



2026_CBS_06845 Nieuw aanvullend reglement van de politie op het wegverkeer - gemeenteweg - Rodonkstraat - nieuwe verkeersmaatregel - Vaststelling

Beslissing: Goedgekeurd in besloten vergadering van 20 augustus 2026

Zijn aanwezig bij de beslissing van dit punt:

Mathias De Clercq, burgemeester-voorzitter
Astrid De Bruycker, schepen; Sofie Bracke, schepen; Burak Nalli, schepen; Filip Watteuw, schepen; Christophe Peeters, schepen
Liesbet Vertriest, adjunct-algemeendirecteur

Bevoegd: Joris Vandenbroucke

Betrokken: Mathias De Clercq

Juridisch kader

De volgende bepalingen zijn van toepassing inzake de bevoegdheid:

- De Nieuwe Gemeentewet 24 juni 1988, artikel 119;
- Het Decreet van 16 mei 2008 betreffende de aanvullende reglementen op het wegverkeer en de plaatsing en bekostiging van verkeerstekens, artikel 5, § 1, 2e lid;
- Het Decreet over het lokaal bestuur van 22 december 2017, artikel 41, 2°;
- Het gemeenteraadsbesluit van 15 december 2015, houdende de delegatie van de vaststellingsbevoegdheid inzake gemeentelijke aanvullende reglementen op het wegverkeer.

De beslissing wordt genomen op grond van:

- Wet betreffende de politie over het wegverkeer, gecoördineerd bij Koninklijk Besluit van 16 maart 1968;
- Decreet van 16 mei 2008 betreffende de aanvullende reglementen op het wegverkeer en de plaatsing en bekostiging van de verkeerstekens;
- Koninklijk Besluit van 1 december 1975 houdende algemeen reglement op de politie van het wegverkeer en van het gebruik van de openbare weg;
- Ministerieel Besluit van 11 oktober 1976 waarbij de minimumafmetingen en de bijzondere plaatsingsvoorwaarden van de verkeerstekens worden bepaald;
- Uitvoeringsbesluit van 23 januari 2009 betreffende de aanvullende reglementen op het wegverkeer en de plaatsing en bekostiging van de verkeerstekens;
- Omzendbrief MOB/2009/1 van 3 april 2009;

Motivering

- De nieuwe maatregel die bij dit besluit wordt getroffen betreft, in het kader van een nieuwe top laag in de Rodonkstraat, het aanbrengen van een zebrapad parallel met de Amand Casier de ter Bekenlaan.
- Bij collegebesluit van 19 mei 2016 werd de bestaande toestand geregulariseerd en werden geen nieuwe verkeersmaatregelen ingevoerd.

Bijgevoegde bijlage(n):

- Aanvullend reglement Rodonkstraat dossier P805968.pdf (deel van de beslissing)
- Signalisatieplan Rodonkstraat dossier P805968 (deel van de beslissing)

Beslissing

Beslist het volgende:

Artikel 1:

Heft op het aanvullend reglement van de politie op het wegverkeer betreffende de gemeenteweg Rodonkstraat, goedgekeurd in zitting van 19 mei 2016, van zodra het nieuwe reglement in werking treedt.

Artikel 2:

Stelt vast het bijgevoegd aanvullend reglement van de politie op het wegverkeer en het signalisatieplan betreffende de gemeenteweg Rodonkstraat.

Vastgesteld in het College van Burgemeester en Schepenen van 20 augustus 2026

Bekendgemaakt op 21 augustus 2026

Geldig vanaf 26 augustus 2026

Referentienummer 2026_CBS_06845

Reglement

Artikel 1.

Op de Rodonkstraat, vanaf het kruispunt met de Amand Casier de ter Bekenlaan tot het kruispunt met de Zuidbroek aan de kant van de onpare huisnummers geldt het parkeren is verboden; het begin van de parkeerreglementering wordt aangeduid; de parkeerreglementering geldt over een afstand van meer dan 300 meter; het einde van de parkeerreglementering wordt aangeduid.

Dit wordt aangeduid door verkeerstekens:

- E1
- GXa
- GXd
- GXb

Artikel 2.

Op de Rodonkstraat, vanaf huisnummer 48 tot het kruispunt met de Amand Casier de ter Bekenlaan aan de kant van de pare huisnummers geldt het stilstaan en parkeren is verboden; het begin van de parkeerreglementering wordt aangeduid; het einde van de parkeerreglementering wordt aangeduid.

Dit wordt aangeduid door verkeerstekens:

- E3
- GXa
- GXb

Artikel 3.

Op de Rodonkstraat ter hoogte van het kruispunt met de Amand Casier de ter bekenlaan geldt: voetgangers moeten de oversteekplaats volgen om de rijbaan over te steken.

Dit wordt aangeduid door verkeerstekens:

- Wegmarkering zoals bepaald in art.76.3 van het KB 01/12/1975

(einde reglement)



Legende

Bestaande verkeersborden

Geplande verkeersborden

Te verwijderen verkeersborden

Bestaande wegmarkeringen

Geplande wegmarkeringen


Te verwijderen wegmarkeringen

Overige

Ander gepland dossier
(in voorbereiding bij MOBBED)

Ander gepland dossier
(ter uitvoering bij DWBW)

Contour TOP

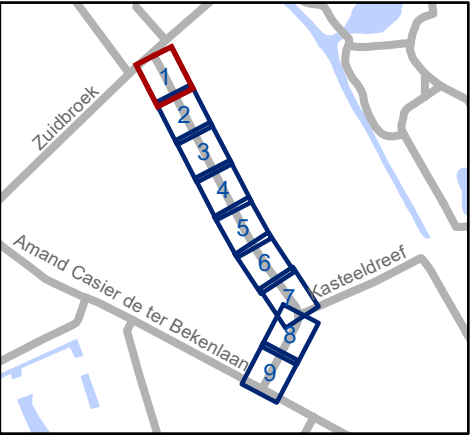

Mobiliteitsbedrijf stad Gent
Verkeerstechnische taken

Rodonkstraat
TOP

Dossiernummer P-805968

DATUM	SCHAAL	PLAN	P FORMAAT
9/07/2026	1/200	1/9	A3



Legende

Bestaande verkeersborden

Geplande verkeersborden

Te verwijderen verkeersborden

Bestaande wegmarkeringen

Geplande wegmarkeringen


Te verwijderen wegmarkeringen

Overige

Ander gepland dossier
(in voorbereiding bij MOBBED)

Ander gepland dossier
(ter uitvoering bij DWBW)

Contour TOP

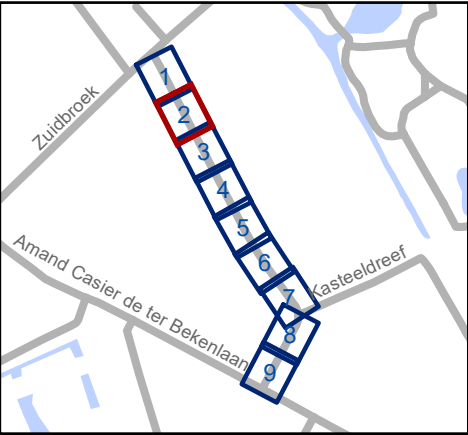


Mobiliteitsbedrijf stad Gent
Verkeerstechnische taken

Rodonkstraat
TOP

Dossiernummer P-805968

DATUM	SCHAAL	PLAN	P FORMAAT
9/07/2026	1/200	2/9	A3

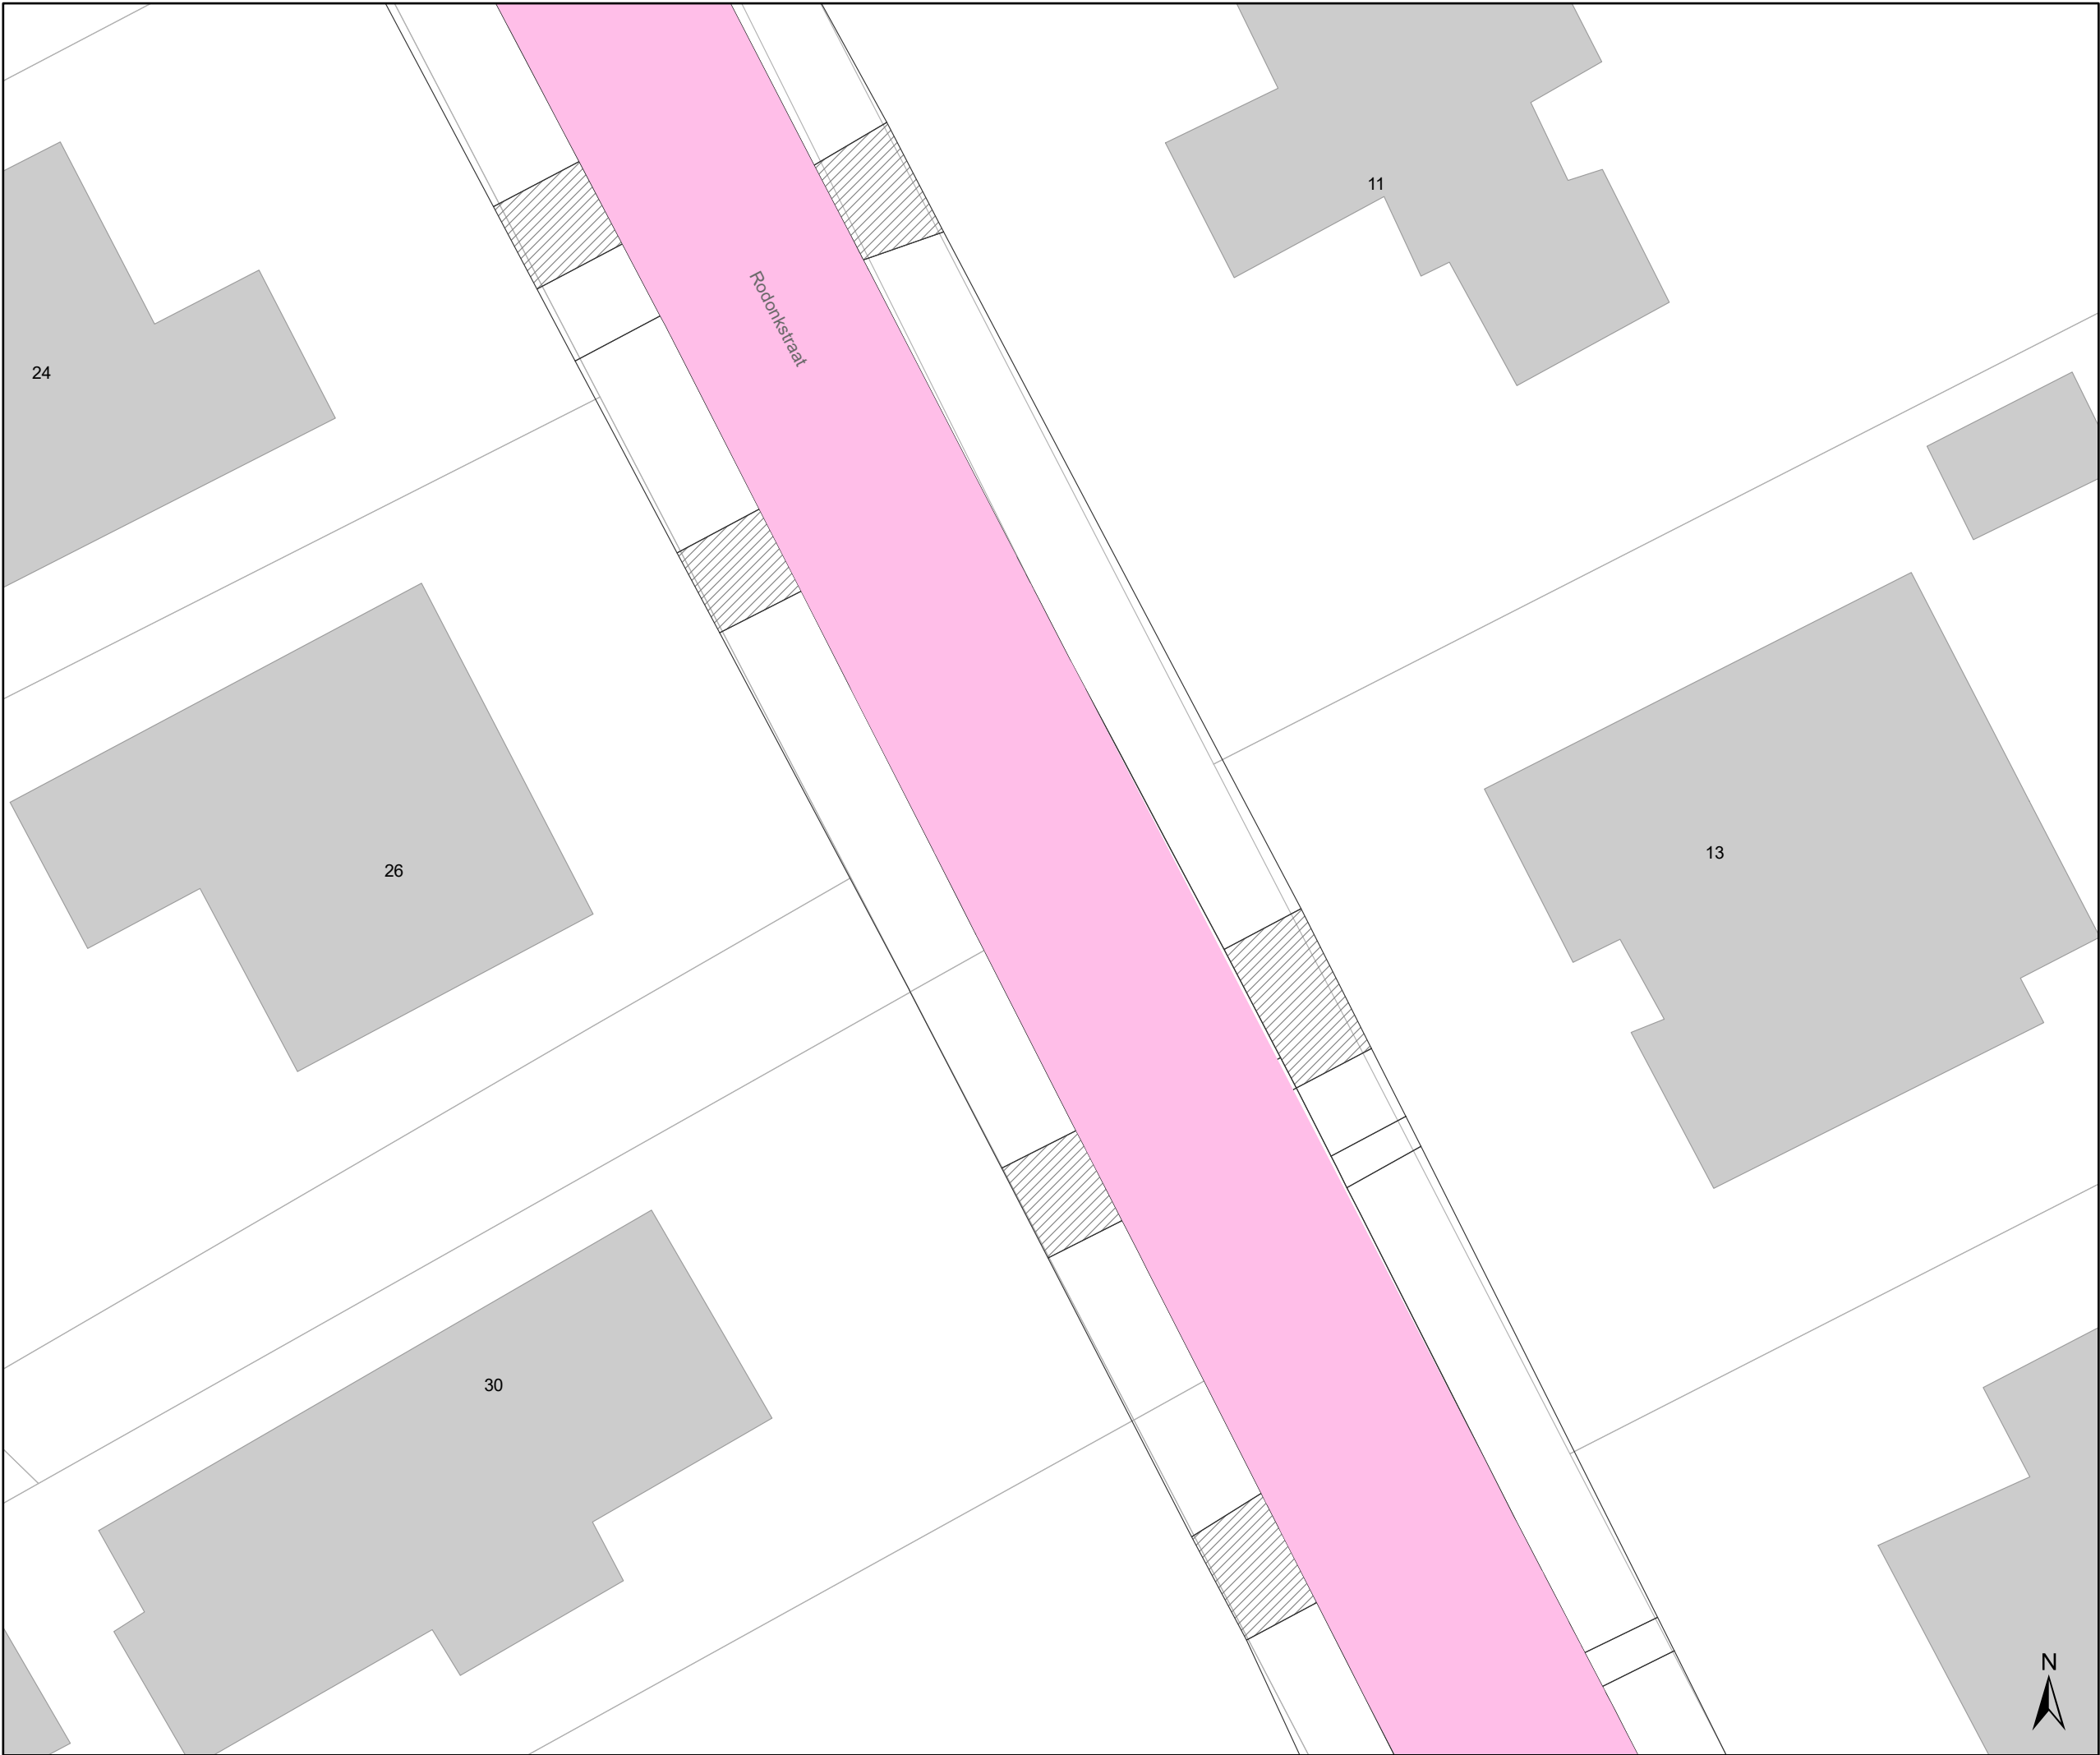

Legende



Bestaande verkeersborden



Geplande verkeersborden



Te verwijderen verkeersborden



Bestaande wegmarkeringen



Geplande wegmarkeringen



Te verwijderen wegmarkeringen

Overige



Ander gepland dossier
(in voorbereiding bij MOBBED)



Ander gepland dossier
(ter uitvoering bij DWBW)



Contour TOP



Mobiliteitsbedrijf stad Gent
Verkeerstechnische taken

Rodonkstraat
TOP

Dossiernummer P-805968

DATUM	SCHAAL	PLAN	P FORMAAT
9/07/2026	1/200	3/9	A3



Legende



Bestaande verkeersborden



Geplande verkeersborden



Te verwijderen verkeersborden



Bestaande wegmarkeringen



Geplande wegmarkeringen



Te verwijderen wegmarkeringen

Overige



Ander gepland dossier
(in voorbereiding bij MOBBED)



Ander gepland dossier
(ter uitvoering bij DWBW)



Contour TOP

The inset map shows a larger area including 'Zuidbroek', 'Amand Casier de ter Bekenlaan', and 'Kasteeldreef'. A blue line with numbered boxes (1-9) indicates the project location along Rodonkstraat, with box 4 highlighted in red.



Mobiliteitsbedrijf stad Gent
Verkeerstechnische taken

Rodonkstraat
TOP

Dossiernummer P-805968

DATUM	SCHAAL	PLAN	P FORMAAT
9/07/2026	1/200	4/9	A3



- ### Legende

Bestaande verkeersborden

Geplande verkeersborden

Te verwijderen verkeersborden

Bestaande wegmarkeringen


Geplande wegmarkeringen

Te verwijderen wegmarkeringen
- ### Overige

Ander gepland dossier
(in voorbereiding bij MOBBED)

Ander gepland dossier
(ter uitvoering bij DWBW)

Contour TOP

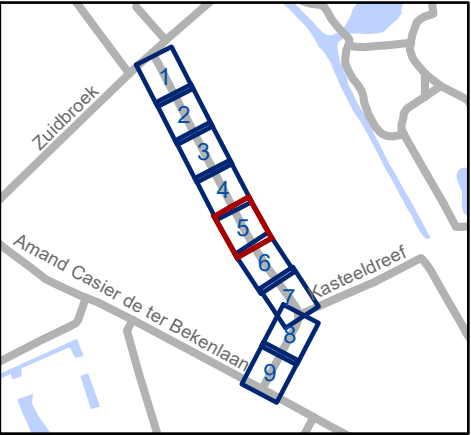

Mobiliteitsbedrijf stad Gent
Verkeerstechnische taken

Rodonkstraat
TOP

Dossiernummer P-805968

DATUM	SCHAAL	PLAN	P FORMAAT
9/07/2026	1/200	5/9	A3



Legende

Bestaande verkeersborden

Geplande verkeersborden

Te verwijderen verkeersborden

Bestaande wegmarkeringen

Geplande wegmarkeringen


Te verwijderen wegmarkeringen

Overige

Ander gepland dossier
(in voorbereiding bij MOBBED)

Ander gepland dossier
(ter uitvoering bij DWBW)

Contour TOP

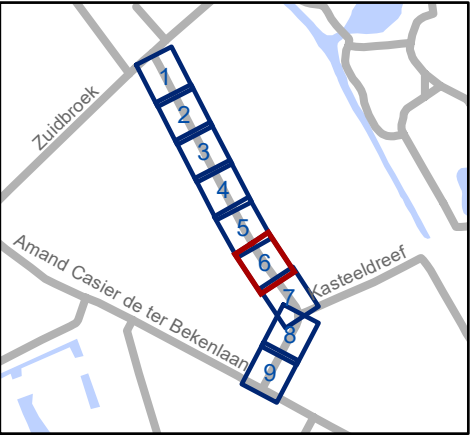


Mobiliteitsbedrijf stad Gent
Verkeerstechnische taken

Rodonkstraat
TOP

Dossiernummer P-805968

DATUM	SCHAAL	PLAN	P FORMAAT
9/07/2026	1/200	6/9	A3

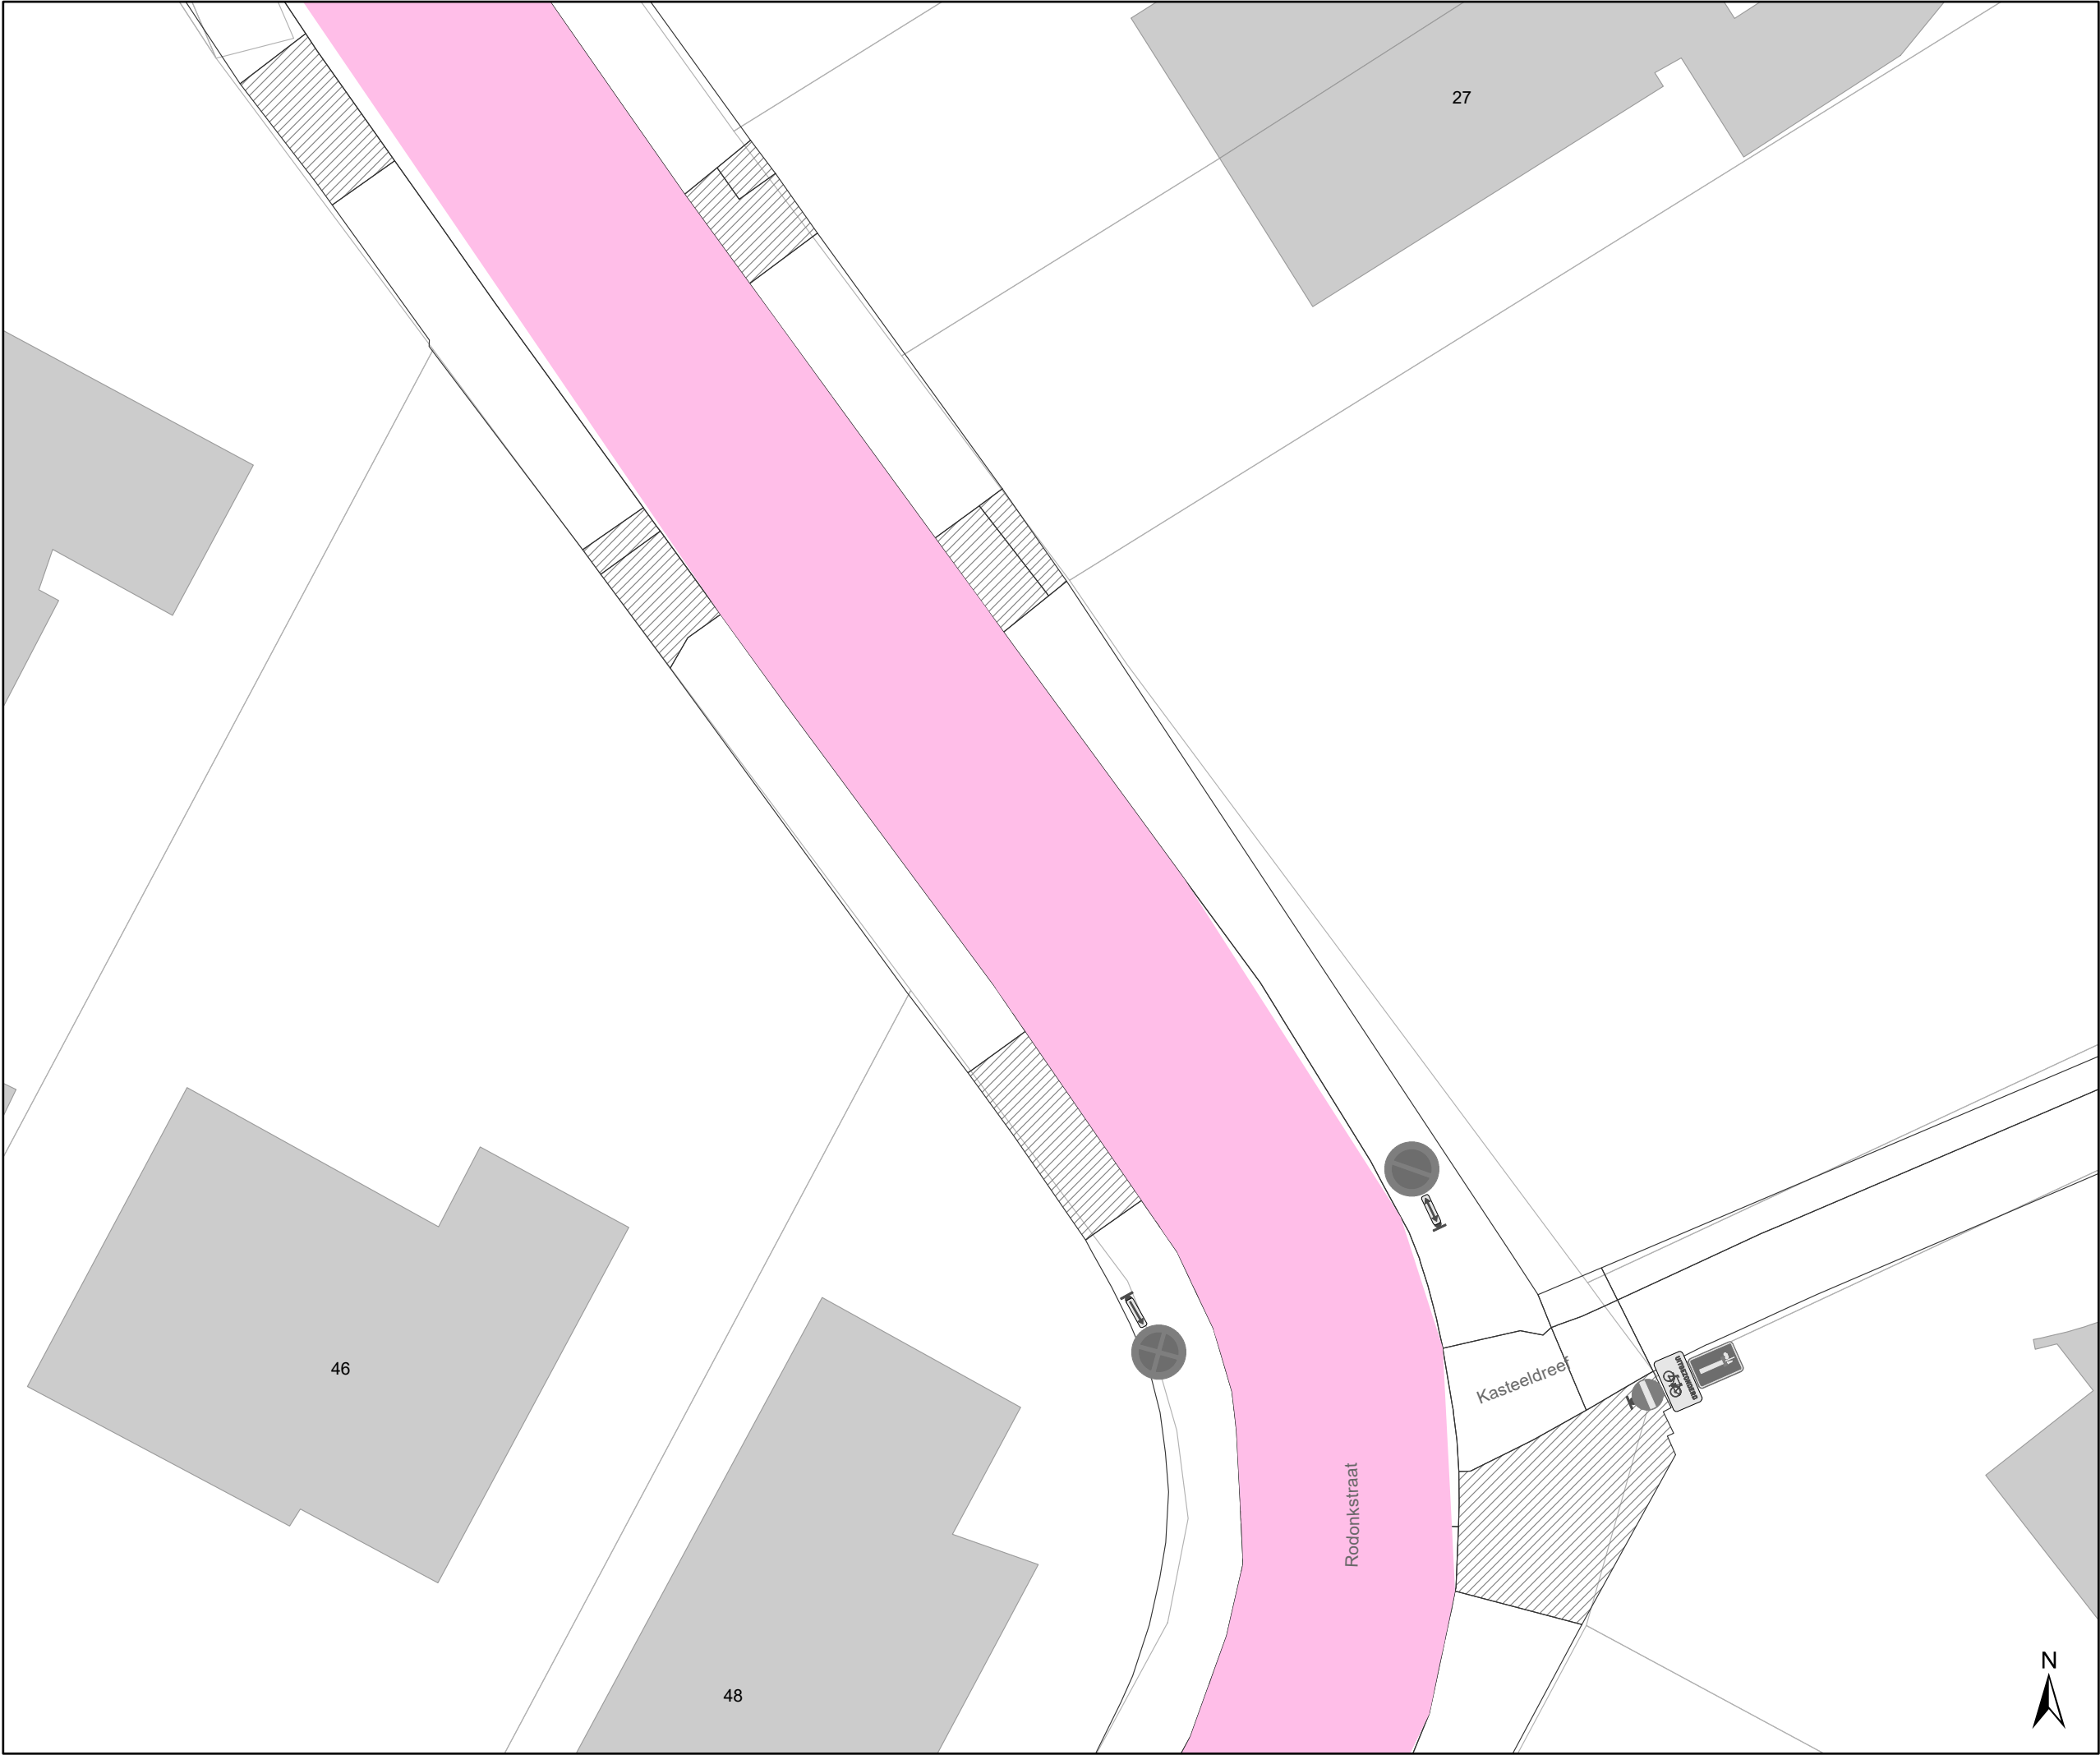

Legende

Bestaande verkeersborden

Geplande verkeersborden

Te verwijderen verkeersborden

Bestaande wegmarkeringen

Geplande wegmarkeringen


Te verwijderen wegmarkeringen

Overige

Ander gepland dossier
(in voorbereiding bij MOBBED)

Ander gepland dossier
(ter uitvoering bij DWBW)

Contour TOP

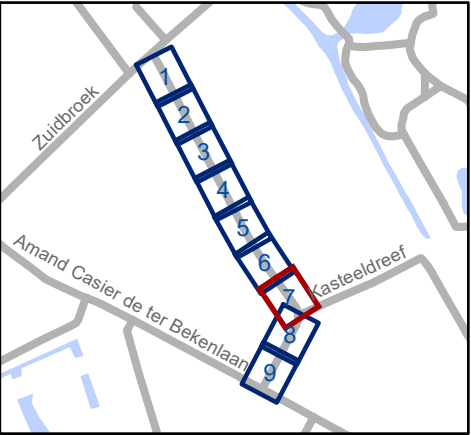


Mobiliteitsbedrijf stad Gent
Verkeerstechnische taken

Rodonkstraat
TOP

Dossiernummer P-805968

DATUM	SCHAAL	PLAN	P FORMAAT
9/07/2026	1/200	7/9	A3

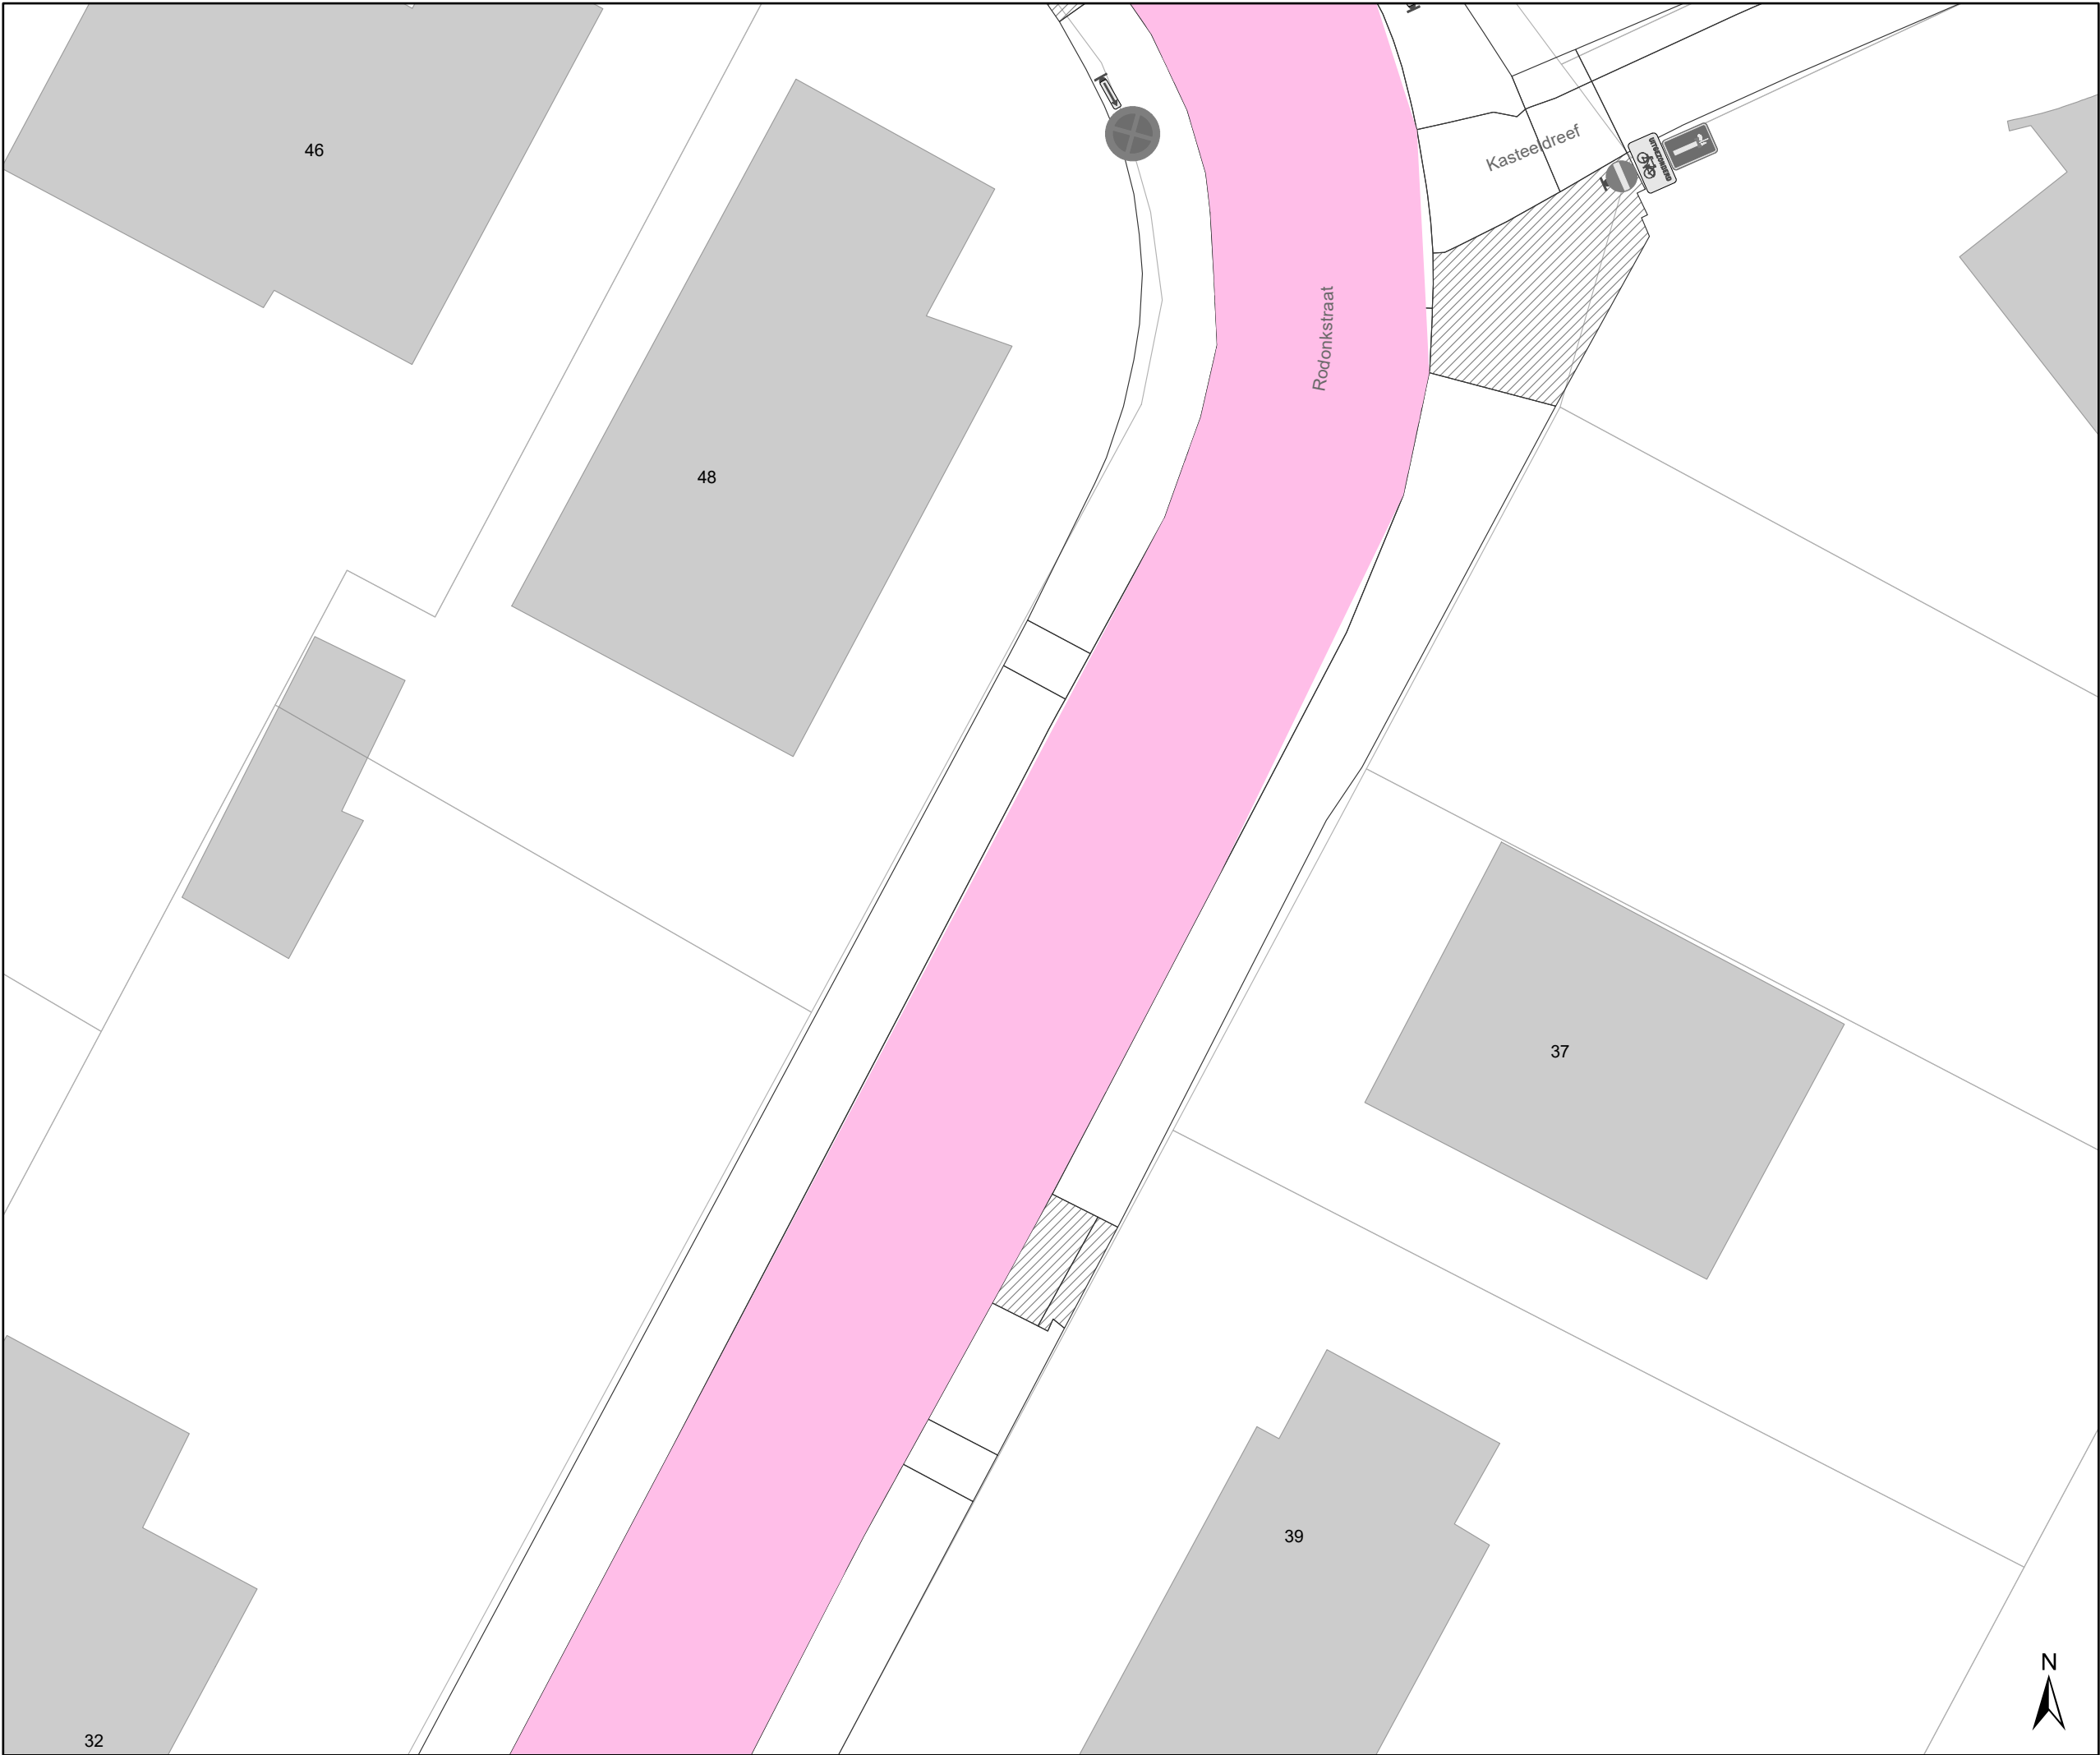

Legende

Bestaande verkeersborden

Geplande verkeersborden

Te verwijderen verkeersborden

Bestaande wegmarkeringen

Geplande wegmarkeringen


Te verwijderen wegmarkeringen

Overige

Ander gepland dossier
(in voorbereiding bij MOBBED)

Ander gepland dossier
(ter uitvoering bij DWBW)

Contour TOP

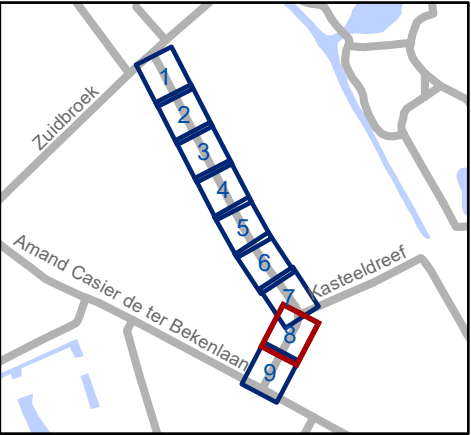


Mobiliteitsbedrijf stad Gent
Verkeerstechnische taken

Rodonkstraat
TOP

Dossiernummer P-805968

DATUM	SCHAAL	PLAN	P FORMAAT
9/07/2026	1/200	8/9	A3

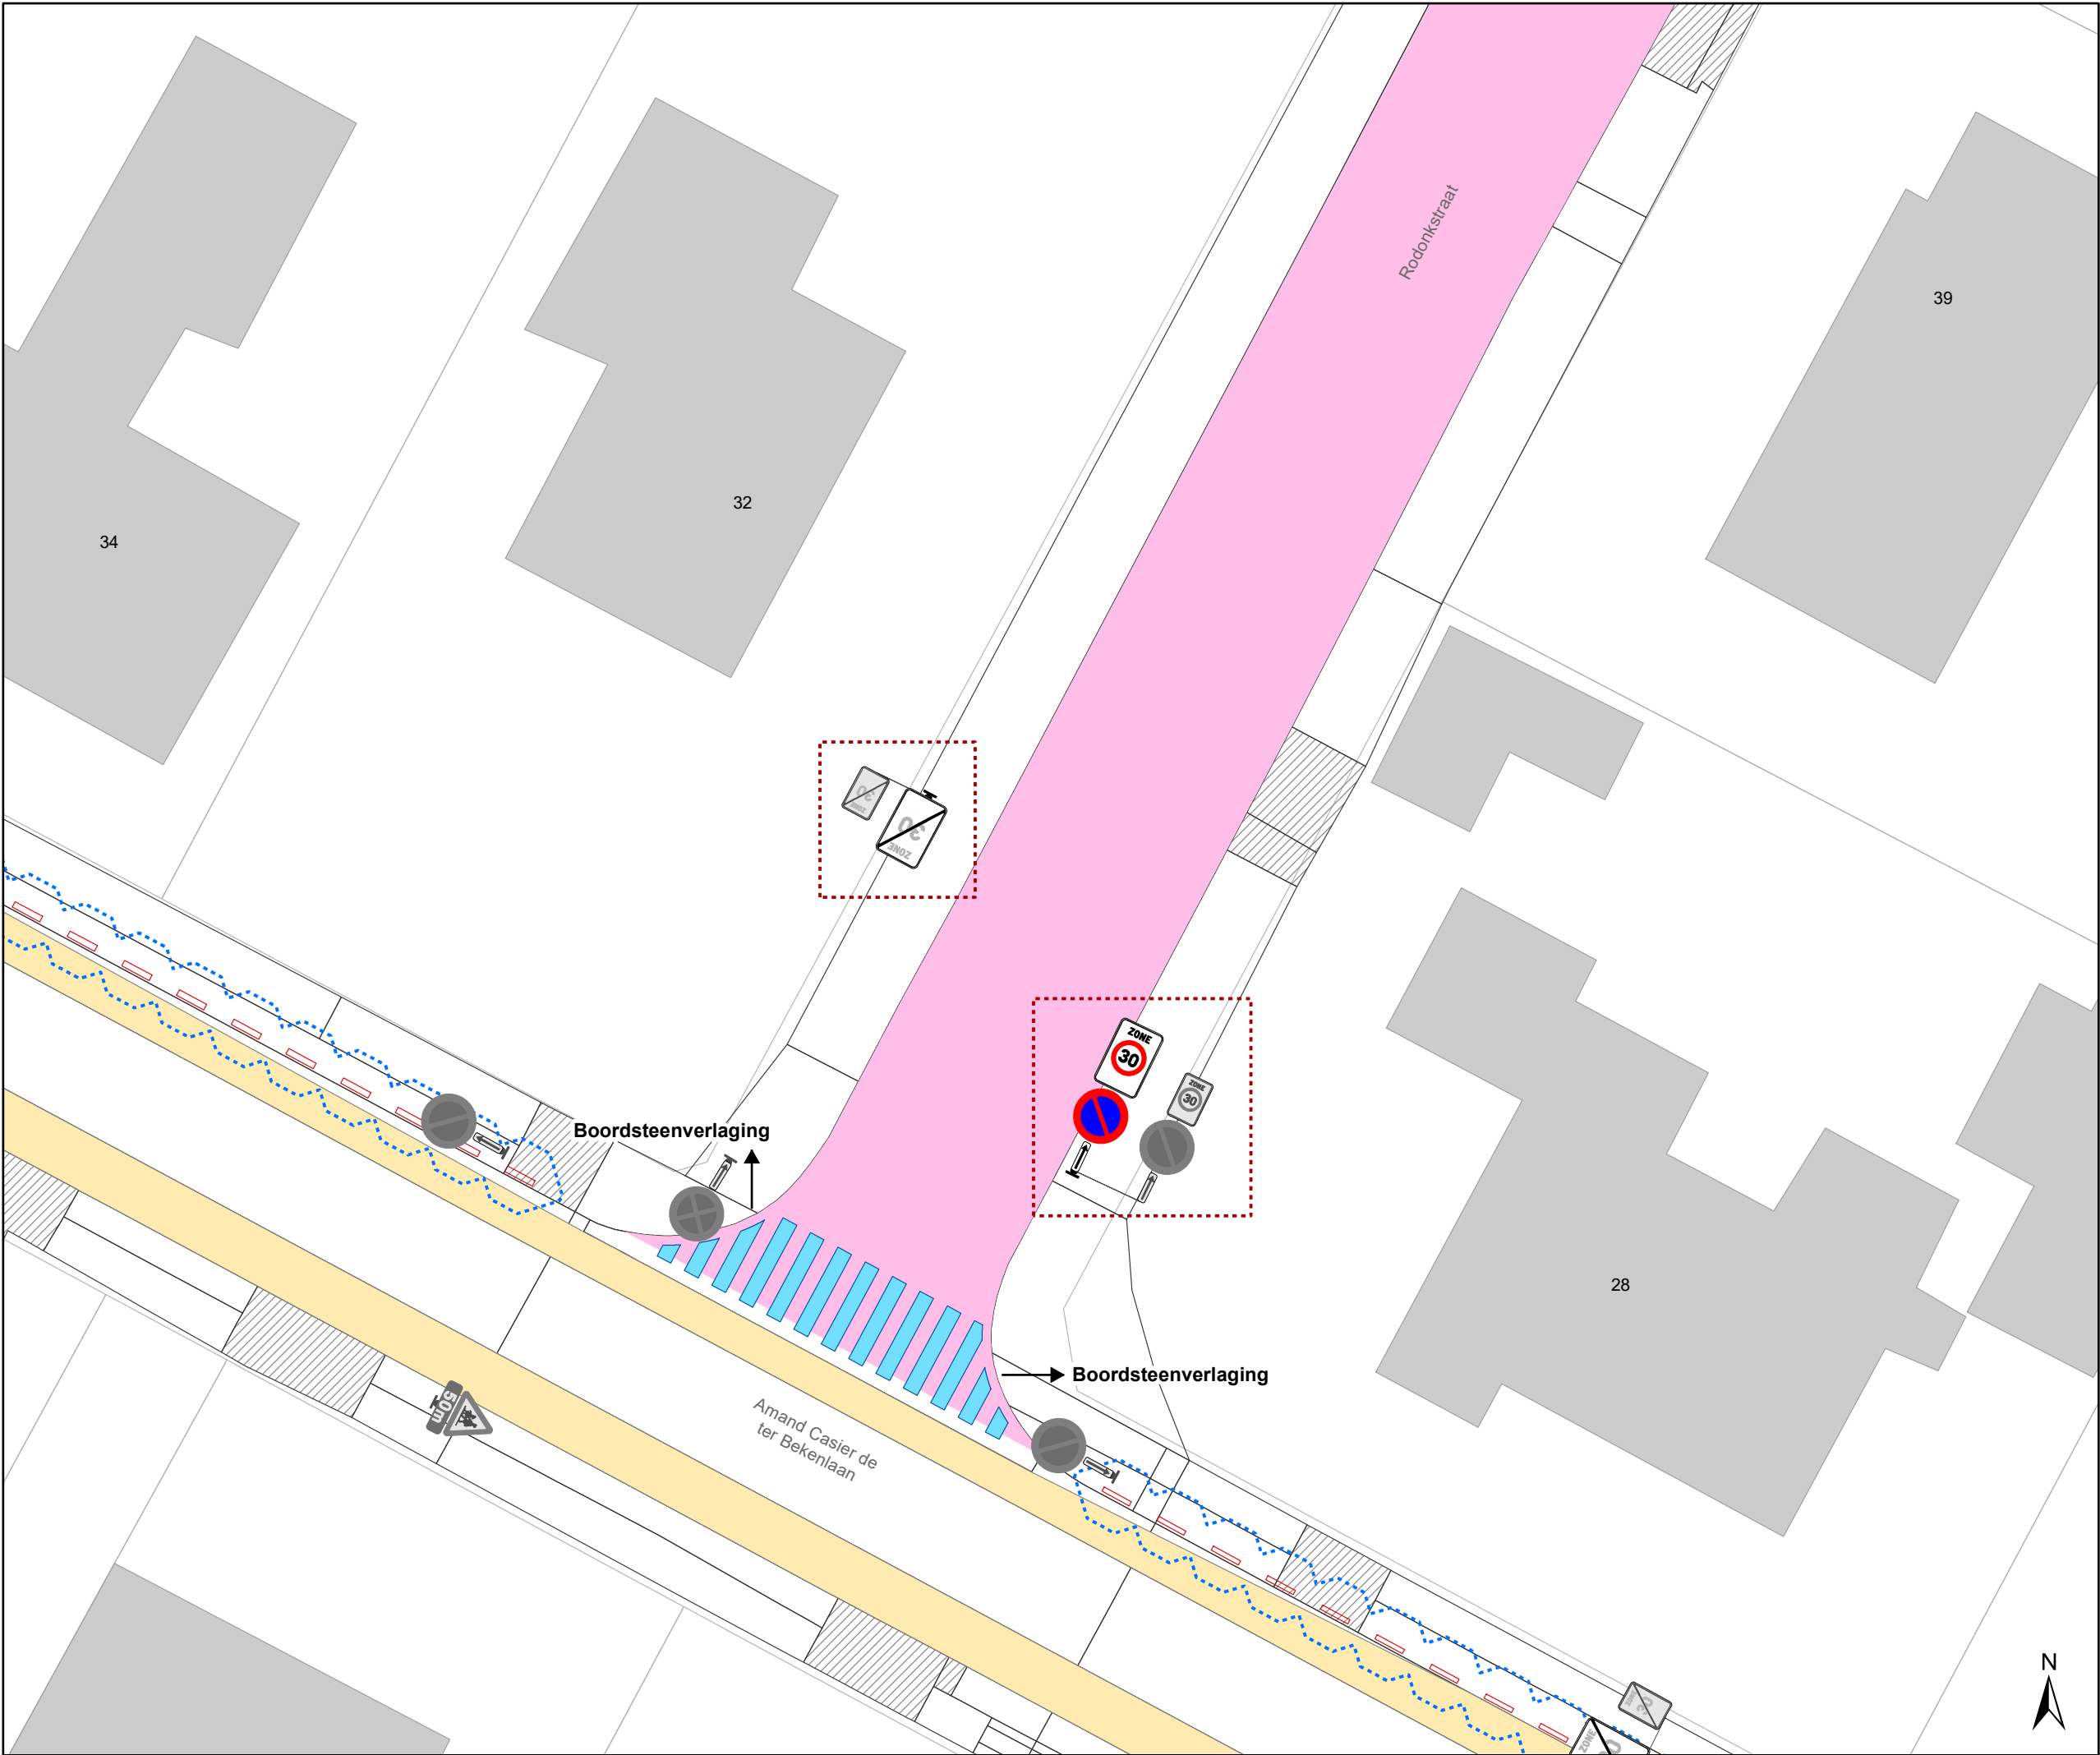

Legende

Bestaande verkeersborden

Geplande verkeersborden

Te verwijderen verkeersborden

Bestaande wegmarkeringen

Geplande wegmarkeringen


Te verwijderen wegmarkeringen

Overige

Ander gepland dossier
(in voorbereiding bij MOBBED)

Ander gepland dossier
(ter uitvoering bij DWBW)

Contour TOP

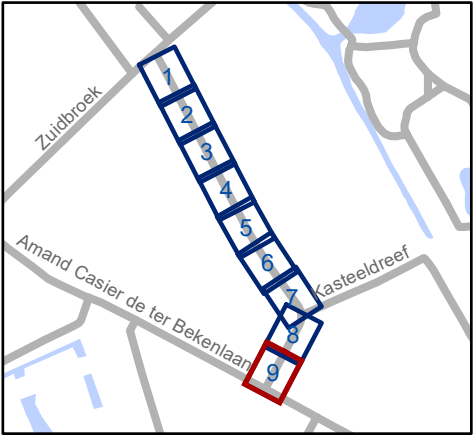

Mobiliteitsbedrijf stad Gent
Verkeerstechnische taken

Rodonkstraat

TOP

Dossiernummer P-805968

DATUM	SCHAAL	PLAN	P FORMAAT
9/07/2026	1/200	9/9	A3