



2024_CBS_08431 Nieuw aanvullend reglement van de politie op het wegverkeer - gemeenteweg - Nieuwmeerspad - nieuwe verkeersmaatregel - Vaststelling

Beslissing: Goedgekeurd in besloten vergadering van 5 september 2024

Zijn aanwezig bij de beslissing van dit punt:

Mathias De Clercq, burgemeester-voorzitter; Filip Watteeuw, schepenen; Sofie Bracke, schepenen
Tine Heyse, schepenen; Astrid De Bruycker, schepenen; Sami Souguir, schepenen; Bram Van Braeckvelt, schepenen; Isabelle Heyndrickx, schepenen; Hafsa El-Bazioui, schepenen; Evita Willaert, schepenen; Rudy Coddens, schepenen
Mieke Hullebroeck, algemeen directeur; Liesbet Vertriest, waarnemend adjunct-algemeendirecteur

Bevoegd: Filip Watteeuw

Betrokken: Mathias De Clercq

Juridisch kader

De volgende bepalingen zijn van toepassing inzake de bevoegdheid:

- De Nieuwe Gemeentewet 24 juni 1988, artikel 119;
- Het Decreet van 16 mei 2008 betreffende de aanvullende reglementen op het wegverkeer en de plaatsing en bekostiging van verkeerstekens, artikel 5, § 1, 2e lid;
- Het Decreet over het lokaal bestuur van 22 december 2017, artikel 41, 2°;
- Het gemeenteraadsbesluit van 15 december 2015, houdende de delegatie van de vaststellingsbevoegdheid inzake gemeentelijke aanvullende reglementen op het wegverkeer.

De beslissing wordt genomen op grond van:

- Wet betreffende de politie over het wegverkeer, gecoördineerd bij Koninklijk Besluit van 16 maart 1968;
- Decreet van 16 mei 2008 betreffende de aanvullende reglementen op het wegverkeer en de plaatsing en bekostiging van de verkeerstekens;
- Koninklijk Besluit van 1 december 1975 houdende algemeen reglement op de politie van het wegverkeer en van het gebruik van de openbare weg;
- Ministerieel Besluit van 11 oktober 1976 waarbij de minimumafmetingen en de bijzondere plaatsingsvoorwaarden van de verkeerstekens worden bepaald;
- Uitvoeringsbesluit van 23 januari 2009 betreffende de aanvullende reglementen op het wegverkeer en de plaatsing en bekostiging van de verkeerstekens;

- Omzendbrief MOB/2009/1 van 3 april 2009;

Motivering

- Bij dit collegebesluit werd in navolging van een afbakening met F99a/F101a-borden enkel de verkeersmaatregel betreffende de voorrangsregeling ten opzichte van de ambulanceweg van Corneel Heymanslaan huisnummer 10 (ziekenhuis) weerhouden.
- Bij collegebesluit van 19 november 2020 werden diverse verkeersmaatregelen geregulariseerd alsook het fietspad met gebodsborden D7 gesignaleerd teneinde dat er op het Nieuwmeerspad een maximumsnelheid van 30 km/u zou gelden, Gelijkaardig aan de regeling op het fietspad langs de Binnenring-Zwijnaarde (R4) werden ook bromfietsen klasse B toegelaten.

Bijgevoegde bijlage(n):

- Aanvullend reglement Nieuwmeerspad dossier P471876 (deel van de beslissing)
- Signalisatieplan Nieuwmeerspad dossier P471876 (deel van de beslissing)

Beslissing

Beslist het volgende:

Artikel 1:

Heft op het aanvullend reglement van de politie op het wegverkeer betreffende de gemeenteweg Nieuwmeerspad, goedgekeurd in zitting van 19 november 2020, van zodra het nieuwe reglement in werking treedt.

Artikel 2:

Stelt vast het bijgevoegd aanvullend reglement van de politie op het wegverkeer en het signalisatieplan betreffende de gemeenteweg Nieuwmeerspad.

Aanvullend reglement van de politie op het wegverkeer - gemeenteweg – Nieuwmeerspad

Vastgesteld in het College van Burgemeester en Schepenen van 5 september 2024

Bekendgemaakt op 6 september 2024

Geldig vanaf 11 september 2024

Referentienummer 2024_CBS_08431

Reglement

Artikel 1


Op het Nieuwmeerspad ter hoogte van het kruispunt met de ambulancweg van de Corneel Heymanslaan huisnummer 10 (ziekenhuis) geldt:

de bestuurders moeten voorrang verlenen aan iedere bestuurder die rijdt op de openbare weg of de rijbaan die ze oprijden; de plaats waar de bestuurders, zo nodig, moeten stoppen om voorrang te verlenen, wordt aangeduid.

Dit wordt aangeduid door verkeerstekens:


- B1
- WM76.2

(einde reglement)

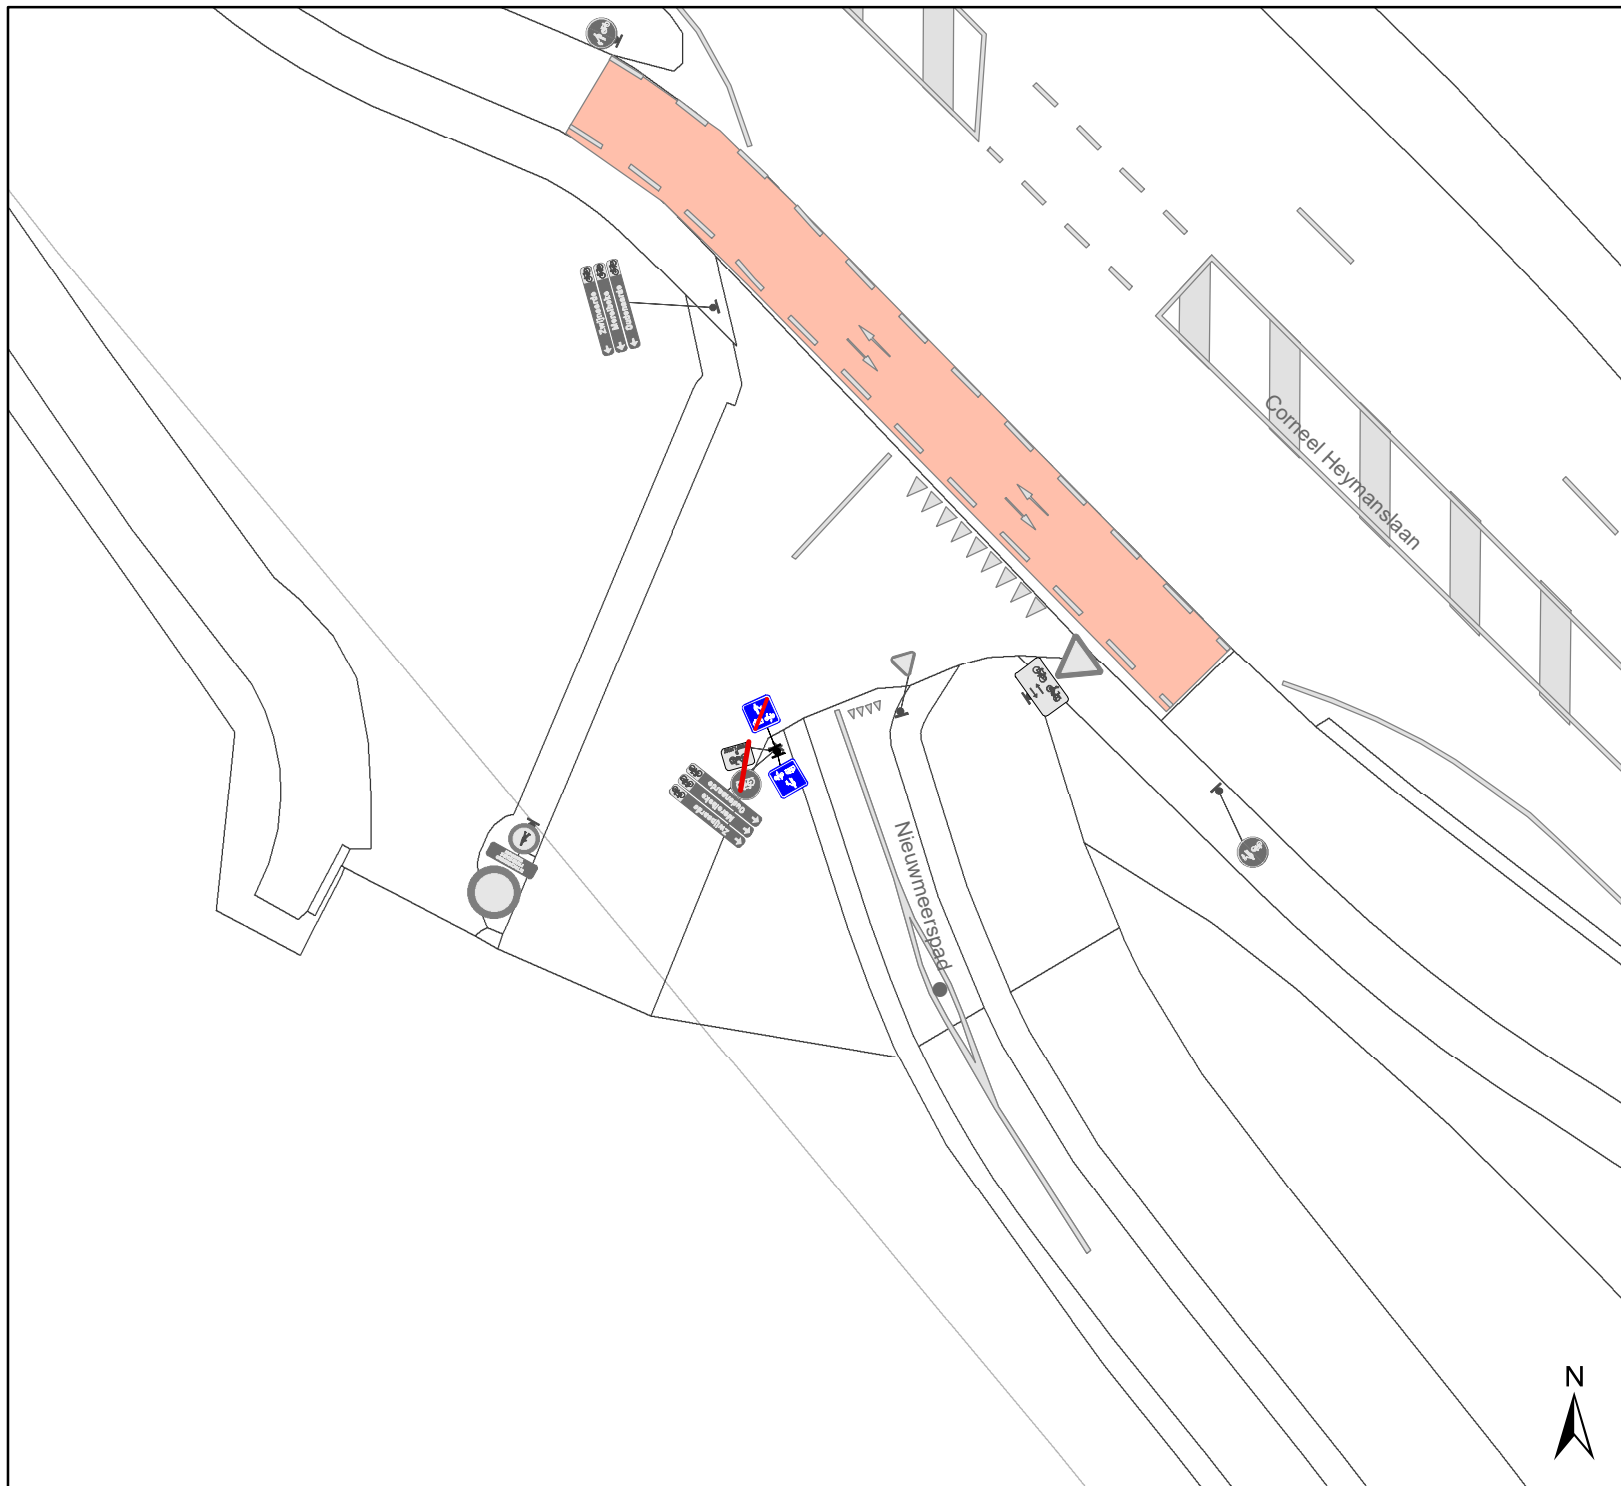


Legende

-  Bestaande verkeersborden
-  Geplande verkeersborden
-  Te verwijderen verkeersborden
-  Bestaande wegmarkeringen
-  Geplande wegmarkeringen
-  Te verwijderen wegmarkeringen

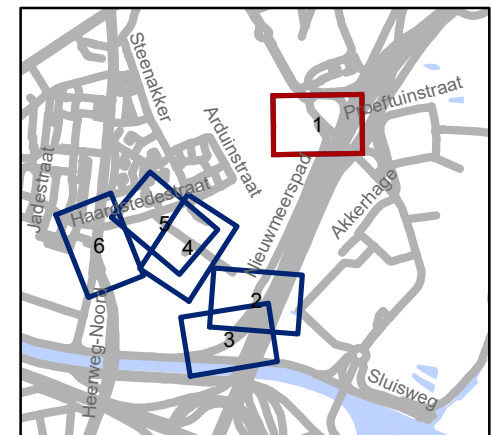


gent: Mobiliteitsbedrijf stad Gent Verkeerstechnische taken			
Leebeek F99-Afbakening			
Dossiernummer P-471876			
DATUM	SCHAAL	PLAN	P FORMAAT
27/08/2024	1/250	1/6	A4

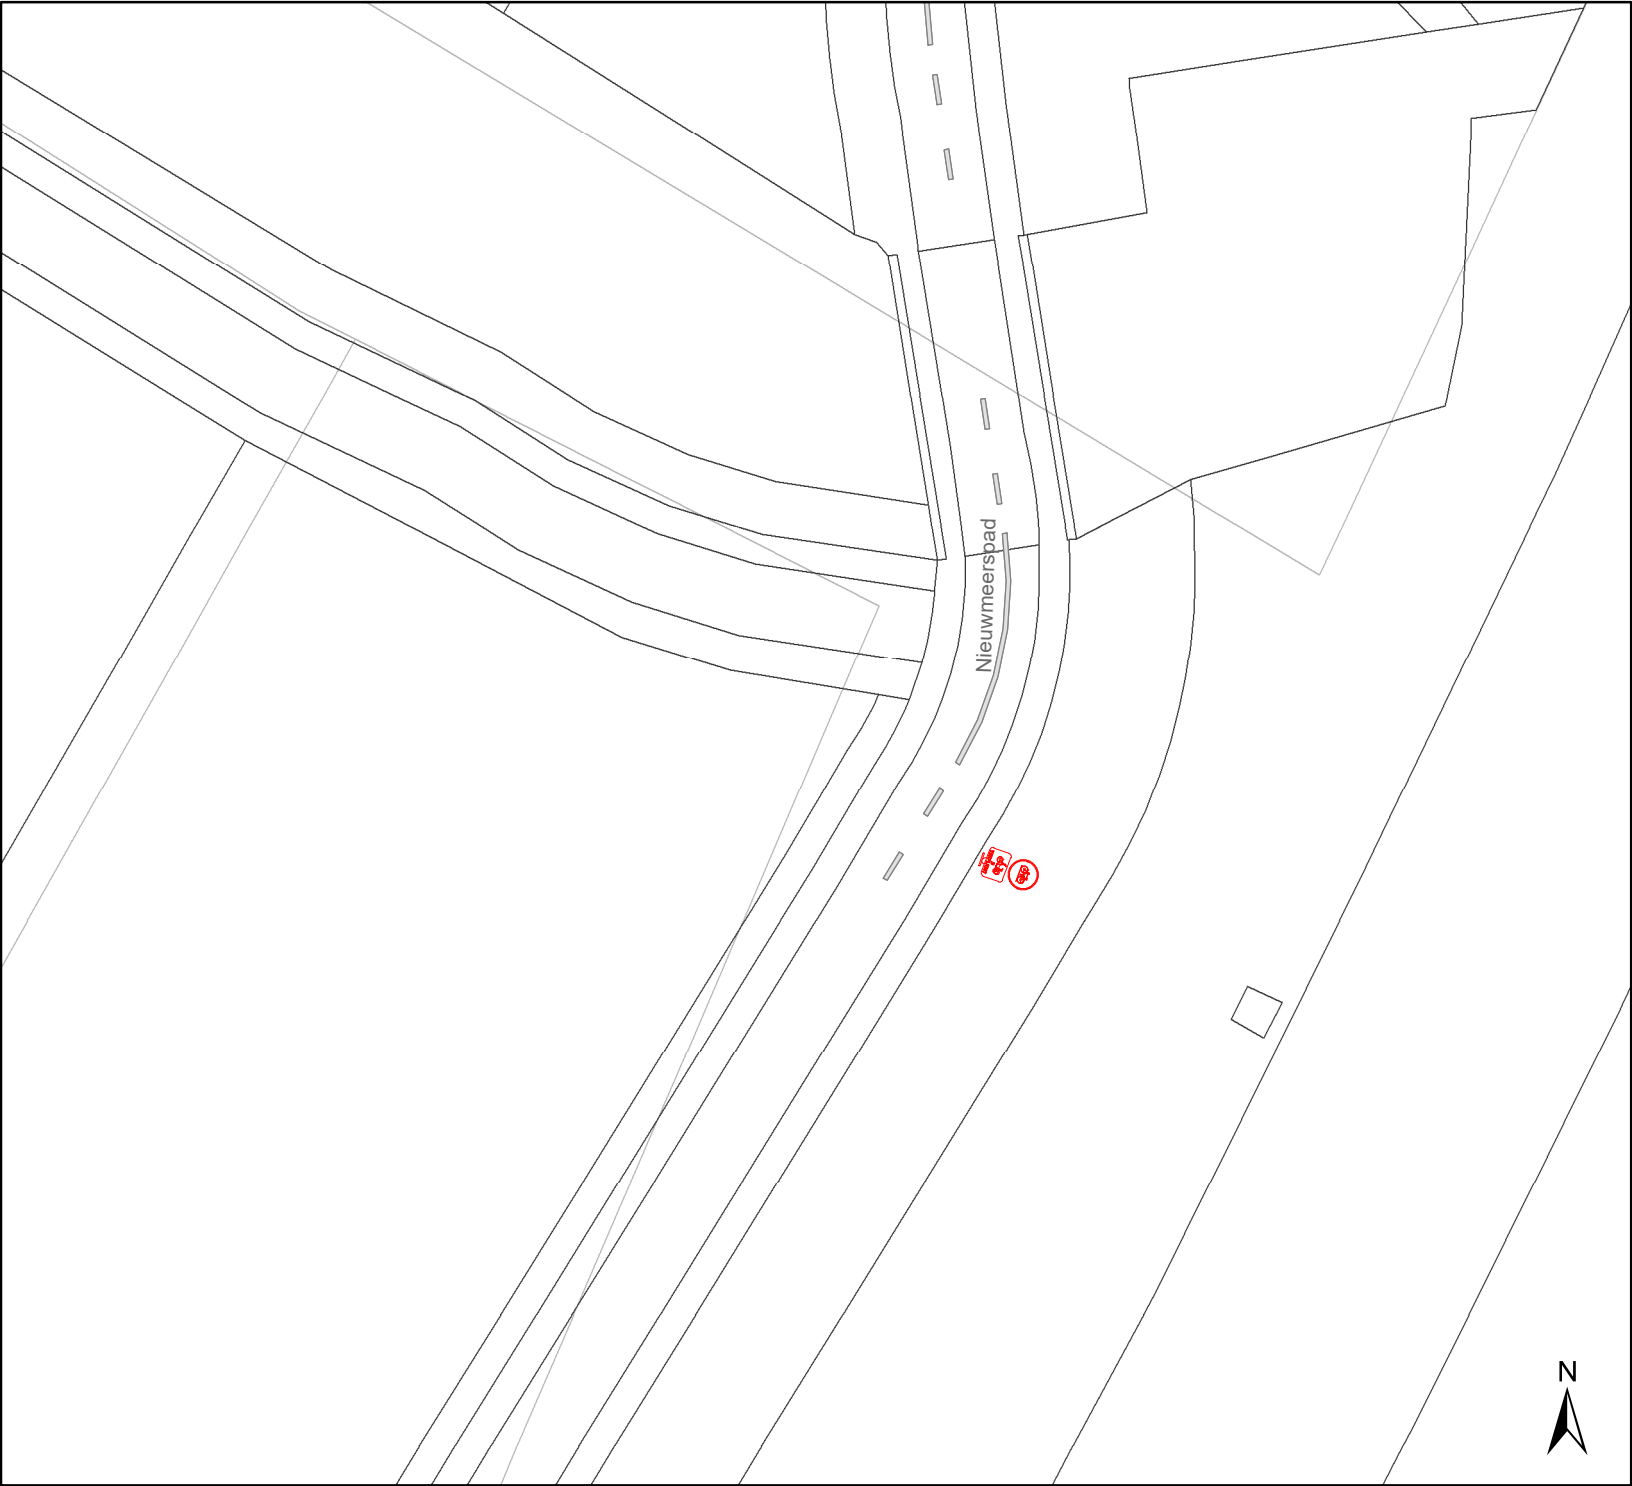

Legende

- Bestaande verkeersborden
- Geplande verkeersborden
- Te verwijderen verkeersborden
- Bestaande wegmarkeringen
- Geplande wegmarkeringen
- Te verwijderen wegmarkeringen

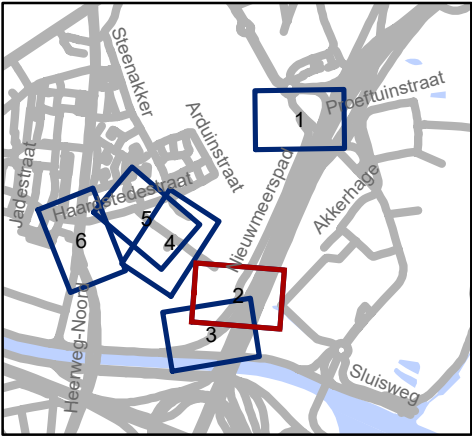


Mobiliteitsbedrijf stad Gent
Verkeerstechnische taken

Leebeek
F99-Afbakening


Dossiernummer P-471876

DATUM	SCHAAL	PLAN	P FORMAAT
27/08/2024	1/250	2/6	A4

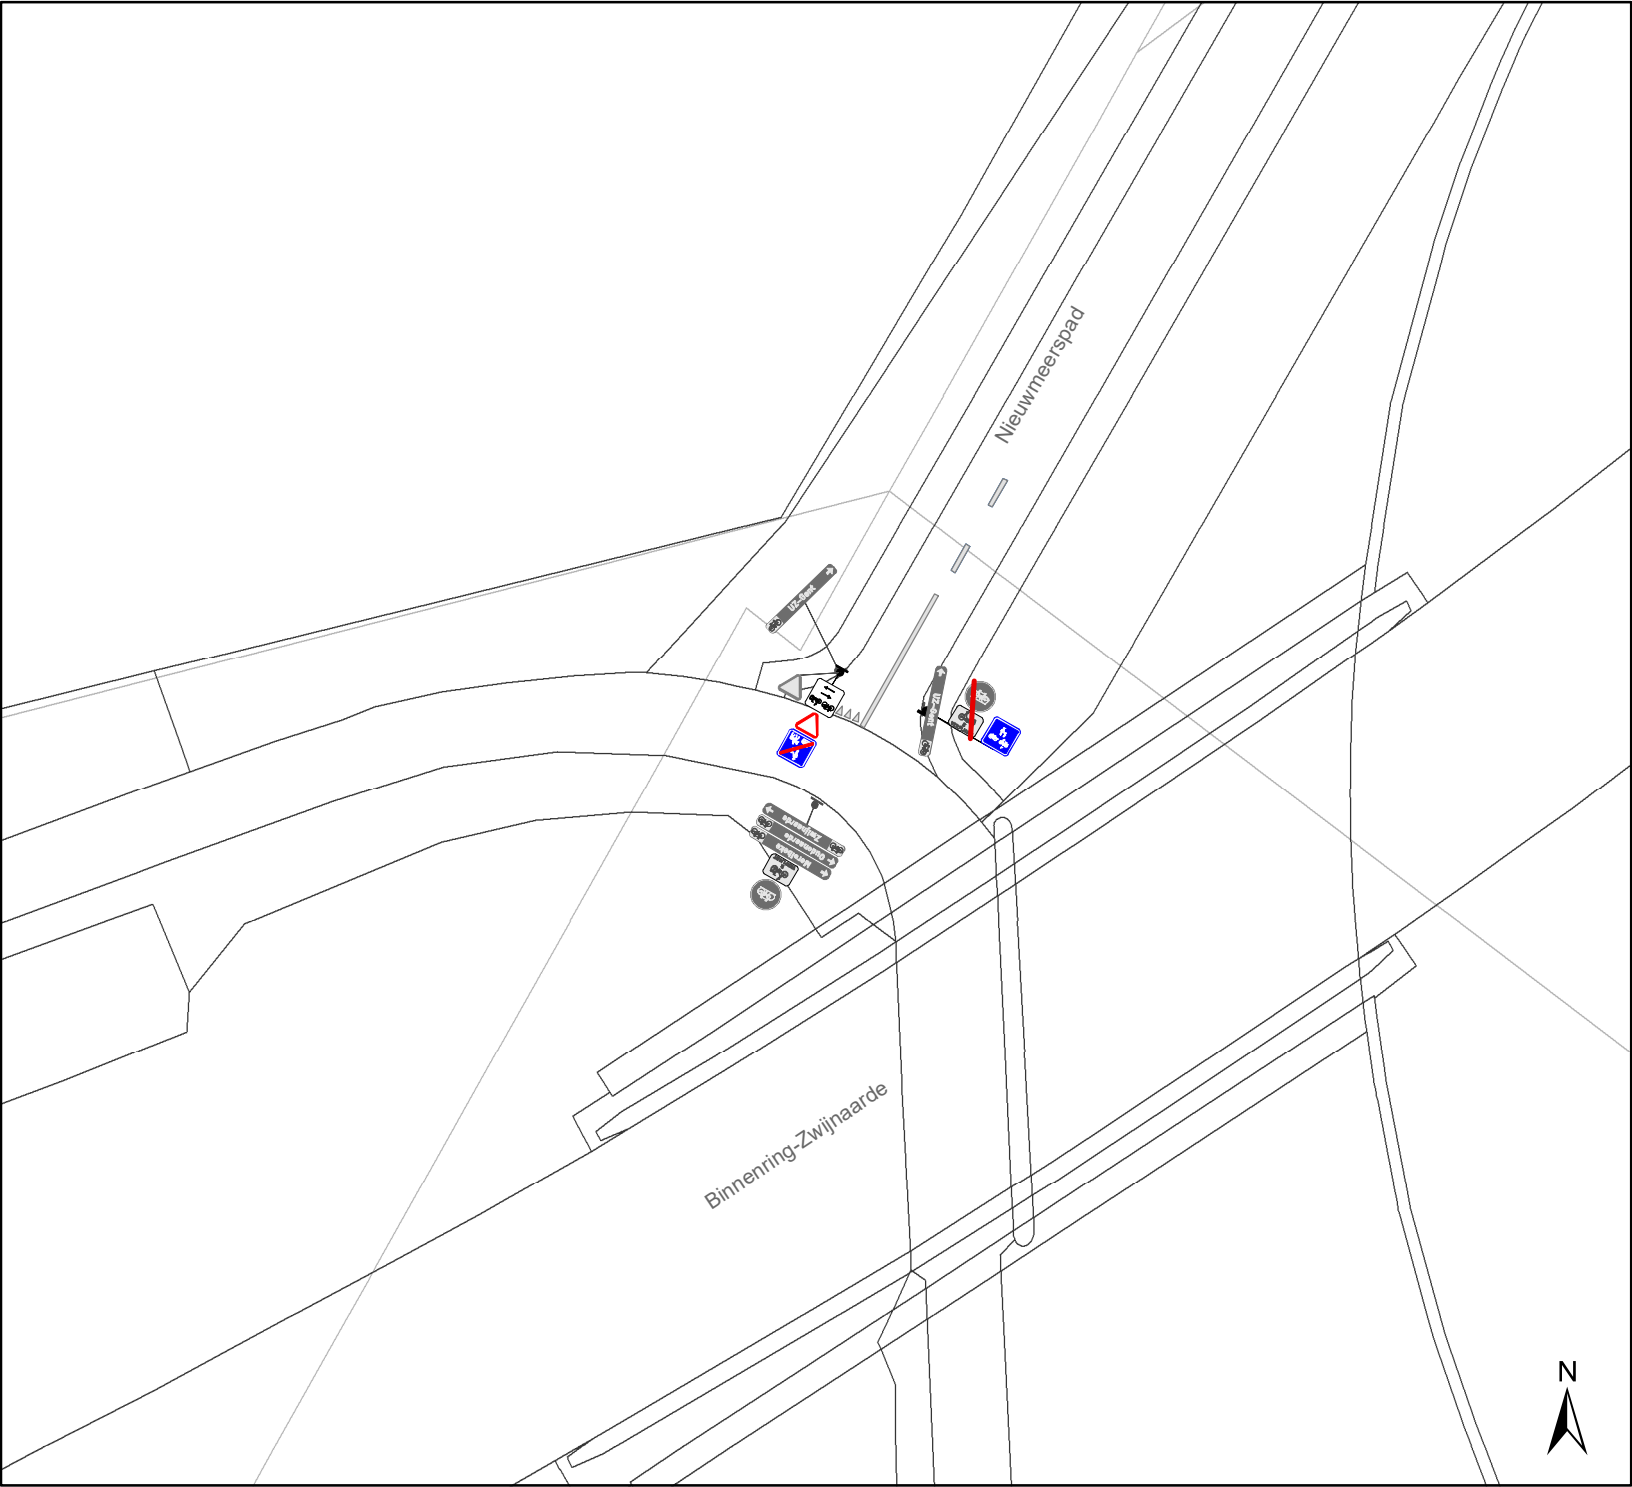

Legende

-  Bestaande verkeersborden
-  Geplande verkeersborden
-  Te verwijderen verkeersborden
-  Bestaande wegmarkeringen
-  Geplande wegmarkeringen
-  Te verwijderen wegmarkeringen

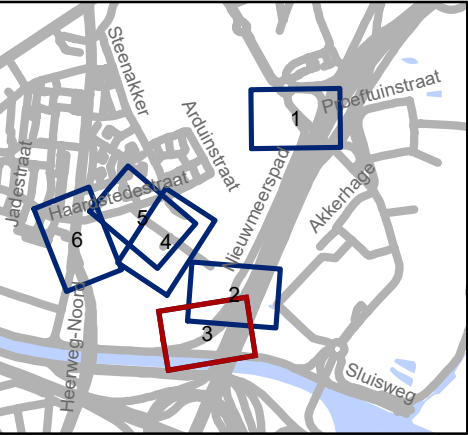


 Mobiliteitsbedrijf stad Gent
Verkeerstechnische taken

Leebeek
F99-Afbakening


Dossiernummer P-471876

DATUM	SCHAAL	PLAN	P FORMAAT
27/08/2024	1/250	3/6	A4

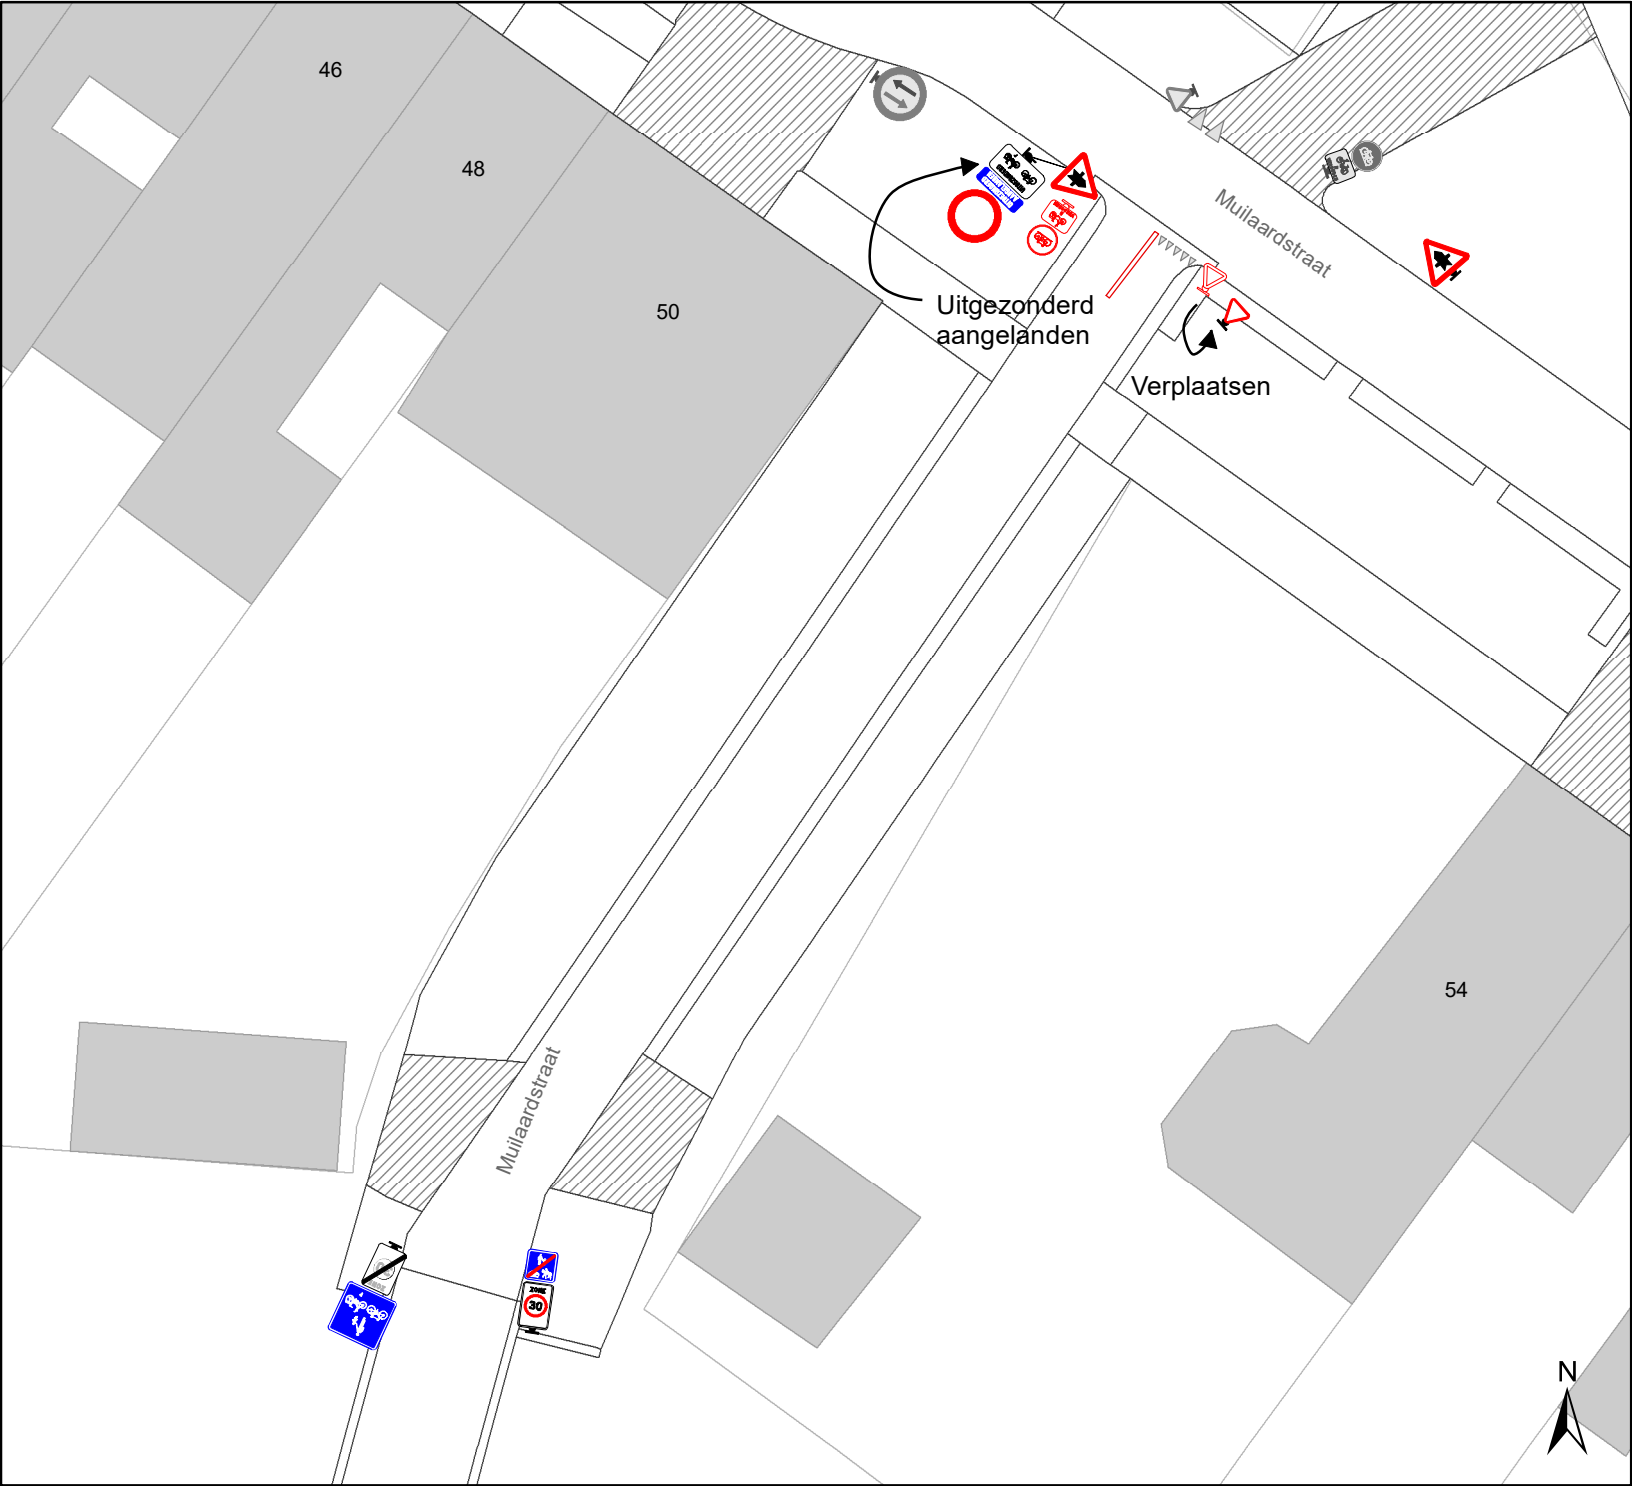

Legende

- Bestaande verkeersborden
- Geplande verkeersborden
- Te verwijderen verkeersborden
- Bestaande wegmarkeringen
- Geplande wegmarkeringen
- Te verwijderen wegmarkeringen

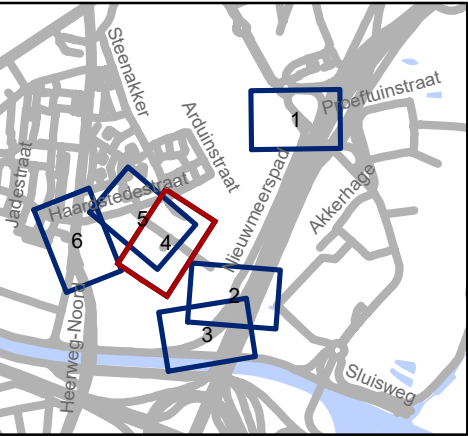


Mobiliteitsbedrijf stad Gent
Verkeerstechnische taken

Leebeek
F99-Afbakening


Dossiernummer P-471876

DATUM	SCHAAL	PLAN	P FORMAAT
27/08/2024	1/250	4/6	A4

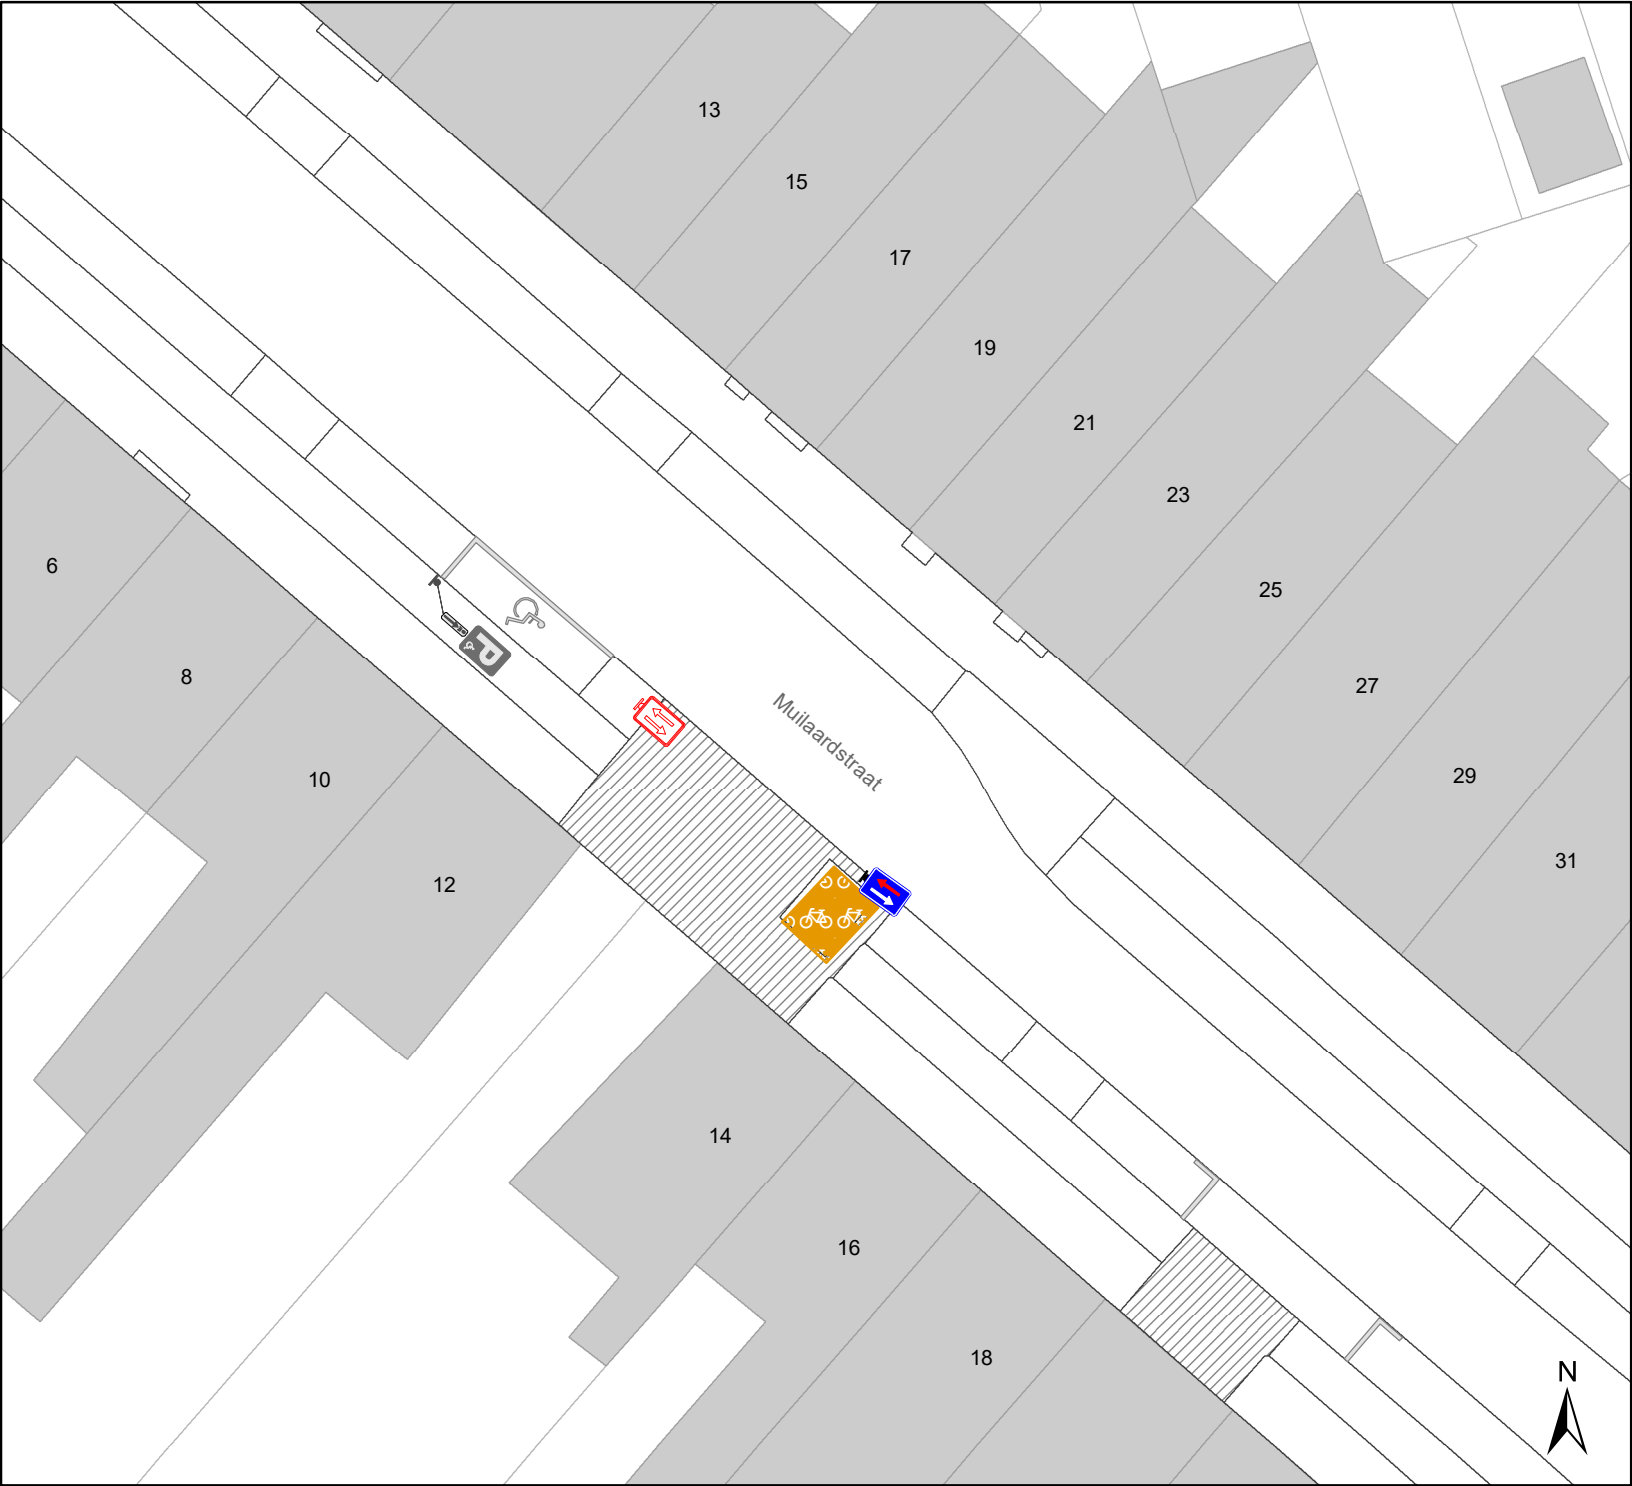

Legende

- Bestaande verkeersborden
- Geplande verkeersborden
- Te verwijderen verkeersborden
- Bestaande wegmarkeringen
- Geplande wegmarkeringen
- Te verwijderen wegmarkeringen

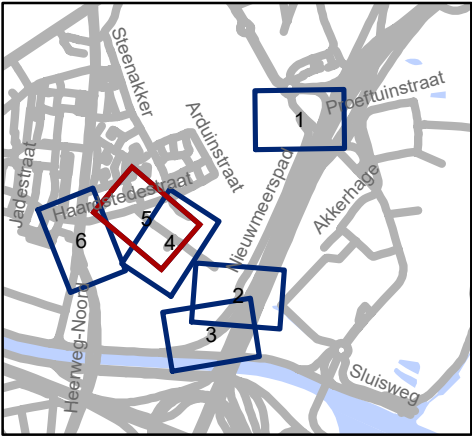


Mobiliteitsbedrijf stad Gent
Verkeerstechnische taken

Leebeek
F99-Afbakening


Dossiernummer P-471876

DATUM	SCHAAL	PLAN	P FORMAAT
27/08/2024	1/250	5/6	A4

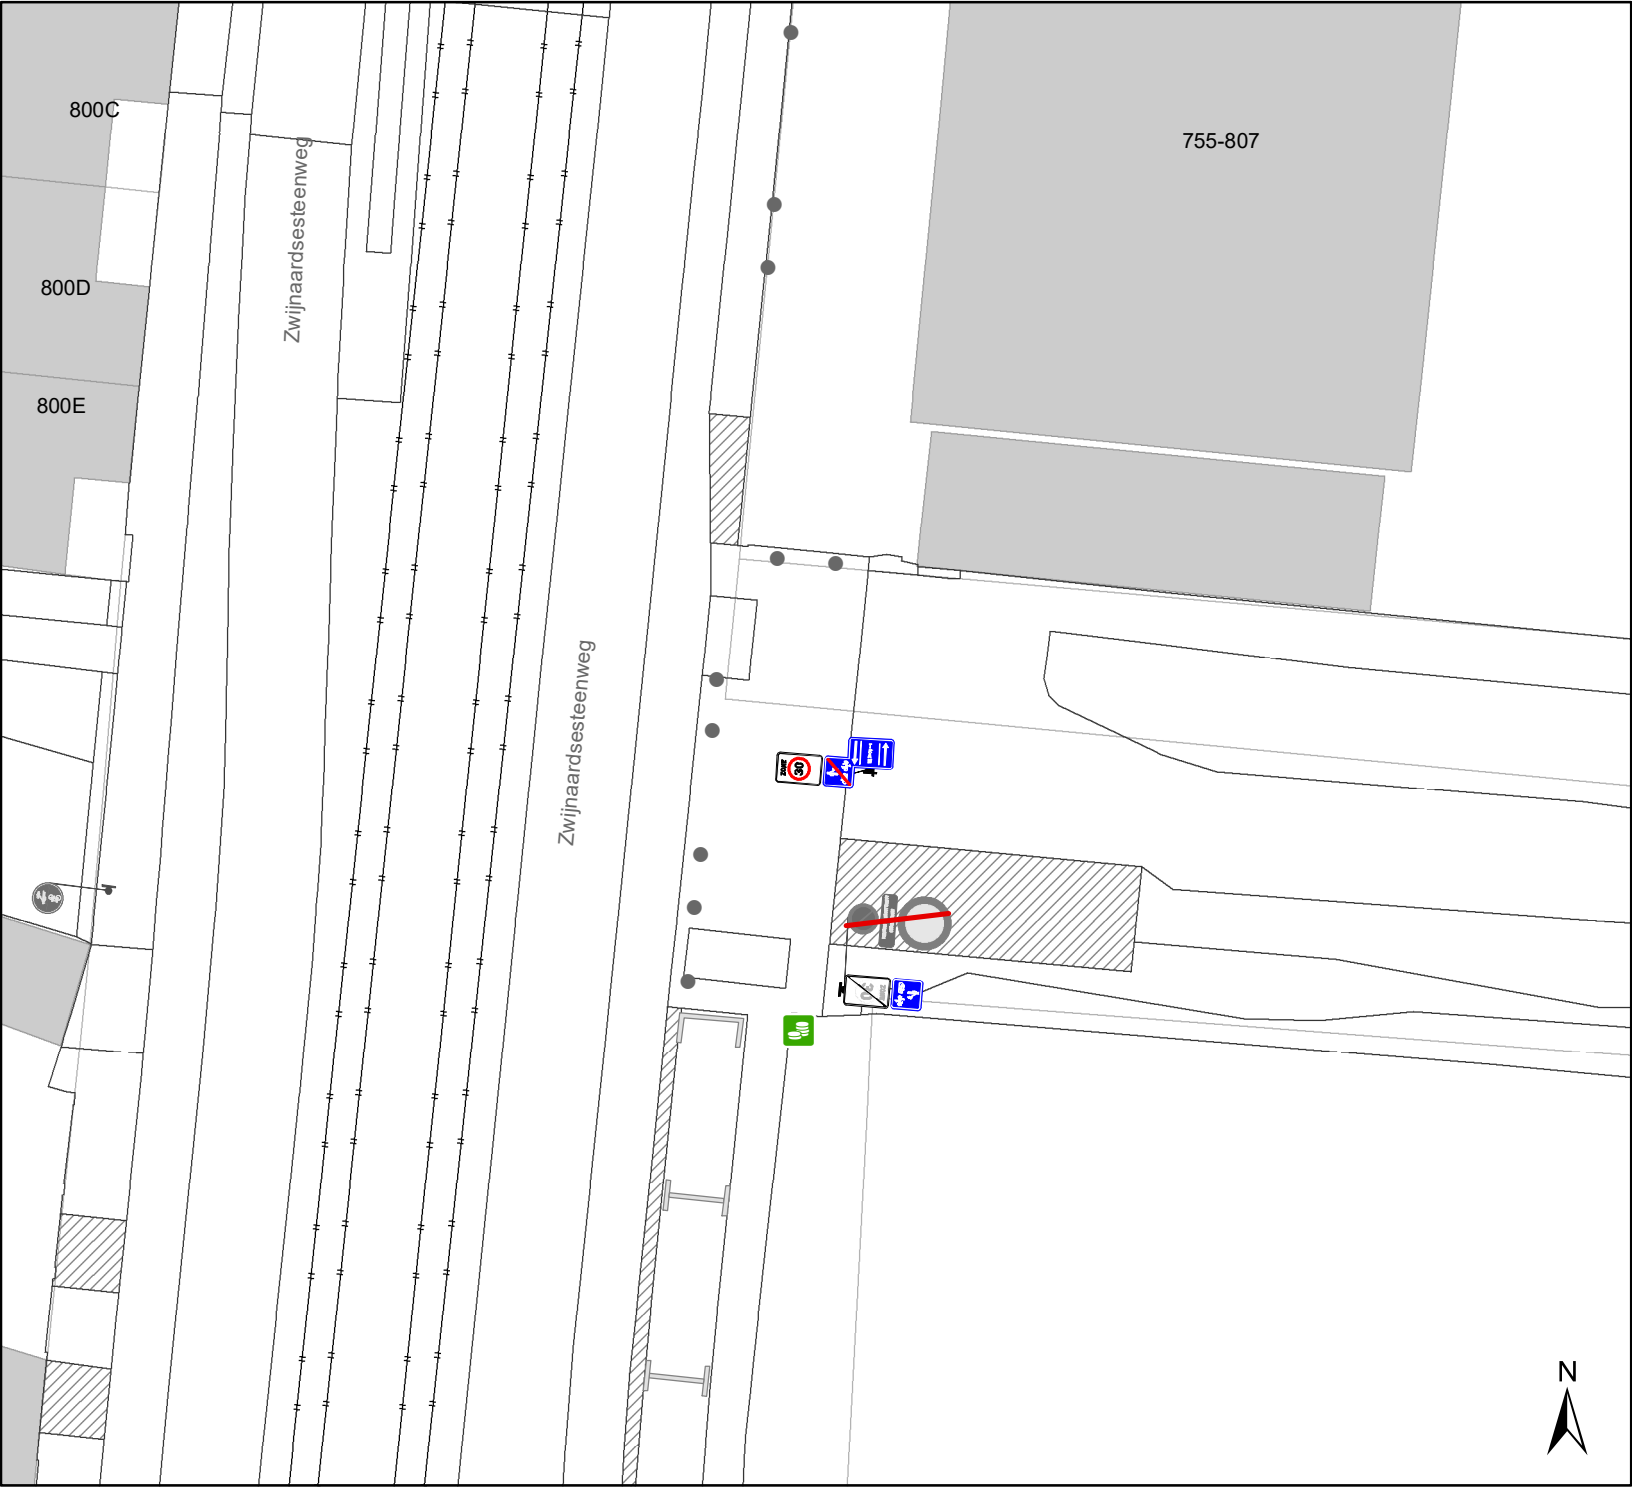

Legende

-  Bestaande verkeersborden
-  Geplande verkeersborden
-  Te verwijderen verkeersborden
-  Bestaande wegmarkeringen
-  Geplande wegmarkeringen
-  Te verwijderen wegmarkeringen

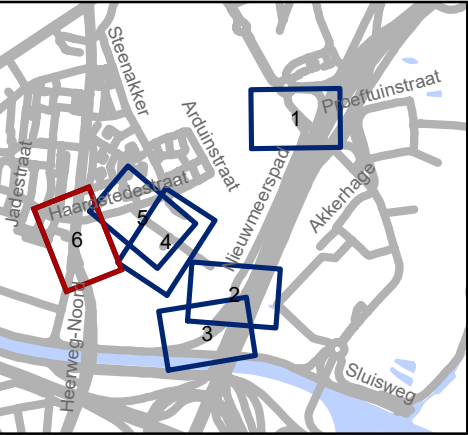

 Mobiliteitsbedrijf stad Gent
Verkeerstechnische taken

Leebeek
F99-Afbakening

Dossiernummer P-471876

DATUM	SCHAAL	PLAN	P FORMAAT
27/08/2024	1/250	6/6	A4