



OPGELET: DIT DOCUMENT IS NIET MEER GELDIG SINDS 28 DECEMBER 2022

2022_CBS_10019 Nieuw aanvullend reglement van de politie op het wegverkeer - gemeenteweg - Sint-Lievenspoortstraat - wijziging parkeerplaats voorbehouden voor autodelen naar elektrisch voertuig, nieuwe parkeerplaats voorbehouden voor autodelen en nieuwe anti-parkeermaatregel - Vaststelling

Beslissing: Goedgekeurd in besloten vergadering van 6 oktober 2022

Zijn aanwezig bij de beslissing van dit punt:

de heer Mathias De Clercq, burgemeester-voorzitter
de heer Filip Watteeuw, schepen; mevrouw Tine Heyse, schepen; mevrouw Astrid De Bruycker, schepen; de heer Sami Souguir, schepen; de heer Bram Van Braeckvelt, schepen; mevrouw Isabelle Heyndrickx, schepen; mevrouw Hafsa El-Bazioui, schepen; mevrouw Evita Willaert, schepen; de heer Rudy Coddens, schepen
mevrouw Mieke Hullebroeck, algemeen directeur; de heer Danny Van Campenhout, adjunct-algemeendirecteur

Bevoegd: Filip Watteeuw

Betrokken: Mathias De Clercq

Juridisch kader

De volgende bepalingen zijn van toepassing inzake de bevoegdheid:

- De Nieuwe Gemeentewet 24 juni 1988, artikel 119;
- Het Decreet van 16 mei 2008 betreffende de aanvullende reglementen op het wegverkeer en de plaatsing en bekostiging van verkeerstekens, artikel 5, § 1, 2e lid;
- Het Decreet over het lokaal bestuur van 22 december 2017, artikel 41, 2°;
- Het gemeenteraadsbesluit van 15 december 2015, houdende de delegatie van de vaststellingsbevoegdheid inzake gemeentelijke aanvullende reglementen op het wegverkeer.

De beslissing wordt genomen op grond van:

- Wet betreffende de politie over het wegverkeer, gecoördineerd bij Koninklijk Besluit van 16 maart 1968;
- Decreet van 16 mei 2008 betreffende de aanvullende reglementen op het wegverkeer en de plaatsing en bekostiging van de verkeerstekens;
- Koninklijk Besluit van 1 december 1975 houdende algemeen reglement op de politie van het wegverkeer en van het gebruik van de openbare weg;
- Ministerieel Besluit van 11 oktober 1976 waarbij de minimumafmetingen en de bijzondere plaatsingsvoorwaarden van de verkeerstekens worden bepaald;
- Uitvoeringsbesluit van 23 januari 2009 betreffende de aanvullende reglementen op het wegverkeer en de plaatsing en bekostiging van de verkeerstekens;
- Omzendbrief MOB/2009/1 van 3 april 2009.

Motivering

De nieuwe maatregelen die bij dit besluit worden getroffen, zijn: de wijziging van 1 bestaande voorbehouden parkeerplaats voor autodelen naar 1 voorbehouden parkeerplaats voor elektrische voertuigen ter hoogte van huisnummer 136 tot en met huisnummer 140. Door het inrichten van voorbehouden parkeerplaatsen voor elektrische voertuigen garanderen we dat de laadpaal maximaal beschikbaar is voor het opladen van deze voertuigen. Elke publieke laadpaal bedient 2 parkeerplaatsen. Daarnaast worden 2 nieuwe voorbehouden parkeerplaatsen voor autodelen ingericht ter hoogte van huisnummer 216 tot en met huisnummer 220 gezien hier een publieke laadpaal vergund en geplaatst werd in het kader van de uitrol van de publieke laadpunten, goedgekeurd door de gemeenteraad van 19 december 2016. Elke publieke laadpaal bedient 2 parkeerplaatsen. Door het inrichten van een voorbehouden parkeerplaats voor autodelen faciliteren we elektrische deelwagens, zoals bepaald in het Autodeelplan Gent 2025, goedgekeurd door de gemeenteraad van 25 januari 2021. De voorbehouden autodeelplaats zal gebruikt worden door elektrische deelwagens van een erkende autodeelorganisatie. Tenslotte wordt een parkeerverbod voorzien door middel van gele onderbroken strepen ter hoogte van huisnummers 82-94 tot en met huisnummers 96-100 en ter hoogte van huisnummer 61 tot het kruispunt met de Ommegangstraat. Dit parkeerverbod is noodzakelijk om de doorstroming van hulpdiensten, brandweer en andere grotere voertuigen te garanderen. Alsook kan parkeren op deze locatie leiden tot onvoldoende zichtbaarheid en onveilige situaties.

Bij collegebesluit van 24 maart 2022 werd een parkeerverbod aangebracht op de rijbaan door middel van gele onderbroken lijnen tussen huisnummers 60 en 66 omdat er voertuigen parkeren in een zone waar het in feite niet mogelijk is voor een wagen reglementair te parkeren. Dat lijkt niet altijd duidelijk voor de bestuurders van die geparkeerde wagens.

Bij besluit van 3 maart 2022 werd het verplicht links voorbijrijden van de fietsenstalling ter hoogte van huisnummer 305 gesignaleerd. De verkeersmaatregel betreffende het parkeren binnen de parkeervakken ter hoogte van huisnummers 288-288B werden niet meer opgenomen en ook de gele onderbroken markering die het op de rijbaan verbiedt om te parkeren wordt niet meer opgenomen wegens een ruime rijbaan om de garage in te draaien en duidelijkheid dat er niet mag worden geparkeerd op de afslagstrook.

Bij collegebesluit van 15 juli 2021 werden in het kader van een heraanleg volgende nieuwe maatregelen getroffen: er werd een nieuwe oversteekplaats voor voetgangers voorzien ter hoogte van het kruispunt met de Ommegangstraat. De voorbehouden bewonersplaatsen werden voorzien op dezelfde locatie, maar de signalisatie wordt hiertoe aangepast. De verdrijvingsvlakken ter hoogte van huisnummers 24, 42, 46 van de Ommegangstraat, 120-120A en 67 werden verwijderd. Er werden nieuwe verdrijvingsvlakken voorzien ter hoogte van de huisnummers 66-68 en 194-196. De voorbehouden parkeerplaats voor elektrische voertuigen ter hoogte van huisnummers 140-142 werd aangepast. De voorbehouden parkeerplaats voor autodelen ter hoogte van huisnummers 136-140 werd aangepast. Het verkeersbord C31b en onderborden ter hoogte van het kruispunt met de Clarissenstraat werden verwijderd. De signalisatie met betrekking tot de fietsenstallingen (verkeersborden D1, E9a en M1) werden verwijderd ter hoogte van de huisnummers 59, 98 en 45. De gele onderbroken strepen ter hoogte van de huisnummers 59-61 worden verwijderd. Alle belijning van de parkeervakken tussen het kruispunt met de Clarissenstraat en het kruispunt met de Krevelstraat werden verwijderd, behalve aan de voorbehouden parkeerplaatsen ter hoogte van huisnummers 84-92 en huisnummers 136-142 werden nog individuele parkeervakken aangeduid. De verhoogde inrichting ter hoogte van de huisnummers 16-20 werd verwijderd en vervangen door een bypass voor fietsers. Deze bypass voor fietsers werd aan beide zijden aangeduid met verkeersborden D7 en met voorrangssignalisatie (verkeersborden B1 en haaietanden).

Bij collegebesluit van 1 juli 2021 werden de signalisatieborden bij de fietsenstalling geregulariseerd.

Bij collegebesluit van 23 januari 2020 werd als nieuwe maatregel getroffen, het verduidelijken van de signalisatie van de bestaande parkeerplaats voor elektrische voertuigen ter hoogte van huisnummer 142.

Bij collegebesluit van 29 augustus 2019 werd een parkeerplaats voor personen met een handicap ingericht ter hoogte van huisnummer 82-94.

Bij collegebesluit van 16 augustus 2018 werden twee parkeerplaatsen voorbehouden voor elektrische voertuigen ingericht, waarvan één parkeerplaats voorbehouden voor autodelen, ter hoogte van huisnummer 140 en huisnummer 142.

Bij collegebesluit van 9 april 2018 werd de doorsteek tussen de Clarissenstraat en de Brusselsepoortstraat toegankelijk gemaakt voor fietsers en bromfietzers klasse A. Het vervangen van het verkeersbord D3 door een verkeersbord C31 met onderborden ondersteunt deze maatregel.

Bij collegebesluit van 15 september 2016 werden de bestaande bewonersplaatsen geregulariseerd.

Bijgevoegde bijlage(n):

- Aanvullend reglement Sint-Lievenspoortstraat dossier P-333441, P-280904 en P-312570 (deel van de beslissing)
- Signalisatieplan Sint-Lievenspoortstraat dossier P-333441 (deel van de beslissing)
- Signalisatieplan Sint-Lievenspoortstraat dossier P-280904 (deel van de beslissing)
- Signalisatieplan Sint-Lievenspoortstraat dossier P-312570 (deel van de beslissing)

Beslissing

Beslist het volgende:

Artikel 1:

Heft op het aanvullend reglement van de politie op het wegverkeer betreffende de gemeenteweg Sint-Lievenspoortstraat, goedgekeurd in zitting van 24 maart 2022, van zodra het nieuwe reglement in werking treedt.

Artikel 2:

Stelt vast het bijgevoegd aanvullend reglement van de politie op het wegverkeer en het signalisatieplan betreffende de gemeenteweg Sint-Lievenspoortstraat.

2022_CBS_10019 - Nieuw aanvullend reglement van de politie op het wegverkeer - gemeenteweg - Sint-Lievenspoortstraat - wijziging parkeerplaats voorbehouden voor autodelen naar elektrisch voertuig, nieuwe parkeerplaats voorbehouden voor autodelen en nieuwe anti-parkeermaatregel

Aanvullend reglement van de politie op het wegverkeer - gemeenteweg – Sint-Lievenspoortstraat

Goedgekeurd in het College van Burgemeester en Schepenen van 6 oktober 2022

Bekendgemaakt op 7 oktober 2022

Geldig vanaf 12 oktober 2022 tot en met 27 december 2022

Referentienummer 2022_CBS_10019

Reglement

- Artikel 1.** Op de Sint-Lievenspoortstraat ter hoogte van het kruispunt met de Clarissenstraat; op de Sint-Lievenspoortstraat ter hoogte van het kruispunt met de Brusselsepoortstraat geldt:
- de bestuurders moeten voorrang verlenen;
 - de plaats waar de bestuurders, zo nodig, moeten stoppen om voorrang te verlenen, wordt aangeduid.
- Dit wordt gesignaleerd door:
- verkeersborden B1
 - wegmarkeringen overeenkomstig art.76.2 van de wegcode
- Artikel 2.** Op de Sint-Lievenspoortstraat ter hoogte van huisnummer 143, 159 en 270-270A geldt: op de Sint-Lievenspoortstraat ter hoogte van huisnummer 305 geldt:
- de bestuurders zijn verplicht de hindernis langs links voorbij te rijden.
- Dit wordt gesignaleerd door:
- verkeersborden D1
- Artikel 3.** Op de Sint-Lievenspoortstraat van het kruispunt met de Brusselsepoortstraat tot het kruispunt met de Clarissenstraat langs beide zijden van de weg geldt:
- fietsers en bestuurders van tweewielige bromfietsen klasse A moeten het dubbelrichtings-fietspad volgen, voor zover het in de door hen gevolgde rijrichting is gesignaleerd.
- Dit wordt gesignaleerd door:
- verkeersborden D7
- Artikel 4.** Op de Sint-Lievenspoortstraat van huisnummer 141 tot huisnummer 129 aan de kant van de onpare huisnummers geldt:
- het parkeren is verboden;
 - het verbod geldt van maandag tot vrijdag van 6u tot 18u;

de parkeerreglementering geldt over een afstand van 30 m.

Dit wordt gesignaleerd door:

- verkeersborden E1
- de verkeersborden worden aangevuld met onderborden Type V
- de verkeersborden worden aangevuld met x-borden Xc

Artikel 5. Op de Sint-Lievenspoortstraat van huisnummer 59 tot huisnummers 45-57 geldt:

het parkeren is verboden;

het verbod geldt op weekdagen van 9u tot 12u;

de parkeerreglementering geldt over een afstand van 12 m.

Dit wordt gesignaleerd door:

- verkeersborden E1
- de verkeersborden worden aangevuld met onderborden Type V
- de verkeersborden worden aangevuld met x-borden Xc

Artikel 6. Op de Sint-Lievenspoortstraat ter hoogte van huisnummer 143, 159, 270-270A en 305 geldt:

het parkeren is toegelaten;

de maatregel geldt alleen voor de fietsers.

Dit wordt gesignaleerd door:

- verkeersborden E9a
- de verkeersborden worden aangevuld met onderborden M1

Artikel 7. Op de Sint-Lievenspoortstraat van huisnummer 24 tot huisnummer 38 aan de kant van de pare huisnummers;

op de Sint-Lievenspoortstraat van huisnummer 113 tot huisnummer 105 aan de kant van de onpare huisnummers geldt:

het parkeren is toegelaten;

het parkeren is voorbehouden voor voertuigen waarop de bewonerskaart is aangebracht;

het einde van de parkeerreglementering wordt aangeduid;

het begin van de parkeerreglementering wordt aangeduid.

Dit wordt gesignaleerd door:

- verkeersborden E9a
- de verkeersborden worden aangevuld met onderborden Type VII
- de verkeersborden worden aangevuld met x-borden Xb, Xa

Artikel 8. Op de Sint-Lievenspoortstraat ter hoogte van huisnummer 50 geldt:

het parkeren is toegelaten;

het parkeren is voorbehouden voor voertuigen waarop de bewonerskaart is aangebracht;

de parkeerreglementering geldt over een afstand van 6 m.

Dit wordt gesignaleerd door:

- verkeersborden E9a
- de verkeersborden worden aangevuld met onderborden Type VII
- de verkeersborden worden aangevuld met x-borden Xc

Artikel 9. Op de Sint-Lievenspoortstraat van huisnummer 42 tot huisnummer 44 geldt:

- het parkeren is toegelaten;
- het parkeren is voorbehouden voor voertuigen waarop de bewonerskaart is aangebracht;
- de parkeerreglementering geldt over een afstand van 12 m.
- Dit wordt signaleerd door:
- verkeersborden E9a
- de verkeersborden worden aangevuld met onderborden Type VII
- de verkeersborden worden aangevuld met x-borden Xc

Artikel 10. Op de Sint-Lievenspoortstraat ter hoogte van huisnummers 82-94;

- op de Sint-Lievenspoortstraat ter hoogte van huisnummer 129 geldt:
- het parkeren is toegelaten;
- het parkeren is voorbehouden voor de voertuigen die gebruikt worden door personen met een handicap;
- de parkeerreglementering geldt over een afstand van 6 m.
- Dit wordt signaleerd door:
- verkeersborden E9a
- de verkeersborden worden aangevuld met onderborden Type VIId
- de verkeersborden worden aangevuld met x-borden Xc

Artikel 11. Op de Sint-Lievenspoortstraat van huisnummer 216 tot en met huisnummer 220 geldt:

- het parkeren is toegelaten;
- het parkeren is voorbehouden voor voertuigen waarop de parkeerkaart voor autodelen is aangebracht;
- de parkeerreglementering geldt over een afstand van 12 m.
- Dit wordt signaleerd door:
- verkeersborden E9a
- de verkeersborden worden aangevuld met onderborden Type VII
- de verkeersborden worden aangevuld met x-borden Xc

Artikel 12. Op de Sint-Lievenspoortstraat van huisnummer 136 tot en met huisnummer 142 geldt:

- het parkeren is toegelaten;
- het parkeren is voorbehouden voor volgende categorie van voertuigen: elektrische voertuigen;
- de parkeerreglementering geldt over een afstand van 12 m.
- Dit wordt signaleerd door:
- verkeersborden E9a

- de verkeersborden worden aangevuld met onderborden Type VIId
- de verkeersborden worden aangevuld met x-borden Xc

Artikel 13. Op de Sint-Lievenspoortstraat vanaf de zuidwestelijke hoek van Sint-Lievenspoortstraat huisnummer 305 in het midden van de rijbaan over een lengte van 11 meter noordwaarts meter geldt:

het is iedere bestuurder verboden de onderbroken streep die het naderen van de doorlopende streep aankondigt te overschrijden, behalve om in te halen, om links af te slaan, om te keren of om van rijstrook te veranderen;

het is iedere bestuurder verboden de doorlopende streep te overschrijden, alsook links van de streep te rijden wanneer deze de twee rijrichtingen scheidt.

Dit wordt gesignaleerd door:

- wegmarkeringen overeenkomstig art.72.3 van de wegcode
- wegmarkeringen overeenkomstig art.72.2 van de wegcode

Artikel 14. Op de Sint-Lievenspoortstraat ter hoogte van huisnummers 60-64;
op de Sint-Lievenspoortstraat van huisnummers 82-94 tot en met huisnummers 96-100;

op de Sint-Lievenspoortstraat van huisnummer 61 tot het kruispunt met de Ommegangstraat geldt:

het parkeren op de rijbaan is verboden.

Dit wordt gesignaleerd door:

- wegmarkeringen overeenkomstig art.75.1.2° van de wegcode

Artikel 15. Op de Sint-Lievenspoortstraat ter hoogte van het kruispunt met de Hendrik Waelpuutstraat (aan beide zijden);

op de Sint-Lievenspoortstraat ter hoogte van huisnummers 66-68;

op de Sint-Lievenspoortstraat ter hoogte van huisnummers 194-196 geldt:

bestuurders mogen niet rijden, stilstaan of parkeren op de markeringen.

Dit wordt gesignaleerd door:

- wegmarkeringen overeenkomstig art.77.4 van de wegcode

Artikel 16. Op de Sint-Lievenspoortstraat van huisnummer 129 tot en met huisnummer 141;
op de Sint-Lievenspoortstraat ter hoogte van huisnummer 216 tot en met huisnummer 220;

op de Sint-Lievenspoortstraat van huisnummers 66-68 tot en met huisnummers 82-94;

op de Sint-Lievenspoortstraat van huisnummer 136 tot en met huisnummer 142 geldt:

voertuigen moeten parkeren binnen de afgebakende plaatsen.

Dit wordt gesignaleerd door:

- wegmarkeringen overeenkomstig art.77.5 van de wegcode


Artikel 17. Op de Sint-Lievenspoortstraat ter hoogte van het kruispunt met de Clarissenstraat, aan de zuidelijke zijde van het kruispunt;

op de Sint-Lievenspoortstraat ter hoogte van het kruispunt met de Sint-Lievensdoorgang en de Krevelstraat;
op de Sint-Lievenspoortstraat ter hoogte van het kruispunt met de Ommegangstraat geldt:
voetgangers moeten de oversteekplaats volgen om de rijbaan over te steken.
Dit wordt gesignaleerd door:
- wegmarkeringen overeenkomstig art.76.3 van de wegcode

Artikel 18. Op de Sint-Lievenspoortstraat ter hoogte van het kruispunt met de Sint-Lievensdoorgang en de Krevelstraat geldt:
de bestuurders moeten het verkeersplateau dubbel voorzichtig en met matige snelheid naderen, zodat zij erover rijden met een snelheid die niet meer bedraagt dan 30 km per uur.
Dit wordt gesignaleerd door:
- een plateau


(einde reglement)



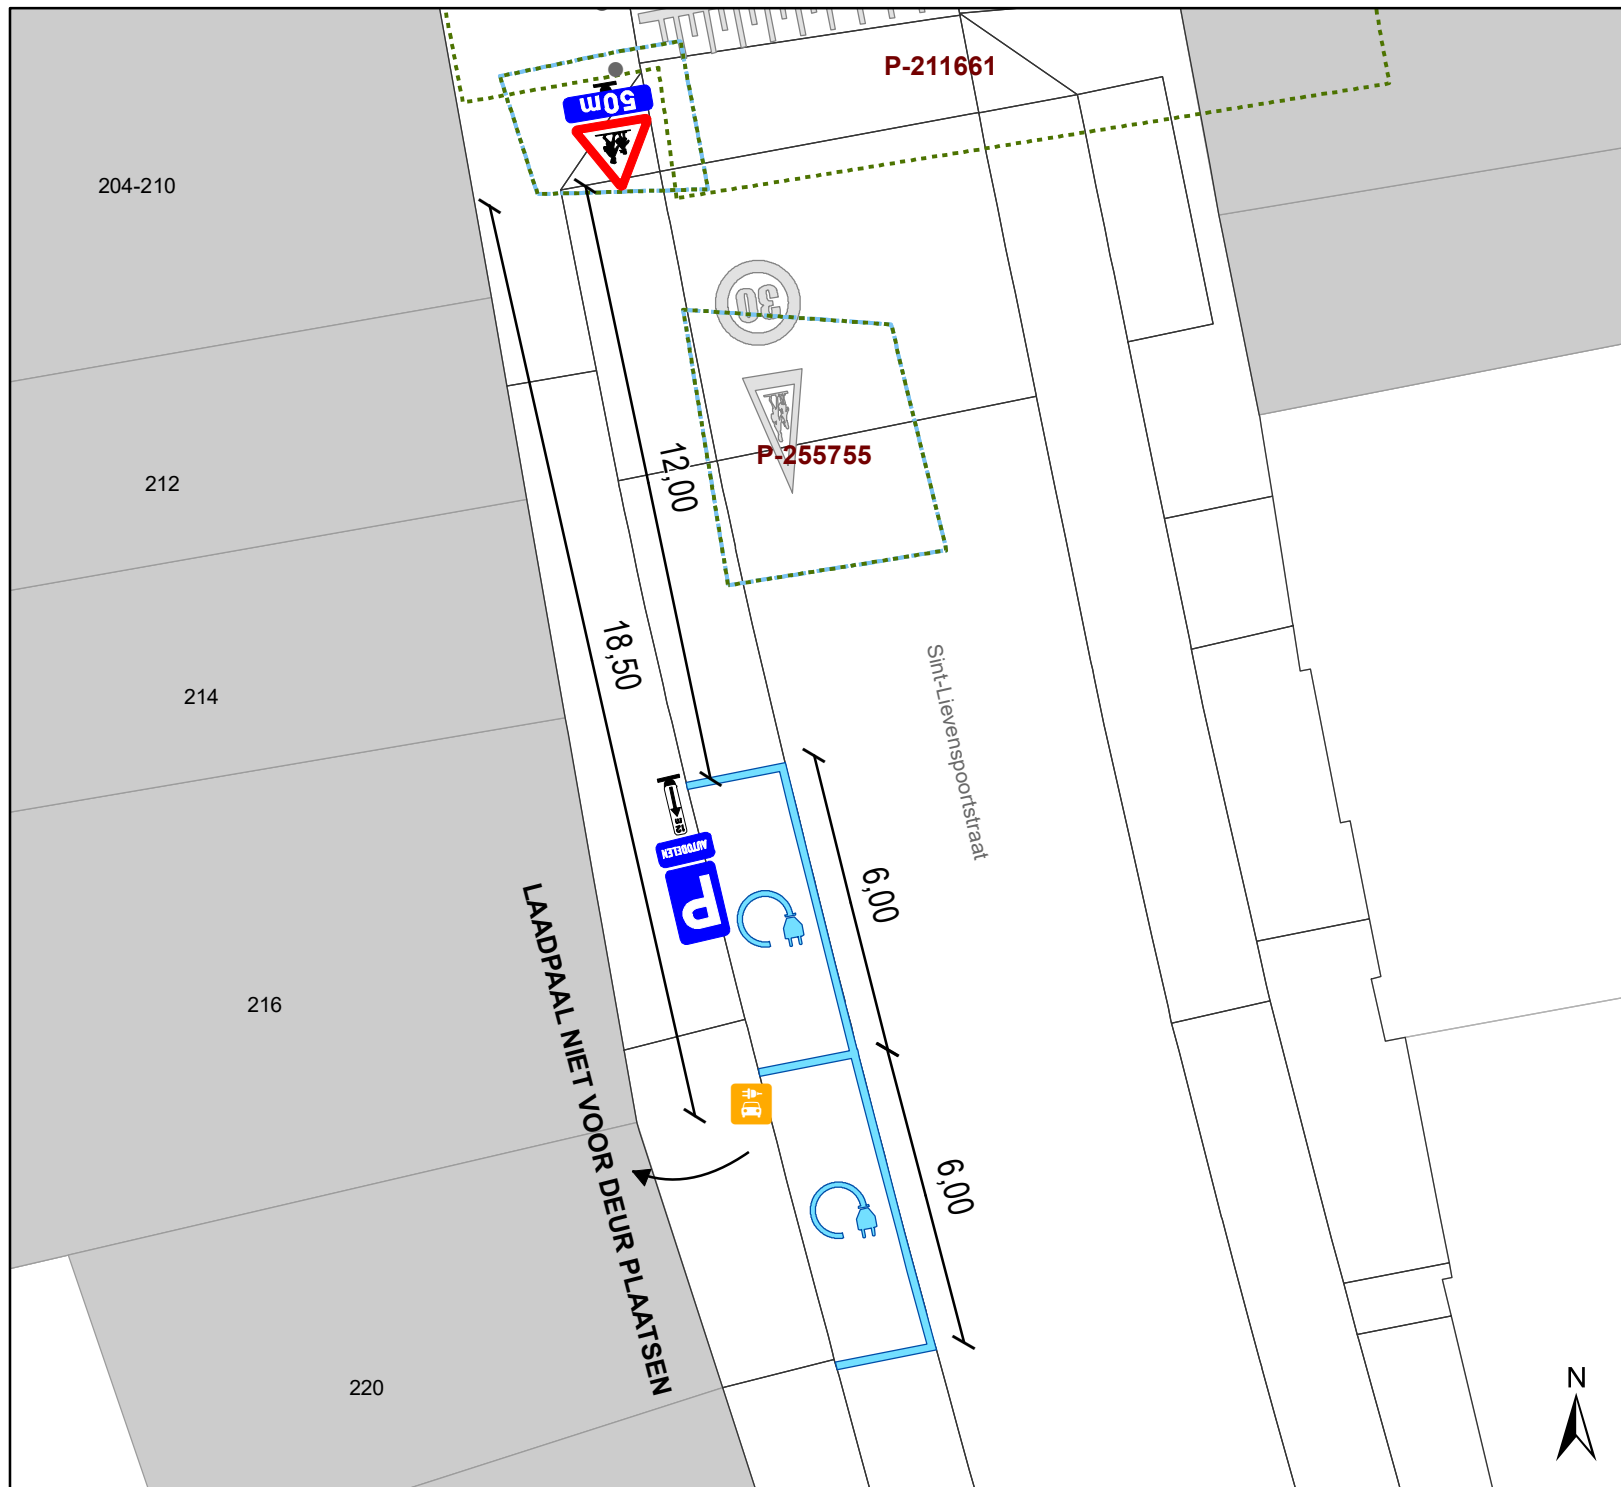


Legende

-  Bestaande verkeersborden
-  Geplande verkeersborden
-  Te verwijderen verkeersborden
-  Bestaande wegmarkeringen
-  Geplande wegmarkeringen
-  Te verwijderen wegmarkeringen
-  Ander gepland dossier (in voorbereiding bij MOBBED)
-  Ander gepland dossier (ter uitvoering bij DWBW)
-  Laadpaal
-  Gepland

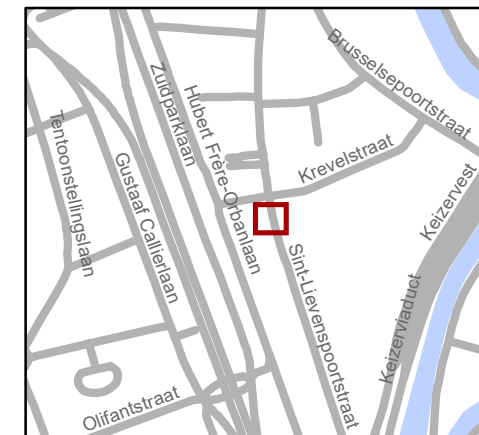

gent: Mobiliteitsbedrijf stad Gent Verkeerstechnische taken			
Sint-Lievenspoortstraat 2 x autodelen			
Dossiernummer P-280904			
DATUM	SCHAAL	PLAN	P FORMAAT
20/09/2022	1/150	1/1	A4

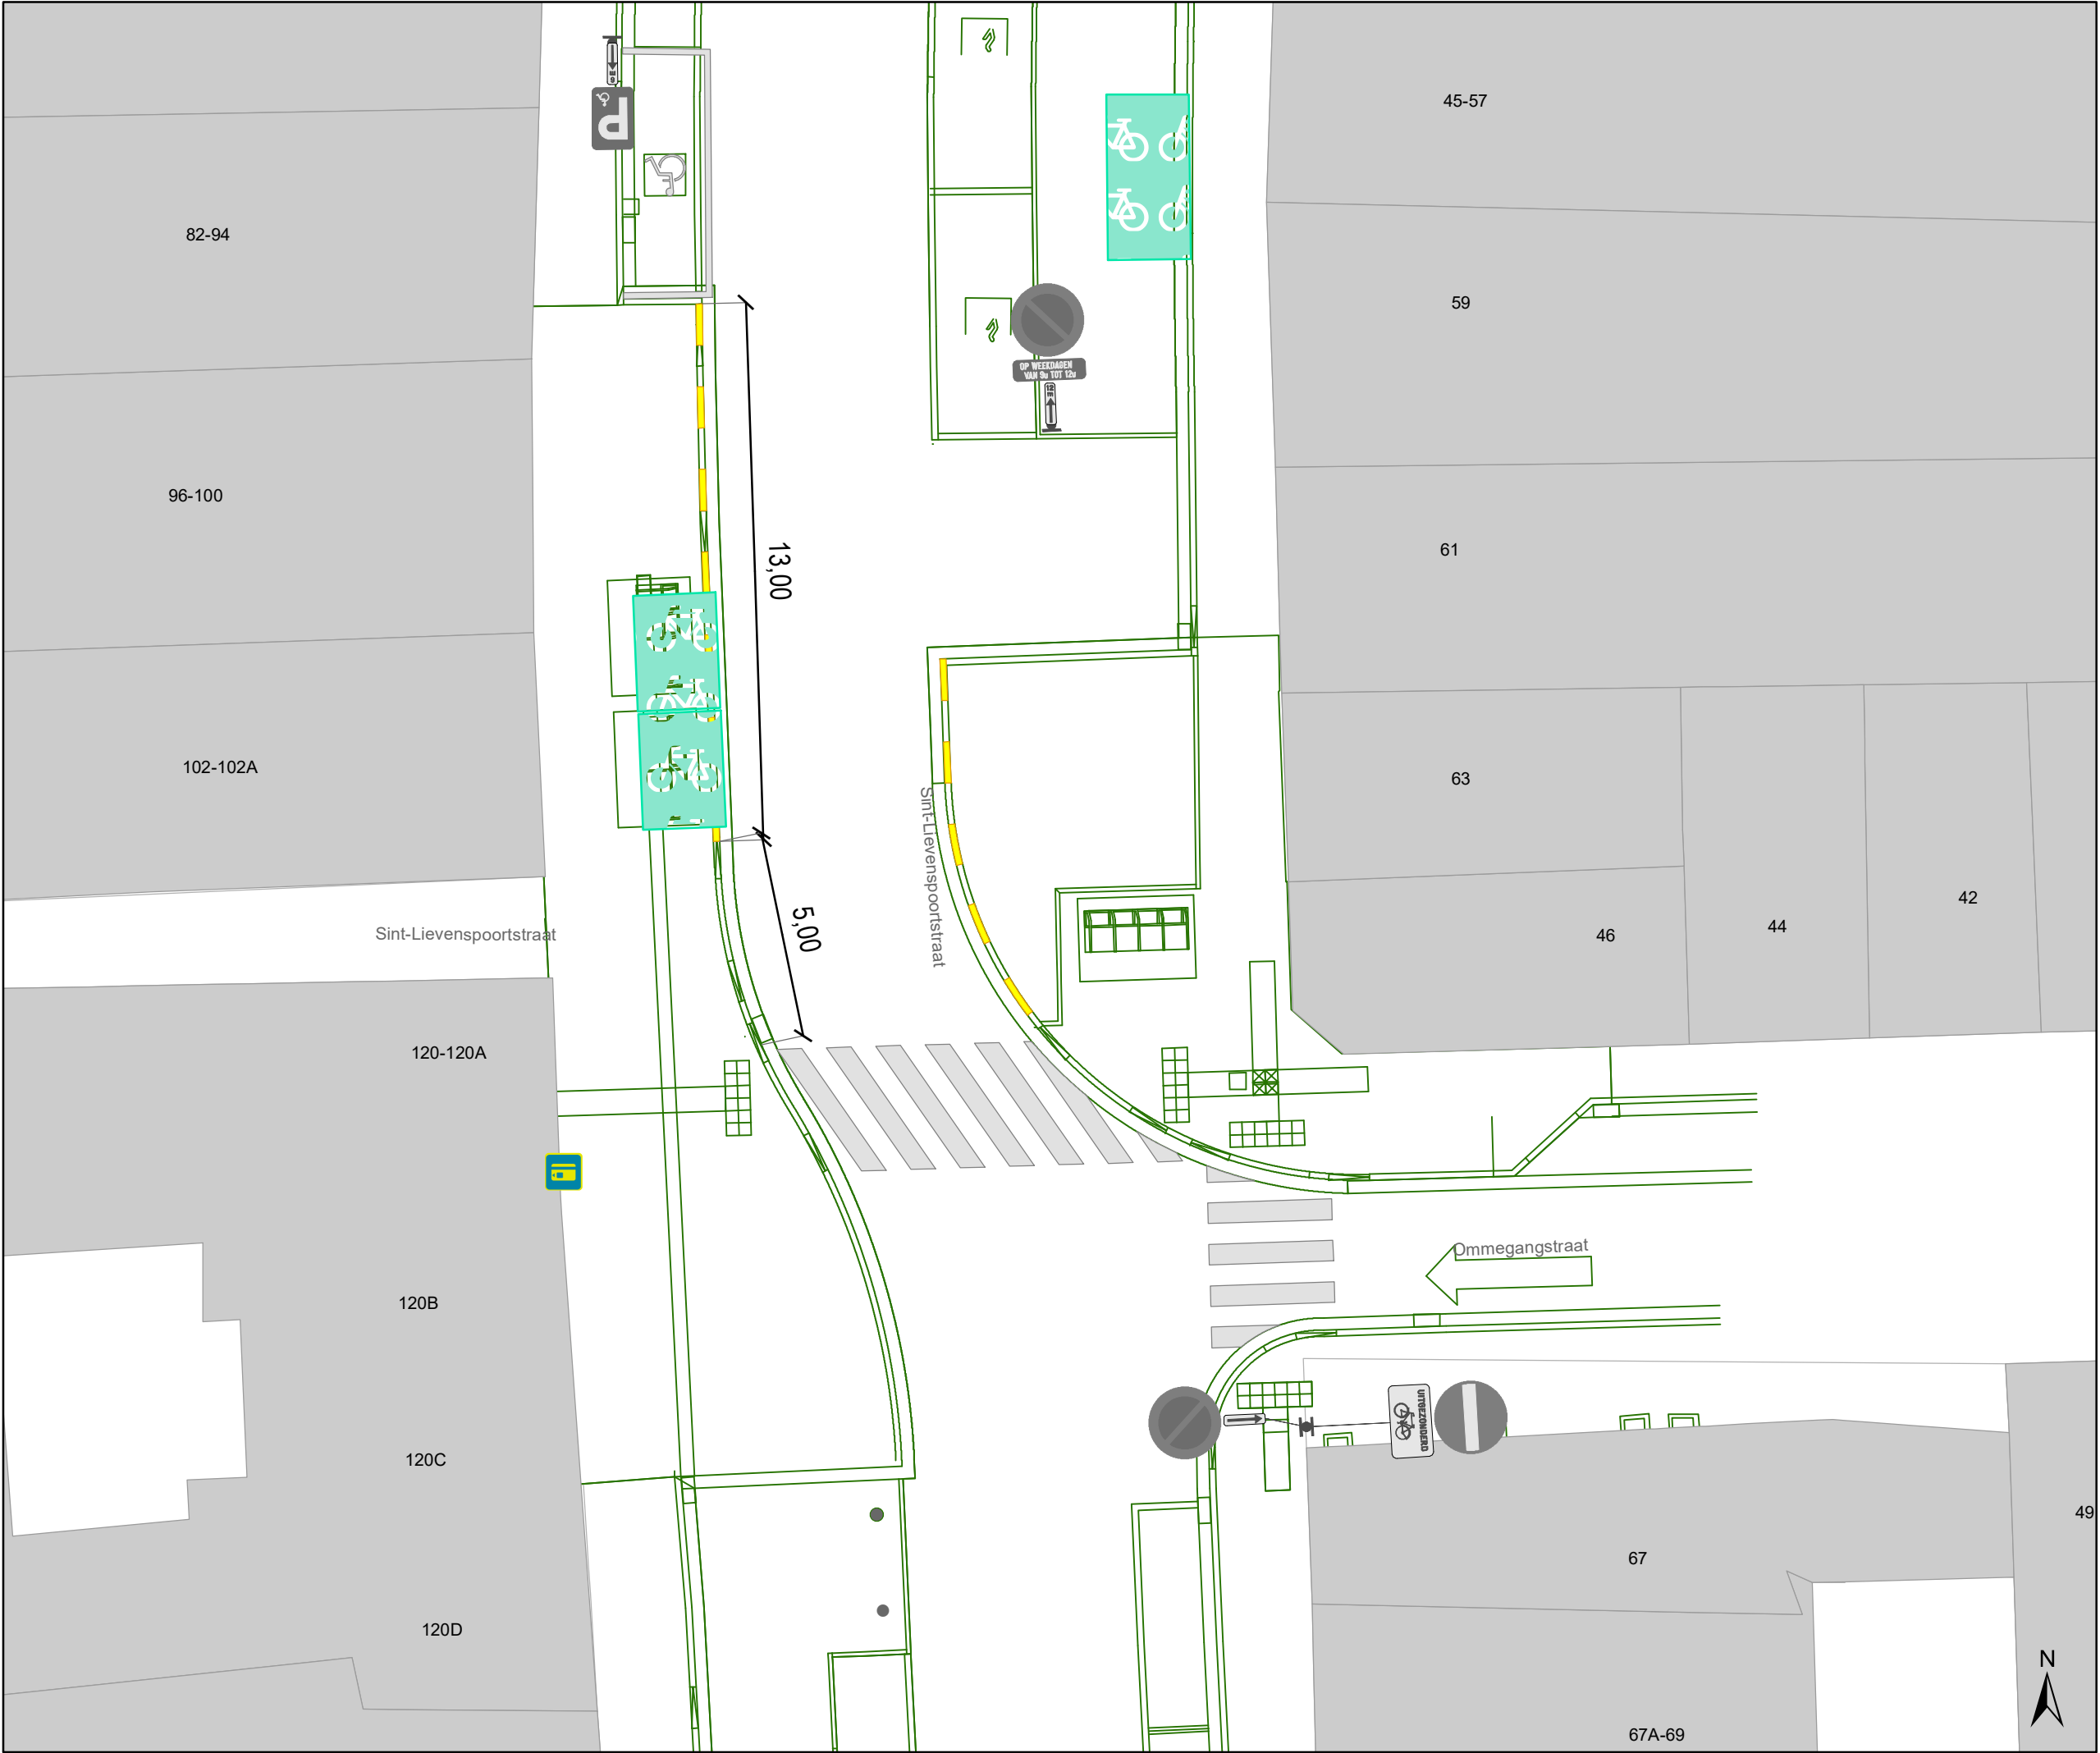

Legende

Bestaande verkeersborden


Geplande verkeersborden

Te verwijderen verkeersborden

Bestaande wegmarkeringen

Geplande wegmarkeringen

Te verwijderen wegmarkeringen

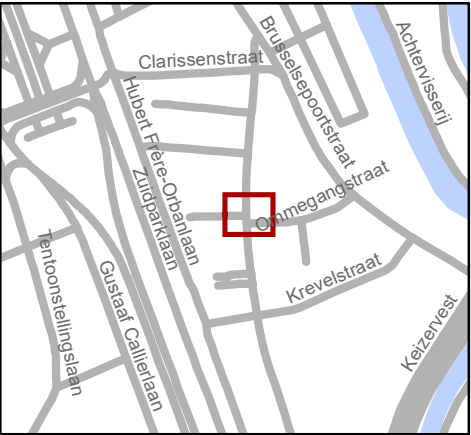

Mobiliteitsbedrijf stad Gent
Verkeerstechnische taken

Sint-Lievenspoortstraat
Parkeerverbod

Dossiernummer P-312570

DATUM	SCHAAL	PLAN	P FORMAAT
20/09/2022	1/150	1/1	A3

