



OPGELET: DIT DOCUMENT IS NIET MEER GELDIG SINDS 28 MEI 2025

2024_CBS_10702 Nieuw aanvullend reglement van de politie op het wegverkeer - gemeenteweg - Floristenstraat - Toplaag - Vaststelling

Beslissing: Goedgekeurd in besloten vergadering van 7 november 2024

Zijn aanwezig bij de beslissing van dit punt:

Mathias De Clercq, burgemeester-voorzitter; Filip Watteeuw, schepen; Sofie Bracke, schepen
Tine Heyse, schepen; Astrid De Bruycker, schepen; Sami Souguir, schepen; Bram Van Braeckvelt, schepen; Isabelle Heyndrickx, schepen; Hafsa El-Bazioui, schepen; Evita Willaert, schepen; Rudy Coddens, schepen
Mieke Hullebroeck, algemeen directeur; Liesbet Vertriest, adjunct-algemeendirecteur

Bevoegd: Filip Watteeuw

Betrokken: Mathias De Clercq

Juridisch kader

De volgende bepalingen zijn van toepassing inzake de bevoegdheid:

- De Nieuwe Gemeentewet 24 juni 1988, artikel 119;
- Het Decreet van 16 mei 2008 betreffende de aanvullende reglementen op het wegverkeer en de plaatsing en bekostiging van verkeerstekens, artikel 5, § 1, 2e lid;
- Het Decreet over het lokaal bestuur van 22 december 2017, artikel 41, 2°;
- Het gemeenteraadsbesluit van 15 december 2015, houdende de delegatie van de vaststellingsbevoegdheid inzake gemeentelijke aanvullende reglementen op het wegverkeer.

De beslissing wordt genomen op grond van:

- Wet betreffende de politie over het wegverkeer, gecoördineerd bij Koninklijk Besluit van 16 maart 1968;
- Decreet van 16 mei 2008 betreffende de aanvullende reglementen op het wegverkeer en de plaatsing en bekostiging van de verkeerstekens;
- Koninklijk Besluit van 1 december 1975 houdende algemeen reglement op de politie van het wegverkeer en van het gebruik van de openbare weg;
- Ministerieel Besluit van 11 oktober 1976 waarbij de minimumafmetingen en de bijzondere plaatsingsvoorwaarden van de verkeerstekens worden bepaald;
- Uitvoeringsbesluit van 23 januari 2009 betreffende de aanvullende reglementen op het wegverkeer en de plaatsing en bekostiging van de verkeerstekens;

- Omzendbrief MOB/2009/1 van 3 april 2009;

Motivering

- In kader van de topplaagvernieuwing worden volgende maatregelen geschrapt: de bestaande anti-parkeermaatregelen worden niet meer terug aangebracht, aangezien de rijbaanbreedte voldoende breed is om vlot in en uit de garage/inrij/inrit te kunnen rijden.
- Bij collegebesluit van 25 mei 2023 werden de onderborden bij het eenrichtingsverkeer C1 en F19 gewijzigd van (M2/M4/M12 of M3/M5) naar respectievelijk M11/M17. Speedpedelecs worden zoveel mogelijk gelijk gesteld met fietsen in straten met beperkt éénrichtingsverkeer, door het gebruik van de onderborden M11 en M17, waardoor zij ook in beide richtingen mogen rijden. Bromfietsen klasse A en B verlenen we geen uitzondering, omdat het mobiliteitsbeleid van Gent vooral actieve vervoerswijzen stimuleert. Bovendien vormen bromfietsen klasse B door hun combinatie van een hogere snelheid met een hogere massa een potentieel gevaar voor andere weggebruikers en hebben ze een grotere impact bij een ongeval.
- Bij collegebesluit van 4 oktober 2018 werd een parkeerplaats voor personen met een handicap ter hoogte van huisnummer 28-30 ingericht vermits de aanvrager voldoet aan de gestelde voorwaarden volgens het Reglement houdende de voorwaarden tot het toekennen van parkeerplaatsen voor personen met een handicap goedgekeurd in de gemeenteraad van 25 april 2016 en het verwijderen van de parkeerplaats voor personen met een handicap ter hoogte van huisnummer 15 wegens overlijden van de houder van de parkeerkaart voor personen met een handicap.
- Bij collegebesluit van 26 oktober 2017 werd de bestaande toestand geregulariseerd en werd een nieuw reglement opgesteld in kader van de heraanleg Floristenstraat, ter hoogte van het kruispunt met de Frans De Coninckstraat.

Bijgevoegde bijlage(n):

- Aanvullend reglement Floristenstraat dossier P-648791 (deel van de beslissing)
- Signalisatieplan Floristenstraat dossier P-648791 (deel van de beslissing)

Beslissing

Beslist het volgende:

Artikel 1:

Heft op het aanvullend reglement van de politie op het wegverkeer betreffende de gemeenteweg Floristenstraat, goedgekeurd in zitting van 25 mei 2023, van zodra het nieuwe reglement in werking treedt.

Artikel 2:

Stelt vast het bijgevoegd aanvullend reglement van de politie op het wegverkeer en het signalisatieplan betreffende de gemeenteweg Floristenstraat.

2024_CBS_10702 - Nieuw aanvullend reglement van de politie op het wegverkeer - gemeenteweg - Floristenstraat - Toplaag

Aanvullend reglement van de politie op het wegverkeer - gemeenteweg – Floristenstraat

Vastgesteld in het College van Burgemeester en Schepenen van 7 november 2024

Bekendgemaakt op 8 november 2024

Geldig vanaf 13 november 2024 tot en met 27 mei 2025

Referentienummer 2024_CBS_10702

Reglement

Artikel 1

Op de Floristenstraat ter hoogte van het kruispunt met de Jozef Vervaekestraat geldt: de bestuurders moeten voorrang verlenen aan iedere bestuurder die rijdt op de openbare weg of de rijbaan die ze oprijden; de plaats waar de bestuurders, zo nodig, moeten stoppen om voorrang te verlenen, wordt aangeduid.

Dit wordt aangeduid door verkeerstekens:

- B1
- WM76.2

Artikel 2

Op de Floristenstraat van het kruispunt met de Frans De Coninckstraat tot het kruispunt met de Jozef Vervaekestraat in de richting van het kruispunt met de Jozef Vervaekestraat geldt: verboden rijrichting voor iedere bestuurder; de maatregel geldt niet voor fietsers en bestuurders van speed pedelecs. In de tegenovergestelde richting geldt: toegelaten rijrichting op de openbare weg met eenrichtingsverkeer; fietsers en bestuurders van speed pedelecs mogen in de twee richtingen rijden.

Dit wordt aangeduid door verkeerstekens:

- C1
- M11
- F19
- M17

Artikel 3

Op de Floristenstraat ter hoogte van huisnummer 28-30 geldt: het parkeren is toegelaten; het parkeren is voorbehouden voor voertuigen die gebruikt worden door personen met een handicap ; de parkeerreglementering geldt over een afstand van 6 m.

Dit wordt aangeduid door verkeerstekens:

- E9a
- GVIIId
- GXc


Artikel 4

Op de Floristenstraat van huisnummer 74 tot het kruispunt met de Frans De Coninckstraat geldt: het (woon)erf wordt afgebakend. Het begin van het (woon)erf wordt aangeduid; ook het einde van het (woon)erf wordt aangeduid.

Dit wordt aangeduid door verkeerstekens:

- F12a
- F12b

(einde reglement)

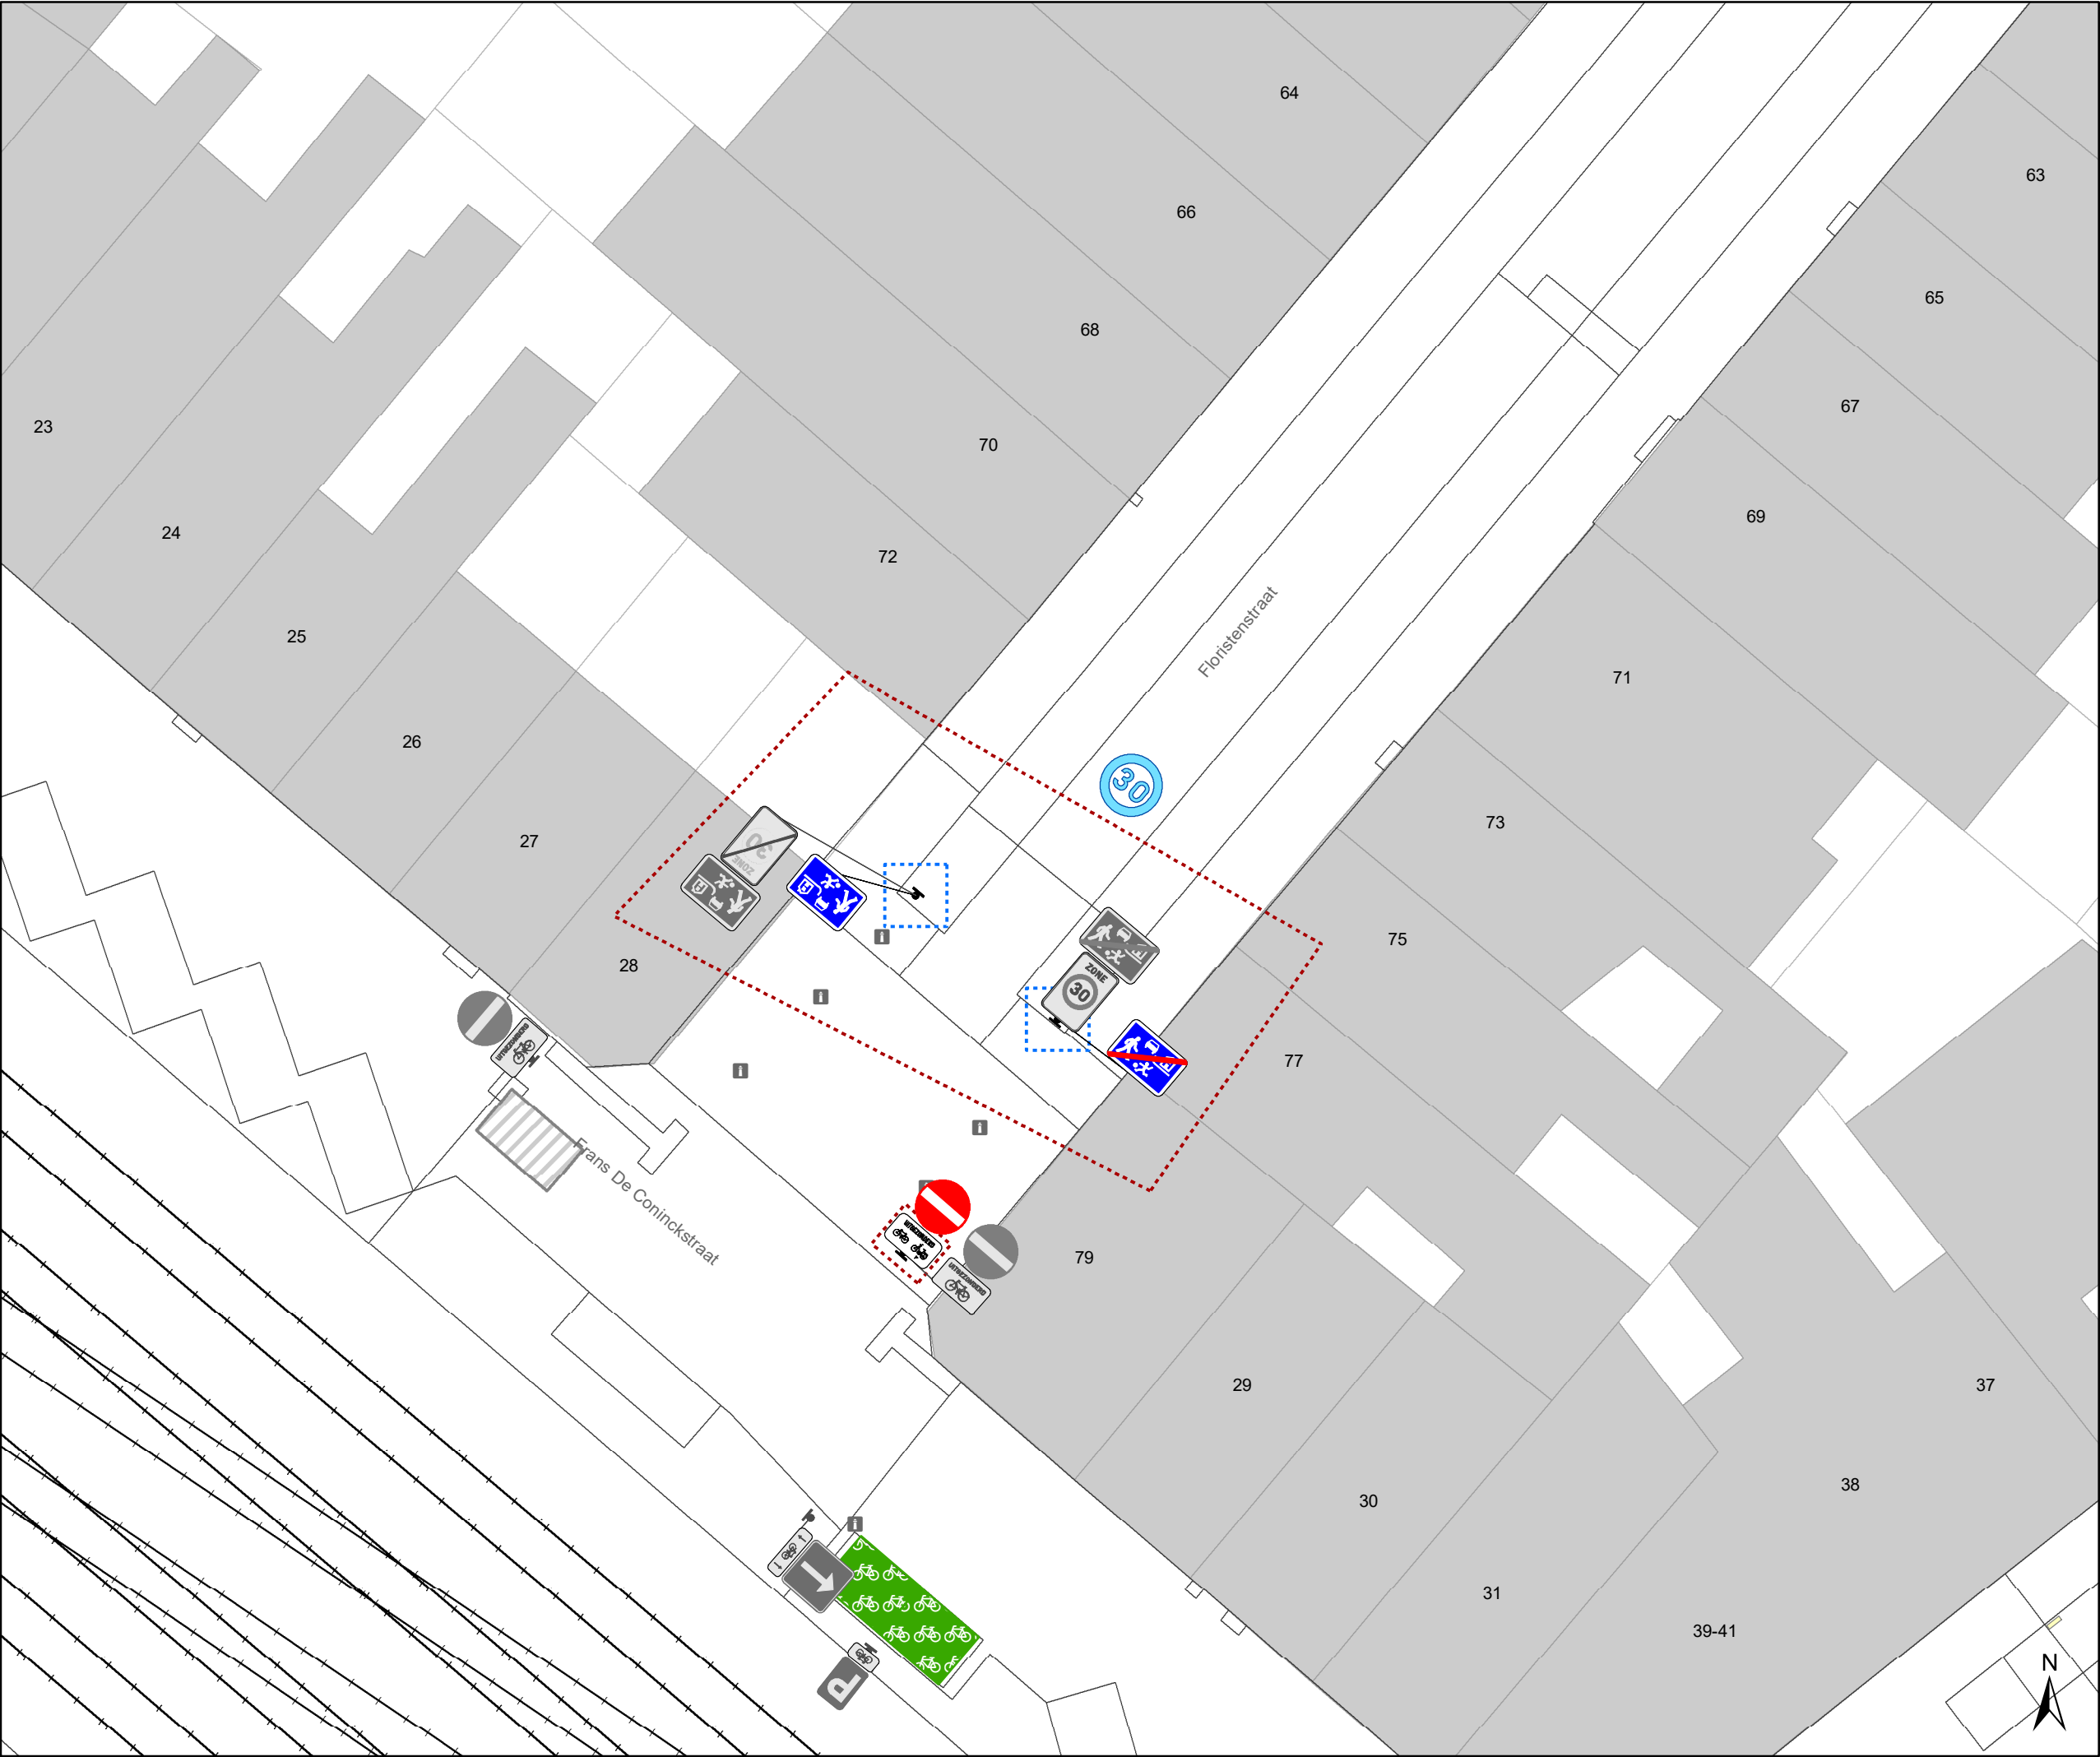

Legende

Bestaande verkeersborden


Geplande verkeersborden

Te verwijderen verkeersborden

Bestaande wegmarkeringen

Geplande wegmarkeringen

Te verwijderen wegmarkeringen

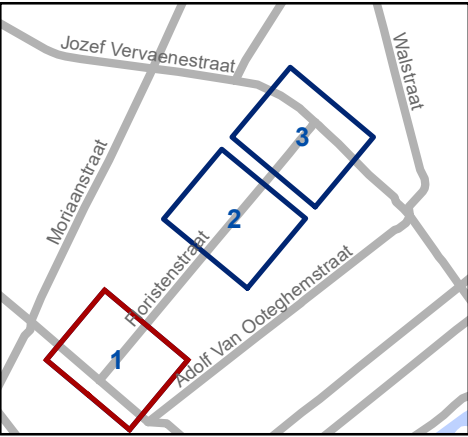


Mobiliteitsbedrijf stad Gent
Verkeerstechnische taken


Floristenstraat
TOP-laag

Dossiernummer P-648791

DATUM	SCHAAL	PLAN	P FORMAAT
14/10/2024	1/200	1/3	A3

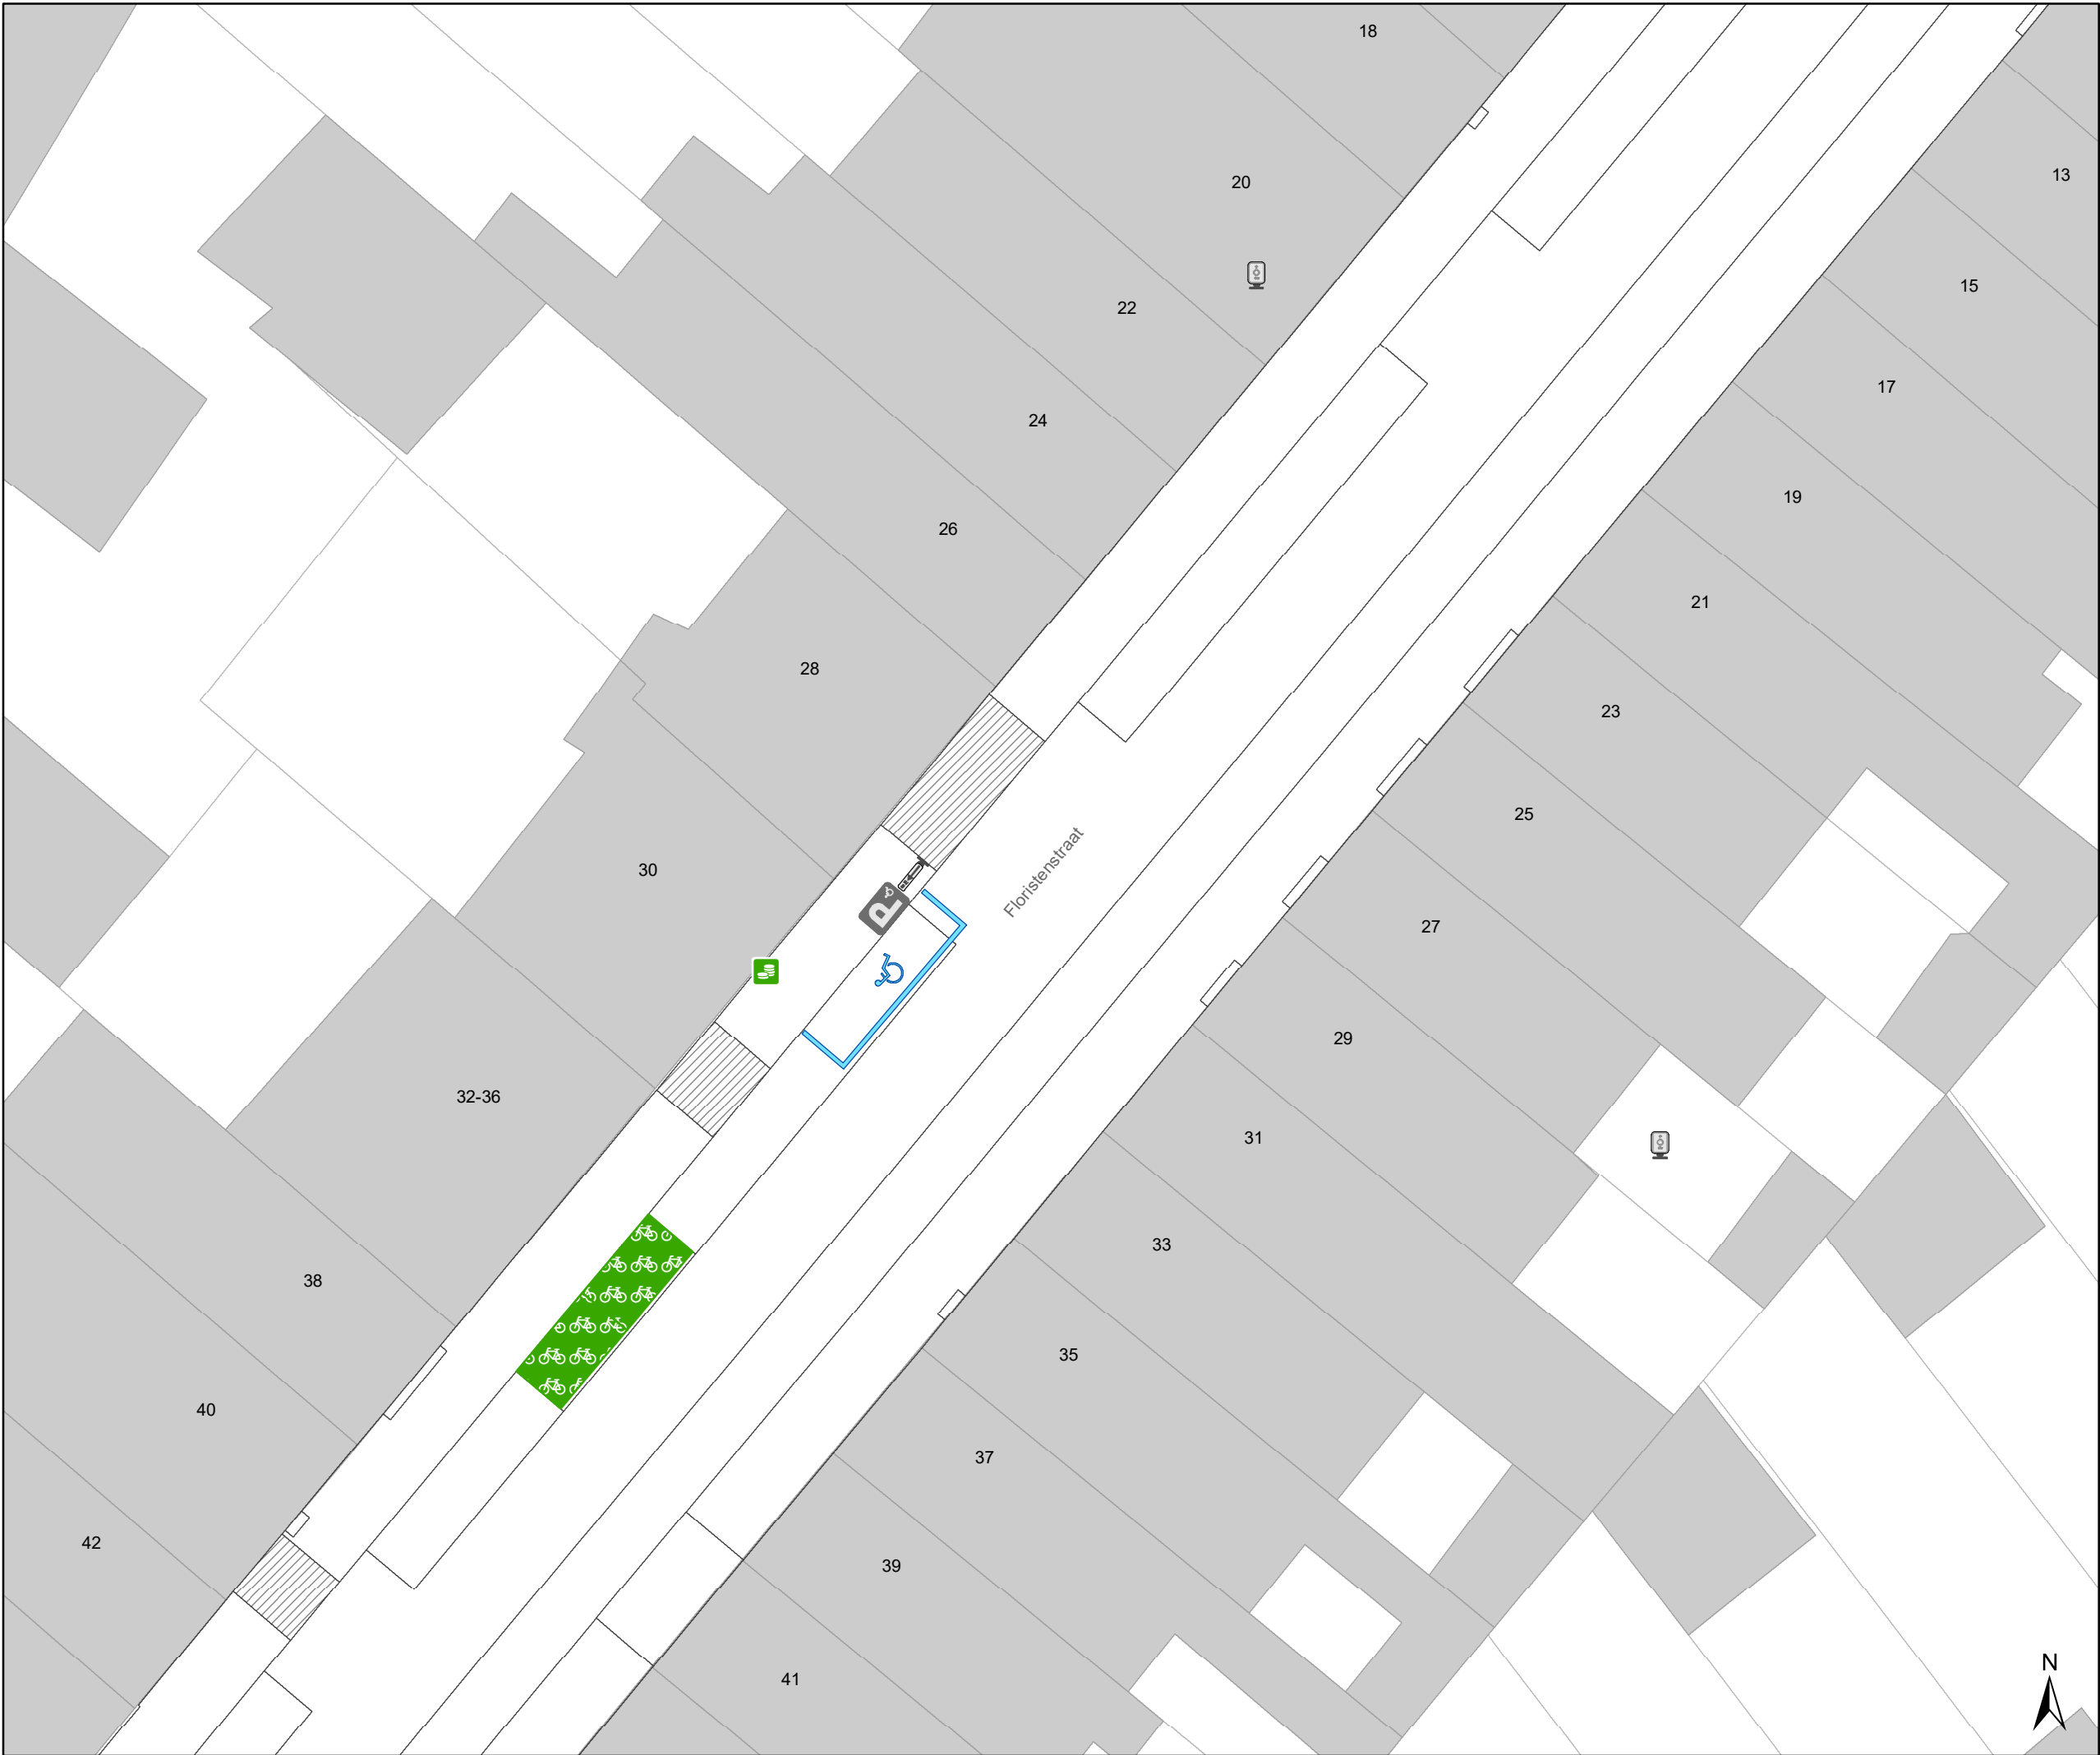

- ### Legende
- Bestaande verkeersborden
 - Geplande verkeersborden
 - Te verwijderen verkeersborden
 - Bestaande wegmarkeringen
 - Geplande wegmarkeringen
 - Te verwijderen wegmarkeringen

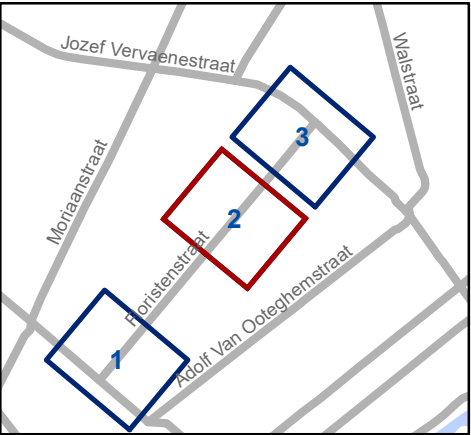


Mobiliteitsbedrijf stad Gent
Verkeerstechnische taken

**Floristenstraat
TOP-laag**

Dossiernummer P-648791

DATUM	SCHAAL	PLAN	P FORMAAT
14/10/2024	1/200	2/3	A3

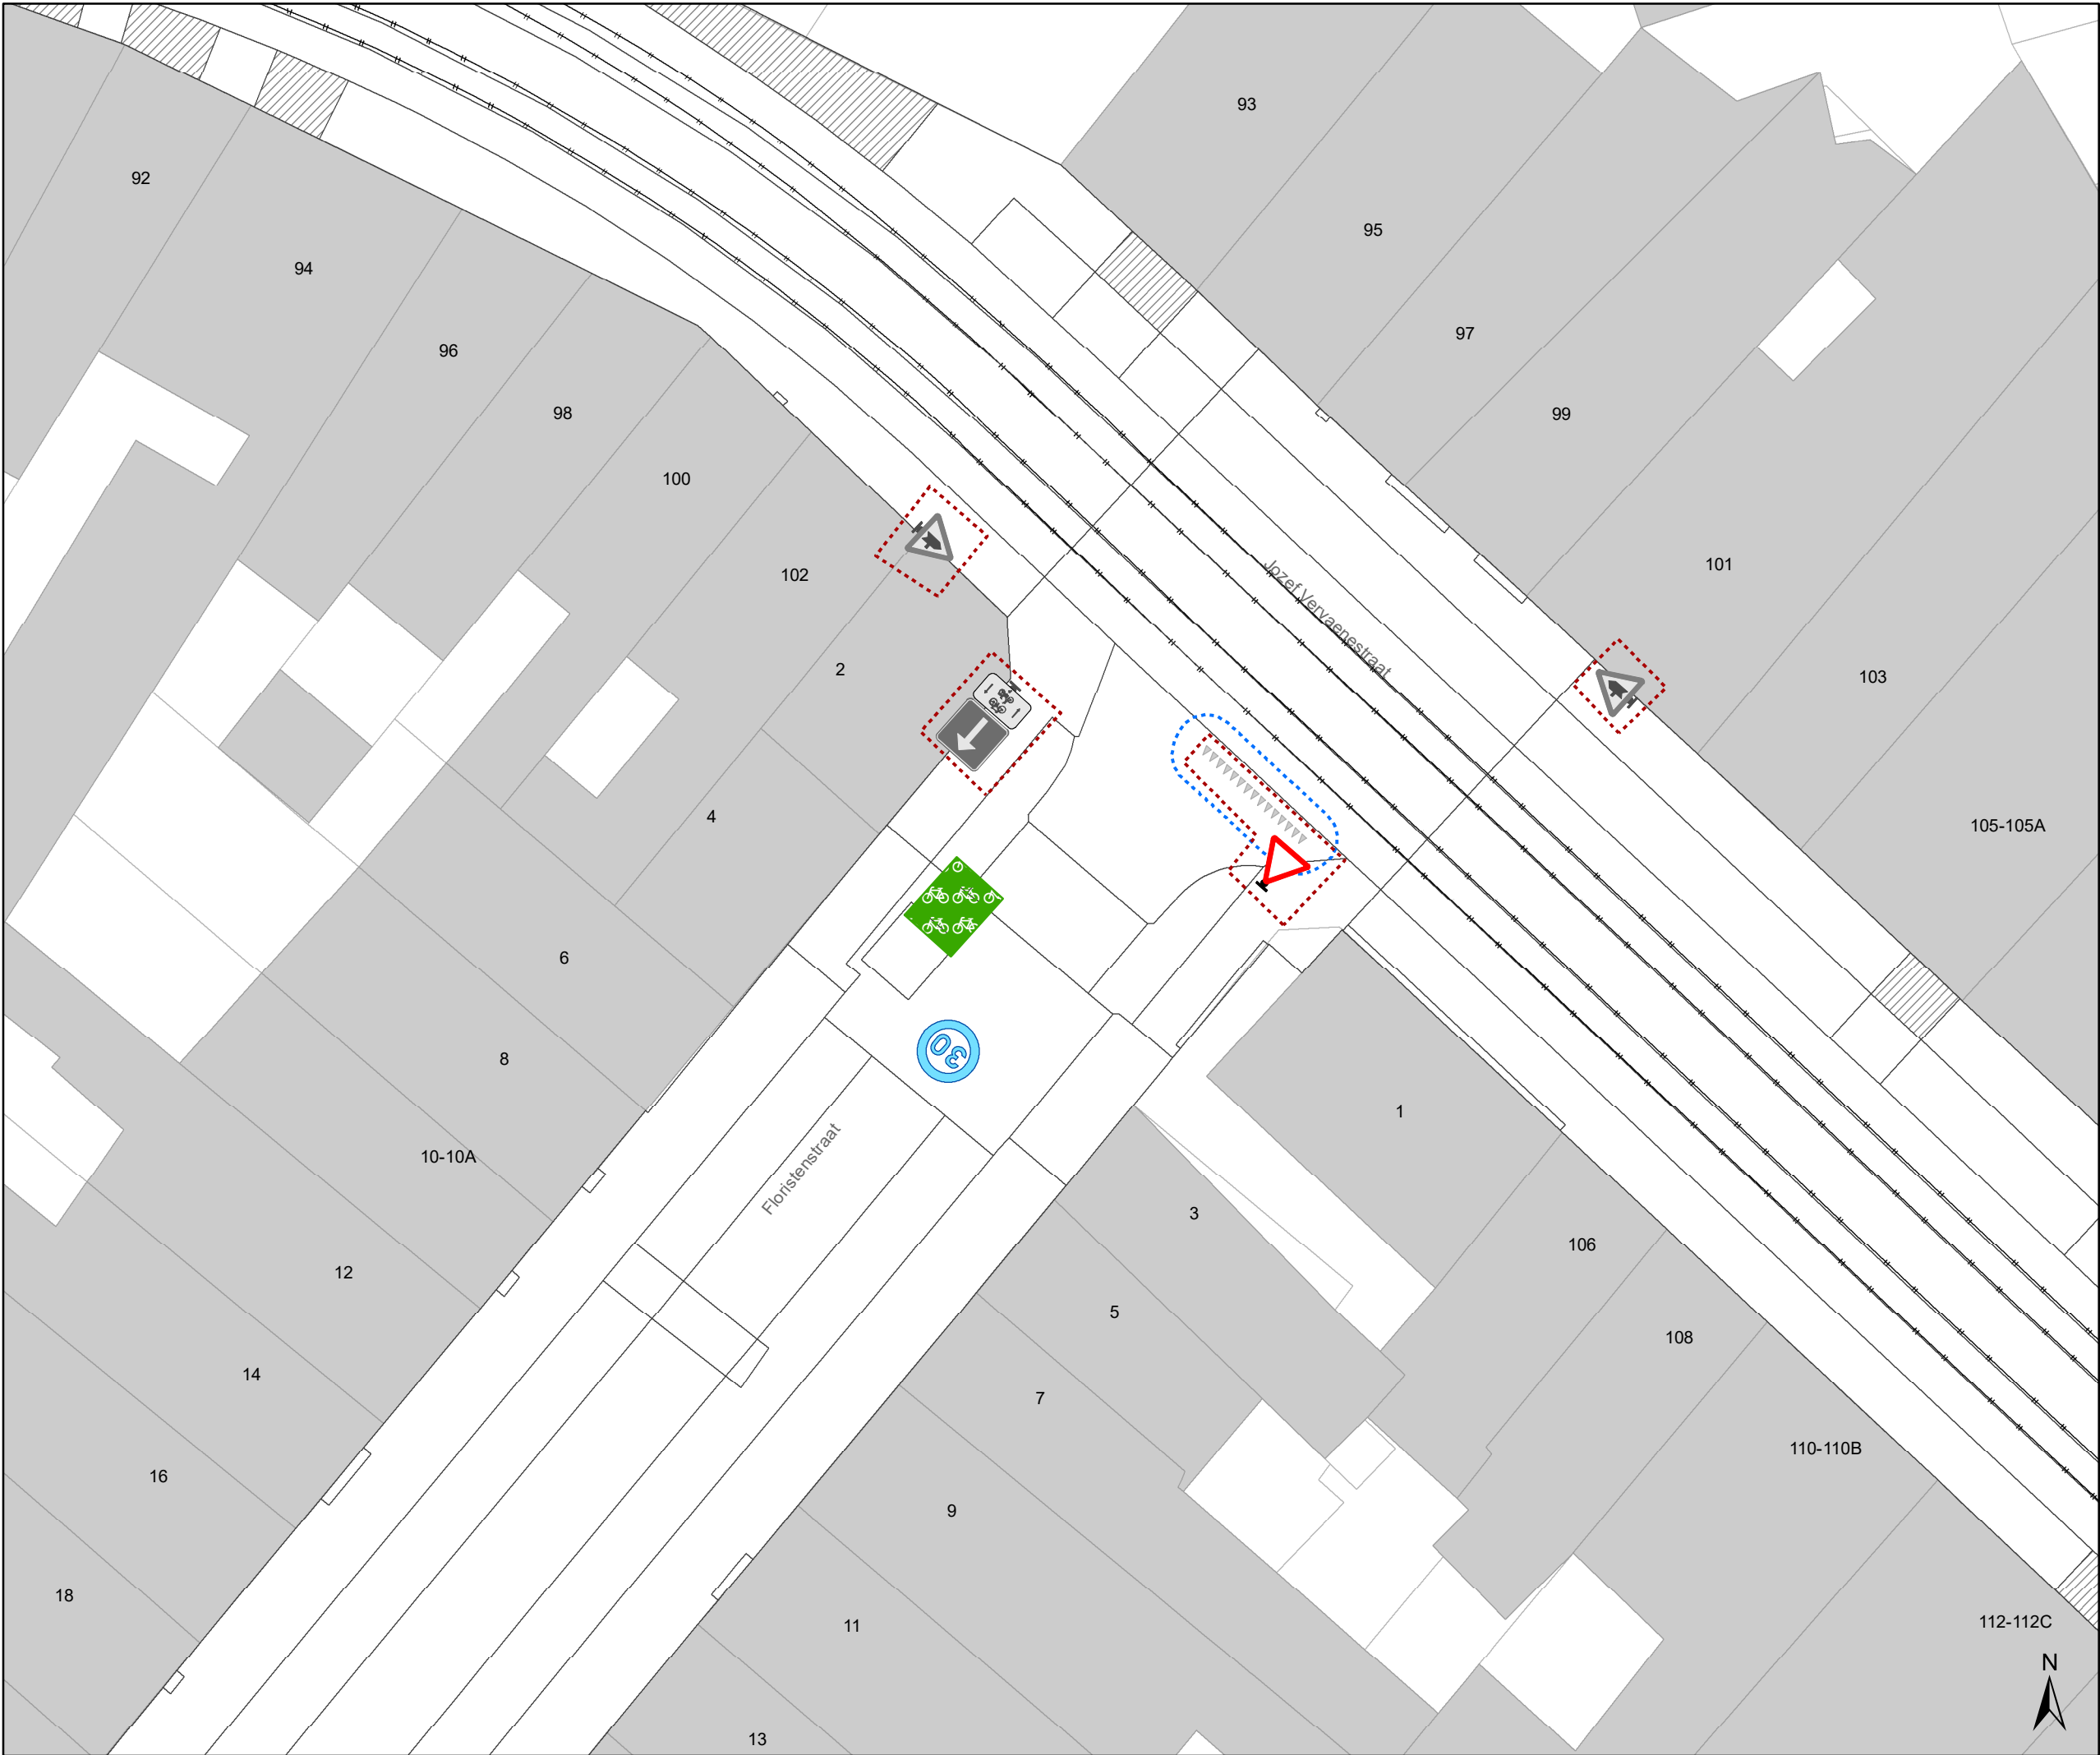

Legende



Bestaande verkeersborden



Geplande verkeersborden



Te verwijderen verkeersborden




Bestaande wegmarkeringen



Geplande wegmarkeringen



Te verwijderen wegmarkeringen

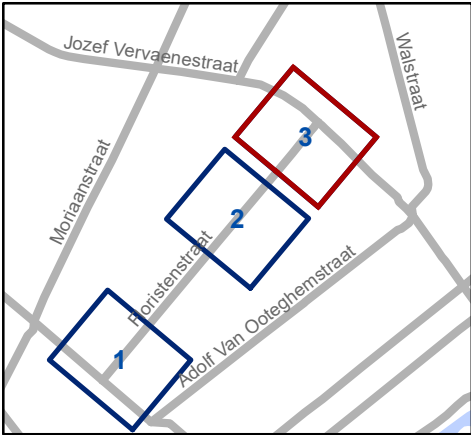



Mobiliteitsbedrijf stad Gent
Verkeerstechnische taken

Floristenstraat
TOP-laag

Dossiernummer P-648791

DATUM	SCHAAL	PLAN	P FORMAAT
14/10/2024	1/200	3/3	A3