



OPGELET: DIT DOCUMENT IS NIET MEER GELDIG SINDS 18 JANUARI 2022

2020_CVB_07208 Nieuw aanvullend reglement van de politie op het wegverkeer - gemeenteweg - Blekerijstraat - nieuwe verkeersmaatregelen - Goedkeuring

Beslissing: Goedgekeurd in besloten vergadering van 16 juli 2020

Zijn aanwezig bij de beslissing van dit punt:

de heer Mathias De Clercq
de heer Filip Watteeuw, schepenen; mevrouw Sofie Bracke, schepenen; mevrouw Elke Decruynaere, schepenen; mevrouw Astrid De Bruycker, schepenen; de heer Sami Souguir, schepenen; mevrouw Annelies Storms, schepenen; de heer Bram Van Braeckvelt, schepenen; de heer Rudy Coddens, schepenen
de heer Danny Van Campenhout, adjunct-algemeendirecteur

Bevoegd: Filip Watteeuw

Betrokken: Mathias De Clercq

Juridisch kader

De volgende bepalingen zijn van toepassing inzake de bevoegdheid:

- De Nieuwe Gemeentewet 24 juni 1988, artikel 119;
- Decreet over het lokaal bestuur van 22 december 2017, artikel 41, § 2, 2°;
- Het Decreet van 16 mei 2008 betreffende de aanvullende reglementen op het wegverkeer en de plaatsing en bekostiging van verkeerstekens, artikel 4, § 1, 2de lid en artikel 5, § 1, 2de lid.
- Het gemeenteraadsbesluit van 14 december 2015, houdende de delegatie van de vaststellingsbevoegdheid inzake gemeentelijke aanvullende reglementen op het wegverkeer.

De beslissing wordt genomen op grond van:

- Wet betreffende de politie over het wegverkeer, gecoördineerd bij Koninklijk Besluit van 16 maart 1968;
- Decreet van 16 mei 2008 betreffende de aanvullende reglementen op het wegverkeer en de plaatsing en bekostiging van de verkeerstekens;
- Koninklijk Besluit van 1 december 1975 houdende algemeen reglement op de politie van het wegverkeer en van het gebruik van de openbare weg;
- Ministerieel Besluit van 11 oktober 1976 waarbij de minimumafmetingen en de bijzondere plaatsingsvoorwaarden van de verkeerstekens worden bepaald;
- Uitvoeringsbesluit van 23 januari 2009 betreffende de aanvullende reglementen op het wegverkeer en de plaatsing en bekostiging van de verkeerstekens;
- Omzendbrief MOB/2009/1 van 3 april 2009;
- Het reglement houdende de voorwaarden tot het toekennen van parkeerplaatsen voor personen met een handicap, goedgekeurd in de gemeenteraad van 25 april 2016.

Motivering

Als nieuwe maatregel wordt het afslagverbod op het kruispunt met de Ham geschrapt omdat er vanuit de Blekerijstraat geen voertuigen richting Ham mogen rijden.

Bij collegebesluit van 16 augustus 2018 werden parkeerhaken aangebracht ter hoogte van huisnummer 65 en huisnummers 67-67A, dit om het in- en uitrijden van de garage ter hoogte van huisnummers 67-67A te vrijwaren.

Bij collegebesluit van 28 juni 2018 werd een afslagverbod geplaatst ter hoogte van het kruispunt met de Ham. Dit past in een pakket maatregelen om de circulatie binnen de Tolhuiswijk te verbeteren.

Bij collegebesluit van 15 september 2016 werd de bestaande toestand geregulariseerd en in kader van het nieuwe circulatieplan van Stad Gent werd de signalisatie ter hoogte van het kruispunt met de Kongostraat aangepast.

De voorbehouden bewonersplaatsen zijn bepaald volgens het parkeerplan 2020 van Stad Gent.

De Blekerijstraat maakt deel uit van de zone 30 binnen de R40 (Stadsring).

Bijgevoegde bijlage(n):

- Aanvullend reglement Blekerijstraat dossier MB-18-04396 (deel van de beslissing)
- Signalisatieplan Blekerijstraat dossier MB-18-04396 (deel van de beslissing)
- Historiek Blekerijstraat dossier MB-18-04396

Beslissing

Beslist het volgende:

Artikel 1:

Heft op het aanvullend reglement van de politie op het wegverkeer betreffende de gemeenteweg Blekerijstraat, goedgekeurd in zitting van 16 augustus 2018, van zodra het nieuwe reglement in werking treedt.

Artikel 2:

Keurt goed het aanvullend reglement van de politie op het wegverkeer betreffende de gemeenteweg Blekerijstraat.

Aanvullend reglement van de politie op het wegverkeer - gemeenteweg – Blekerijstraat

Goedgekeurd in het College van Burgemeester en Schepenen van 16 juli 2020

Bekendgemaakt op 17 juli 2020

Geldig van 22 juli 2020 t.e.m. 18 januari 2022

Referentienummer 2020_CVB_07208

Reglement

- Artikel 1.** Op de Blekerijstraat ter hoogte van het kruispunt met de Ham geldt:
- de bestuurders moeten voorrang verlenen;
 - de plaats waar de bestuurders, zo nodig, moeten stoppen om voorrang te verlenen, wordt aangeduid.
- Dit wordt gesignaleerd door:
- verkeersborden B1
 - wegmarkeringen overeenkomstig art.76.2 van de wegcode
- Artikel 2.** Op de Blekerijstraat van huisnummers 11-27 tot het kruispunt met de Ham in de richting van het kruispunt met de Ham geldt:
- verboden rijrichting voor iedere bestuurder;
 - de maatregel geldt niet voor fietsers.
- In de tegenovergestelde richting geldt:
- toegelaten rijrichting op de openbare weg met eenrichtingsverkeer;
 - fietsers mogen in beide richtingen rijden.
- Dit wordt gesignaleerd door:
- verkeersborden C1
 - de verkeersborden worden aangevuld met onderborden M2
 - verkeersborden F19
 - de verkeersborden worden aangevuld met onderborden M4
- Artikel 3.** Op de Blekerijstraat vanaf huisnummer 5 in de richting van het kruispunt met de Ham geldt:
- de toegang is verboden in beide richtingen, voor iedere bestuurder;
 - de maatregel geldt niet voor fietsers.
- Dit wordt gesignaleerd door:
- verkeersborden C3
 - de verkeersborden worden aangevuld met onderborden M2

- Artikel 4.** Op de Blekerijstraat ter hoogte van huisnummer 30 geldt:
de bestuurders zijn verplicht de hindernis langs rechts voorbij te rijden.
Dit wordt gesignaleerd door:
- verkeersborden D1
- Artikel 5.** Op de Blekerijstraat ter hoogte van huisnummer 28;
op de Blekerijstraat van huisnummer 48 tot huisnummers 50-52 geldt:
het parkeren is toegelaten;
de maatregel geldt alleen voor de fietsers.
Dit wordt gesignaleerd door:
- verkeersborden E9a
- de verkeersborden worden aangevuld met onderborden M1
- Artikel 6.** Op de Blekerijstraat van huisnummer 60 tot en met huisnummer 66 geldt:
het parkeren is toegelaten;
het parkeren is voorbehouden voor voertuigen waarop de bewonerskaart is
aangebracht;
het einde van de parkeerreglementering wordt aangeduid;
het begin van de parkeerreglementering wordt aangeduid.
Dit wordt gesignaleerd door:
- verkeersborden E9a
- de verkeersborden worden aangevuld met onderborden Type VII
- de verkeersborden worden aangevuld met x-borden Xb, Xa
- Artikel 7.** Op de Blekerijstraat ter hoogte van huisnummer 55-57;
op de Blekerijstraat ter hoogte van huisnummers 67-67A;
op de Blekerijstraat van huisnummer 48 tot huisnummers 50-52 aan de kant van de
pare huisnummers;
op de Blekerijstraat ter hoogte van huisnummers 75-75B geldt:
het parkeren op de rijbaan is verboden.
Dit wordt gesignaleerd door:
- wegmarkeringen overeenkomstig art.75.1.2° van de wegcode
- Artikel 8.** Op de Blekerijstraat ter hoogte van het kruispunt met de Ham geldt:
voetgangers moeten de oversteekplaats volgen om de rijbaan over te steken.
Dit wordt gesignaleerd door:
- wegmarkeringen overeenkomstig art.76.3 van de wegcode
- Artikel 9.** Op de Blekerijstraat van het kruispunt met de Kongostraat tot huisnummer 9;
op de Blekerijstraat ter hoogte van huisnummer 61;
op de Blekerijstraat van huisnummer 63 tot huisnummer 65;
op de Blekerijstraat van huisnummers 67-67A tot huisnummers 75-75B geldt:
voertuigen moeten parkeren binnen de afgebakende plaatsen.

Dit wordt gesignaleerd door:

- wegmarkeringen overeenkomstig art.77.5 van de wegcode

Artikel 10. Op de Blekerijstraat ter hoogte van het kruispunt met de Ham geldt:


de bestuurders moeten het verkeersplateau dubbel voorzichtig en met matige snelheid naderen, zodat zij erover rijden met een snelheid die niet meer bedraagt dan 30 km per uur.

Dit wordt gesignaleerd door:

- een plateau

(einde reglement)



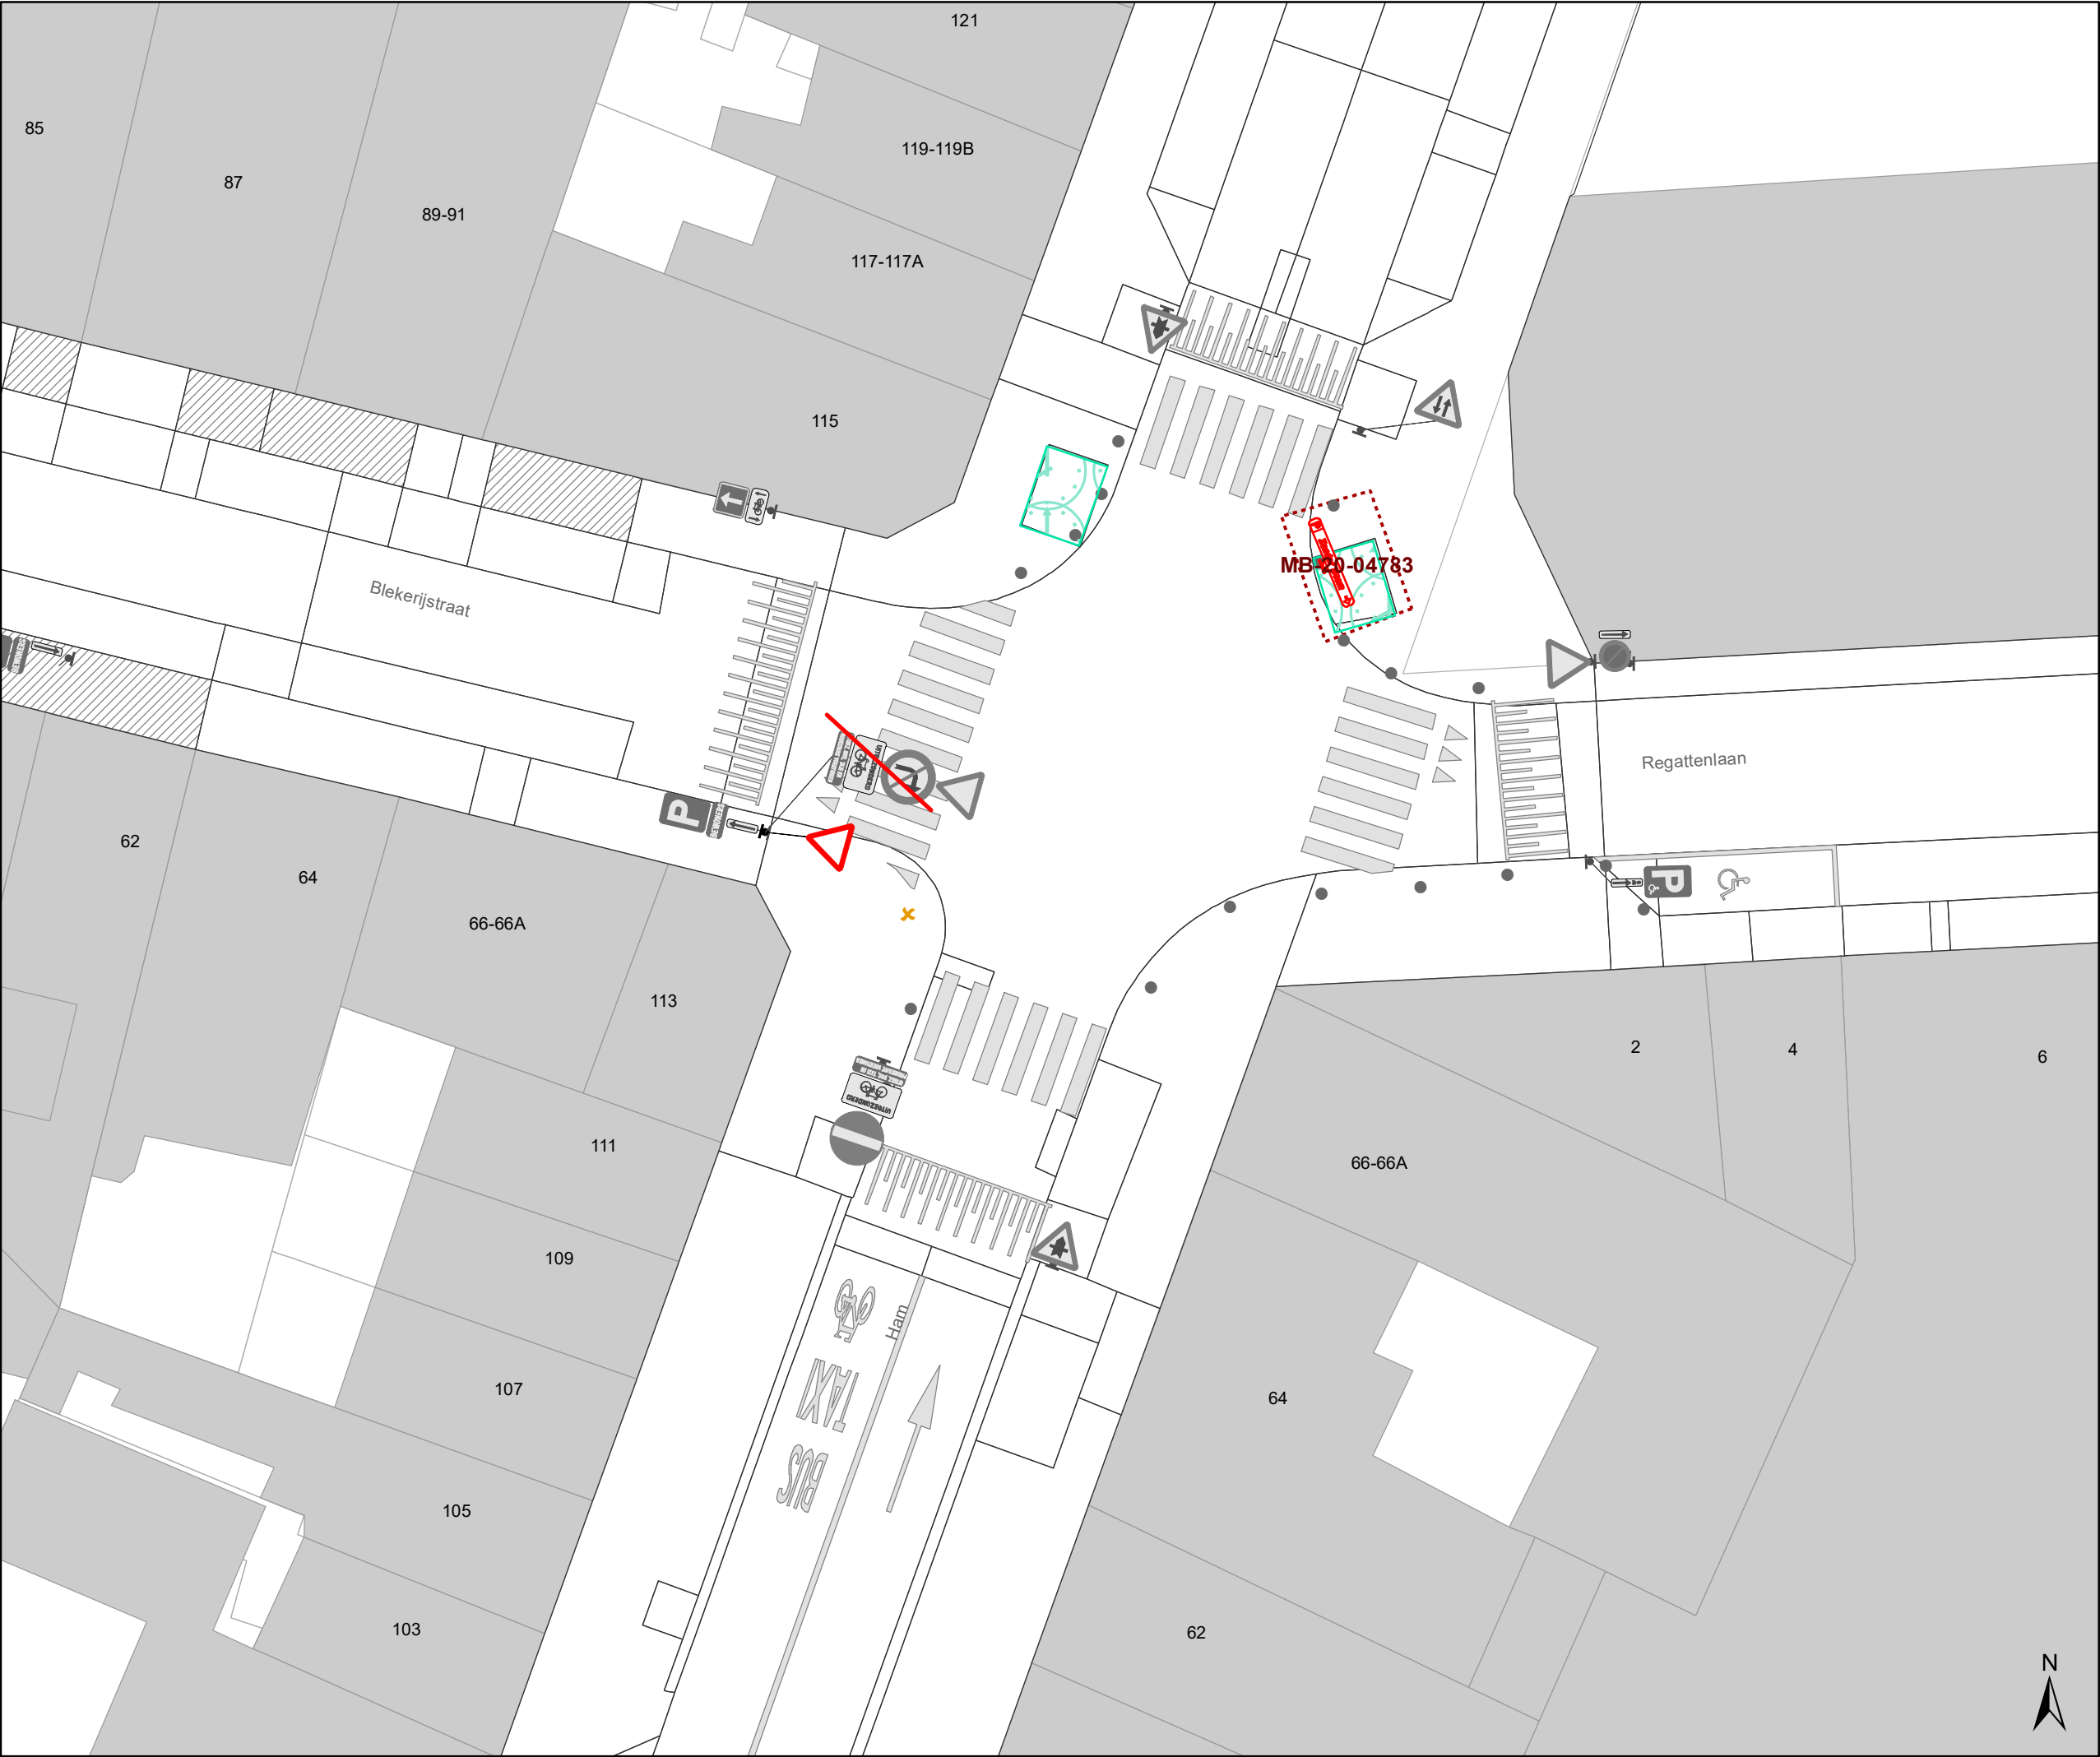

Legende

Bestaande verkeersborden

Geplande verkeersborden

Te verwijderen verkeersborden

Bestaande wegmarkeringen

Geplande wegmarkeringen

Te verwijderen wegmarkeringen

Overige

Geplande fietsenstalling

Bestaande fietsenstalling

Ander gepland dossier

Ander gedeeltelijk uitgevoerd dossier



Mobiliteitsbedrijf stad Gent
Verkeerstechnische taken

Ham

Anti-parkeermaatregel

Dossiernummer MB-18-04396

DATUM	SCHAAL	PLAN	ADVISEUR	TEKENAAR	PF
7/07/2020	1/200	1/3	JDL	neveew	A4



Legende



Bestaande verkeersborden



Geplande verkeersborden



Te verwijderen verkeersborden



Bestaande wegmarkeringen



Geplande wegmarkeringen



Te verwijderen wegmarkeringen

Overige



Geplande fietsenstalling



Bestaande fietsenstalling



Ander gepland dossier



Ander gedeeltelijk uitgevoerd dossier




Mobiliteitsbedrijf stad Gent
Verkeerstechnische taken

Ham

Anti-parkeermaatregel

Dossiernummer MB-18-04396

DATUM	SCHAAL	PLAN	ADVISEUR	TEKENAAR	PF
7/07/2020	1/200	2/3	JDL	neveew	A4

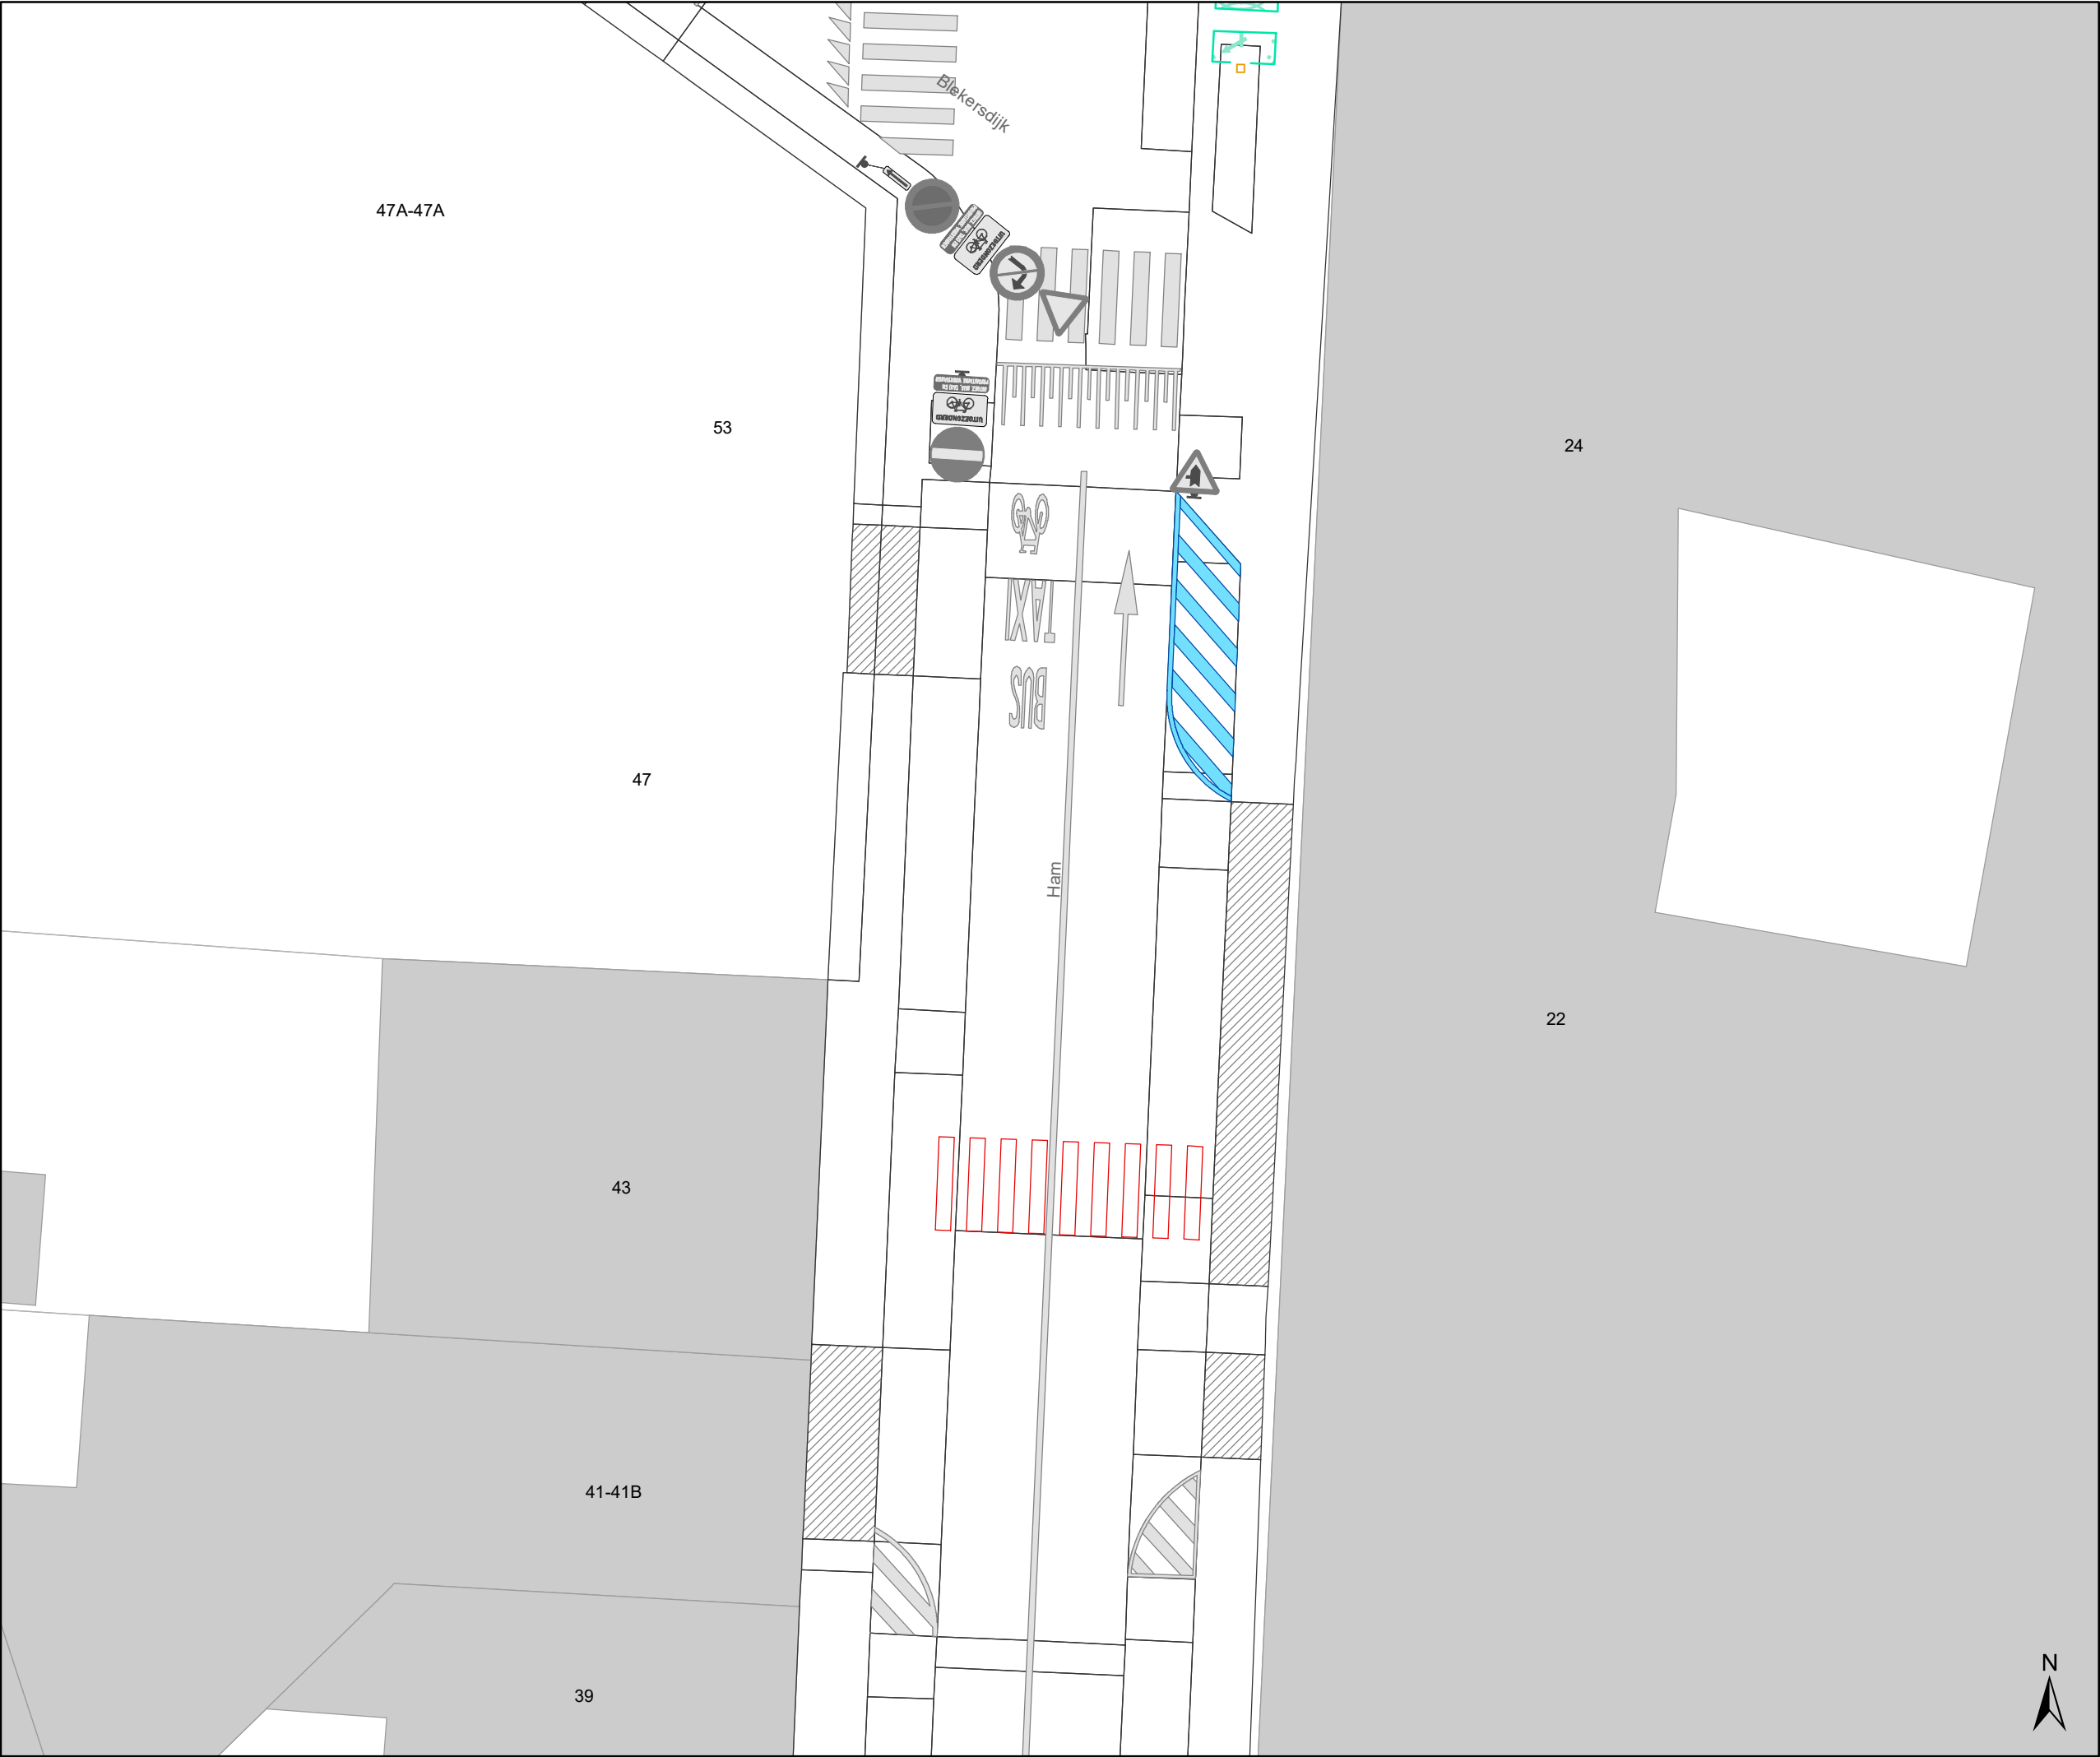

Legende



Bestaande verkeersborden



Geplande verkeersborden



Te verwijderen verkeersborden



Bestaande wegmarkeringen



Geplande wegmarkeringen



Te verwijderen wegmarkeringen

Overige



Geplande fietsenstalling



Bestaande fietsenstalling



Ander gepland dossier



Ander gedeeltelijk uitgevoerd dossier





Mobiliteitsbedrijf stad Gent
Verkeerstechnische taken

Ham

Anti-parkeermaatregel

Dossiernummer MB-18-04396

DATUM	SCHAAL	PLAN	ADVISEUR	TEKENAAR	PF
7/07/2020	1/200	3/3	JDL	neveew	A4

(adjunct-) algemeen directeur

voorzitter

2020_CVB_07208 - Nieuw aanvullend reglement van de politie op het wegverkeer -
gemeenteweg - Blekerijstraat - nieuwe verkeersmaatregelen