Het college van burgemeester en schepenen

Besluit

2020_CVB_08846 Nieuw aanvullend reglement van de politie op het wegverkeer - gemeenteweg - Hogepontstraat - verkeersmaatregel - Goedkeuring

Beslissing: Goedgekeurd in besloten vergadering van 10 september 2020

Zijn aanwezig bij de beslissing van dit punt:

de heer Mathias De Clercq, burgemeester-voorzitter
de heer Filip Watteeuw, schepen; mevrouw Sofie Bracke, schepen; mevrouw Elke Decruynaere, schepen; de heer Sami Souguir, schepen; mevrouw Tine Heyse, schepen; mevrouw Mieke Van Hecke, schepen; mevrouw Annelies Storms, schepen; de heer Bram Van Braeckevelt, schepen; de heer Rudy Coddens, schepen
mevrouw Mieke Hullebroeck, algemeen directeur; de heer Luc Kupers, adjunct-algemeendirecteur

Bevoegd: Filip Watteeuw
Betrokken: Mathias De Clercq

Juridisch kader

De volgende bepalingen zijn van toepassing inzake de bevoegdheid:

- De Nieuwe Gemeentewet 24 juni 1988, artikel 119;
- Het Decreet over het lokaal bestuur van 22 december 2017, artikel 41, 2°;
- Het Decreet van 16 mei 2008 betreffende de aanvullende reglementen op het wegverkeer en de plaatsing en bekostiging van verkeerstekens, artikel 4, § 1, 2de lid en artikel 5, § 1, 2de lid.
- Het gemeenteraadsbesluit van 14 december 2015, houdende de delegatie van de vaststellingsbevoegdheid inzake gemeentelijke aanvullende reglementen op het wegverkeer.

De beslissing wordt genomen op grond van:

- Wet betreffende de politie over het wegverkeer, gecoördineerd bij Koninklijk Besluit van 16 maart 1968;
- Decreet van 16 mei 2008 betreffende de aanvullende reglementen op het wegverkeer en de plaatsing en bekostiging van de verkeerstekens;
- Koninklijk Besluit van 1 december 1975 houdende algemeen reglement op de politie van het wegverkeer en van het gebruik van de openbare weg;
- Ministerieel Besluit van 11 oktober 1976 waarbij de minimumafmetingen en de bijzondere plaatsingsvoorwaarden van de verkeerstekens worden bepaald;
- Uitvoeringsbesluit van 23 januari 2009 betreffende de aanvullende reglementen op het wegverkeer en de plaatsing en bekostiging van de verkeerstekens;
- Omzendbrief MOB/2009/1 van 3 april 2009;

- Het reglement houdende de voorwaarden tot het toekennen van parkeerplaatsen voor personen met een handicap, goedgekeurd in de gemeenteraad van 25 april 2016.

Motivering

De nieuwe maatregel die bij dit besluit wordt getroffen, is het inrichten van een woonerf. Het woonerf wordt begrenst door de borden F12a en F12b.

Verder regulariseert dit aanvullend reglement de bestaande toestand.

De Hogepontstraat maakt deel uit van de zone 30 buiten de R40 (Stadsring).

Bijgevoegde bijlage(n):

- Aanvullend reglement Hogepontstraat dossier MB-19-31938 (deel van de beslissing)
- Signalisatieplan Hogepontstraat dossier MB-19-31938 (deel van de beslissing)
- Historiek Hogepontstraat dossier MB-19-31938

Beslissing

Beslist het volgende:

Artikel 1:
Keurt goed het bijgevoegd aanvullend reglement van de politie op het wegverkeer betreffende de gemeenteweg Hogeponstraat.

Aanvullend reglement van de politie op het wegverkeer - gemeenteweg – Hogepontstraat

Goedgekeurd in het College van Burgemeester en Schepenen van 10 september 2020

Bekendgemaakt op 10 september 2020


Geldig vanaf 15 september 2020

Referentienummer 2020_CVB_08846

Reglement


Artikel 1. **Op de Hogepontstraat van het kruispunt met de Irma Lozinstraat tot het kruispunt met de Neerscheldestraat geldt:**
het (woon)erf wordt afgebakend. Het begin van het (woon)erf wordt aangeduid;
ook het einde van het (woon)erf wordt aangeduid.
Dit wordt gesignaleerd door:
- verkeersborden F12a
- verkeersborden F12b

(einde reglement)

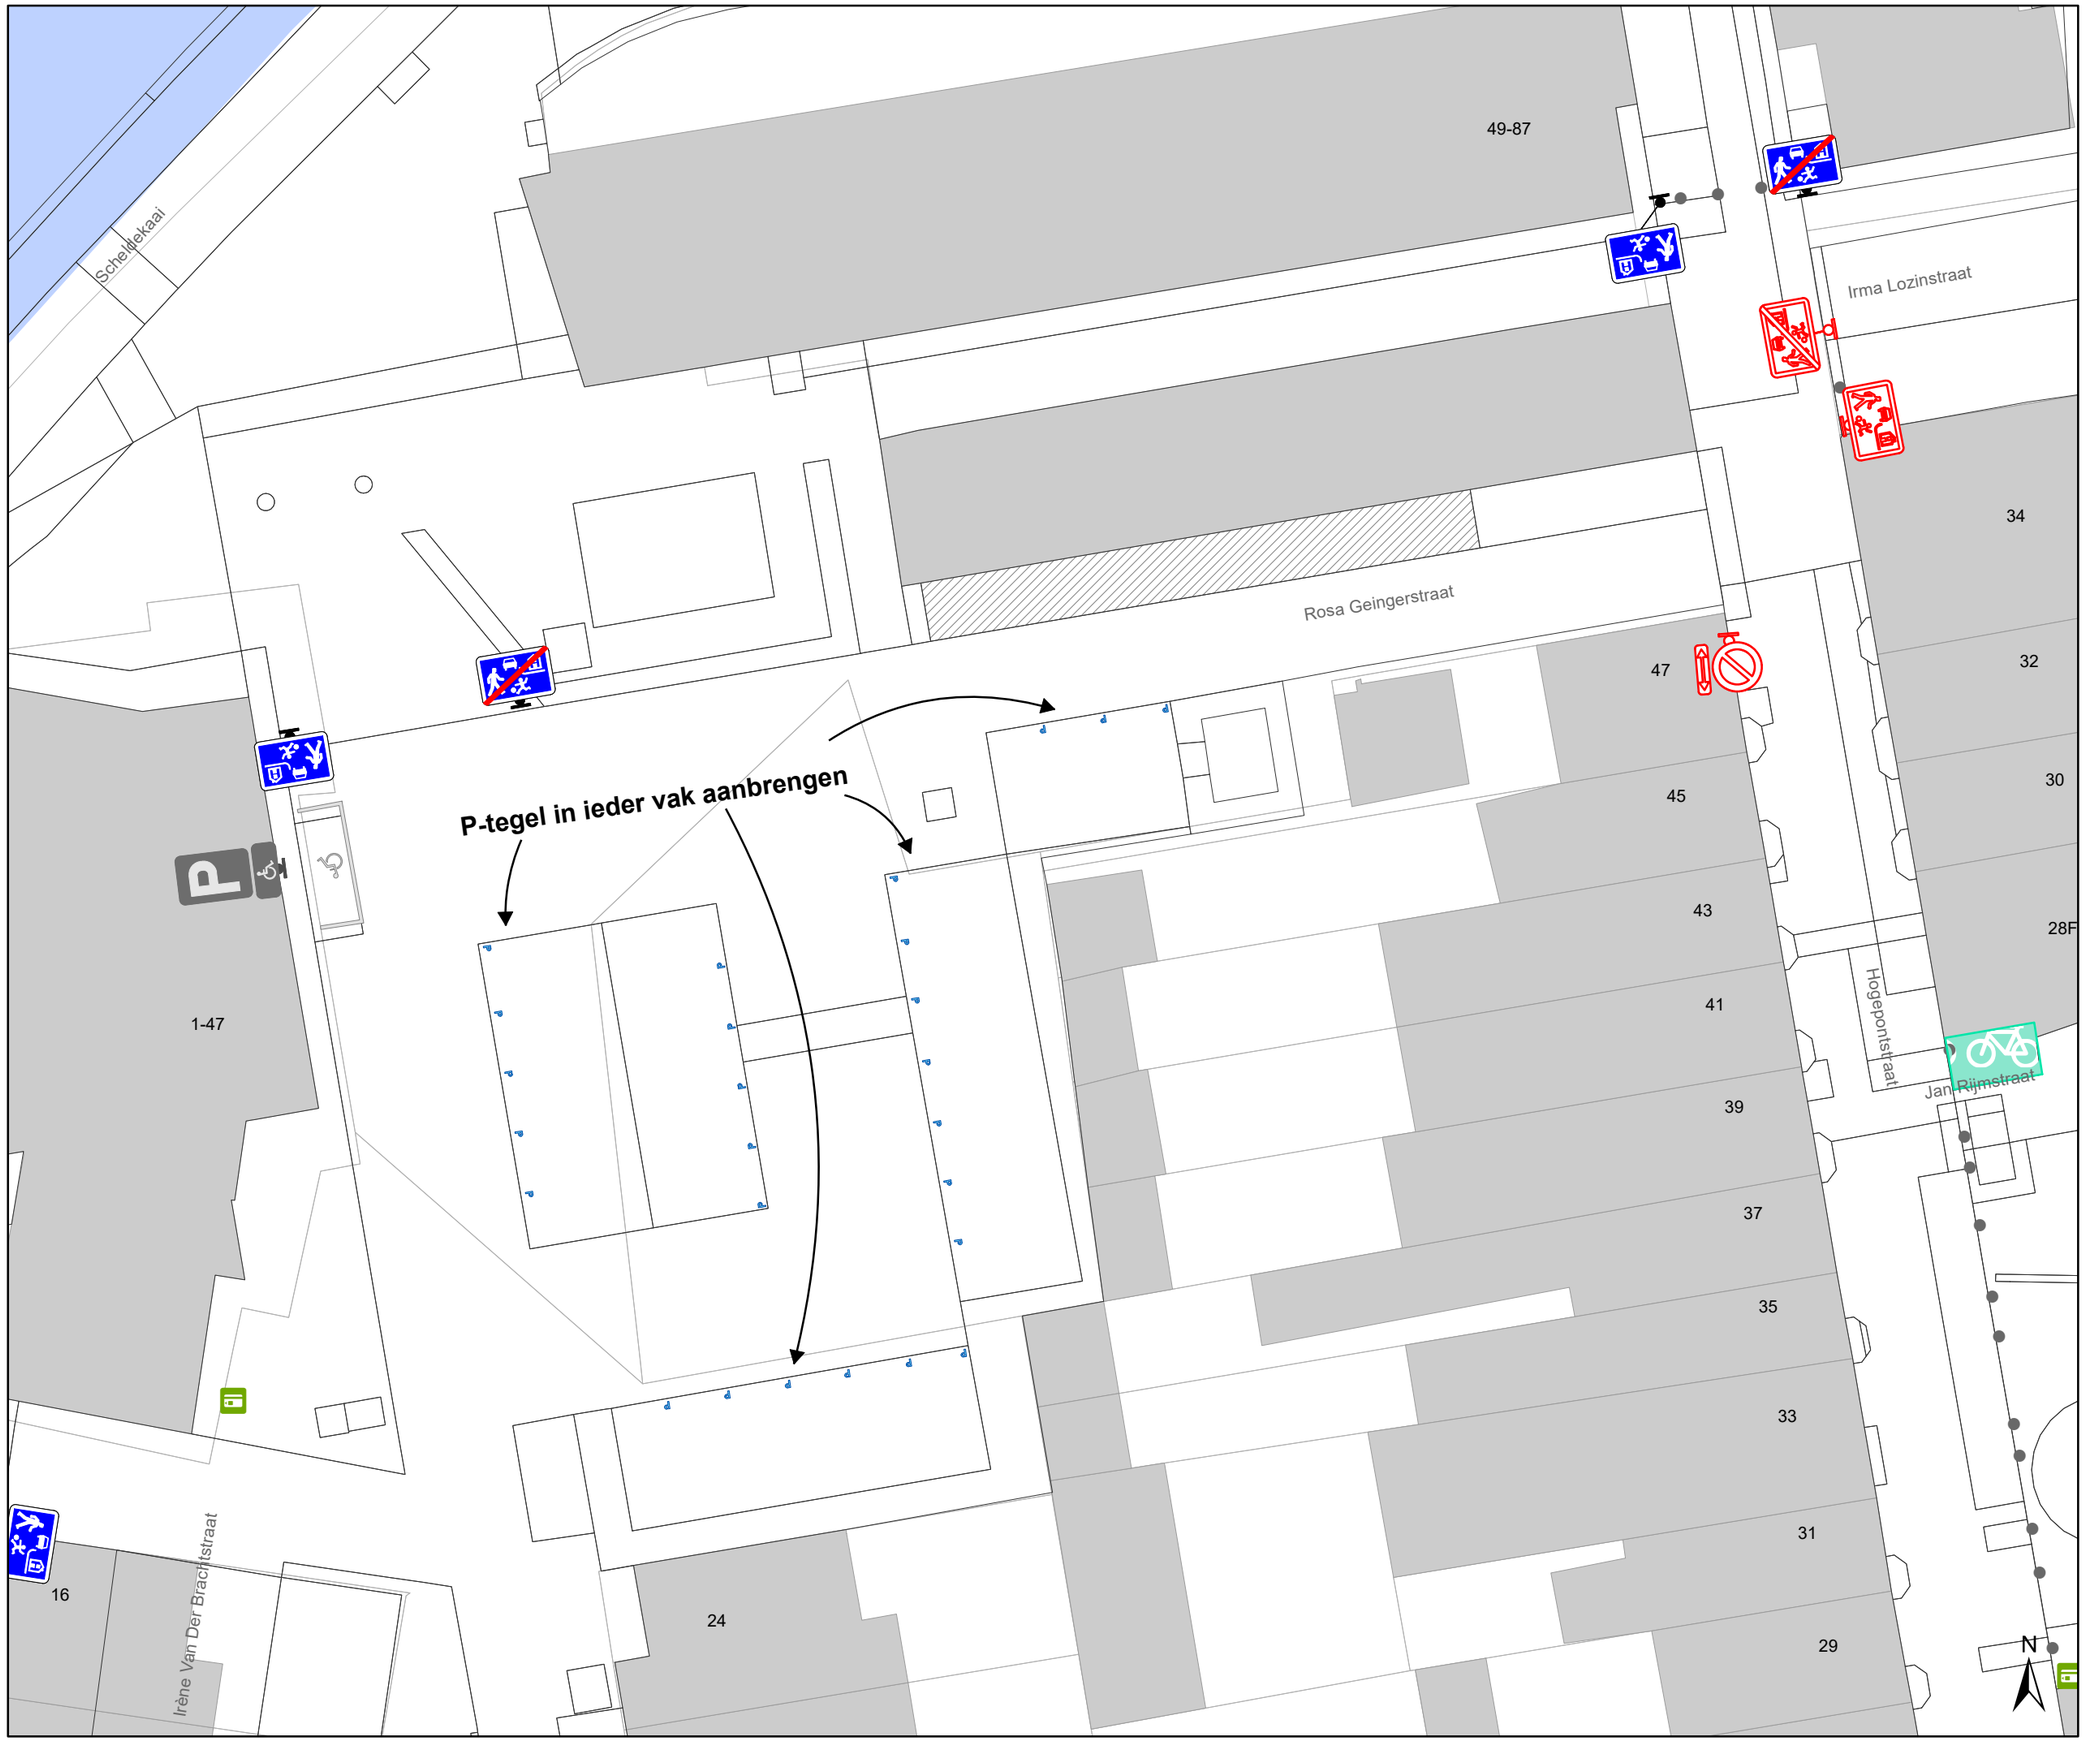

Legende

- Bestaande verkeersborden
- Geplande verkeersborden
- Te verwijderen verkeersborden
- Bestaande wegmarkeringen
- Geplande wegmarkeringen
- Te verwijderen wegmarkeringen

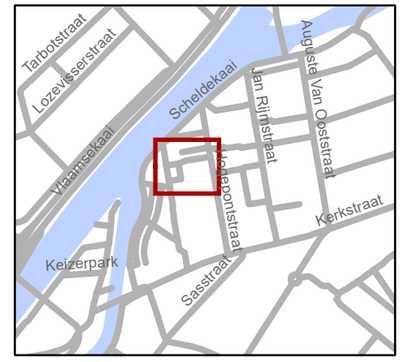


gent: Mobiliteitsbedrijf stad Gent
Verkeerstechnische taken

Hogepontstraat/ Rosa Geinerstraat Woonerf


Dossiernummer MB-19-31938

DATUM	SCHAAL	PLAN	ADVISEUR	TEKENAAR	PF
20/05/2020	1/250	1/3	MT	timmerma	A4

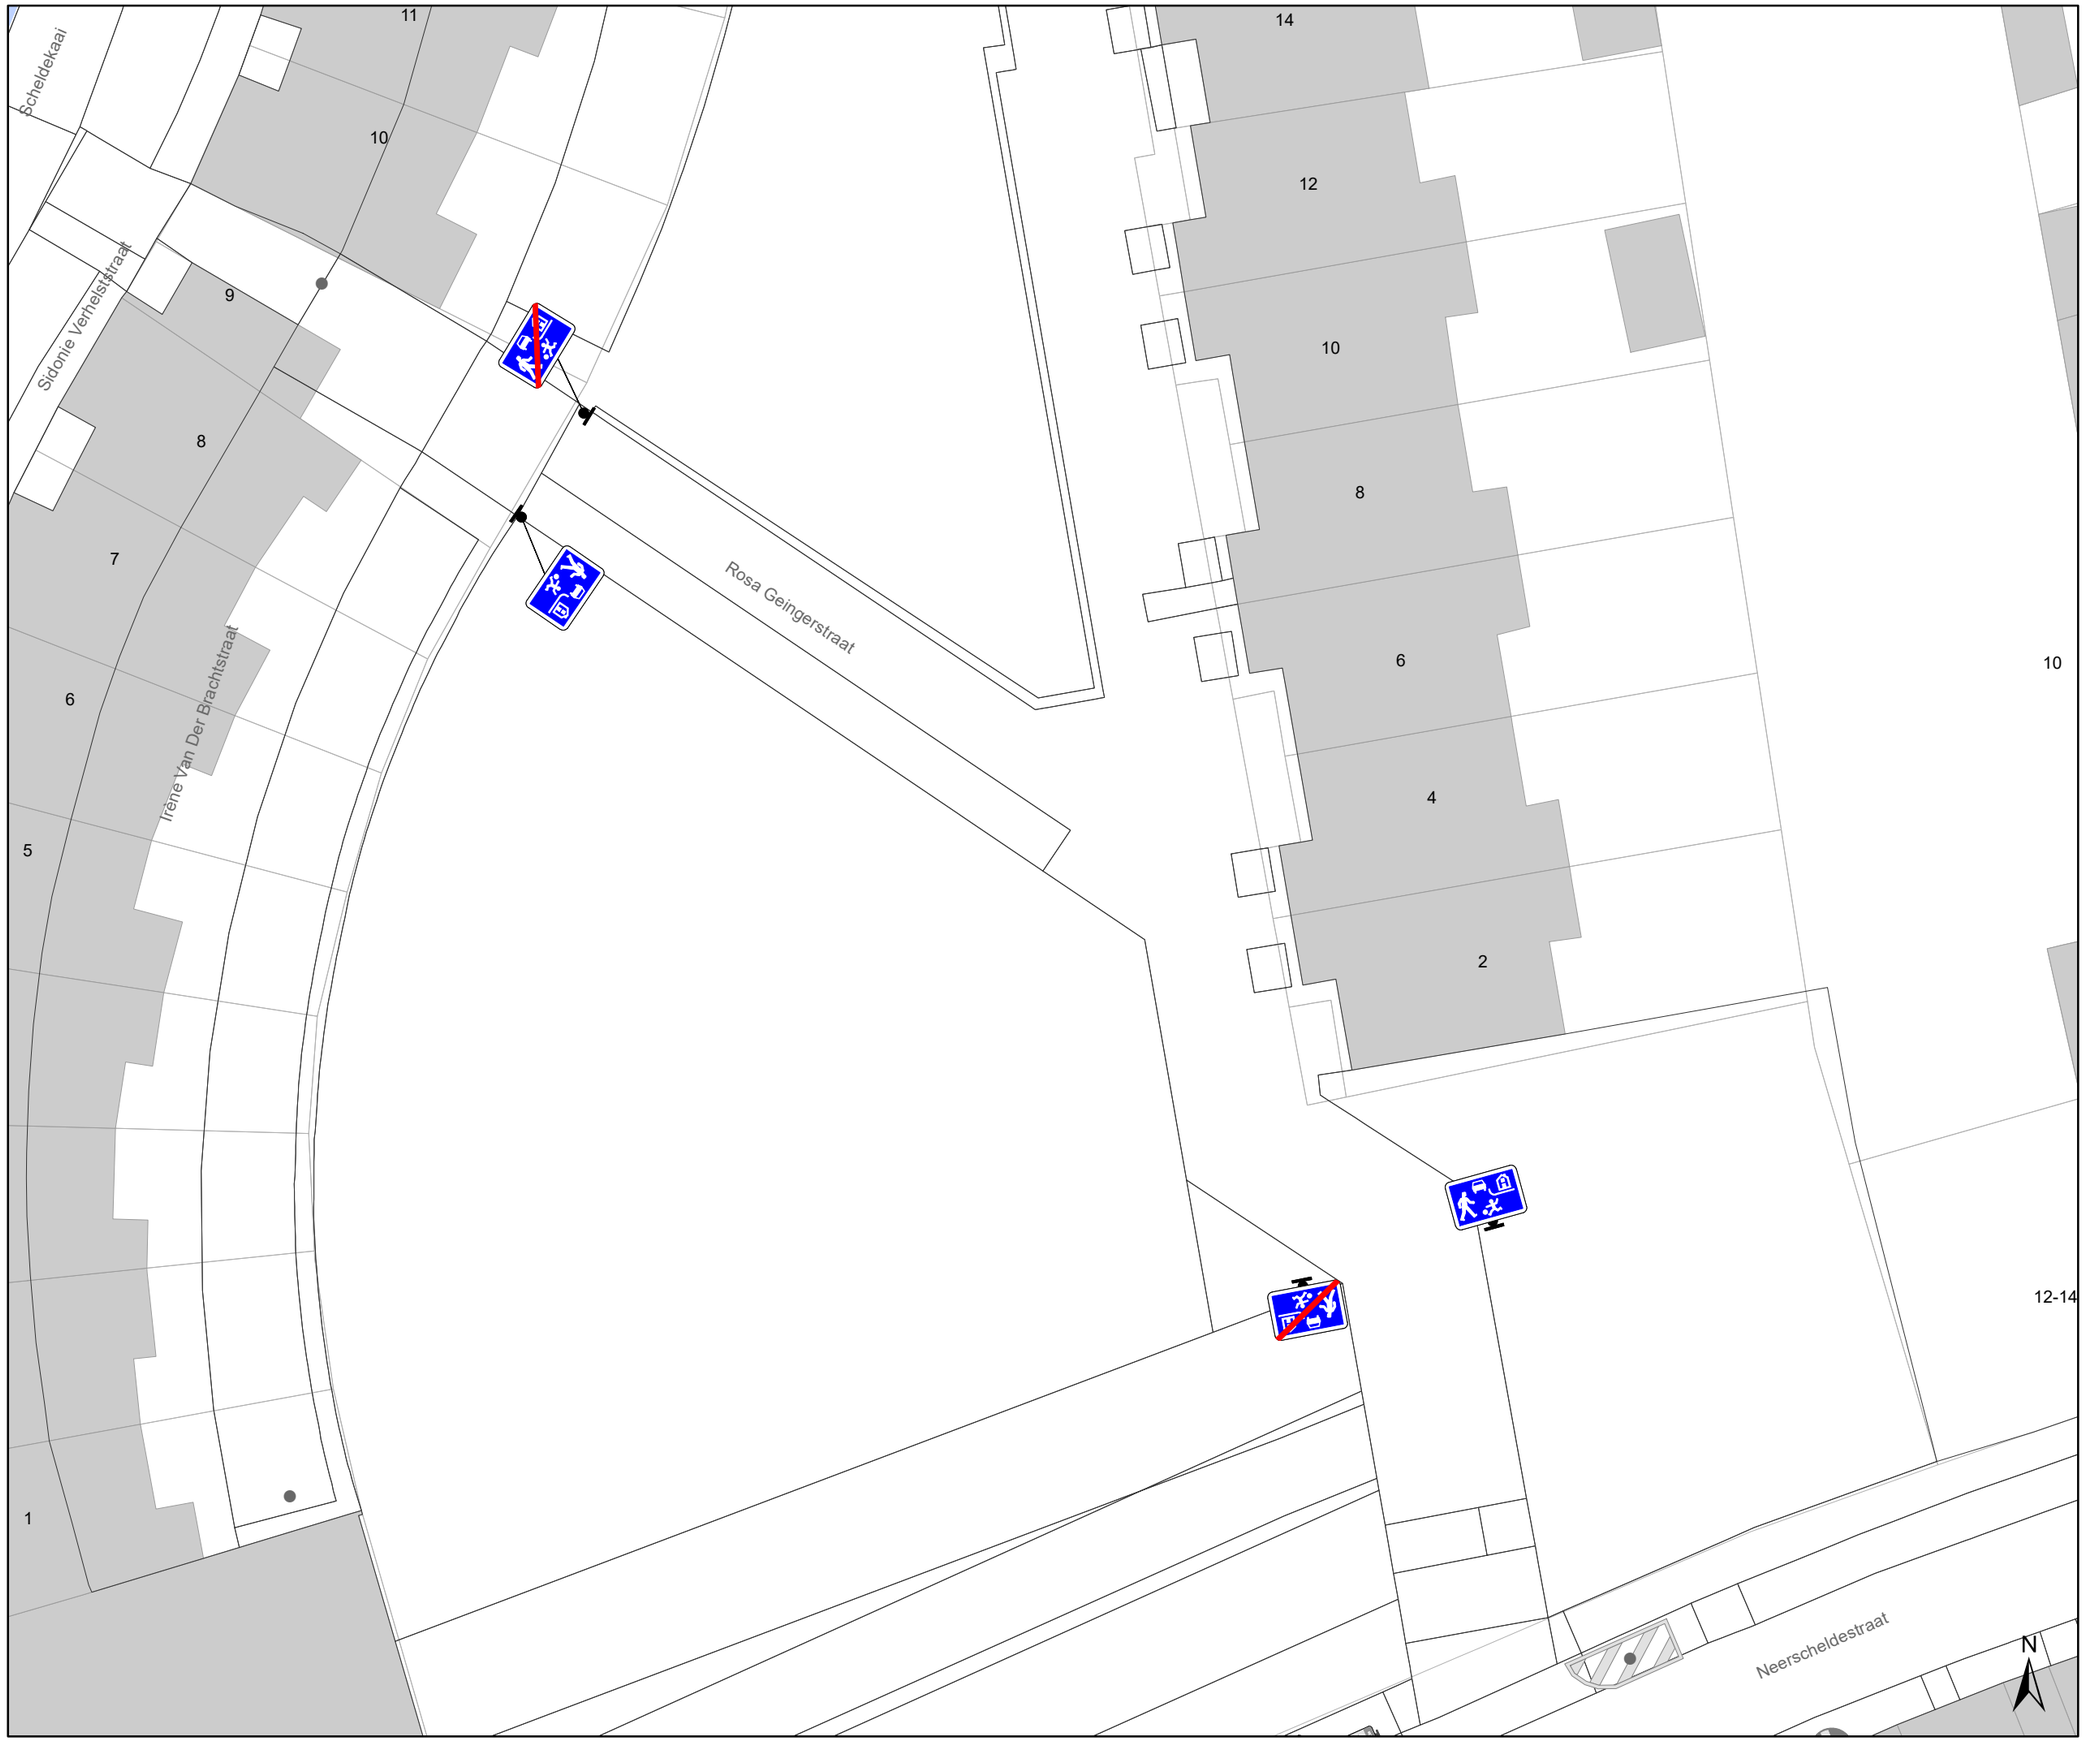

Legende

- Bestaande verkeersborden
- Geplande verkeersborden
- Te verwijderen verkeersborden
- Bestaande wegmarkeringen
- Geplande wegmarkeringen
- Te verwijderen wegmarkeringen

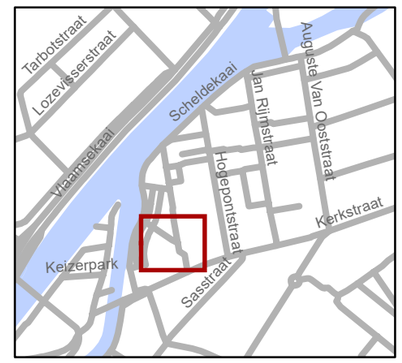

gent: Mobiliteitsbedrijf stad Gent
Verkeerstechnische taken

Hogepontstraat/ Rosa Geinerstraat
Woonerf

Dossiernummer MB-19-31938

DATUM	SCHAAL	PLAN	ADVISEUR	TEKENAAR	PF
20/05/2020	1/250	2/3	MT	timmerma	A4

Legende

- Bestaande verkeersborden
- Geplande verkeersborden
- Te verwijderen verkeersborden
- Bestaande wegmarkeringen
- Geplande wegmarkeringen
- Te verwijderen wegmarkeringen



gent: Mobiliteitsbedrijf stad Gent
Verkeerstechnische taken

Hogepontstraat/ Rosa Geinerstraat Woonerf

Dossiernummer MB-19-31938

DATUM	SCHAAL	PLAN	ADVISEUR	TEKENAAR	PF
20/05/2020	1/250	3/3	MT	timmerma	A4

(adjunct-) algemeen directeur voorzitter

2020_CVB_08846 - Nieuw aanvullend reglement van de politie op het wegverkeer - gemeenteweg - Hogepontstraat - verkeersmaatregel