



OPGELET: DIT DOCUMENT IS NIET MEER GELDIG SINDS 28 MEI 2025

2023_CBS_03356 Nieuw aanvullend reglement van de politie op het wegverkeer - gemeenteweg - Krijtestraat - nieuwe verkeersmaatregel(en) - Vaststelling

Beslissing: Goedgekeurd in besloten vergadering van 6 april 2023

Zijn aanwezig bij de beslissing van dit punt:

de heer Filip Watteeuw, schepen
mevrouw Tine Heyse, schepen-voorzitter; de heer Sami Souguir, schepen; de heer Bram Van Braeckevelt, schepen; mevrouw Hafsa El-Bazioui, schepen; mevrouw Evita Willaert, schepen; de heer Rudy Coddens, schepen
mevrouw Mieke Hullebroeck, algemeen directeur; de heer Danny Van Campenhout, adjunct-algemeendirecteur

Bevoegd: Filip Watteeuw

Betrokken: Mathias De Clercq

Juridisch kader

De volgende bepalingen zijn van toepassing inzake de bevoegdheid:

- De Nieuwe Gemeentewet 24 juni 1988, artikel 119;
- Het Decreet van 16 mei 2008 betreffende de aanvullende reglementen op het wegverkeer en de plaatsing en bekostiging van verkeerstekens, artikel 5, § 1, 2e lid;
- Het Decreet over het lokaal bestuur van 22 december 2017, artikel 41, 2°;
- Het gemeenteraadsbesluit van 15 december 2015, houdende de delegatie van de vaststellingsbevoegdheid inzake gemeentelijke aanvullende reglementen op het wegverkeer.

De beslissing wordt genomen op grond van:

- Wet betreffende de politie over het wegverkeer, gecoördineerd bij Koninklijk Besluit van 16 maart 1968;
- Decreet van 16 mei 2008 betreffende de aanvullende reglementen op het wegverkeer en de plaatsing en bekostiging van de verkeerstekens;
- Koninklijk Besluit van 1 december 1975 houdende algemeen reglement op de politie van het wegverkeer en van het gebruik van de openbare weg;
- Ministerieel Besluit van 11 oktober 1976 waarbij de minimumafmetingen en de bijzondere plaatsingsvoorwaarden van de verkeerstekens worden bepaald;
- Uitvoeringsbesluit van 23 januari 2009 betreffende de aanvullende reglementen op het wegverkeer en de plaatsing en bekostiging van de verkeerstekens;

- Omzendbrief MOB/2009/1 van 3 april 2009.

Motivering

- De maatregel die bij dit besluit wordt getroffen kadert in een actieplan dat opgenomen werd in het jaarplan van het Mobiliteitsbedrijf in samenspraak met het kabinet om fietsroutes te screenen op paaltjes. De nadruk ligt op het wegnemen van overbodige paaltjes. Er worden enkel nog paaltjes geplaatst waar ze essentieel zijn om autoverkeer te weren. Tevens worden bepaalde paaltjes vernieuwd zodat ze IPOD-conform zijn. Paaltjes die centraal staan op het fietspad worden beter zichtbaar en veiliger door ze te vervangen met een reflecterende flexibele paal. Daarnaast worden de routes eveneens gescreend op toegankelijkheid voor de speedpedelecs. De onderborden bij beperkt eenrichtingsverkeer worden hierbij aangepast voor fietsers & speedpedelecs. Speedpedelecs worden zoveel mogelijk gelijk gesteld met fietsen in straten met beperkt eenrichtingsverkeer, door het gebruik van de onderborden M12 en M18, waardoor zij ook in beide richtingen mogen rijden. Bromfietsen worden niet gelijk gesteld omdat zij door de combinatie van een hogere snelheid met een hogere massa dan fietsen een potentieel gevaar vormen voor fietsers en een grotere impact hebben bij een ongeval met fietsers.

Ook wordt het artikel betreffende het verkeersplateau verwijderd uit het reglement omdat dit niet langer AR-plichtig is.

- Bij collegebesluit van 10 november 2021 werd als nieuwe maatregel getroffen, de invoering een ruimer parkeerverbod ter hoogte van de rijbaankussens bij huisnummers 70-72. De naderingsmarkering wordt uitgebreid tot 20m aan beide zijden van de snelheidsremmer om gelede bussen niet te hinderen in het correct aanrijden van het rijbaankussen.
- Bij collegebesluit van 20 december 2018 werd een zebrapad ter hoogte van het kruispunt met de Groenstraat goedgekeurd om een logische looplijn te vervolledigen voor de voetgangers die de bushalte dienen te bereiken.
- Bij collegebesluit van 27 september 2018 werd een verdrijvingsvak ter hoogte van huisnummer 18 goedgekeurd, om het vlot in -en uitrijden te vrijwaren.
- Bij collegebesluit van 25 januari 2018 werd het verwijderen van de parkeerplaats voor personen met een handicap ingericht vanaf de parkeerhaak voorbij het parkeerverbod tot vlak voor huisnummer 83 wegens overlijden van de houder van de parkeerkaart voor personen met een handicap goedgekeurd.
- Bij collegebesluit van 21 september 2017 werd de bestaande toestand geregulariseerd en er werd een parkeerplaats voor personen met een handicap ingericht vanaf de parkeerhaak voorbij het parkeerverbod tot vlak voor huisnummer 83 vermits de aanvrager voldoet aan de gestelde voorwaarden volgens het Reglement houdende de voorwaarden tot het toekennen van parkeerplaatsen voor personen met een handicap goedgekeurd in de gemeenteraad van 25 april 2016 en het aanbrengen van gele onderbroken strepen ter hoogte van huisnummers 67-69 om het in- en uitrijden vlot te laten verlopen.

- Bij collegebesluit van 29 september 2016 en werd het signalisatieplan voor de aanleg van een nieuwe verkaveling zijnde een zijstraat van de Krijtestraat goedgekeurd. Deze straat is een onderdeel van de Krijtestraat en loopt op het einde dood.

Bijgevoegde bijlage(n):

- Aanvullend Reglement Krijtestraat Dossier P334900 (deel van de beslissing)
- Signalisatieplan Cluster Sint-Amandsberg Dossier P334900 (deel van de beslissing)

Beslissing

Beslist het volgende:

Artikel 1:

Heft op het aanvullend reglement van de politie op het wegverkeer betreffende de gemeenteweg Krijtestraat, goedgekeurd in zitting van 10 november 2021, van zodra het nieuwe reglement in werking treedt.

Artikel 2:

Stelt vast het bijgevoegd aanvullend reglement van de politie op het wegverkeer en het signalisatieplan betreffende de gemeenteweg Krijtestraat.

2023_CBS_03356 - Nieuw aanvullend reglement van de politie op het wegverkeer - gemeenteweg - Krijtestraat - nieuwe verkeersmaatregel(en)

Aanvullend reglement van de politie op het wegverkeer - gemeenteweg – Krijtestraat

Vastgesteld in het College van Burgemeester en Schepenen van 6 april 2023

Bekendgemaakt op 7 april 2023

Geldig vanaf 12 april 2023 tot en met 27 mei 2025

Referentienummer 2023_CBS_03356

Reglement

Artikel 1

Op de Krijtestraat 60 ter hoogte van het kruispunt met de Krijtestraat geldt de bestuurders moeten voorrang verlenen aan iedere bestuurder die rijdt op de openbare weg of de rijbaan die ze oprijden.

Dit wordt aangeduid door verkeerstekens:

B1

Artikel 2

Op de Krijtestraat, vanaf het kruispunt met de Groenstraat in de richting van huisnummer 108 geldt de toegang is verboden in beide richtingen, voor iedere bestuurder; de maatregel geldt niet voor bussen.

Dit wordt aangeduid door verkeerstekens:

C3

GIV

Artikel 3

Op de Krijtestraat, vanaf huisnummer 105 in de richting van het kruispunt met de Groenstraat geldt de toegang is verboden in beide richtingen, voor iedere bestuurder; de maatregel geldt niet voor fietsers en bestuurders van speed pedelecs.

Dit wordt aangeduid door verkeerstekens:

C3

M11

Artikel 4

Op de Krijtestraat, vanaf het kruispunt met de Hollenaarstraat in de richting van het kruispunt met de Groenstraat geldt de toegang is verboden voor bestuurders van motorvoertuigen en slepen ontworpen en gebouwd voor het vervoer van goederen; de maatregel geldt alleen voor de bestuurders van voertuigen waarvan de maximaal toegelaten massa hoger is dan 3,5ton ; de maatregel geldt niet voor plaatselijk verkeer.

Dit wordt aangeduid door verkeerstekens:

C23

GVIIa

Artikel 5

Op de Krijtestraat, vanaf huisnummers 45-45A tot het kruispunt met de Goedlevenstraat aan de kant van de onpare huisnummers;

Op de Krijtestraat van huisnummer 105 tot huisnummer 89 aan de kant van de onpare huisnummers geldt het parkeren is verboden; het begin van de parkeerreglementering wordt aangeduid; het einde van de parkeerreglementering wordt aangeduid.

Dit wordt aangeduid door verkeerstekens:

E1

GXa

GXb

Artikel 6

Op de Krijtestraat, vanaf huisnummer 44 tot huisnummer 105 aan de kant van de pare huisnummers geldt het parkeren is verboden; het begin van de parkeerreglementering wordt aangeduid; de parkeerreglementering geldt over een afstand van meer dan 300 meter; het einde van de parkeerreglementering wordt aangeduid.

Dit wordt aangeduid door verkeerstekens:

E1

GXa

GXd

GXb

Artikel 7

Op de Krijtestraat, vanaf huisnummer 44 tot huisnummer 16 geldt het (woon)erf wordt afgebakend. Het begin van het (woon)erf wordt aangeduid; ook het einde van het (woon)erf wordt aangeduid.

Dit wordt aangeduid door verkeerstekens:

F12a

F12b

Artikel 8

Op de Krijtestraat ter hoogte van huisnummer 86, aan de andere kant van de weg geldt het parkeren op de rijbaan is verboden.

Dit wordt aangeduid door verkeerstekens:

WM75.1.2

Artikel 9

Op de Krijtestraat ter hoogte van huisnummer 4;

Op de Krijtestraat ter hoogte van huisnummer 107 geldt voetgangers moeten de oversteekplaats volgen om de rijbaan over te steken.

Dit wordt aangeduid door verkeerstekens:

WM76.3

Artikel 10

Op de Krijtestraat ter hoogte van huisnummer 18 geldt bestuurders mogen niet rijden, stilstaan of parkeren op de markeringen van de verkeersgeleider of het verdrijvingsvlak.

Dit wordt aangeduid door verkeerstekens:

WM77.4

Artikel 11

Op de Krijtestraat ter hoogte van huisnummer 4;

Op de Krijtestraat ter hoogte van huisnummer 5-6;

Op de Krijtestraat ter hoogte van huisnummer 7-8;

Op de Krijtestraat ter hoogte van huisnummer 9;

Op de Krijtestraat ter hoogte van huisnummer 10-11;

Op de Krijtestraat ter hoogte van huisnummer 12-13;

Op de Krijtestraat ter hoogte van huisnummer 16;


Op de Krijtestraat van huisnummer 49 tot huisnummer 86, aan de knat van de onpare huisnummers geldt voertuigen moeten parkeren binnen de afgebakende plaatsen.

Dit wordt aangeduid door verkeerstekens:

WM77.5

(einde reglement)



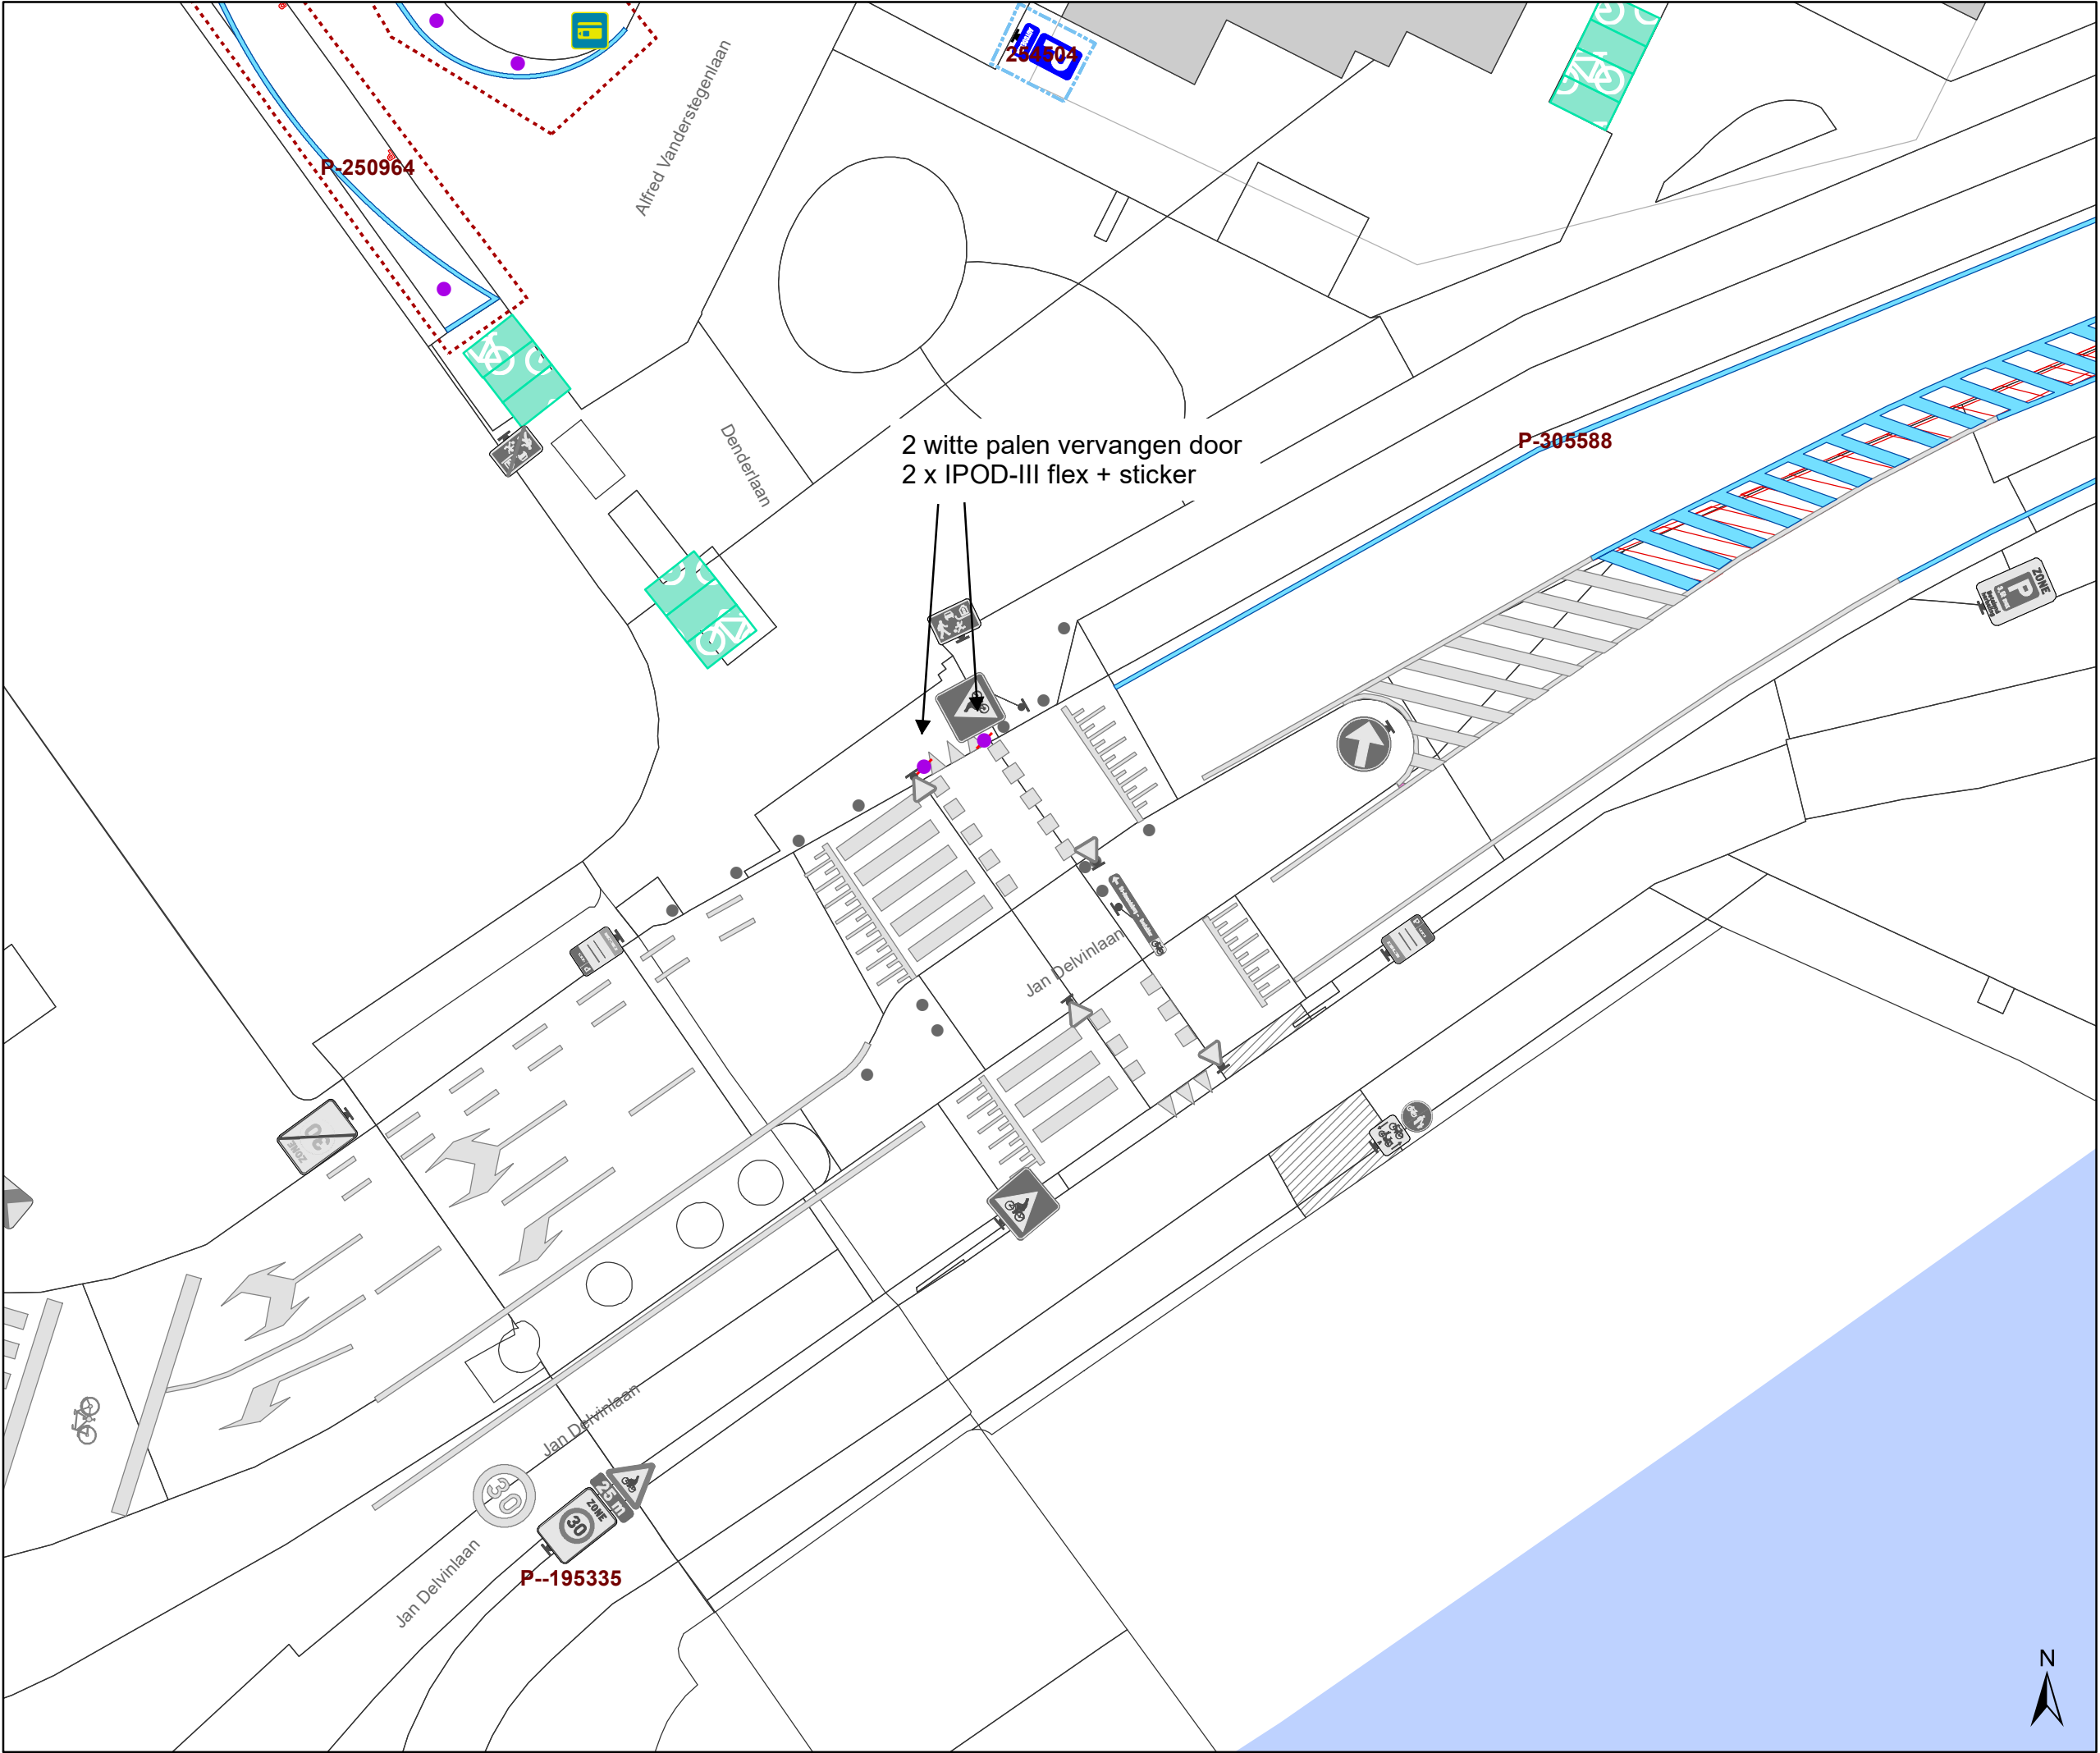

Legende

Bestaande verkeersborden

Geplande verkeersborden

Te verwijderen verkeersborden

Bestaande wegmarkeringen

Geplande wegmarkeringen


Straatmeubilair

Gepland paaltje

Bestaand paaltje

Te verwijderen paaltje

New-Jersey-betonblokken te verwijderen

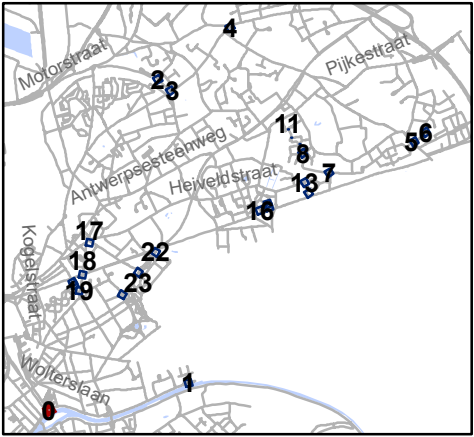


Mobiliteitsbedrijf stad Gent
Verkeerstechnische taken

screening palen
Sint-Amandsberg

Dossiernummer P-334900

DATUM	SCHAAL	PLAN	P FORMAAT
19/12/2022	1/200	1/25	A3

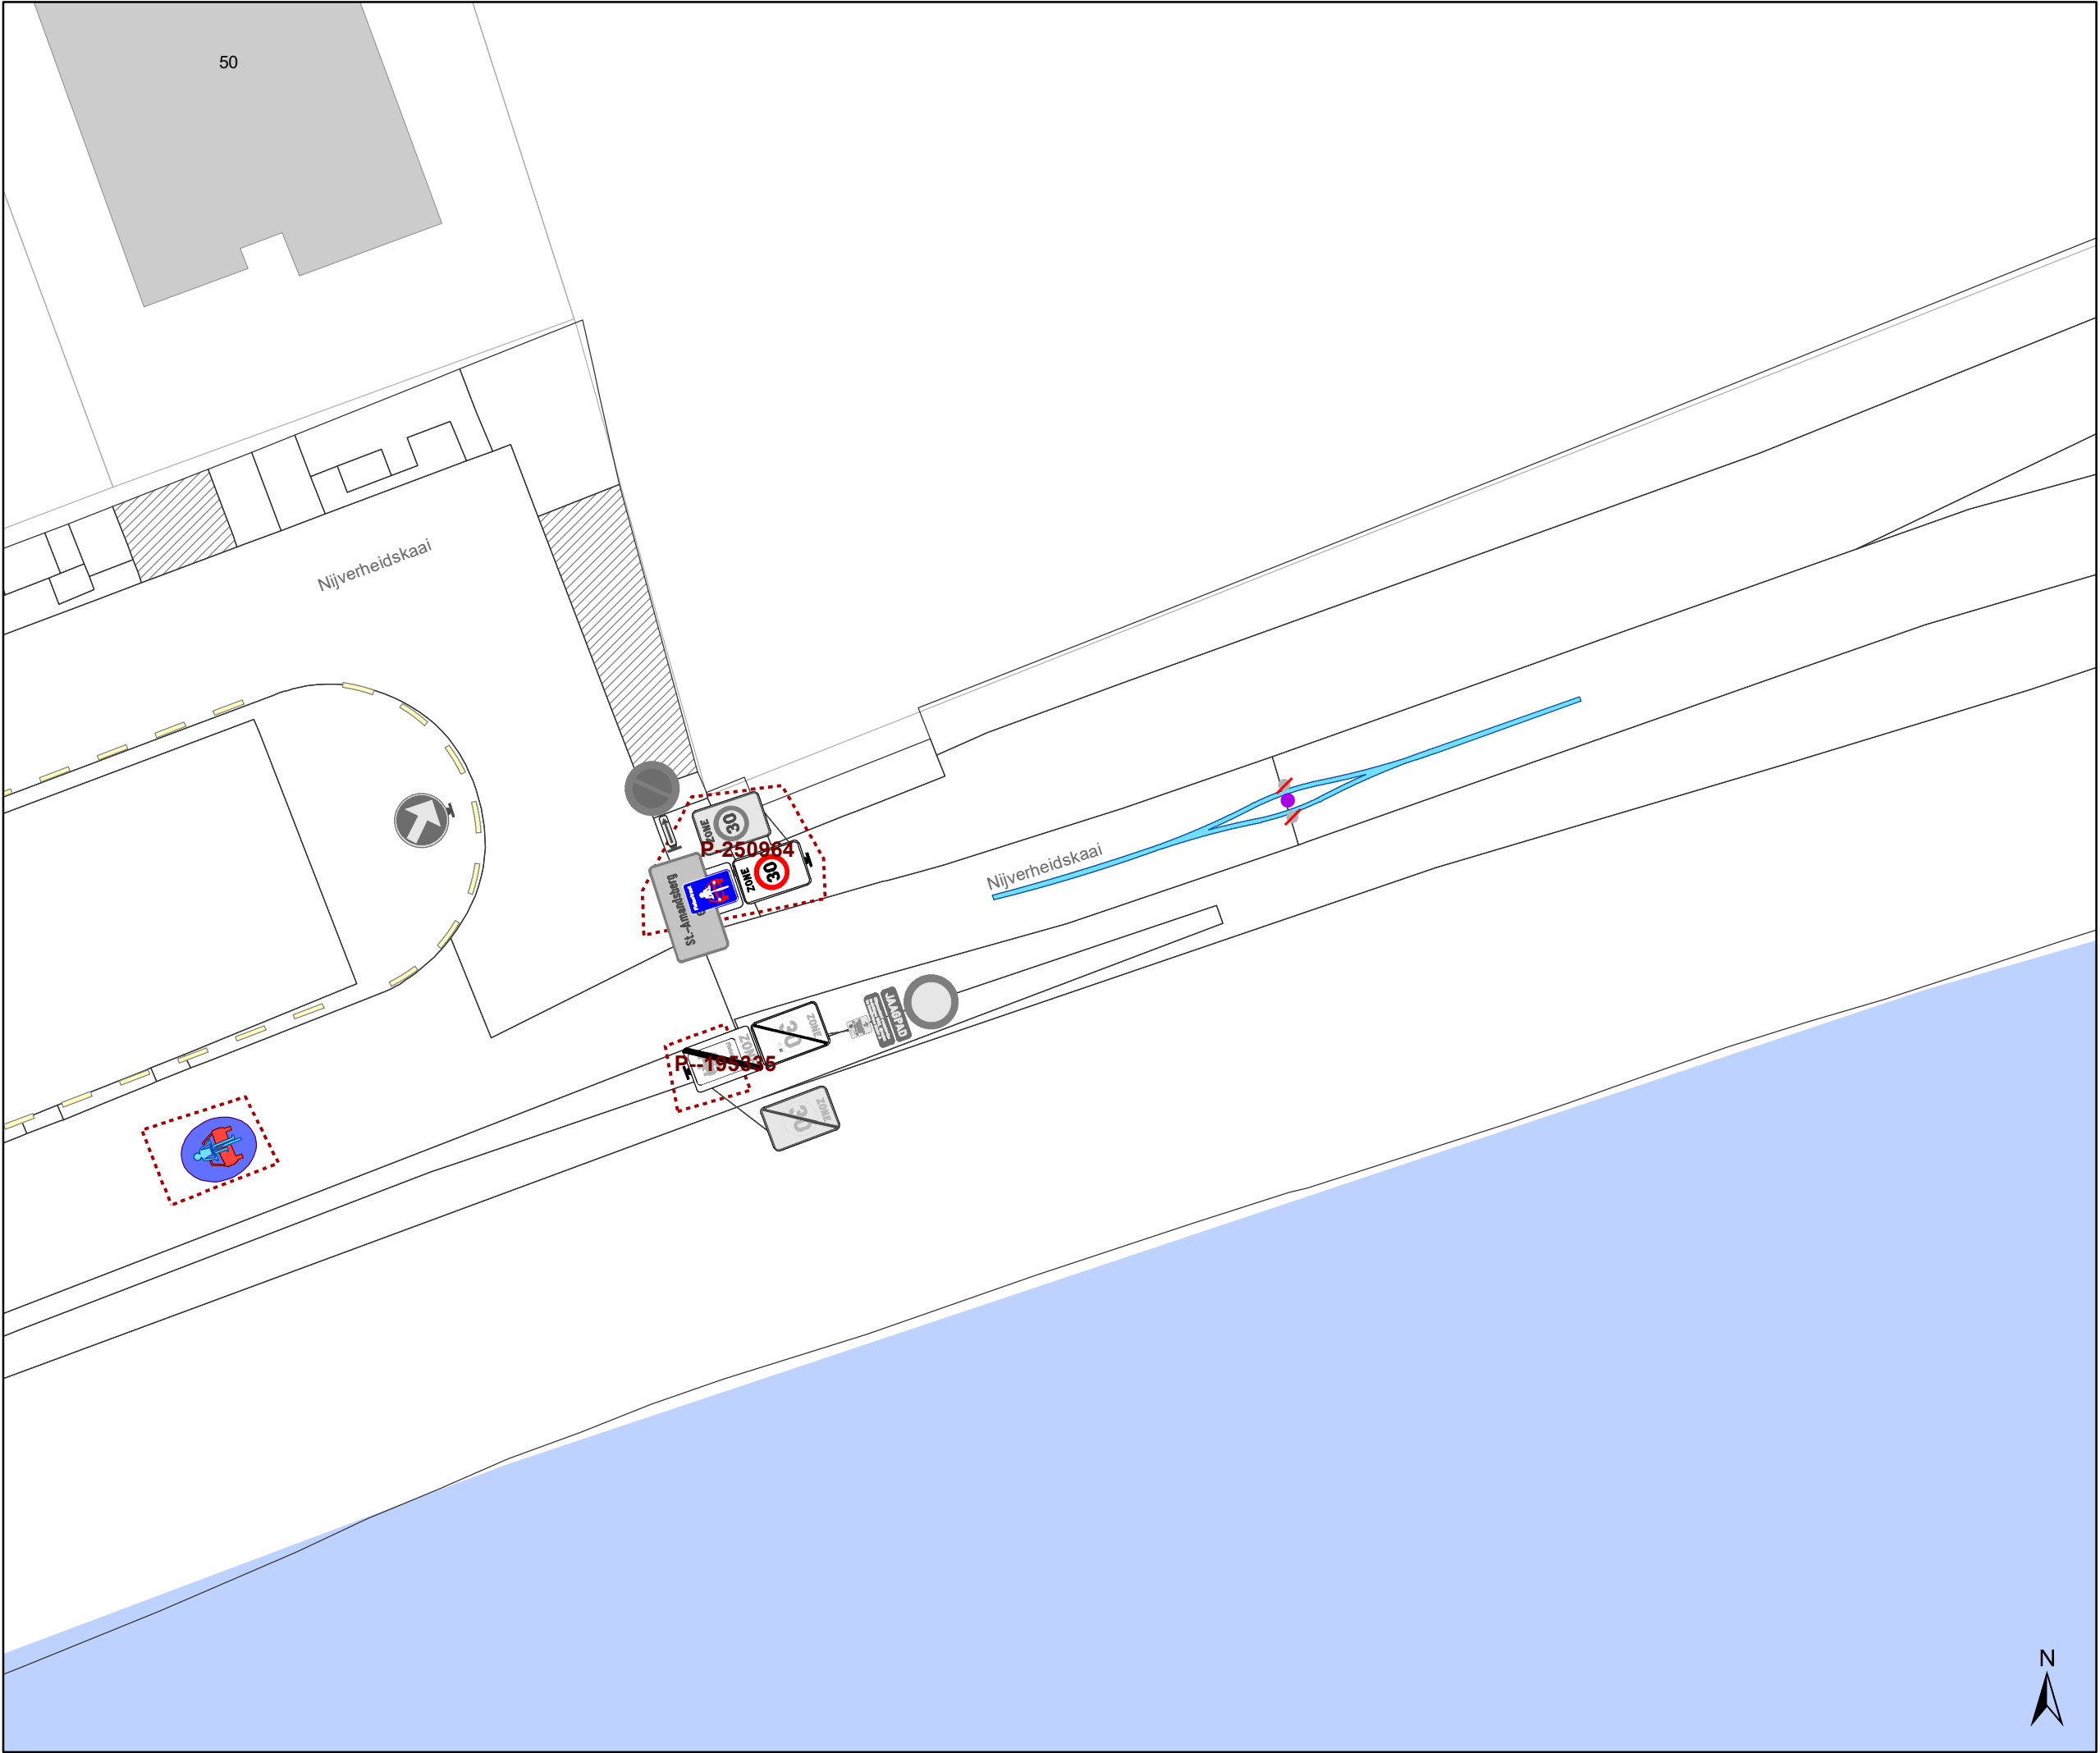

Legende



Bestaande verkeersborden



Geplande verkeersborden



Te verwijderen verkeersborden



Bestaande wegmarkeringen



Geplande wegmarkeringen

Straatmeubilair



Gepland paaltje




Bestaand paaltje



Te verwijderen paaltje



New-Jersey-betonblokken te verwijderen

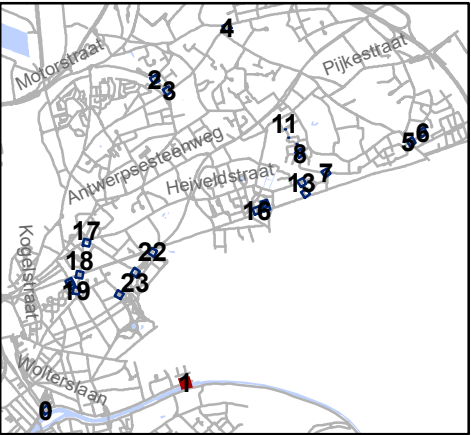




Mobiliteitsbedrijf stad Gent
Verkeerstechnische taken

screening palen Sint-Amandsberg

Dossiernummer P-334900

DATUM	SCHAAL	PLAN	P FORMAAT
19/12/2022	1/200	2/25	A3

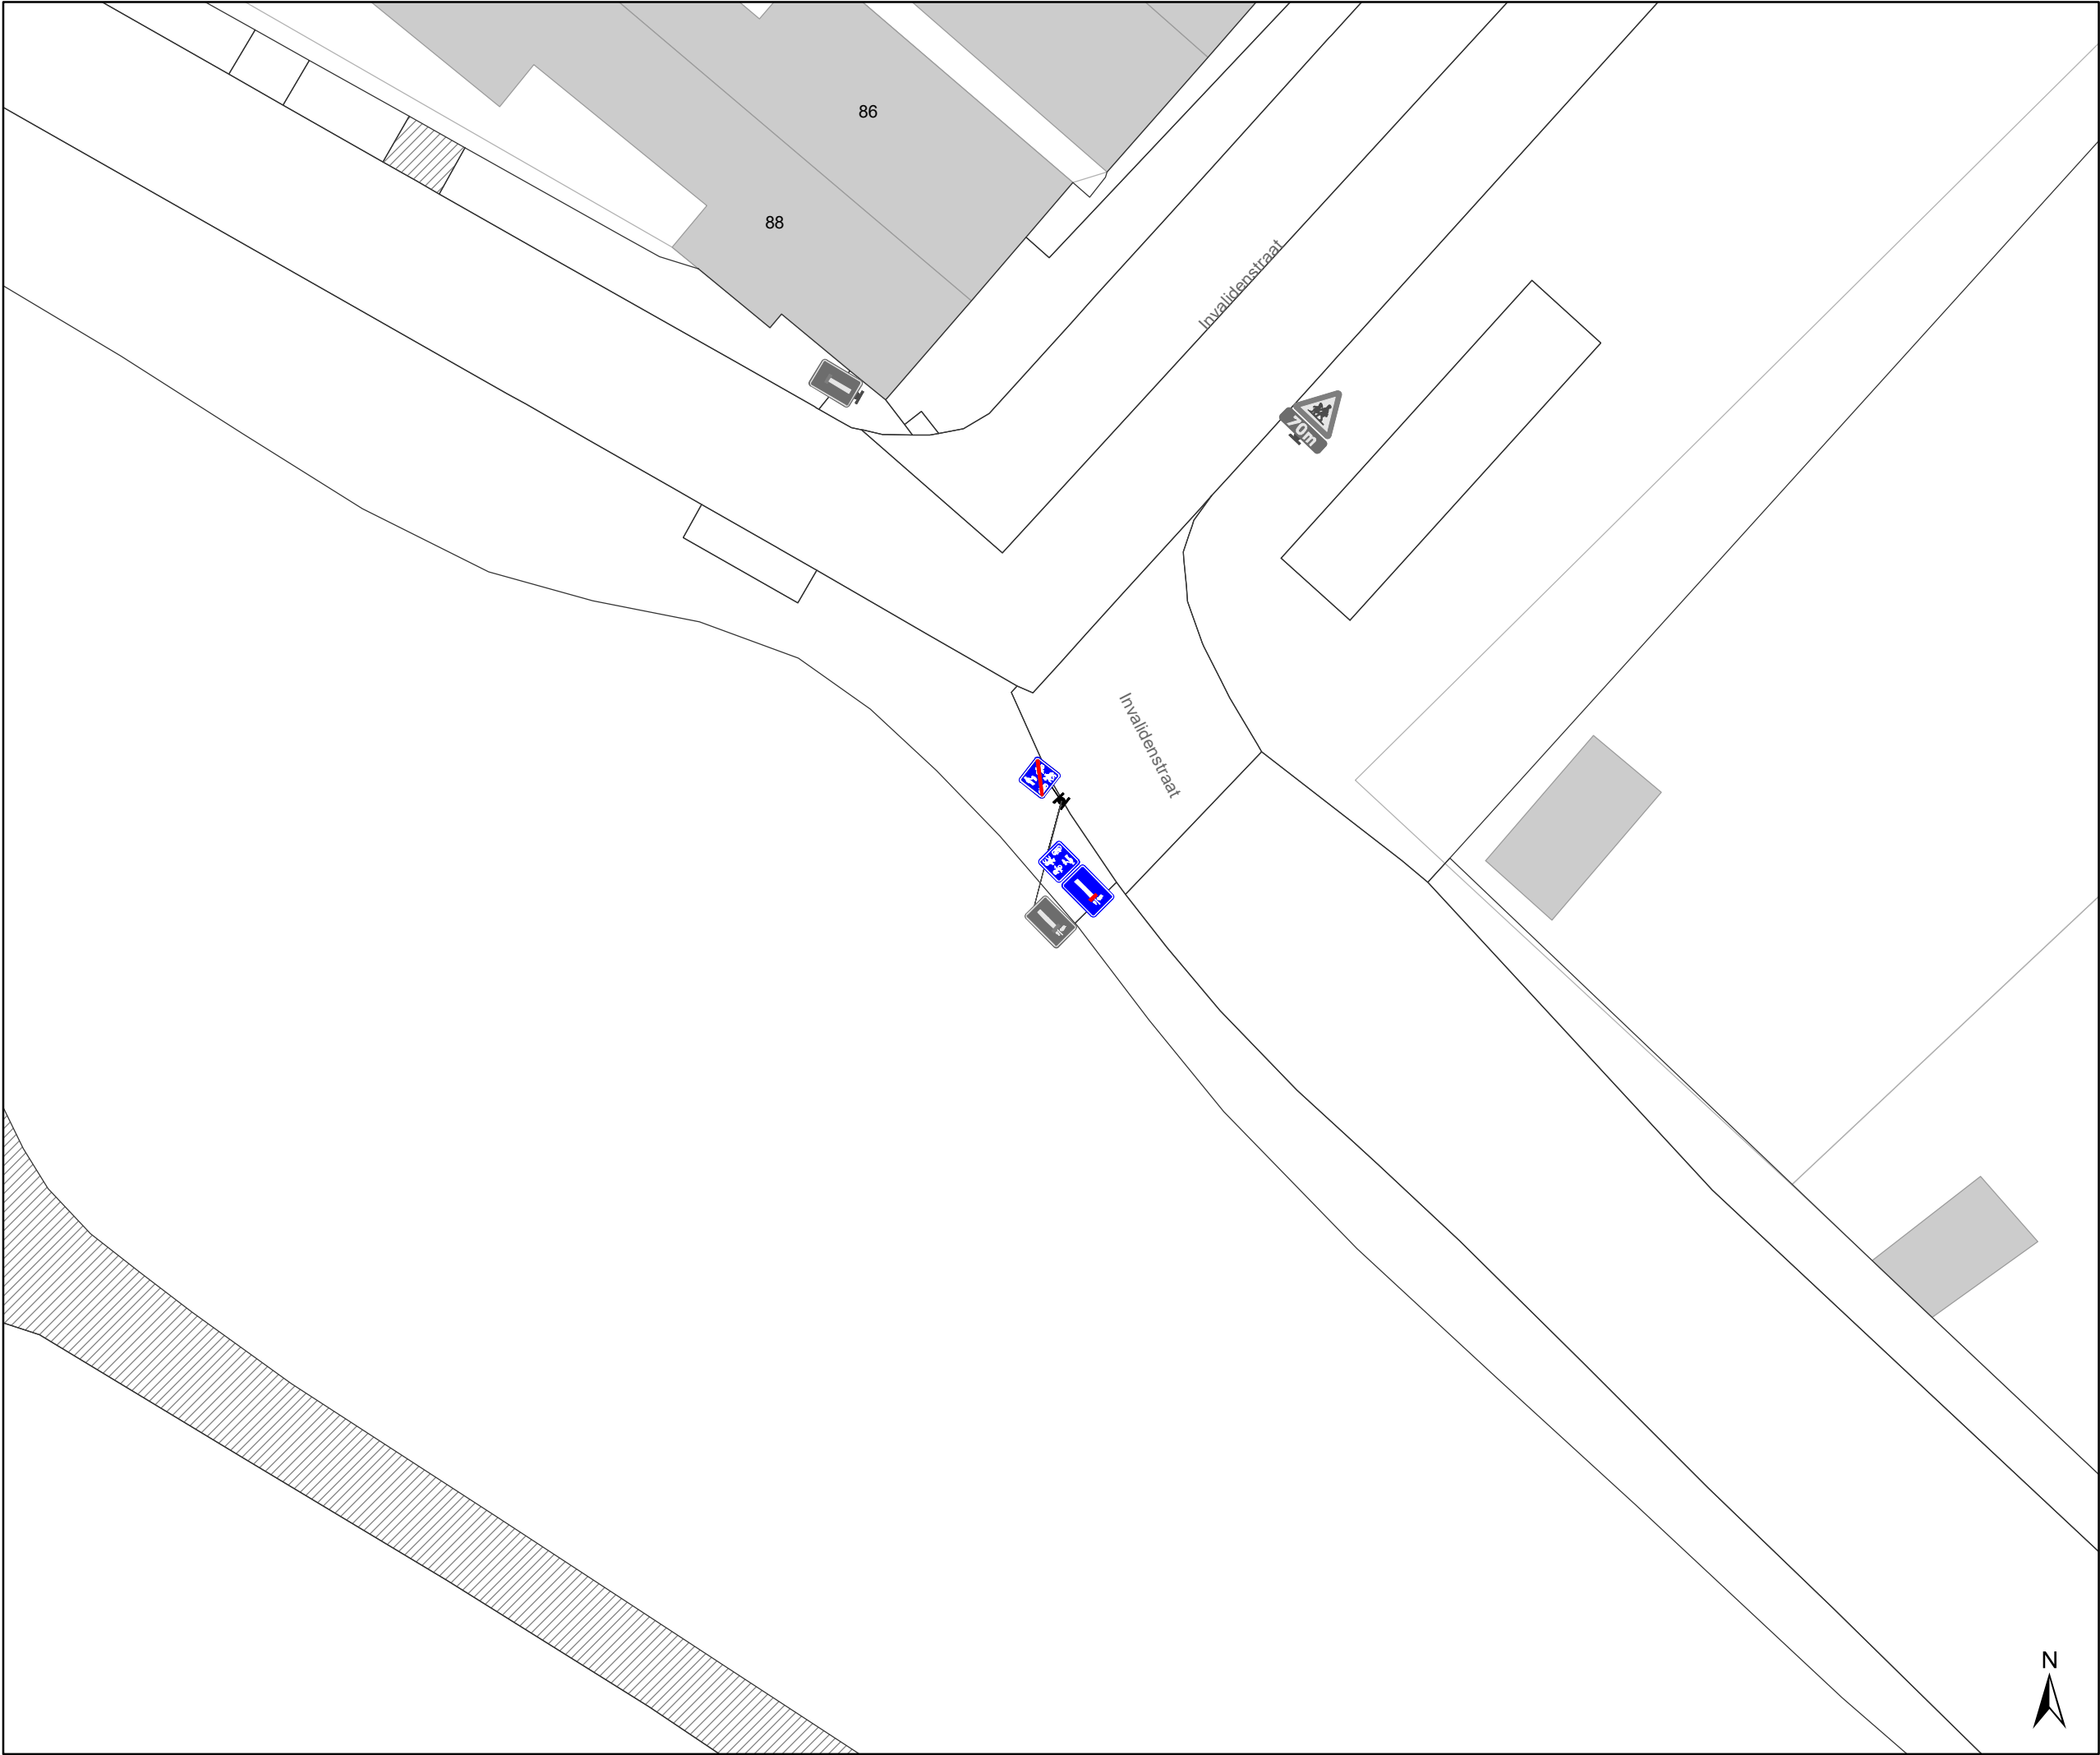

- ### Legende

Bestaande verkeersborden

Geplande verkeersborden

Te verwijderen verkeersborden

Bestaande wegmarkeringen

Geplande wegmarkeringen


- ### Straatmeubilair


Gepland paaltje

Bestaand paaltje

Te verwijderen paaltje

New-Jersey-betonblokken te verwijderen

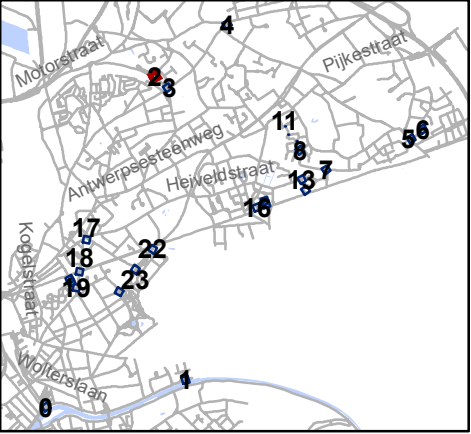

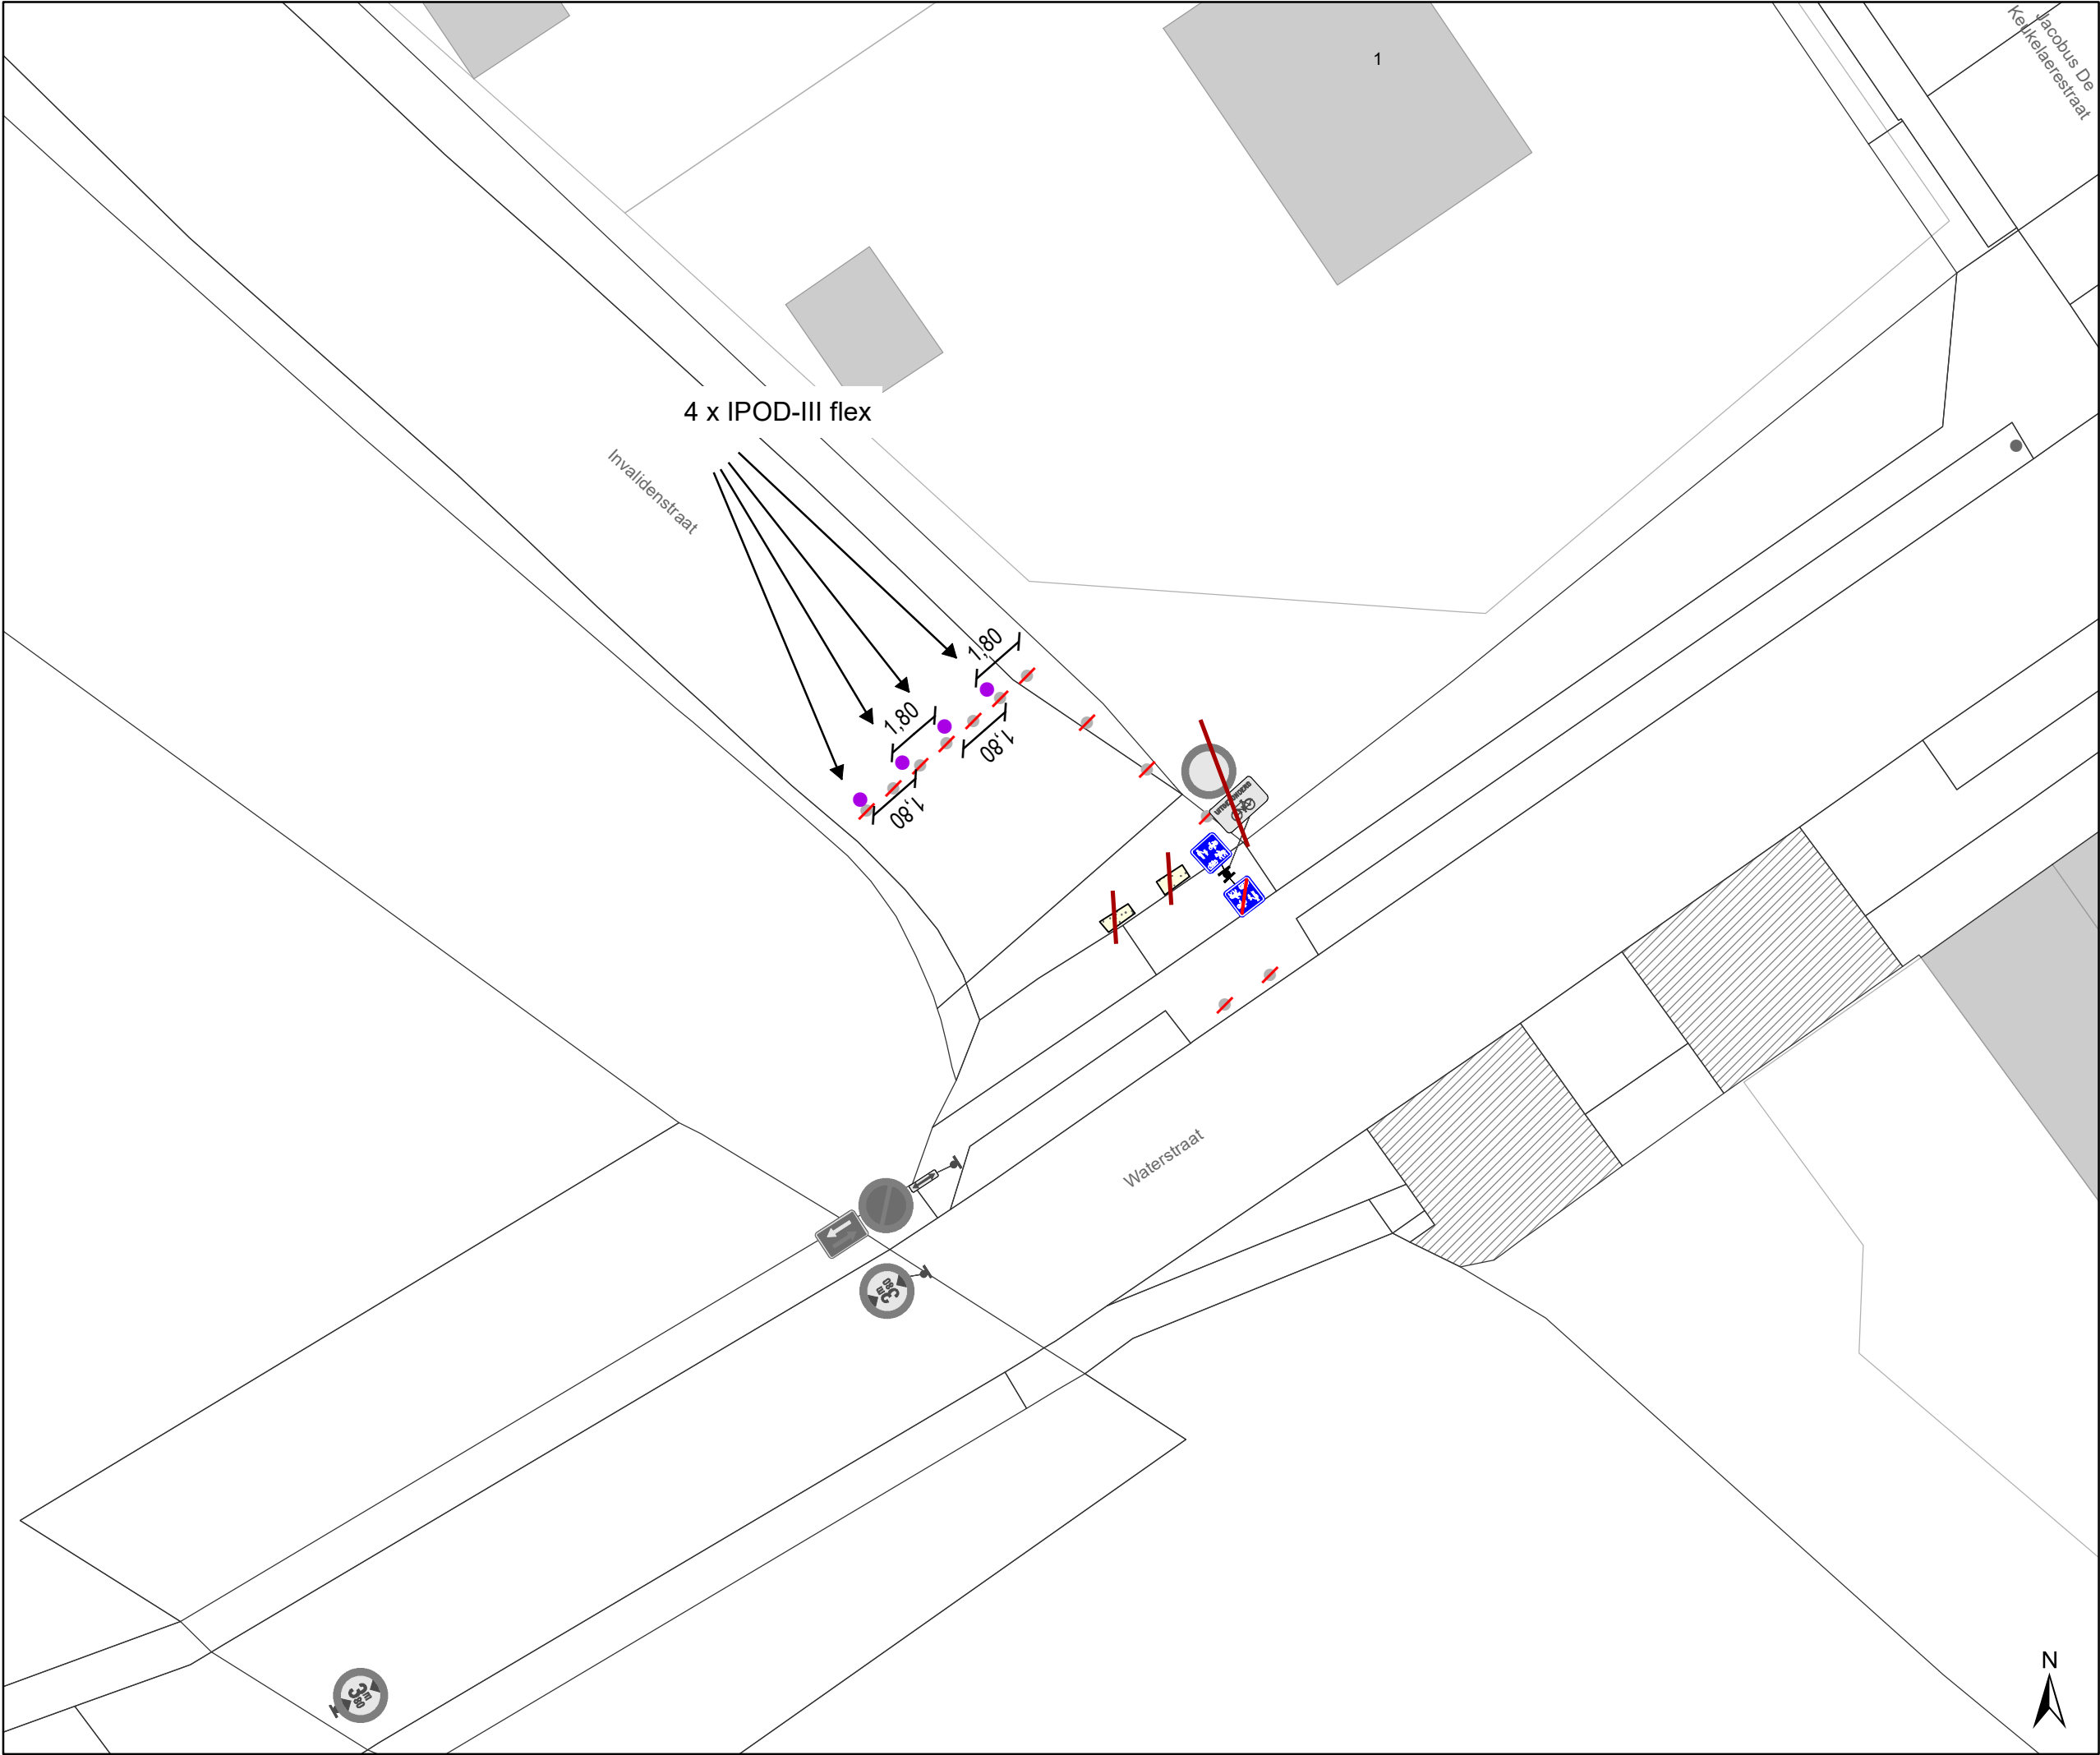

Legende

Bestaande verkeersborden

Geplande verkeersborden

Te verwijderen verkeersborden

Bestaande wegmarkeringen

Geplande wegmarkeringen


Straatmeubilair

Gepland paaltje

Bestaand paaltje

Te verwijderen paaltje

New-Jersey-betonblokken te verwijderen

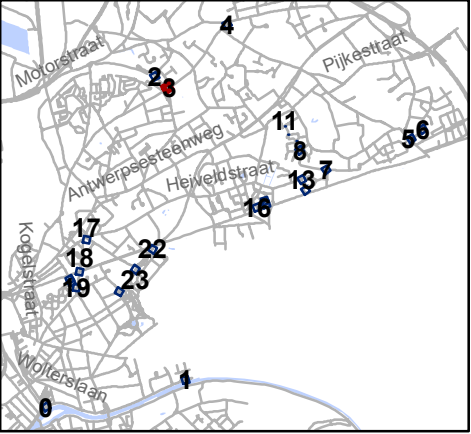


Mobiliteitsbedrijf stad Gent
Verkeerstechnische taken

**screening palen
Sint-Amandsberg**

Dossiernummer P-334900

DATUM	SCHAAL	PLAN	P FORMAAT
19/12/2022	1/200	4/25	A3

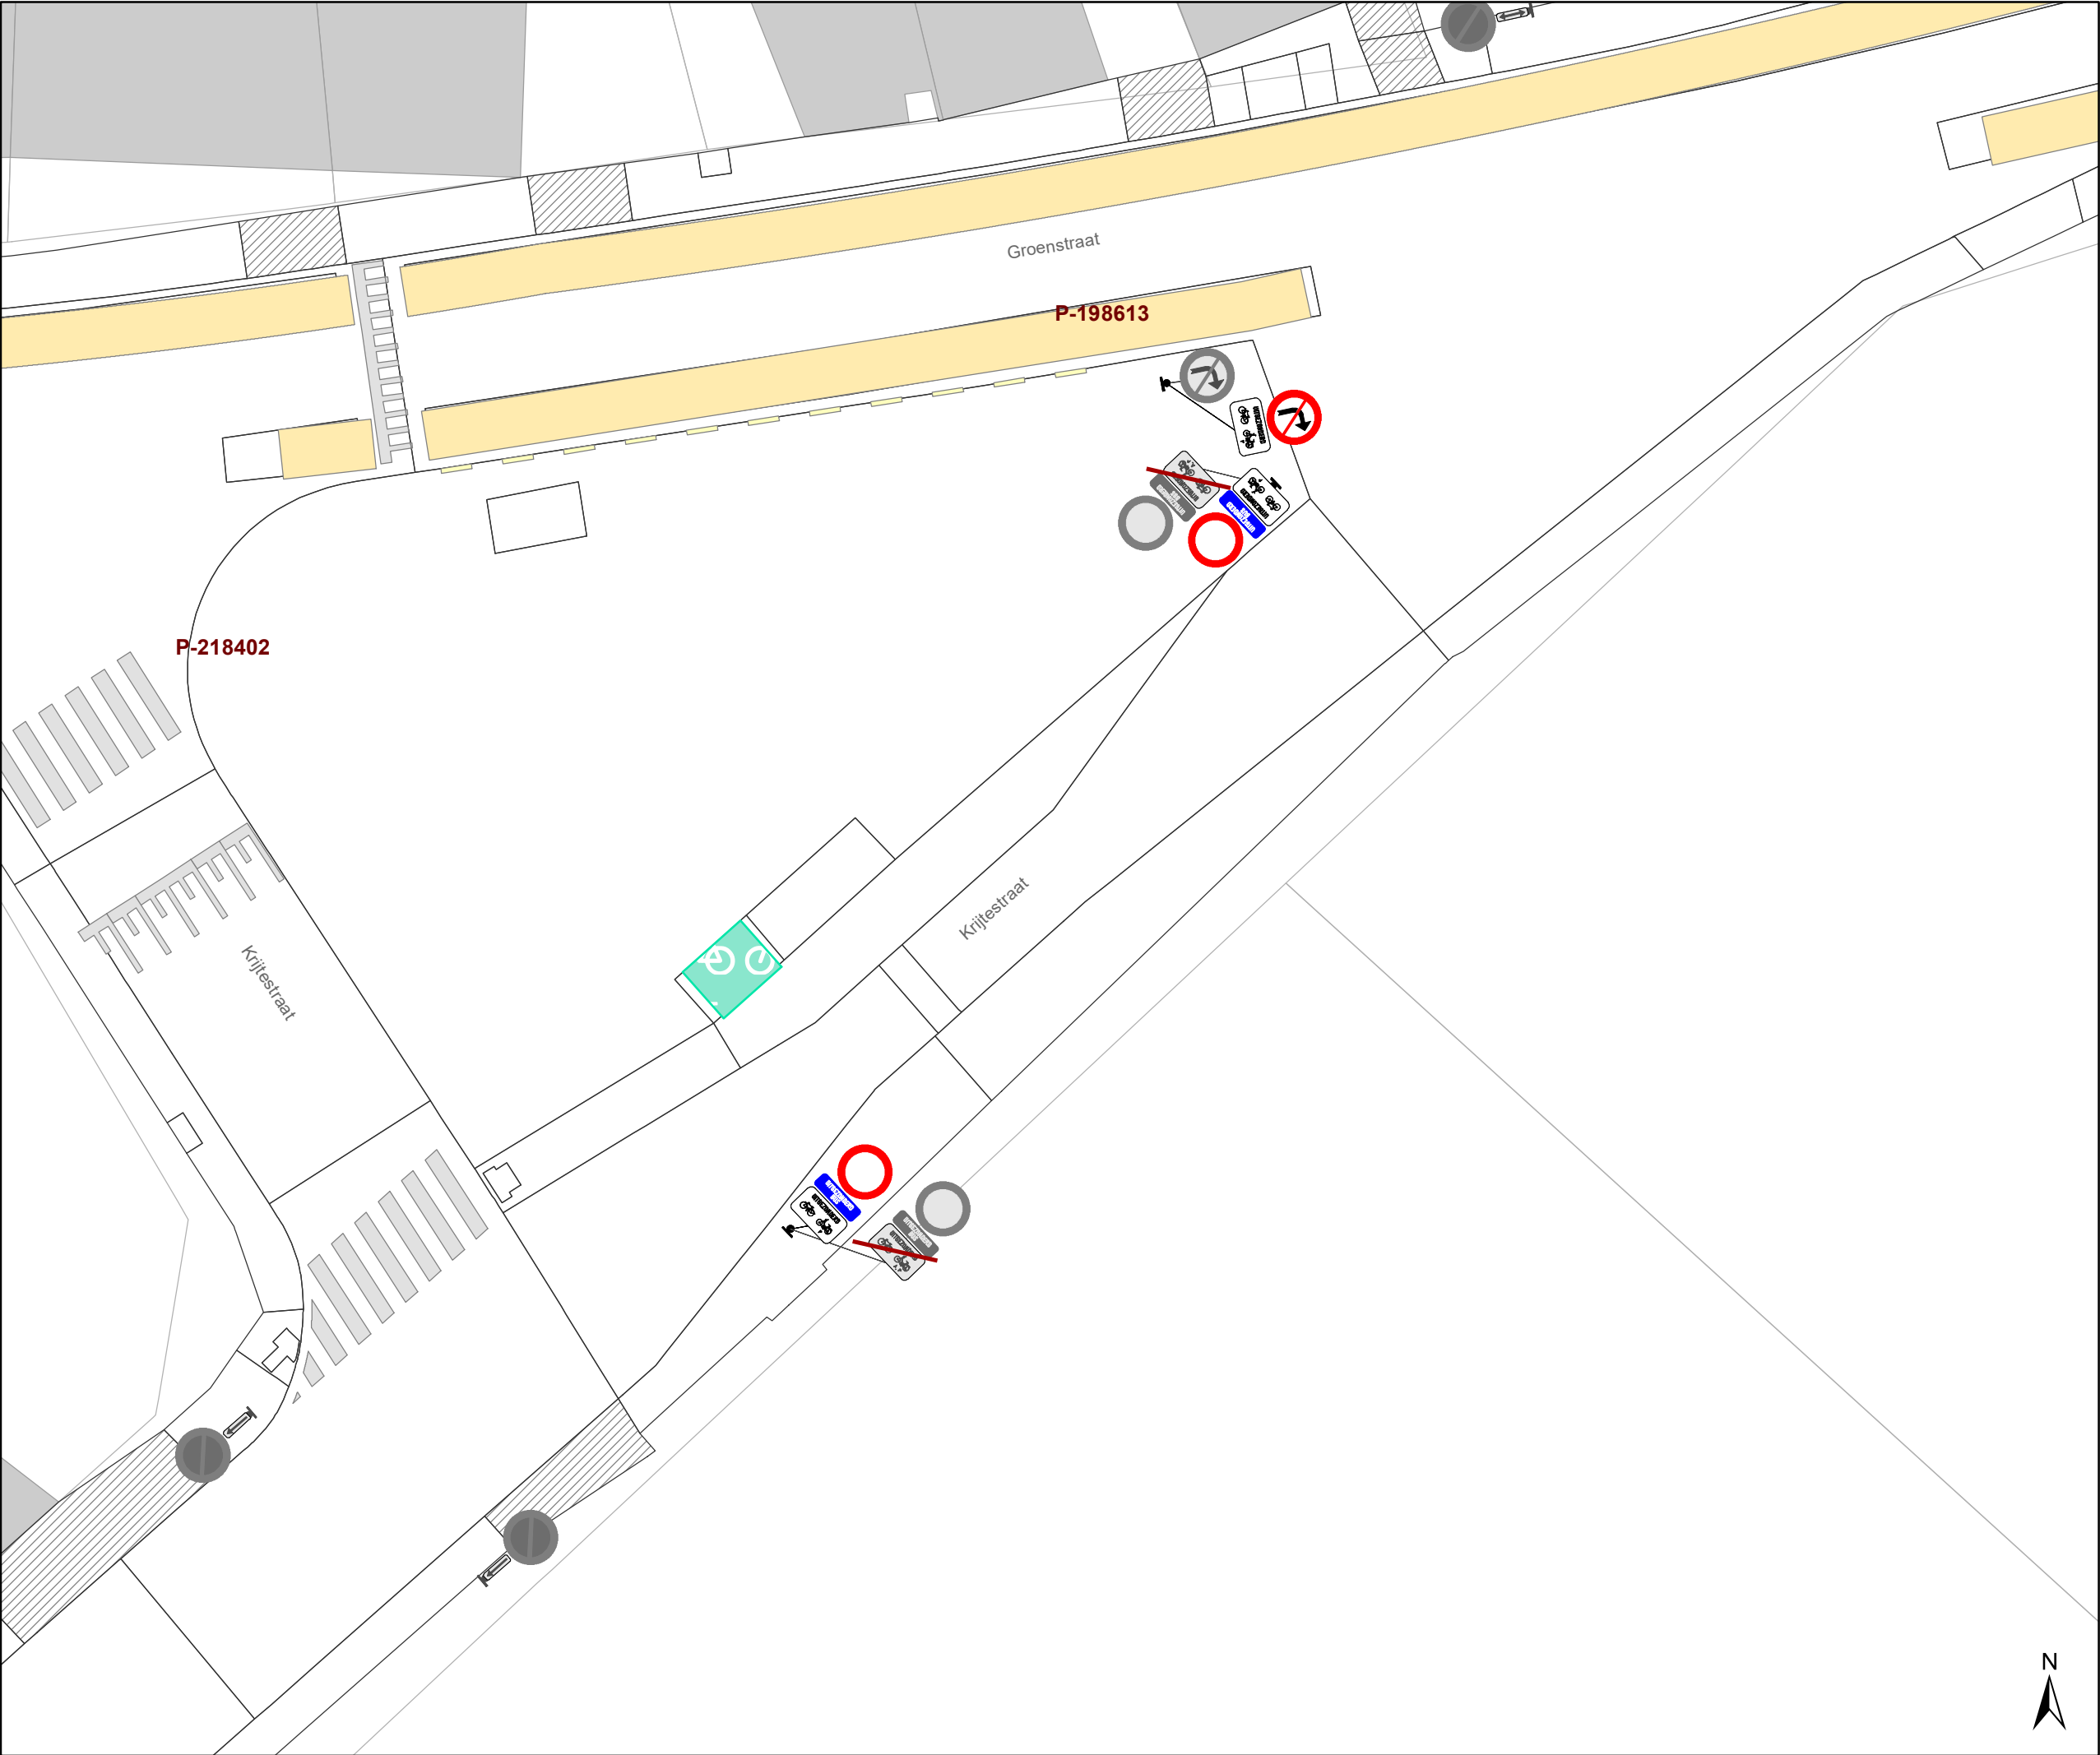

Legende

Bestaande verkeersborden

Geplande verkeersborden

Te verwijderen verkeersborden

Bestaande wegmarkeringen

Geplande wegmarkeringen


Straatmeubilair

Gepland paaltje

Bestaand paaltje

Te verwijderen paaltje

New-Jersey-betonblokken te verwijderen

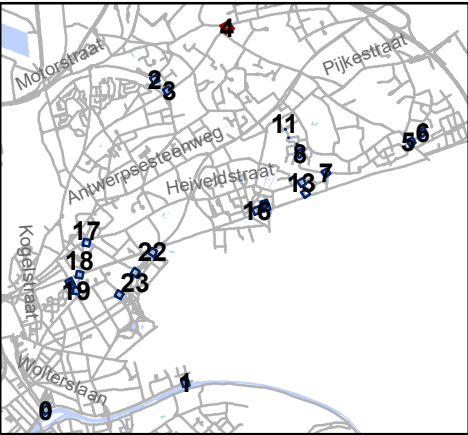


Mobiliteitsbedrijf stad Gent
Verkeerstechnische taken

**screening palen
Sint-Amandsberg**


Dossiernummer P-334900

DATUM	SCHAAL	PLAN	P FORMAAT
19/12/2022	1/200	5/25	A3

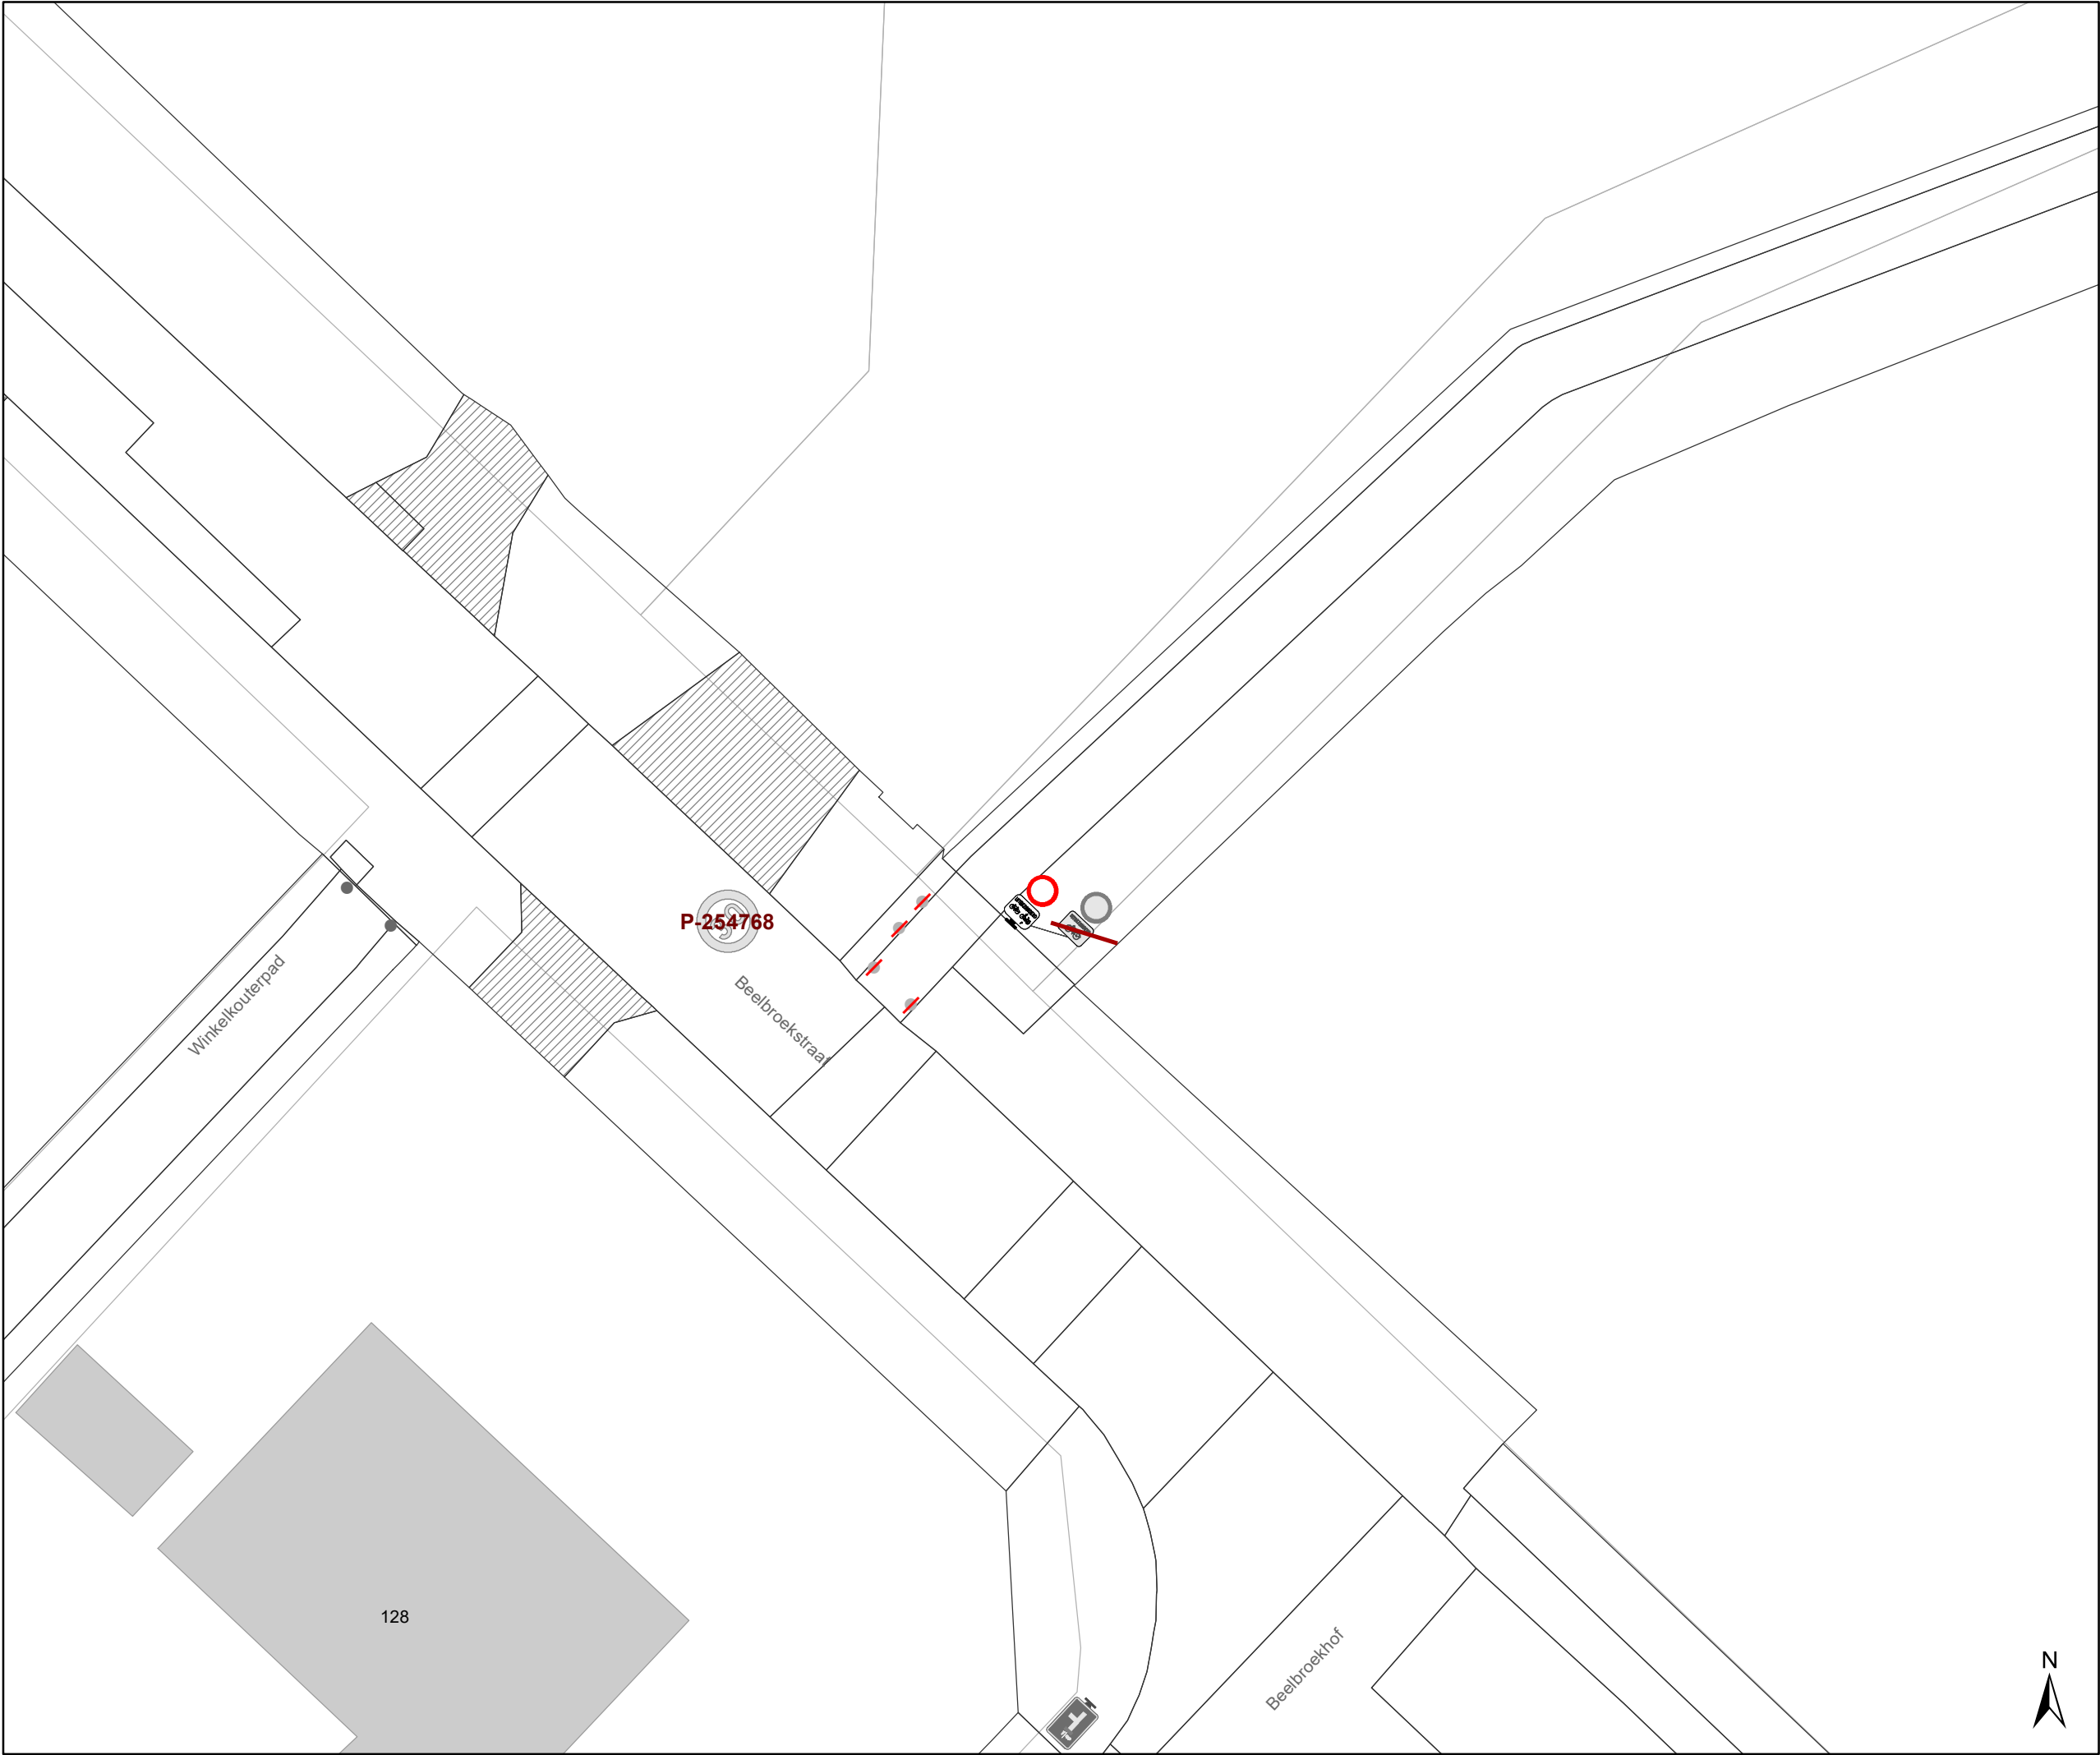

- Legende**
- Bestaande verkeersborden
- Geplande verkeersborden
- Te verwijderen verkeersborden
- Bestaande wegmarkeringen
- Geplande wegmarkeringen

- Straatmeubilair**
- Gepland paaltje
- Bestaand paaltje
- Te verwijderen paaltje
- New-Jersey-betonblokken te verwijderen

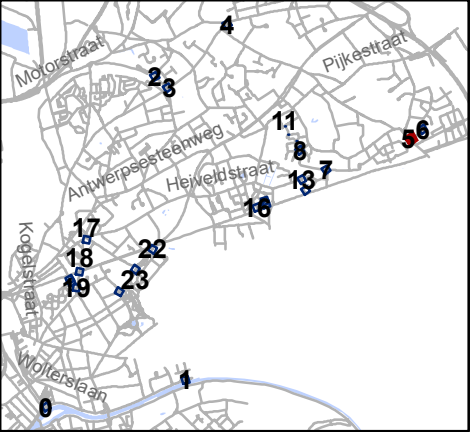

Mobiliteitsbedrijf stad Gent
Verkeerstechnische taken

**screening palen
Sint-Amandsberg**

Dossiernummer P-334900

DATUM	SCHAAL	PLAN	P FORMAAT
19/12/2022	1/200	6/25	A3



Legende

Bestaande verkeersborden

Geplande verkeersborden

Te verwijderen verkeersborden

Bestaande wegmarkeringen

Geplande wegmarkeringen


Straatmeubilair

Gepland paaltje

Bestaand paaltje

Te verwijderen paaltje

New-Jersey-betonblokken te verwijderen

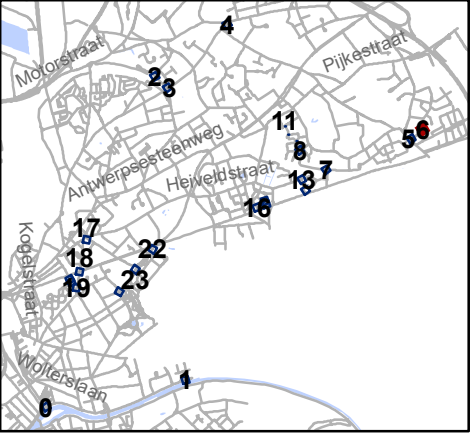


Mobiliteitsbedrijf stad Gent
Verkeerstechnische taken

**screening palen
Sint-Amandsberg**

Dossiernummer P-334900

DATUM	SCHAAL	PLAN	P FORMAAT
19/12/2022	1/200	7/25	A3

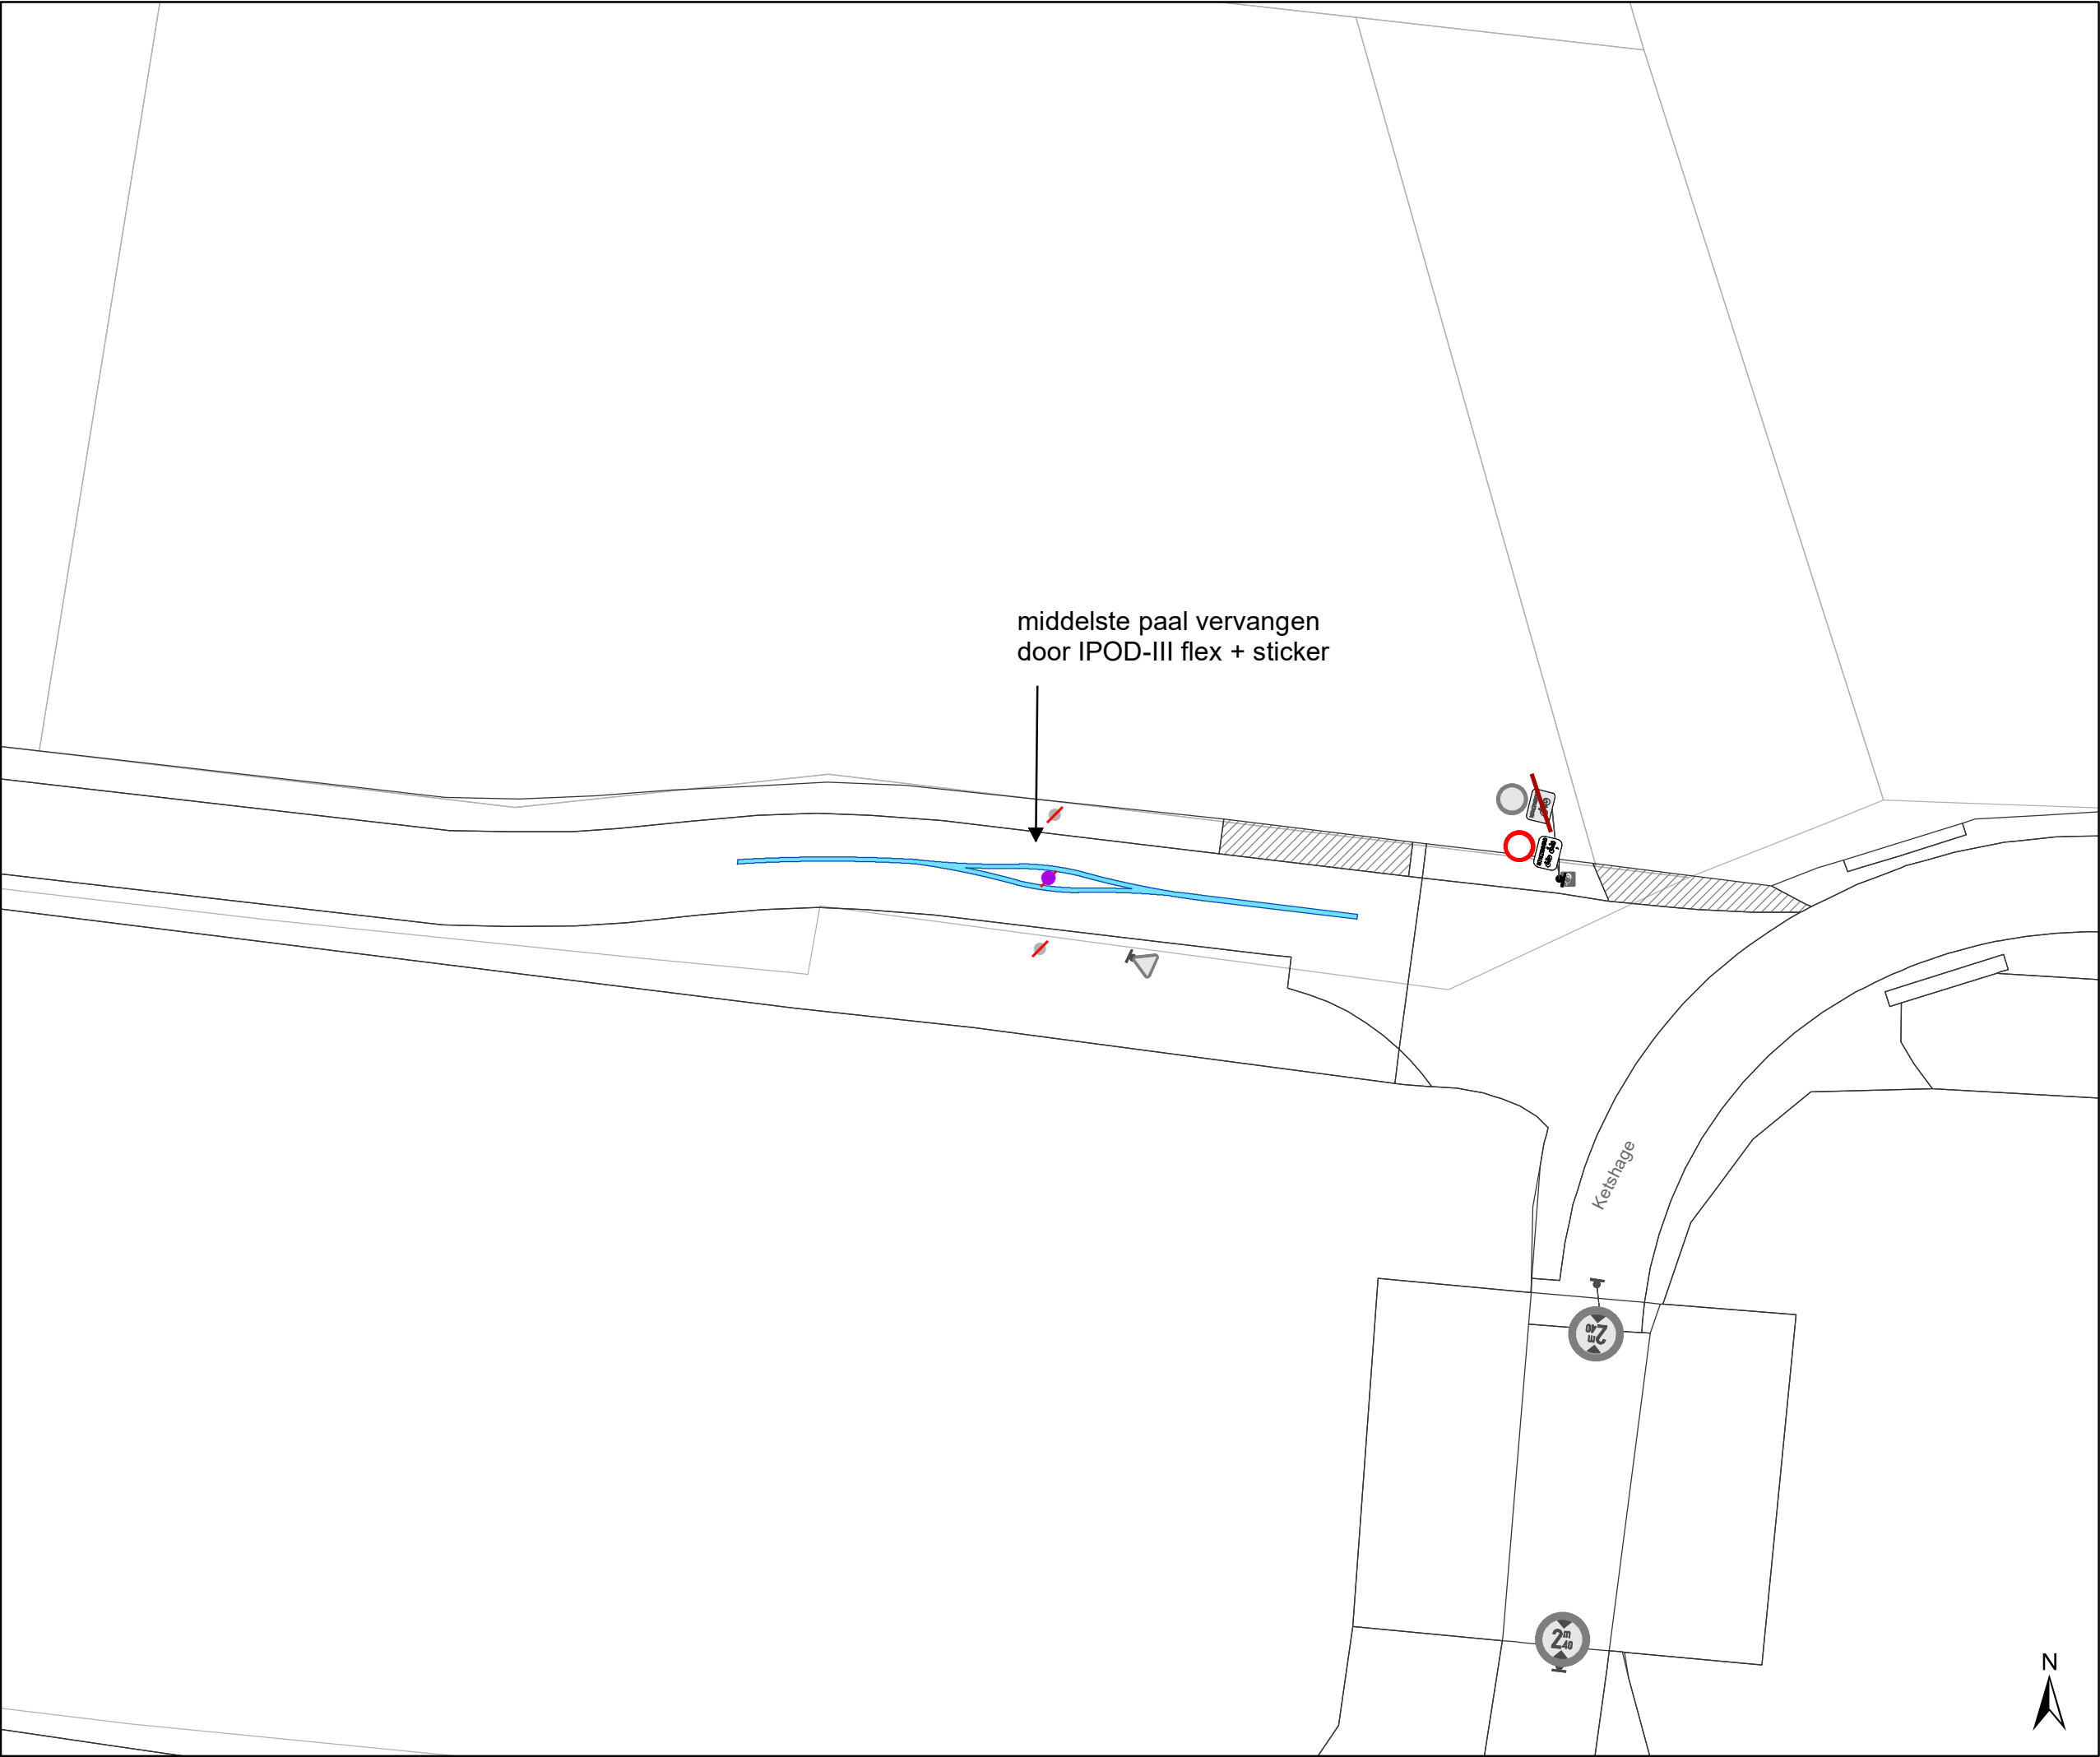


middelste paal vervangen
door IPOD-III flex + sticker

Legende

-  Bestaande verkeersborden
-  Geplande verkeersborden
-  Te verwijderen verkeersborden
-  Bestaande wegmarkeringen
-  Geplande wegmarkeringen

Straatmeubilair

-  Gepland paaltje
-  Bestaand paaltje
-  Te verwijderen paaltje
-  New-Jersey-betonblokken
te verwijderen

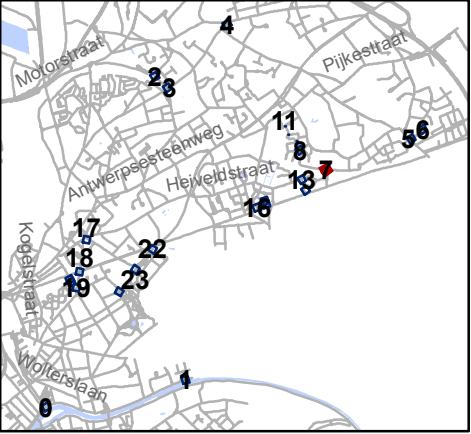


 Mobiliteitsbedrijf stad Gent
Verkeerstechnische taken

**screening palen
Sint-Amandsberg**

Dossiernummer P-334900

DATUM	SCHAAL	PLAN	P FORMAAT
19/12/2022	1/200	8/25	A3

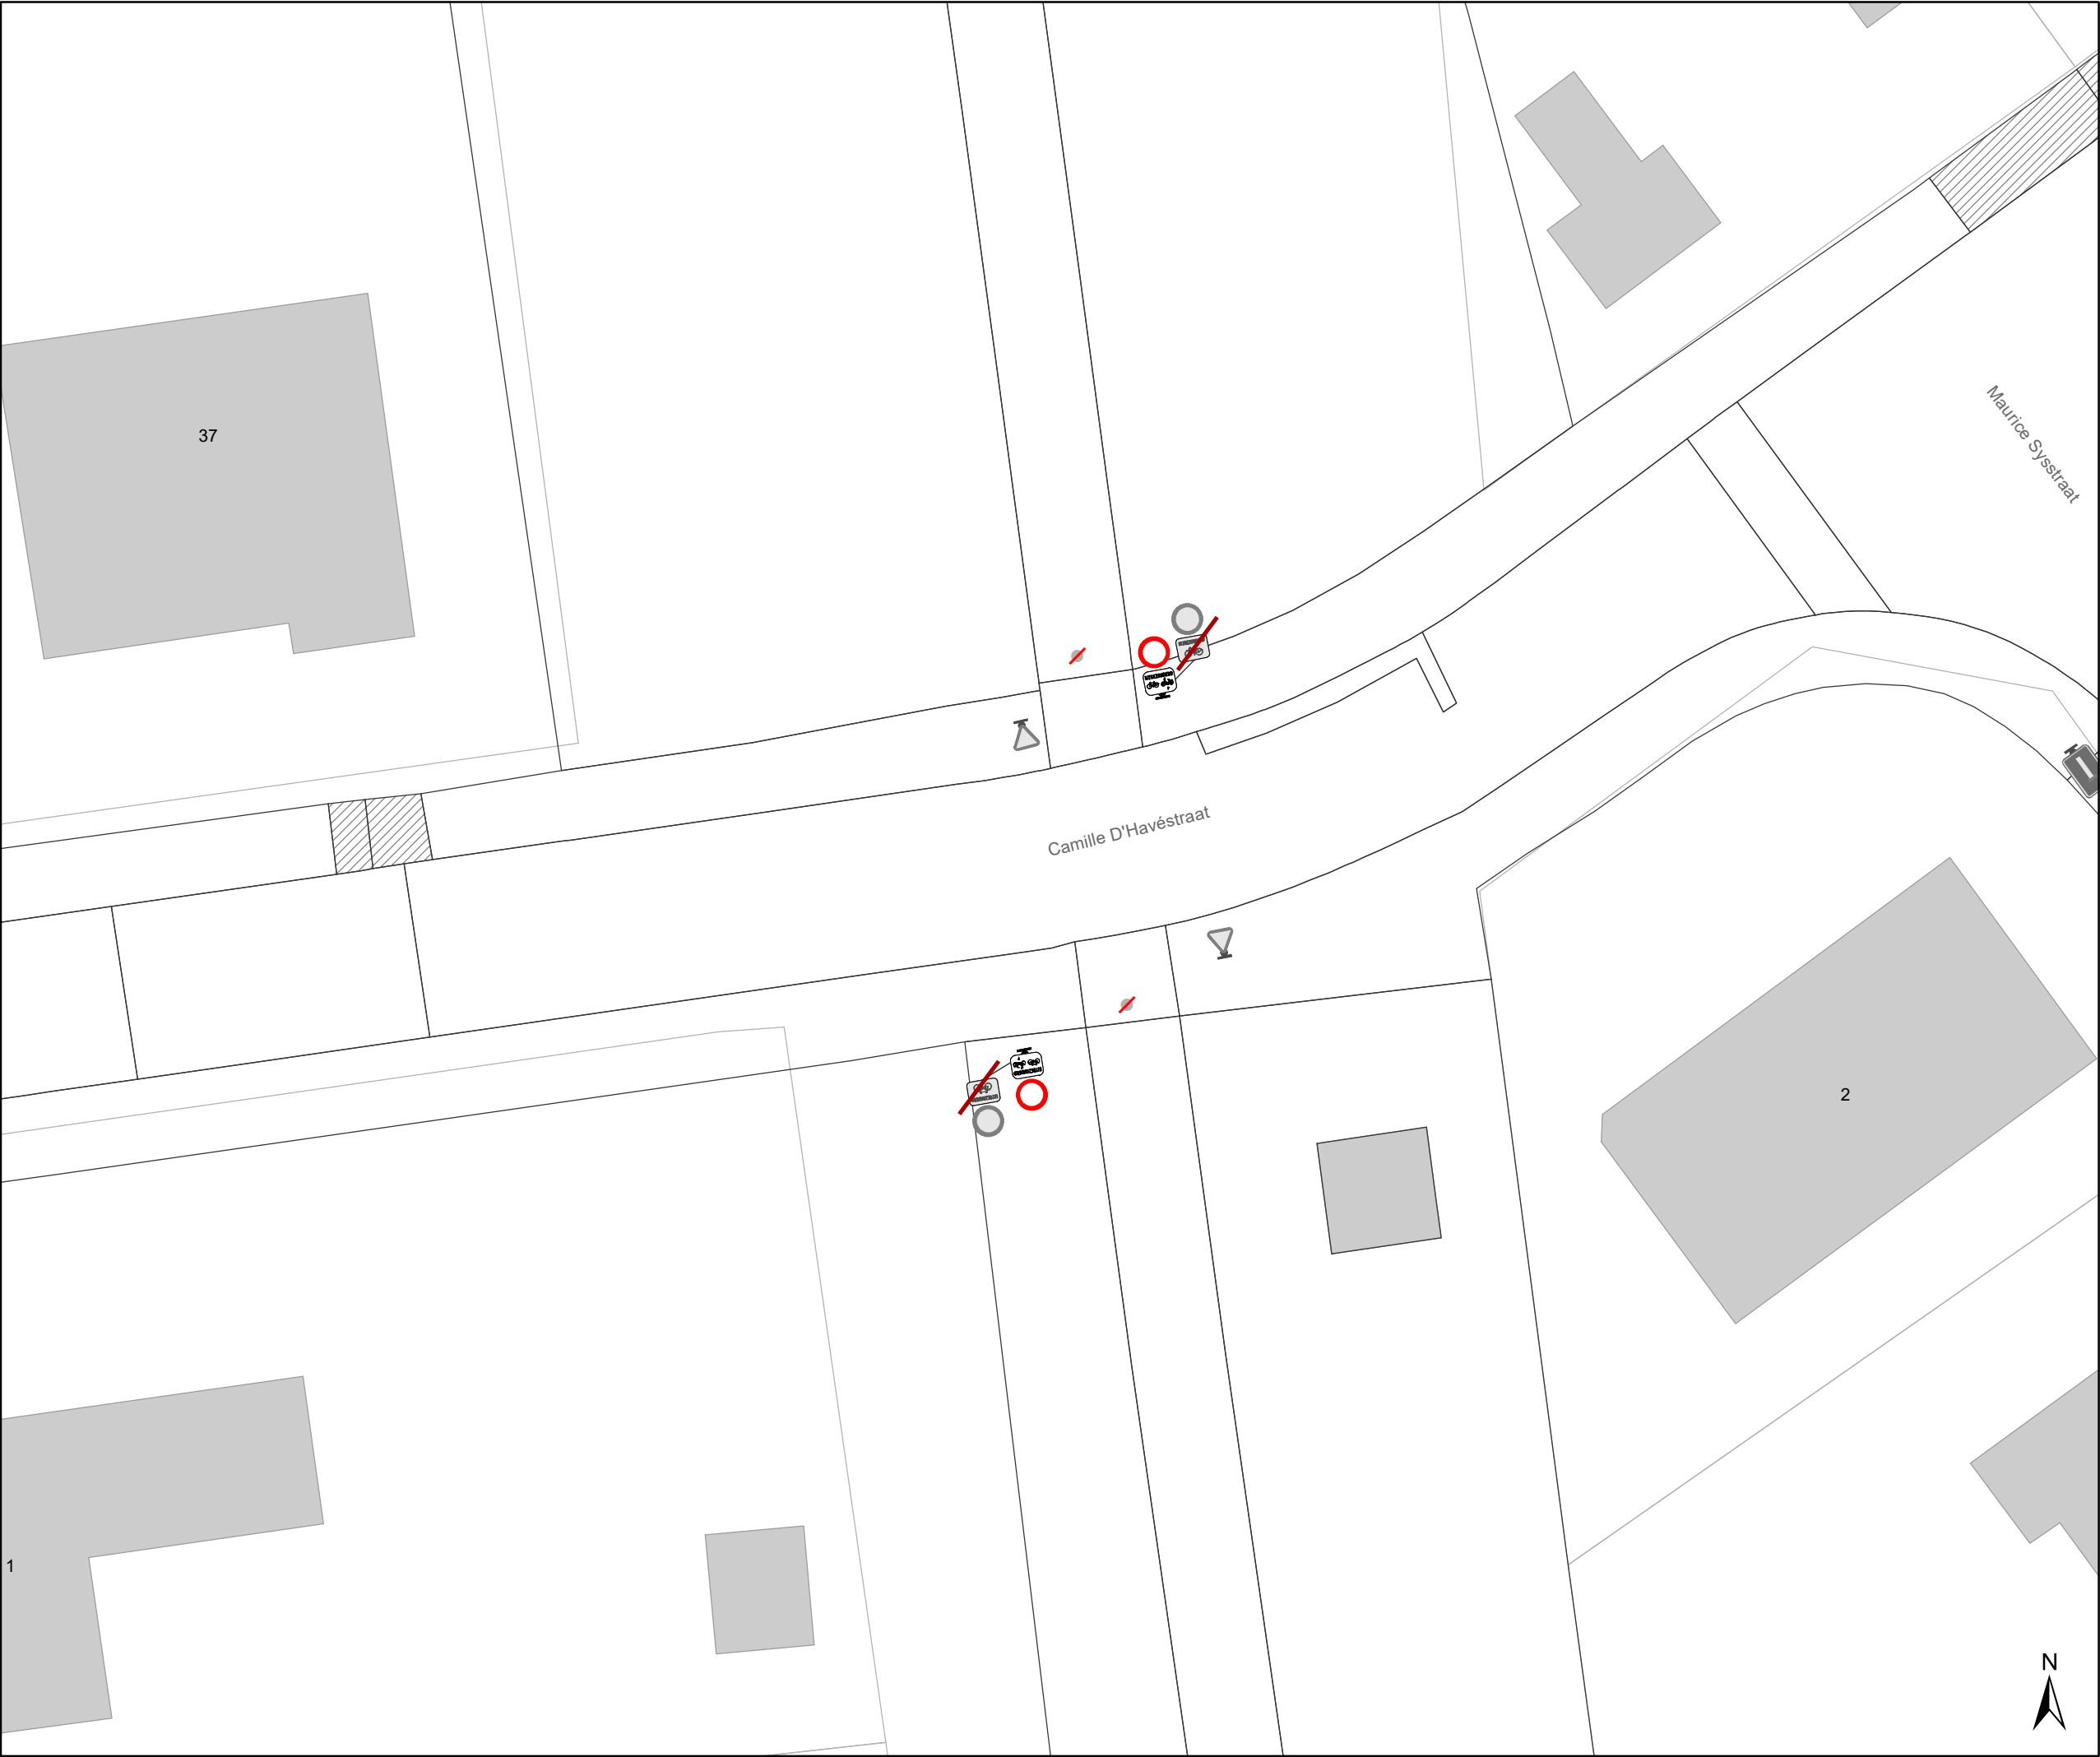

Legende



Bestaande verkeersborden



Geplande verkeersborden





Te verwijderen verkeersborden



Bestaande wegmarkeringen



Geplande wegmarkeringen

Straatmeubilair



Gepland paaltje




Bestaand paaltje



Te verwijderen paaltje



New-Jersey-betonblokken te verwijderen

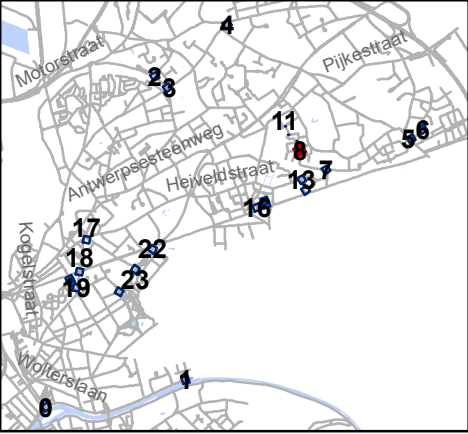




Mobiliteitsbedrijf stad Gent
Verkeerstechnische taken

screening palen Sint-Amandsberg

Dossiernummer P-334900

DATUM	SCHAAL	PLAN	P FORMAAT
19/12/2022	1/200	9/25	A3

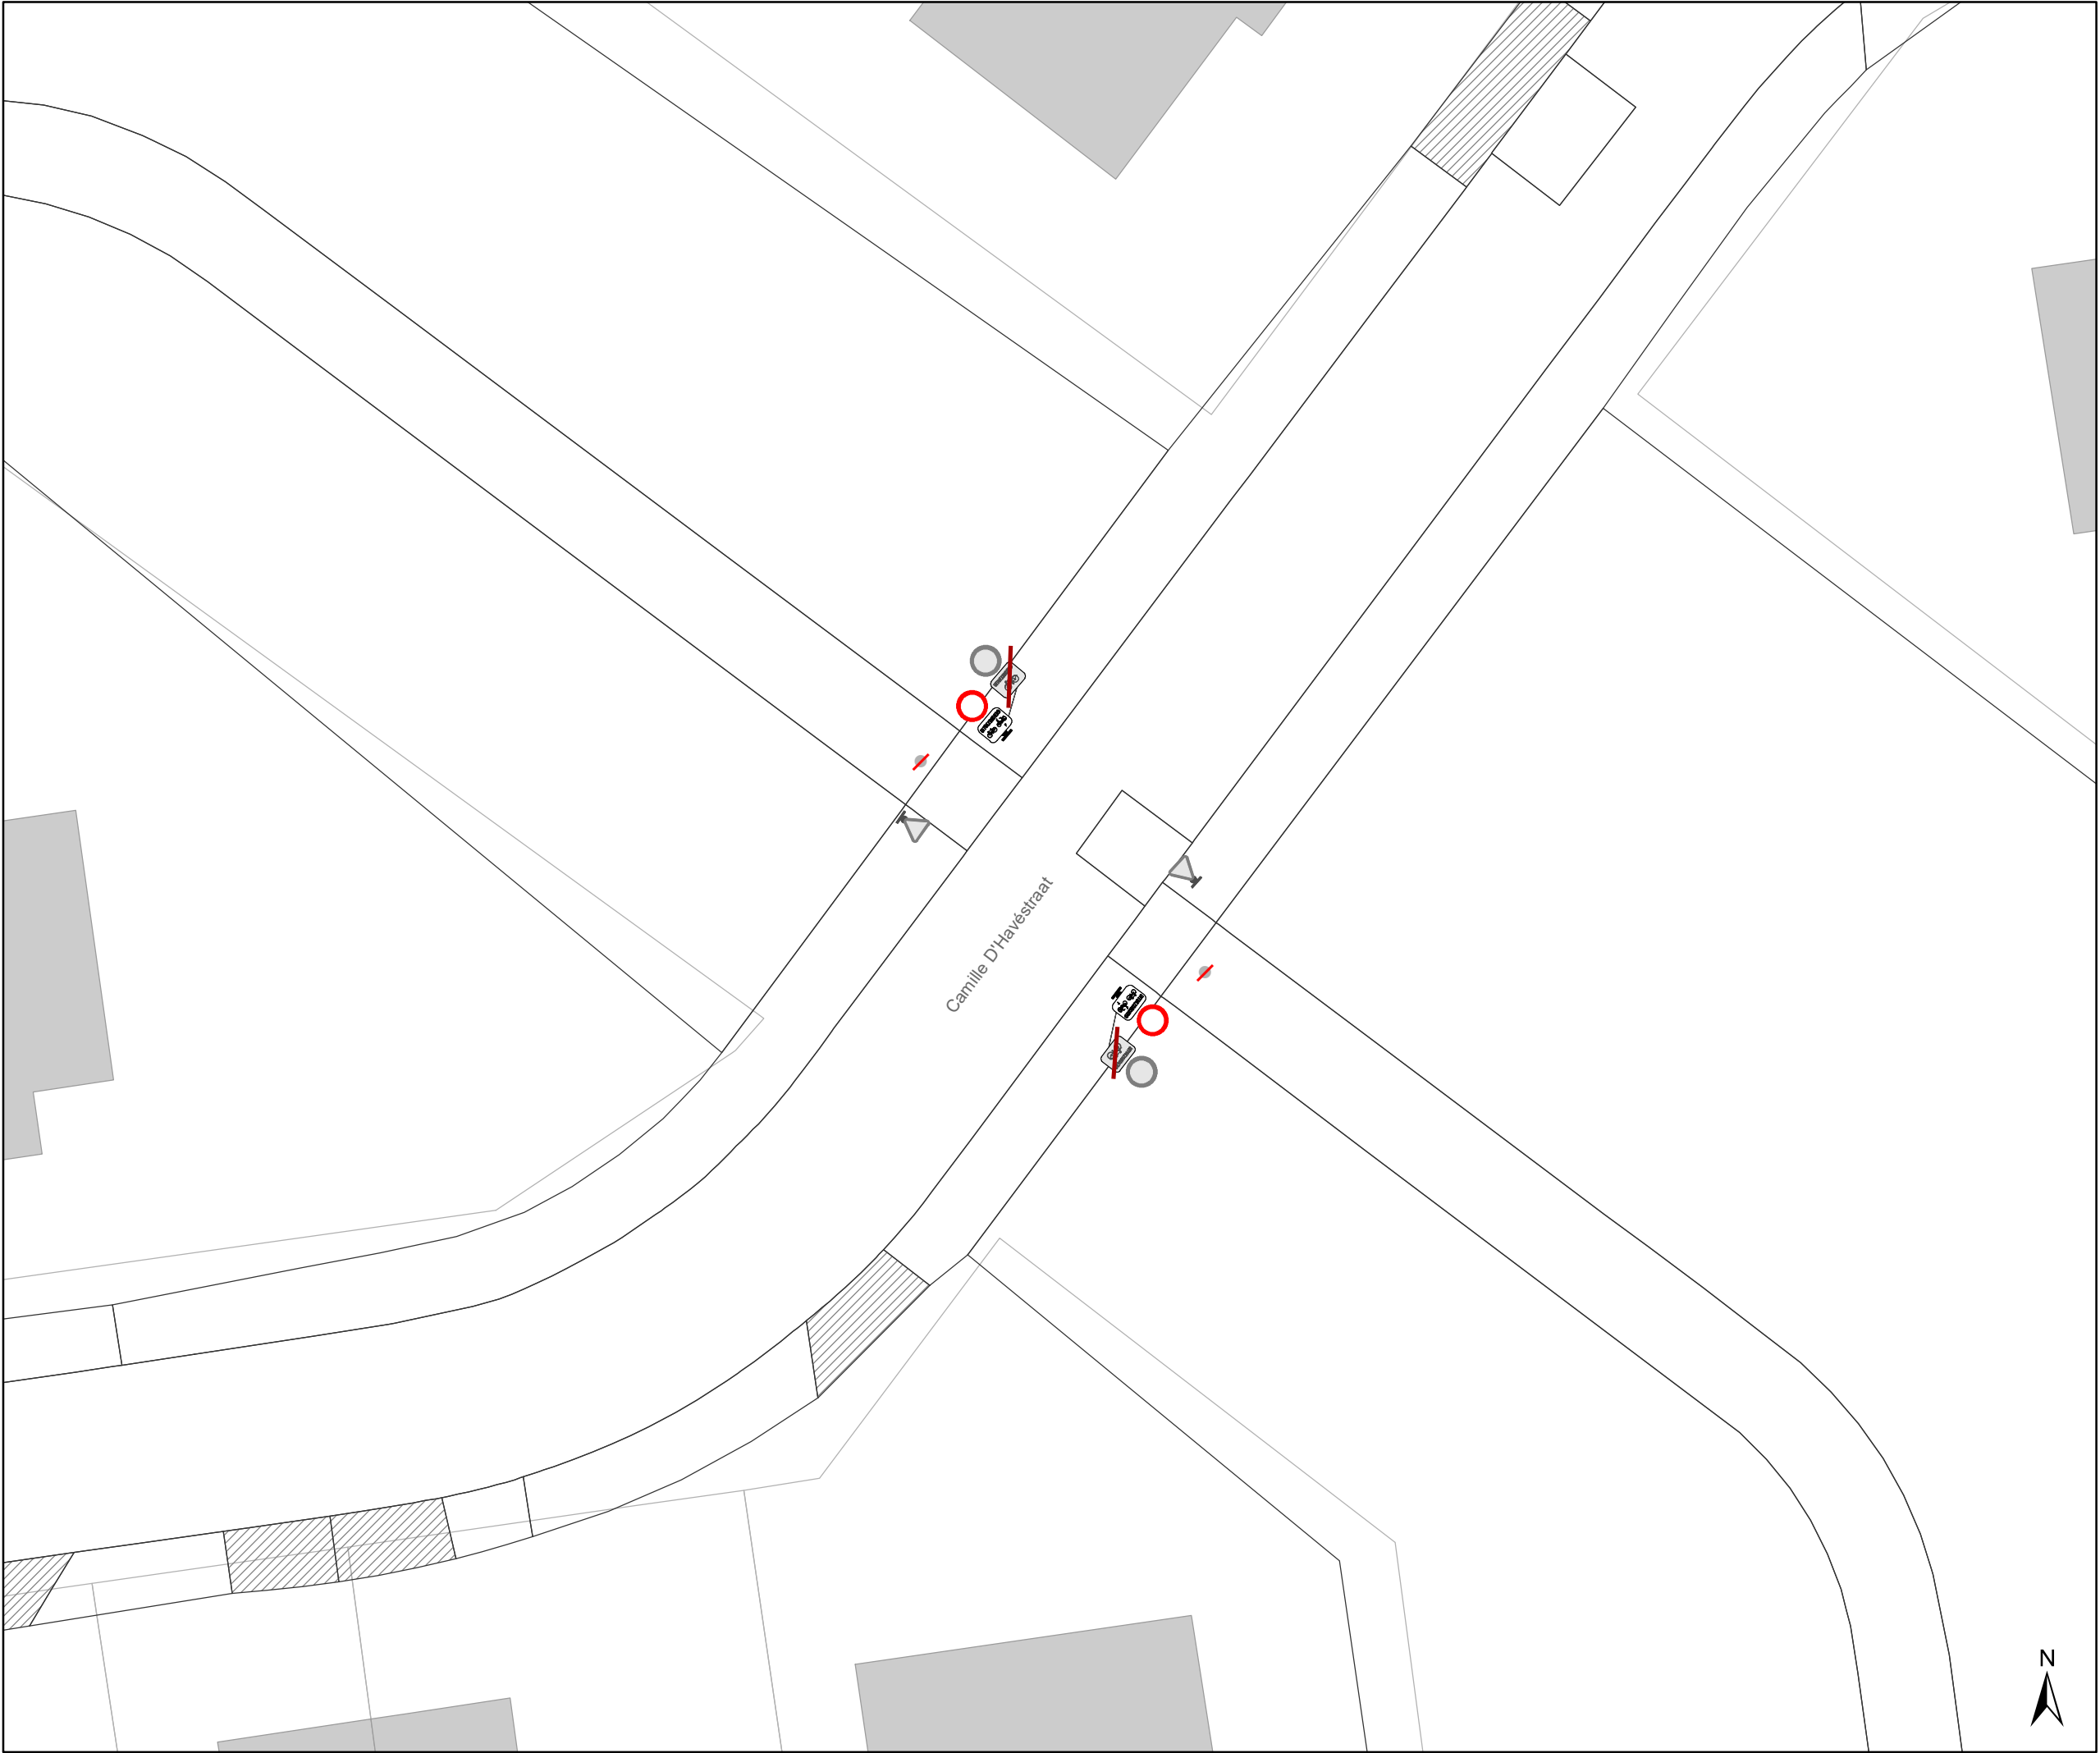

Legende

Bestaande verkeersborden

Geplande verkeersborden

Te verwijderen verkeersborden

Bestaande wegmarkeringen

Geplande wegmarkeringen


Straatmeubilair

Gepland paaltje

Bestaand paaltje

Te verwijderen paaltje

New-Jersey-betonblokken te verwijderen

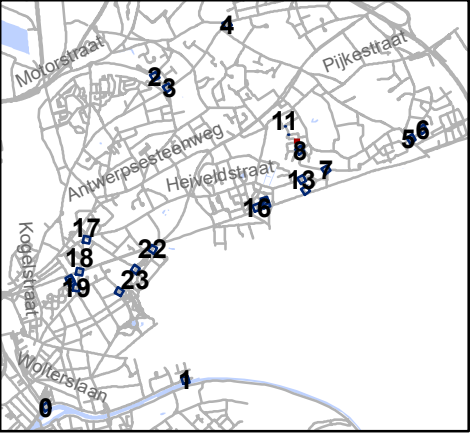

Mobiliteitsbedrijf stad Gent
Verkeerstechnische taken

**screening palen
Sint-Amandsberg**

Dossiernummer P-334900

DATUM	SCHAAL	PLAN	P FORMAAT
19/12/2022	1/200	10/25	A3



Legende

Bestaande verkeersborden

Geplande verkeersborden

Te verwijderen verkeersborden

Bestaande wegmarkeringen

Geplande wegmarkeringen


Straatmeubilair

Gepland paaltje

Bestaand paaltje

Te verwijderen paaltje

New-Jersey-betonblokken te verwijderen

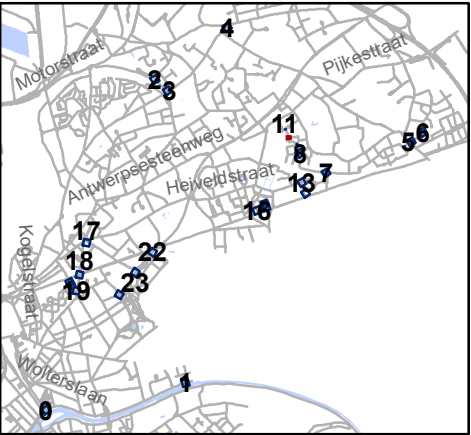


Mobiliteitsbedrijf stad Gent
Verkeerstechnische taken

screening palen
Sint-Amandsberg

Dossiernummer P-334900

DATUM	SCHAAL	PLAN	P FORMAAT
19/12/2022	1/200	11/25	A3

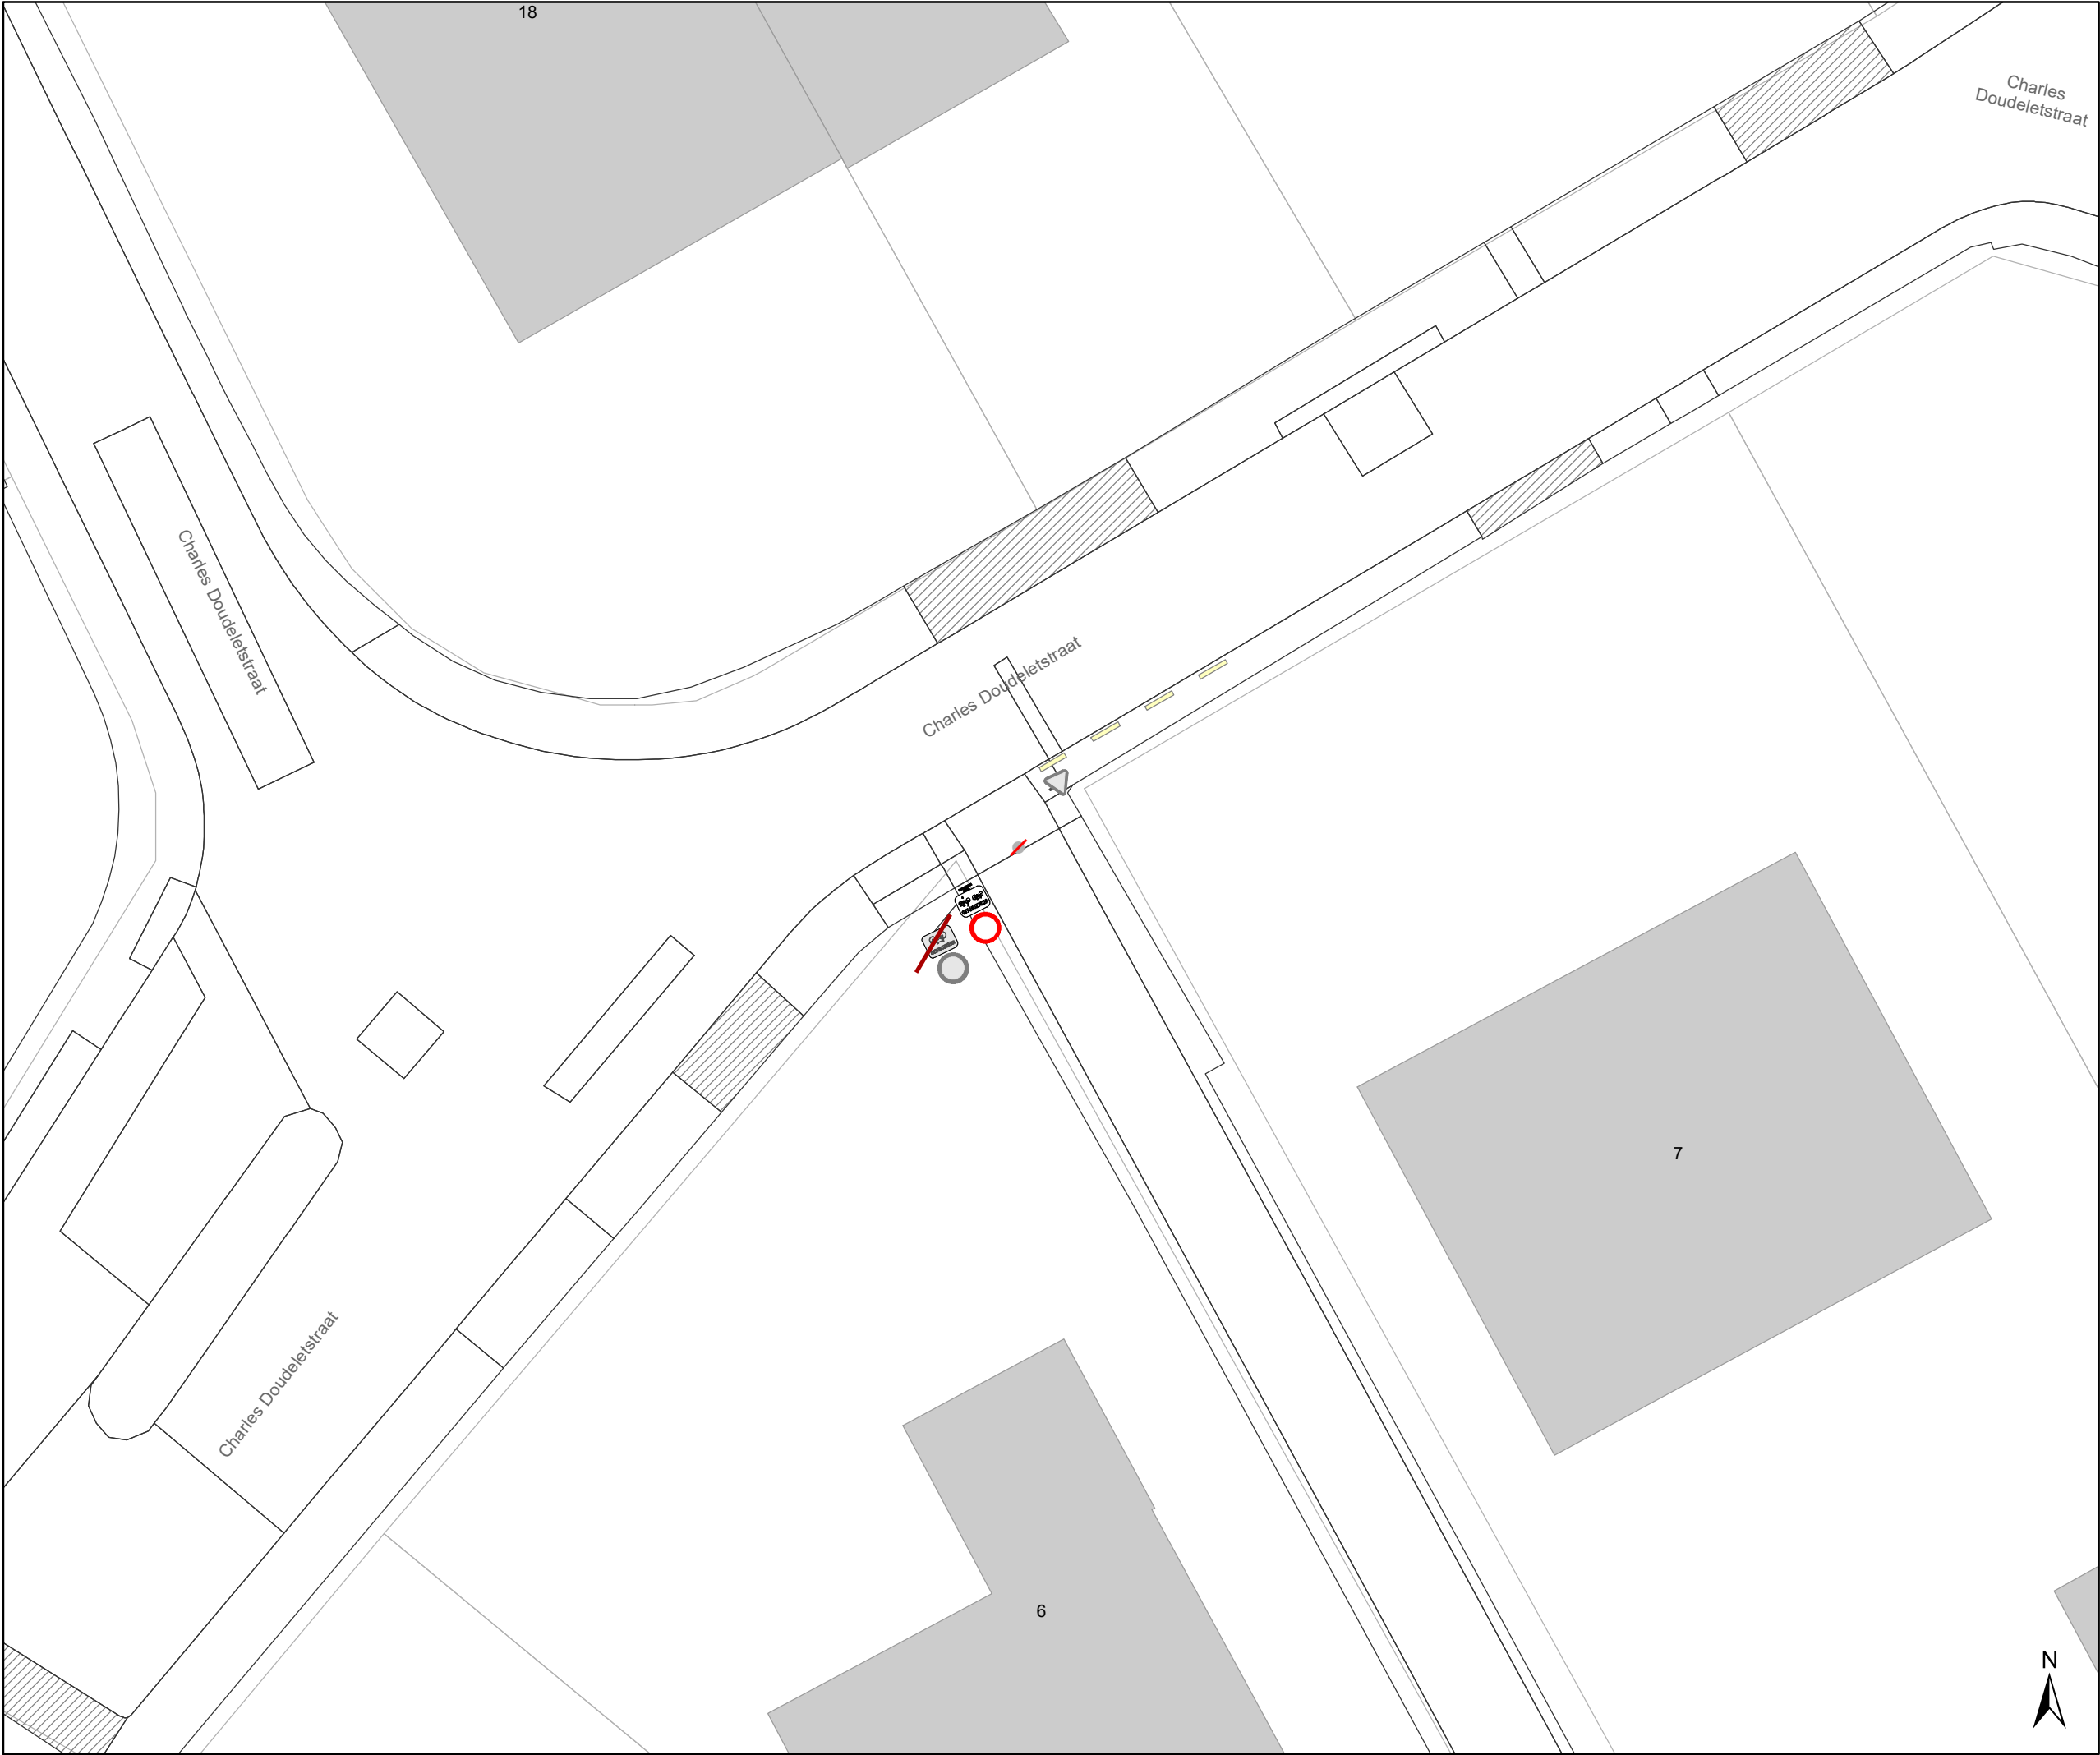

- ### Legende

Bestaande verkeersborden

Geplande verkeersborden

Te verwijderen verkeersborden

Bestaande wegmarkeringen

Geplande wegmarkeringen


- ### Straatmeubilair

Gepland paaltje

Bestaand paaltje

Te verwijderen paaltje

New-Jersey-betonblokken te verwijderen

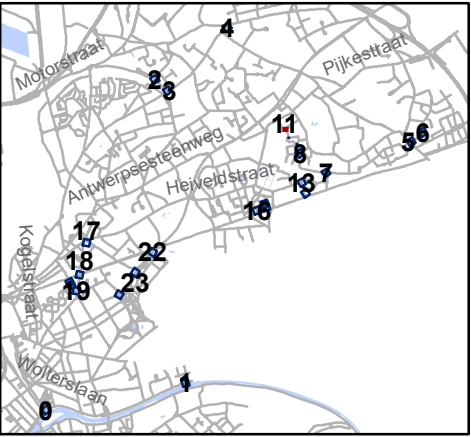


Mobiliteitsbedrijf stad Gent
Verkeerstechnische taken

screening palen
Sint-Amandsberg

Dossiernummer P-334900

DATUM	SCHAAL	PLAN	P FORMAAT
19/12/2022	1/200	12/25	A3

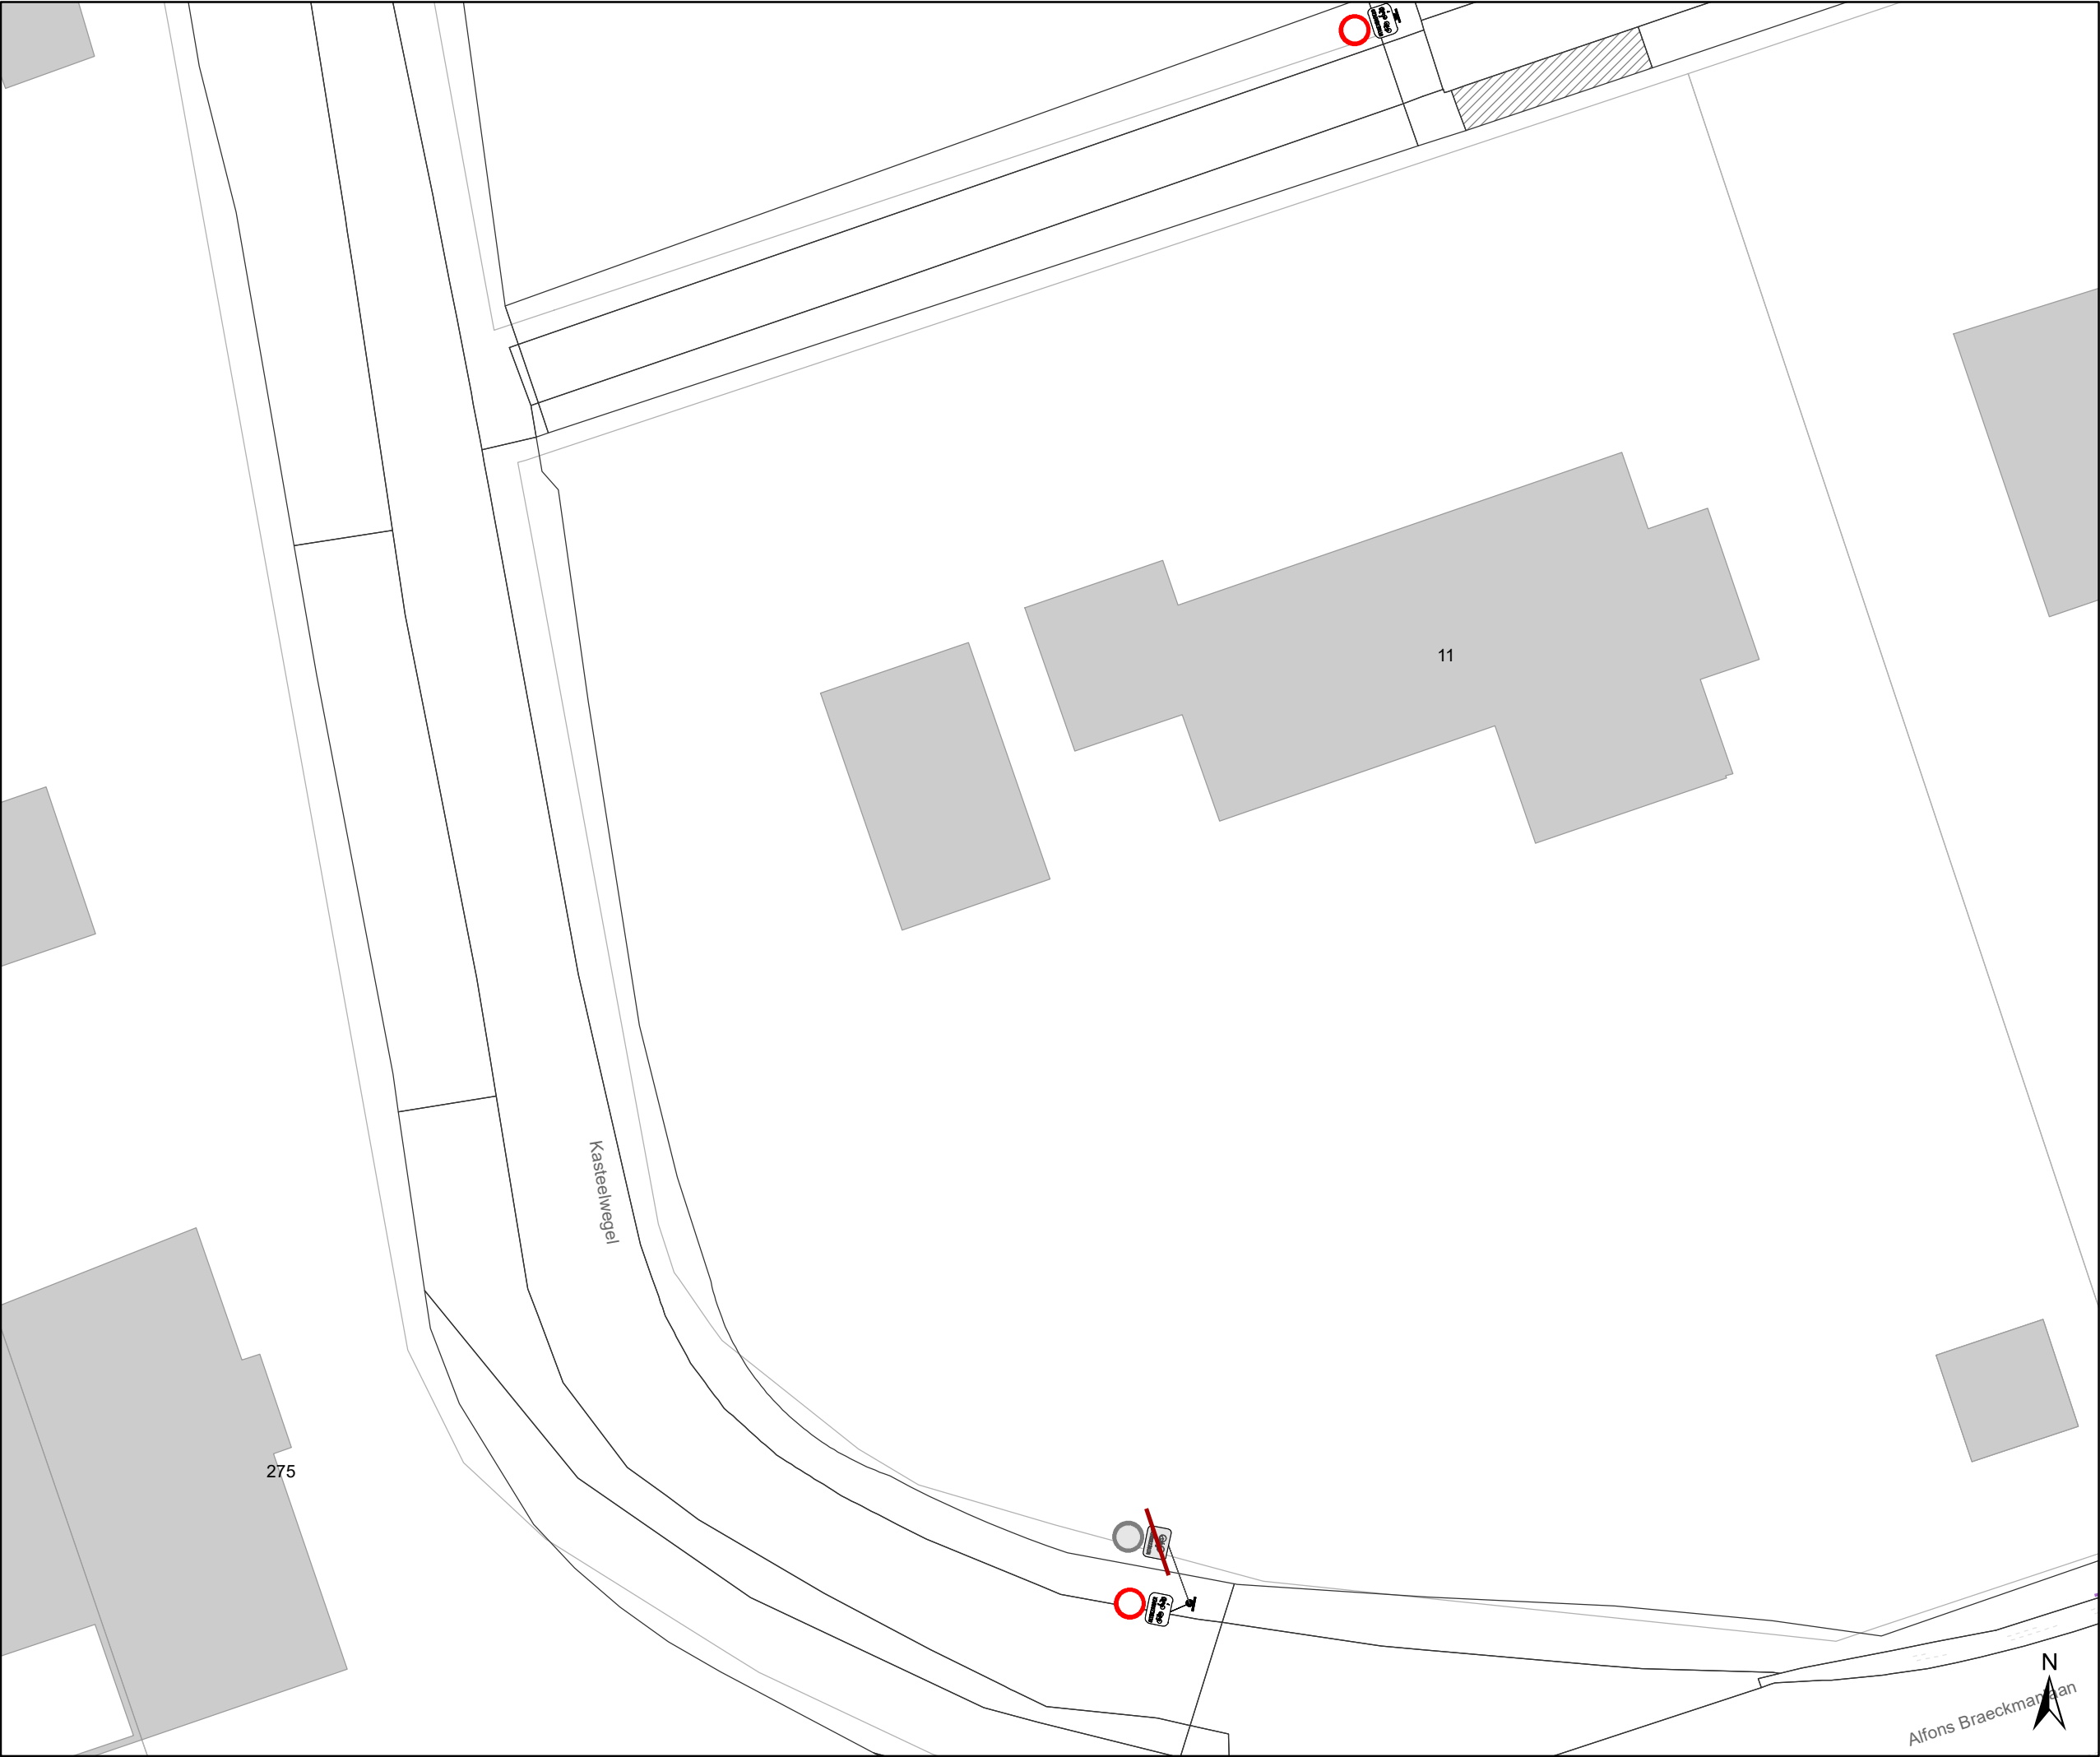

Legende

Bestaande verkeersborden

Geplande verkeersborden

Te verwijderen verkeersborden

Bestaande wegmarkeringen

Geplande wegmarkeringen


Straatmeubilair

Gepland paaltje

Bestaand paaltje

Te verwijderen paaltje

New-Jersey-betonblokken te verwijderen

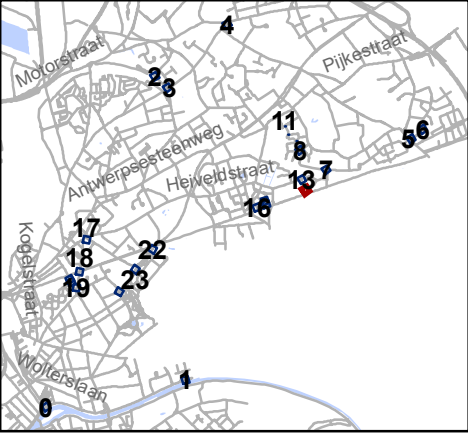


Mobiliteitsbedrijf stad Gent
Verkeerstechnische taken

**screening palen
Sint-Amandsberg**


Dossiernummer P-334900

DATUM	SCHAAL	PLAN	P FORMAAT
19/12/2022	1/200	13/25	A3

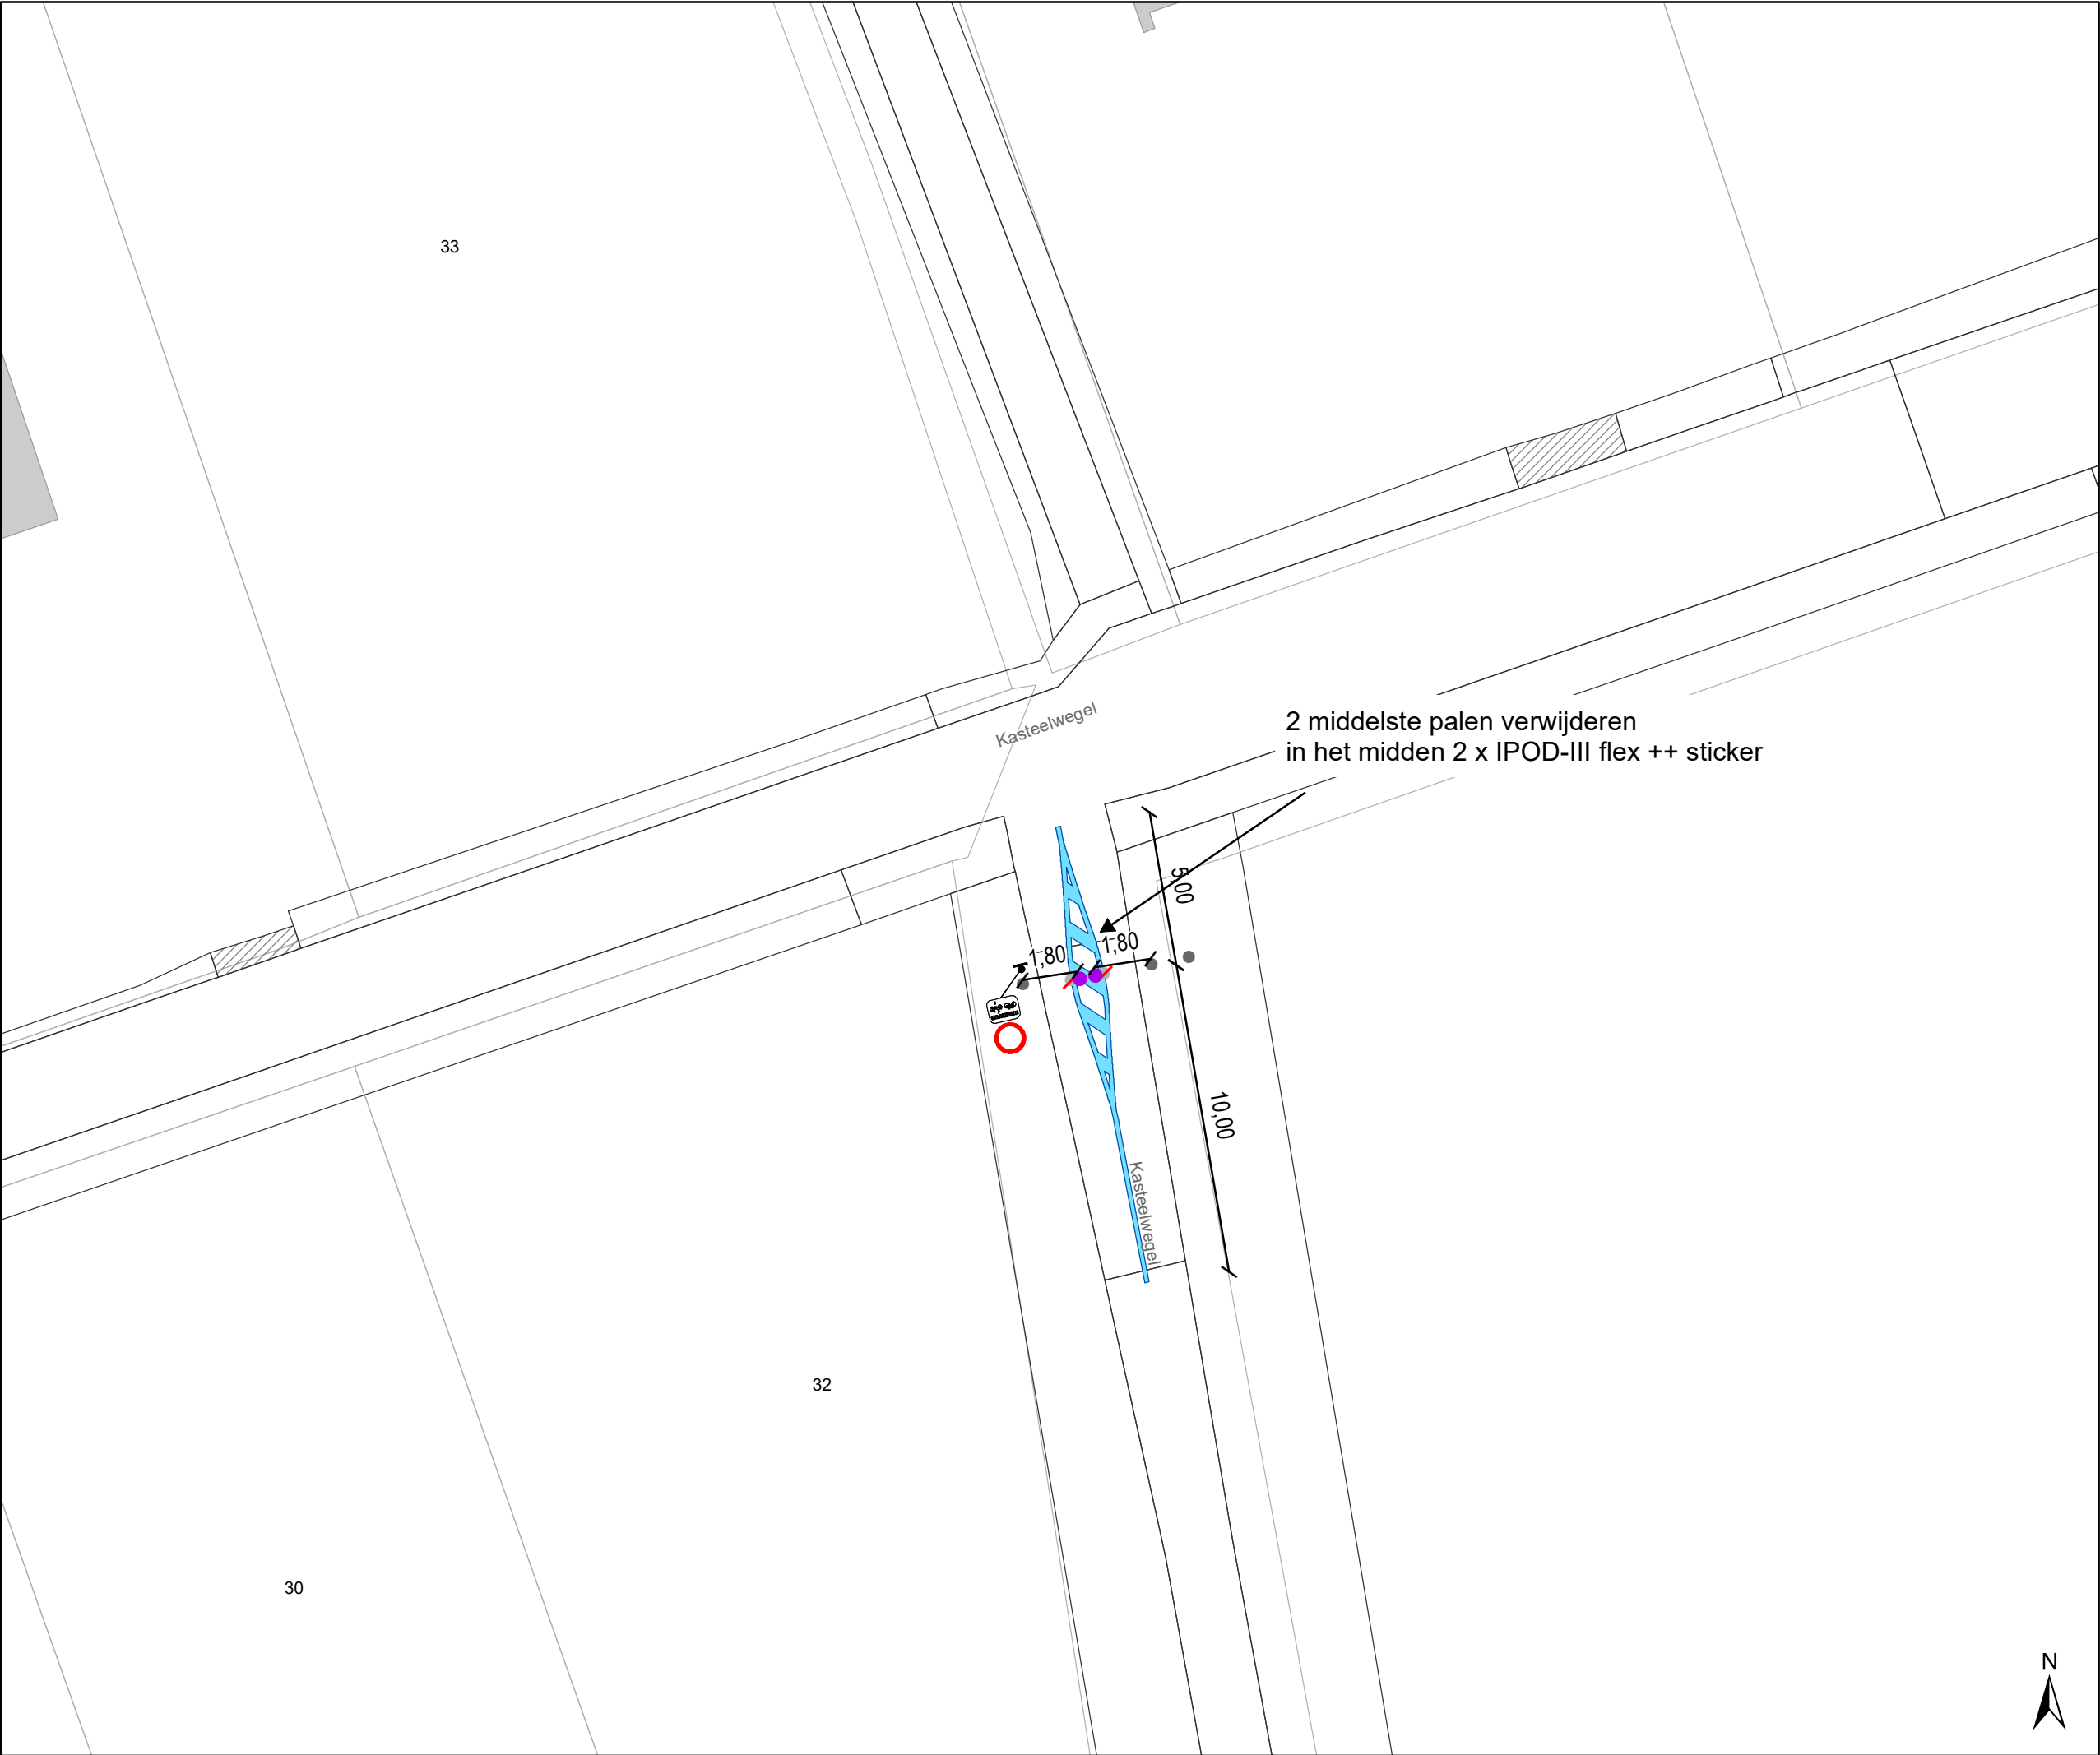

- Legende**
- Bestaande verkeersborden
- Geplande verkeersborden
- Te verwijderen verkeersborden
- Bestaande wegmarkeringen
- Geplande wegmarkeringen

- Straatmeubilair**
- Gepland paaltje
- Bestaand paaltje
- Te verwijderen paaltje
- New-Jersey-betonblokken te verwijderen

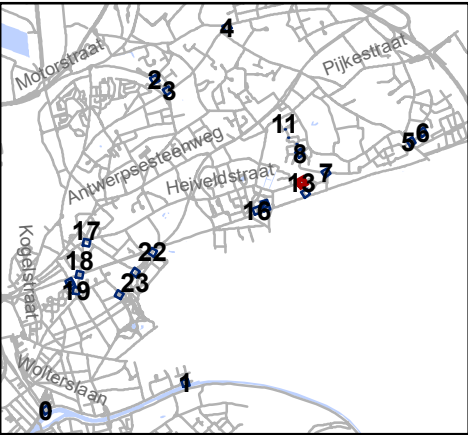



Legende

Bestaande verkeersborden

Geplande verkeersborden

Te verwijderen verkeersborden

Bestaande wegmarkeringen

Geplande wegmarkeringen


Straatmeubilair

Gepland paaltje

Bestaand paaltje

Te verwijderen paaltje

New-Jersey-betonblokken te verwijderen

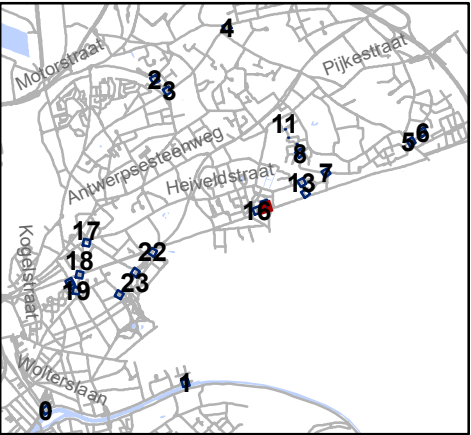

Mobiliteitsbedrijf stad Gent
Verkeerstechnische taken

**screening palen
Sint-Amandsberg**

Dossiernummer P-334900

DATUM	SCHAAL	PLAN	P FORMAAT
19/12/2022	1/200	15/25	A3



Legende

Bestaande verkeersborden

Geplande verkeersborden

Te verwijderen verkeersborden

Bestaande wegmarkeringen

Geplande wegmarkeringen


Straatmeubilair

Gepland paaltje

Bestaand paaltje

Te verwijderen paaltje

New-Jersey-betonblokken te verwijderen

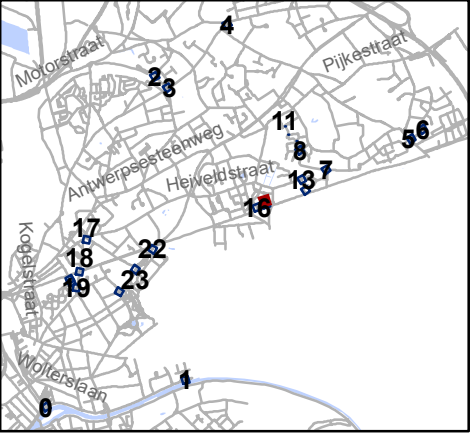


Mobiliteitsbedrijf stad Gent
Verkeerstechnische taken

**screening palen
Sint-Amandsberg**


Dossiernummer P-334900

DATUM	SCHAAL	PLAN	P FORMAAT
19/12/2022	1/200	16/25	A3

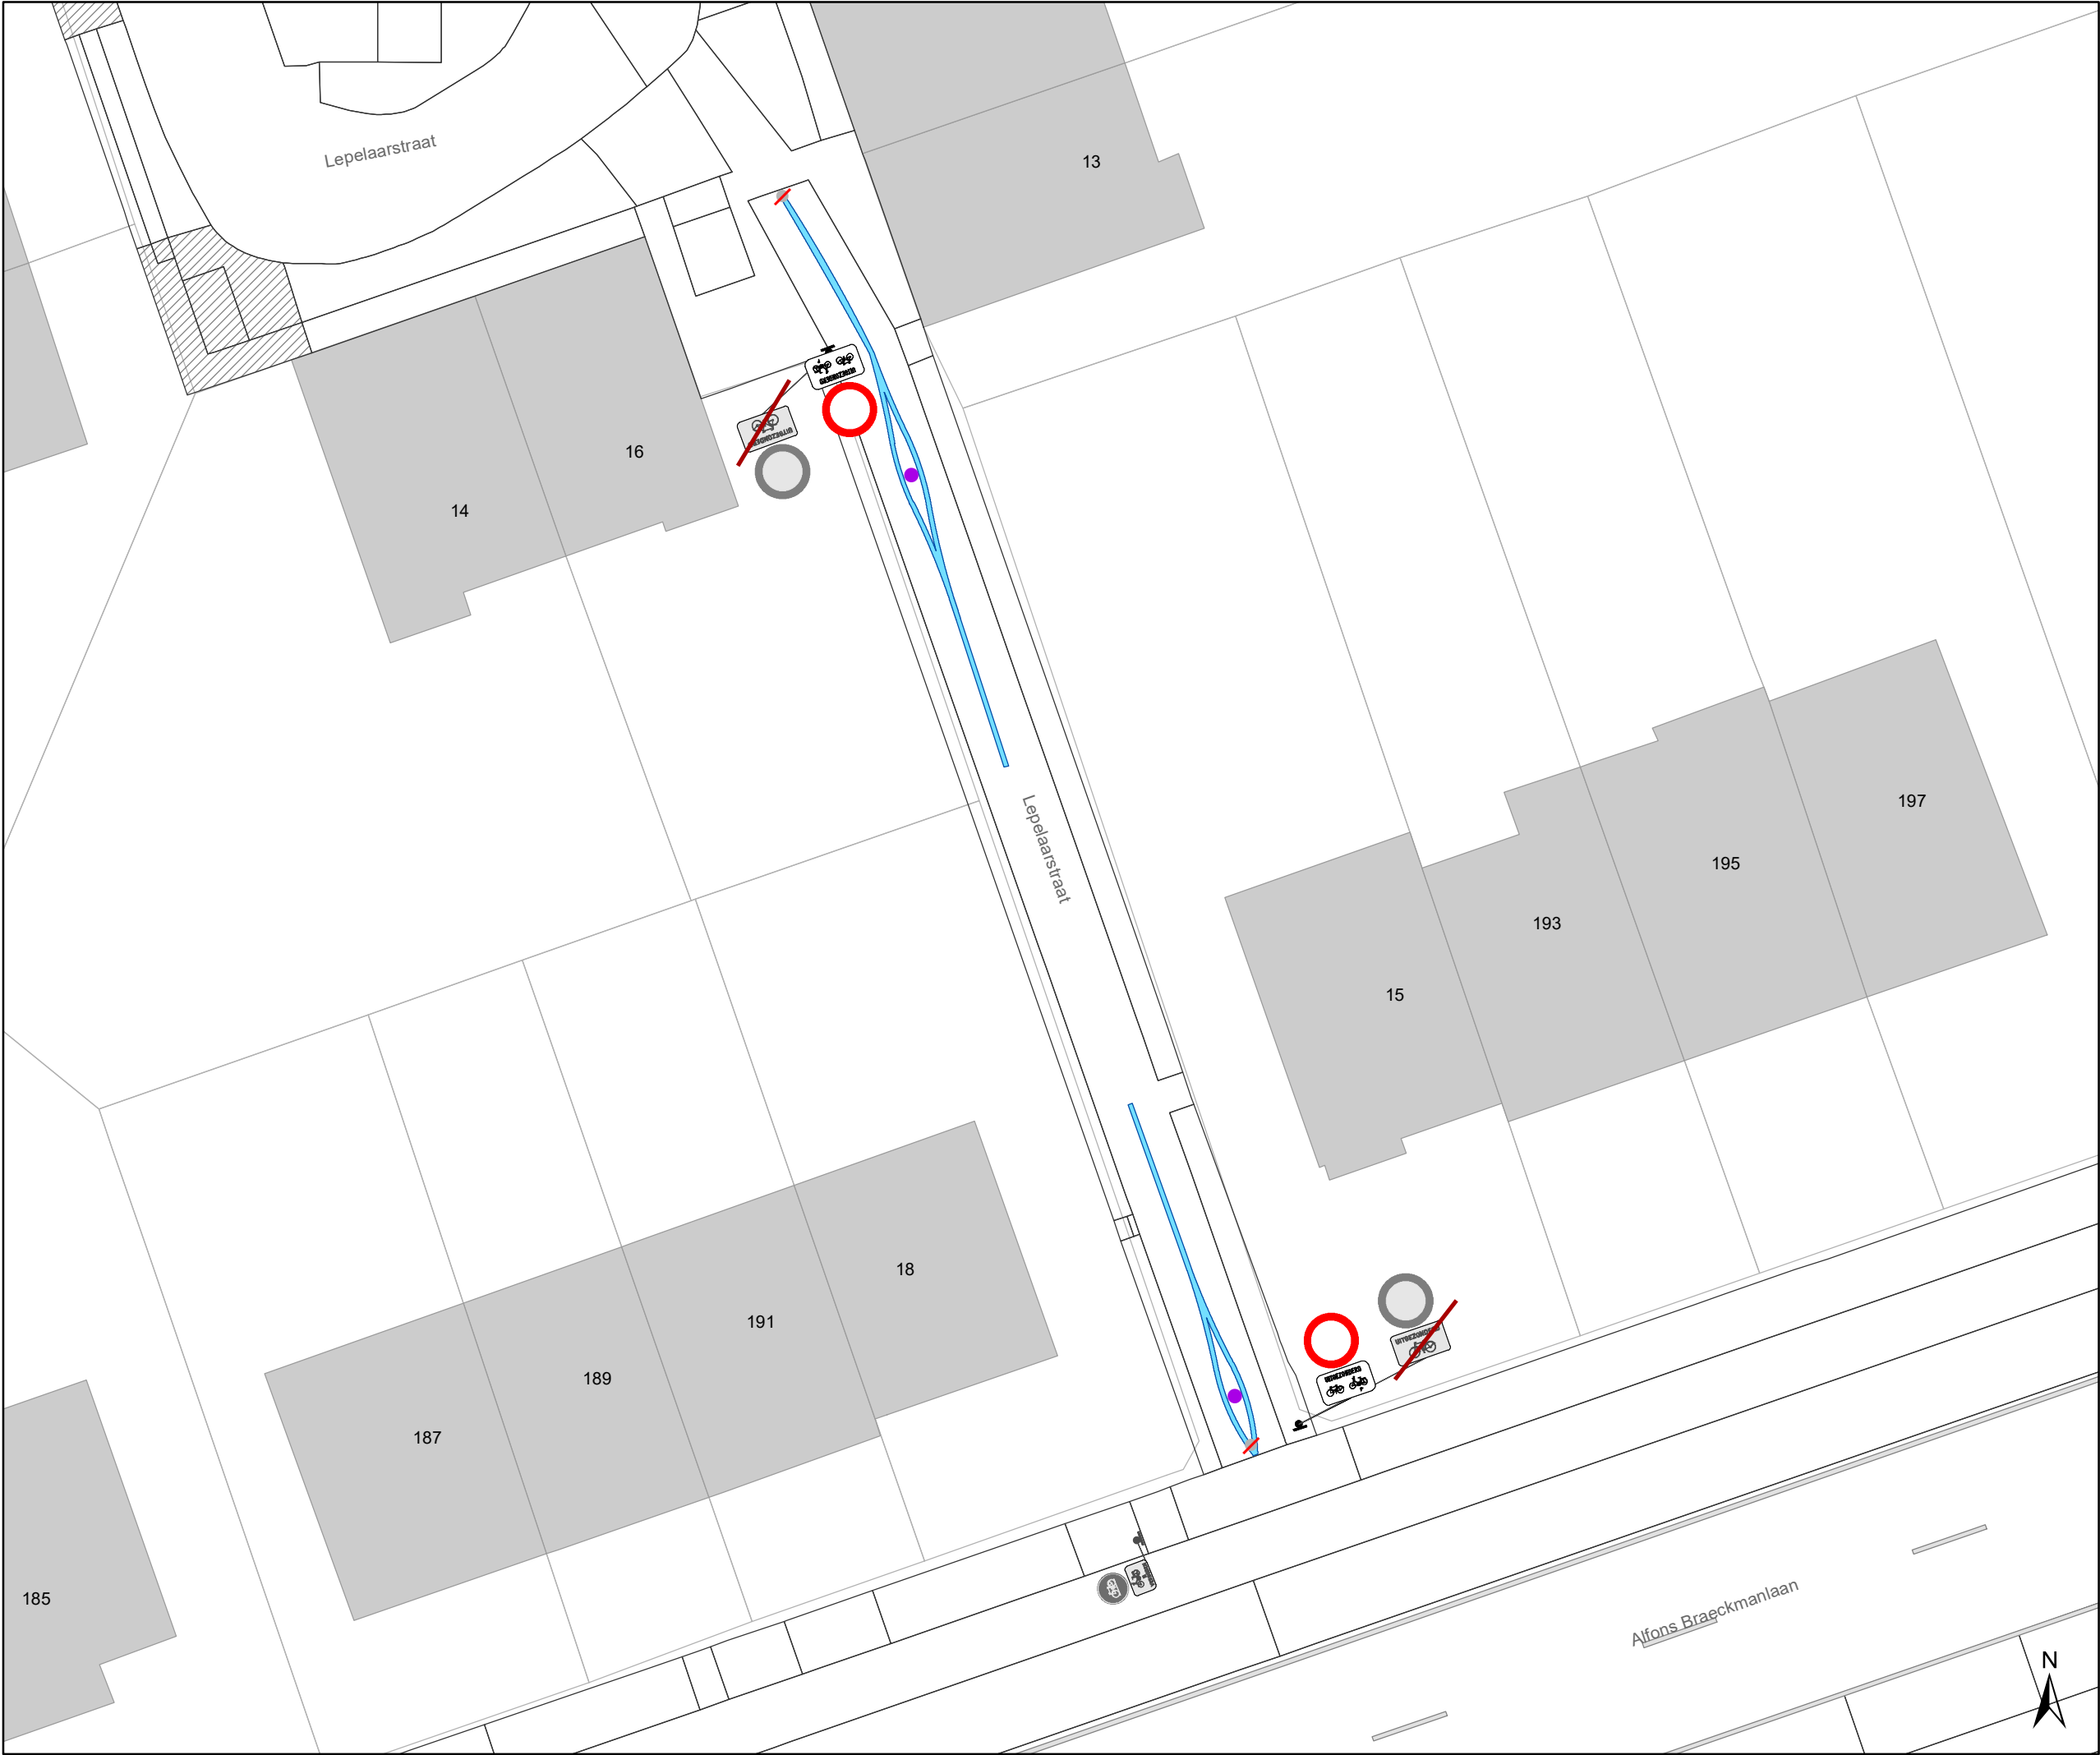

- Legende**
- Bestaande verkeersborden
- Geplande verkeersborden
- Te verwijderen verkeersborden
- Bestaande wegmarkeringen
- Geplande wegmarkeringen

- Straatmeubilair**
- Gepland paaltje
- Bestaand paaltje
- Te verwijderen paaltje
- New-Jersey-betonblokken te verwijderen

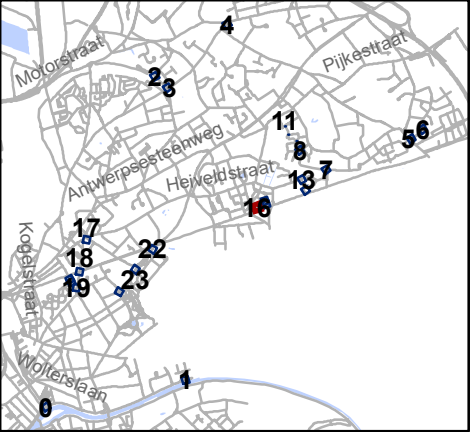


Mobiliteitsbedrijf stad Gent
Verkeerstechnische taken

**screening palen
Sint-Amandsberg**

Dossiernummer P-334900

DATUM	SCHAAL	PLAN	P FORMAAT
19/12/2022	1/200	17/25	A3

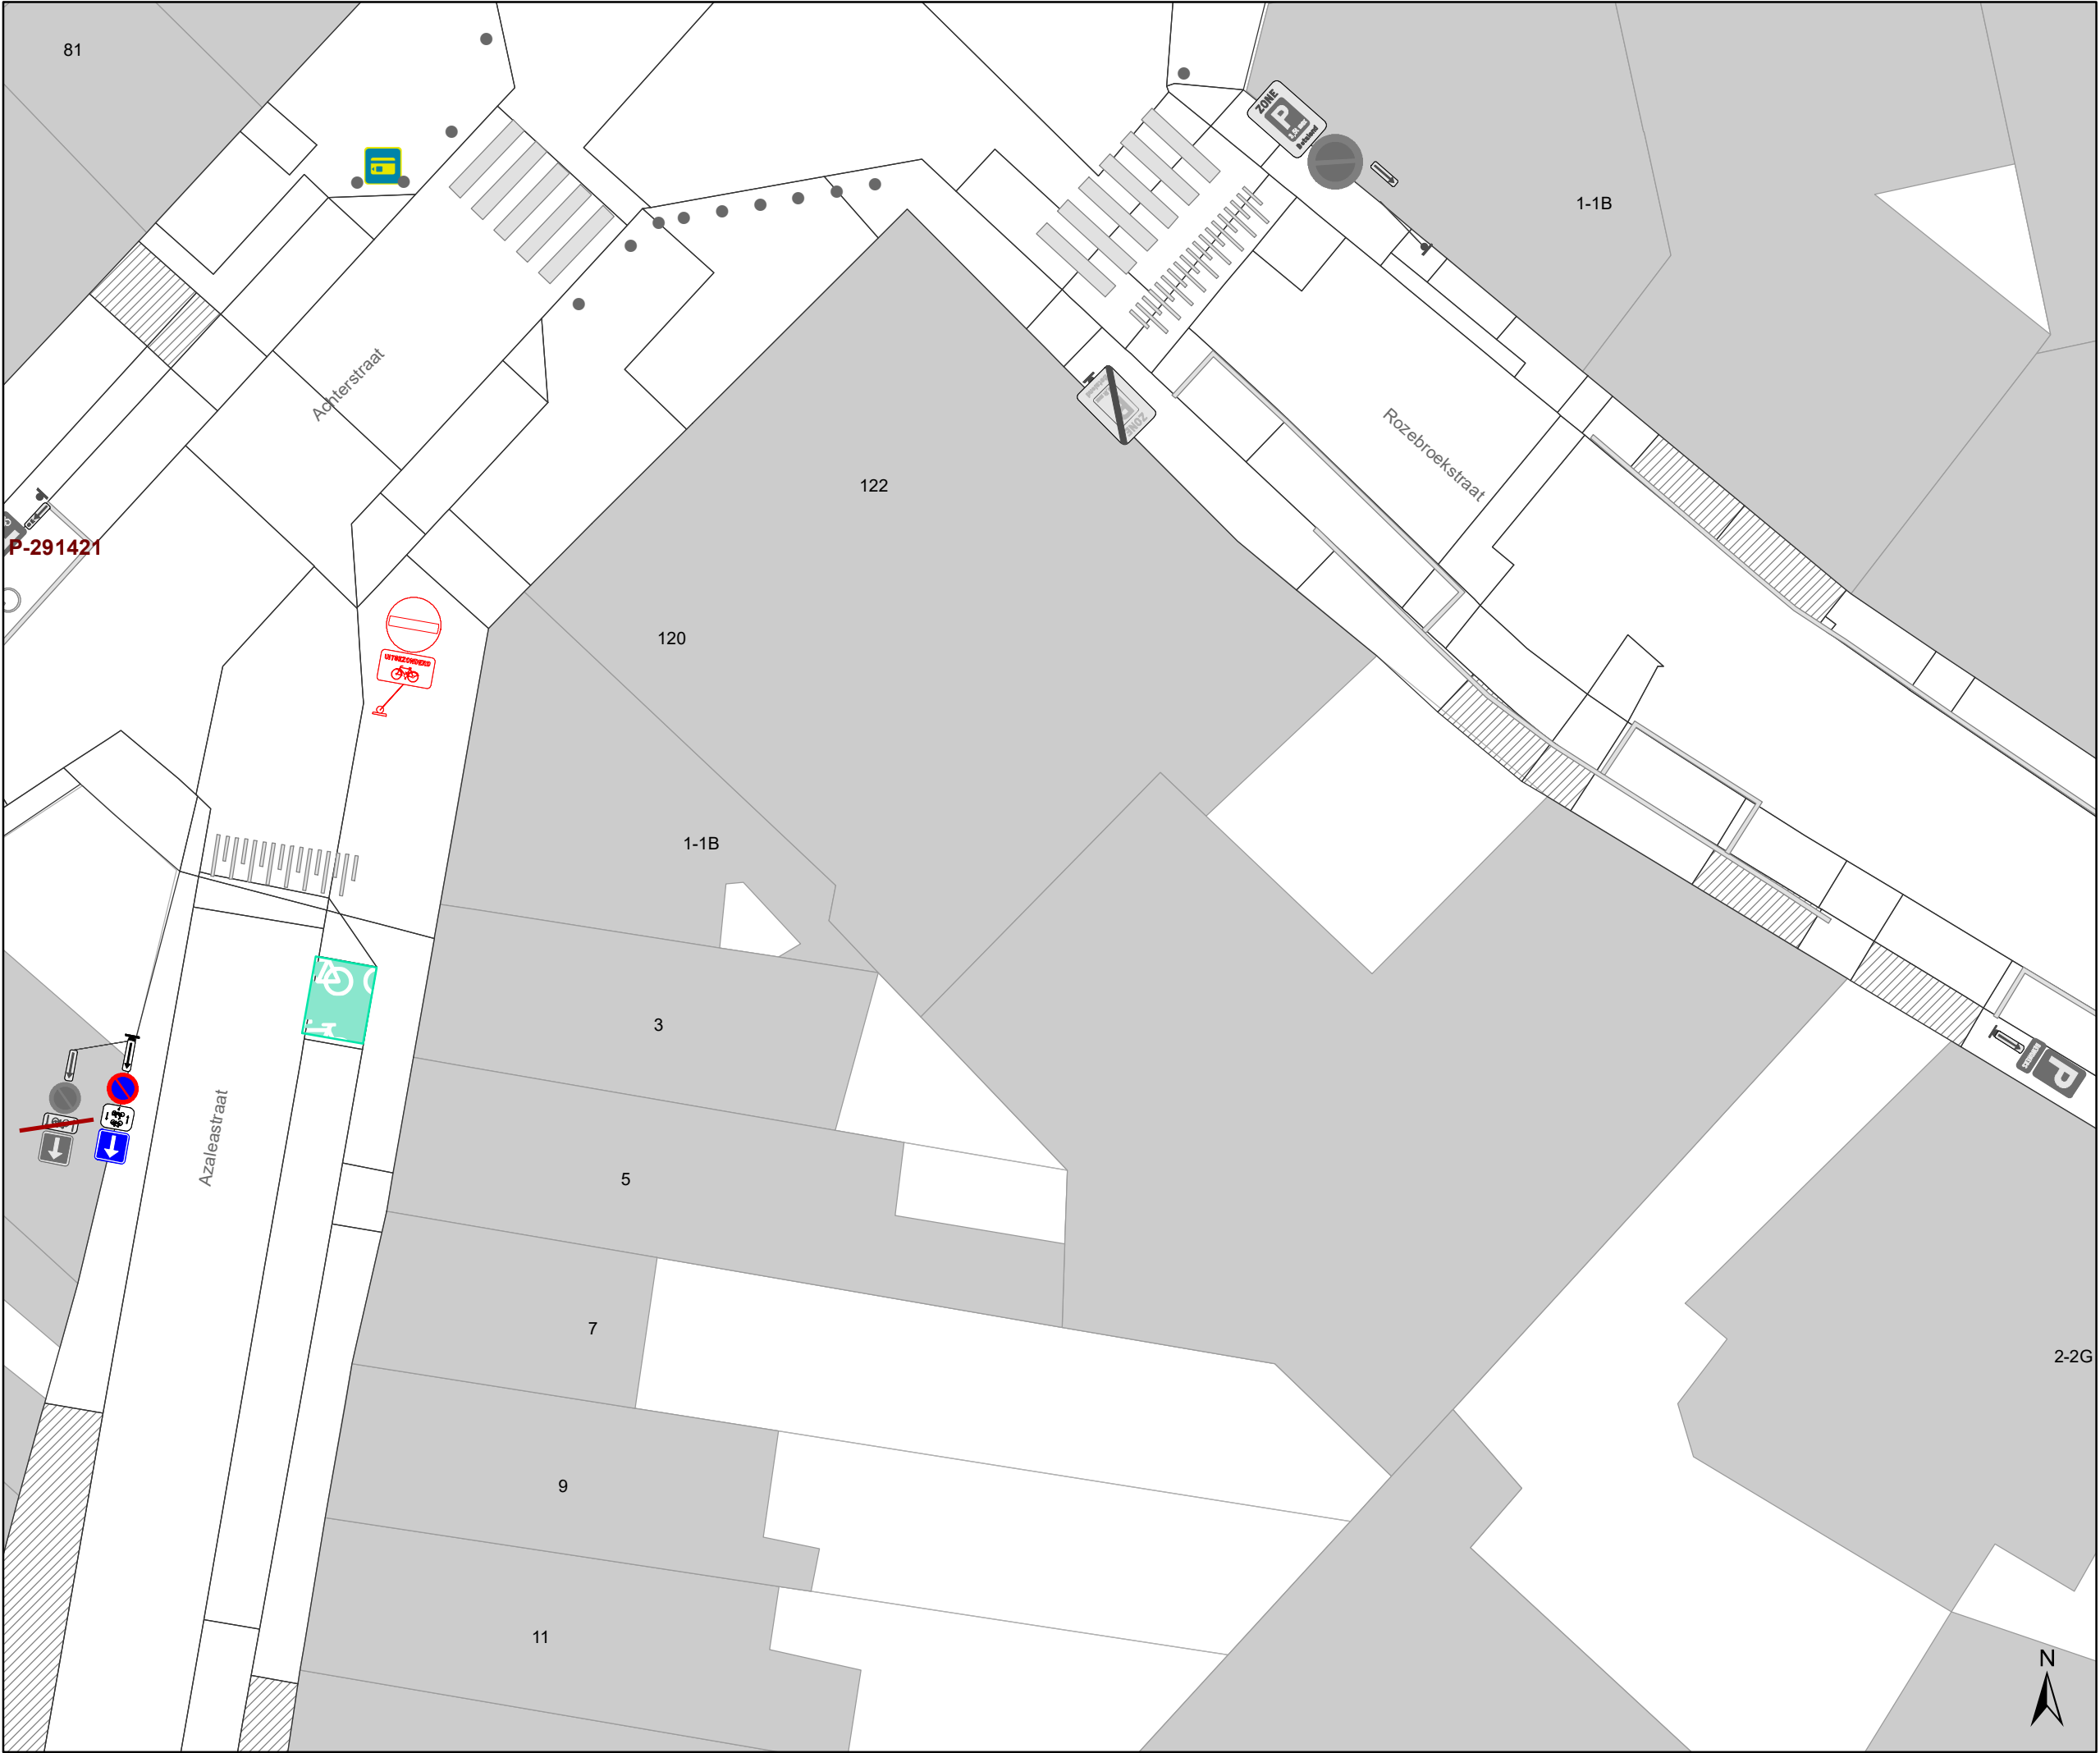

Legende

Bestaande verkeersborden

Geplande verkeersborden

Te verwijderen verkeersborden

Bestaande wegmarkeringen

Geplande wegmarkeringen


Straatmeubilair

Gepland paaltje

Bestaand paaltje

Te verwijderen paaltje

New-Jersey-betonblokken te verwijderen

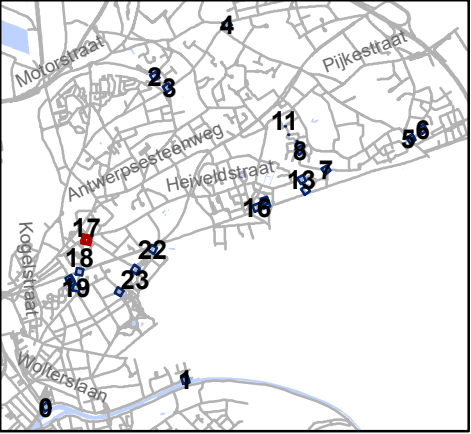


Mobiliteitsbedrijf stad Gent
Verkeerstechnische taken

screening palen
Sint-Amandsberg

Dossiernummer P-334900

DATUM	SCHAAL	PLAN	P FORMAAT
9/01/2023	1/200	18/25	A3

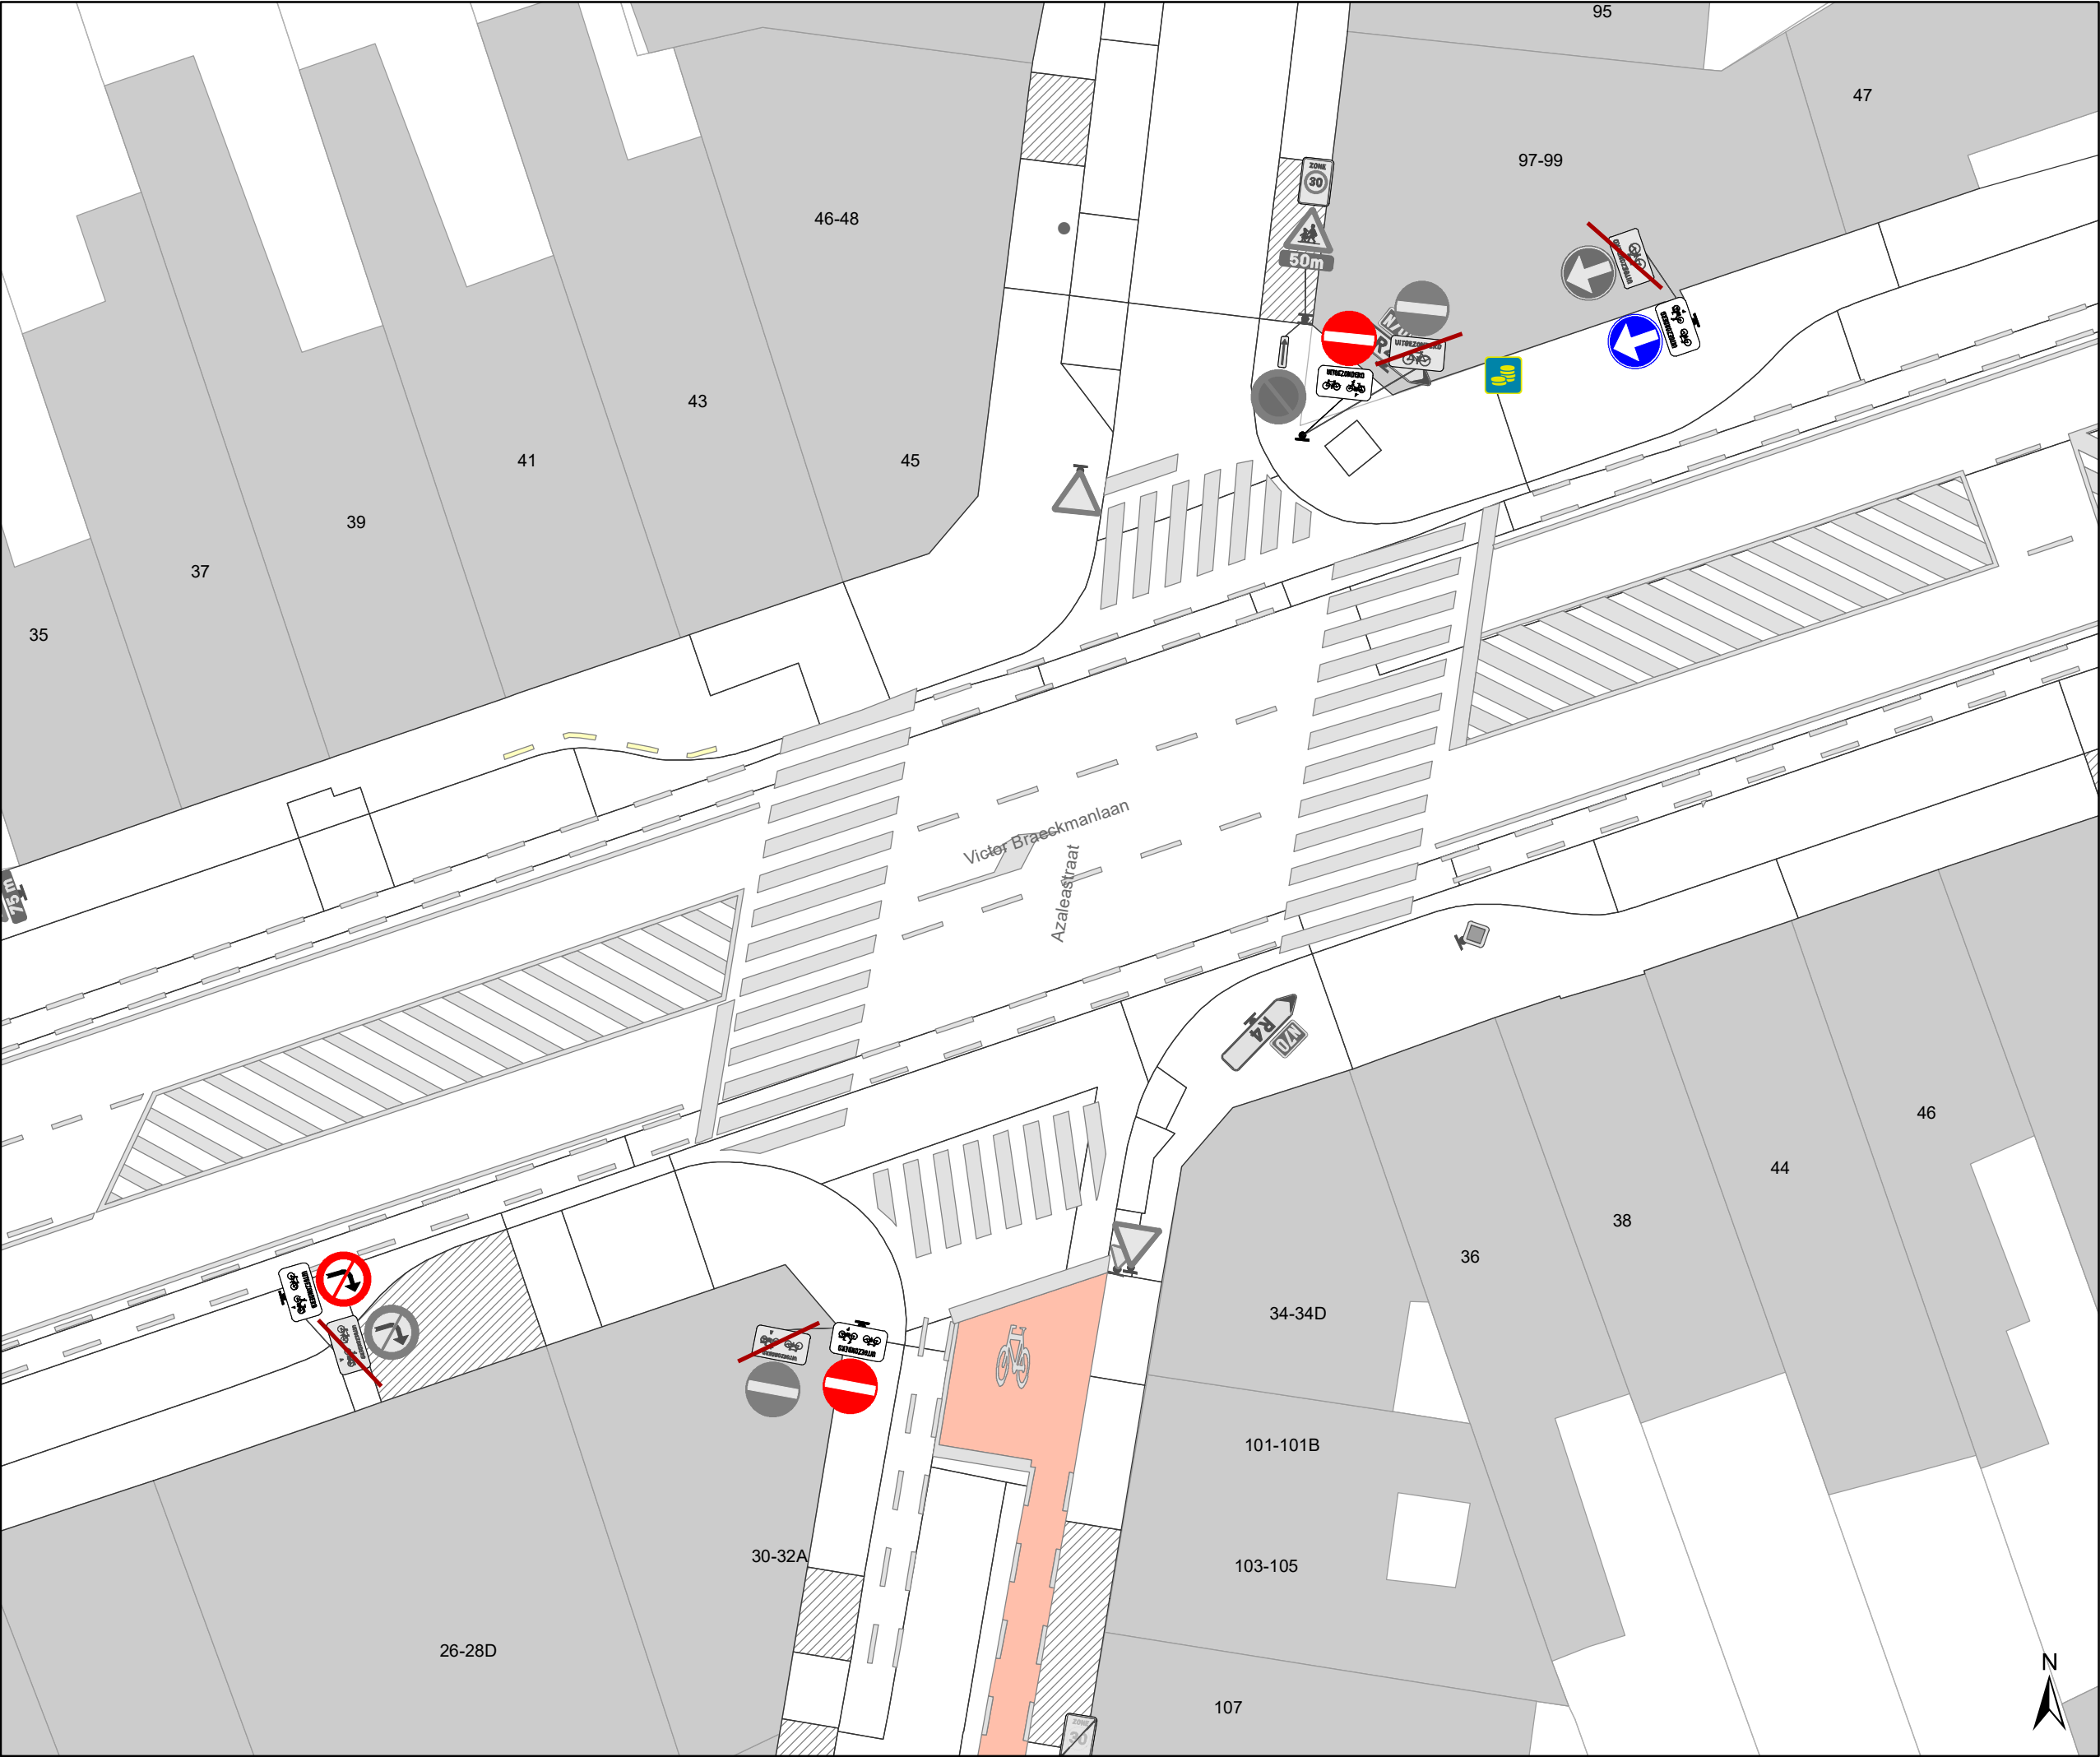

Legende

Bestaande verkeersborden

Geplande verkeersborden

Te verwijderen verkeersborden

Bestaande wegmarkeringen

Geplande wegmarkeringen


Straatmeubilair

Gepland paaltje

Bestaand paaltje

Te verwijderen paaltje

New-Jersey-betonblokken te verwijderen

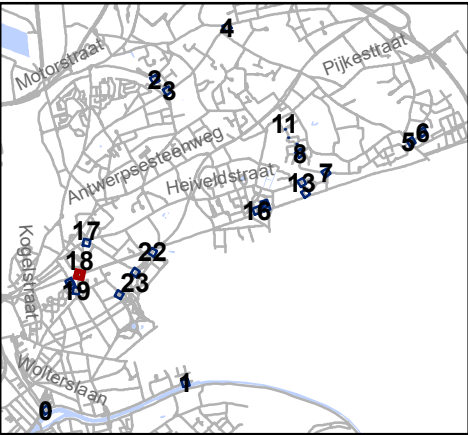

Mobiliteitsbedrijf stad Gent
Verkeerstechnische taken

screening palen Sint-Amandsberg

Dossiernummer P-334900

DATUM	SCHAAL	PLAN	P FORMAAT
19/12/2022	1/200	19/25	A3



Legende

Bestaande verkeersborden

Geplande verkeersborden

Te verwijderen verkeersborden

Bestaande wegmarkeringen

Geplande wegmarkeringen


Straatmeubilair

Gepland paaltje

Bestaand paaltje

Te verwijderen paaltje

New-Jersey-betonblokken te verwijderen

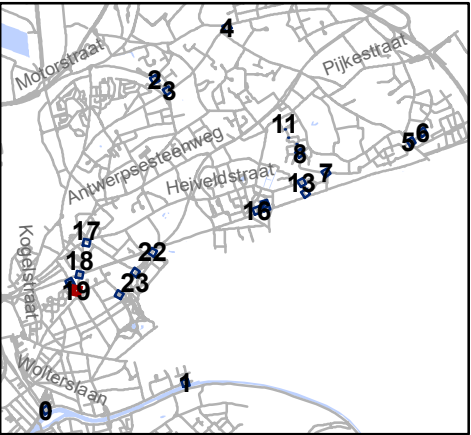


Mobiliteitsbedrijf stad Gent
Verkeerstechnische taken

screening palen Sint-Amandsberg

Dossiernummer P-334900

DATUM	SCHAAL	PLAN	P FORMAAT
19/12/2022	1/200	20/25	A3

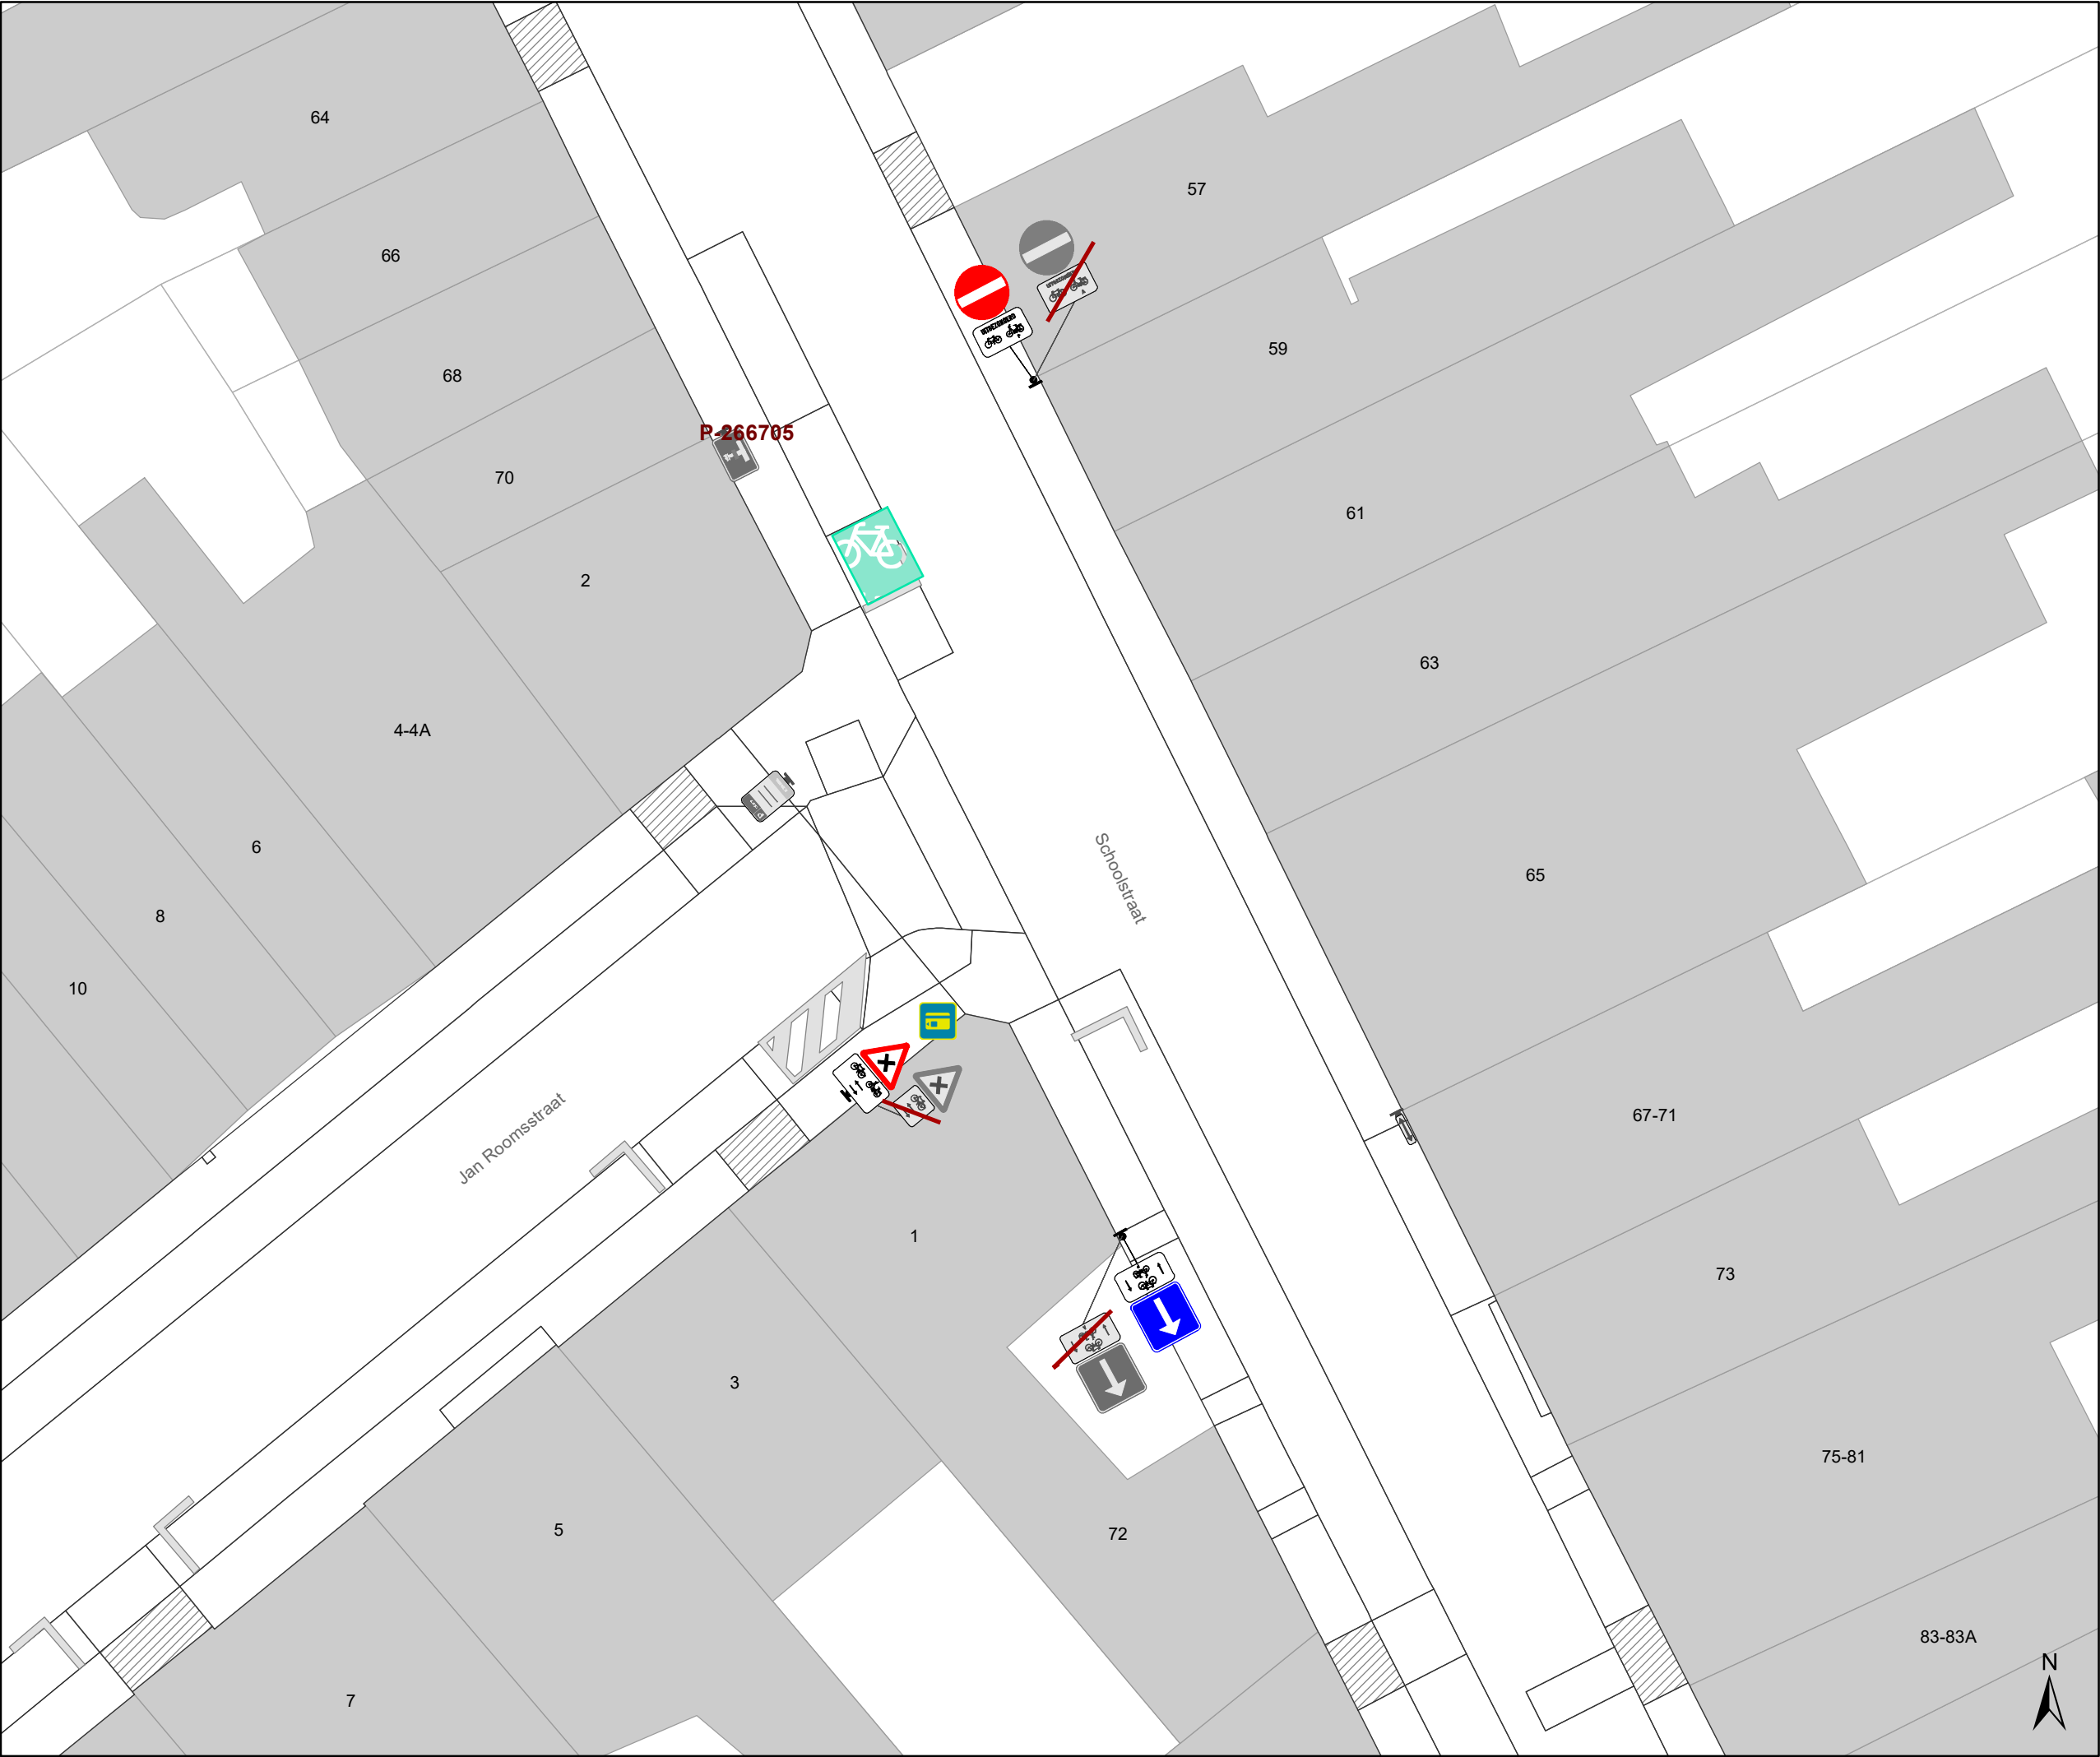

Legende

Bestaande verkeersborden

Geplande verkeersborden

Te verwijderen verkeersborden

Bestaande wegmarkeringen

Geplande wegmarkeringen


Straatmeubilair

Gepland paaltje

Bestaand paaltje

Te verwijderen paaltje

New-Jersey-betonblokken te verwijderen

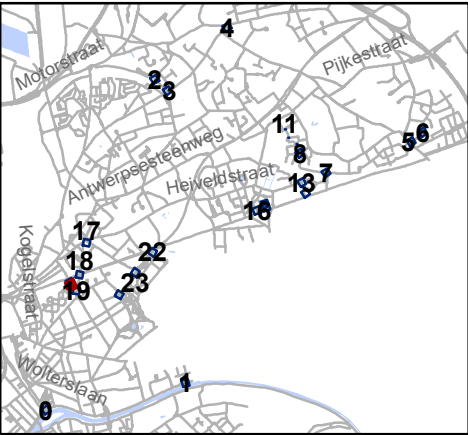


Mobiliteitsbedrijf stad Gent
Verkeerstechnische taken

screening palen

Sint-Amandsberg

Dossiernummer P-334900

DATUM	SCHAAL	PLAN	P FORMAAT
19/12/2022	1/200	21/25	A3

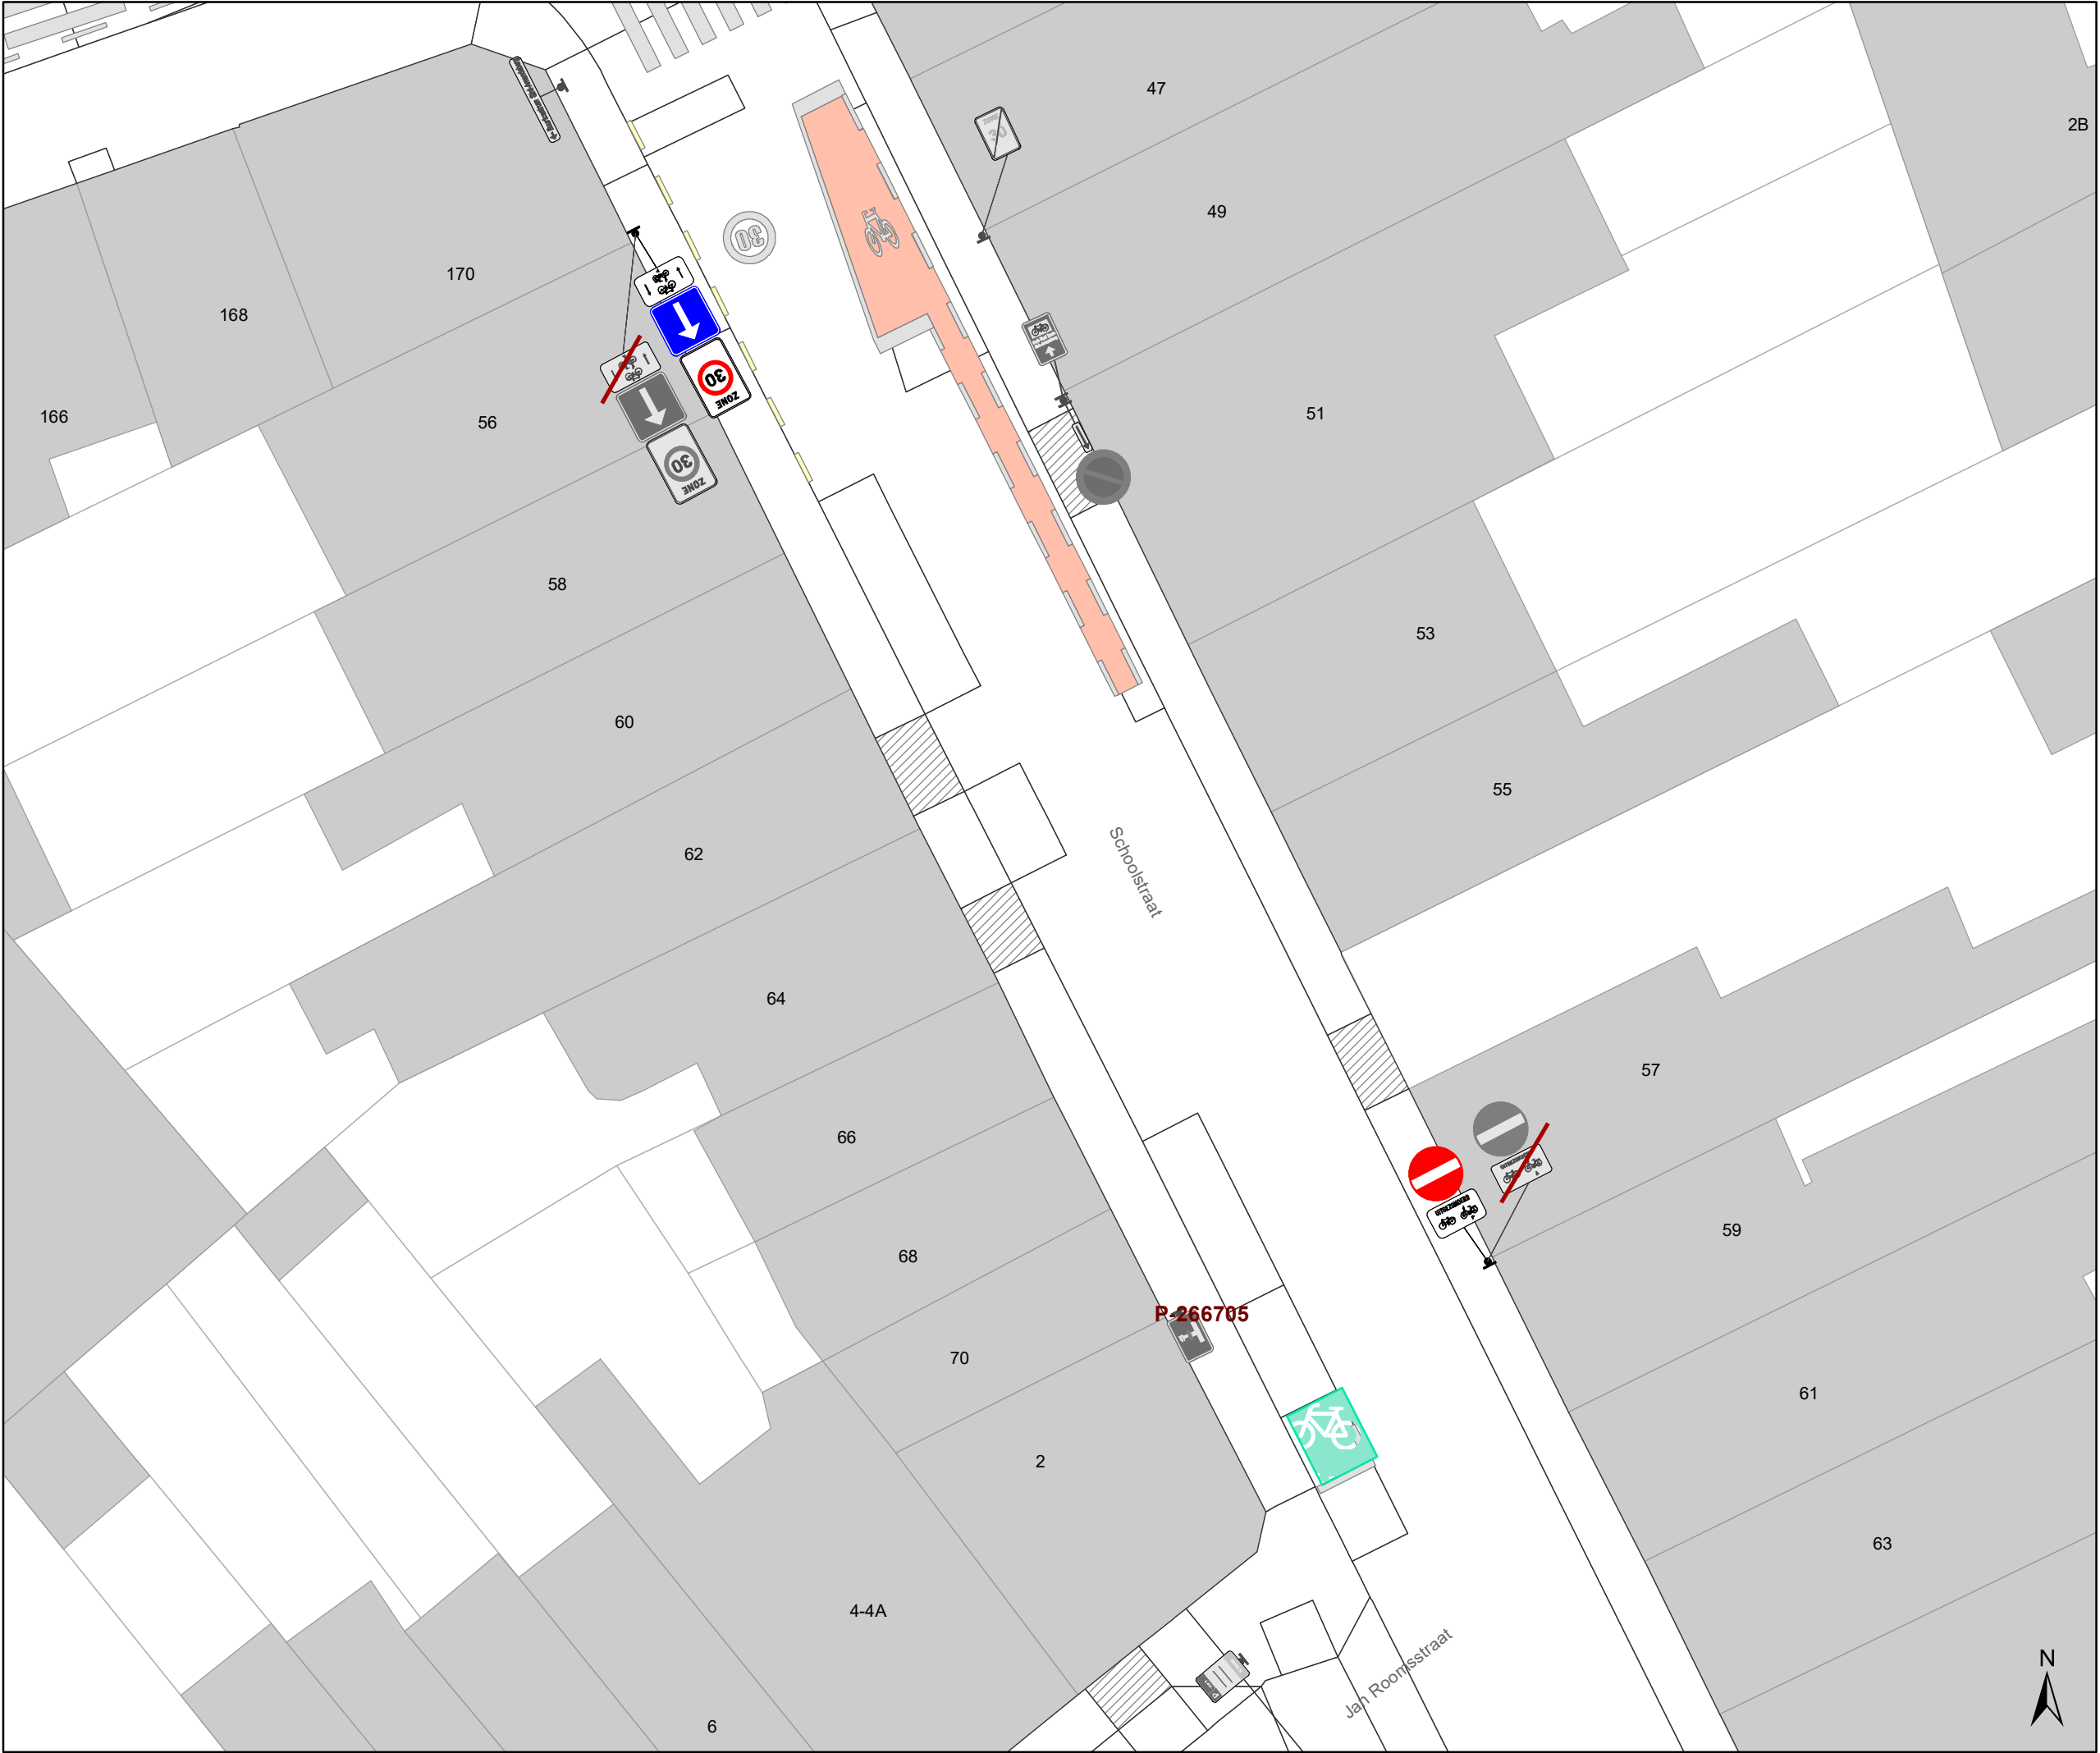

Legende

Bestaande verkeersborden

Geplande verkeersborden

Te verwijderen verkeersborden

Bestaande wegmarkeringen

Geplande wegmarkeringen


Straatmeubilair

Gepland paaltje

Bestaand paaltje

Te verwijderen paaltje

New-Jersey-betonblokken te verwijderen

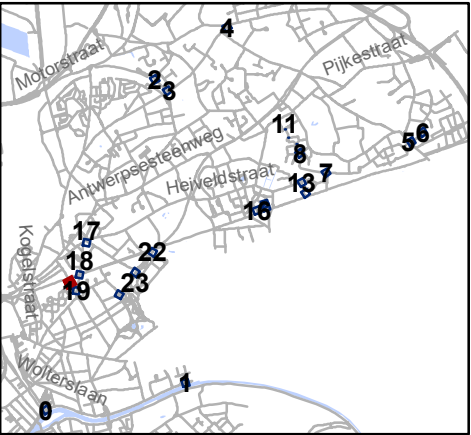


Mobiliteitsbedrijf stad Gent
Verkeerstechnische taken

screening palen
Sint-Amandsberg

Dossiernummer P-334900

DATUM	SCHAAL	PLAN	P FORMAAT
19/12/2022	1/200	22/25	A3

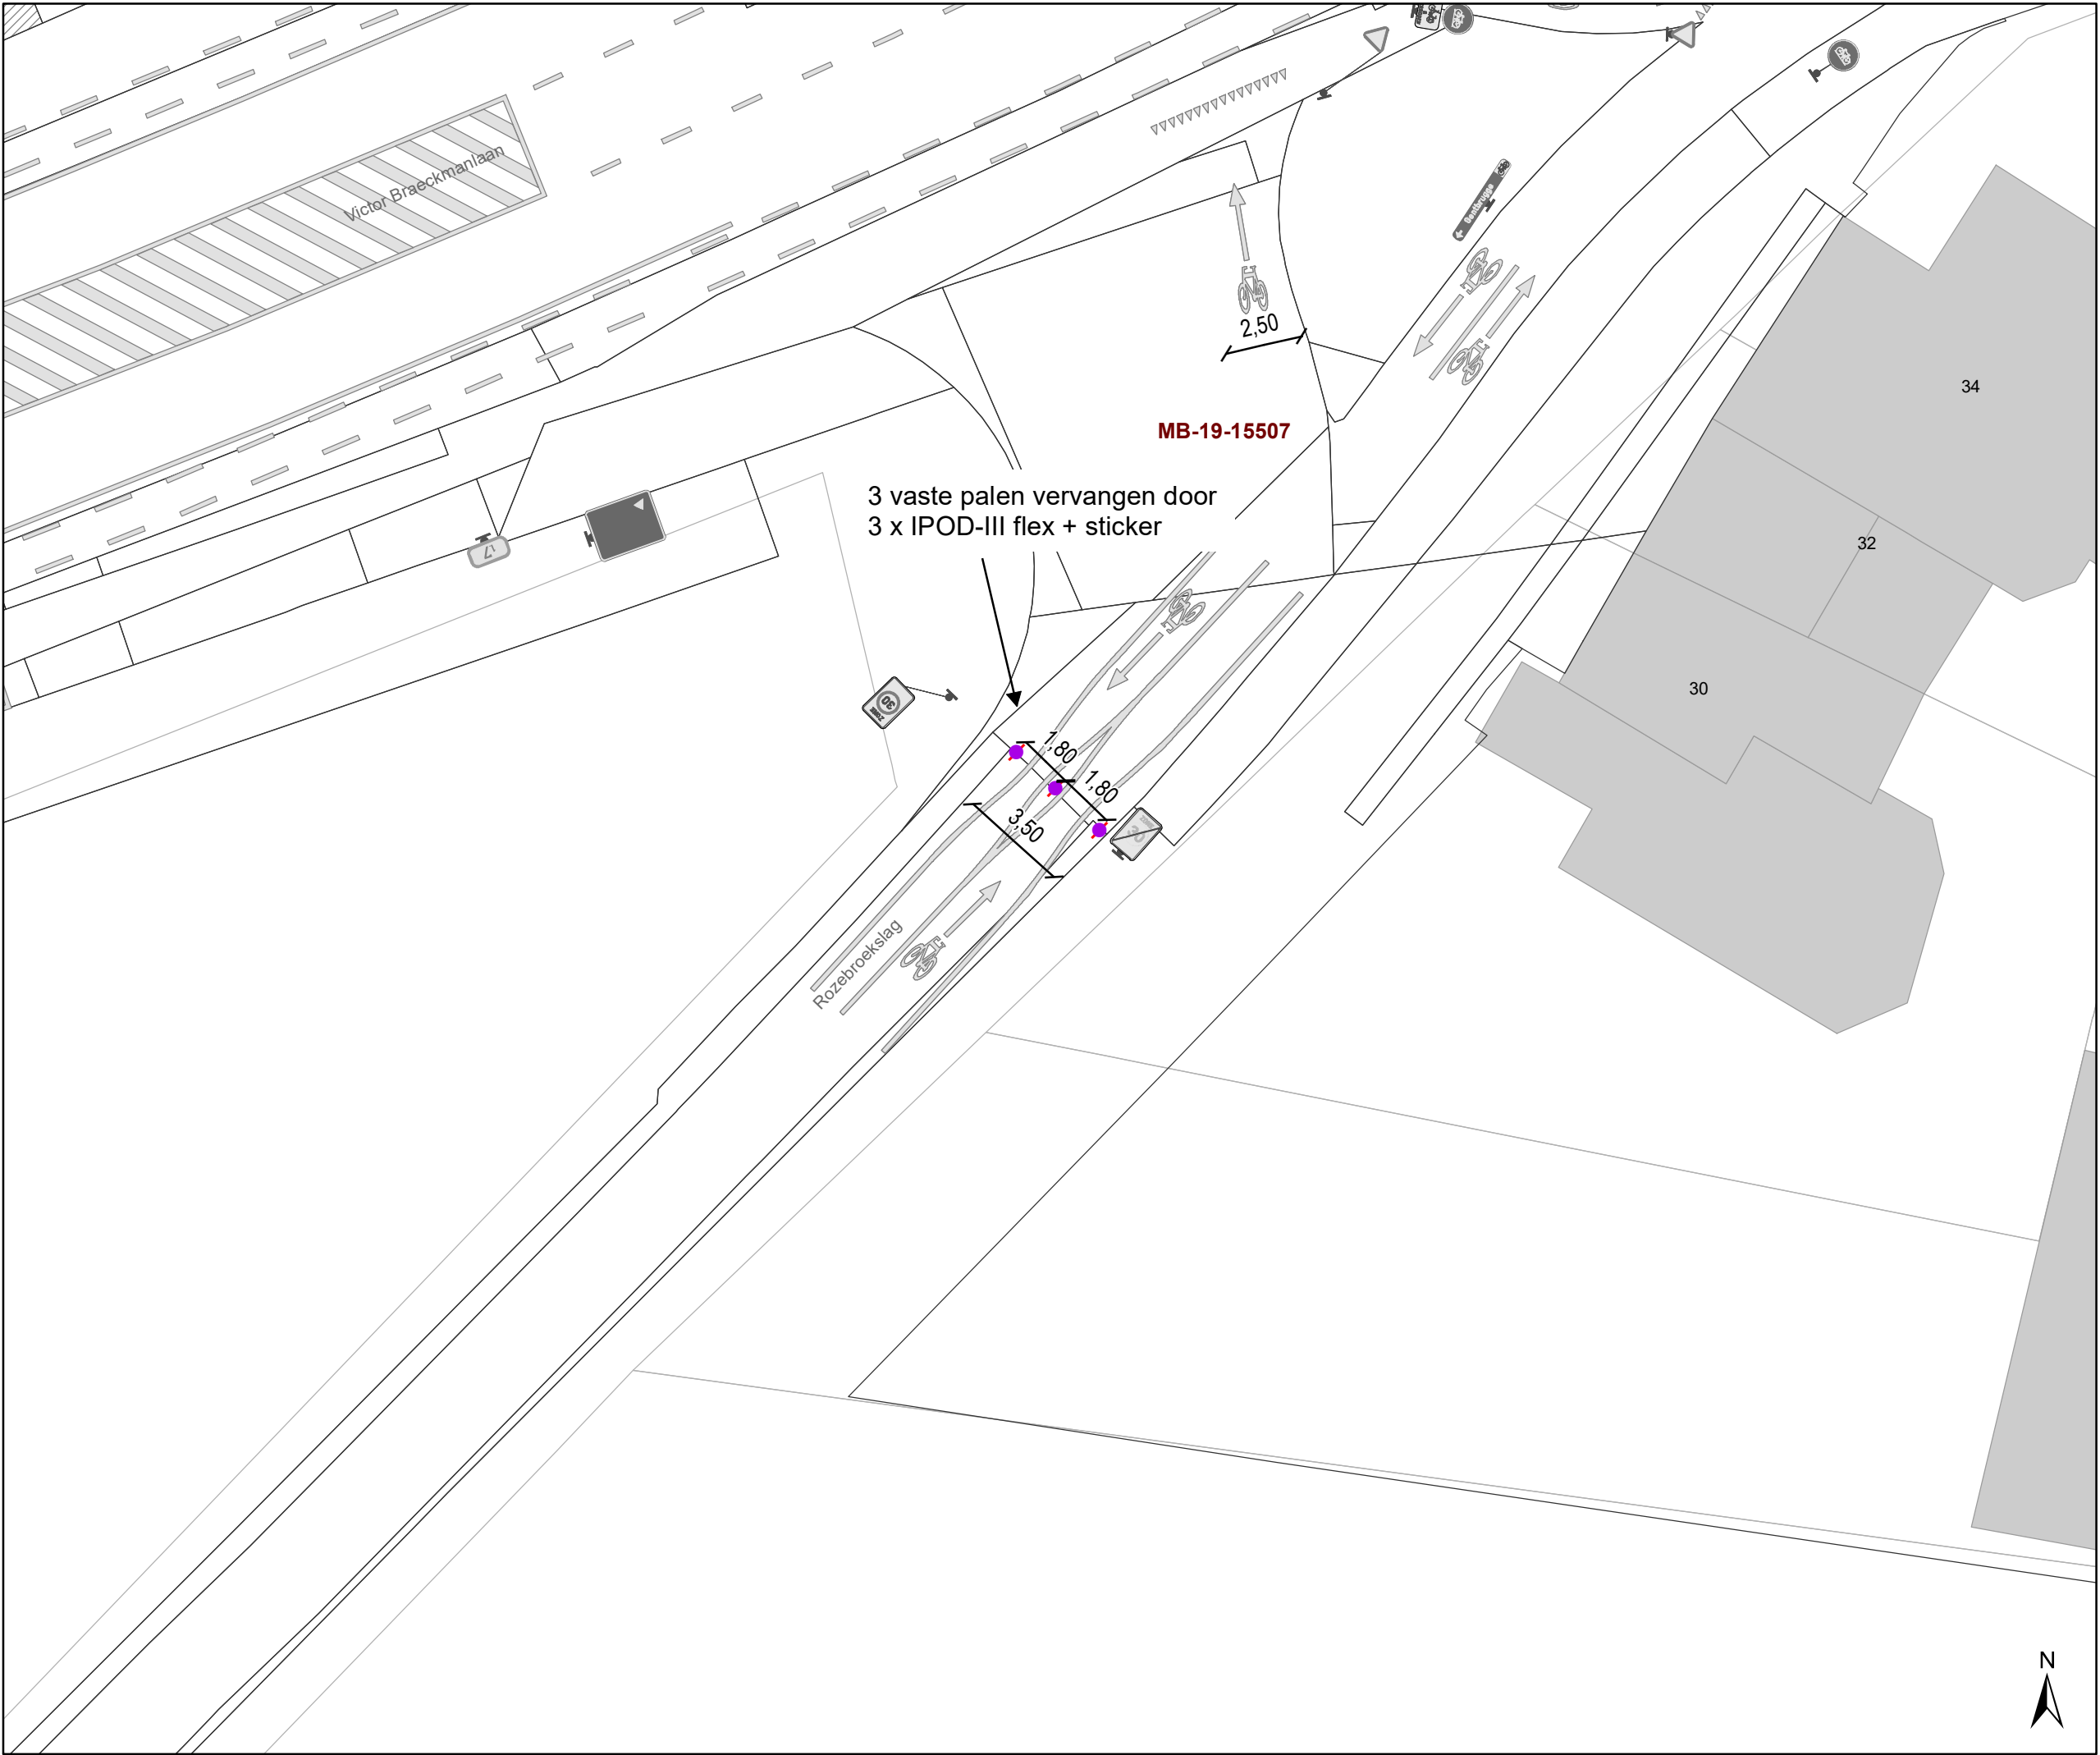

Legende



Bestaande verkeersborden



Geplande verkeersborden





Te verwijderen verkeersborden



Bestaande wegmarkeringen



Geplande wegmarkeringen

Straatmeubilair



Gepland paaltje




Bestaand paaltje



Te verwijderen paaltje



New-Jersey-betonblokken te verwijderen

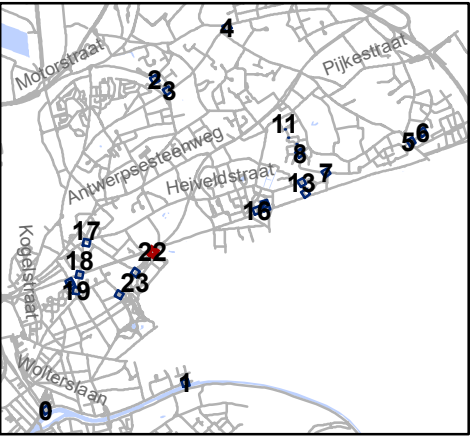




Mobiliteitsbedrijf stad Gent
Verkeerstechnische taken

screening palen Sint-Amandsberg

Dossiernummer P-334900

DATUM	SCHAAL	PLAN	P FORMAAT
19/12/2022	1/200	23/25	A3

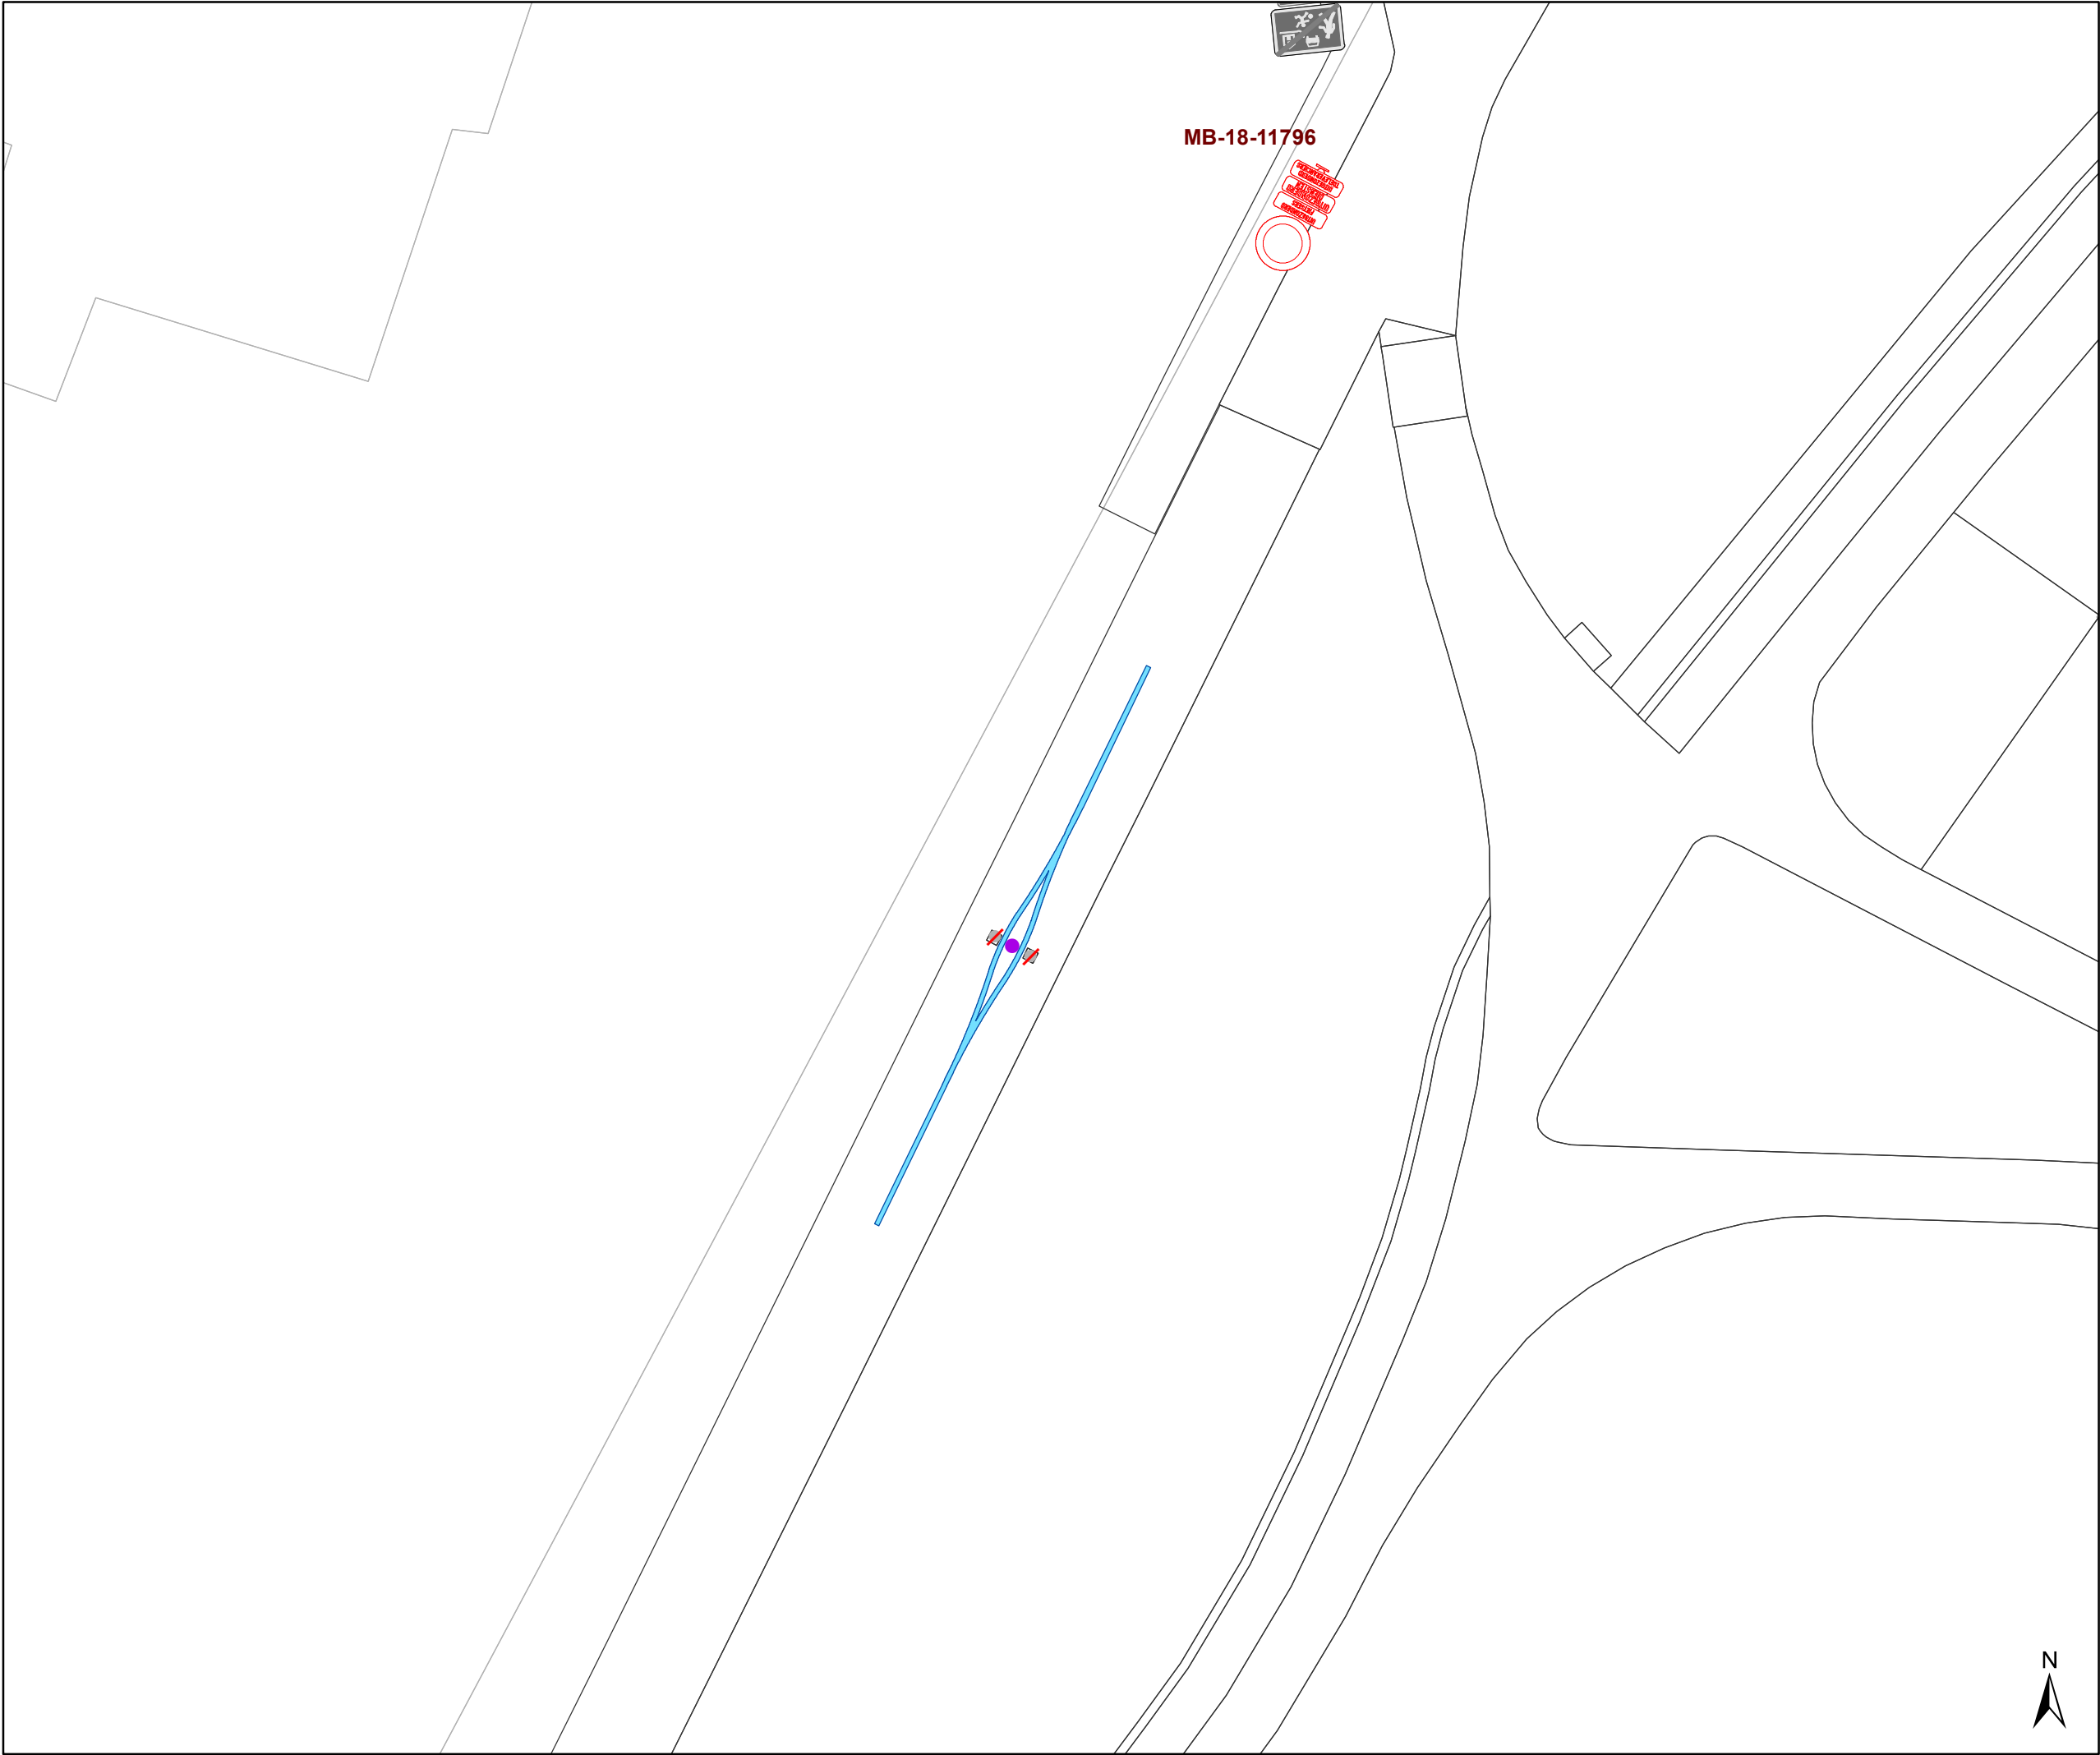

Legende



Bestaande verkeersborden



Geplande verkeersborden



Te verwijderen verkeersborden



Bestaande wegmarkeringen



Geplande wegmarkeringen

Straatmeubilair



Gepland paaltje




Bestaand paaltje



Te verwijderen paaltje



New-Jersey-betonblokken te verwijderen

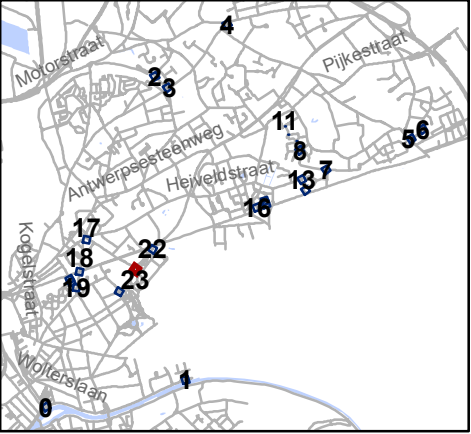




Mobiliteitsbedrijf stad Gent
Verkeerstechnische taken

screening palen Sint-Amandsberg

Dossiernummer P-334900

DATUM	SCHAAL	PLAN	P FORMAAT
19/12/2022	1/200	24/25	A3

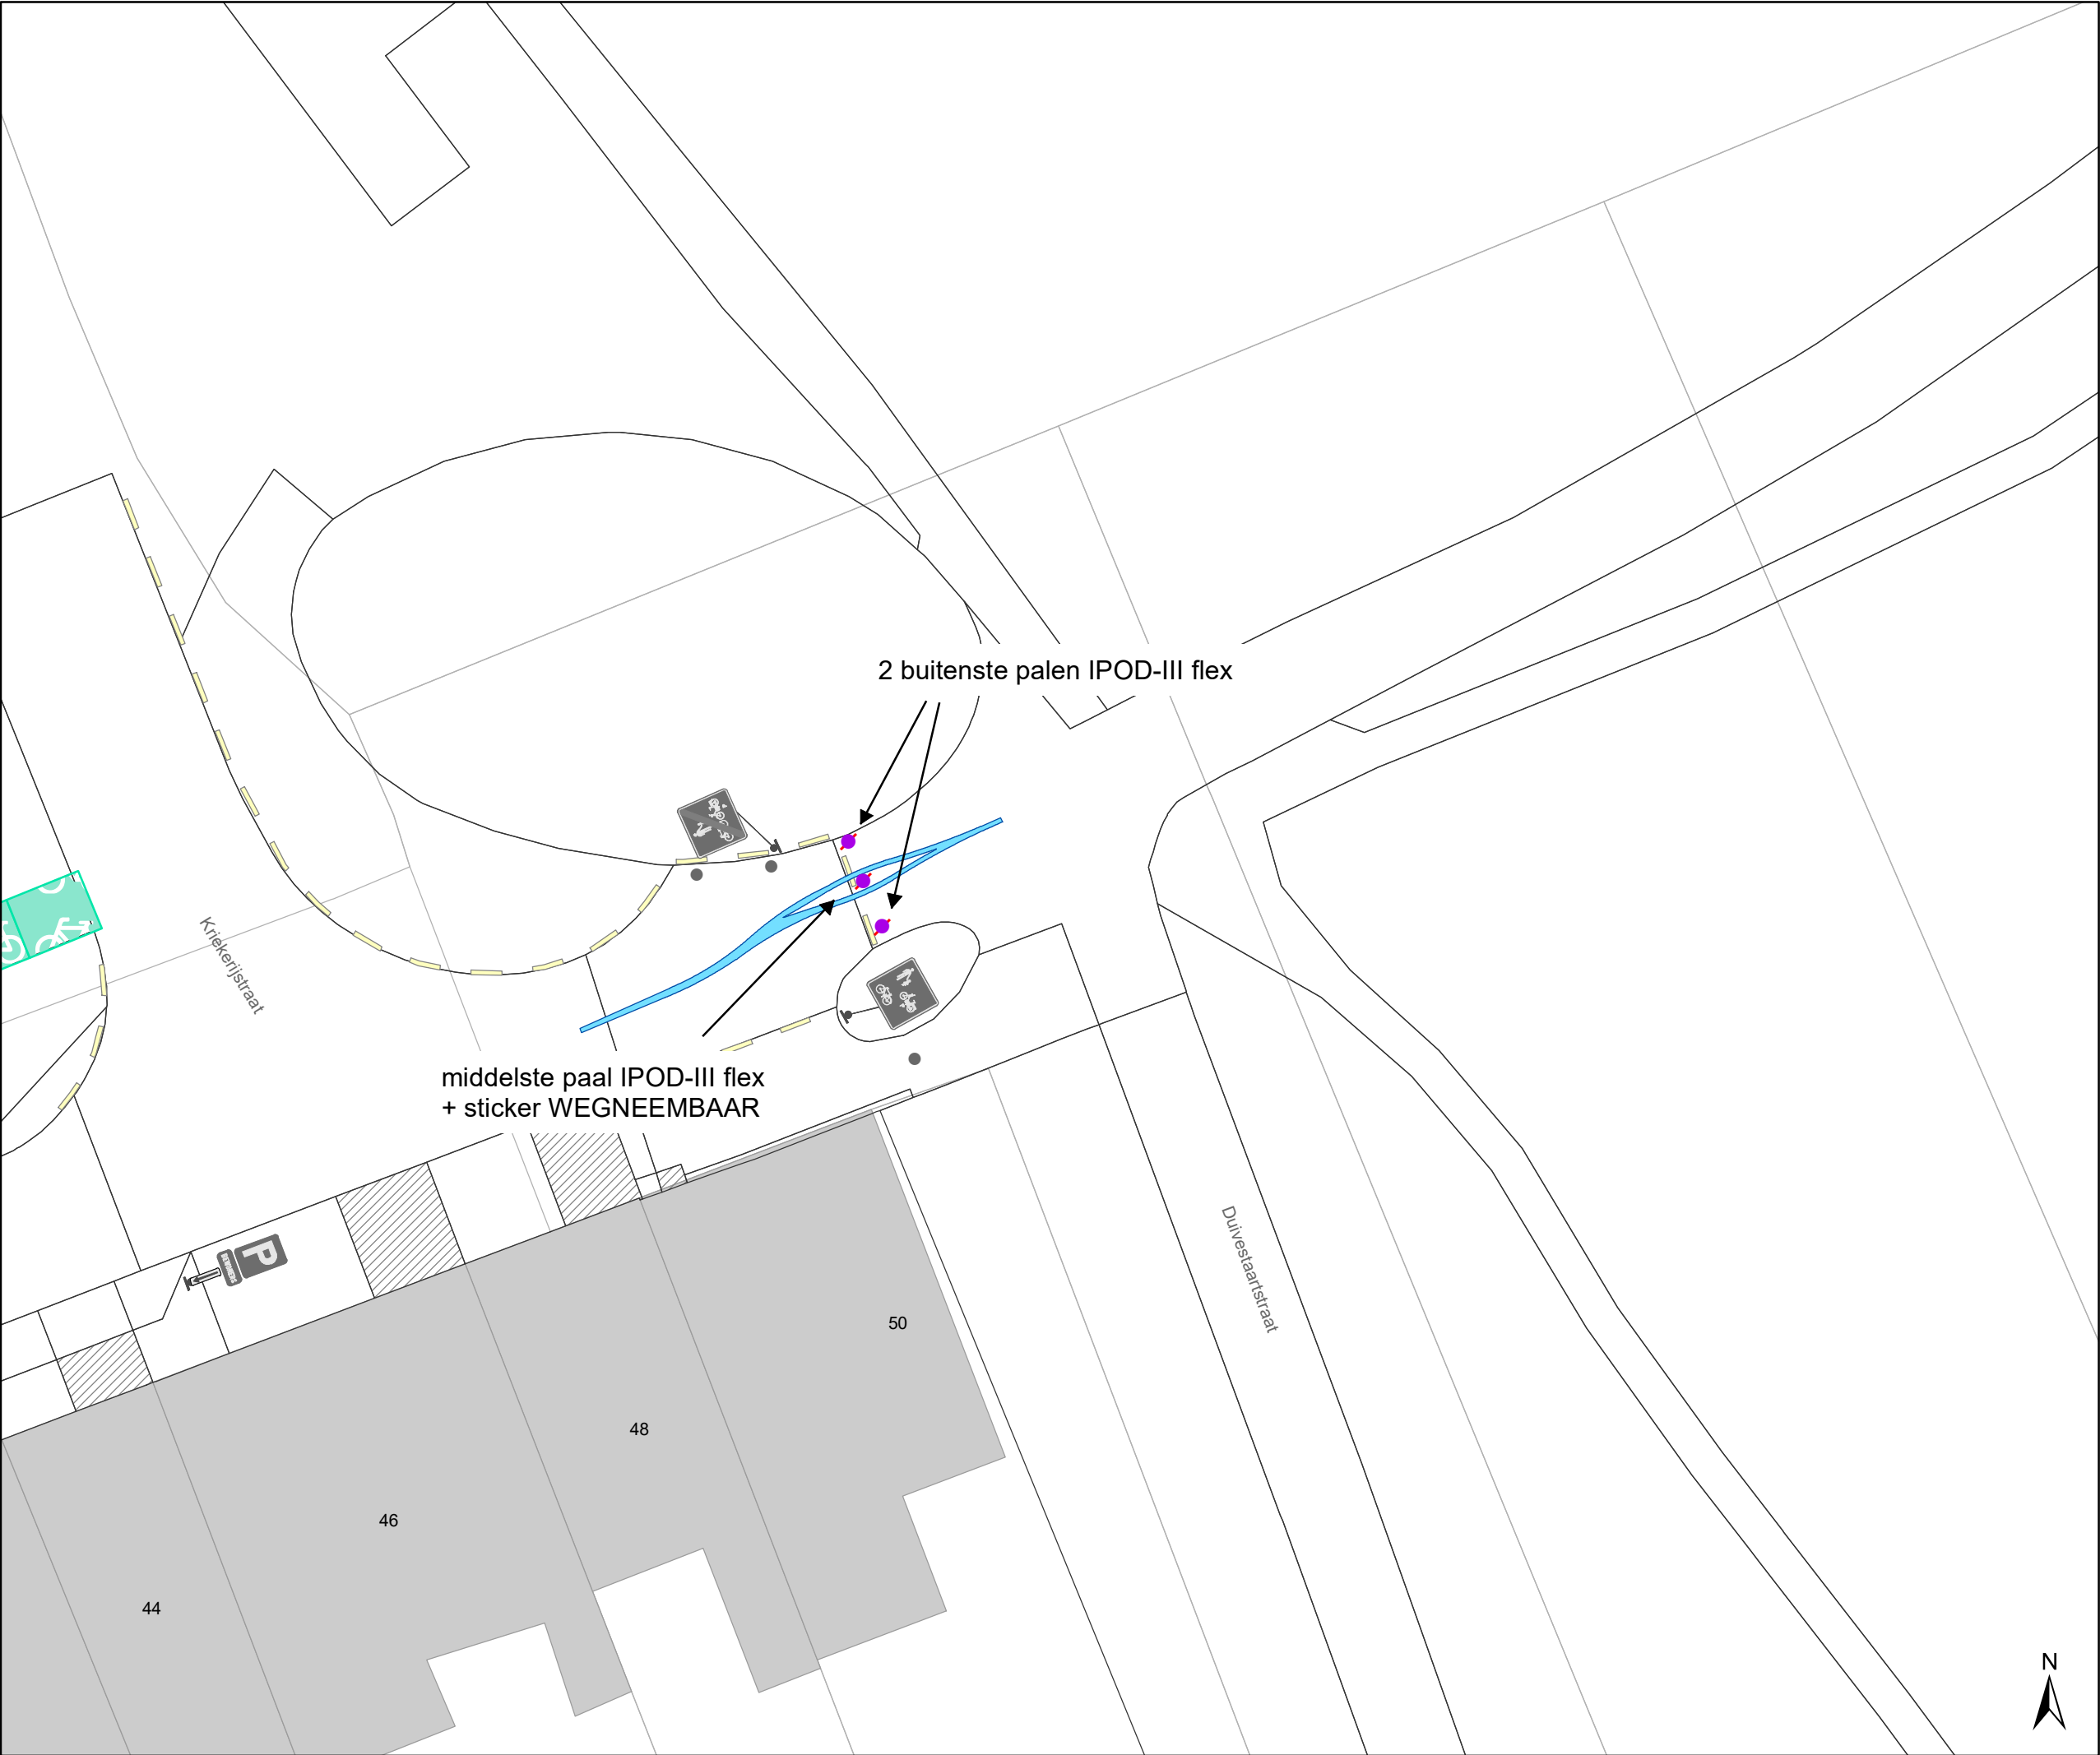

Legende


Bestaande verkeersborden
 Geplande verkeersborden
 Te verwijderen verkeersborden

Bestaande wegmarkeringen
 Geplande wegmarkeringen

Straatmeubilair

Gepland paaltje
 Bestaand paaltje
 Te verwijderen paaltje

New-Jersey-betonblokken te verwijderen

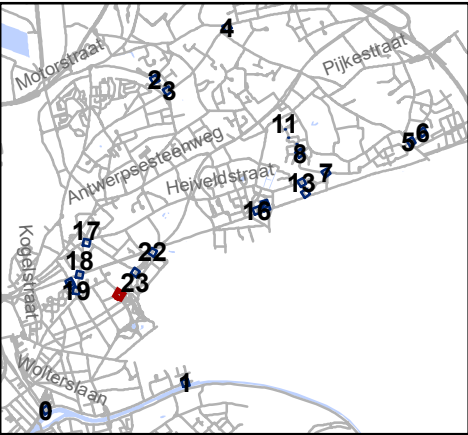

Mobiliteitsbedrijf stad Gent
Verkeerstechnische taken

screening palen
Sint-Amandsberg

Dossiernummer P-334900

DATUM	SCHAAL	PLAN	P FORMAAT
19/12/2022	1/200	25/25	A3