
2023_CBS_02354 Nieuw aanvullend reglement van de politie op het wegverkeer - gemeenteweg - Hondelee - nieuwe verkeersmaatregel - Vaststelling

Beslissing: Goedgekeurd in besloten vergadering van 16 maart 2023

Zijn aanwezig bij de beslissing van dit punt:

de heer Mathias De Clercq, burgemeester-voorzitter; de heer Filip Watteeuw, schepen mevrouw Tine Heyse, schepen; mevrouw Astrid De Bruycker, schepen; de heer Sami Souguir, schepen; de heer Bram Van Braeckvelt, schepen; mevrouw Isabelle Heyndrickx, schepen; mevrouw Hafsa El-Bazioui, schepen; mevrouw Evita Willaert, schepen; de heer Rudy Coddens, schepen
mevrouw Mieke Hullebroeck, algemeen directeur; de heer Danny Van Campenhout, adjunct-algemeendirecteur; mevrouw Liesbet Vertriest, waarnemend adjunct-algemeendirecteur

Bevoegd: Filip Watteeuw

Betrokken: Mathias De Clercq

Juridisch kader

De volgende bepalingen zijn van toepassing inzake de bevoegdheid:

- De Nieuwe Gemeentewet 24 juni 1988, artikel 119;
- Het Decreet van 16 mei 2008 betreffende de aanvullende reglementen op het wegverkeer en de plaatsing en bekostiging van verkeerstekens, artikel 5, § 1, 2e lid;
- Het Decreet over het lokaal bestuur van 22 december 2017, artikel 41, 2°;
- Het gemeenteraadsbesluit van 15 december 2015, houdende de delegatie van de vaststellingsbevoegdheid inzake gemeentelijke aanvullende reglementen op het wegverkeer.

De beslissing wordt genomen op grond van:

- Wet betreffende de politie over het wegverkeer, gecoördineerd bij Koninklijk Besluit van 16 maart 1968;
- Decreet van 16 mei 2008 betreffende de aanvullende reglementen op het wegverkeer en de plaatsing en bekostiging van de verkeerstekens;
- Koninklijk Besluit van 1 december 1975 houdende algemeen reglement op de politie van het wegverkeer en van het gebruik van de openbare weg;
- Ministerieel Besluit van 11 oktober 1976 waarbij de minimumafmetingen en de bijzondere plaatsingsvoorwaarden van de verkeerstekens worden bepaald;

- Uitvoeringsbesluit van 23 januari 2009 betreffende de aanvullende reglementen op het wegverkeer en de plaatsing en bekostiging van de verkeerstekens;
- Omzendbrief MOB/2009/1 van 3 april 2009;

Motivering

- Bij dit collegebesluit wordt volgende verkeersmaatregel ingevoerd in het kader van het correct signaleren van de voorrang op basis van de aanwezige fietsinfrastructuur in de Zandvoordestraat: het plaatsen van een voorrangsbord B1 en een lijn gevormd door omgekeerde driehoeken.
- Bij collegebesluit van 21 februari 2019 werd de bestaande toestand geregulariseerd en werd er een nieuwe verkeersmaatregel ingevoerd. Als nieuwe maatregel werd er aan de bocht op het kruispunt met het Hondleepad een onderbroken streep ingevoerd zodat bestuurders deze bocht niet zouden overschrijden in de verkeerde richting.

Bijgevoegde bijlage(n):

- Aanvullend reglement Hondelee dossier P-377783 (deel van de beslissing)
- Signalisatieplan Hondelee dossier P-377783 (deel van de beslissing)

Beslissing

Beslist het volgende:

Artikel 1:

Heft op het aanvullend reglement van de politie op het wegverkeer betreffende de gemeenteweg Hondelee, goedgekeurd in zitting van 21 februari 2019, van zodra het nieuwe reglement in werking treedt.

Artikel 2:

Stelt vast het bijgevoegd aanvullend reglement van de politie op het wegverkeer en het signalisatieplan betreffende de gemeenteweg Hondelee.

2023_CBS_02354 - Nieuw aanvullend reglement van de politie op het wegverkeer - gemeenteweg - Hondelee - nieuwe verkeersmaatregel

Aanvullend reglement van de politie op het wegverkeer - gemeenteweg – Hondelee

Vastgesteld in het College van Burgemeester en Schepenen van 16 maart 2023

Bekendgemaakt op 17 maart 2023

Geldig vanaf 22 maart 2023

Referentienummer 2023_CBS_02354

Reglement

Artikel 1

Op Hondelee ter hoogte van de Zandvoordestraat wordt volgende verkeersmaatregel ingevoerd: de bestuurders moeten voorrang verlenen aan iedere bestuurder die rijdt op de openbare weg of de rijbaan die ze oprijden; de plaats waar de bestuurders, zo nodig, moeten stoppen om voorrang te verlenen, wordt aangeduid.

Dit wordt aangeduid door verkeerstekens:

- B1
- WM76.2


Artikel 2

Op Hondelee op het kruispunt van Hondelee en het Hondeleepad vanaf het midden van het kruispunt in zowel noordelijke als zuidelijke richting over een afstand van 10 meter geldt: het is iedere bestuurder verboden de onderbroken streep te overschrijden, behalve om in te halen, om links af te slaan, om te keren of om van rijstrook te veranderen.

Dit wordt aangeduid door verkeerstekens:

- WM72.3

(einde reglement)

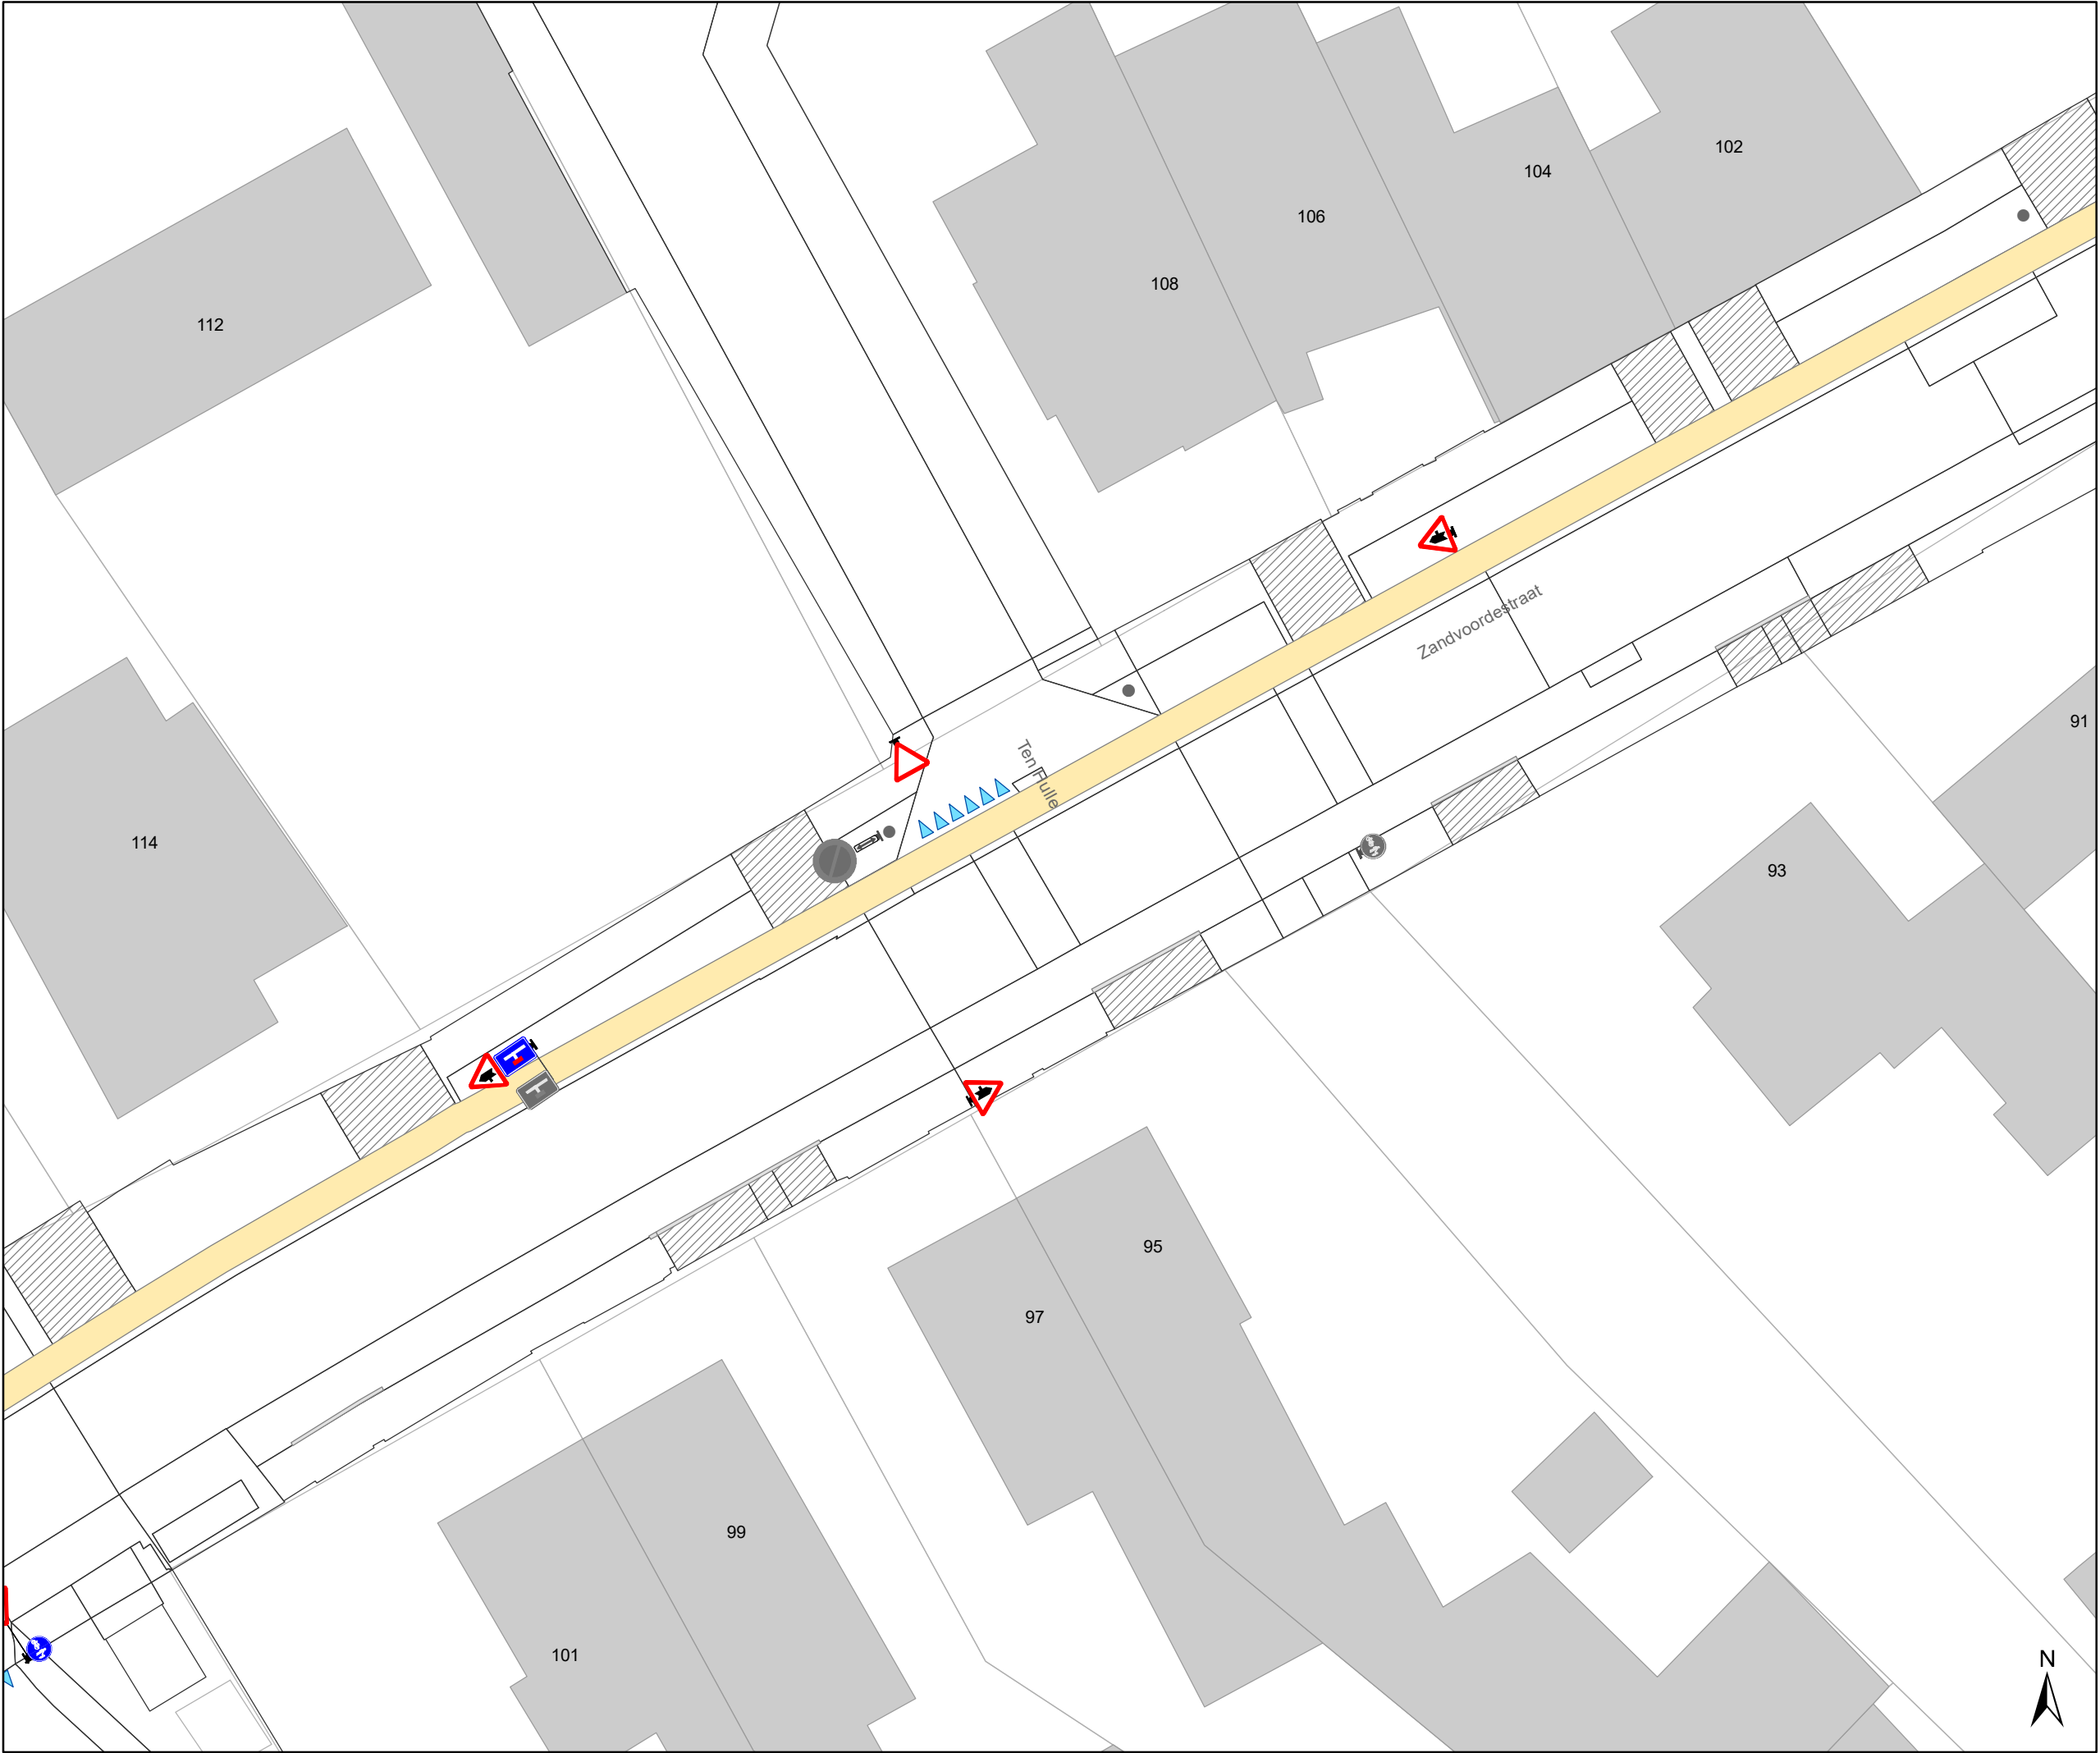

Legende

Bestaande verkeersborden

Geplande verkeersborden

Te verwijderen verkeersborden

Bestaande wegmarkeringen

Geplande wegmarkeringen

Te verwijderen wegmarkeringen

Straatmeubilair

Bestaand paaltje

Te verwijderen paaltje

Overige


Ander gepland dossier
(in voorbereiding bij MOBBED)

Ander gepland dossier
(in voorbereiding bij MOBBED)

Ander gepland dossier
(ter uitvoering bij DWBW)

Geplande fietsenstalling

Bestaande fietsenstalling

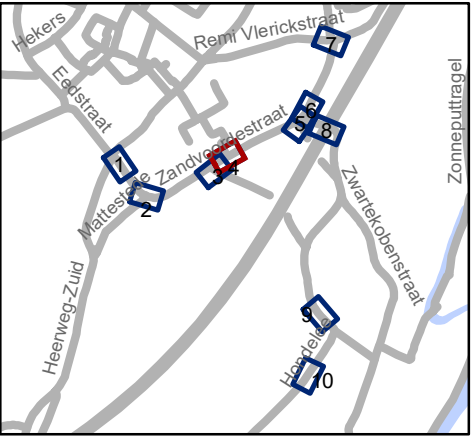


Mobiliteitsbedrijf stad Gent
Verkeerstechnische taken

Zandvoordestraat Voorrangsregeling

Dossiernummer P-377783

DATUM	SCHAAL	PLAN	P FORMAAT
3/03/2023	1/250	4/10	A3

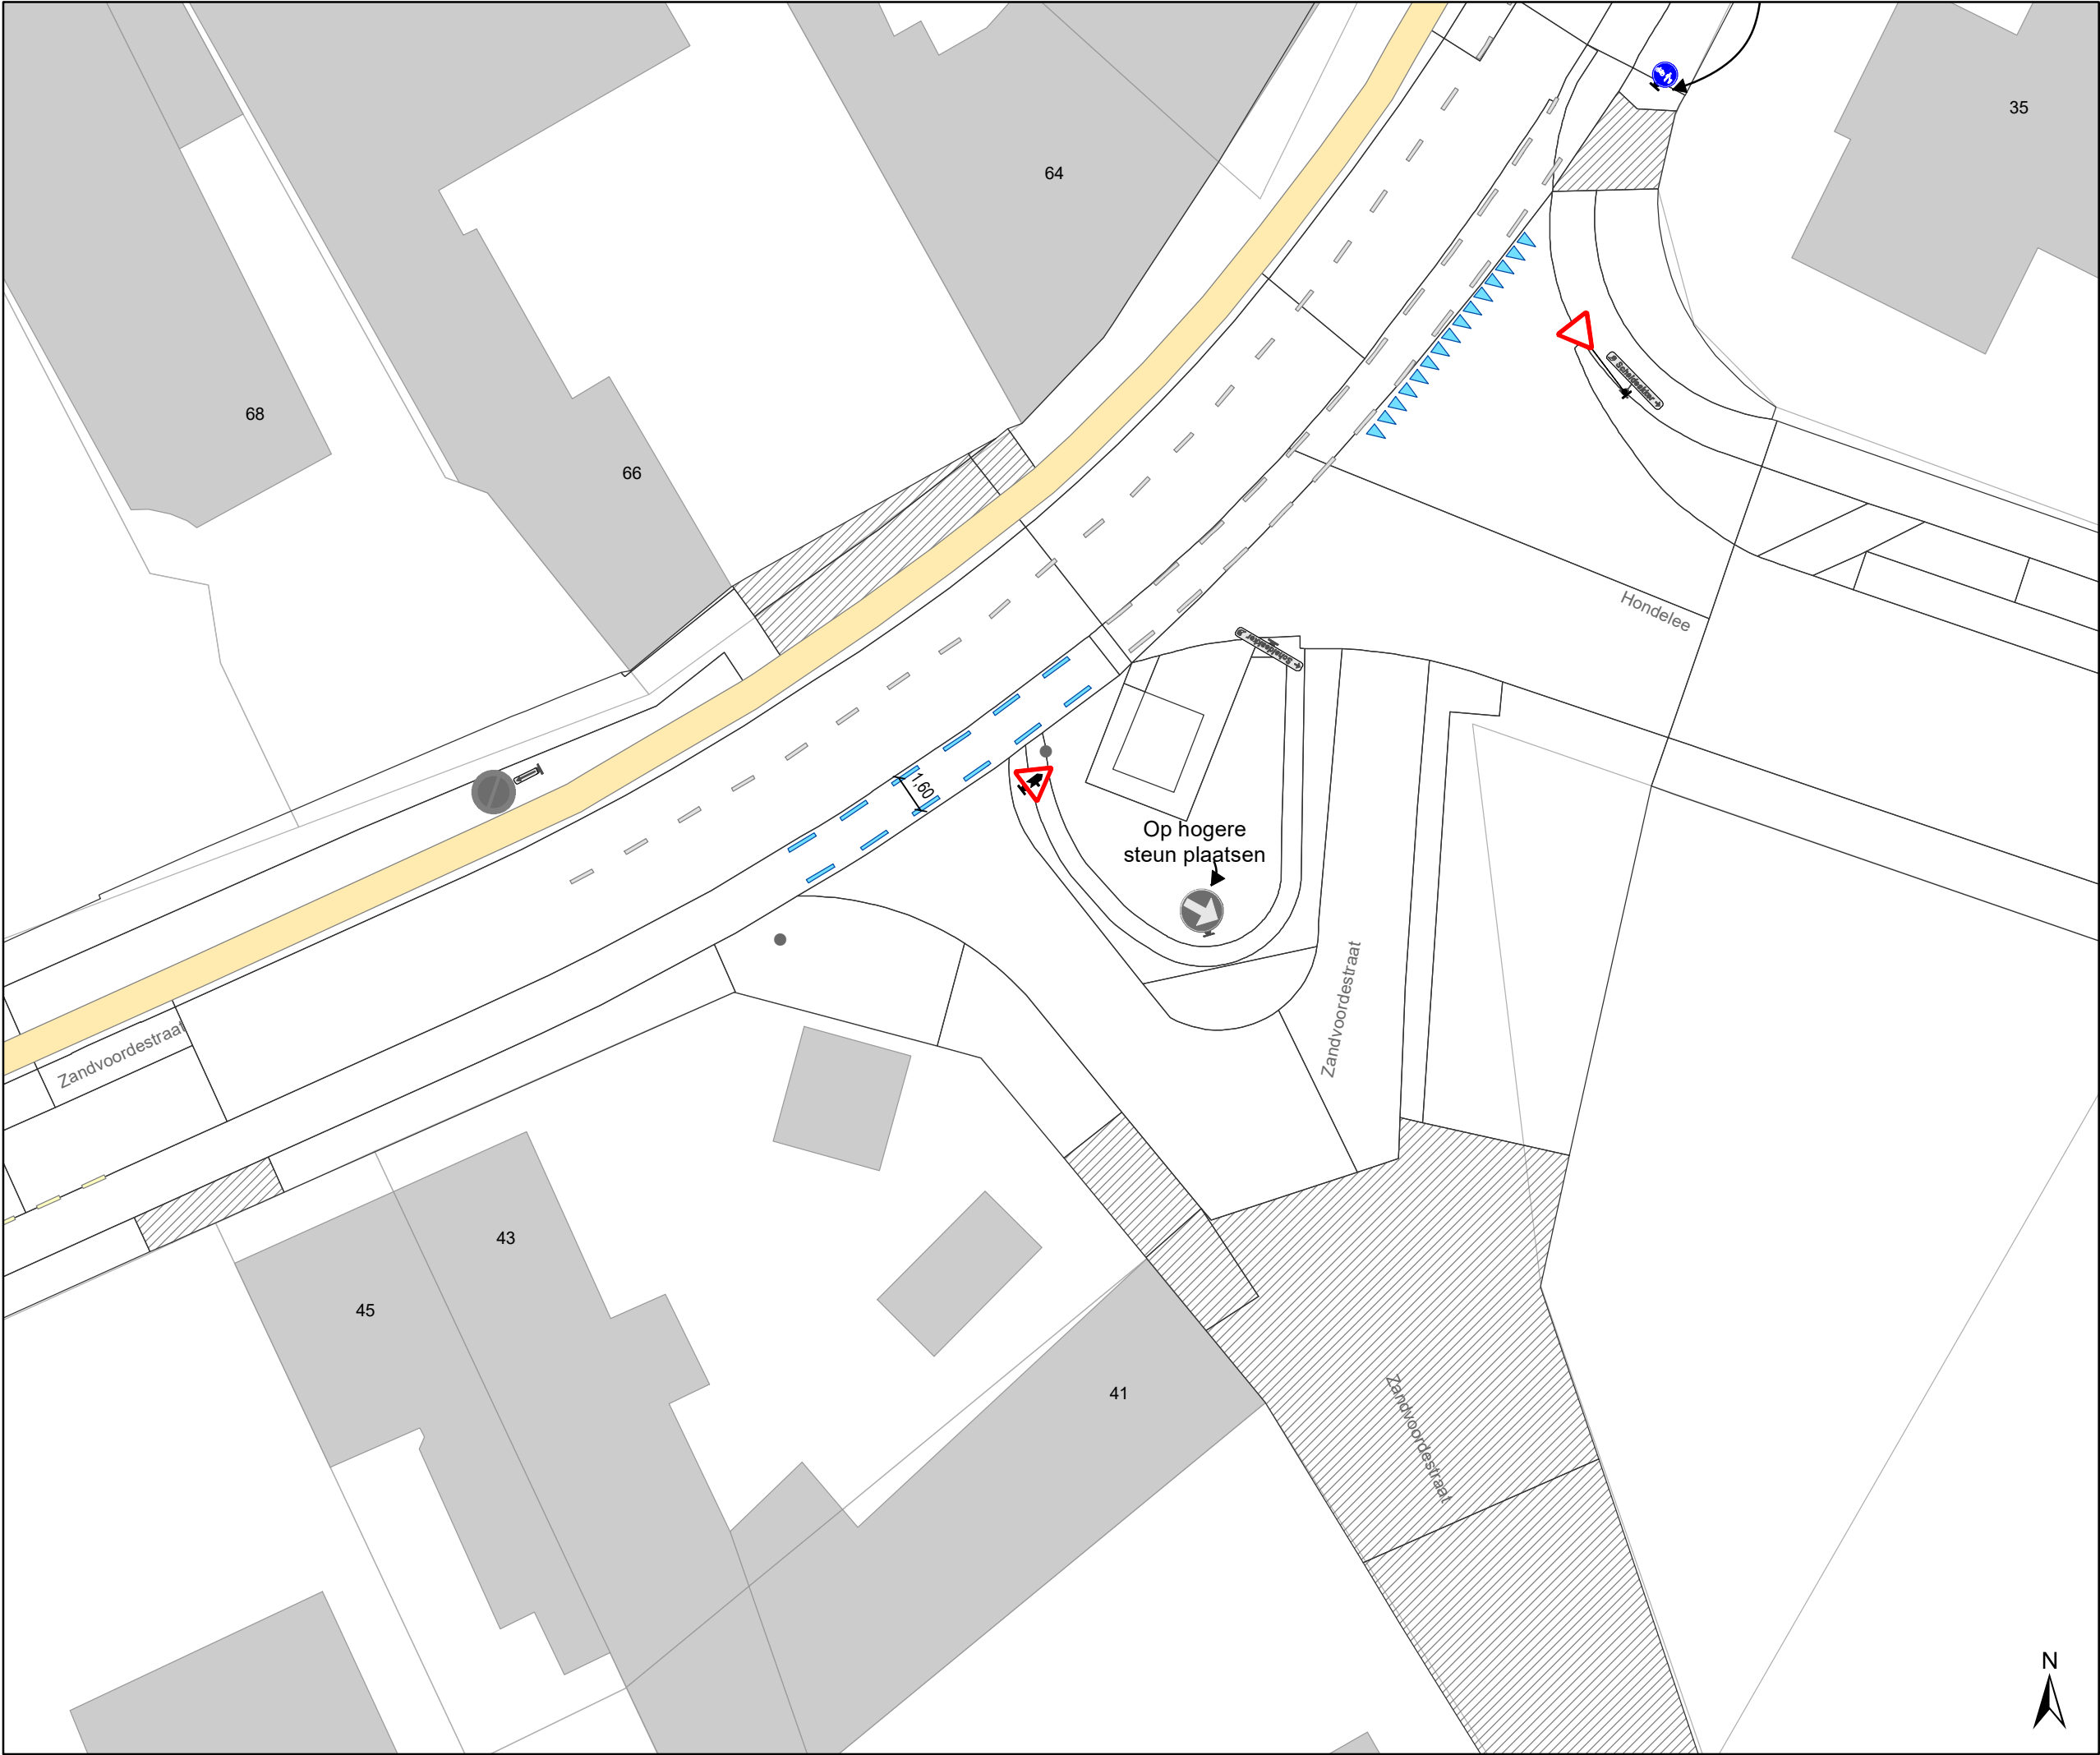

Legende



Bestaande verkeersborden



Geplande verkeersborden



Te verwijderen verkeersborden



Bestaande wegmarkeringen



Geplande wegmarkeringen



Te verwijderen wegmarkeringen

Straatmeubilair



Bestaand paaltje



Te verwijderen paaltje

Overige



Ander gepland dossier
(in voorbereiding bij MOBBED)



Ander gepland dossier
(in voorbereiding bij MOBBED)




Ander gepland dossier
(ter uitvoering bij DWBW)



Geplande fietsenstalling



Bestaande fietsenstalling

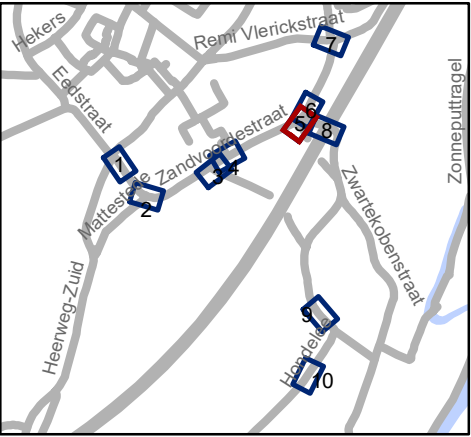




Mobiliteitsbedrijf stad Gent
Verkeerstechnische taken

Zandvoordestraat Voorrangsregeling

Dossiernummer P-377783

DATUM	SCHAAL	PLAN	P FORMAAT
3/03/2023	1/250	5/10	A3

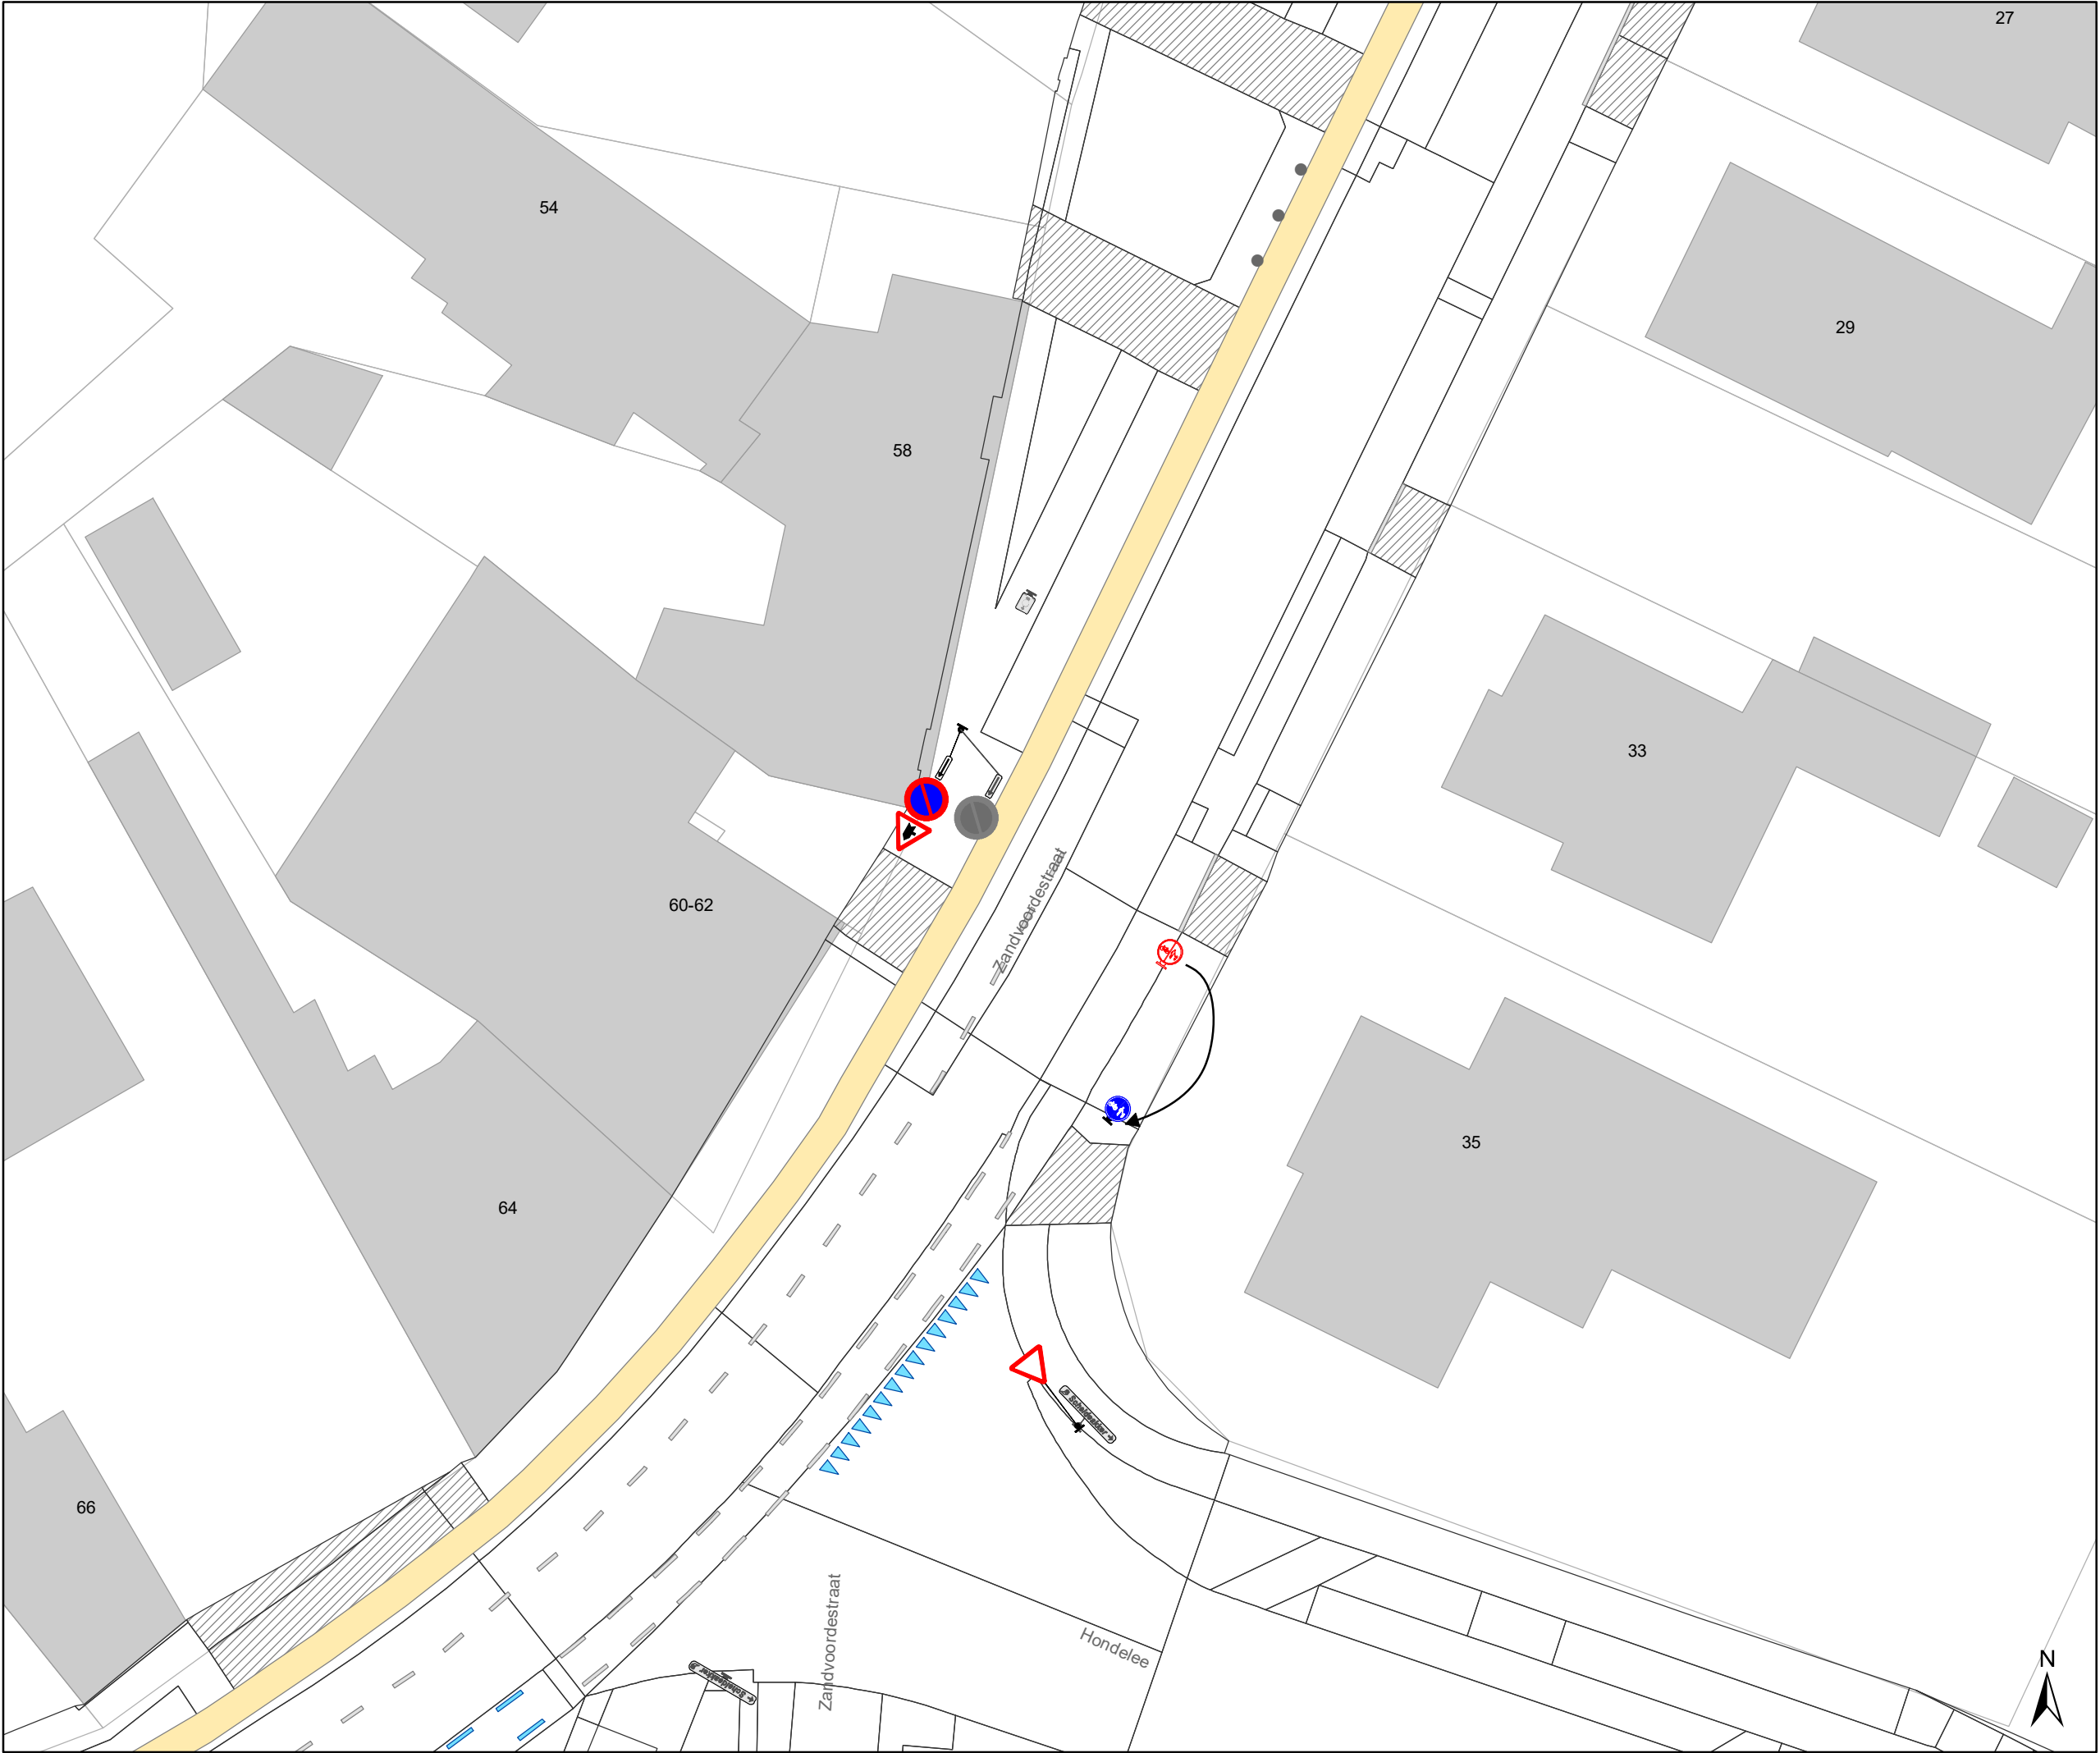

Legende



Bestaande verkeersborden



Geplande verkeersborden



Te verwijderen verkeersborden



Bestaande wegmarkeringen



Geplande wegmarkeringen



Te verwijderen wegmarkeringen

Straatmeubilair



Bestaand paaltje



Te verwijderen paaltje

Overige



Ander gepland dossier
(in voorbereiding bij MOBBED)



Ander gepland dossier
(in voorbereiding bij MOBBED)



Ander gepland dossier
(ter uitvoering bij DWBW)



Geplande fietsenstalling



Bestaande fietsenstalling




Mobiliteitsbedrijf stad Gent
Verkeerstechnische taken

Zandvoordestraat Voorrangsregeling

Dossiernummer P-377783

DATUM	SCHAAL	PLAN	P FORMAAT
3/03/2023	1/250	6/10	A3

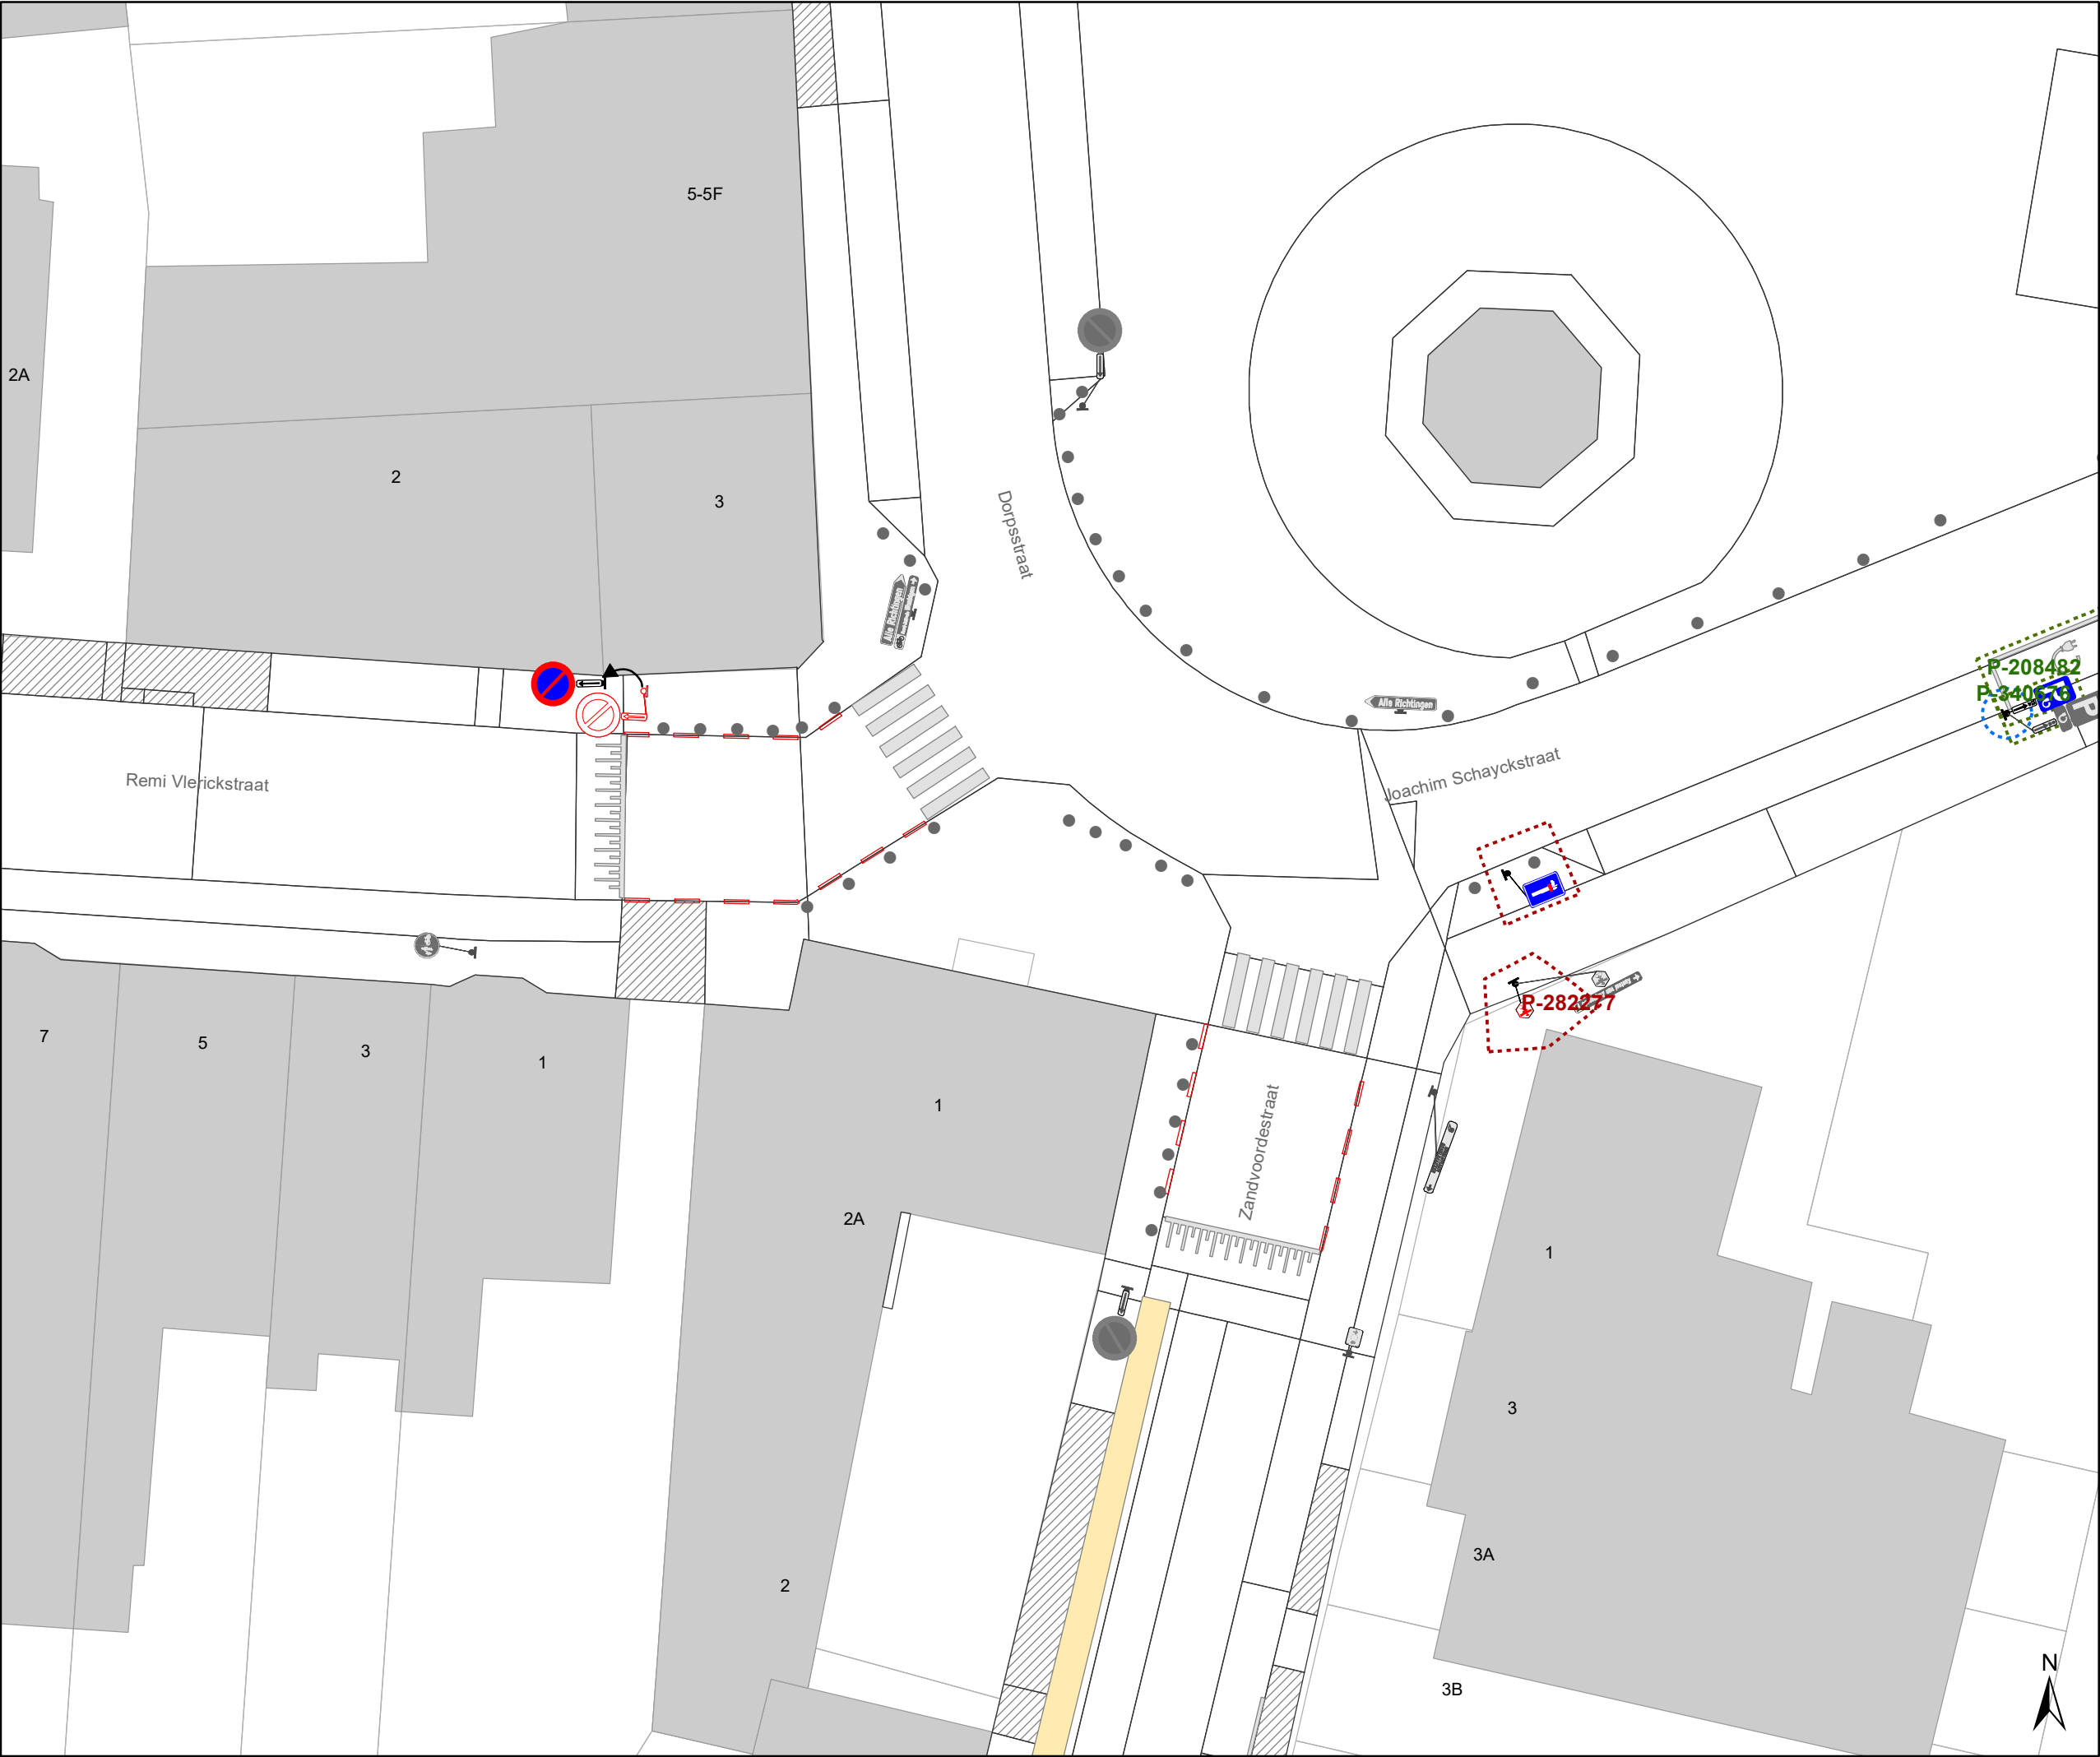

Legende



Bestaande verkeersborden



Geplande verkeersborden





Te verwijderen verkeersborden



Bestaande wegmarkeringen



Geplande wegmarkeringen



Te verwijderen wegmarkeringen

Straatmeubilair



Bestaand paaltje



Te verwijderen paaltje

Overige



Ander gepland dossier
(in voorbereiding bij MOBBED)



Ander gepland dossier
(in voorbereiding bij MOBBED)




Ander gepland dossier
(ter uitvoering bij DWBW)



Geplande fietsenstalling



Bestaande fietsenstalling

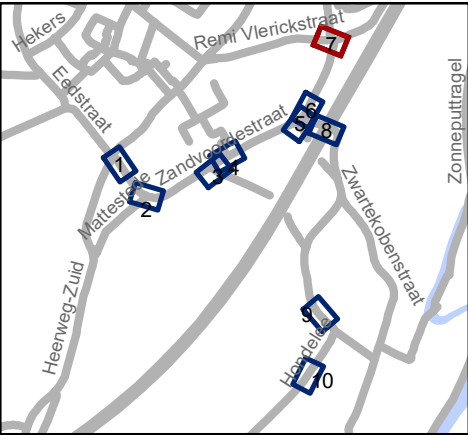




Mobiliteitsbedrijf stad Gent
Verkeerstechnische taken

Zandvoordestraat Voorrangsregeling

Dossiernummer P-377783

DATUM	SCHAAL	PLAN	P FORMAAT
3/03/2023	1/250	7/10	A3

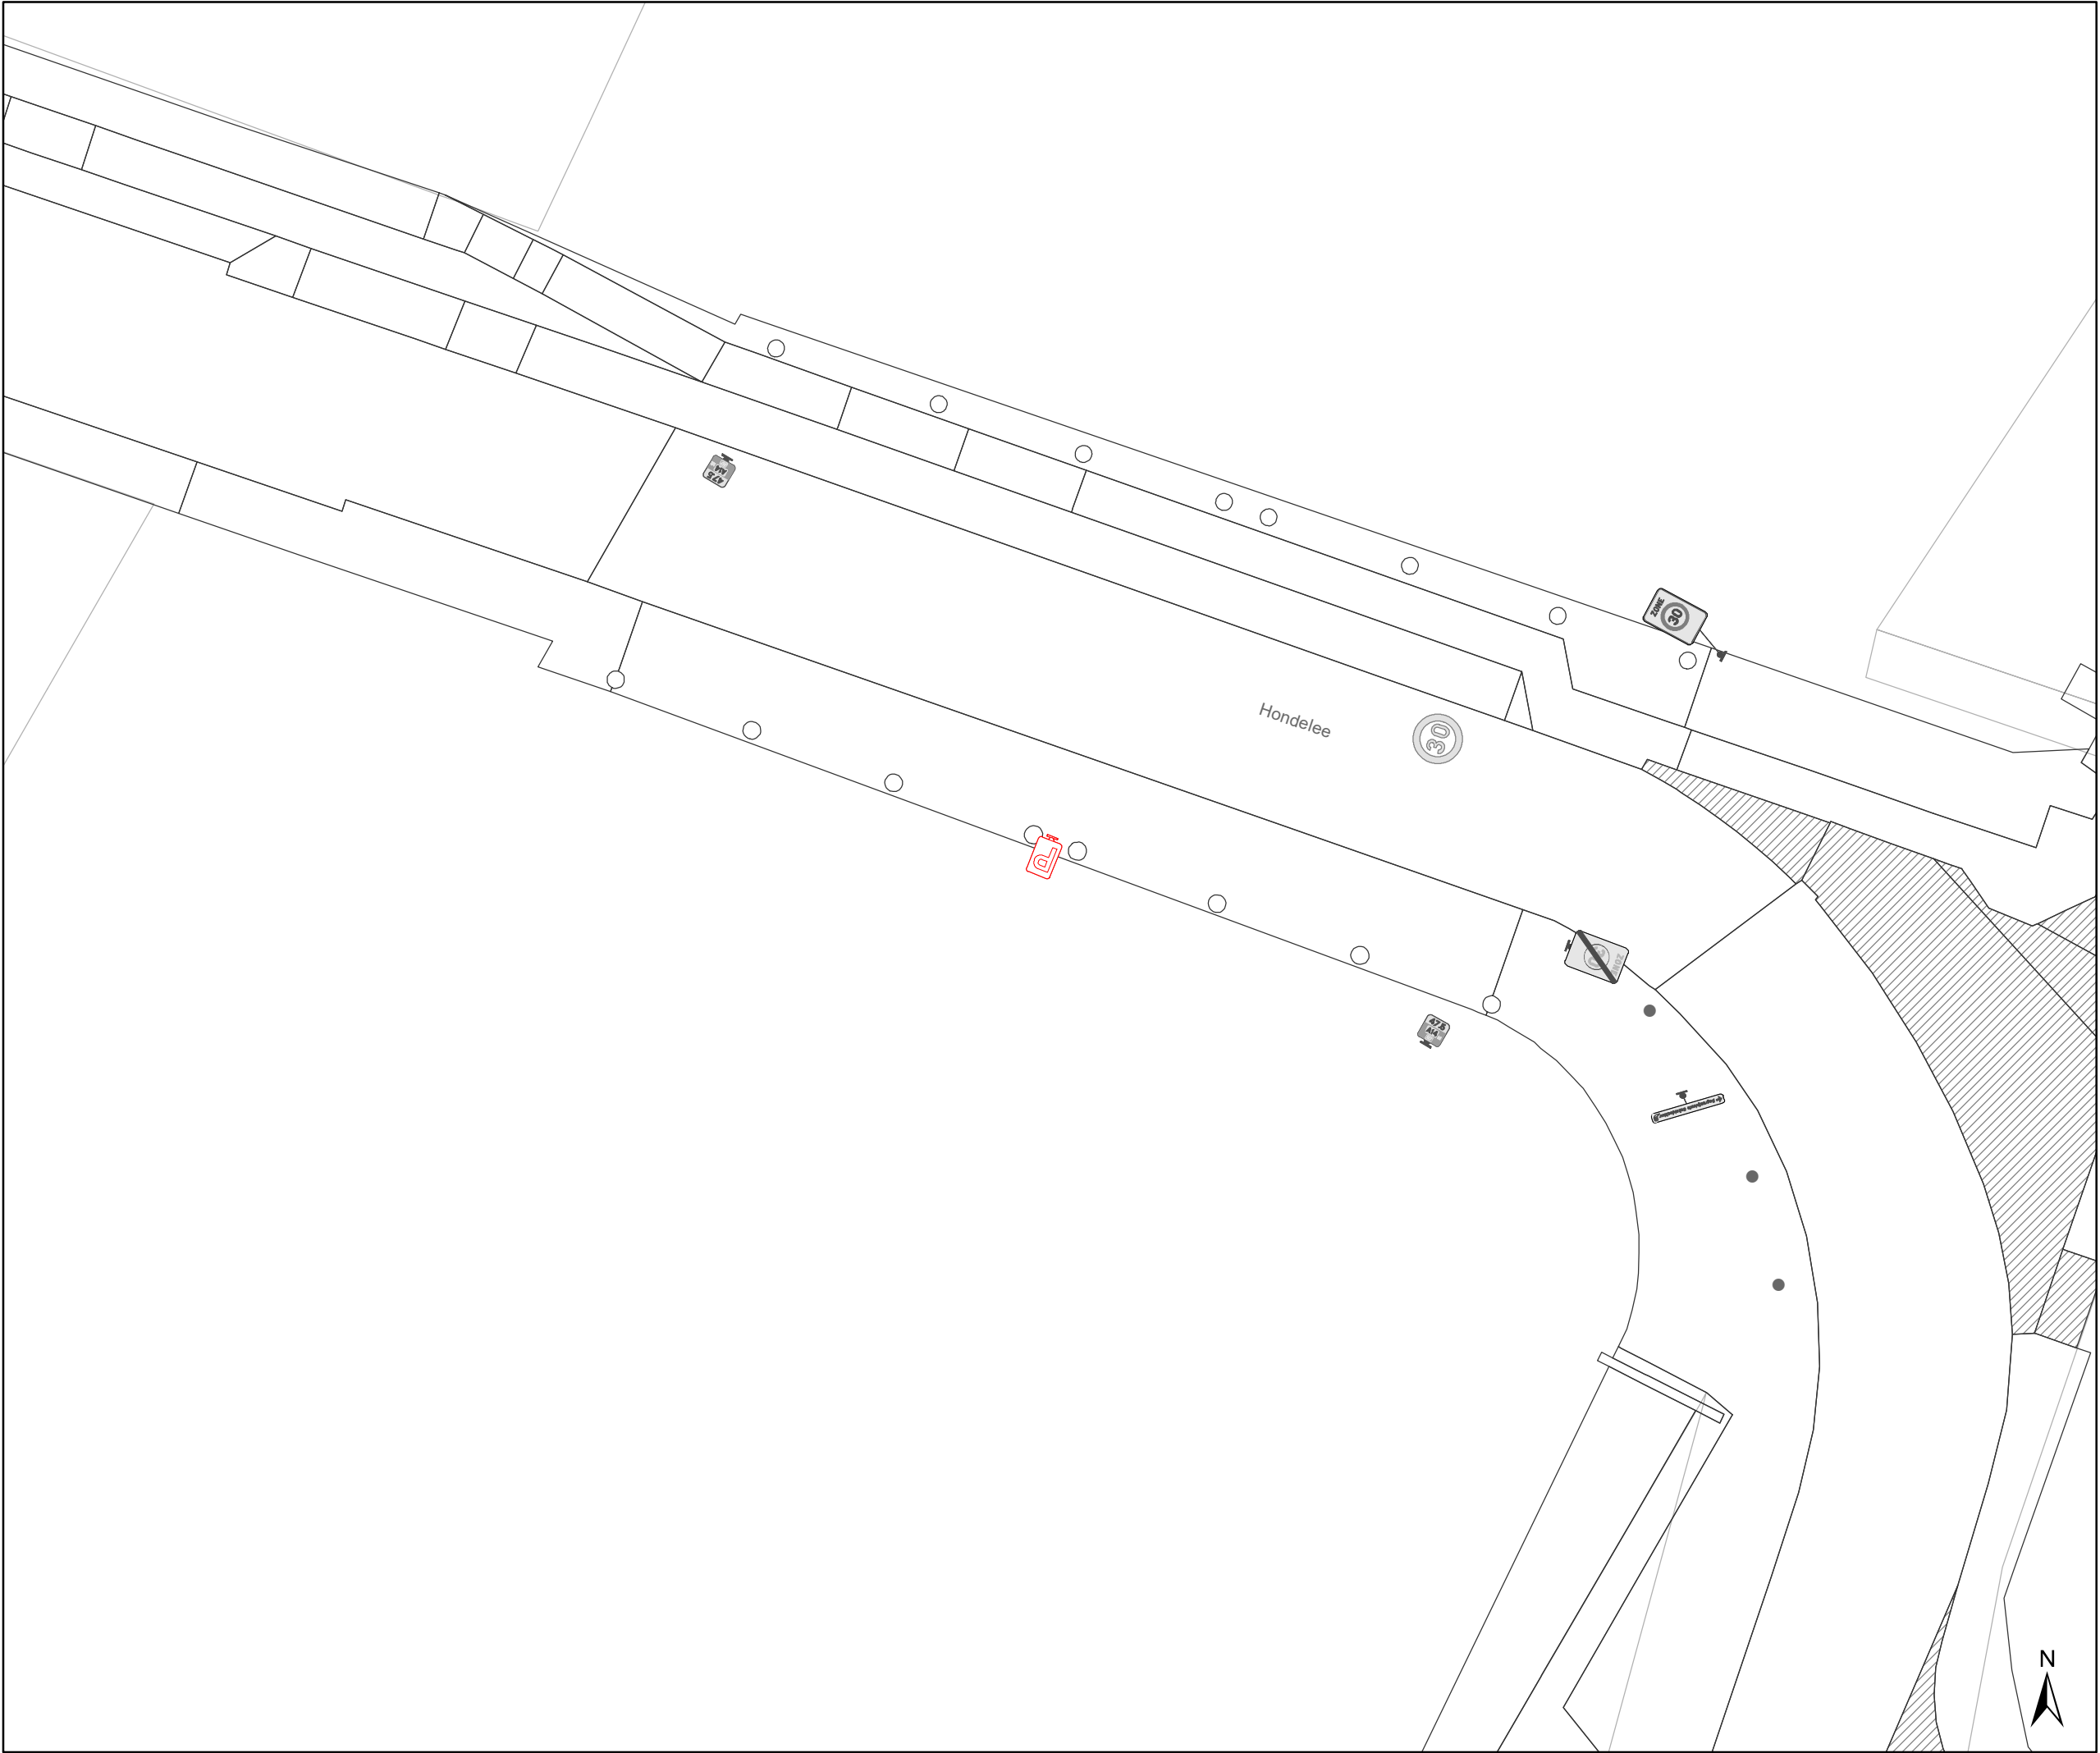

Legende



Bestaande verkeersborden



Geplande verkeersborden





Te verwijderen verkeersborden



Bestaande wegmarkeringen



Geplande wegmarkeringen



Te verwijderen wegmarkeringen

Straatmeubilair



Bestaand paaltje



Te verwijderen paaltje

Overige



Ander gepland dossier
(in voorbereiding bij MOBBED)



Ander gepland dossier
(in voorbereiding bij MOBBED)




Ander gepland dossier
(ter uitvoering bij DWBW)



Geplande fietsenstalling



Bestaande fietsenstalling

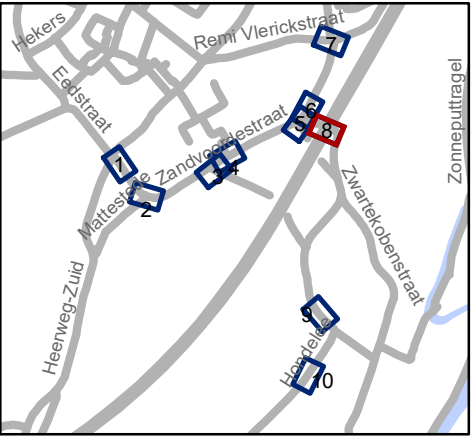



Mobiliteitsbedrijf stad Gent
Verkeerstechnische taken

Zandvoordestraat Voorrangsregeling

Dossiernummer P-377783

DATUM	SCHAAL	PLAN	P FORMAAT
3/03/2023	1/250	8/10	A3



Legende

Bestaande verkeersborden

Geplande verkeersborden

Te verwijderen verkeersborden

Bestaande wegmarkeringen

Geplande wegmarkeringen

Te verwijderen wegmarkeringen

Straatmeubilair

Bestaand paaltje

Te verwijderen paaltje

Overige


Ander gepland dossier
(in voorbereiding bij MOBBED)

Ander gepland dossier
(in voorbereiding bij MOBBED)

Ander gepland dossier
(ter uitvoering bij DWBW)

Geplande fietsenstalling

Bestaande fietsenstalling

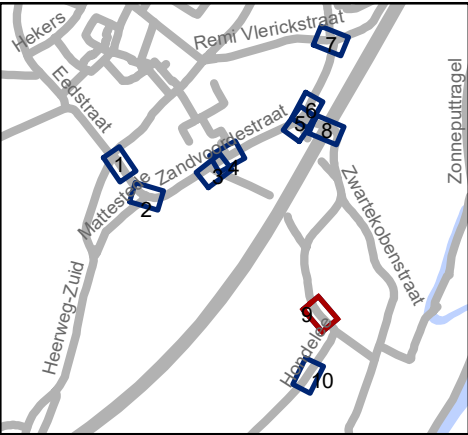


Mobiliteitsbedrijf stad Gent
Verkeerstechnische taken

Zandvoordestraat Vorrangsregeling

Dossiernummer P-377783

DATUM	SCHAAL	PLAN	P FORMAAT
3/03/2023	1/250	9/10	A3

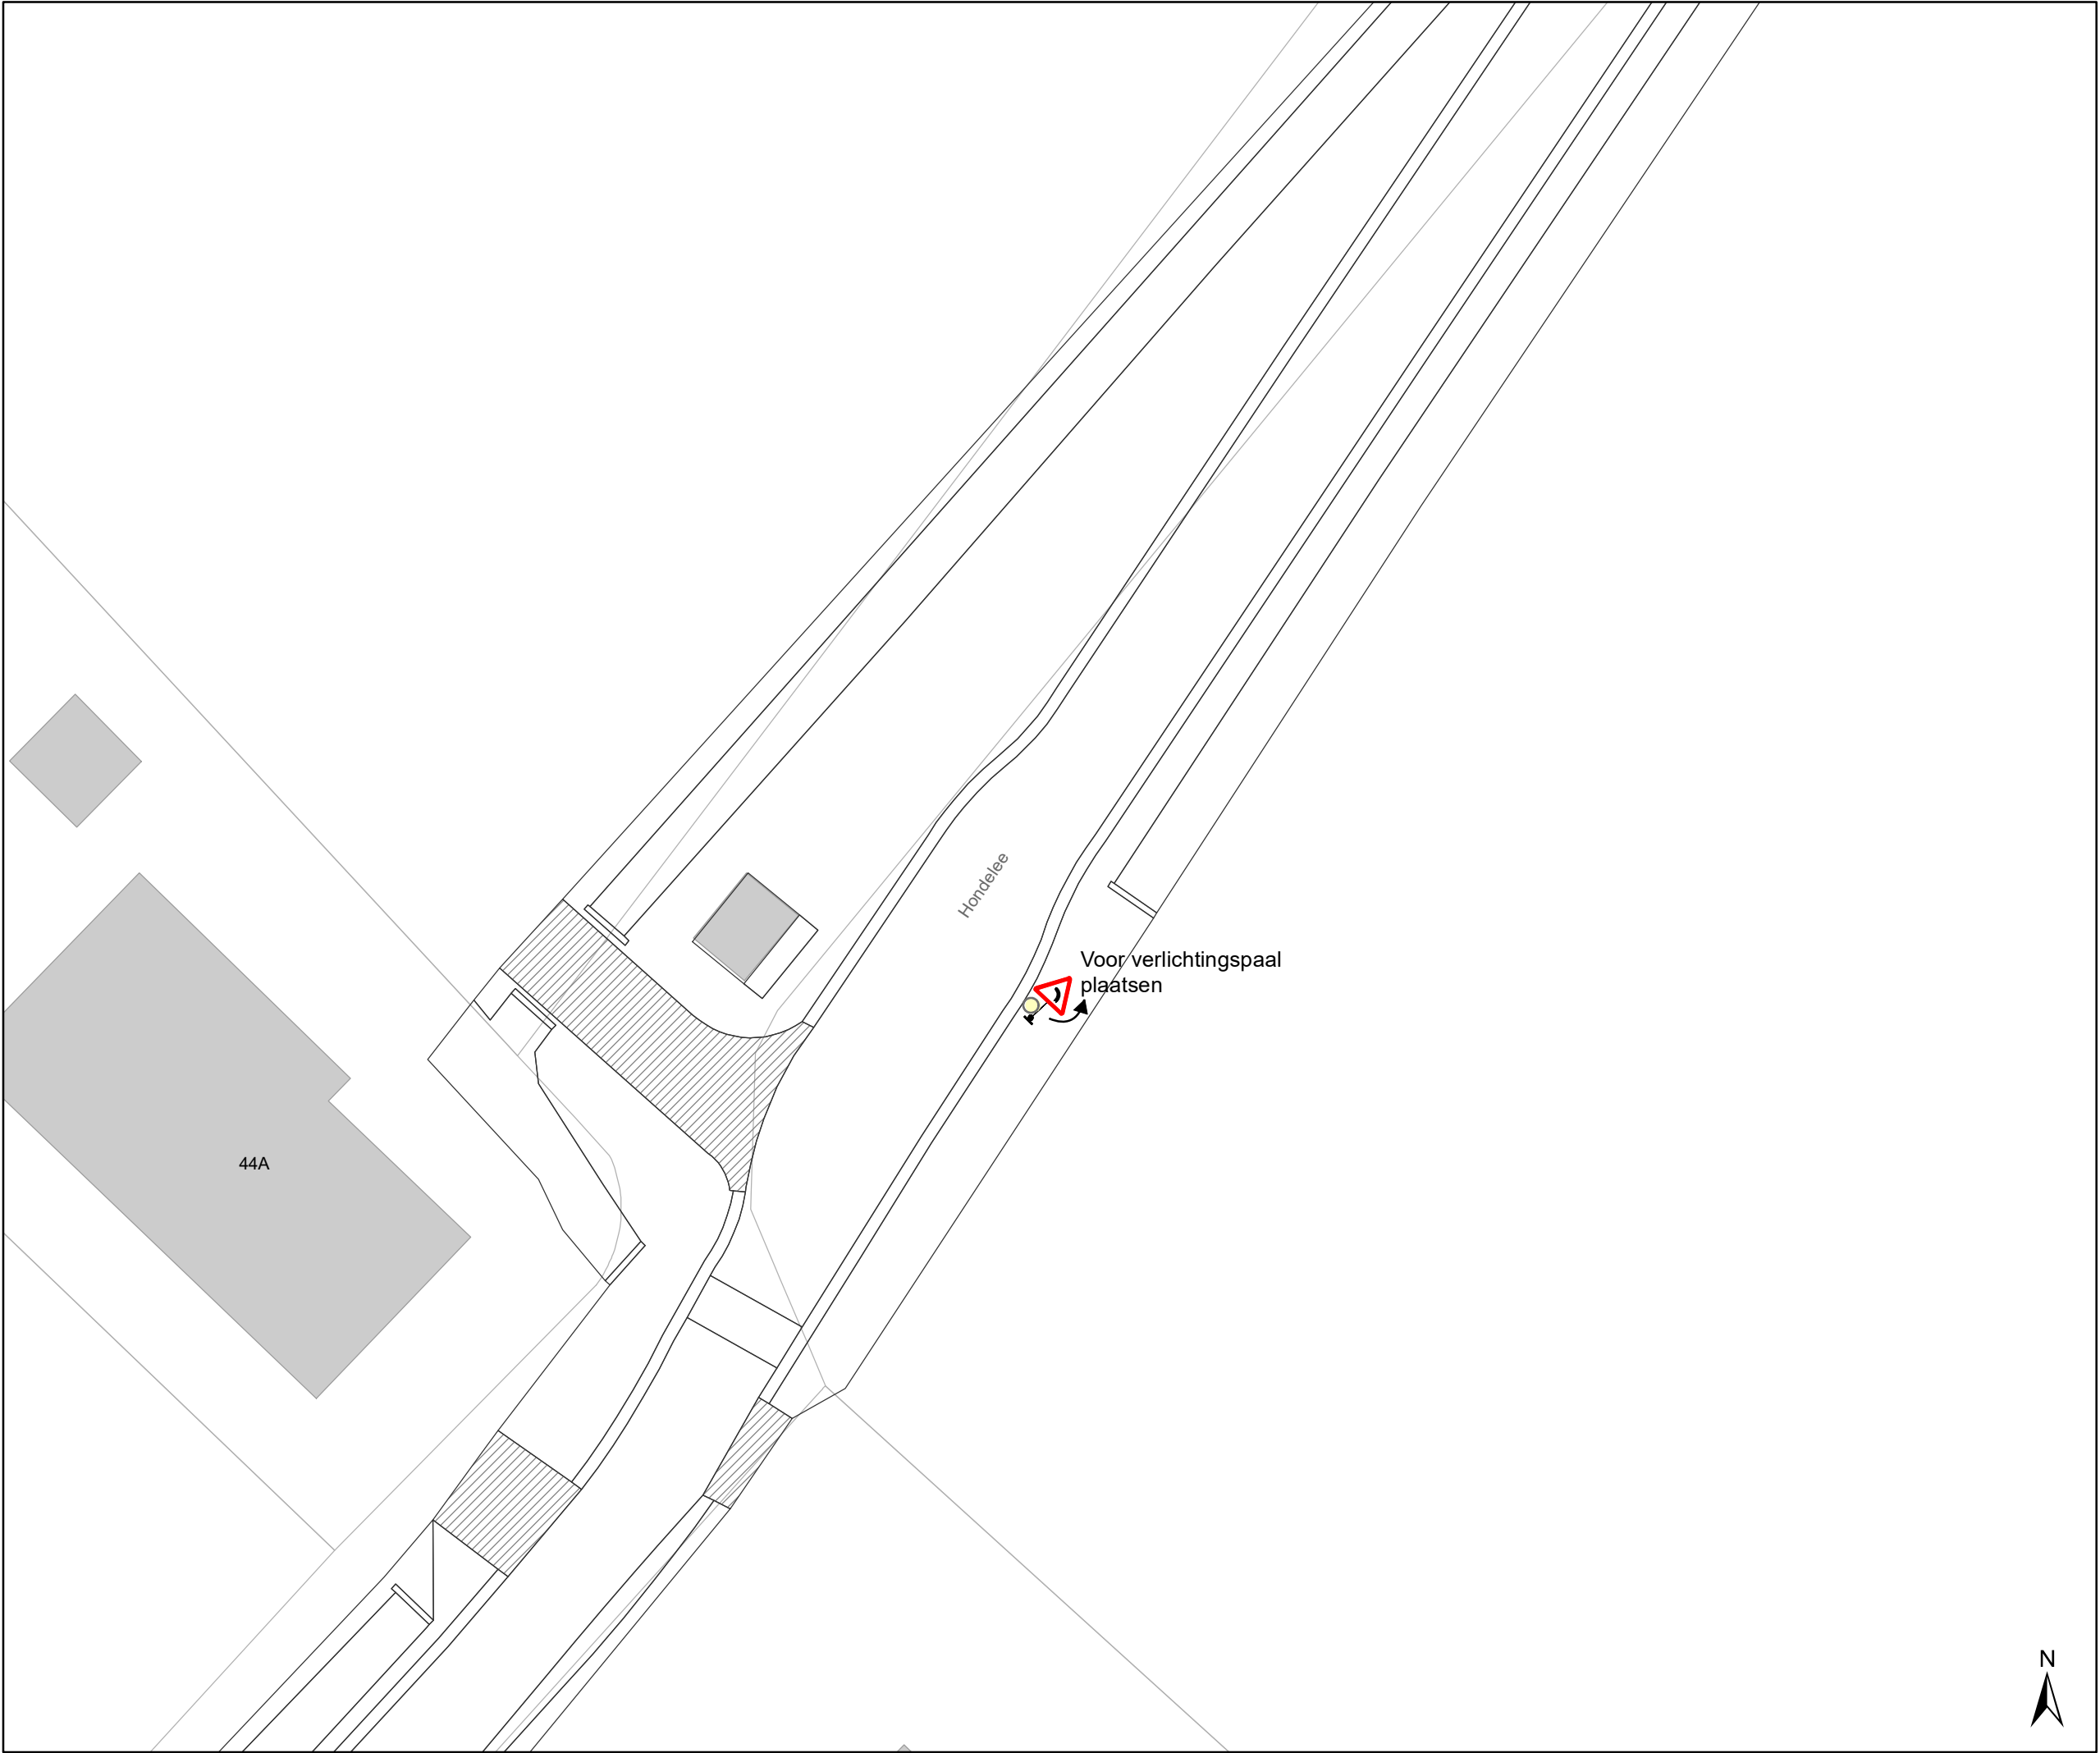

Legende

-  Bestaande verkeersborden
-  Geplande verkeersborden
-   Te verwijderen verkeersborden


-  Bestaande wegmarkeringen
-  Geplande wegmarkeringen
-  Te verwijderen wegmarkeringen

Straatmeubilair

-  Bestaand paaltje
-  Te verwijderen paaltje

Overige

-  Ander gepland dossier (in voorbereiding bij MOBBED)
-  Ander gepland dossier (in voorbereiding bij MOBBED)
-  Ander gepland dossier (ter uitvoering bij DWBW)
-  Geplande fietsenstalling
-  Bestaande fietsenstalling
-  Verlichtingspaal

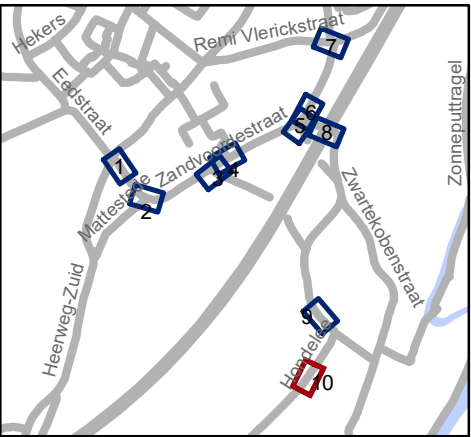

 Mobiliteitsbedrijf stad Gent
Verkeerstechnische taken

Zandvoordestraat
Vorrangsregeling

Dossiernummer P-377783

DATUM	SCHAAL	PLAN	P FORMAAT
3/03/2023	1/250	10/10	A3