



2026_CBS_03870 Nieuw aanvullend Reglement van de Politie op het wegverkeer - Gemeenteweg - Losweg_ nieuwe verkeersmaatregelen - Vaststelling

Beslissing: Goedgekeurd in besloten vergadering van 7 mei 2026

Zijn aanwezig bij de beslissing van dit punt:

Mathias De Clercq, burgemeester-voorzitter
Hafsa El-Bazioui, schepenen; Sofie Bracke, schepenen; Joris Vandenbroucke, schepenen; Bram Van Braeckevelt, schepenen; Burak Nalli, schepenen; Filip Watteeuw, schepenen
Mieke Hullebroeck, algemeen directeur; Liesbet Vertriest, adjunct-algemeendirecteur

Bevoegd: Joris Vandenbroucke

Betrokken: Mathias De Clercq

Juridisch kader

De volgende bepalingen zijn van toepassing inzake de bevoegdheid:

- De Nieuwe Gemeentewet 24 juni 1988, artikel 119;
- Het Decreet van 16 mei 2008 betreffende de aanvullende reglementen op het wegverkeer en de plaatsing en bekostiging van verkeerstekens, artikel 5, § 1, 2e lid;
- Het Decreet over het lokaal bestuur van 22 december 2017, artikel 41, 2°;
- Het gemeenteraadsbesluit van 15 december 2015, houdende de delegatie van de vaststellingsbevoegdheid inzake gemeentelijke aanvullende reglementen op het wegverkeer.

De beslissing wordt genomen op grond van:

- Wet betreffende de politie over het wegverkeer, gecoördineerd bij Koninklijk Besluit van 16 maart 1968;
- Decreet van 16 mei 2008 betreffende de aanvullende reglementen op het wegverkeer en de plaatsing en bekostiging van de verkeerstekens;
- Koninklijk Besluit van 1 december 1975 houdende algemeen reglement op de politie van het wegverkeer en van het gebruik van de openbare weg;
- Ministerieel Besluit van 11 oktober 1976 waarbij de minimumafmetingen en de bijzondere plaatsingsvoorwaarden van de verkeerstekens worden bepaald;
- Uitvoeringsbesluit van 23 januari 2009 betreffende de aanvullende reglementen op het wegverkeer en de plaatsing en bekostiging van de verkeerstekens;
- Omzendbrief MOB/2009/1 van 3 april 2009.

Motivering

- De nieuwe maatregel die bij dit besluit wordt getroffen, is het aanduiden van het autotoegankelijke deel van deze doorsteek (kant Losweg) met het bord F45b. Het deel dat enkel voor voetgangers en fietsers toegankelijk is krijgt een D7-signalisatie. Langs de kant van Heizen worden 2 laterale paaltjes voorzien om oneigenlijk gebruik door gemotoriseerd verkeer tegen te gaan.
- Bij collegebesluit van 22 februari 2024 werd als nieuwe maatregel getroffen, het instellen van een parkeerverbod aan de onpare zijde tussen het kruispunt met de Lusthoflaan en het kruispunt met de Amandelboomlaan, én een beperkt parkeerverbod aan de pare zijde ter hoogte van het kruispunt met de Lusthoflaan, in functie van de draaicirkel van de ladderwagens van de brandweer.
- Bij collegebesluit van 21 januari 2021 werd een zebepad ter hoogte van het kruispunt met de Eeklostraat aangebracht.
- Bij collegebesluit van 10 maart 2016 werd de bestaande toestand geregulariseerd en werden er geen nieuwe verkeersmaatregelen ingevoerd.

Bijgevoegde bijlage(n):

- Aanvullend reglement Losweg Dossier P-864697.pdf (deel van de beslissing)
- Signalisatieplan Losweg Dossier P-864697 (deel van de beslissing)

Beslissing

Beslist het volgende:

Artikel 1:

Heft op het aanvullend reglement van de politie op het wegverkeer betreffende de gemeenteweg Losweg, goedgekeurd in zitting van 22 februari 2024, van zodra het nieuwe reglement in werking treedt.

Artikel 2:

Stelt vast het bijgevoegd aanvullend reglement van de politie op het wegverkeer en het signalisatieplan betreffende de gemeenteweg Losweg.

2026_CBS_03870 - Nieuw aanvullend Reglement van de Politie op het wegverkeer - Gemeenteweg - Losweg_ nieuwe verkeersmaatregelen

Vastgesteld in het College van Burgemeester en Schepenen van 7 mei 2026

Bekendgemaakt op 8 mei 2026

Geldig vanaf 13 mei 2026

Referentienummer 2026_CBS_03870

Reglement

Artikel 1.

Op de Losweg, vanaf het kruispunt met Heizen tot Losweg 21 geldt fietsers en bestuurders van tweewielige bromfietsen klasse A moeten het dubbelrichtings-fietspad volgen, voor zover het in de door hen gevolgde rijrichting is gesignaleerd.

Dit wordt aangeduid door verkeerstekens:

- Verkeersbord D7

Artikel 2.

Op de Losweg vanaf de zijkant van Lusthoflaan huisnummer 97 tot het kruispunt met de Lusthoflaan in de richting van de Lusthoflaan geldt: het parkeren is verboden; het begin van de parkeerreglementering wordt aangeduid.

Dit wordt aangeduid door verkeerstekens:

- E1
- GXa

Artikel 3.

Op de Losweg vanaf het kruispunt met de Lusthoflaan tot het kruispunt met de Amandelboomlaan in de richting van de Amandelboomlaan geldt: het parkeren is verboden; het begin van de parkeerreglementering wordt aangeduid; het einde van de parkeerreglementering wordt aangeduid.

Dit wordt aangeduid door verkeerstekens:

- E1
- GXa
- GXb

Artikel 4.

Op het kruispunt van de Losweg met de Eeklostraat geldt: voetgangers moeten de oversteekplaats volgen om de rijbaan over te steken.

Dit wordt aangeduid door verkeerstekens:

- WM76.3






Legende

-  Bestaande verkeersborden
-  Geplande verkeersborden
-  Te verwijderen verkeersborden
-  Bestaande wegmarkeringen
-  Geplande wegmarkeringen
-  Te verwijderen wegmarkeringen
-  Grens werken - IKZ heraanleg
-  Ontwerp heraanleg

Straatmeubilair

-  Gepland paaltje

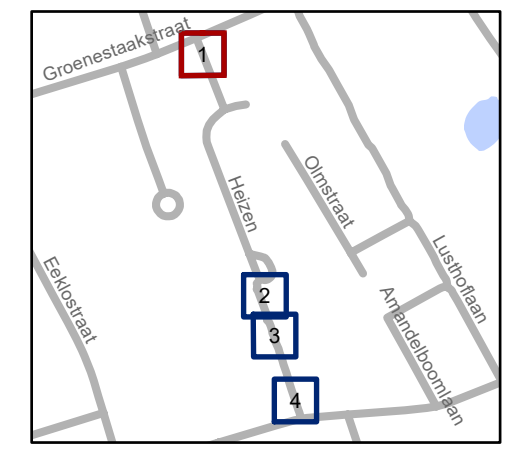


gent: Mobiliteitsbedrijf stad Gent
Verkeerstechnische taken

Losweg definitieve heraanleg

Dossiernummer P-864697

DATUM	SCHAAL	PLAN	P FORMAAT
28/04/2026	1/200	1/4	A3



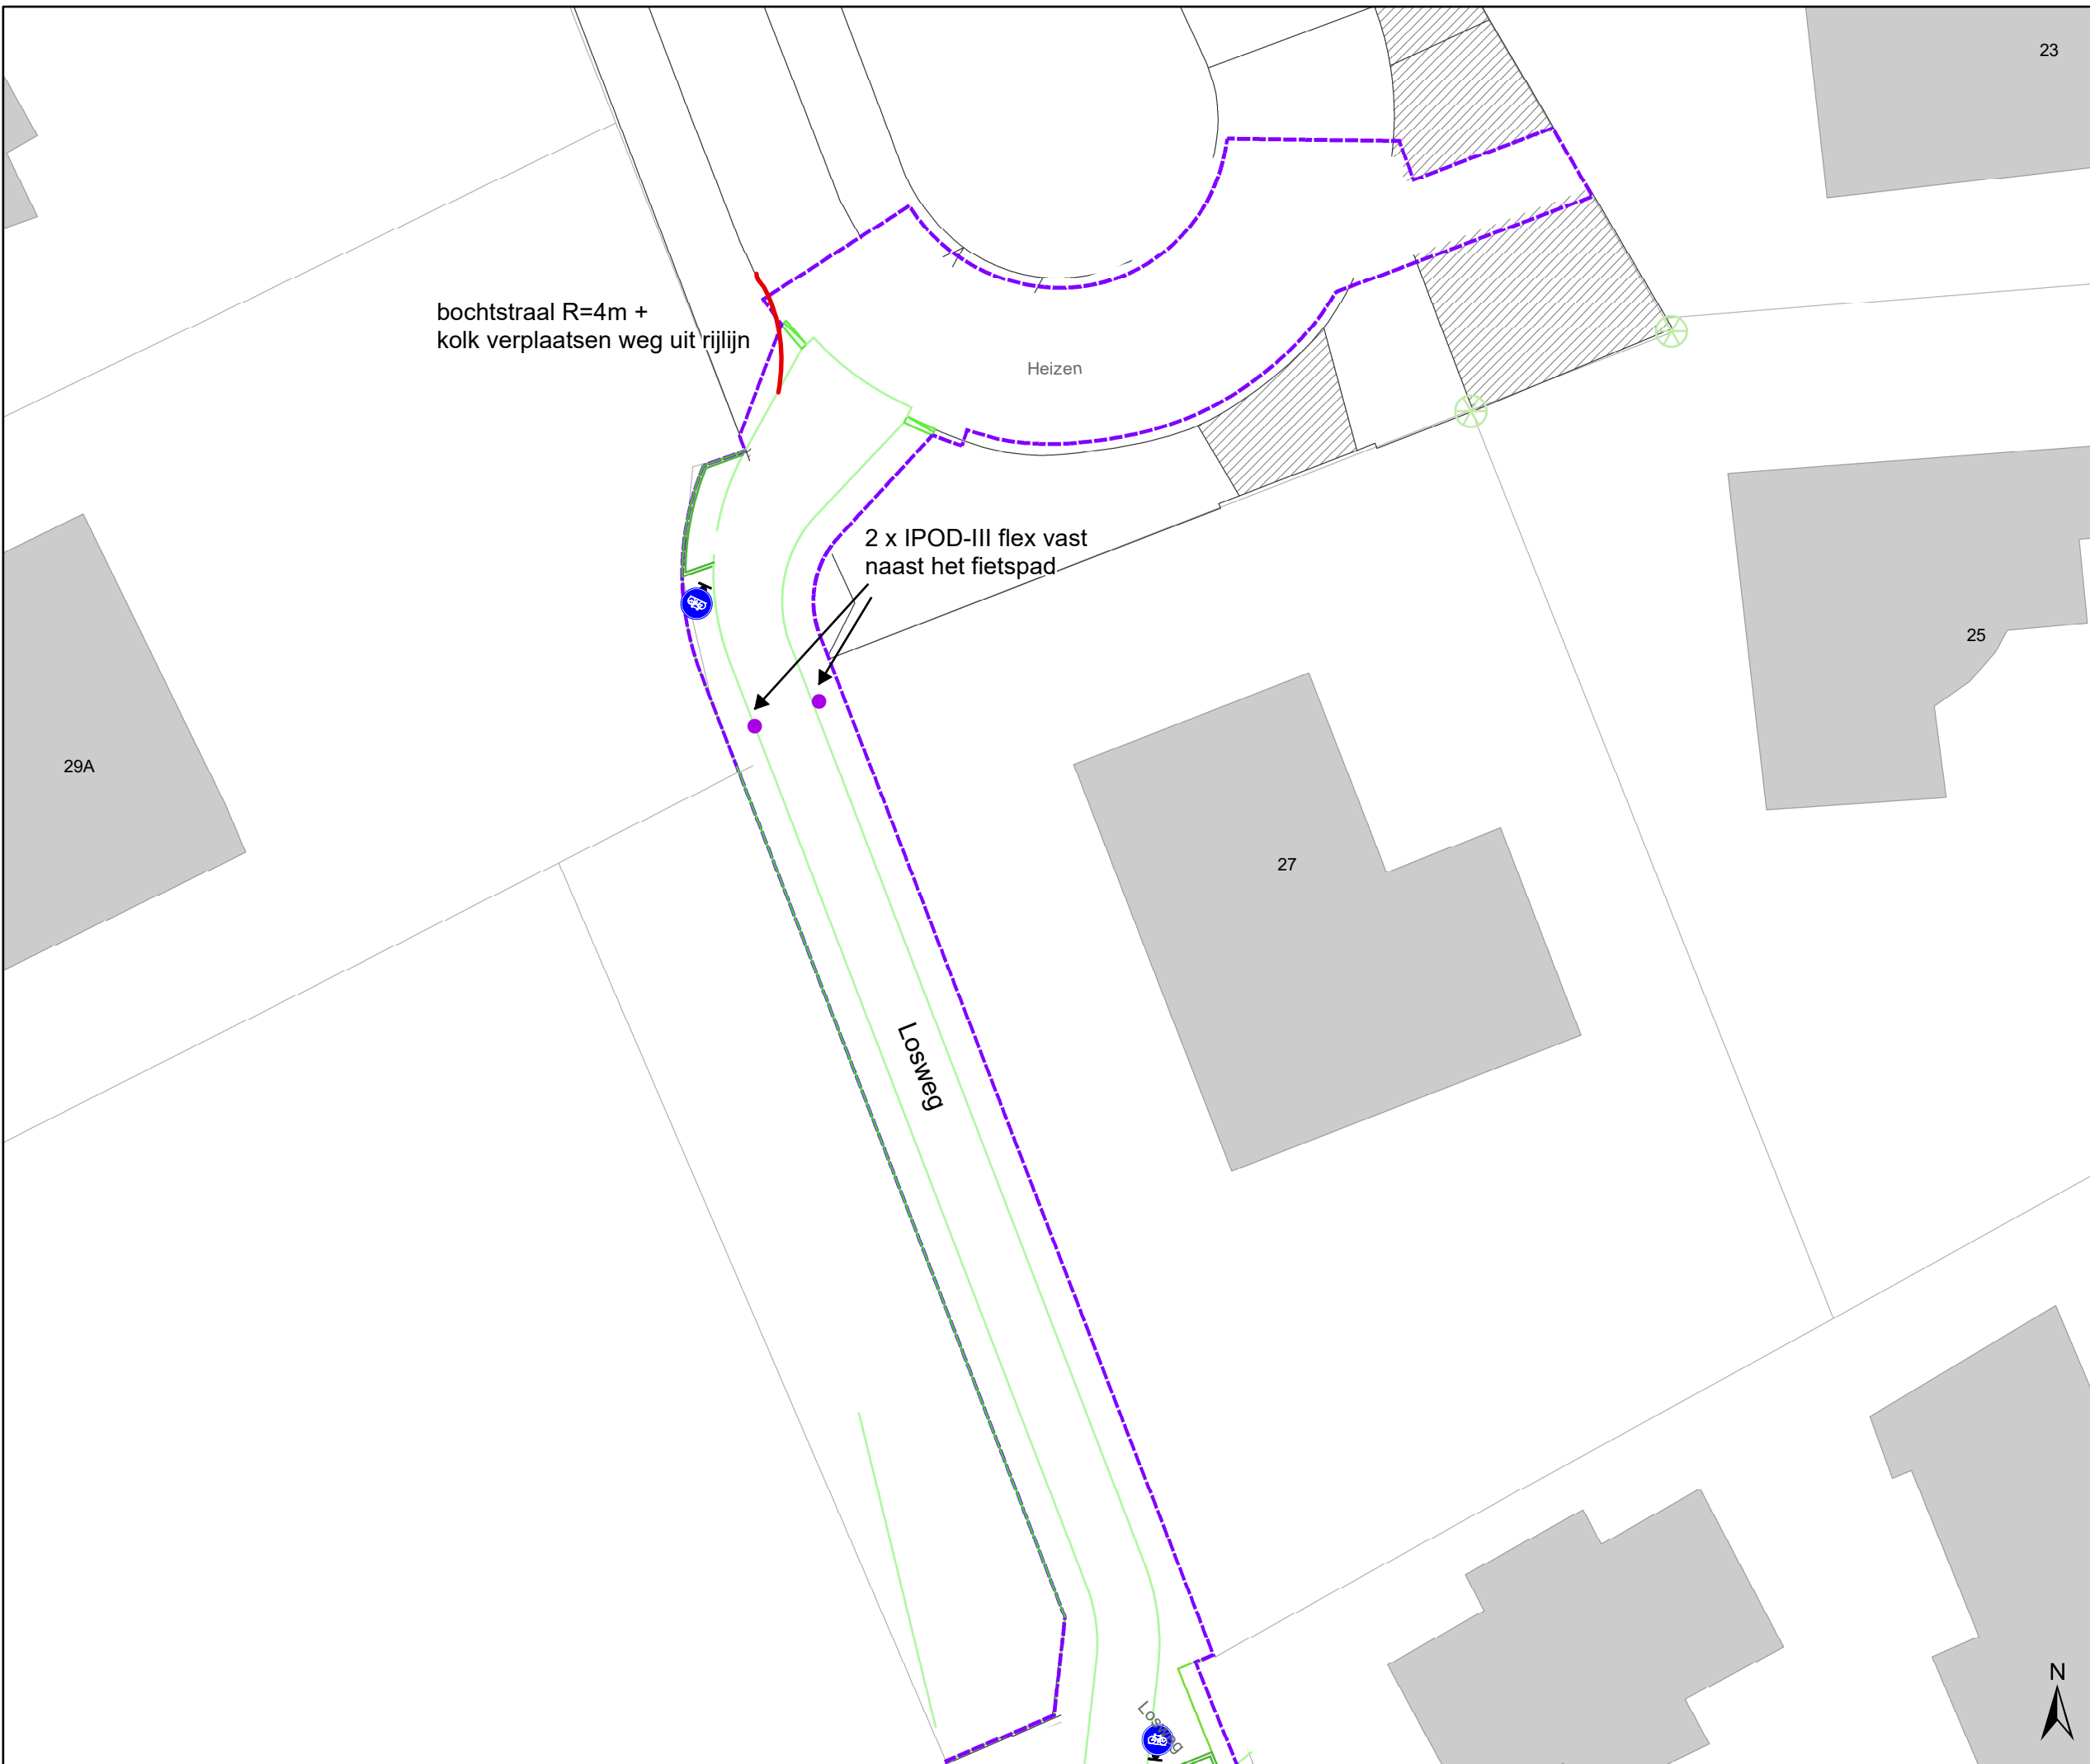


Legende

-  Bestaande verkeersborden
-  Geplande verkeersborden
-  Te verwijderen verkeersborden
-  Bestaande wegmarkeringen
-  Geplande wegmarkeringen
-  Te verwijderen wegmarkeringen
-  Grens werken - IKZ heraanleg
-  Ontwerp heraanleg

Straatmeubilair

-  Gepland paaltje

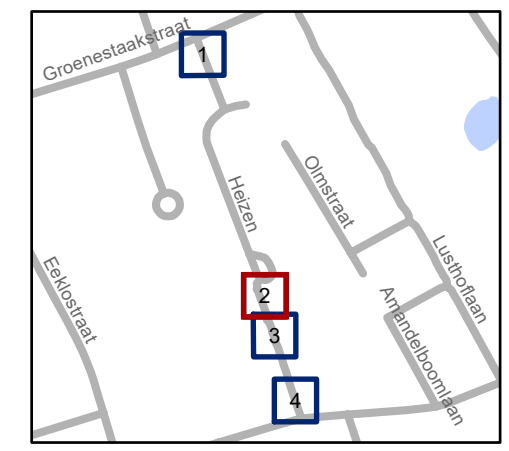


gent: Mobiliteitsbedrijf stad Gent
Verkeerstechnische taken

Losweg definitieve heraanleg

Dossiernummer P-864697


DATUM	SCHAAL	PLAN	P FORMAAT
28/04/2026	1/200	2/4	A3

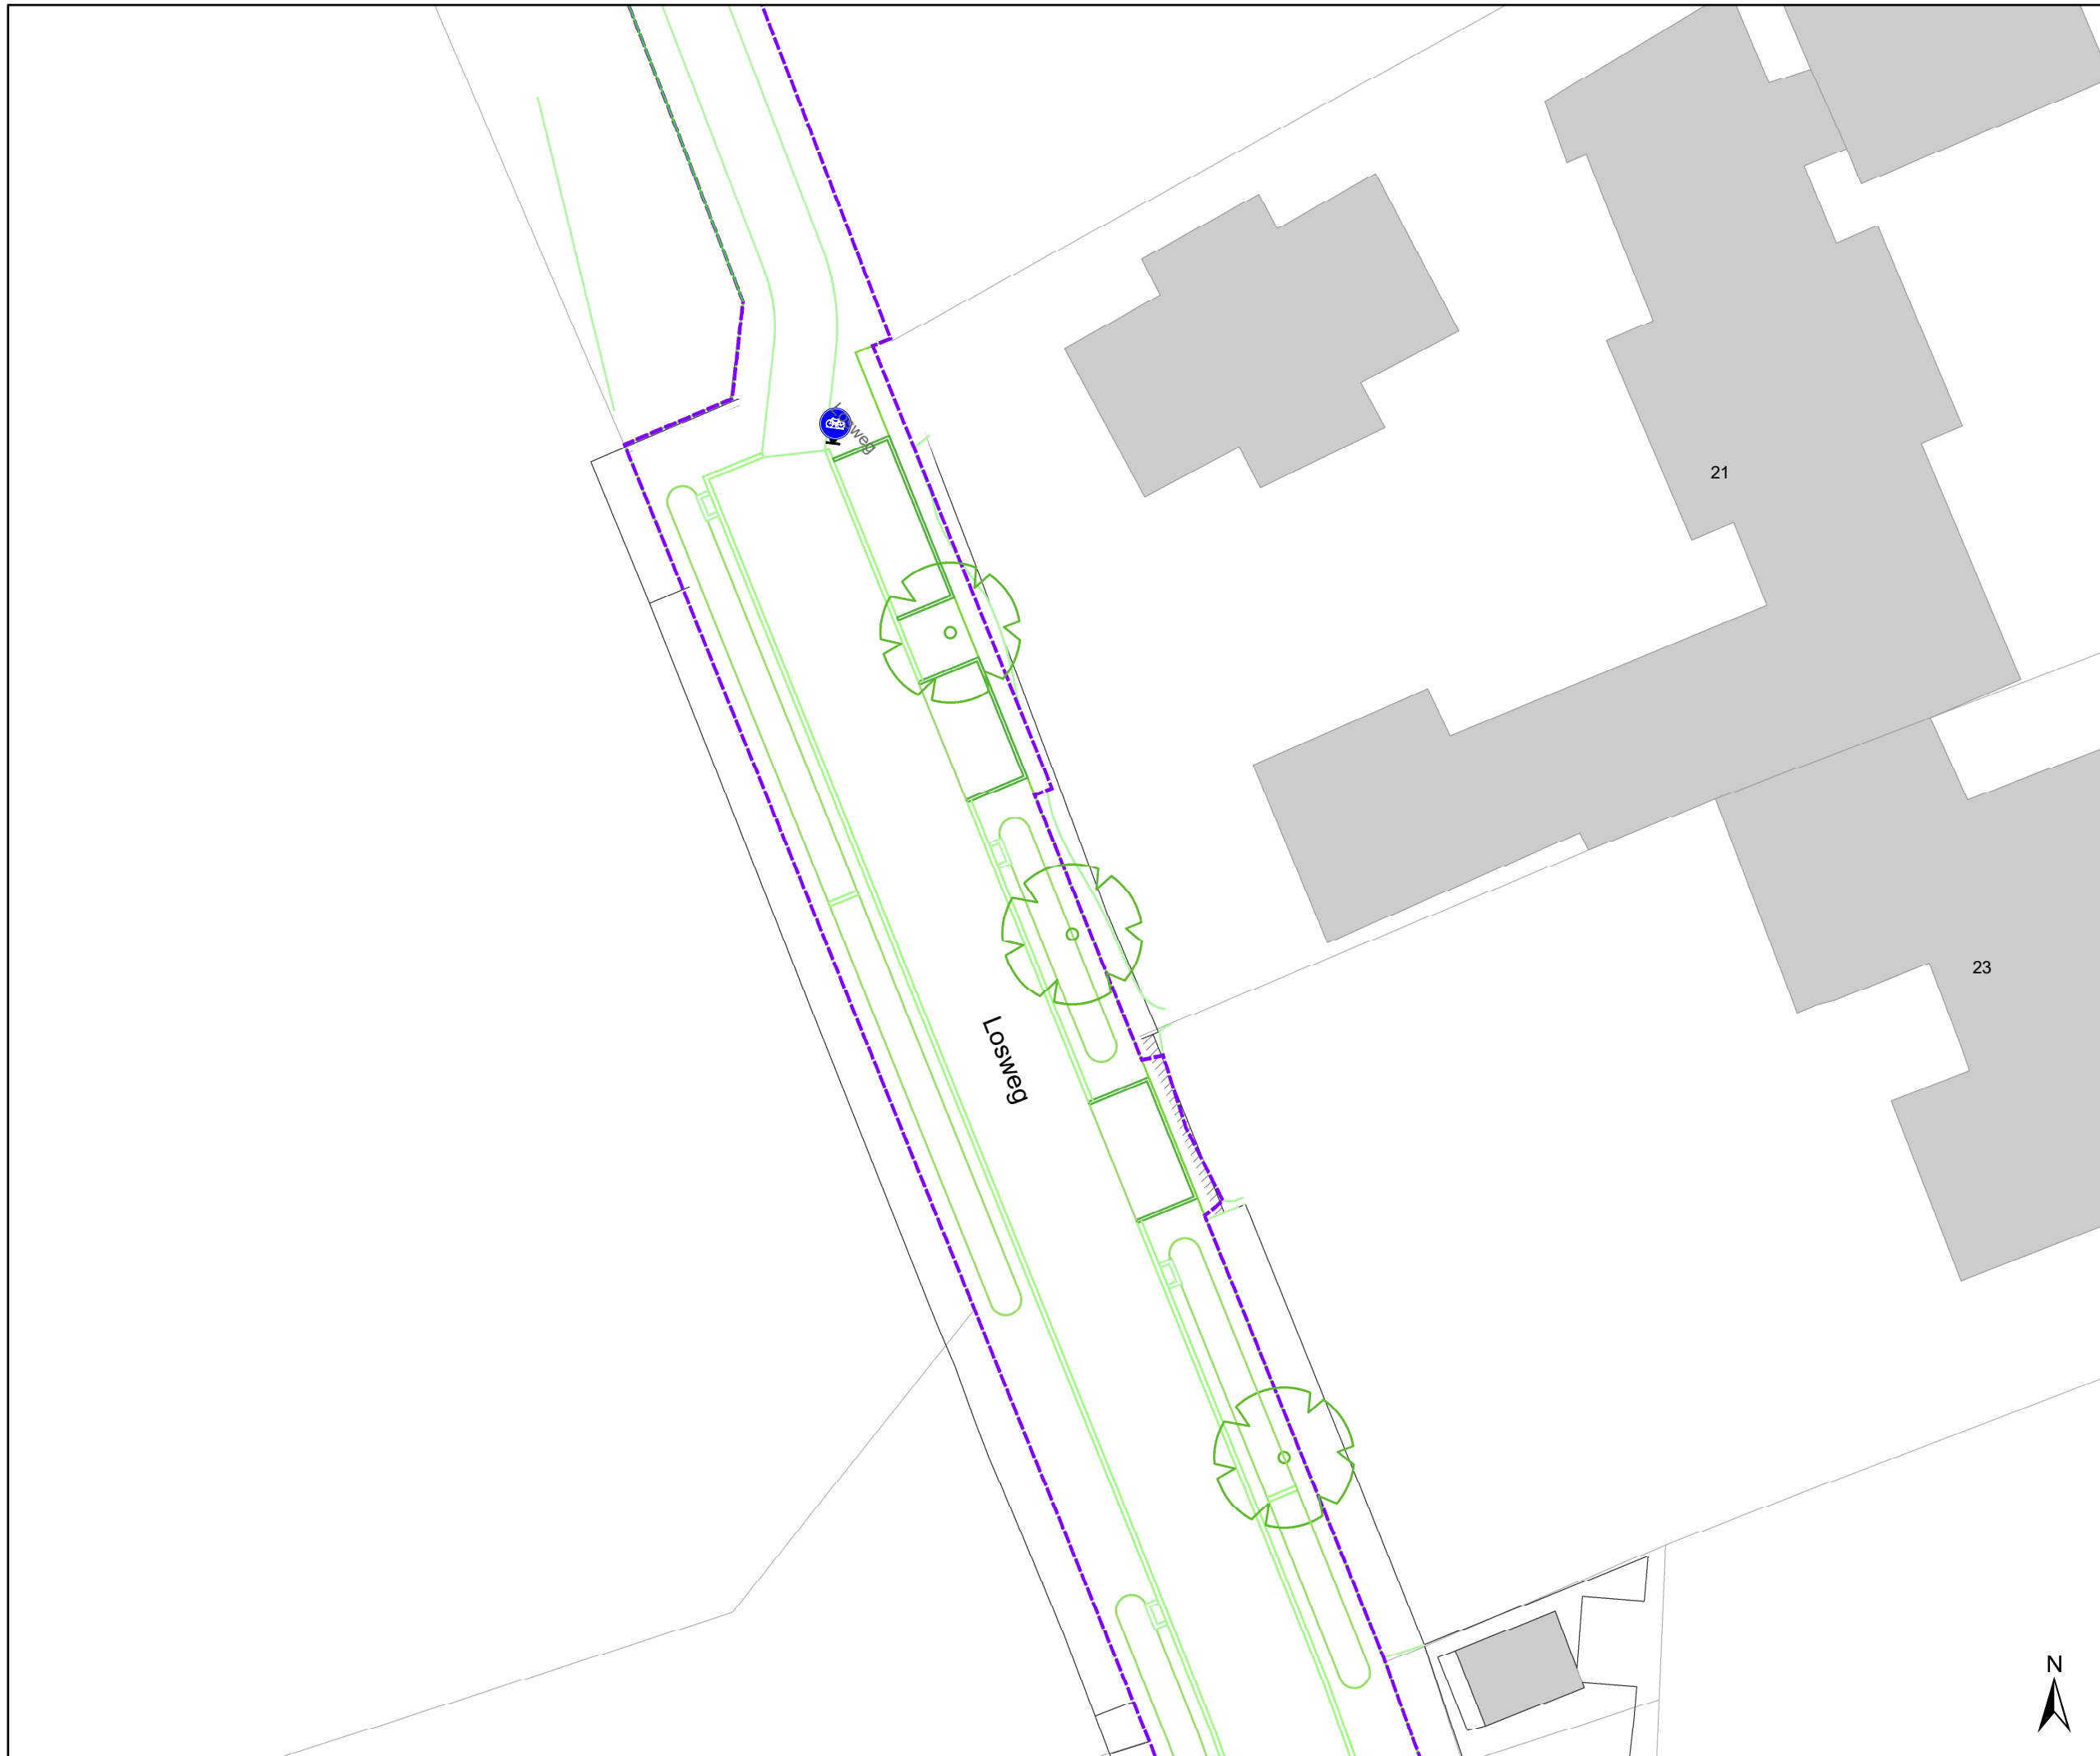

- ### Legende
-  Bestaande verkeersborden
 -  Geplande verkeersborden
 -  Te verwijderen verkeersborden
 -  Bestaande wegmarkeringen
 -  Geplande wegmarkeringen
 -  Te verwijderen wegmarkeringen

 -  Grens werken - IKZ heraanleg
 -  Ontwerp heraanleg

- ### Straatmeubilair
-  Gepland paaltje

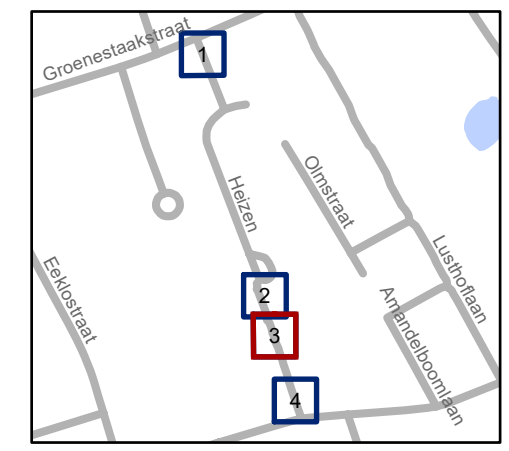


gent: Mobiliteitsbedrijf stad Gent
Verkeerstechnische taken

Losweg definitieve heraanleg

Dossiernummer P-864697

DATUM	SCHAAL	PLAN	P FORMAAT
28/04/2026	1/200	3/4	A3



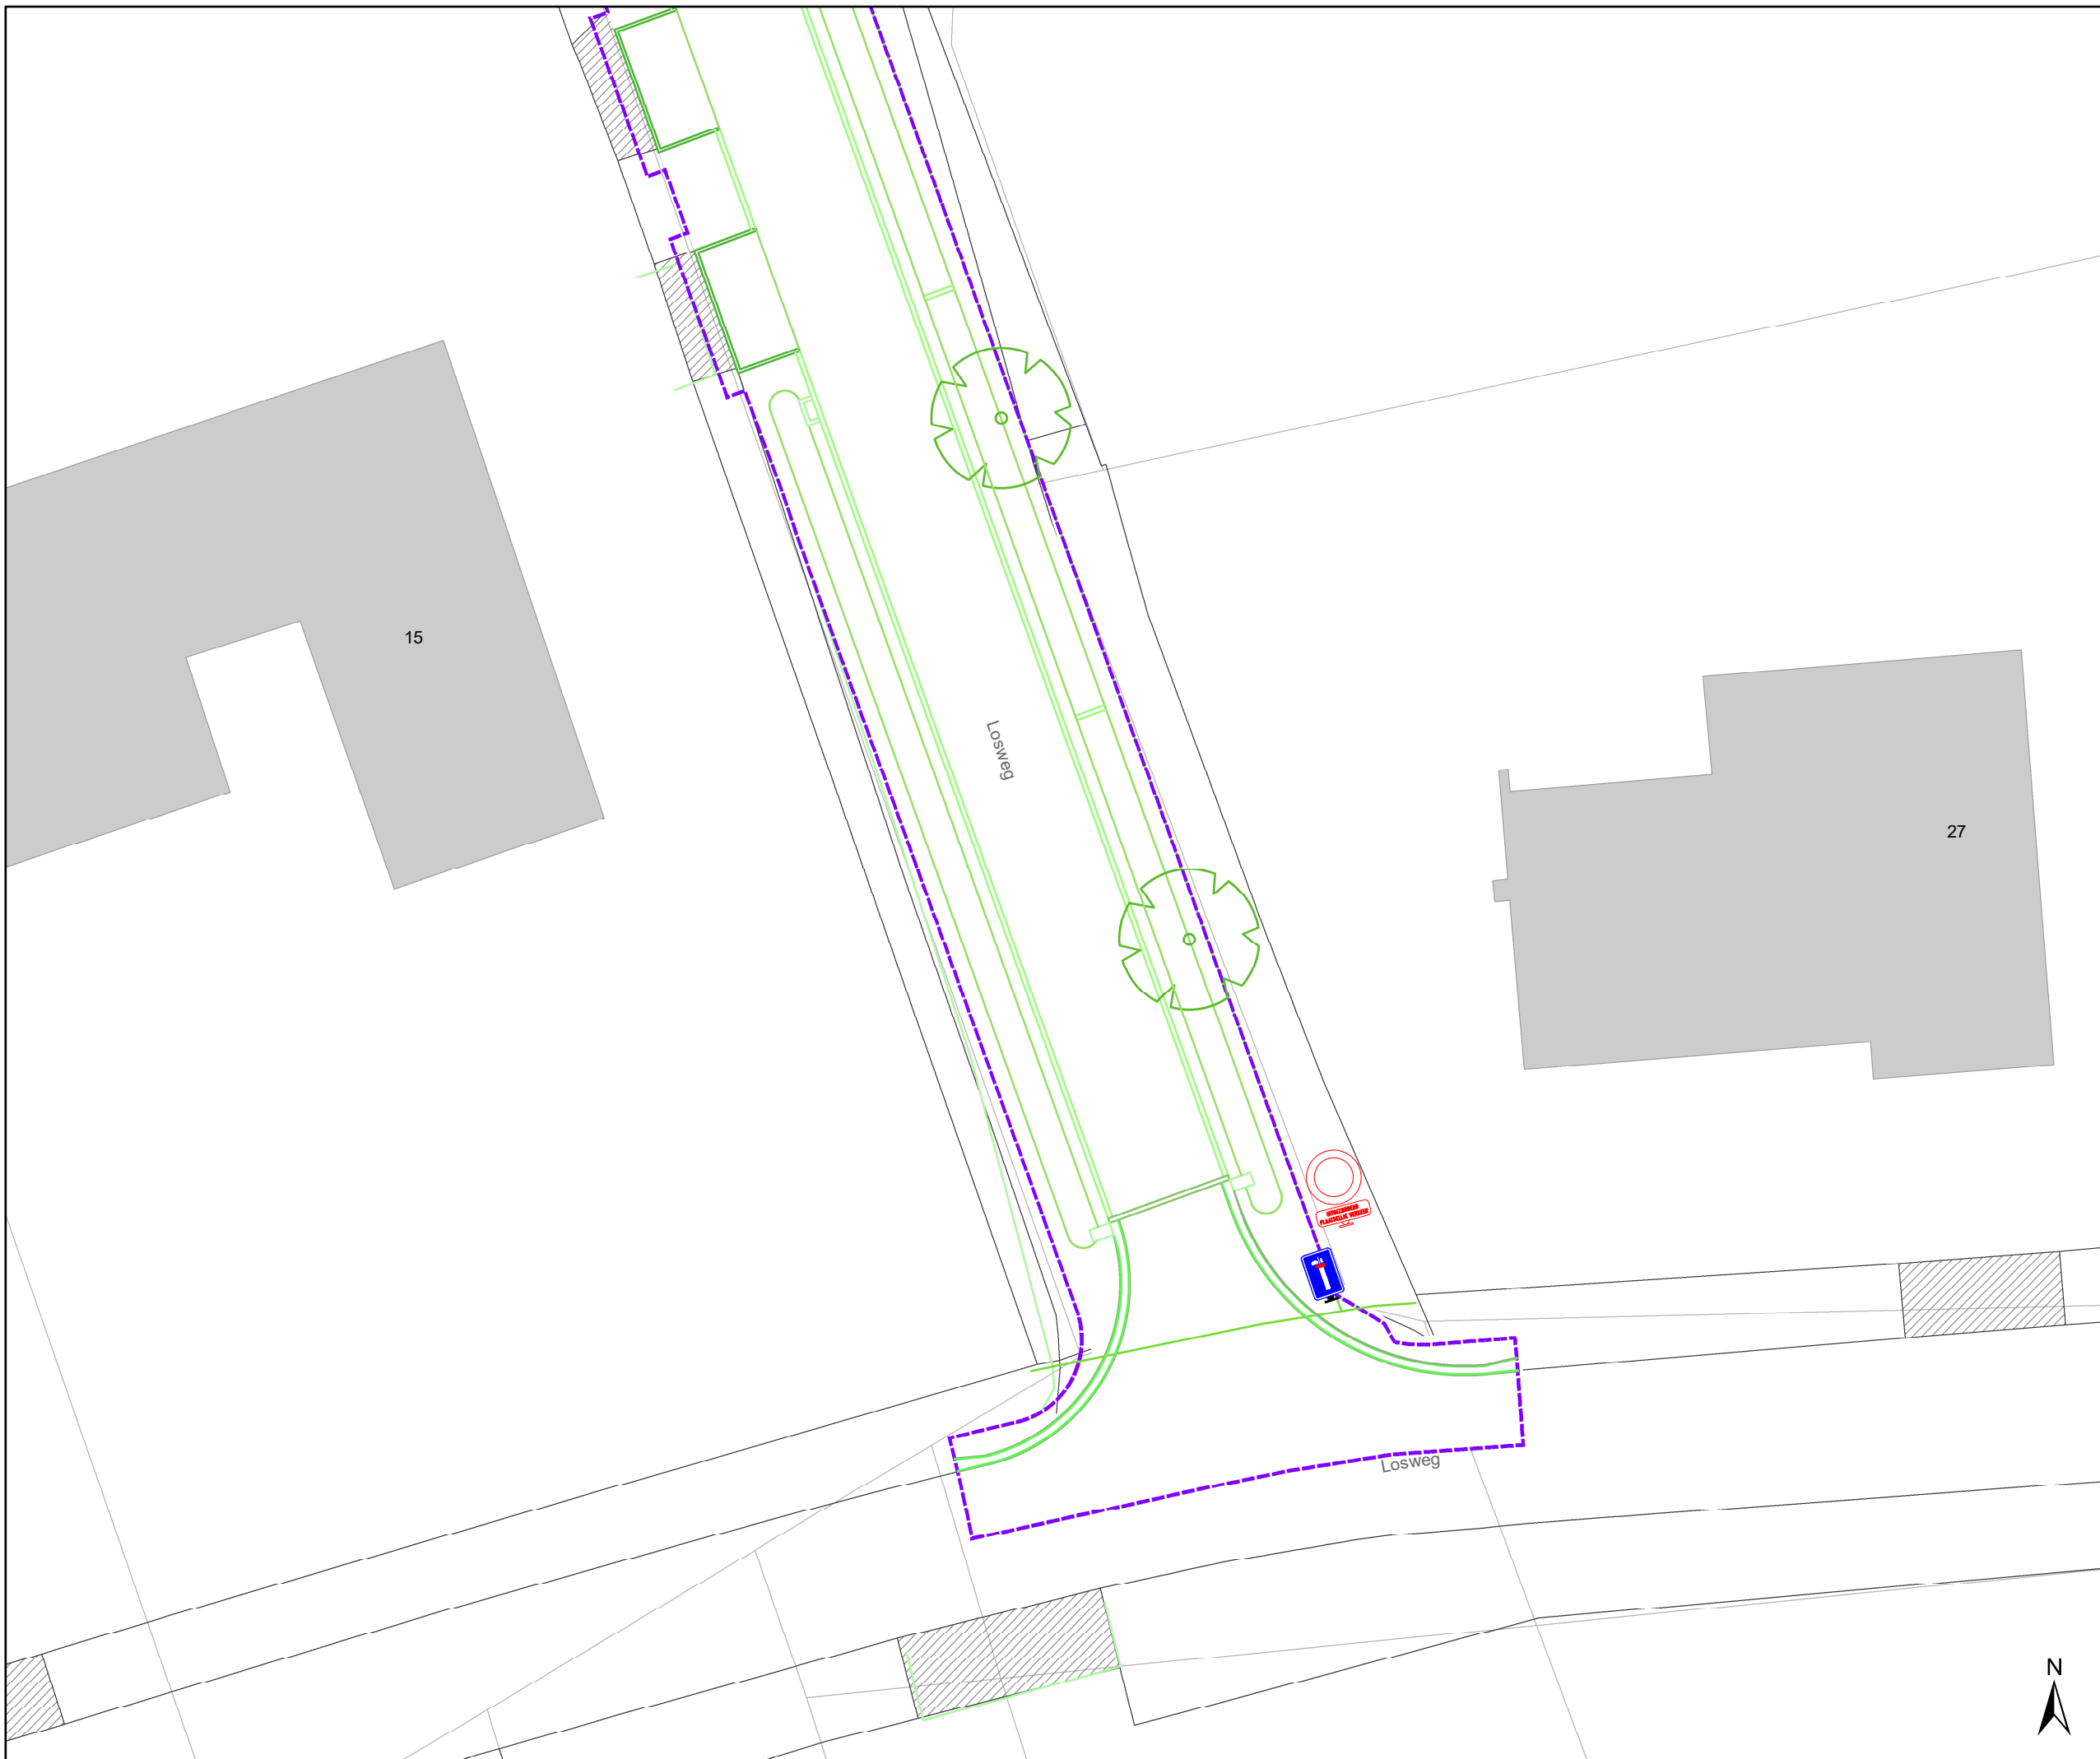


Legende

-  Bestaande verkeersborden
-  Geplande verkeersborden
-  Te verwijderen verkeersborden
-  Bestaande wegmarkeringen
-  Geplande wegmarkeringen
-  Te verwijderen wegmarkeringen

-  Grens werken - IKZ heraanleg
-  Ontwerp heraanleg

Straatmeubilair

-  Gepland paaltje

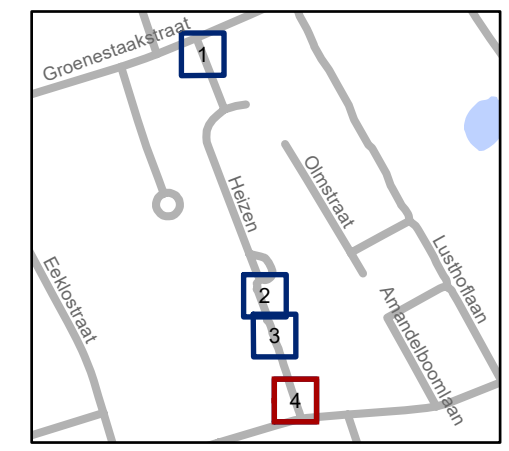

gent: Mobiliteitsbedrijf stad Gent
Verkeerstechnische taken

Losweg definitieve heraanleg

Dossiernummer P-864697

DATUM	SCHAAL	PLAN	P FORMAAT
28/04/2026	1/200	4/4	A3