Het college van burgemeester en schepenen

Besluit

OPGELET: DIT DOCUMENT IS NIET MEER GELDIG SINDS 31 MAART 2021

2020_CVB_03654 Nieuw aanvullend reglement van de politie op het wegverkeer - gewestweg - Victor Braeckmanlaan - regularisatie - Goedkeuring

Beslissing: Goedgekeurd in besloten vergadering van 16 april 2020

Zijn aanwezig bij de beslissing van dit punt:

de heer Mathias De Clercq, burgemeester-voorzitter
de heer Filip Watteeuw, schepen; mevrouw Sofie Bracke, schepen; mevrouw Elke Decruynaere, schepen; mevrouw Astrid De Bruycker, schepen; de heer Sami Souguir, schepen; mevrouw Tine Heyse, schepen; mevrouw Mieke Van Hecke, schepen; mevrouw Annelies Storms, schepen; de heer Bram Van Braeckevelt, schepen mevrouw Mieke Hullebroeck, algemeen directeur; de heer Luc Kupers, adjunct-algemeendirecteur; de heer Danny Van Campenhout, adjunct-algemeendirecteur

Bevoegd: Filip Watteeuw
Betrokken: Mathias De Clercq

Juridisch kader

De volgende bepalingen zijn van toepassing inzake de bevoegdheid:

- De Nieuwe Gemeentewet 24 juni 1988, artikel 119;
- Decreet over het lokaal bestuur van 22 december 2017, artikel 41, § 2, 2°;
- Het Decreet van 16 mei 2008 betreffende de aanvullende reglementen op het wegverkeer en de plaatsing en bekostiging van verkeerstekens, artikel 4, § 1, 2de lid en artikel 5, § 1, 2de lid.
- Het gemeenteraadsbesluit van 14 december 2015, houdende de delegatie van de vaststellingsbevoegdheid inzake gemeentelijke aanvullende reglementen op het wegverkeer.

De beslissing wordt genomen op grond van:

- Wet betreffende de politie over het wegverkeer, gecoördineerd bij koninklijk besluit van 16 maart 1968;
- Decreet van 16 mei 2008 betreffende de aanvullende reglementen op het wegverkeer en de plaatsing en bekostiging van de verkeerstekens;
- Koninklijk Besluit van 1 december 1975 houdende algemeen reglement op de politie van het wegverkeer en van het gebruik van de openbare weg;
- Ministerieel Besluit van 11 oktober 1976 waarbij de minimumafmetingen en de bijzondere plaatsingsvoorwaarden van de verkeerstekens worden bepaald;
- Uitvoeringsbesluit van 23 januari 2009 betreffende de aanvullende reglementen op het wegverkeer en de plaatsing en bekostiging van de verkeerstekens;
- Omzendbrief MOB/2009/1 van 3 april 2009;

- Het reglement houdende de voorwaarden tot het toekennen van parkeerplaatsen voor personen met een handicap, goedgekeurd in de gemeenteraad van 25 april 2016.

Motivering

Dit aanvullend reglement wordt opgemaakt in het kader van de heraanleg van de cluster Salviastraat, Rozebroekslag, Bromeliastraat, Oscar De Reuzestraat, Rozebroekstraat.

Op de Victor Braeckmanlaan wordt een afslagverbod voor + 3.5t gesignaleerd ter hoogte van het kruispunt met de Rozebroekstraat.

Bijgevoegde bijlage(n):

- Aanvullend reglement Victor Braeckmanlaan dossier MB-18-11796 (deel van de beslissing)
- Signalisatieplan Victor Braeckmanlaan dossier MB-18-11796 - deel 1 (deel van de beslissing)
- Signalisatieplan Victor Braeckmanlaan dossier MB-18-11796 - deel 2 (deel van de beslissing)
- Historiek Victor Braeckmanlaan dossier MB-18-11796

Beslissing

Beslist het volgende:

Artikel 1:
Keurt goed het aanvullend reglement van de politie op het wegverkeer betreffende de gewestweg Victor Braeckmanlaan (ter hoogte van het kruispunt met de Rozebroekstraat), van zodra het nieuwe reglement in werking treedt..

Aanvullend reglement van de politie op het wegverkeer - gewestweg – Victor Braeckmanlaan (ter hoogte van het kruispunt met de Rozebroekstraat)

Goedgekeurd in het College van Burgemeester en Schepenen van 16 april 2020

Goedgekeurd door de Afdeling Vlaams Huis voor de Verkeersveiligheid op 19 juni 2020

Bekendgemaakt op 16 april 2020

Geldig van 21 april 2020 tot en met 30 maart 2021

Referentienummer 2020_CVB_03654

Reglement

Artikel 1. **Op het kruispunt van de Victor Braeckmanlaan met de Schoolstraat, Azaleastraat en Jef Crickstraat/Alfons Braeckmanlaan geldt:**
de bestuurders moeten de lichten van de driekleurige verkeerslichten opvolgen;
de plaats waar de bestuurders moeten stoppen ingevolge het verkeerslicht wordt aangeduid.
Dit wordt gesignaleerd door:
- verkeerslichten overeenkomstig art.61 van de wegcode
- wegmarkeringen overeenkomstig art.76.1 van de wegcode

Artikel 2. **Op alle wegen die uitkomen op de Victor Braeckmanlaan en dit tussen het kruispunt met de Bromeliastraat enerzijds, en met de Rozebroekstraat anderzijds (deze kruispunten inbegrepen), geldt:**
de bestuurders moeten voorrang verlenen;
de plaats waar de bestuurders, zo nodig, moeten stoppen om voorrang te verlenen, wordt aangeduid.
Op de Victor Braeckmanlaan van de Land Van Waaslaan tot de Nieuwelaan geldt:
de voorrangsweg wordt aangeduid.
Dit wordt gesignaleerd door:
- verkeersborden B1
- wegmarkeringen overeenkomstig art.76.2 van de wegcode
- verkeersborden B9

Artikel 3. **Op alle wegen die uitkomen op de Victor Braeckmanlaan en dit tussen de Land Van Waaslaan enerzijds, en de Rozebroekstraat anderzijds , geldt:**
de bestuurders moeten voorrang verlenen.
Dit wordt gesignaleerd door:
- verkeersborden B1

Artikel 4. **Op de Victor Braeckmanlaan ter hoogte van het kruispunt met de Rozebroekstraat geldt:**
het is verboden rechts af te slaan;
de maatregel geldt alleen voor de bestuurders van voertuigen waarvan de massa in beladen toestand hoger is dan 3,5 ton.
Dit wordt gesignaleerd door:
- verkeersborden C31b
- de verkeersborden worden aangevuld met onderborden Type VIIa

Artikel 5. **Op de Victor Braeckmanlaan ter hoogte van het kruispunt met de Azaleastraat geldt:**
het is verboden rechts af te slaan;
de maatregel geldt niet voor fietsers en bestuurders van tweewielige bromfietsen klasse A.
Dit wordt gesignaleerd door:
- verkeersborden C31b
- de verkeersborden worden aangevuld met onderborden M3

Artikel 6. **Op de Victor Braeckmanlaan ter hoogte van de Azaleastraat geldt:**
de bestuurders zijn verplicht rechtdoor te rijden;
de maatregel geldt niet voor fietsers.
Dit wordt gesignaleerd door:
- verkeersborden D1
- de verkeersborden worden aangevuld met onderborden M2

Artikel 7. **Op de Victor Braeckmanlaan ter hoogte van huisnummer 143, de Rozebroekstraat, huisnummer 166, de Bromeliastraat**
de bestuurders zijn verplicht de hindernis langs rechts voorbij te rijden.
Dit wordt gesignaleerd door:
- verkeersborden D1

Artikel 8. **Op de Victor Braeckmanlaan ter hoogte van het kruispunt met de Rozebroekstraat, de Bromeliastraat en de Alfons Braeckmanlaan geldt:**
voorsorteringspijlen op de rijbaan worden aangekondigd. Bestuurders moeten een welbepaalde rijstrook kiezen;
de bestuurders moeten de rijstrook volgen om in de door de pijlen aangewezen richting te rijden.
Dit wordt gesignaleerd door:
- verkeersborden F13
- wegmarkeringen overeenkomstig art.77.1 van de wegcode

Artikel 9. **Op de Victor Braeckmanlaan van huisnummers 12 tot 24; huisnummer 2a tot Schoolstraat; huisnummers 181 tot 187; ter hoogte van huisnummer 158; ter hoogte van huisnummer 178 en ter hoogte van huisnummer 371 geldt:**

het is iedere bestuurder verboden de doorlopende streep te overschrijden, alsook links van de streep te rijden wanneer deze de twee rijrichtingen scheidt.
Dit wordt gesignaleerd door:
- wegmarkeringen overeenkomstig art.72.2 van de wegcode

Artikel 10. Op de Victor Braeckmanlaan van de Nieuwelaan tot de Land Van Waaslaan geldt:
het is iedere bestuurder verboden de onderbroken streep te overschrijden, behalve om in te halen, om links af te slaan, om te keren of om van rijstrook te veranderen.
Dit wordt gesignaleerd door:
- wegmarkeringen overeenkomstig art.72.3 van de wegcode

Artikel 11. Op de Victor Braeckmanlaan van de Land Van Waaslaan tot de Nieuwelaan langs beide zijden van de weg geldt:
fietsers en bestuurders van tweewielige bromfietsen klasse A moeten het fietspad volgen voor zover het rechts in hun rijrichting ligt.
Dit wordt gesignaleerd door:
- wegmarkeringen overeenkomstig art.74 van de wegcode

Artikel 12. Op de Victor Braeckmanlaan van de Land Van Waaslaan tot de Nieuwelaan langs beide zijden van de weg geldt:
de denkbeeldige rand van de rijbaan wordt aangeduid. Het deel van de openbare weg dat gelegen is aan de andere kant van deze streep is voorbehouden voor het stilstaan en parkeren, behalve op autosnelwegen en autowegen.
Dit wordt gesignaleerd door:
- wegmarkeringen overeenkomstig art.75.2 van de wegcode

Artikel 13. Op de Victor Braeckmanlaan ter hoogte van het kruispunt met de Schoolstraat, aan de oostelijke zijde van het kruispunt geldt:
op de Victor Braeckmanlaan ter hoogte van het kruispunt met de Azaleastraat, aan de oostelijke en westelijke zijde van het kruispunt geldt:
op de Victor Braeckmanlaan ter hoogte van het kruispunt met de Rozebroekstraat, aan de oostelijke zijde van het kruispunt geldt:
op de Victor Braeckmanlaan ter hoogte van het kruispunt met de Bromeliastraat, aan de oostelijke zijde van het kruispunt geldt:
op de Victor Braeckmanlaan ter hoogte van het kruispunt met de Jef Crickstraat, aan de westelijke zijde van het kruispunt geldt:
voetgangers moeten de oversteekplaats volgen om de rijbaan over te steken.
Dit wordt gesignaleerd door:
- wegmarkeringen overeenkomstig art.76.3 van de wegcode

Artikel 14. Op de Victor Braeckmanlaan ter hoogte van de middenstrook, met als doel deze enkel te laten gebruiken om over te steken of voor een afslagbeweging te maken, over de hele lengte geldt:

op de Victor Braeckmanlaan ter hoogte van de Johannes Hartmannlaan, aan beide zijden op de gelijkgrondse berm

bestuurders mogen niet rijden, stilstaan of parkeren op de markeringen.

Dit wordt gesignaleerd door:


- wegmarkeringen overeenkomstig art.77.4 van de wegcode

(einde reglement)

STAD GENT

Legende

- Bestaande verkeersborden
- Geplande verkeersborden
- Te verwijderen verkeersborden
- Bestaande wegmarkeringen
- Geplande wegmarkeringen
- Te verwijderen wegmarkeringen
- Bestaand paaltjes
- Gepland paaltje
- Geplande fietsenstalling Type Gent
- Ontwerp heraanleg

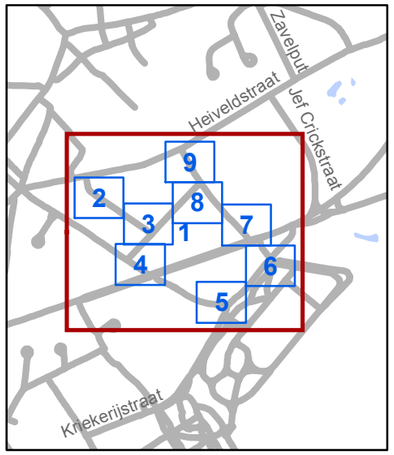

gent: Mobiliteitsbedrijf stad Gent
Verkeerstechnische taken

Salviastraat -Rozebroekstraat
Signalisatie na heraanleg


Dossiernummer MB-18-11796

DATUM	SCHAAL	PLAN	ADVISEUR	TEKENAAR	PF
4/07/2019	1/1.900	1/9	TB	leueel	A3



Legende

- Bestaande verkeersborden
- Geplande verkeersborden
- Te verwijderen verkeersborden
- Bestaande wegmarkeringen
- Geplande wegmarkeringen
- Te verwijderen wegmarkeringen
- Bestaand paaltjes
- Gepland paaltje
- Geplande fietsenstalling Type Gent
- Ontwerp heraanleg

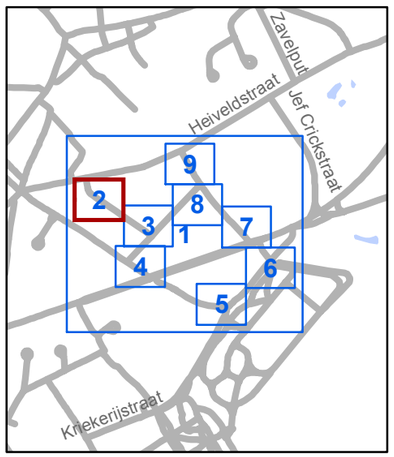

gent: Mobiliteitsbedrijf stad Gent
Verkeerstechnische taken


Salviastraat -Rozebroekstraat
Signalisatie na heraanleg

Dossiernummer MB-18-11796

DATUM	SCHAAL	PLAN	ADVISEUR	TEKENAAR	PF
4/07/2019	1/400	2/9	TB	leueel	A3

Legende

- Bestaande verkeersborden
- Geplande verkeersborden
- Te verwijderen verkeersborden
- Bestaande wegmarkeringen
- Geplande wegmarkeringen
- Te verwijderen wegmarkeringen
- Bestaand paaltjes
- Gepland paaltje
- Geplande fietsenstalling Type Gent
- Ontwerp heraanleg

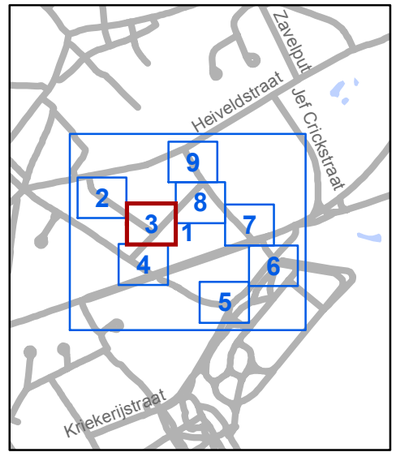


Mobiliteitsbedrijf stad Gent
Verkeerstechnische taken

Salviastraat -Rozebroekstraat
Signalisatie na heraanleg


Dossiernummer MB-18-11796

DATUM	SCHAAL	PLAN	ADVISEUR	TEKENAAR	PF
4/07/2019	1/400	3/9	TB	leueel	A3

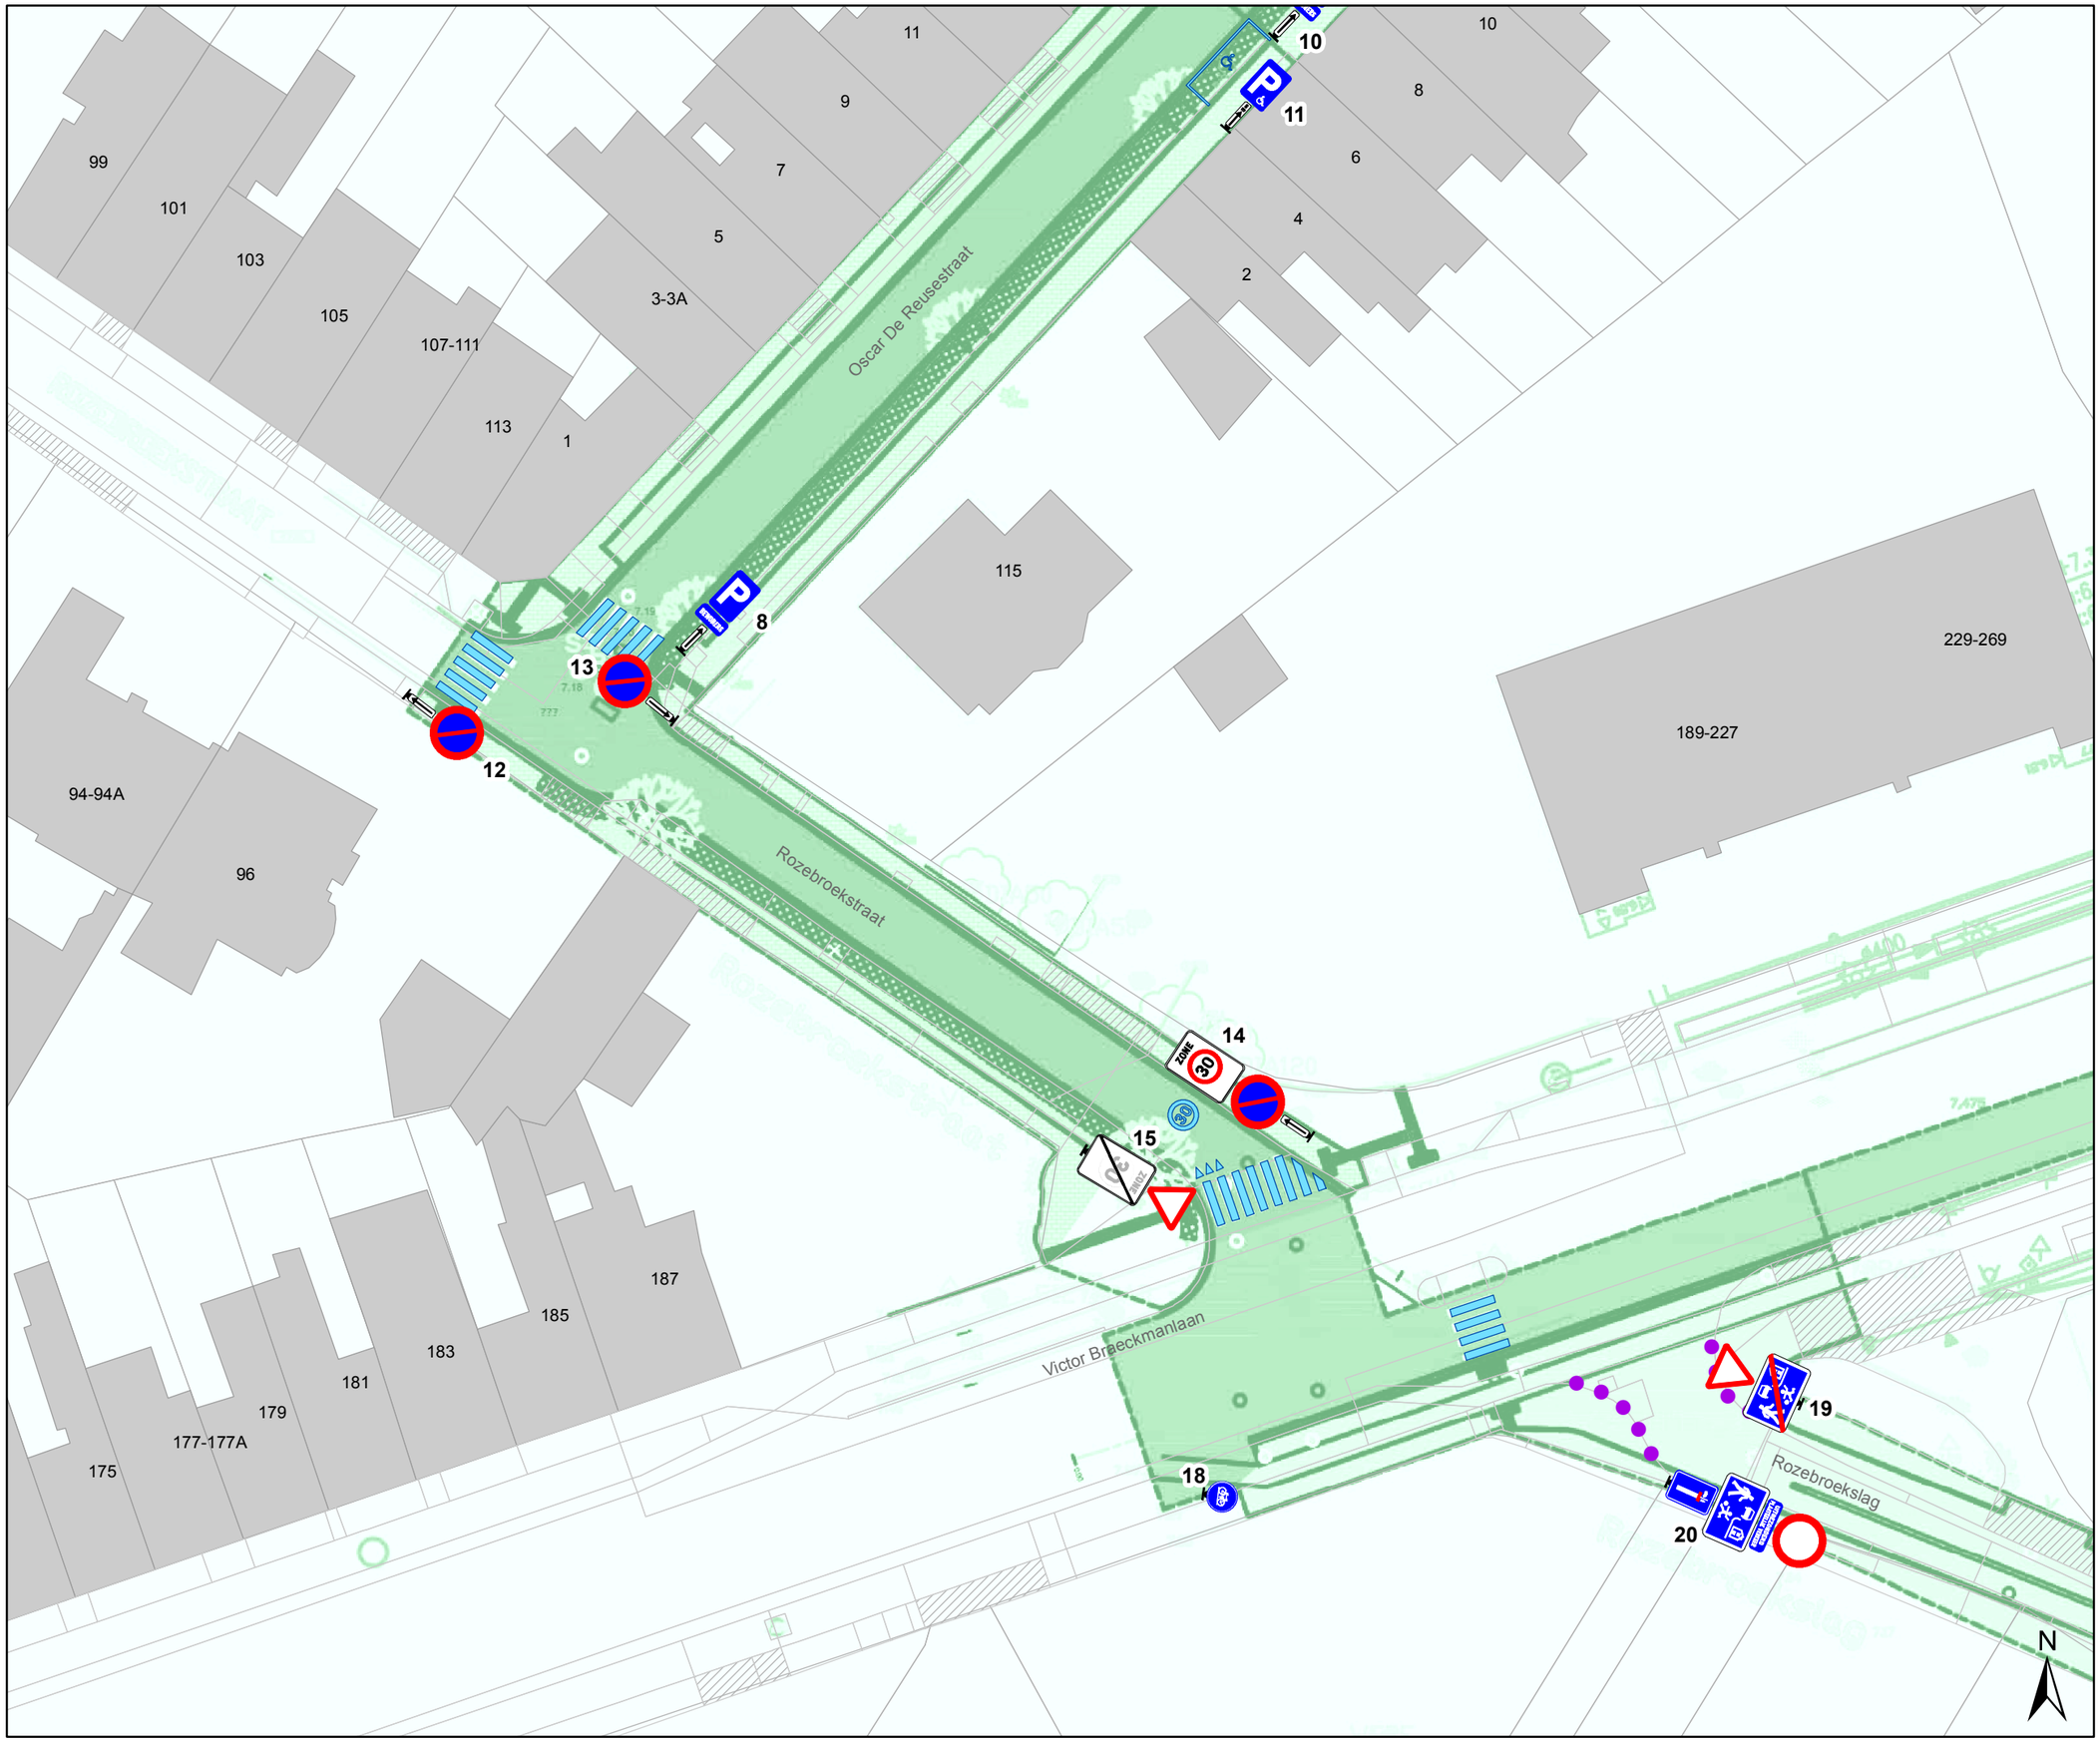

Legende

- Bestaande verkeersborden
- Geplande verkeersborden
- Te verwijderen verkeersborden
- Bestaande wegmarkeringen
- Geplande wegmarkeringen
- Te verwijderen wegmarkeringen
- Bestaand paaltjes
- Gepland paaltje
- Geplande fietsenstalling Type Gent
- Ontwerp heraanleg

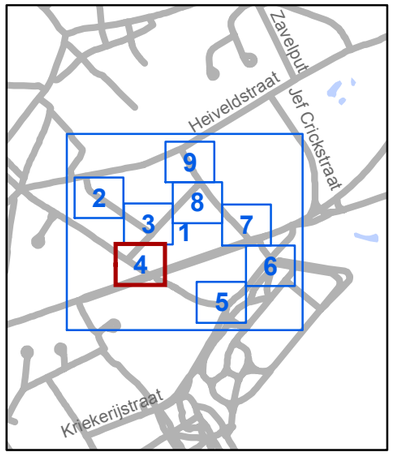

gent: Mobiliteitsbedrijf stad Gent
Verkeerstechnische taken

Salviastraat -Rozebroekstraat
Signalisatie na heraanleg


Dossiernummer MB-18-11796

DATUM	SCHAAL	PLAN	ADVISEUR	TEKENAAR	PF
4/07/2019	1/400	4/9	TB	leueel	A3



Legende

- Bestaande verkeersborden
- Geplande verkeersborden
- Te verwijderen verkeersborden
- Bestaande wegmarkeringen
- Geplande wegmarkeringen
- Te verwijderen wegmarkeringen
- Bestaand paaltjes
- Gepland paaltje
- Geplande fietsenstalling Type Gent
- Ontwerp heraanleg

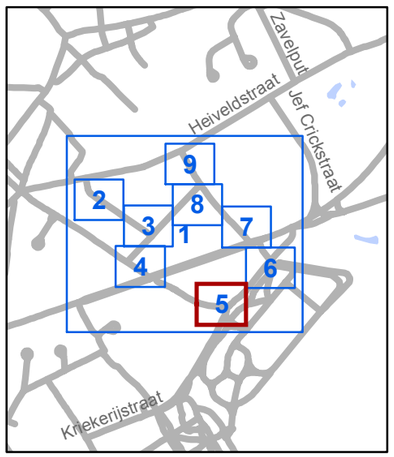


gent: Mobiliteitsbedrijf stad Gent
Verkeerstechnische taken

Salviastraat -Rozebroekstraat
Signalisatie na heraanleg


Dossiernummer MB-18-11796

DATUM	SCHAAL	PLAN	ADVISEUR	TEKENAAR	PF
4/07/2019	1/400	5/9	TB	leueel	A3

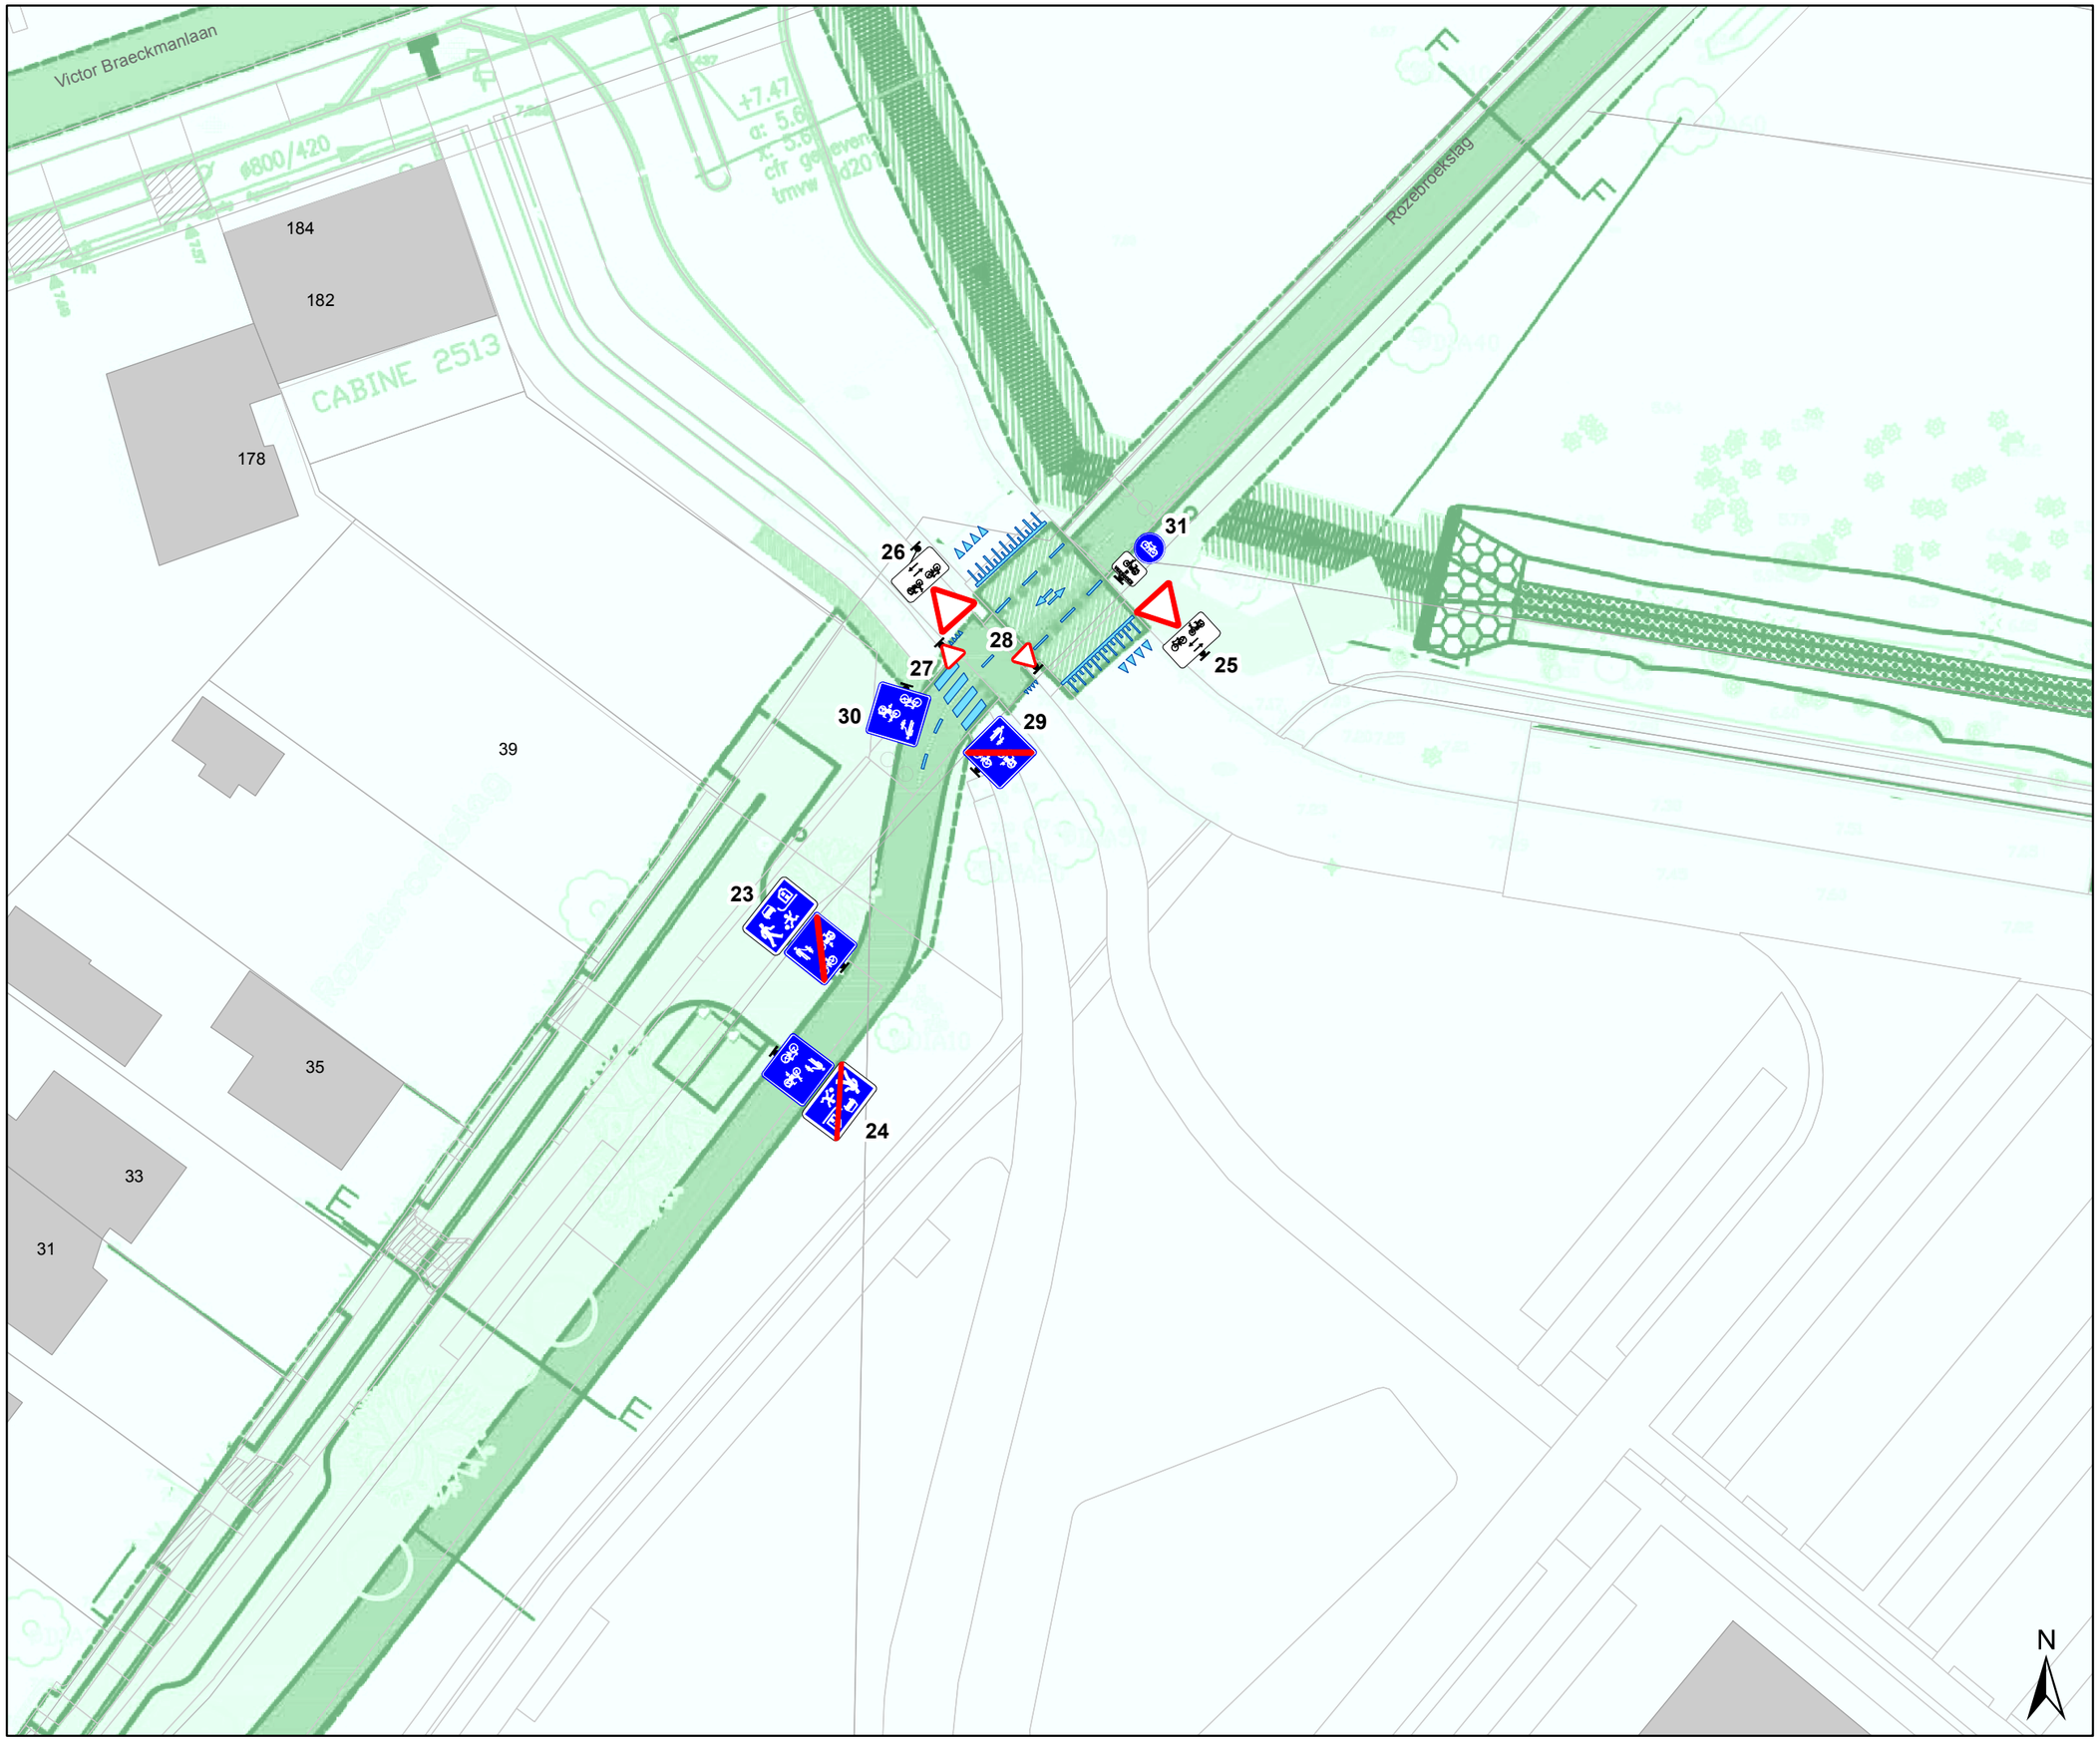

Legende

- Bestaande verkeersborden
- Geplande verkeersborden
- Te verwijderen verkeersborden
- Bestaande wegmarkeringen
- Geplande wegmarkeringen
- Te verwijderen wegmarkeringen
- Bestaand paaltjes
- Gepland paaltje
- Geplande fietsenstalling Type Gent
- Ontwerp heraanleg

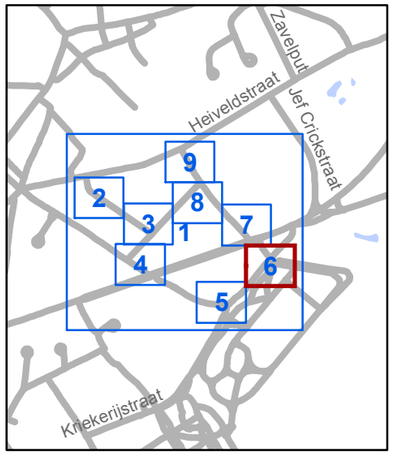

gent: Mobiliteitsbedrijf stad Gent
Verkeerstechnische taken


Salviastraat -Rozebroekstraat
Signalisatie na heraanleg

Dossiernummer MB-18-11796

DATUM	SCHAAL	PLAN	ADVISEUR	TEKENAAR	PF
4/07/2019	1/400	6/9	TB	leueel	A3

Legende

- Bestaande verkeersborden
- Geplande verkeersborden
- Te verwijderen verkeersborden
- Bestaande wegmarkeringen
- Geplande wegmarkeringen
- Te verwijderen wegmarkeringen
- Bestaand paaltjes
- Gepland paaltje
- Geplande fietsenstalling Type Gent
- Ontwerp heraanleg

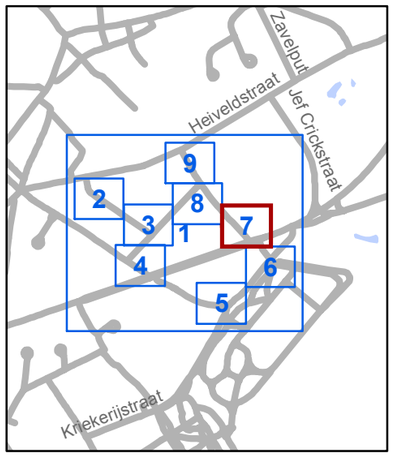


gent: Mobiliteitsbedrijf stad Gent
Verkeerstechnische taken

Salviastraat -Rozebroekstraat
Signalisatie na heraanleg


Dossiernummer MB-18-11796

DATUM	SCHAAL	PLAN	ADVISEUR	TEKENAAR	PF
4/07/2019	1/400	7/9	TB	leueel	A3

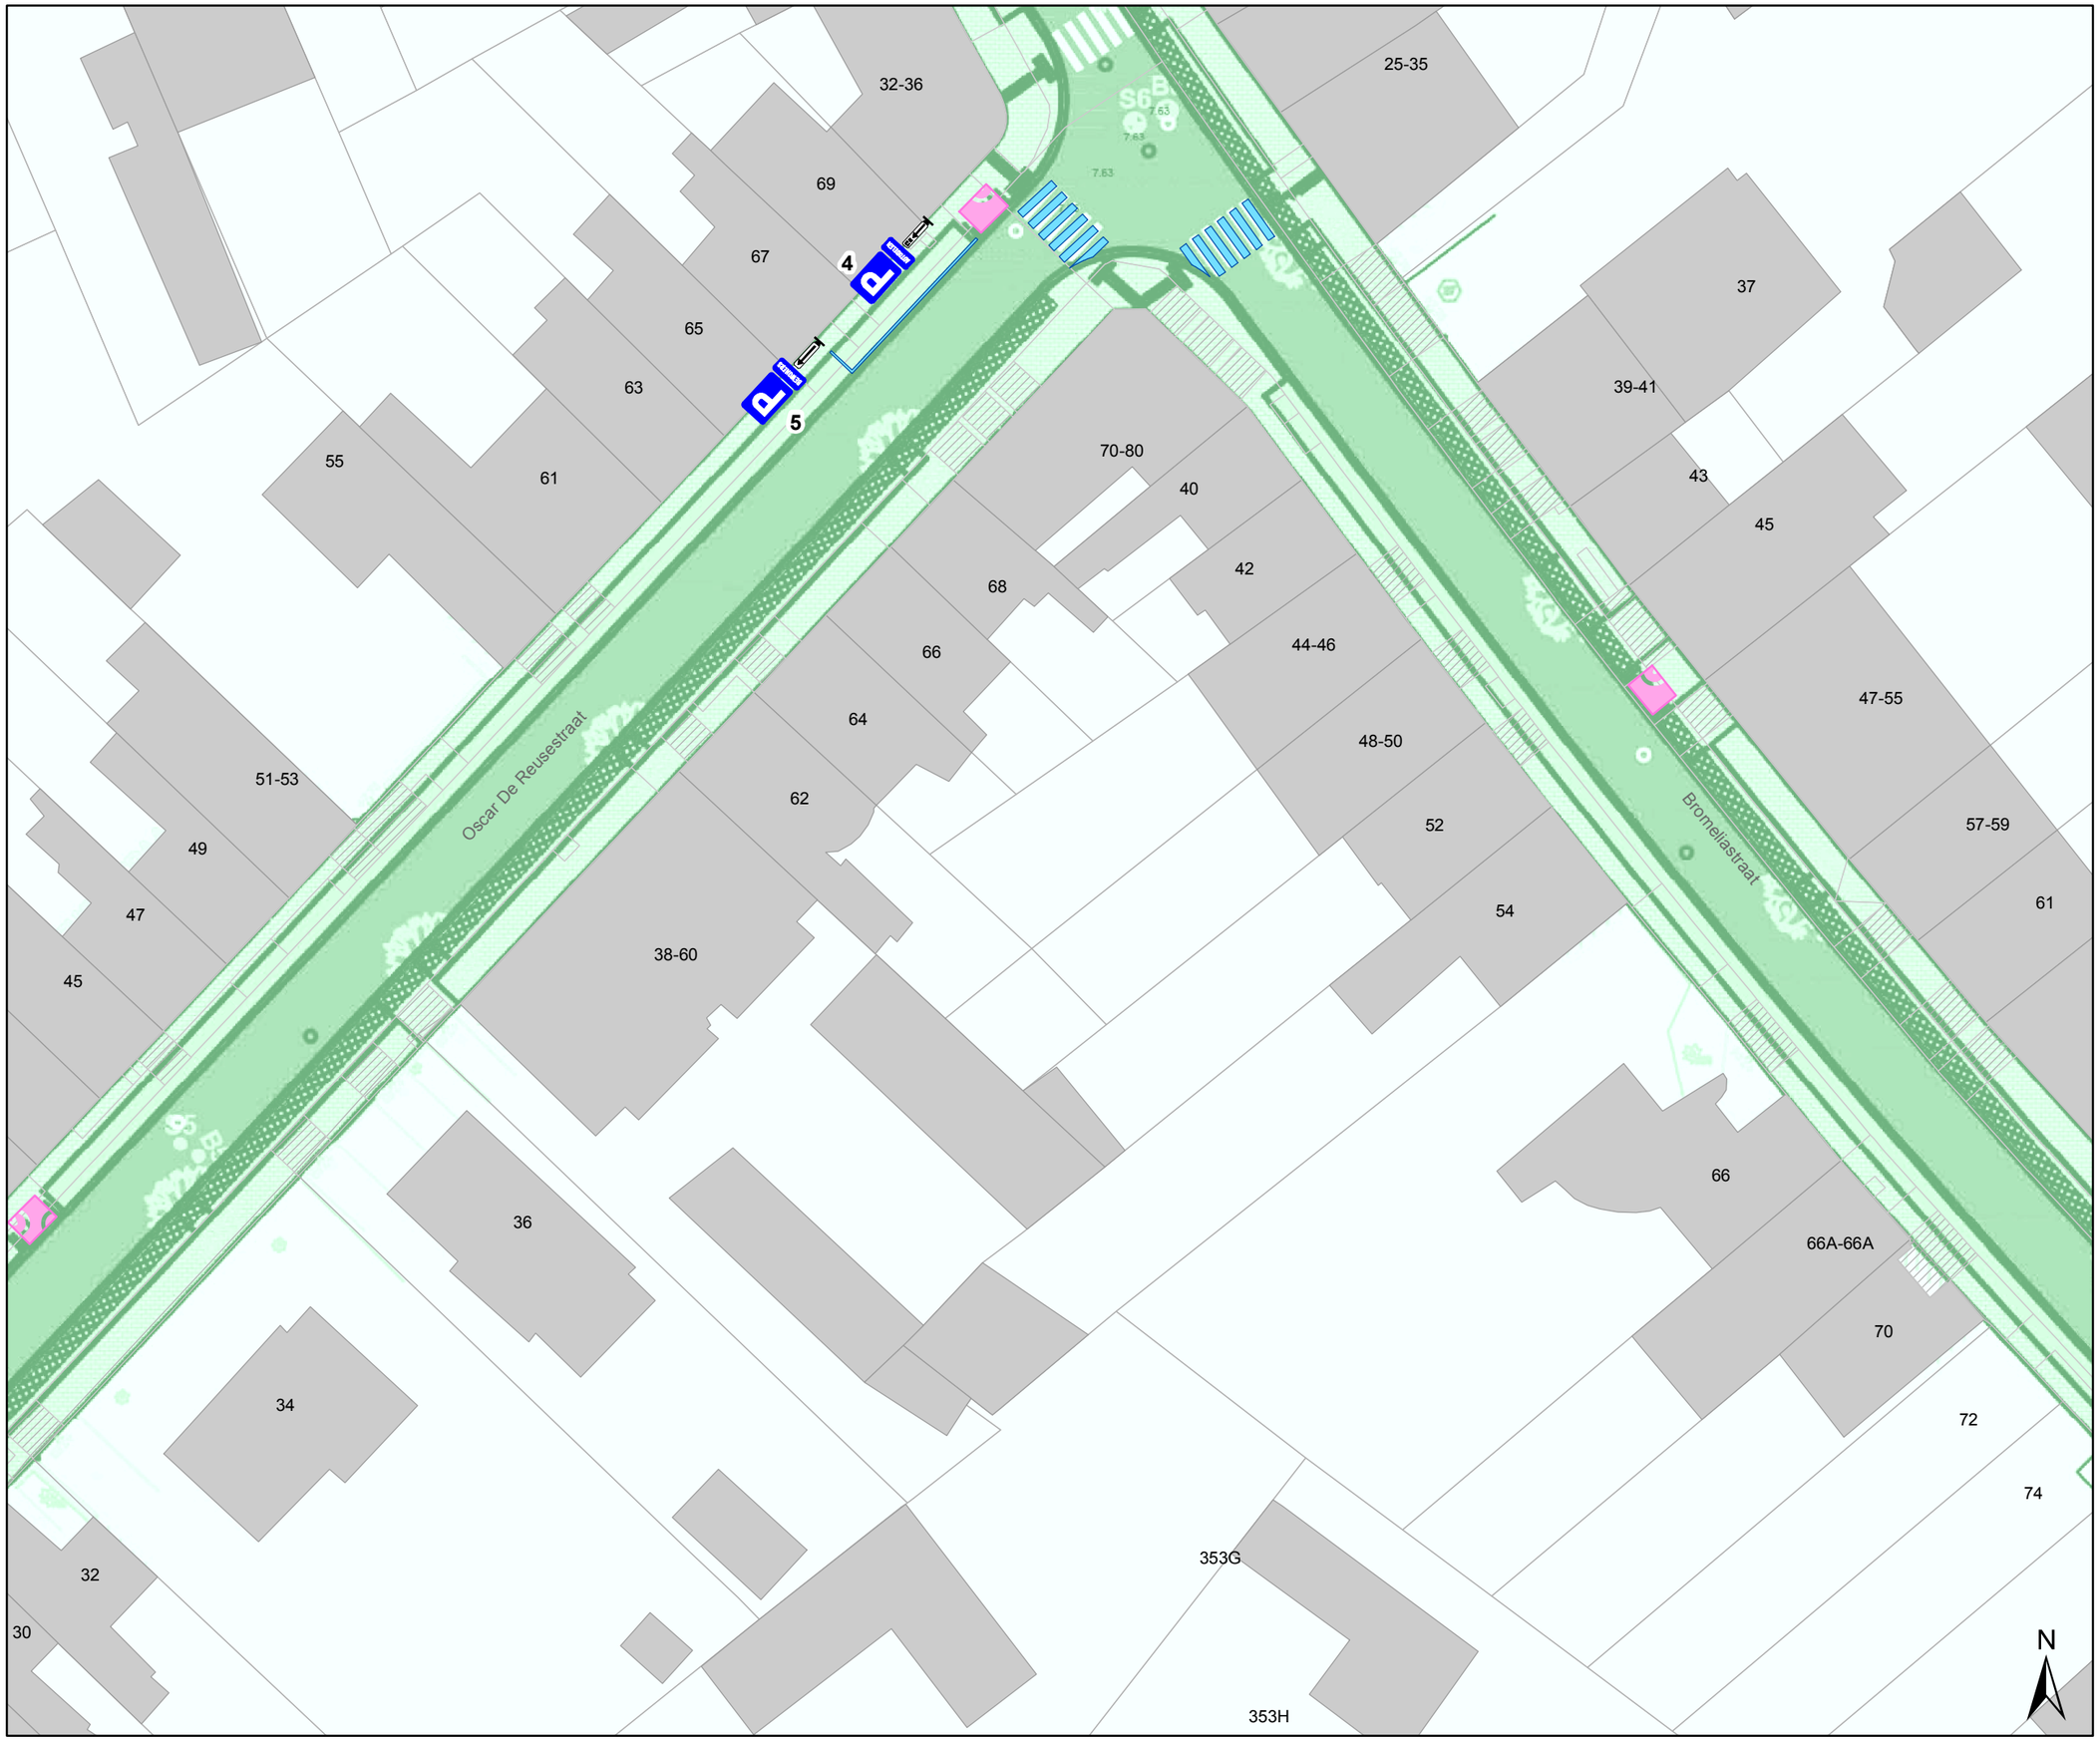

Legende

- Bestaande verkeersborden
- Geplande verkeersborden
- Te verwijderen verkeersborden
- Bestaande wegmarkeringen
- Geplande wegmarkeringen
- Te verwijderen wegmarkeringen
- Bestaand paaltjes
- Gepland paaltje
- Geplande fietsenstalling Type Gent
- Ontwerp heraanleg

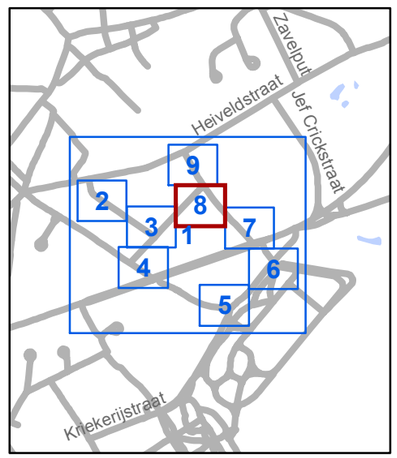

Mobiliteitsbedrijf stad Gent
Verkeerstechnische taken

Salviastraat -Rozebroekstraat
Signalisatie na heraanleg


Dossiernummer MB-18-11796

DATUM	SCHAAL	PLAN	ADVISEUR	TEKENAAR	PF
4/07/2019	1/400	8/9	TB	leueel	A3



Legende

- Bestaande verkeersborden
- Geplande verkeersborden
- Te verwijderen verkeersborden
- Bestaande wegmarkeringen
- Geplande wegmarkeringen
- Te verwijderen wegmarkeringen
- Bestaand paaltjes
- Gepland paaltje
- Geplande fietsenstalling Type Gent
- Ontwerp heraanleg

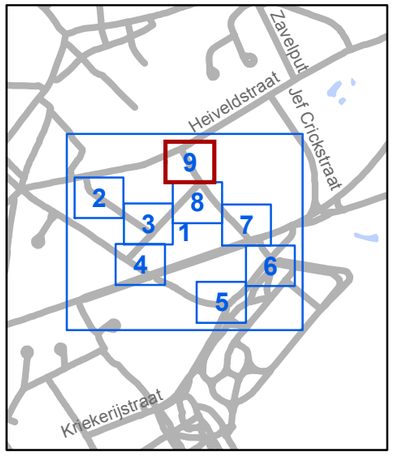

gent: Mobiliteitsbedrijf stad Gent
Verkeerstechnische taken

Salviastraat -Rozebroekstraat
Signalisatie na heraanleg

Dossiernummer MB-18-11796

DATUM	SCHAAL	PLAN	ADVISEUR	TEKENAAR	PF
4/07/2019	1/400	9/9	TB	leueel	A3

115

229-269

189-227

4

1

Rozebroekstraat

Victor Braeckmanlaan


MB-18-11796

Rozebroekslag

N

Legende

- Bestaande verkeersborden
- Geplande verkeersborden
- Te verwijderen verkeersborden
- Bestaande wegmarkeringen
- Geplande wegmarkeringen
- Te verwijderen wegmarkeringen

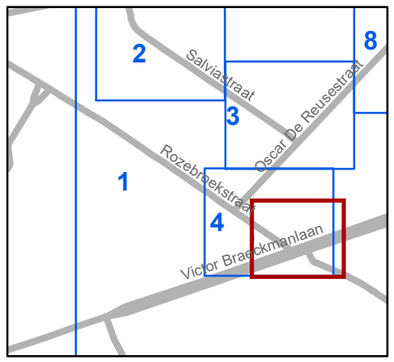

gent: Mobiliteitsbedrijf stad Gent
Verkeerstechnische taken

IKZ cluster Salviastraat def signalisatieplan

Dossiernummer MB-18-11796

DATUM	SCHAAL	PLAN	ADVISEUR	TEKENAAR	PF
18/03/2020	1/250	1/1	TB	rockeres	A4

(adjunct-) algemeen directeur voorzitter

2020_CVB_03654 - Nieuw aanvullend reglement van de politie op het wegverkeer - gewestweg - Victor Braeckmanlaan - regularisatie