



2026_CBS_01049 Nieuw aanvullend reglement van de politie op het wegverkeer - gemeenteweg - Meibloemstraat - nieuwe parkeerplaats voorbehouden voor personen met een handicap - Vaststelling

Beslissing: Goedgekeurd in besloten vergadering van 12 februari 2026

Zijn aanwezig bij de beslissing van dit punt:

Mathias De Clercq, burgemeester-voorzitter
Hafsa El-Bazioui, schepen; Astrid De Bruycker, schepen; Joris Vandenbroucke, schepen;
Bram Van Braeckevelt, schepen; Burak Nalli, schepen; Filip Watteeuw, schepen;
Christophe Peeters, schepen
Mieke Hullebroeck, algemeen directeur; Liesbet Vertriest, adjunct-algemeendirecteur

Bevoegd: Joris Vandenbroucke

Betrokken: Mathias De Clercq

Juridisch kader

De volgende bepalingen zijn van toepassing inzake de bevoegdheid:

- De Nieuwe Gemeentewet 24 juni 1988, artikel 119;
- Het Decreet van 16 mei 2008 betreffende de aanvullende reglementen op het wegverkeer en de plaatsing en bekostiging van verkeerstekens, artikel 5, § 1, 2e lid;
- Het Decreet over het lokaal bestuur van 22 december 2017, artikel 41, 2°;
- Het gemeenteraadsbesluit van 15 december 2015, houdende de delegatie van de vaststellingsbevoegdheid inzake gemeentelijke aanvullende reglementen op het wegverkeer.

De beslissing wordt genomen op grond van:

- Wet betreffende de politie over het wegverkeer, gecoördineerd bij Koninklijk Besluit van 16 maart 1968;
- Decreet van 16 mei 2008 betreffende de aanvullende reglementen op het wegverkeer en de plaatsing en bekostiging van de verkeerstekens;
- Koninklijk Besluit van 1 december 1975 houdende algemeen reglement op de politie van het wegverkeer en van het gebruik van de openbare weg;
- Ministerieel Besluit van 11 oktober 1976 waarbij de minimumafmetingen en de bijzondere plaatsingsvoorwaarden van de verkeerstekens worden bepaald;
- Uitvoeringsbesluit van 23 januari 2009 betreffende de aanvullende reglementen op het wegverkeer en de plaatsing en bekostiging van de verkeerstekens;

- Omzendbrief MOB/2009/1 van 3 april 2009;
- Het reglement houdende de voorwaarden tot het toekennen van parkeerplaatsen voor personen met een handicap, goedgekeurd in de gemeenteraad van 25 april 2016.

Motivering

- De nieuwe maatregel die bij dit besluit wordt getroffen is de inrichting van een parkeerplaats voor personen met een handicap ter hoogte van huisnummer 80 vermits de aanvrager voldoet aan de gestelde voorwaarden volgens het Reglement houdende de voorwaarden tot het toekennen van parkeerplaatsen voor personen met een handicap goedgekeurd in de gemeenteraad van 25 april 2016.
- Bij collegebesluit van 27 november 2025 werd volgende maatregel getroffen, de inrichting van een voorbehouden parkeerplaats voor autodelen ter hoogte van huisnummer 128 in het kader van het inrichten van 500 bijkomende autodeelplaatsen zoals bepaald in het Autodeelplan Gent 2025, goedgekeurd door de gemeenteraad van 25 januari 2021. Deze voorbehouden parkeerplaats zal gebruikt worden door een erkende autodeelorganisatie.
- Bij collegebesluit van 24 maart 2022 werd een voorbehouden parkeerplaats ingericht voor autodelen ter hoogte van de overzijde van huisnummer 8 tot 10 in het kader van het inrichten van 500 voorbehouden autodeelplaatsen zoals bepaald in het Autodeelplan Gent 2025, goedgekeurd door de gemeenteraad van 25 januari 2021. Deze voorbehouden parkeerplaats zal gebruikt worden door een erkende autodeelorganisatie.
- Bij collegebesluit van 4 april 2019 werd beslist tot het verwijderen van de parkeerplaats ter hoogte van huisnummer 62 voor personen met een handicap wegens overlijden van de houder van de parkeerkaart voor personen met een handicap.
- Bij collegebesluit van 24 november 2016 werd de bestaande toestand geregulariseerd en er werden twee nieuwe maatregelen getroffen bij dit besluit. Op de Meibloemstraat ter hoogte van huisnummer 62 wordt een parkeerplaats voor personen met een handicap ingericht vermits de aanvrager voldoet aan de gestelde voorwaarden volgens het Reglement houdende de voorwaarden tot het toekennen van parkeerplaatsen voor personen met een handicap goedgekeurd in de gemeenteraad van 25 april 2016. Tenslotte werd de parkeerplaats voor personen met een handicap ter hoogte van huisnummer 21 verwijderd wegens overlijden van de houder van de parkeerkaart voor personen met een handicap.

Bijgevoegde bijlage(n):

- Aanvullend reglement Meibloemstraat dossier P-832504.pdf (deel van de beslissing)
- Signalisatieplan Meibloemstraat dossier P-832504 (deel van de beslissing)

Beslissing

Beslist het volgende:

Artikel 1:

Heft op het aanvullend reglement van de politie op het wegverkeer betreffende de gemeenteweg Meibloemstraat, goedgekeurd in zitting van 27 november 2025, van zodra het nieuwe reglement in werking treedt.

Artikel 2:

Stelt vast het bijgevoegd aanvullend reglement van de politie op het wegverkeer en het signalisatieplan betreffende de gemeenteweg Meibloemstraat.

2026_CBS_01049 - Nieuw aanvullend reglement van de politie op het wegverkeer - gemeenteweg - Meibloemstraat - nieuwe parkeerplaats voorbehouden voor personen met een handicap

Vastgesteld in het College van Burgemeester en Schepenen van 12 februari 2026

Bekendgemaakt op 13 februari 2026

Geldig vanaf 18 februari 2026

Referentienummer 2026_CBS_01049

Reglement

Artikel 1.

Op de Meibloemstraat vanaf de Zonnebloemstraat in de richting van de Ooievaarstraat geldt: verboden rijrichting voor iedere bestuurder; de maatregel geldt niet voor fietsers. In de tegenovergestelde richting geldt toegelaten rijrichting op de openbare weg met eenrichtingsverkeer; fietsers mogen in de twee richtingen rijden.

Dit wordt aangeduid door verkeerstekens:

- C1
- M2
- F19
- M4

Artikel 2.

Op de Meibloemstraat ter hoogte van het kruispunt met de Madeliefjesstraat geldt: het is verboden rechts af te slaan; de maatregel geldt niet voor fietsers en bestuurders van tweewielige bromfietsen klasse A.

Dit wordt aangeduid door verkeerstekens:

- C31b
- M3

Artikel 3.

Op de Meibloemstraat, vanaf de Zonnebloemstraat tot huisnummer 117 aan de kant van de onpare huisnummers;

Op de Meibloemstraat, vanaf huisnummer 118 tot de Boerderijstraat aan de kant van de pare huisnummers;

Op de Meibloemstraat, vanaf de Boerderijstraat tot de Sparrestraat aan de kant van de onpare huisnummers;

Op de Meibloemstraat vanaf de Sparrestraat tot de Ooievaarstraat aan de kant van de pare huisnummers geldt: het parkeren is verboden; het begin van de parkeerreglementering wordt aangeduid; het einde van de parkeerreglementering wordt aangeduid.

Dit wordt aangeduid door verkeerstekens:

- E1
- GXa
- GXb

Artikel 4.

Op de Meibloemstraat ter hoogte van de overzijde van huisnummer 8 geldt: het parkeren is toegelaten; het parkeren is voorbehouden voor voertuigen waarop de parkeerkaart voor autodelen is aangebracht ; de parkeerreglementering geldt over een afstand van 5,5 m.

Dit wordt aangeduid door verkeerstekens:

- E9a
- GVIIId
- GXc

Artikel 5.

Op de Meibloemstraat ter hoogte van huisnummer 128 geldt: het parkeren is toegelaten; het parkeren is voorbehouden voor voertuigen waarop de parkeerkaart voor autodelen is aangebracht; de parkeerreglementering geldt over een afstand van 6 m.

Dit wordt aangeduid door verkeerstekens:

- Verkeersbord E9a
- Onderbord GVIIId
- Onderbord GXc

Artikel 6.

Op de Meibloemstraat ter hoogte van huisnummer 80 geldt: het parkeren is toegelaten; het parkeren is voorbehouden voor voertuigen die gebruikt worden door personen met een handicap; de parkeerreglementering geldt over een afstand van 6 m.

Dit wordt aangeduid door verkeerstekens:

- Verkeersbord E9a
- Onderbord GVIIId
- Onderbord GXc

Artikel 7.

**Op de Meibloemstraat, vanaf 5 meter voor de hoek met de Zonnebloemstraat tot huisnummer 120;
op de Meibloemstraat, vanaf huisnummer 113 tot 5m voor de hoek met de Boerderijstraat;
op de Meibloemstraat, vanaf 5 m van de hoek met de Boerderijstraat tot huisnummer 86;
op de Meibloemstraat, vanaf huisnummer 80 tot 1m voor de ingang van de parking;
op de Meibloemstraat, vanaf huisnummer 72 tot 1m voor de ingang van de parking;
op de Meibloemstraat, vanaf huisnummer 64 tot huisnummer 70;
op de Meibloemstraat, vanaf huisnummer 62 tot 5m voor de hoek met de Sparrestraat;
op de Meibloemstraat, vanaf 5m voor de hoek met de Sparrestraat tot huisnummer 25;
op de Meibloemstraat, vanaf huisnummer 13 tot huisnummer 23;
op de Meibloemstraat, vanaf huisnummer 11 tot 1/3;
op de Meibloemstraat ter hoogte van de overzijde van huisnummer 8 tot 10;
op de Meibloemstraat ter hoogte van huisnummer 128 geldt: voertuigen moeten parkeren binnen de afgebakende plaatsen.**

Dit wordt aangeduid door verkeerstekens:

- WM77.5

(einde reglement)

Legende



Bestaande verkeersborden



Geplande verkeersborden



Te verwijderen verkeersborden





Bestaande wegmarkeringen



Geplande wegmarkeringen

Te verwijderen wegmarkeringen

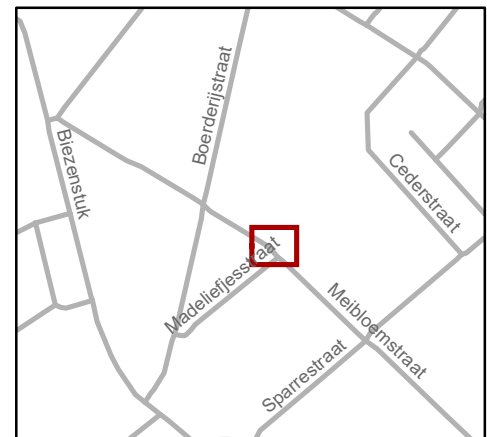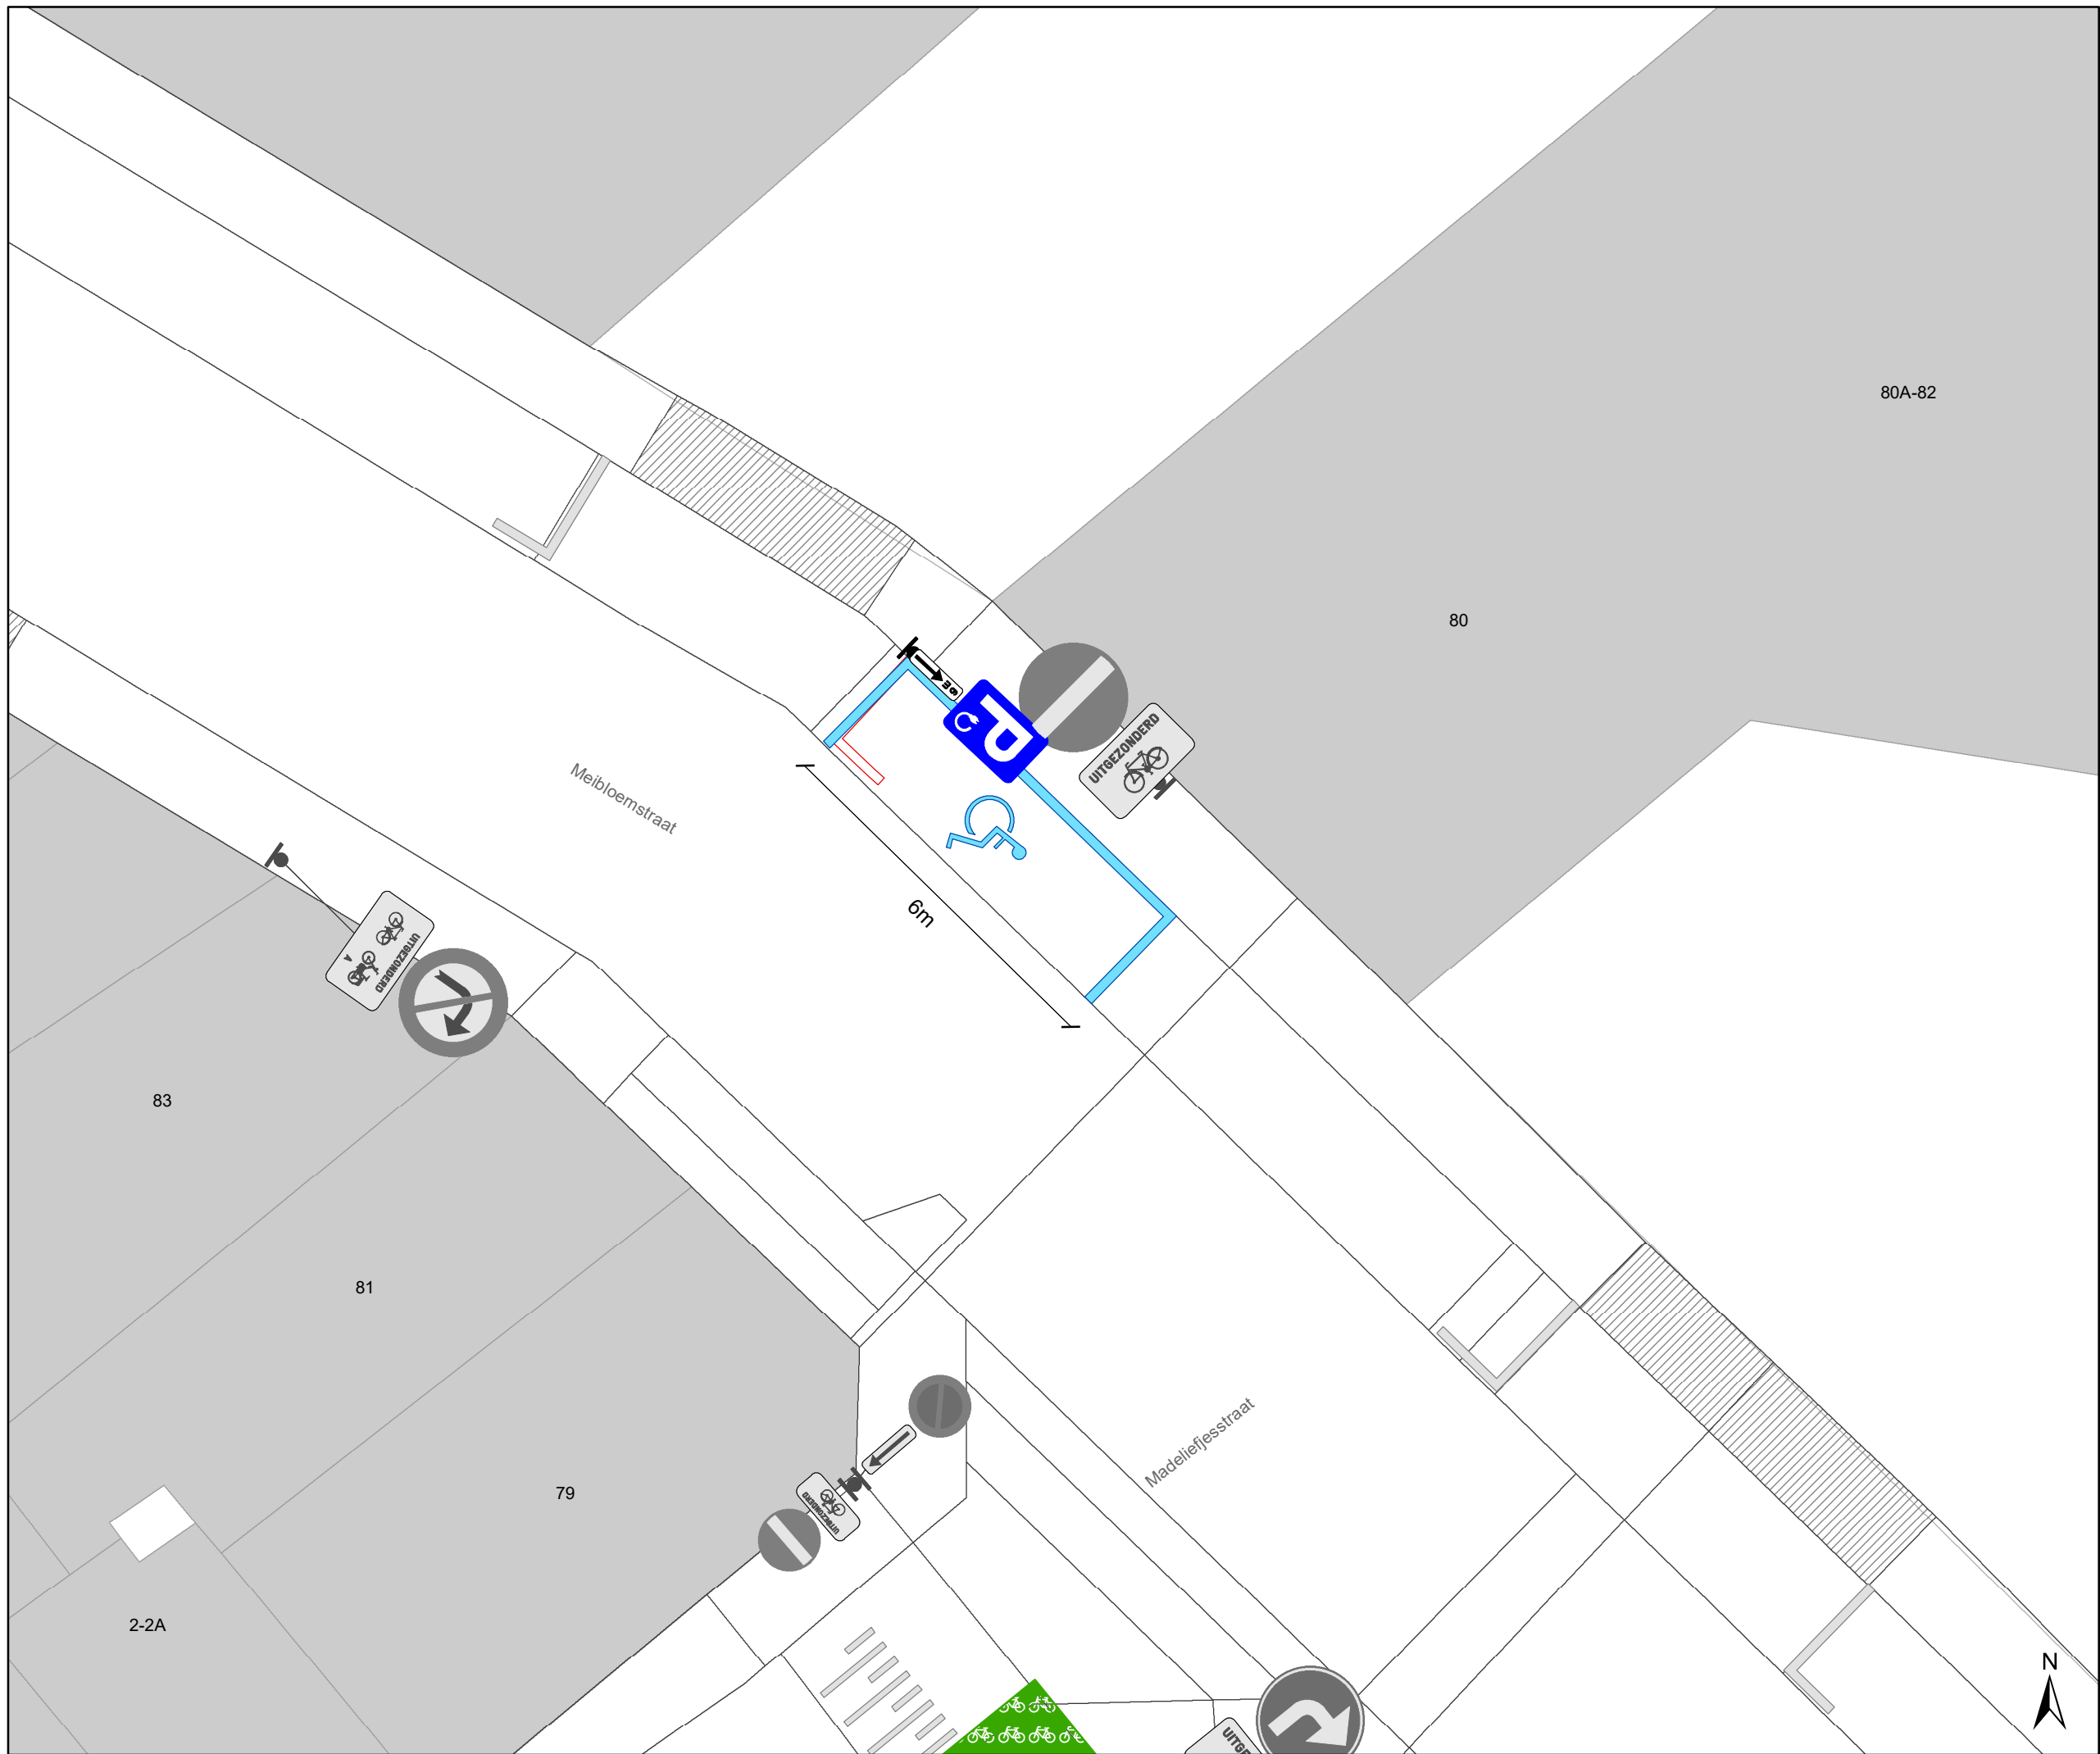

Mobiliteitsbedrijf stad Gent
Verkeerstechnische taken

Meibloemstraat 80
PPH

Dossiernummer: P-832504

DATUM	SCHAAL	PLAN	P FORMAAT
16/01/2026	1/100	1/1	A3