



2025_CBS_05255 Nieuw aanvullend reglement van de politie op het wegverkeer - gemeenteweg - Oud-Strijderslaan- nieuwe verkeersmaatregelen - Vaststelling

Beslissing: Goedgekeurd in besloten vergadering van 12 juni 2025

Zijn aanwezig bij de beslissing van dit punt:

Mathias De Clercq, burgemeester-voorzitter
Hafsa El-Bazioui, schepenen; Astrid De Bruycker, schepenen; Sofie Bracke, schepenen; Evita Willaert, schepenen; Joris Vandenbroucke, schepenen; Bram Van Braeckvelt, schepenen; Burak Nalli, schepenen; Filip Watteeuw, schepenen; Christophe Peeters, schepenen
Mieke Hullebroeck, algemeen directeur; Liesbet Vertriest, adjunct-algemeendirecteur

Bevoegd: Joris Vandenbroucke

Betrokken: Mathias De Clercq

Juridisch kader

De volgende bepalingen zijn van toepassing inzake de bevoegdheid:

- De Nieuwe Gemeentewet 24 juni 1988, artikel 119;
- Het Decreet van 16 mei 2008 betreffende de aanvullende reglementen op het wegverkeer en de plaatsing en bekostiging van verkeerstekens, artikel 5, § 1, 2e lid;
- Het Decreet over het lokaal bestuur van 22 december 2017, artikel 41, 2°;
- Het gemeenteraadsbesluit van 15 december 2015, houdende de delegatie van de vaststellingsbevoegdheid inzake gemeentelijke aanvullende reglementen op het wegverkeer.

De beslissing wordt genomen op grond van:

- Wet betreffende de politie over het wegverkeer, gecoördineerd bij Koninklijk Besluit van 16 maart 1968;
- Decreet van 16 mei 2008 betreffende de aanvullende reglementen op het wegverkeer en de plaatsing en bekostiging van de verkeerstekens;
- Koninklijk Besluit van 1 december 1975 houdende algemeen reglement op de politie van het wegverkeer en van het gebruik van de openbare weg;
- Ministerieel Besluit van 11 oktober 1976 waarbij de minimumafmetingen en de bijzondere plaatsingsvoorwaarden van de verkeerstekens worden bepaald;
- Uitvoeringsbesluit van 23 januari 2009 betreffende de aanvullende reglementen op het wegverkeer en de plaatsing en bekostiging van de verkeerstekens;

- Omzendbrief MOB/2009/1 van 3 april 2009.

Motivering

- De nieuwe maatregel die bij dit besluit getroffen wordt, is het aanbrengen van een snelheidsremmer ter hoogte van de aanwezige basisschool, bestaande uit een dubbele asverschuiving met beurtelingse doorgang.
- Bij collegebesluit van 15 juni 2023 werd als nieuwe maatregel getroffen, het aanbrengen van twee oversteekplaatsen voor voetgangers in de schoolomgeving van Freinetschool Het Eiland.
- Bij collegebesluit van 18 oktober 2018 werd de bestaande toestand geregulariseerd.

Bijgevoegde bijlage(n):

- Aanvullend Reglement Oud-strijderslaan Dossier P-739365.pdf (deel van de beslissing)
- Signalisatieplan Oud-Strijderslaan Dossier P-739365 (deel van de beslissing)

Beslissing

Beslist het volgende:

Artikel 1:

Heft op het aanvullend reglement van de politie op het wegverkeer betreffende de gemeenteweg Oud-Strijderslaan, goedgekeurd in zitting van 15 juni 2023, van zodra het nieuwe reglement in werking treedt.

Artikel 2:

Stelt vast het bijgevoegd aanvullend reglement van de politie op het wegverkeer en het signalisatieplan betreffende de gemeenteweg Oud-Strijderslaan.

Vastgesteld in het College van Burgemeester en Schepenen van 12 juni 2025

Bekendgemaakt op 13 juni 2025

Geldig vanaf 18 juni 2025

Referentienummer 2025_CBS_05255

Reglement

Artikel 1.

Op de Oud-Strijderslaan van huisnummer 7 tot het kruispunt met de Luiklaan aan de kant van de onpare huisnummers geldt:

het parkeren is verboden; het begin van de parkeerreglementering wordt aangeduid; het einde van de parkeerreglementering wordt aangeduid.

Dit wordt aangeduid door verkeerstekens:

- E1
- GXa
- GXb

Artikel 2.

Op de Oud-Strijderslaan van het kruispunt met het Heldenplein tot het kruispunt met de Luiklaan langs beide zijden van de weg geldt: het parkeren op de rijbaan is verboden.

Dit wordt aangeduid door verkeerstekens:

- WM75.1.2

Artikel 3.

Op de Oud-Strijderslaan van de zijgevel van de Dapperheidstraat huisnummer 2A; op de Oud-Strijderslaan van het kruispunt met de Luiklaan geldt:

voetgangers moeten de oversteekplaats volgen om de rijbaan over te steken.

Dit wordt aangeduid door verkeerstekens:

- WM76.3

Artikel 4.


Op de Oud-Strijderslaan ter hoogte van de basischool;

Op de Oud-Strijderslaan tegenover huisnummer 2A geldt bestuurders mogen niet rijden, stilstaan of parkeren op de markeringen van de verkeersgeleider of het verdrijvingsvlak.

Dit wordt aangeduid door verkeerstekens:

- Wegmarkering WM77.4



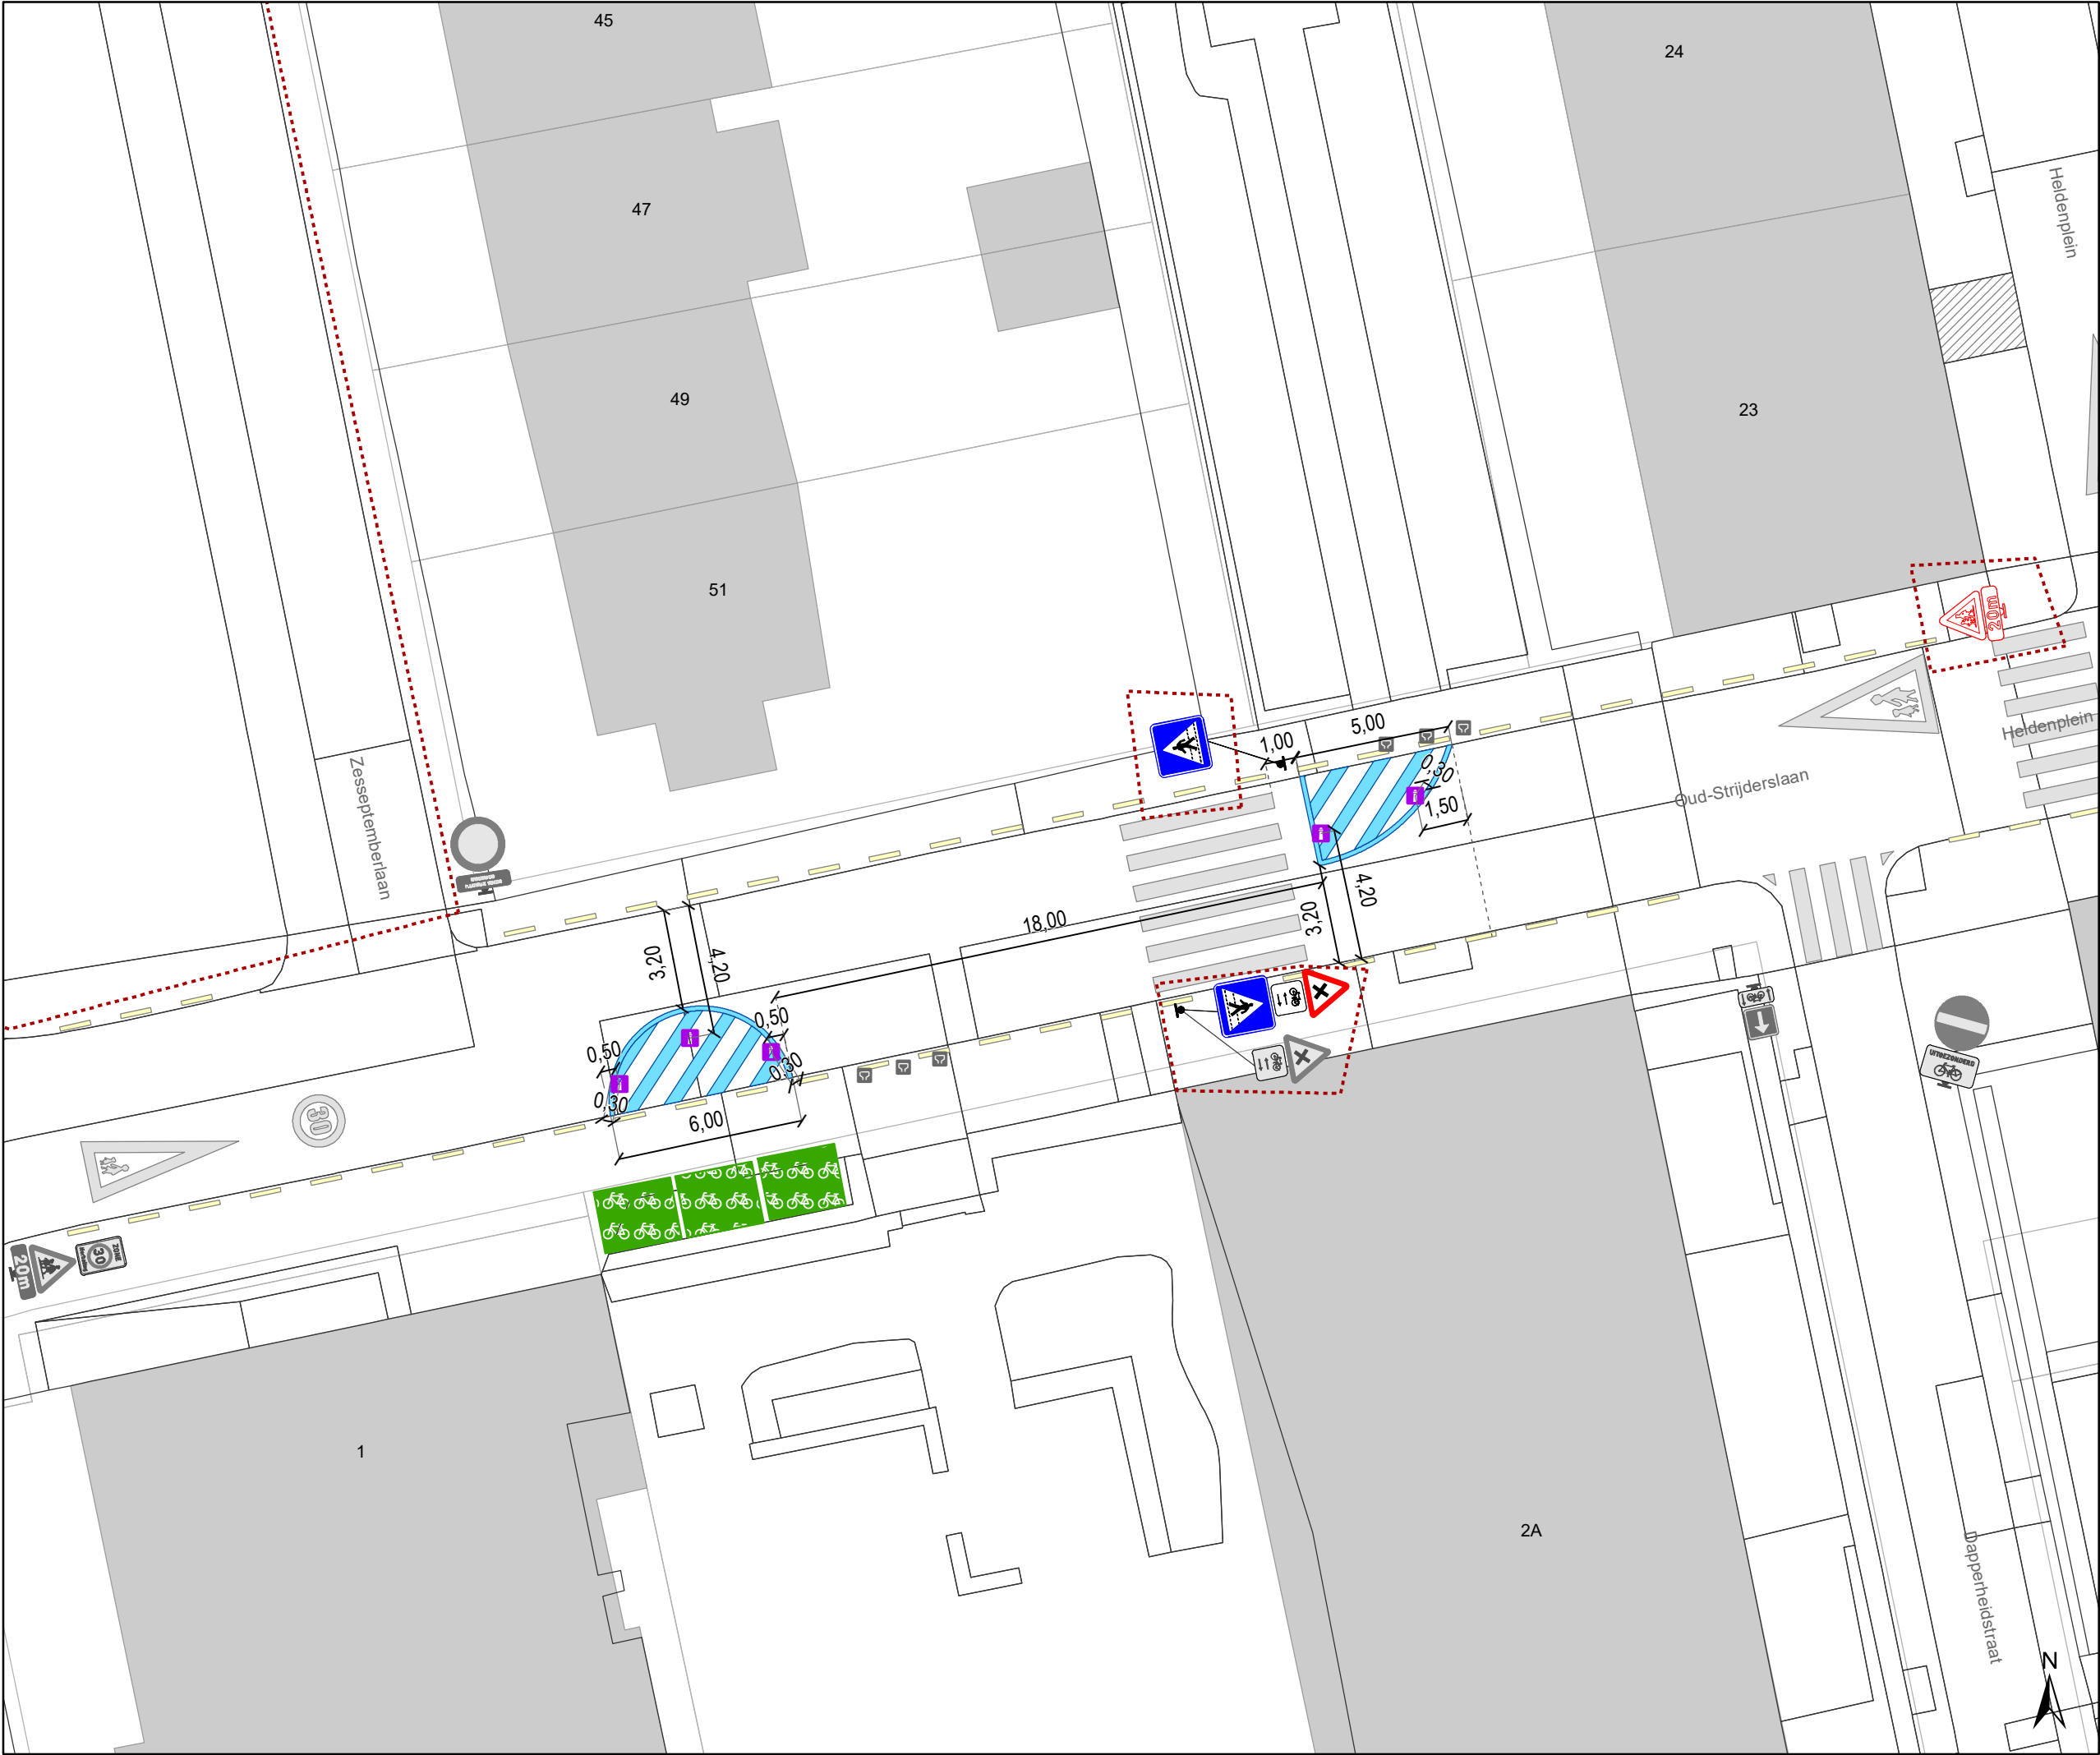

Legende

Bestaande verkeersborden

Geplande verkeersborden

Te verwijderen verkeersborden

Bestaande wegmarkeringen

Geplande wegmarkeringen

Te verwijderen wegmarkeringen

Straatmeubilair

Gepland IPOD III Plooi-baken


Bestaand omega-element

Fietsenstallingen

Actieve fietsenstalling

Overige

Ander gepland dossier
(in voorbereiding bij MOBBD)

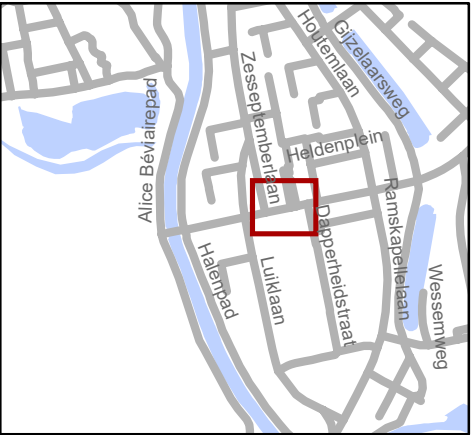

Mobiliteitsbedrijf stad Gent
Verkeerstechnische taken

Oud-Strijderslaan Snelheidsremming

Dossiernummer P-739365

DATUM	SCHAAL	PLAN	P FORMAAT
30/04/2025	1/200	1/1	A3