



OPGELET DIT DOCUMENT IS NIET MEER GELDIG SINDS 07 SEPTEMBER 2022

2021_CBS_05037 Nieuw aanvullend reglement van de politie op het wegverkeer - gemeenteweg - Eeklostraat - nieuwe verkeersmaatregel - Goedkeuring

Beslissing: Goedgekeurd in besloten vergadering van 10 november 2021

Zijn aanwezig bij de beslissing van dit punt:

de heer Mathias De Clercq, burgemeester-voorzitter
de heer Filip Watteeuw, schepen; mevrouw Sofie Bracke, schepen; mevrouw Elke Decruynaere, schepen; mevrouw Astrid De Bruycker, schepen; de heer Sami Souguir, schepen; mevrouw Tine Heyse, schepen; mevrouw Isabelle Heyndrickx; mevrouw Annelies Storms, schepen; de heer Bram Van Braeckvelt, schepen; de heer Rudy Coddens, schepen
mevrouw Mieke Hullebroeck, algemeen directeur; de heer Luc Kupers, adjunct-algemeendirecteur

Bevoegd: Filip Watteeuw

Betrokken: Mathias De Clercq

Juridisch kader

De volgende bepalingen zijn van toepassing inzake de bevoegdheid:

- De Nieuwe Gemeentewet 24 juni 1988, artikel 119;
- Het Decreet over het lokaal bestuur van 22 december 2017, artikel 41, 2°;
- Het Decreet van 16 mei 2008 betreffende de aanvullende reglementen op het wegverkeer en de plaatsing en bekostiging van verkeerstekens, artikel 4, § 1, 2de lid en artikel 5, § 1, 2de lid.
- Het gemeenteraadsbesluit van 14 december 2015, houdende de delegatie van de vaststellingsbevoegdheid inzake gemeentelijke aanvullende reglementen op het wegverkeer.

De beslissing wordt genomen op grond van:

- Wet betreffende de politie over het wegverkeer, gecoördineerd bij Koninklijk Besluit van 16 maart 1968;
- Decreet van 16 mei 2008 betreffende de aanvullende reglementen op het wegverkeer en de plaatsing en bekostiging van de verkeerstekens;
- Koninklijk Besluit van 1 december 1975 houdende algemeen reglement op de politie van het wegverkeer en van het gebruik van de openbare weg;
- Ministerieel Besluit van 11 oktober 1976 waarbij de minimumafmetingen en de bijzondere plaatsingsvoorwaarden van de verkeerstekens worden bepaald;
- Uitvoeringsbesluit van 23 januari 2009 betreffende de aanvullende reglementen op het wegverkeer en de plaatsing en bekostiging van de verkeerstekens;
- Omzendbrief MOB/2009/1 van 3 april 2009;

- Het reglement houdende de voorwaarden tot het toekennen van parkeerplaatsen voor personen met een handicap, goedgekeurd in de gemeenteraad van 25 april 2016.

Motivering

De nieuwe maatregelen die bij dit besluit worden getroffen zijn: (1) het invoeren van voorrang tussen de fietsoversteek van het Westerringspoor en de Groenestaakstraat, in lijn met de aanwezigheid van de fietspaden op een fietsroute die bovendien deel uitmaakt van het stedelijk fietsnetwerk; (2) op het doodlopende gedeelte Eeklostraat ter hoogte van huisnummer 10 wordt een zebrapad ingericht.

Bij collegebesluit van 3 juni 2021 werd het parkeerverbod en het stilstaan- en parkeerverbod dat in het college van 12 december 2019 werd goedgekeurd aangepast. Door de gewijzigde haltes van het openbaar vervoer werd gevraagd om het parkeerverbod en stilstaan- en parkeerverbod opnieuw te bekijken. Het beginbord E3 (stilstaan- en parkeerverbod) wordt opgesteld aan huisnummer 51 en niet aan het kruispunt met de Damstraat, en dit loopt volledig door tot aan huisnummer 25 waar een eindbord opgesteld wordt. Het beginbord E3 aan huisnummer 27 wordt verwijderd. Tenslotte wordt het artikel gecorrigeerd met betrekking tot het verkeersbord E1. Op terrein staat dit verkeersbord met de onderborden (opgaande pijl, neergaande pijl en doorlopende pijl), dit op het deel tussen de Unescolaan en huisnummer 63 (onpare zijde) en op het deel tussen de Damstraat en huisnummer 33 (pare zijde).

Bij collegebesluit van 14 mei 2020 werd signalisatie voorzien bij het nieuw aangelegde plateau, waarbij het Gaardenierspad voorrang heeft. Verkeer op de Eeklostraat moet stoppen en voorrang verlenen.

Bij collegebesluit van 9 januari 2020 is het wijzigen van het onderbord M3 naar een onderbord M12 bij het verkeersbord D1 ter hoogte van het kruispunt met de Guldenroedestraat ingevoerd. Bij collegebesluit van 12 december 2019 werden volgende maatregelen getroffen: het wijzigen van het parkeerverbod naar een stilstaan- en parkeerverbod, het uitbreiden van het bestaande parkeerverbod, het voorzien van rijbaankussens, het aanbrengen van de letters BUS bij de bushaltes en het verwijderen van de verkeersborden D7 aangezien er fietspadmarkeringen zijn. Bij collegebesluit van 3 mei 2018 werd signalisatie voorzien voor het nieuwe fiets- en voetpad in het begin van de Eeklostraat en het aanpassen van de voorrangssignalisatie in de Eeklostraat ter hoogte van de Groenestaakstraat. Na de heraanleg wordt de Groenestaakstraat een voorrangsweg.

Bij collegebesluit van 23 juni 2016 werd de bestaande toestand geregulariseerd en werden geen nieuwe verkeersmaatregelen ingevoerd.

Bijgevoegde bijlage(n):

- Aanvullend reglement Eeklostraat dossier P-214767 (deel van de beslissing)
- Signalisatieplan Eeklostraat dossier P-214767 (deel van de beslissing)
- Historiek Eeklostraat dossier P-214767

Beslissing

Beslist het volgende:

Artikel 1:

Heft op het aanvullend reglement van de politie op het wegverkeer betreffende de gemeenteweg Eeklostraat, goedgekeurd in zitting van 03 juni 2021, van zodra het nieuwe reglement in werking treedt.

Artikel 2:

Keurt goed het bijgevoegd aanvullend reglement van de politie op het wegverkeer betreffende de gemeenteweg Eeklostraat.

2021_CBS_05037 - Nieuw aanvullend reglement van de politie op het wegverkeer - gemeenteweg - Eeklostraat - nieuwe verkeersmaatregel

Aanvullend reglement van de politie op het wegverkeer - gemeenteweg – Eeklostraat

Goedgekeurd in het College van Burgemeester en Schepenen van 10 november 2021

Bekendgemaakt op 10 november 2021

Geldig vanaf 15 november 2021 tot en met 6 september 2022

Referentienummer 2021_CBS_05037

Reglement

- Artikel 1.** Op het kruispunt van de Eeklostraat met de Groenestaakstraat geldt:
de bestuurders moeten de lichten van de driekleurige verkeerslichten opvolgen.
Dit wordt gesignaleerd door:
- verkeerslichten overeenkomstig art.61 van de wegcode
- Artikel 2.** Op het kruispunt van de Eeklostraat met de Groenestaakstraat geldt:
de voetgangers moeten de lichten van de tweekleurige voetgangerslichten opvolgen.
Dit wordt gesignaleerd door:
- verkeerslichten overeenkomstig art.63.1 van de wegcode
- Artikel 3.** Op de Eeklostraat ter hoogte van het kruispunt met de Groenestaakstraat geldt:
de bestuurders moeten voorrang verlenen.
Dit wordt gesignaleerd door:
- verkeersborden B1
- Artikel 4.** Op alle wegen die uitkomen op de Eeklostraat en dit tussen het kruispunt met de Unescolaan enerzijds, en met de Eeklostraat (doodlopend deel ter hoogte van huisnummer 10) anderzijds (deze kruispunten inbegrepen), geldt:
de bestuurders moeten voorrang verlenen;
de plaats waar de bestuurders, zo nodig, moeten stoppen om voorrang te verlenen, wordt aangeduid.
Op de Eeklostraat ter hoogte van de kruispunten met de aanliggende wegen en dit tussen het kruispunt met de Unescolaan enerzijds, en met de Eeklostraat (doodlopende deel ter hoogte van huisnummer 10) anderzijds (deze kruispunten inbegrepen), geldt:
de bestuurders hebben voorrang.
Dit wordt gesignaleerd door:
- verkeersborden B1
- wegmarkeringen overeenkomstig art.76.2 van de wegcode
- verkeersborden B15

- Artikel 5.** Op de Eeklostraat ter hoogte van het kruispunt met het Gaardenierspad geldt:
de bestuurders moeten stoppen en voorrang verlenen;
fietsers en bestuurders van tweewielige bromfietsen rijden in de twee rijrichtingen
op de dwarslopende openbare weg die men gaat oprijden;
de plaats waar de bestuurders moeten stoppen ingevolge het verkeersbord B5 wordt
aangeduid.
Dit wordt gesignaleerd door:
- verkeersborden B5
- de verkeersborden worden aangevuld met onderborden M10
- wegmarkeringen overeenkomstig art.76.1 van de wegcode
- Artikel 6.** Op de Eeklostraat ter hoogte van huisnummer 63 in de richting van het kruispunt met
de Guldenroedestraat;
op de Eeklostraat ter hoogte van huisnummer 214 in de richting van het kruispunt met
de Groenestaakstraat geldt:
de bestuurders moeten voorrang verlenen aan de bestuurders die uit de
tegenovergestelde richting komen.
Op de Eeklostraat ter hoogte van huisnummer 63 in de richting van het kruispunt met
de Losweg;
op de Eeklostraat ter hoogte van huisnummer 214 in de richting van het kruispunt met
de Unescolaan geldt:
de bestuurders hebben voorrang ten opzichte van de bestuurders die uit de
tegenovergestelde richting komen.
Dit wordt gesignaleerd door:
- verkeersborden B19
- verkeersborden B21
- Artikel 7.** Op de Eeklostraat ter hoogte van het kruispunt met de Groenestaakstraat geldt:
fietsers mogen de driekleurige verkeerslichten voorbijrijden om rechts af te slaan,
wanneer het verkeerslicht op rood of oranjegeel staat, op voorwaarde dat zij hierbij
voorrang verlenen aan de andere weggebruikers die zich verplaatsen op de openbare
weg of op de rijbaan.
Dit wordt gesignaleerd door:
- verkeersborden B22
- Artikel 8.** Op de Eeklostraat ter hoogte van het kruispunt met de Guldenroedestraat geldt:
de bestuurders zijn verplicht rechtdoor te rijden;
de maatregel geldt niet voor fietsers en bestuurders van tweewielige bromfietsen
klasse A en speed pedelecs.
Dit wordt gesignaleerd door:
- verkeersborden D1
- de verkeersborden worden aangevuld met onderborden M12

Artikel 9. Op de Eeklostraat van huisnummer 238 tot de Groenestaakstraat aan de kant van de onpare huisnummers;
fietzers en bestuurders van tweewielige bromfietsen klasse A moeten het enkelrichtings-fietspad volgen, voor zover het in de door hen gevolgde rijrichting is gesignaleerd.
Dit wordt gesignaleerd door:
- verkeersborden D7

Artikel 10. Op de Eeklostraat van de Groenestaakstraat tot huisnummer 238 aan de kant van de pare huisnummers geldt:
voetgangers, fietsers en bestuurders van tweewielige bromfietsen klasse A moeten het deel van de openbare weg voor hen voorbehouden volgen. Voetgangers moeten daarbij het rechtse gedeelte volgen, fietsers en bestuurders van tweewielige bromfietsen klasse A het linkse gedeelte.
Dit wordt gesignaleerd door:
- verkeersborden D9

Artikel 11. Op de Eeklostraat van huisnummers 114-116 tot huisnummer 142 aan de kant van de pare huisnummers geldt:
het parkeren is verboden;
het begin van de parkeerreglementering wordt aangeduid.
Dit wordt gesignaleerd door:
- verkeersborden E1
- de verkeersborden worden aangevuld met x-borden Xa

Artikel 12. Op de Eeklostraat van huisnummers 117-119 tot huisnummer 99 aan de kant van de onpare huisnummers;
op de Eeklostraat van huisnummer 25 tot huisnummer 15 aan de kant van de onpare huisnummers;
op de Eeklostraat van het kruispunt met de Unescolaan tot huisnummer 214 aan de kant van de pare huisnummers geldt:
het parkeren is verboden;
het einde van de parkeerreglementering wordt aangeduid;
het begin van de parkeerreglementering wordt aangeduid.
Dit wordt gesignaleerd door:
- verkeersborden E1
- de verkeersborden worden aangevuld met x-borden Xb, Xa

Artikel 13. Op de Eeklostraat van het kruispunt met de Unescolaan tot huisnummer 63 aan de kant van de onpare huisnummers;
op de Eeklostraat van het kruispunt met de Damstraat tot huisnummer 172 aan de kant van de pare huisnummers geldt:
het parkeren is verboden;

het einde van de parkeerreglementering wordt aangeduid;
het begin van de parkeerreglementering wordt aangeduid;
de parkeerreglementering geldt over een afstand van meer dan 300 meter.

Dit wordt signaleerd door:

- verkeersborden E1
- de verkeersborden worden aangevuld met x-borden Xb, Xa, Xd

Artikel 14. Op de Eeklostraat van huisnummer 142 tot het kruispunt met de Damstraat aan de kant van de pare huisnummers geldt:

het stilstaan en parkeren is verboden;
het einde van de parkeerreglementering wordt aangeduid;
het begin van de parkeerreglementering wordt aangeduid.

Dit wordt signaleerd door:

- verkeersborden E3
- de verkeersborden worden aangevuld met x-borden Xb, Xa

Artikel 15. Op de Eeklostraat van huisnummer 51 tot huisnummer 25 aan de kant van de onpare huisnummers geldt:

het stilstaan en parkeren is verboden;
het einde van de parkeerreglementering wordt aangeduid;
het begin van de parkeerreglementering wordt aangeduid;
de parkeerreglementering geldt over een afstand van meer dan 300 meter.

Dit wordt signaleerd door:

- verkeersborden E3
- de verkeersborden worden aangevuld met x-borden Xb, Xa, Xd

Artikel 16. Op de Eeklostraat van huisnummer 9 tot huisnummer 13 aan de kant van de onpare huisnummers geldt:

het parkeren is toegelaten;
het begin van de parkeerreglementering wordt aangeduid.

Dit wordt signaleerd door:

- verkeersborden E9a
- de verkeersborden worden aangevuld met x-borden Xa

Artikel 17. Op de Eeklostraat ter hoogte van huisnummer 9 geldt:

het parkeren is toegelaten;
het parkeren is voorbehouden voor de voertuigen die gebruikt worden door personen met een handicap;
de parkeerreglementering geldt over een afstand van 6 m.

Dit wordt signaleerd door:

- verkeersborden E9a
- de verkeersborden worden aangevuld met onderborden Type VIId
- de verkeersborden worden aangevuld met x-borden Xc

Artikel 18. Op de Eeklostraat ter hoogte van huisnummer 121 geldt:

het parkeren is toegelaten;

het parkeren is voorbehouden voor volgende categorie van voertuigen: schoolbussen;
de parkeerreglementering geldt over een afstand van 16 m.

Dit wordt gesignaleerd door:

- verkeersborden E9a
- de verkeersborden worden aangevuld met onderborden Type VIId
- de verkeersborden worden aangevuld met x-borden Xc

Artikel 19. Op de Eeklostraat van de Groenestaakstraat tot huisnummer 121;

op de Eeklostraat van de Groenestaakstraat tot huisnummers 117-119 geldt:

het is iedere bestuurder verboden de doorlopende streep te overschrijden, alsook links van de streep te rijden wanneer deze de twee rijrichtingen scheidt.

Dit wordt gesignaleerd door:

- wegmarkeringen overeenkomstig art.72.2 van de wegcode

Artikel 20. Op de Eeklostraat vanaf huisnummer 115 over een lengte van 26 meter geldt:

het is iedere bestuurder verboden de onderbroken streep te overschrijden, behalve om in te halen, om links af te slaan, om te keren of om van rijstrook te veranderen.

Dit wordt gesignaleerd door:

- wegmarkeringen overeenkomstig art.72.3 van de wegcode

Artikel 21. Op de Eeklostraat vanaf huisnummers 114-116 over een lengte van 18 meter meter geldt:

het is iedere bestuurder verboden de onderbroken streep die het naderen van de doorlopende streep aankondigt te overschrijden, behalve om in te halen, om links af te slaan, om te keren of om van rijstrook te veranderen;

het is iedere bestuurder verboden de doorlopende streep te overschrijden, alsook links van de streep te rijden wanneer deze de twee rijrichtingen scheidt.

Dit wordt gesignaleerd door:

- wegmarkeringen overeenkomstig art.72.3 van de wegcode
- wegmarkeringen overeenkomstig art.72.2 van de wegcode

Artikel 22. Op de Eeklostraat van het kruispunt met de Molenwalstraat tot het kruispunt met de Groenestaakstraat langs beide zijden van de weg;

op de Eeklostraat van het Gaardenierspad tot het Gaardenierspad aan de oostelijke zijde van de weg in de richting van het Gaardenierspad;

fietsers en bestuurders van tweewielige bromfietsen klasse A moeten het fietspad volgen voor zover het rechts in hun rijrichting ligt.

Dit wordt gesignaleerd door:

- wegmarkeringen overeenkomstig art.74 van de wegcode

Artikel 23. Op de Eeklostraat van de zijgevel van huisnummer 10 tot huisnummer 12 langs beide zijden van de weg geldt:

het parkeren op de rijbaan is verboden.

Dit wordt gesignaleerd door:

- wegmarkeringen overeenkomstig art.75.1.2° van de wegcode

Artikel 24. Op de Eeklostraat ter hoogte van huisnummer 94;

op de Eeklostraat ter hoogte van het kruispunt met de Molenwalstraat, aan de noordelijke zijde van het kruispunt;

op de Eeklostraat ter hoogte van huisnummer 144;

op de Eeklostraat ter hoogte van het kruispunt met de Groenestaakstraat;

op de Eeklostraat ter hoogte van huisnummer 242;

op de Eeklostraat ter hoogte van huisnummer 1 van de Wolvengracht;

op de Eeklostraat ter hoogte van het kruispunt met het Gaardenierspad;

op de Eeklostraat ter hoogte van huisnummer 10 (over doodlopend deel Eeklostraat) geldt:

voetgangers moeten de oversteekplaats volgen om de rijbaan over te steken.

Dit wordt gesignaleerd door:

- wegmarkeringen overeenkomstig art.76.3 van de wegcode

Artikel 25. Op de Eeklostraat ter hoogte van huisnummer 240;

op de Eeklostraat ter hoogte van huisnummer 121 geldt:

voertuigen moeten parkeren binnen de afgebakende plaatsen.

Dit wordt gesignaleerd door:

- wegmarkeringen overeenkomstig art.77.5 van de wegcode

Artikel 26. Op de Eeklostraat ter hoogte van huisnummer 90;

op de Eeklostraat ter hoogte van huisnummer 15;

op de Eeklostraat ter hoogte van het kruispunt met de Groenestaakstraat;


op de Eeklostraat ter hoogte van het kruispunt met het Gaardenierspad geldt:

de bestuurders moeten het verkeersplateau dubbel voorzichtig en met matige snelheid naderen, zodat zij erover rijden met een snelheid die niet meer bedraagt dan 30 km per uur.

Dit wordt gesignaleerd door:

- een plateau

(einde reglement)

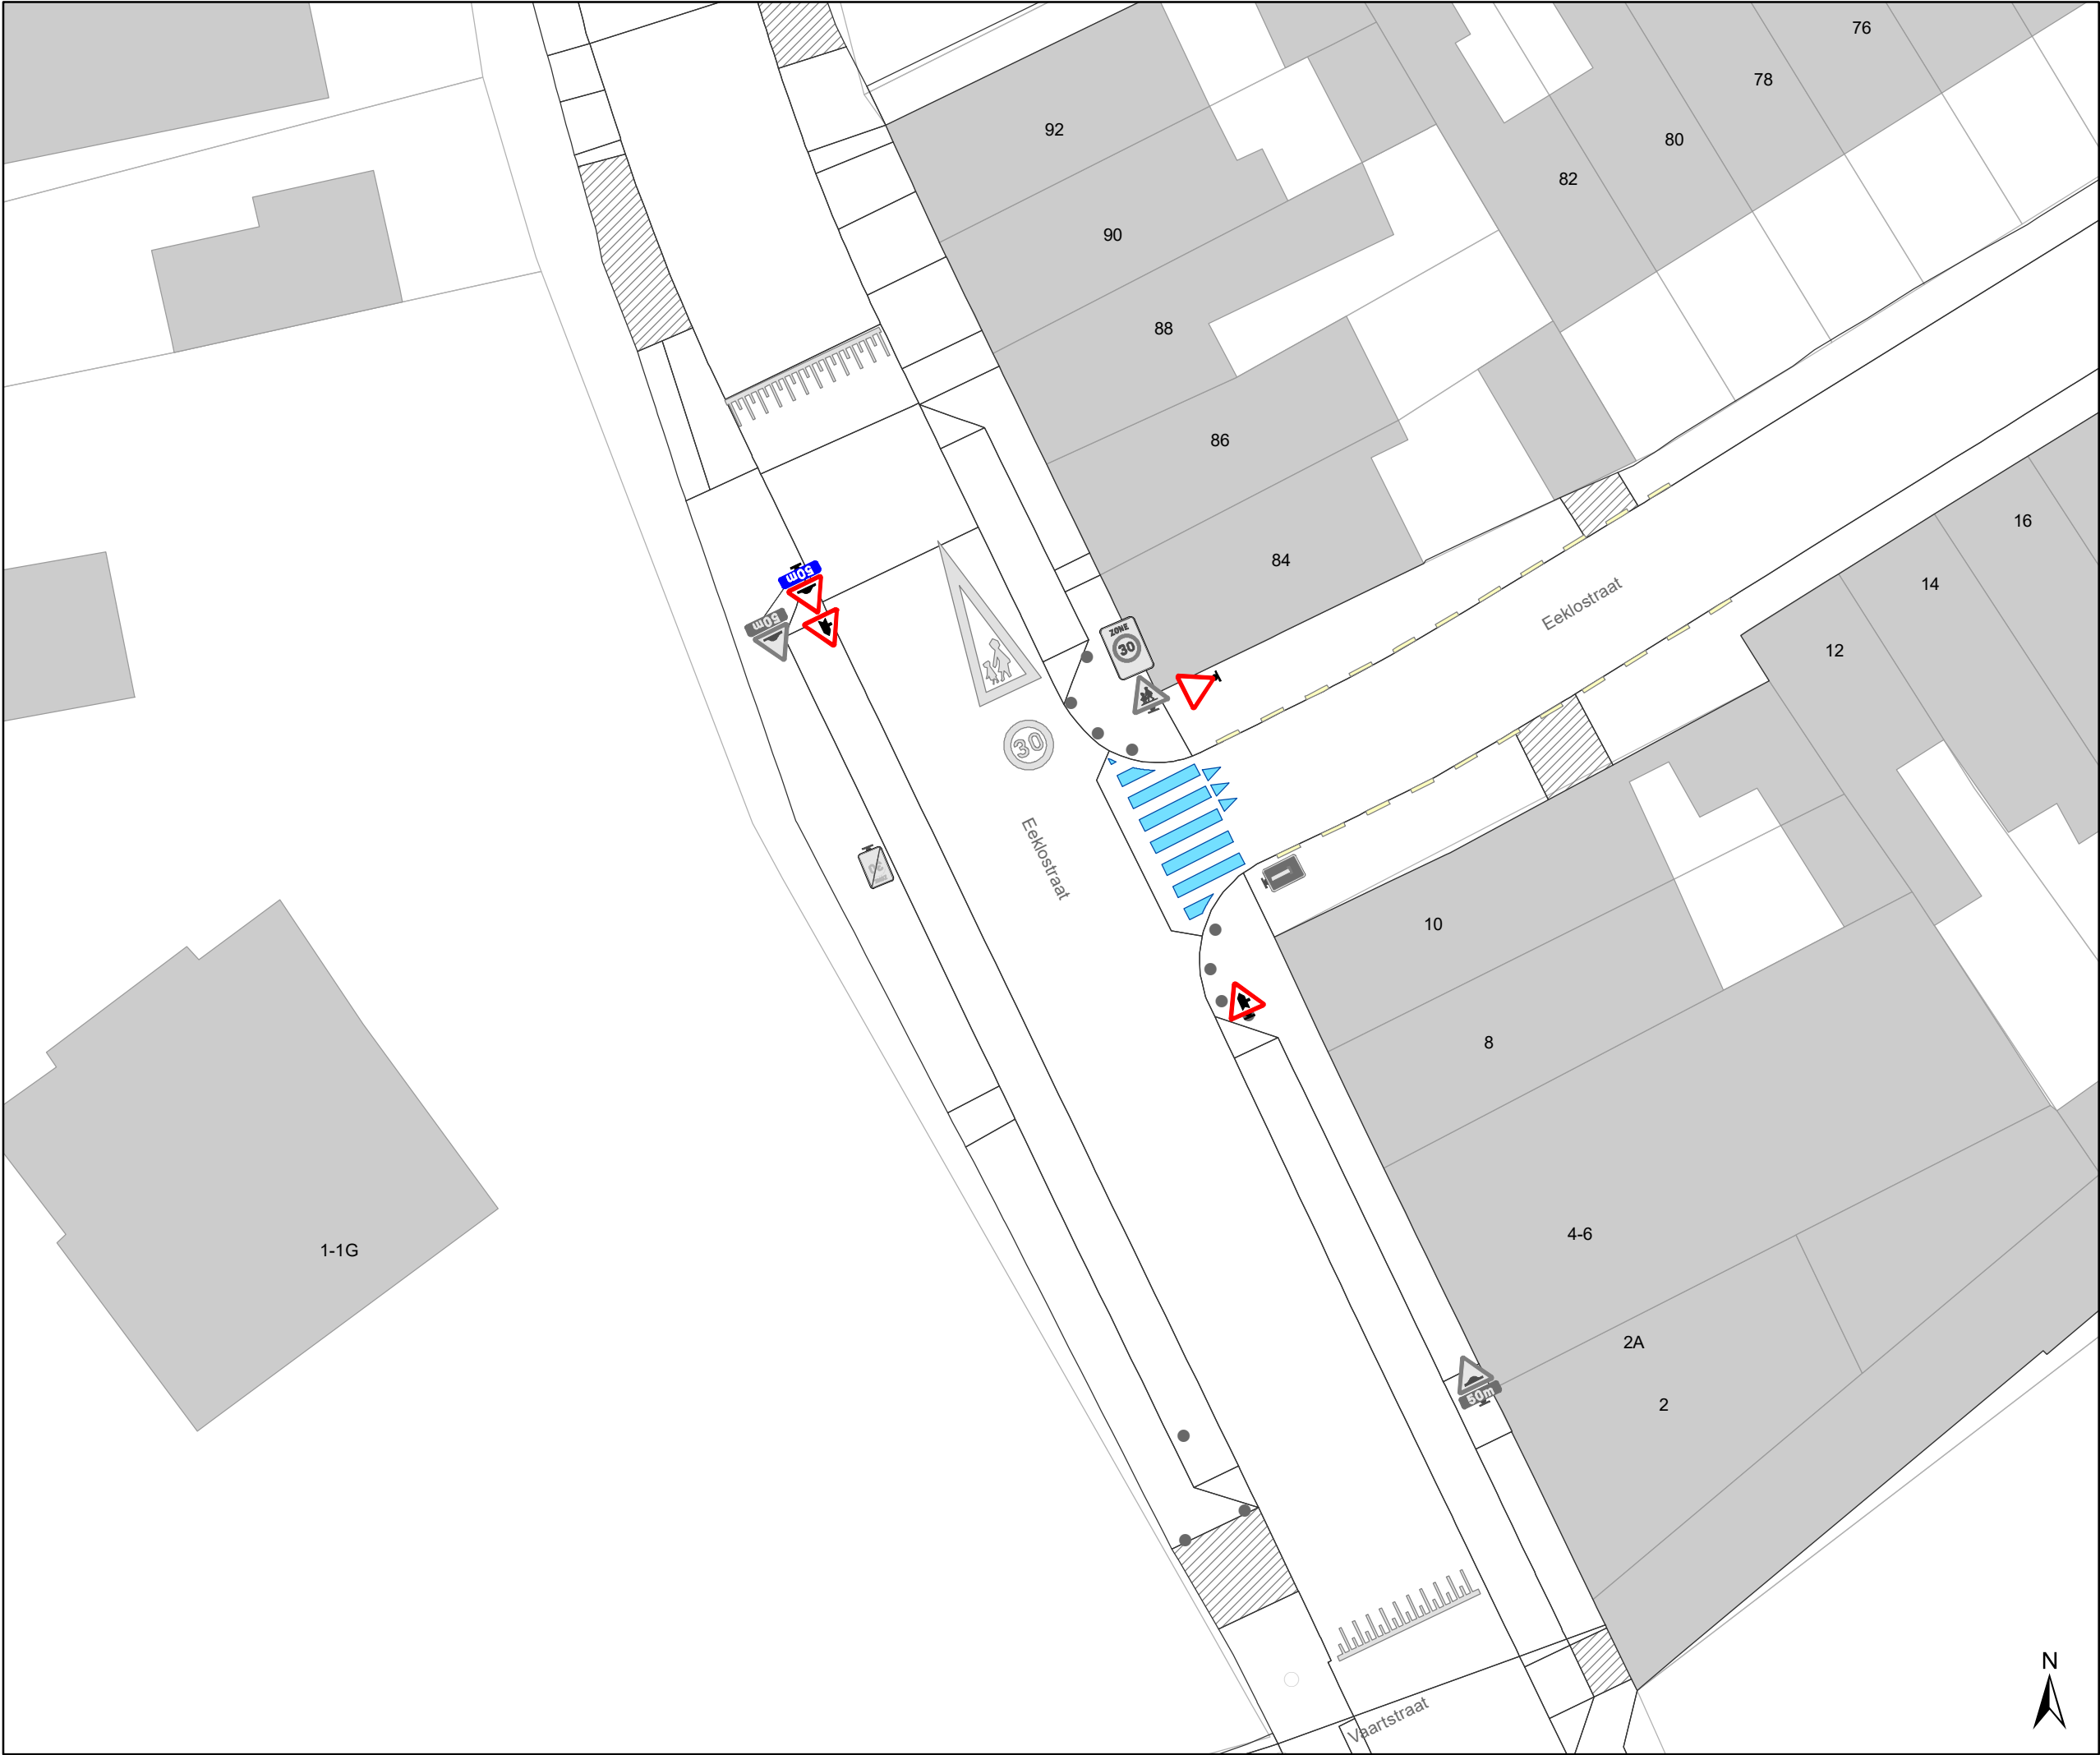

Legende



Bestaande verkeersborden



Geplande verkeersborden



Te verwijderen verkeersborden




Bestaande wegmarkeringen



Geplande wegmarkeringen



Te verwijderen wegmarkeringen

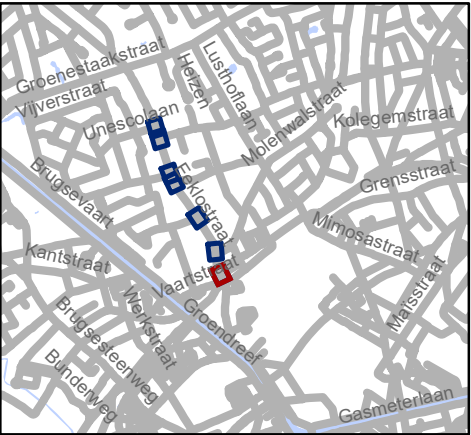




Mobiliteitsbedrijf stad Gent
Verkeerstechnische taken


Eeklostraat Voorrang

Dossiernummer P-214767

DATUM	SCHAAL	PLAN	P FORMAAT
12/10/2021	1/250	1/7	A3

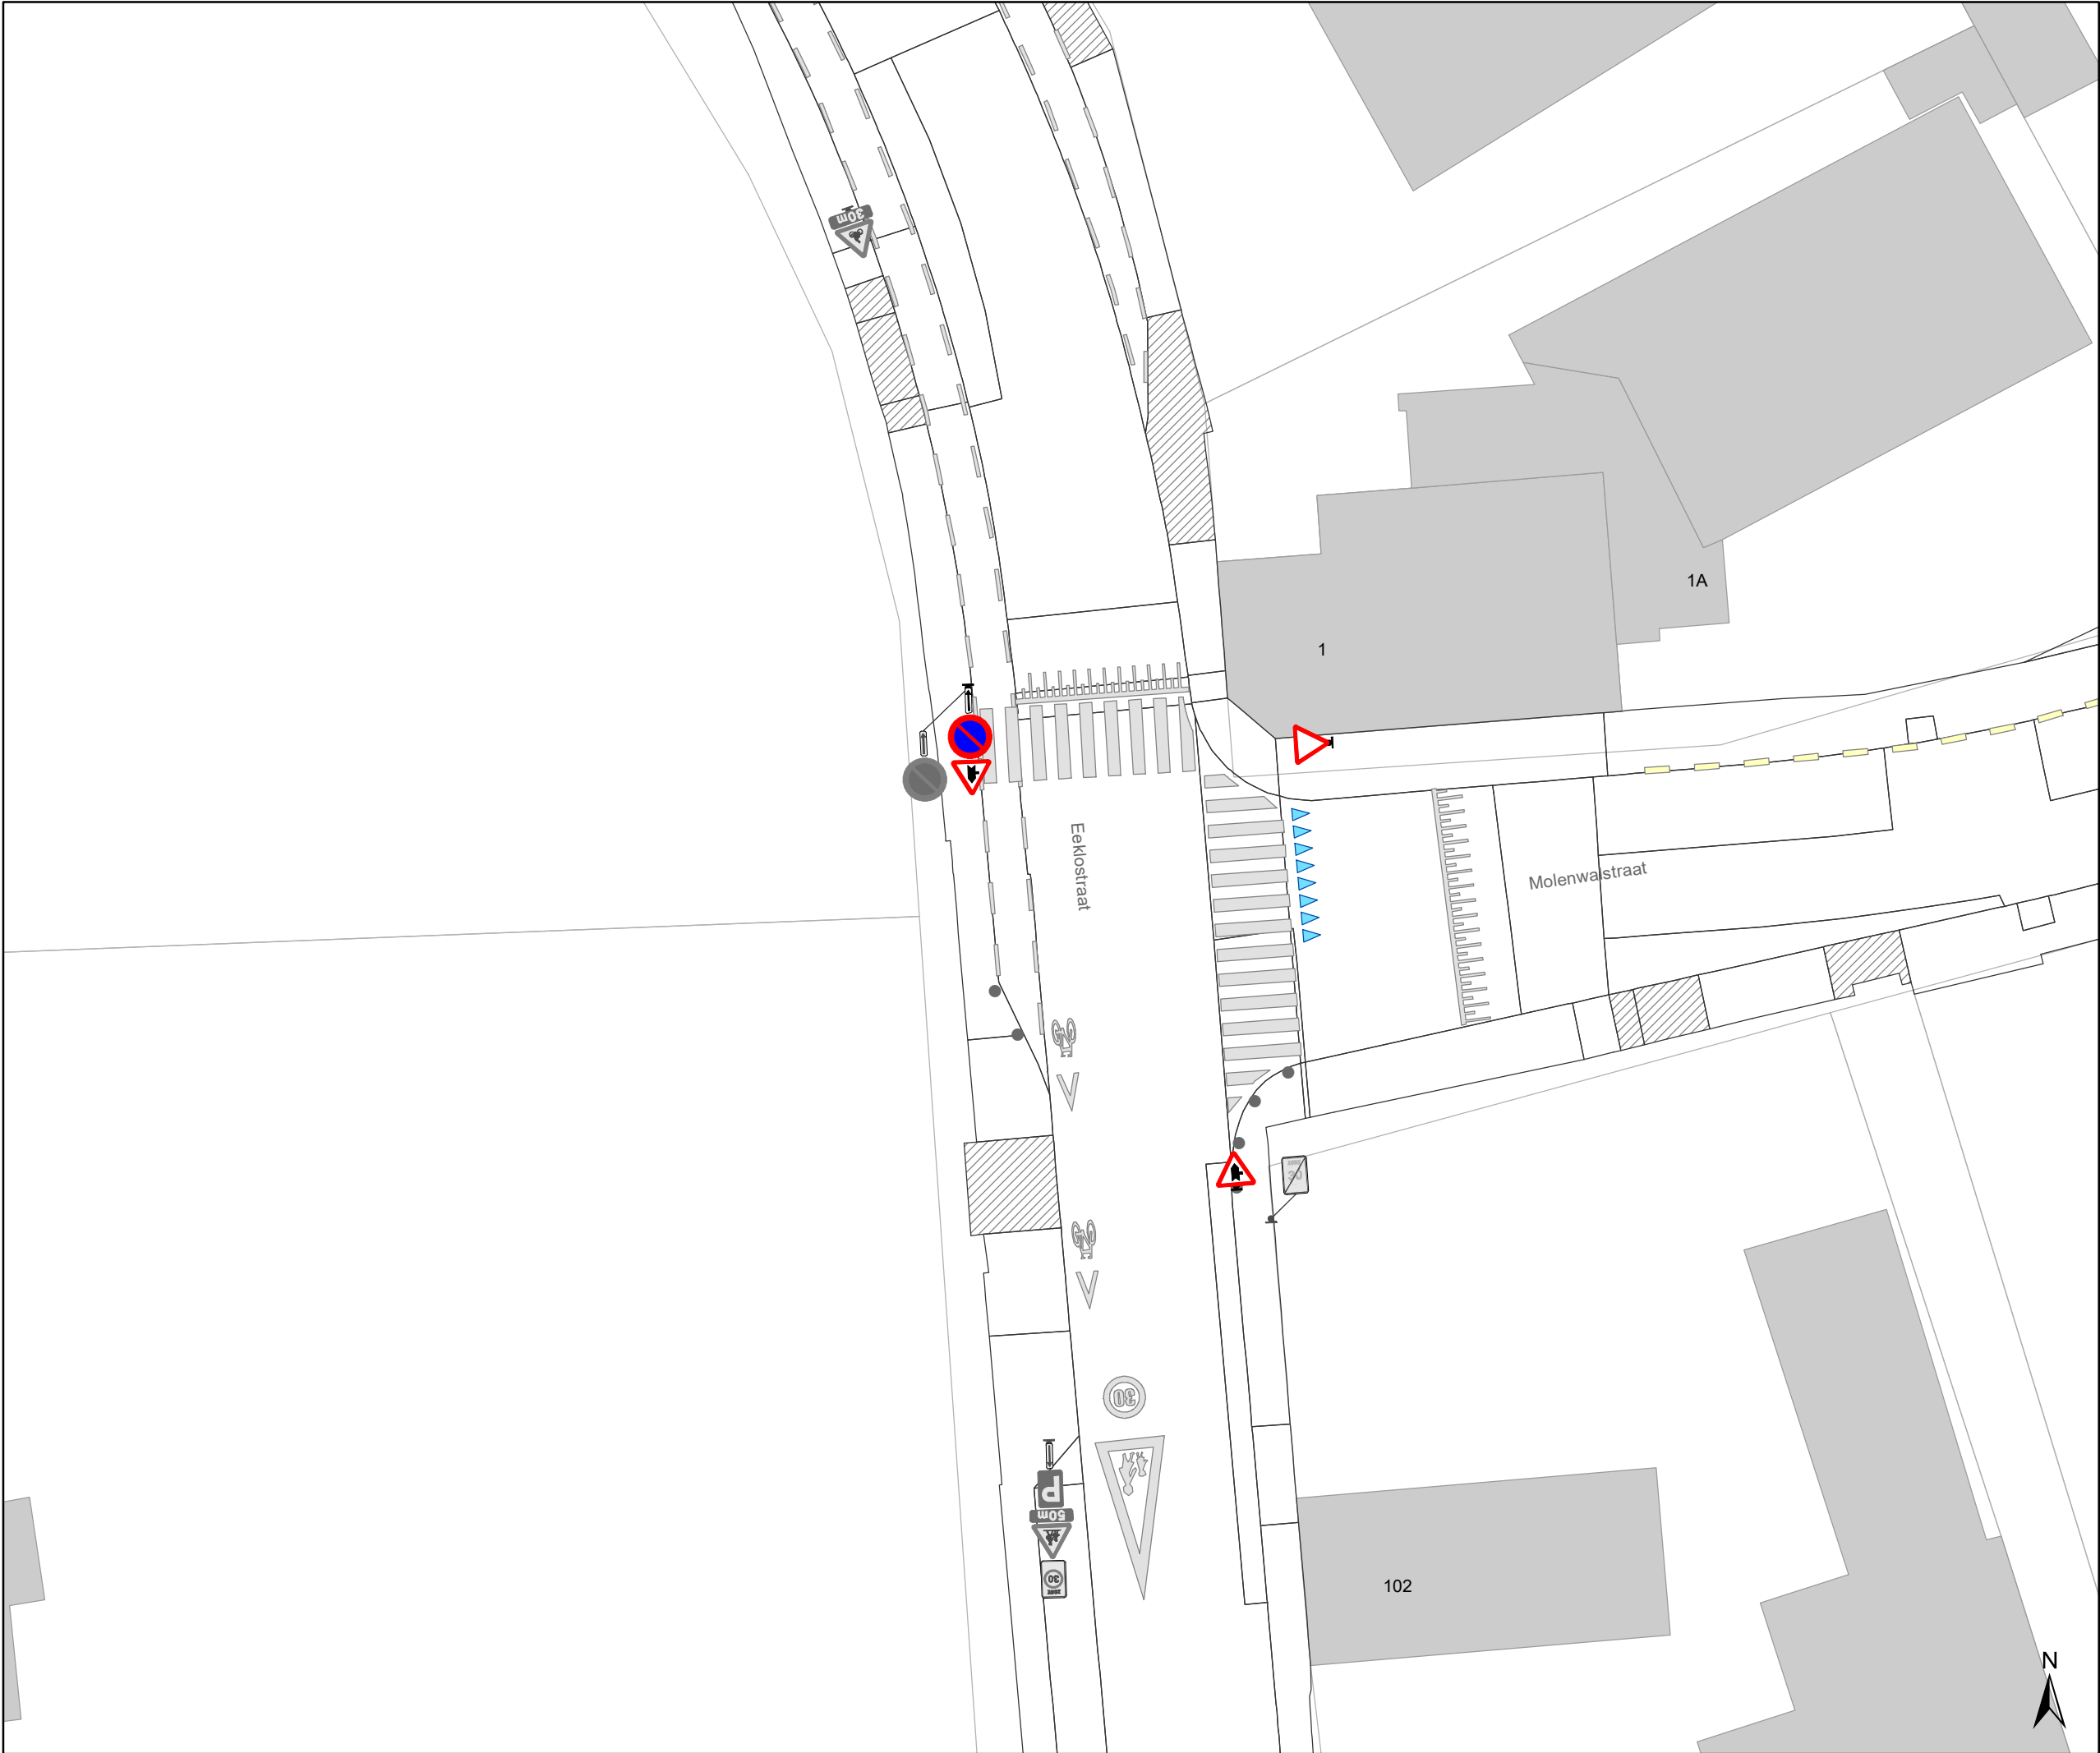

- ### Legende
- Bestaande verkeersborden
 - Geplande verkeersborden
 - Te verwijderen verkeersborden
 - Bestaande wegmarkeringen
 - Geplande wegmarkeringen
 - Te verwijderen wegmarkeringen

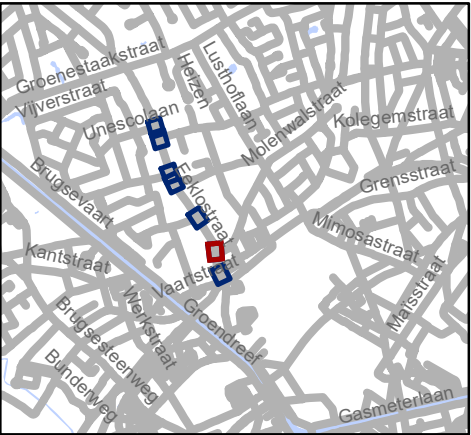


Mobiliteitsbedrijf stad Gent
Verkeerstechnische taken

**Eeklostraat
Voorrang**

Dossiernummer P-214767

DATUM	SCHAAL	PLAN	P FORMAAT
12/10/2021	1/250	2/7	A3

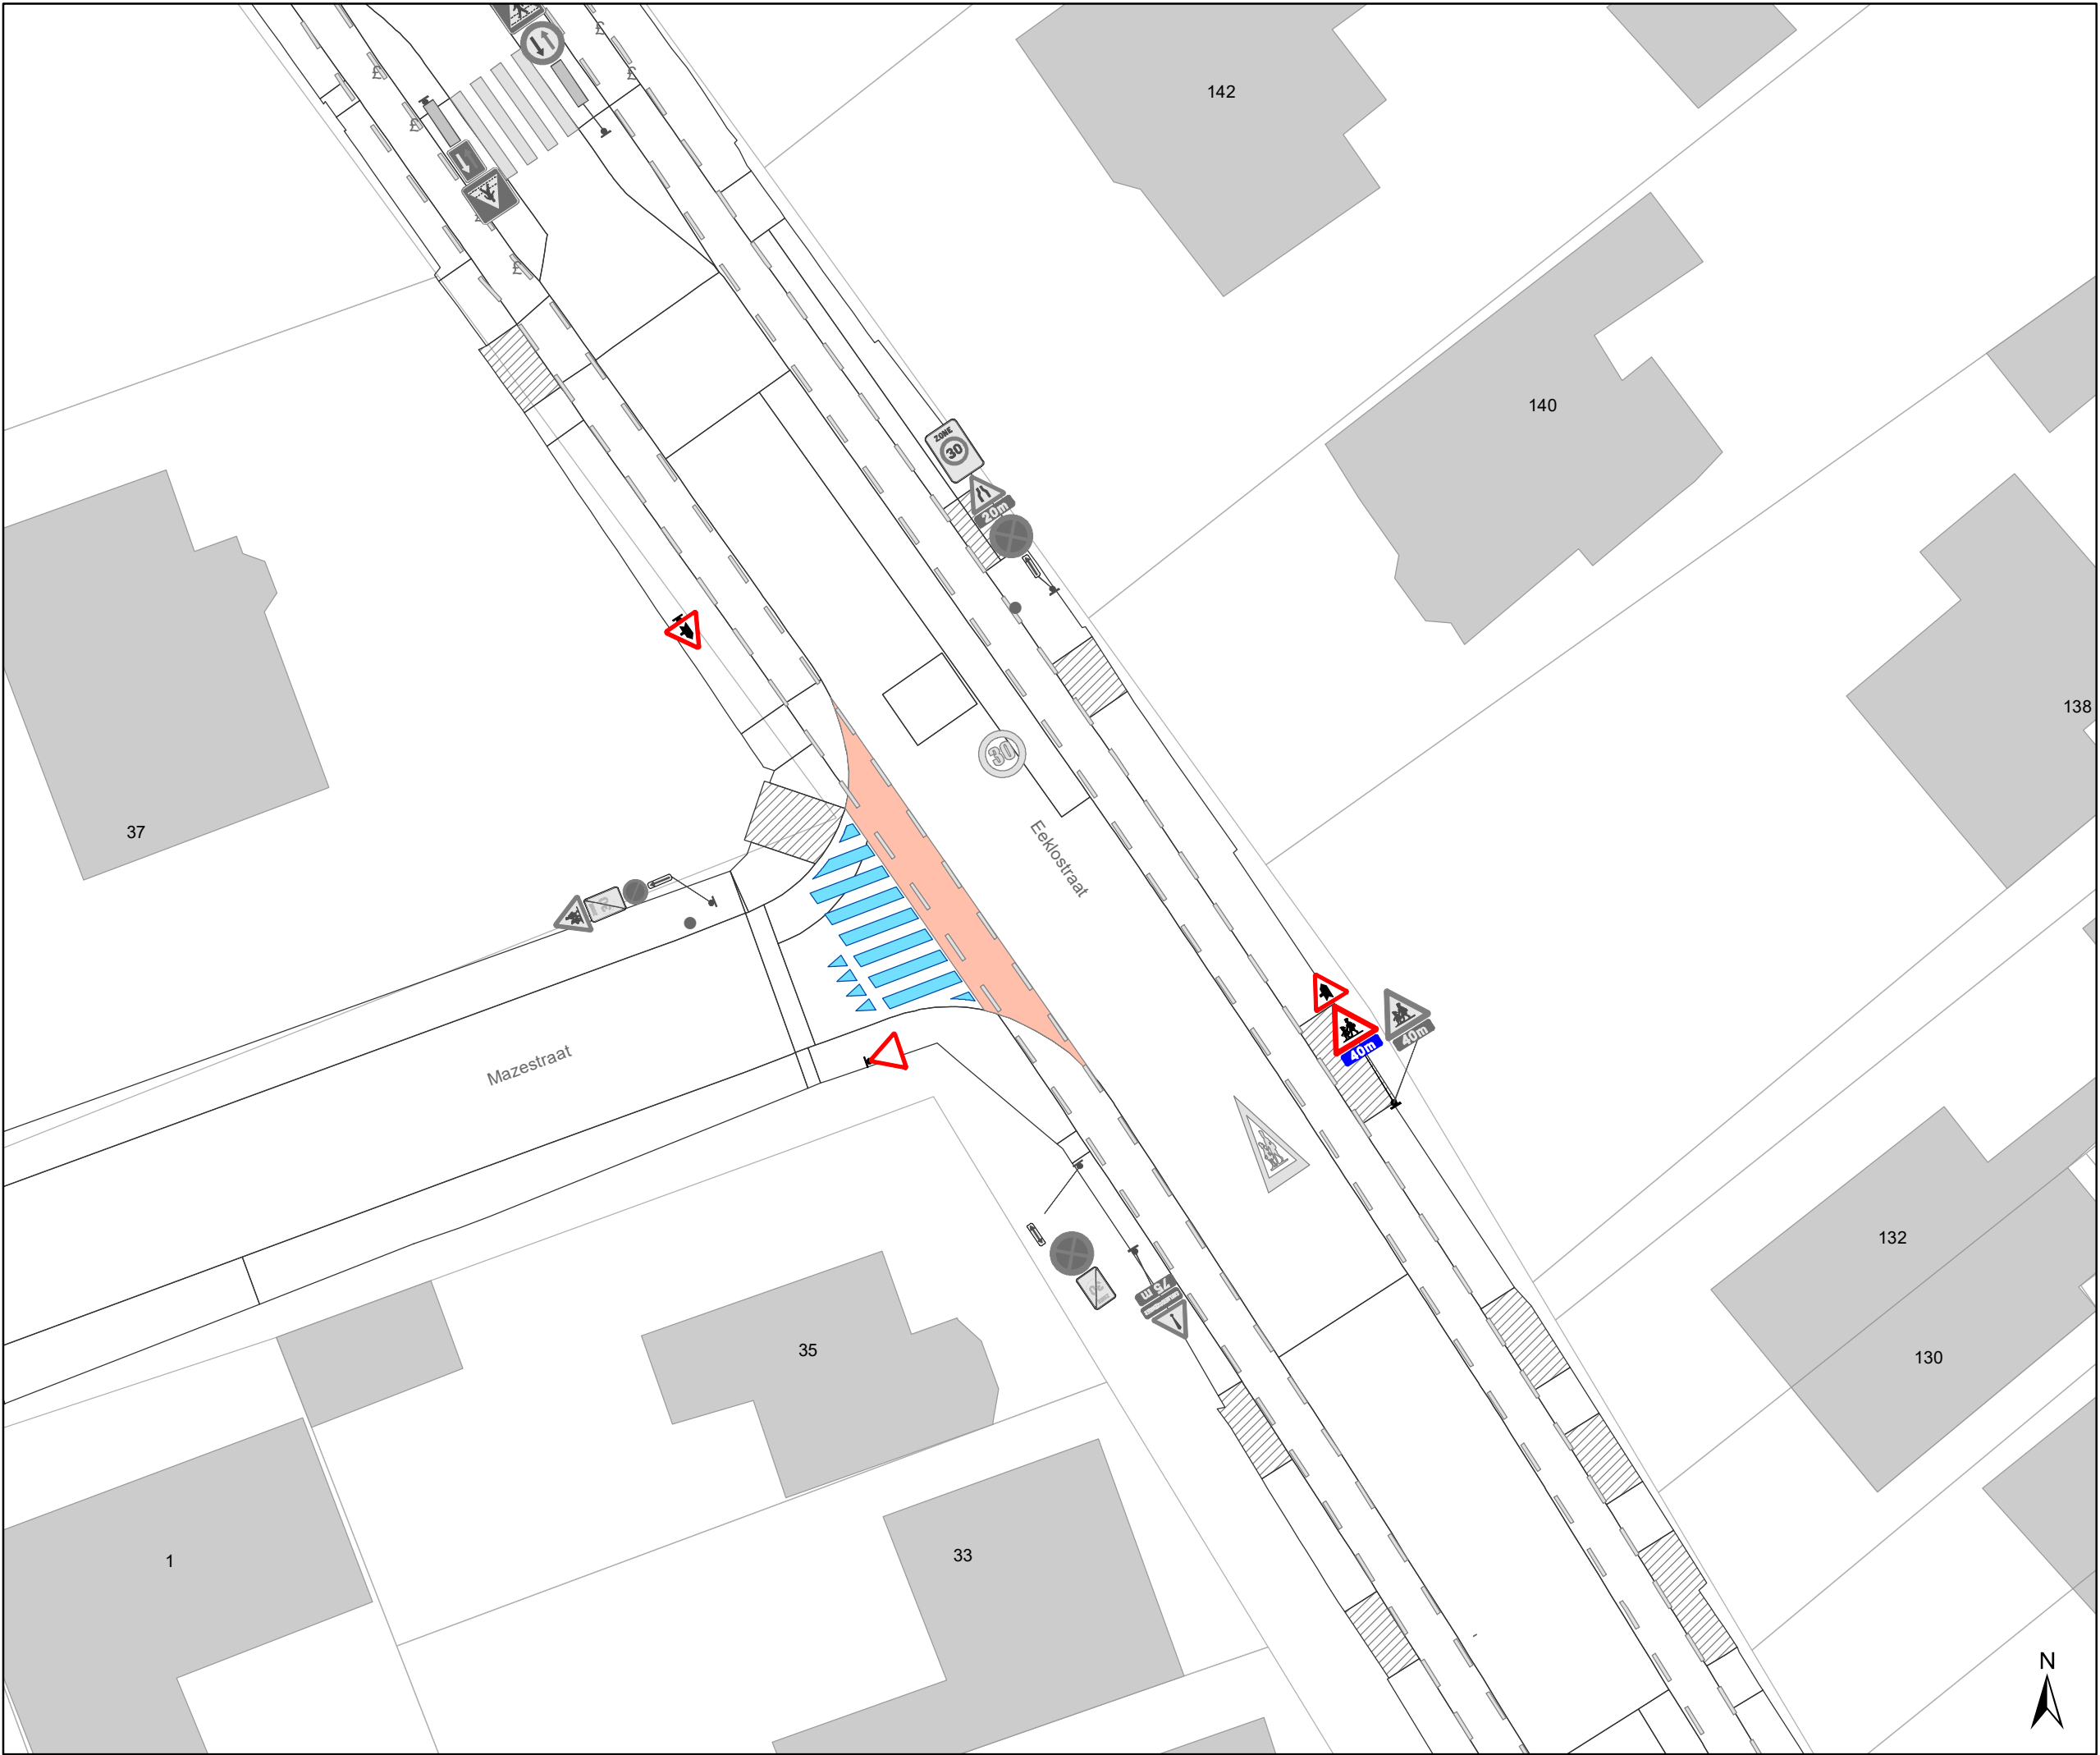

Legende



Bestaande verkeersborden



Geplande verkeersborden



Te verwijderen verkeersborden




Bestaande wegmarkeringen



Geplande wegmarkeringen



Te verwijderen wegmarkeringen

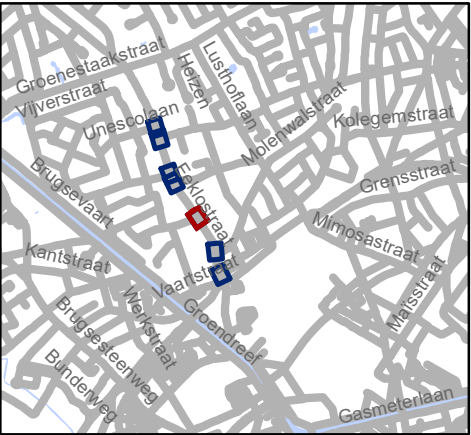




Mobiliteitsbedrijf stad Gent
Verkeerstechnische taken

Eeklostraat
Vorrang

Dossiernummer P-214767

DATUM	SCHAAL	PLAN	P FORMAAT
12/10/2021	1/250	3/7	A3

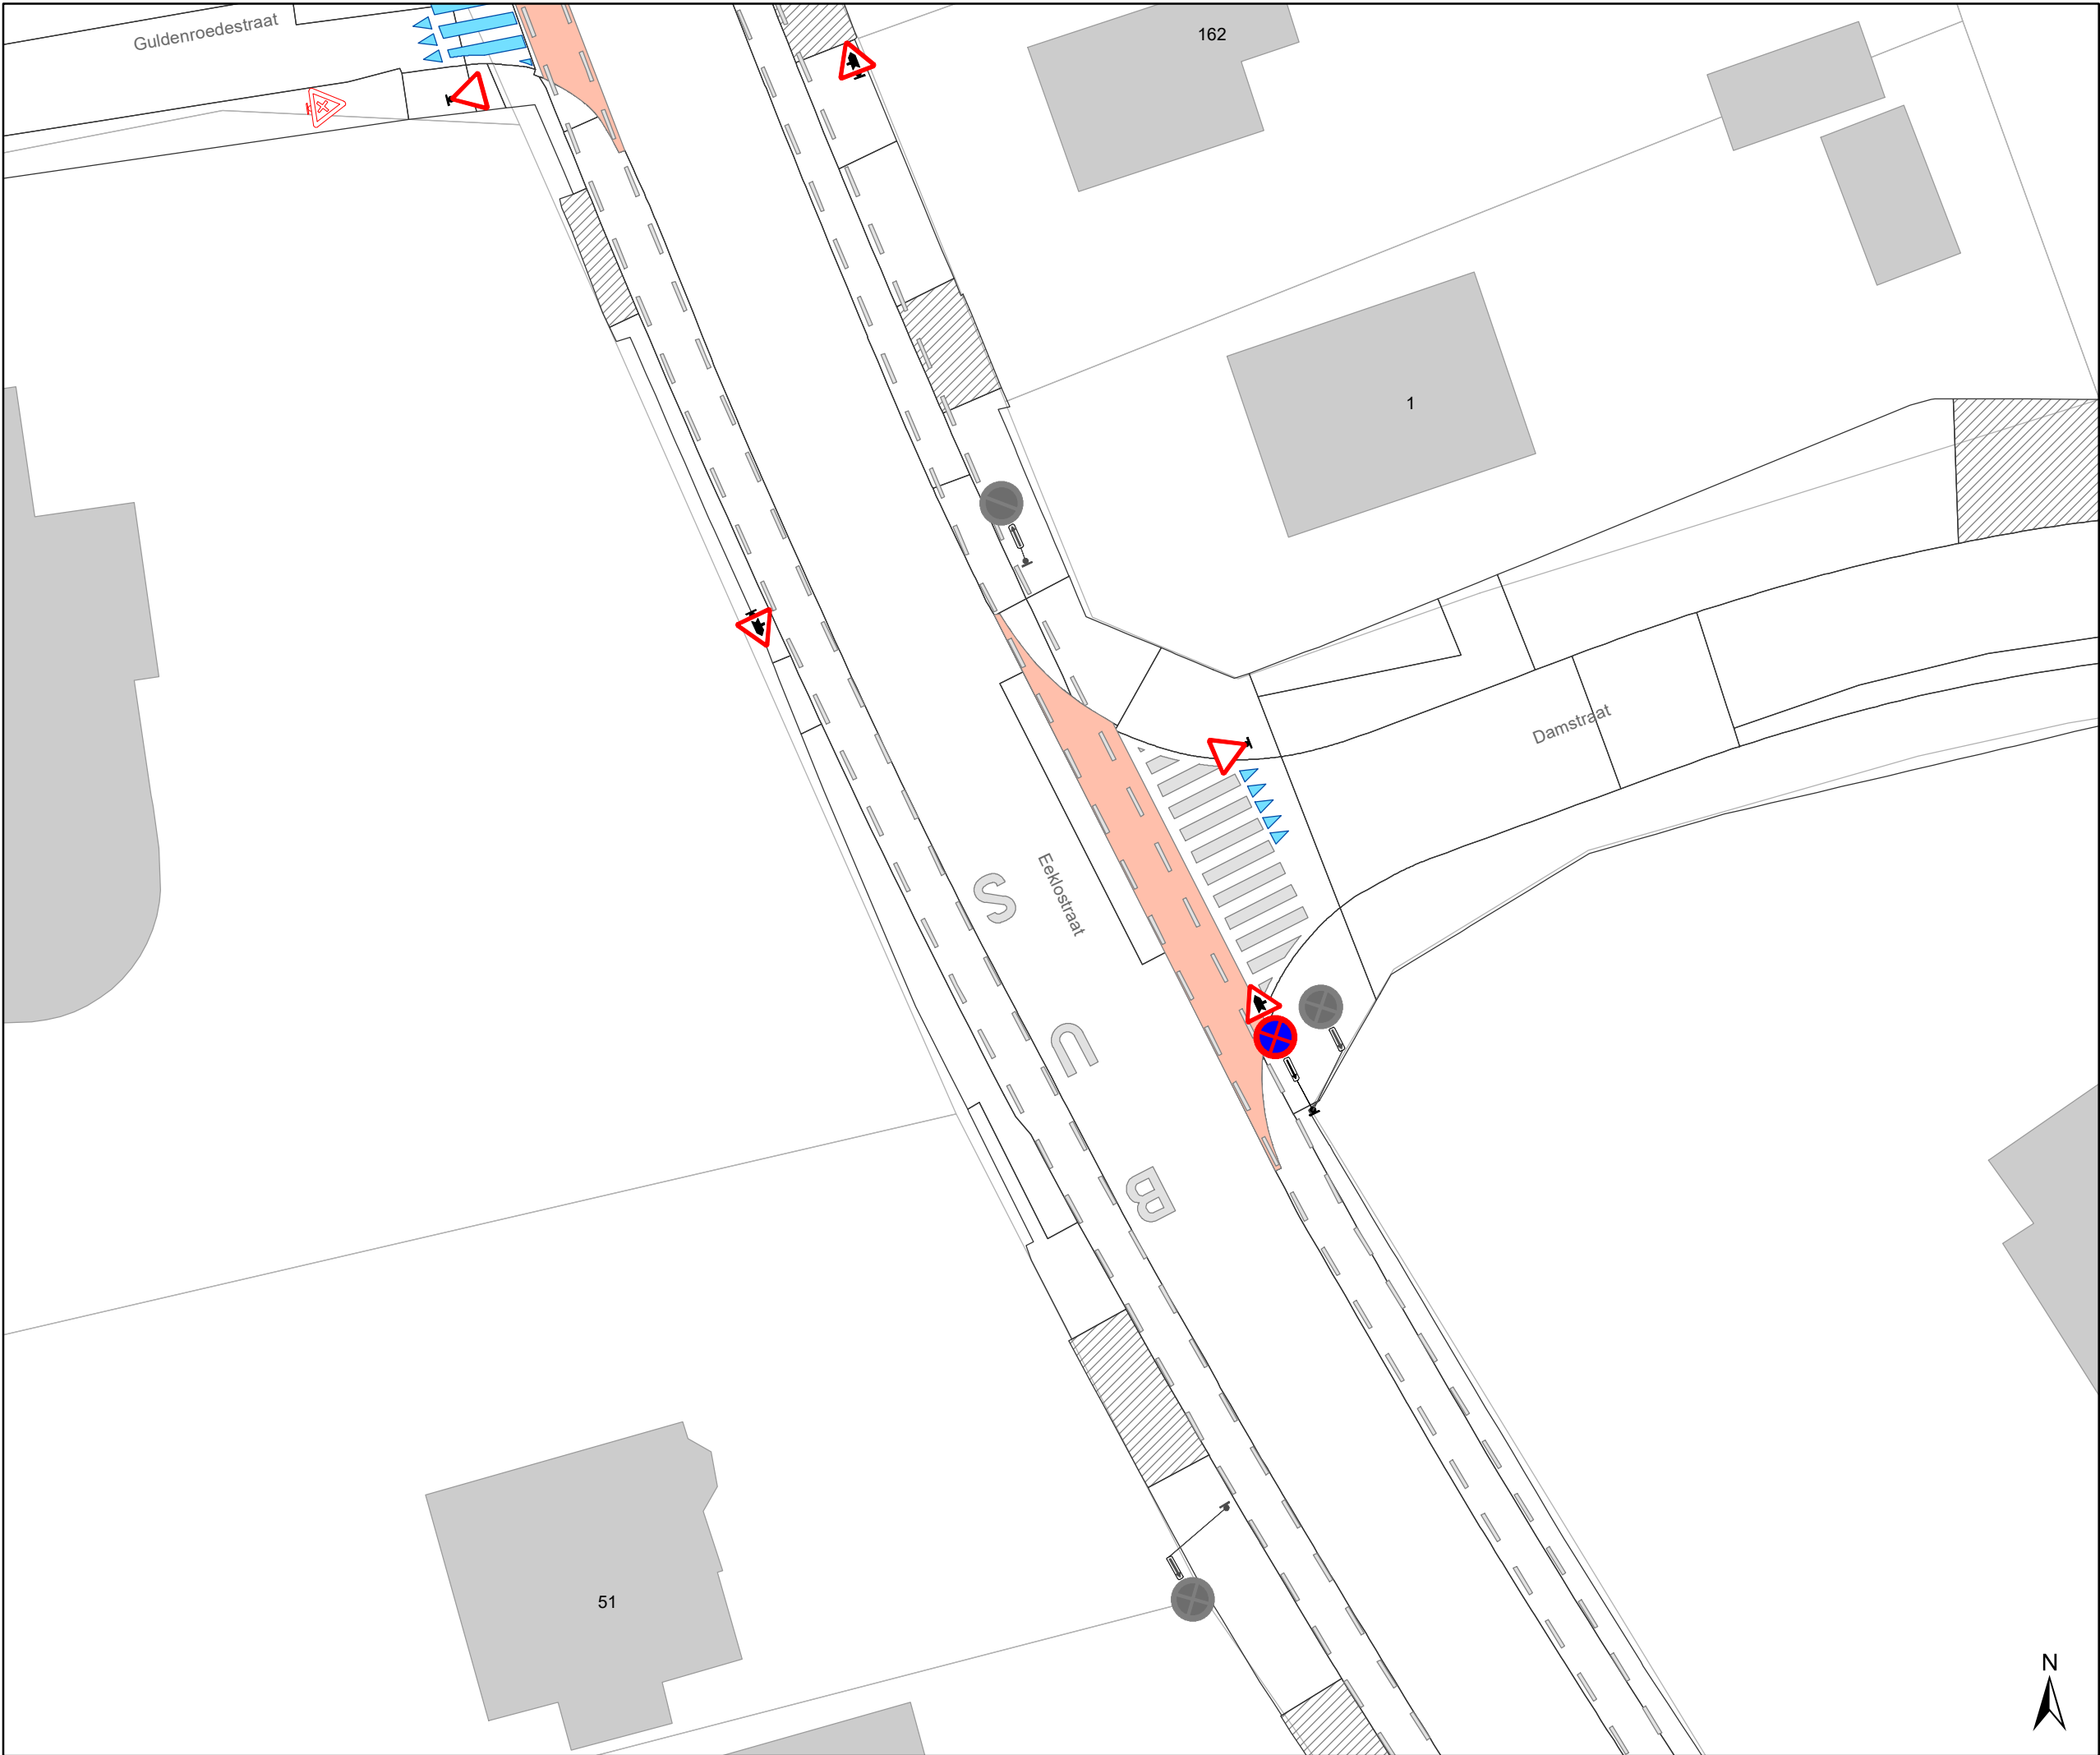

Legende



Bestaande verkeersborden



Geplande verkeersborden



Te verwijderen verkeersborden




Bestaande wegmarkeringen



Geplande wegmarkeringen



Te verwijderen wegmarkeringen

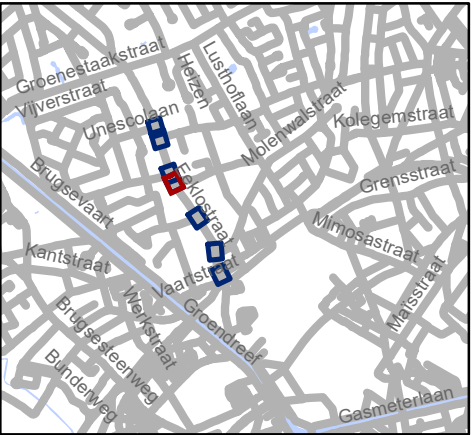




Mobiliteitsbedrijf stad Gent
Verkeerstechnische taken

Eeklostraat
Vorrang

Dossiernummer P-214767

DATUM	SCHAAL	PLAN	P FORMAAT
12/10/2021	1/250	4/7	A3

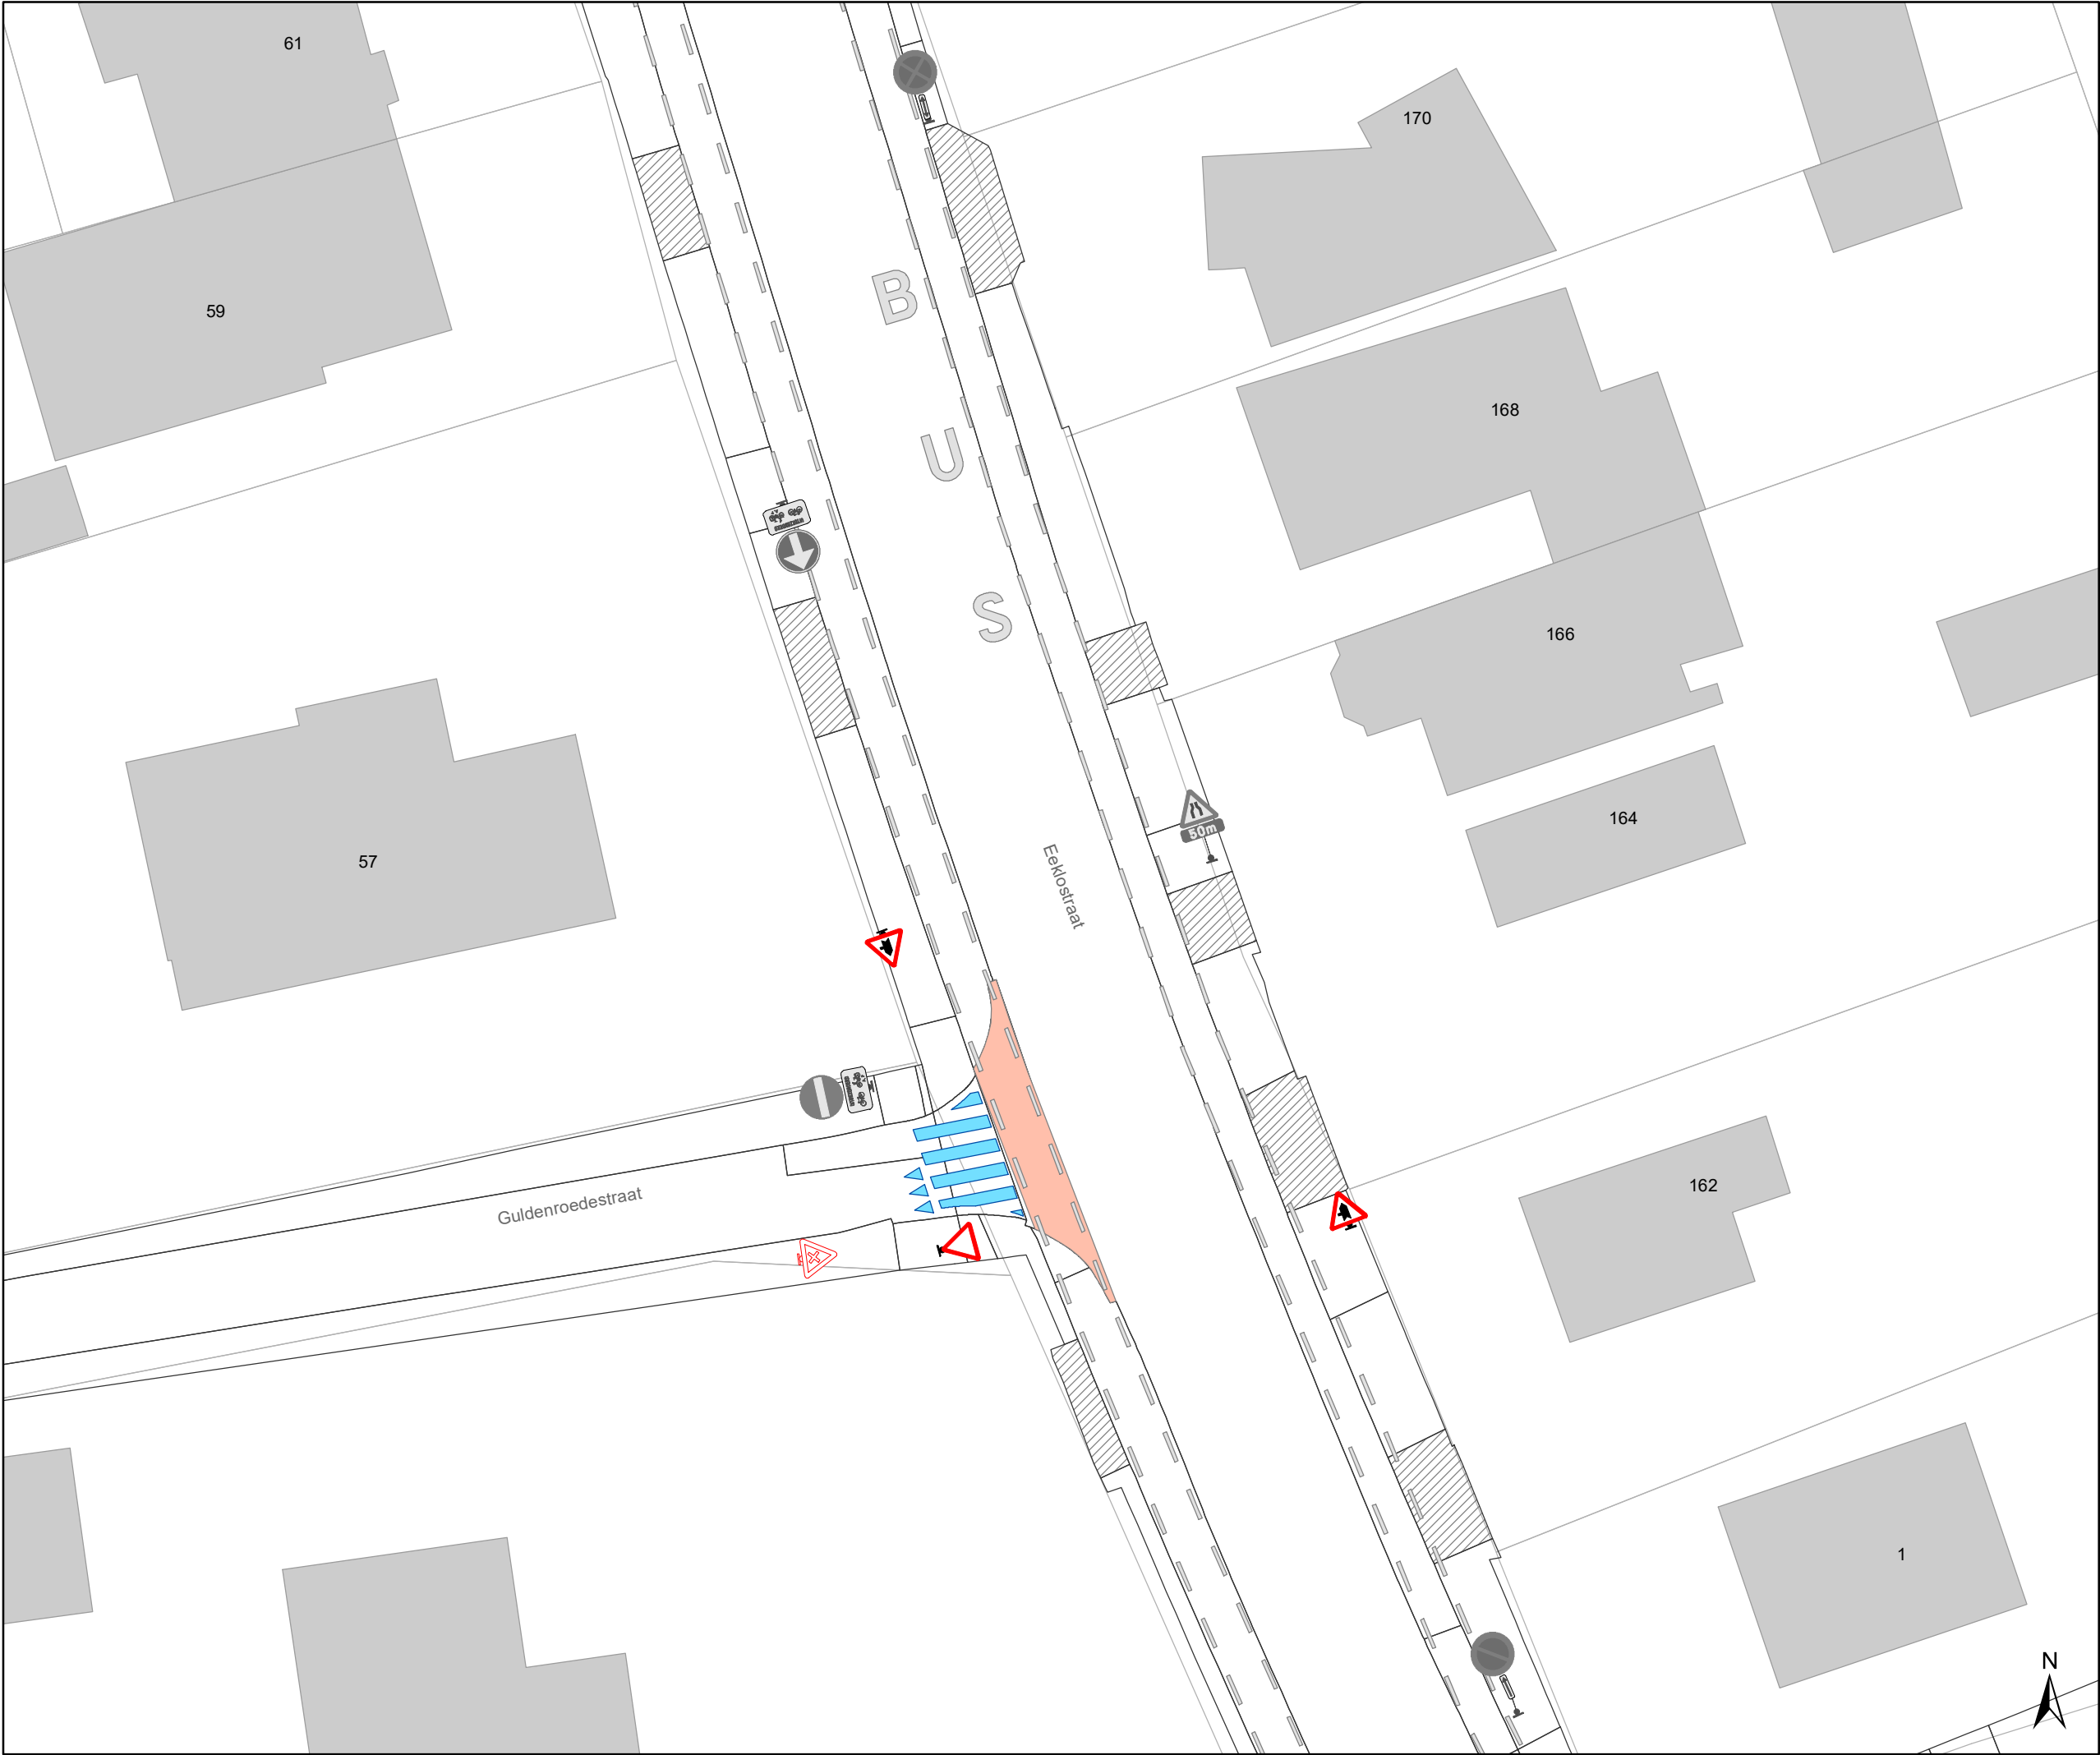

Legende



Bestaande verkeersborden



Geplande verkeersborden



Te verwijderen verkeersborden



Bestaande wegmarkeringen



Geplande wegmarkeringen



Te verwijderen wegmarkeringen




Mobiliteitsbedrijf stad Gent
Verkeerstechnische taken

Eeklostraat
Vorrang

Dossiernummer P-214767

DATUM	SCHAAL	PLAN	P FORMAAT
12/10/2021	1/250	5/7	A3

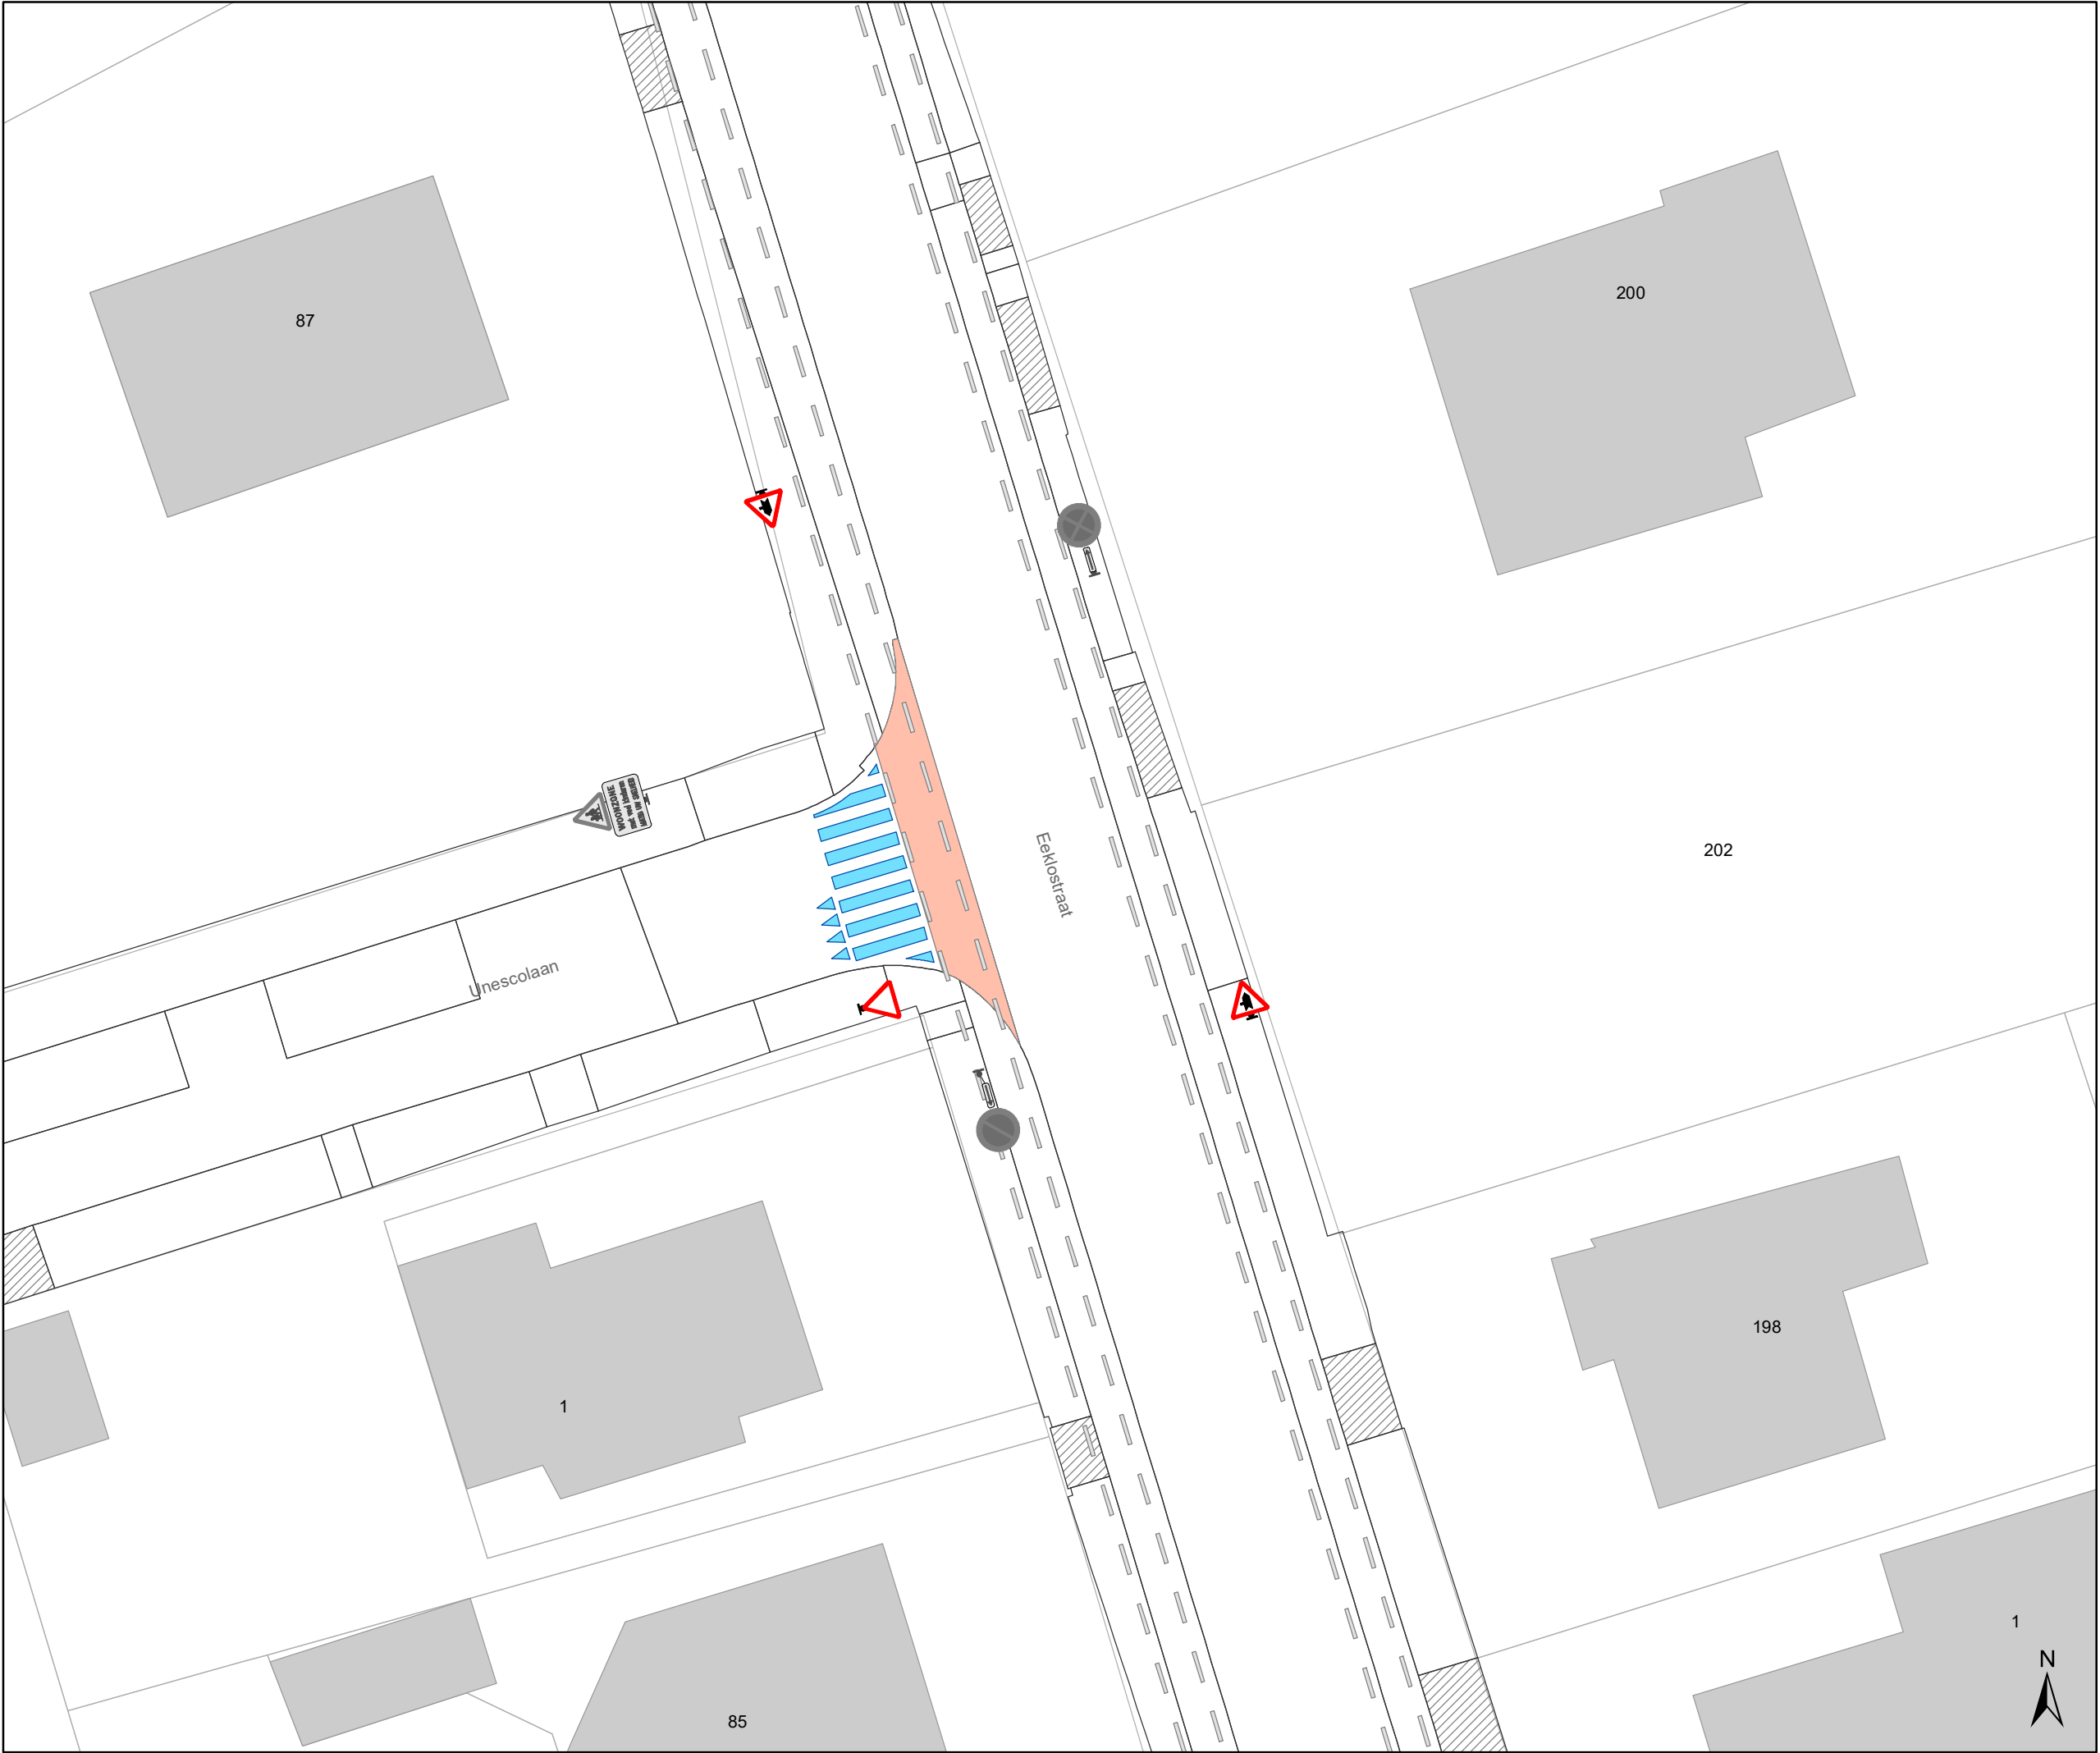

Legende



Bestaande verkeersborden



Geplande verkeersborden



Te verwijderen verkeersborden




Bestaande wegmarkeringen



Geplande wegmarkeringen



Te verwijderen wegmarkeringen

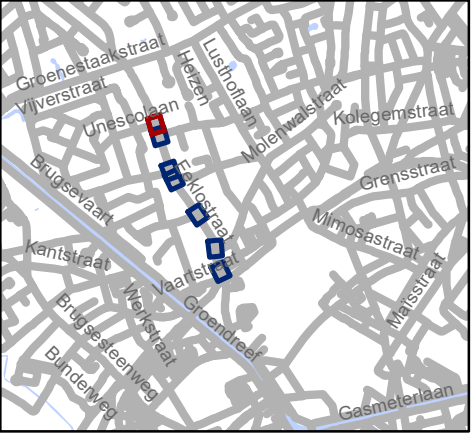



Mobiliteitsbedrijf stad Gent
Verkeerstechnische taken

Eeklostraat
Voorrang

Dossiernummer P-214767

DATUM	SCHAAL	PLAN	P FORMAAT
12/10/2021	1/250	7/7	A3

