



OPGELET: DIT DOCUMENT IS NIET MEER GELDIG SINDS 29 JANUARI 2025

2024_CBS_06294 Nieuw aanvullend reglement van de politie op het wegverkeer - gemeenteweg - Lamoraal van Egmontstraat - wijziging parkeerplaats voorbehouden voor bewoners - Vaststelling

Beslissing: Goedgekeurd in besloten vergadering van 20 juni 2024

Zijn aanwezig bij de beslissing van dit punt:

Mathias De Clercq, burgemeester-voorzitter; Filip Watteeuw, schepen; Sofie Bracke, schepen
Tine Heyse, schepen; Astrid De Bruycker, schepen; Sami Souguir, schepen; Bram Van Braeckevelt, schepen; Isabelle Heyndrickx, schepen; Hafsa El-Bazioui, schepen; Evita Willaert, schepen; Rudy Coddens, schepen
Mieke Hullebroeck, algemeen directeur; Liesbet Vertriest, waarnemend adjunct-algemeendirecteur

Bevoegd: Filip Watteeuw

Betrokken: Mathias De Clercq

Juridisch kader

De volgende bepalingen zijn van toepassing inzake de bevoegdheid:

- De Nieuwe Gemeentewet 24 juni 1988, artikel 119;
- Het Decreet van 16 mei 2008 betreffende de aanvullende reglementen op het wegverkeer en de plaatsing en bekostiging van verkeerstekens, artikel 5, § 1, 2e lid;
- Het Decreet over het lokaal bestuur van 22 december 2017, artikel 41, 2°;
- Het gemeenteraadsbesluit van 15 december 2015, houdende de delegatie van de vaststellingsbevoegdheid inzake gemeentelijke aanvullende reglementen op het wegverkeer.

De beslissing wordt genomen op grond van:

- Wet betreffende de politie over het wegverkeer, gecoördineerd bij Koninklijk Besluit van 16 maart 1968;
- Decreet van 16 mei 2008 betreffende de aanvullende reglementen op het wegverkeer en de plaatsing en bekostiging van de verkeerstekens;
- Koninklijk Besluit van 1 december 1975 houdende algemeen reglement op de politie van het wegverkeer en van het gebruik van de openbare weg;
- Ministerieel Besluit van 11 oktober 1976 waarbij de minimumafmetingen en de bijzondere plaatsingsvoorwaarden van de verkeerstekens worden bepaald;

- Uitvoeringsbesluit van 23 januari 2009 betreffende de aanvullende reglementen op het wegverkeer en de plaatsing en bekostiging van de verkeerstekens;
- Omzendbrief MOB/2009/1 van 3 april 2009;
- Het reglement houdende de voorwaarden tot het toekennen van parkeerplaatsen voor personen met een handicap, goedgekeurd in de gemeenteraad van 25 april 2016.

Motivering

- De nieuwe maatregel die bij dit besluit wordt getroffen, is het verplaatsen van het eindbord met betrekking tot het bewonersparkeren van huisnummer 22 naar huisnummers 24-28. Er wordt een voorbehouden bewonersplaats omgevormd tot een terras ter hoogte van het kruispunt met de Kortrijksesteenweg. Deze voorbehouden parkeerplaats wordt verplaatst door het eindbord van deze parkeerreglementering één parkeerplaats op te schuiven tot net voor de garagepoort van huisnummers 24-28.
- Bij collegebesluit van 28 februari 2019 wordt de parkeerplaats voor personen met een handicap verwijderd ter hoogte van huisnummer 18 wegens overlijden van de houder van de parkeerkaart voor personen met een handicap.
- Bij collegebesluit van 31 augustus 2017 werden maatregelen genomen in kader van de heraanleg van de straat. De parkeerplaats voor mindervaliden en de bewonersparkeerplaatsen bleven behouden. De parkeerhaken en de gele onderbroken streep werden verwijderd. De nieuwe heraanleg verduidelijkt waar wel en niet geparkeerd mag worden.
- Bij collegebesluit van 14 juli 2016 werd de bestaande toestand geregulariseerd en werden in kader van parkeerplan 2020 de bewonersparkeerplaatsen georganiseerd waarbij één extra parkeerplaats werd voorzien.

Bijgevoegde bijlage(n):

- Aanvullend reglement Lamoraal van Egmontstraat dossier P-537344 (deel van de beslissing)
- Signalisatieplan Lamoraal van Egmontstraat dossier P-537344 (deel van de beslissing)

Beslissing

Beslist het volgende:

Artikel 1:

Heft op het aanvullend reglement van de politie op het wegverkeer betreffende de gemeenteweg Lamoraal van Egmontstraat, goedgekeurd in zitting van 28 februari 2019, van zodra het nieuwe reglement in werking treedt.

Artikel 2:

Stelt vast het bijgevoegd aanvullend reglement van de politie op het wegverkeer en het signalisatieplan betreffende de gemeenteweg Lamoraal van Egmontstraat.

2024_CBS_06294 - Nieuw aanvullend reglement van de politie op het wegverkeer - gemeenteweg - Lamoraal van Egmontstraat - wijziging parkeerplaats voorbehouden voor bewoners

Aanvullend reglement van de politie op het wegverkeer - gemeenteweg – Lamoraal van Egmontstraat

Vastgesteld in het College van Burgemeester en Schepenen van 20 juni 2024

Bekendgemaakt op 21 juni 2024

Geldig vanaf 26 juni 2024 tot en met 28 januari 2025

Referentienummer 2024_CBS_06294

Reglement

Artikel 1

Op de Lamoraal van Egmontstraat van het kruispunt met de Koning Leopold II-laan tot het kruispunt met de Kortrijksesteenweg in de richting van het kruispunt met de Kortrijksesteenweg geldt: verboden rijrichting voor iedere bestuurder; de maatregel geldt niet voor fietsers. In de tegenovergestelde richting geldt: toegelaten rijrichting op de openbare weg met eenrichtingsverkeer; fietsers mogen in de twee richtingen rijden.

Dit wordt aangeduid door verkeerstekens:

- C1
- M2
- F19
- M4

Artikel 2

Op de Lamoraal van Egmonstraat ter hoogte van het kruispunt met de Kortrijksesteenweg tot en met huisnummers 24-28 geldt: het parkeren is toegelaten; het parkeren is voorbehouden voor voertuigen waarop de bewonerskaart is aangebracht ; het begin van de parkeerreglementering wordt aangeduid; het einde van de parkeerreglementering wordt aangeduid.

Dit wordt aangeduid door verkeerstekens:

- E9a
- GVIIId
- GXa
- GXb


Artikel 3

Op de Lamoraal van Egmontstraat ter hoogte van het kruispunt met de Koning Leopold II-laan geldt: voetgangers moeten de oversteekplaats volgen om de rijbaan over te steken.

Dit wordt aangeduid door verkeerstekens:

- WM76.3

(einde reglement)

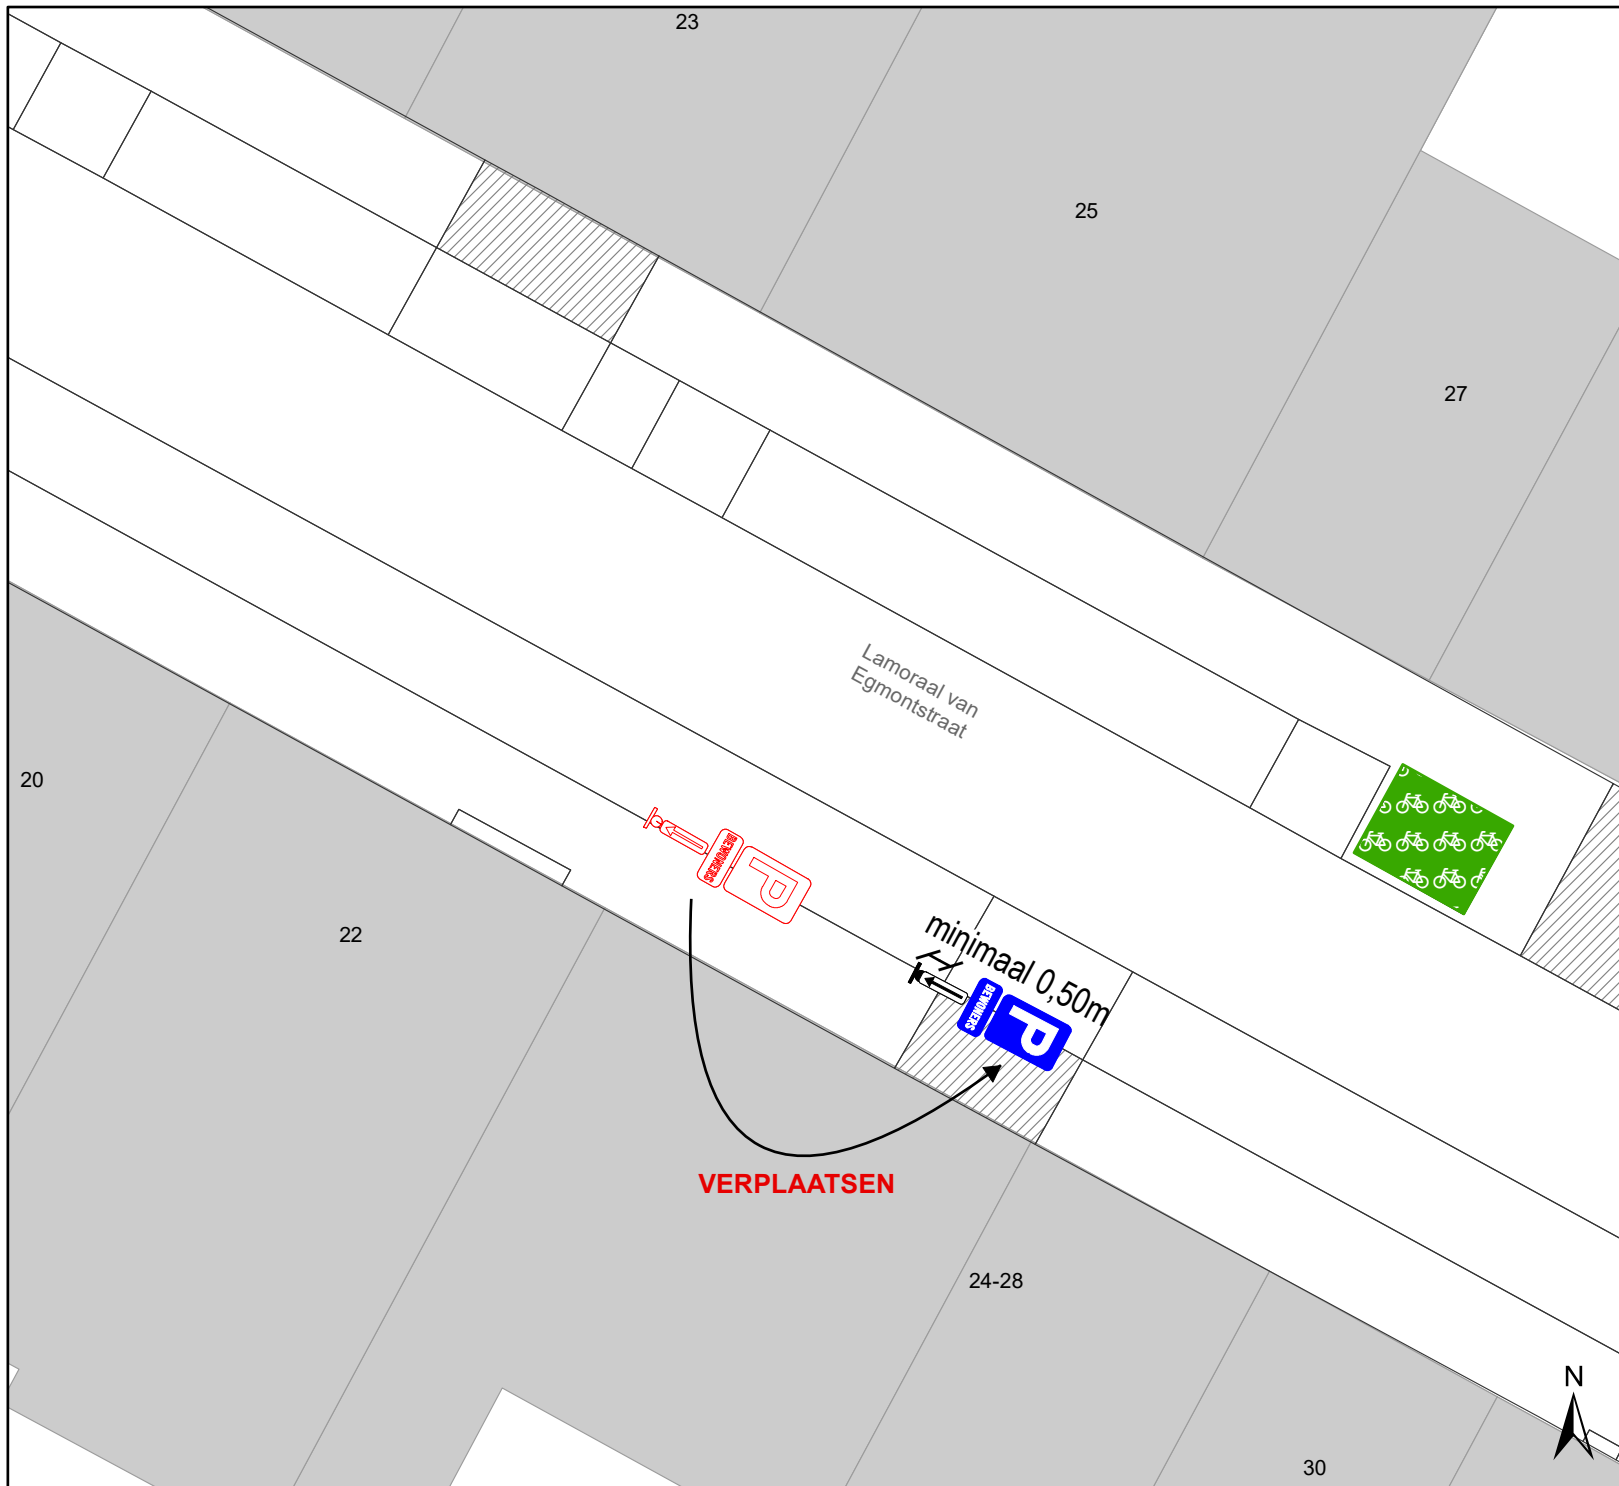

Legende

-  Bestaande verkeersborden
-  Geplande verkeersborden
-  Te verwijderen verkeersborden
-  Bestaande wegmarkeringen
-  Geplande wegmarkeringen
-  Actieve fietsenstalling



gent: Mobiliteitsbedrijf stad Gent Verkeerstechnische taken			
Lamoraal van Egmontstr 22-28 Wijziging parkeermaatregel			
Dossiernummer P-537344			
DATUM	SCHAAL	PLAN	P FORMAAT
6/06/2024	1/150	1/1	A4