



2025_CBS_04344 Nieuw aanvullend reglement van de politie op het wegverkeer - gemeenteweg - Wallebeekmeers - nieuwe verkeersmaatregelen - Vaststelling

Beslissing: Goedgekeurd in besloten vergadering van 8 mei 2025

Zijn aanwezig bij de beslissing van dit punt:

Mathias De Clercq, burgemeester-voorzitter; Hafsa El-Bazioui, schepenen; Astrid De Bruycker, schepenen
Sofie Bracke, schepenen; Evita Willaert, schepenen; Joris Vandenbroucke, schepenen; Bram Van Braeckvelt, schepenen; Burak Nalli, schepenen; Filip Watteuw, schepenen; Christophe Peeters, schepenen
Mieke Hullebroeck, algemeen directeur; Liesbet Vertriest, adjunct-algemeendirecteur

Bevoegd: Joris Vandenbroucke

Betrokken: Mathias De Clercq

Juridisch kader

De volgende bepalingen zijn van toepassing inzake de bevoegdheid:

- De Nieuwe Gemeentewet 24 juni 1988, artikel 119;
- Het Decreet van 16 mei 2008 betreffende de aanvullende reglementen op het wegverkeer en de plaatsing en bekostiging van verkeerstekens, artikel 5, § 1, 2e lid;
- Het Decreet over het lokaal bestuur van 22 december 2017, artikel 41, 2°;
- Het gemeenteraadsbesluit van 15 december 2015, houdende de delegatie van de vaststellingsbevoegdheid inzake gemeentelijke aanvullende reglementen op het wegverkeer.

De beslissing wordt genomen op grond van:

- Wet betreffende de politie over het wegverkeer, gecoördineerd bij Koninklijk Besluit van 16 maart 1968;
- Decreet van 16 mei 2008 betreffende de aanvullende reglementen op het wegverkeer en de plaatsing en bekostiging van de verkeerstekens;
- Koninklijk Besluit van 1 december 1975 houdende algemeen reglement op de politie van het wegverkeer en van het gebruik van de openbare weg;
- Ministerieel Besluit van 11 oktober 1976 waarbij de minimumafmetingen en de bijzondere plaatsingsvoorwaarden van de verkeerstekens worden bepaald;
- Uitvoeringsbesluit van 23 januari 2009 betreffende de aanvullende reglementen op het wegverkeer en de plaatsing en bekostiging van de verkeerstekens;

- Omzendbrief MOB/2009/1 van 3 april 2009;

Motivering

- Bij dit collegebesluit worden de maatregelen die werden goedgekeurd in het aanvullend reglement van 31 augustus 2023 in het kader van de heraanleg van de cluster Nekkersputstraat, geschrapd aangezien dit deel van de Wallebeekmeers, namelijk ten zuiden van en parallel met de Noormanstraat tot het kruispunt met de Nekkersputstraat, bedoeld is als een fiets- en wandelverbinding van de Perzikstraat met de nabijgelegen fietsroute 'het Westerringspoor' en dus niet als fietspad. Dit betonpad van 2 meter breed heeft dan ook maar een beperkte ontsluitingsfunctie voor de nabijgelegen fietsroute 'het Westerringspoor'.
- Bij collegebesluit van 31 augustus 2023 werden, in het kader van de heraanleg van de cluster Nekkersputstraat, volgende nieuwe maatregelen goedgekeurd maar nog niet uitgevoerd: door de realisatie van het laatste stuk fietspad Wallebeekmeers ten zuiden van en parallel met de Noormanstraat tot het kruispunt met de Nekkersputstraat, komt er ter hoogte van dit laatste kruispunt een opstelling D7 met onderbord M7 bij en wordt er voorrangssignalisatie toegevoegd (een B1 en haaiantanden, allebei in klein formaat) zodat het fietsverkeer dat uit de Wallebeekmeers komt, voorrang dient te verlenen aan het verkeer in de Nekkersputstraat. Daarnaast wordt de bestaande toestand van andere signalisatie geregulariseerd.
- Bij collegebesluit van 2 september 2021 werd de bestaande toestand geregulariseerd en werd als nieuwe maatregel getroffen: het voorzien van voorrangssignalisatie ter hoogte van de fietsoversteek op de Brugsesteenweg. Omwille van het groot aantal fietsers op het Westerringspoor is het wenselijk de huidige situatie te verduidelijken. Door de invoering van deze maatregel, willen we voor een veilig en vlot verloop van het verkeer zorgen.

Bijgevoegde bijlage(n):

- Aanvullend reglement Wallebeekmeers dossier P716387.pdf (deel van de beslissing)
- Signalisatieplan Nekkersputstraat dossier P716387 (deel van de beslissing)

Beslissing

Beslist het volgende:

Artikel 1:

Heft op het aanvullend reglement van de politie op het wegverkeer betreffende de gemeenteweg Wallebeekmeers, goedgekeurd in zitting van 31 augustus 2023, van zodra het nieuwe reglement in werking treedt.

Artikel 2:

Stelt vast het bijgevoegd aanvullend reglement van de politie op het wegverkeer en het signalisatieplan betreffende de gemeenteweg Wallebeekmeers.

2025_CBS_04344 - Nieuw aanvullend reglement van de politie op het wegverkeer - gemeenteweg - Wallebeekmeers - nieuwe verkeersmaatregelen

Vastgesteld in het College van Burgemeester en Schepenen van 8 mei 2025

Bekendgemaakt op 9 mei 2025

Geldig vanaf 14 mei 2025

Referentienummer 2025_CBS_04344

Reglement

Artikel 1.

Op de Wallebeekmeers (zijpad) in het verlengde van de Papiermolenstraat, ter hoogte van de Wallebeekmeers (hoofdpad), geldt:

de bestuurders moeten voorrang verlenen aan iedere bestuurder die rijdt op de openbare weg of de rijbaan die ze oprijden; de plaats waar de bestuurders, zo nodig, moeten stoppen om voorrang te verlenen, wordt aangeduid.

Dit wordt aangeduid door verkeerstekens:

- Wegmarkering WM76.2
- Verkeersbord B1

Op de Wallebeekmeers ter hoogte van het kruispunt met de Brugsesteenweg geldt: de bestuurders moeten stoppen en voorrang verlenen; de plaats waar de bestuurders moeten stoppen ingevolge het verkeersbord B5 wordt aangeduid.

Dit wordt aangeduid door verkeerstekens:

- B5
- WM76.1

Artikel 2.

Op de Wallebeekmeers ter hoogte van het kruispunt met de Brugsesteenweg, vanaf het voetpad in de richting van de Coppestraat, geldt: de toegang is verboden voor bestuurders van rijwielen.

Dit wordt aangeduid door verkeerstekens:

- C11

Artikel 3.

Op de Wallebeekmeers (hoofdpad) van het kruispunt met de Brugsesteenweg tot het kruispunt met de Mahatma Ghandistraat;

op de Wallebeekmeers (zijpad) tot het kruispunt met de Papiermolenstraat, geldt: fietsers en bestuurders van tweewielige bromfietsen klasse A moeten het dubbelrichtings fietspad volgen, voor zover het in de door hen gevolgde rijrichting is gesignaleerd; het fietspad mag niet worden gevolgd door bestuurders van tweewielige bromfietsen klasse B.


Dit wordt aangeduid door verkeerstekens:

- D7
- M7

(einde reglement)




Revisie 1 (P-716387)

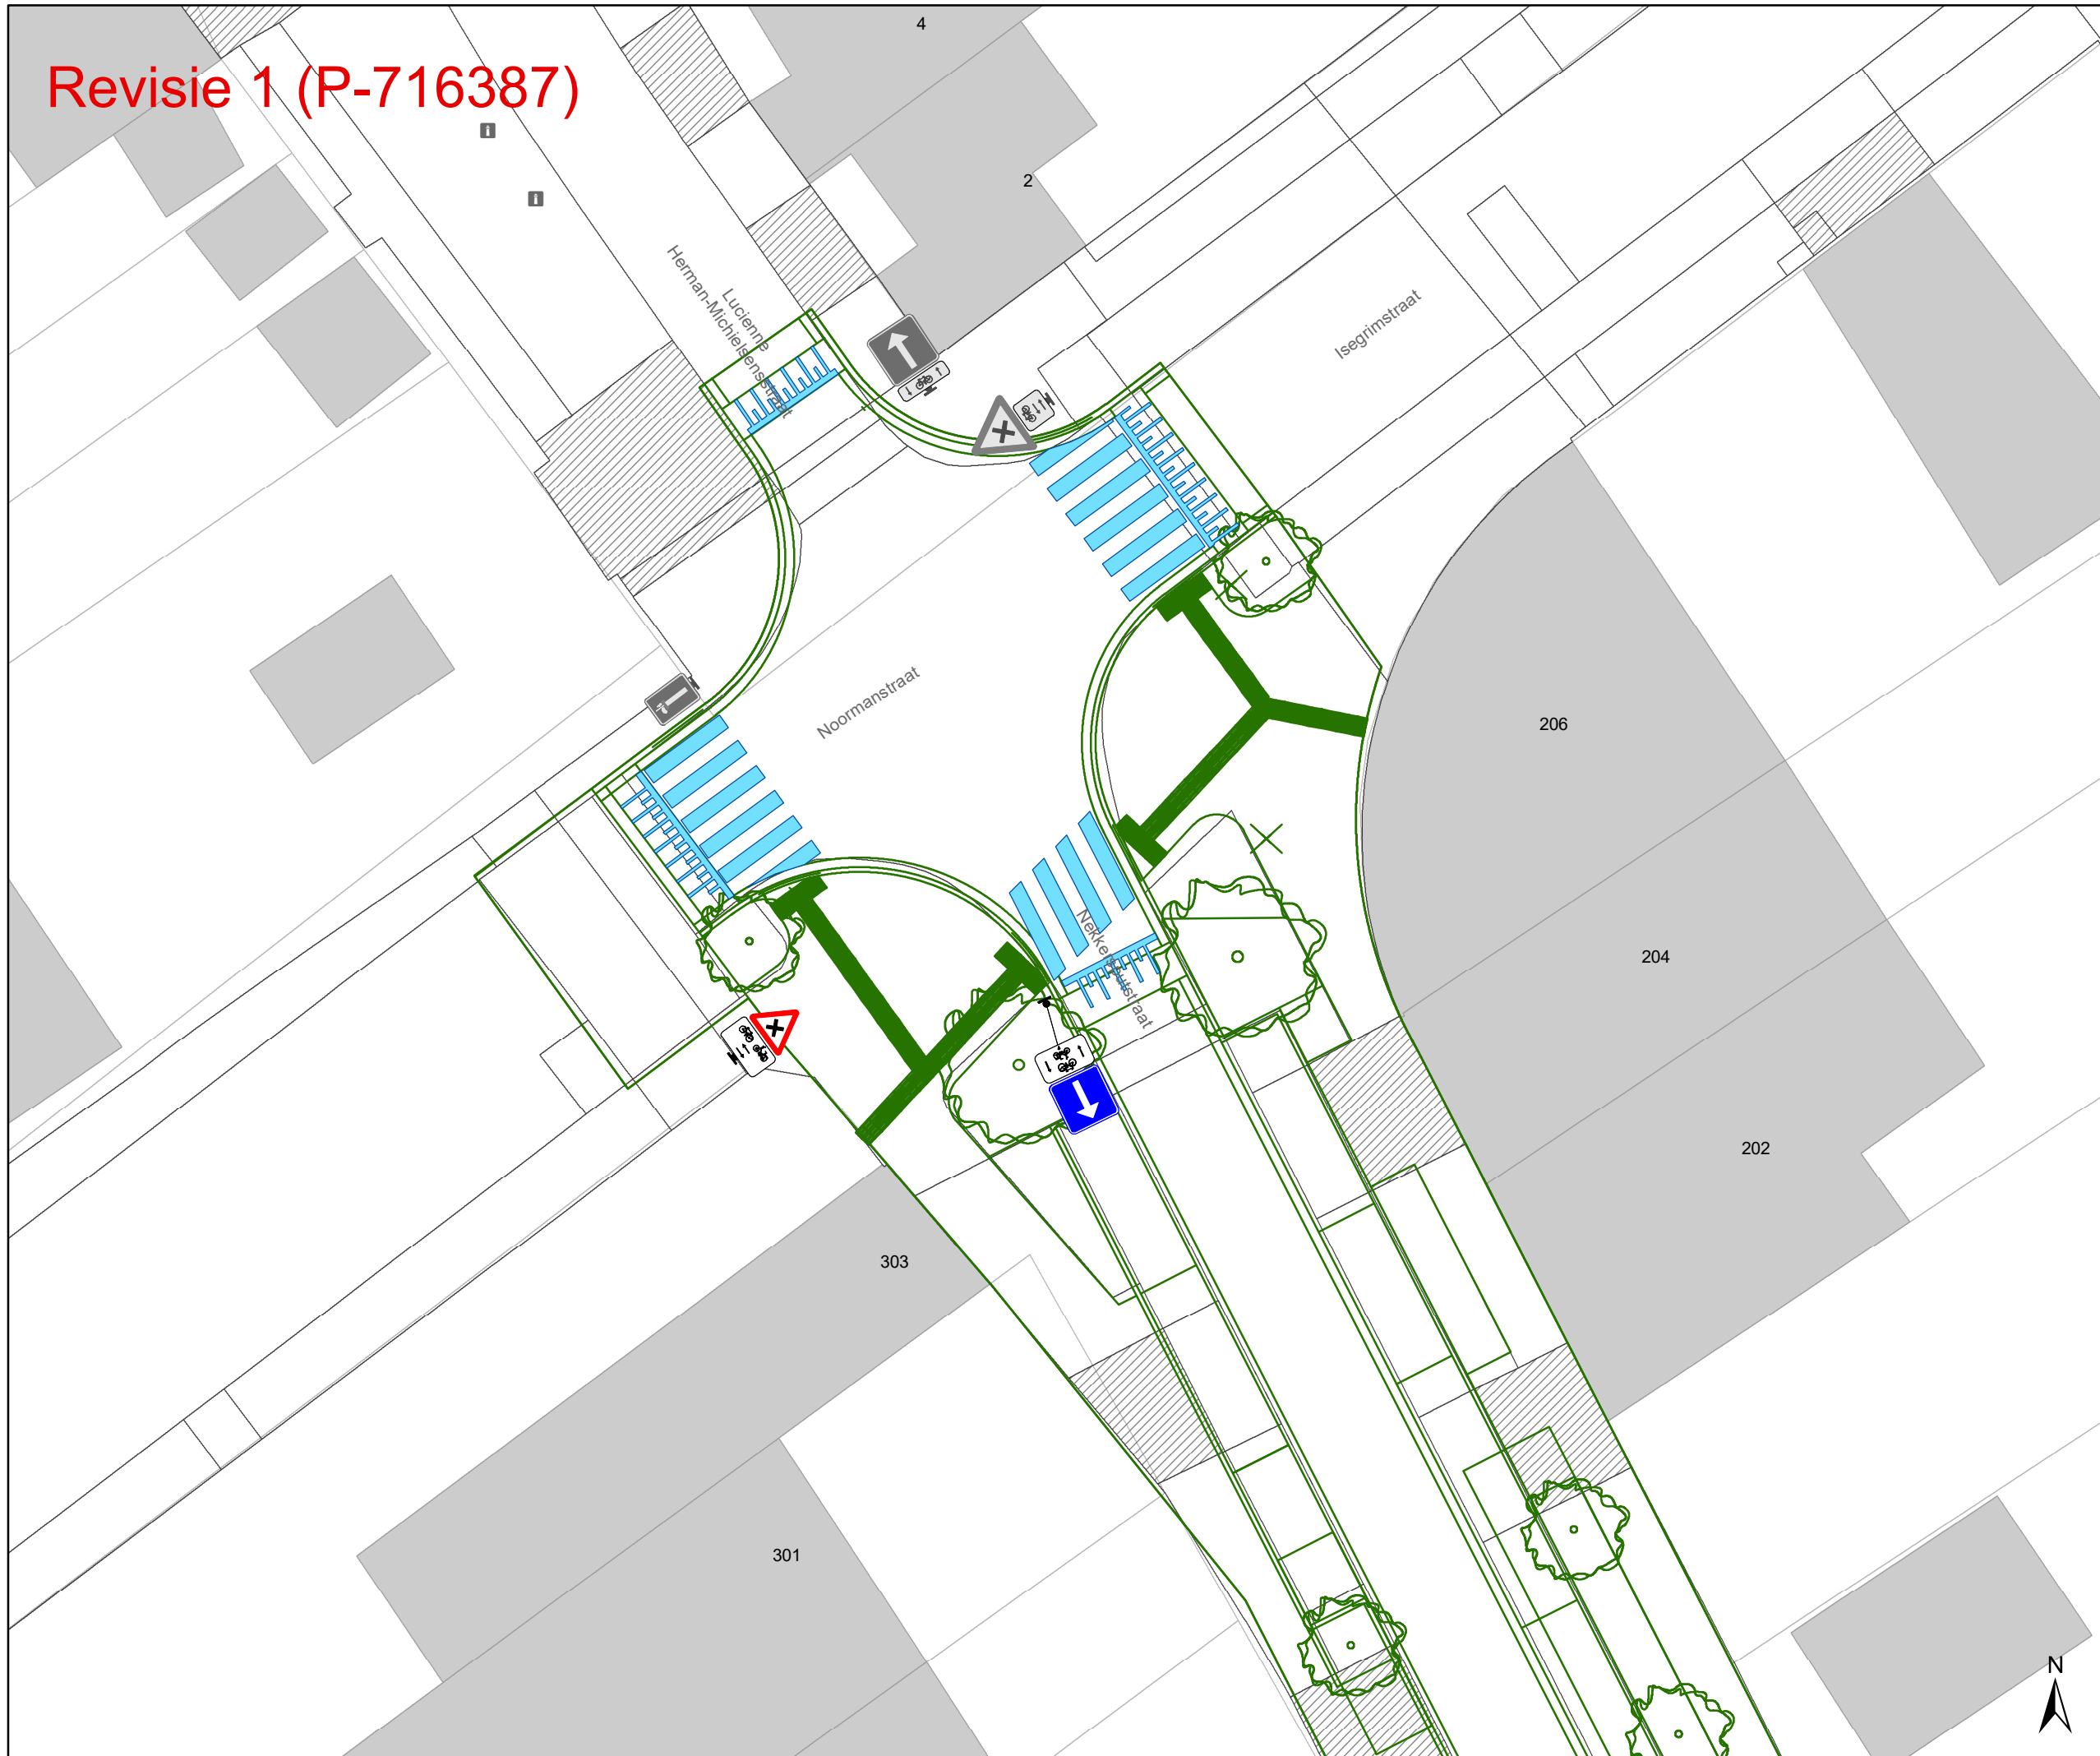

- ### Legende
- Bestaande verkeersborden
 - Geplande verkeersborden
 - Te verwijderen verkeersborden
 - Bestaande wegmarkeringen
 - Geplande wegmarkeringen
 - Te verwijderen wegmarkeringen

- ### Straatmeubilair
- Gepland paaltje
 - Bestaand paaltje
 - Te verwijderen paaltje

- ### Overige
- Revisie-elementen
 - Ontwerp heraanleg

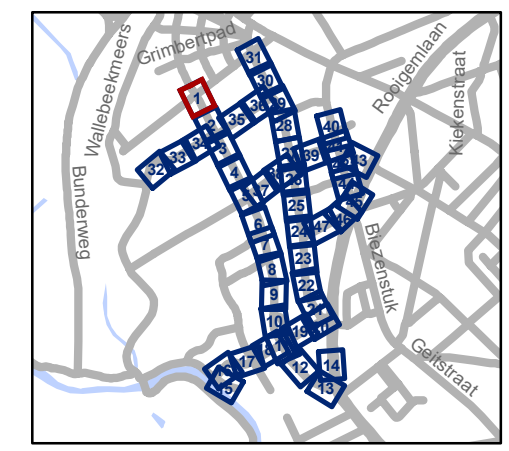

gent: Mobiliteitsbedrijf stad Gent
Verkeerstechnische taken


Nekkersputstraat Nazorg IKZ-cluster

Dossiernummer P-64558


DATUM	SCHAAL	PLAN	P.FORMAAT
17/04/2025	1/200	1/47	A3



Revisie 1 (P-716387)

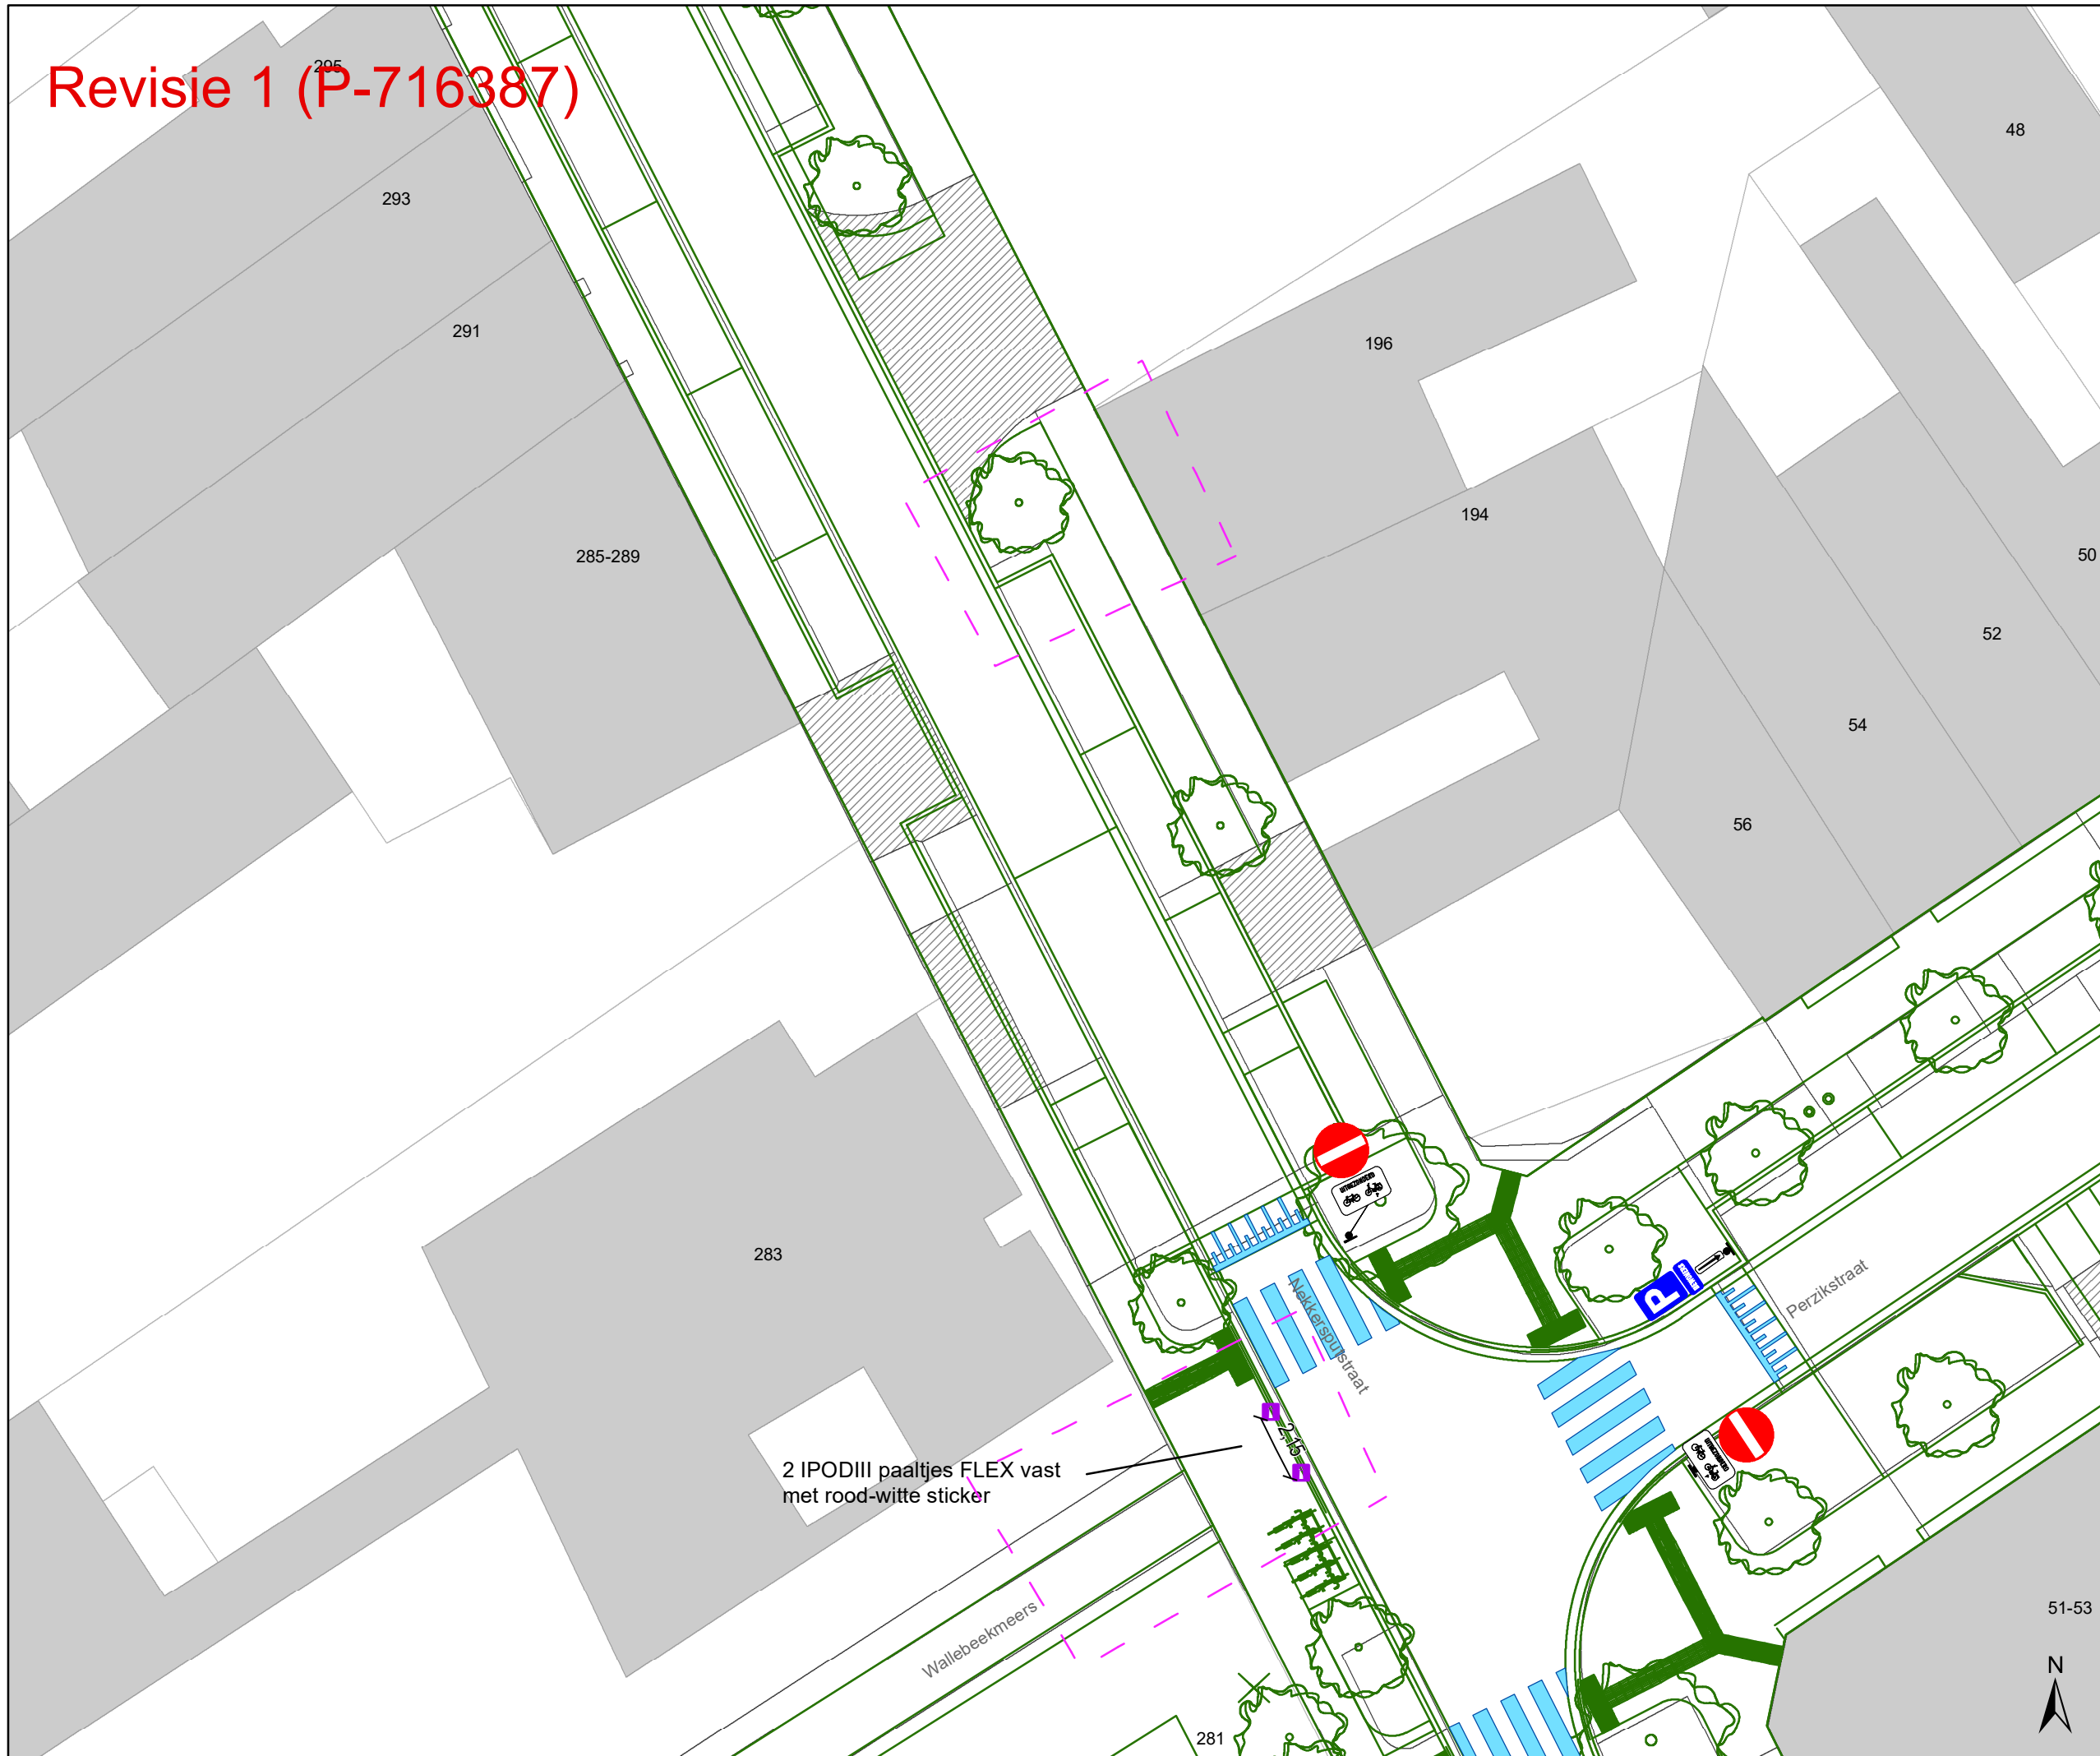

- ### Legende
- Bestaande verkeersborden
 - Geplande verkeersborden
 - Te verwijderen verkeersborden
 - Bestaande wegmarkeringen
 - Geplande wegmarkeringen
 - Te verwijderen wegmarkeringen
- ### Straatmeubilair
- Gepland paaltje
 - Bestaand paaltje
 - Te verwijderen paaltje
- ### Overige
- Revisie-elementen
 - Ontwerp heraanleg

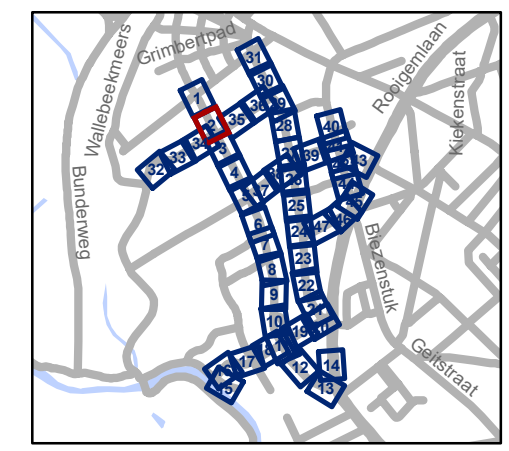

gent: Mobiliteitsbedrijf stad Gent
Verkeerstechnische taken


Nekkersputstraat Nazorg IKZ-cluster

Dossiernummer P-64558

DATUM	SCHAAL	PLAN	P.FORMAAT
17/04/2025	1/200	2/47	A3



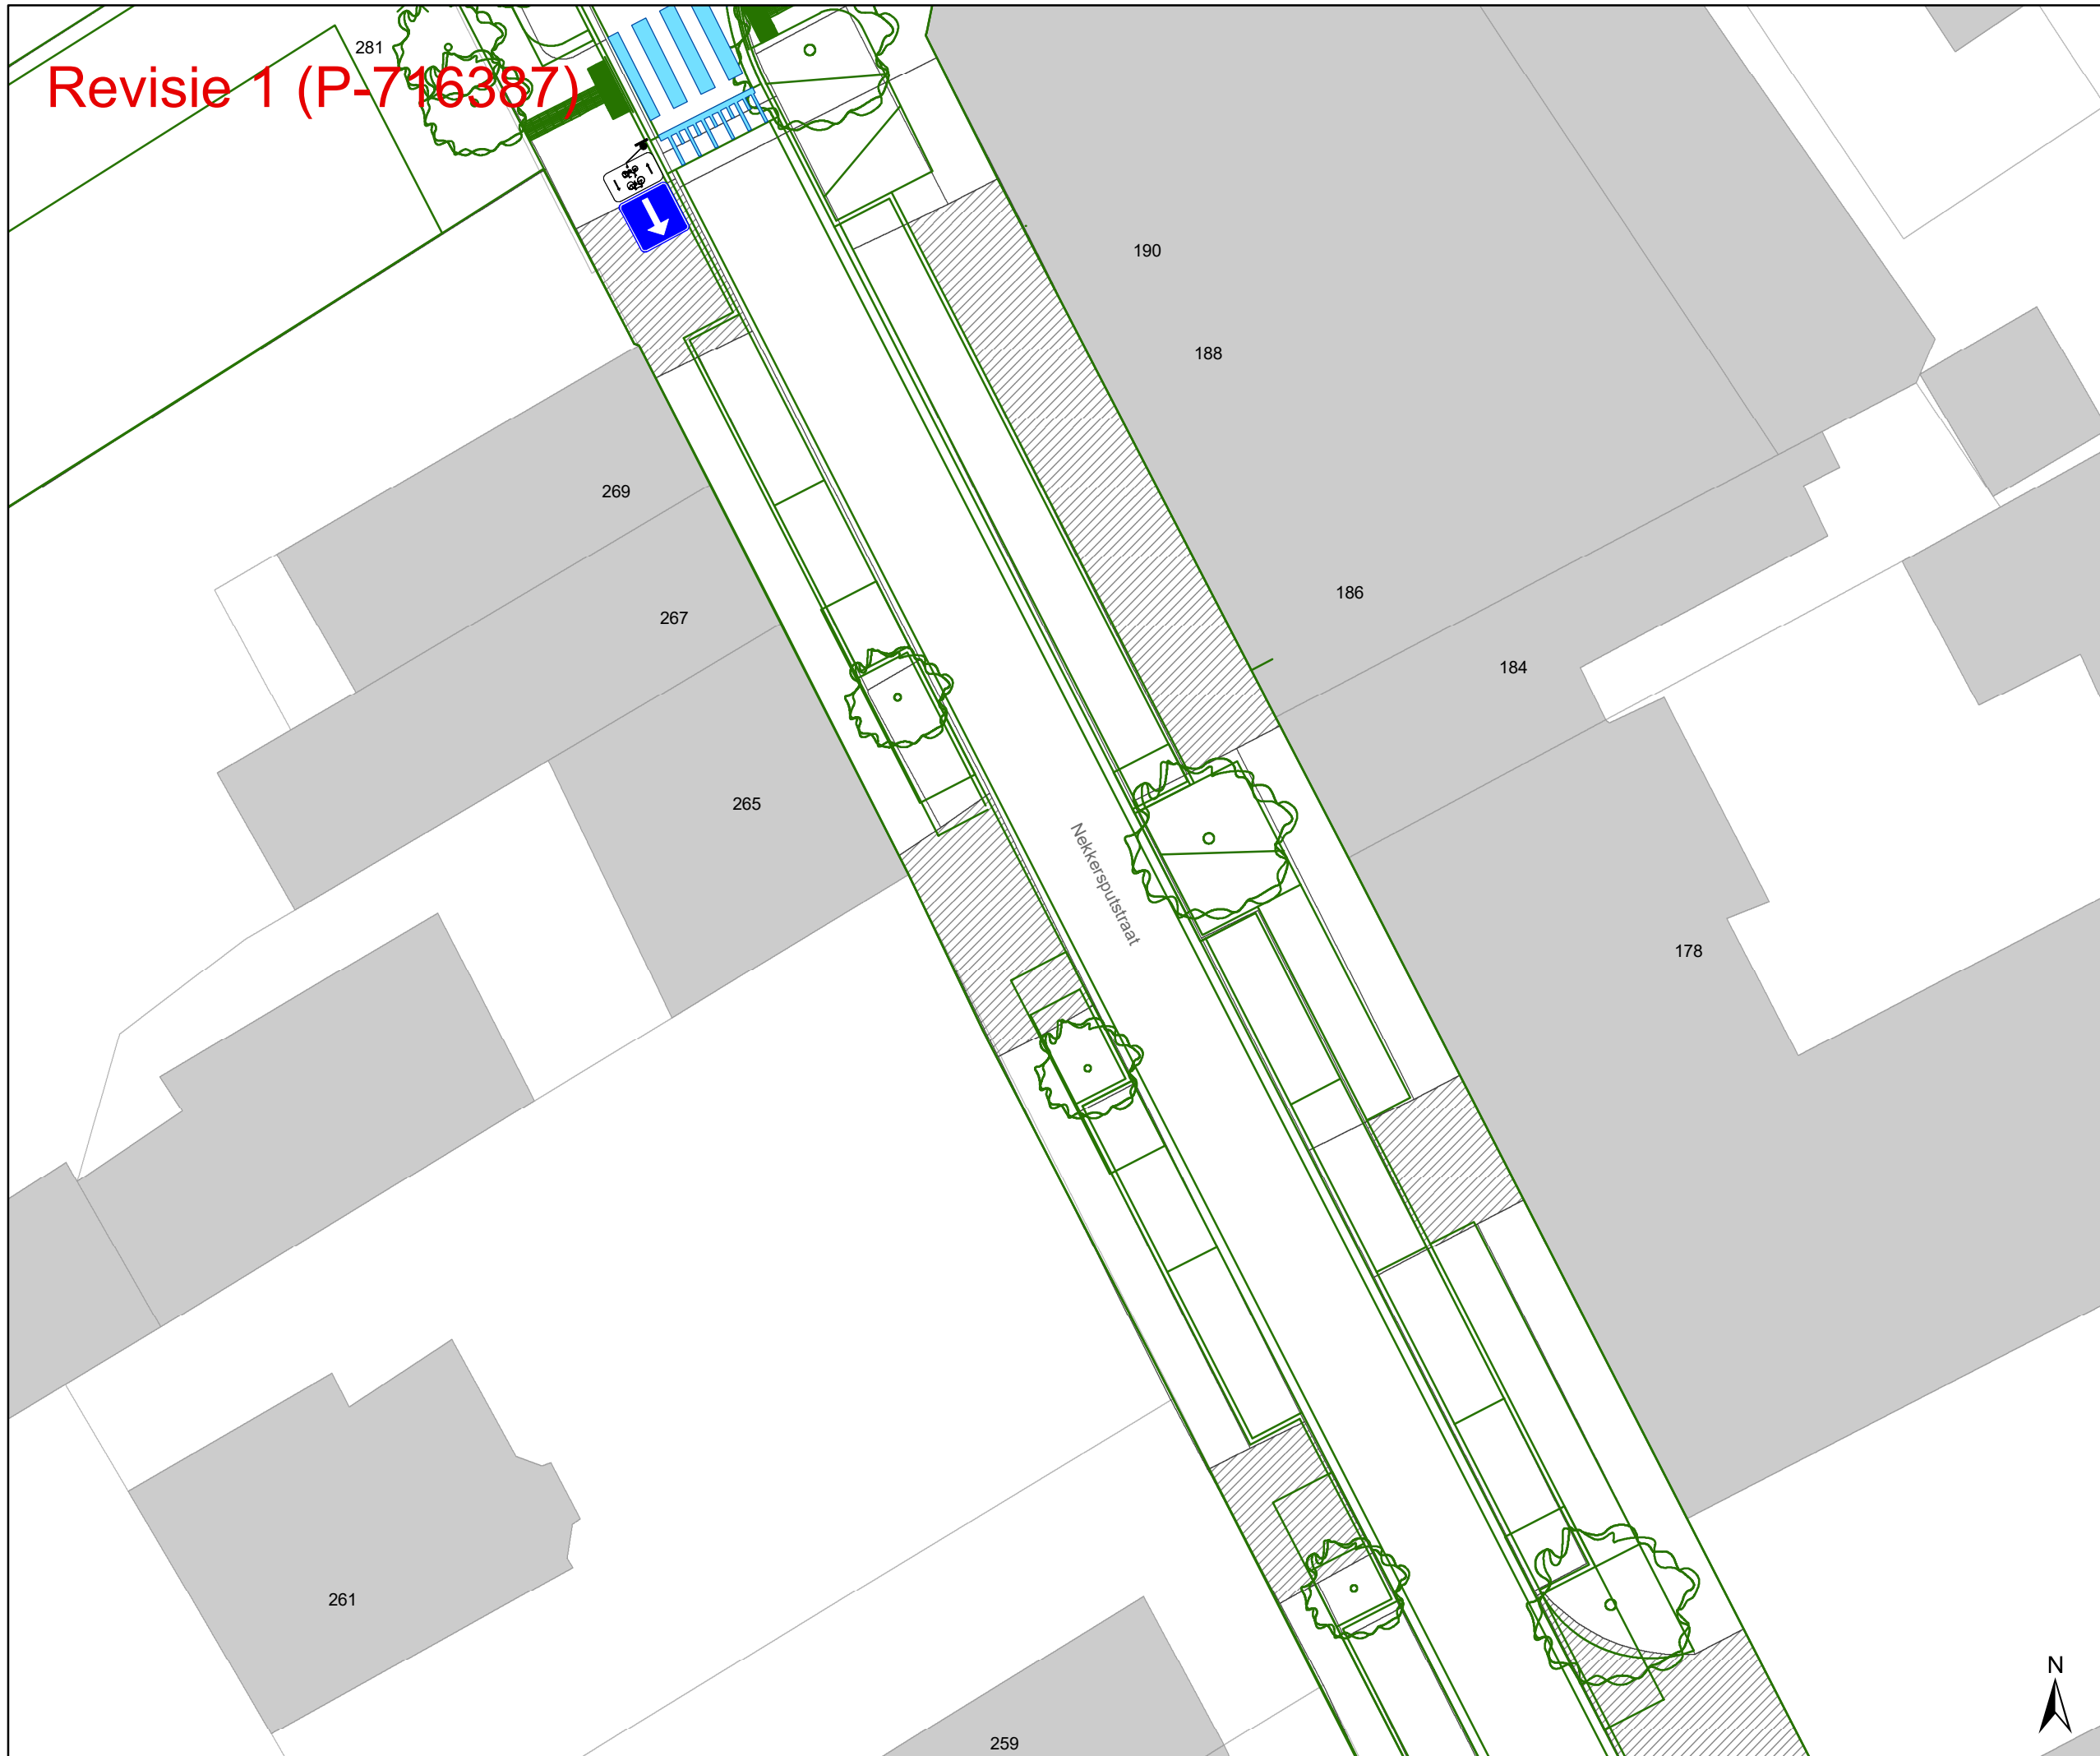


Revisie 1 (P-716387)





Legende


-  Bestaande verkeersborden
-  Geplande verkeersborden
-  Te verwijderen verkeersborden
-  Bestaande wegmarkeringen
-  Geplande wegmarkeringen
-  Te verwijderen wegmarkeringen

Straatmeubilair

-  Gepland paaltje
-  Bestaand paaltje
-  Te verwijderen paaltje

Overige

-  Revisie-elementen
-  Ontwerp heraanleg

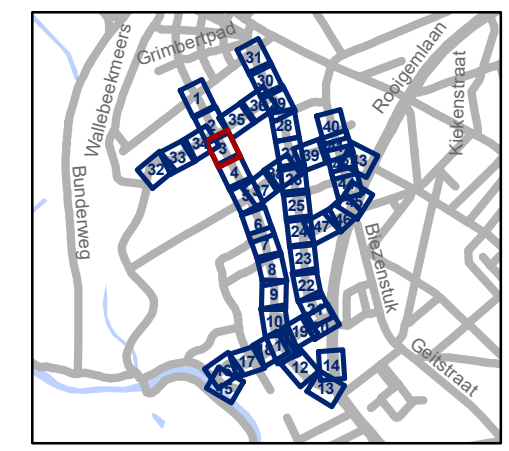


gent: Mobiliteitsbedrijf stad Gent
Verkeerstechnische taken

**Nekersputstraat
Nazorg IKZ-cluster**

Dossiernummer P-64558

DATUM	SCHAAL	PLAN	P.FORMAAT
17/04/2025	1/200	3/47	A3


259
Revisie 1 (P-716387)

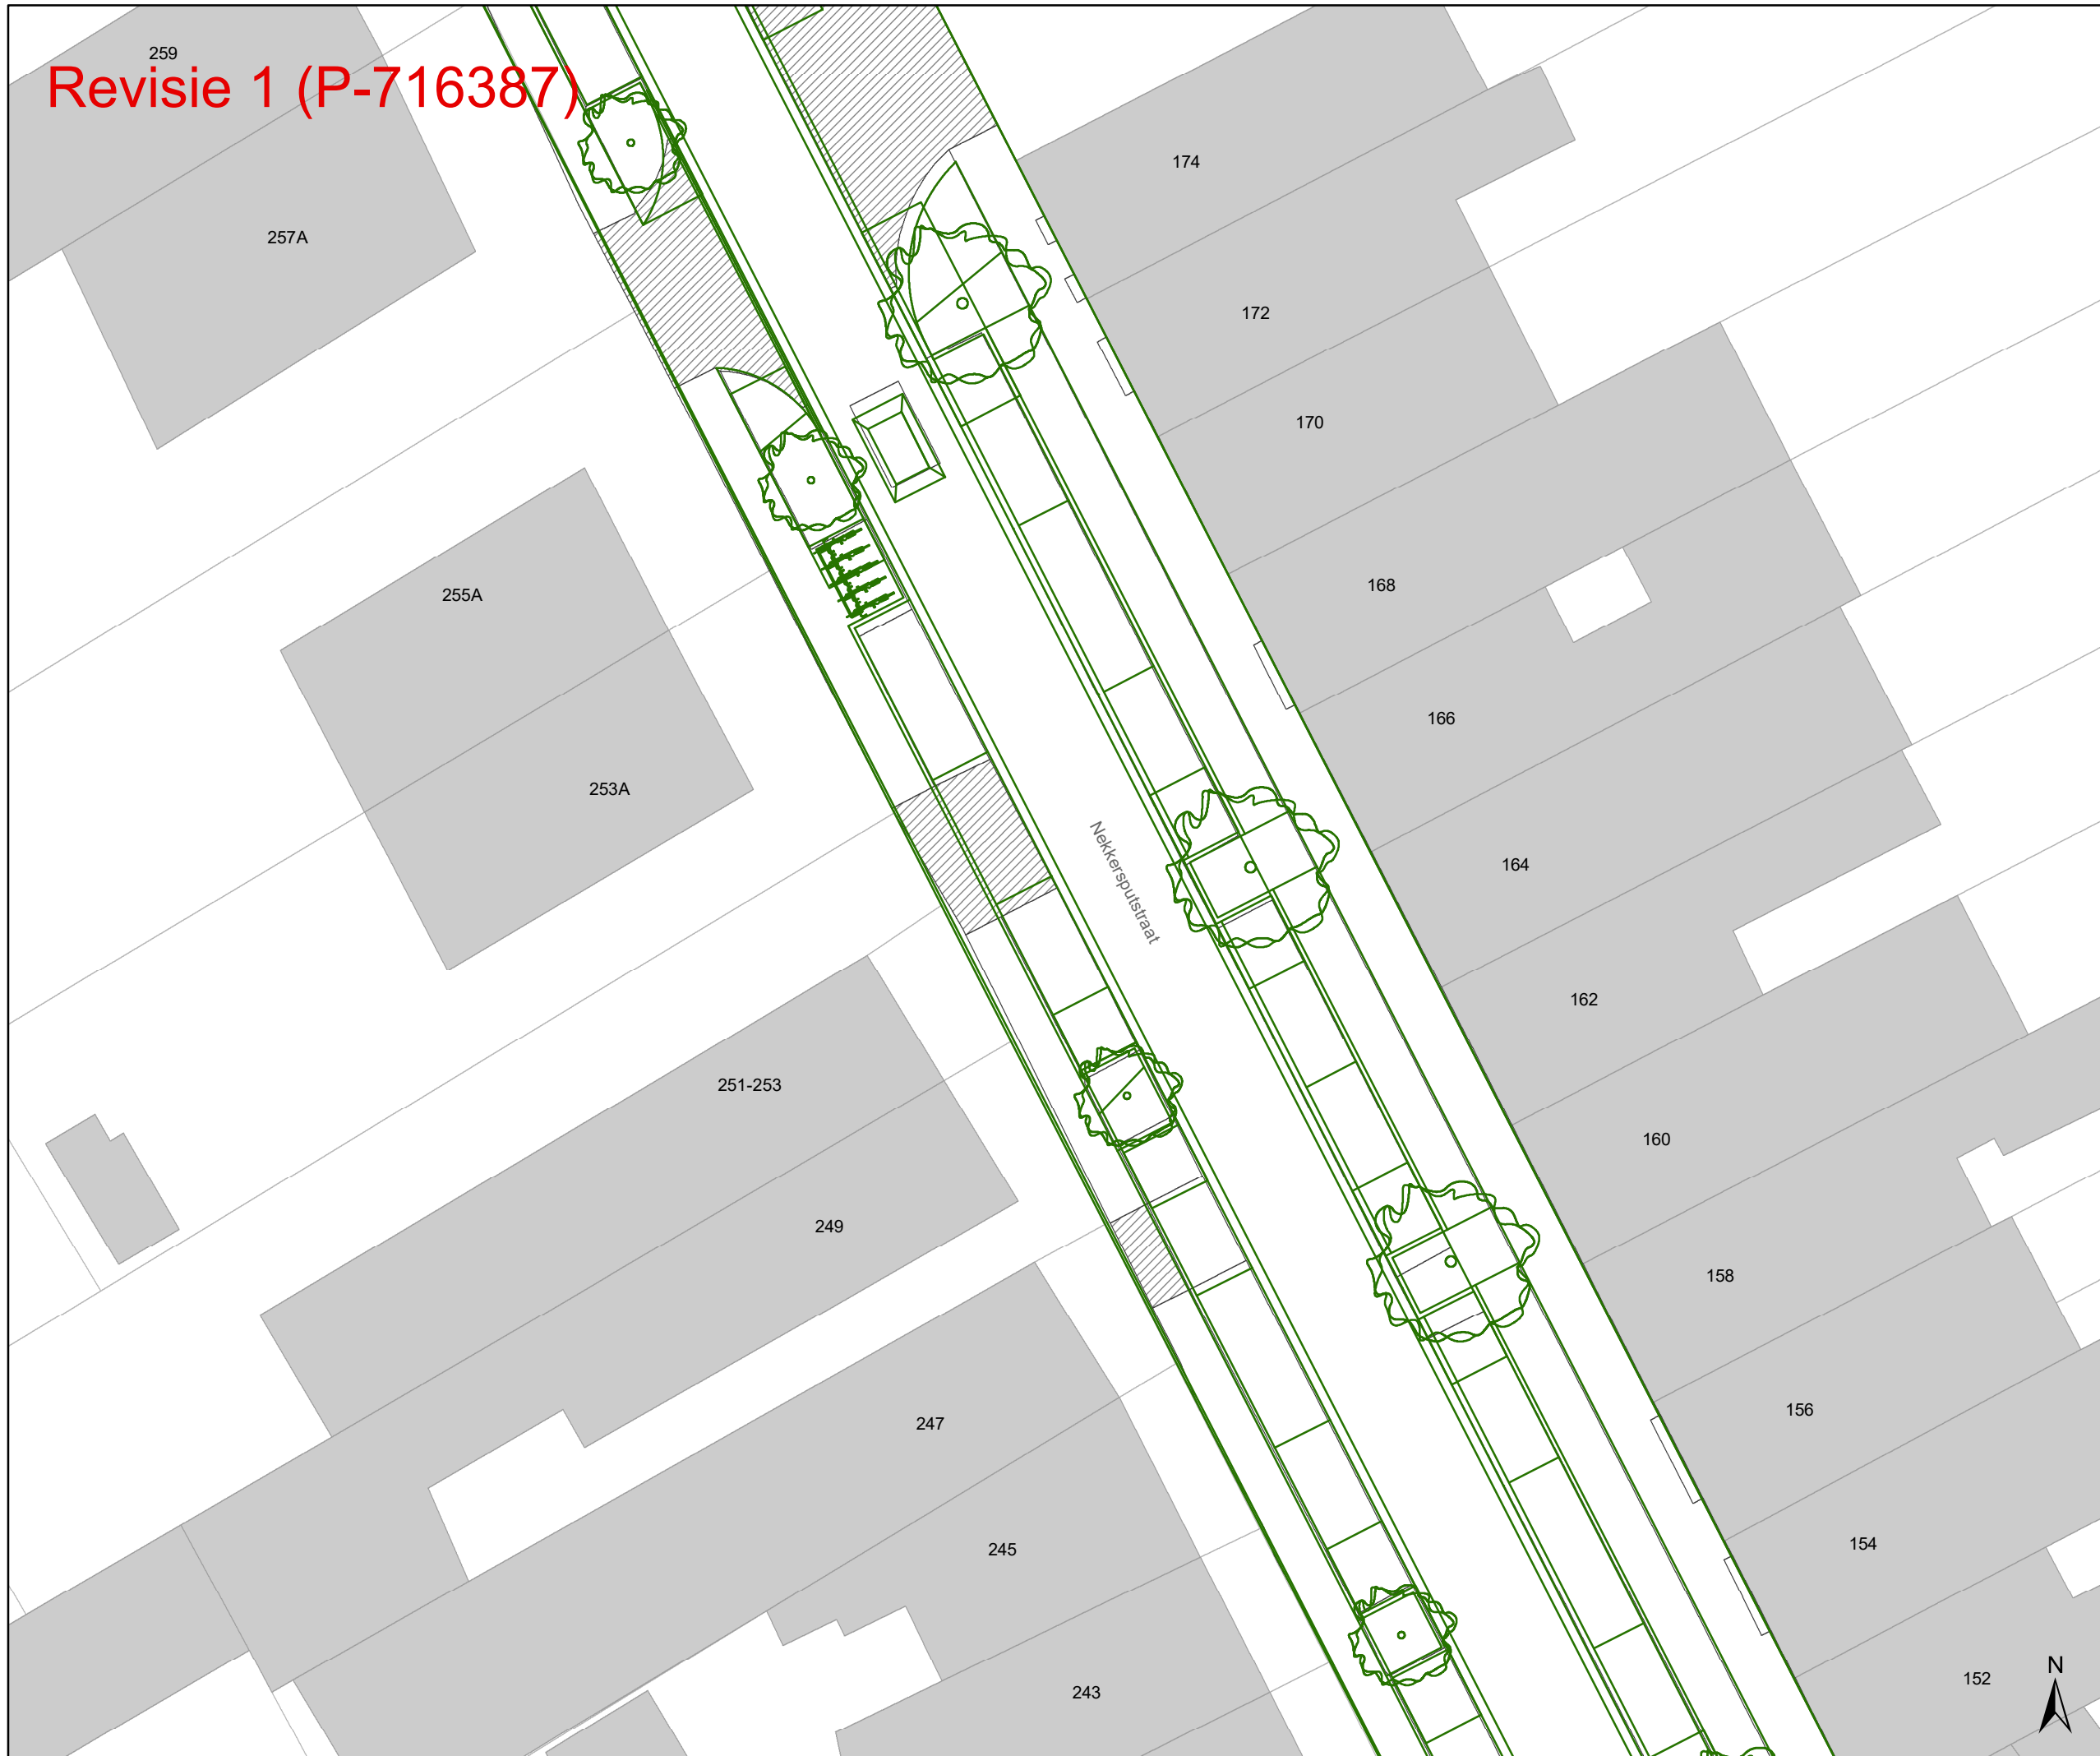

- ### Legende
- Bestaande verkeersborden
 - Geplande verkeersborden
 - Te verwijderen verkeersborden
 - Bestaande wegmarkeringen
 - Geplande wegmarkeringen
 - Te verwijderen wegmarkeringen

- ### Straatmeubilair
- Gepland paaltje
 - Bestaand paaltje
 - Te verwijderen paaltje

- ### Overige
- Revisie-elementen
 - Ontwerp heraanleg

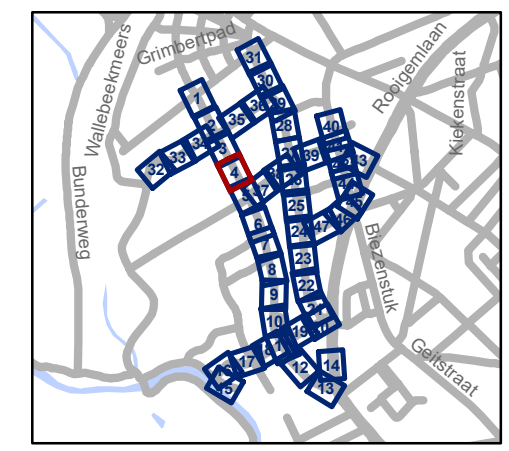

gent: Mobiliteitsbedrijf stad Gent
 Verkeerstechnische taken


**Nekersputstraat
 Nazorg IKZ-cluster**

Dossiernummer P-64558

DATUM	SCHAAL	PLAN	P.FORMAAT
17/04/2025	1/200	4/47	A3




Revisie 1 (P-716387)

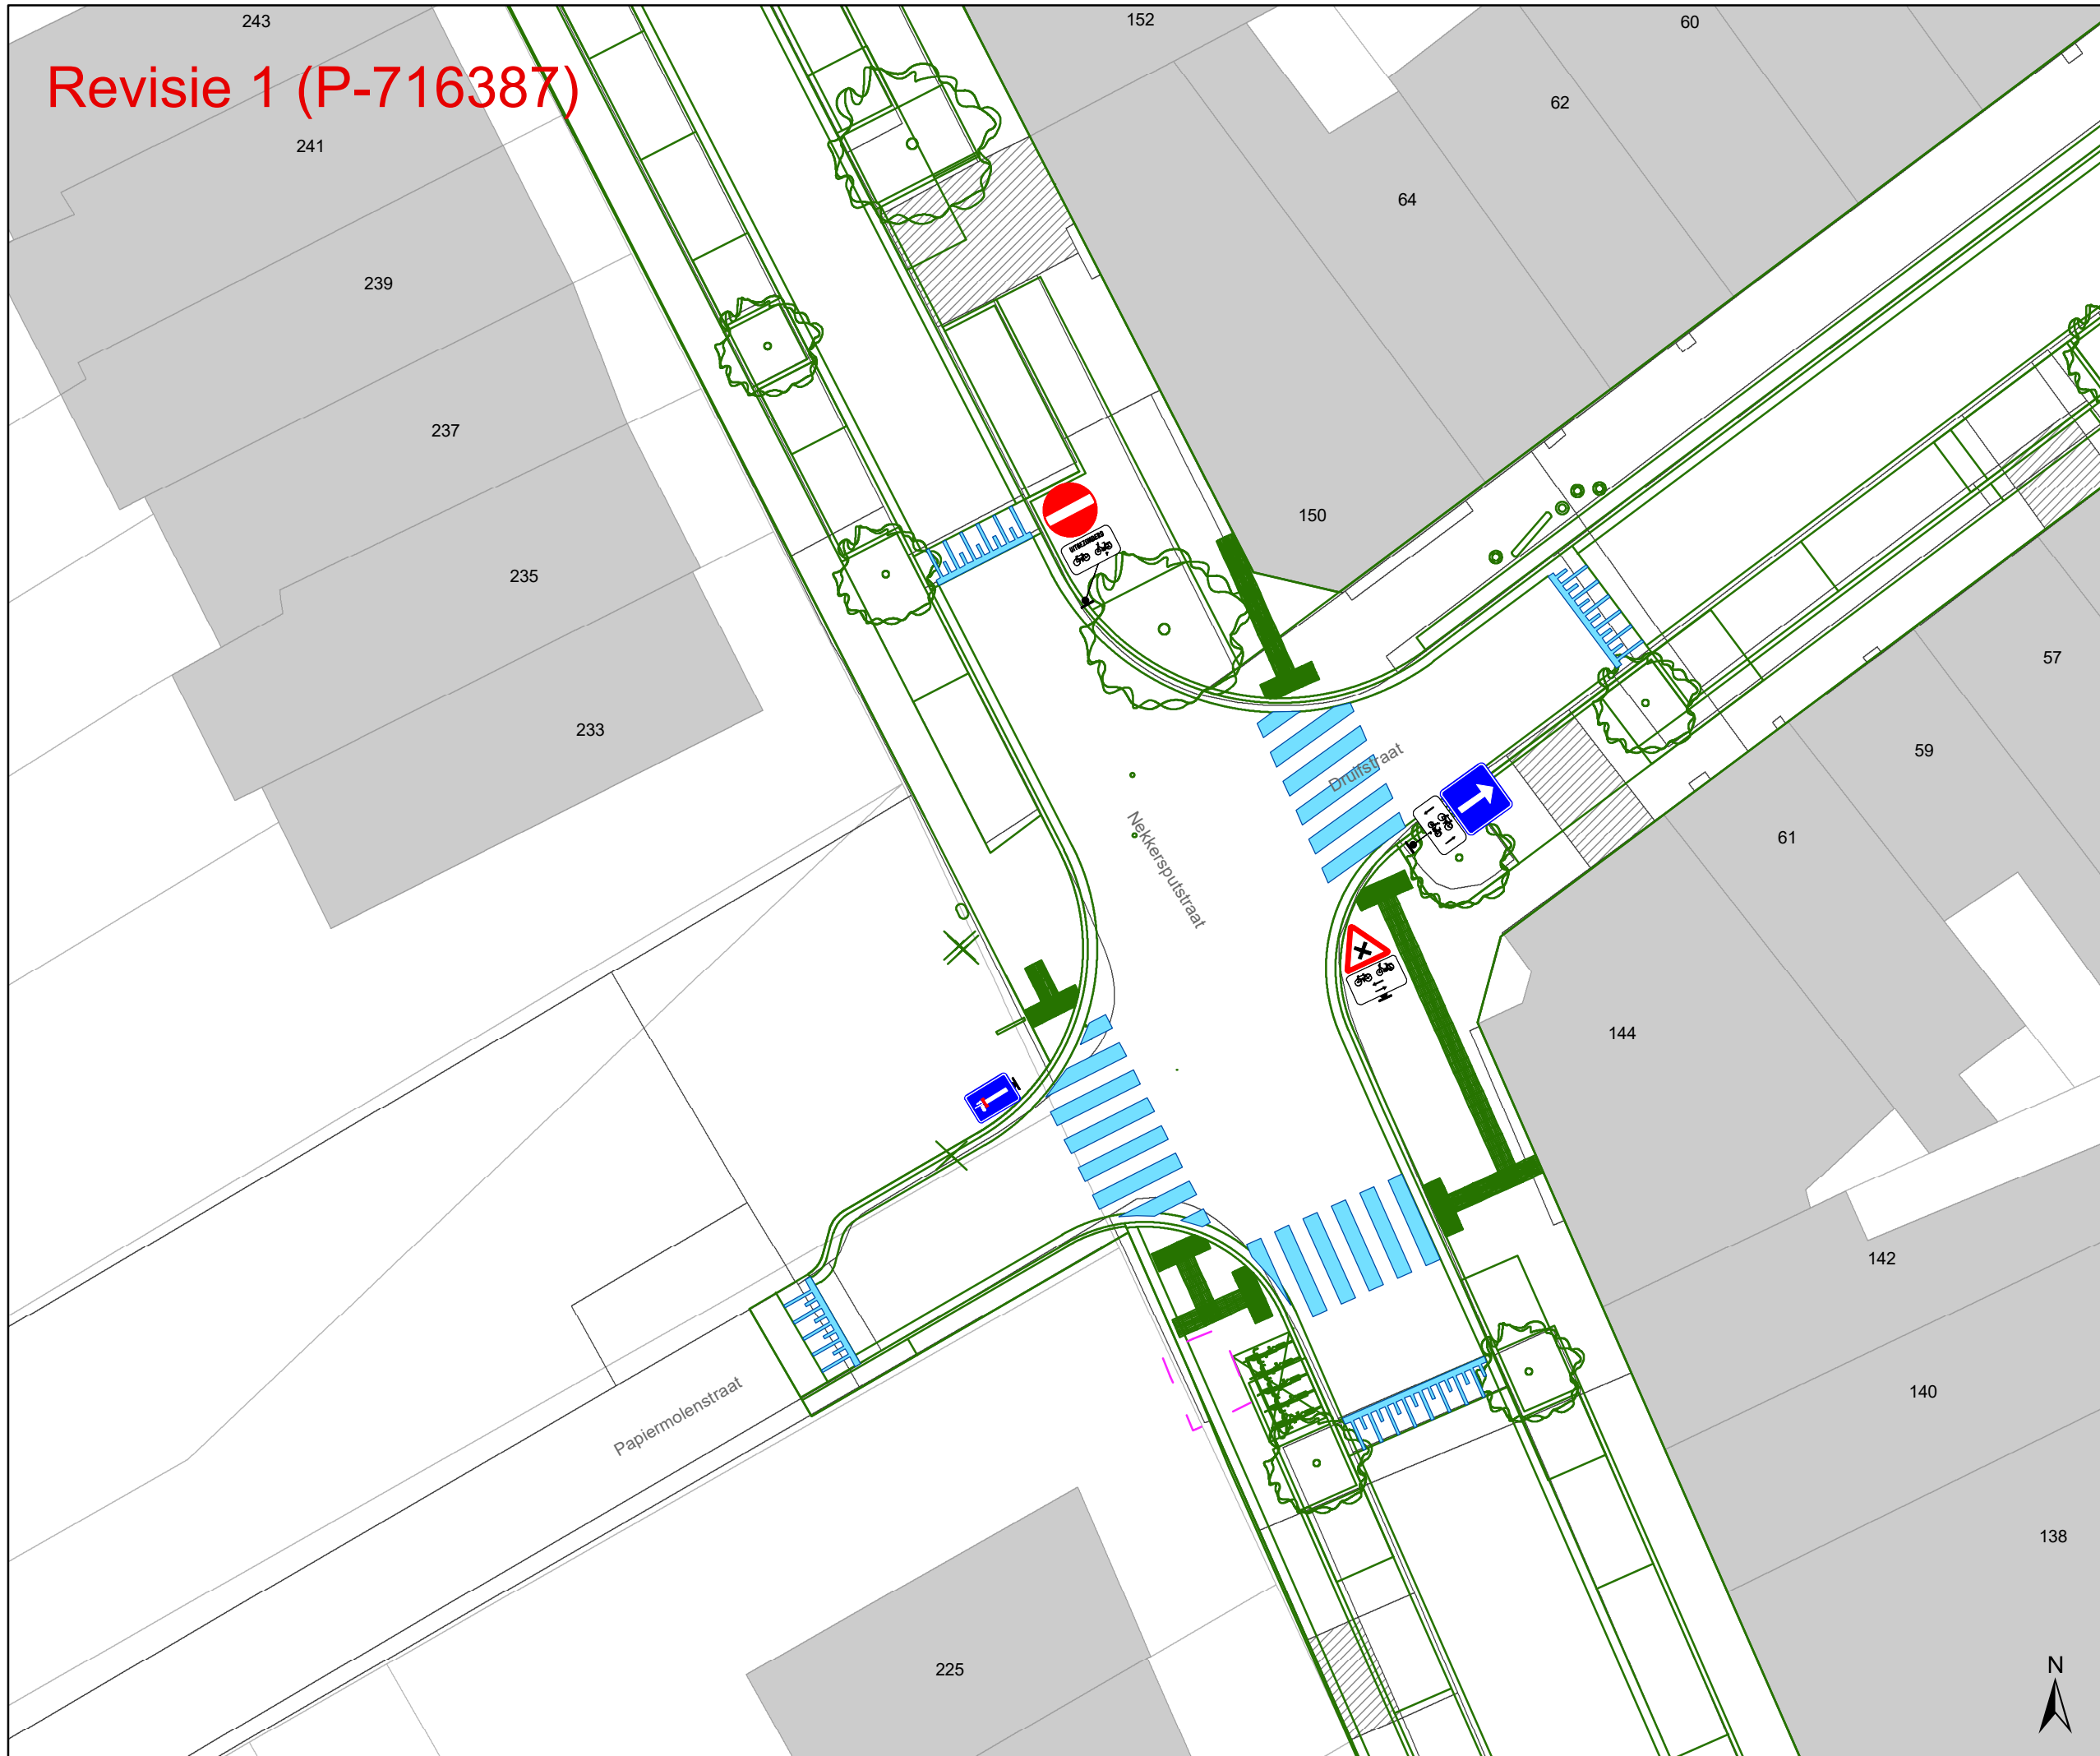

- ### Legende
- Bestaande verkeersborden
 - Geplande verkeersborden
 - Te verwijderen verkeersborden
 - Bestaande wegmarkeringen
 - Geplande wegmarkeringen
 - Te verwijderen wegmarkeringen

- ### Straatmeubilair
- Gepland paaltje
 - Bestaand paaltje
 - Te verwijderen paaltje

- ### Overige
- Revisie-elementen
 - Ontwerp heraanleg

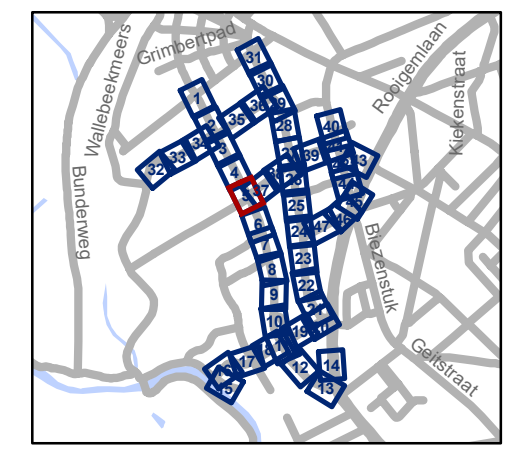


gent: Mobiliteitsbedrijf stad Gent
Verkeerstechnische taken

Nekersputstraat Nazorg IKZ-cluster

Dossiernummer P-64558

DATUM	SCHAAL	PLAN	P.FORMAAT
17/04/2025	1/200	5/47	A3

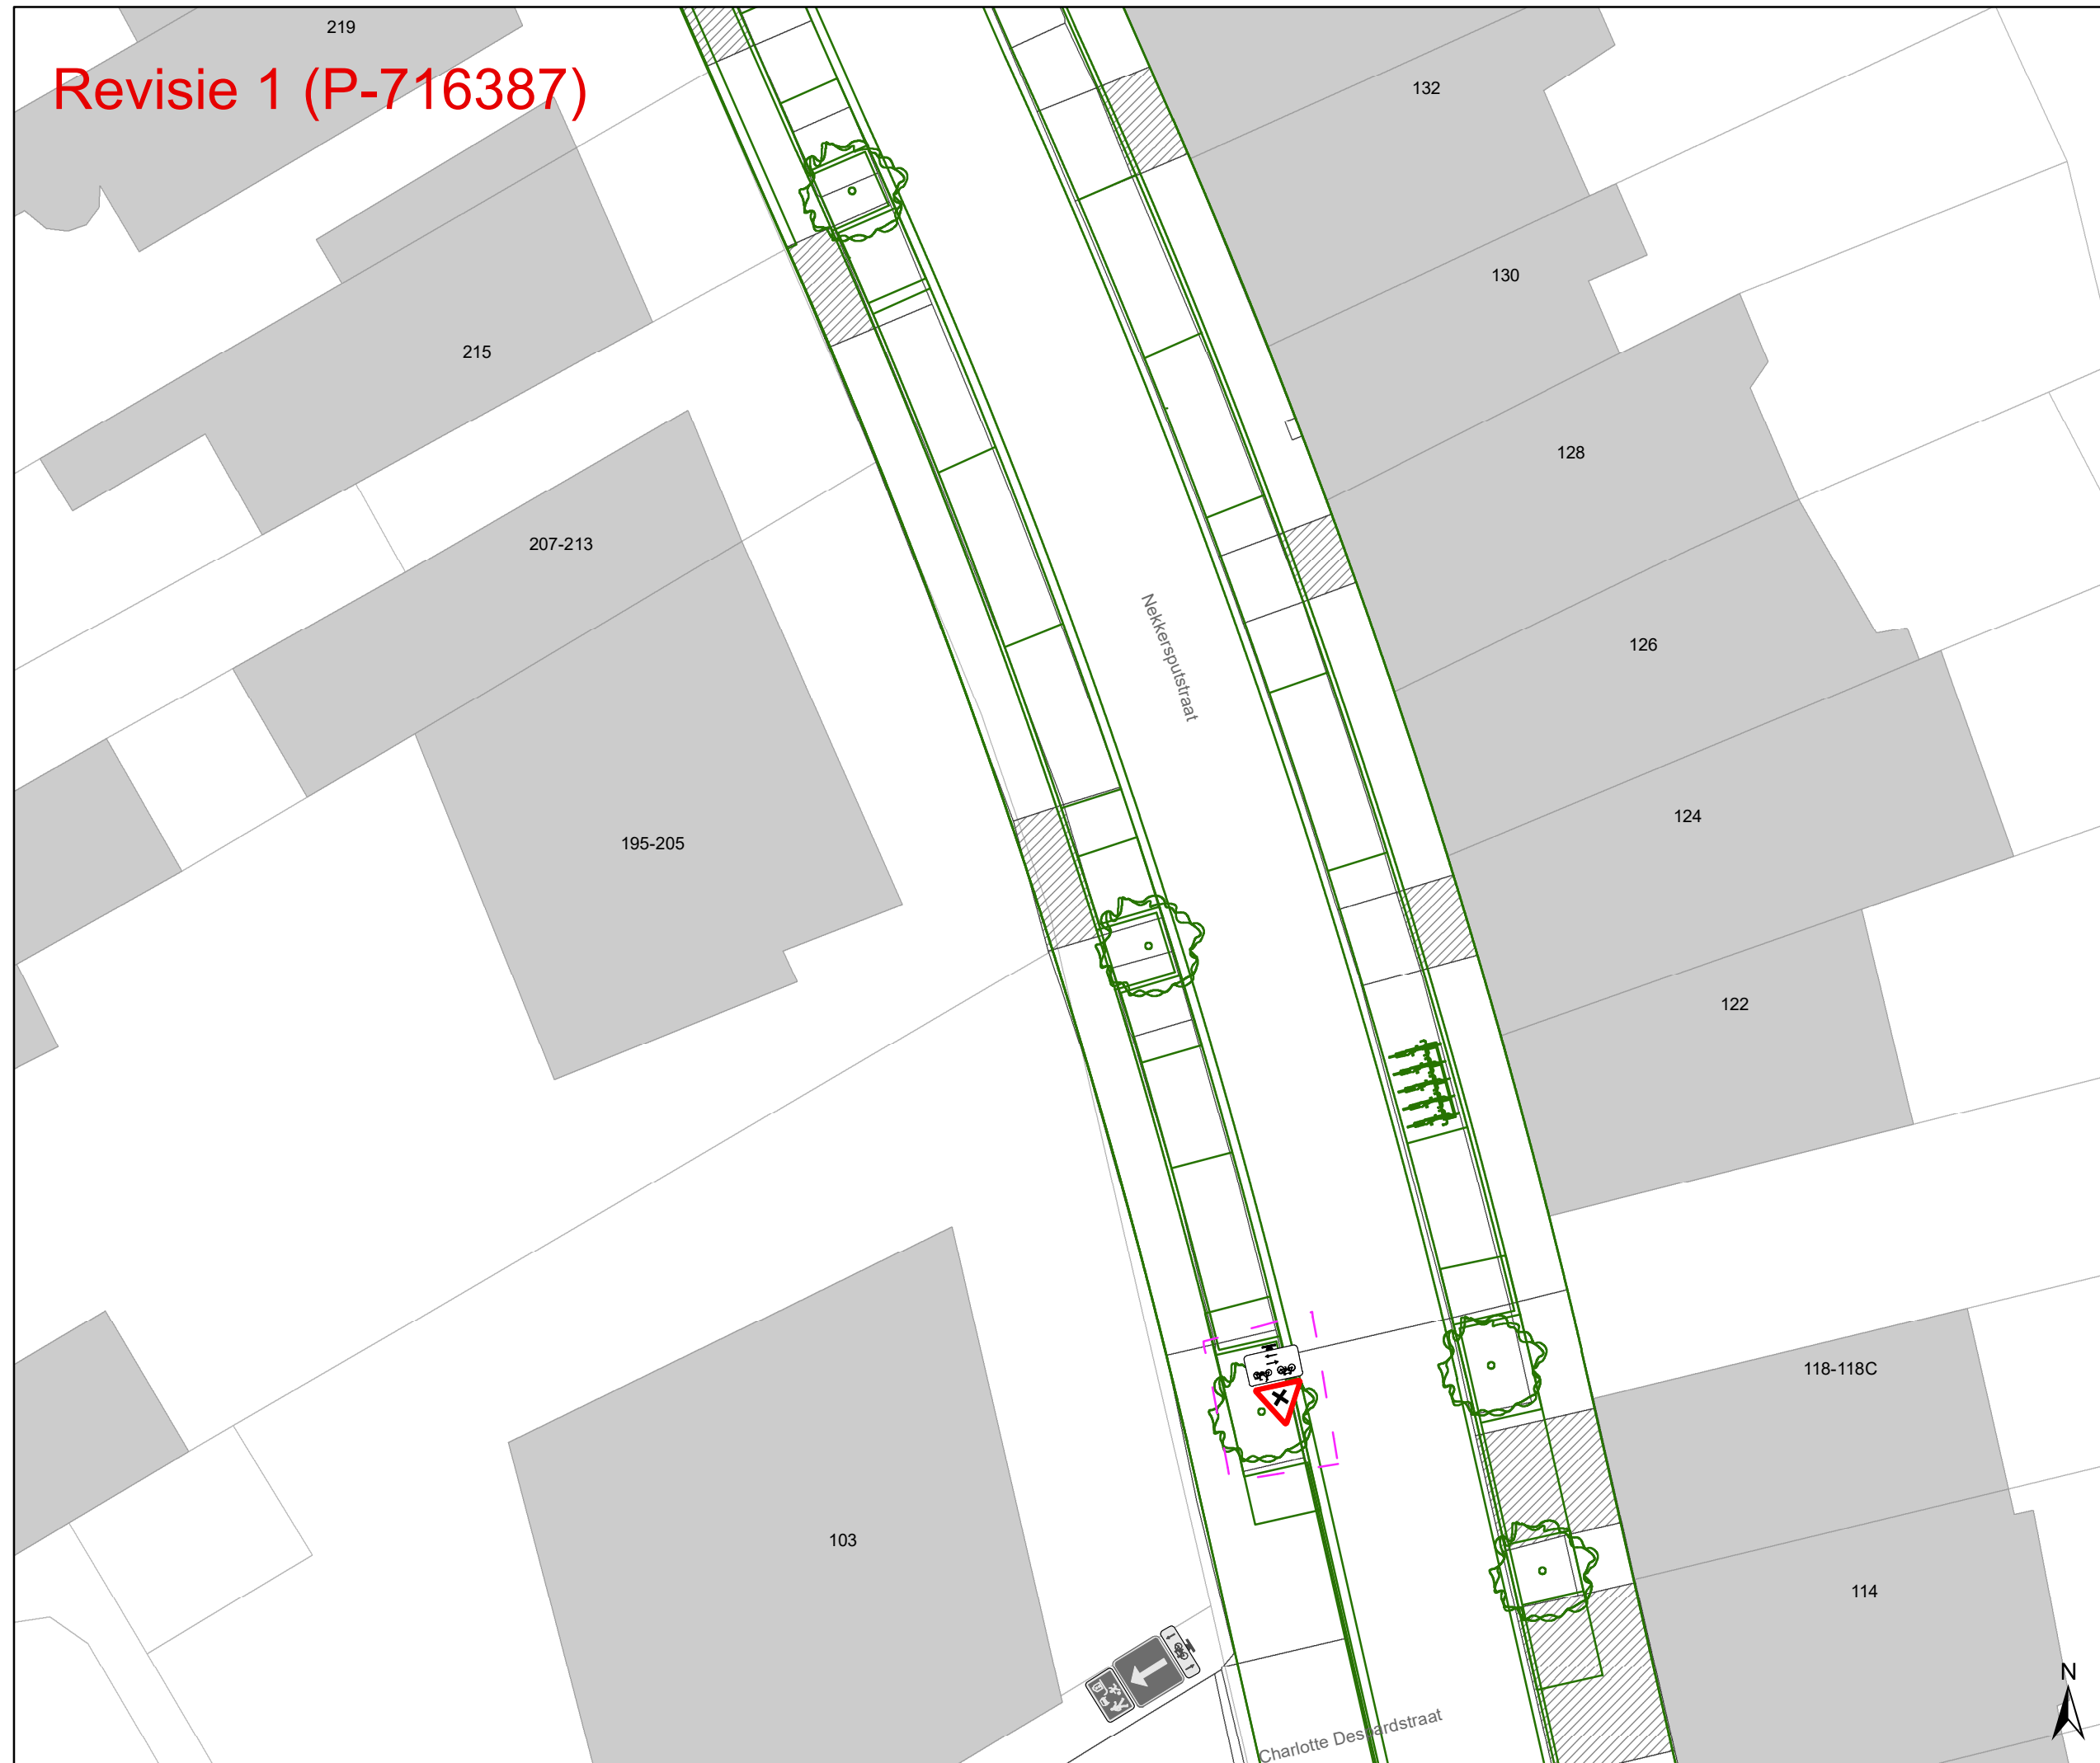


Revisie 1 (P-716387)





Legende


-  Bestaande verkeersborden
-  Geplande verkeersborden
-  Te verwijderen verkeersborden
-  Bestaande wegmarkeringen
-  Geplande wegmarkeringen
-  Te verwijderen wegmarkeringen

Straatmeubilair

-  Gepland paaltje
-  Bestaand paaltje
-  Te verwijderen paaltje

Overige

-  Revisie-elementen
-  Ontwerp heraanleg

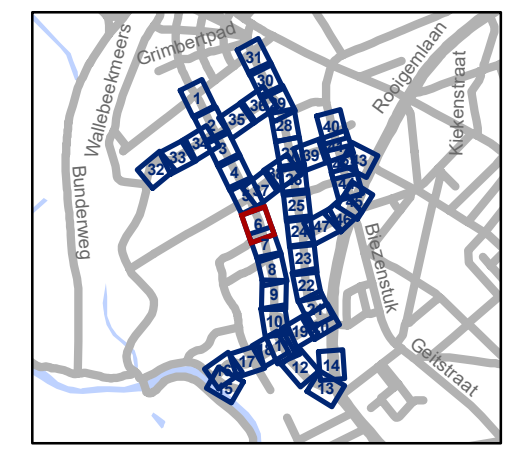

gent: Mobiliteitsbedrijf stad Gent
Verkeerstechnische taken


**Nekersputstraat
Nazorg IKZ-cluster**

Dossiernummer P-64558

DATUM	SCHAAL	PLAN	P FORMAAT
17/04/2025	1/200	6/47	A3

Revisie 1 (P-716387)

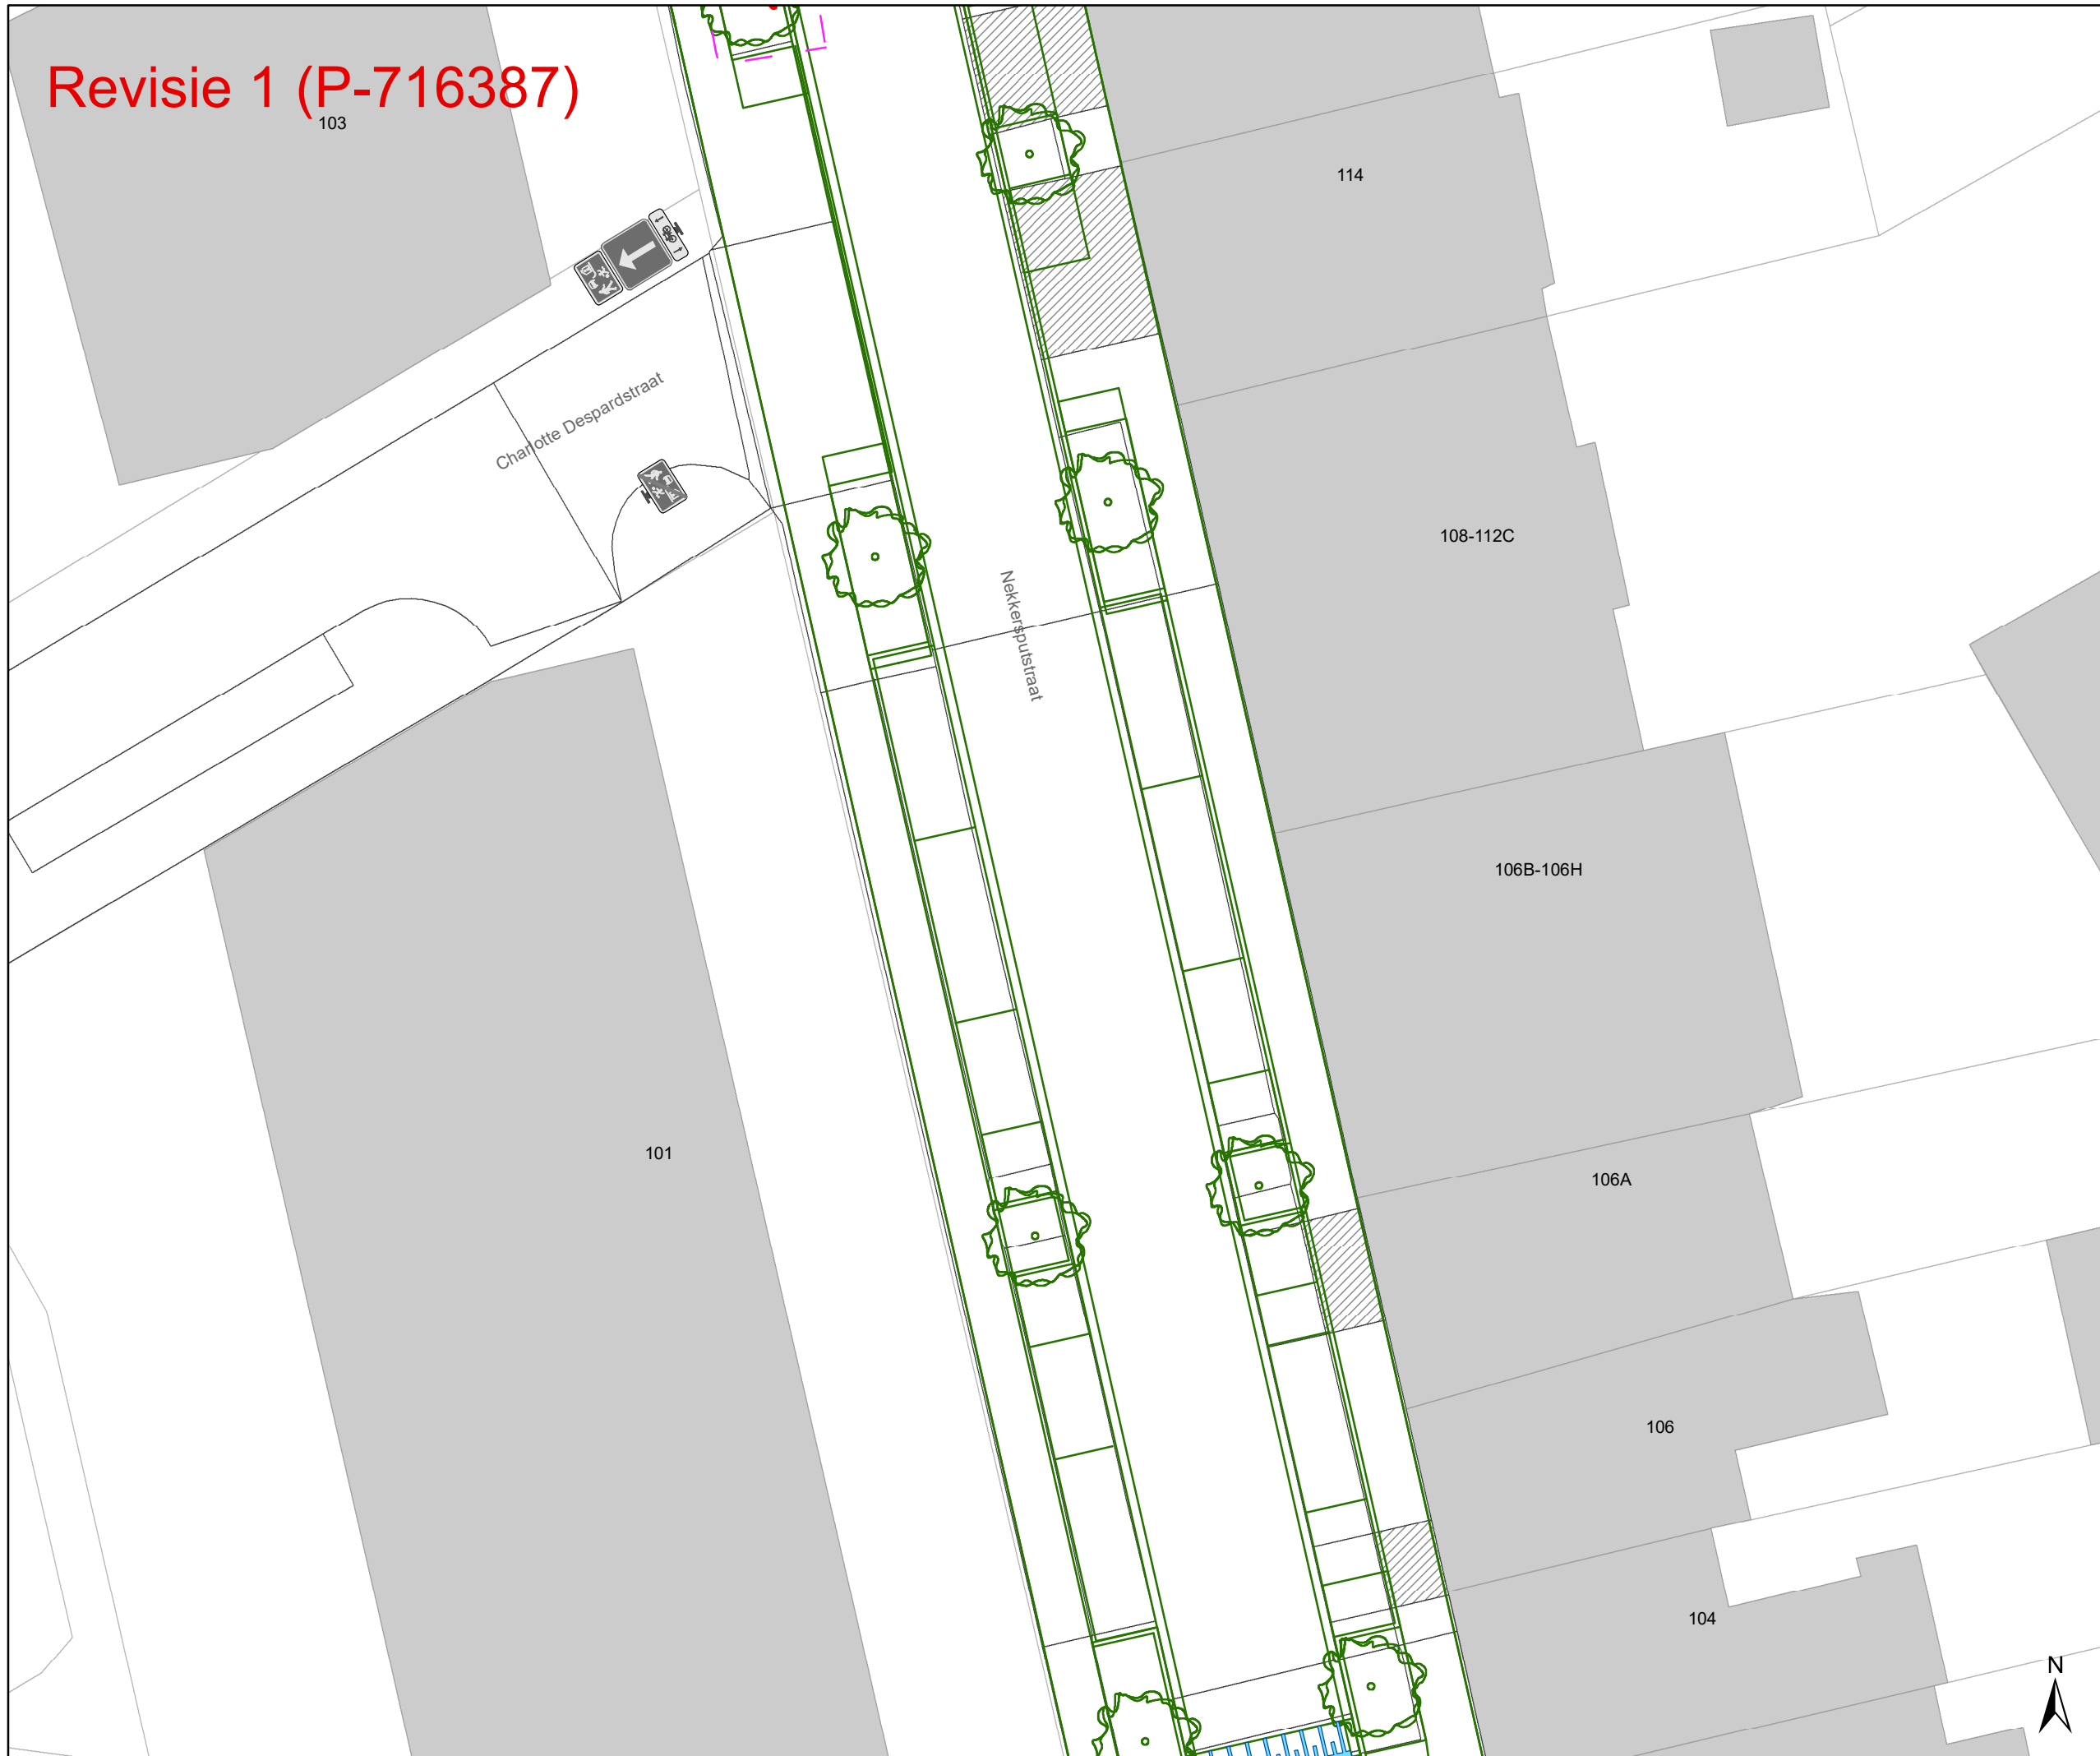


103





Legende


-  Bestaande verkeersborden
-  Geplande verkeersborden
-  Te verwijderen verkeersborden
-  Bestaande wegmarkeringen
-  Geplande wegmarkeringen
-  Te verwijderen wegmarkeringen

Straatmeubilair

-  Gepland paaltje
-  Bestaand paaltje
-  Te verwijderen paaltje

Overige

-  Revisie-elementen
-  Ontwerp heraanleg

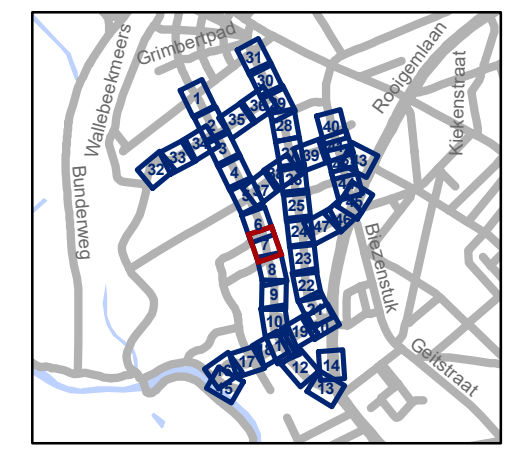

gent: Mobiliteitsbedrijf stad Gent
Verkeerstechnische taken


Nekkersputstraat Nazorg IKZ-cluster

Dossiernummer P-64558

DATUM	SCHAAL	PLAN	P.FORMAAT
17/04/2025	1/200	7/47	A3



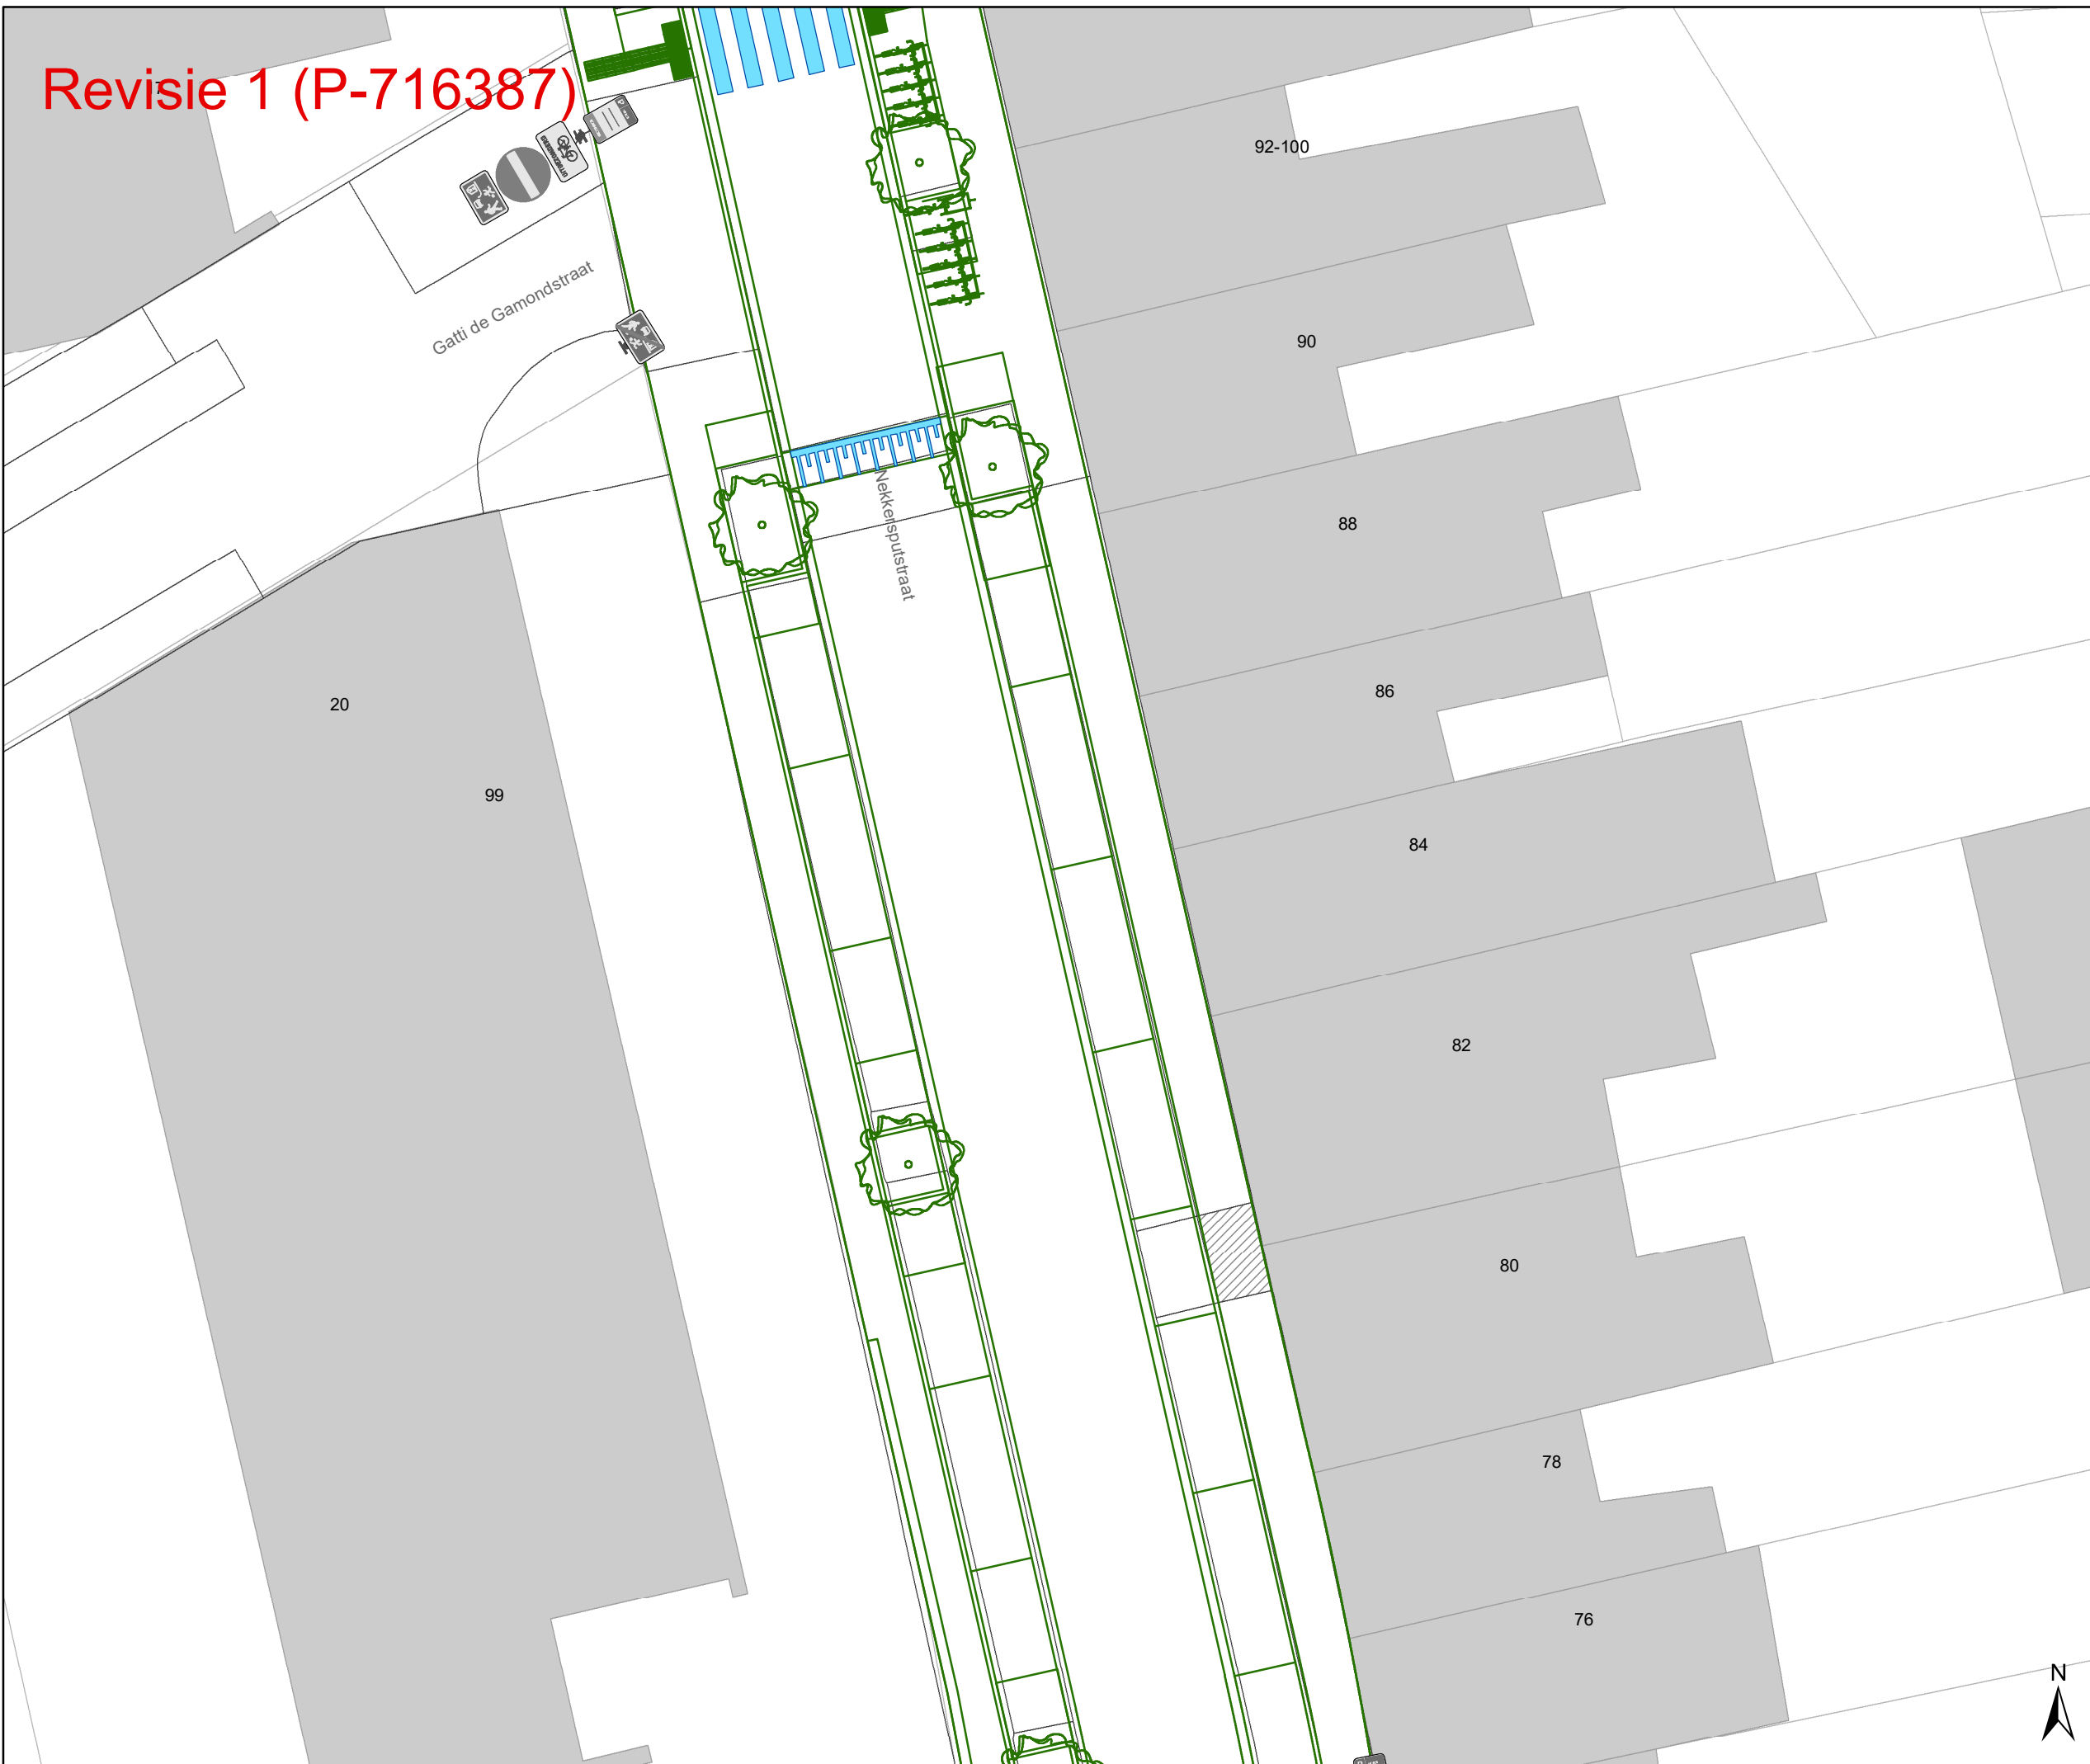


Revisie 1 (P-716387)





Legende


-  Bestaande verkeersborden
-  Geplande verkeersborden
-  Te verwijderen verkeersborden
-  Bestaande wegmarkeringen
-  Geplande wegmarkeringen
-  Te verwijderen wegmarkeringen

Straatmeubilair

-  Gepland paaltje
-  Bestaand paaltje
-  Te verwijderen paaltje

Overige

-  Revisie-elementen
-  Ontwerp heraanleg

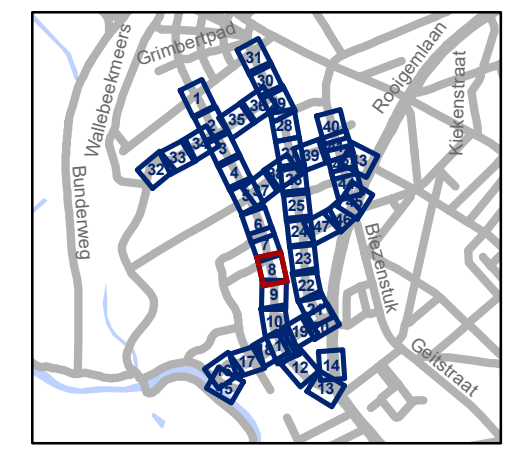

gent: Mobiliteitsbedrijf stad Gent
Verkeerstechnische taken


**Nekkersputstraat
Nazorg IKZ-cluster**

Dossiernummer P-64558

DATUM	SCHAAL	PLAN	P FORMAAT
17/04/2025	1/200	8/47	A3



Revisie 1 (P-716387)

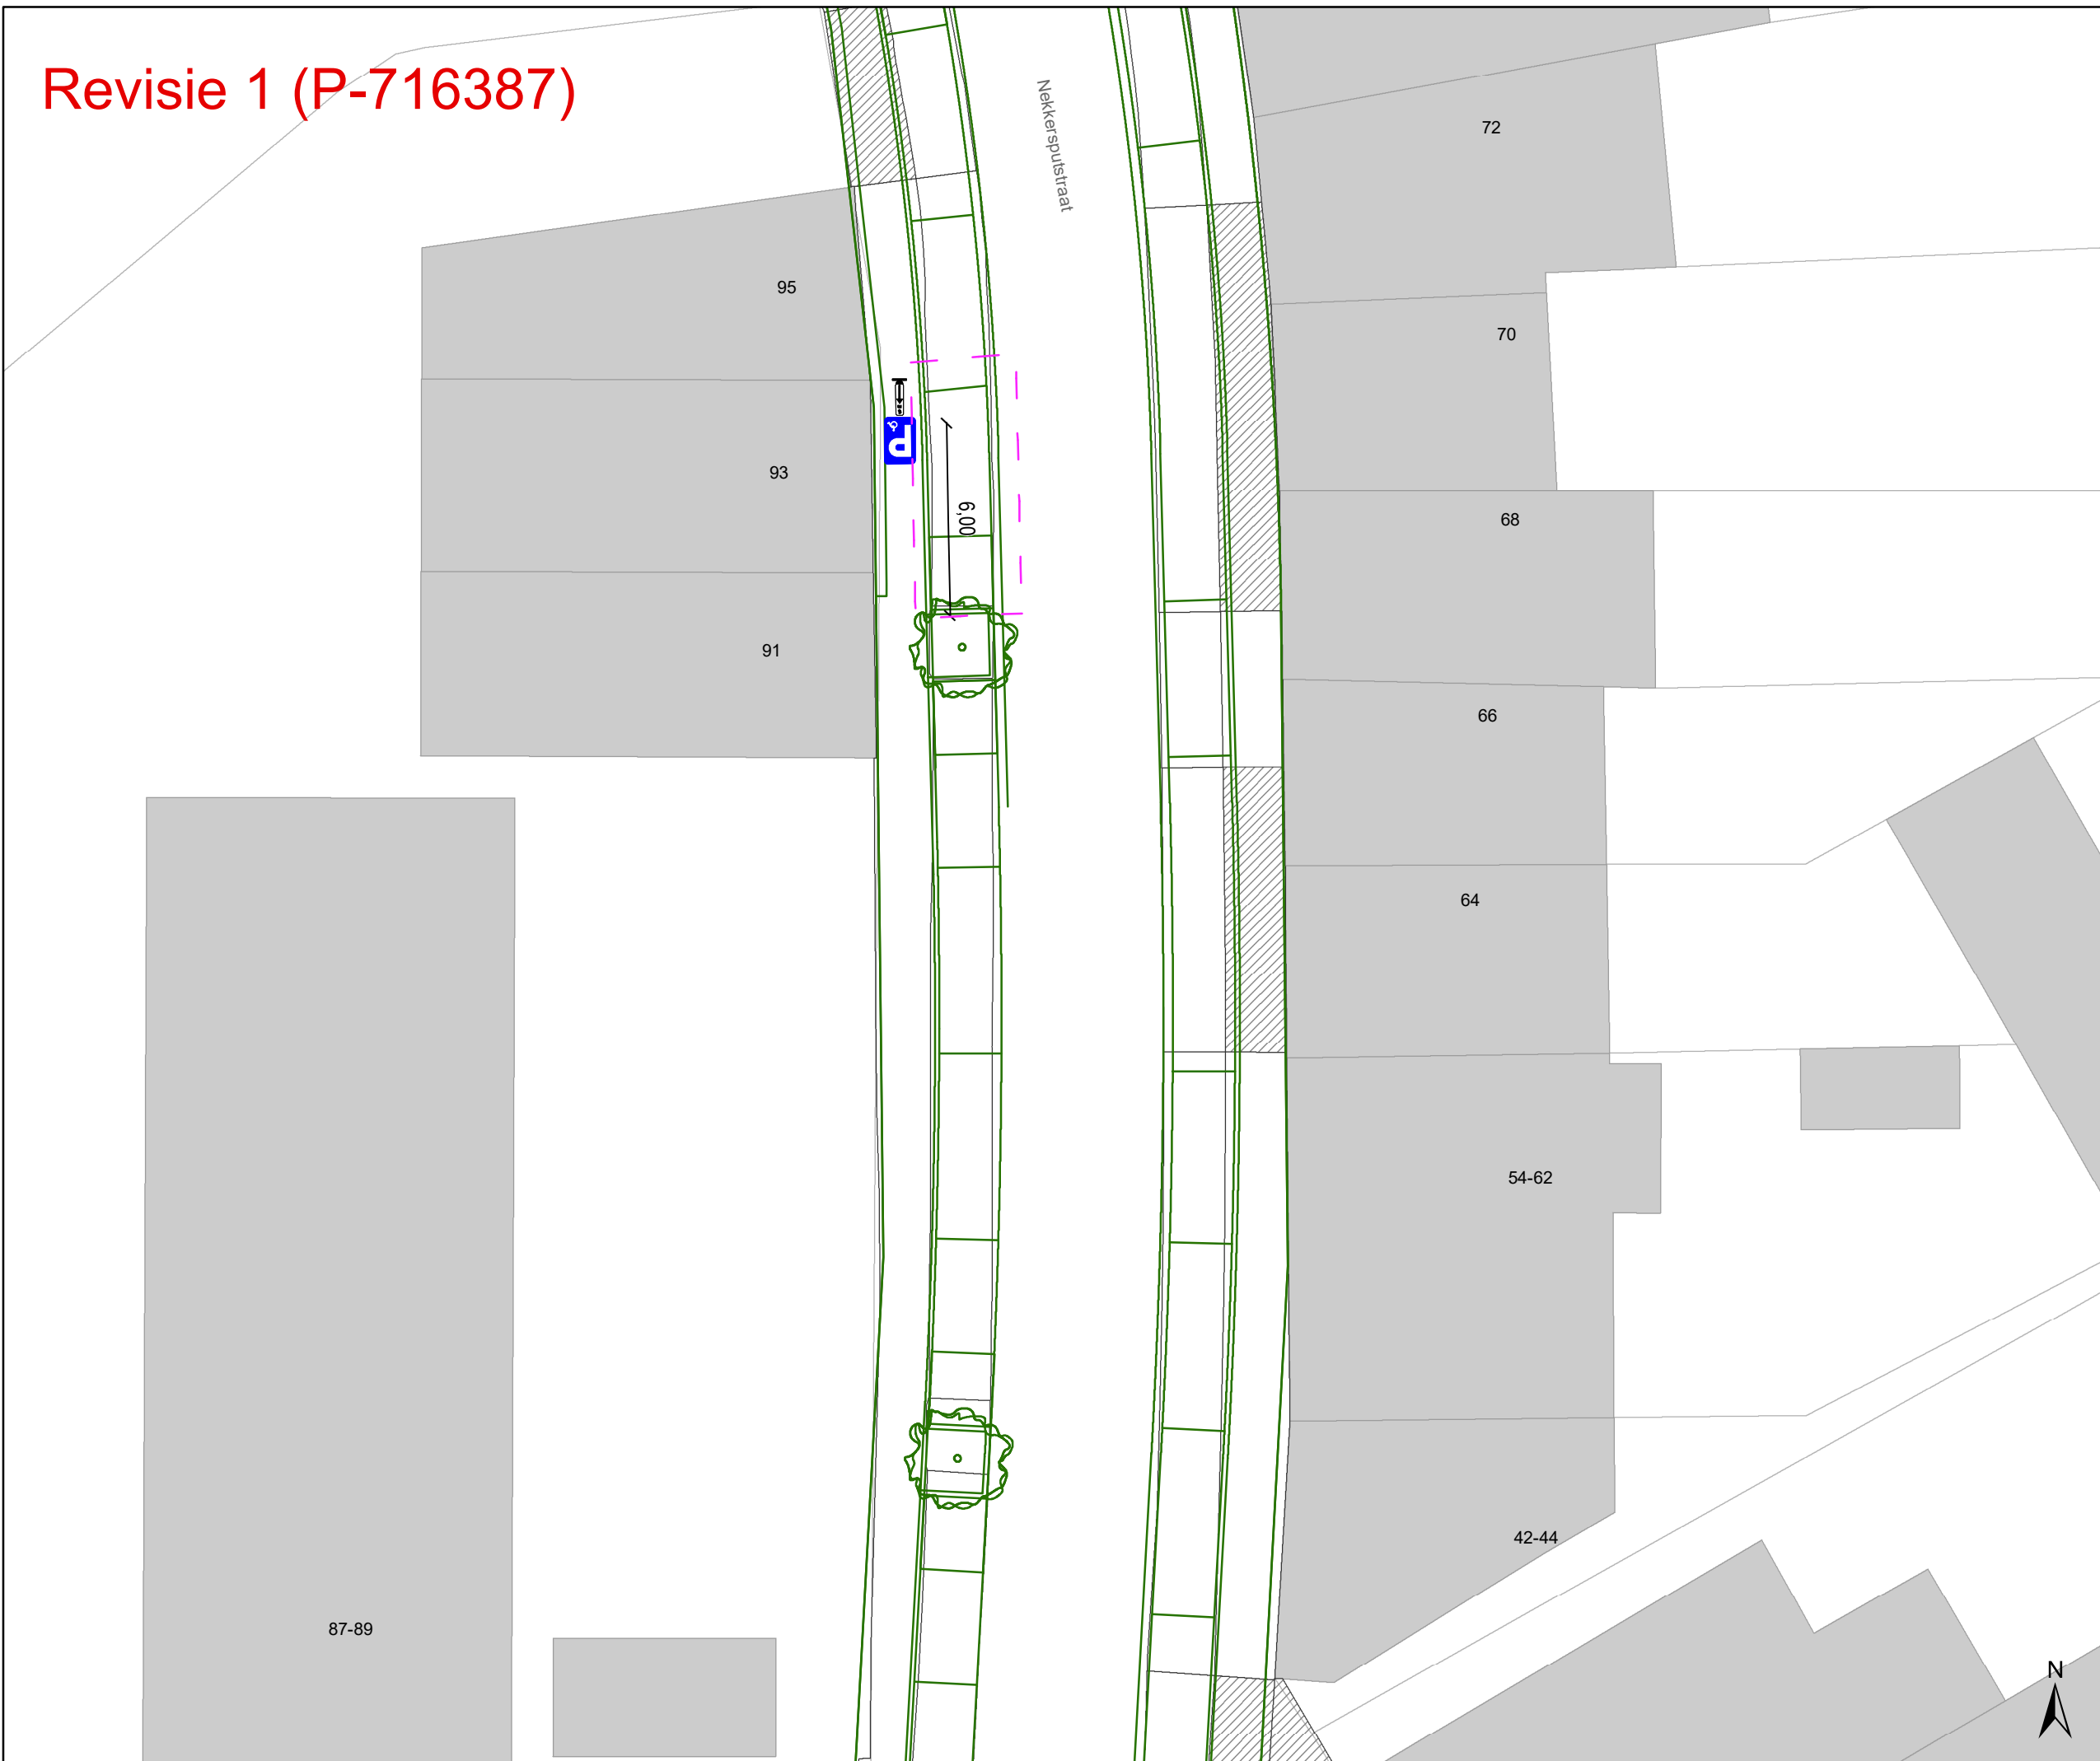

Legende


- Bestaande verkeersborden
- Geplande verkeersborden
- Te verwijderen verkeersborden
- Bestaande wegmarkeringen
- Geplande wegmarkeringen
- Te verwijderen wegmarkeringen

Straatmeubilair

- Gepland paaltje
- Bestaand paaltje
- Te verwijderen paaltje

Overige

- Revisie-elementen
- Ontwerp heraanleg

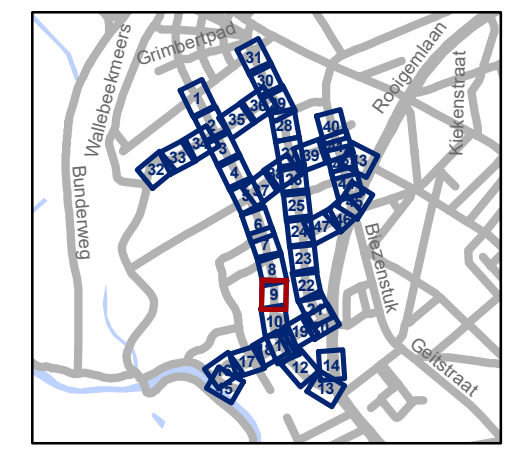


gent: Mobiliteitsbedrijf stad Gent
Verkeerstechnische taken

**Nekkersputstraat
Nazorg IKZ-cluster**

Dossiernummer P-64558

DATUM	SCHAAL	PLAN	P FORMAAT
17/04/2025	1/200	9/47	A3


Revisie 1 (P-716387)

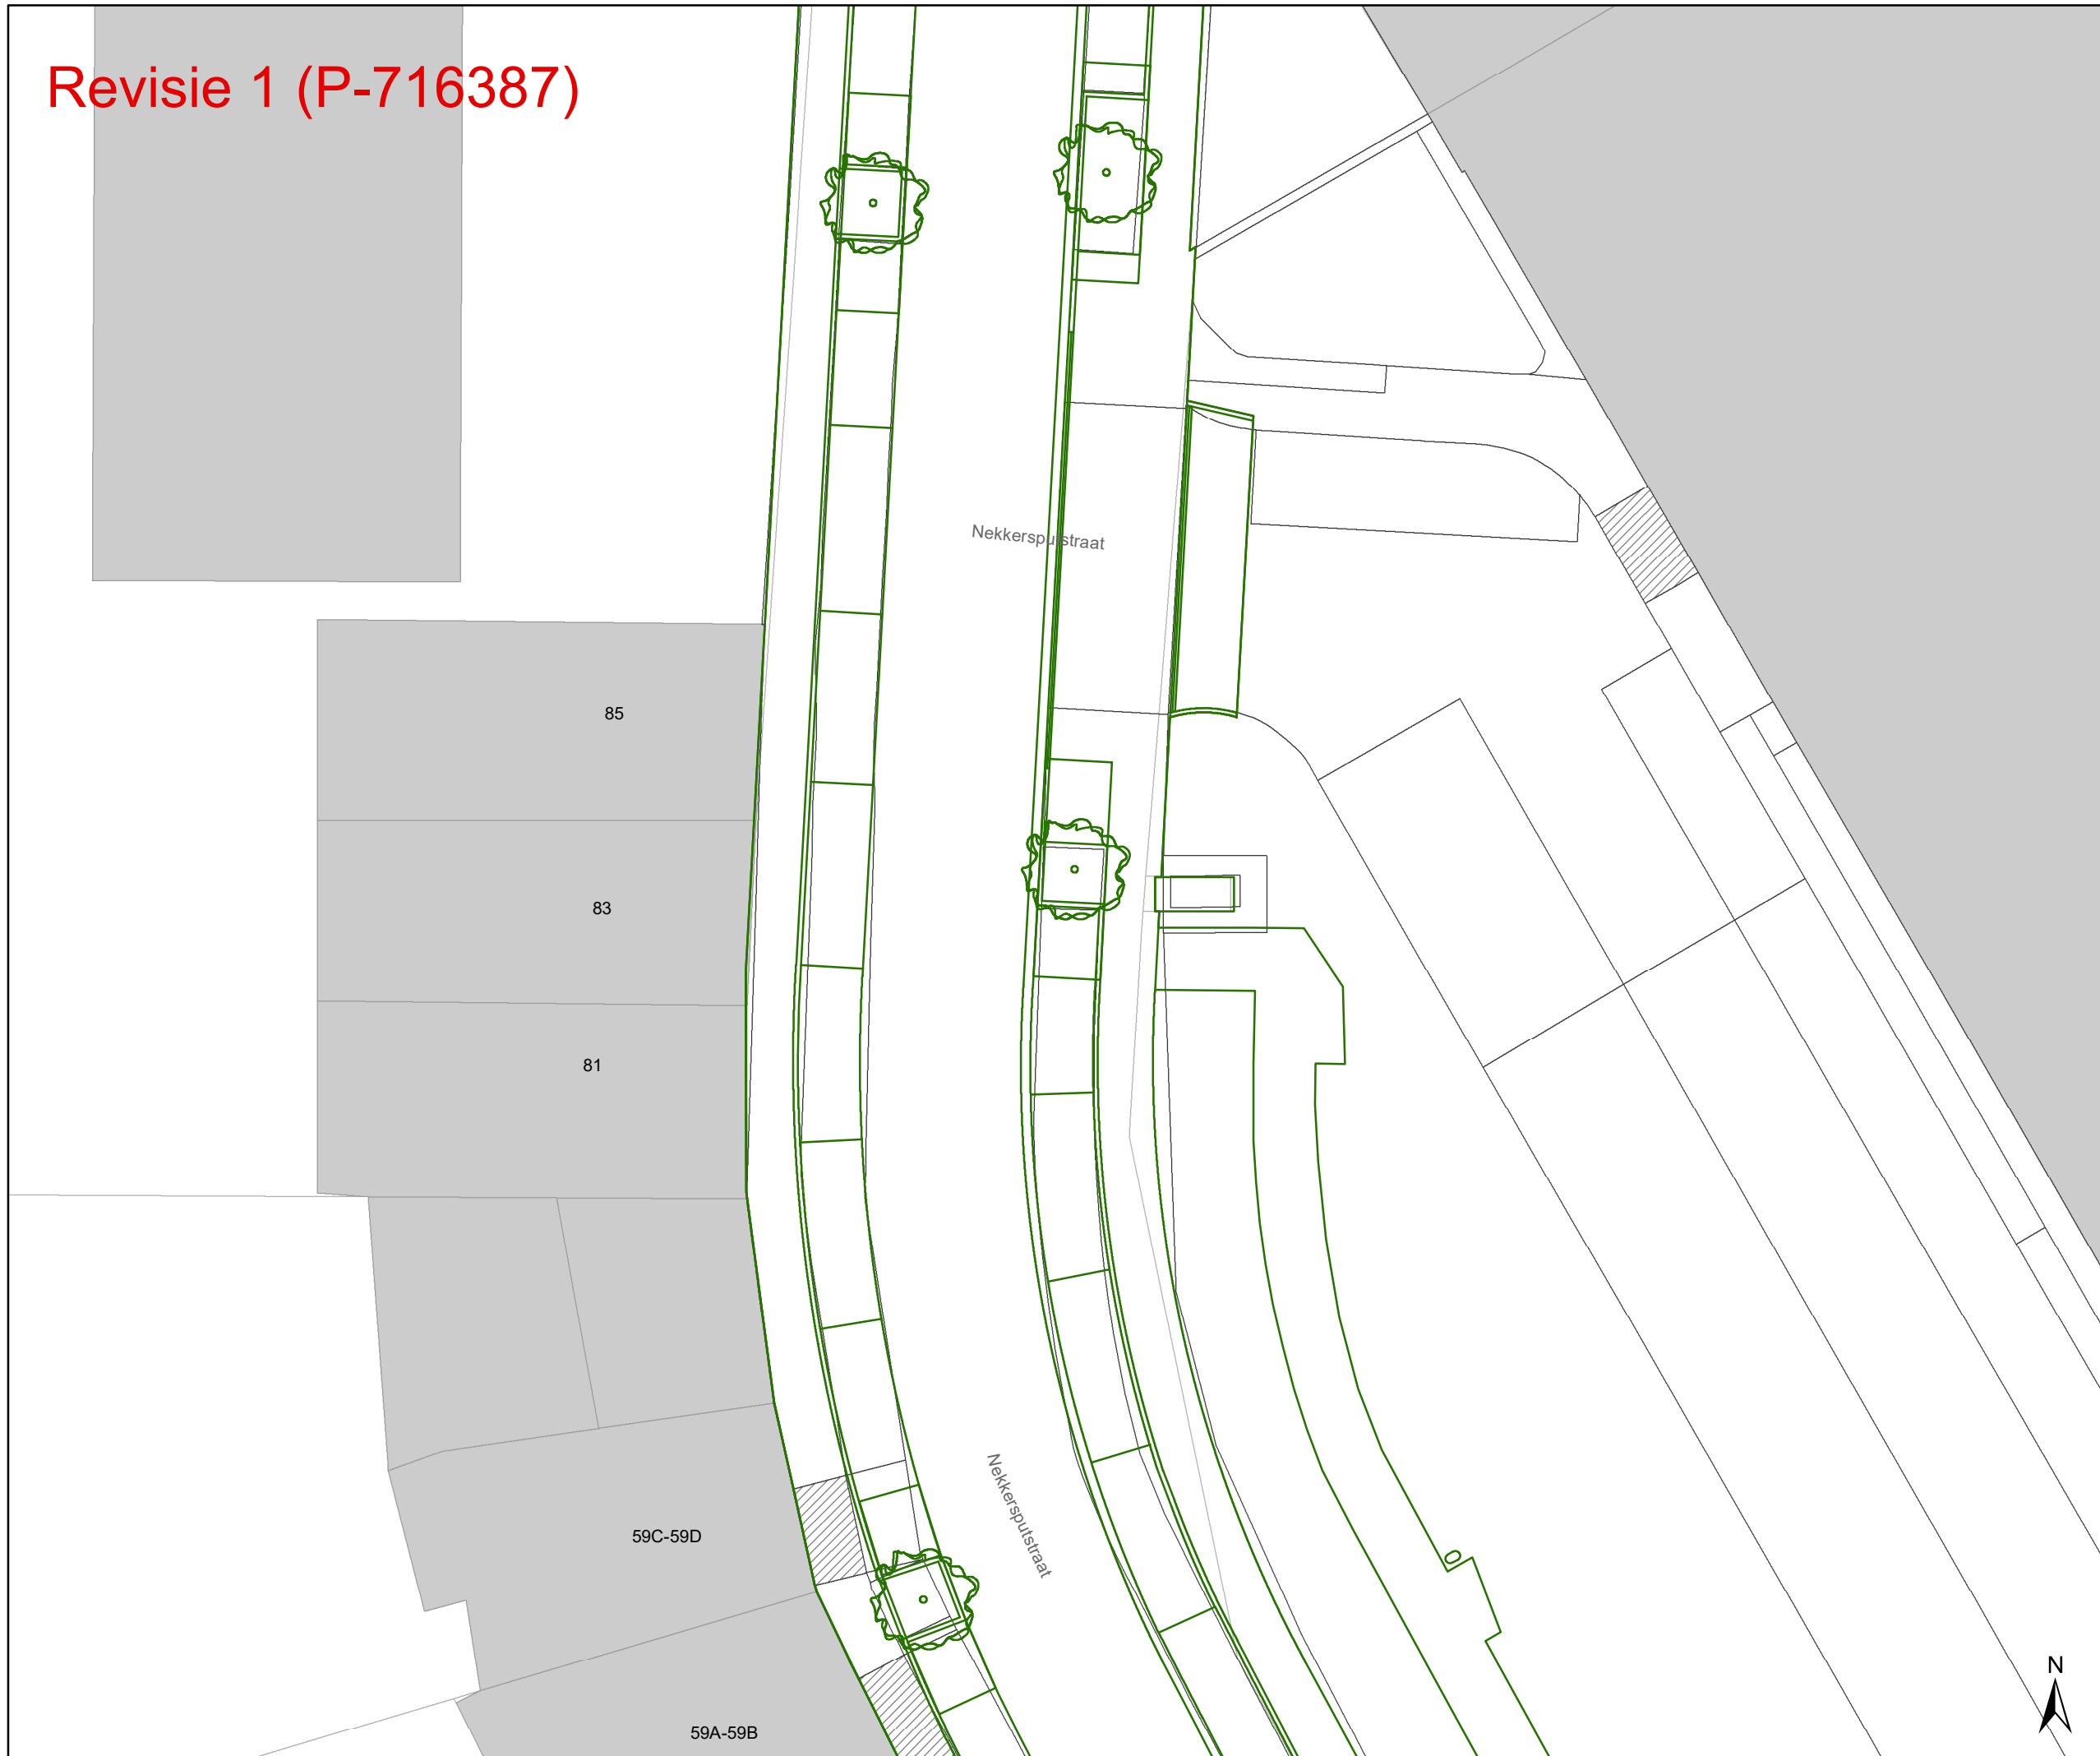

- ### Legende
- Bestaande verkeersborden
 - Geplande verkeersborden
 - Te verwijderen verkeersborden
 - Bestaande wegmarkeringen
 - Geplande wegmarkeringen
 - Te verwijderen wegmarkeringen

- ### Straatmeubilair
- Gepland paaltje
 - Bestaand paaltje
 - Te verwijderen paaltje

- ### Overige
- Revisie-elementen
 - Ontwerp heraanleg

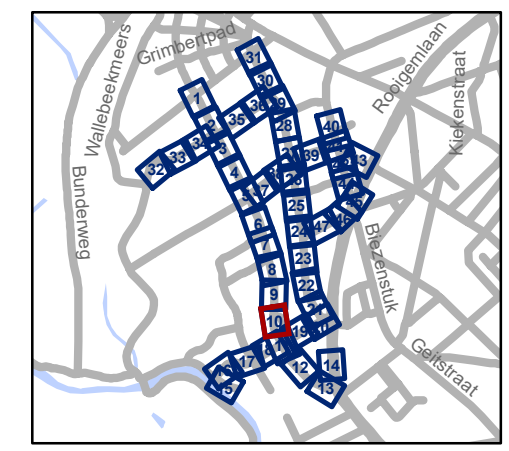


gent: Mobiliteitsbedrijf stad Gent
Verkeerstechnische taken

**Nekkersputstraat
Nazorg IKZ-cluster**

Dossiernummer P-64558

DATUM	SCHAAL	PLAN	P FORMAAT
17/04/2025	1/200	10/47	A3


Revisie 1 (P-716387)

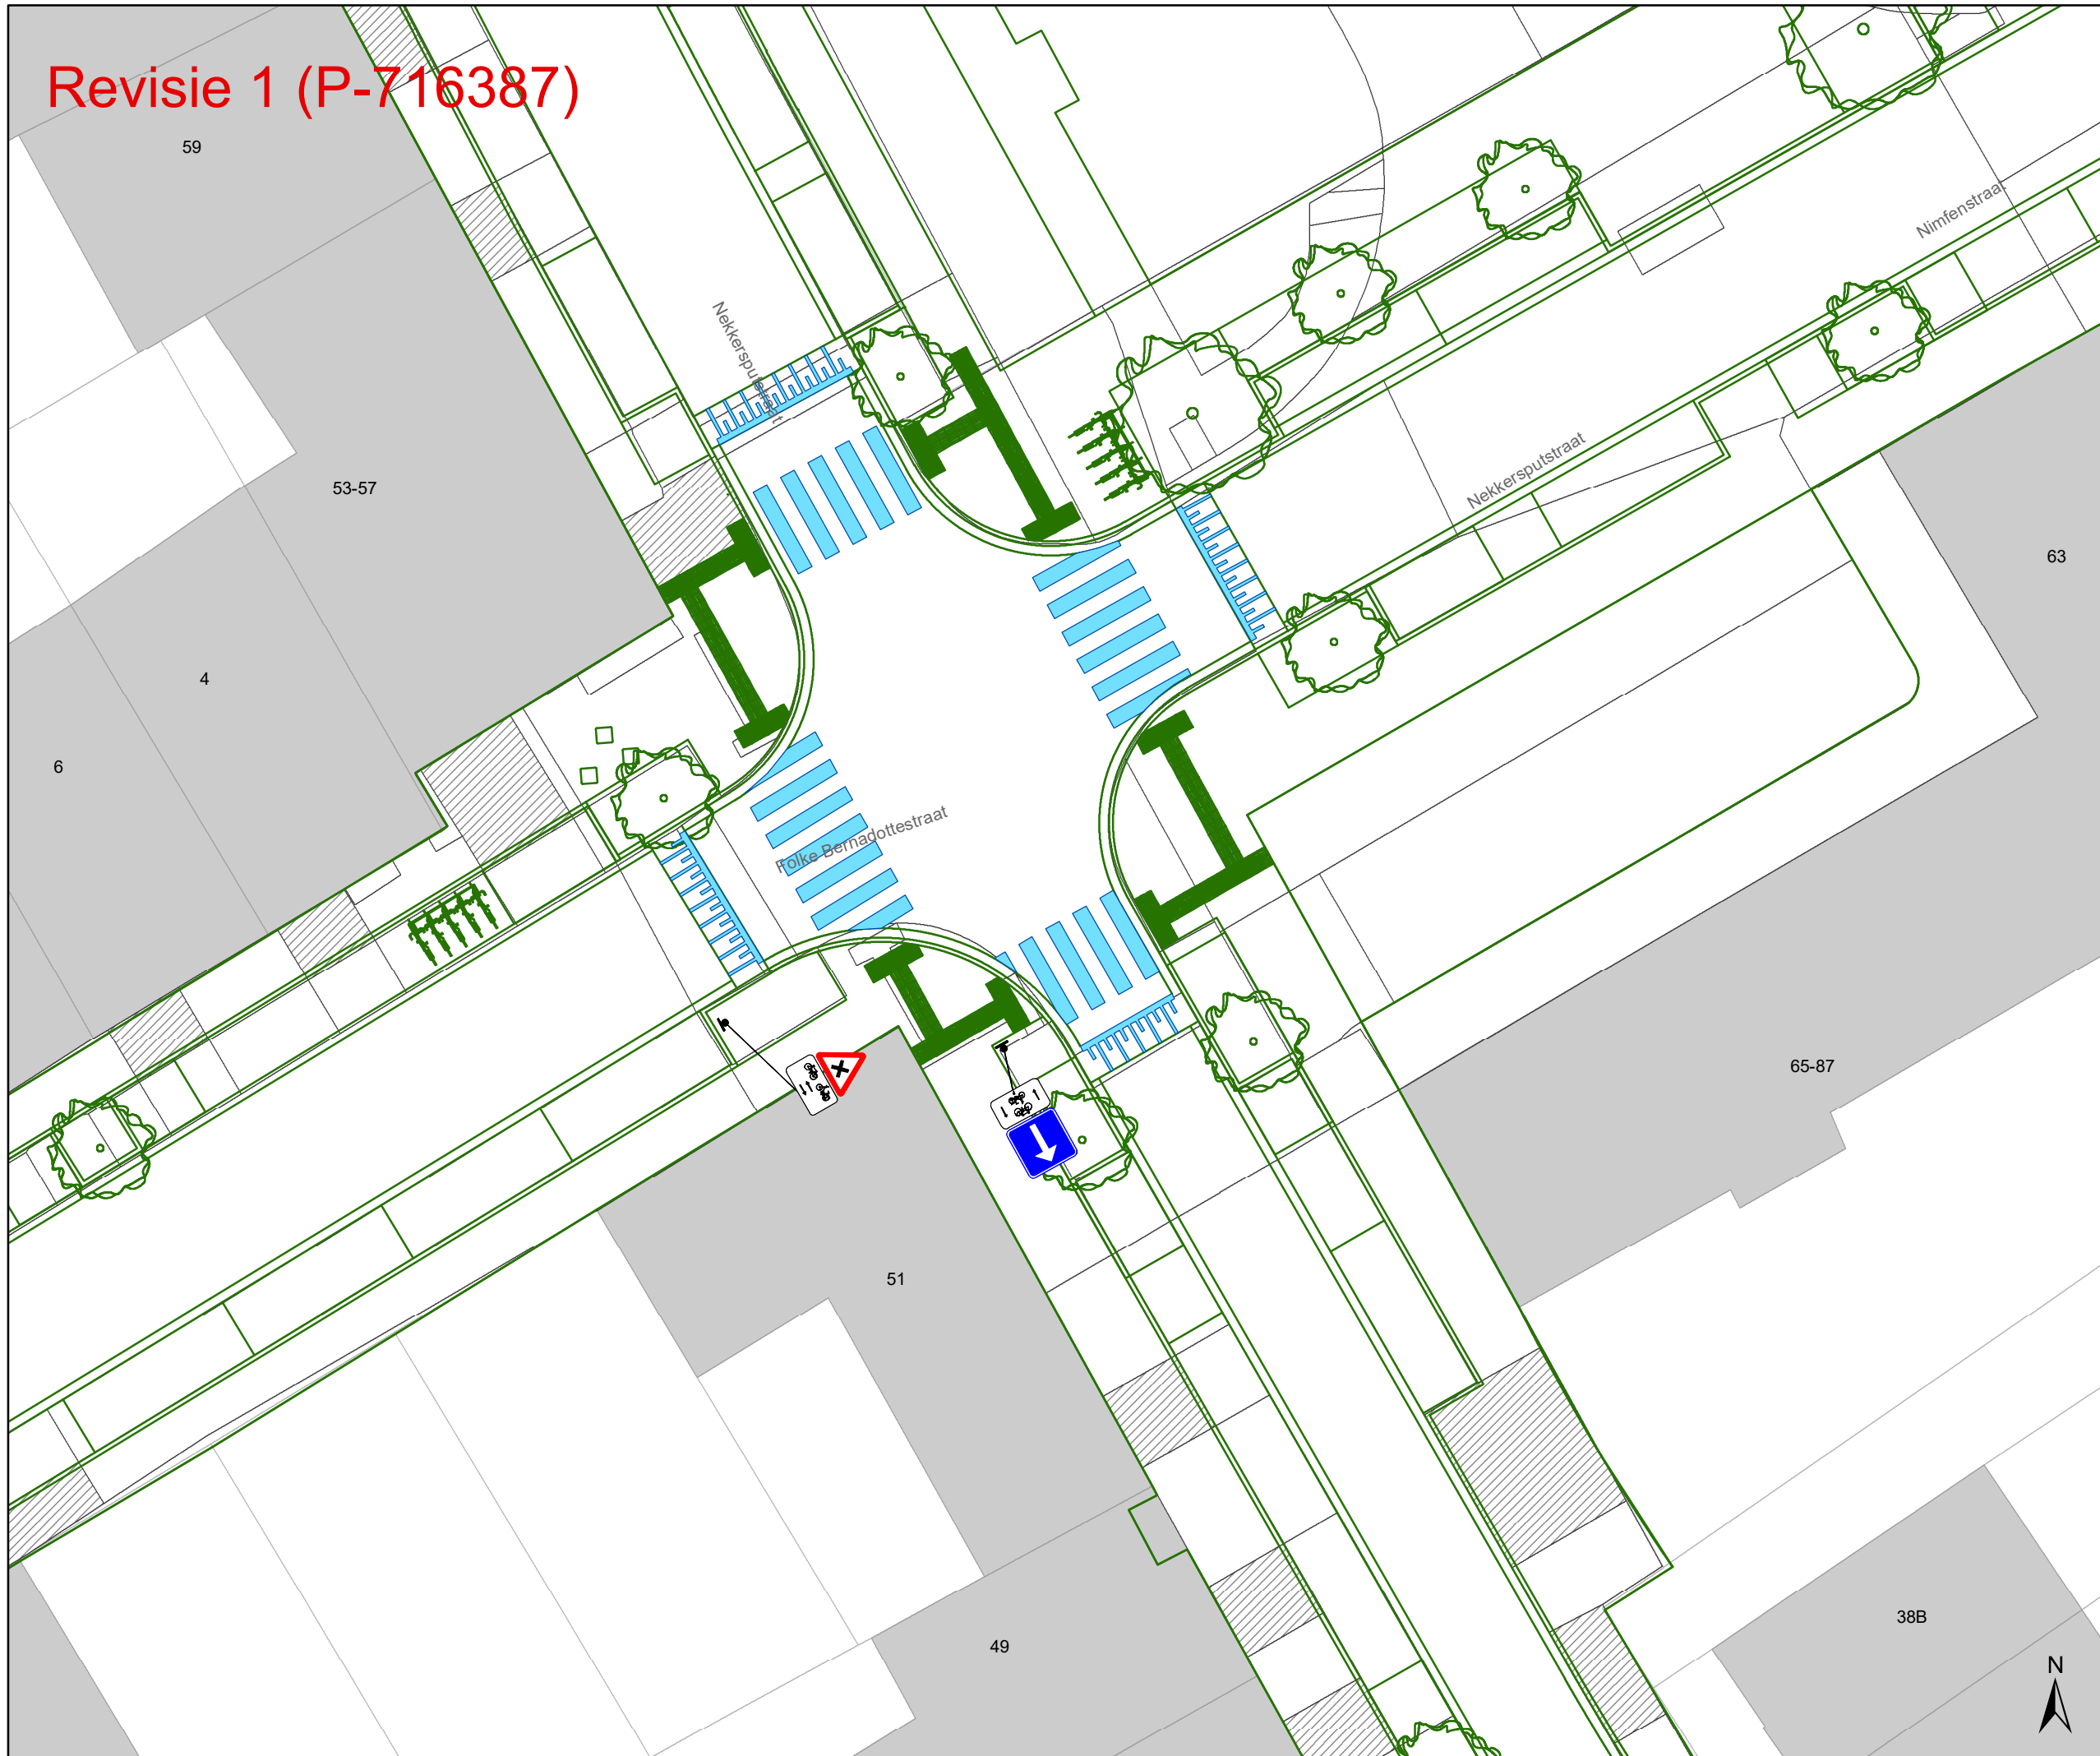

- ### Legende
- Bestaande verkeersborden
 - Geplande verkeersborden
 - Te verwijderen verkeersborden
 - Bestaande wegmarkeringen
 - Geplande wegmarkeringen
 - Te verwijderen wegmarkeringen

- ### Straatmeubilair
- Gepland paaltje
 - Bestaand paaltje
 - Te verwijderen paaltje

- ### Overige
- Revisie-elementen
 - Ontwerp heraanleg

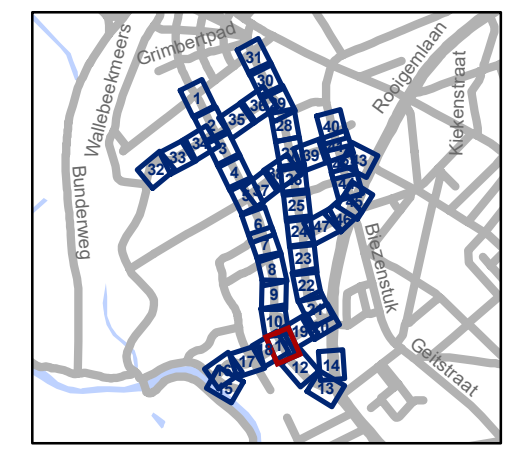


gent: Mobiliteitsbedrijf stad Gent
Verkeerstechnische taken

Nekkersputstraat Nazorg IKZ-cluster

Dossiernummer P-64558

DATUM	SCHAAL	PLAN	P.FORMAAT
17/04/2025	1/200	11/47	A3

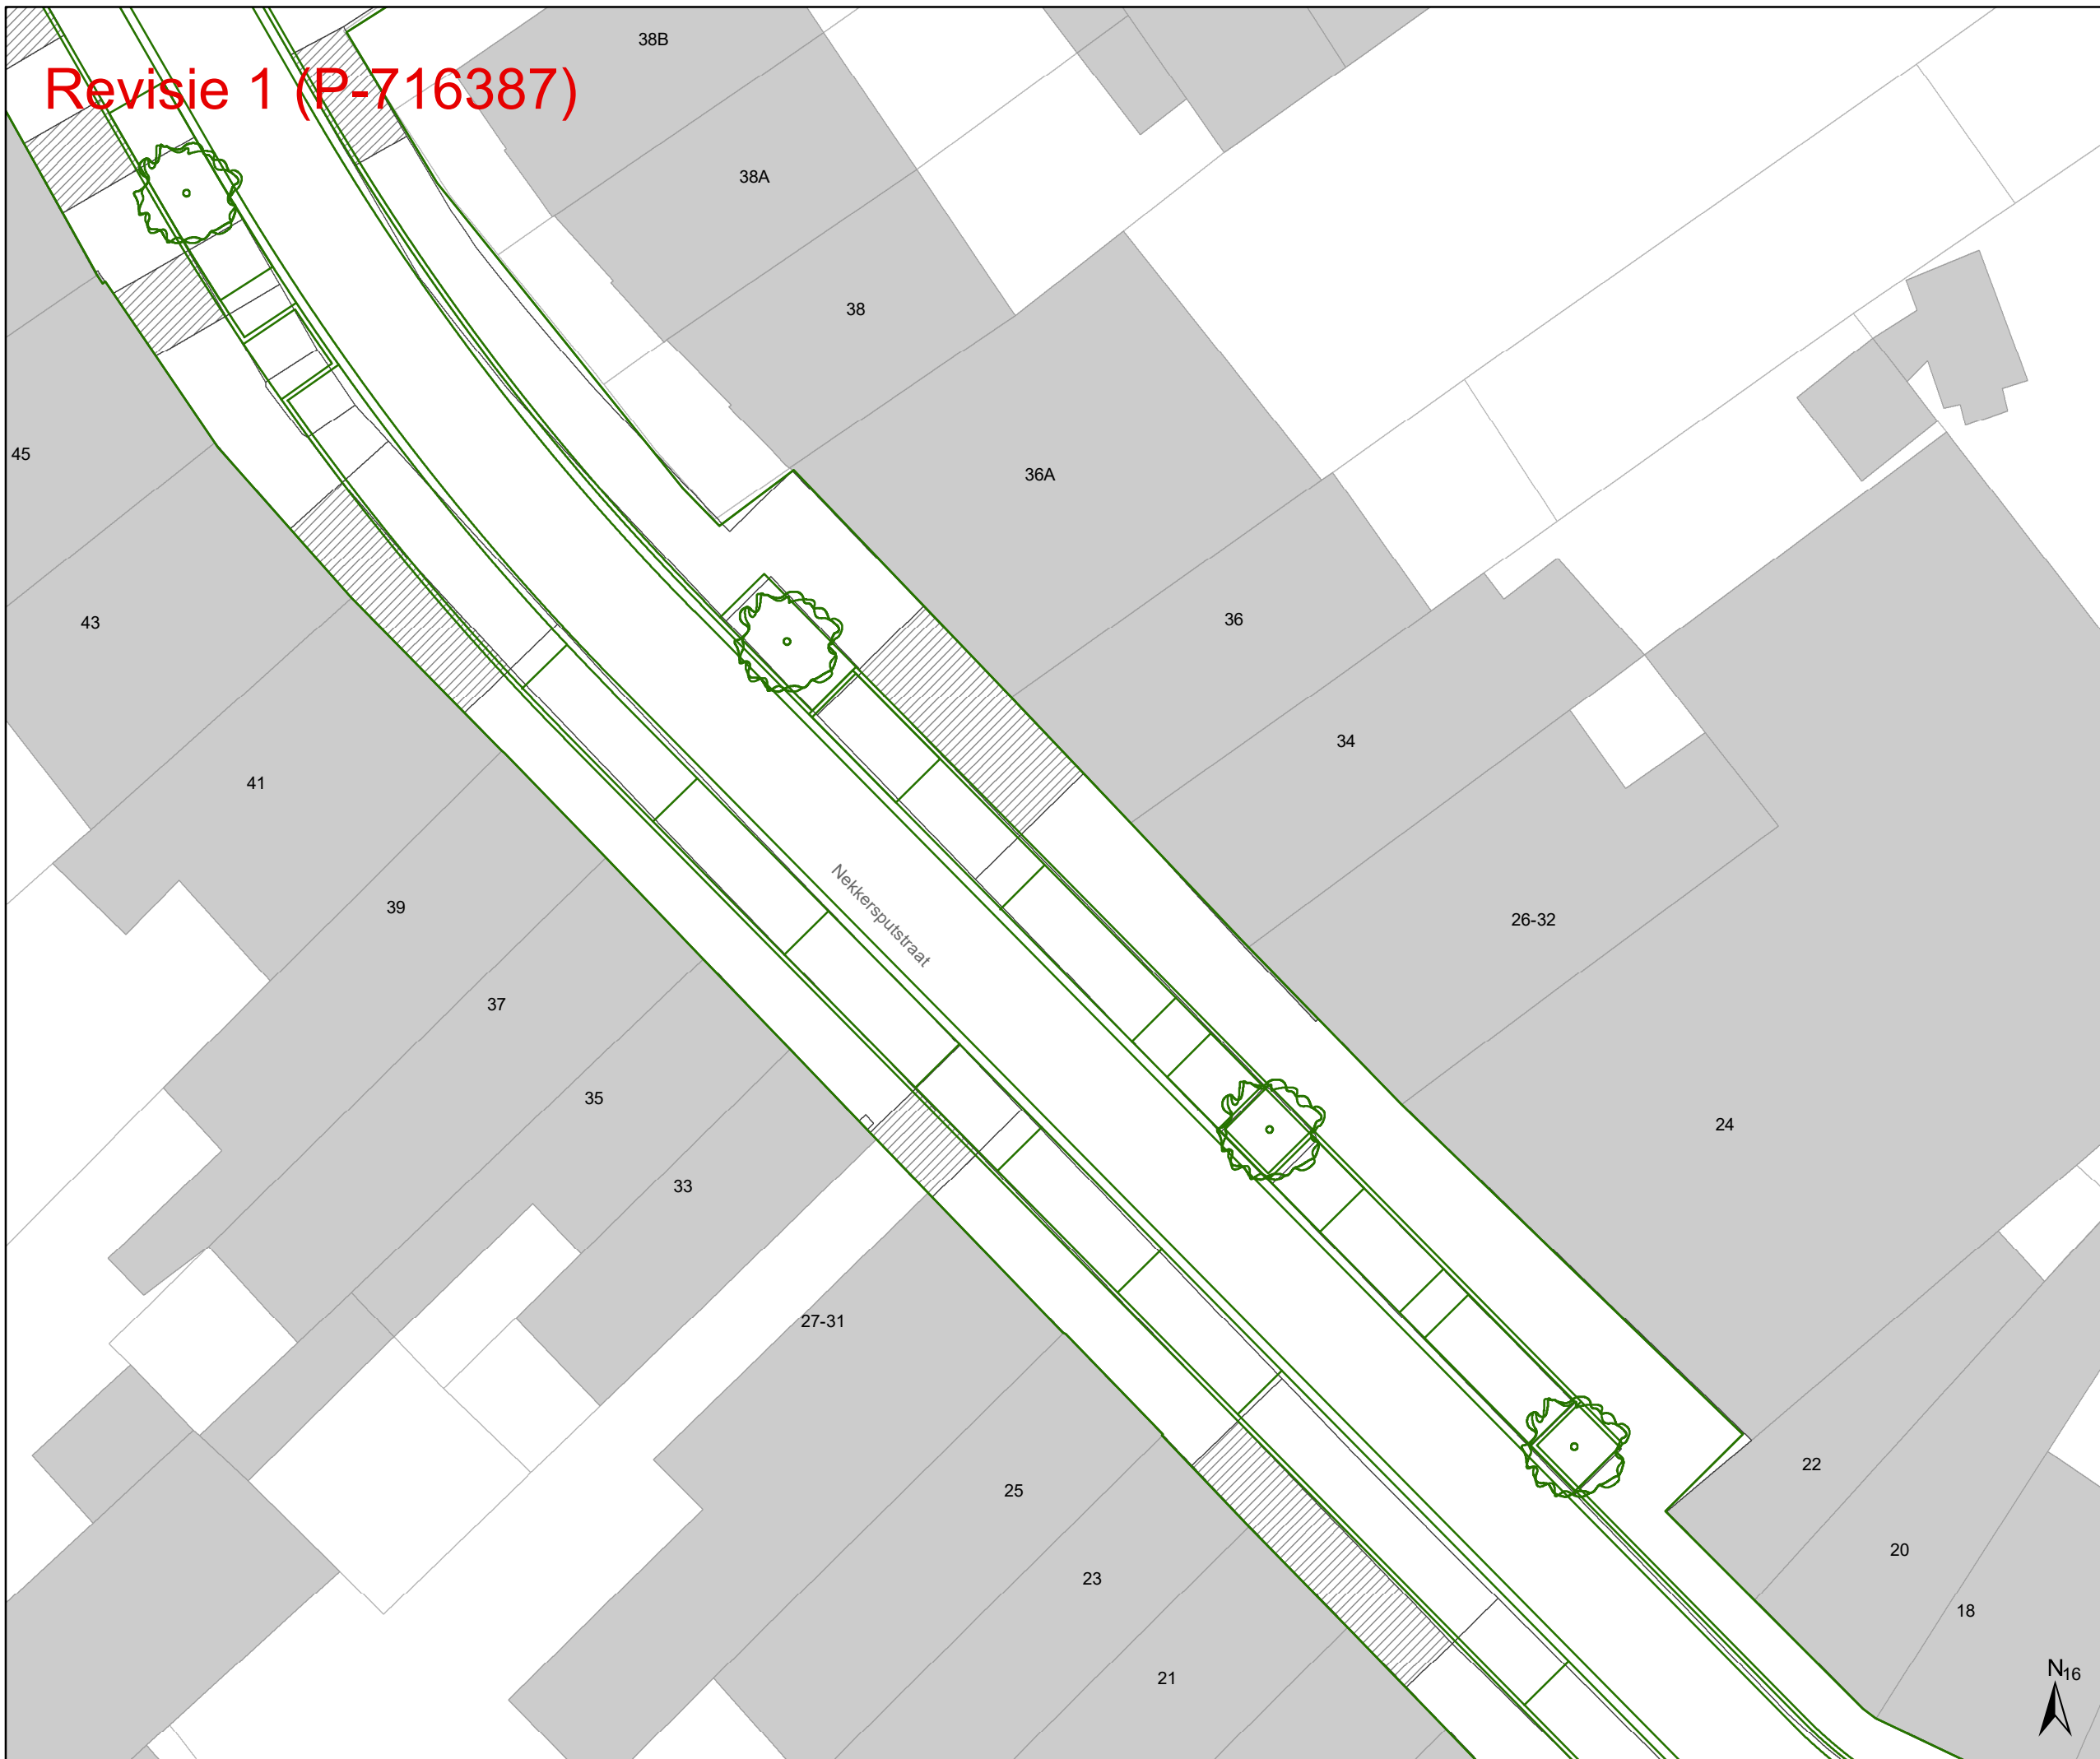


Revisie 1 (P-716387)





Legende


-  Bestaande verkeersborden
-  Geplande verkeersborden
-  Te verwijderen verkeersborden
-  Bestaande wegmarkeringen
-  Geplande wegmarkeringen
-  Te verwijderen wegmarkeringen

Straatmeubilair

-  Gepland paaltje
-  Bestaand paaltje
-  Te verwijderen paaltje

Overige

-  Revisie-elementen
-  Ontwerp heraanleg

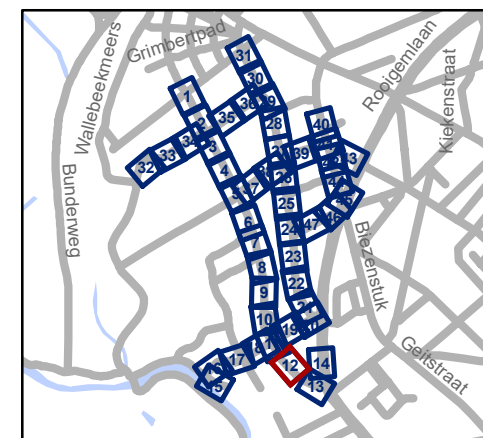

gent: Mobiliteitsbedrijf stad Gent
Verkeerstechnische taken


Nekkersputstraat Nazorg IKZ-cluster

Dossiernummer P-64558

DATUM	SCHAAL	PLAN	P.FORMAAT
17/04/2025	1/200	12/47	A3




Revisie 1 (P-716387)

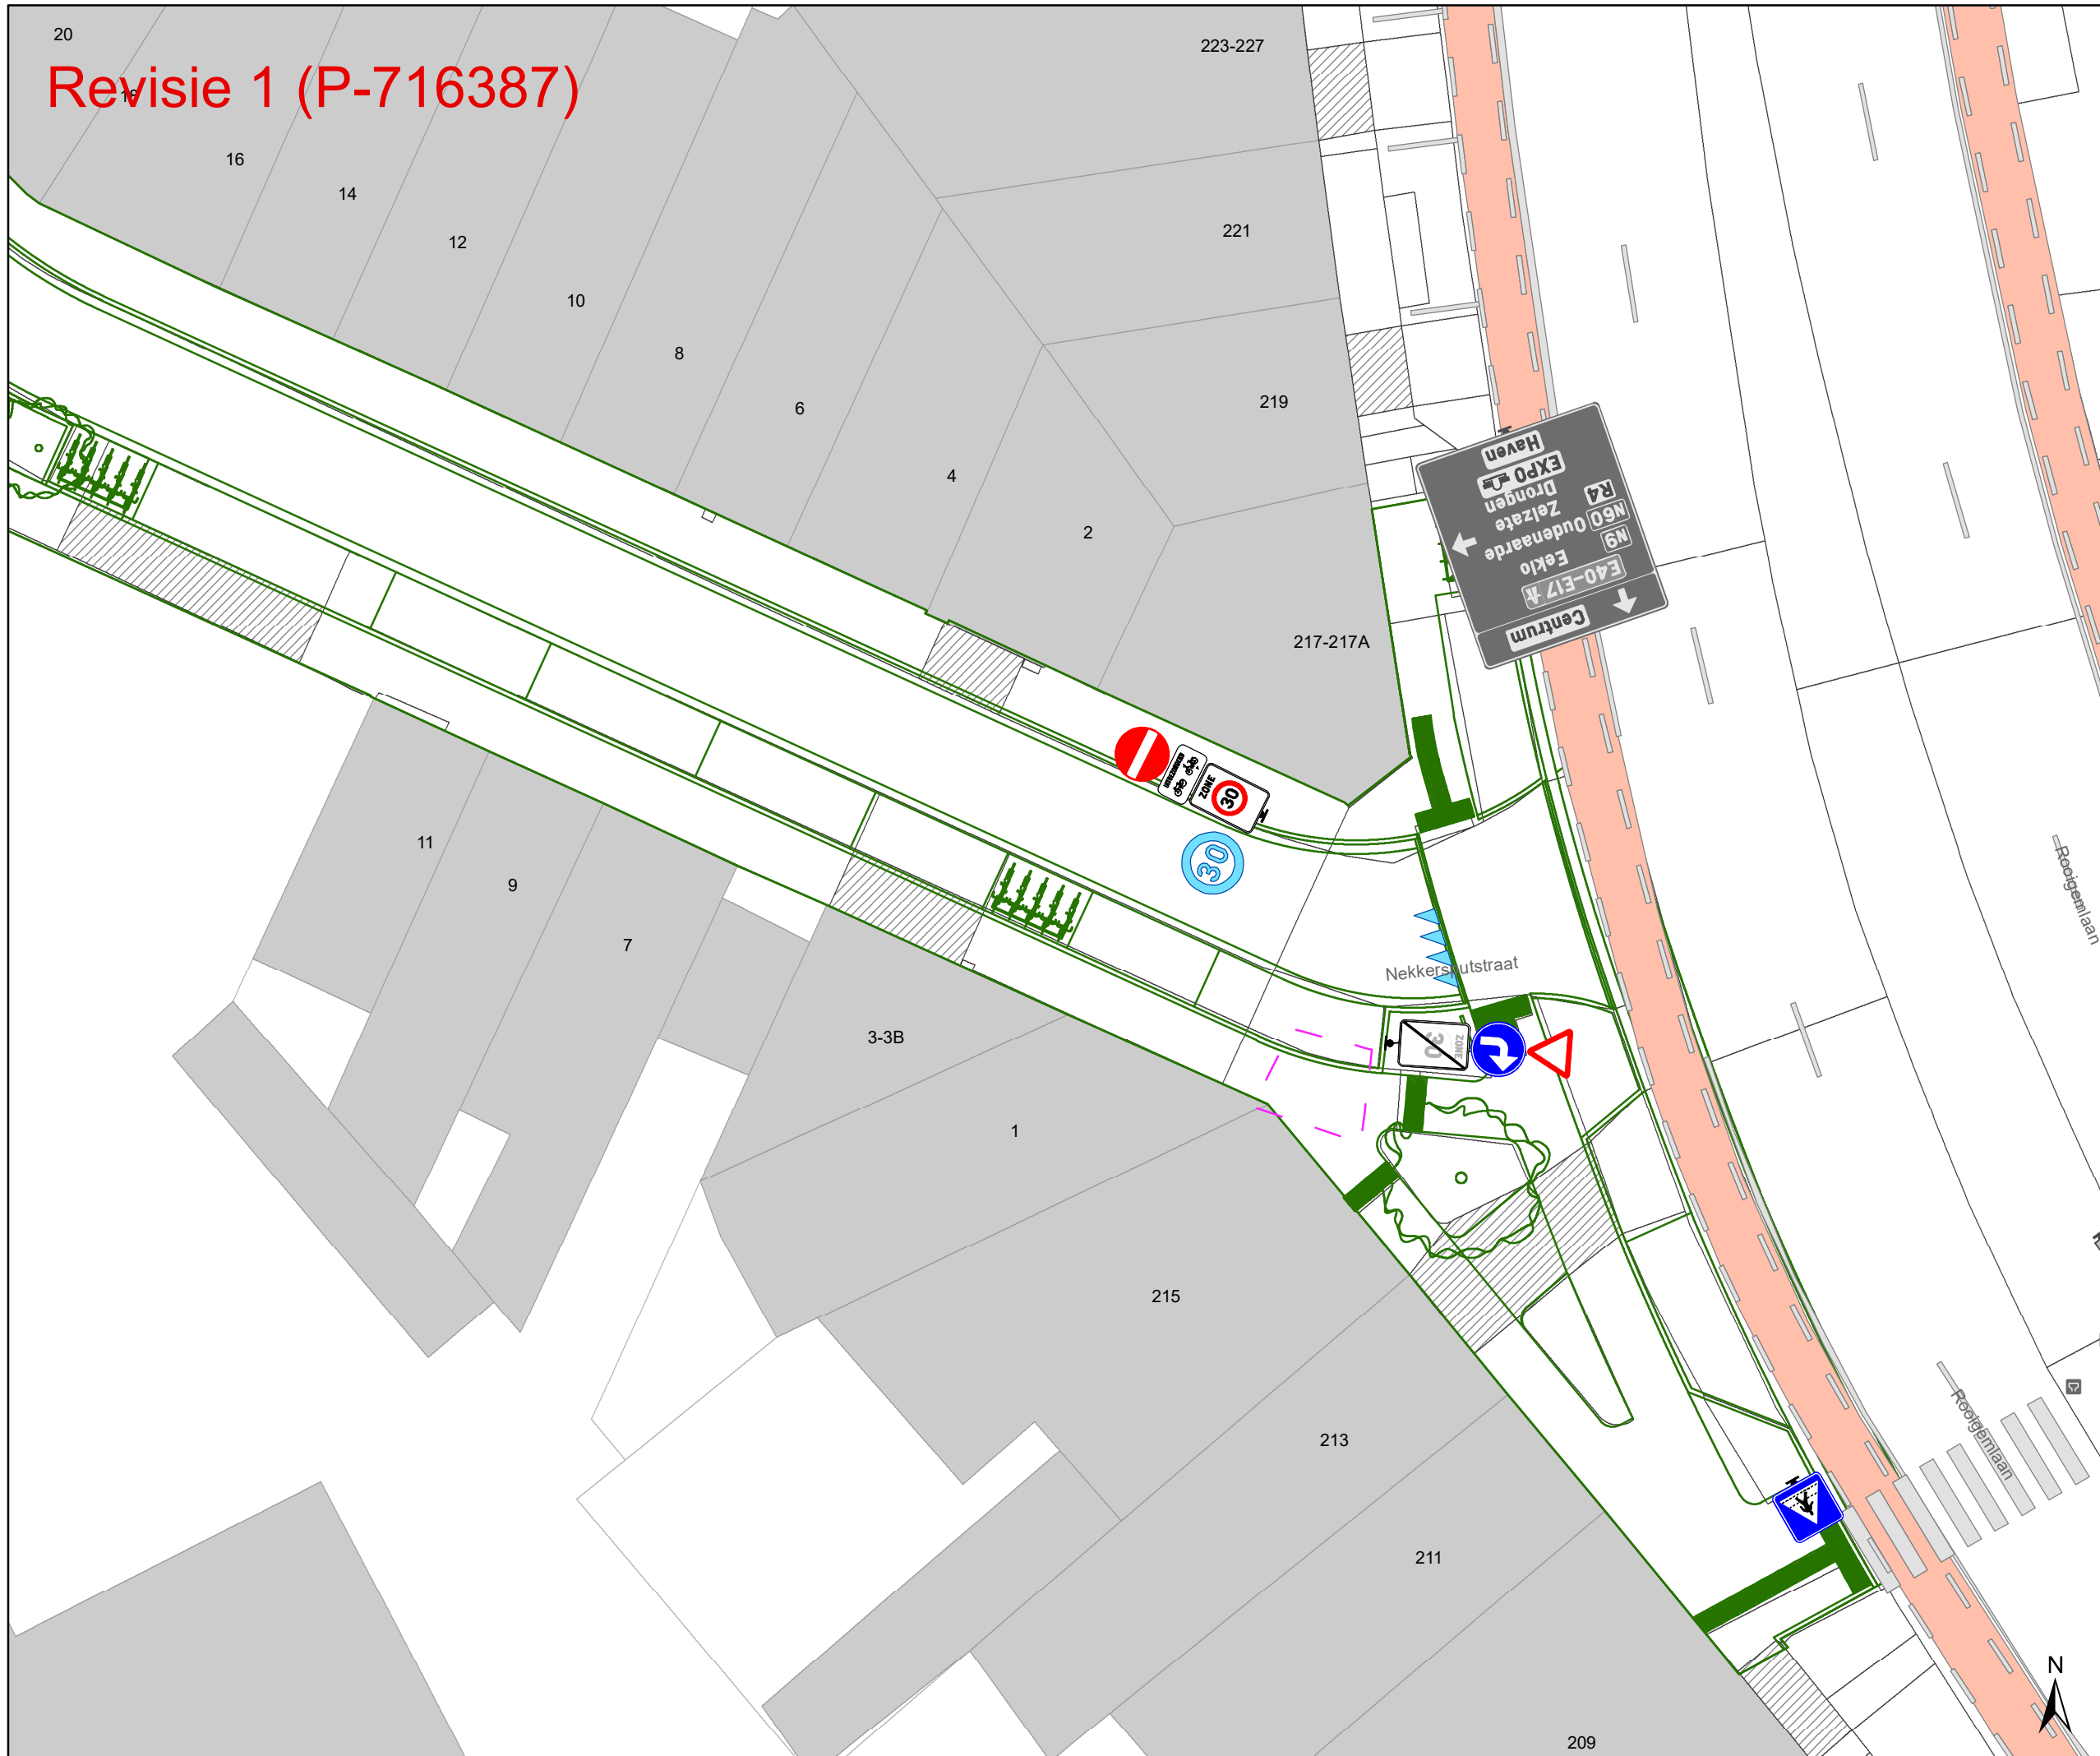

- ### Legende
- Bestaande verkeersborden
 - Geplande verkeersborden
 - Te verwijderen verkeersborden
 - Bestaande wegmarkeringen
 - Geplande wegmarkeringen
 - Te verwijderen wegmarkeringen

- ### Straatmeubilair
- Gepland paaltje
 - Bestaand paaltje
 - Te verwijderen paaltje

- ### Overige
- Revisie-elementen
 - Ontwerp heraanleg

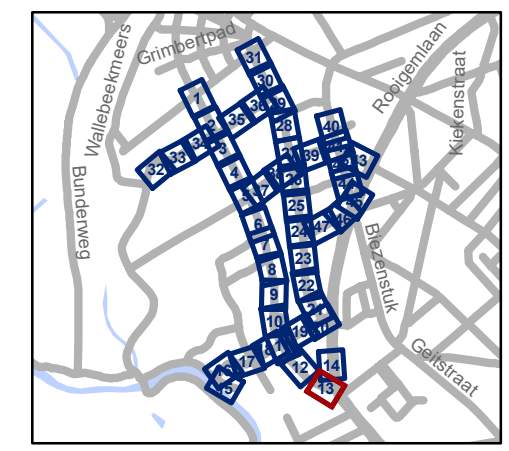


gent: Mobiliteitsbedrijf stad Gent
Verkeerstechnische taken

Nekkersputstraat Nazorg IKZ-cluster

Dossiernummer P-64558

DATUM	SCHAAL	PLAN	P.FORMAAT
17/04/2025	1/200	13/47	A3

Revisie 1 (P-716387)

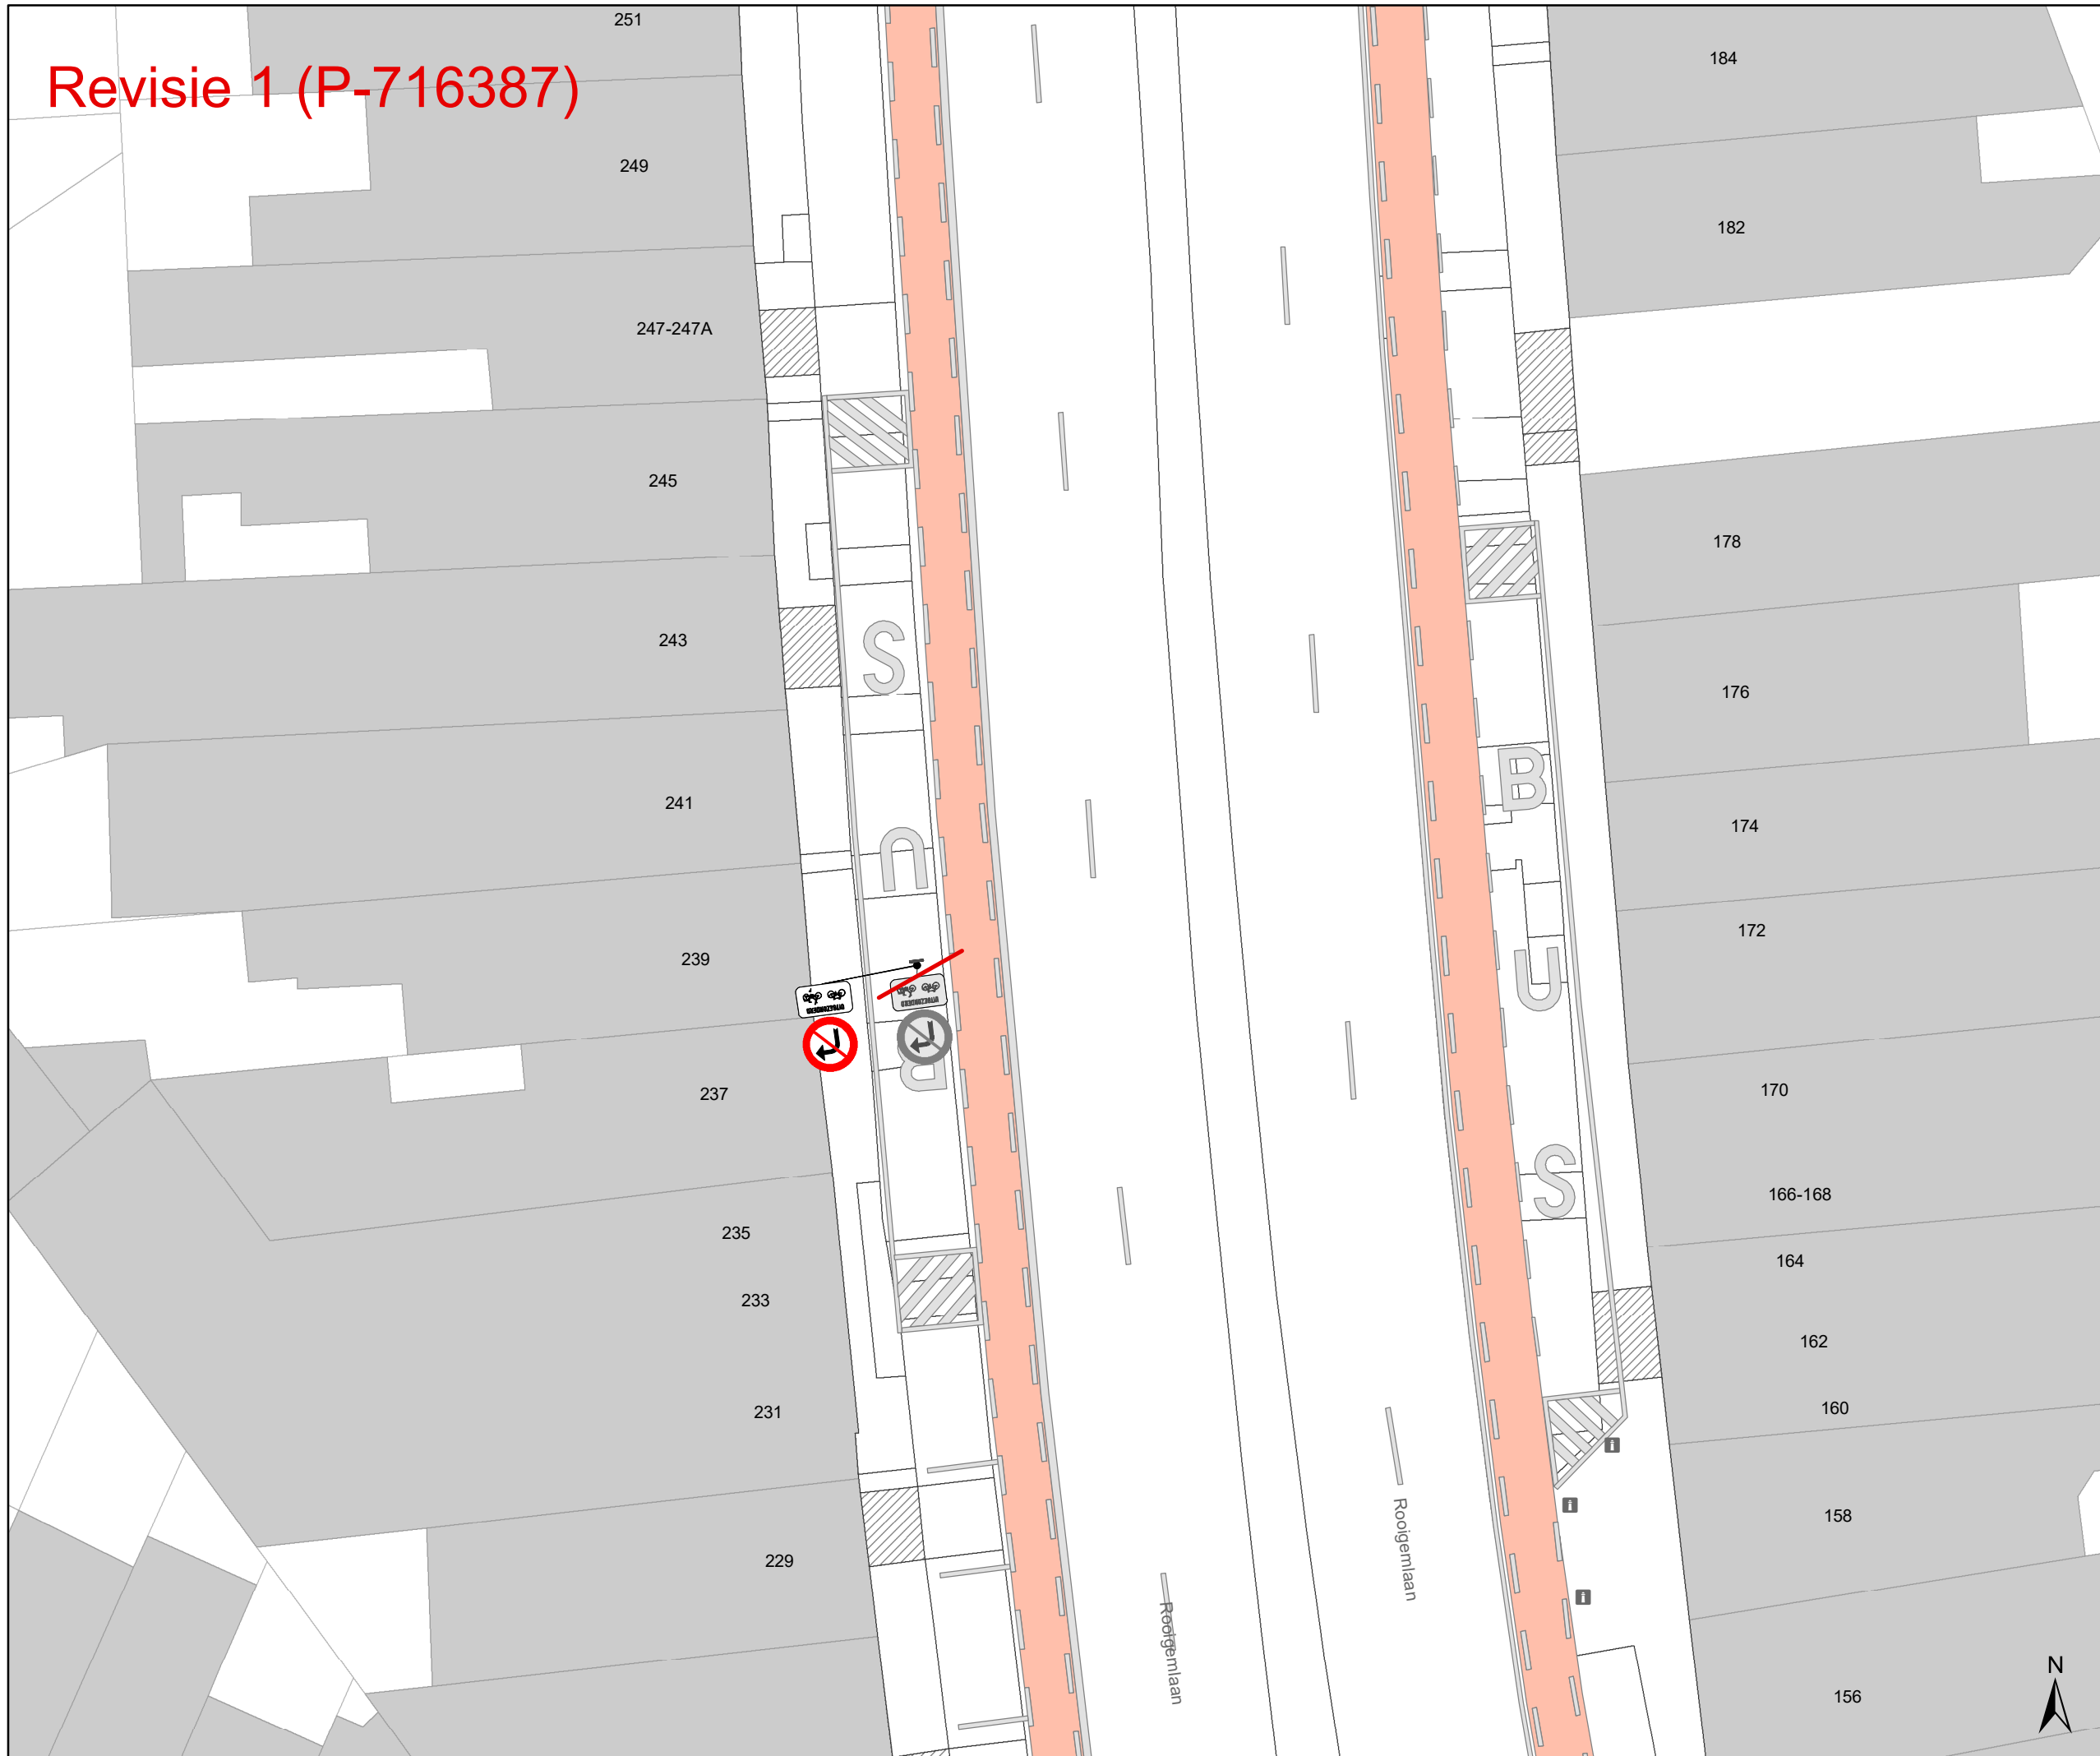

Legende


- Bestaande verkeersborden
- Geplande verkeersborden
- Te verwijderen verkeersborden
- Bestaande wegmarkeringen
- Geplande wegmarkeringen
- Te verwijderen wegmarkeringen

Straatmeubilair

- Gepland paaltje
- Bestaand paaltje
- Te verwijderen paaltje

Overige

- Revisie-elementen
- Ontwerp heraanleg

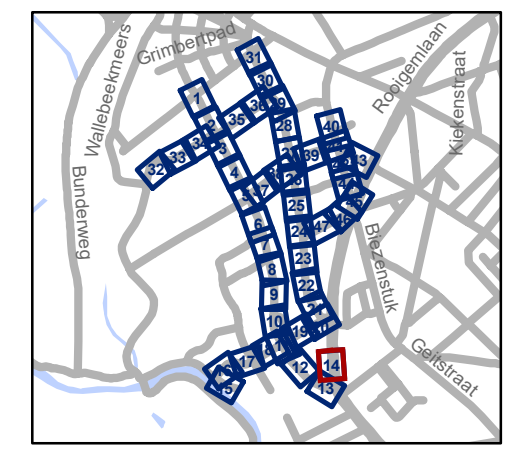


gent: Mobiliteitsbedrijf stad Gent
Verkeerstechnische taken

Nekkersputstraat Nazorg IKZ-cluster

Dossiernummer P-64558

DATUM	SCHAAL	PLAN	P FORMAAT
17/04/2025	1/200	14/47	A3


Revisie 1 (P-716387)

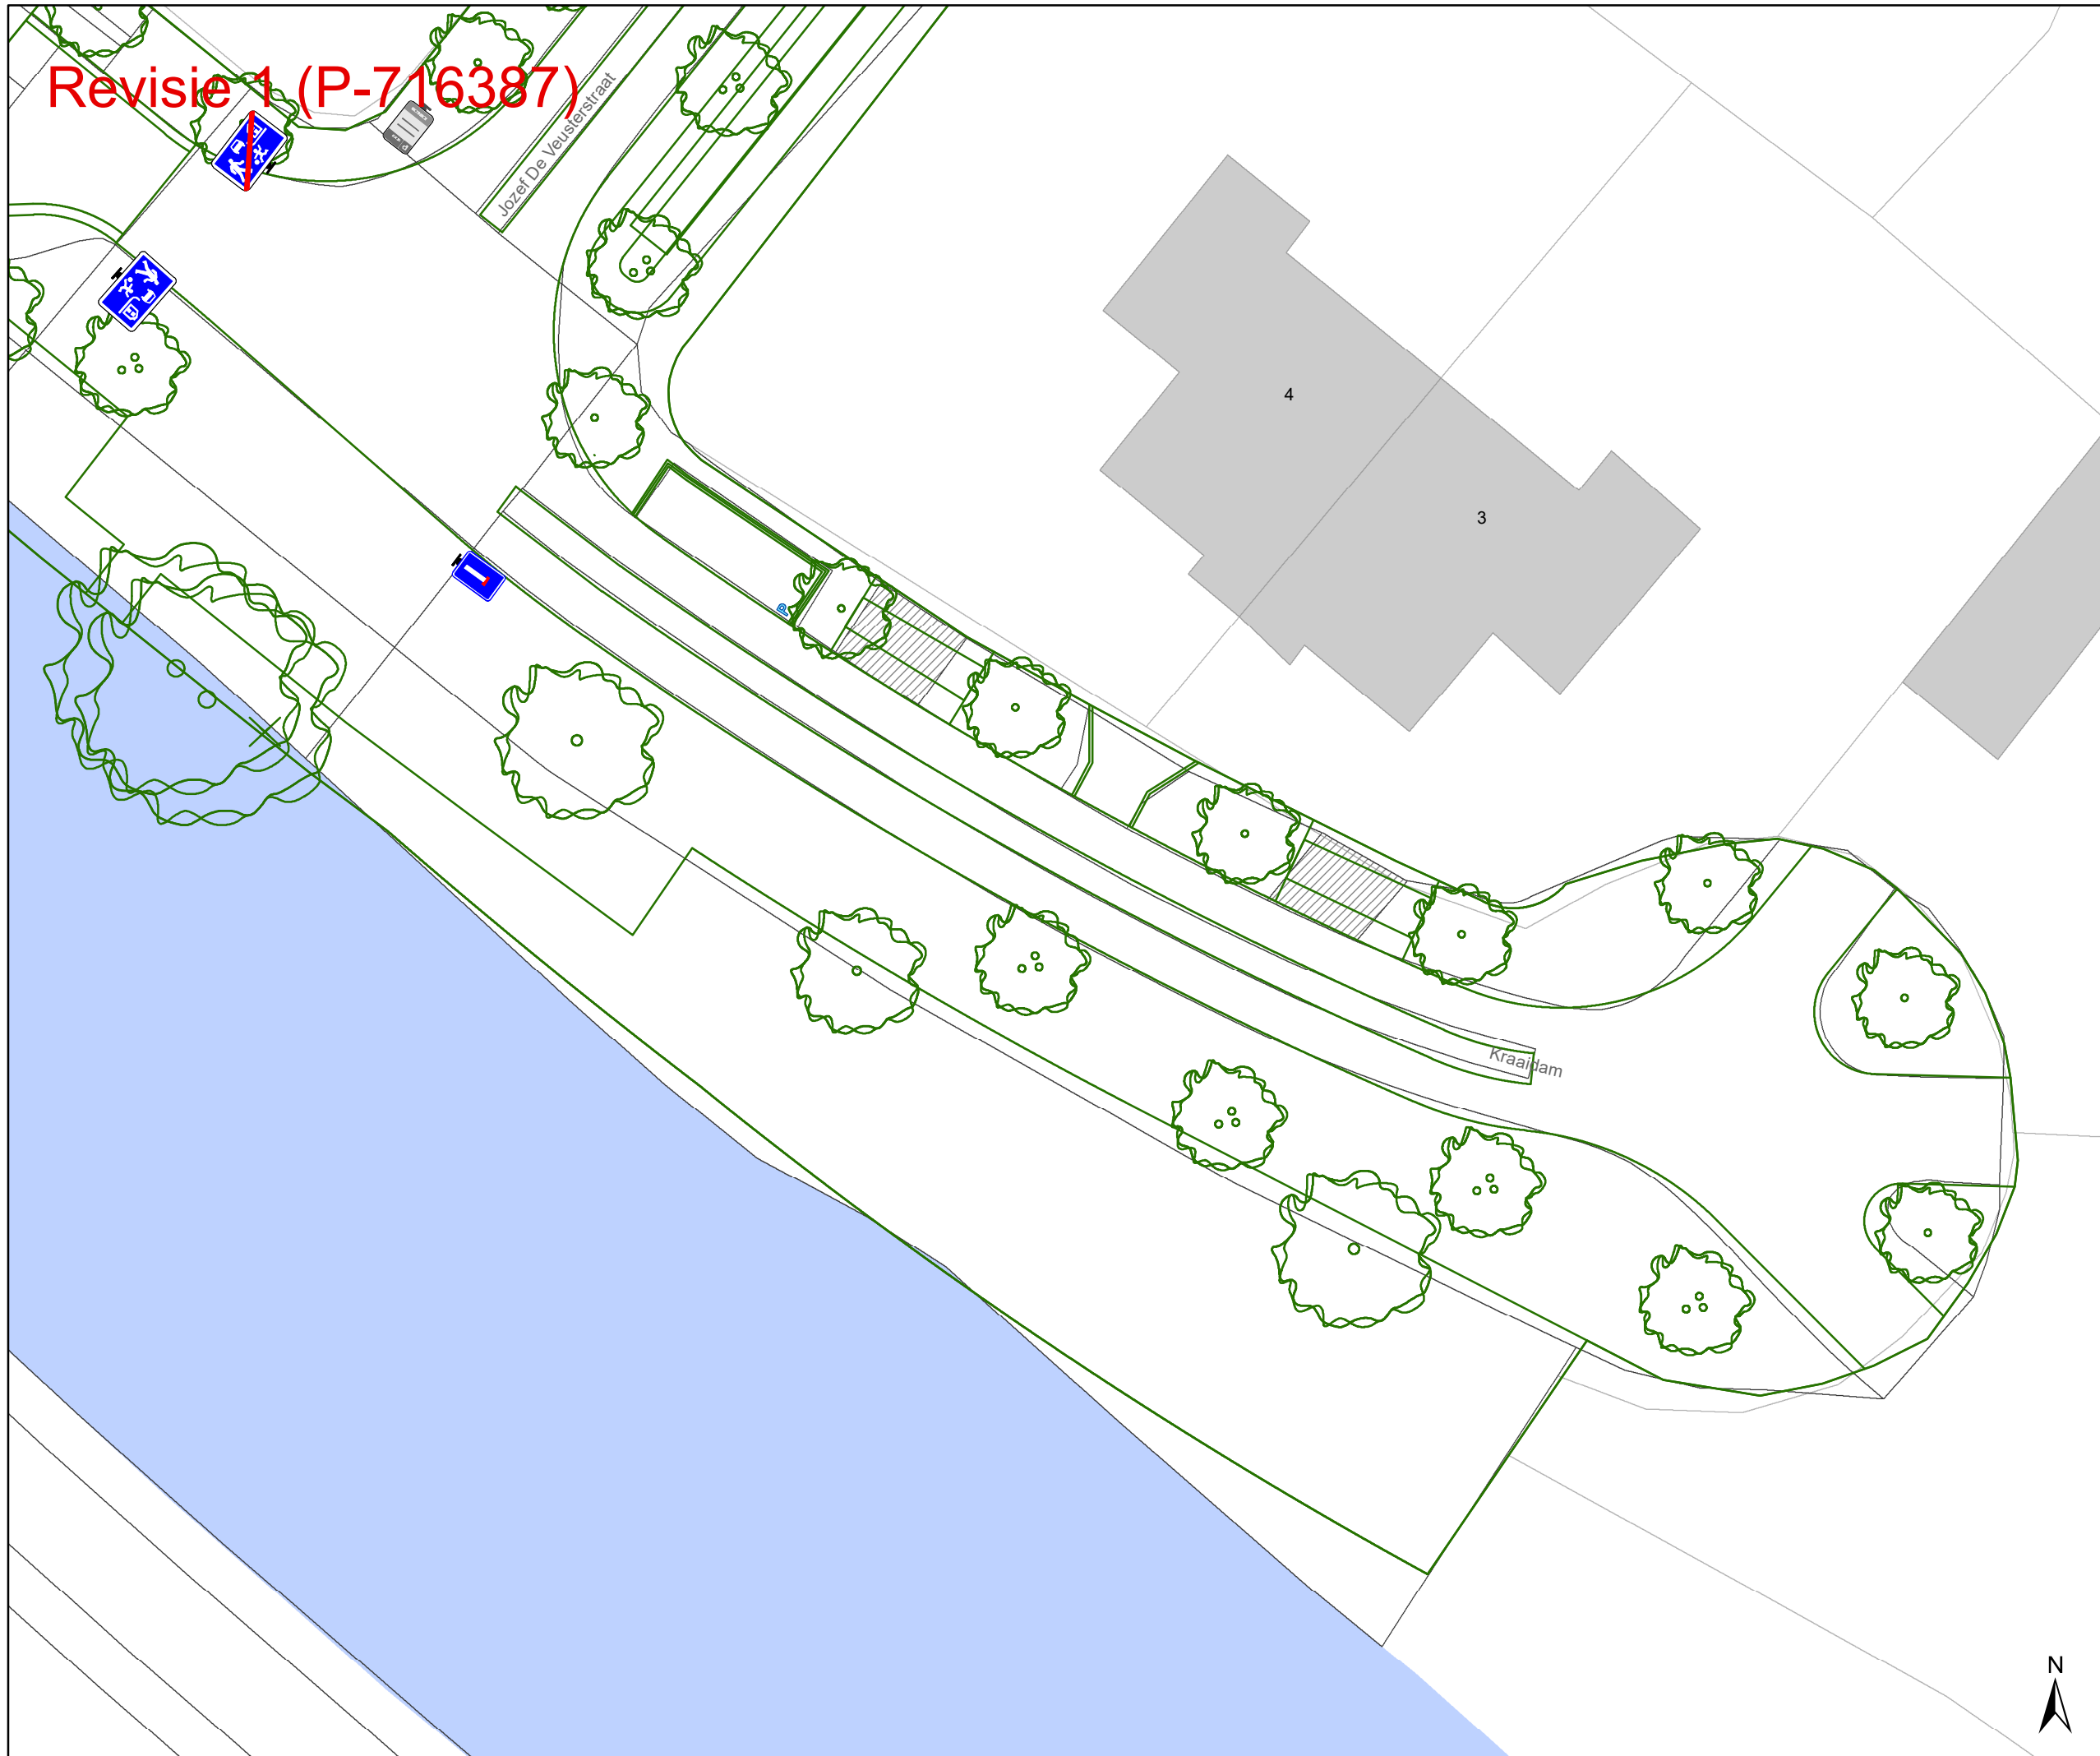

- ### Legende
- Bestaande verkeersborden
 - Geplande verkeersborden
 - Te verwijderen verkeersborden
 - Bestaande wegmarkeringen
 - Geplande wegmarkeringen
 - Te verwijderen wegmarkeringen

- ### Straatmeubilair
- Gepland paaltje
 - Bestaand paaltje
 - Te verwijderen paaltje

- ### Overige
- Revisie-elementen
 - Ontwerp heraanleg

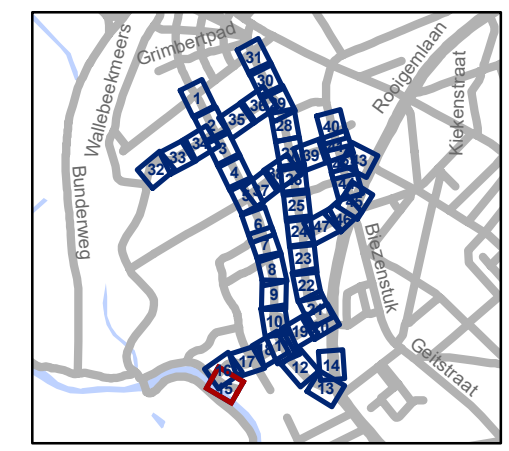

gent: Mobiliteitsbedrijf stad Gent
Verkeerstechnische taken


**Nekersputstraat
Nazorg IKZ-cluster**

Dossiernummer P-64558

DATUM	SCHAAL	PLAN	P.FORMAAT
17/04/2025	1/200	15/47	A3




Revisie 1 (P-716387)

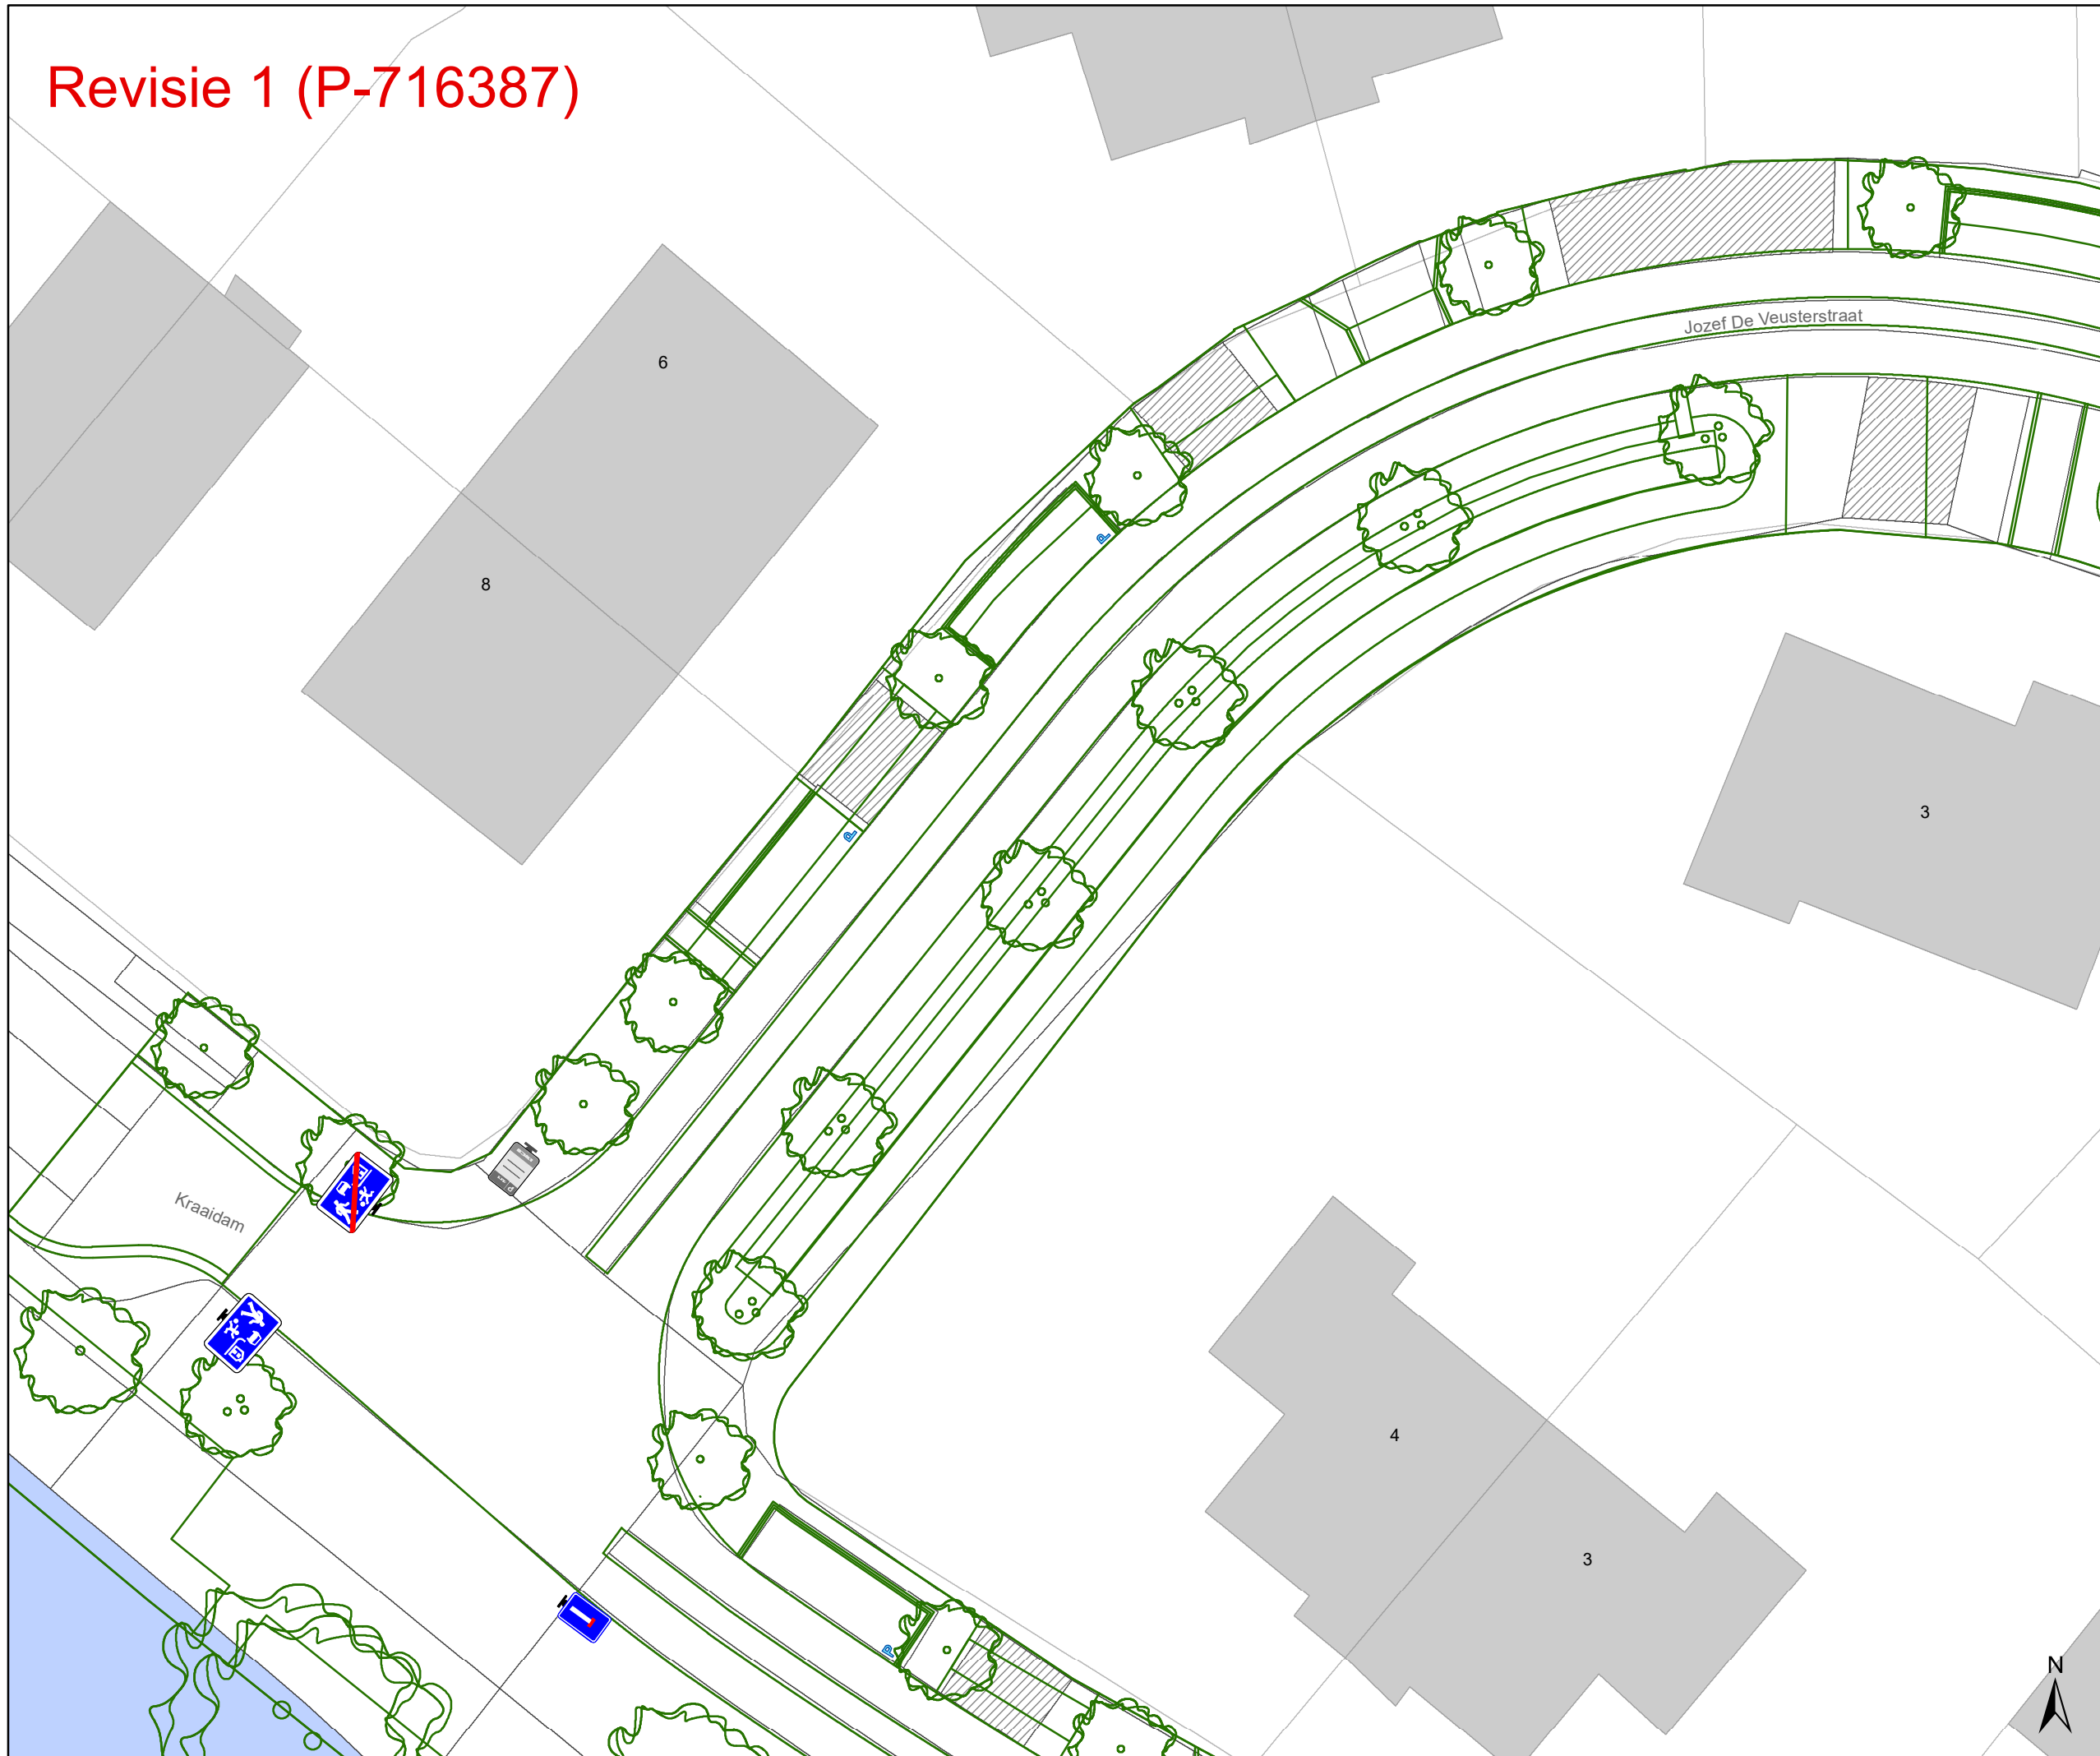

- ### Legende
- Bestaande verkeersborden
 - Geplande verkeersborden
 - Te verwijderen verkeersborden
 - Bestaande wegmarkeringen
 - Geplande wegmarkeringen
 - Te verwijderen wegmarkeringen

- ### Straatmeubilair
- Gepland paaltje
 - Bestaand paaltje
 - Te verwijderen paaltje

- ### Overige
- Revisie-elementen
 - Ontwerp heraanleg

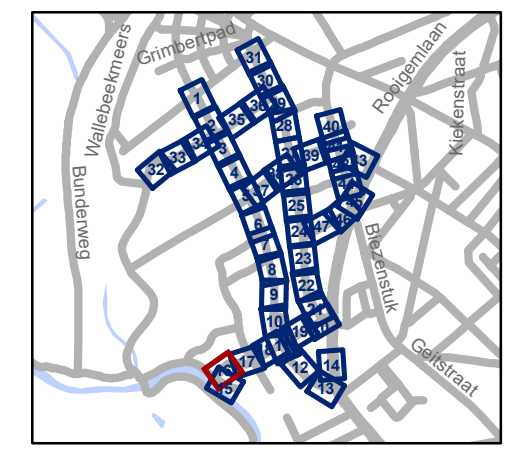


gent: Mobiliteitsbedrijf stad Gent
Verkeerstechnische taken

Nekkersputstraat Nazorg IKZ-cluster

Dossiernummer P-64558

DATUM	SCHAAL	PLAN	P FORMAAT
17/04/2025	1/200	16/47	A3


Revisie 1 (P-716387)

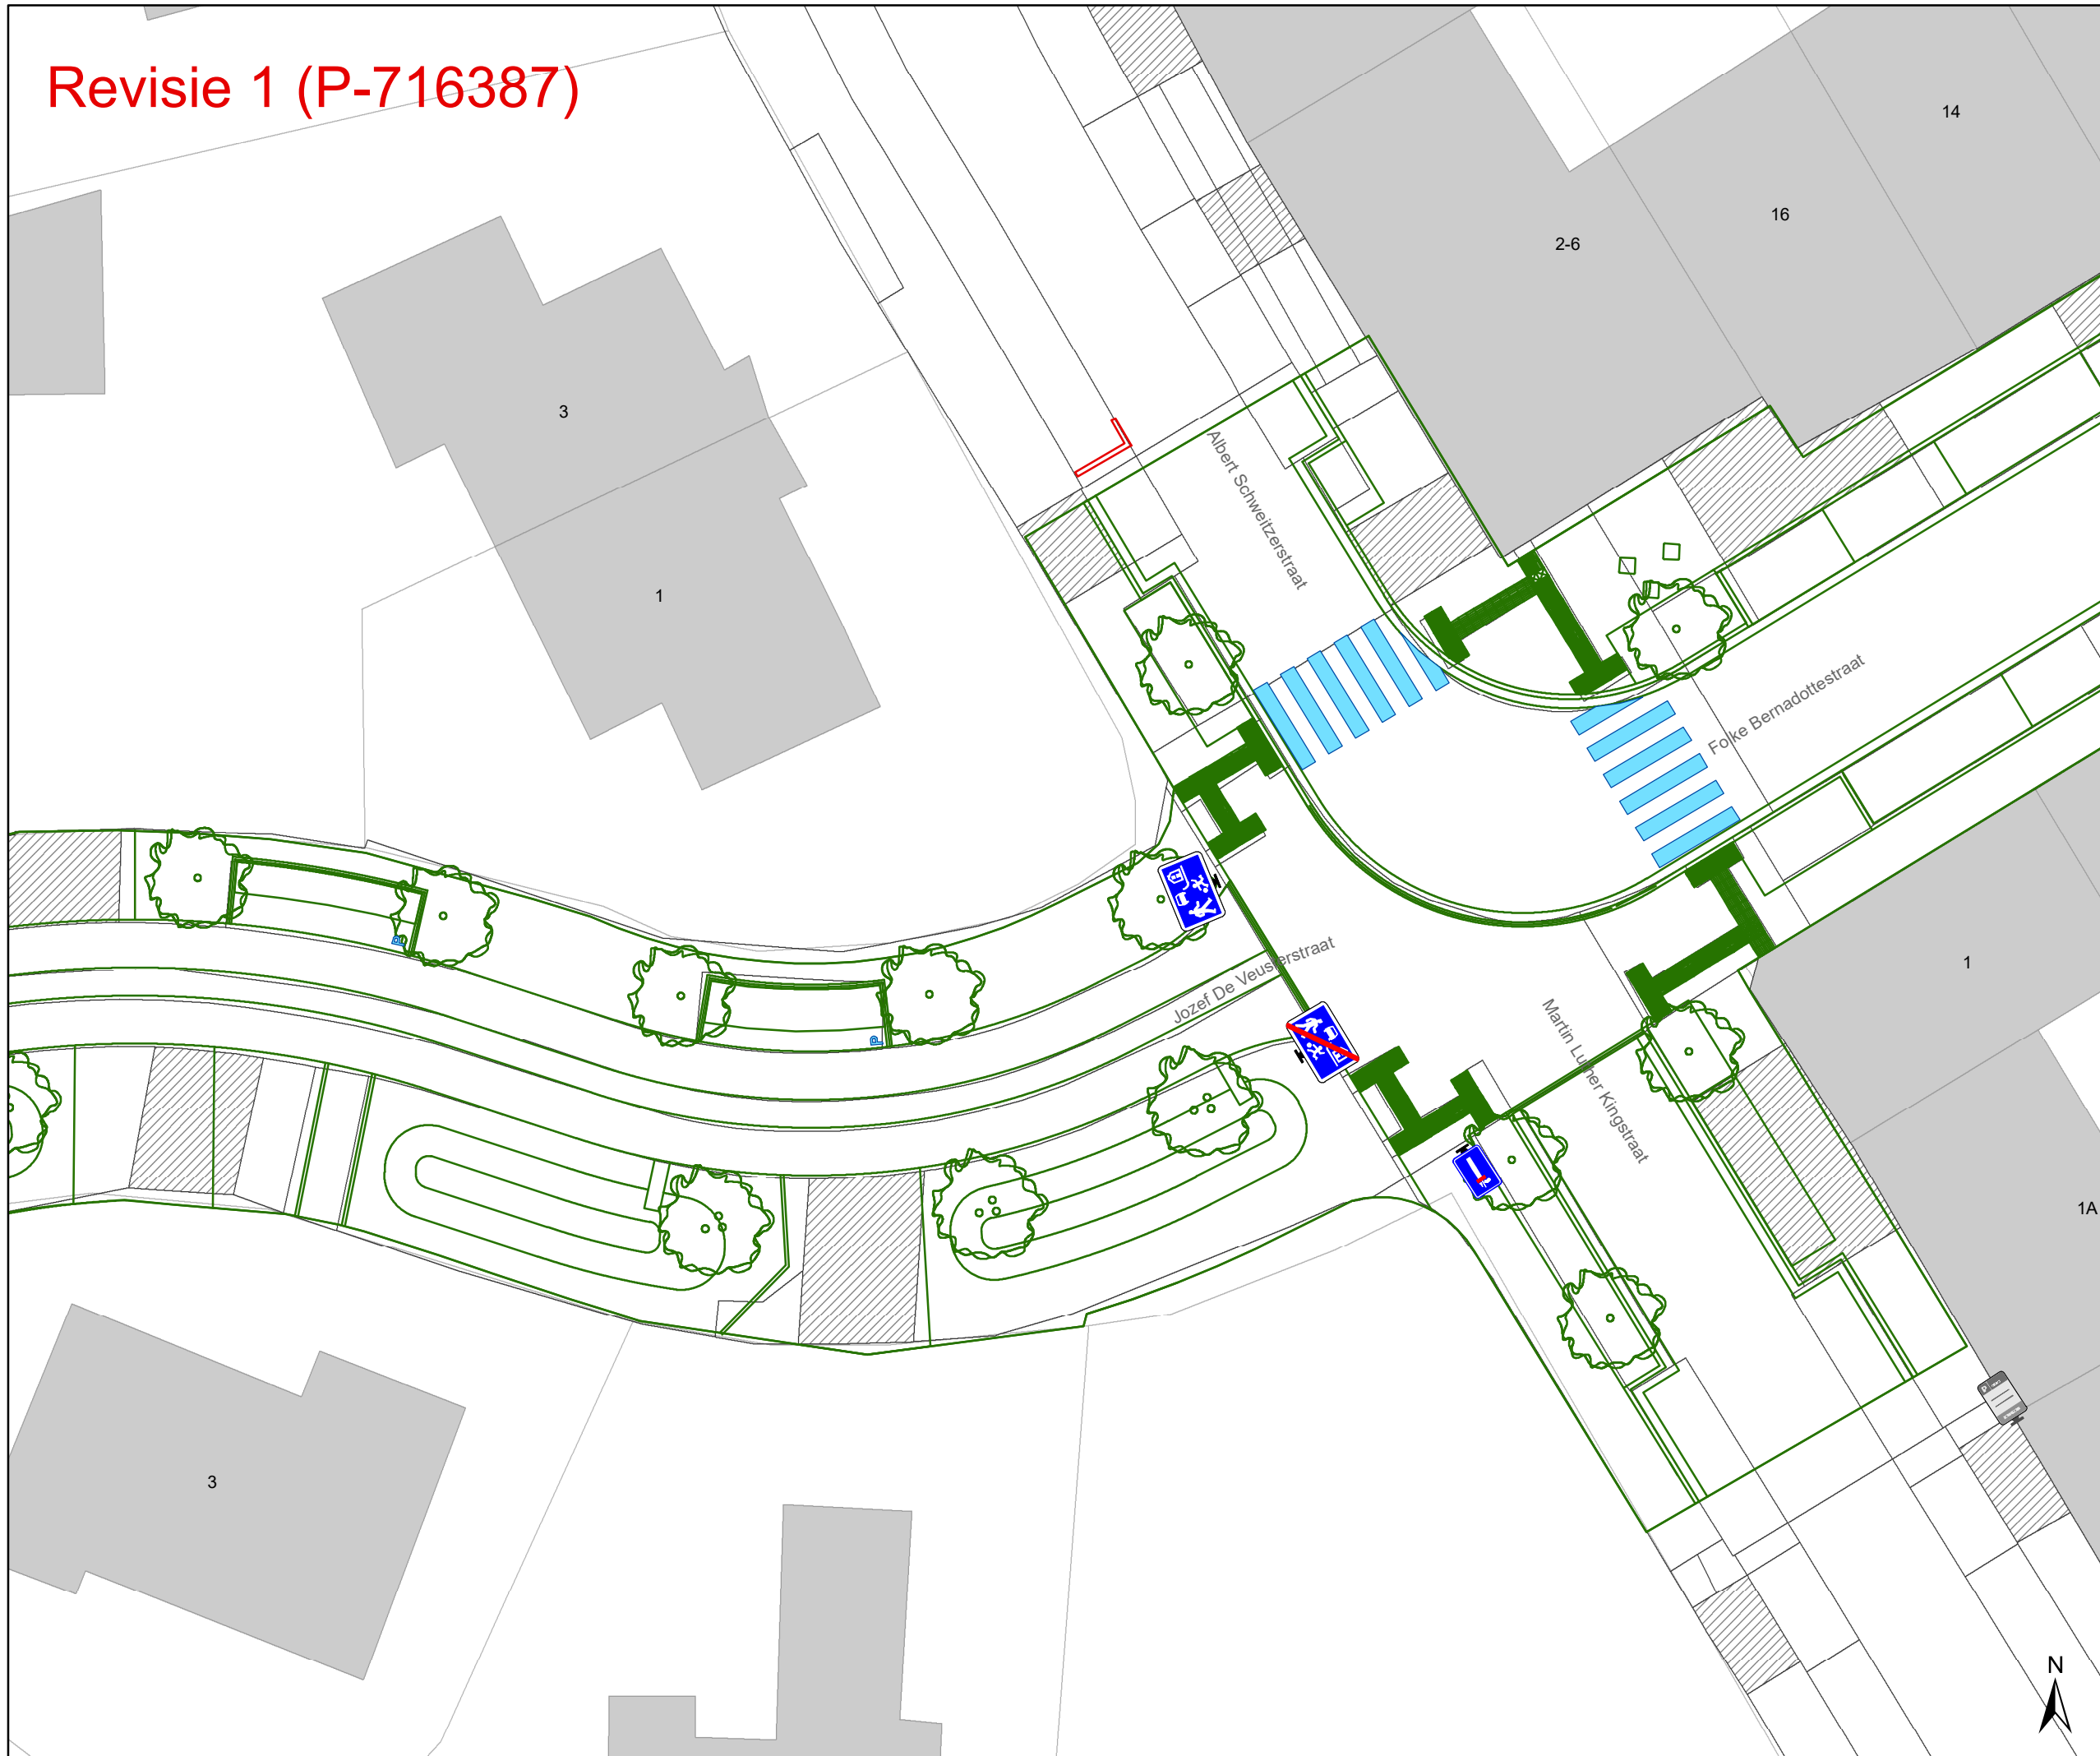

- ### Legende
- Bestaande verkeersborden
 - Geplande verkeersborden
 - Te verwijderen verkeersborden
 - Bestaande wegmarkeringen
 - Geplande wegmarkeringen
 - Te verwijderen wegmarkeringen

- ### Straatmeubilair
- Gepland paaltje
 - Bestaand paaltje
 - Te verwijderen paaltje

- ### Overige
- Revisie-elementen
 - Ontwerp heraanleg

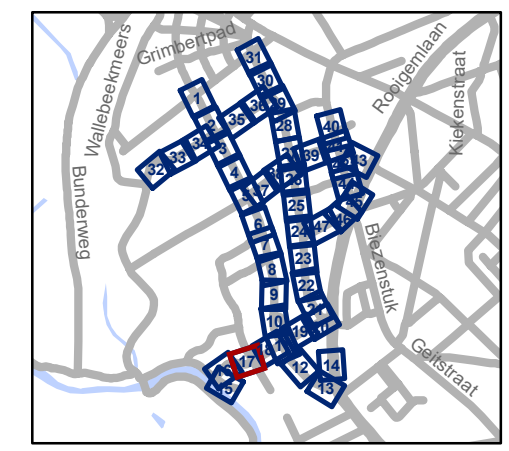


gent: Mobiliteitsbedrijf stad Gent
Verkeerstechnische taken

Nekersputstraat Nazorg IKZ-cluster

Dossiernummer P-64558

DATUM	SCHAAL	PLAN	P FORMAAT
17/04/2025	1/200	17/47	A3


Revisie 1 (P-716387)

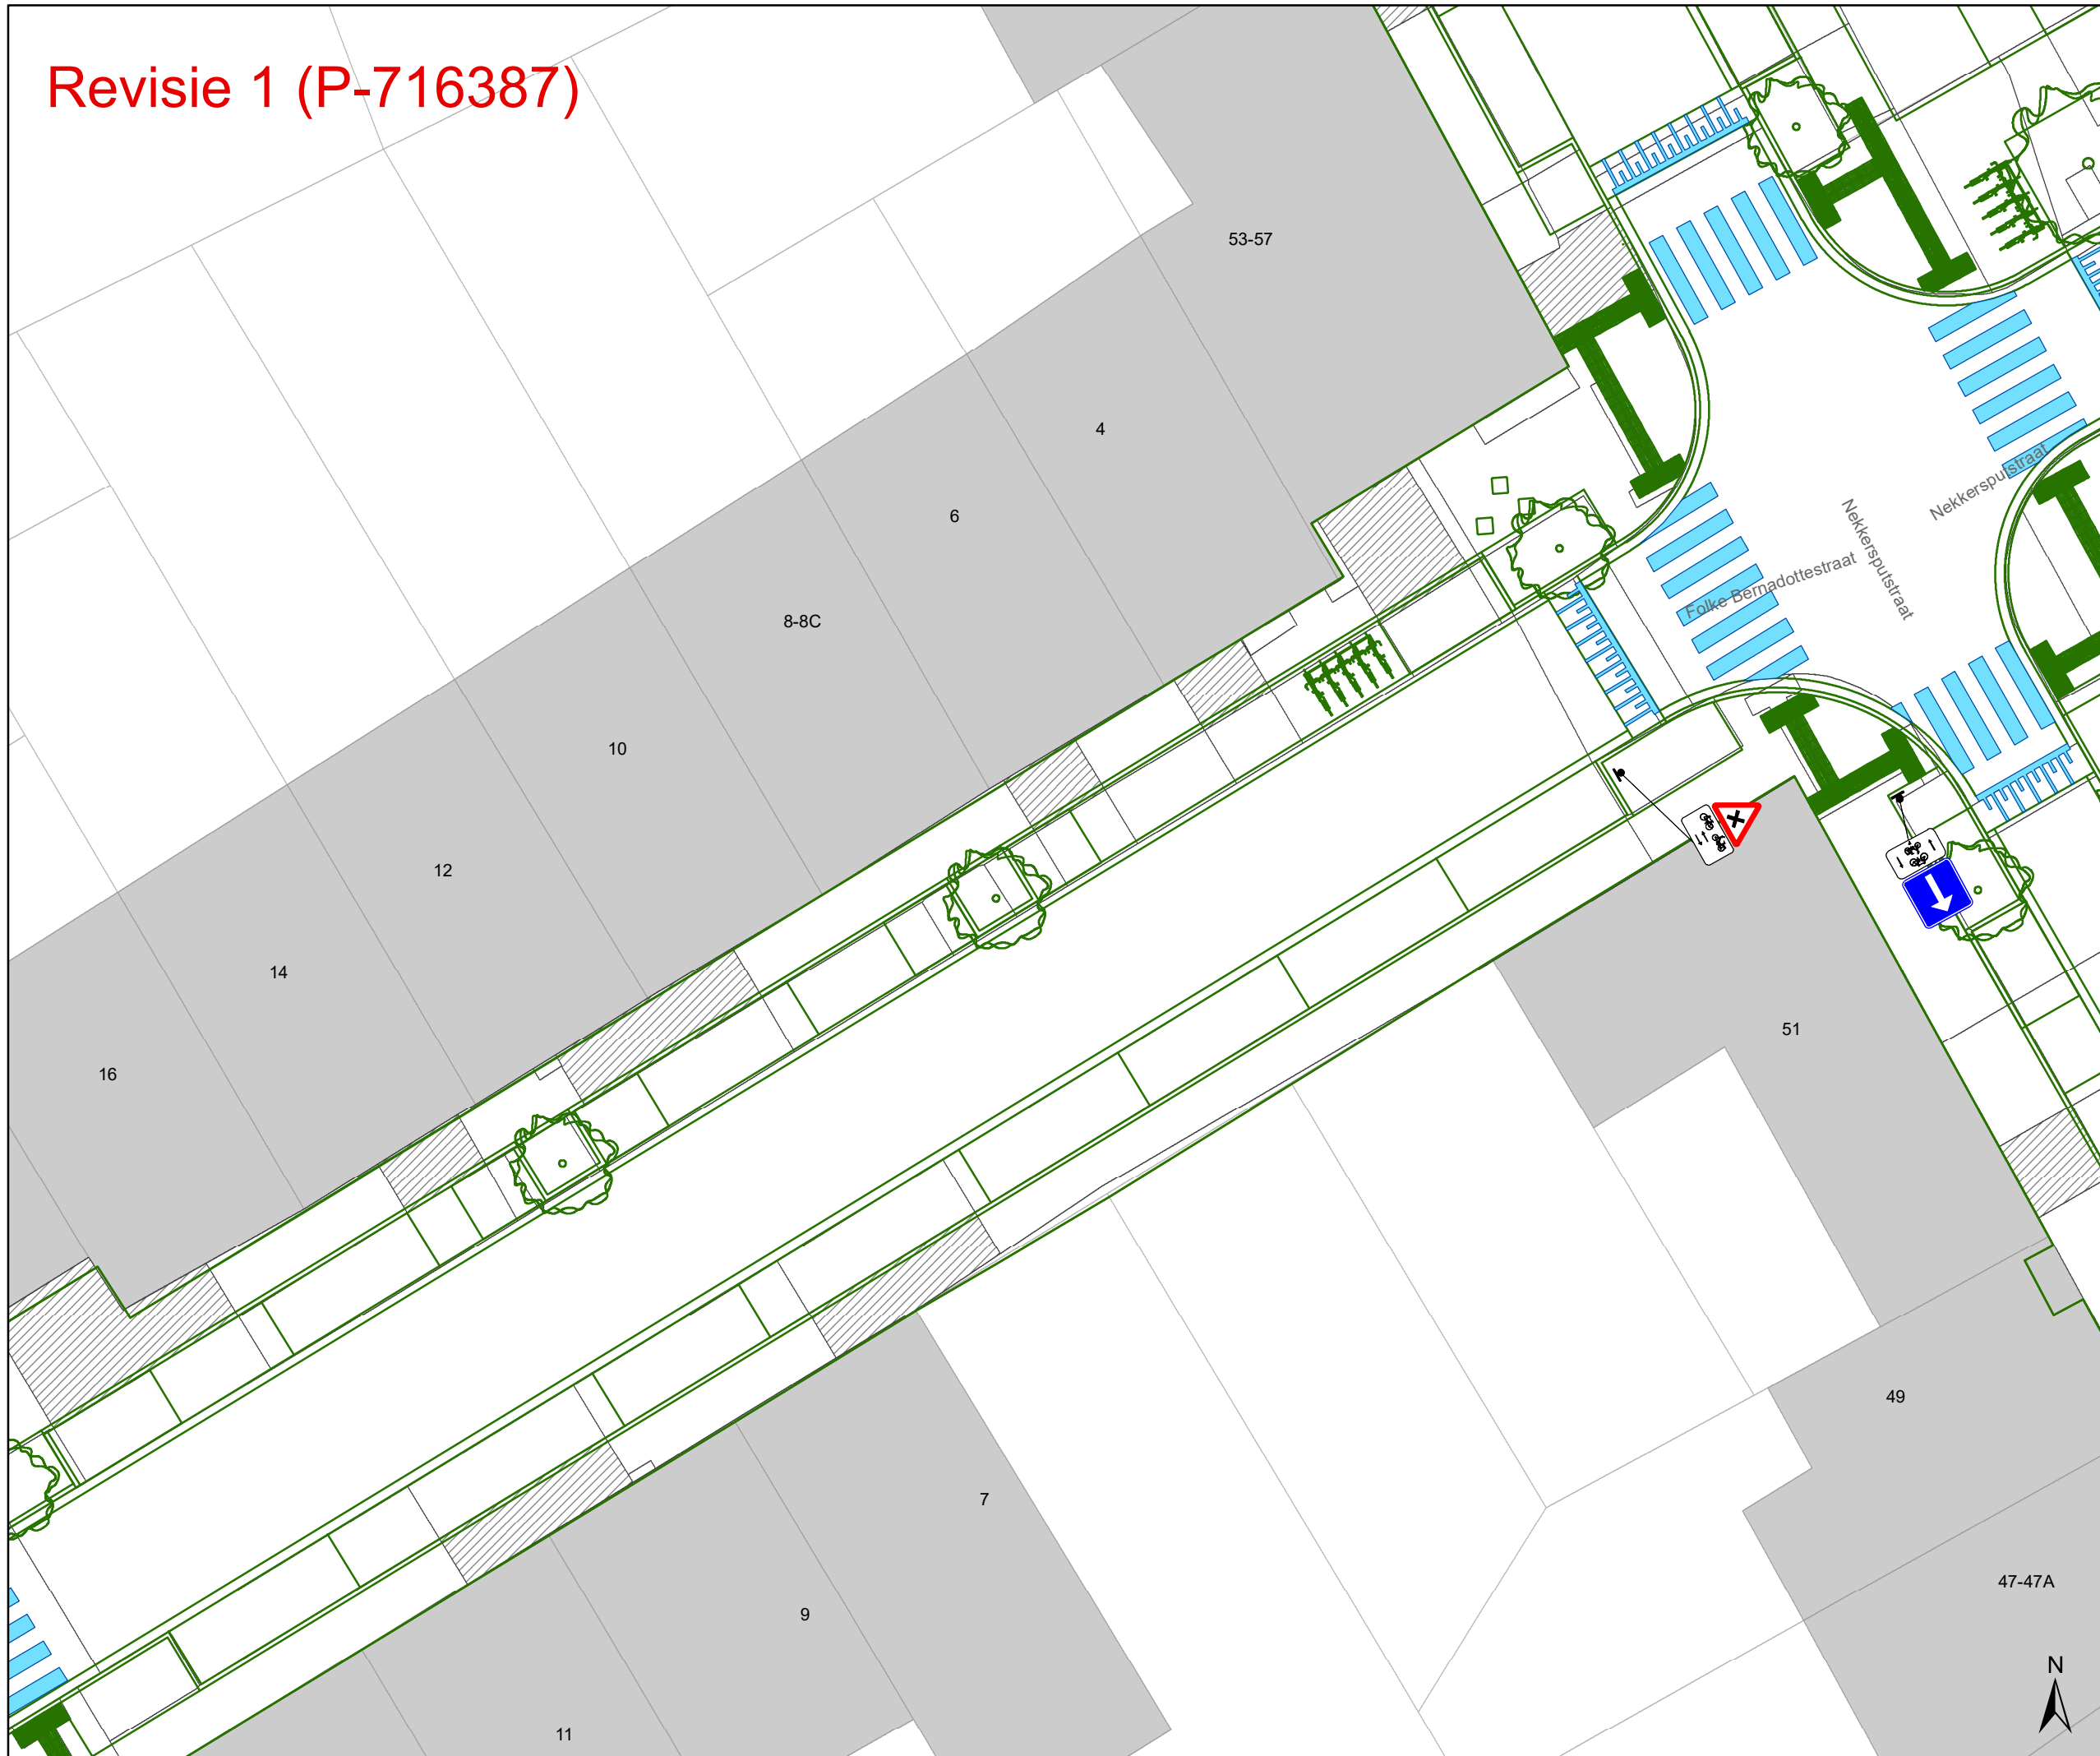

- ### Legende
- Bestaande verkeersborden
 - Geplande verkeersborden
 - Te verwijderen verkeersborden
 - Bestaande wegmarkeringen
 - Geplande wegmarkeringen
 - Te verwijderen wegmarkeringen

- ### Straatmeubilair
- Gepland paaltje
 - Bestaand paaltje
 - Te verwijderen paaltje

- ### Overige
- Revisie-elementen
 - Ontwerp heraanleg

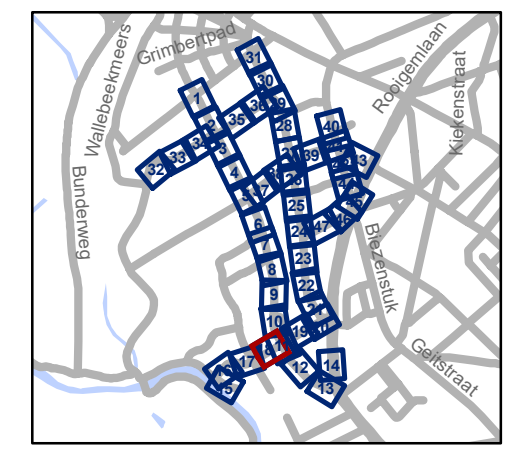

gent: Mobiliteitsbedrijf stad Gent
Verkeerstechnische taken


Nekersputstraat Nazorg IKZ-cluster

Dossiernummer P-64558

DATUM	SCHAAL	PLAN	P.FORMAAT
17/04/2025	1/200	18/47	A3




Revisie 1 (P-716387)

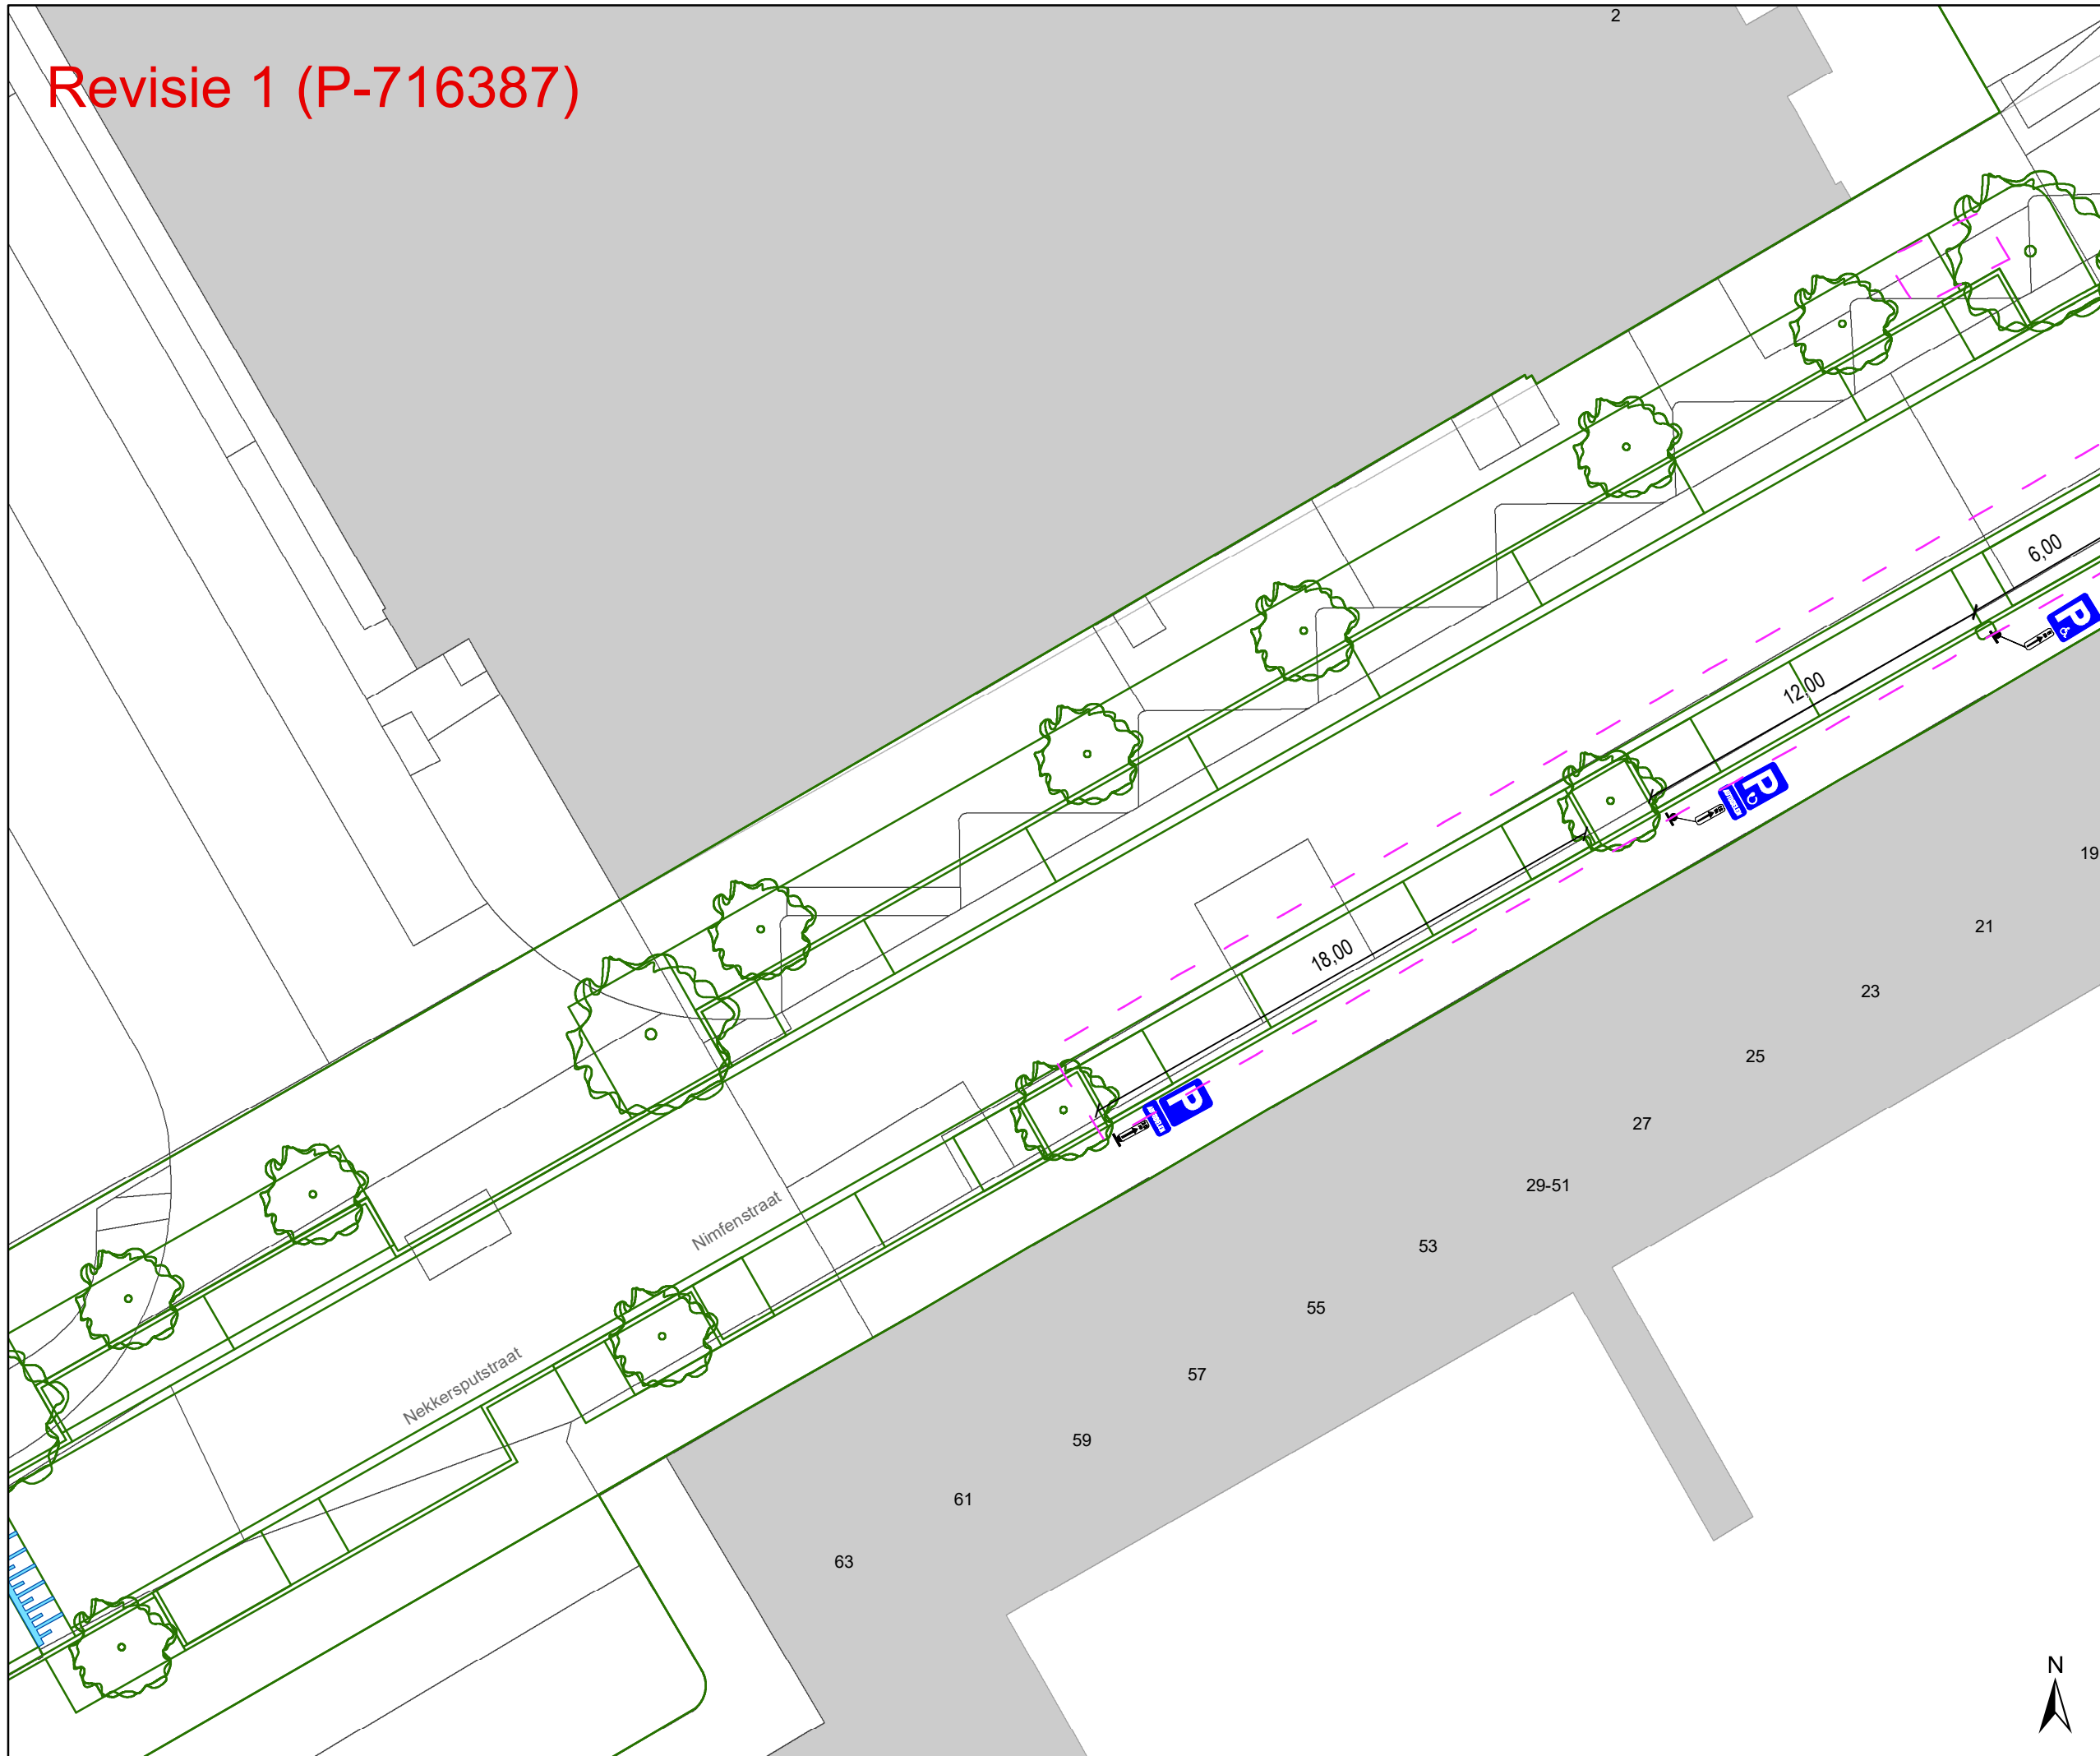

- ### Legende
- Bestaande verkeersborden
 - Geplande verkeersborden
 - Te verwijderen verkeersborden
 - Bestaande wegmarkeringen
 - Geplande wegmarkeringen
 - Te verwijderen wegmarkeringen

- ### Straatmeubilair
- Gepland paaltje
 - Bestaand paaltje
 - Te verwijderen paaltje

- ### Overige
- Revisie-elementen
 - Ontwerp heraanleg

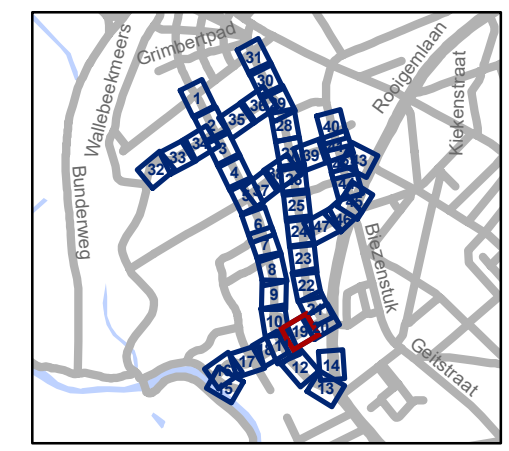


gent: Mobiliteitsbedrijf stad Gent
Verkeerstechnische taken

**Nekkersputstraat
Nazorg IKZ-cluster**

Dossiernummer P-64558

DATUM	SCHAAL	PLAN	P FORMAAT
17/04/2025	1/200	19/47	A3


Revisie 1 (P-716387)

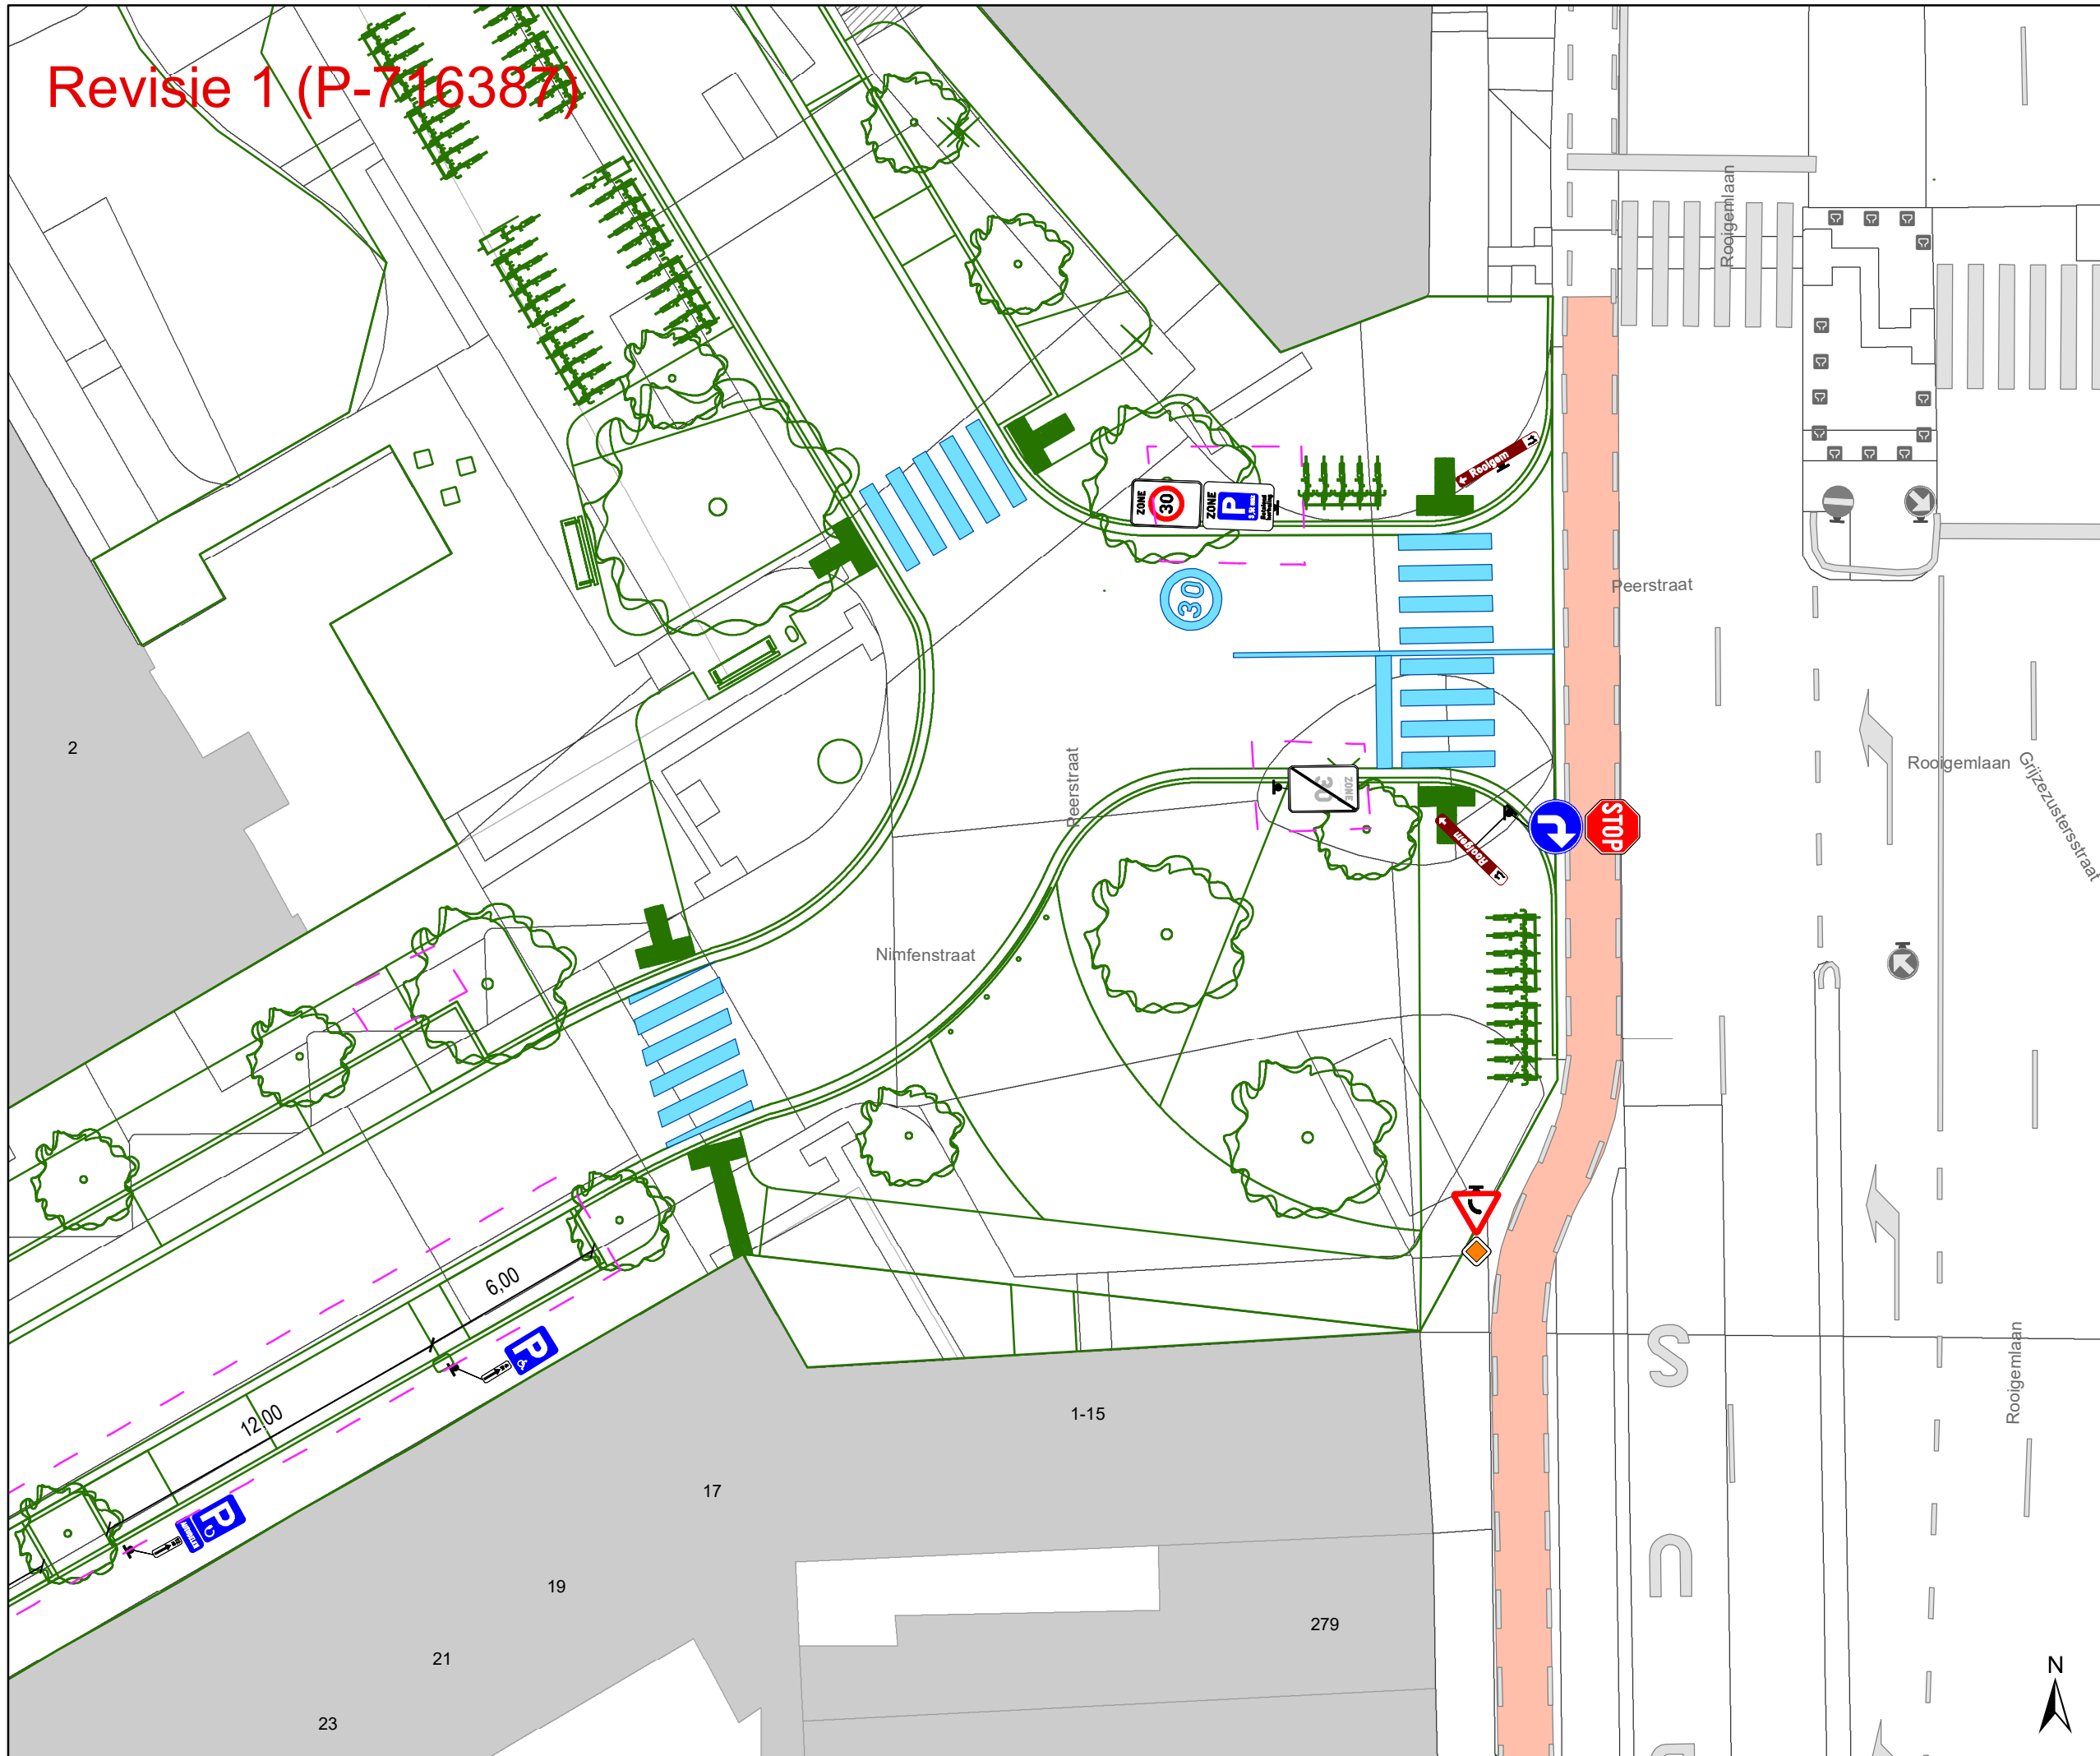

- ### Legende
- Bestaande verkeersborden
 - Geplande verkeersborden
 - Te verwijderen verkeersborden
 - Bestaande wegmarkeringen
 - Geplande wegmarkeringen
 - Te verwijderen wegmarkeringen

- ### Straatmeubilair
- Gepland paaltje
 - Bestaand paaltje
 - Te verwijderen paaltje

- ### Overige
- Revisie-elementen
 - Ontwerp heraanleg

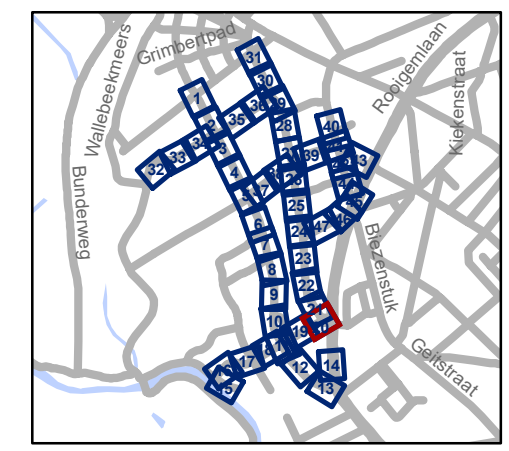

gent: Mobiliteitsbedrijf stad Gent
Verkeerstechnische taken


Nekkersputstraat Nazorg IKZ-cluster

Dossiernummer P-64558


DATUM	SCHAAL	PLAN	P FORMAAT
17/04/2025	1/200	20/47	A3



Revisie 1 (P-716387)

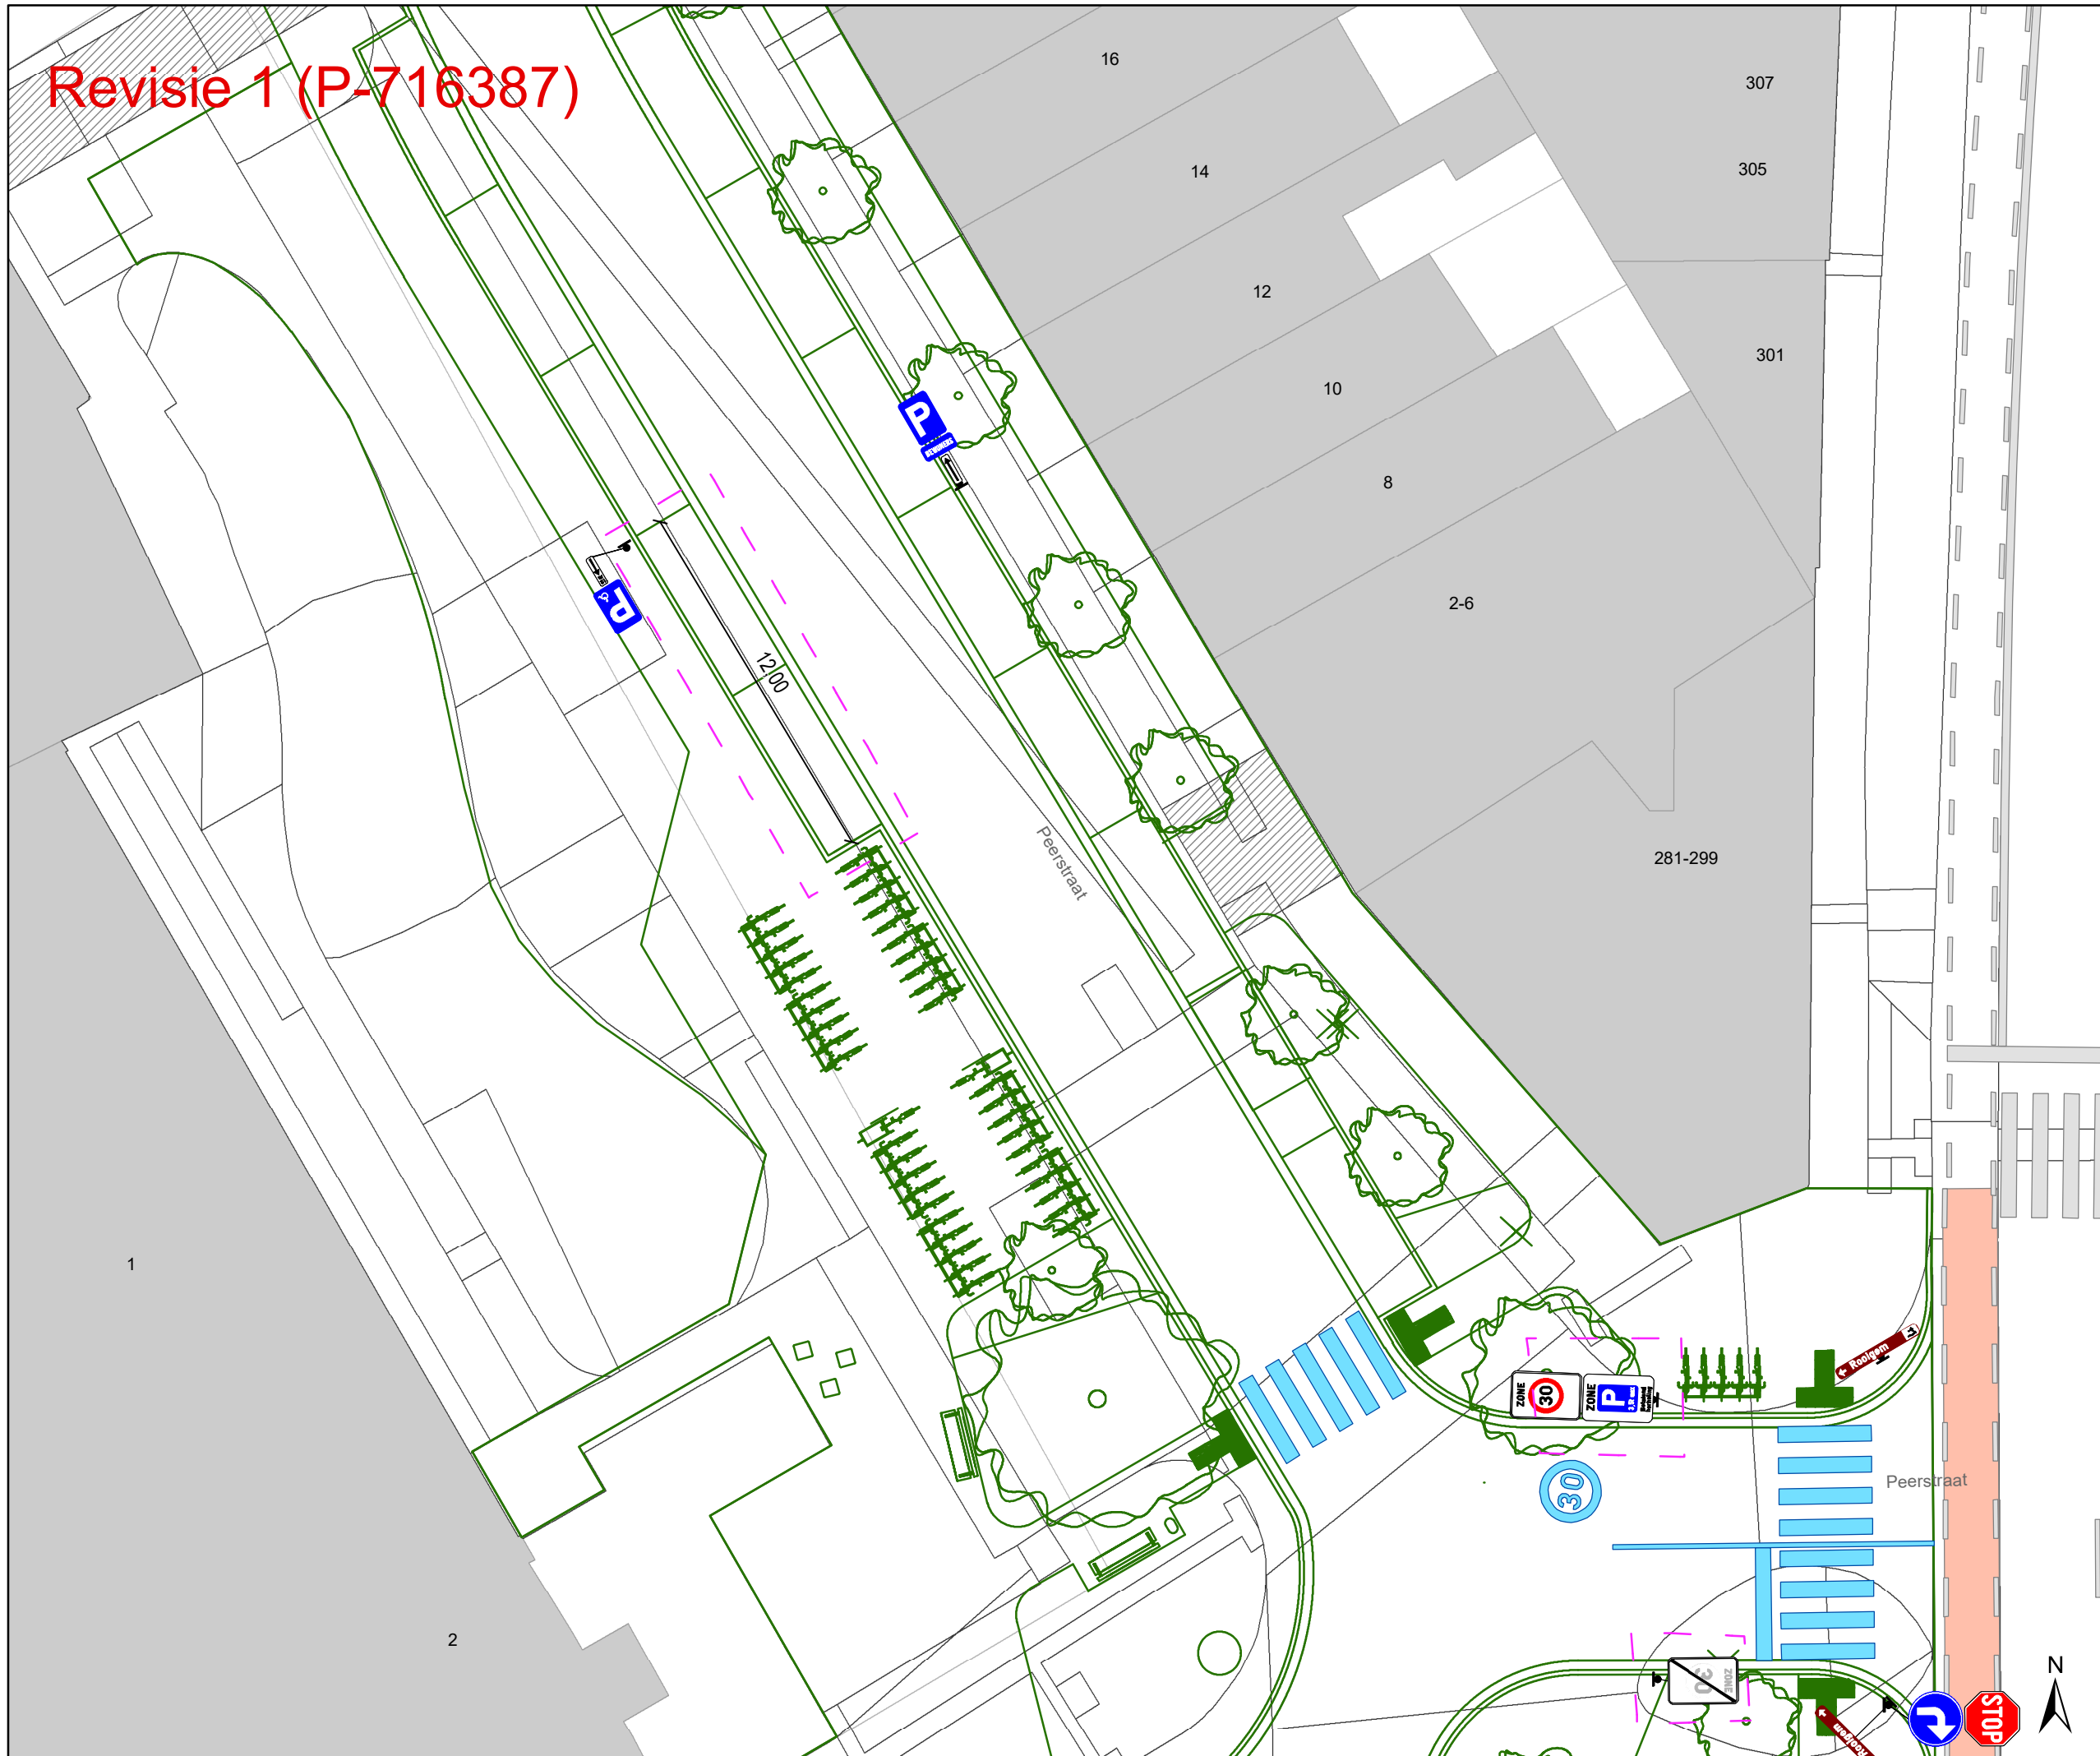

- ### Legende
- Bestaande verkeersborden
 - Geplande verkeersborden
 - Te verwijderen verkeersborden
 - Bestaande wegmarkeringen
 - Geplande wegmarkeringen
 - Te verwijderen wegmarkeringen
- ### Straatmeubilair
- Gepland paaltje
 - Bestaand paaltje
 - Te verwijderen paaltje
- ### Overige
- Revisie-elementen
 - Ontwerp heraanleg

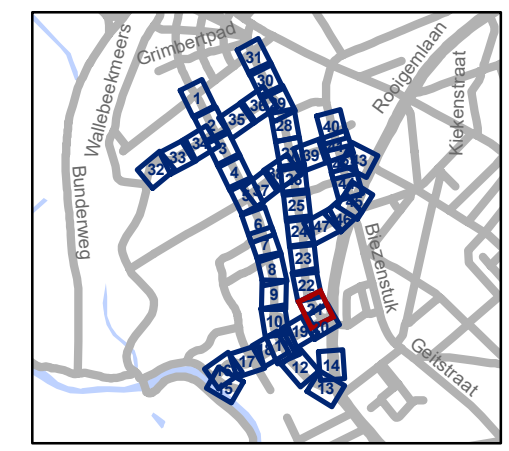


gent: Mobiliteitsbedrijf stad Gent
Verkeerstechnische taken

**Nekkersputstraat
Nazorg IKZ-cluster**

Dossiernummer P-64558

DATUM	SCHAAL	PLAN	P FORMAAT
17/04/2025	1/200	21/47	A3

Revisie 1 (P-716387)

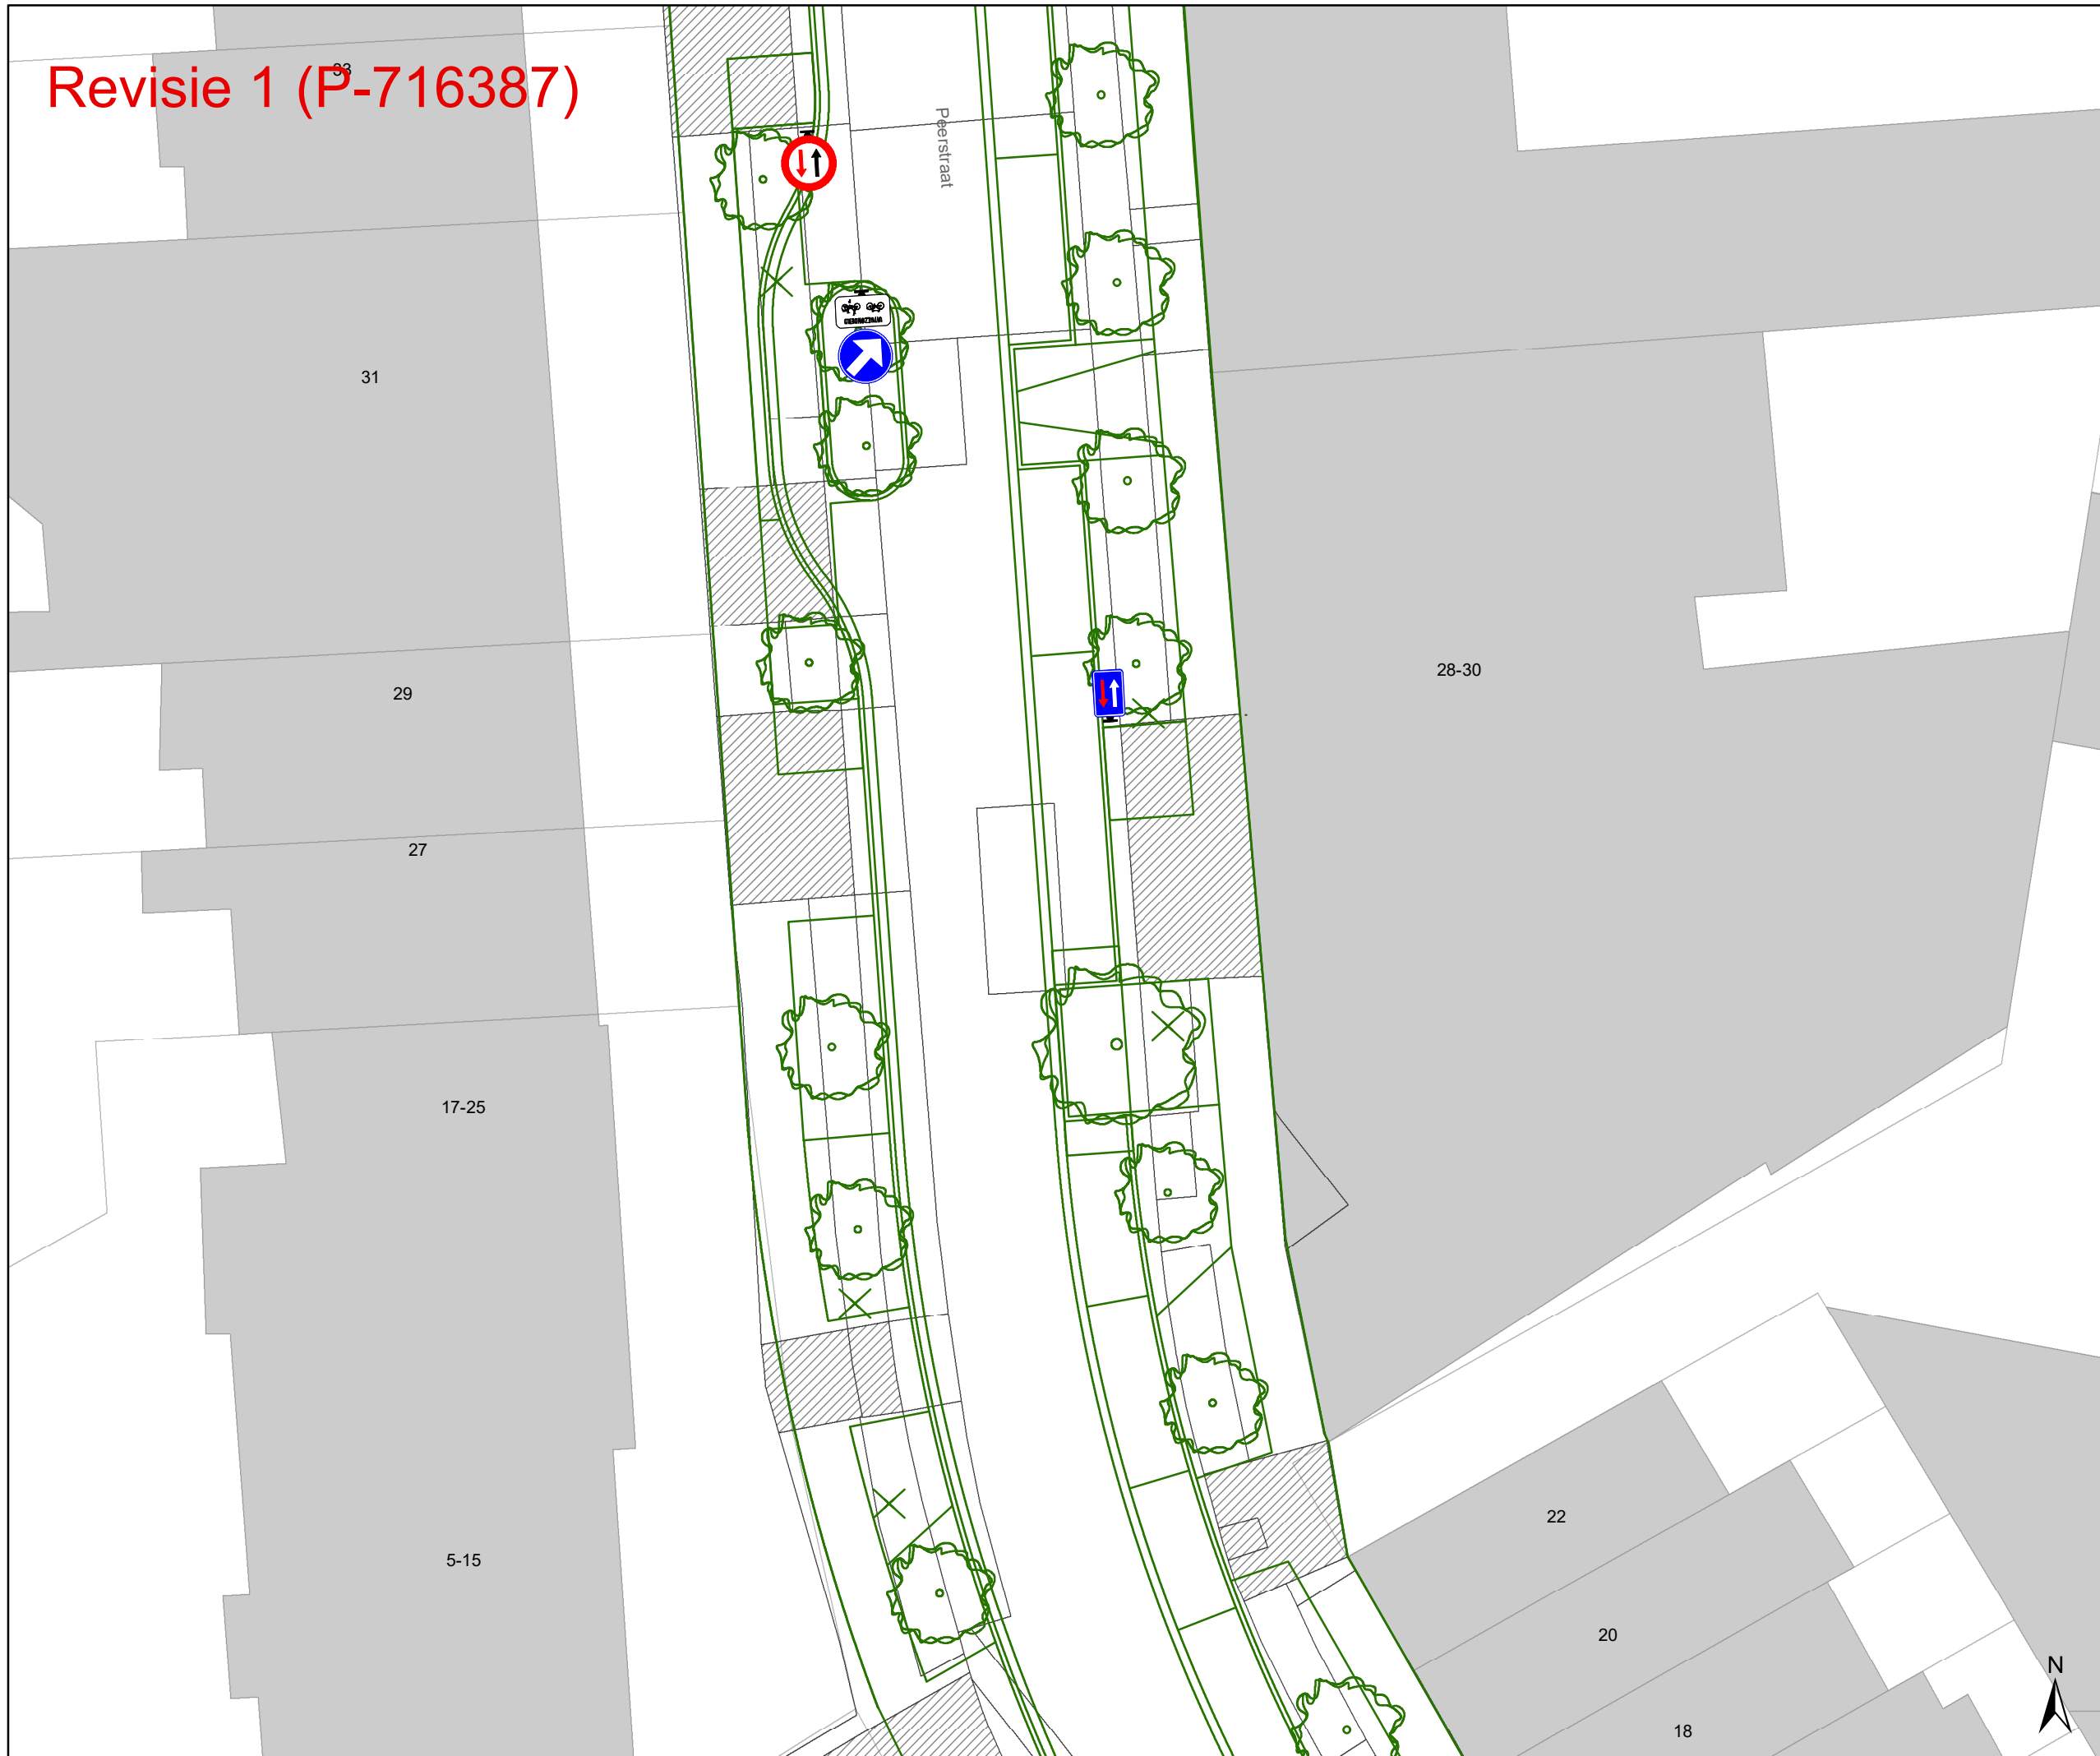

Legende


- Bestaande verkeersborden
- Geplande verkeersborden
- Te verwijderen verkeersborden
- Bestaande wegmarkeringen
- Geplande wegmarkeringen
- Te verwijderen wegmarkeringen

Straatmeubilair

- Gepland paaltje
- Bestaand paaltje
- Te verwijderen paaltje

Overige

- Revisie-elementen
- Ontwerp heraanleg

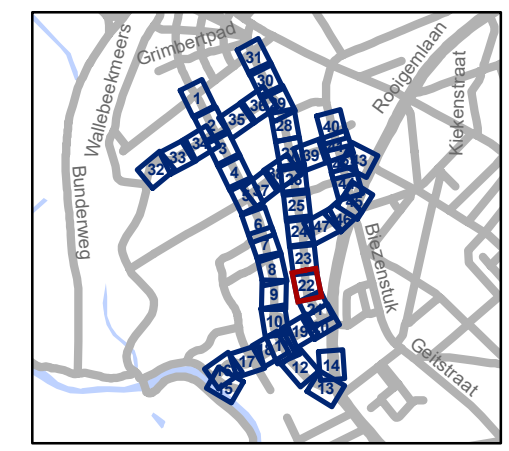

gent: Mobiliteitsbedrijf stad Gent
Verkeerstechnische taken


Nekkersputstraat Nazorg IKZ-cluster

Dossiernummer P-64558

DATUM	SCHAAL	PLAN	P FORMAAT
17/04/2025	1/200	22/47	A3

Revisie 1 (P-716387)

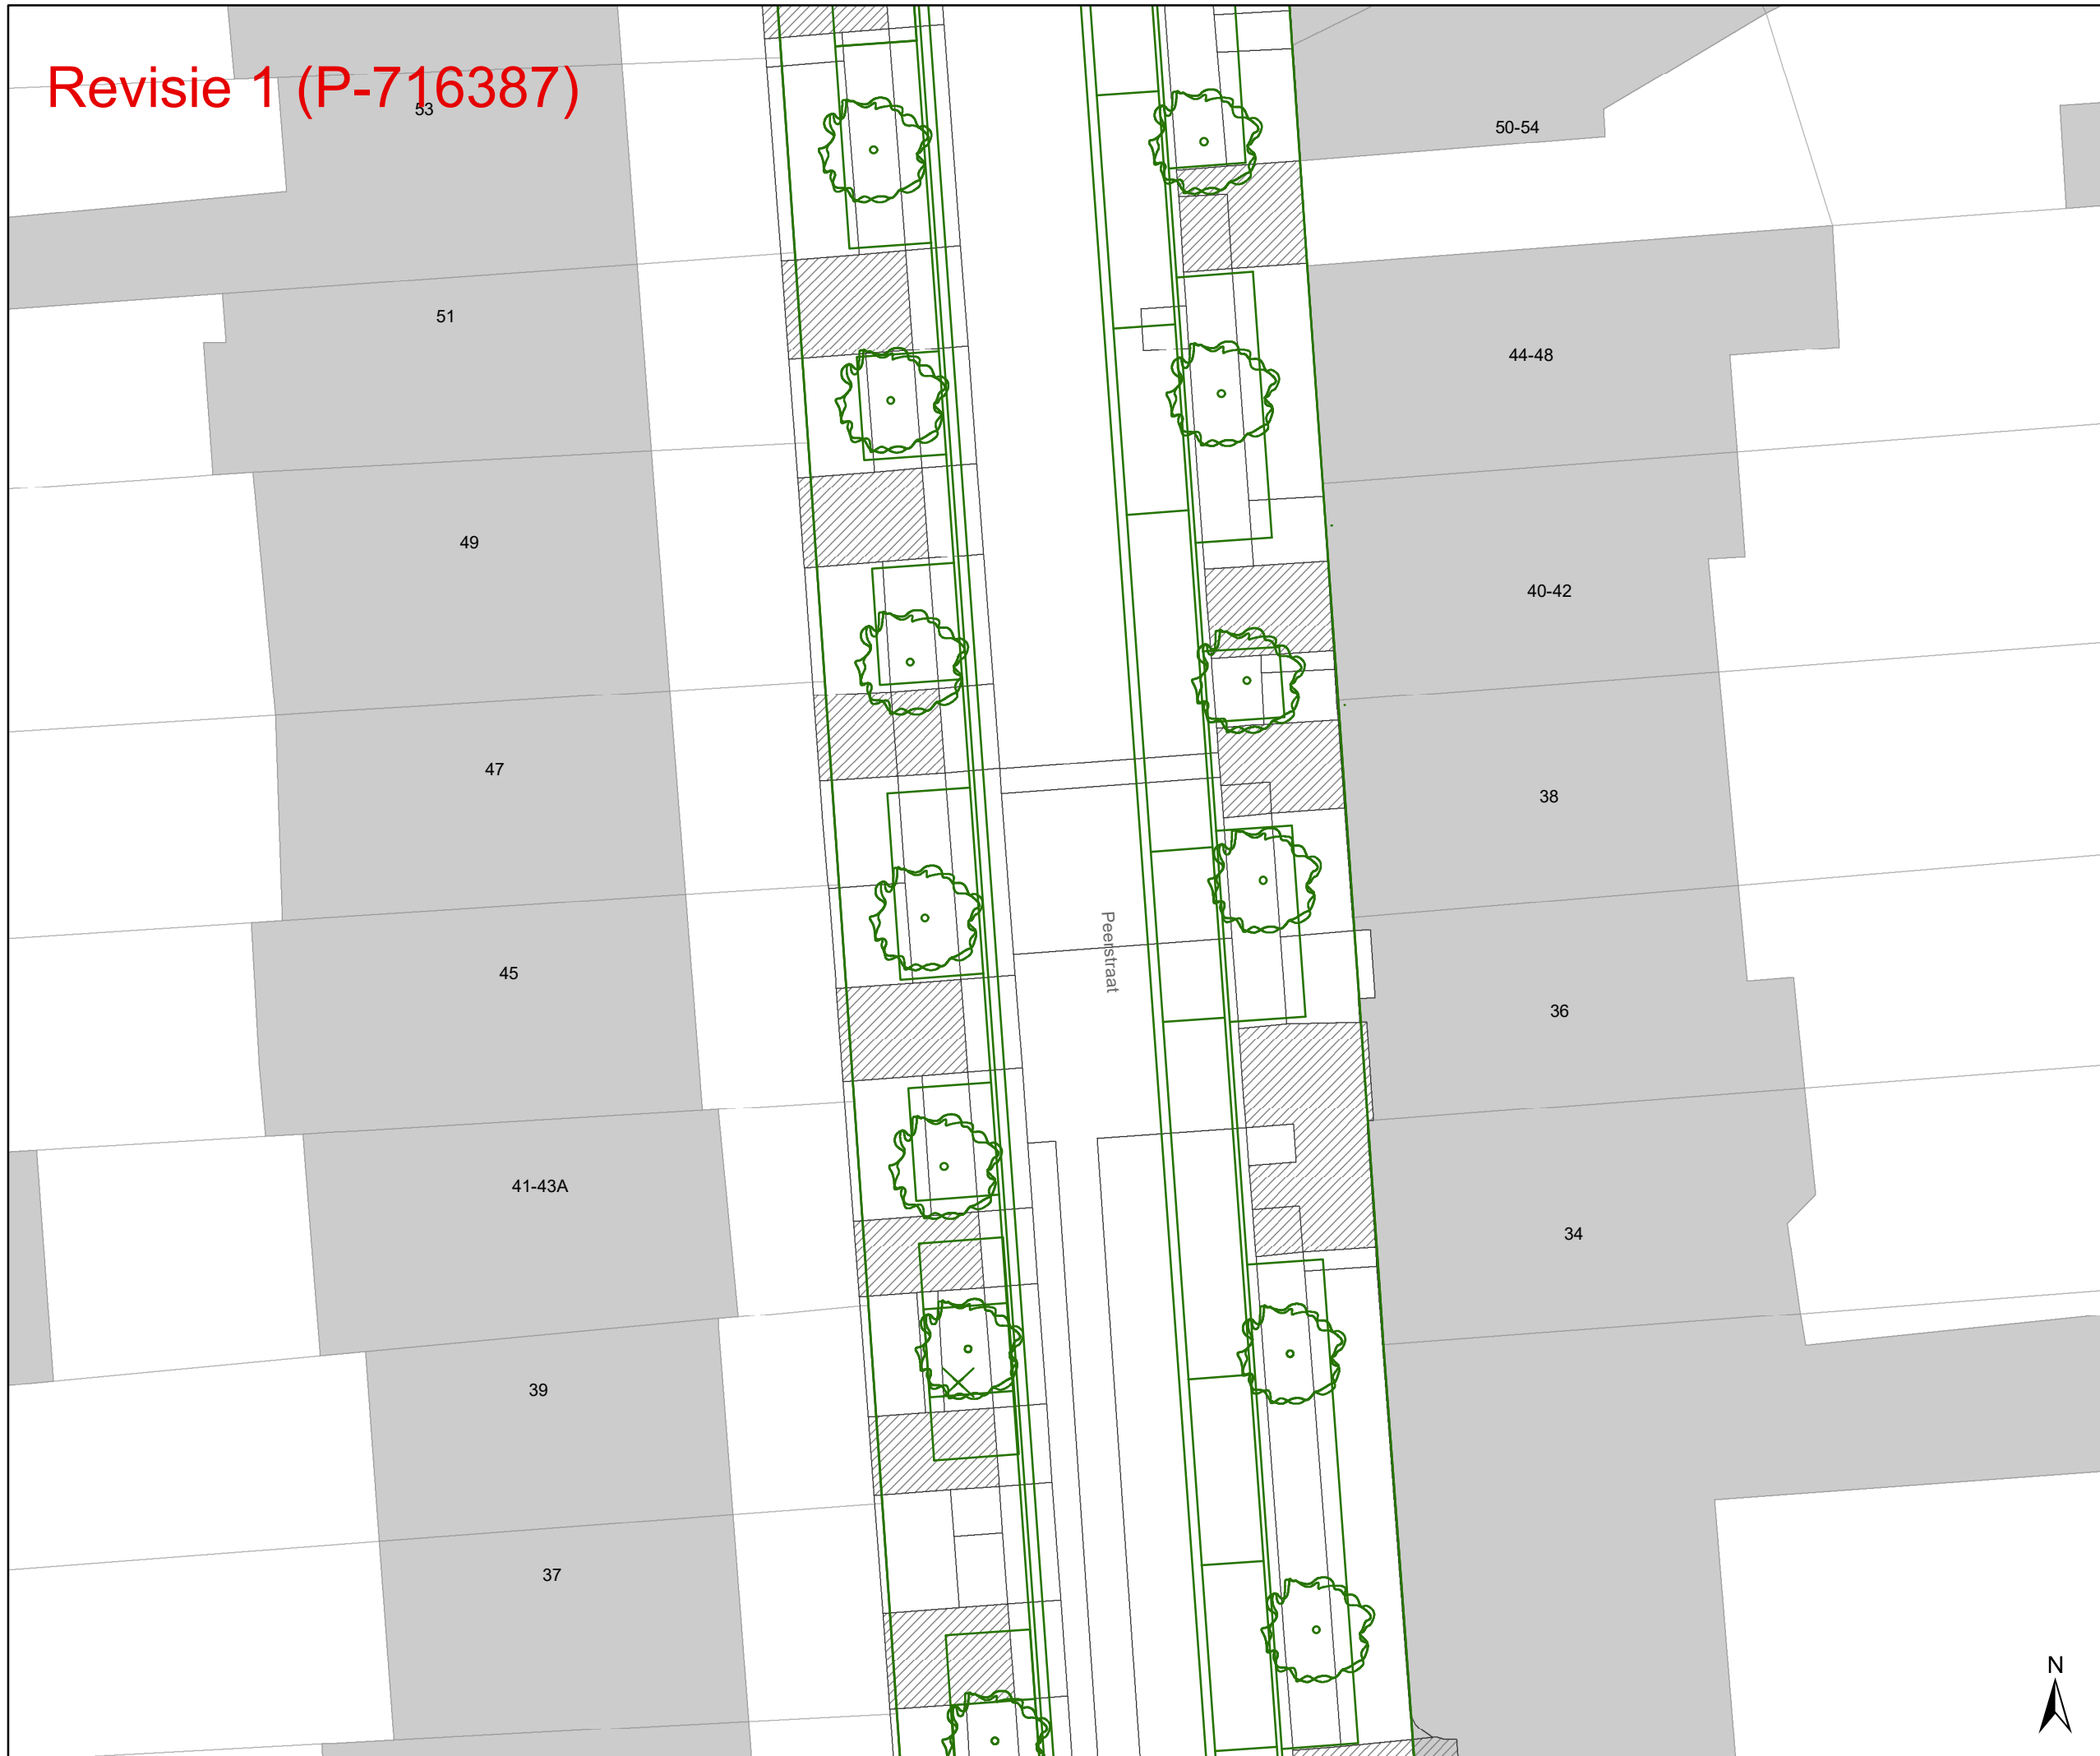


53





Legende


-  Bestaande verkeersborden
-  Geplande verkeersborden
-  Te verwijderen verkeersborden
-  Bestaande wegmarkeringen
-  Geplande wegmarkeringen
-  Te verwijderen wegmarkeringen

Straatmeubilair

-  Gepland paaltje
-  Bestaand paaltje
-  Te verwijderen paaltje

Overige

-  Revisie-elementen
-  Ontwerp heraanleg

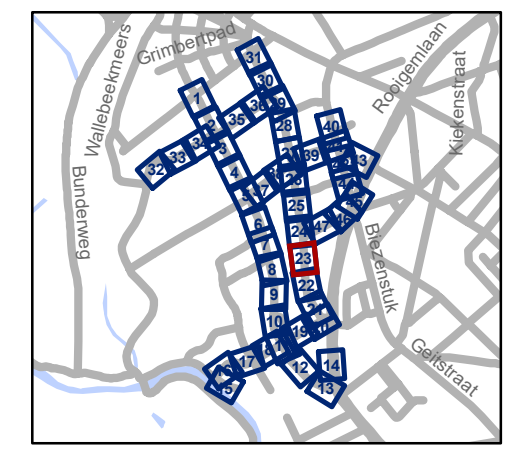

gent: Mobiliteitsbedrijf stad Gent
Verkeerstechnische taken


Nekkersputstraat Nazorg IKZ-cluster

Dossiernummer P-64558

DATUM	SCHAAL	PLAN	P FORMAAT
17/04/2025	1/200	23/47	A3




Revisie 1 (P-716387)

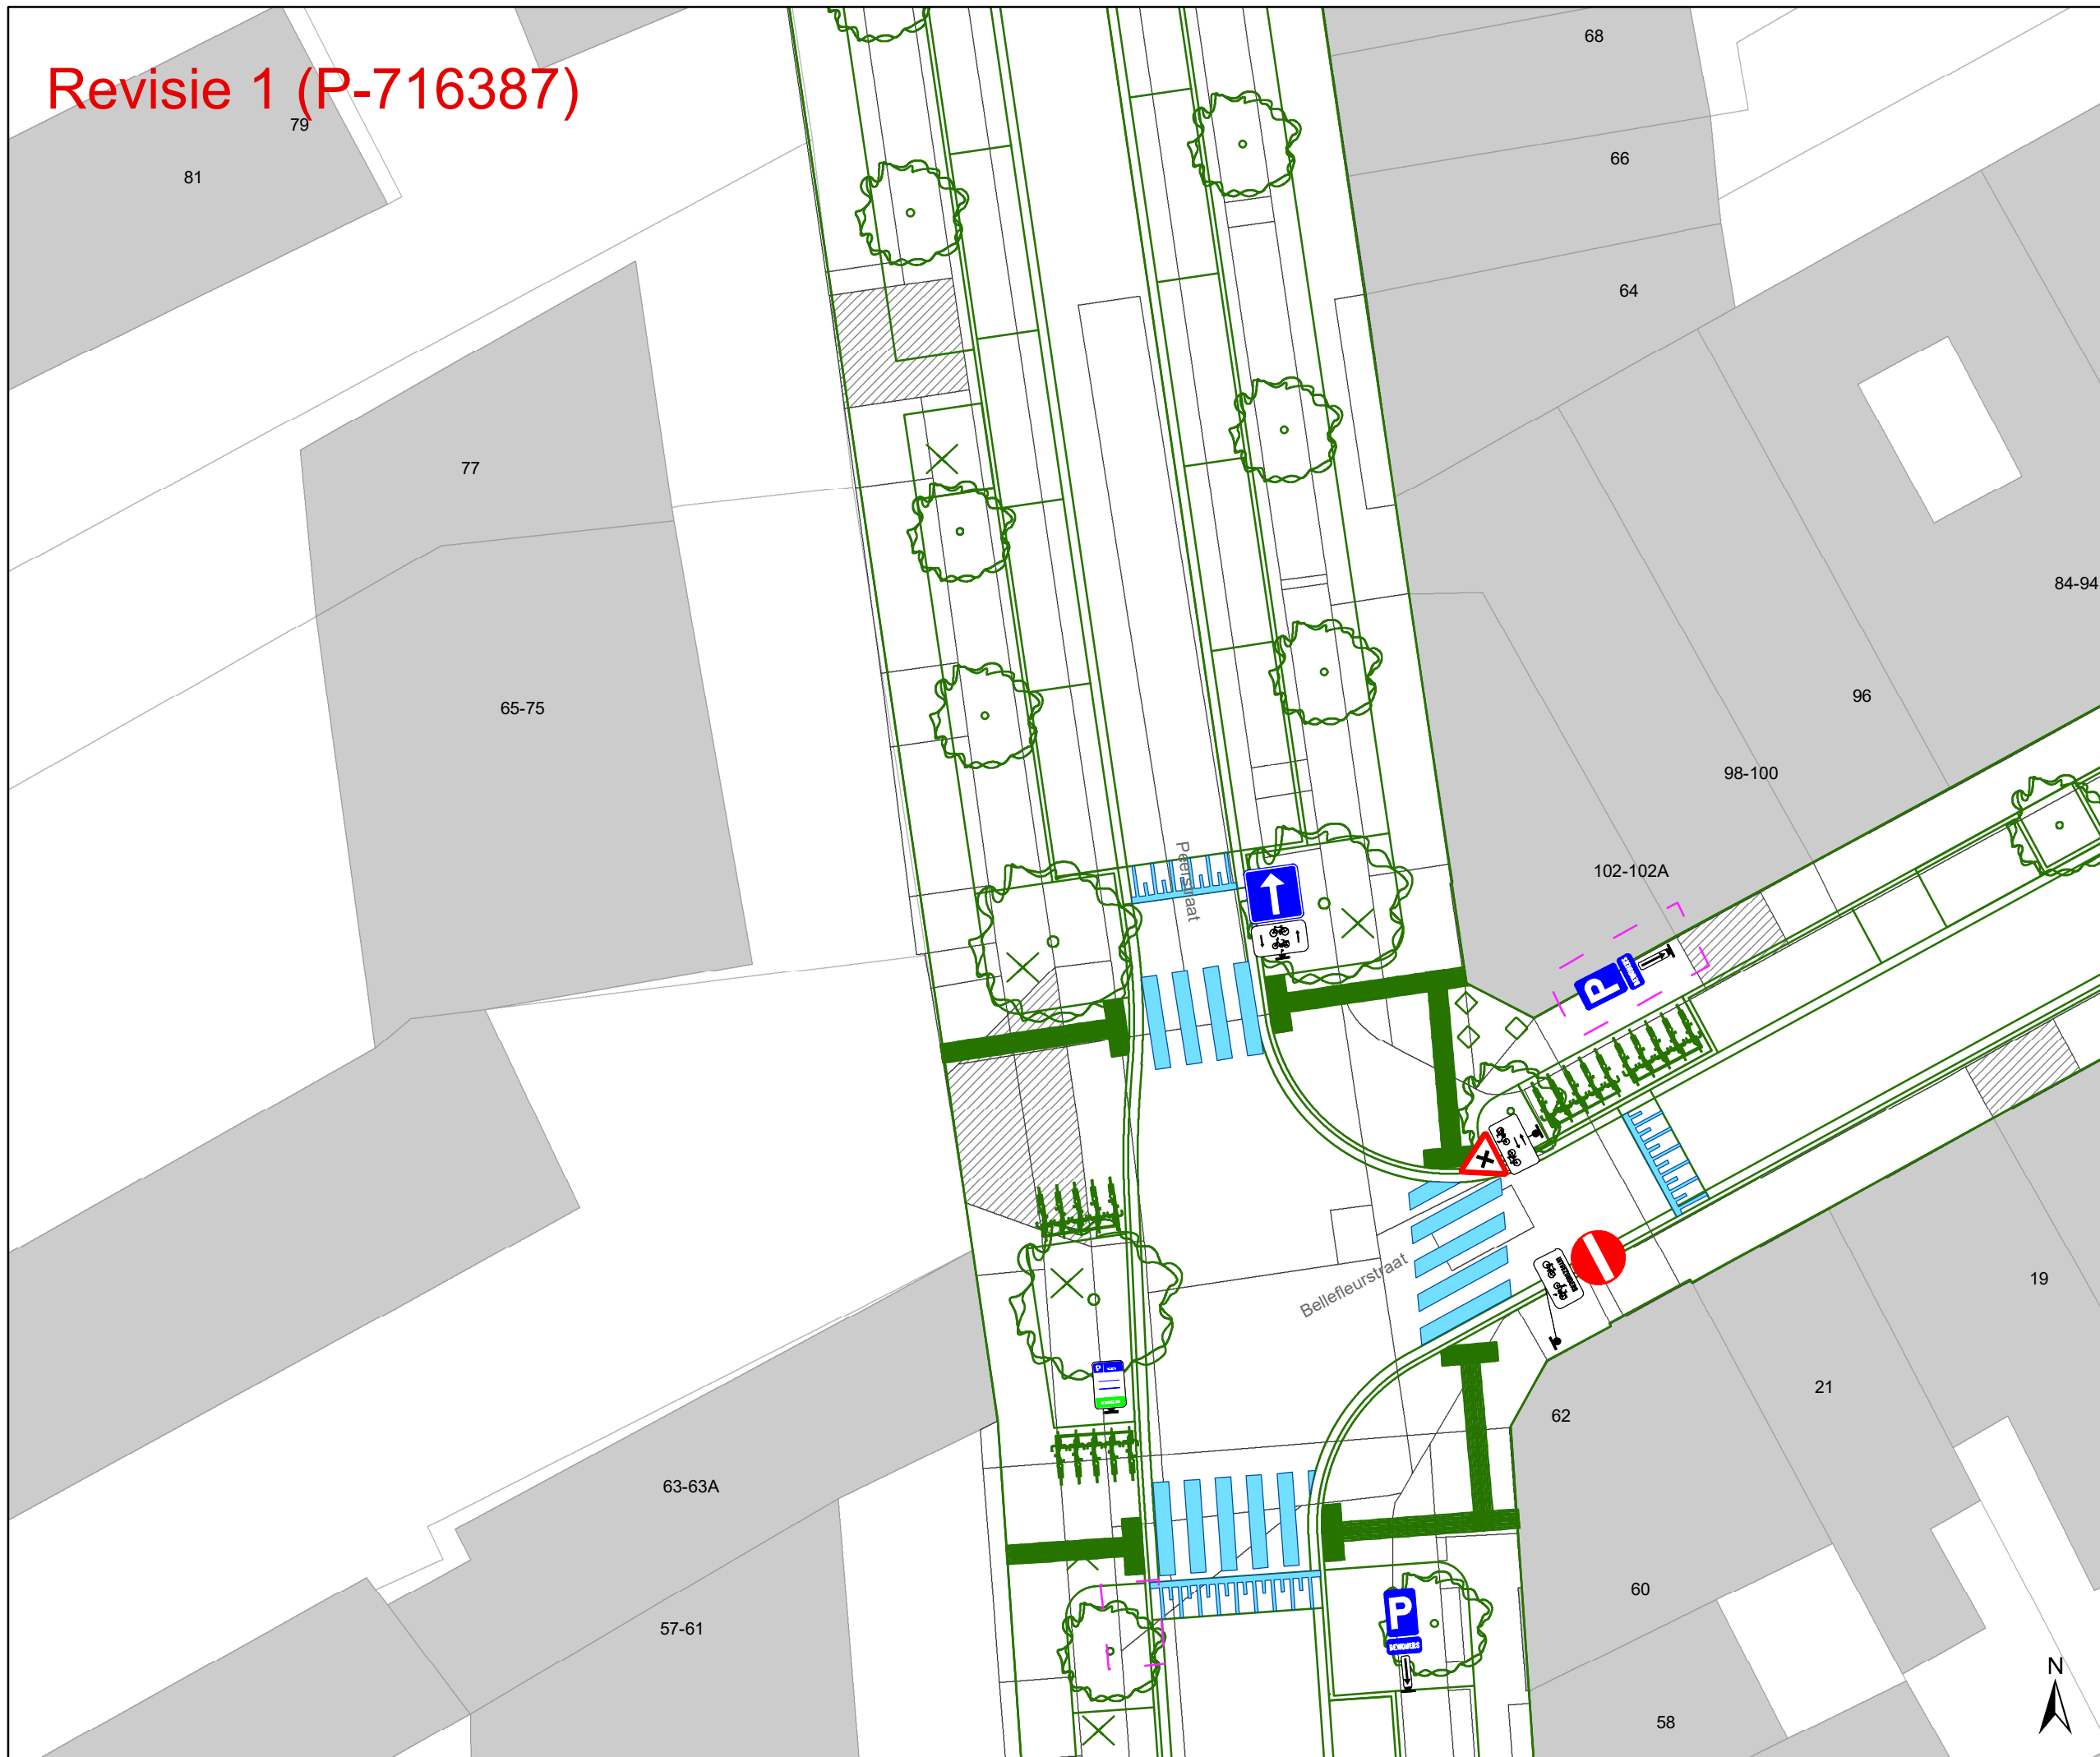

- ### Legende
- Bestaande verkeersborden
 - Geplande verkeersborden
 - Te verwijderen verkeersborden
 - Bestaande wegmarkeringen
 - Geplande wegmarkeringen
 - Te verwijderen wegmarkeringen

- ### Straatmeubilair
- Gepland paaltje
 - Bestaand paaltje
 - Te verwijderen paaltje

- ### Overige
- Revisie-elementen
 - Ontwerp heraanleg

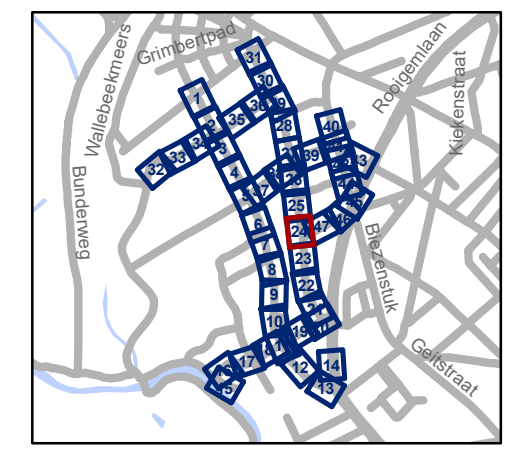


gent: Mobiliteitsbedrijf stad Gent
Verkeerstechnische taken

Nekkersputstraat Nazorg IKZ-cluster

Dossiernummer P-64558

DATUM	SCHAAL	PLAN	P FORMAAT
17/04/2025	1/200	24/47	A3


Revisie 1 (P-716387)

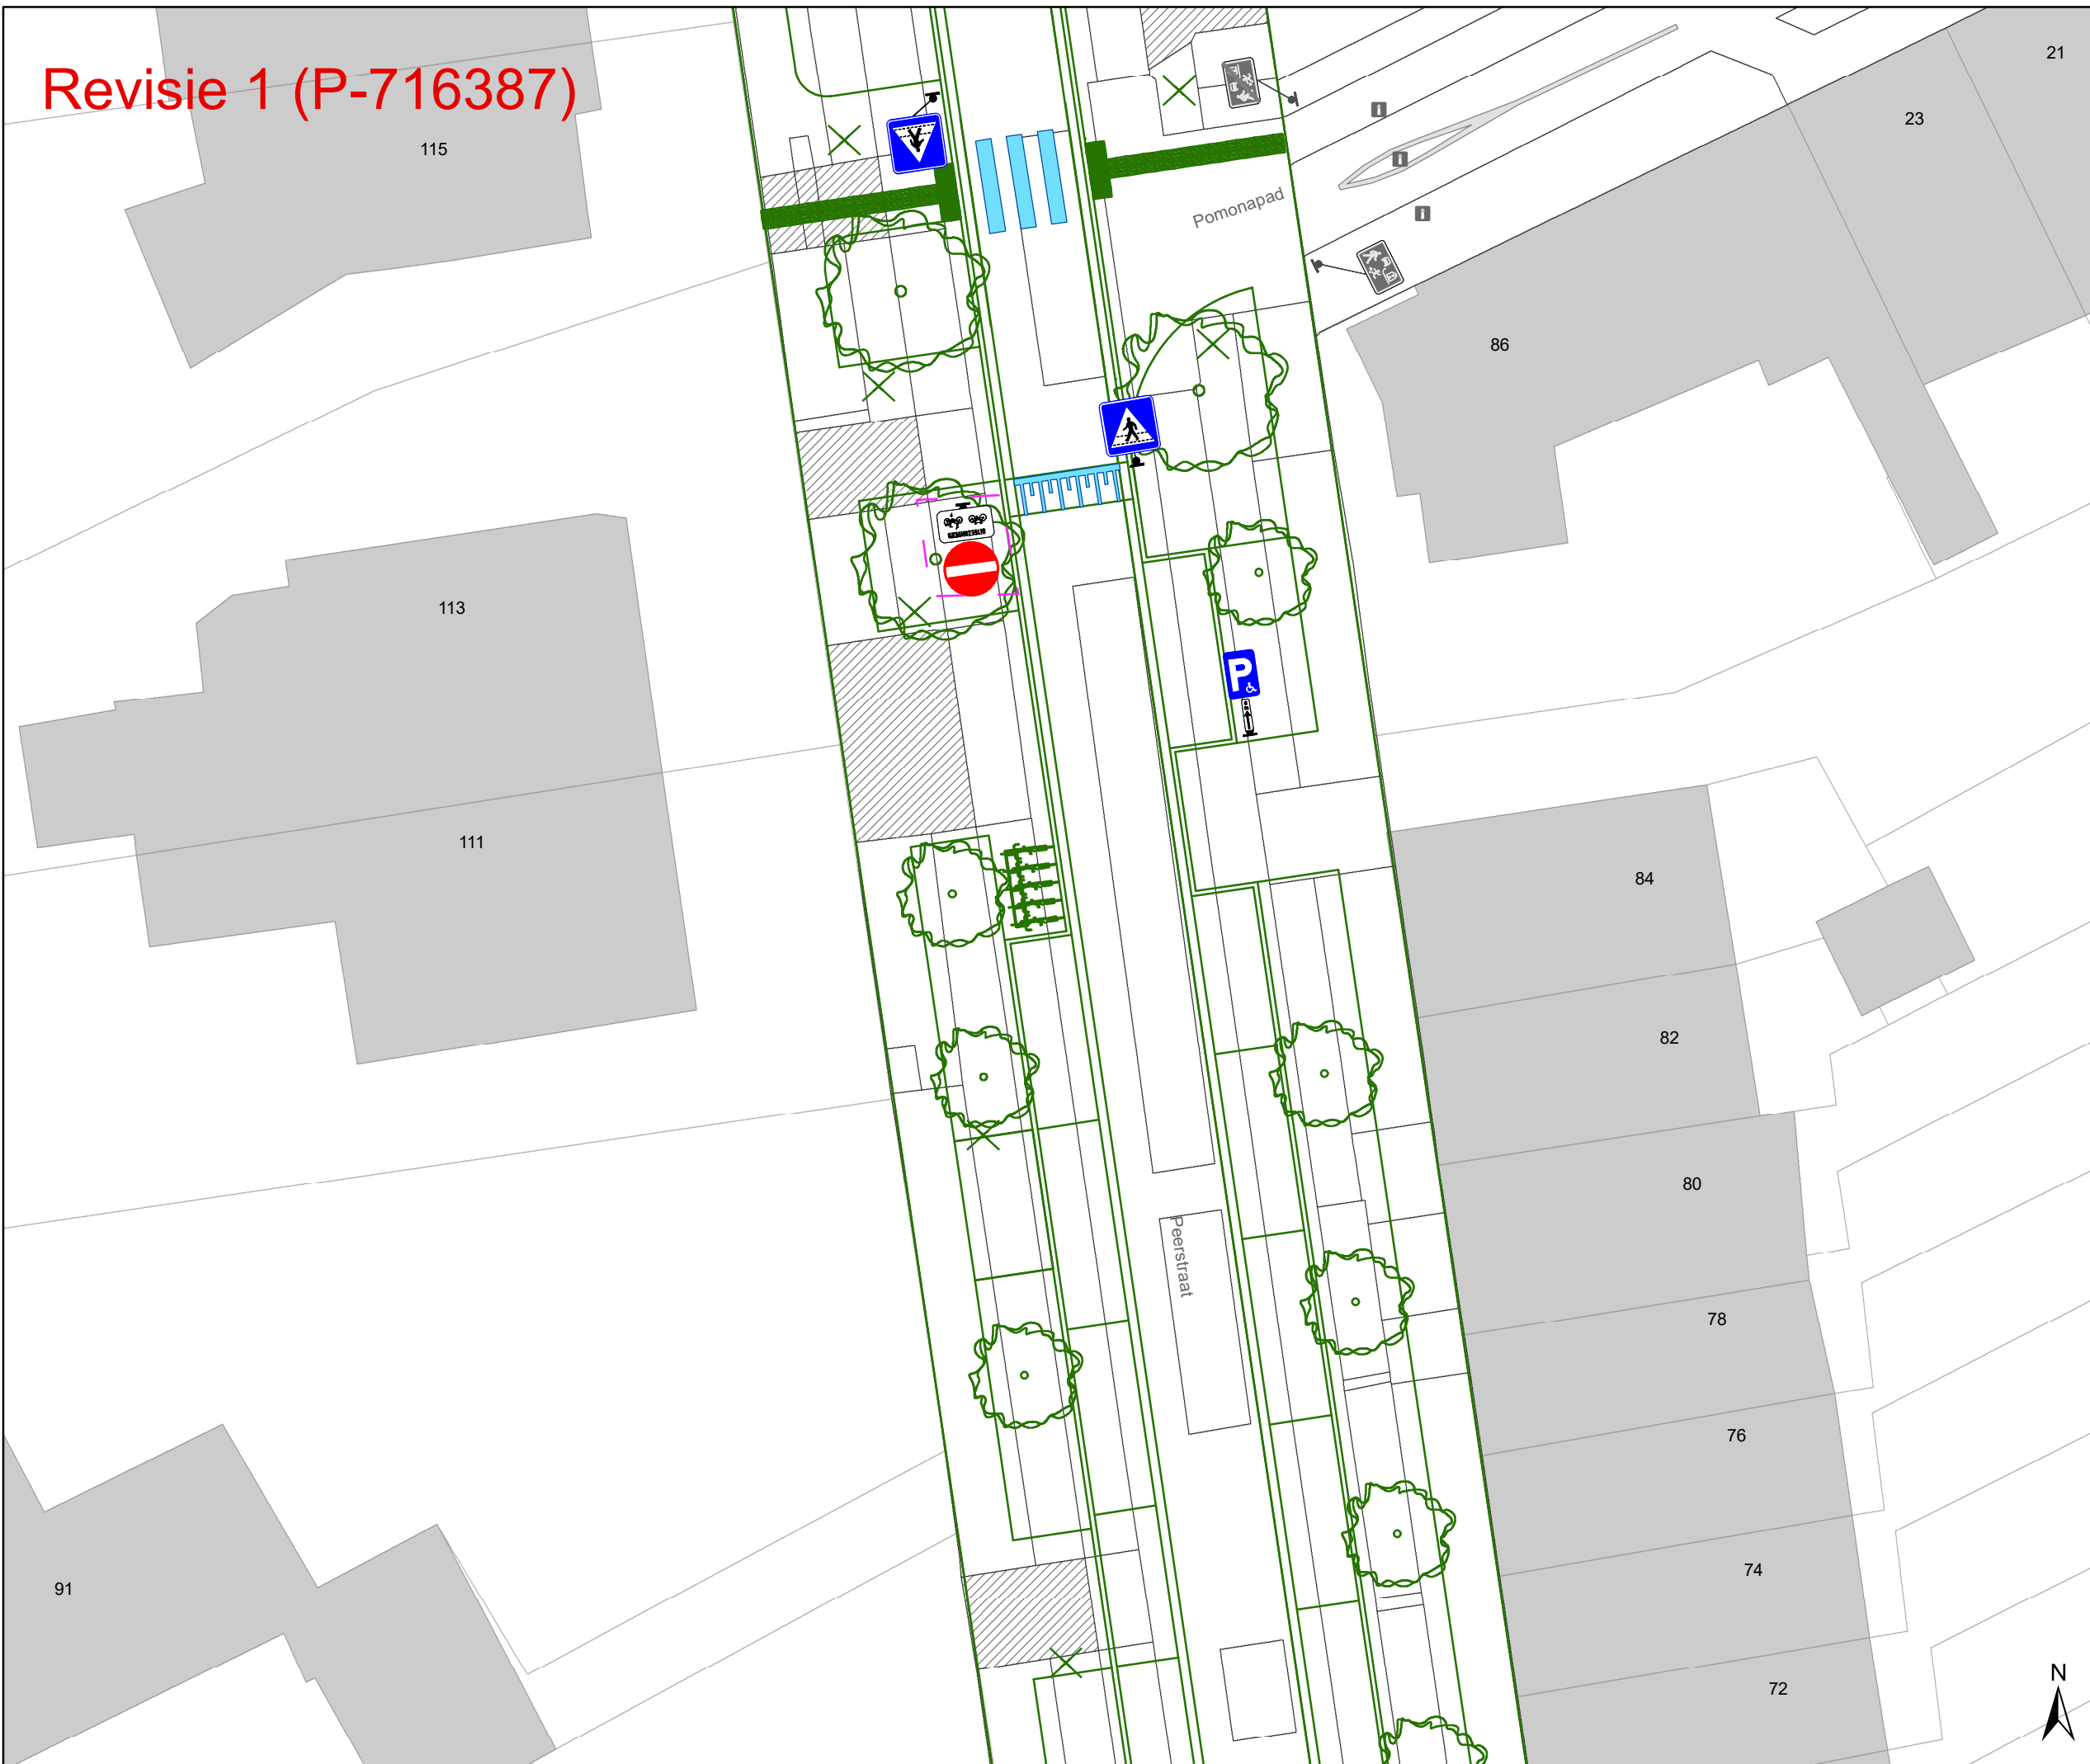

- ### Legende
- Bestaande verkeersborden
 - Geplande verkeersborden
 - Te verwijderen verkeersborden
 - Bestaande wegmarkeringen
 - Geplande wegmarkeringen
 - Te verwijderen wegmarkeringen

- ### Straatmeubilair
- Gepland paaltje
 - Bestaand paaltje
 - Te verwijderen paaltje

- ### Overige
- Revisie-elementen
 - Ontwerp heraanleg

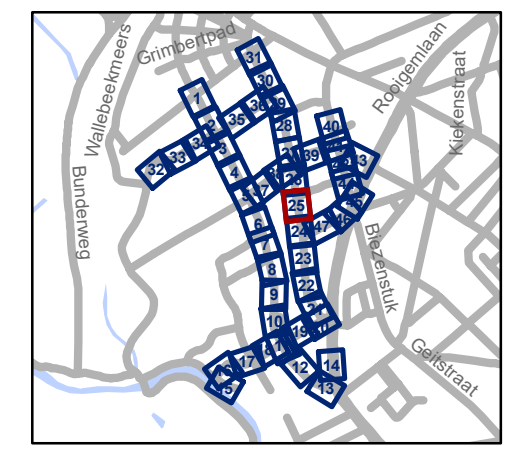

gent: Mobiliteitsbedrijf stad Gent
Verkeerstechnische taken


Nekkersputstraat Nazorg IKZ-cluster

Dossiernummer P-64558

DATUM	SCHAAL	PLAN	P.FORMAAT
17/04/2025	1/200	25/47	A3



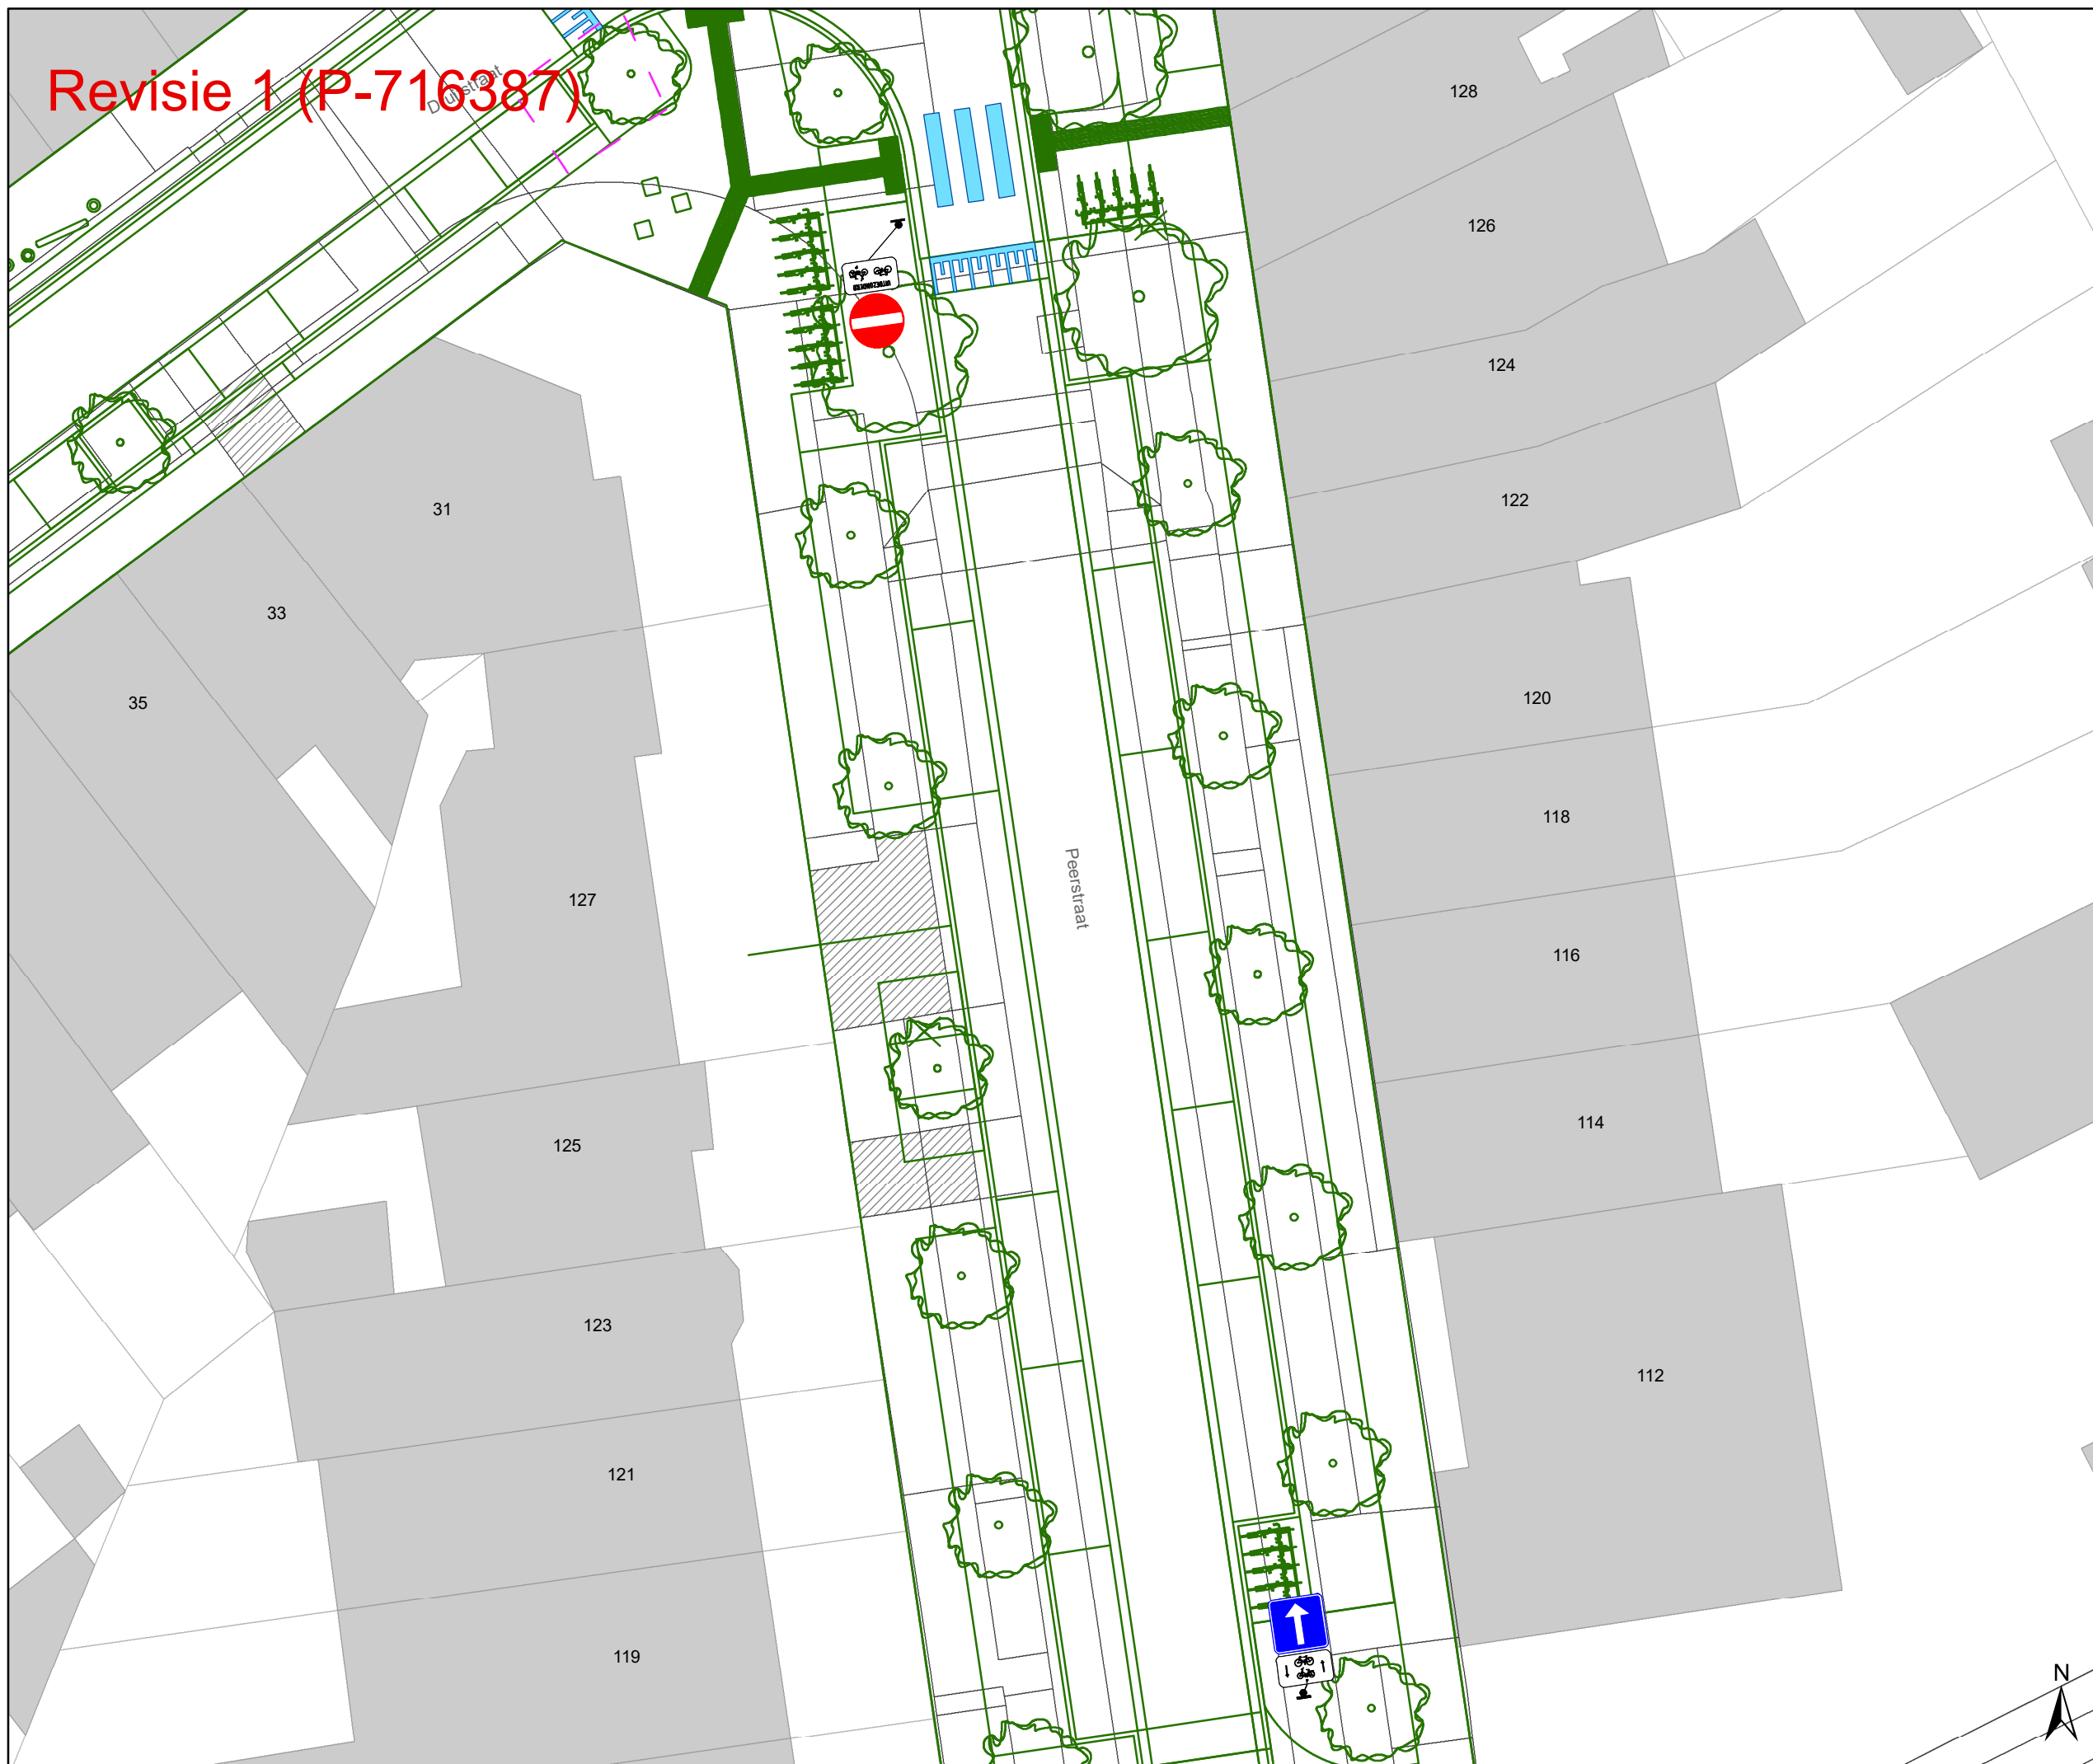


Revisie 1 (P-716387)





Legende


-  Bestaande verkeersborden
-  Geplande verkeersborden
-  Te verwijderen verkeersborden
-  Bestaande wegmarkeringen
-  Geplande wegmarkeringen
-  Te verwijderen wegmarkeringen

Straatmeubilair

-  Gepland paaltje
-  Bestaand paaltje
-  Te verwijderen paaltje

Overige

-  Revisie-elementen
-  Ontwerp heraanleg

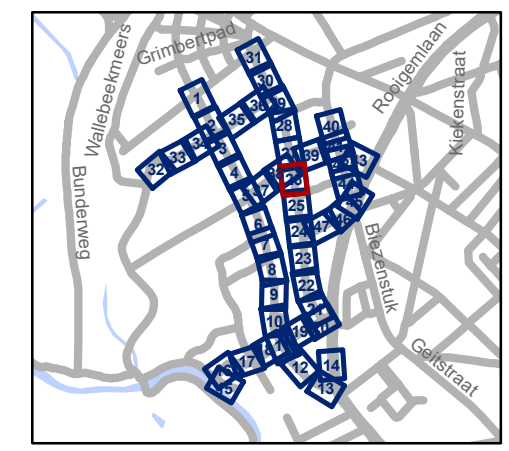

gent: Mobiliteitsbedrijf stad Gent
Verkeerstechnische taken


**Nekersputstraat
Nazorg IKZ-cluster**

Dossiernummer P-64558

DATUM	SCHAAL	PLAN	P.FORMAAT
17/04/2025	1/200	26/47	A3




Revisie 1 (P-716387)¹⁴⁷

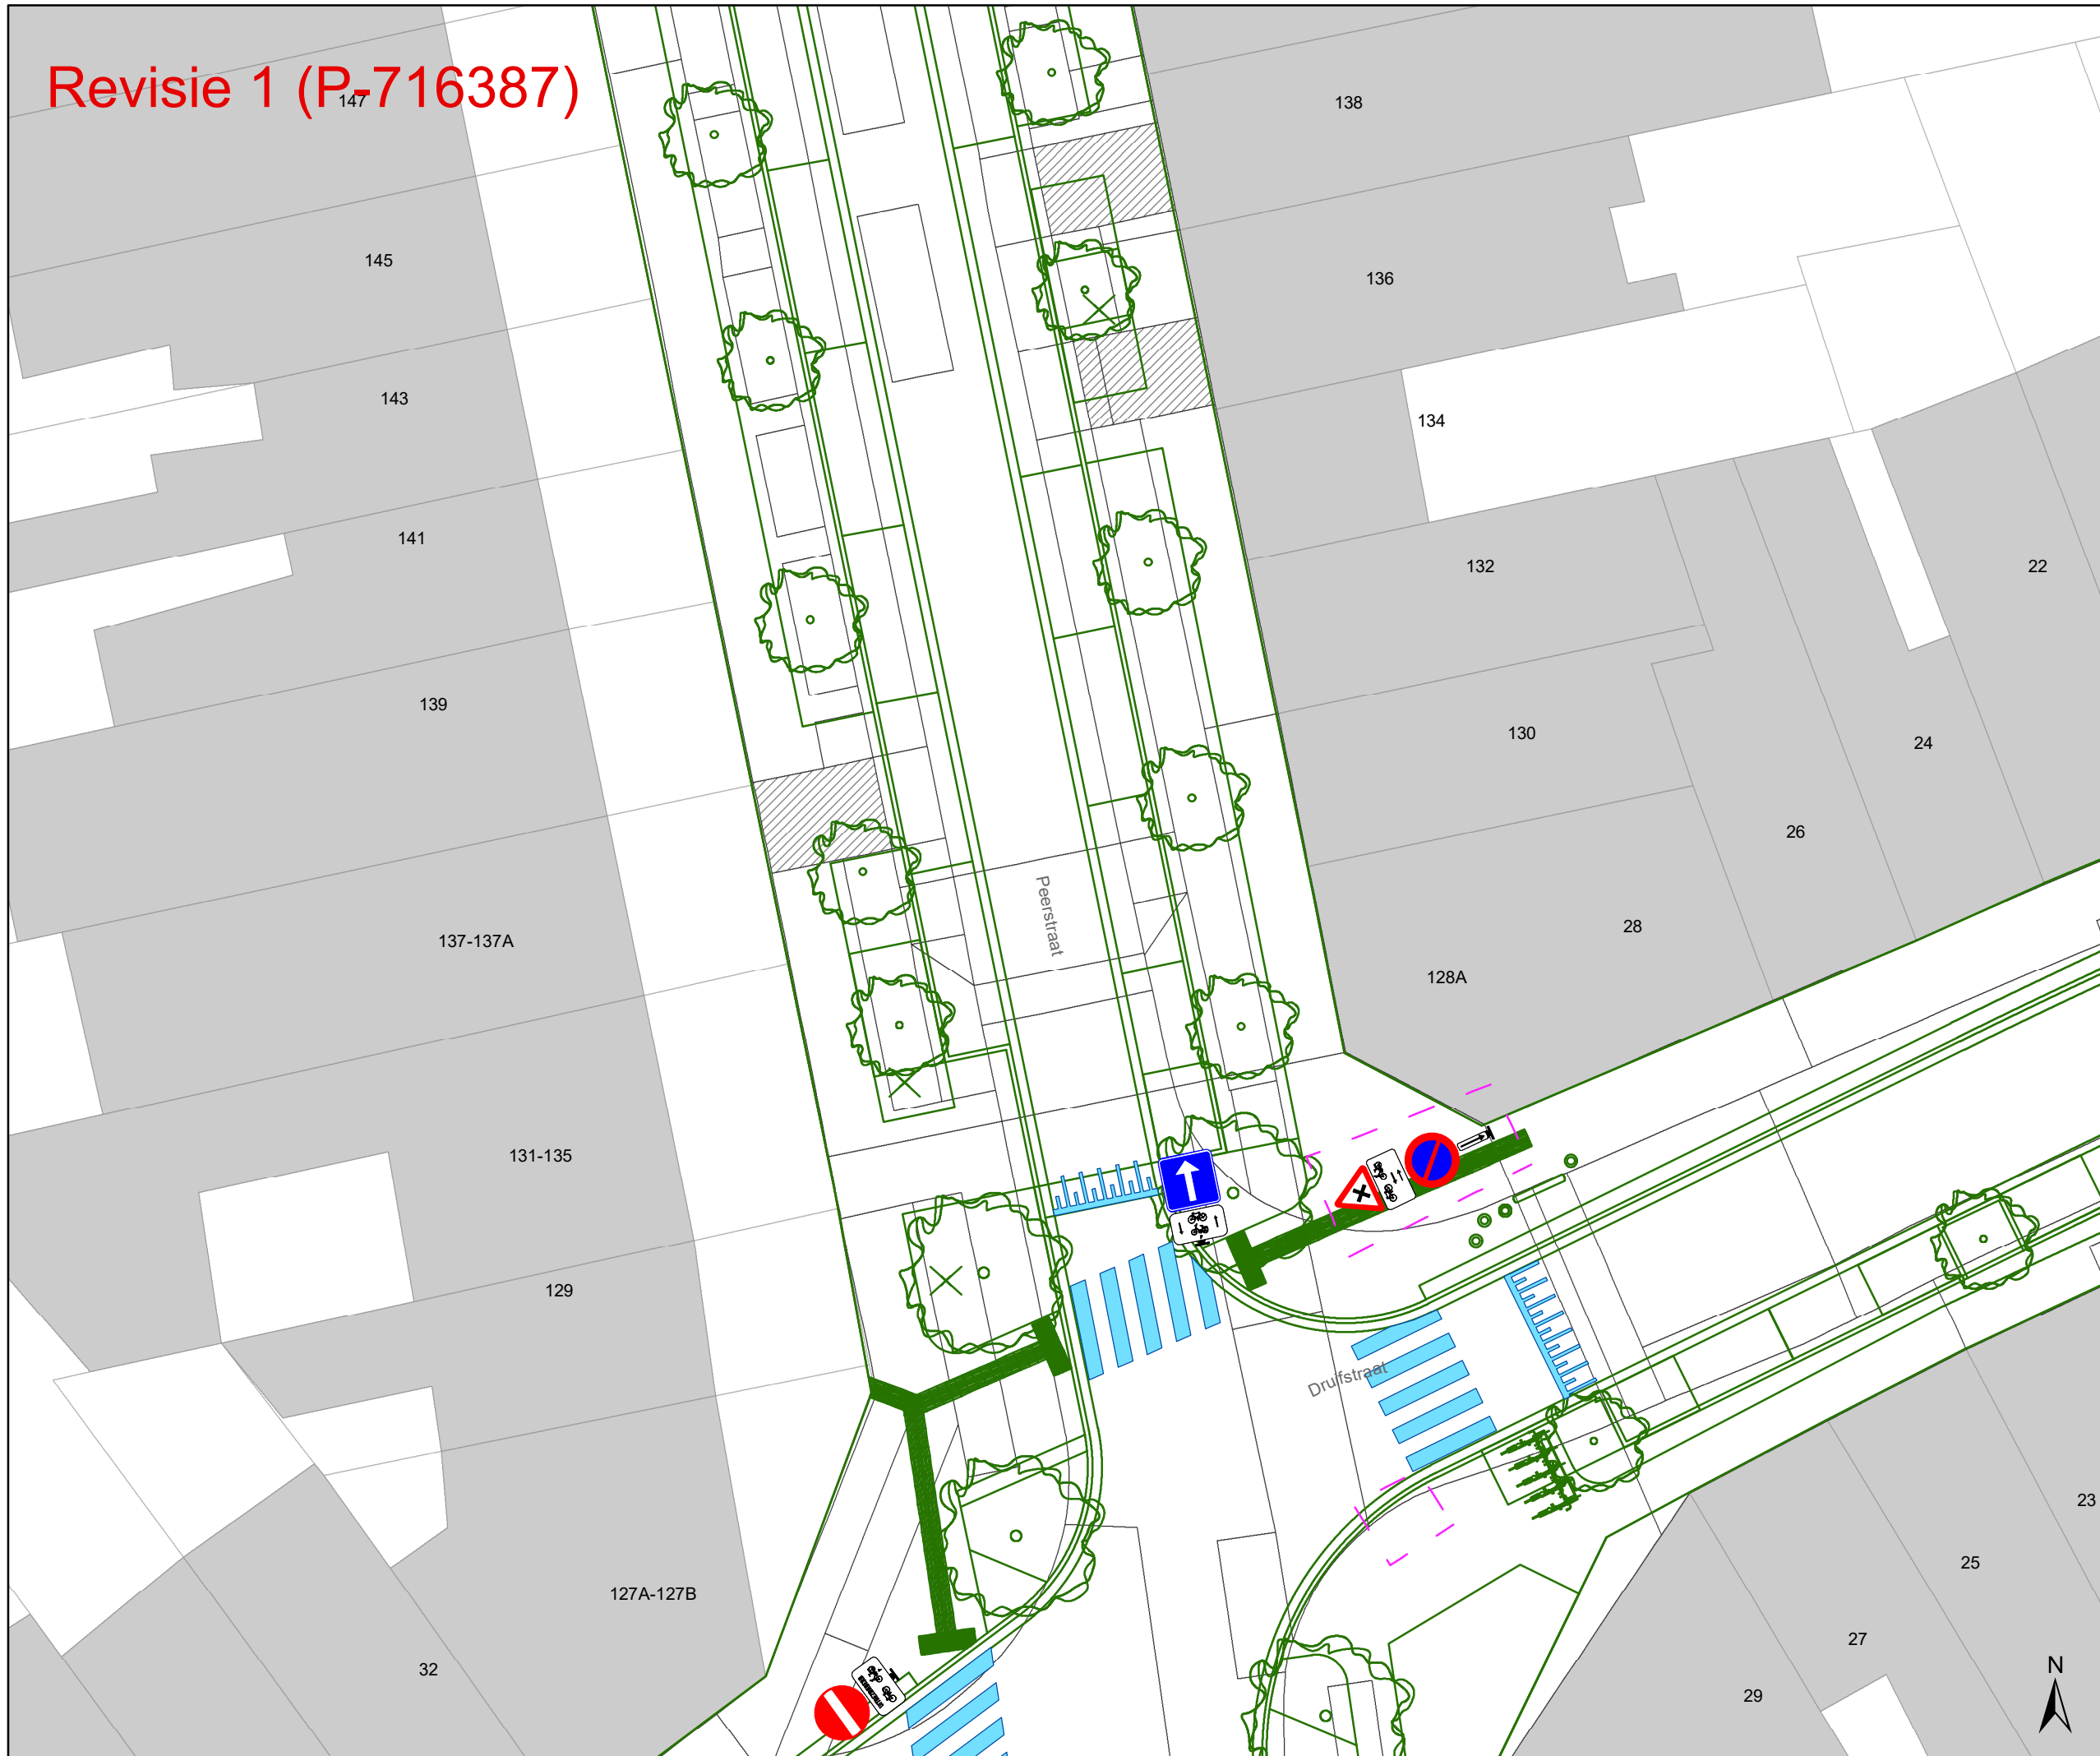

- ### Legende
- Bestaande verkeersborden
 - Geplande verkeersborden
 - Te verwijderen verkeersborden
 - Bestaande wegmarkeringen
 - Geplande wegmarkeringen
 - Te verwijderen wegmarkeringen

- ### Straatmeubilair
- Gepland paaltje
 - Bestaand paaltje
 - Te verwijderen paaltje

- ### Overige
- Revisie-elementen
 - Ontwerp heraanleg

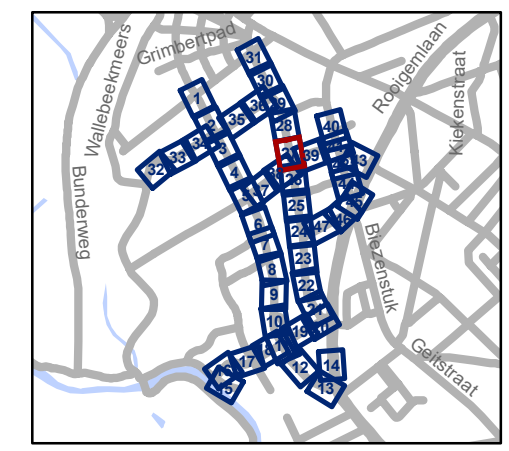


gent: Mobiliteitsbedrijf stad Gent
Verkeerstechnische taken

Nekkersputstraat Nazorg IKZ-cluster

Dossiernummer P-64558

DATUM	SCHAAL	PLAN	P.FORMAAT
17/04/2025	1/200	27/47	A3

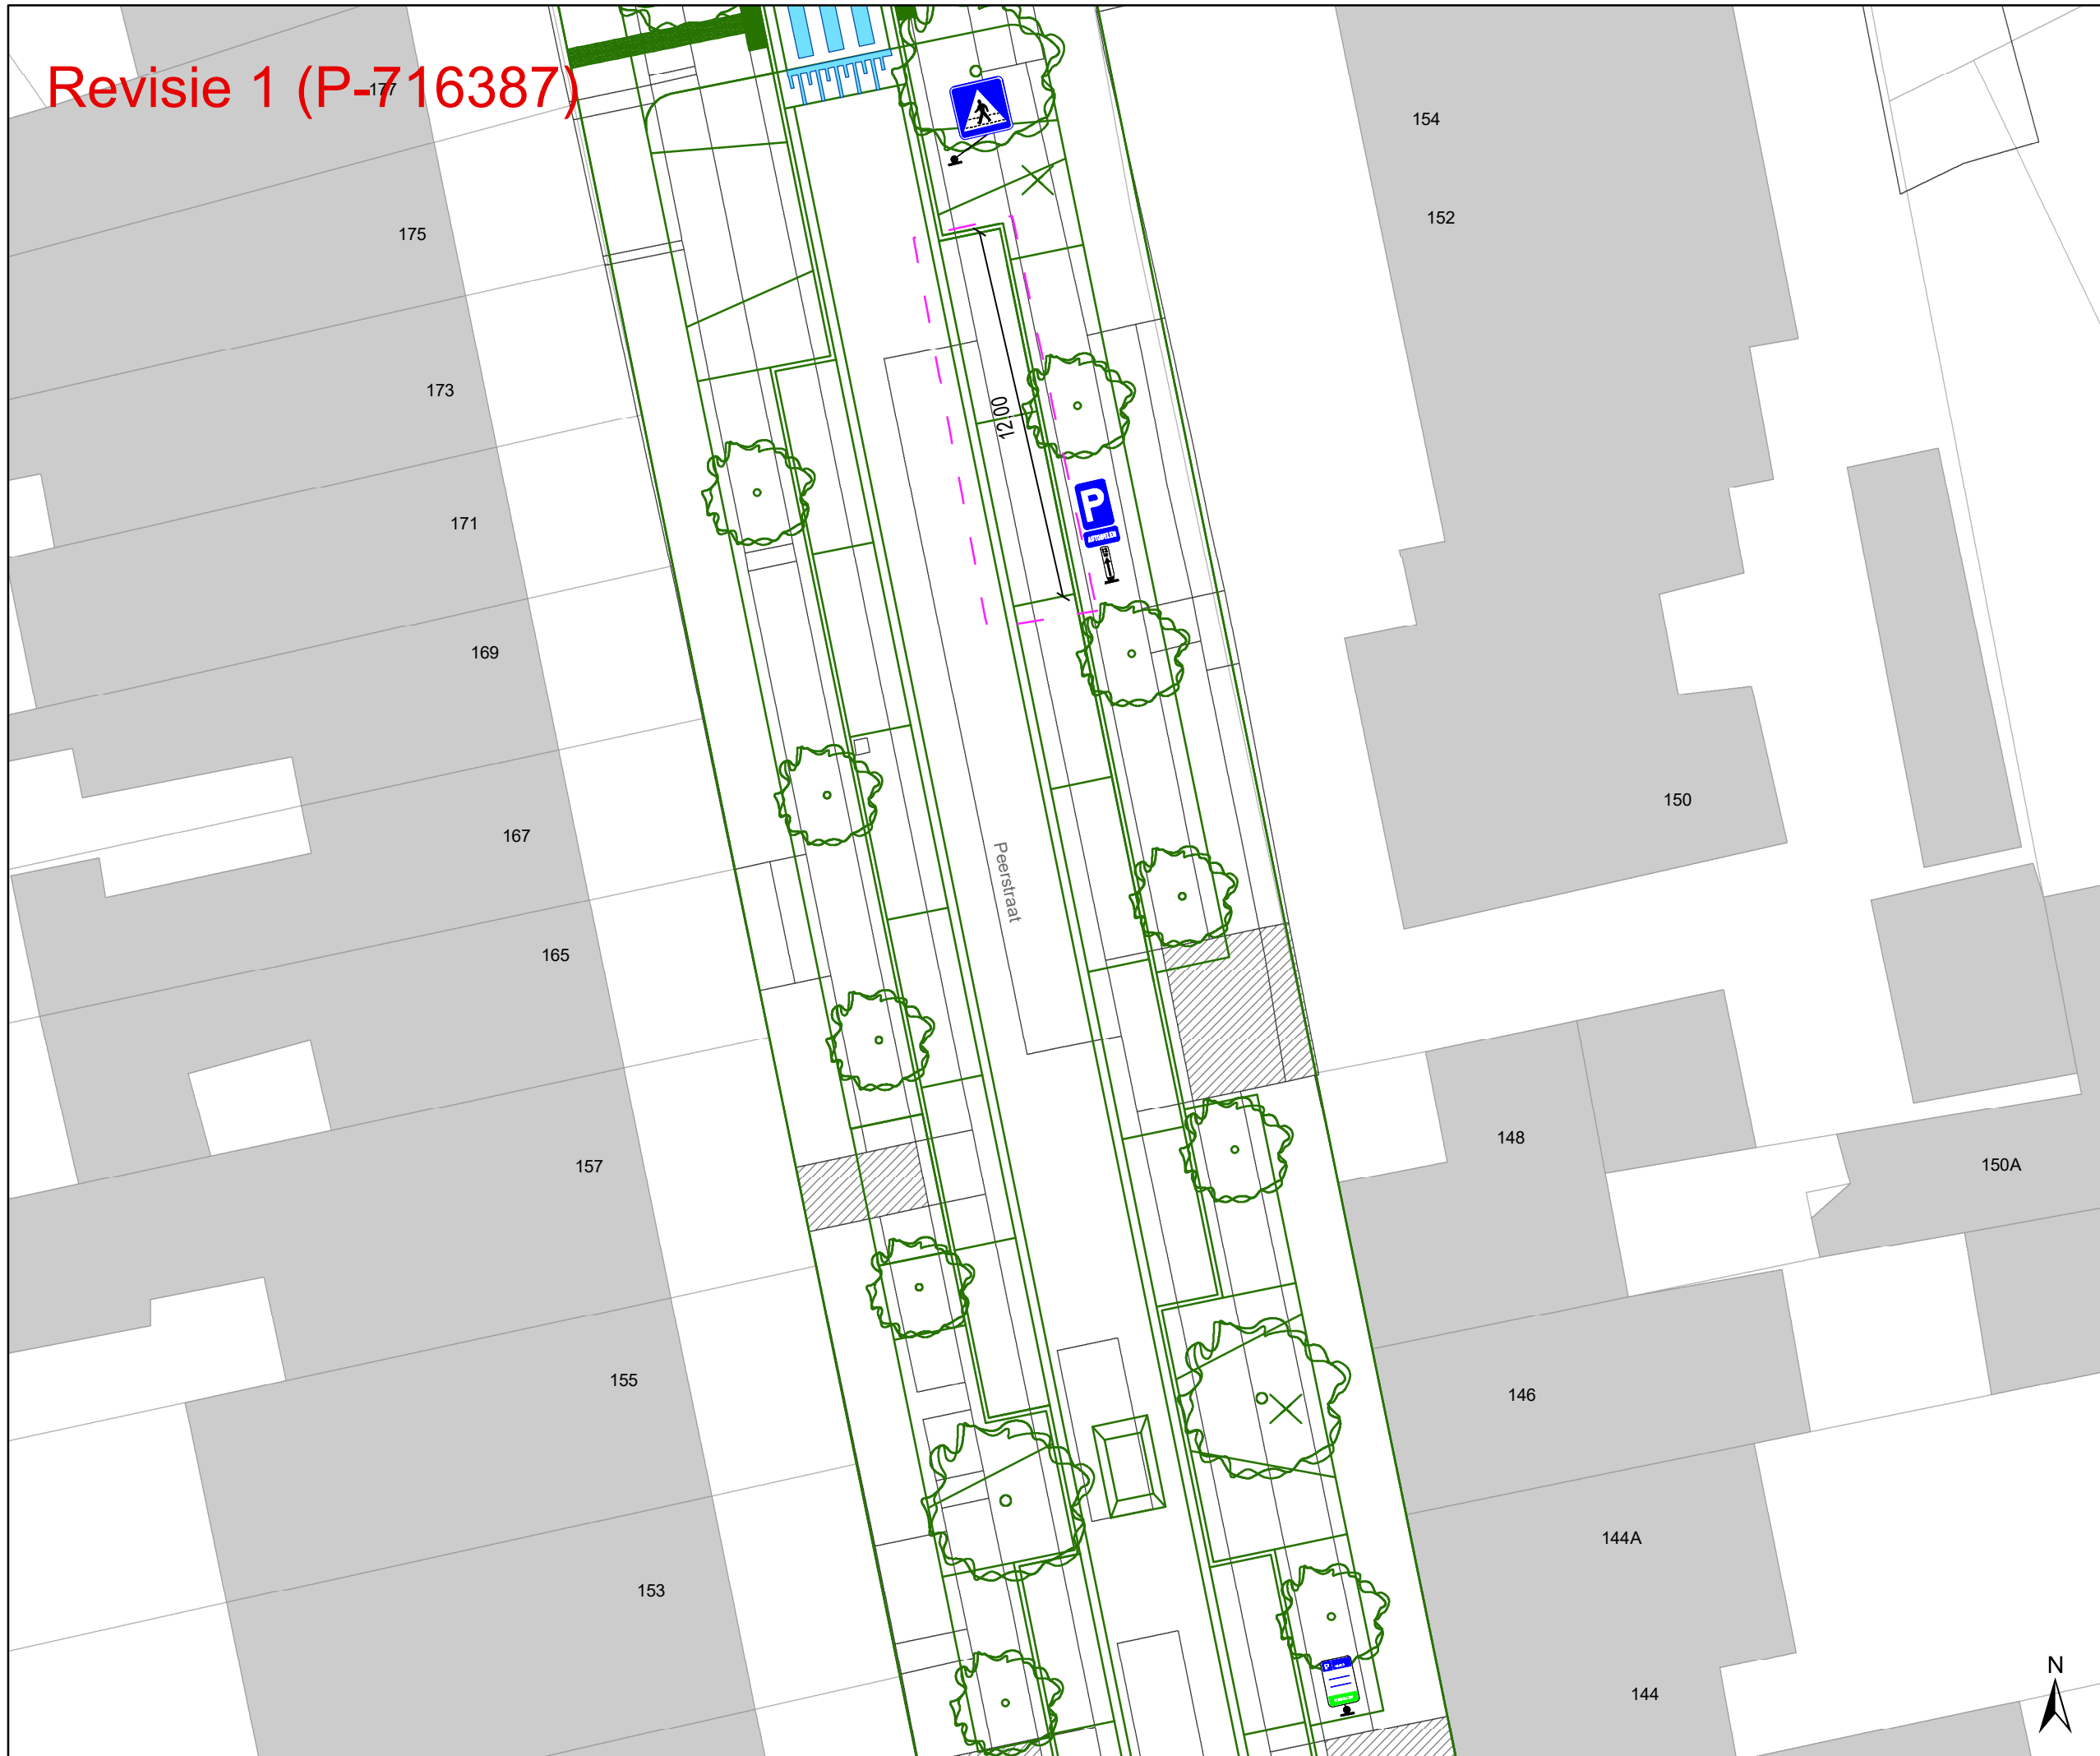


Revisie 1 (P-716387)





Legende


-  Bestaande verkeersborden
-  Geplande verkeersborden
-  Te verwijderen verkeersborden
-  Bestaande wegmarkeringen
-  Geplande wegmarkeringen
-  Te verwijderen wegmarkeringen

Straatmeubilair

-  Gepland paaltje
-  Bestaand paaltje
-  Te verwijderen paaltje

Overige

-  Revisie-elementen
-  Ontwerp heraanleg

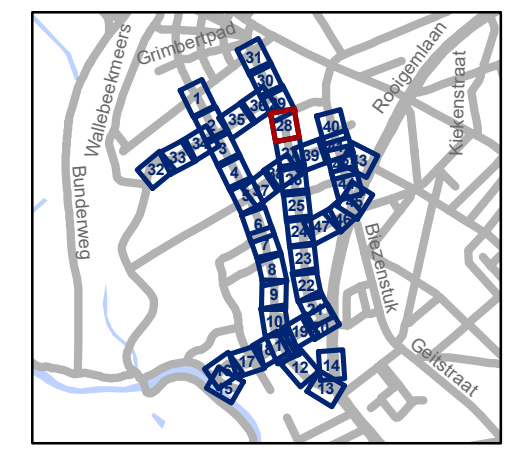


gent: Mobiliteitsbedrijf stad Gent
Verkeerstechnische taken

**Nekkersputstraat
Nazorg IKZ-cluster**

Dossiernummer P-64558

DATUM	SCHAAL	PLAN	P FORMAAT
17/04/2025	1/200	28/47	A3


Revisie 1 (P-716387)

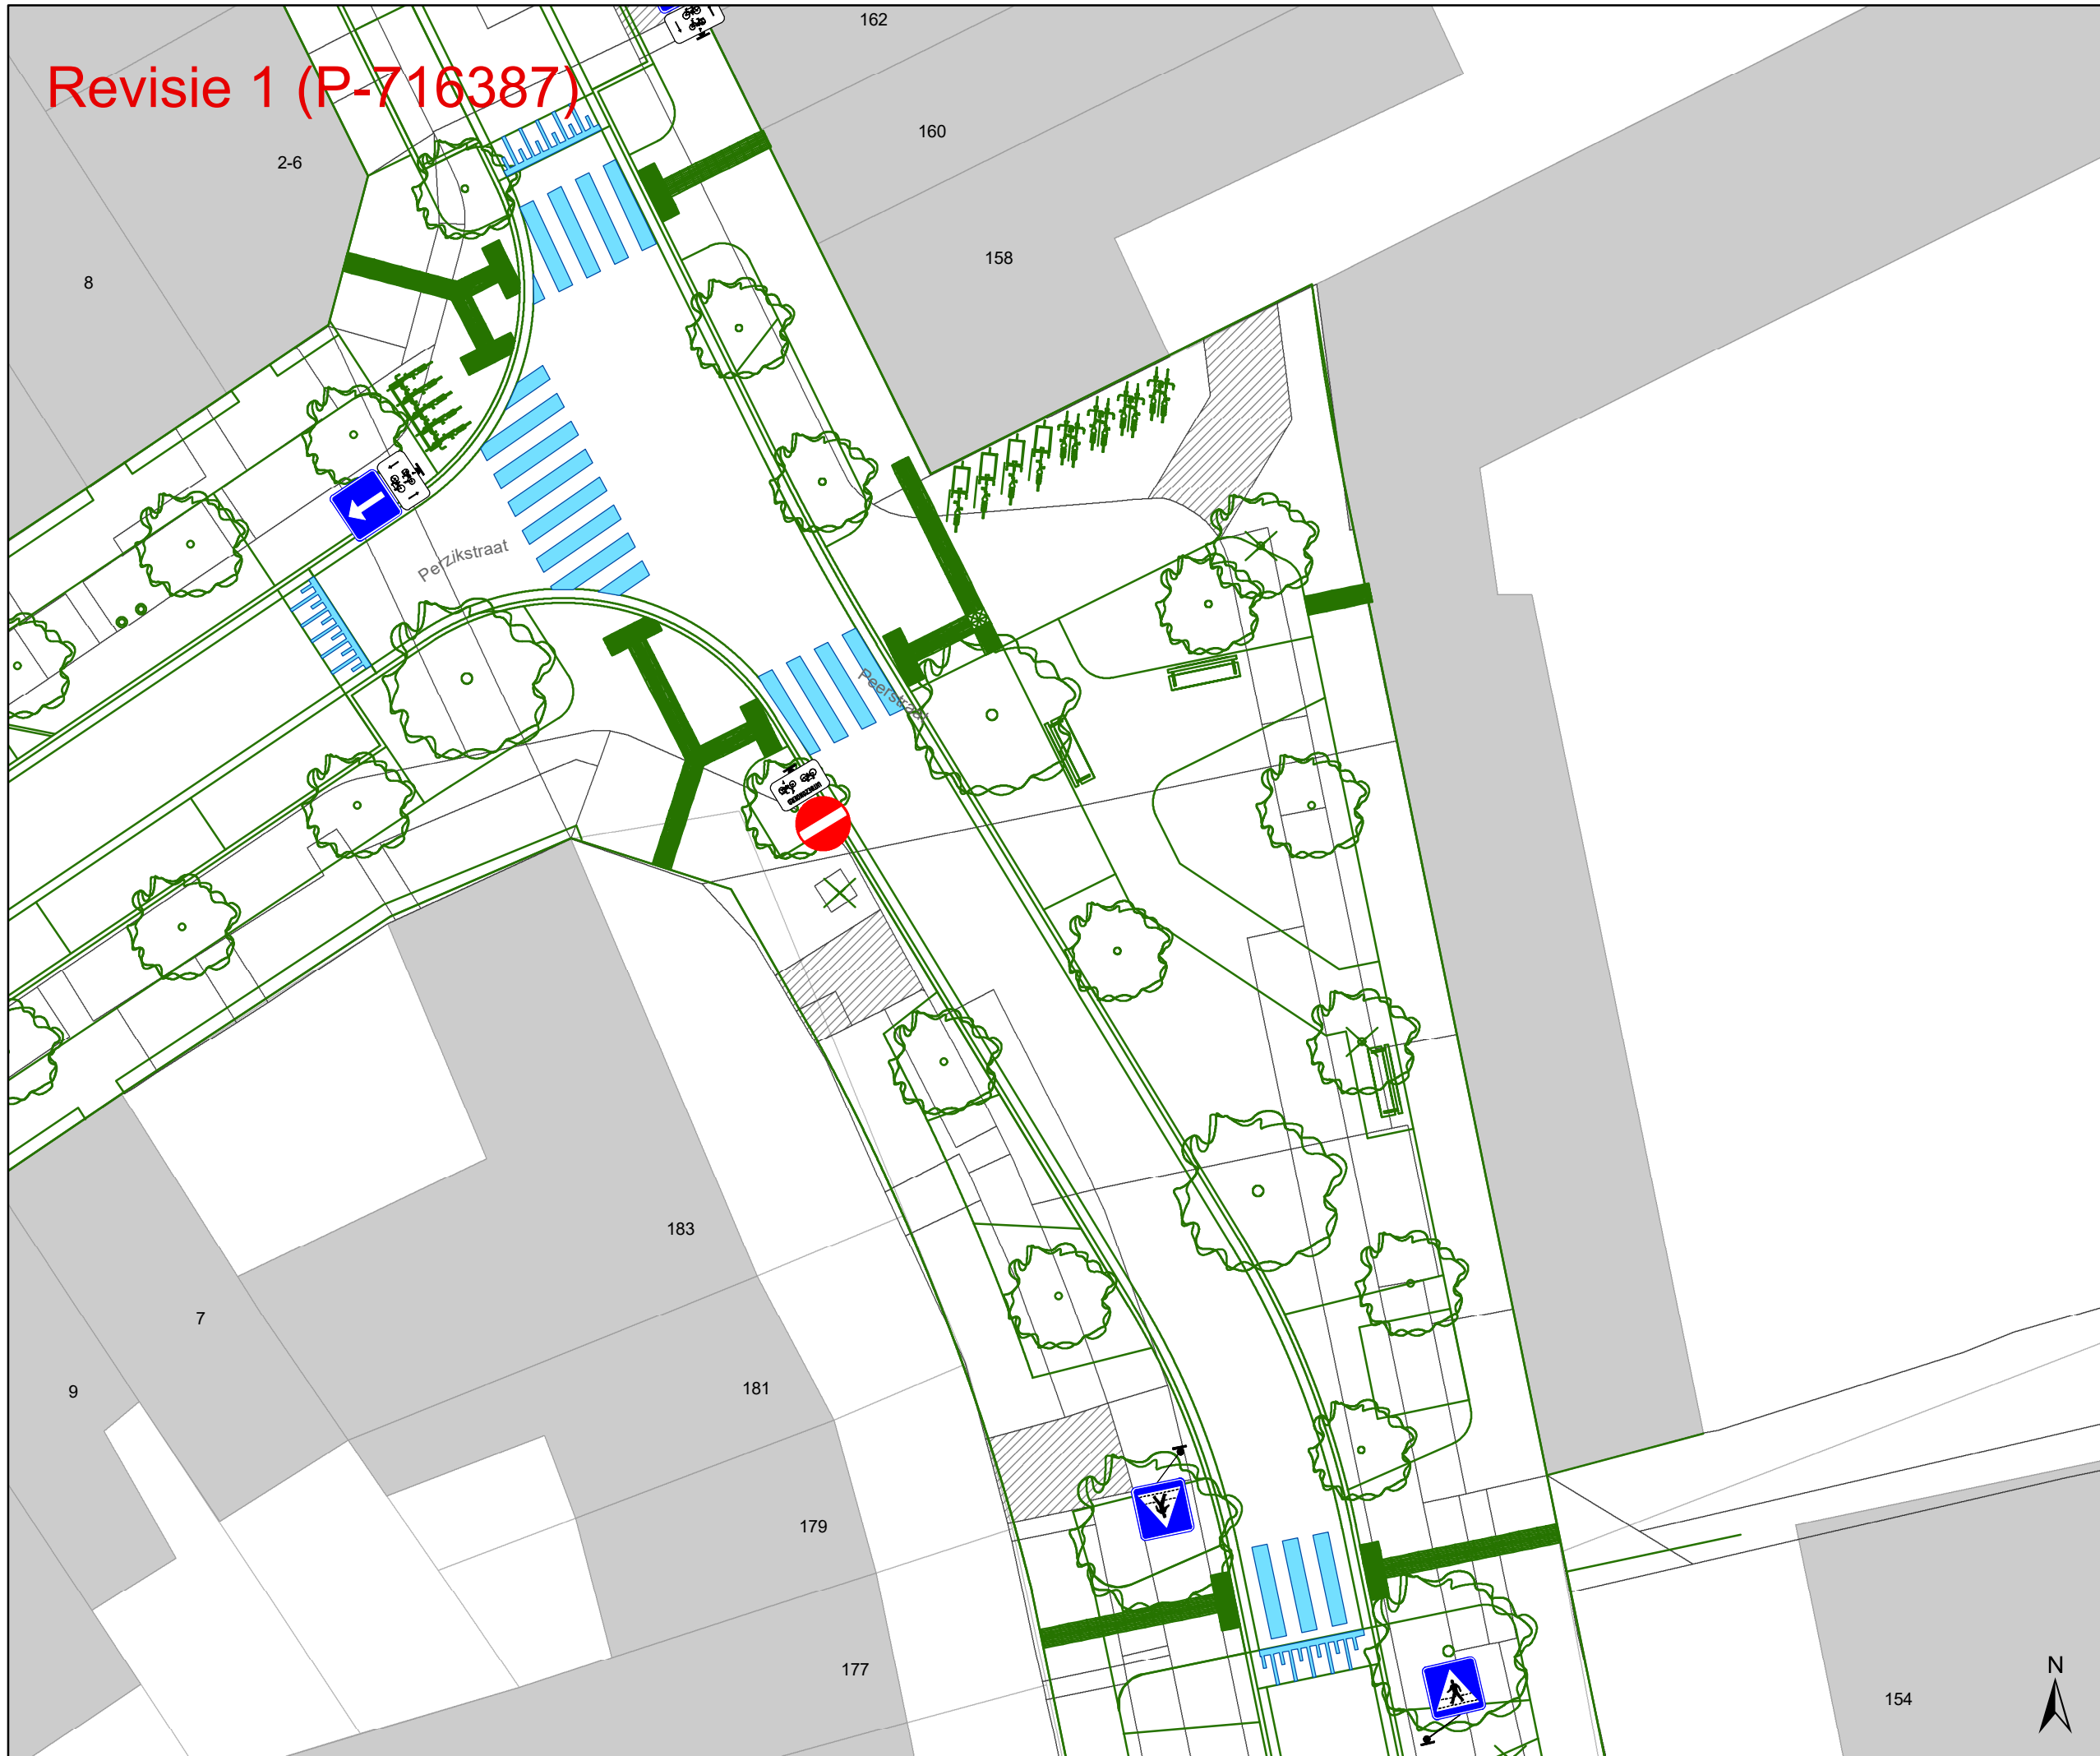

- ### Legende
- Bestaande verkeersborden
 - Geplande verkeersborden
 - Te verwijderen verkeersborden
 - Bestaande wegmarkeringen
 - Geplande wegmarkeringen
 - Te verwijderen wegmarkeringen

- ### Straatmeubilair
- Gepland paaltje
 - Bestaand paaltje
 - Te verwijderen paaltje

- ### Overige
- Revisie-elementen
 - Ontwerp heraanleg

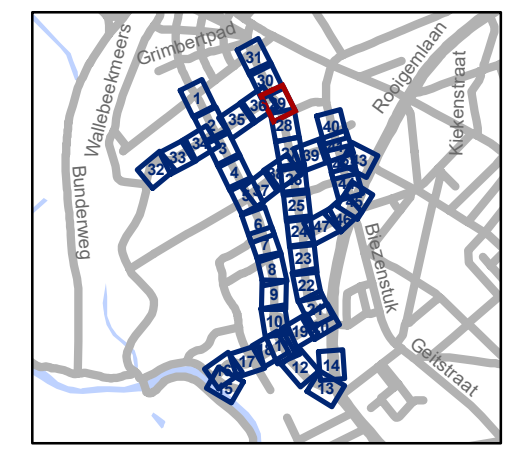

gent: Mobiliteitsbedrijf stad Gent
Verkeerstechnische taken

Nekersputstraat Nazorg IKZ-cluster


Dossiernummer P-64558

DATUM	SCHAAL	PLAN	P FORMAAT
17/04/2025	1/200	29/47	A3



154


Revisie 1 (P-716387)

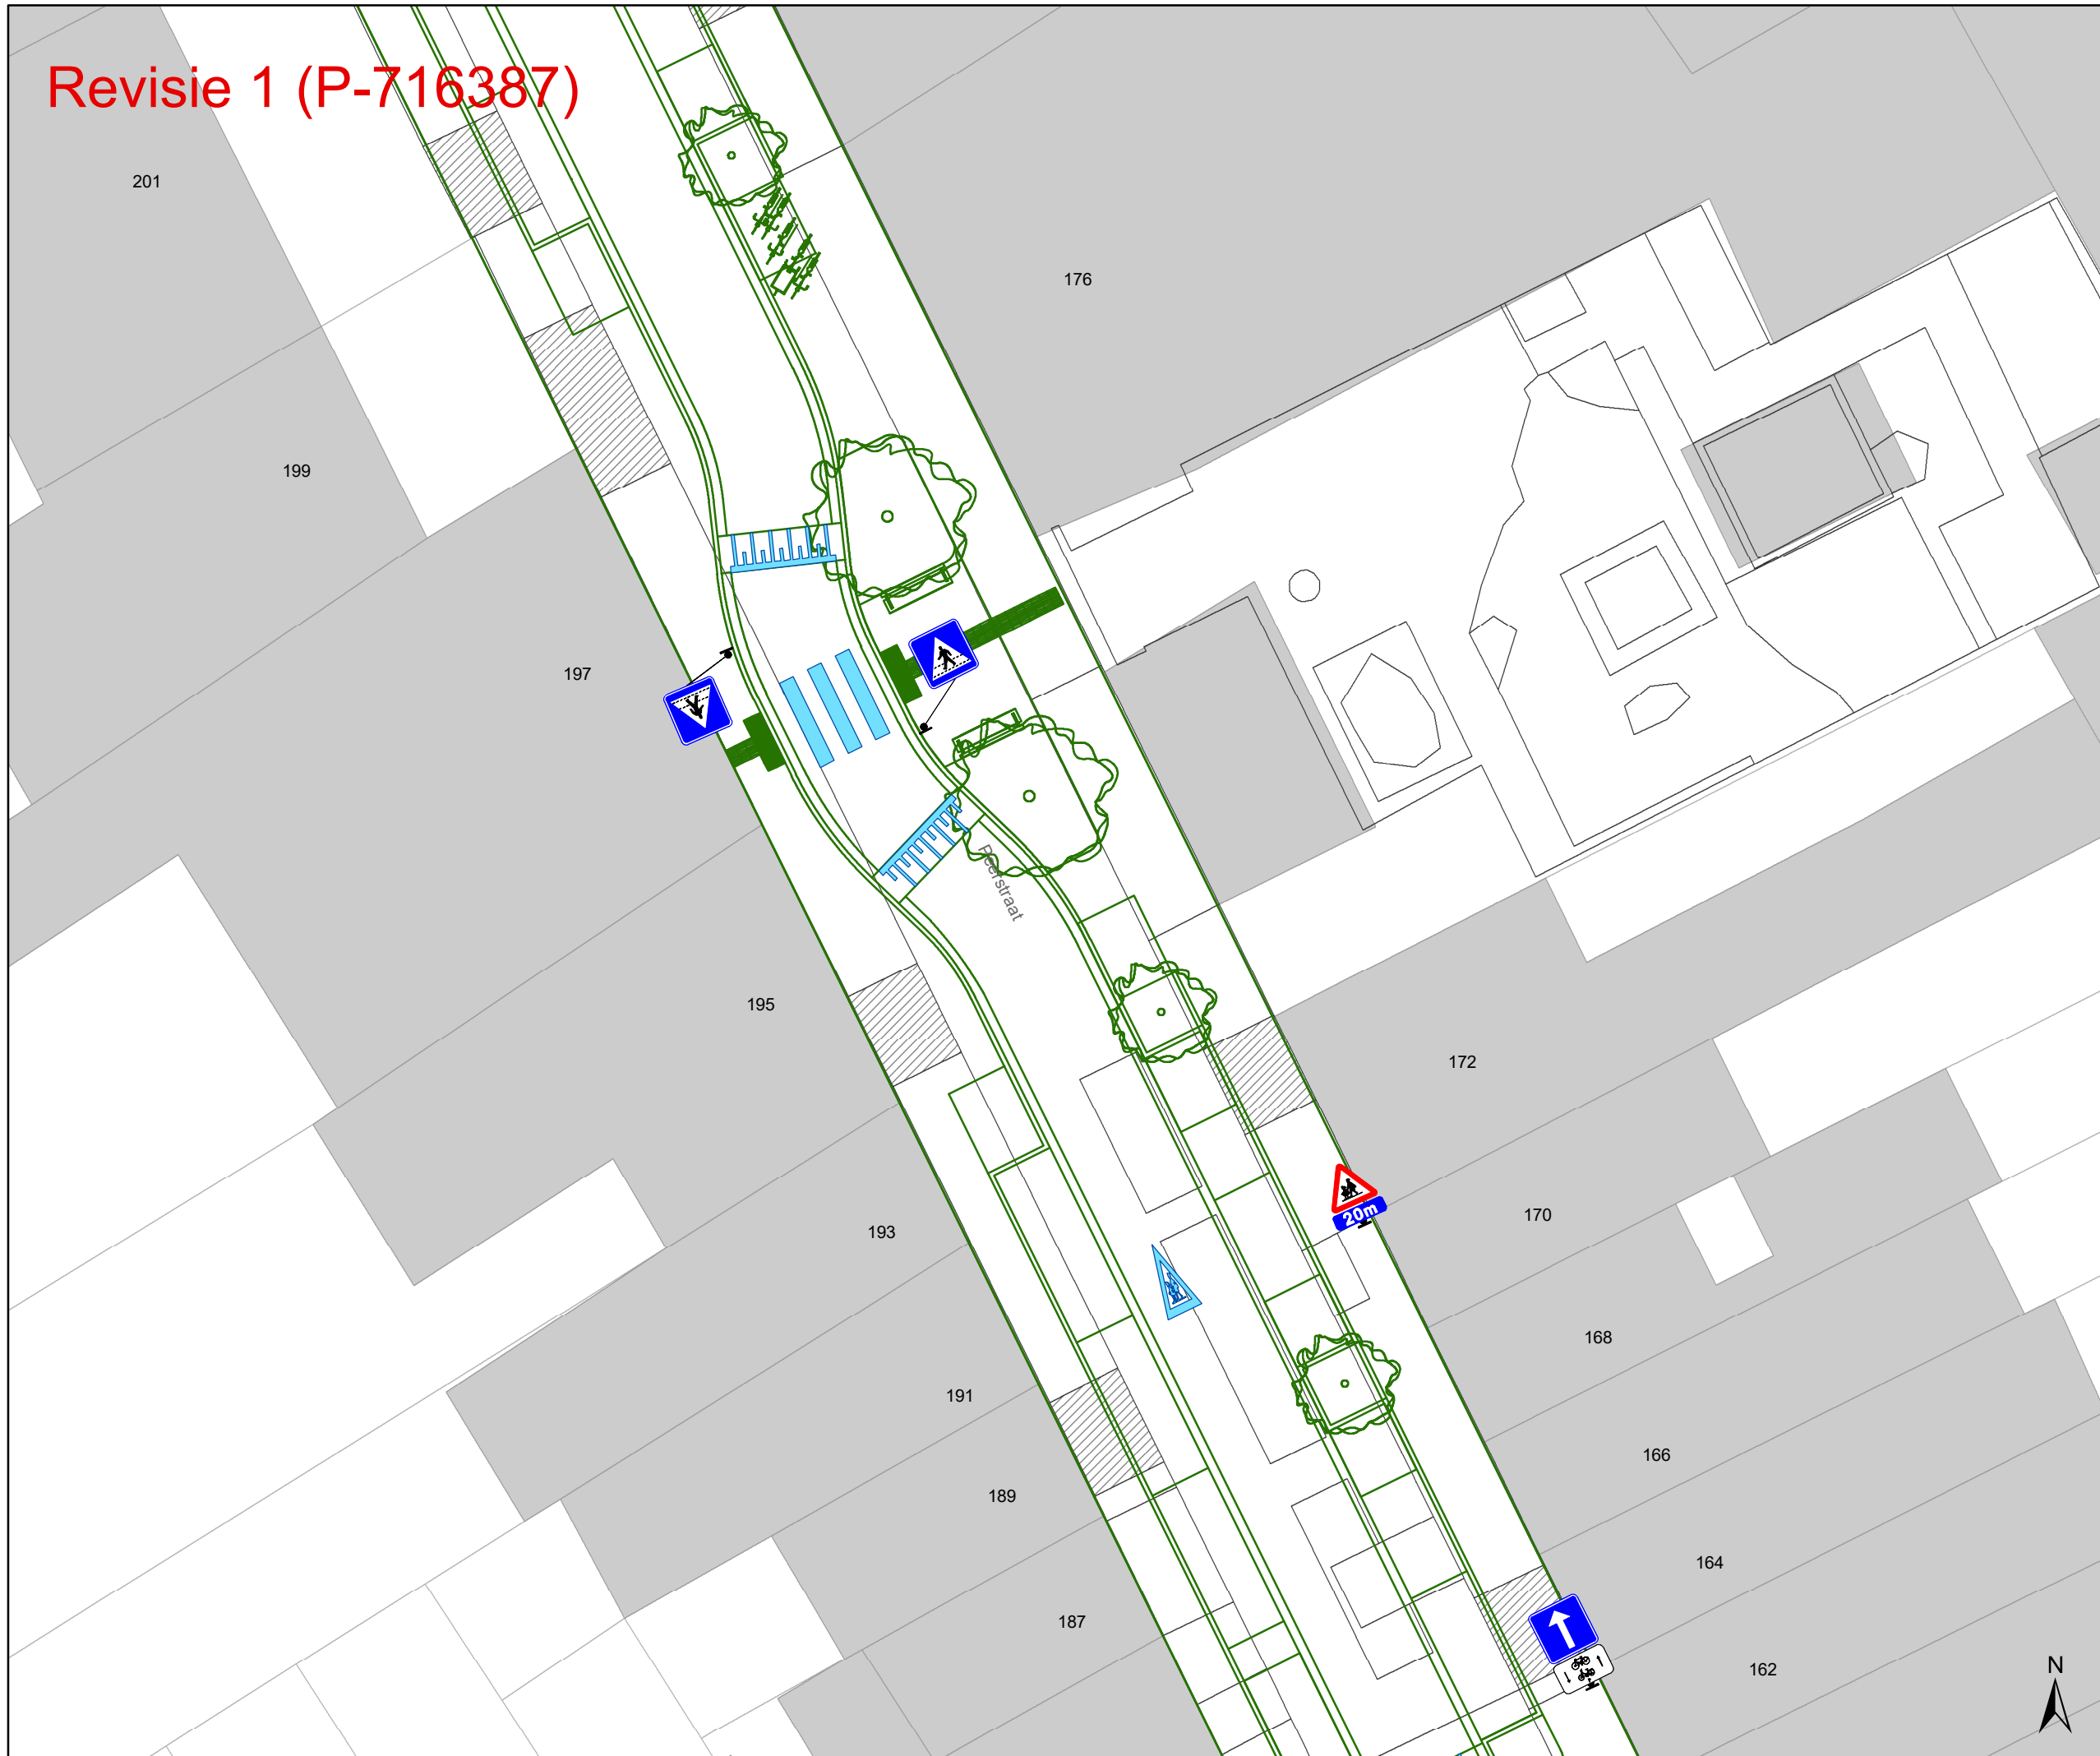

- ### Legende
- Bestaande verkeersborden
 - Geplande verkeersborden
 - Te verwijderen verkeersborden
 - Bestaande wegmarkeringen
 - Geplande wegmarkeringen
 - Te verwijderen wegmarkeringen

- ### Straatmeubilair
- Gepland paaltje
 - Bestaand paaltje
 - Te verwijderen paaltje

- ### Overige
- Revisie-elementen
 - Ontwerp heraanleg

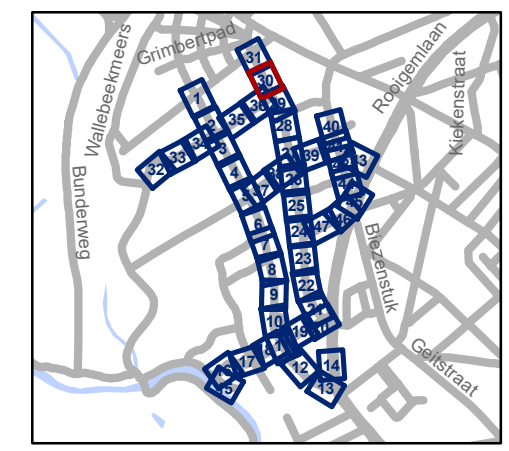

gent: Mobiliteitsbedrijf stad Gent
Verkeerstechnische taken


**Nekkersputstraat
Nazorg IKZ-cluster**

Dossiernummer P-64558

DATUM	SCHAAL	PLAN	P FORMAAT
17/04/2025	1/200	30/47	A3



Revisie 1 (P-716387)

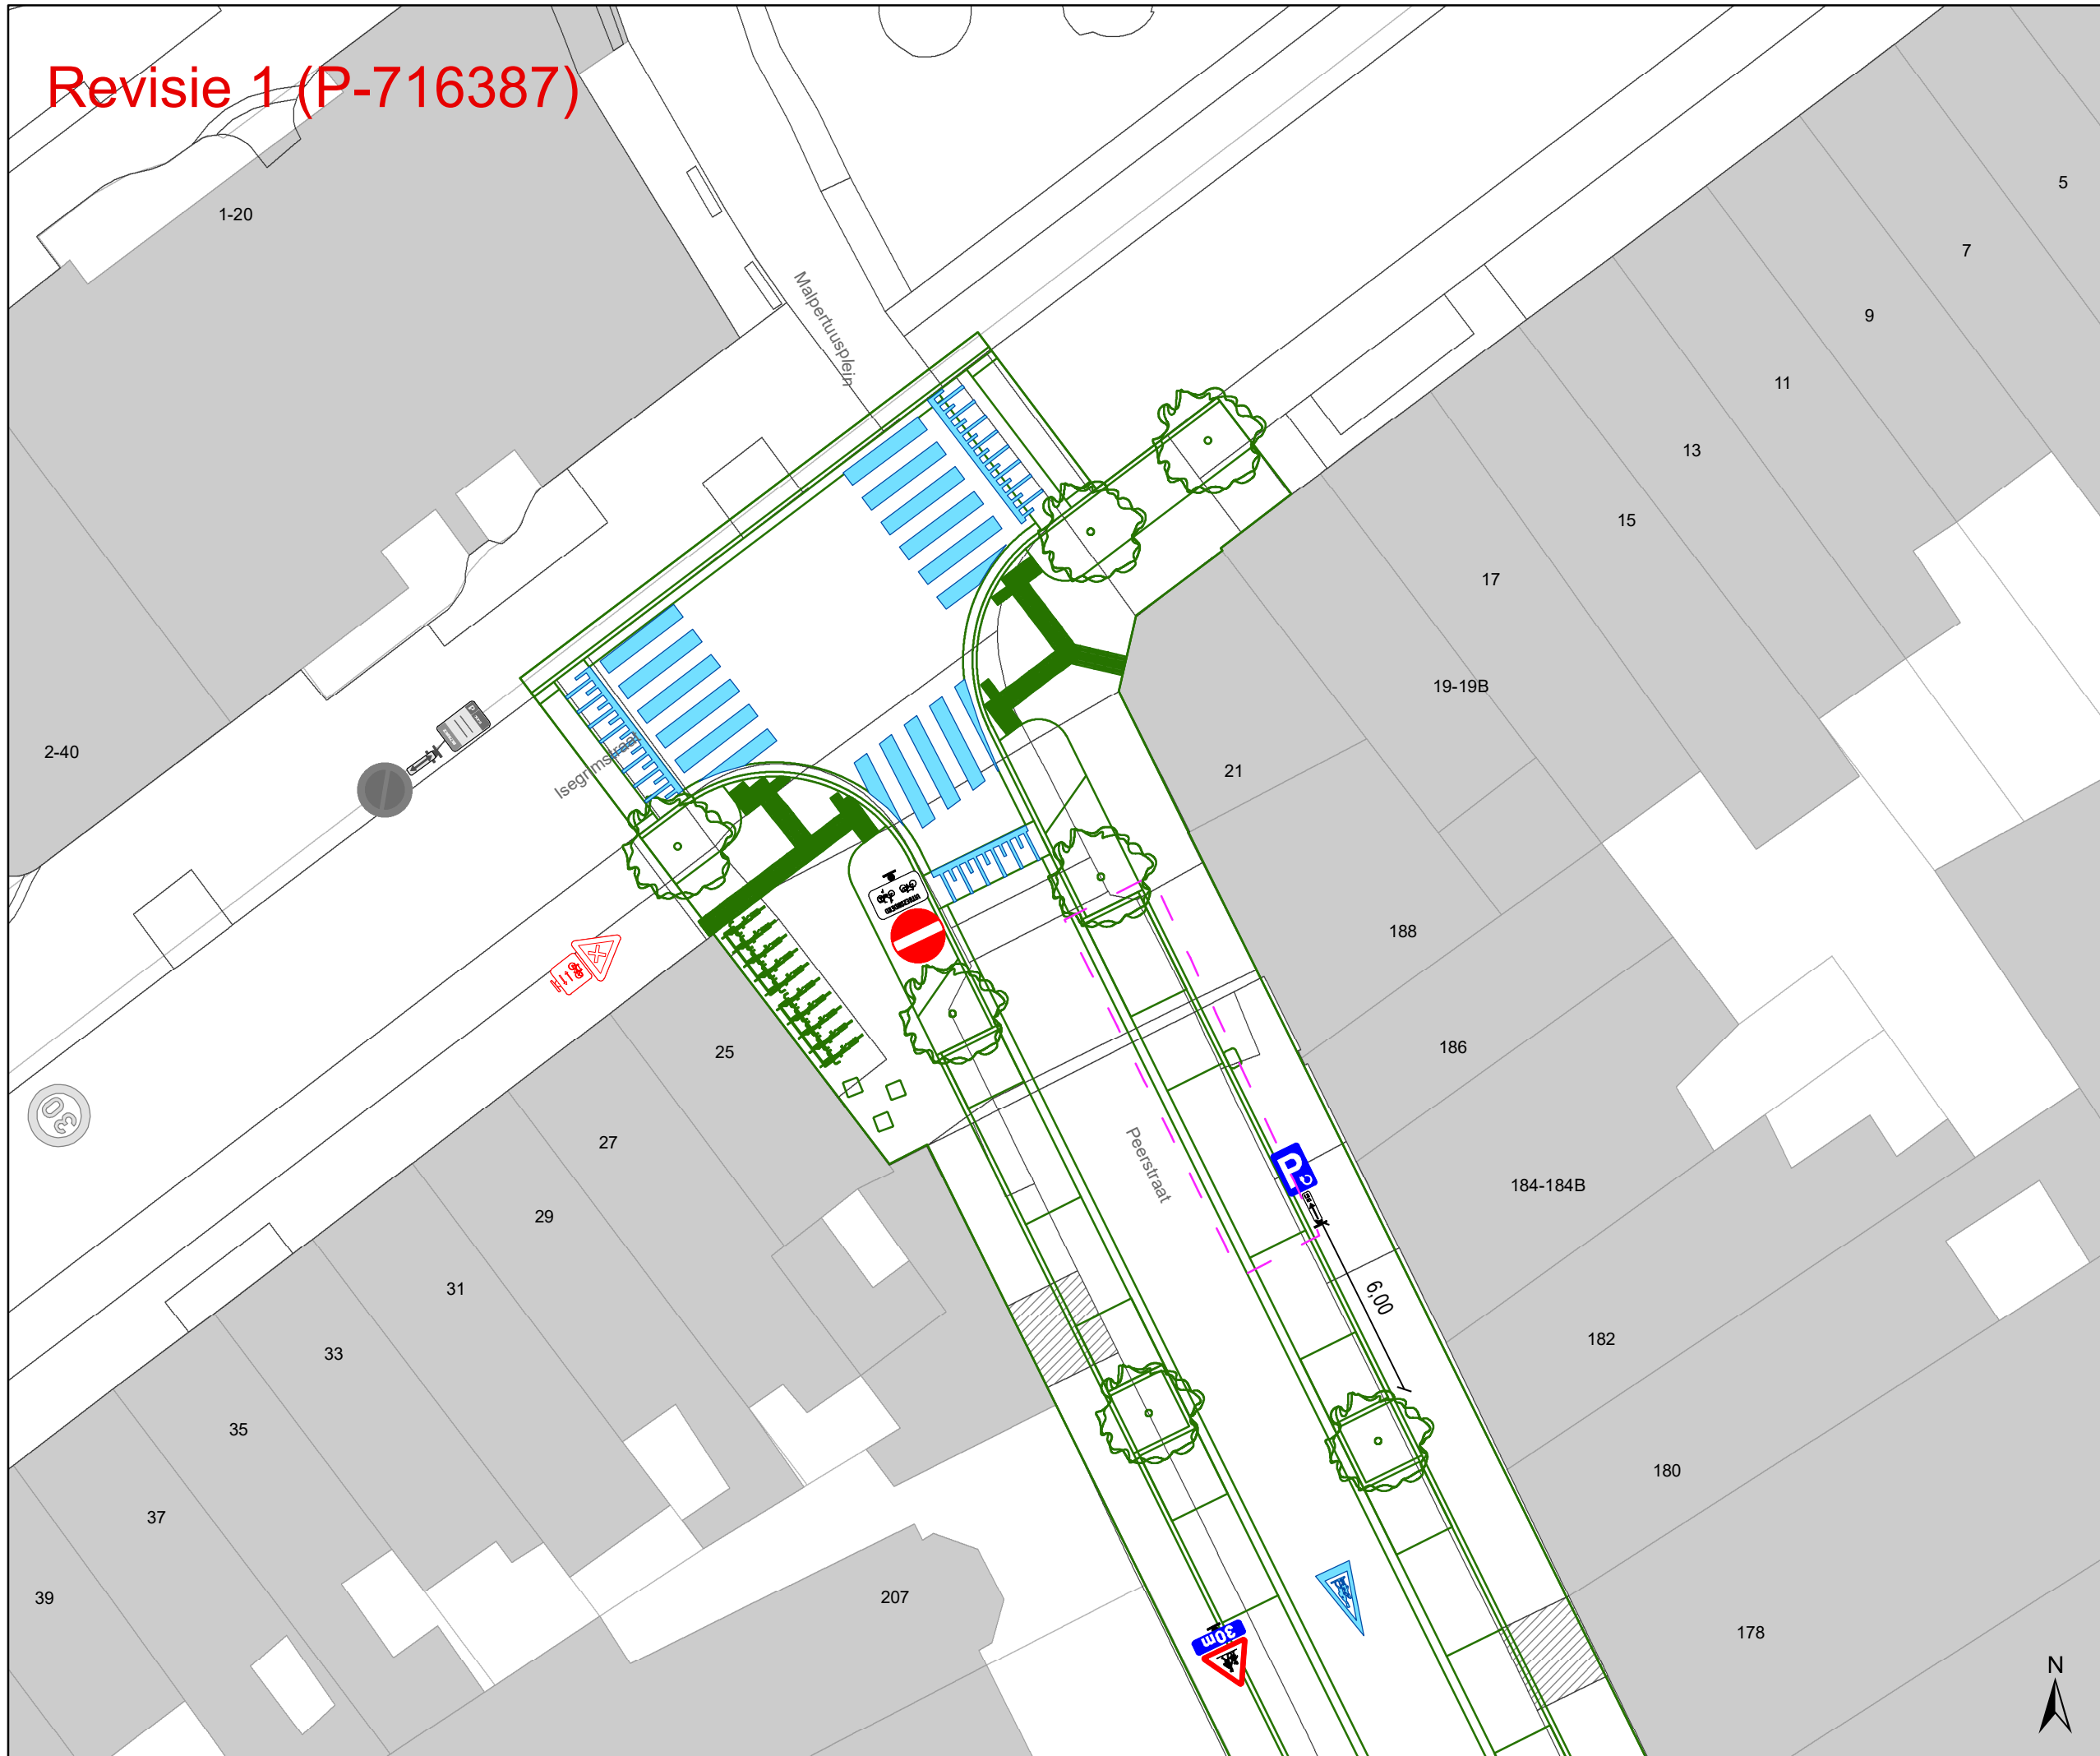


Straatmeubilair

- Gepland paaltje
- Bestaand paaltje
- Te verwijderen paaltje

Overige

- Revisie-elementen
- Ontwerp heraanleg

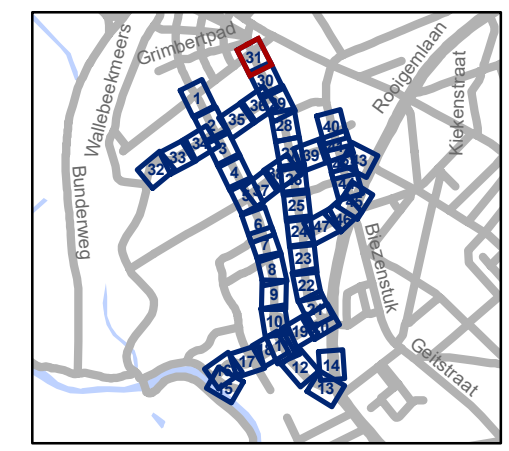


gent: Mobiliteitsbedrijf stad Gent
Verkeerstechnische taken

Nekkersputstraat Nazorg IKZ-cluster

Dossiernummer P-64558

DATUM	SCHAAL	PLAN	P FORMAAT
17/04/2025	1/200	31/47	A3

Revisie 1 (P-716387)

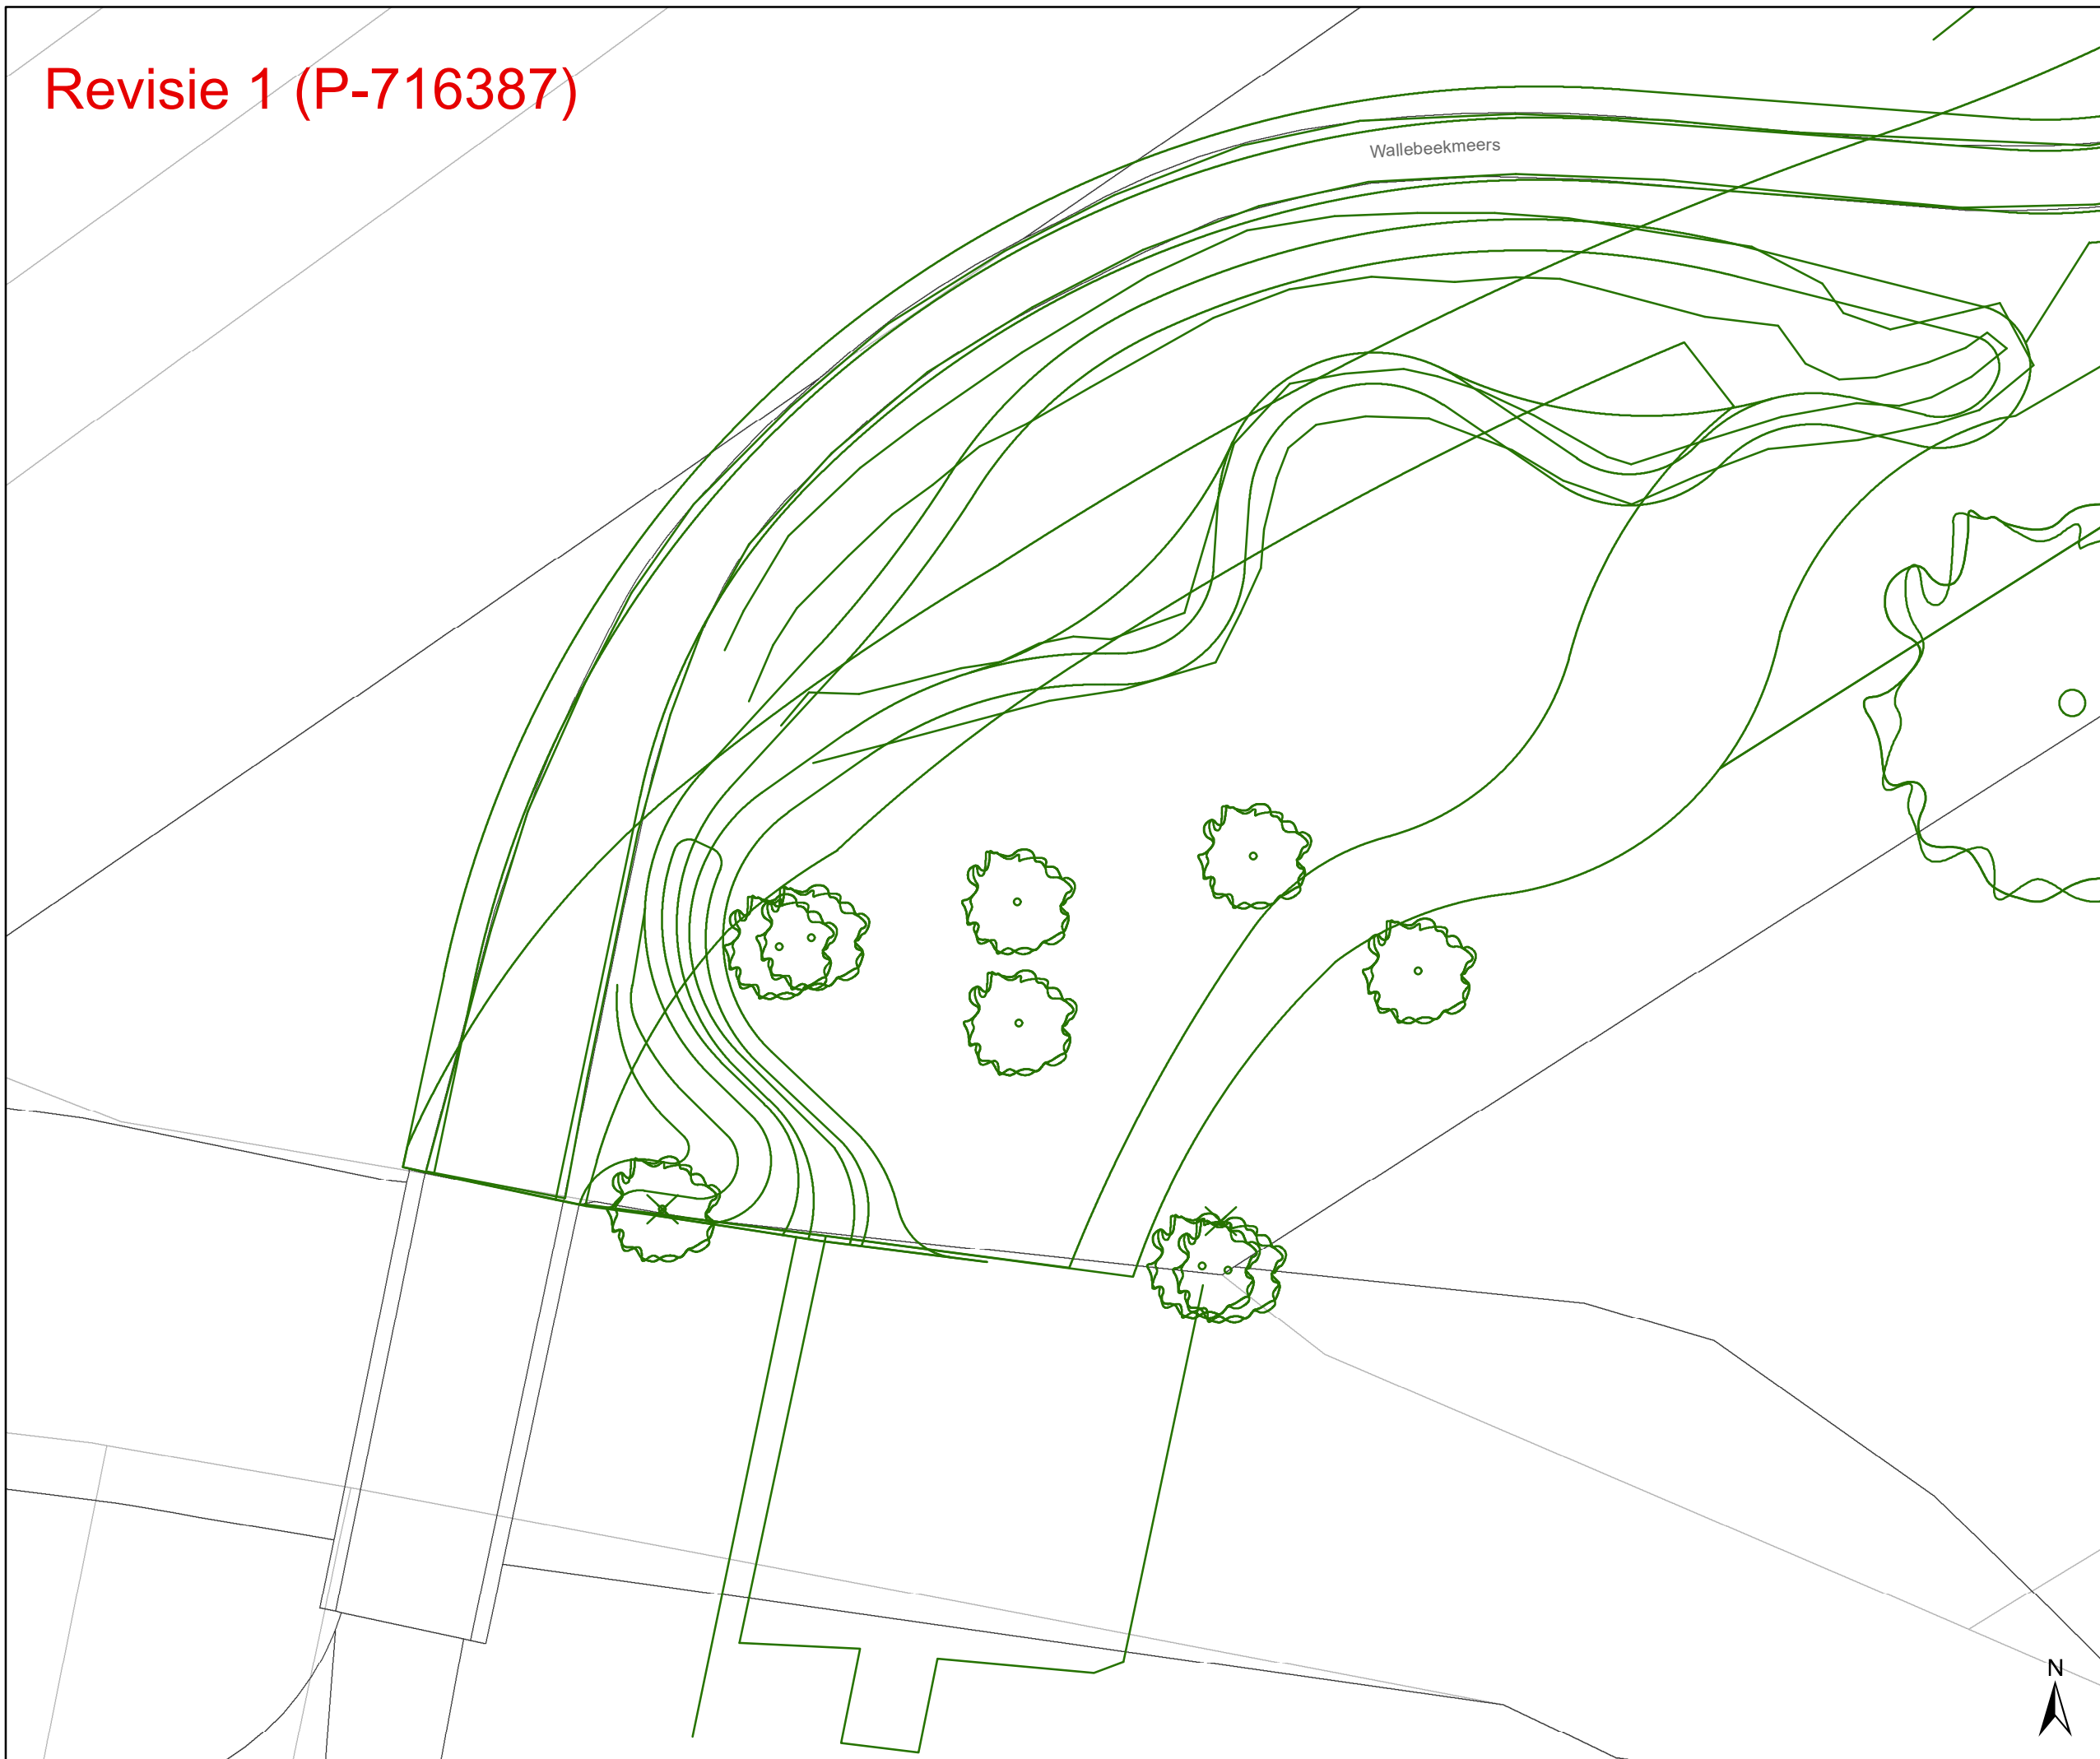

Legende


- Bestaande verkeersborden
- Geplande verkeersborden
- Te verwijderen verkeersborden
- Bestaande wegmarkeringen
- Geplande wegmarkeringen
- Te verwijderen wegmarkeringen

Straatmeubilair

- Gepland paaltje
- Bestaand paaltje
- Te verwijderen paaltje

Overige

- Revisie-elementen
- Ontwerp heraanleg

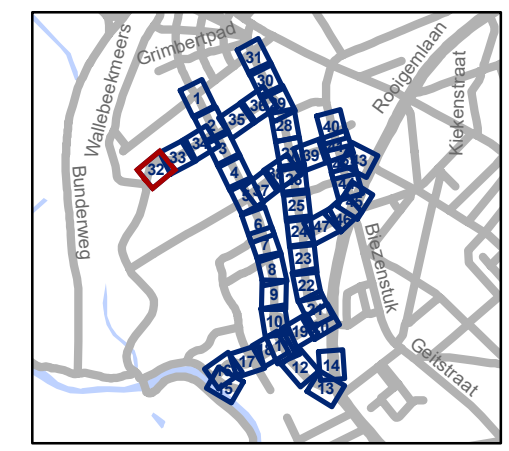


gent: Mobiliteitsbedrijf stad Gent
Verkeerstechnische taken

Nekersputstraat Nazorg IKZ-cluster

Dossiernummer P-64558

DATUM	SCHAAL	PLAN	P.FORMAAT
17/04/2025	1/200	32/47	A3


Revisie 1 (P-716387)

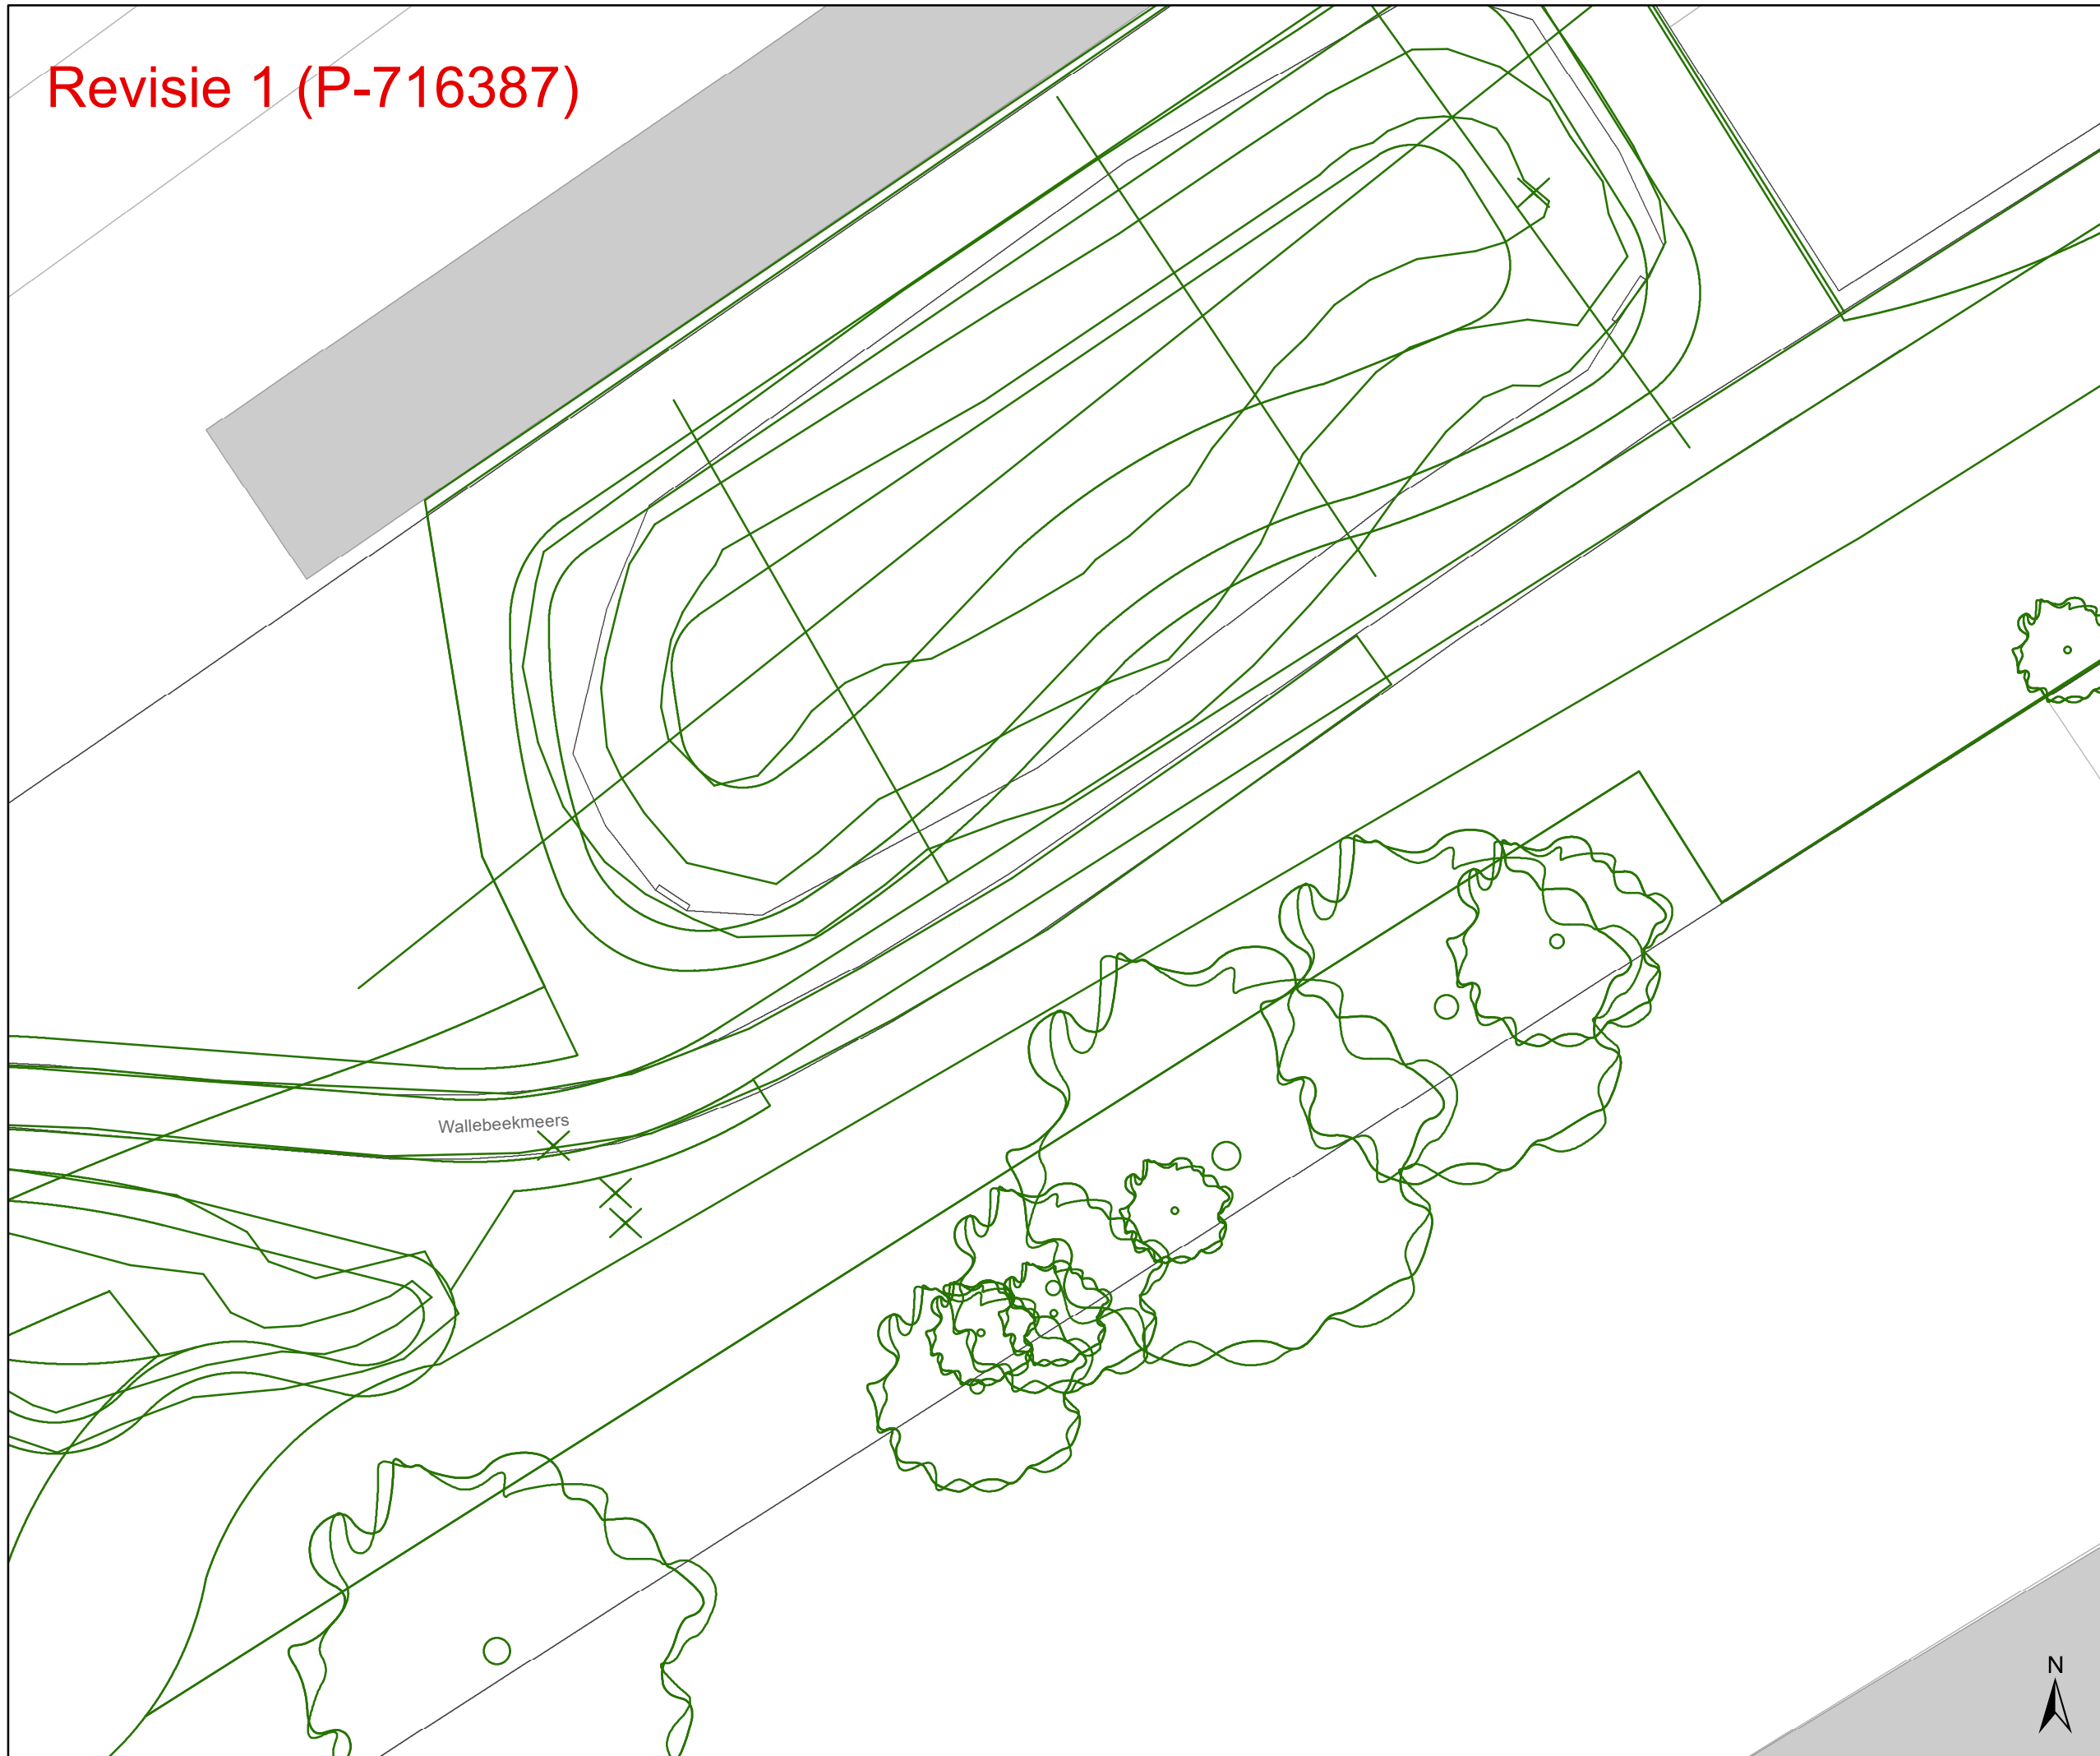

- ### Legende
- Bestaande verkeersborden
 - Geplande verkeersborden
 - Te verwijderen verkeersborden
 - Bestaande wegmarkeringen
 - Geplande wegmarkeringen
 - Te verwijderen wegmarkeringen

- ### Straatmeubilair
- Gepland paaltje
 - Bestaand paaltje
 - Te verwijderen paaltje

- ### Overige
- Revisie-elementen
 - Ontwerp heraanleg

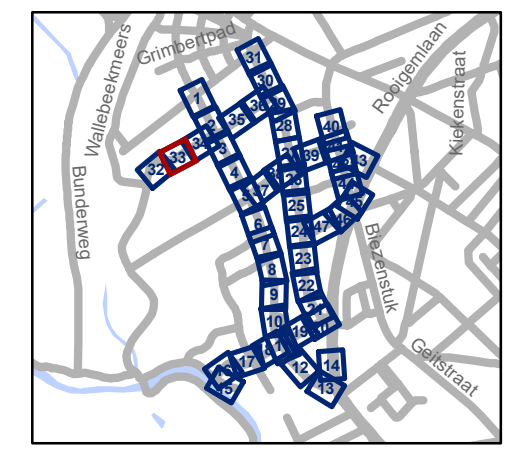

gent: Mobiliteitsbedrijf stad Gent
Verkeerstechnische taken

Nekkersputstraat Nazorg IKZ-cluster

Dossiernummer P-64558

DATUM	SCHAAL	PLAN	P FORMAAT
17/04/2025	1/200	33/47	A3

Revisie 1 (P-716387)

2 IPODIII paaltjes FLEX vast met rood-witte sticker




Wallebeekmeers

281



Legende


-  Bestaande verkeersborden
-  Geplande verkeersborden
-  Te verwijderen verkeersborden
-  Bestaande wegmarkeringen
-  Geplande wegmarkeringen
-  Te verwijderen wegmarkeringen

Straatmeubilair

-  Gepland paaltje
-  Bestaand paaltje
-  Te verwijderen paaltje

Overige

-  Revisie-elementen
-  Ontwerp heraanleg

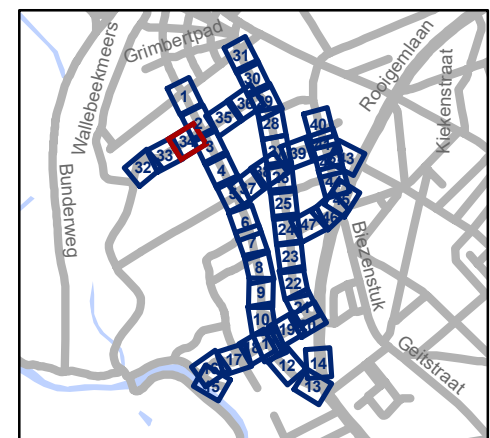

gent: Mobiliteitsbedrijf stad Gent
Verkeerstechnische taken


Nekkersputstraat Nazorg IKZ-cluster

Dossiernummer P-64558

DATUM	SCHAAL	PLAN	P FORMAAT
17/04/2025	1/200	34/47	A3




Revisie 1 (P-716387)

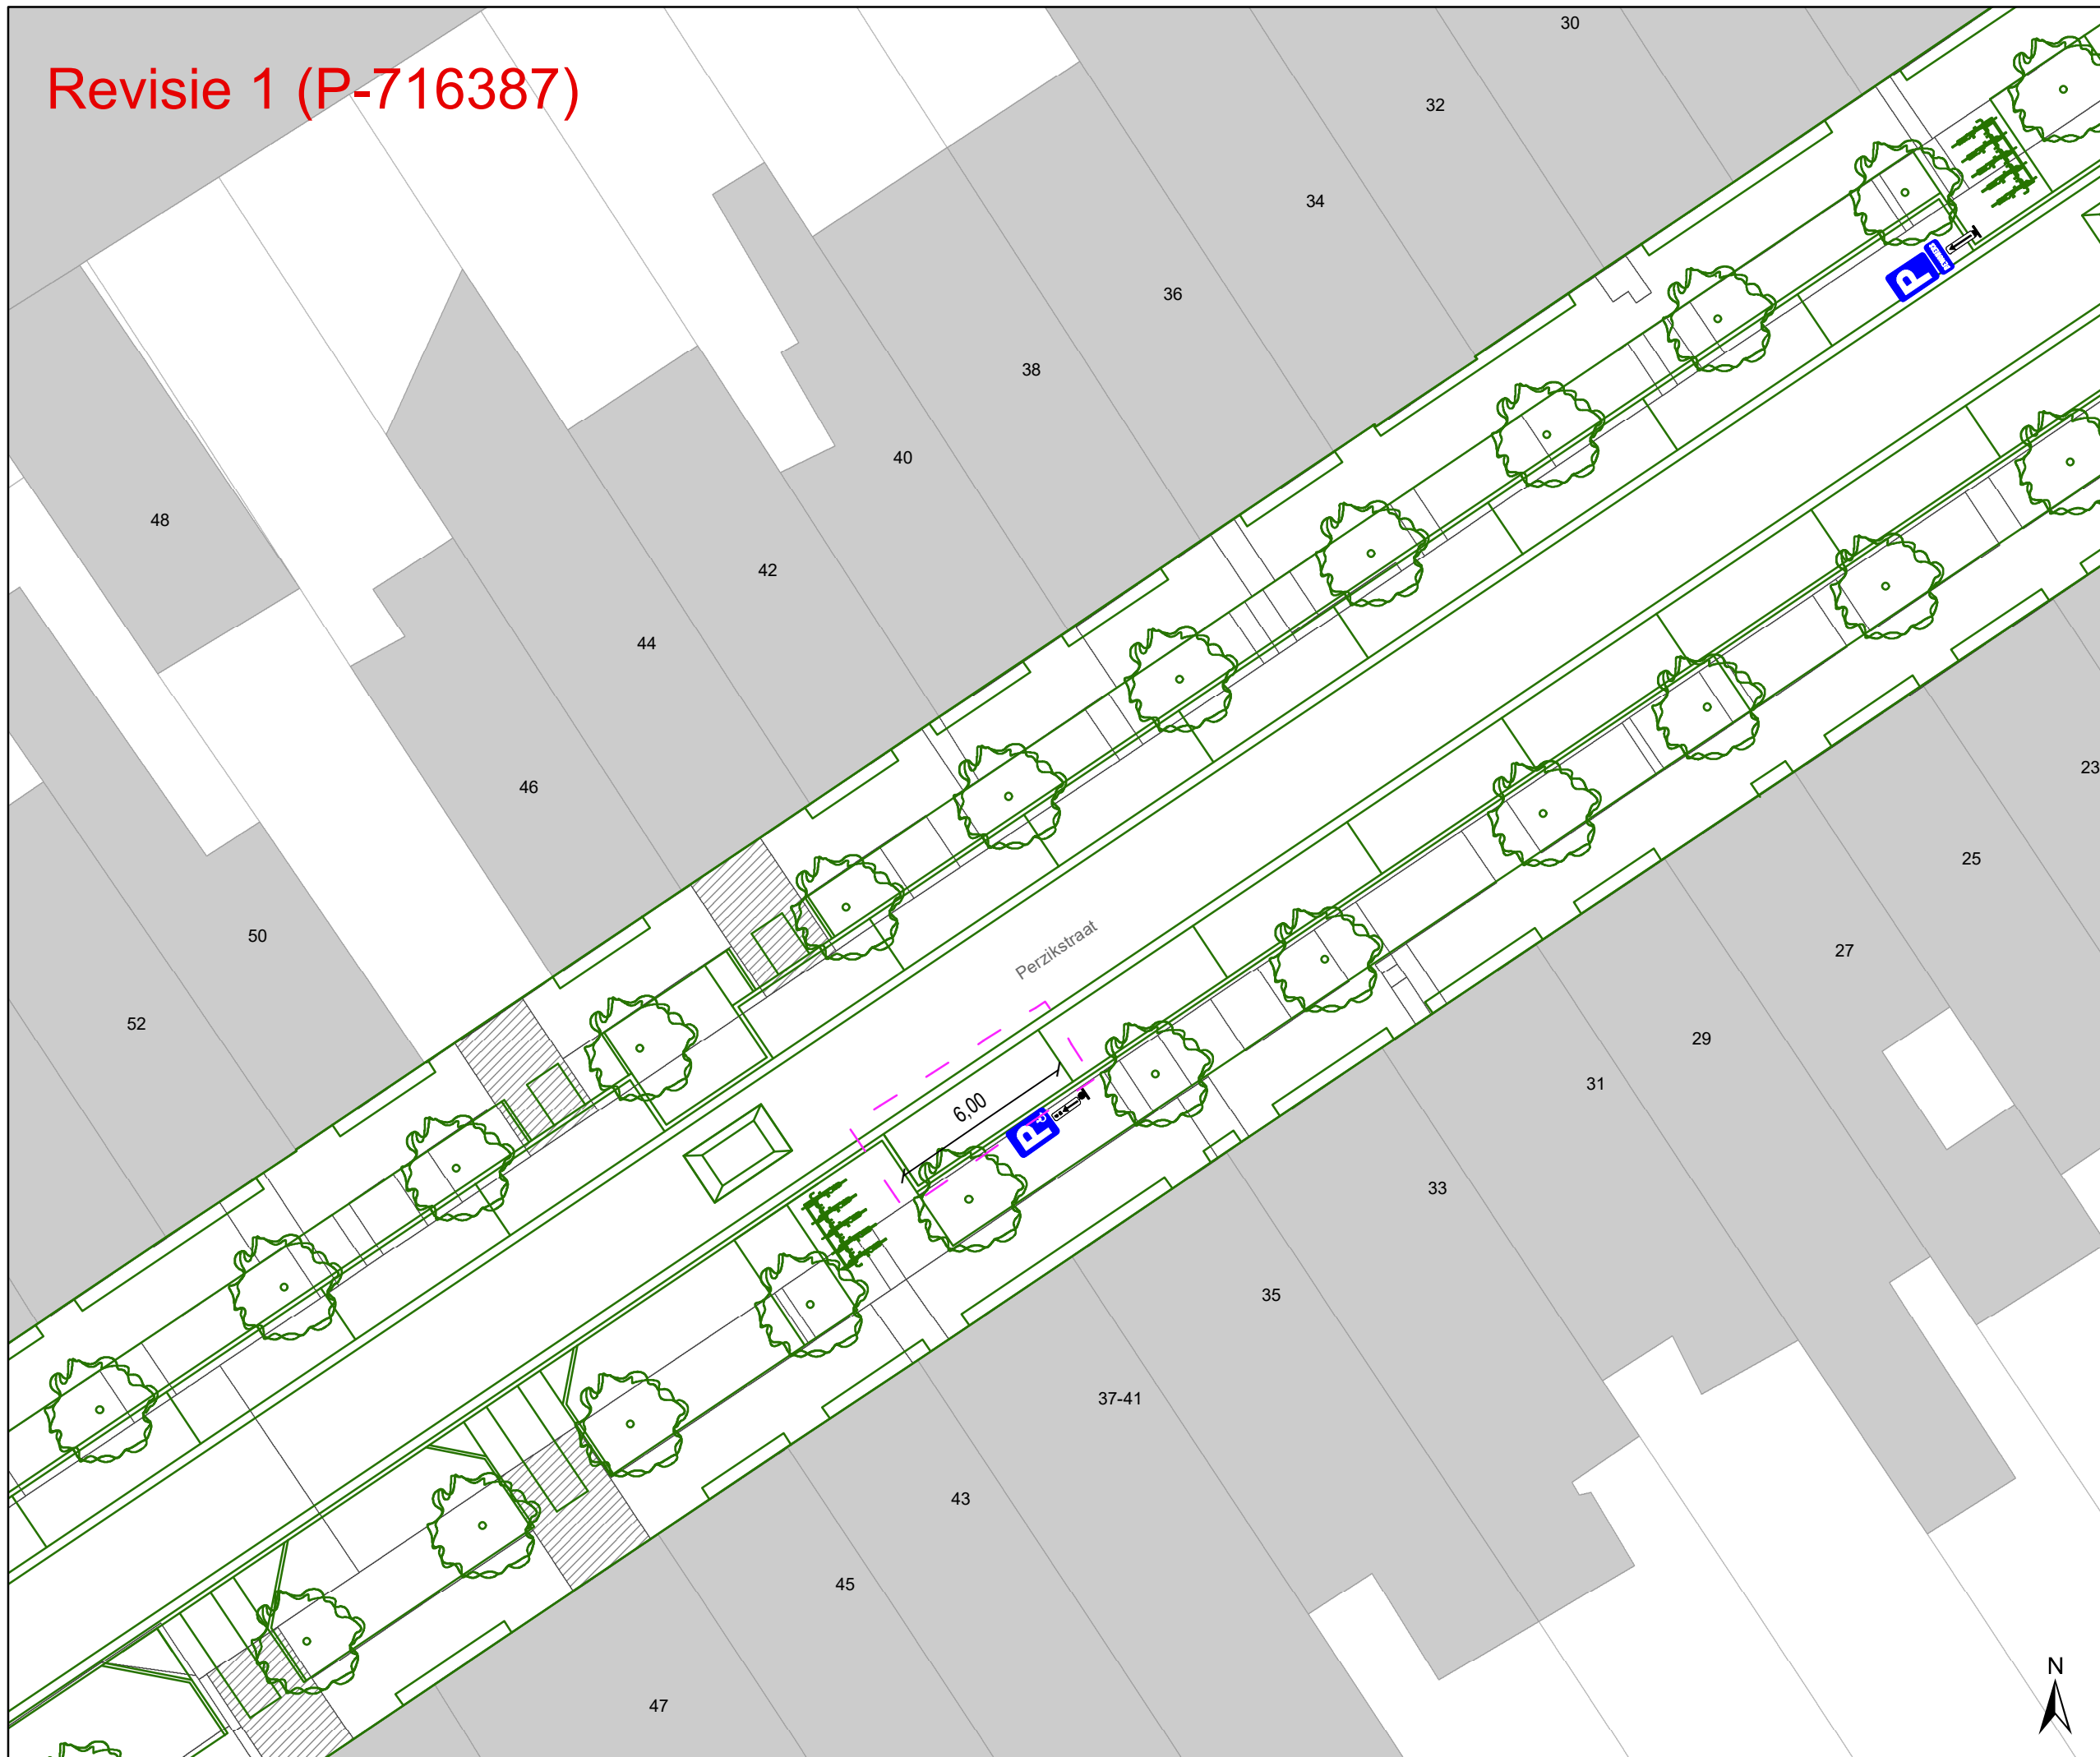

- ### Legende
- Bestaande verkeersborden
 - Geplande verkeersborden
 - Te verwijderen verkeersborden
 - Bestaande wegmarkeringen
 - Geplande wegmarkeringen
 - Te verwijderen wegmarkeringen

- ### Straatmeubilair
- Gepland paaltje
 - Bestaand paaltje
 - Te verwijderen paaltje

- ### Overige
- Revisie-elementen
 - Ontwerp heraanleg

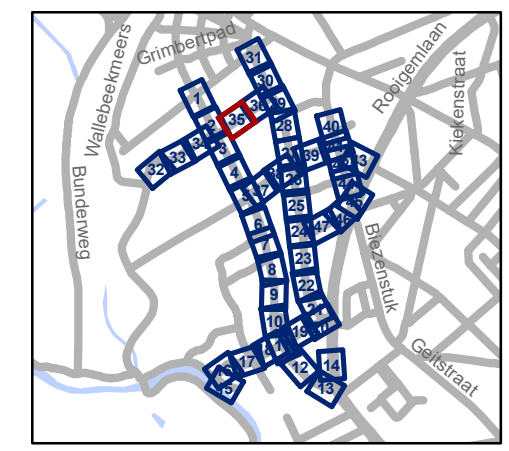


gent: Mobiliteitsbedrijf stad Gent
Verkeerstechnische taken

**Nekkersputstraat
Nazorg IKZ-cluster**

Dossiernummer P-64558

DATUM	SCHAAL	PLAN	P.FORMAAT
17/04/2025	1/200	35/47	A3

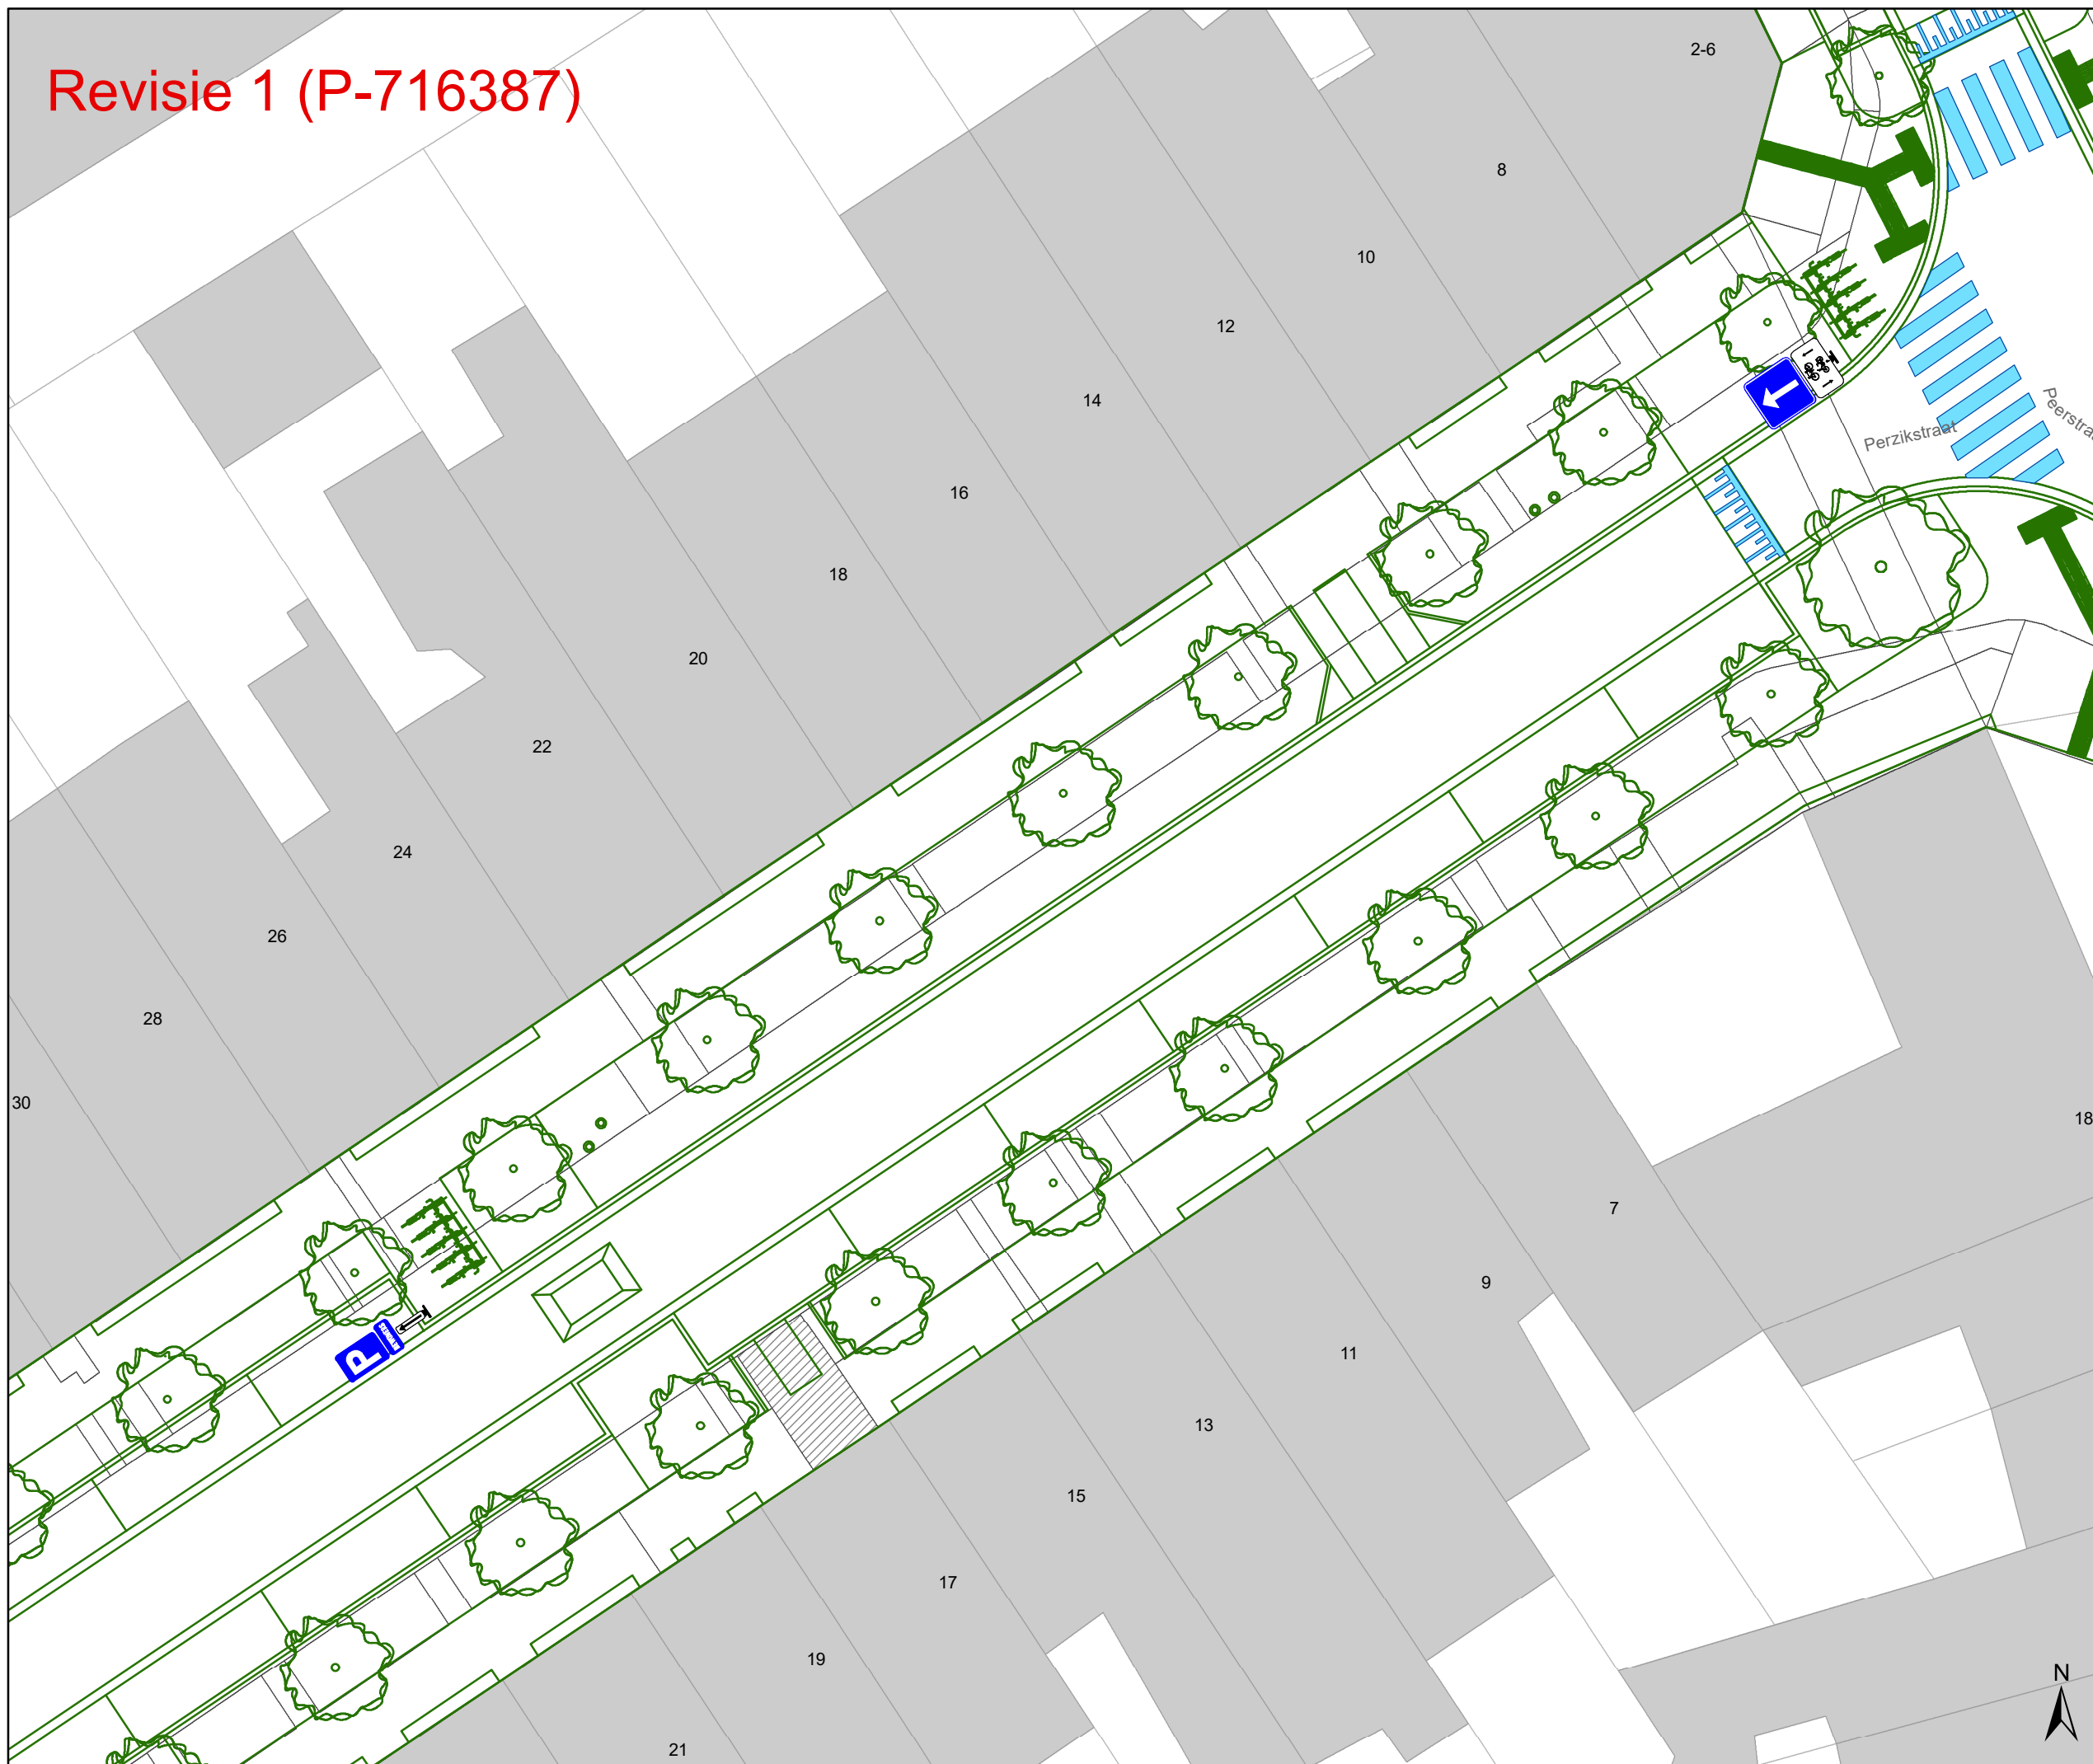


Revisie 1 (P-716387)





Legende


-  Bestaande verkeersborden
-  Geplande verkeersborden
-  Te verwijderen verkeersborden
-  Bestaande wegmarkeringen
-  Geplande wegmarkeringen
-  Te verwijderen wegmarkeringen

Straatmeubilair

-  Gepland paaltje
-  Bestaand paaltje
-  Te verwijderen paaltje

Overige

-  Revisie-elementen
-  Ontwerp heraanleg

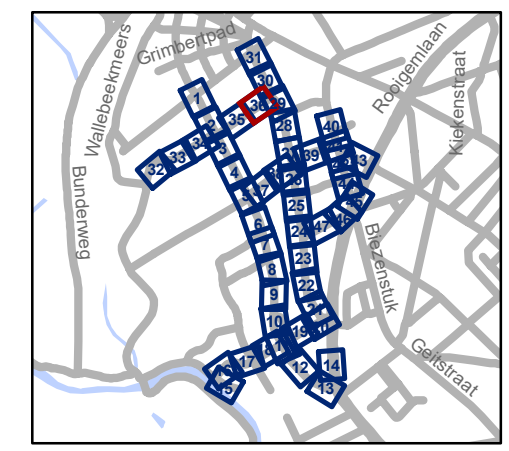


gent: Mobiliteitsbedrijf stad Gent
Verkeerstechnische taken

Nekkersputstraat Nazorg IKZ-cluster

Dossiernummer P-64558

DATUM	SCHAAL	PLAN	P.FORMAAT
17/04/2025	1/200	36/47	A3

Revisie 1 (P-716387)

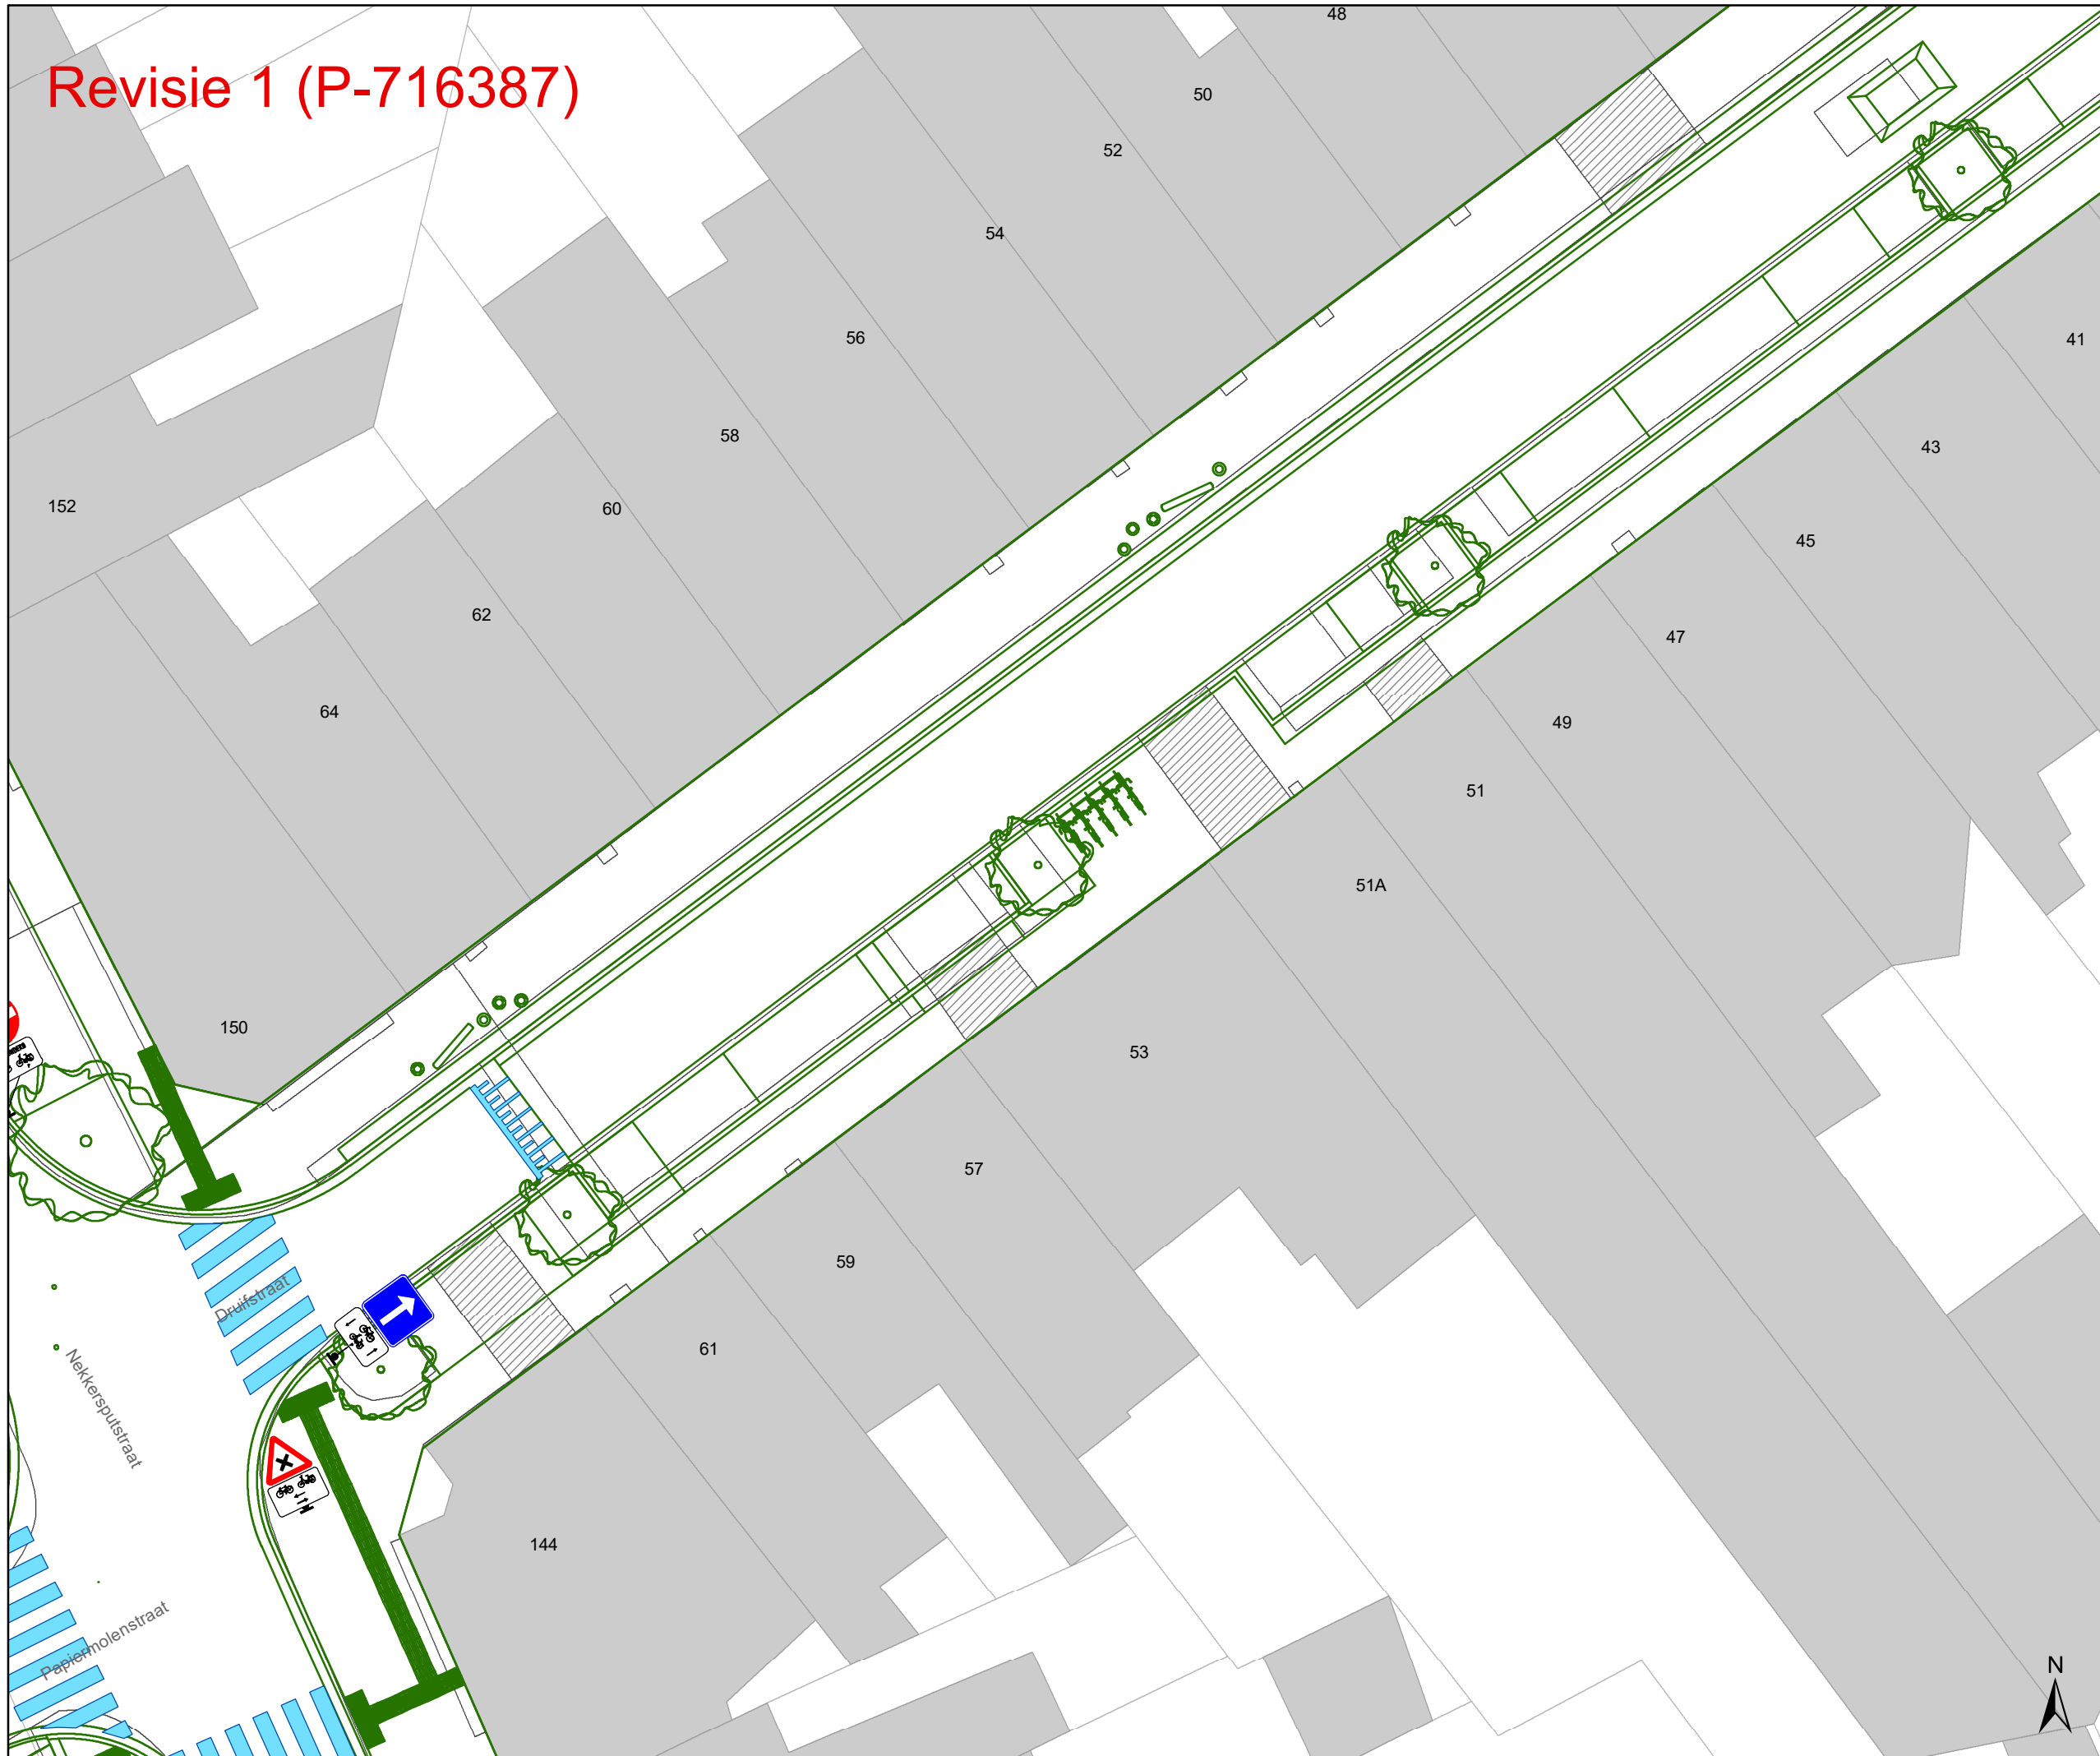

Legende


- Bestaande verkeersborden
- Geplande verkeersborden
- Te verwijderen verkeersborden
- Bestaande wegmarkeringen
- Geplande wegmarkeringen
- Te verwijderen wegmarkeringen

Straatmeubilair

- Gepland paaltje
- Bestaand paaltje
- Te verwijderen paaltje

Overige

- Revisie-elementen
- Ontwerp heraanleg

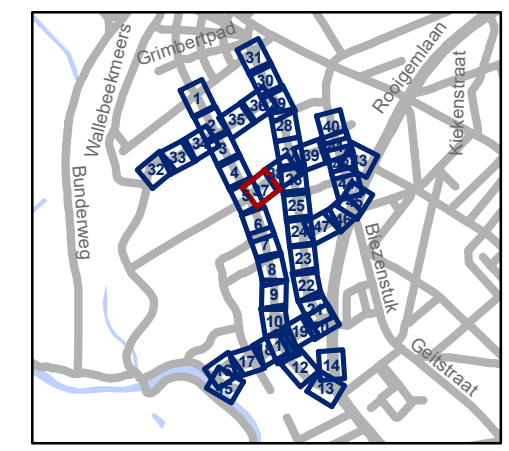

gent: Mobiliteitsbedrijf stad Gent
Verkeerstechnische taken


Nekkersputstraat Nazorg IKZ-cluster

Dossiernummer P-64558

DATUM	SCHAAL	PLAN	P.FORMAAT
17/04/2025	1/200	37/47	A3




Revisie 1 (P-716387)

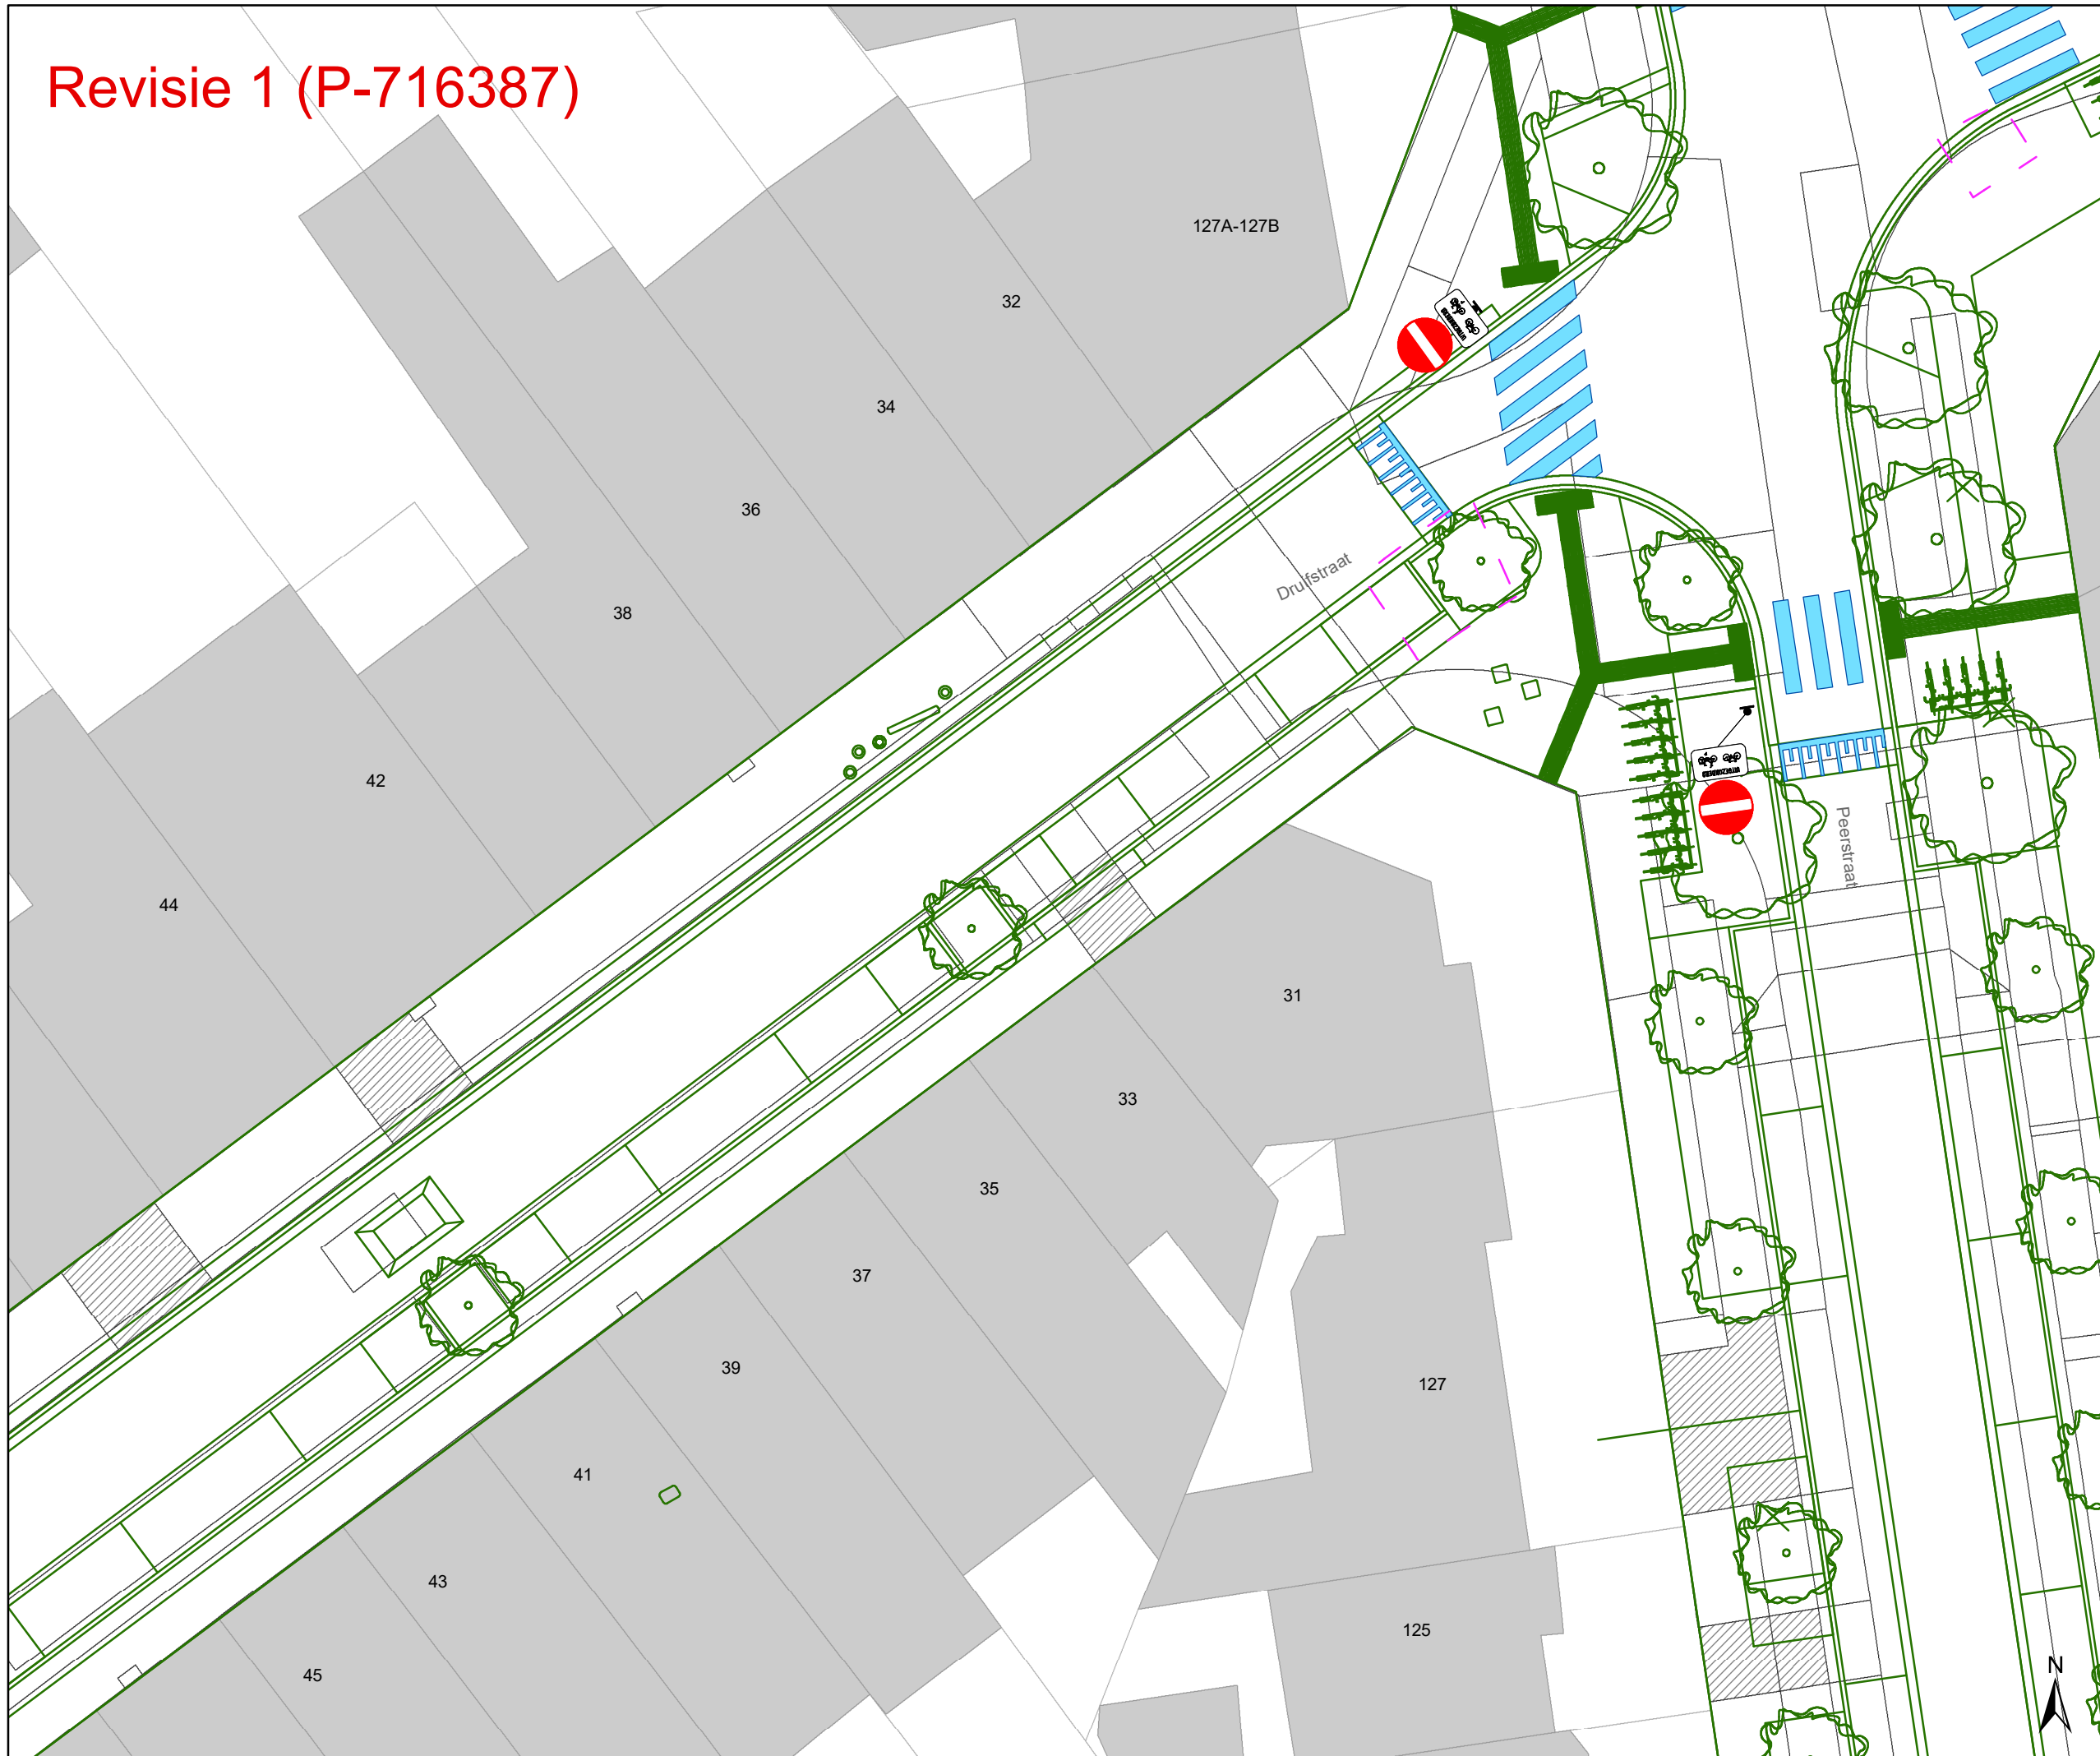

- ### Straatmeubilair
- Gepland paaltje
 - Bestaand paaltje
 - Te verwijderen paaltje

- ### Overige
- Revisie-elementen
 - Ontwerp heraanleg

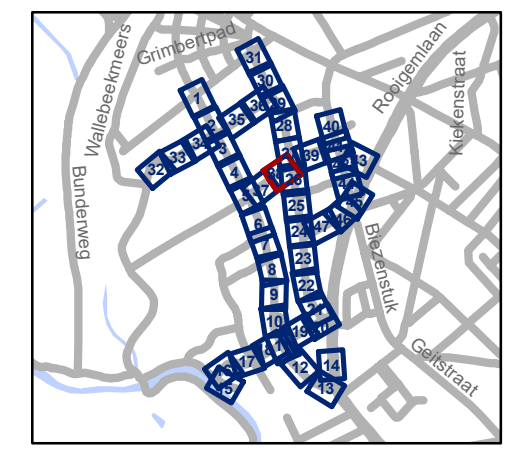


gent: Mobiliteitsbedrijf stad Gent
Verkeerstechnische taken

Nekkersputstraat Nazorg IKZ-cluster

Dossiernummer P-64558

DATUM	SCHAAL	PLAN	P FORMAAT
17/04/2025	1/200	38/47	A3


Revisie 1 (P-716387)

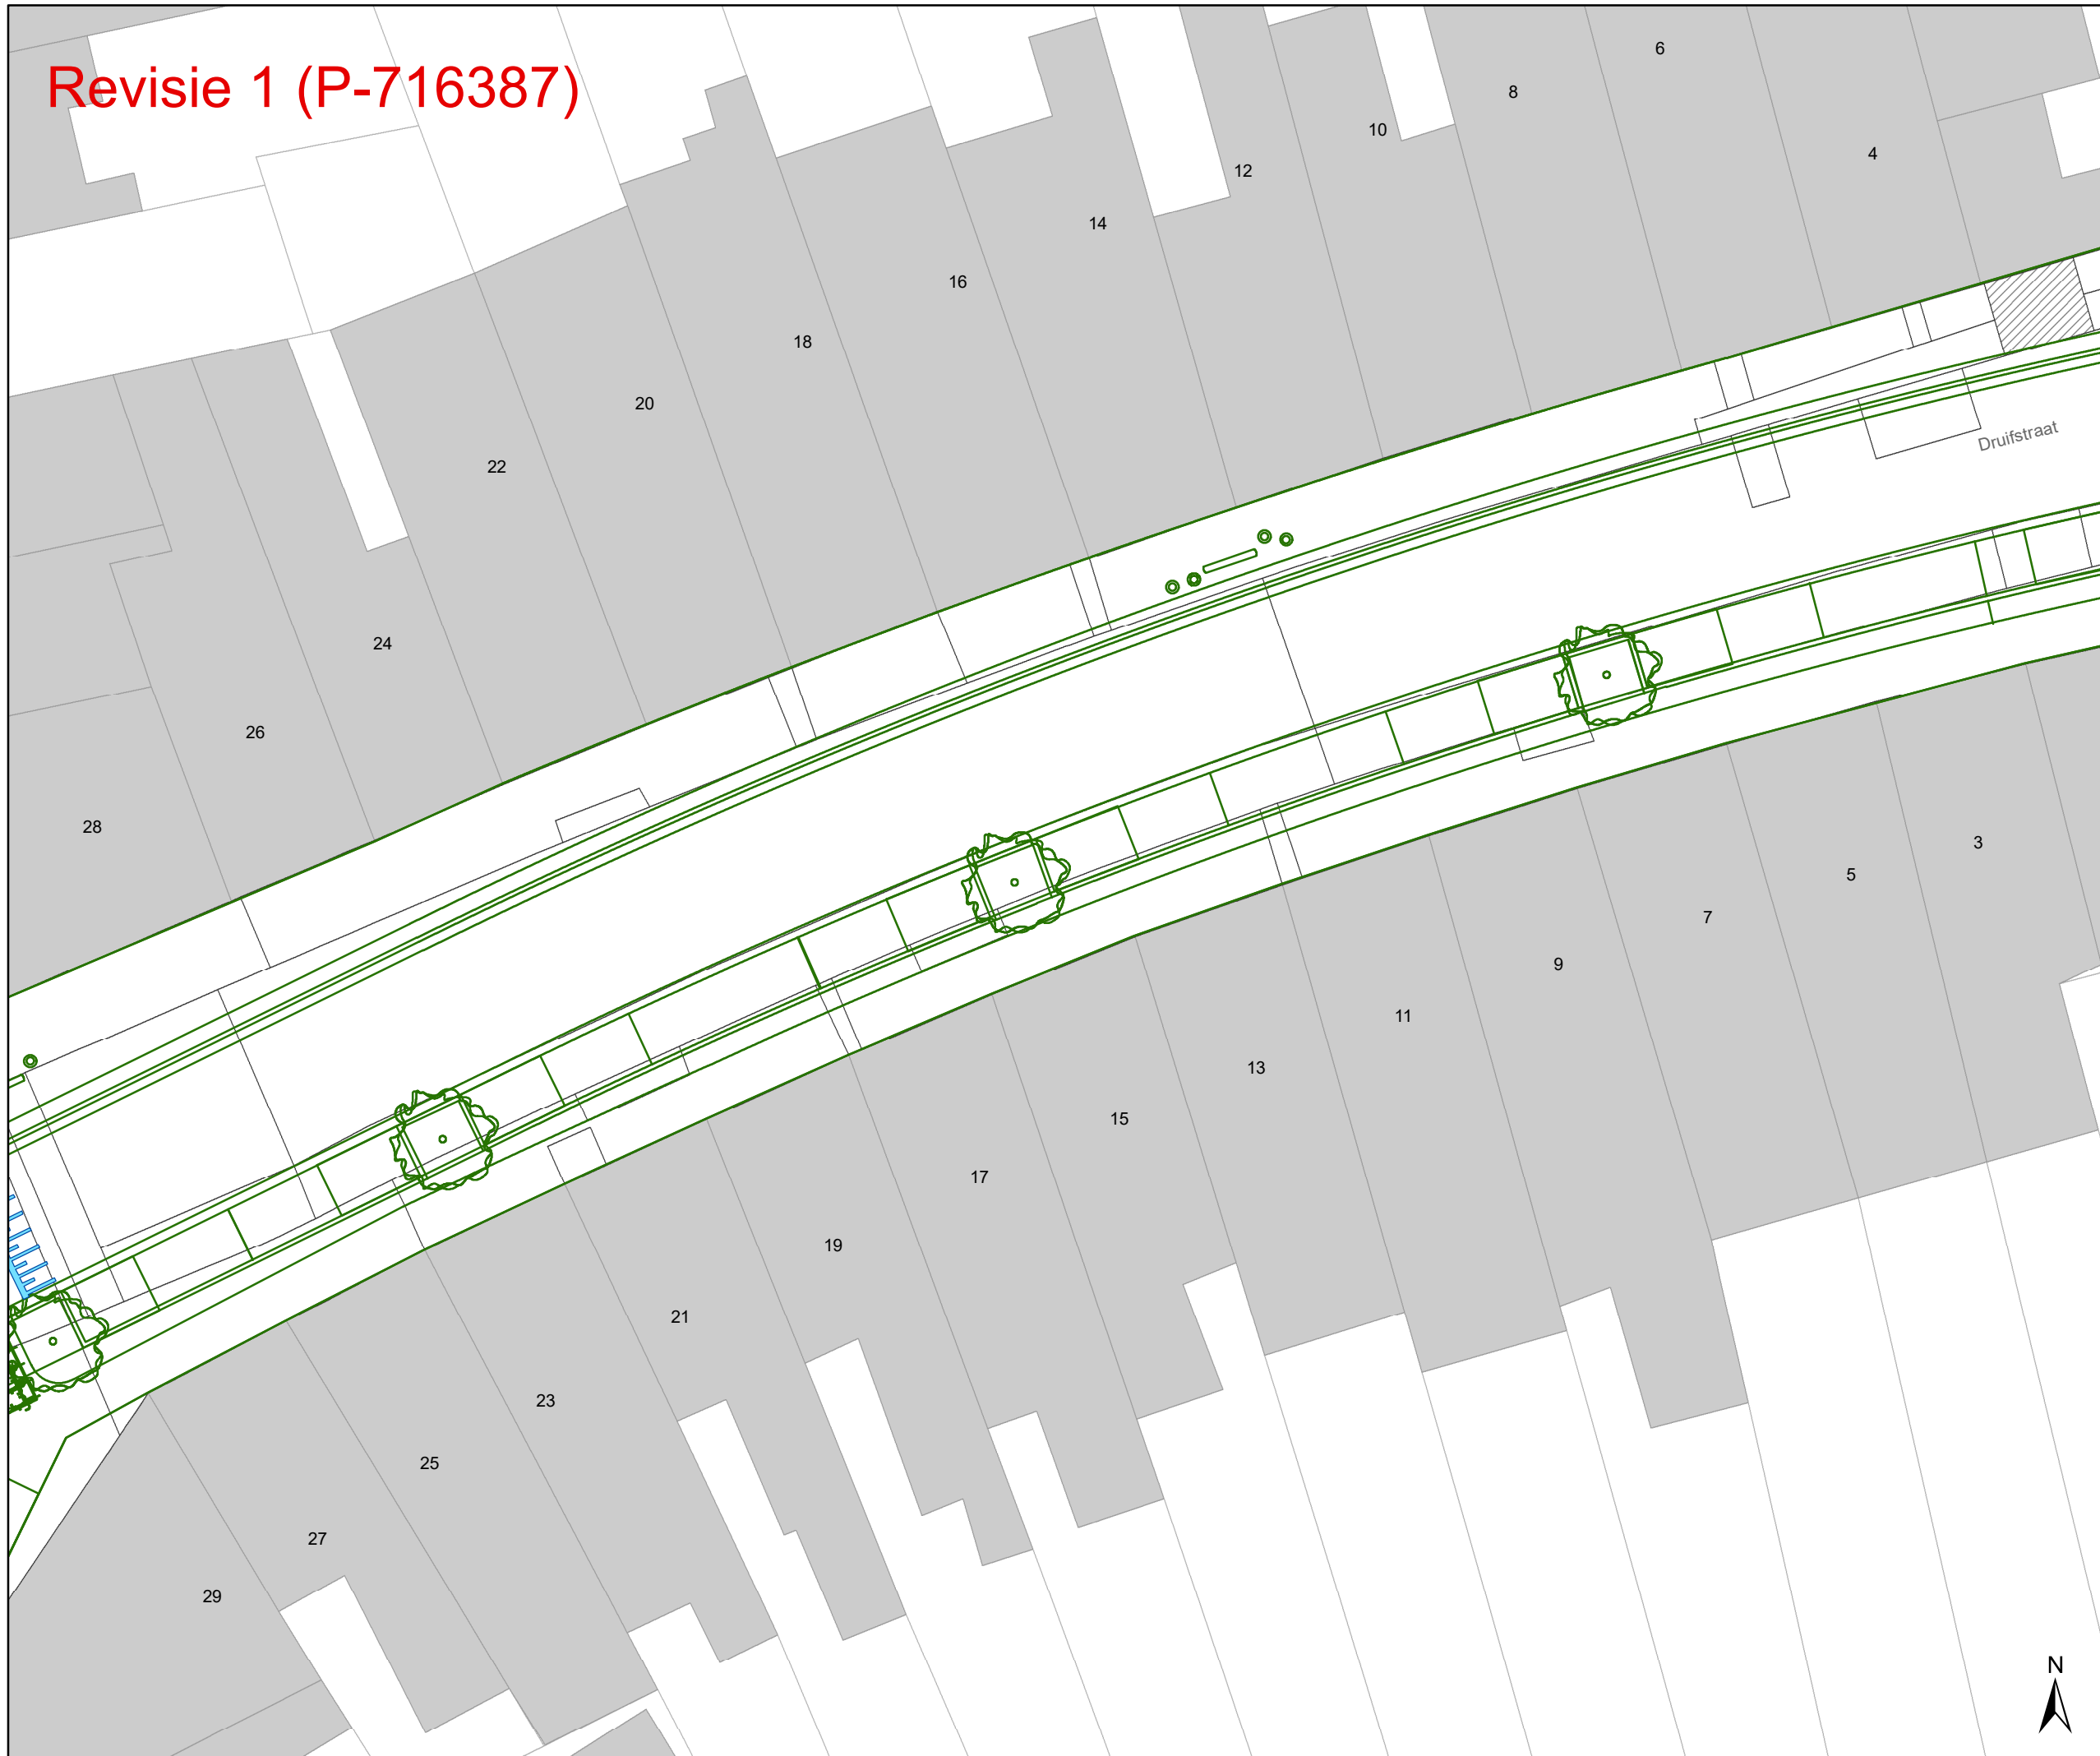

- ### Legende
- Bestaande verkeersborden
 - Geplande verkeersborden
 - Te verwijderen verkeersborden
 - Bestaande wegmarkeringen
 - Geplande wegmarkeringen
 - Te verwijderen wegmarkeringen

- ### Straatmeubilair
- Gepland paaltje
 - Bestaand paaltje
 - Te verwijderen paaltje

- ### Overige
- Revisie-elementen
 - Ontwerp heraanleg

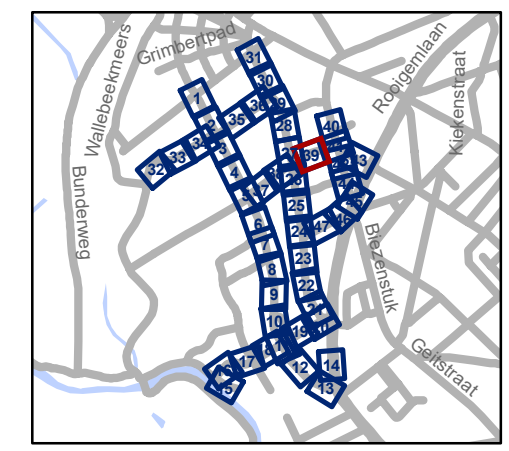


gent: Mobiliteitsbedrijf stad Gent
Verkeerstechnische taken

**Nekkersputstraat
Nazorg IKZ-cluster**

Dossinummer P-64558

DATUM	SCHAAL	PLAN	P.FORMAAT
17/04/2025	1/200	39/47	A3


Revisie 1 (P-716387)

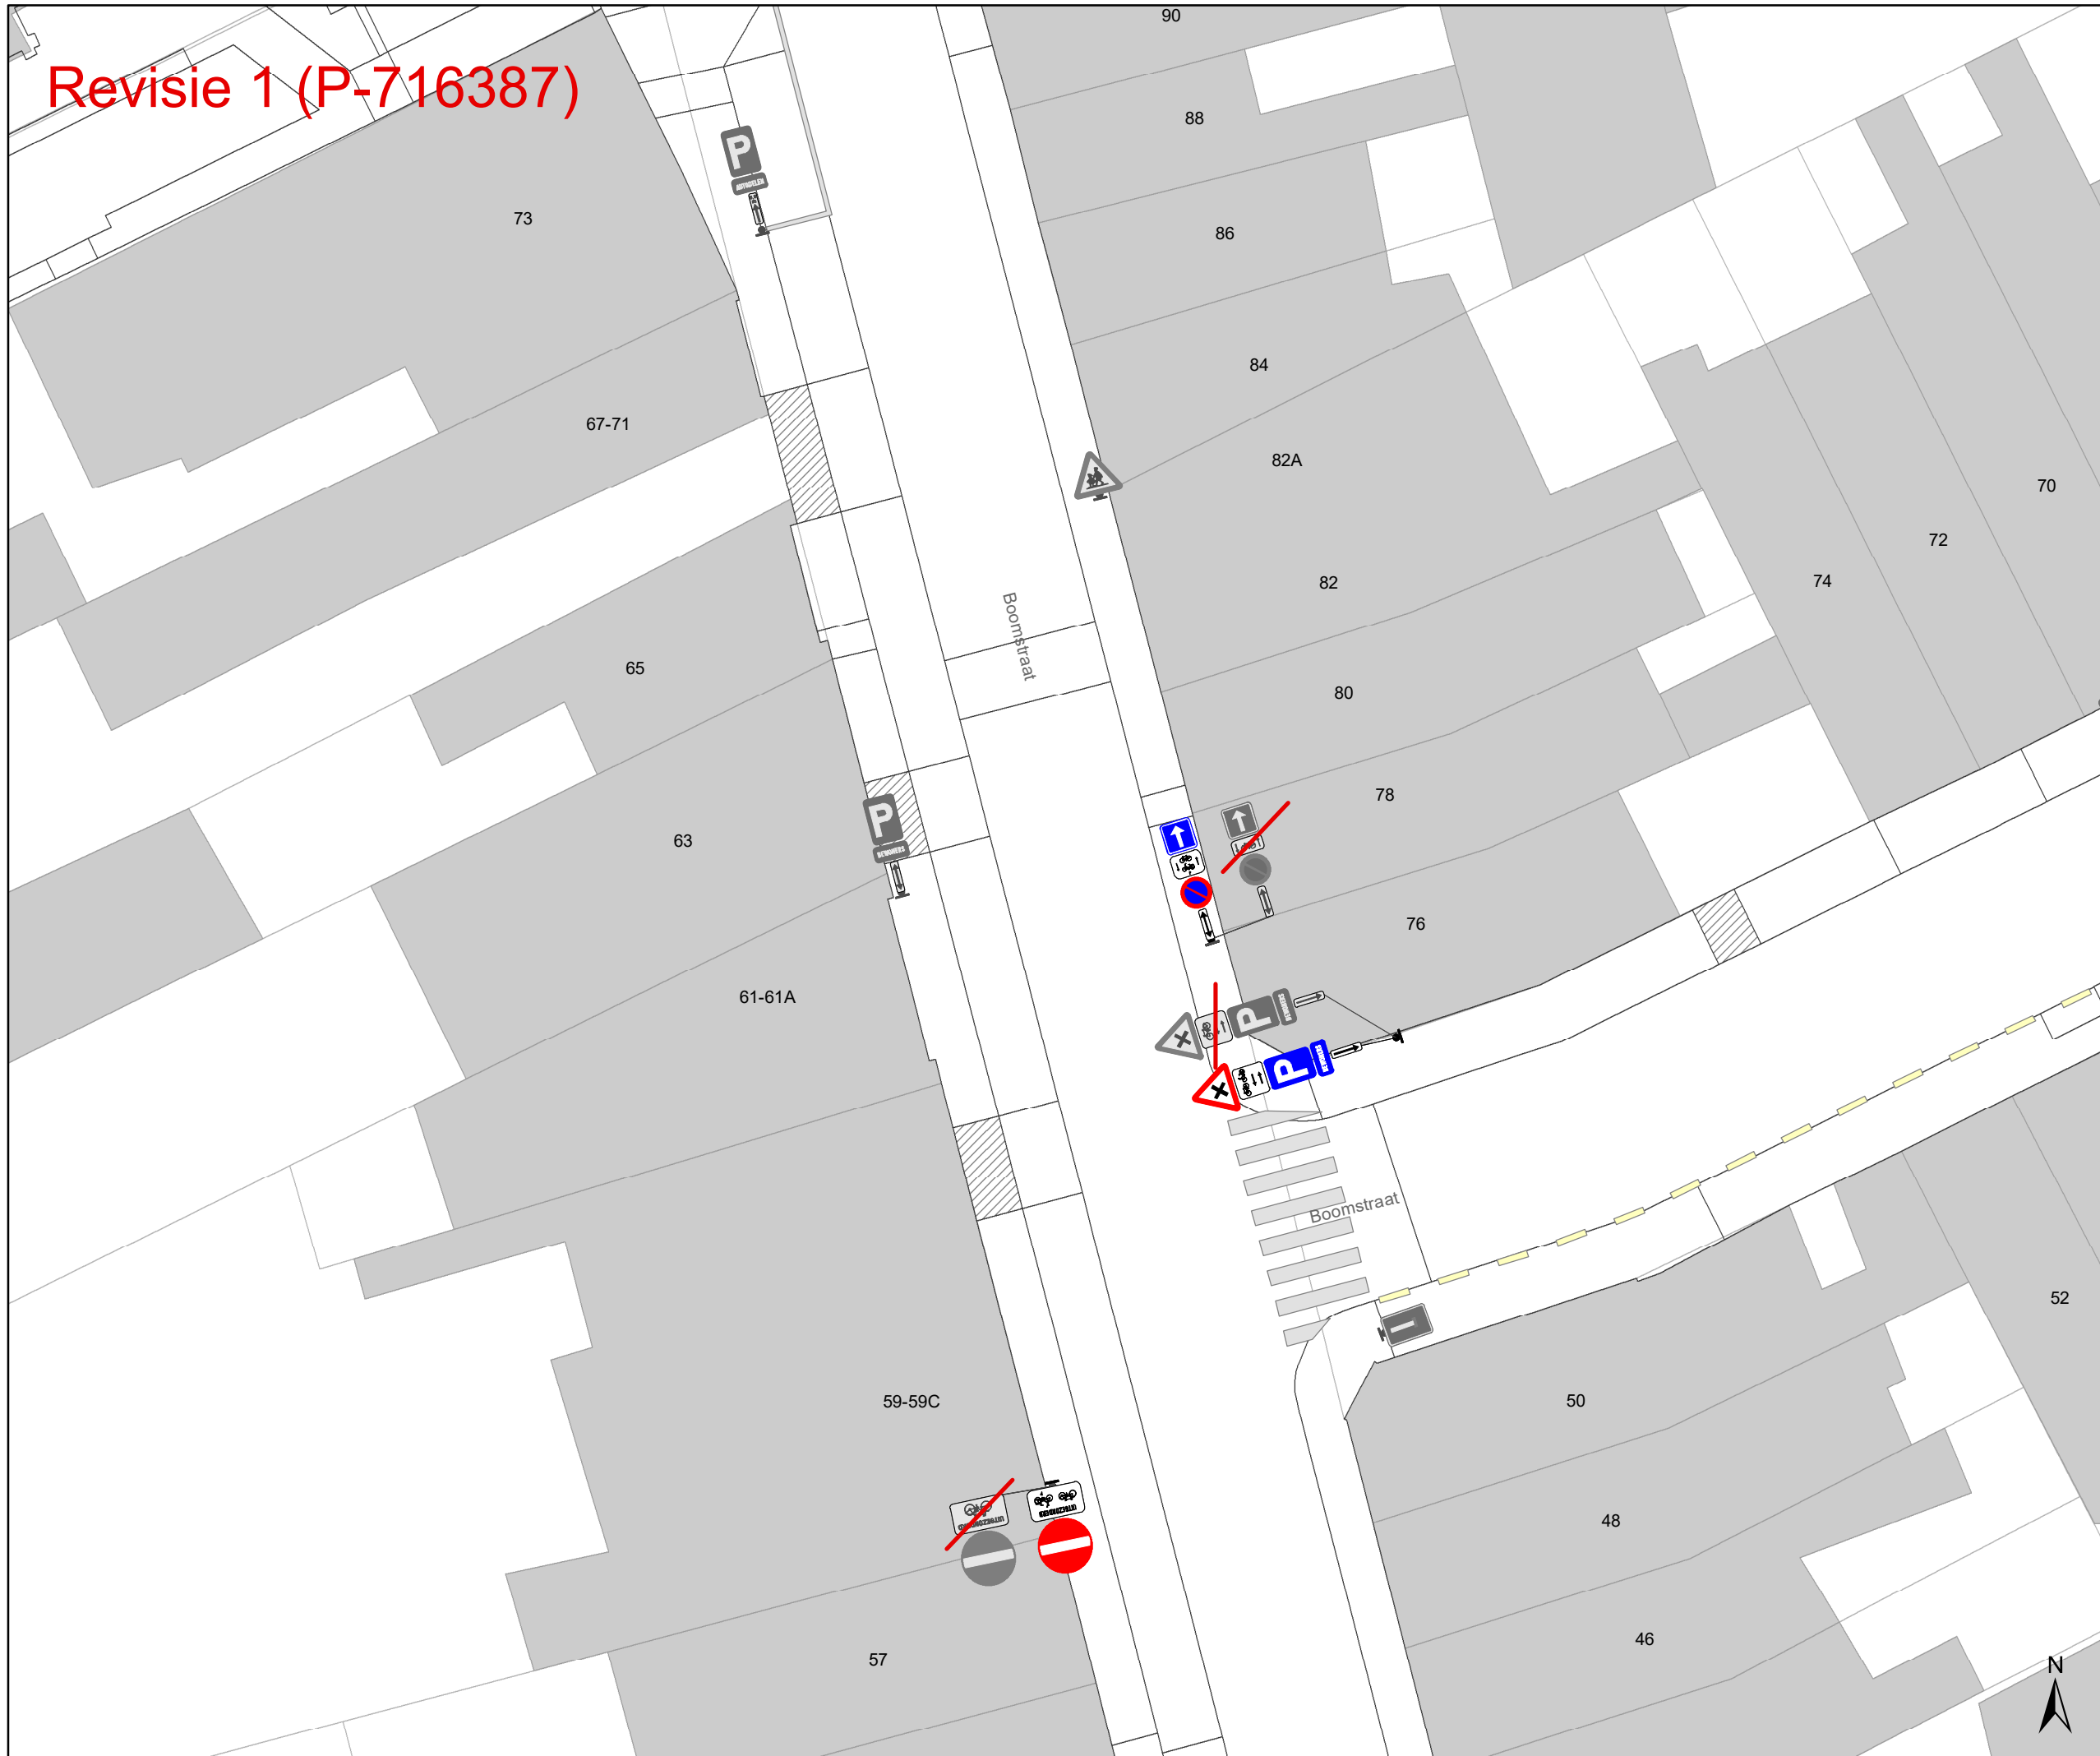

- ### Legende
- Bestaande verkeersborden
 - Geplande verkeersborden
 - Te verwijderen verkeersborden
 - Bestaande wegmarkeringen
 - Geplande wegmarkeringen
 - Te verwijderen wegmarkeringen

- ### Straatmeubilair
- Gepland paaltje
 - Bestaand paaltje
 - Te verwijderen paaltje

- ### Overige
- Revisie-elementen
 - Ontwerp heraanleg

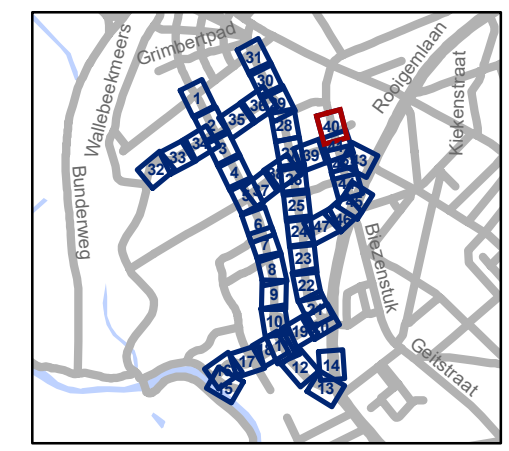


gent: Mobiliteitsbedrijf stad Gent
Verkeerstechnische taken

Nekersputstraat Nazorg IKZ-cluster

Dossiernummer P-64558

DATUM	SCHAAL	PLAN	P FORMAAT
17/04/2025	1/200	40/47	A3


Revisie 1 (P-716387)

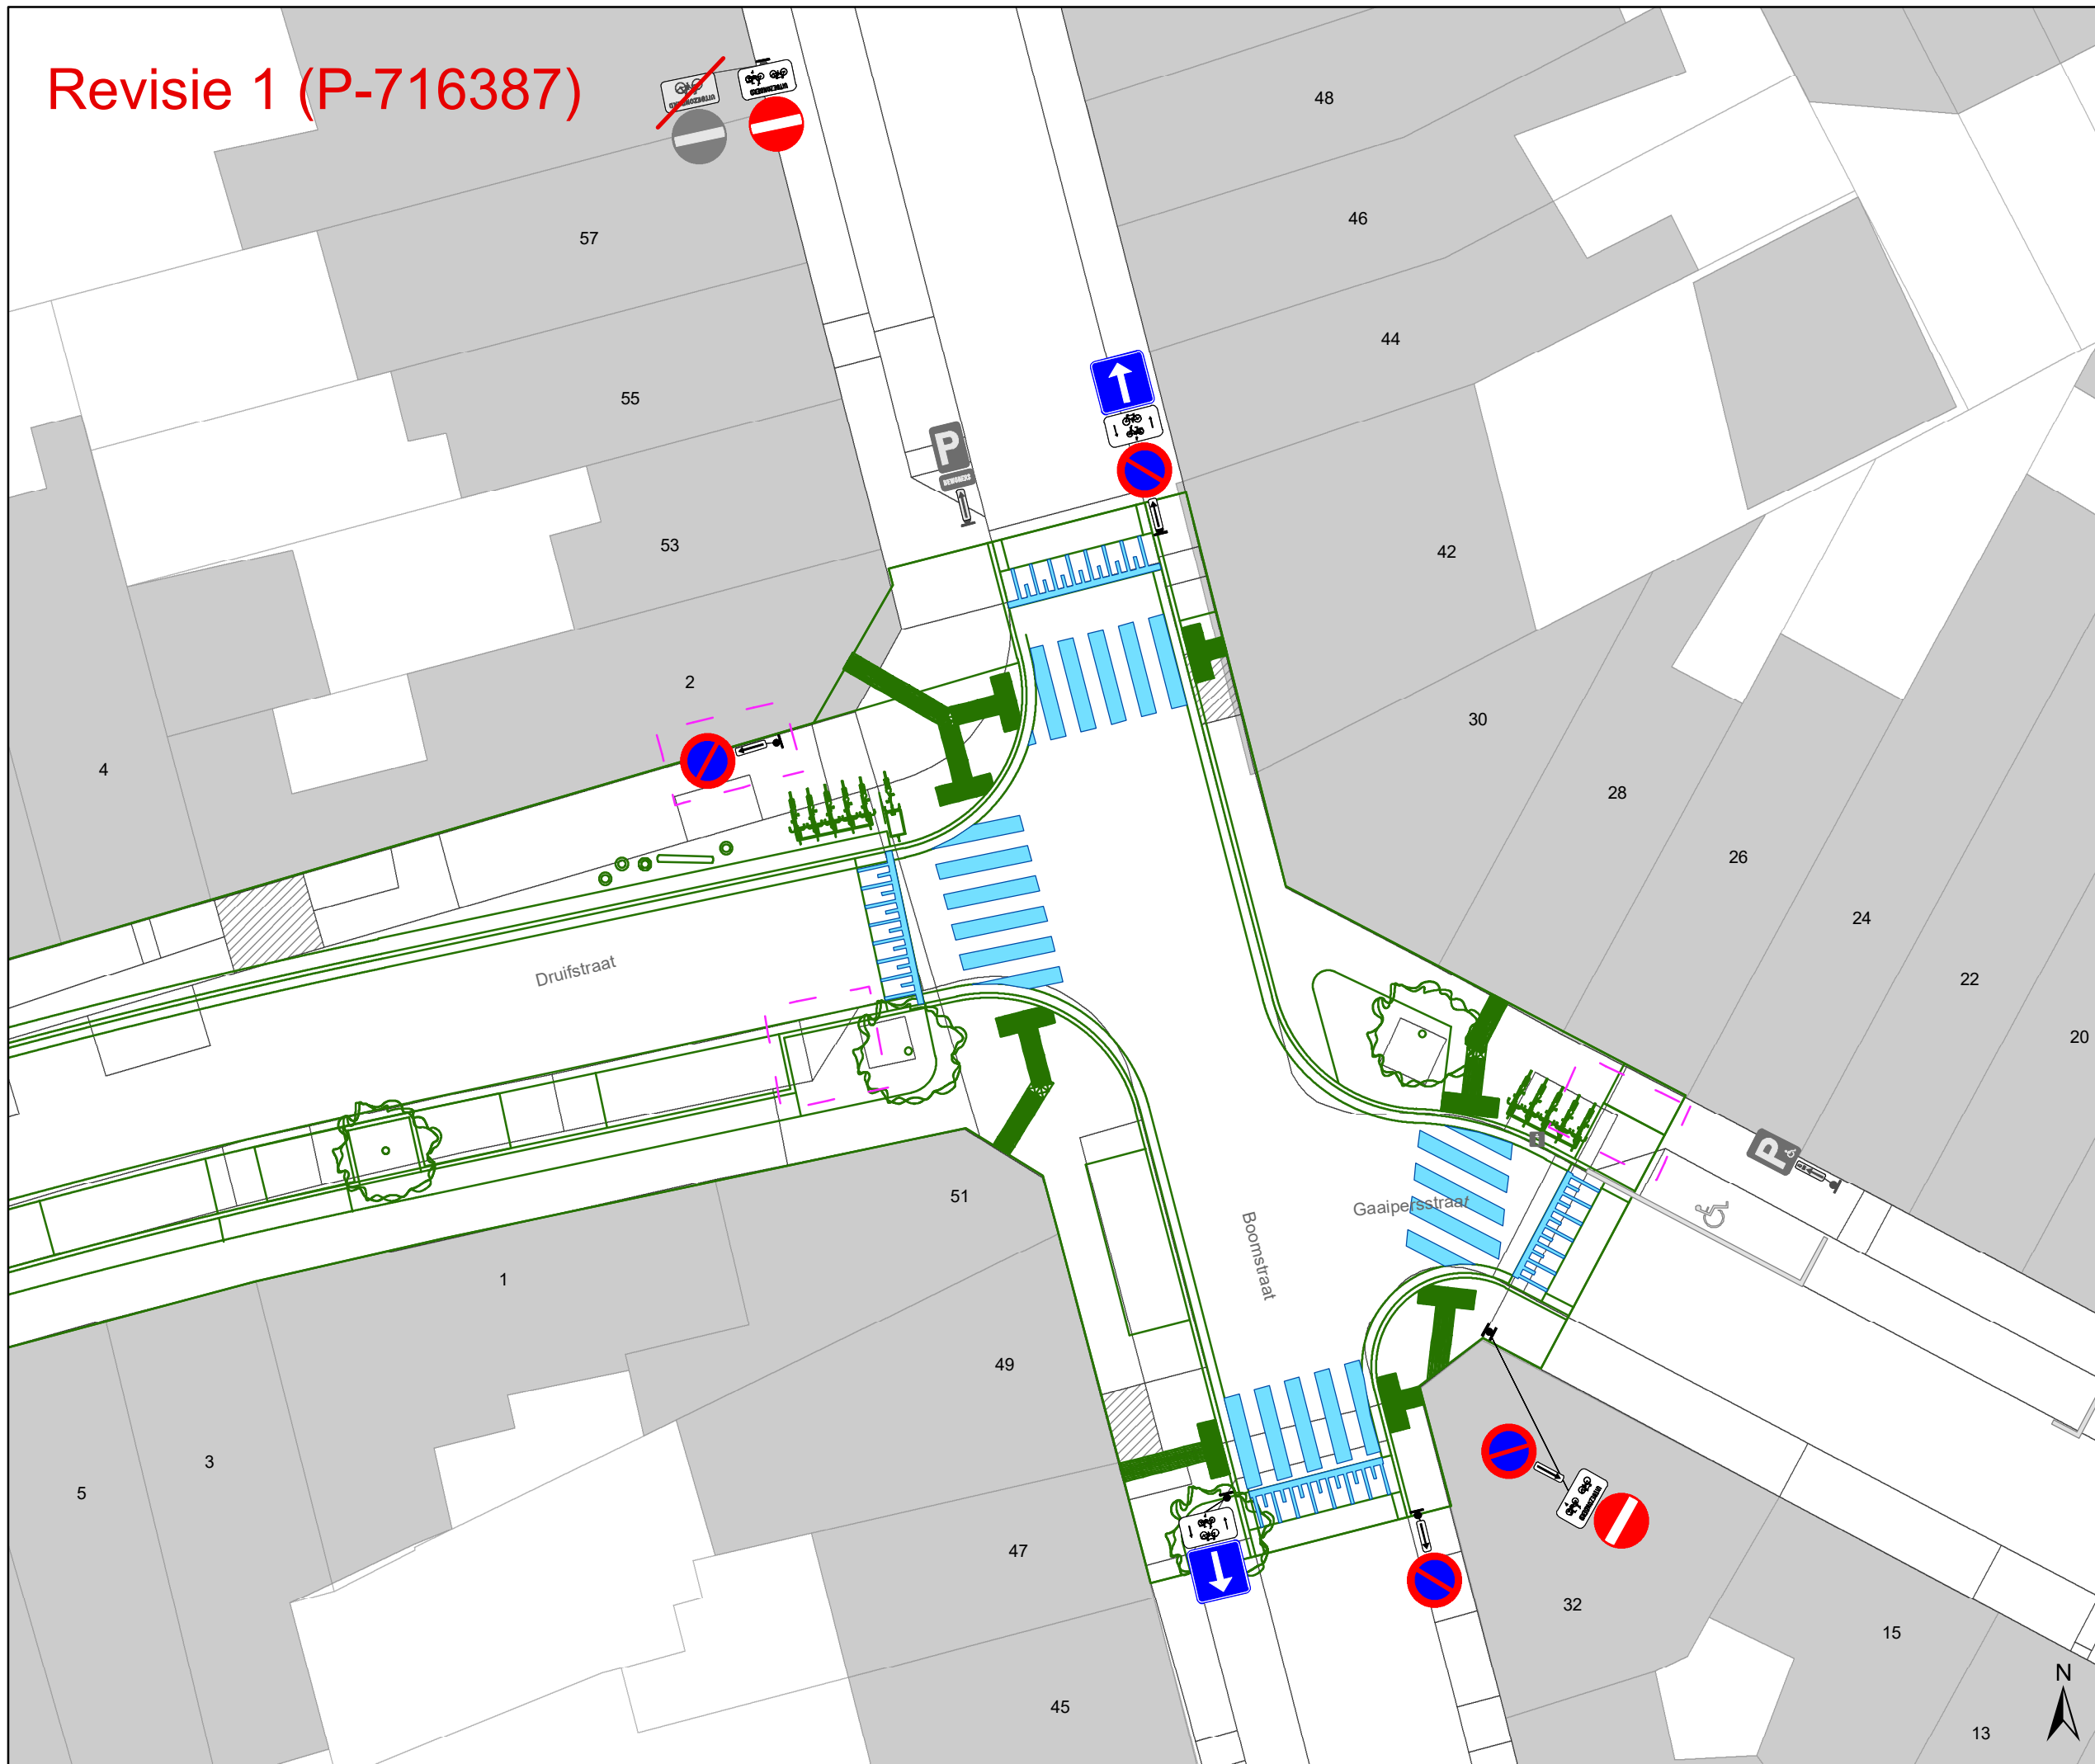

- ### Legende
- Bestaande verkeersborden
 - Geplande verkeersborden
 - Te verwijderen verkeersborden
 - Bestaande wegmarkeringen
 - Geplande wegmarkeringen
 - Te verwijderen wegmarkeringen

- ### Straatmeubilair
- Gepland paaltje
 - Bestaand paaltje
 - Te verwijderen paaltje

- ### Overige
- Revisie-elementen
 - Ontwerp heraanleg

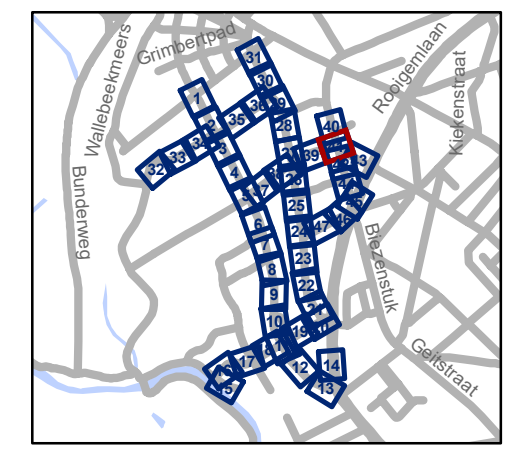


gent: Mobiliteitsbedrijf stad Gent
Verkeerstechnische taken

Nekersputstraat Nazorg IKZ-cluster

Dossiernummer P-64558

DATUM	SCHAAL	PLAN	P.FORMAAT
17/04/2025	1/200	41/47	A3

Revisie 1 (P-716387)

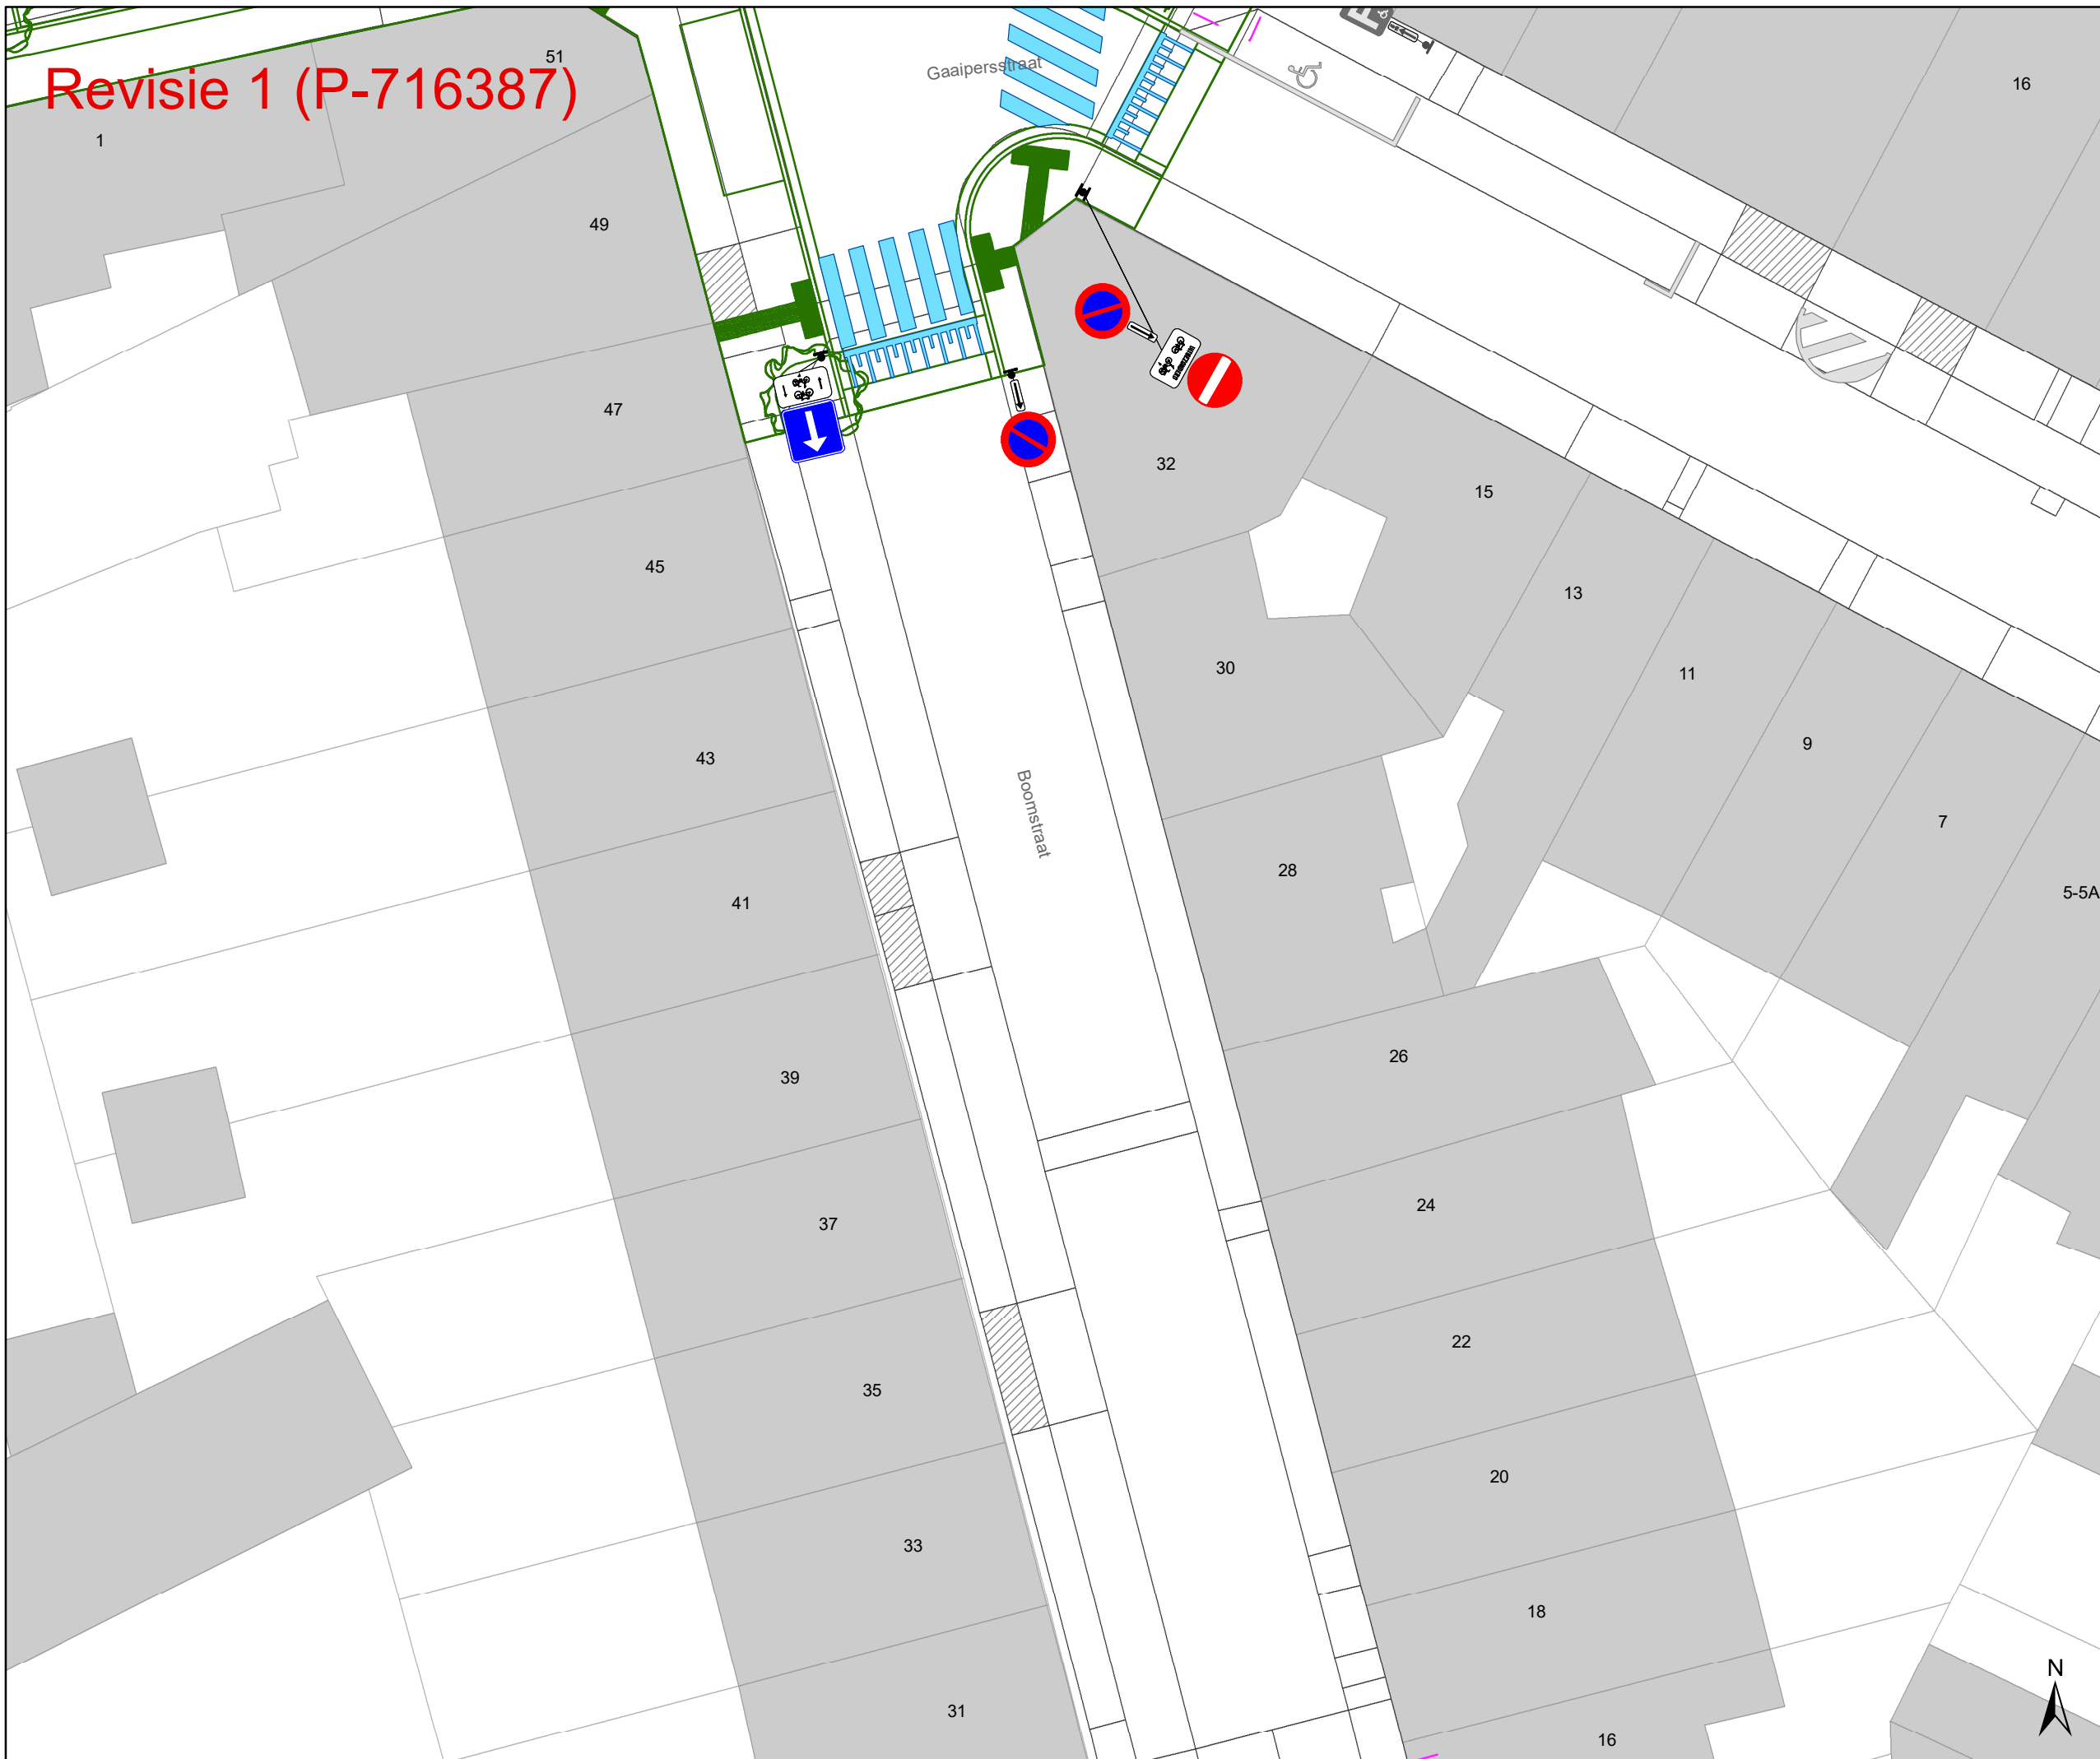

Legende


- Bestaande verkeersborden
- Geplande verkeersborden
- Te verwijderen verkeersborden
- Bestaande wegmarkeringen
- Geplande wegmarkeringen
- Te verwijderen wegmarkeringen

Straatmeubilair

- Gepland paaltje
- Bestaand paaltje
- Te verwijderen paaltje

Overige

- Revisie-elementen
- Ontwerp heraanleg

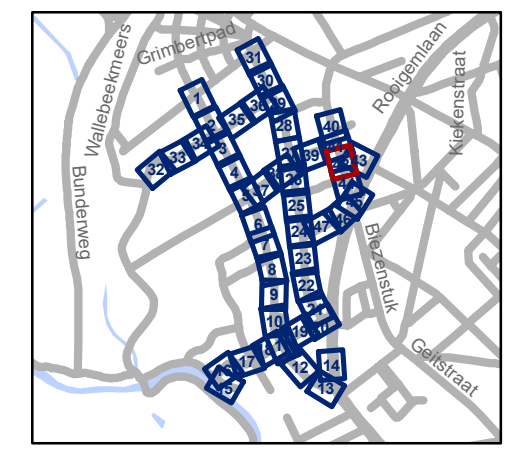

gent: Mobiliteitsbedrijf stad Gent
Verkeerstechnische taken


Nekersputstraat Nazorg IKZ-cluster

Dossiernummer P-64558

DATUM	SCHAAL	PLAN	P.FORMAAT
17/04/2025	1/200	42/47	A3




Revisie 1 (P-716387)

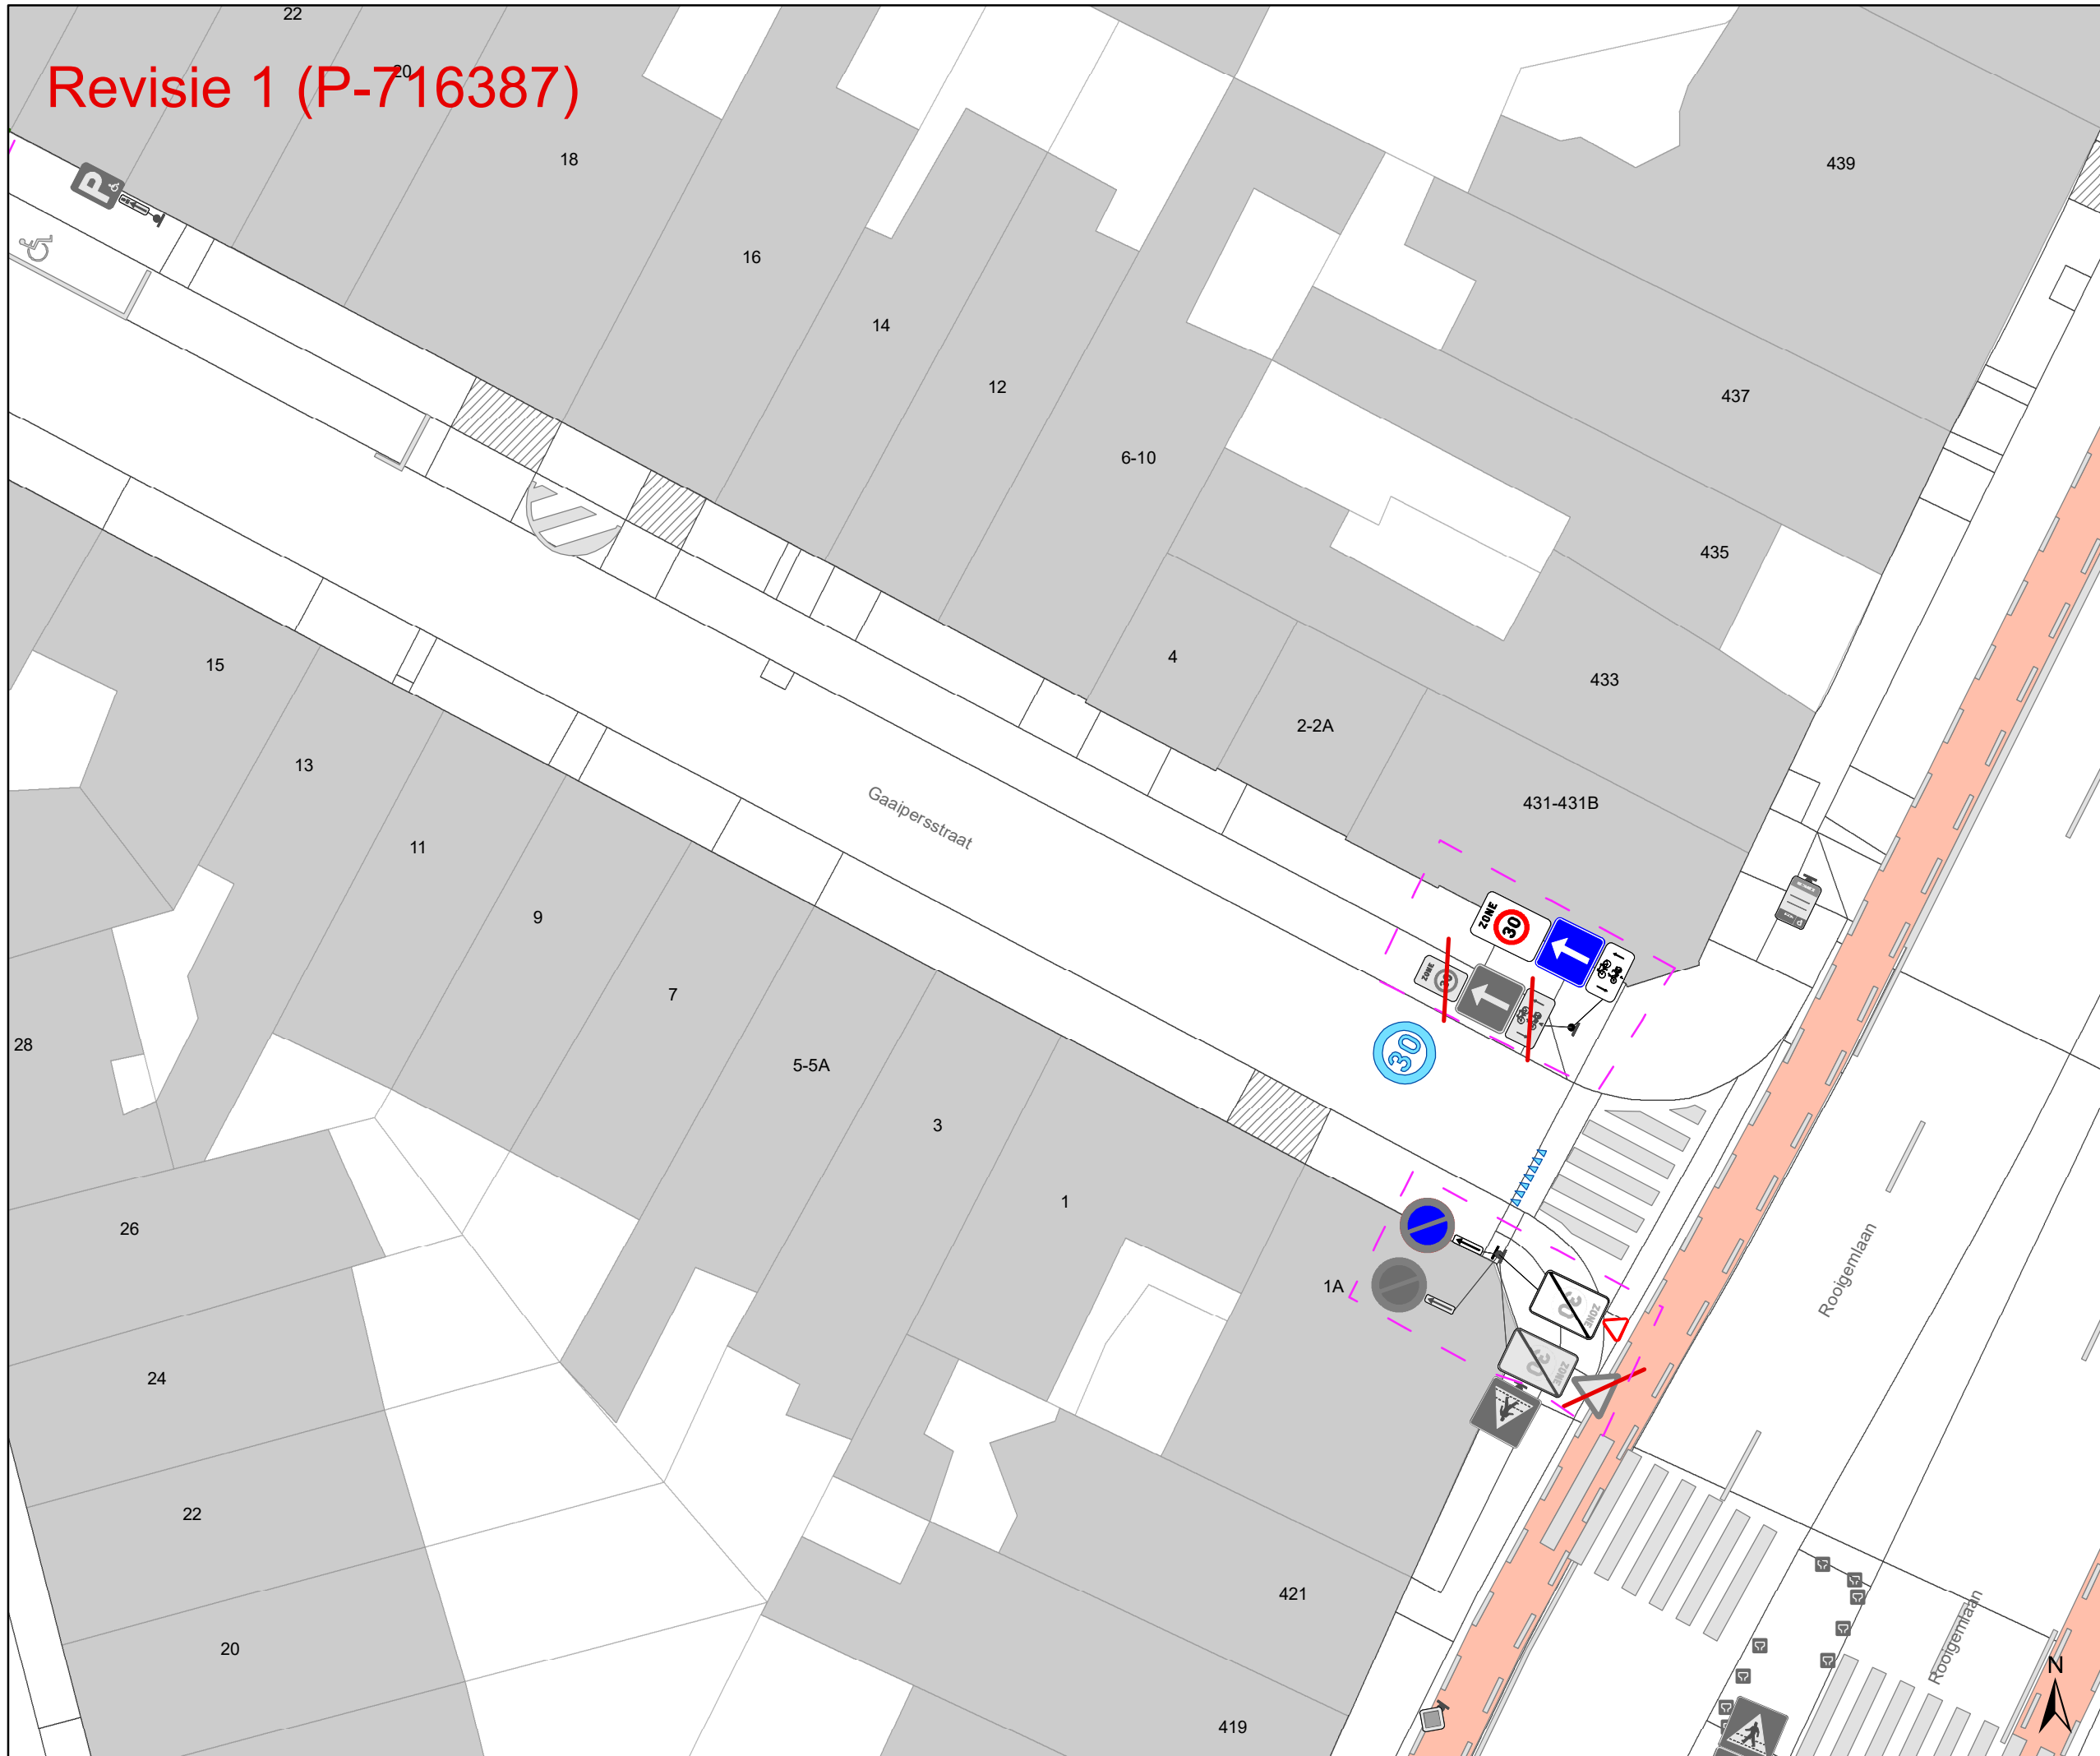

- ### Legende
- Bestaande verkeersborden
 - Geplande verkeersborden
 - Te verwijderen verkeersborden
 - Bestaande wegmarkeringen
 - Geplande wegmarkeringen
 - Te verwijderen wegmarkeringen

- ### Straatmeubilair
- Gepland paaltje
 - Bestaand paaltje
 - Te verwijderen paaltje

- ### Overige
- Revisie-elementen
 - Ontwerp heraanleg

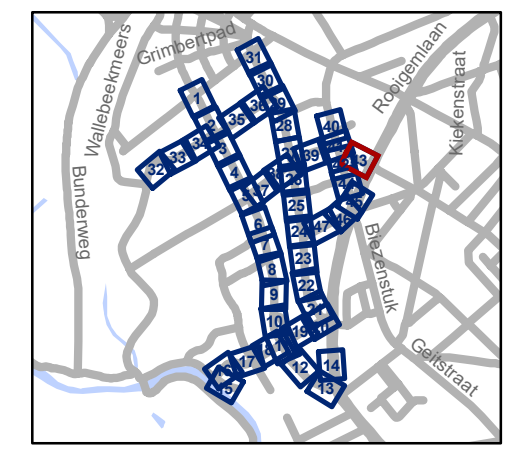


gent: Mobiliteitsbedrijf stad Gent
Verkeerstechnische taken

Nekersputstraat Nazorg IKZ-cluster

Dossiernummer P-64558

DATUM	SCHAAL	PLAN	P.FORMAAT
17/04/2025	1/200	43/47	A3


Revisie 1 (P-716387)

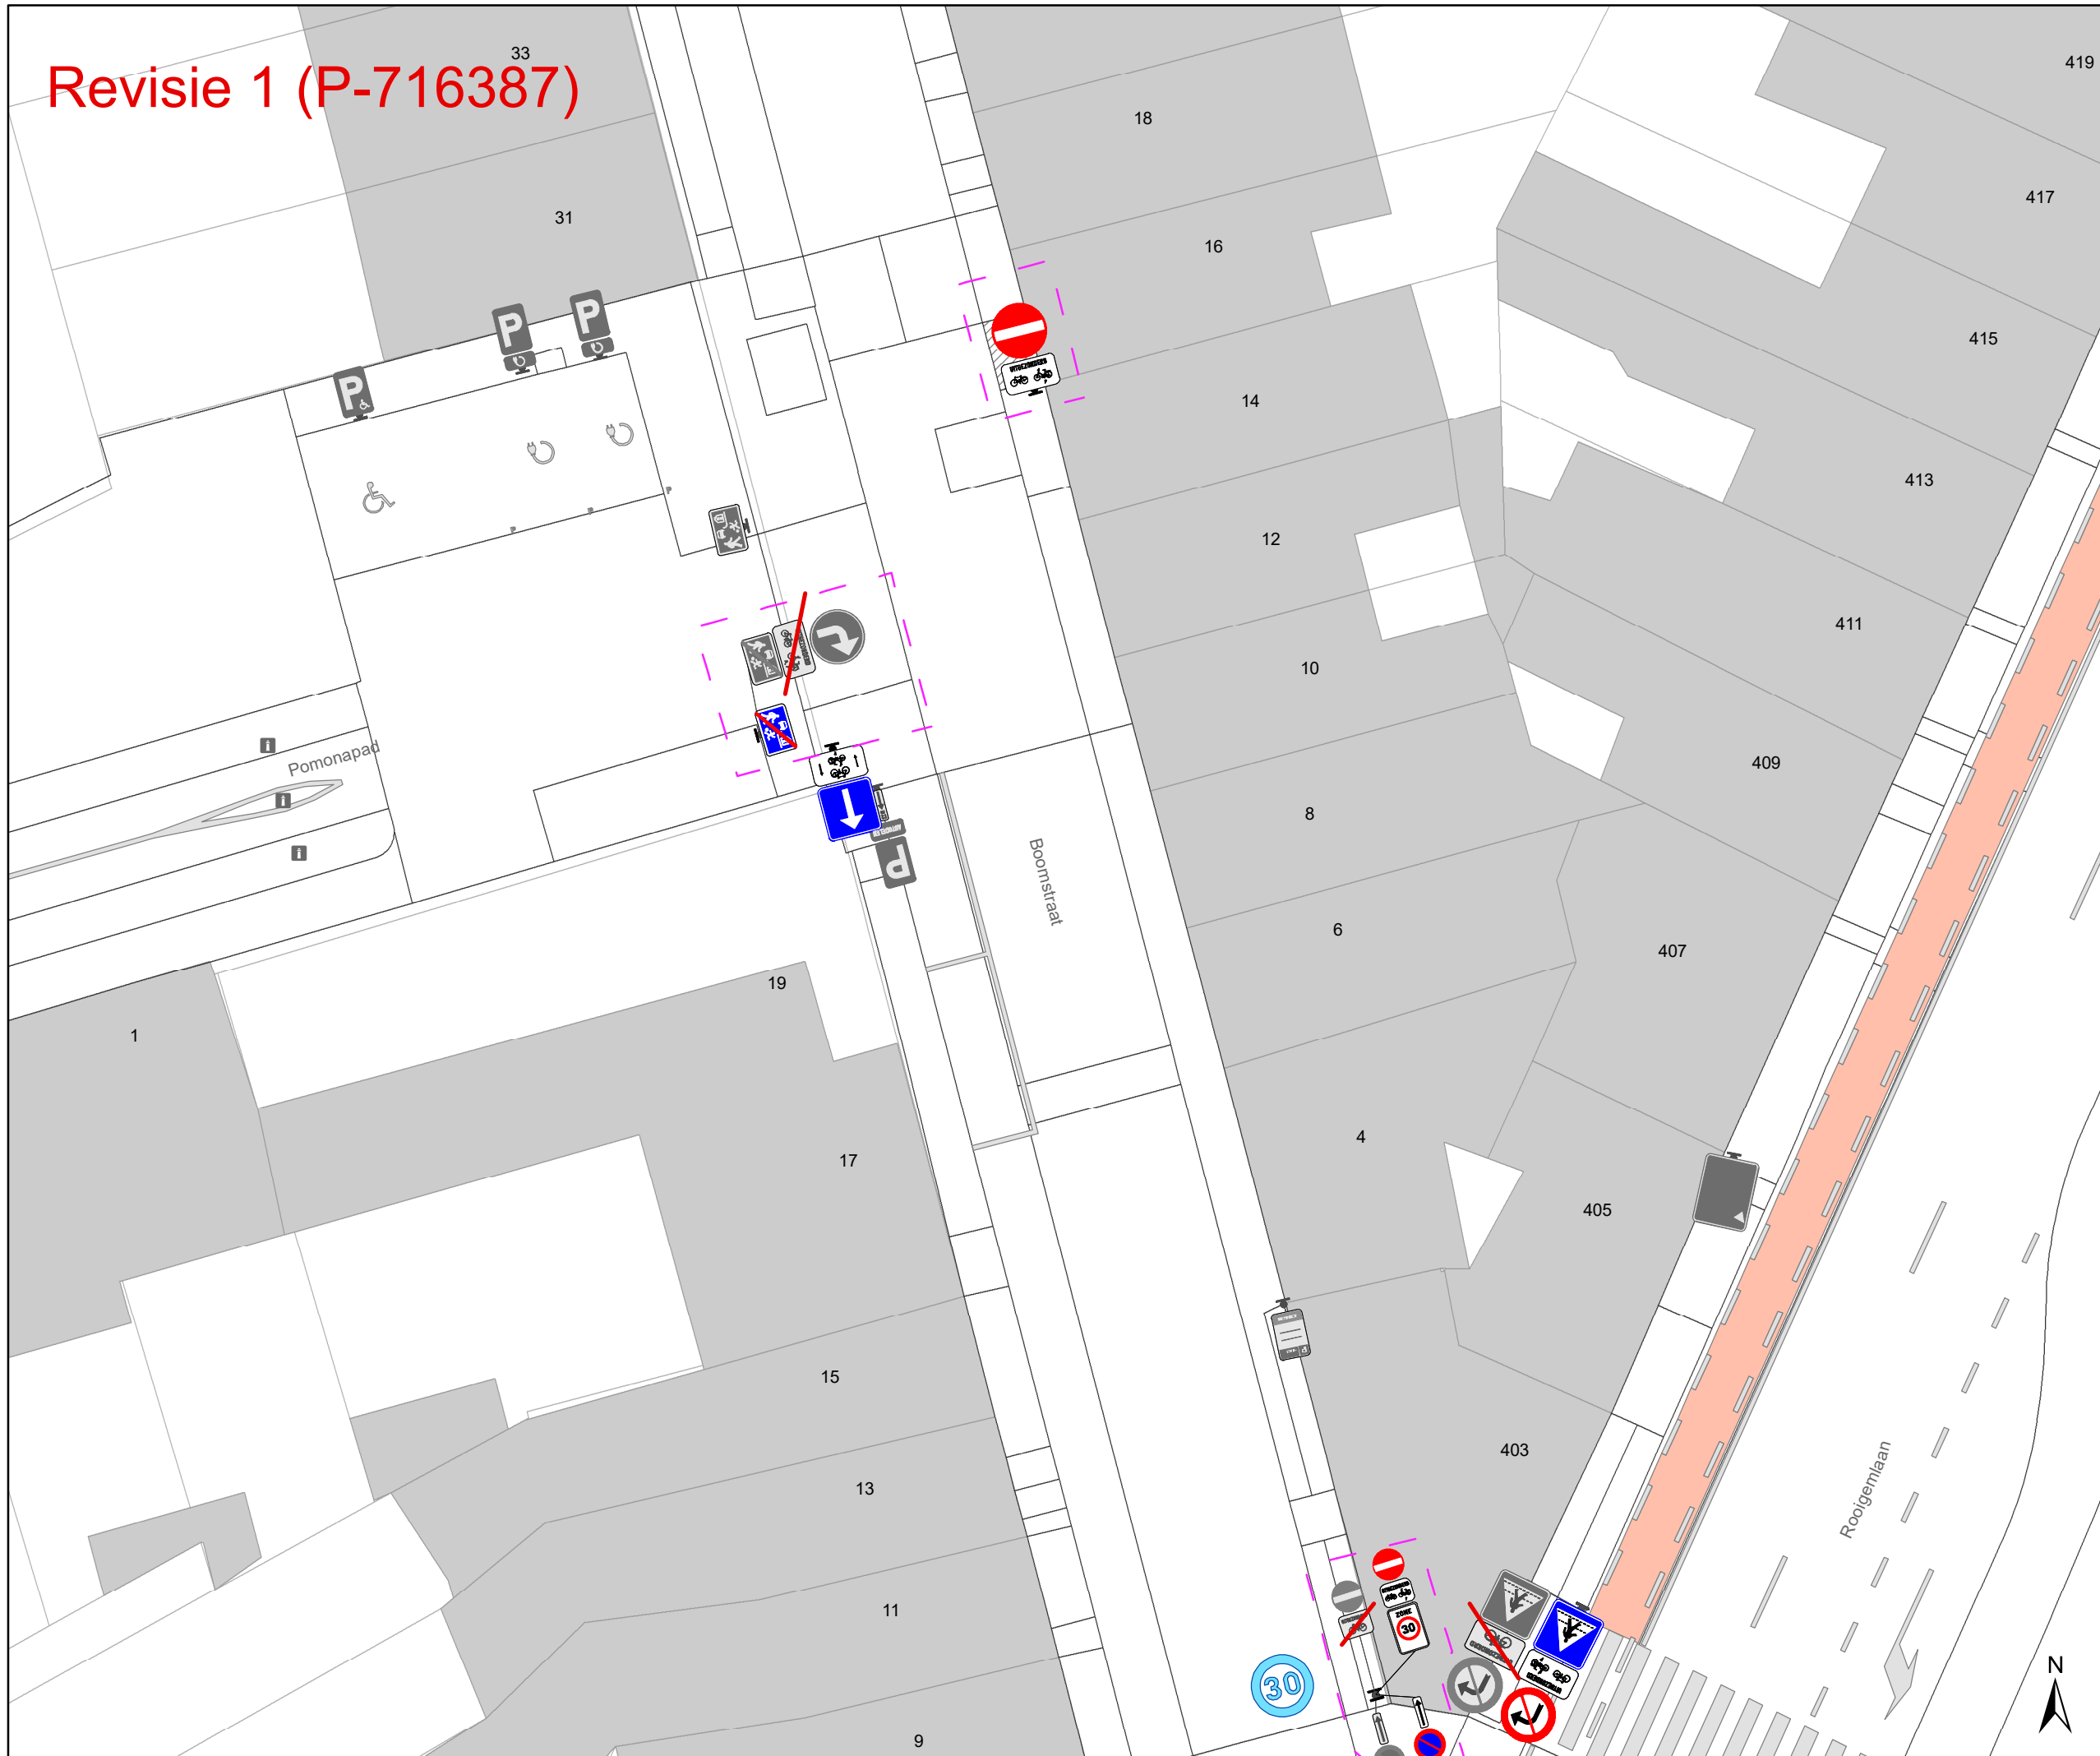

- ### Legende
- Bestaande verkeersborden
 - Geplande verkeersborden
 - Te verwijderen verkeersborden
 - Bestaande wegmarkeringen
 - Geplande wegmarkeringen
 - Te verwijderen wegmarkeringen

- ### Straatmeubilair
- Gepland paaltje
 - Bestaand paaltje
 - Te verwijderen paaltje

- ### Overige
- Revisie-elementen
 - Ontwerp heraanleg

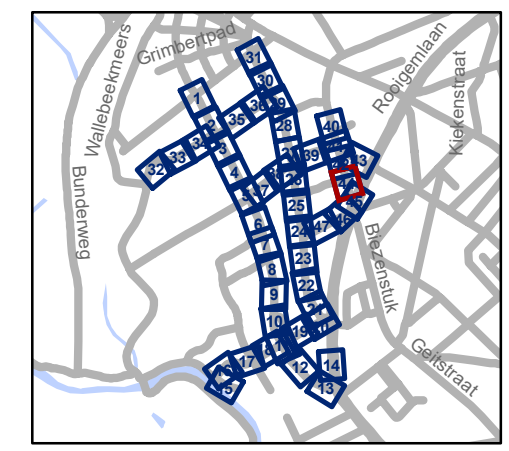

gent: Mobiliteitsbedrijf stad Gent
Verkeerstechnische taken


Nekkersputstraat Nazorg IKZ-cluster

Dossiernummer P-64558

DATUM	SCHAAL	PLAN	P FORMAAT
17/04/2025	1/200	44/47	A3

Revisie 1 (P-716387)


15

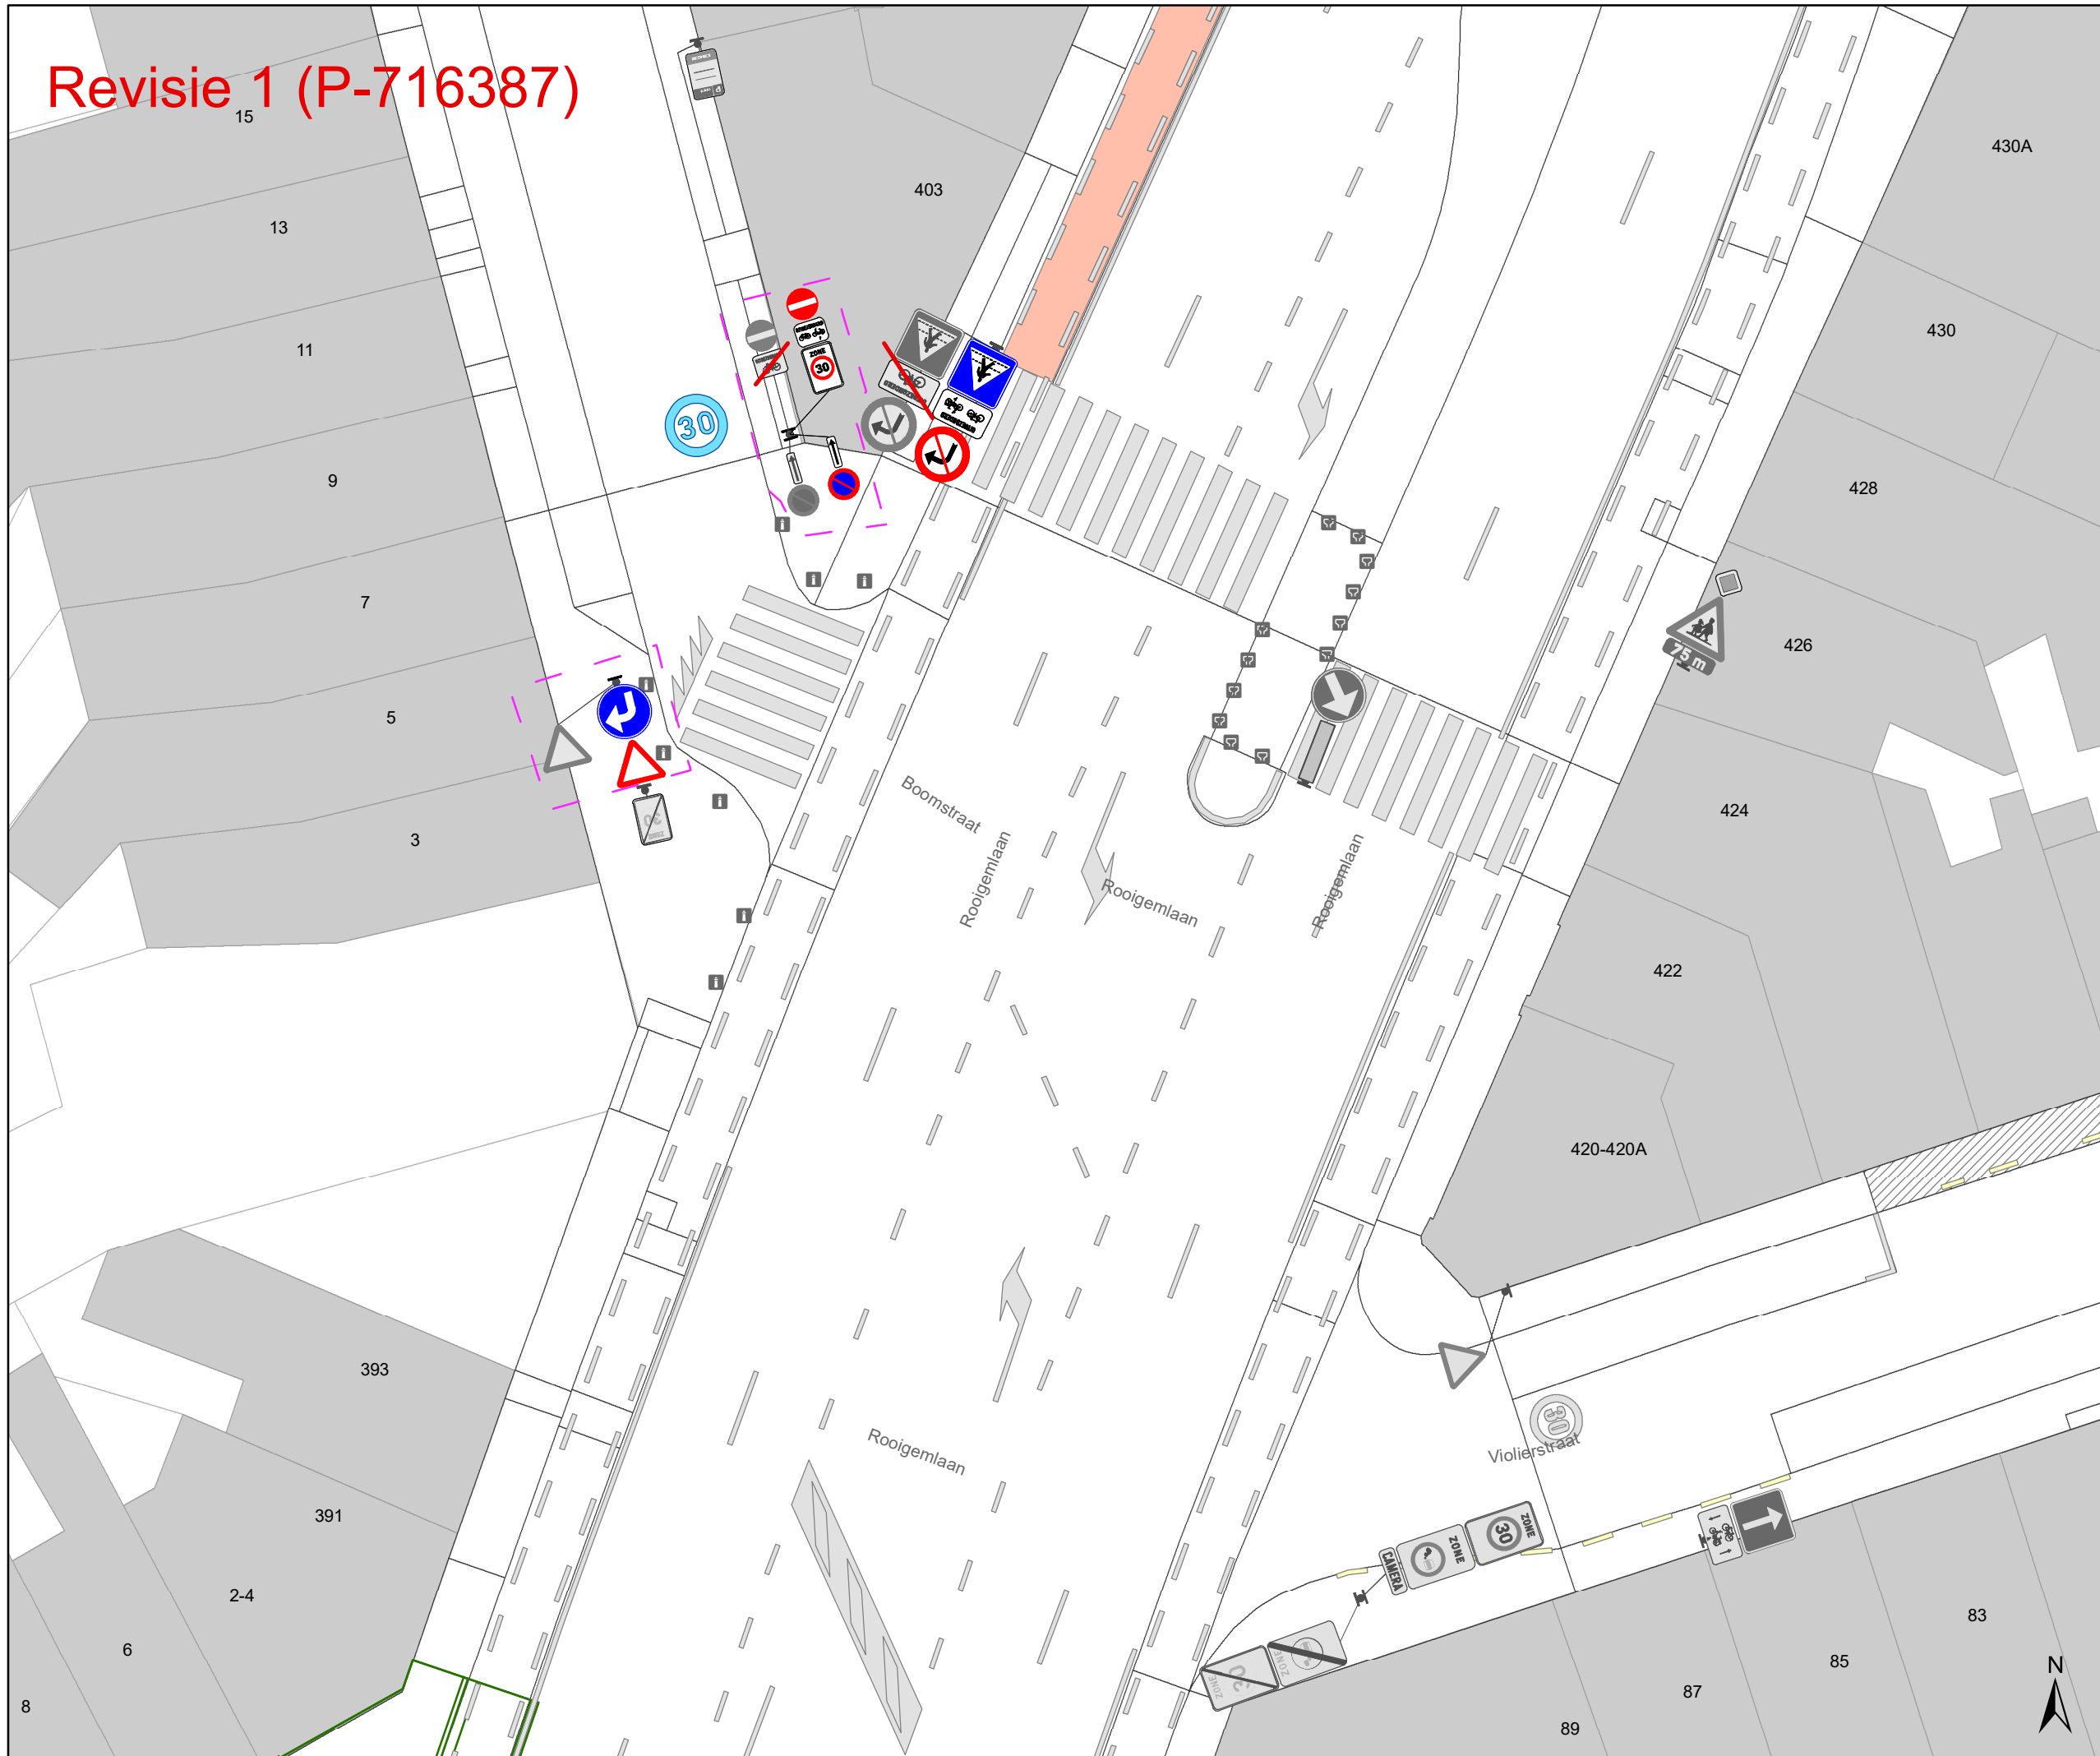

- ### Legende
- Bestaande verkeersborden
 - Geplande verkeersborden
 - Te verwijderen verkeersborden
 - Bestaande wegmarkeringen
 - Geplande wegmarkeringen
 - Te verwijderen wegmarkeringen

- ### Straatmeubilair
- Gepland paaltje
 - Bestaand paaltje
 - Te verwijderen paaltje

- ### Overige
- Revisie-elementen
 - Ontwerp heraanleg

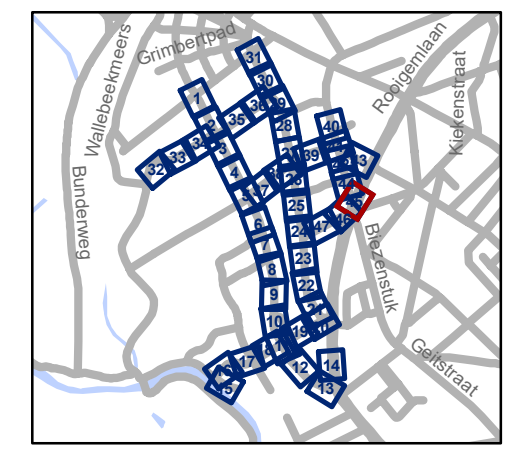


gent: Mobiliteitsbedrijf stad Gent
Verkeerstechnische taken

Nekersputstraat Nazorg IKZ-cluster

Dossiernummer P-64558

DATUM	SCHAAL	PLAN	P.FORMAAT
17/04/2025	1/200	45/47	A3


Revisie 1 (P-716387)

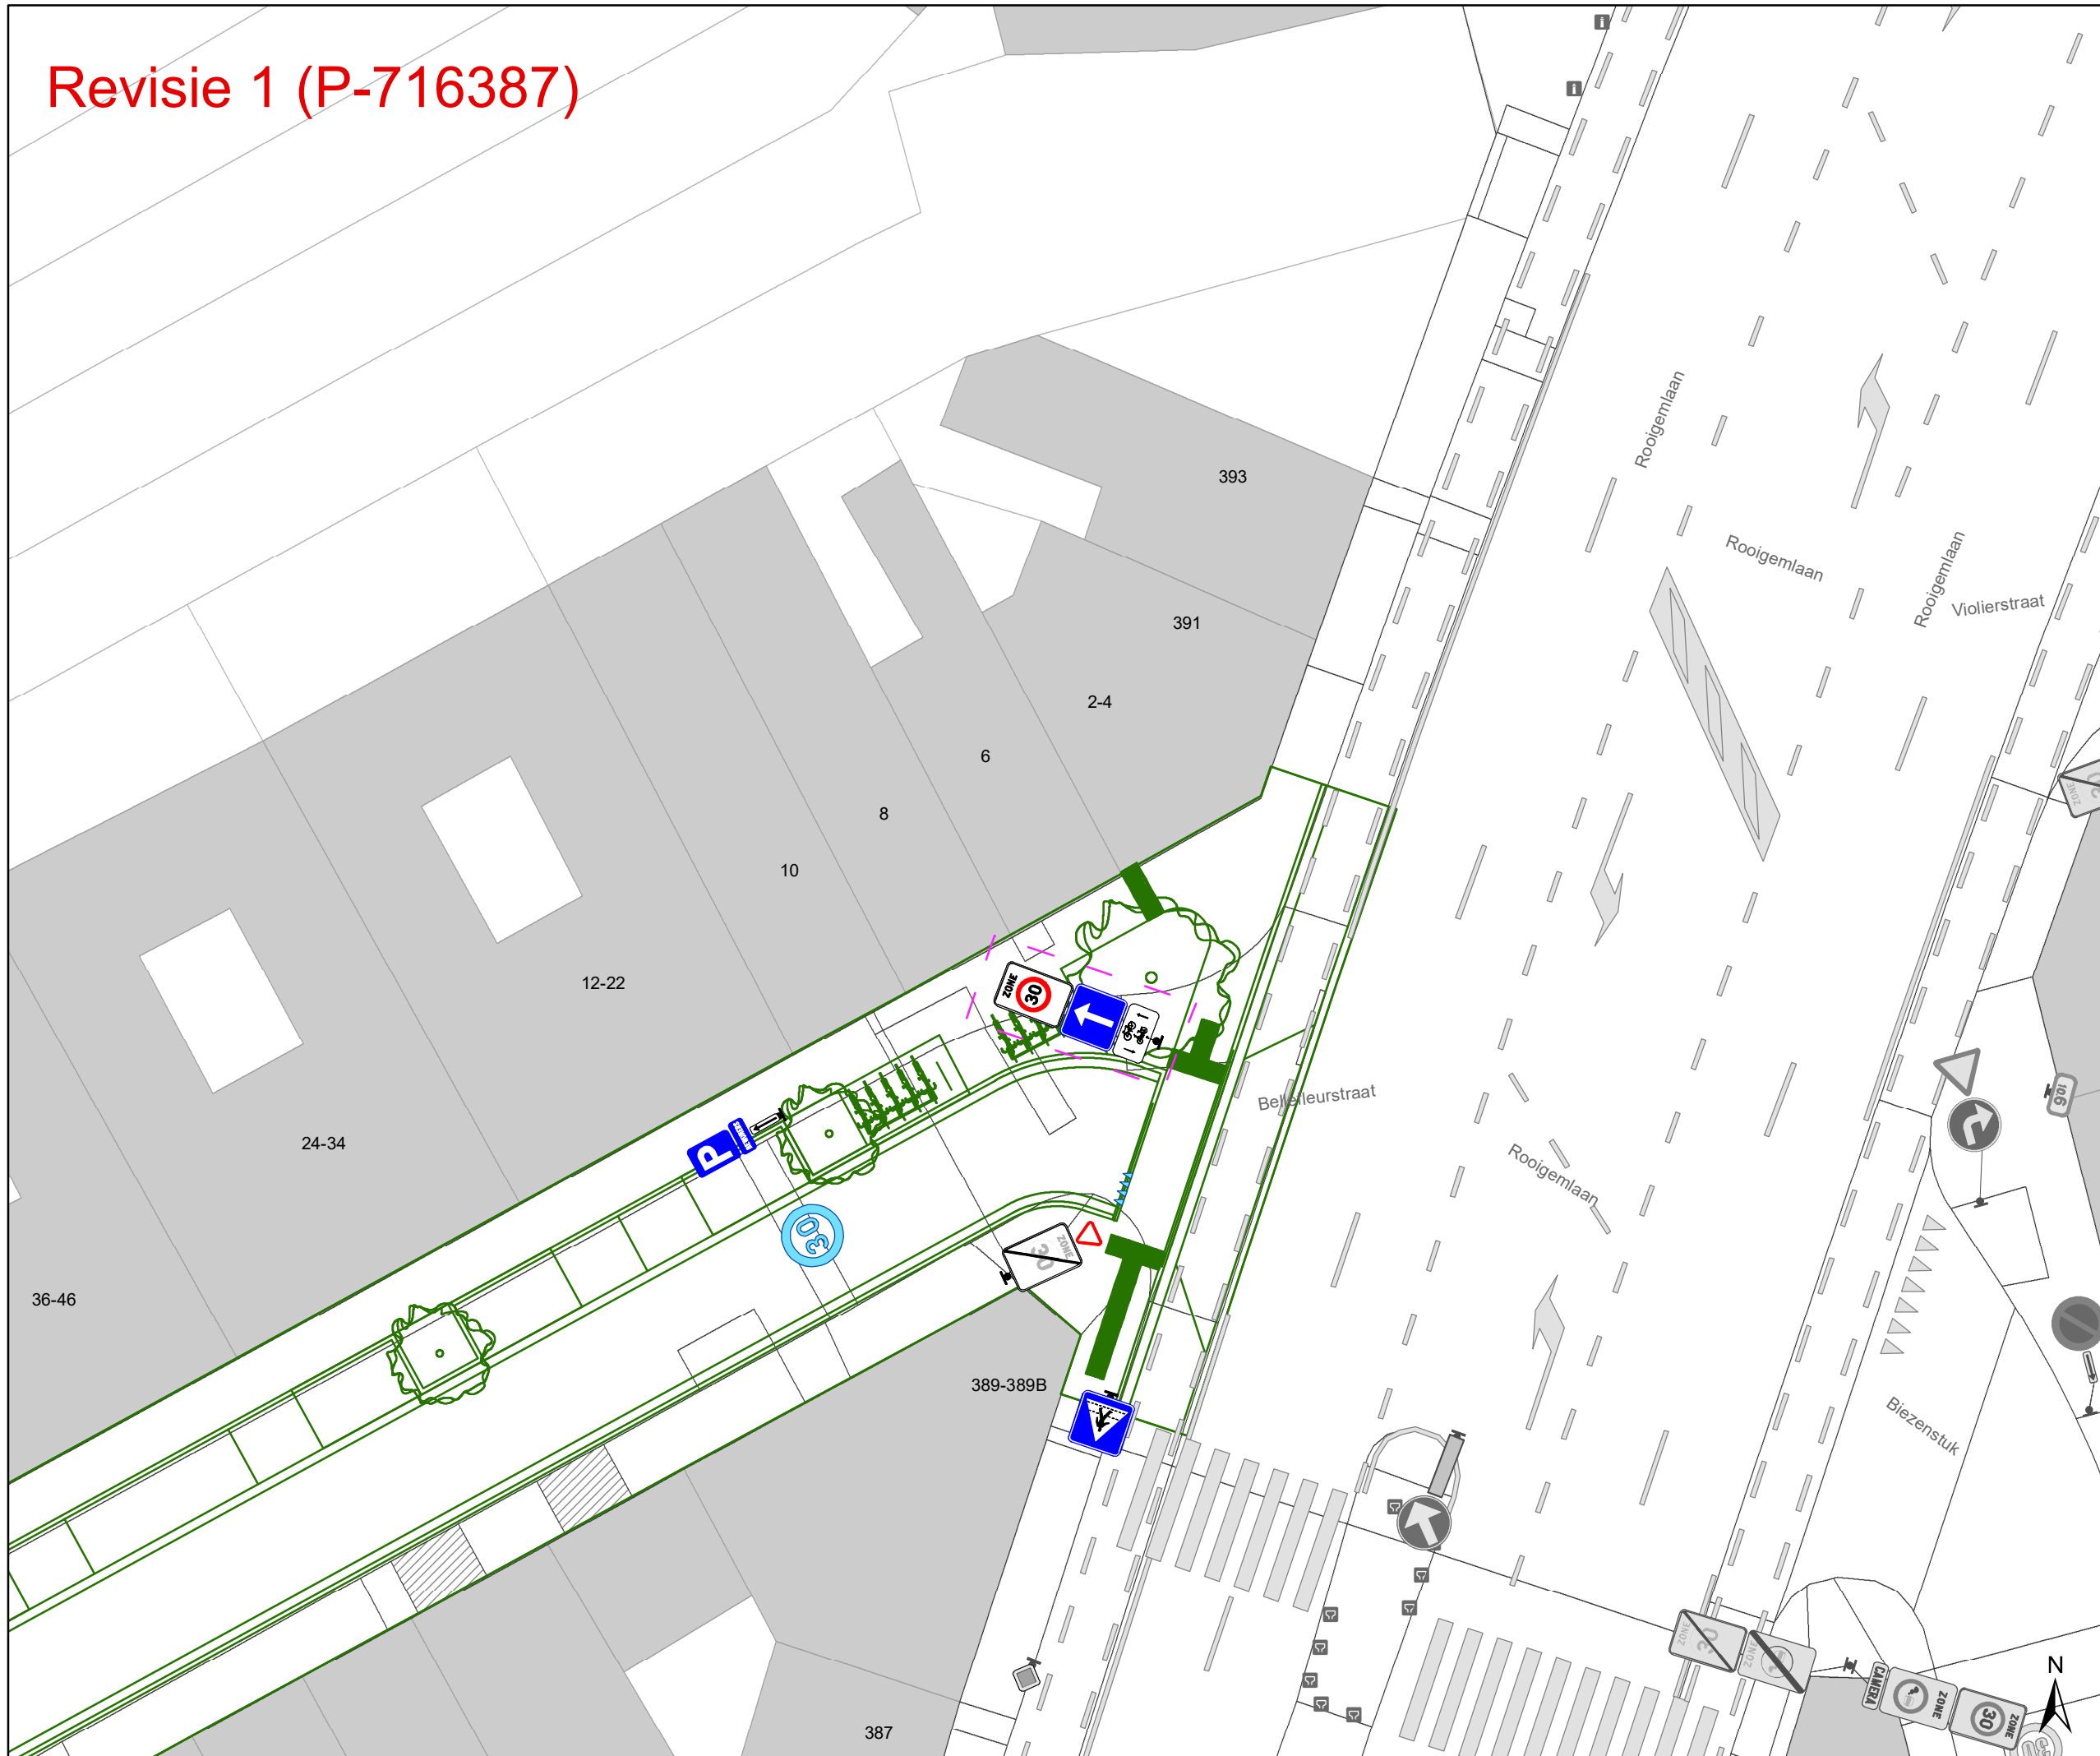

- ### Legende
- Bestaande verkeersborden
 - Geplande verkeersborden
 - Te verwijderen verkeersborden
 - Bestaande wegmarkeringen
 - Geplande wegmarkeringen
 - Te verwijderen wegmarkeringen

- ### Straatmeubilair
- Gepland paaltje
 - Bestaand paaltje
 - Te verwijderen paaltje

- ### Overige
- Revisie-elementen
 - Ontwerp heraanleg

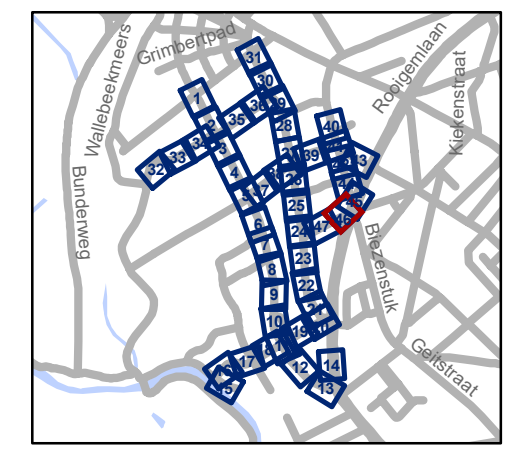


gent: Mobiliteitsbedrijf stad Gent
Verkeerstechnische taken

Nekkersputstraat Nazorg IKZ-cluster

Dossiernummer P-64558

DATUM	SCHAAL	PLAN	P FORMAAT
17/04/2025	1/200	46/47	A3


Revisie 1 (P-716387)

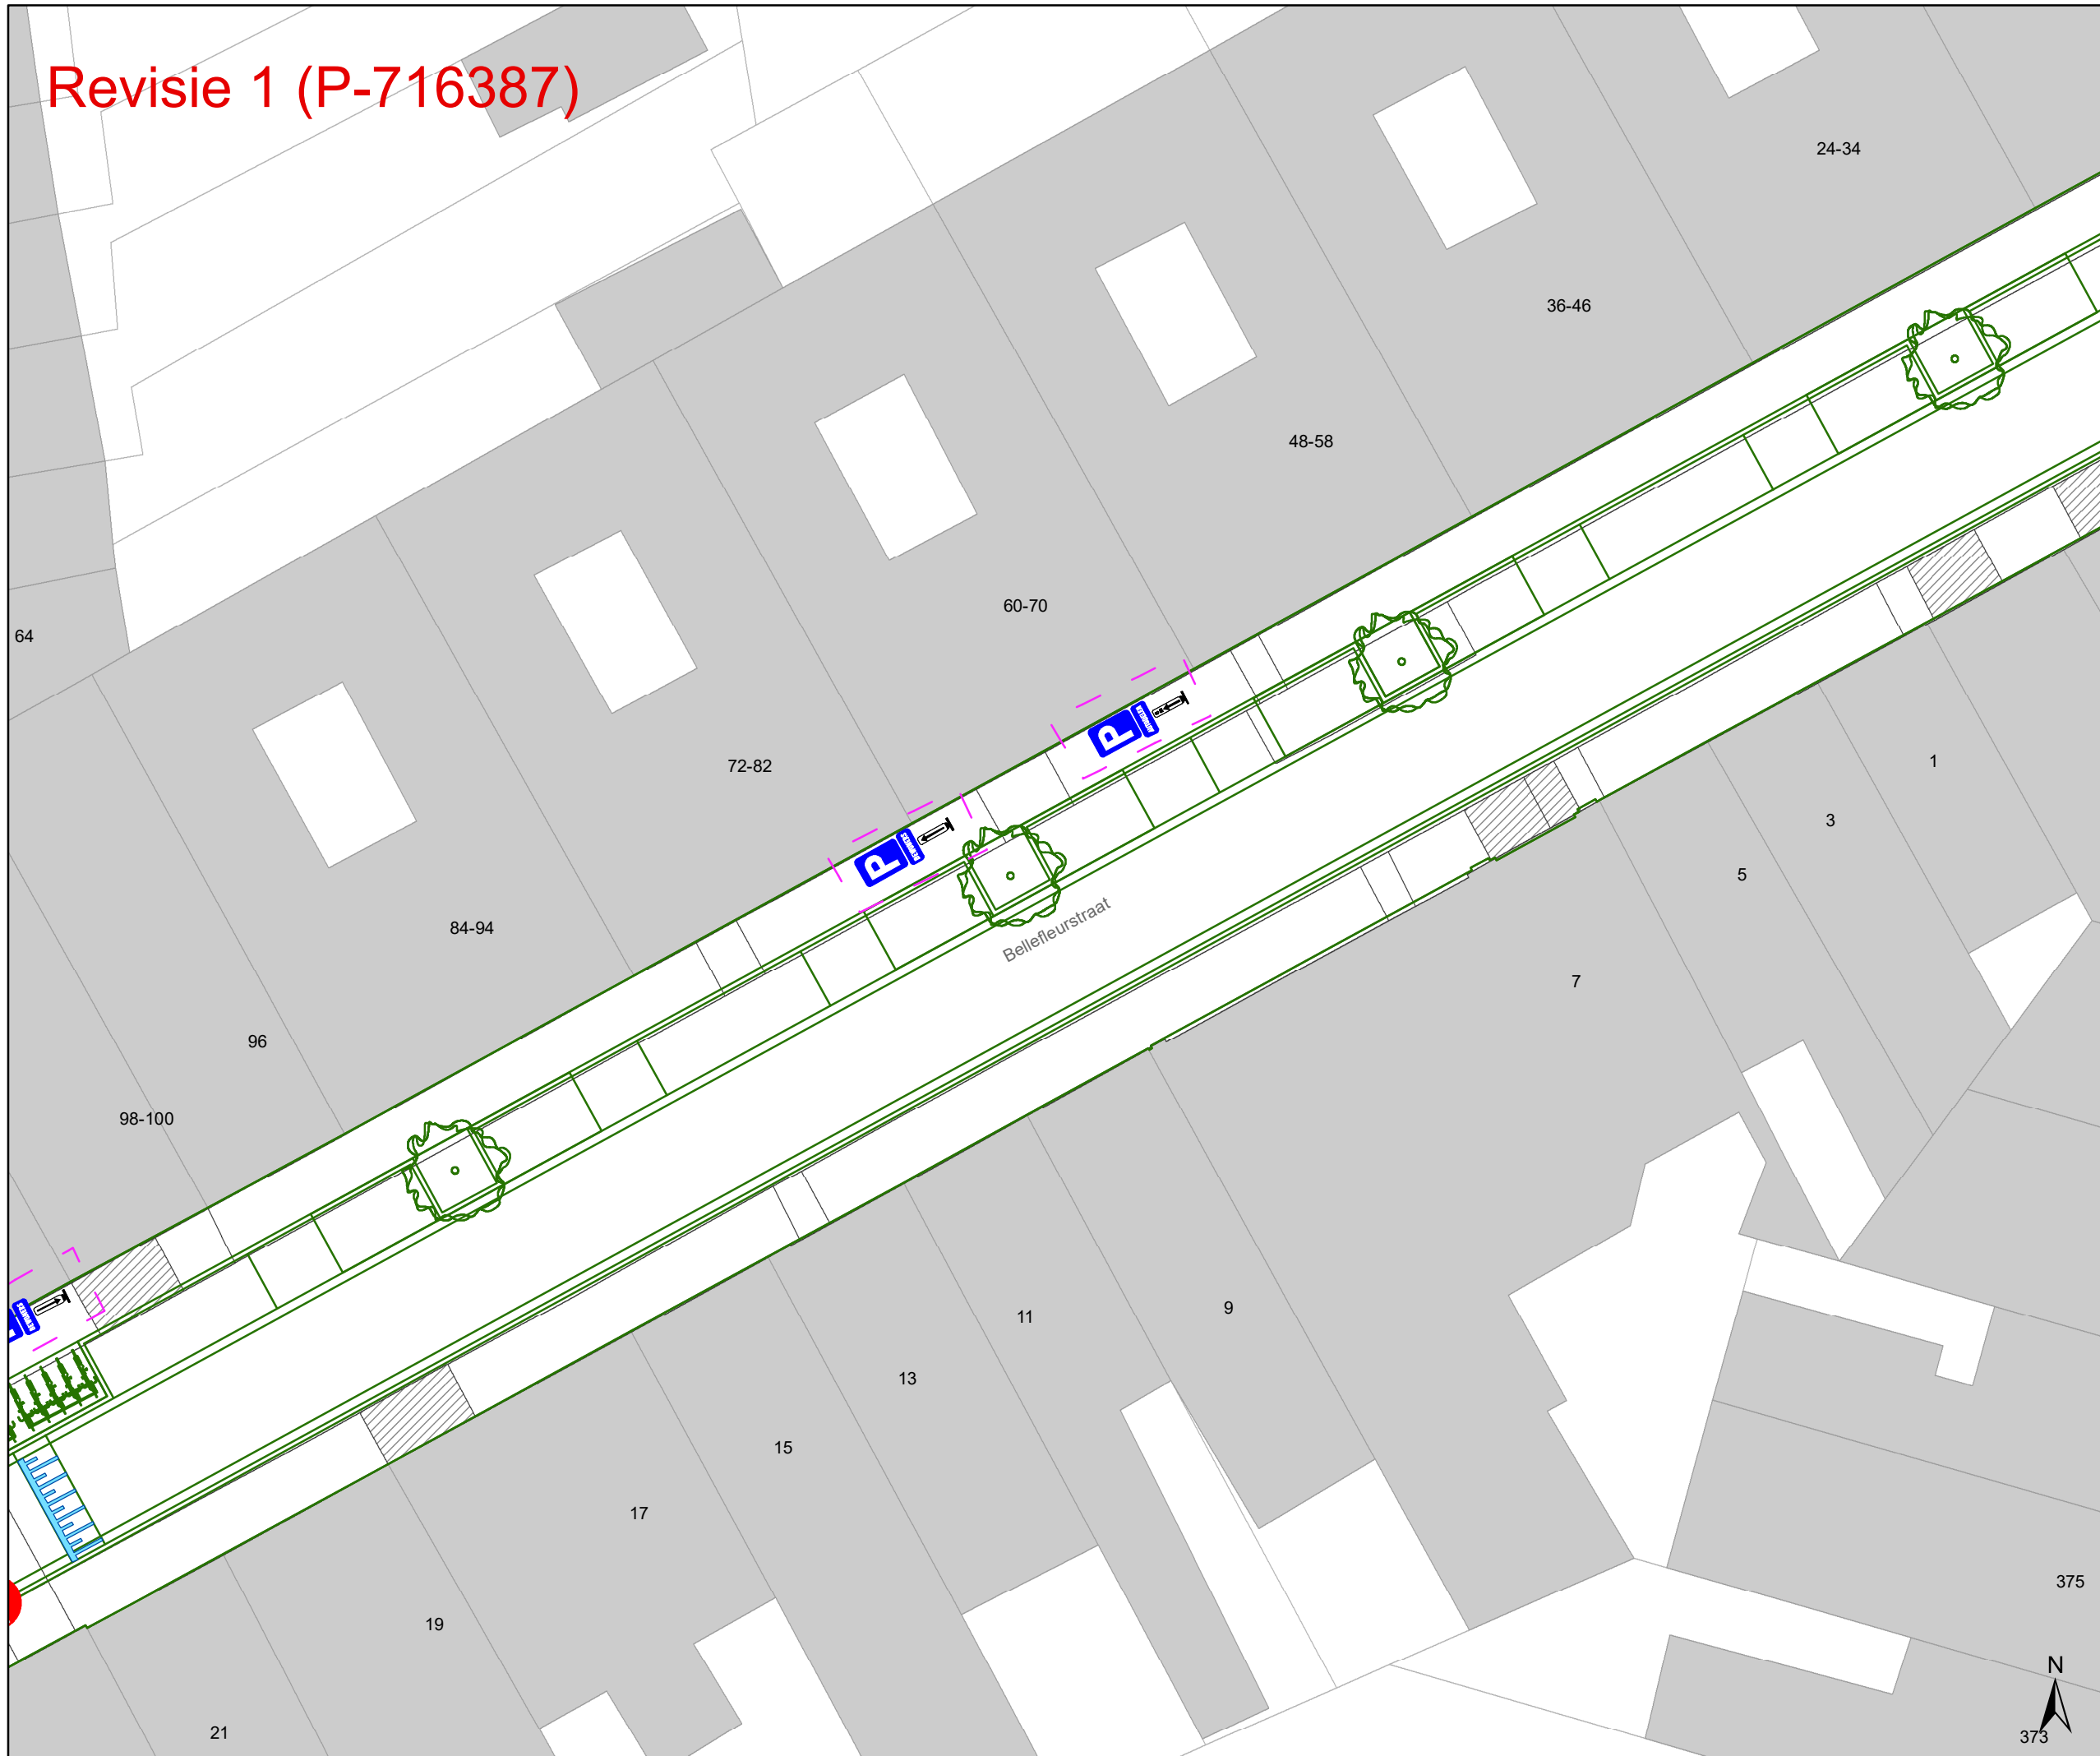

- ### Legende
- Bestaande verkeersborden
 - Geplande verkeersborden
 - Te verwijderen verkeersborden
 - Bestaande wegmarkeringen
 - Geplande wegmarkeringen
 - Te verwijderen wegmarkeringen

- ### Straatmeubilair
- Gepland paaltje
 - Bestaand paaltje
 - Te verwijderen paaltje

- ### Overige
- Revisie-elementen
 - Ontwerp heraanleg

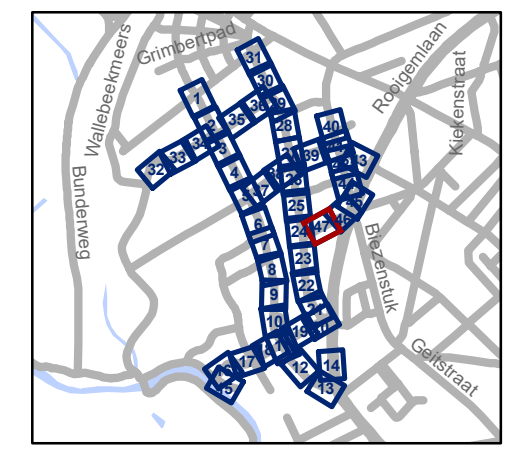

gent: Mobiliteitsbedrijf stad Gent
Verkeerstechnische taken

Nekersputstraat Nazorg IKZ-cluster

Dossiernummer P-64558

DATUM	SCHAAL	PLAN	P FORMAAT
17/04/2025	1/200	47/47	A3