



2024_CBS_09530 Nieuw aanvullend reglement van de politie op het wegverkeer - gemeenteweg - Madeliefjesstraat - diverse maatregelen - Vaststelling

Beslissing: Goedgekeurd in besloten vergadering van 10 oktober 2024

Zijn aanwezig bij de beslissing van dit punt:

Mathias De Clercq, burgemeester-voorzitter; Filip Watteeuw, schepen; Sofie Bracke, schepen
Tine Heyse, schepen; Astrid De Bruycker, schepen; Sami Souguir, schepen; Bram Van Braeckvelt, schepen; Isabelle Heyndrickx, schepen; Hafsa El-Bazioui, schepen; Evita Willaert, schepen; Rudy Coddens, schepen
Mieke Hullebroeck, algemeen directeur

Bevoegd: Filip Watteeuw

Betrokken: Mathias De Clercq

Juridisch kader

De volgende bepalingen zijn van toepassing inzake de bevoegdheid:

- De Nieuwe Gemeentewet 24 juni 1988, artikel 119;
- Het Decreet van 16 mei 2008 betreffende de aanvullende reglementen op het wegverkeer en de plaatsing en bekostiging van verkeerstekens, artikel 5, § 1, 2e lid;
- Het Decreet over het lokaal bestuur van 22 december 2017, artikel 41, 2°;
- Het gemeenteraadsbesluit van 15 december 2015, houdende de delegatie van de vaststellingsbevoegdheid inzake gemeentelijke aanvullende reglementen op het wegverkeer.

De beslissing wordt genomen op grond van:

- Wet betreffende de politie over het wegverkeer, gecoördineerd bij Koninklijk Besluit van 16 maart 1968;
- Decreet van 16 mei 2008 betreffende de aanvullende reglementen op het wegverkeer en de plaatsing en bekostiging van de verkeerstekens;
- Koninklijk Besluit van 1 december 1975 houdende algemeen reglement op de politie van het wegverkeer en van het gebruik van de openbare weg;
- Ministerieel Besluit van 11 oktober 1976 waarbij de minimumafmetingen en de bijzondere plaatsingsvoorwaarden van de verkeerstekens worden bepaald;
- Uitvoeringsbesluit van 23 januari 2009 betreffende de aanvullende reglementen op het wegverkeer en de plaatsing en bekostiging van de verkeerstekens;

- Omzendbrief MOB/2009/1 van 3 april 2009;
- Het reglement houdende de voorwaarden tot het toekennen van parkeerplaatsen voor personen met een handicap, goedgekeurd in de gemeenteraad van 25 april 2016.

Motivering

- De nieuwe maatregelen die bij dit besluit worden getroffen, is ten eerste de inrichting van een voorbehouden parkeerplaats voor autodelen ter hoogte van huisnummer 5 in het kader van het inrichten van 500 bijkomende autodeelplaatsen zoals bepaald in het Autodeelplan Gent 2025, goedgekeurd door de gemeenteraad van 25 januari 2021. Deze voorbehouden parkeerplaats zal gebruikt worden door een erkende autodeelorganisatie. Ten tweede wordt het verkeersbord met betrekking tot het einde bewonersparkeren (E9a + onderbord 'bewoners' + onderbord Xb) verwijderd ter hoogte van huisnummer 77, aangezien de lokale parkeerreglementering van de voorbehouden parkeerplaats voor autodelen het bewonersparkeren opheft.
- Bij collegebesluit van 22 december 2016 werd de bestaande toestand geregulariseerd en de nieuwe voorbehouden bewonersplaatsen, gelegen in de Madeliefjesstraat tussen huisnummer 37 en het kruispunt met de Meibloemstraat, werden bepaald volgens het parkeerplan 2020 van Stad Gent.

Bijgevoegde bijlage(n):

- Aanvullend reglement Madeliefjesstraat dossier P-535253 (deel van de beslissing)
- Signalisatieplan Madeliefjesstraat dossier P-535253 (deel van de beslissing)

Beslissing

Beslist het volgende:

Artikel 1:

Heft op het aanvullend reglement van de politie op het wegverkeer betreffende de gemeenteweg Madeliefjesstraat, goedgekeurd in zitting van 22 december 2016, van zodra het nieuwe reglement in werking treedt.

Artikel 2:

Stelt vast het bijgevoegd aanvullend reglement van de politie op het wegverkeer en het signalisatieplan betreffende de gemeenteweg Madeliefjesstraat.

2024_CBS_09530 - Nieuw aanvullend reglement van de politie op het wegverkeer - gemeenteweg - Madeliefjesstraat - diverse maatregelen

Aanvullend reglement van de politie op het wegverkeer - gemeenteweg – Madeliefjesstraat

Vastgesteld in het College van Burgemeester en Schepenen van 10 oktober 2024

Bekendgemaakt op 11 oktober 2024

Geldig vanaf 16 oktober 2024

Referentienummer 2024_CBS_09530

Reglement

Artikel 1

Op de Madeliefjesstraat vanaf het kruispunt met de Meibloemstraat tot het kruispunt met Boerderijstraat in de richting van het kruispunt met de Boerderijstraat geldt verboden rijrichting voor iedere bestuurder; de maatregel geldt niet voor fietsers. In de tegenovergestelde richting geldt toegelaten rijrichting op de openbare weg met eenrichtingsverkeer; fietsers mogen in de twee richtingen rijden.

Dit wordt aangeduid door verkeerstekens:

- C1
- M2
- F19
- M4

Artikel 2

Op de Madeliefjesstraat ter hoogte van het kruispunt met de Meibloemstraat geldt de bestuurders zijn verplicht rechts af te slaan ; de maatregel geldt niet voor fietsers.

Dit wordt aangeduid door verkeerstekens:

- D1
- M2

Artikel 3

Op de Madeliefjesstraat, vanaf het kruispunt met de Boerderijstraat tot het kruispunt met de Meibloemstraat aan de kant van de pare huisnummers geldt het parkeren is verboden; het begin van de parkeerreglementering wordt aangeduid; het einde van de parkeerreglementering wordt aangeduid.

Dit wordt aangeduid door verkeerstekens:

- E1
- GXa
- GXb

Artikel 4

Op de Madeliefjesstraat, vanaf huisnummer 37 tot het kruispunt met de Meibloemstraat aan de kant van de onpare huisnummers geldt het parkeren is toegelaten; het parkeren is voorbehouden voor voertuigen waarop de bewonerskaart is aangebracht ; het begin van de parkeerreglementering wordt aangeduid.

Dit wordt aangeduid door verkeerstekens:

- E9a

- GVIIId
- GXa

Artikel 5

Op de Madeliefjesstraat ter hoogte van huisnummer 5 geldt: het parkeren is toegelaten; het parkeren is voorbehouden voor voertuigen waarop de parkeerkaart voor autodelen is aangebracht ; de parkeerreglementering geldt over een afstand van 6 m.

Dit wordt aangeduid door verkeerstekens:

- E9a
- GVIIId
- GXc


Artikel 6

Op de Madeliefjesstraat ter hoogte van huisnummer 5 geldt: voertuigen moeten parkeren binnen de afgebakende plaatsen.


Dit wordt aangeduid door verkeerstekens:

- WM77.5

(einde reglement)

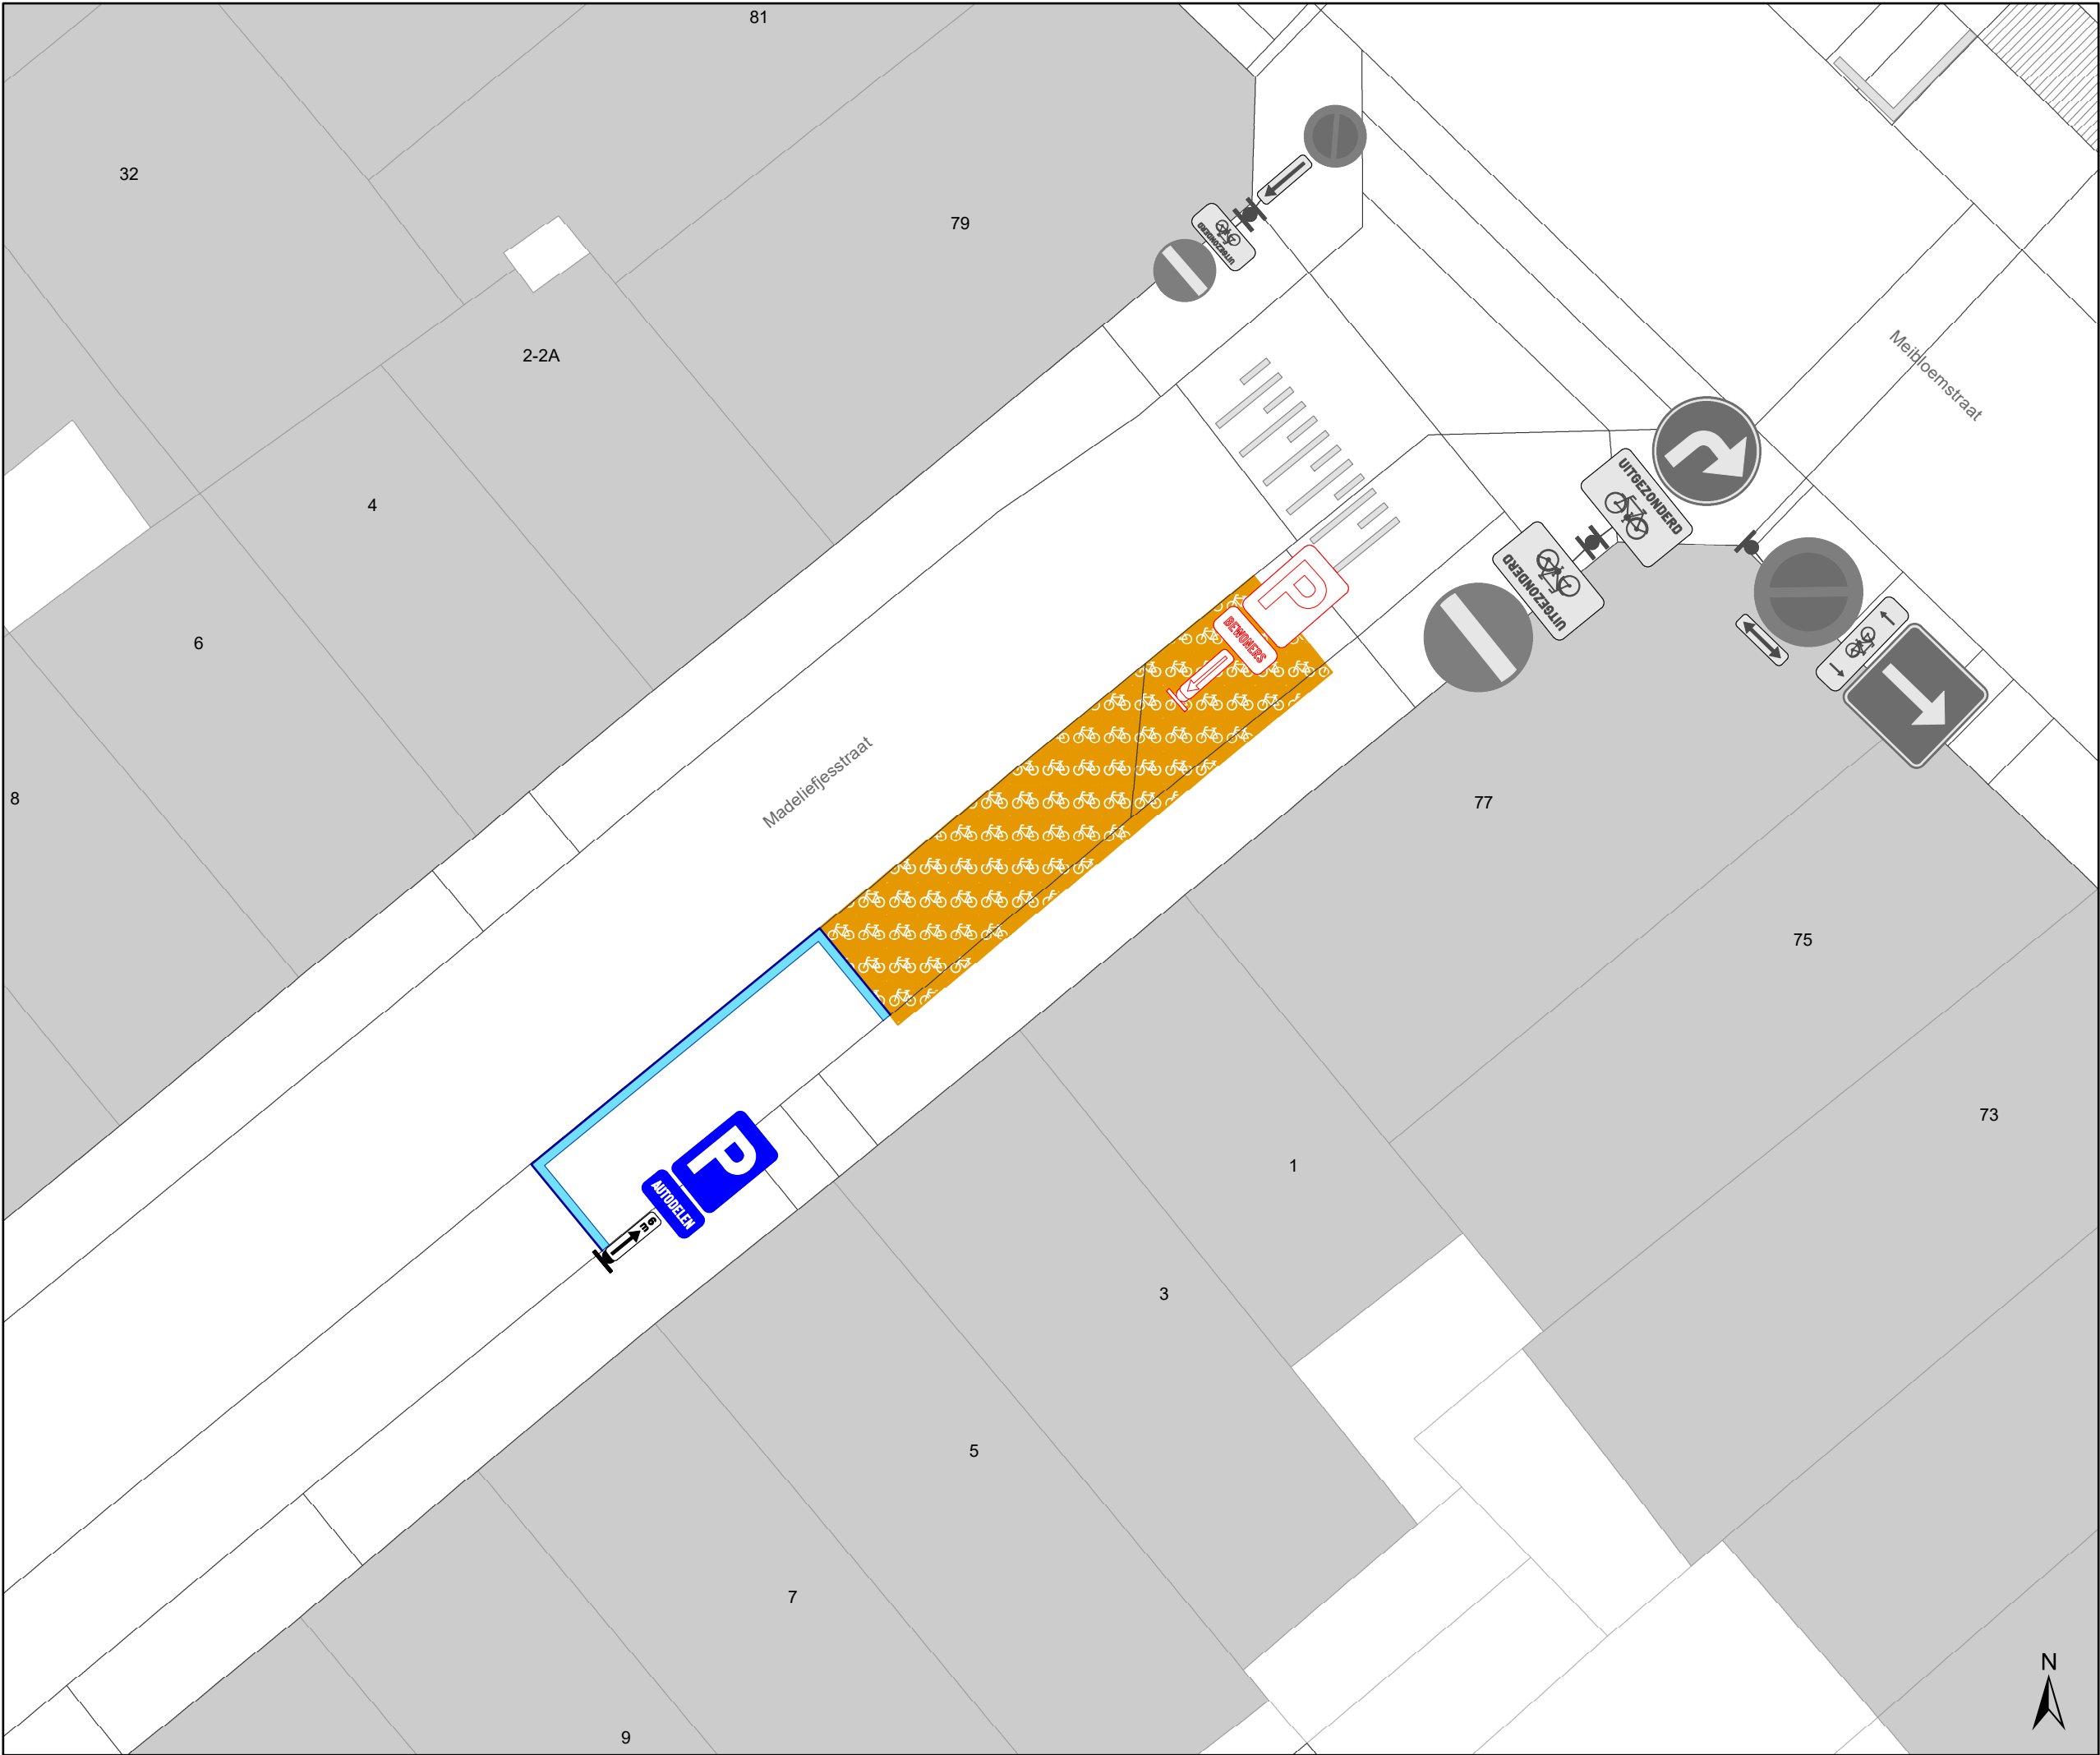

- ### Legende
- Bestaande verkeersborden
 - Geplande verkeersborden
 - Te verwijderen verkeersborden
 - Bestaande wegmarkeringen
 - Geplande wegmarkeringen
 - Te verwijderen wegmarkeringen
 - Actieve fietsenstalling
 - Geplande fietsenstalling

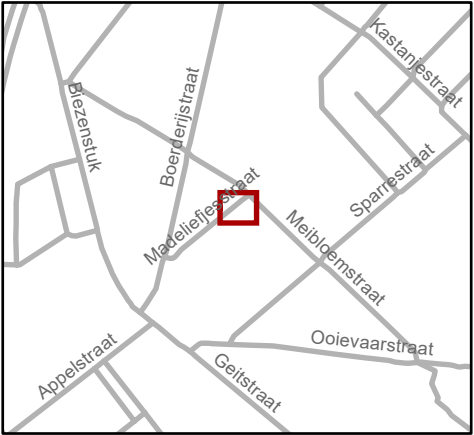

Mobiliteitsbedrijf stad Gent
Verkeerstechnische taken

Madeliefjesstraat 5
1x nieuwe Autodeelplaats

Dossiernummer P-535253

DATUM	SCHAAL	PLAN	P FORMAAT
26/09/2024	1/100	1/1	A3