



OPGELET: DIT DOCUMENT IS NIET MEER GELDIG SINDS 22 OKTOBER 2025

2020_CVB_07189 Nieuw aanvullend reglement van de politie op het wegverkeer - gemeenteweg - Jozef Van Crombrugghestraat - nieuwe parkeerplaats voor personen met een handicap - Goedkeuring

Beslissing: Goedgekeurd in besloten vergadering van 16 juli 2020

Zijn aanwezig bij de beslissing van dit punt:

de heer Mathias De Clercq
de heer Filip Watteeuw, schepenen; mevrouw Sofie Bracke, schepenen; mevrouw Elke Decruynaere, schepenen; mevrouw Astrid De Bruycker, schepenen; de heer Sami Souguir, schepenen; mevrouw Annelies Storms, schepenen; de heer Bram Van Braeckvelt, schepenen; de heer Rudy Coddens, schepenen
de heer Danny Van Campenhout, adjunct-algemeendirecteur

Bevoegd: Filip Watteeuw

Betrokken: Mathias De Clercq

Juridisch kader

De volgende bepalingen zijn van toepassing inzake de bevoegdheid:

- De Nieuwe Gemeentewet 24 juni 1988, artikel 119;
- Decreet over het lokaal bestuur van 22 december 2017, artikel 41, § 2, 2°;
- Het Decreet van 16 mei 2008 betreffende de aanvullende reglementen op het wegverkeer en de plaatsing en bekostiging van verkeerstekens, artikel 4, § 1, 2de lid en artikel 5, § 1, 2de lid.
- Het gemeenteraadsbesluit van 14 december 2015, houdende de delegatie van de vaststellingsbevoegdheid inzake gemeentelijke aanvullende reglementen op het wegverkeer.

De beslissing wordt genomen op grond van:

- Wet betreffende de politie over het wegverkeer, gecoördineerd bij Koninklijk Besluit van 16 maart 1968;
- Decreet van 16 mei 2008 betreffende de aanvullende reglementen op het wegverkeer en de plaatsing en bekostiging van de verkeerstekens;
- Koninklijk Besluit van 1 december 1975 houdende algemeen reglement op de politie van het wegverkeer en van het gebruik van de openbare weg;
- Ministerieel Besluit van 11 oktober 1976 waarbij de minimumafmetingen en de bijzondere plaatsingsvoorwaarden van de verkeerstekens worden bepaald;
- Uitvoeringsbesluit van 23 januari 2009 betreffende de aanvullende reglementen op het wegverkeer en de plaatsing en bekostiging van de verkeerstekens;
- Omzendbrief MOB/2009/1 van 3 april 2009;

- Het reglement houdende de voorwaarden tot het toekennen van parkeerplaatsen voor personen met een handicap, goedgekeurd in de gemeenteraad van 25 april 2016.

Motivering

De nieuwe maatregel die bij dit besluit wordt getroffen is de inrichting van een parkeerplaats voor personen met een handicap ter hoogte van huisnummer 14 vermits de aanvrager voldoet aan de gestelde voorwaarden volgens het Reglement houdende de voorwaarden tot het toekennen van parkeerplaatsen voor personen met een handicap goedgekeurd in de gemeenteraad van 25 april 2016.

Bij collegebesluit van 19 december 2019 is de parkeerplaats voor personen met een handicap verwijderd wegens verhuis van de houder van de parkeerkaart voor personen met een handicap.

Bij collegebesluit van 20 april 2017 werd de bestaande toestand geregulariseerd en er werden geen nieuwe verkeersmaatregelen ingevoerd.

Bijgevoegde bijlage(n):

- Aanvullend reglement Jozef Van Crombrugghestraat dossier MB-20-13560 (deel van de beslissing)
- Signalisatieplan Jozef Van Crombrugghestraat dossier MB-20-13560 (deel van de beslissing)
- Aanvraag parkeerplaats voor personen met een handicap in de Jozef Van Crombrugghestraat dossier MB-20-13560

Beslissing

Beslist het volgende:

Artikel 1:

Heft op het aanvullend reglement van de politie op het wegverkeer betreffende de gemeenteweg Jozef Van Crombrugghestraat, goedgekeurd in zitting van 19 december 2019, van zodra het nieuwe reglement in werking treedt.

Artikel 2:

Keurt goed het aanvullend reglement van de politie op het wegverkeer betreffende de gemeenteweg Jozef Van Crombrugghestraat.

Aanvullend reglement van de politie op het wegverkeer - gemeenteweg – Jozef Van Crombrughestraat

Goedgekeurd in het College van Burgemeester en Schepenen van 16 juli 2020

Bekendgemaakt op 17 juli 2020

Geldig vanaf 22 juli 2020 tot en met 21 oktober 2025

Referentienummer 2020_CVB_07189

Reglement

Artikel 1. Op de Jozef Van Crombrughestraat van het kruispunt met de Lambert Queteletstraat tot het kruispunt met de Tolhuislaan in de richting van het kruispunt met de Tolhuislaan geldt:

verboden rijrichting voor iedere bestuurder;
de maatregel geldt niet voor fietsers.

In de tegenovergestelde richting geldt:

toegelaten rijrichting op de openbare weg met eenrichtingsverkeer;
fietsers mogen in beide richtingen rijden.

Dit wordt gesignaleerd door:

- verkeersborden C1
- de verkeersborden worden aangevuld met onderborden M2
- verkeersborden F19
- de verkeersborden worden aangevuld met onderborden M4

Artikel 2. Ter hoogte van de rotonde op het kruispunt van de Jozef Van Crombrughestraat met de Tolhuislaan geldt:

verplicht rondgaand verkeer. De bestuurders zijn verplicht de inrichting bestemd om het verkeer te leiden aan hun linkerhand te laten.

Op de openbare wegen die uitkomen op de rotonde op het kruispunt van de Jozef Van Crombrughestraat met de Tolhuislaan geldt:

de bestuurders moeten voorrang verlenen;
de plaats waar de bestuurders, zo nodig, moeten stoppen om voorrang te verlenen, wordt aangeduid.

Dit wordt gesignaleerd door:

- verkeersborden D5
- verkeersborden B1
- wegmarkeringen overeenkomstig art.76.2 van de wegcode

Artikel 3. Op de Jozef Van Crombrugghestraat ter hoogte van huisnummer 2 geldt:

het parkeren is toegelaten;

de maatregel geldt alleen voor de fietsers.

Dit wordt gesignaleerd door:

- verkeersborden E9a

- de verkeersborden worden aangevuld met onderborden M1

Artikel 4. Op de Jozef Van Crombrugghestraat van huisnummer 42-48 tot huisnummer 50;

op de Jozef Van Crombrugghestraat ter hoogte van huisnummer 14 geldt:

het parkeren is toegelaten;

het parkeren is voorbehouden voor de voertuigen die gebruikt worden door personen met een handicap;

de parkeerreglementering geldt over een afstand van 6 m.

Dit wordt gesignaleerd door:

- verkeersborden E9a

- de verkeersborden worden aangevuld met onderborden Type VIId

- de verkeersborden worden aangevuld met x-borden Xc

Artikel 5. Op de Jozef Van Crombrugghestraat van huisnummer 33 tot huisnummer 35 langs beide zijden van de weg;

op de Jozef Van Crombrugghestraat ter hoogte van huisnummer 26;

op de Jozef Van Crombrugghestraat van huisnummer 52 tot huisnummer 54 geldt:

het parkeren op de rijbaan is verboden.

Dit wordt gesignaleerd door:

- wegmarkeringen overeenkomstig art.75.1.2° van de wegcode

Artikel 6. Op de Jozef Van Crombrugghestraat ter hoogte van het kruispunt met de Tolhuislaan geldt:

voetgangers moeten de oversteekplaats volgen om de rijbaan over te steken.

Dit wordt gesignaleerd door:

- wegmarkeringen overeenkomstig art.76.3 van de wegcode

Artikel 7. Op de Jozef Van Crombrugghestraat van het kruispunt met de Lambert Queteletstraat tot huisnummer 54, aan de andere kant van de weg, geldt:

voertuigen moeten parkeren binnen de afgebakende plaatsen.

Dit wordt gesignaleerd door:

- wegmarkeringen overeenkomstig art.77.5 van de wegcode

Artikel 8. Op de Jozef Van Crombrugghestraat ter hoogte van huisnummer 35;

op de Jozef Van Crombrugghestraat ter hoogte van huisnummer 43 geldt:


de bestuurders moeten het verkeersplateau dubbel voorzichtig en met matige

snelheid naderen, zodat zij erover rijden met een snelheid die niet meer bedraagt dan 30 km per uur.

Dit wordt gesignaleerd door:
- een plateau


(einde reglement)



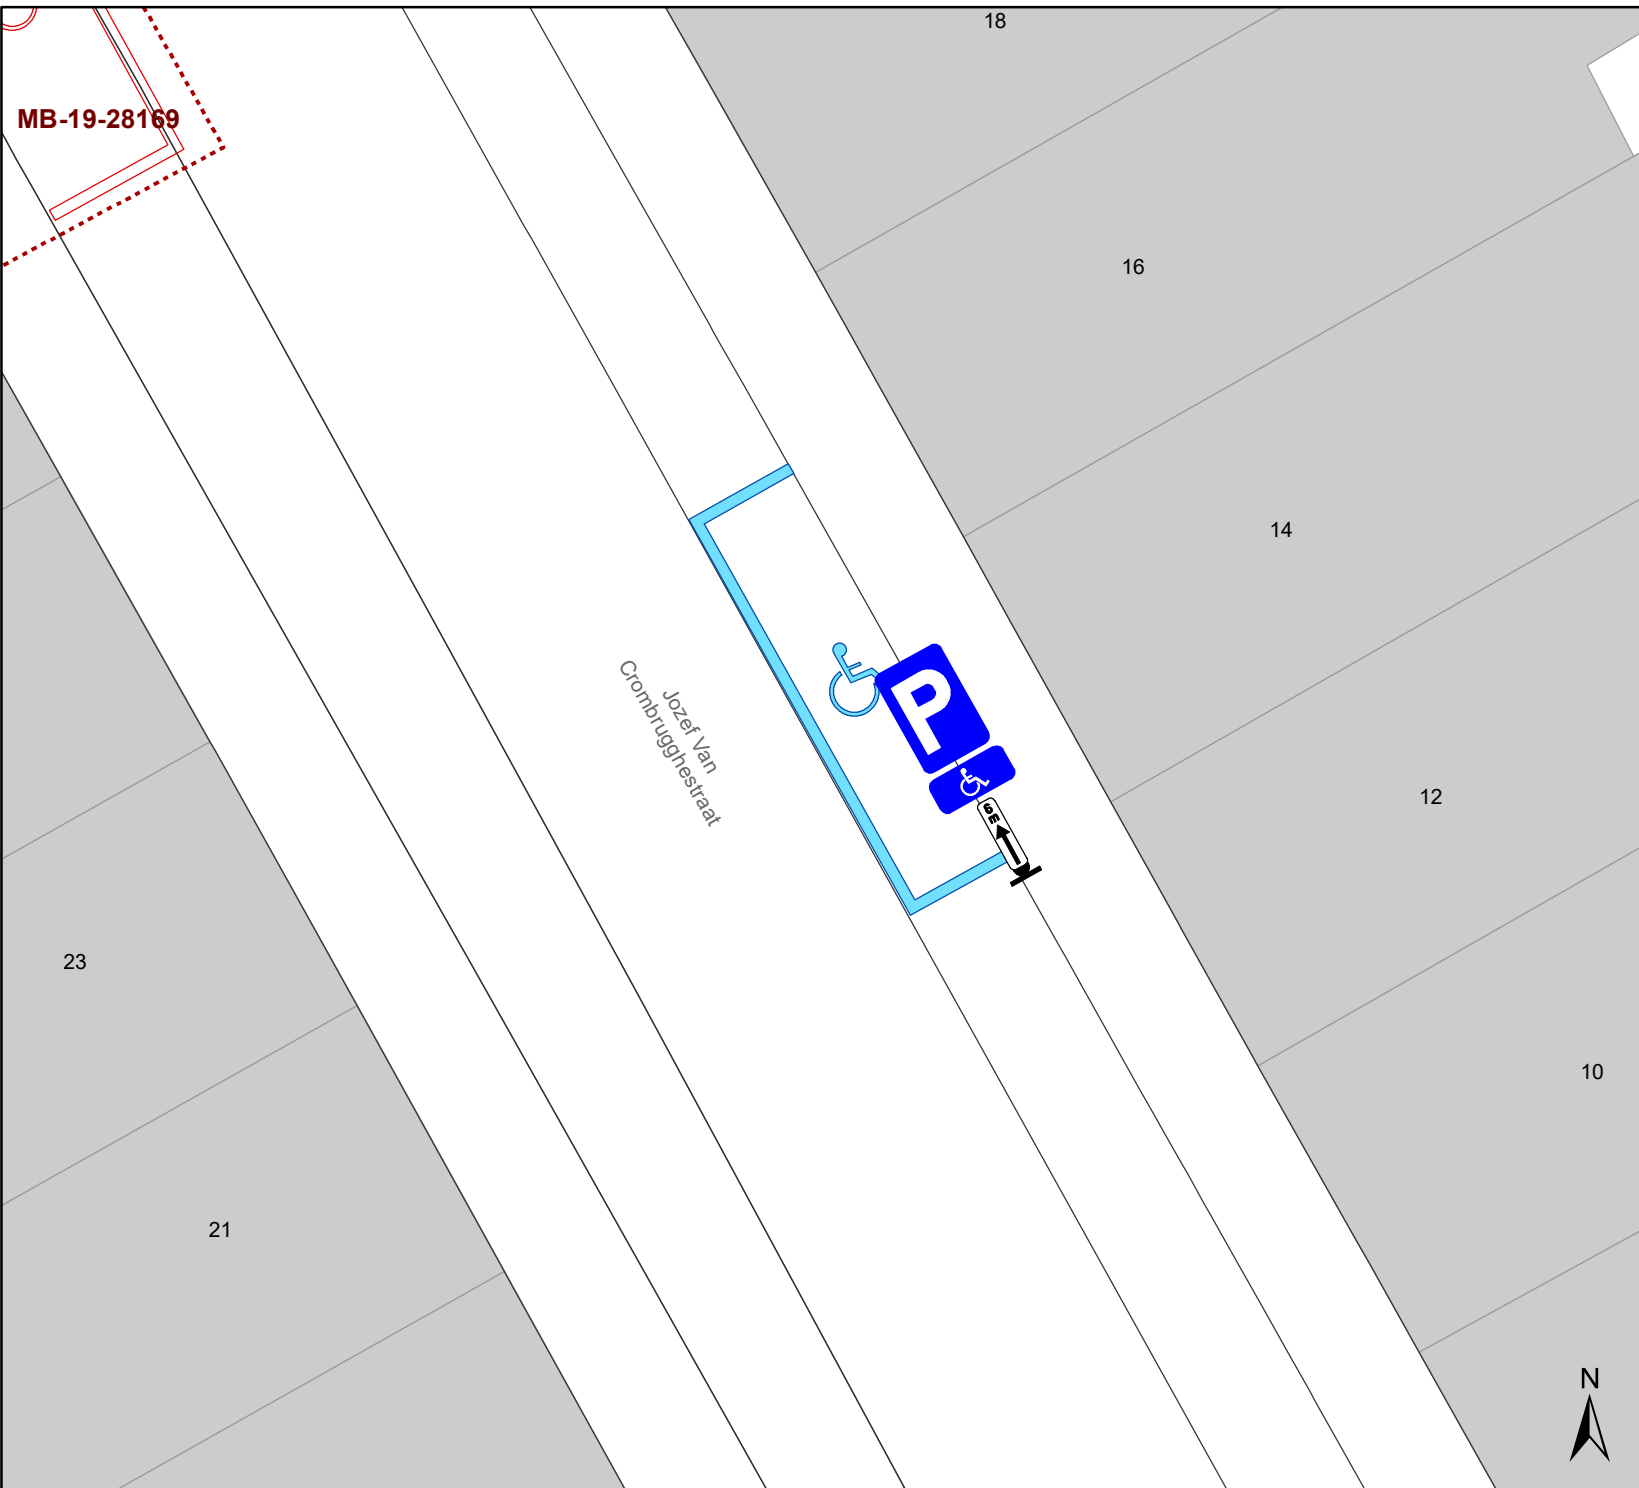

Legende

- Bestaande verkeersborden
- Geplande verkeersborden
- Te verwijderen verkeersborden
- Bestaande wegmarkeringen
- Geplande wegmarkeringen
- Te verwijderen wegmarkeringen

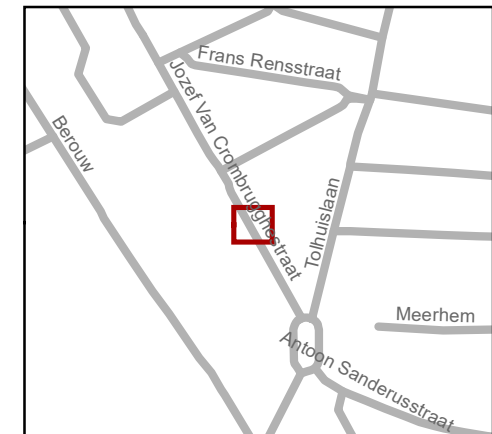

gent: Mobiliteitsbedrijf stad Gent
Verkeerstechnische taken

Jozef Van Crombrughestraat PPMV

Dossiernummer MB-20-13560

DATUM	SCHAAL	PLAN	ADVISEUR	TEKENAAR	PF
3/07/2020	1/100	1/1	VDJ	SK	A4

(adjunct-) algemeen directeur

voorzitter

2020_CVB_07189 - Nieuw aanvullend reglement van de politie op het wegverkeer - gemeenteweg - Jozef Van Crombrugghestraat - nieuwe parkeerplaats voor personen met een handicap