



OPGELET: DIT DOCUMENT IS NIET MEER GELDIG SINDS 13 MEI 2024

2023_CBS_01201 Nieuw aanvullend reglement van de politie op het wegverkeer - gemeenteweg - Jules Van Biesbroeckstraat - nieuwe voorbehouden parkeerplaatsen voor elektrische voertuigen - Vaststelling

Beslissing: Goedgekeurd in besloten vergadering van 9 februari 2023

Zijn aanwezig bij de beslissing van dit punt:

de heer Mathias De Clercq, burgemeester-voorzitter; de heer Filip Watteeuw, schepen mevrouw Sofie Bracke, schepen; mevrouw Tine Heyse, schepen; mevrouw Astrid De Bruycker, schepen; de heer Sami Souguir, schepen; de heer Bram Van Braeckevelt, schepen; mevrouw Isabelle Heyndrickx, schepen; mevrouw Hafsa El-Bazioui, schepen; mevrouw Evita Willaert, schepen; de heer Rudy Coddens, schepen mevrouw Mieke Hullebroeck, algemeen directeur; de heer Luc Kupers, adjunct-algemeendirecteur; de heer Danny Van Campenhout, adjunct-algemeendirecteur

Bevoegd: Filip Watteeuw

Betrokken: Mathias De Clercq

Juridisch kader

De volgende bepalingen zijn van toepassing inzake de bevoegdheid:

- De Nieuwe Gemeentewet 24 juni 1988, artikel 119;
- Het Decreet van 16 mei 2008 betreffende de aanvullende reglementen op het wegverkeer en de plaatsing en bekostiging van verkeerstekens, artikel 5, § 1, 2e lid;
- Het Decreet over het lokaal bestuur van 22 december 2017, artikel 41, 2°;
- Het gemeenteraadsbesluit van 15 december 2015, houdende de delegatie van de vaststellingsbevoegdheid inzake gemeentelijke aanvullende reglementen op het wegverkeer.

De beslissing wordt genomen op grond van:

- Wet betreffende de politie over het wegverkeer, gecoördineerd bij Koninklijk Besluit van 16 maart 1968;
- Decreet van 16 mei 2008 betreffende de aanvullende reglementen op het wegverkeer en de plaatsing en bekostiging van de verkeerstekens;
- Koninklijk Besluit van 1 december 1975 houdende algemeen reglement op de politie van het wegverkeer en van het gebruik van de openbare weg;
- Ministerieel Besluit van 11 oktober 1976 waarbij de minimumafmetingen en de bijzondere plaatsingsvoorwaarden van de verkeerstekens worden bepaald;

- Uitvoeringsbesluit van 23 januari 2009 betreffende de aanvullende reglementen op het wegverkeer en de plaatsing en bekostiging van de verkeerstekens;
- Omzendbrief MOB/2009/1 van 3 april 2009.

Motivering

De nieuwe maatregel die bij dit besluit wordt getroffen, is de inrichting van 2 voorbehouden parkeerplaatsen voor elektrische voertuigen ter hoogte van huisnummer 38 tot en met huisnummer 42, aan de overzijde van de weg gezien hier een publieke laadpaal vergund werd en geplaatst zal worden in het kader van de uitrol van de publieke laadpunten, goedgekeurd door de gemeenteraad van 19 december 2016. Door het inrichten van voorbehouden parkeerplaatsen voor elektrische voertuigen garanderen we dat de laadpaal maximaal beschikbaar is voor het opladen van deze voertuigen. Elke publieke laadpaal bedient 2 parkeerplaatsen.

Bij collegebesluit van 20 december 2018 werd een anti-parkeermaatregel ter hoogte van huisnummer 55 ingevoerd.

Bij collegebesluit van 6 september 2018 werd de parkeerplaats voor personen met een handicap verwijderd ter hoogte van huisnummer 146 wegens verhuis van de houder van de parkeerkaart voor personen met een handicap.

Bij collegebesluit van 30 november 2017 werd de parkeerplaats voor personen met een handicap verwijderd ter hoogte van huisnummer 89 en huisnummer 181 wegens overlijden van de houders van de parkeerkaart voor personen met een handicap.

Bij collegebesluit van 25 augustus 2016 werd de bestaande geregulariseerd en er werd een parkeerplaats voor personen met een handicap ingericht ter hoogte van huisnummer 146 vermits de aanvrager voldoet aan de gestelde voorwaarden volgens het Reglement houdende de voorwaarden tot het toekennen van parkeerplaatsen voor personen met een handicap goedgekeurd in de gemeenteraad van 25 april 2016.

Bijgevoegde bijlage(n):

- Aanvullend reglement Jules Van Biesbroeckstraat dossier P-313448 (deel van de beslissing)
- Signalisatieplan Jules Van Biesbroeckstraat dossier P-313448 (deel van de beslissing)

Beslissing

Beslist het volgende:

Artikel 1:

Heft op het aanvullend reglement van de politie op het wegverkeer betreffende de gemeenteweg Jules Van Biesbroeckstraat, goedgekeurd in zitting van 20 december 2018, van zodra het nieuwe reglement in werking treedt.

Artikel 2:

Stelt vast het bijgevoegd aanvullend reglement van de politie op het wegverkeer en het signalisatieplan betreffende de gemeenteweg Jules Van Biesbroeckstraat.

2023_CBS_01201 - Nieuw aanvullend reglement van de politie op het wegverkeer - gemeenteweg - Jules Van Biesbroeckstraat - nieuwe voorbehouden parkeerplaatsen voor elektrische voertuigen

Aanvullend reglement van de politie op het wegverkeer - gemeenteweg – Jules Van Biesbroeckstraat

Vastgesteld in het College van Burgemeester en Schepenen van 9 februari 2023

Bekendgemaakt op 10 februari 2023

Geldig vanaf 15 februari 2023 tot en met 12 mei 2024

Referentienummer 2023_CBS_01201

Reglement

Artikel 1

Op de Jules Van Biesbroeckstraat vanaf de oprit van het veld bij huisnummer 2A in de richting van de Nijverheidskaai geldt:

de toegang is verboden in beide richtingen, voor iedere bestuurder; de maatregel geldt niet voor aangelanden, toelatingen Waterwegen en Zeekanaal, rijwielen en bromfietzers klasse A..

Dit wordt aangeduid door verkeerstekens:

- C3
- GIV

Artikel 2

Op de Jules Van Biesbroeckstraat van huisnummer 161 tot het kruispunt met de Groeningestraat in de richting van de Groeningestraat;

op de Jules Van Biesbroeckstraat van huisnummer 173 tot het kruispunt met de Groeningestraat in de richting van de Groeningestraat geldt de toegang is verboden voor bestuurders van rijwielen.

Dit wordt aangeduid door verkeerstekens:

- C11

Artikel 3

Op de Jules Van Biesbroeckstraat van huisnummer 8 van de Leeuw van Vlaanderenstraat tot het kruispunt met de Boer Janssensstraat aan de kant van de pare huisnummers;

op de Jules Van Biesbroeckstraat van huisnummer 19 van de Leeuw van Vlaanderenstraat tot huisnummer 127 aan de kant van de onpare huisnummers geldt: het parkeren is verboden; het begin van de parkeerreglementering wordt aangeduid; het einde van de parkeerreglementering wordt aangeduid.

Dit wordt aangeduid door verkeerstekens:

- E1
- GXa
- GXb

Artikel 4

Op de Jules Van Biesbroeckstraat van huisnummer 8 tot huisnummer 144 aan de kant van de pare huisnummers geldt: het parkeren is verboden; het begin van de parkeerreglementering wordt aangeduid; de parkeerreglementering geldt over een afstand van meer dan 300 meter; het einde van de parkeerreglementering wordt aangeduid.

Dit wordt aangeduid door verkeerstekens:

- E1
- GXa
- GXd

- GXb

Artikel 5

Op de Jules Van Biesbroeckstraat van huisnummer 167 tot huisnummer 165 geldt: het parkeren is toegelaten; het parkeren is voorbehouden voor de voertuigen die gebruikt worden door personen met een handicap; de parkeerreglementering geldt over een afstand van 6m.

Dit wordt aangeduid door verkeerstekens:

- E9a
- GVIIId
- GXc

Artikel 6

Op de Jules Van Biesbroeckstraat ter hoogte van huisnummer 38 tot en met huisnummer 42, aan de overzijde van de weg geldt: het parkeren is toegelaten; het parkeren is voorbehouden voor volgende categorie van voertuigen: elektrische voertuigen; de parkeerreglementering geldt over een afstand van 11m.

Dit wordt aangeduid door verkeerstekens:

- E9a
- GVIIId
- GXc

Artikel 7

Op de Jules Van Biesbroeckstraat ter hoogte van huisnummer 45 geldt: het parkeren op de rijbaan is verboden.

Dit wordt aangeduid door verkeerstekens:

- WM75.1.2

Artikel 8

Op de Jules Van Biesbroeckstraat ter hoogte van het kruispunt met de Gentbruggekoeter, aan de zuidelijke zijde van het kruispunt;

op de Jules Van Biesbroeckstraat ter hoogte van het kruispunt met de Emiel Claeyslaan en de Theophiel De Jaegerstraat;

op de Jules Van Biesbroeckstraat ter hoogte van het kruispunt met de De Guchteneërestraat;

op de Jules Van Biesbroeckstraat ter hoogte van het kruispunt met de Leeuw van Vlaanderenstraat;

op de Jules Van Biesbroeckstraat ter hoogte van het kruispunt met de Boer Janssensstraat geldt: voetgangers moeten de oversteekplaats volgen om de rijbaan over te steken.

Dit wordt aangeduid door verkeerstekens:

- WM76.3

Artikel 9

Op de Jules Van Biesbroeckstraat ter hoogte van de overkant van huisnummer 42 en huisnummer 44 geldt:

bestuurders mogen niet rijden, stilstaan of parkeren op de markeringen van de verkeersgeleider of het verdrijvingsvlak.

Dit wordt aangeduid door verkeerstekens:

- WM77.4

Artikel 10

Op de Jules Van Biesbroeckstraat ter hoogte van huisnummer 43;

op de Jules Van Biesbroeckstraat ter hoogte van huisnummer 47;

op de Jules Van Biesbroeckstraat van huisnummer 49 tot huisnummer 55;


op de Jules Van Biesbroeckstraat van huisnummer 55 tot het kruispunt met de Emiel Claeyslaan;

op de Jules Van Biesbroeckstraat ter hoogte van huisnummer 38 tot en met huisnummer 42, aan de overzijde van de weg geldt: voertuigen moeten parkeren binnen de afgebakende plaatsen.

**Dit wordt aangeduid door verkeerstekens:
WM77.5**


(einde reglement)



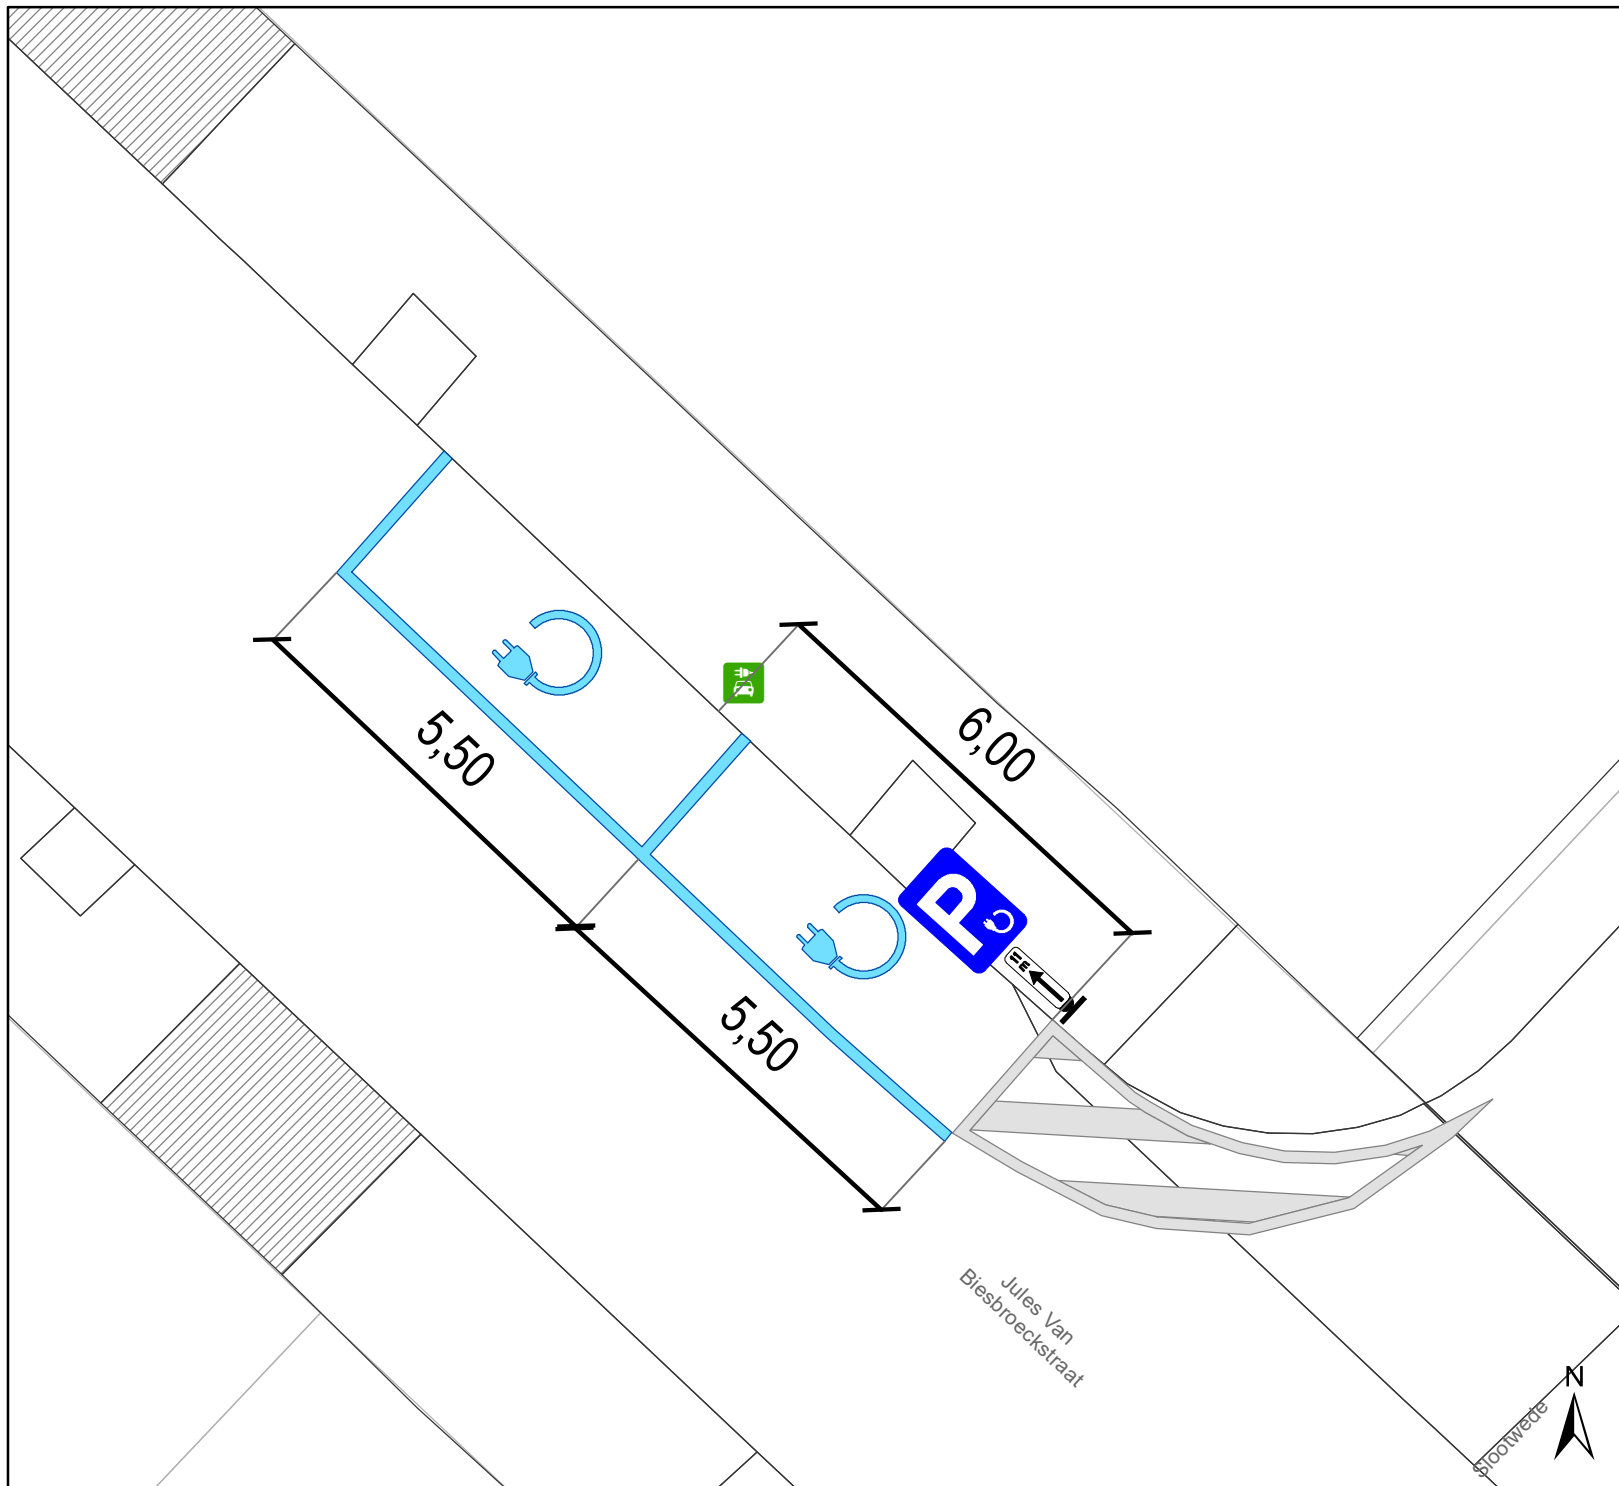

Legende

-  Bestaande verkeersborden
-  Geplande verkeersborden
-  Te verwijderen verkeersborden
-  Bestaande wegmarkeringen
-  Geplande wegmarkeringen
-  Te verwijderen wegmarkeringen
-  Laadpaal In dienst

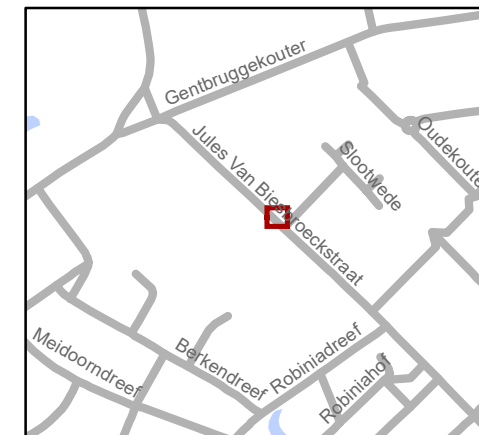

gent: Mobiliteitsbedrijf stad Gent Verkeerstechnische taken			
Jules Van Biesbroeckstraat 39 2 x EV			
Dossiernummer P-313448			
DATUM	SCHAAL	PLAN	P FORMAAT
20/01/2023	1/100	1/1	A4