



2025_CBS_02203 Nieuw aanvullend reglement van de politie op het wegverkeer - gemeenteweg - Veldekensstraat - nieuwe verkeersmaatregel - Vaststelling

Beslissing: Goedgekeurd in besloten vergadering van 6 maart 2025

Zijn aanwezig bij de beslissing van dit punt:

Hafsa El-Bazioui, schepen-voorzitter; Astrid De Bruycker, schepen
Evita Willaert, schepen; Bram Van Braeckvelt, schepen; Burak Nalli, schepen; Filip Watteuw, schepen; Christophe Peeters, schepen
Mieke Hullebroeck, algemeen directeur

Bevoegd: Joris Vandenbroucke

Betrokken: Mathias De Clercq

Juridisch kader

De volgende bepalingen zijn van toepassing inzake de bevoegdheid:

- De Nieuwe Gemeentewet 24 juni 1988, artikel 119;
- Het Decreet van 16 mei 2008 betreffende de aanvullende reglementen op het wegverkeer en de plaatsing en bekostiging van verkeerstekens, artikel 5, § 1, 2e lid;
- Het Decreet over het lokaal bestuur van 22 december 2017, artikel 41, 2°;
- Het gemeenteraadsbesluit van 15 december 2015, houdende de delegatie van de vaststellingsbevoegdheid inzake gemeentelijke aanvullende reglementen op het wegverkeer.

De beslissing wordt genomen op grond van:

- Wet betreffende de politie over het wegverkeer, gecoördineerd bij Koninklijk Besluit van 16 maart 1968;
- Decreet van 16 mei 2008 betreffende de aanvullende reglementen op het wegverkeer en de plaatsing en bekostiging van de verkeerstekens;
- Koninklijk Besluit van 1 december 1975 houdende algemeen reglement op de politie van het wegverkeer en van het gebruik van de openbare weg;
- Ministerieel Besluit van 11 oktober 1976 waarbij de minimumafmetingen en de bijzondere plaatsingsvoorwaarden van de verkeerstekens worden bepaald;
- Uitvoeringsbesluit van 23 januari 2009 betreffende de aanvullende reglementen op het wegverkeer en de plaatsing en bekostiging van de verkeerstekens;
- Omzendbrief MOB/2009/1 van 3 april 2009;

Motivering

- De nieuwe maatregel die bij dit besluit wordt getroffen, is het toevoegen van verkeersgeleidende wegmarkeringen in elke tak van het kruispunt met de Hélène Mallebrackestraat, de Martha Anthonisstraat en de Hilda Daneelsstraat om er de verkeersveiligheid te verhogen en dit op vraag van de buurt. Er werd op het terrein vastgesteld dat niet alle weggebruikers de juiste rijlijnen volgen op het kruispunt. Vooral vanuit de Hélène Mallebrackestraat naar de Veldekensstraat wordt de bocht op het kruispunt regelmatig afgesneden waardoor er zich gevaarlijke kop-aan-kop situaties voordoen. Het aanbrengen van rijstrookmarkeringen die eindigen in druppelvormige verkeersgeleiders op iedere tak van het kruispunt is noodzakelijk om de leesbaarheid ervan te verhogen.
- Bij collegebesluit van 9 juni 2022 werd de bestaande toestand geregulariseerd en werden er geen nieuwe verkeersmaatregelen ingevoerd.

Bijgevoegde bijlage(n):

- Aanvullend reglement Veldekensstraat dossier P695521.pdf (deel van de beslissing)
- Signalisatieplan Veldekensstraat dossier P695521 (deel van de beslissing)

Beslissing

Beslist het volgende:

Artikel 1:

Heft op het aanvullend reglement van de politie op het wegverkeer betreffende de gemeenteweg Veldekensstraat, goedgekeurd in zitting van 9 juni 2022, van zodra het nieuwe reglement in werking treedt.

Artikel 2:

Stelt vast het bijgevoegd aanvullend reglement van de politie op het wegverkeer en het signalisatieplan betreffende de gemeenteweg Veldekensstraat.

2025_CBS_02203 - Nieuw aanvullend reglement van de politie op het wegverkeer - gemeenteweg - Veldekenstraat - nieuwe verkeersmaatregel

Aanvullend reglement van de politie op het wegverkeer - gemeenteweg – Veldekenstraat

Vastgesteld in het College van Burgemeester en Schepenen van 6 maart 2025

Bekendgemaakt op 7 maart 2025

Geldig vanaf 12 maart 2025

Referentienummer 2025_CBS_02203

Reglement

Artikel 1.

Op de Veldekenstraat, vanaf het einde van de bebouwde kom tot de gemeentegrens met Destelbergen, in beide richtingen geldt: het is verboden voor bestuurders sneller te rijden dan 50 km per uur.

Dit wordt aangeduid door verkeerstekens:

- C43

Artikel 2.

Op het kruispunt van de Veldekenstraat met de Hélène Mallebrackestraat, de Martha Anthonisstraat en de Hilda Daneelsstraat, voor een lengte van 1,5 meter, geldt: het is iedere bestuurder verboden de doorlopende streep te overschrijden, alsook links van de streep te rijden wanneer deze de twee rijrichtingen scheidt.

Dit wordt aangeduid door verkeerstekens:

- WM72.2

Artikel 3.



Op het kruispunt van de Veldekenstraat met de Hélène Mallebrackestraat, de Martha Anthonisstraat en de Hilda Daneelsstraat geldt: bestuurders mogen niet rijden, stilstaan of parkeren op de markeringen van de verkeersgeleider of het verdrijvingsvlak.

Dit wordt aangeduid door verkeerstekens:

- WM77.4

(einde reglement)

 Geplande wegmarkeringen

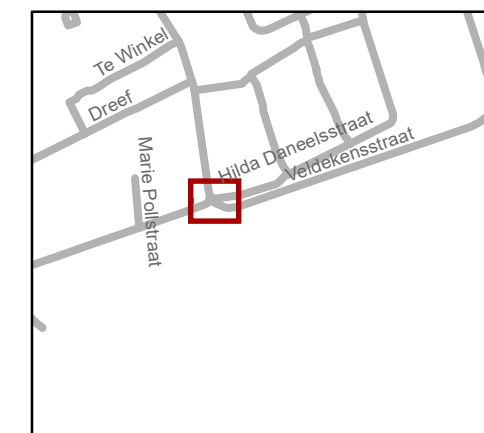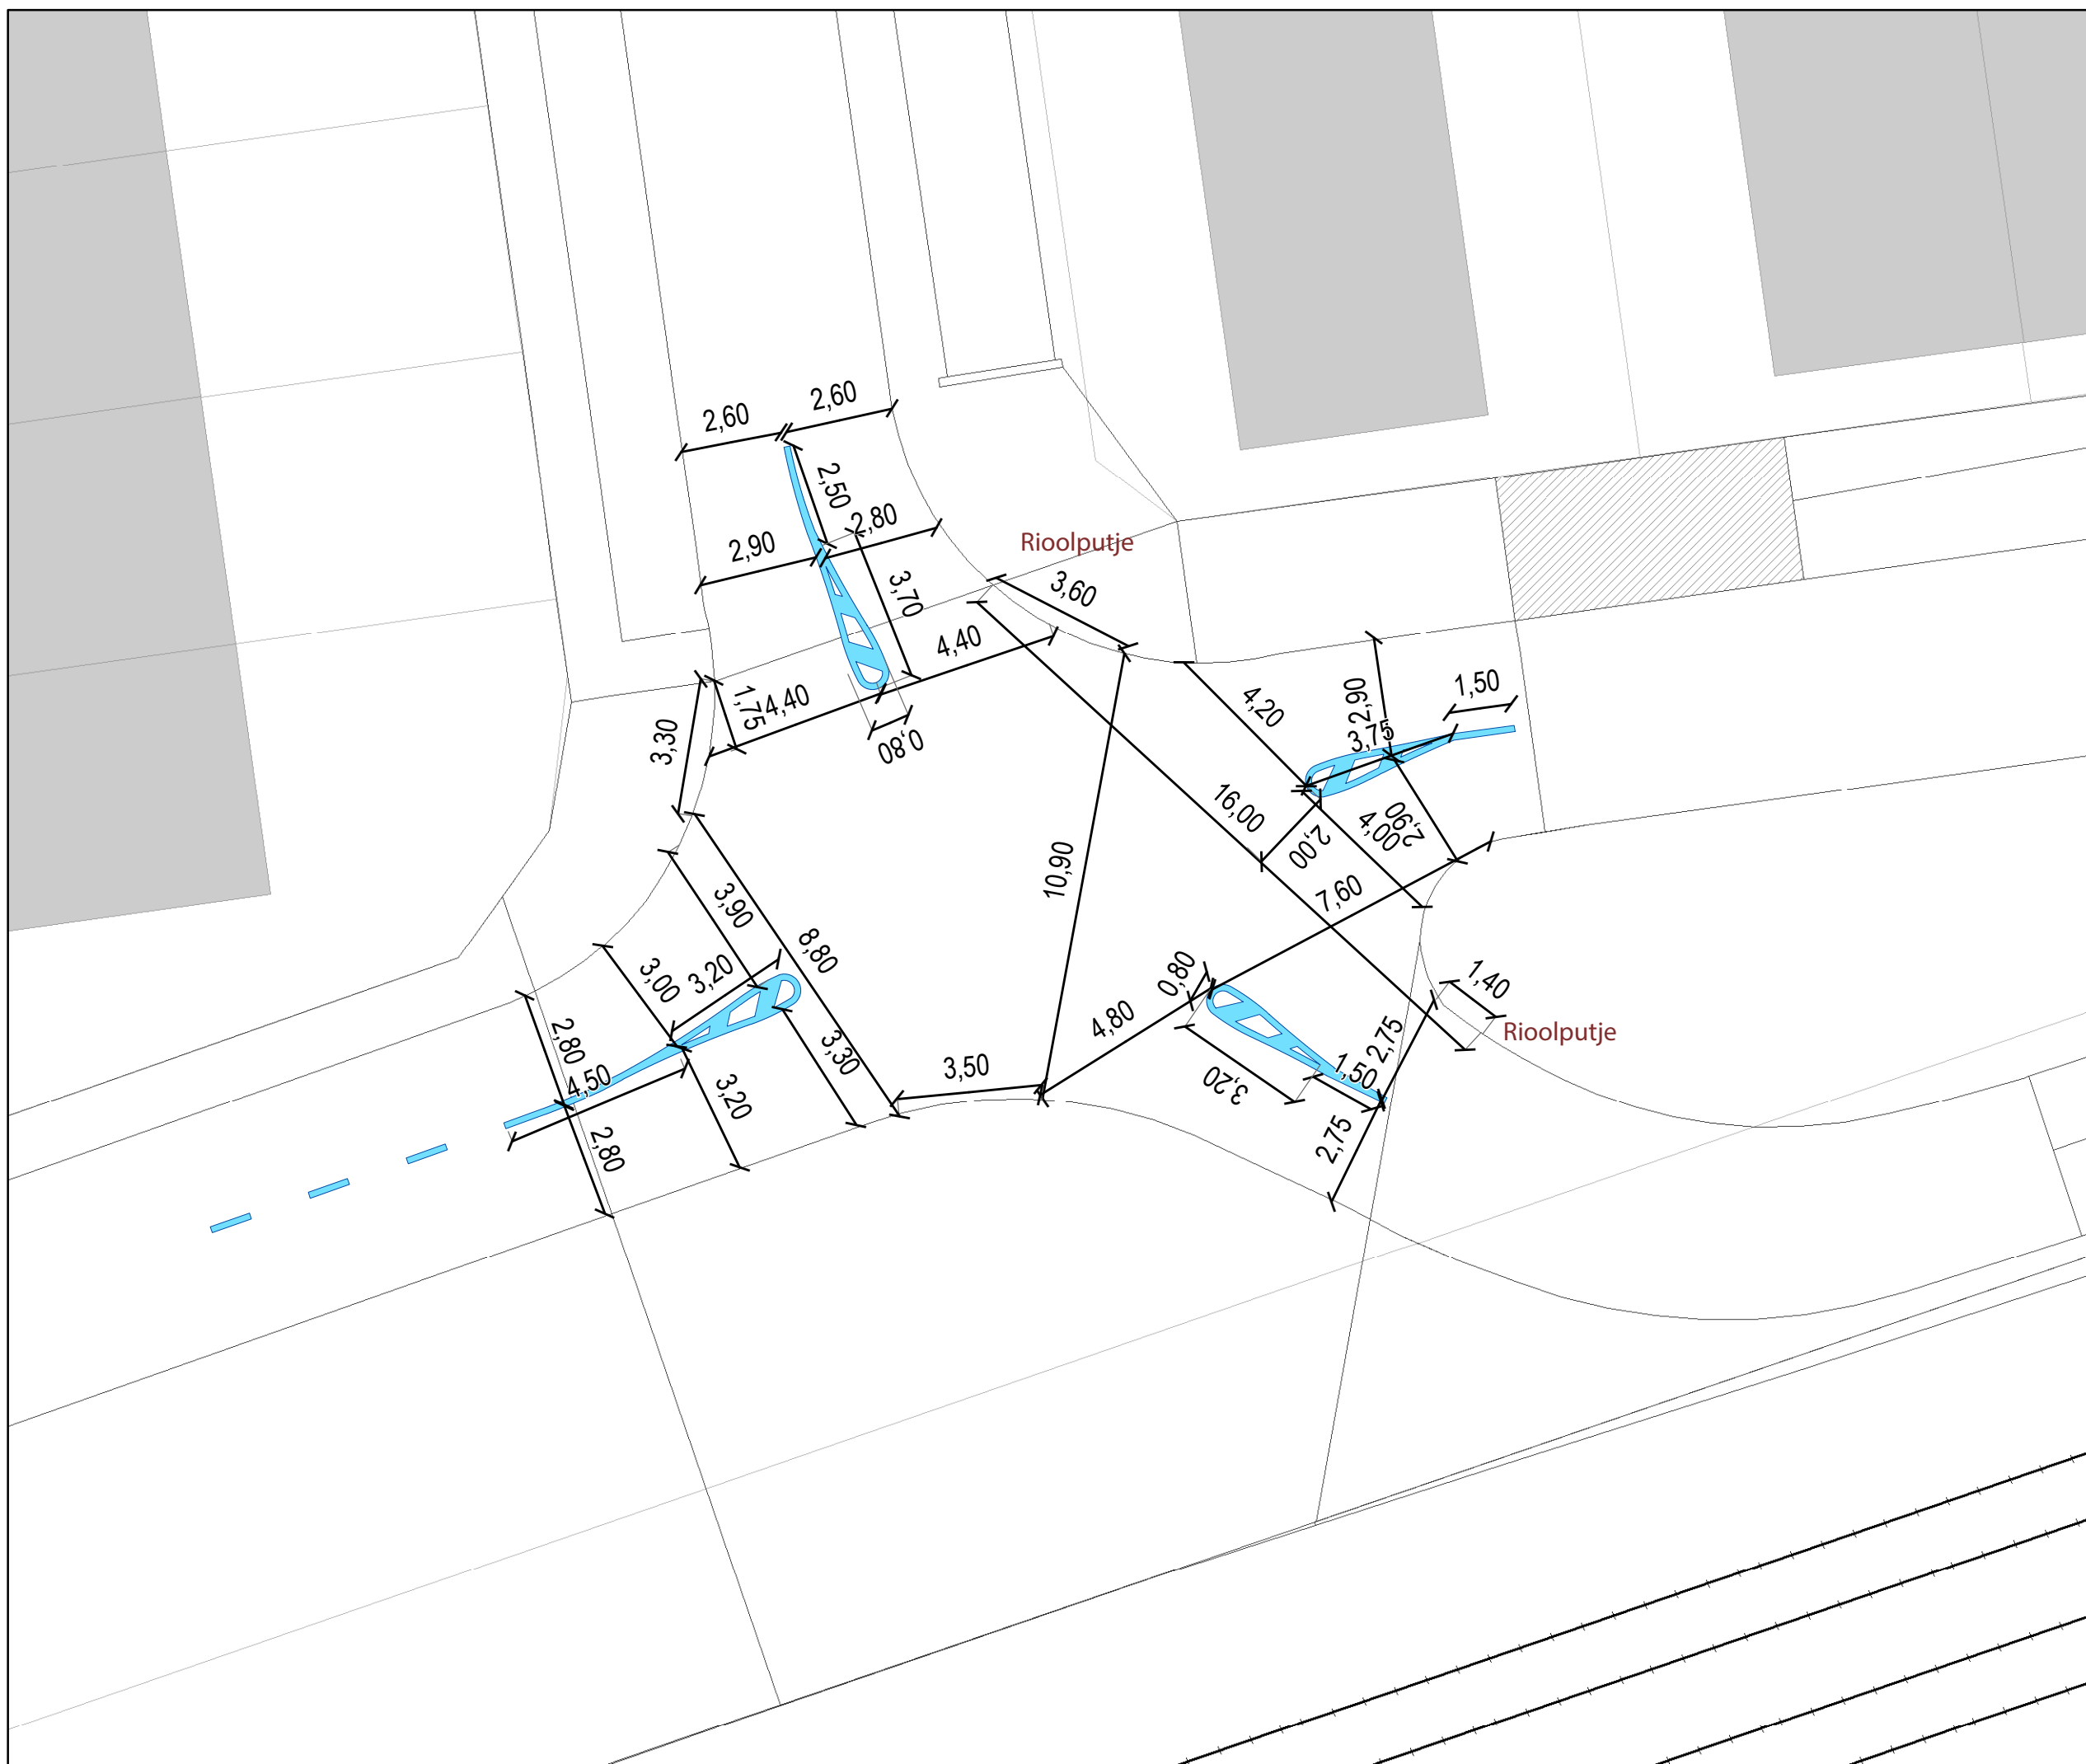

Mobiliteitsbedrijf stad Gent
Verkeerstechnische taken

**Veldekenstraat
Verkeersgeleiding kruisp.**

Dossiernummer P-695521

DATUM	SCHAAL		P FORMAAT
14/02/2025	1/150		