



OPGELET DIT DOCUMENT IS NIET MEER GELDIG SINDS 12 JULI 2023

2022_CBS_06972 Nieuw aanvullend reglement van de politie op het wegverkeer - gemeenteweg - Edelsteenstraat - correctie en nieuwe parkeerplaatsen voorbehouden voor elektrische voertuigen - Vaststelling

Beslissing: Goedgekeurd in besloten vergadering van 30 juni 2022

Zijn aanwezig bij de beslissing van dit punt:

de heer Mathias De Clercq, burgemeester-voorzitter
de heer Filip Watteeuw, schepenen; mevrouw Tine Heyse, schepenen; mevrouw Astrid De Bruycker, schepenen; de heer Sami Souguir, schepenen; de heer Bram Van Braeckvelt, schepenen; mevrouw Isabelle Heyndrickx, schepenen; mevrouw Hafsa El-Bazioui, schepenen; mevrouw Evita Willaert, schepenen; de heer Rudy Coddens, schepenen
mevrouw Mieke Hullebroeck, algemeen directeur; de heer Luc Kupers, adjunct-algemeendirecteur; de heer Danny Van Campenhout, adjunct-algemeendirecteur

Bevoegd: Filip Watteeuw

Betrokken: Mathias De Clercq

Juridisch kader

De volgende bepalingen zijn van toepassing inzake de bevoegdheid:

- De Nieuwe Gemeentewet 24 juni 1988, artikel 119;
- Het Decreet van 16 mei 2008 betreffende de aanvullende reglementen op het wegverkeer en de plaatsing en bekostiging van verkeerstekens, artikel 5, § 1, 2e lid;
- Het Decreet over het lokaal bestuur van 22 december 2017, artikel 41, 2°;
- Het gemeenteraadsbesluit van 15 december 2015, houdende de delegatie van de vaststellingsbevoegdheid inzake gemeentelijke aanvullende reglementen op het wegverkeer.

De beslissing wordt genomen op grond van:

- Wet betreffende de politie over het wegverkeer, gecoördineerd bij Koninklijk Besluit van 16 maart 1968;
- Decreet van 16 mei 2008 betreffende de aanvullende reglementen op het wegverkeer en de plaatsing en bekostiging van de verkeerstekens;
- Koninklijk Besluit van 1 december 1975 houdende algemeen reglement op de politie van het wegverkeer en van het gebruik van de openbare weg;
- Ministerieel Besluit van 11 oktober 1976 waarbij de minimumafmetingen en de bijzondere plaatsingsvoorwaarden van de verkeerstekens worden bepaald;
- Uitvoeringsbesluit van 23 januari 2009 betreffende de aanvullende reglementen op het wegverkeer en de plaatsing en bekostiging van de verkeerstekens;
- Omzendbrief MOB/2009/1 van 3 april 2009.

Motivering

De nieuwe maatregelen die in dit besluit getroffen worden, zijn een correctie in dit reglement over de belijning van de parkeerstrook tussen de Carneoolstraat en de Agaatstraat. Deze belijning wordt verwijderd, omdat deze belijning niet aanwezig is op het terrein. Daarnaast werd de bestaande toestand geregulariseerd tussen het kruispunt met de Carneoolstraat en het kruispunt met de Morganietstraat. Vervolgens worden bij dit besluit ook nieuwe maatregelen getroffen, zijnde de inrichting van 2 voorbehouden parkeerplaatsen voor elektrische voertuigen ter hoogte van de huisnummers 144-152 van de August Vermeylenstraat en de inrichting van 2 voorbehouden parkeerplaatsen voor elektrische voertuigen ter hoogte van huisnummer 1 van de Morganietstraat gezien hier telkens een publieke laadpaal vergund werd en geplaatst zal worden in het kader van de uitrol van de publieke laadpunten, goedgekeurd door de gemeenteraad van 19 december 2016. Elke publieke laadpaal bedient 2 parkeerplaatsen. Door het inrichten van voorbehouden parkeerplaatsen voor elektrische voertuigen garanderen we dat de laadpaal maximaal beschikbaar is voor het opladen van deze voertuigen. Bij collegebesluit van 13 oktober 2016 werd getroffen is het verwijderen van de parkeerplaats voor personen met een handicap ter hoogte van huisnummer 1-11 op de hoek met de Carneoolstraat vermits de aanvrager overleden is.

Bijgevoegde bijlage(n):

- Aanvullend reglement Edelsteenstraat dossiers P-227691 en P-238137 (deel van de beslissing)
- Signalisatieplan Edelsteenstraat dossier P-227691 (deel van de beslissing)
- Historiek Edelsteenstraat dossier P-227691
- Signalisatieplan Edelsteenstraat dossier P-238137 (deel van de beslissing)
- Historiek Edelsteenstraat dossier P-238137

Beslissing

Beslist het volgende:

Artikel 1:

Heft op het aanvullend reglement van de politie op het wegverkeer betreffende de gemeenteweg Edelsteenstraat, goedgekeurd in zitting van 13 oktober 2016, van zodra het nieuwe reglement in werking treedt.

Artikel 2:

Stelt vast het bijgevoegd aanvullend reglement van de politie op het wegverkeer en het signalisatieplan betreffende de gemeenteweg Edelsteenstraat.

2022_CBS_06972 - Nieuw aanvullend reglement van de politie op het wegverkeer - gemeenteweg - Edelsteenstraat - correctie en nieuwe parkeerplaatsen voorbehouden voor elektrische voertuigen

Aanvullend reglement van de politie op het wegverkeer - gemeenteweg – Edelsteenstraat

Goedgekeurd in het College van Burgemeester en Schepenen van 30 juni 2022

Bekendgemaakt op 1 juli 2022

Geldig vanaf 6 juli 2022 tot en met 11 juli 2023

Referentienummer 2022_CBS_06972

Reglement


- Artikel 1.** Op de Edelsteenstraat ter hoogte van huisnummers 144-152 van de August Vermeylenstraat;
op de Edelsteenstraat ter hoogte van huisnummer 1 van de Morganietstraat geldt:
het parkeren is toegelaten;
het parkeren is voorbehouden voor volgende categorie van voertuigen: elektrische voertuigen;
de parkeerreglementering geldt over een afstand van 12 m.
Dit wordt gesignaleerd door:
- verkeersborden E9a
- de verkeersborden worden aangevuld met onderborden Type VIId
- de verkeersborden worden aangevuld met x-borden Xc
- Artikel 2.** Op de Edelsteenstraat ter hoogte van het kruispunt met de Carneoolstraat;
op de Edelsteenstraat ter hoogte van het kruispunt met de Jaspisstraat;
op de Edelsteenstraat ter hoogte van het kruispunt met de Lazuurstraat;
op de Edelsteenstraat ter hoogte van het kruispunt met de Morganietstraat geldt:
voetgangers moeten de oversteekplaats volgen om de rijbaan over te steken.
Dit wordt gesignaleerd door:
- wegmarkeringen overeenkomstig art.76.3 van de wegcode
- Artikel 3.** Op de Edelsteenstraat ter hoogte van huisnummers 144-152 van de August Vermeylenstraat;
op de Edelsteenstraat ter hoogte van huisnummer 1 van de Morganietstraat geldt:
voertuigen moeten parkeren binnen de afgebakende plaatsen.

Dit wordt gesignaleerd door:




- **wegmarkeringen overeenkomstig art.77.5 van de wegcode**

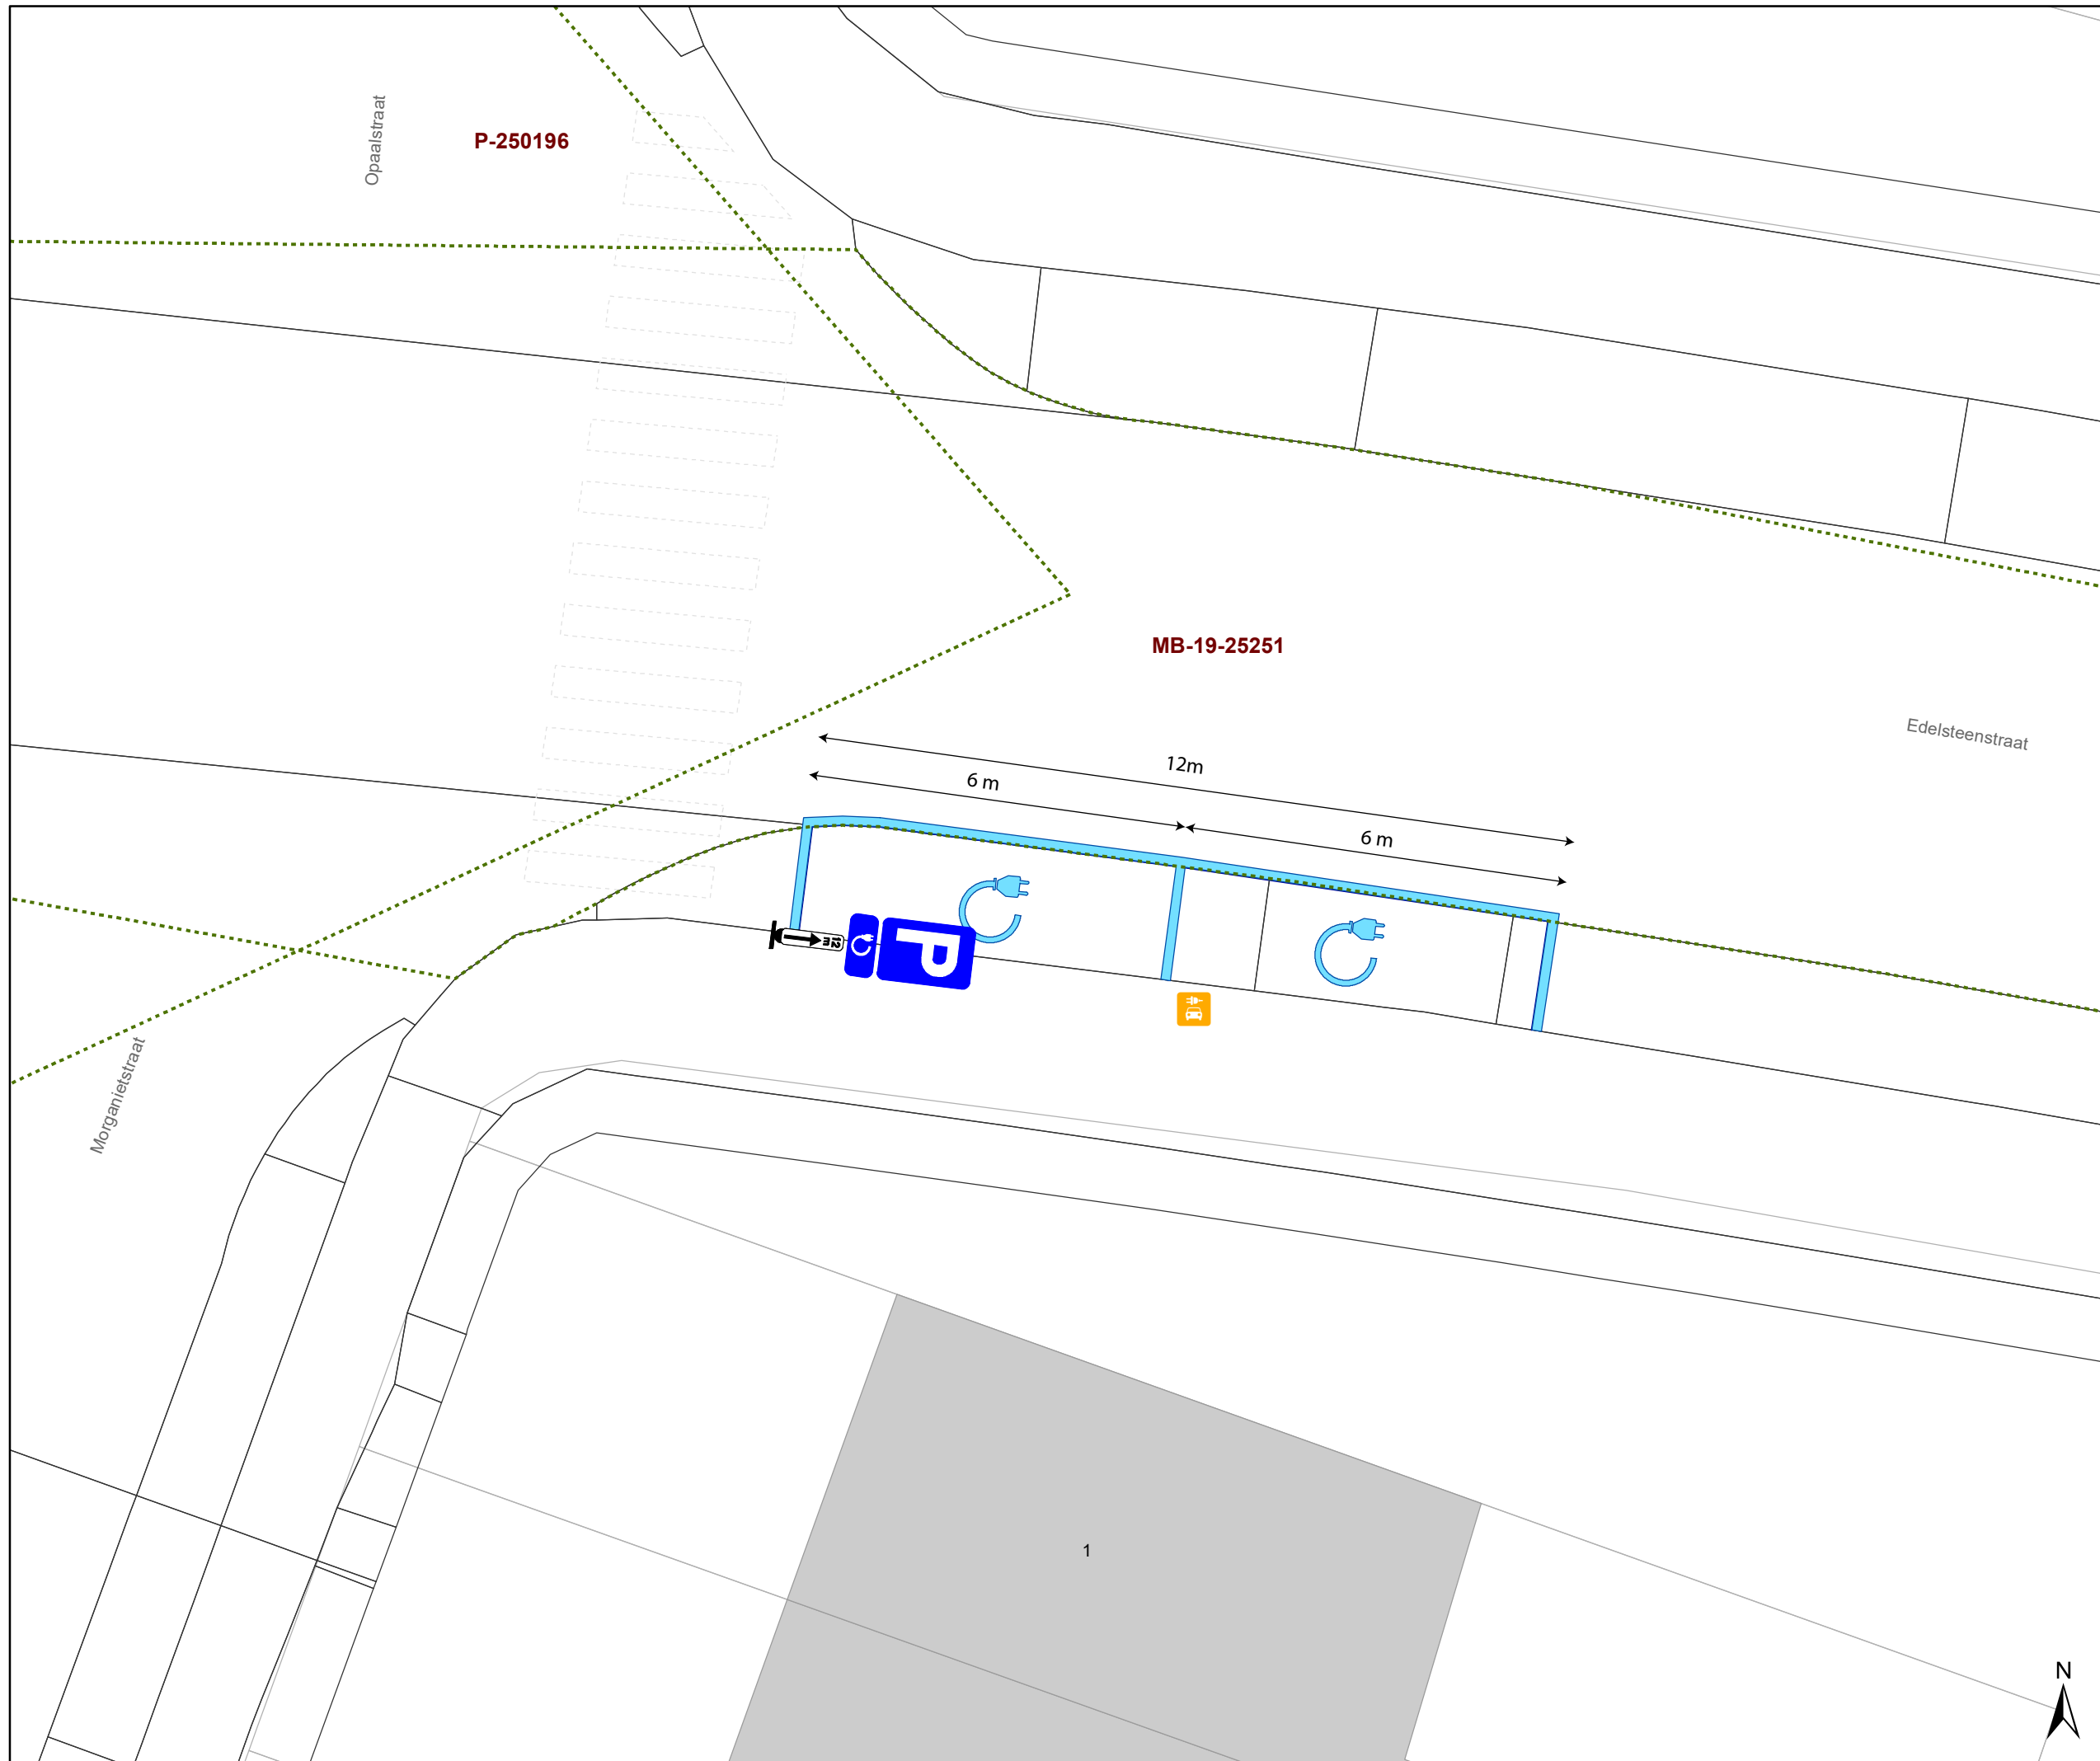

(einde reglement)






Legende


-  Bestaande verkeersborden
-  Geplande verkeersborden
-  Te verwijderen verkeersborden

-  Bestaande wegmarkeringen
-  Geplande wegmarkeringen

-  Laadpunt gepland




Geplande signalisatie
EV+12m

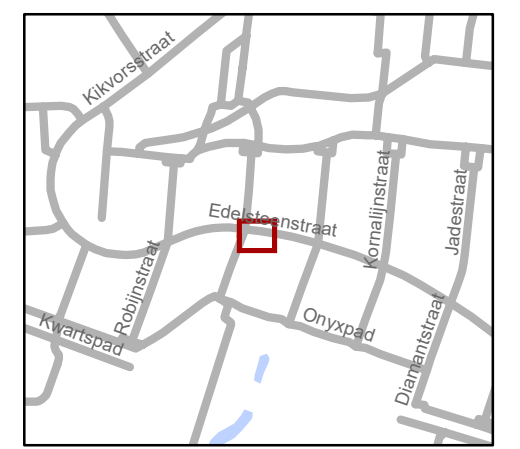


gent: Mobiliteitsbedrijf stad Gent
Verkeerstechnische taken

Edelsteenstraat EV			
Dossiernummer P-227691			
DATUM	SCHAAL	PLAN	P FORMAAT
9/06/2022	1/100	1/1	A3

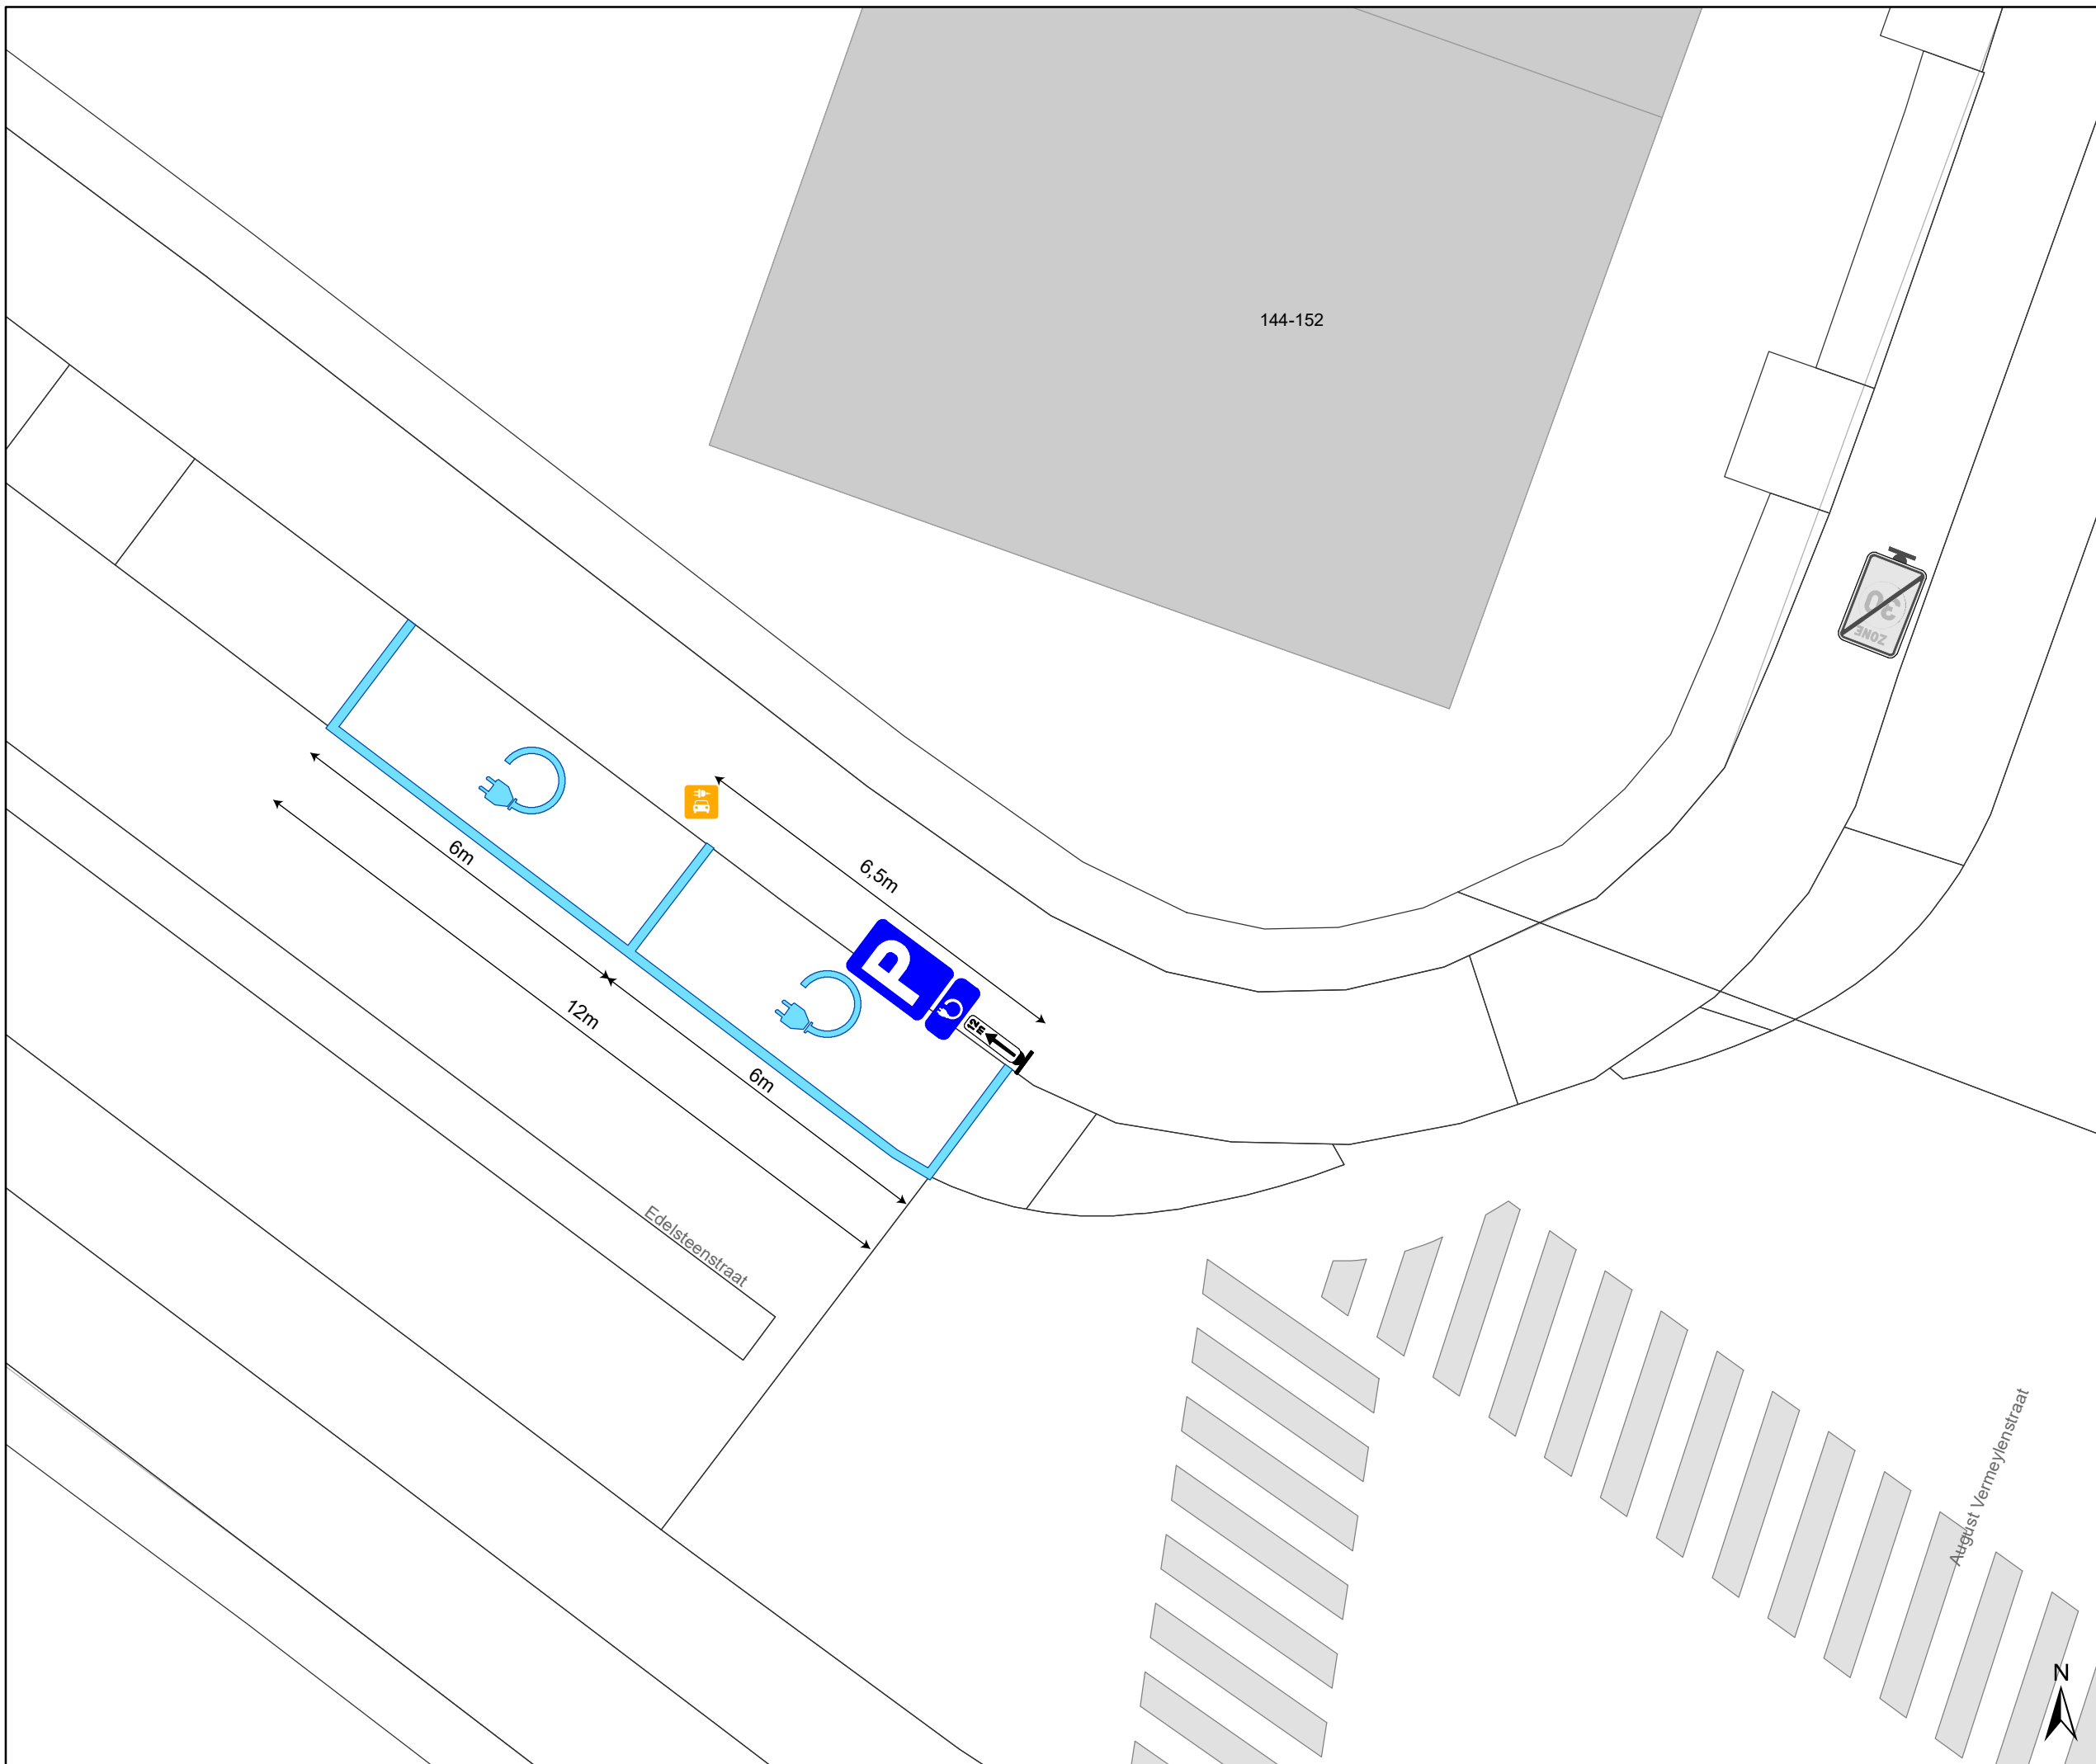

Legende

- Bestaande verkeersborden
- Geplande verkeersborden
- Te verwijderen verkeersborden
- Bestaande wegmarkeringen
- Geplande wegmarkeringen
- Geplande laadpaal
- Geplande signalisatie EV + 12m
- Geplande signalisatie EV + 12m

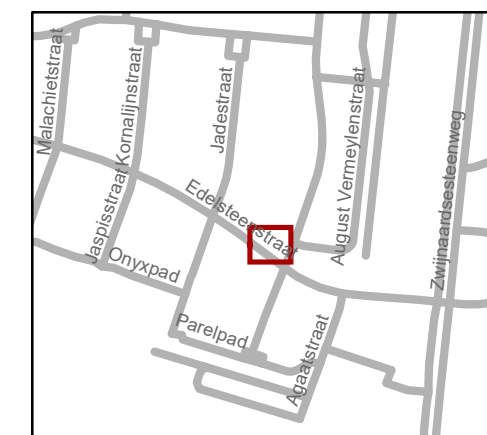

gent: Mobiliteitsbedrijf stad Gent
Verkeerstechnische taken

Edelsteenstraat EV

Dossiernummer P-238137

DATUM	SCHAAL	PLAN	P FORMAAT
2/05/2022	1/100	1/1	A3

