



OPGELET: DIT DOCUMENT IS NIET MEER GELDIG SINDS 13 JULI 2022

2020_CVB_04161 Nieuw aanvullend reglement van de politie op het wegverkeer - gemeenteweg - Poelsnepstraat - nieuwe verkeersmaatregelen - Goedkeuring

Beslissing: Goedgekeurd in besloten vergadering van 23 april 2020

Zijn aanwezig bij de beslissing van dit punt:

de heer Mathias De Clercq, burgemeester-voorzitter
de heer Filip Watteeuw, schepenen; mevrouw Sofie Bracke, schepenen; mevrouw Elke Decruynaere, schepenen; mevrouw Astrid De Bruycker, schepenen; de heer Sami Souguir, schepenen; mevrouw Tine Heyse, schepenen; mevrouw Mieke Van Hecke, schepenen; mevrouw Annelies Storms, schepenen; de heer Bram Van Braeckevelt, schepenen; de heer Rudy Coddens, schepenen
mevrouw Mieke Hullebroeck, algemeen directeur; de heer Luc Kupers, adjunct-algemeendirecteur; de heer Danny Van Campenhout, adjunct-algemeendirecteur

Bevoegd: Filip Watteeuw

Betrokken: Mathias De Clercq

Juridisch kader

De volgende bepalingen zijn van toepassing inzake de bevoegdheid:

- De Nieuwe Gemeentewet 24 juni 1988, artikel 119;
- Decreet over het lokaal bestuur van 22 december 2017, artikel 41, § 2, 2°;
- Het Decreet van 16 mei 2008 betreffende de aanvullende reglementen op het wegverkeer en de plaatsing en bekostiging van verkeerstekens, artikel 4, § 1, 2de lid en artikel 5, § 1, 2de lid.
- Het gemeenteraadsbesluit van 14 december 2015, houdende de delegatie van de vaststellingsbevoegdheid inzake gemeentelijke aanvullende reglementen op het wegverkeer.

De beslissing wordt genomen op grond van:

- Wet betreffende de politie over het wegverkeer, gecoördineerd bij Koninklijk Besluit van 16 maart 1968;
- Decreet van 16 mei 2008 betreffende de aanvullende reglementen op het wegverkeer en de plaatsing en bekostiging van de verkeerstekens;
- Koninklijk Besluit van 1 december 1975 houdende algemeen reglement op de politie van het wegverkeer en van het gebruik van de openbare weg;
- Ministerieel Besluit van 11 oktober 1976 waarbij de minimumafmetingen en de bijzondere plaatsingsvoorwaarden van de verkeerstekens worden bepaald;
- Uitvoeringsbesluit van 23 januari 2009 betreffende de aanvullende reglementen op het wegverkeer en de plaatsing en bekostiging van de verkeerstekens;
- Omzendbrief MOB/2009/1 van 3 april 2009;

- Het reglement houdende de voorwaarden tot het toekennen van parkeerplaatsen voor personen met een handicap, goedgekeurd in de gemeenteraad van 25 april 2016.

Motivering

Bij dit collegebesluit wordt het beperkt eenrichtingsverkeer aangepast zodat ook bromfietsen klasse A en P, net zoals de andere straten in de cluster die aansluiten op de Sint-Denijslaan, in tegenrichting mogen rijden.

Bij collegebesluit van 21 maart 2016 werden er diverse maatregelen genomen die kaderen binnen een geheel circulatieconcept van de zuidelijke stationsomgeving om het sluiptverkeer te minimaliseren. Er werd daarbij een verdrijvingsvlak voorzien ter hoogte van het kruispunt met de Ganzendries.

De Poelsnepstraat maakt deel uit van de zone 30 (buiten de R40 Stadsring).

Bijgevoegde bijlage(n):

- Aanvullend reglement Poelsnepstraat dossier MB-20-04344 (deel van de beslissing)
- Signalisatieplan Poelsnepstraat dossier MB-20-04344 (deel van de beslissing)
- Historiek Poelsnepstraat dossier MB-20-04344

Beslissing

Beslist het volgende:

Artikel 1:

Heft op het aanvullend reglement van de politie op het wegverkeer betreffende de gemeenteweg Poelsnepstraat, goedgekeurd in zitting van 21 maart 2016, van zodra het nieuwe reglement in werking treedt.

Artikel 2:

Keurt goed het aanvullend reglement van de politie op het wegverkeer betreffende de gemeenteweg Poelsnepstraat.

Aanvullend reglement van de politie op het wegverkeer - gemeenteweg – Poelsnepstraat

Goedgekeurd in het College van Burgemeester en Schepenen van 23 april 2020

Bekendgemaakt op 23 april 2020

Geldig vanaf 28 april 2020 tot en met 12 juli 2022

Referentienummer 2020_CVB_04161

Reglement

- Artikel 1.** Op de Poelsnepstraat ter hoogte van het kruispunt met de Sint-Denijslaan geldt:
de bestuurders moeten voorrang verlenen;
de plaats waar de bestuurders, zo nodig, moeten stoppen om voorrang te verlenen, wordt aangeduid.
Dit wordt gesignaleerd door:
- verkeersborden B1
- wegmarkeringen overeenkomstig art.76.2 van de wegcode
- Artikel 2.** Op de Poelsnepstraat van de Sint-Denijslaan tot Ganzendries in de richting van Ganzendries geldt:
verboden rijrichting voor iedere bestuurder;
de maatregel geldt niet voor fietsers en bestuurders van tweewielige bromfietsen klasse A en speed pedelecs.
In de tegenovergestelde richting geldt:
toegelaten rijrichting op de openbare weg met eenrichtingsverkeer;
fietsers, bestuurders van tweewielige bromfietsen klasse A en speed pedelecs mogen in de twee richtingen rijden.
Dit wordt gesignaleerd door:
- verkeersborden C1
- de verkeersborden worden aangevuld met onderborden M12
- verkeersborden F19
- de verkeersborden worden aangevuld met onderborden M18
- Artikel 3.** Op de Poelsnepstraat komende van huisnummer 3-11 ter hoogte van de overzijde van huisnummer 34 geldt:
op de Poelsnepstraat ter hoogte van het kruispunt met de Sint-Denijslaan geldt:
de bestuurders zijn verplicht rechts af te slaan;
de maatregel geldt niet voor fietsers en bestuurders van tweewielige bromfietsen klasse A en speed pedelecs.
Dit wordt gesignaleerd door:


- verkeersborden D1
- de verkeersborden worden aangevuld met onderborden M12

- Artikel 4.** Op de Poelsnepstraat van huisnummer 19A tot huisnummer 23 geldt:
het (woon)erf wordt afgebakend. Het begin van het (woon)erf wordt aangeduid;
ook het einde van het (woon)erf wordt aangeduid.
Dit wordt gesignaleerd door:
- verkeersborden F12a
- verkeersborden F12b
- Artikel 5.** Op de Poelsnepstraat van Sint-Denijslaan huisnummer 123 tot de Sint-Denijslaan in beide richtingen geldt:
de fietsstraat wordt afgebakend. Het begin van de fietsstraat wordt aangeduid ;
ook het einde van de fietsstraat wordt aangeduid.
Dit wordt gesignaleerd door:
- verkeersborden F111
- verkeersborden F113
- Artikel 6.** Op de Poelsnepstraat ter hoogte van de overzijde van huisnummer 13 geldt:
het parkeren op de rijbaan is verboden.
Dit wordt gesignaleerd door:
- wegmarkeringen overeenkomstig art.75.1.2° van de wegcode
- Artikel 7.** Op de Poelsnepstraat ter hoogte van het kruispunt met de Sint-Denijslaan geldt:
op de Poelsnepstraat ter hoogte van het kruispunt met de Ganzendries geldt:
voetgangers moeten de oversteekplaats volgen om de rijbaan over te steken.
Dit wordt gesignaleerd door:
- wegmarkeringen overeenkomstig art.76.3 van de wegcode
- Artikel 8.** Op de Poelsnepstraat ter hoogte van huisnummer 3-7 en 23 nabij het kruispunt met het doodlopende gedeelte van de Poelsnepstraat en ter hoogte van Sint-Denijslaan nr. 127 geldt:
bestuurders mogen niet rijden, stilstaan of parkeren op de markeringen.
Dit wordt gesignaleerd door:
- wegmarkeringen overeenkomstig art.77.4 van de wegcode
- Artikel 9.** Op de Poelsnepstraat van huisnummer 10 tot het plateau met de Sint-Denijslaan, van huisnummer 12 tot en met 20, van huisnummer 5 tot en met 7 en van Ganzendries tot aan de markeringen conform art. 77.4 ter hoogte van huisnummer 23 geldt:
voertuigen moeten parkeren binnen de afgebakende plaatsen.
Dit wordt gesignaleerd door:
- wegmarkeringen overeenkomstig art.77.5 van de wegcode


**Artikel 10. Op de Poelsnepstraat ter hoogte van de Sint-Denijslaan geldt:
de bestuurders moeten het verkeersplateau dubbel voorzichtig en met matige
snelheid naderen, zodat zij erover rijden met een snelheid die niet meer bedraagt dan
30 km per uur.
Dit wordt gesignaleerd door:
- een plateau**

(einde reglement)



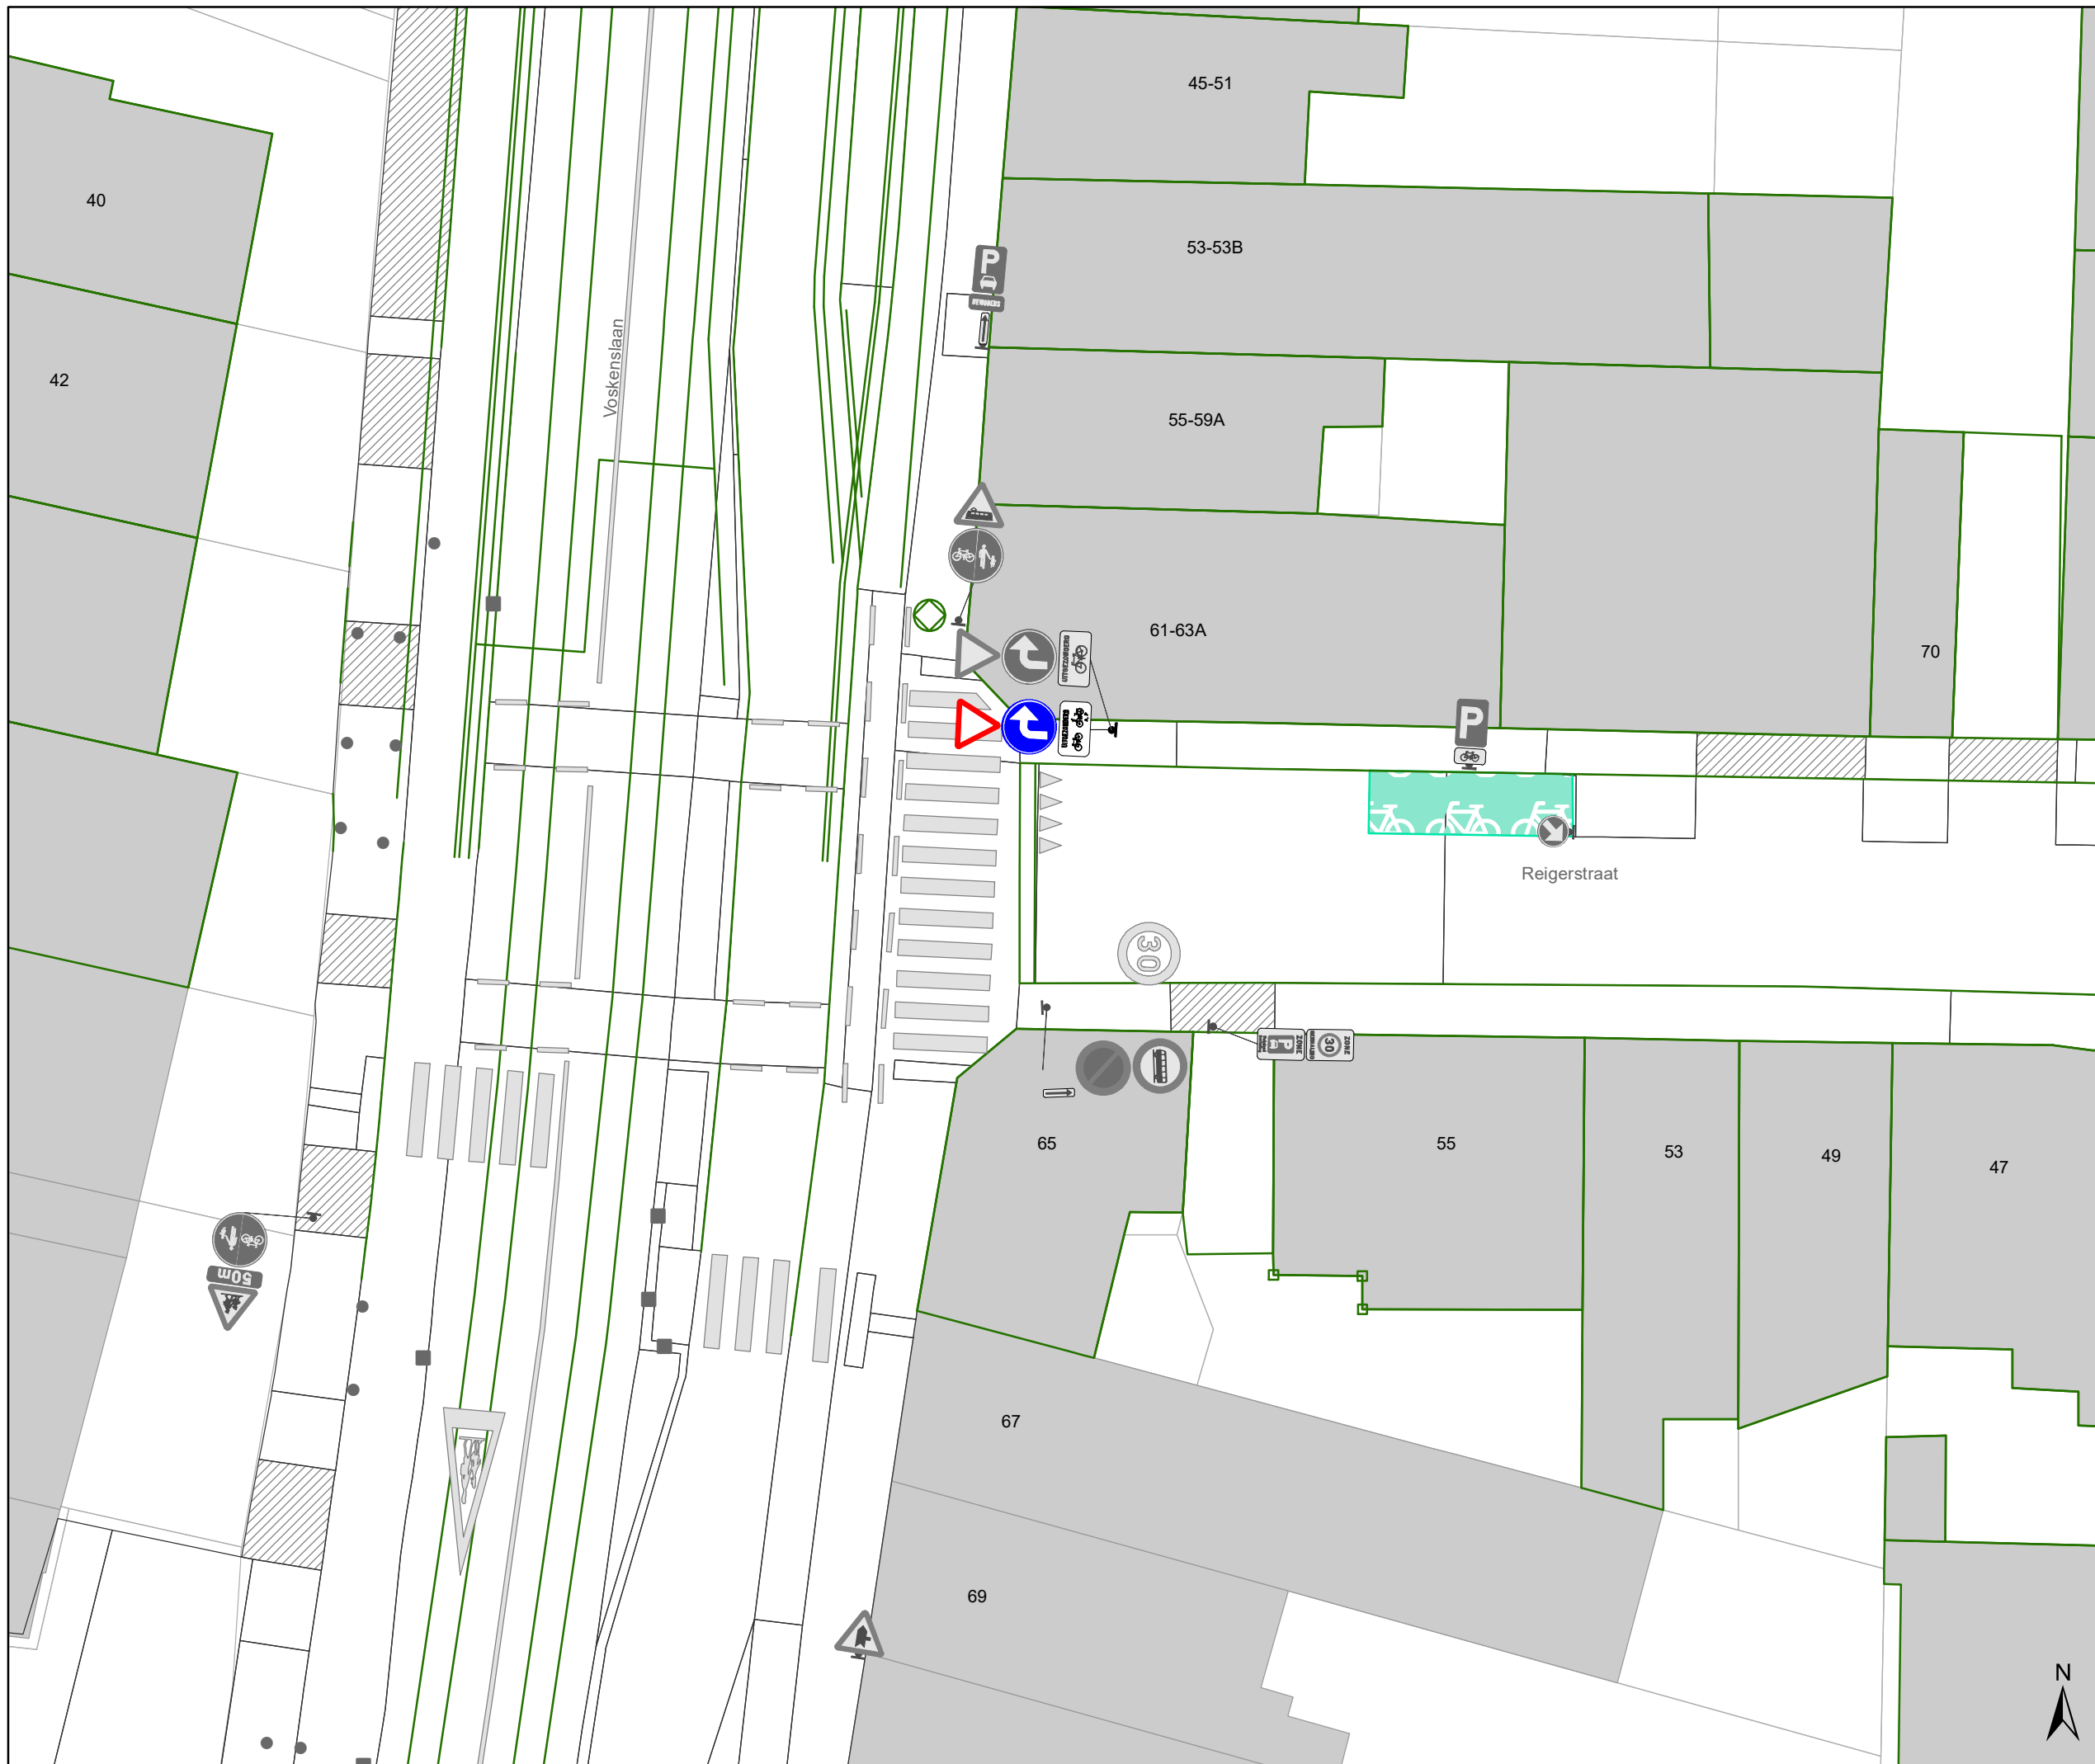

- ### Legende
- Bestaande verkeersborden
 - Geplande verkeersborden
 - Te verwijderen verkeersborden
 - Bestaande wegmarkeringen
 - Geplande wegmarkeringen
 - Te verwijderen wegmarkeringen
- ### Straatmeubilair
- Gepland groene plooi bakken
 - Bestaand paaltjes
 - Te verwijderen paaltje
- ### Overige
- Ontwerp heraanleg
 - Kabelpaal
 - Afsluiting werf
 - Bestaande boordsteenverlaging

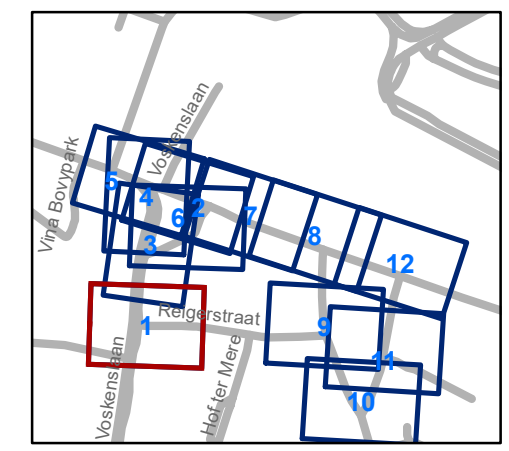


gent: Mobiliteitsbedrijf stad Gent
Verkeerstechnische taken

Koningin Mathildeplein Heraanleg


Dossiernummer MB-20-04344

DATUM	SCHAAL	PLAN	ADVISEUR	TEKENAAR	PF
20/04/2020	1/200	1/12	PB	neveew	A4



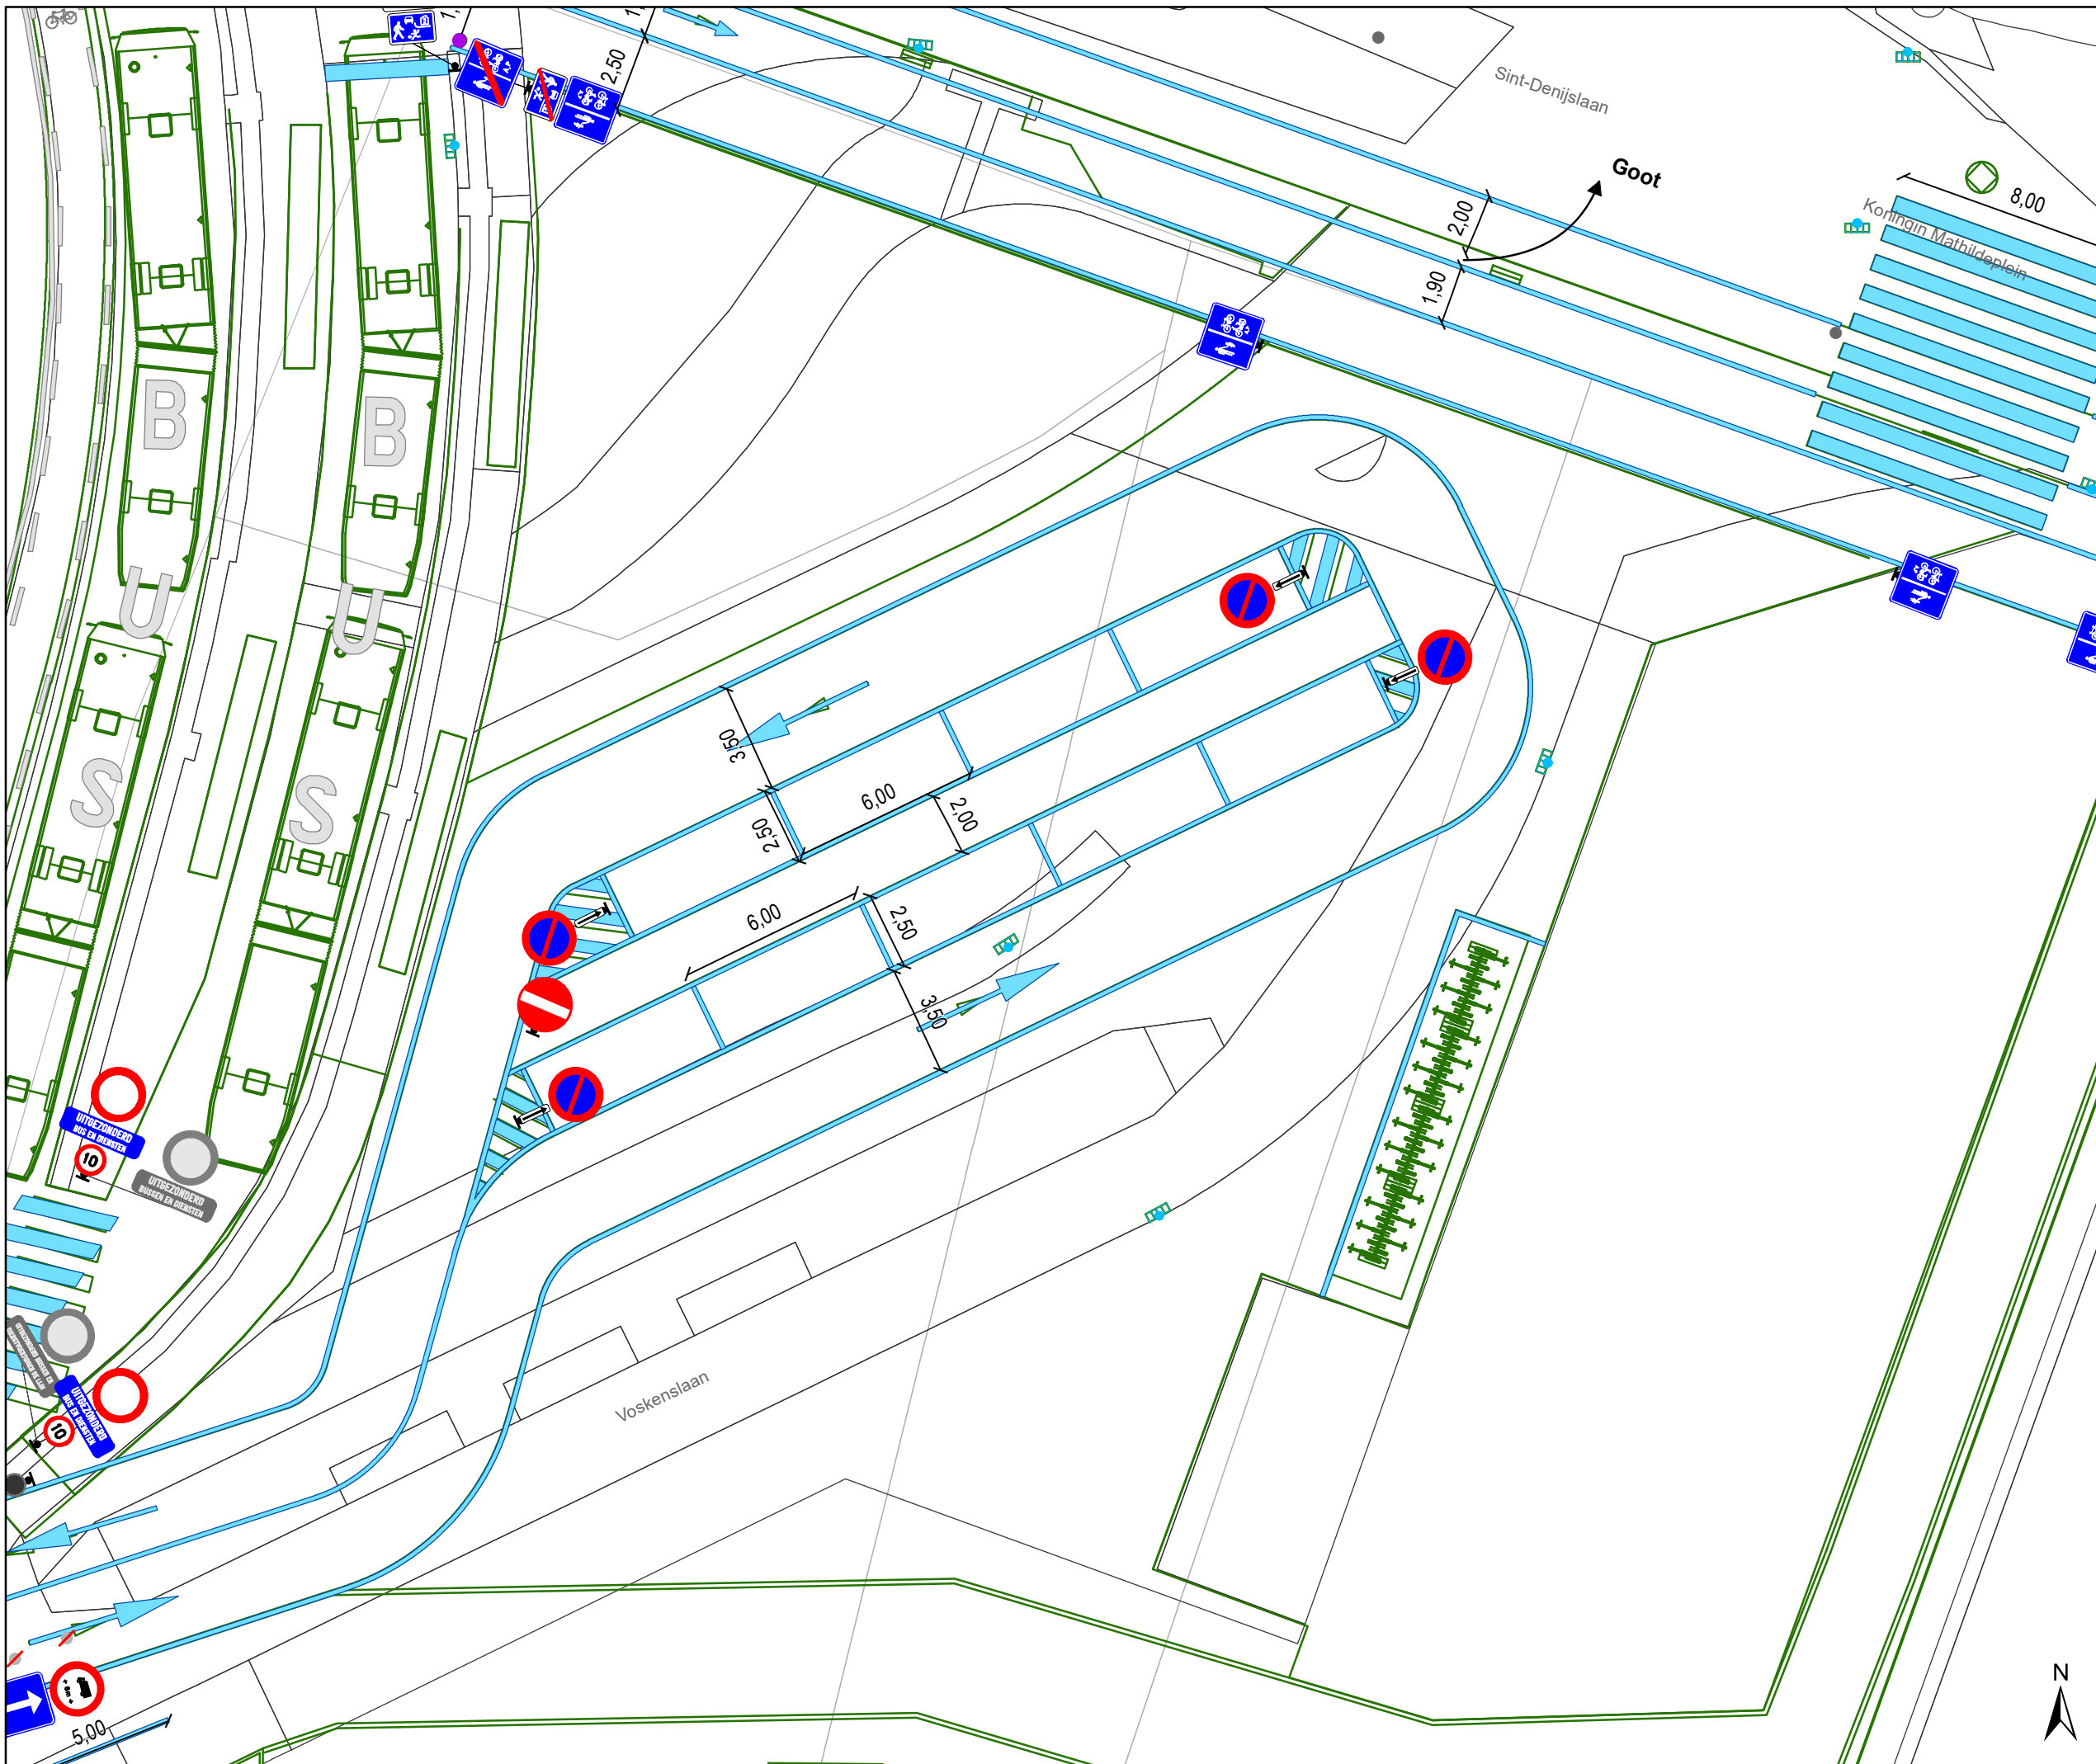

- ### Legende
- Bestaande verkeersborden
 - Geplande verkeersborden
 - Te verwijderen verkeersborden
 - Bestaande wegmarkeringen
 - Geplande wegmarkeringen
 - Te verwijderen wegmarkeringen
- ### Straatmeubilair
- Gepland groene plooiбакen
 - Bestaand paaltjes
 - Te verwijderen paaltje
- ### Overige
- Ontwerp heraanleg
 - Kabelpaal
 - Afsluiting werf
 - Bestaande boordsteenverlaging

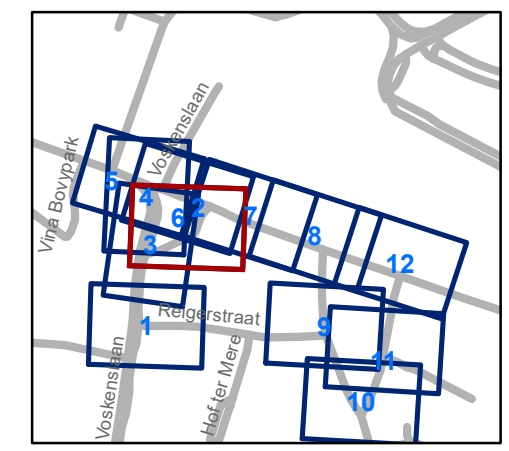


gent: Mobiliteitsbedrijf stad Gent
Verkeerstechnische taken

Koningin Mathildeplein Heraanleg


Dossiernummer MB-20-04344

DATUM	SCHAAL	PLAN	ADVISEUR	TEKENAAR	PF
20/04/2020	1/200	2/12	PB	neveew	A4



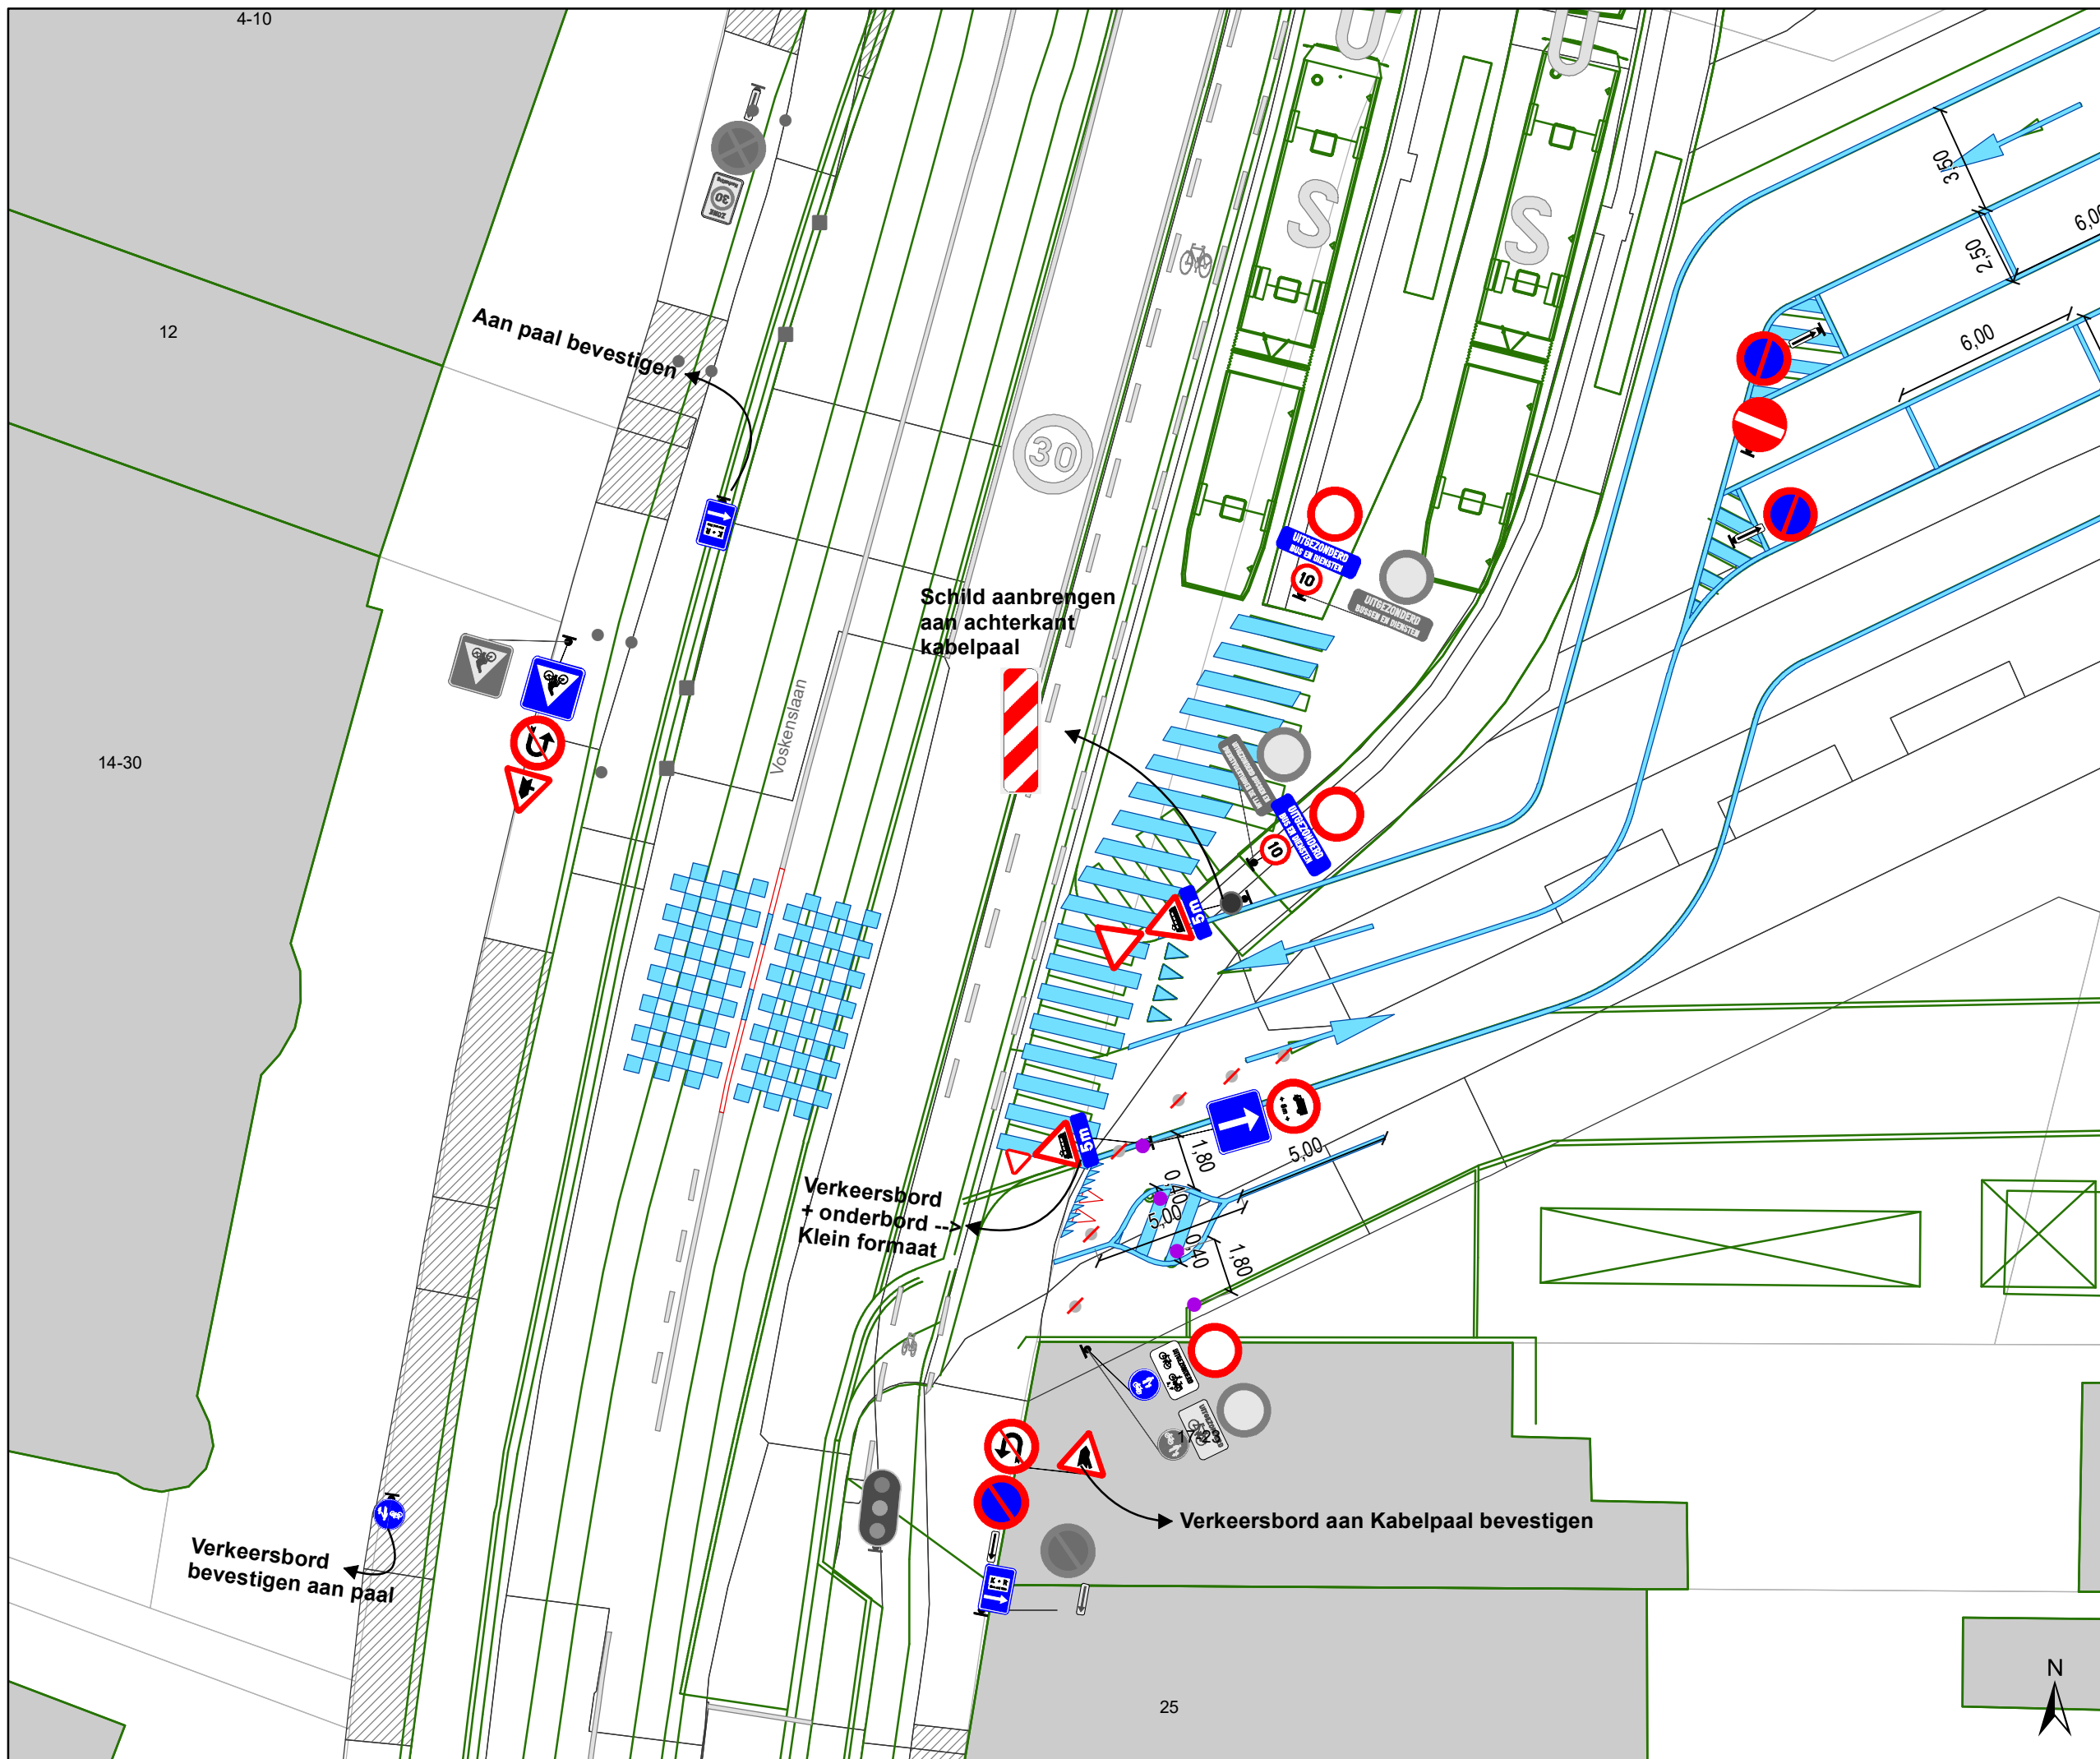

- ### Legende
- Bestaande verkeersborden
 - Geplande verkeersborden
 - Te verwijderen verkeersborden
 - Bestaande wegmarkeringen
 - Geplande wegmarkeringen
 - Te verwijderen wegmarkeringen
- ### Straatmeubilair
- Gepland groene plooiбакen
 - Bestaand paaltjes
 - Te verwijderen paaltje
- ### Overige
- Ontwerp heraanleg
 - Kabelpaal
 - Afsluiting werf
 - Bestaande boordsteenverlaging

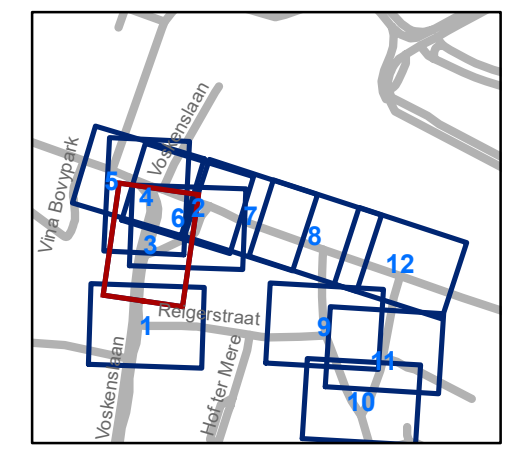


gent: Mobiliteitsbedrijf stad Gent
Verkeerstechnische taken


Koningin Mathildeplein Heraanleg

Dossiernummer MB-20-04344

DATUM	SCHAAL	PLAN	ADVISEUR	TEKENAAR	PF
20/04/2020	1/200	3/12	PB	neveew	A4

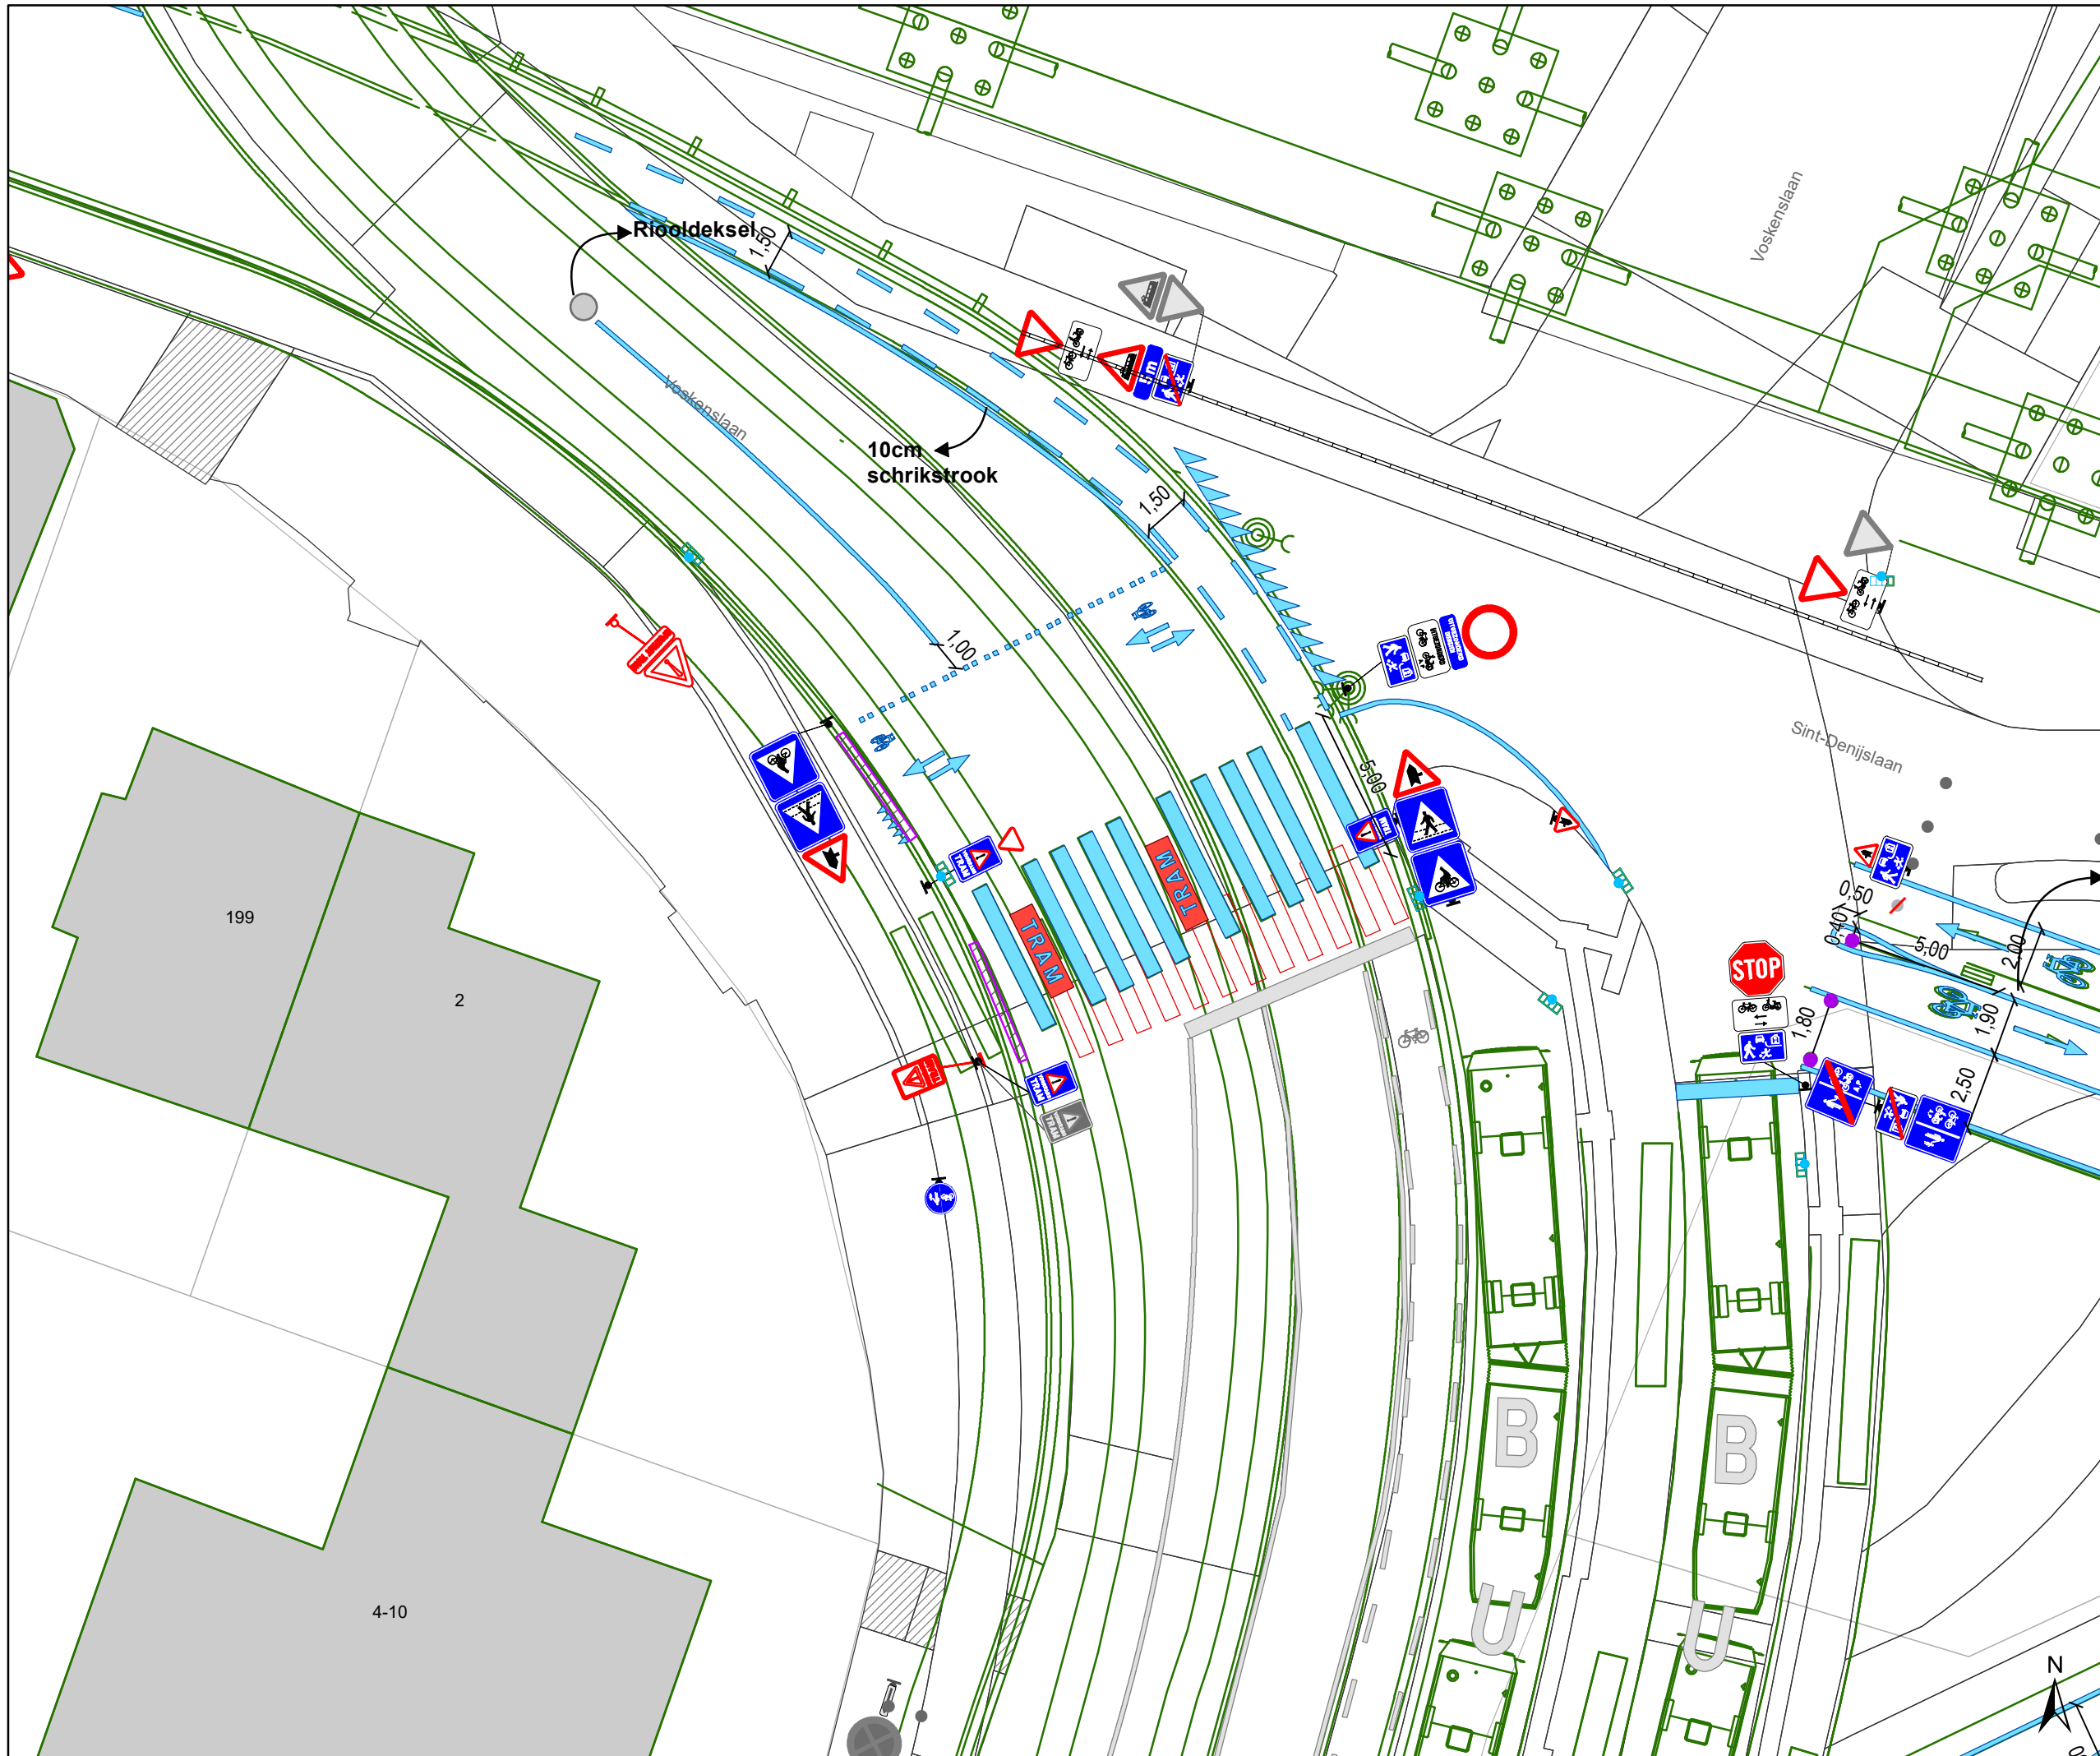

- ### Legende
- Bestaande verkeersborden
 - Geplande verkeersborden
 - Te verwijderen verkeersborden
 - Bestaande wegmarkeringen
 - Geplande wegmarkeringen
 - Te verwijderen wegmarkeringen
- ### Straatmeubilair
- Gepland groene plooi bakken
 - Bestaand paaltjes
 - Te verwijderen paaltje
- ### Overige
- Ontwerp heraanleg
 - Kabelpaal
 - Afsluiting werf
 - Bestaande boordsteenverlaging

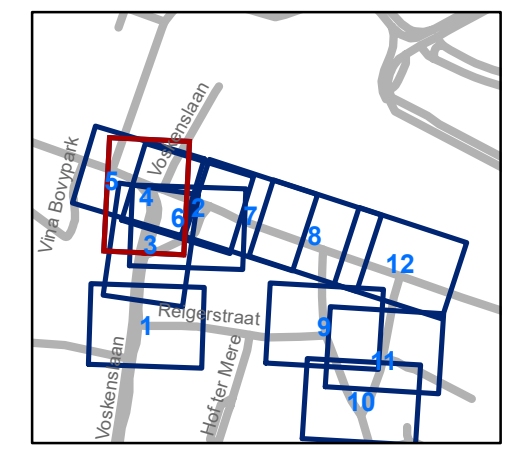


gent: Mobiliteitsbedrijf stad Gent
Verkeerstechnische taken


Koningin Mathildeplein Heraanleg

Dossiernummer MB-20-04344

DATUM	SCHAAL	PLAN	ADVISEUR	TEKENAAR	PF
20/04/2020	1/200	4/12	PB	neveew	A4

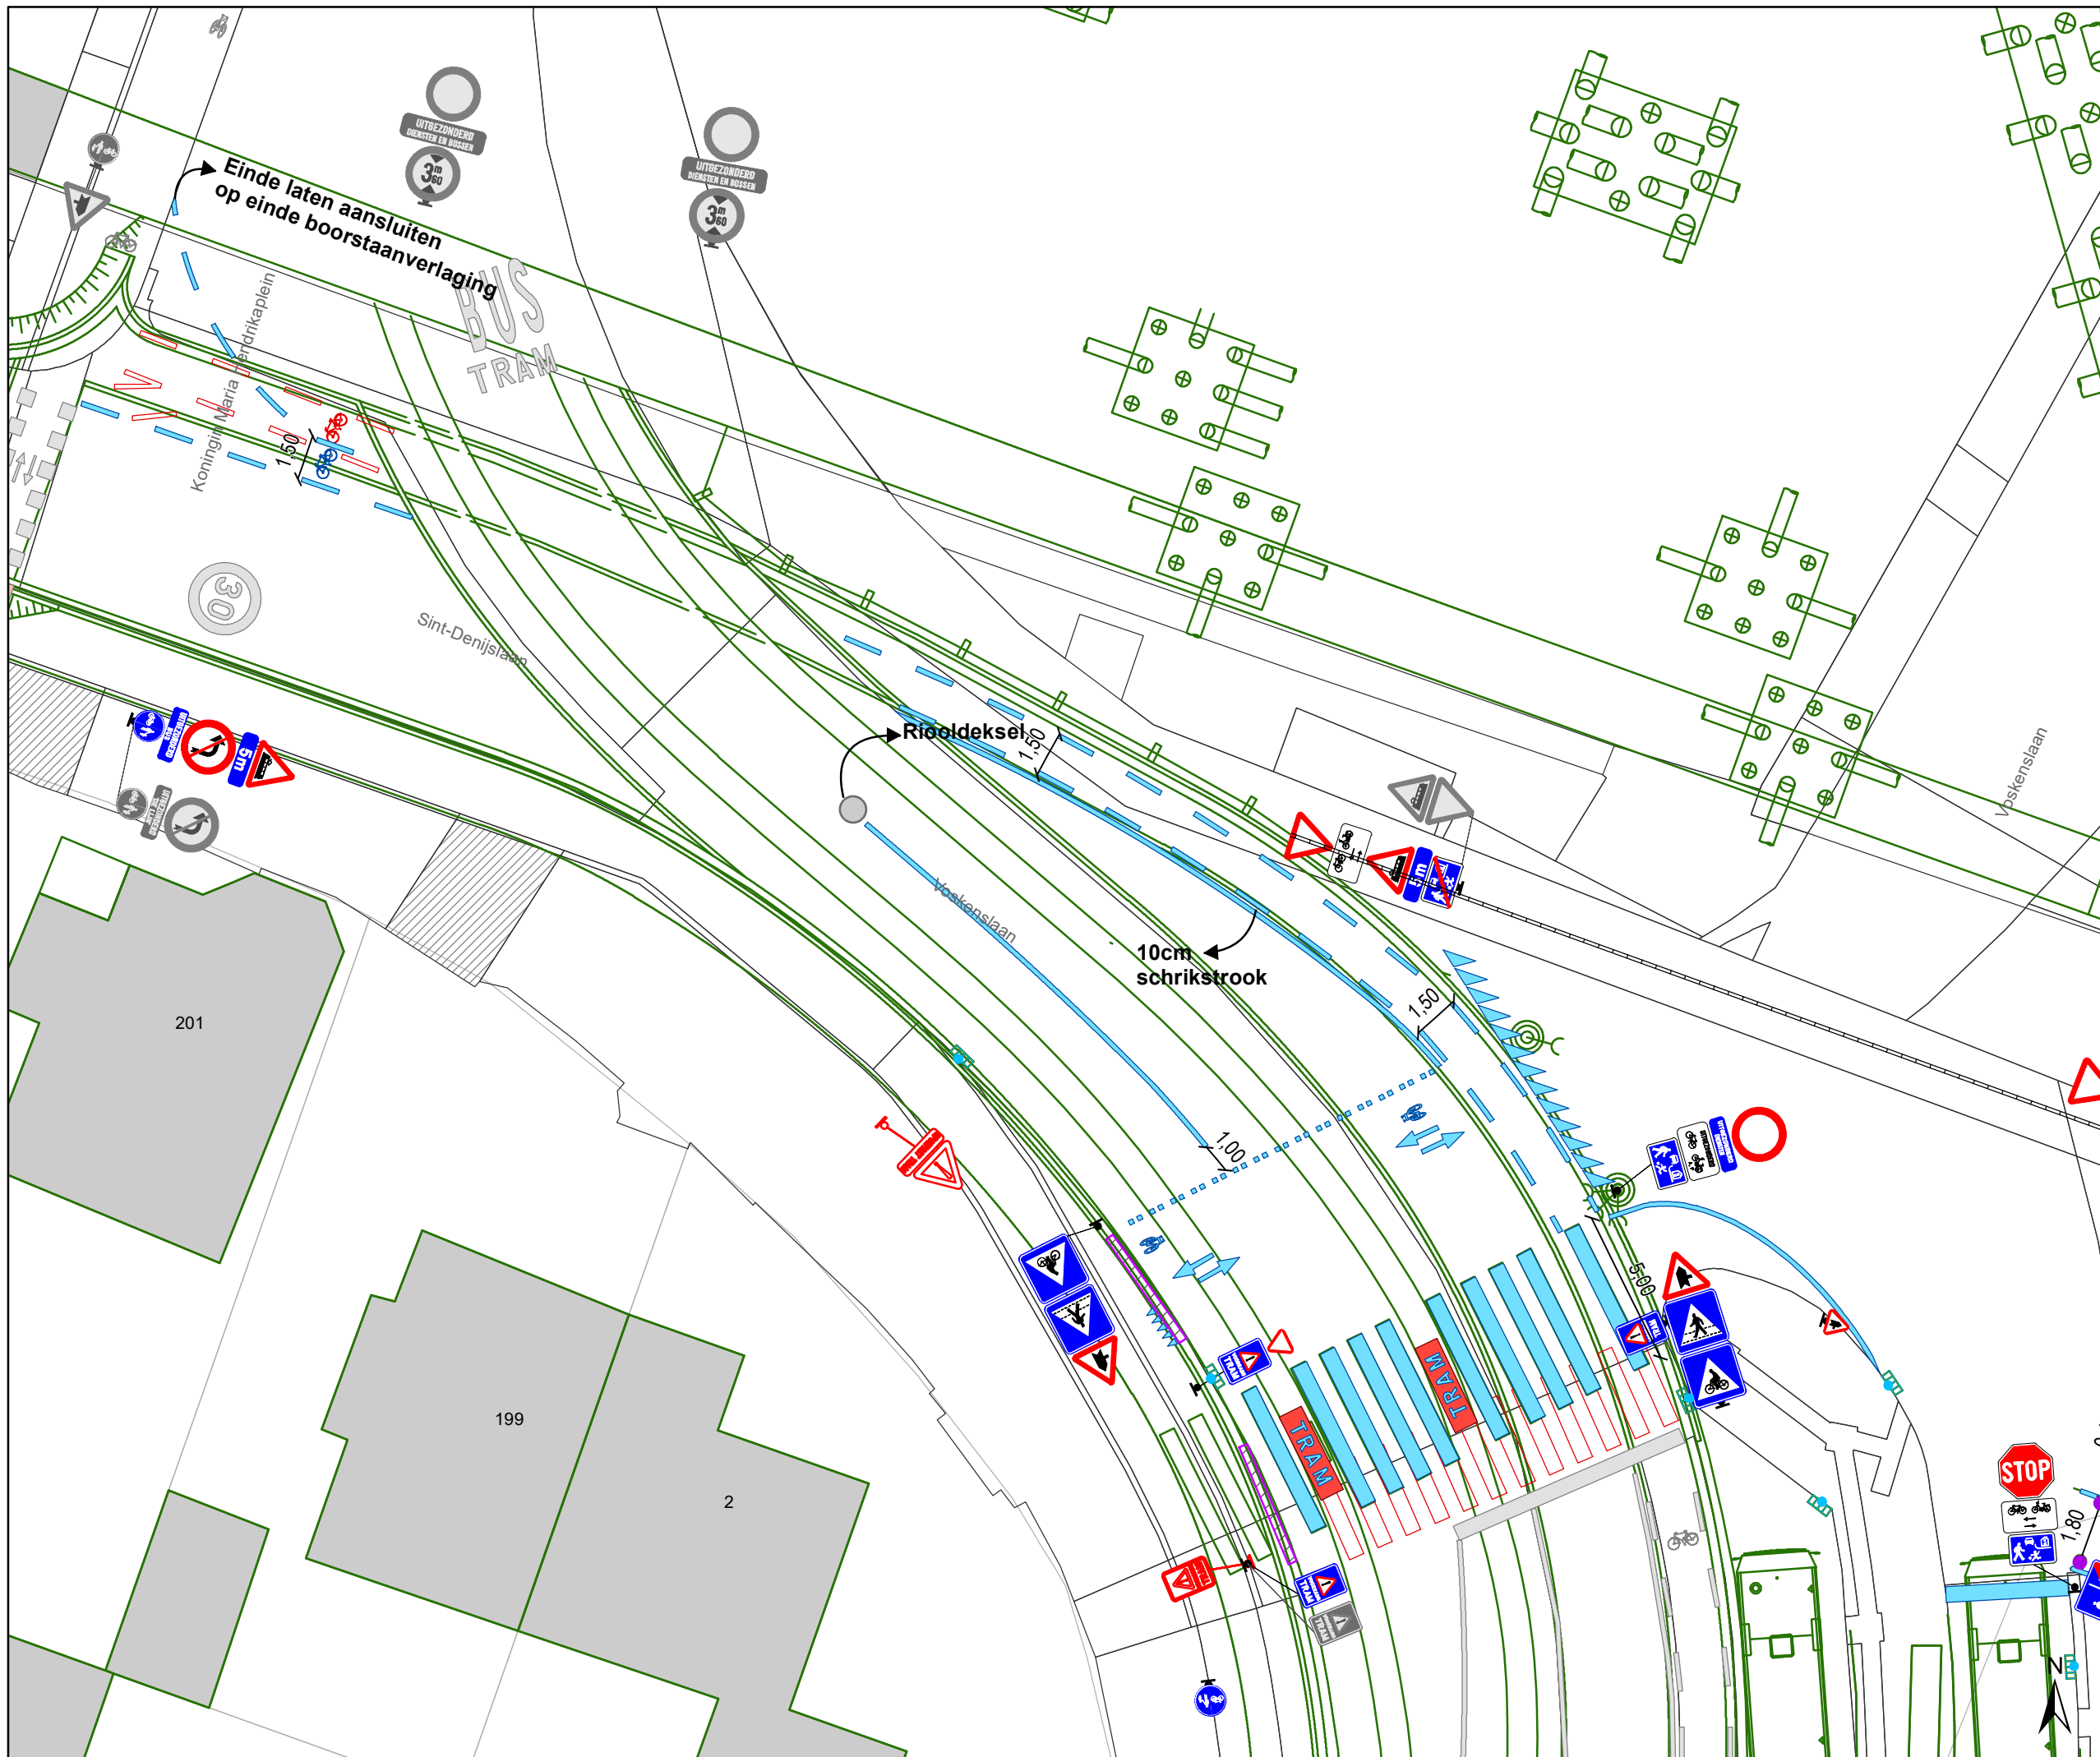

- ### Legende
- Bestaande verkeersborden
 - Geplande verkeersborden
 - Te verwijderen verkeersborden
 - Bestaande wegmarkeringen
 - Geplande wegmarkeringen
 - Te verwijderen wegmarkeringen
- ### Straatmeubilair
- Gepland groene plooi bakken
 - Bestaand paaltjes
 - Te verwijderen paaltje
- ### Overige
- Ontwerp heraanleg
 - Kabelpaal
 - Afsluiting werf
 - Bestaande boordsteenverlaging

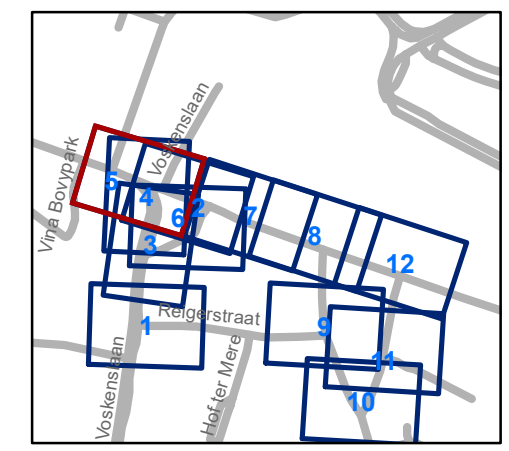


gent: Mobiliteitsbedrijf stad Gent
Verkeerstechnische taken


Koningin Mathildeplein Heraanleg

Dossiernummer MB-20-04344

DATUM	SCHAAL	PLAN	ADVISEUR	TEKENAAR	PF
20/04/2020	1/200	5/12	PB	neveew	A4

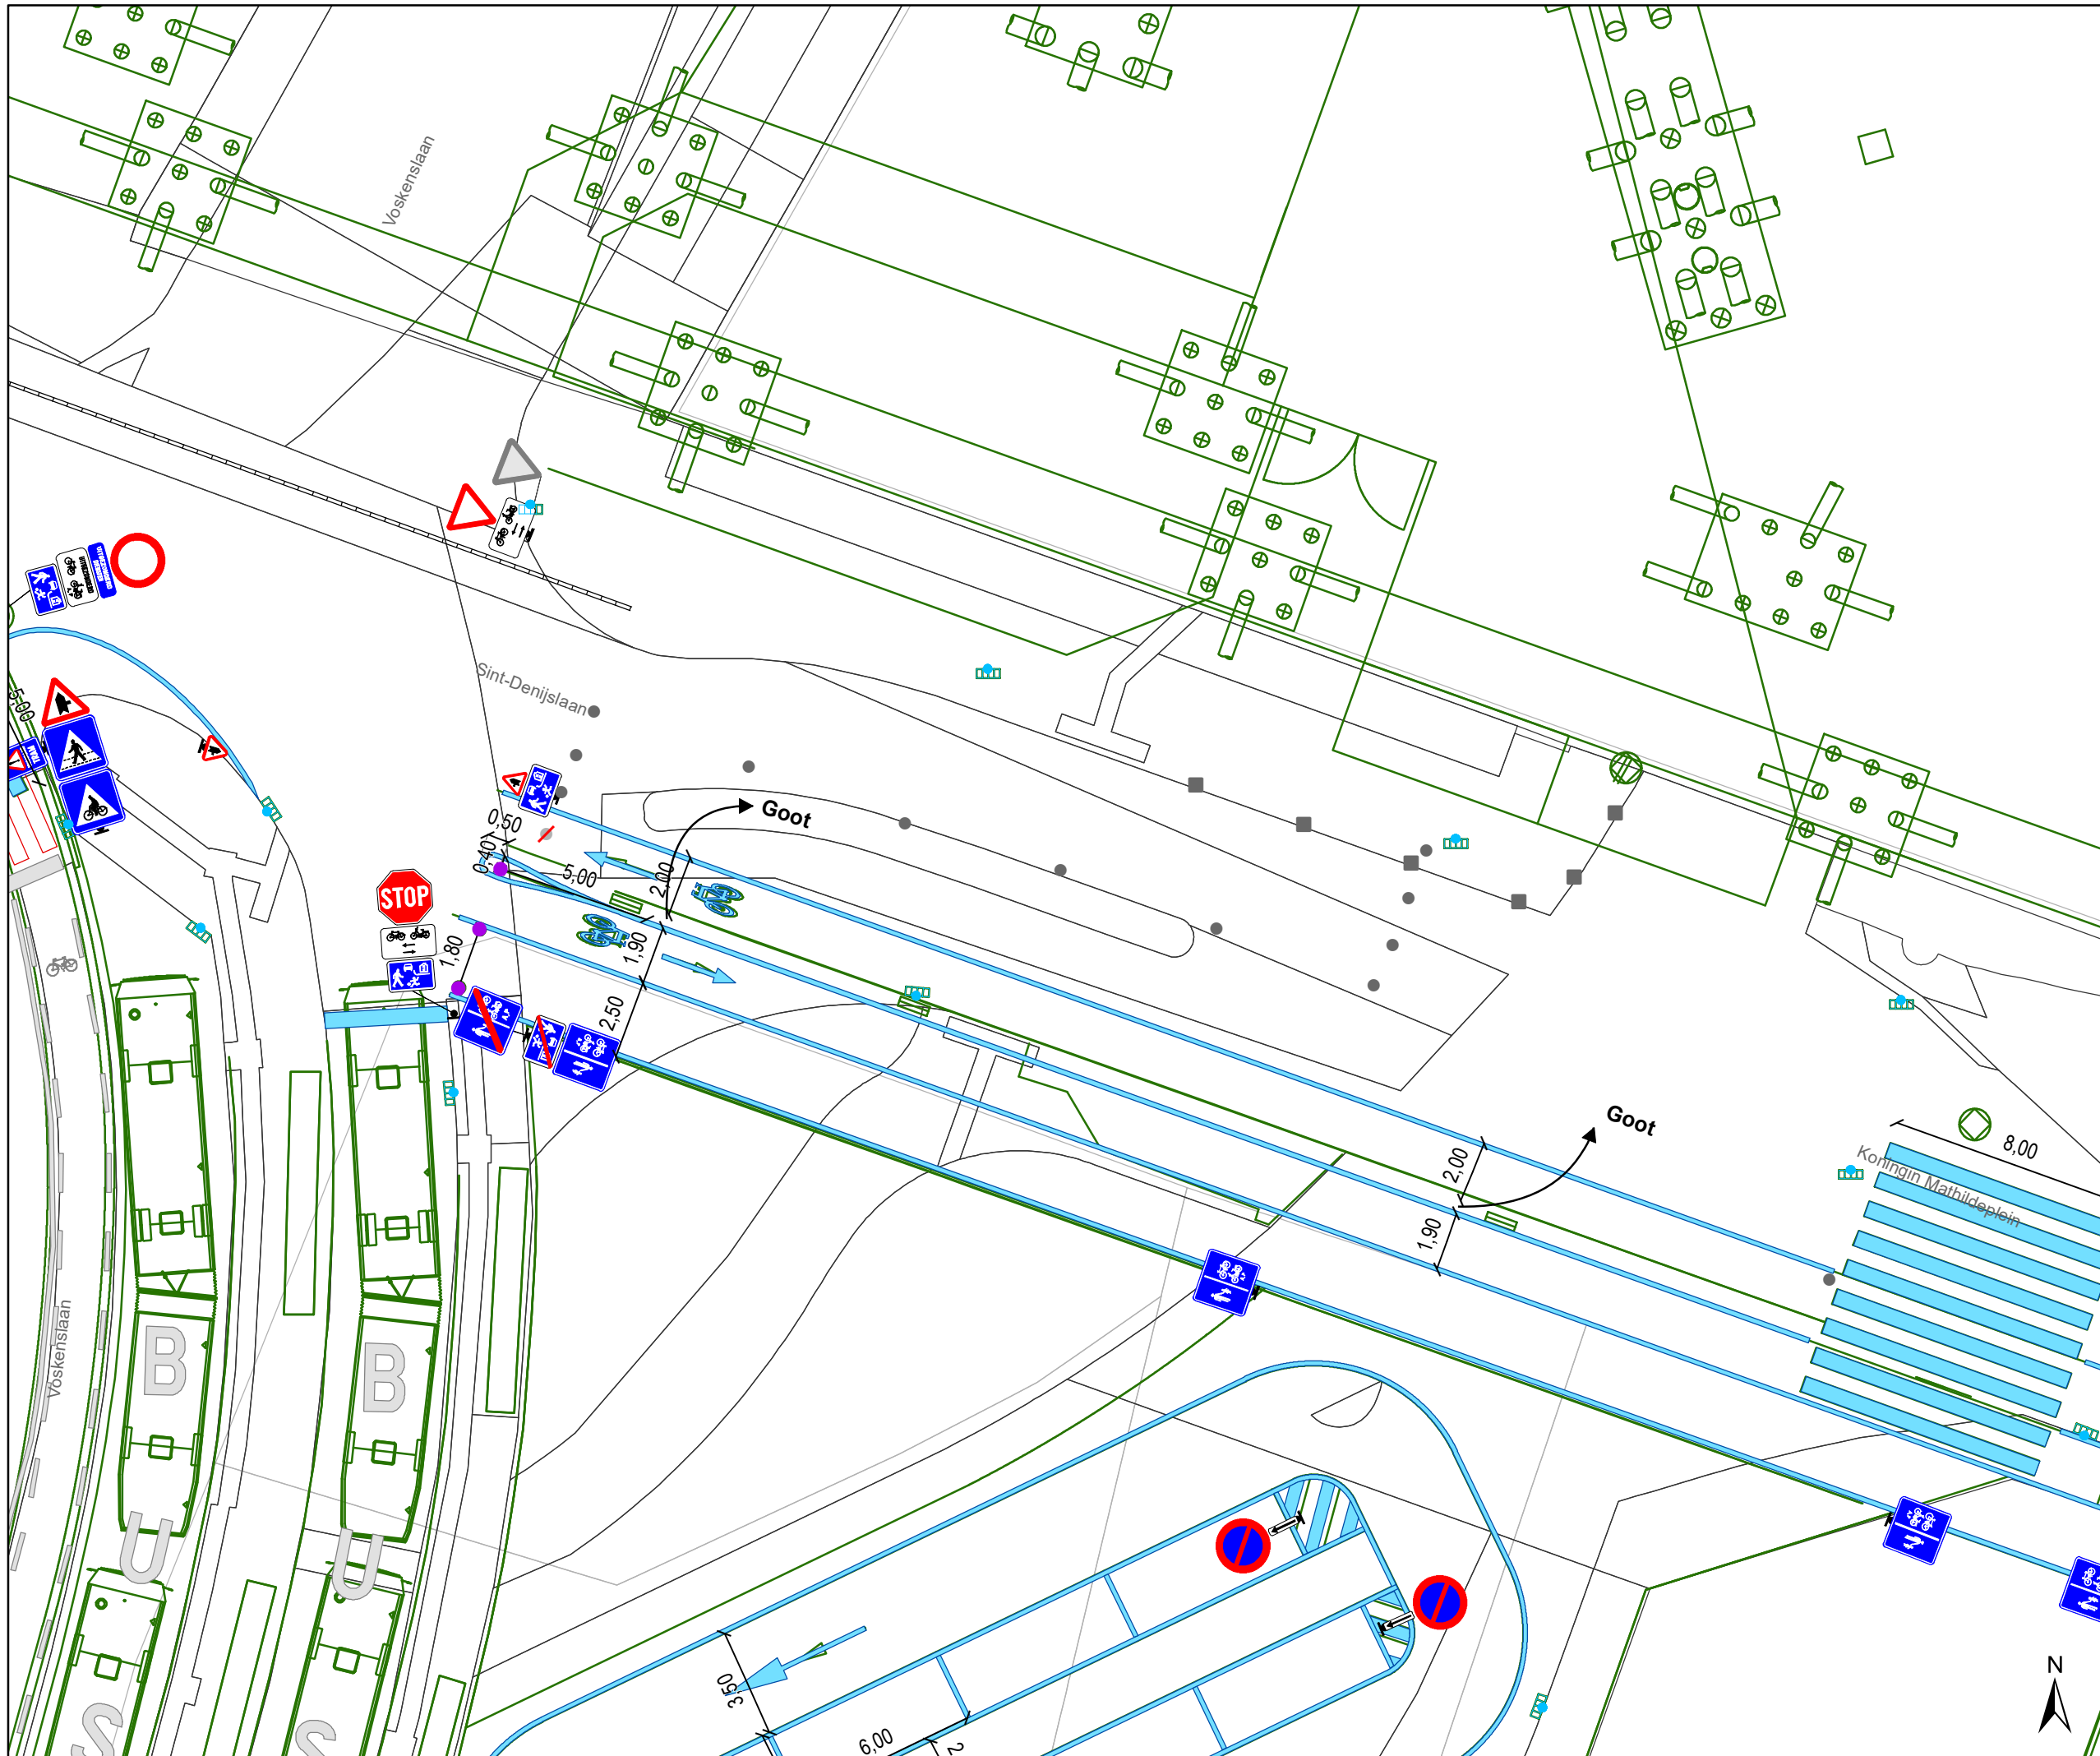

- ### Legende
- Bestaande verkeersborden
 - Geplande verkeersborden
 - Te verwijderen verkeersborden
 - Bestaande wegmarkeringen
 - Geplande wegmarkeringen
 - Te verwijderen wegmarkeringen
 - Straatmeubilair**
 - Gepland groene plooi bakken
 - Bestaand paaltjes
 - Te verwijderen paaltje
 - Overige**
 - Ontwerp heraanleg
 - Kabelpaal
 - Afsluiting werf
 - Bestaande boordsteenverlaging

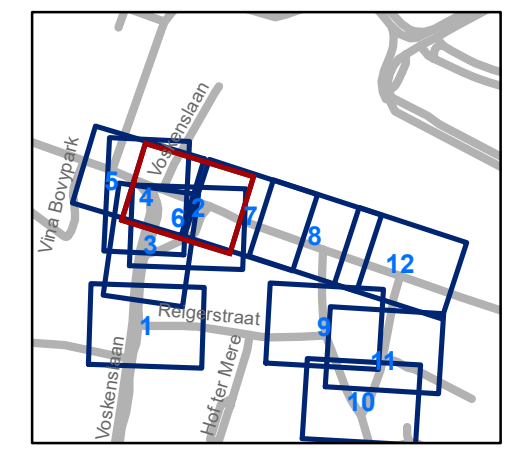


gent: Mobiliteitsbedrijf stad Gent
Verkeerstechnische taken

Koningin Mathildeplein Heraanleg

Dossiernummer MB-20-04344

DATUM	SCHAAL	PLAN	ADVISEUR	TEKENAAR	PF
20/04/2020	1/200	6/12	PB	neveew	A4

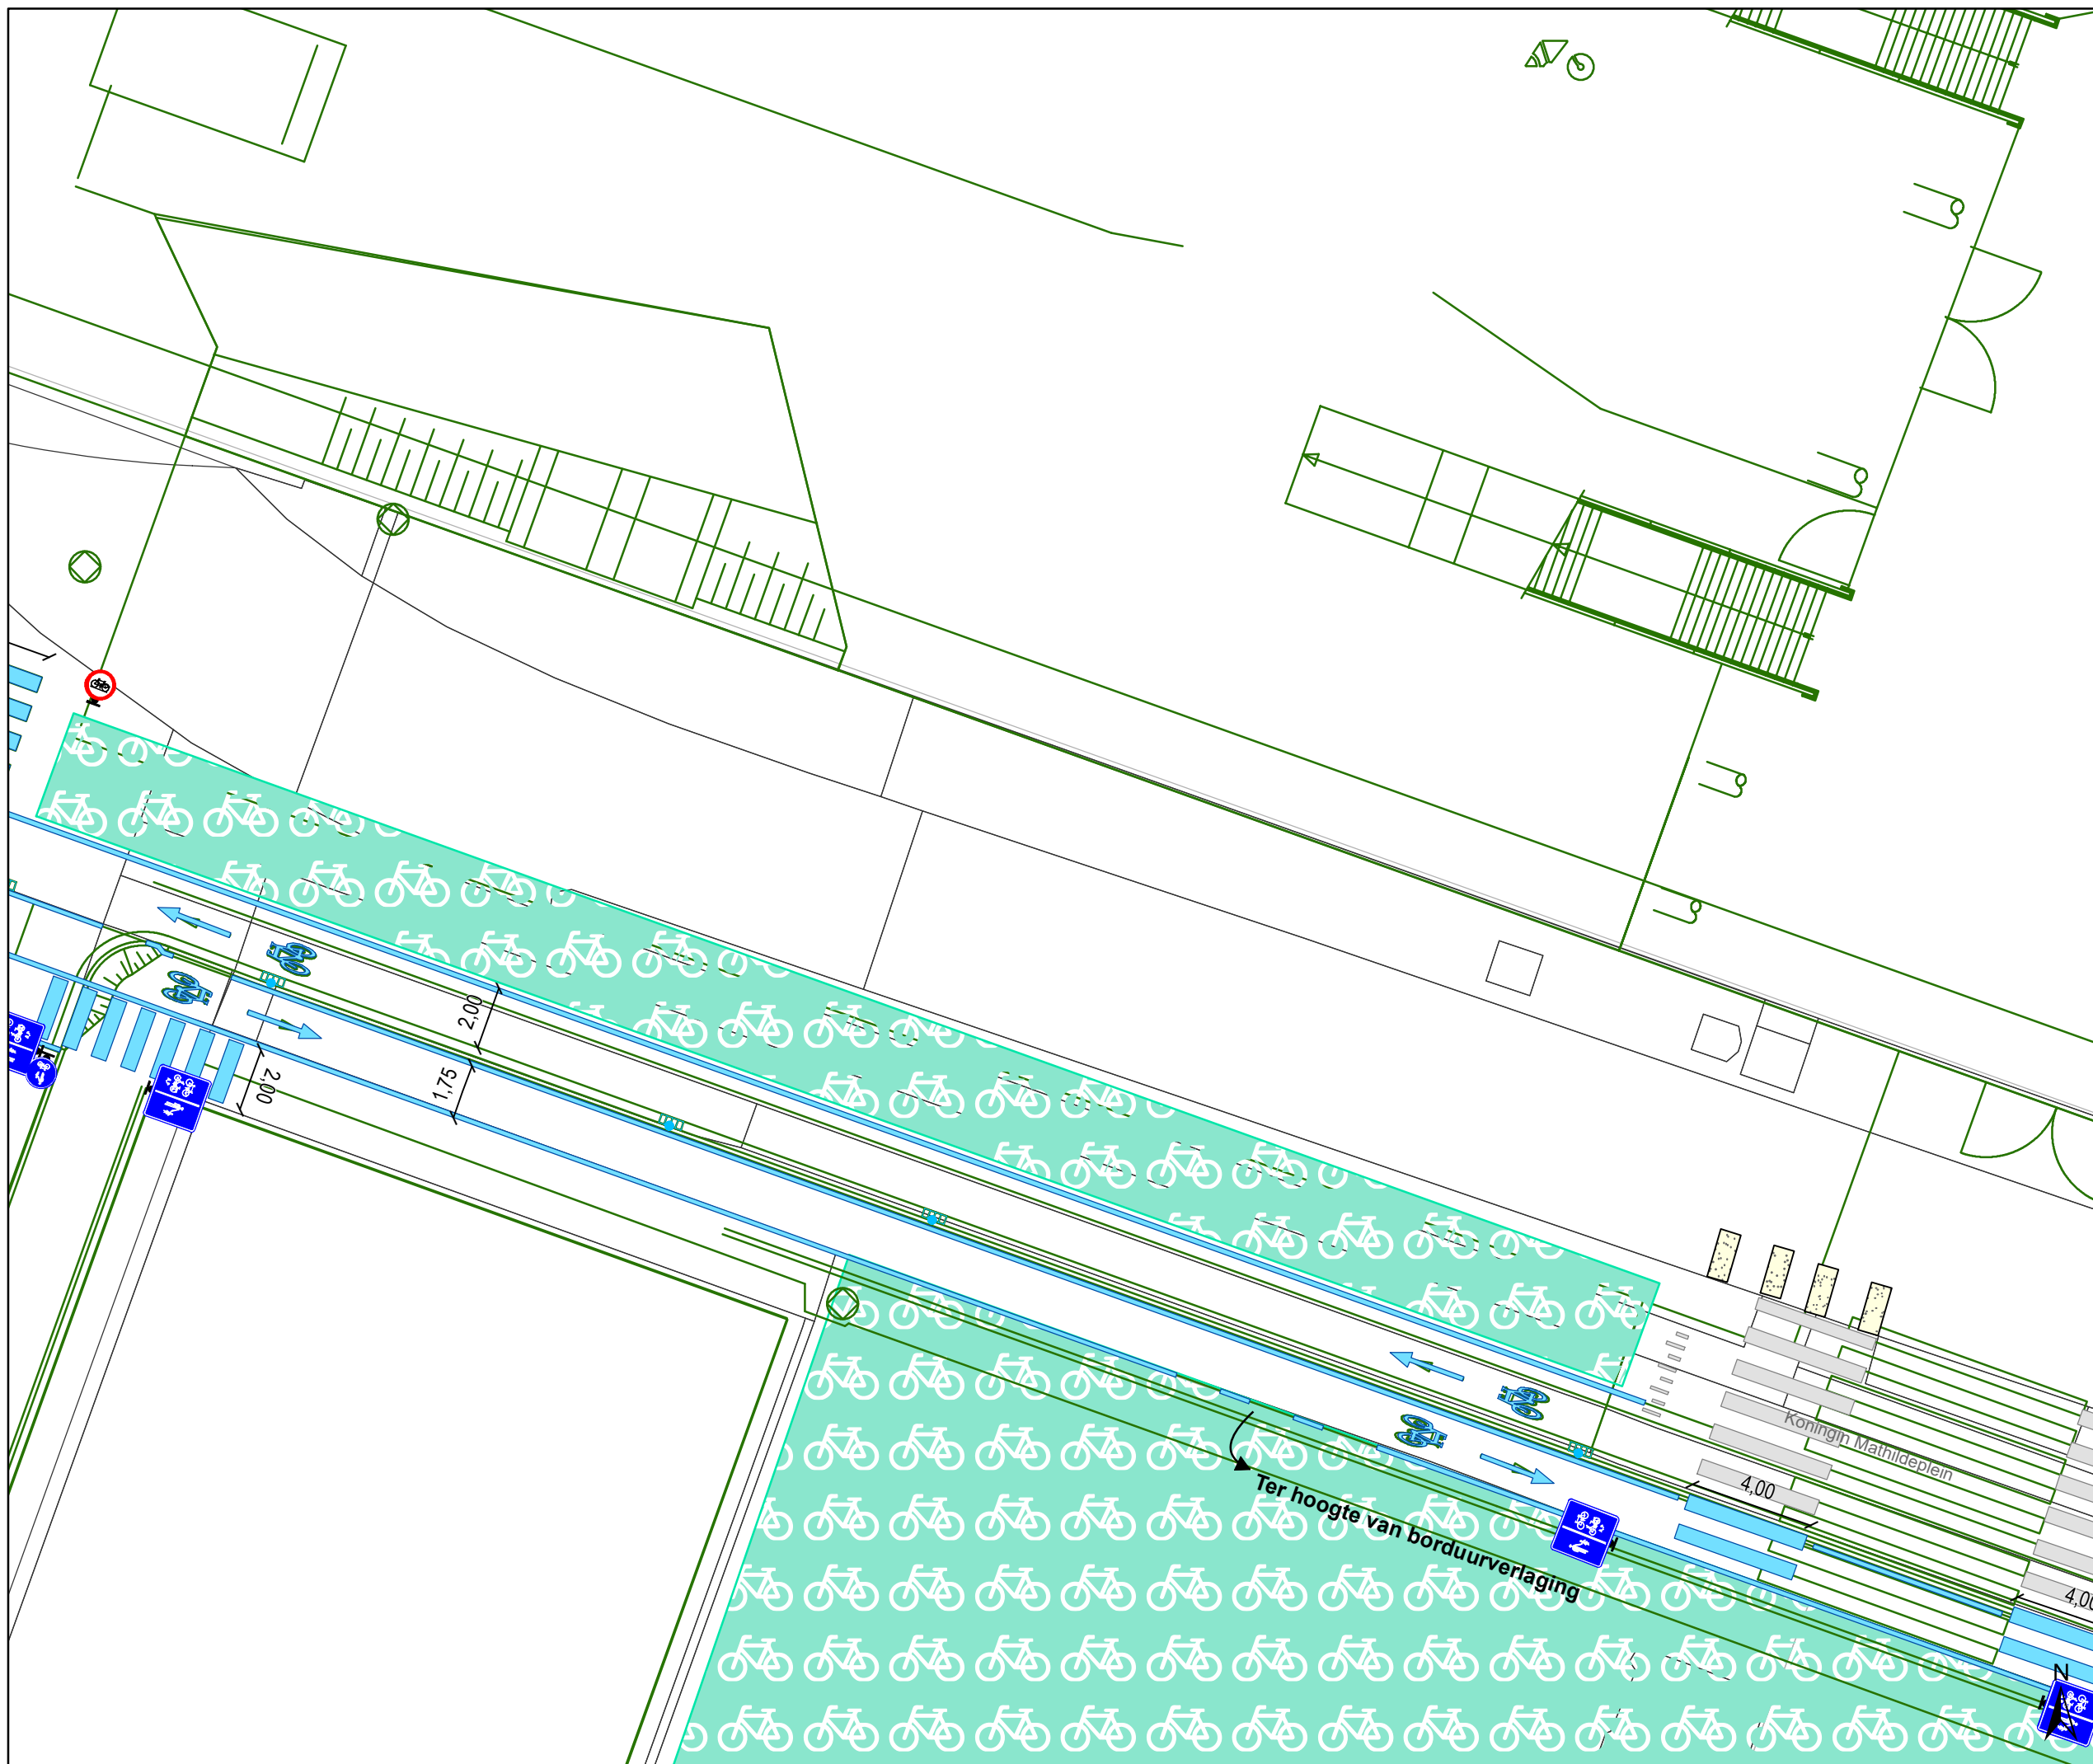

Legende


- Bestaande verkeersborden
- Geplande verkeersborden
- Te verwijderen verkeersborden
- Bestaande wegmarkeringen
- Geplande wegmarkeringen
- Te verwijderen wegmarkeringen

Straatmeubilair

- Gepland groene plooi bakken
- Bestaand paaltjes
- Te verwijderen paaltje

Overige

- Ontwerp heraanleg
- Kabelpaal
- Afsluiting werf
- Bestaande borduurverlaging

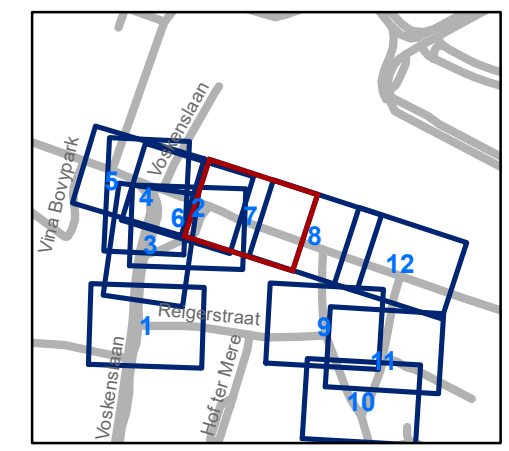


gent: Mobiliteitsbedrijf stad Gent
Verkeerstechnische taken

Koningin Mathildeplein Heraanleg

Dossiernummer MB-20-04344

DATUM	SCHAAL	PLAN	ADVISEUR	TEKENAAR	PF
20/04/2020	1/200	7/12	PB	neveew	A4

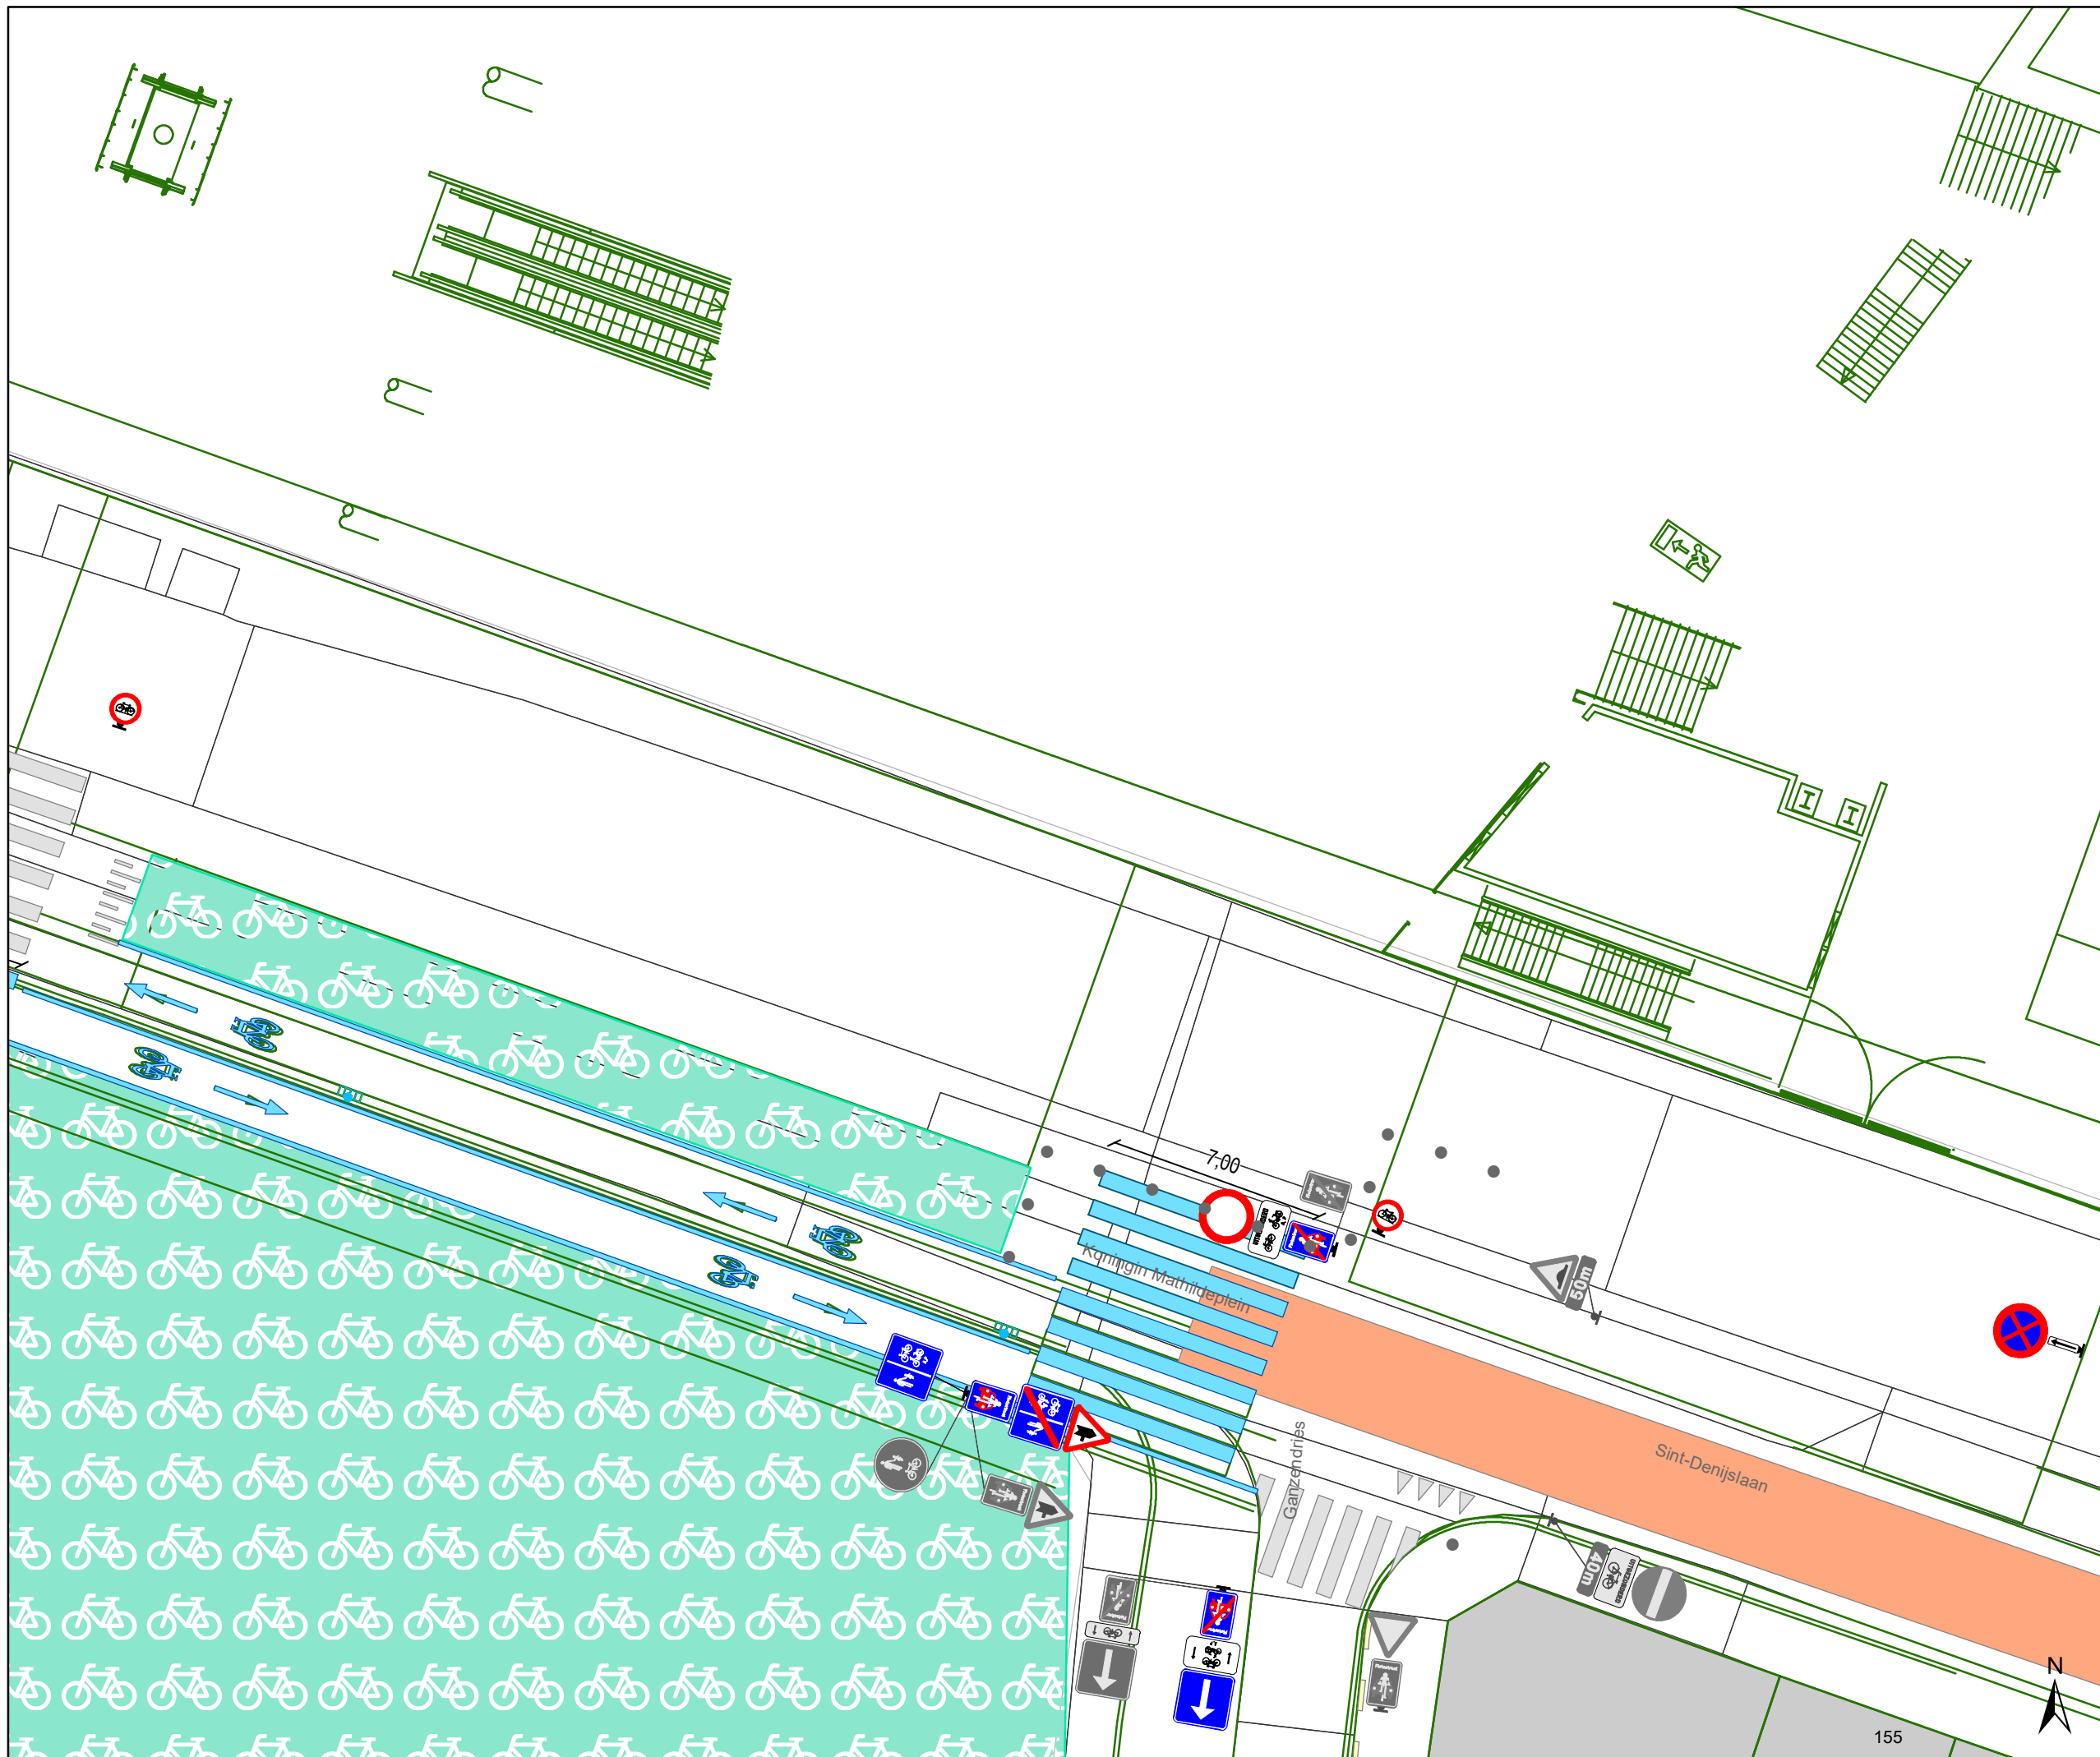

Legende


- Bestaande verkeersborden
- Geplande verkeersborden
- Te verwijderen verkeersborden
- Bestaande wegmarkeringen
- Geplande wegmarkeringen
- Te verwijderen wegmarkeringen

Straatmeubilair

- Gepland groene plooi-baken
- Bestaand paaltjes
- Te verwijderen paaltje

Overige

- Ontwerp heraanleg
- Kabelpaal
- Afsluiting werf
- Bestaande boordsteenverlaging

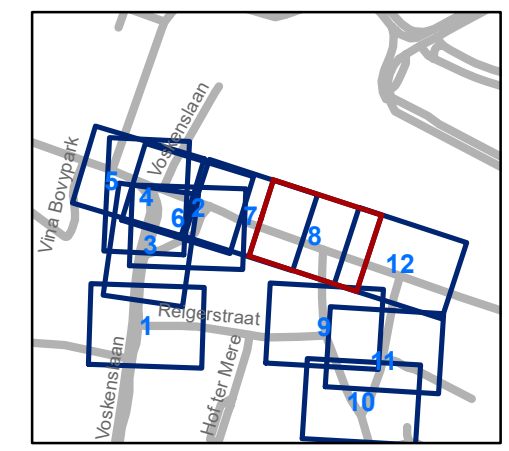


gent: Mobiliteitsbedrijf stad Gent
Verkeerstechnische taken





Koningin Mathildeplein Heraanleg

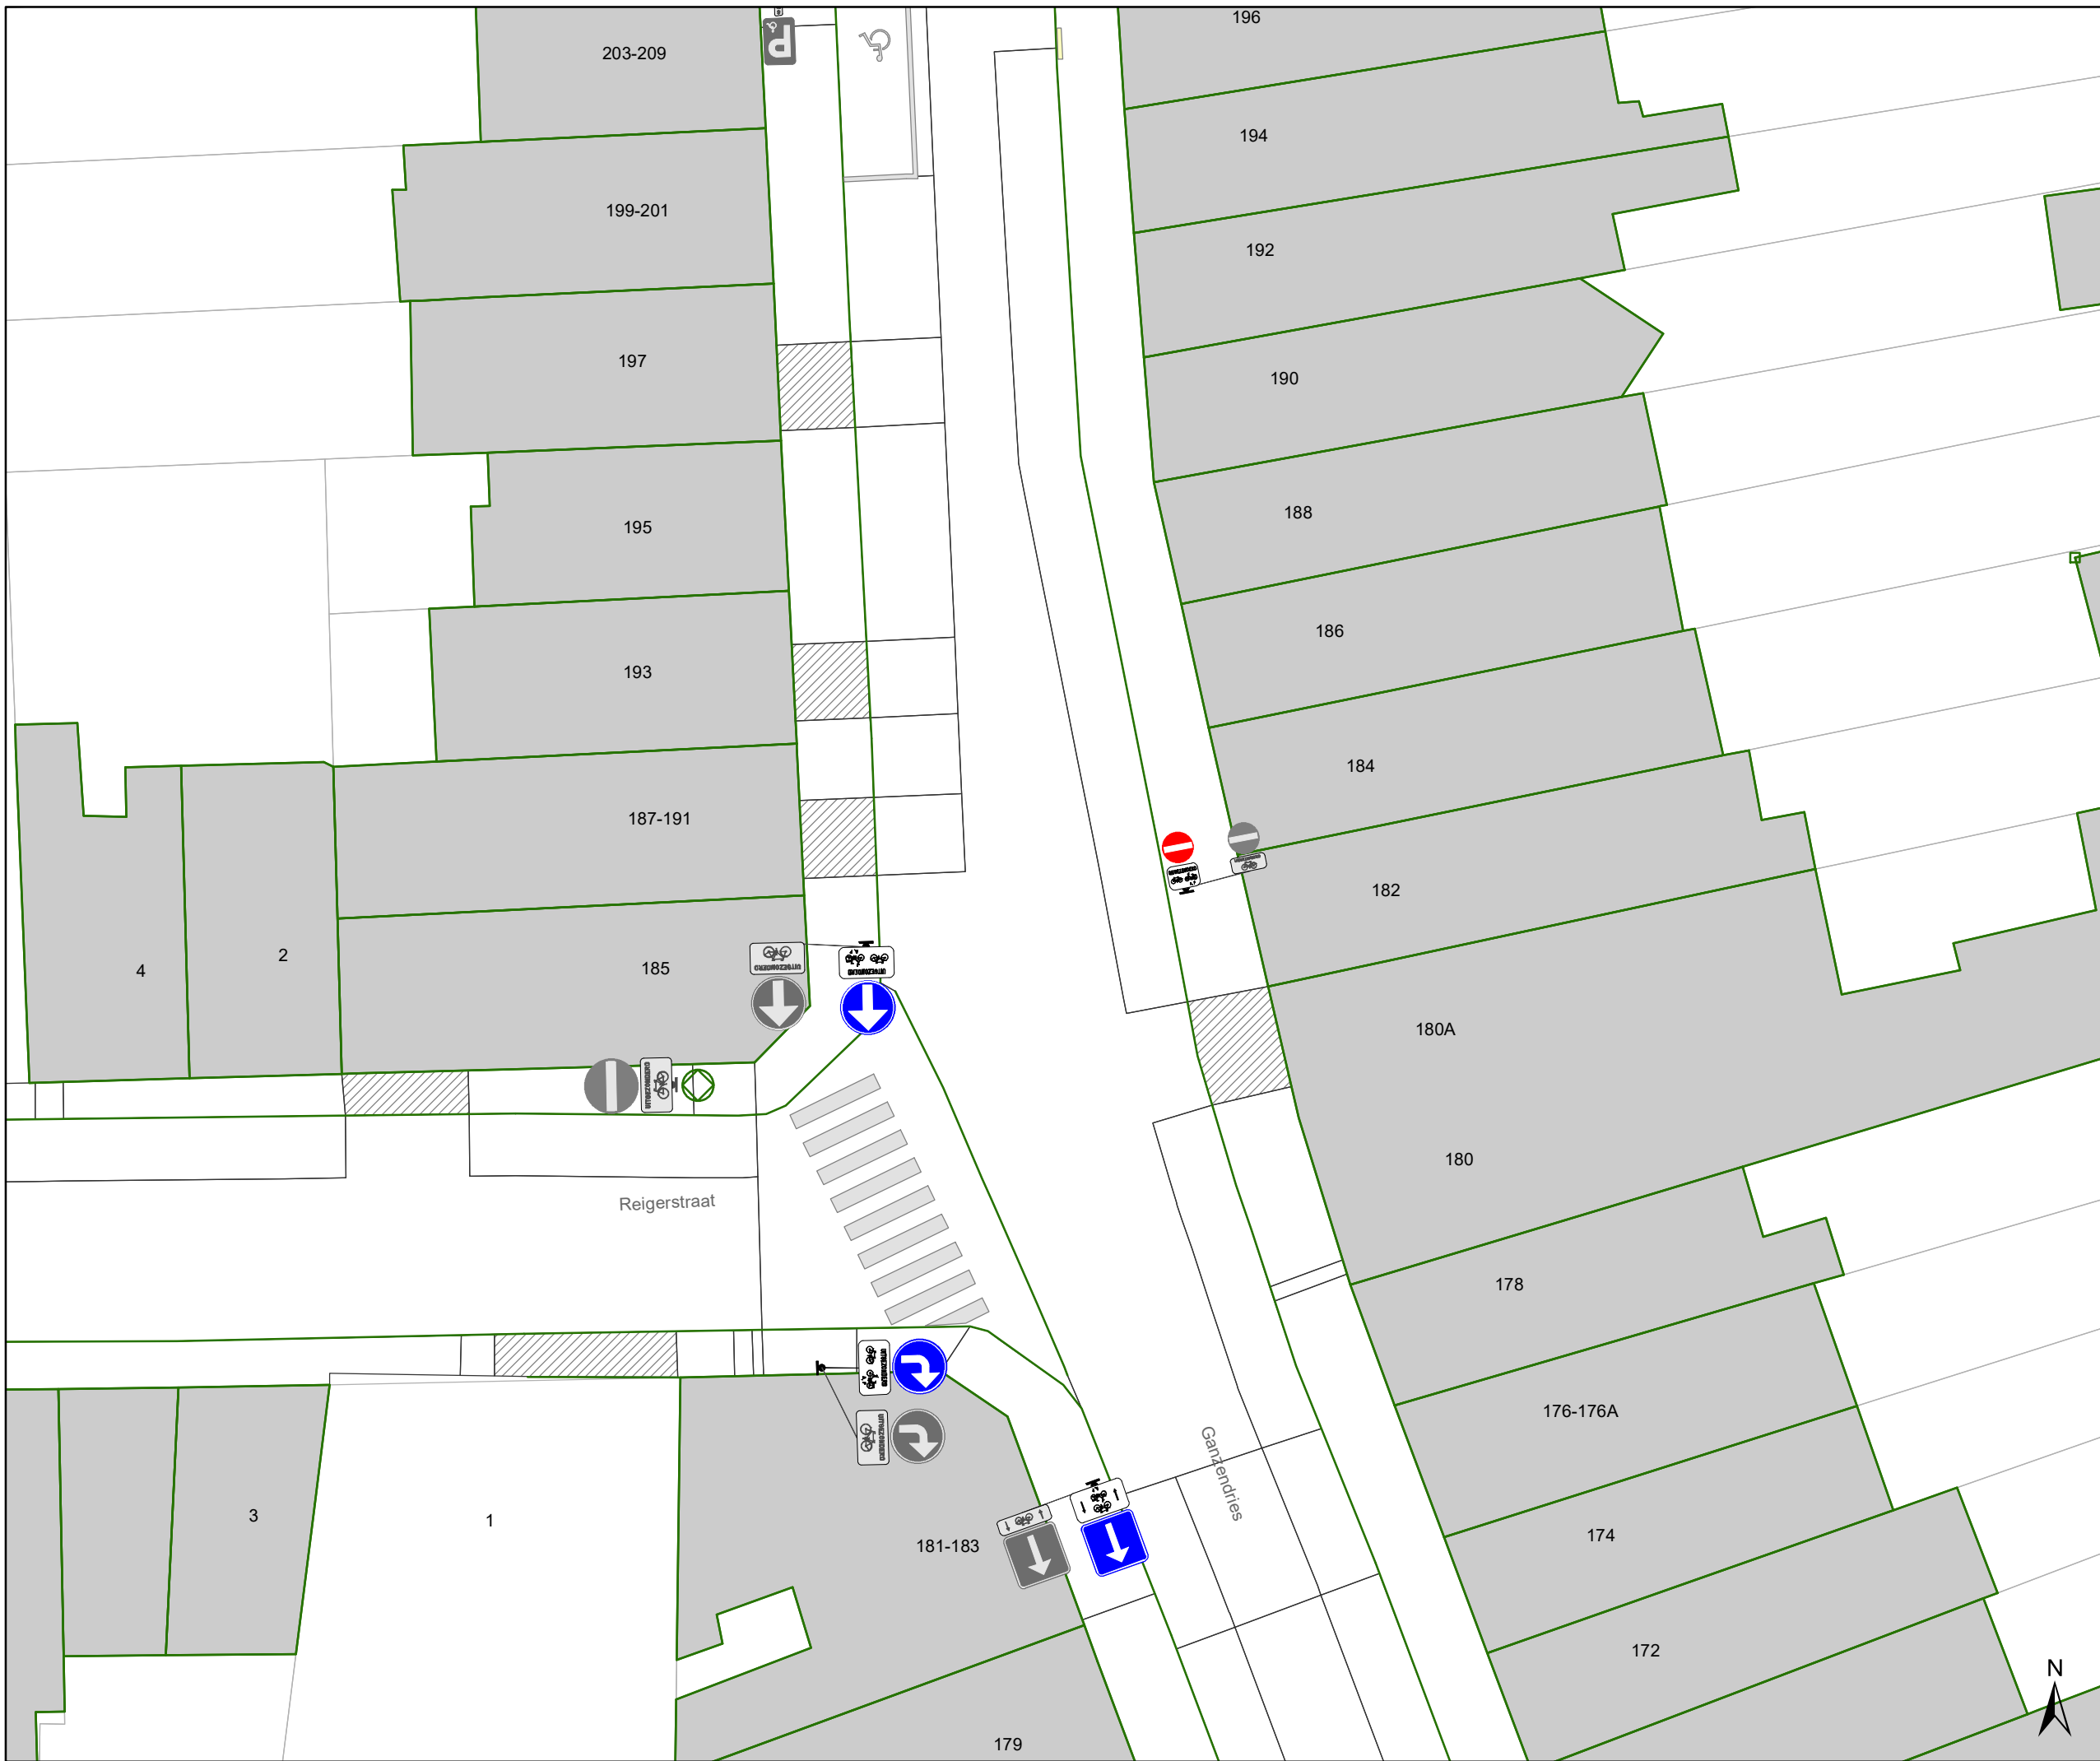


Dossiernummer MB-20-04344




DATUM	SCHAAL	PLAN	ADVISEUR	TEKENAAR	PF
20/04/2020	1/200	8/12	PB	neveew	A4







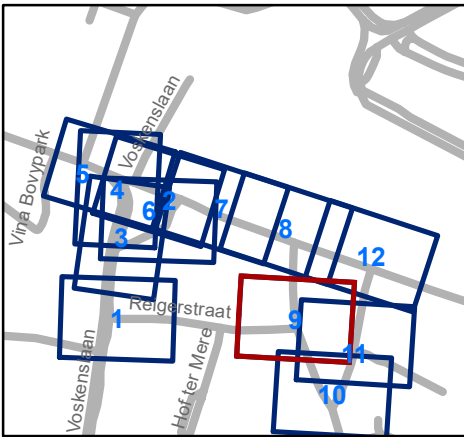
Legende

-  Bestaande verkeersborden
-  Geplande verkeersborden
-   Te verwijderen verkeersborden

-  Bestaande wegmarkeringen
-  Geplande wegmarkeringen
-  Te verwijderen wegmarkeringen

- Straatmeubilair**
-  Gepland groene plooi bakken
 -  Bestaand paaltjes
 -  Te verwijderen paaltje

 - Overige**
-  Ontwerp heraanleg
 -  Kabelpaal
 -  Afsluiting werf
 -  Bestaande boordsteenverlaging




gent: Mobiliteitsbedrijf stad Gent
Verkeerstechnische taken

**Koningin Mathildeplein
Heraanleg**

Dossiernummer MB-20-04344

DATUM	SCHAAL	PLAN	ADVISEUR	TEKENAAR	PF
20/04/2020	1/200	9/12	PB	neveew	A4



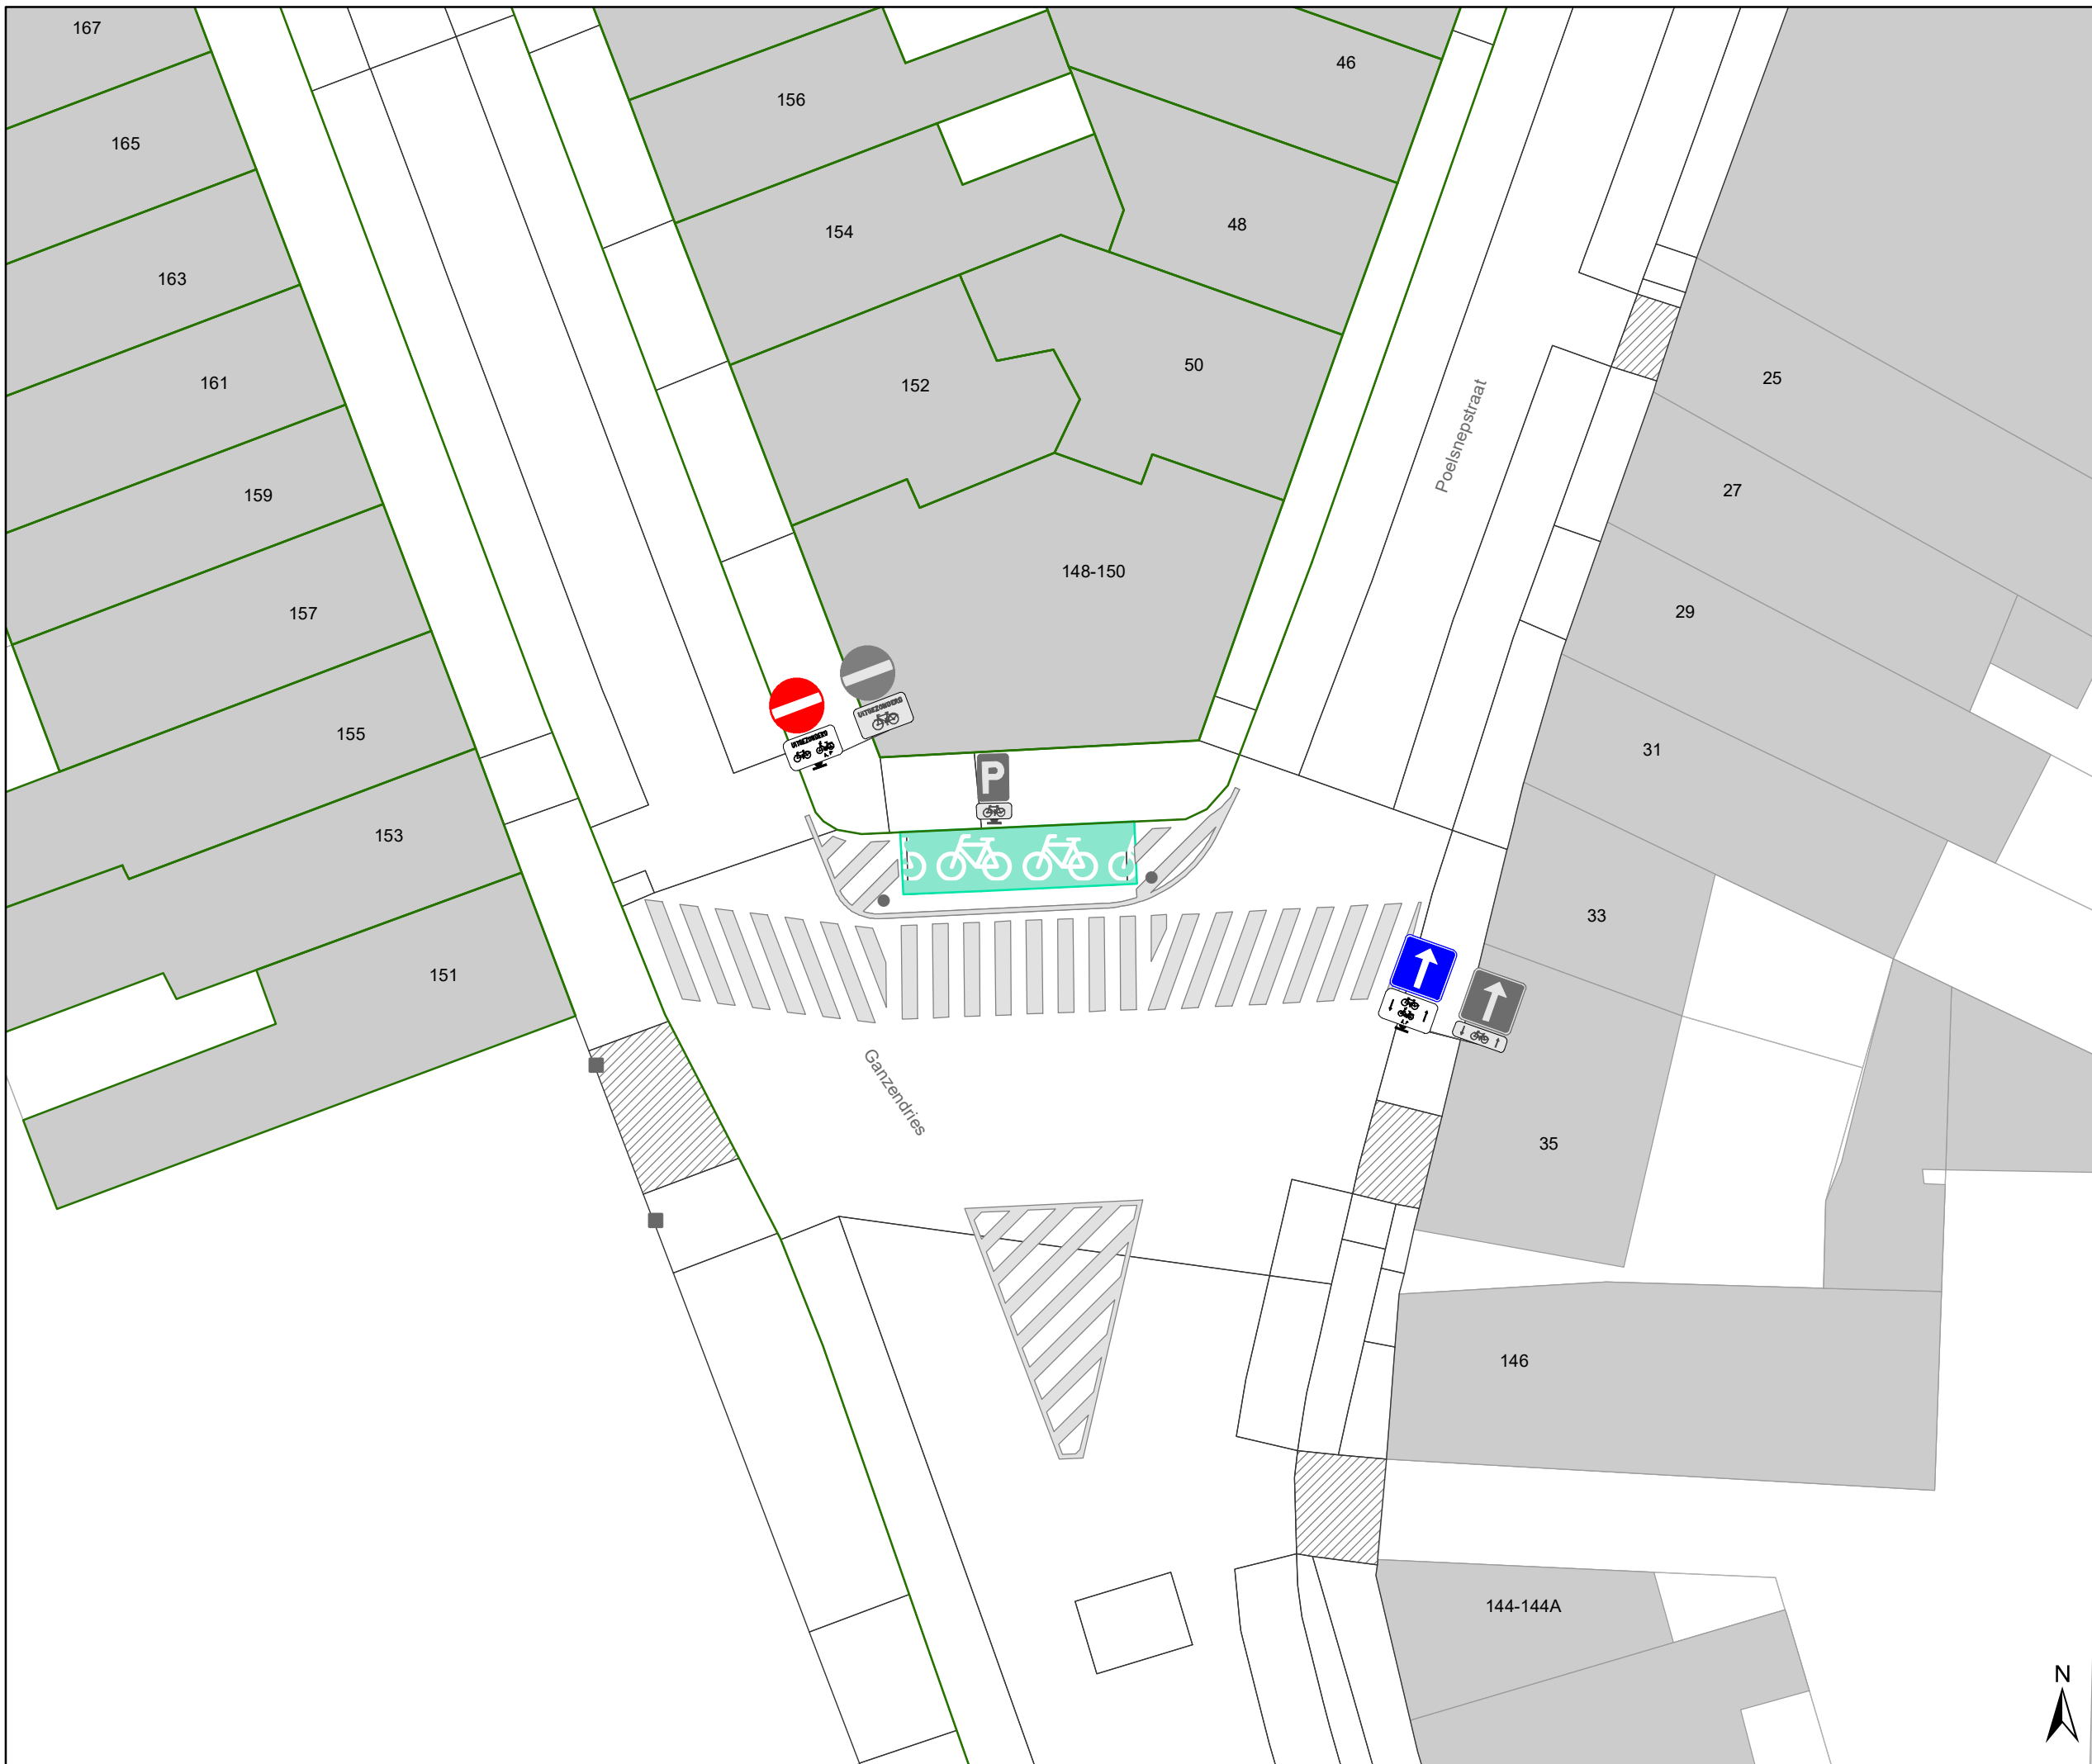

Legende

- Bestaande verkeersborden
- Geplande verkeersborden
- Te verwijderen verkeersborden


- Bestaande wegmarkeringen
- Geplande wegmarkeringen
- Te verwijderen wegmarkeringen

Straatmeubilair

- Gepland groene plooiбакen
- Bestaand paaltjes
- Te verwijderen paaltje

Overige

- Ontwerp heraanleg
- Kabelpaal
- Afsluiting werf
- Bestaande boordsteenverlaging

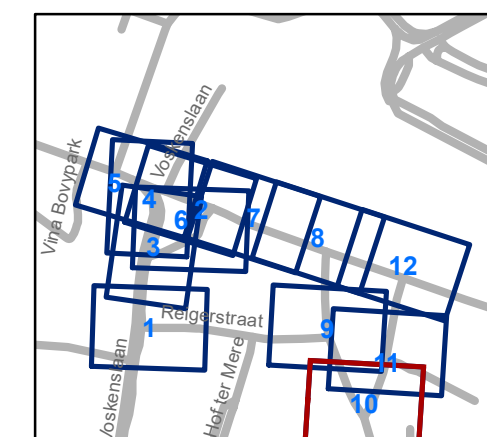


gent: Mobiliteitsbedrijf stad Gent
Verkeerstechnische taken

Koningin Mathildeplein Heraanleg




Dossiernummer MB-20-04344

DATUM	SCHAAL	PLAN	ADVISEUR	TEKENAAR	PF
20/04/2020	1/200	10/12	PB	neveew	A4

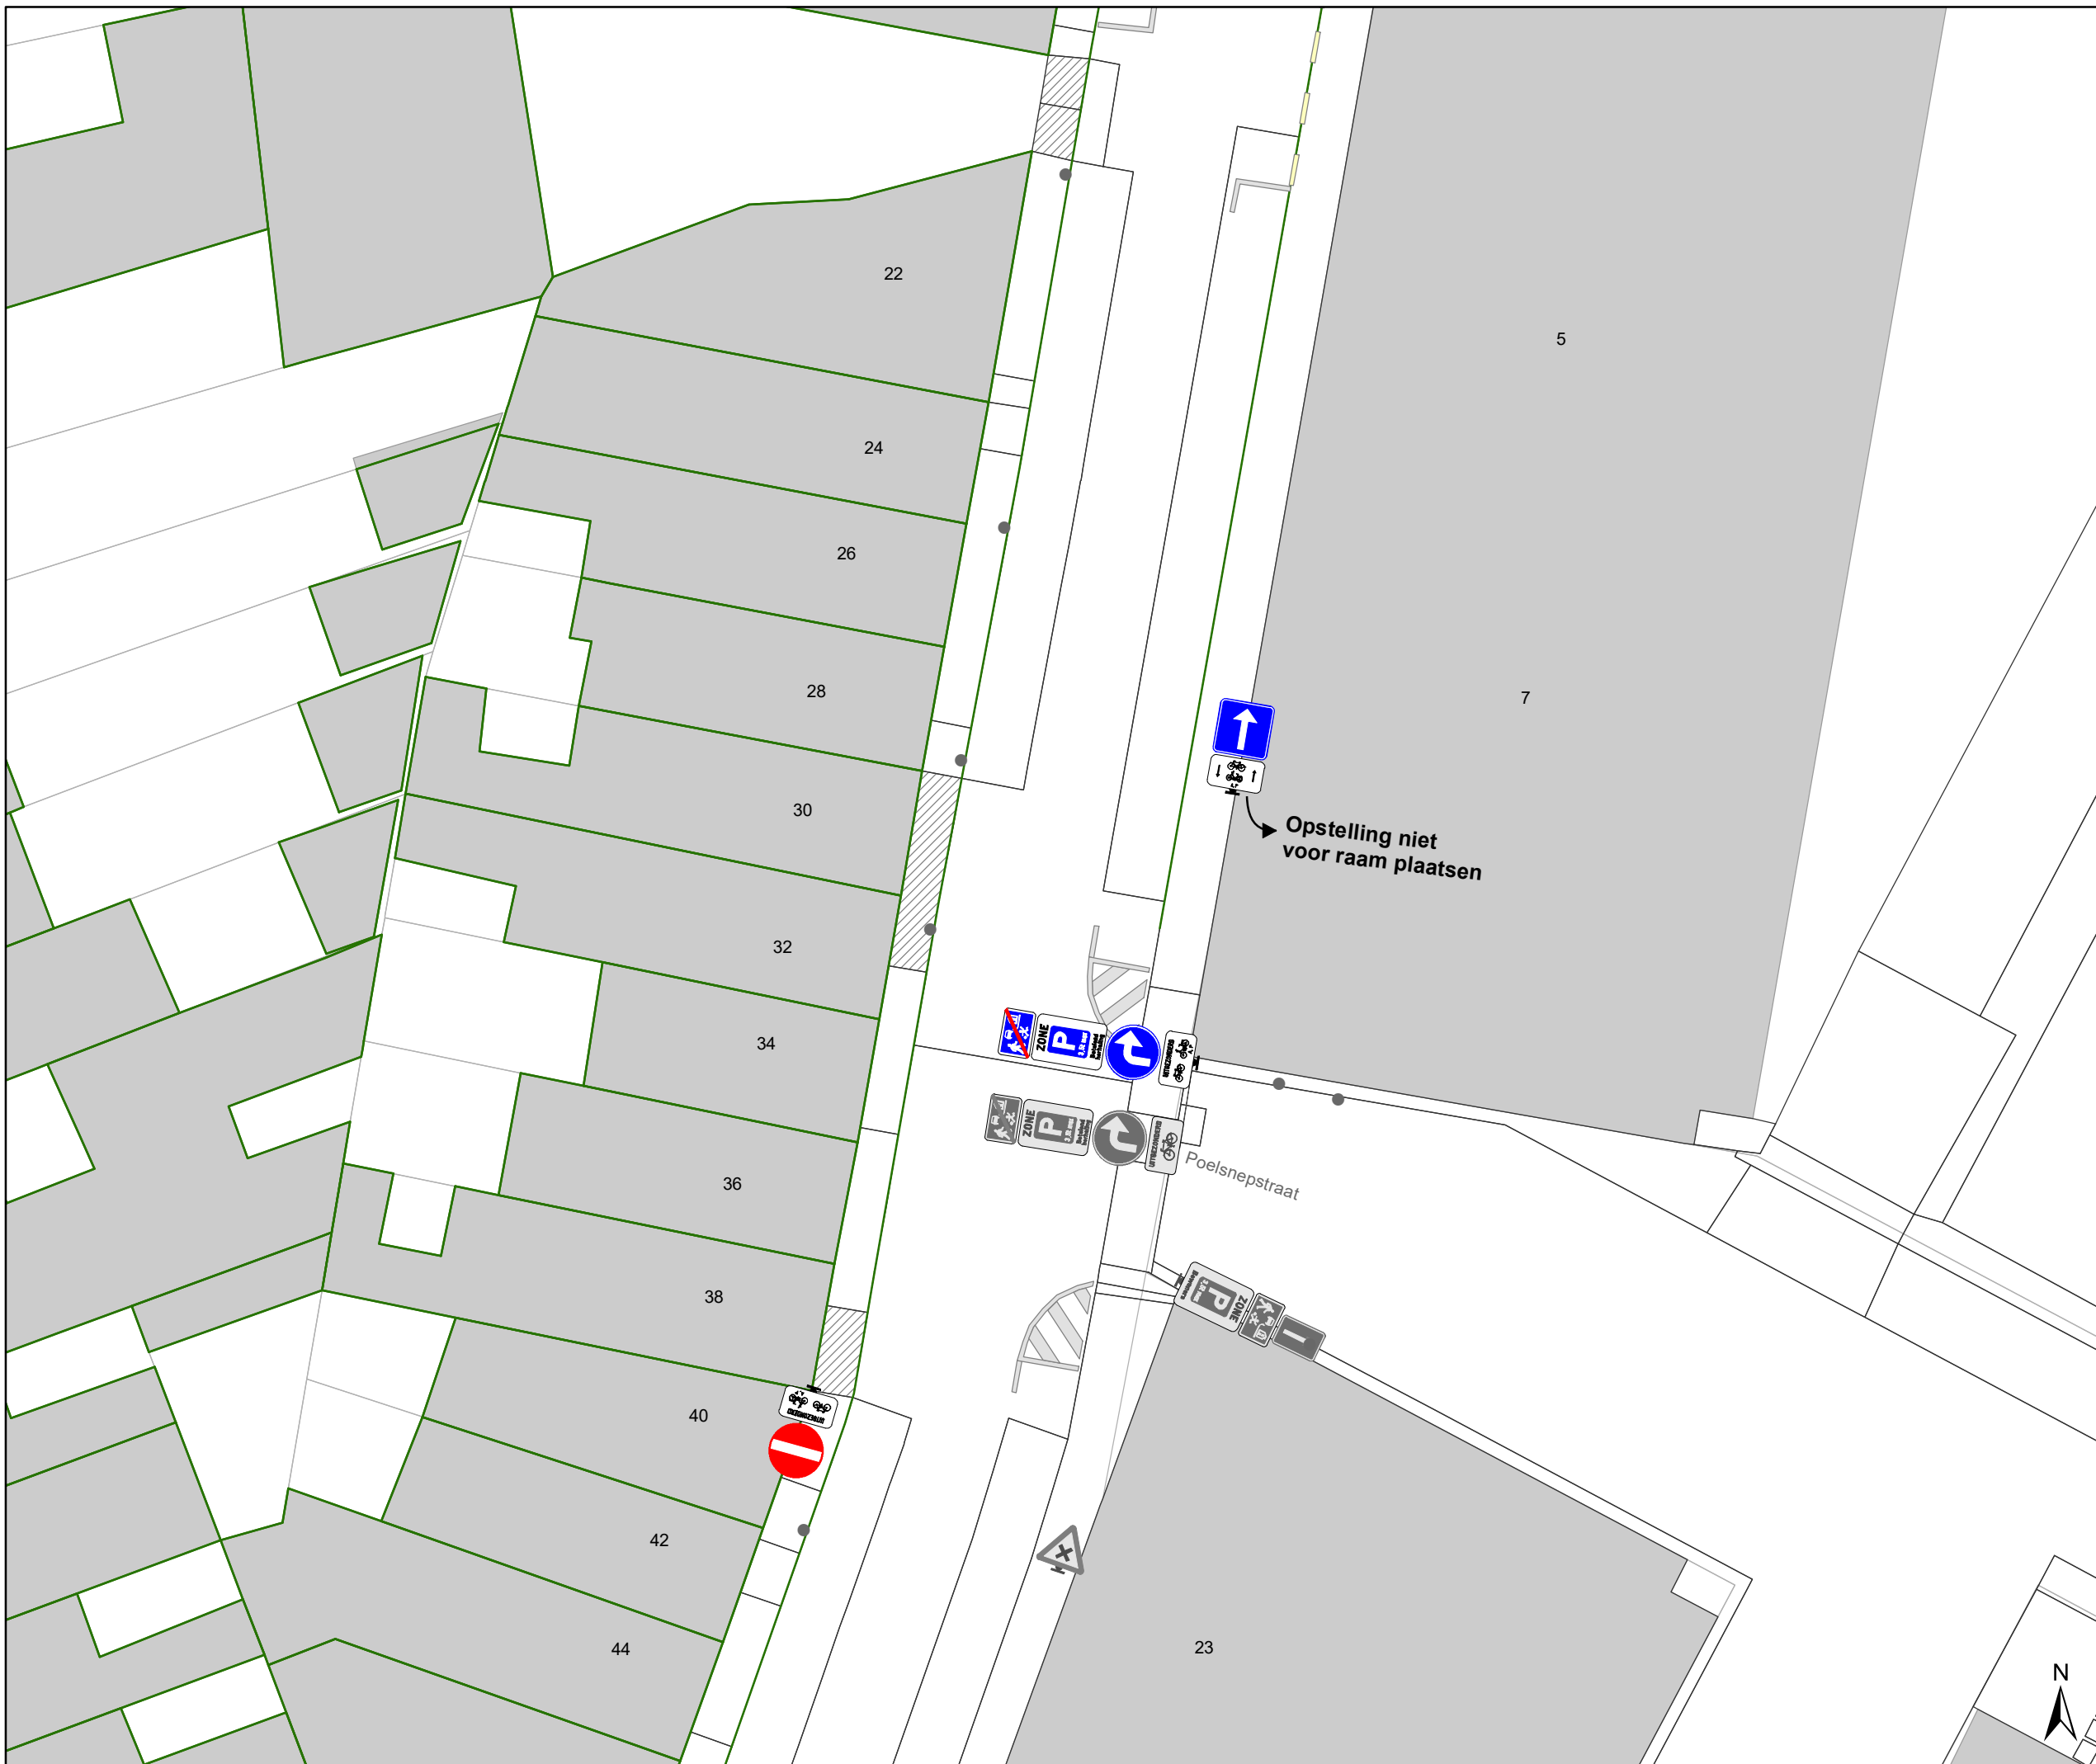





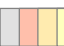


 
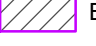
Legende


-  Bestaande verkeersborden
-  Geplande verkeersborden
-  Te verwijderen verkeersborden
-  Bestaande wegmarkeringen
-  Geplande wegmarkeringen
-  Te verwijderen wegmarkeringen

Straatmeubilair

-  Gepland groene plooi-baken
-  Bestaand paaltje
-  Te verwijderen paaltje

Overige

-  Ontwerp heraanleg
-  Kabelpaal
-  Afsluiting werf
-  Bestaande boordsteenverlaging

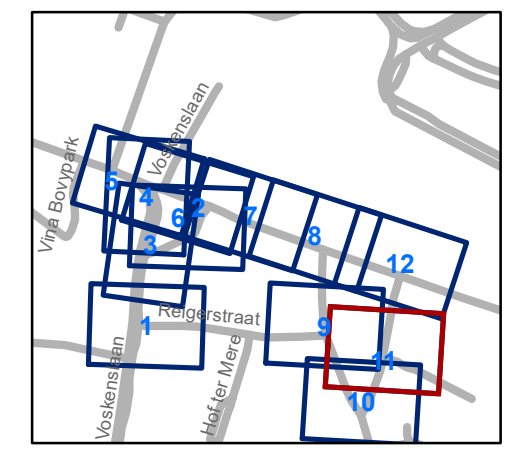


gent: Mobiliteitsbedrijf stad Gent
Verkeerstechnische taken



Koningin Mathildeplein Heraanleg

Dossiernummer MB-20-04344

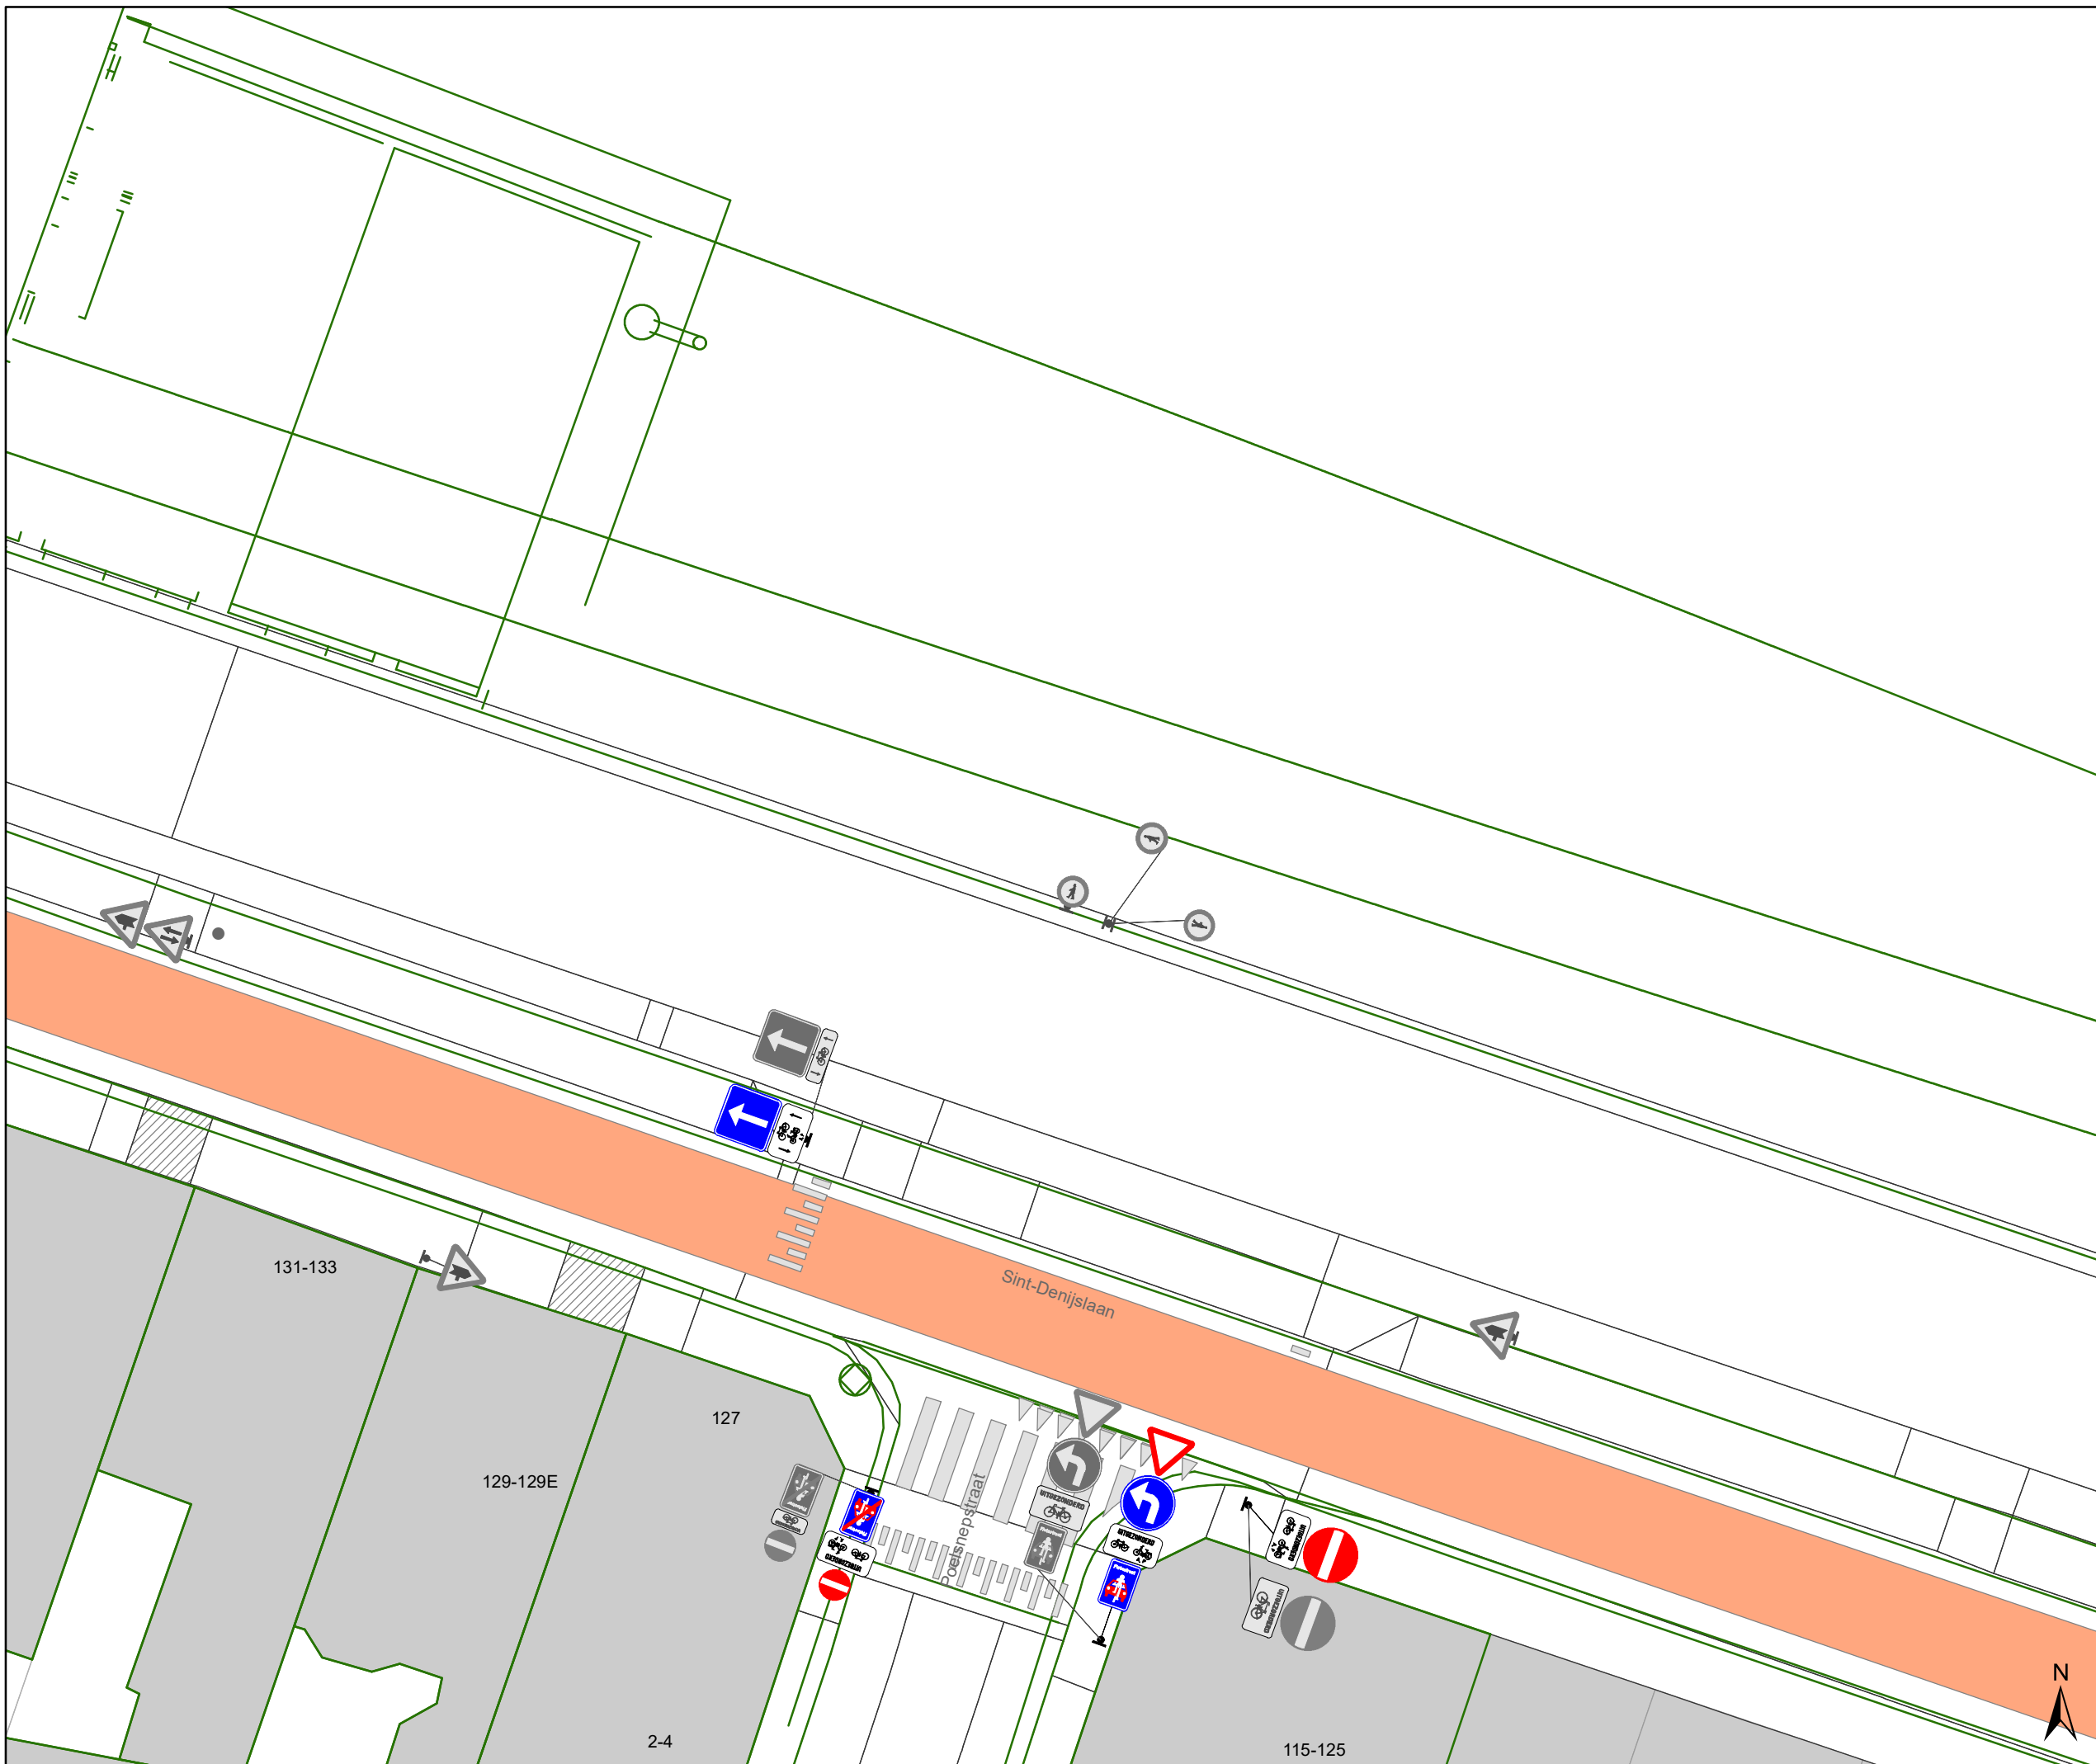


DATUM	SCHAAL	PLAN	ADVISEUR	TEKENAAR	PF
20/04/2020	1/200	11/12	PB	neveew	A4






Legende


-  Bestaande verkeersborden
-  Geplande verkeersborden
-  Te verwijderen verkeersborden
-  Bestaande wegmarkeringen
-  Geplande wegmarkeringen
-  Te verwijderen wegmarkeringen

Straatmeubilair

-  Gepland groene plooi-baken
-  Bestaand paaltjes
-  Te verwijderen paaltje

Overige

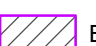-  Ontwerp heraanleg
-  Kabelpaal
-  Afsluiting werf
-  Bestaande boordsteenverlaging

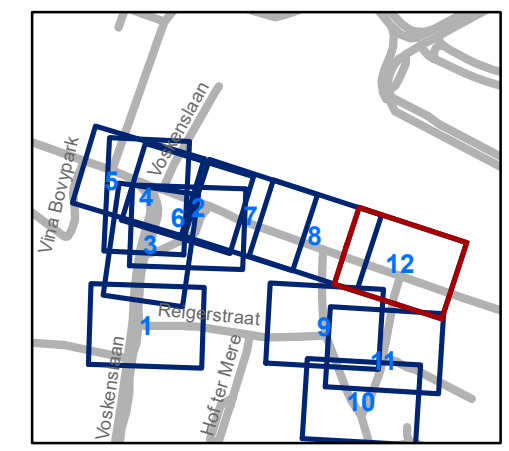

gent: Mobiliteitsbedrijf stad Gent
Verkeerstechnische taken

Koningin Mathildeplein Heraanleg

Dossiernummer MB-20-04344

DATUM	SCHAAL	PLAN	ADVISEUR	TEKENAAR	PF
20/04/2020	1/200	12/12	PB	neveew	A4

(adjunct-) algemeen directeur

voorzitter

2020_CVB_04161 - Nieuw aanvullend reglement van de politie op het wegverkeer - gemeenteweg - Poelsnepstraat - nieuwe verkeersmaatregelen