Het college van burgemeester en schepenen

Besluit

2023_CBS_05280 Nieuw aanvullend reglement van de politie op het wegverkeer - gemeenteweg - Moscouviaduct - nieuwe verkeersmaatregel - Vaststelling

Beslissing: Goedgekeurd in besloten vergadering van 25 mei 2023

Zijn aanwezig bij de beslissing van dit punt:

de heer Mathias De Clercq, burgemeester-voorzitter; de heer Filip Watteeuw, schepen; mevrouw Sofie Bracke, schepen
mevrouw Tine Heyse, schepen; mevrouw Astrid De Bruycker, schepen; de heer Sami Souguir, schepen; mevrouw Hafsa El-Bazioui, schepen; mevrouw Evita Willaert, schepen; de heer Rudy Coddens, schepen
mevrouw Mieke Hullebroeck, algemeen directeur; mevrouw Liesbet Vertriest, waarnemend adjunct-algemeendirecteur

Bevoegd: Filip Watteeuw
Betrokken: Mathias De Clercq

Juridisch kader

De volgende bepalingen zijn van toepassing inzake de bevoegdheid:

- De Nieuwe Gemeentewet 24 juni 1988, artikel 119;
- Het Decreet van 16 mei 2008 betreffende de aanvullende reglementen op het wegverkeer en de plaatsing en bekostiging van verkeerstekens, artikel 5, § 1, 2e lid;
- Het Decreet over het lokaal bestuur van 22 december 2017, artikel 41, 2°;
- Het gemeenteraadsbesluit van 15 december 2015, houdende de delegatie van de vaststellingsbevoegdheid inzake gemeentelijke aanvullende reglementen op het wegverkeer.

De beslissing wordt genomen op grond van:

- Wet betreffende de politie over het wegverkeer, gecoördineerd bij Koninklijk Besluit van 16 maart 1968;
- Decreet van 16 mei 2008 betreffende de aanvullende reglementen op het wegverkeer en de plaatsing en bekostiging van de verkeerstekens;
- Koninklijk Besluit van 1 december 1975 houdende algemeen reglement op de politie van het wegverkeer en van het gebruik van de openbare weg;
- Ministerieel Besluit van 11 oktober 1976 waarbij de minimumafmetingen en de bijzondere plaatsingsvoorwaarden van de verkeerstekens worden bepaald;
- Uitvoeringsbesluit van 23 januari 2009 betreffende de aanvullende reglementen op het wegverkeer en de plaatsing en bekostiging van de verkeerstekens;

- Omzendbrief MOB/2009/1 van 3 april 2009;

Motivering

- Bij dit collegebesluit worden in kader van de heraanleg van de Hundelgemsesteenweg en de Jozef Vervaenestraat nog een aantal verkeersmaatregelen aangepast naar de nieuwe verkeerssituatie aan het begin van het Moscouviaduct, meerbepaald het aanbrengen van het verkeersbord B1 en haaietanden en B15-borden ter verduidelijking van de voorrangssituatie en het aanbrengen van een oversteekplaats voor voetgangers.

- Bij collegebesluit van 14 oktober 2021 werd bijkomende signalisatie B15 ingevoerd om de voorrangsregeling op de hoofd(fiets)as Alphonse de Clercqlaan - Mellestraat te verduidelijken.
- Bij collegebesluit van 23 januari 2020 werd de nodige signalisatie en wegmarkeringen ingevoerd voor de snelheidsremmers die de zone 30 ondersteunen.

Bijgevoegde bijlage(n):

- Aanvullend reglement Moscouviaduct dossier P-382445 (deel van de beslissing)
- Signalisatieplan Moscouviaduct dossier P-382445 (deel van de beslissing)

Beslissing

Beslist het volgende:

Artikel 1:

Heft op het aanvullend reglement van de politie op het wegverkeer betreffende de gemeenteweg Moscouviaduct, goedgekeurd in zitting van 14 oktober 2021, van zodra het nieuwe reglement in werking treedt.

Artikel 2:

Stelt vast het bijgevoegd aanvullend reglement van de politie op het wegverkeer en het signalisatieplan betreffende de gemeenteweg Moscouviaduct.

2023_CBS_05280 - Nieuw aanvullend reglement van de politie op het wegverkeer - gemeenteweg - Moscouviaduct - nieuwe verkeersmaatregel

Aanvullend reglement van de politie op het wegverkeer - gemeenteweg – Moscouviaduct

Vastgesteld in het College van Burgemeester en Schepenen van 25 mei 2023

Bekendgemaakt op 26 mei 2023

Geldig vanaf 31 mei 2023

Referentienummer 2023_CBS_05280

Reglement

Artikel 1
Op het Moscouviaduct ter hoogte van het kruispunt met de Jozef Vervaenestraat geldt: de bestuurders moeten voorrang verlenen aan iedere bestuurder die rijdt op de openbare weg of de rijbaan die ze oprijden; de plaats waar de bestuurders, zo nodig, moeten stoppen om voorrang te verlenen, wordt aangeduid.
Dit wordt aangeduid door verkeerstekens:

- **B1**
- **WM76.2**

Artikel 2
Op het Moscouviaduct ter hoogte van het kruispunt met de Alphonse De Clercqlaan;
op het Moscouviaduct ter hoogt van het kruispunt met het Adolf Papeleupark geldt: de bestuurders hebben voorrang.
Dit wordt aangeduid door verkeerstekens:

- **B15**

Artikel 3
Op het Moscouviaduct ter hoogte van verlichtingspalen nrs. 1379, 1233, 1228 en 337 in de richting van respectievelijk Petuniastraat, tweemaal de Jules de Saint-Genoisstraat en ten vierde de Jozef Vervaenenstraat geldt: de bestuurders moeten voorrang verlenen aan de bestuurders die uit de tegenovergestelde richting komen. Op het Moscouviaduct ter hoogte van verlichtingspalen nrs. 1379, 1233, 1228 en 337 in de richting van respectievelijk de Jules de Saint-Genoisstraat, Petuniastraat, Jozef Vervaenenstraat en Jules de Saint-Genoisstraat geldt: de bestuurders hebben voorrang ten opzichte van de bestuurders die uit de tegenovergestelde richting komen.
Dit wordt aangeduid door verkeerstekens:

- **B19**
- **B21**

Artikel 4
Op het Moscouviaduct van verlichtingspaal nr. 1398 tot en met verlichtingspaal nr. 334 geldt: het is iedere bestuurder verboden de onderbroken streep die het naderen van de doorlopende streep aankondigt te overschrijden, behalve om in te halen, om links af te slaan, om te keren of om van rijstrook te veranderen; het is iedere bestuurder verboden de doorlopende streep te overschrijden, alsook links van de streep te rijden wanneer deze de twee rijrichtingen scheidt.
Dit wordt aangeduid door verkeerstekens:

- **WM72.3**
- **WM72.2**

Artikel 5
Op het Moscouviaduct ter hoogte van het kruispunt met het Adolf Papeleupark geldt voetgangers moeten de oversteekplaats volgen om de rijbaan over te steken.
Dit wordt aangeduid door verkeerstekens:


- **WM76.3**

Artikel 6
Op het Moscouviaduct ter hoogte van verlichtingspalen nrs. 1379, 1233, 1228 en 337 geldt: bestuurders mogen niet rijden, stilstaan of parkeren op de markeringen van de verkeersgeleider of het verdrijvingsvlak.
Dit wordt aangeduid door verkeerstekens:

- **WM77.4**

(einde reglement)


STAD GENT

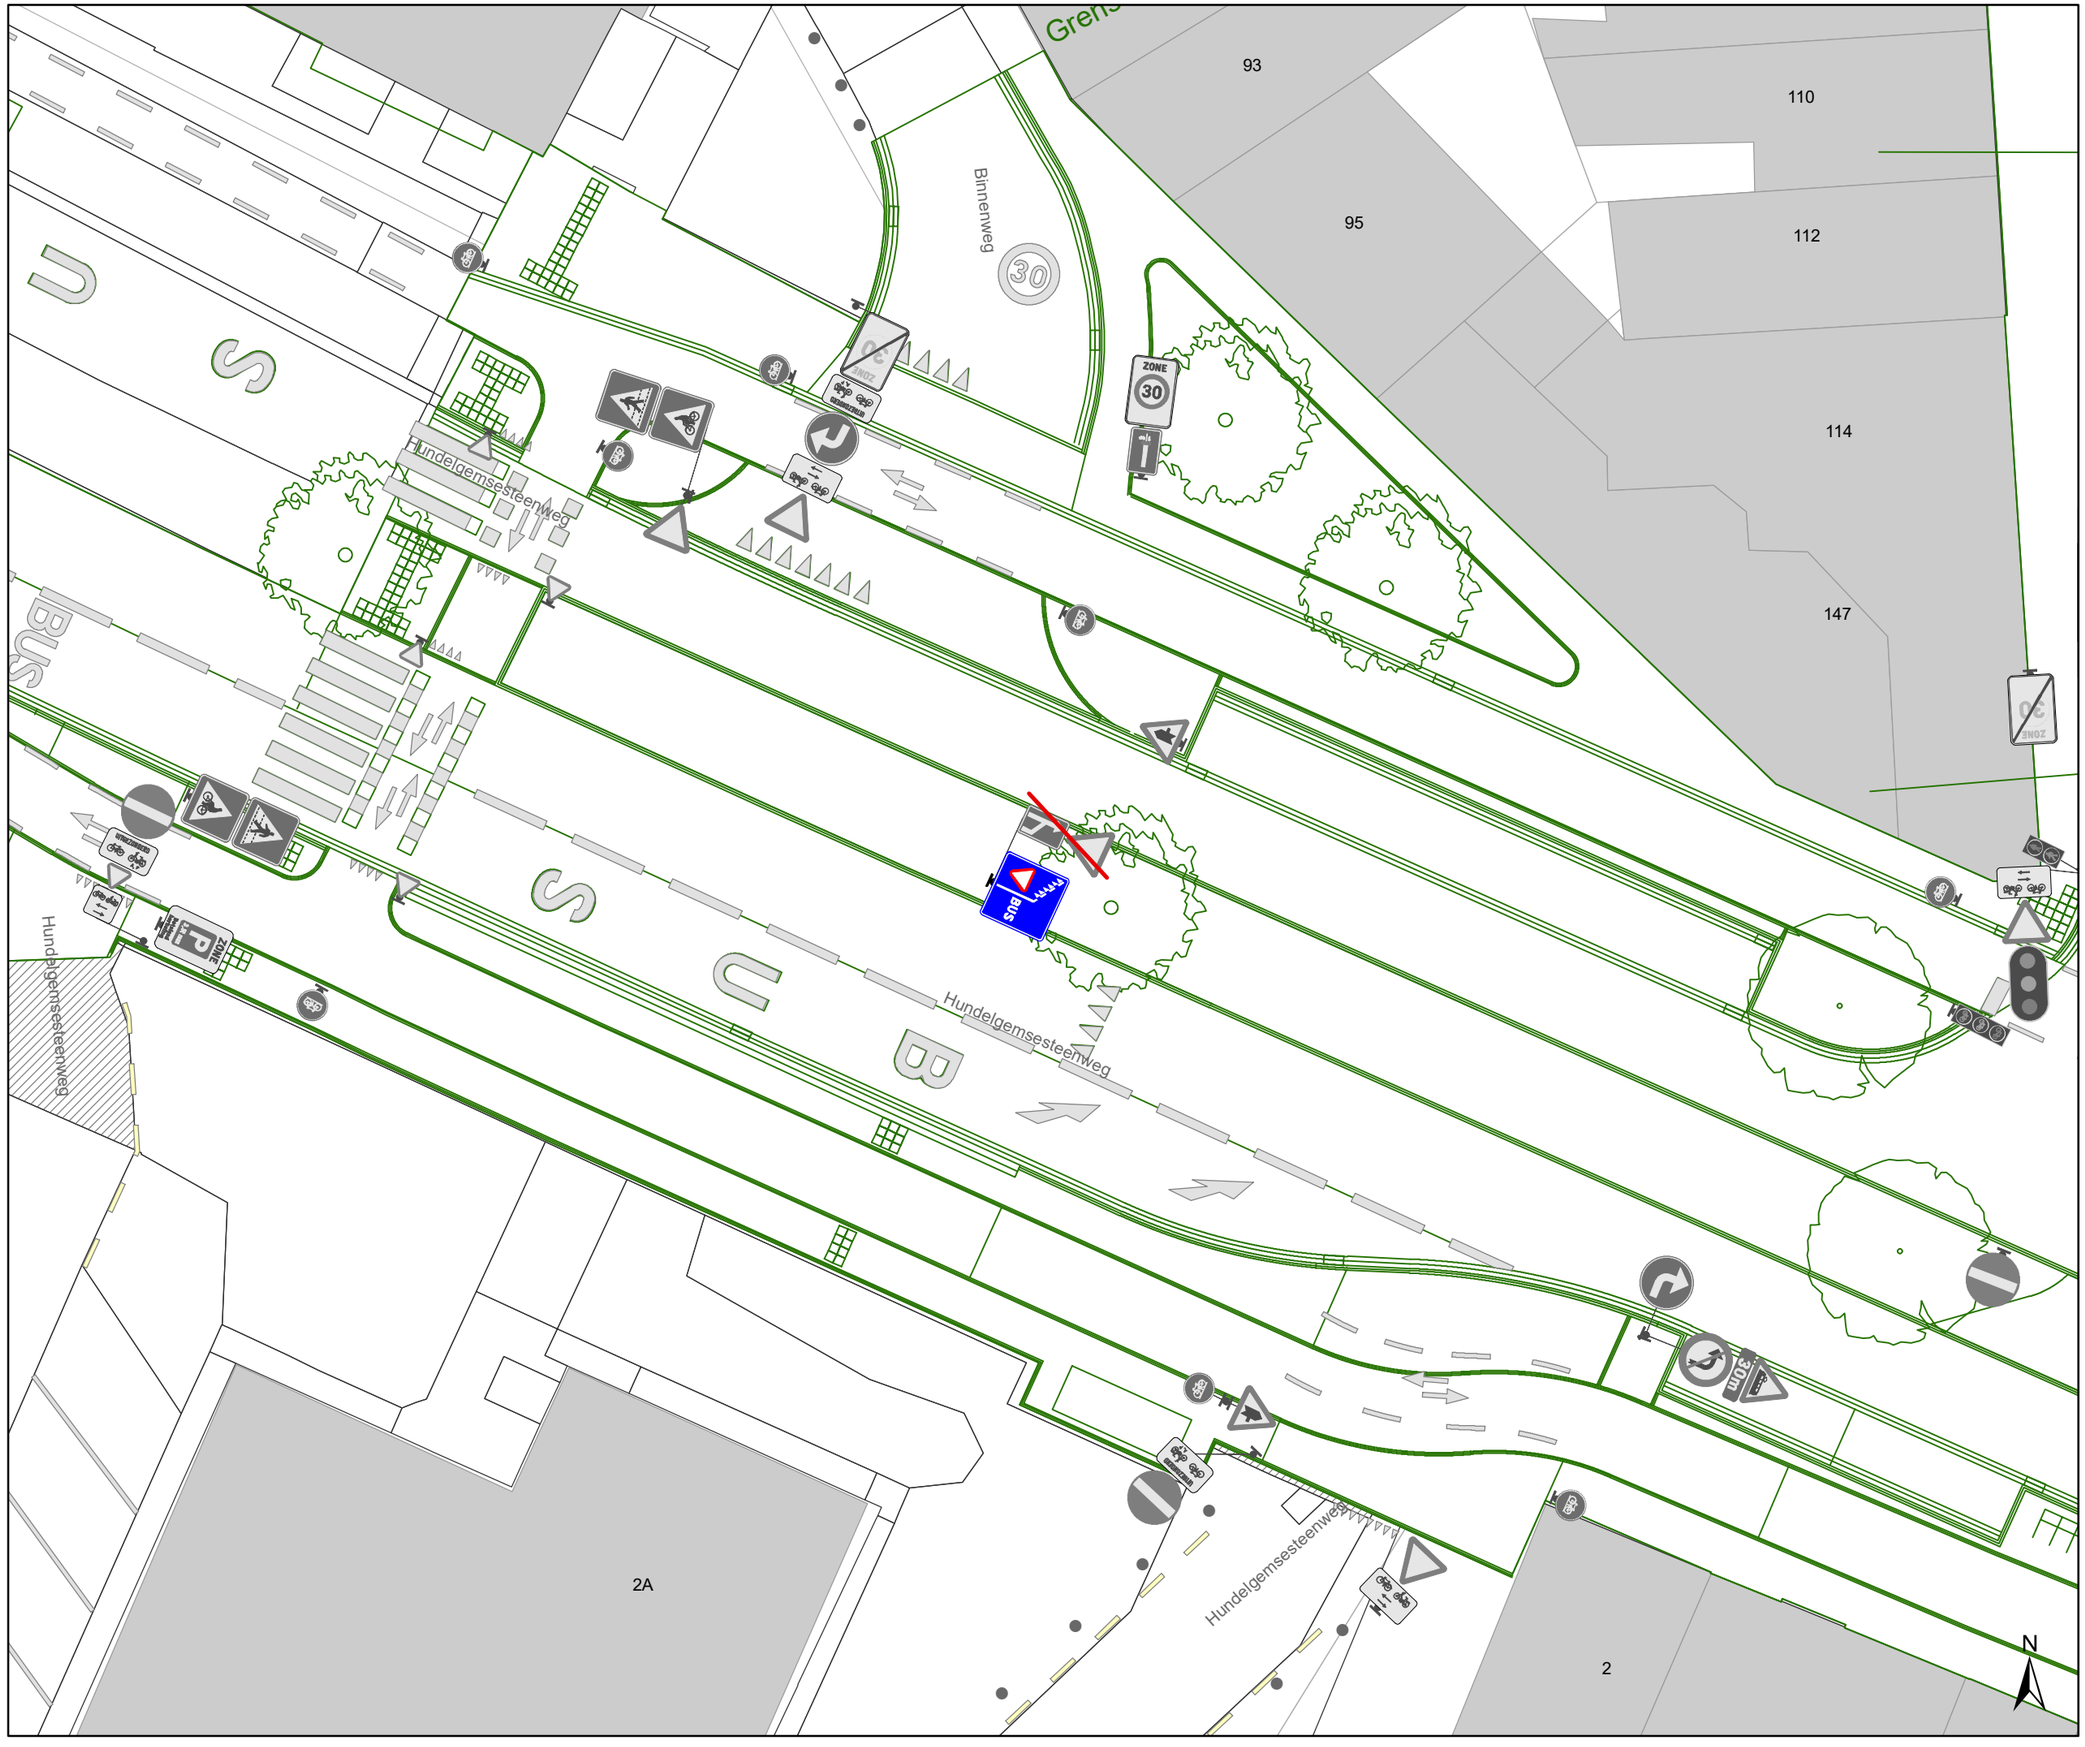

Legende

- Bestaande verkeersborden
- Geplande verkeersborden
- Te verwijderen verkeersborden
- Bestaande wegmarkeringen
- Geplande wegmarkeringen
- Te verwijderen wegmarkeringen
- Ander gepland dossier (in voorbereiding bij MOBBED)
- Ander gepland dossier (in voorbereiding bij MOBBED)
- Werfzone Heraanleg
- Ontwerp heraanleg
- Gepland

Tram wegmarkeringen plaatsen volgens richtlijnen.

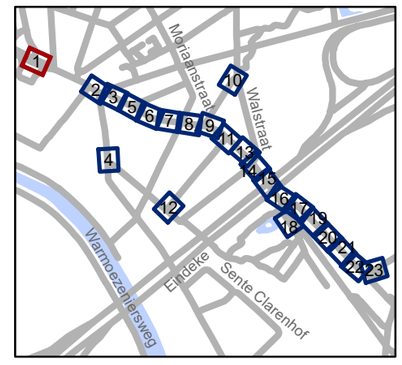


gent: Mobiliteitsbedrijf stad Gent
Verkeerstechnische taken

Hundelgemsesteenweg Definitieve heraanleg

Dossiernummer P-382445


DATUM	SCHAAL	PLAN	P FORMAAT
28/04/2023	1/200	1/23	A3

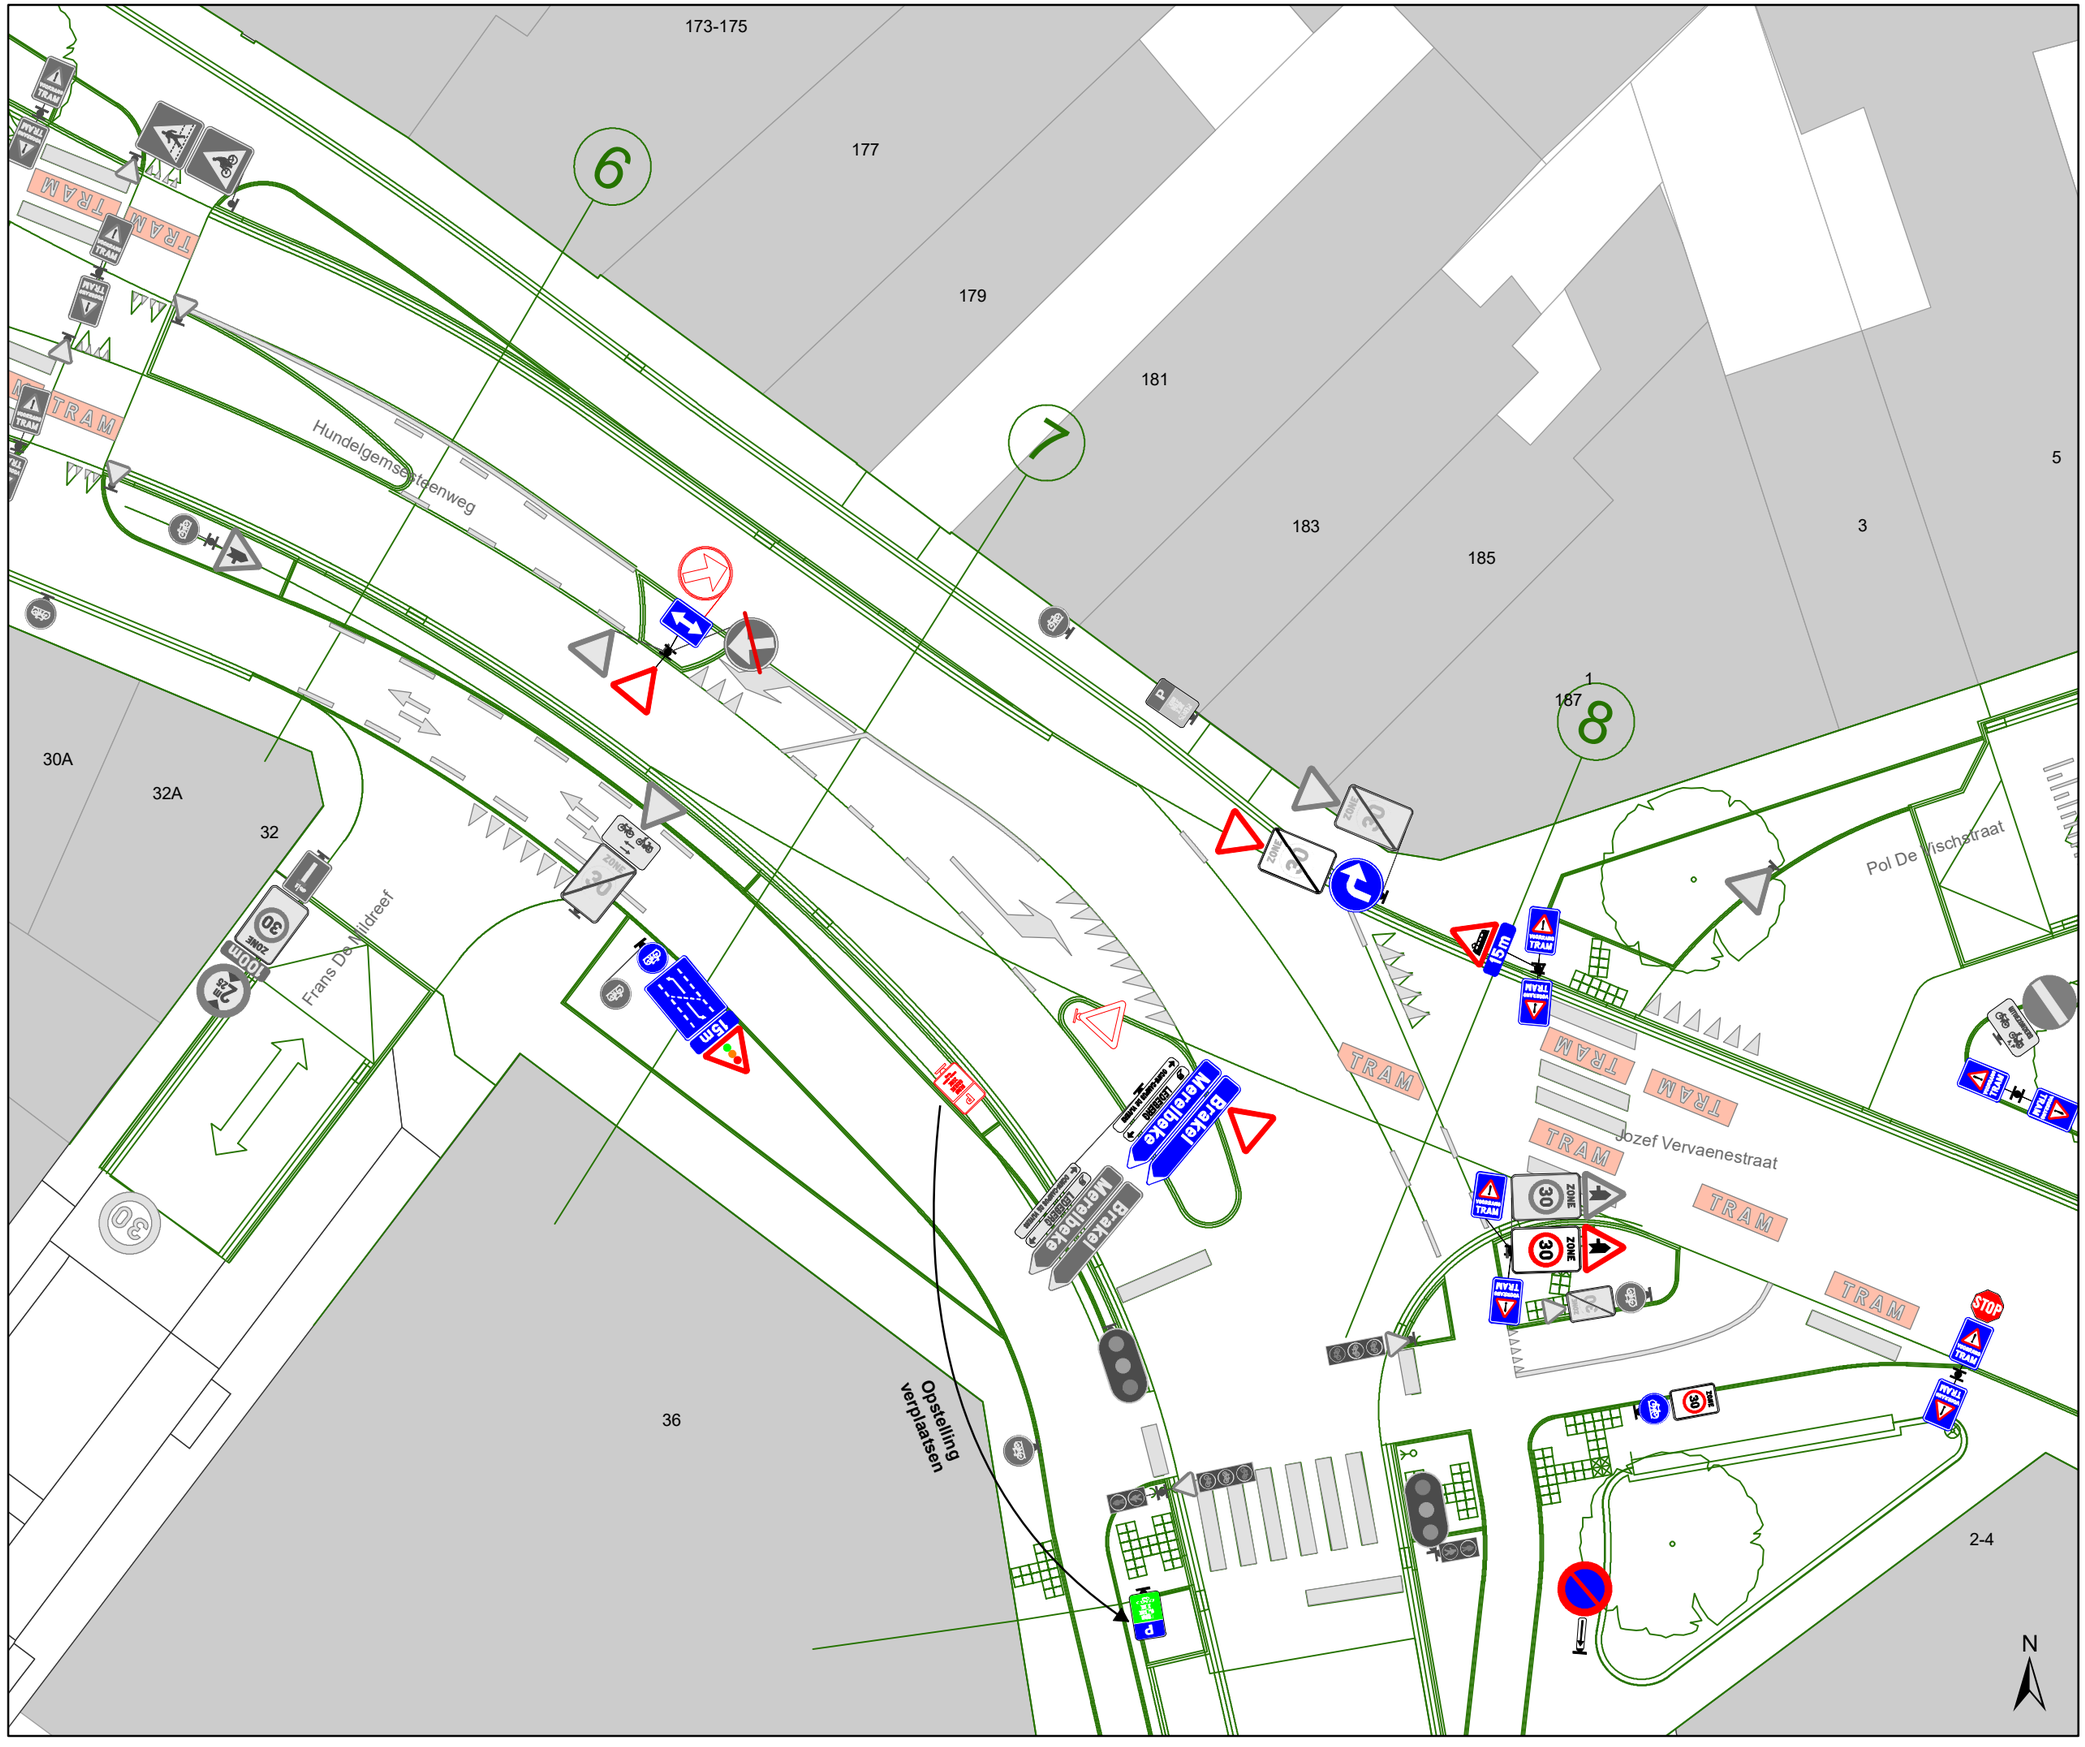

Legende

- Bestaande verkeersborden
- Geplande verkeersborden
- Te verwijderen verkeersborden
- Bestaande wegmarkeringen
- Geplande wegmarkeringen
- Te verwijderen wegmarkeringen
- Ander gepland dossier (in voorbereiding bij MOBBED)
- Ander gepland dossier (in voorbereiding bij MOBBED)
- Werfzone Heraanleg
- Ontwerp heraanleg
- Gepland

Tram wegmarkeringen plaatsen volgens richtlijnen.

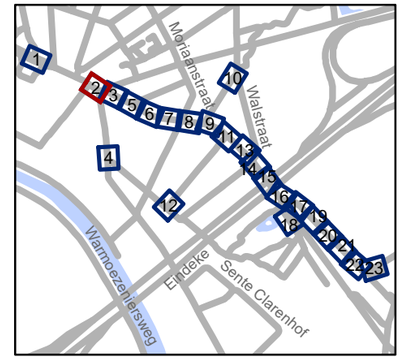

gent: Mobiliteitsbedrijf stad Gent
Verkeerstechnische taken

Hundelgemsesteenweg Definitieve heraanleg


Dossiernummer P-382445

DATUM	SCHAAL	PLAN	P FORMAAT
28/04/2023	1/200	2/23	A3

Legende

- Bestaande verkeersborden
- Geplande verkeersborden
- Te verwijderen verkeersborden
- Bestaande wegmarkeringen
- Geplande wegmarkeringen
- Te verwijderen wegmarkeringen
- Ander gepland dossier (in voorbereiding bij MOBBED)
- Ander gepland dossier (in voorbereiding bij MOBBED)
- Werfzone Heraanleg
- Ontwerp heraanleg
- Gepland

Tram wegmarkeringen plaatsen volgens richtlijnen.

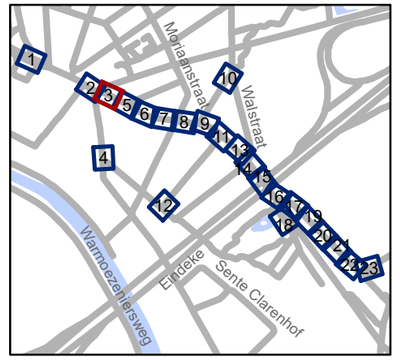


gent: Mobiliteitsbedrijf stad Gent
Verkeerstechnische taken

Hundelgemsesteenweg Definitieve heraanleg

Dossiernummer P-382445


DATUM	SCHAAL	PLAN	P FORMAAT
28/04/2023	1/200	3/23	A3

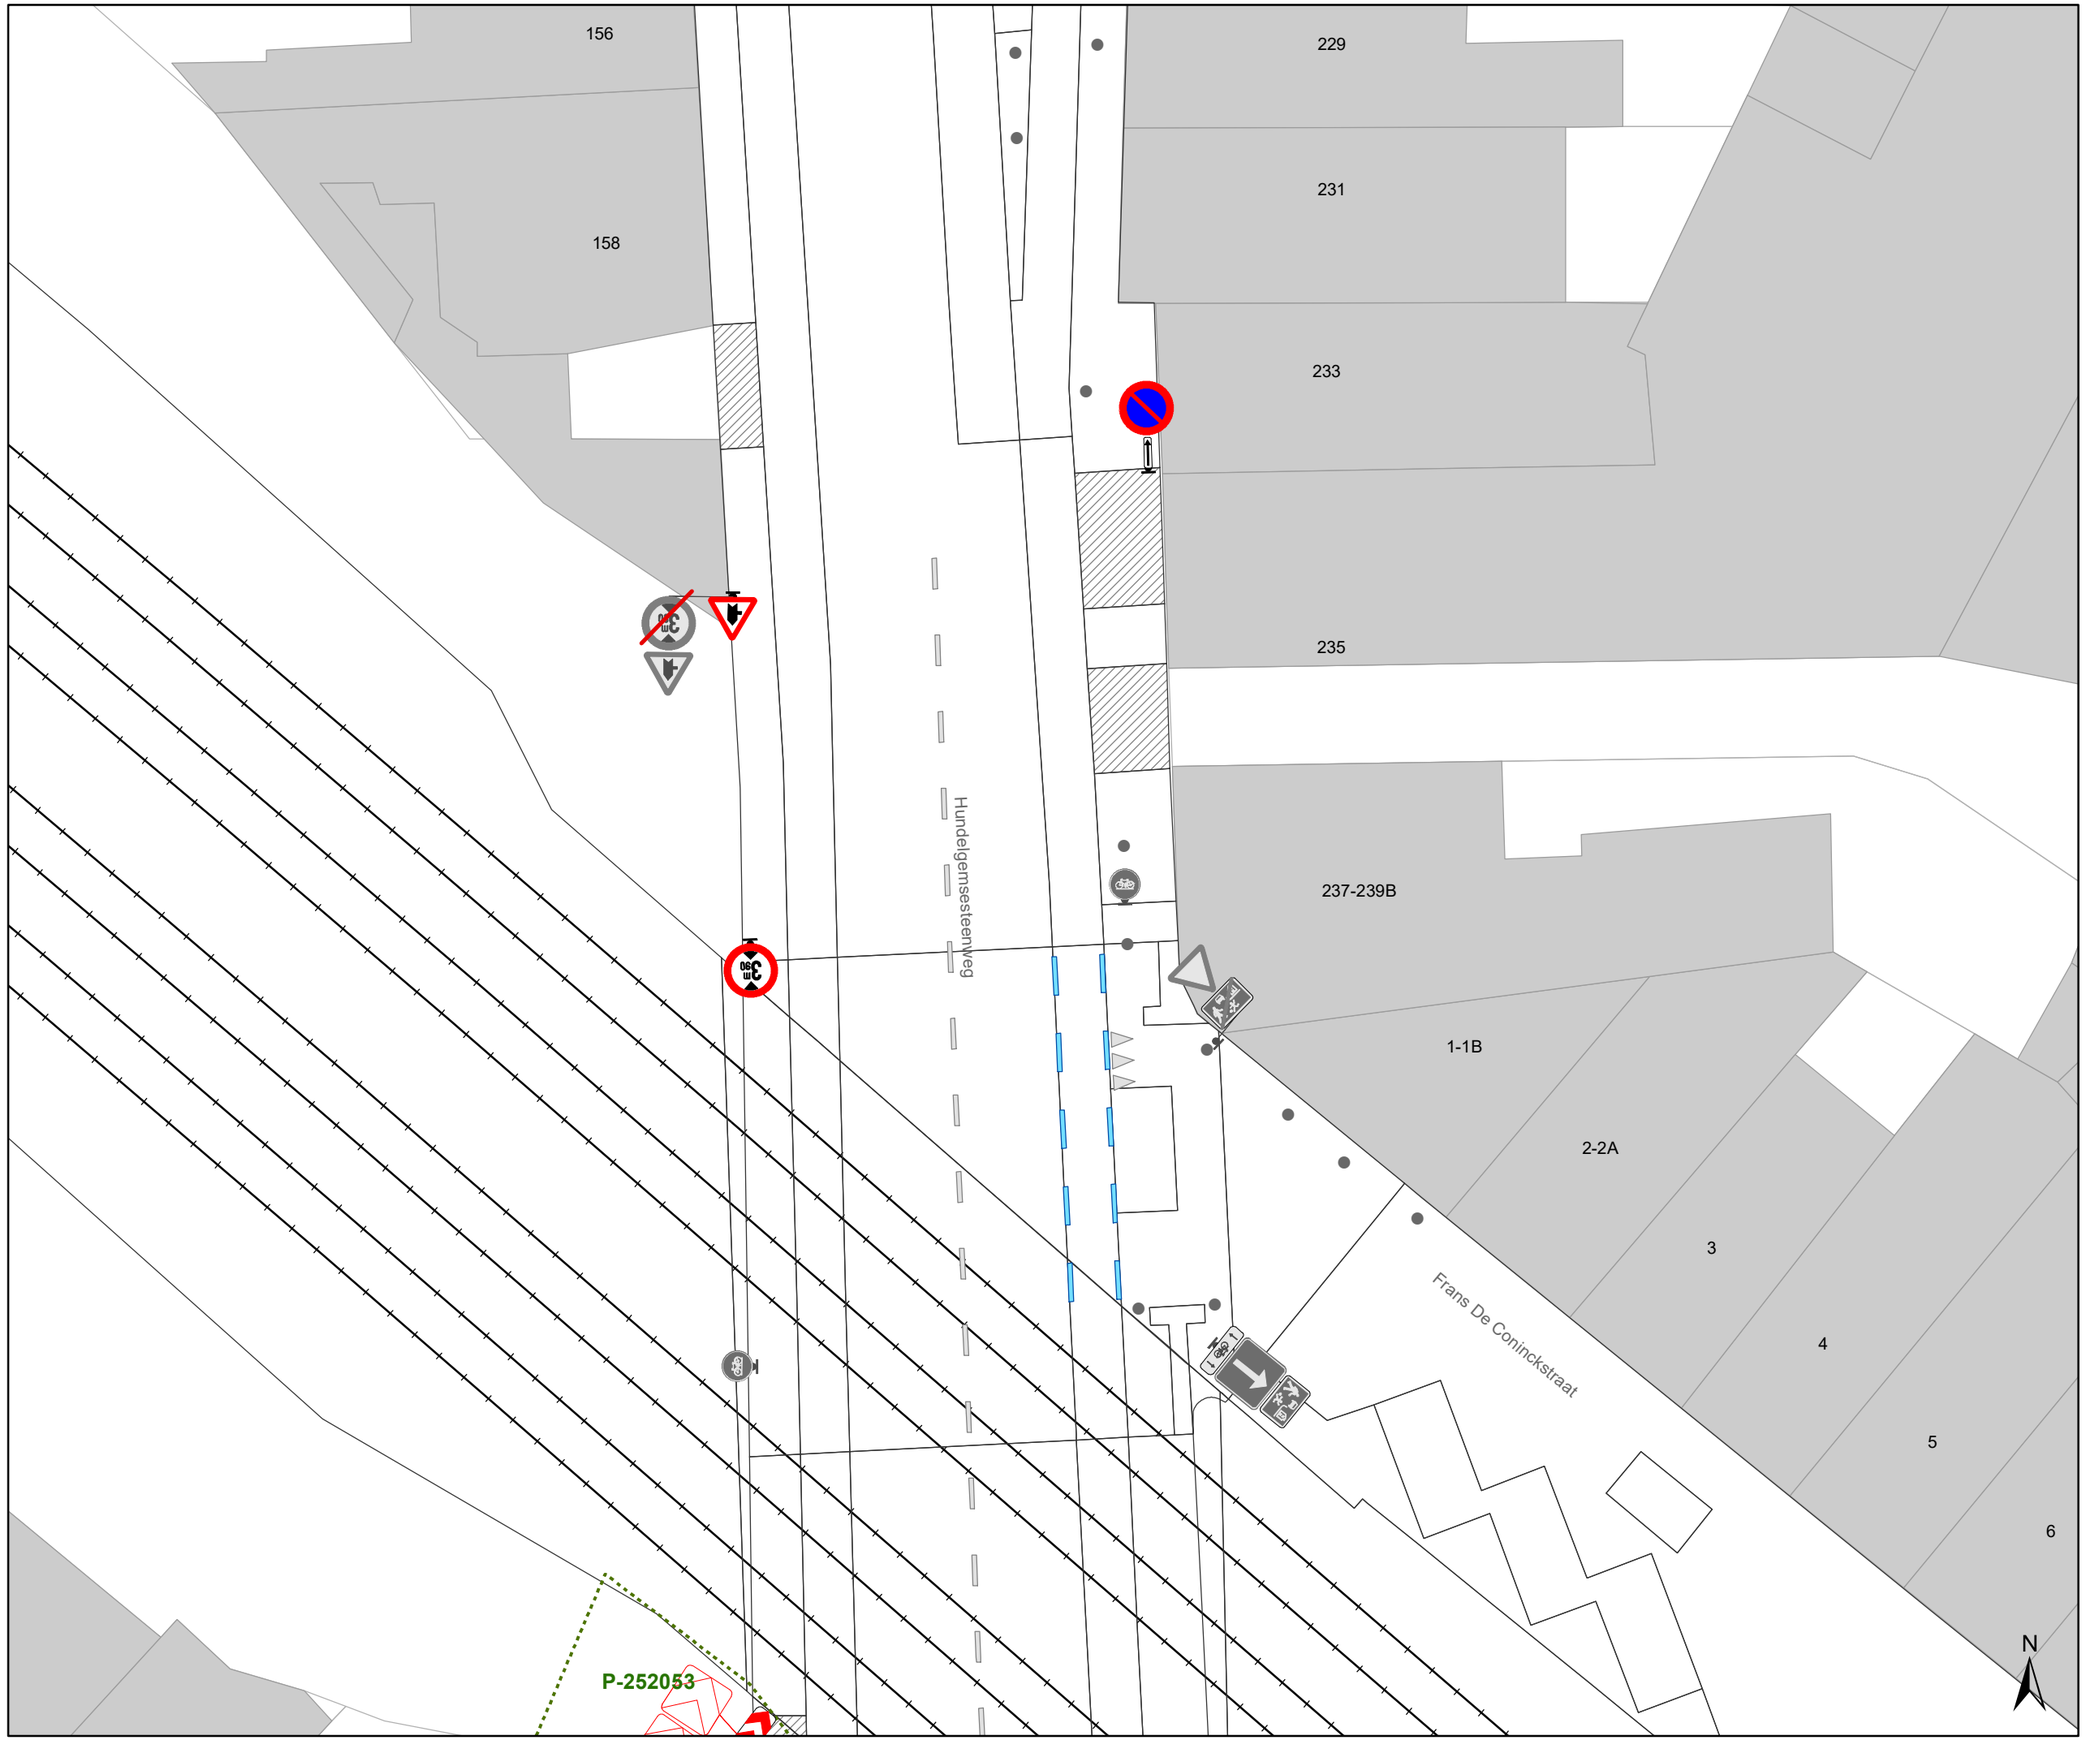

Legende

- Bestaande verkeersborden
- Geplande verkeersborden
- Te verwijderen verkeersborden
- Bestaande wegmarkeringen
- Geplande wegmarkeringen
- Te verwijderen wegmarkeringen
- Ander gepland dossier (in voorbereiding bij MOBBED)
- Ander gepland dossier (in voorbereiding bij MOBBED)
- Werfzone Heraanleg
- Ontwerp heraanleg
- Gepland

Tram wegmarkeringen plaatsen volgens richtlijnen.

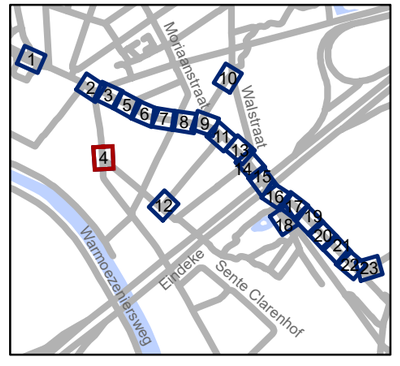


gent: Mobiliteitsbedrijf stad Gent
Verkeerstechnische taken

Hundelgemsesteenweg Definitieve heraanleg

Dossiernummer P-382445


DATUM	SCHAAL	PLAN	P FORMAAT
28/04/2023	1/200	4/23	A3

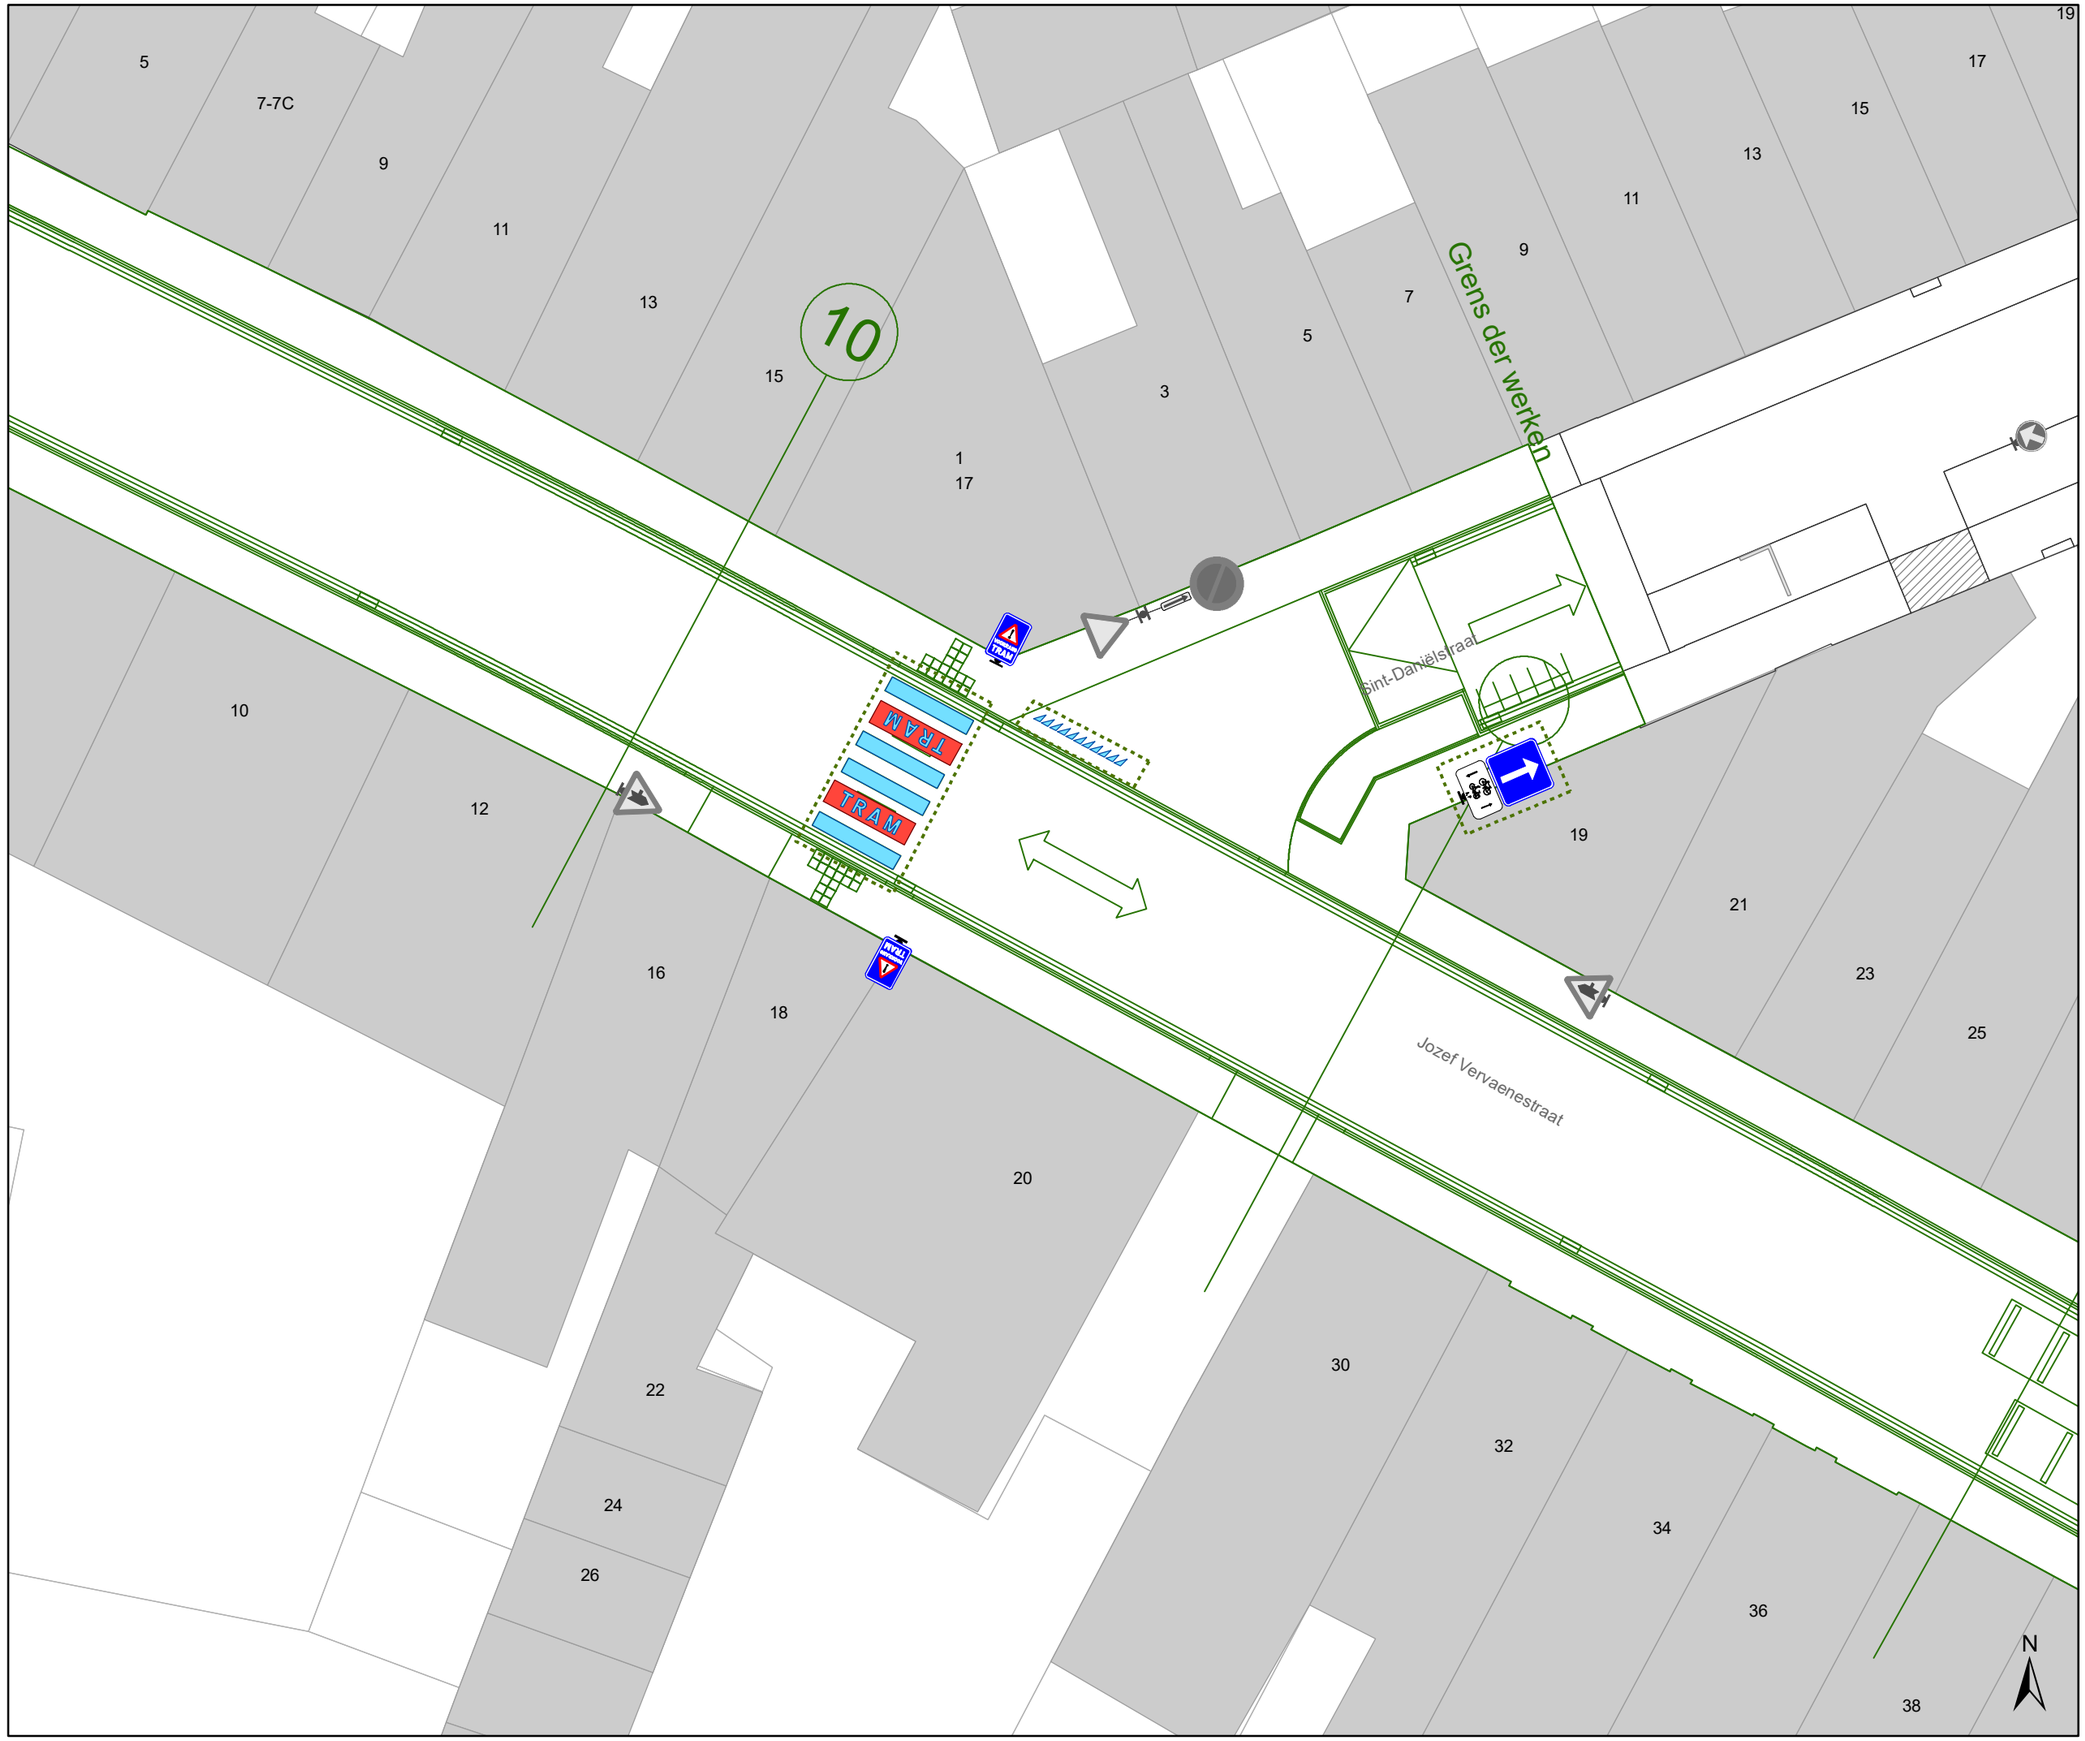

Legende

- Bestaande verkeersborden
- Geplande verkeersborden
- Te verwijderen verkeersborden
- Bestaande wegmarkeringen
- Geplande wegmarkeringen
- Te verwijderen wegmarkeringen
- Ander gepland dossier (in voorbereiding bij MOBBED)
- Ander gepland dossier (in voorbereiding bij MOBBED)
- Werfzone Heraanleg
- Ontwerp heraanleg
- Gepland

Tram wegmarkeringen plaatsen volgens richtlijnen.

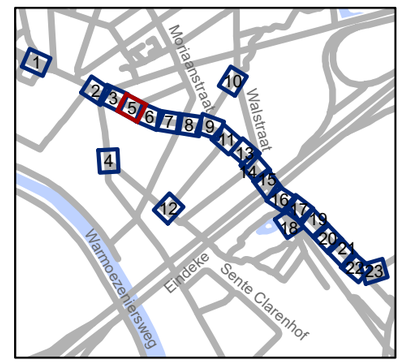

gent: Mobiliteitsbedrijf stad Gent
Verkeerstechnische taken

Hundelgemsesteenweg Definitieve heraanleg

Dossiernummer P-382445

DATUM	SCHAAL	PLAN	P FORMAAT
28/04/2023	1/200	5/23	A3

Sint-Daniëlsstraat

Jozef Vervaenestraat

2
19
21
23
25
27
29
31
33
35-45
47
49
30
32
34
36
38
40
42
44
46
48-52
54
56
58


12
13

N

Legende

- Bestaande verkeersborden
- Geplande verkeersborden
- Te verwijderen verkeersborden
- Bestaande wegmarkeringen
- Geplande wegmarkeringen
- Te verwijderen wegmarkeringen
- Ander gepland dossier (in voorbereiding bij MOBBED)
- Ander gepland dossier (in voorbereiding bij MOBBED)
- Werfzone Heraanleg
- Ontwerp heraanleg
- Gepland

Tram wegmarkeringen plaatsen volgens richtlijnen.

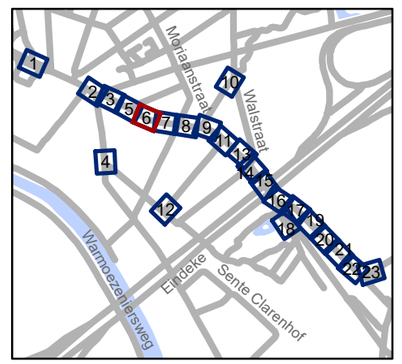

gent: Mobiliteitsbedrijf stad Gent
Verkeerstechnische taken

Hundelgemsesteenweg
Definitieve heraanleg

Dossiernummer P-382445


DATUM	SCHAAL	PLAN	P FORMAAT
28/04/2023	1/200	6/23	A3

13
14
15
35-45
47
49
51
53
55
57
59-61
63
65
67
104
106
108
46
48-52
54
56
58
60
62
64
66
110-110A
112
123A-123C
123
125
Grens der werken
Grens der werken
Jozef Vervaenestraat
Molenaarstraat
TRAM
TRAM
TRAM
TRAM
N

Legende

- Bestaande verkeersborden
- Geplande verkeersborden
- Te verwijderen verkeersborden
- Bestaande wegmarkeringen
- Geplande wegmarkeringen
- Te verwijderen wegmarkeringen
- Ander gepland dossier (in voorbereiding bij MOBBED)
- Ander gepland dossier (in voorbereiding bij MOBBED)
- Werfzone Heraanleg
- Ontwerp heraanleg
- Gepland

Tram wegmarkeringen plaatsen volgens richtlijnen.

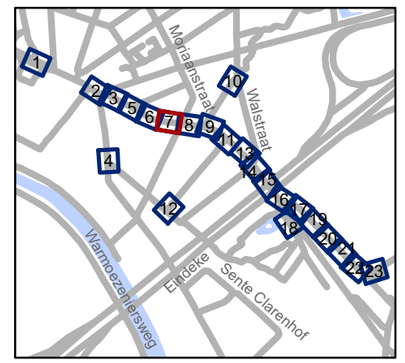


gent: Mobiliteitsbedrijf stad Gent
Verkeerstechnische taken

Hundelgemsesteenweg
Definitieve heraanleg

Dossiernummer P-382445


DATUM	SCHAAL	PLAN	P FORMAAT
28/04/2023	1/200	7/23	A3

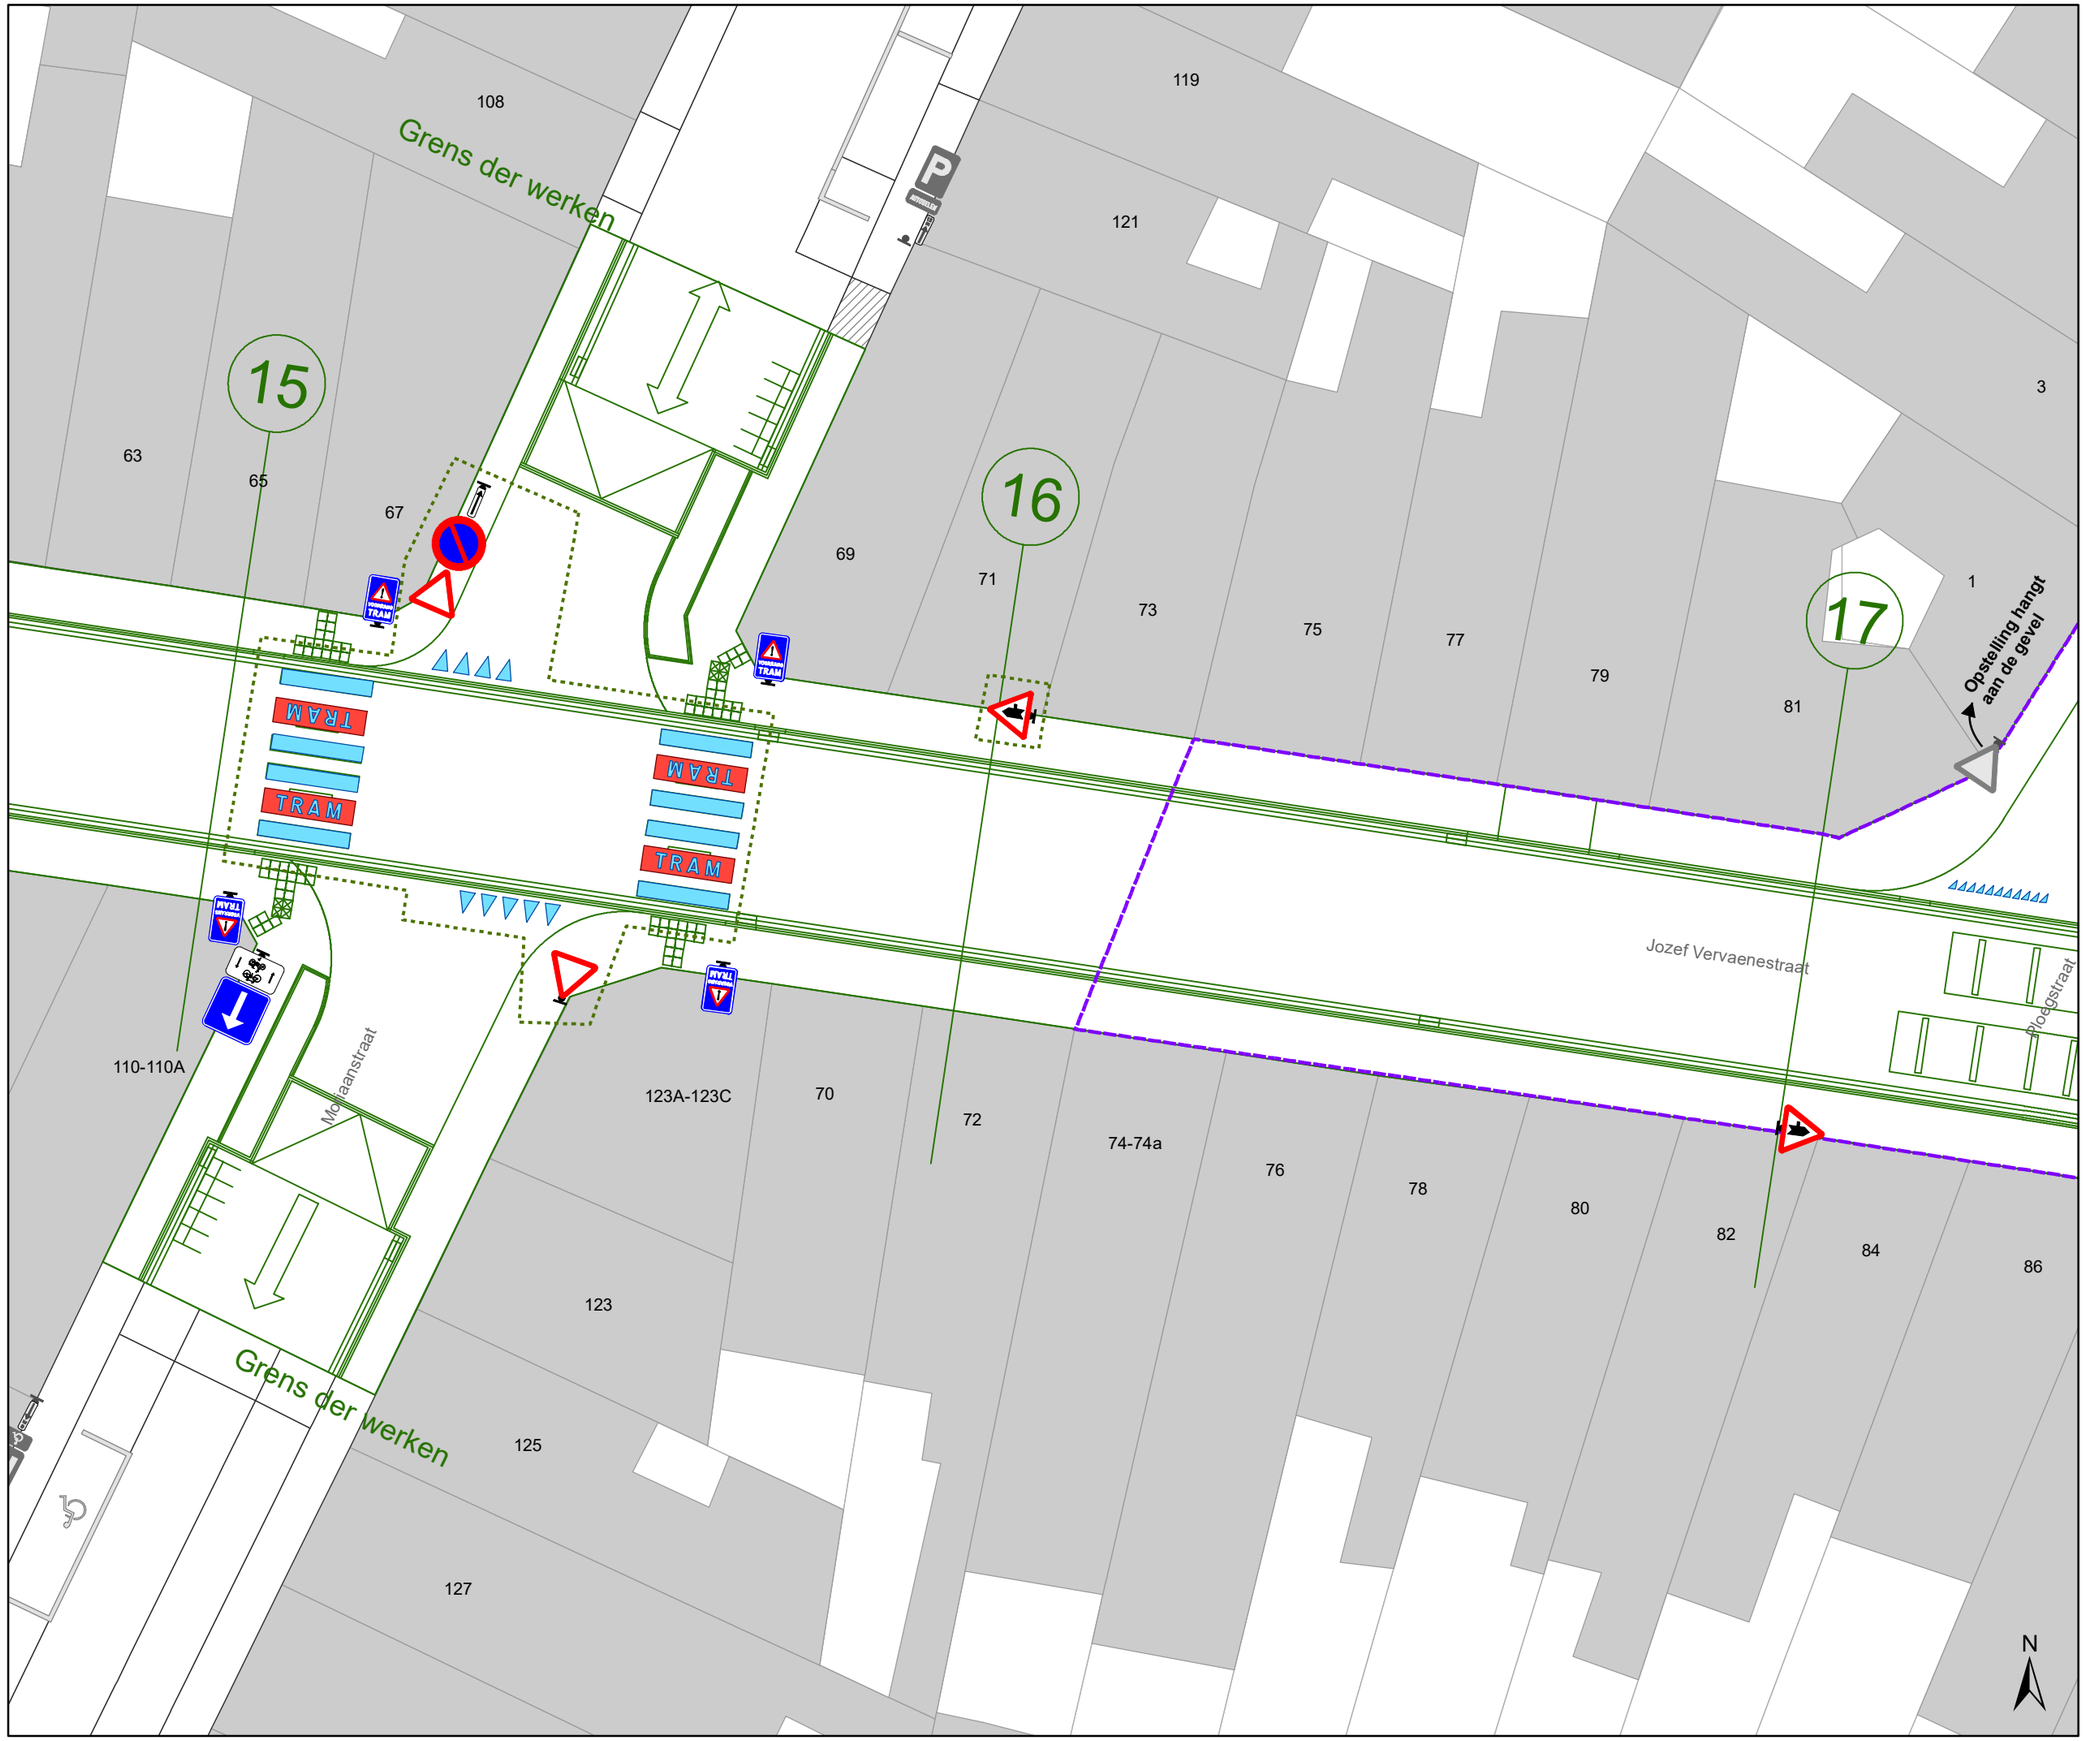

Legende

- Bestaande verkeersborden
- Geplande verkeersborden
- Te verwijderen verkeersborden
- Bestaande wegmarkeringen
- Geplande wegmarkeringen
- Te verwijderen wegmarkeringen
- Ander gepland dossier (in voorbereiding bij MOBBED)
- Ander gepland dossier (in voorbereiding bij MOBBED)
- Werfzone Heraanleg
- Ontwerp heraanleg
- Gepland

Tram wegmarkeringen plaatsen volgens richtlijnen.

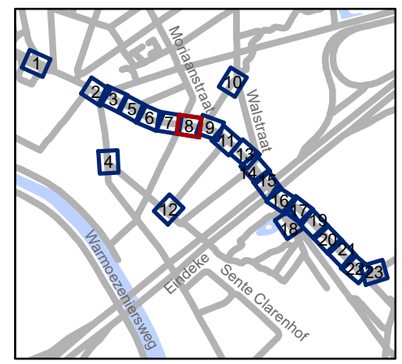

gent: Mobiliteitsbedrijf stad Gent
Verkeerstechnische taken

Hundelgemsesteenweg
Definitieve heraanleg

Dossiernummer P-382445

DATUM	SCHAAL	PLAN	P FORMAAT
28/04/2023	1/200	8/23	A3

Grens der werken

Ploegstraat

Jozef Vervaenestraat

Opstelling hangt aan de gevel

17

18

1

2

3

4-4A

5

6

8

77

79

81

85

87

89

91

80

82

84

86

88

90

92

94

96

98

100


102

N

Legende

- Bestaande verkeersborden
- Geplande verkeersborden
- Te verwijderen verkeersborden
- Bestaande wegmarkeringen
- Geplande wegmarkeringen
- Te verwijderen wegmarkeringen
- Ander gepland dossier (in voorbereiding bij MOBBED)
- Ander gepland dossier (in voorbereiding bij MOBBED)
- Werfzone Heraanleg
- Ontwerp heraanleg
- Gepland

Tram wegmarkeringen plaatsen volgens richtlijnen.

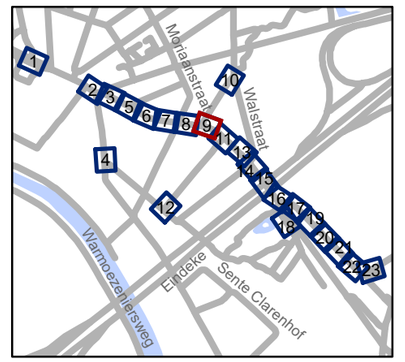


gent: Mobiliteitsbedrijf stad Gent
Verkeerstechnische taken

Hundelgemsesteenweg
Definitieve heraanleg

Dossiernummer P-382445


DATUM	SCHAAL	PLAN	P FORMAAT
28/04/2023	1/200	9/23	A3

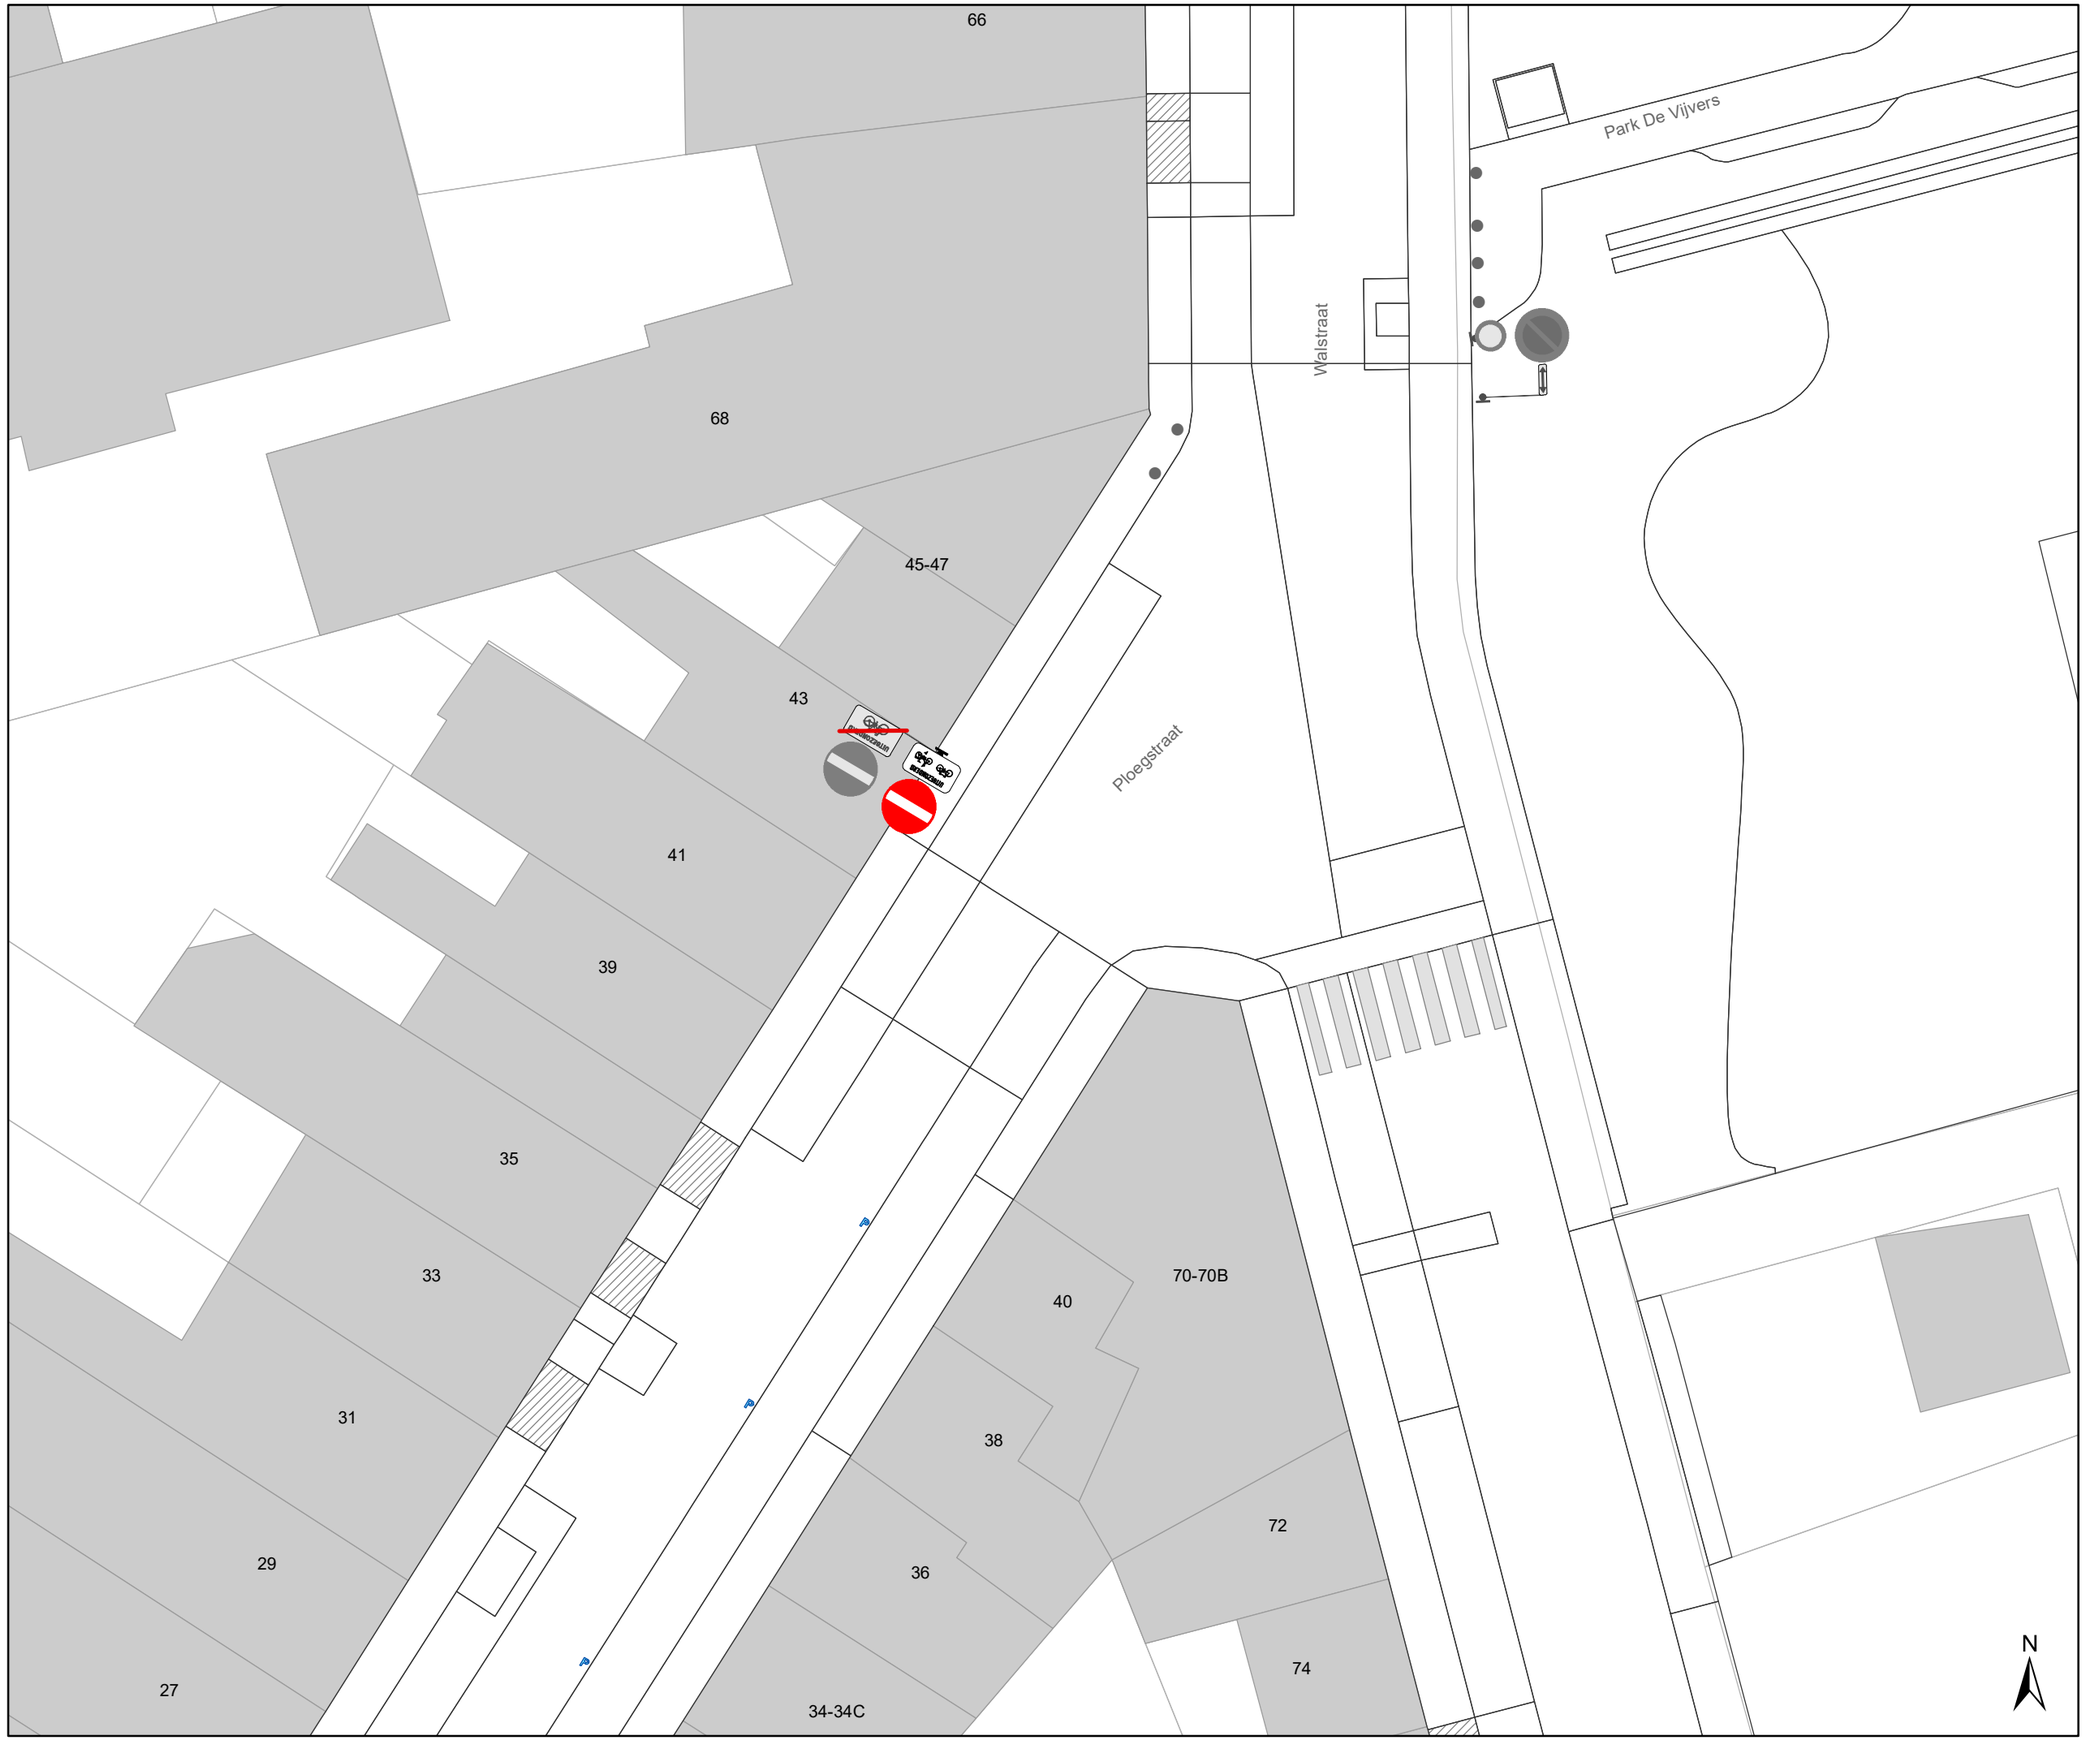

Legende

- Bestaande verkeersborden
- Geplande verkeersborden
- Te verwijderen verkeersborden
- Bestaande wegmarkeringen
- Geplande wegmarkeringen
- Te verwijderen wegmarkeringen
- Ander gepland dossier (in voorbereiding bij MOBBED)
- Ander gepland dossier (in voorbereiding bij MOBBED)
- Werfzone Heraanleg
- Ontwerp heraanleg
- Gepland

Tram wegmarkeringen plaatsen volgens richtlijnen.

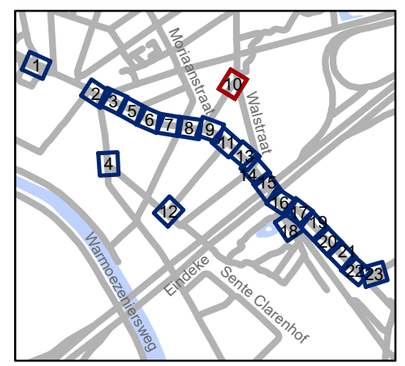


gent: Mobiliteitsbedrijf stad Gent
Verkeerstechnische taken

Hundelgemsesteenweg Definitieve heraanleg

Dossiernummer P-382445


DATUM	SCHAAL	PLAN	P FORMAAT
28/04/2023	1/200	10/23	A3

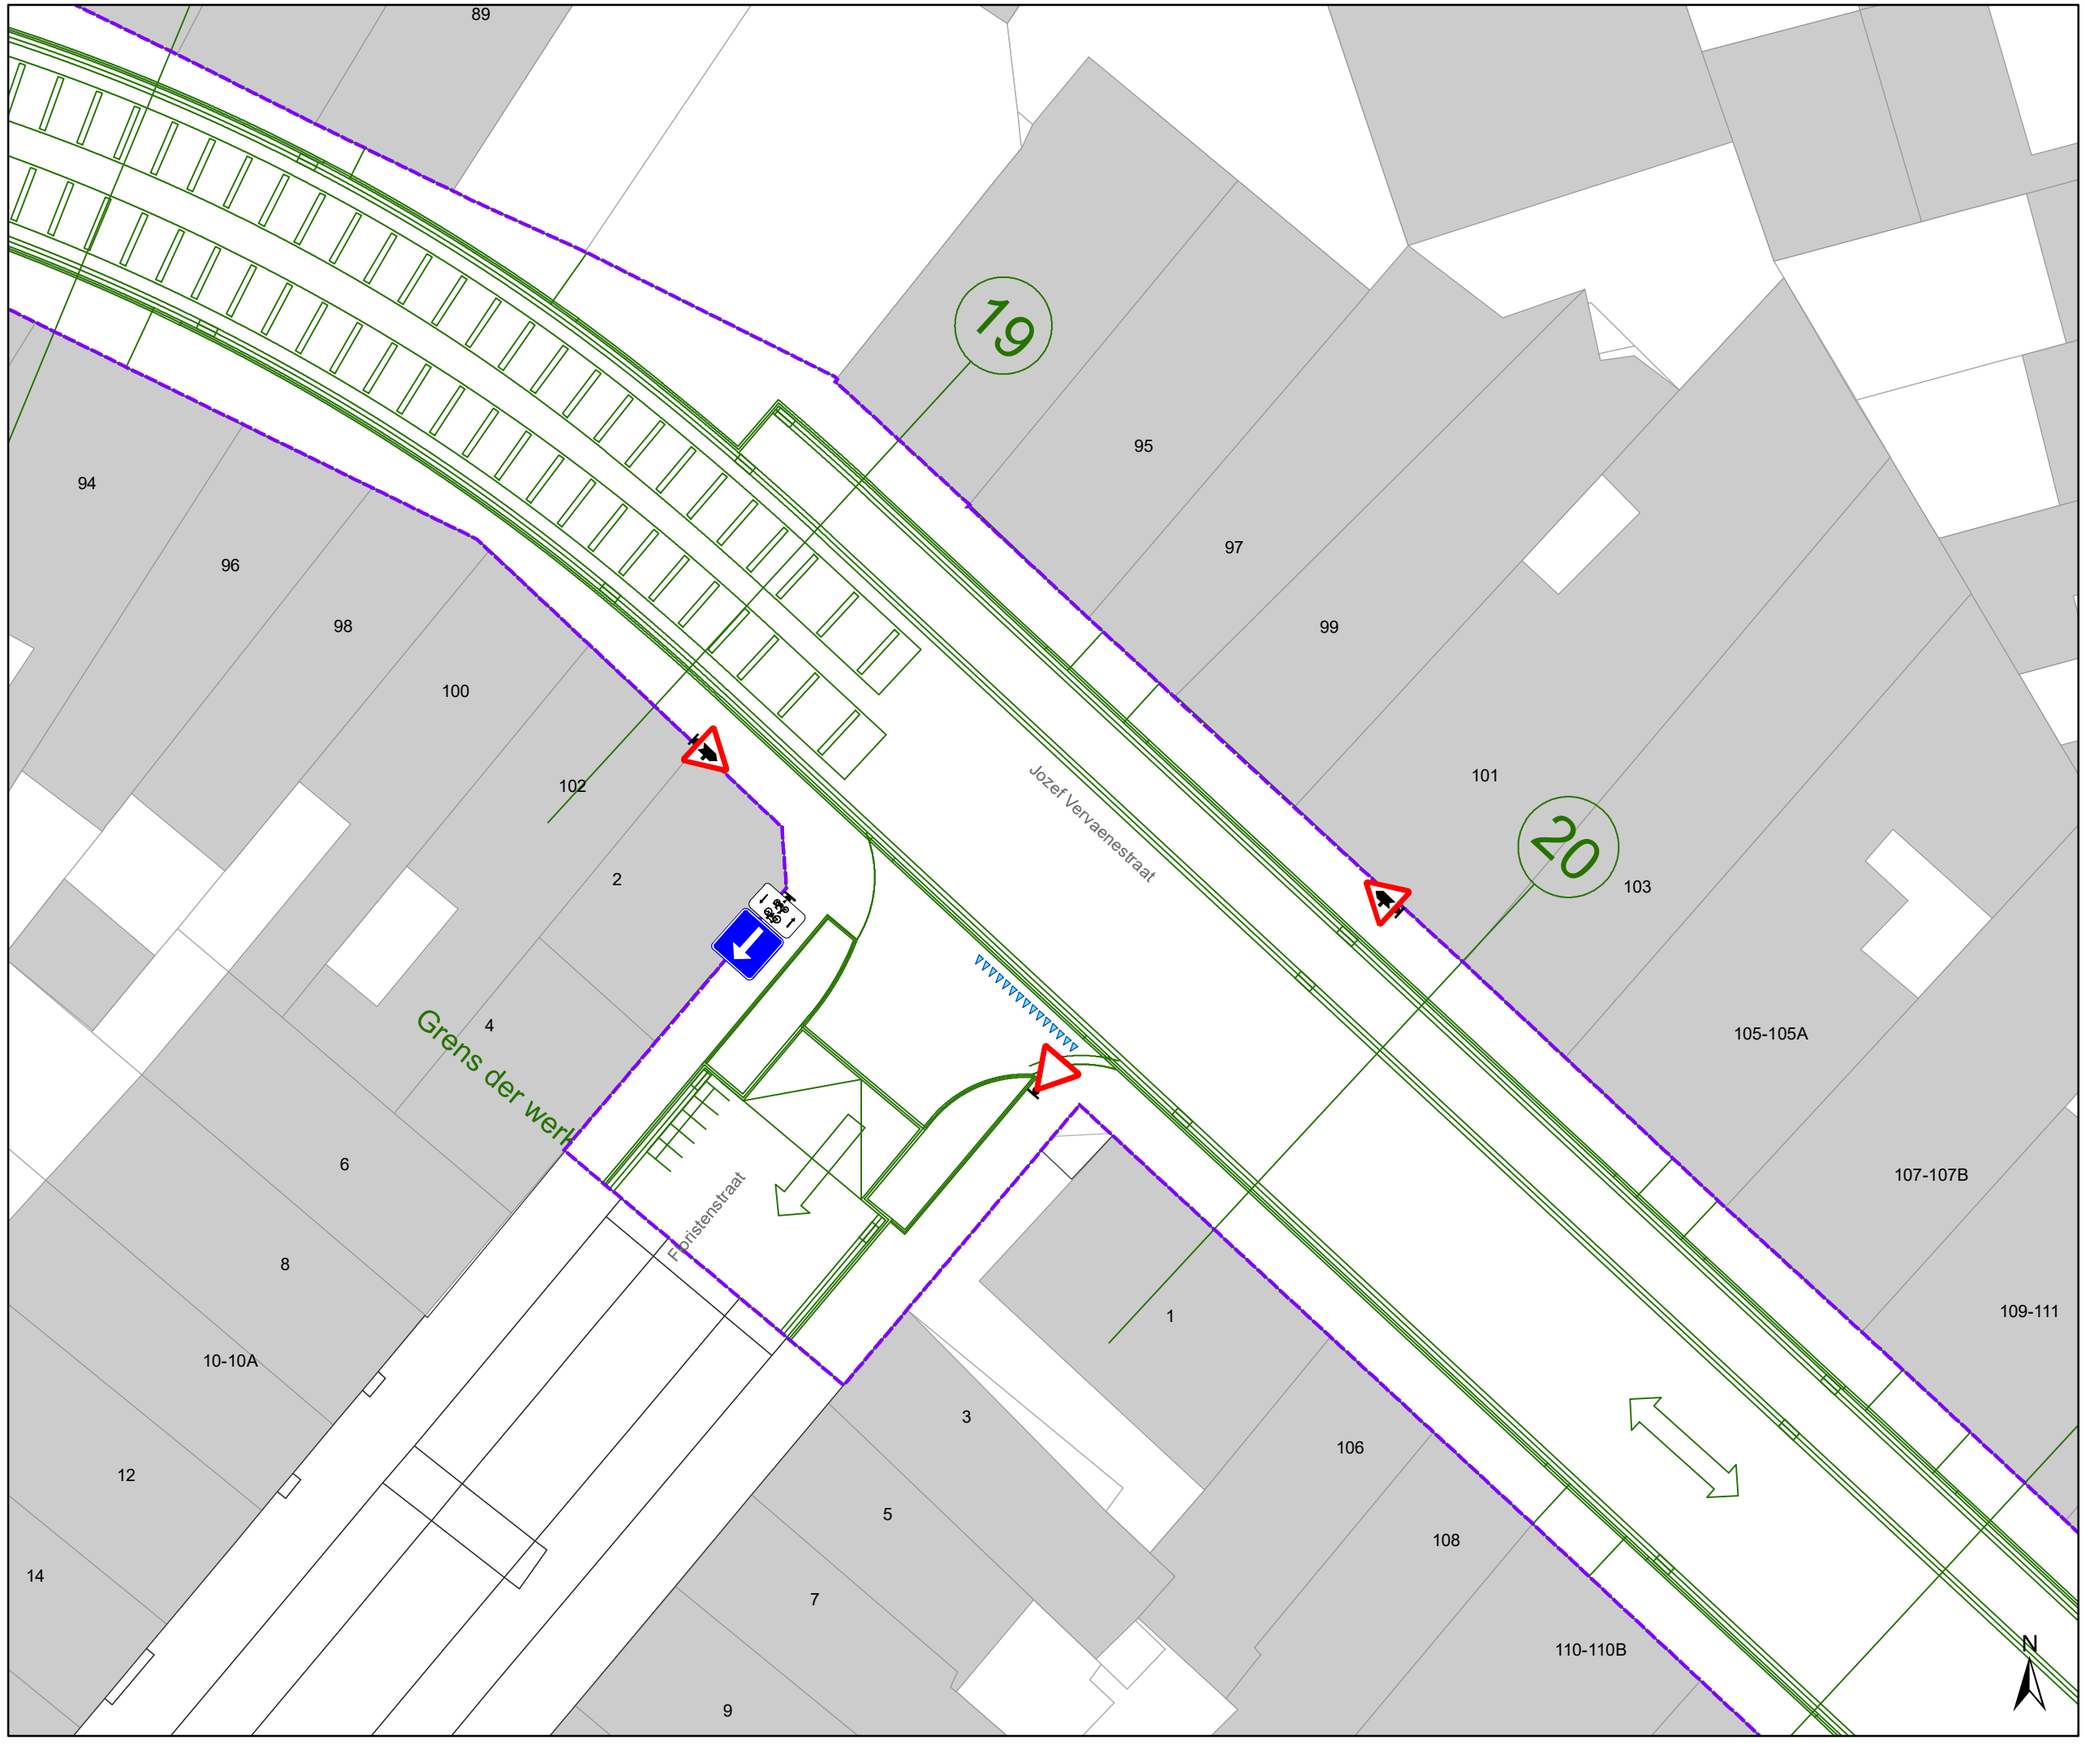

Legende

- Bestaande verkeersborden
- Geplande verkeersborden
- Te verwijderen verkeersborden
- Bestaande wegmarkeringen
- Geplande wegmarkeringen
- Te verwijderen wegmarkeringen
- Ander gepland dossier (in voorbereiding bij MOBBED)
- Ander gepland dossier (in voorbereiding bij MOBBED)
- Werfzone Heraanleg
- Ontwerp heraanleg
- Gepland

Tram wegmarkeringen plaatsen volgens richtlijnen.

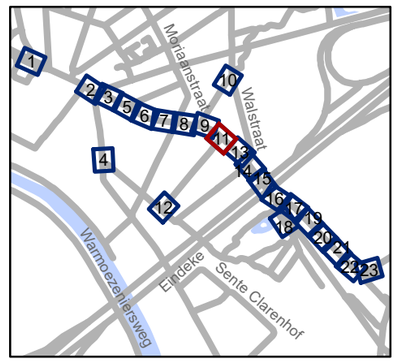


gent: Mobiliteitsbedrijf stad Gent
Verkeerstechnische taken

Hundelgemsesteenweg Definitieve heraanleg

Dossiernummer P-382445


DATUM	SCHAAL	PLAN	P FORMAAT
28/04/2023	1/200	11/23	A3

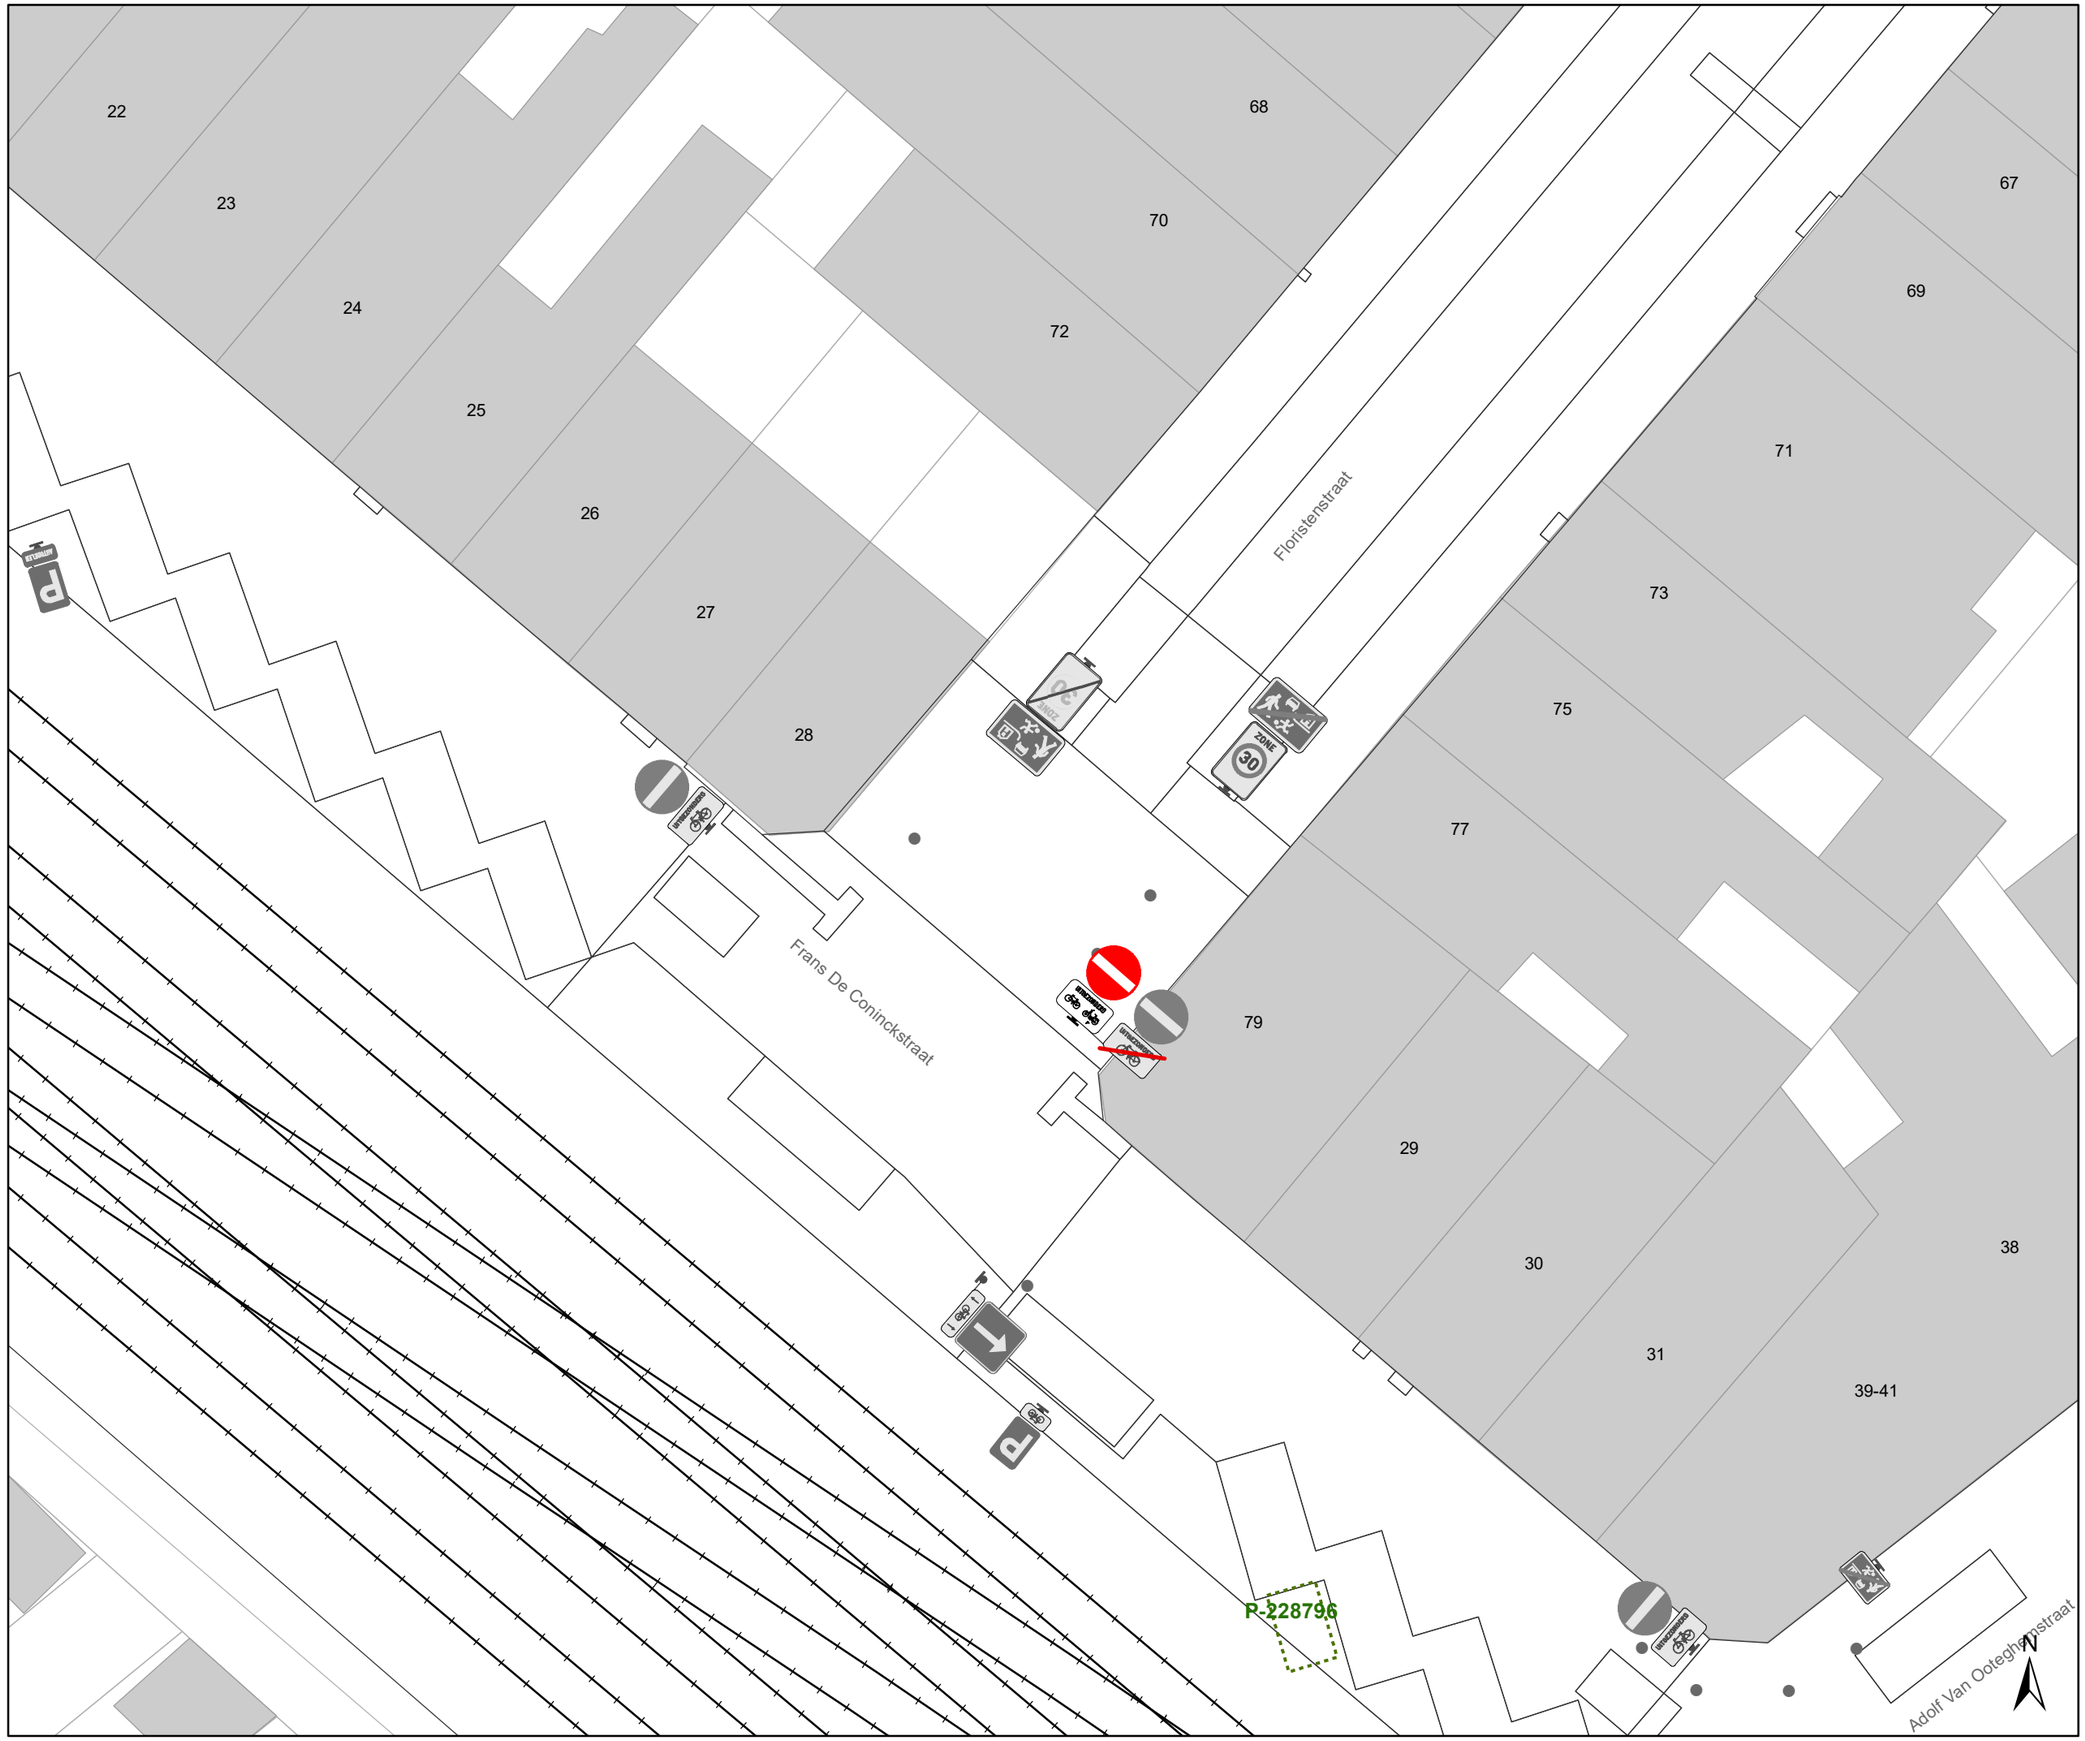

Legende

- Bestaande verkeersborden
- Geplande verkeersborden
- Te verwijderen verkeersborden
- Bestaande wegmarkeringen
- Geplande wegmarkeringen
- Te verwijderen wegmarkeringen
- Ander gepland dossier (in voorbereiding bij MOBBED)
- Ander gepland dossier (in voorbereiding bij MOBBED)
- Werfzone Heraanleg
- Ontwerp heraanleg
- Gepland

Tram wegmarkeringen plaatsen volgens richtlijnen.

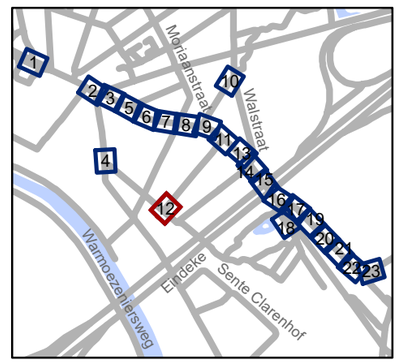


gent: Mobiliteitsbedrijf stad Gent
Verkeerstechnische taken

Hundelgemsesteenweg Definitieve heraanleg

Dossiernummer P-382445


DATUM	SCHAAL	PLAN	P FORMAAT
28/04/2023	1/200	12/23	A3

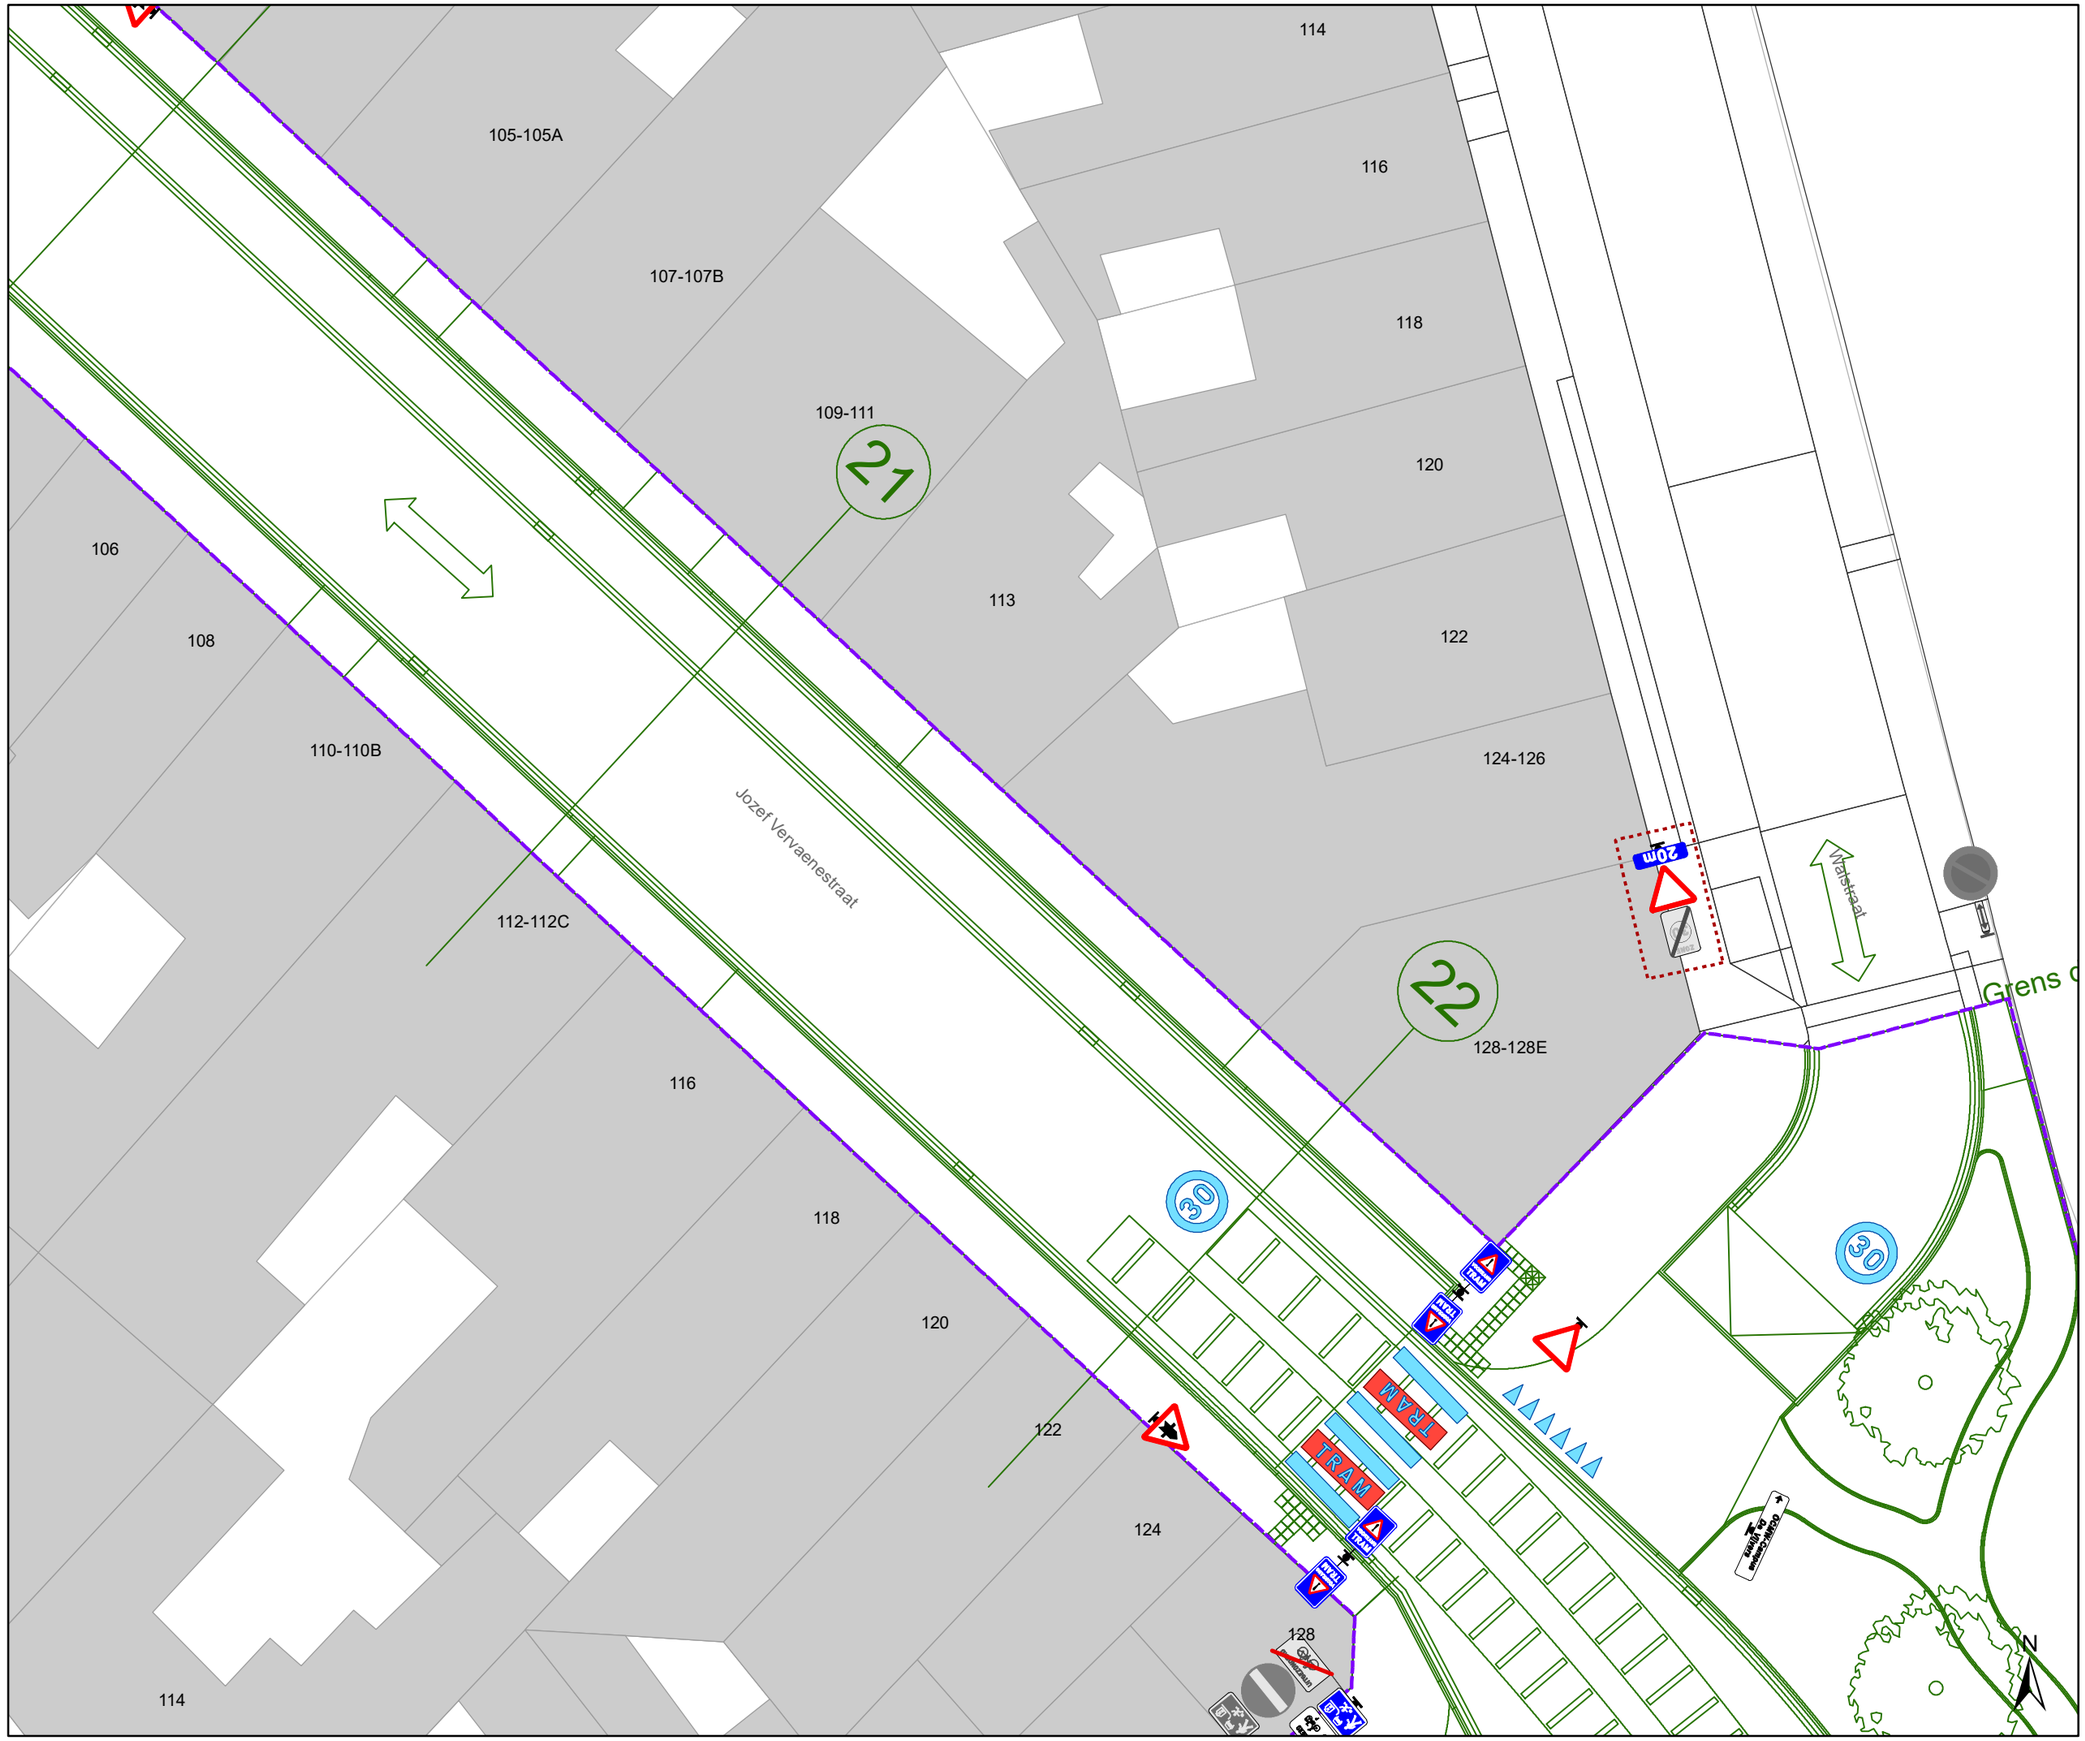

Legende

- Bestaande verkeersborden
- Geplande verkeersborden
- Te verwijderen verkeersborden
- Bestaande wegmarkeringen
- Geplande wegmarkeringen
- Te verwijderen wegmarkeringen
- Ander gepland dossier (in voorbereiding bij MOBBED)
- Ander gepland dossier (in voorbereiding bij MOBBED)
- Werfzone Heraanleg
- Ontwerp heraanleg
- Gepland

Tram wegmarkeringen plaatsen volgens richtlijnen.

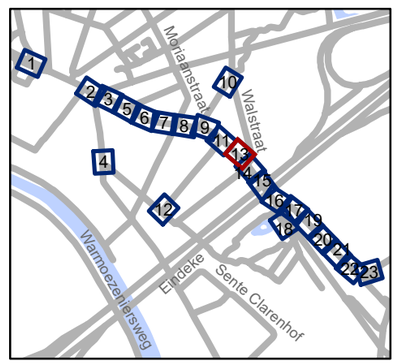


gent: Mobiliteitsbedrijf stad Gent
Verkeerstechnische taken

Hundelgemsesteenweg
Definitieve heraanleg

Dossiernummer P-382445


DATUM	SCHAAL	PLAN	P FORMAAT
28/04/2023	1/200	13/23	A3

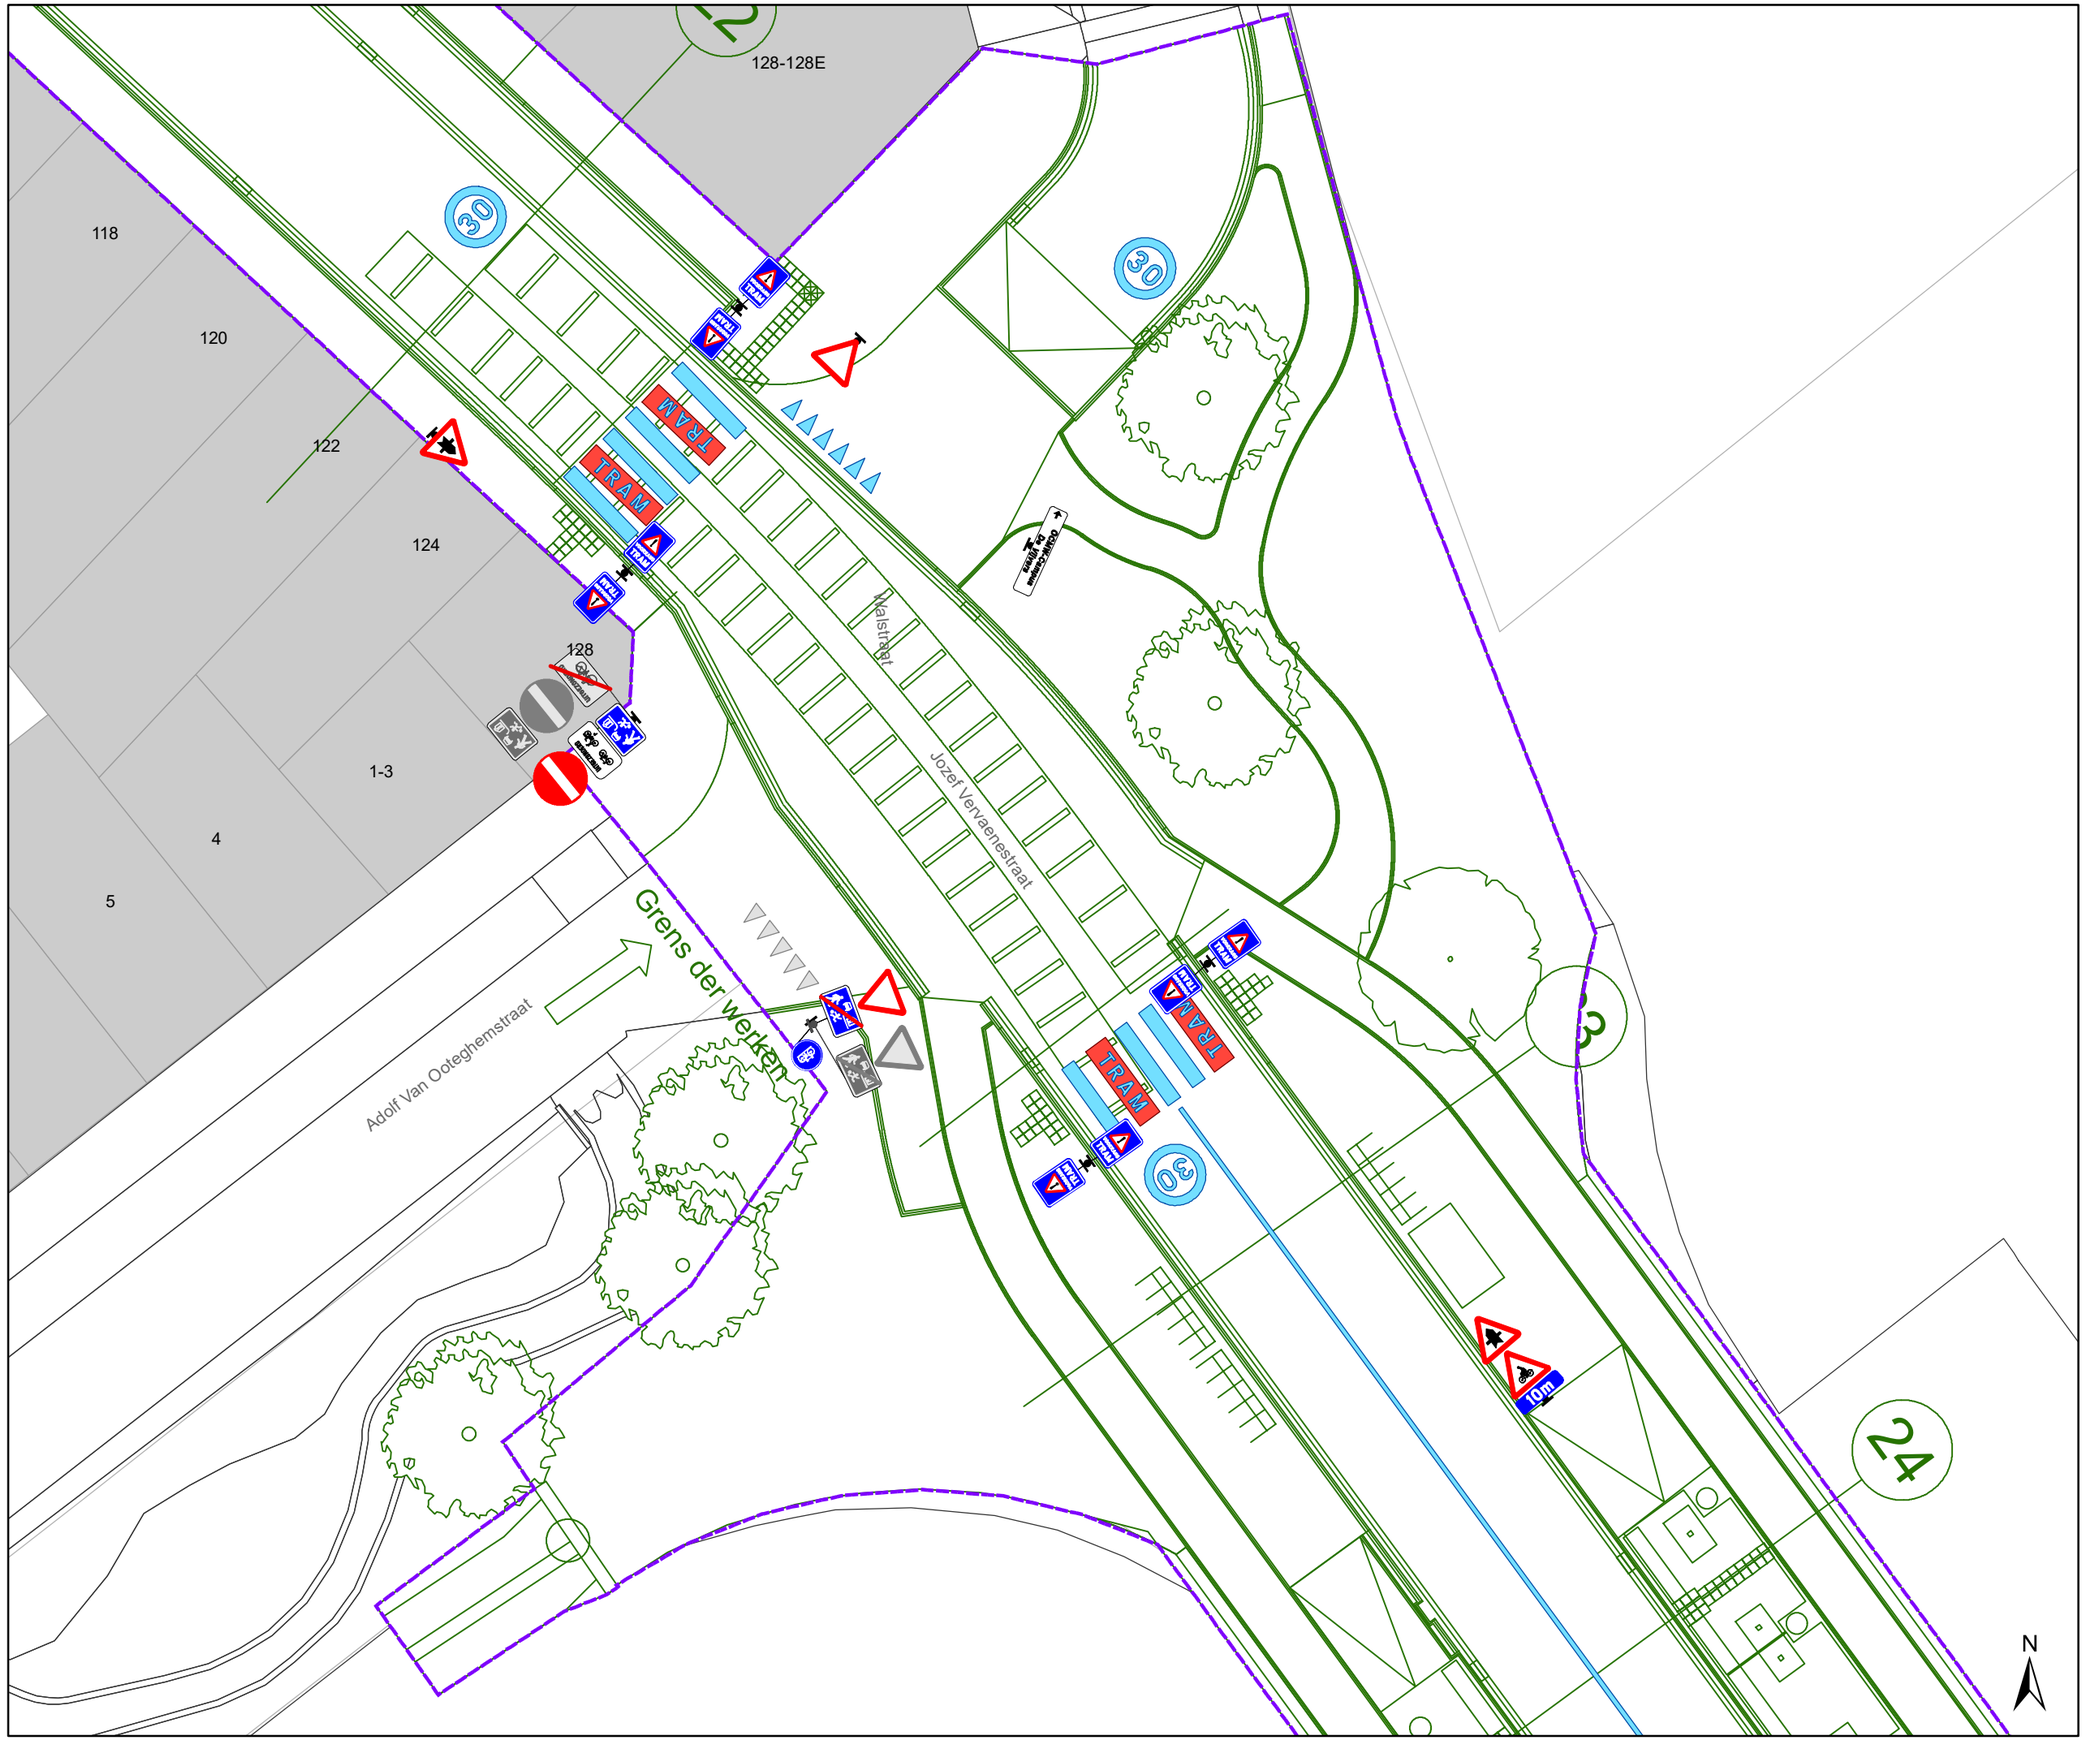

Legende

- Bestaande verkeersborden
- Geplande verkeersborden
- Te verwijderen verkeersborden
- Bestaande wegmarkeringen
- Geplande wegmarkeringen
- Te verwijderen wegmarkeringen
- Ander gepland dossier (in voorbereiding bij MOBBED)
- Ander gepland dossier (in voorbereiding bij MOBBED)
- Werfzone Heraanleg
- Ontwerp heraanleg
- Gepland

Tram wegmarkeringen plaatsen volgens richtlijnen.

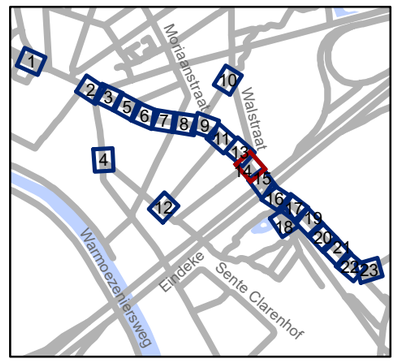

gent: Mobiliteitsbedrijf stad Gent
Verkeerstechnische taken

Hundelgemsesteenweg Definitieve heraanleg

Dossiernummer P-382445


DATUM	SCHAAL	PLAN	P FORMAAT
28/04/2023	1/200	14/23	A3



Legende

- Bestaande verkeersborden
- Geplande verkeersborden
- Te verwijderen verkeersborden
- Bestaande wegmarkeringen
- Geplande wegmarkeringen
- Te verwijderen wegmarkeringen
- Ander gepland dossier (in voorbereiding bij MOBBED)
- Ander gepland dossier (in voorbereiding bij MOBBED)
- Werfzone Heraanleg
- Ontwerp heraanleg
- Gepland

Tram wegmarkeringen plaatsen volgens richtlijnen.

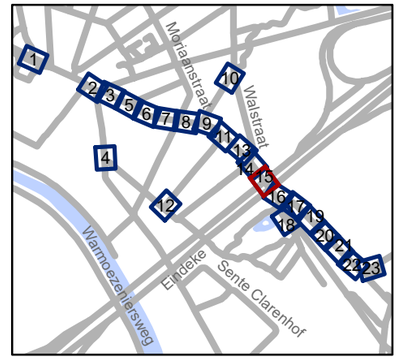


gent: Mobiliteitsbedrijf stad Gent
Verkeerstechnische taken

Hundelgemsesteenweg Definitieve heraanleg

Dossiernummer P-382445


DATUM	SCHAAL	PLAN	P FORMAAT
28/04/2023	1/200	15/23	A3

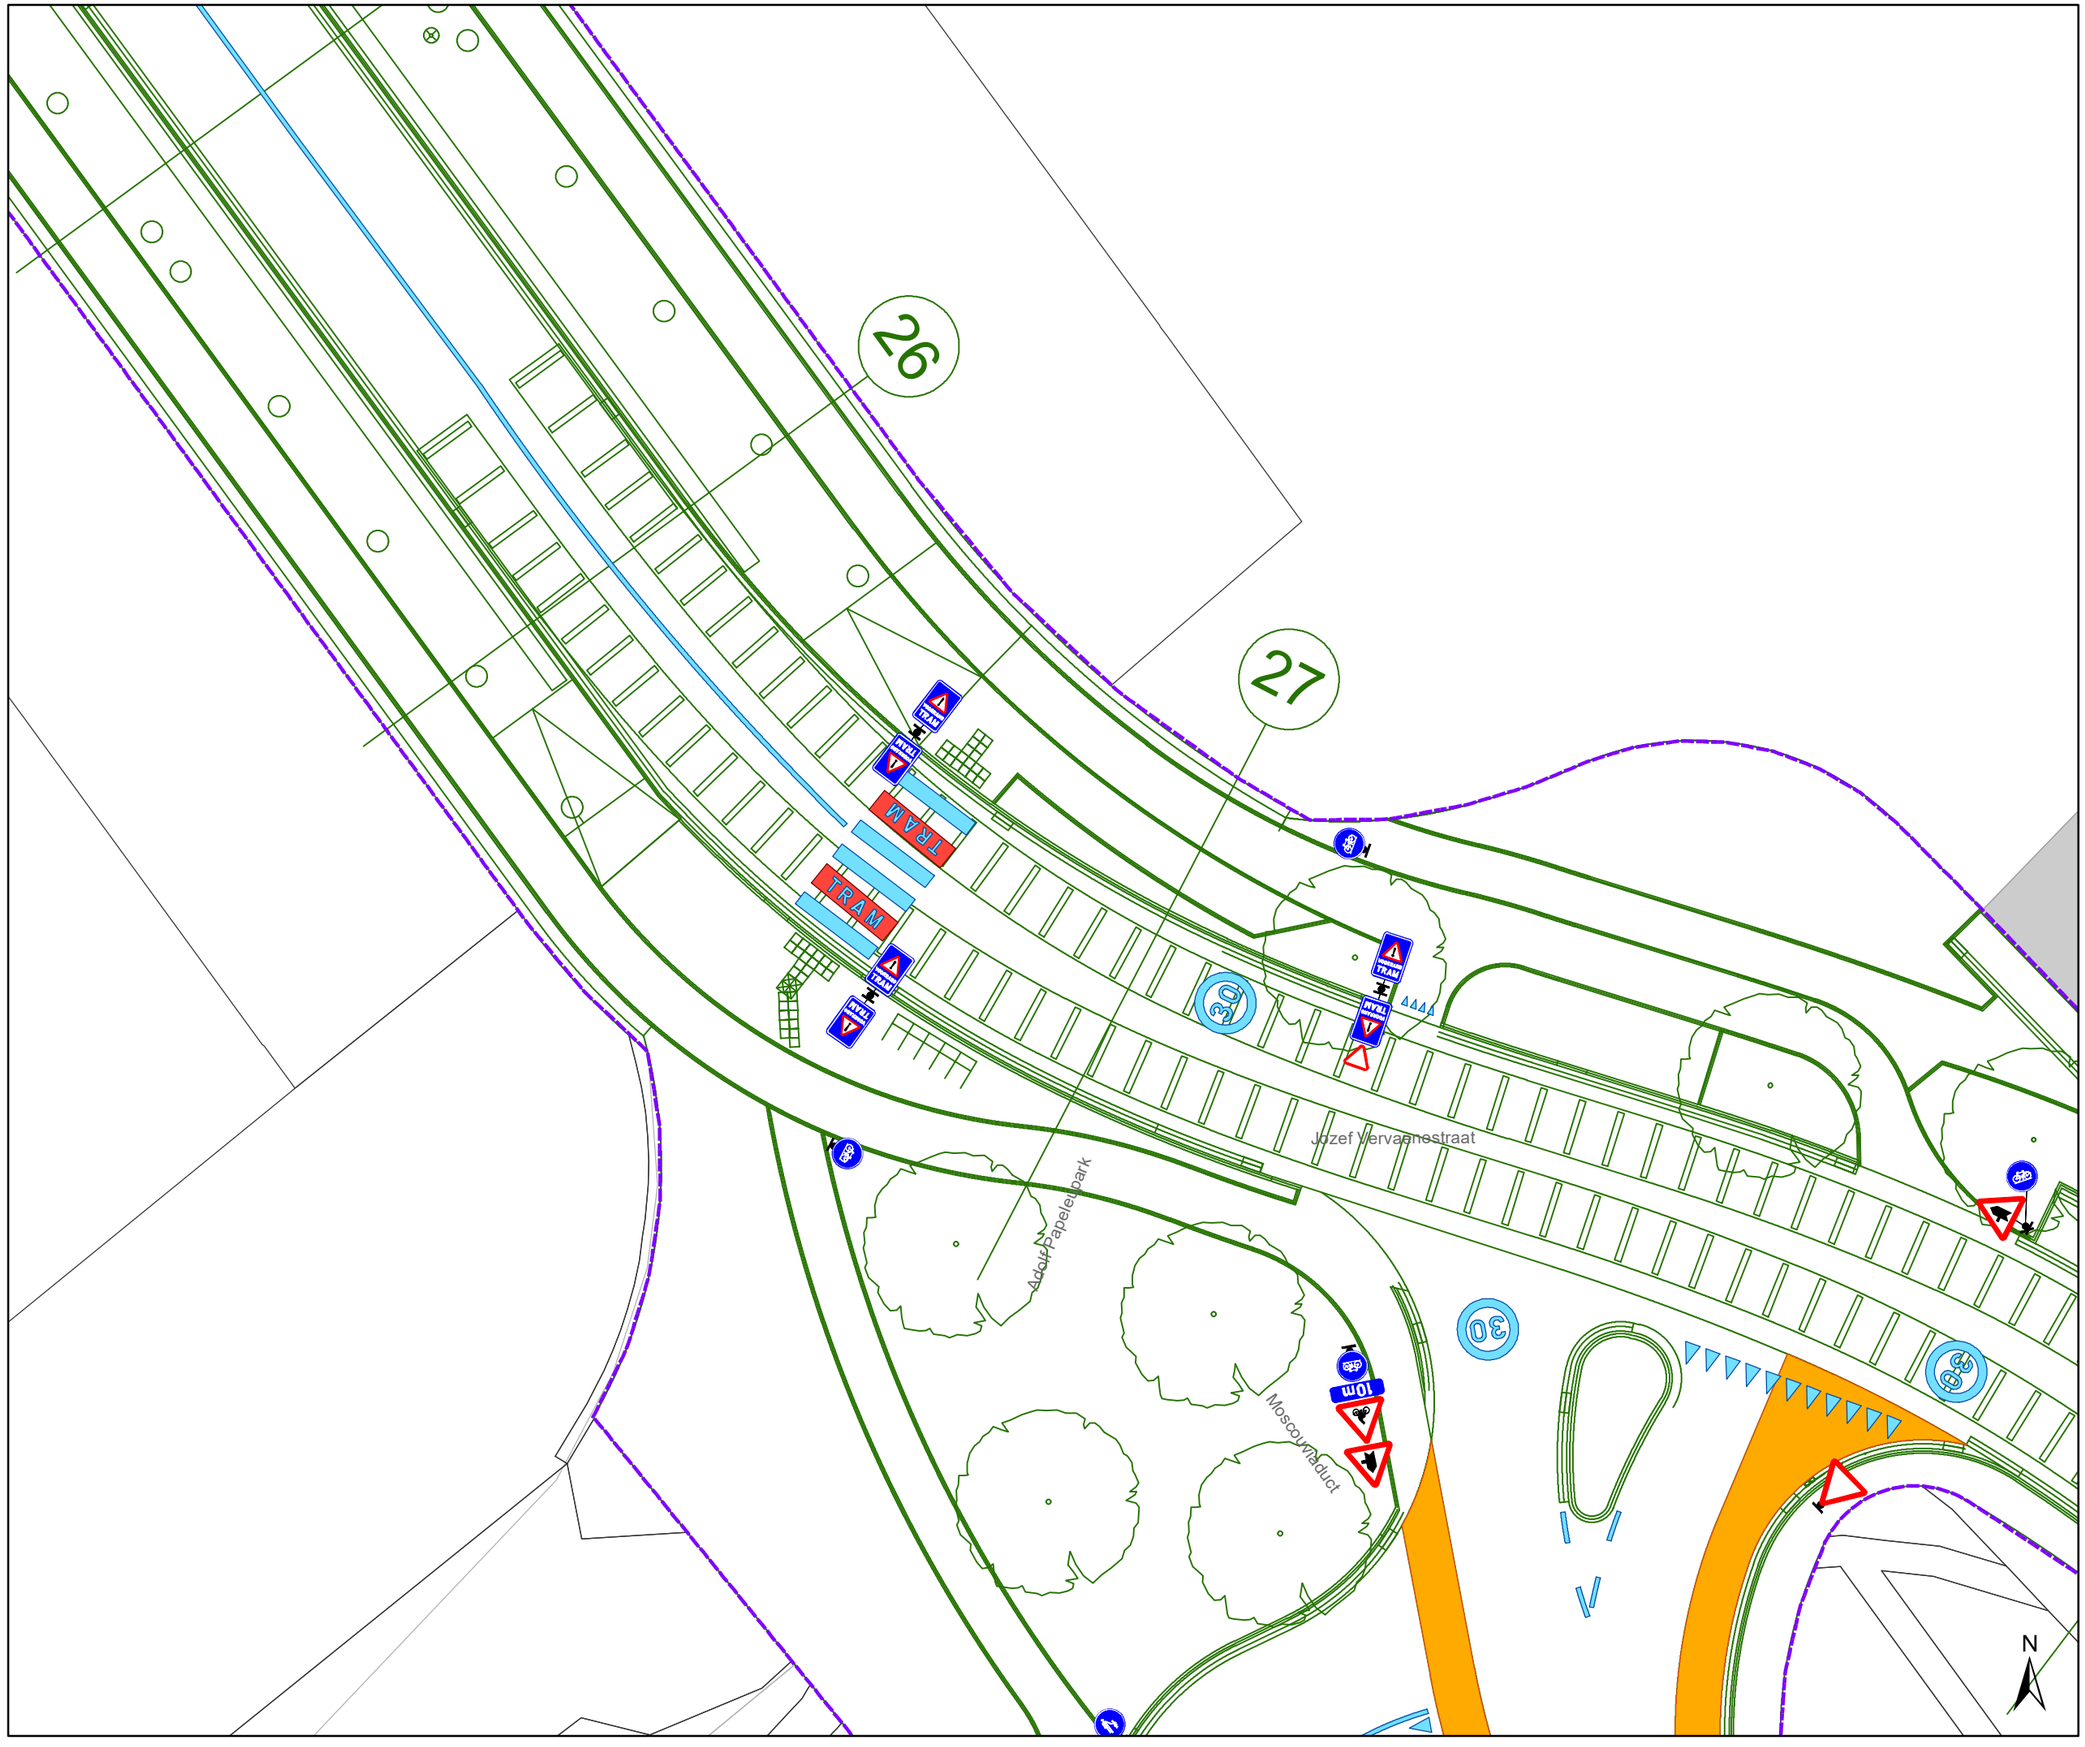

Legende

- Bestaande verkeersborden
- Geplande verkeersborden
- Te verwijderen verkeersborden
- Bestaande wegmarkeringen
- Geplande wegmarkeringen
- Te verwijderen wegmarkeringen
- Ander gepland dossier (in voorbereiding bij MOBBED)
- Ander gepland dossier (in voorbereiding bij MOBBED)
- Werfzone Heraanleg
- Ontwerp heraanleg
- Gepland

Tram wegmarkeringen plaatsen volgens richtlijnen.

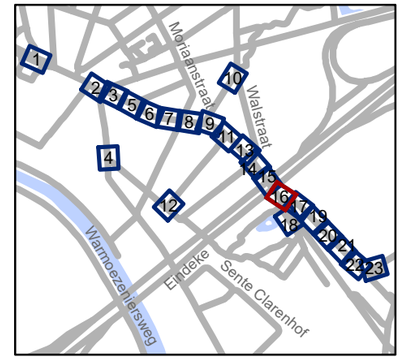


gent: Mobiliteitsbedrijf stad Gent
Verkeerstechnische taken

Hundelgemsesteenweg Definitieve heraanleg

Dossiernummer P-382445


DATUM	SCHAAL	PLAN	P FORMAAT
28/04/2023	1/200	16/23	A3

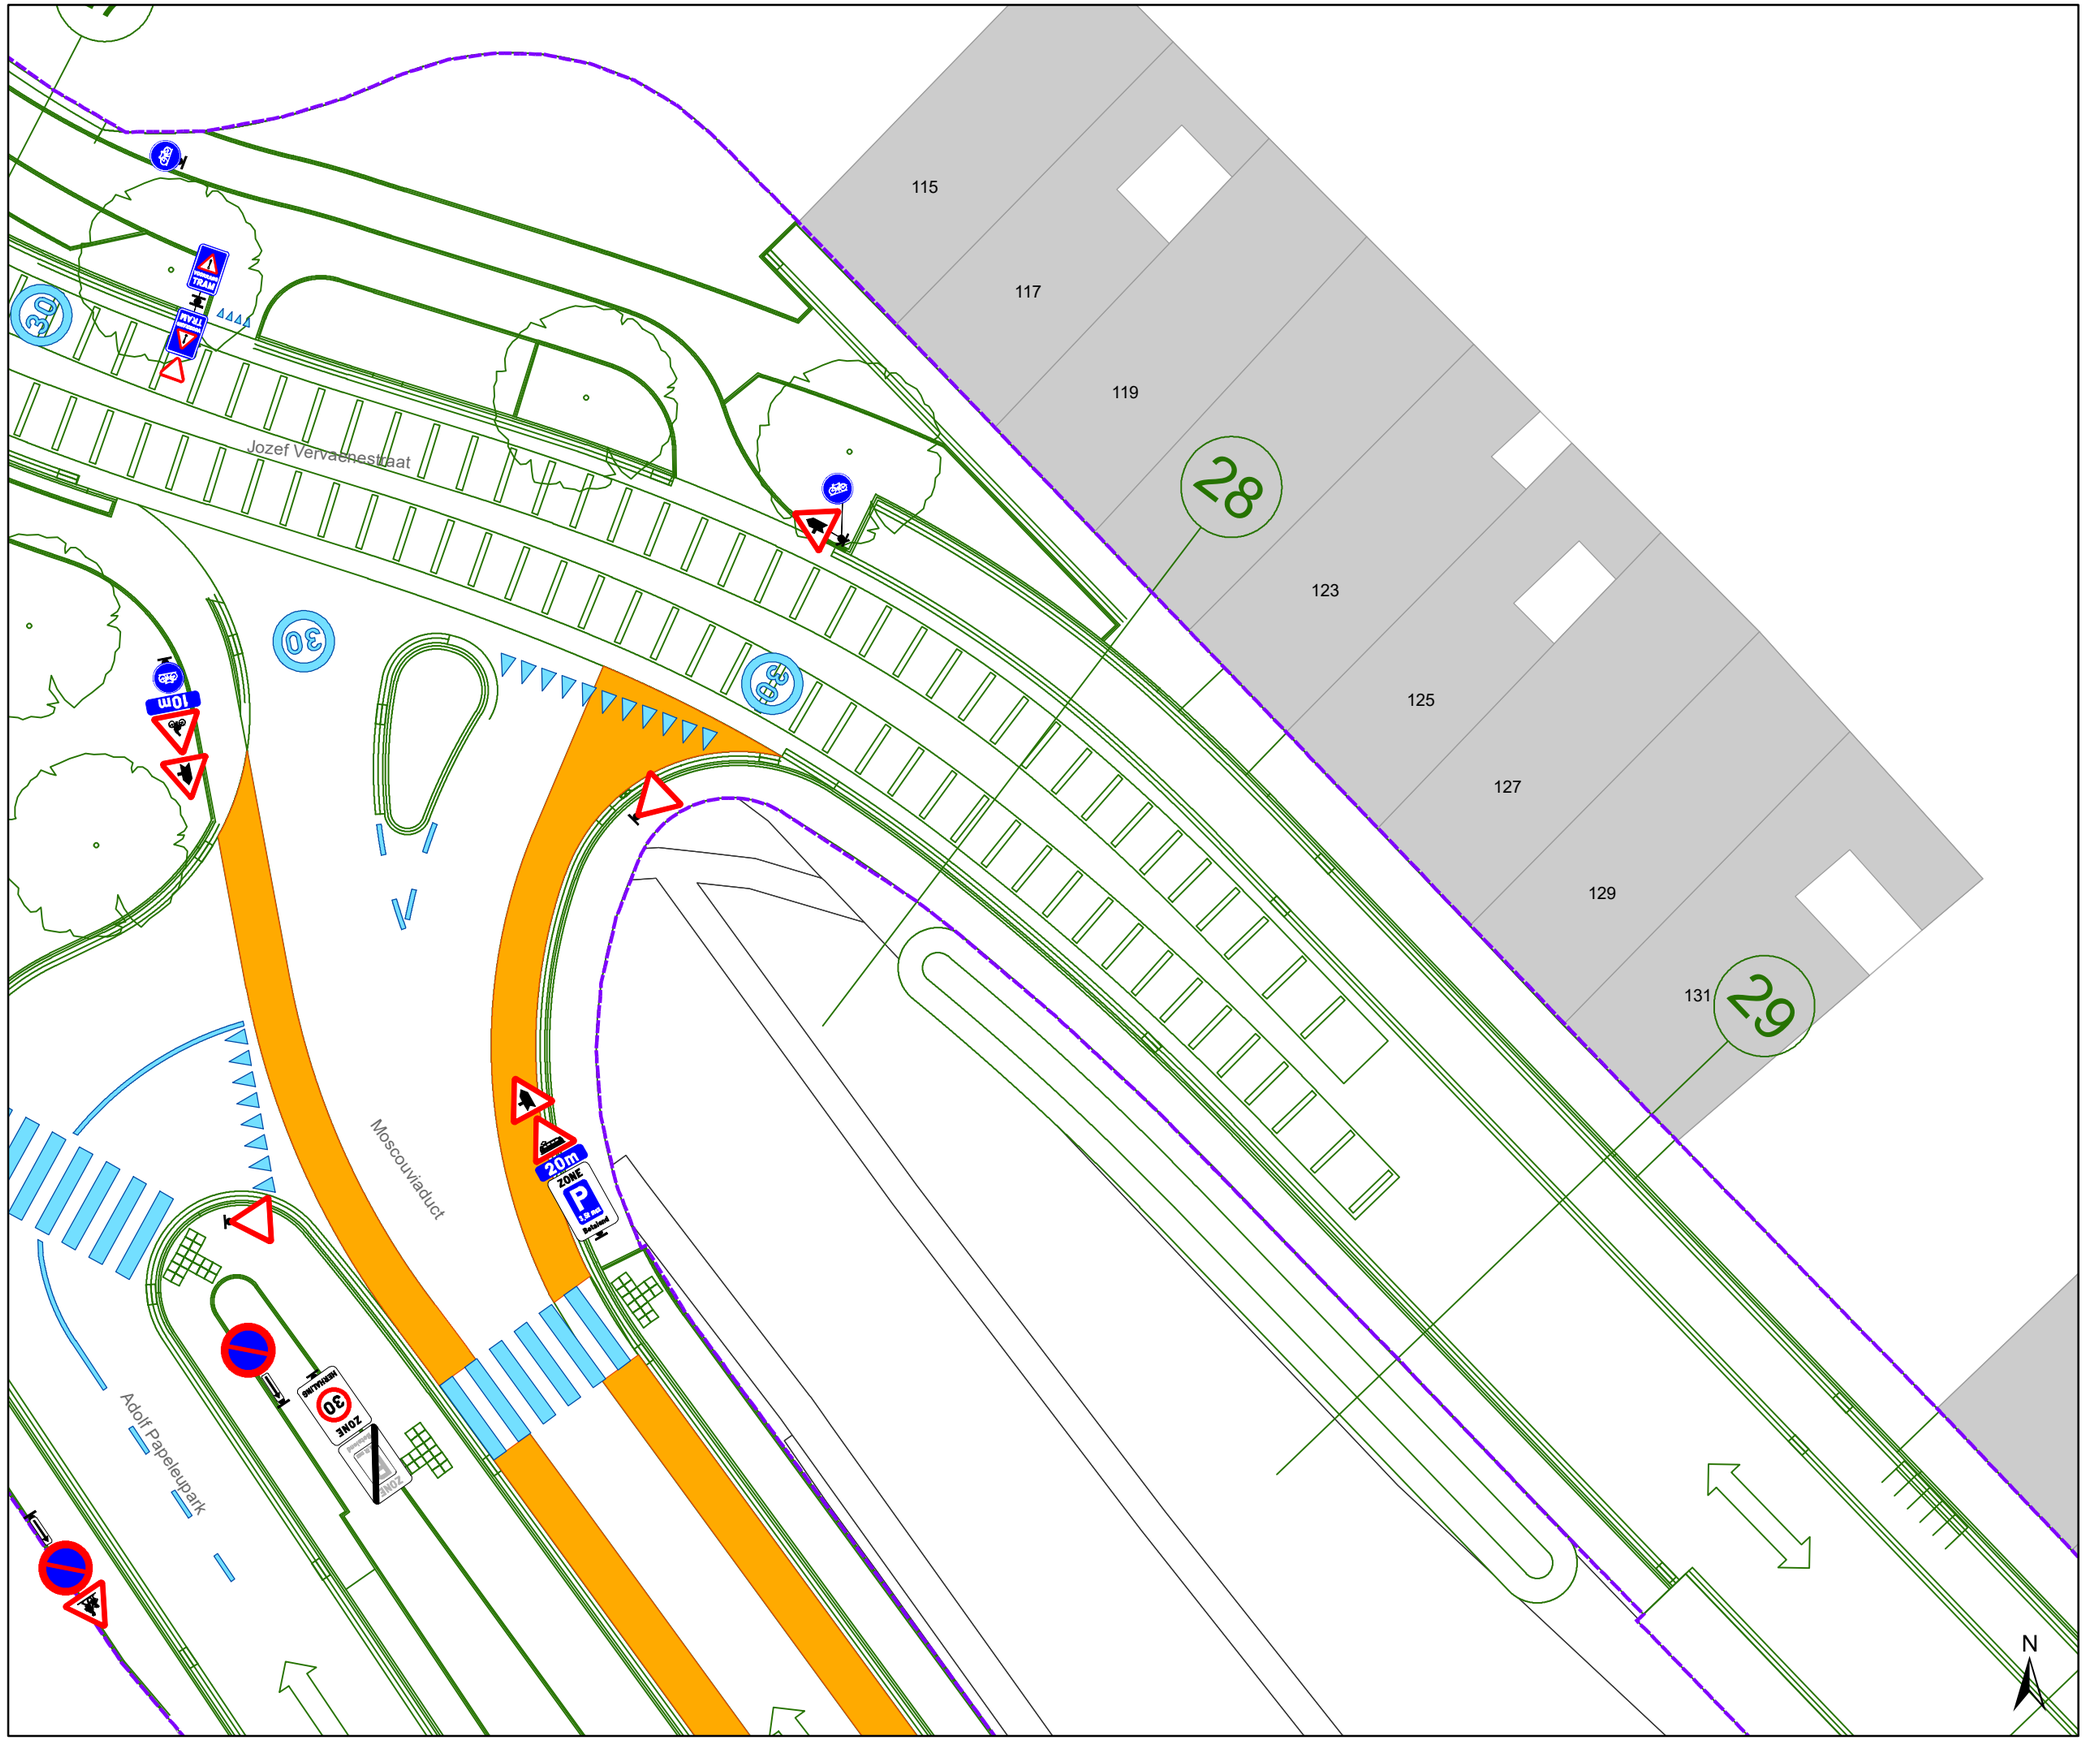

Legende

- Bestaande verkeersborden
- Geplande verkeersborden
- Te verwijderen verkeersborden
- Bestaande wegmarkeringen
- Geplande wegmarkeringen
- Te verwijderen wegmarkeringen
- Ander gepland dossier (in voorbereiding bij MOBBED)
- Ander gepland dossier (in voorbereiding bij MOBBED)
- Werfzone Heraanleg
- Ontwerp heraanleg
- Gepland

Tram wegmarkeringen plaatsen volgens richtlijnen.

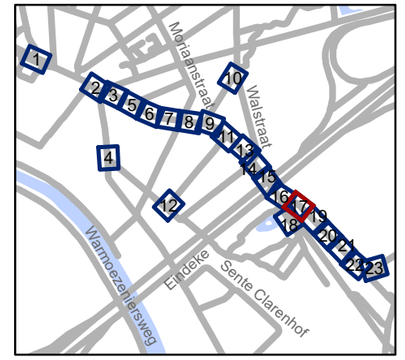


gent: Mobiliteitsbedrijf stad Gent
Verkeerstechnische taken

Hundelgemsesteenweg
Definitieve heraanleg

Dossiernummer P-382445


DATUM	SCHAAL	PLAN	P FORMAAT
28/04/2023	1/200	17/23	A3

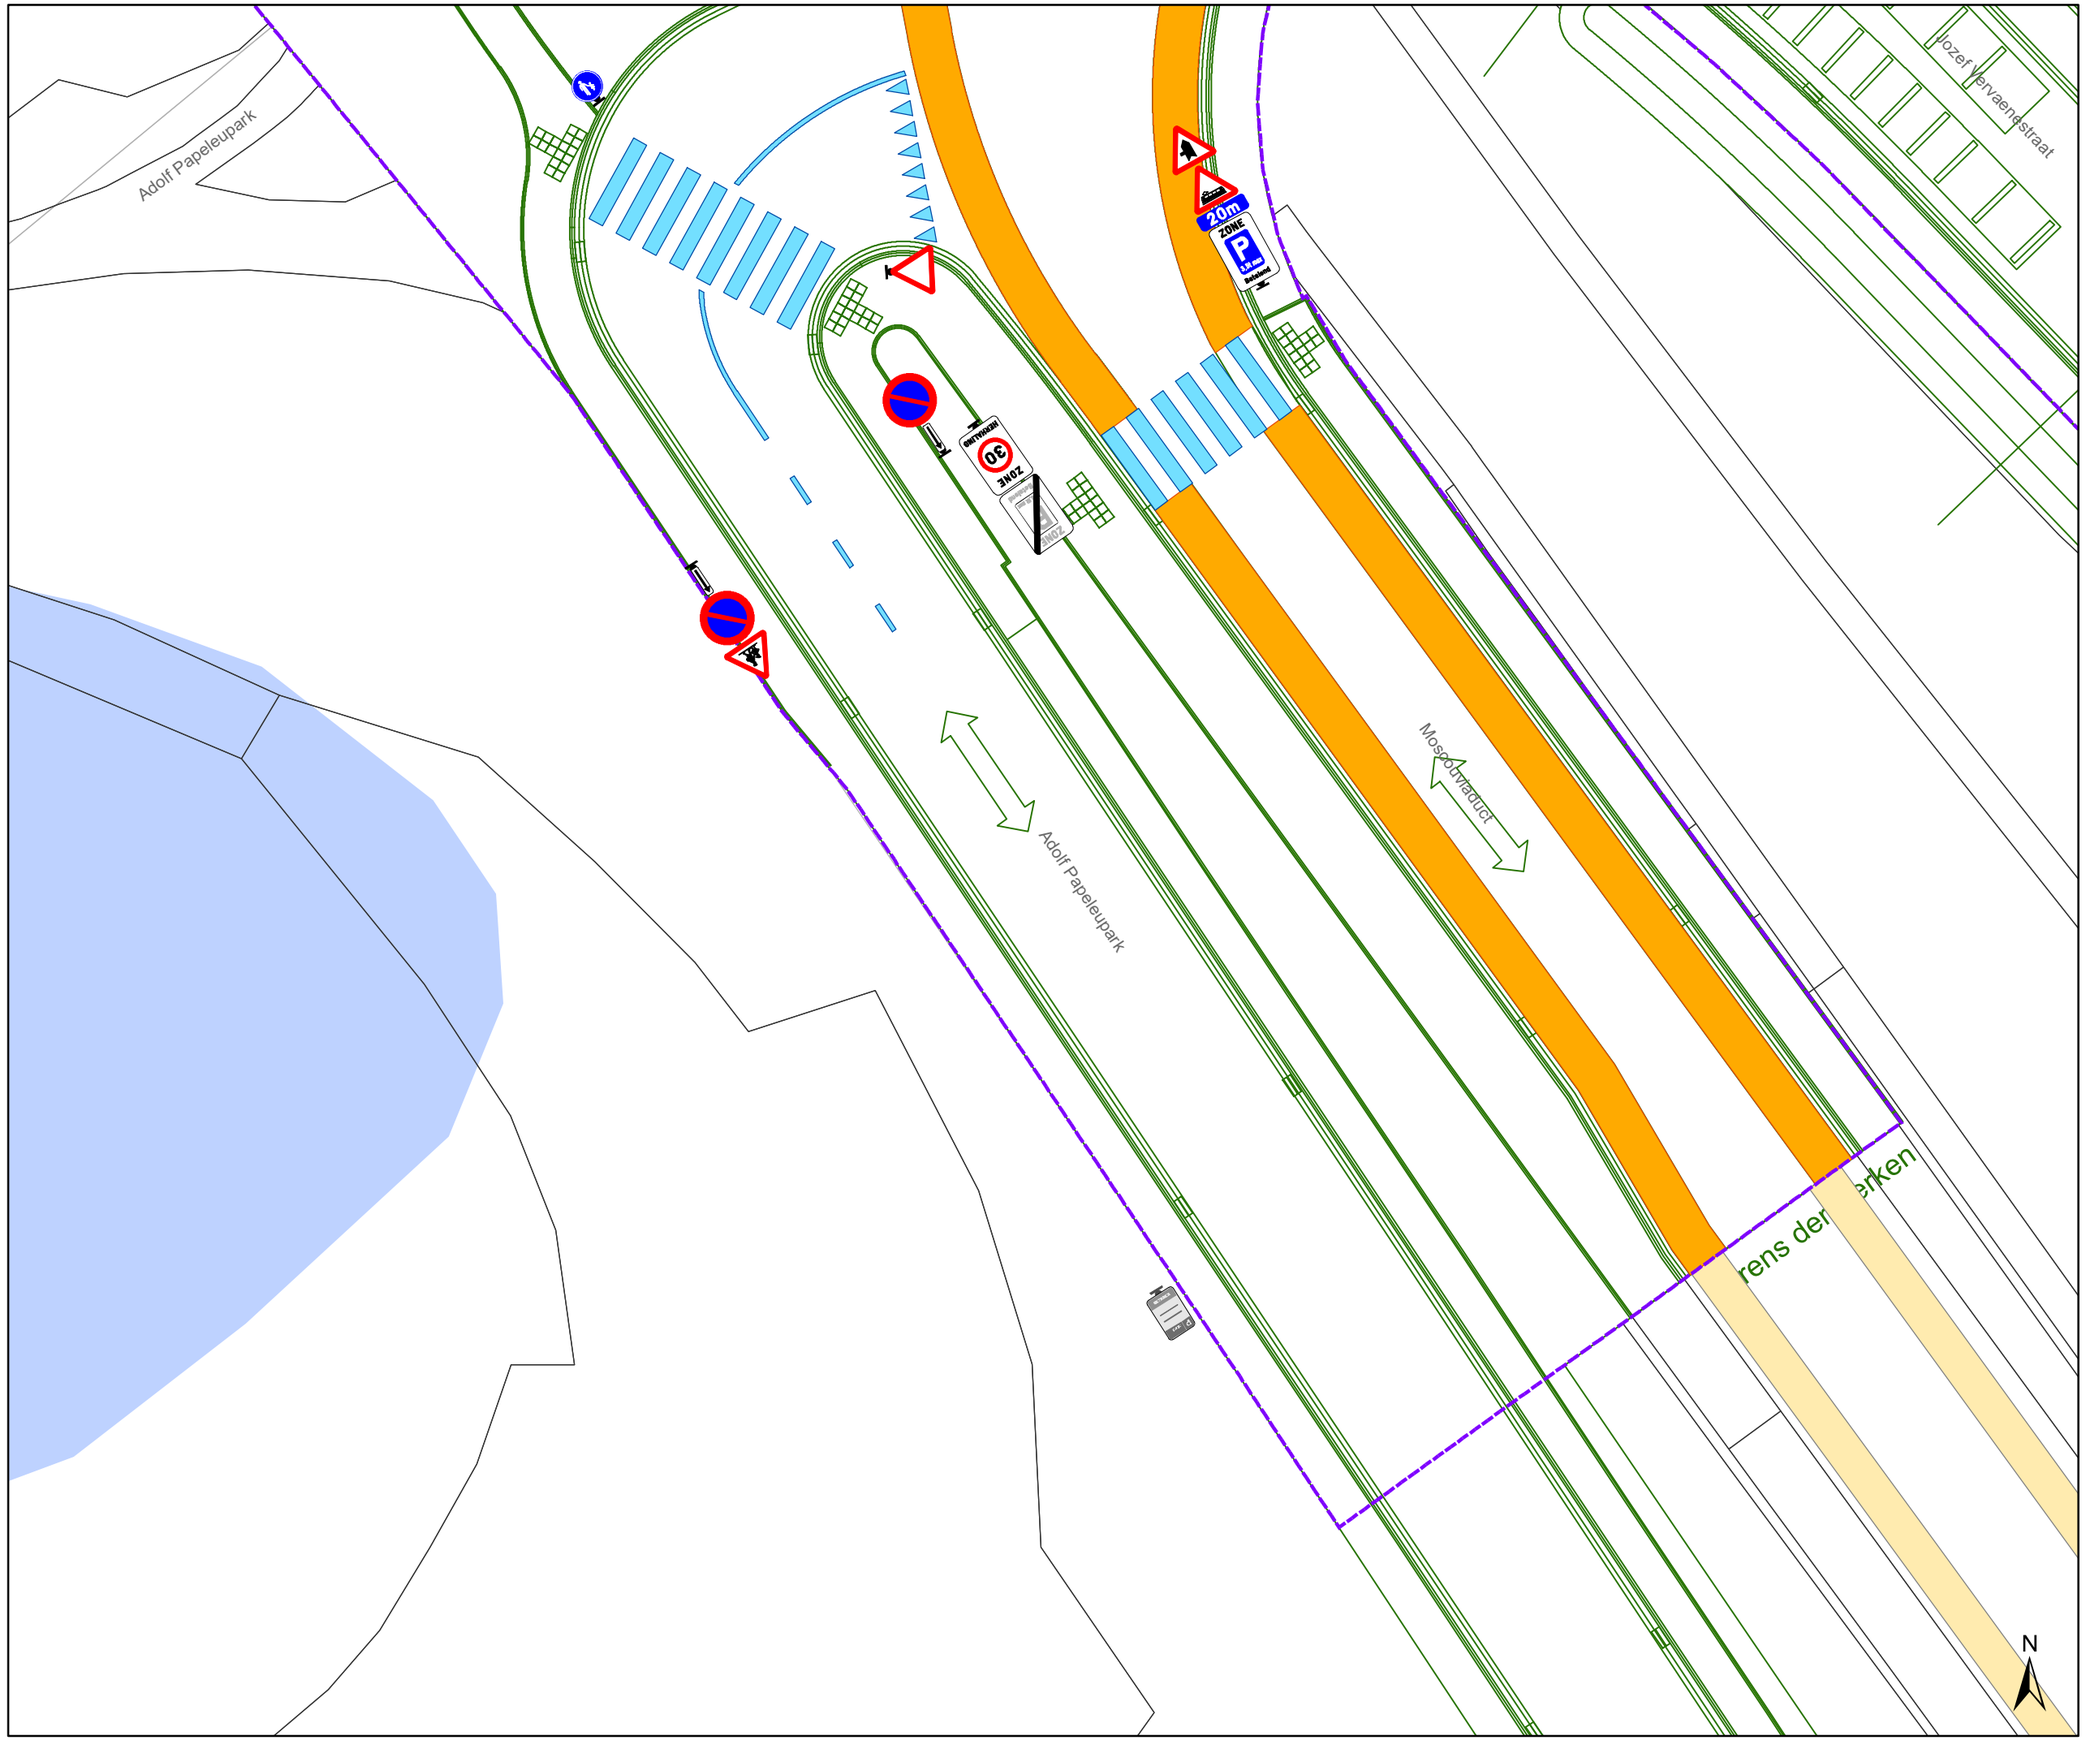

Legende

- Bestaande verkeersborden
- Geplande verkeersborden
- Te verwijderen verkeersborden
- Bestaande wegmarkeringen
- Geplande wegmarkeringen
- Te verwijderen wegmarkeringen
- Ander gepland dossier (in voorbereiding bij MOBBED)
- Ander gepland dossier (in voorbereiding bij MOBBED)
- Werfzone Heraanleg
- Ontwerp heraanleg
- Gepland

Tram wegmarkeringen plaatsen volgens richtlijnen.

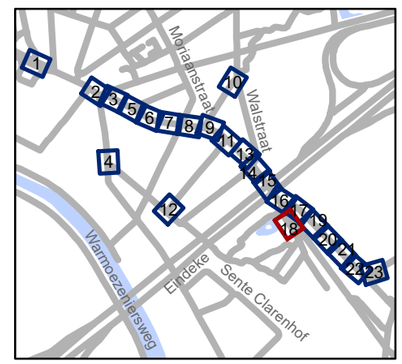

gent: Mobiliteitsbedrijf stad Gent
Verkeerstechnische taken

Hundelgemsesteenweg Definitieve heraanleg

Dossiernummer P-382445


DATUM	SCHAAL	PLAN	P FORMAAT
28/04/2023	1/200	18/23	A3

131
29
135
30
139
141
143
145
31
147
149
151
153
Jozef Vervaenestraat
Moscouviaduct
Bord hangt aan trampaal
N

Legende

- Bestaande verkeersborden
- Geplande verkeersborden
- Te verwijderen verkeersborden
- Bestaande wegmarkeringen
- Geplande wegmarkeringen
- Te verwijderen wegmarkeringen
- Ander gepland dossier (in voorbereiding bij MOBBED)
- Ander gepland dossier (in voorbereiding bij MOBBED)
- Werfzone Heraanleg
- Ontwerp heraanleg
- Gepland

Tram wegmarkeringen plaatsen volgens richtlijnen.

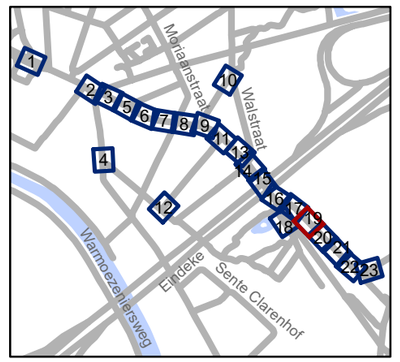

gent: Mobiliteitsbedrijf stad Gent
Verkeerstechnische taken

Hundelgemsesteenweg Definitieve heraanleg

Dossiernummer P-382445


DATUM	SCHAAL	PLAN	P FORMAAT
28/04/2023	1/200	19/23	A3

147
149
151
153
155
159
161
163
165
167
169
32
33
Bord hangt aan trampaal
Jozef Vervaenestraat
Moscouviaduct
N

Legende

- Bestaande verkeersborden
- Geplande verkeersborden
- Te verwijderen verkeersborden
- Bestaande wegmarkeringen
- Geplande wegmarkeringen
- Te verwijderen wegmarkeringen
- Ander gepland dossier (in voorbereiding bij MOBBED)
- Ander gepland dossier (in voorbereiding bij MOBBED)
- Werfzone Heraanleg
- Ontwerp heraanleg
- Gepland

Tram wegmarkeringen plaatsen volgens richtlijnen.

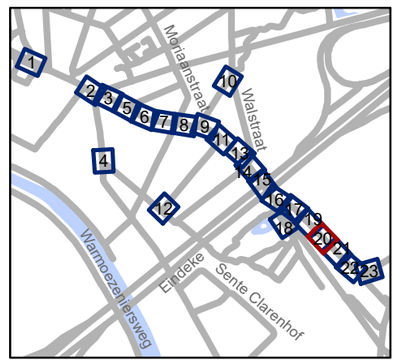

gent: Mobiliteitsbedrijf stad Gent
Verkeerstechnische taken

Hundelgemsesteenweg
Definitieve heraanleg

Dossiernummer P-382445


DATUM	SCHAAL	PLAN	P FORMAAT
28/04/2023	1/200	20/23	A3



Legende

- Bestaande verkeersborden
- Geplande verkeersborden
- Te verwijderen verkeersborden
- Bestaande wegmarkeringen
- Geplande wegmarkeringen
- Te verwijderen wegmarkeringen
- Ander gepland dossier (in voorbereiding bij MOBBED)
- Ander gepland dossier (in voorbereiding bij MOBBED)
- Werfzone Heraanleg
- Ontwerp heraanleg
- Gepland

Tram wegmarkeringen plaatsen volgens richtlijnen.

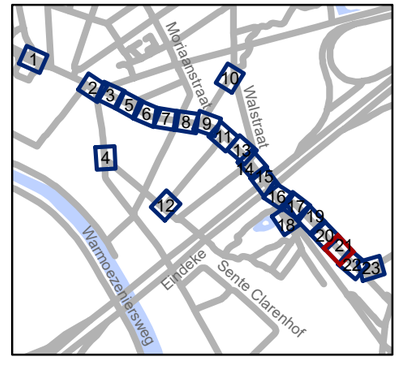


gent: Mobiliteitsbedrijf stad Gent
Verkeerstechnische taken

Hundelgemsesteenweg Definitieve heraanleg

Dossiernummer P-382445


DATUM	SCHAAL	PLAN	P FORMAAT
28/04/2023	1/200	21/23	A3

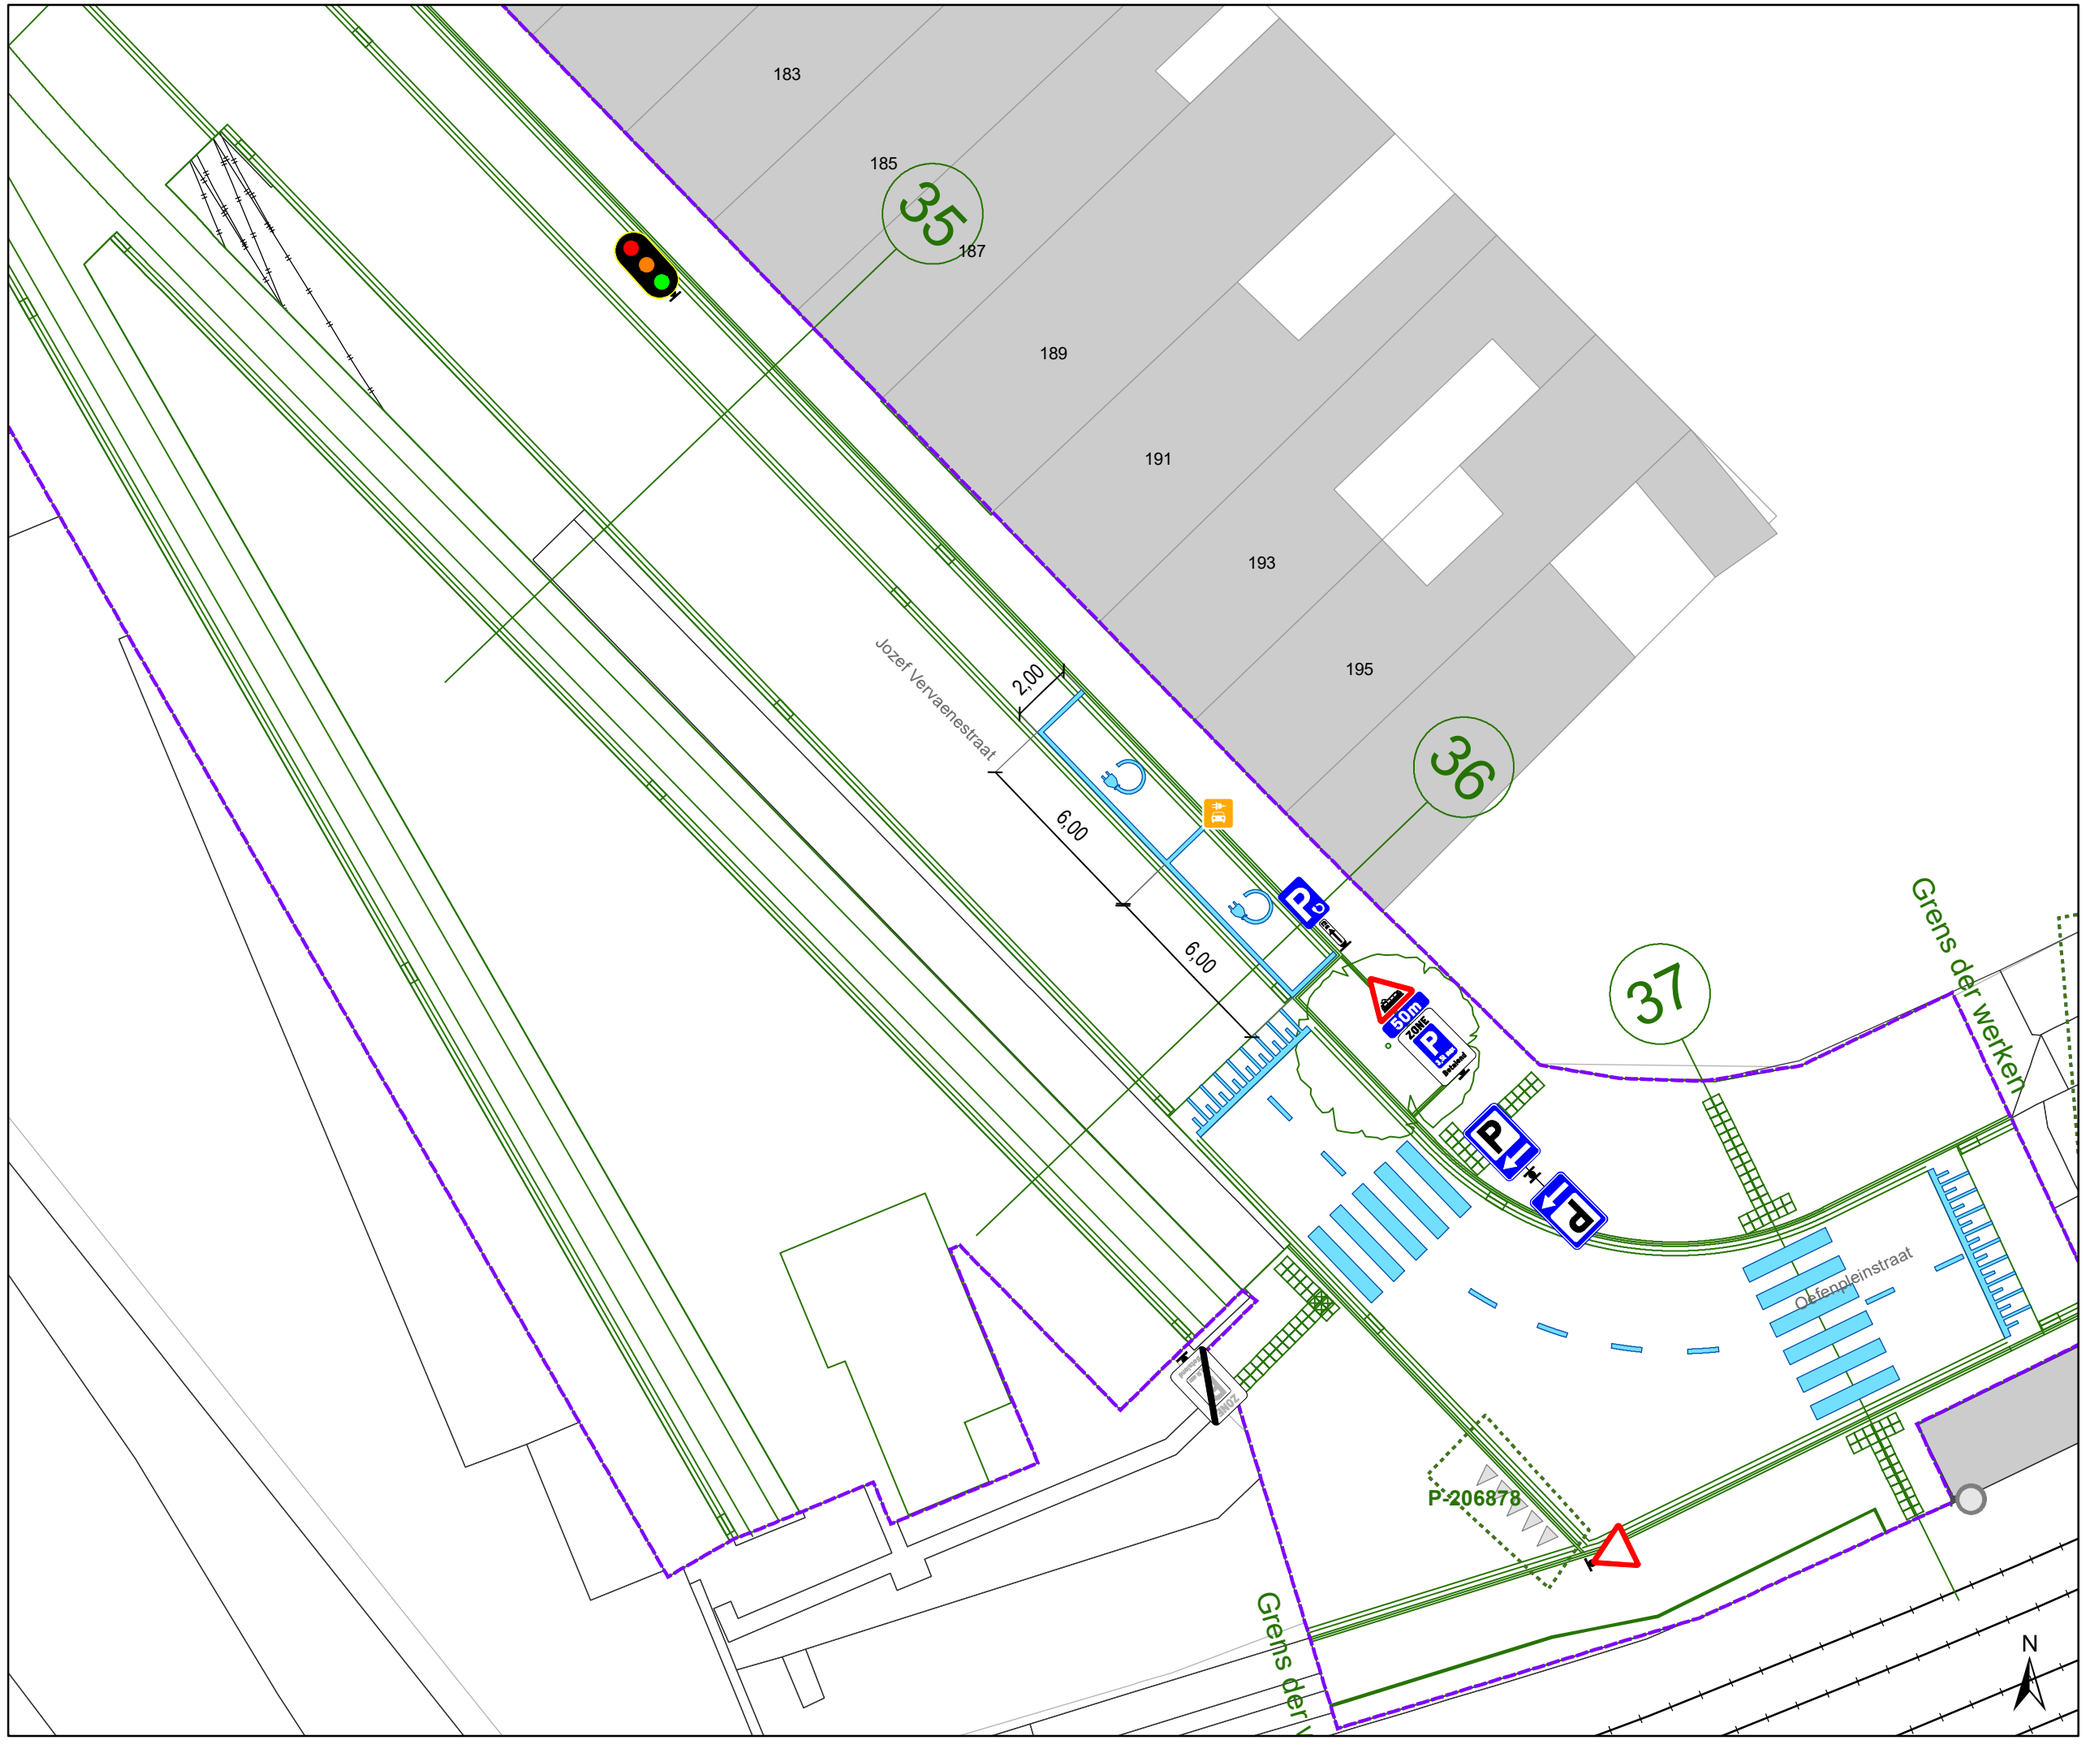

Legende

- Bestaande verkeersborden
- Geplande verkeersborden
- Te verwijderen verkeersborden
- Bestaande wegmarkeringen
- Geplande wegmarkeringen
- Te verwijderen wegmarkeringen
- Ander gepland dossier (in voorbereiding bij MOBBED)
- Ander gepland dossier (in voorbereiding bij MOBBED)
- Werfzone Heraanleg
- Ontwerp heraanleg
- Gepland

Tram wegmarkeringen plaatsen volgens richtlijnen.

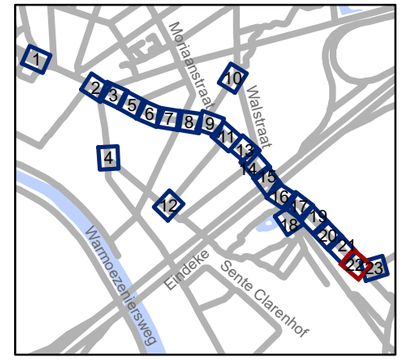


gent: Mobiliteitsbedrijf stad Gent
Verkeerstechnische taken

Hundelgemsesteenweg Definitieve heraanleg

Dossiernummer P-382445


DATUM	SCHAAL	PLAN	P FORMAAT
28/04/2023	1/200	22/23	A3

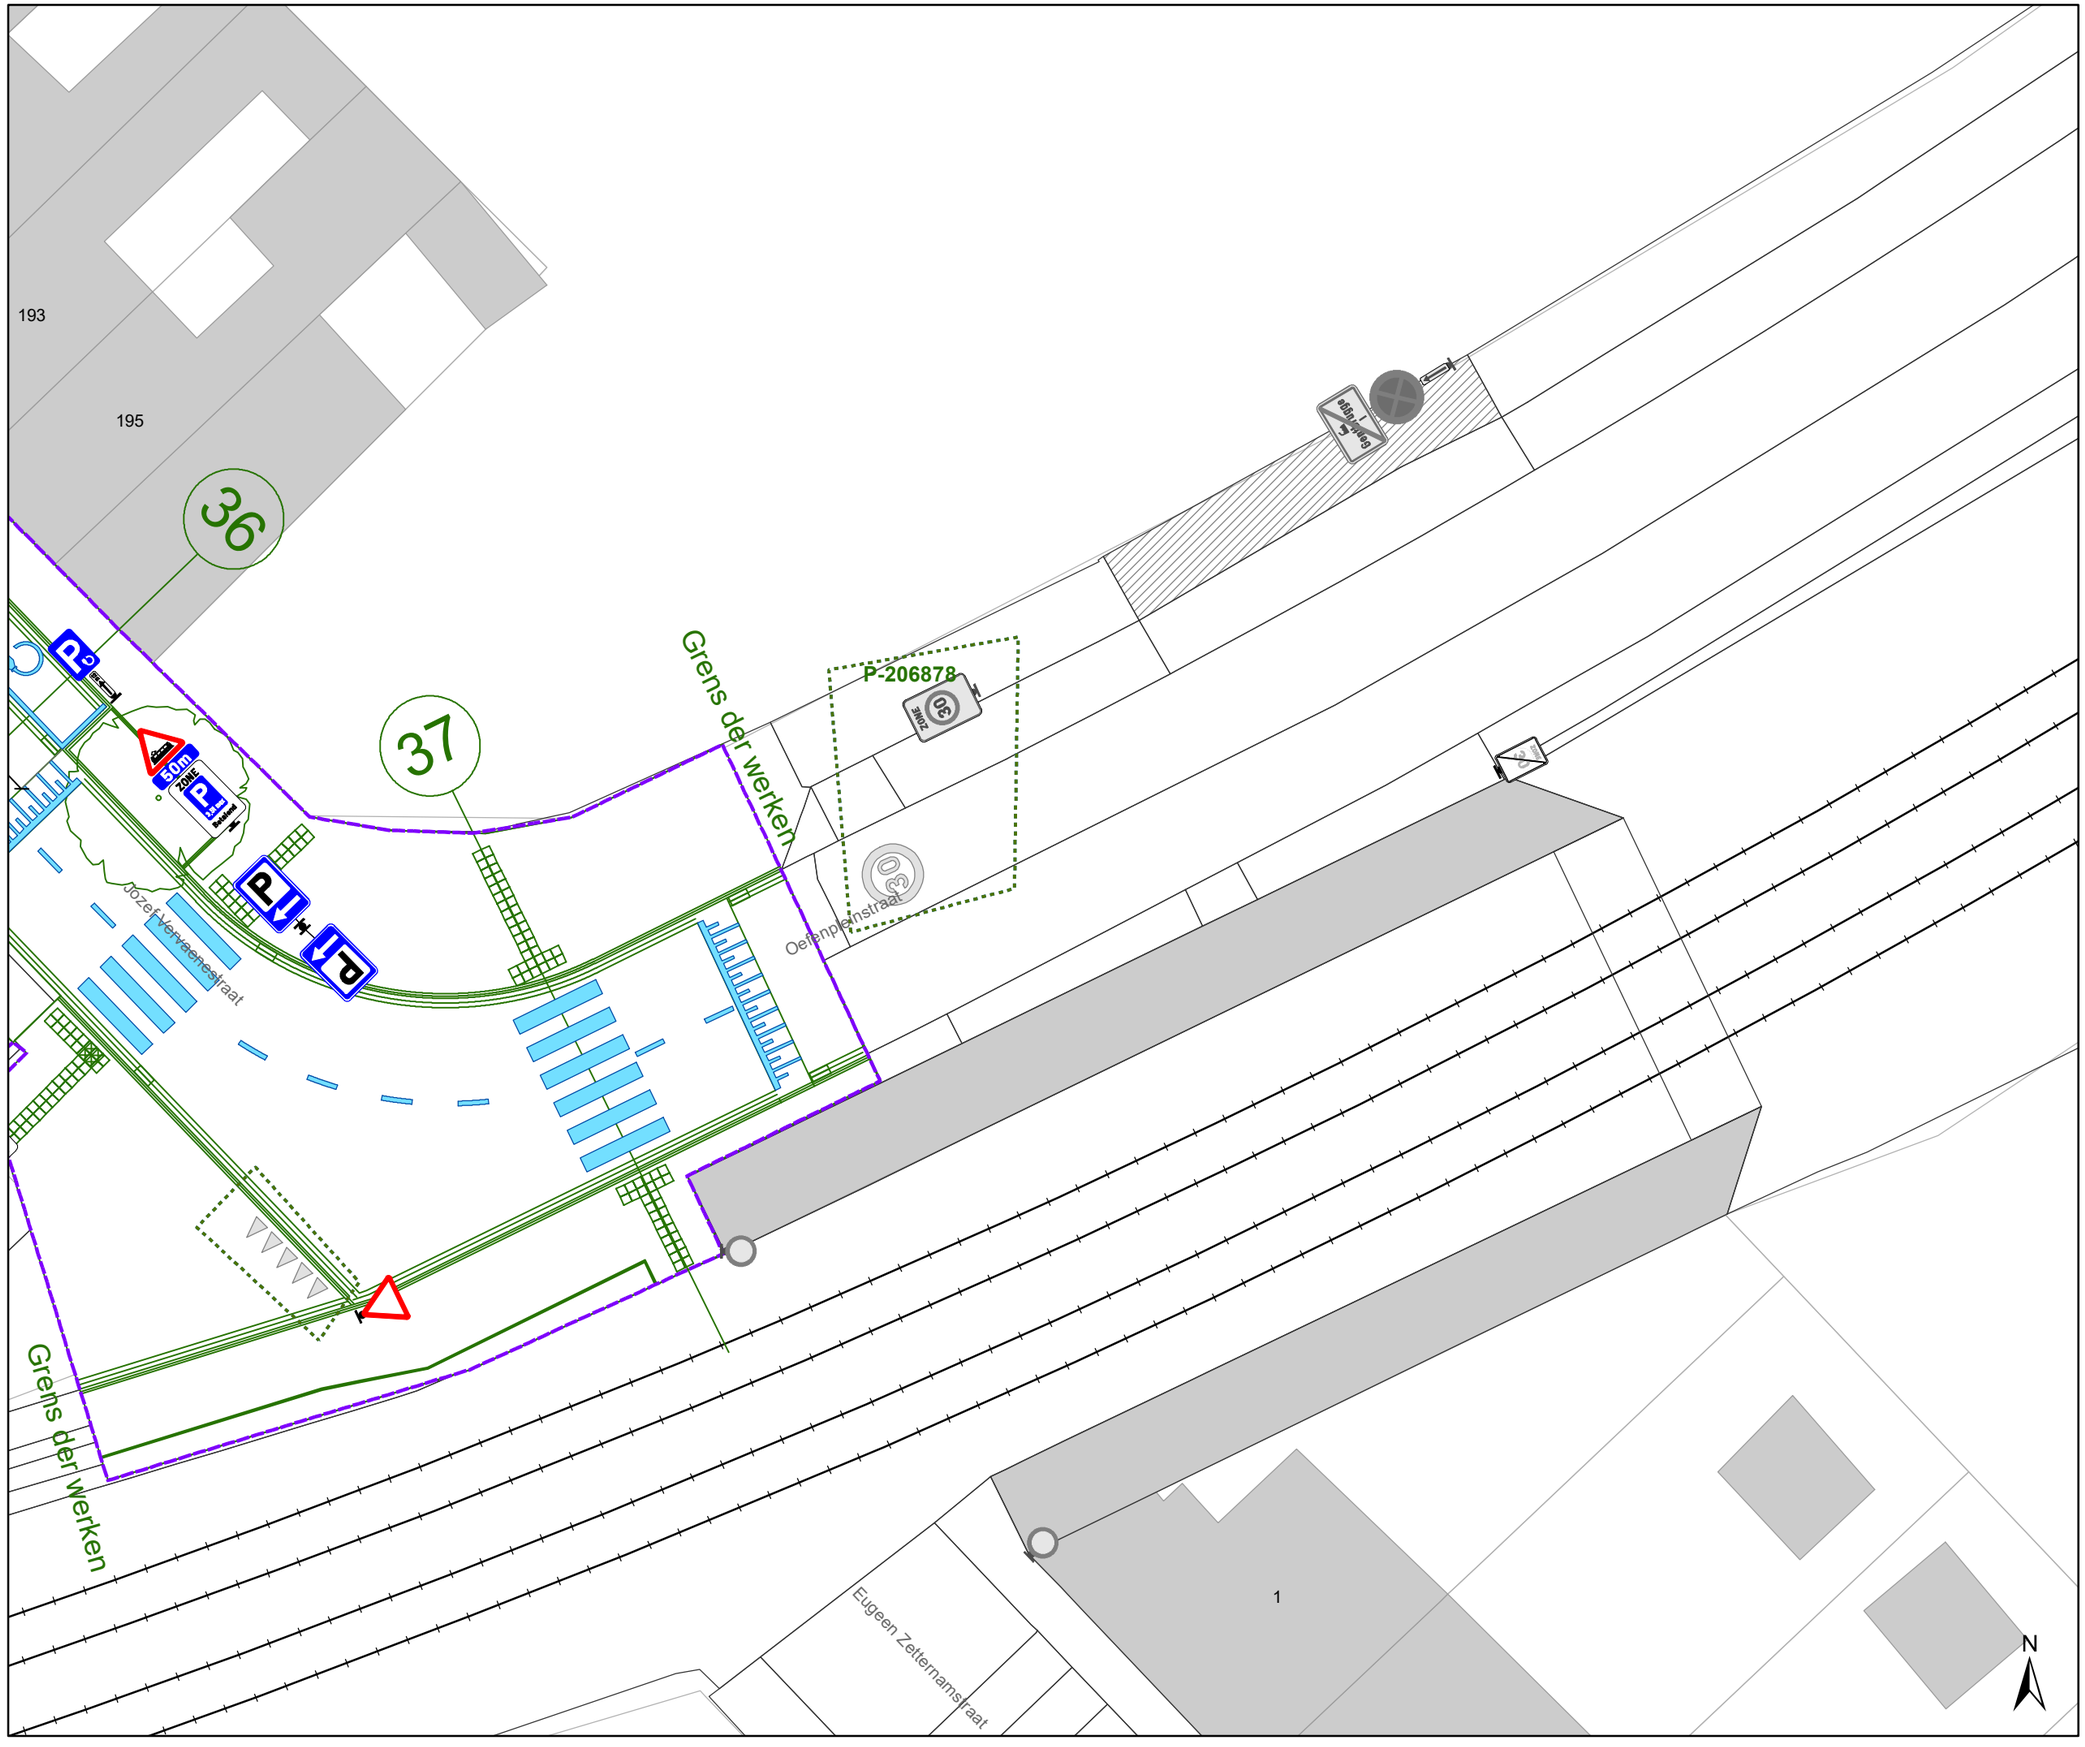

Legende

- Bestaande verkeersborden
- Geplande verkeersborden
- Te verwijderen verkeersborden
- Bestaande wegmarkeringen
- Geplande wegmarkeringen
- Te verwijderen wegmarkeringen
- Ander gepland dossier (in voorbereiding bij MOBBED)
- Ander gepland dossier (in voorbereiding bij MOBBED)
- Werfzone Heraanleg
- Ontwerp heraanleg
- Gepland

Tram wegmarkeringen plaatsen volgens richtlijnen.

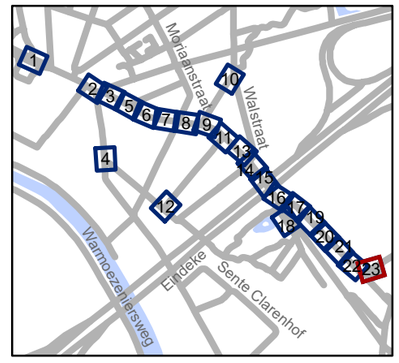

gent: Mobiliteitsbedrijf stad Gent
Verkeerstechnische taken

Hundelgemsesteenweg
Definitieve heraanleg

Dossiernummer P-382445

DATUM	SCHAAL	PLAN	P FORMAAT
28/04/2023	1/200	23/23	A3