



OPGELET: DIT DOCUMENT IS NIET MEER GELDIG SINDS 22 FEBRUARI 2023

2022_CBS_00840 Nieuw aanvullend reglement van de politie op het wegverkeer - gemeenteweg - Groenebriel - regularisatie - Goedkeuring

Beslissing: Goedgekeurd in besloten vergadering van 27 januari 2022

Zijn aanwezig bij de beslissing van dit punt:

de heer Mathias De Clercq, burgemeester-voorzitter
de heer Filip Watteeuw, schepenen; mevrouw Sofie Bracke, schepenen; mevrouw Elke Decruynaere, schepenen; de heer Sami Souguir, schepenen; mevrouw Isabelle Heyndrickx, schepenen; de heer Bram Van Braeckvelt, schepenen; mevrouw Hafsa El-Bazioui, schepenen; de heer Rudy Coddens, schepenen
mevrouw Mieke Hullebroeck, algemeen directeur; de heer Luc Kupers, adjunct-algemeendirecteur; de heer Danny Van Campenhout, adjunct-algemeendirecteur

Bevoegd: Filip Watteeuw

Betrokken: Mathias De Clercq

Juridisch kader

De volgende bepalingen zijn van toepassing inzake de bevoegdheid:

- De Nieuwe Gemeentewet 24 juni 1988, artikel 119;
- Het Decreet over het lokaal bestuur van 22 december 2017, artikel 41, 2°;
- Het Decreet van 16 mei 2008 betreffende de aanvullende reglementen op het wegverkeer en de plaatsing en bekostiging van verkeerstekens, artikel 4, § 1, 2de lid en artikel 5, § 1, 2de lid.
- Het gemeenteraadsbesluit van 14 december 2015, houdende de delegatie van de vaststellingsbevoegdheid inzake gemeentelijke aanvullende reglementen op het wegverkeer.

De beslissing wordt genomen op grond van:

- Wet betreffende de politie over het wegverkeer, gecoördineerd bij Koninklijk Besluit van 16 maart 1968;
- Decreet van 16 mei 2008 betreffende de aanvullende reglementen op het wegverkeer en de plaatsing en bekostiging van de verkeerstekens;
- Koninklijk Besluit van 1 december 1975 houdende algemeen reglement op de politie van het wegverkeer en van het gebruik van de openbare weg;
- Ministerieel Besluit van 11 oktober 1976 waarbij de minimumafmetingen en de bijzondere plaatsingsvoorwaarden van de verkeerstekens worden bepaald;
- Uitvoeringsbesluit van 23 januari 2009 betreffende de aanvullende reglementen op het wegverkeer en de plaatsing en bekostiging van de verkeerstekens;
- Omzendbrief MOB/2009/1 van 3 april 2009;
- Het reglement houdende de voorwaarden tot het toekennen van parkeerplaatsen voor personen met een handicap, goedgekeurd in de gemeenteraad van 25 april 2016.

Motivering

Bij dit collegebesluit wordt de bestaande toestand geregulariseerd en worden geen nieuwe verkeersmaatregelen ingevoerd.

Bij dit collegebesluit wordt de bestaande toestand geregulariseerd en worden geen nieuwe verkeersmaatregelen ingevoerd.

Bijgevoegde bijlage(n):

- Aanvullend reglement Groenebriel dossier P231854 (deel van de beslissing)
- Signalisatieplan Groenebriel dossier P231854 (deel van de beslissing)
- Historiek Groenebriel dossier P231854

Beslissing

Beslist het volgende:

Artikel 1:

Keurt goed het bijgevoegd aanvullend reglement van de politie op het wegverkeer en het signalisatieplan betreffende de gemeenteweg Groenebriel.

2022_CBS_00840 - Nieuw aanvullend reglement van de politie op het wegverkeer - gemeenteweg - Groenebriel - regularisatie

Aanvullend reglement van de politie op het wegverkeer - gemeenteweg – Groenebriel

Goedgekeurd in het College van Burgemeester en Schepenen van 27/01/2022

Bekendgemaakt op 28/01/2022

Geldig vanaf 2/02/2022 tot en met 21/02/2023

Referentienummer 2022_CBS_00840

Reglement

- Artikel 1.** Op Groenebriel van de noordoostelijke hoek van Tichelrei huisnummer 7 tot de overzijde van de zuidoostelijke hoek van Groenebriel 1 (ziekenhuis) geldt:
- het parkeren is verboden;
 - het einde van de parkeerreglementering wordt aangeduid;
 - het begin van de parkeerreglementering wordt aangeduid.
- Dit wordt gesignaleerd door:
- verkeersborden E1
 - de verkeersborden worden aangevuld met x-borden Xb, Xa
- Artikel 2.** Op Groenebriel ter hoogte van de overzijde van de noordwestelijke hoek van Sint-Vincentiusplein huisnummer 8-66 op 4 parkeerplaatsen geldt:
- het parkeren is toegelaten;
 - het parkeren is voorbehouden voor de voertuigen die gebruikt worden door personen met een handicap.
- Dit wordt gesignaleerd door:
- verkeersborden E9a
 - de verkeersborden worden aangevuld met onderborden Type VIId
- Artikel 3.** Op het grondgebied van de Stad Gent op Groenebriel ten westen van de oversteekplaats voor voetgangers ter hoogte van de noordoostelijke hoek van Sint-Vincentiusplein huisnummer 8-66 en aan beide zijden van de noordelijke gevel van Sint-Vincentiusplein huisnummer 8-66 geldt:
- het parkeren op de rijbaan is verboden.
- Dit wordt gesignaleerd door:
- wegmarkeringen overeenkomstig art.75.1.2° van de wegcode

Artikel 4. Op Groenebriel ter hoogte van de noordoostelijke hoek van Sint-Vincentiusplein huisnummer 8-66 en huisnummer 3 geldt:

voetgangers moeten de oversteekplaats volgen om de rijbaan over te steken.

Dit wordt gesignaleerd door:

- wegmarkeringen overeenkomstig art.76.3 van de wegcode

Artikel 5. Op Groenebriel ter hoogte van de zuidoostelijke hoek van huisnummer 1 en zuidwestelijke hoek van huisnummer 3 geldt:

bestuurders mogen niet rijden, stilstaan of parkeren op de markeringen.

Dit wordt gesignaleerd door:

- wegmarkeringen overeenkomstig art.77.4 van de wegcode


Artikel 6. Op Groenebriel ter hoogte van huisnummer 1 aan beide zijden van de weg, huisnummer 3 aan de overzijde van de noordelijke gevel van Sint-Vincentiusplein huisnummer 8-66 en ten westen van Sint-Vincentiusplein huisnummer 8-66 geldt:

voertuigen moeten parkeren binnen de afgebakende plaatsen.

Dit wordt gesignaleerd door:

- wegmarkeringen overeenkomstig art.77.5 van de wegcode

(einde reglement)

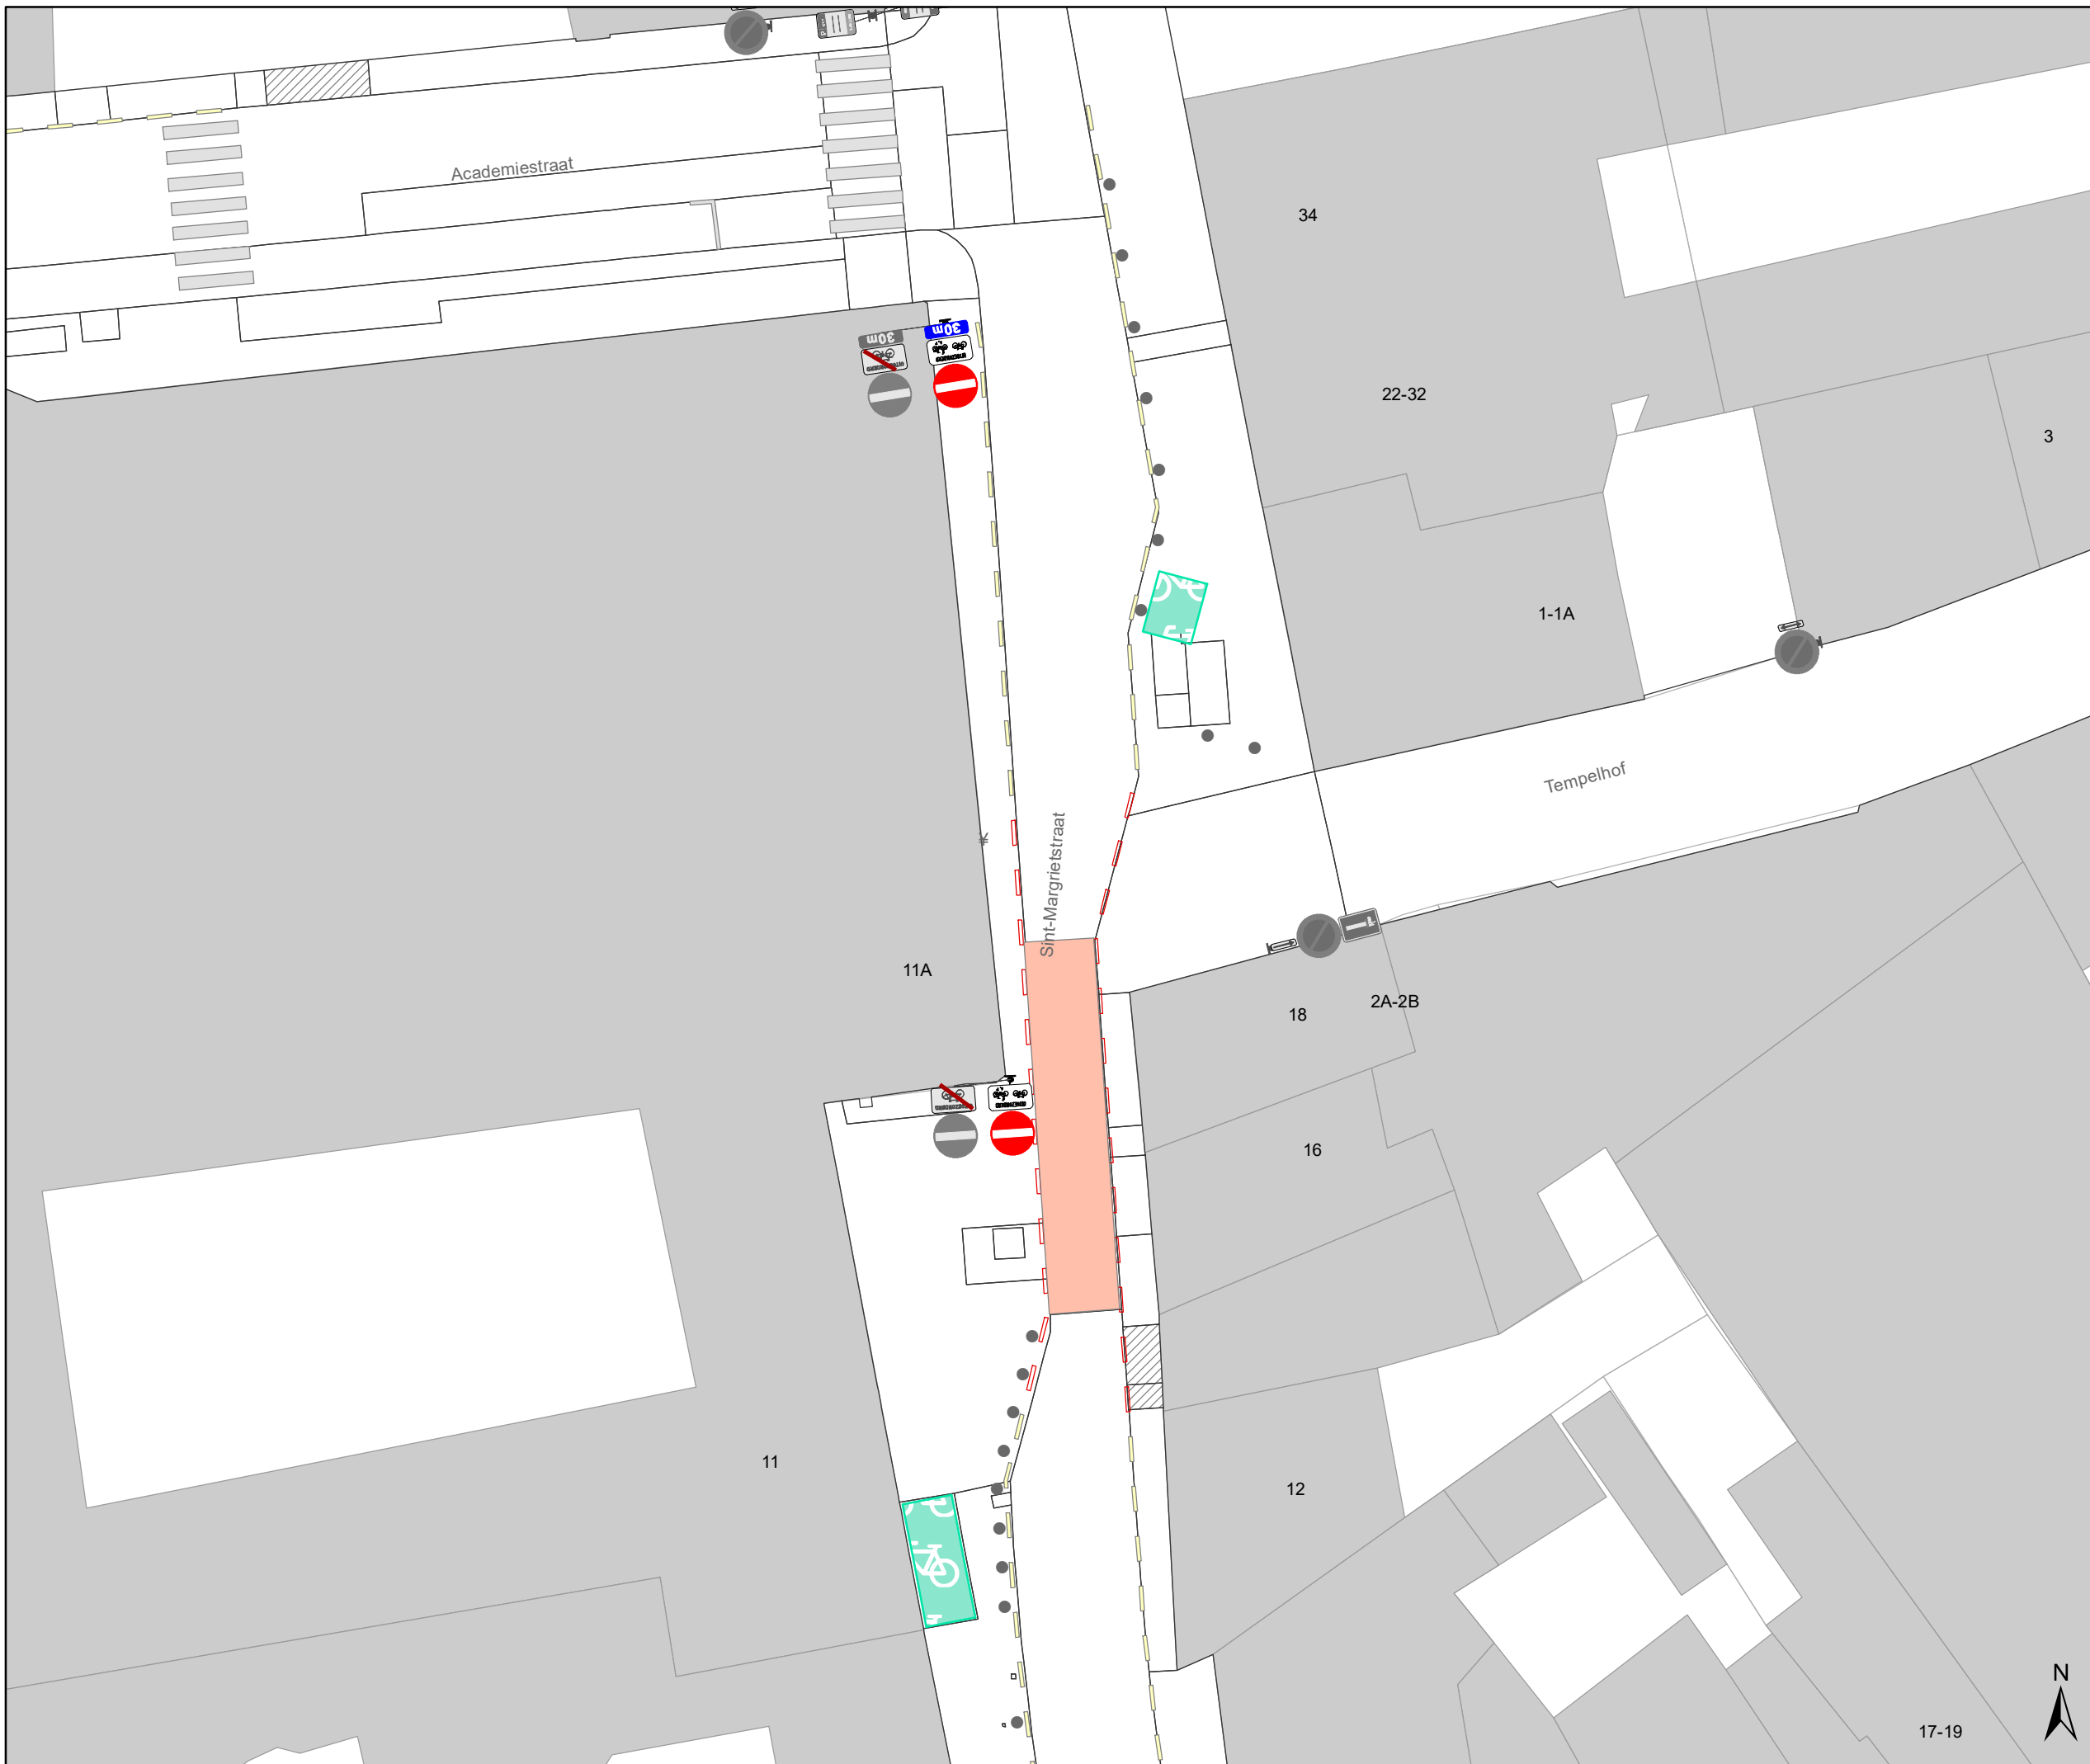


Legende

- Bestaande verkeersborden
- Geplande verkeersborden
- Te verwijderen verkeersborden

- Bestaande wegmarkeringen
- Geplande wegmarkeringen
- Te verwijderen wegmarkeringen

- Straatmeubilair**
- Bestaand paaltje

- Overige**
- Ander gepland dossier (in voorbereiding bij MOBVED)
 - Ander gepland dossier (ter uitvoering bij DWBW)
 - Bestaande fietsenstalling

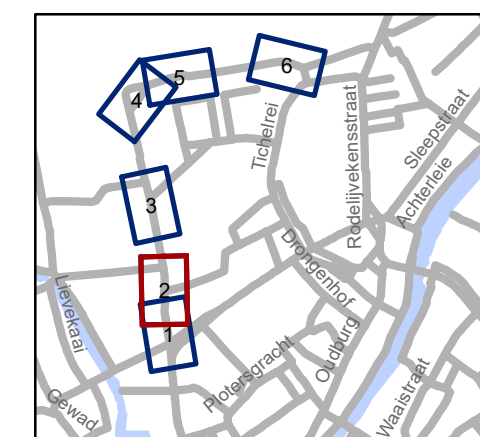


gent: Mobiliteitsbedrijf stad Gent
Verkeerstechnische taken


Sint-Margrietstraat Verdrijvingsvlak en aanpassingen


Dossinummer P-231854

DATUM	SCHAAL	PLAN	P.FORMAAT
19/01/2022	1/250	2/6	A3

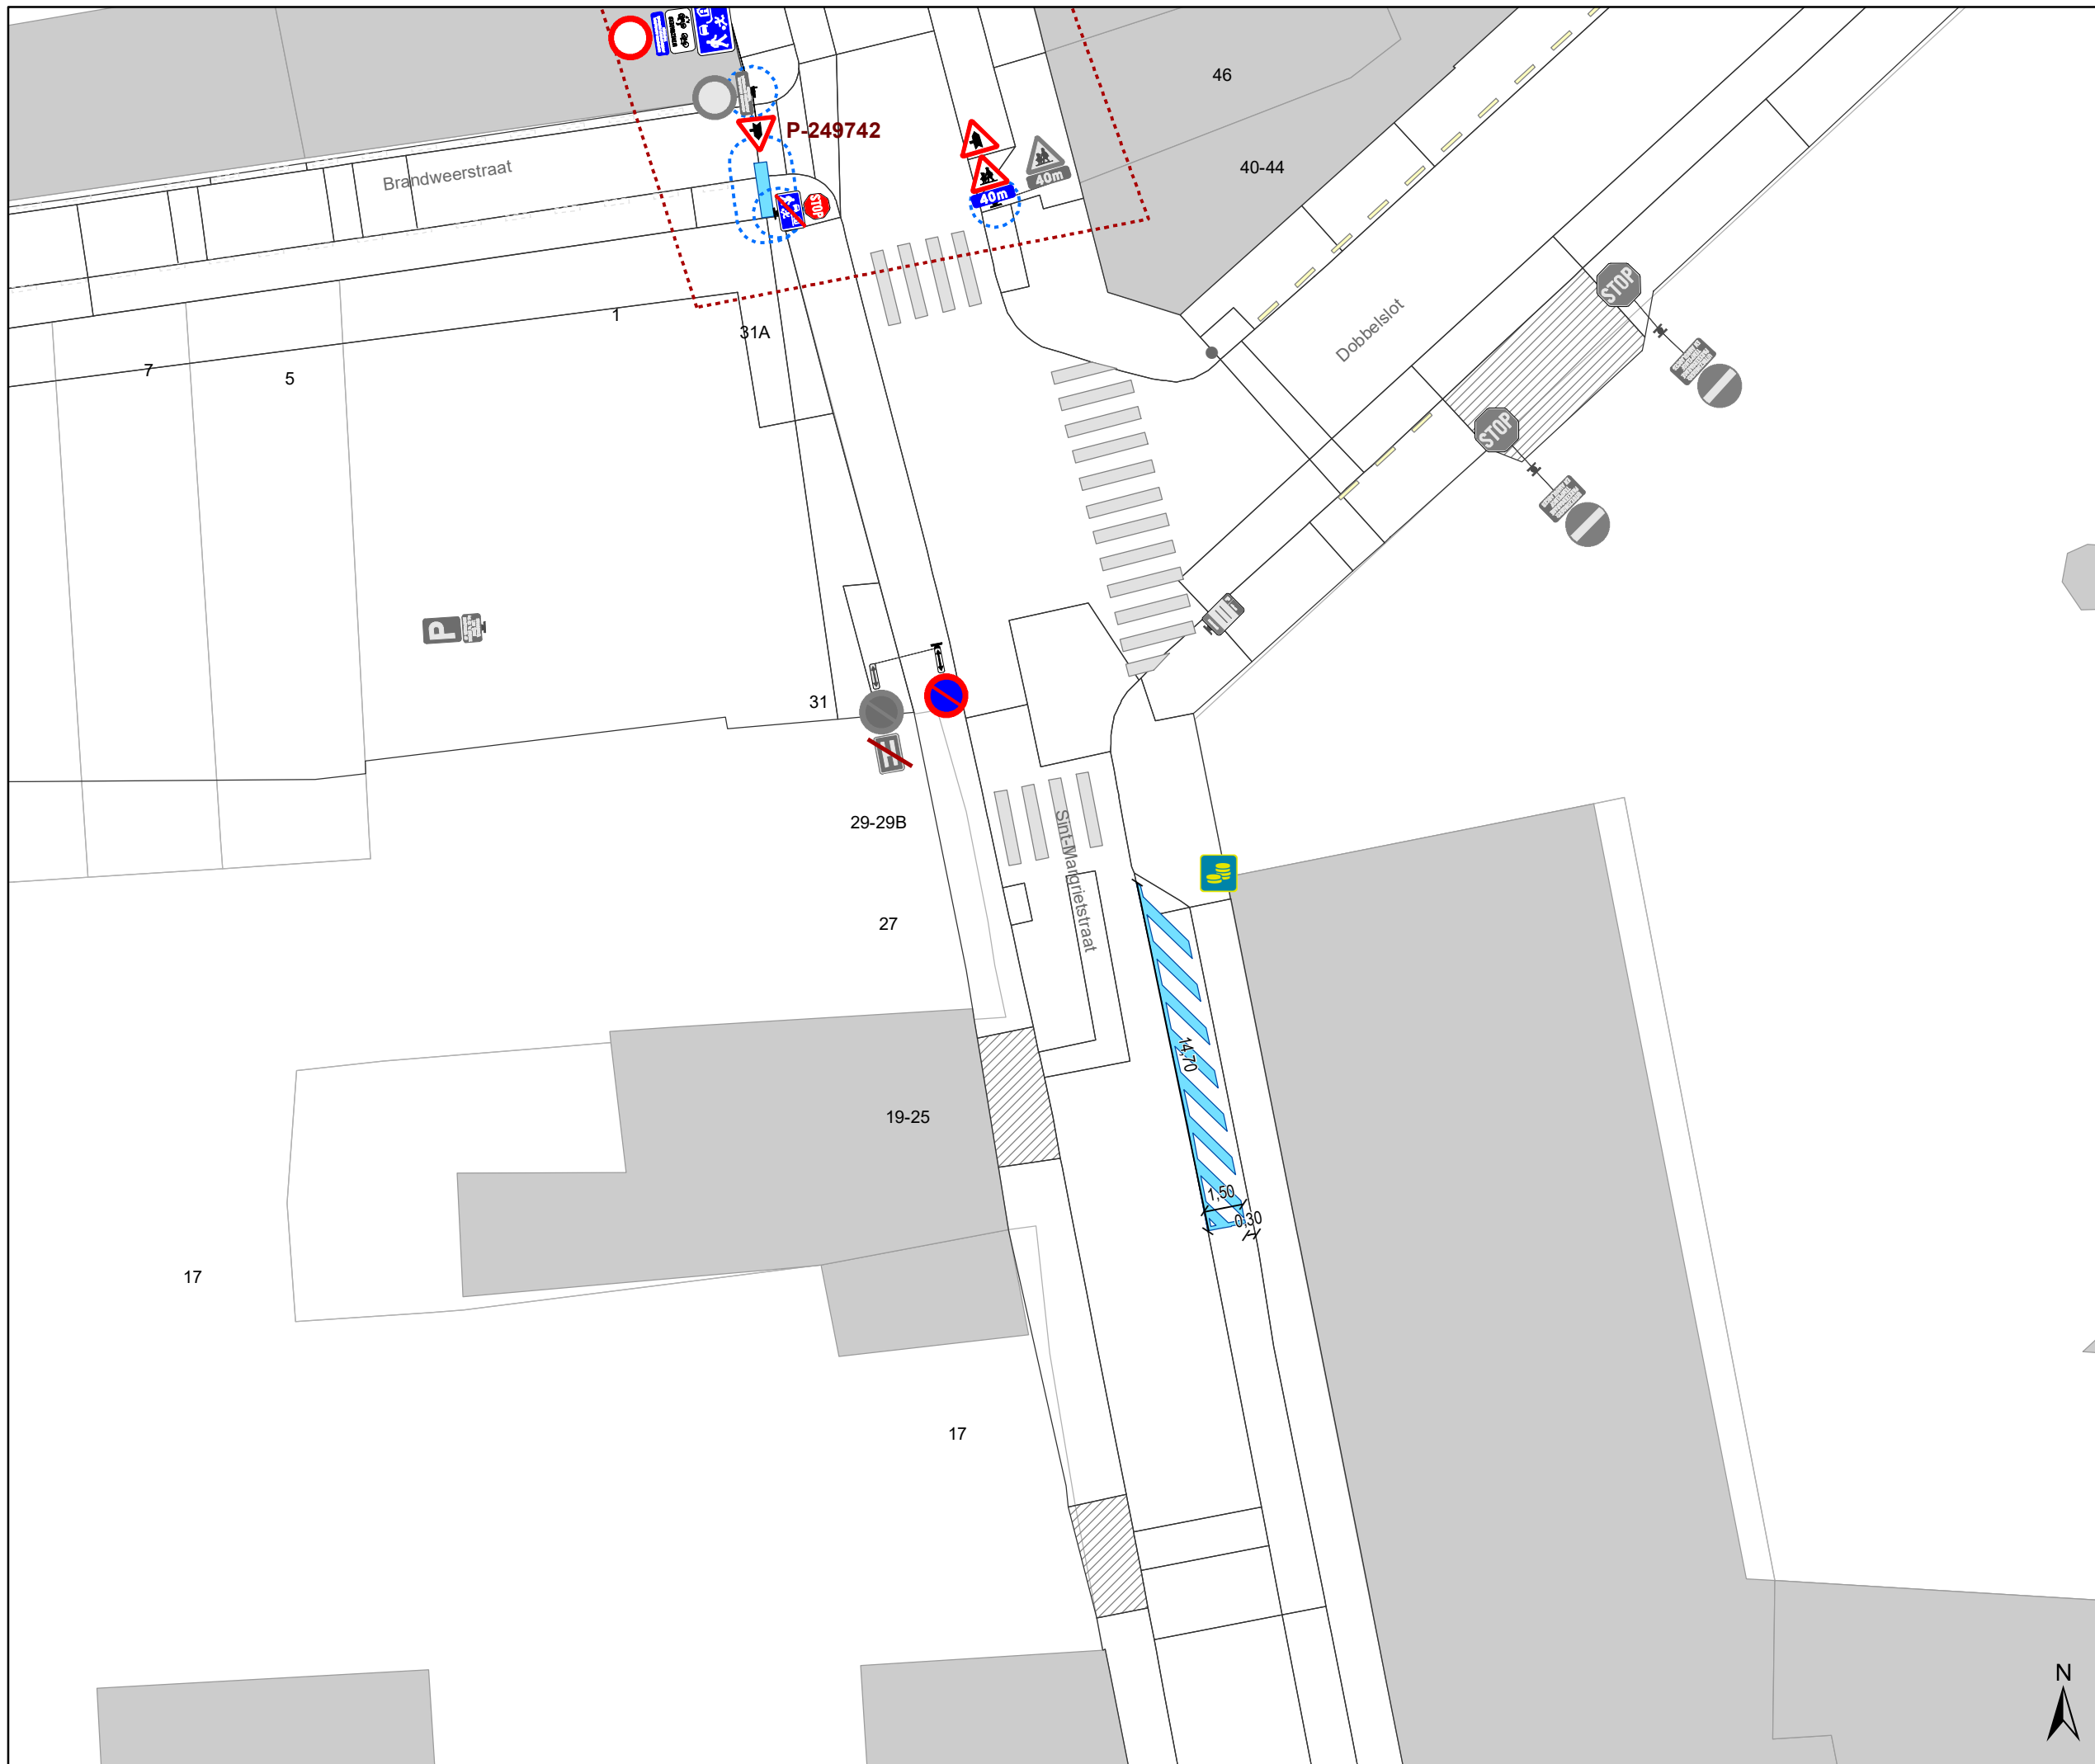

Legende

-  Bestaande verkeersborden
-  Geplande verkeersborden
-  Te verwijderen verkeersborden
-  Bestaande wegmarkeringen
-  Geplande wegmarkeringen
-  Te verwijderen wegmarkeringen
- Straatmeubilair**
-  Bestaand paaltje
- Overige**
-  Ander gepland dossier (in voorbereiding bij MOBBED)
-  Ander gepland dossier (ter uitvoering bij DWBW)
-  Bestaande fietsenstalling

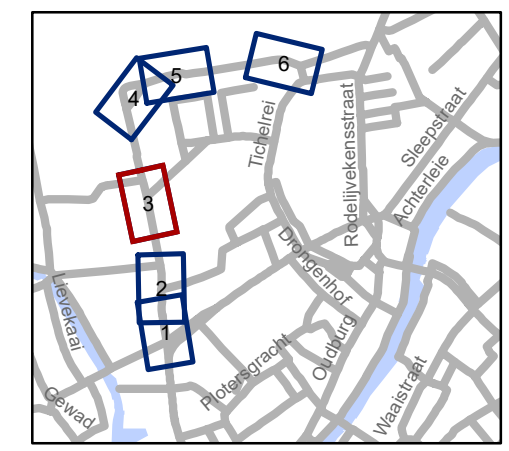


gent: Mobiliteitsbedrijf stad Gent
Verkeerstechnische taken


Sint-Margrietstraat
Verdrijvingsvlak en aanpassingen

Dossinummer P-231854

DATUM	SCHAAL	PLAN	P.FORMAAT
19/01/2022	1/250	3/6	A3

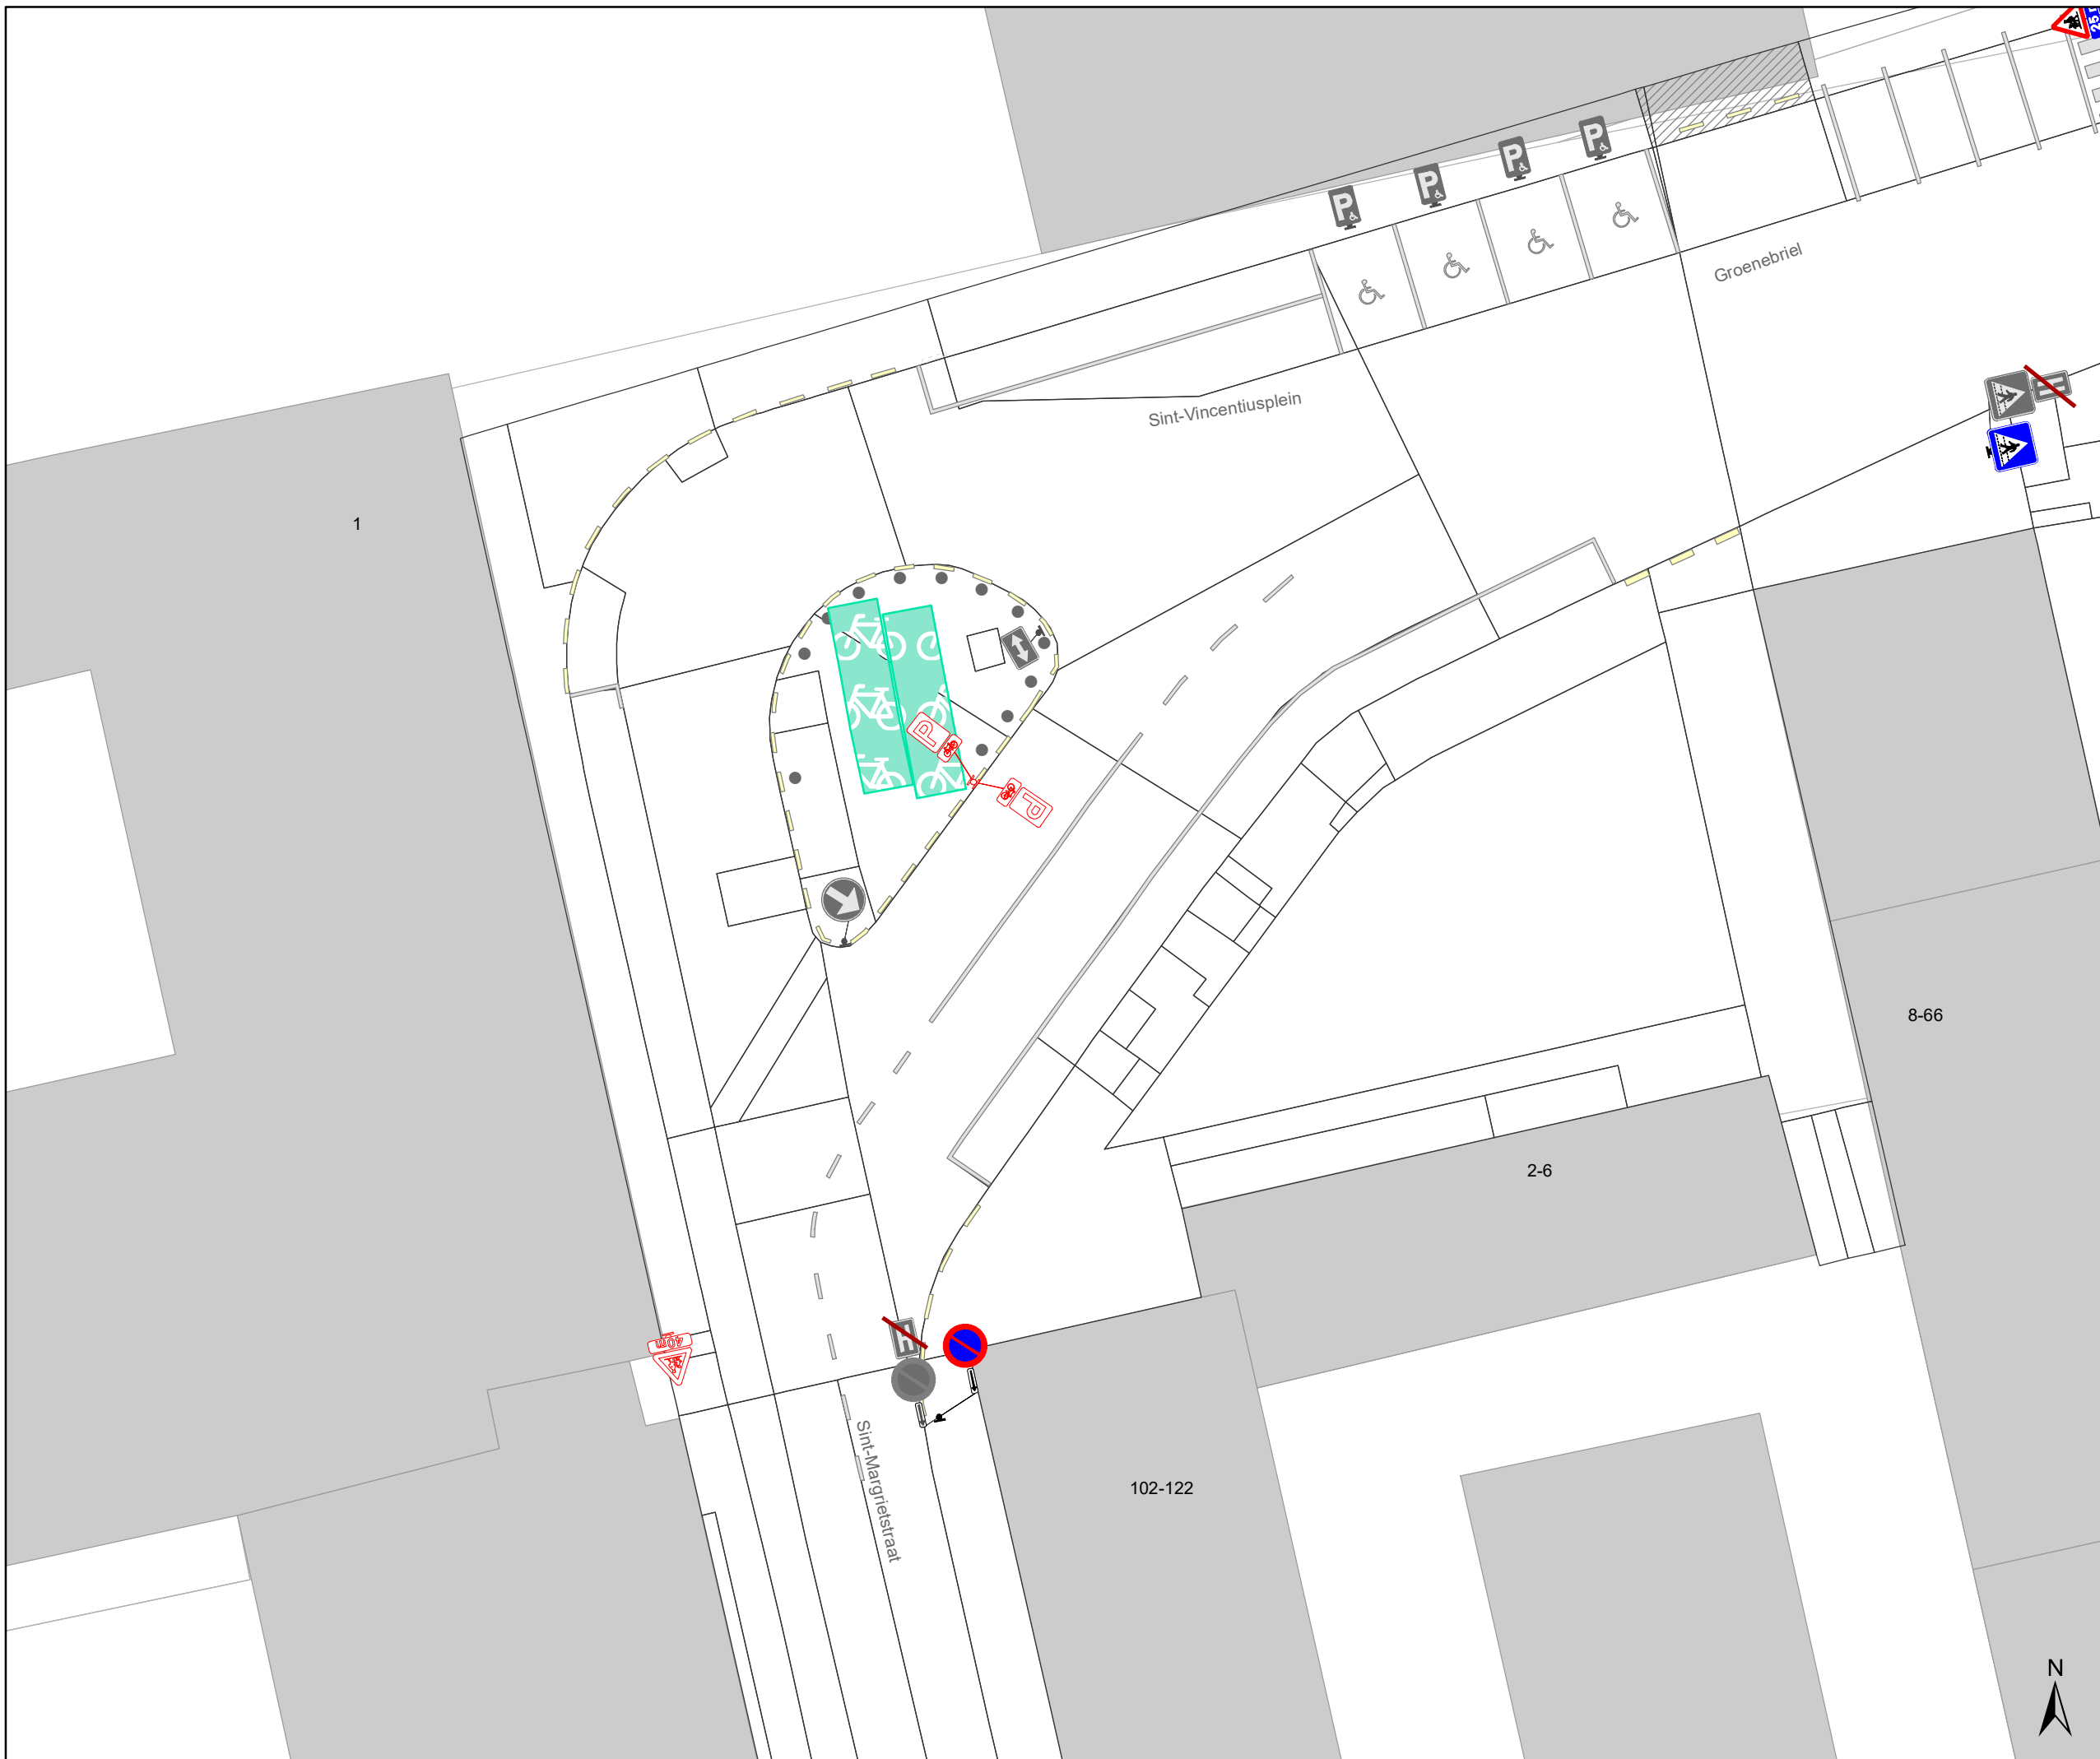

- ### Legende
- Bestaande verkeersborden
 - Geplande verkeersborden
 - Te verwijderen verkeersborden
 - Bestaande wegmarkeringen
 - Geplande wegmarkeringen
 - Te verwijderen wegmarkeringen
 - Straatmeubilair**
 - Bestaand paaltje
 - Overige**
 - Ander gepland dossier (in voorbereiding bij MOBBED)
 - Ander gepland dossier (ter uitvoering bij DWBW)
 - Bestaande fietsenstalling

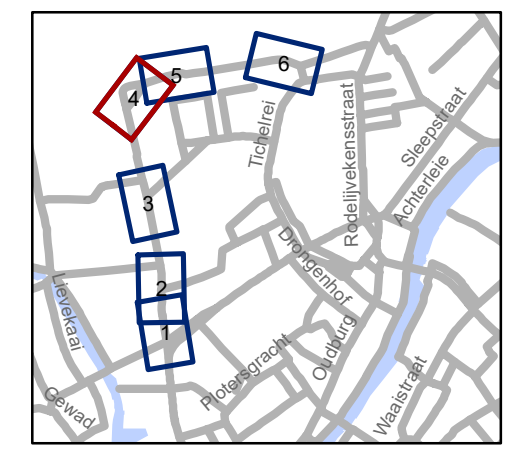


gent: Mobiliteitsbedrijf stad Gent
Verkeerstechnische taken


Sint-Margrietstraat
Verdrijingsvlak en aanpassingen


Dossinummer P-231854

DATUM	SCHAAL	PLAN	P.FORMAAT
19/01/2022	1/250	4/6	A3

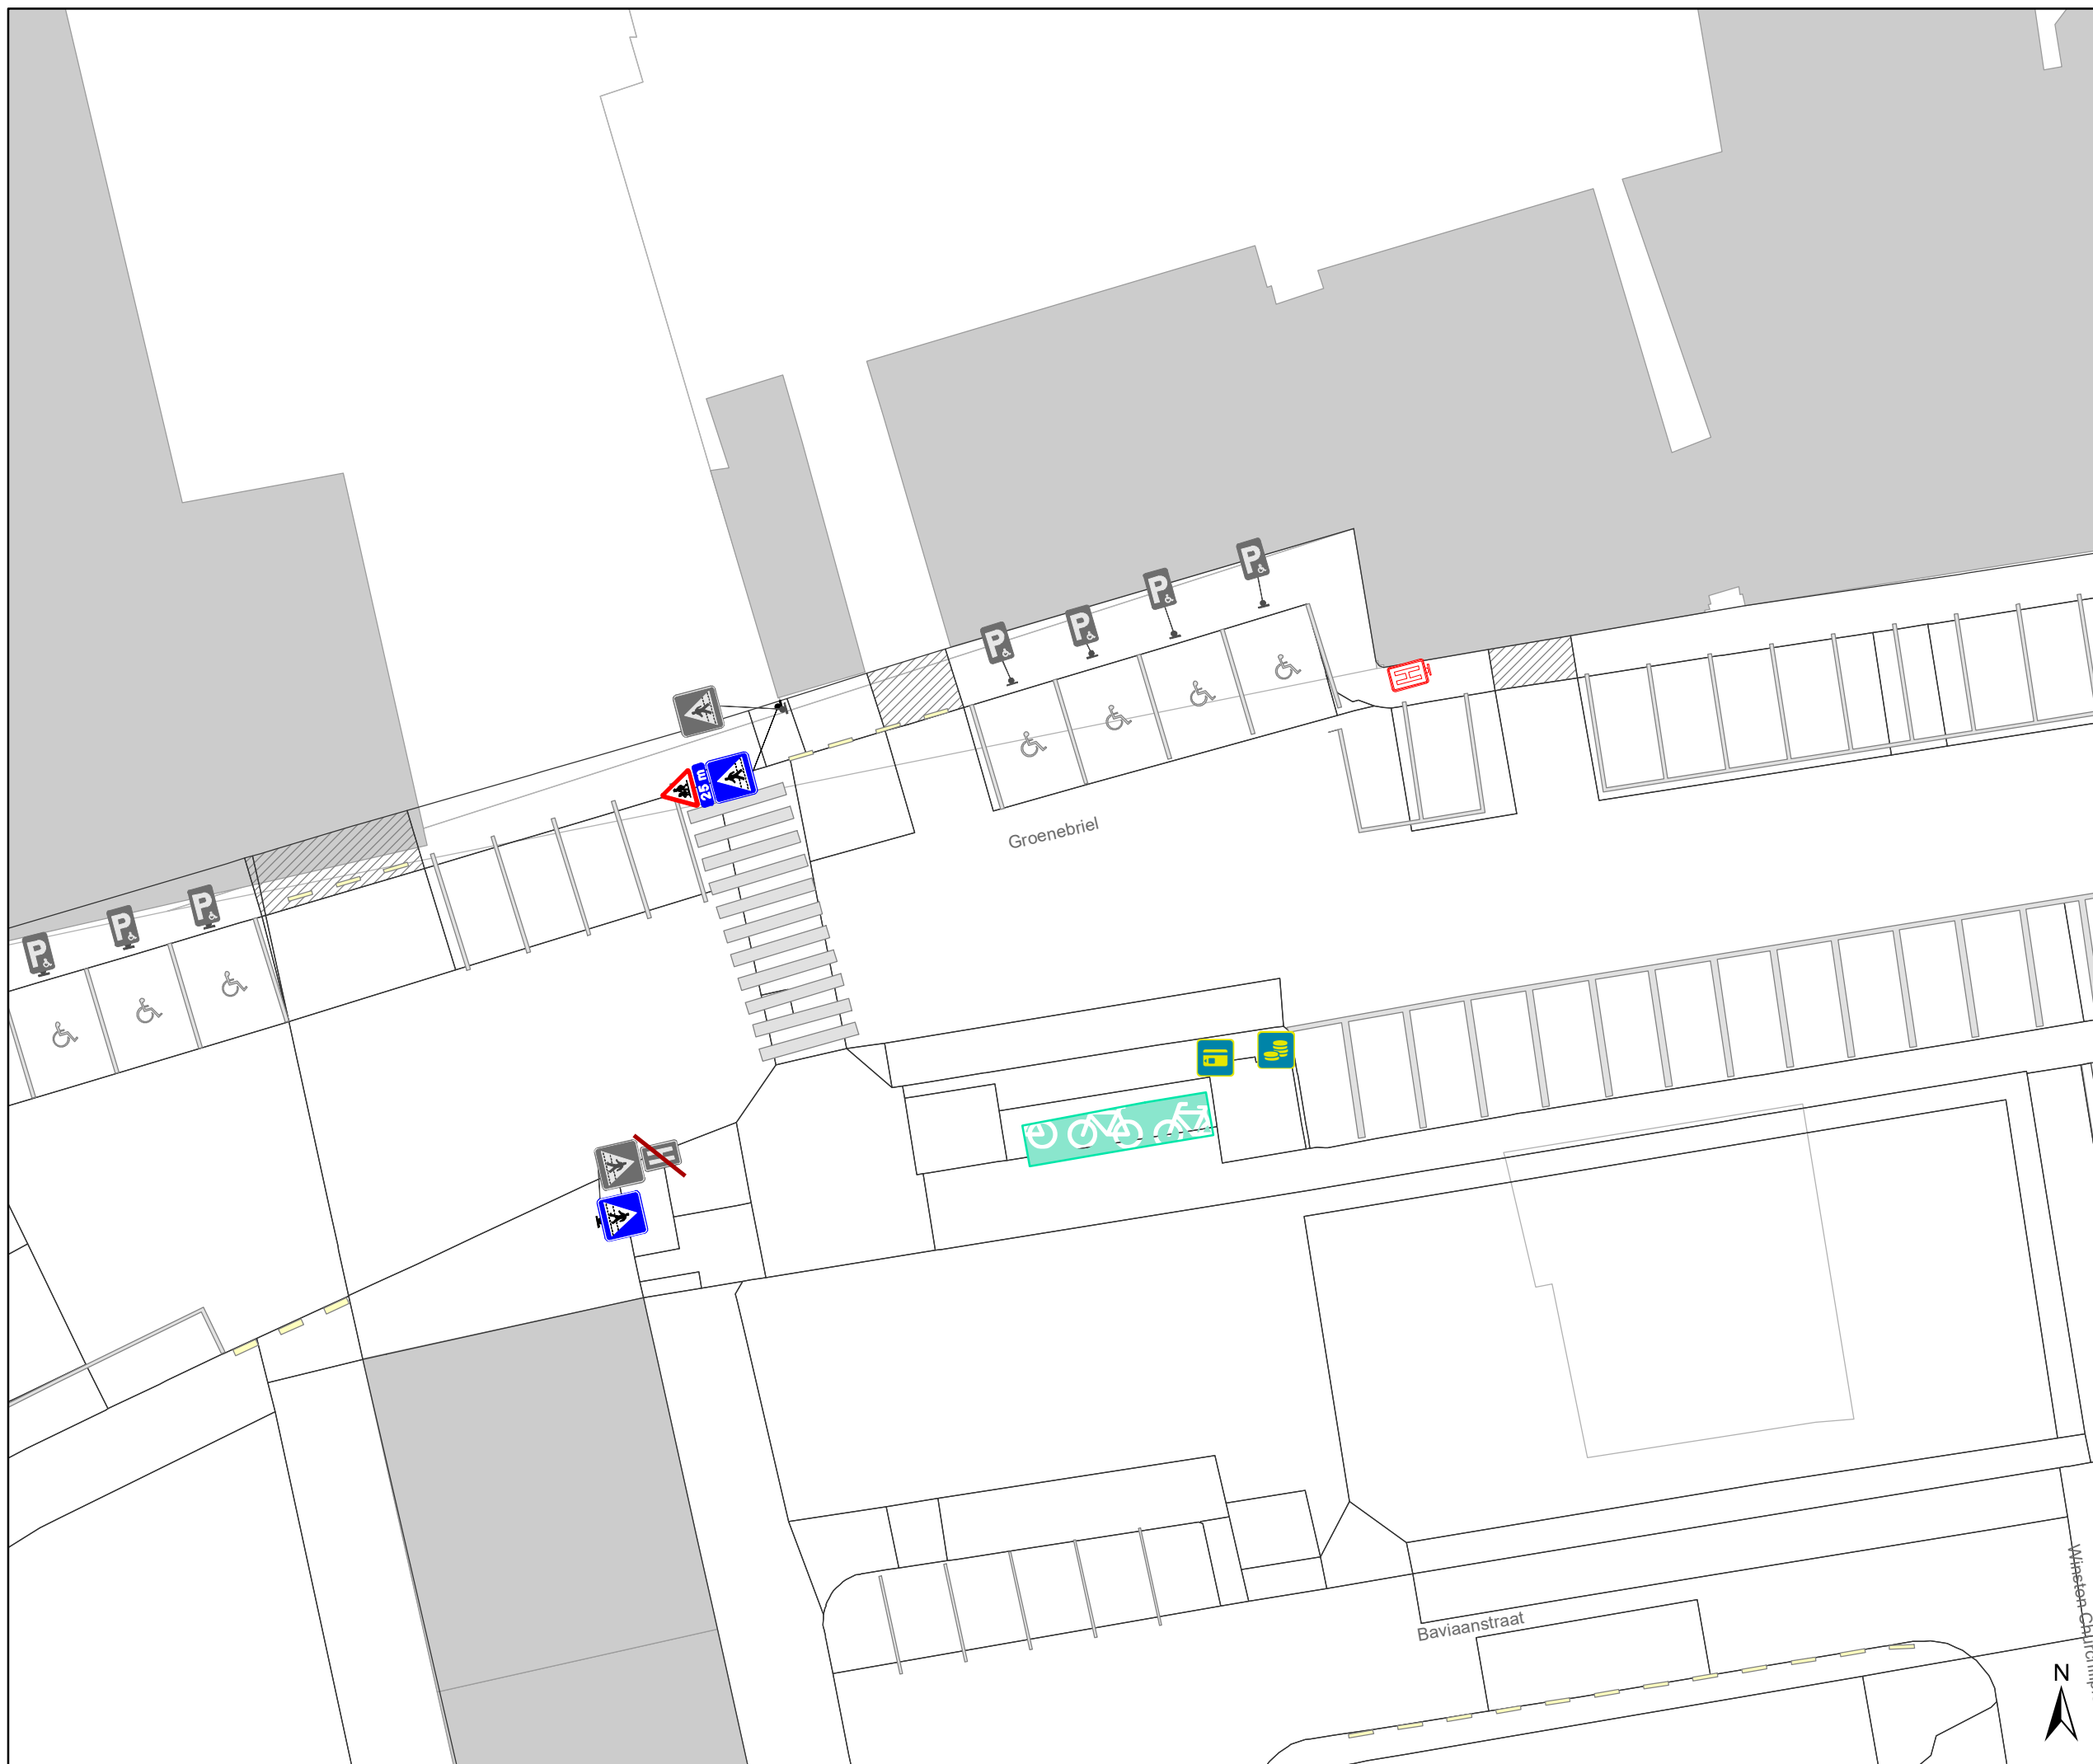

Legende

-  Bestaande verkeersborden
-  Geplande verkeersborden
-  Te verwijderen verkeersborden
-  Bestaande wegmarkeringen
-  Geplande wegmarkeringen
-  Te verwijderen wegmarkeringen
- Straatmeubilair**
-  Bestaand paaltje
- Overige**
-  Ander gepland dossier (in voorbereiding bij MOBBED)
-  Ander gepland dossier (ter uitvoering bij DWBW)
-  Bestaande fietsenstalling

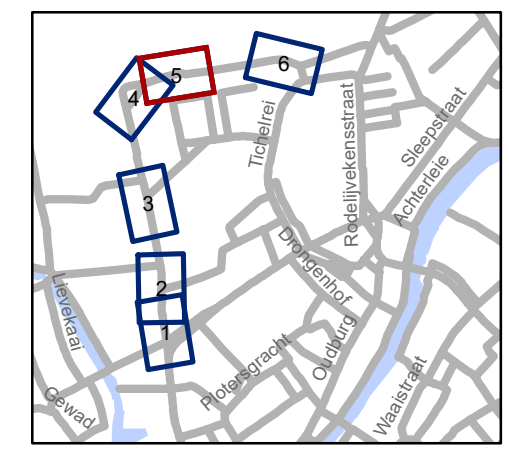

gent: Mobiliteitsbedrijf stad Gent
Verkeerstechnische taken

Sint-Margrietstraat
Verdrrijvingsvlak en aanpassingen

Dossinummer P-231854

DATUM	SCHAAL	PLAN	P FORMAAT
19/01/2022	1/250	5/6	A3




Legende

- Bestaande verkeersborden
- Geplande verkeersborden
- Te verwijderen verkeersborden

- Bestaande wegmarkeringen
- Geplande wegmarkeringen
- Te verwijderen wegmarkeringen

- Straatmeubilair**
- Bestaand paaltje

- Overige**
- Ander gepland dossier (in voorbereiding bij MOBBD)
 - Ander gepland dossier (ter uitvoering bij DWBW)
 - Bestaande fietsenstalling

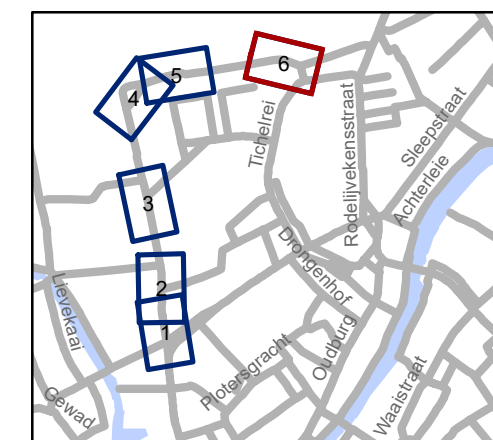

gent: Mobiliteitsbedrijf stad Gent
Verkeerstechnische taken

**Sint-Margrietstraat
Verdrijvingsvlak en aanpassingen**

Dossiernummer P-231854

DATUM	SCHAAL	PLAN	P FORMAAT
19/01/2022	1/250	6/6	A3

