



OPGELET: DIT DOCUMENT IS NIET MEER GELDIG SINDS 05 FEBRUARI 2025

2023_CBS_11339 Nieuw aanvullend reglement van de politie op het wegverkeer - gemeenteweg - Bloemstraat - nieuwe anti-parkeermaatregel - Vaststelling

Beslissing: Goedgekeurd in besloten vergadering van 30 november 2023

Zijn aanwezig bij de beslissing van dit punt:

Mathias De Clercq, burgemeester-voorzitter; Filip Watteeuw, schepen
Astrid De Bruycker, schepen; Bram Van Braeckevelt, schepen; Isabelle Heyndrickx, schepen; Hafsa El-Bazioui, schepen; Evita Willaert, schepen; Rudy Coddens, schepen
Mieke Hullebroeck, algemeen directeur; Liesbet Vertriest, waarnemend adjunct-algemeendirecteur

Bevoegd: Filip Watteeuw

Betrokken: Mathias De Clercq

Juridisch kader

De volgende bepalingen zijn van toepassing inzake de bevoegdheid:

- De Nieuwe Gemeentewet 24 juni 1988, artikel 119;
- Het Decreet van 16 mei 2008 betreffende de aanvullende reglementen op het wegverkeer en de plaatsing en bekostiging van verkeerstekens, artikel 5, § 1, 2e lid;
- Het Decreet over het lokaal bestuur van 22 december 2017, artikel 41, 2°;
- Het gemeenteraadsbesluit van 15 december 2015, houdende de delegatie van de vaststellingsbevoegdheid inzake gemeentelijke aanvullende reglementen op het wegverkeer.

De beslissing wordt genomen op grond van:

- Wet betreffende de politie over het wegverkeer, gecoördineerd bij Koninklijk Besluit van 16 maart 1968;
- Decreet van 16 mei 2008 betreffende de aanvullende reglementen op het wegverkeer en de plaatsing en bekostiging van de verkeerstekens;
- Koninklijk Besluit van 1 december 1975 houdende algemeen reglement op de politie van het wegverkeer en van het gebruik van de openbare weg;
- Ministerieel Besluit van 11 oktober 1976 waarbij de minimumafmetingen en de bijzondere plaatsingsvoorwaarden van de verkeerstekens worden bepaald;
- Uitvoeringsbesluit van 23 januari 2009 betreffende de aanvullende reglementen op het wegverkeer en de plaatsing en bekostiging van de verkeerstekens;
- Omzendbrief MOB/2009/1 van 3 april 2009.

Motivering

De nieuwe maatregel die bij dit collegebesluit wordt getroffen, is het voorzien van een verdrijvingsvlak aan de linkerkant van de garagepoort van huisnummer 33-35 aangezien de bewoner dikwijls niet in en uit de garage kan rijden doordat voertuigen die in de 4 meter zone geparkeerd staan tussen het groenvak en de garagepoort.

Bij collegebesluit van 21 juni 2018 werd er een laad- en loszone van 6 meter lang ingevoerd ter hoogte van huisnummer 41. Verder werd het E9a-bord ter hoogte van huisnummer 43 weggenomen omdat dit overbodig is. De fietsenstalling blijft evenwel staan.

Bij collegebesluit van 1 juni 2017 werd een reglement opgemaakt in het kader van de heraanleg van de Bloemstraat.

Bijgevoegde bijlage(n):

- Aanvullend reglement Bloemstraat dossier P-452150 (deel van de beslissing)
- Signalisatieplan Bloemstraat dossier P-452150 (deel van de beslissing)

Beslissing

Beslist het volgende:

Artikel 1:

Heft op het aanvullend reglement van de politie op het wegverkeer betreffende de gemeenteweg Bloemstraat, goedgekeurd in zitting van 21 juni 2018, van zodra het nieuwe reglement in werking treedt.

Artikel 2:

Stelt vast het bijgevoegd aanvullend reglement van de politie op het wegverkeer en het signalisatieplan betreffende de gemeenteweg Bloemstraat.

Aanvullend reglement van de politie op het wegverkeer - gemeenteweg – Bloemstraat

Vastgesteld in het College van Burgemeester en Schepenen van 30 november 2023

Bekendgemaakt op 4 december 2023

Geldig vanaf 9 december 2023 tot en met 4 februari 2025

Referentienummer 2023_CBS_11339

Reglement

Artikel 1

Op de Bloemstraat vanaf huisnummer 41 in de richting van noordoostelijke richting geldt: het parkeren is verboden; de maatregel geldt van 8 tot 17u. van maandag tot en met vrijdag ; de parkeerreglementering geldt over een afstand van 6 m.

Dit wordt aangeduid door verkeerstekens:

- E1
- GV
- GXc

Artikel 2

Op de Bloemstraat ter hoogte van huisnummer 44;

Op de Bloemstraat ter hoogte van huisnummer 5;

Op de Bloemstraat ter hoogte van het kruispunt met Merelbkestationplein geldt: voetgangers moeten de oversteekplaats volgen om de rijbaan over te steken.

Dit wordt aangeduid door verkeerstekens:

- WM76.3


Artikel 3

Op de Bloemstraat ter hoogte van huisnummer 33-35 geldt: bestuurders mogen niet rijden, stilstaan of parkeren op de markeringen van de verkeersgeleider of het verdrijvingsvlak.

Dit wordt aangeduid door verkeerstekens:

- WM77.4

(einde reglement)

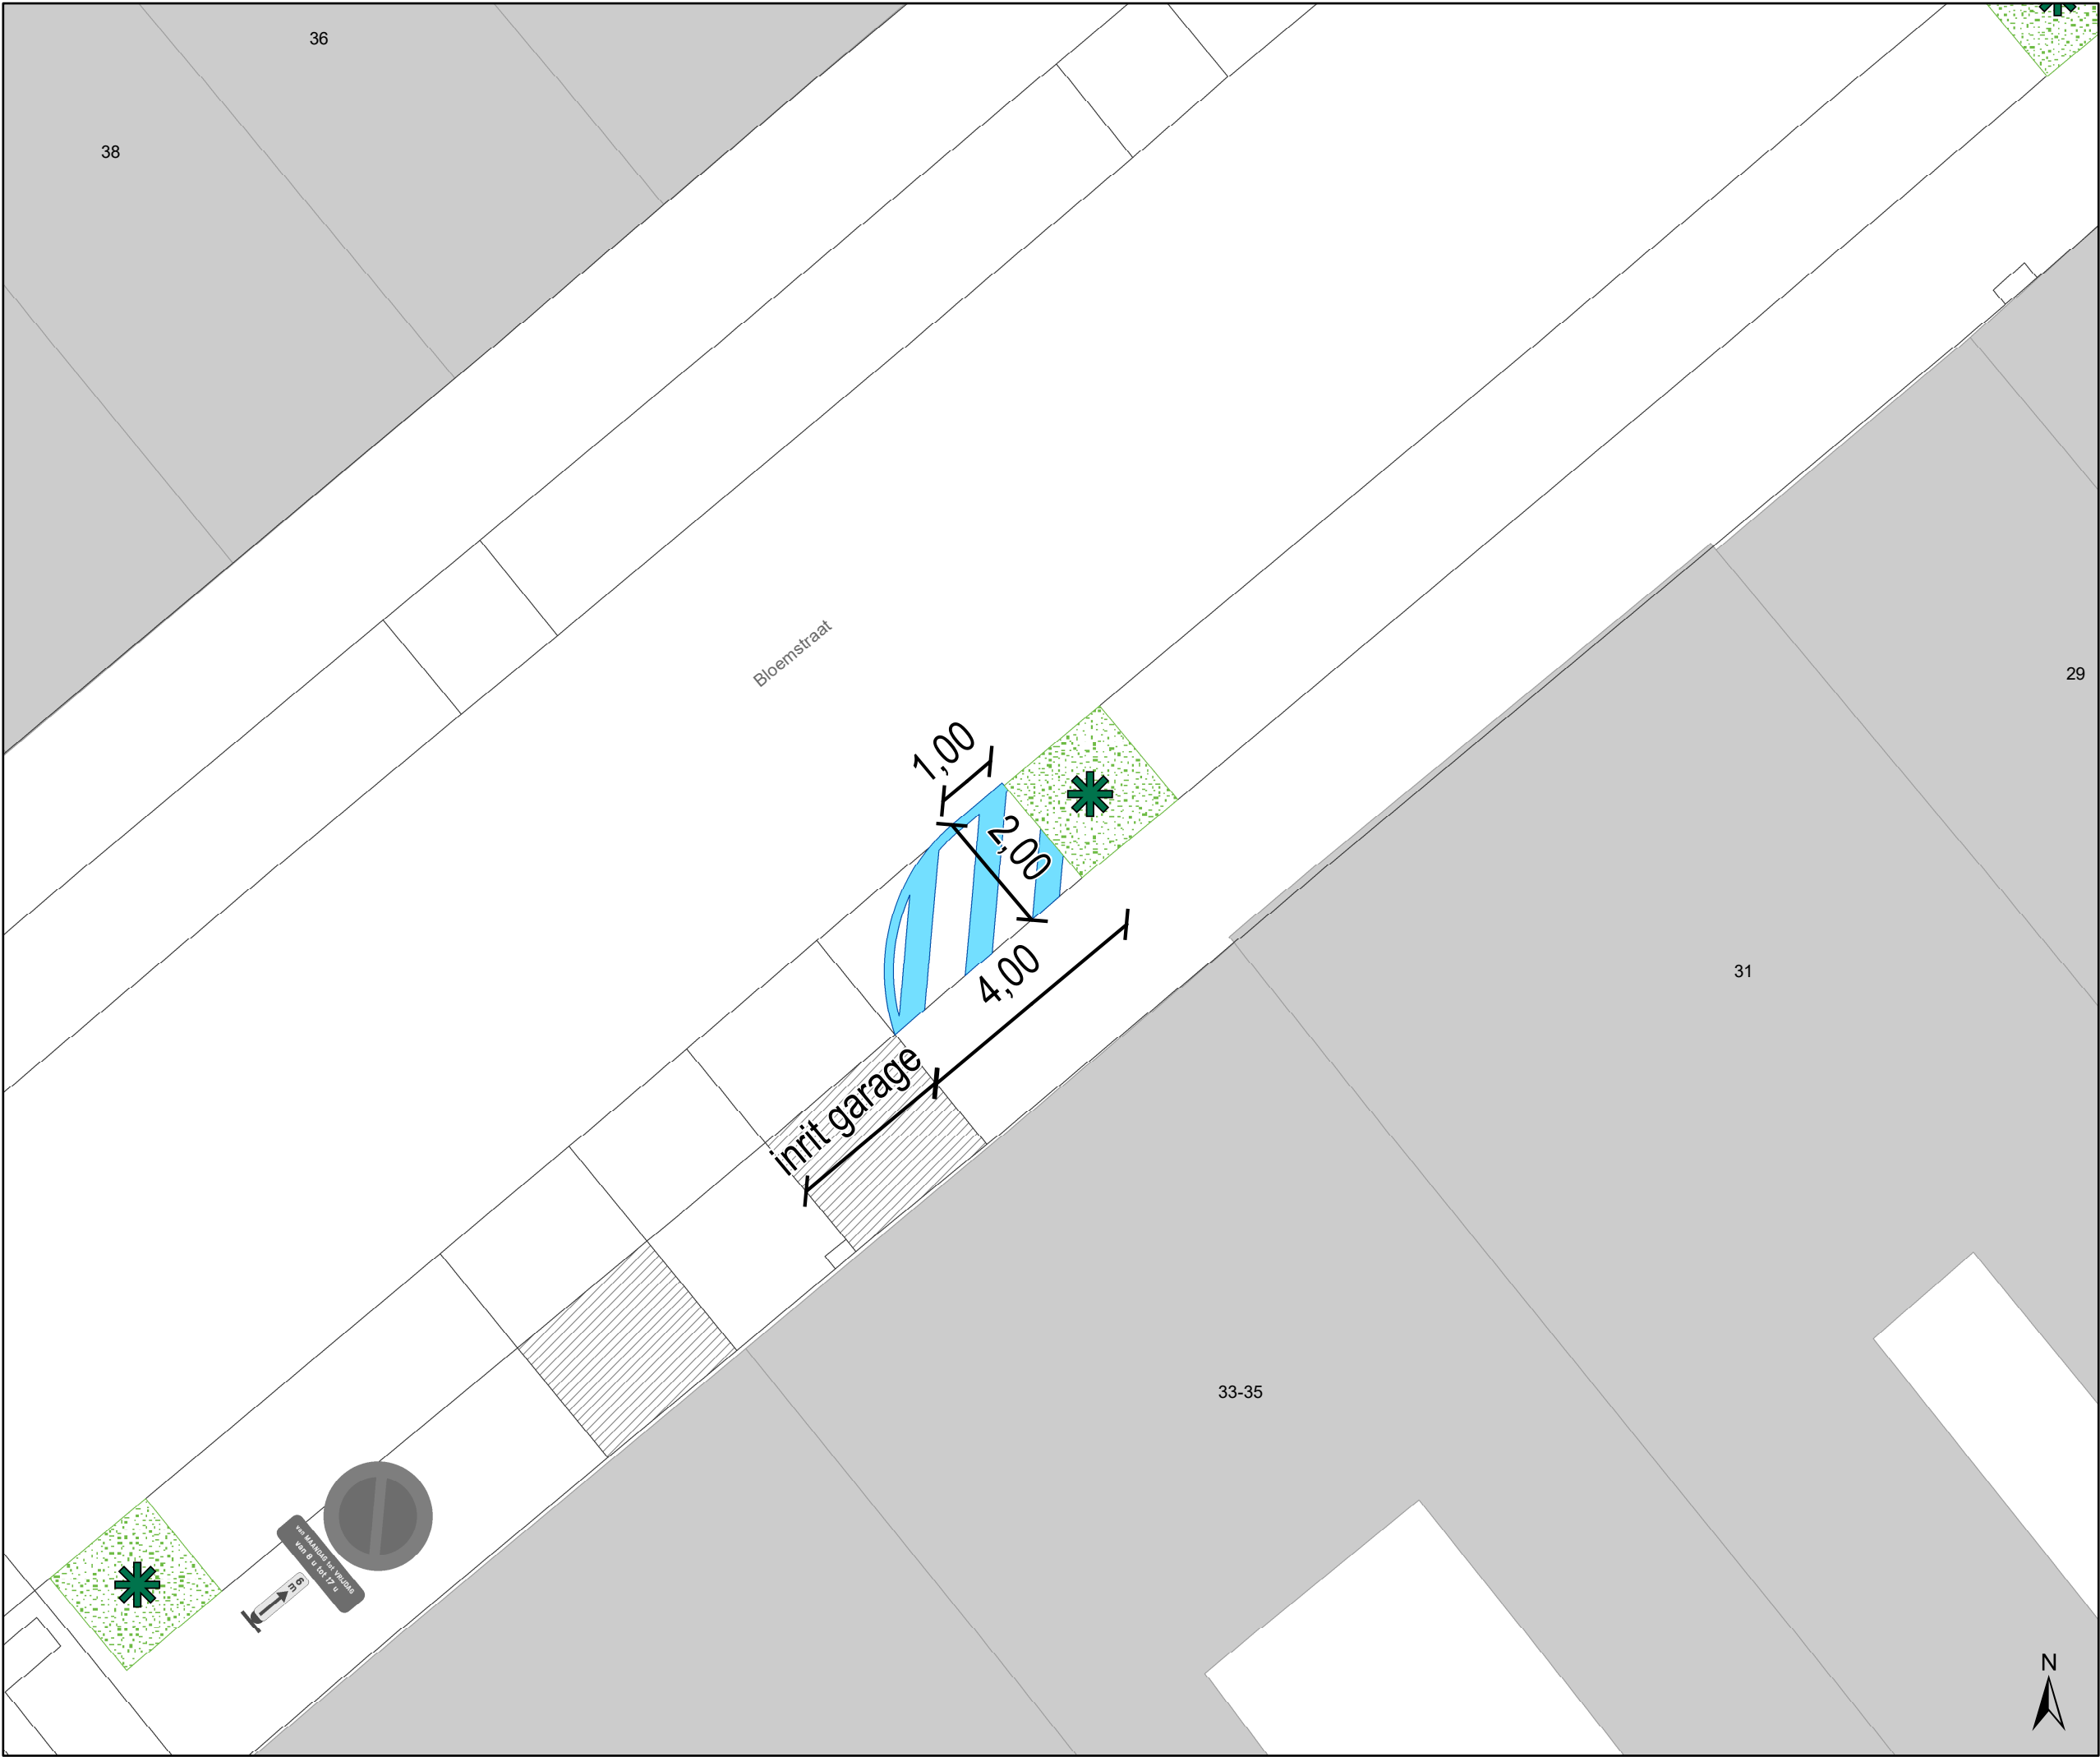

Legende

Bestaande verkeersborden

Geplande verkeersborden

Te verwijderen verkeersborden

Bestaande wegmarkeringen

Geplande wegmarkeringen


Te verwijderen wegmarkeringen

Groenberm

Boom

Geplande wegmarkeringen

Witte wegmarkering

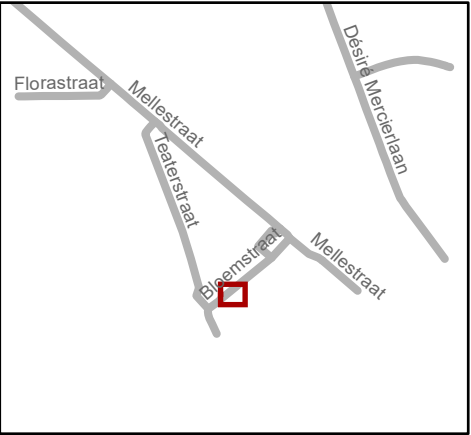

Mobiliteitsbedrijf stad Gent
Verkeerstechnische taken

Bloemstraat 33
Verdrijvingsvlak

Dossiernr P-452150 (MB-23-13203)

DATUM	SCHAAL	PLAN	P FORMAAT
6/11/2023	1/100	1/1	A3