



OPGELET: DIT DOCUMENT IS NIET MEER GELDIG SINDS 23 APRIL 2025

---

**2023\_CBS\_01850 Nieuw aanvullend reglement van de politie op het wegverkeer - gemeenteweg - Aambeeldstraat -nieuwe verkeersmaatregel(en) - Vaststelling**

**Beslissing:** Goedgekeurd in besloten vergadering van 2 maart 2023

**Zijn aanwezig bij de beslissing van dit punt:**

mevrouw Sofie Bracke, schepen-voorzitter  
mevrouw Tine Heyse, schepen; mevrouw Astrid De Bruycker, schepen; de heer Sami Souguir, schepen; de heer Bram Van Braeckvelt, schepen; mevrouw Isabelle Heyndrickx, schepen; mevrouw Hafsa El-Bazioui, schepen; mevrouw Evita Willaert, schepen; de heer Rudy Coddens, schepen  
de heer Danny Van Campenhout, adjunct-algemeendirecteur

**Bevoegd:** Filip Watteeuw

**Betrokken:** Mathias De Clercq

**Juridisch kader**

**De volgende bepalingen zijn van toepassing inzake de bevoegdheid:**

- De Nieuwe Gemeentewet 24 juni 1988, artikel 119;
- Het Decreet van 16 mei 2008 betreffende de aanvullende reglementen op het wegverkeer en de plaatsing en bekostiging van verkeerstekens, artikel 5, § 1, 2e lid;
- Het Decreet over het lokaal bestuur van 22 december 2017, artikel 41, 2°;
- Het gemeenteraadsbesluit van 15 december 2015, houdende de delegatie van de vaststellingsbevoegdheid inzake gemeentelijke aanvullende reglementen op het wegverkeer.

**De beslissing wordt genomen op grond van:**

- Wet betreffende de politie over het wegverkeer, gecoördineerd bij Koninklijk Besluit van 16 maart 1968;
- Decreet van 16 mei 2008 betreffende de aanvullende reglementen op het wegverkeer en de plaatsing en bekostiging van de verkeerstekens;
- Koninklijk Besluit van 1 december 1975 houdende algemeen reglement op de politie van het wegverkeer en van het gebruik van de openbare weg;
- Ministerieel Besluit van 11 oktober 1976 waarbij de minimumafmetingen en de bijzondere plaatsingsvoorwaarden van de verkeerstekens worden bepaald;
- Uitvoeringsbesluit van 23 januari 2009 betreffende de aanvullende reglementen op het wegverkeer en de plaatsing en bekostiging van de verkeerstekens;

- Omzendbrief MOB/2009/1 van 3 april 2009.

### **Motivering**

- De nieuwe maatregel die bij dit besluit getroffen wordt, kadert binnen de voorrangswijziging in de Weversstraat. Bestuurders komende van de Aambeeldstraat dienen voorrang te verlenen.
- Verder werd de bestaande toestand geregulariseerd.

### **Bijgevoegde bijlage(n):**

- Aanvullend Reglement Aambeeldstraat Dossier P349193 (deel van de beslissing)
- Signalisatieplan cluster Drongensesteenweg Dossier P349193 (deel van de beslissing)

### **Beslissing**

**Beslist het volgende:**

#### **Artikel 1:**

Stelt vast het bijgevoegd aanvullend reglement van de politie op het wegverkeer en het signalisatieplan betreffende de gemeenteweg Aambeeldstraat.

2023\_CBS\_01850 - Nieuw aanvullend reglement van de politie op het wegverkeer - gemeenteweg - Aambeeldstraat -nieuwe verkeersmaatregel(en)

## Aanvullend reglement van de politie op het wegverkeer - gemeenteweg – Aambeeldstraat

Vastgesteld in het College van Burgemeester en Schepenen van 2 maart 2023

Bekendgemaakt op 3 maart 2023

Geldig vanaf 8 maart 2023 tot en met 22 april 2025

Referentienummer 2023\_CBS\_01850

### Reglement

#### Artikel 1

Op de Aambeeldstraat van het kruispunt met de Weversstraat tot het kruispunt met de Haspelstraat in de richting van de Haspelstraat geldt:

- verboden rijrichting voor iedere bestuurder;
- de maatregel geldt niet voor fietsers.

Op de Aambeeldstraat vanaf huisnummer 9 in de richting van Weversstraat geldt:

- toegelaten rijrichting op de openbare weg met eenrichtingsverkeer;
- fietsers mogen in beide richtingen rijden.

Dit wordt gesignaleerd door:

- verkeersborden C1
- de verkeersborden worden aangevuld met onderborden M2
- verkeersborden F19
- de verkeersborden worden aangevuld met onderborden M4

#### Artikel 2

Op de Aambeeldstraat van het kruispunt met de Reinaertstraat tot het kruispunt met de Haspelstraat in de richting van de Haspelstraat geldt:

- verboden rijrichting voor iedere bestuurder;
- de maatregel geldt niet voor fietsers en bestuurders van tweewielige bromfietsen klasse A.

In de tegenovergestelde richting geldt:

- toegelaten rijrichting op de openbare weg met eenrichtingsverkeer;
- fietsers en tweewielige bromfietsen klasse A mogen in beide richtingen rijden.

Dit wordt gesignaleerd door:

- verkeersborden C1
- de verkeersborden worden aangevuld met onderborden M3
- verkeersborden F19
- de verkeersborden worden aangevuld met onderborden M5

#### Artikel 3

Op de Aambeeldstraat ter hoogte van huisnummer 56 geldt:

- de bestuurders zijn verplicht links af te slaan;
- de maatregel geldt niet voor fietsers.

Dit wordt gesignaleerd door:

- verkeersborden D1
- de verkeersborden worden aangevuld met onderborden M2

**Artikel 4**

**Op de Aambeeldstraat ter hoogte van het kruispunt met de Weversstraat wordt volgende maatregel ingevoerd:**

**de bestuurders moeten voorrang verlenen.**


**Dit wordt gesignaleerd door:**

**- verkeersborden B1**

---

(einde reglement)



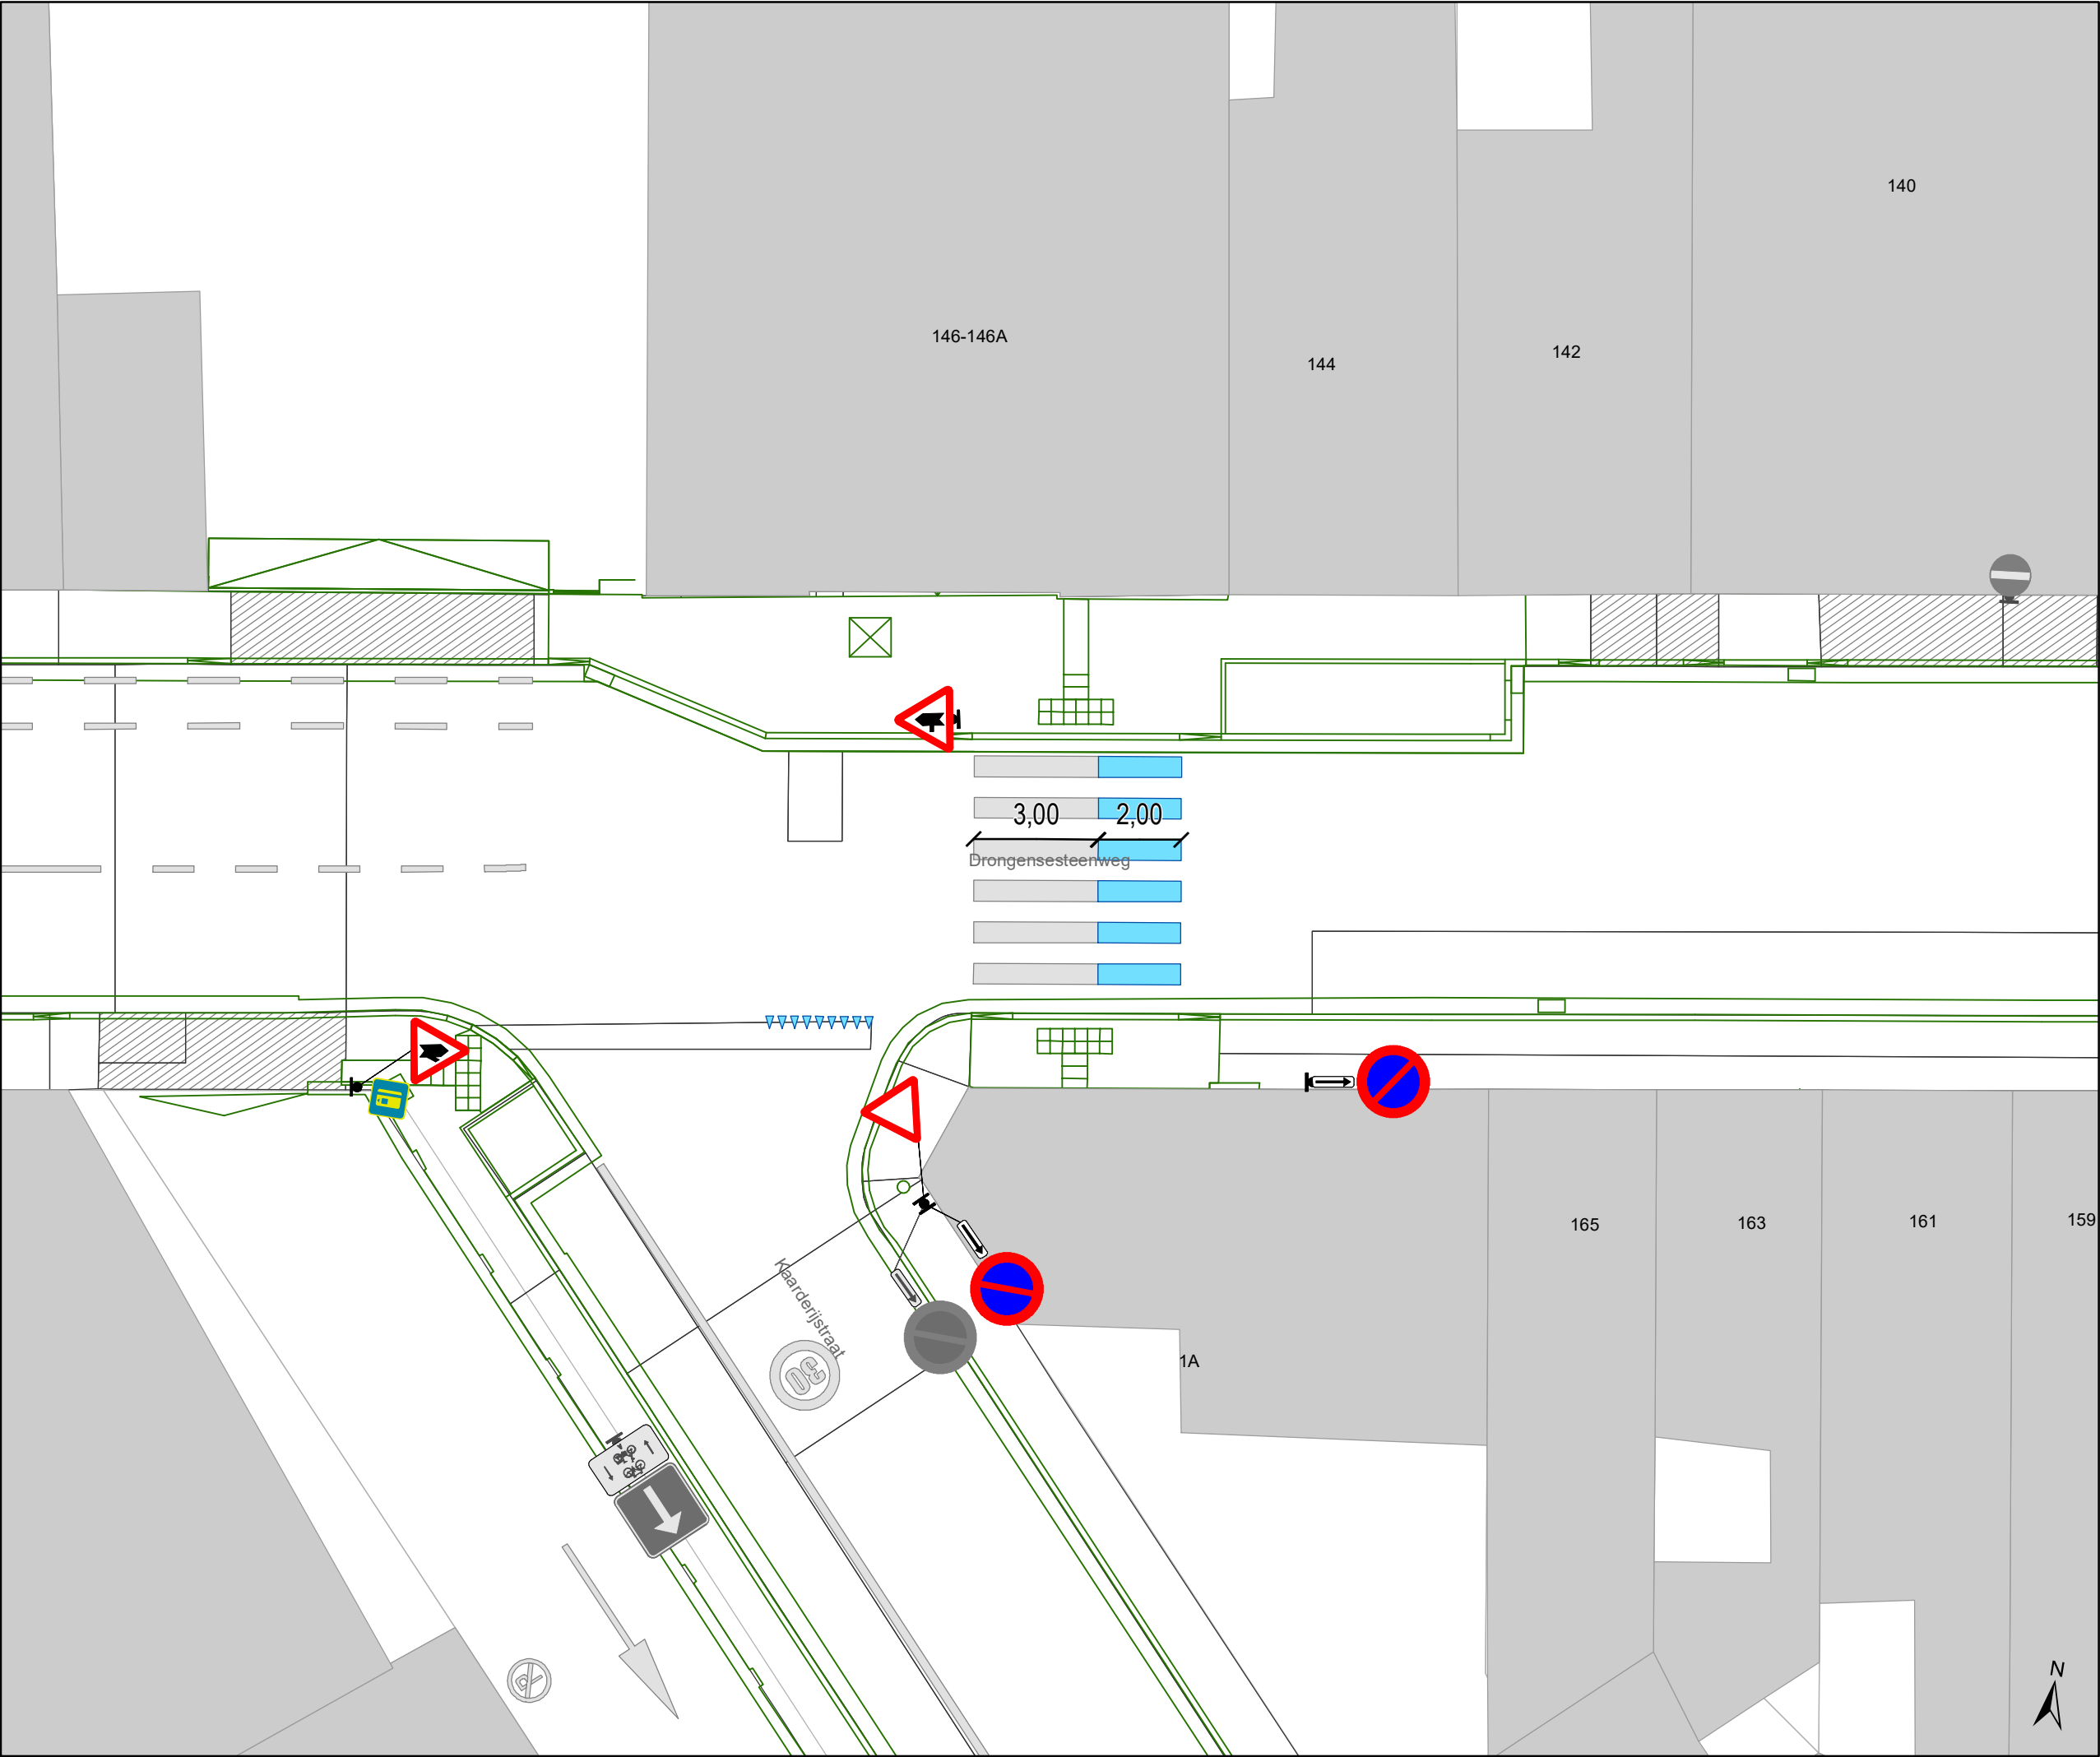

### Legende

Bestaande verkeersborden

Geplande verkeersborden

Te verwijderen verkeersborden

Bestaande wegmarkeringen

Geplande wegmarkeringen

Te verwijderen wegmarkeringen

Ander gepland dossier  
(ter uitvoering bij DWBW)


Ander gepland dossier  
(in voorbereiding bij MOBBED)

Ander gepland dossier  
(in voorbereiding bij MOBBED)

Ontwerp heraanleg

Bestaande fietsenstalling

Te verwijderen fietsenstalling

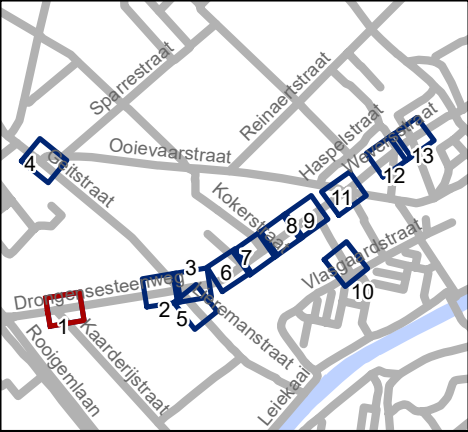


Mobiliteitsbedrijf stad Gent  
Verkeerstechnische taken


### Drongensesteenweg IKZ-heraanleg

Dossiernummer P-349193

| DATUM      | SCHAAL | PLAN | P FORMAAT |
|------------|--------|------|-----------|
| 21/12/2022 | 1/150  | 1/13 | A3        |

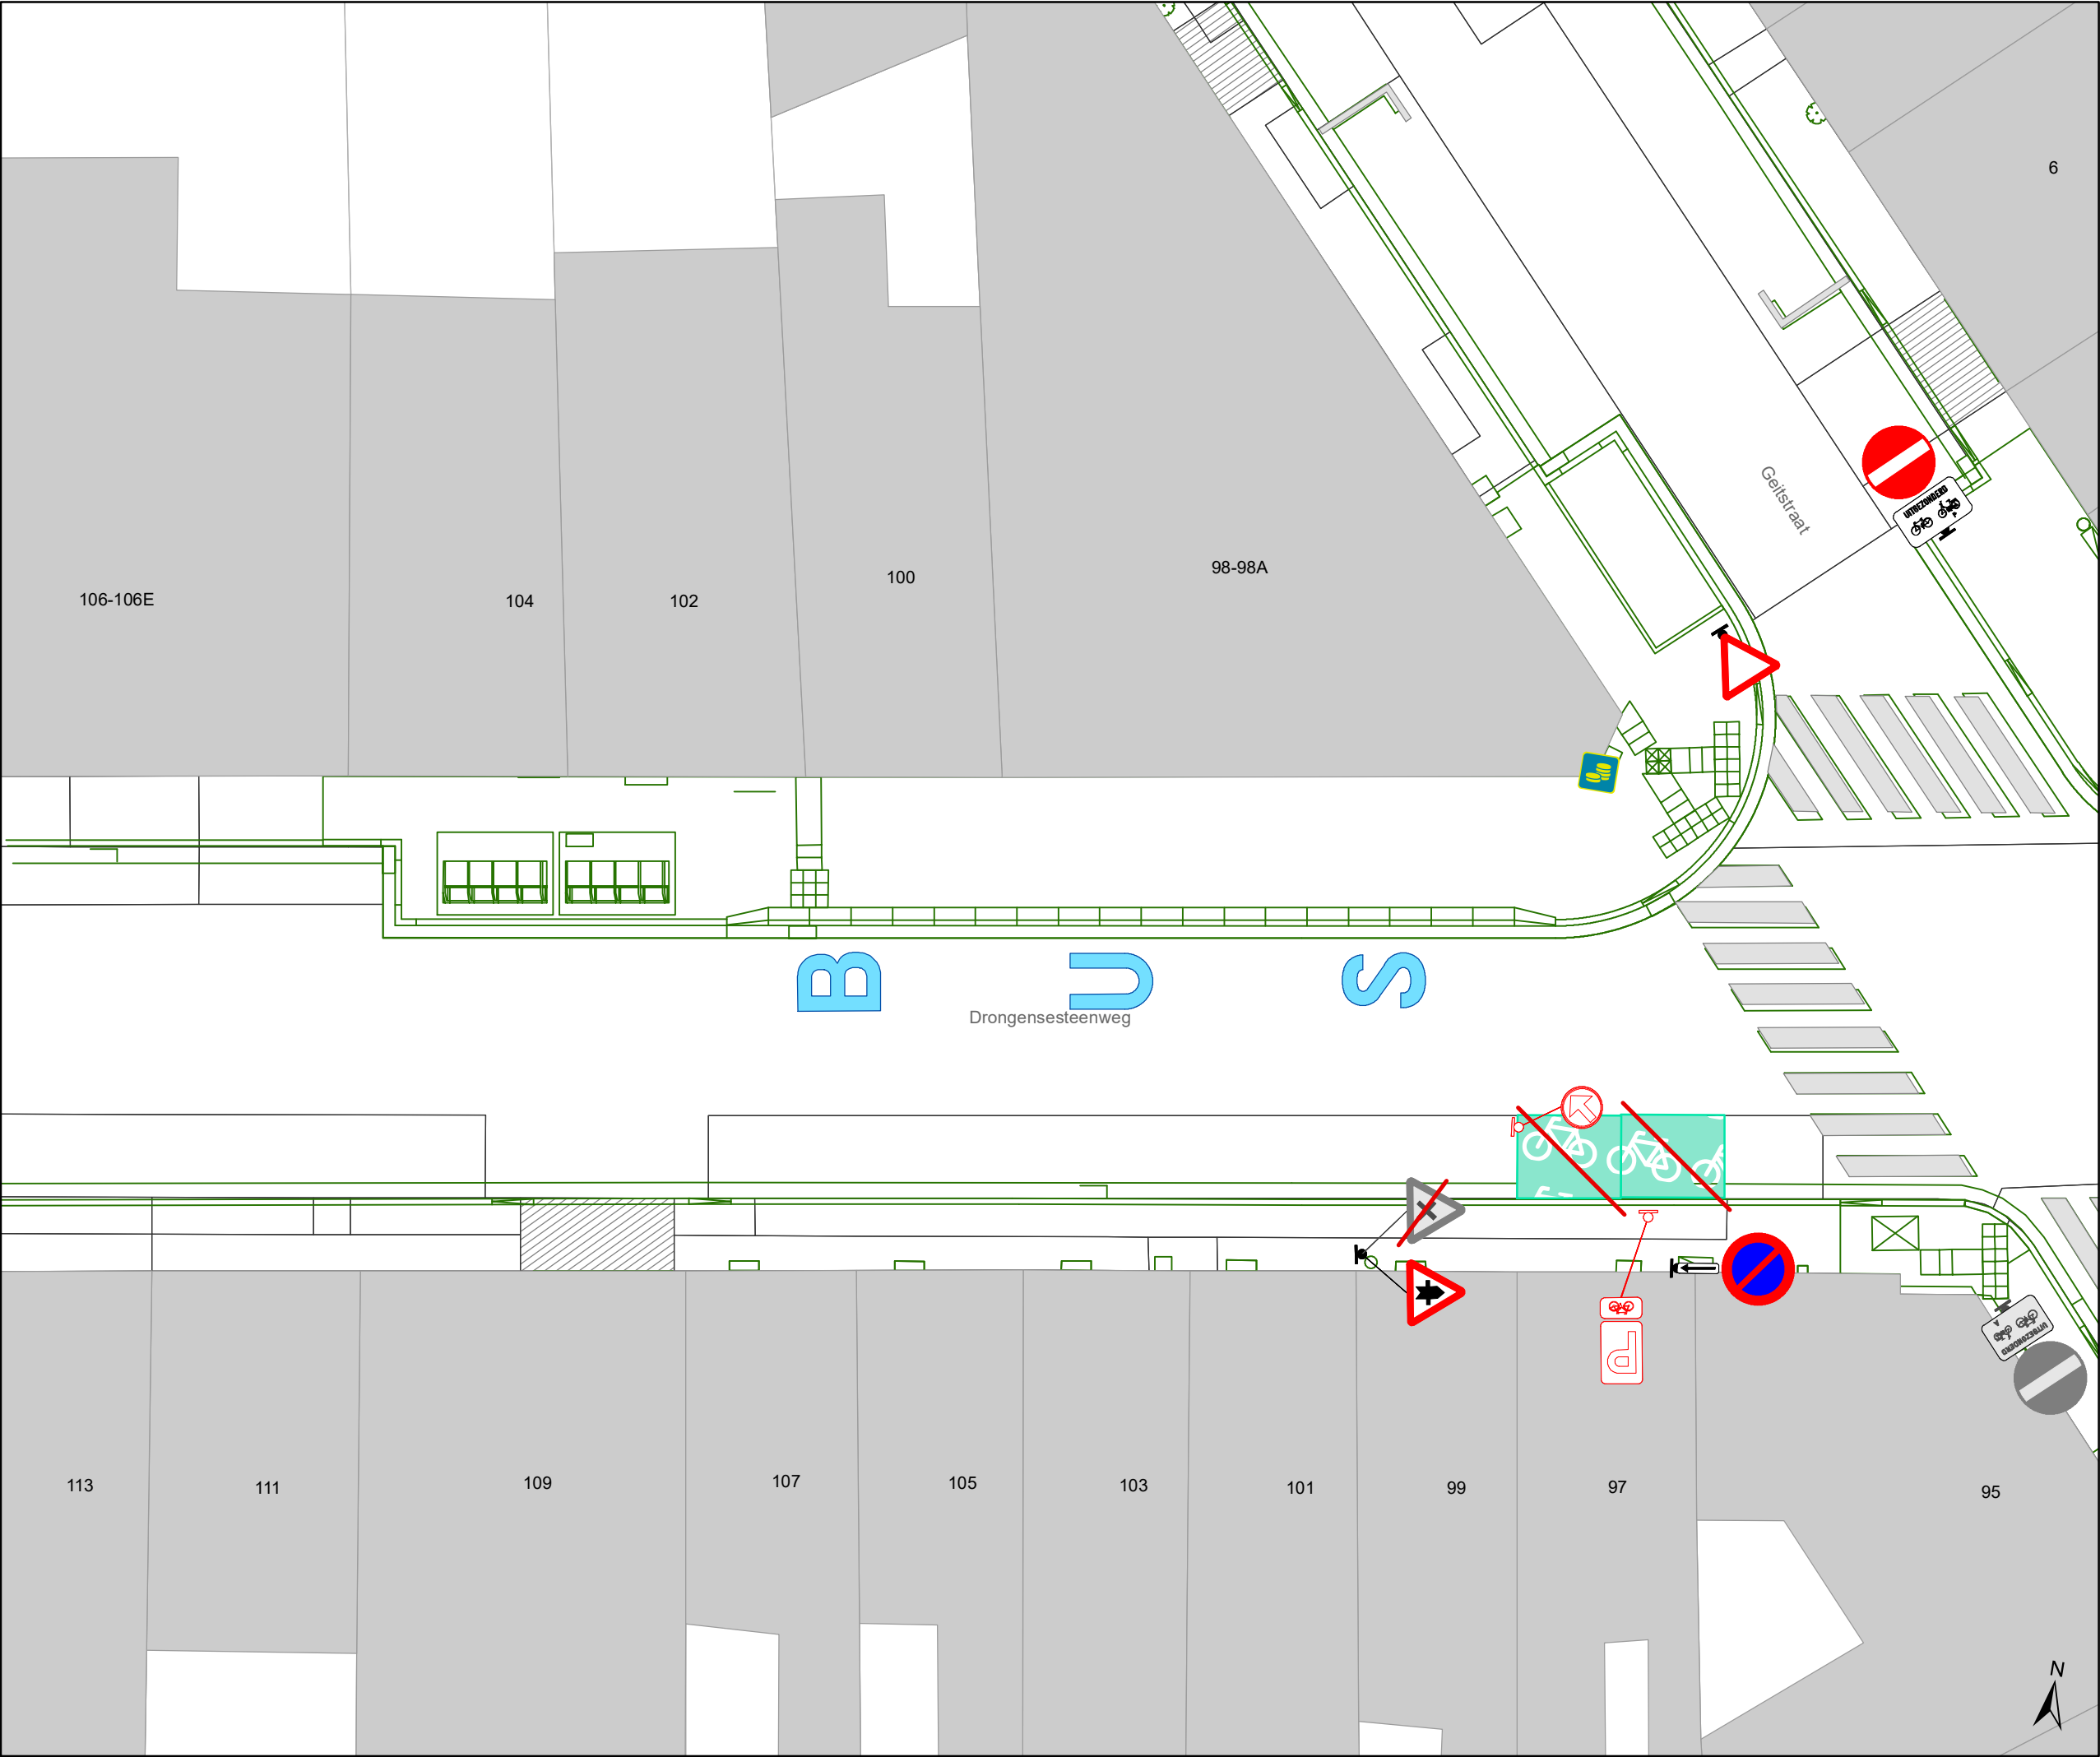

- ### Legende
- Bestaande verkeersborden
  - Geplande verkeersborden
  - Te verwijderen verkeersborden
  - Bestaande wegmarkeringen
  - Geplande wegmarkeringen
  - Te verwijderen wegmarkeringen
  - Ander gepland dossier (ter uitvoering bij DWBW)
  - Ander gepland dossier (in voorbereiding bij MOBBED)
  - Ander gepland dossier (in voorbereiding bij MOBBED)
  - Ontwerp heraanleg
  - Bestaande fietsenstalling
  - Te verwijderen fietsenstalling

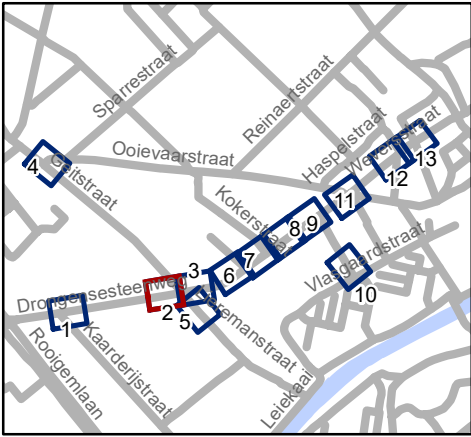

Mobiliteitsbedrijf stad Gent  
Verkeerstechnische taken


**Drongensesteenweg  
IKZ-heraanleg**

Dossiernummer P-349193

| DATUM      | SCHAAL | PLAN | P FORMAAT |
|------------|--------|------|-----------|
| 21/12/2022 | 1/150  | 2/13 | A3        |





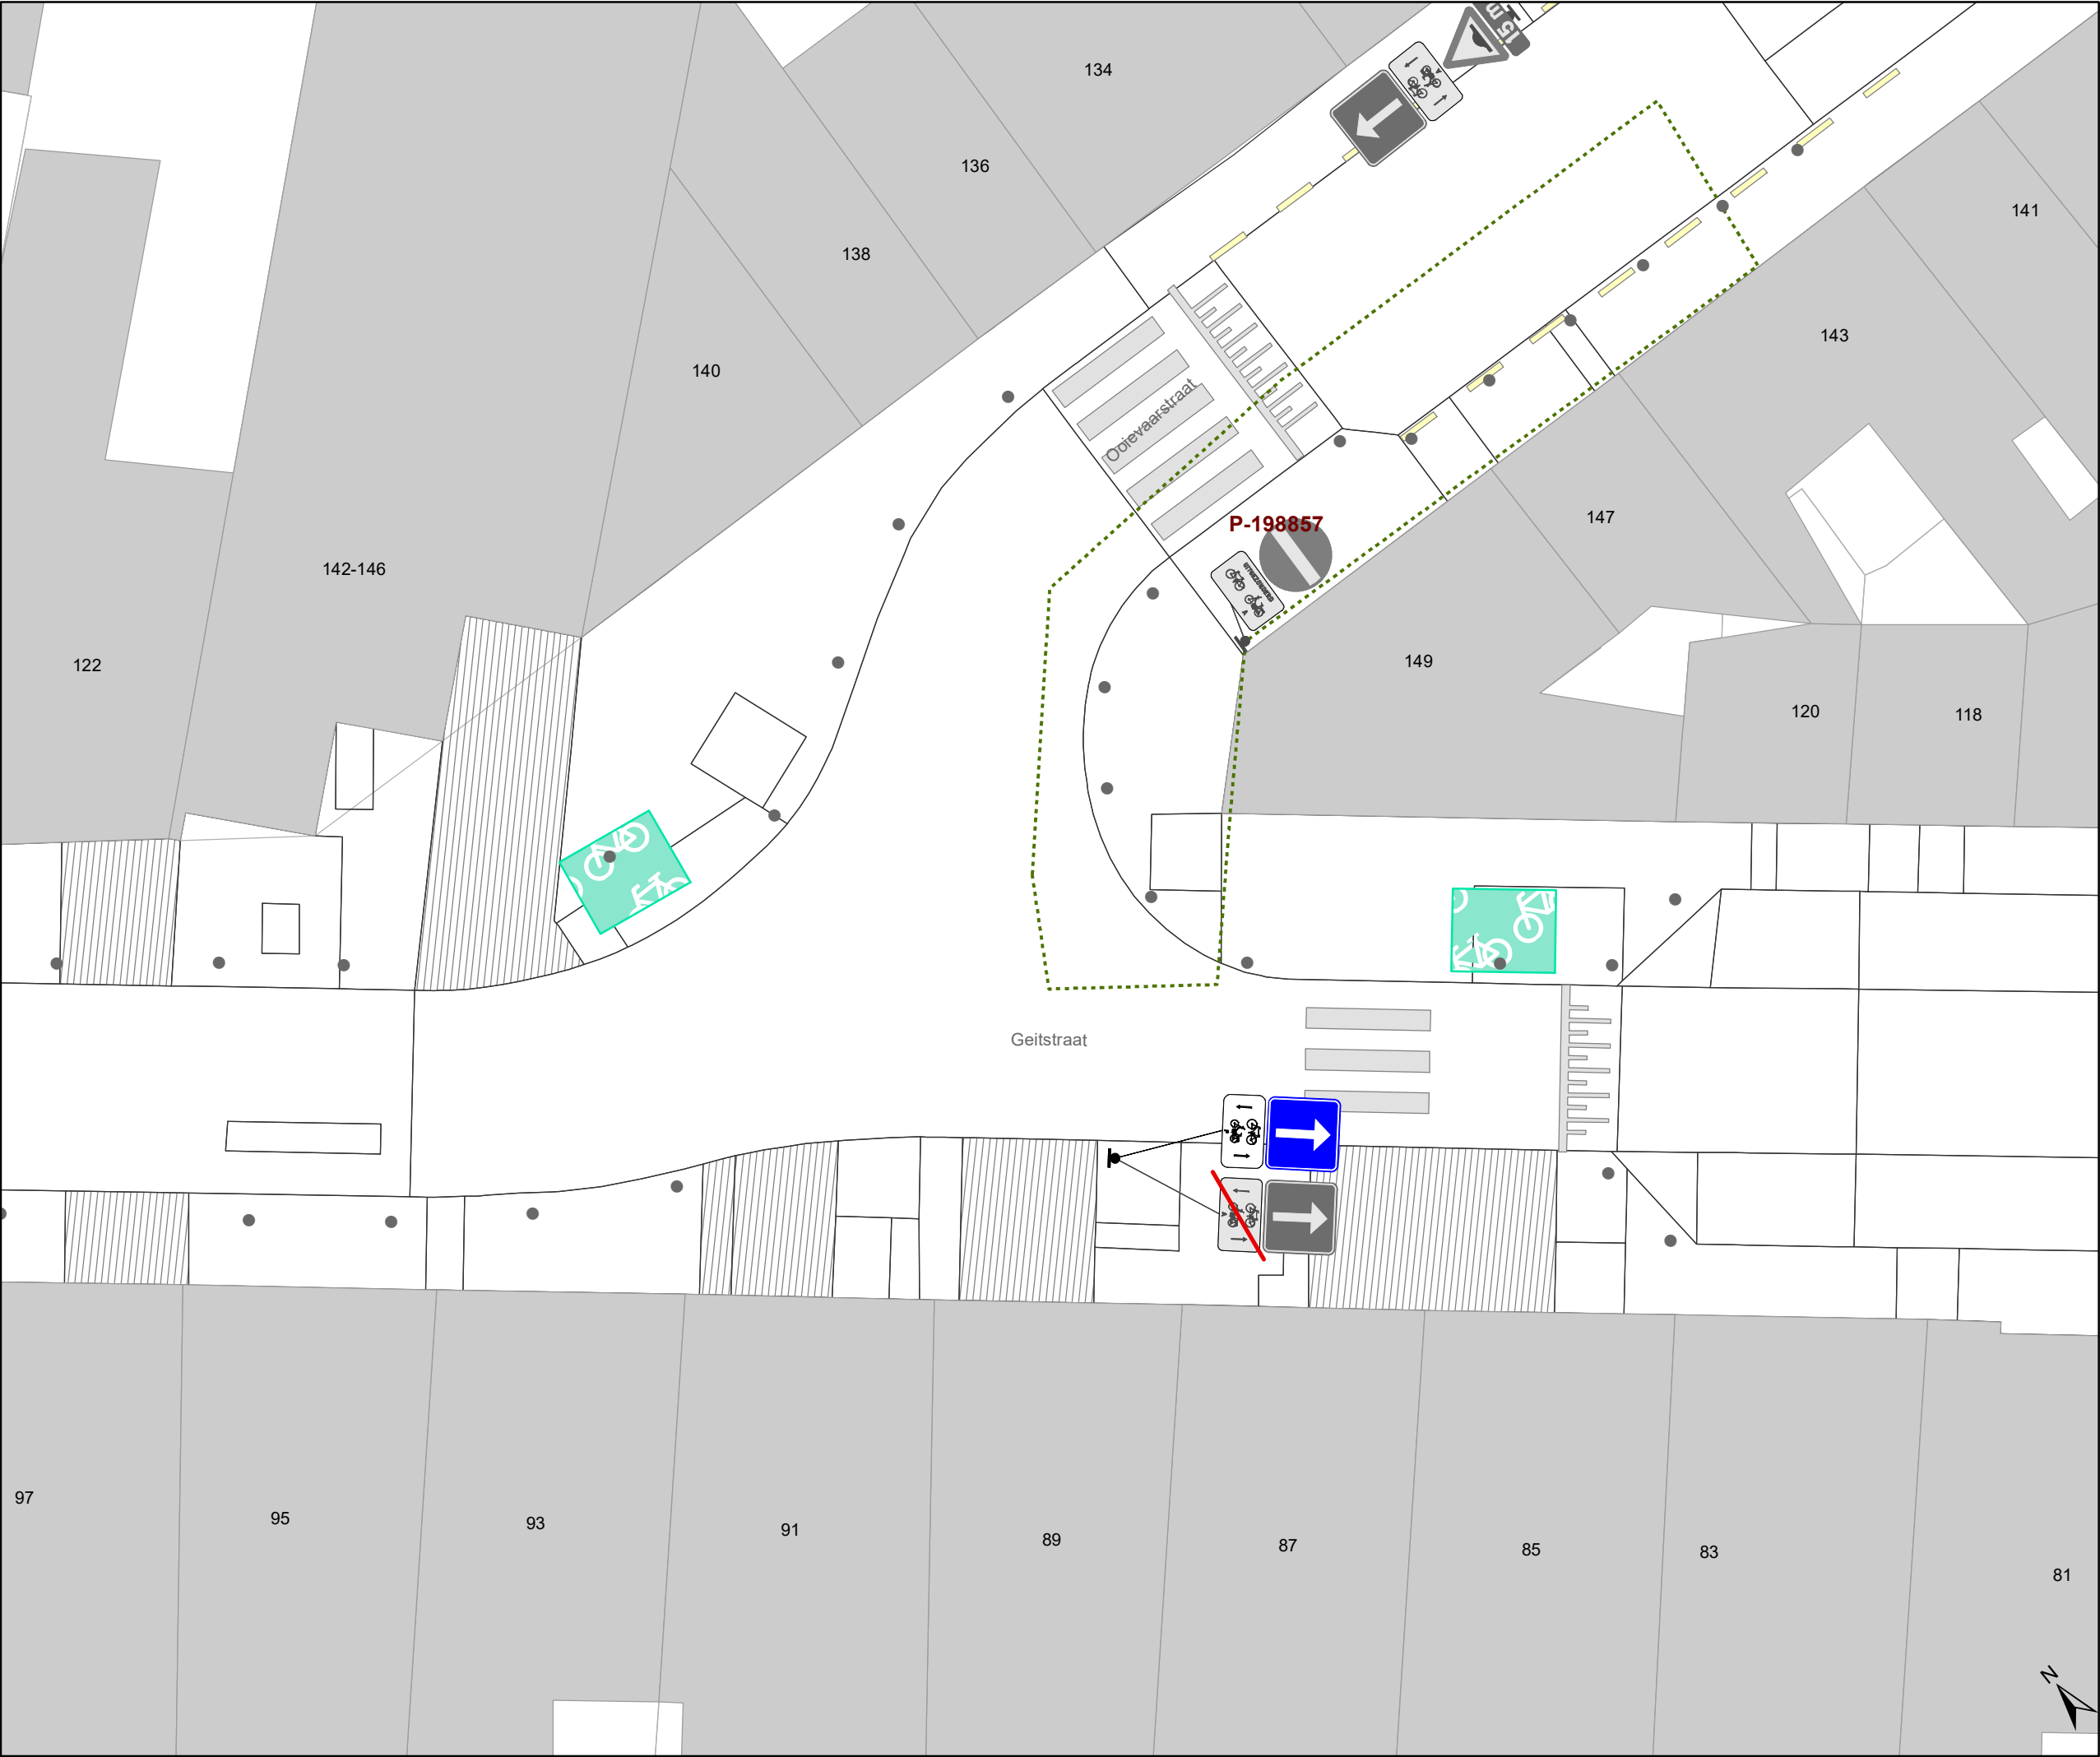

### Legende



Bestaande verkeersborden



Geplande verkeersborden



Te verwijderen verkeersborden



Bestaande wegmarkeringen



Geplande wegmarkeringen



Te verwijderen wegmarkeringen



Ander gepland dossier  
(ter uitvoering bij DWBW)



Ander gepland dossier  
(in voorbereiding bij MOBBED)



Ander gepland dossier  
(in voorbereiding bij MOBBED)




Ontwerp heraanleg



Bestaande fietsenstalling



Te verwijderen fietsenstalling

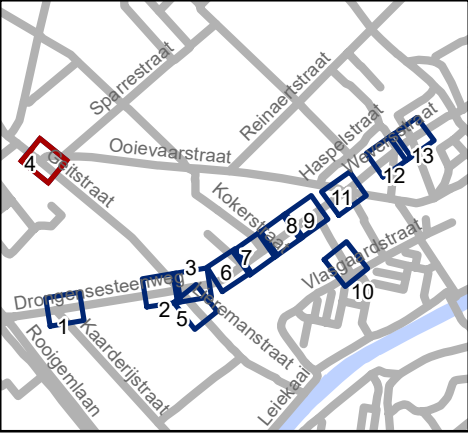




Mobiliteitsbedrijf stad Gent  
Verkeerstechnische taken

### Drongensesteenweg IKZ-heraanleg


Dossiernummer P-349193

| DATUM      | SCHAAL | PLAN | P FORMAAT |
|------------|--------|------|-----------|
| 21/12/2022 | 1/150  | 4/13 | A3        |



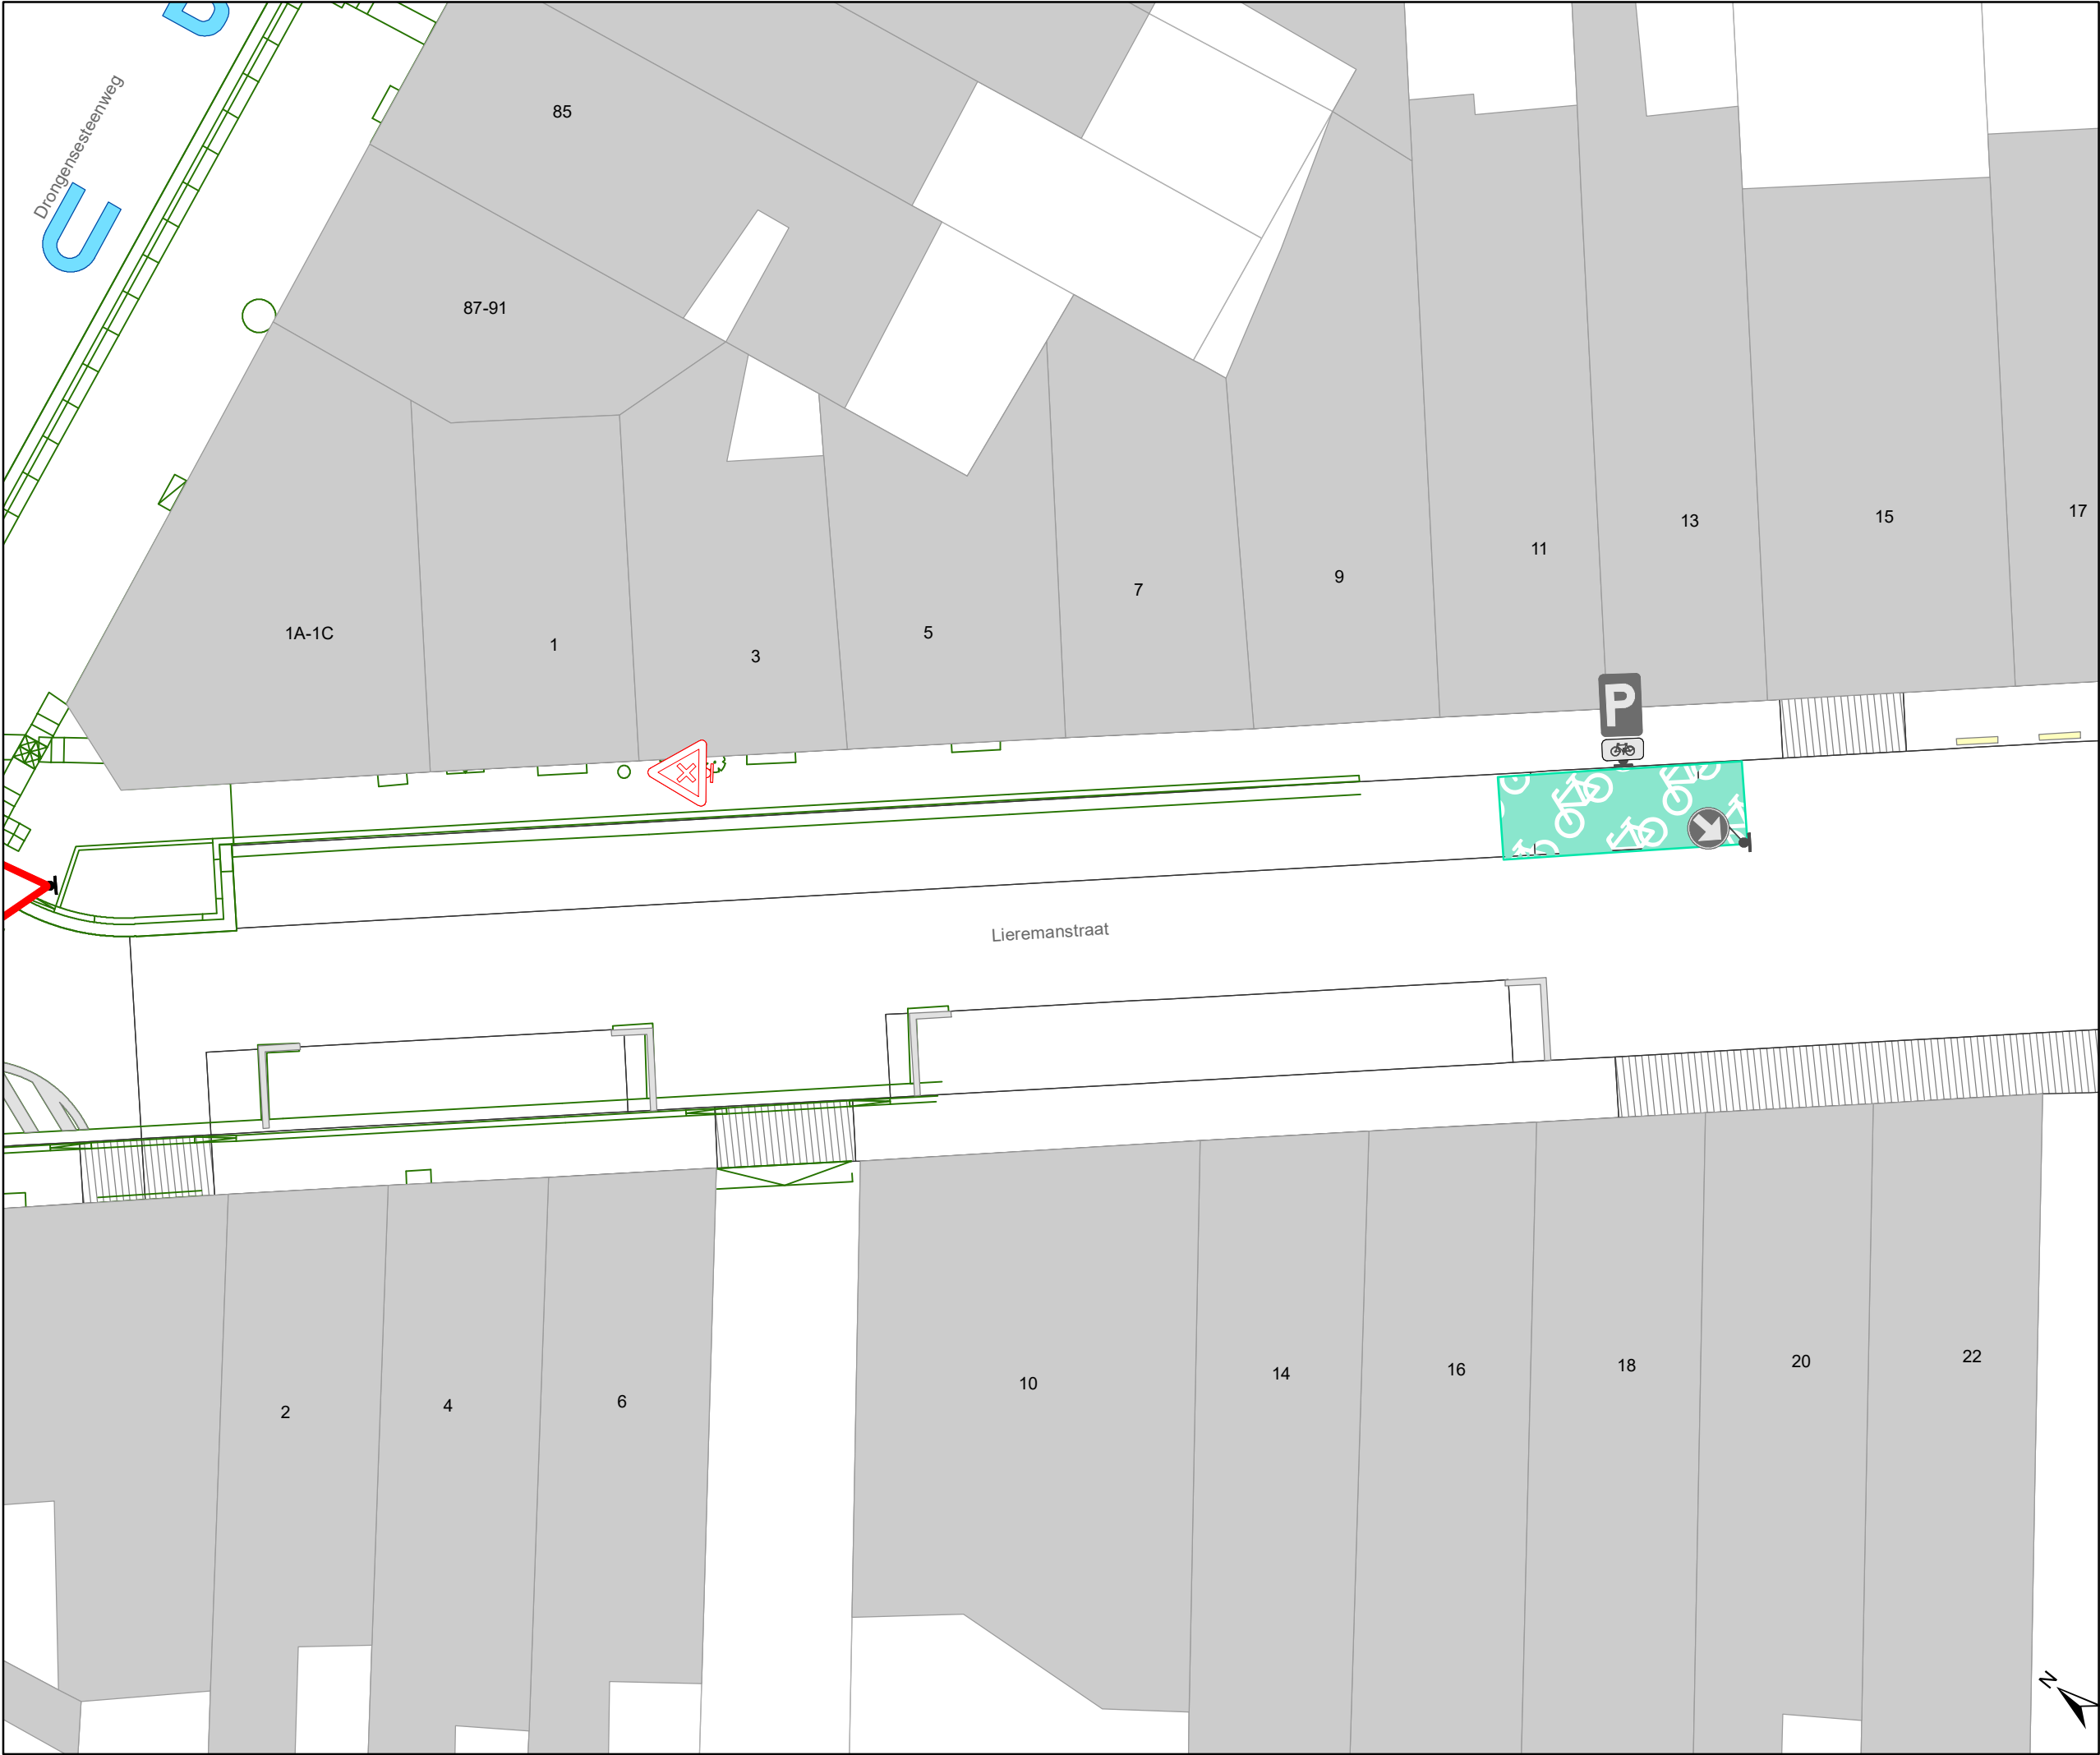

- ### Legende
- Bestaande verkeersborden
  - Geplande verkeersborden
  - Te verwijderen verkeersborden
  - Bestaande wegmarkeringen
  - Geplande wegmarkeringen
  - Te verwijderen wegmarkeringen
  - Ander gepland dossier (ter uitvoering bij DWBW)
  - Ander gepland dossier (in voorbereiding bij MOBBED)
  - Ander gepland dossier (in voorbereiding bij MOBBED)
  - Ontwerp heraanleg
  - Bestaande fietsenstalling
  - Te verwijderen fietsenstalling

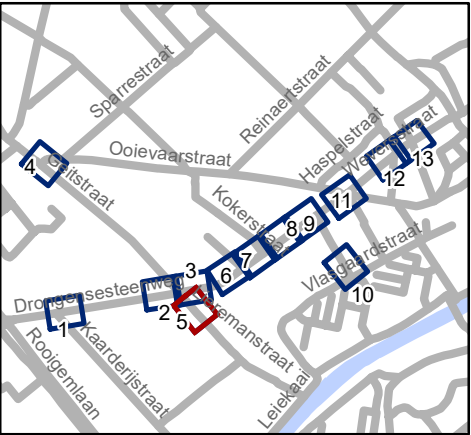


Mobiliteitsbedrijf stad Gent  
Verkeerstechnische taken

**Drongensesteenweg  
IKZ-heraanleg**

Dossiernummer P-349193

| DATUM      | SCHAAL | PLAN | P FORMAAT |
|------------|--------|------|-----------|
| 21/12/2022 | 1/150  | 5/13 | A3        |

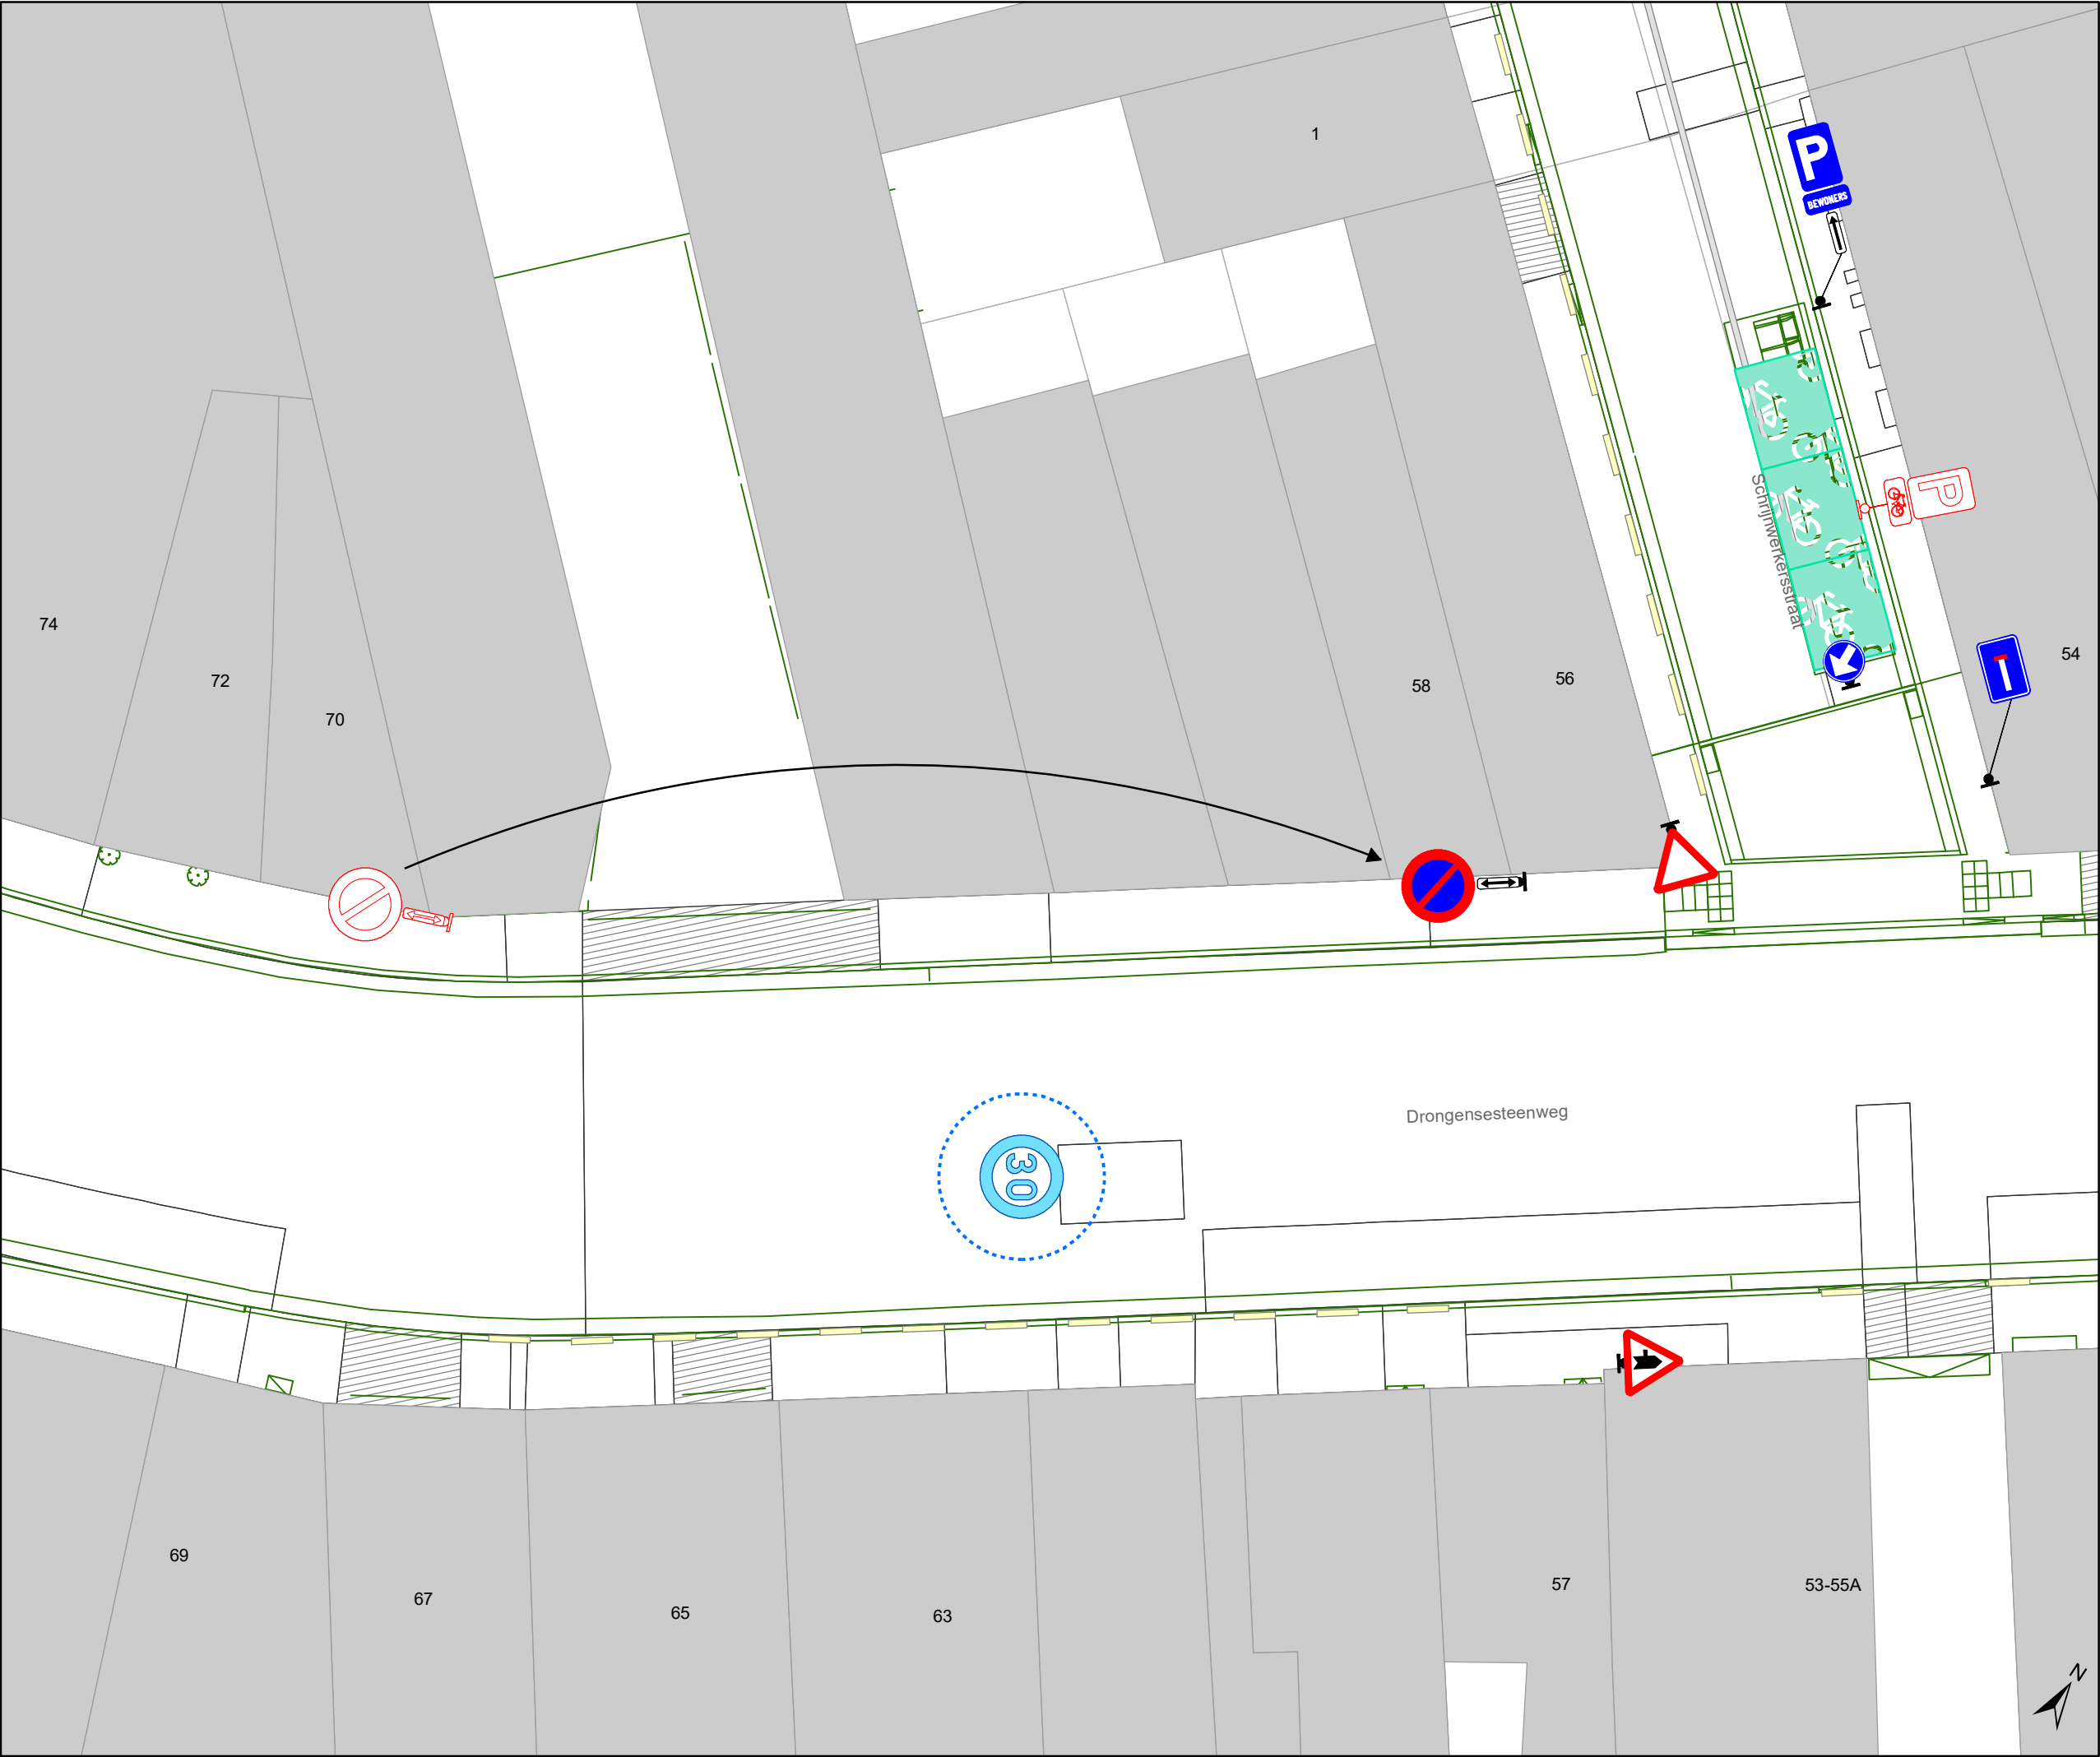

- ### Legende

Bestaande verkeersborden

Geplande verkeersborden

Te verwijderen verkeersborden

Bestaande wegmarkeringen

Geplande wegmarkeringen

Te verwijderen wegmarkeringen

Ander gepland dossier (ter uitvoering bij DWBW)

Ander gepland dossier (in voorbereiding bij MOBBED)

Ander gepland dossier (in voorbereiding bij MOBBED)

Ontwerp heraanleg

Bestaande fietsenstalling


Te verwijderen fietsenstalling
- 
- Mobiliteitsbedrijf stad Gent  
Verkeerstechnische taken

## Drongensesteenweg IKZ-heraanleg

Dossiernummer P-349193

| DATUM      | SCHAAL | PLAN | P FORMAAT |
|------------|--------|------|-----------|
| 21/12/2022 | 1/150  | 6/13 | A3        |



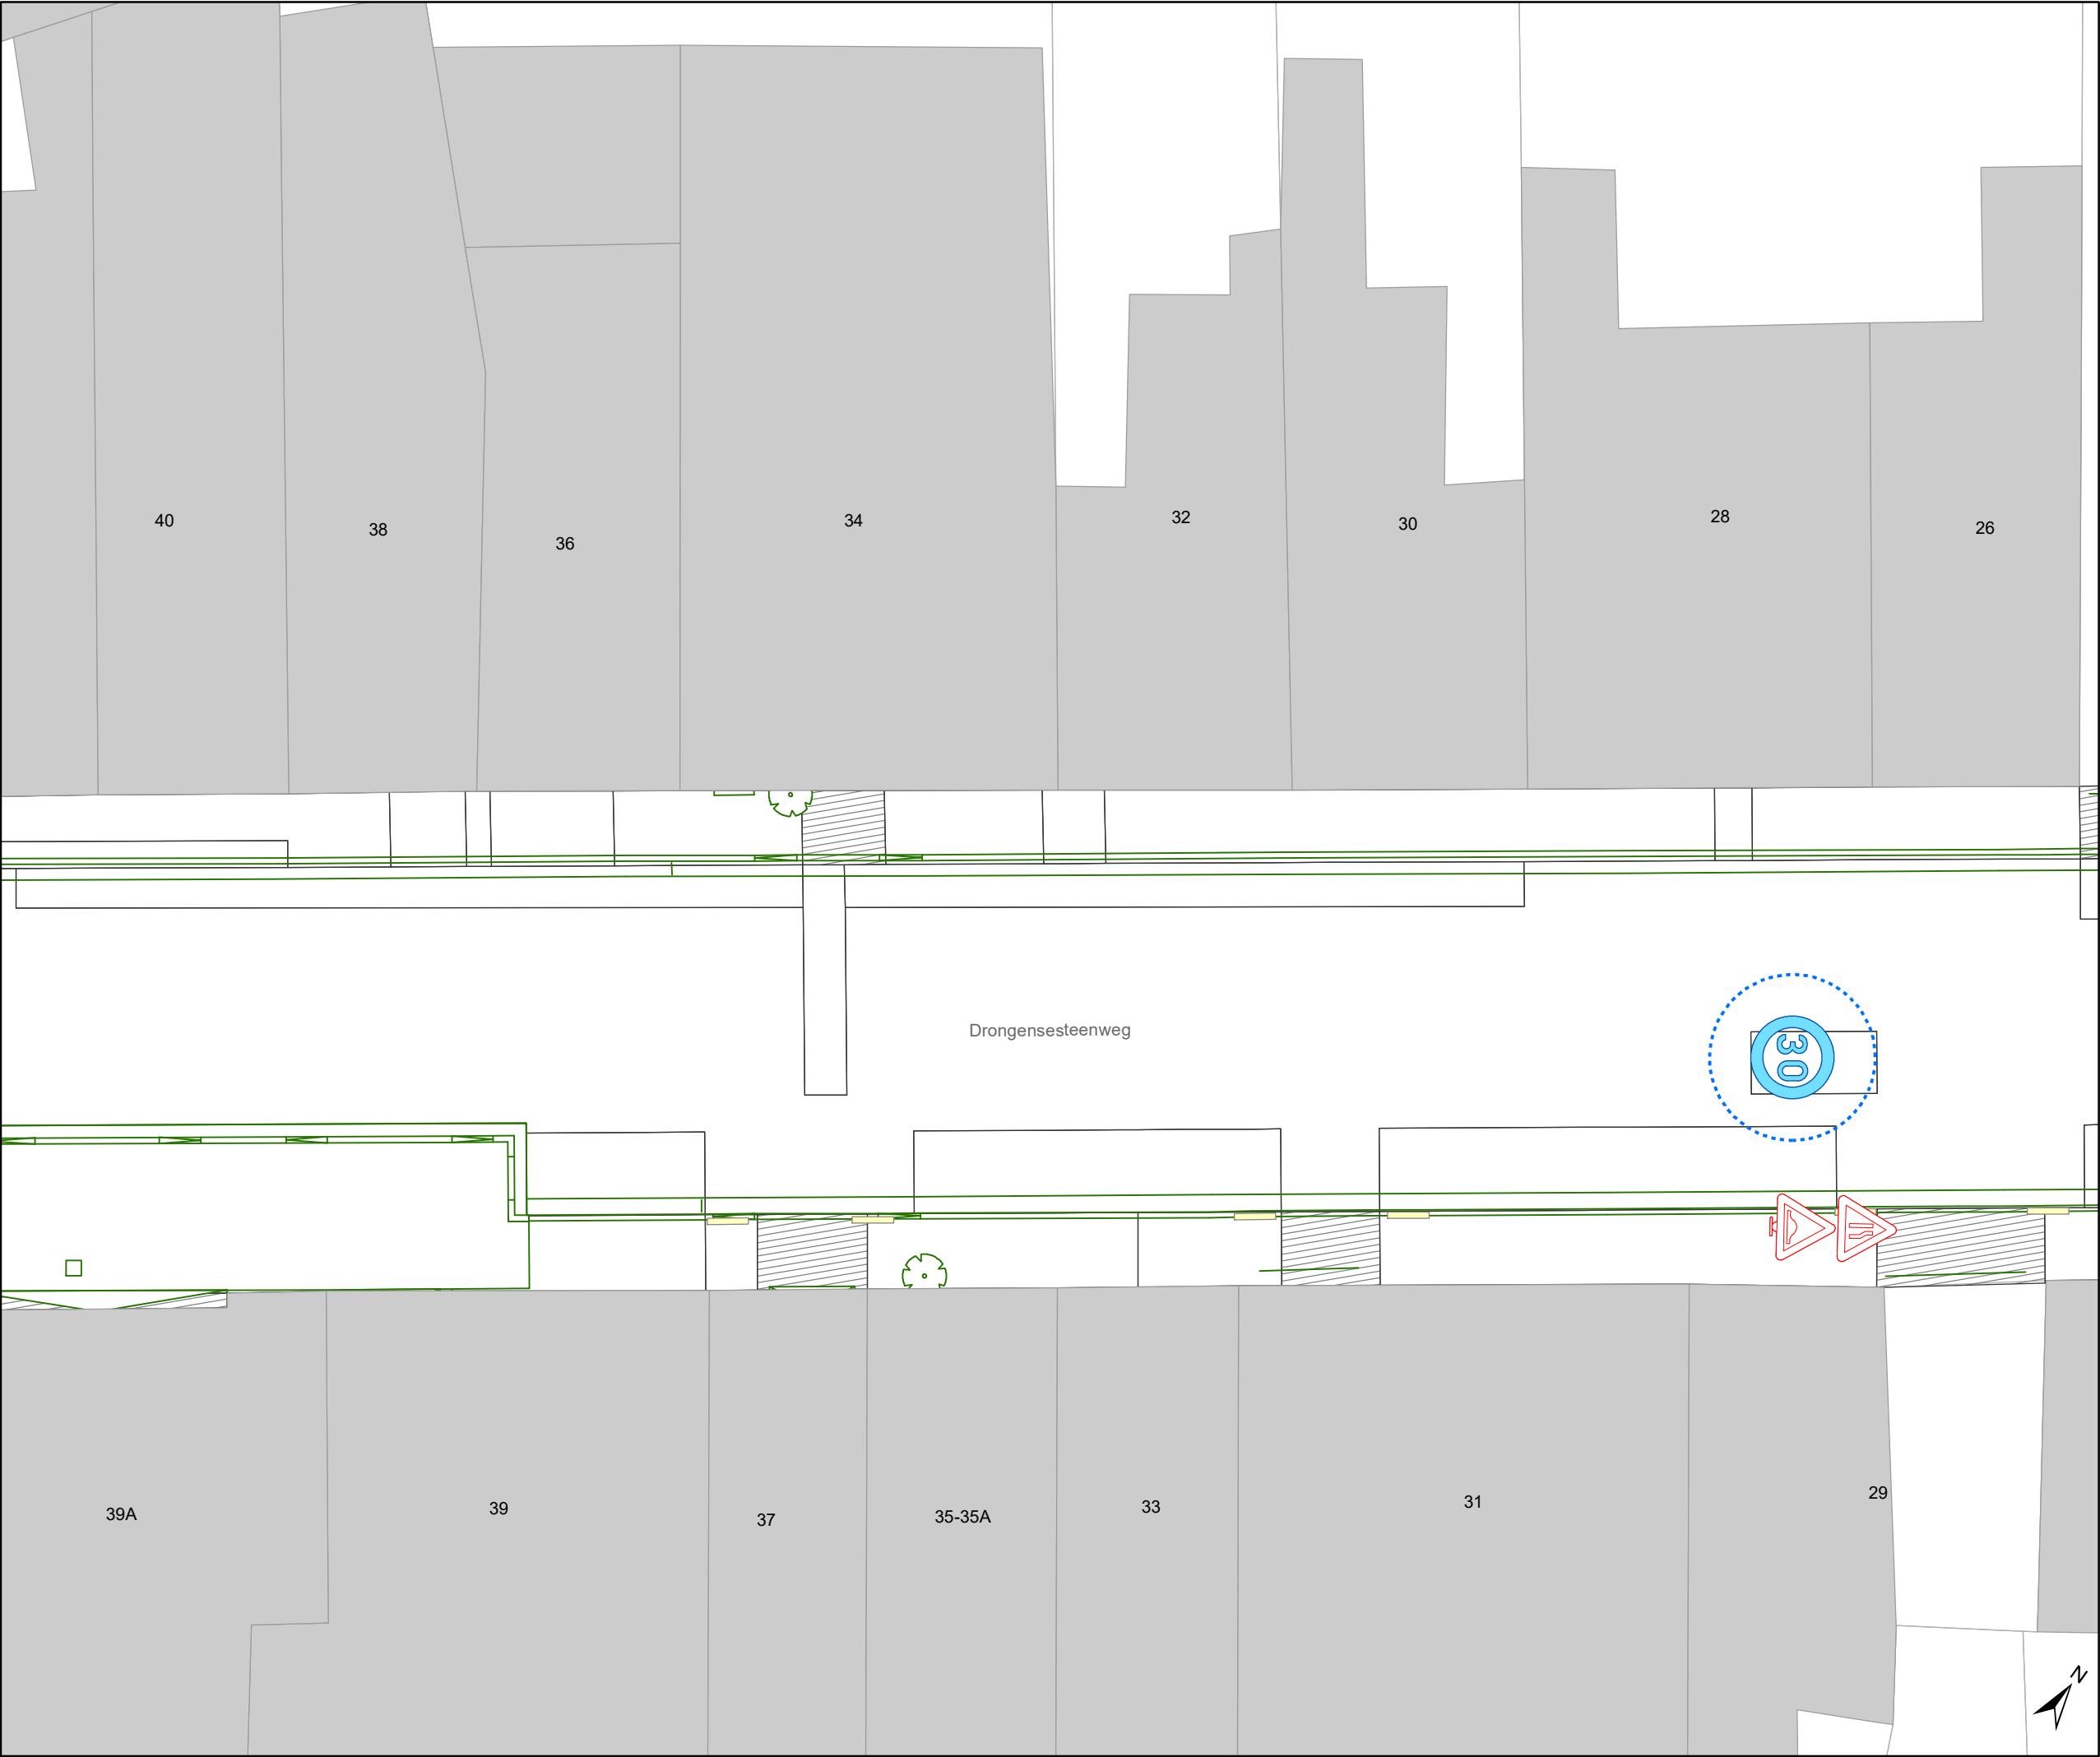

- ### Legende



Bestaande verkeersborden



Geplande verkeersborden





Te verwijderen verkeersborden



Bestaande wegmarkeringen



Geplande wegmarkeringen



Te verwijderen wegmarkeringen



Ander gepland dossier  
(ter uitvoering bij DWBW)



Ander gepland dossier  
(in voorbereiding bij MOBBED)



Ander gepland dossier  
(in voorbereiding bij MOBBED)




Ontwerp heraanleg



Bestaande fietsenstalling



Te verwijderen fietsenstalling

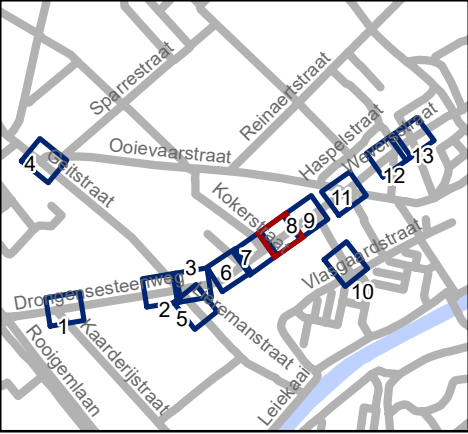



Mobiliteitsbedrijf stad Gent  
Verkeerstechnische taken


**Drongensesteenweg  
IKZ-heraanleg**

Dossiernummer P-349193

| DATUM      | SCHAAL | PLAN | P FORMAAT |
|------------|--------|------|-----------|
| 21/12/2022 | 1/150  | 8/13 | A3        |





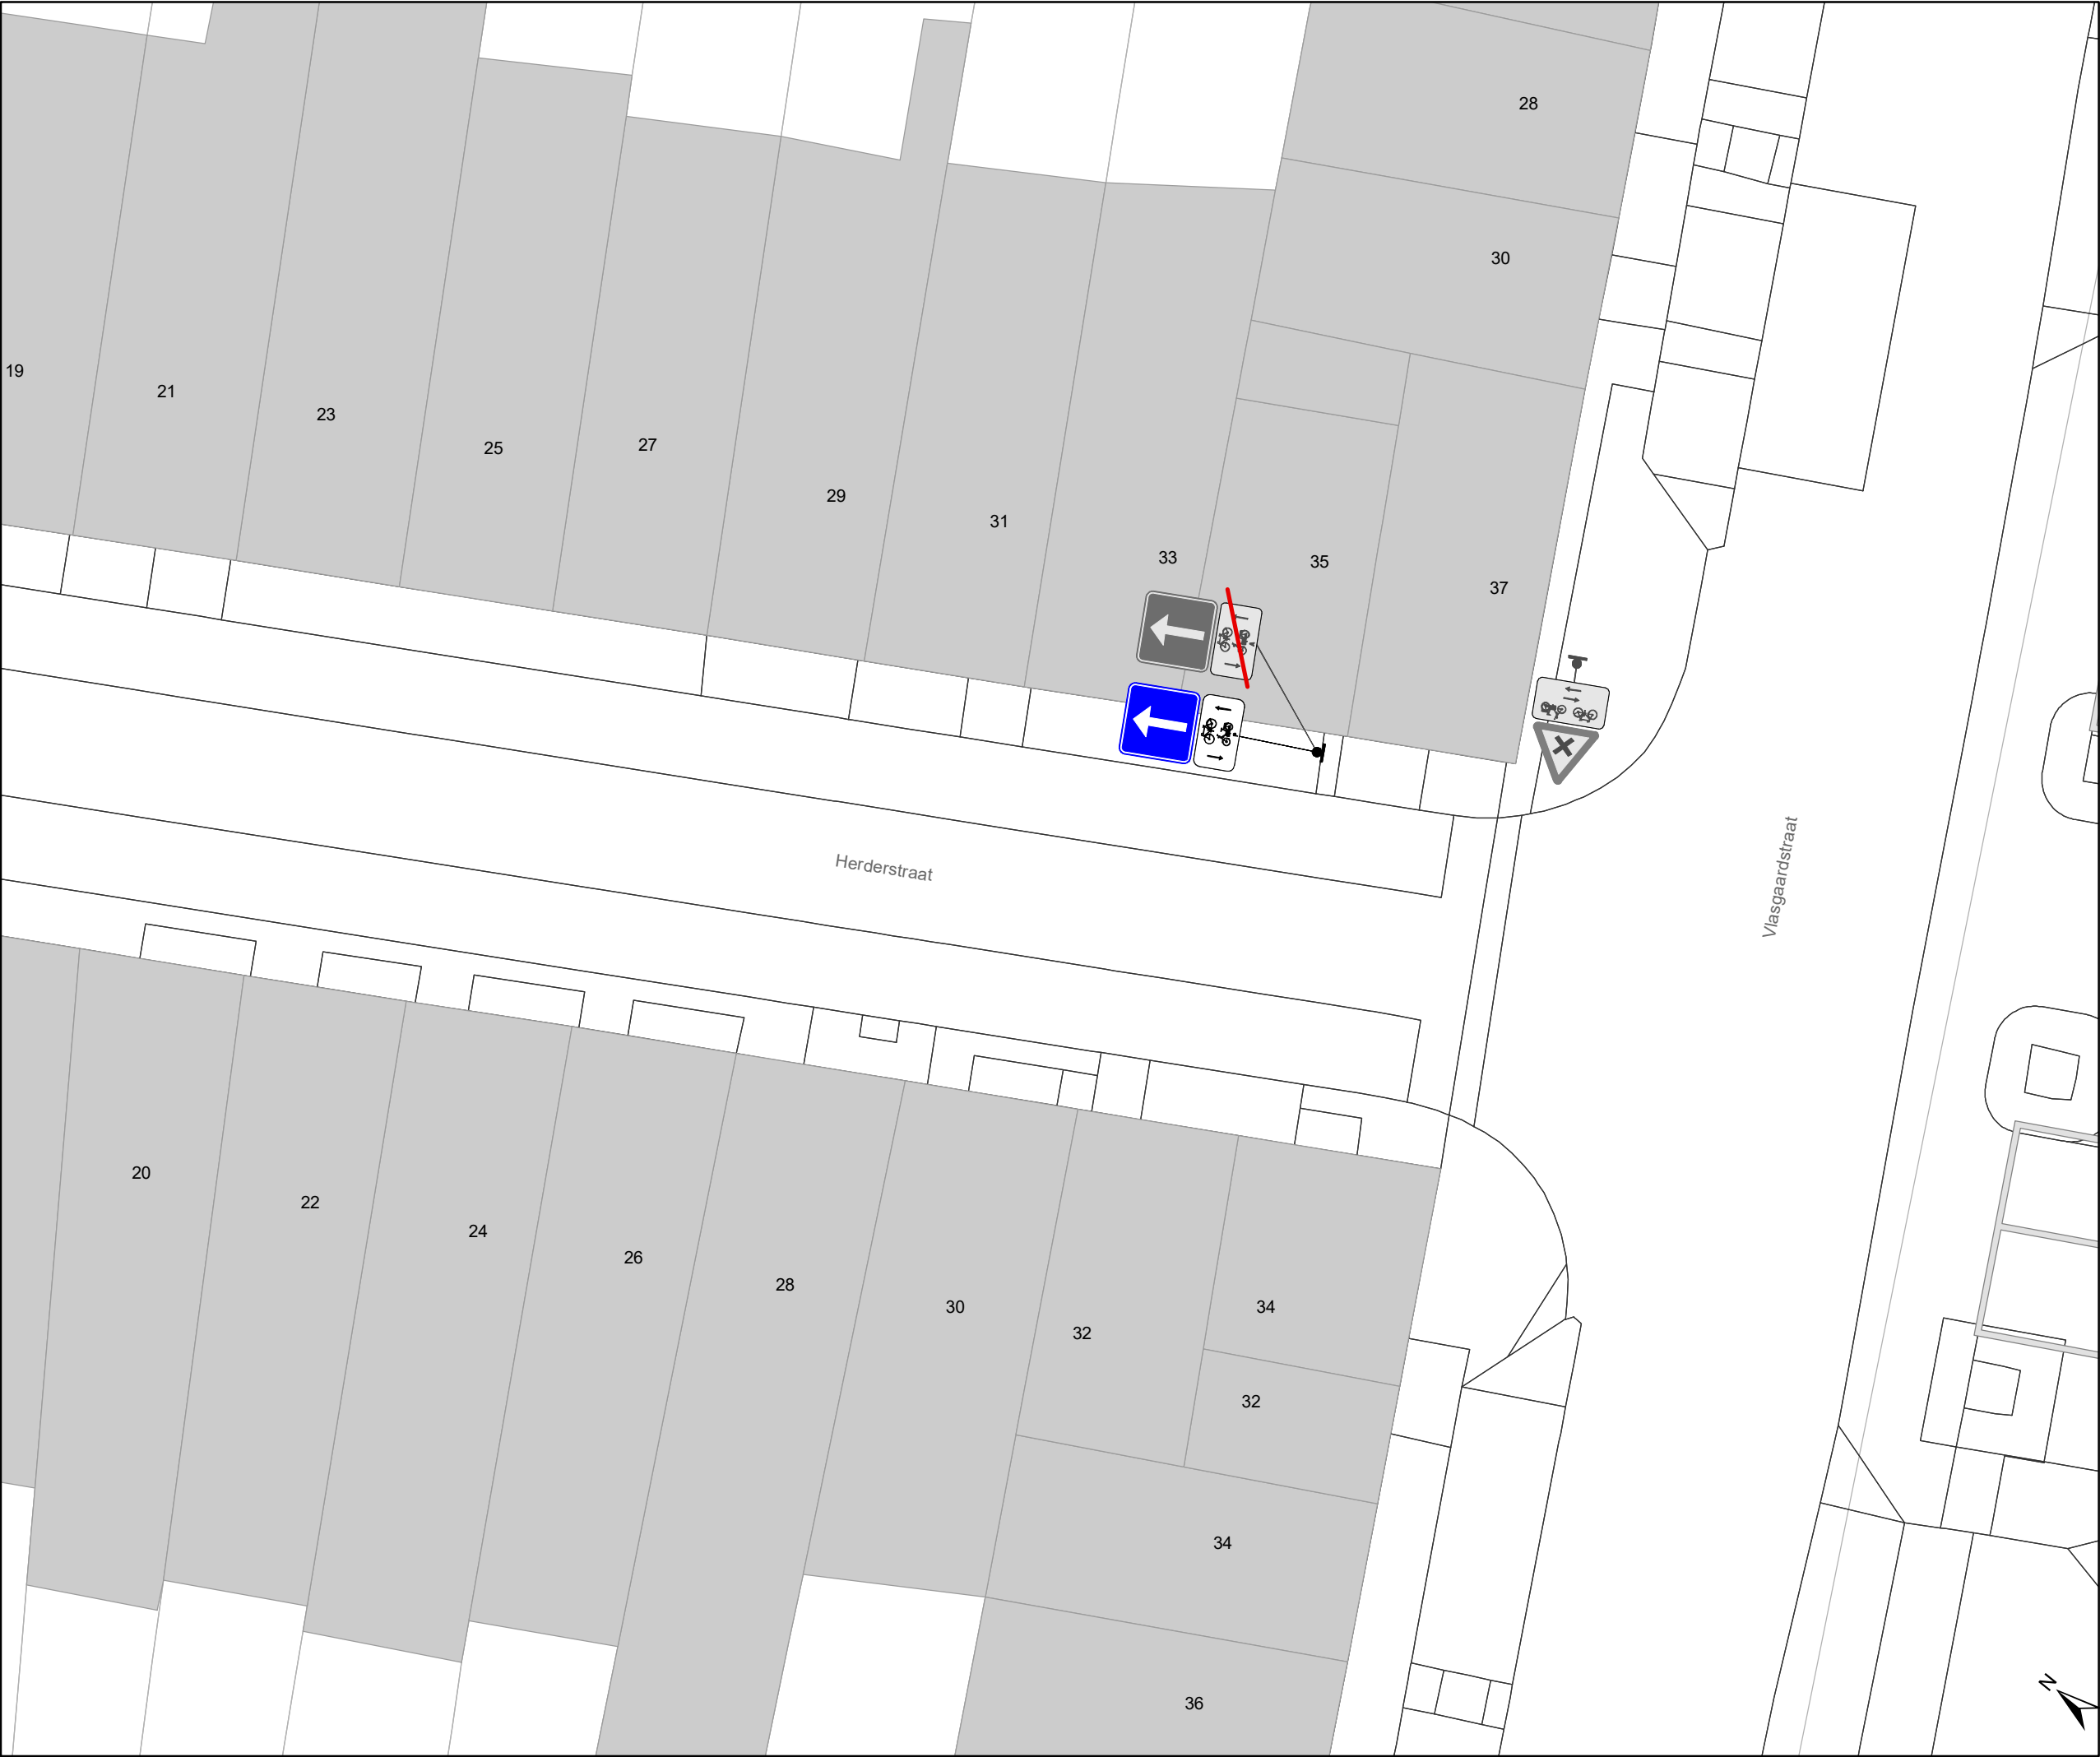

- ### Legende

Bestaande verkeersborden

Geplande verkeersborden

Te verwijderen verkeersborden

Bestaande wegmarkeringen

Geplande wegmarkeringen

Te verwijderen wegmarkeringen

Ander gepland dossier  
(ter uitvoering bij DWBW)

Ander gepland dossier  
(in voorbereiding bij MOBBED)

Ander gepland dossier  
(in voorbereiding bij MOBBED)

Ontwerp heraanleg


Bestaande fietsenstalling

Te verwijderen fietsenstalling
- 
- Mobiliteitsbedrijf stad Gent  
Verkeerstechnische taken


## Drongensesteenweg IKZ-heraanleg

Dossiernummer P-349193

| DATUM      | SCHAAL | PLAN  | P FORMAAT |
|------------|--------|-------|-----------|
| 21/12/2022 | 1/150  | 10/13 | A3        |

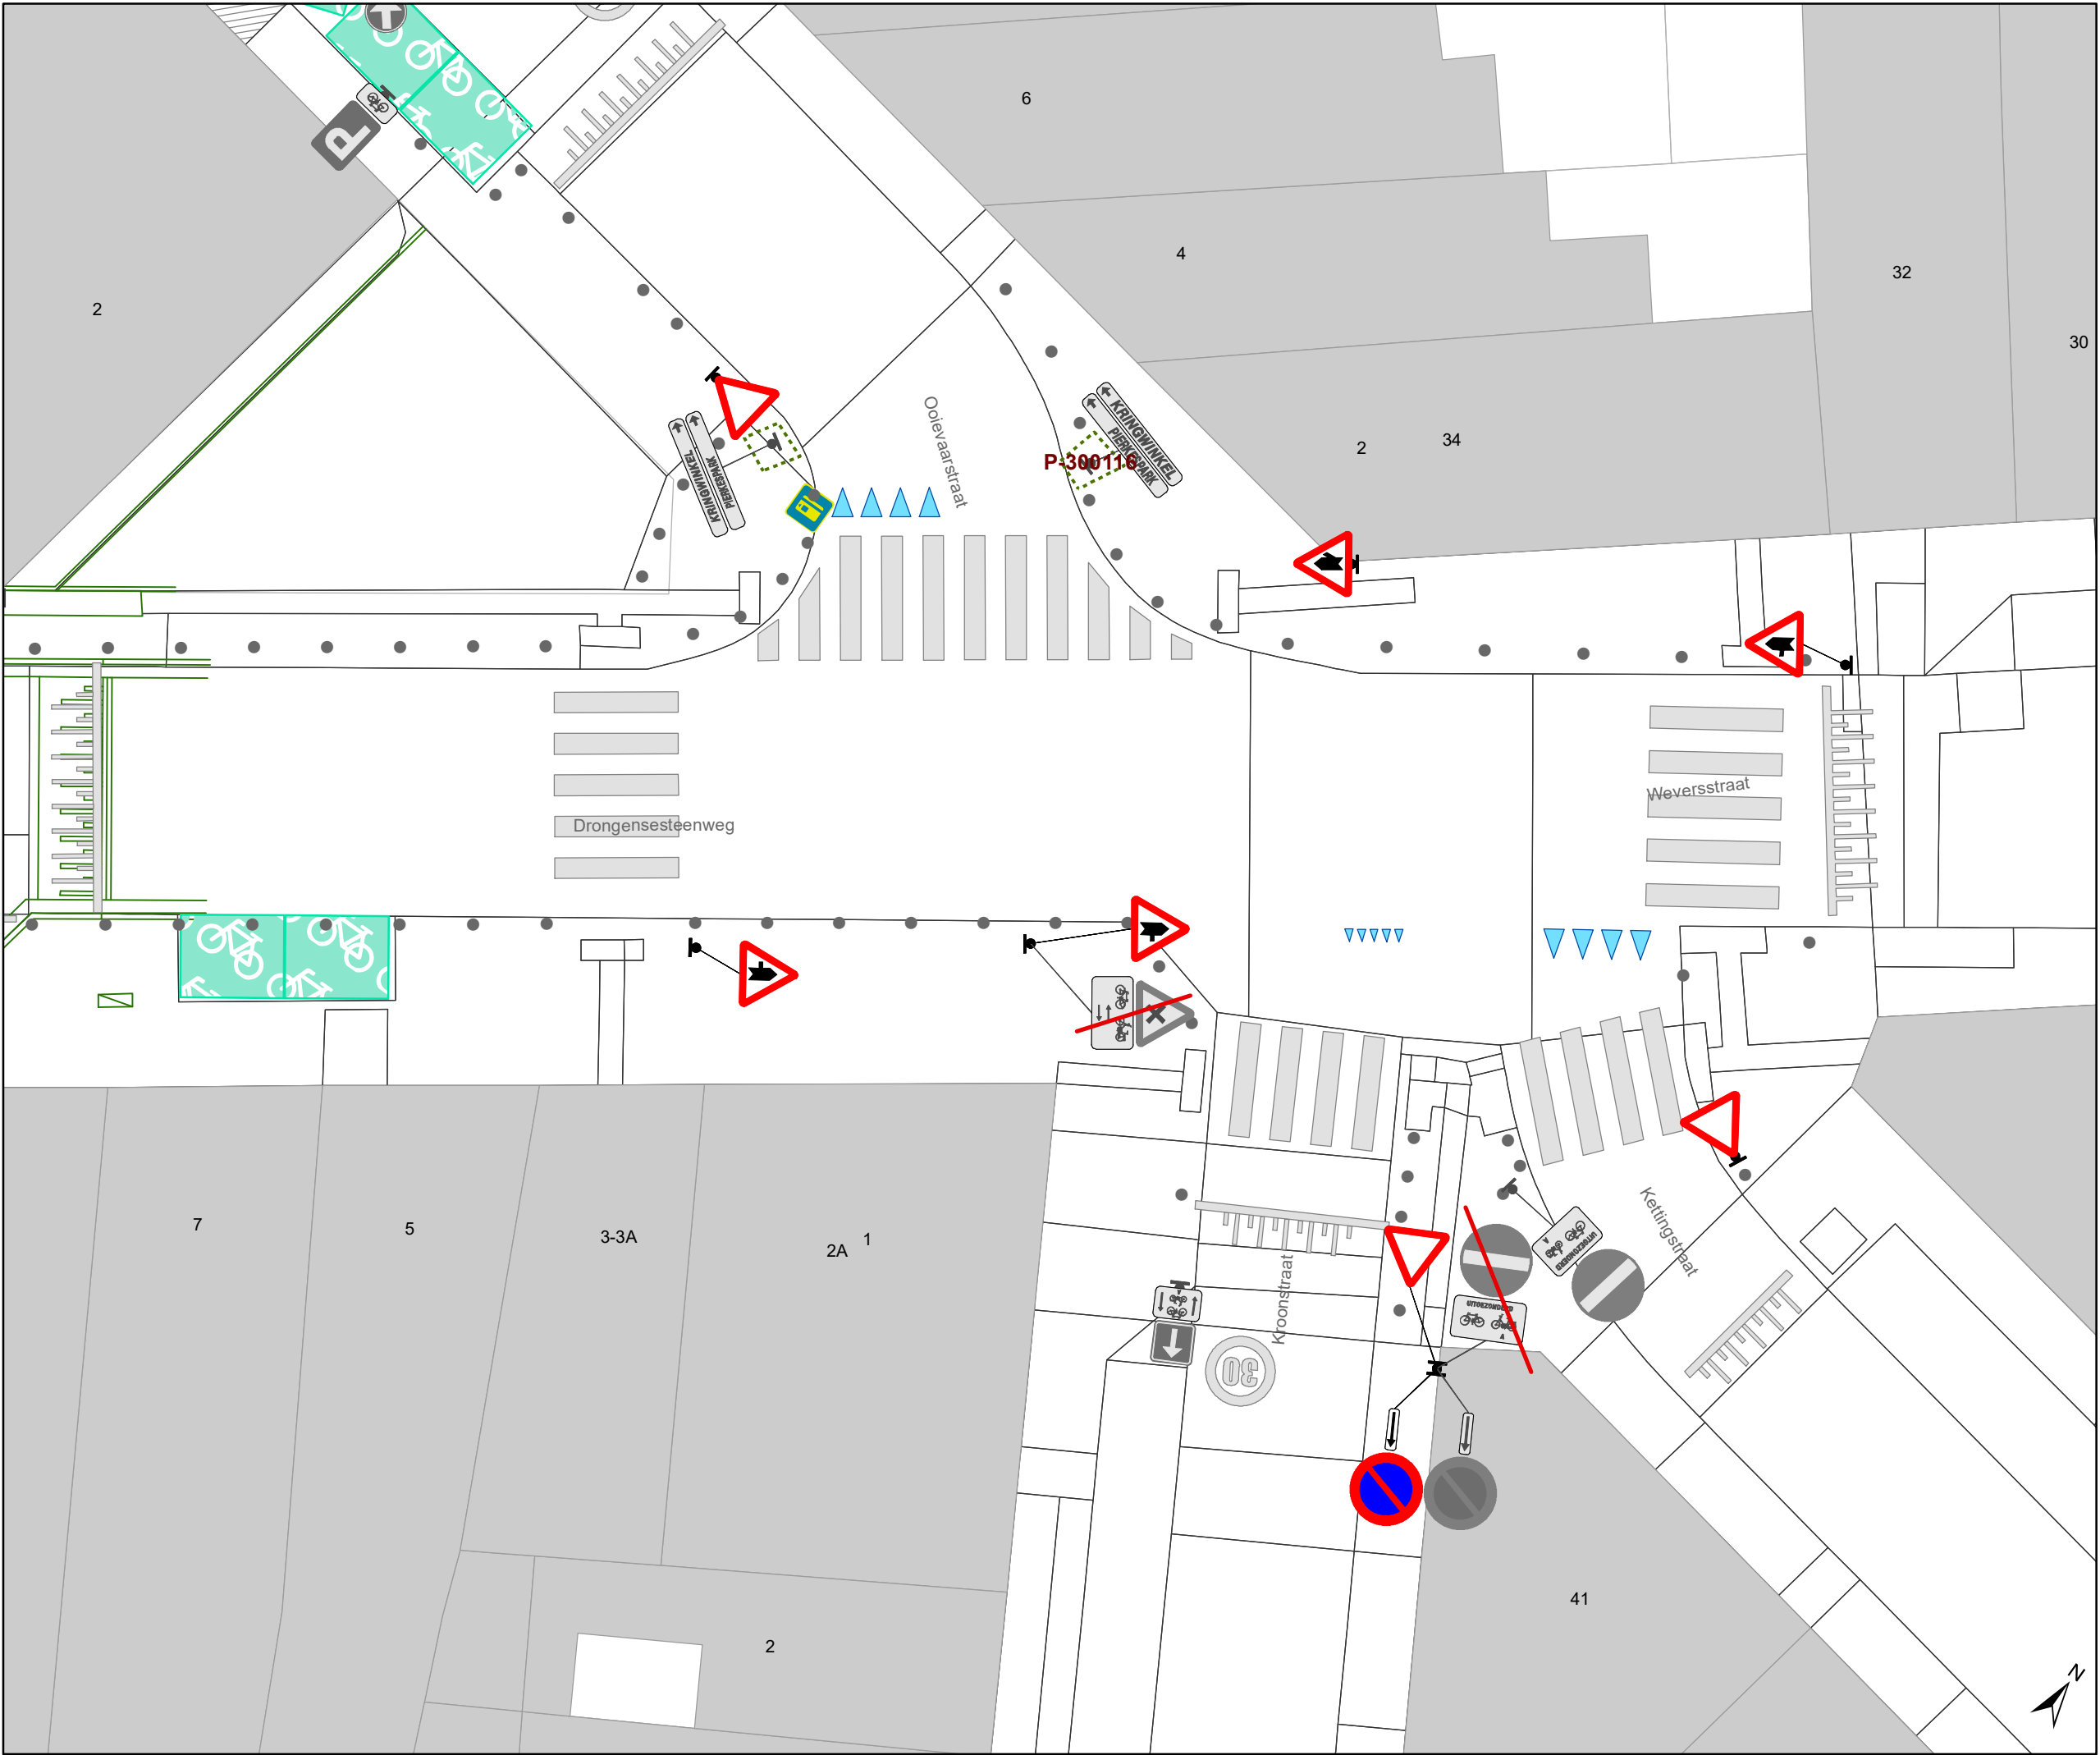

- ### Legende
- Bestaande verkeersborden
  - Geplande verkeersborden
  - Te verwijderen verkeersborden
  - Bestaande wegmarkeringen
  - Geplande wegmarkeringen
  - Te verwijderen wegmarkeringen
  - Ander gepland dossier (ter uitvoering bij DWBW)
  - Ander gepland dossier (in voorbereiding bij MOBBED)
  - Ander gepland dossier (in voorbereiding bij MOBBED)
  - Ontwerp heraanleg
  - Bestaande fietsenstalling
  - Te verwijderen fietsenstalling

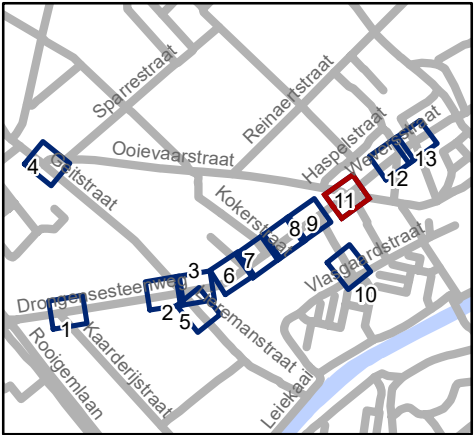


Mobiliteitsbedrijf stad Gent  
Verkeerstechnische taken

**Drongensesteenweg  
IKZ-heraanleg**


Dossiernummer P-349193

| DATUM      | SCHAAL | PLAN  | P FORMAAT |
|------------|--------|-------|-----------|
| 21/12/2022 | 1/150  | 11/13 | A3        |



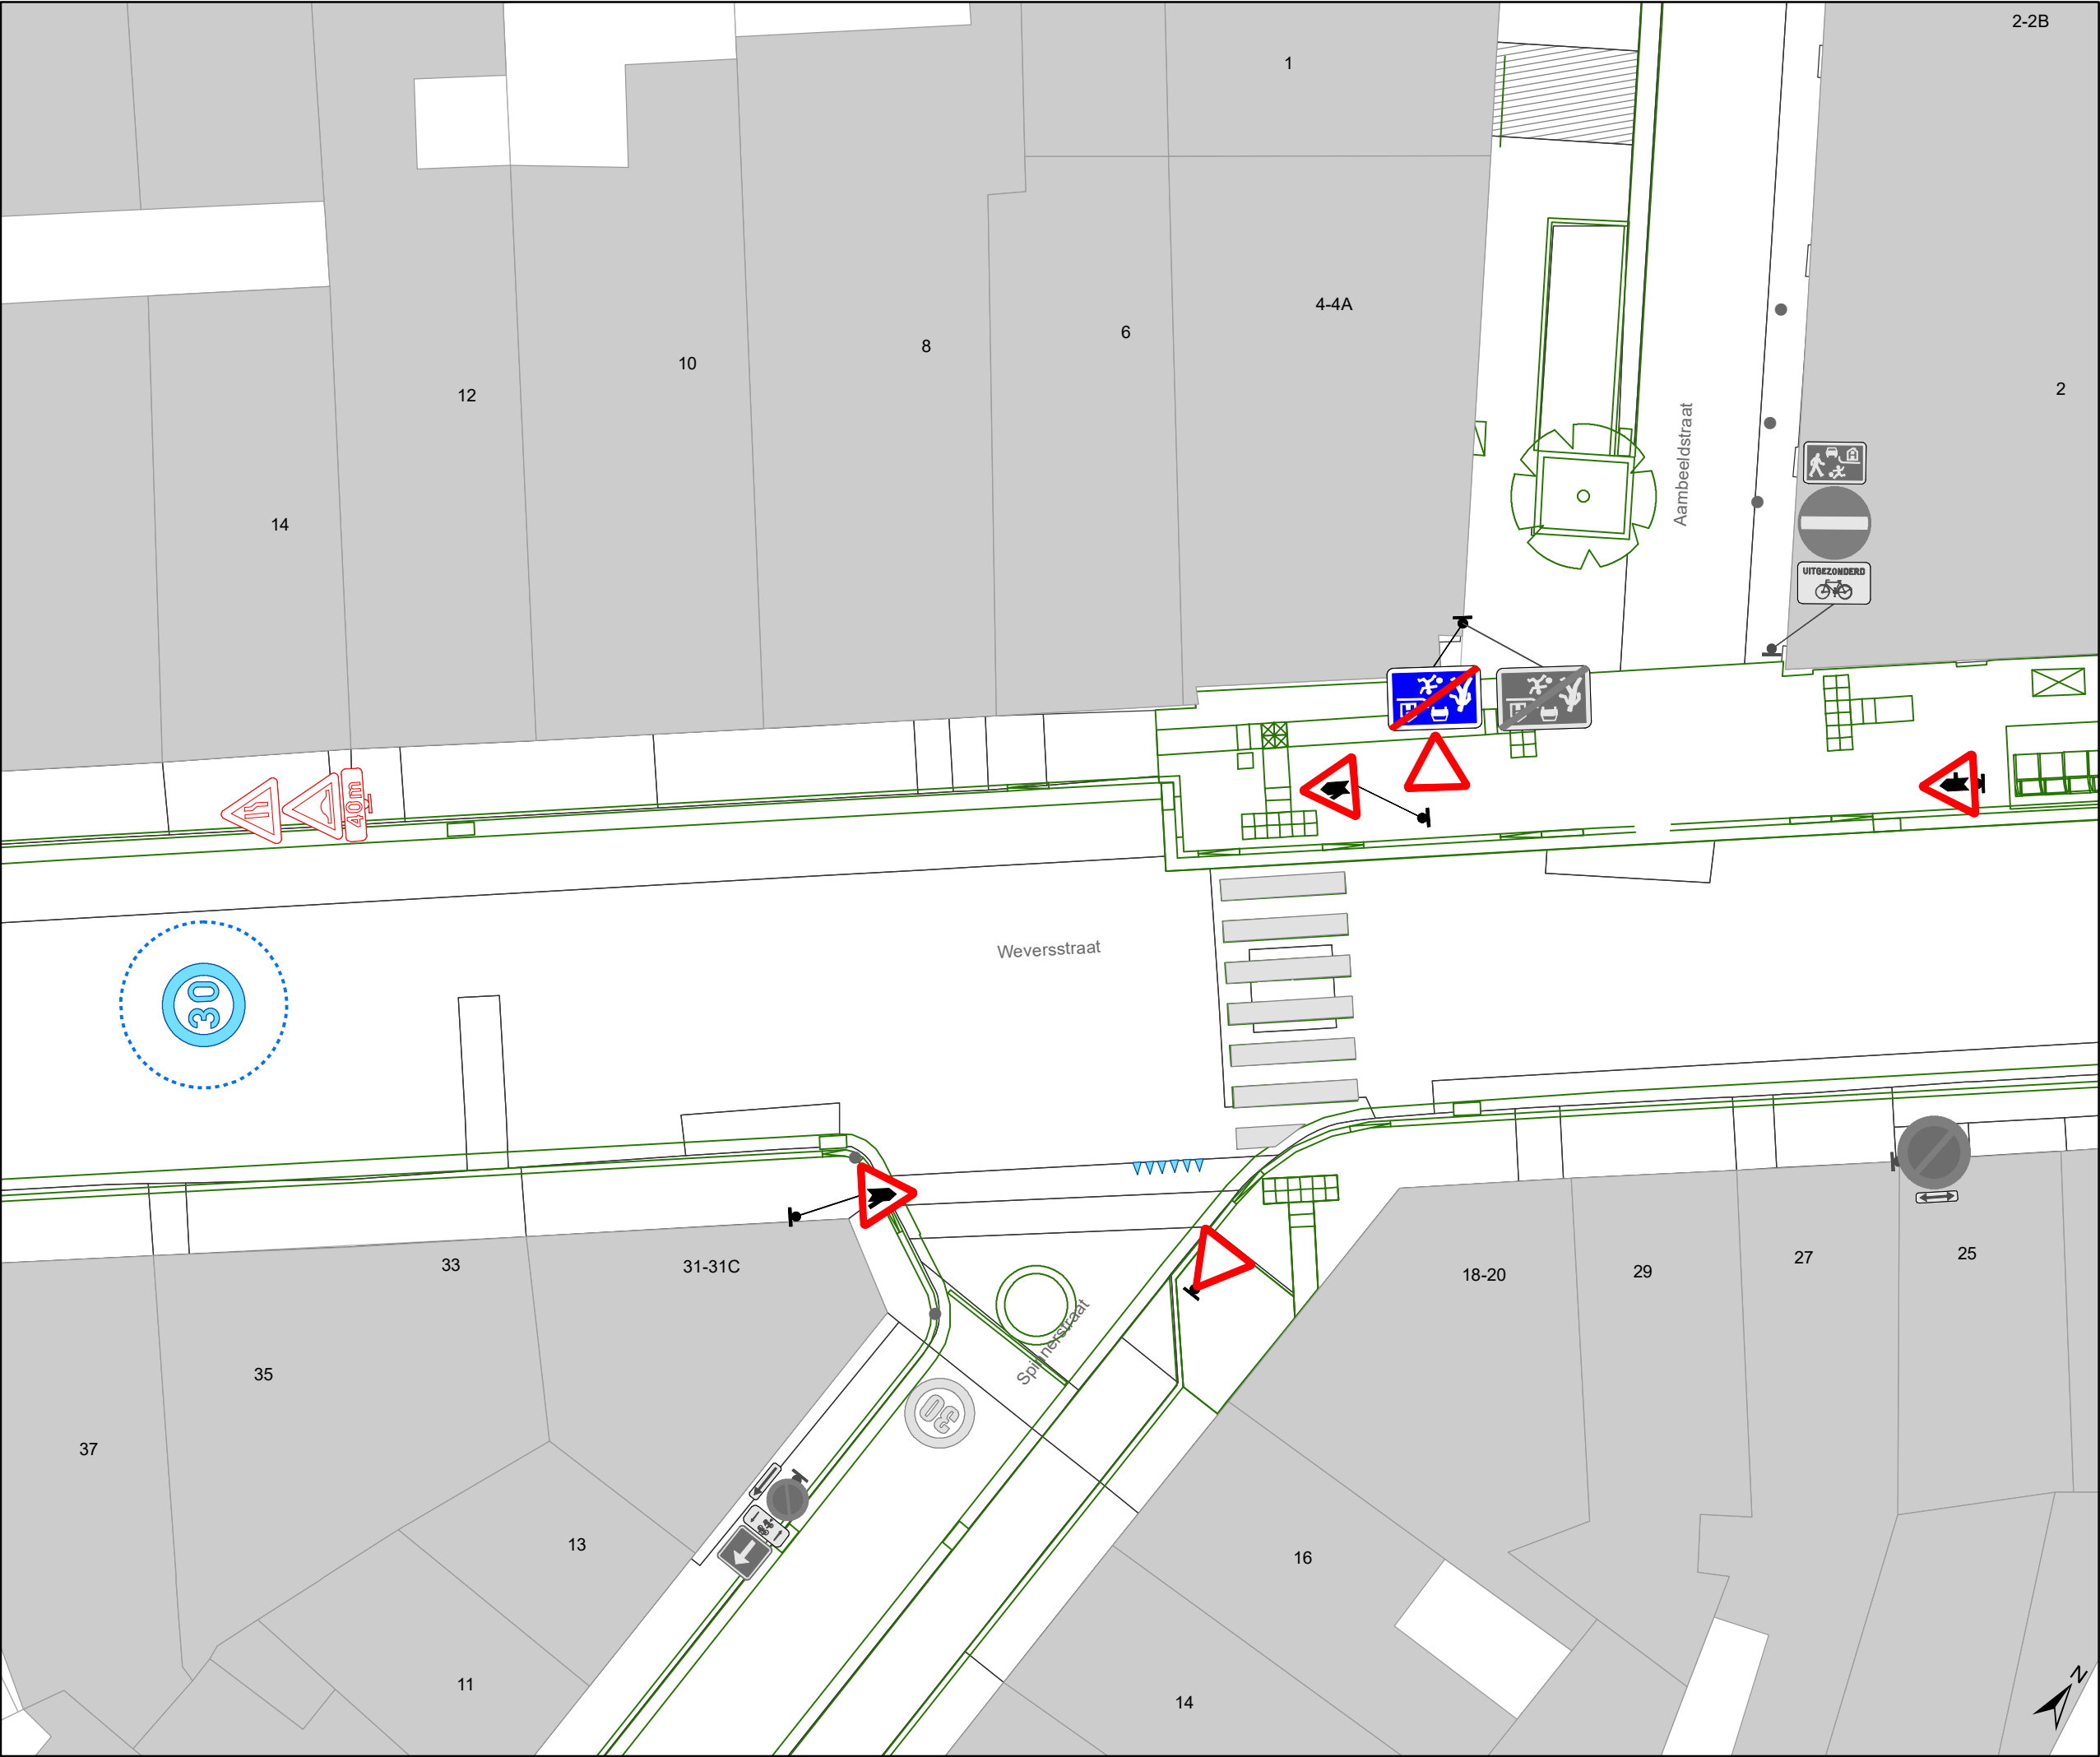

- ### Legende
- Bestaande verkeersborden
  - Geplande verkeersborden
  - Te verwijderen verkeersborden
  - Bestaande wegmarkeringen
  - Geplande wegmarkeringen
  - Te verwijderen wegmarkeringen
  - Ander gepland dossier (ter uitvoering bij DWBW)
  - Ander gepland dossier (in voorbereiding bij MOBBD)
  - Ander gepland dossier (in voorbereiding bij MOBBD)
  - Ontwerp heraanleg
  - Bestaande fietsenstalling
  - Te verwijderen fietsenstalling

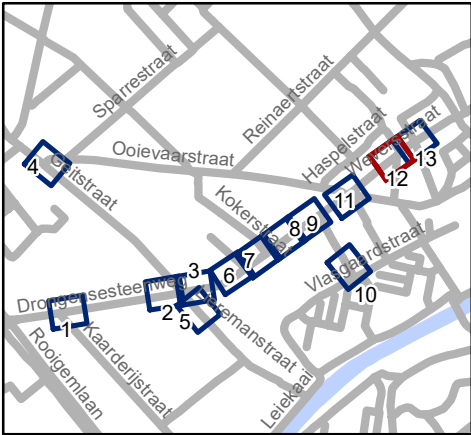


Mobiliteitsbedrijf stad Gent  
Verkeerstechnische taken


**Drongensesteenweg  
IKZ-heraanleg**

Dossiernummer P-349193

| DATUM      | SCHAAL | PLAN  | P FORMAAT |
|------------|--------|-------|-----------|
| 21/12/2022 | 1/150  | 12/13 | A3        |

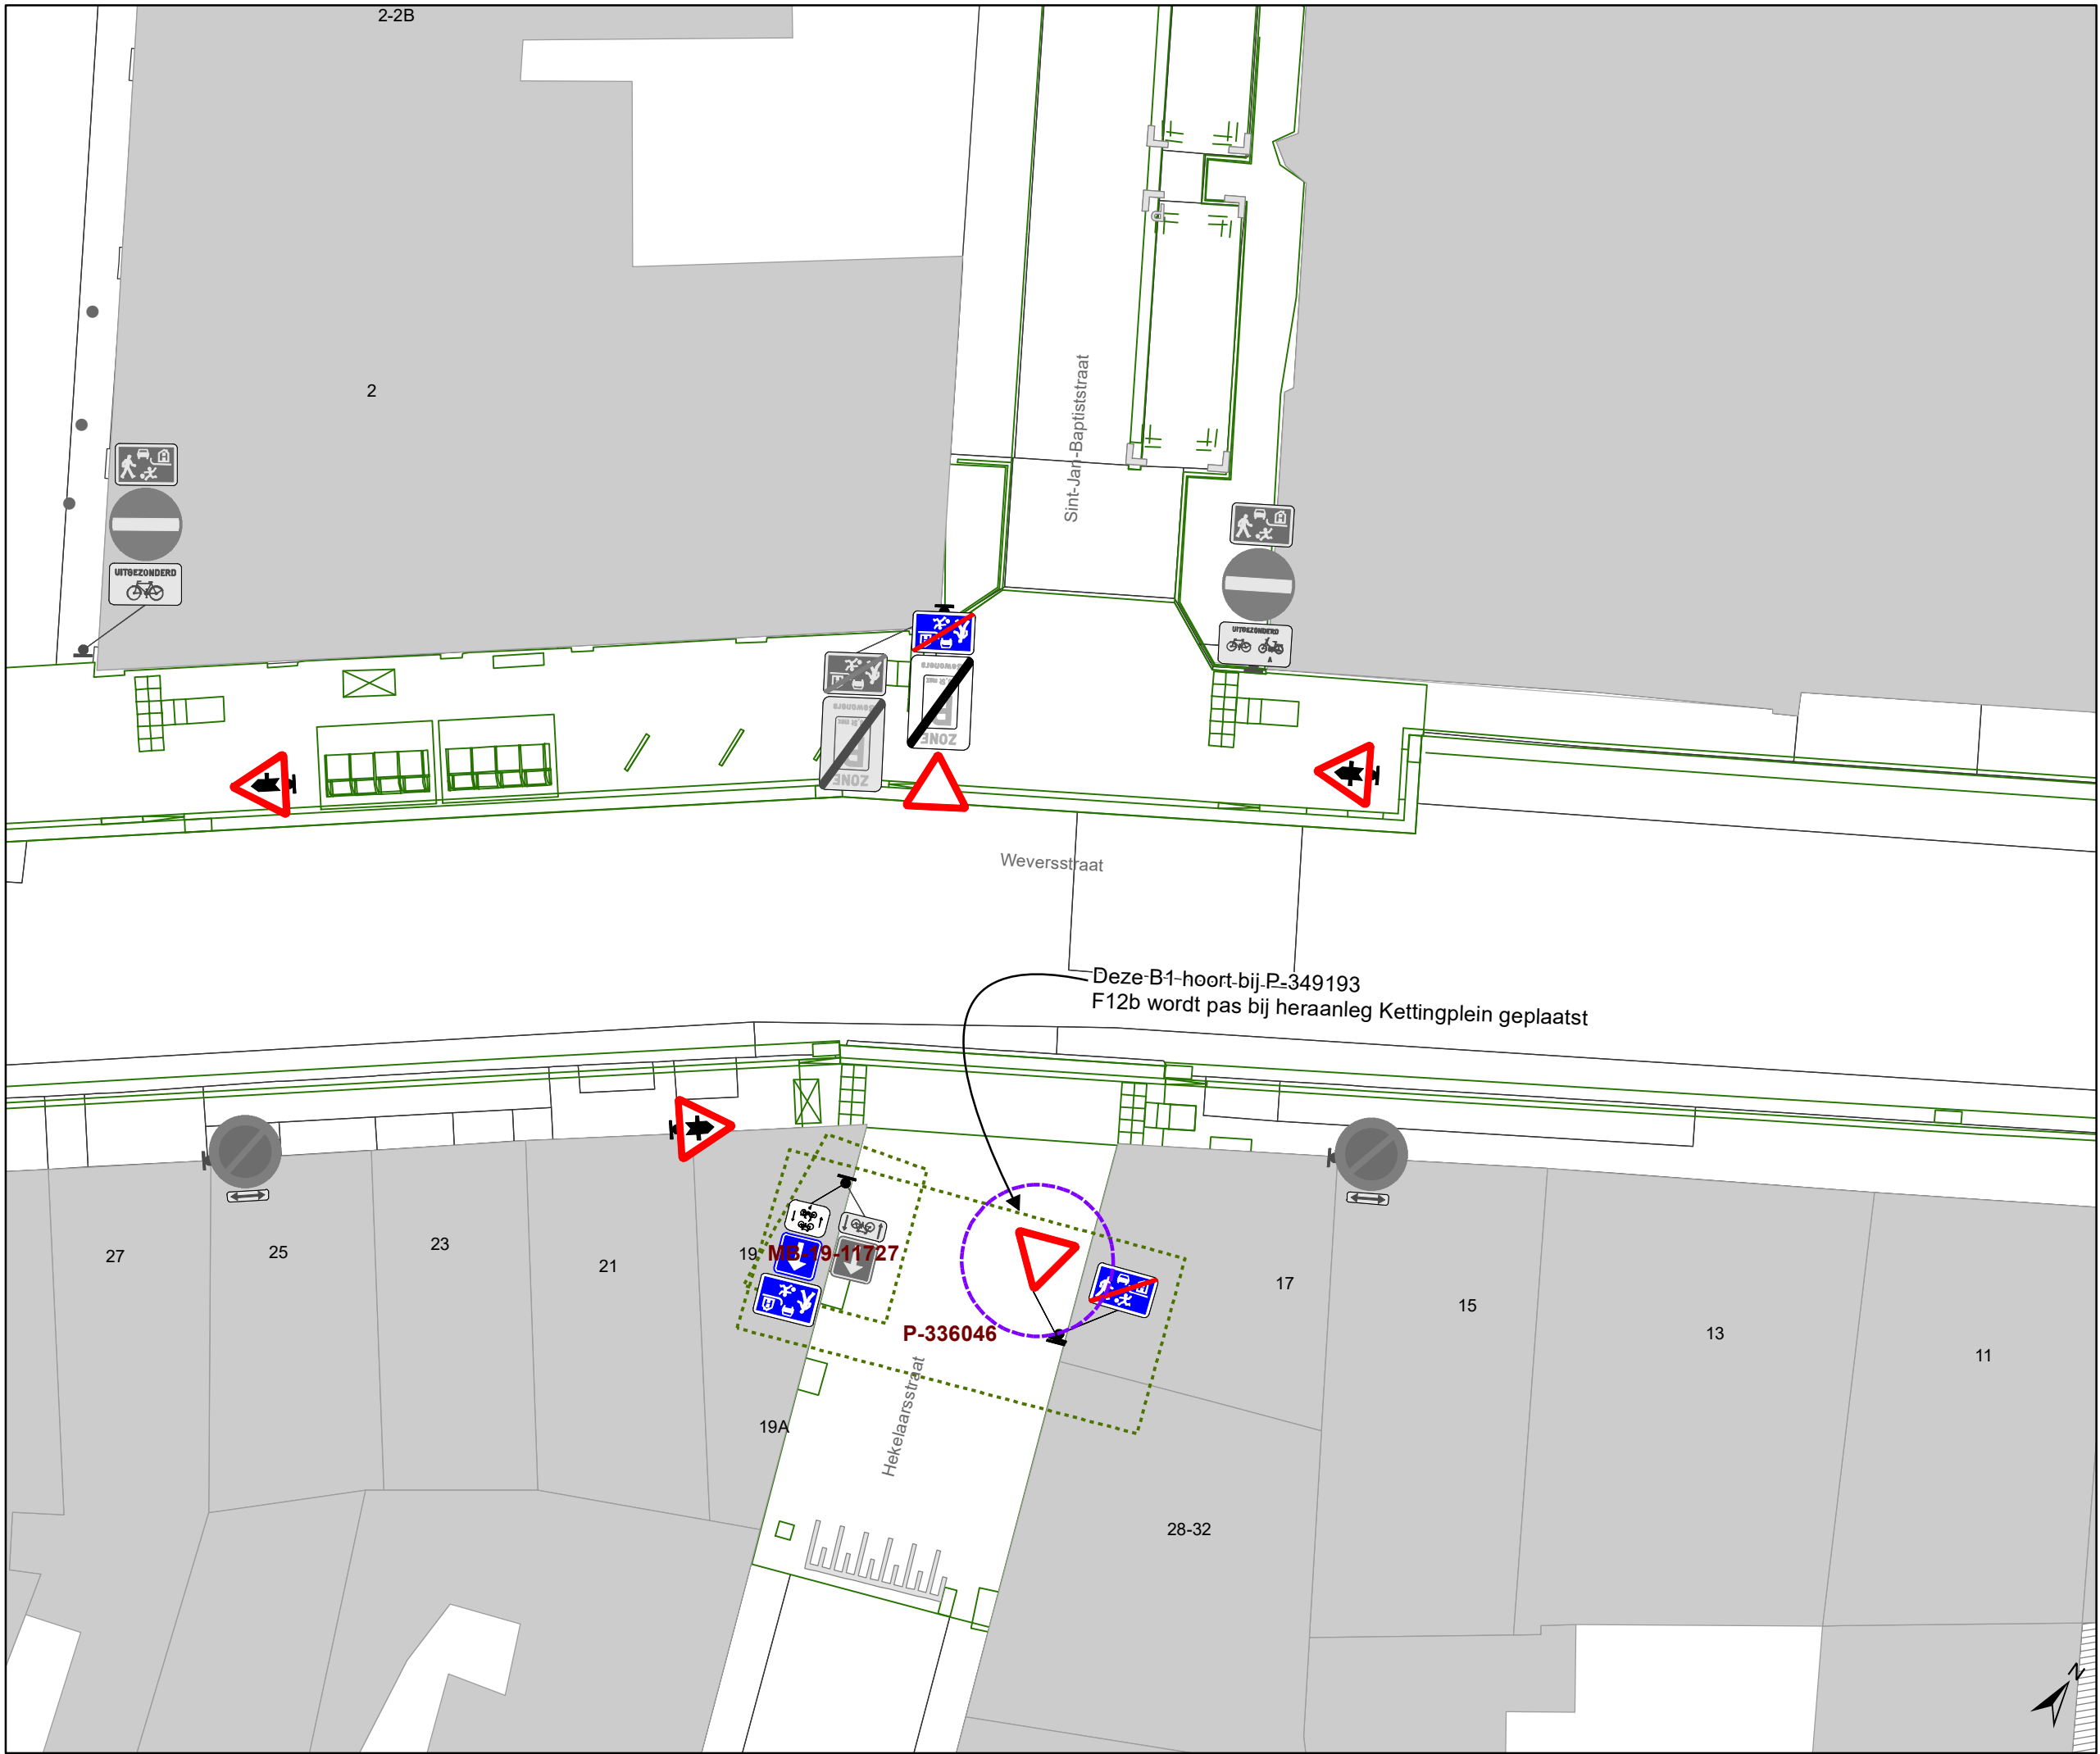

- ### Legende
- Bestaande verkeersborden
  - Geplande verkeersborden
  - Te verwijderen verkeersborden
  - Bestaande wegmarkeringen
  - Geplande wegmarkeringen
  - Te verwijderen wegmarkeringen
  - Ander gepland dossier (ter uitvoering bij DWBW)
  - Ander gepland dossier (in voorbereiding bij MOBBED)
  - Ander gepland dossier (in voorbereiding bij MOBBED)
  - Ontwerp heraanleg
  - Bestaande fietsenstalling
  - Te verwijderen fietsenstalling

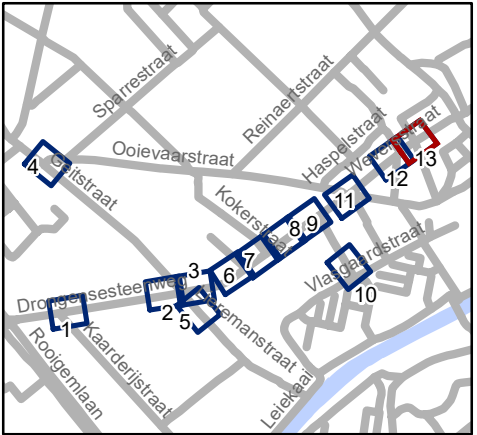

Mobiliteitsbedrijf stad Gent  
Verkeerstechnische taken

**Drongensesteenweg  
IKZ-heraanleg**

Dossiernummer P-349193

| DATUM      | SCHAAL | PLAN  | P FORMAAT |
|------------|--------|-------|-----------|
| 21/12/2022 | 1/150  | 13/13 | A3        |