



OPGELET: DIT DOCUMENT IS NIET MEER GELDIG SINDS 11 SEPTEMBER 2024

2022_CBS_08765 Nieuw aanvullend reglement van de politie op het wegverkeer - gemeenteweg - Muilaardstraat - nieuwe parkeerplaats voorbehouden voor personen met een handicap - Vaststelling

Beslissing: Goedgekeurd in besloten vergadering van 1 september 2022

Zijn aanwezig bij de beslissing van dit punt:

de heer Mathias De Clercq, burgemeester-voorzitter; mevrouw Sofie Bracke, schepen
de heer Filip Watteeuw, schepen; mevrouw Tine Heyse, schepen; mevrouw Astrid De
Bruycker, schepen; de heer Sami Souguir, schepen; de heer Bram Van Braeckvelt,
schepen; mevrouw Isabelle Heyndrickx, schepen; mevrouw Hafsa El-Bazioui, schepen;
mevrouw Evita Willaert, schepen; de heer Rudy Coddens, schepen
mevrouw Mieke Hullebroeck, algemeen directeur; de heer Luc Kupers, adjunct-
algemeendirecteur

Bevoegd: Filip Watteeuw

Betrokken: Mathias De Clercq

Juridisch kader

De volgende bepalingen zijn van toepassing inzake de bevoegdheid:

- De Nieuwe Gemeentewet 24 juni 1988, artikel 119;
- Het Decreet van 16 mei 2008 betreffende de aanvullende reglementen op het wegverkeer en de plaatsing en bekostiging van verkeerstekens, artikel 5, § 1, 2e lid;
- Het Decreet over het lokaal bestuur van 22 december 2017, artikel 41, 2°;
- Het gemeenteraadsbesluit van 15 december 2015, houdende de delegatie van de vaststellingsbevoegdheid inzake gemeentelijke aanvullende reglementen op het wegverkeer.

De beslissing wordt genomen op grond van:

- Wet betreffende de politie over het wegverkeer, gecoördineerd bij Koninklijk Besluit van 16 maart 1968;
- Decreet van 16 mei 2008 betreffende de aanvullende reglementen op het wegverkeer en de plaatsing en bekostiging van de verkeerstekens;
- Koninklijk Besluit van 1 december 1975 houdende algemeen reglement op de politie van het wegverkeer en van het gebruik van de openbare weg;
- Ministerieel Besluit van 11 oktober 1976 waarbij de minimumafmetingen en de bijzondere plaatsingsvoorwaarden van de verkeerstekens worden bepaald;
- Uitvoeringsbesluit van 23 januari 2009 betreffende de aanvullende reglementen op het wegverkeer en de plaatsing en bekostiging van de verkeerstekens;
- Omzendbrief MOB/2009/1 van 3 april 2009;
- Het reglement houdende de voorwaarden tot het toekennen van parkeerplaatsen voor personen met een handicap, goedgekeurd in de gemeenteraad van 25 april 2016.

Motivering

De nieuwe maatregel die bij dit besluit getroffen wordt, is het inrichten van een parkeerplaats voor personen met een handicap ingericht ter hoogte van huisnummer 10 tot en met huisnummer 12 vermits de aanvrager voldoet aan de gestelde voorwaarden volgens het Reglement houdende de voorwaarden tot het toekennen van parkeerplaatsen voor personen met een handicap goedgekeurd in de gemeenteraad van 25 april 2016.

Bij collegebesluit van 06 juni 2019 werd beslist tot het opmaken van een nieuw signalisatieplan naar aanleiding van de heraanleg.

Bj collegebesluit van 22 februari 2018 werd de bestaande toestand geregulariseerd en werden er geen nieuwe verkeersmaatregelen ingevoerd.

Bijgevoegde bijlage(n):

- Aanvullend reglement Muilaardstraat P-318454 (deel van de beslissing)
- Signalisatieplan Muilaardstraat dossier P-318454 (deel van de beslissing)
- Historiek Muilaardstraat dossier P-318454

Beslissing

Beslist het volgende:

Artikel 1:

Heft op het aanvullend reglement van de politie op het wegverkeer betreffende de gemeenteweg Muilaardstraat, goedgekeurd in zitting van 6 juni 2019, van zodra het nieuwe reglement in werking treedt.

Artikel 2:

Stelt vast het bijgevoegd aanvullend reglement van de politie op het wegverkeer en het signalisatieplan betreffende de gemeenteweg Muilaardstraat.

2022_CBS_08765 - Nieuw aanvullend reglement van de politie op het wegverkeer - gemeenteweg - Muilaardstraat - nieuwe parkeerplaats voorbehouden voor personen met een handicap

Aanvullend reglement van de politie op het wegverkeer - gemeenteweg – Muilaardstraat

Goedgekeurd in het College van Burgemeester en Schepenen van 1 september 2022

Bekendgemaakt op 2 september 2022

Geldig vanaf 7 september 2022 tot en met 10 september 2024

Referentienummer 2022_CBS_08765

Reglement

Artikel 1. Op de Muilaardstraat ter hoogte van het kruispunt met de Haardstedestraat geldt:
de bestuurders moeten de verkeersdrempel dubbel voorzichtig en met matige snelheid naderen, zodat zij erover rijden met een snelheid die niet meer bedraagt dan 30 km per uur.

Dit wordt gesignaleerd door:

- een drempel

Artikel 2. Op de Muilaardstraat ter hoogte van huisnummer 37 in de richting van de Haardstedestraat geldt:
op de Muilaardstraat ter hoogte van huisnummer 48 in de richting van het einde van de Muilaardstraat geldt:

de bestuurders moeten voorrang verlenen aan de bestuurders die uit de tegenovergestelde richting komen.

Op de Muilaardstraat ter hoogte van huisnummer 12 in de richting van het einde van de Muilaardstraat geldt:

op de Muilaardstraat ter hoogte van het Henry Storyplein in de richting van de Haardstedestraat geldt:

de bestuurders hebben voorrang ten opzichte van de bestuurders die uit de tegenovergestelde richting komen.

Dit wordt gesignaleerd door:

- verkeersborden B19
- verkeersborden B21

Artikel 3. Op de Muilaardstraat van 79 tot het Henry Storyplein aan de kant van de onpare huisnummers geldt:

op de Muilaardstraat van 48 tot einde van de zijstraat aan de kant van de pare huisnummers geldt:

fietzers en bestuurders van tweewielige bromfietsen klasse A moeten het dubbelrichtings-fietspad volgen, voor zover het in de door hen gevolgde rijrichting is gesignaleerd;

het fietspad mag niet worden gevolgd door bestuurders van tweewielige bromfietsen klasse B.

Dit wordt gesignaleerd door:

- verkeersborden D7
- de verkeersborden worden aangevuld met onderborden M7

Artikel 4. Op de Muilaardstraat ter hoogte van huisnummer 38;

op de Muilaardstraat van huisnummer 10 tot en met huisnummer 12 geldt:

het parkeren is toegelaten;

het parkeren is voorbehouden voor de voertuigen die gebruikt worden door personen met een handicap;

de parkeerreglementering geldt over een afstand van 6 m.

Dit wordt gesignaleerd door:

- verkeersborden E9a
- de verkeersborden worden aangevuld met onderborden Type VIId
- de verkeersborden worden aangevuld met x-borden Xc

Artikel 5. Op de Muilaardstraat ter hoogte van het kruispunt met de Haardstedestraat geldt:

voetgangers moeten de oversteekplaats volgen om de rijbaan over te steken.

Dit wordt gesignaleerd door:

- wegmarkeringen overeenkomstig art.76.3 van de wegcode

Artikel 6. Op de Muilaardstraat van huisnummer 10 tot en met huisnummer 12;


op de Muilaardstraat ter hoogte van huisnummer 38 geldt:

voertuigen moeten parkeren binnen de afgebakende plaatsen.

Dit wordt gesignaleerd door:


- wegmarkeringen overeenkomstig art.77.5 van de wegcode

(einde reglement)

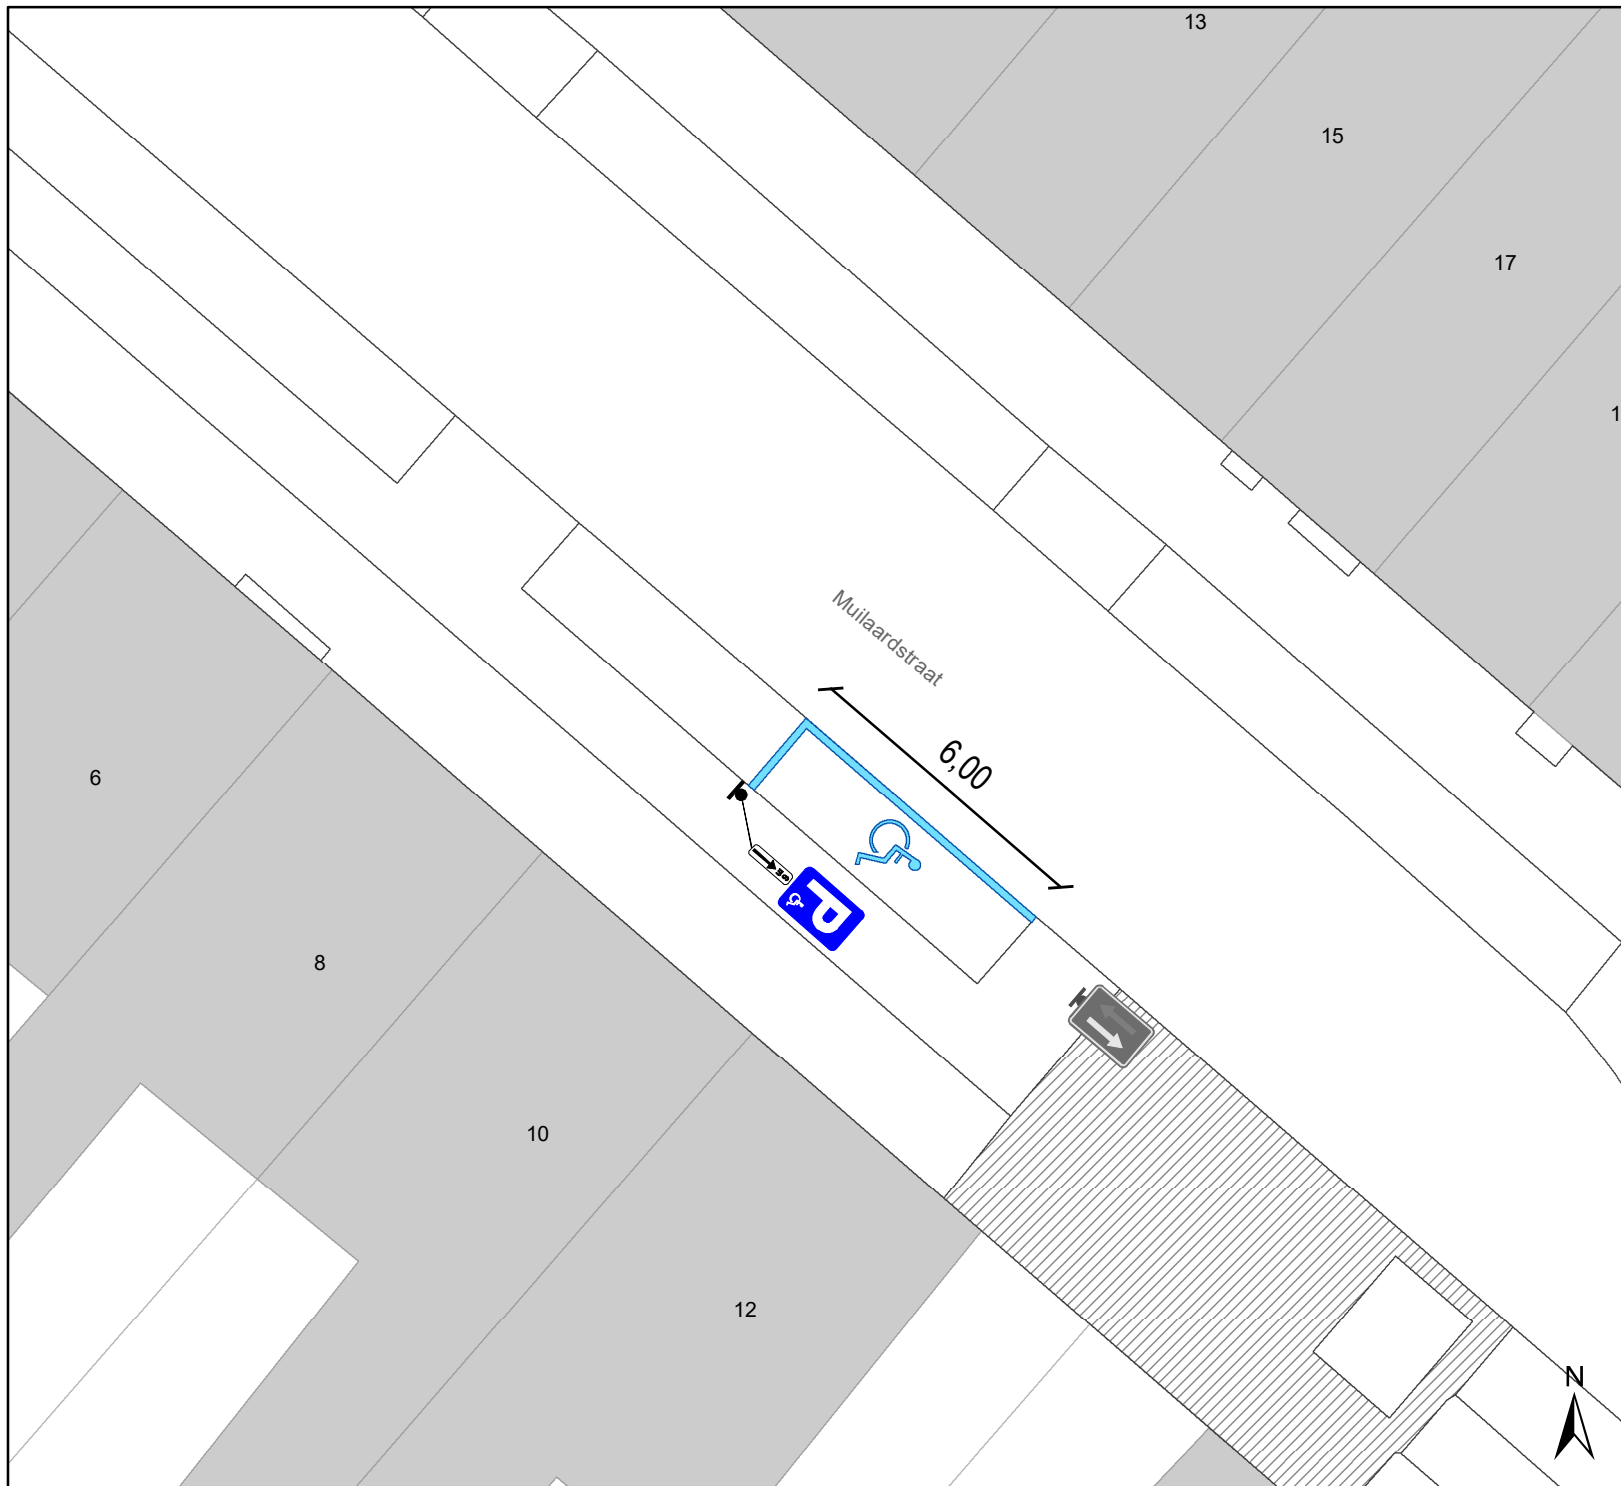

Legende

-  Bestaande verkeersborden
-  Geplande verkeersborden
-  Te verwijderen verkeersborden
-  Bestaande wegmarkeringen
-  Geplande wegmarkeringen
-  Te verwijderen wegmarkeringen

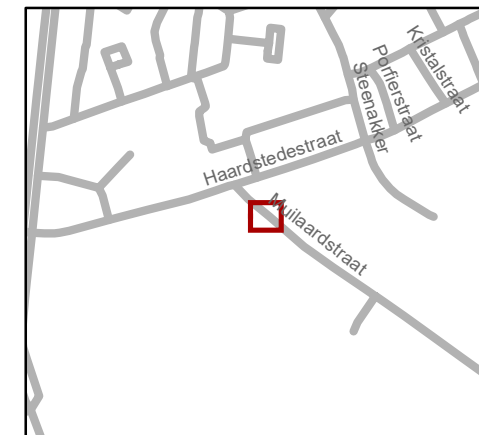

gent: Mobiliteitsbedrijf stad Gent Verkeerstechnische taken			
Muilaardstraat 10 PPMV			
Dossiernummer P-310428			
DATUM	SCHAAL	PLAN	P FORMAAT
22/08/2022	1/150	1/1	A4

