



2020_CVB_05473 Nieuw aanvullend reglement van de politie op het wegverkeer - gemeenteweg - Adolphe Pégoudlaan - nieuwe verkeersmaatregelen - Goedkeuring

Beslissing: Goedgekeurd in besloten vergadering van 28 mei 2020

Zijn aanwezig bij de beslissing van dit punt:

de heer Mathias De Clercq, burgemeester-voorzitter
de heer Filip Watteeuw, schepen; mevrouw Sofie Bracke, schepen; mevrouw Elke Decruynaere, schepen; mevrouw Astrid De Bruycker, schepen; de heer Sami Souguir, schepen; mevrouw Tine Heyse, schepen; mevrouw Mieke Van Hecke, schepen; mevrouw Annelies Storms, schepen; de heer Bram Van Braeckevelt, schepen; de heer Rudy Coddens, schepen
mevrouw Mieke Hullebroeck, algemeen directeur; de heer Luc Kupers, adjunct-algemeendirecteur

Bevoegd: Filip Watteeuw

Betrokken: Mathias De Clercq

Juridisch kader

De volgende bepalingen zijn van toepassing inzake de bevoegdheid:

- De Nieuwe Gemeentewet 24 juni 1988, artikel 119;
- Het Decreet over het lokaal bestuur van 22 december 2017, artikel 41, 2°;
- Het Decreet van 16 mei 2008 betreffende de aanvullende reglementen op het wegverkeer en de plaatsing en bekostiging van verkeerstekens, artikel 4, § 1, 2de lid en artikel 5, § 1, 2de lid.
- Het gemeenteraadsbesluit van 14 december 2015, houdende de delegatie van de vaststellingsbevoegdheid inzake gemeentelijke aanvullende reglementen op het wegverkeer.

De beslissing wordt genomen op grond van:

- Wet betreffende de politie over het wegverkeer, gecoördineerd bij Koninklijk Besluit van 16 maart 1968;
- Decreet van 16 mei 2008 betreffende de aanvullende reglementen op het wegverkeer en de plaatsing en bekostiging van de verkeerstekens;
- Koninklijk Besluit van 1 december 1975 houdende algemeen reglement op de politie van het wegverkeer en van het gebruik van de openbare weg;
- Ministerieel Besluit van 11 oktober 1976 waarbij de minimumafmetingen en de bijzondere plaatsingsvoorwaarden van de verkeerstekens worden bepaald;
- Uitvoeringsbesluit van 23 januari 2009 betreffende de aanvullende reglementen op het wegverkeer en de plaatsing en bekostiging van de verkeerstekens;
- Omzendbrief MOB/2009/1 van 3 april 2009;

- Het reglement houdende de voorwaarden tot het toekennen van parkeerplaatsen voor personen met een handicap, goedgekeurd in de gemeenteraad van 25 april 2016.

Motivering

Bij dit collegebesluit worden diverse verkeersmaatregelen geregulariseerd op de Adolphe Pégoudlaan vanaf de op- en afrit van de Louis Blériotlaan tot aan parking B en op parking B van The Loop.

Bijgevoegde bijlage(n):

- Aanvullend reglement Adolphe Pégoudlaan dossier MB-20-11653 (deel van de beslissing)
- Signalisatieplan Adolphe Pégoudlaan dossier MB-20-11653 (deel van de beslissing)
- Historiek Adolphe Pégoudlaan dossier MB-20-11653

Beslissing

Beslist het volgende:

Artikel 1:

Keurt goed het bijgevoegd aanvullend reglement van de politie op het wegverkeer betreffende de gemeenteweg Adolphe Pégoudlaan.

Aanvullend reglement van de politie op het wegverkeer - gemeenteweg – Adolphe Pégoudlaan

Goedgekeurd in het College van Burgemeester en Schepenen van 28 mei 2020

Bekendgemaakt op 29 mei 2020

Geldig vanaf 3 juni 2020 tot en met 23 februari 2021

Referentienummer 2020_CVB_05473

Reglement

- Artikel 1.** Op de Adolphe Pégoudlaan ter hoogte van het kruispunt met de Louis Blériotlaan geldt:
de bestuurders moeten voorrang verlenen.
Dit wordt gesignaleerd door:
- verkeersborden B1
- Artikel 2.** Op de Adolphe Pégoudlaan van 155 meter zuidwestwaarts van parking B op The Loop tot en met de ingang van parking B in de richting van de Pauline Van Pottelsberghelaan geldt:
verboden rijrichting voor iedere bestuurder.
In de tegenovergestelde richting geldt:
toegelaten rijrichting op de openbare weg met eenrichtingsverkeer.
Dit wordt gesignaleerd door:
- verkeersborden C1
- verkeersborden F19
- Artikel 3.** Op de Adolphe Pégoudlaan ter hoogte van de splitsing tussen de in- en uitrit van parking B aan de overzijde van Poortakkerstraat 27-27B geldt:
de bestuurders zijn verplicht rechts af te slaan.
Dit wordt gesignaleerd door:
- verkeersborden D1
- Artikel 4.** Op de Adolphe Pégoudlaan ter hoogte van de splitsing tussen de in- en uitrit van parking B aan de overzijde van Poortakkerstraat 27-27B geldt:
de bestuurders zijn verplicht de hindernis langs rechts voorbij te rijden.
Dit wordt gesignaleerd door:
- verkeersborden D1
- Artikel 5.** Op de Adolphe Pégoudlaan ter hoogte van de ingang van parking B van parking B aan de overzijde van Poortakkerstraat 27-27B geldt:

de bestuurders zijn verplicht de hindernis langs rechts voorbij te rijden.

Dit wordt gesignaleerd door:

- verkeersborden D1

Artikel 6. Op de Adolphe Pégoudlaan vanaf de splitsing van de in- en uitrit van parking B aan de overzijde van Poortakkerstraat 27-27B over een lengte van 125 meter geldt:

het is iedere bestuurder verboden de doorlopende streep te overschrijden, alsook links van de streep te rijden wanneer deze de twee rijrichtingen scheidt.

Dit wordt gesignaleerd door:

- wegmarkeringen overeenkomstig art.72.2 van de wegcode

Artikel 7. Op de Adolphe Pégoudlaan ter hoogte van de splitsing tussen de in- en uitrit van parking B aan de overzijde van Poortakkerstraat 27-27B geldt:

bestuurders mogen niet rijden, stilstaan of parkeren op de markeringen.

Dit wordt gesignaleerd door:

- wegmarkeringen overeenkomstig art.77.4 van de wegcode

Artikel 8. In de zone parking B op The Loop begrensd door

de in- en uitgang van parking B op The Loop aan de overzijde van Poortakkerstraat huisnummer 27 - 27B

worden volgende maatregelen met zonale geldigheid ingesteld:

het parkeren is toegelaten;

voor voertuigen met een maximaal toegelaten massa van 3,5 ton;

- het parkeren is betalend;


- bestuurders moeten parkeren op de wijze en onder de voorwaarden die op de parkeerautomaat zijn vermeld.

Dit wordt gesignaleerd door:

- verkeersborden E9a met opschrift max 3,5T met zonale geldigheid

- de verkeersborden worden aangevuld met het opschrift "betalend", overeenkomstig art.65.5.9 van de wegcode, op het bord met zonale geldigheid.

(einde reglement)

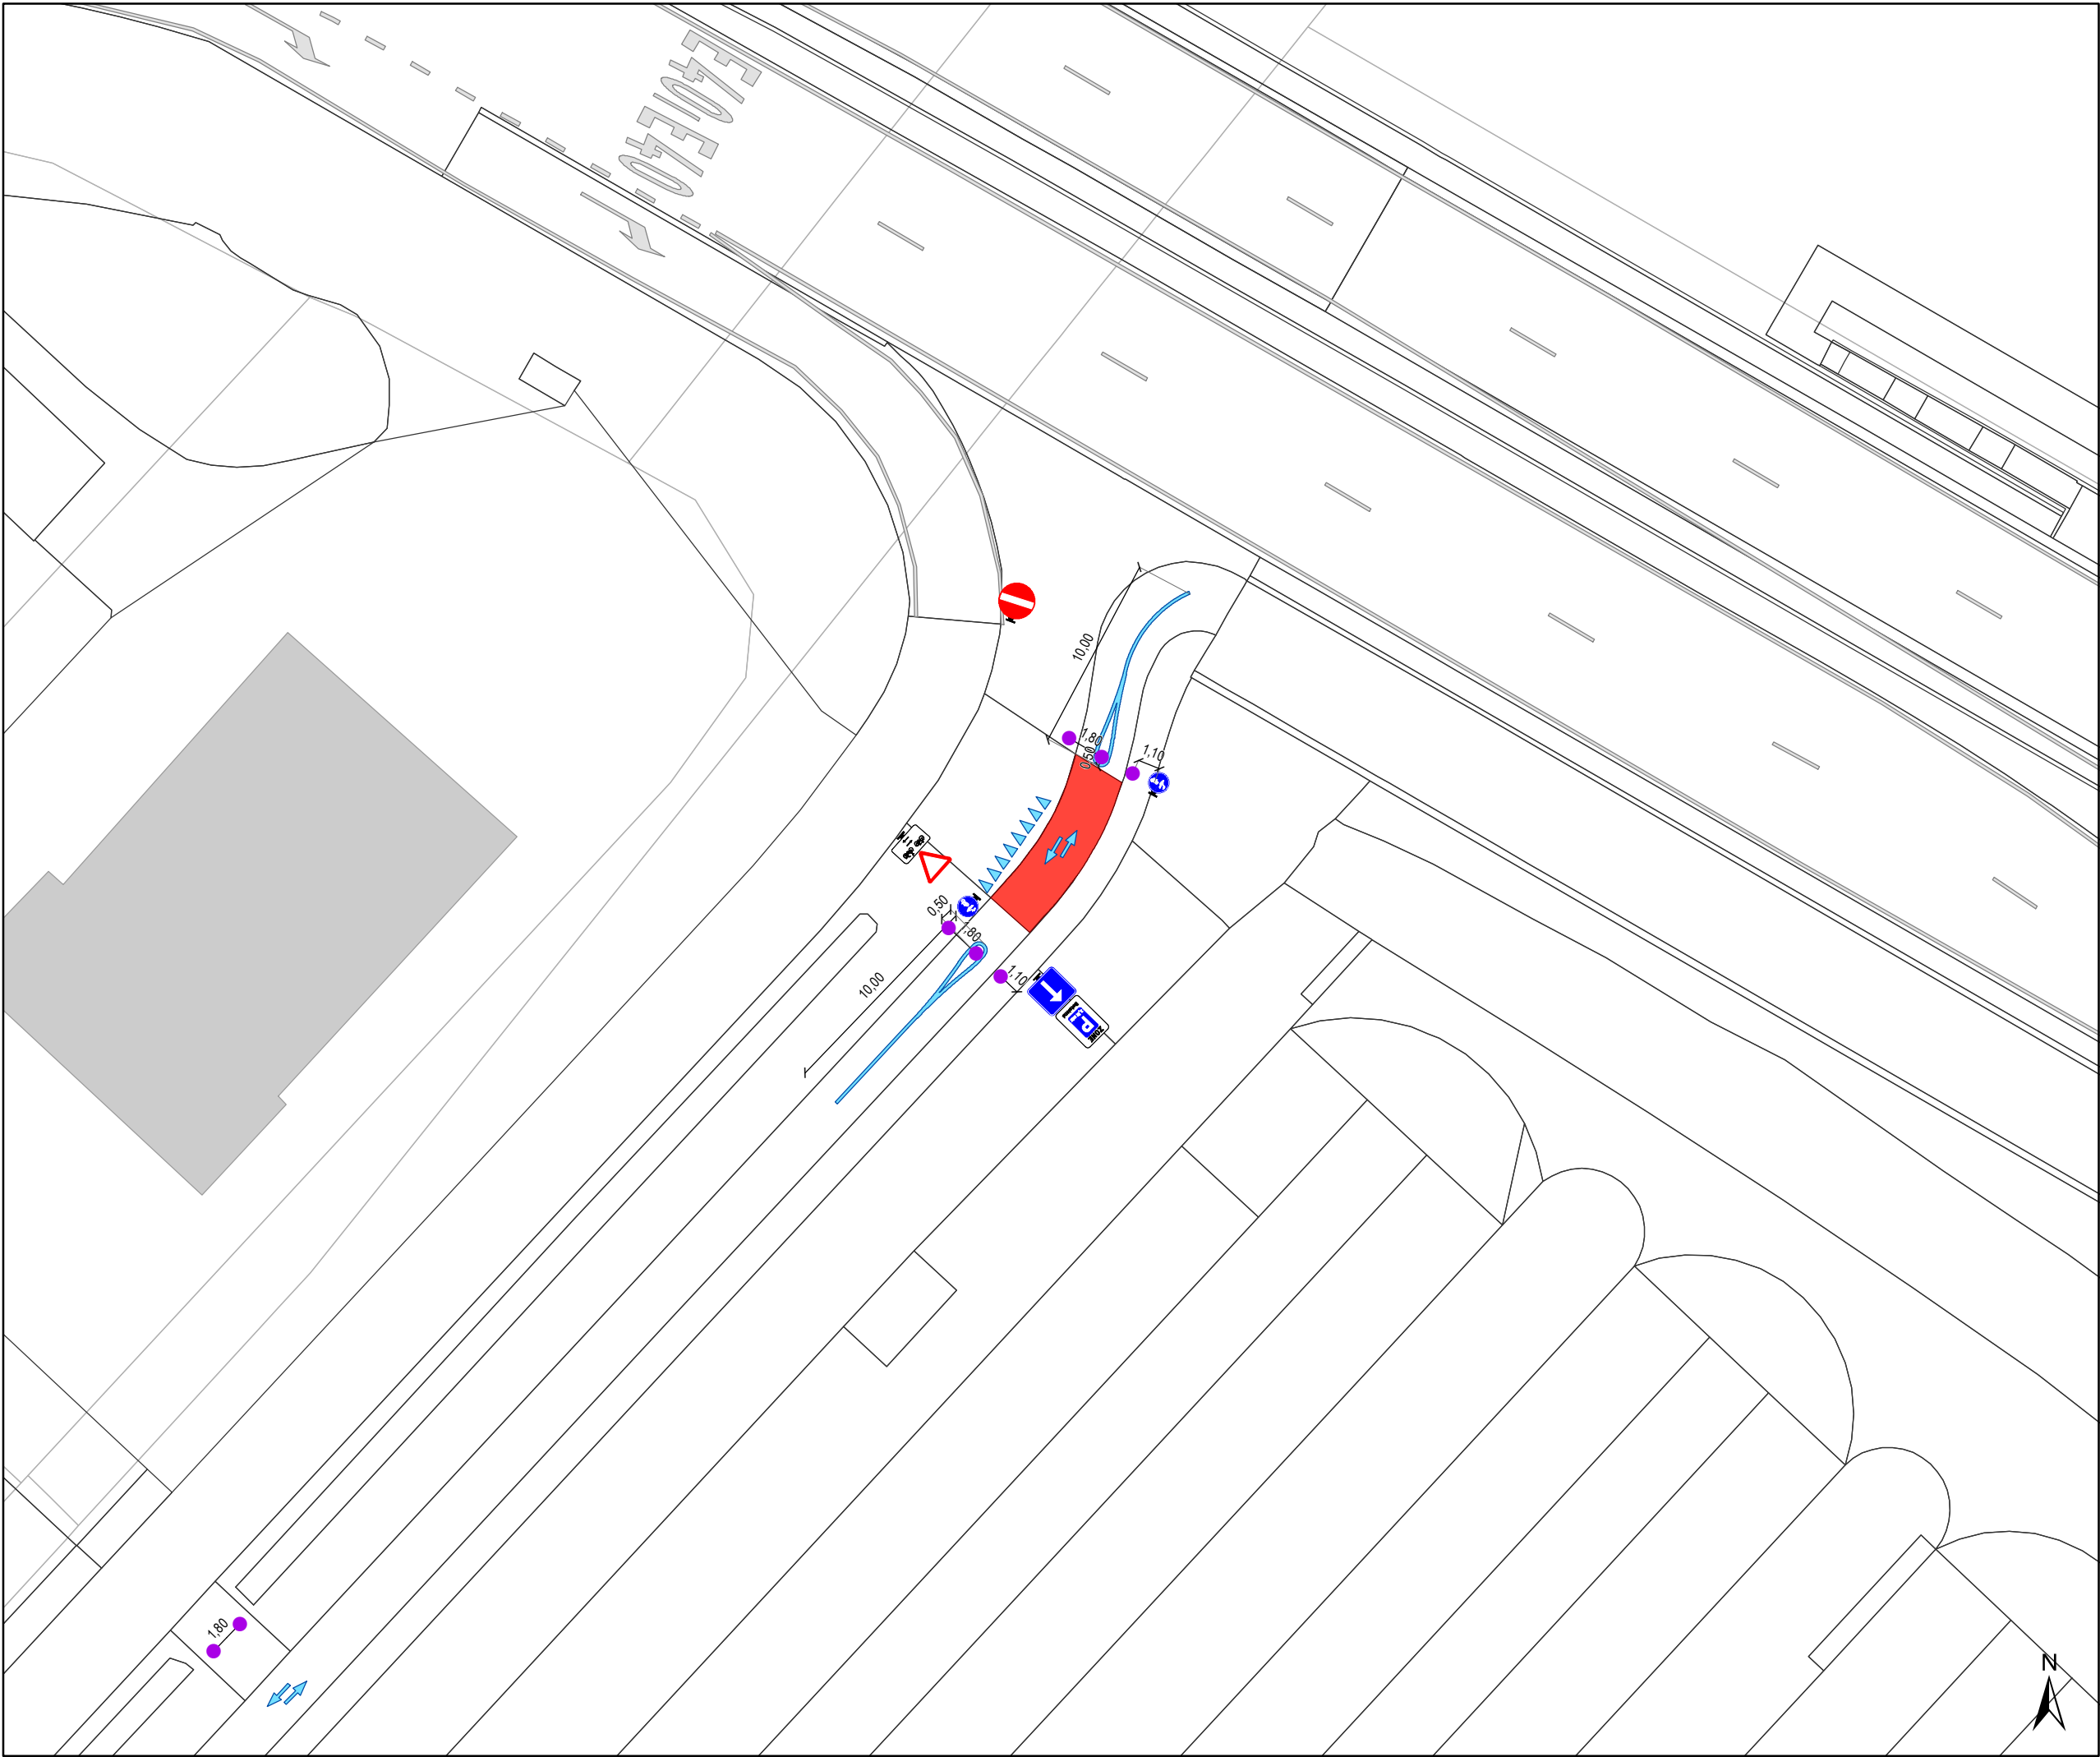


Legende

- Bestaande verkeersborden
- Geplande verkeersborden
- Te verwijderen verkeersborden

- Bestaande wegmarkeringen
- Geplande wegmarkeringen
- Te verwijderen wegmarkeringen

- Straatmeubilair**
- Gepland groene plooi-baken

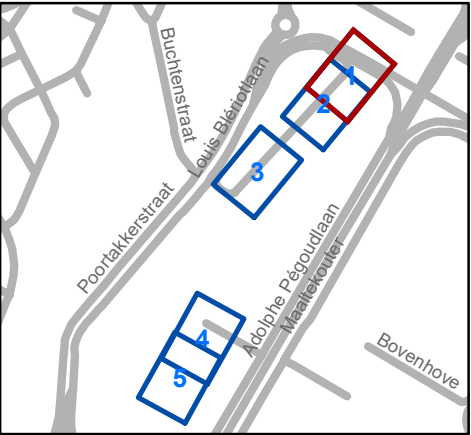


Mobiliteitsbedrijf stad Gent
Verkeerstechnische taken

Pauline Van Pottelsberghelaan
Regularisatie


Dossiernummer MB-20-11555

DATUM	SCHAAL	PLAN	ADVISEUR	TEKENAAR	PF
15/05/2020	1/300	1/5	PB	neveew	A4

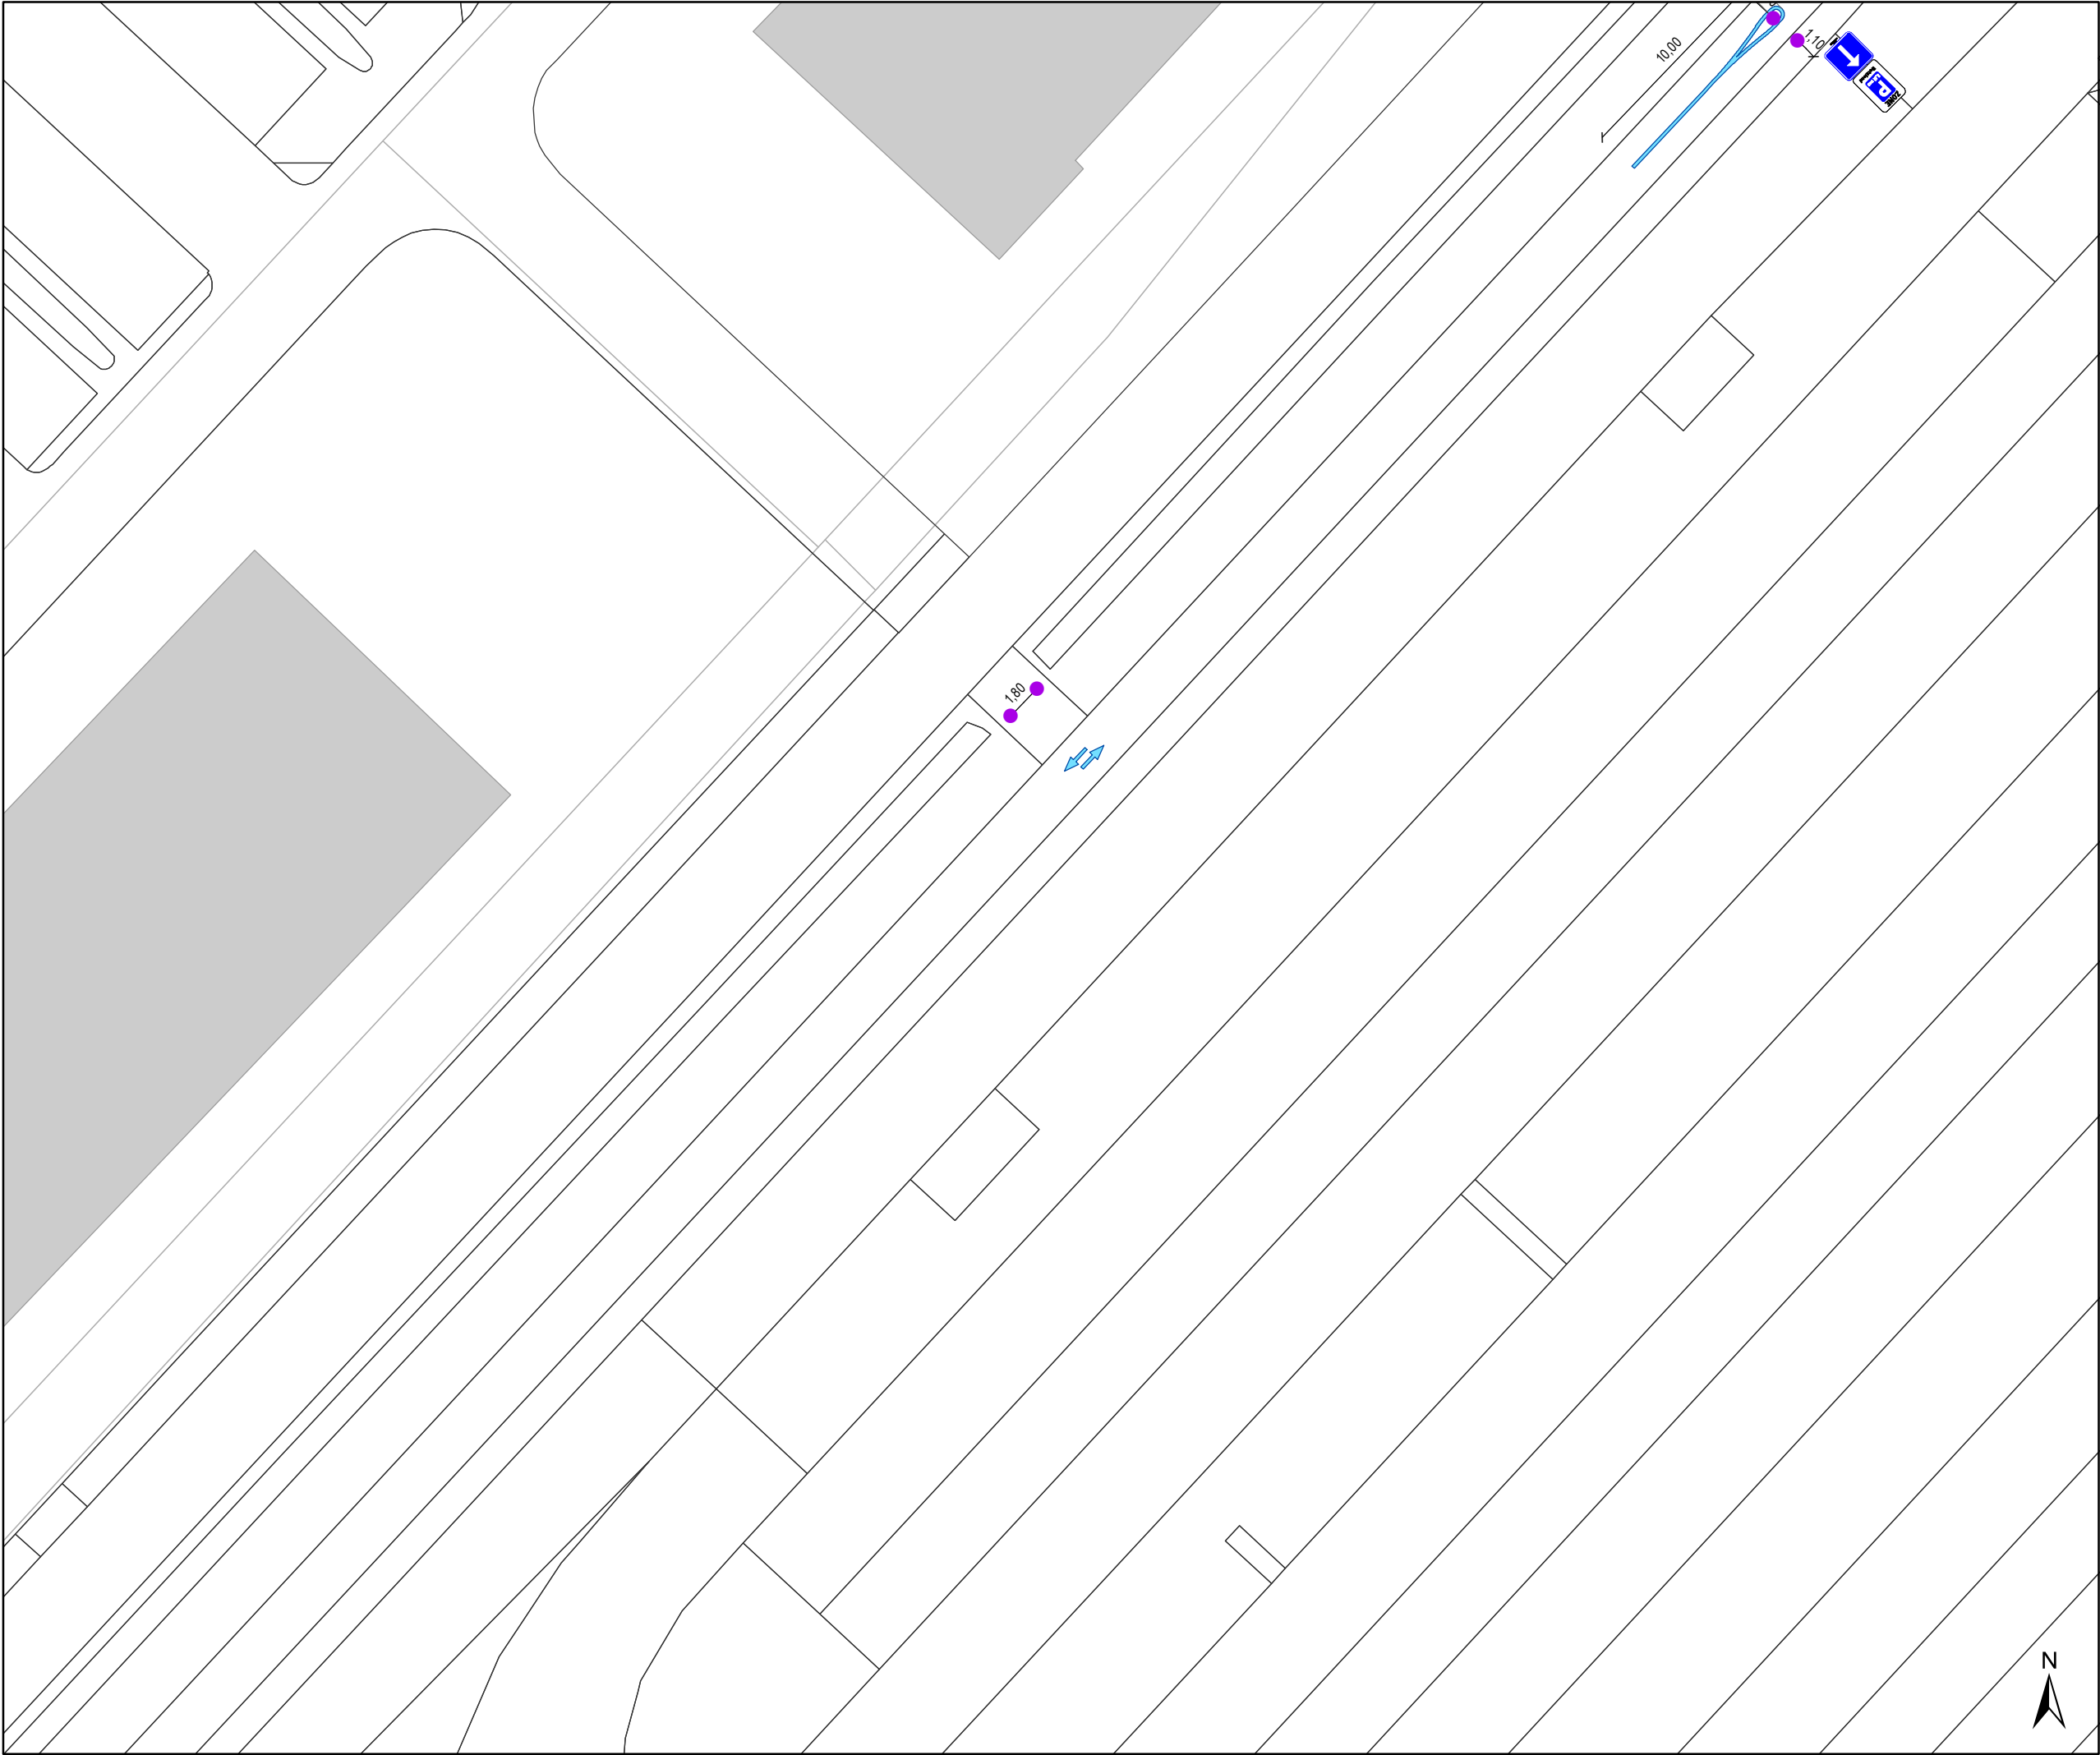

- Legende
- Bestaande verkeersborden
- Geplande verkeersborden
- Te verwijderen verkeersborden
- Bestaande wegmarkeringen
- Geplande wegmarkeringen
- Te verwijderen wegmarkeringen
- Straatmeubilair**

Gepland groene ploobaken

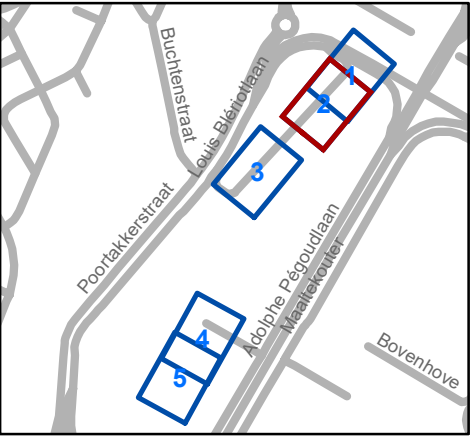


Mobiliteitsbedrijf stad Gent
Verkeerstechnische taken

**Pauline Van Pottelsberghelaan
Regularisatie**


Dossiernummer MB-20-11555

DATUM	SCHAAL	PLAN	ADVISEUR	TEKENAAR	PF
15/05/2020	1/300	2/5	PB	neveew	A4

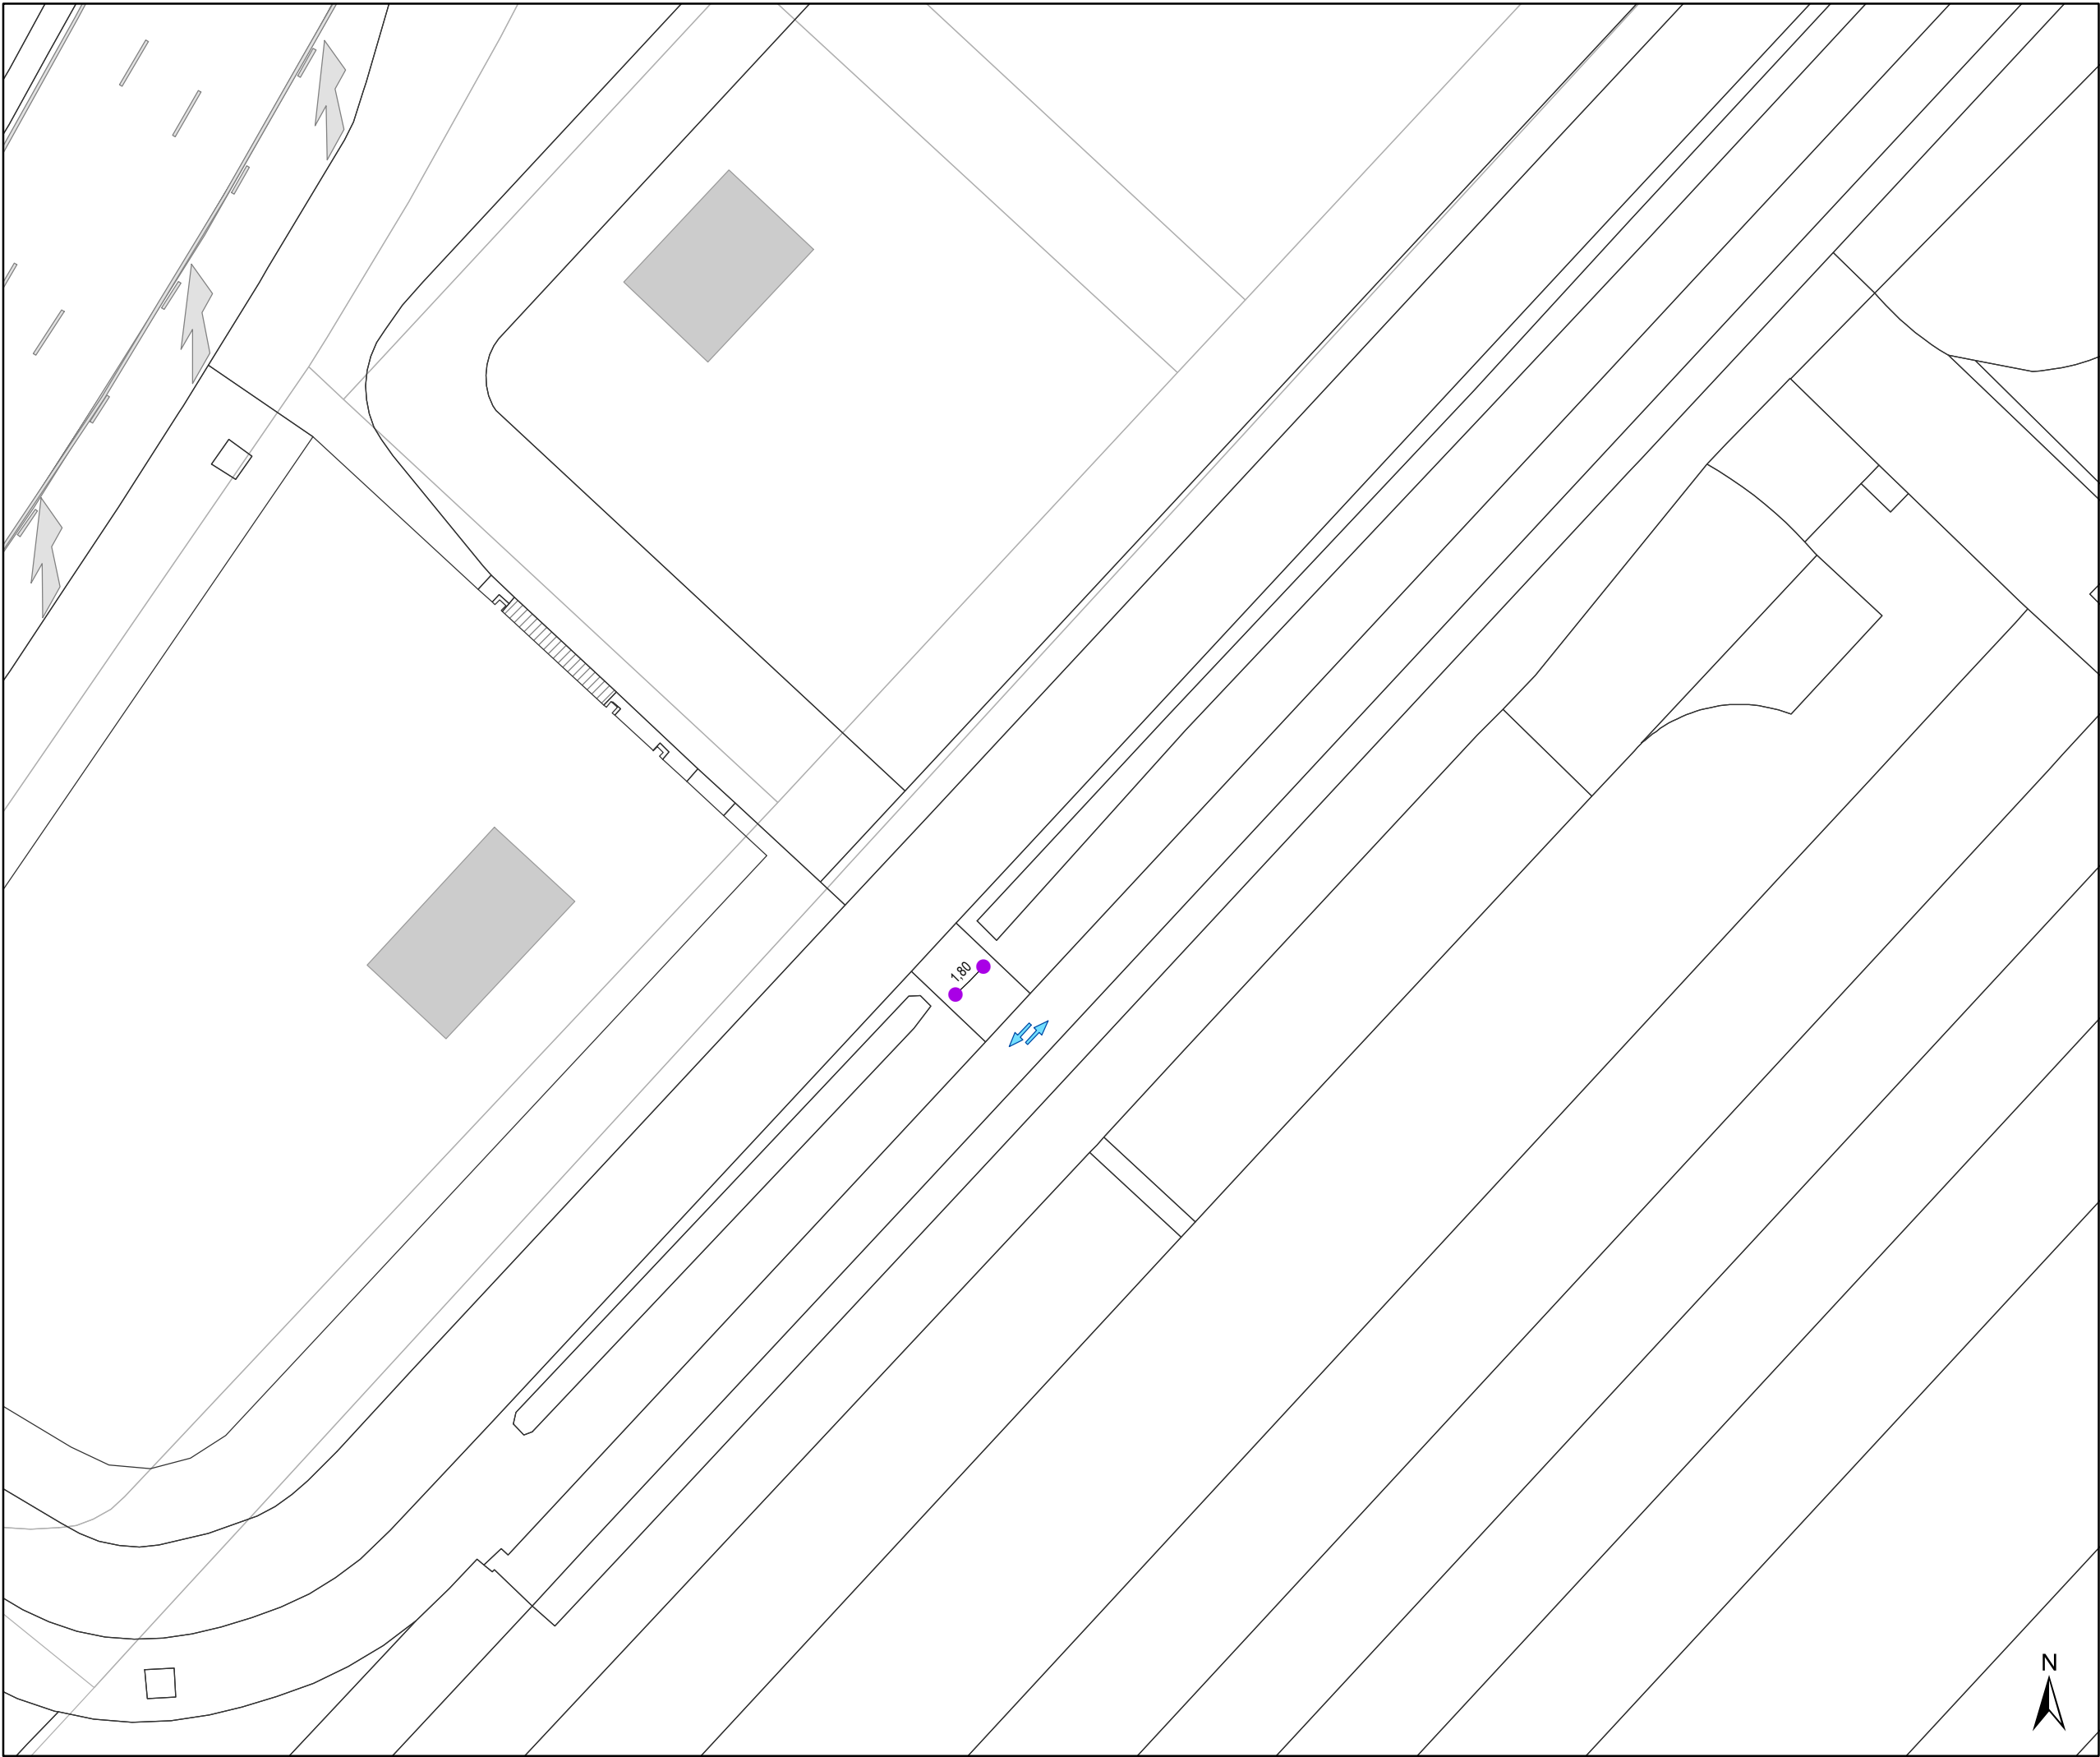

Legende

-  Bestaande verkeersborden
-  Geplande verkeersborden
-  Te verwijderen verkeersborden
-  Bestaande wegmarkeringen
-  Geplande wegmarkeringen
-  Te verwijderen wegmarkeringen
- Straatmeubilair**
-  Gepland groene ploobakken

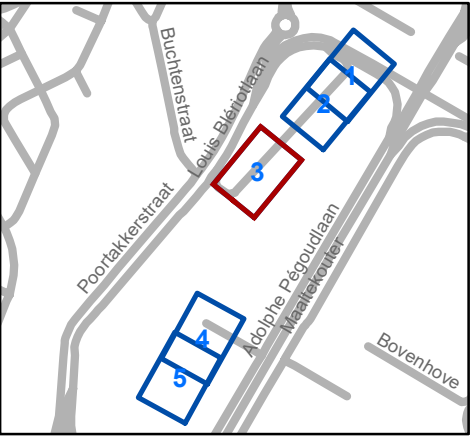


 Mobiliteitsbedrijf stad Gent
Verkeerstechnische taken

Pauline Van Pottelsberghelaan
Regularisatie

Dossiernummer MB-20-11555

DATUM	SCHAAL	PLAN	ADVISEUR	TEKENAAR	PF
15/05/2020	1/300	3/5	PB	neveew	A4

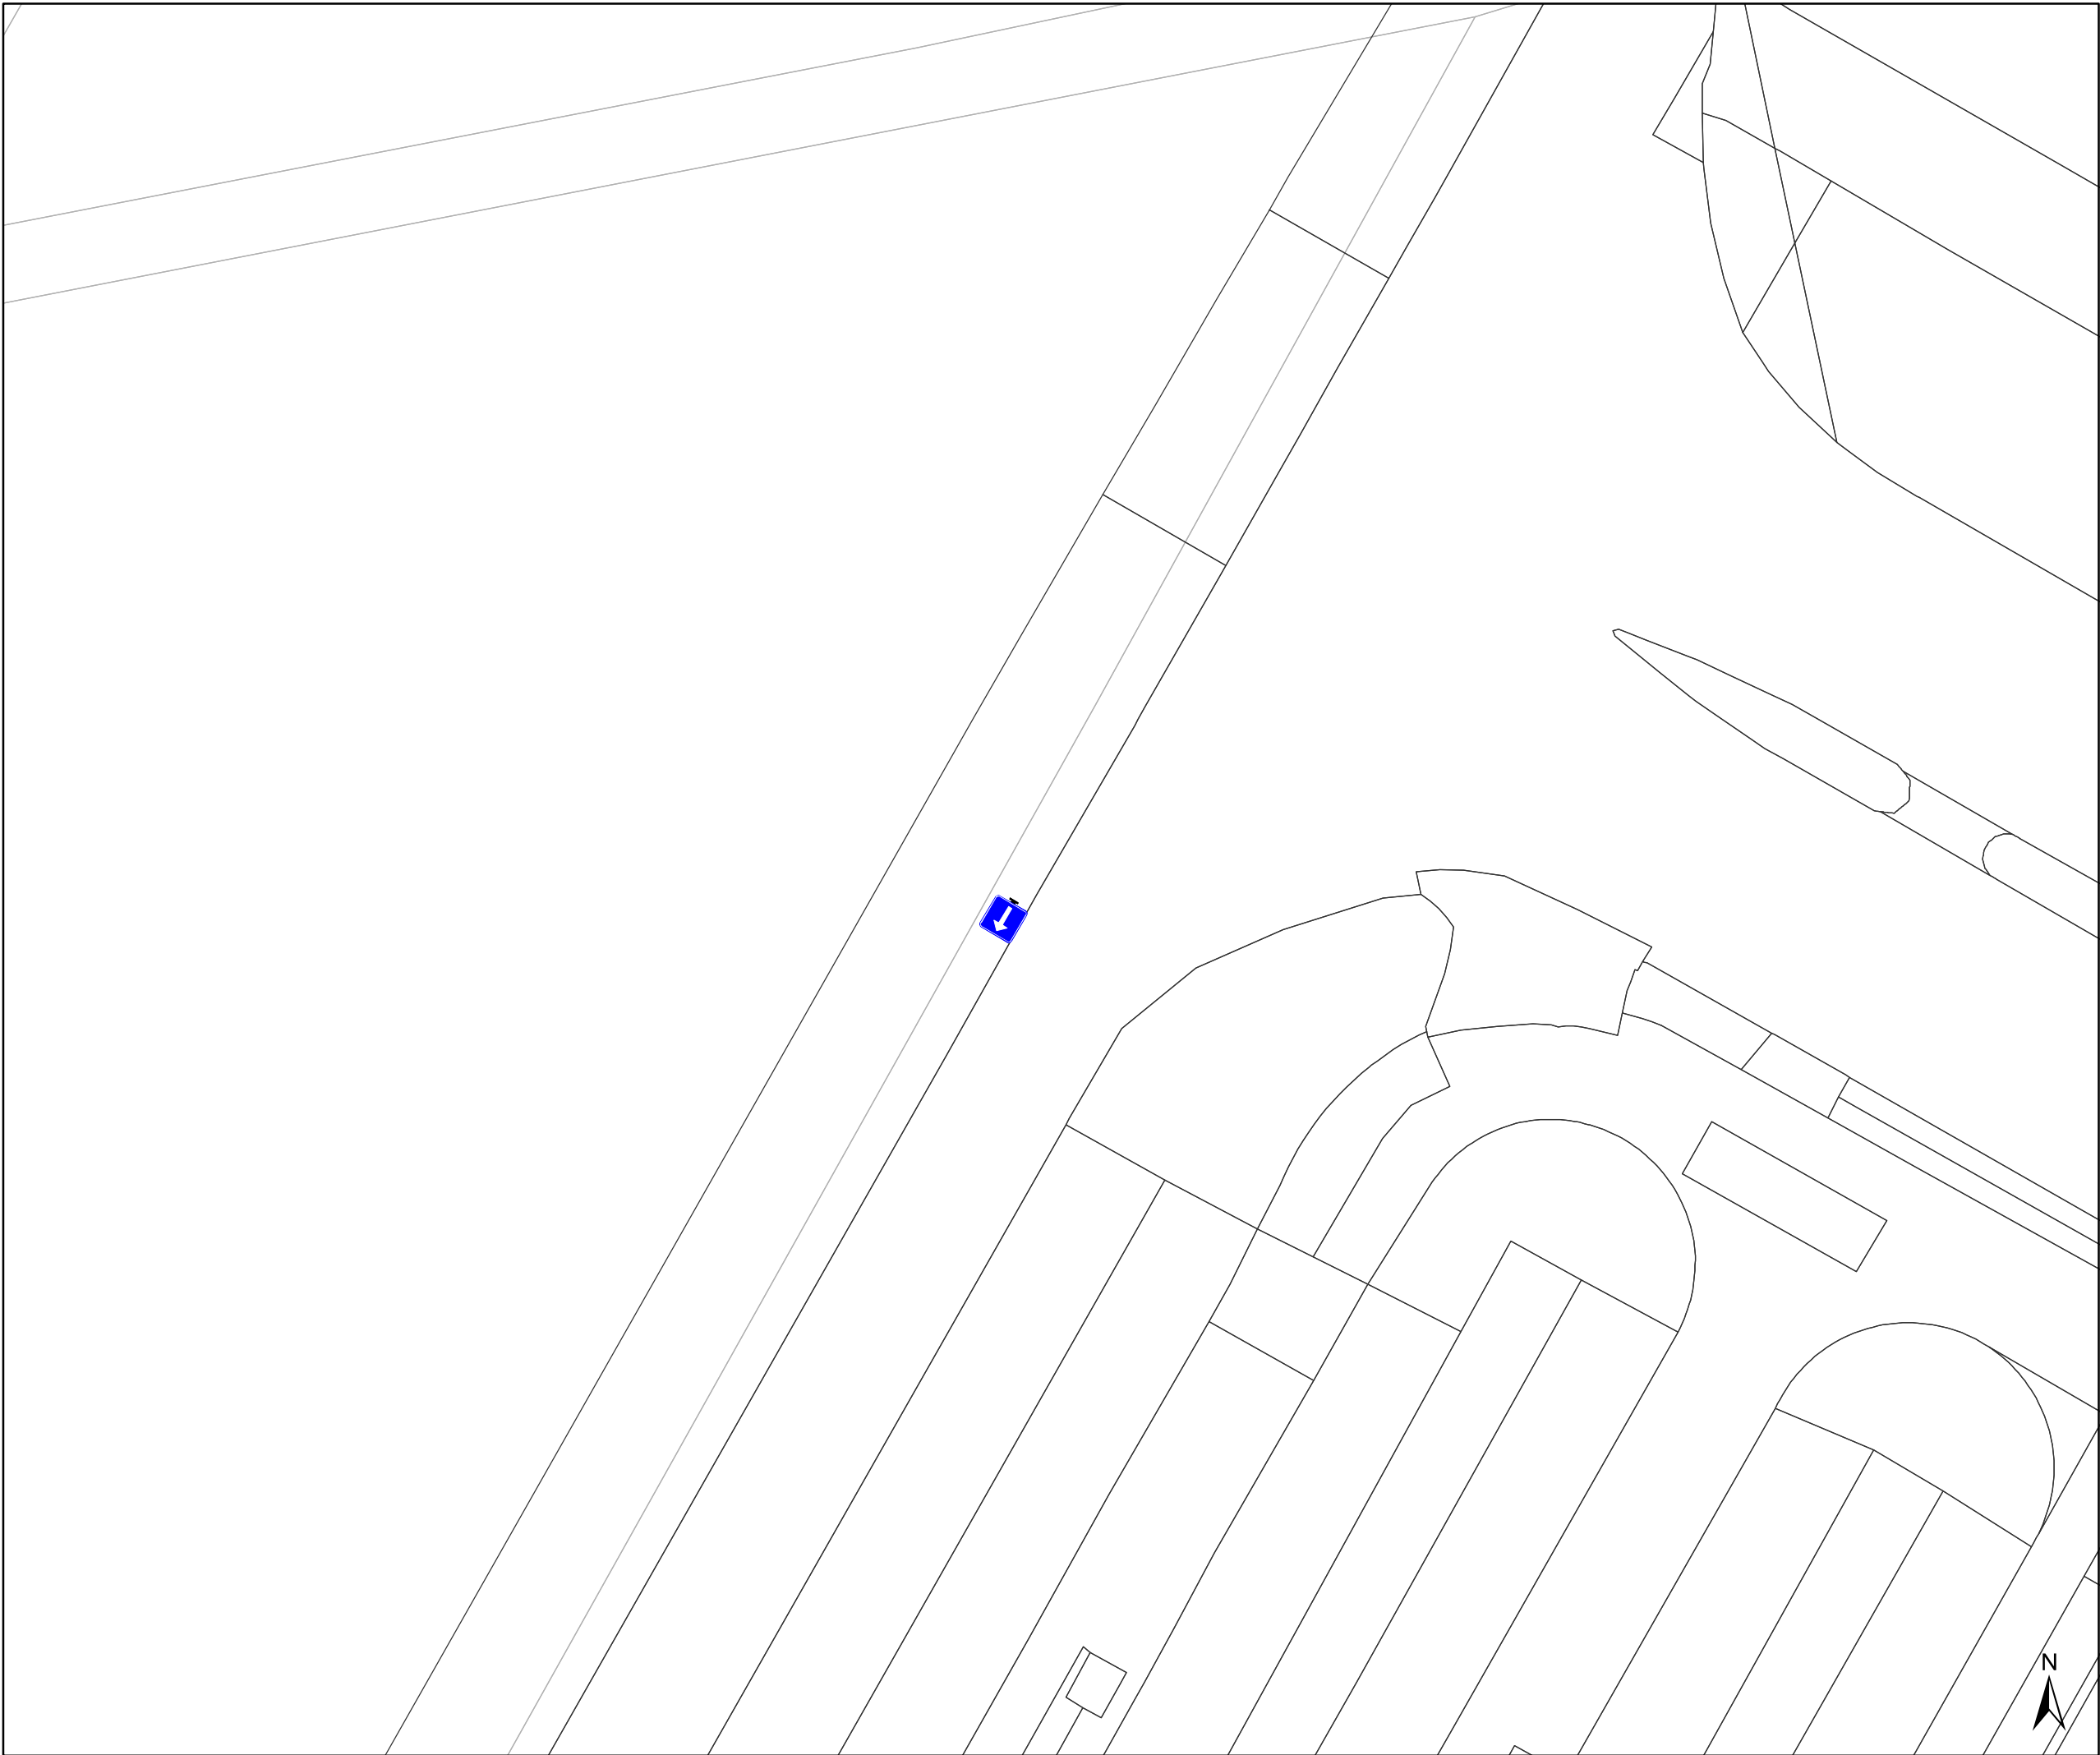

Legende



Bestaande verkeersborden



Geplande verkeersborden



Te verwijderen verkeersborden



Bestaande wegmarkeringen



Geplande wegmarkeringen




Te verwijderen wegmarkeringen

Straatmeubilair



Gepland groene ploobaken

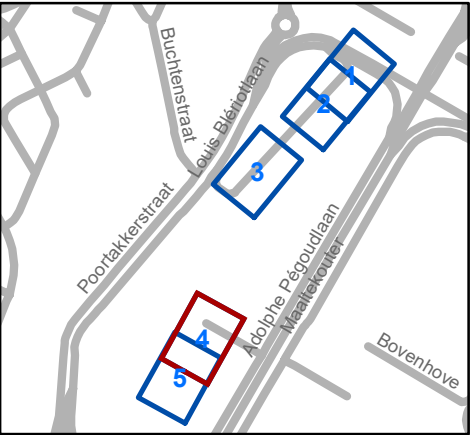




Mobiliteitsbedrijf stad Gent
Verkeerstechnische taken

**Pauline Van Pottelsberghelaan
Regularisatie**

Dossiernummer MB-20-11555

DATUM	SCHAAL	PLAN	ADVISEUR	TEKENAAR	PF
15/05/2020	1/300	4/5	PB	neveew	A4

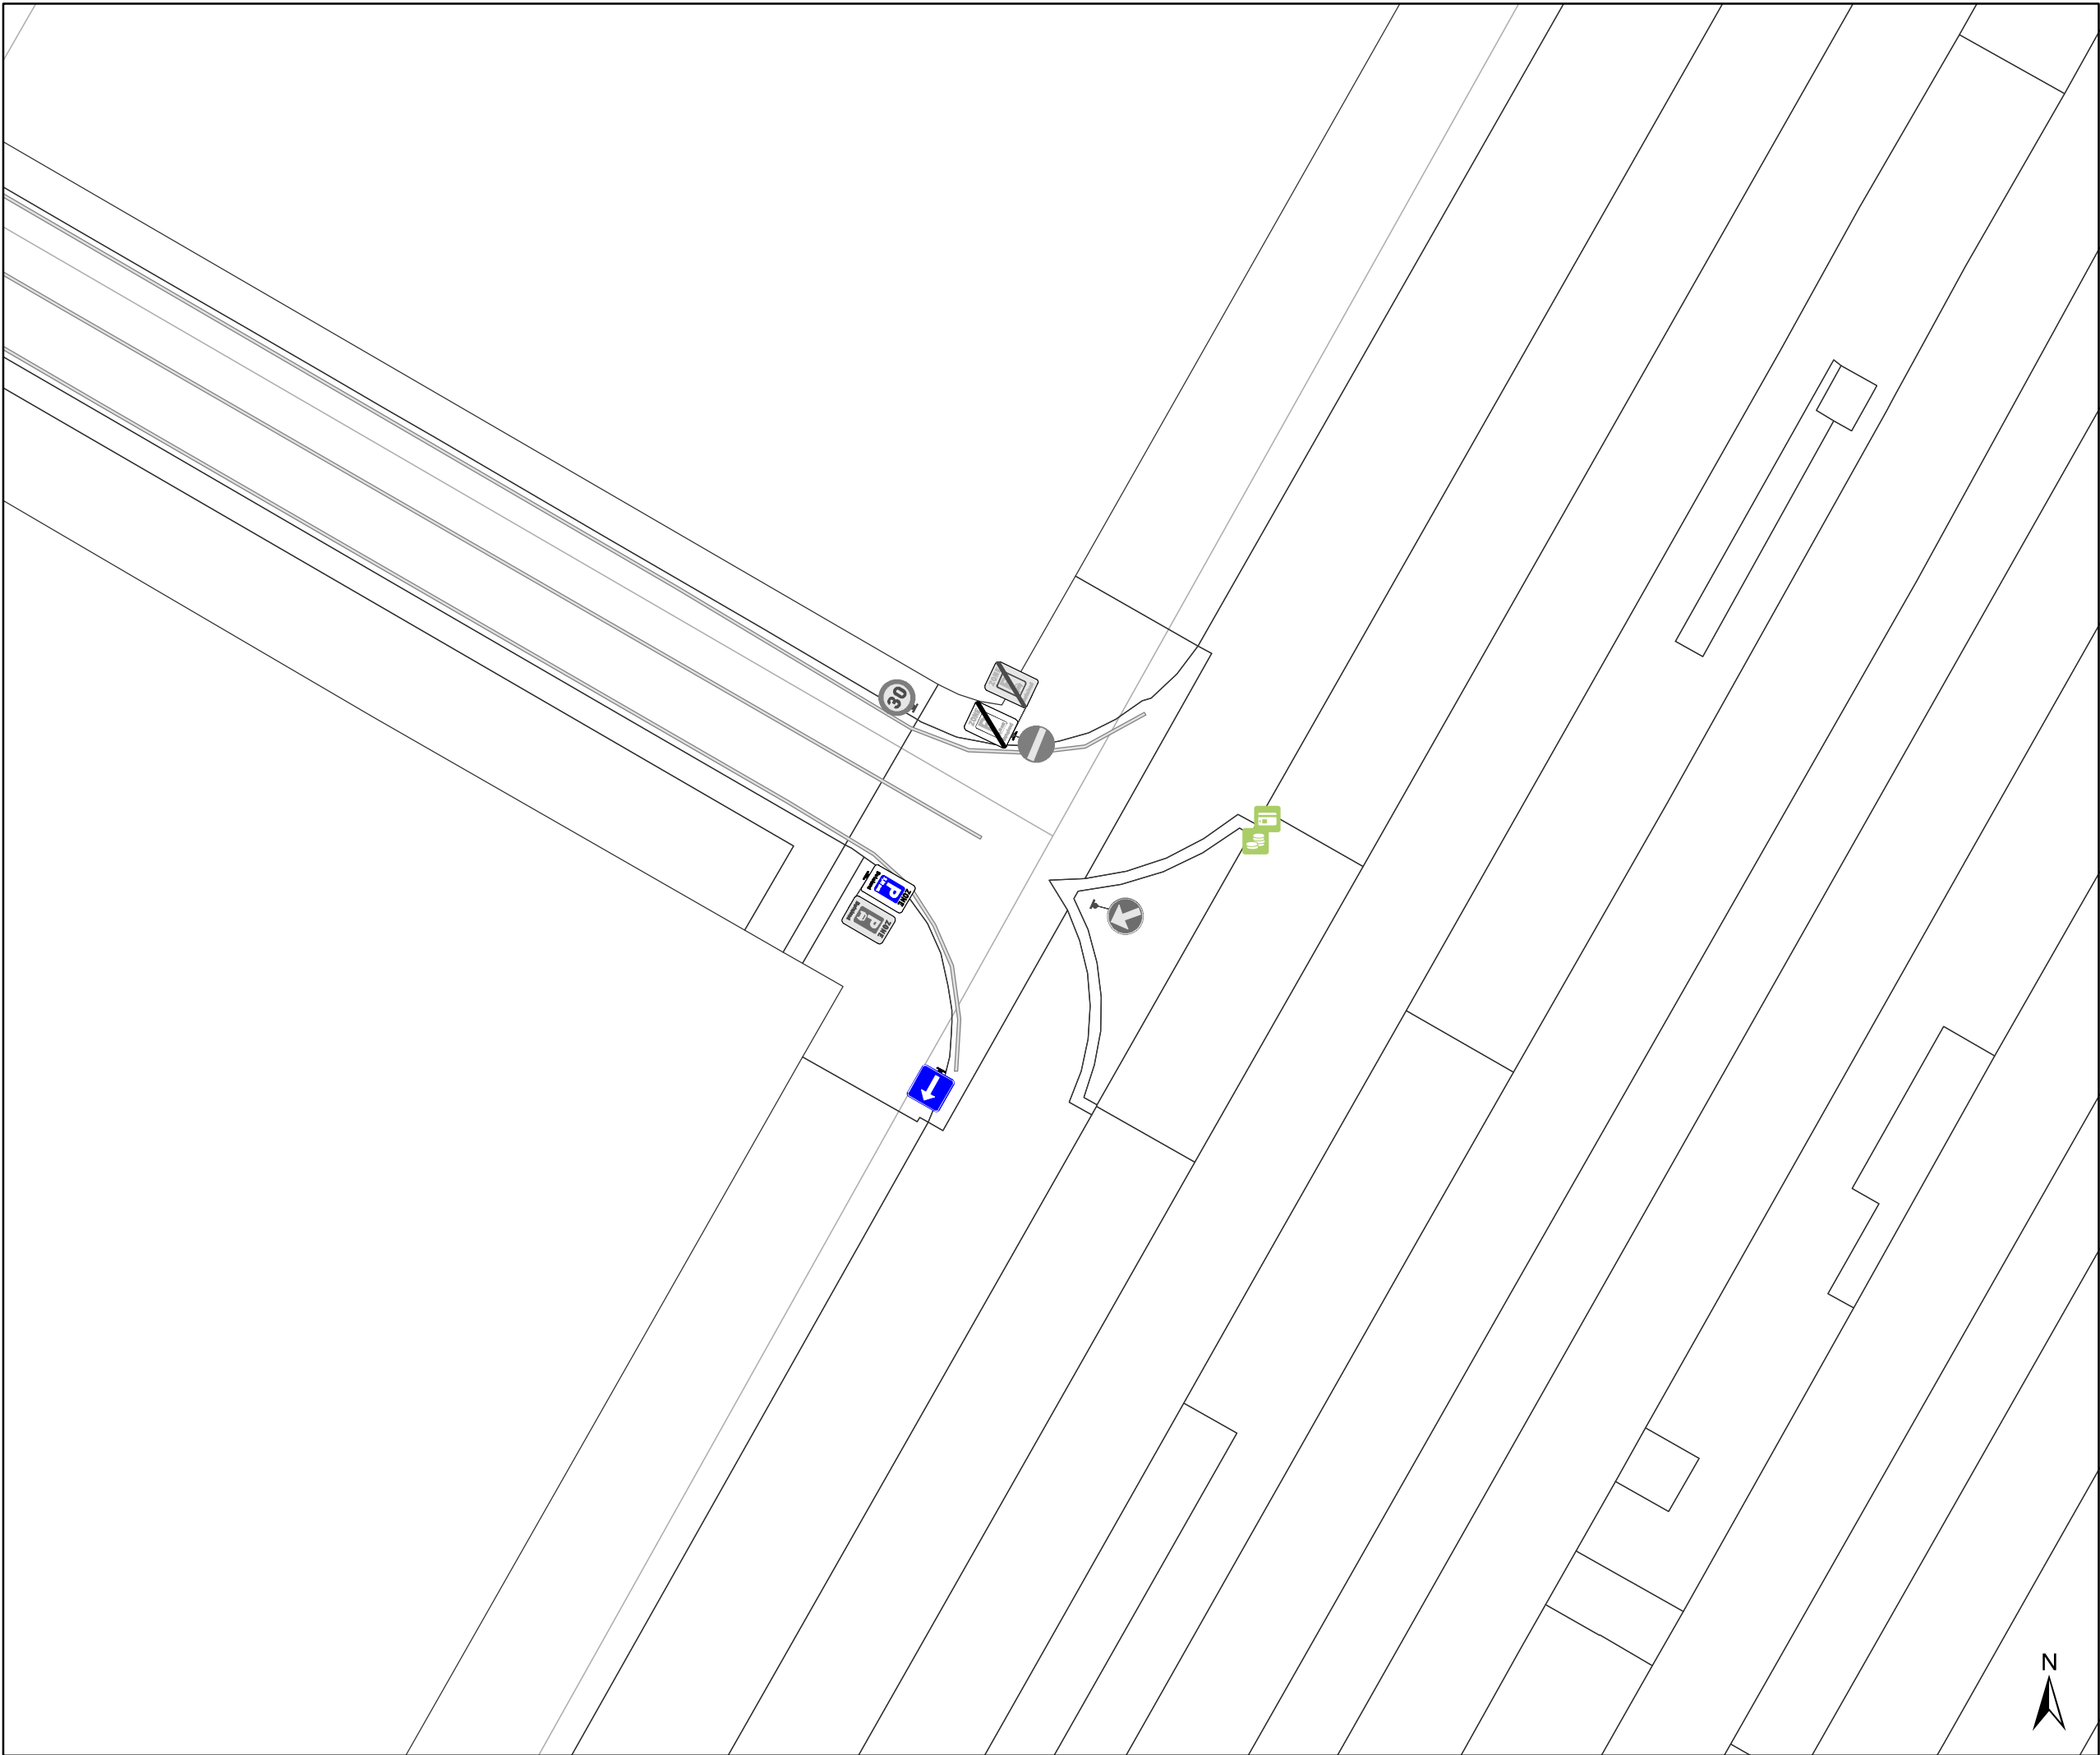

Legende

Bestaande verkeersborden

Geplande verkeersborden

Te verwijderen verkeersborden


Bestaande wegmarkeringen

Geplande wegmarkeringen

Te verwijderen wegmarkeringen

Straatmeubilair

Gepland groene ploobaken

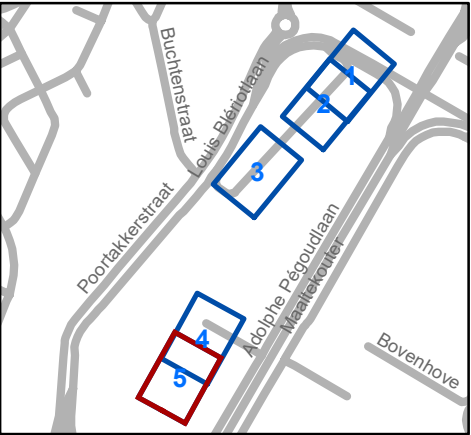

Mobiliteitsbedrijf stad Gent
Verkeerstechnische taken

**Pauline Van Pottelsberghelaan
Regularisatie**

Dossiernummer MB-20-11555

DATUM	SCHAAL	PLAN	ADVISEUR	TEKENAAR	PF
15/05/2020	1/300	5/5	PB	neveew	A4



(adjunct-) algemeen directeur

voorzitter

2020_CVB_05473 - Nieuw aanvullend reglement van de politie op het wegverkeer -
gemeenteweg - Adolphe Pégoudlaan - nieuwe verkeersmaatregelen