



OPGELET: DIT DOCUMENT IS NIET MEER GELDIG SINDS 12 MAART 2025

2024_CBS_08914 Nieuw aanvullend reglement van de politie op het wegverkeer - gemeenteweg - Novaretzpad - nieuwe verkeersmaatregelen - Vaststelling

Beslissing: Goedgekeurd in besloten vergadering van 19 september 2024

Zijn aanwezig bij de beslissing van dit punt:

Mathias De Clercq, burgemeester-voorzitter; Filip Watteeuw, schepenen; Sofie Bracke, schepenen
Tine Heyse, schepenen; Astrid De Bruycker, schepenen; Sami Souguir, schepenen; Bram Van Braeckvelt, schepenen; Isabelle Heyndrickx, schepenen; Hafsa El-Bazioui, schepenen; Evita Willaert, schepenen; Rudy Coddens, schepenen
Mieke Hullebroeck, algemeen directeur; Liesbet Vertriest, waarnemend adjunct-algemeendirecteur

Bevoegd: Filip Watteeuw

Betrokken: Mathias De Clercq

Juridisch kader

De volgende bepalingen zijn van toepassing inzake de bevoegdheid:

- De Nieuwe Gemeentewet 24 juni 1988, artikel 119;
- Het Decreet van 16 mei 2008 betreffende de aanvullende reglementen op het wegverkeer en de plaatsing en bekostiging van verkeerstekens, artikel 5, § 1, 2e lid;
- Het Decreet over het lokaal bestuur van 22 december 2017, artikel 41, 2°;
- Het gemeenteraadsbesluit van 15 december 2015, houdende de delegatie van de vaststellingsbevoegdheid inzake gemeentelijke aanvullende reglementen op het wegverkeer.

De beslissing wordt genomen op grond van:

- Wet betreffende de politie over het wegverkeer, gecoördineerd bij Koninklijk Besluit van 16 maart 1968;
- Decreet van 16 mei 2008 betreffende de aanvullende reglementen op het wegverkeer en de plaatsing en bekostiging van de verkeerstekens;
- Koninklijk Besluit van 1 december 1975 houdende algemeen reglement op de politie van het wegverkeer en van het gebruik van de openbare weg;
- Ministerieel Besluit van 11 oktober 1976 waarbij de minimumafmetingen en de bijzondere plaatsingsvoorwaarden van de verkeerstekens worden bepaald;
- Uitvoeringsbesluit van 23 januari 2009 betreffende de aanvullende reglementen op het wegverkeer en de plaatsing en bekostiging van de verkeerstekens;

- Omzendbrief MOB/2009/1 van 3 april 2009;

Motivering

- Bij dit collegebesluit wordt de afbakening van weg voorbehouden voor het verkeer van voetgangers, fietsers en bestuurders van speed pedelecs niet meer opgenomen aangezien deze ten gevolge van het IKZ-project van de Moutstraat en Toemaattragel over een grotere zone zal lopen. Er worden verder geen nieuwe verkeersmaatregelen getroffen.
- Bij collegebesluit van 4 mei 2023 werd in navolging van de aanleg van een nieuwe ontwikkeling tussen Tussen Bermen, de Toemaattragel en Moutstraat volgende verkeersmaatregelen getroffen: het afbakenen van de weg wordt voorbehouden voor het verkeer van voetgangers, fietsers en bestuurders van speed pedelecs die doorheen de ontwikkeling loopt alsook het signaleren van de voorrangsregeling ten opzichte van de Toemaattragel die een fietsstraat is.

Bijgevoegde bijlage(n):

- Aanvullend reglement Novaretzpad dossier P538690 (deel van de beslissing)
- Signalisatieplan Novaretzpad dossier P538690 (deel van de beslissing)

Beslissing

Beslist het volgende:

Artikel 1:

Heft op het aanvullend reglement van de politie op het wegverkeer betreffende de gemeenteweg Novaretzpad, goedgekeurd in zitting van 4 mei 2023, van zodra het nieuwe reglement in werking treedt.

Artikel 2:

Stelt vast het bijgevoegd aanvullend reglement van de politie op het wegverkeer en het signalisatieplan betreffende de gemeenteweg Novaretzpad.

2024_CBS_08914 - Nieuw aanvullend reglement van de politie op het wegverkeer - gemeenteweg - Novaretzpad - nieuwe verkeersmaatregelen

Aanvullend reglement van de politie op het wegverkeer - gemeenteweg – Novaretzpad

Vastgesteld in het College van Burgemeester en Schepenen van 19 september 2024

Bekendgemaakt op 20 september 2024

Geldig vanaf 25 september 2024 tot en met 11 maart 2025

Referentienummer 2024_CBS_08914

Reglement


Artikel 1

Op het Novaretzpad ter hoogte van de Toemaattragel geldt: de bestuurders moeten voorrang verlenen aan iedere bestuurder die rijdt op de openbare weg of de rijbaan die ze oprijden; de plaats waar de bestuurders, zo nodig, moeten stoppen om voorrang te verlenen, wordt aangeduid.

Dit wordt aangeduid door verkeerstekens:

- B1
- WM76.2

(einde reglement)

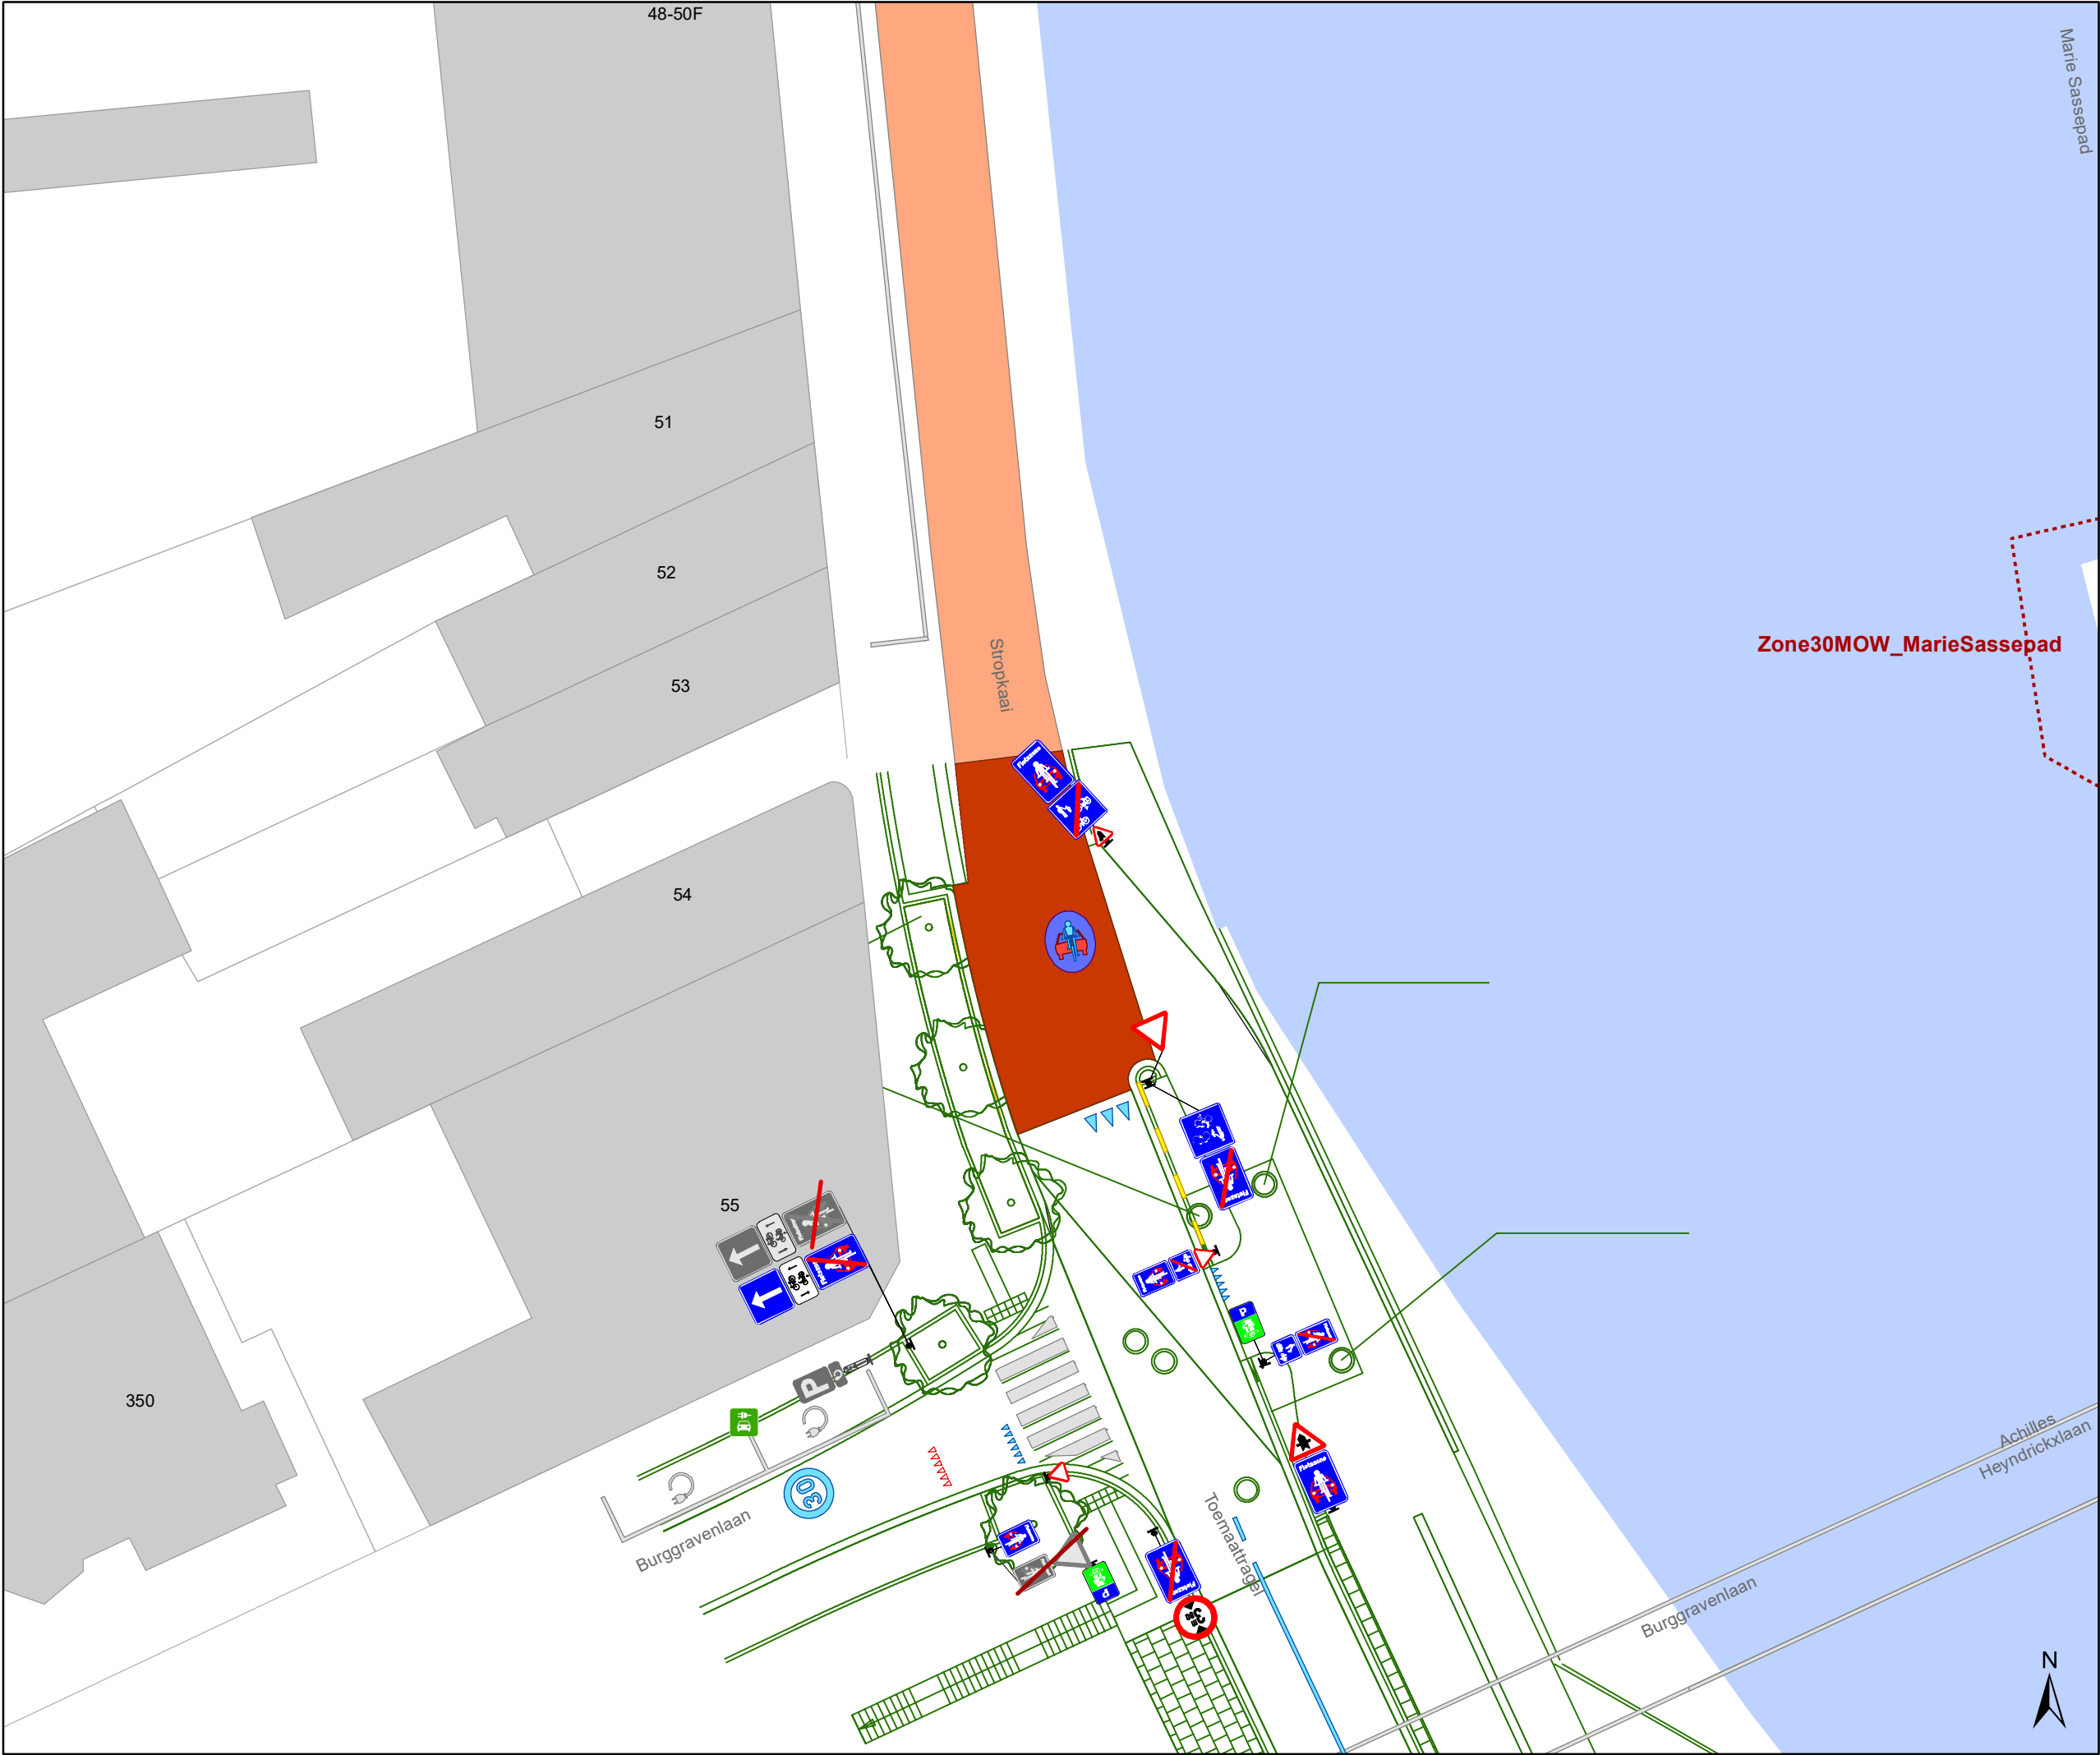

Legende

Bestaande verkeersborden

Geplande verkeersborden

Te verwijderen verkeersborden

Bestaande wegmarkeringen

Geplande wegmarkeringen

Te verwijderen wegmarkeringen

Overige


Ander gepland dossier
(in voorbereiding bij MOBBED)

Ander gepland dossier
(ter uitvoering bij DWBW)

Straatmeubilair

Gepland paaltje

Bestaand paaltje

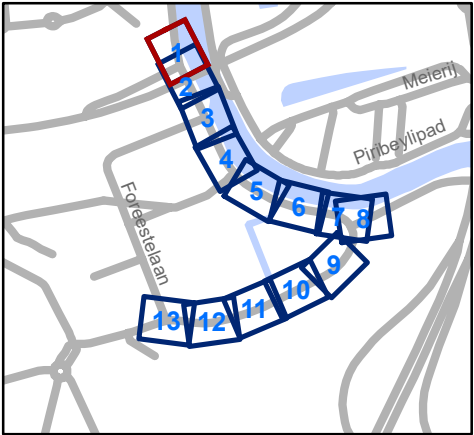


Mobiliteitsbedrijf stad Gent
Verkeerstechnische taken

Moutstraat Definitieve heraanleg

Dossiernummer P-538690

DATUM	SCHAAL	PLAN	P FORMAAT
10/09/2024	1/250	1/13	A3

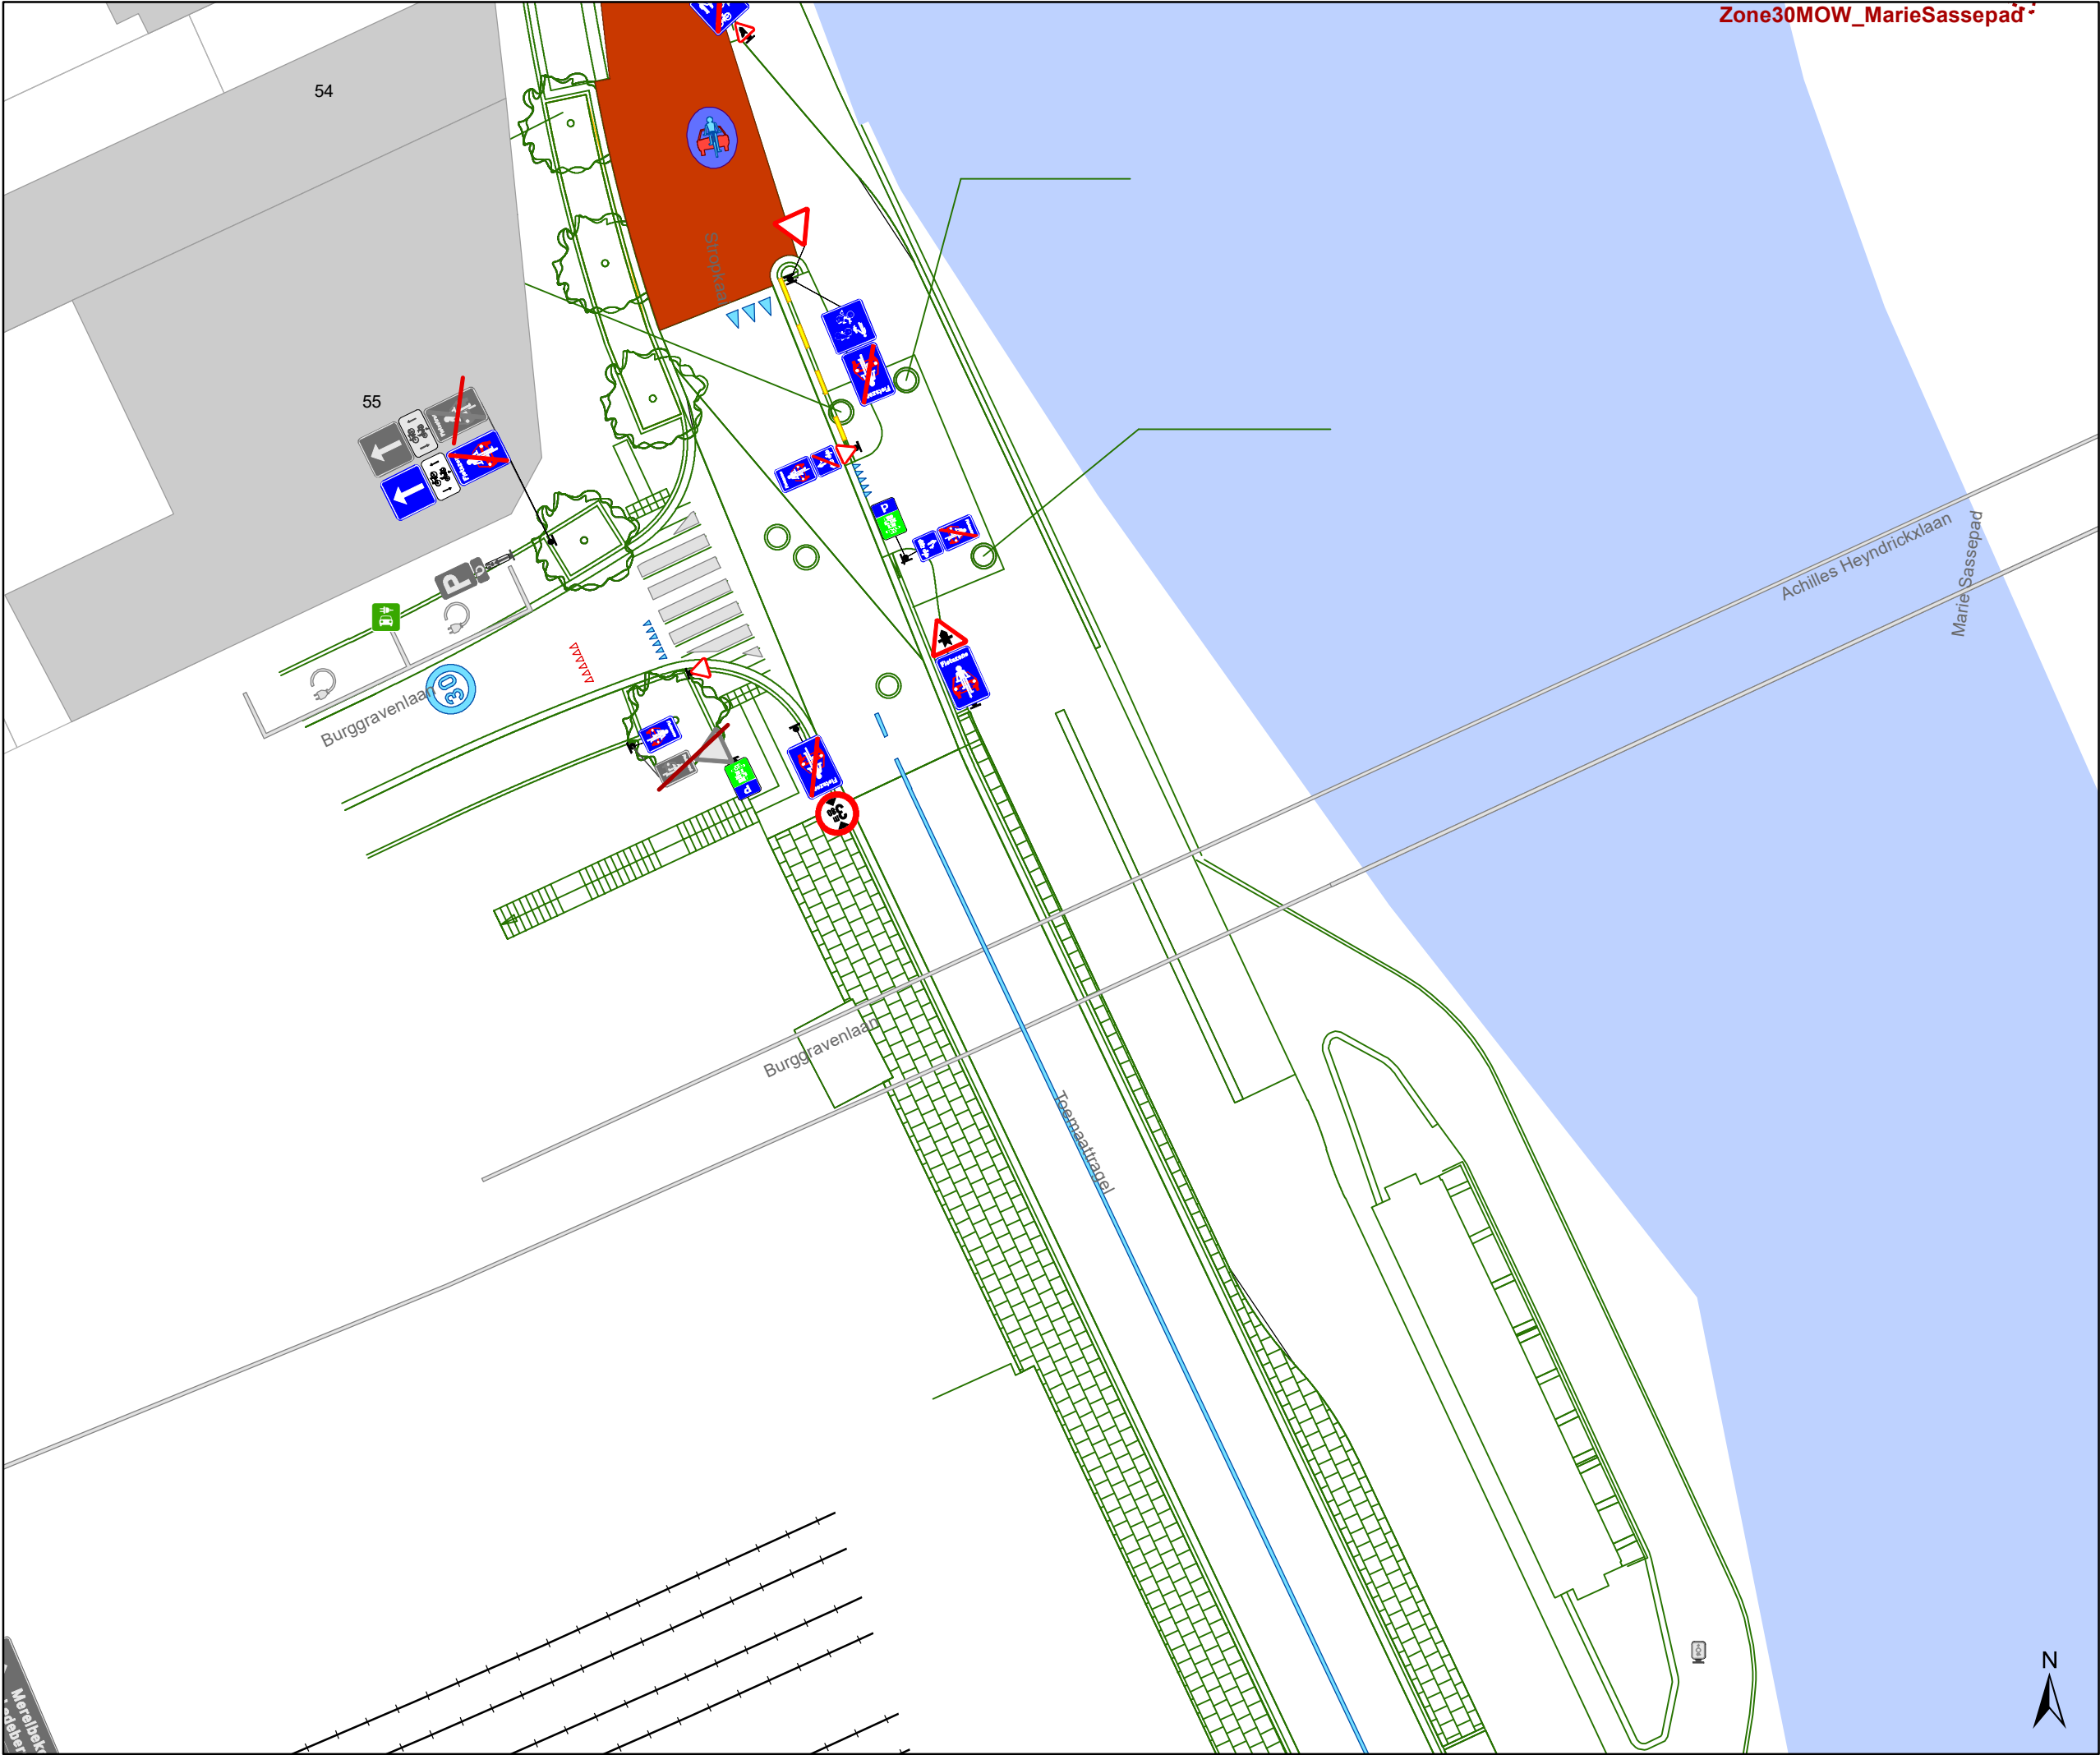

Legende

Bestaande verkeersborden

Geplande verkeersborden

Te verwijderen verkeersborden

Bestaande wegmarkeringen

Geplande wegmarkeringen

Te verwijderen wegmarkeringen

Overige


Ander gepland dossier (in voorbereiding bij MOBBED)

Ander gepland dossier (ter uitvoering bij DWBW)

Straatmeubilair

Gepland paaltje

Bestaand paaltje

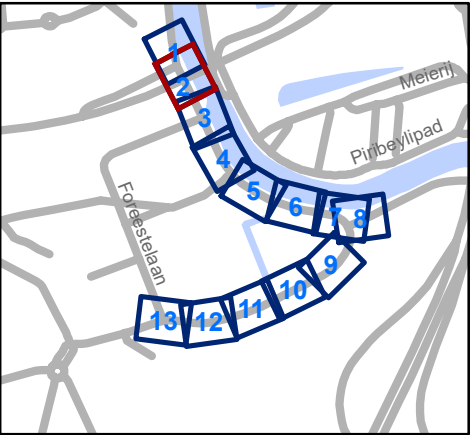


Mobiliteitsbedrijf stad Gent
Verkeerstechnische taken

Moutstraat

Definitieve heraanleg

Dossiernummer P-538690

DATUM	SCHAAL	PLAN	P FORMAAT
10/09/2024	1/250	2/13	A3

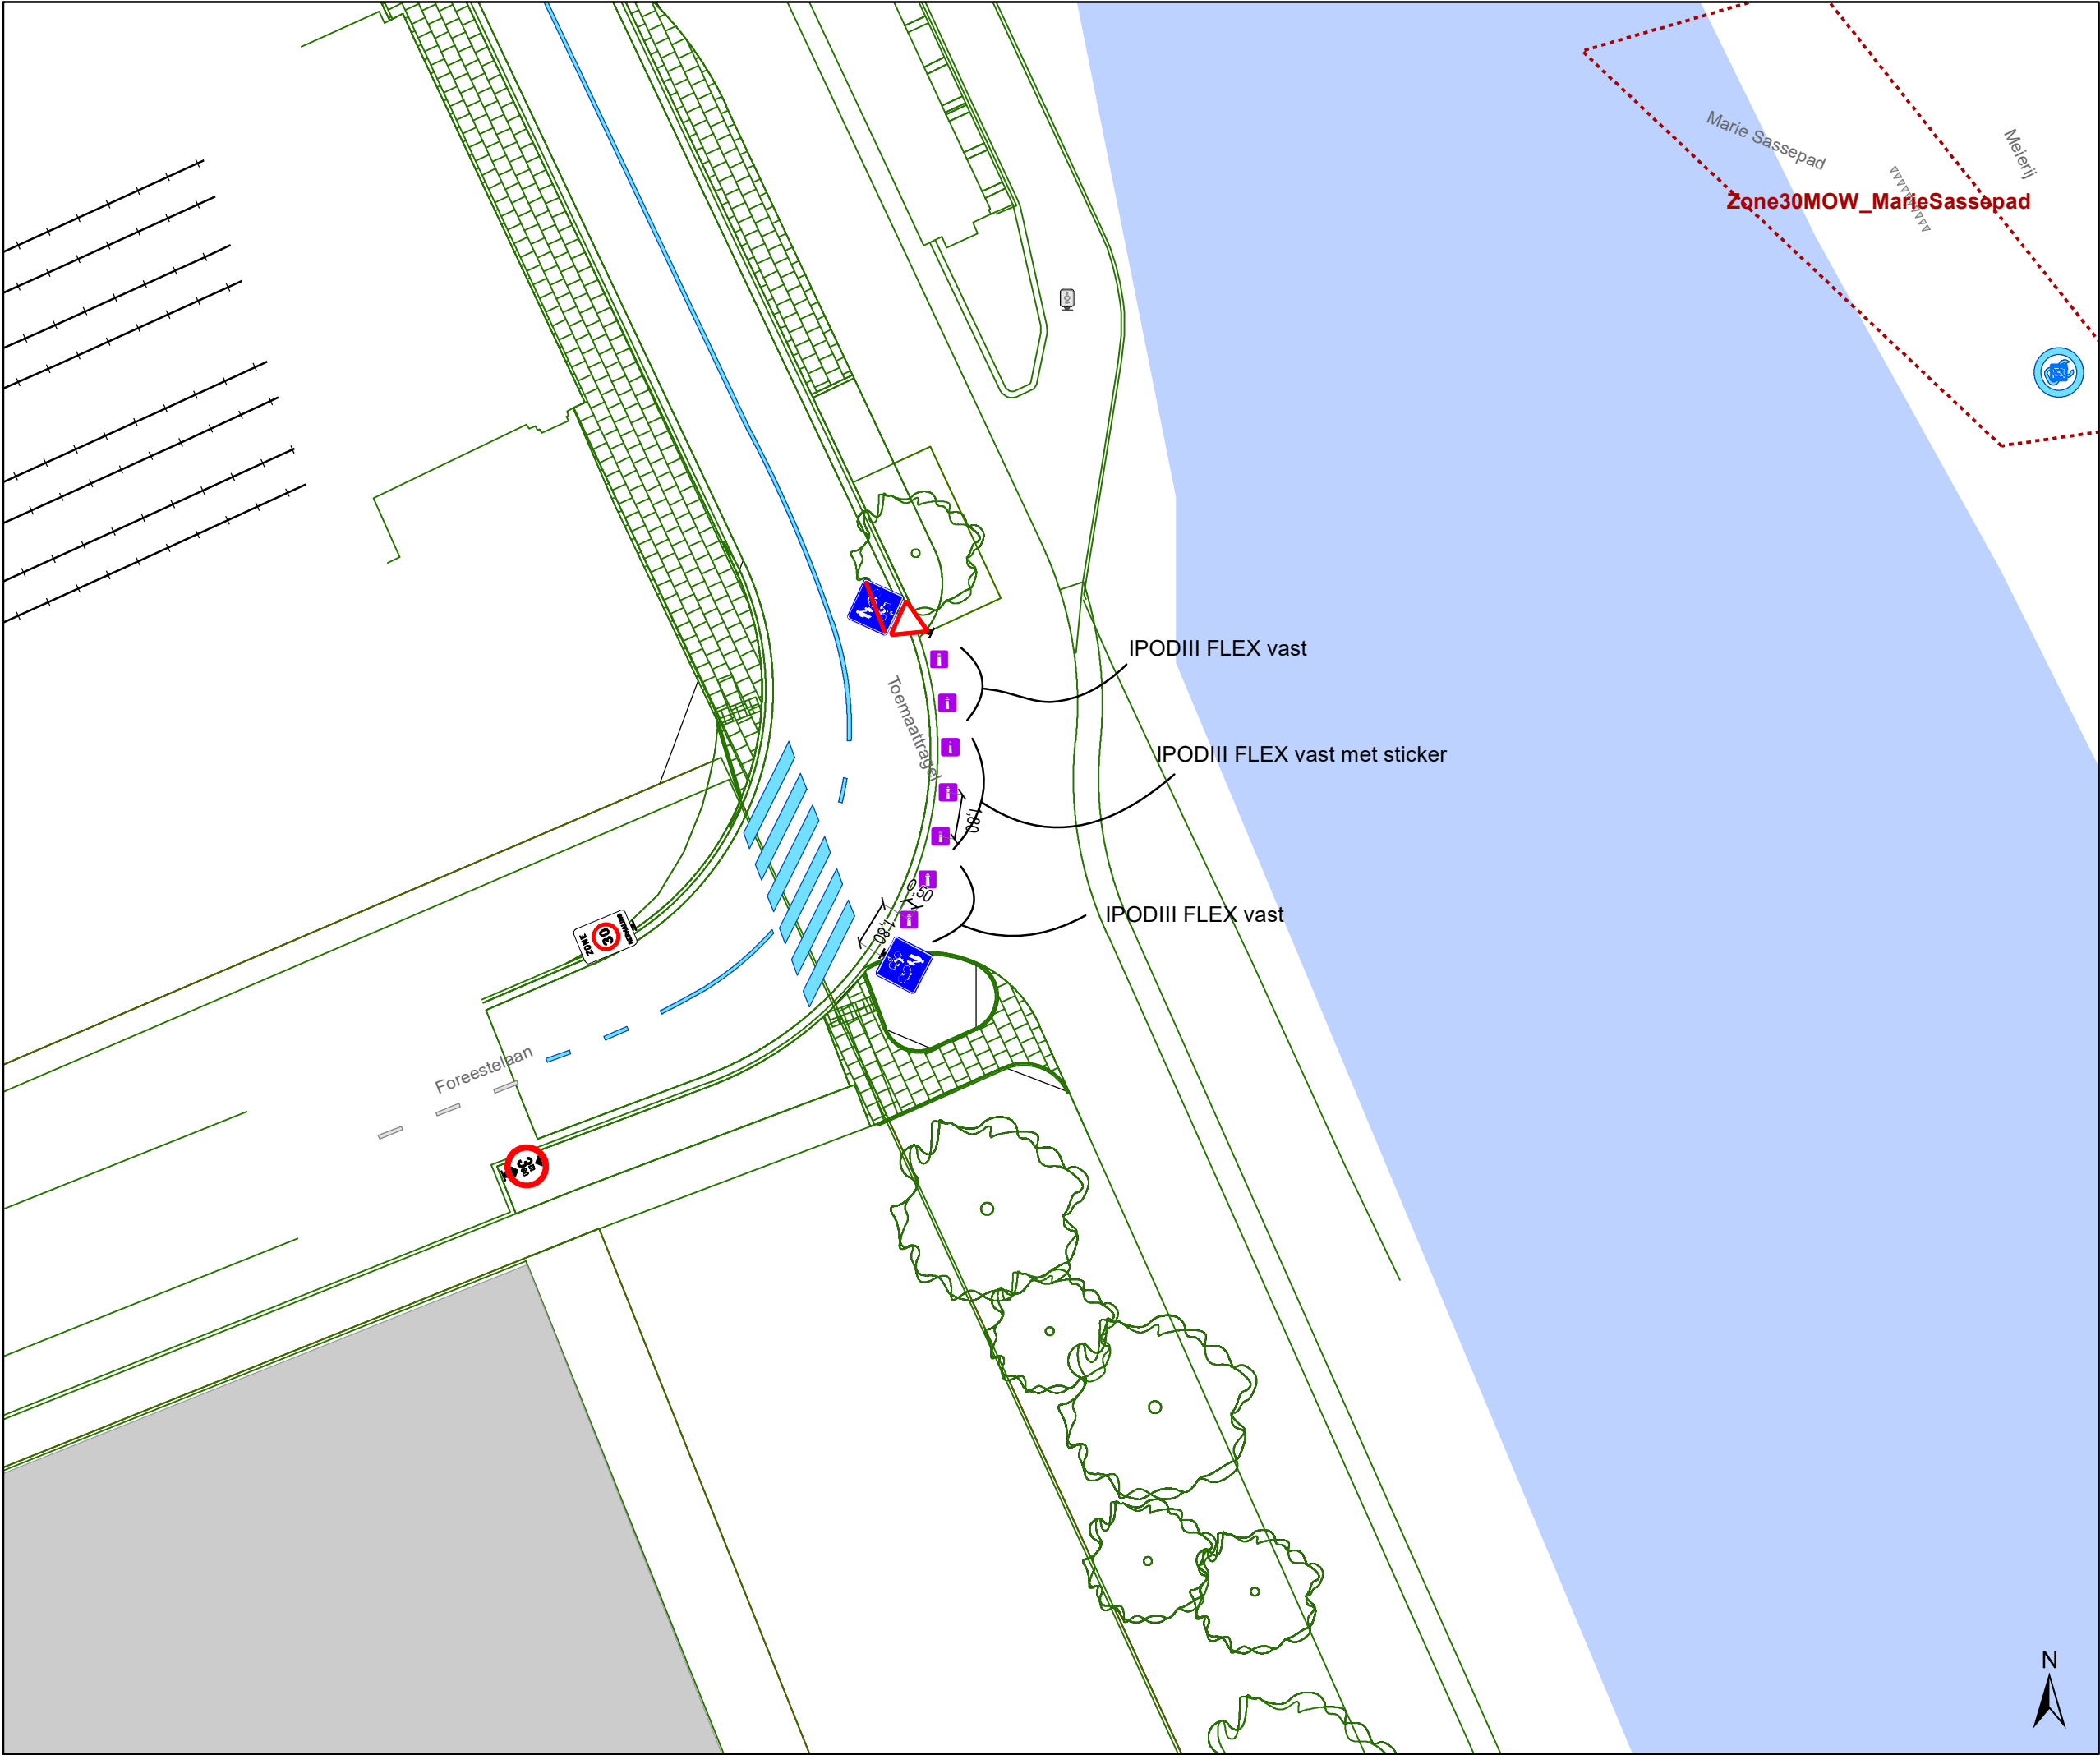

Legende

Bestaande verkeersborden

Geplande verkeersborden

Te verwijderen verkeersborden

Bestaande wegmarkeringen

Geplande wegmarkeringen

Te verwijderen wegmarkeringen

Overige


Ander gepland dossier
(in voorbereiding bij MOBBED)

Ander gepland dossier
(ter uitvoering bij DWBW)

Straatmeubilair

Gepland paaltje

Bestaand paaltje

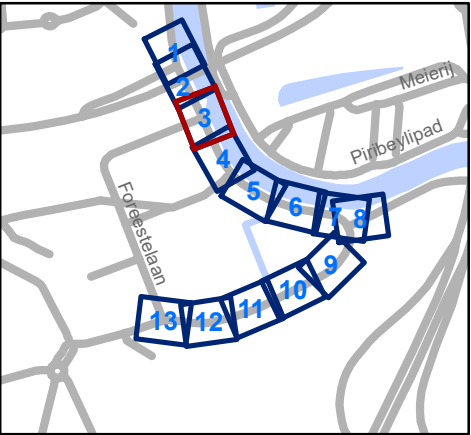


Mobiliteitsbedrijf stad Gent
Verkeerstechnische taken

Moutstraat

Definitieve heraanleg

Dossiernummer P-538690

DATUM	SCHAAL	PLAN	P FORMAAT
10/09/2024	1/250	3/13	A3

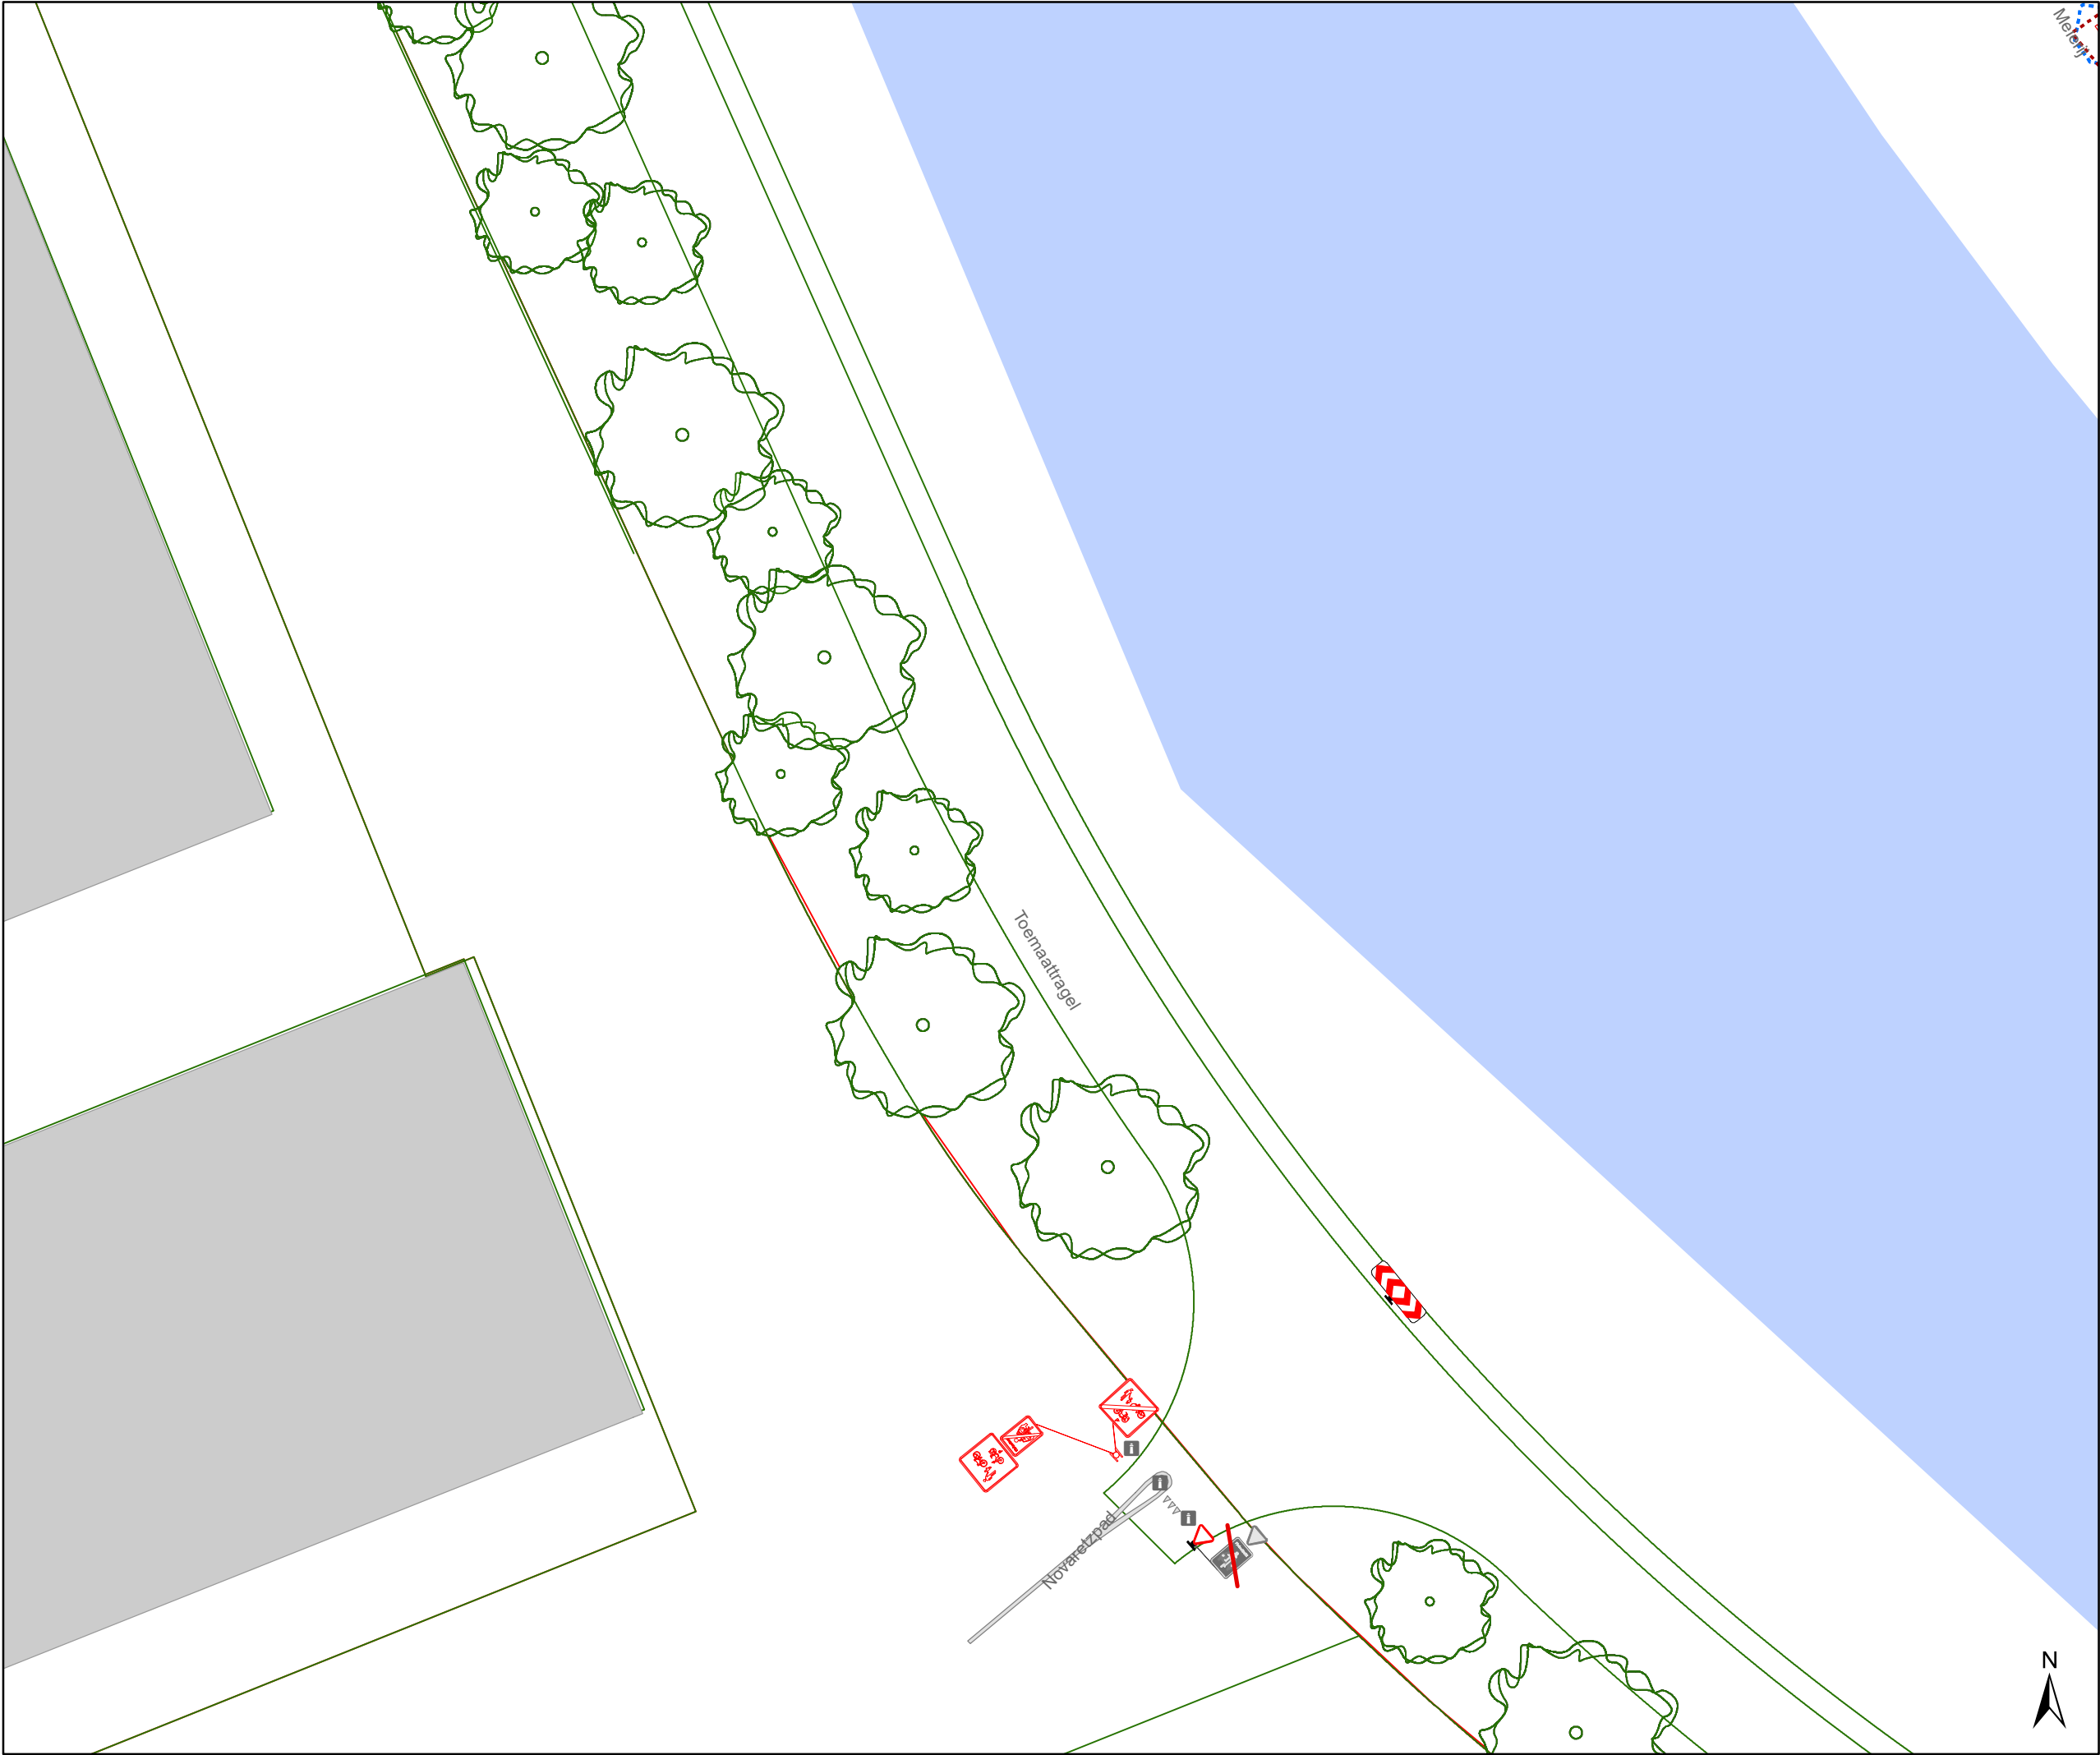

Legende

Bestaande verkeersborden

Geplande verkeersborden

Te verwijderen verkeersborden

Bestaande wegmarkeringen

Geplande wegmarkeringen

Te verwijderen wegmarkeringen

Overige


Ander gepland dossier
(in voorbereiding bij MOBBED)

Ander gepland dossier
(ter uitvoering bij DWBW)

Straatmeubilair

Gepland paaltje

Bestaand paaltje

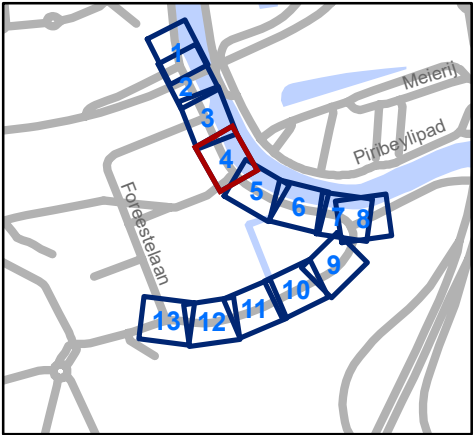


Mobiliteitsbedrijf stad Gent
Verkeerstechnische taken

Moutstraat

Definitieve heraanleg

Dossiernummer P-538690

DATUM	SCHAAL	PLAN	P FORMAAT
10/09/2024	1/250	4/13	A3

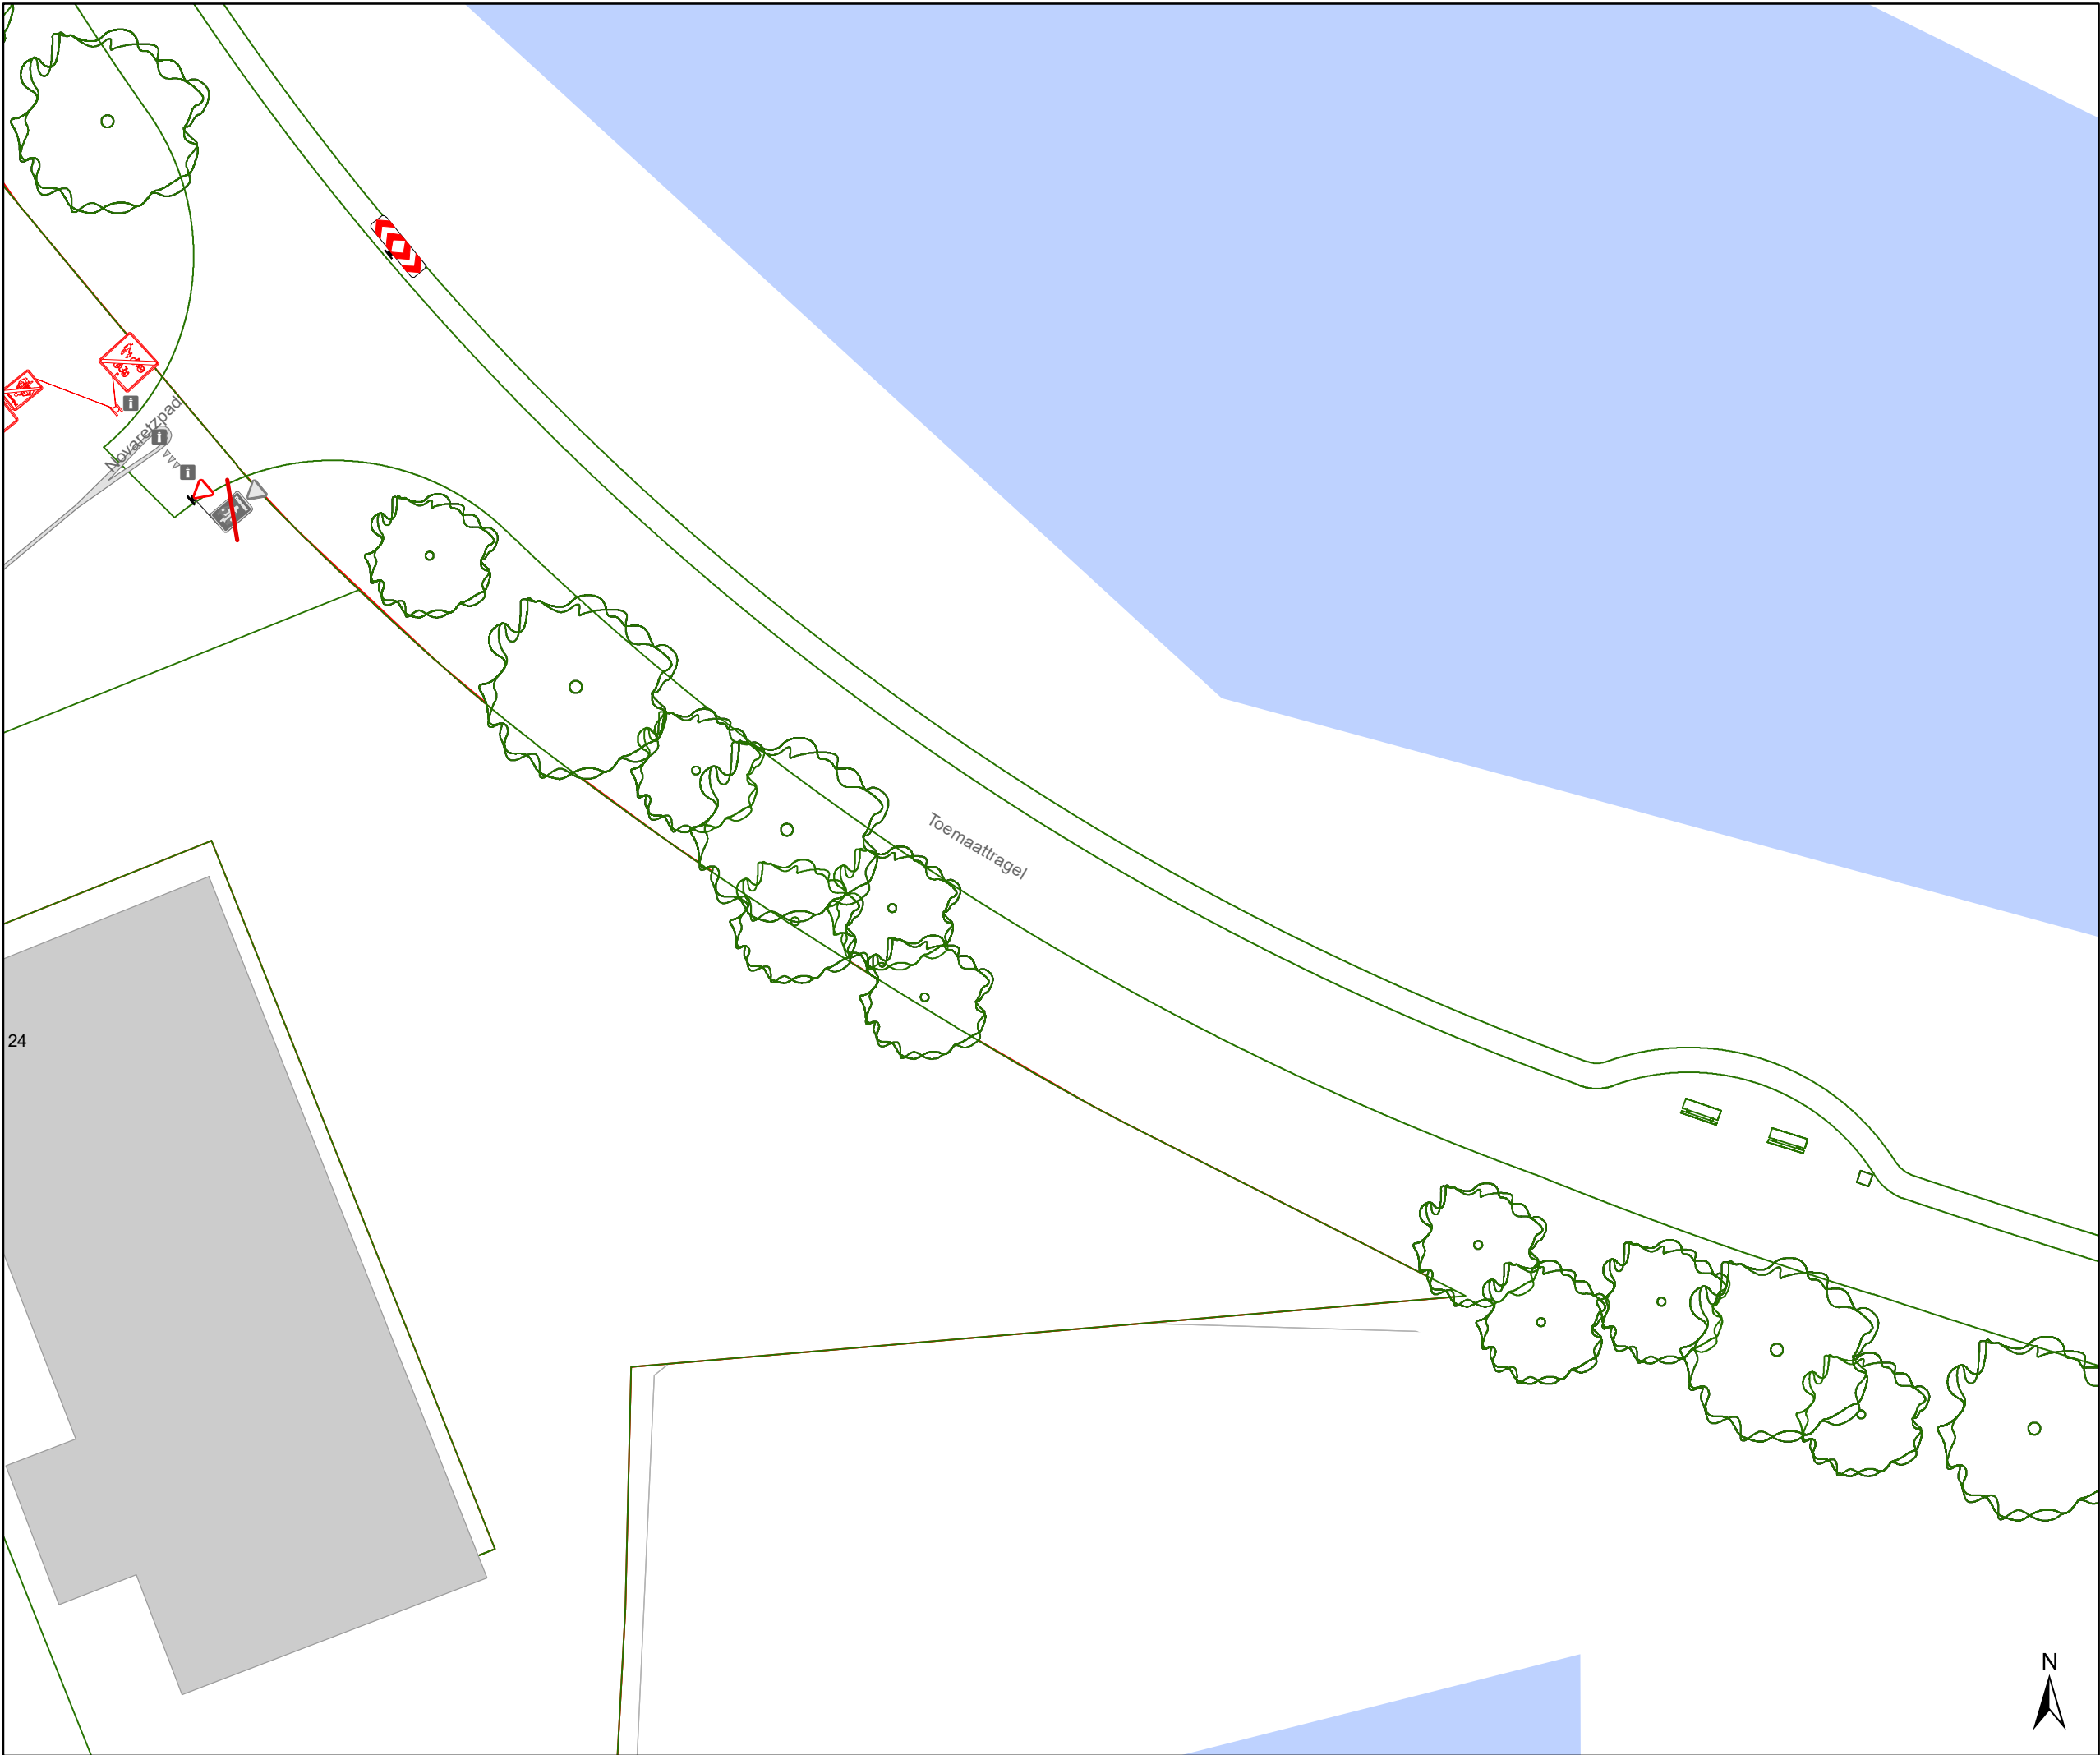

Legende

Bestaande verkeersborden

Geplande verkeersborden

Te verwijderen verkeersborden

Bestaande wegmarkeringen

Geplande wegmarkeringen

Te verwijderen wegmarkeringen

Overige


Ander gepland dossier
(in voorbereiding bij MOBBED)

Ander gepland dossier
(ter uitvoering bij DWBW)

Straatmeubilair

Gepland paaltje

Bestaand paaltje

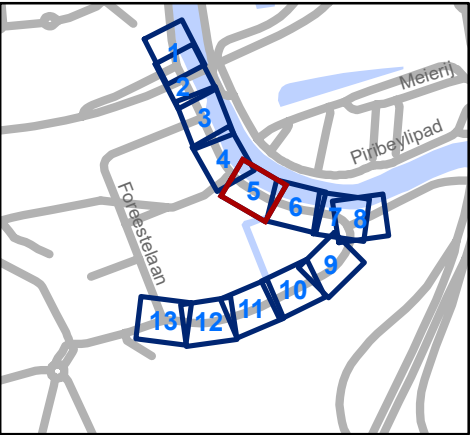


Mobiliteitsbedrijf stad Gent
Verkeerstechnische taken

Moutstraat

Definitieve heraanleg

Dossiernummer P-538690

DATUM	SCHAAL	PLAN	P FORMAAT
10/09/2024	1/250	5/13	A3

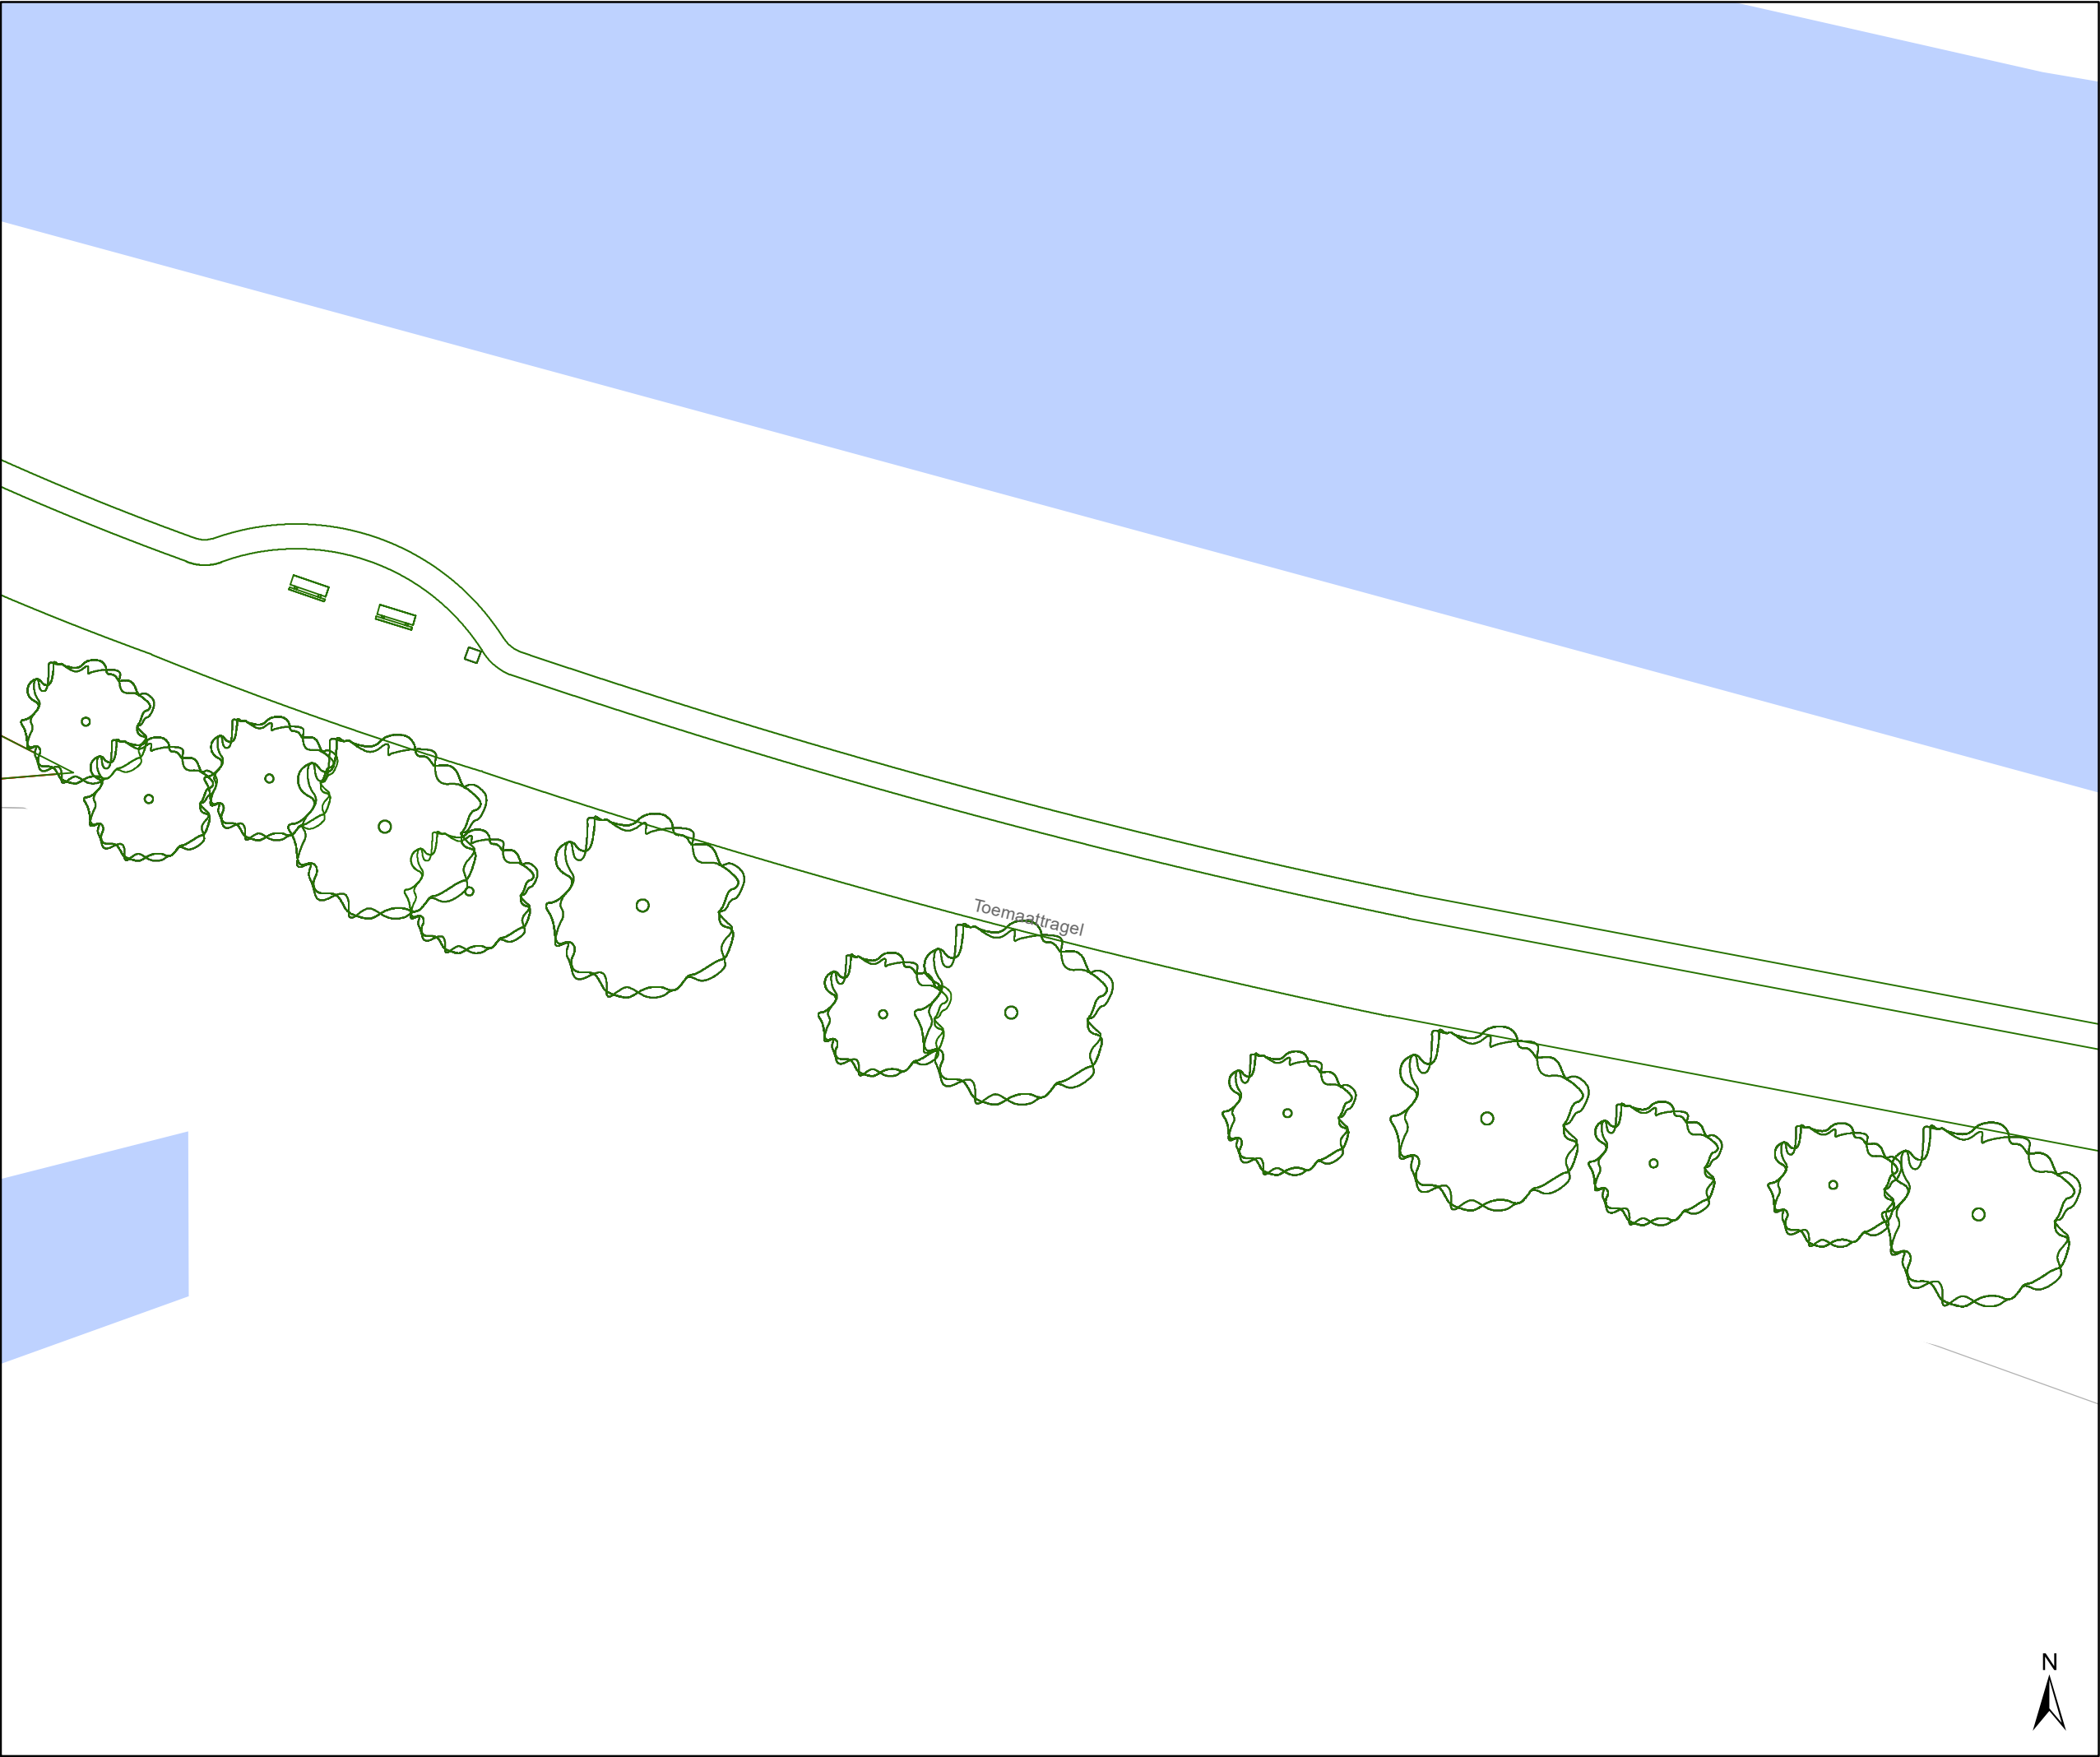

Legende

Bestaande verkeersborden

Geplande verkeersborden

Te verwijderen verkeersborden

Bestaande wegmarkeringen

Geplande wegmarkeringen

Te verwijderen wegmarkeringen

Overige


Ander gepland dossier
(in voorbereiding bij MOBBED)

Ander gepland dossier
(ter uitvoering bij DWBW)

Straatmeubilair

Gepland paaltje

Bestaand paaltje

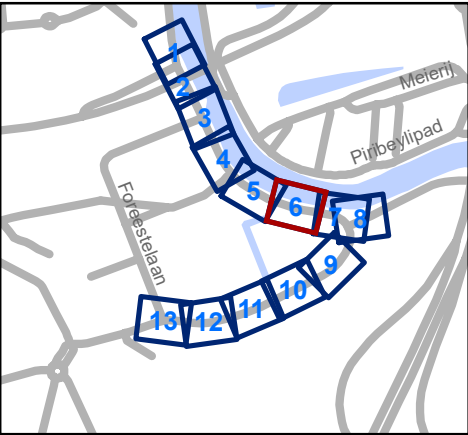


Mobiliteitsbedrijf stad Gent
Verkeerstechnische taken

Moutstraat

Definitieve heraanleg

Dossiernummer P-538690

DATUM	SCHAAL	PLAN	P FORMAAT
10/09/2024	1/250	6/13	A3

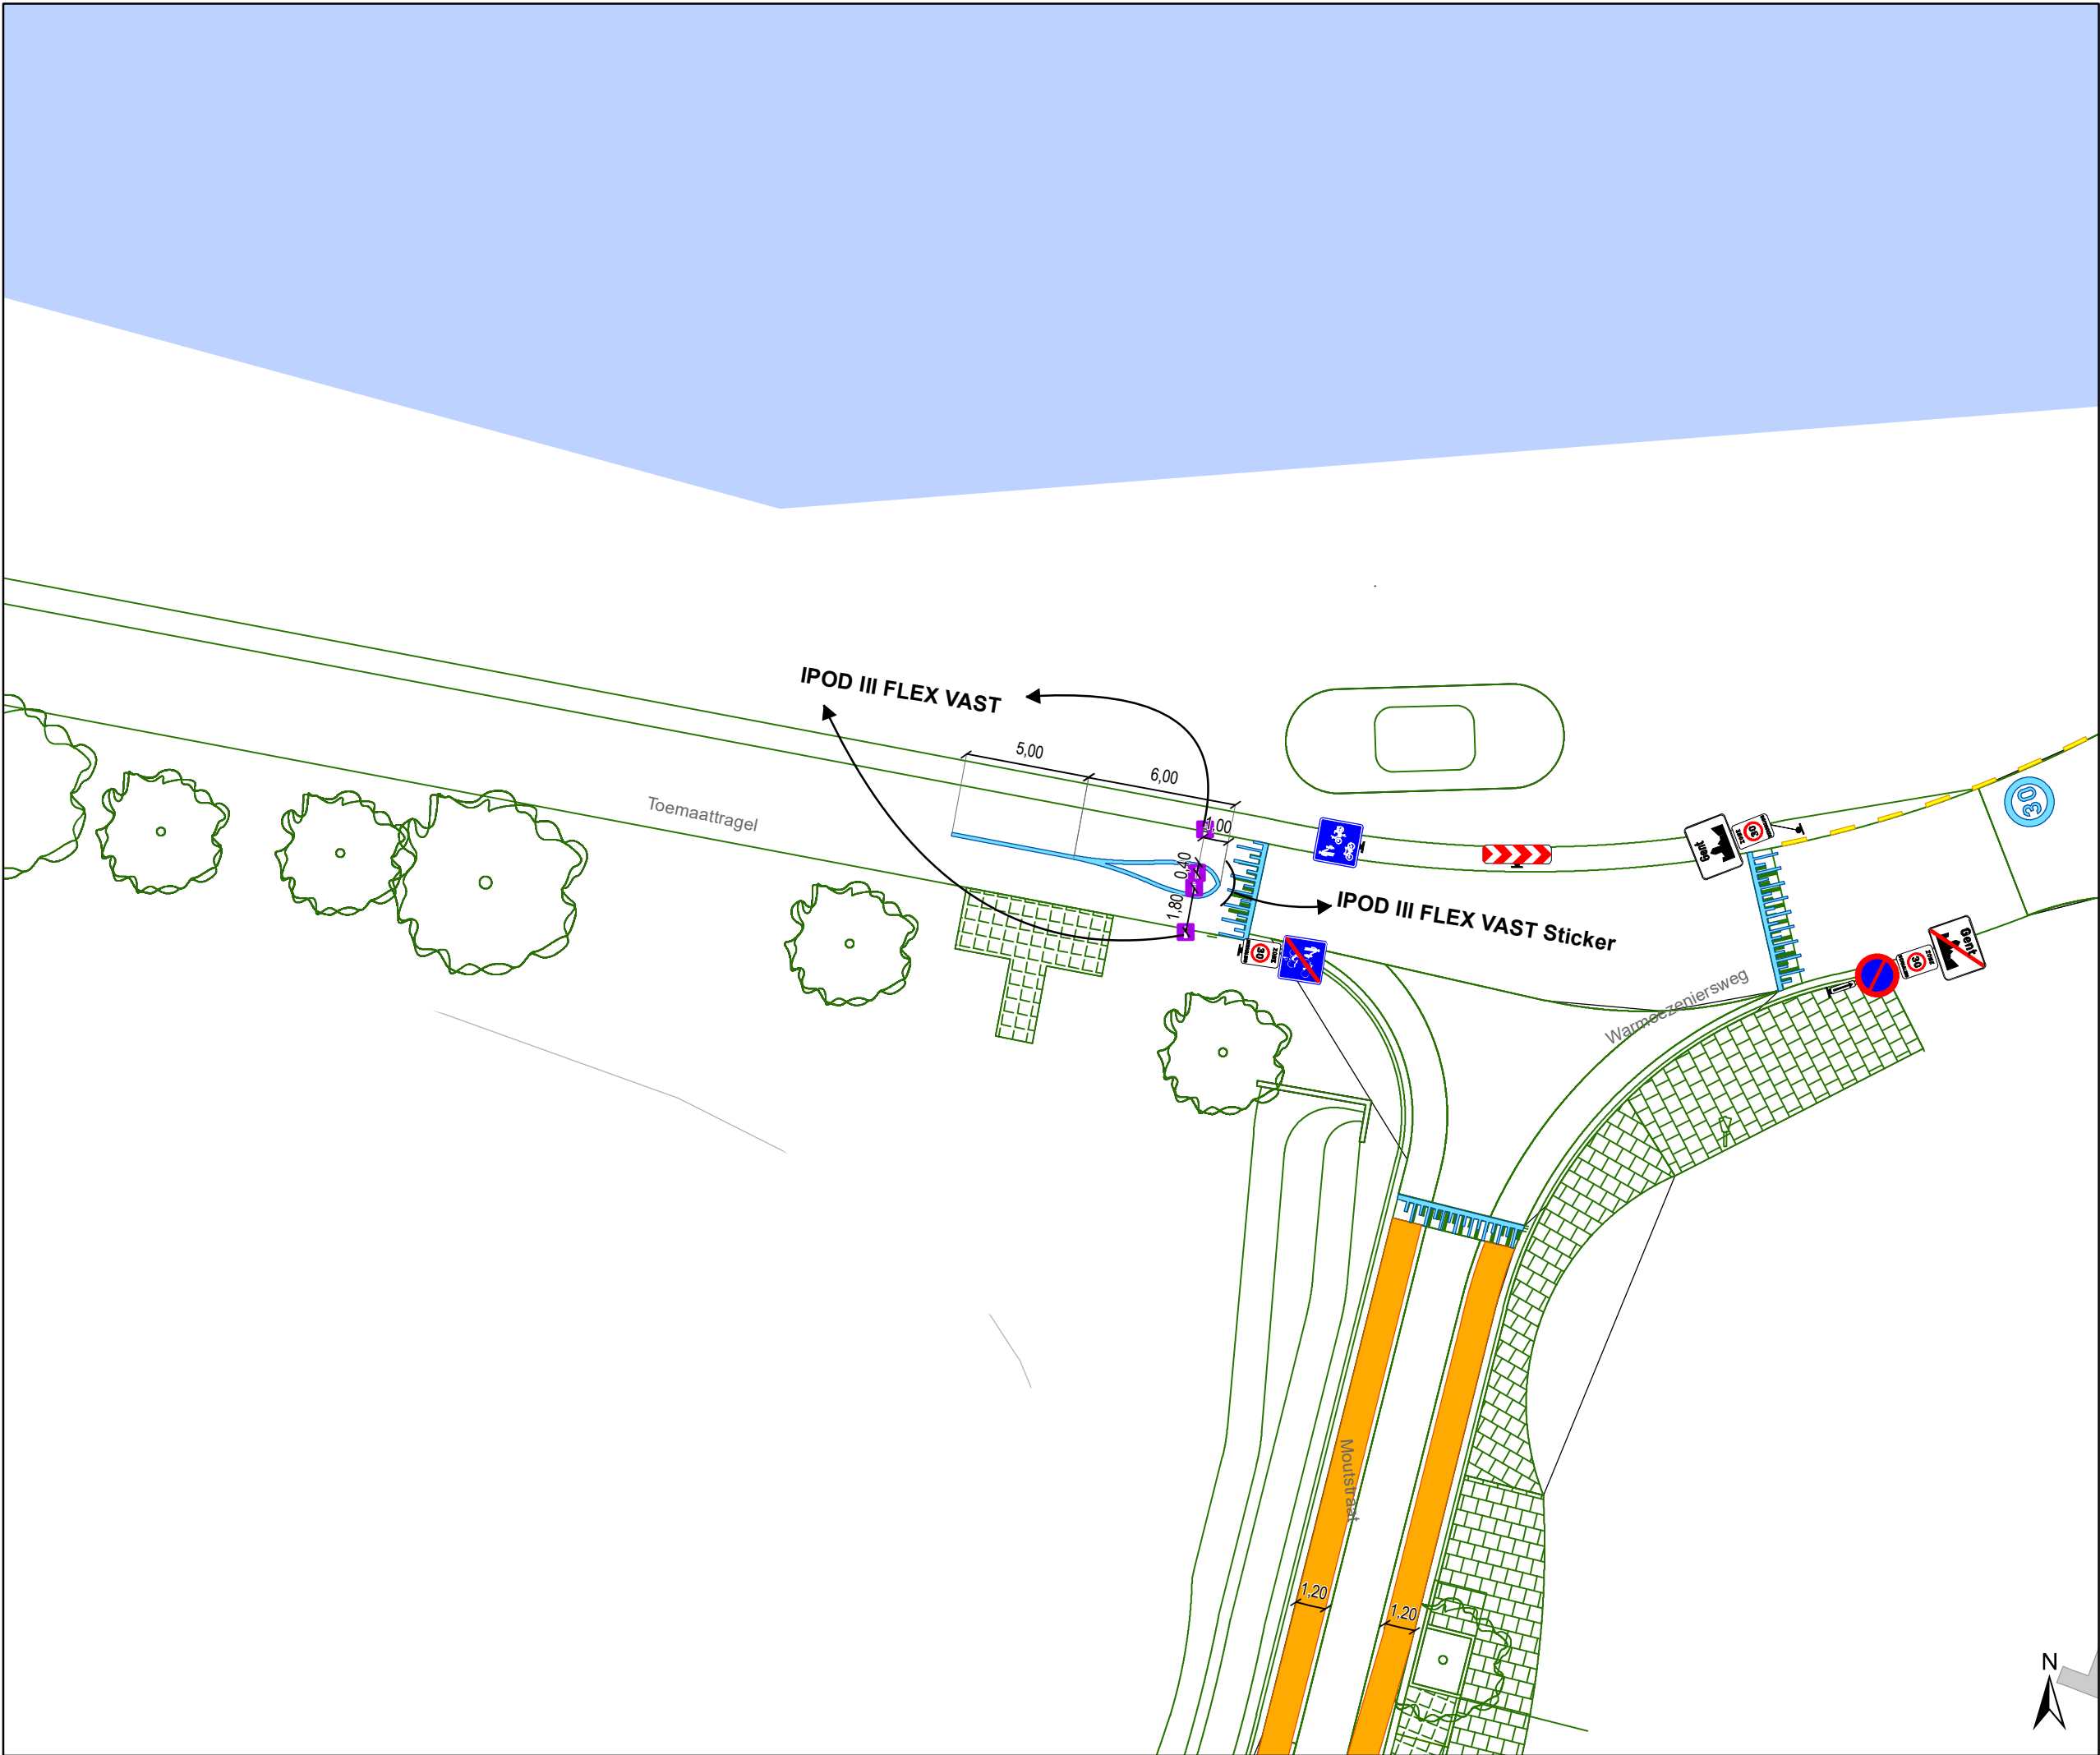

- ### Legende

Bestaande verkeersborden

Geplande verkeersborden

Te verwijderen verkeersborden

Bestaande wegmarkeringen

Geplande wegmarkeringen

Te verwijderen wegmarkeringen

Overige


Ander gepland dossier
(in voorbereiding bij MOBBD)

Ander gepland dossier
(ter uitvoering bij DWBW)

Straatmeubilair

Gepland paaltje

Bestaand paaltje

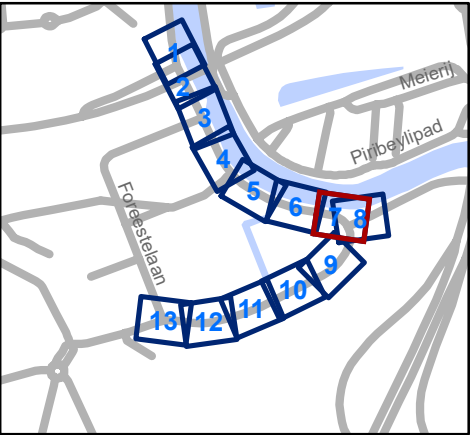


Mobiliteitsbedrijf stad Gent
Verkeerstechnische taken

Moutstraat

Definitieve heraanleg

Dossiernummer P-538690

DATUM	SCHAAL	PLAN	P FORMAAT
10/09/2024	1/250	7/13	A3

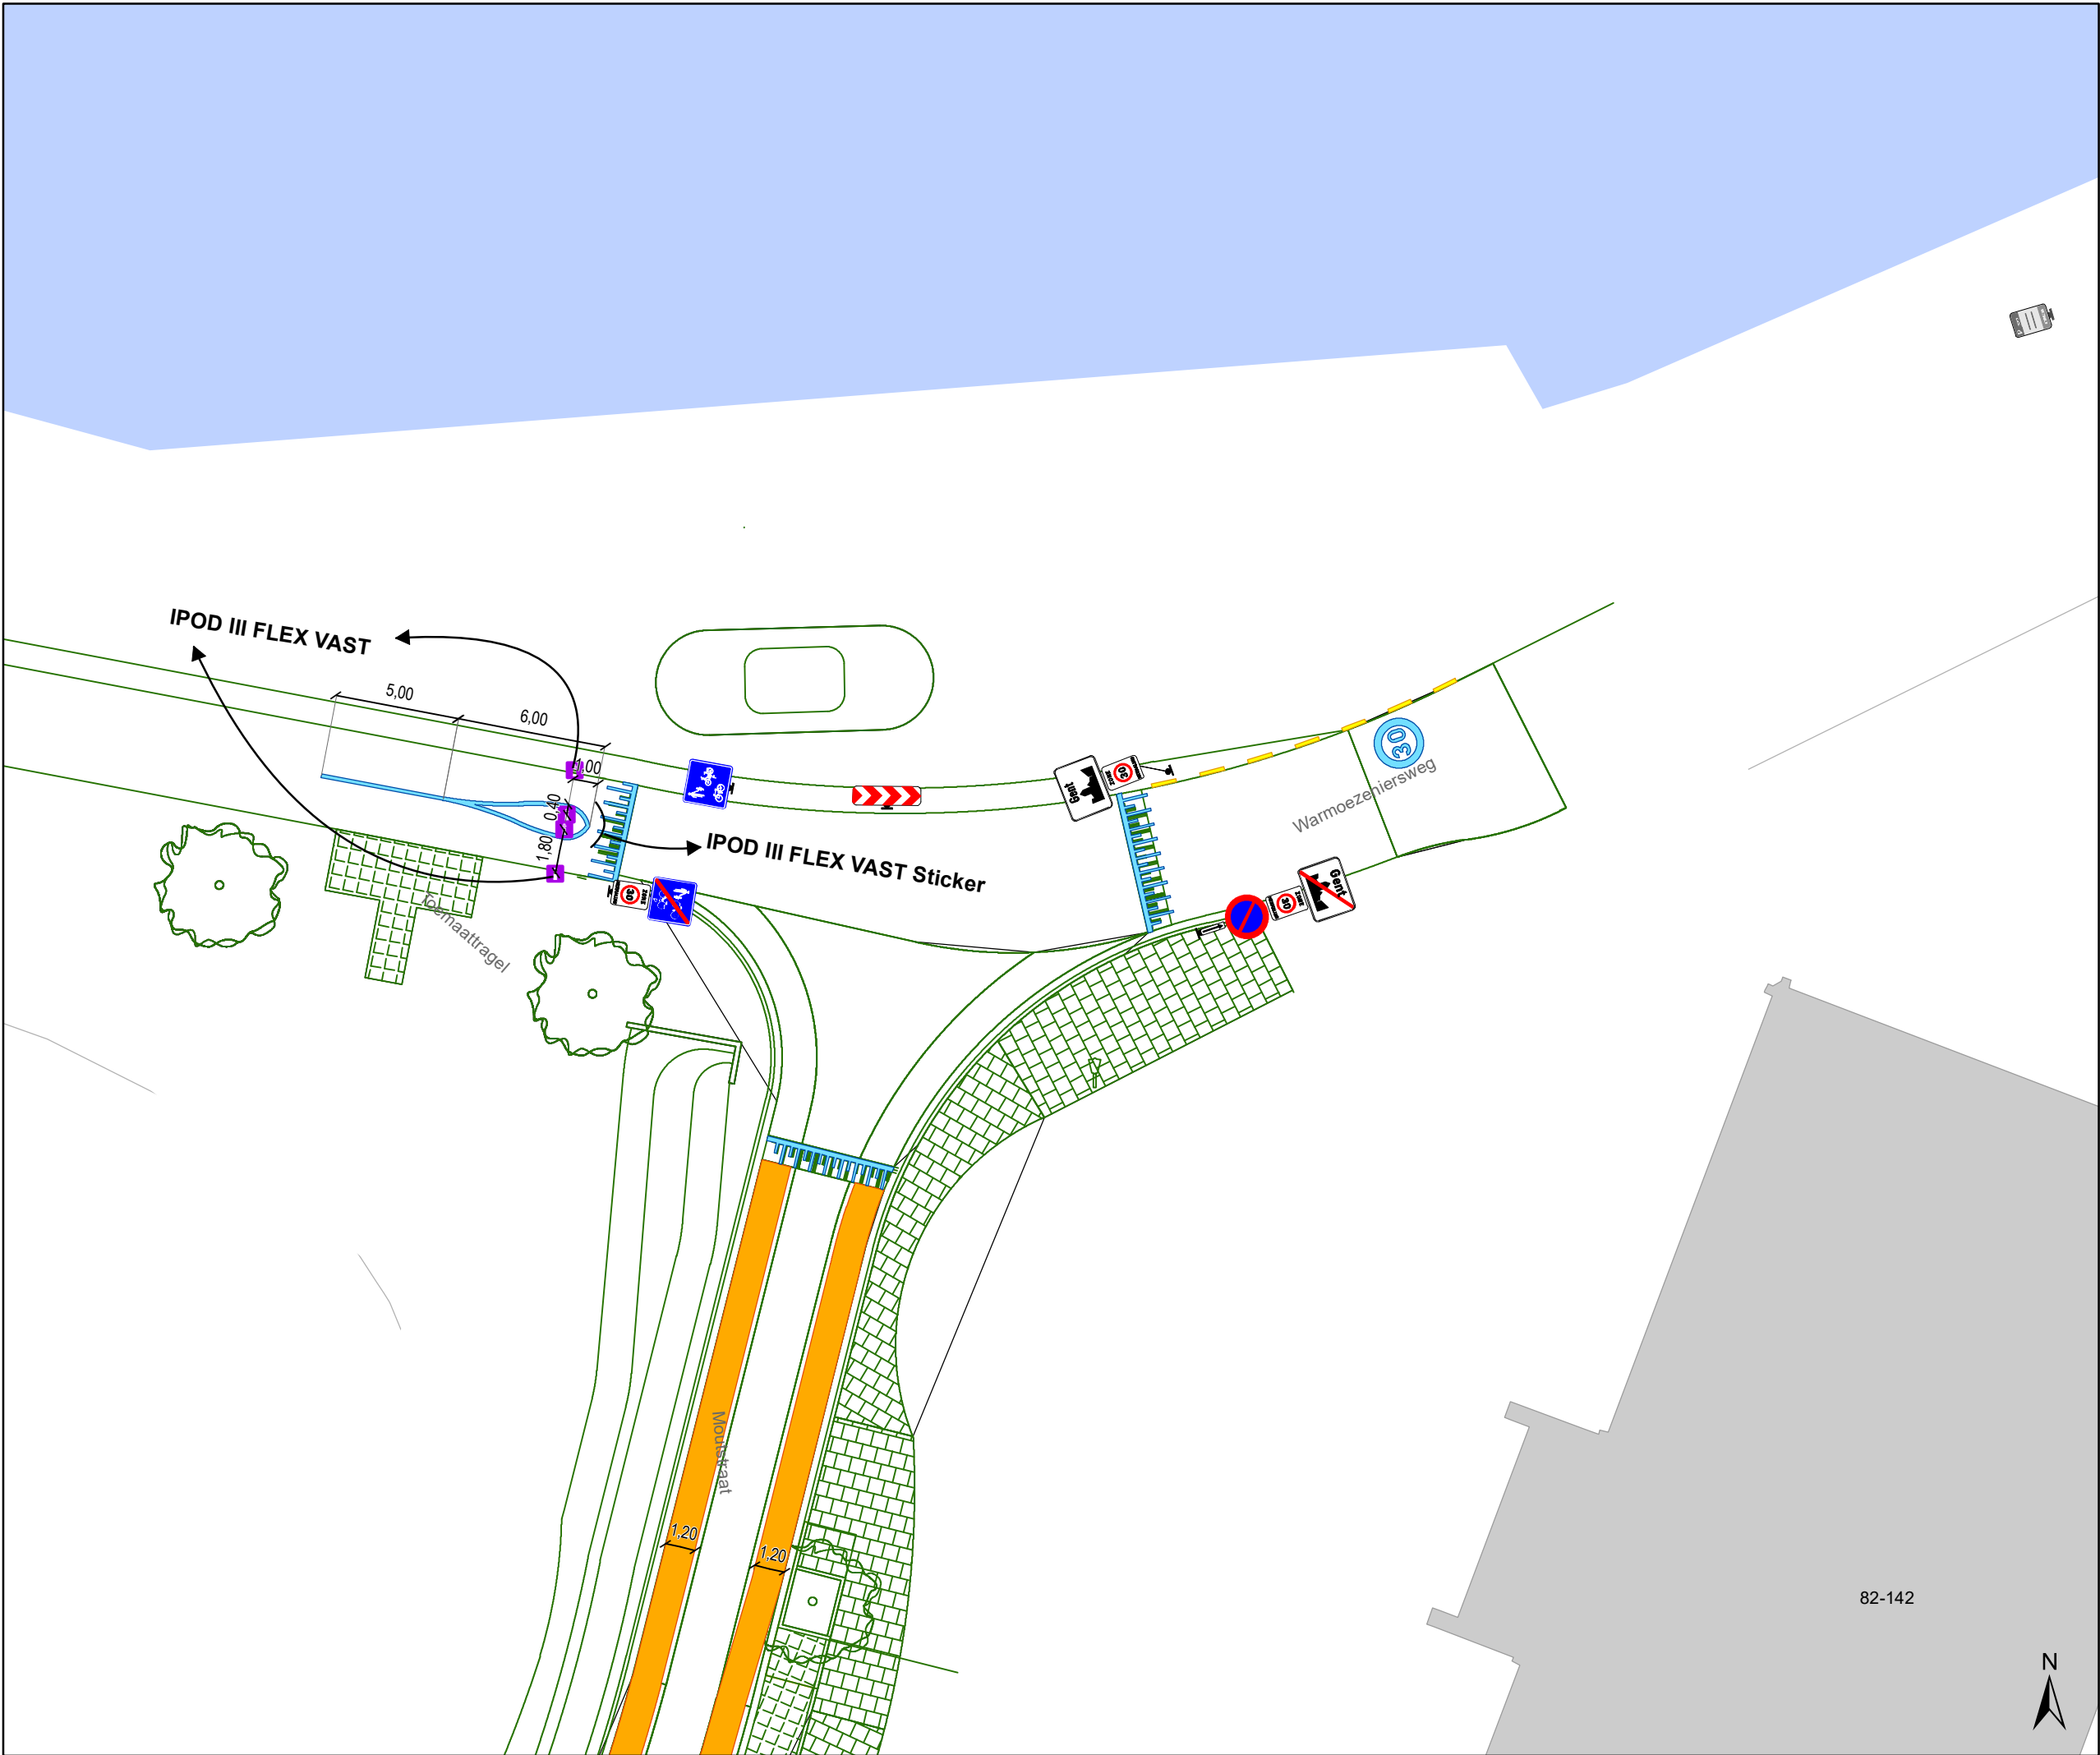

Legende


- Bestaande verkeersborden
- Geplande verkeersborden
- Te verwijderen verkeersborden
- Bestaande wegmarkeringen
- Geplande wegmarkeringen
- Te verwijderen wegmarkeringen

Overige

- Ander gepland dossier (in voorbereiding bij MOBBED)
- Ander gepland dossier (ter uitvoering bij DWBW)

Straatmeubilair

- Gepland paaltje
- Bestaand paaltje

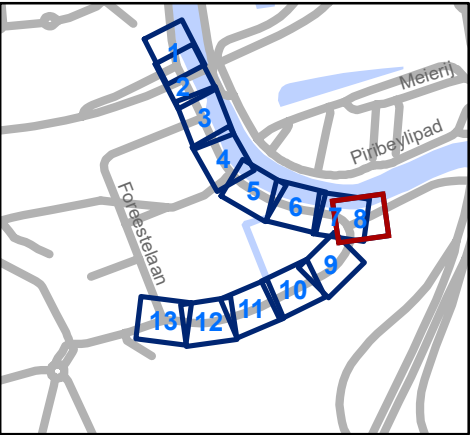


Mobiliteitsbedrijf stad Gent
Verkeerstechnische taken

Moutstraat
Definitieve heraanleg

Dossiernummer P-538690

DATUM	SCHAAL	PLAN	P FORMAAT
10/09/2024	1/250	8/13	A3

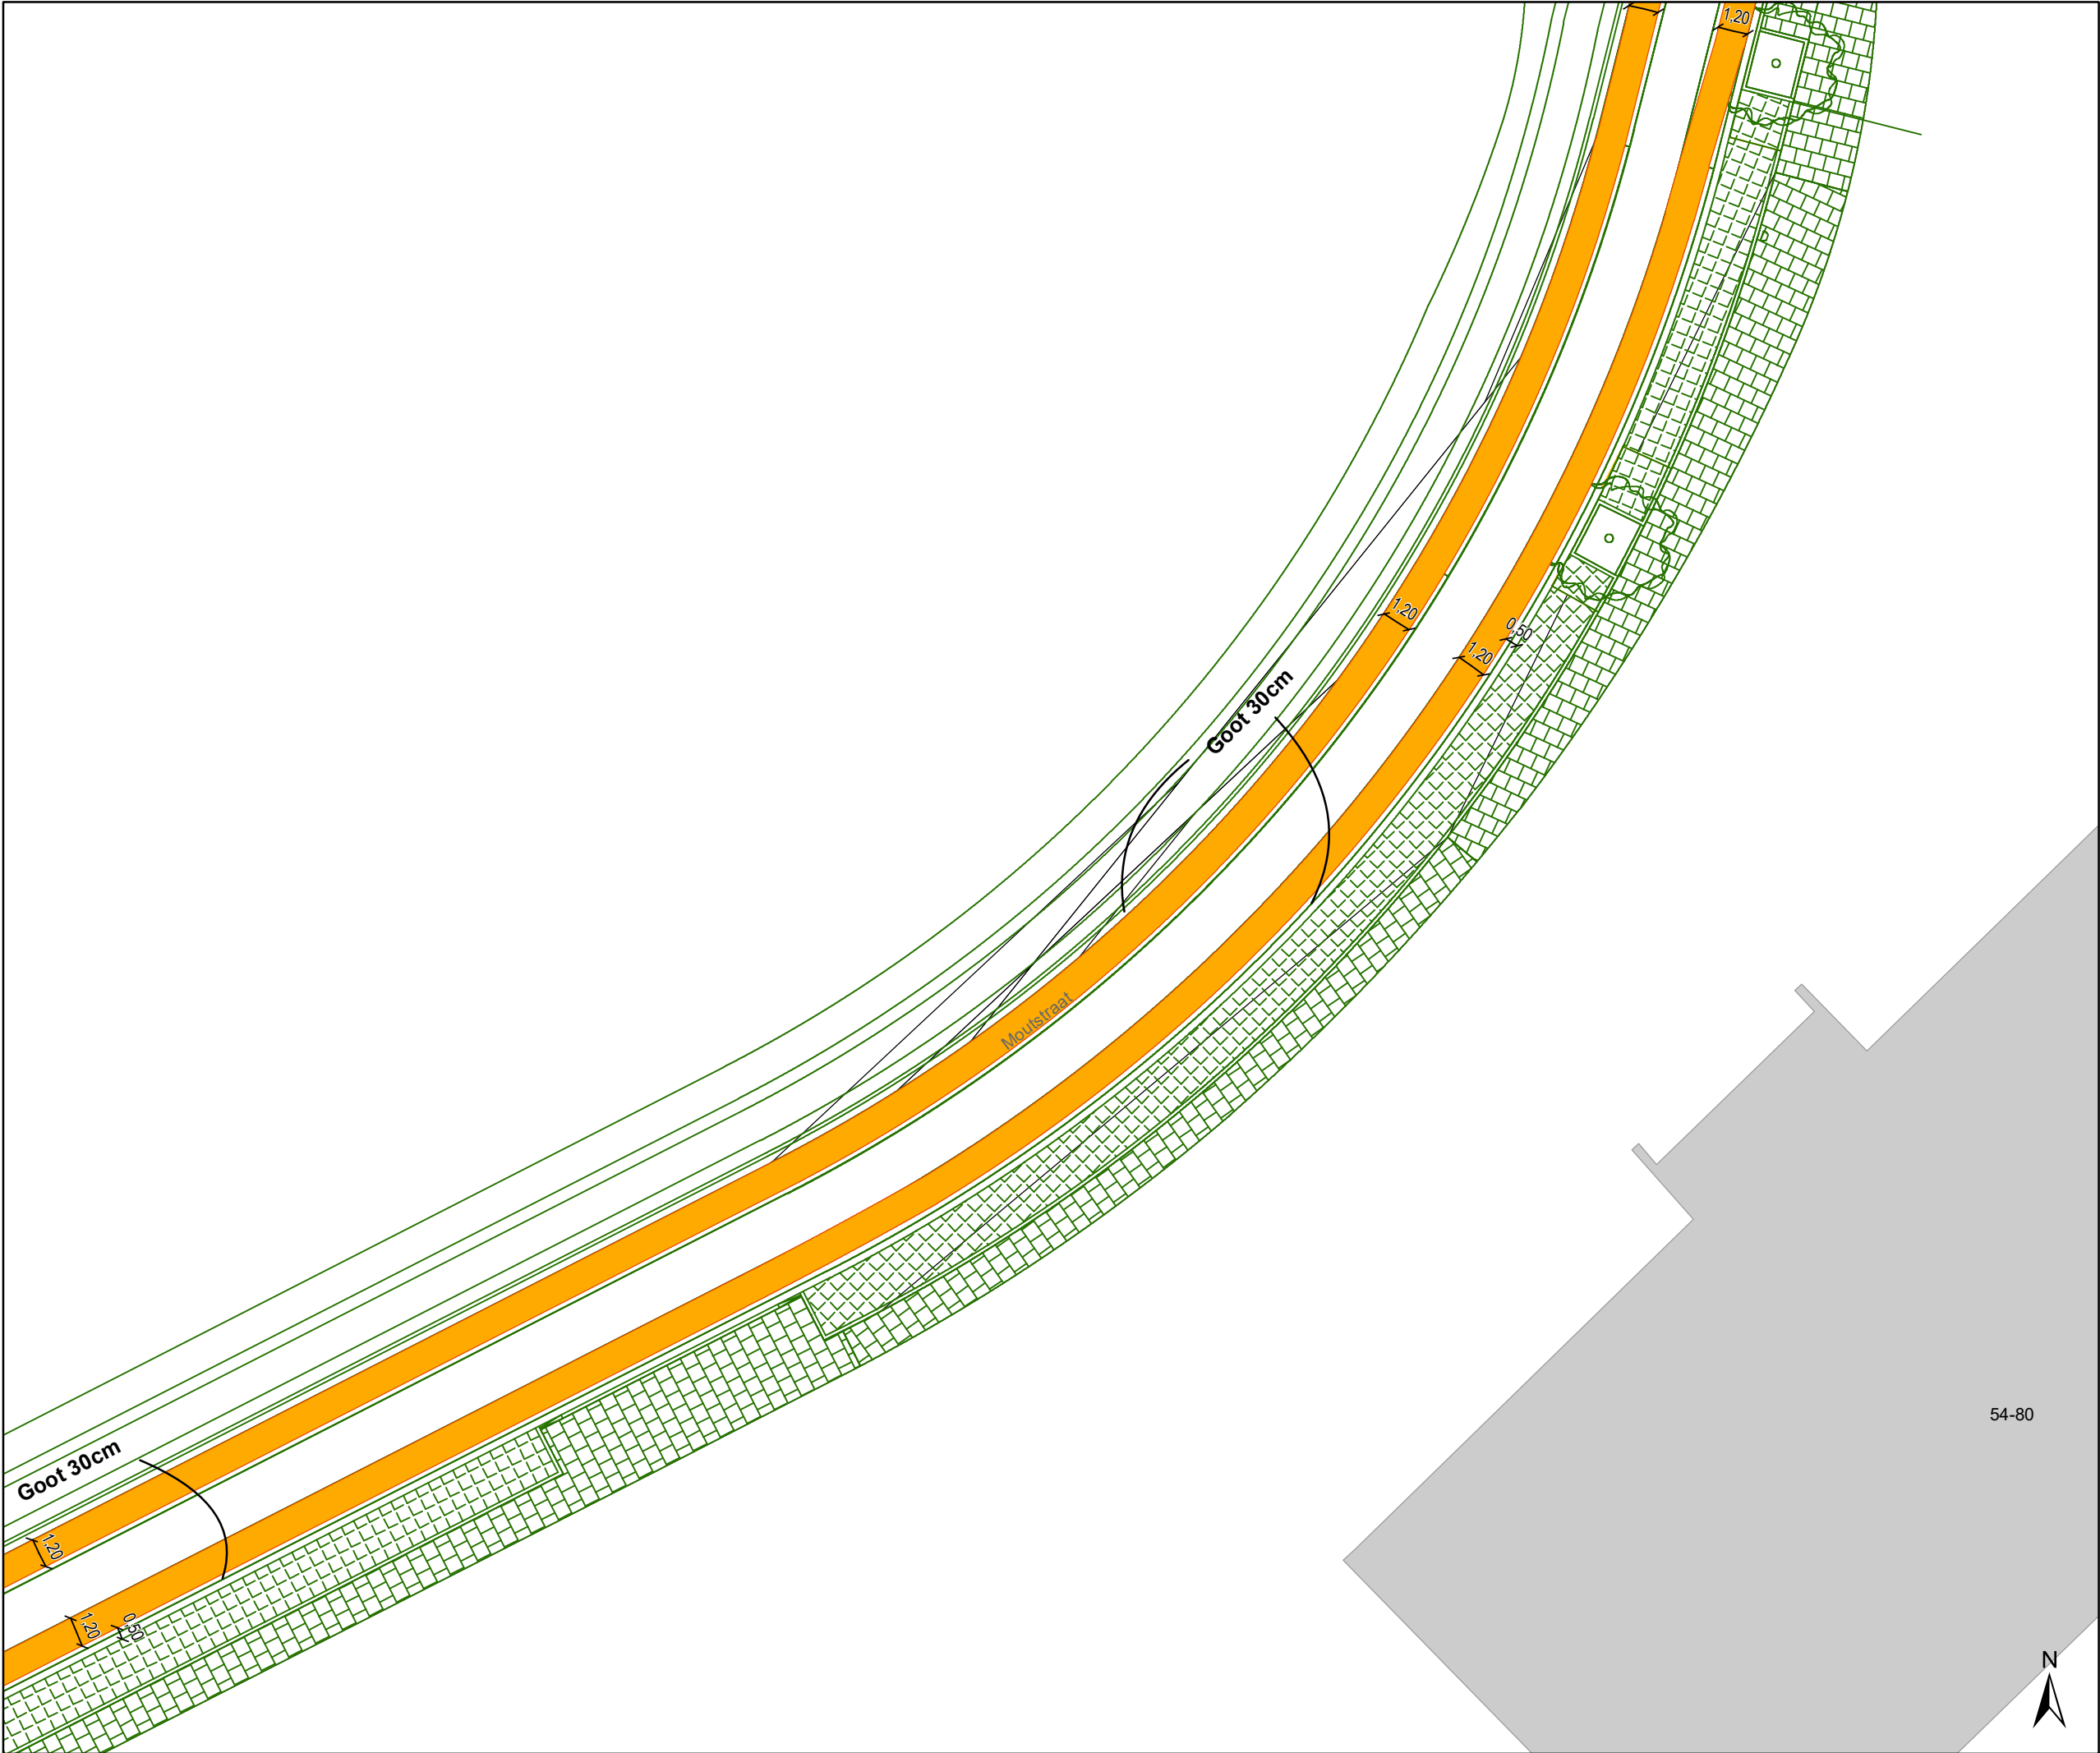

- ### Legende

Bestaande verkeersborden

Geplande verkeersborden

Te verwijderen verkeersborden

Bestaande wegmarkeringen

Geplande wegmarkeringen

Te verwijderen wegmarkeringen

Overige


Ander gepland dossier
(in voorbereiding bij MOBBED)

Ander gepland dossier
(ter uitvoering bij DWBW)

Straatmeubilair

Gepland paaltje

Bestaand paaltje

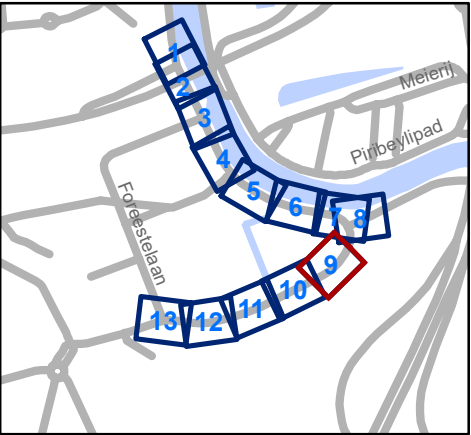


Mobiliteitsbedrijf stad Gent
Verkeerstechnische taken

Moutstraat

Definitieve heraanleg

Dossiernummer P-538690

DATUM	SCHAAL	PLAN	P FORMAAT
10/09/2024	1/250	9/13	A3

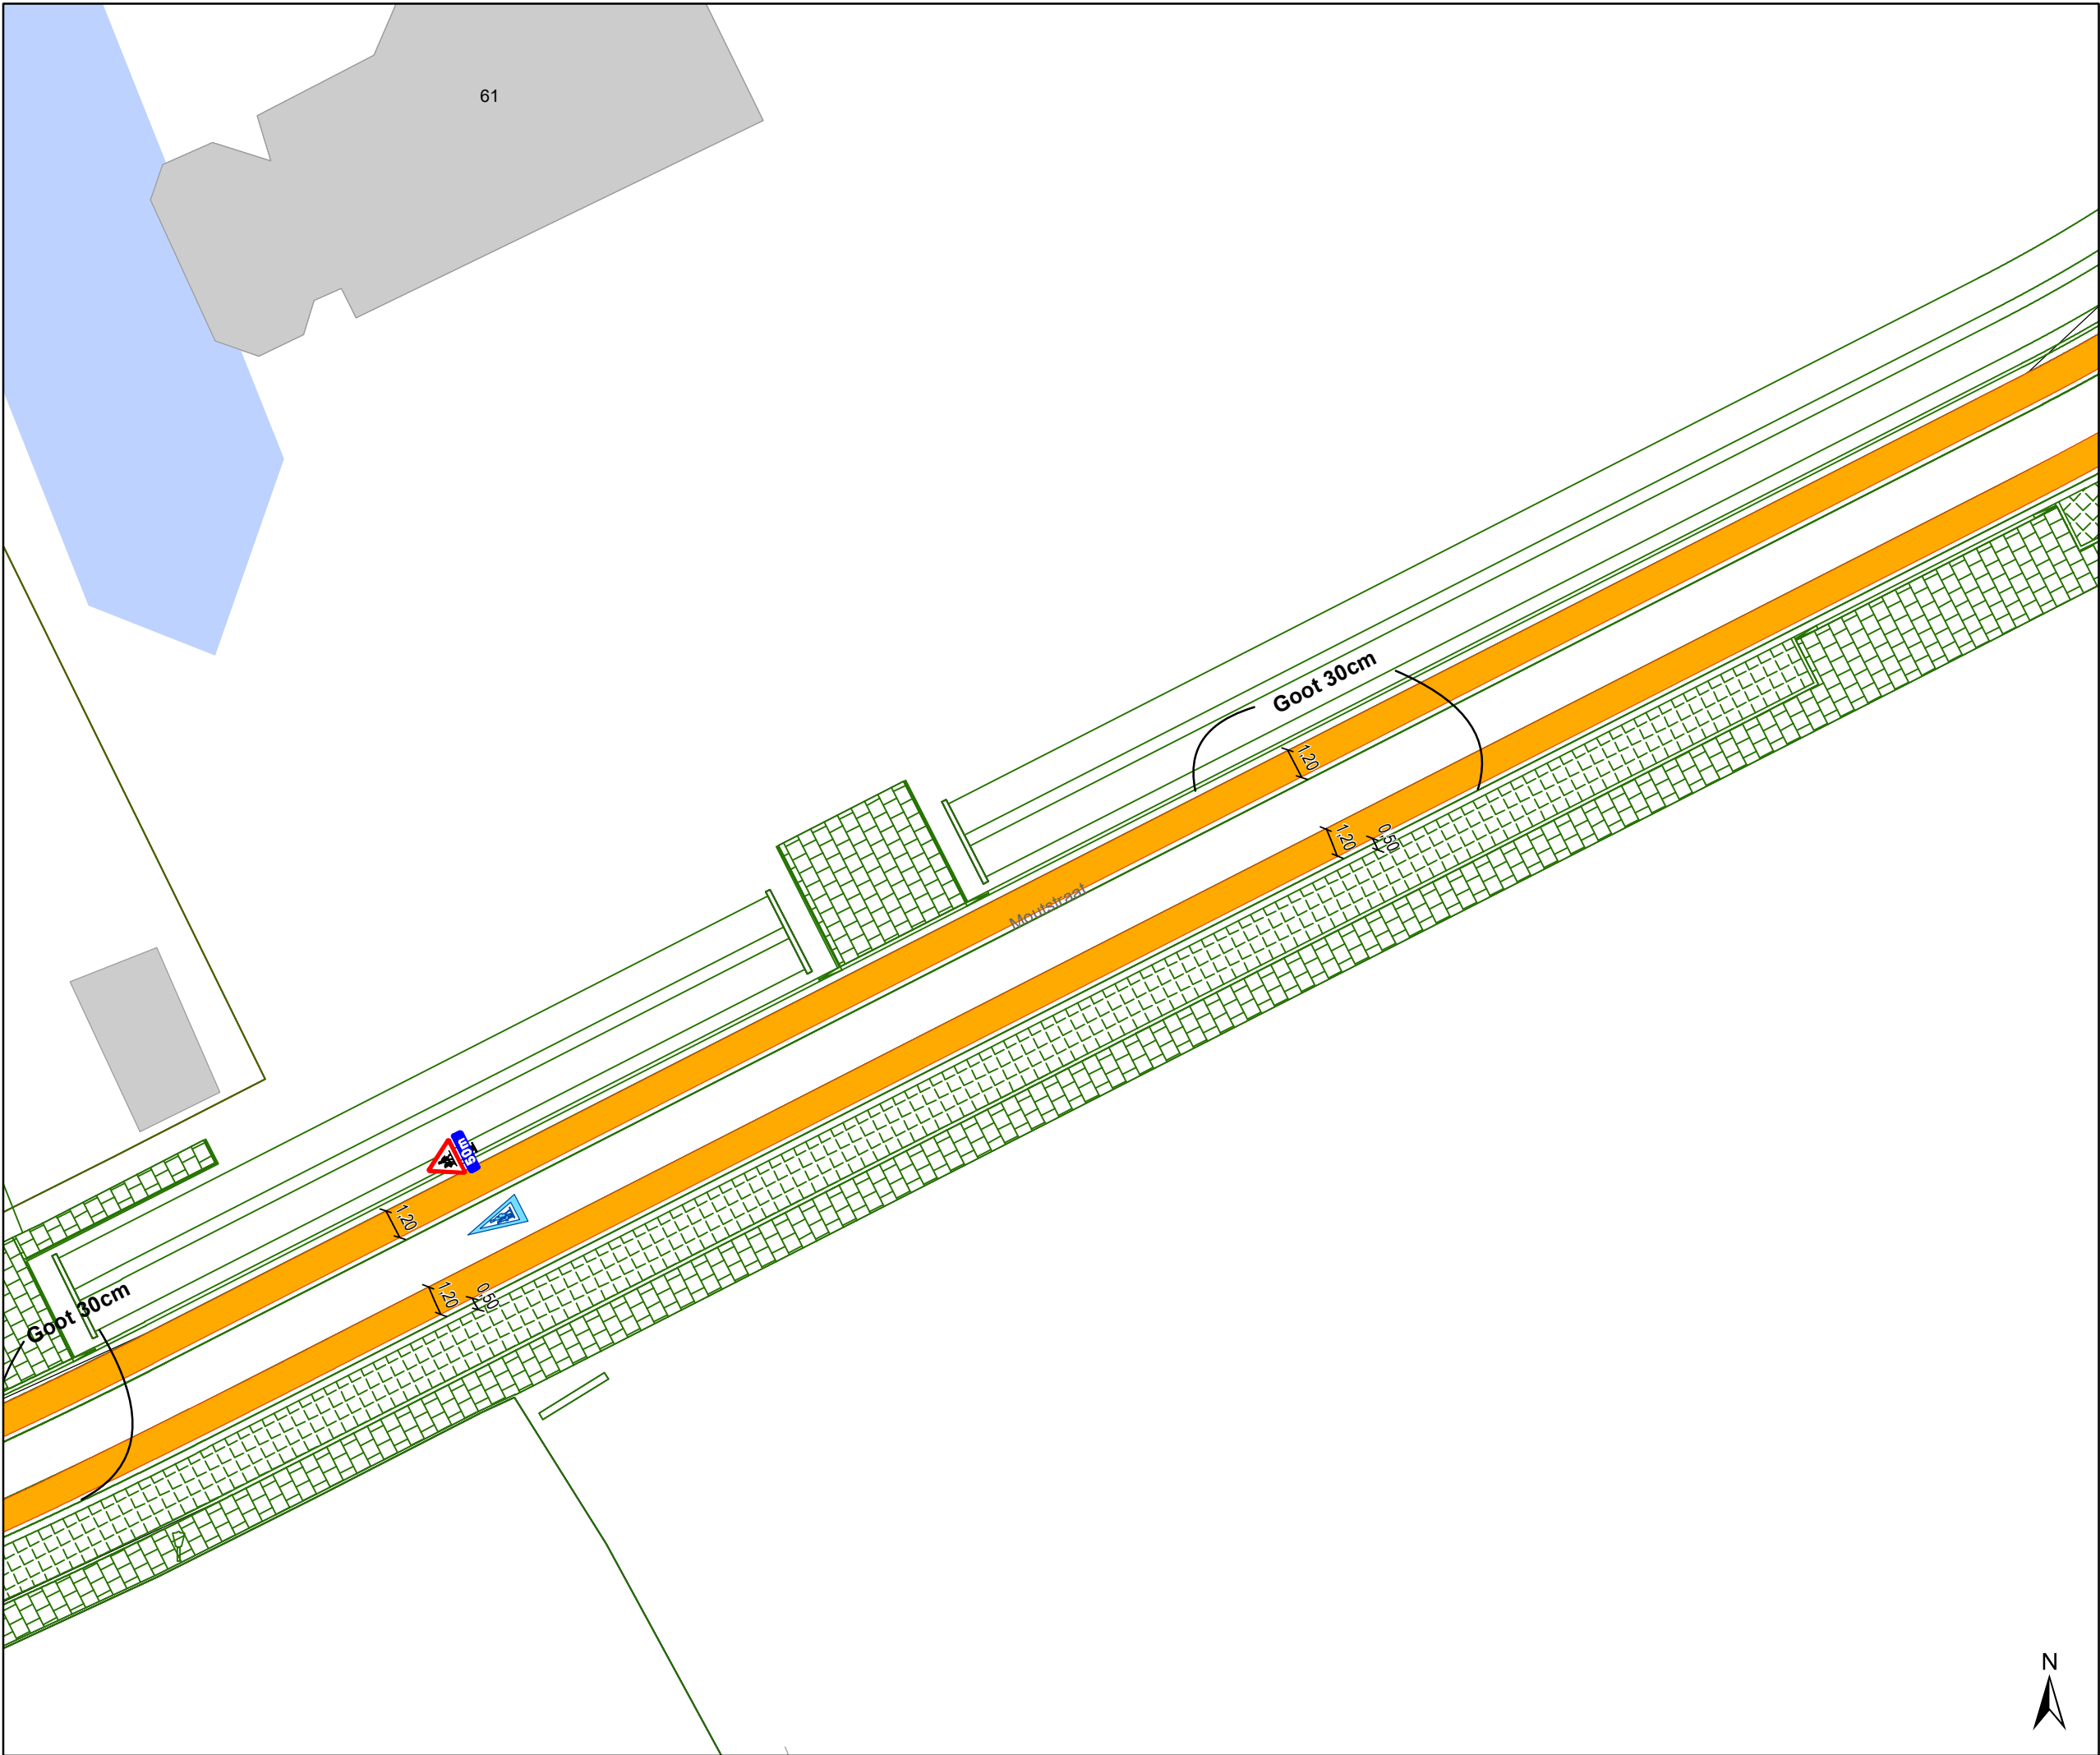


- ### Legende

 - Bestaande verkeersborden
 - Geplande verkeersborden
 - Te verwijderen verkeersborden
 - Bestaande wegmarkeringen
 - Geplande wegmarkeringen
 - Te verwijderen wegmarkeringen
- ### Overige

 - Ander gepland dossier (in voorbereiding bij MOBBED)
 - Ander gepland dossier (ter uitvoering bij DWBW)
- ### Straatmeubilair

 - Gepland paaltje
 - Bestaand paaltje

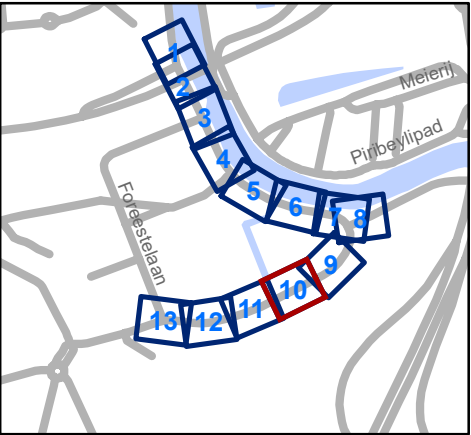


Mobiliteitsbedrijf stad Gent
Verkeerstechnische taken

Moutstraat


Defnitive heraanleg

Dossiernummer P-538690

DATUM	SCHAAL	PLAN	P FORMAAT
10/09/2024	1/250	10/13	A3

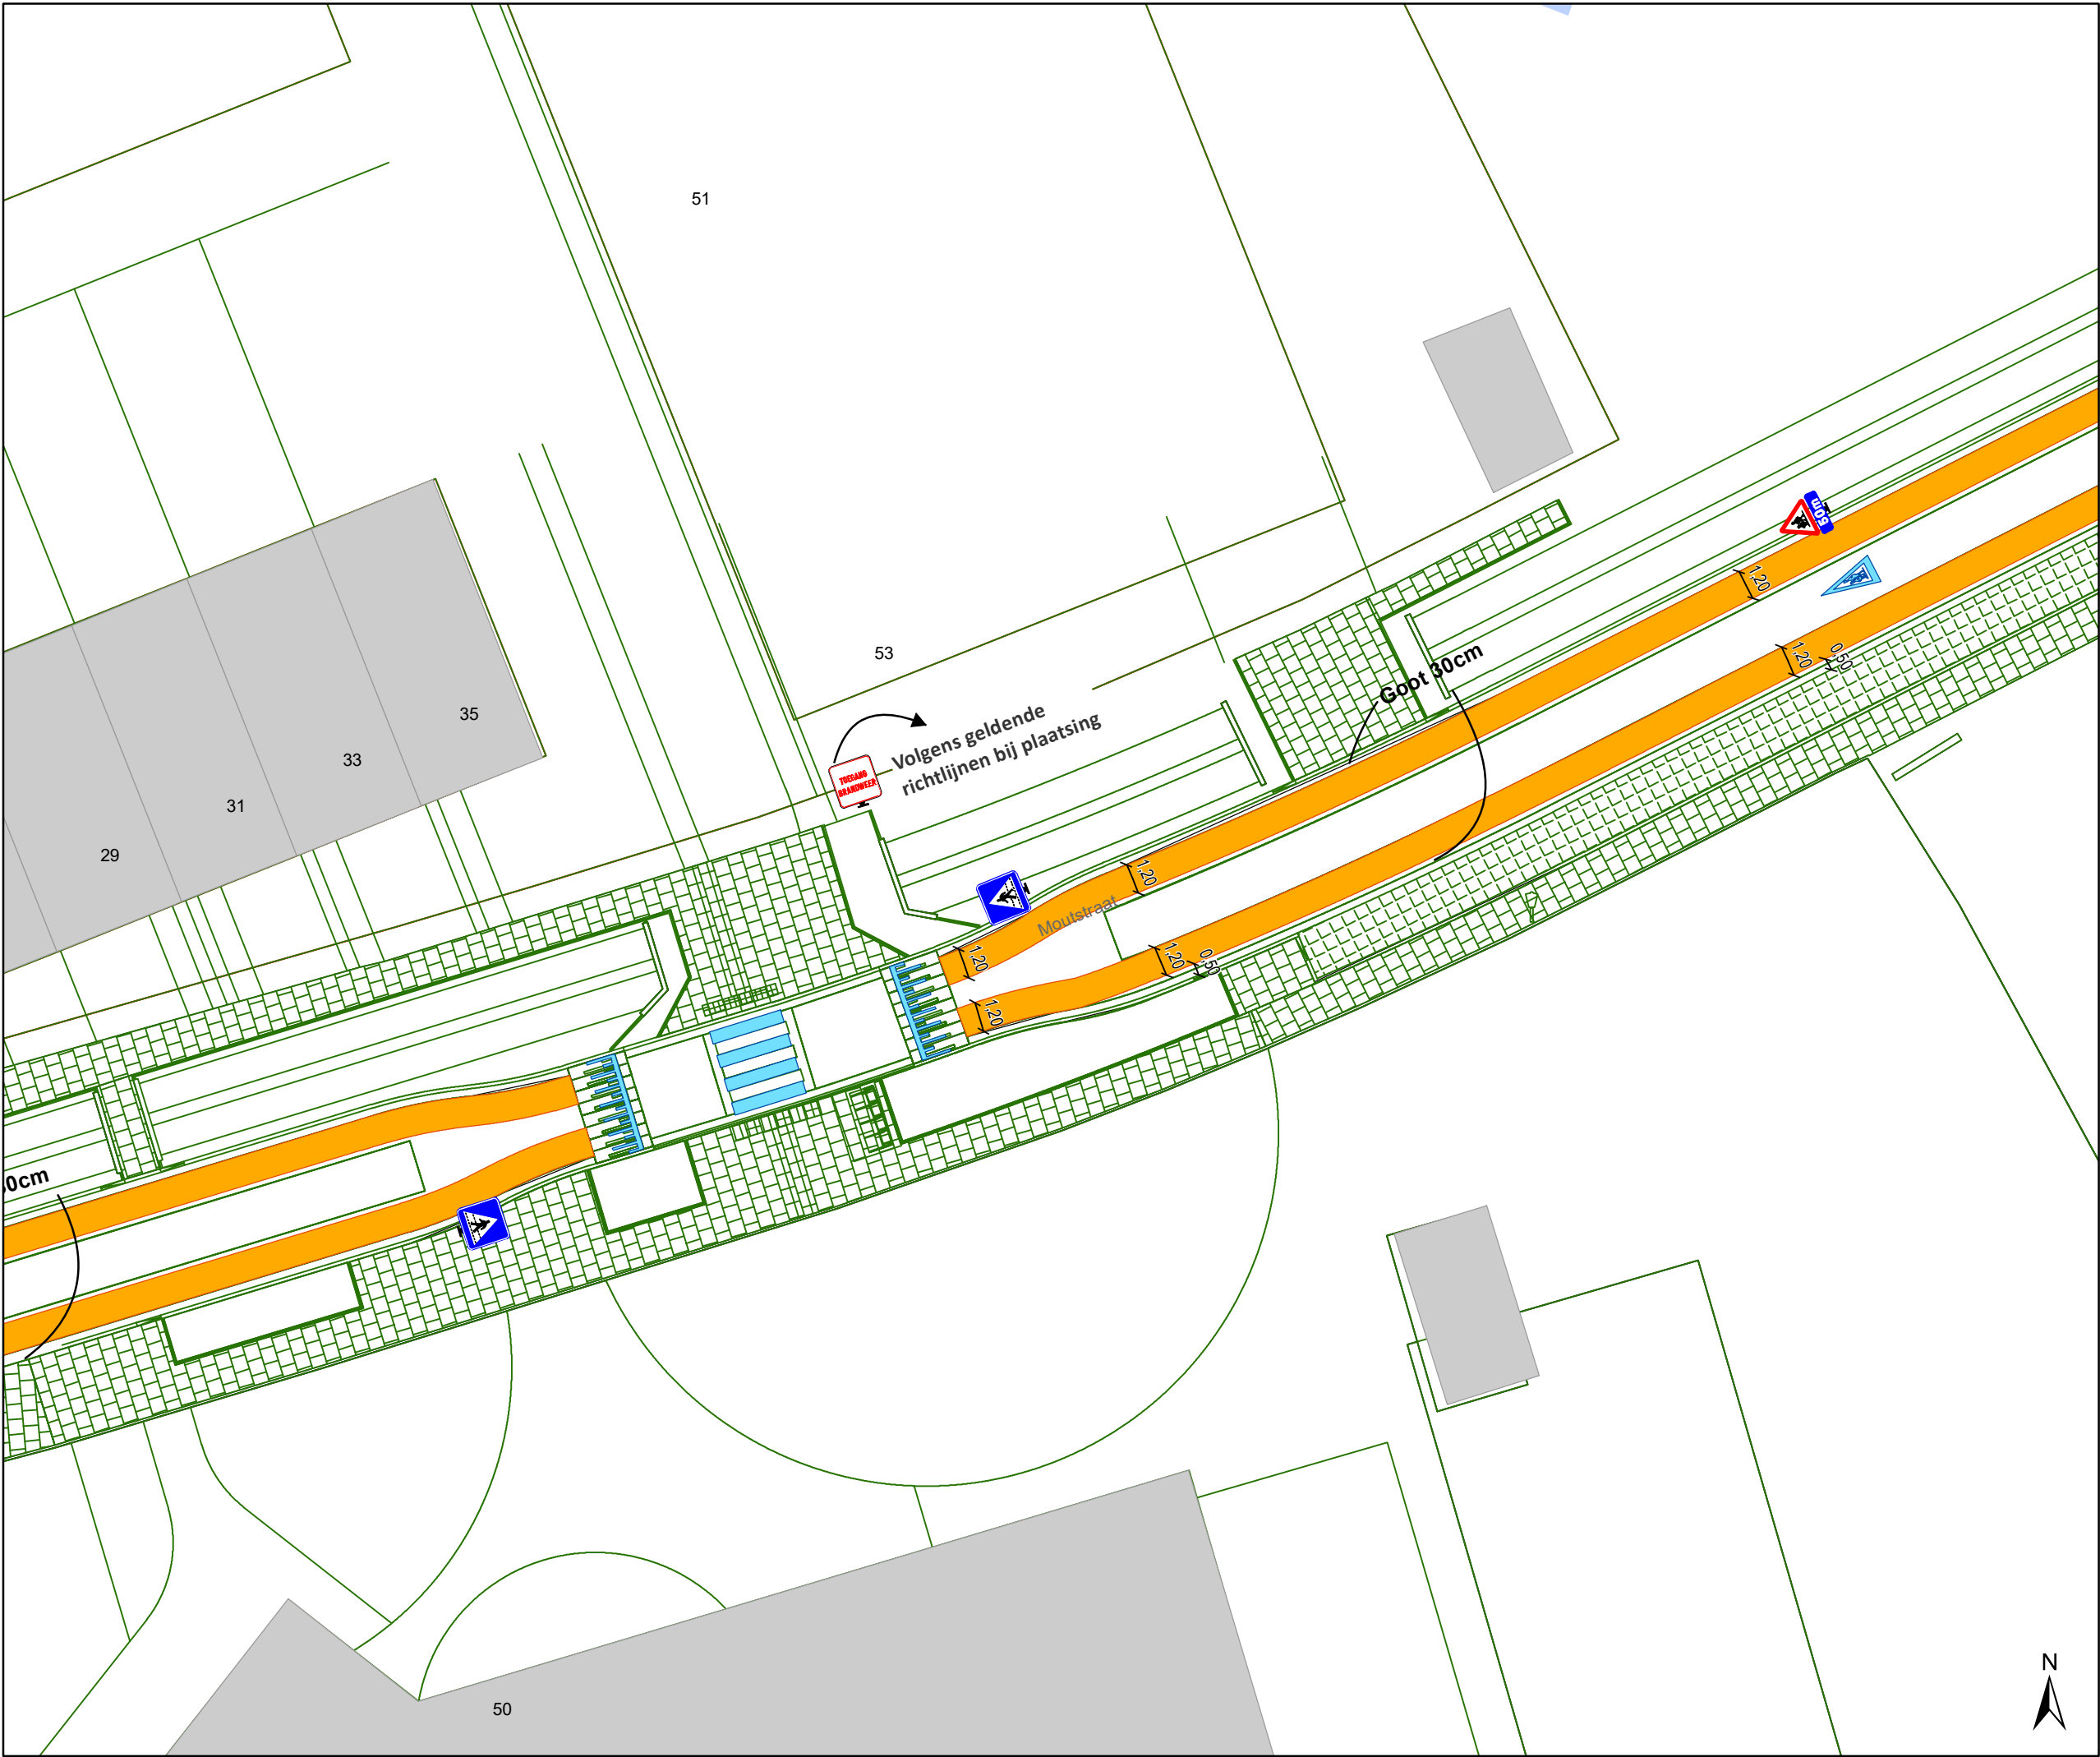

- ### Legende
- Bestaande verkeersborden
 - Geplande verkeersborden
 - Te verwijderen verkeersborden
 - Bestaande wegmarkeringen
 - Geplande wegmarkeringen
 - Te verwijderen wegmarkeringen
- ### Overige
- Ander gepland dossier (in voorbereiding bij MOBBED)
 - Ander gepland dossier (ter uitvoering bij DWBW)
- ### Straatmeubilair
- Gepland paaltje
 - Bestaand paaltje

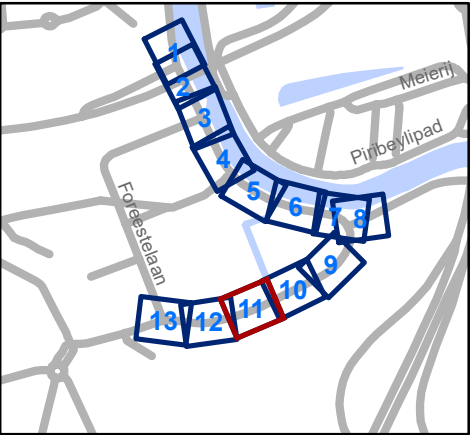


Mobiliteitsbedrijf stad Gent
Verkeerstechnische taken

Moutstraat
Definitieve heraanleg

Dossiernummer P-538690

DATUM	SCHAAL	PLAN	P FORMAAT
10/09/2024	1/250	11/13	A3

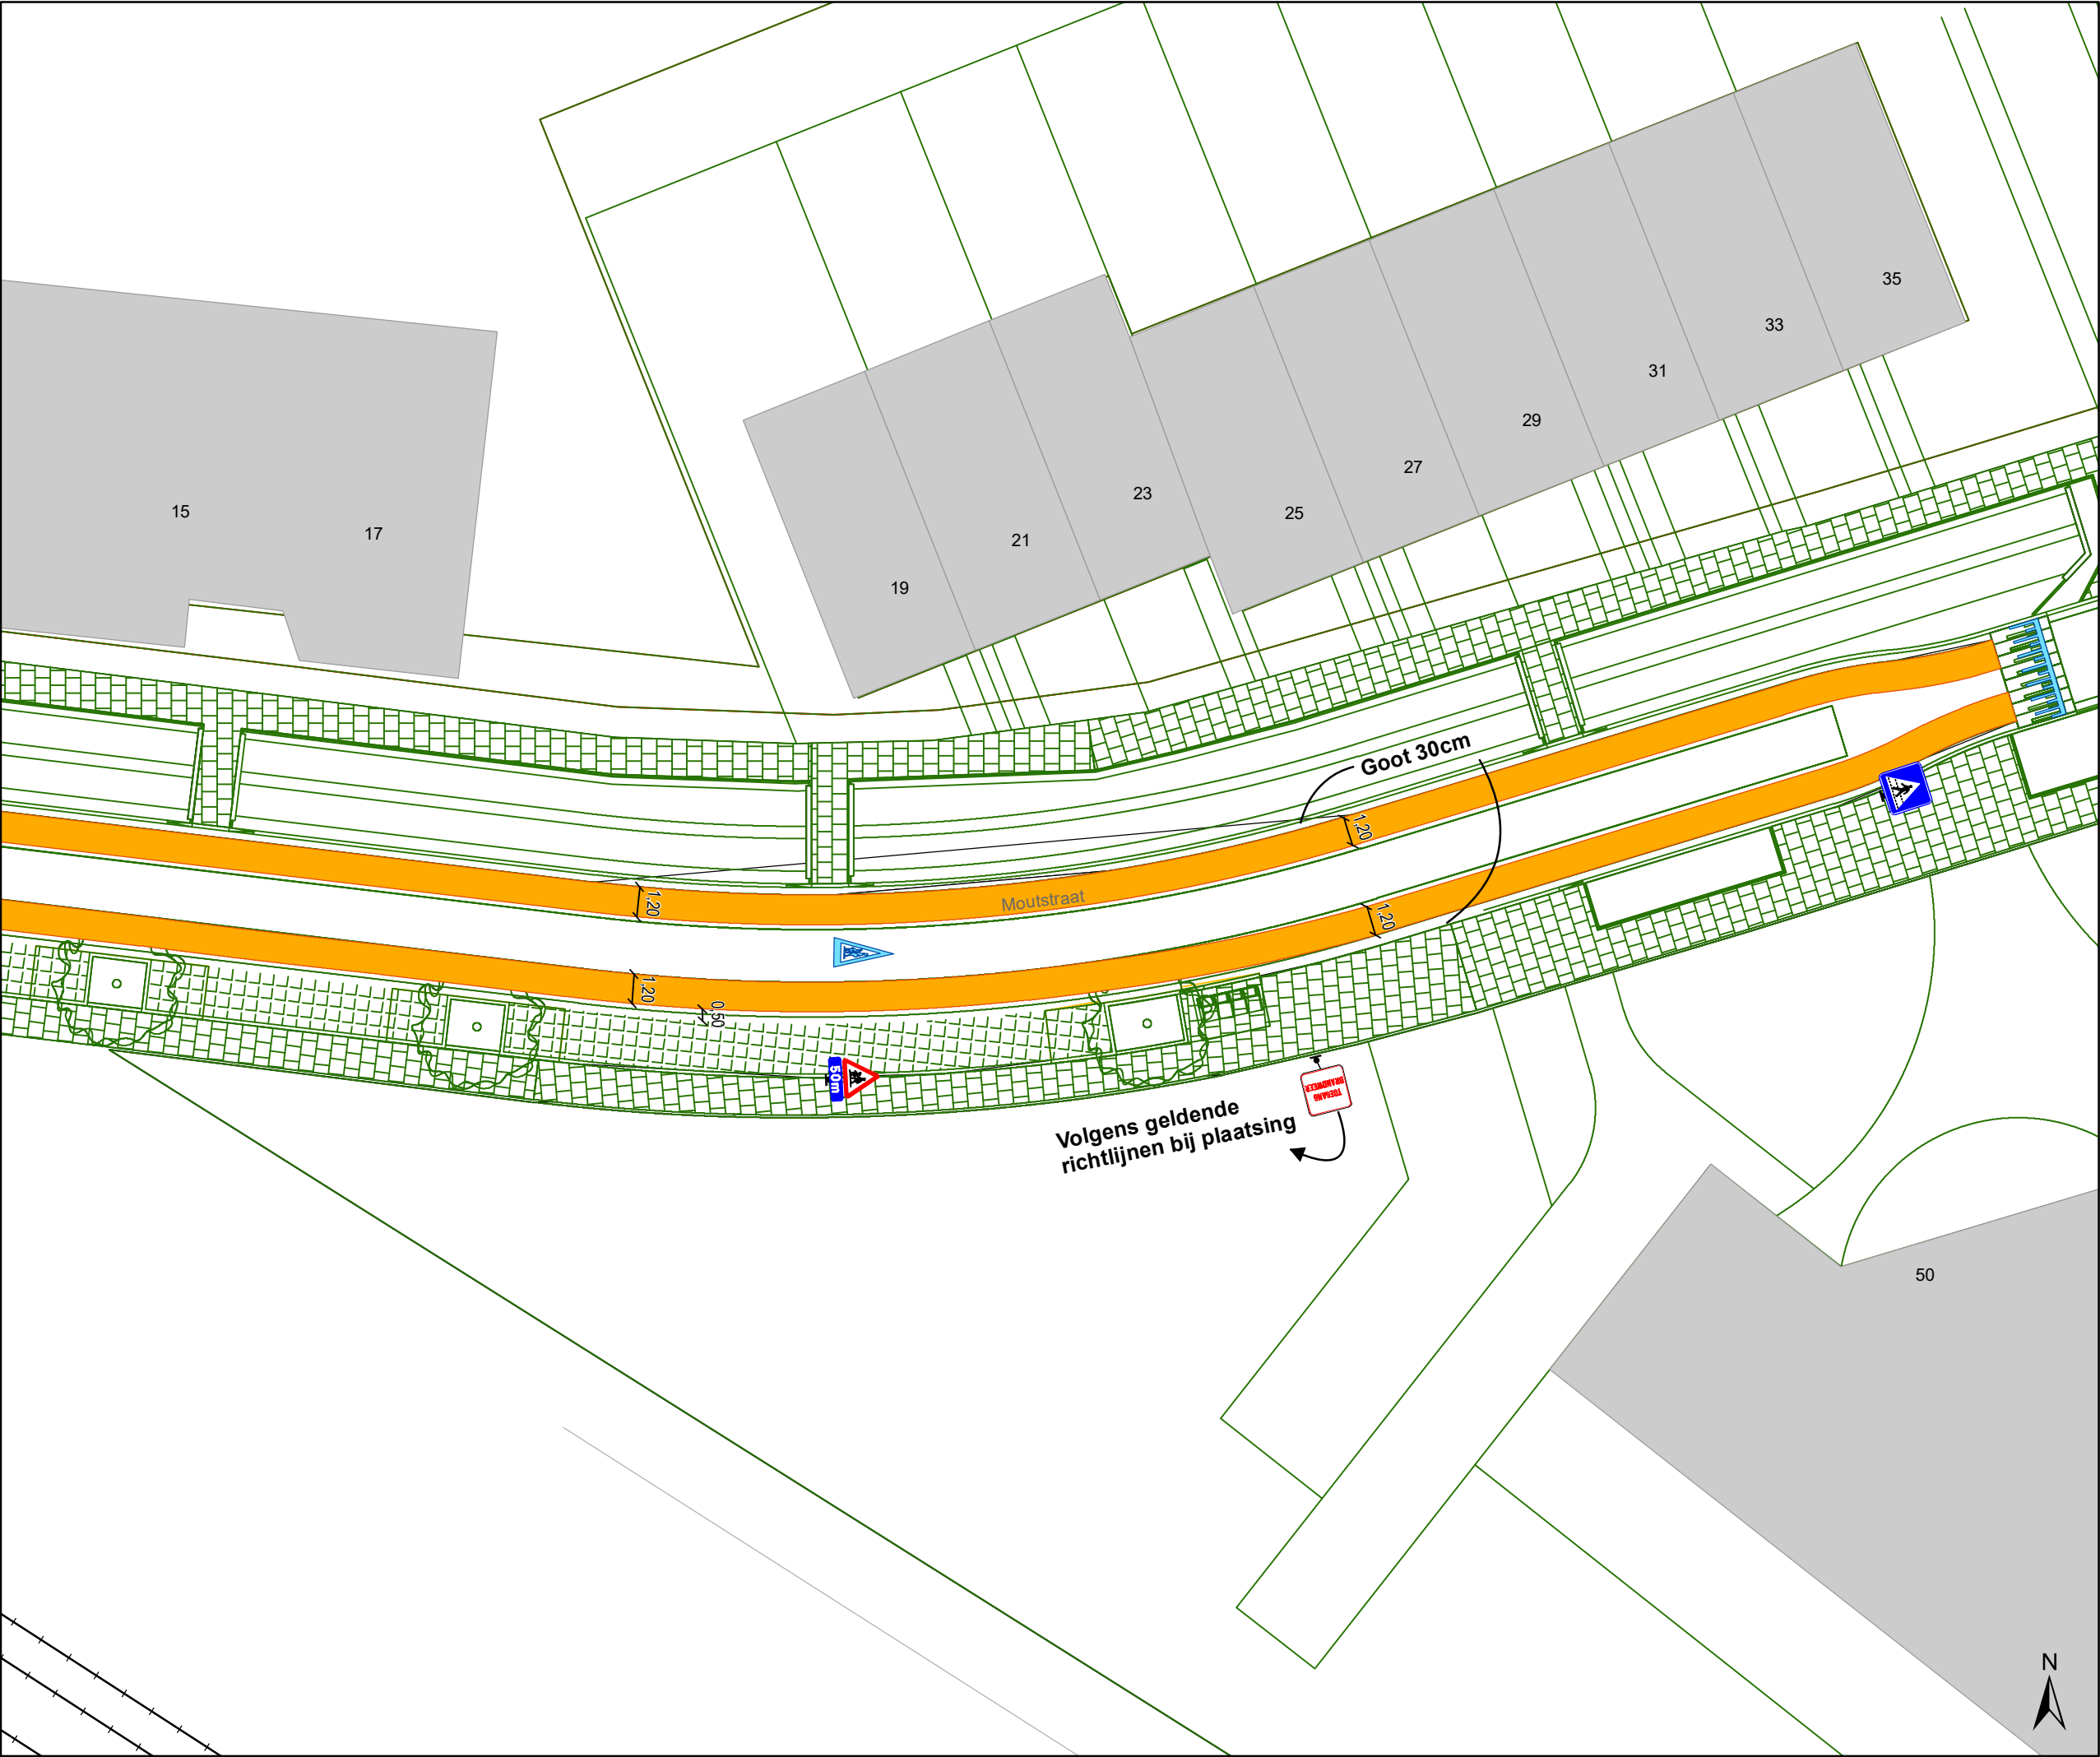

Legende

Bestaande verkeersborden

Geplande verkeersborden

Te verwijderen verkeersborden

Bestaande wegmarkeringen

Geplande wegmarkeringen

Te verwijderen wegmarkeringen

Overige


Ander gepland dossier (in voorbereiding bij MOBBED)

Ander gepland dossier (ter uitvoering bij DWBW)

Straatmeubilair

Gepland paaltje

Bestaand paaltje

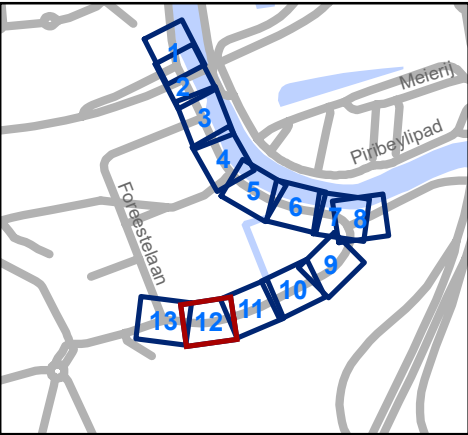


Mobiliteitsbedrijf stad Gent
Verkeerstechnische taken

Moutstraat

Definitieve heraanleg

Dossiernummer P-538690

DATUM	SCHAAL	PLAN	P FORMAAT
10/09/2024	1/250	12/13	A3

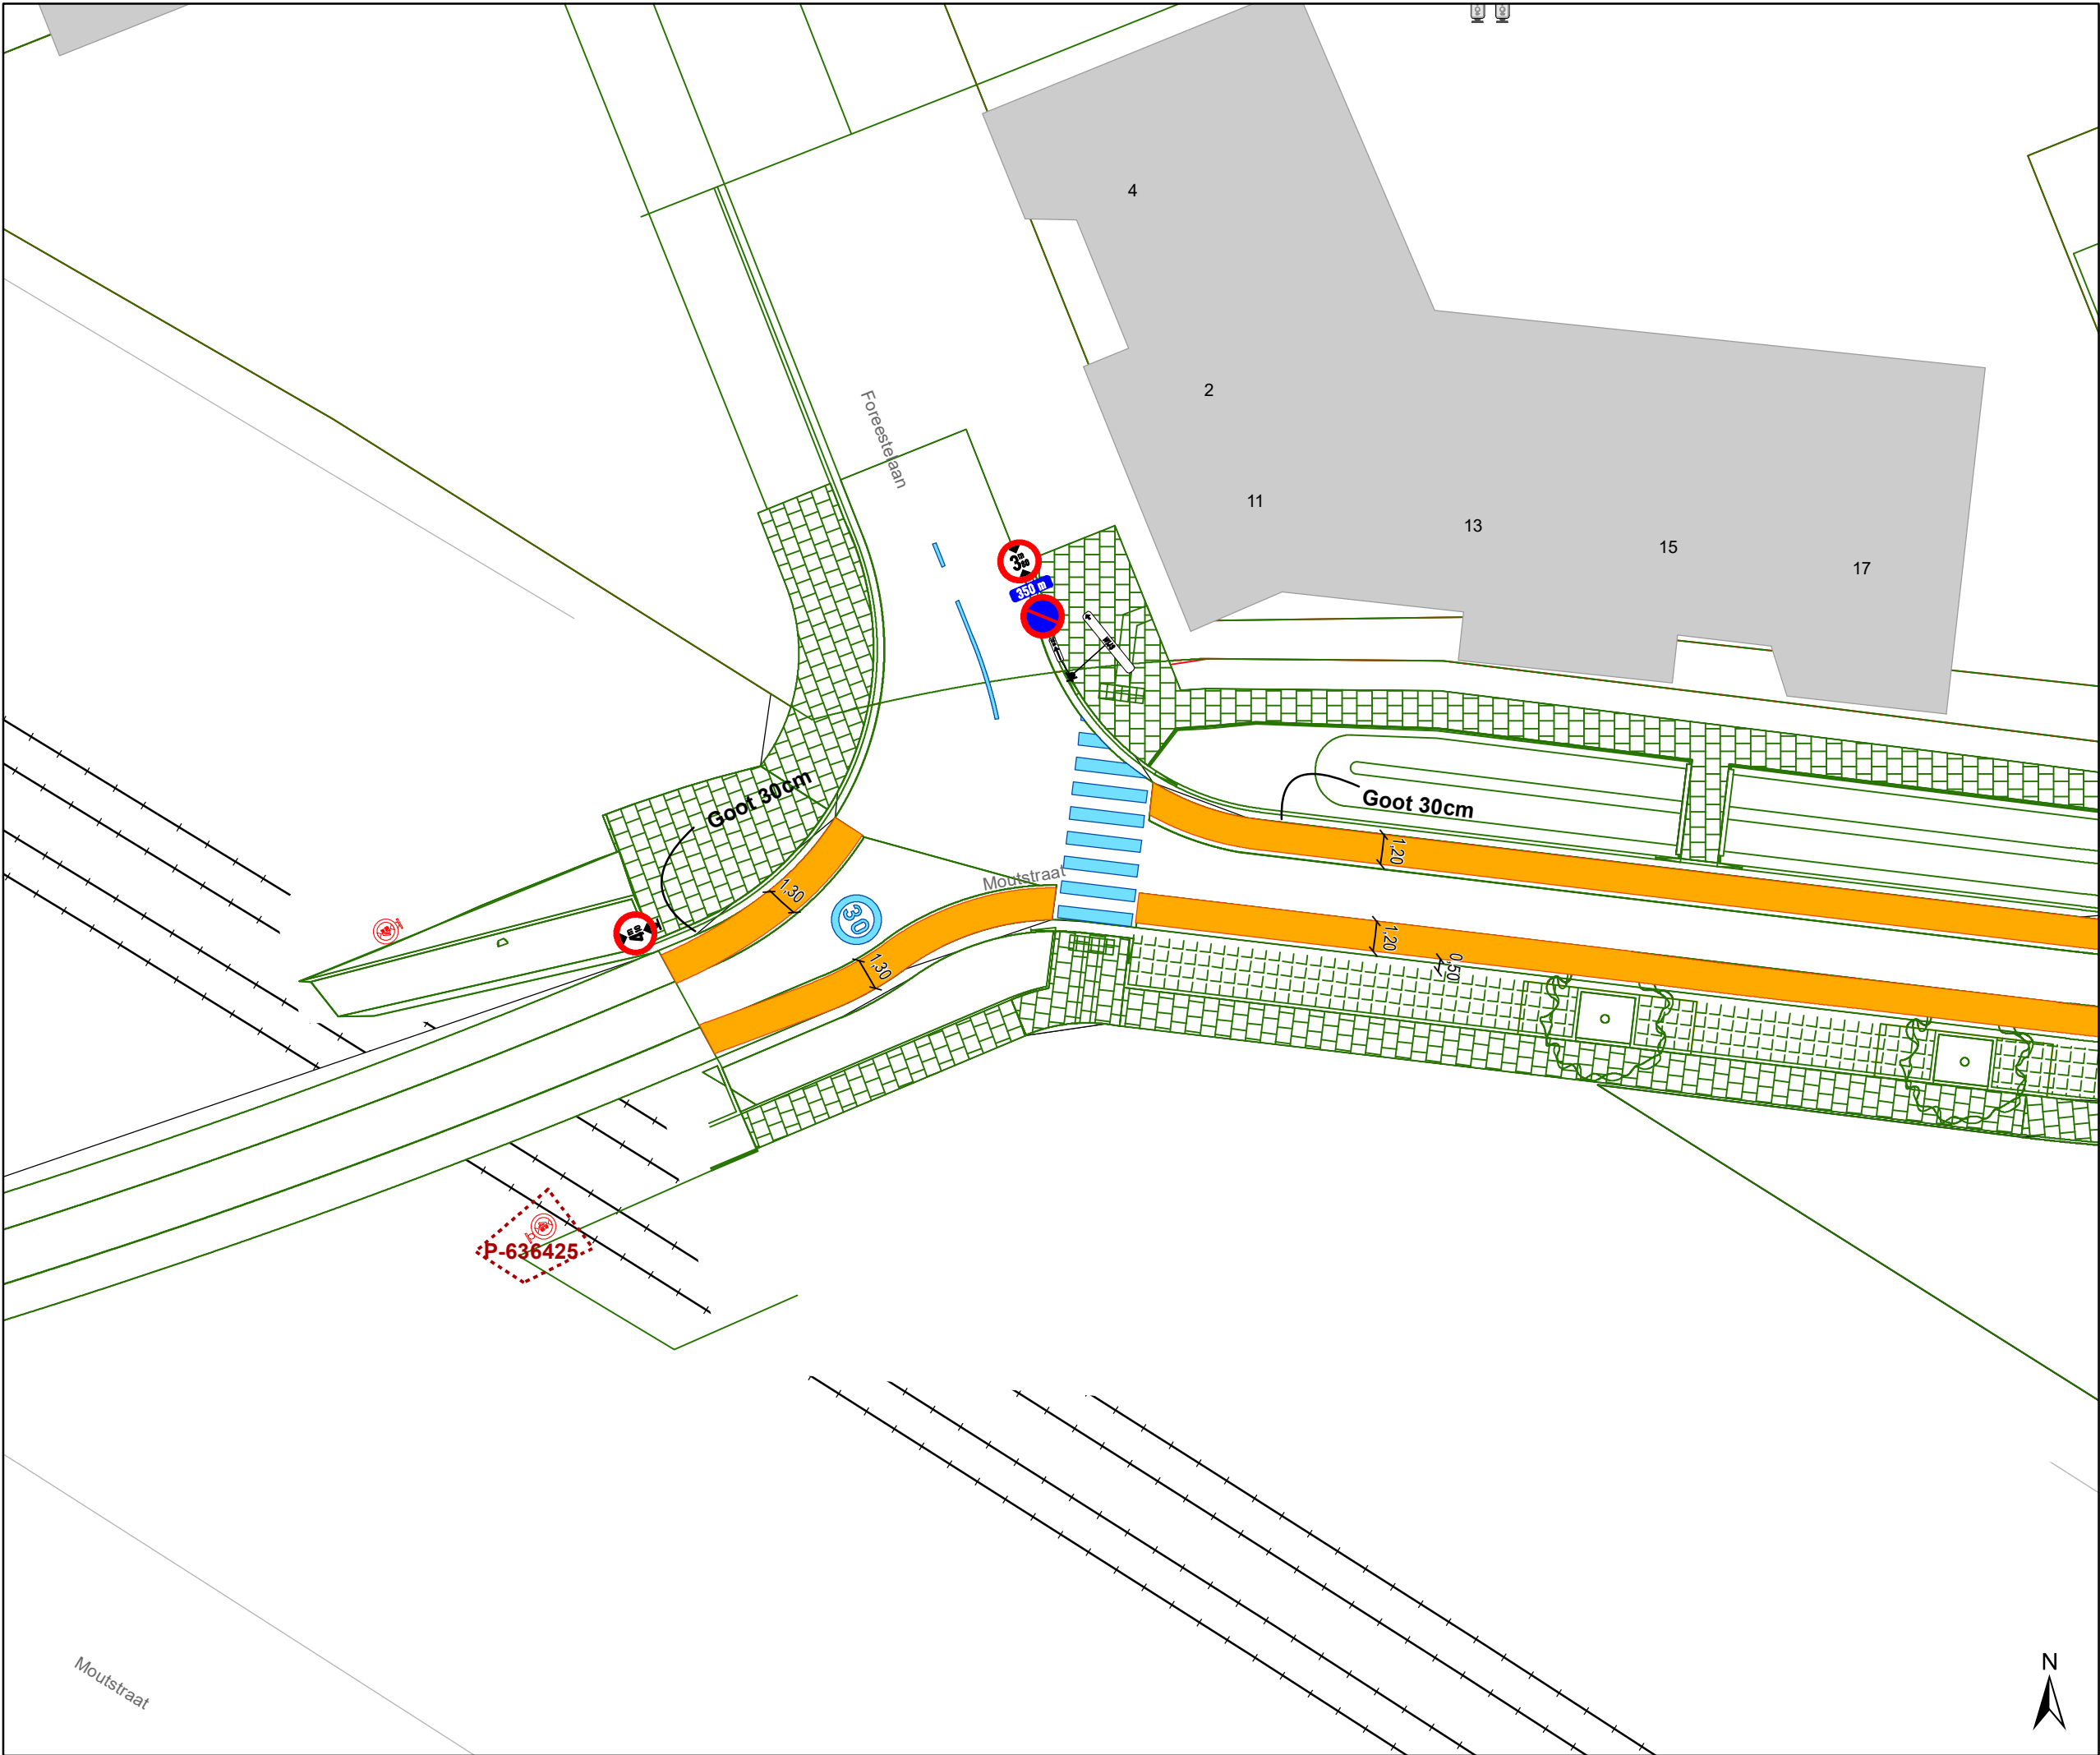

Legende

Bestaande verkeersborden

Geplande verkeersborden

Te verwijderen verkeersborden

Bestaande wegmarkeringen

Geplande wegmarkeringen

Te verwijderen wegmarkeringen

Overige


Ander gepland dossier
(in voorbereiding bij MOBBED)

Ander gepland dossier
(ter uitvoering bij DWBW)

Straatmeubilair

Gepland paaltje

Bestaand paaltje

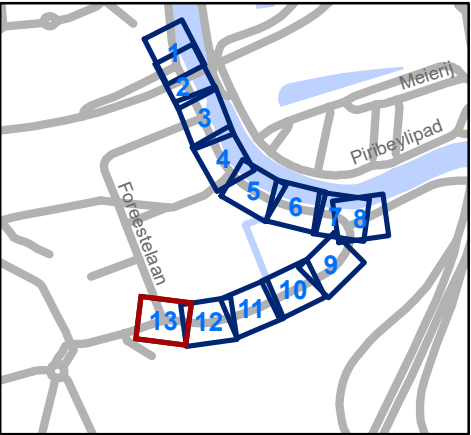

Mobiliteitsbedrijf stad Gent
Verkeerstechnische taken

Moutstraat

Definitieve heraanleg

Dossiernummer P-538690

DATUM	SCHAAL	PLAN	P FORMAAT
10/09/2024	1/250	13/13	A3

Moutstraat

