



OPGELET: DIT DOCUMENT IS NIET MEER GELDIG SINDS 23 DECEMBER 2023

2020_CVB_03991 Nieuw aanvullend reglement van de politie op het wegverkeer - gemeenteweg - Henri Mortierstraat - verwijderen parkeerplaats voor personen met een handicap - Goedkeuring

Beslissing: Goedgekeurd in besloten vergadering van 23 april 2020

Zijn aanwezig bij de beslissing van dit punt:

de heer Mathias De Clercq, burgemeester-voorzitter
de heer Filip Watteeuw, schepen; mevrouw Sofie Bracke, schepen; mevrouw Elke Decruynaere, schepen; mevrouw Astrid De Bruycker, schepen; de heer Sami Souguir, schepen; mevrouw Tine Heyse, schepen; mevrouw Mieke Van Hecke, schepen; mevrouw Annelies Storms, schepen; de heer Bram Van Braeckevelt, schepen; de heer Rudy Coddens, schepen
mevrouw Mieke Hullebroeck, algemeen directeur; de heer Luc Kupers, adjunct-algemeendirecteur; de heer Danny Van Campenhout, adjunct-algemeendirecteur

Bevoegd: Filip Watteeuw

Betrokken: Mathias De Clercq

Juridisch kader

De volgende bepalingen zijn van toepassing inzake de bevoegdheid:

- De Nieuwe Gemeentewet 24 juni 1988, artikel 119;
- Decreet over het lokaal bestuur van 22 december 2017, artikel 41, § 2, 2°;
- Het Decreet van 16 mei 2008 betreffende de aanvullende reglementen op het wegverkeer en de plaatsing en bekostiging van verkeerstekens, artikel 4, § 1, 2de lid en artikel 5, § 1, 2de lid.
- Het gemeenteraadsbesluit van 14 december 2015, houdende de delegatie van de vaststellingsbevoegdheid inzake gemeentelijke aanvullende reglementen op het wegverkeer.

De beslissing wordt genomen op grond van:

- Wet betreffende de politie over het wegverkeer, gecoördineerd bij Koninklijk Besluit van 16 maart 1968;
- Decreet van 16 mei 2008 betreffende de aanvullende reglementen op het wegverkeer en de plaatsing en bekostiging van de verkeerstekens;
- Koninklijk Besluit van 1 december 1975 houdende algemeen reglement op de politie van het wegverkeer en van het gebruik van de openbare weg;
- Ministerieel Besluit van 11 oktober 1976 waarbij de minimumafmetingen en de bijzondere plaatsingsvoorwaarden van de verkeerstekens worden bepaald;
- Uitvoeringsbesluit van 23 januari 2009 betreffende de aanvullende reglementen op het wegverkeer en de plaatsing en bekostiging van de verkeerstekens;

- Omzendbrief MOB/2009/1 van 3 april 2009;
- Het reglement houdende de voorwaarden tot het toekennen van parkeerplaatsen voor personen met een handicap, goedgekeurd in de gemeenteraad van 25 april 2016.

Motivering

De nieuwe maatregel die bij dit besluit wordt getroffen is het verwijderen van de parkeerplaats voor personen met een handicap ter hoogte van huisnummer 16 wegens verhuis van de houder van de parkeerkaart voor personen met een handicap.

Bij collegebesluit van 11 april 2019 werd de parkeerplaats voor personen met een handicap ter hoogte van huisnummer 28 verwijderd wegens het niet meer in het bezit zijn van een wagen.

Bij collegebesluit van 19 februari 2018 werd de parkeerplaats voor personen met een handicap ter hoogte van huisnummer 14 verwijderd wegens overlijden van de houder van de parkeerkaart voor personen met een handicap.

Bij collegebesluit van 27 april 2017 werd de bestaande toestand geregulariseerd en er werd een parkeerplaats voor personen met een handicap ingericht ter hoogte van huisnummer 14 vermits de aanvrager voldoet aan de gestelde voorwaarden volgens het Reglement houdende de voorwaarden tot het toekennen van parkeerplaatsen voor personen met een handicap goedgekeurd in de gemeenteraad van 25 april 2016.

De Henri Mortierstraat maakt deel uit van de zone 30 buiten de R40 (Stadsring).

Bijgevoegde bijlage(n):

- Aanvullend reglement Henri Mortierstraat dossier MB-20-00768 (deel van de beslissing)
- Signalisatieplan Henri Mortierstraat dossier MB-20-00768 (deel van de beslissing)
- Historiek Henri Mortierstraat dossier MB-20-00768

Beslissing

Beslist het volgende:

Artikel 1:

Heft op het aanvullend reglement van de politie op het wegverkeer betreffende de gemeenteweg Henri Mortierstraat, goedgekeurd in zitting van 11 april 2019, van zodra het nieuwe reglement in werking treedt.

Artikel 2:

Keurt goed het aanvullend reglement van de politie op het wegverkeer betreffende de gemeenteweg Henri Mortierstraat.

Aanvullend reglement van de politie op het wegverkeer - gemeenteweg – Henri Mortierstraat

Goedgekeurd in het College van Burgemeester en Schepenen van 23 april 2020

Bekendgemaakt op 23 april 2020

Geldig vanaf 28 april 2020 tot en met 22 december 2023

Referentienummer 2020_CVB_03991

Reglement

Artikel 1. Op de Henri Mortierstraat ter hoogte van het kruispunt met de Oude Brusselseweg geldt:

de bestuurders moeten voorrang verlenen;


de plaats waar de bestuurders, zo nodig, moeten stoppen om voorrang te verlenen, wordt aangeduid.

Dit wordt gesignaleerd door:

- verkeersborden B1


- wegmarkeringen overeenkomstig art.76.2 van de wegcode

(einde reglement)

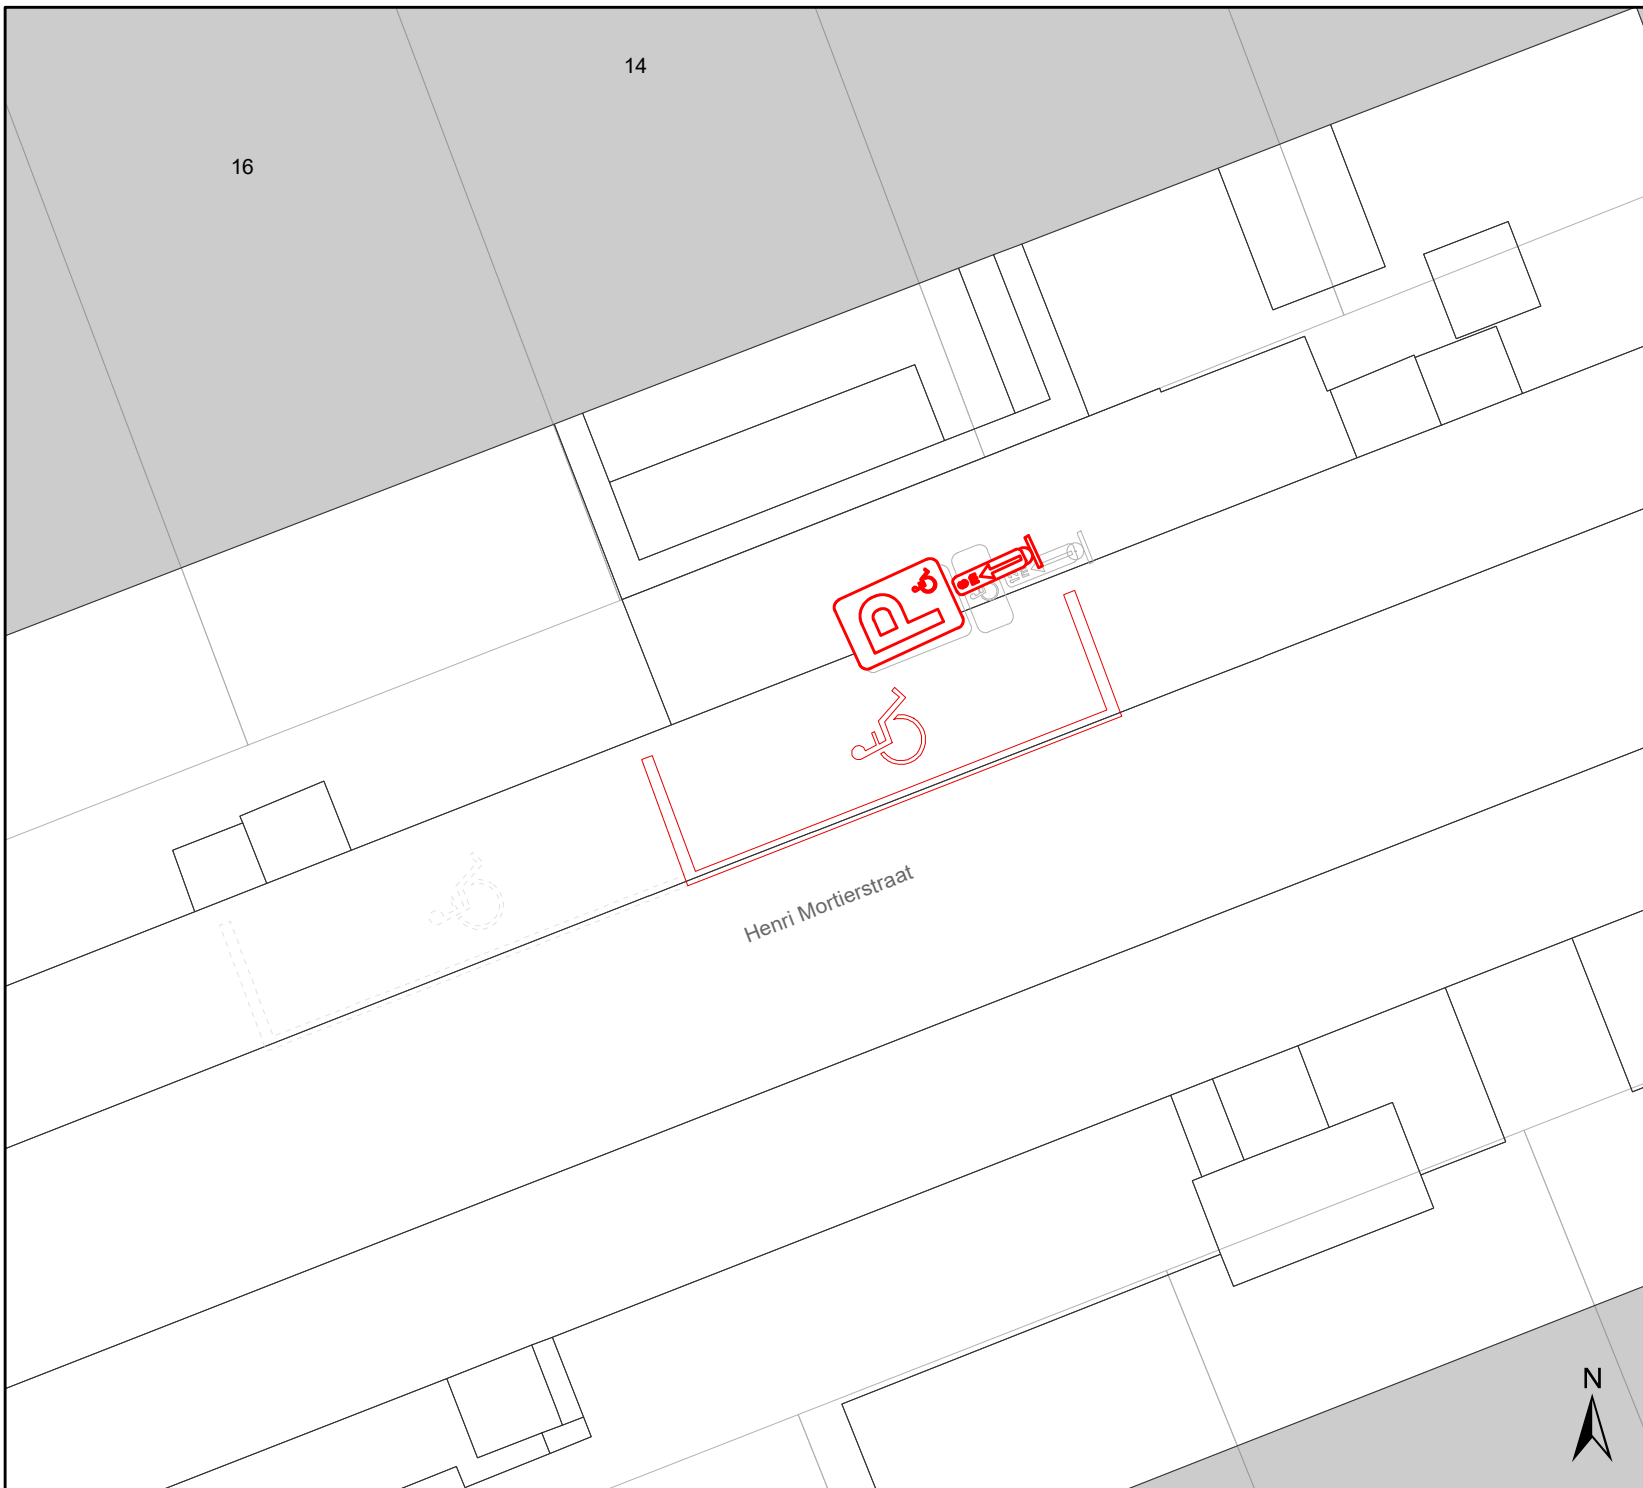

Legende

-  Bestaande verkeersborden
-  Geplande verkeersborden
-  Te verwijderen verkeersborden
-  Bestaande wegmarkeringen
-  Geplande wegmarkeringen
-  Te verwijderen wegmarkeringen

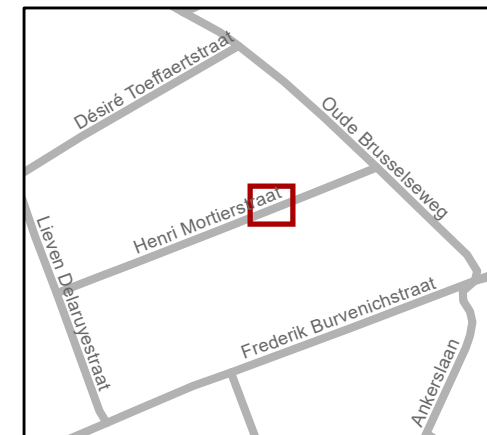

gent: Mobiliteitsbedrijf stad Gent
Verkeerstechnische taken

Henri Mortierstraat verwijderen PPMV

Dossiernummer MB-20-00768

DATUM	SCHAAL	PLAN	ADVISEUR	TEKENAAR	PF
26/03/2020	1/100	1/1	VDJ	SK	A4

(adjunct-) algemeen directeur

voorzitter

2020_CVB_03991 - Nieuw aanvullend reglement van de politie op het wegverkeer - gemeenteweg - Henri Mortierstraat - verwijderen parkeerplaats voor personen met een handicap