



---

**2026\_CBS\_04200 Nieuw aanvullend reglement van de politie op het wegverkeer - gemeenteweg - Leeuwerikstraat - nieuwe verkeersmaatregel - Vaststelling**

**Beslissing:** Goedgekeurd in besloten vergadering van 13 mei 2026

**Zijn aanwezig bij de beslissing van dit punt:**

Mathias De Clercq, burgemeester-voorzitter  
Hafsa El-Bazioui, schepenen; Astrid De Bruycker, schepenen; Sofie Bracke, schepenen; Joris Vandenbroucke, schepenen; Bram Van Braeckevelt, schepenen; Filip Watteeuw, schepenen  
Mieke Hullebroeck, algemeen directeur; Liesbet Vertriest, adjunct-algemeendirecteur

**Bevoegd:** Joris Vandenbroucke

**Betrokken:** Mathias De Clercq

**Juridisch kader**

**De volgende bepalingen zijn van toepassing inzake de bevoegdheid:**

- De Nieuwe Gemeentewet 24 juni 1988, artikel 119;
- Het Decreet van 16 mei 2008 betreffende de aanvullende reglementen op het wegverkeer en de plaatsing en bekostiging van verkeerstekens, artikel 5, § 1, 2e lid;
- Het Decreet over het lokaal bestuur van 22 december 2017, artikel 41, 2°;
- Het gemeenteraadsbesluit van 15 december 2015, houdende de delegatie van de vaststellingsbevoegdheid inzake gemeentelijke aanvullende reglementen op het wegverkeer.

**De beslissing wordt genomen op grond van:**

- Wet betreffende de politie over het wegverkeer, gecoördineerd bij Koninklijk Besluit van 16 maart 1968;
- Decreet van 16 mei 2008 betreffende de aanvullende reglementen op het wegverkeer en de plaatsing en bekostiging van de verkeerstekens;
- Koninklijk Besluit van 1 december 1975 houdende algemeen reglement op de politie van het wegverkeer en van het gebruik van de openbare weg;
- Ministerieel Besluit van 11 oktober 1976 waarbij de minimumafmetingen en de bijzondere plaatsingsvoorwaarden van de verkeerstekens worden bepaald;
- Uitvoeringsbesluit van 23 januari 2009 betreffende de aanvullende reglementen op het wegverkeer en de plaatsing en bekostiging van de verkeerstekens;
- Omzendbrief MOB/2009/1 van 3 april 2009;

## **Motivering**

- Bij dit collegebesluit wordt volgende verkeersmaatregel getroffen: het begin van het parkeerverbod signaleren ter hoogte van huisnummer 9. Omdat de verboden rijrichting in de Maaltebruggestraat richting Kortrijksesteenweg (N43) beter zichtbaar wordt geplaatst, wordt tevens ter hoogte van de Maaltebruggestraat het gebod om naar rechts af te slaan in het kader van minder verkeersborden niet meer mee-opgenomen in dit besluit. Ook ter hoogte van de Tuinwijklaan wordt dit gebod niet meer mee-opgenomen aangezien het verbod in de Tuinwijklaan goed zichtbaar is. Verder wordt de bestaande toestand geregulariseerd.
- Bij collegebesluit van 18 februari 2021 werd er een parkeerverbod vanaf huisnummer 26 tot en met 30 door middel van gele onderbroken lijnen. ingesteld om het in- en uitrijden van busjes mogelijk te maken voor het Dagcentrum Mozaïek.
- Bij collegebesluit van 21 maart 2016 kaderen de eerder genomen maatregelen binnen een geheel circulatieconcept van de zuidelijke stationsomgeving om het sluipverkeer te minimaliseren, waarbij er op de Leeuwerikstraat aan beide zijden een gebodsbord wordt geplaatst zodat de verplichte richting op de Tuinwijklaan en Maaltebruggestraat gevolgd wordt.

## **Bijgevoegde bijlage(n):**

- Aanvullend reglement Leeuwerikstraat dossier P191684.pdf (deel van de beslissing)
- Signalisatieplan Leeuwerikstraat dossier P191684 (deel van de beslissing)

## **Beslissing**

### **Beslist het volgende:**

#### **Artikel 1:**

Heft op het aanvullend reglement van de politie op het wegverkeer betreffende de gemeenteweg Leeuwerikstraat, goedgekeurd in zitting van 18 februari 2021, van zodra het nieuwe reglement in werking treedt.

#### **Artikel 2:**

Stelt vast het bijgevoegd aanvullend reglement van de politie op het wegverkeer en het signalisatieplan betreffende de gemeenteweg Leeuwerikstraat.

2026\_CBS\_04200 - Nieuw aanvullend reglement van de politie op het wegverkeer - gemeenteweg - Leeuwerikstraat - nieuwe verkeersmaatregel

Vastgesteld in het College van Burgemeester en Schepenen van 13 mei 2026

Bekendgemaakt op 13 mei 2026

Geldig vanaf 18 mei 2026

Referentienummer 2026\_CBS\_04200

## Reglement

### Artikel 1.

Op de Leeuwerikstraat van de Tuinwijklaan tot en met de perceelsgrens van huisnummer 13 en Flamingostraat huisnummers 2-6 geldt: het parkeren is verboden; het begin van de parkeerreglementering wordt aangeduid.

Dit wordt aangeduid door verkeerstekens:

- E1
- GXa

### Artikel 2.

Op de Leeuwerikstraat van de perceelsgrens van huisnummers 1 en 9 tot de Maaltebruggestraat aan de zijde van de oneven huisnummers geldt: het parkeren is verboden; het begin van de parkeerreglementering wordt aangeduid; het einde van de parkeerreglementering wordt aangeduid.

Dit wordt aangeduid door verkeerstekens:

- E1
- GXa
- GXb

### Artikel 3.

Op de Leeuwerikstraat ter hoogte van de oostelijke gevel van huisnummer 1;  
op de Leeuwerikstraat ter hoogte van de oostelijke gevel van Flamingostraat huisnummers 2-6;  
op de Leeuwerikstraat ter hoogte van huisnummer 6;  
op de Leeuwerikstraat ter hoogte van huisnummer 26;  
op de Leeuwerikstraat ter hoogte van huisnummer 30;  
op de Leeuwerikstraat ter hoogte van huisnummer 40 geldt:  
het parkeren op de rijbaan is verboden.

Dit wordt aangeduid door verkeerstekens:

- WM75.1.2

**Artikel 4.**

**Op de Leeuwerikstraat ter hoogte van huisnummer 30 tot de perceelsgrens van huisnummer 40-42 geldt: voertuigen moeten parkeren binnen de afgebakende plaatsen.**


**Dit wordt aangeduid door verkeerstekens:**

- **WM77.5**

---

(einde reglement)

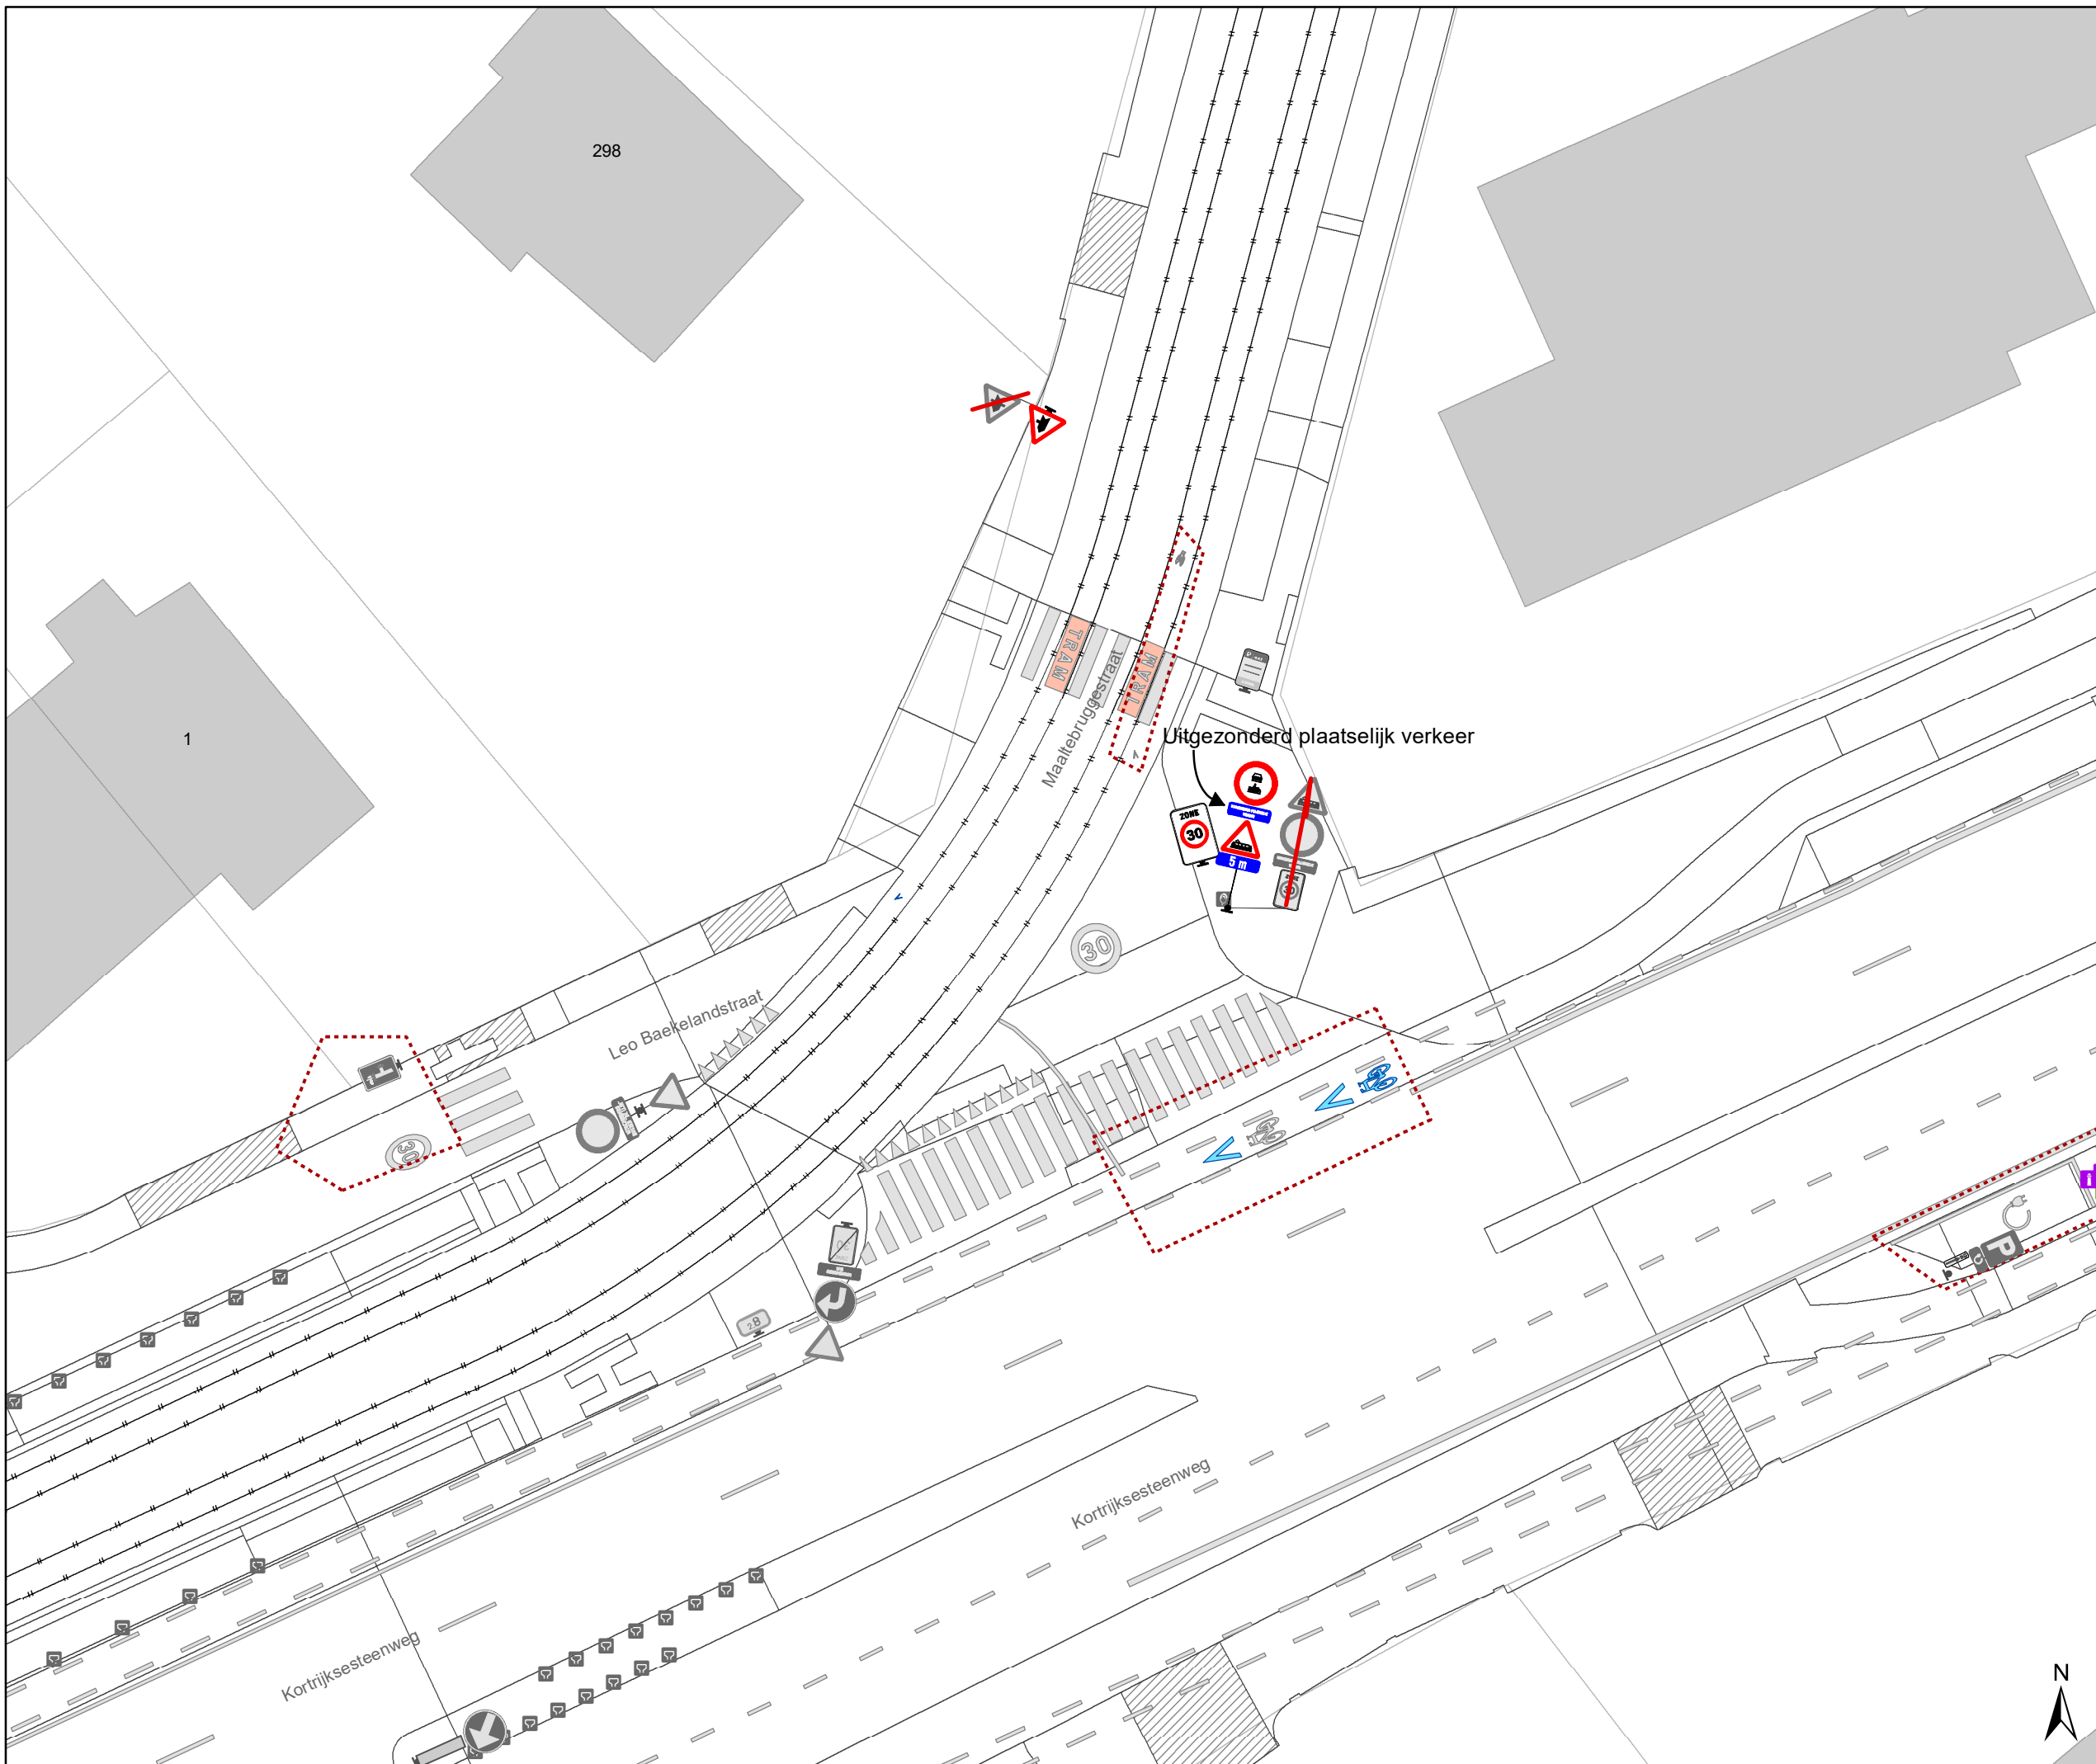


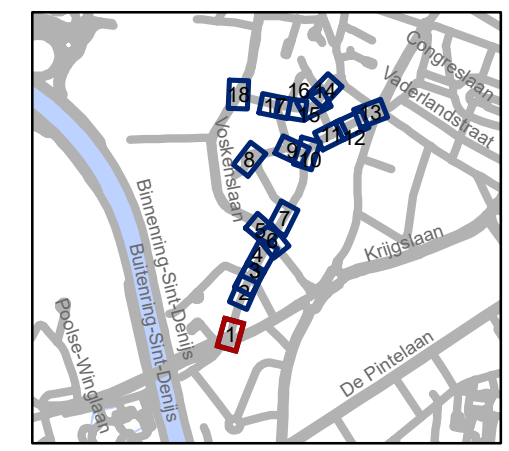


### Legende

-  Bestaande verkeersborden
-  Geplande verkeersborden
-  Te verwijderen verkeersborden
-  Bestaande wegmarkeringen
-  Geplande wegmarkeringen
-  Te verwijderen wegmarkeringen

### Overige

-  Ander gepland dossier (in voorbereiding bij MOBBD)




**gent:** Mobiliteitsbedrijf stad Gent  
Verkeerstechnische taken

## Maaltebruggestraat Aanpassingen

Dossinummer P-191684

DATUM	SCHAAL	PLAN	P.FORMAAT
30/04/2026	1/250	1/18	A3

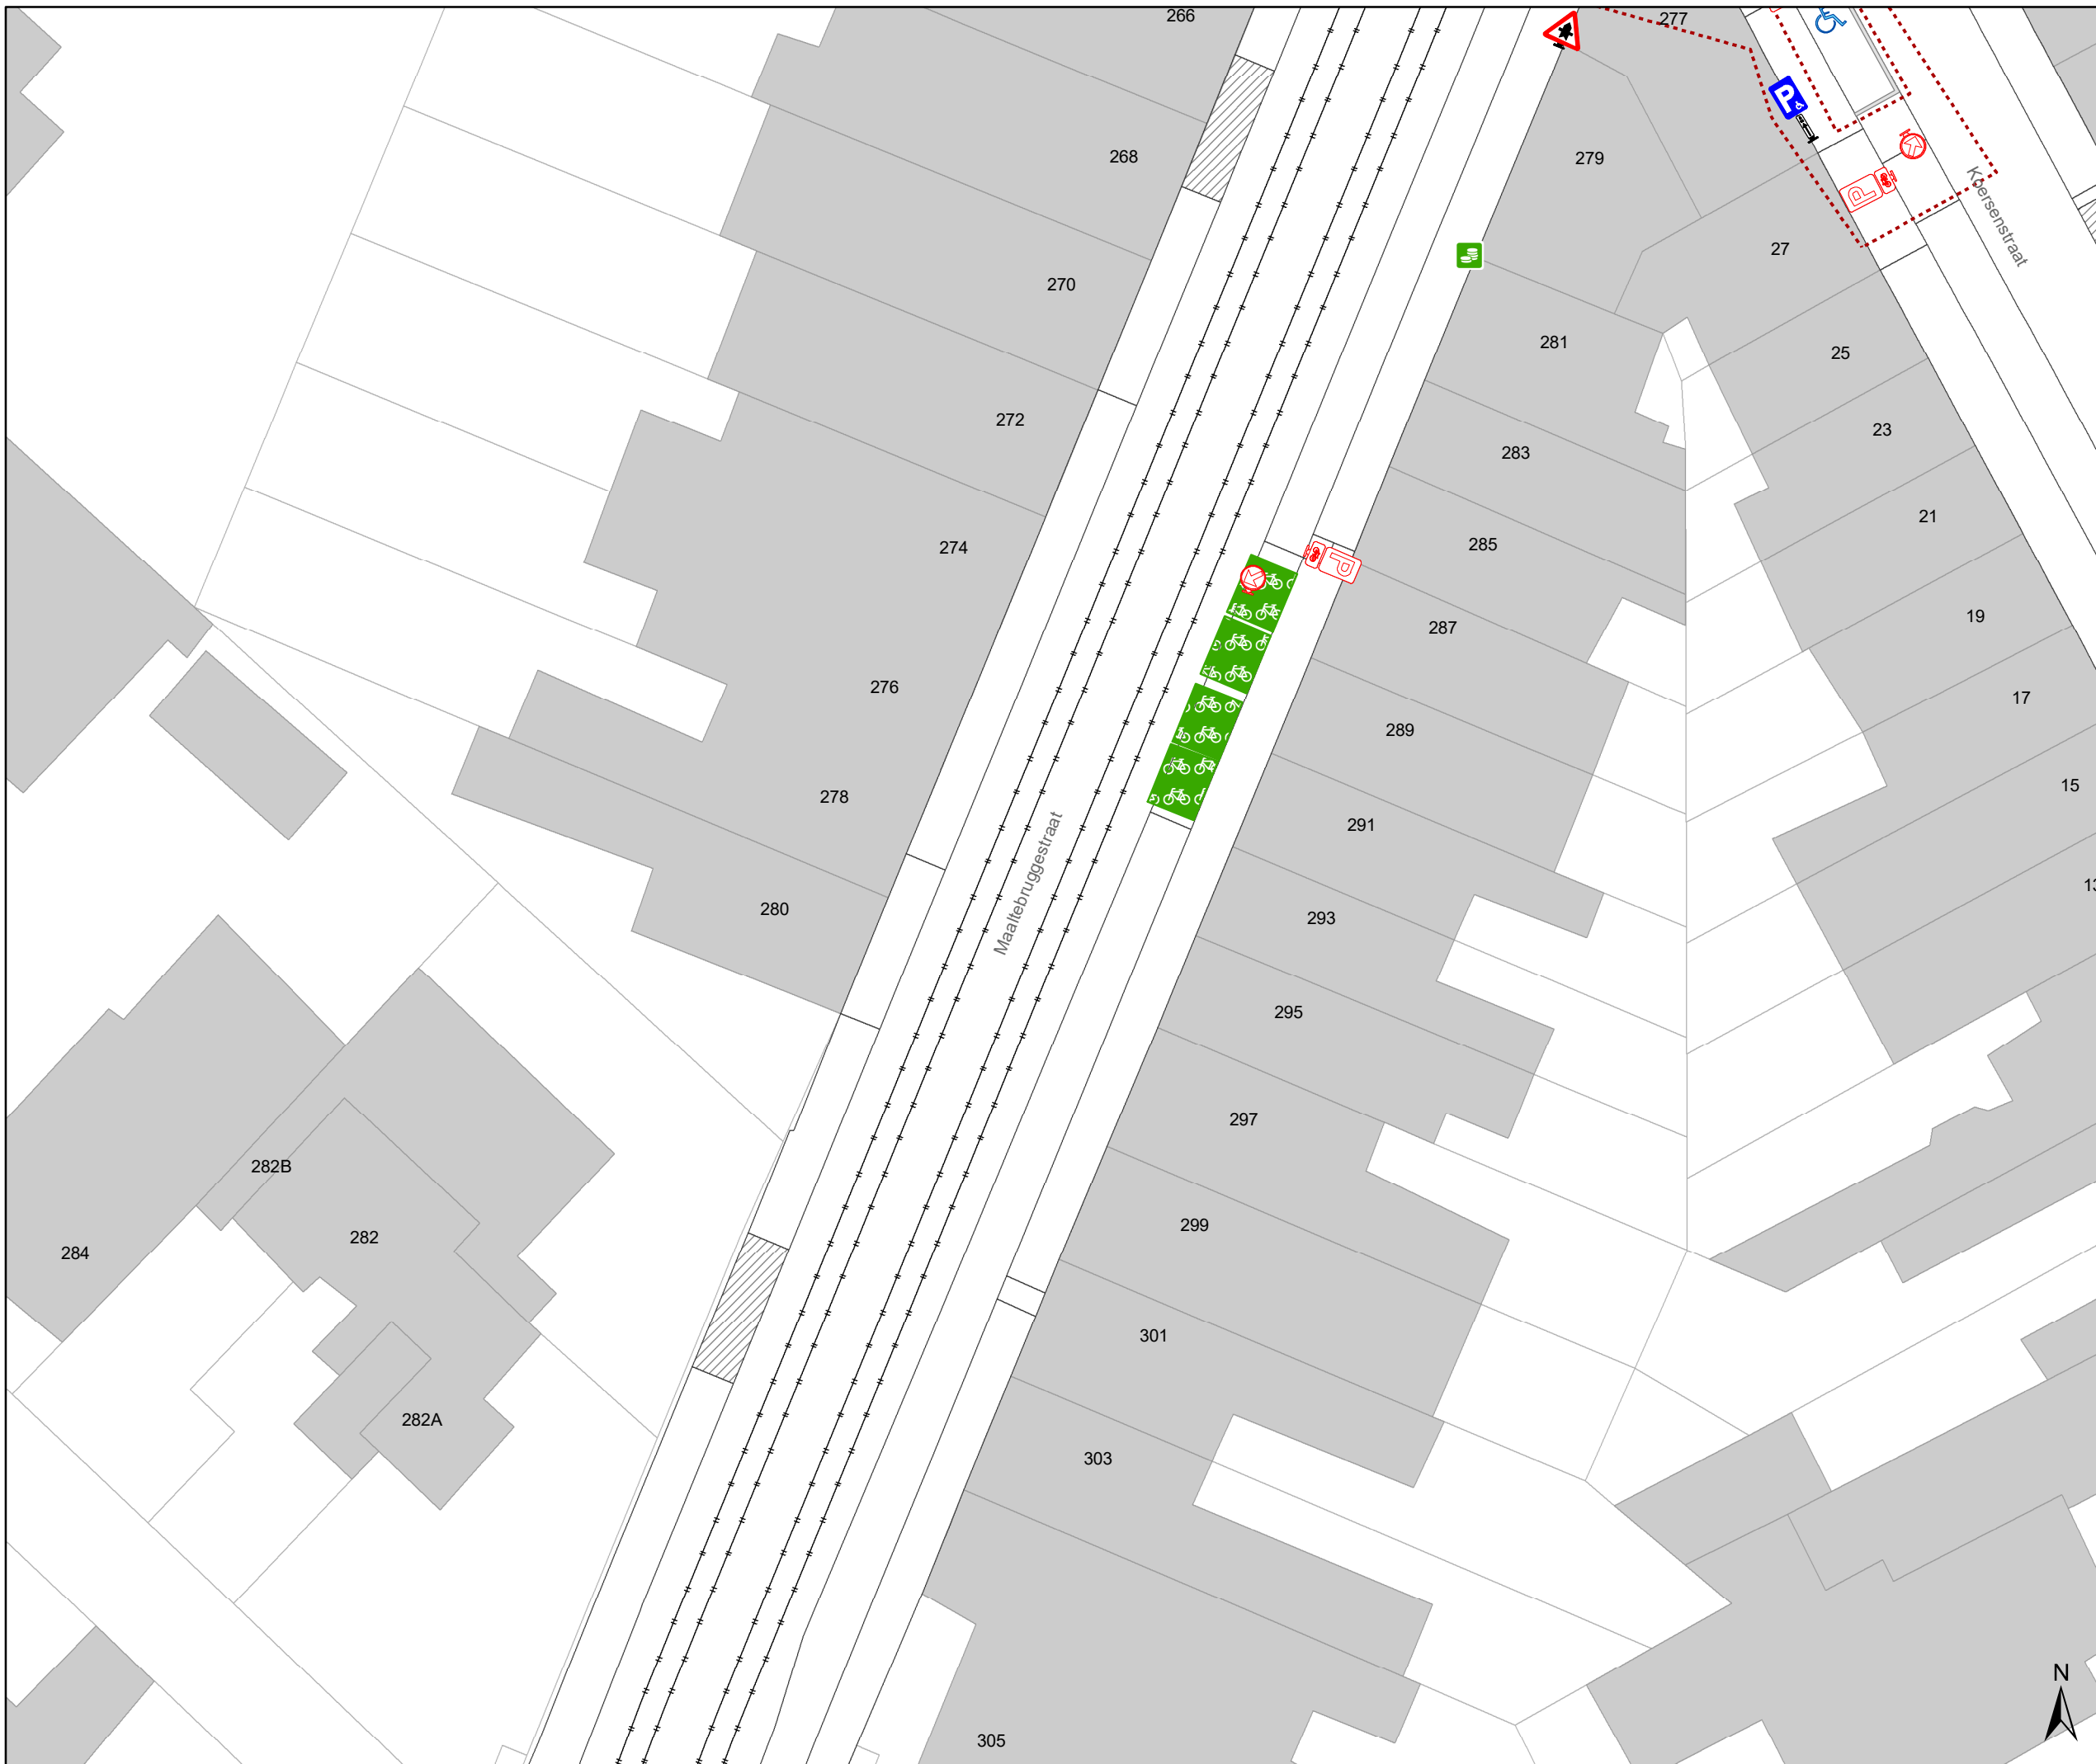


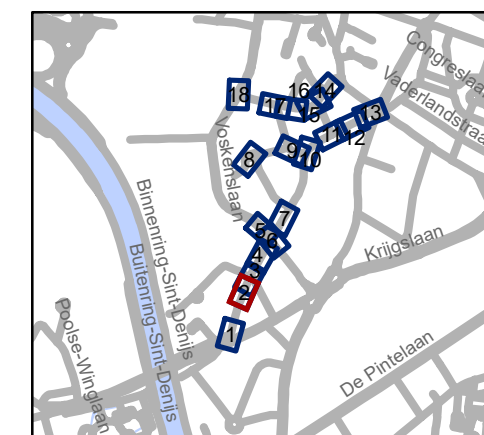


### Legende

-  Bestaande verkeersborden
-  Geplande verkeersborden
-  Te verwijderen verkeersborden
-  Bestaande wegmarkeringen
-  Geplande wegmarkeringen
-  Te verwijderen wegmarkeringen

### Overige

-  Ander gepland dossier (in voorbereiding bij MOBBED)




**gent:** Mobiliteitsbedrijf stad Gent  
Verkeerstechnische taken


## Maaltebruggestraat Aanpassingen

Dossiernummer P-191684

DATUM	SCHAAL	PLAN	P.FORMAAT
30/04/2026	1/250	2/18	A3

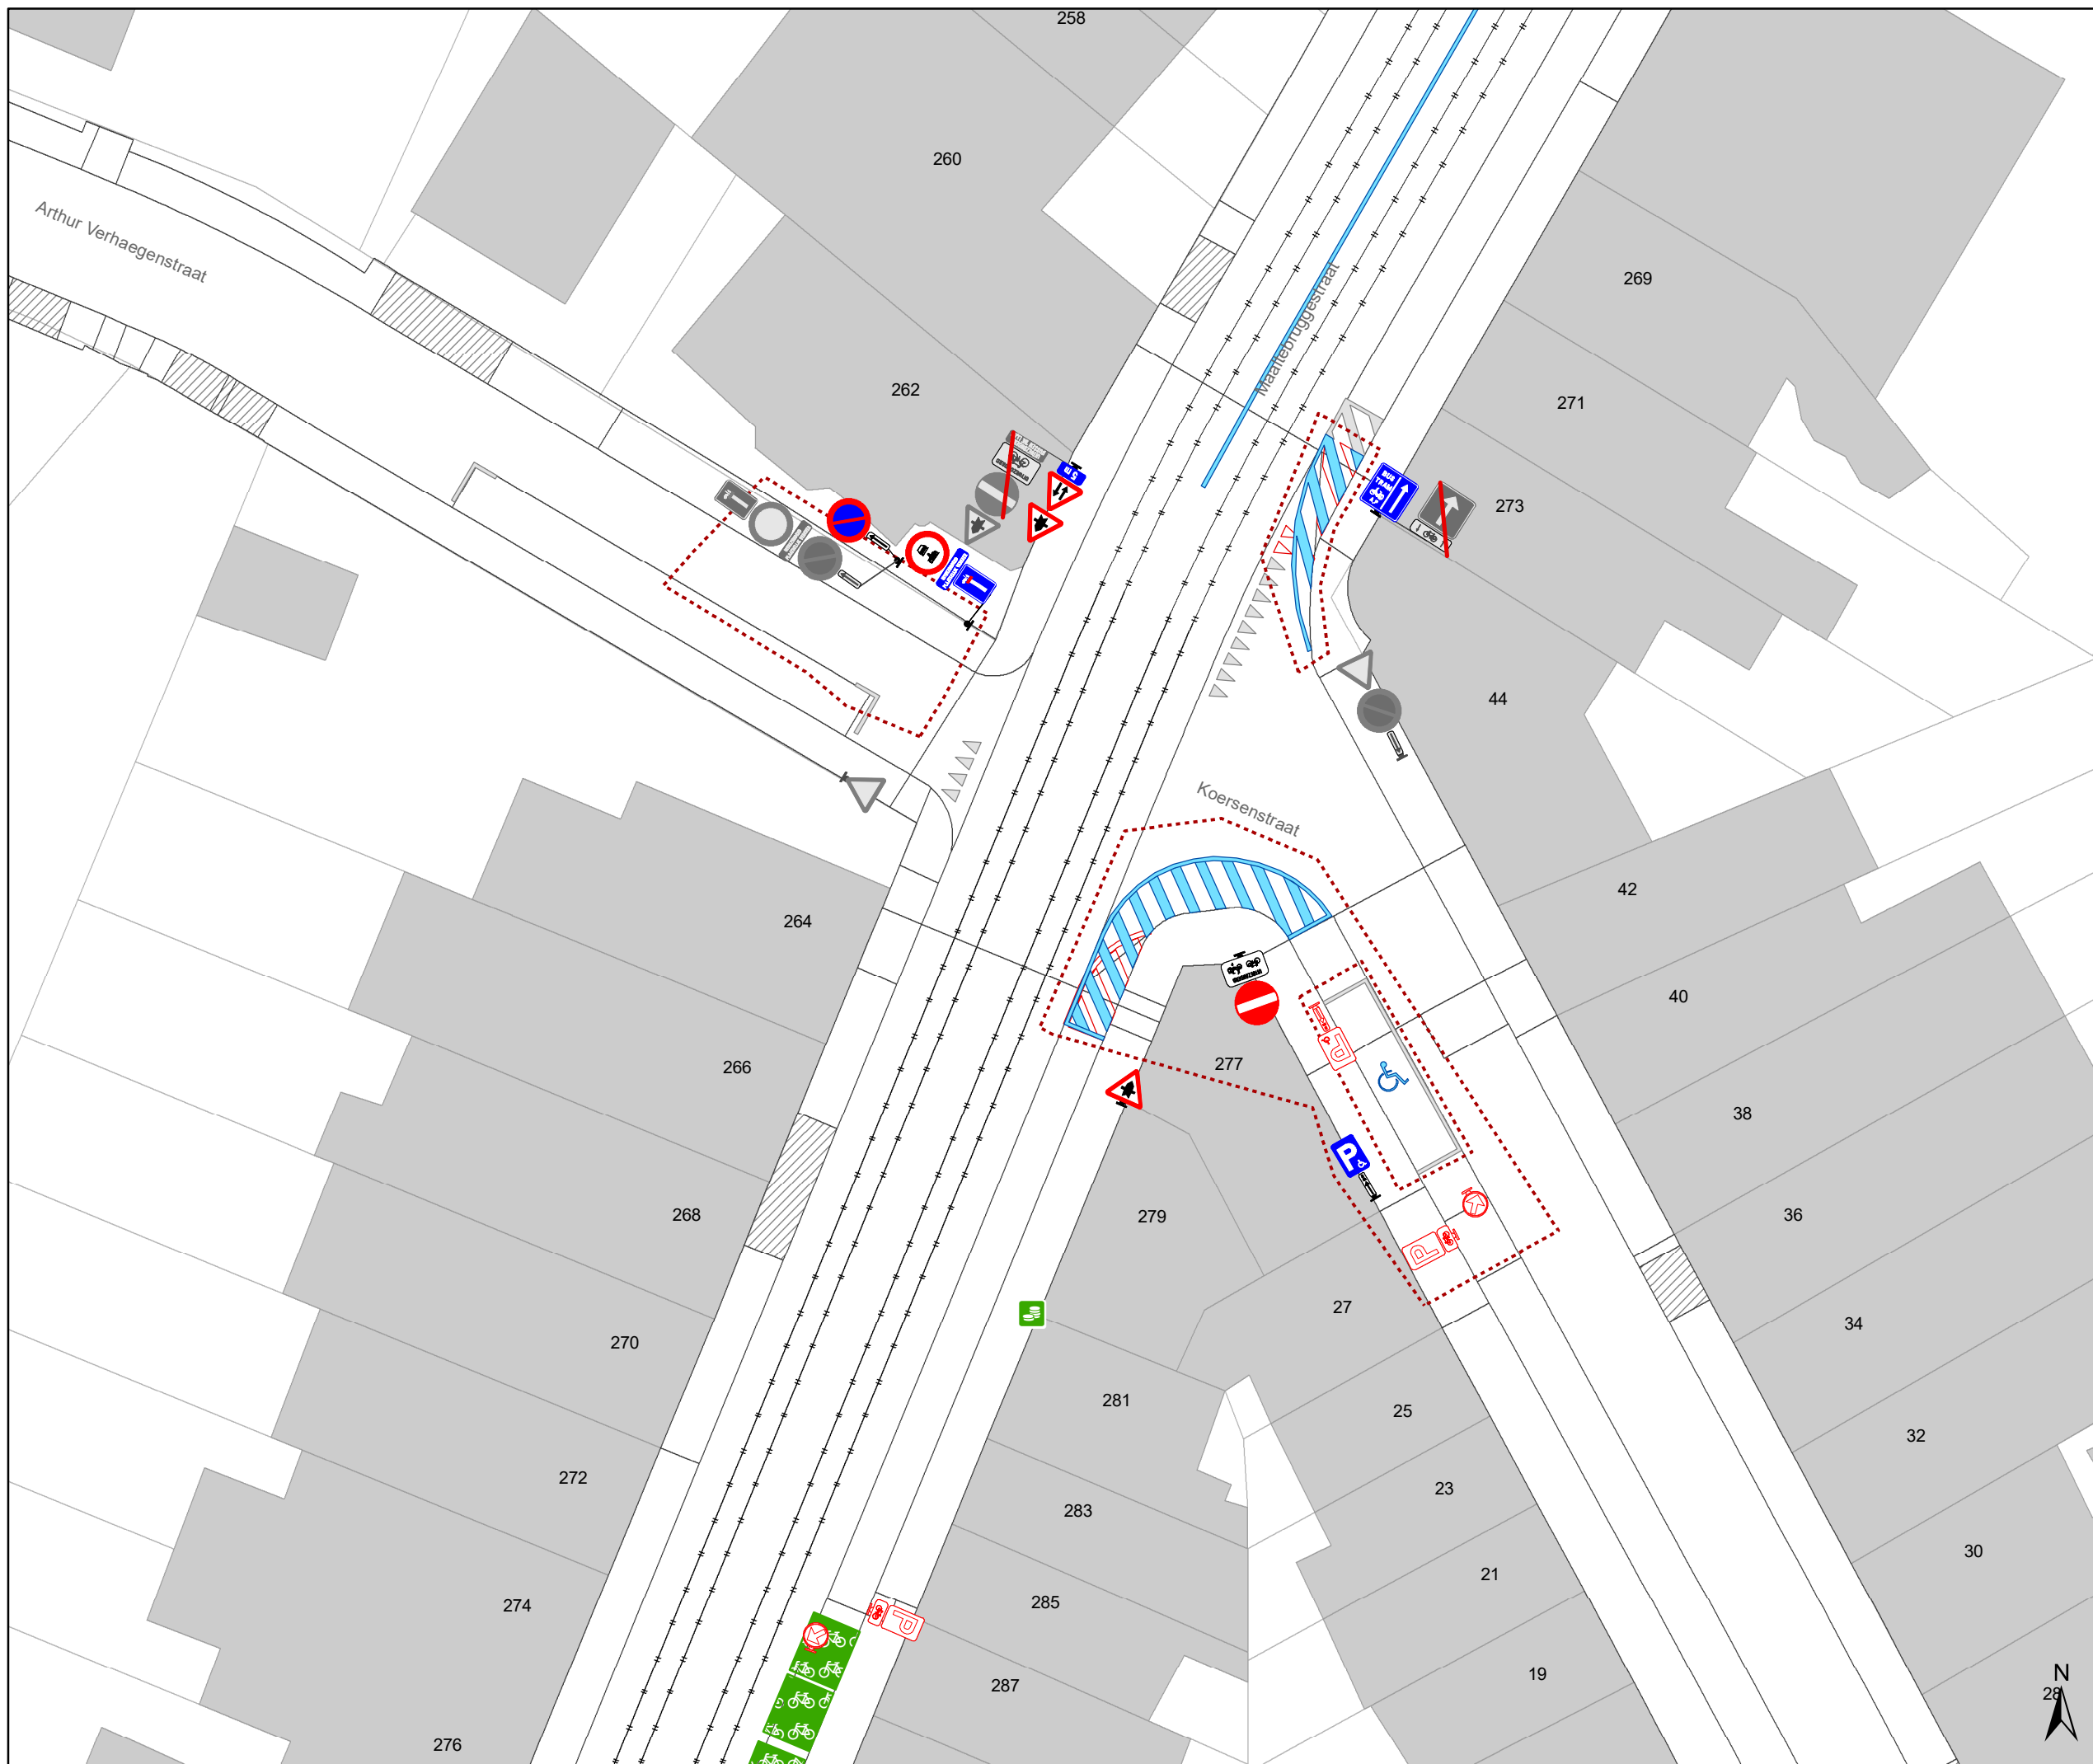

- ### Legende
- Bestaande verkeersborden
  - Geplande verkeersborden
  - Te verwijderen verkeersborden
  - Bestaande wegmarkeringen
  - Geplande wegmarkeringen
  - Te verwijderen wegmarkeringen
- Overige**
- Ander gepland dossier (in voorbereiding bij MOBBED)

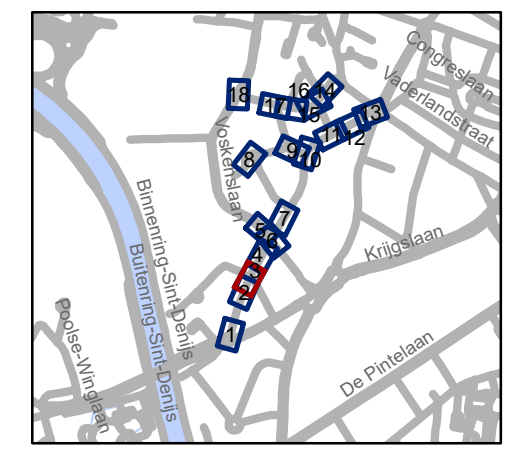

**gent:** Mobiliteitsbedrijf stad Gent  
Verkeerstechnische taken

## Maaltebruggestraat Aanpassingen

Dossinummer P-191684

DATUM	SCHAAL	PLAN	P.FORMAAT
30/04/2026	1/250	3/18	A3




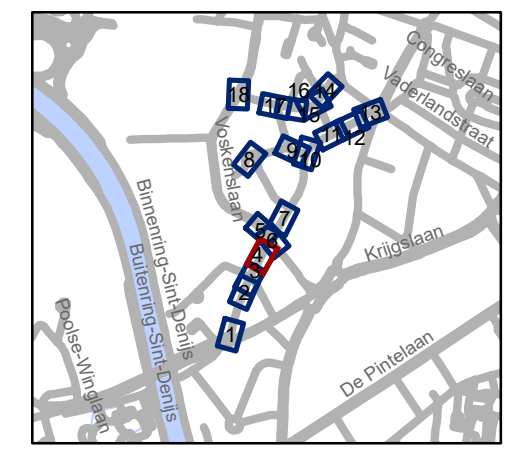


### Legende

-  Bestaande verkeersborden
-  Geplande verkeersborden
-  Te verwijderen verkeersborden
-  Bestaande wegmarkeringen
-  Geplande wegmarkeringen
-  Te verwijderen wegmarkeringen

### Overige

-  Ander gepland dossier (in voorbereiding bij MOBBED)




**gent:** Mobiliteitsbedrijf stad Gent  
Verkeerstechnische taken

## Maaltebruggestraat Aanpassingen


Dossiernummer P-191684

DATUM	SCHAAL	PLAN	P.FORMAAT
30/04/2026	1/250	4/18	A3



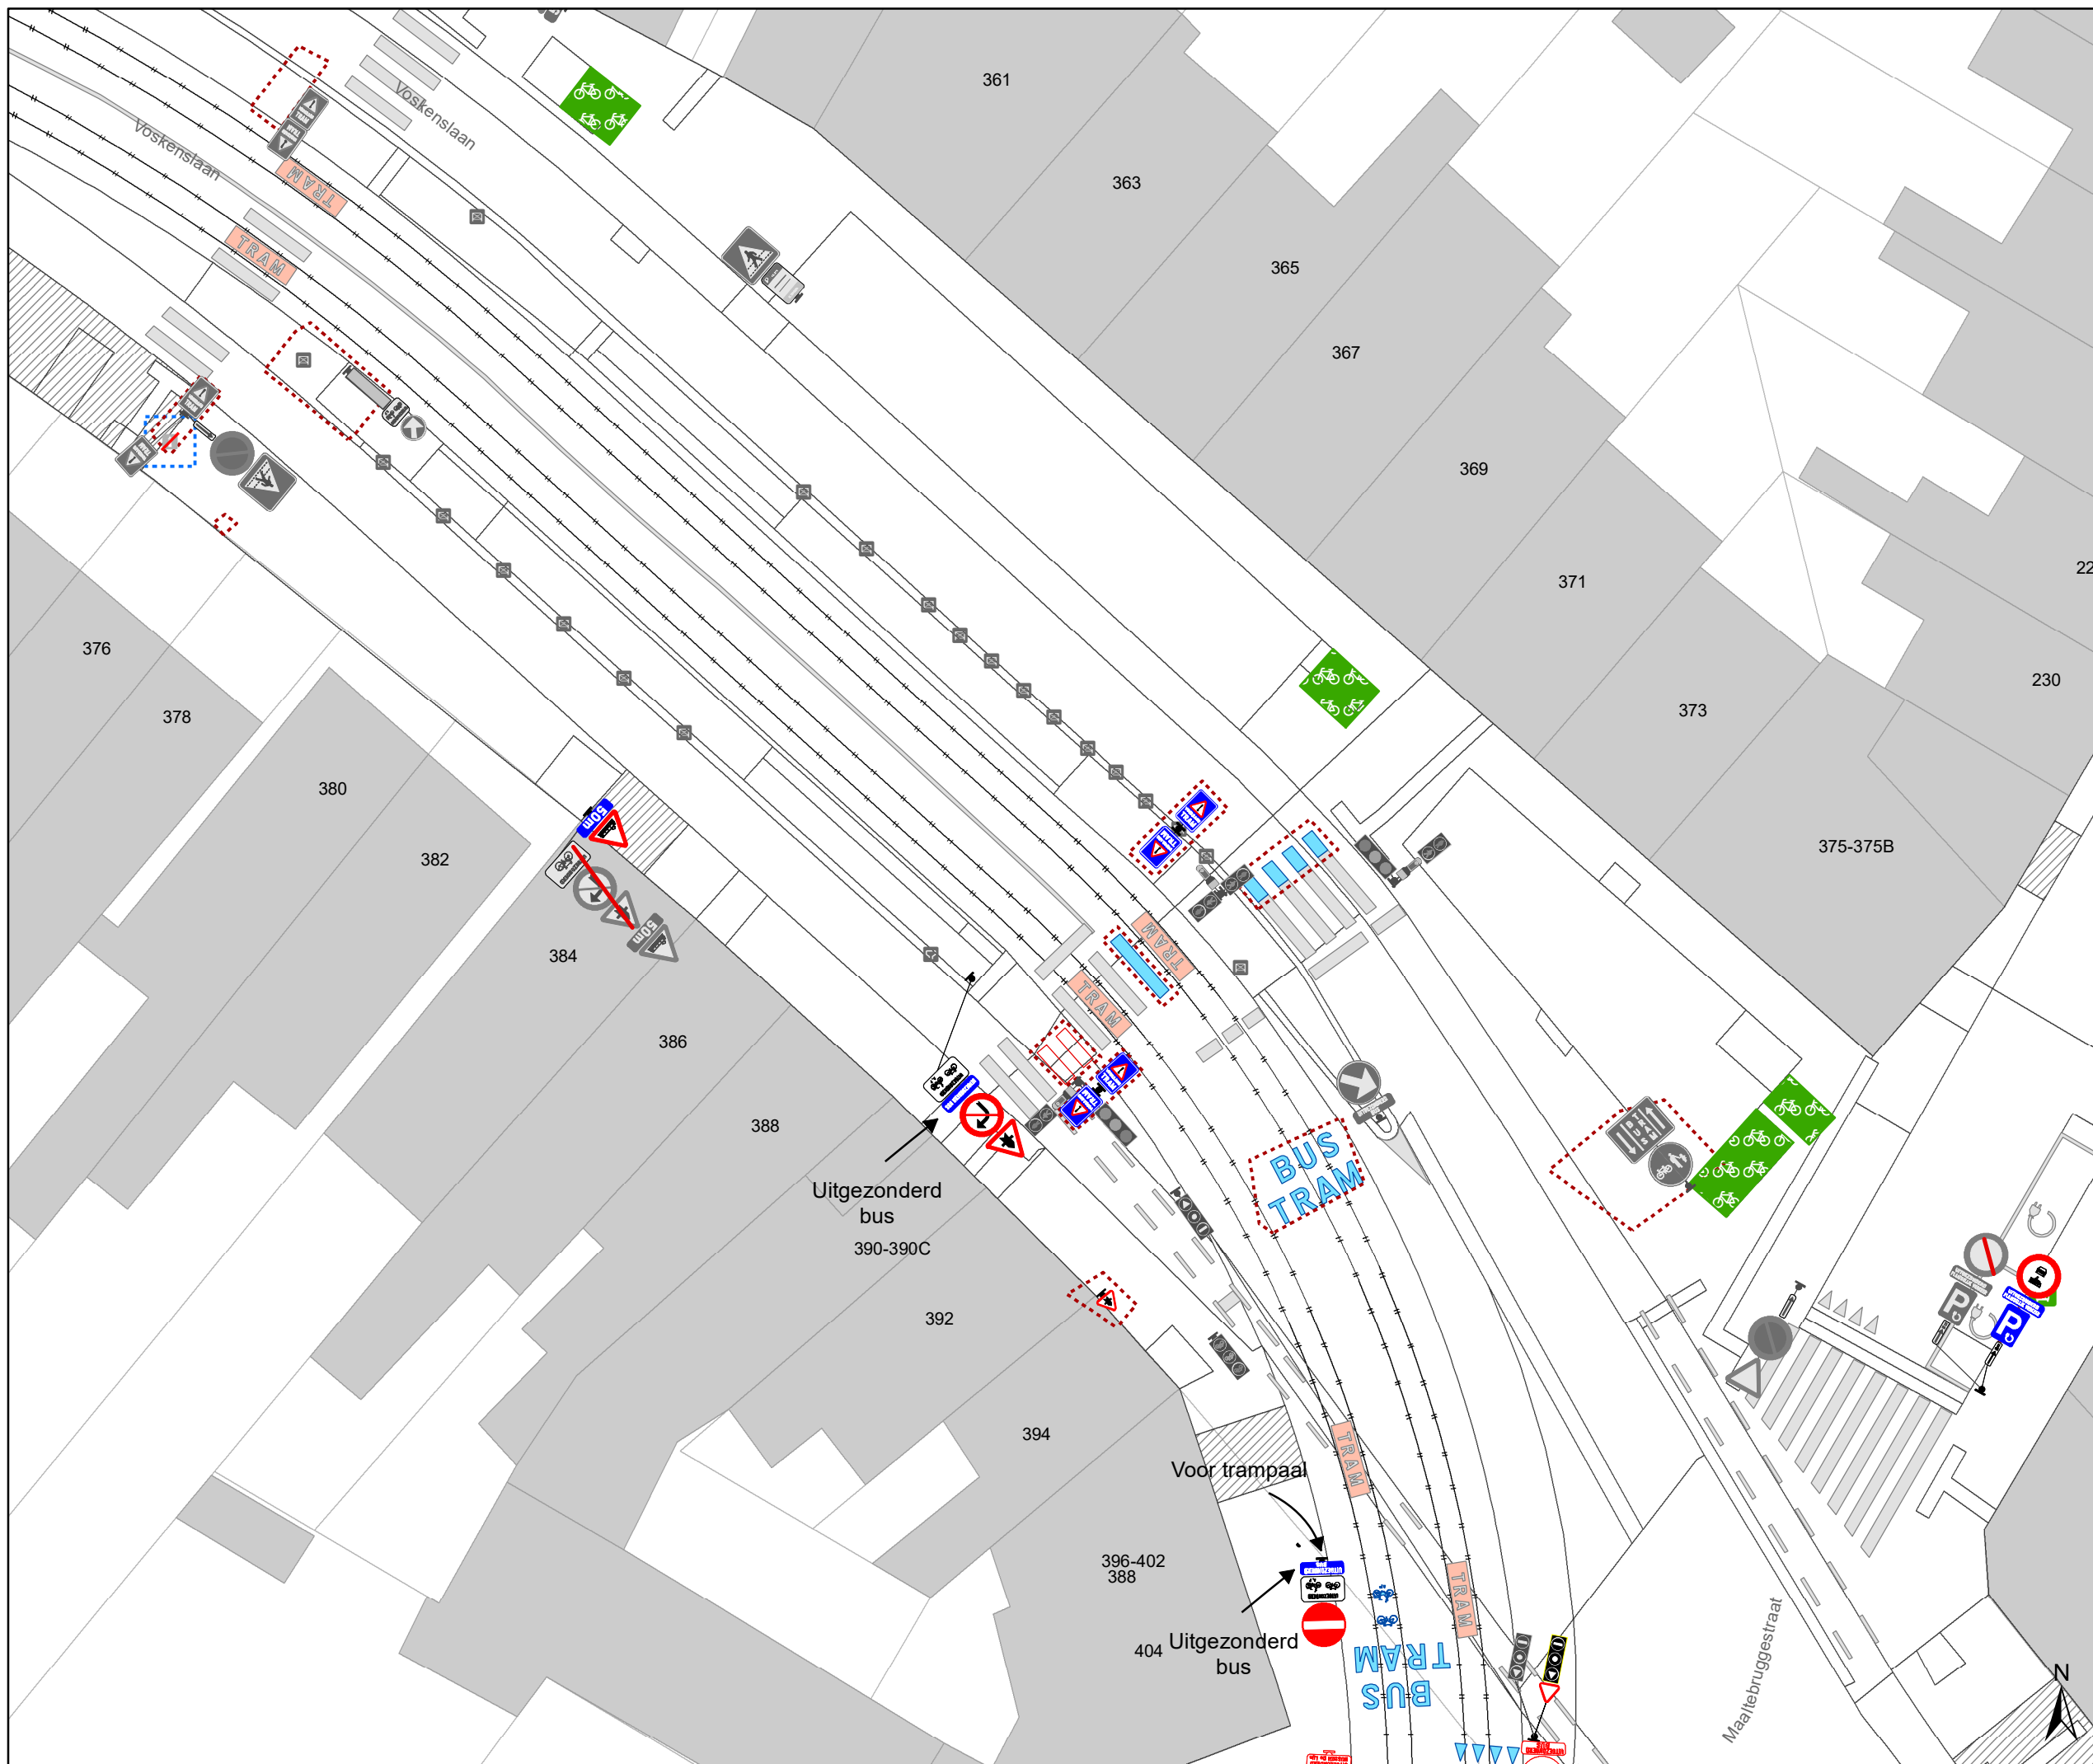

- ### Legende
- Bestaande verkeersborden
  - Geplande verkeersborden
  - Te verwijderen verkeersborden
  - Bestaande wegmarkeringen
  - Geplande wegmarkeringen
  - Te verwijderen wegmarkeringen
- Overige**
- Ander gepland dossier (in voorbereiding bij MOBBED)

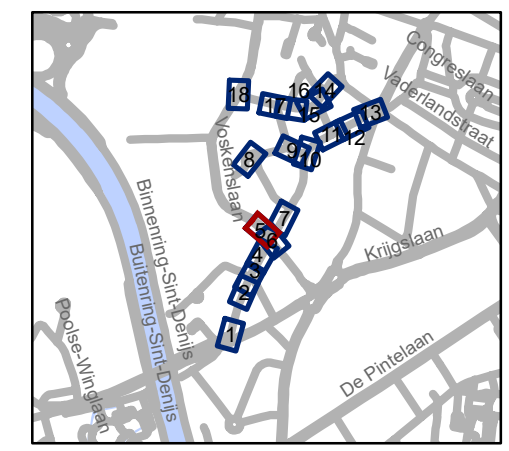


**gent:** Mobiliteitsbedrijf stad Gent  
Verkeerstechnische taken

## Maaltebrugstraat Aanpassingen

Dossiernummer P-191684

DATUM	SCHAAL	PLAN	P FORMAAT
30/04/2026	1/250	5/18	A3

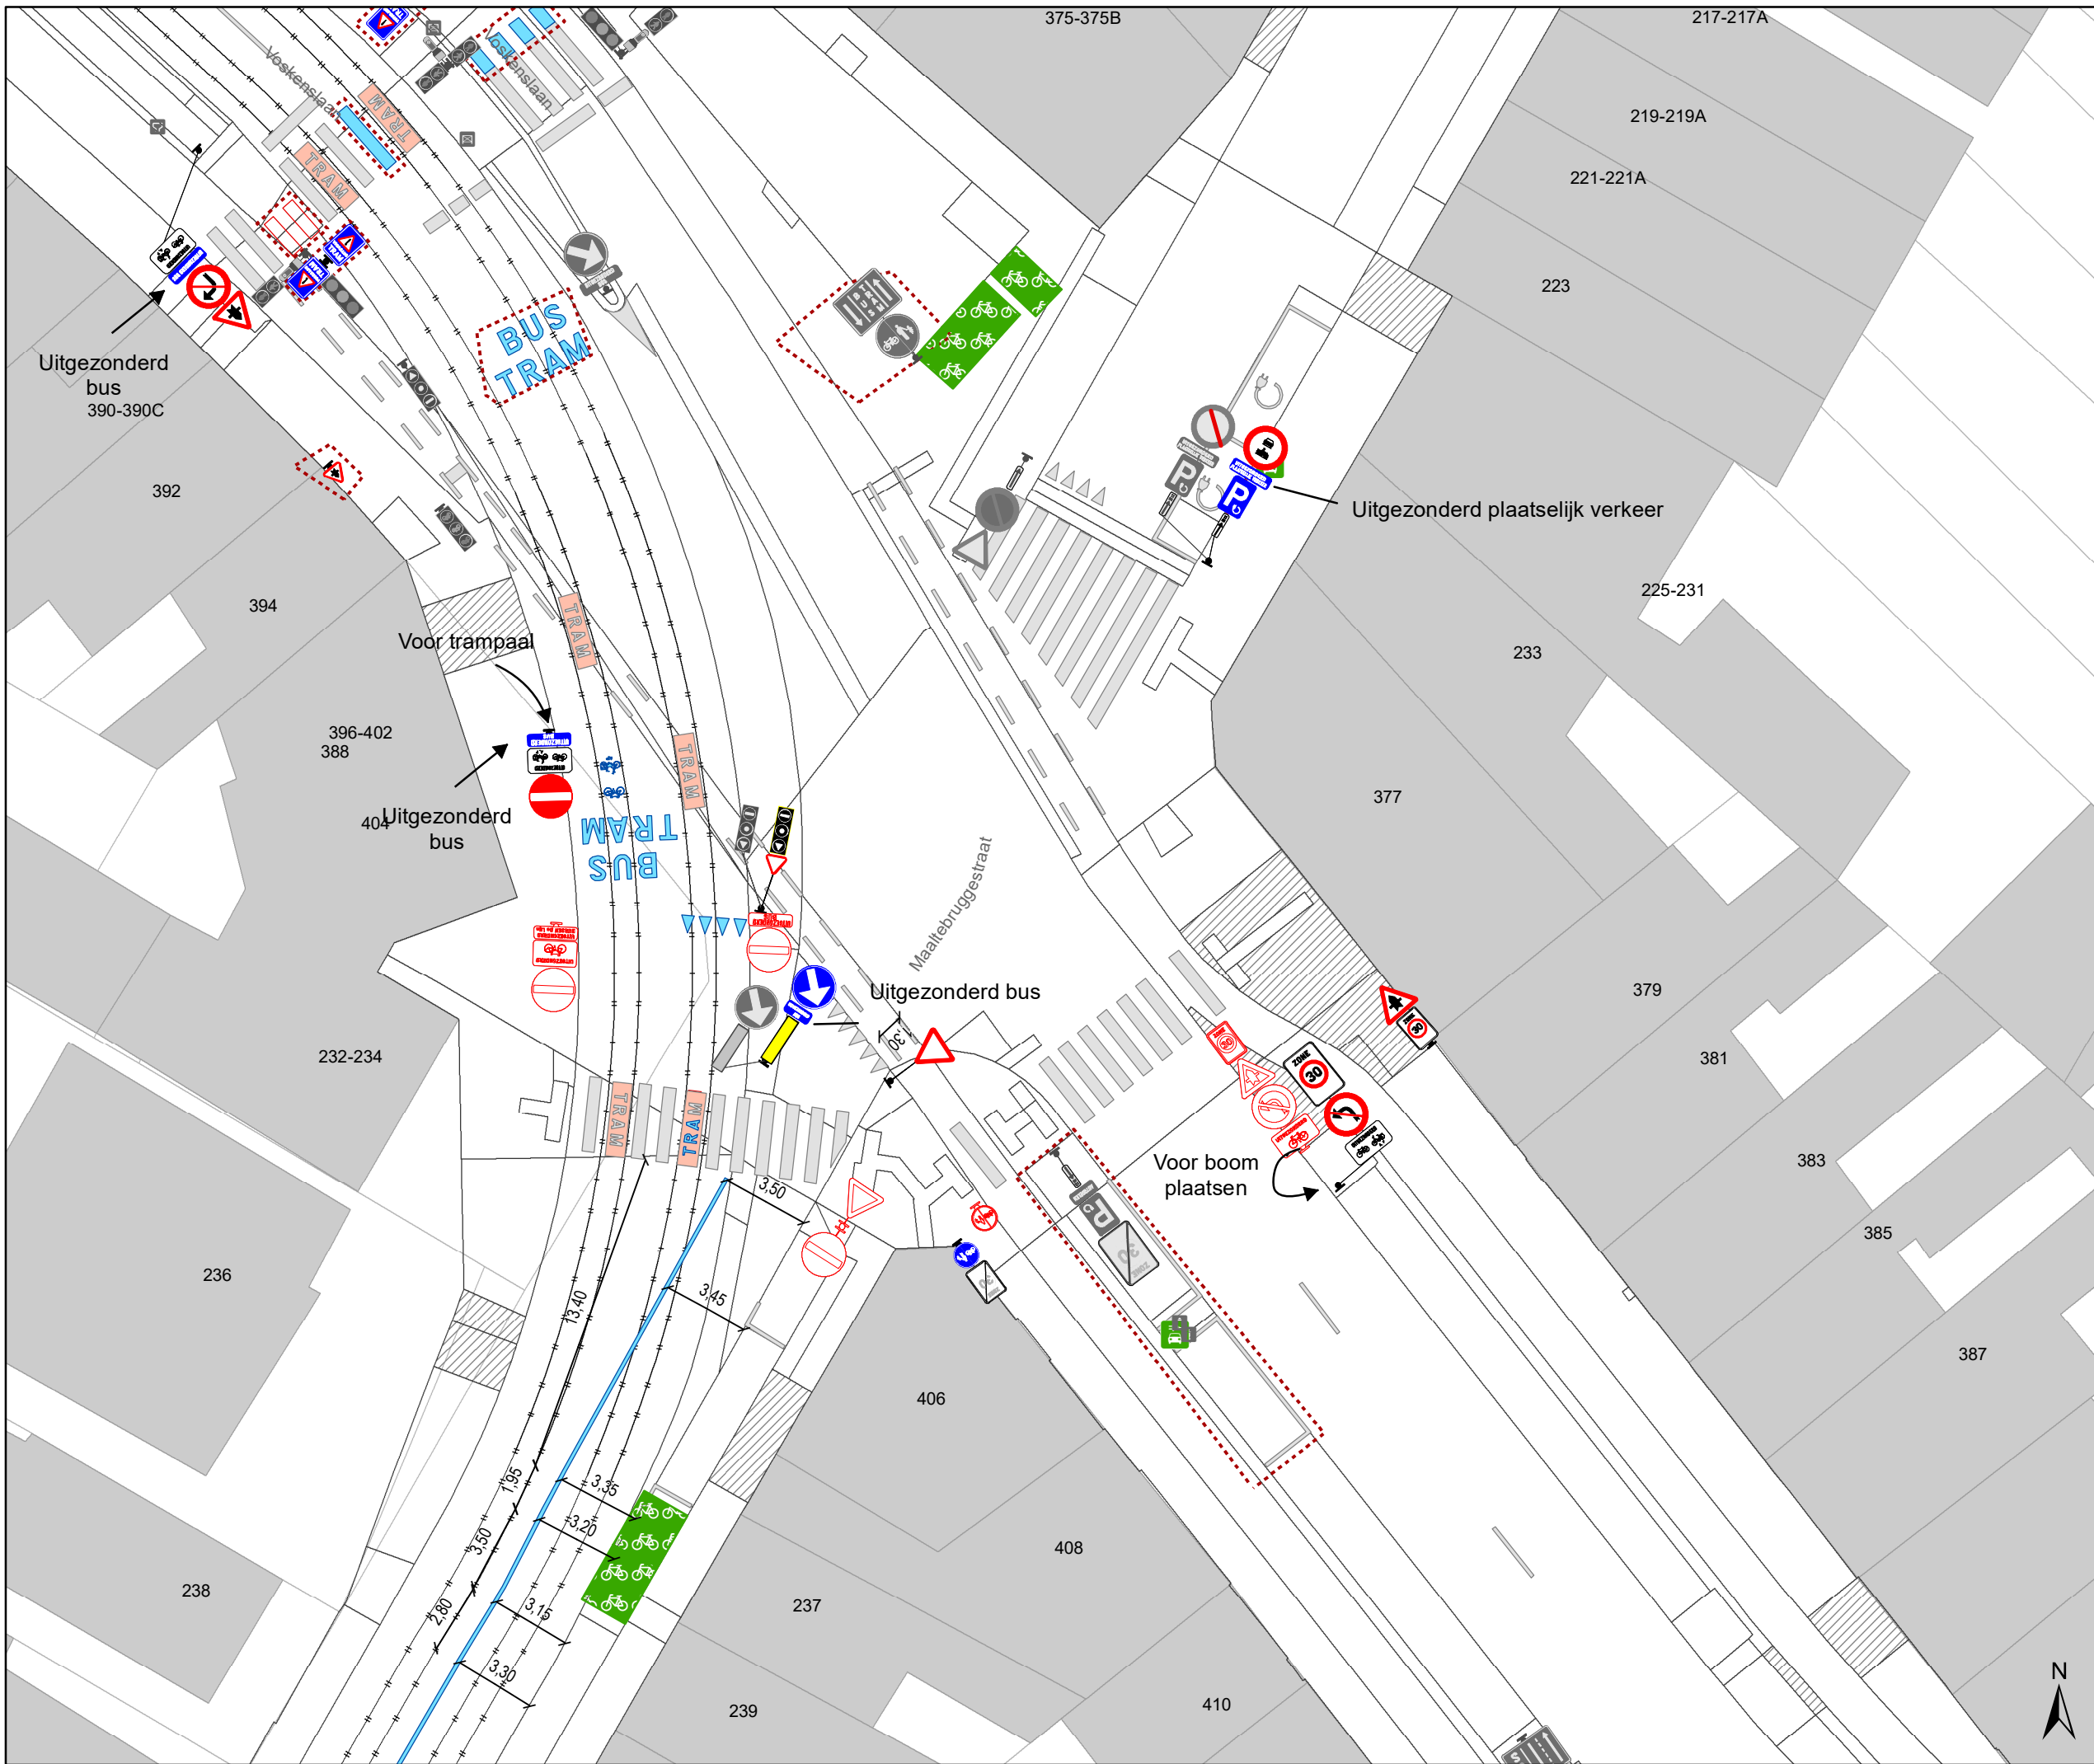


### Legende

- Bestaande verkeersborden
- Geplande verkeersborden
- Te verwijderen verkeersborden
- Bestaande wegmarkeringen
- Geplande wegmarkeringen
- Te verwijderen wegmarkeringen

### Overige

- Ander gepland dossier (in voorbereiding bij MOBBED)

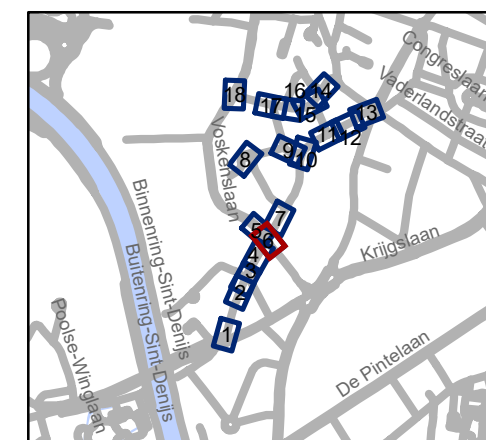


**gent:** Mobiliteitsbedrijf stad Gent  
Verkeerstechnische taken

## Maaltebruggestraat Aanpassingen

Dossiernummer P-191684

DATUM	SCHAAL	PLAN	P.FORMAAT
30/04/2026	1/250	6/18	A3

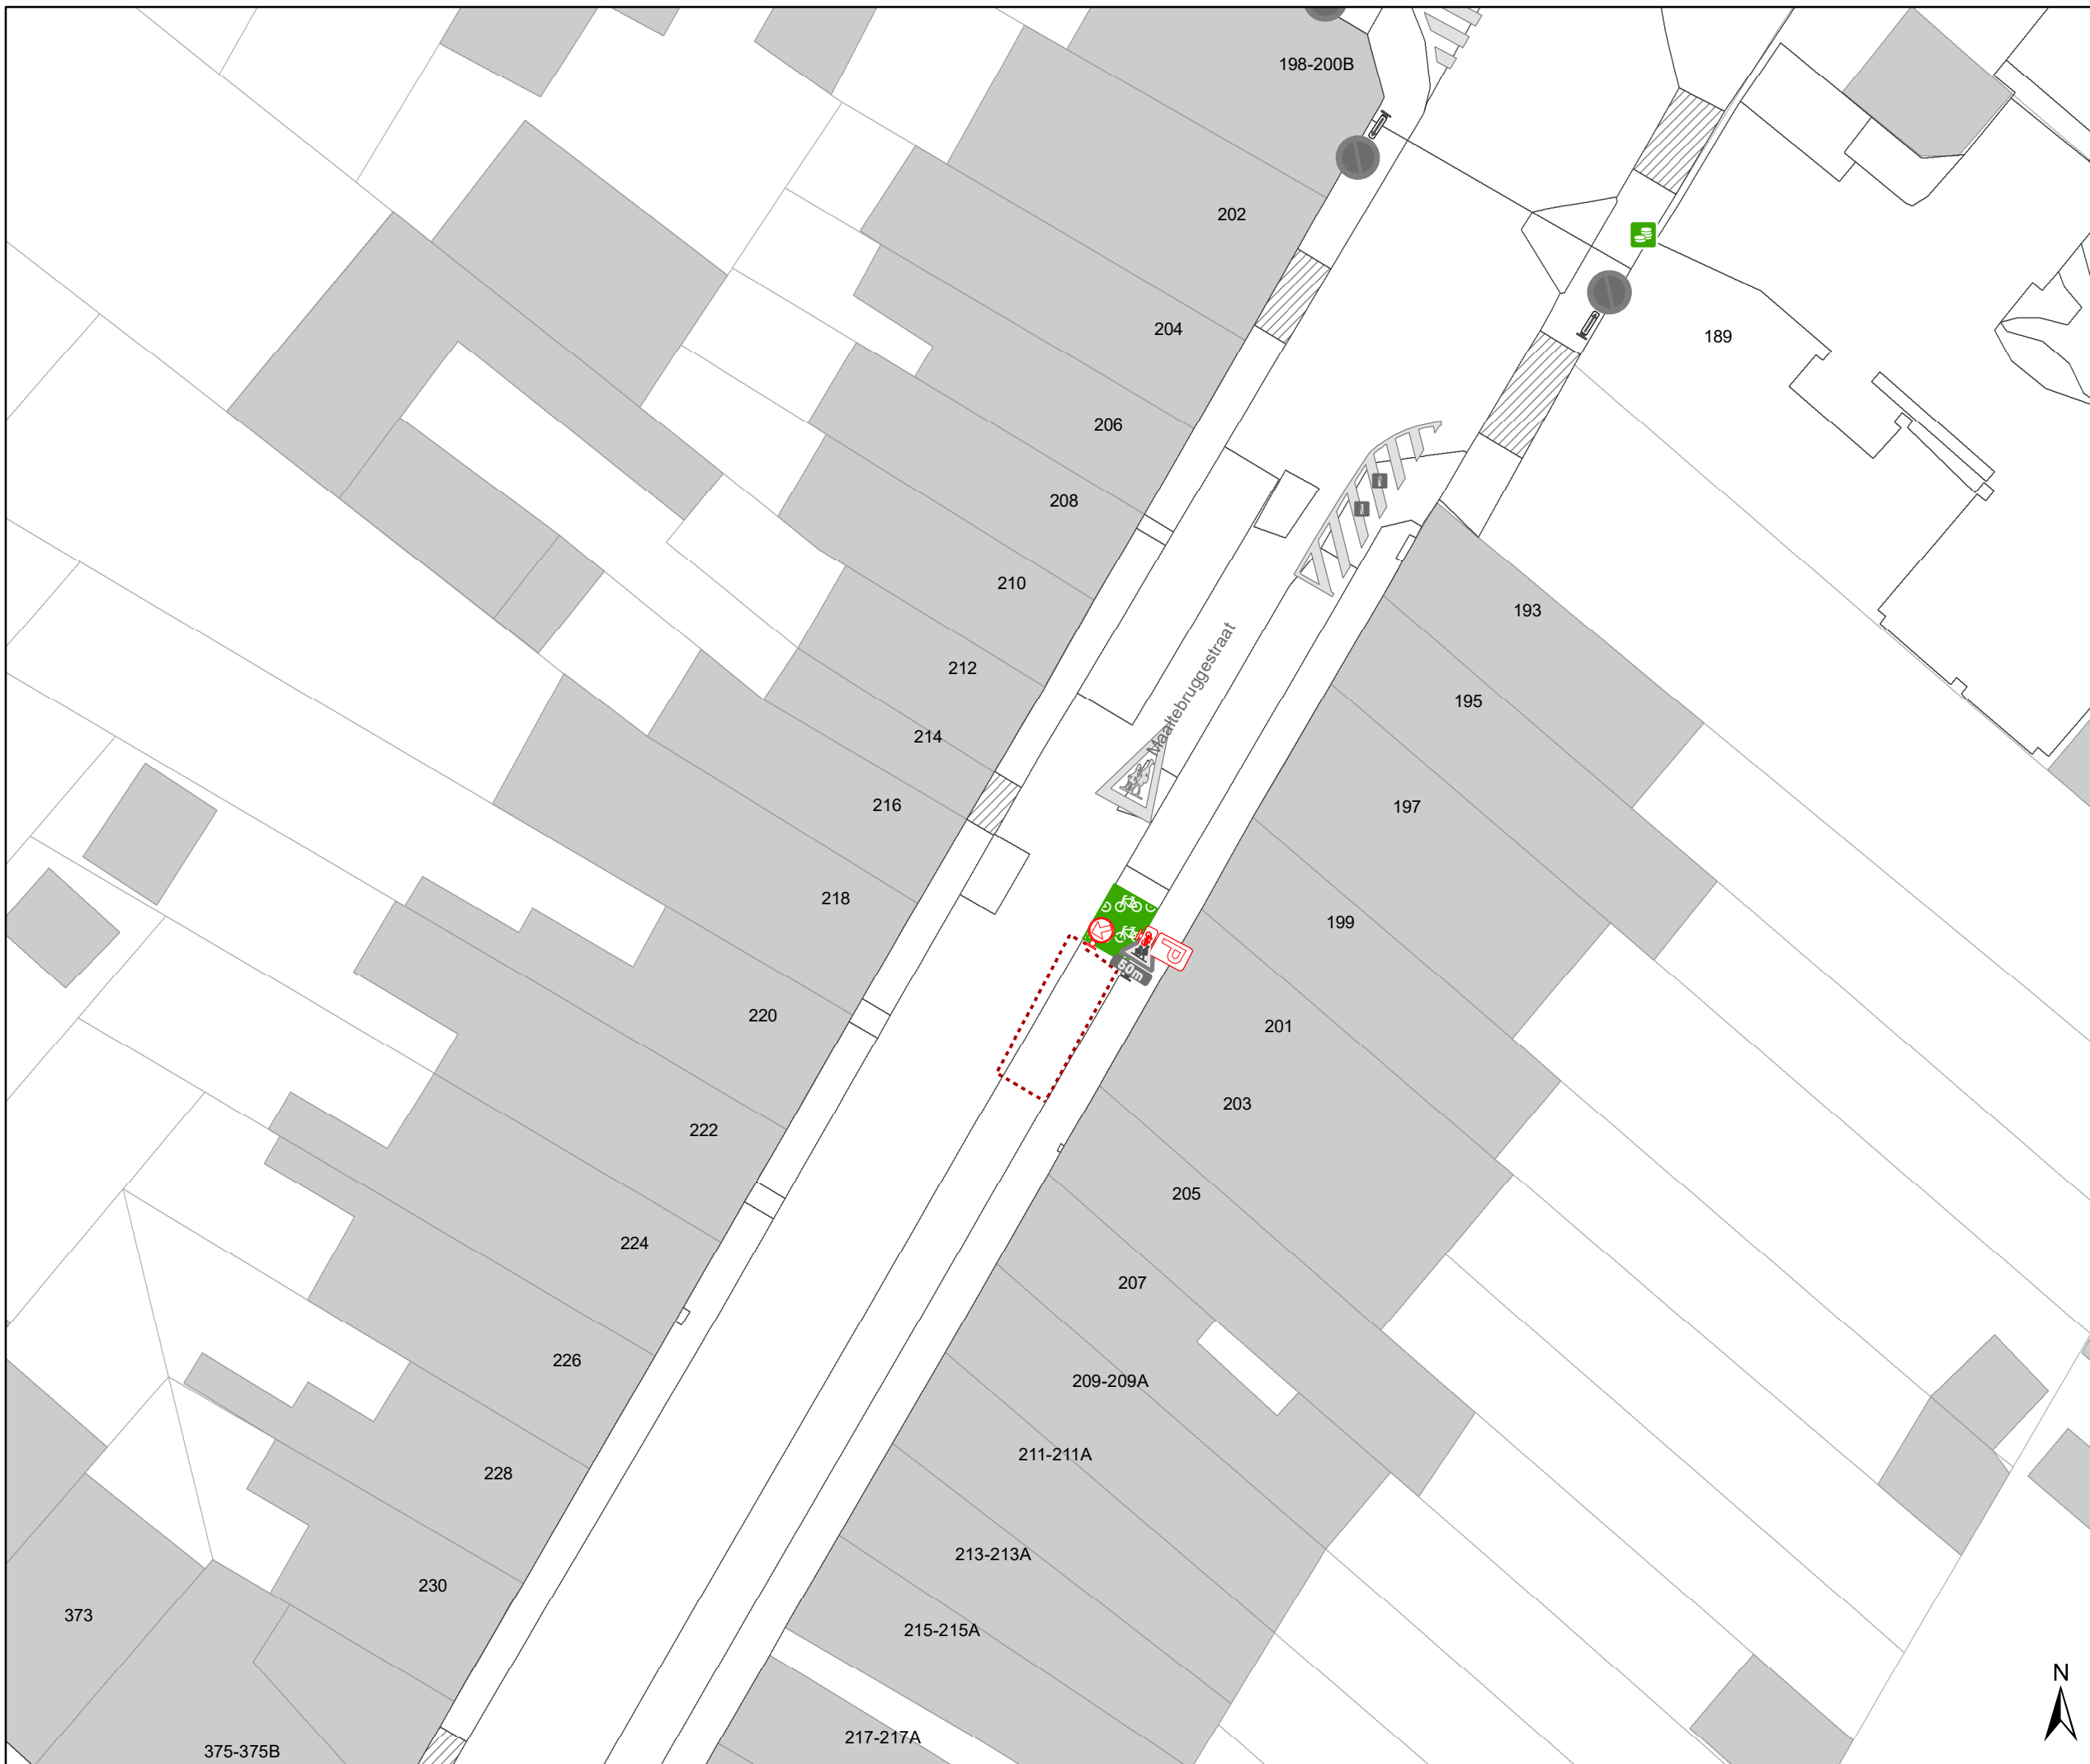


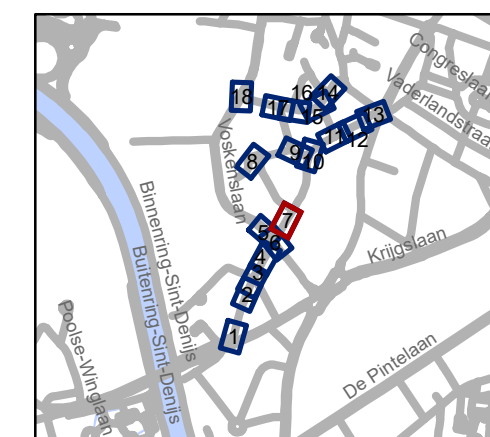


## Legende

-  Bestaande verkeersborden
-  Geplande verkeersborden
-  Te verwijderen verkeersborden
-  Bestaande wegmarkeringen
-  Geplande wegmarkeringen
-  Te verwijderen wegmarkeringen

## Overige

-  Ander gepland dossier (in voorbereiding bij MOBBED)




**gent:** Mobiliteitsbedrijf stad Gent  
Verkeerstechnische taken

## Maaltebruggestraat Aanpassingen

Dossiernummer P-191684


DATUM	SCHAAL	PLAN	P.FORMAAT
30/04/2026	1/250	7/18	A3

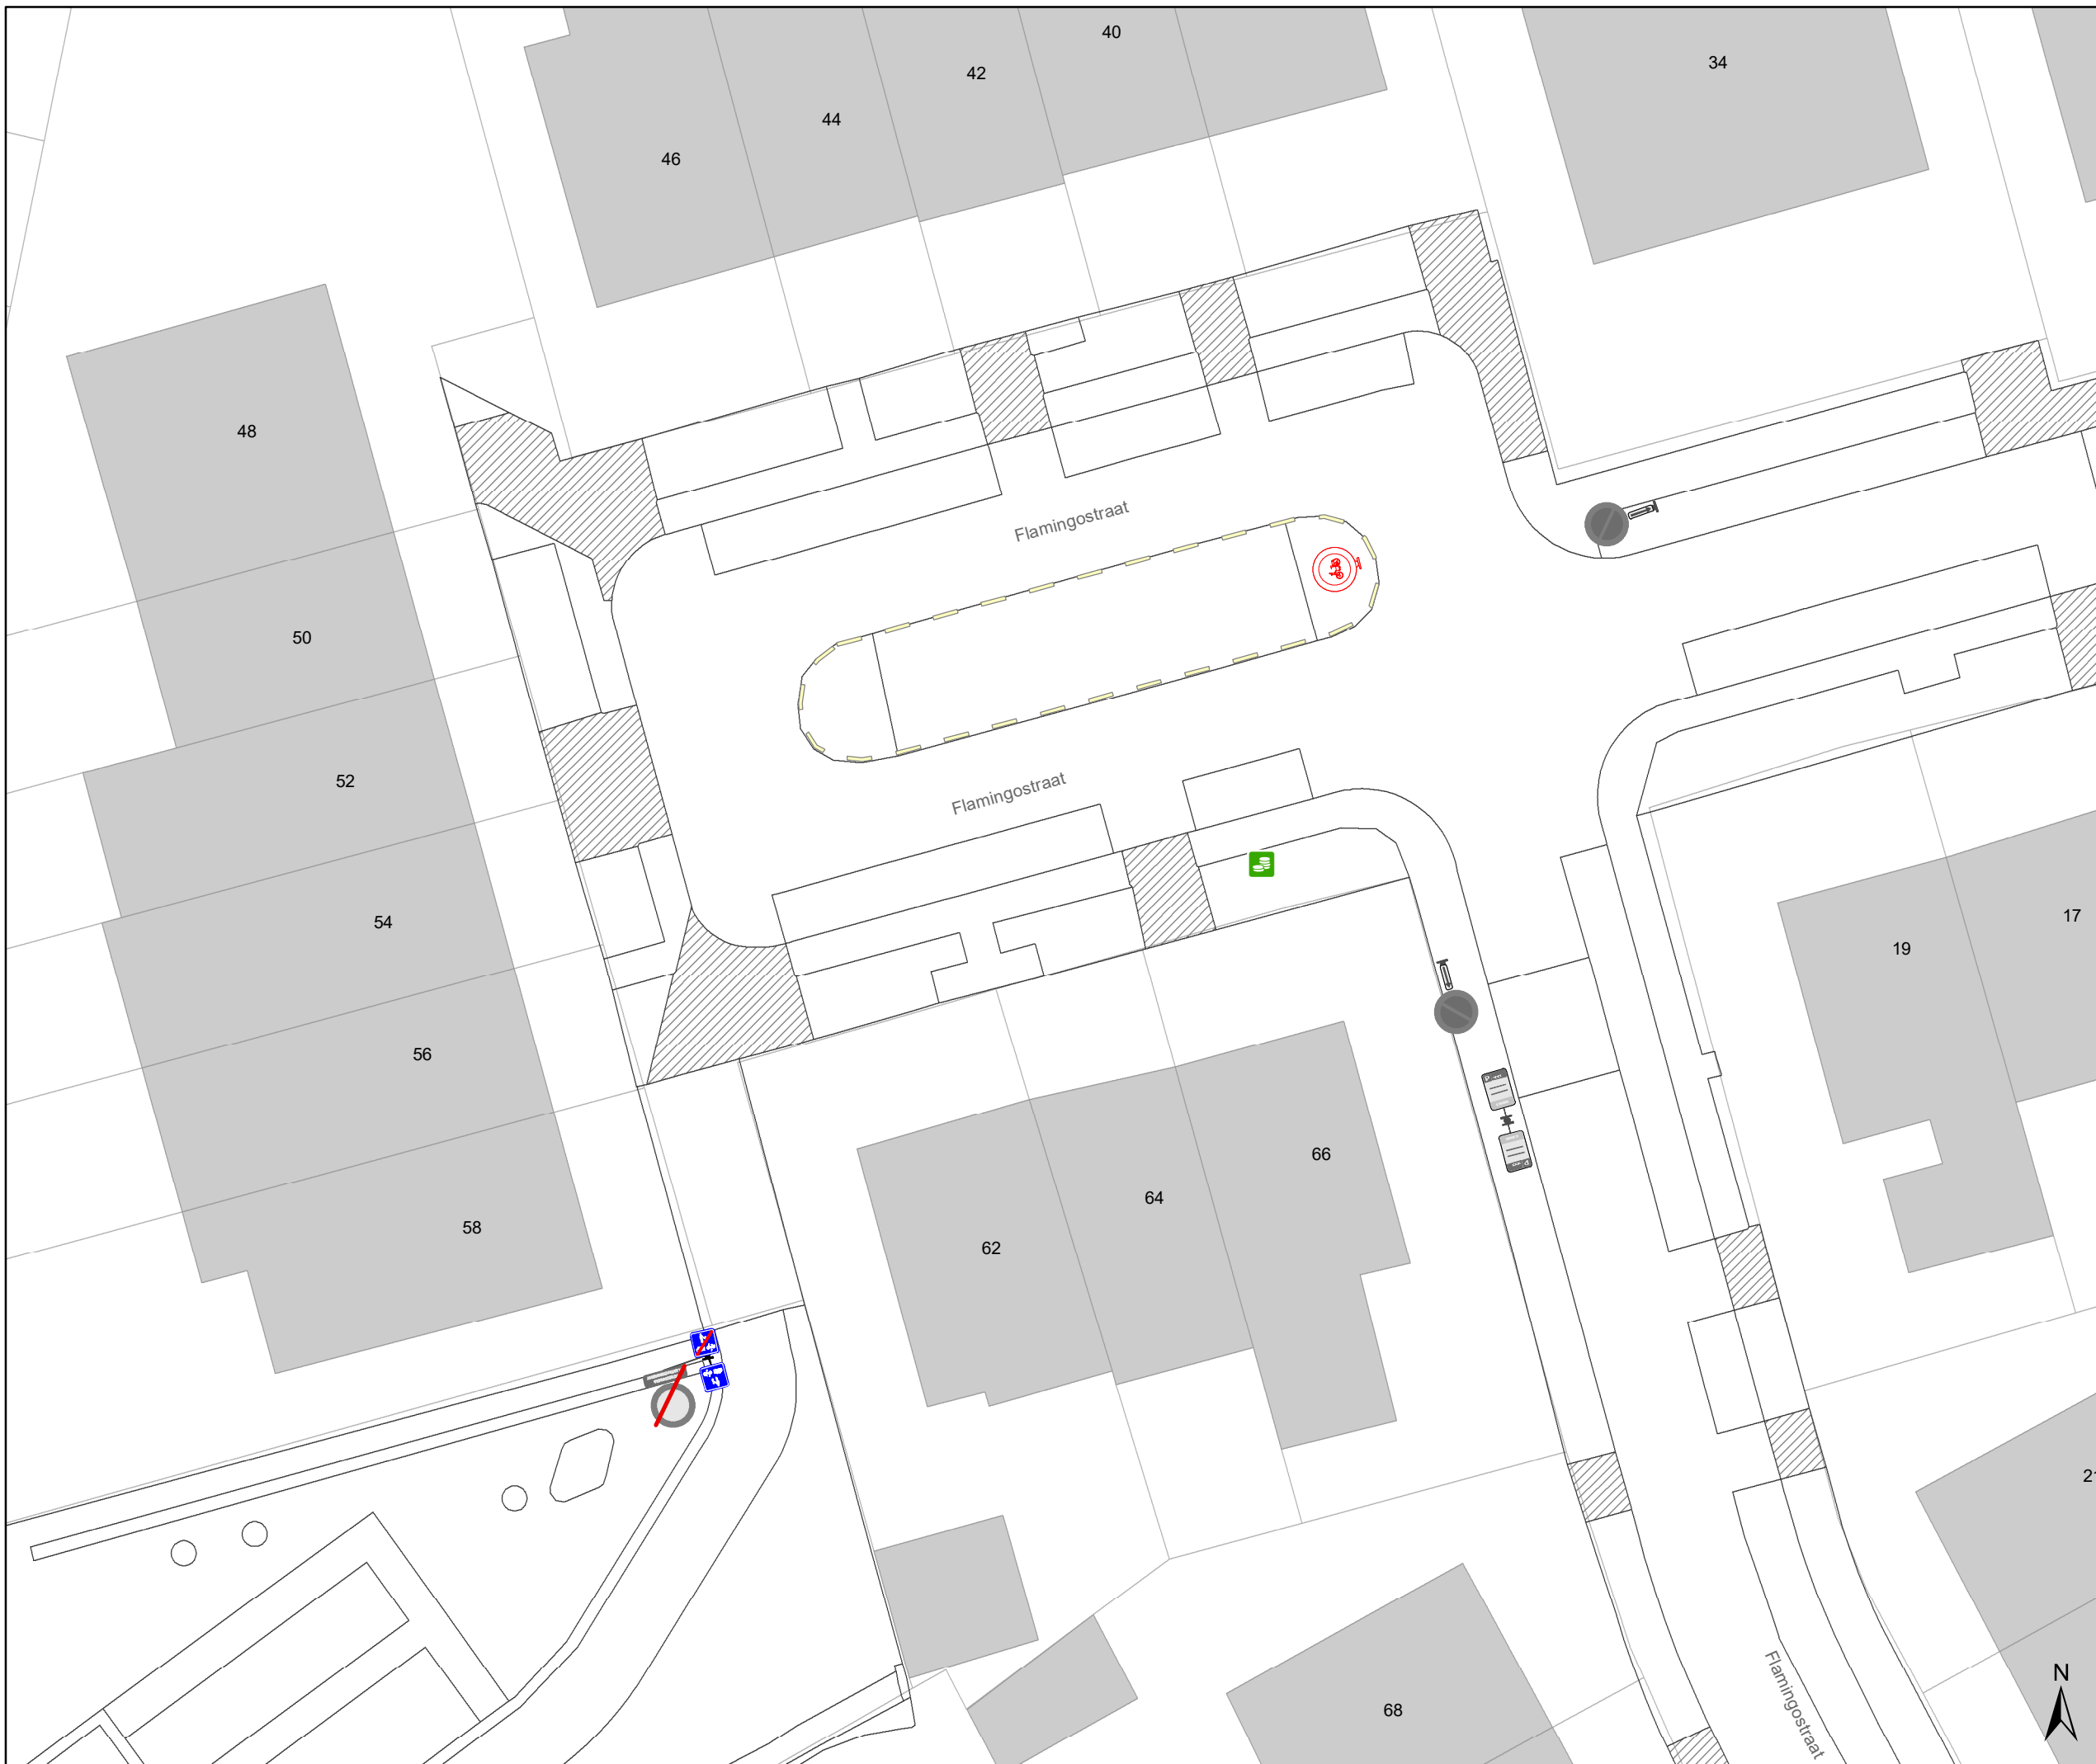


### Legende

-  Bestaande verkeersborden
-  Geplande verkeersborden
-  Te verwijderen verkeersborden
-  Bestaande wegmarkeringen
-  Geplande wegmarkeringen
-  Te verwijderen wegmarkeringen

### Overige

-  Ander gepland dossier (in voorbereiding bij MOBBD)

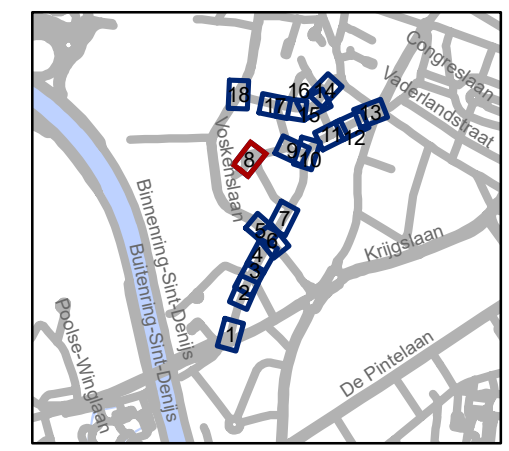


**gent:** Mobiliteitsbedrijf stad Gent  
Verkeerstechnische taken

**Maaltebruggestraat  
Aanpassingen**

Dossinummer P-191684


DATUM	SCHAAL	PLAN	P FORMAAT
30/04/2026	1/250	8/18	A3

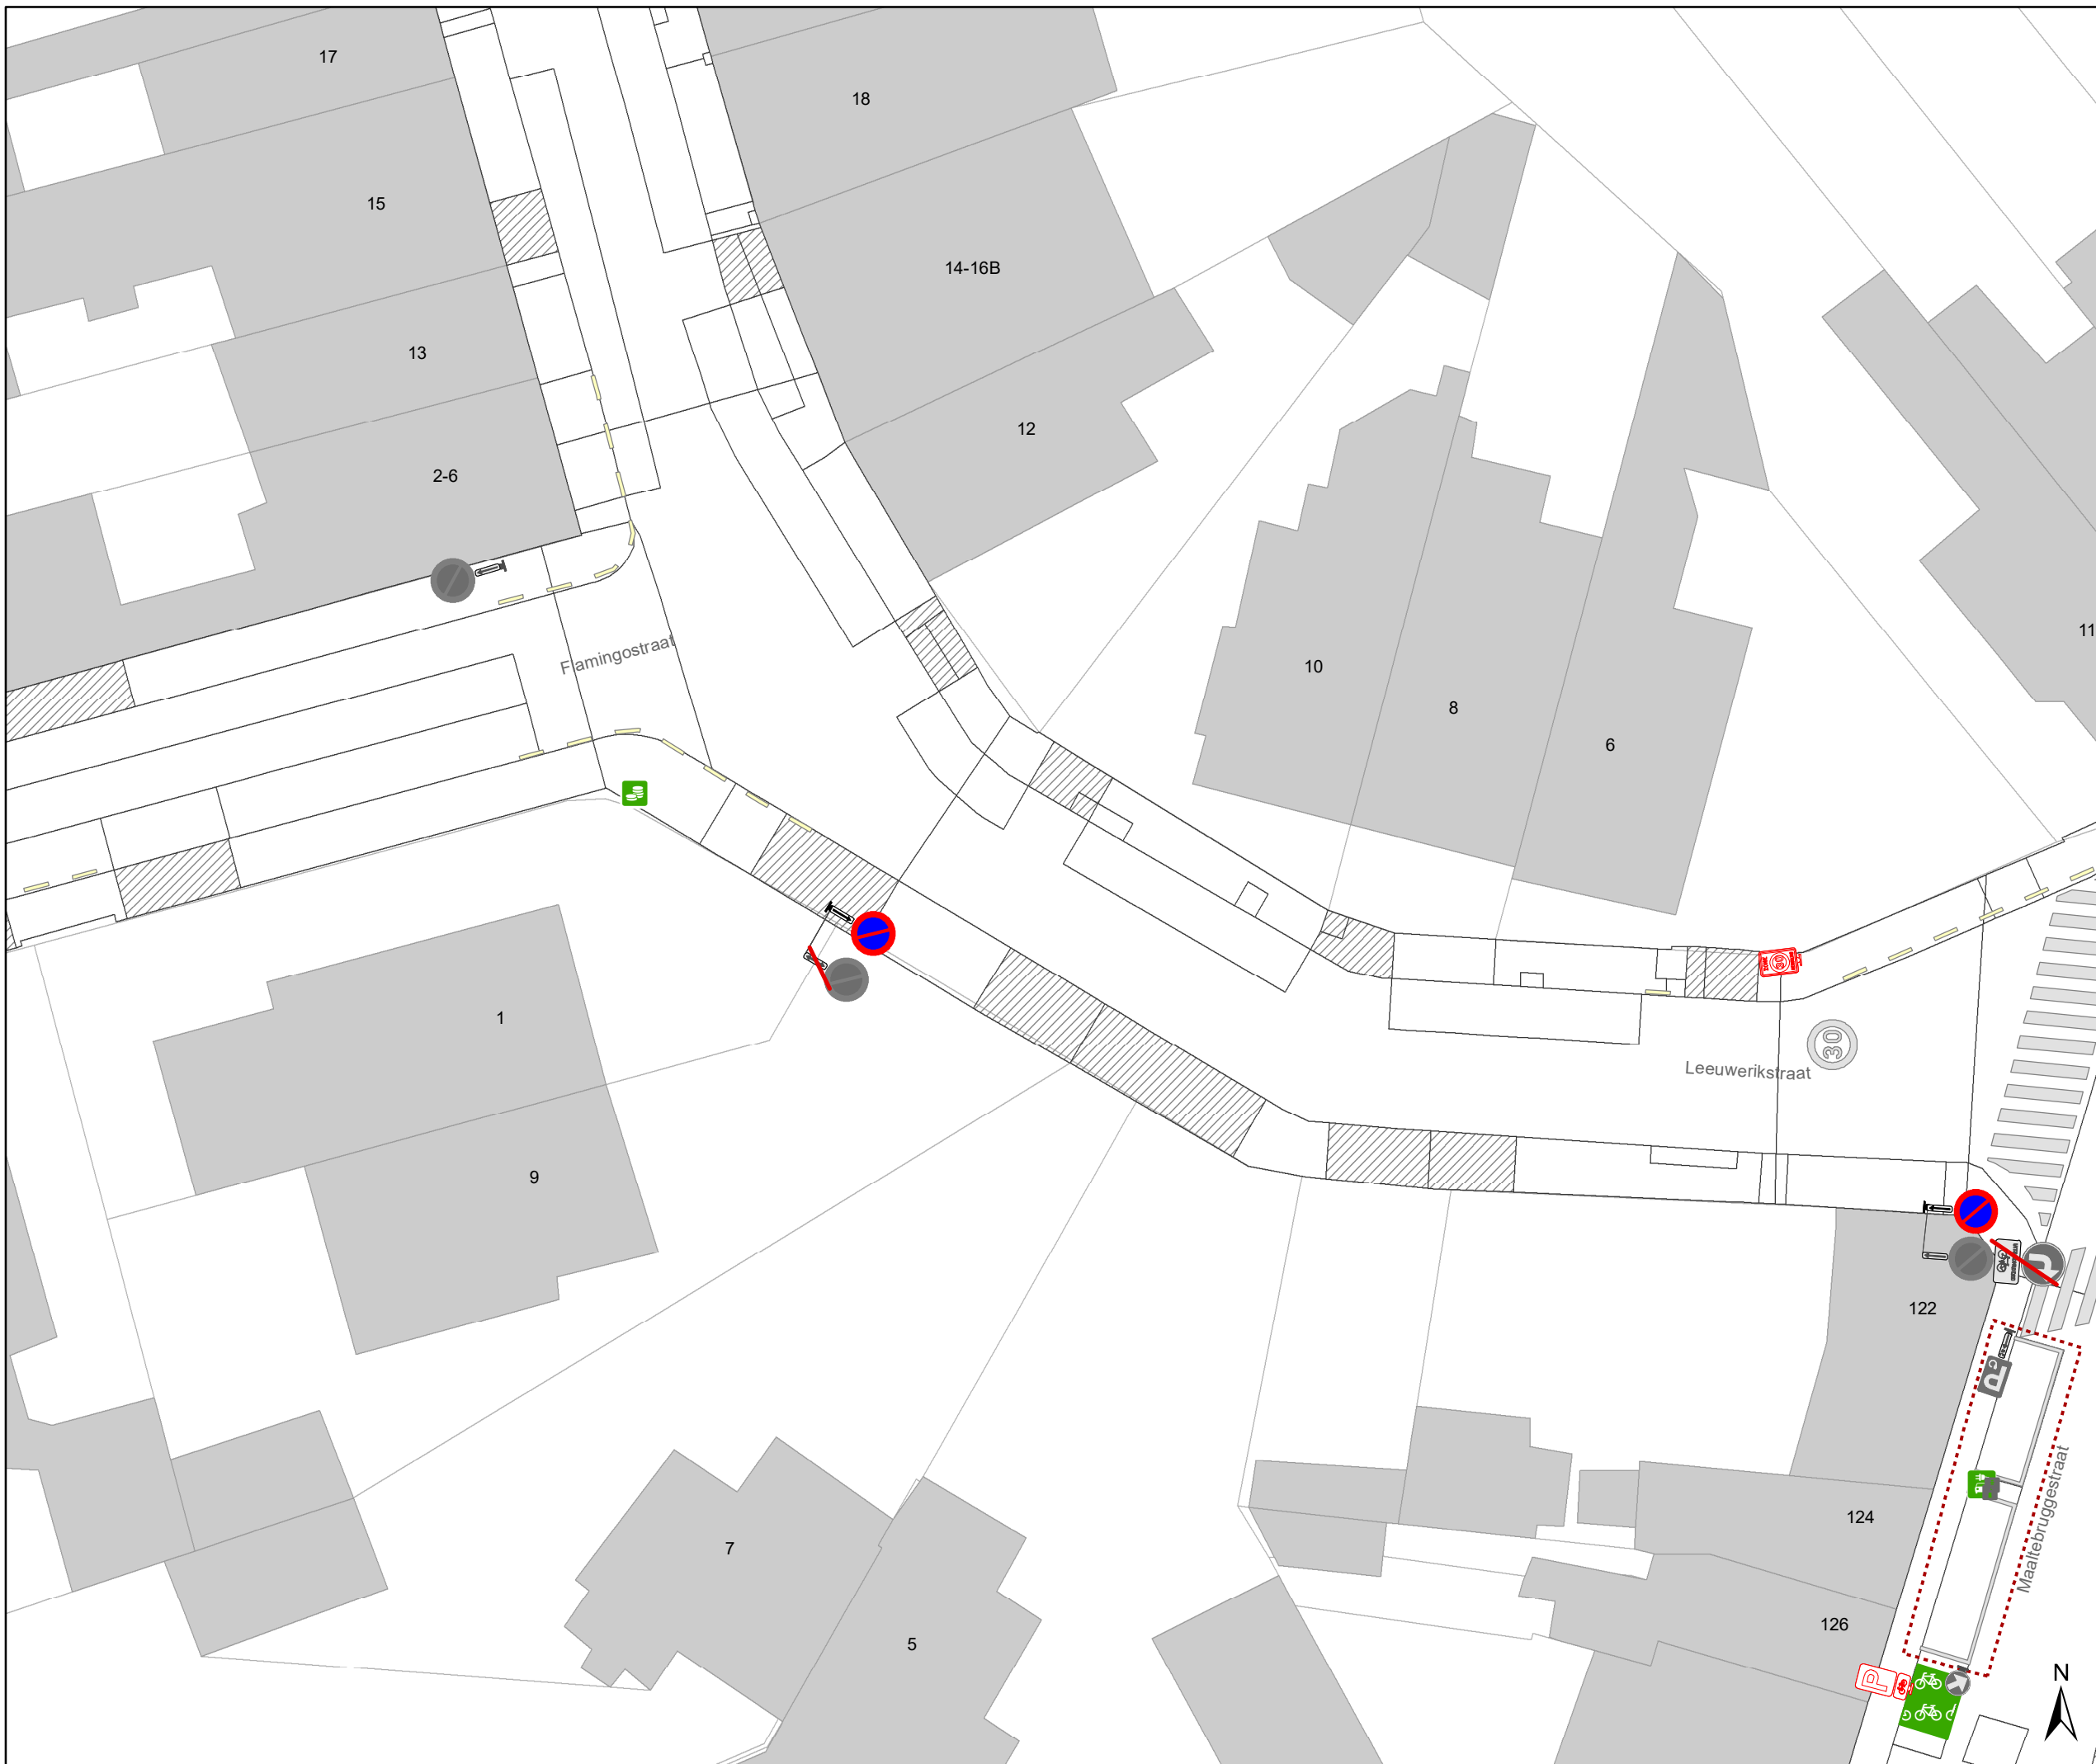


### Legende

-  Bestaande verkeersborden
-  Geplande verkeersborden
-  Te verwijderen verkeersborden
-  Bestaande wegmarkeringen
-  Geplande wegmarkeringen
-  Te verwijderen wegmarkeringen

### Overige

-  Ander gepland dossier (in voorbereiding bij MOBBED)

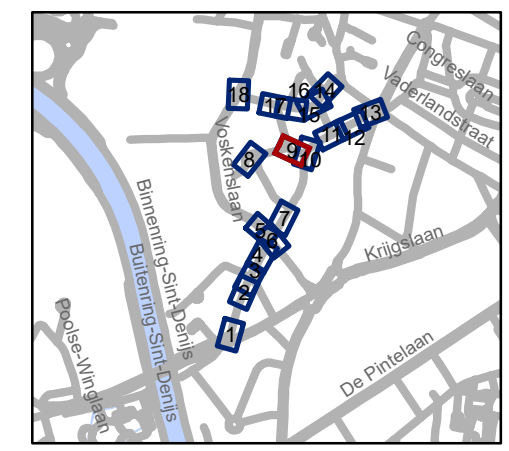


**gent:** Mobiliteitsbedrijf stad Gent  
Verkeerstechnische taken


## Maaltebruggestraat Aanpassingen

Dossiernummer P-191684


DATUM	SCHAAL	PLAN	P FORMAAT
30/04/2026	1/250	9/18	A3

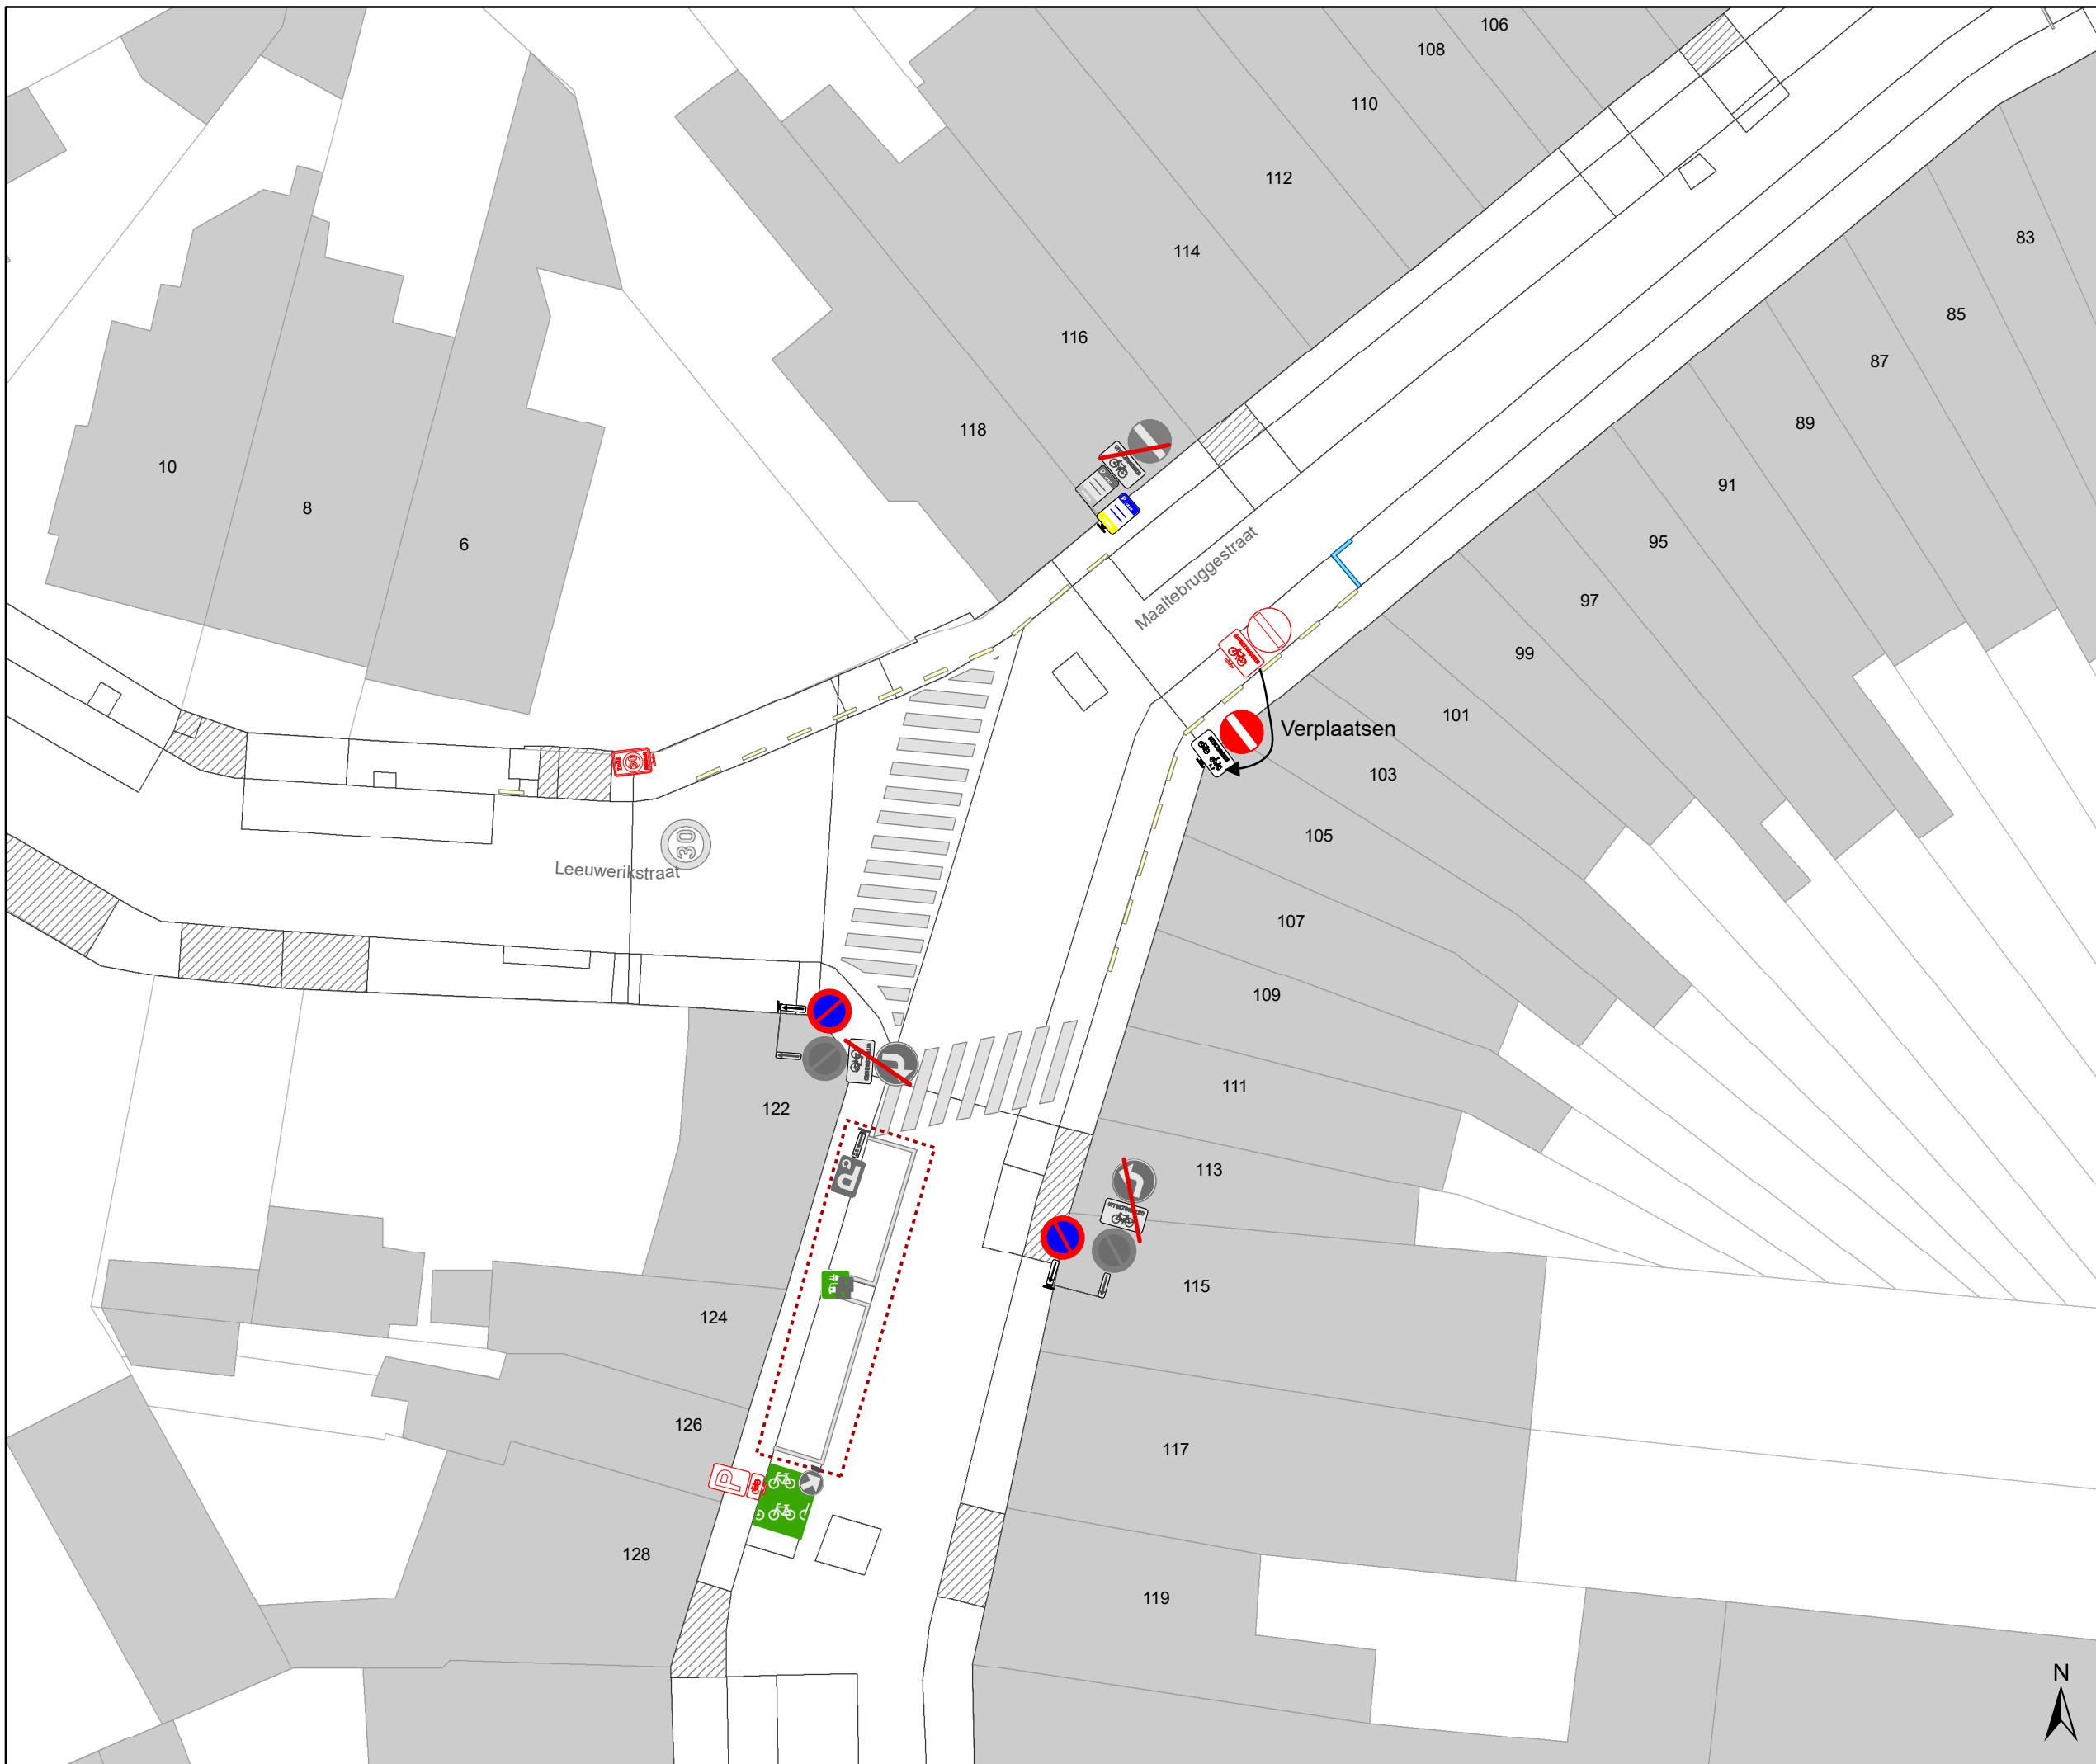


### Legende

-  Bestaande verkeersborden
-  Geplande verkeersborden
-  Te verwijderen verkeersborden
-  Bestaande wegmarkeringen
-  Geplande wegmarkeringen
-  Te verwijderen wegmarkeringen

### Overige

-  Ander gepland dossier (in voorbereiding bij MOBBED)

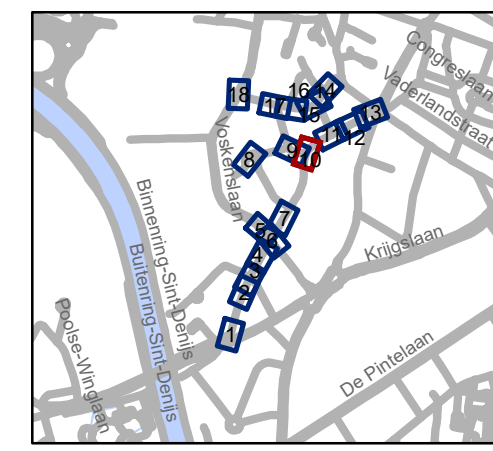


**gent:** Mobiliteitsbedrijf stad Gent  
Verkeerstechnische taken

## Maaltebruggestraat Aanpassingen

Dossinummer P-191684

DATUM	SCHAAL	PLAN	P FORMAAT
30/04/2026	1/250	10/18	A3

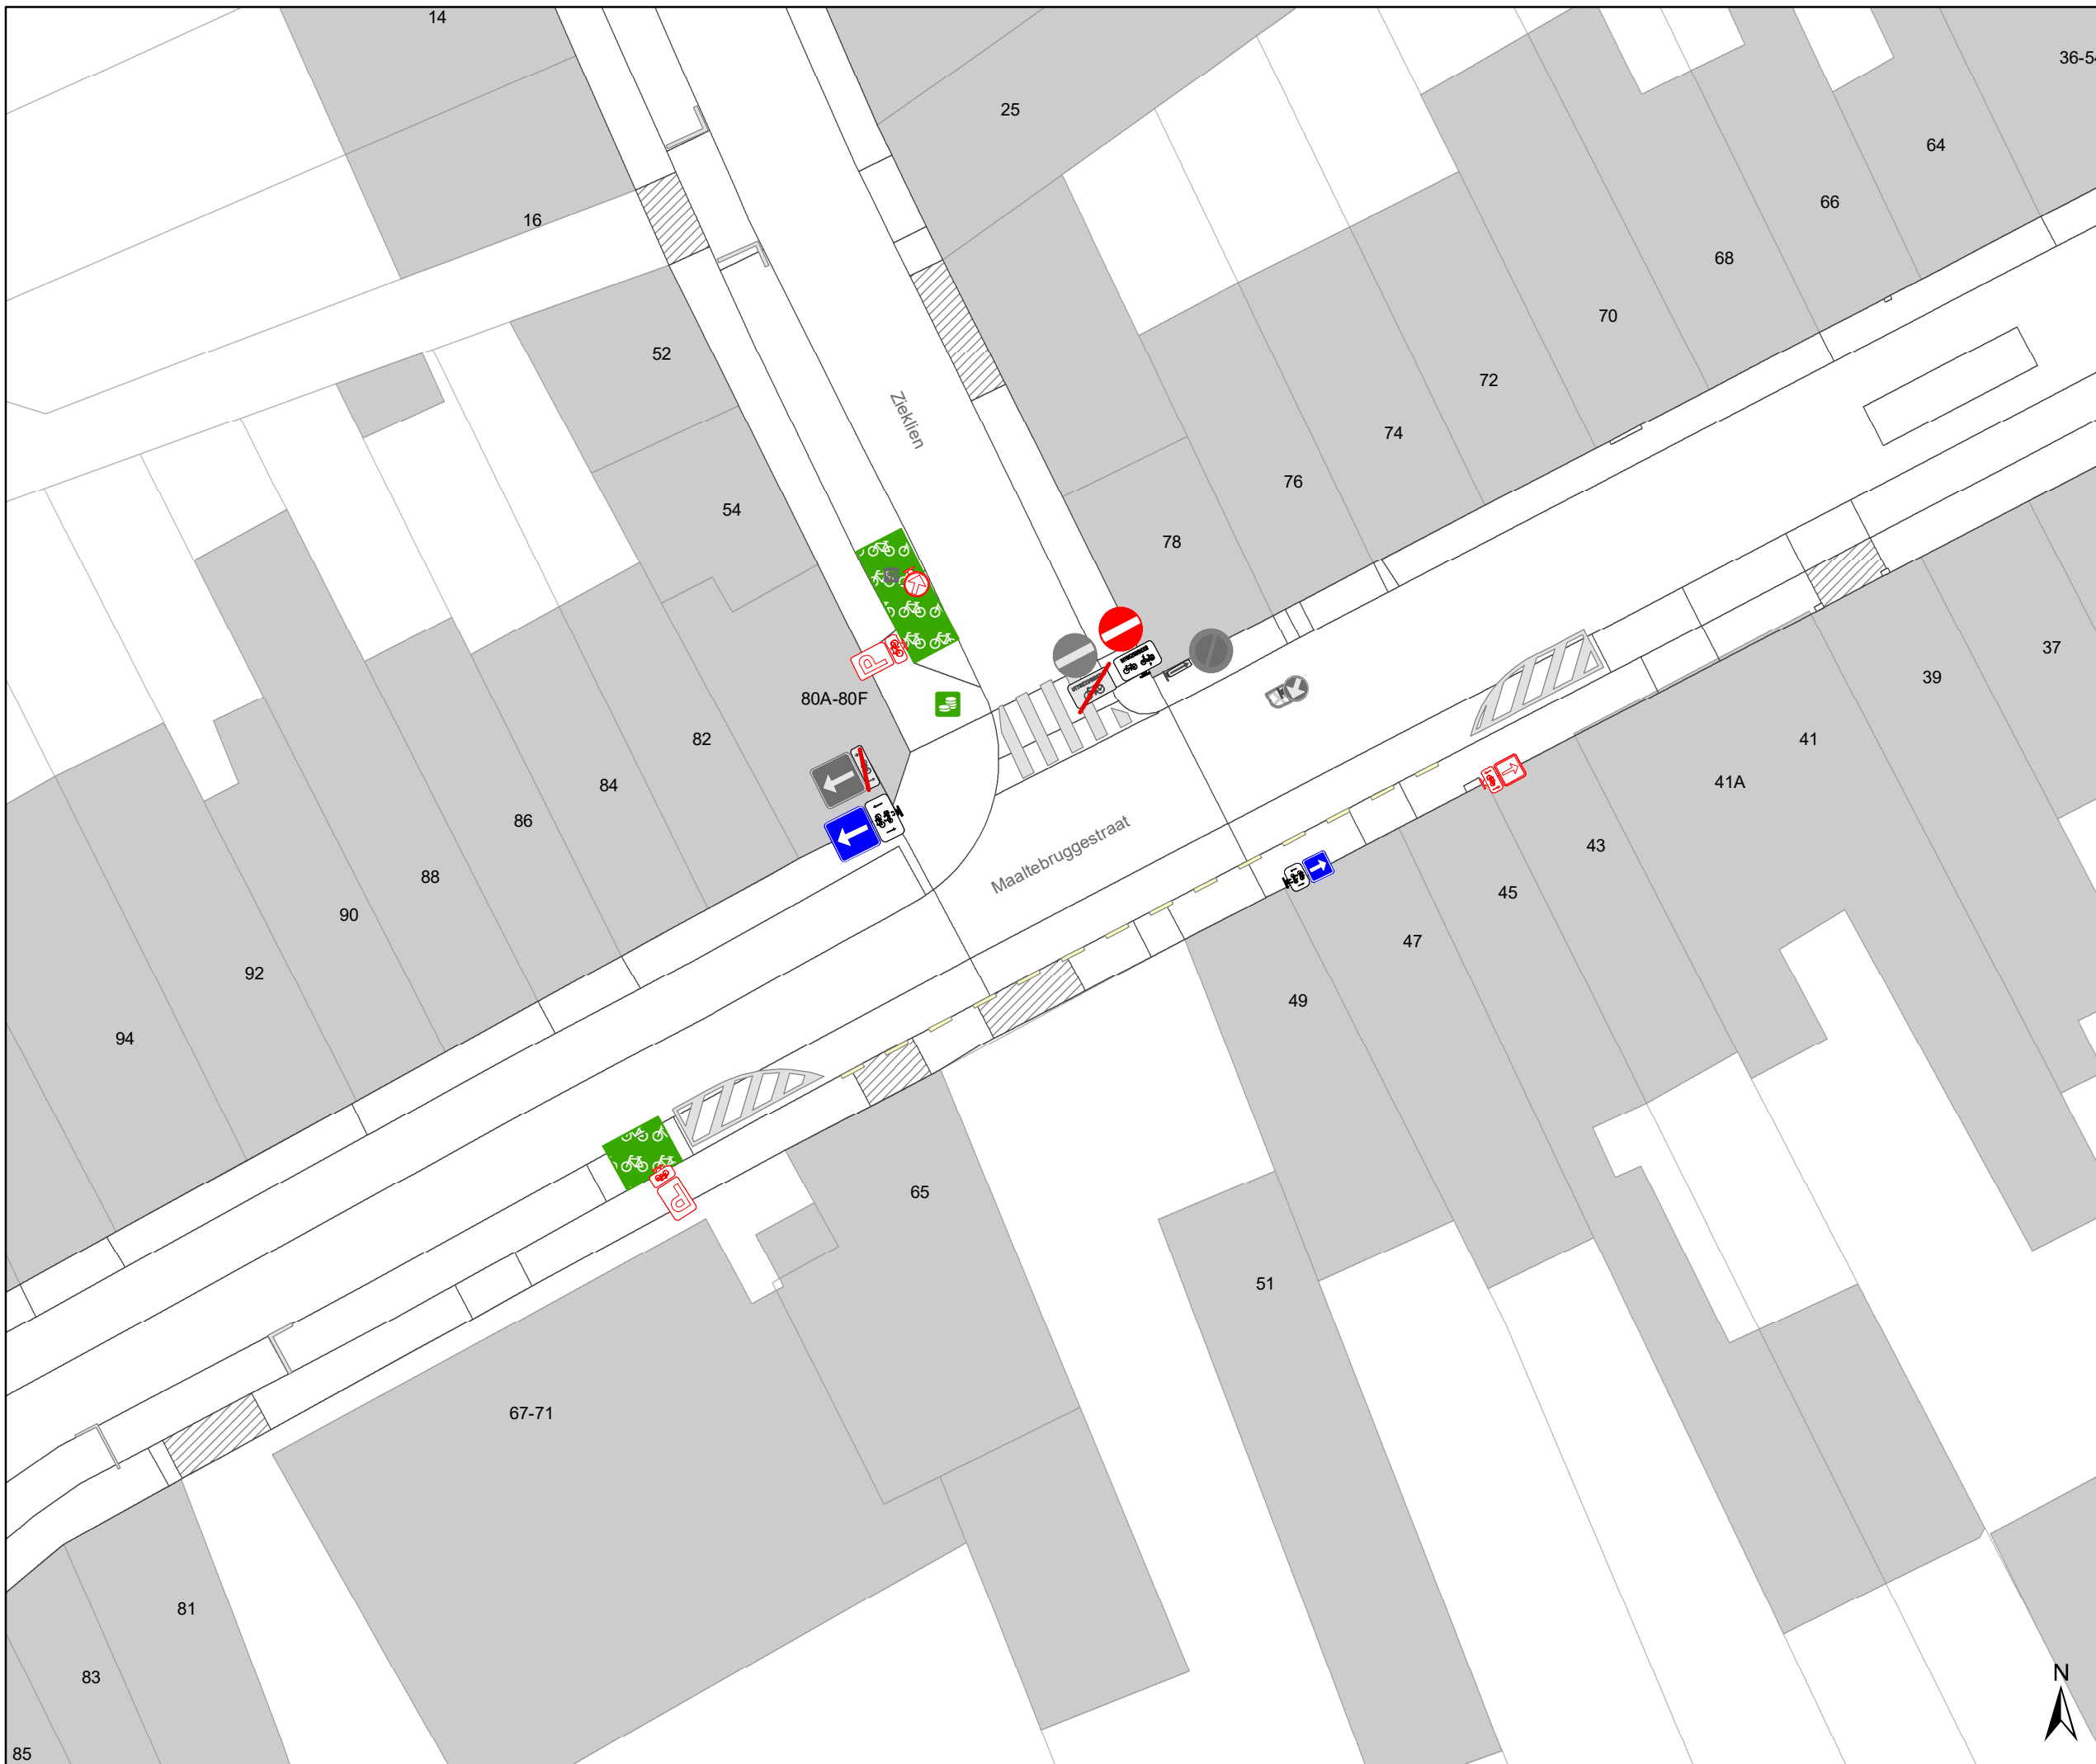


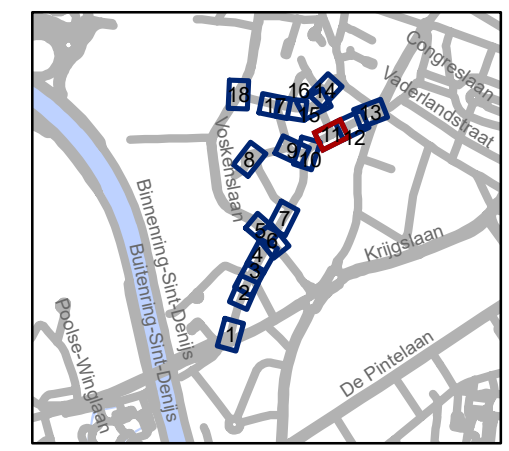


### Legende

-  Bestaande verkeersborden
-  Geplande verkeersborden
-  Te verwijderen verkeersborden
-  Bestaande wegmarkeringen
-  Geplande wegmarkeringen
-  Te verwijderen wegmarkeringen

### Overige

-  Ander gepland dossier (in voorbereiding bij MOBBD)




**gent:** Mobiliteitsbedrijf stad Gent  
Verkeerstechnische taken

## Maaltebruggestraat Aanpassingen

Dossiernummer P-191684

DATUM	SCHAAL	PLAN	P FORMAAT
30/04/2026	1/250	11/18	A3

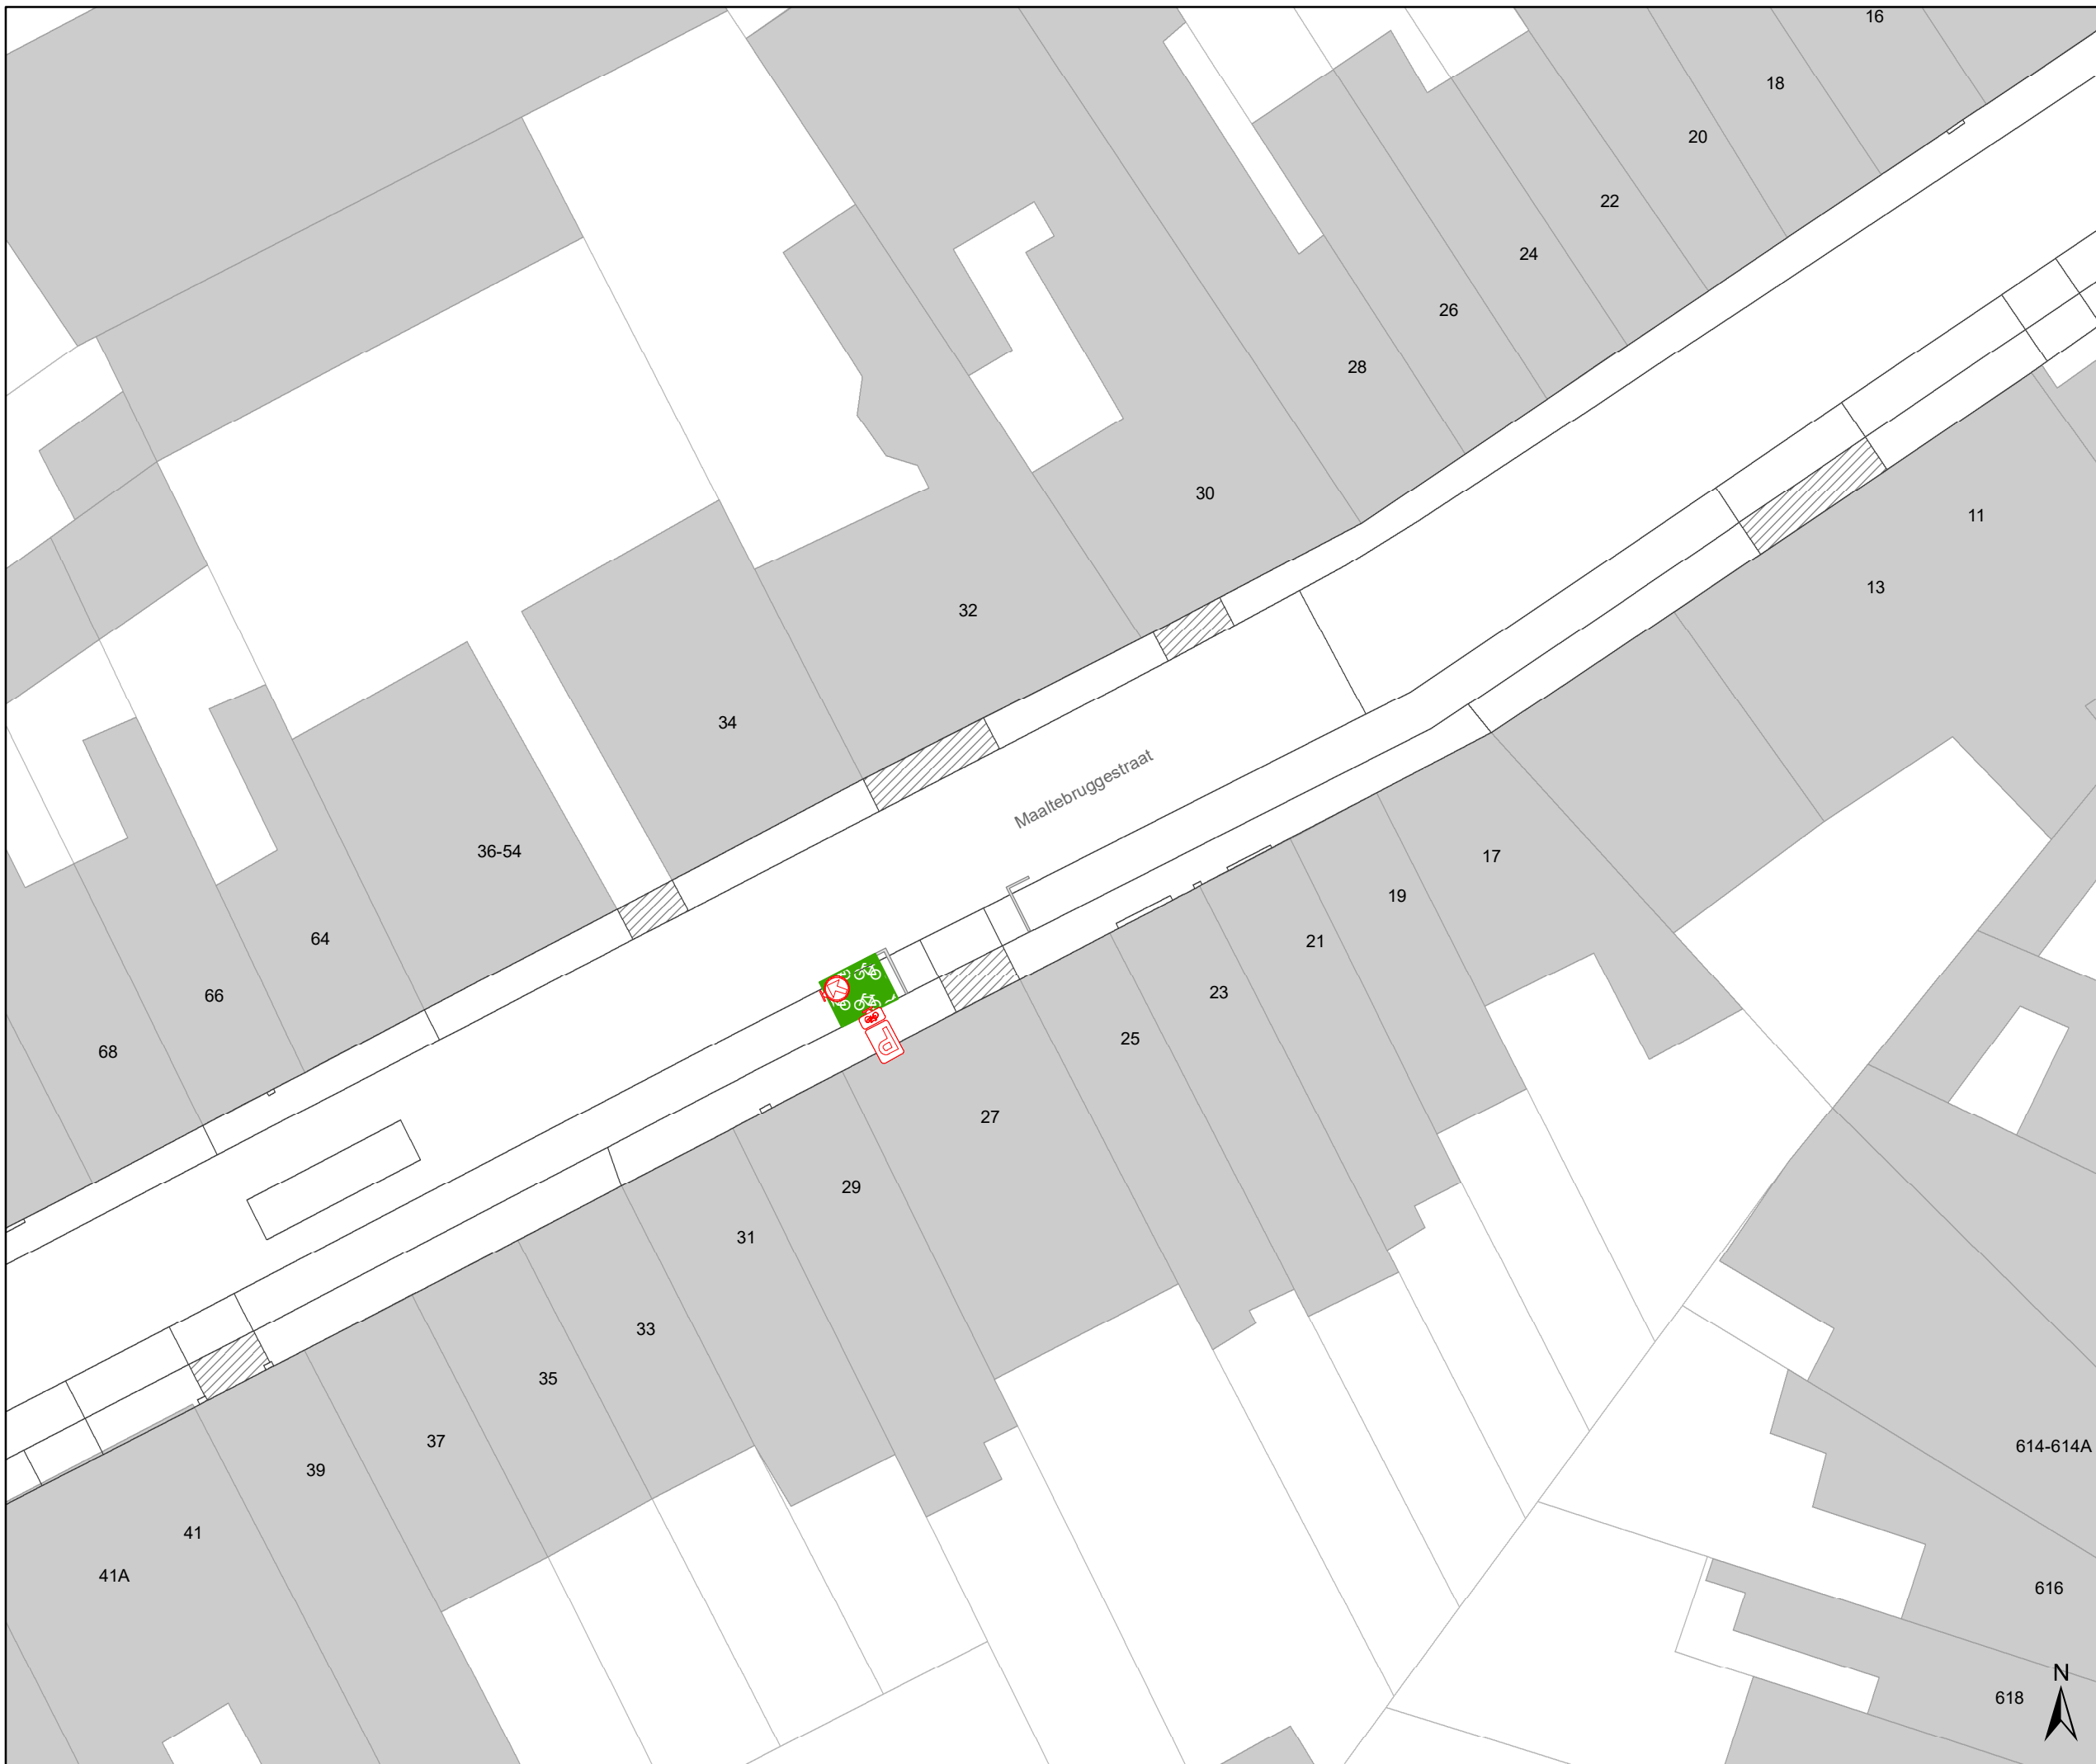


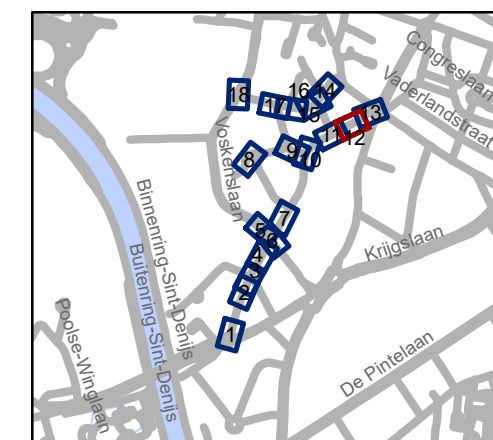


### Legende

-  Bestaande verkeersborden
-  Geplande verkeersborden
-  Te verwijderen verkeersborden
-  Bestaande wegmarkeringen
-  Geplande wegmarkeringen
-  Te verwijderen wegmarkeringen

### Overige

-  Ander gepland dossier (in voorbereiding bij MOBBD)





**gent:** Mobiliteitsbedrijf stad Gent  
Verkeerstechnische taken

## Maaltebruggestraat Aanpassingen

Dossiernummer P-191684

DATUM	SCHAAL	PLAN	P.FORMAAT
30/04/2026	1/250	12/18	A3

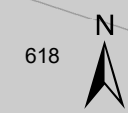

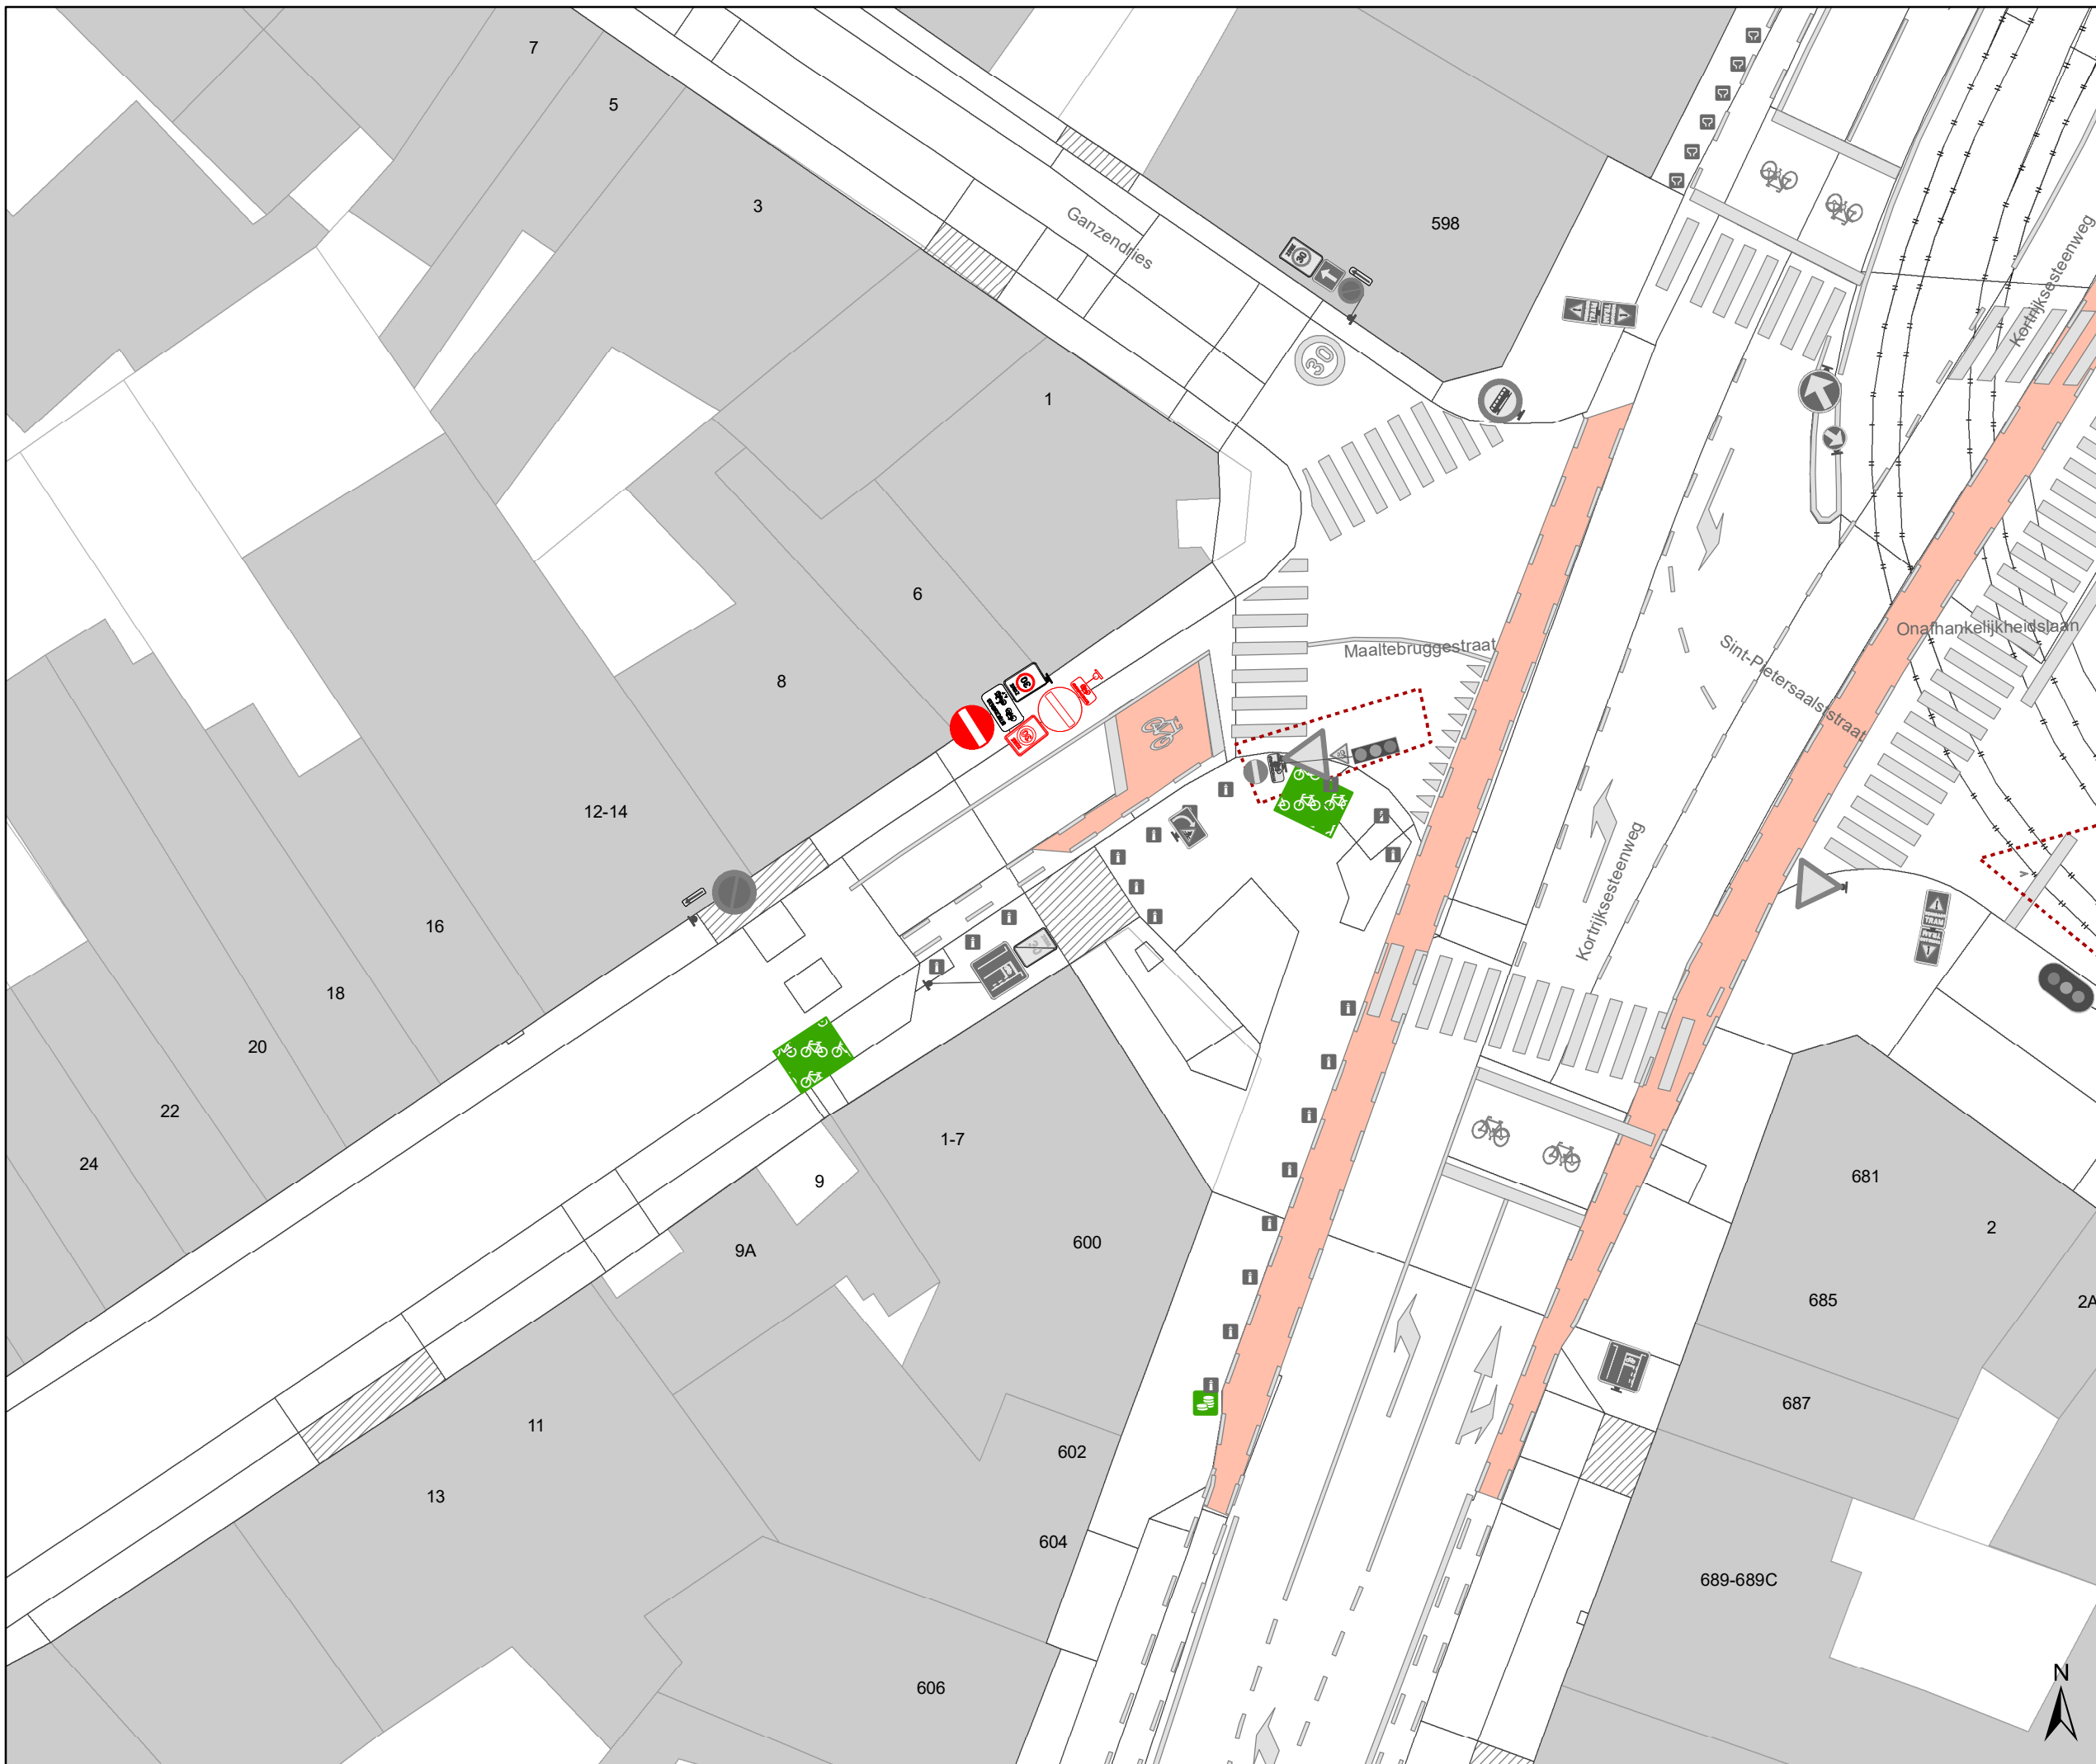
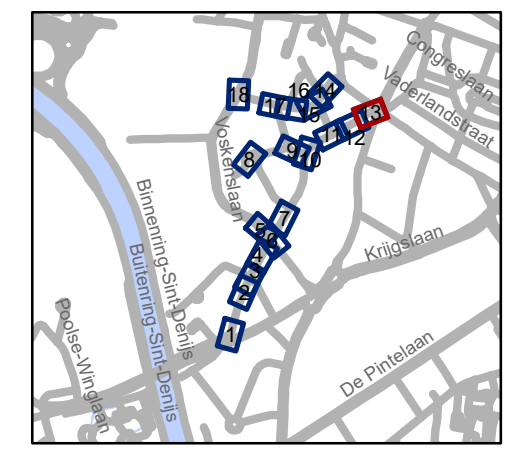


### Legende

-  Bestaande verkeersborden
-  Geplande verkeersborden
-  Te verwijderen verkeersborden
-  Bestaande wegmarkeringen
-  Geplande wegmarkeringen
-  Te verwijderen wegmarkeringen

### Overige

-  Ander gepland dossier (in voorbereiding bij MOBBD)




**gent:** Mobiliteitsbedrijf stad Gent  
Verkeerstechnische taken

## Maaltebruggestraat Aanpassingen

Dossiernummer P-191684

DATUM	SCHAAL	PLAN	P.FORMAAT
30/04/2026	1/250	13/18	A3

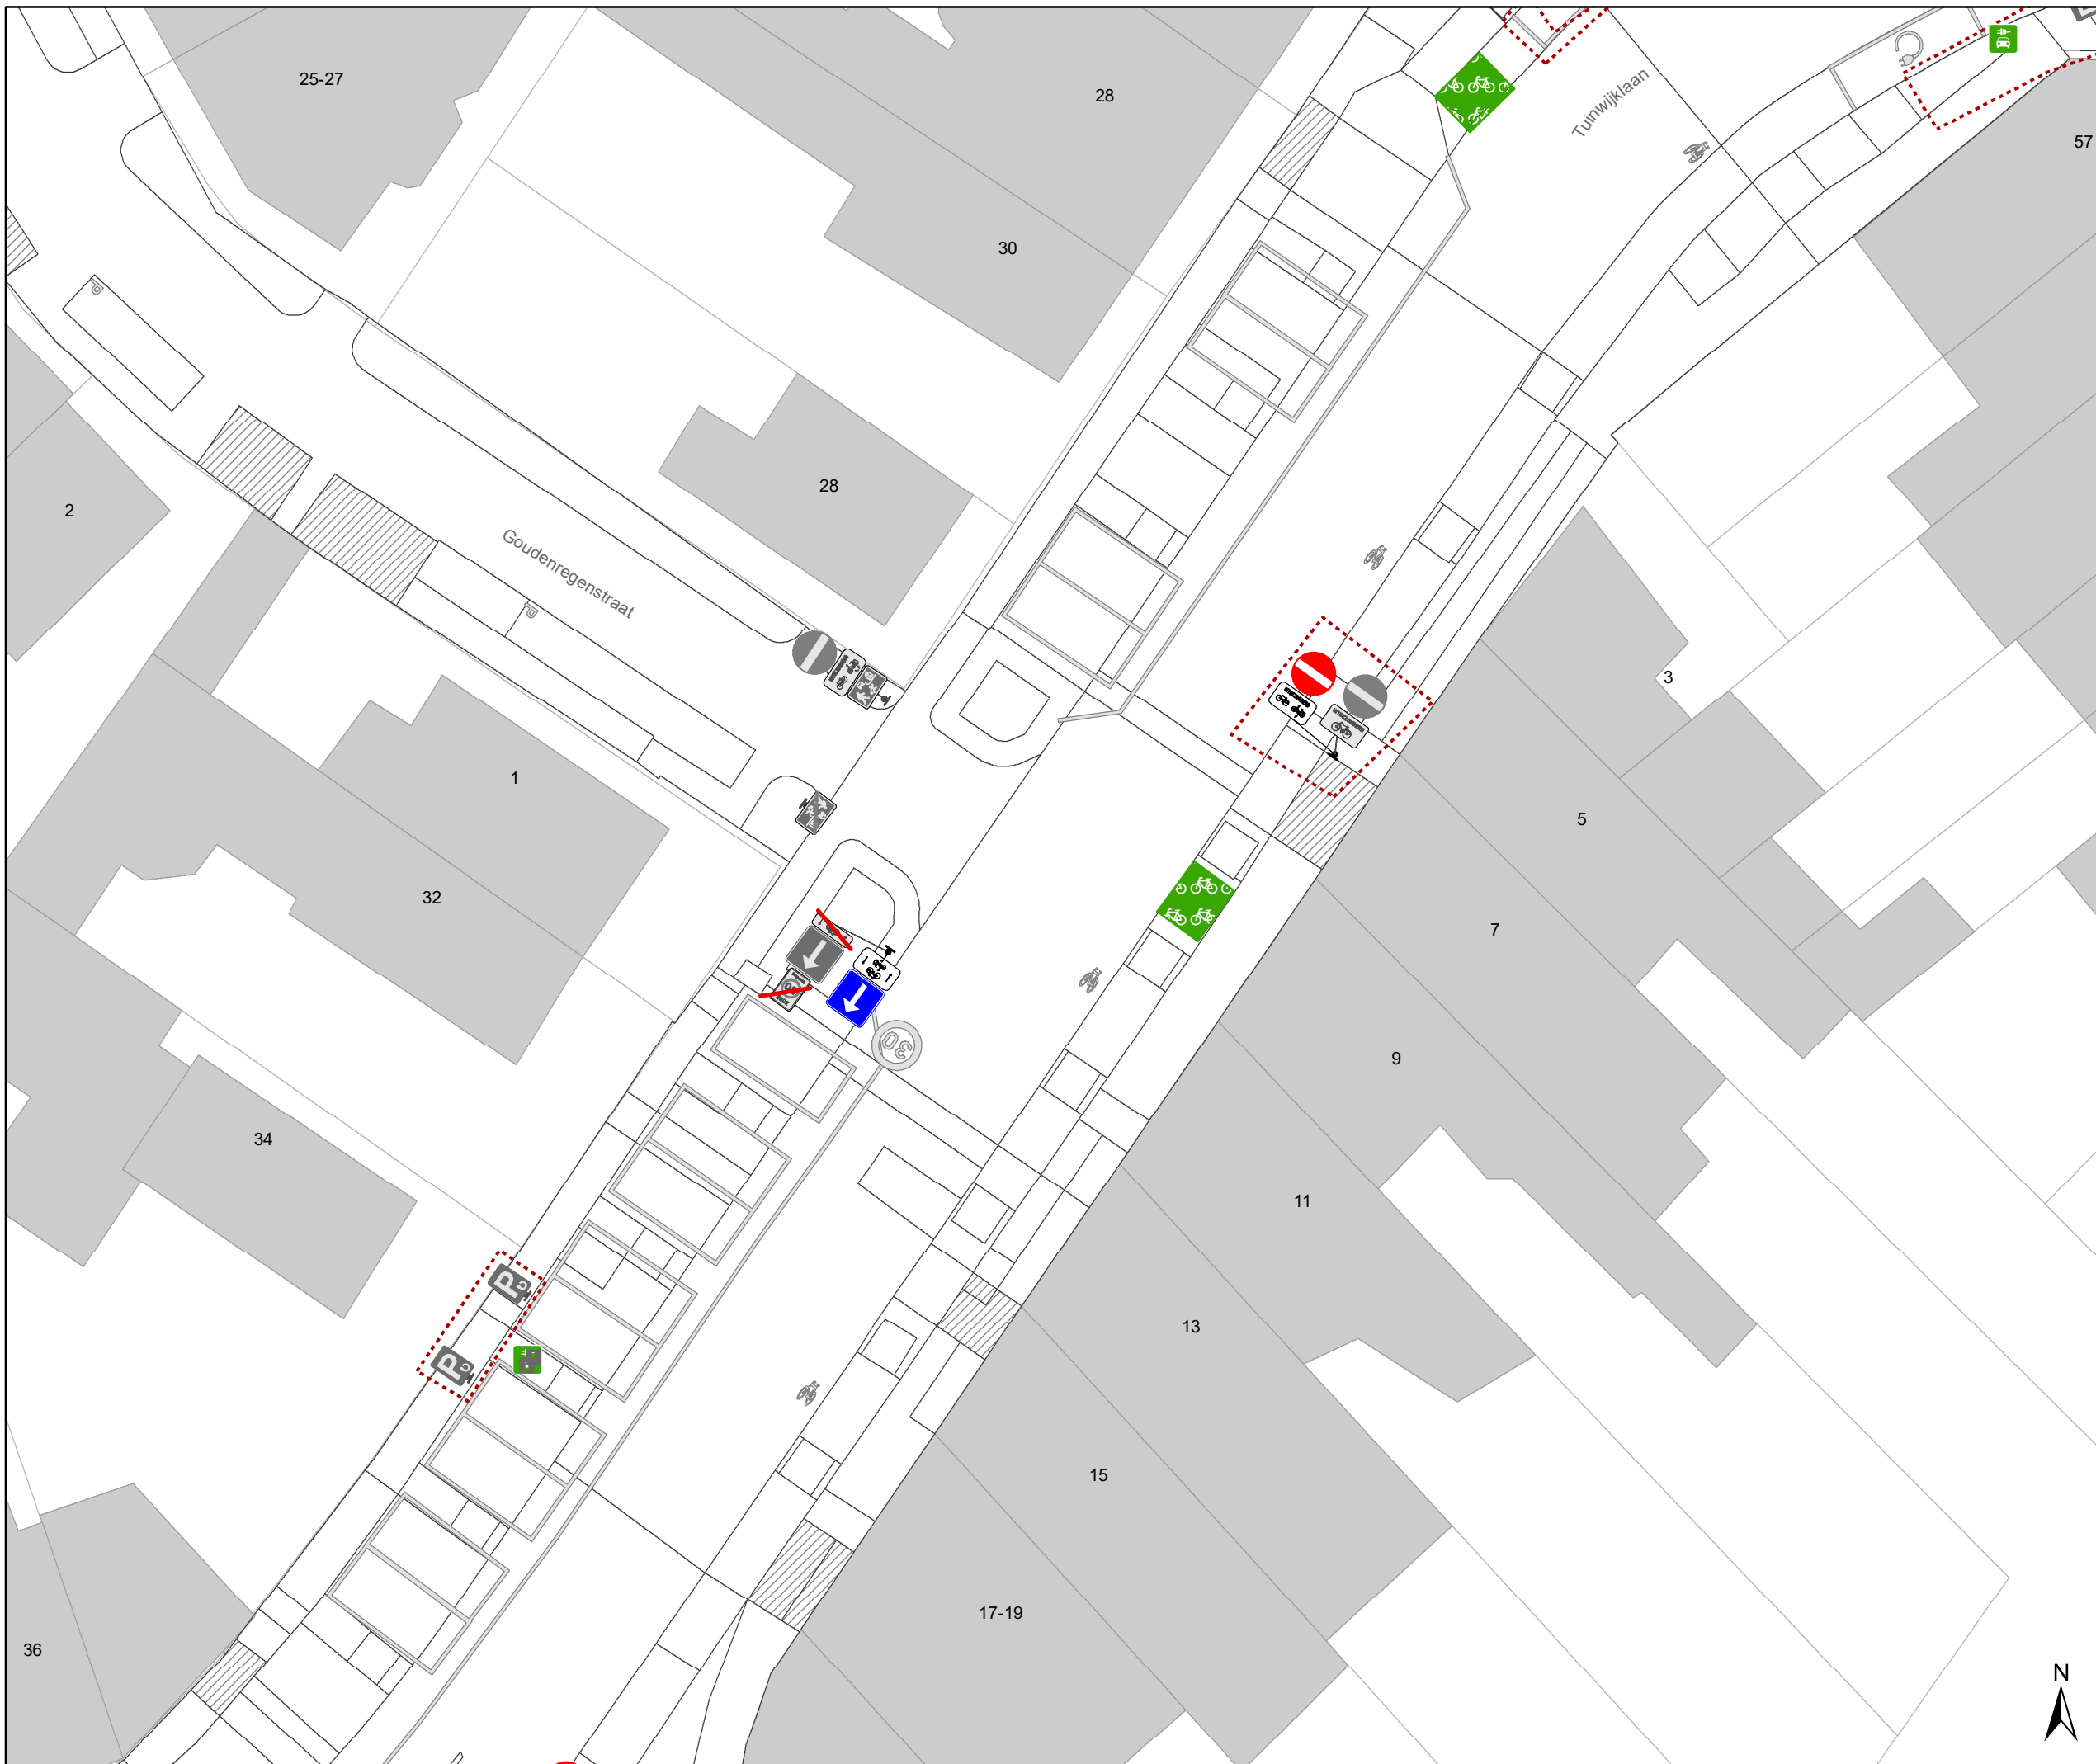


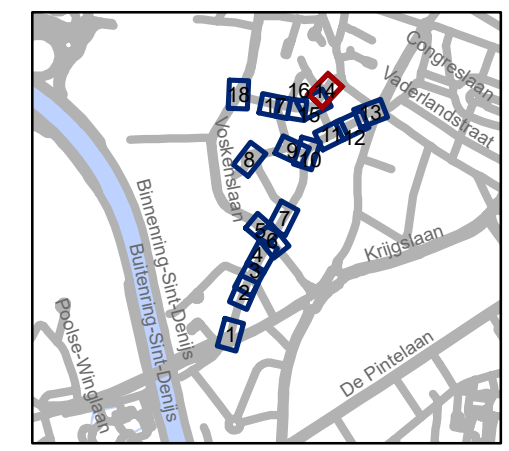


### Legende

-  Bestaande verkeersborden
-  Geplande verkeersborden
-  Te verwijderen verkeersborden
-  Bestaande wegmarkeringen
-  Geplande wegmarkeringen
-  Te verwijderen wegmarkeringen

### Overige

-  Ander gepland dossier (in voorbereiding bij MOBBED)




**gent:** Mobiliteitsbedrijf stad Gent  
Verkeerstechnische taken

## Maaltebruggestraat Aanpassingen

Dossinummer P-191684

DATUM	SCHAAL	PLAN	P FORMAAT
30/04/2026	1/250	14/18	A3

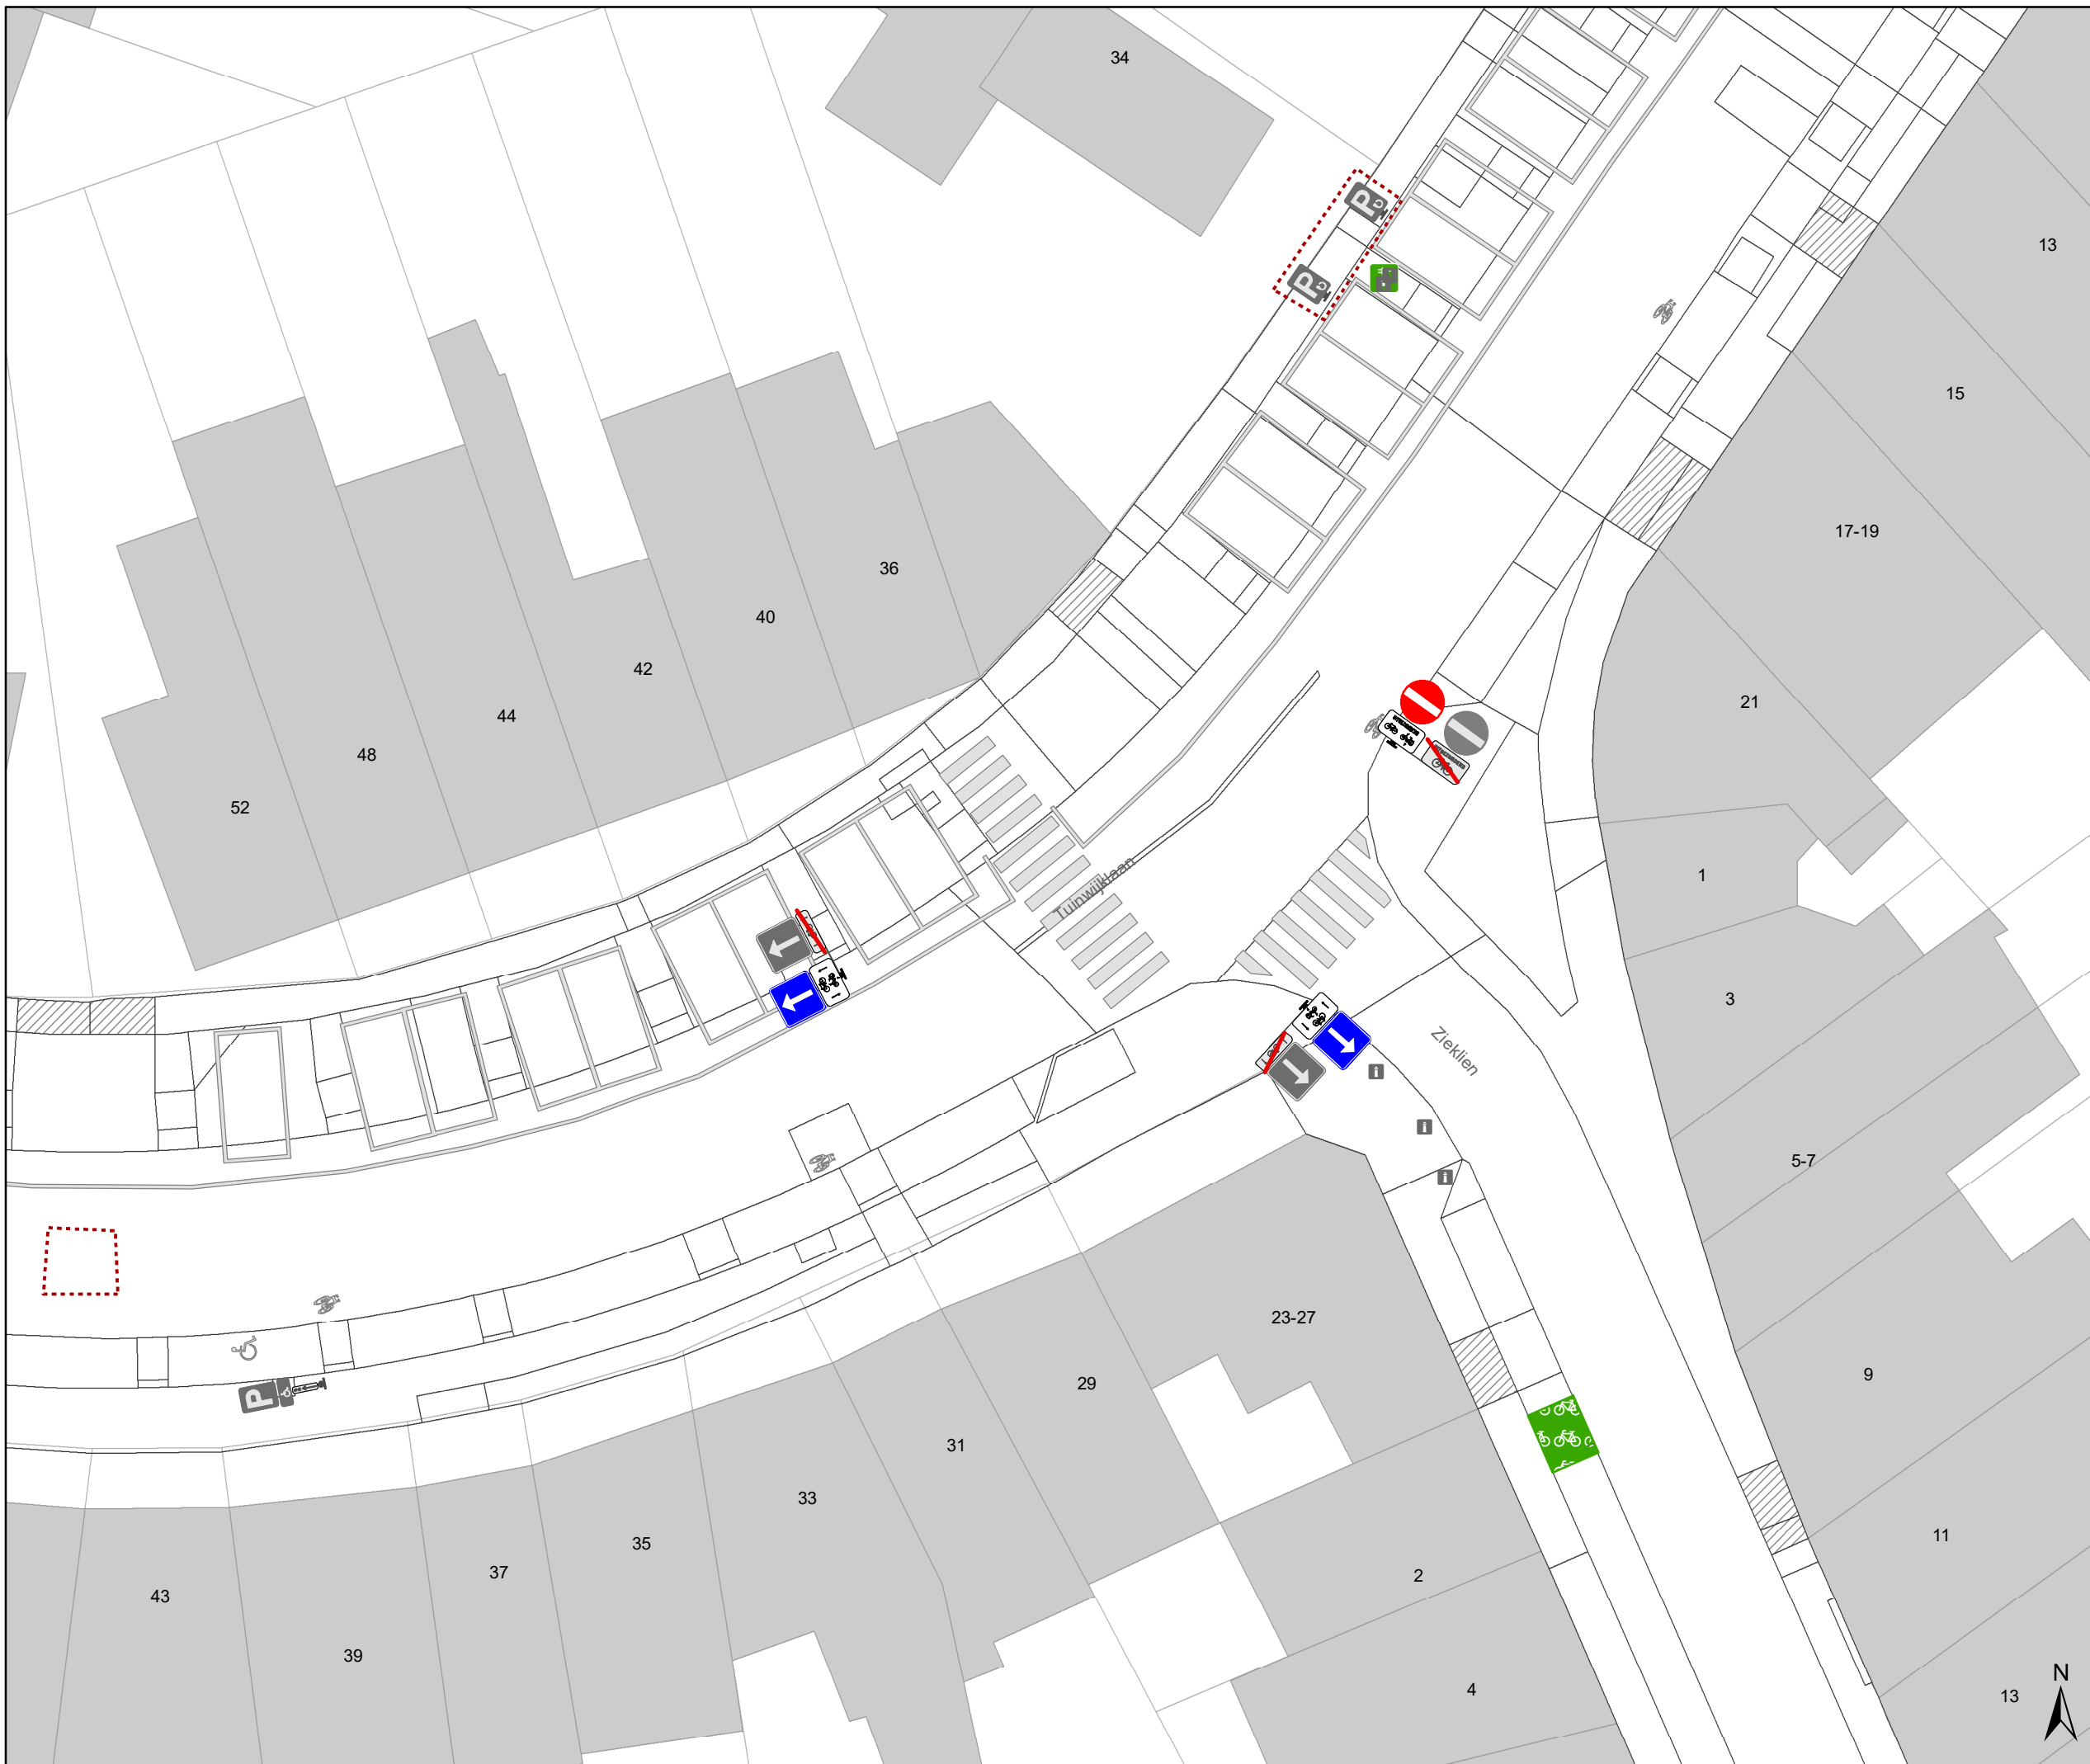


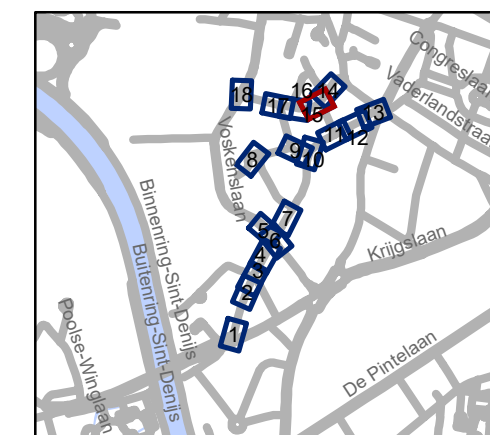


# Legende

-  Bestaande verkeersborden
-  Geplande verkeersborden
-  Te verwijderen verkeersborden
-  Bestaande wegmarkeringen
-  Geplande wegmarkeringen
-  Te verwijderen wegmarkeringen

## Overige

-  Ander gepland dossier (in voorbereiding bij MOBBED)




**gent:** Mobiliteitsbedrijf stad Gent  
Verkeerstechnische taken

## Maaltebrugstraat Aanpassingen

Dossiernummer P-191684


DATUM	SCHAAL	PLAN	P FORMAAT
30/04/2026	1/250	15/18	A3

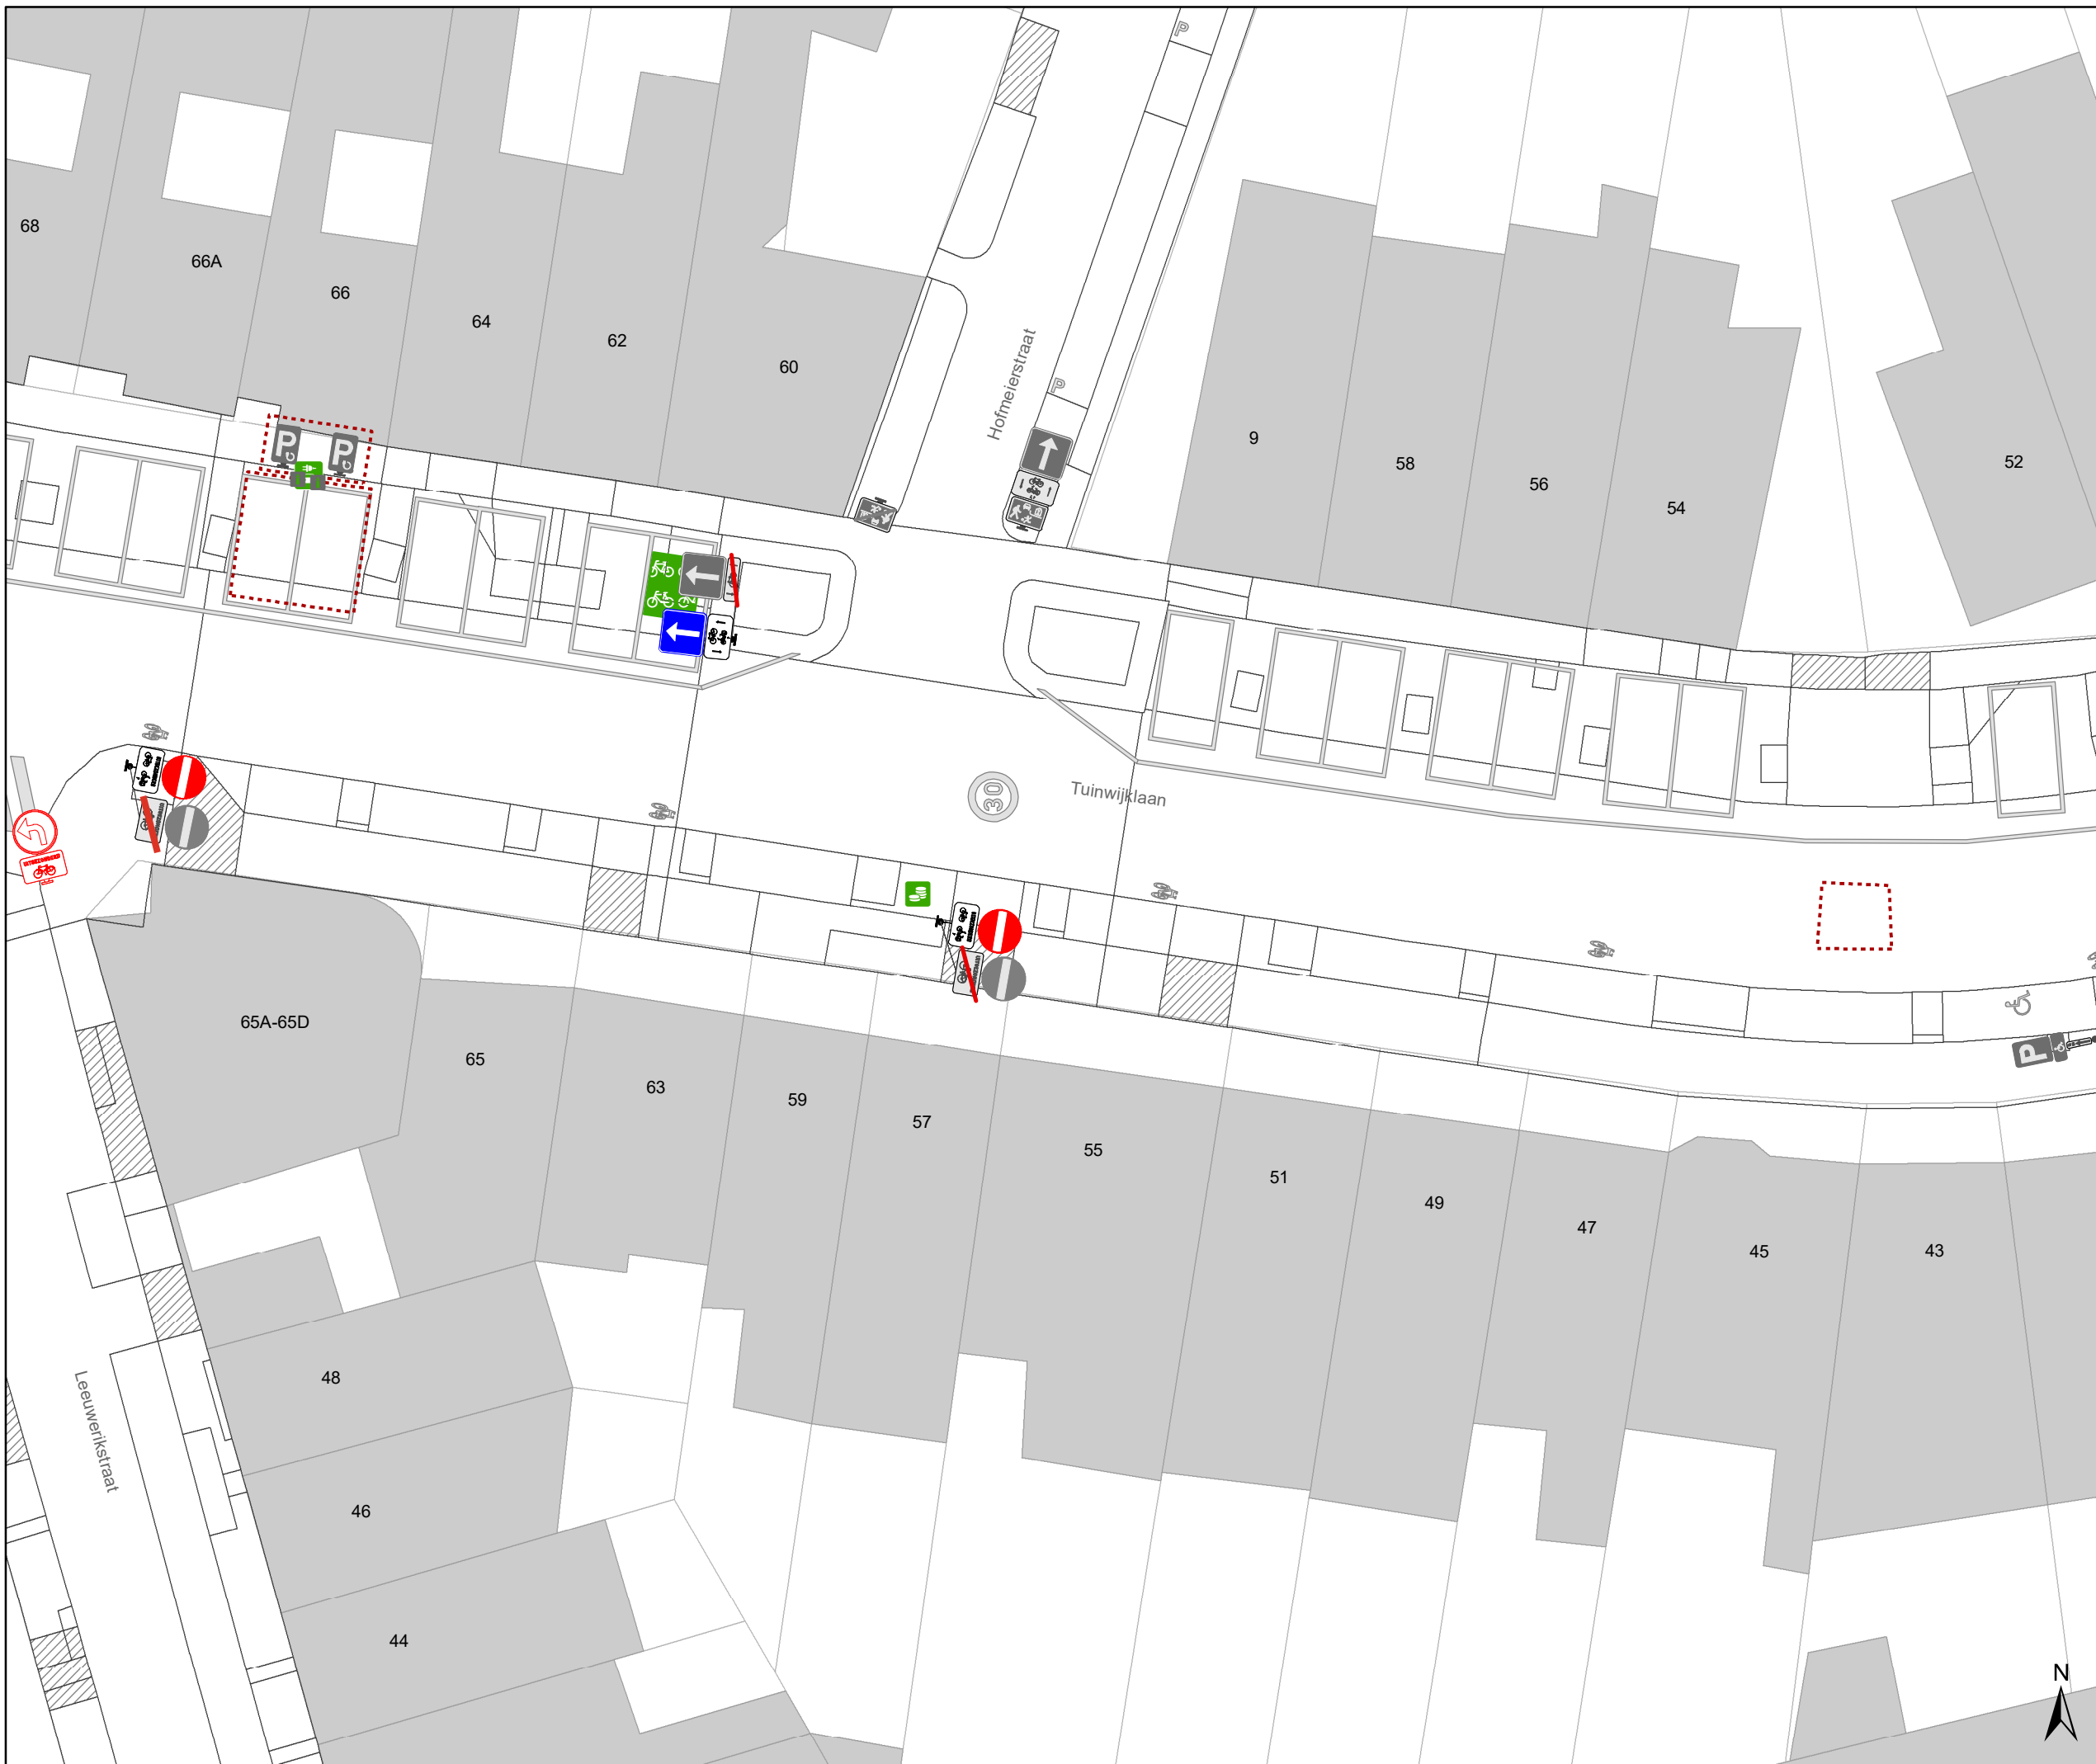


### Legende

-  Bestaande verkeersborden
-  Geplande verkeersborden
-  Te verwijderen verkeersborden
-  Bestaande wegmarkeringen
-  Geplande wegmarkeringen
-  Te verwijderen wegmarkeringen

### Overige

-  Ander gepland dossier (in voorbereiding bij MOBBED)

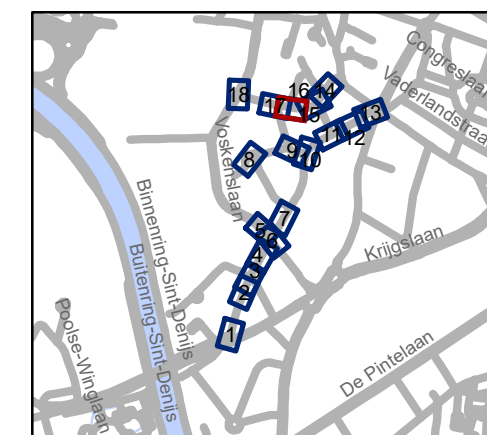

**gent:** Mobiliteitsbedrijf stad Gent  
Verkeerstechnische taken

## Maaltebruggestraat Aanpassingen

Dossiernummer P-191684


DATUM	SCHAAL	PLAN	P FORMAAT
30/04/2026	1/250	16/18	A3




### Legende

-  Bestaande verkeersborden
-  Geplande verkeersborden
-  Te verwijderen verkeersborden
-  Bestaande wegmarkeringen
-  Geplande wegmarkeringen
-  Te verwijderen wegmarkeringen

### Overige

-  Ander gepland dossier (in voorbereiding bij MOBBED)

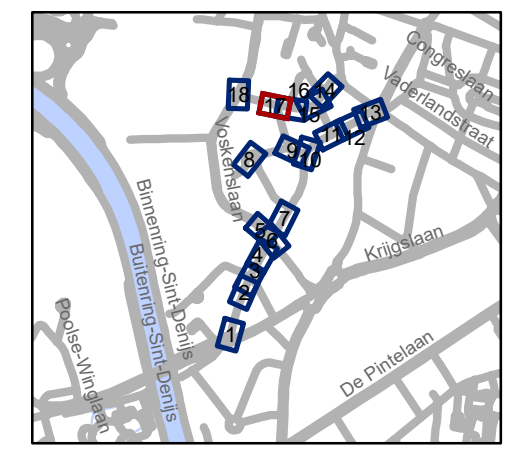


**gent:** Mobiliteitsbedrijf stad Gent  
Verkeerstechnische taken

**Maaltebruggestraat  
Aanpassingen**

Dossiernummer P-191684


DATUM	SCHAAL	PLAN	P FORMAAT
30/04/2026	1/250	17/18	A3

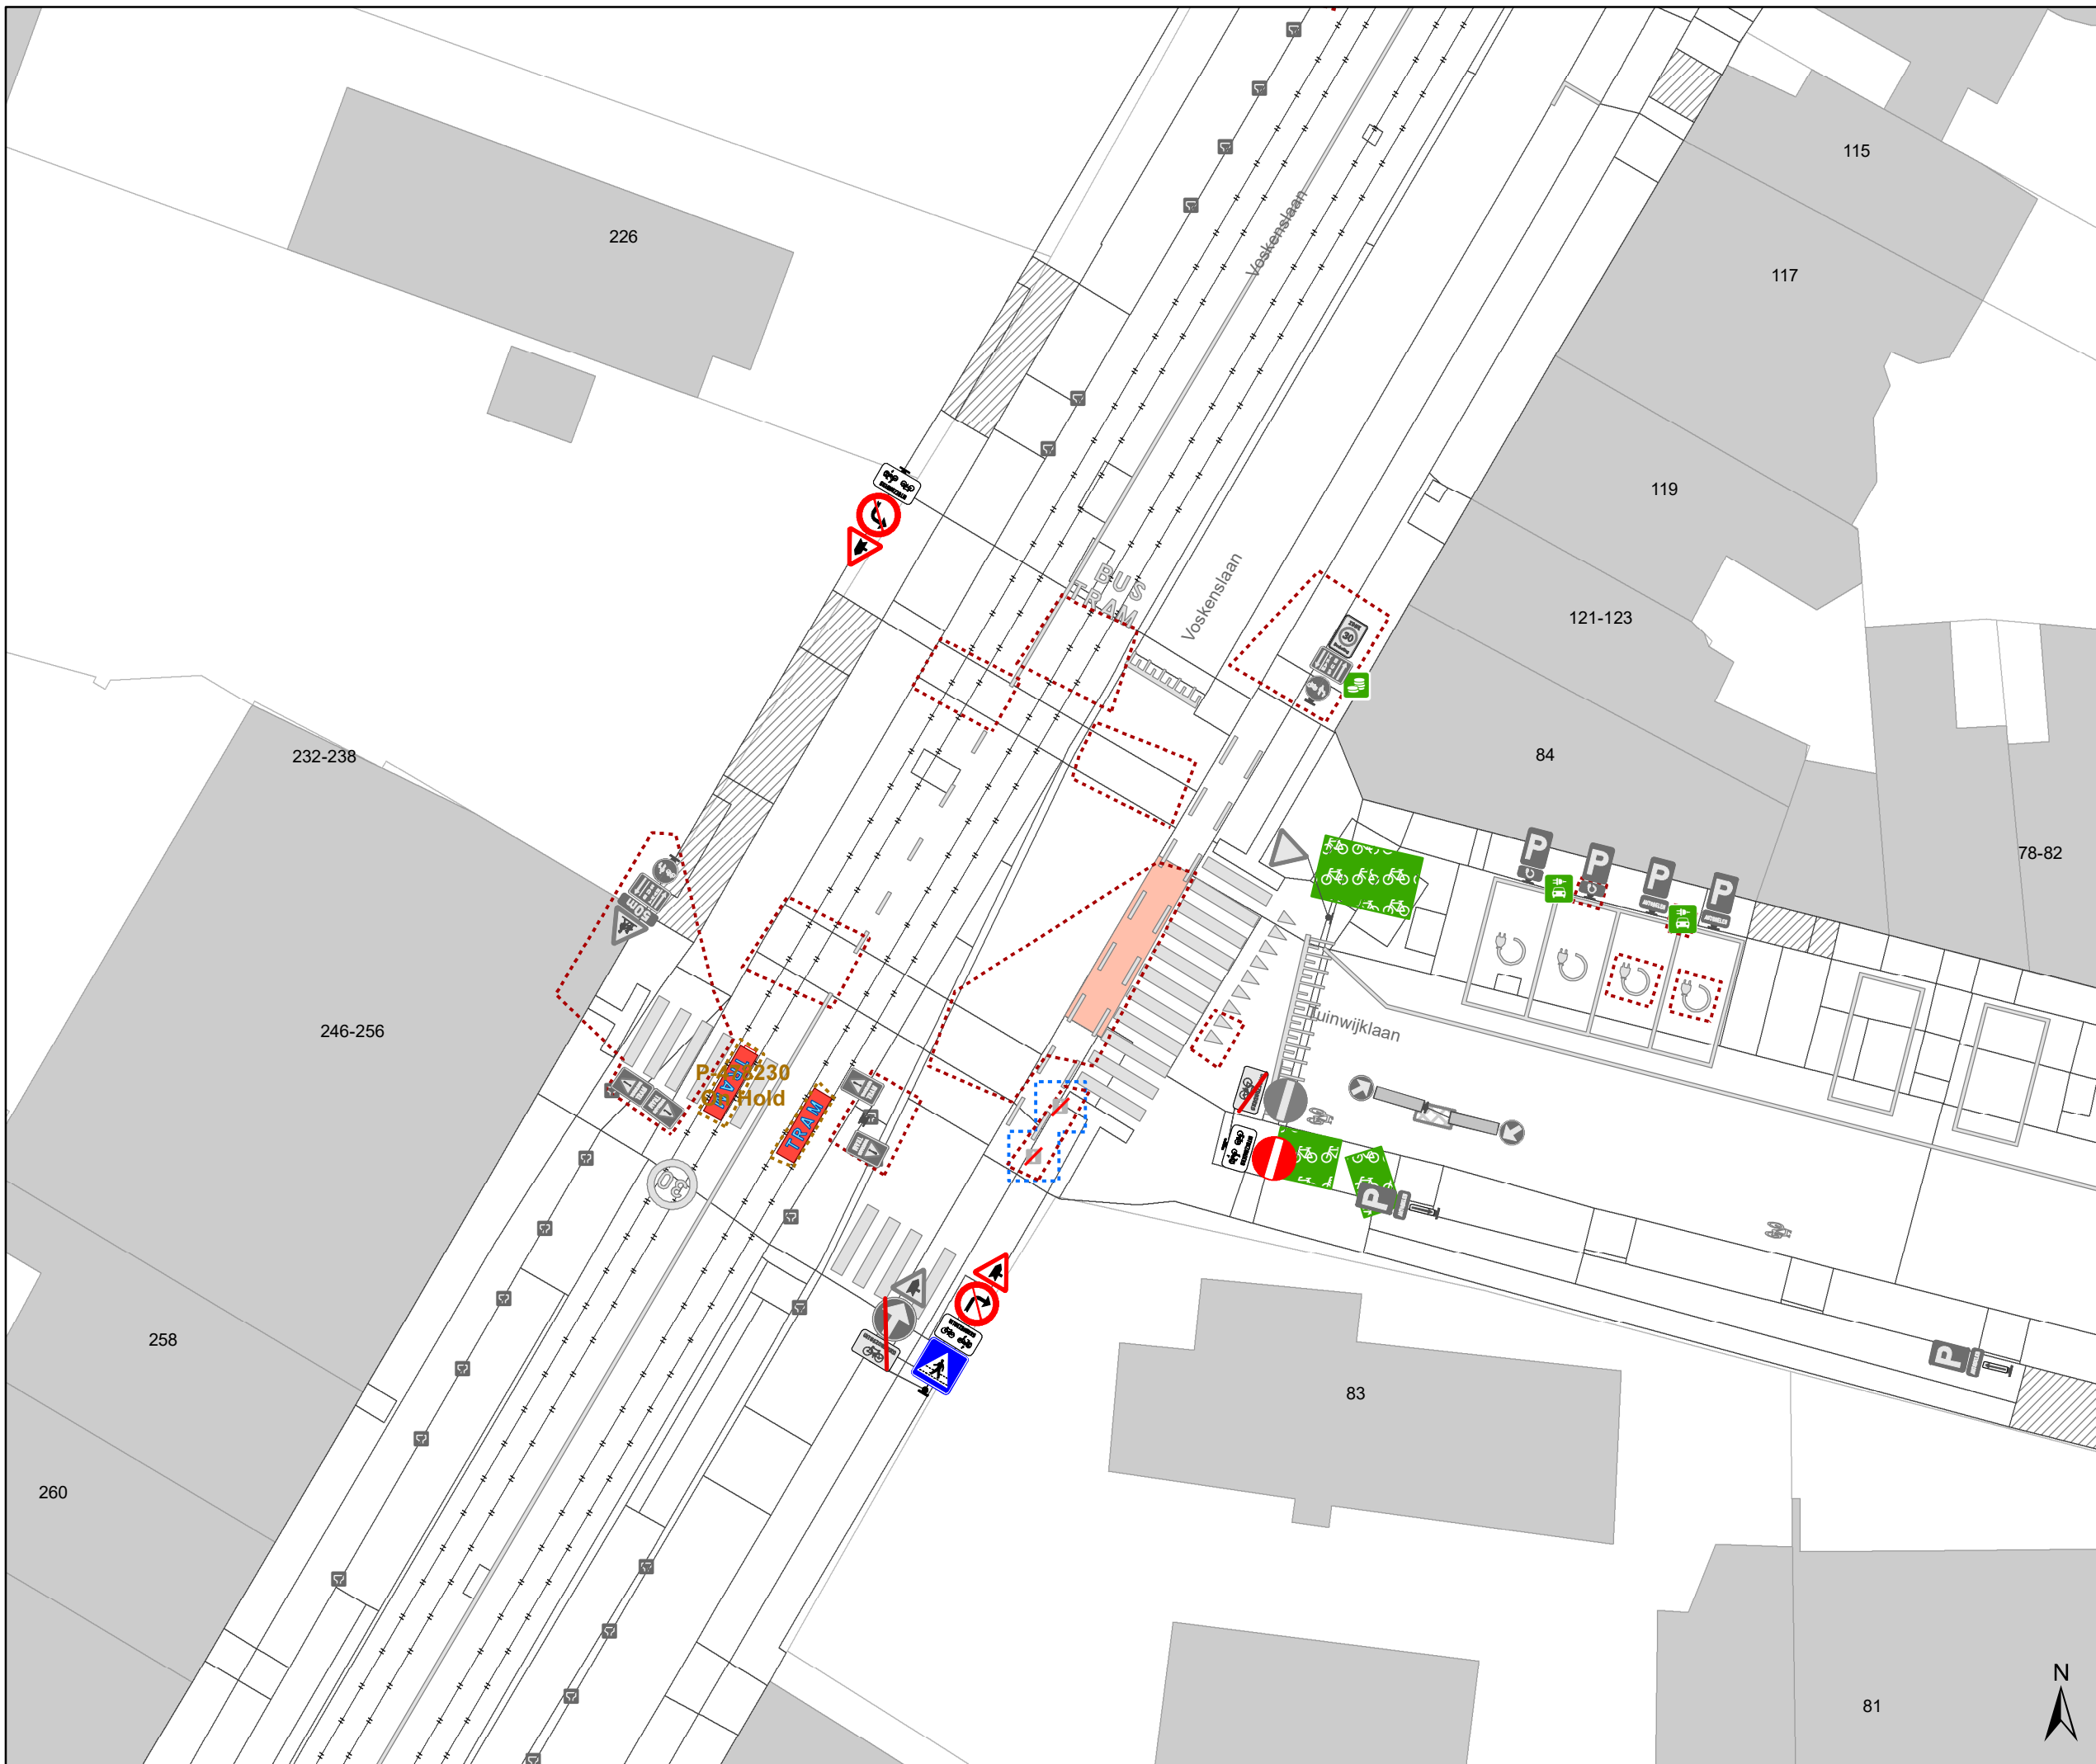


### Legende

-  Bestaande verkeersborden
-  Geplande verkeersborden
-  Te verwijderen verkeersborden
-  Bestaande wegmarkeringen
-  Geplande wegmarkeringen
-  Te verwijderen wegmarkeringen

### Overige

-  Ander gepland dossier (in voorbereiding bij MOBBED)

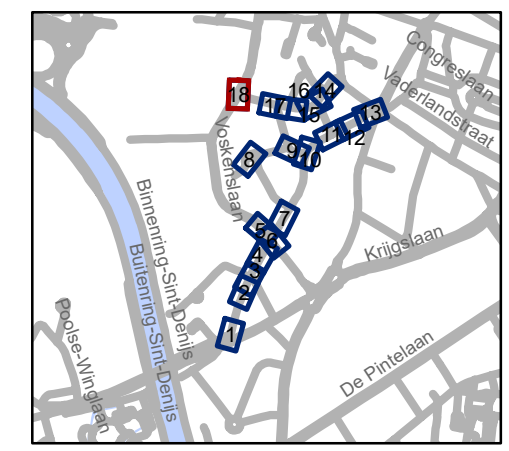

**gent:** Mobiliteitsbedrijf stad Gent  
Verkeerstechnische taken

## Maaltebrugstraat Aanpassingen

Dossiernummer P-191684

DATUM	SCHAAL	PLAN	P FORMAAT
30/04/2026	1/250	18/18	A3