
2022_CBS_03007 Nieuw aanvullend reglement van de politie op het wegverkeer - gemeenteweg - Jozef II-straat - nieuwe verkeersmaatregelen - Goedkeuring

Beslissing: Goedgekeurd in besloten vergadering van 17 maart 2022

Zijn aanwezig bij de beslissing van dit punt:

de heer Mathias De Clercq, burgemeester-voorzitter
de heer Filip Watteeuw, schepen; mevrouw Sofie Bracke, schepen; mevrouw Elke Decruynaere, schepen; mevrouw Astrid De Bruycker, schepen; de heer Sami Souguir, schepen; mevrouw Tine Heyse, schepen; mevrouw Isabelle Heyndrickx, schepen; de heer Bram Van Braeckevelt, schepen; mevrouw Hafsa El-Bazioui, schepen; de heer Rudy Coddens, schepen
mevrouw Mieke Hullebroeck, algemeen directeur; de heer Luc Kupers, adjunct-algemeendirecteur; de heer Danny Van Campenhout, adjunct-algemeendirecteur

Bevoegd: Filip Watteeuw

Betrokken: Mathias De Clercq

Juridisch kader

De volgende bepalingen zijn van toepassing inzake de bevoegdheid:

- De Nieuwe Gemeentewet 24 juni 1988, artikel 119;
- Het Decreet over het lokaal bestuur van 22 december 2017, artikel 41, 2°;
- Het Decreet van 16 mei 2008 betreffende de aanvullende reglementen op het wegverkeer en de plaatsing en bekostiging van verkeerstekens, artikel 4, § 1, 2de lid en artikel 5, § 1, 2de lid.
- Het gemeenteraadsbesluit van 14 december 2015, houdende de delegatie van de vaststellingsbevoegdheid inzake gemeentelijke aanvullende reglementen op het wegverkeer.

De beslissing wordt genomen op grond van:

- Wet betreffende de politie over het wegverkeer, gecoördineerd bij Koninklijk Besluit van 16 maart 1968;
- Decreet van 16 mei 2008 betreffende de aanvullende reglementen op het wegverkeer en de plaatsing en bekostiging van de verkeerstekens;
- Koninklijk Besluit van 1 december 1975 houdende algemeen reglement op de politie van het wegverkeer en van het gebruik van de openbare weg;
- Ministerieel Besluit van 11 oktober 1976 waarbij de minimumafmetingen en de bijzondere plaatsingsvoorwaarden van de verkeerstekens worden bepaald;
- Uitvoeringsbesluit van 23 januari 2009 betreffende de aanvullende reglementen op het wegverkeer en de plaatsing en bekostiging van de verkeerstekens;
- Omzendbrief MOB/2009/1 van 3 april 2009;

- Het reglement houdende de voorwaarden tot het toekennen van parkeerplaatsen voor personen met een handicap, goedgekeurd in de gemeenteraad van 25 april 2016.

Motivering

Bij dit collegebesluit worden volgende verkeersmaatregelen getroffen: het verwijderen van het verbod om naar rechts af te slaan ter hoogte van de Muishondstraat wegens een betere plaatsing van het verbodsbord om richting de Filips van Cleeflaan te rijden alsook de signalisatie bij de fietsenstallingen aangezien deze buiten de rijbaan liggen.

Bij collegebesluit van 10 november 2021 werd de bestaande toestand geregulariseerd na het plaatsen van de signalisatieborden bij de fietsenstalling.

Bij collegebesluit van 9 juni 2016 werd de bestaande toestand geregulariseerd en worden er geen nieuwe verkeersmaatregelen ingevoerd.

Bijgevoegde bijlage(n):

- Aanvullend reglement Jozef II-straat dossier P250751 (deel van de beslissing)
- Signalisatieplan Jozef II-straat dossier P250751 (deel van de beslissing)
- Historiek Jozef II-straat dossier P250751

Beslissing

Beslist het volgende:

Artikel 1:

Heft op het aanvullend reglement van de politie op het wegverkeer betreffende de gemeenteweg Jozef II-straat, goedgekeurd in zitting van 10 november 2021, van zodra het nieuwe reglement in werking treedt.

Artikel 2:

Keurt goed het bijgevoegd aanvullend reglement van de politie op het wegverkeer en het signalisatieplan betreffende de gemeenteweg Jozef II-straat.

2022_CBS_03007 - Nieuw aanvullend reglement van de politie op het wegverkeer - gemeenteweg - Jozef II-straat - nieuwe verkeersmaatregelen

Aanvullend reglement van de politie op het wegverkeer - gemeenteweg – Jozef II-straat

Goedgekeurd in het College van Burgemeester en Schepenen van 17 maart 2022

Bekendgemaakt op 18 maart 2022

Geldig vanaf 23 maart 2022

Referentienummer 2022_CBS_03007

Reglement


- Artikel 1.** Op de Jozef II-straat van huisnummer 8 tot het kruispunt met de Drietorekensstraat aan de kant van de pare huisnummers;
op de Jozef II-straat van het kruispunt met de Drietorekensstraat tot het kruispunt met de Elsstraat aan de kant van de onpare huisnummers geldt:
het parkeren is verboden;
het begin van de parkeerreglementering wordt aangeduid.
Dit wordt gesignaleerd door:
- verkeersborden E1
- de verkeersborden worden aangevuld met x-borden Xa
- Artikel 2.** Op de Jozef II-straat ter hoogte van huisnummers 104-106 geldt:
het parkeren is toegelaten;
het parkeren is voorbehouden voor de voertuigen die gebruikt worden door personen met een handicap;
de parkeerreglementering geldt over een afstand van 5 m.
Dit wordt gesignaleerd door:
- verkeersborden E9a
- de verkeersborden worden aangevuld met onderborden Type VIId
- de verkeersborden worden aangevuld met x-borden Xc
- Artikel 3.** Op de Jozef II-straat van het kruispunt met de Triomfstraat tot het kruispunt met de Elsstraat geldt:
voertuigen moeten parkeren binnen de afgebakende plaatsen.
Dit wordt gesignaleerd door:
- wegmarkeringen overeenkomstig art.77.5 van de wegcode

Artikel 4. Op de Jozef II-sstraat ter hoogte van het kruispunt met de Wondelgemstraat en Triomfstraat;
op de Jozef II-sstraat ter hoogte van huisnummer 28;
op de Jozef II-sstraat ter hoogte van het kruispunt met de Drietorekensstraat aan de vier zijden geldt:
voetgangers moeten de oversteekplaats volgen om de rijbaan over te steken.
Dit wordt gesignaleerd door:
- wegmarkeringen overeenkomstig art.76.3 van de wegcode

Artikel 5. Op het grondgebied van de Stad Gent in de Jozef II-sstraat op het kruispunt met de Triomfstraat en op het kruispunt met de Drietorekensstraat geldt:
de bestuurders moeten het verkeersplateau dubbel voorzichtig en met matige snelheid naderen, zodat zij erover rijden met een snelheid die niet meer bedraagt dan 30 km per uur.
Dit wordt gesignaleerd door:
- een plateau

(einde reglement)



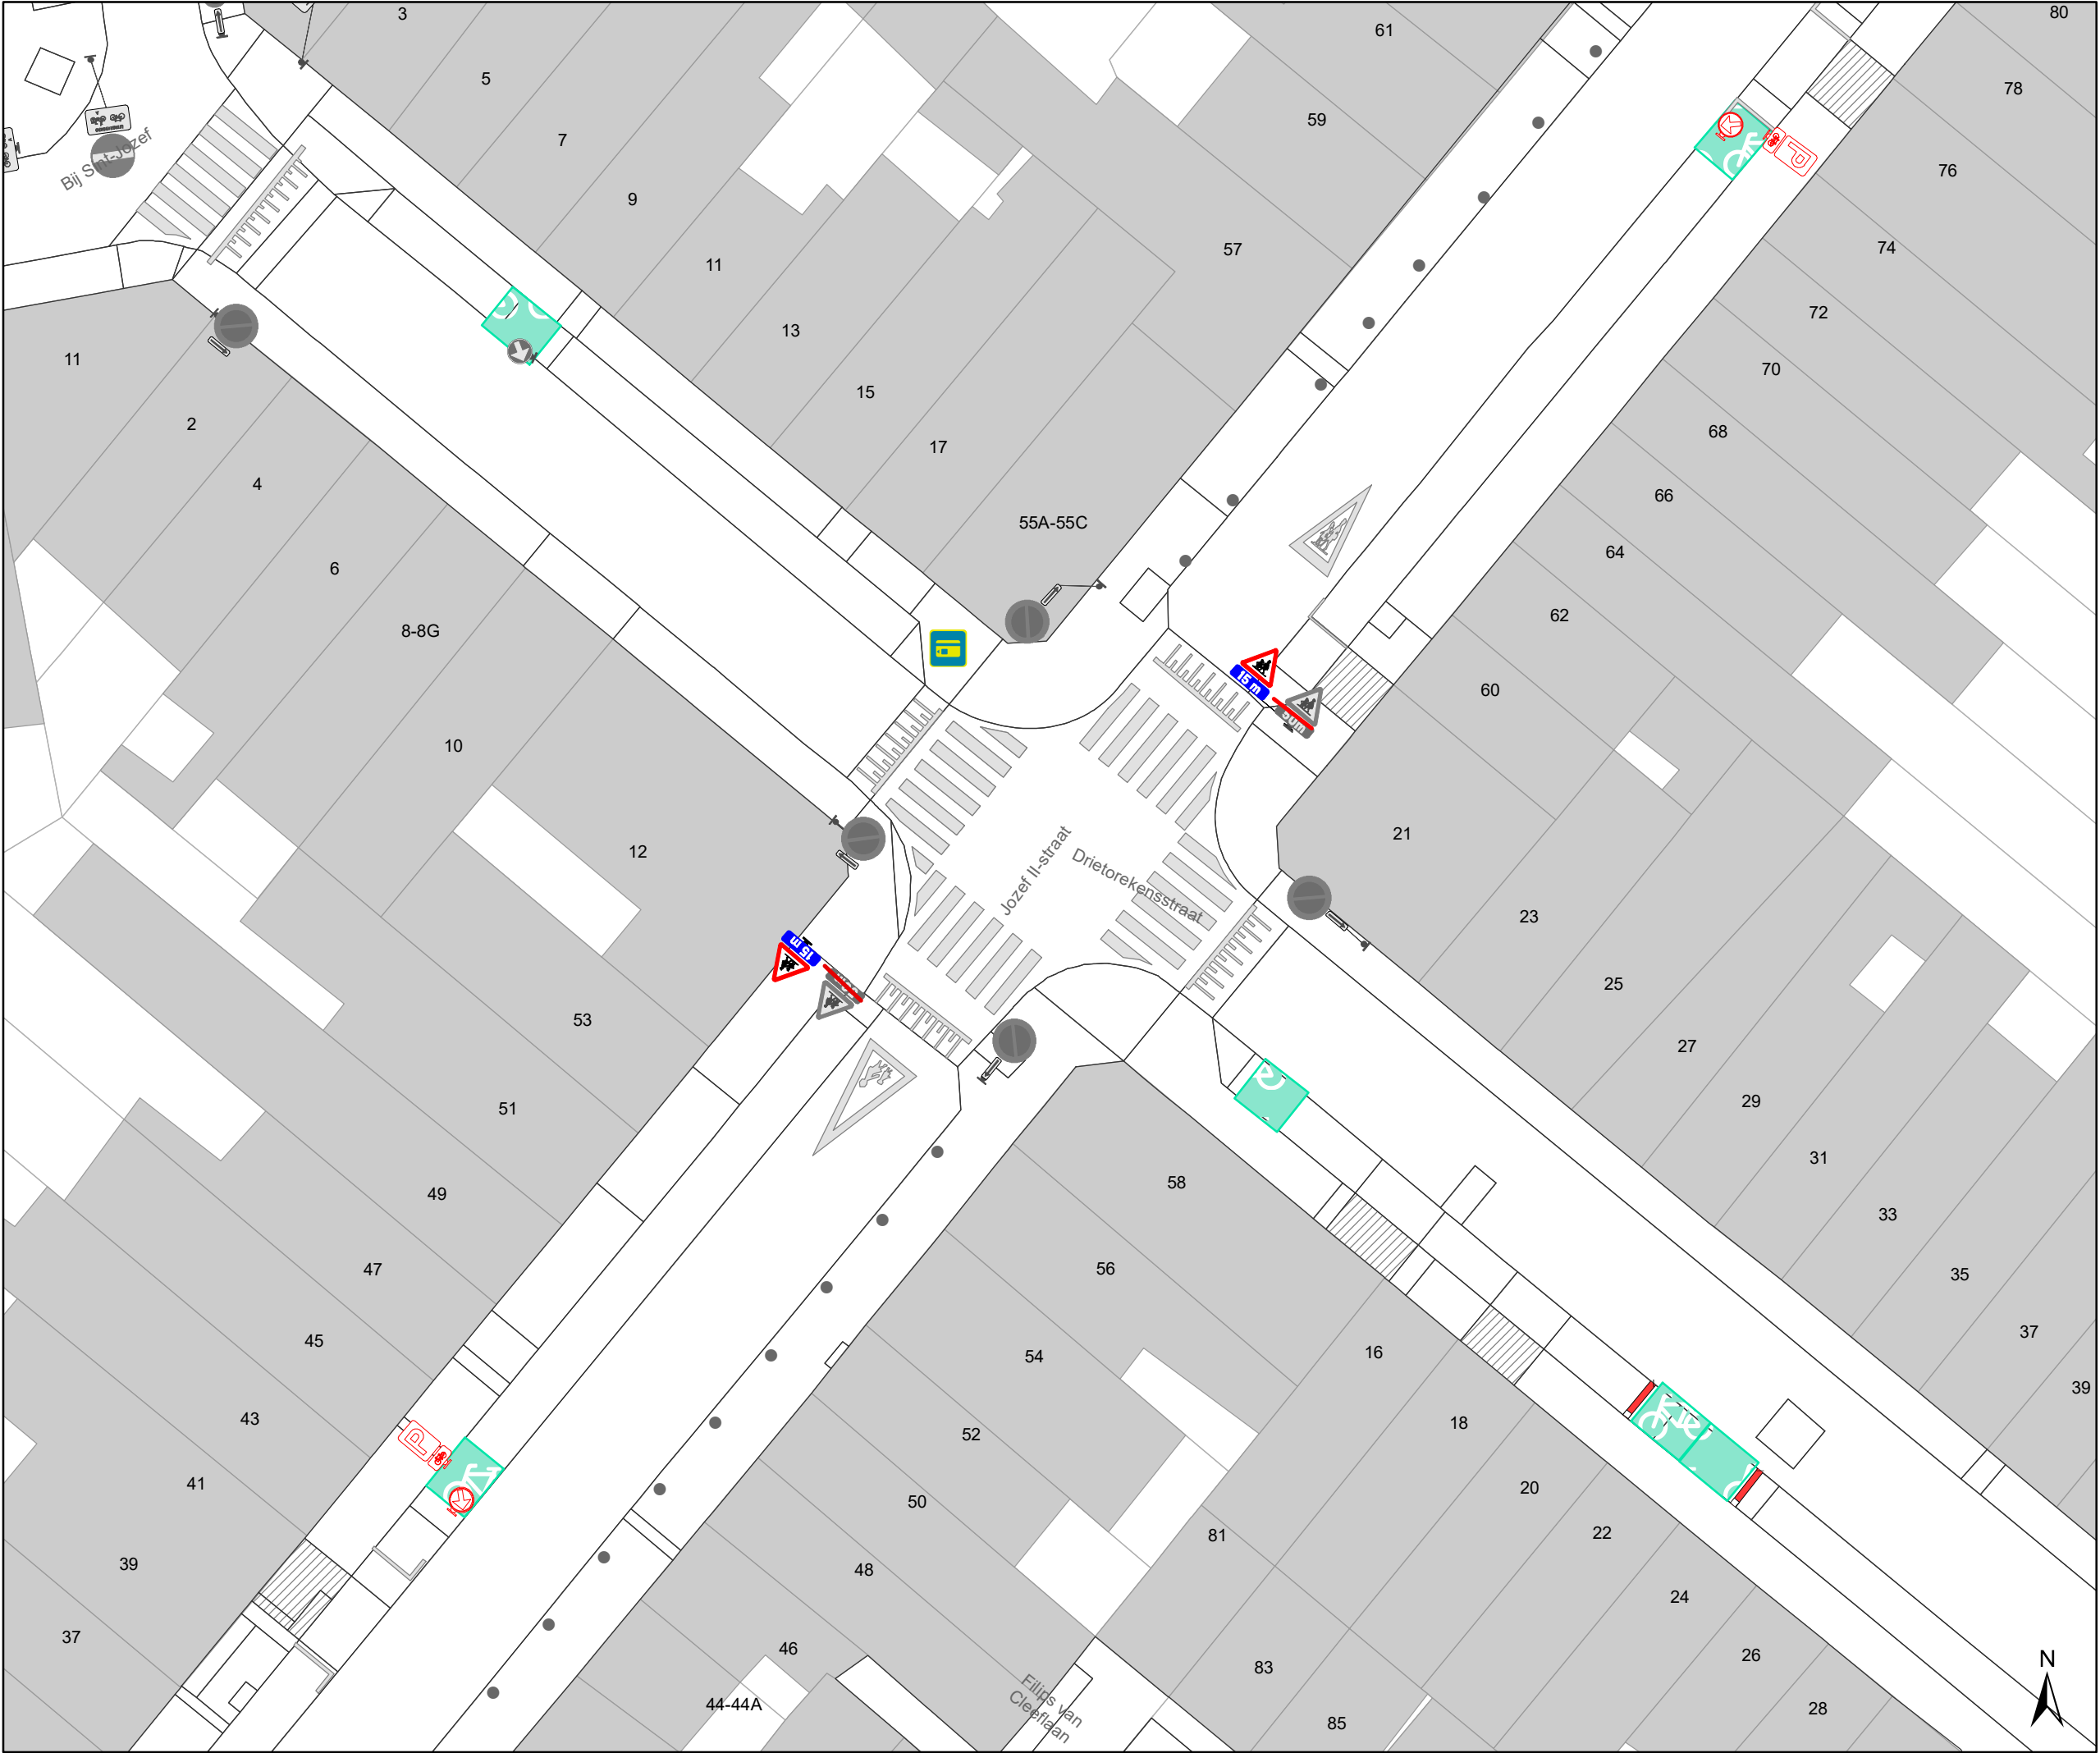

Legende

Bestaande verkeersborden

Geplande verkeersborden

Te verwijderen verkeersborden

Bestaande wegmarkeringen

Geplande wegmarkeringen

Te verwijderen wegmarkeringen

Overige


Ander gepland dossier
(in voorbereiding bij MOBBD)

Ontwerp heraanleg

Te plaatsen rood-witte beugel

Straatmeubilair

Gepland paaltje

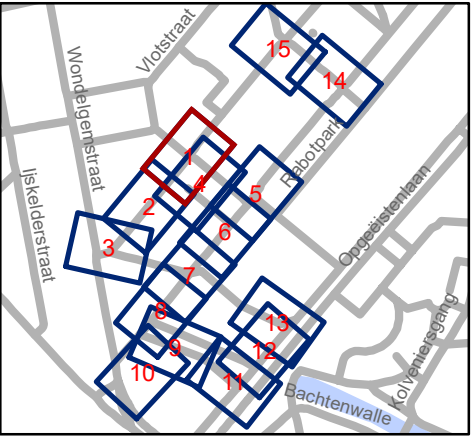


Mobiliteitsbedrijf stad Gent
Verkeerstechnische taken

Scalastraat Heraanleg

Dossiernummer P-250751

DATUM	SCHAAL	PLAN	P FORMAAT
9/03/2022	1/250	1/15	A3

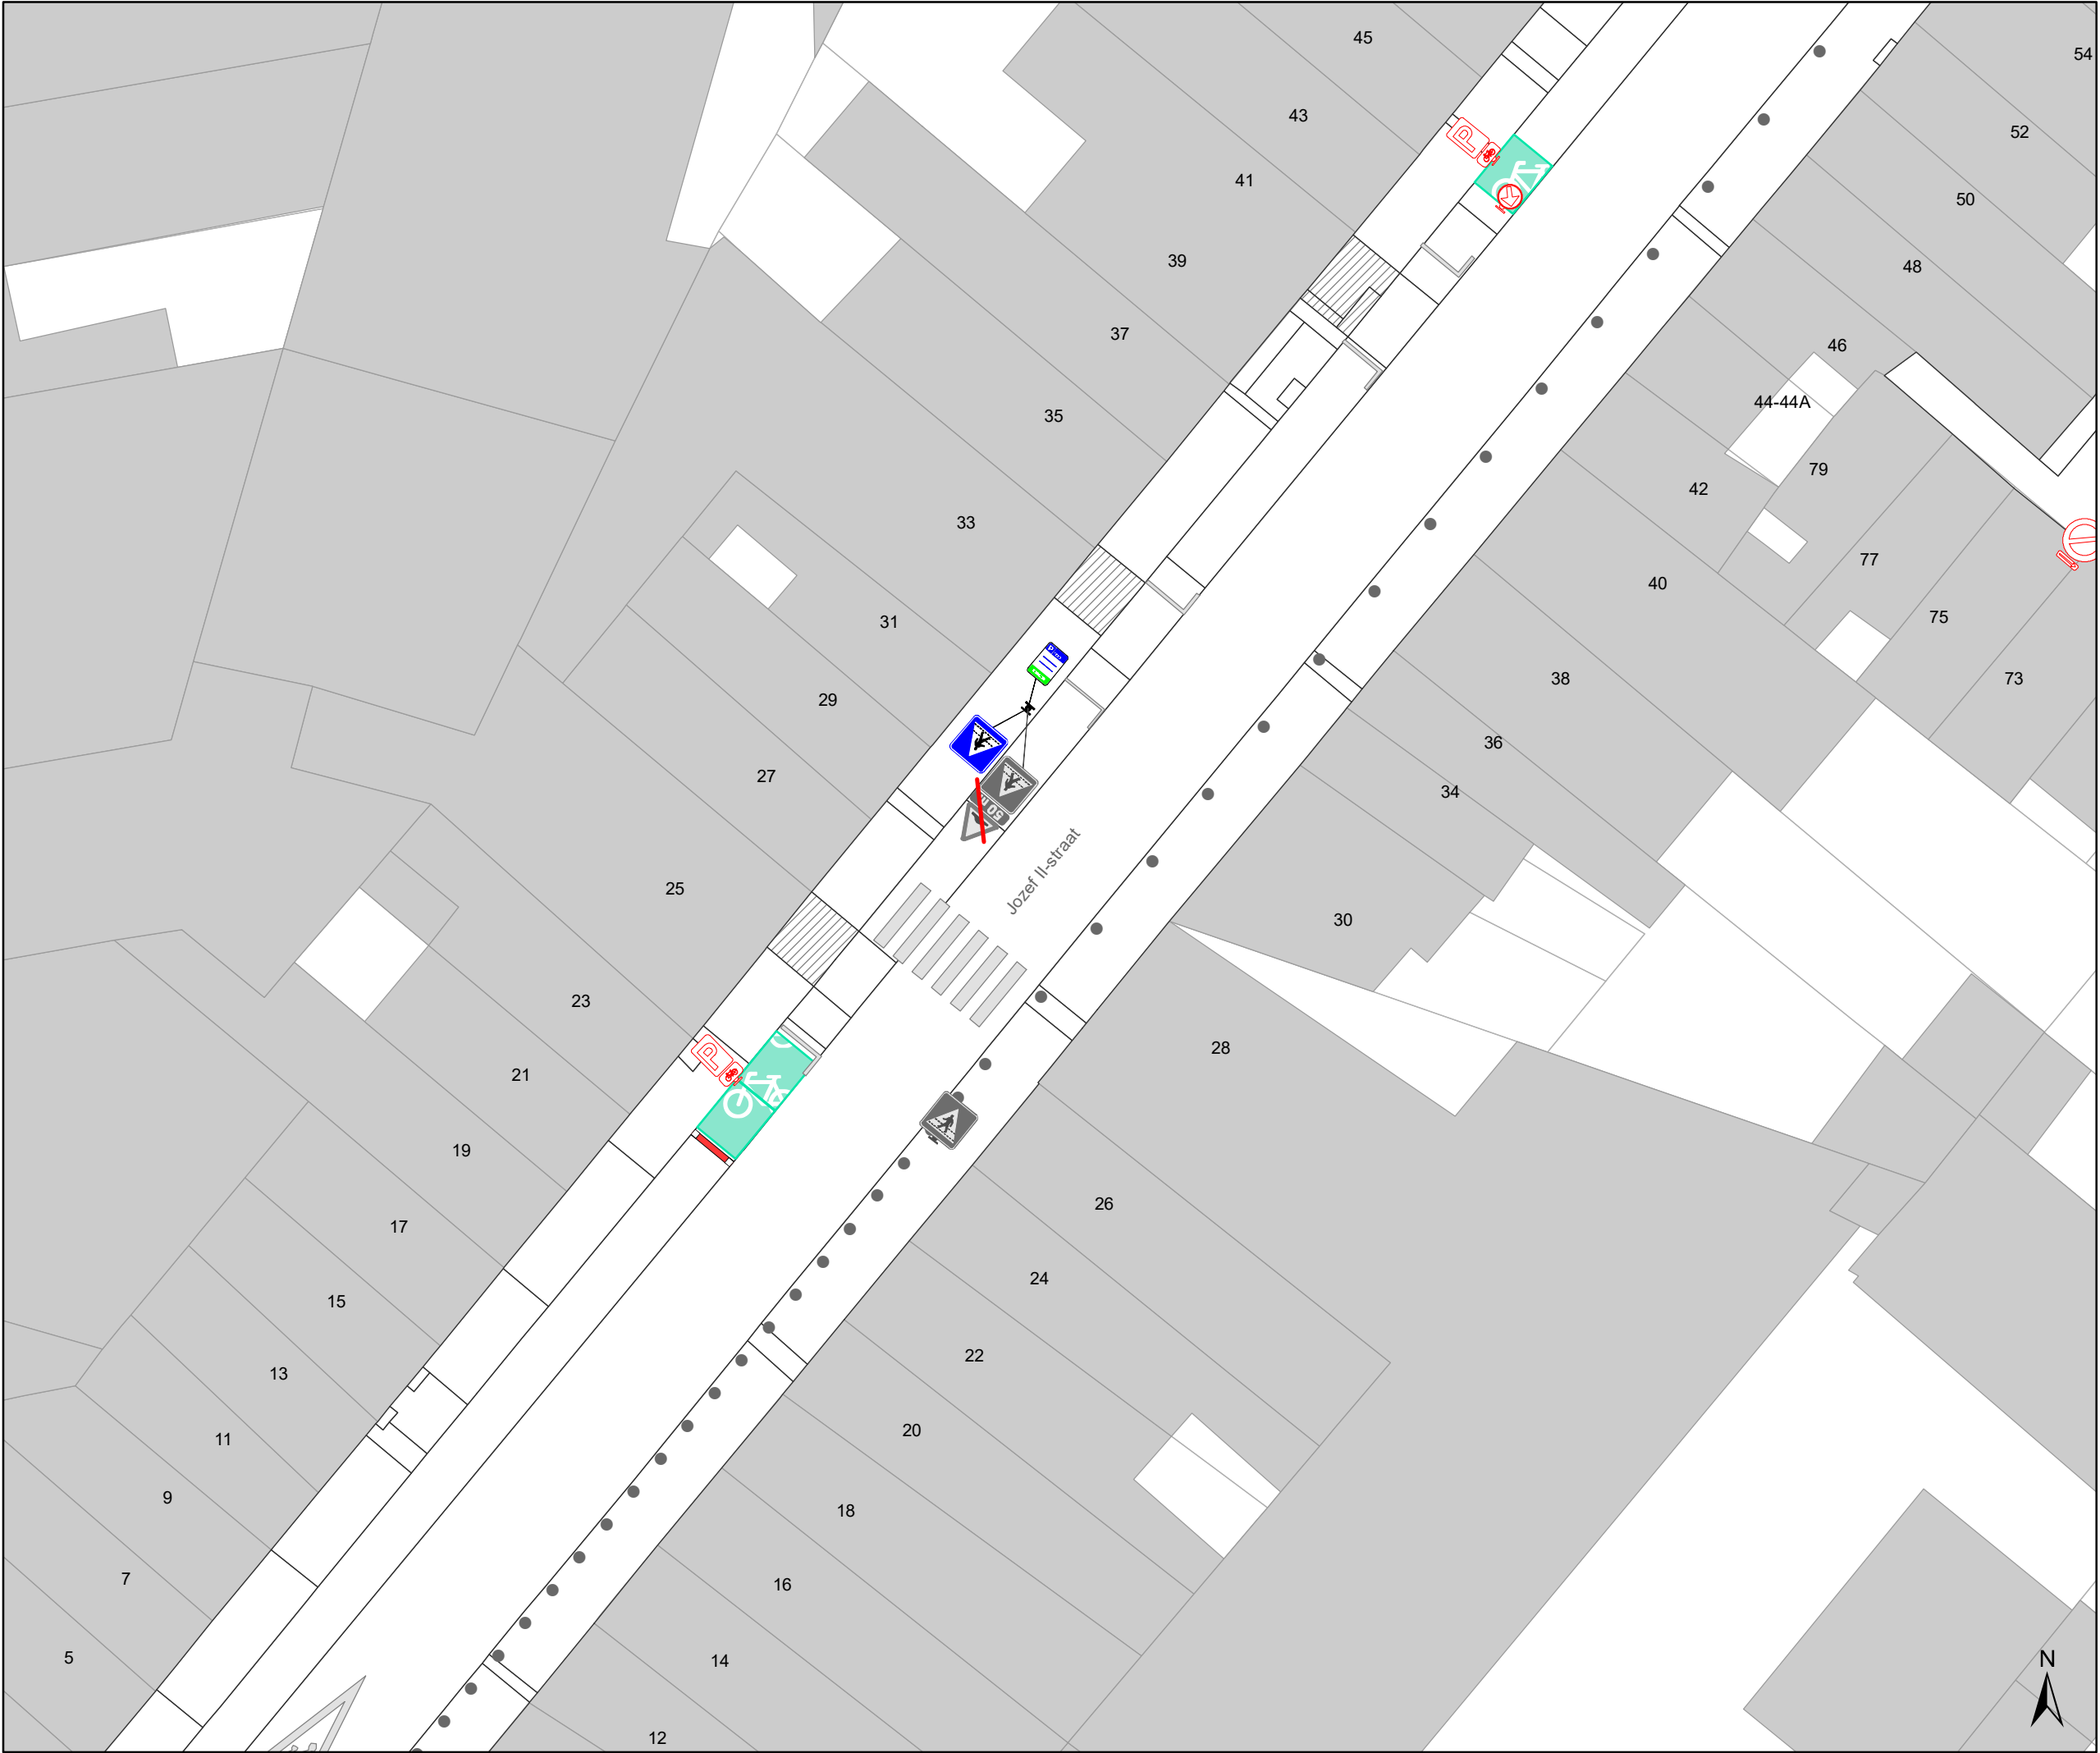

Legende

Bestaande verkeersborden

Geplande verkeersborden

Te verwijderen verkeersborden

Bestaande wegmarkeringen

Geplande wegmarkeringen

Te verwijderen wegmarkeringen

Overige


Ander gepland dossier
(in voorbereiding bij MOBBED)

Ontwerp heraanleg

Te plaatsen rood-witte beugel

Straatmeubilair

Gepland paaltje

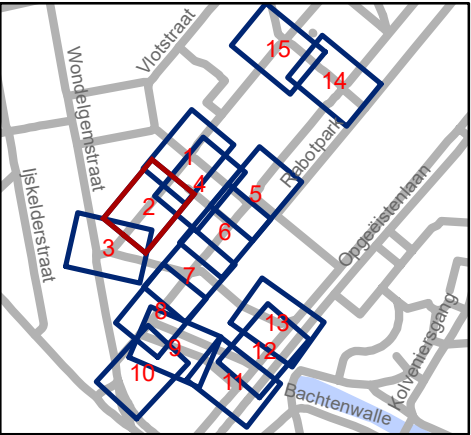


Mobiliteitsbedrijf stad Gent
Verkeerstechnische taken

Scalastraat Heraanleg

Dossiernummer P-250751

DATUM	SCHAAL	PLAN	P FORMAAT
9/03/2022	1/250	2/15	A3

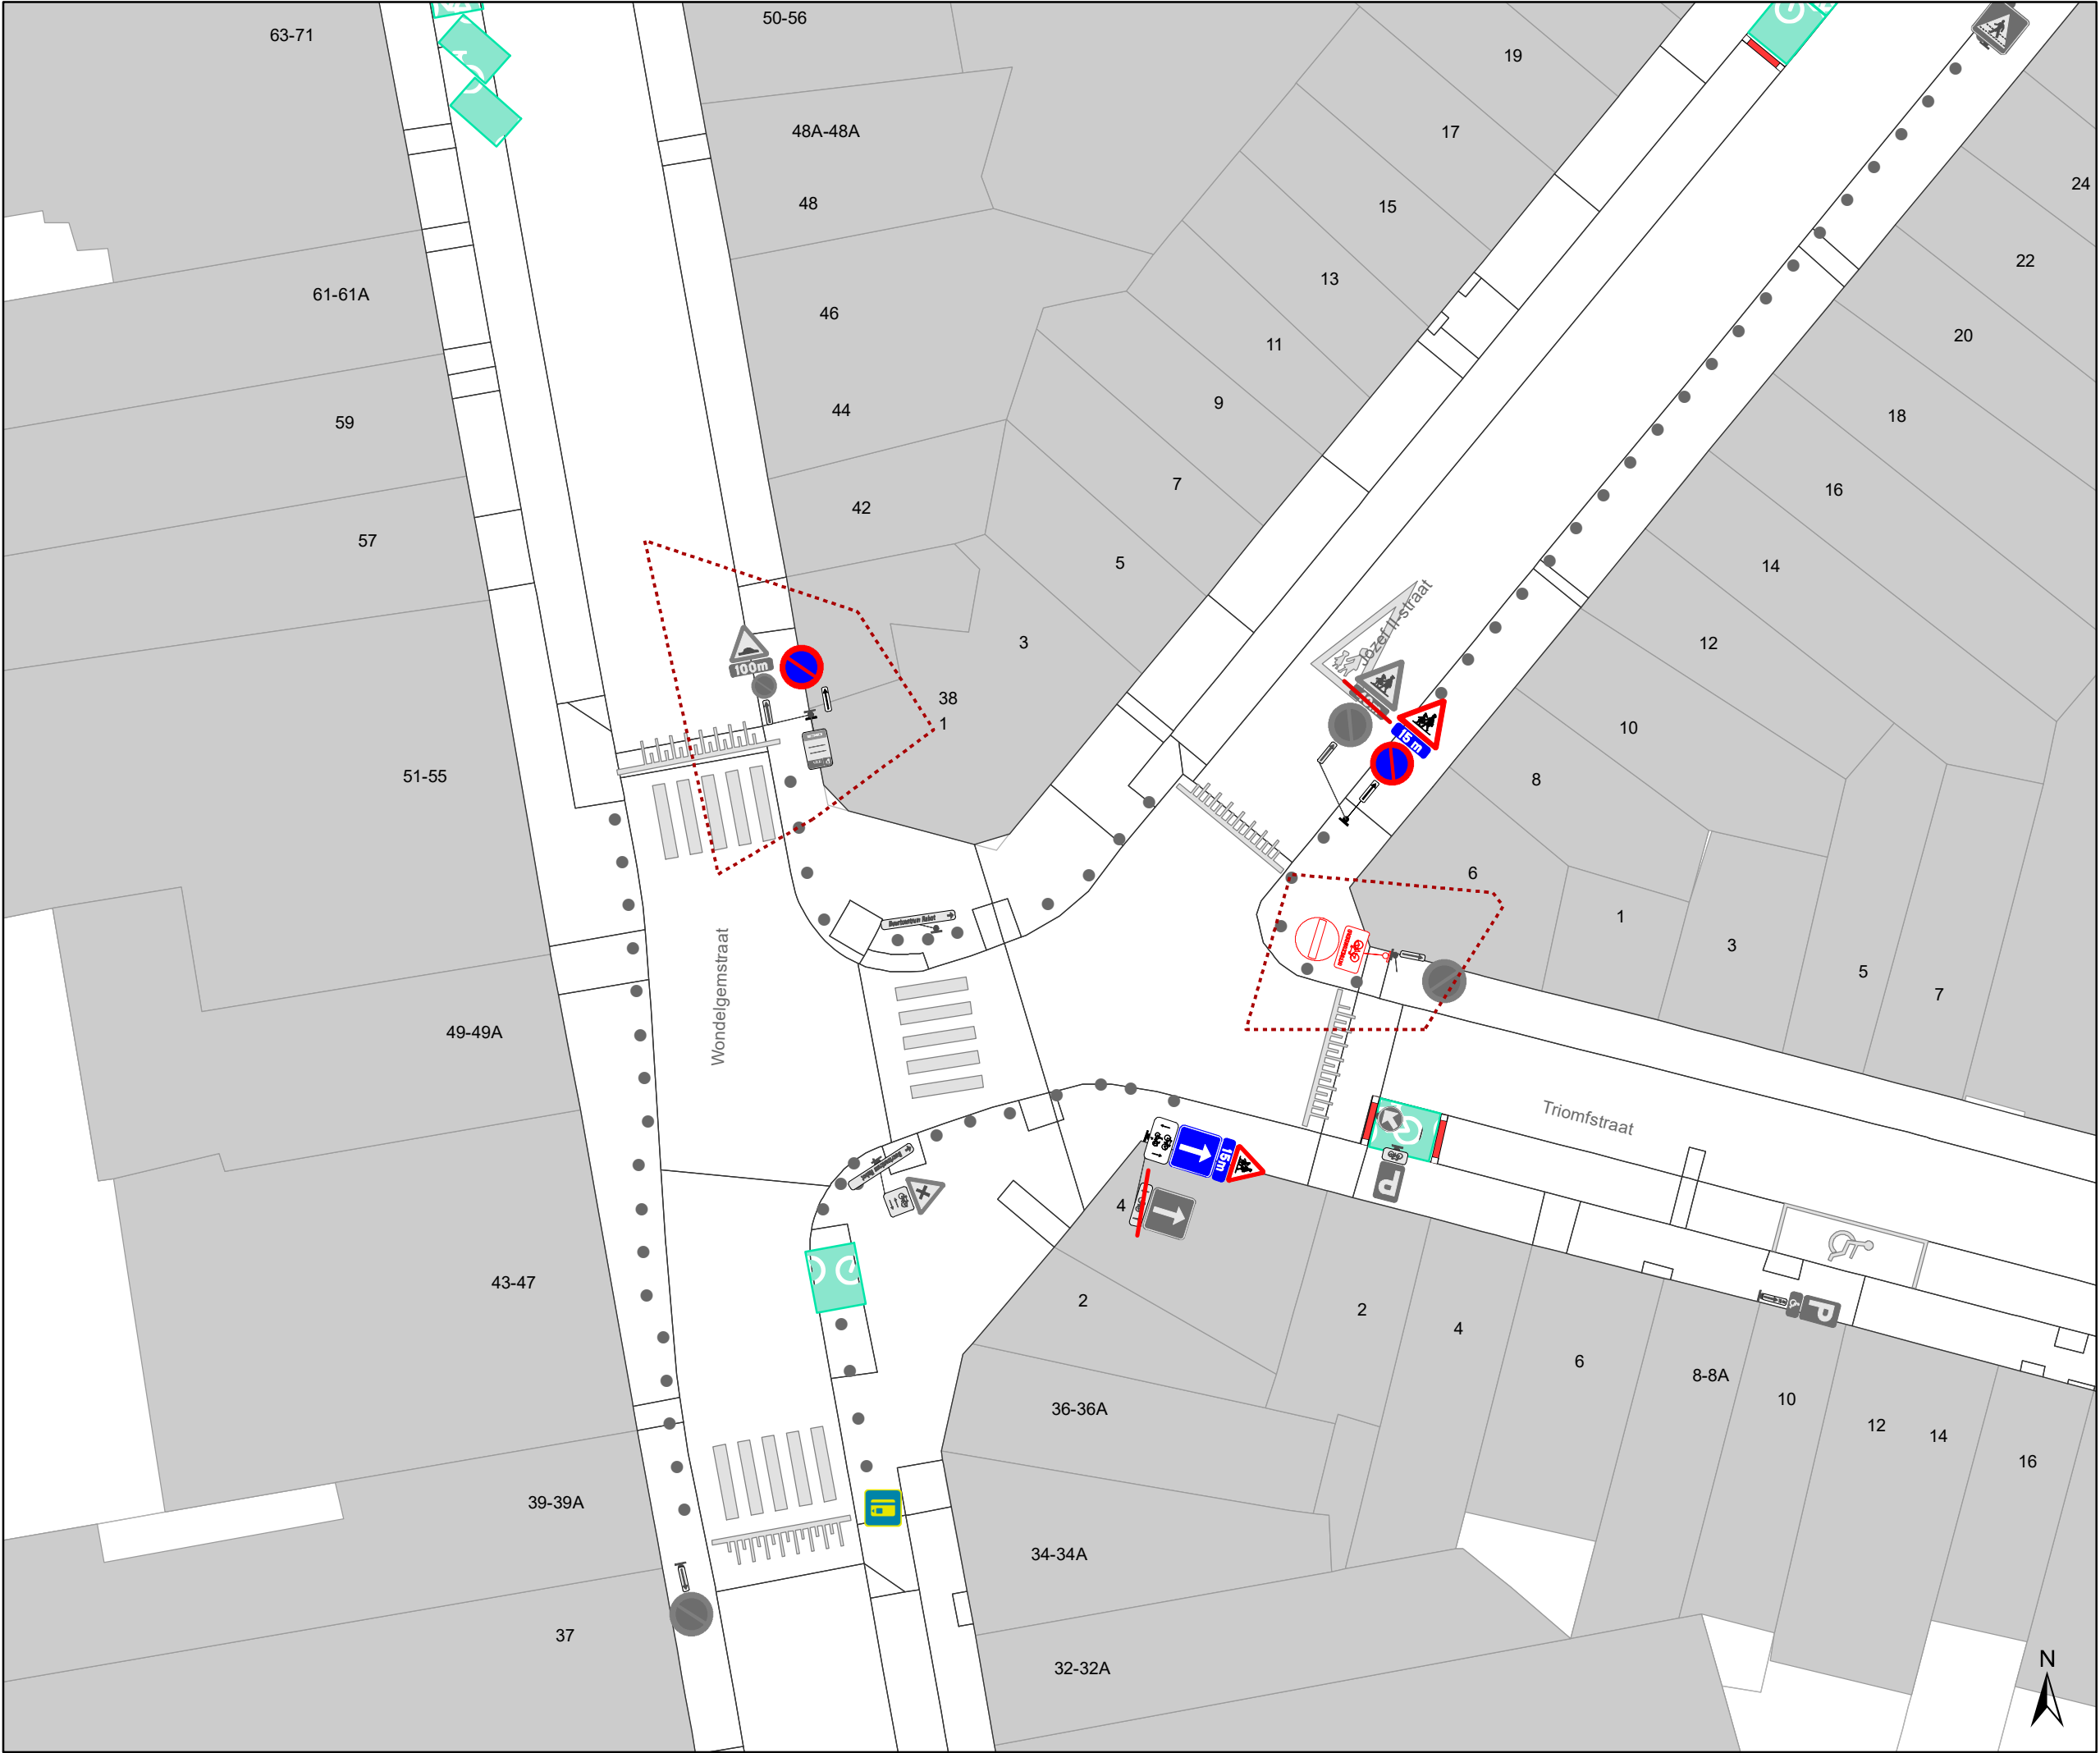

Legende

Bestaande verkeersborden

Geplande verkeersborden

Te verwijderen verkeersborden

Bestaande wegmarkeringen

Geplande wegmarkeringen

Te verwijderen wegmarkeringen

Overige


Ander gepland dossier
(in voorbereiding bij MOBBED)

Ontwerp heraanleg

Te plaatsen rood-witte beugel

Straatmeubilair

Gepland paaltje

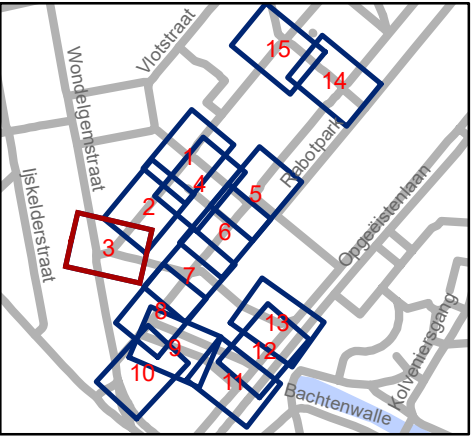


Mobiliteitsbedrijf stad Gent
Verkeerstechnische taken

Scalastraat Heraanleg

Dossiernummer P-250751

DATUM	SCHAAL	PLAN	P FORMAAT
9/03/2022	1/250	3/15	A3

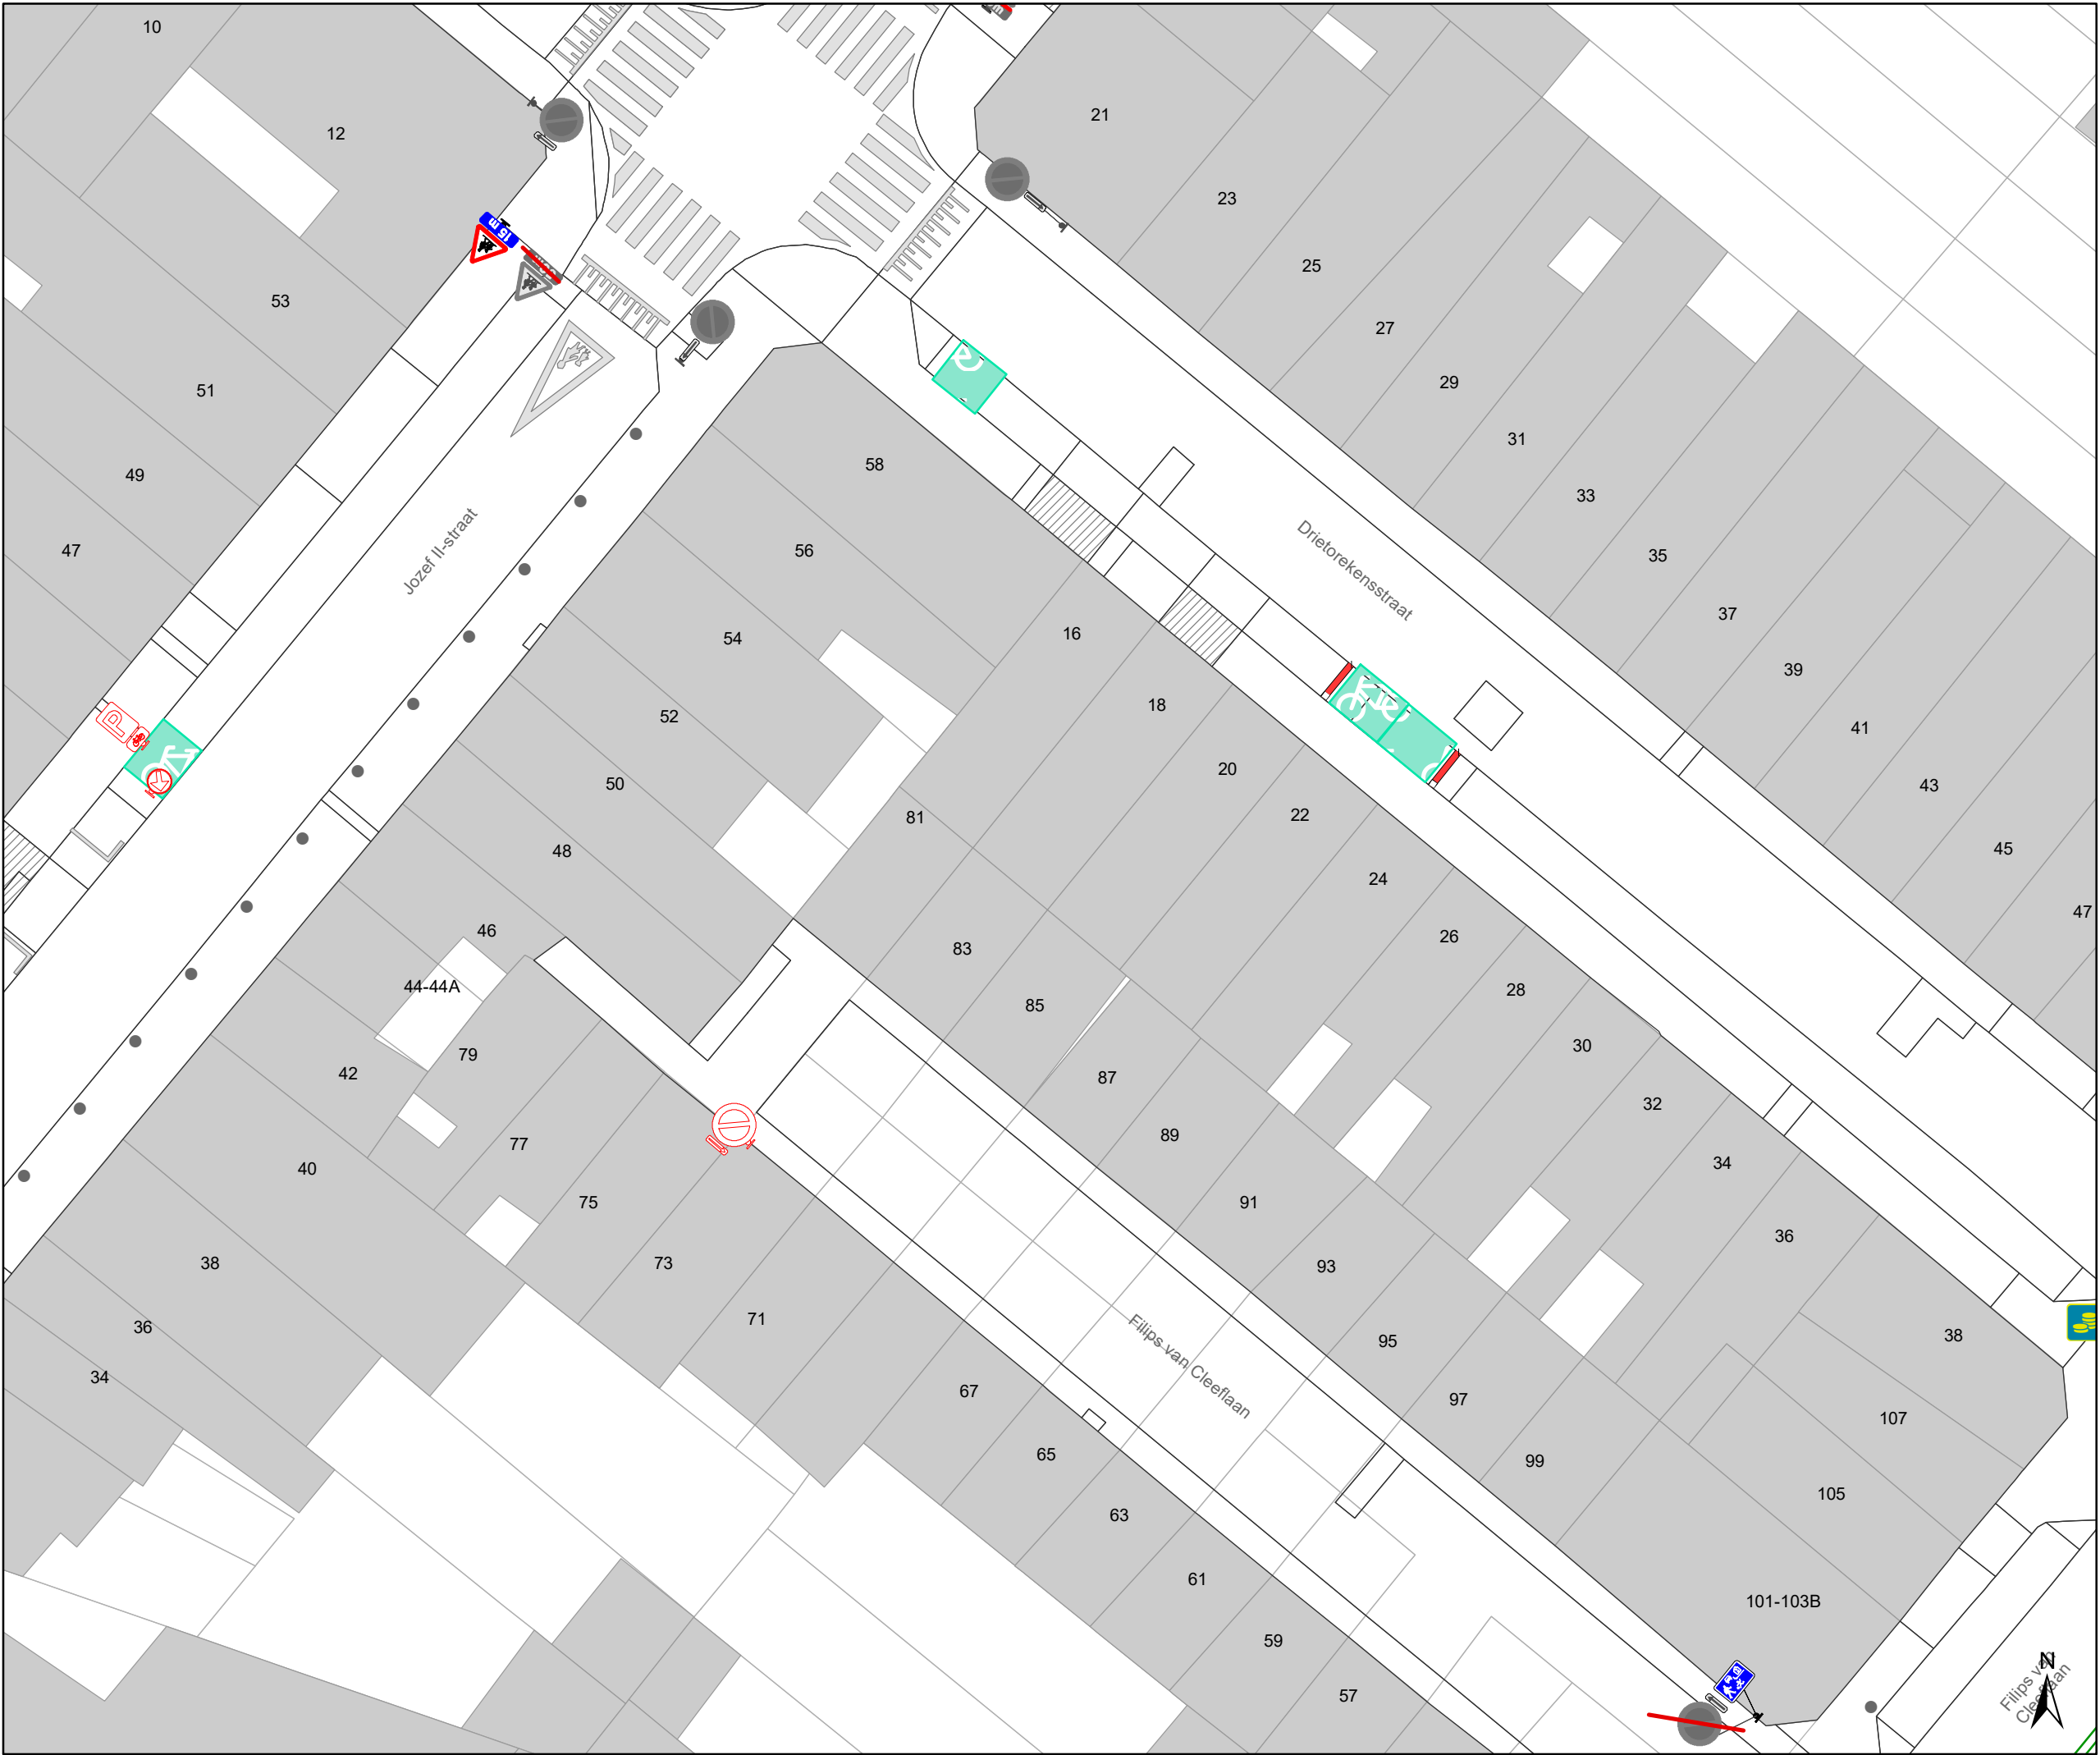

Legende

Bestaande verkeersborden

Geplande verkeersborden

Te verwijderen verkeersborden

Bestaande wegmarkeringen

Geplande wegmarkeringen

Te verwijderen wegmarkeringen

Overige


Ander gepland dossier
(in voorbereiding bij MOBBED)

Ontwerp heraanleg

Te plaatsen rood-witte beugel

Straatmeubilair

Gepland paaltje

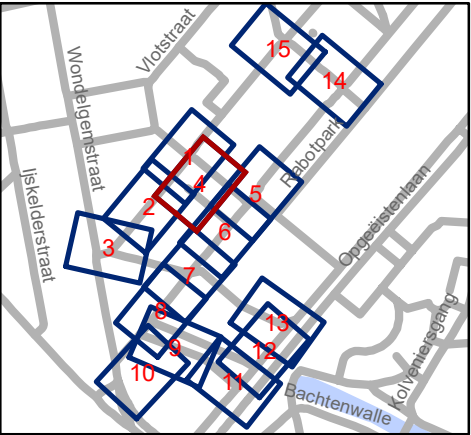


Mobiliteitsbedrijf stad Gent
Verkeerstechnische taken

Scalastraat Heraanleg

Dossiernummer P-250751

DATUM	SCHAAL	PLAN	P FORMAAT
9/03/2022	1/250	4/15	A3

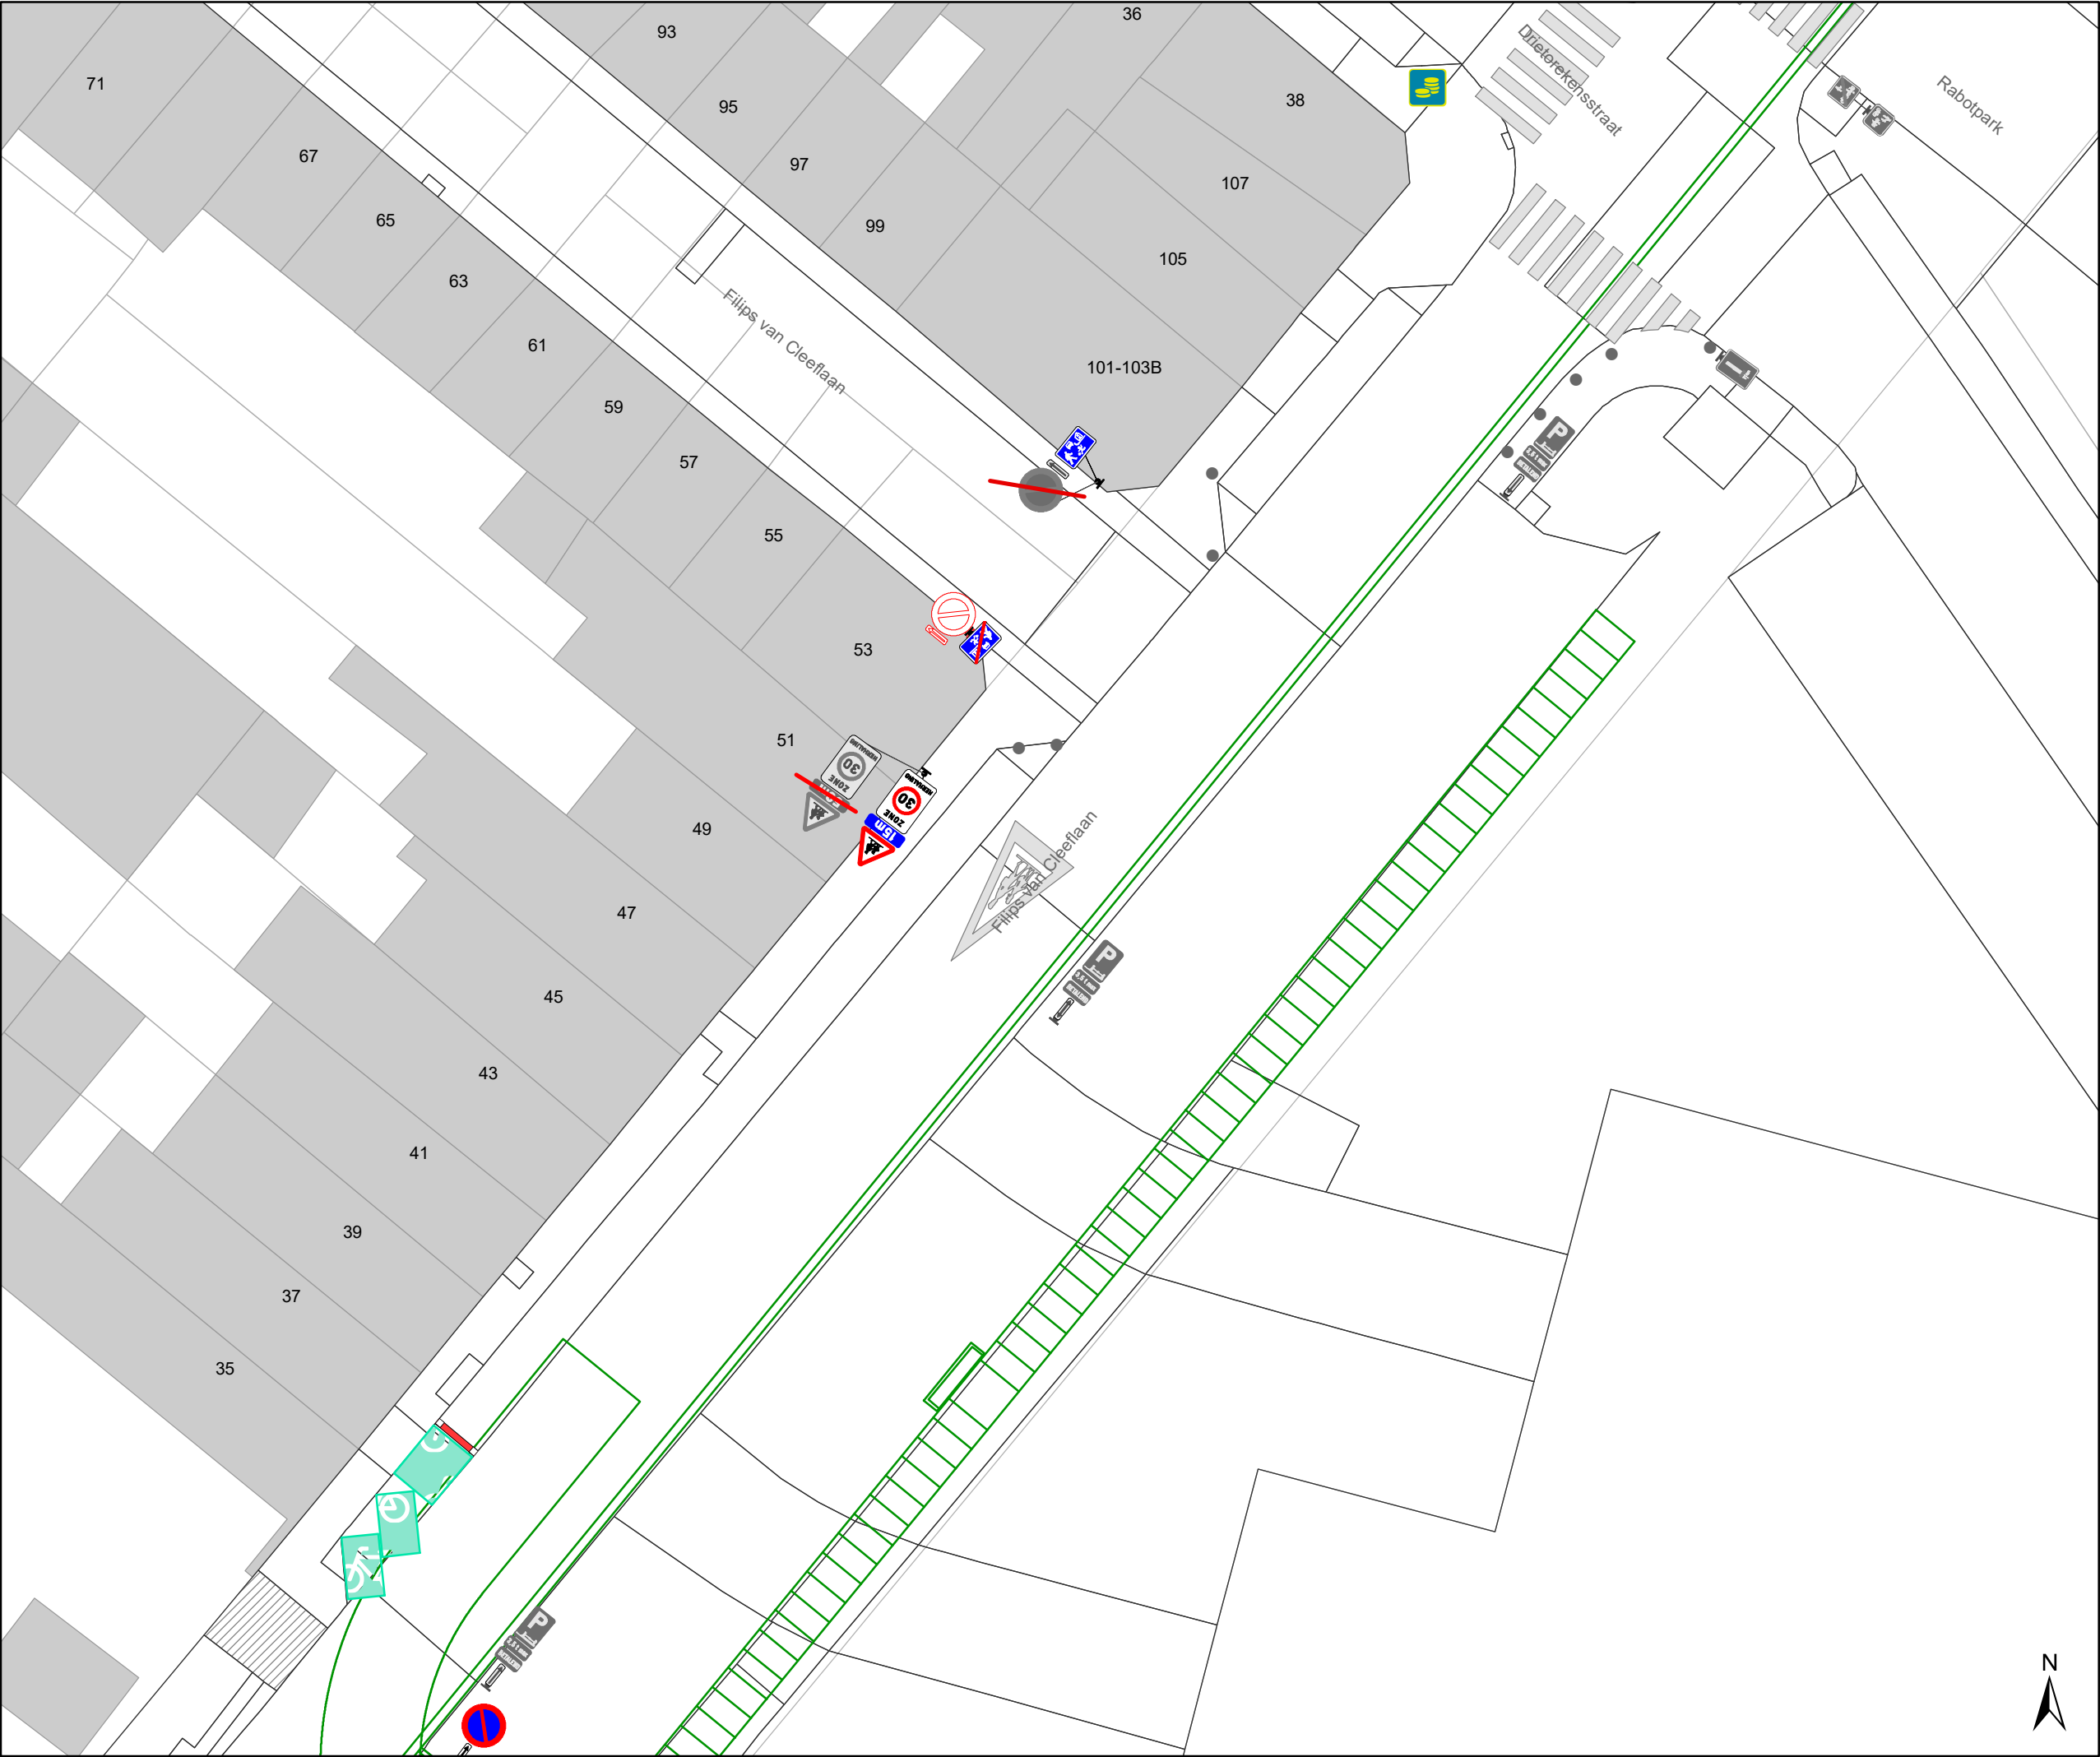

Legende

Bestaande verkeersborden

Geplande verkeersborden

Te verwijderen verkeersborden

Bestaande wegmarkeringen

Geplande wegmarkeringen

Te verwijderen wegmarkeringen

Overige


Ander gepland dossier
(in voorbereiding bij MOBBED)

Ontwerp heraanleg

Te plaatsen rood-witte beugel

Straatmeubilair

Gepland paaltje

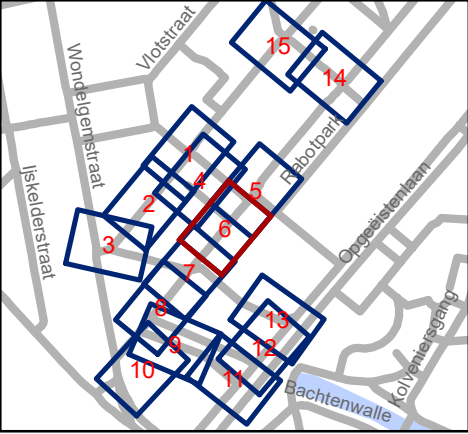


Mobiliteitsbedrijf stad Gent
Verkeerstechnische taken

Scalastraat Heraanleg

Dossiernummer P-250751

DATUM	SCHAAL	PLAN	P FORMAAT
9/03/2022	1/250	6/15	A3

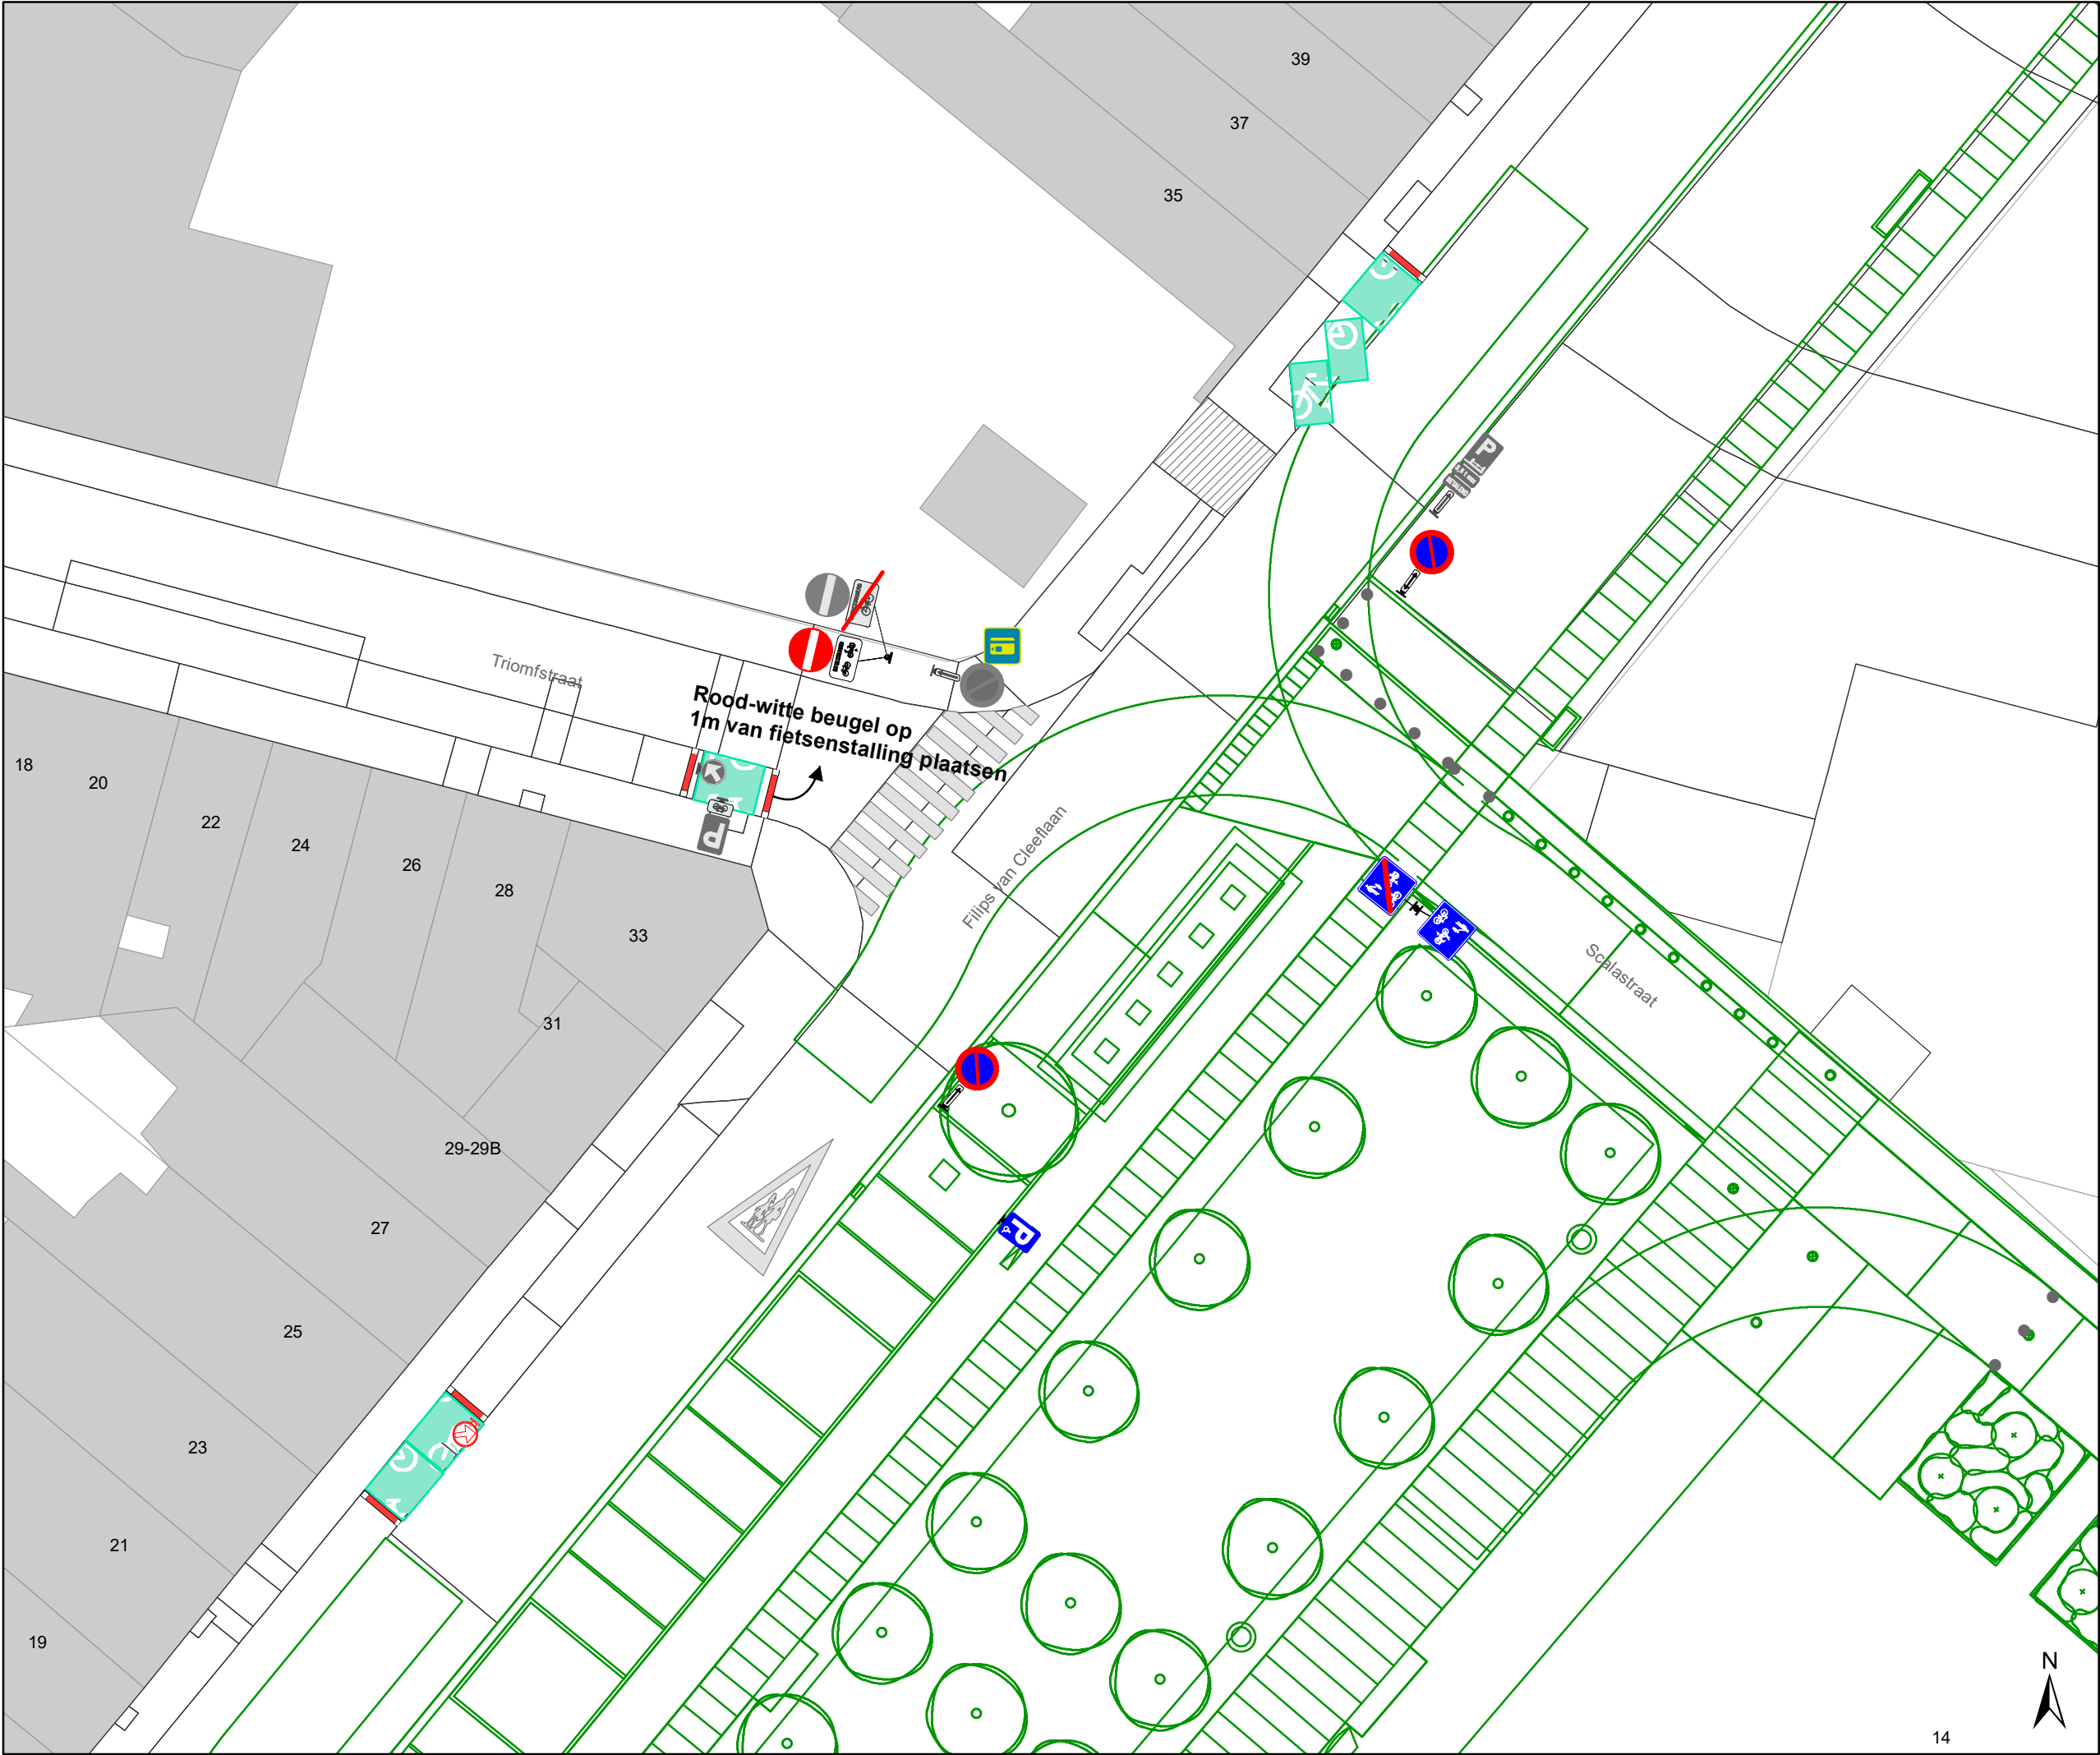

Legende

Bestaande verkeersborden

Geplande verkeersborden

Te verwijderen verkeersborden

Bestaande wegmarkeringen

Geplande wegmarkeringen

Te verwijderen wegmarkeringen

Overige


Ander gepland dossier
(in voorbereiding bij MOBBED)

Ontwerp heraanleg

Te plaatsen rood-witte beugel

Straatmeubilair

Gepland paaltje

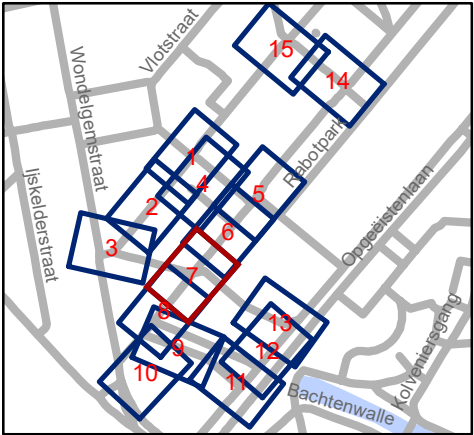


Mobiliteitsbedrijf stad Gent
Verkeerstechnische taken

Scalastraat Heraanleg

Dossiernummer P-250751

DATUM	SCHAAL	PLAN	P FORMAAT
9/03/2022	1/250	7/15	A3

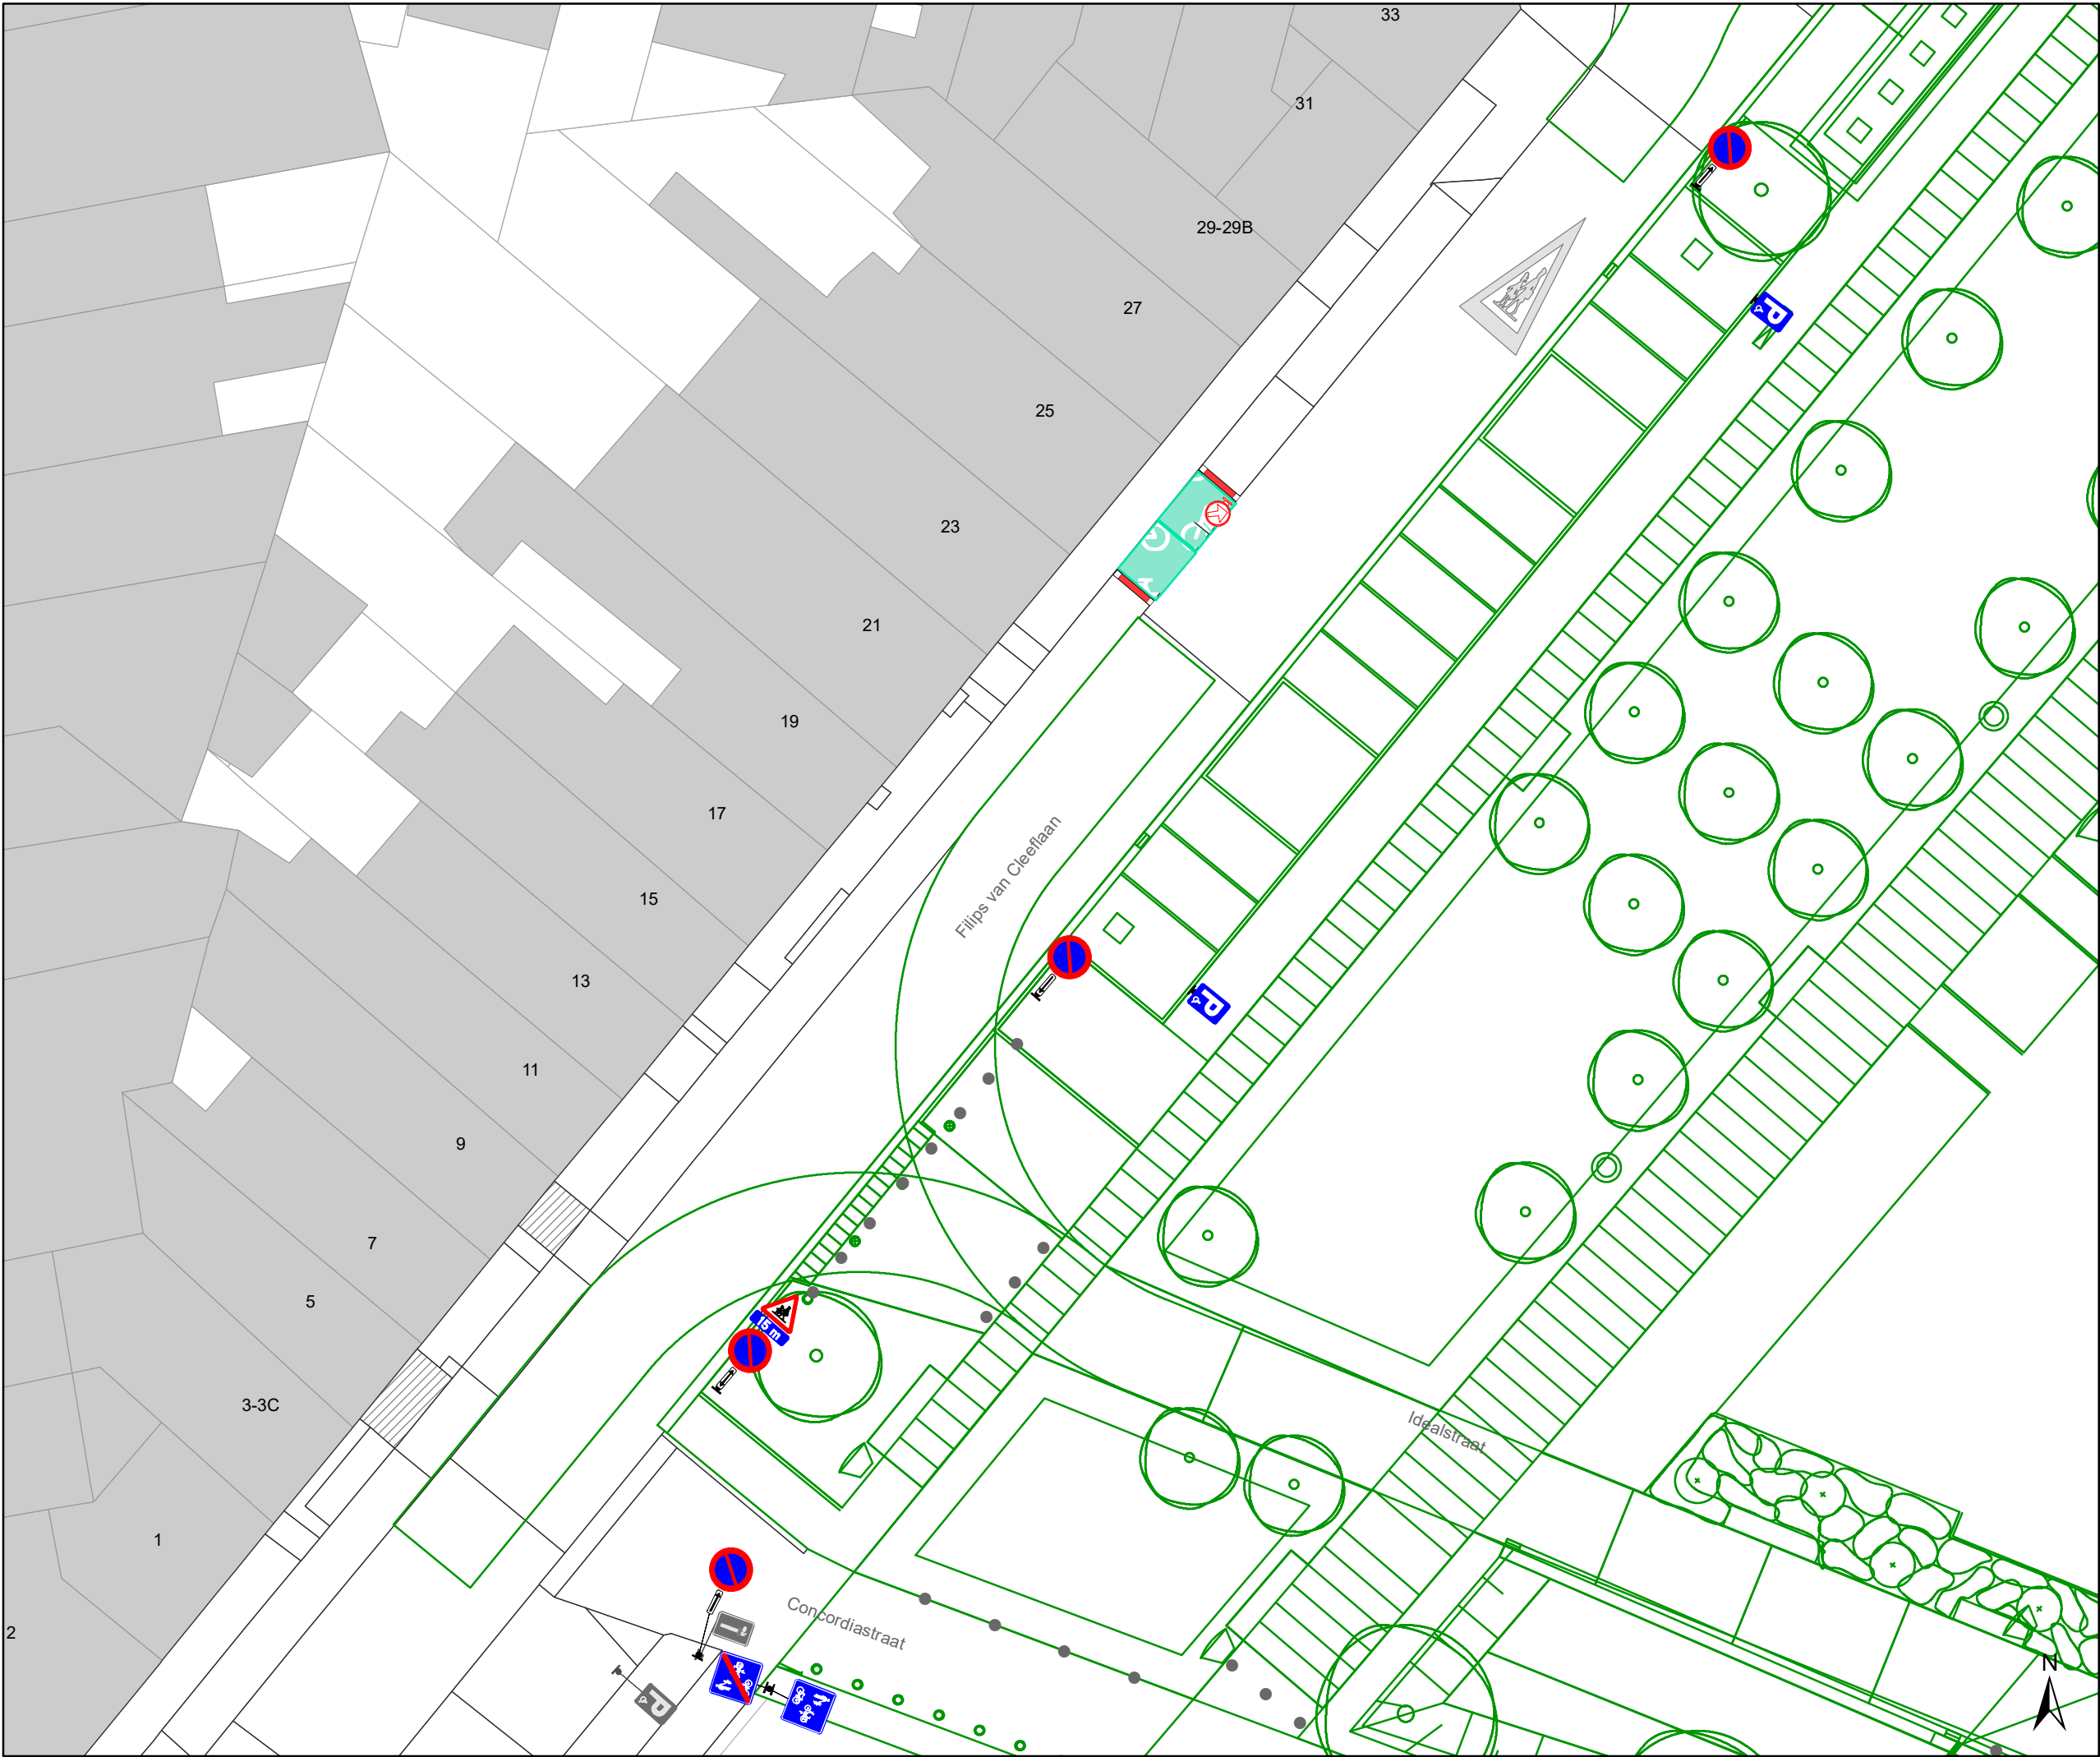

Legende



Bestaande verkeersborden



Geplande verkeersborden



Te verwijderen verkeersborden



Bestaande wegmarkeringen



Geplande wegmarkeringen



Te verwijderen wegmarkeringen

Overige



Ander gepland dossier
(in voorbereiding bij MOBBED)



Ontwerp heraanleg




Te plaatsen rood-witte beugel

Straatmeubilair



Gepland paaltje

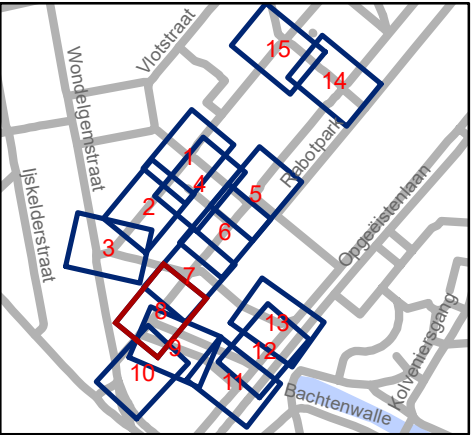




Mobiliteitsbedrijf stad Gent
Verkeerstechnische taken

Scalastraat Heraanleg

Dossiernummer P-250751

DATUM	SCHAAL	PLAN	P FORMAAT
9/03/2022	1/250	8/15	A3

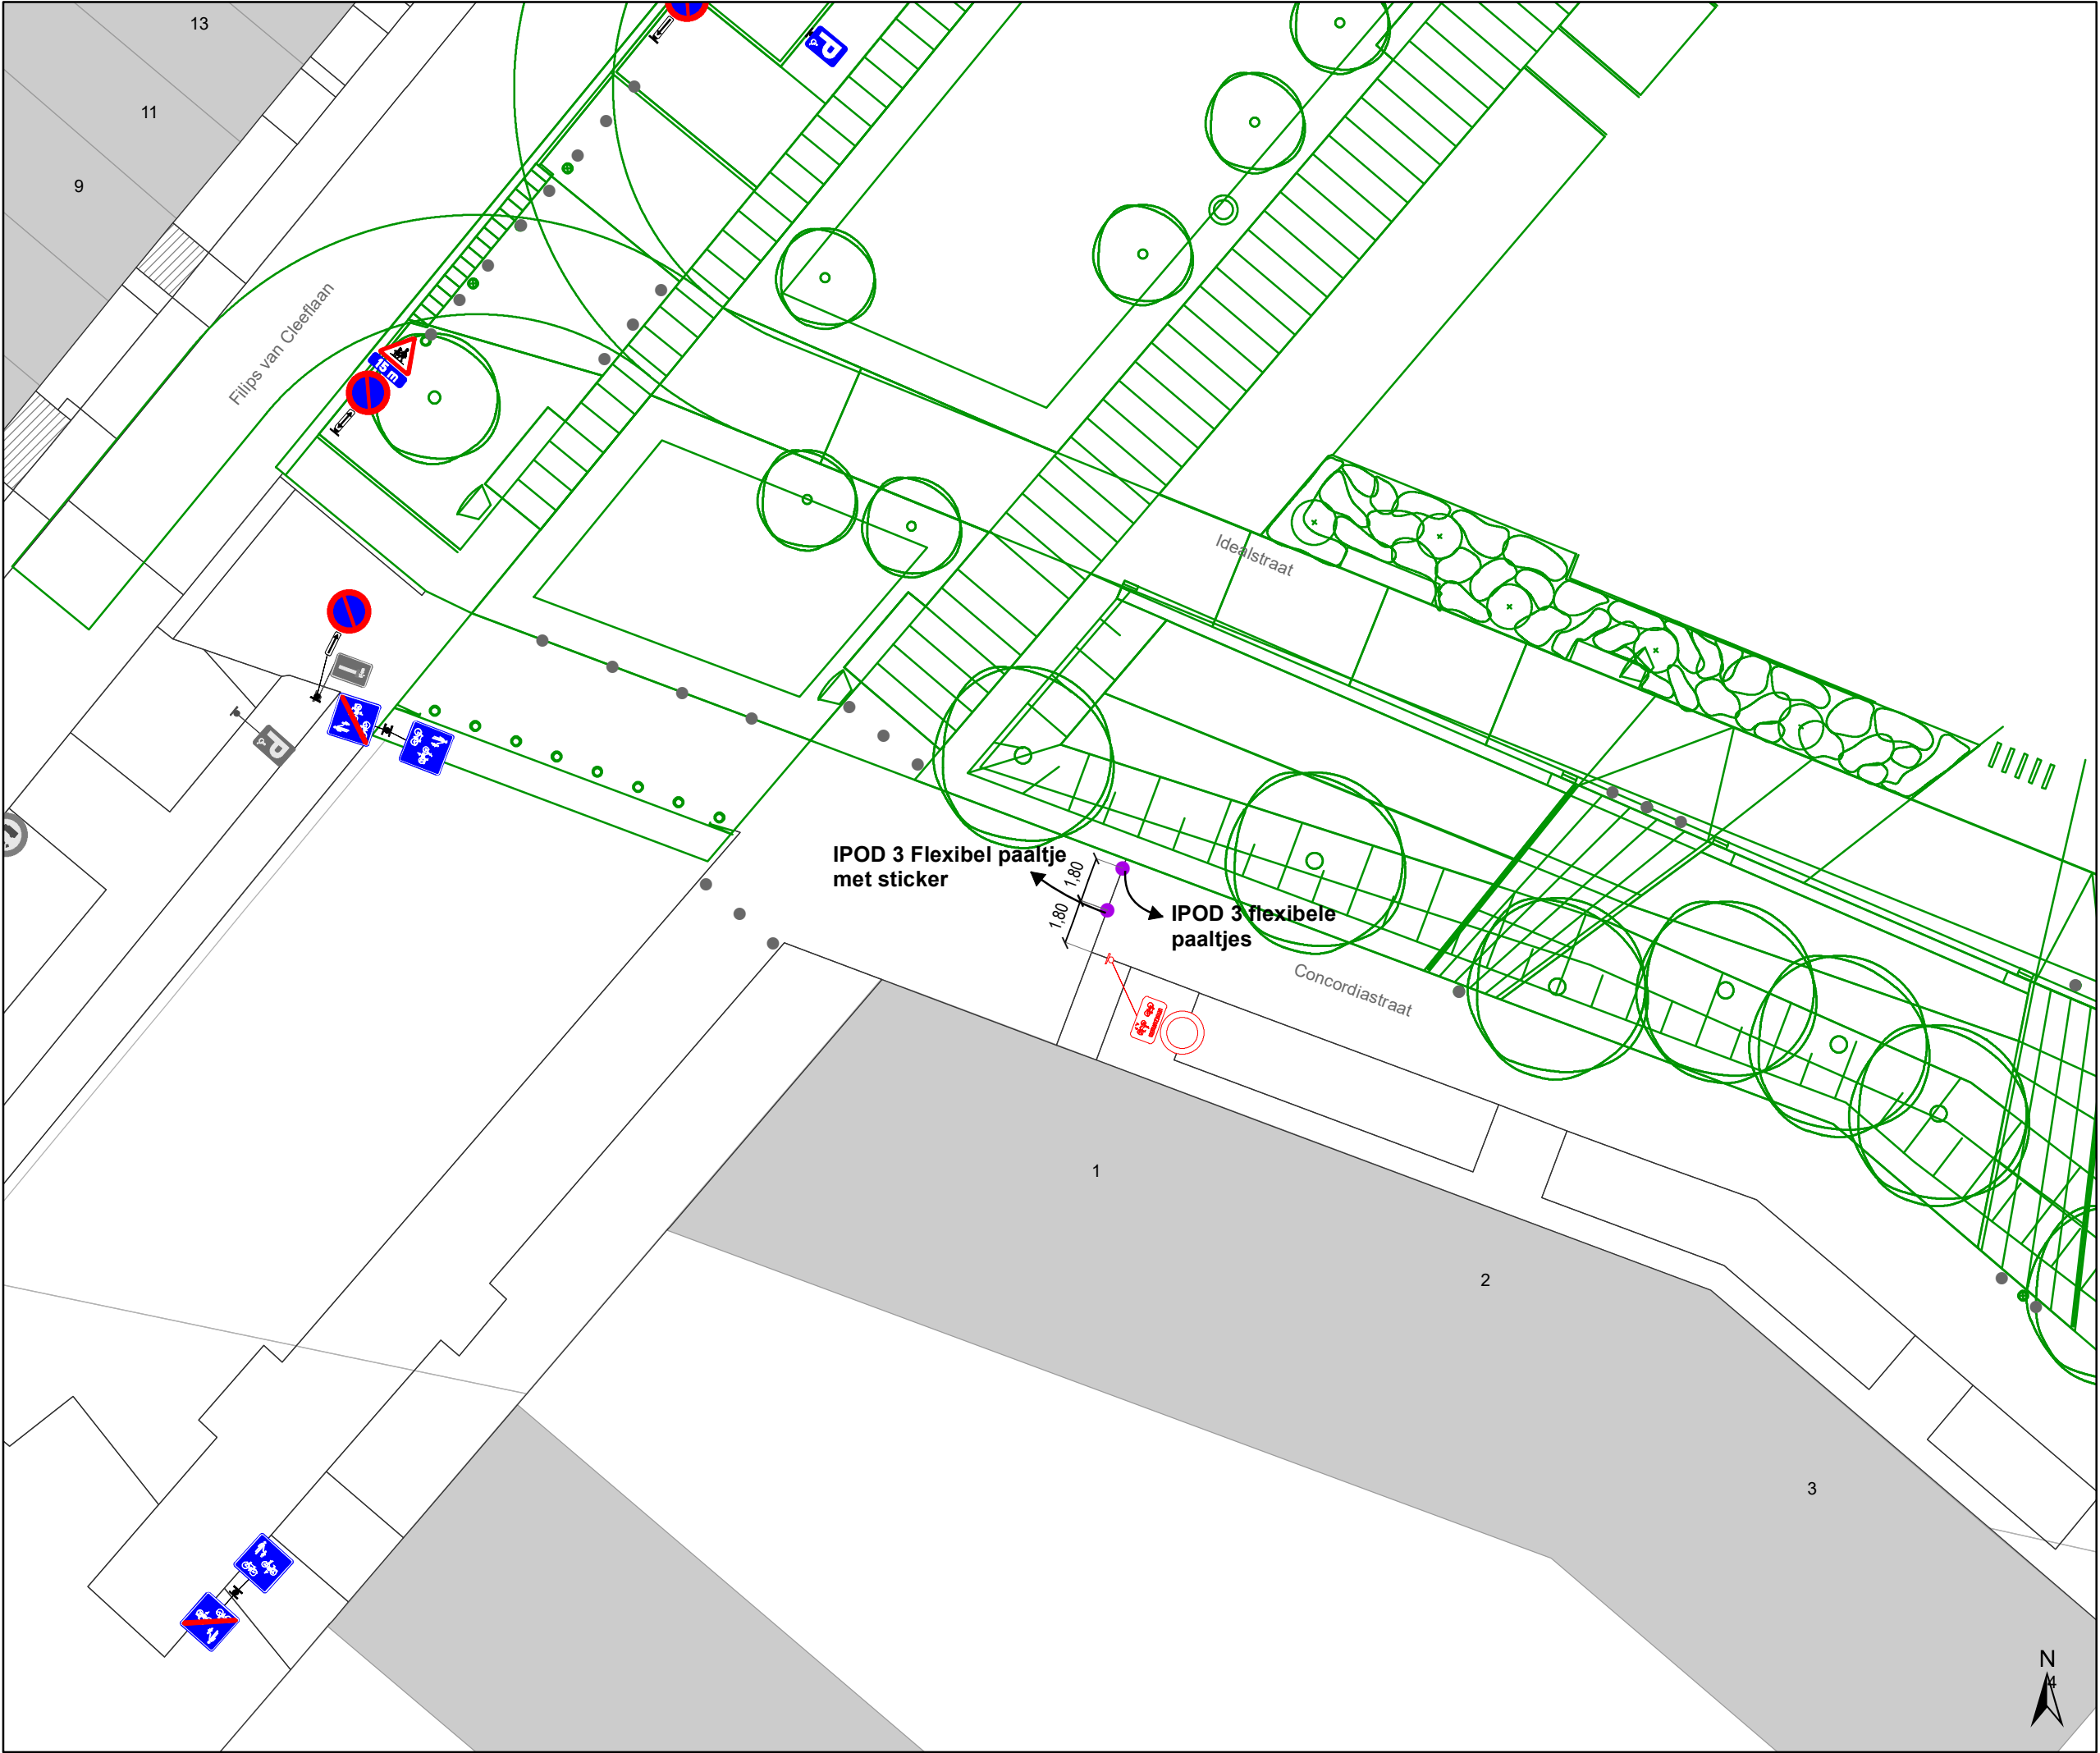

Legende



Bestaande verkeersborden



Geplande verkeersborden



Te verwijderen verkeersborden



Bestaande wegmarkeringen



Geplande wegmarkeringen



Te verwijderen wegmarkeringen

Overige



Ander gepland dossier
(in voorbereiding bij MOBBED)



Ontwerp heraanleg



Te plaatsen rood-witte beugel

Straatmeubilair



Gepland paaltje




Mobiliteitsbedrijf stad Gent
Verkeerstechnische taken

Scalastraat Heraanleg

Dossiernummer P-250751

DATUM	SCHAAL	PLAN	P FORMAAT
9/03/2022	1/250	9/15	A3

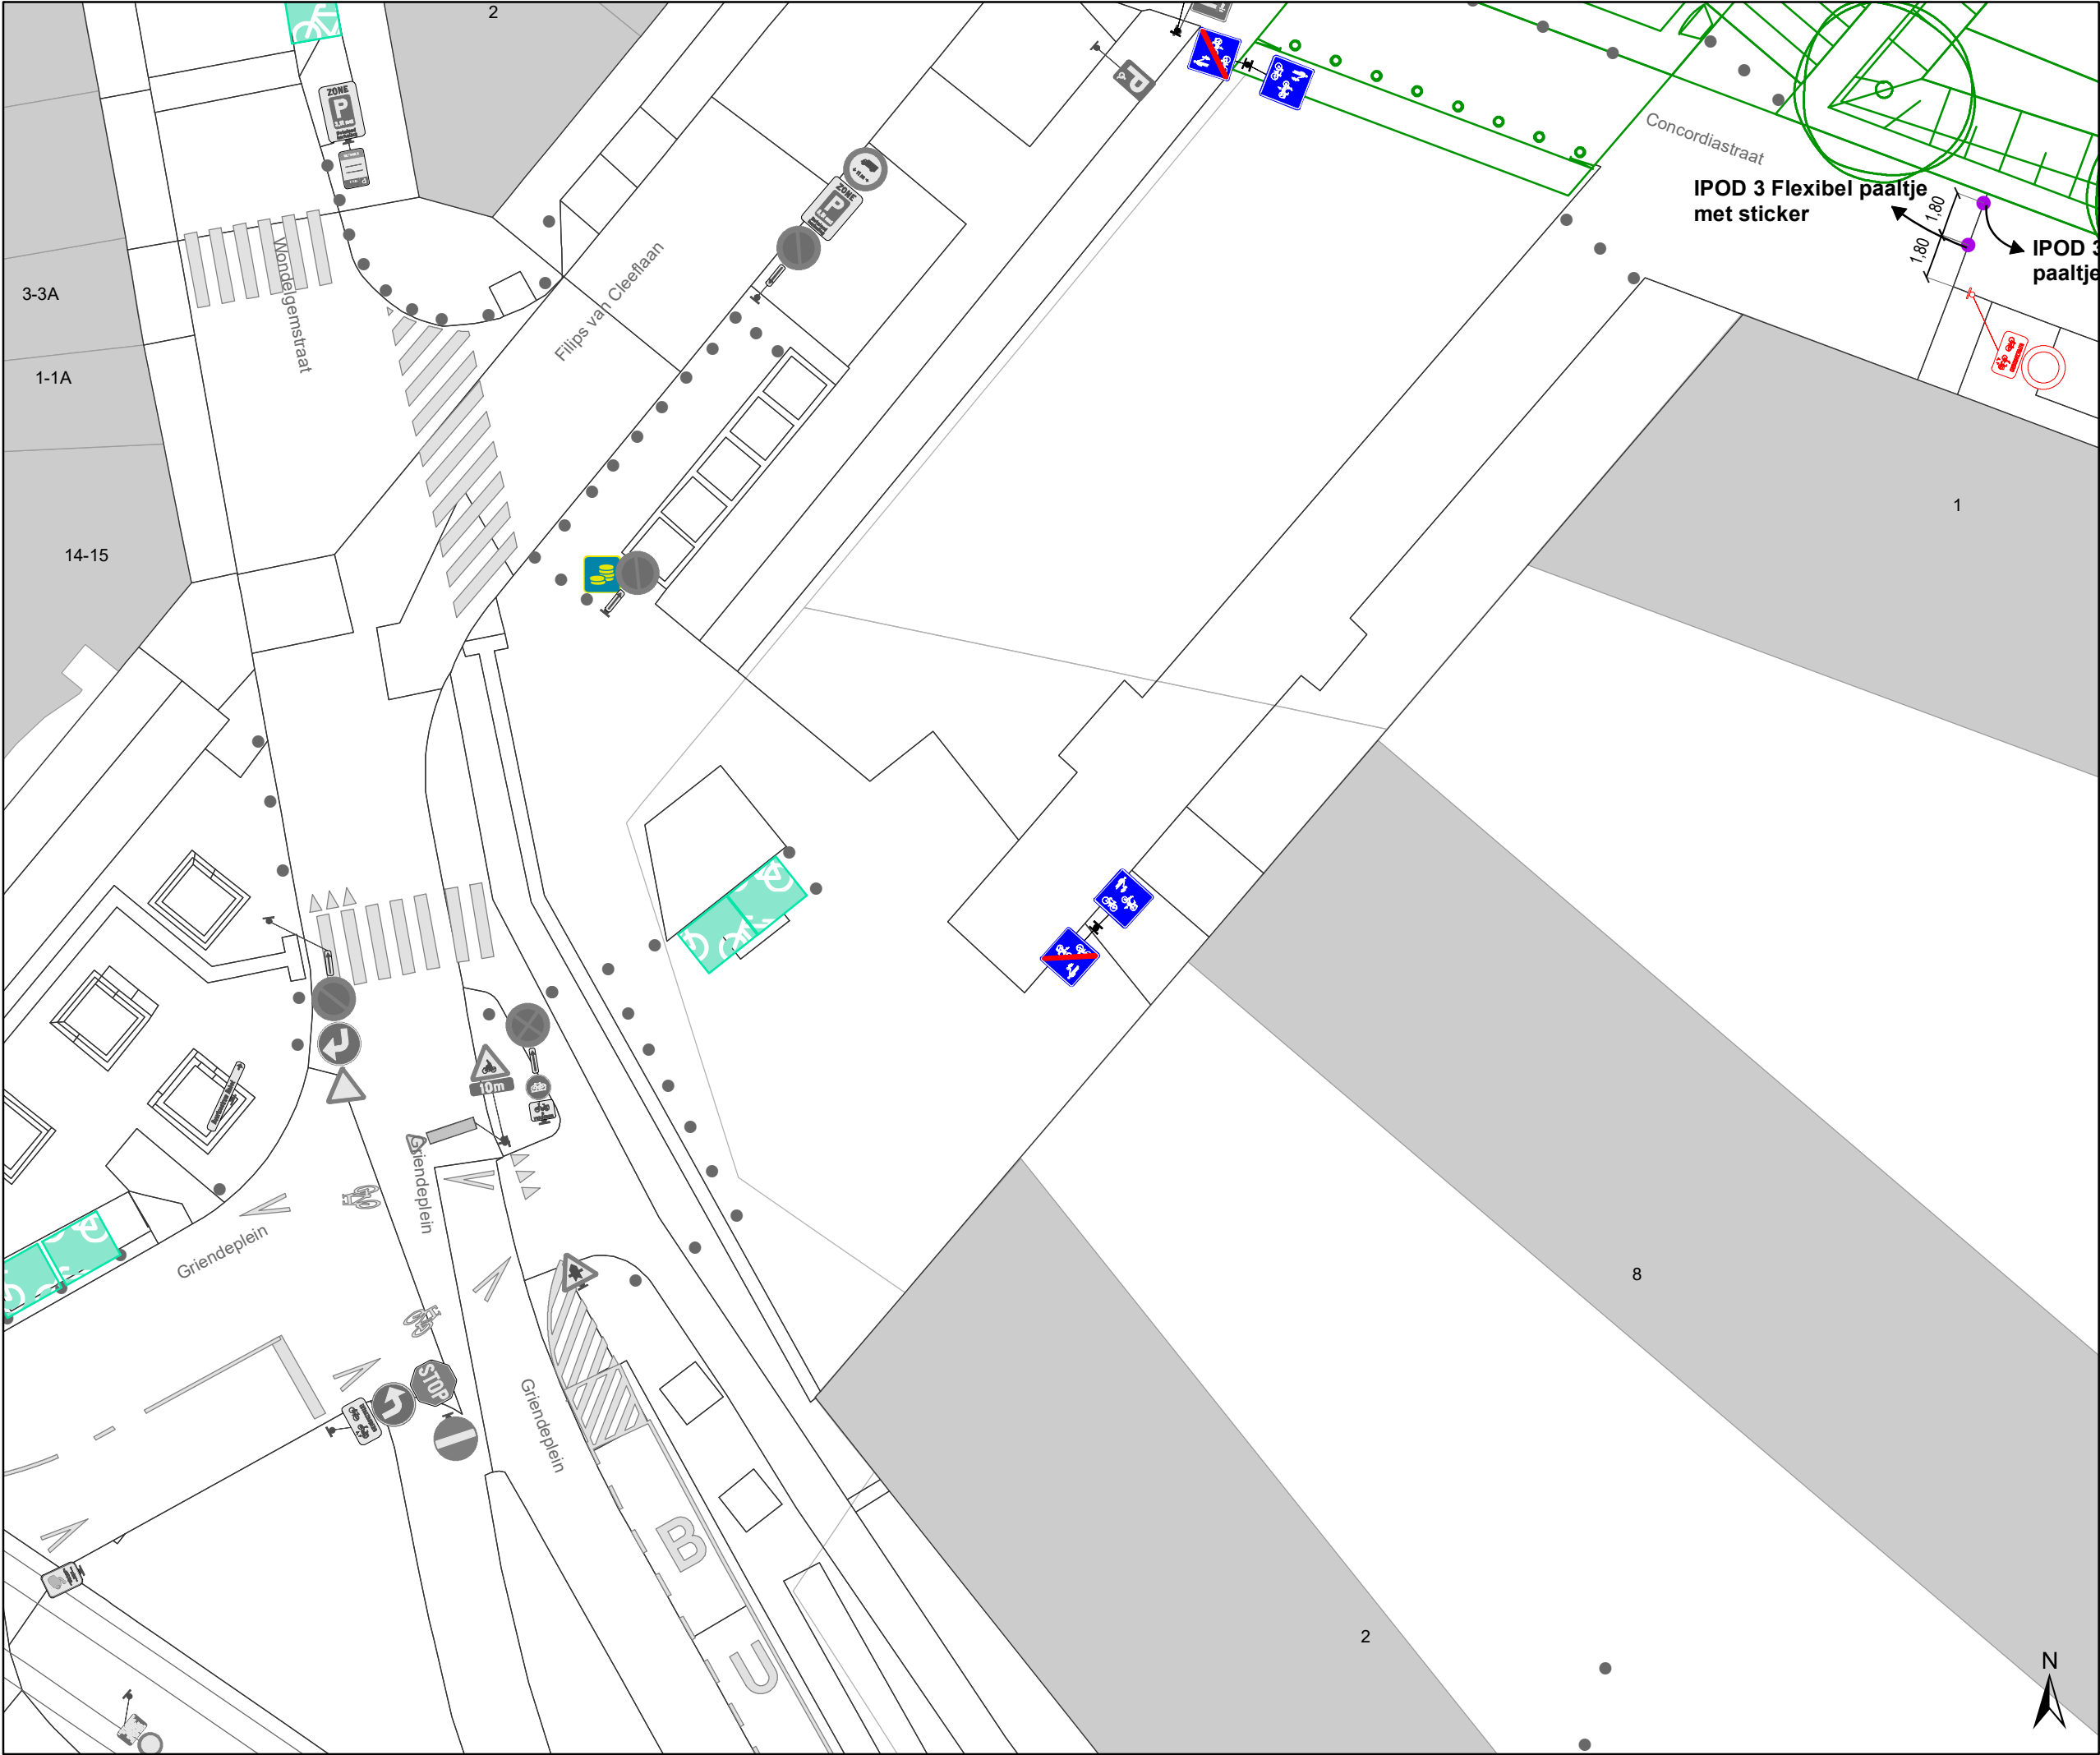

Legende

Bestaande verkeersborden

Geplande verkeersborden

Te verwijderen verkeersborden

Bestaande wegmarkeringen

Geplande wegmarkeringen

Te verwijderen wegmarkeringen

Overige


Ander gepland dossier (in voorbereiding bij MOBBD)

Ontwerp heraanleg

Te plaatsen rood-witte beugel

Straatmeubilair

Gepland paaltje

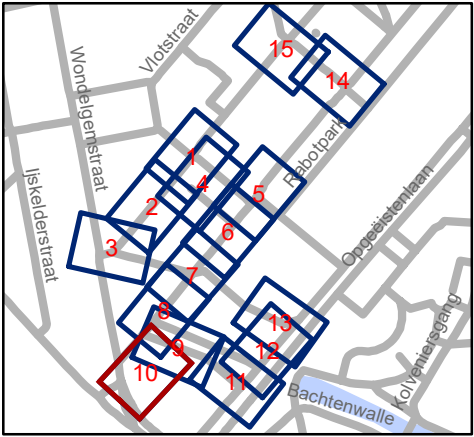


Mobiliteitsbedrijf stad Gent
Verkeerstechnische taken

Scalastraat Heraanleg

Dossiernummer P-250751

DATUM	SCHAAL	PLAN	P FORMAAT
9/03/2022	1/250	10/15	A3

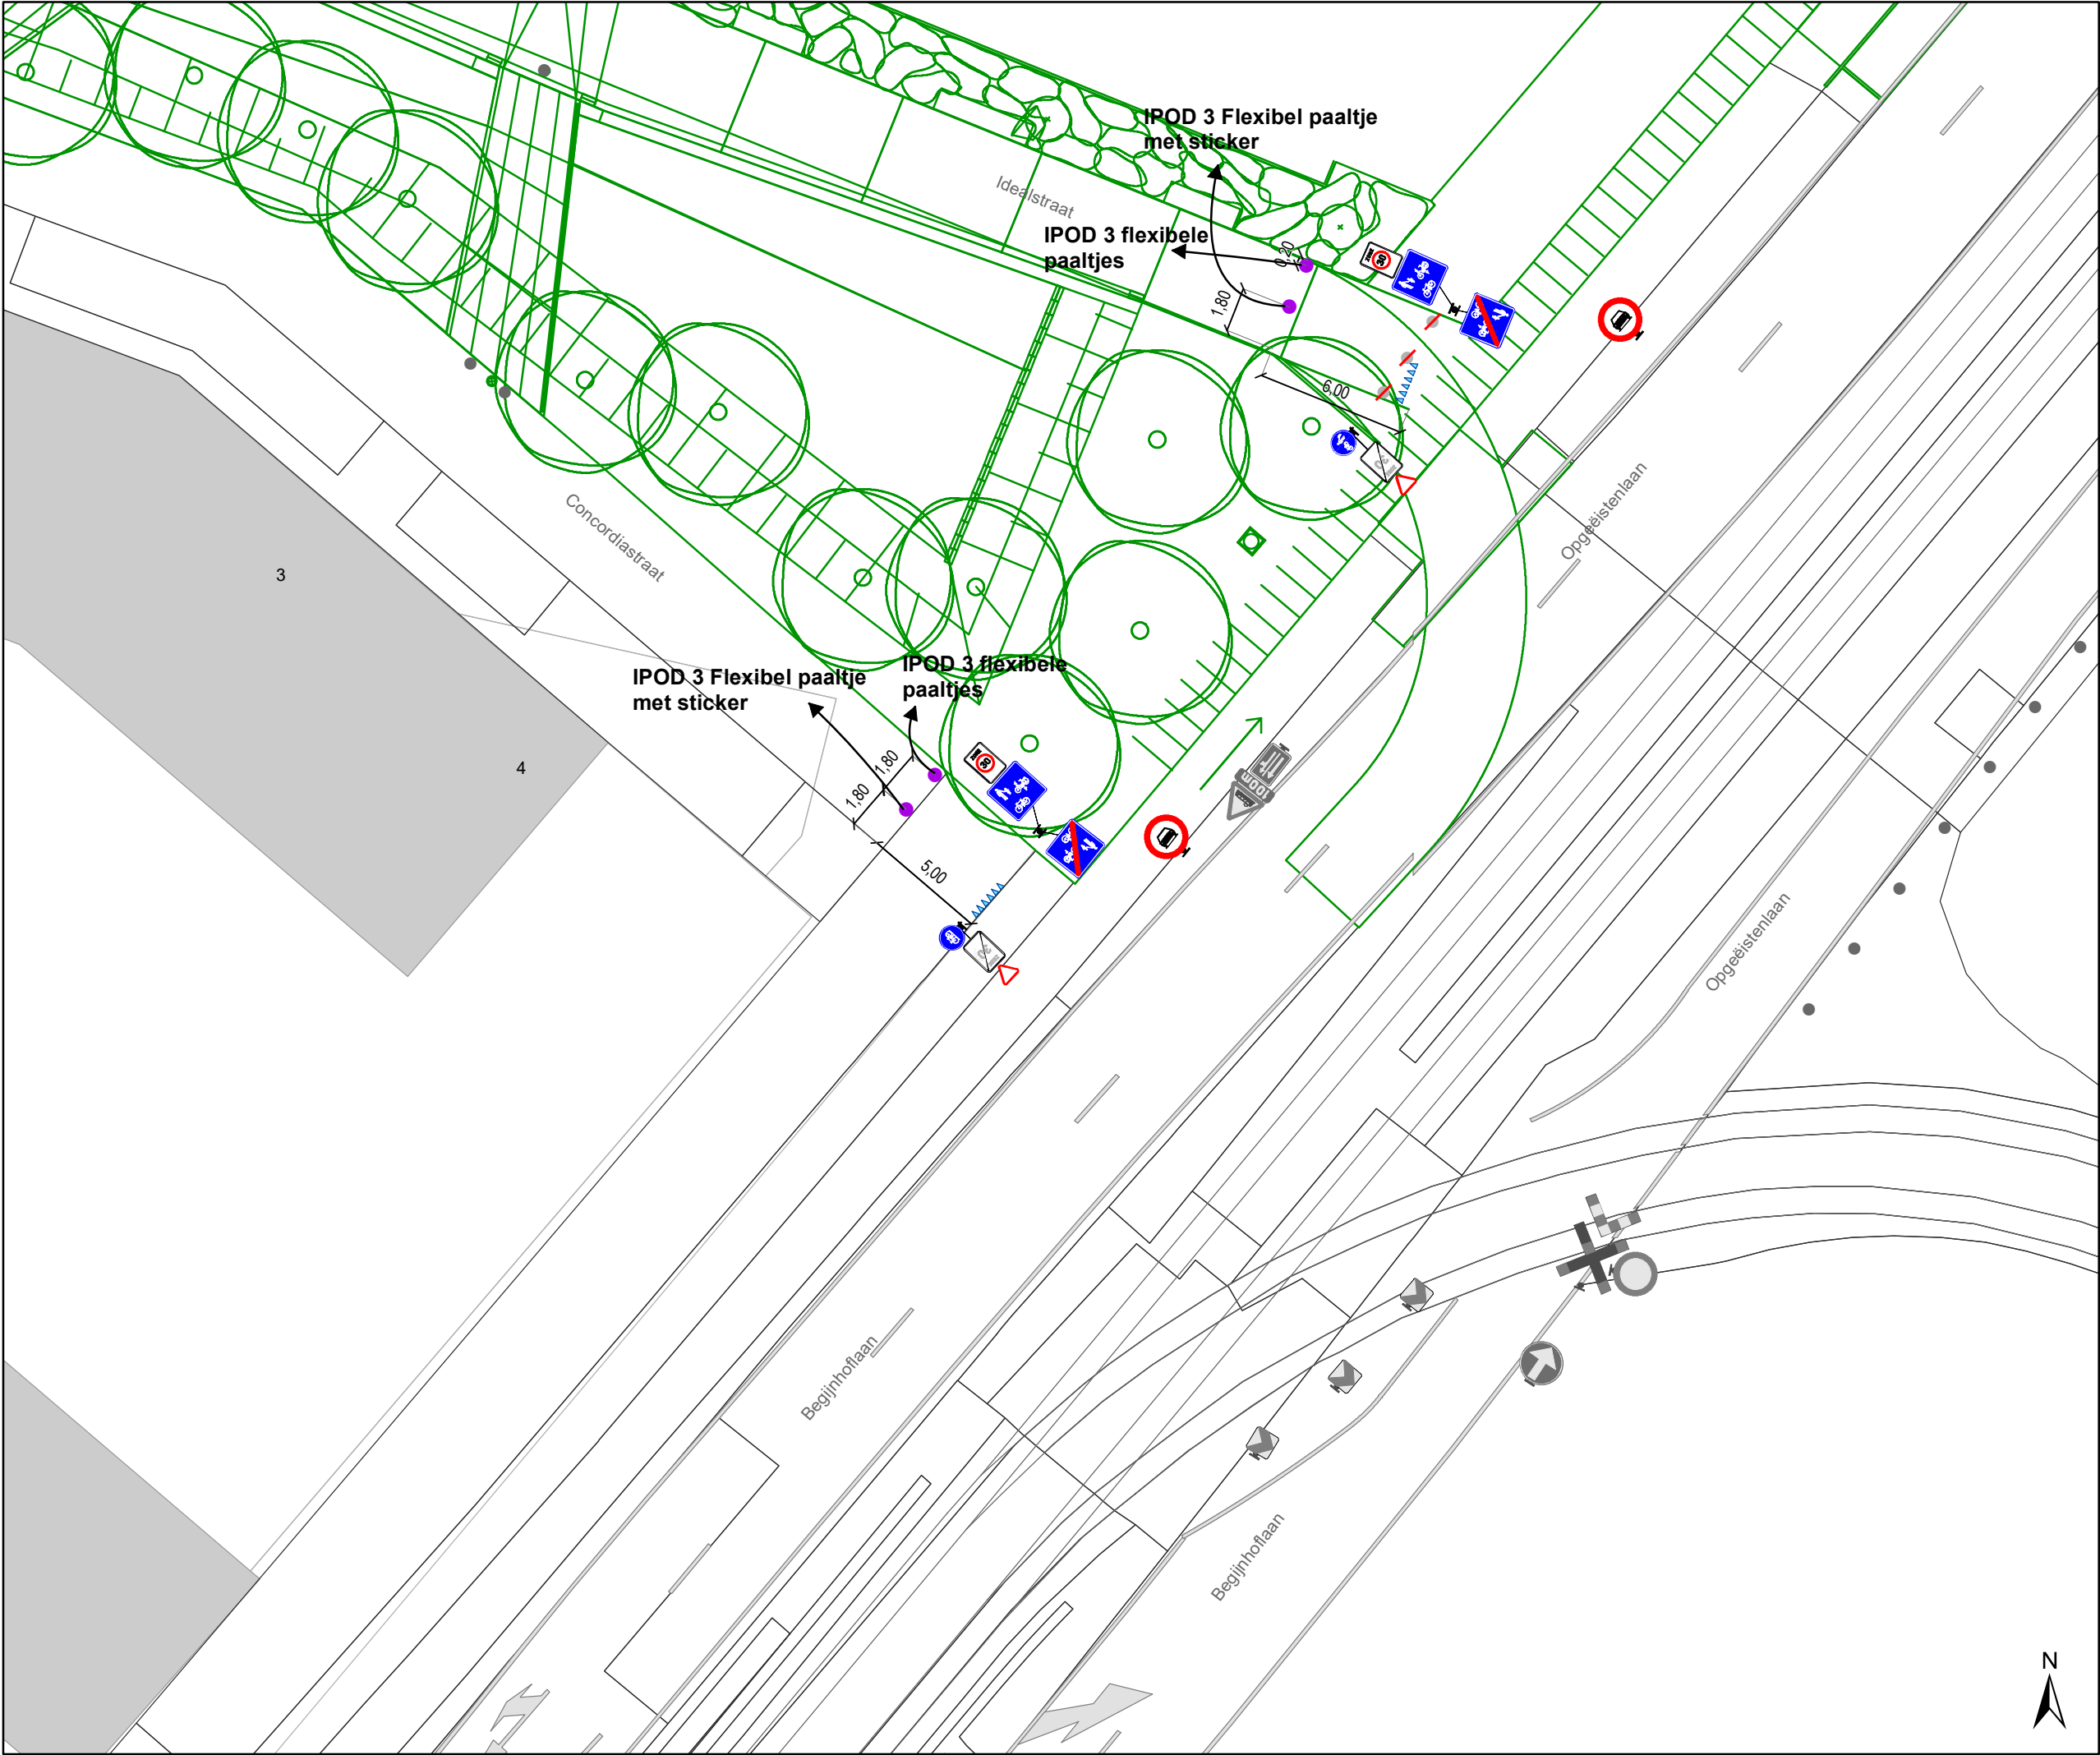

Legende



Bestaande verkeersborden



Geplande verkeersborden



Te verwijderen verkeersborden



Bestaande wegmarkeringen



Geplande wegmarkeringen



Te verwijderen wegmarkeringen

Overige



Ander gepland dossier
(in voorbereiding bij MOBBD)



Ontwerp heraanleg




Te plaatsen rood-witte beugel

Straatmeubilair



Gepland paaltje

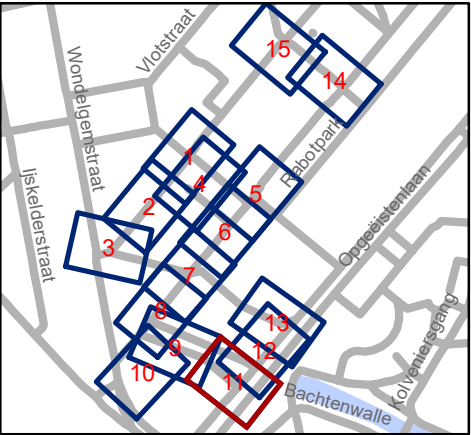




Mobiliteitsbedrijf stad Gent
Verkeerstechnische taken

Scalastraat Heraanleg

Dossiernummer P-250751

DATUM	SCHAAL	PLAN	P FORMAAT
9/03/2022	1/250	11/15	A3

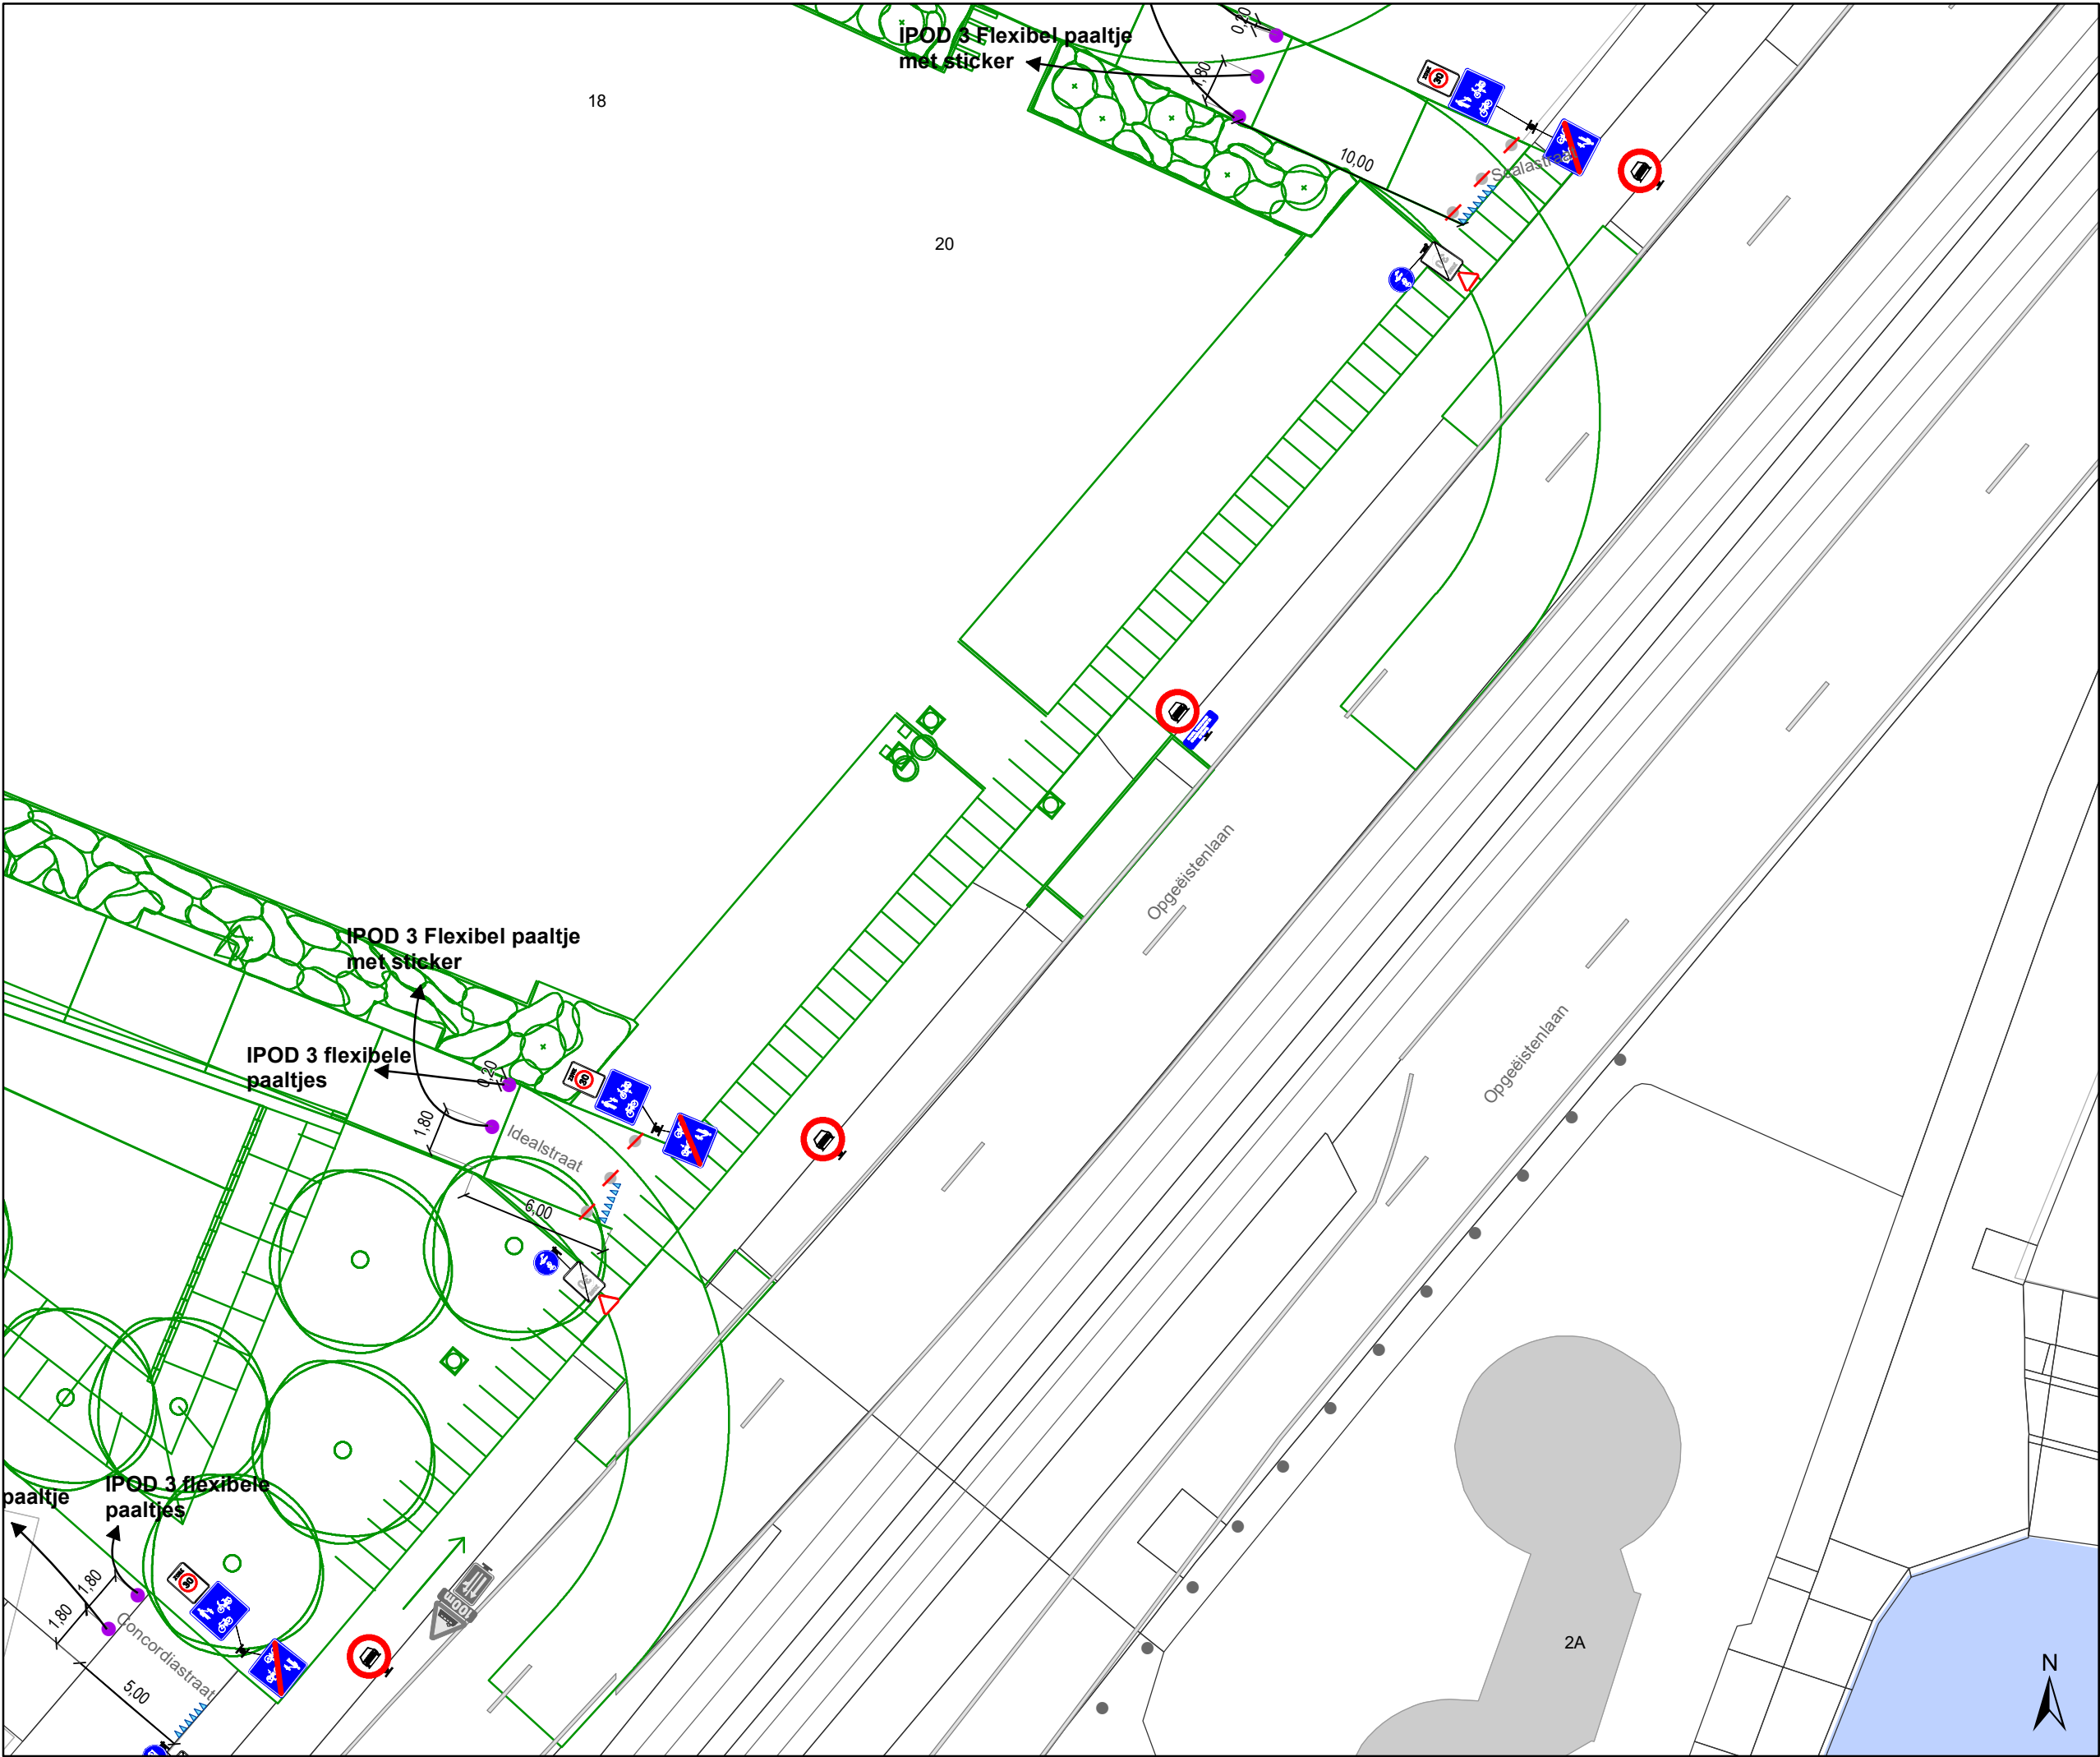

Legende

Bestaande verkeersborden

Geplande verkeersborden

Te verwijderen verkeersborden

Bestaande wegmarkeringen

Geplande wegmarkeringen

Te verwijderen wegmarkeringen

Overige


Ander gepland dossier
(in voorbereiding bij MOBBED)

Ontwerp heraanleg

Te plaatsen rood-witte beugel

Straatmeubilair

Gepland paaltje

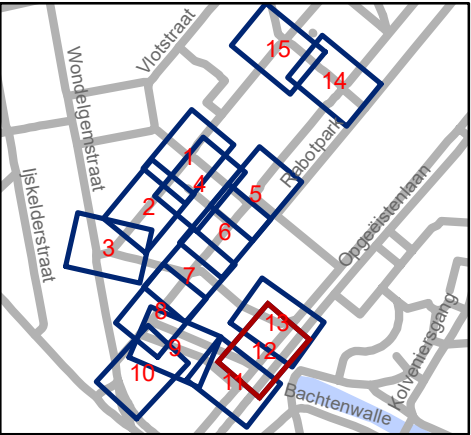


Mobiliteitsbedrijf stad Gent
Verkeerstechnische taken

Scalastraat Heraanleg

Dossiernummer P-250751

DATUM	SCHAAL	PLAN	P FORMAAT
9/03/2022	1/250	12/15	A3

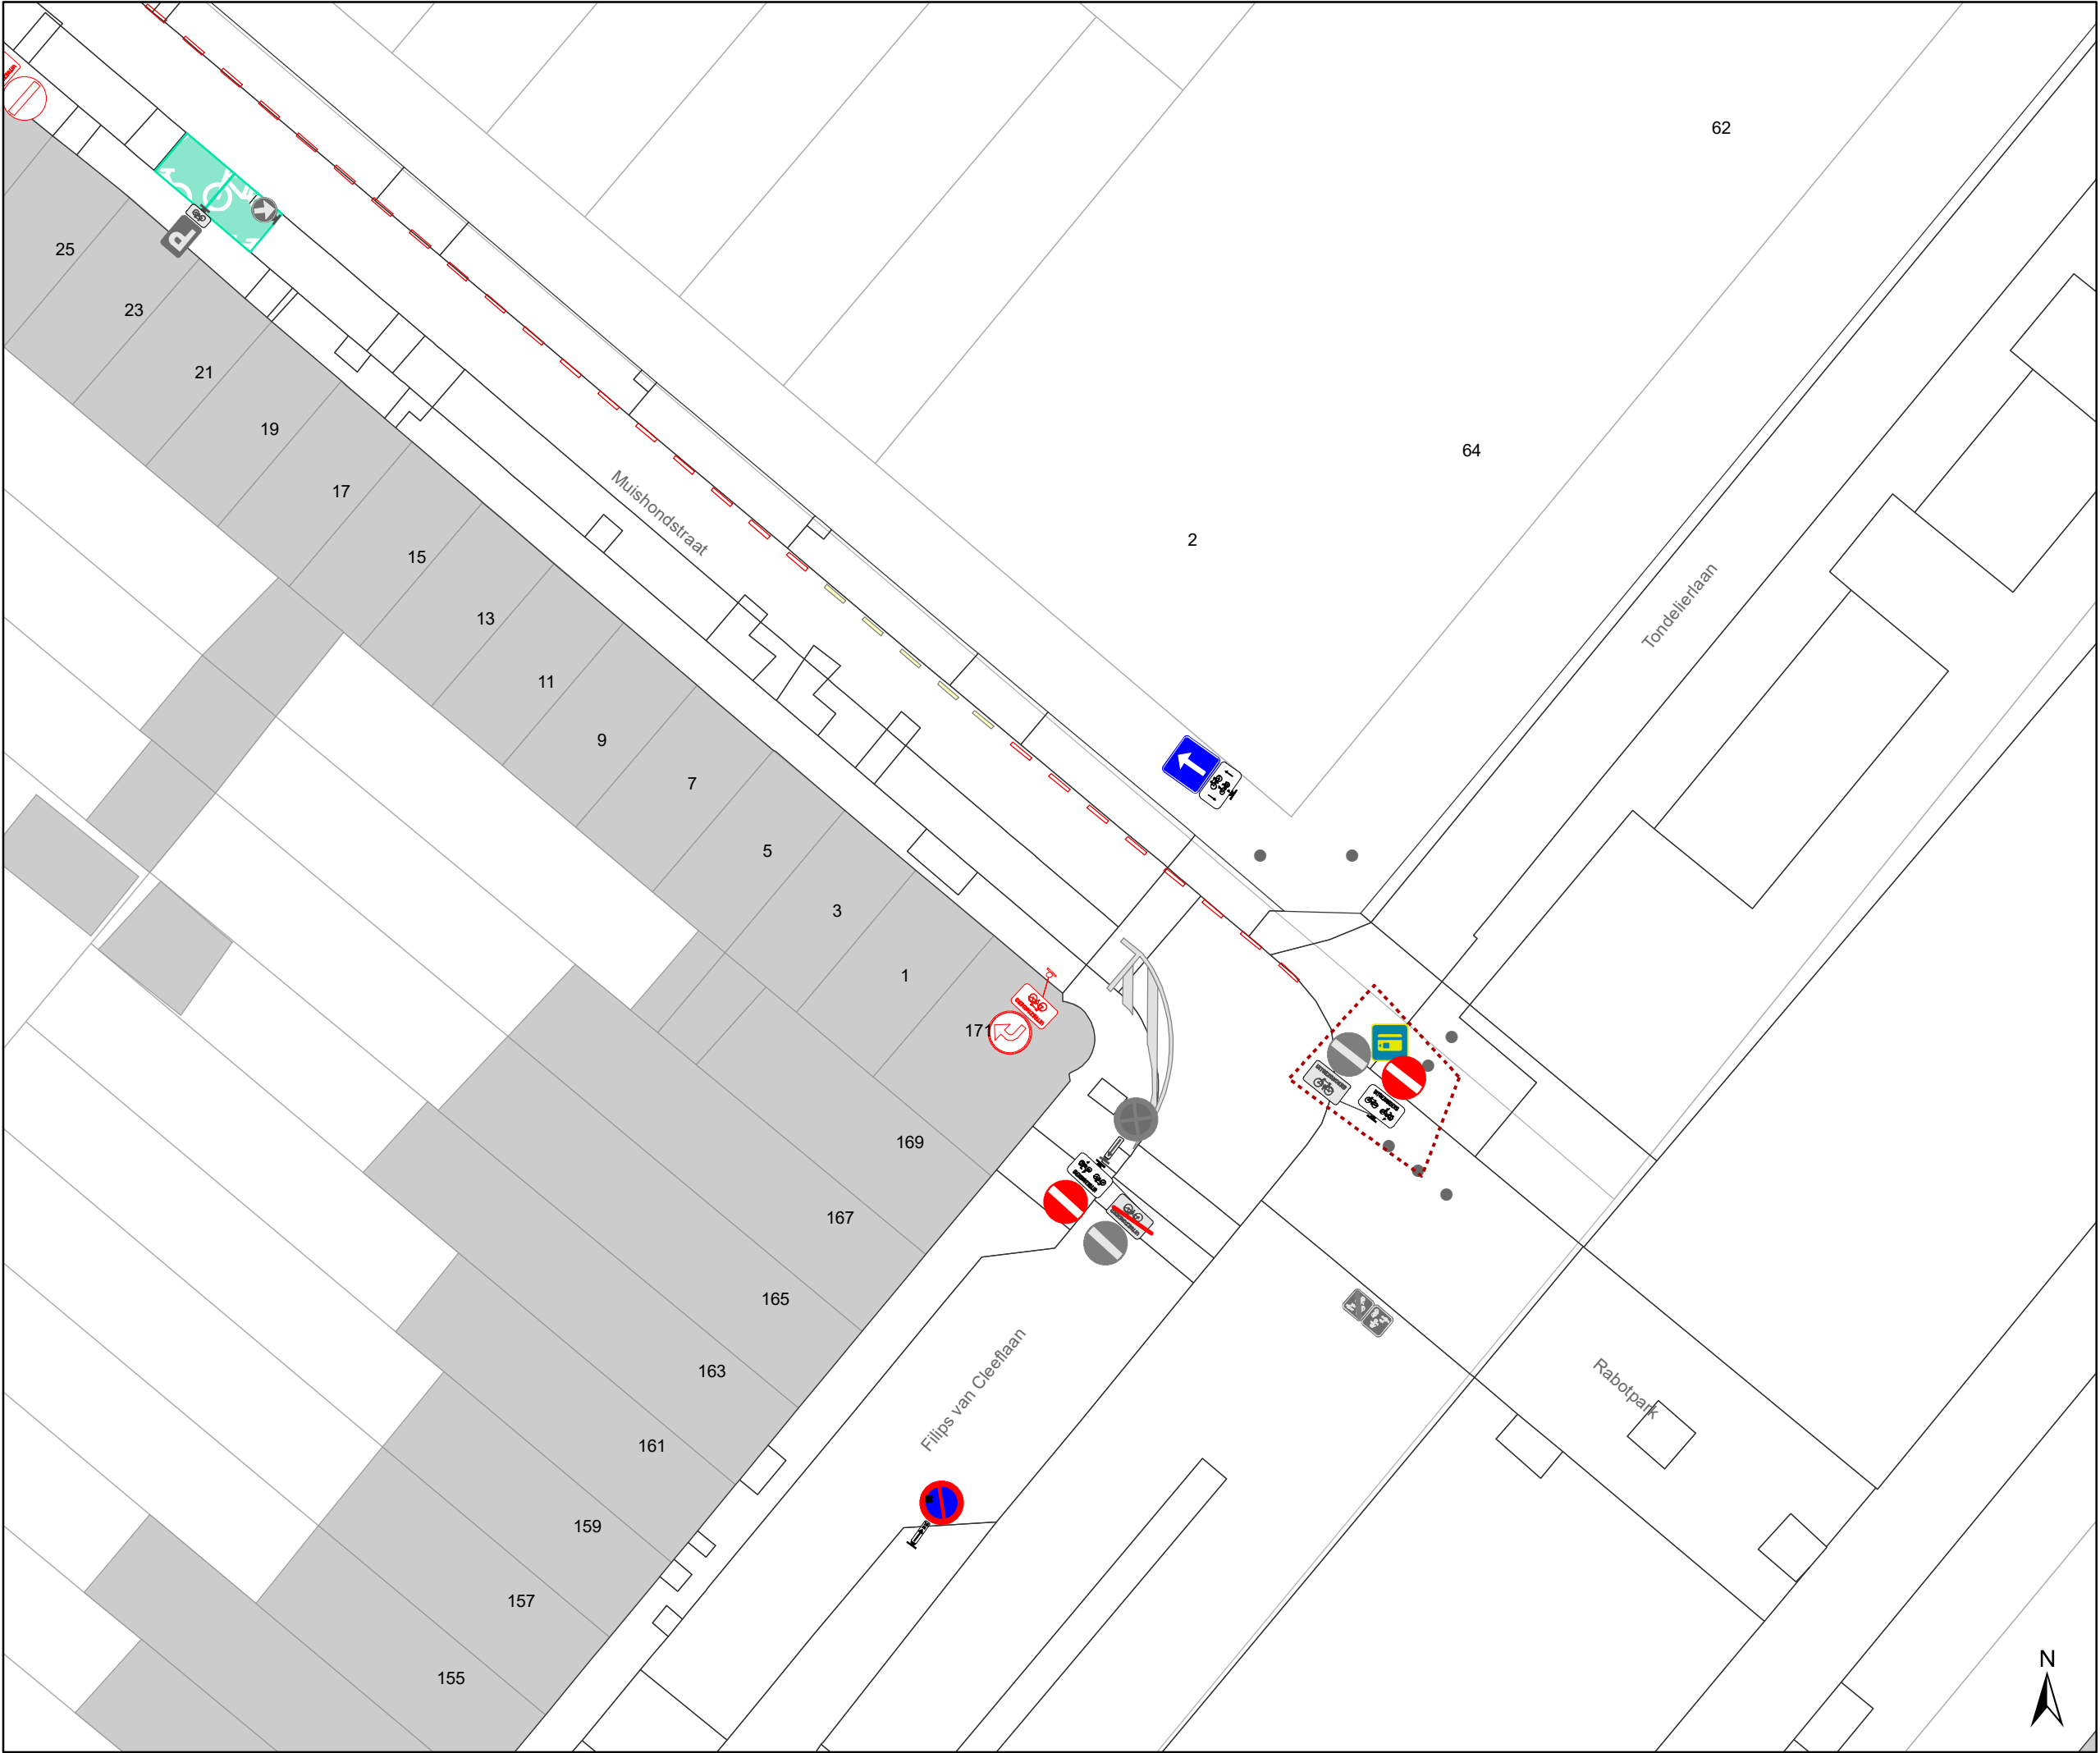

Legende

Bestaande verkeersborden

Geplande verkeersborden

Te verwijderen verkeersborden

Bestaande wegmarkeringen

Geplande wegmarkeringen

Te verwijderen wegmarkeringen

Overige


Ander gepland dossier
(in voorbereiding bij MOBBED)

Ontwerp heraanleg

Te plaatsen rood-witte beugel

Straatmeubilair

Gepland paaltje

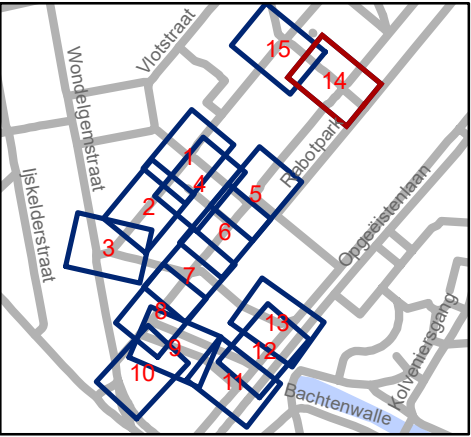


Mobiliteitsbedrijf stad Gent
Verkeerstechnische taken

Scalastraat Heraanleg

Dossiernummer P-250751

DATUM	SCHAAL	PLAN	P FORMAAT
9/03/2022	1/250	14/15	A3

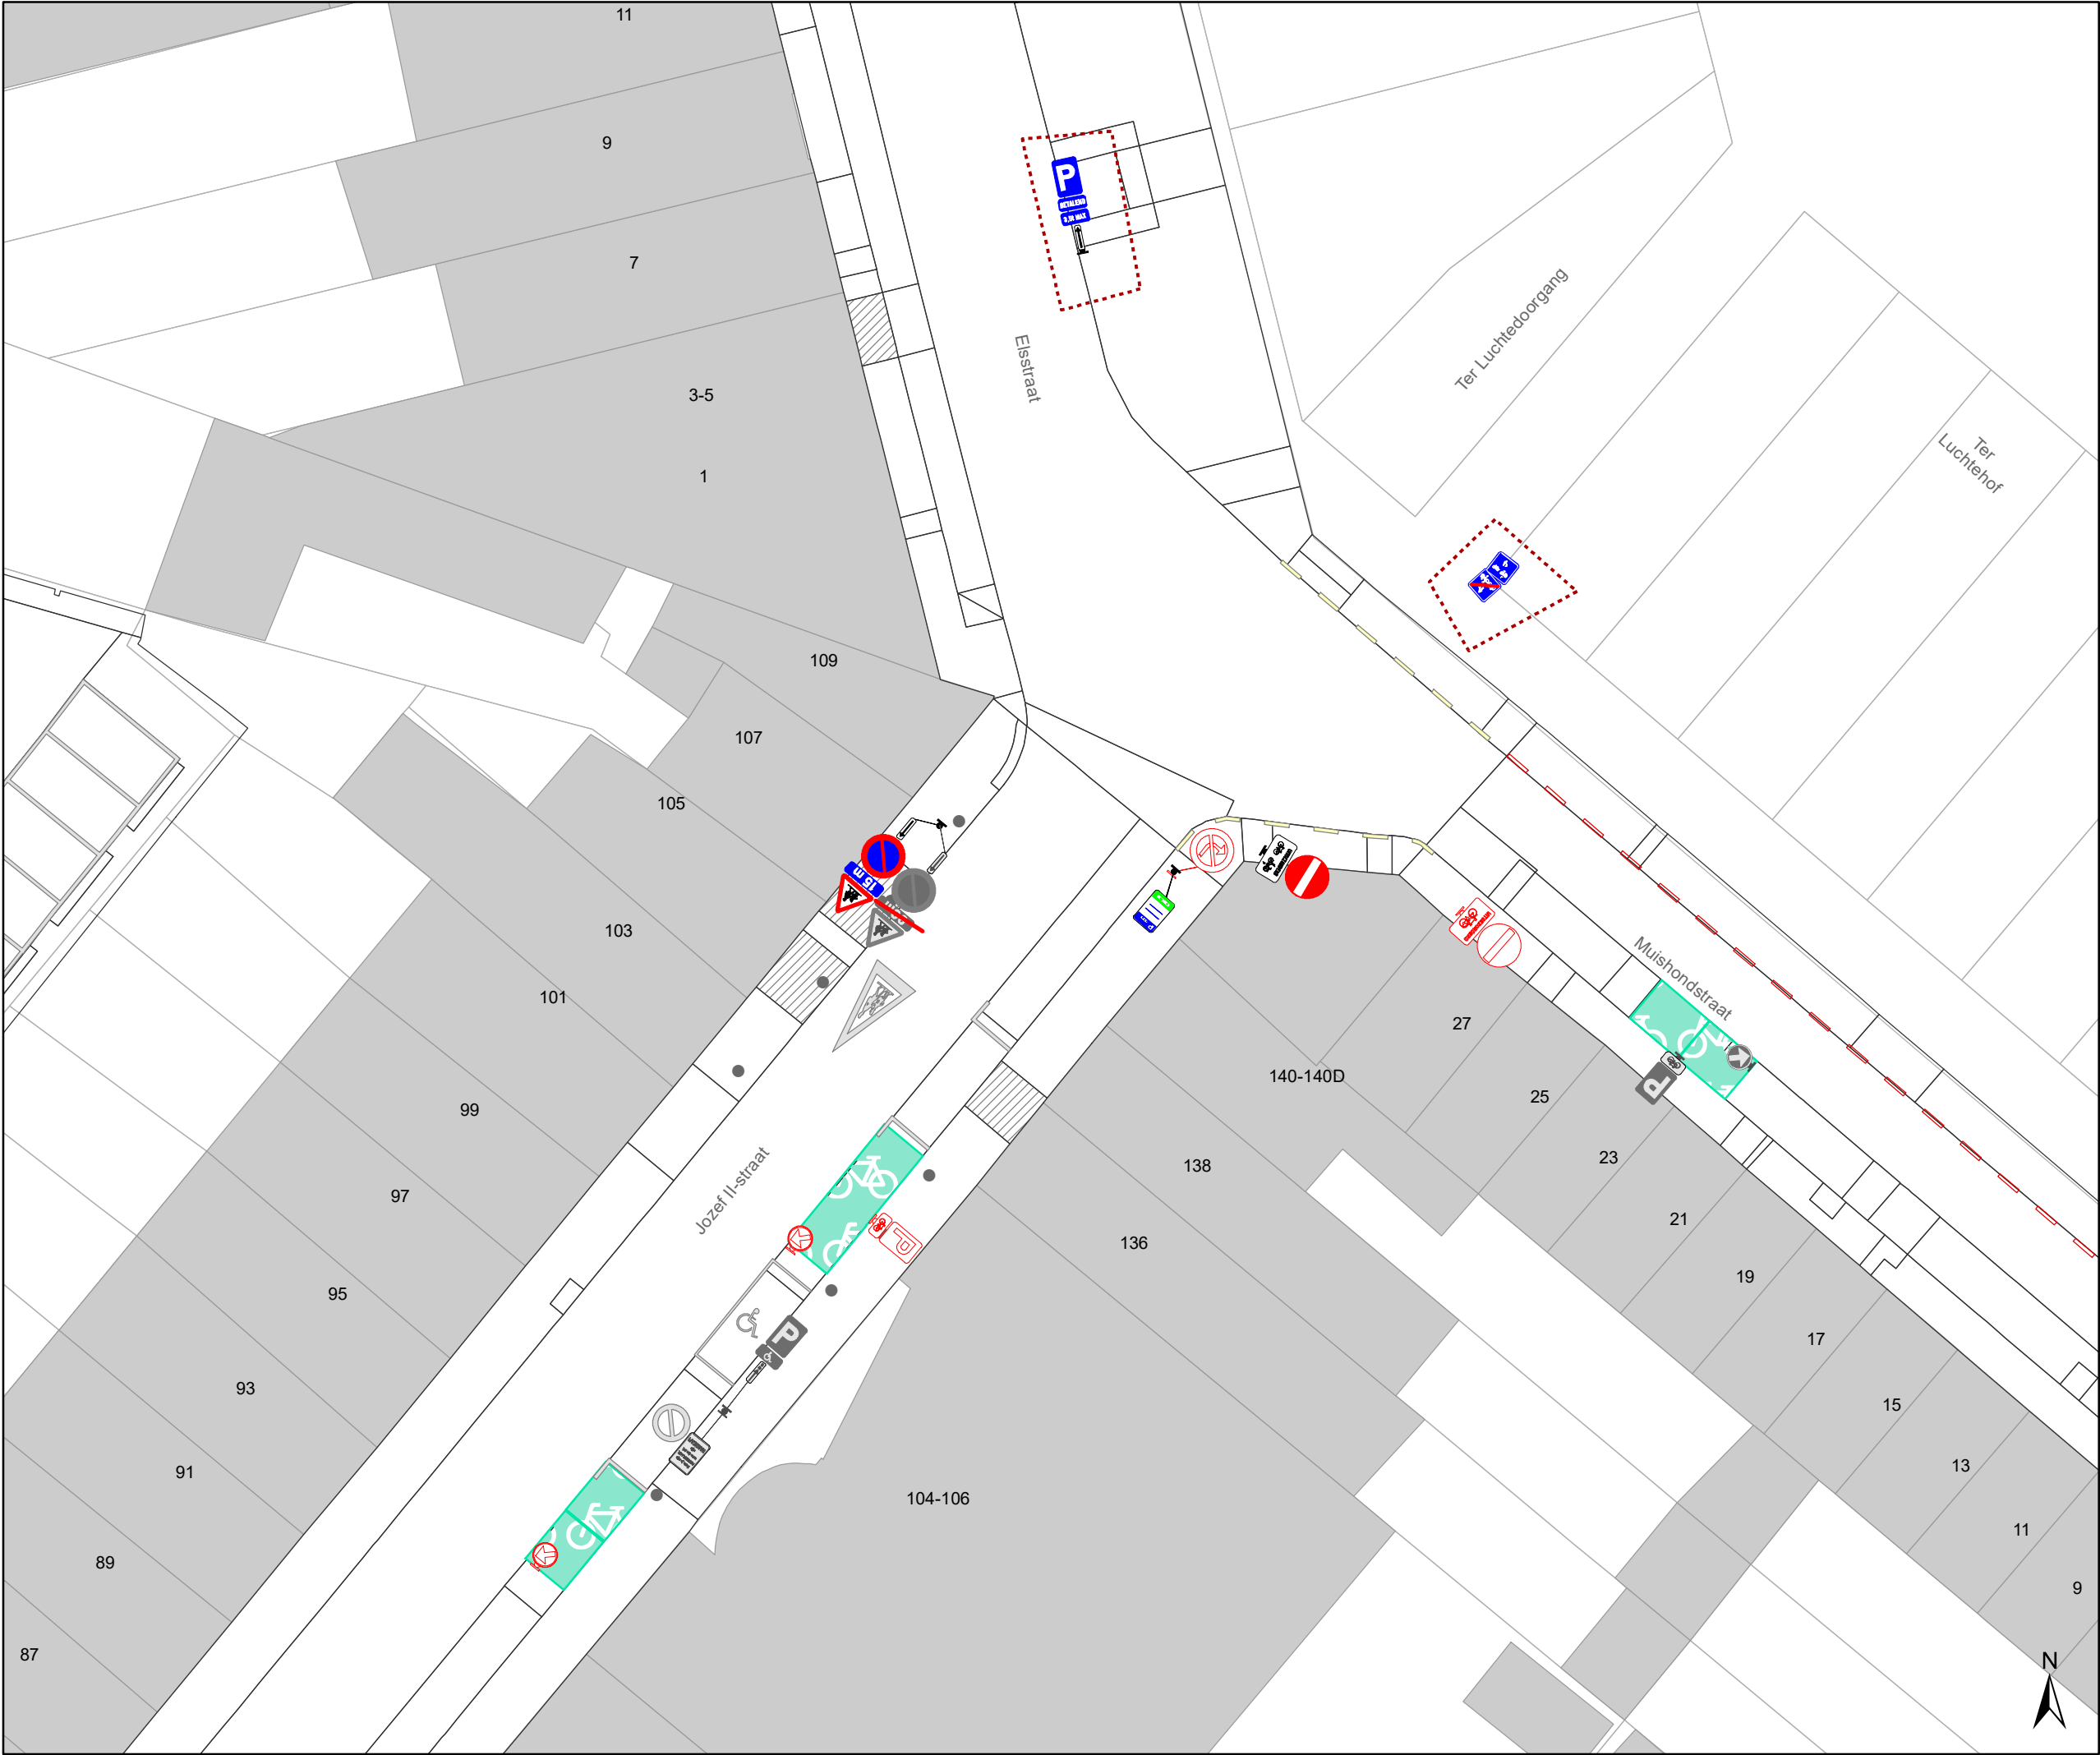

Legende



Bestaande verkeersborden



Geplande verkeersborden



Te verwijderen verkeersborden



Bestaande wegmarkeringen



Geplande wegmarkeringen



Te verwijderen wegmarkeringen

Overige



Ander gepland dossier
(in voorbereiding bij MOBBED)



Ontwerp heraanleg



Te plaatsen rood-witte beugel

Straatmeubilair



Gepland paaltje



Mobiliteitsbedrijf stad Gent
Verkeerstechnische taken

Scalastraat
Heraanleg

Dossiernummer P-250751

DATUM	SCHAAL	PLAN	P FORMAAT
9/03/2022	1/250	15/15	A3

