



OPGELET: DIT DOCUMENT IS NIET MEER GELDIG SINDS 05 NOVEMBER 2025

2023_CBS_11970 Nieuw aanvullend reglement van de politie op het wegverkeer - gemeenteweg - Henri Mortierstraat - nieuwe verkeersmaatregel - Vaststelling

Beslissing: Goedgekeurd in besloten vergadering van 14 december 2023

Zijn aanwezig bij de beslissing van dit punt:

Mathias De Clercq, burgemeester-voorzitter; Filip Watteeuw, schepenen; Sofie Bracke, schepenen
Tine Heyse, schepenen; Sami Souguir, schepenen; Bram Van Braeckvelt, schepenen; Isabelle Heyndrickx, schepenen; Hafsa El-Bazoui, schepenen; Evita Willaert, schepenen; Rudy Coddens, schepenen
Mieke Hullebroeck, algemeen directeur; Liesbet Vertriest, waarnemend adjunct-algemeendirecteur

Bevoegd: Filip Watteeuw

Betrokken: Mathias De Clercq

Juridisch kader

De volgende bepalingen zijn van toepassing inzake de bevoegdheid:

- De Nieuwe Gemeentewet 24 juni 1988, artikel 119;
- Het Decreet van 16 mei 2008 betreffende de aanvullende reglementen op het wegverkeer en de plaatsing en bekostiging van verkeerstekens, artikel 5, § 1, 2e lid;
- Het Decreet over het lokaal bestuur van 22 december 2017, artikel 41, 2°;
- Het gemeenteraadsbesluit van 15 december 2015, houdende de delegatie van de vaststellingsbevoegdheid inzake gemeentelijke aanvullende reglementen op het wegverkeer.

De beslissing wordt genomen op grond van:

- Wet betreffende de politie over het wegverkeer, gecoördineerd bij Koninklijk Besluit van 16 maart 1968;
- Decreet van 16 mei 2008 betreffende de aanvullende reglementen op het wegverkeer en de plaatsing en bekostiging van de verkeerstekens;
- Koninklijk Besluit van 1 december 1975 houdende algemeen reglement op de politie van het wegverkeer en van het gebruik van de openbare weg;
- Ministerieel Besluit van 11 oktober 1976 waarbij de minimumafmetingen en de bijzondere plaatsingsvoorwaarden van de verkeerstekens worden bepaald;
- Uitvoeringsbesluit van 23 januari 2009 betreffende de aanvullende reglementen op het wegverkeer en de plaatsing en bekostiging van de verkeerstekens;

- Omzendbrief MOB/2009/1 van 3 april 2009;

Motivering

- De nieuwe maatregel die bij dit besluit wordt getroffen betreft, in het kader van het verbeteren van de verkeersveiligheid en het verhogen van de leefkwaliteit in de wijk Dampoort/Gentbrugge, het invoeren van beperkt eenrichtingsverkeer tussen de Oude Brusselseweg en de Lieven Delaruyestraat, in de richting van de Lieven Delaruyestraat. Uitzonderingen op het éénrichtingsverkeer zijn fietsers en bestuurders van speedpedelecs. Ter verduidelijking van deze maatregel wordt een verplichte linksaf ingevoerd ter hoogte van het kruispunt met de Lieven Delaruyestraat. Daarnaast wordt de bestaande toestand geregulariseerd (bebording fietsstraat in Oude Brusselseweg).
- Bij collegebesluit van 23 april 2020 werd de parkeerplaats voor personen met een handicap ter hoogte van huisnummer 16 verwijderd wegens verhuis van de houder van de parkeerkaart voor personen met een handicap.
- Bij collegebesluit van 11 april 2019 werd de parkeerplaats voor personen met een handicap ter hoogte van huisnummer 28 verwijderd wegens het niet meer in het bezit zijn van een wagen.
- Bij collegebesluit van 19 februari 2018 werd de parkeerplaats voor personen met een handicap ter hoogte van huisnummer 14 verwijderd wegens overlijden van de houder van de parkeerkaart voor personen met een handicap.
- Bij collegebesluit van 27 april 2017 werd de bestaande toestand geregulariseerd en er werd een parkeerplaats voor personen met een handicap ingericht ter hoogte van huisnummer 14 vermits de aanvrager voldoet aan de gestelde voorwaarden volgens het Reglement houdende de voorwaarden tot het toekennen van parkeerplaatsen voor personen met een handicap goedgekeurd in de gemeenteraad van 25 april 2016.

Bijgevoegde bijlage(n):

- Aanvullend reglement Henri Mortierstraat (deel van de beslissing)
- Signalisatieplan Gentbrugge deel 1 dossier P-250968 (deel van de beslissing)
- Signalisatieplan Gentbrugge deel 2 dossier P-250968 (deel van de beslissing)

Beslissing

Beslist het volgende:

Artikel 1:

Heft op het aanvullend reglement van de politie op het wegverkeer betreffende de gemeenteweg Henri Mortierstraat, goedgekeurd in zitting van 23 april 2020, van zodra het nieuwe reglement in werking treedt.

Artikel 2:

Stelt vast het bijgevoegd aanvullend reglement van de politie op het wegverkeer en het signalisatieplan betreffende de gemeenteweg Henri Mortierstraat.

2023_CBS_11970 - Nieuw aanvullend reglement van de politie op het wegverkeer - gemeenteweg - Henri Mortierstraat - nieuwe verkeersmaatregel

Aanvullend reglement van de politie op het wegverkeer - gemeenteweg – Henri Mortierstraat

Vastgesteld in het College van Burgemeester en Schepenen van 14 december 2023

Bekendgemaakt op 18 december 2023

Geldig vanaf 23 december 2023 tot en met 4 november 2025

Referentienummer 2023_CBS_11970

Reglement

Artikel 1

Op de Henri Mortierstraat ter hoogte van het kruispunt met de Oude Brusselseweg geldt: de bestuurders moeten voorrang verlenen aan iedere bestuurder die rijdt op de openbare weg of de rijbaan die ze oprijden; de plaats waar de bestuurders, zo nodig, moeten stoppen om voorrang te verlenen, wordt aangeduid.

Dit wordt aangeduid door verkeerstekens:

- B1
- WM76.2

Artikel 2

Op de Henri Mortierstraat vanaf het kruispunt met de Lieven Delaruyestraat tot het kruispunt met de Oude Brusselseweg, in de richting van het kruispunt met de Oude Brusselseweg, geldt: verboden rijrichting voor iedere bestuurder; de maatregel geldt niet voor fietsers en bestuurders van speed pedelecs. In de tegenovergestelde richting geldt toegelaten rijrichting op de openbare weg met eenrichtingsverkeer; fietsers en bestuurders van speed pedelecs mogen in de twee richtingen rijden.

Dit wordt aangeduid door verkeerstekens:

- C1
- M11
- F19
- M17

Artikel 3

Op de Henri Mortierstraat ter hoogte van het kruispunt met de Lieven Delaruyestraat geldt: de bestuurders zijn verplicht links af te slaan ; de maatregel geldt niet voor fietsers en bestuurders van speed pedelecs.

Dit wordt aangeduid door verkeerstekens:

- D1
- M11

Artikel 4

Op de Henri Mortierstraat ter hoogte van het kruispunt met de Oude Brusselseweg geldt: de fietsstraat wordt afgebakend. Het begin van de fietsstraat wordt aangeduid; ook het einde van de fietsstraat wordt aangeduid.


Dit wordt aangeduid door verkeerstekens:

- F111

- **F113**

(einde reglement)



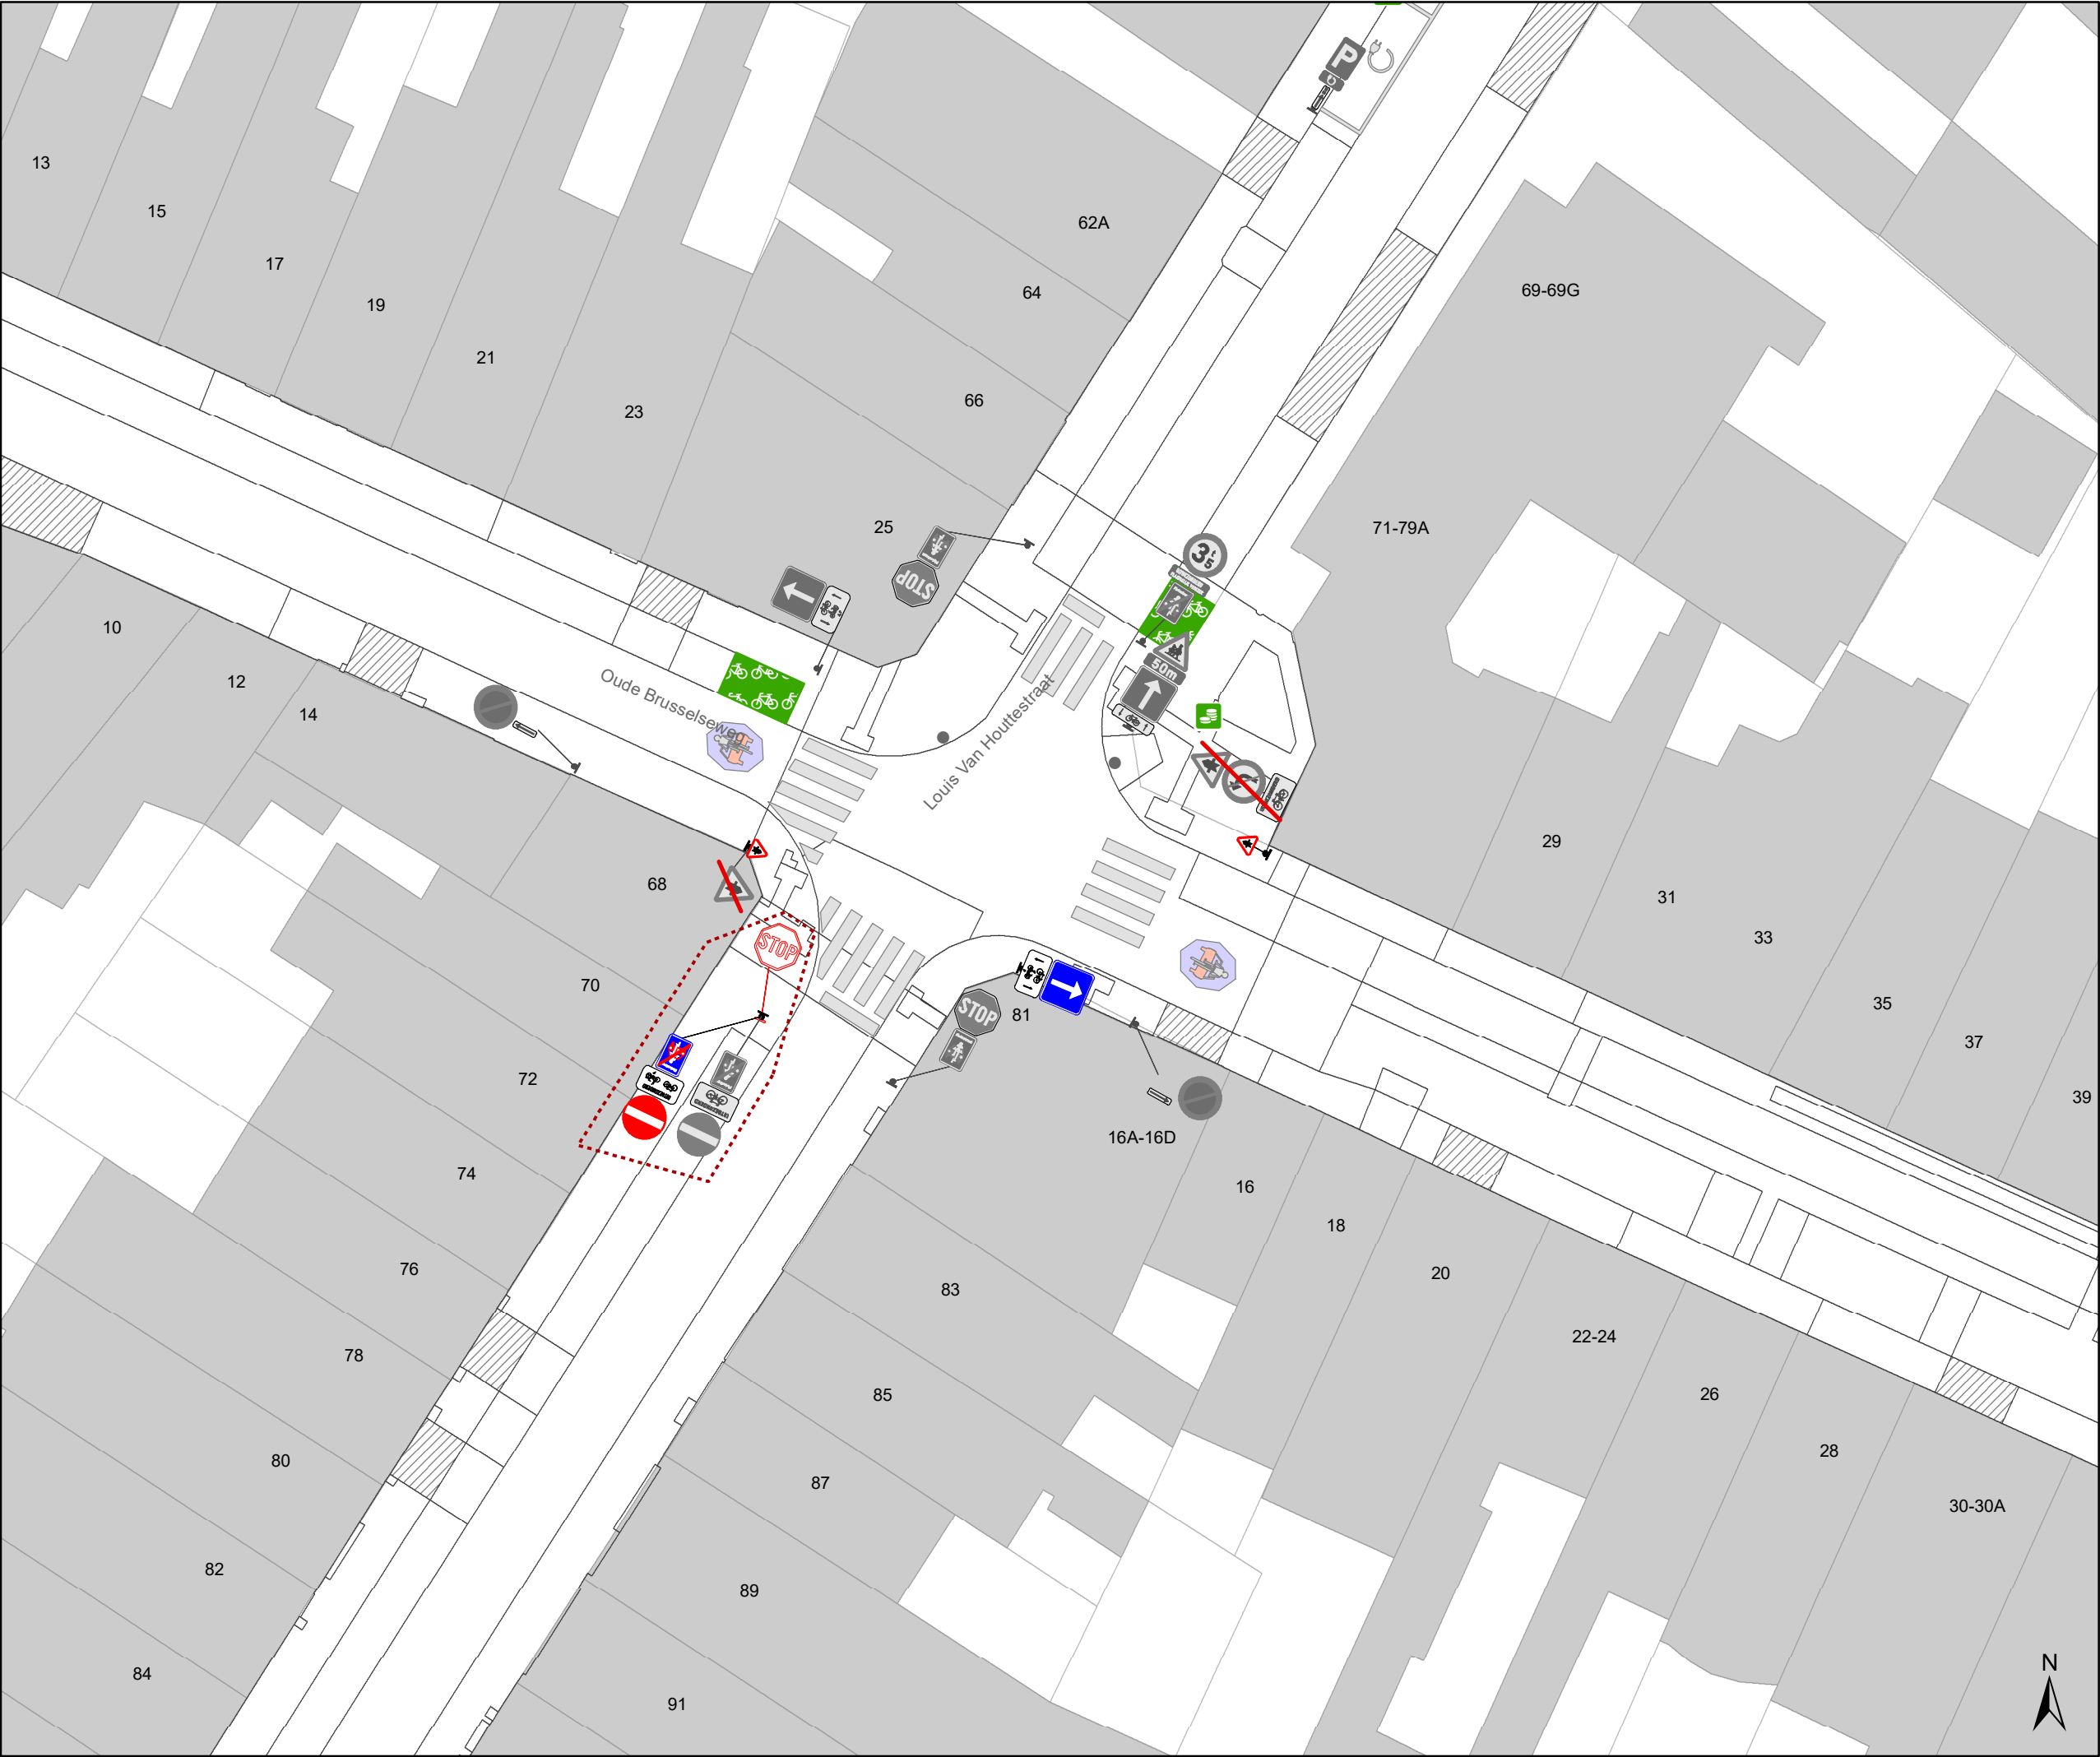

- ### Legende



Bestaande verkeersborden



Geplande verkeersborden



Te verwijderen verkeersborden



Bestaande wegmarkeringen



Geplande wegmarkeringen



Te verwijderen wegmarkeringen



Ander gepland dossier
(in voorbereiding bij MOBBED)



Ander gepland dossier
(ter uitvoering bij DWBW)




Gepland paaltje
-
- 

Mobiliteitsbedrijf stad Gent
Verkeerstechnische taken

Gentbrugge
Deel 1

Dossiernummer P-250968

DATUM	SCHAAL	PLAN	P FORMAAT
6/12/2023	1/250	1/24	A3

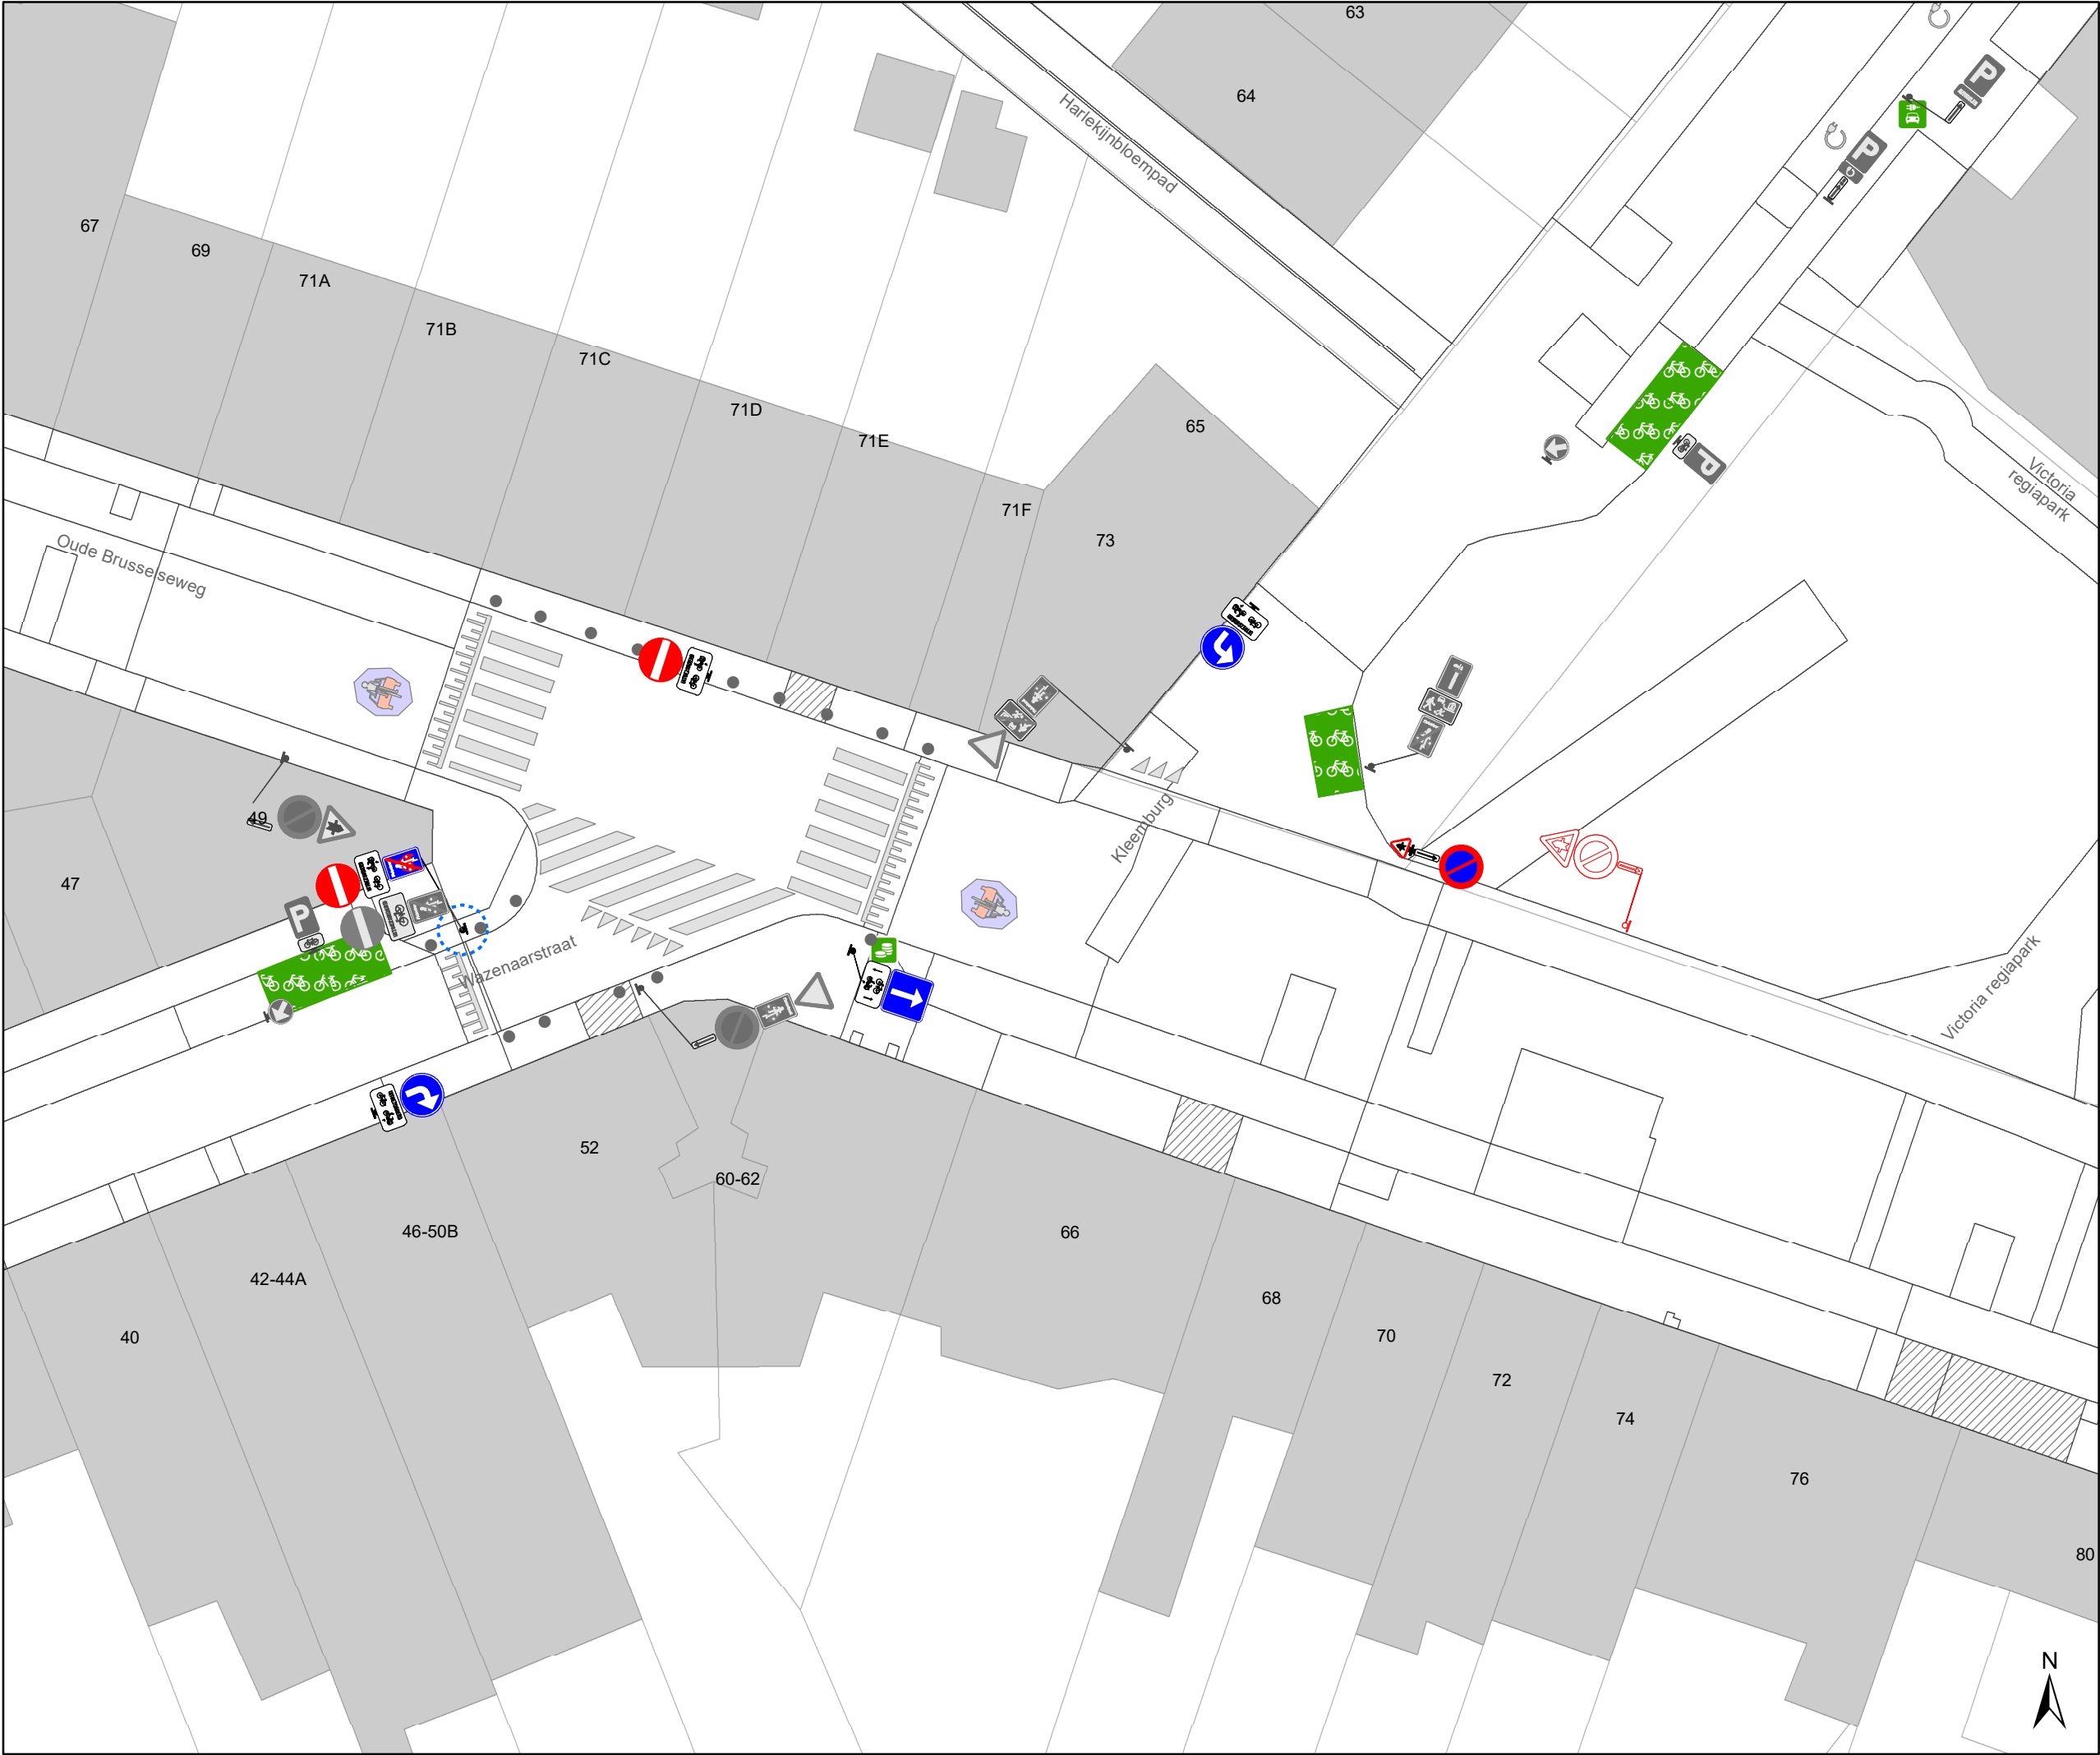

- ### Legende



Bestaande verkeersborden



Geplande verkeersborden



Te verwijderen verkeersborden



Bestaande wegmarkeringen



Geplande wegmarkeringen



Te verwijderen wegmarkeringen



Ander gepland dossier
(in voorbereiding bij MOBBED)



Ander gepland dossier
(ter uitvoering bij DWBW)



Gepland paaltje




Mobiliteitsbedrijf stad Gent
Verkeerstechnische taken

Gentbrugge
Deel 1

Dossiernummer P-250968

DATUM	SCHAAL	PLAN	P FORMAAT
6/12/2023	1/250	2/24	A3

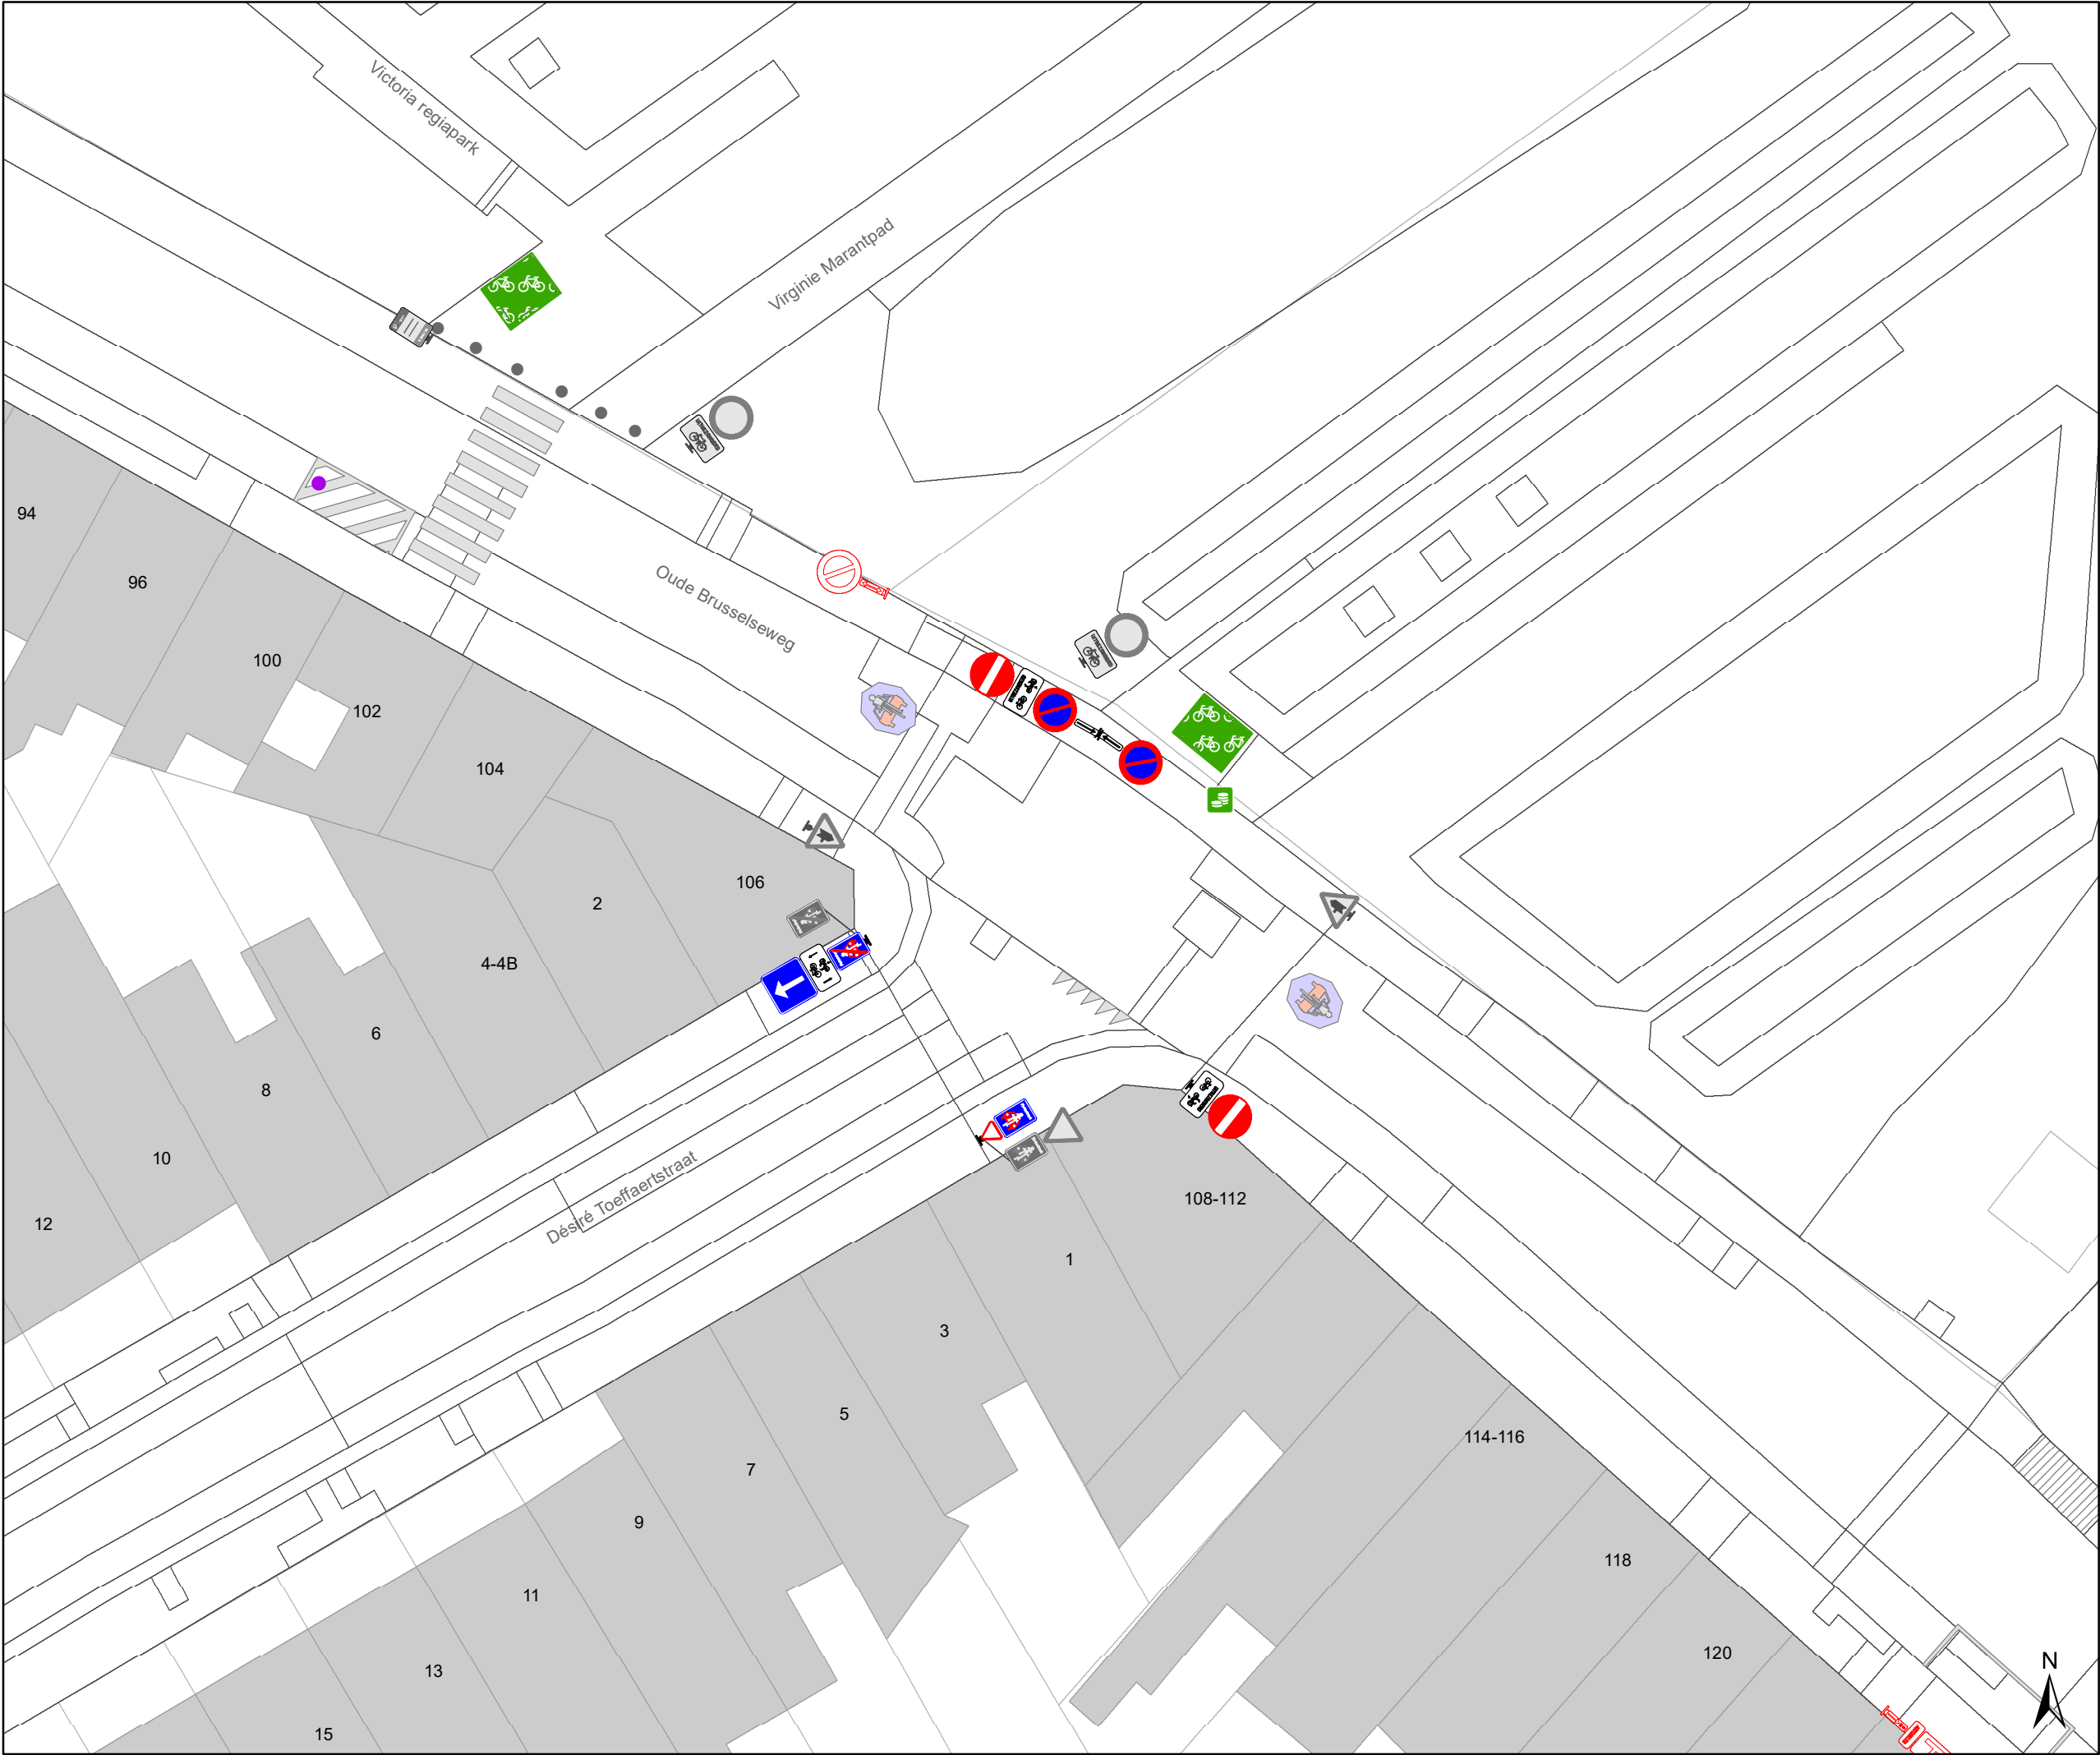

- ### Legende

Bestaande verkeersborden

Geplande verkeersborden

Te verwijderen verkeersborden

Bestaande wegmarkeringen


Geplande wegmarkeringen


Te verwijderen wegmarkeringen

Ander gepland dossier
(in voorbereiding bij MOBBED)

Ander gepland dossier
(ter uitvoering bij DWBW)

Gepland paaltje

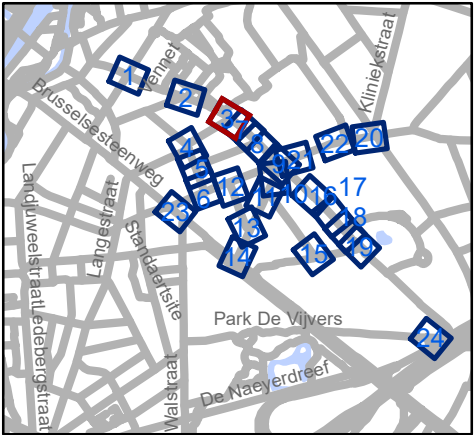

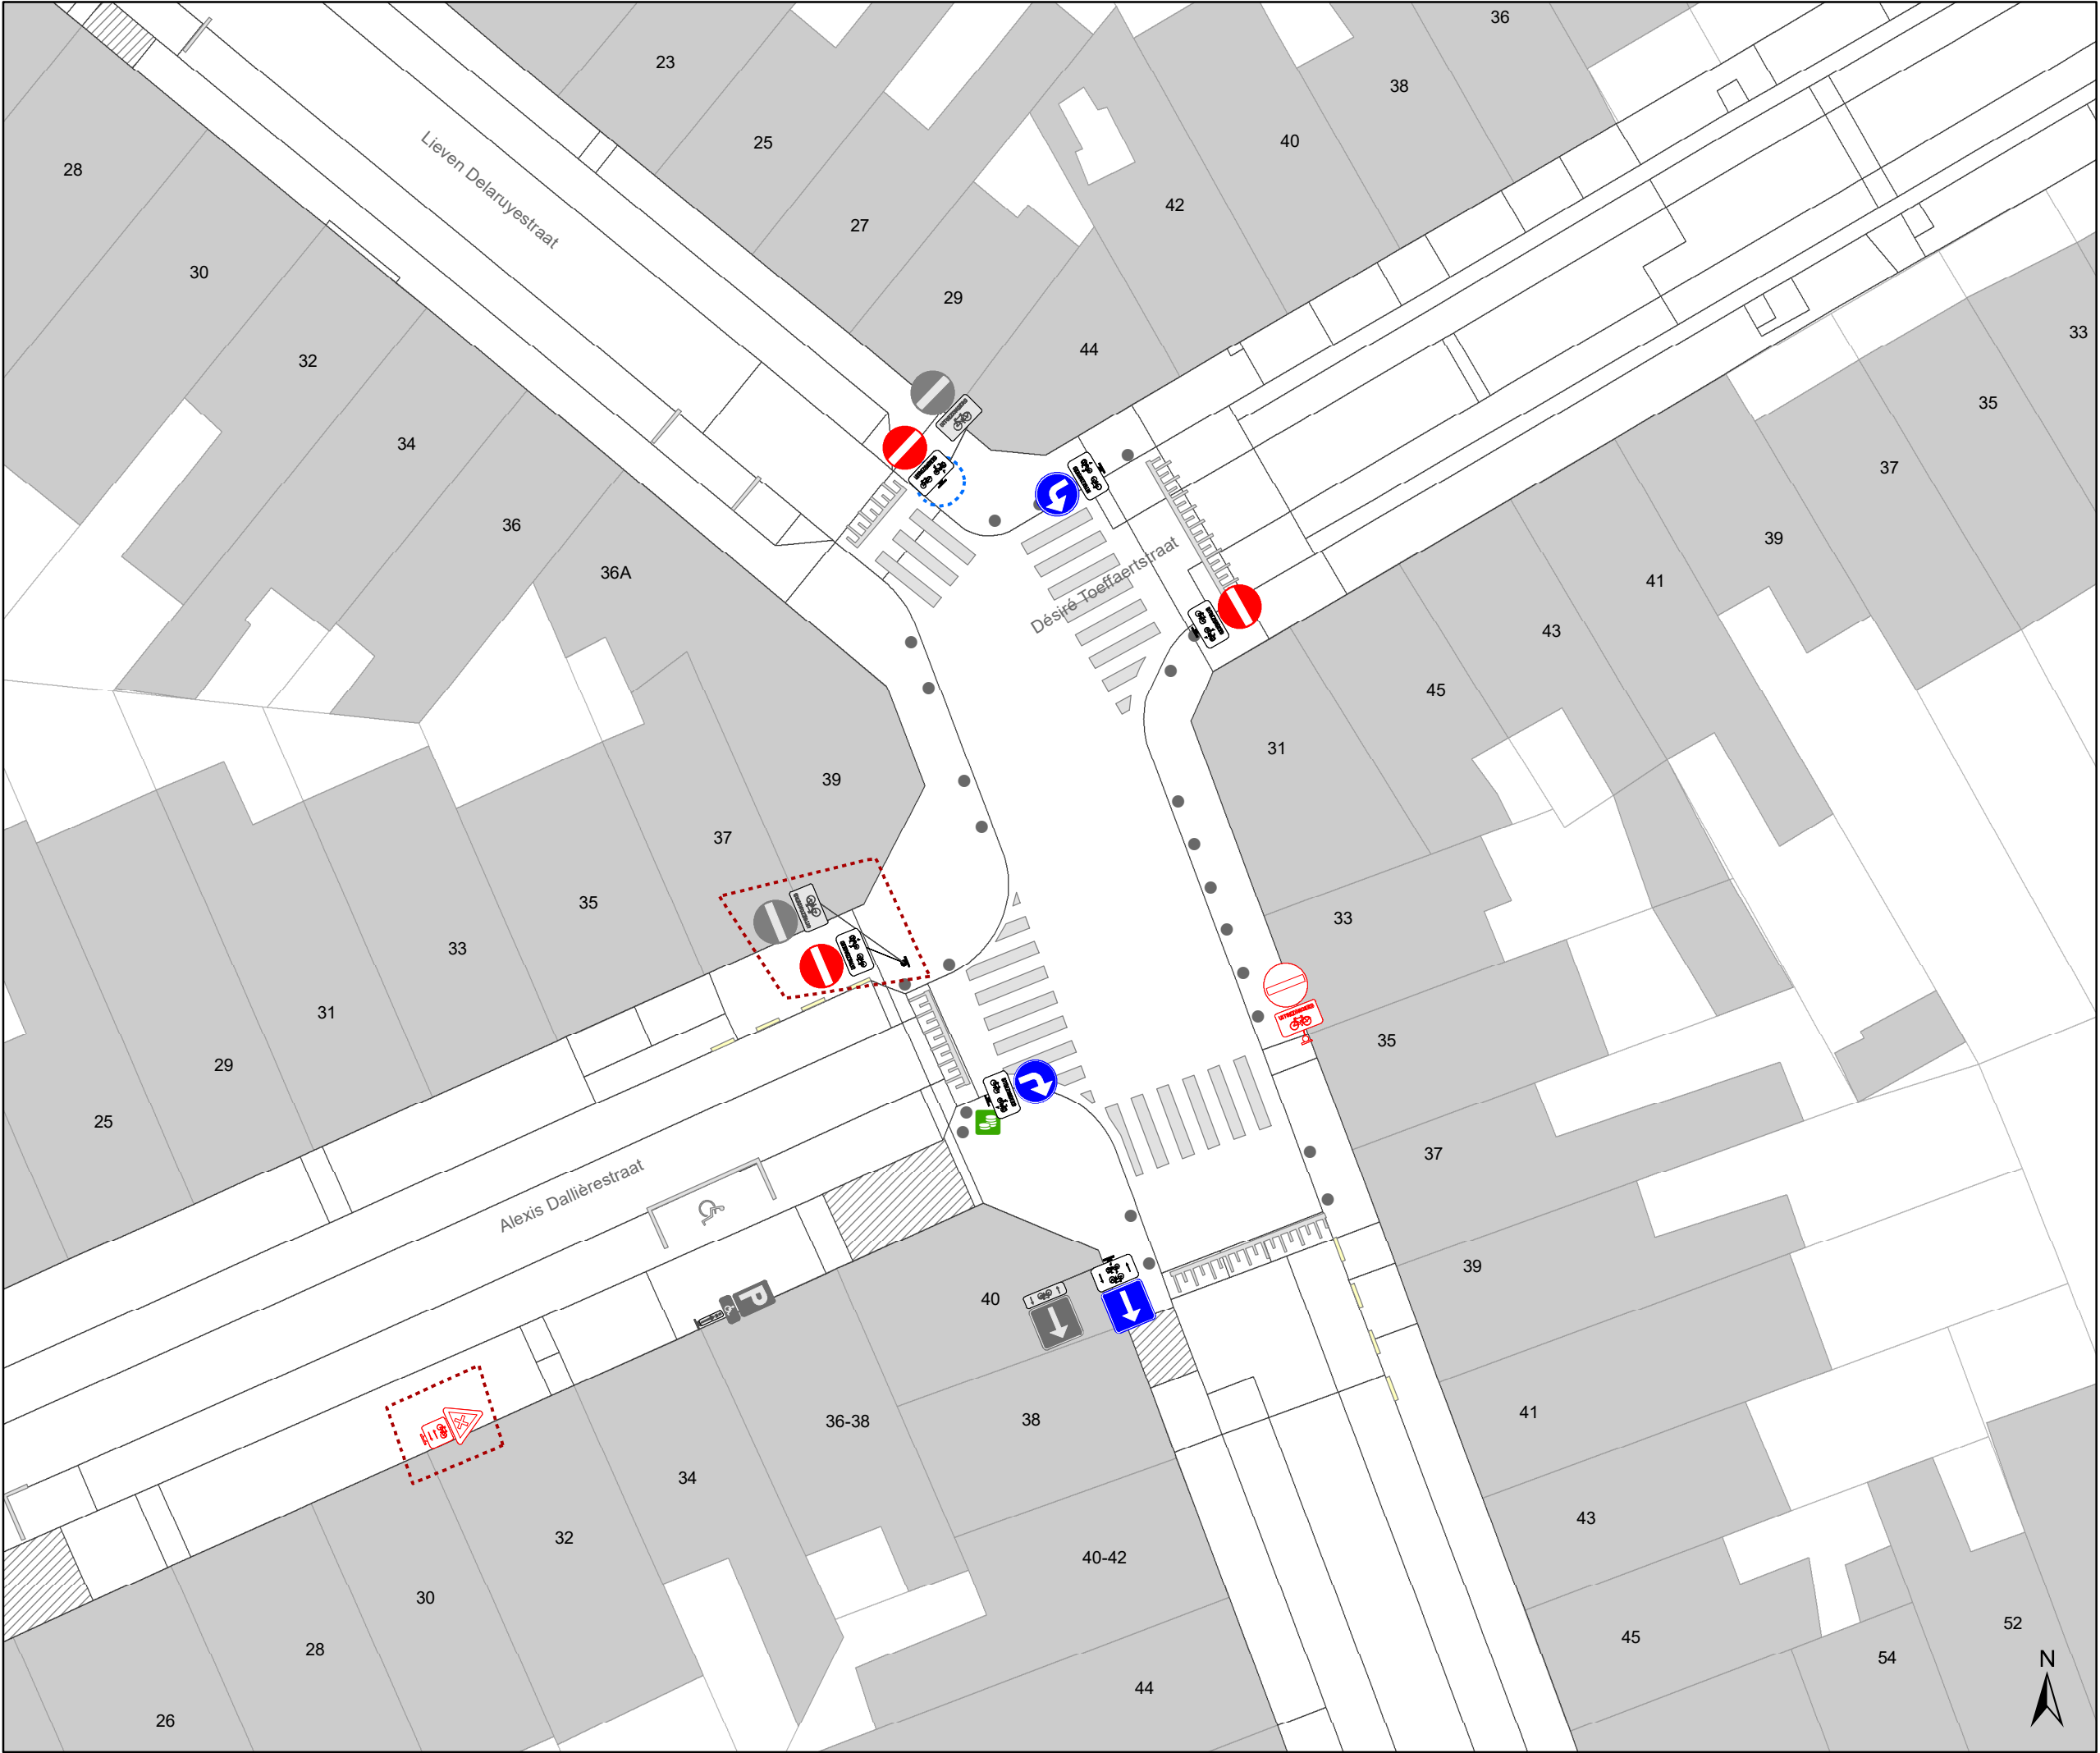

- ### Legende



Bestaande verkeersborden



Geplande verkeersborden



Te verwijderen verkeersborden



Bestaande wegmarkeringen



Geplande wegmarkeringen



Te verwijderen wegmarkeringen



Ander gepland dossier
(in voorbereiding bij MOBBD)



Ander gepland dossier
(ter uitvoering bij DWBW)



Gepland paaltje




Mobiliteitsbedrijf stad Gent
Verkeerstechnische taken


Gentbrugge
Deel 1

Dossiernummer P-250968

DATUM	SCHAAL	PLAN	P FORMAAT
6/12/2023	1/250	4/24	A3

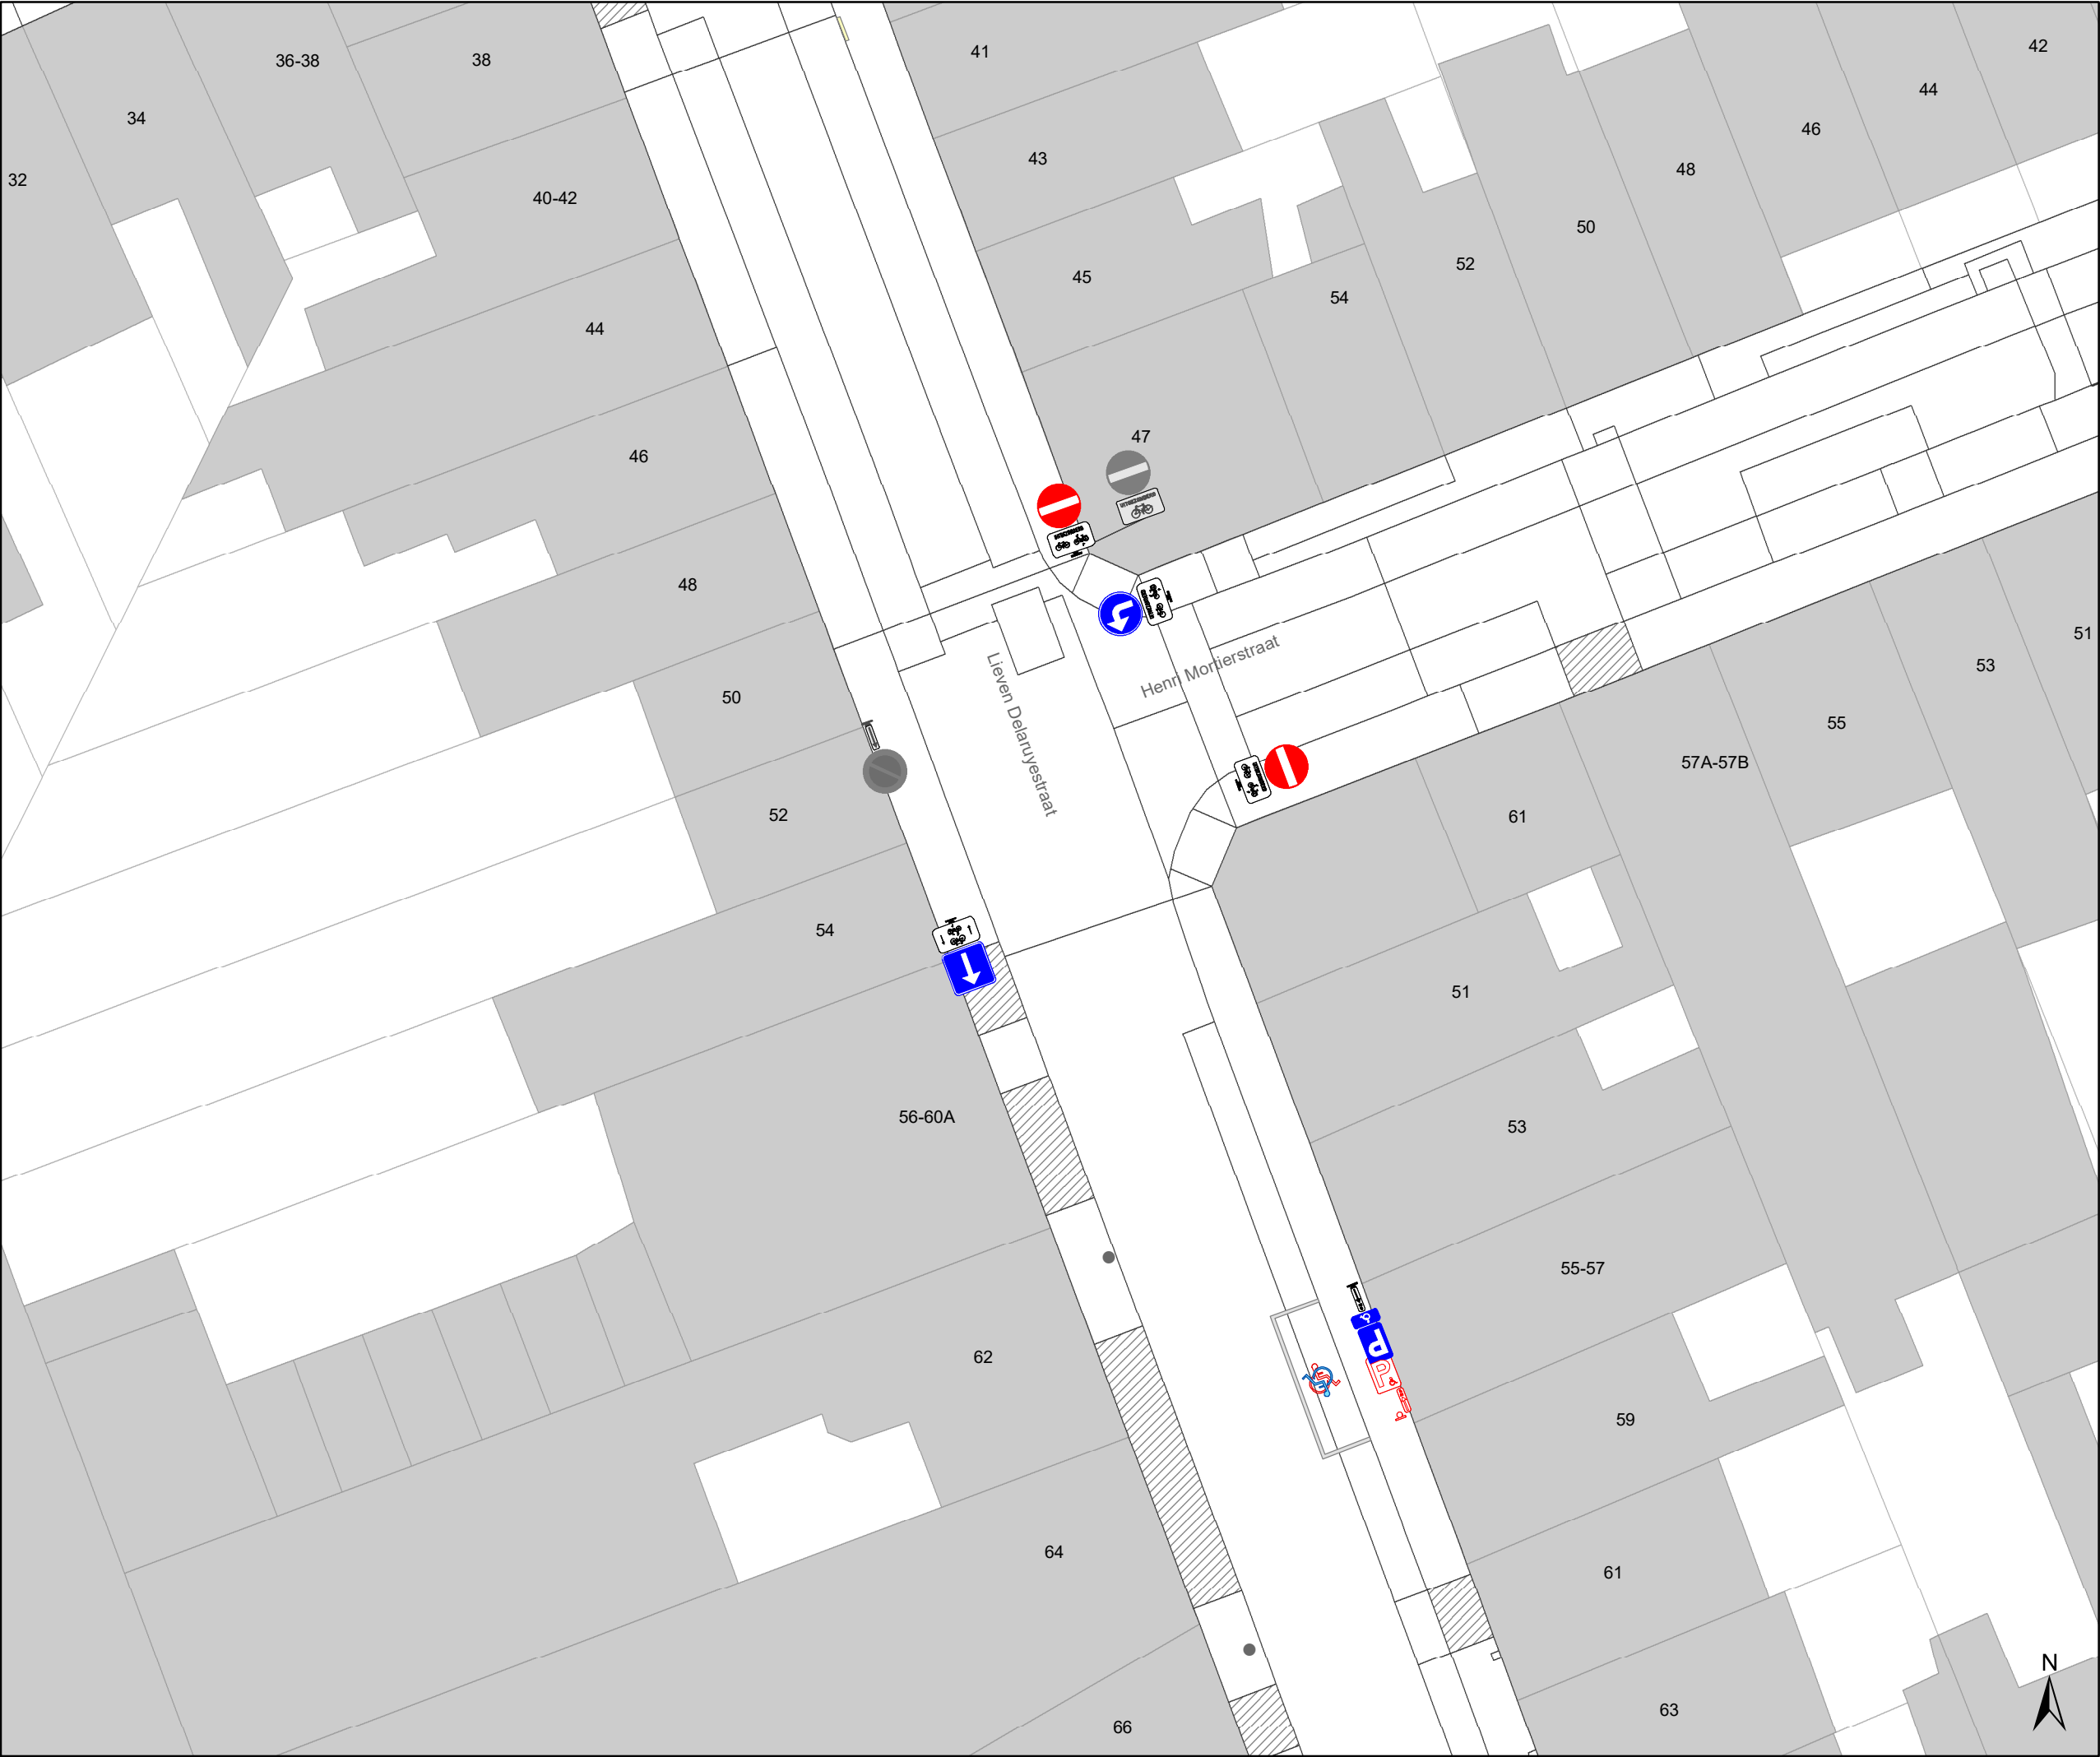

- Legende**
- Bestaande verkeersborden
- Geplande verkeersborden
- Te verwijderen verkeersborden
- Bestaande wegmarkeringen
- Geplande wegmarkeringen
- Te verwijderen wegmarkeringen
- Ander gepland dossier
(in voorbereiding bij MOBBED)
- Ander gepland dossier
(ter uitvoering bij DWBW)
- Gepland paaltje

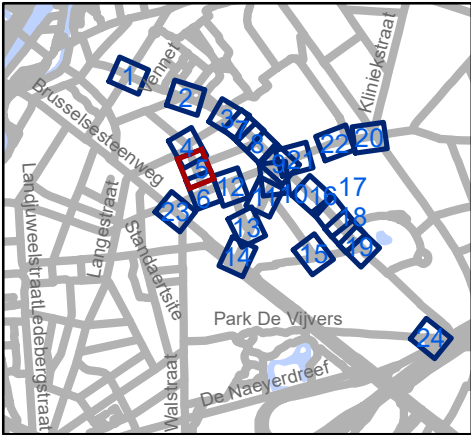


Mobiliteitsbedrijf stad Gent
Verkeerstechnische taken

Gentbrugge
Deel 1

Dossiernummer P-250968

DATUM	SCHAAL	PLAN	P FORMAAT
6/12/2023	1/250	5/24	A3

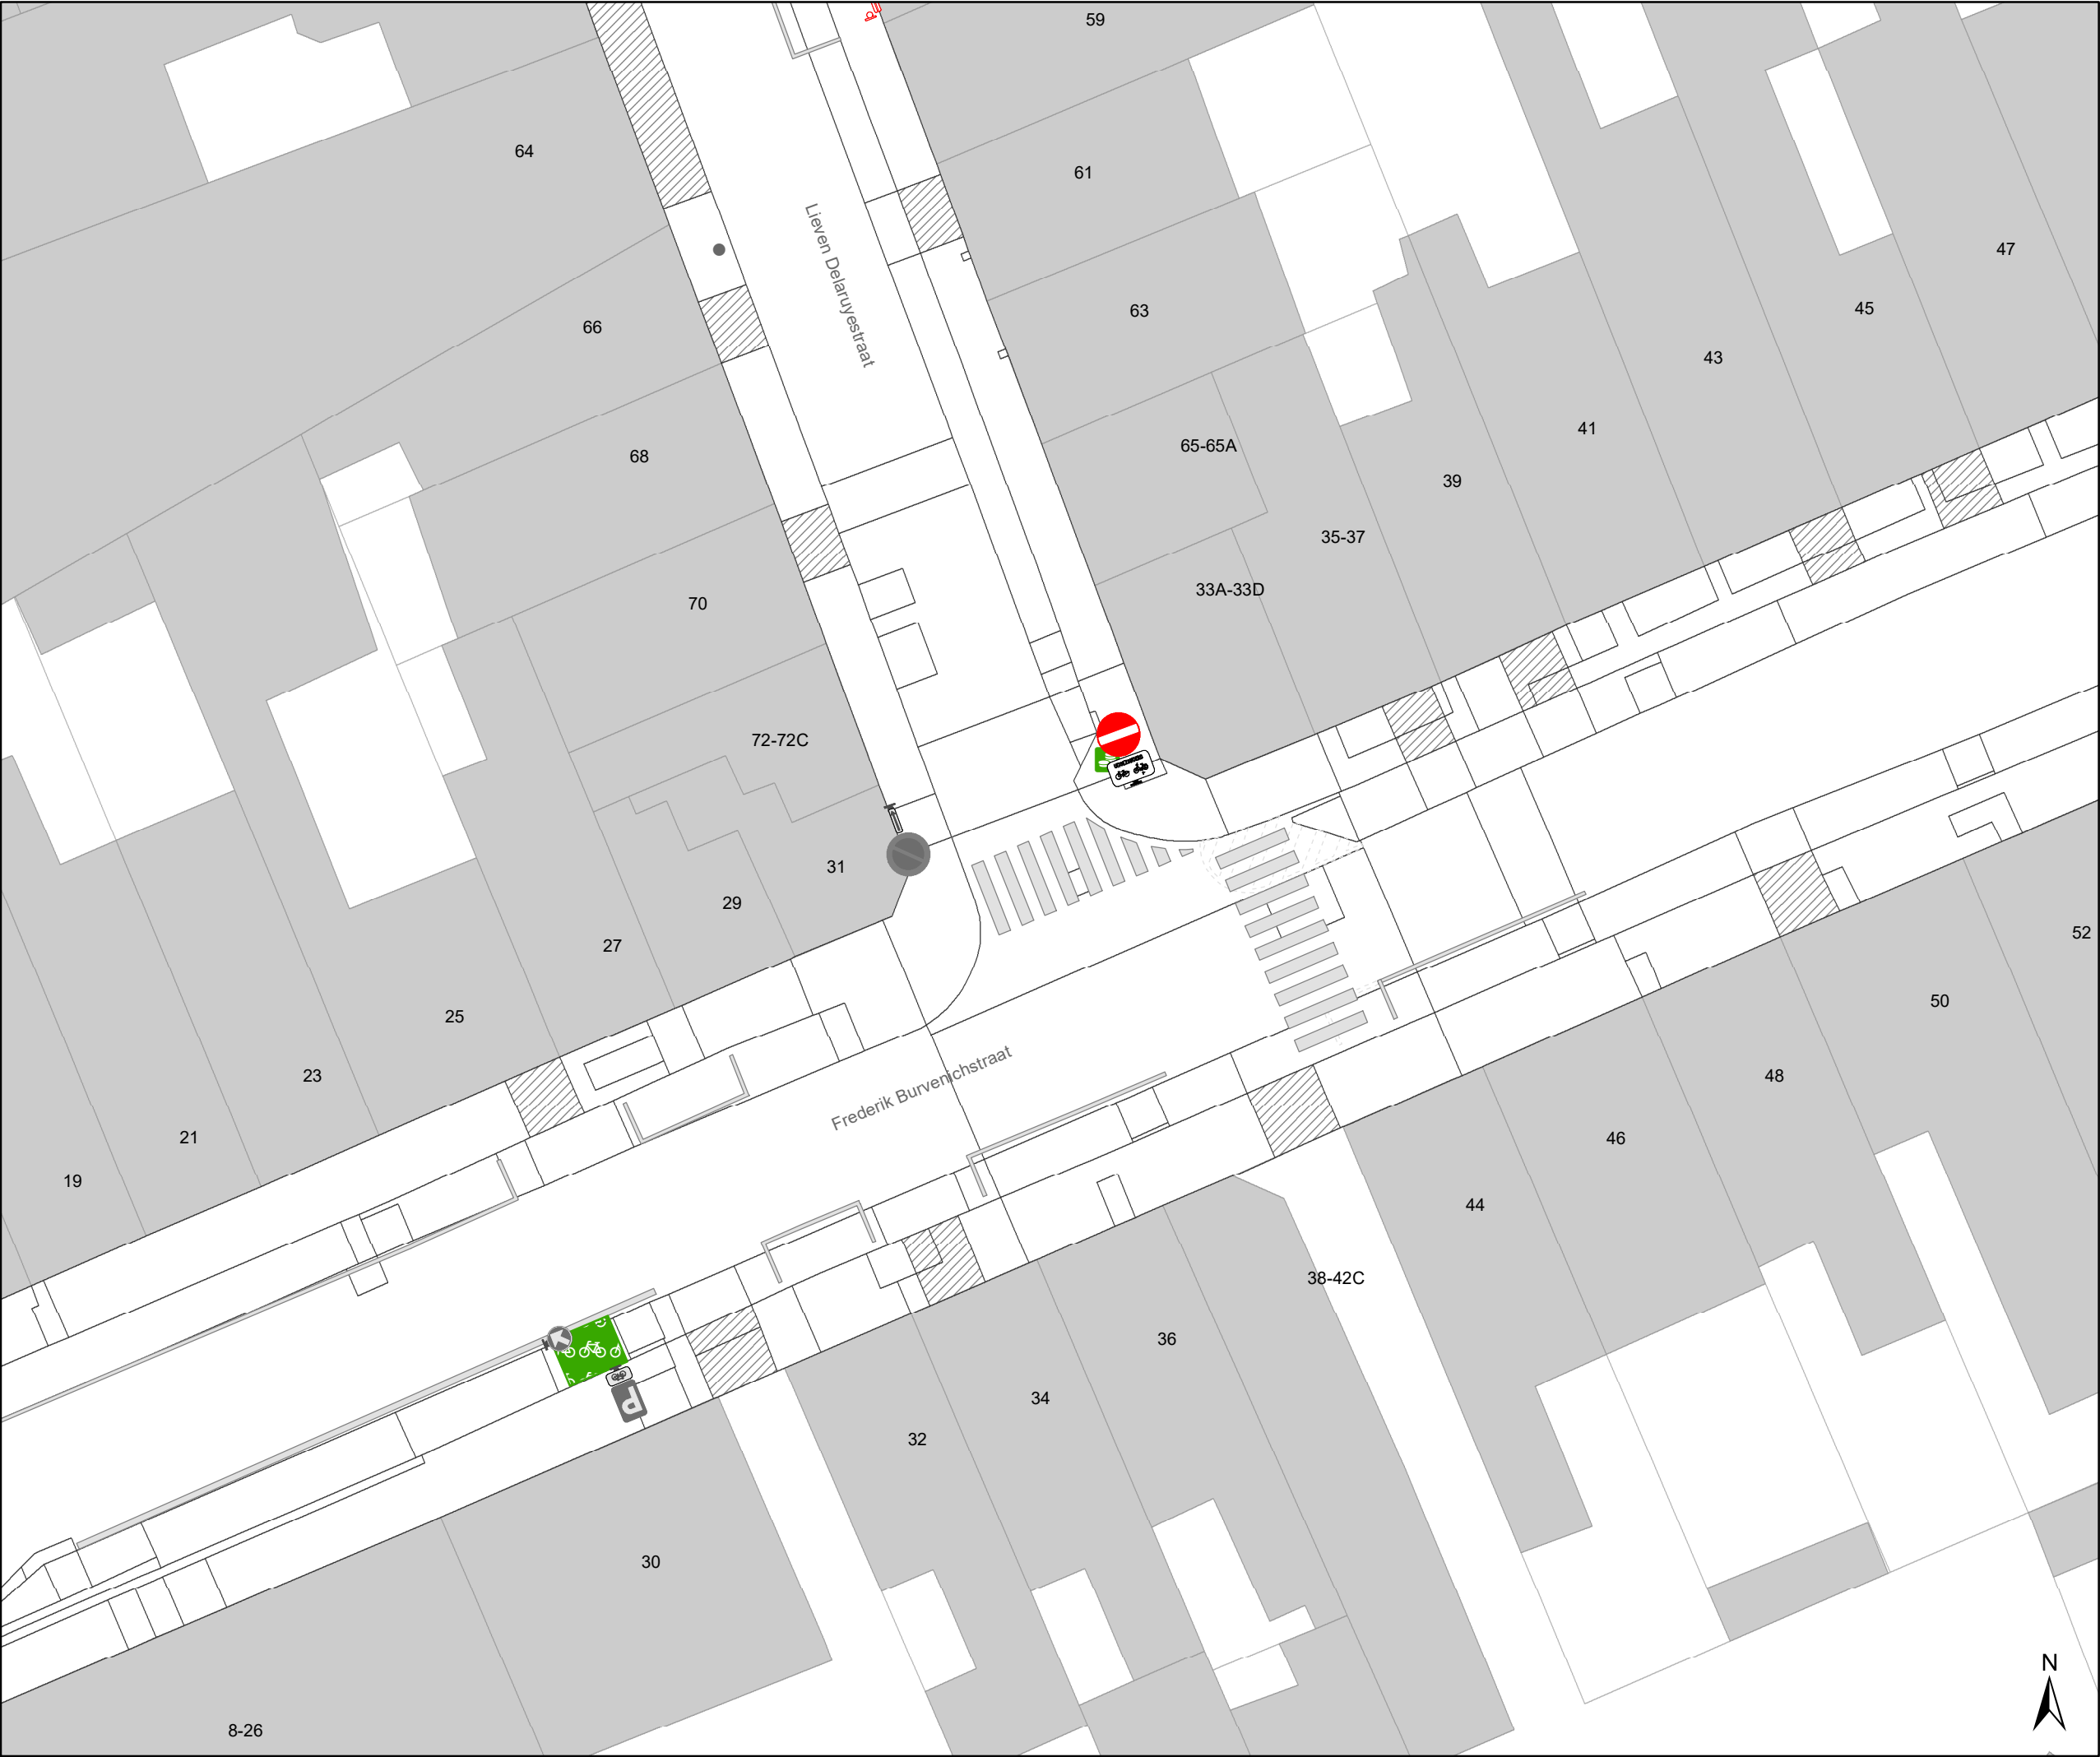

- ### Legende



Bestaande verkeersborden



Geplande verkeersborden



Te verwijderen verkeersborden



Bestaande wegmarkeringen



Geplande wegmarkeringen



Te verwijderen wegmarkeringen




Ander gepland dossier
(in voorbereiding bij MOBBD)



Ander gepland dossier
(ter uitvoering bij DWBW)



Gepland paaltje

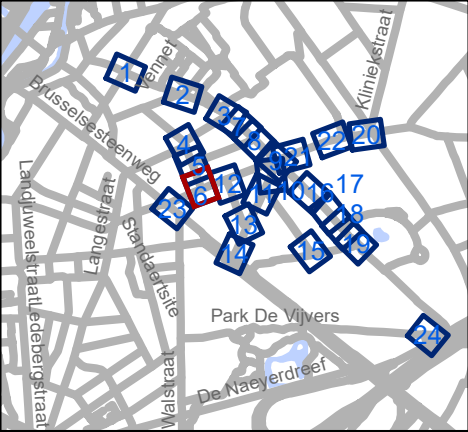




Mobiliteitsbedrijf stad Gent
Verkeerstechnische taken


Gentbrugge
Deel 1

Dossiernummer P-250968

DATUM	SCHAAL	PLAN	P FORMAAT
6/12/2023	1/250	6/24	A3

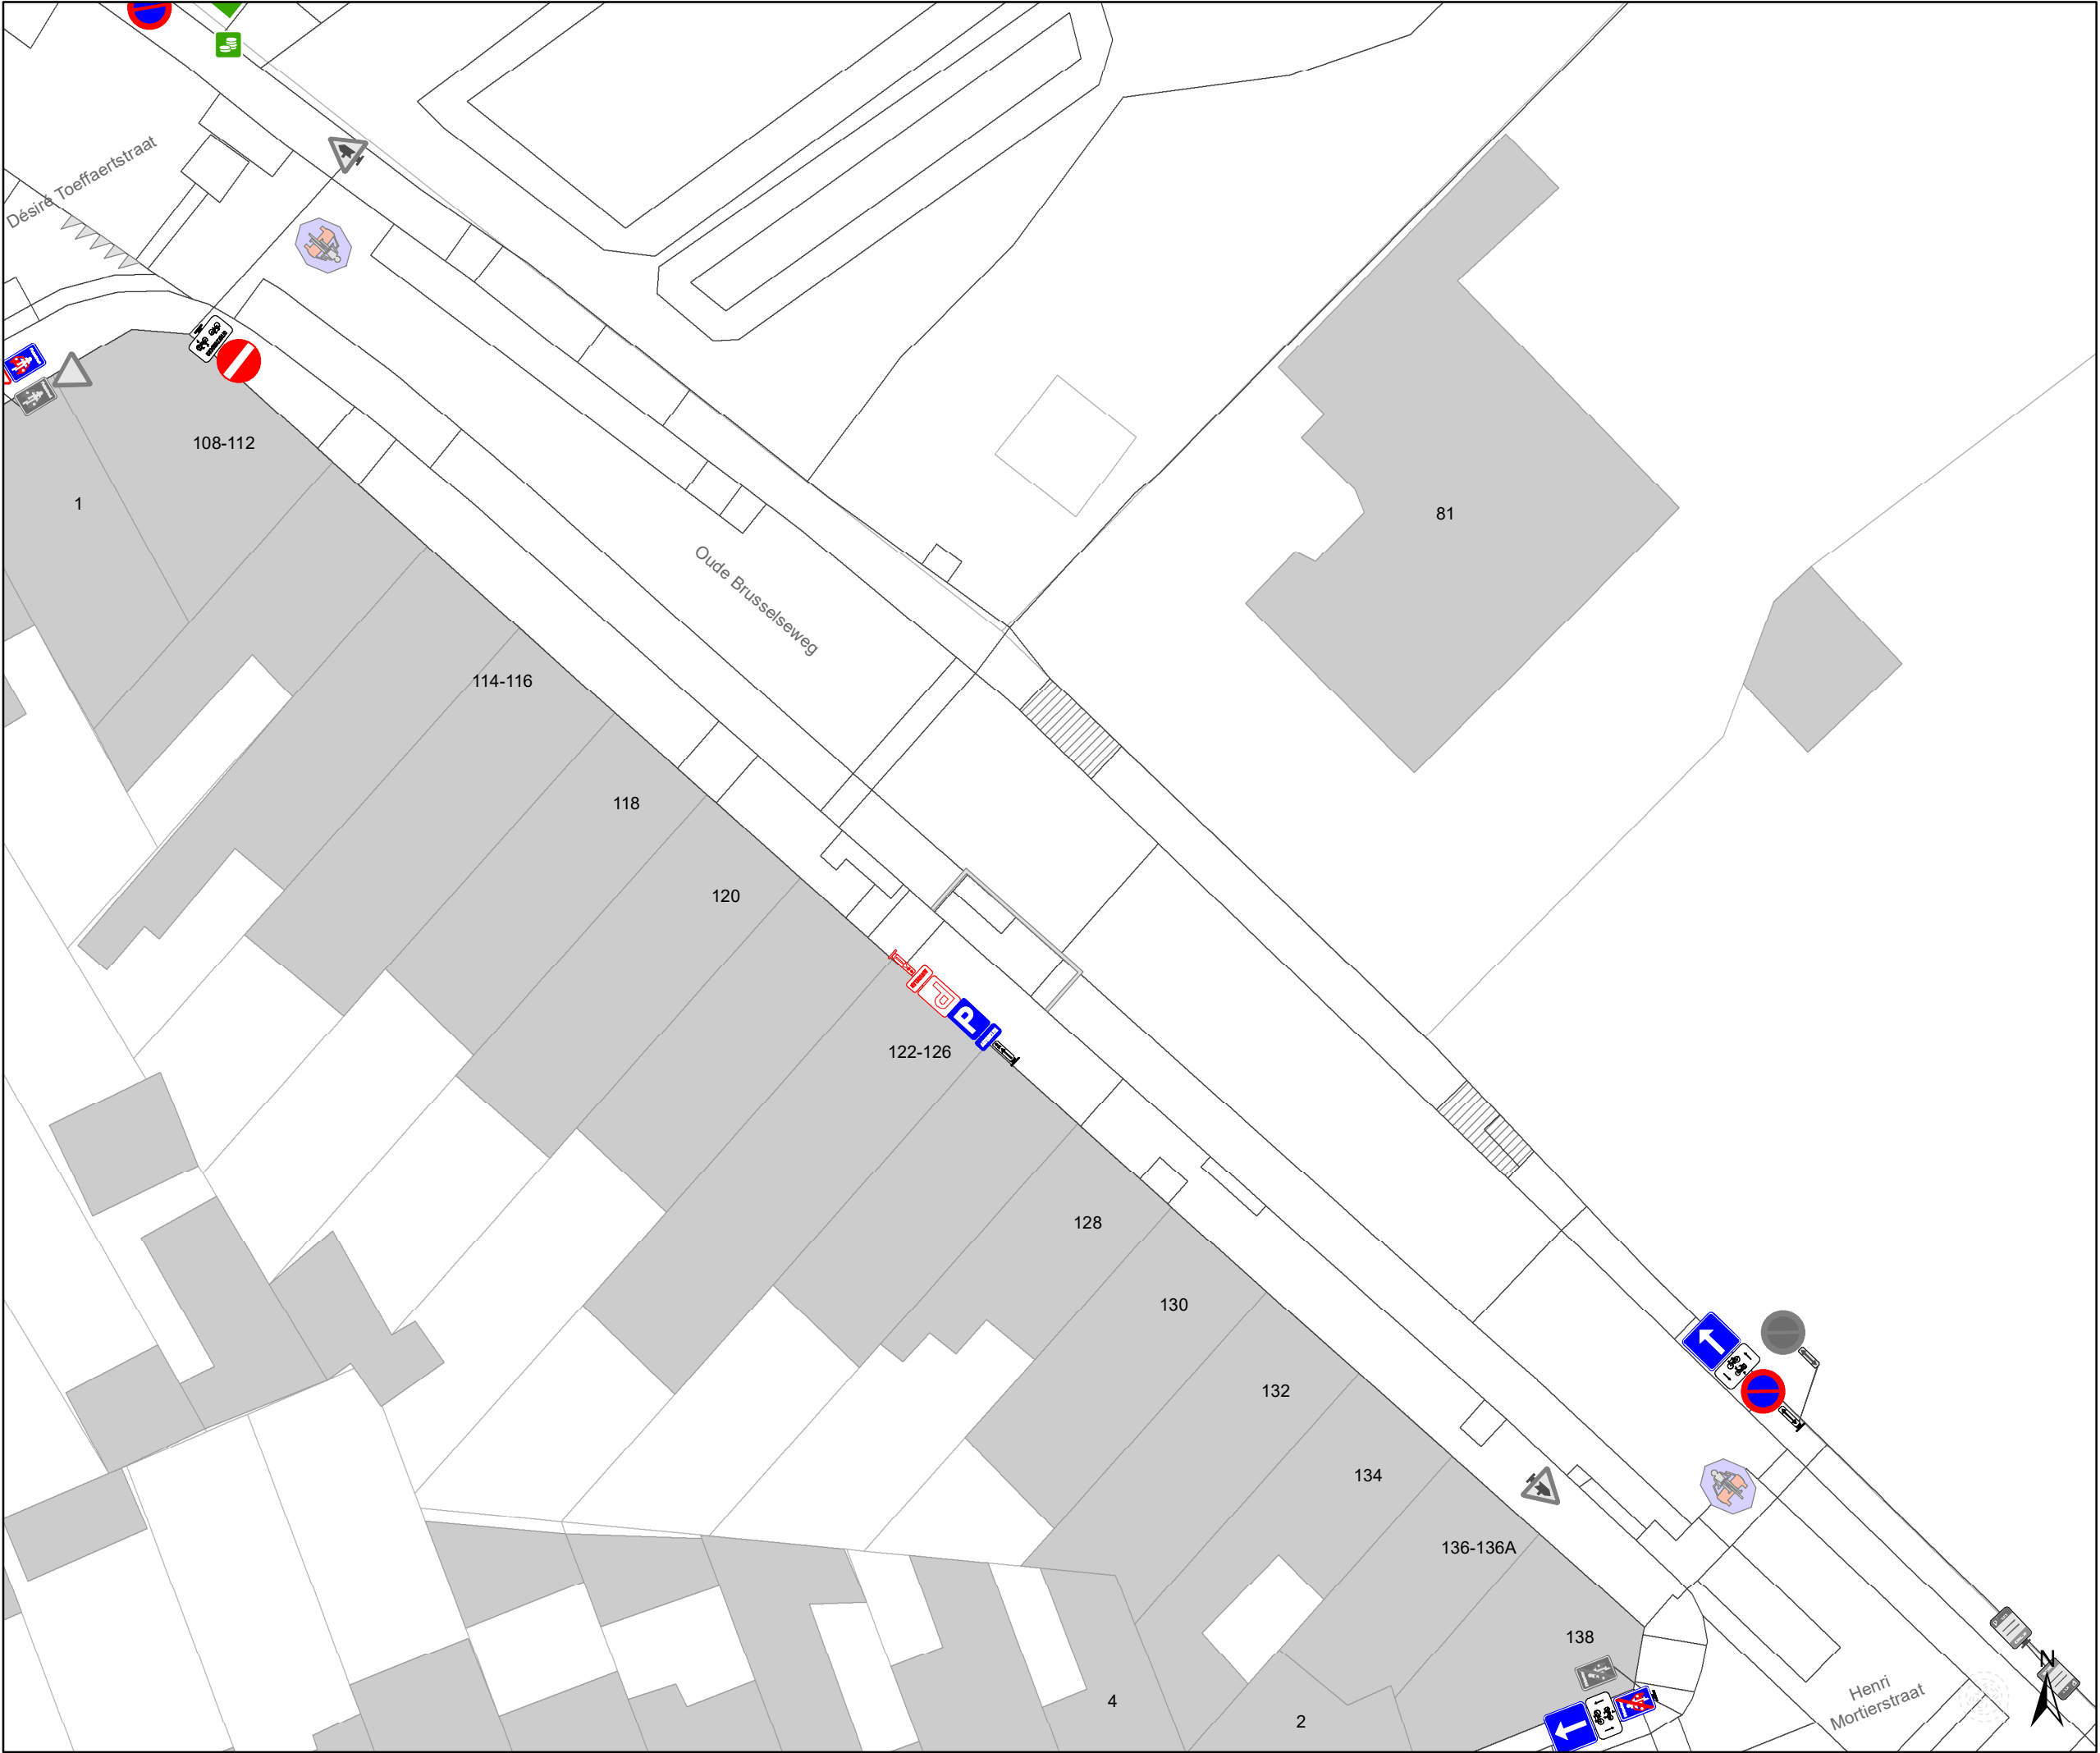

- Legende
- Bestaande verkeersborden
- Geplande verkeersborden
- Te verwijderen verkeersborden
- Bestaande wegmarkeringen
- Geplande wegmarkeringen
- Te verwijderen wegmarkeringen
- Ander gepland dossier
(in voorbereiding bij MOBBED)
- Ander gepland dossier
(ter uitvoering bij DWBW)
- Gepland paaltje

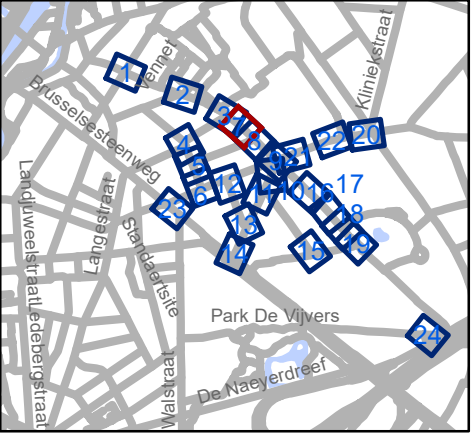


Mobiliteitsbedrijf stad Gent
Verkeerstechnische taken

Gentbrugge
Deel 1

Dossiernummer P-250968

DATUM	SCHAAL	PLAN	P FORMAAT
6/12/2023	1/250	7/24	A3

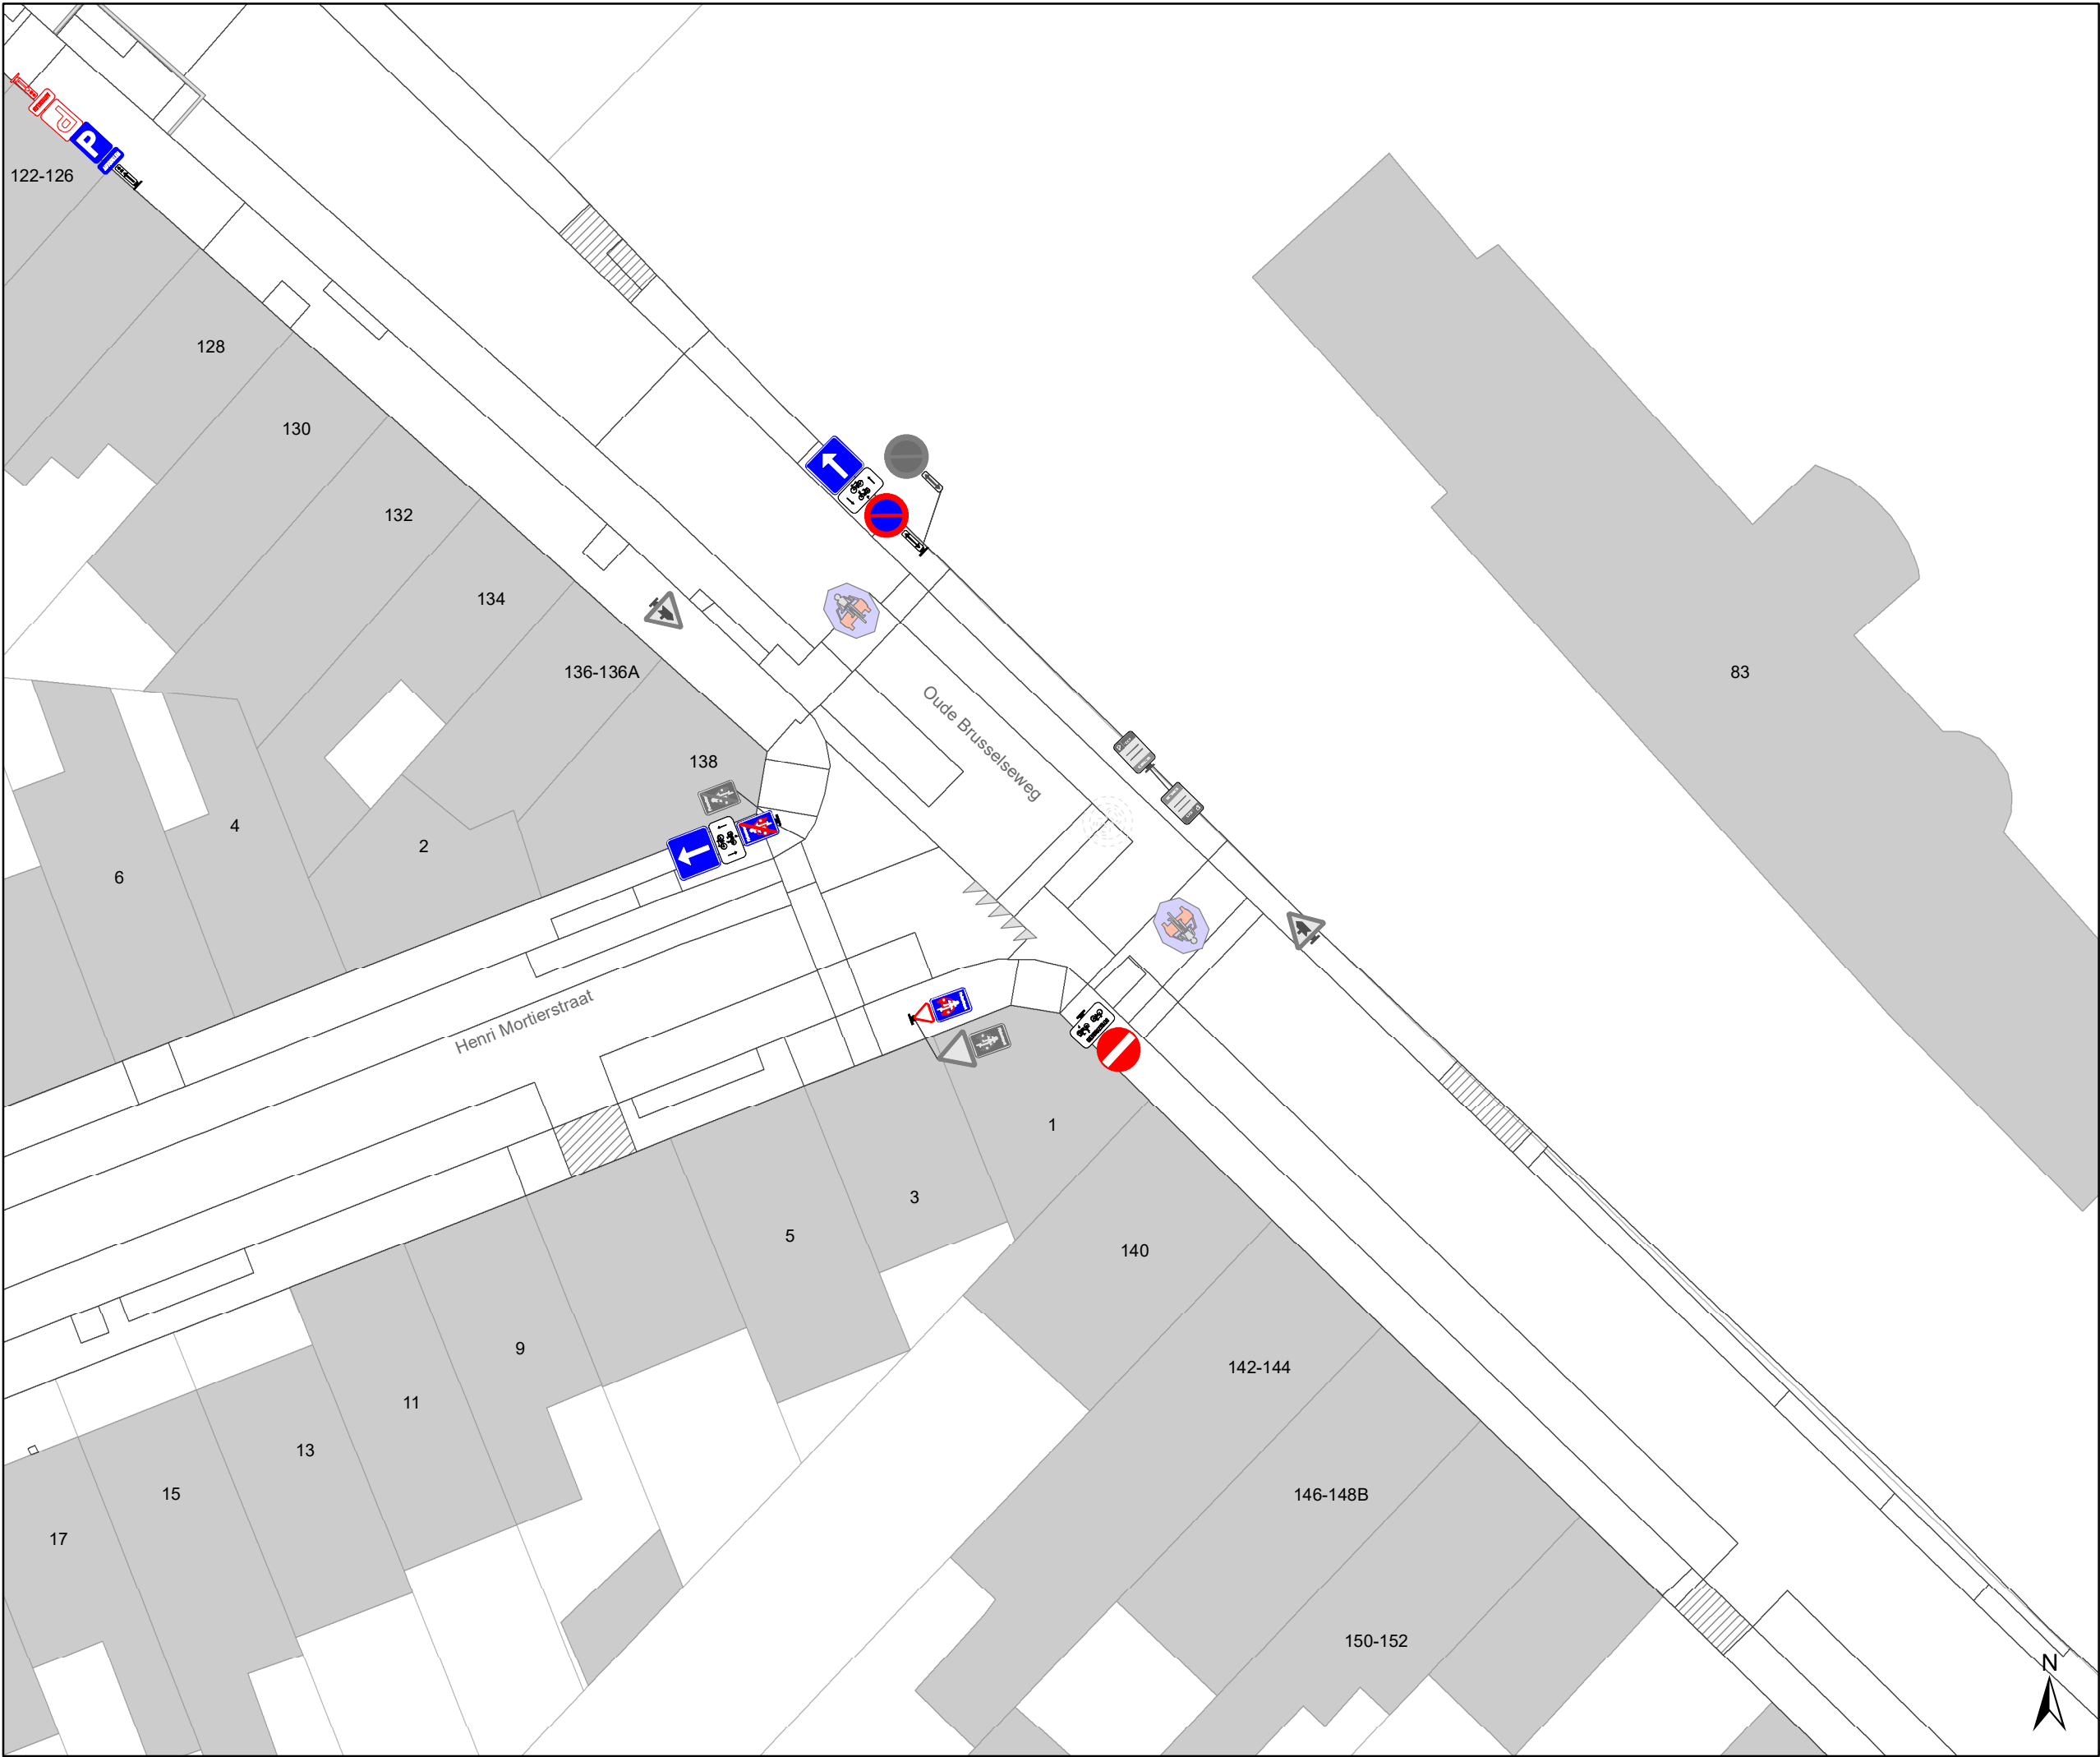

Legende



Bestaande verkeersborden
Geplande verkeersborden
Te verwijderen verkeersborden




Bestaande wegmarkeringen
Geplande wegmarkeringen
Te verwijderen wegmarkeringen



Ander gepland dossier
(in voorbereiding bij MOBBD)
Ander gepland dossier
(ter uitvoering bij DWBW)



Gepland paaltje

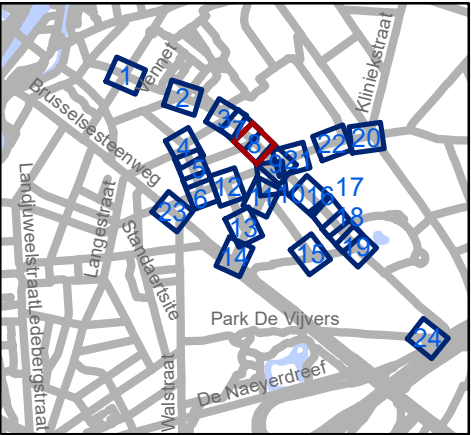




Mobiliteitsbedrijf stad Gent
Verkeerstechnische taken

Gentbrugge
Deel 1

Dossiernummer P-250968

DATUM	SCHAAL	PLAN	P FORMAAT
6/12/2023	1/250	8/24	A3

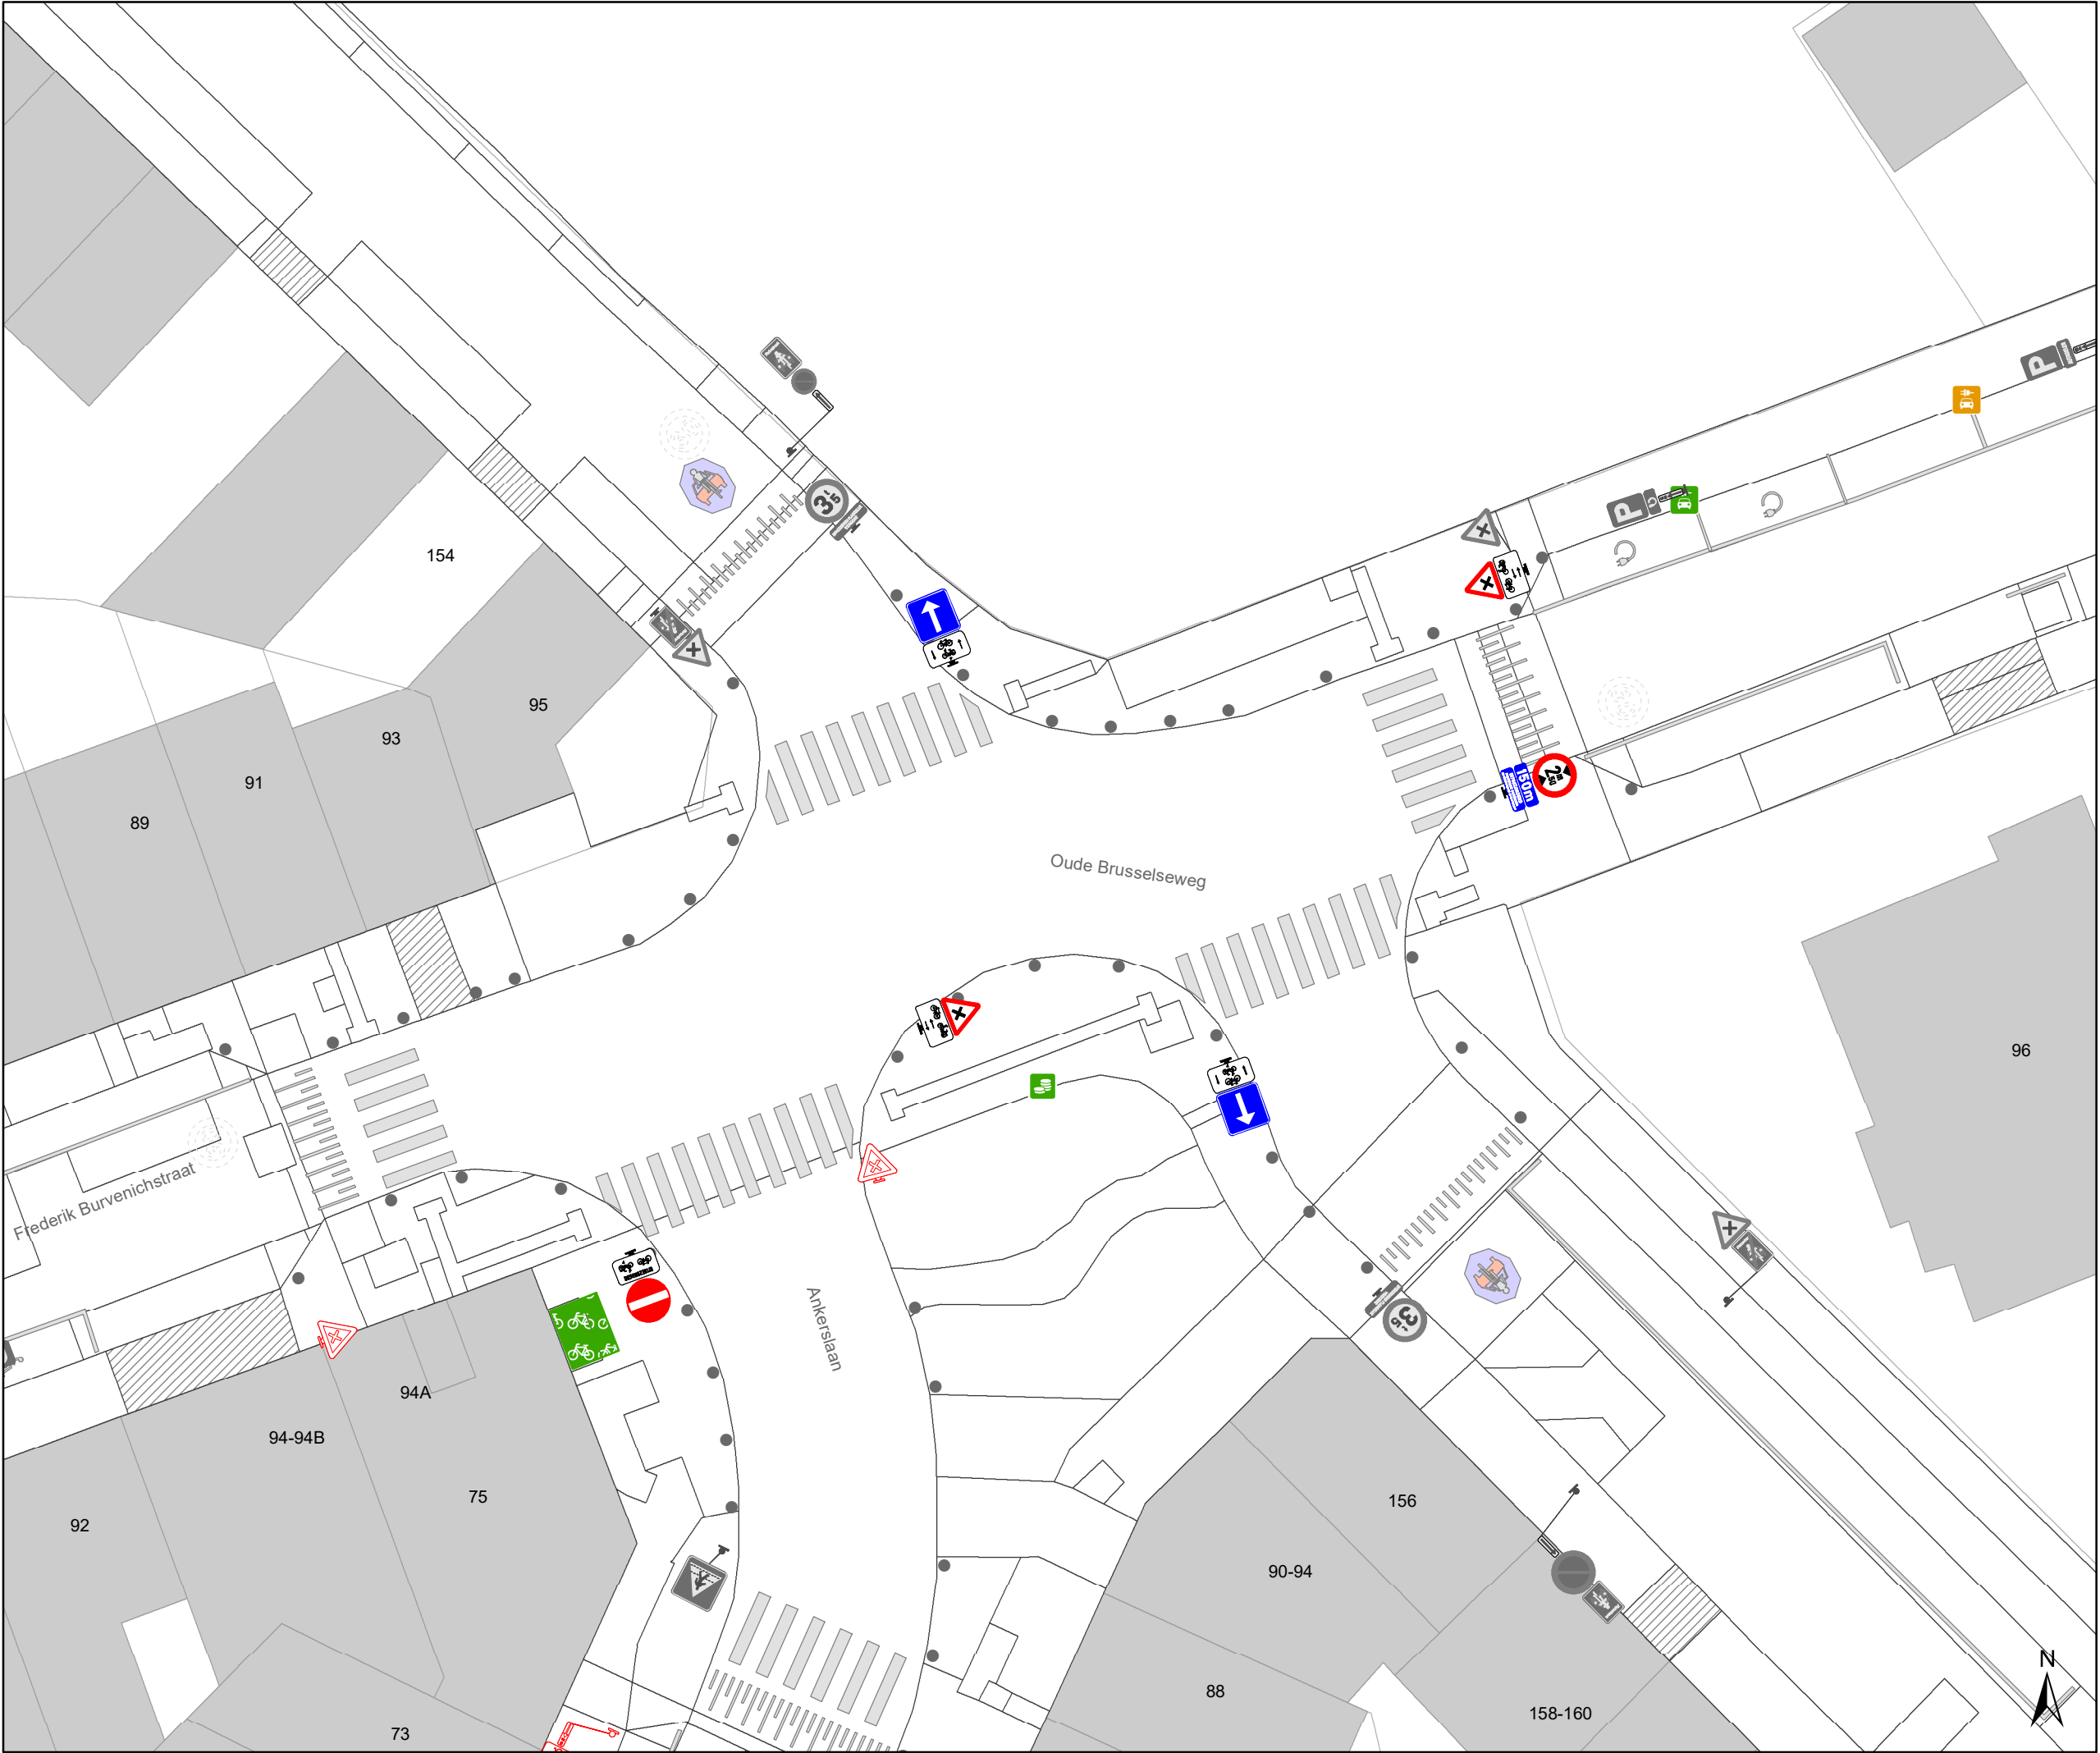

- ### Legende



Bestaande verkeersborden



Geplande verkeersborden



Te verwijderen verkeersborden



Bestaande wegmarkeringen



Geplande wegmarkeringen



Te verwijderen wegmarkeringen




Ander gepland dossier
(in voorbereiding bij MOBBED)




Ander gepland dossier
(ter uitvoering bij DWBW)



Gepland paaltje
-
- | | | | |
|---|--------|------|-----------|
| <div><div>gent:</div><div>Mobiliteitsbedrijf stad Gent
Verkeerstechnische taken</div></div> | | | |
| <div><div>Gentbrugge</div><div>Deel 1</div></div> | | | |
| <div>Dossiernummer P-250968</div> | | | |
| DATUM | SCHAAL | PLAN | P FORMAAT |
| 6/12/2023 | 1/250 | 9/24 | A3 |

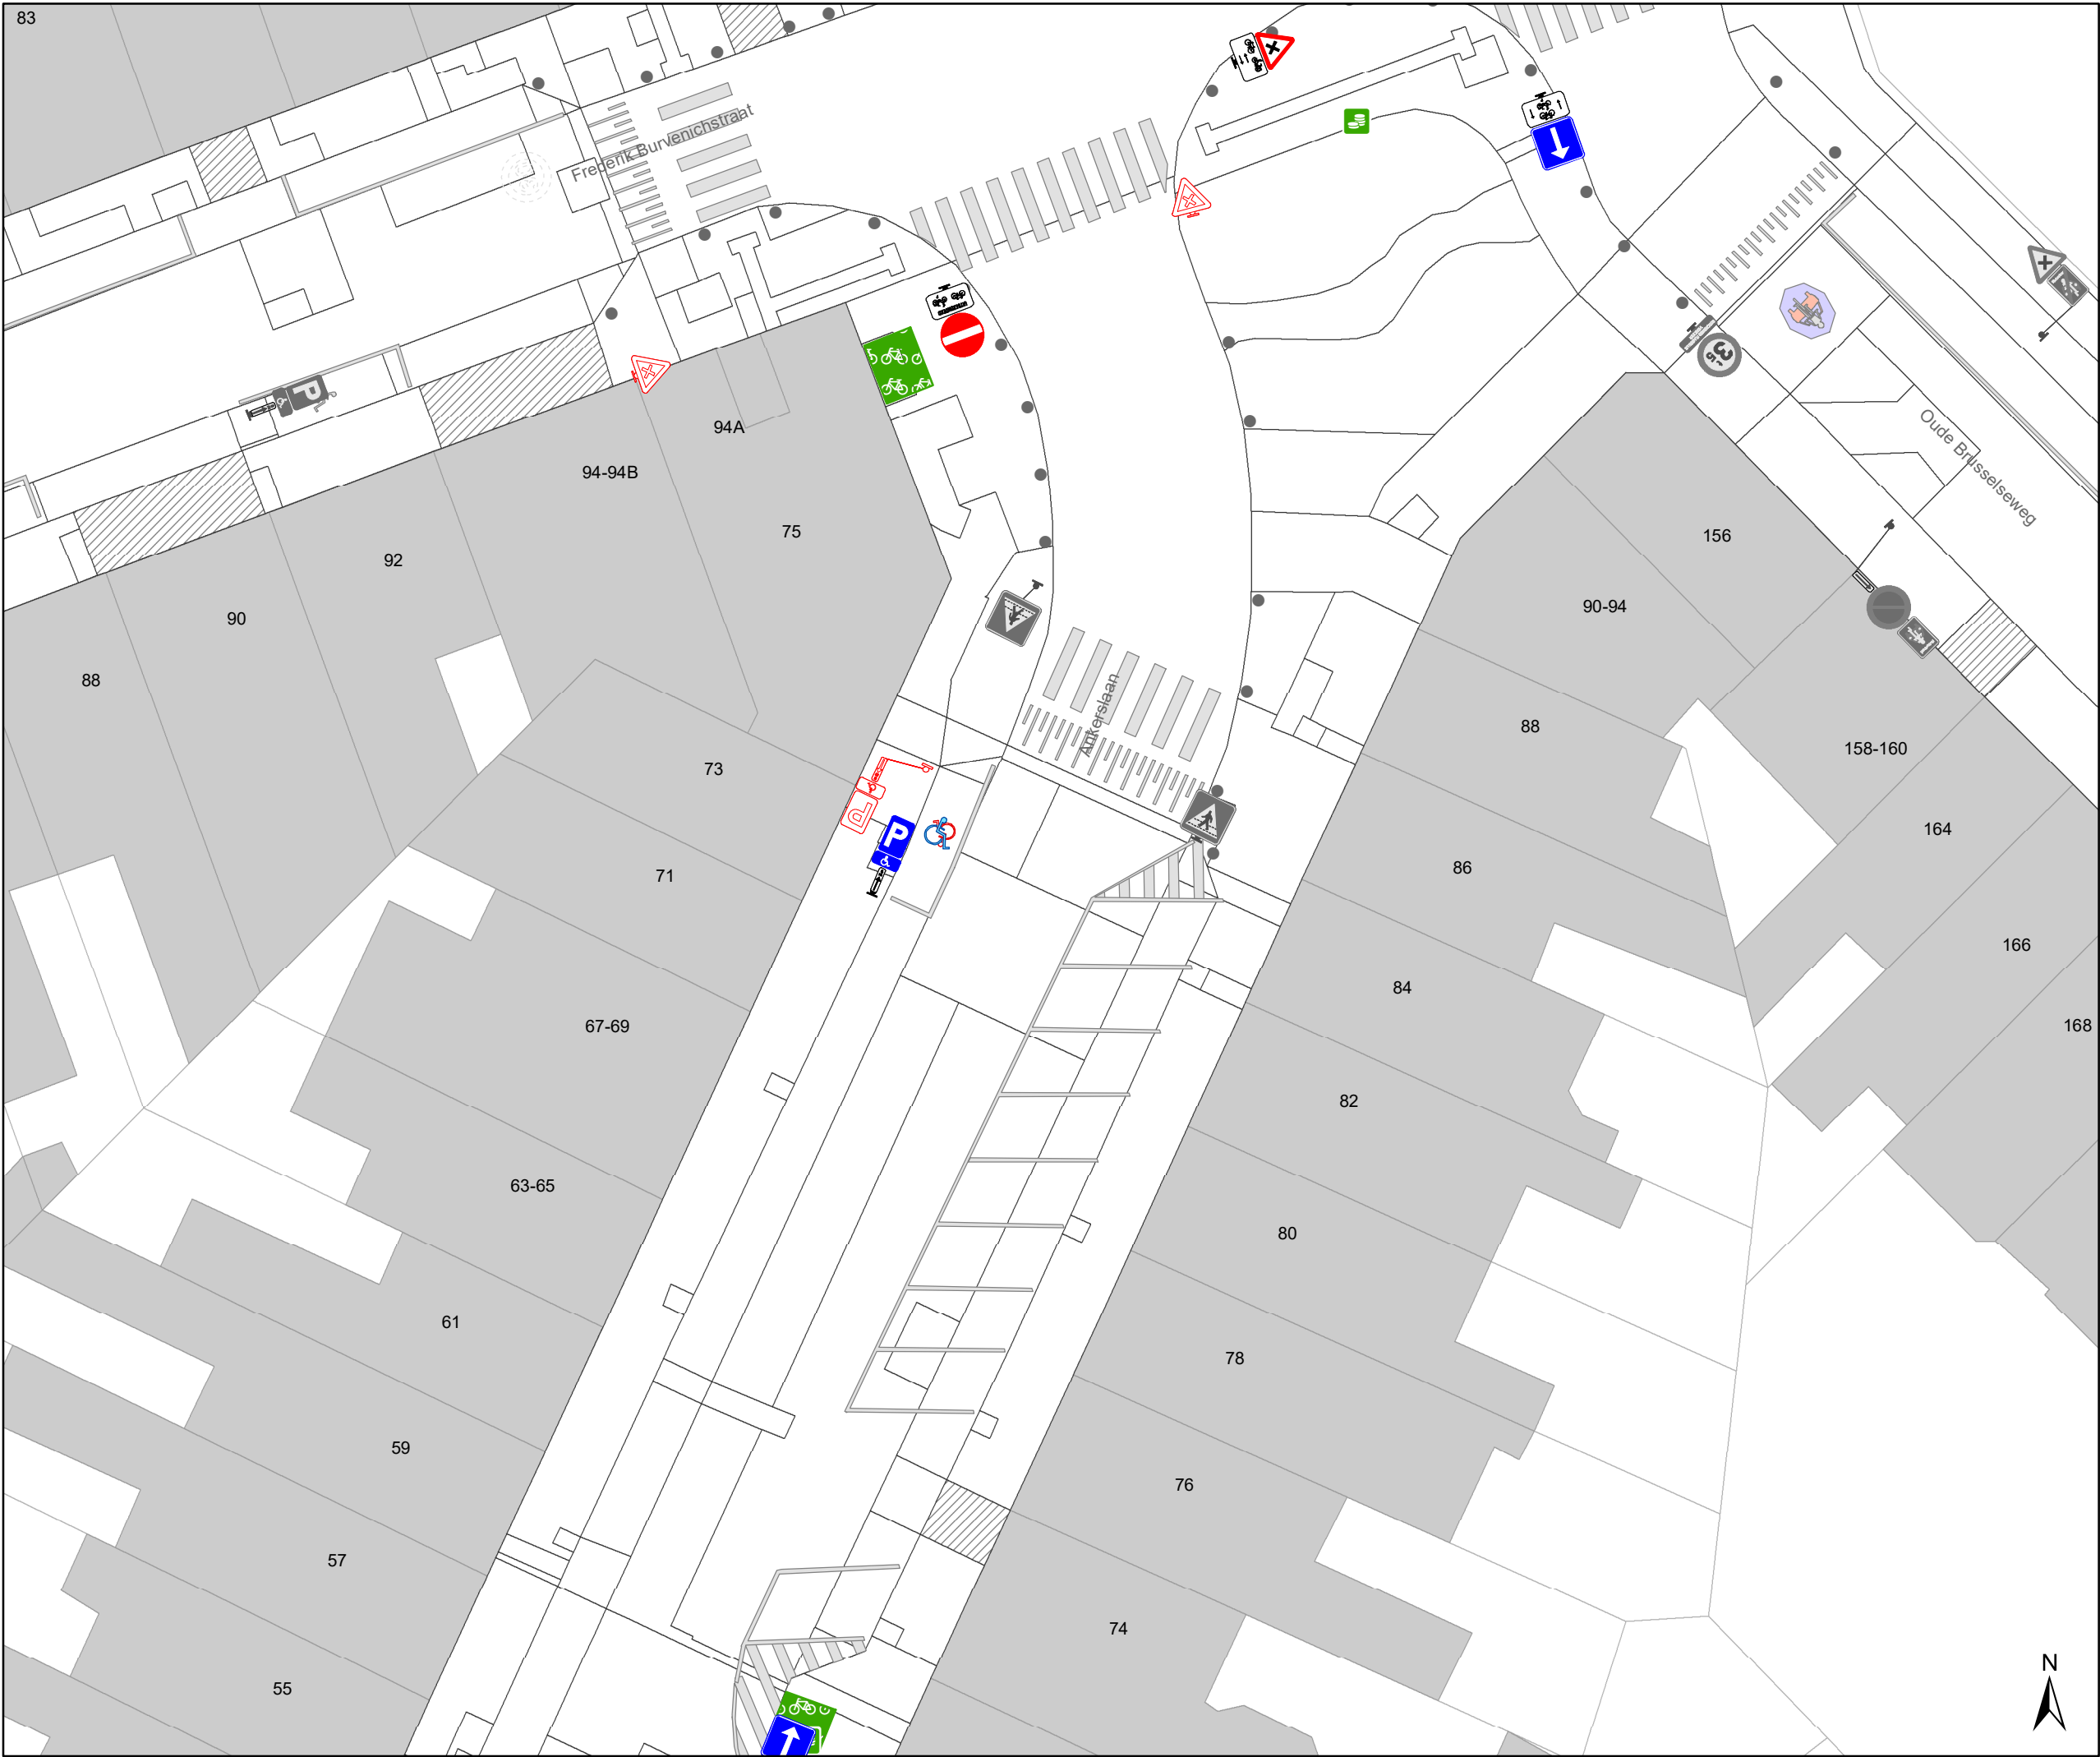

- ### Legende
- Bestaande verkeersborden
 - Geplande verkeersborden
 - Te verwijderen verkeersborden
 - Bestaande wegmarkeringen
 - Geplande wegmarkeringen
 - Te verwijderen wegmarkeringen
 - Ander gepland dossier (in voorbereiding bij MOBBER)
 - Ander gepland dossier (ter uitvoering bij DWBW)
 - Gepland paaltje

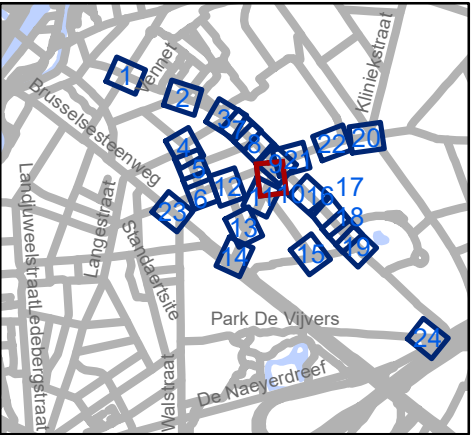


Mobiliteitsbedrijf stad Gent
Verkeerstechnische taken


Gentbrugge
Deel 1

Dossiernummer P-250968

DATUM	SCHAAL	PLAN	P FORMAAT
6/12/2023	1/250	10/24	A3

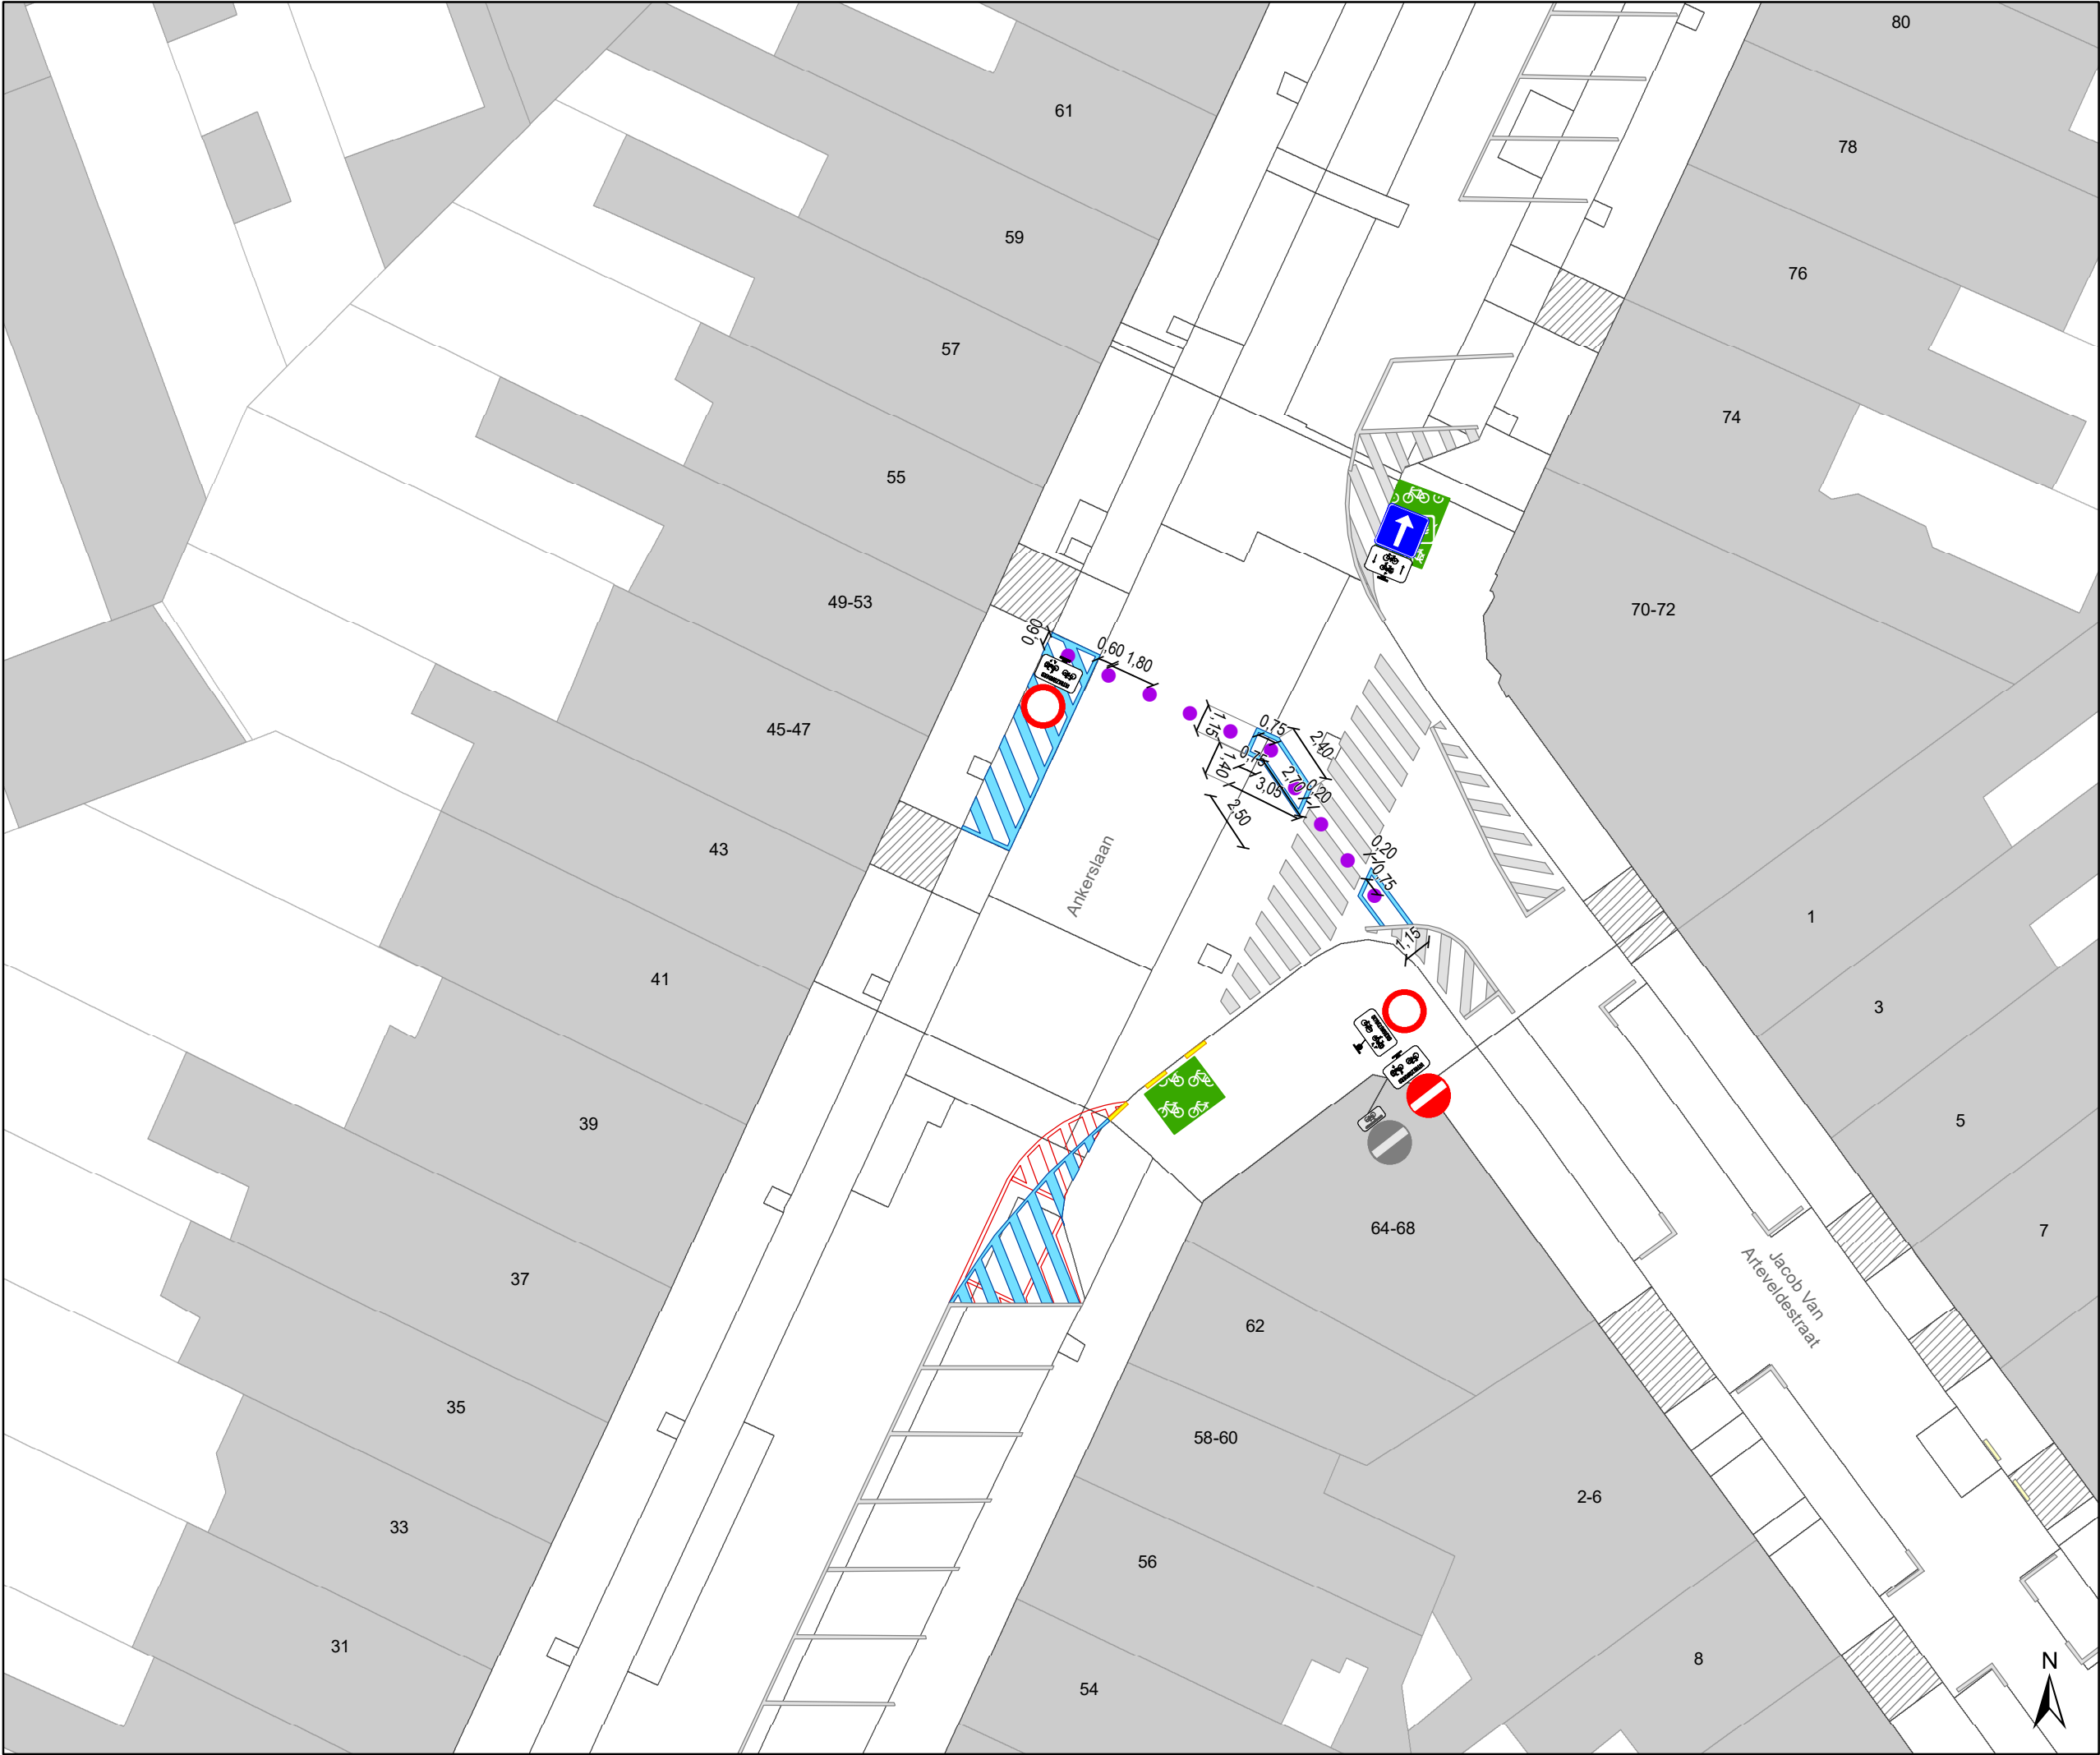

- Legende
- Bestaande verkeersborden
- Geplande verkeersborden
- Te verwijderen verkeersborden
- Bestaande wegmarkeringen
- Geplande wegmarkeringen
- Te verwijderen wegmarkeringen
- Ander gepland dossier
(in voorbereiding bij MOBBED)
- Ander gepland dossier
(ter uitvoering bij DWBW)
- Gepland paaltje

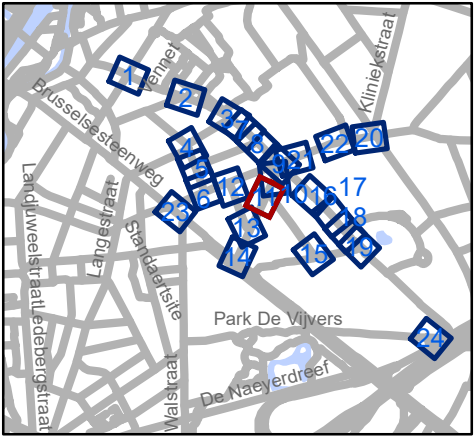

gent:

Mobiliteitsbedrijf stad Gent
Verkeerstechnische taken


Gentbrugge
Deel 1

Dossiernummer P-250968

DATUM	SCHAAL	PLAN	P FORMAAT
6/12/2023	1/250	11/24	A3



- Legende**
- Bestaande verkeersborden
- Geplande verkeersborden
- Te verwijderen verkeersborden
- Bestaande wegmarkeringen
- Geplande wegmarkeringen
- Te verwijderen wegmarkeringen
- Ander gepland dossier
(in voorbereiding bij MOBBED)
- Ander gepland dossier
(ter uitvoering bij DWBW)
- Gepland paaltje

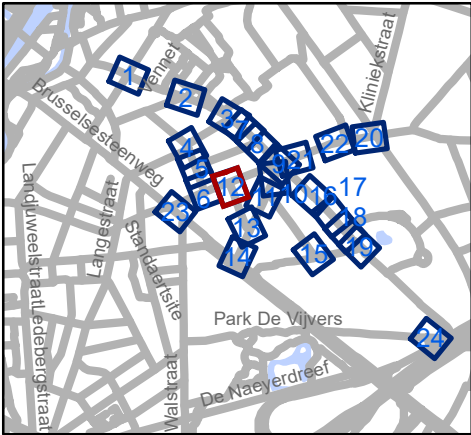


Mobiliteitsbedrijf stad Gent
Verkeerstechnische taken


Gentbrugge
Deel 1

Dossiernummer P-250968

DATUM	SCHAAL	PLAN	P FORMAAT
6/12/2023	1/250	12/24	A3

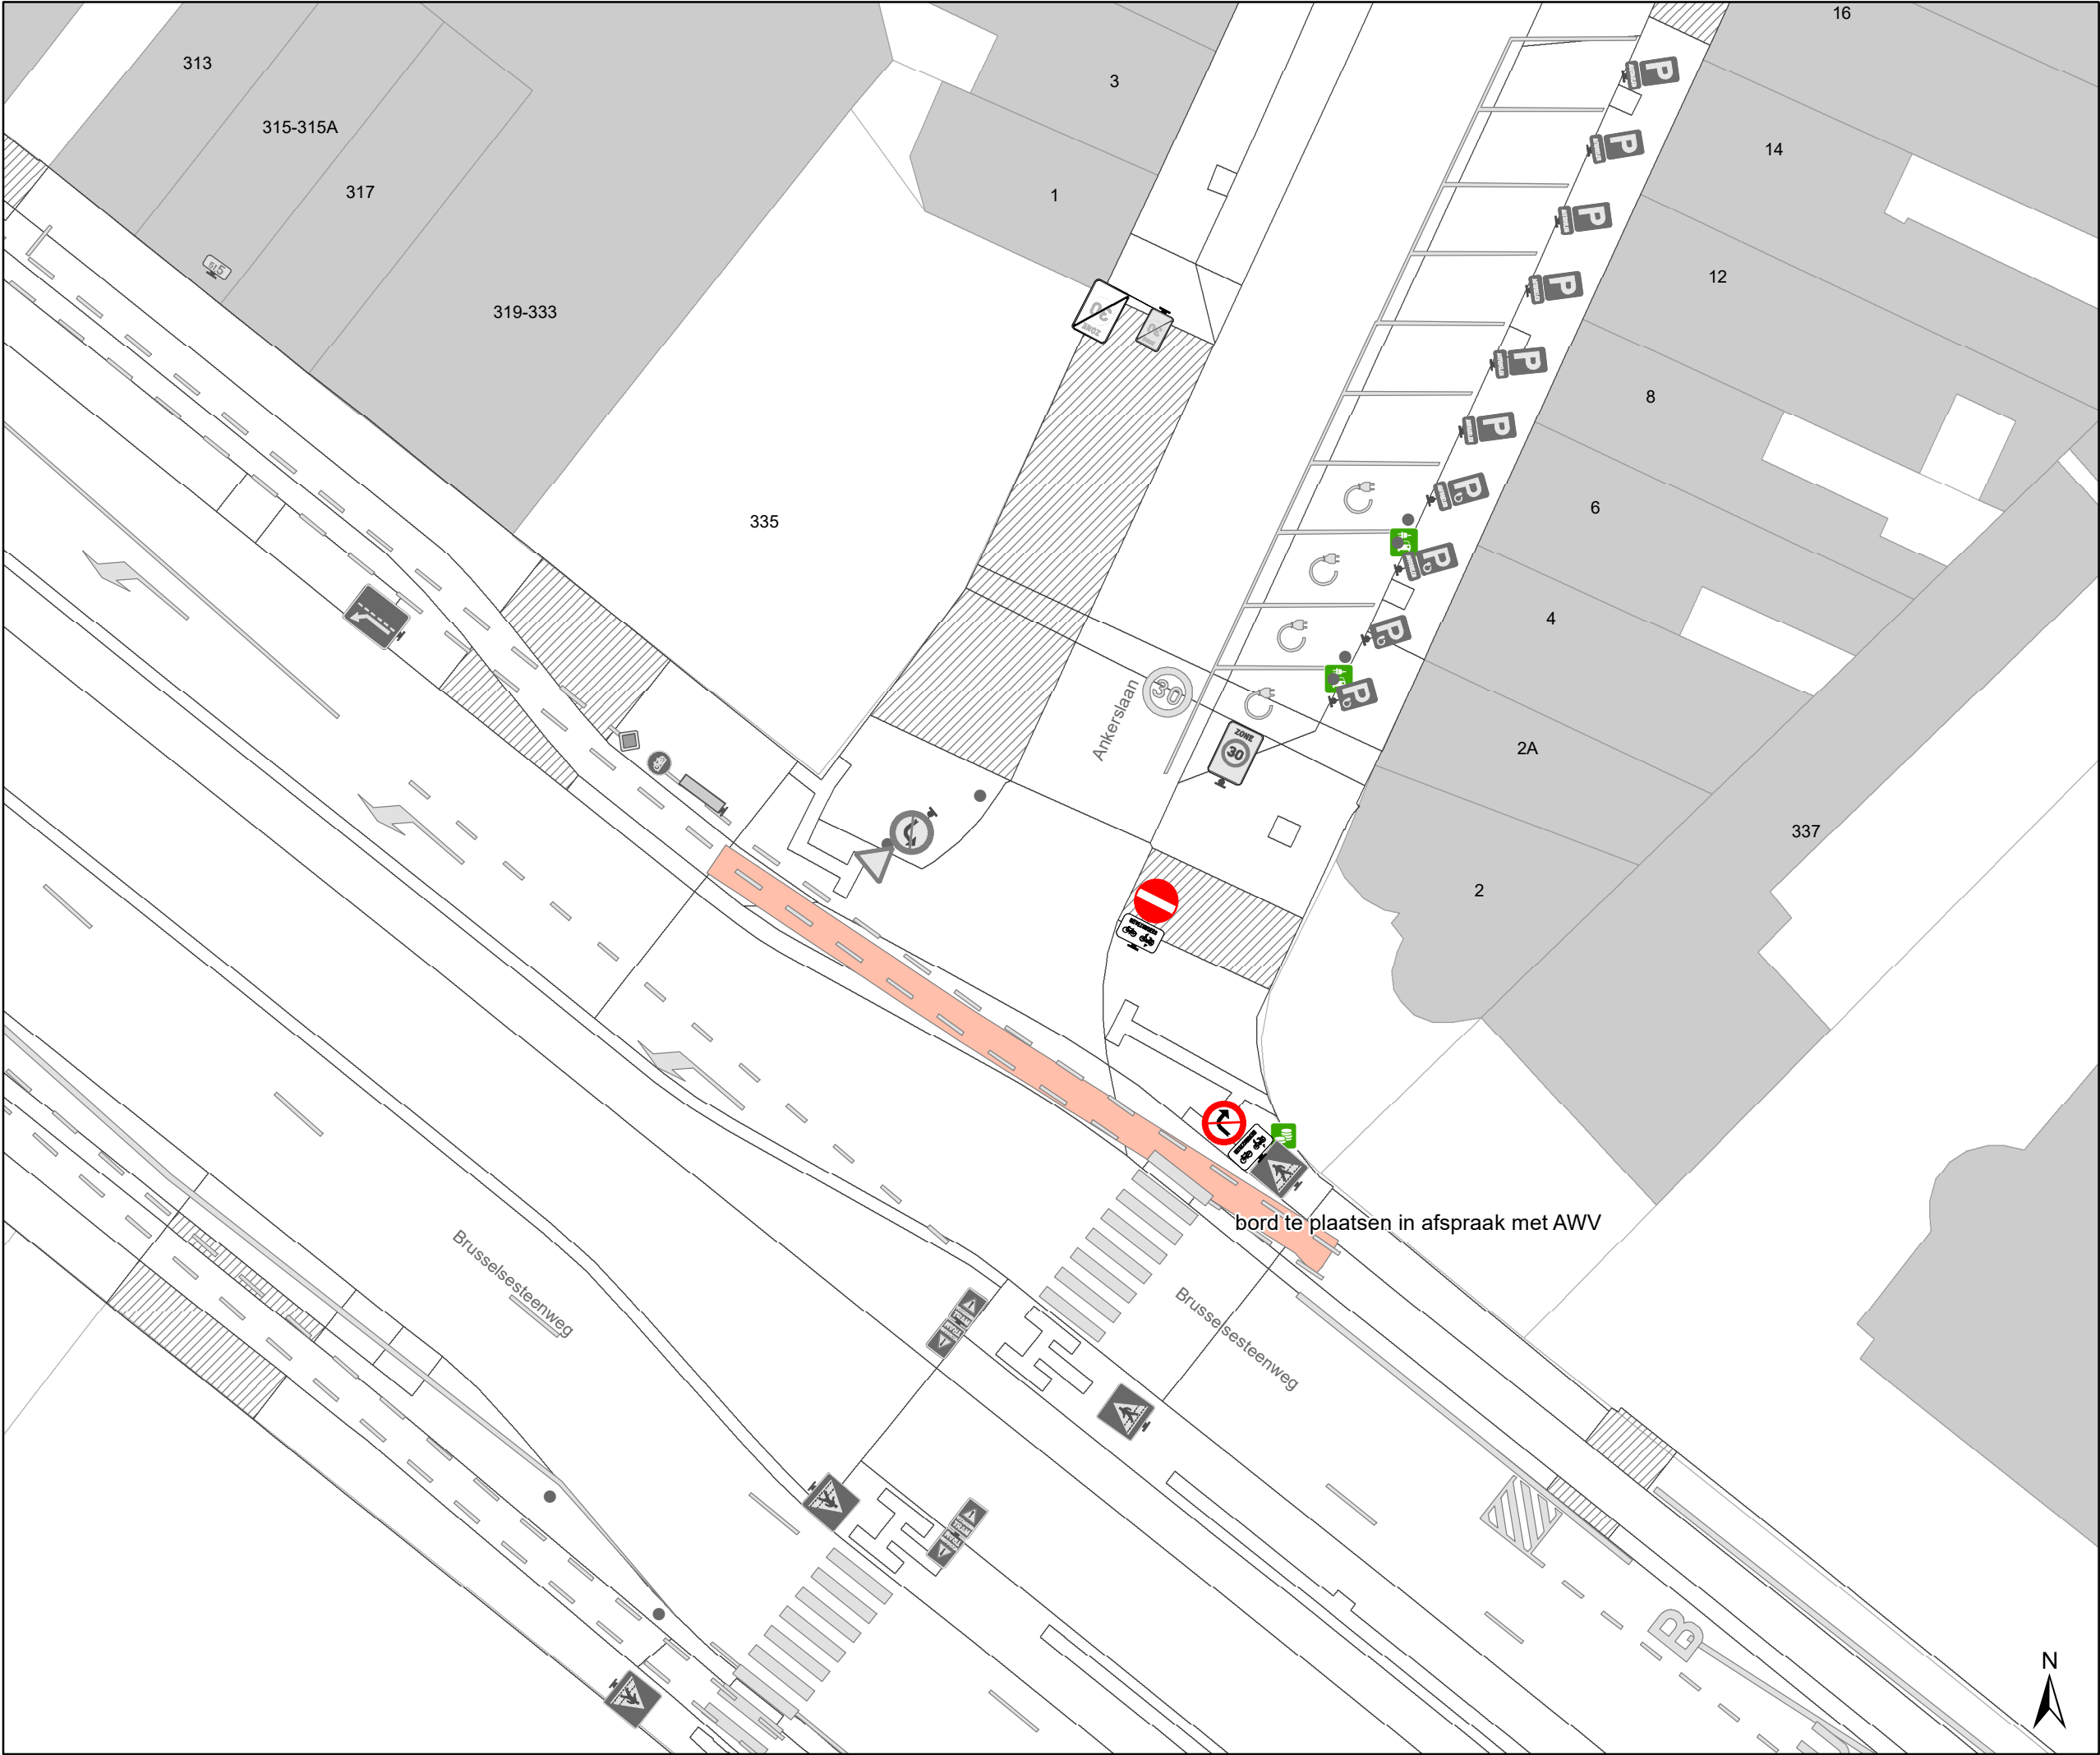

- Legende
- Bestaande verkeersborden
- Geplande verkeersborden
- Te verwijderen verkeersborden
- Bestaande wegmarkeringen
- Geplande wegmarkeringen
- Te verwijderen wegmarkeringen
- Ander gepland dossier
(in voorbereiding bij MOBBED)
- Ander gepland dossier
(ter uitvoering bij DWBW)
- Gepland paaltje

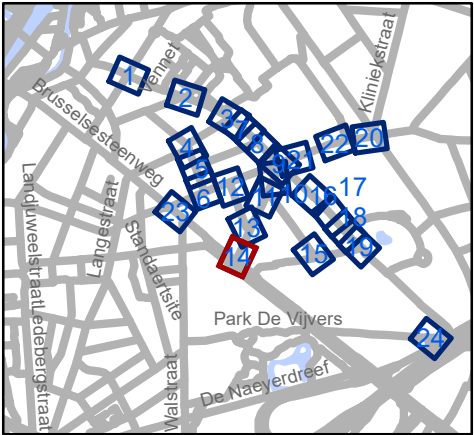

Mobiliteitsbedrijf stad Gent
Verkeerstechnische taken

Gentbrugge
Deel 1

Dossiernummer P-250968

DATUM	SCHAAL	PLAN	P FORMAAT
6/12/2023	1/250	14/24	A3



- ### Legende



Bestaande verkeersborden



Geplande verkeersborden



Te verwijderen verkeersborden



Bestaande wegmarkeringen



Geplande wegmarkeringen



Te verwijderen wegmarkeringen




Ander gepland dossier
(in voorbereiding bij MOBBED)



Ander gepland dossier
(ter uitvoering bij DWBW)



Gepland paaltje

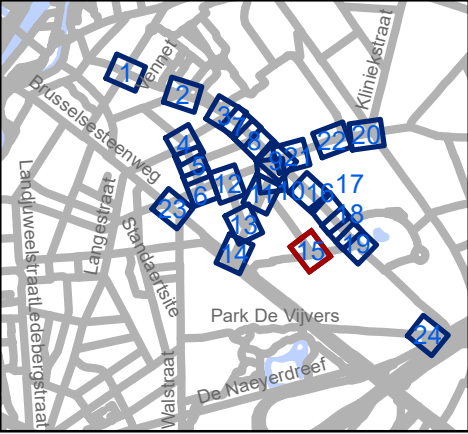



- ### Legende

Bestaande verkeersborden

Geplande verkeersborden

Te verwijderen verkeersborden

Bestaande wegmarkeringen


Geplande wegmarkeringen

Te verwijderen wegmarkeringen

Ander gepland dossier
(in voorbereiding bij MOBBED)

Ander gepland dossier
(ter uitvoering bij DWBW)

Gepland paaltje

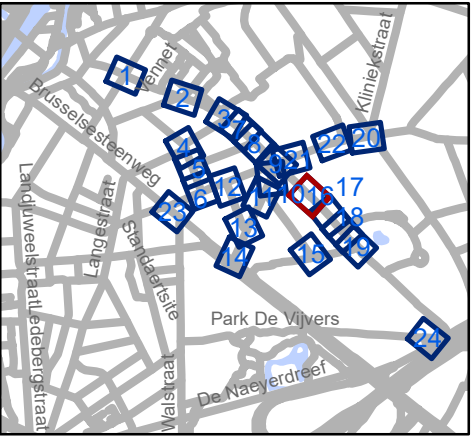


Mobiliteitsbedrijf stad Gent
Verkeerstechnische taken


Gentbrugge
Deel 1

Dossiernummer P-250968

DATUM	SCHAAL	PLAN	P FORMAAT
6/12/2023	1/250	16/24	A3

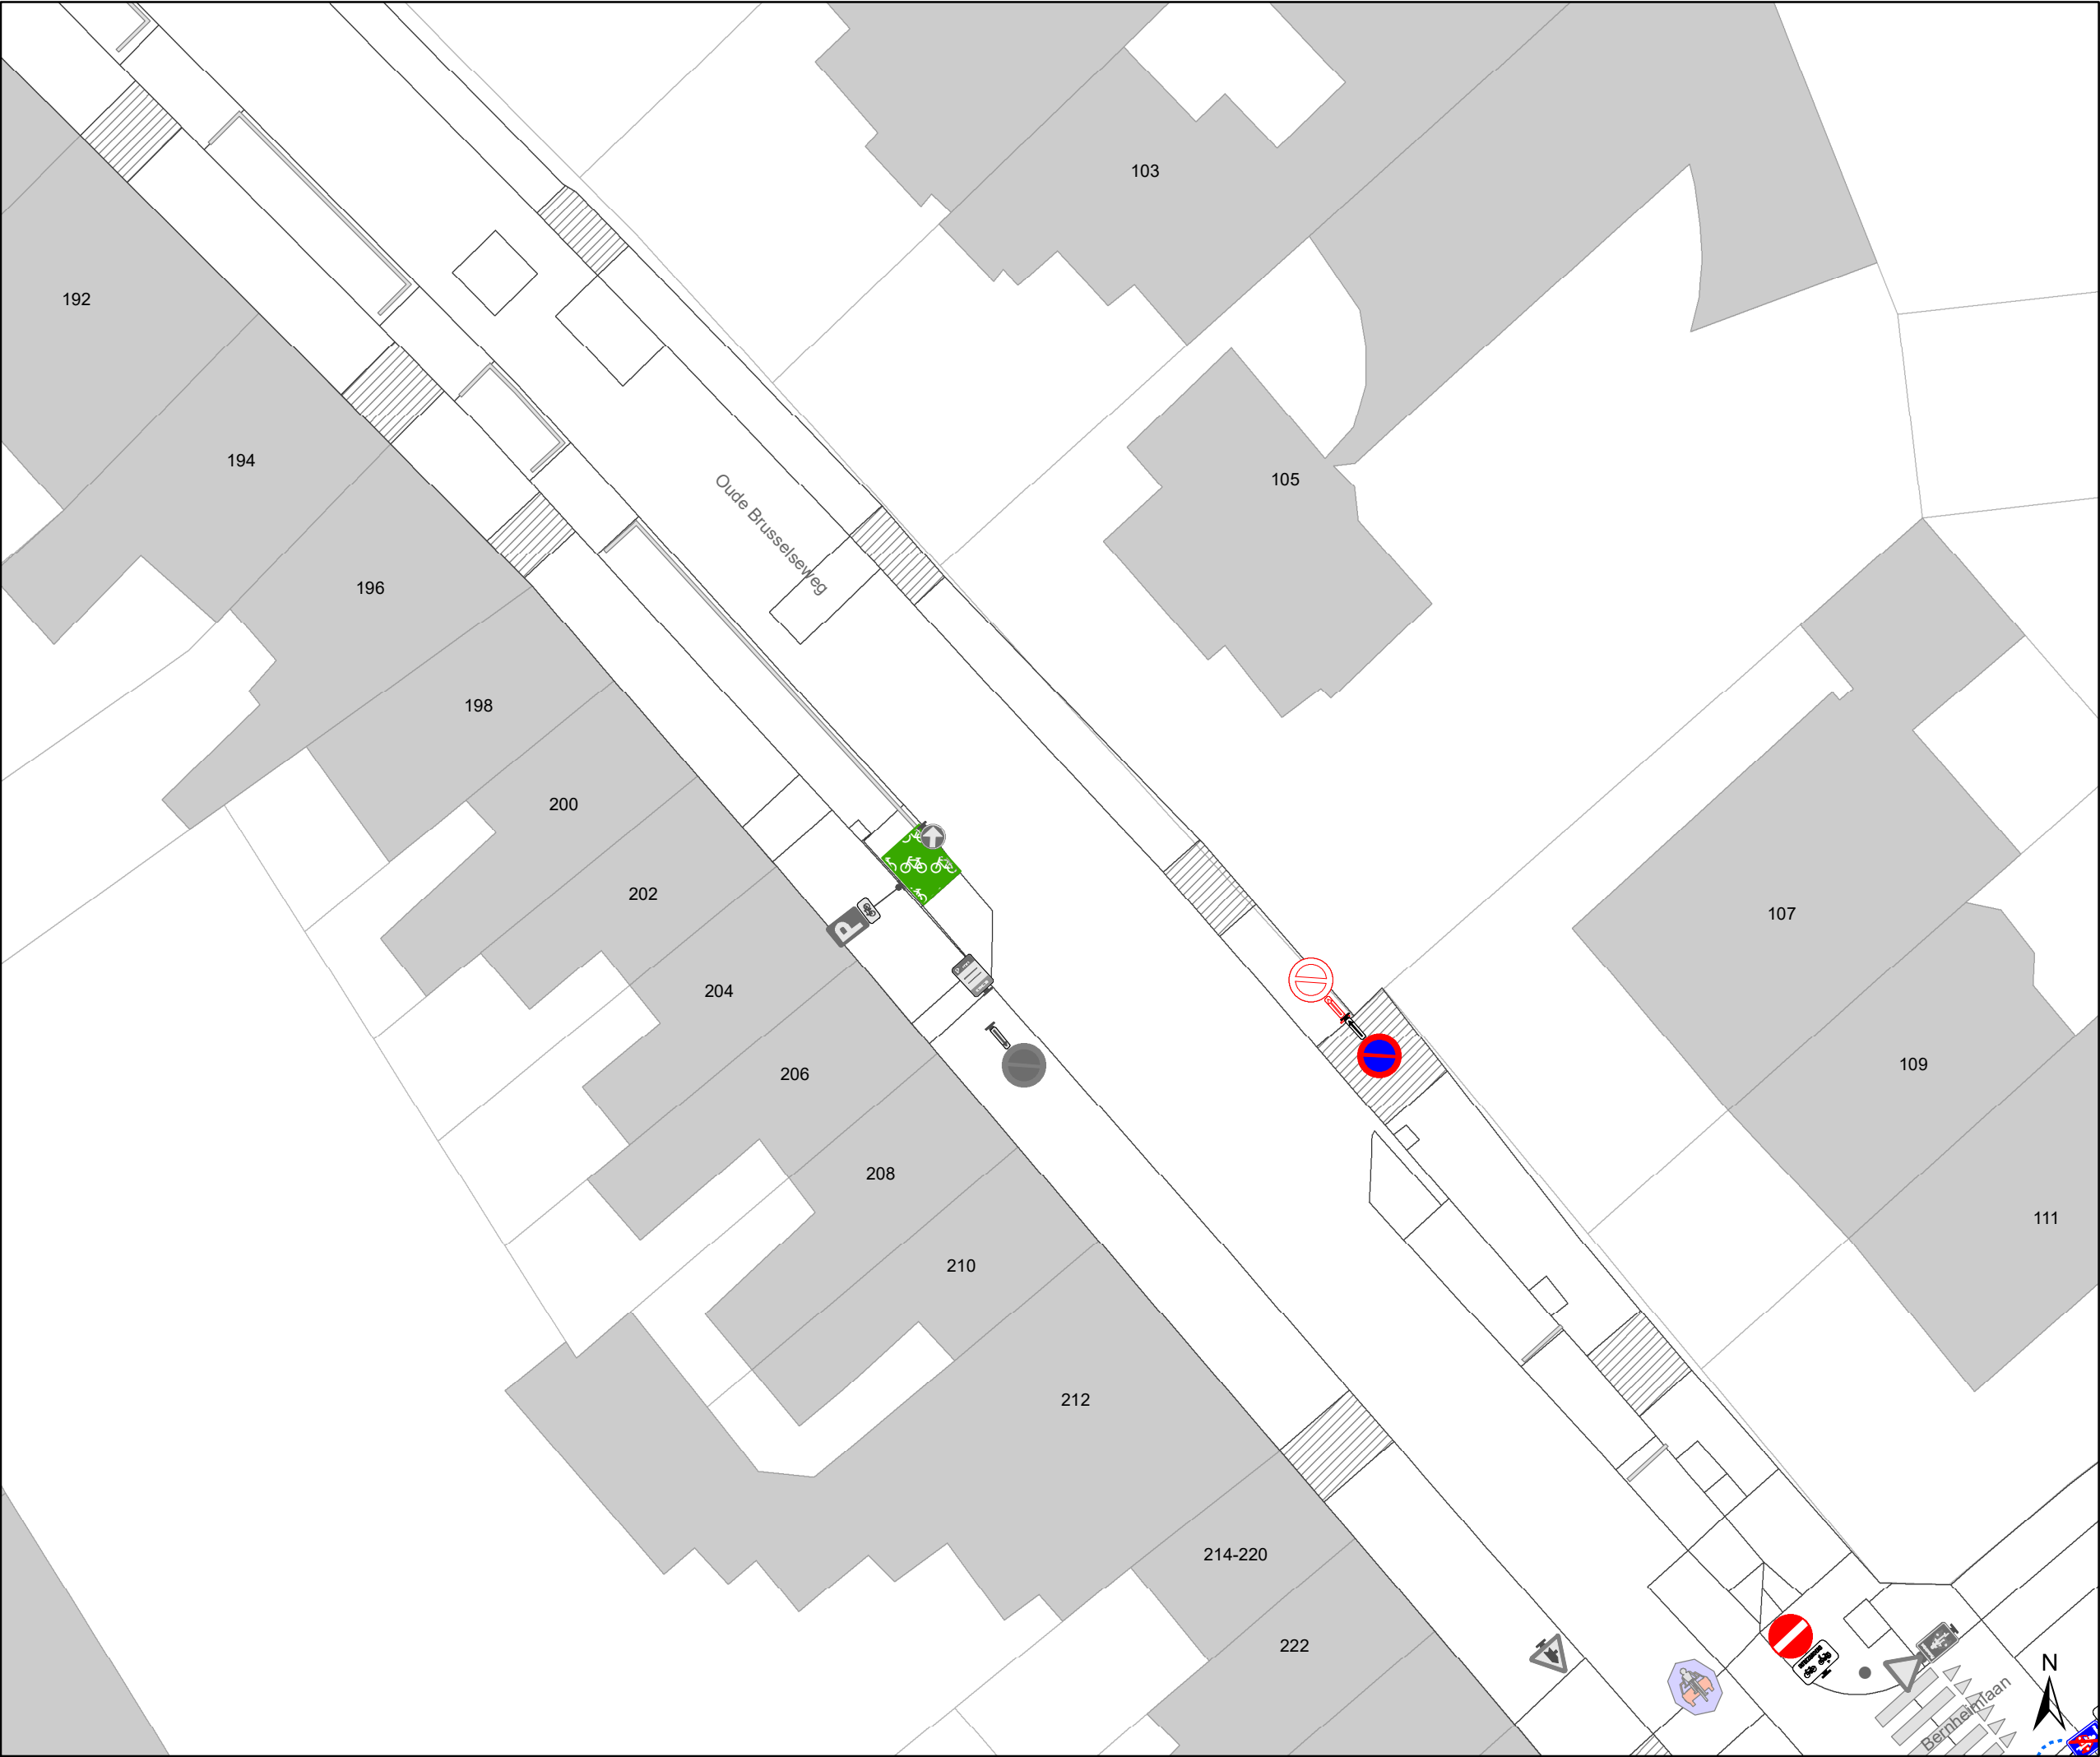

- Legende
- Bestaande verkeersborden
- Geplande verkeersborden
- Te verwijderen verkeersborden
- Bestaande wegmarkeringen
- Geplande wegmarkeringen
- Te verwijderen wegmarkeringen
- Ander gepland dossier
(in voorbereiding bij MOBBED)
- Ander gepland dossier
(ter uitvoering bij DWBW)
- Gepland paaltje

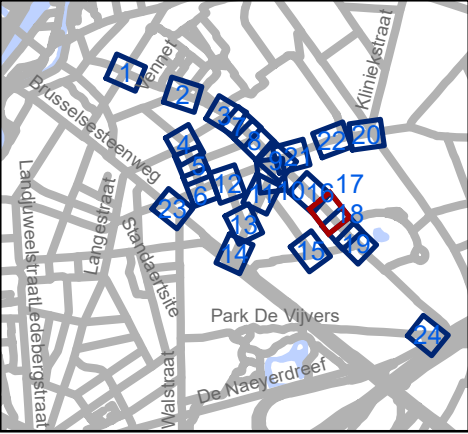


Mobiliteitsbedrijf stad Gent
Verkeerstechnische taken

Gentbrugge
Deel 1

Dossiernummer P-250968

DATUM	SCHAAL	PLAN	P FORMAAT
6/12/2023	1/250	17/24	A3

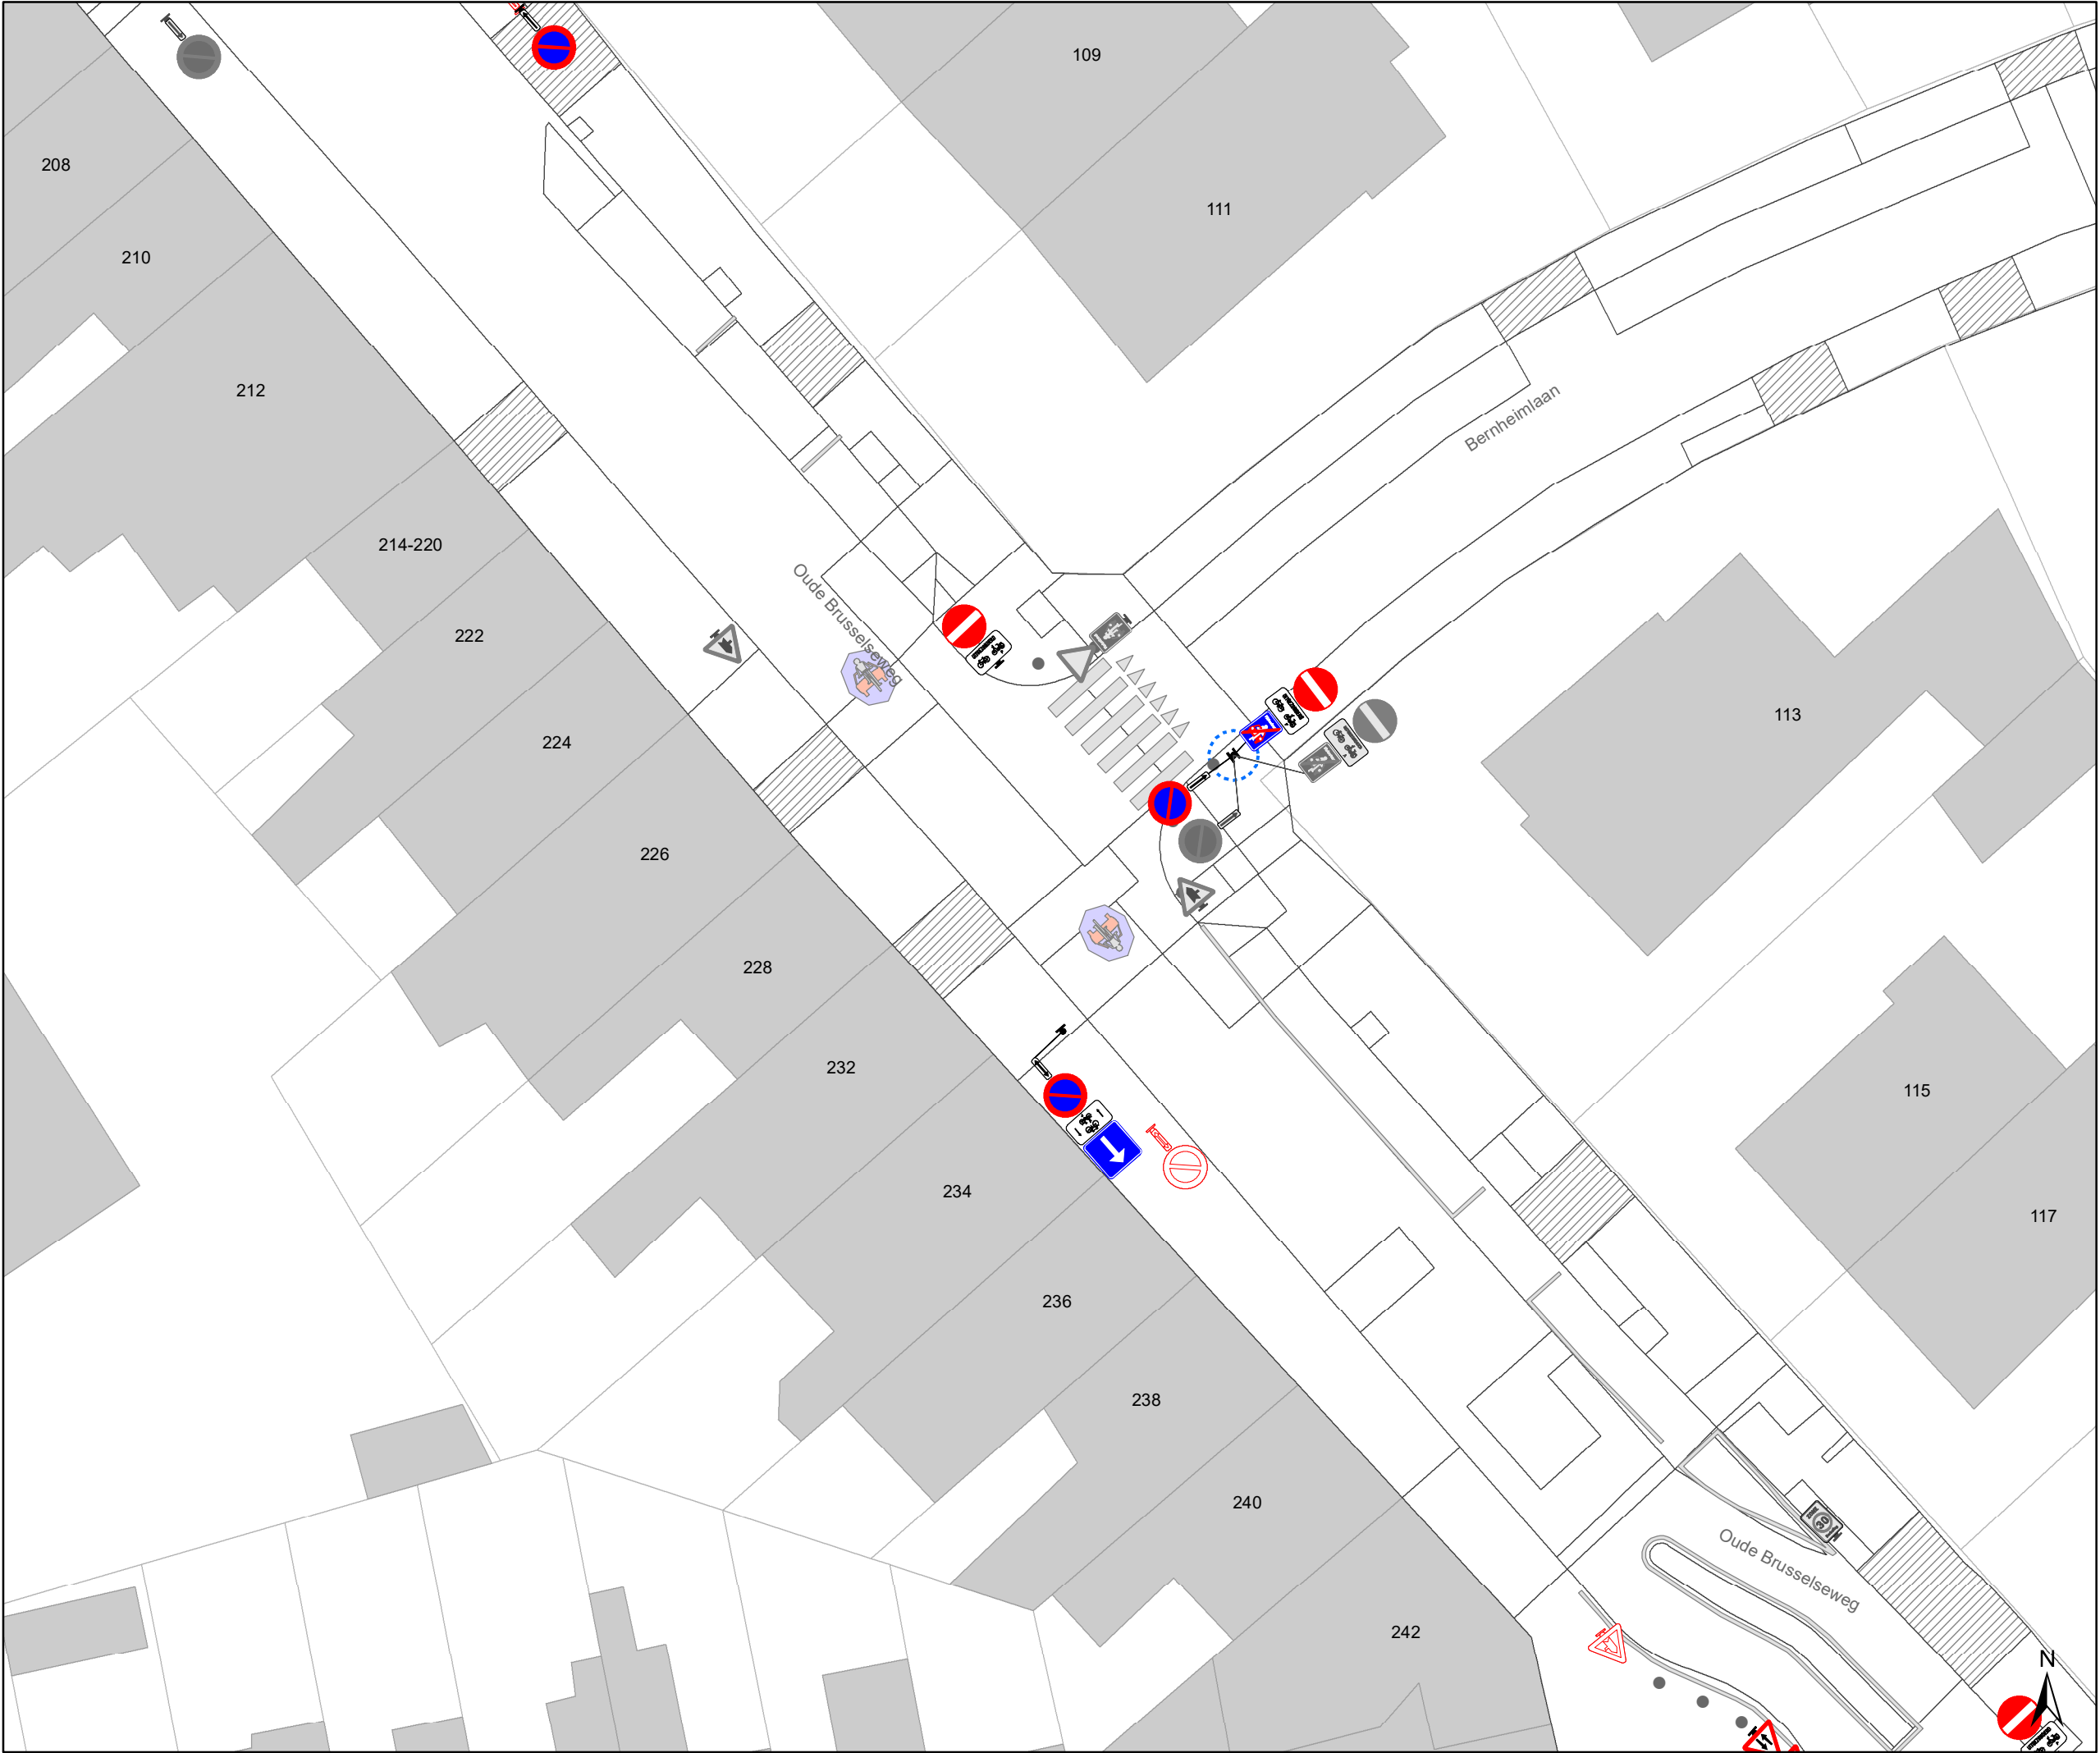

- ### Legende



Bestaande verkeersborden



Geplande verkeersborden



Te verwijderen verkeersborden



Bestaande wegmarkeringen



Geplande wegmarkeringen



Te verwijderen wegmarkeringen



Ander gepland dossier
(in voorbereiding bij MOBBED)



Ander gepland dossier
(ter uitvoering bij DWBW)



Gepland paaltje
-
- | | | | |
|---|--------|-------|-----------|
| <div><div>gent:</div><div>Mobiliteitsbedrijf stad Gent
Verkeerstechnische taken</div></div> | | | |
| <div><div>Gentbrugge</div><div>Deel 1</div></div> | | | |
| <div>Dossiernummer P-250968</div> | | | |
| DATUM | SCHAAL | PLAN | P FORMAAT |
| 6/12/2023 | 1/250 | 18/24 | A3 |



- ### Legende



Bestaande verkeersborden



Geplande verkeersborden



Te verwijderen verkeersborden



Bestaande wegmarkeringen



Geplande wegmarkeringen



Te verwijderen wegmarkeringen




Ander gepland dossier
(in voorbereiding bij MOBBED)




Ander gepland dossier
(ter uitvoering bij DWBW)





Gepland paaltje

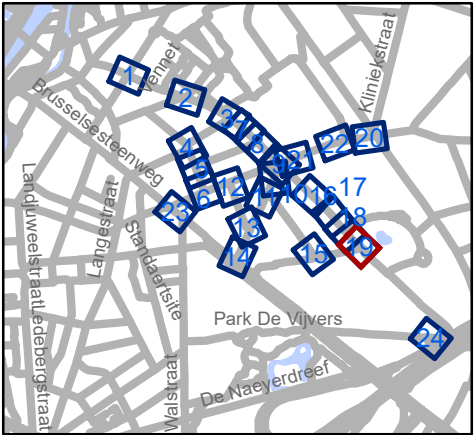

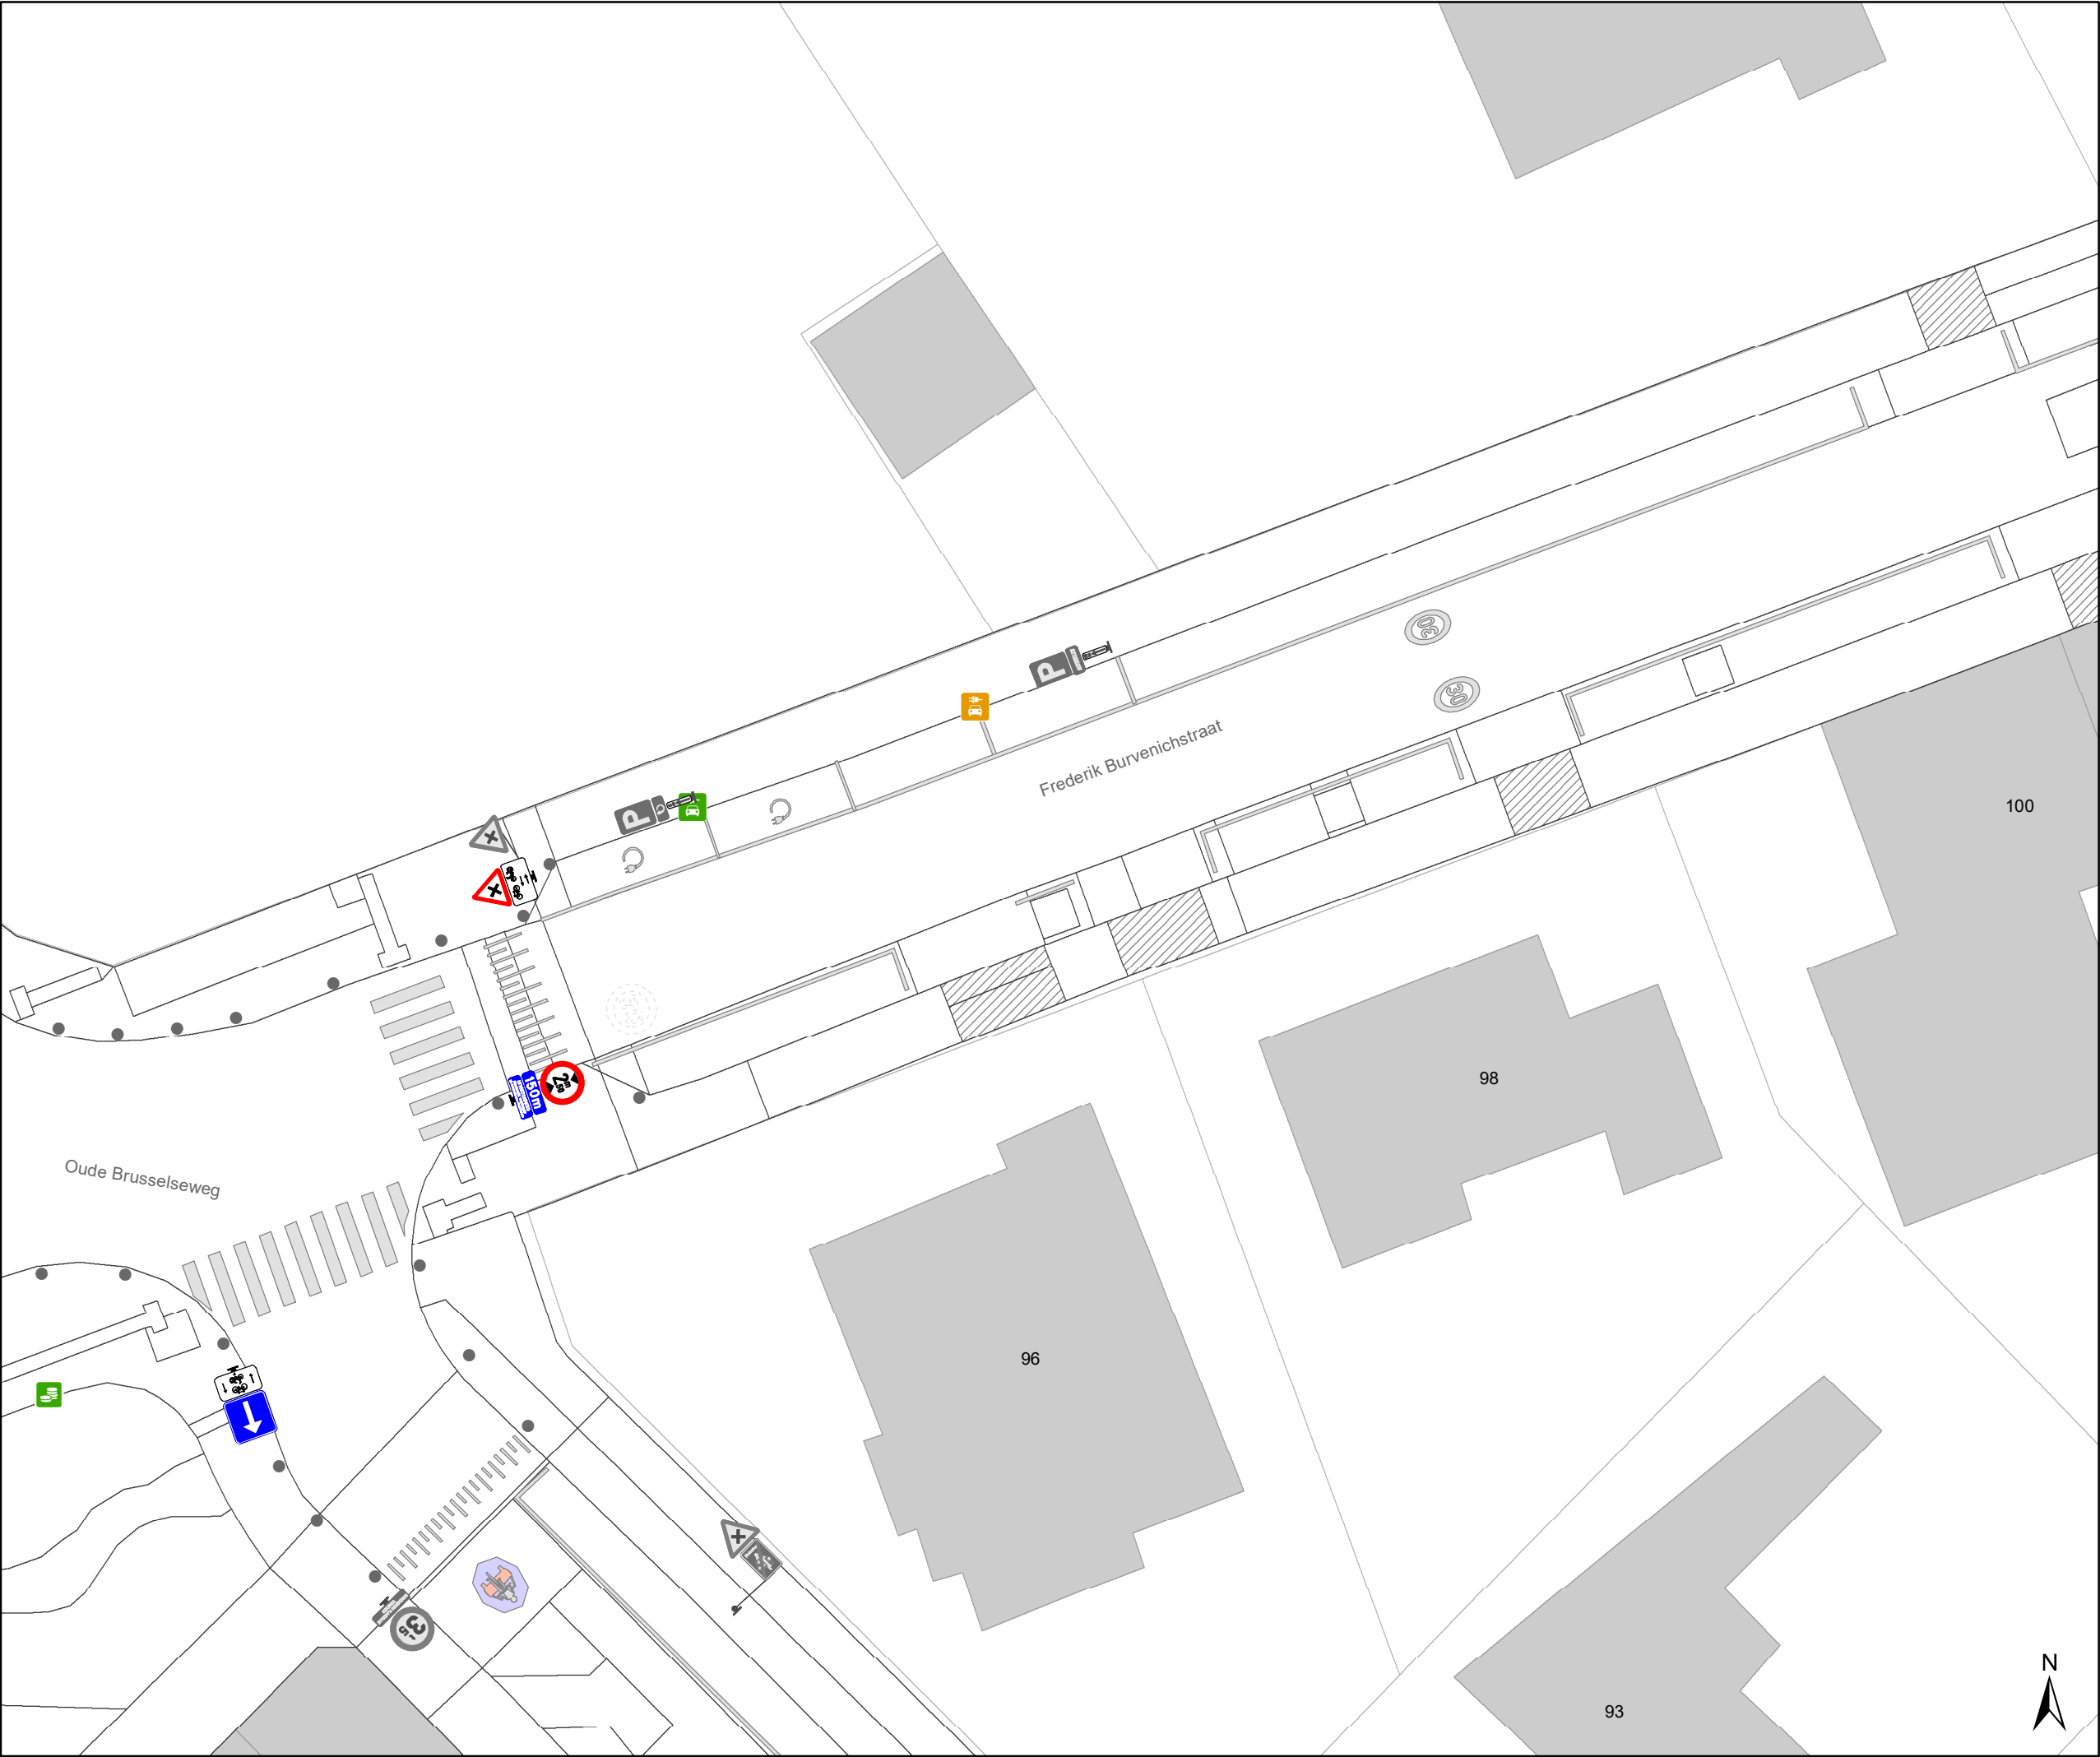

- Legende**
- Bestaande verkeersborden
- Geplande verkeersborden
- Te verwijderen verkeersborden
- Bestaande wegmarkeringen
- Geplande wegmarkeringen
- Te verwijderen wegmarkeringen
- Ander gepland dossier
(in voorbereiding bij MOBBED)
- Ander gepland dossier
(ter uitvoering bij DWBW)
- Gepland paaltje

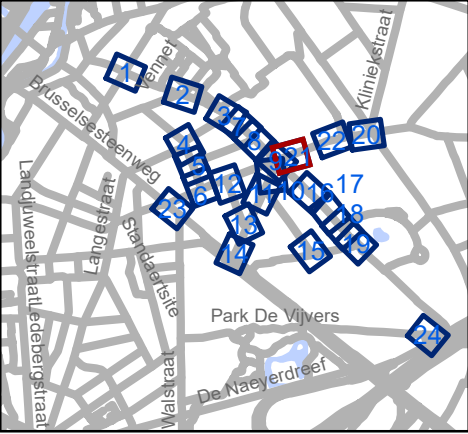

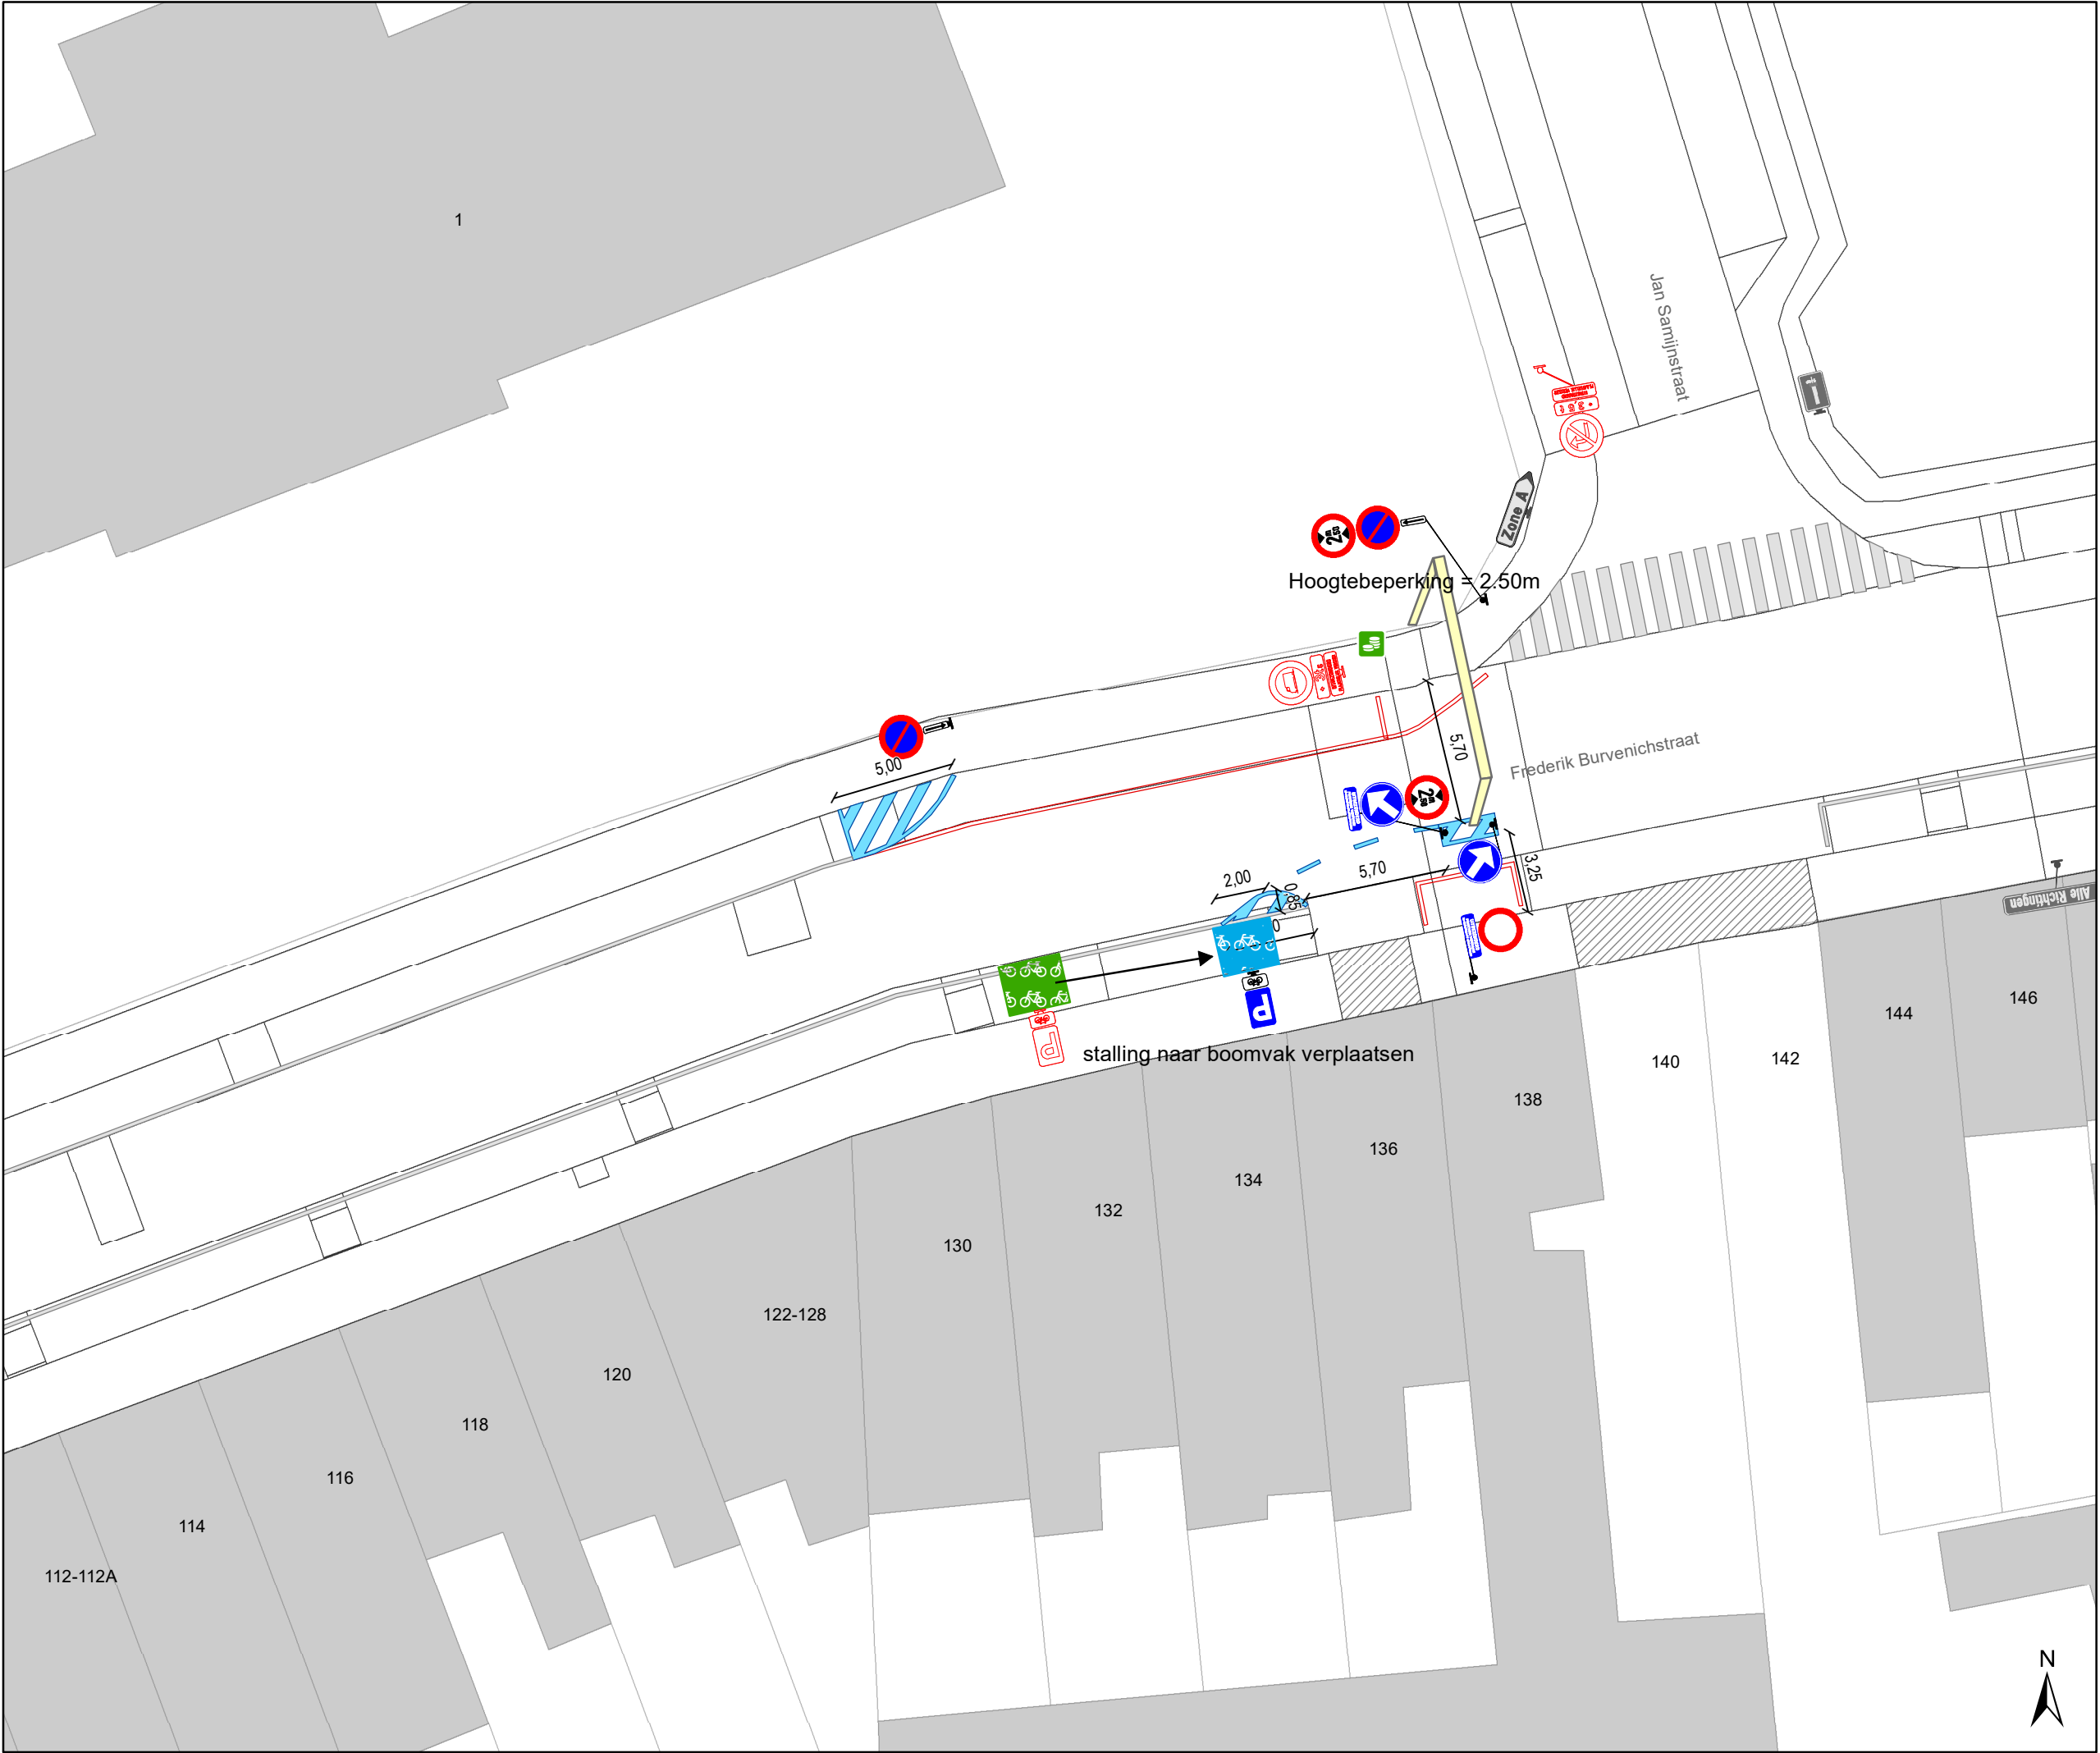

- ### Legende

Bestaande verkeersborden

Geplande verkeersborden

Te verwijderen verkeersborden

Bestaande wegmarkeringen


Geplande wegmarkeringen


Te verwijderen wegmarkeringen

Ander gepland dossier
(in voorbereiding bij MOBBD)

Ander gepland dossier
(ter uitvoering bij DWBW)

Gepland paaltje

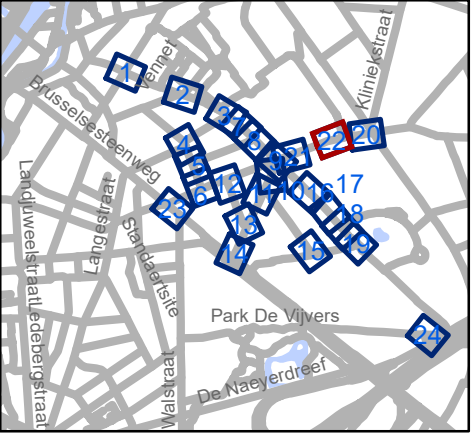

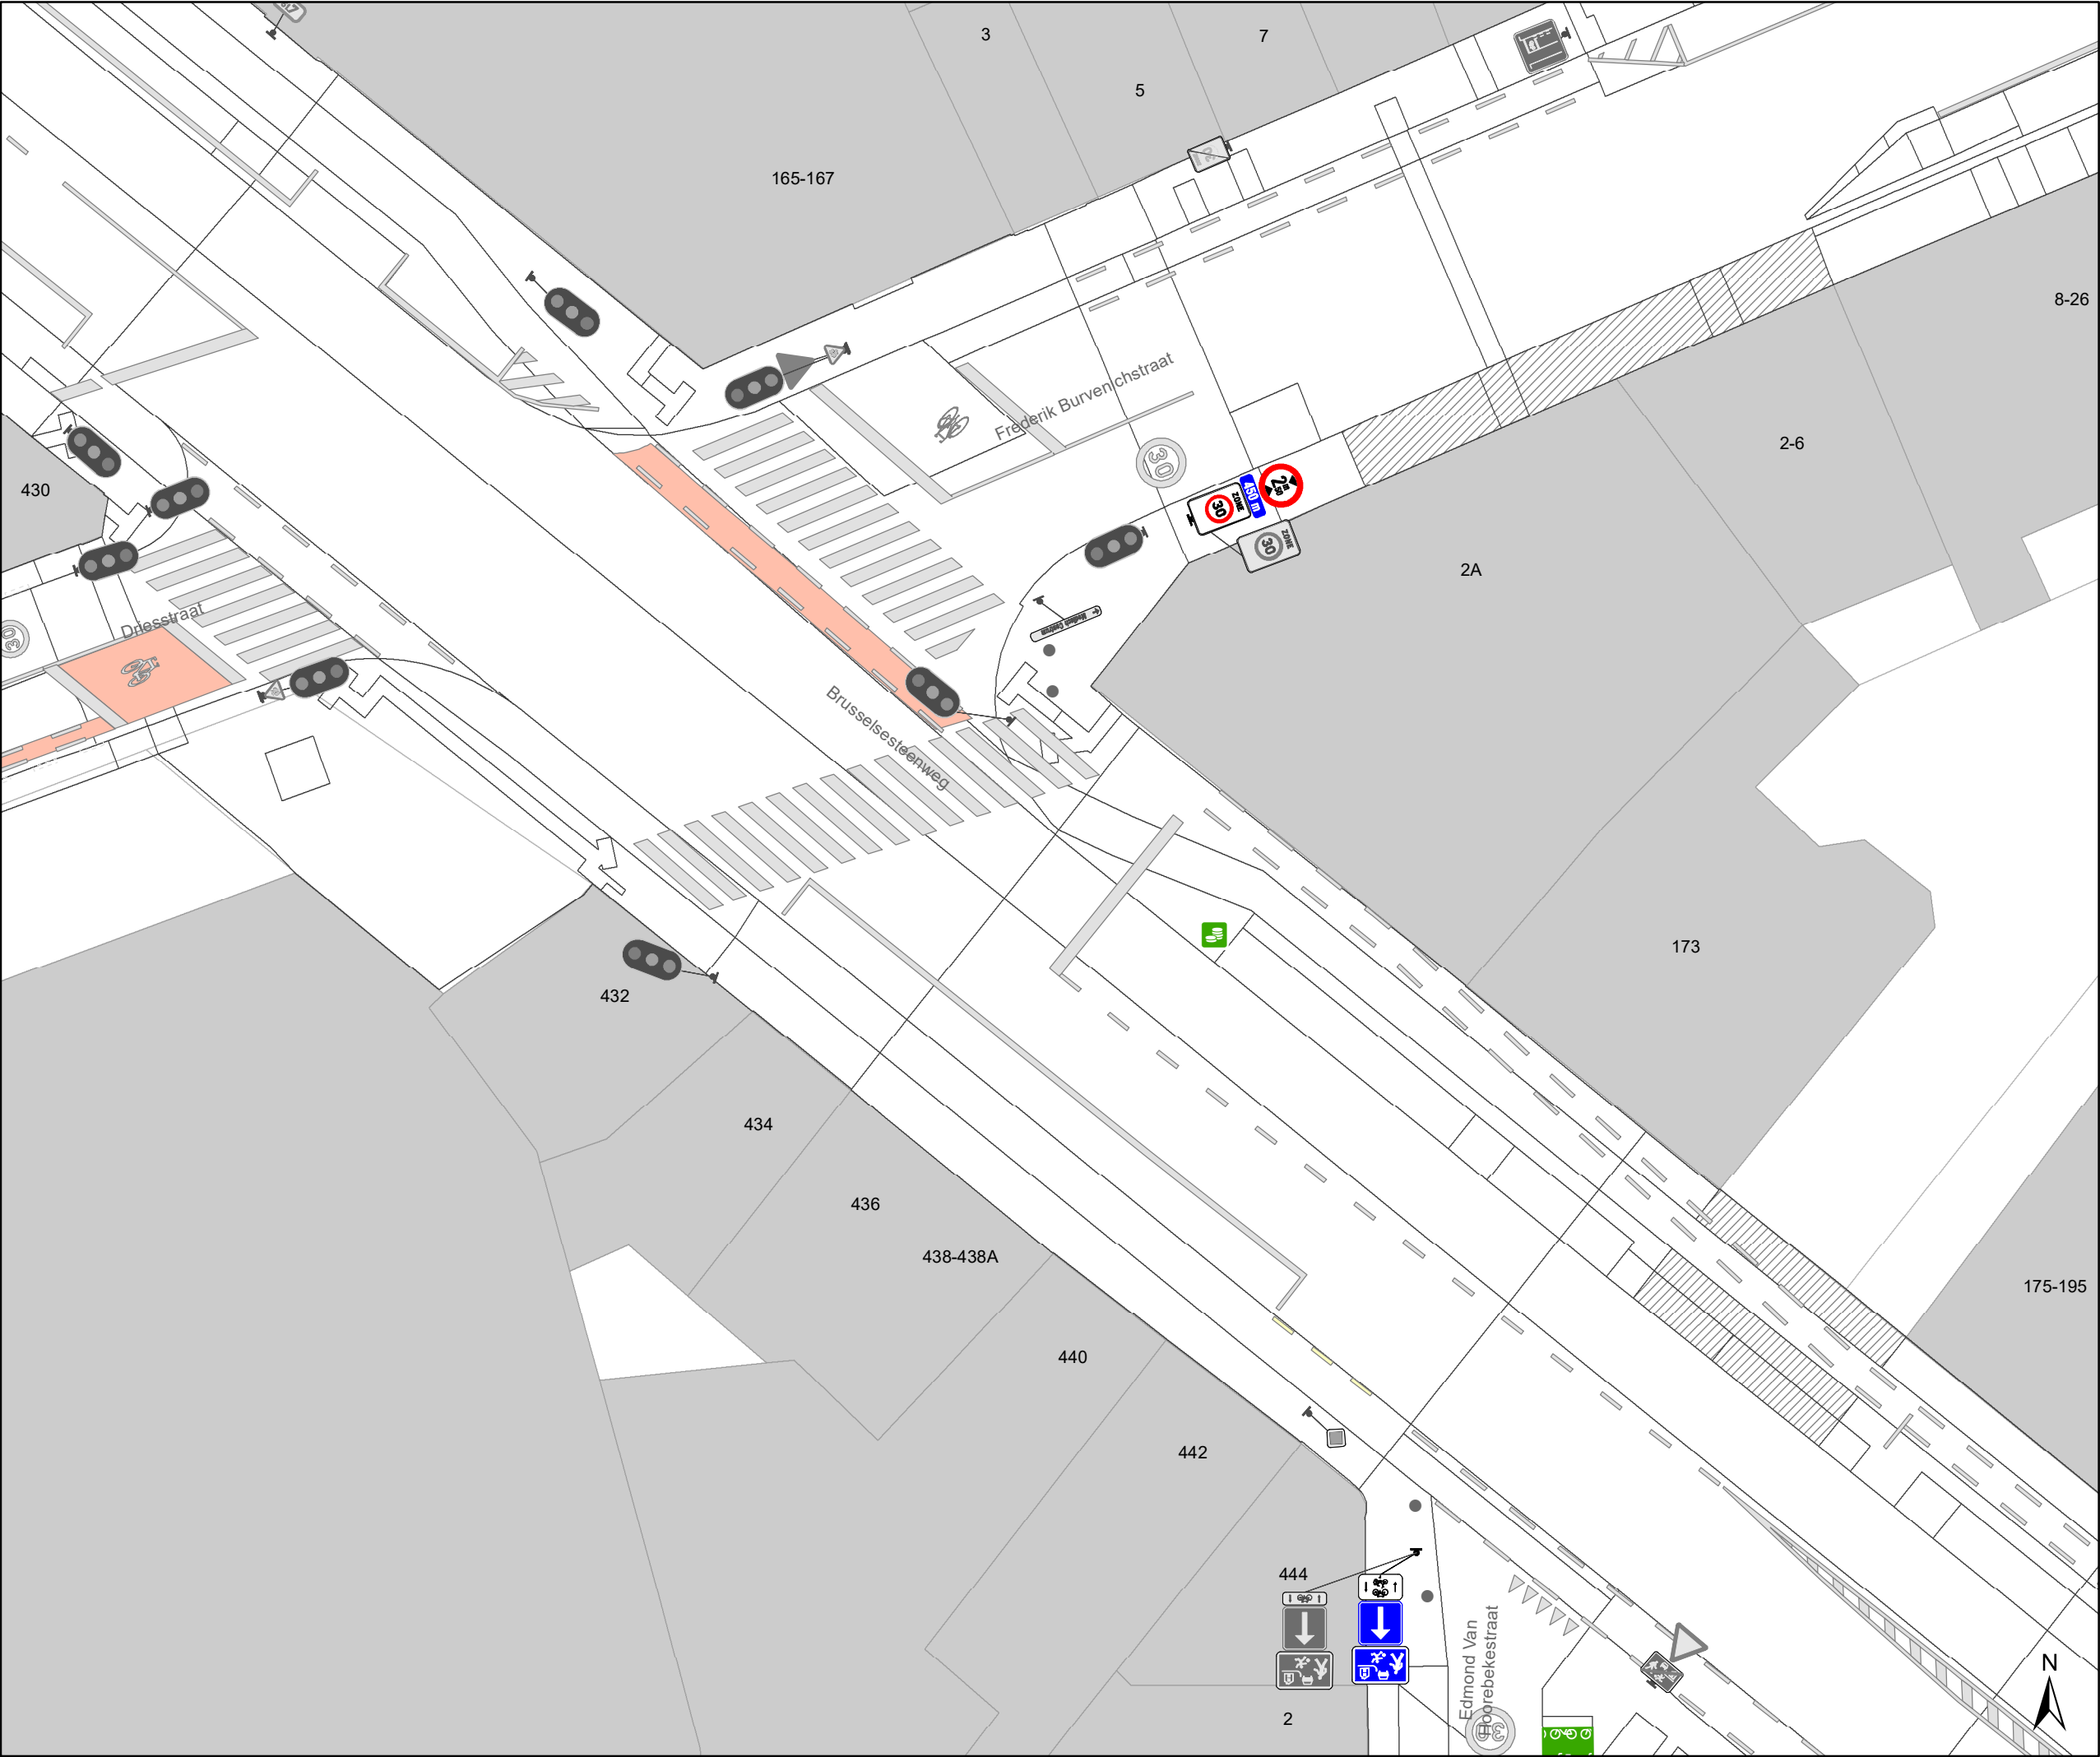

- ### Legende



Bestaande verkeersborden



Geplande verkeersborden



Te verwijderen verkeersborden



Bestaande wegmarkeringen



Geplande wegmarkeringen



Te verwijderen wegmarkeringen



Ander gepland dossier
(in voorbereiding bij MOBBED)



Ander gepland dossier
(ter uitvoering bij DWBW)



Gepland paaltje




Mobiliteitsbedrijf stad Gent
Verkeerstechnische taken

Gentbrugge
Deel 1

Dossiernummer P-250968

DATUM	SCHAAL	PLAN	P FORMAAT
6/12/2023	1/250	23/24	A3

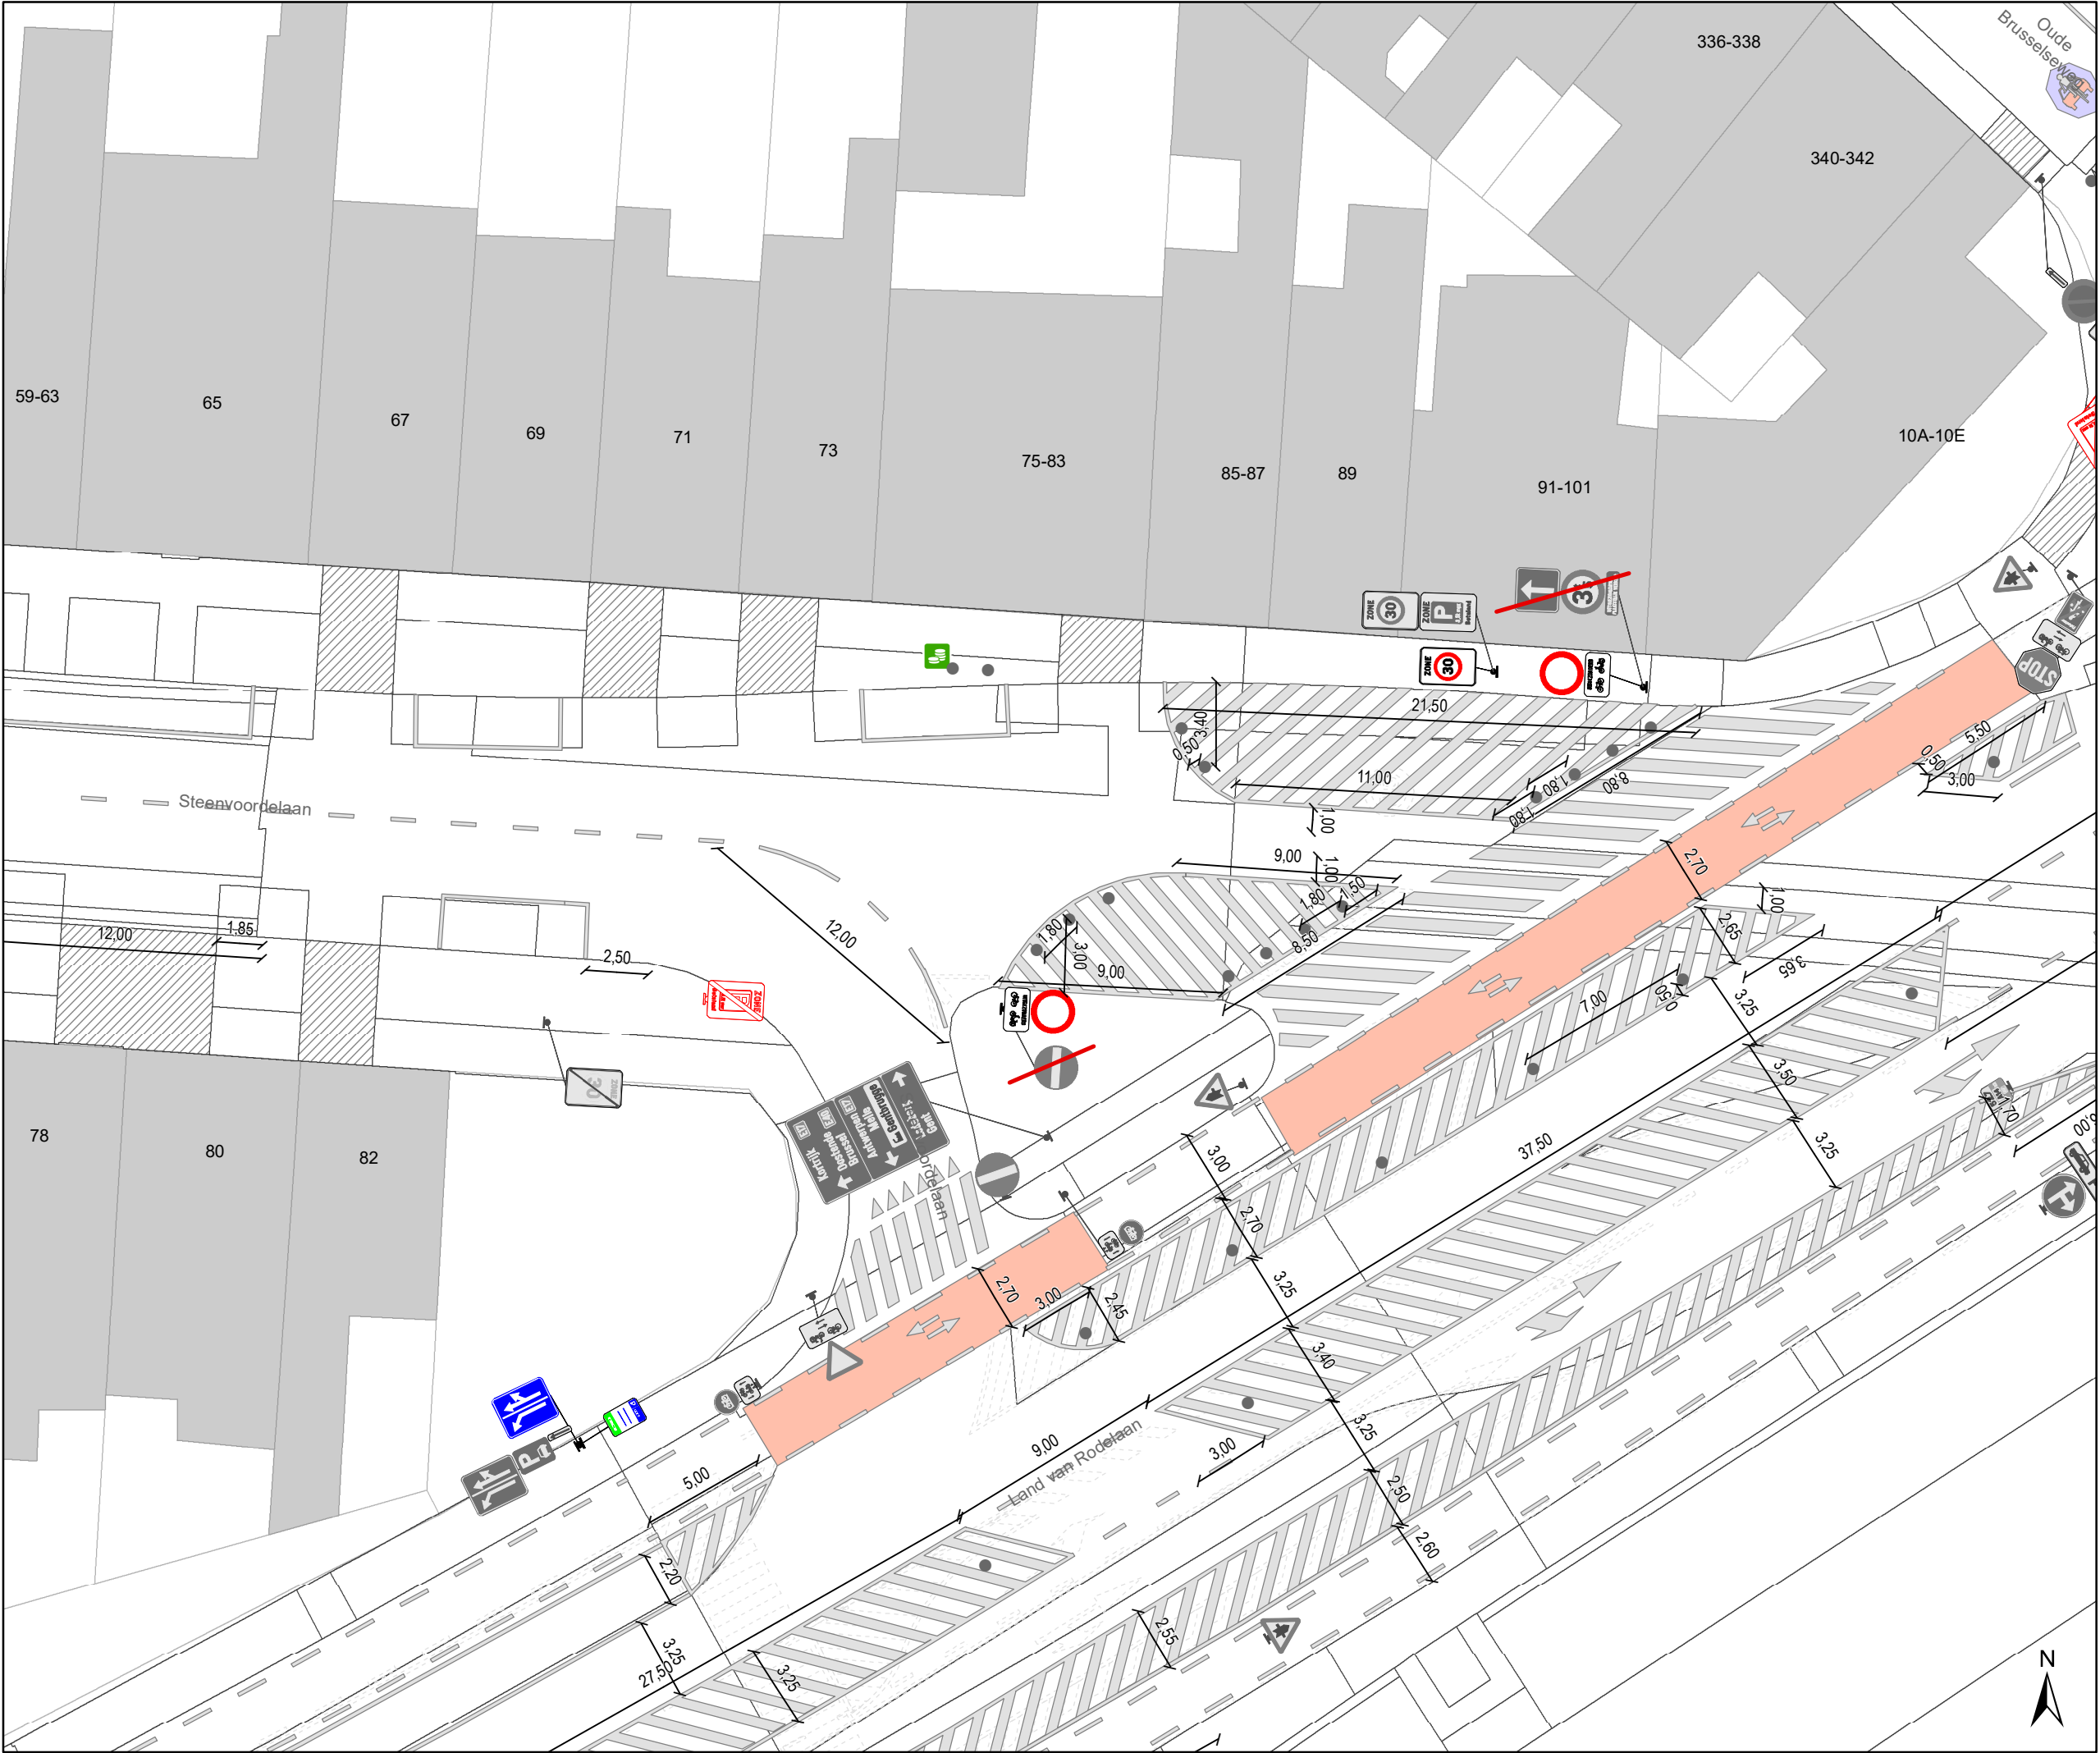

- ### Legende



Bestaande verkeersborden



Geplande verkeersborden





Te verwijderen verkeersborden



Bestaande wegmarkeringen



Geplande wegmarkeringen



Te verwijderen wegmarkeringen




Ander gepland dossier
(in voorbereiding bij MOBBERD)



Ander gepland dossier
(ter uitvoering bij DWBW)



Gepland paaltje

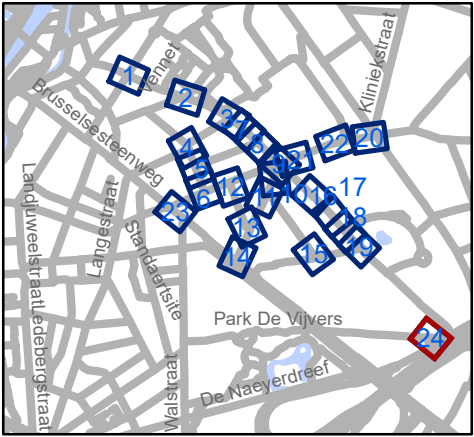




Mobiliteitsbedrijf stad Gent
Verkeerstechnische taken


Gentbrugge Deel 1

Dossiernummer P-250968

DATUM	SCHAAL	PLAN	P FORMAAT
6/12/2023	1/250	24/24	A3

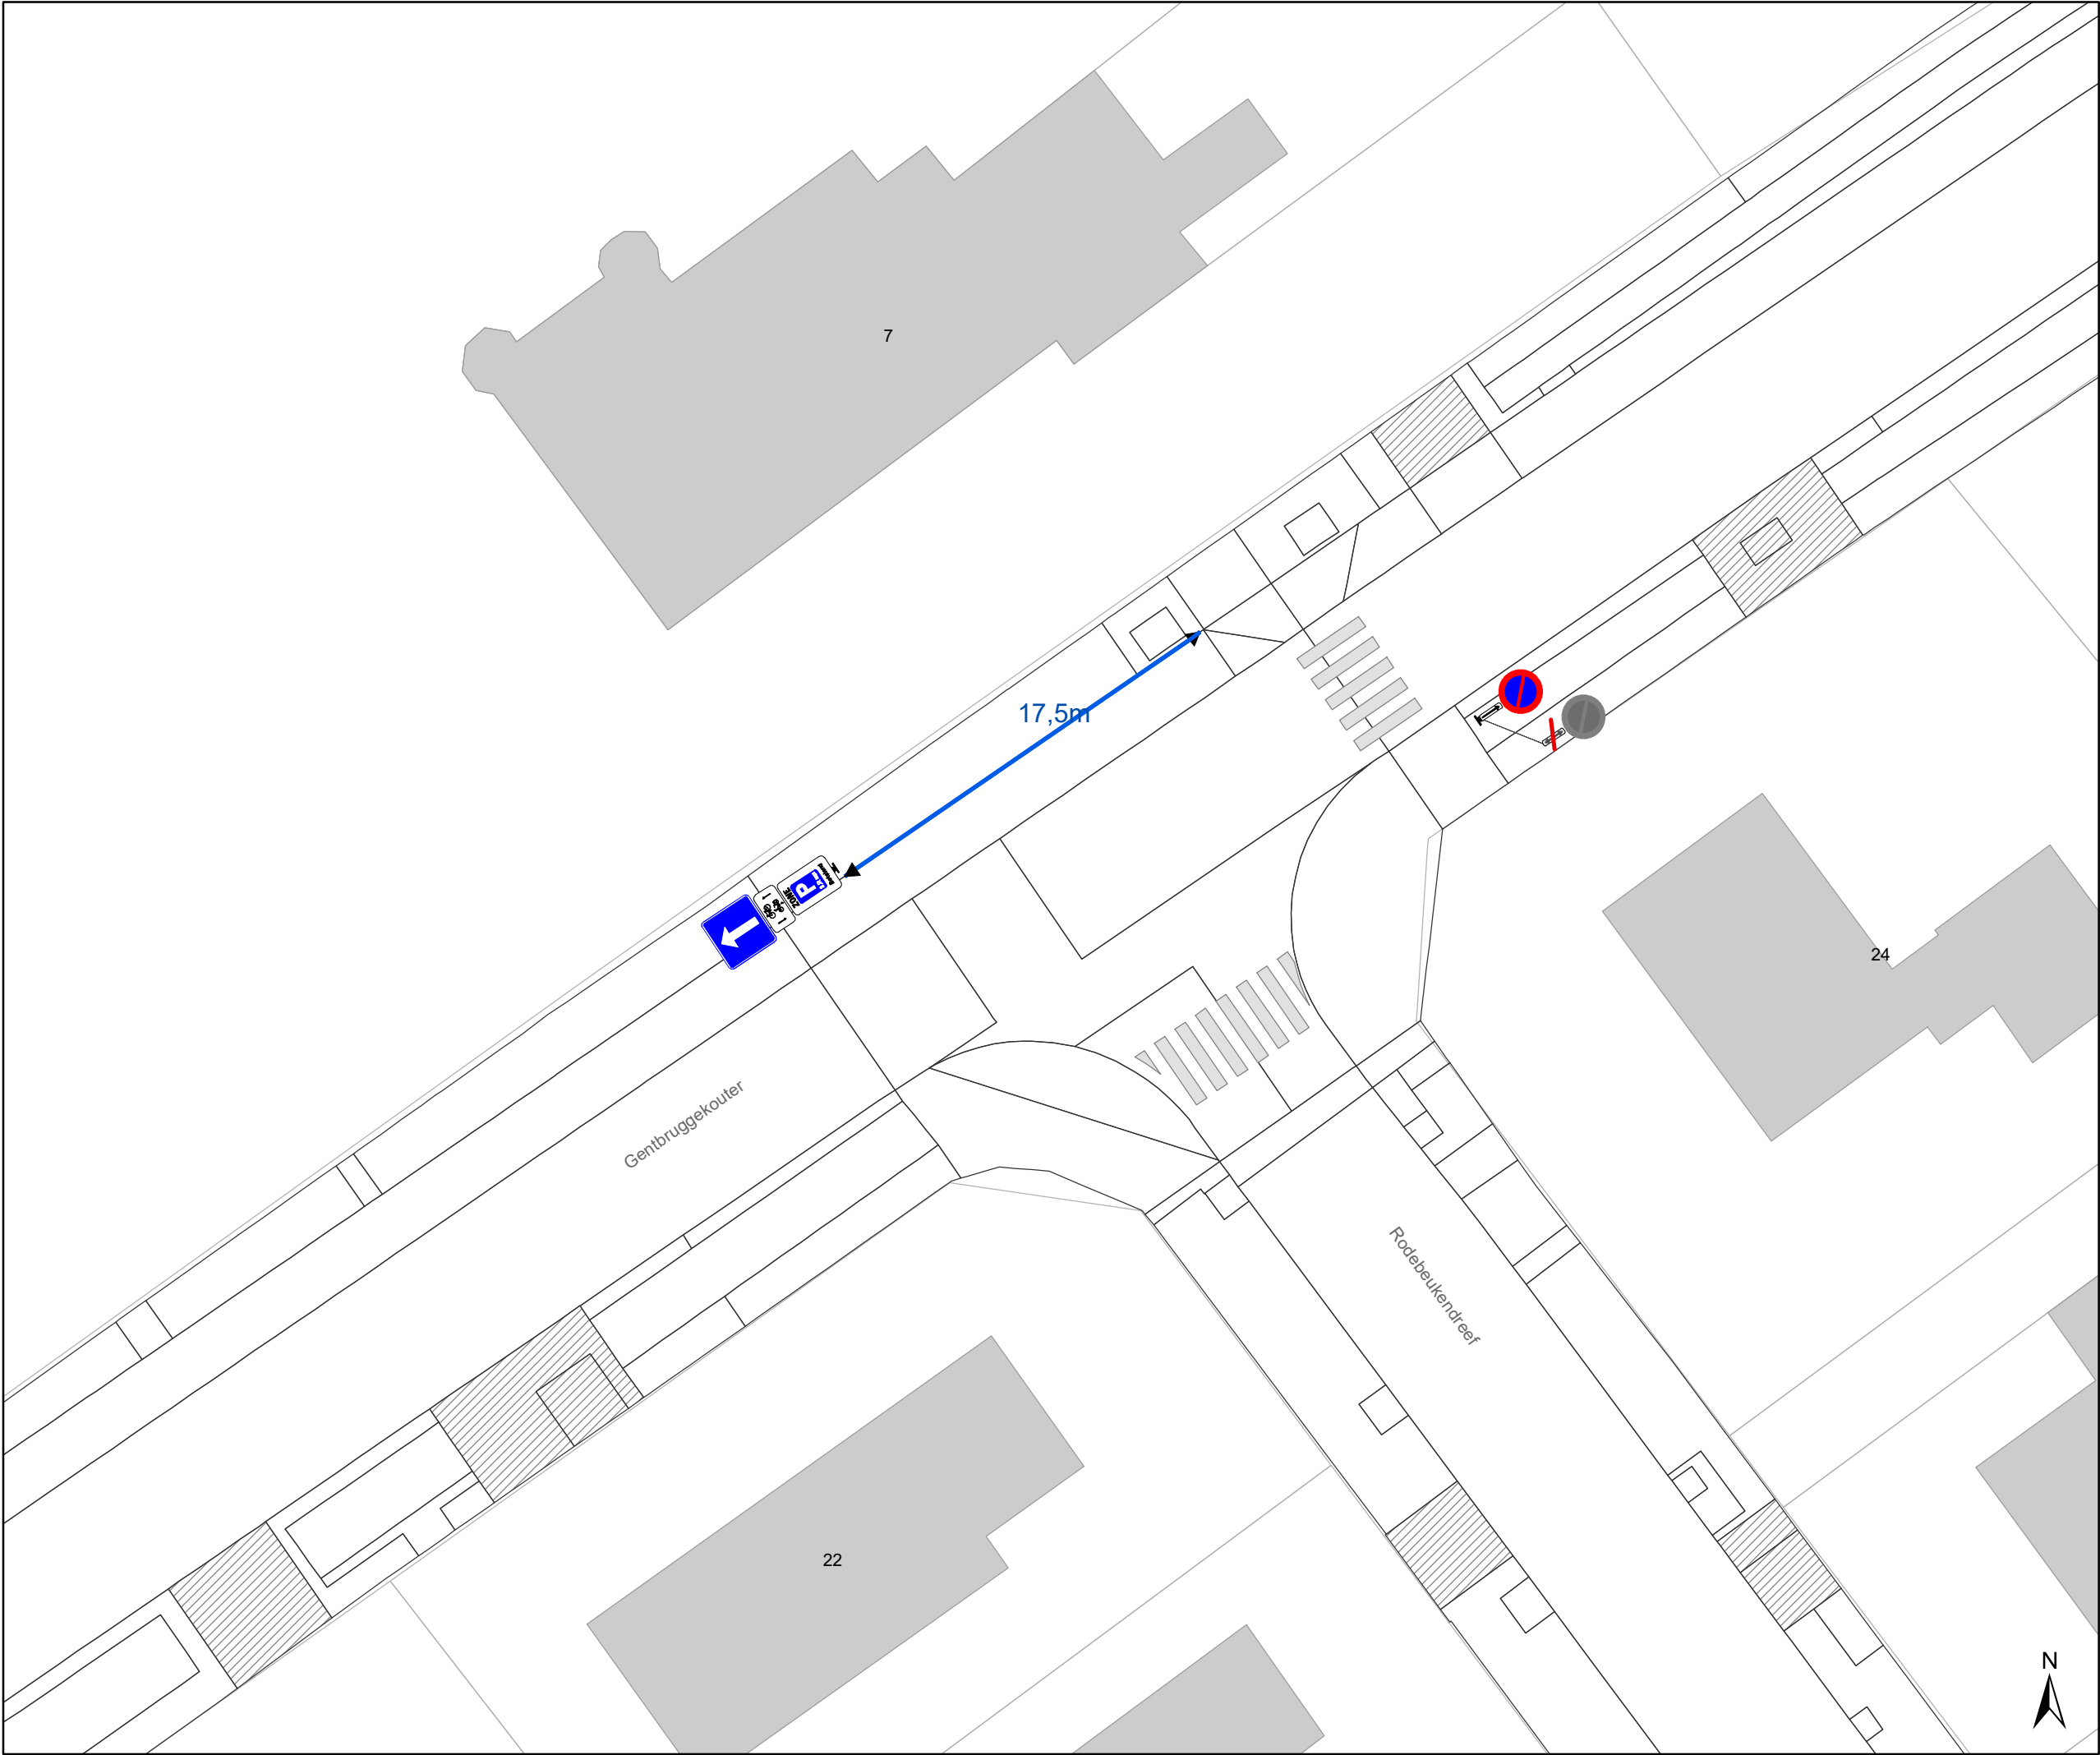

- ### Legende
- Bestaande verkeersborden
 - Geplande verkeersborden
 - Te verwijderen verkeersborden
 - Bestaande wegmarkeringen
 - Geplande wegmarkeringen
 - Te verwijderen wegmarkeringen
 - Ander gepland dossier (in voorbereiding bij MOBBD)
 - Ander gepland dossier (ter uitvoering bij DWBW)
 - Ander gepland dossier (ter uitvoering bij DWBW)
 - Gepland paaltje

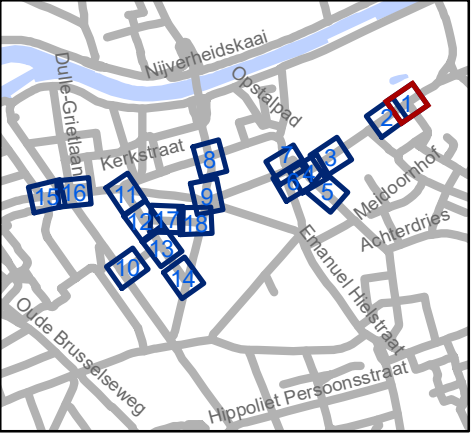


Mobiliteitsbedrijf stad Gent
 Verkeerstechnische taken


Gentbrugge
deel 2

Dossiernummer P-250968

DATUM	SCHAAL	PLAN	P FORMAAT
6/12/2023	1/250	1/18	A3

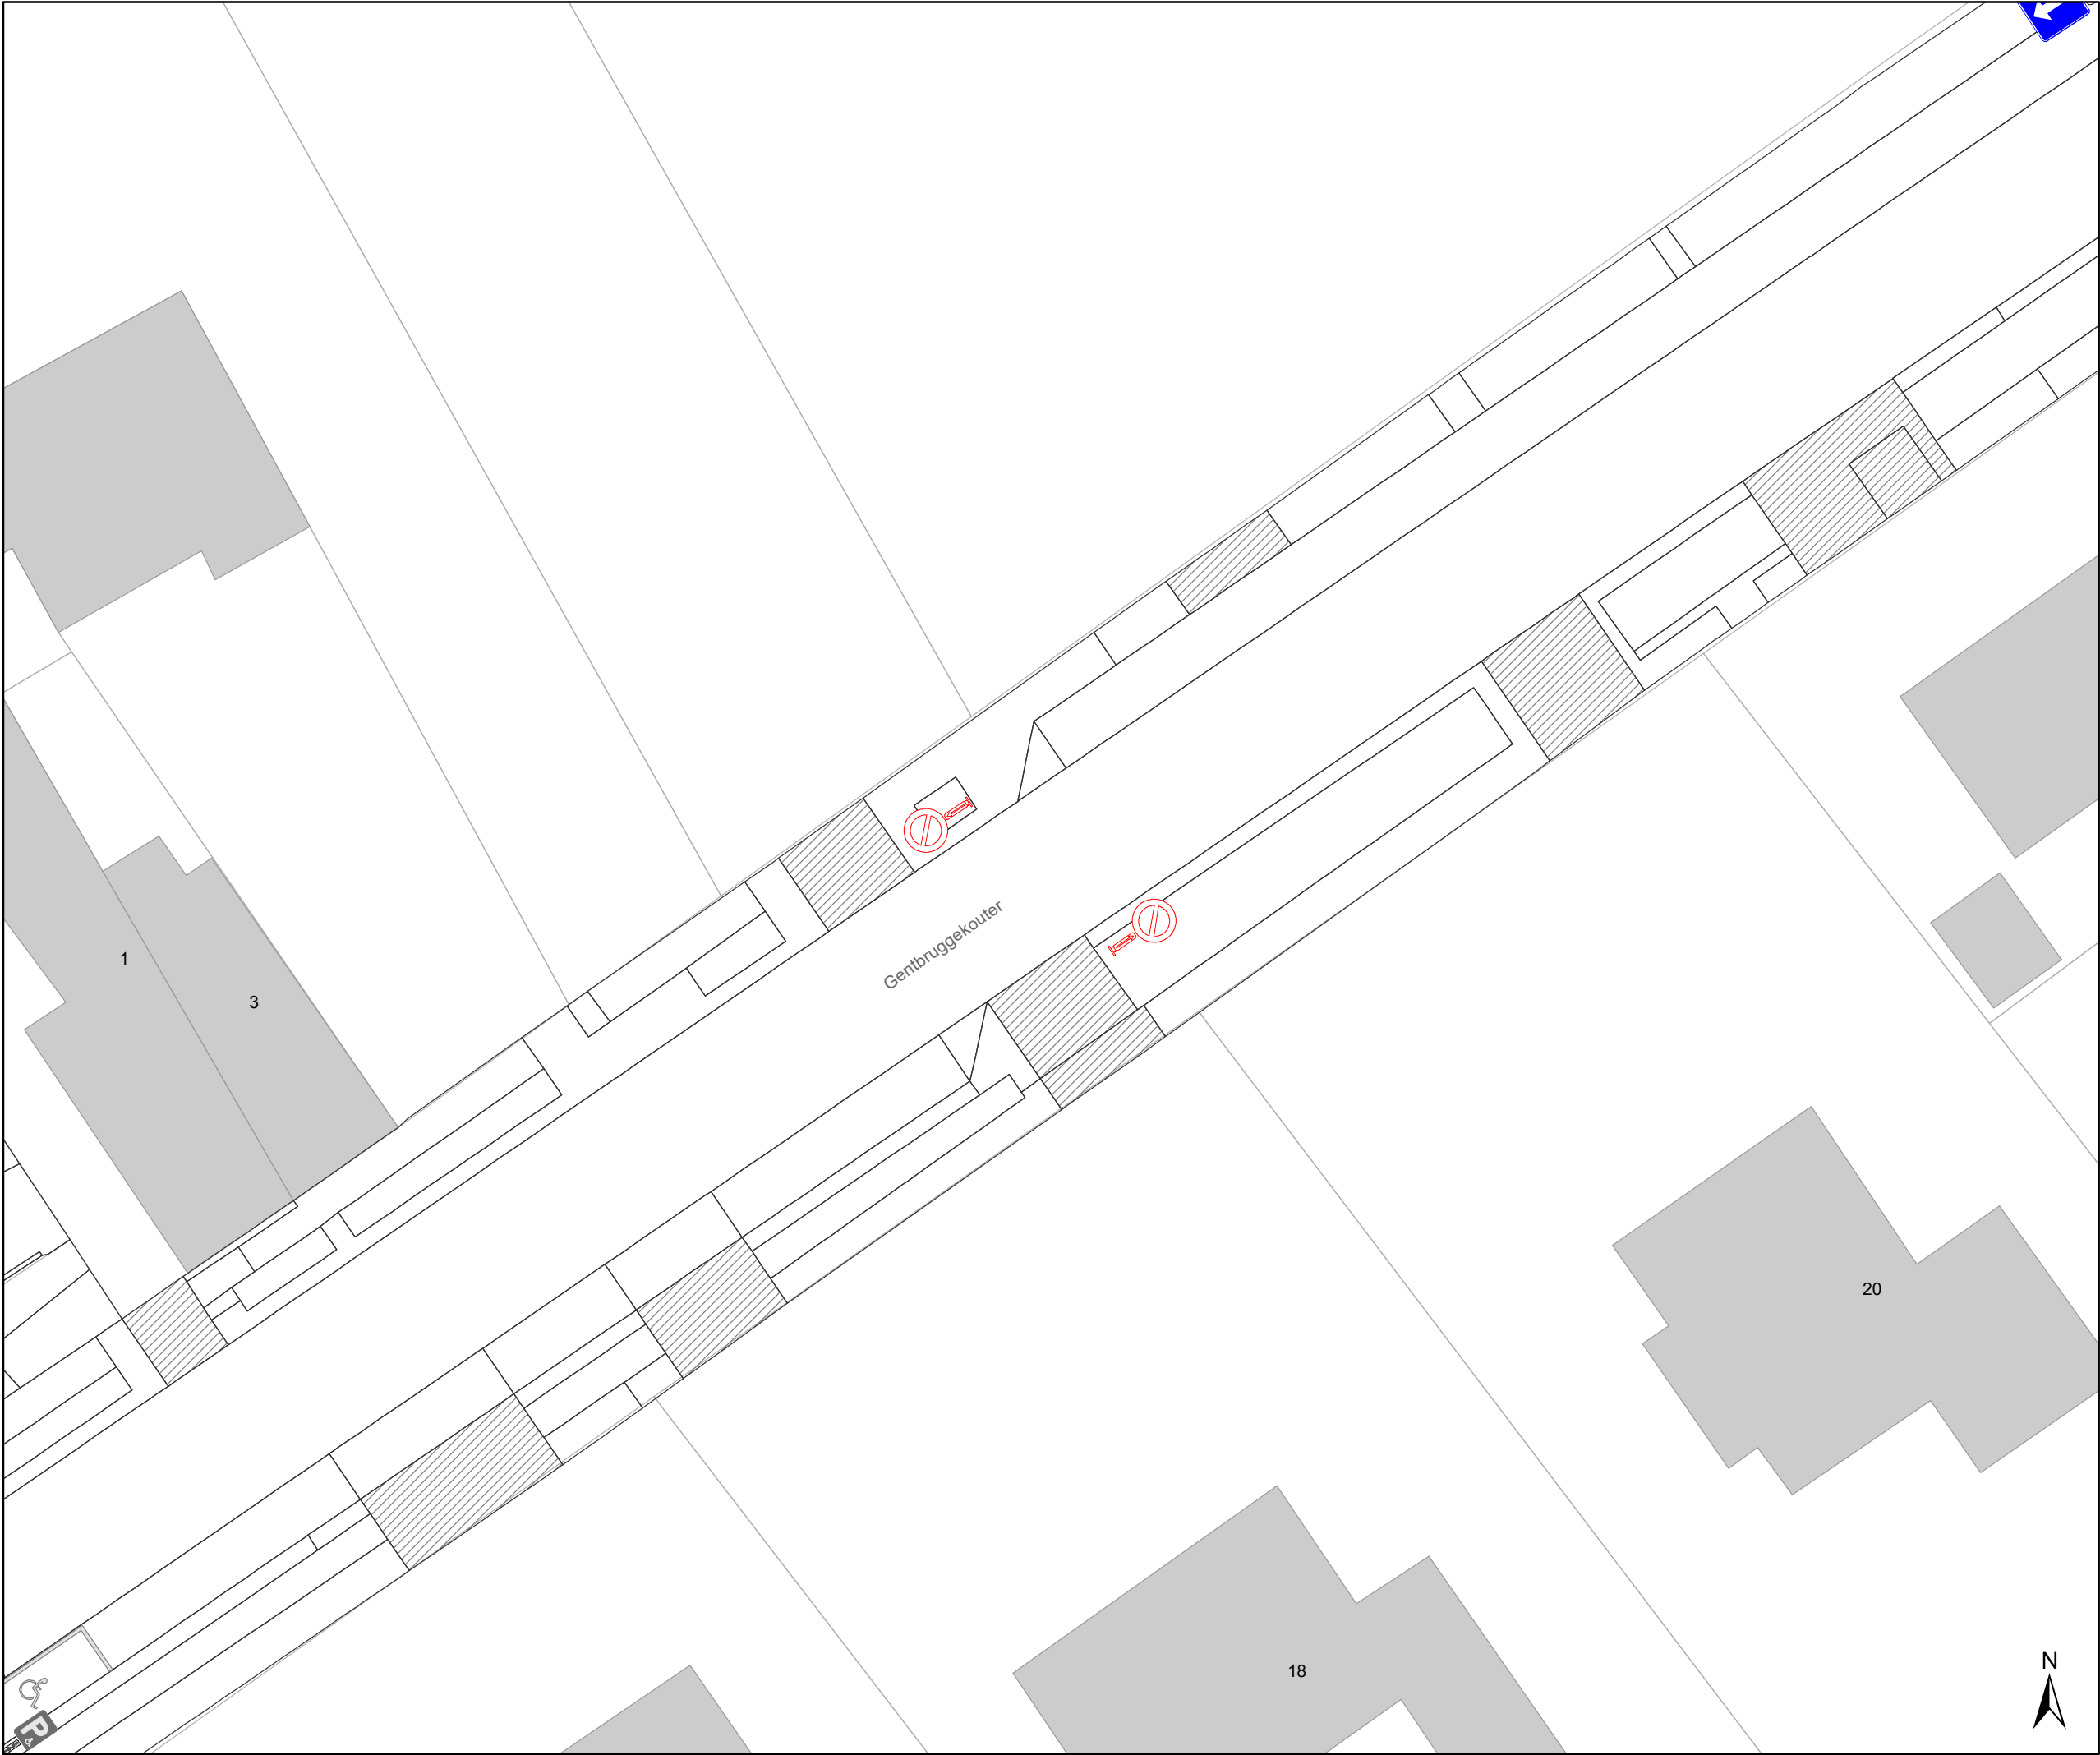

- ### Legende
- Bestaande verkeersborden
 - Geplande verkeersborden
 - Te verwijderen verkeersborden
 - Bestaande wegmarkeringen
 - Geplande wegmarkeringen
 - Te verwijderen wegmarkeringen
 - Ander gepland dossier (in voorbereiding bij MOBBERD)
 - Ander gepland dossier (ter uitvoering bij DWBW)
 - Ander gepland dossier (ter uitvoering bij DWBW)
 - Gepland paaltje

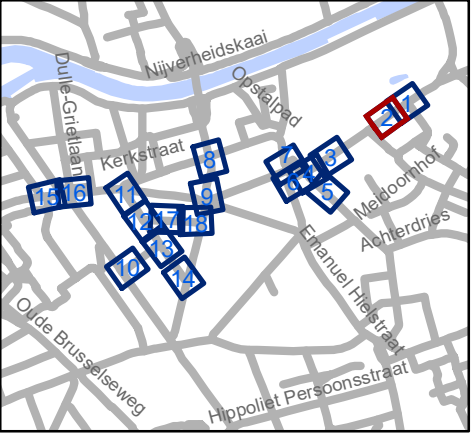

Mobiliteitsbedrijf stad Gent
Verkeerstechnische taken

**Gentbrugge
deel 2**

Dossiernummer P-250968

DATUM	SCHAAL	PLAN	P FORMAAT
6/12/2023	1/250	2/18	A3



Legende

- 

Bestaande verkeersborden
- 

Geplande verkeersborden
- 

Te verwijderen verkeersborden
- 

Bestaande wegmarkeringen
- 

Geplande wegmarkeringen
- 


Te verwijderen wegmarkeringen
- 

Ander gepland dossier
(in voorbereiding bij MOBBED)
- 

Ander gepland dossier
(ter uitvoering bij DWBW)
- 

Ander gepland dossier
(ter uitvoering bij DWBW)
- 

Gepland paaltje

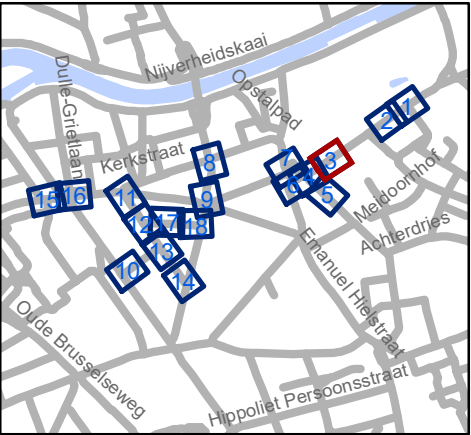




Mobiliteitsbedrijf stad Gent
Verkeerstechnische taken

Gentbrugge
deel 2


Dossiernummer P-250968

DATUM	SCHAAL	PLAN	P FORMAAT
6/12/2023	1/250	3/18	A3

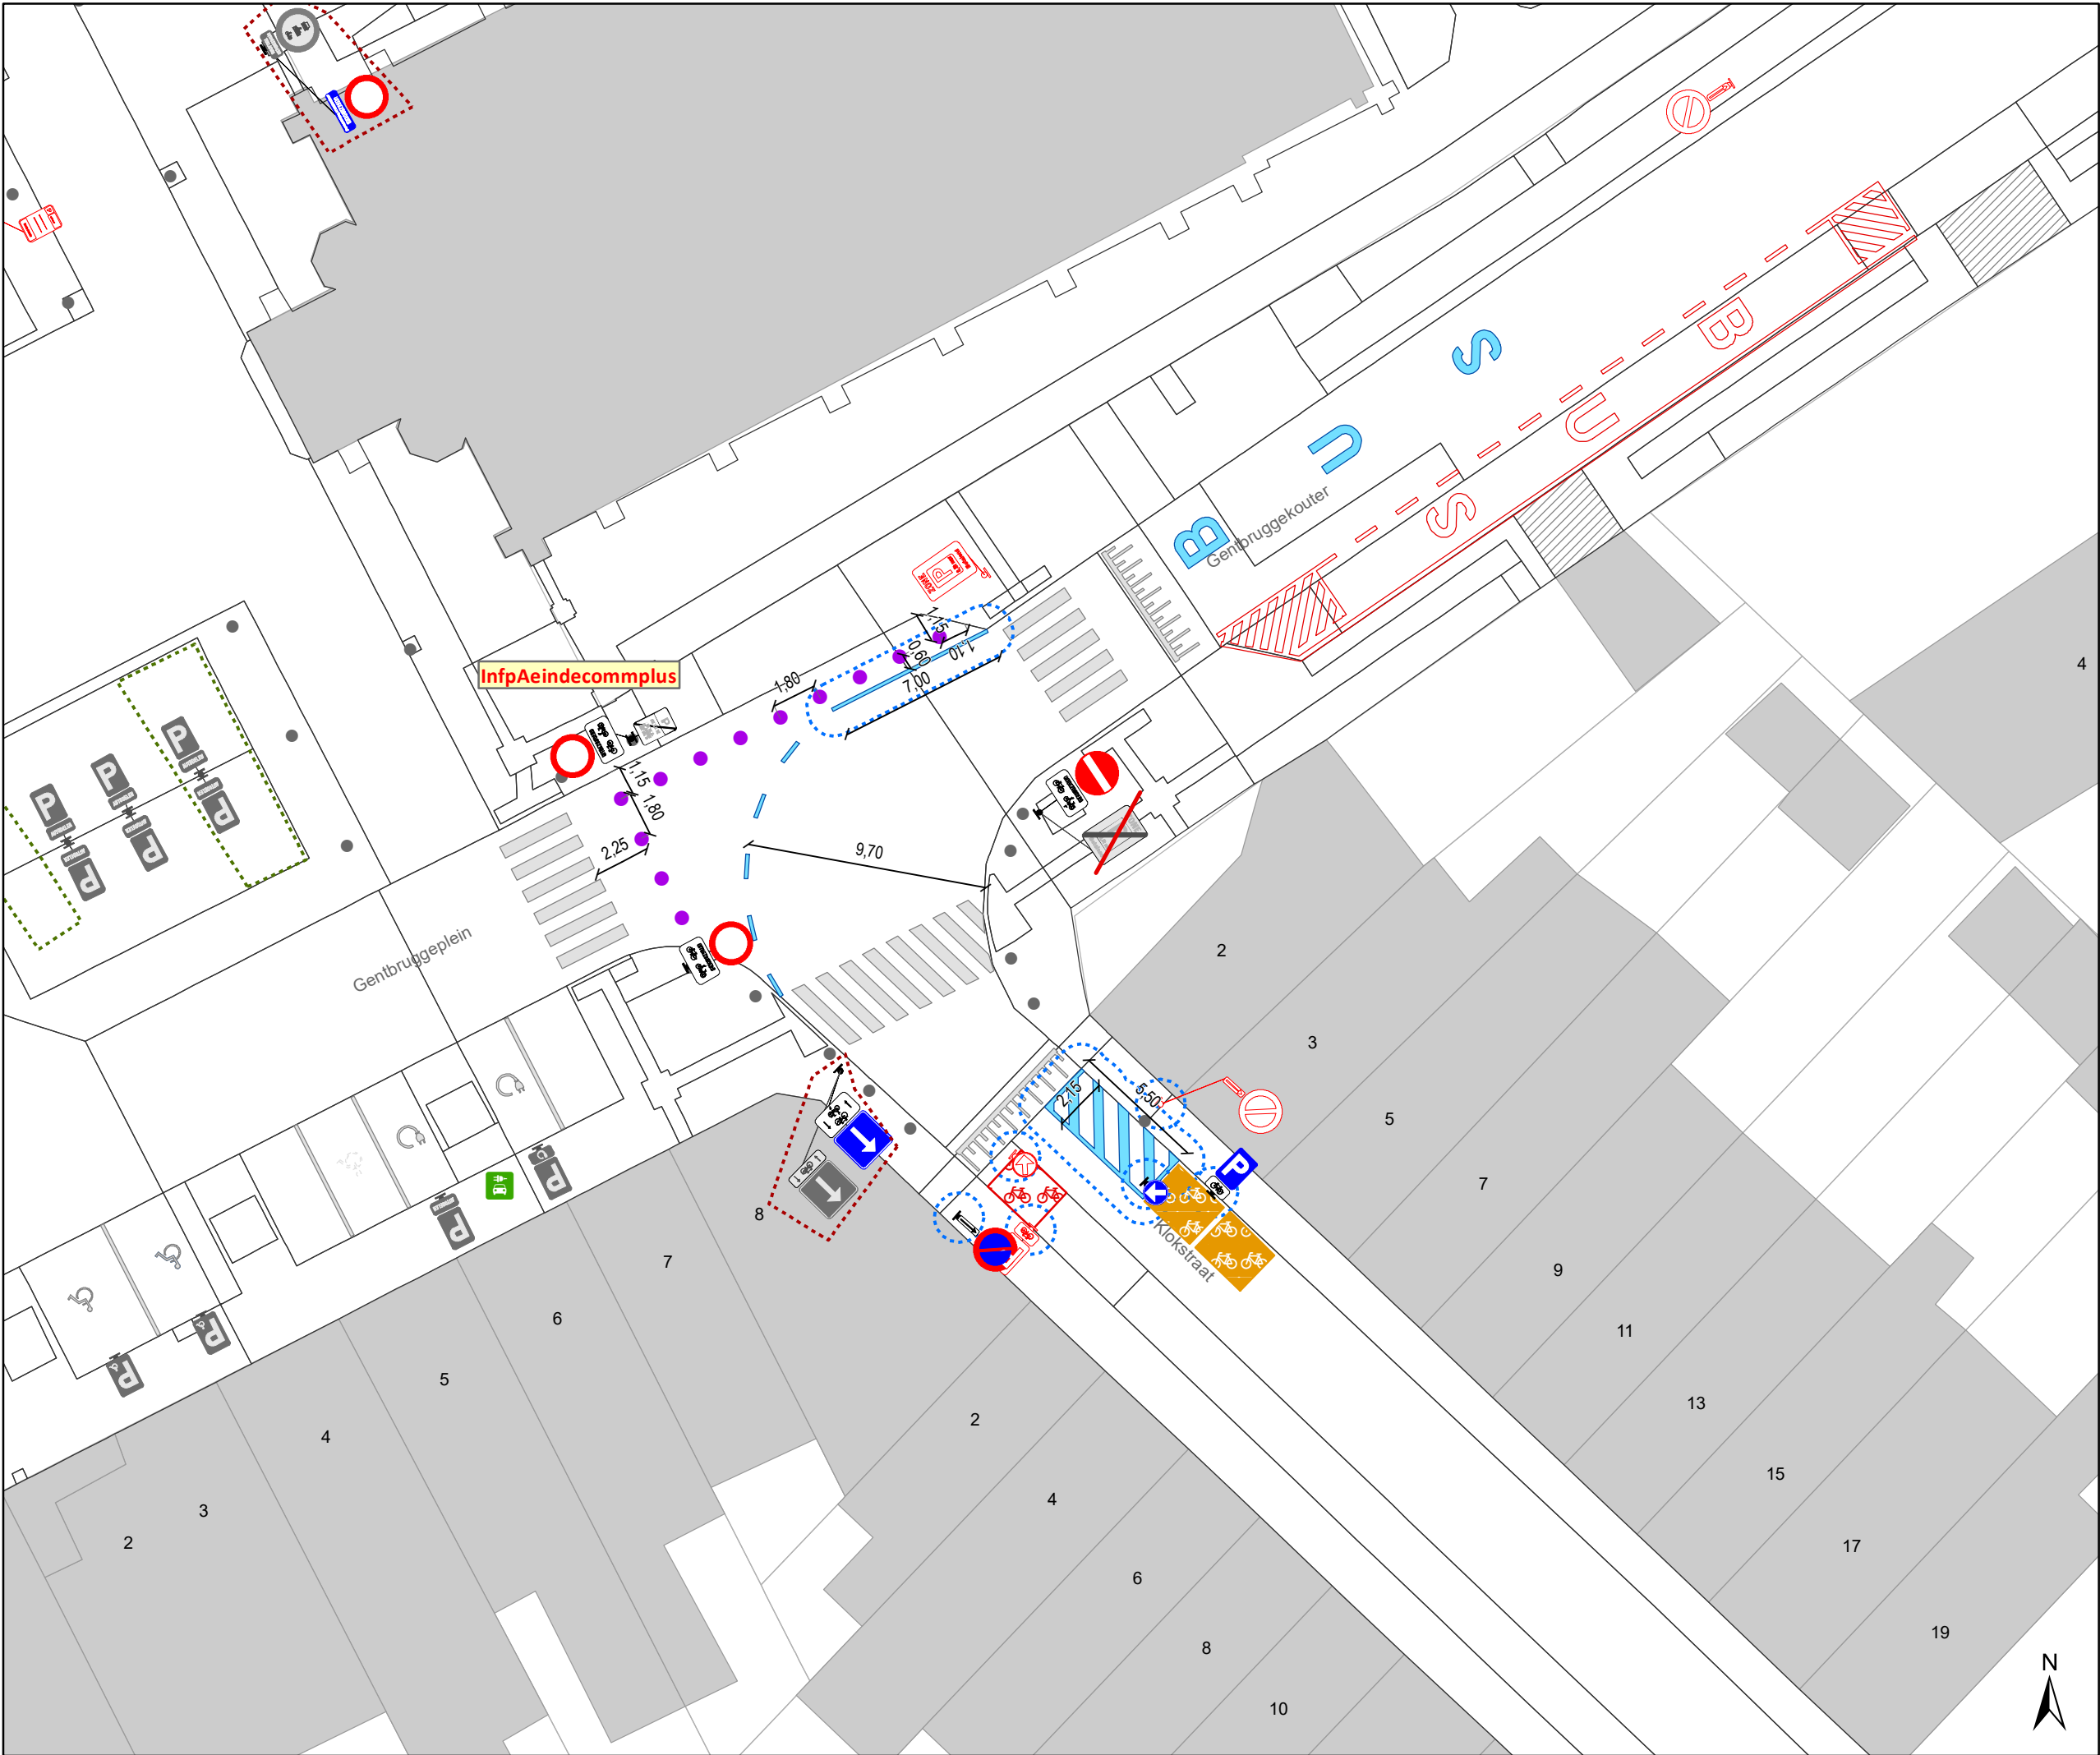

Legende

- Bestaande verkeersborden
- Geplande verkeersborden
- Te verwijderen verkeersborden
- Bestaande wegmarkeringen
- Geplande wegmarkeringen
- Te verwijderen wegmarkeringen
- Ander gepland dossier (in voorbereiding bij MOBBERD)
- Ander gepland dossier (ter uitvoering bij DWBW)
- Ander gepland dossier (ter uitvoering bij DWBW)
- Gepland paaltje

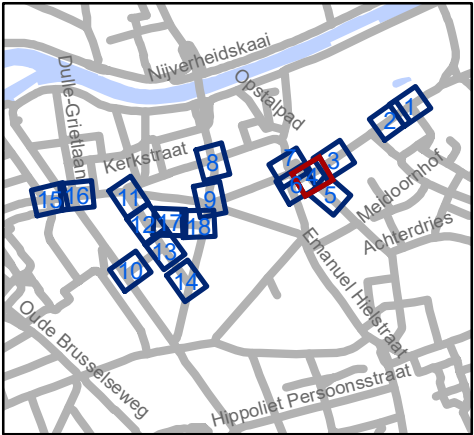


Mobiliteitsbedrijf stad Gent
Verkeerstechnische taken

**Gentbrugge
deel 2**

Dossiernummer P-250968

DATUM	SCHAAL	PLAN	P FORMAAT
6/12/2023	1/250	4/18	A3

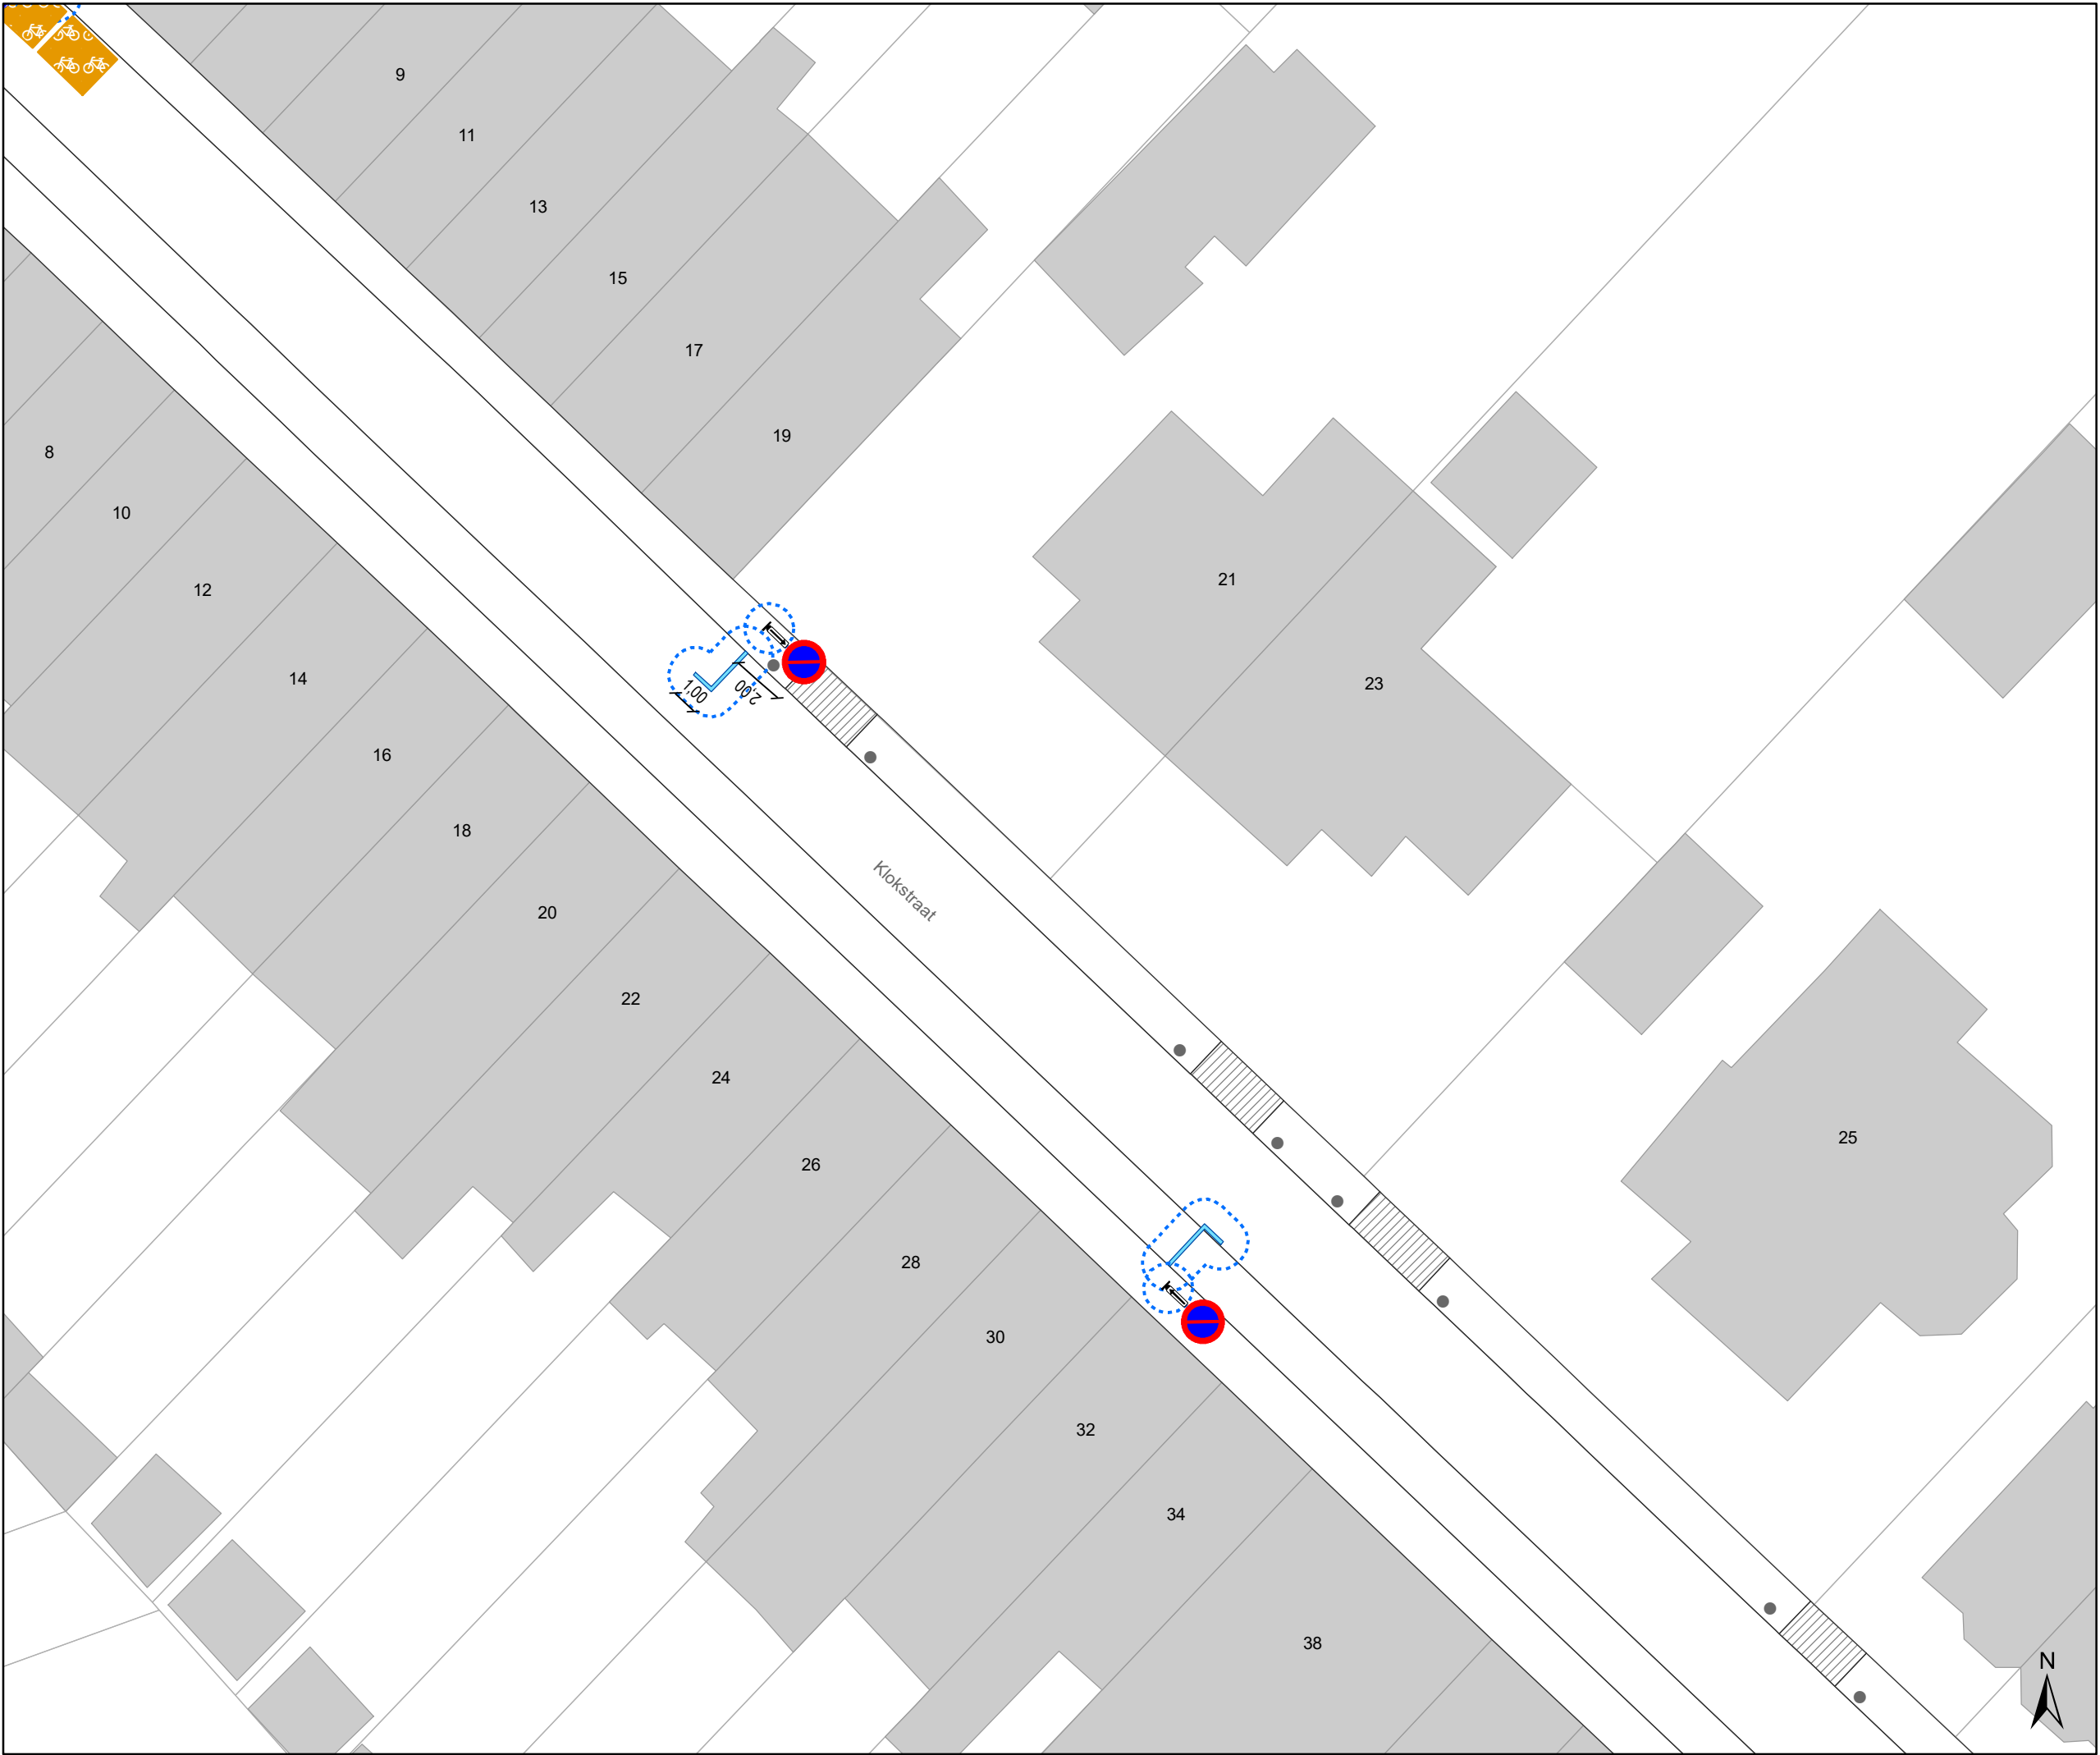

- ### Legende



Bestaande verkeersborden



Geplande verkeersborden



Te verwijderen verkeersborden



Bestaande wegmarkeringen



Geplande wegmarkeringen



Te verwijderen wegmarkeringen



Ander gepland dossier
(in voorbereiding bij MOBBERD)



Ander gepland dossier
(ter uitvoering bij DWBW)



Ander gepland dossier
(ter uitvoering bij DWBW)



Gepland paaltje
-
- 

Mobiliteitsbedrijf stad Gent
Verkeerstechnische taken

Gentbrugge
deel 2

Dossiernummer P-250968

DATUM	SCHAAL	PLAN	P FORMAAT
6/12/2023	1/250	5/18	A3



- ### Legende



Bestaande verkeersborden



Geplande verkeersborden



Te verwijderen verkeersborden



Bestaande wegmarkeringen



Geplande wegmarkeringen



Te verwijderen wegmarkeringen



Ander gepland dossier
(in voorbereiding bij MOBBED)



Ander gepland dossier
(ter uitvoering bij DWBW)



Ander gepland dossier
(ter uitvoering bij DWBW)




Gepland paaltje
-
- 

Mobiliteitsbedrijf stad Gent
Verkeerstechnische taken

Gentbrugge deel 2

Dossiernummer P-250968

DATUM	SCHAAL	PLAN	P FORMAAT
6/12/2023	1/250	6/18	A3

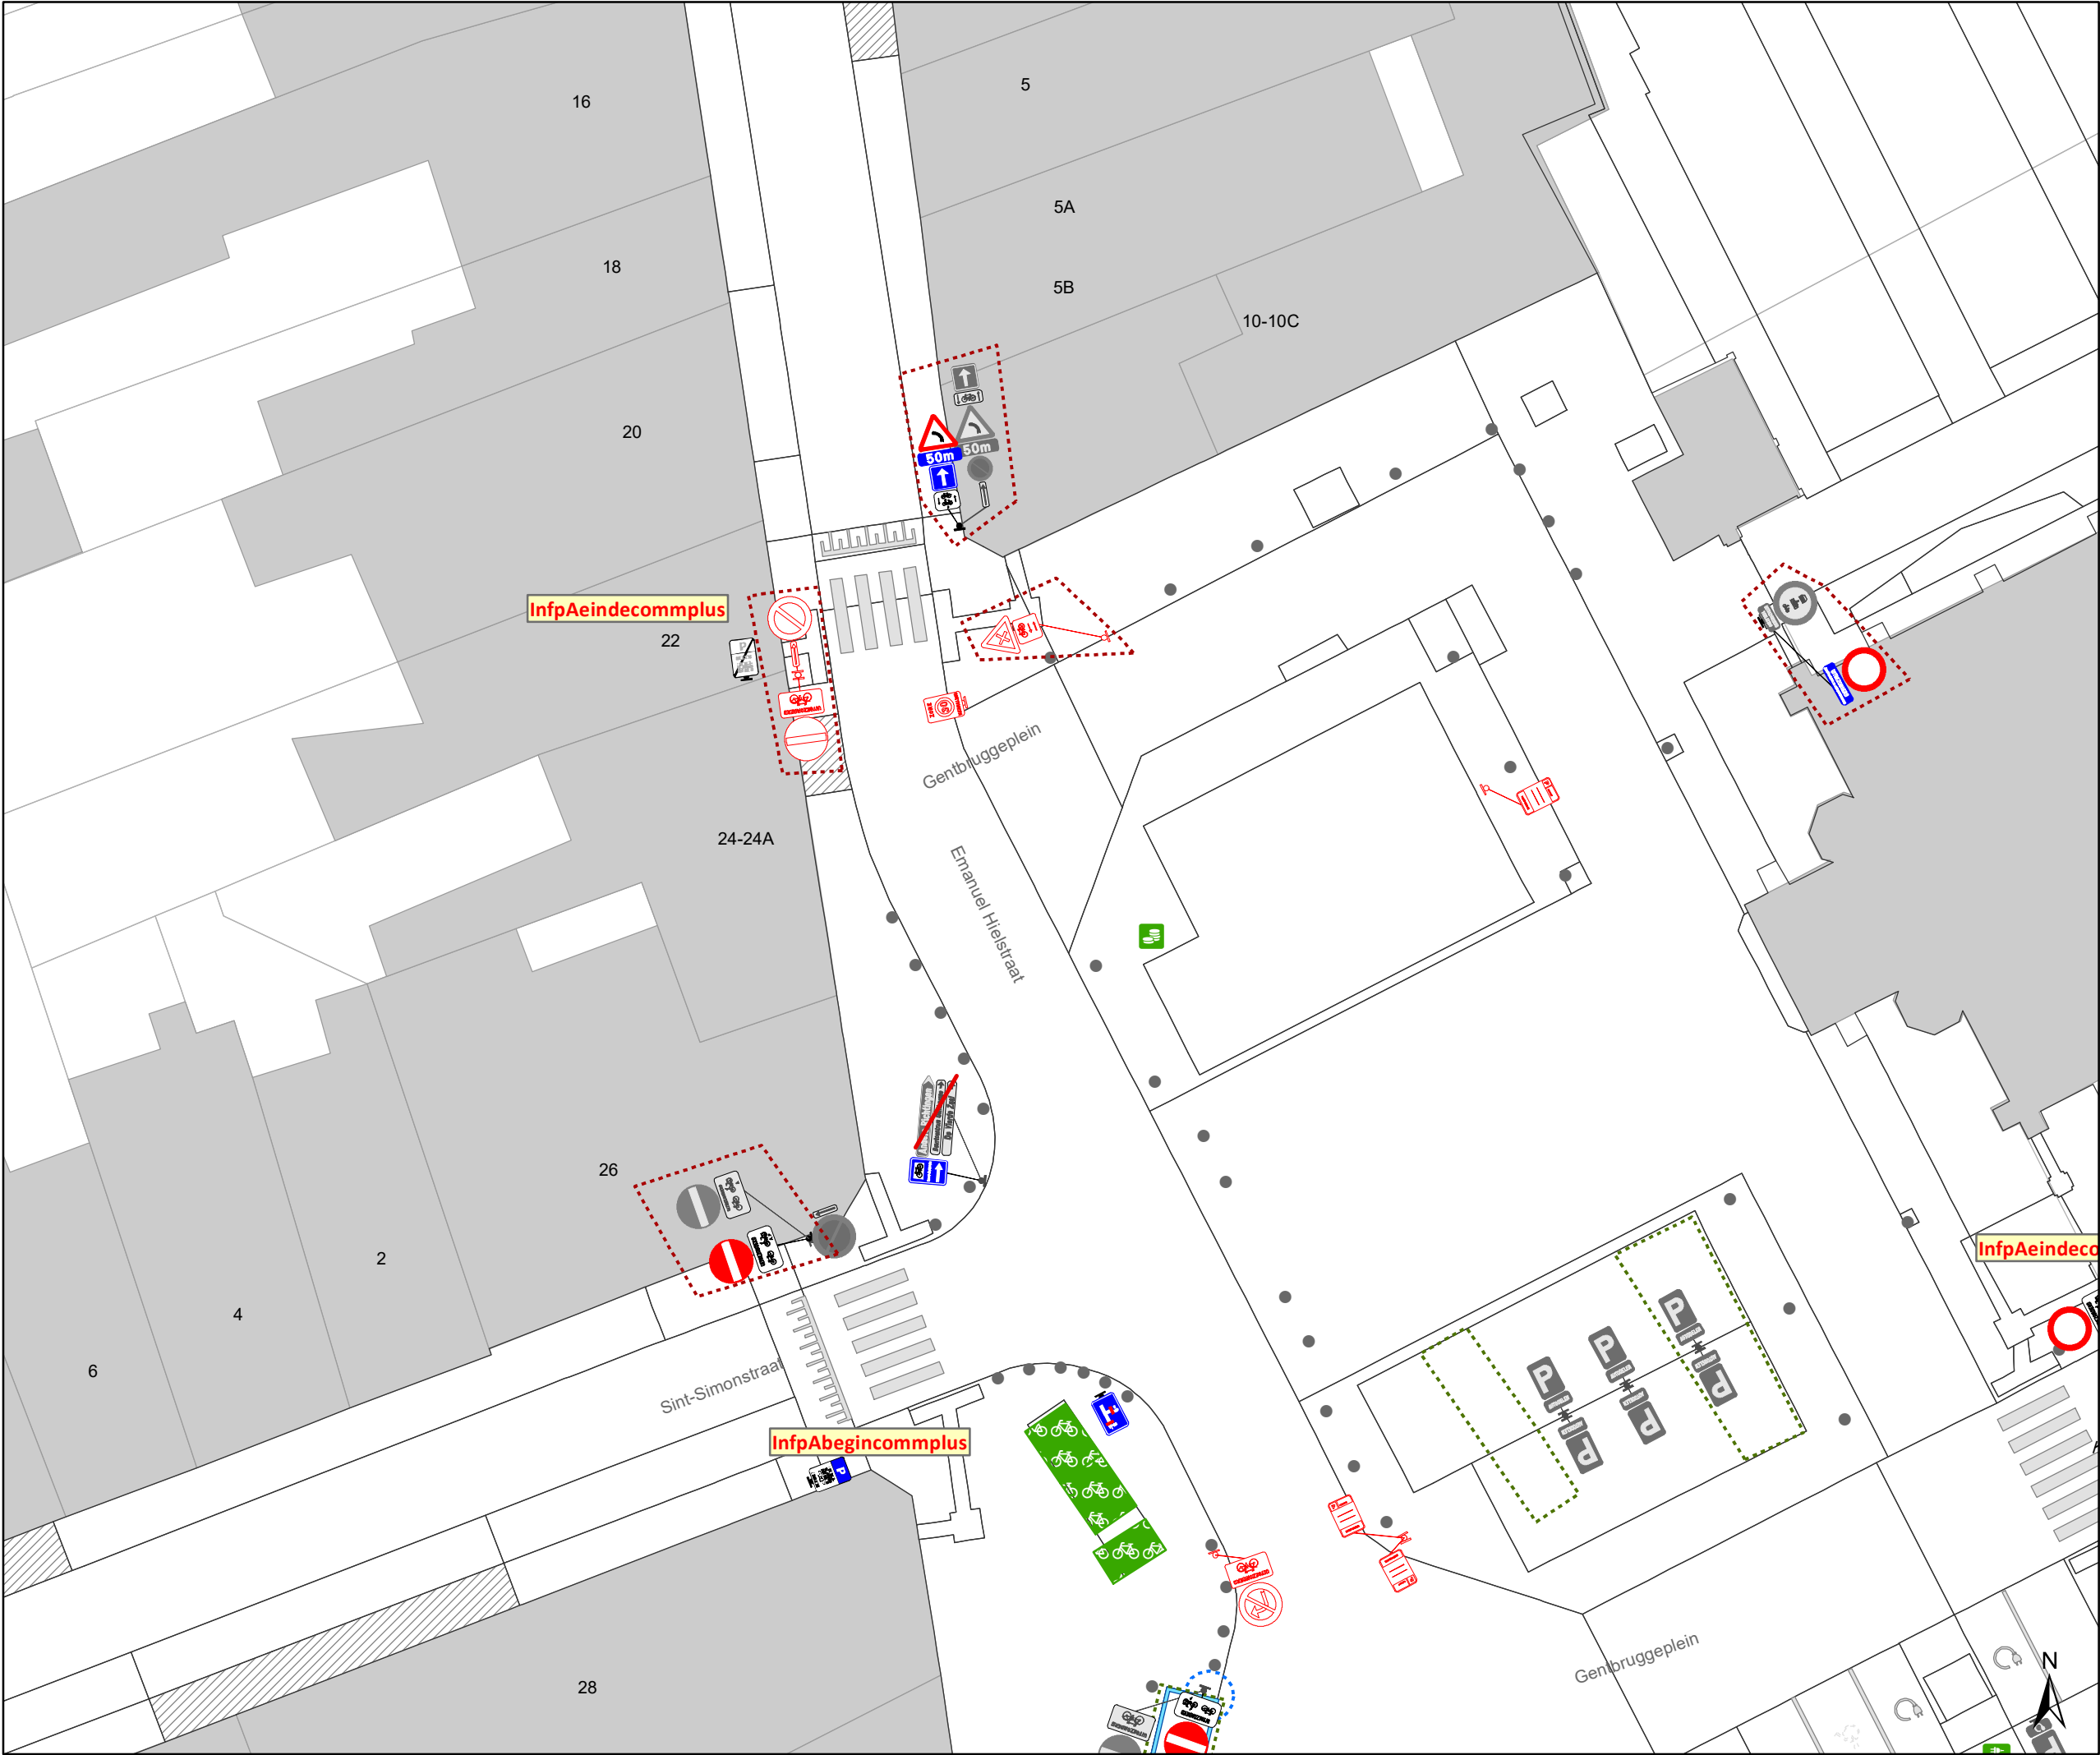

- ### Legende



Bestaande verkeersborden



Geplande verkeersborden



Te verwijderen verkeersborden



Bestaande wegmarkeringen



Geplande wegmarkeringen



Te verwijderen wegmarkeringen



Ander gepland dossier
(in voorbereiding bij MOBBED)




Ander gepland dossier
(ter uitvoering bij DWBW)



Ander gepland dossier
(ter uitvoering bij DWBW)



Gepland paaltje
-
- | | | | |
|---|--------|------|-----------|
| <div><div>gent:</div><div>Mobiliteitsbedrijf stad Gent
Verkeerstechnische taken</div></div> | | | |
| <div>Gentbrugge
deel 2</div> | | | |
| <div>Dossiernummer P-250968</div> | | | |
| DATUM | SCHAAL | PLAN | P FORMAAT |
| 6/12/2023 | 1/250 | 7/18 | A3 |

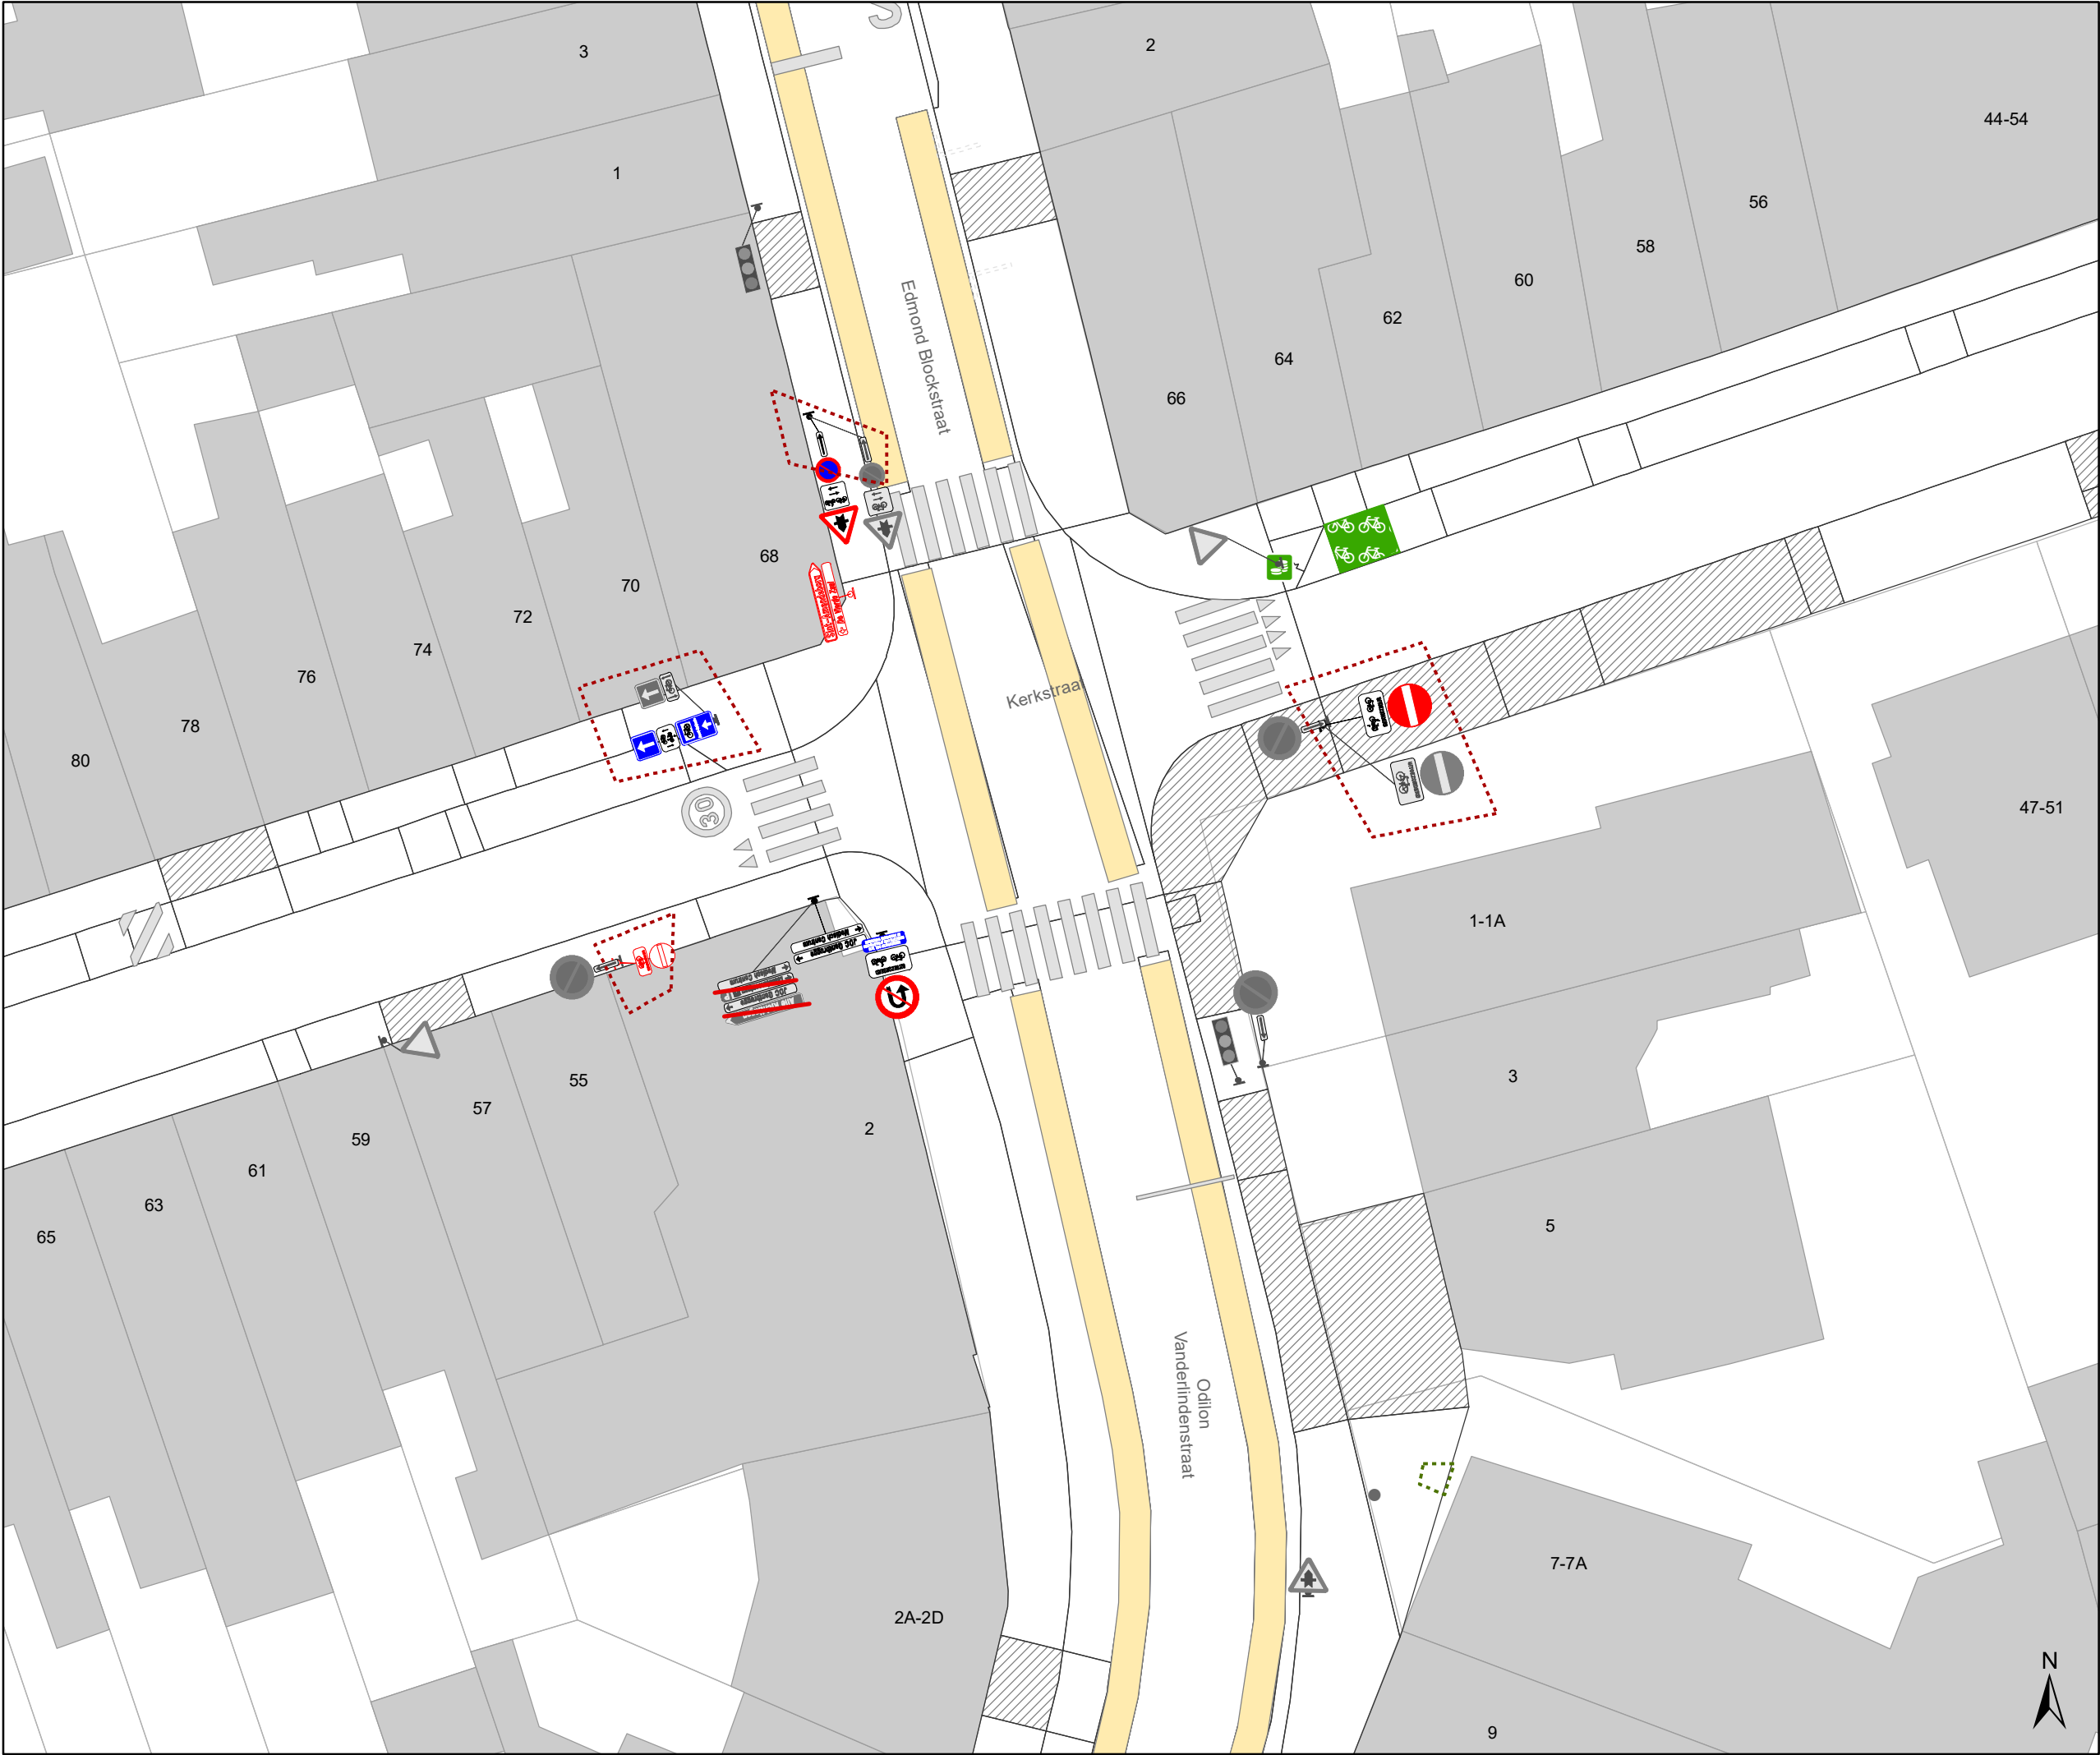

- ### Legende



Bestaande verkeersborden



Geplande verkeersborden



Te verwijderen verkeersborden



Bestaande wegmarkeringen



Geplande wegmarkeringen



Te verwijderen wegmarkeringen



Ander gepland dossier
(in voorbereiding bij MOBBED)




Ander gepland dossier
(ter uitvoering bij DWBW)




Ander gepland dossier
(ter uitvoering bij DWBW)



Gepland paaltje

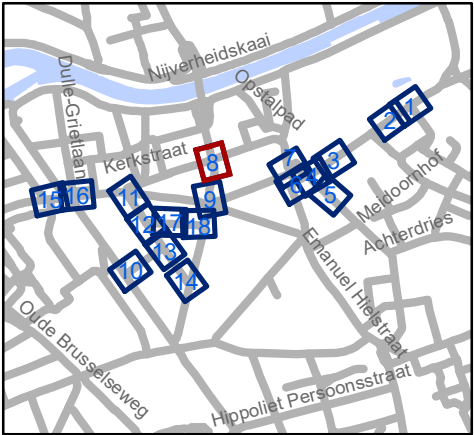

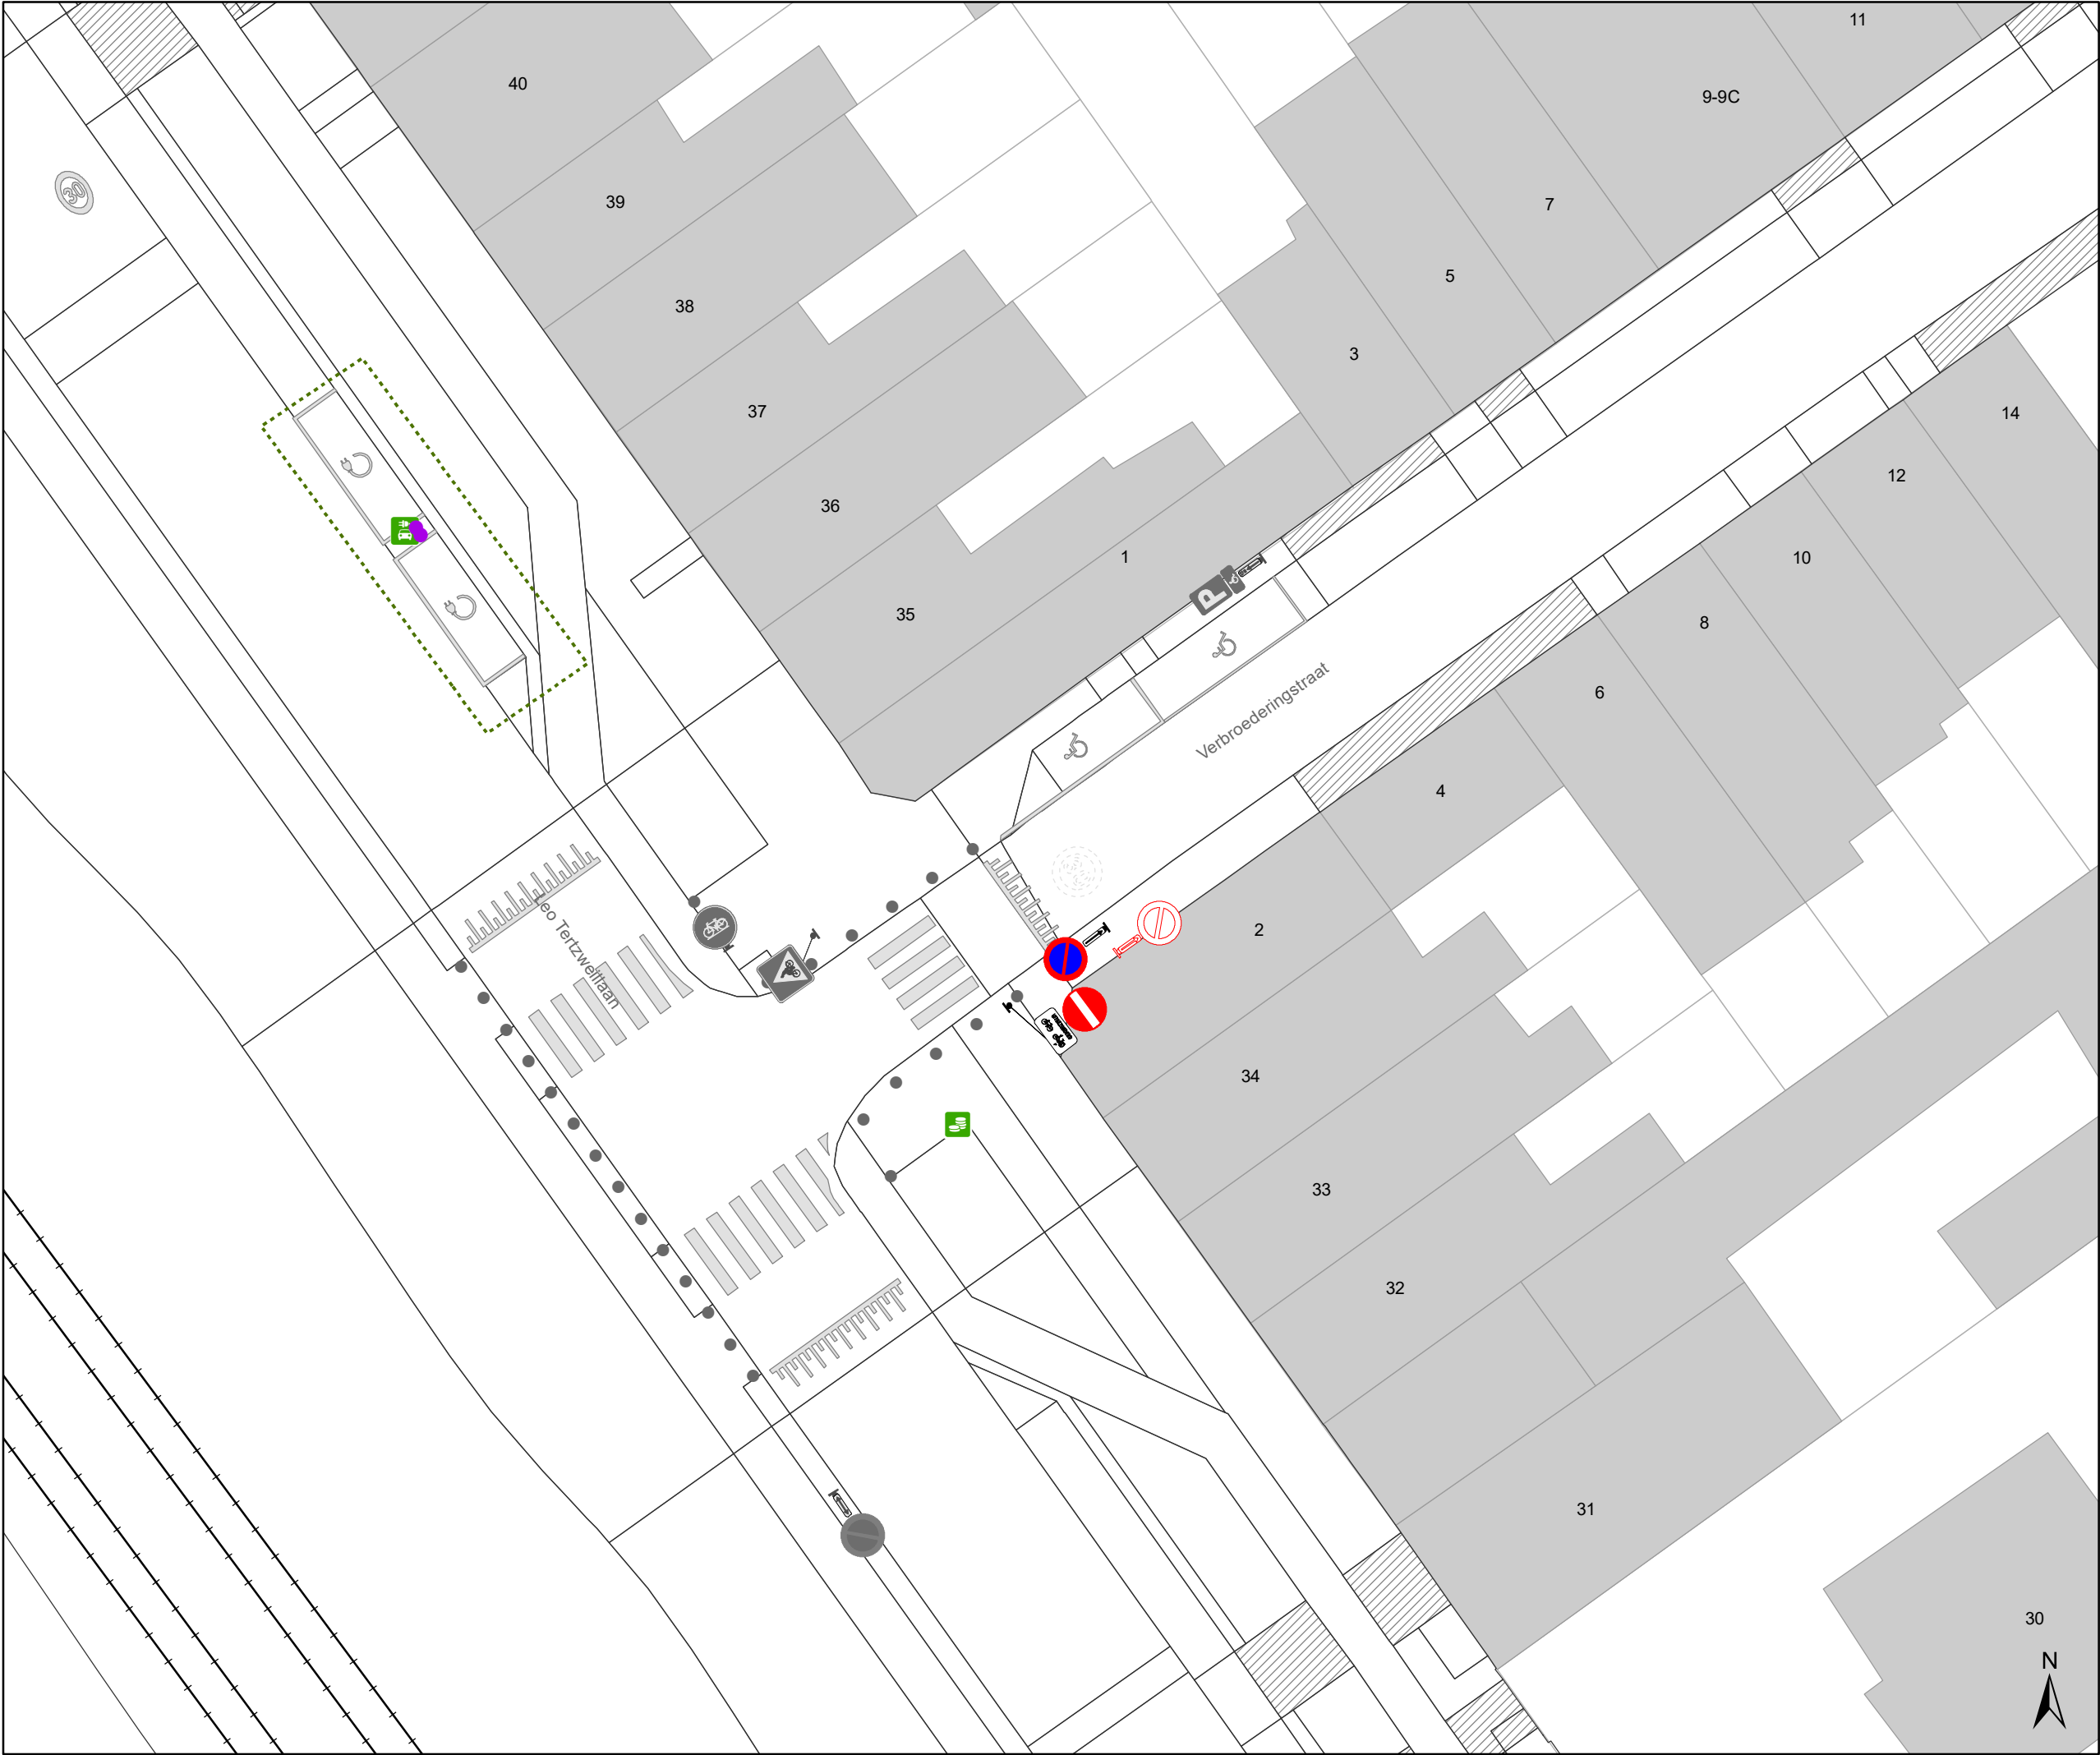

- ### Legende

Bestaande verkeersborden

Geplande verkeersborden

Te verwijderen verkeersborden

Bestaande wegmarkeringen

Geplande wegmarkeringen


Te verwijderen wegmarkeringen

Ander gepland dossier
(in voorbereiding bij MOBBED)

Ander gepland dossier
(ter uitvoering bij DWBW)

Ander gepland dossier
(ter uitvoering bij DWBW)

Gepland paaltje

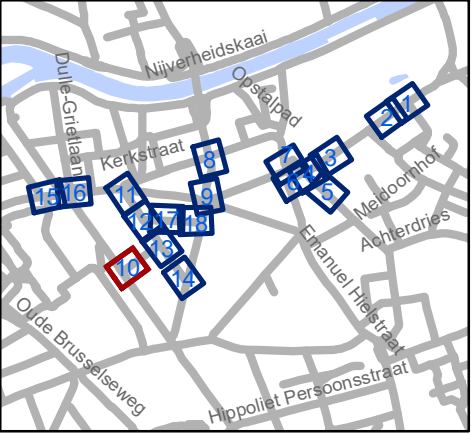


Mobiliteitsbedrijf stad Gent
Verkeerstechnische taken

Gentbrugge deel 2

Dossiernummer P-250968

DATUM	SCHAAL	PLAN	P FORMAAT
6/12/2023	1/250	10/18	A3

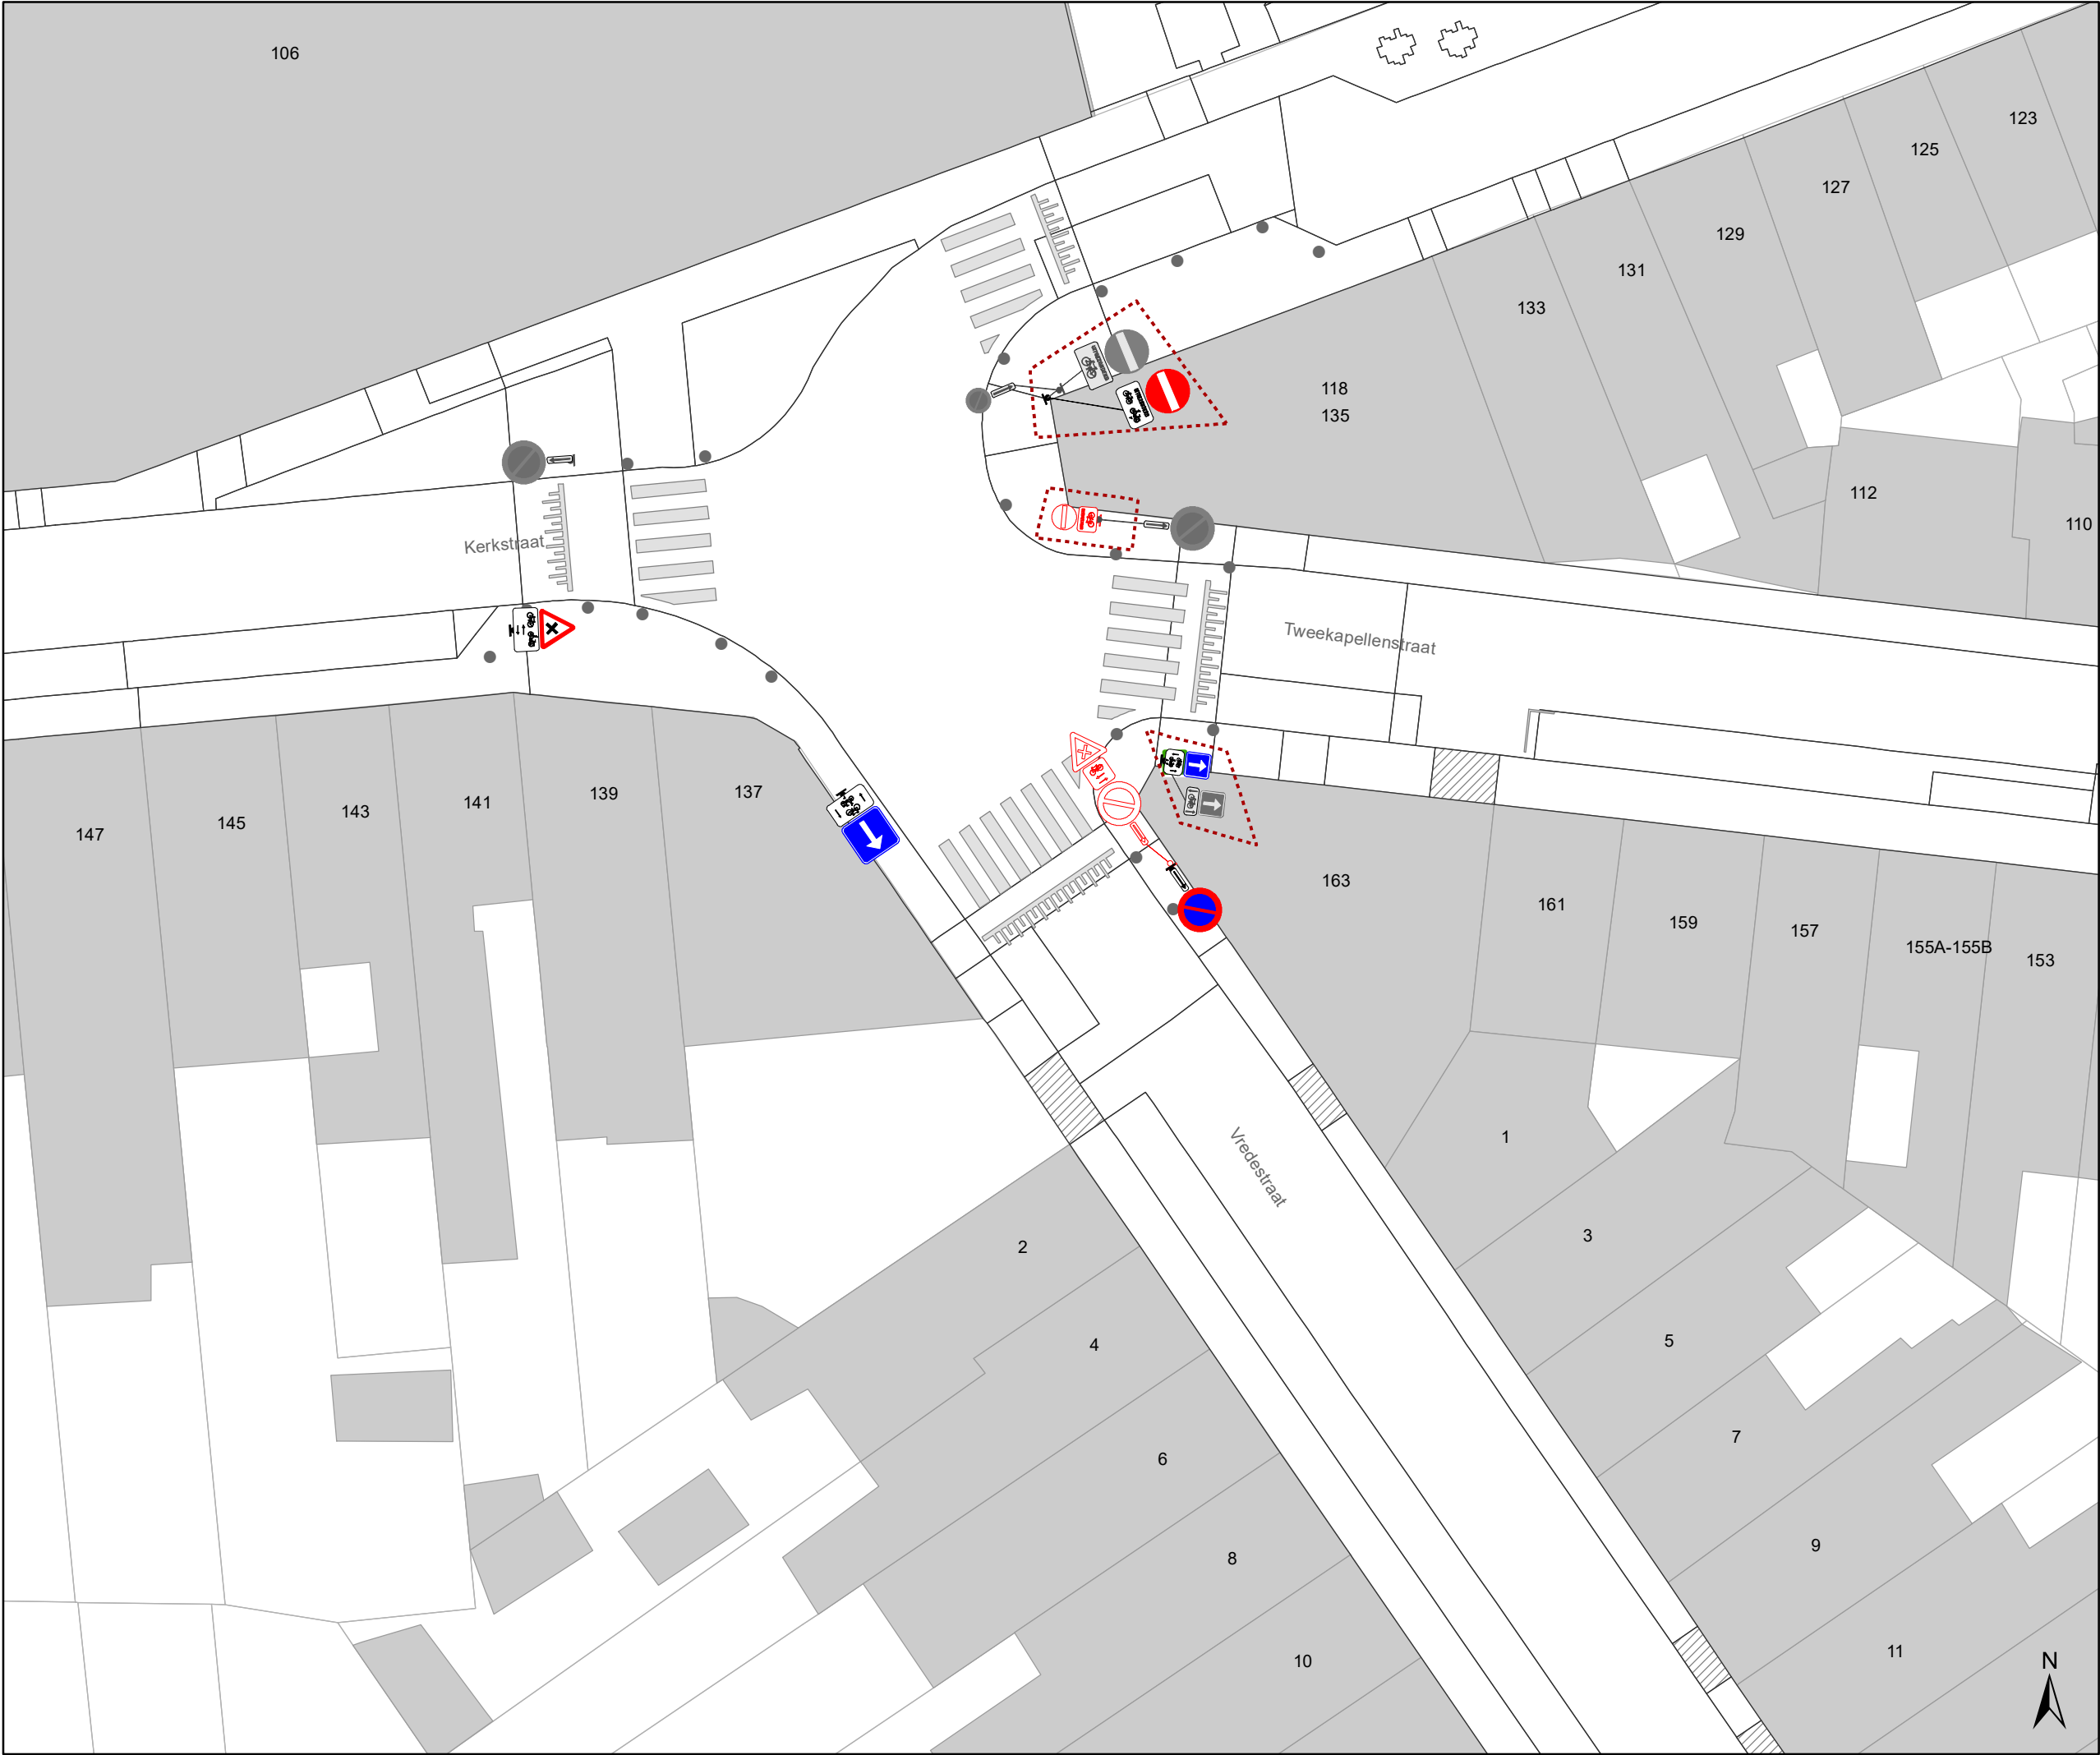

- ### Legende



Bestaande verkeersborden



Geplande verkeersborden



Te verwijderen verkeersborden



Bestaande wegmarkeringen



Geplande wegmarkeringen



Te verwijderen wegmarkeringen



Ander gepland dossier
(in voorbereiding bij MOBBED)



Ander gepland dossier
(ter uitvoering bij DWBW)



Ander gepland dossier
(ter uitvoering bij DWBW)



Gepland paaltje




Mobiliteitsbedrijf stad Gent
Verkeerstechnische taken

Gentbrugge
deel 2

Dossiernummer P-250968

DATUM	SCHAAL	PLAN	P FORMAAT
6/12/2023	1/250	11/18	A3

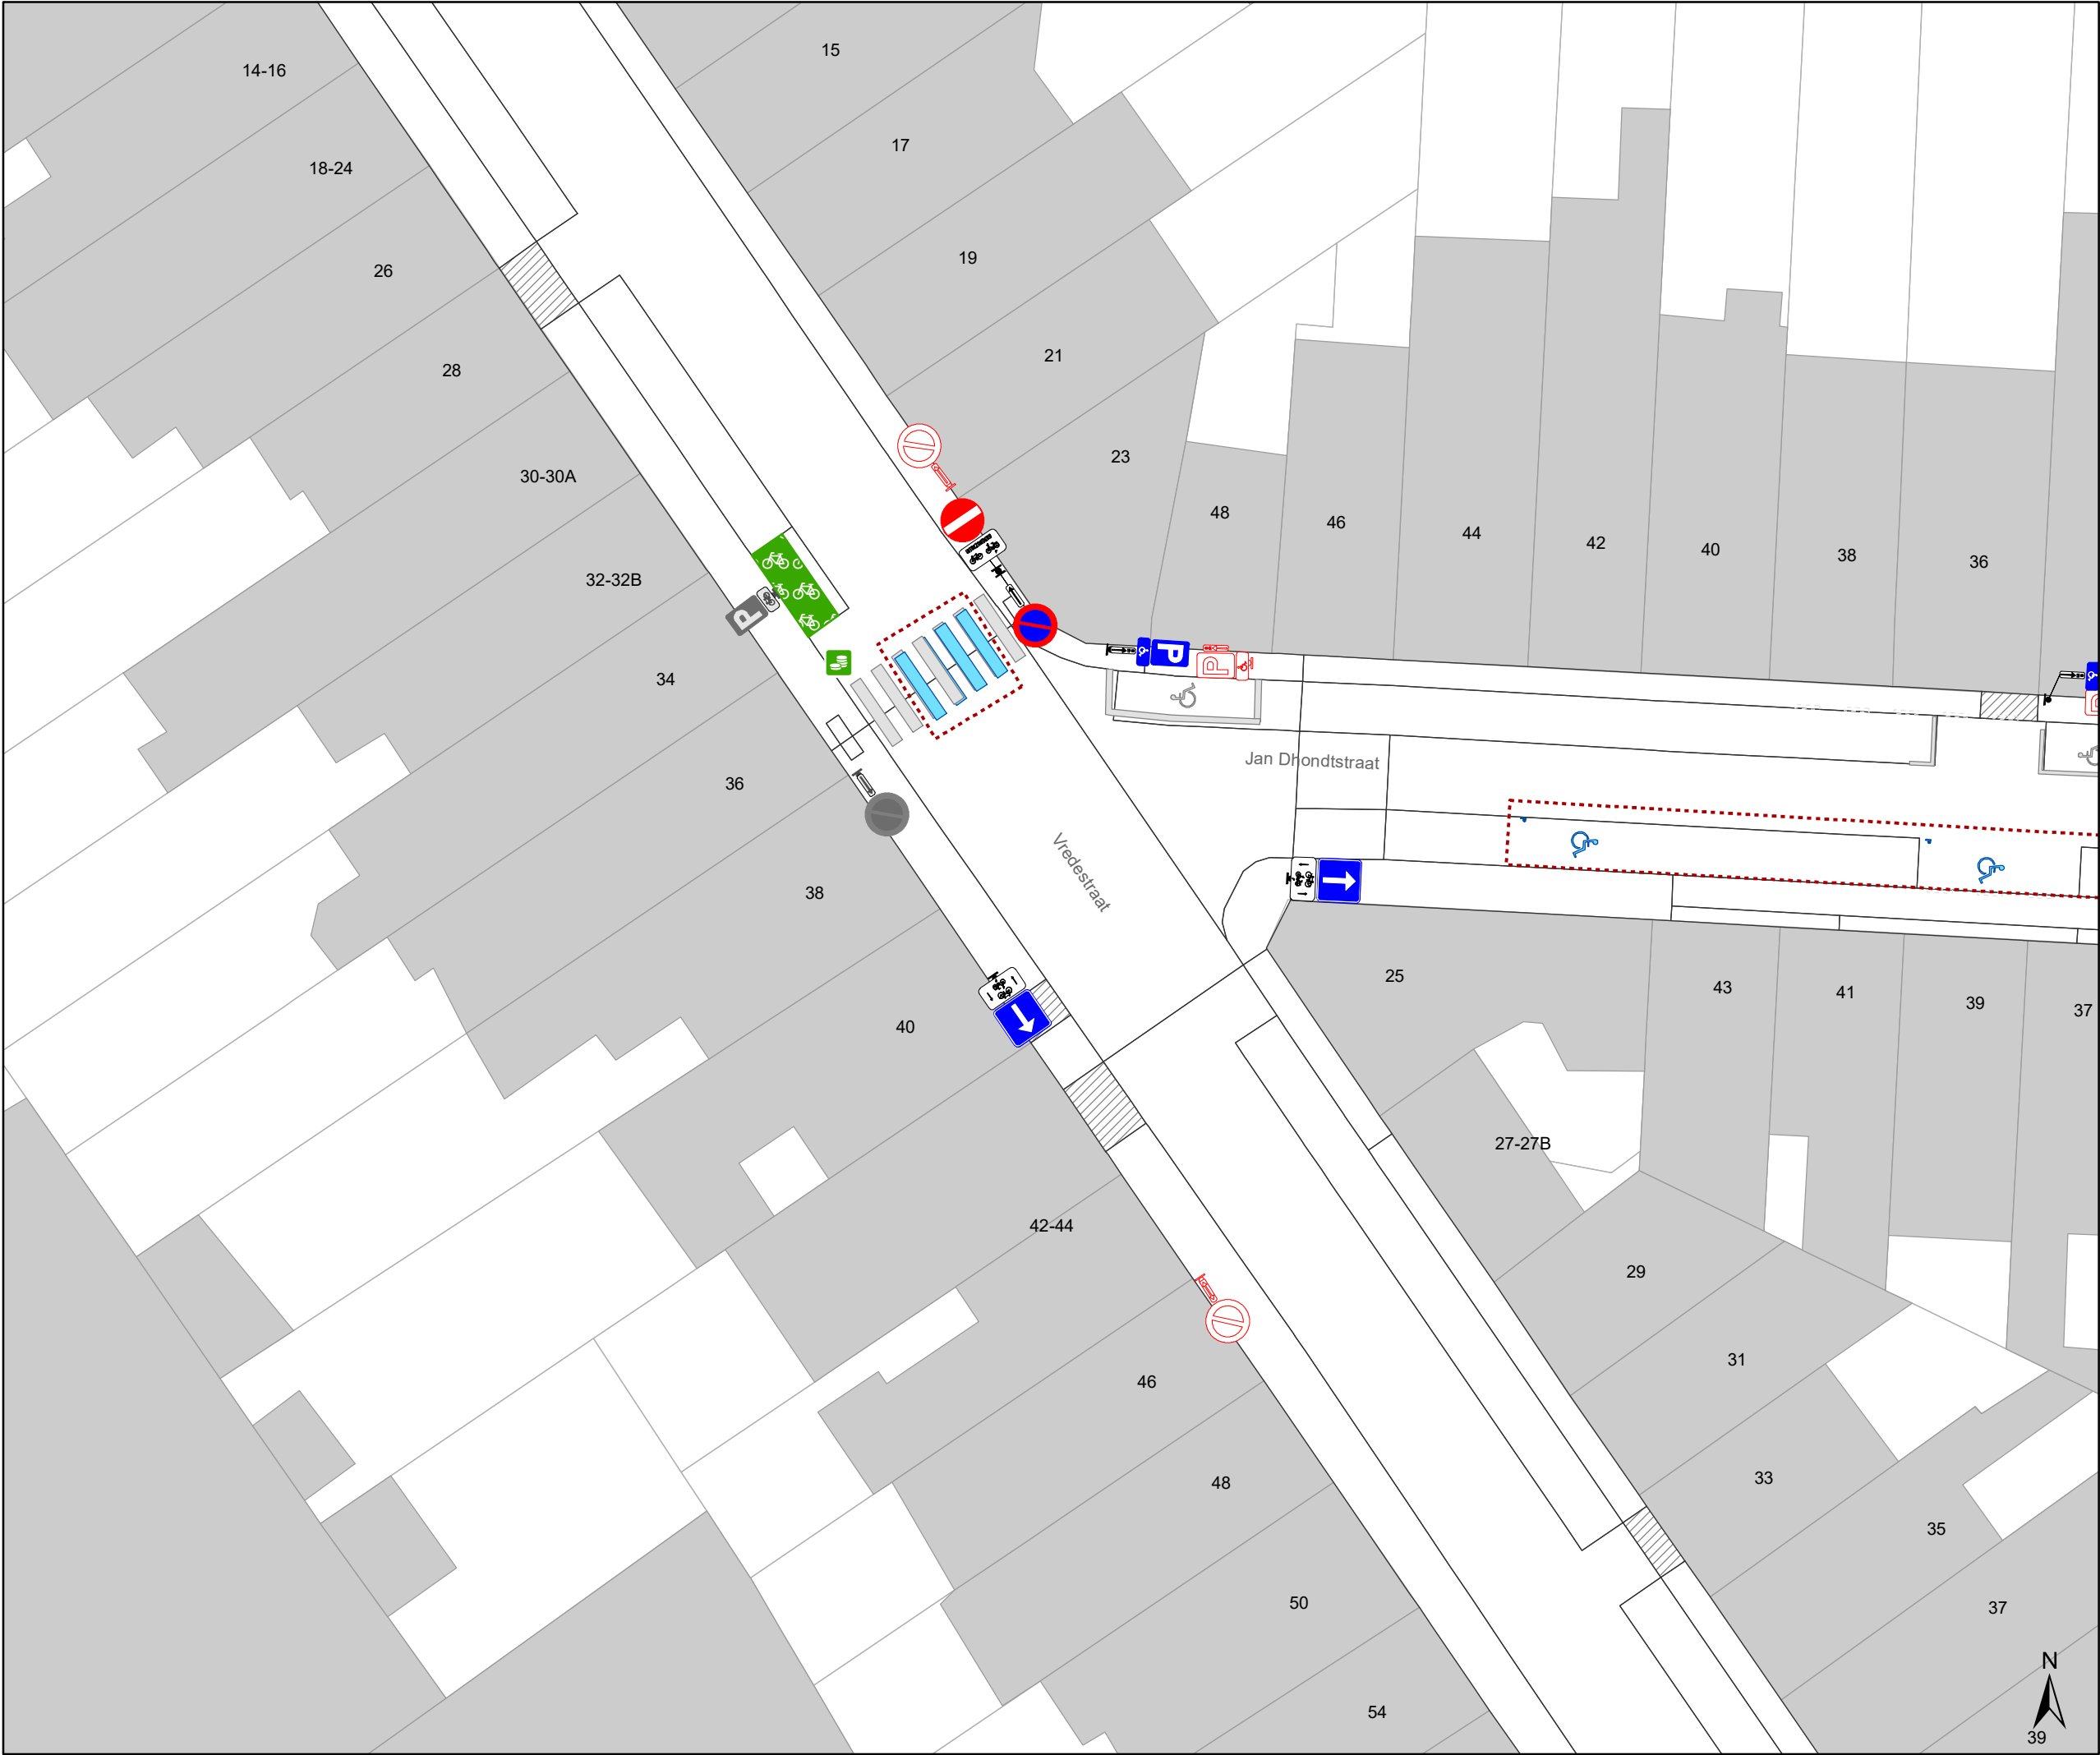

- ### Legende



Bestaande verkeersborden



Geplande verkeersborden



Te verwijderen verkeersborden



Bestaande wegmarkeringen



Geplande wegmarkeringen



Te verwijderen wegmarkeringen



Ander gepland dossier
(in voorbereiding bij MOBBED)



Ander gepland dossier
(ter uitvoering bij DWBW)



Ander gepland dossier
(ter uitvoering bij DWBW)




Gepland paaltje
-
- 

Mobiliteitsbedrijf stad Gent
Verkeerstechnische taken

Gentbrugge
deel 2

Dossiernummer P-250968

DATUM	SCHAAL	PLAN	P FORMAAT
6/12/2023	1/250	12/18	A3

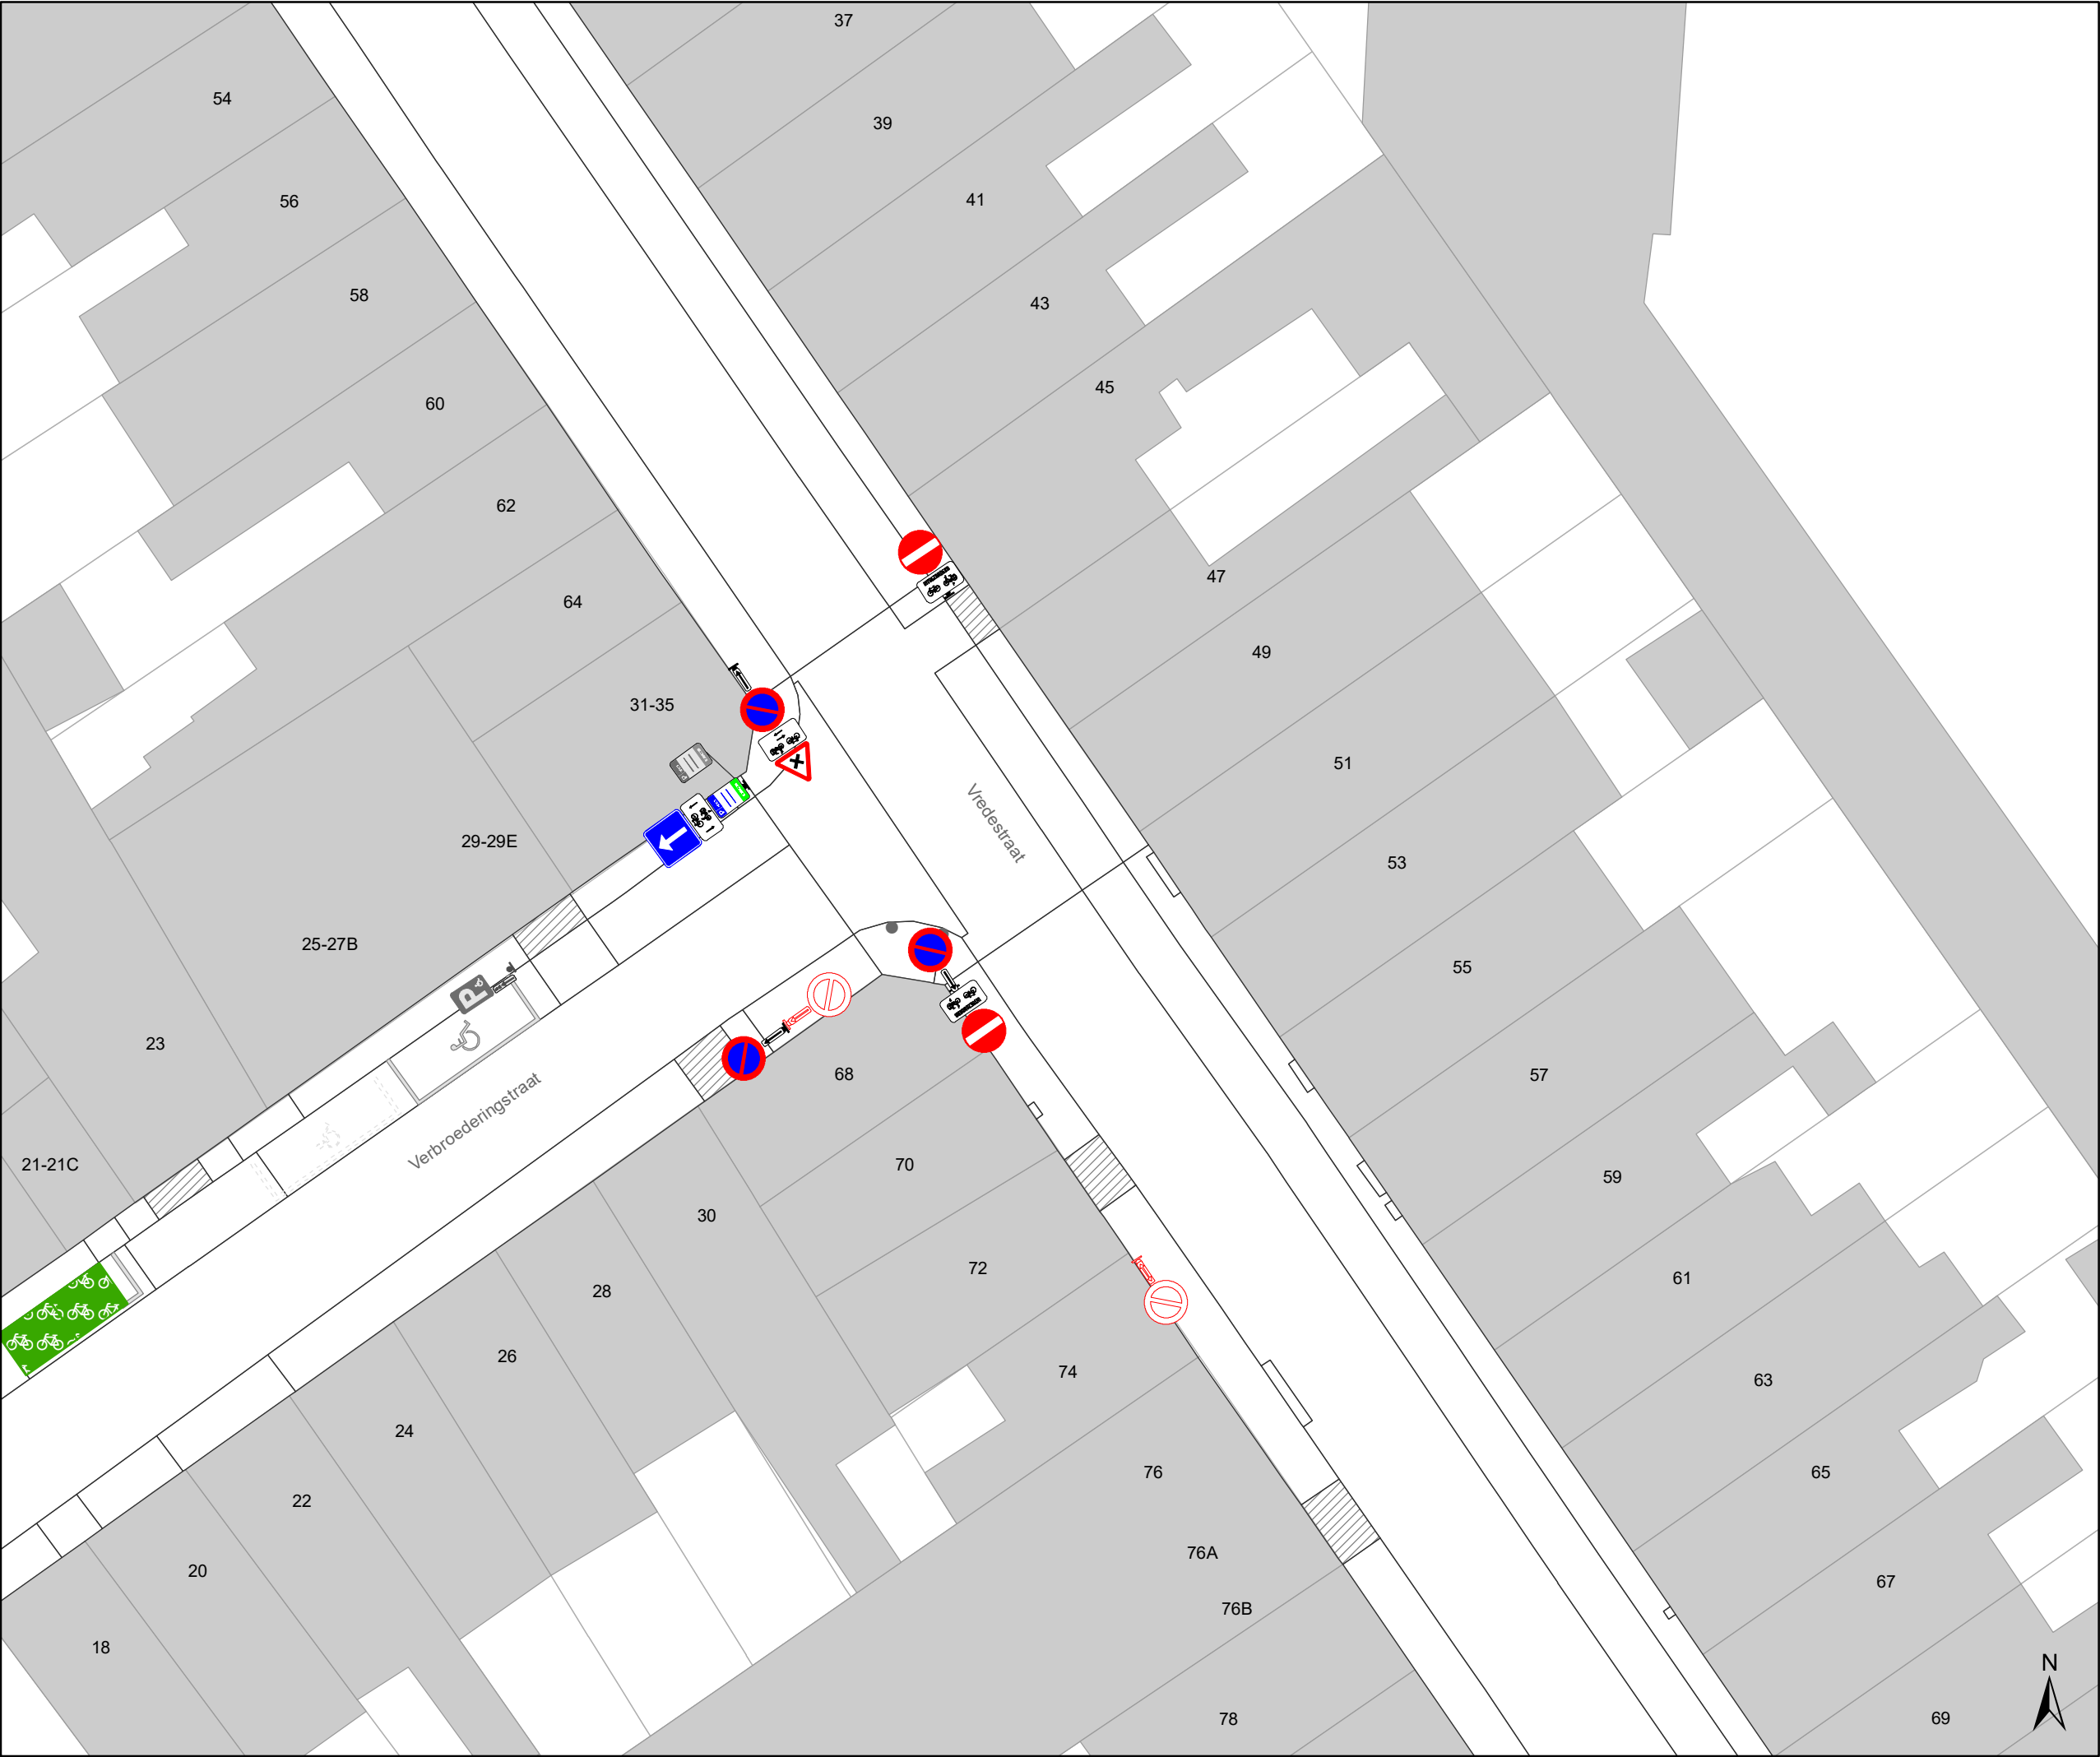

- ### Legende

Bestaande verkeersborden

Geplande verkeersborden

Te verwijderen verkeersborden

Bestaande wegmarkeringen

Geplande wegmarkeringen


Te verwijderen wegmarkeringen

Ander gepland dossier
(in voorbereiding bij MOBBED)

Ander gepland dossier
(ter uitvoering bij DWBW)

Ander gepland dossier
(ter uitvoering bij DWBW)

Gepland paaltje

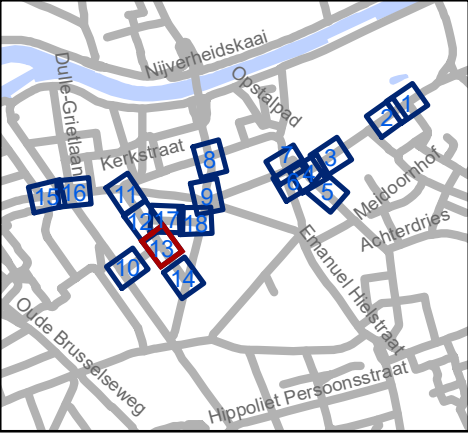


Mobiliteitsbedrijf stad Gent
Verkeerstechnische taken

Gentbrugge deel 2

Dossiernummer P-250968

DATUM	SCHAAL	PLAN	P FORMAAT
6/12/2023	1/250	13/18	A3

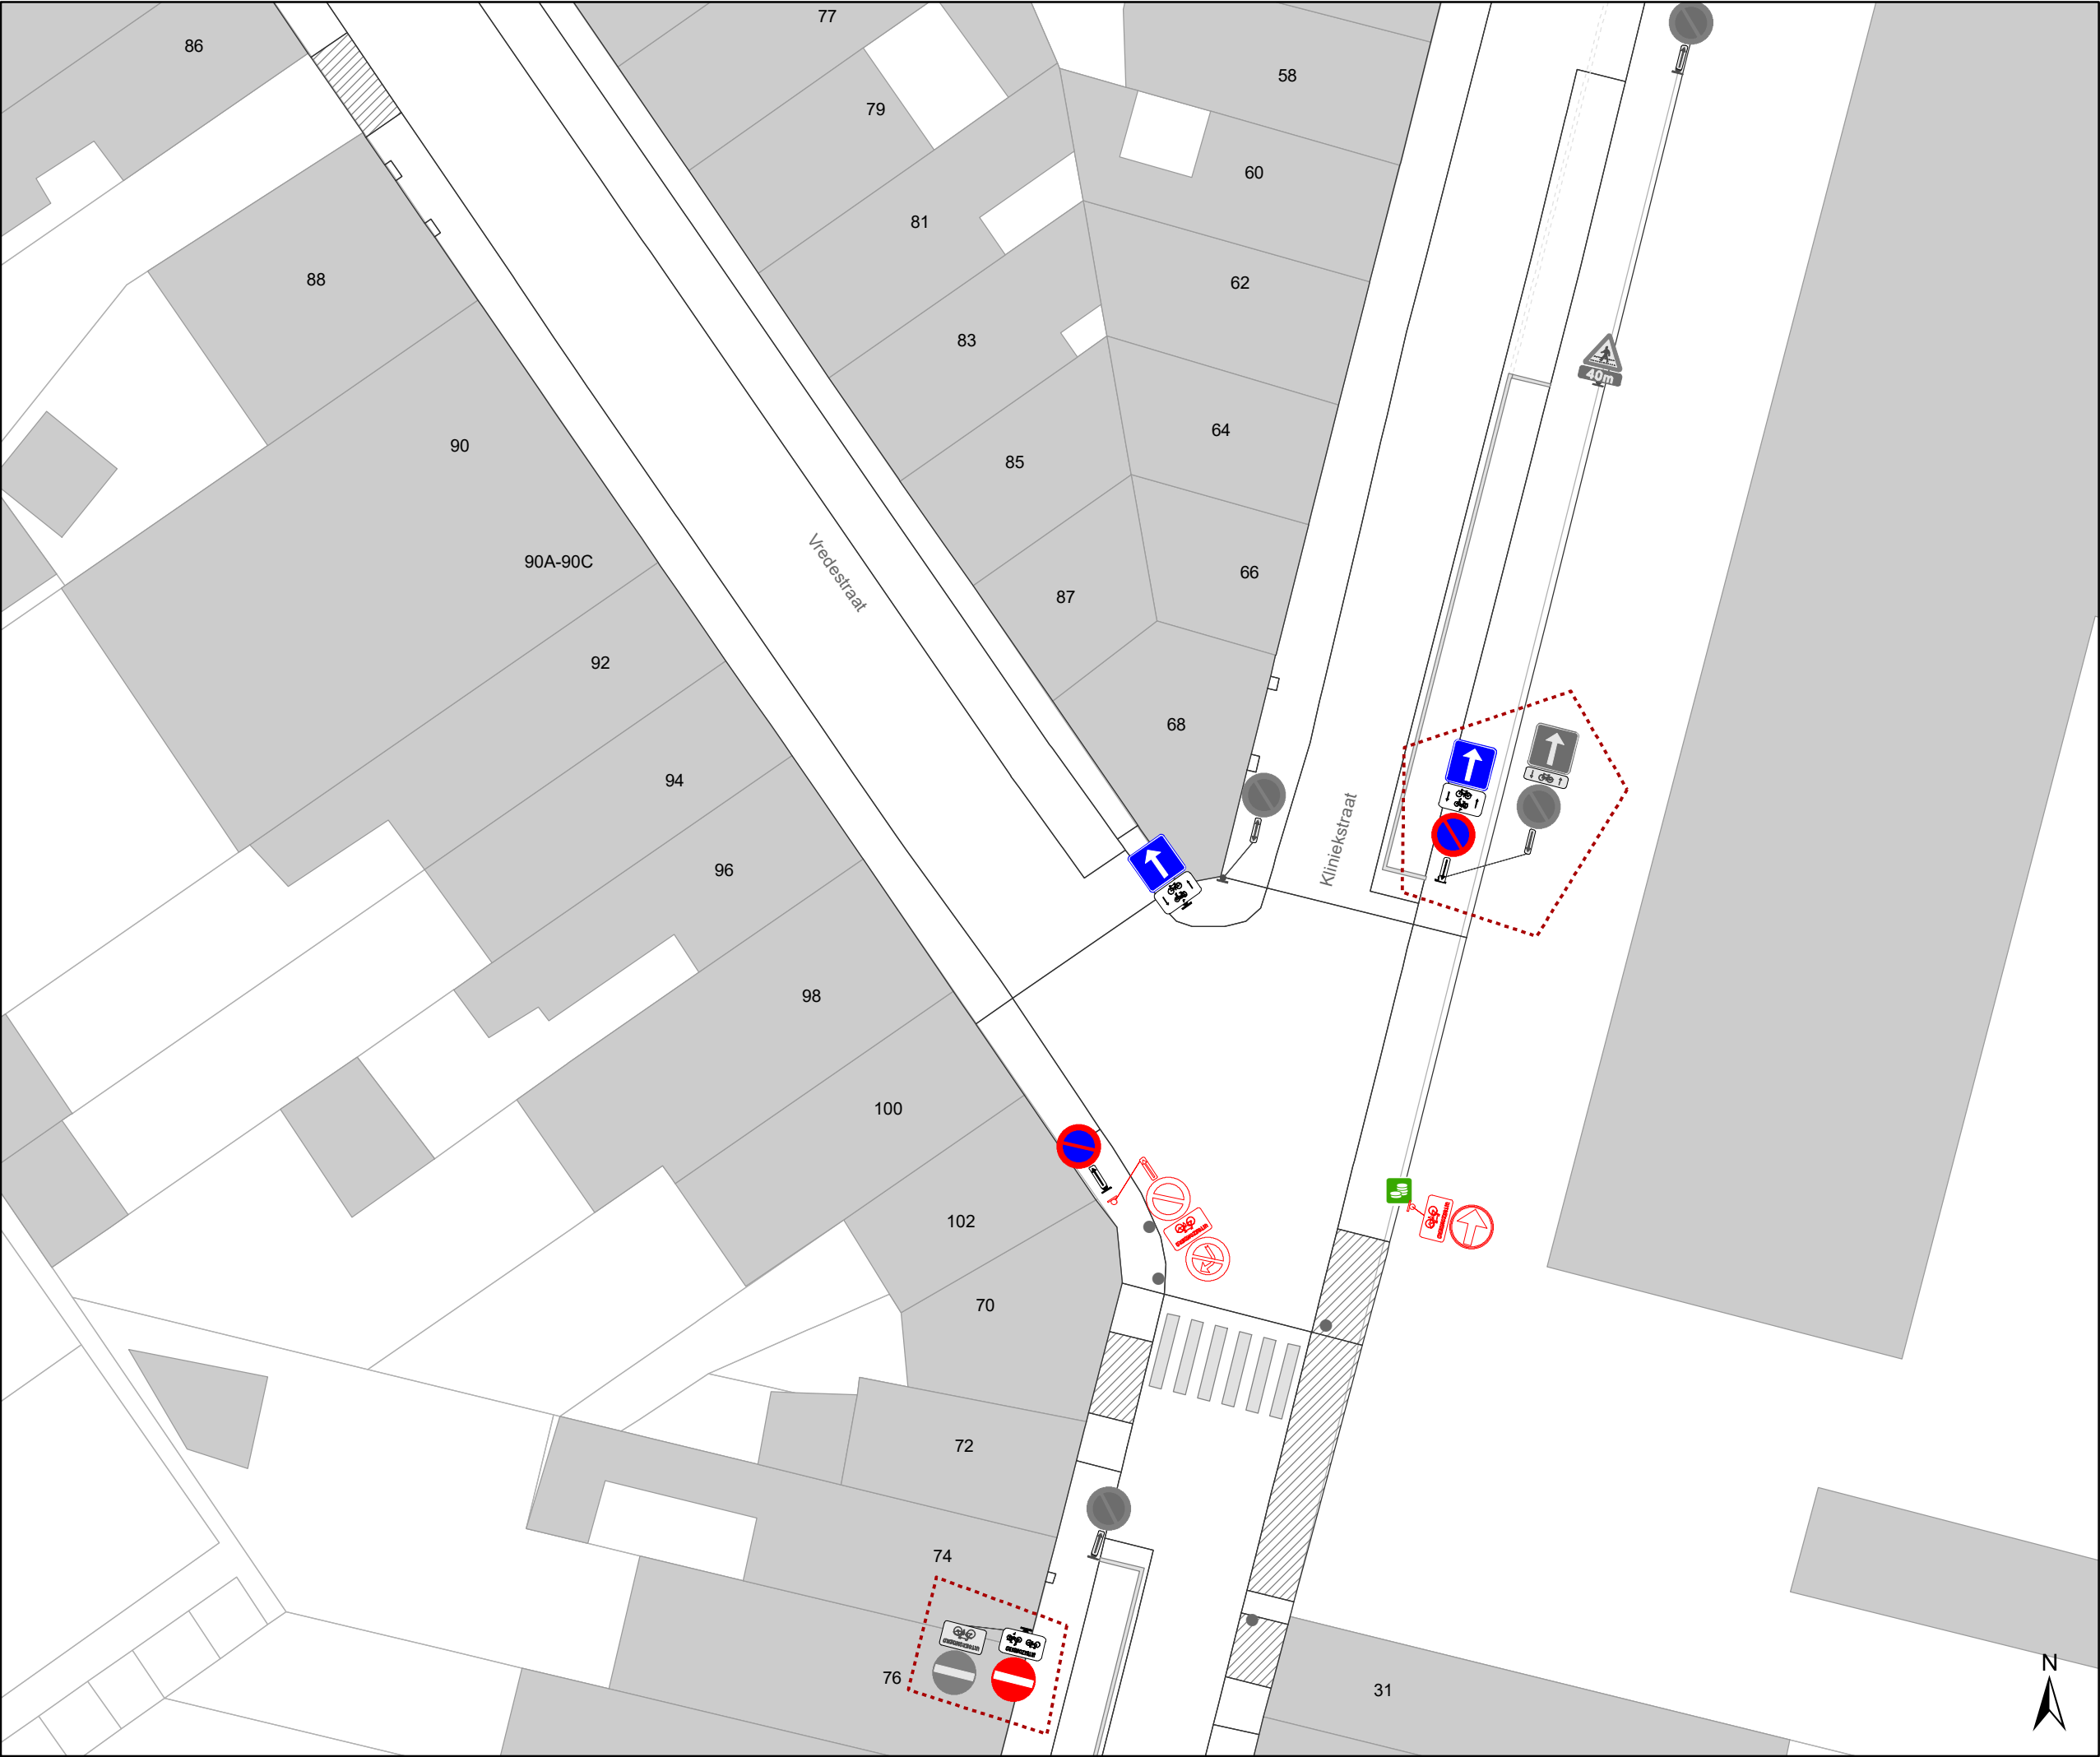

- ### Legende



Bestaande verkeersborden



Geplande verkeersborden



Te verwijderen verkeersborden



Bestaande wegmarkeringen



Geplande wegmarkeringen



Te verwijderen wegmarkeringen



Ander gepland dossier
(in voorbereiding bij MOBBERD)




Ander gepland dossier
(ter uitvoering bij DWBW)




Ander gepland dossier
(ter uitvoering bij DWBW)



Gepland paaltje

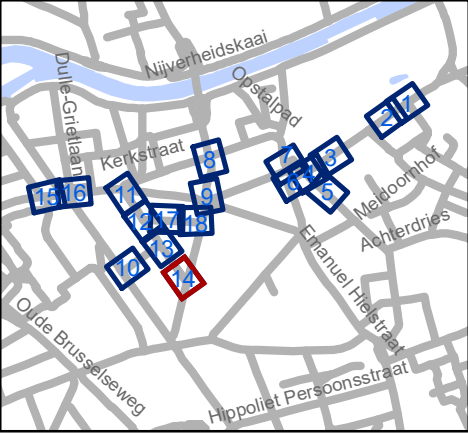

gent: Mobiliteitsbedrijf stad Gent Verkeerstechnische taken			
Gentbrugge deel 2			
Dossiernummer P-250968			
DATUM	SCHAAL	PLAN	P FORMAAT
6/12/2023	1/250	14/18	A3

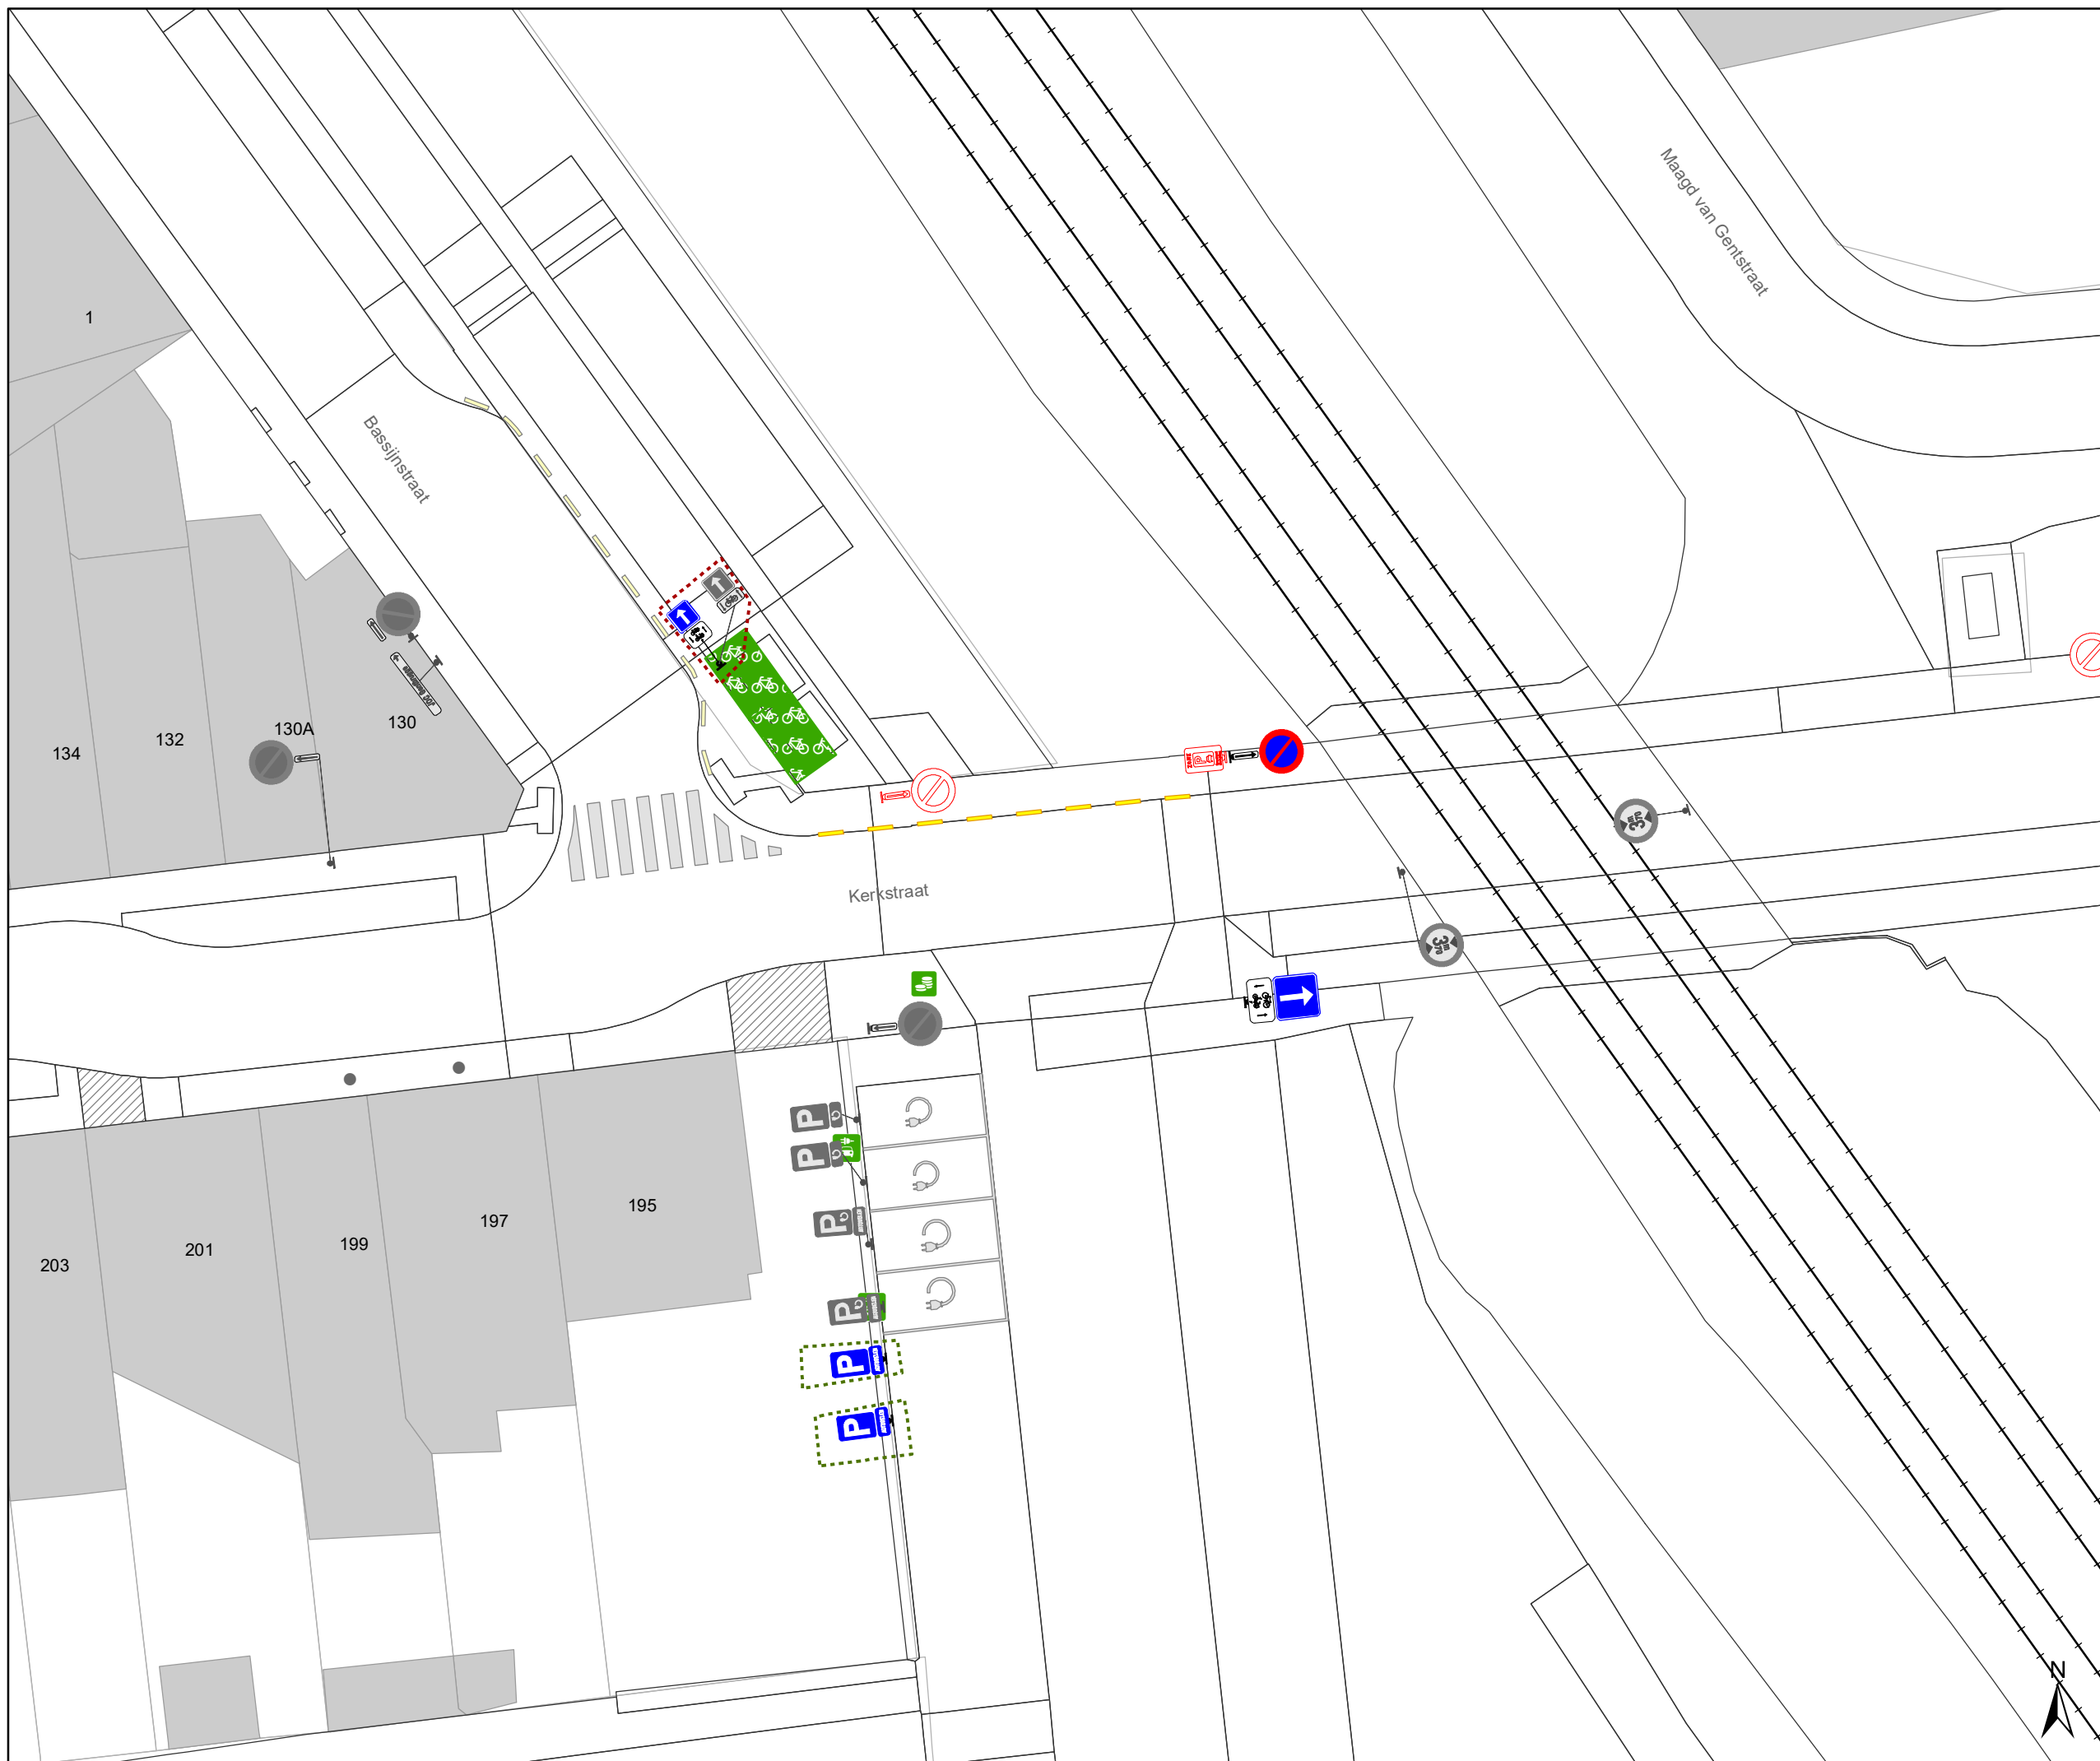

Legende



Bestaande verkeersborden



Geplande verkeersborden



Te verwijderen verkeersborden



Bestaande wegmarkeringen



Geplande wegmarkeringen



Te verwijderen wegmarkeringen



Ander gepland dossier
(in voorbereiding bij MOBBED)




Ander gepland dossier
(ter uitvoering bij DWBW)



Ander gepland dossier
(ter uitvoering bij DWBW)



Gepland paaltje

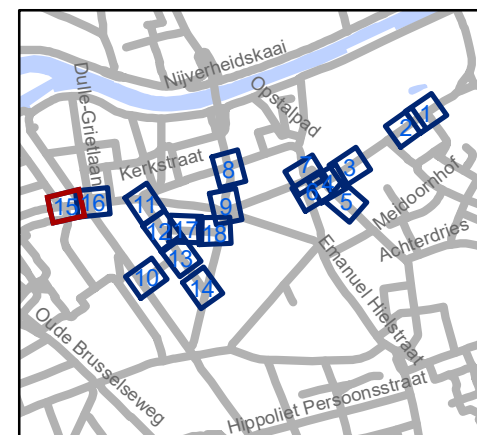


Mobiliteitsbedrijf stad Gent
Verkeerstechnische taken


Gentbrugge deel 2

Dossiernummer P-250968

DATUM	SCHAAL	PLAN	P FORMAAT
6/12/2023	1/250	15/18	A3

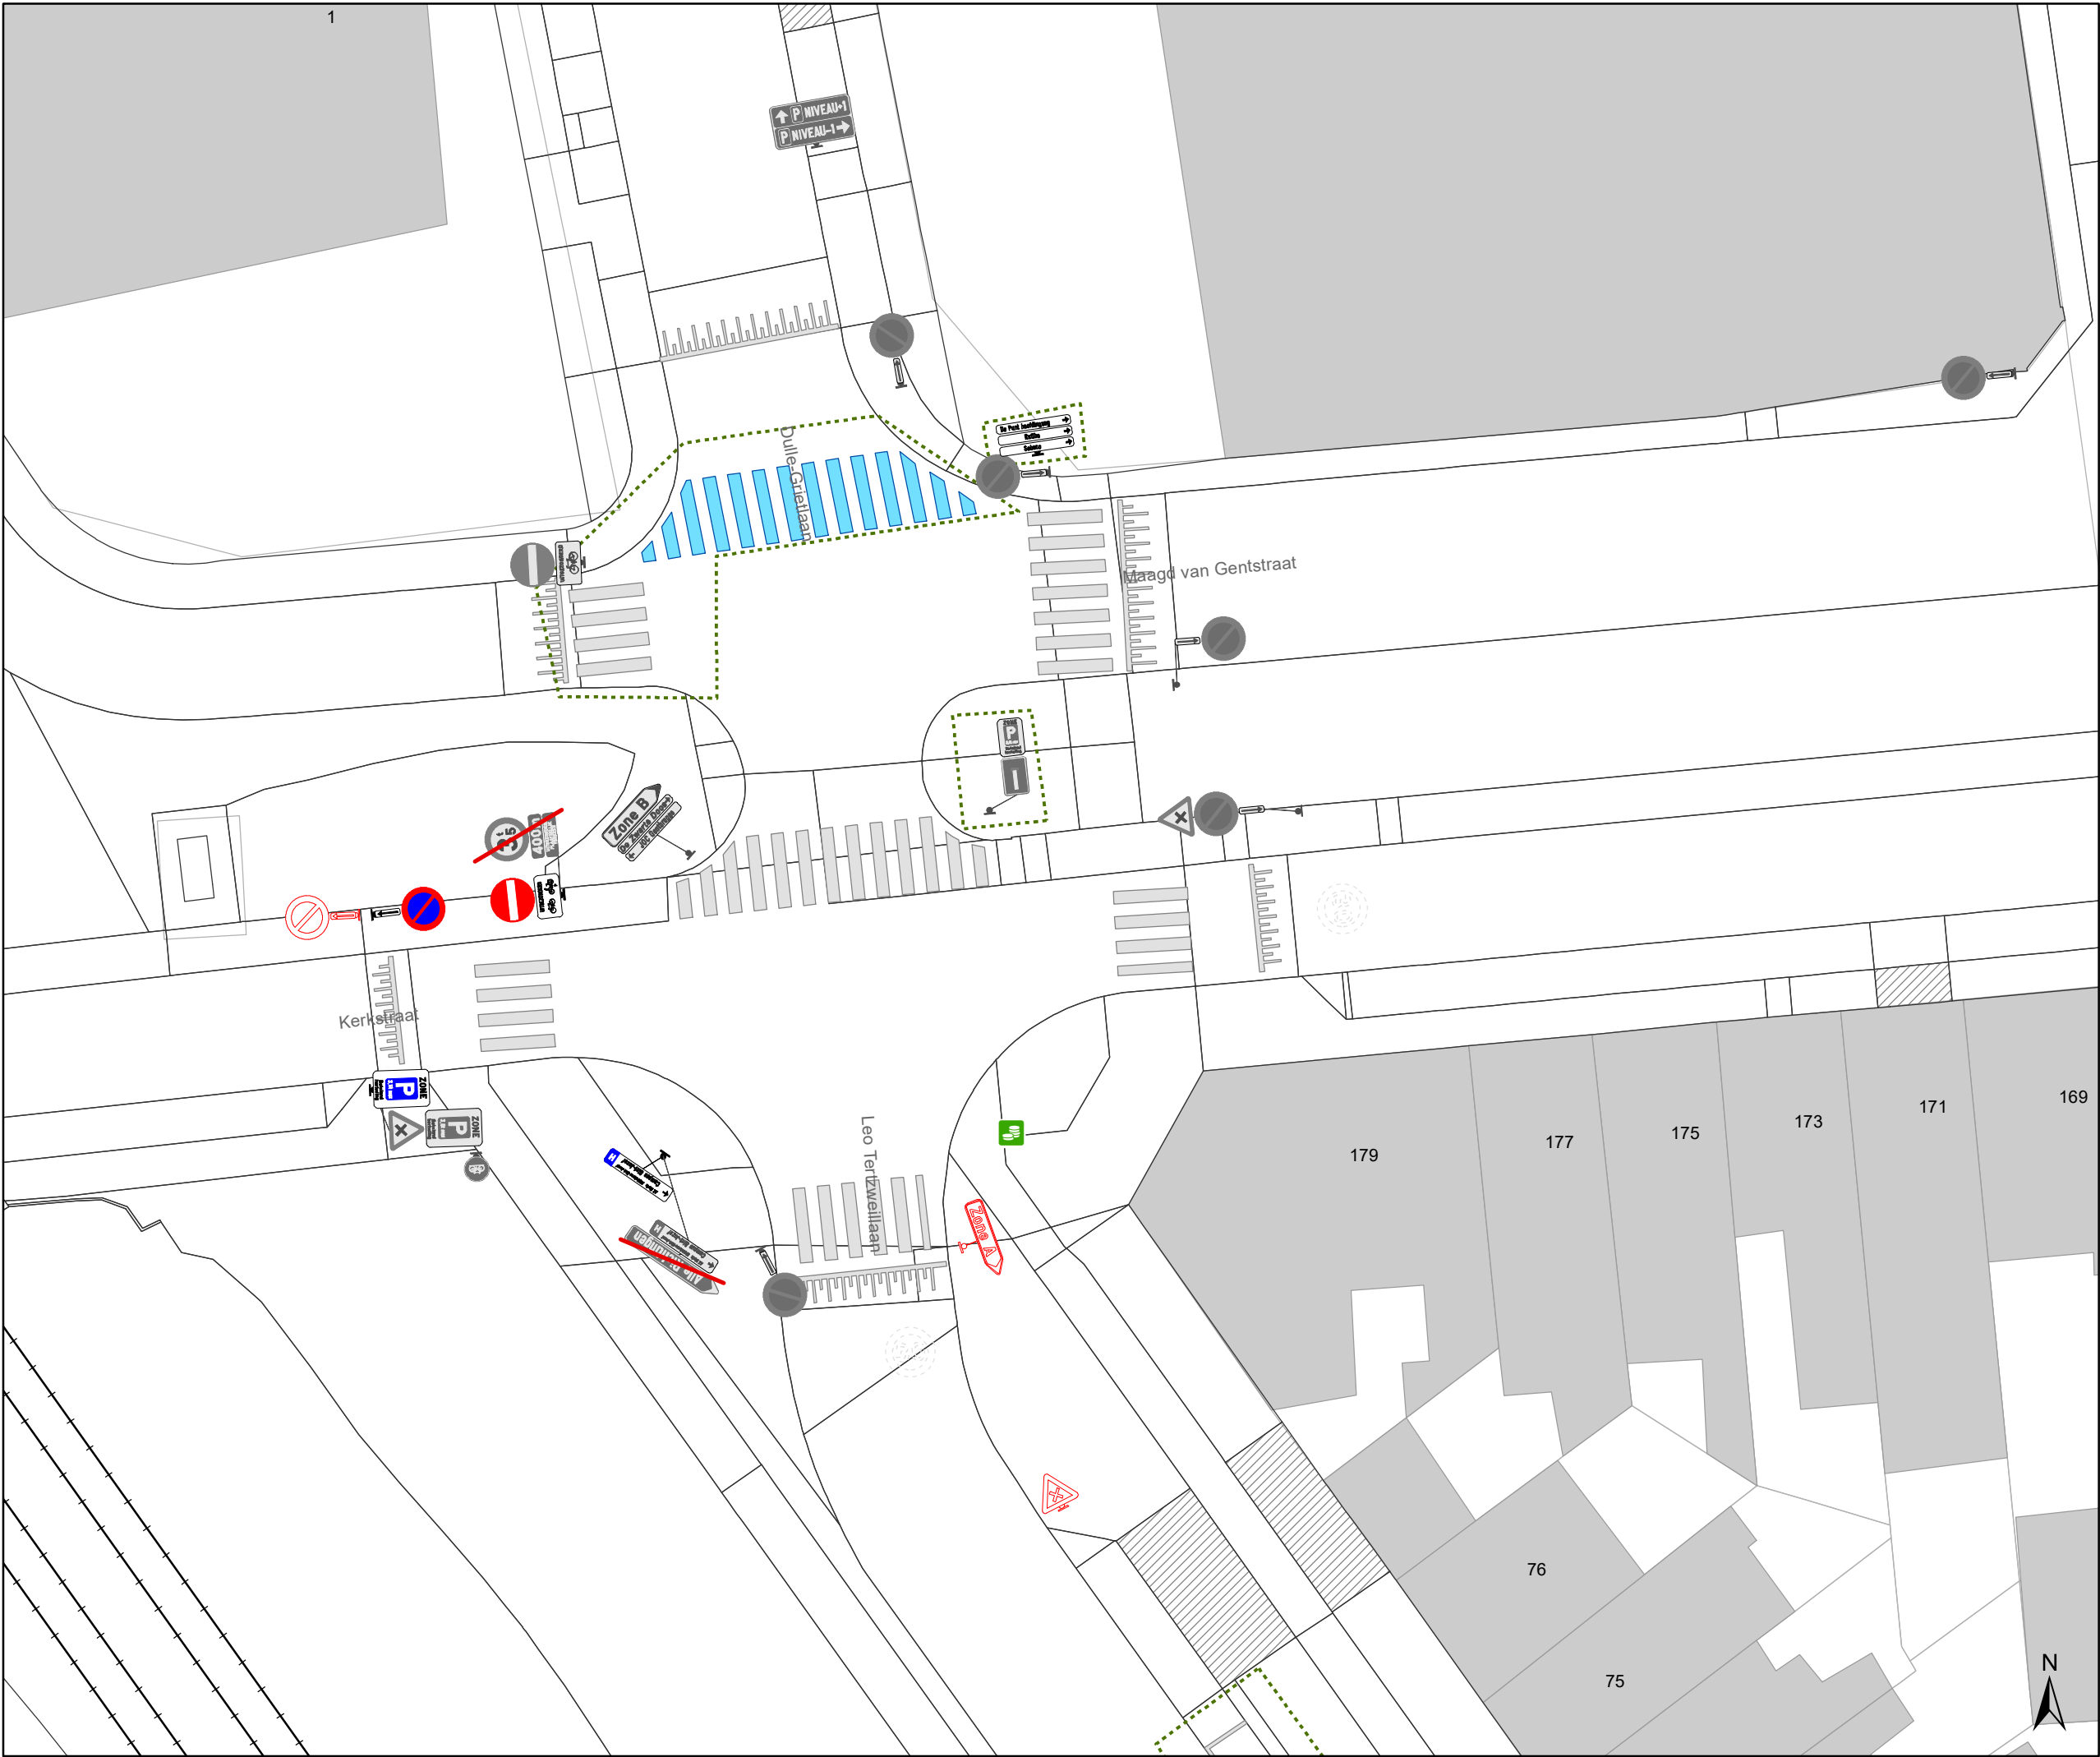

- ### Legende
- Bestaande verkeersborden
 - Geplande verkeersborden
 - Te verwijderen verkeersborden
 - Bestaande wegmarkeringen
 - Geplande wegmarkeringen
 - Te verwijderen wegmarkeringen
 - Ander gepland dossier (in voorbereiding bij MOBBED)
 - Ander gepland dossier (ter uitvoering bij DWBW)
 - Ander gepland dossier (ter uitvoering bij DWBW)
 - Gepland paaltje

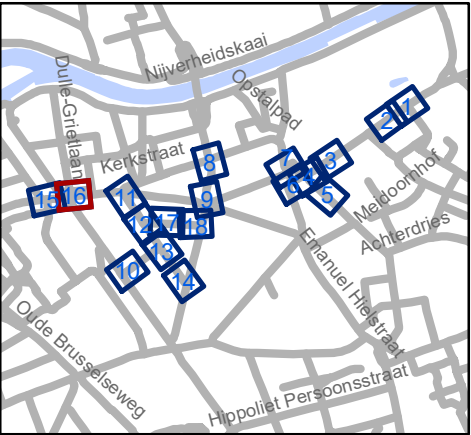

Mobiliteitsbedrijf stad Gent
Verkeerstechnische taken

**Gentbrugge
deel 2**

Dossiernummer P-250968

DATUM	SCHAAL	PLAN	P FORMAAT
6/12/2023	1/250	16/18	A3



- ### Legende



Bestaande verkeersborden



Geplande verkeersborden



Te verwijderen verkeersborden



Bestaande wegmarkeringen



Geplande wegmarkeringen



Te verwijderen wegmarkeringen



Ander gepland dossier
(in voorbereiding bij MOBBED)



Ander gepland dossier
(ter uitvoering bij DWBW)



Ander gepland dossier
(ter uitvoering bij DWBW)




Gepland paaltje
-
- 

Mobiliteitsbedrijf stad Gent
Verkeerstechnische taken

Gentbrugge
deel 2

Dossiernummer P-250968

DATUM	SCHAAL	PLAN	P FORMAAT
6/12/2023	1/250	17/18	A3

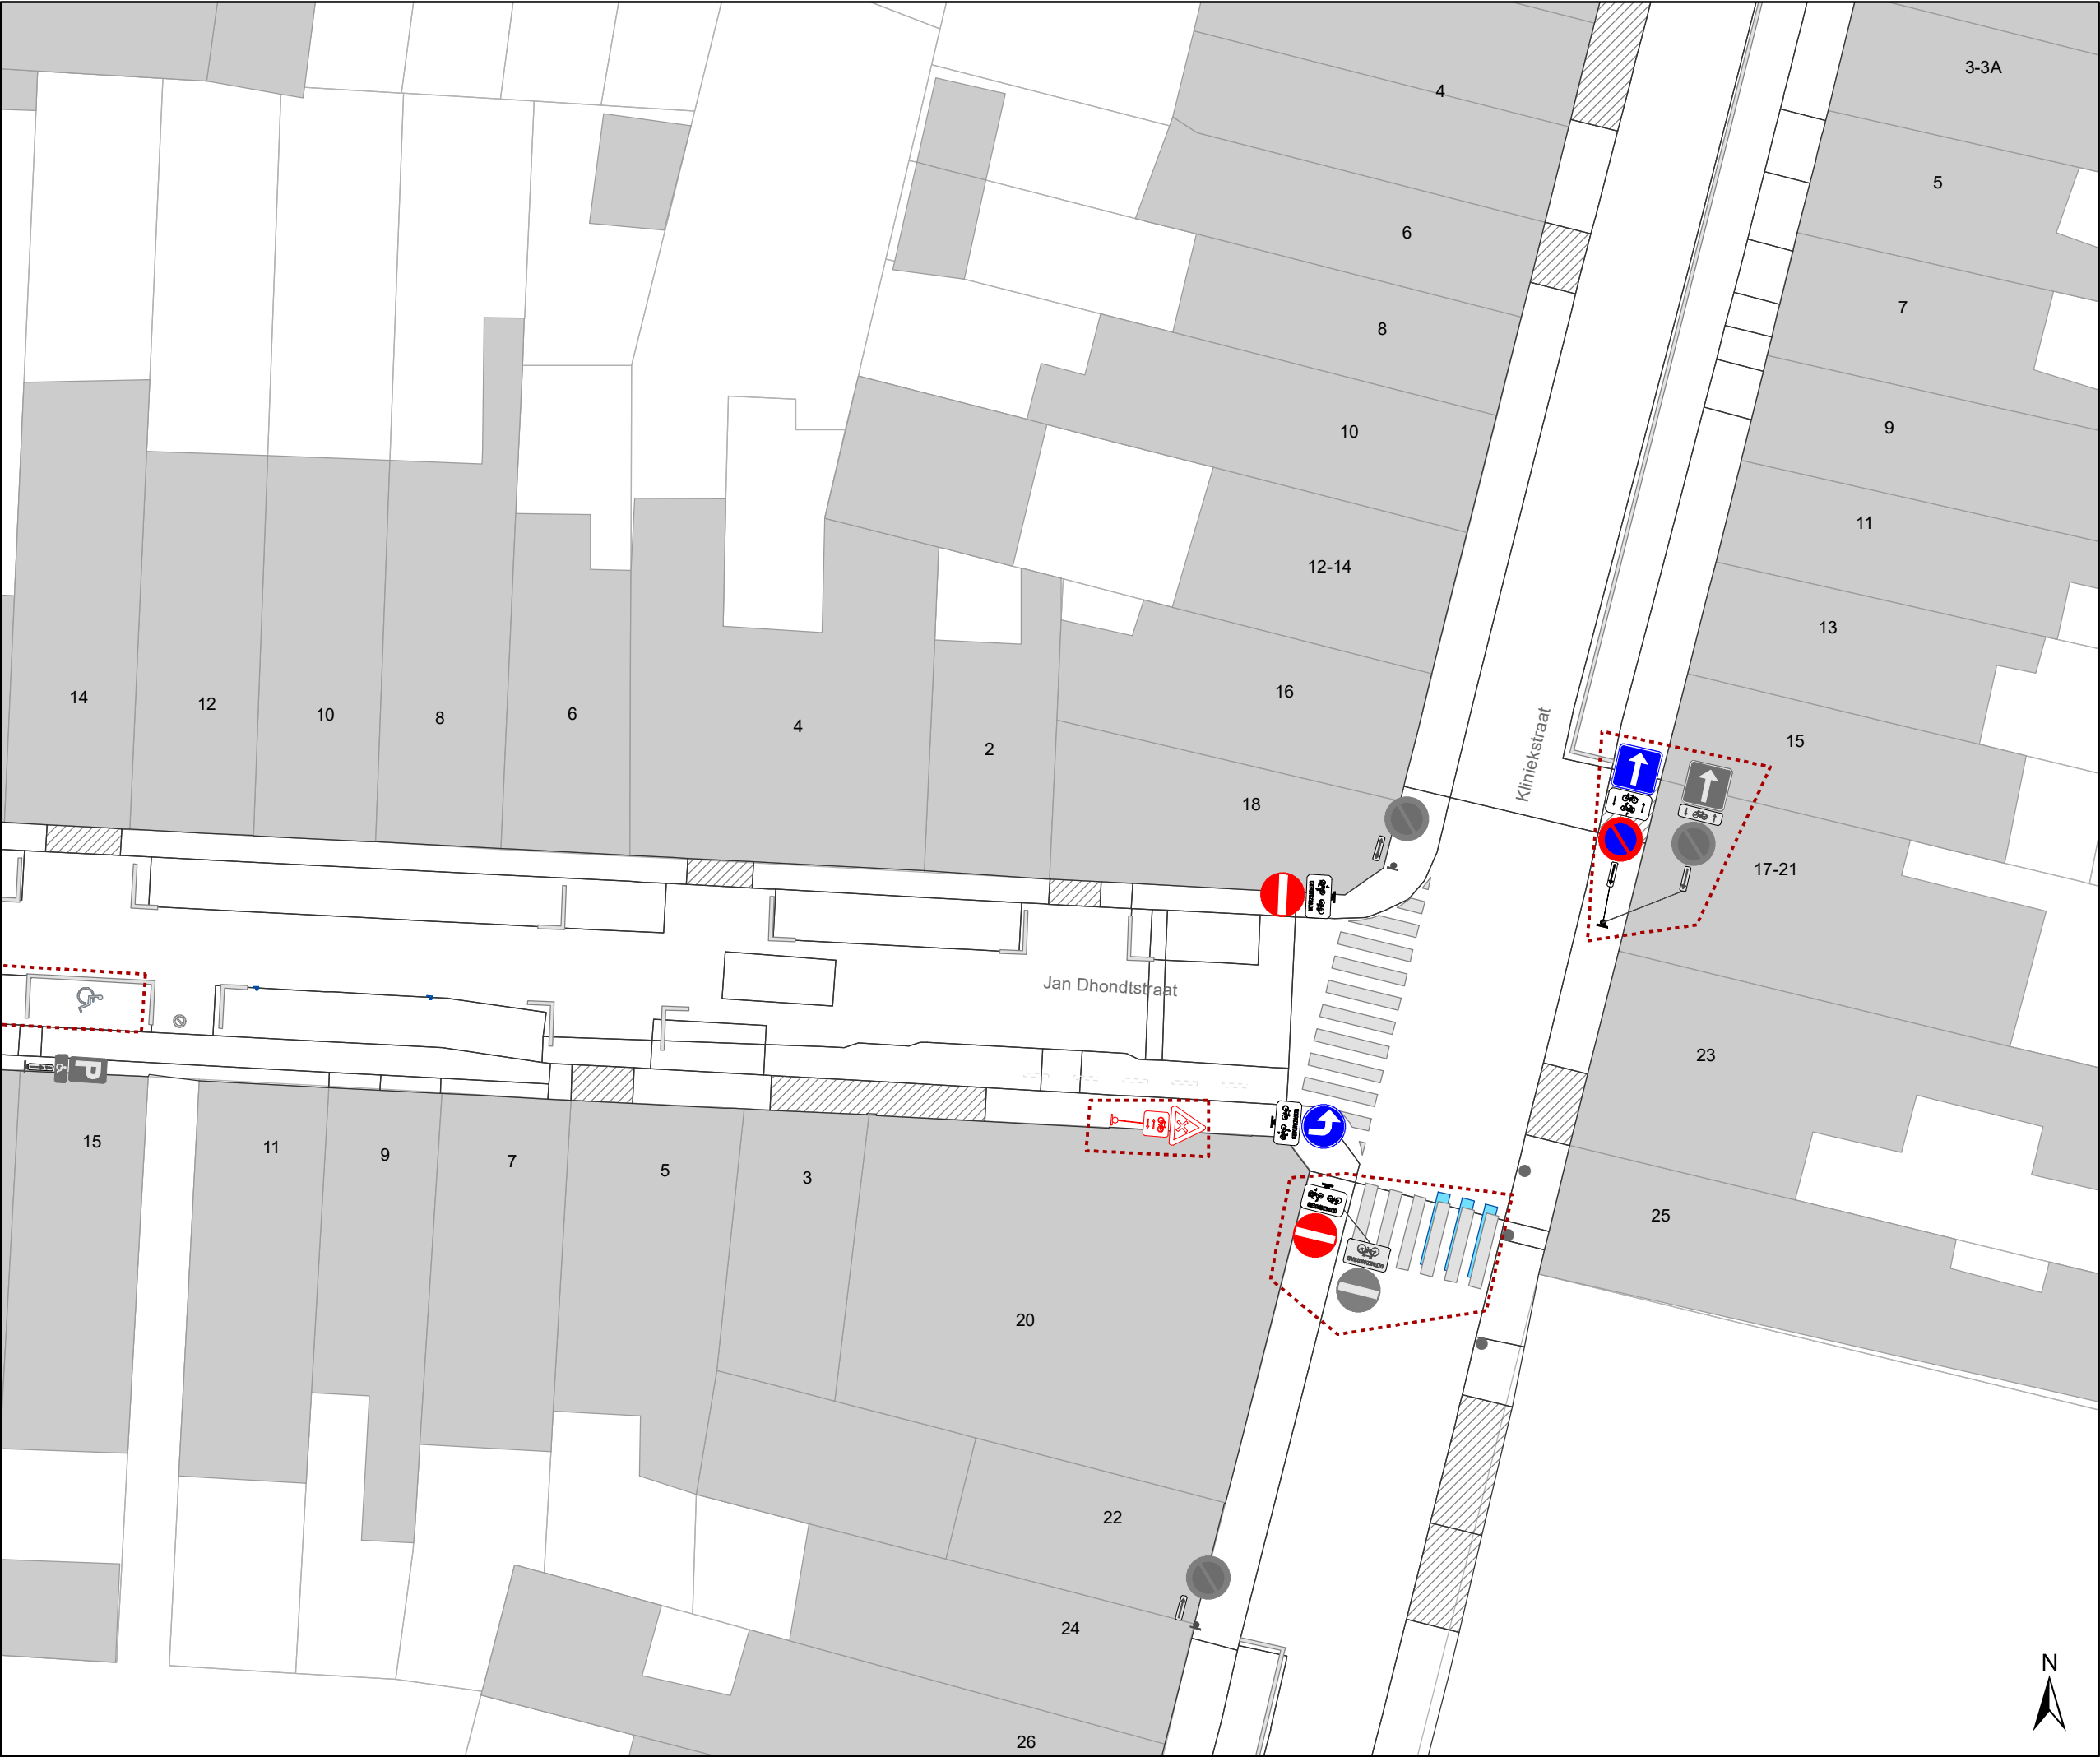

- ### Legende
- Bestaande verkeersborden
 - Geplande verkeersborden
 - Te verwijderen verkeersborden
 - Bestaande wegmarkeringen
 - Geplande wegmarkeringen
 - Te verwijderen wegmarkeringen
 - Ander gepland dossier (in voorbereiding bij MOBBED)
 - Ander gepland dossier (ter uitvoering bij DWBW)
 - Ander gepland dossier (ter uitvoering bij DWBW)
 - Gepland paaltje

