



2024_CBS_09067 Nieuw aanvullend reglement van de politie op het wegverkeer - gemeenteweg - Manchesterstraat - uitbreiding betalende parkeerzone - Vaststelling

Beslissing: Goedgekeurd in besloten vergadering van 26 september 2024

Zijn aanwezig bij de beslissing van dit punt:

Mathias De Clercq, burgemeester-voorzitter; Filip Watteeuw, schepenen; Sofie Bracke, schepenen
Tine Heyse, schepenen; Astrid De Bruycker, schepenen; Sami Souguir, schepenen; Bram Van Braeckvelt, schepenen; Isabelle Heyndrickx, schepenen; Hafsa El-Bazioui, schepenen; Evita Willaert, schepenen; Rudy Coddens, schepenen
Mieke Hullebroeck, algemeen directeur; Liesbet Vertriest, waarnemend adjunct-algemeendirecteur

Bevoegd: Filip Watteeuw

Betrokken: Mathias De Clercq

Juridisch kader

De volgende bepalingen zijn van toepassing inzake de bevoegdheid:

- De Nieuwe Gemeentewet 24 juni 1988, artikel 119;
- Het Decreet van 16 mei 2008 betreffende de aanvullende reglementen op het wegverkeer en de plaatsing en bekostiging van verkeerstekens, artikel 5, § 1, 2e lid;
- Het Decreet over het lokaal bestuur van 22 december 2017, artikel 41, 2°;
- Het gemeenteraadsbesluit van 15 december 2015, houdende de delegatie van de vaststellingsbevoegdheid inzake gemeentelijke aanvullende reglementen op het wegverkeer.

De beslissing wordt genomen op grond van:

- Wet betreffende de politie over het wegverkeer, gecoördineerd bij Koninklijk Besluit van 16 maart 1968;
- Decreet van 16 mei 2008 betreffende de aanvullende reglementen op het wegverkeer en de plaatsing en bekostiging van de verkeerstekens;
- Koninklijk Besluit van 1 december 1975 houdende algemeen reglement op de politie van het wegverkeer en van het gebruik van de openbare weg;
- Ministerieel Besluit van 11 oktober 1976 waarbij de minimumafmetingen en de bijzondere plaatsingsvoorwaarden van de verkeerstekens worden bepaald;
- Uitvoeringsbesluit van 23 januari 2009 betreffende de aanvullende reglementen op het wegverkeer en de plaatsing en bekostiging van de verkeerstekens;

- Omzendbrief MOB/2009/1 van 3 april 2009;
- Het reglement houdende de voorwaarden tot het toekennen van parkeerplaatsen voor personen met een handicap, goedgekeurd in de gemeenteraad van 25 april 2016.

Motivering

- De nieuwe maatregel die bij dit besluit getroffen wordt, is het verwijderen van de verkeersborden E9b met onderborden Xa/Xb ter hoogte van de overzijde van huisnummer 8 tot de Dukkeldamstraat aan de westelijke zijde van de weg en ter hoogte van de Meulesteedsesteenweg tot de Dukkeldamstraat aan de oostelijke zijde van de weg. Naar aanleiding van de uitbreiding van de betalende parkeerzone in de wijk Muide-Meulestede-Afrikalaan wordt het parkeren betalend. Het parkeren is daarbij voorbehouden voor voertuigen 3.5t max. Bijgevolg kunnen de verkeersborden E9b, waarbij parkeren voorbehouden is voor motorfietsen, personenauto's, auto's voor dubbel gebruik en minibussen, verwijderd worden.
- Bij collegebesluit van 23 februari 2023 werd de bestaande voorbehouden parkeerplaats voor elektrische deelwagens gewijzigd naar een voorbehouden parkeerplaats voor elektrische voertuigen ter hoogte van huisnummer 4 tot en met huisnummer 8, aan de overzijde van de weg. Door het inrichten van voorbehouden parkeerplaatsen voor autodelen faciliteren we elektrische deelwagens en garanderen we dat de laadpaal maximaal beschikbaar is voor het opladen van deze voertuigen zoals bepaald in het Autodeelplan Gent 2025, goedgekeurd door de gemeenteraad van 25 januari 2021. De voorbehouden autodeelplaatsen zullen gebruikt worden door elektrische deelwagens van een erkende autodeelorganisatie. Elke publieke laadpaal bedient 2 parkeerplaatsen.
- Bij collegebesluit van 15 september 2022 werd een parkeerplaats voor personen met een handicap ingericht ter hoogte van huisnummer 55-69, net voor het Duinkerkeplein, vermits de aanvrager voldoet aan de gestelde voorwaarden volgens het Reglement houdende de voorwaarden tot het toekennen van parkeerplaatsen voor personen met een handicap goedgekeurd in de gemeenteraad van 25 april 2016.
- Bij collegebesluit van 18 februari 2021 werd beslist tot de inrichting van een voorbehouden parkeerplaats voor elektrische voertuigen ter hoogte van huisnummer 4 en 6-6A en een voorbehouden parkeerplaats voor autodelen ter hoogte van huisnummers 6-6A en 8 gezien hier een publieke laadpaal vergund en geplaatst werd in het kader van de uitrol van de publieke laadpunten, goedgekeurd door de gemeenteraad van 19 december 2016. Elke publieke laadpaal bedient 2 parkeerplaatsen. Door het inrichten van een voorbehouden parkeerplaats voor elektrische voertuigen garanderen we dat de laadpaal maximaal beschikbaar is voor het opladen van deze voertuigen. Door het inrichten van een voorbehouden parkeerplaats voor autodelen faciliteren we elektrische deelwagens, zoals bepaald in het Autodeelplan 2020, goedgekeurd door de gemeenteraad van 25 april 2016. De voorbehouden autodeelplaats zal gebruikt worden door elektrische deelwagens van een erkende autodeelorganisatie. Door het invoeren van deze 2 voorbehouden parkeerplaatsen werd het verkeersbord E9b verplaatst voorbij deze plaatsen (het parkeren is voorbehouden voor motorfietsen, personenauto's, auto's voor dubbel gebruik en minibussen).

- Bij collegebesluit van 19 februari 2018 werd de bestaande toestand geregulariseerd en werd één nieuwe maatregel ingevoerd, met name het opheffen van een parkeerverbod ter hoogte van huisnummers 58-68, als gevolg van het verdwijnen van de economische activiteit aan de overzijde.

Bijgevoegde bijlage(n):

- Aanvullend reglement Manchesterstraat cluster P-533651 (deel van de beslissing)
- Signalisatieplan Manchesterstraat cluster P-533651 (deel van de beslissing)

Beslissing

Beslist het volgende:

Artikel 1:

Heft op het aanvullend reglement van de politie op het wegverkeer betreffende de gemeenteweg Manchesterstraat, goedgekeurd in zitting van 23 februari 2023, van zodra het nieuwe reglement in werking treedt.

Artikel 2:

Stelt vast het bijgevoegd aanvullend reglement van de politie op het wegverkeer en het signalisatieplan betreffende de gemeenteweg Manchesterstraat.

2024_CBS_09067 - Nieuw aanvullend reglement van de politie op het wegverkeer - gemeenteweg - Manchesterstraat - uitbreiding betalende parkeerzone

Aanvullend reglement van de politie op het wegverkeer - gemeenteweg – Manchesterstraat

Vastgesteld in het College van Burgemeester en Schepenen van 26 september 2024

Bekendgemaakt op 27 september 2024

Geldig vanaf 2 oktober 2024

Referentienummer 2024_CBS_09067

Reglement

Artikel 1

Op de Manchesterstraat vanaf het Duinkerkeplein in de richting van de Meulesteeedsesteenweg geldt:

verboden rijrichting voor iedere bestuurder; de maatregel geldt niet voor fietsers en bestuurders van tweewielige bromfietsen klasse A. In de tegenovergestelde richting geldt:

toegelaten rijrichting op de openbare weg met eenrichtingsverkeer; fietsers en bestuurders van tweewielige bromfietsen klasse A mogen in de twee richtingen rijden.

Dit wordt aangeduid door verkeerstekens:

- C1
- M3
- F19
- M5

Artikel 2

Op de Manchesterstraat ter hoogte van huisnummer 55-69, net voor het Duinkerkeplein geldt: het parkeren is toegelaten; het parkeren is voorbehouden voor de voertuigen die gebruikt worden door personen met een handicap; ; de parkeerreglementering geldt over een afstand van 6 m.

Dit wordt aangeduid door verkeerstekens:

- E9a
- GVIIId
- GXc

Artikel 3

Op de Manchesterstraat ter hoogte van huisnummer 4 tot en met huisnummer 8 geldt: het parkeren is toegelaten; het parkeren is voorbehouden voor volgende categorie van voertuigen: elektrische voertuigen ; de parkeerreglementering geldt over een afstand van 12 m.

Dit wordt aangeduid door verkeerstekens:

- E9a
- GVIIId
- GXc

Artikel 4


Op de Manchesterstraat ter hoogte van huisnummer 4 tot en met huisnummer 8, aan de overzijde van de weg;

op de Manchesterstraat ter hoogte van huisnummer 55-69, parkeerplaats net voor het Duinkerkeplein, geldt: voertuigen moeten parkeren binnen de afgebakende plaatsen. Dit wordt aangeduid door verkeerstekens:

- **WM77.5**


(einde reglement)



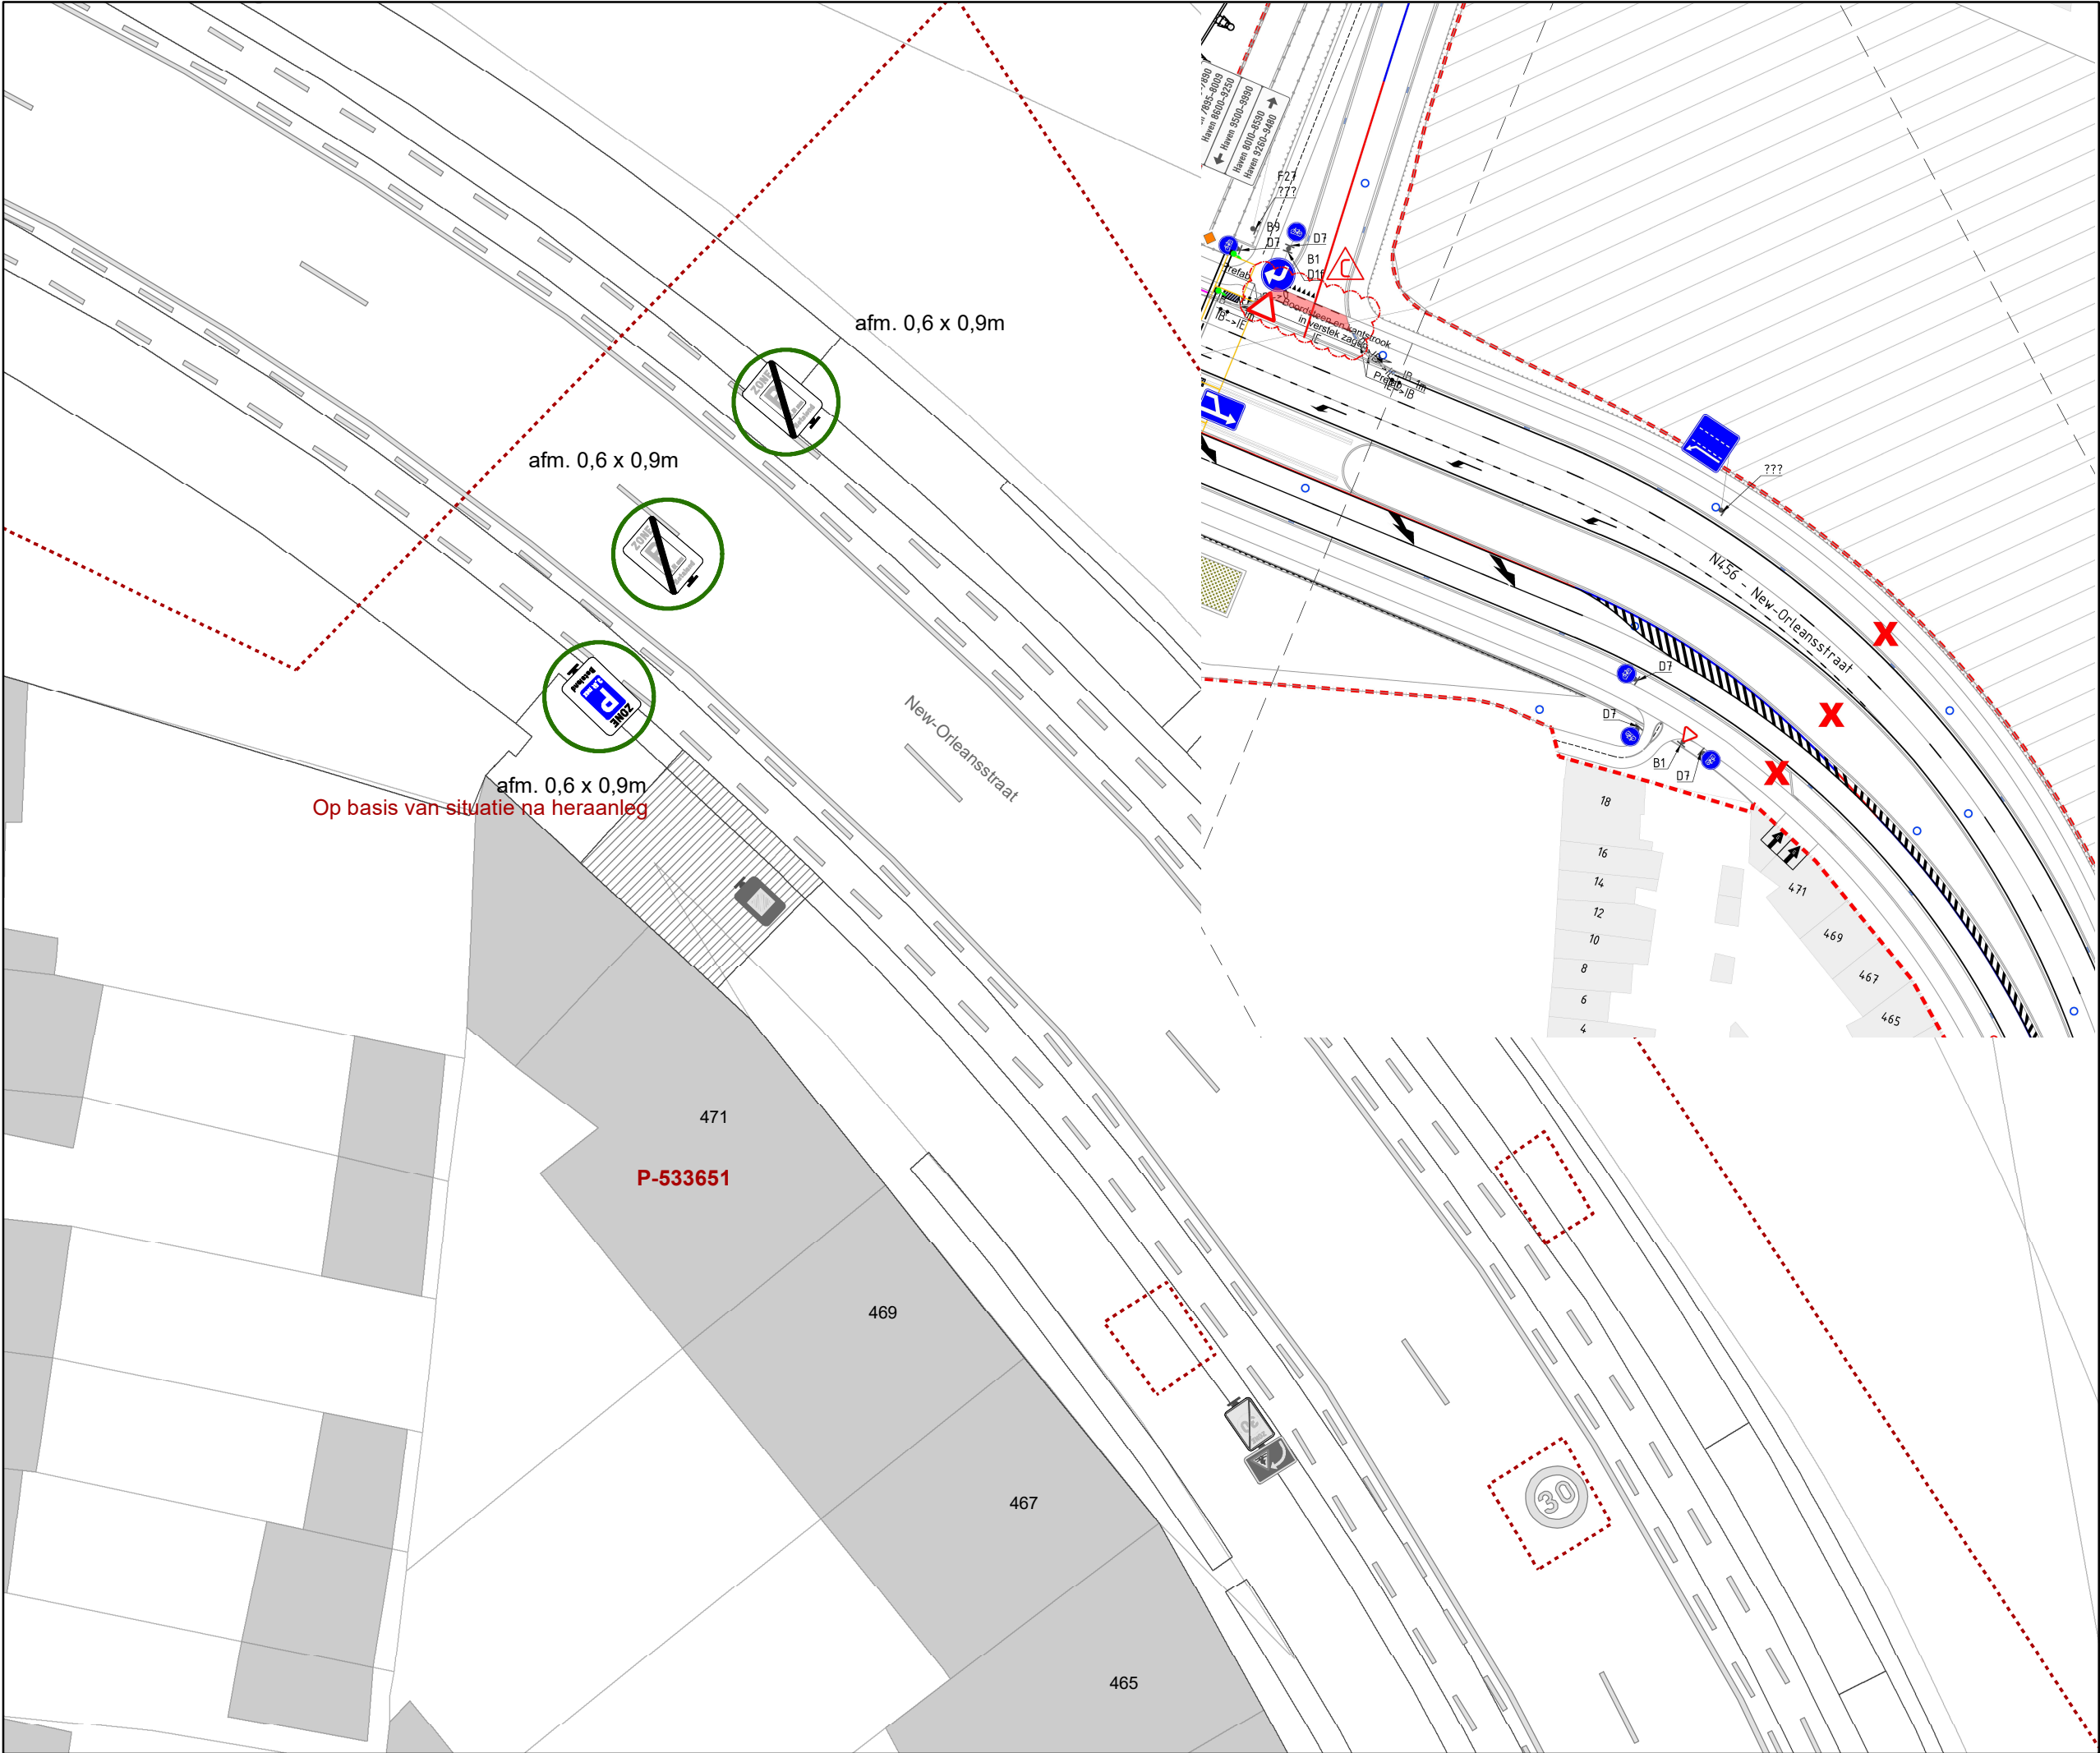

Legende

- Bestaande verkeersborden
- Geplande verkeersborden
- Te verwijderen verkeersborden
- Bestaande wegmarkeringen
- Geplande wegmarkeringen
- Te verwijderen wegmarkeringen
- Ander gepland dossier (in voorbereiding bij MOBBD)
- Ander gepland dossier (ter uitvoering bij DWBW)
- Hoort bij dit dossier

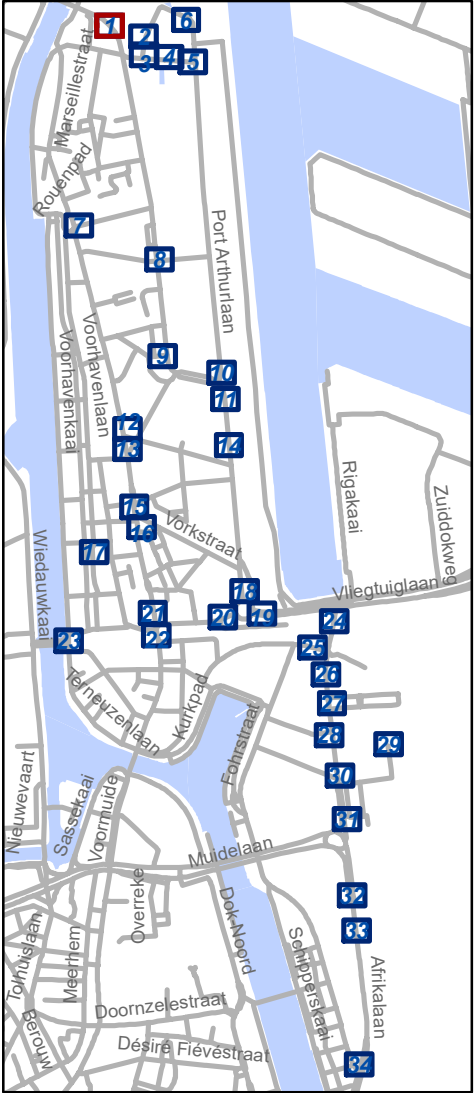


Mobiliteitsbedrijf stad Gent
Verkeerstechnische taken

**Zone betalend parkeren –
Update Parkeerplan Fase
Muide-Meulestede (uitbreiding zone)**


Dossiernummer P-533651

DATUM	SCHAAL	PLAN	P FORMAAT
12/09/2024	1/200	1/34	A3

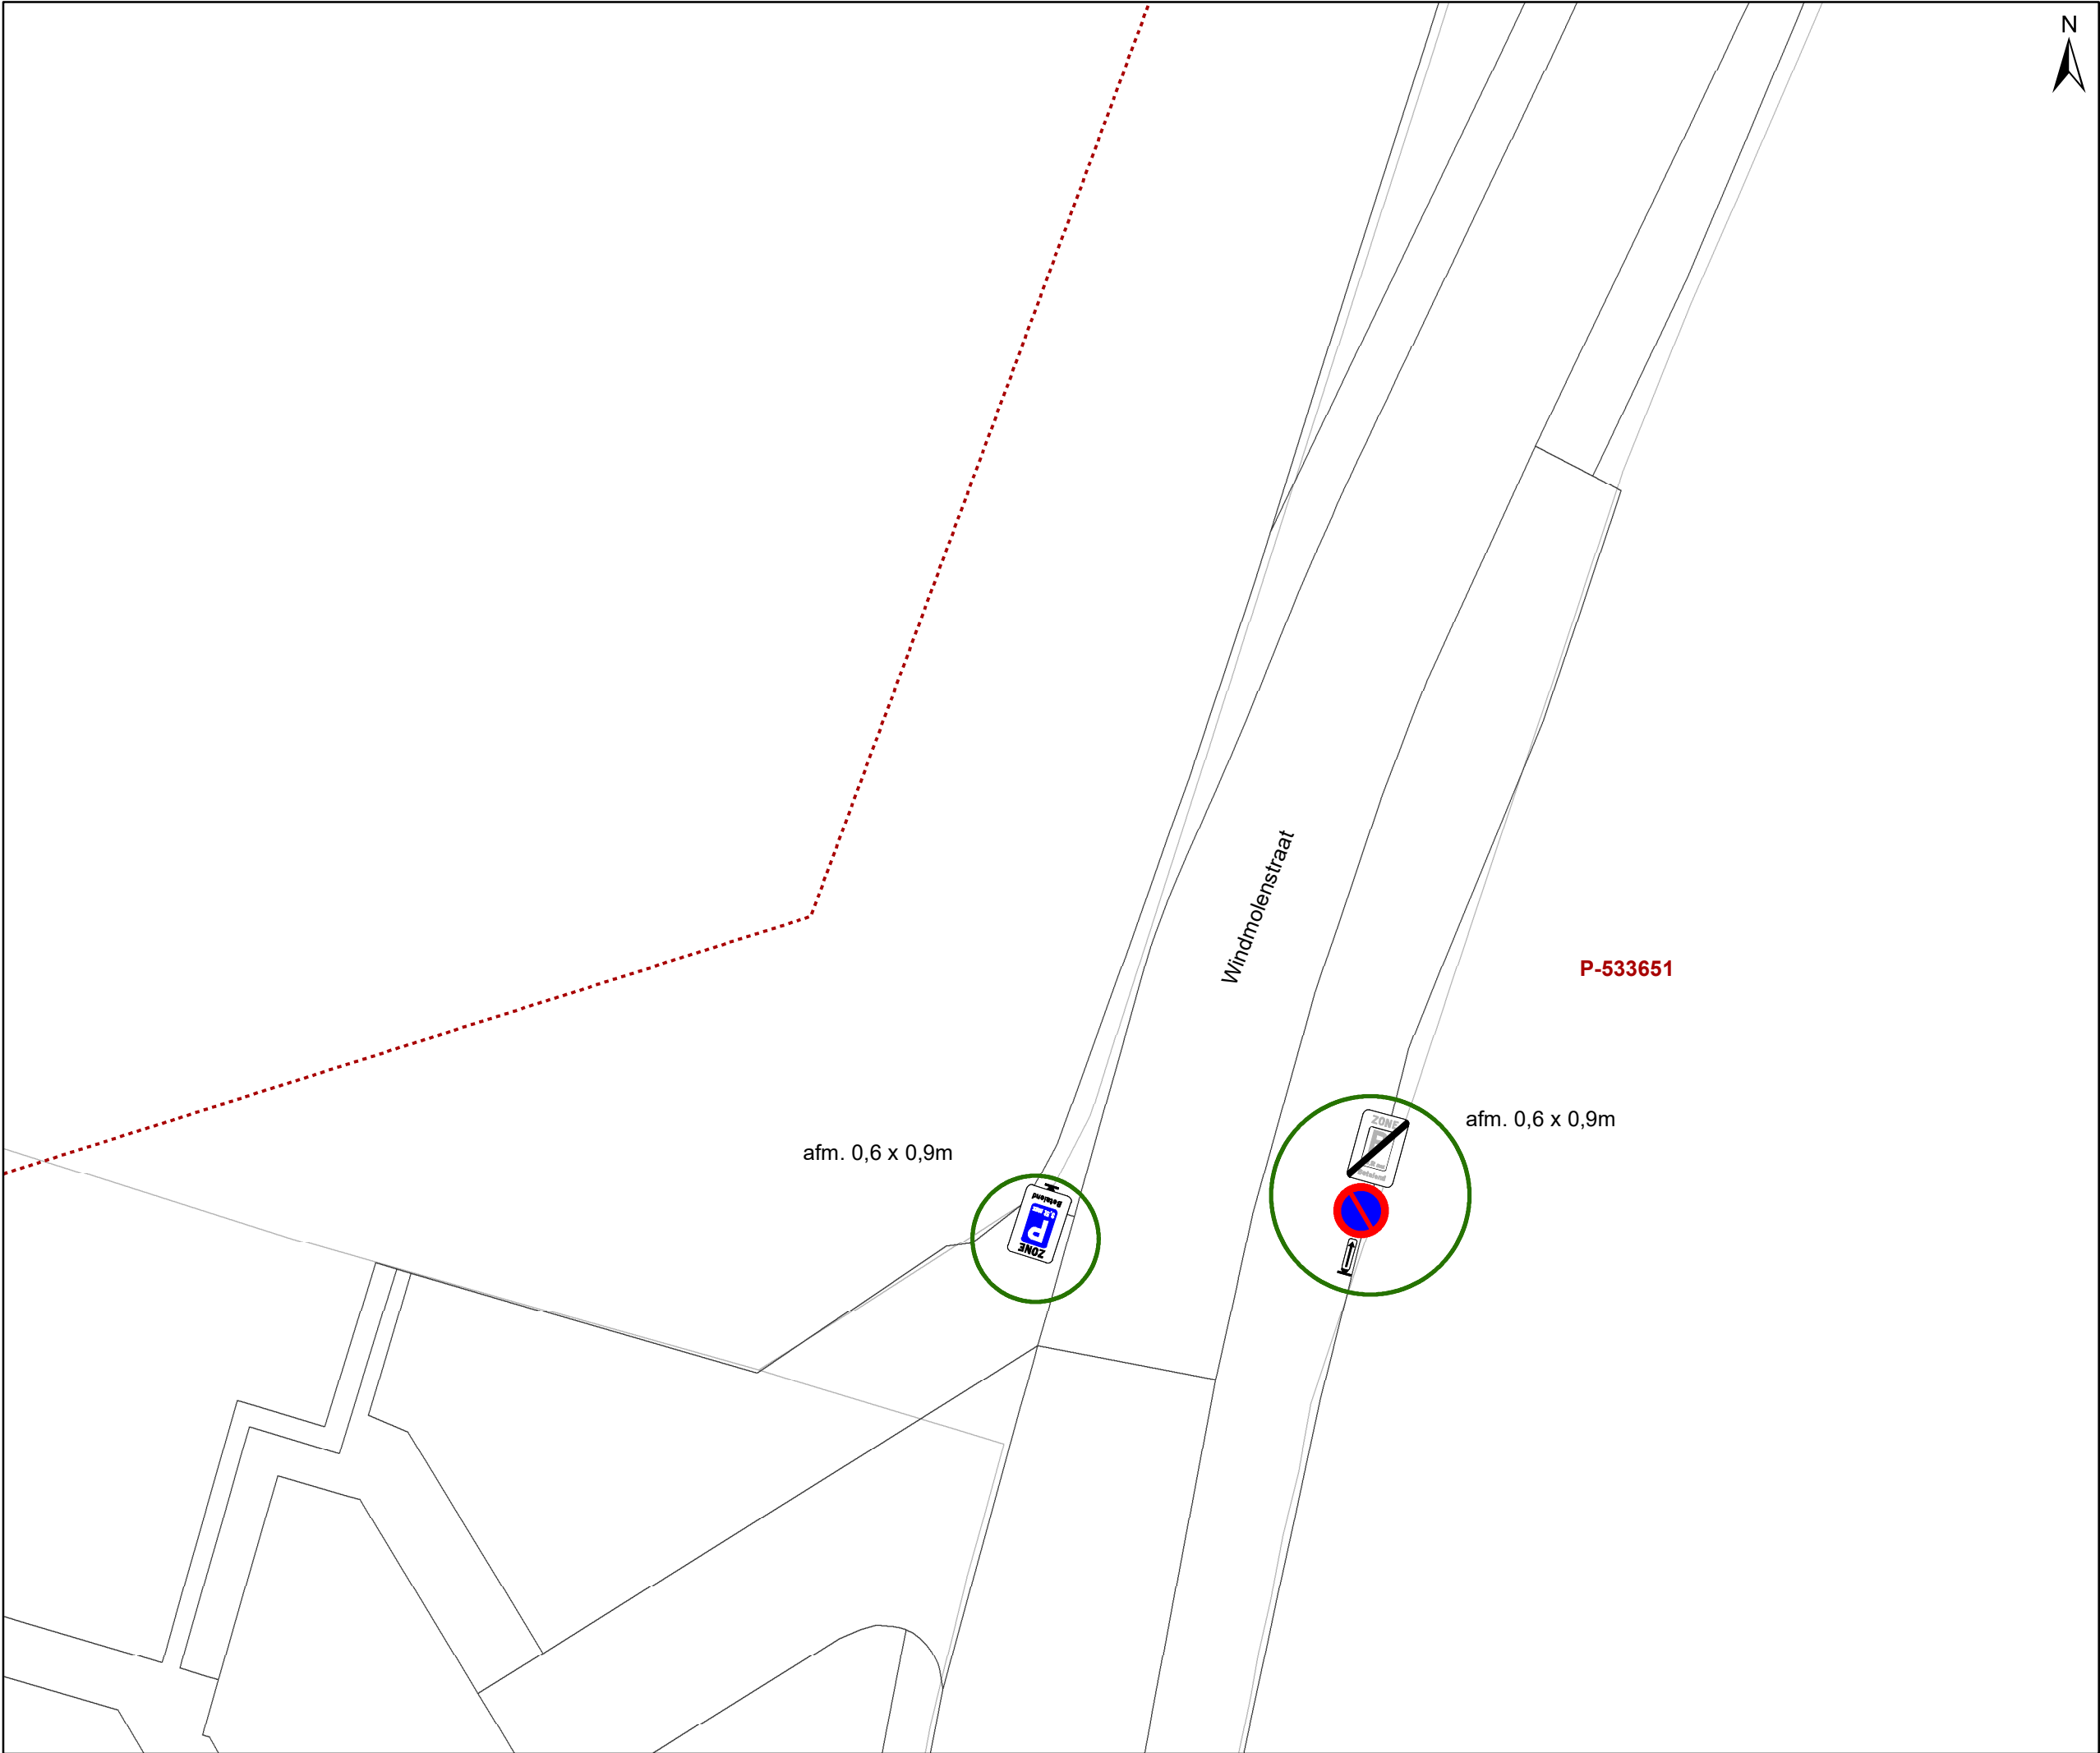

- ### Legende
- Bestaande verkeersborden
 - Geplande verkeersborden
 - Te verwijderen verkeersborden
 - Bestaande wegmarkeringen
 - Geplande wegmarkeringen
 - Te verwijderen wegmarkeringen
 - Ander gepland dossier (in voorbereiding bij MOBBD)
 - Ander gepland dossier (ter uitvoering bij DWBW)
 - Hoort bij dit dossier



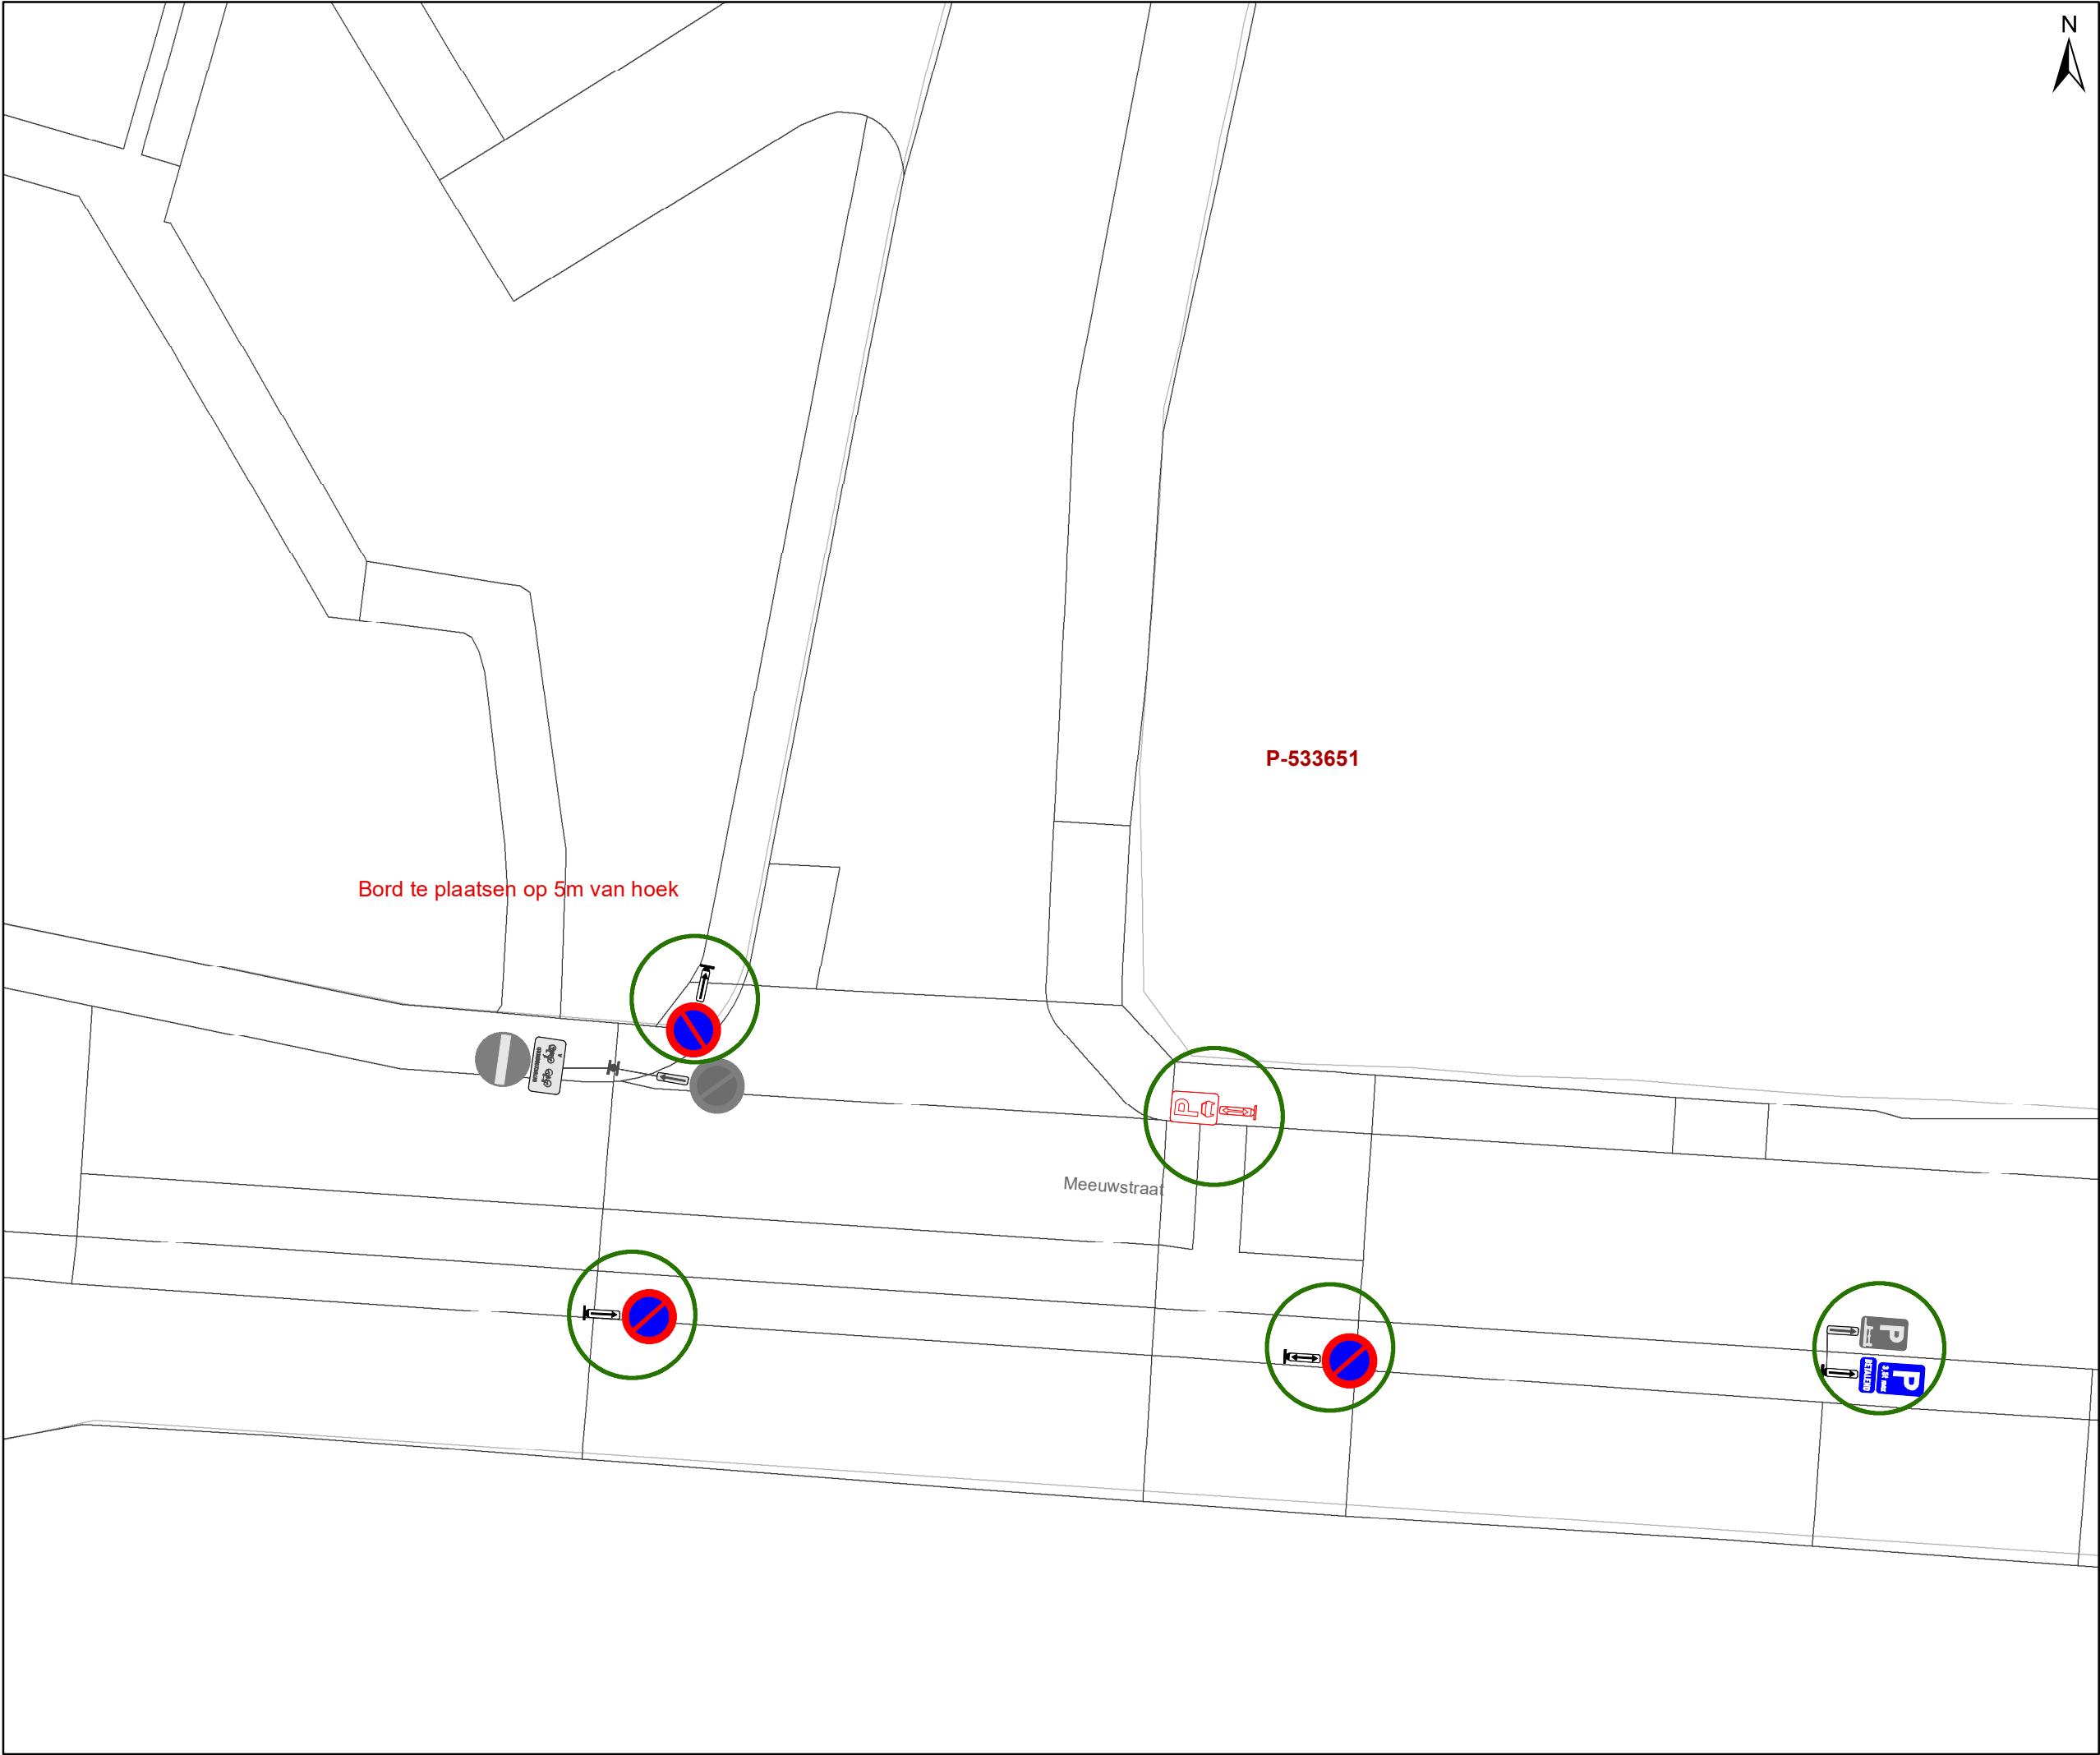

- Legende
- Bestaande verkeersborden
- Geplande verkeersborden
- Te verwijderen verkeersborden
- Bestaande wegmarkeringen
- Geplande wegmarkeringen
- Te verwijderen wegmarkeringen
- Ander gepland dossier
(in voorbereiding bij MOBBED)
- Ander gepland dossier
(ter uitvoering bij DWBW)
- Hoort bij dit dossier




Mobiliteitsbedrijf stad Gent
Verkeerstechnische taken


Zone betalend parkeren –
Update Parkeerplan Fase
Muide-Meulestede (uitbreiding zone)

Dossiernummer P-533651

DATUM	SCHAAL	PLAN	P FORMAAT
12/09/2024	1/200	3/34	A3

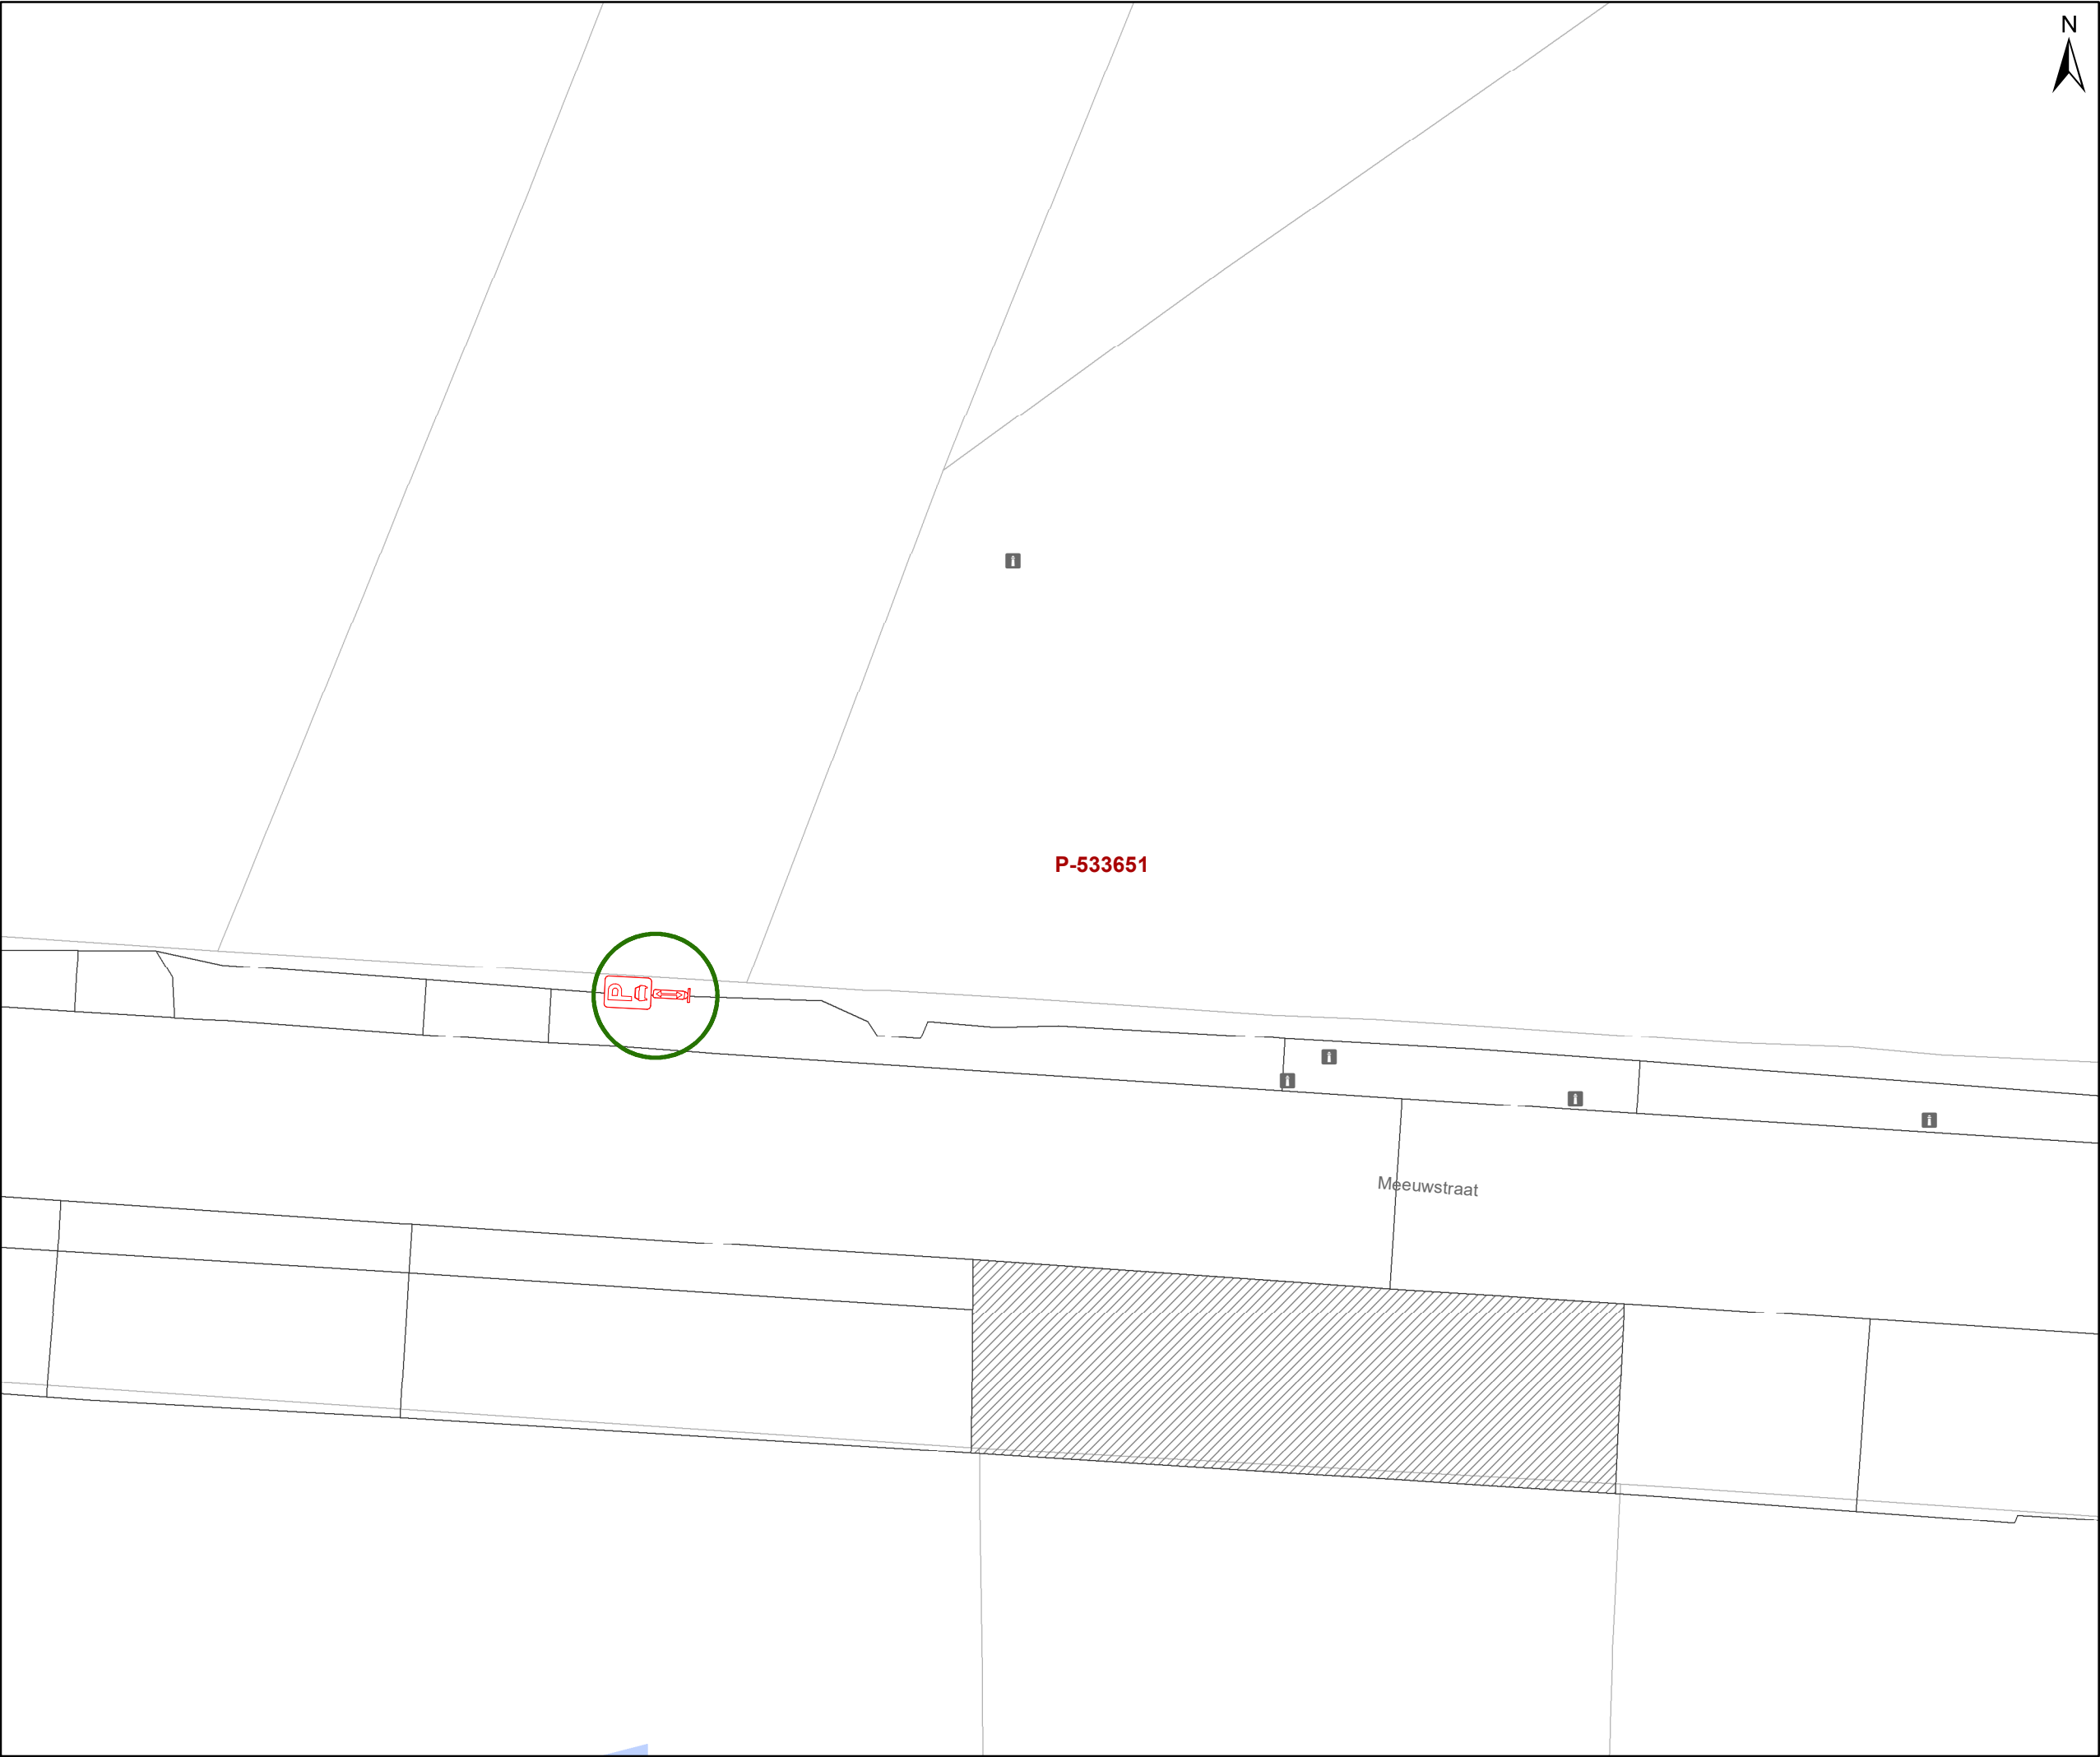

- ### Legende
- Bestaande verkeersborden
 - Geplande verkeersborden
 - Te verwijderen verkeersborden
 - Bestaande wegmarkeringen
 - Geplande wegmarkeringen
 - Te verwijderen wegmarkeringen
 - Ander gepland dossier (in voorbereiding bij MOBBD)
 - Ander gepland dossier (ter uitvoering bij DWBW)
 - Hoort bij dit dossier

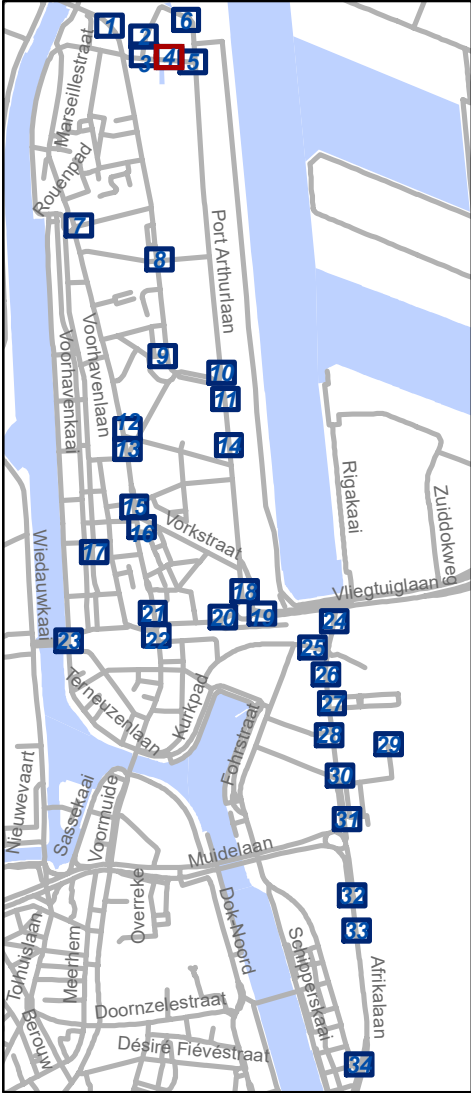


Mobiliteitsbedrijf stad Gent
Verkeerstechnische taken

**Zone betalend parkeren –
Update Parkeerplan Fase
Muide-Meulestede (uitbreiding zone)**


Dossiernummer P-533651

DATUM	SCHAAL	PLAN	P FORMAAT
12/09/2024	1/200	4/34	A3

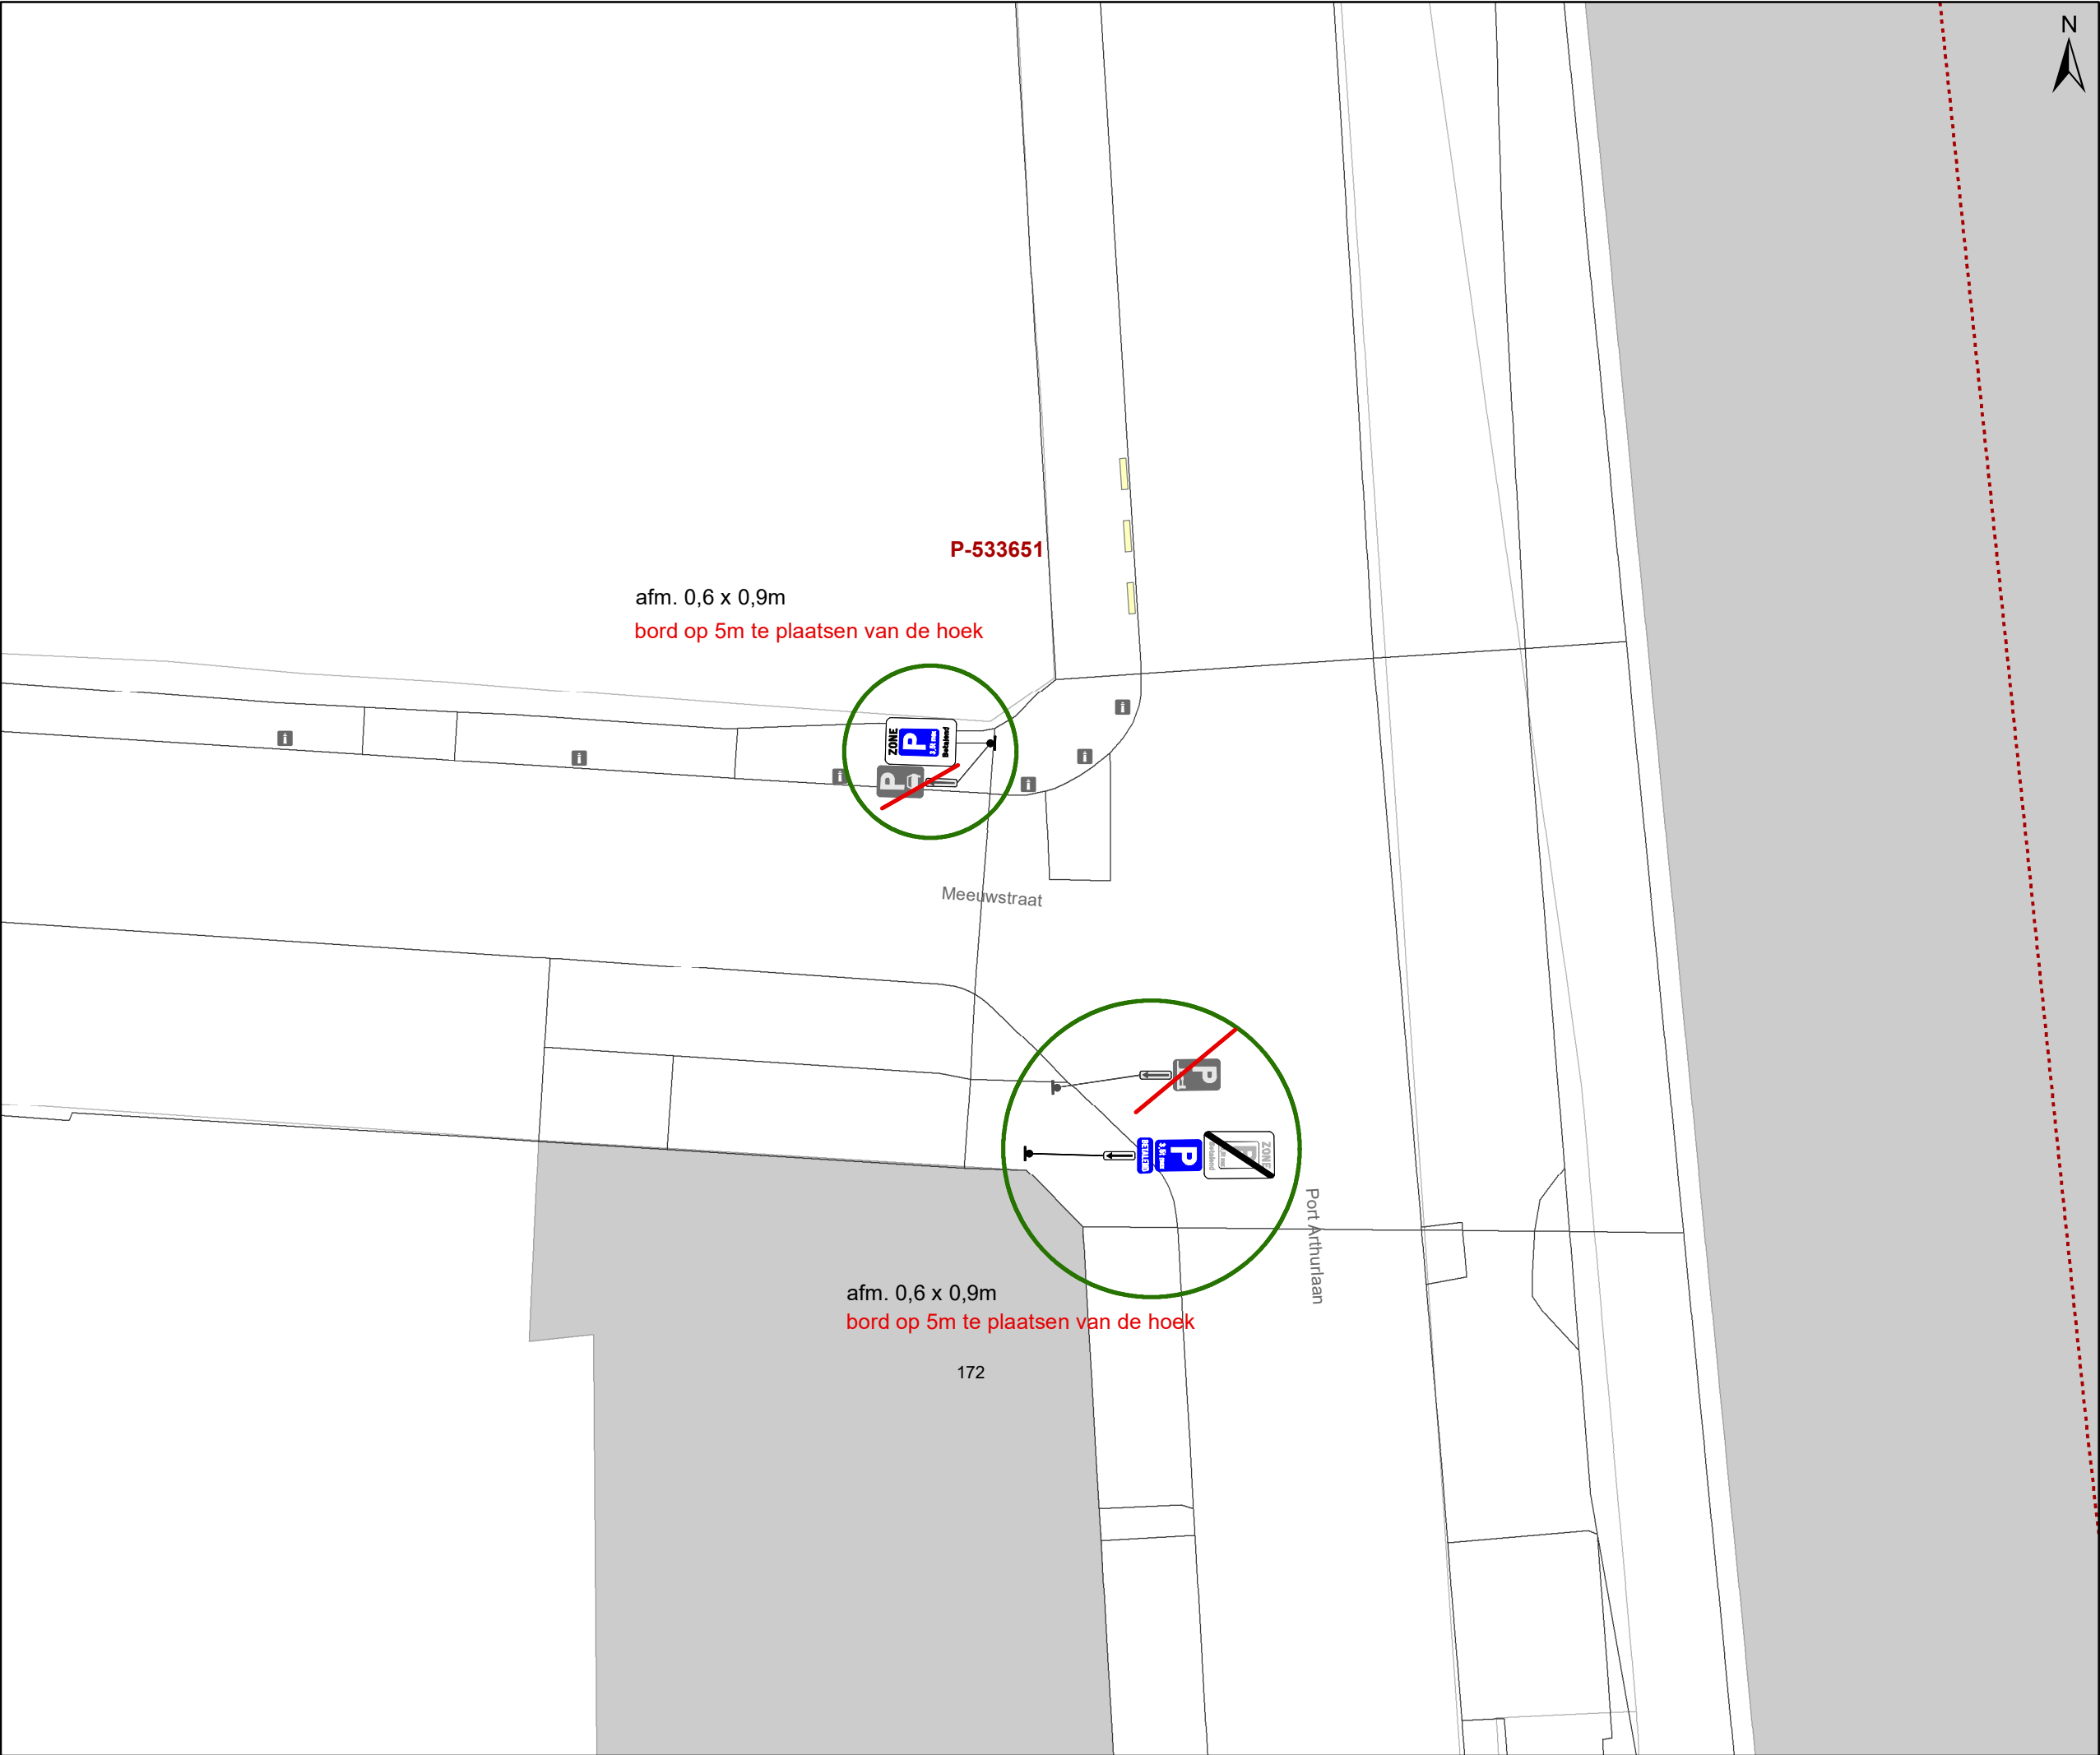


- ### Legende
- Bestaande verkeersborden
 - Geplande verkeersborden
 - Te verwijderen verkeersborden
 - Bestaande wegmarkeringen
 - Geplande wegmarkeringen
 - Te verwijderen wegmarkeringen
 - Ander gepland dossier (in voorbereiding bij MOBBD)
 - Ander gepland dossier (ter uitvoering bij DWBW)
 - Hoort bij dit dossier



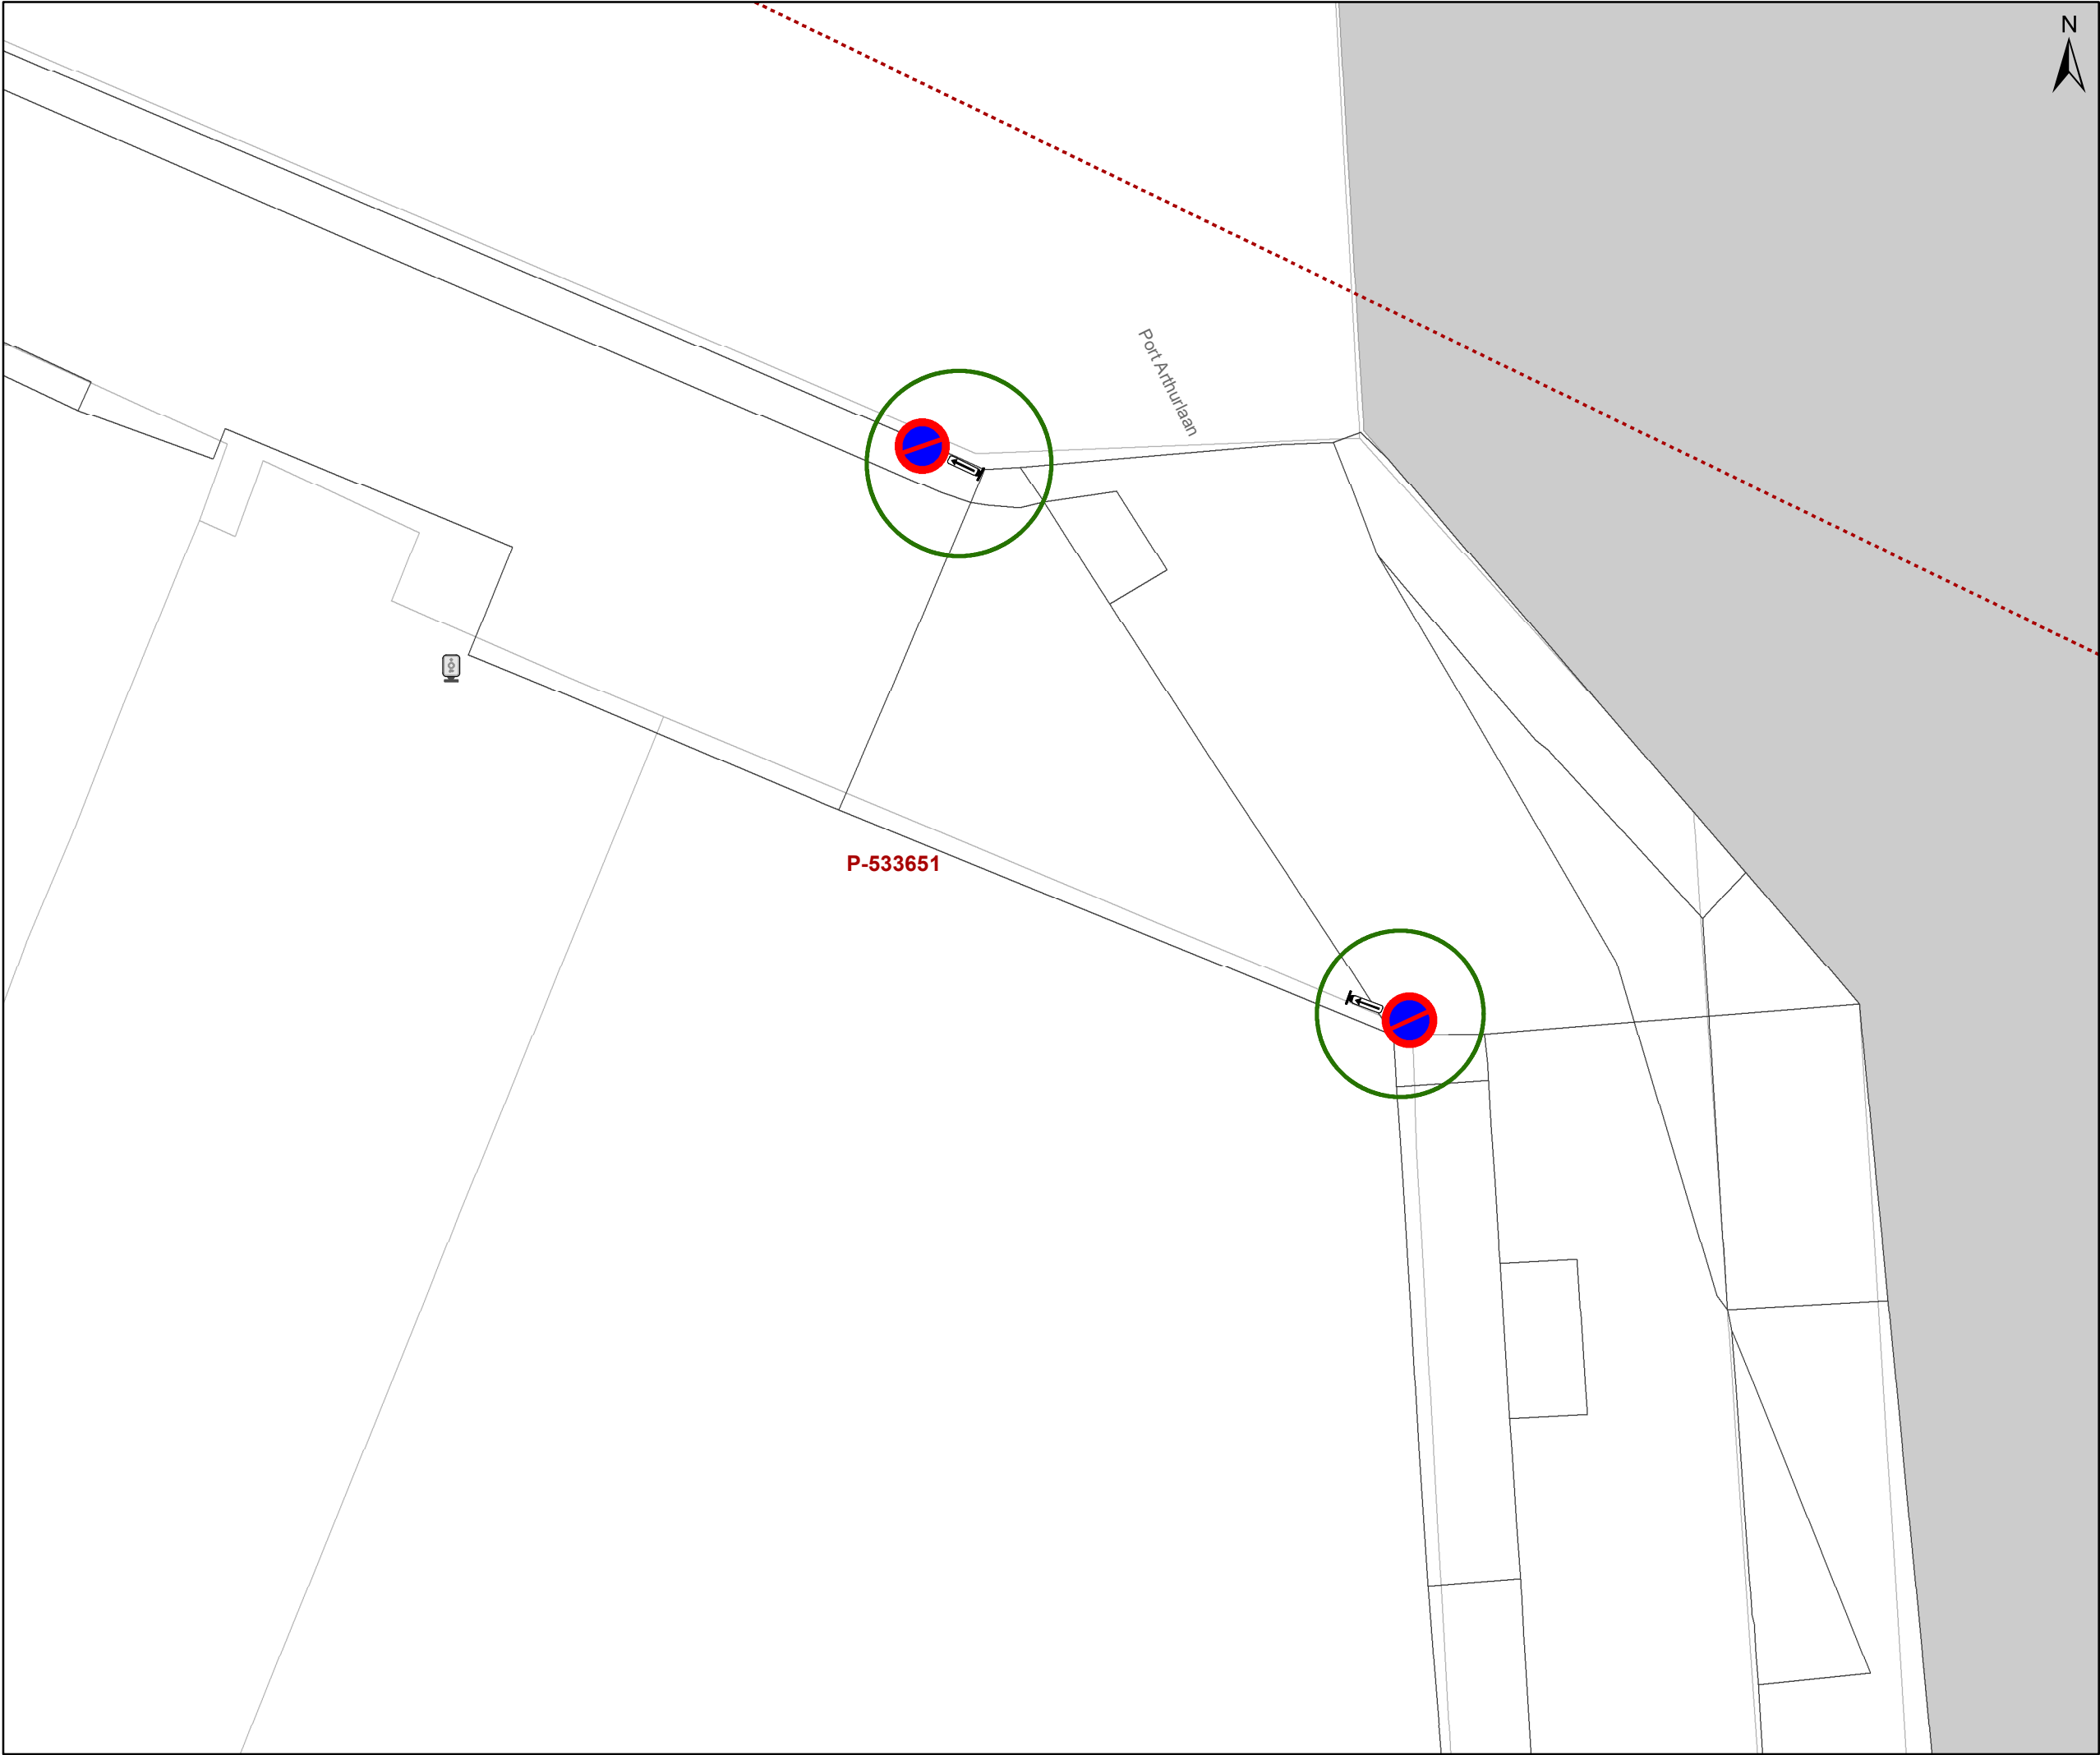

- ### Legende
- Bestaande verkeersborden
 - Geplande verkeersborden
 - Te verwijderen verkeersborden
 - Bestaande wegmarkeringen
 - Geplande wegmarkeringen
 - Te verwijderen wegmarkeringen
 - Ander gepland dossier (in voorbereiding bij MOBBD)
 - Ander gepland dossier (ter uitvoering bij DWBW)
 - Hoort bij dit dossier

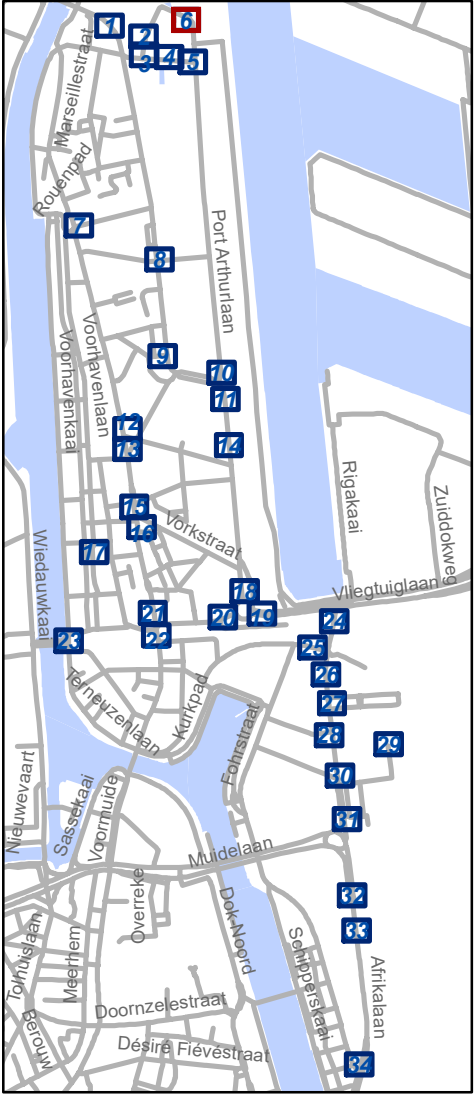


Mobiliteitsbedrijf stad Gent
Verkeerstechnische taken

**Zone betalend parkeren –
Update Parkeerplan Fase
Muide-Meulestede (uitbreiding zone)**


Dossiernummer P-533651

DATUM	SCHAAL	PLAN	P FORMAAT
12/09/2024	1/200	6/34	A3

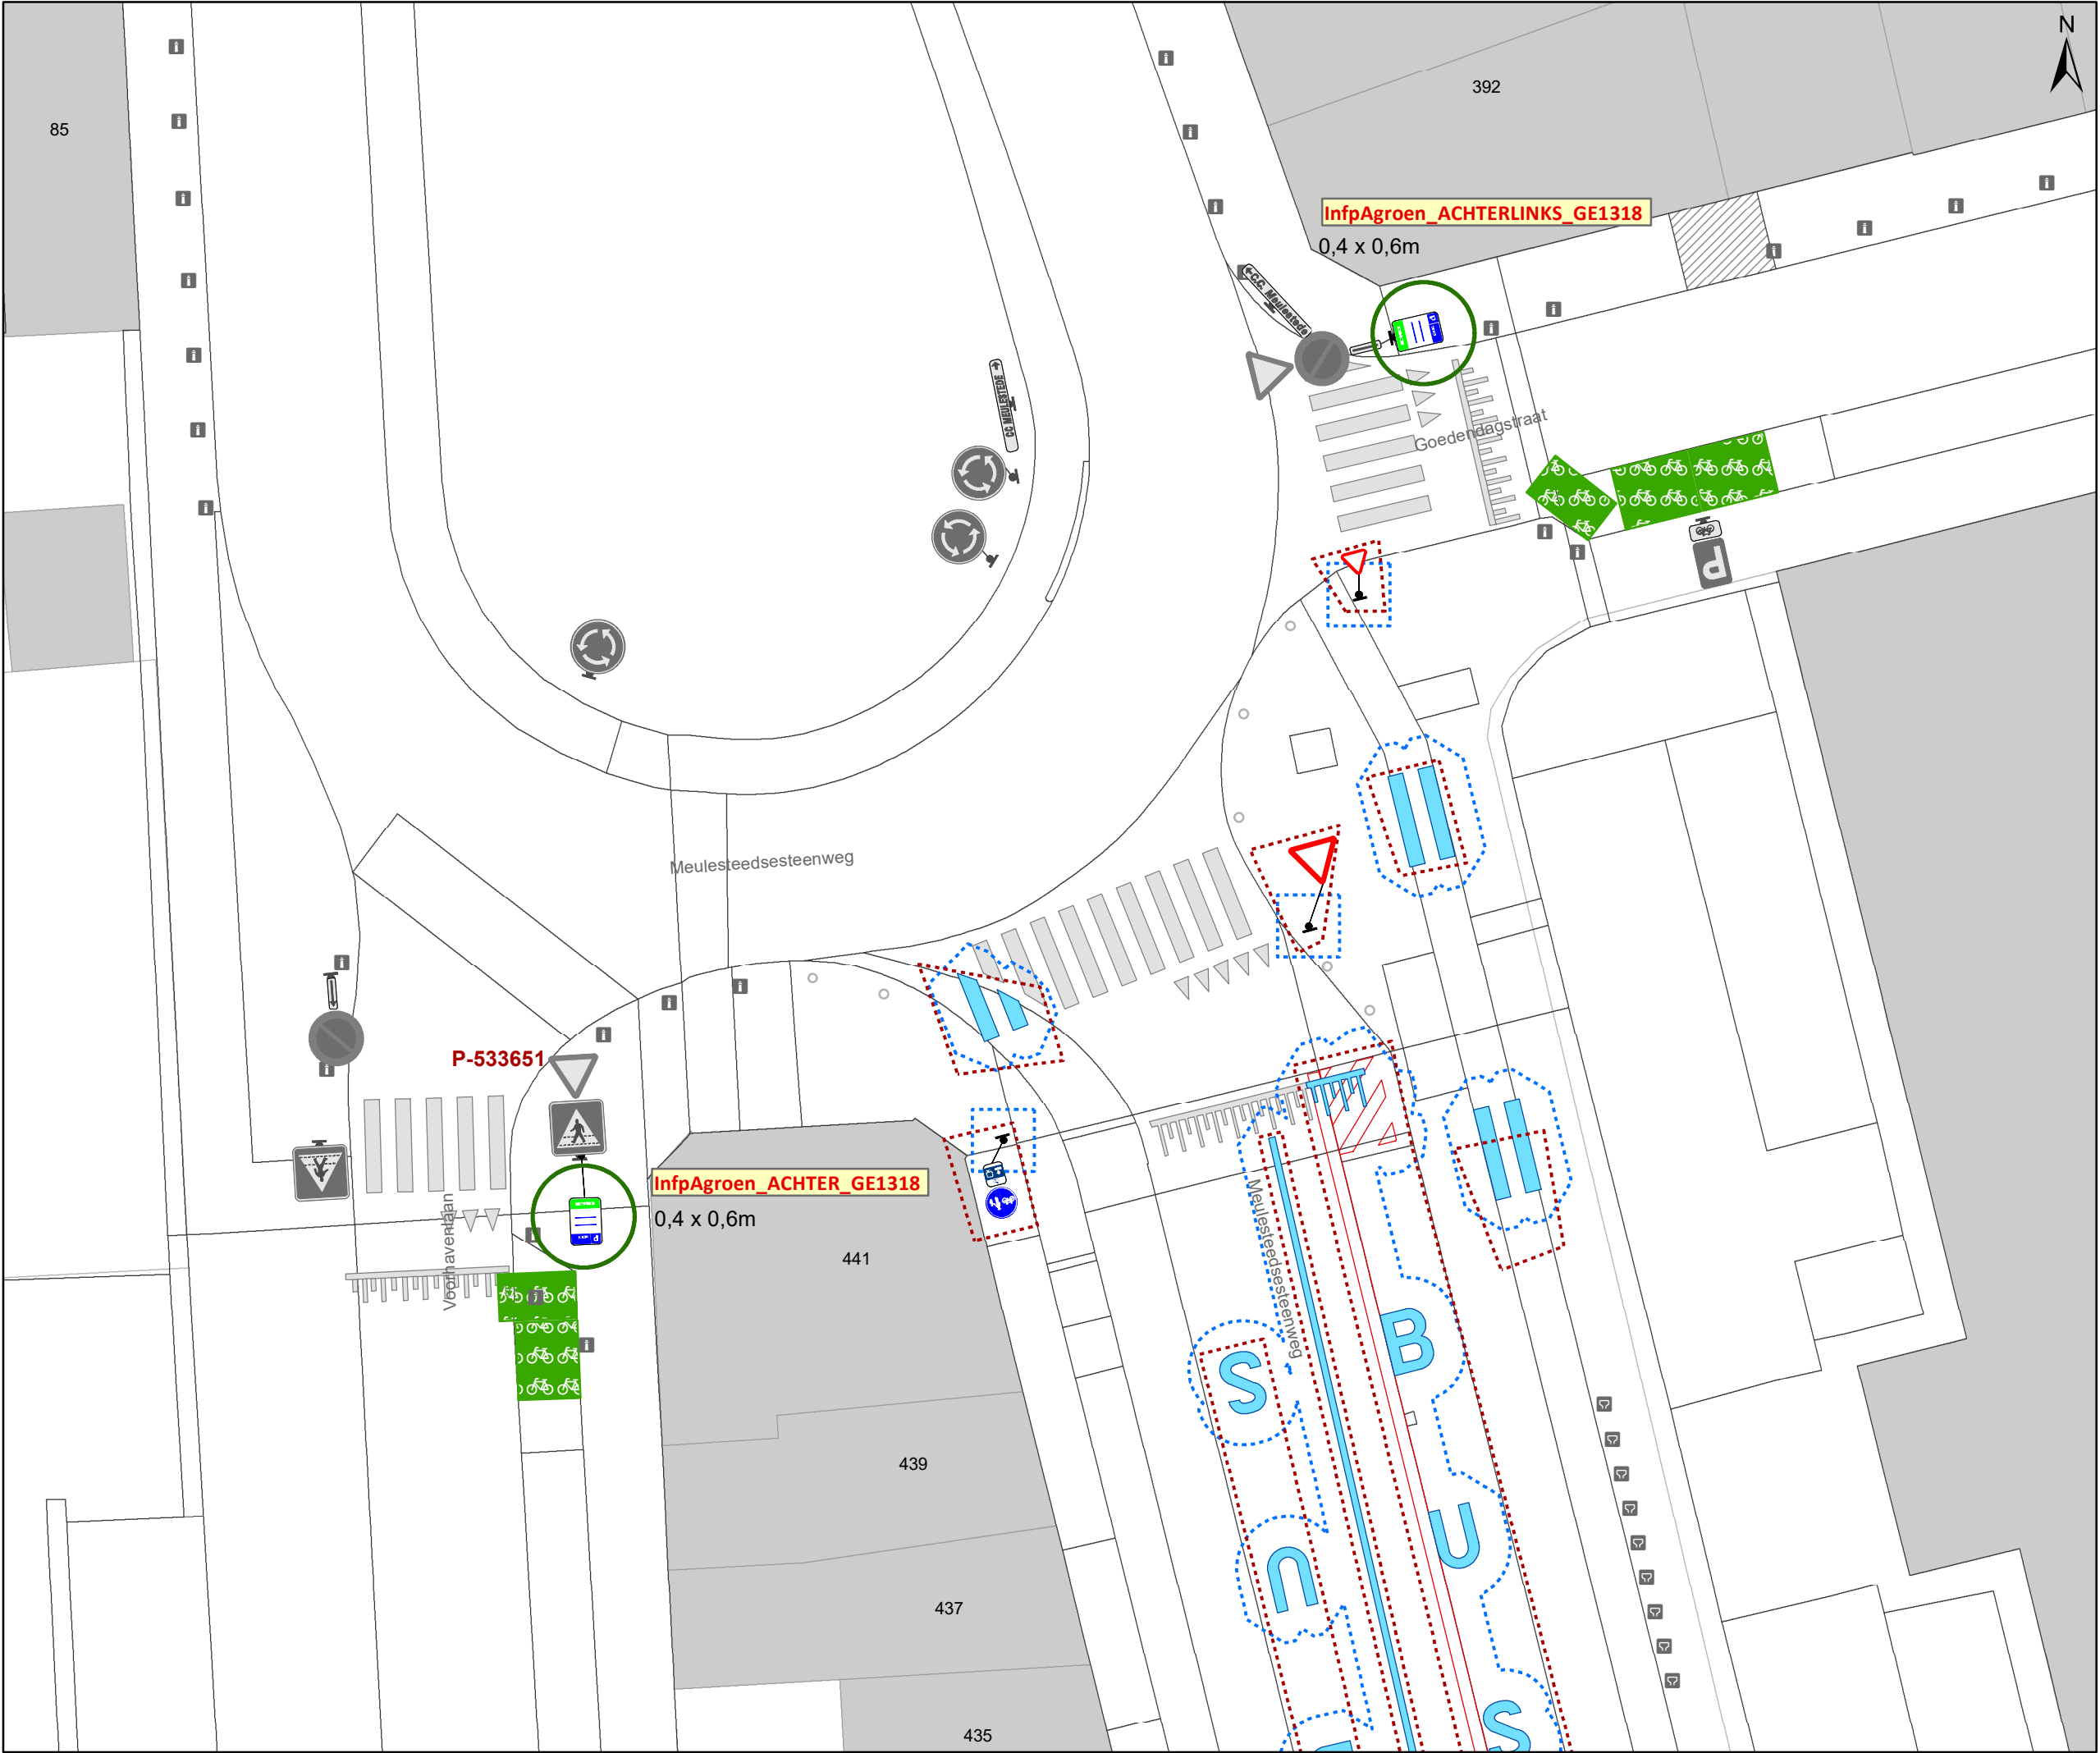

Legende

- Bestaande verkeersborden
- Geplande verkeersborden
- Te verwijderen verkeersborden
- Bestaande wegmarkeringen
- Geplande wegmarkeringen
- Te verwijderen wegmarkeringen
- Ander gepland dossier (in voorbereiding bij MOBBD)
- Ander gepland dossier (ter uitvoering bij DWBW)
- Hoort bij dit dossier

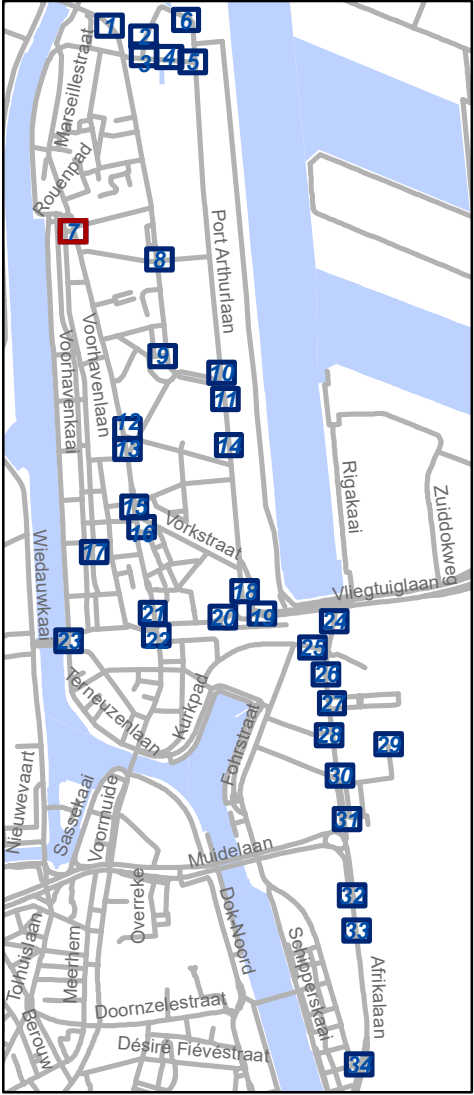


Mobiliteitsbedrijf stad Gent
Verkeerstechnische taken

**Zone betalend parkeren –
Update Parkeerplan Fase
Muide-Meulestede (uitbreiding zone)**


Dossiernummer P-533651

DATUM	SCHAAL	PLAN	P FORMAAT
16/09/2024	1/200	7/34	A3

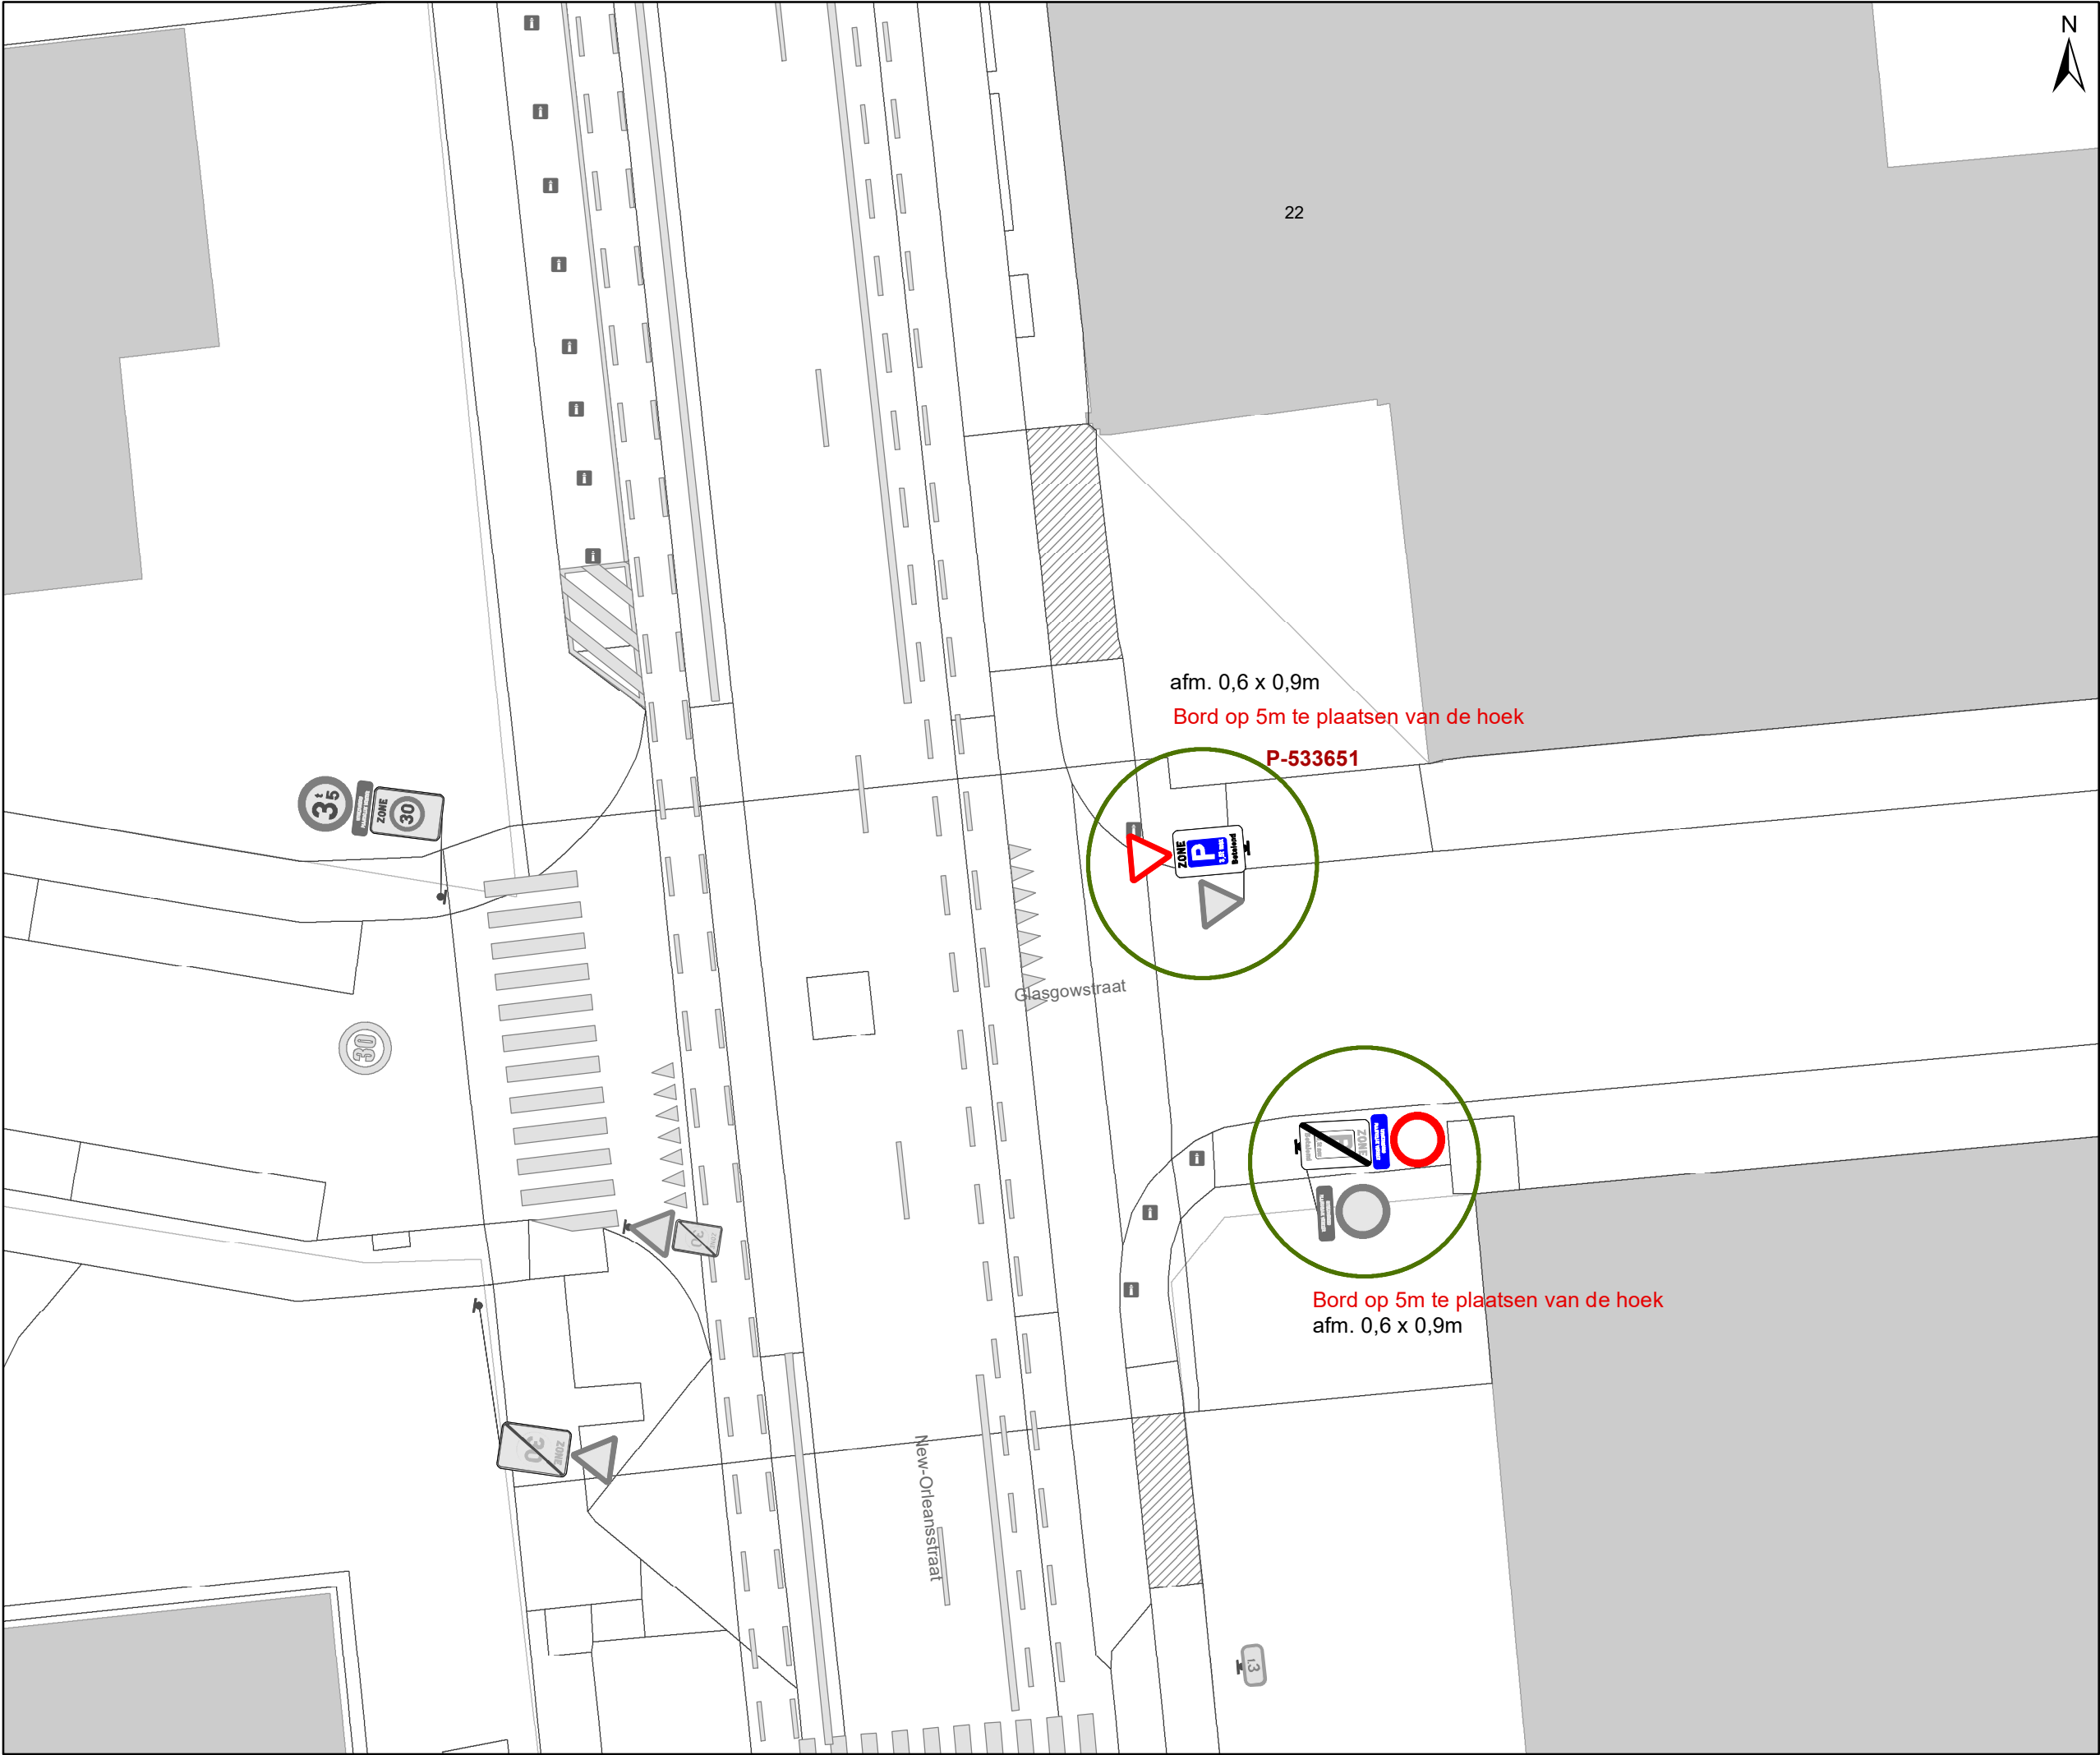

Legende

- Bestaande verkeersborden
- Geplande verkeersborden
- Te verwijderen verkeersborden
- Bestaande wegmarkeringen
- Geplande wegmarkeringen
- Te verwijderen wegmarkeringen
- Ander gepland dossier (in voorbereiding bij MOBBED)
- Ander gepland dossier (ter uitvoering bij DWBW)
- Hoort bij dit dossier

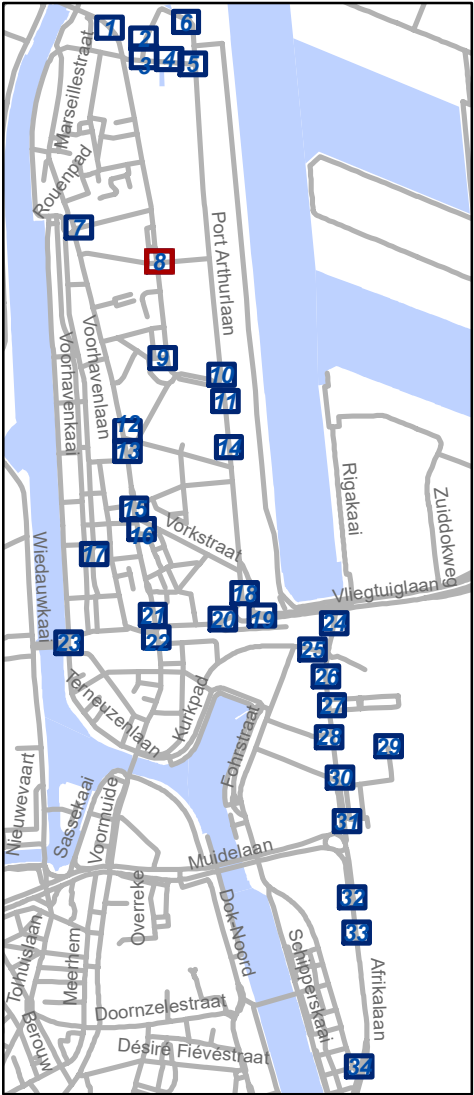


 Mobiliteitsbedrijf stad Gent
Verkeerstechnische taken


**Zone betalend parkeren –
Update Parkeerplan Fase
Muide-Meulestede (uitbreiding zone)**

Dossiernummer P-533651

DATUM	SCHAAL	PLAN	P FORMAAT
12/09/2024	1/200	8/34	A3

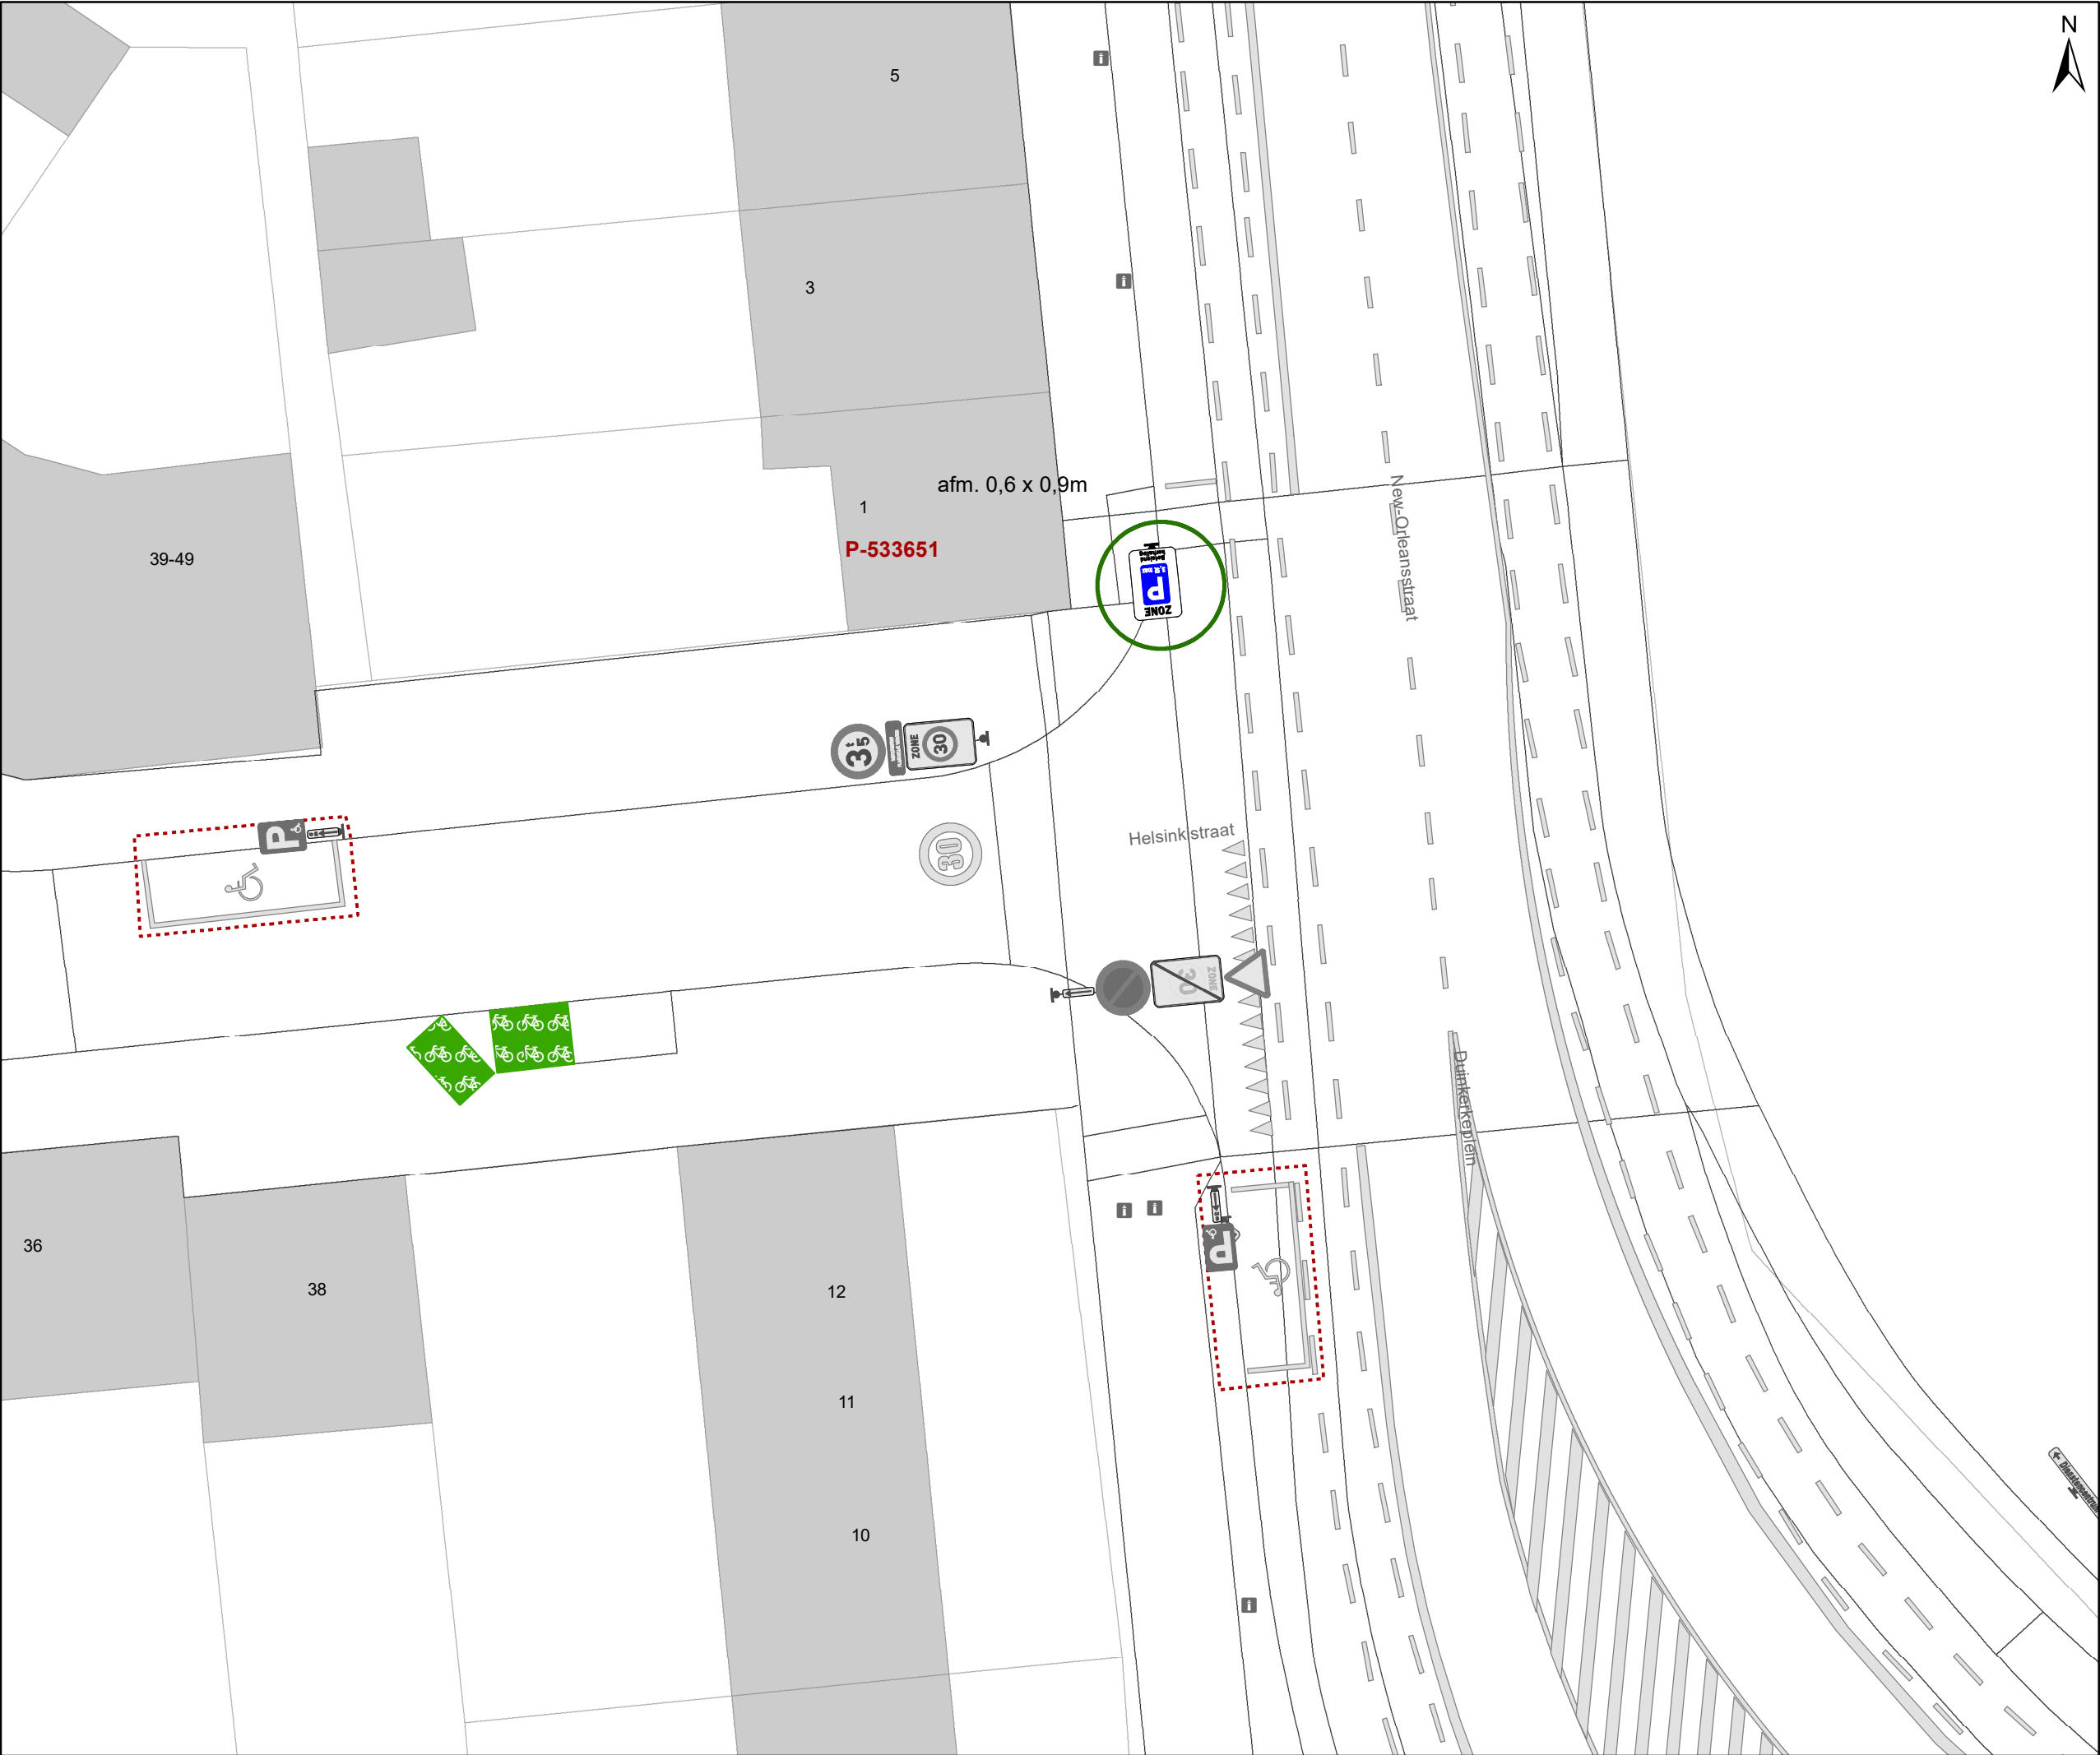

- ### Legende
- Bestaande verkeersborden
 - Geplande verkeersborden
 - Te verwijderen verkeersborden
 - Bestaande wegmarkeringen
 - Geplande wegmarkeringen
 - Te verwijderen wegmarkeringen
 - Ander gepland dossier (in voorbereiding bij MOBBD)
 - Ander gepland dossier (ter uitvoering bij DWBW)
 - Hoort bij dit dossier

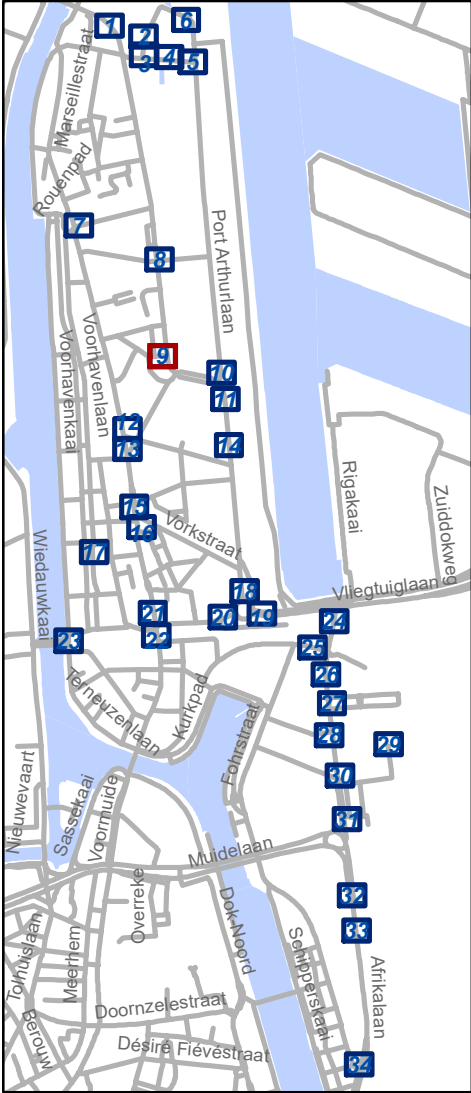


Mobiliteitsbedrijf stad Gent
Verkeerstechnische taken

**Zone betalend parkeren –
Update Parkeerplan Fase
Muide-Meulestede (uitbreiding zone)**

Dossiernummer P-533651

DATUM	SCHAAL	PLAN	P FORMAAT
12/09/2024	1/200	9/34	A3

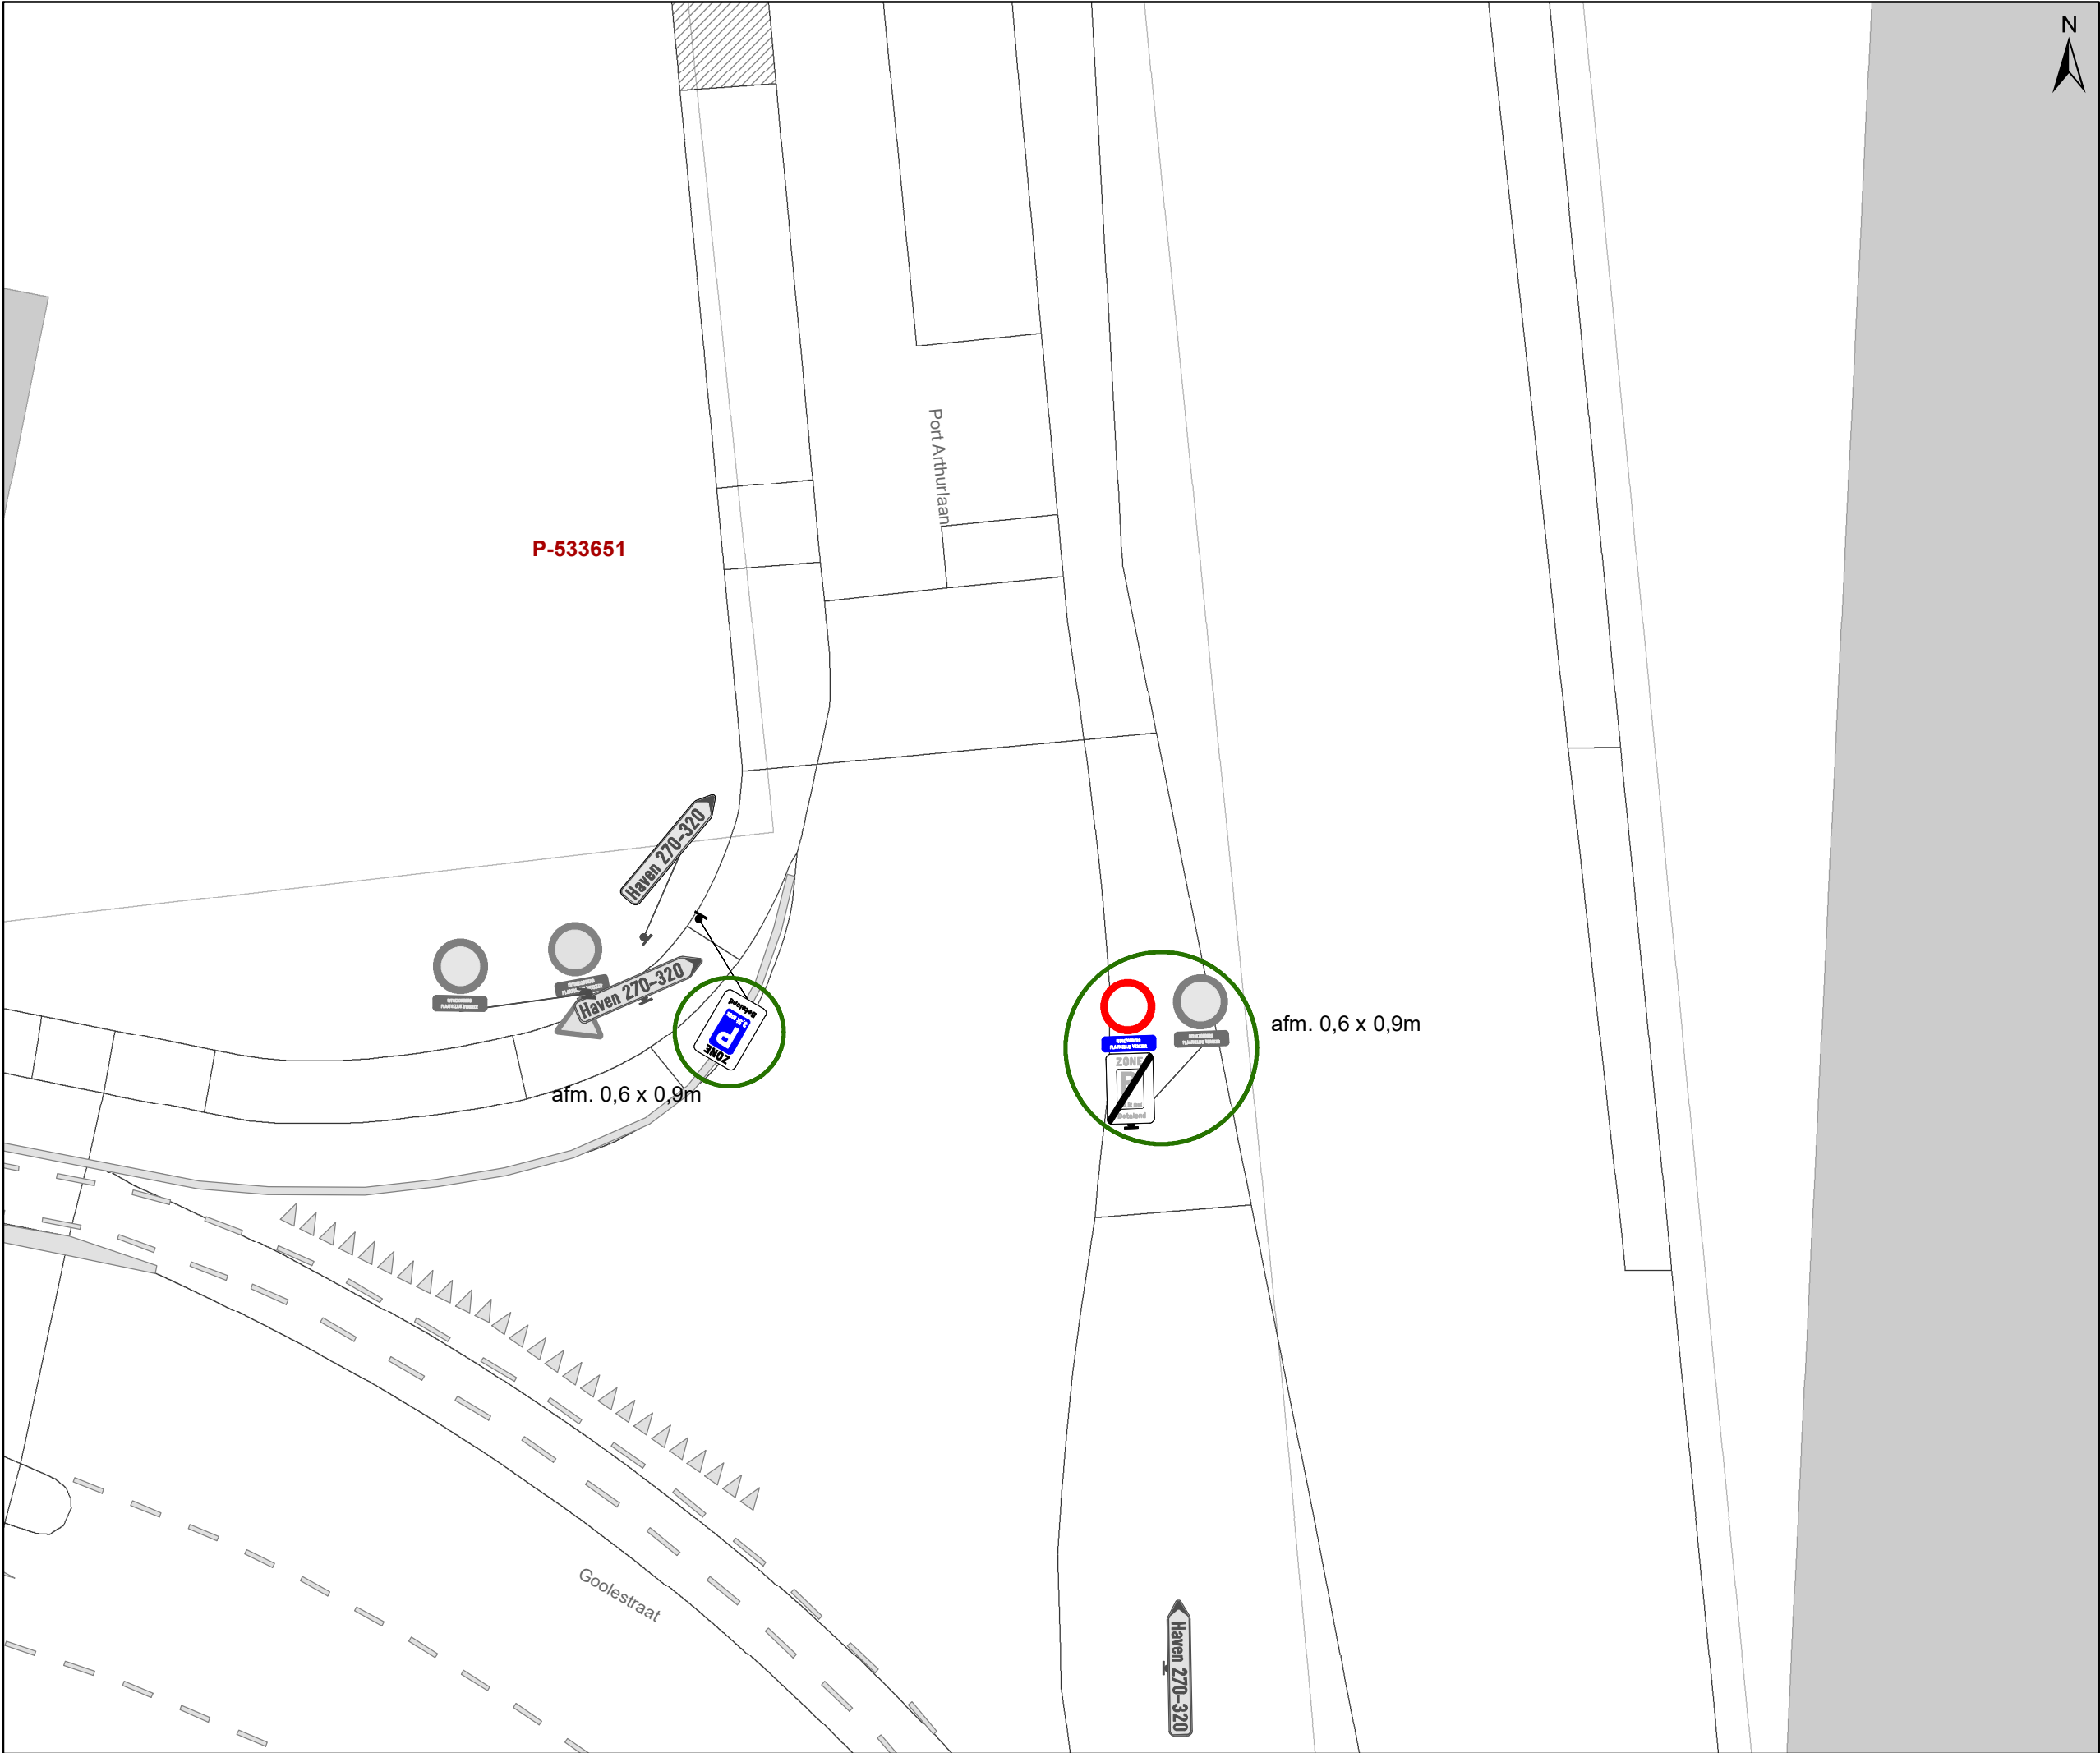

- ### Legende
- Bestaande verkeersborden
 - Geplande verkeersborden
 - Te verwijderen verkeersborden
 - Bestaande wegmarkeringen
 - Geplande wegmarkeringen
 - Te verwijderen wegmarkeringen
 - Ander gepland dossier (in voorbereiding bij MOBBD)
 - Ander gepland dossier (ter uitvoering bij DWBW)
 - Hoort bij dit dossier




Mobiliteitsbedrijf stad Gent
Verkeerstechnische taken

**Zone betalend parkeren –
Update Parkeerplan Fase
Muide-Meulestede (uitbreiding zone)**

Dossiernummer P-533651

DATUM	SCHAAL	PLAN	P FORMAAT
12/09/2024	1/200	10/34	A3

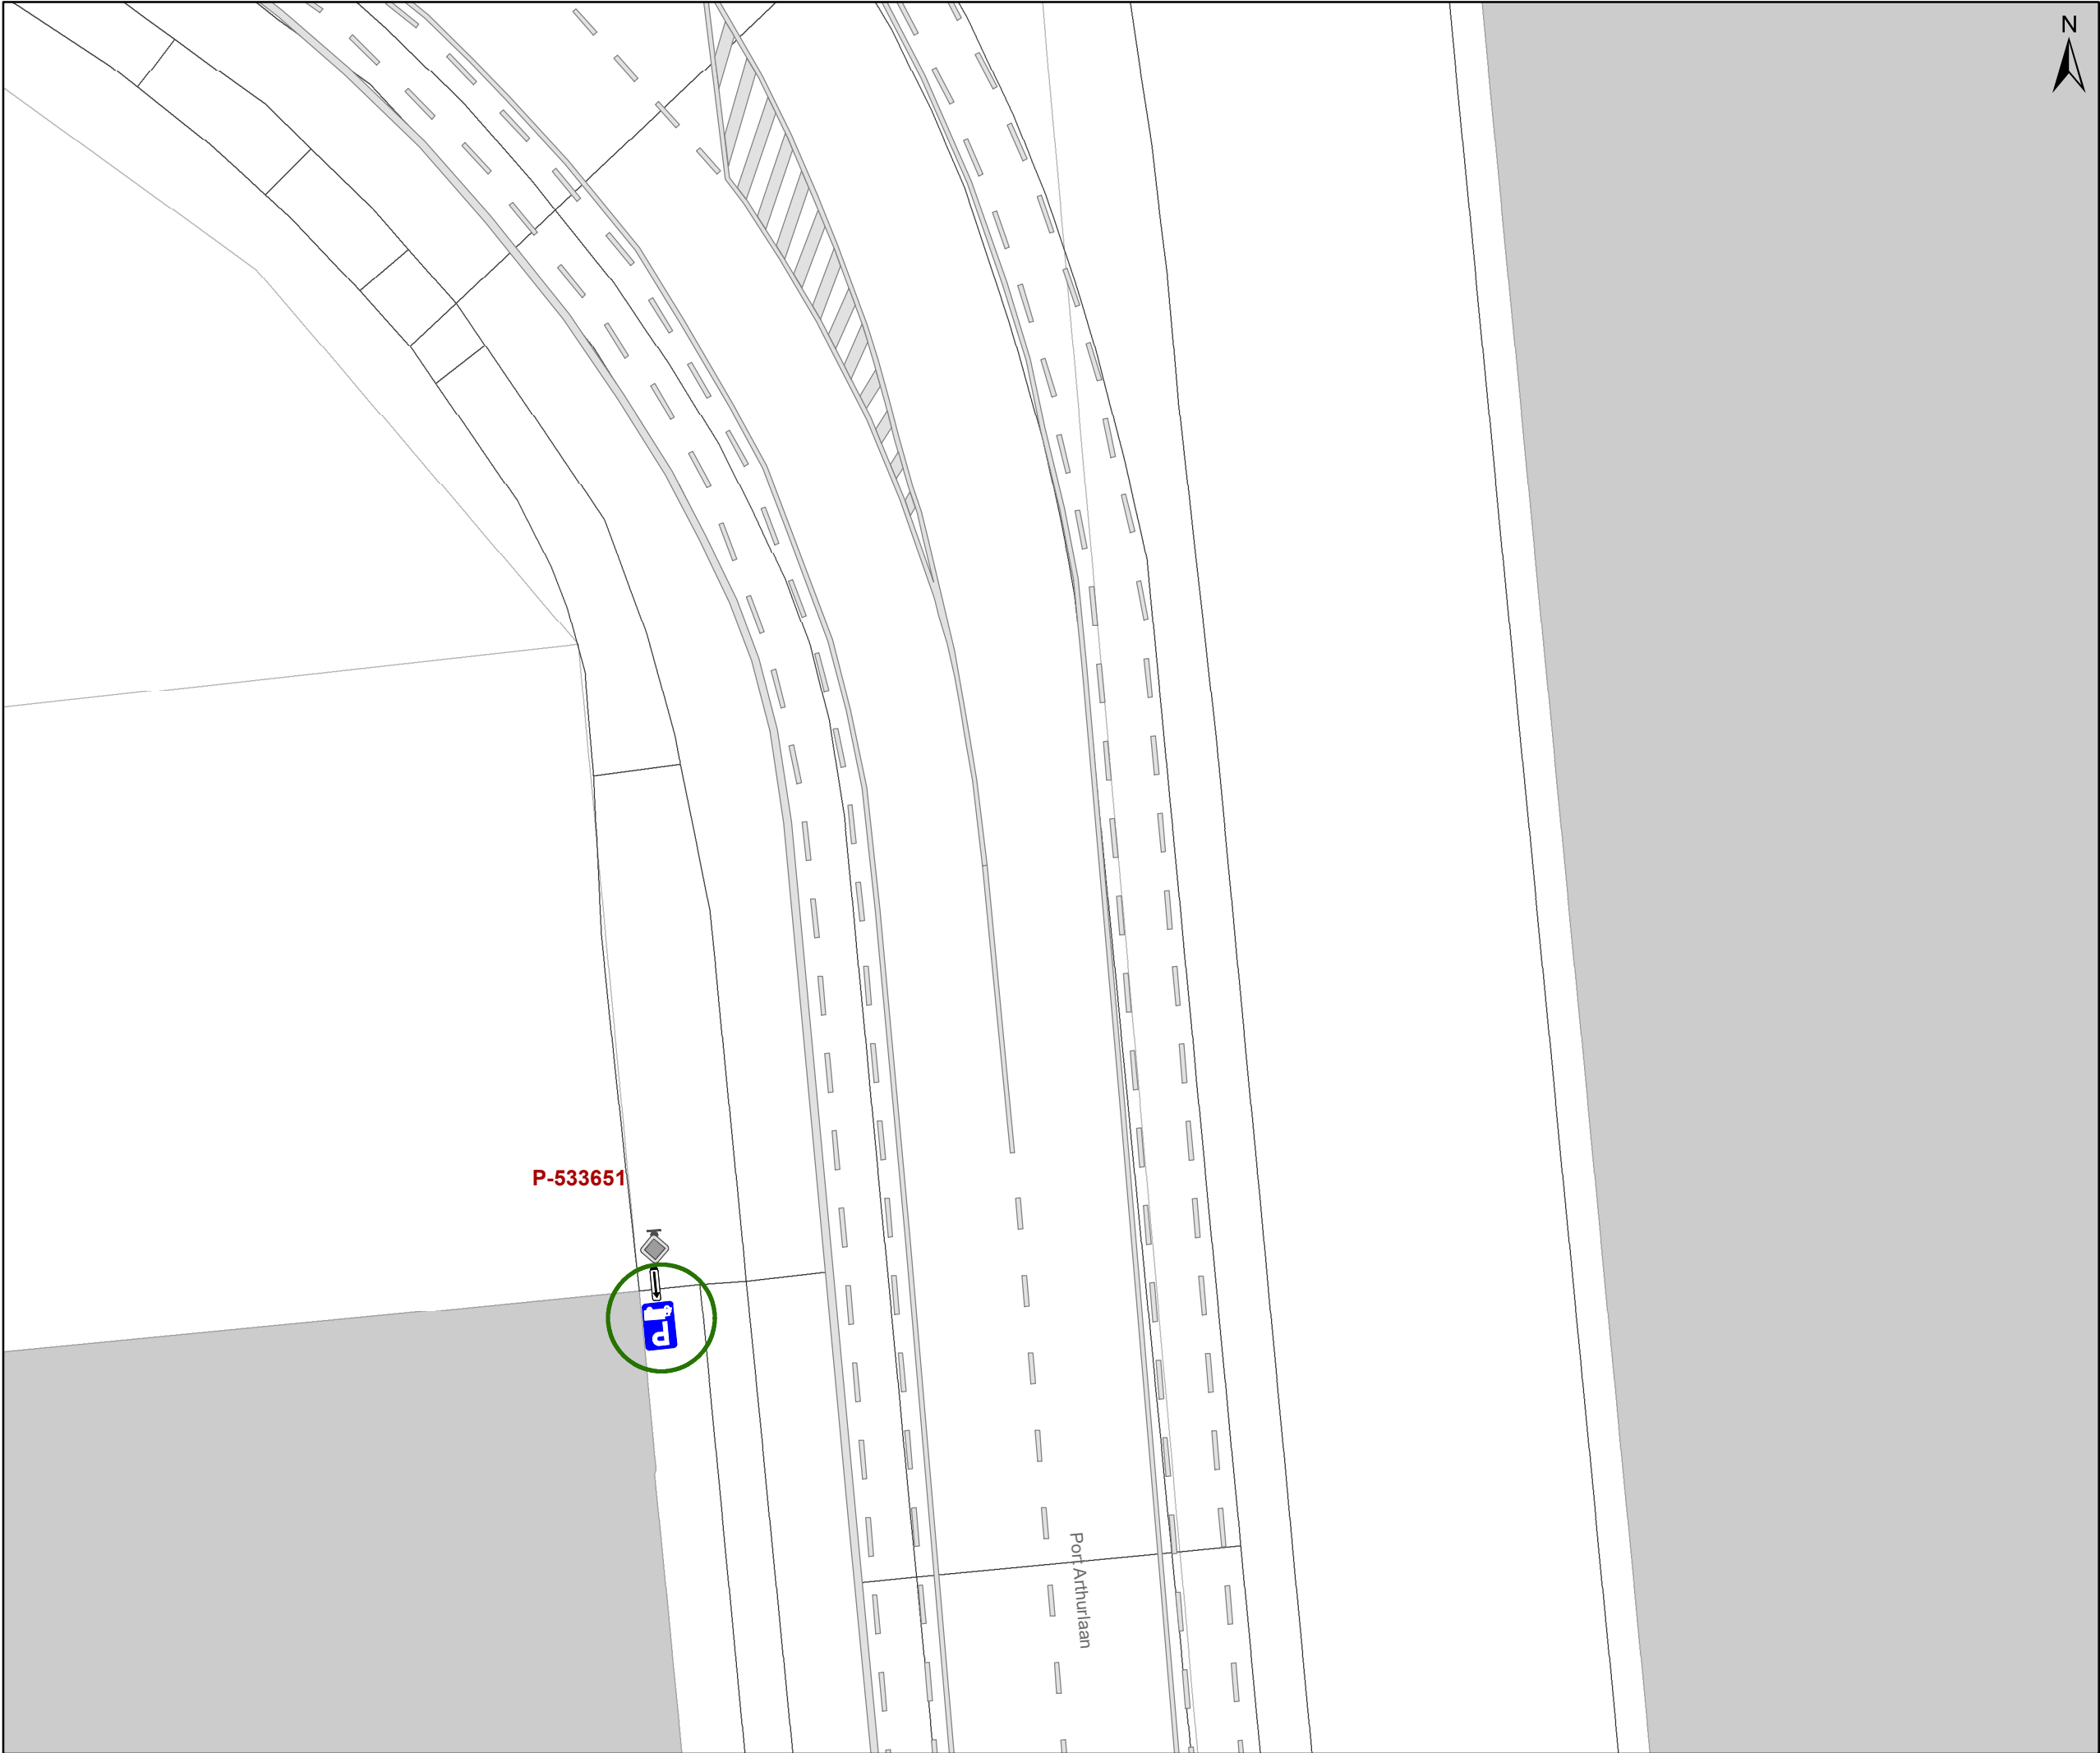

Legende

-  Bestaande verkeersborden
-  Geplande verkeersborden
-  Te verwijderen verkeersborden
-  Bestaande wegmarkeringen
-  Geplande wegmarkeringen
-  Te verwijderen wegmarkeringen
-  Ander gepland dossier (in voorbereiding bij MOBBD)
-  Ander gepland dossier (ter uitvoering bij DWBW)
-  Hoort bij dit dossier




 Mobiliteitsbedrijf stad Gent
Verkeerstechnische taken


**Zone betalend parkeren –
Update Parkeerplan Fase
Muide-Meulestede (uitbreiding zone)**

Dossiernummer P-533651

DATUM	SCHAAL	PLAN	P FORMAAT
12/09/2024	1/200	11/34	A3

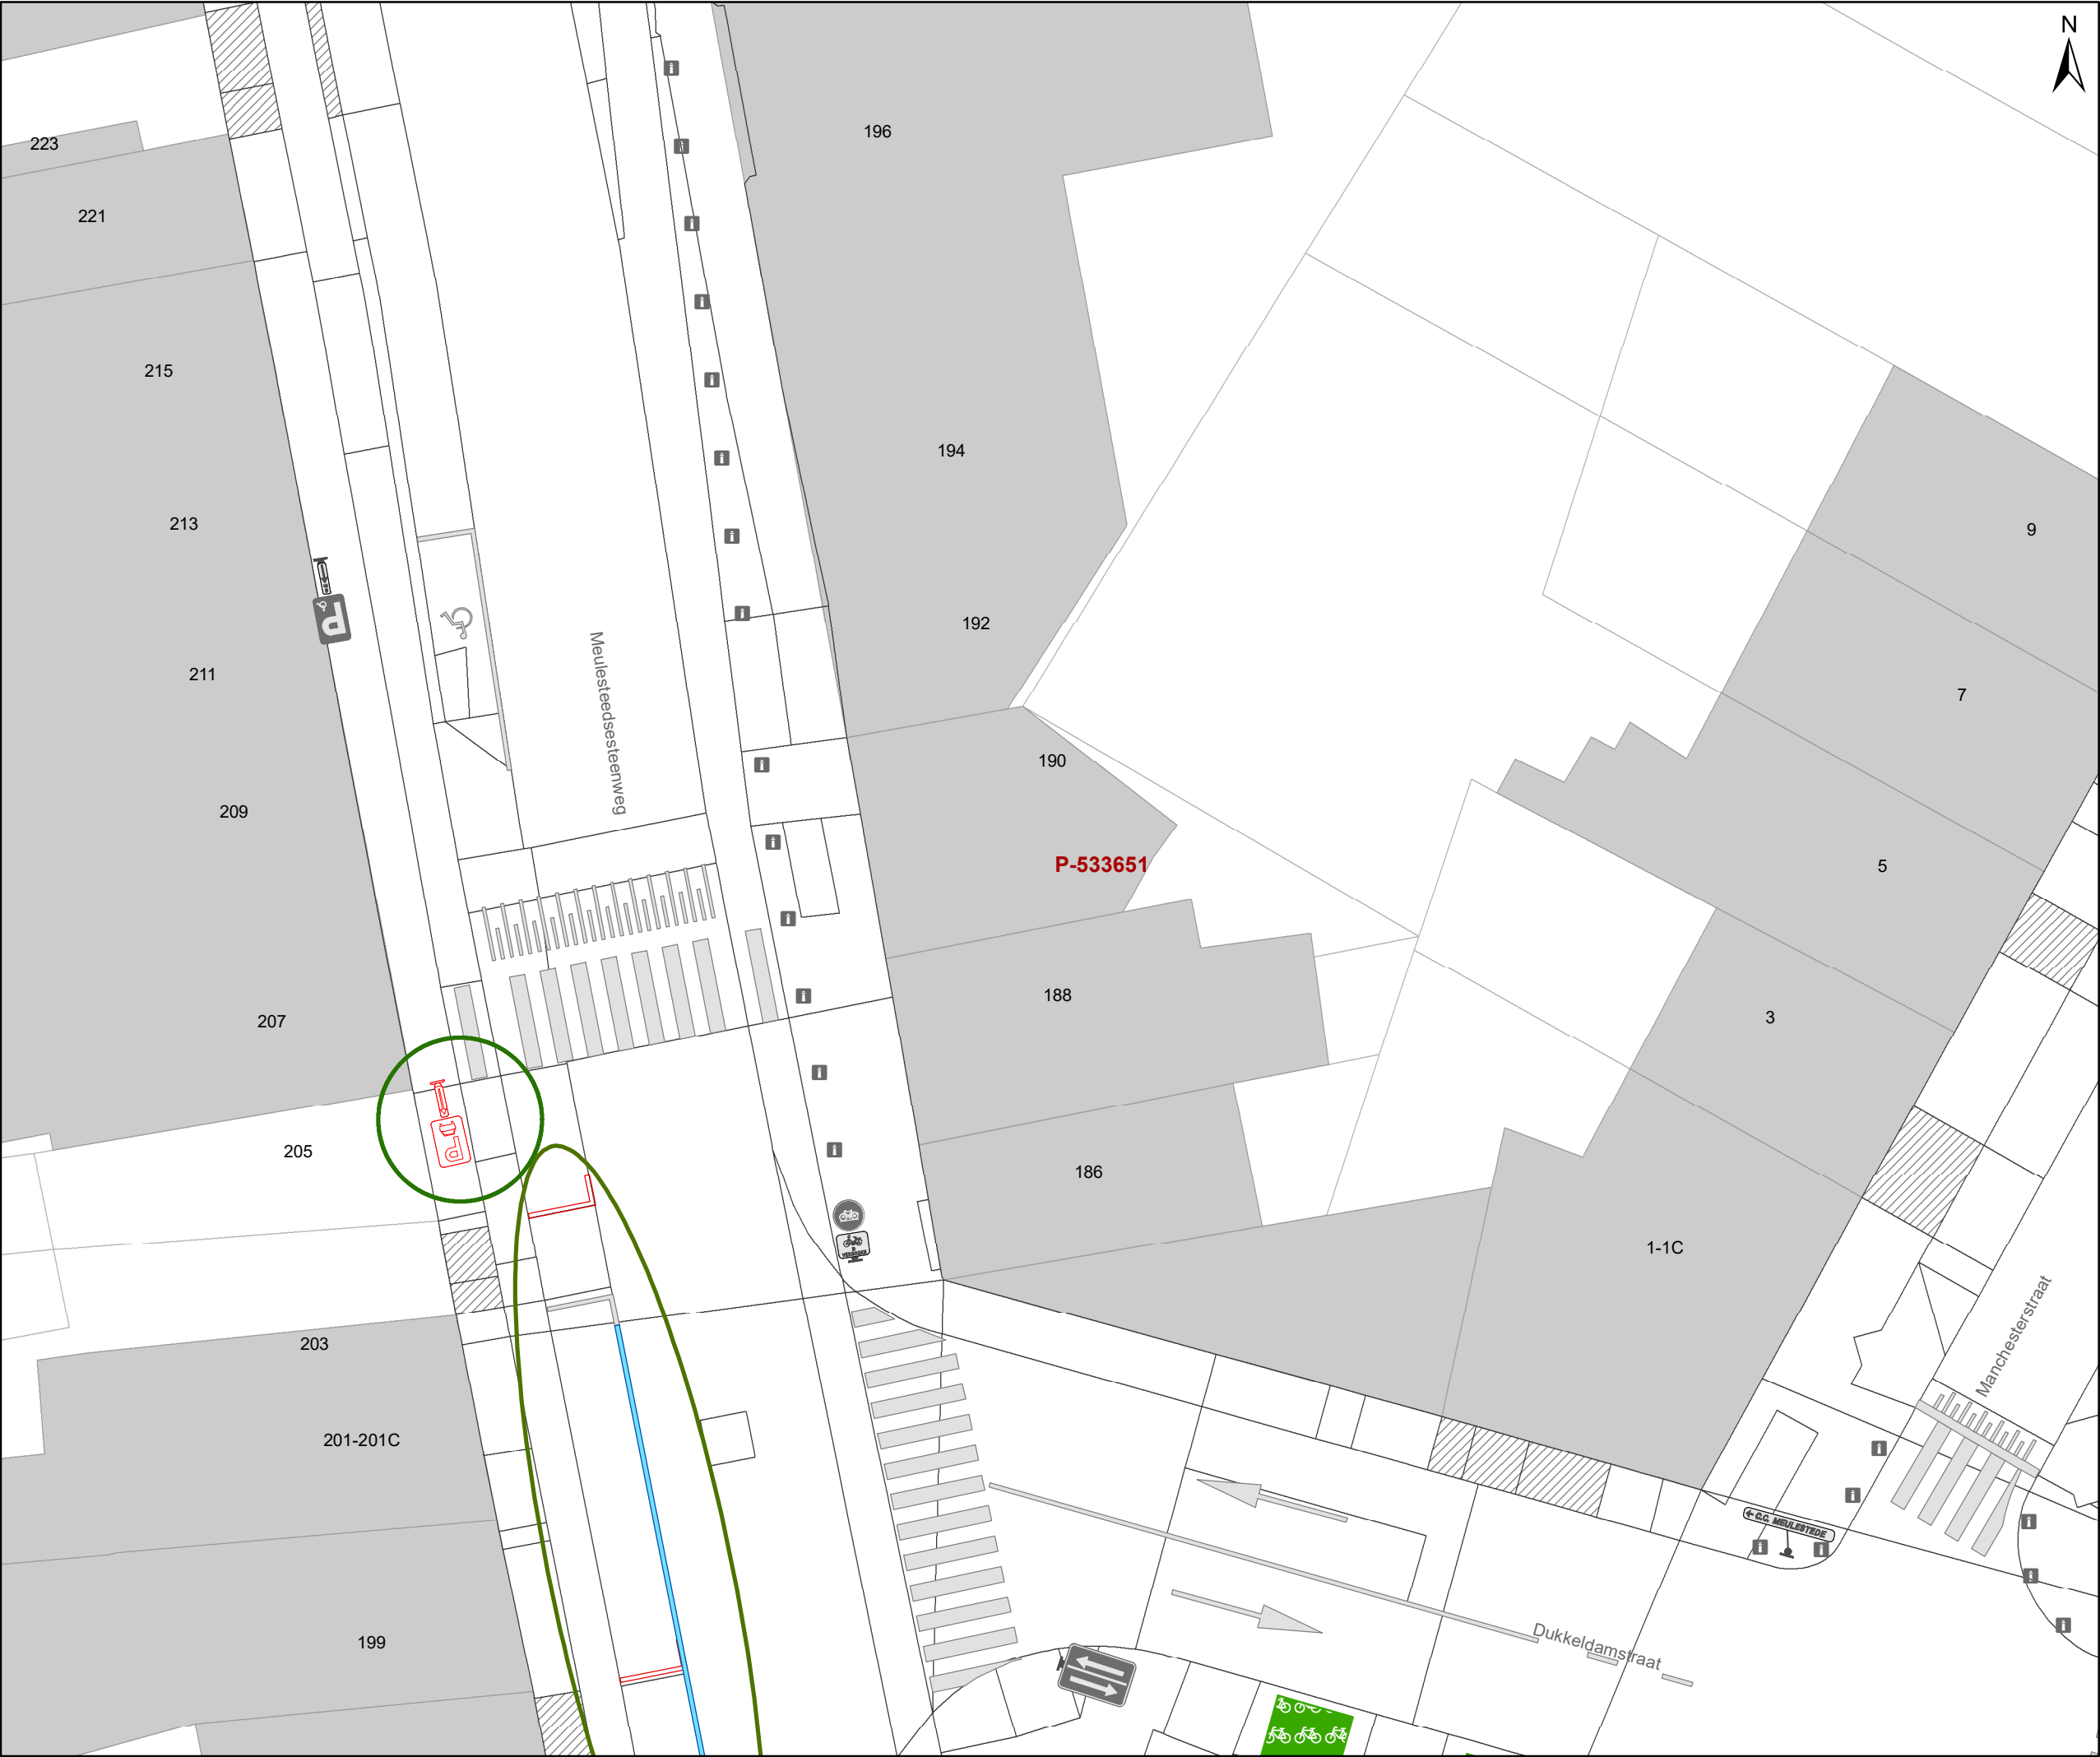

- ### Legende
- Bestaande verkeersborden
 - Geplande verkeersborden
 - Te verwijderen verkeersborden
 - Bestaande wegmarkeringen
 - Geplande wegmarkeringen
 - Te verwijderen wegmarkeringen
 - Ander gepland dossier (in voorbereiding bij MOBBD)
 - Ander gepland dossier (ter uitvoering bij DWBW)
 - Hoort bij dit dossier

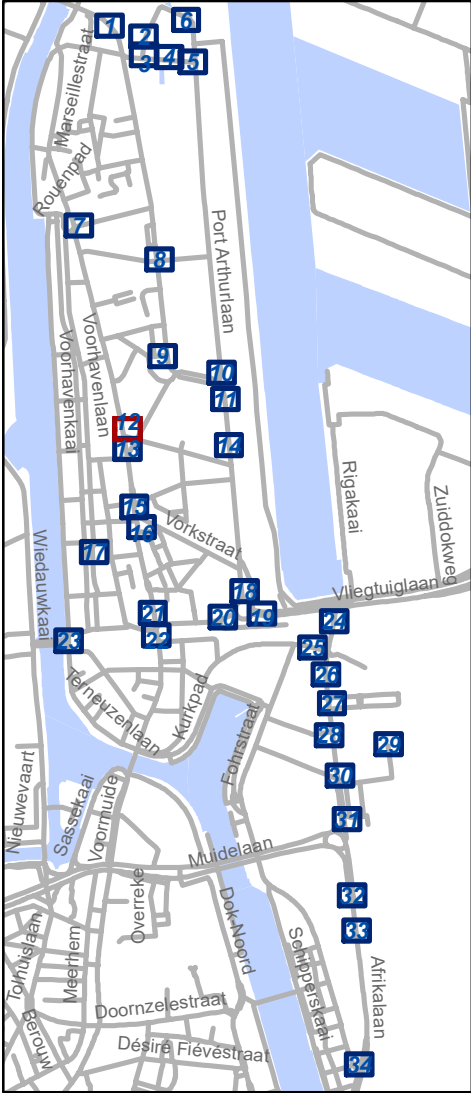


Mobiliteitsbedrijf stad Gent
Verkeerstechnische taken

**Zone betalend parkeren –
Update Parkeerplan Fase
Muide-Meulestede (uitbreiding zone)**


Dossiernummer P-533651

DATUM	SCHAAL	PLAN	P FORMAAT
12/09/2024	1/200	12/34	A3

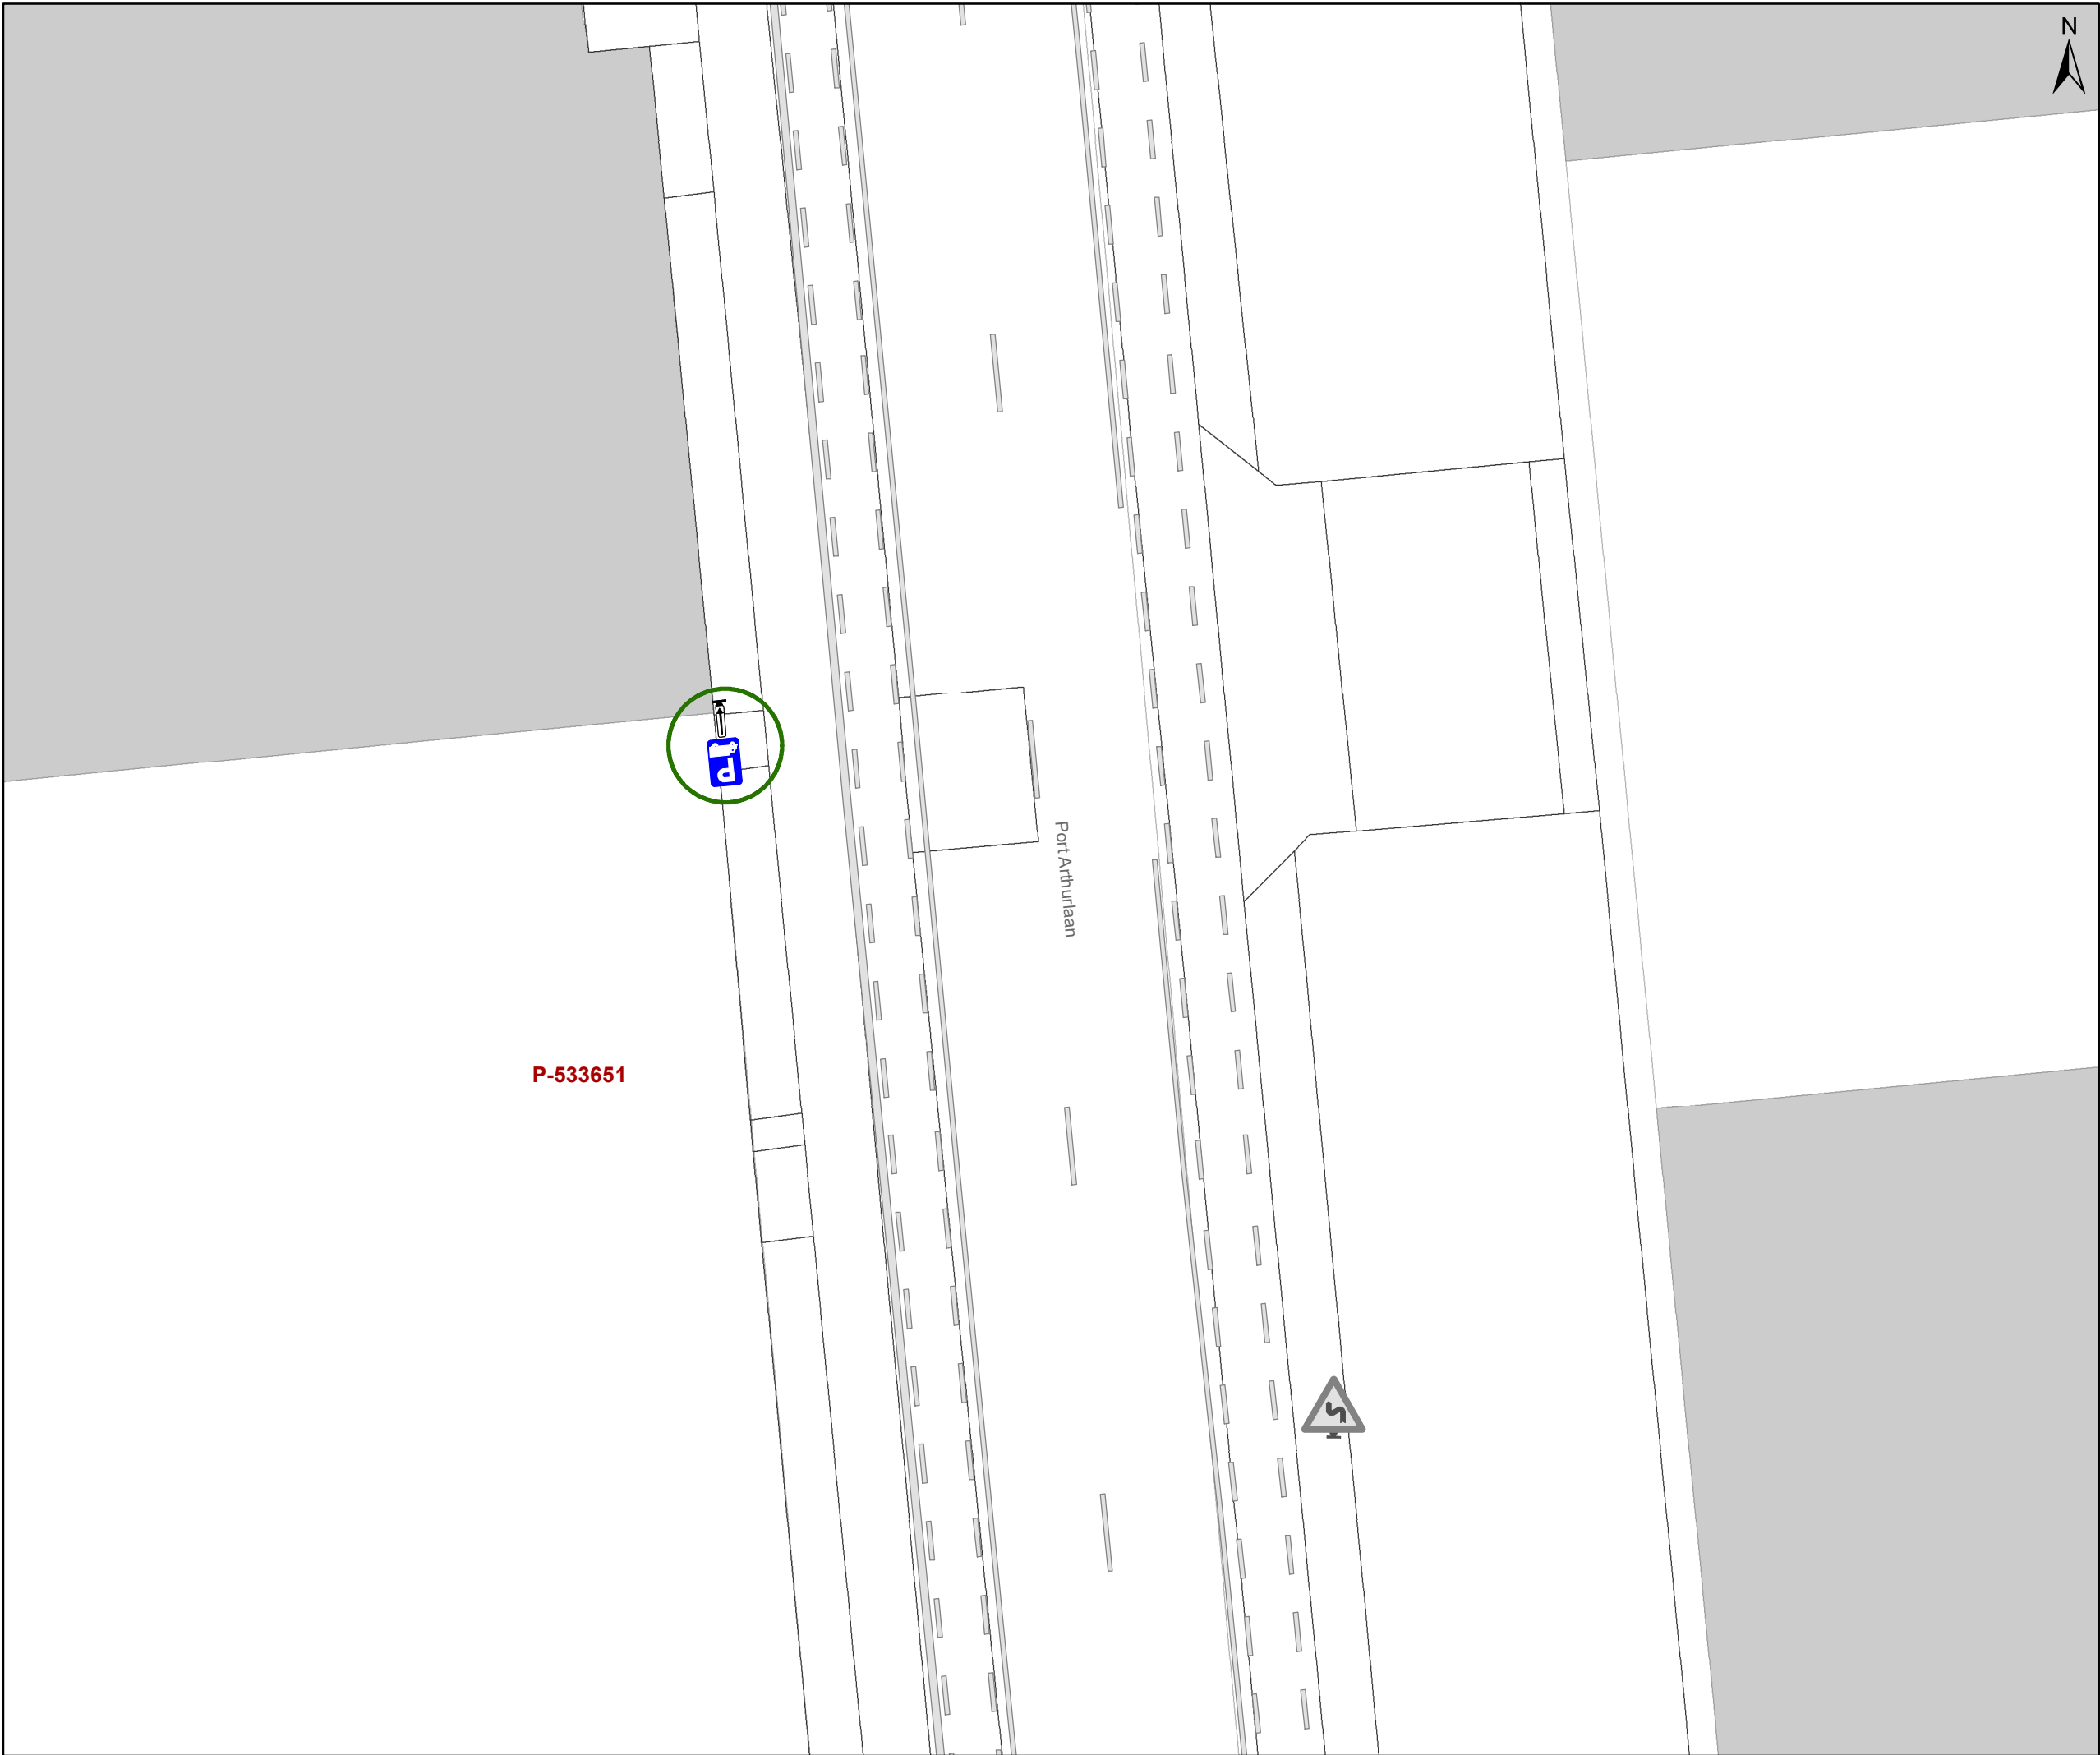

- ### Legende
- Bestaande verkeersborden
 - Geplande verkeersborden
 - Te verwijderen verkeersborden
 - Bestaande wegmarkeringen
 - Geplande wegmarkeringen
 - Te verwijderen wegmarkeringen
 - Ander gepland dossier (in voorbereiding bij MOBBD)
 - Ander gepland dossier (ter uitvoering bij DWBW)
 - Hoort bij dit dossier



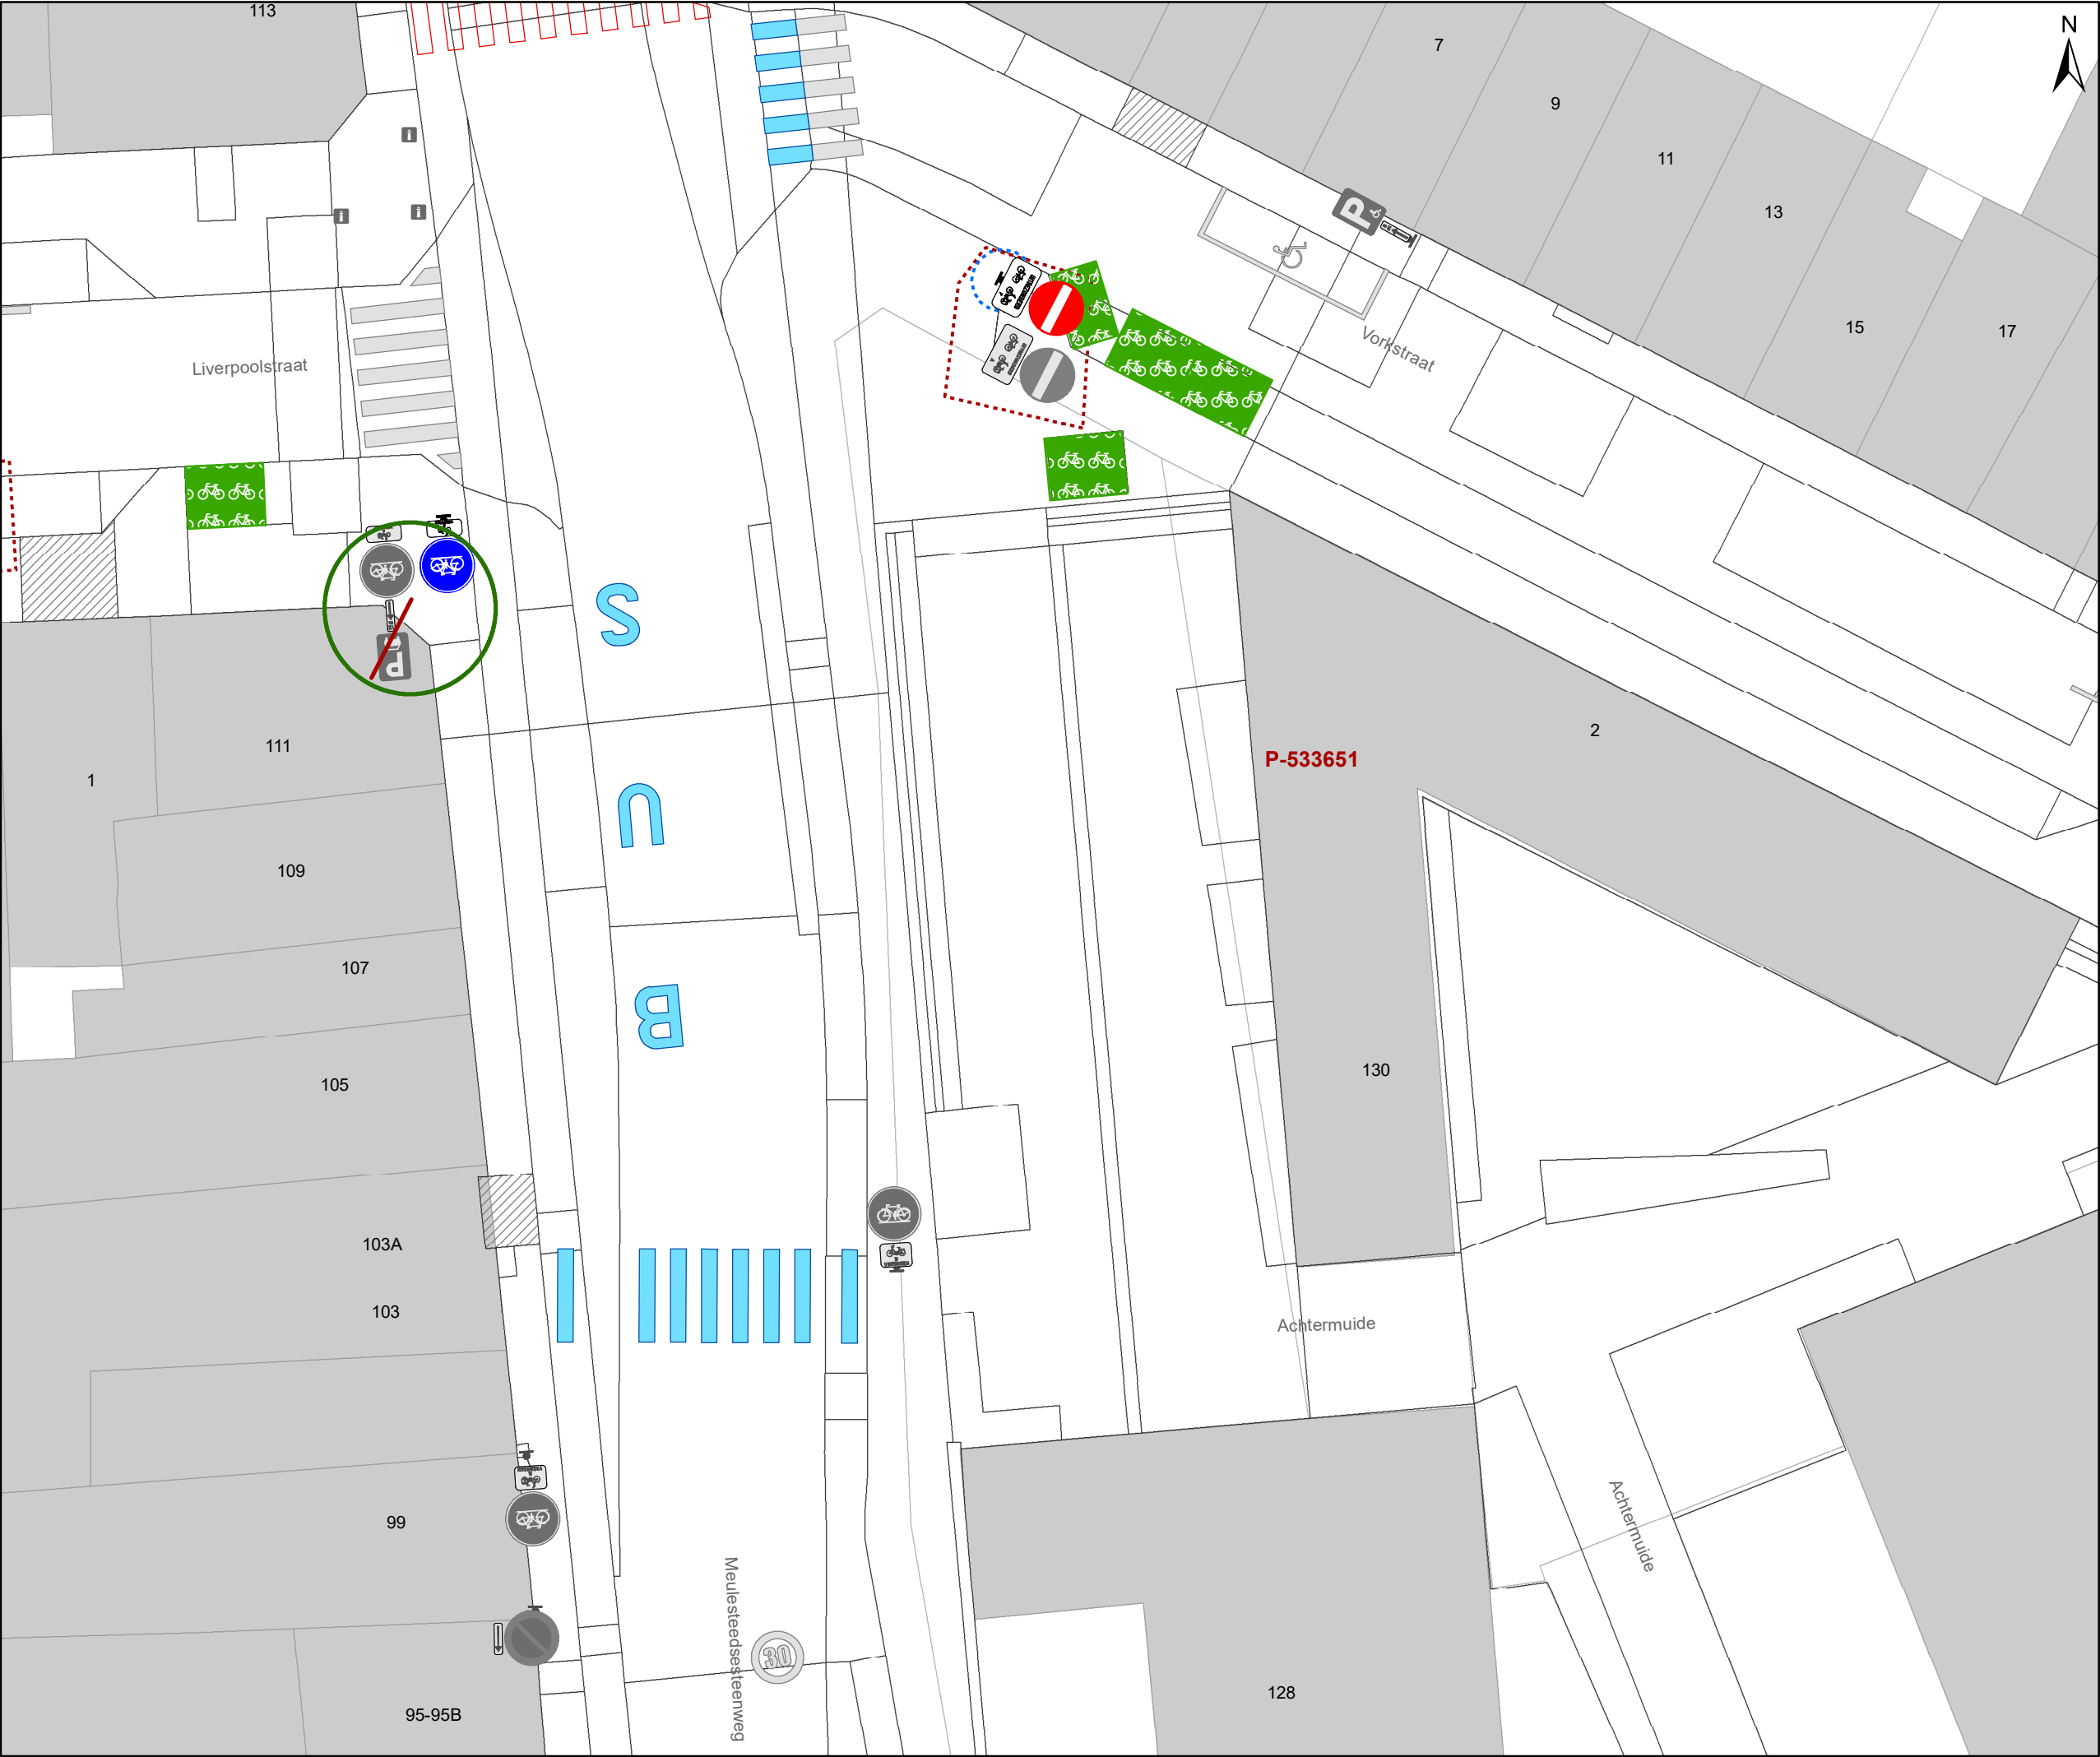

Legende



Bestaande verkeersborden



Geplande verkeersborden



Te verwijderen verkeersborden



Bestaande wegmarkeringen



Geplande wegmarkeringen



Te verwijderen wegmarkeringen




Ander gepland dossier
(in voorbereiding bij MOBBD)



Ander gepland dossier
(ter uitvoering bij DWBW)



Hoort bij dit dossier

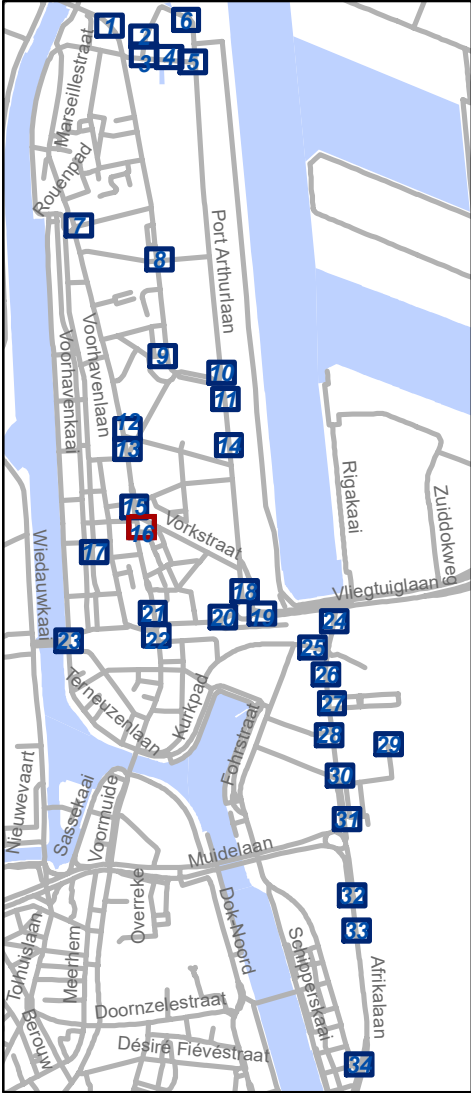




Mobiliteitsbedrijf stad Gent
Verkeerstechnische taken

Zone betalend parkeren –
Update Parkeerplan Fase
Muide-Meulestede (uitbreiding zone)

Dossiernummer P-533651

DATUM	SCHAAL	PLAN	P FORMAAT
12/09/2024	1/200	16/34	A3

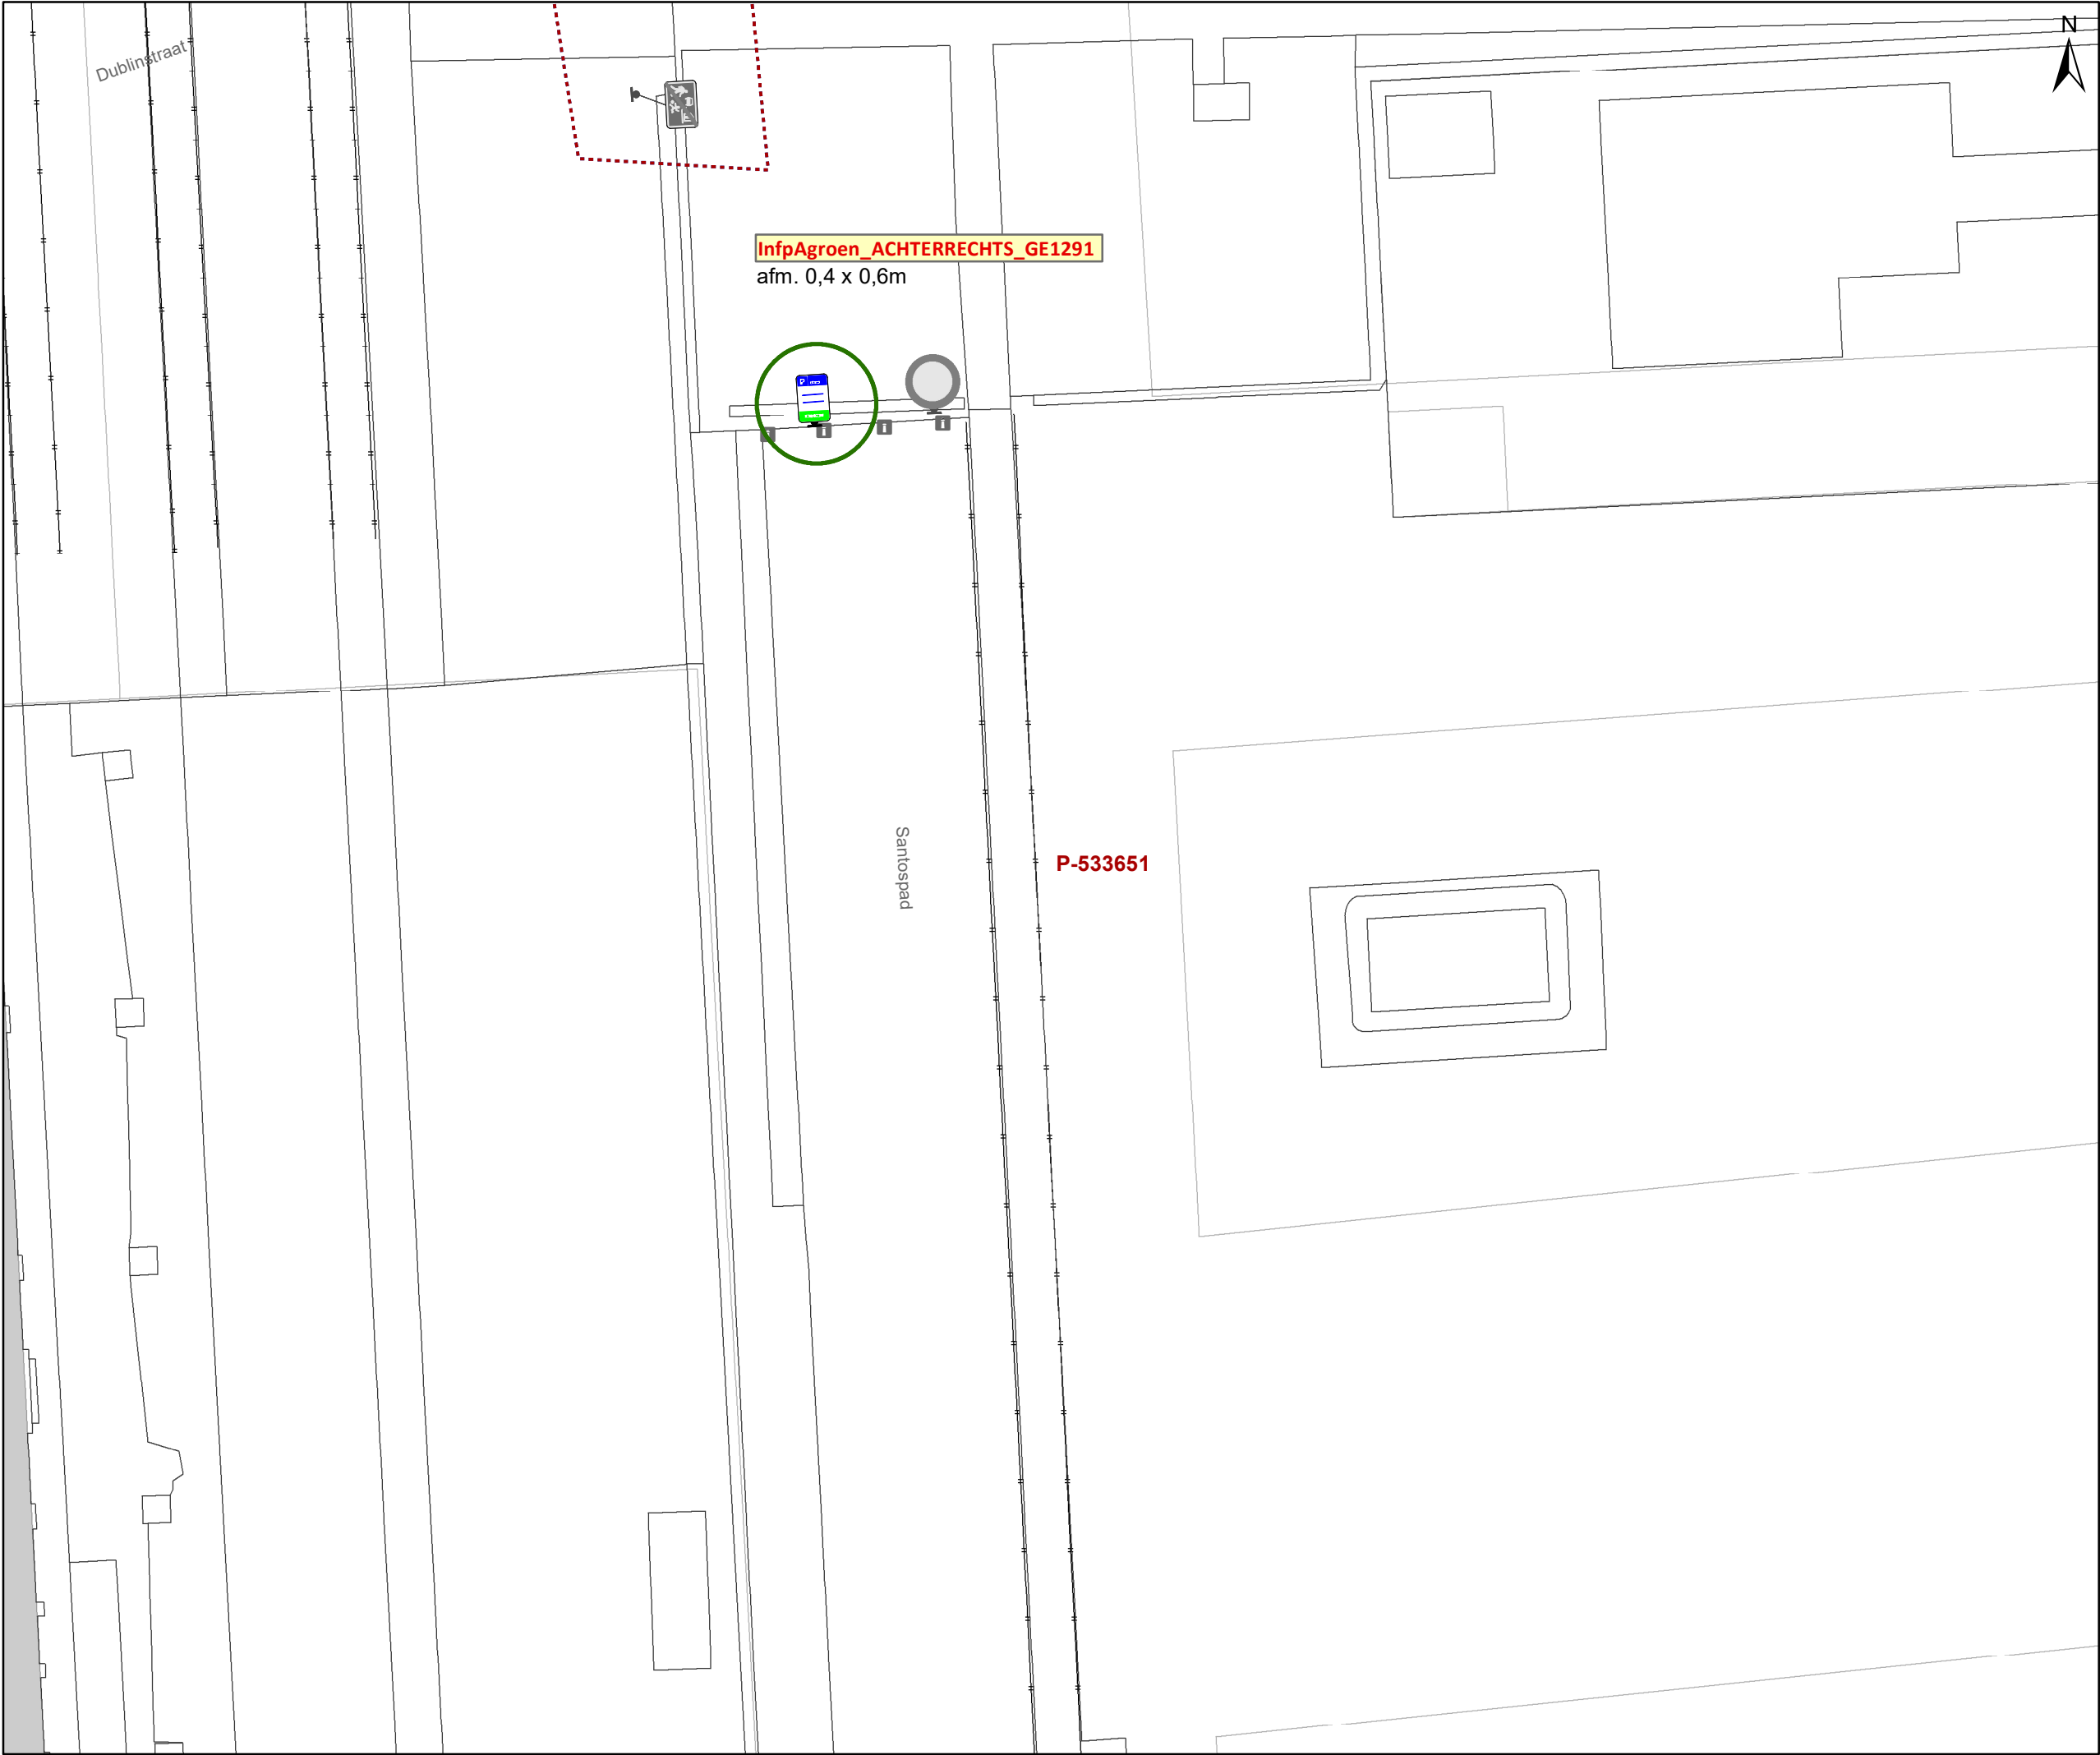

- ### Legende
- Bestaande verkeersborden
 - Geplande verkeersborden
 - Te verwijderen verkeersborden
 - Bestaande wegmarkeringen
 - Geplande wegmarkeringen
 - Te verwijderen wegmarkeringen
 - Ander gepland dossier (in voorbereiding bij MOBBED)
 - Ander gepland dossier (ter uitvoering bij DWBW)
 - Hoort bij dit dossier




Mobiliteitsbedrijf stad Gent
Verkeerstechnische taken

**Zone betalend parkeren –
Update Parkeerplan Fase
Muide-Meulestede (uitbreiding zone)**

Dossiernummer P-533651

DATUM	SCHAAL	PLAN	P FORMAAT
12/09/2024	1/200	17/34	A3

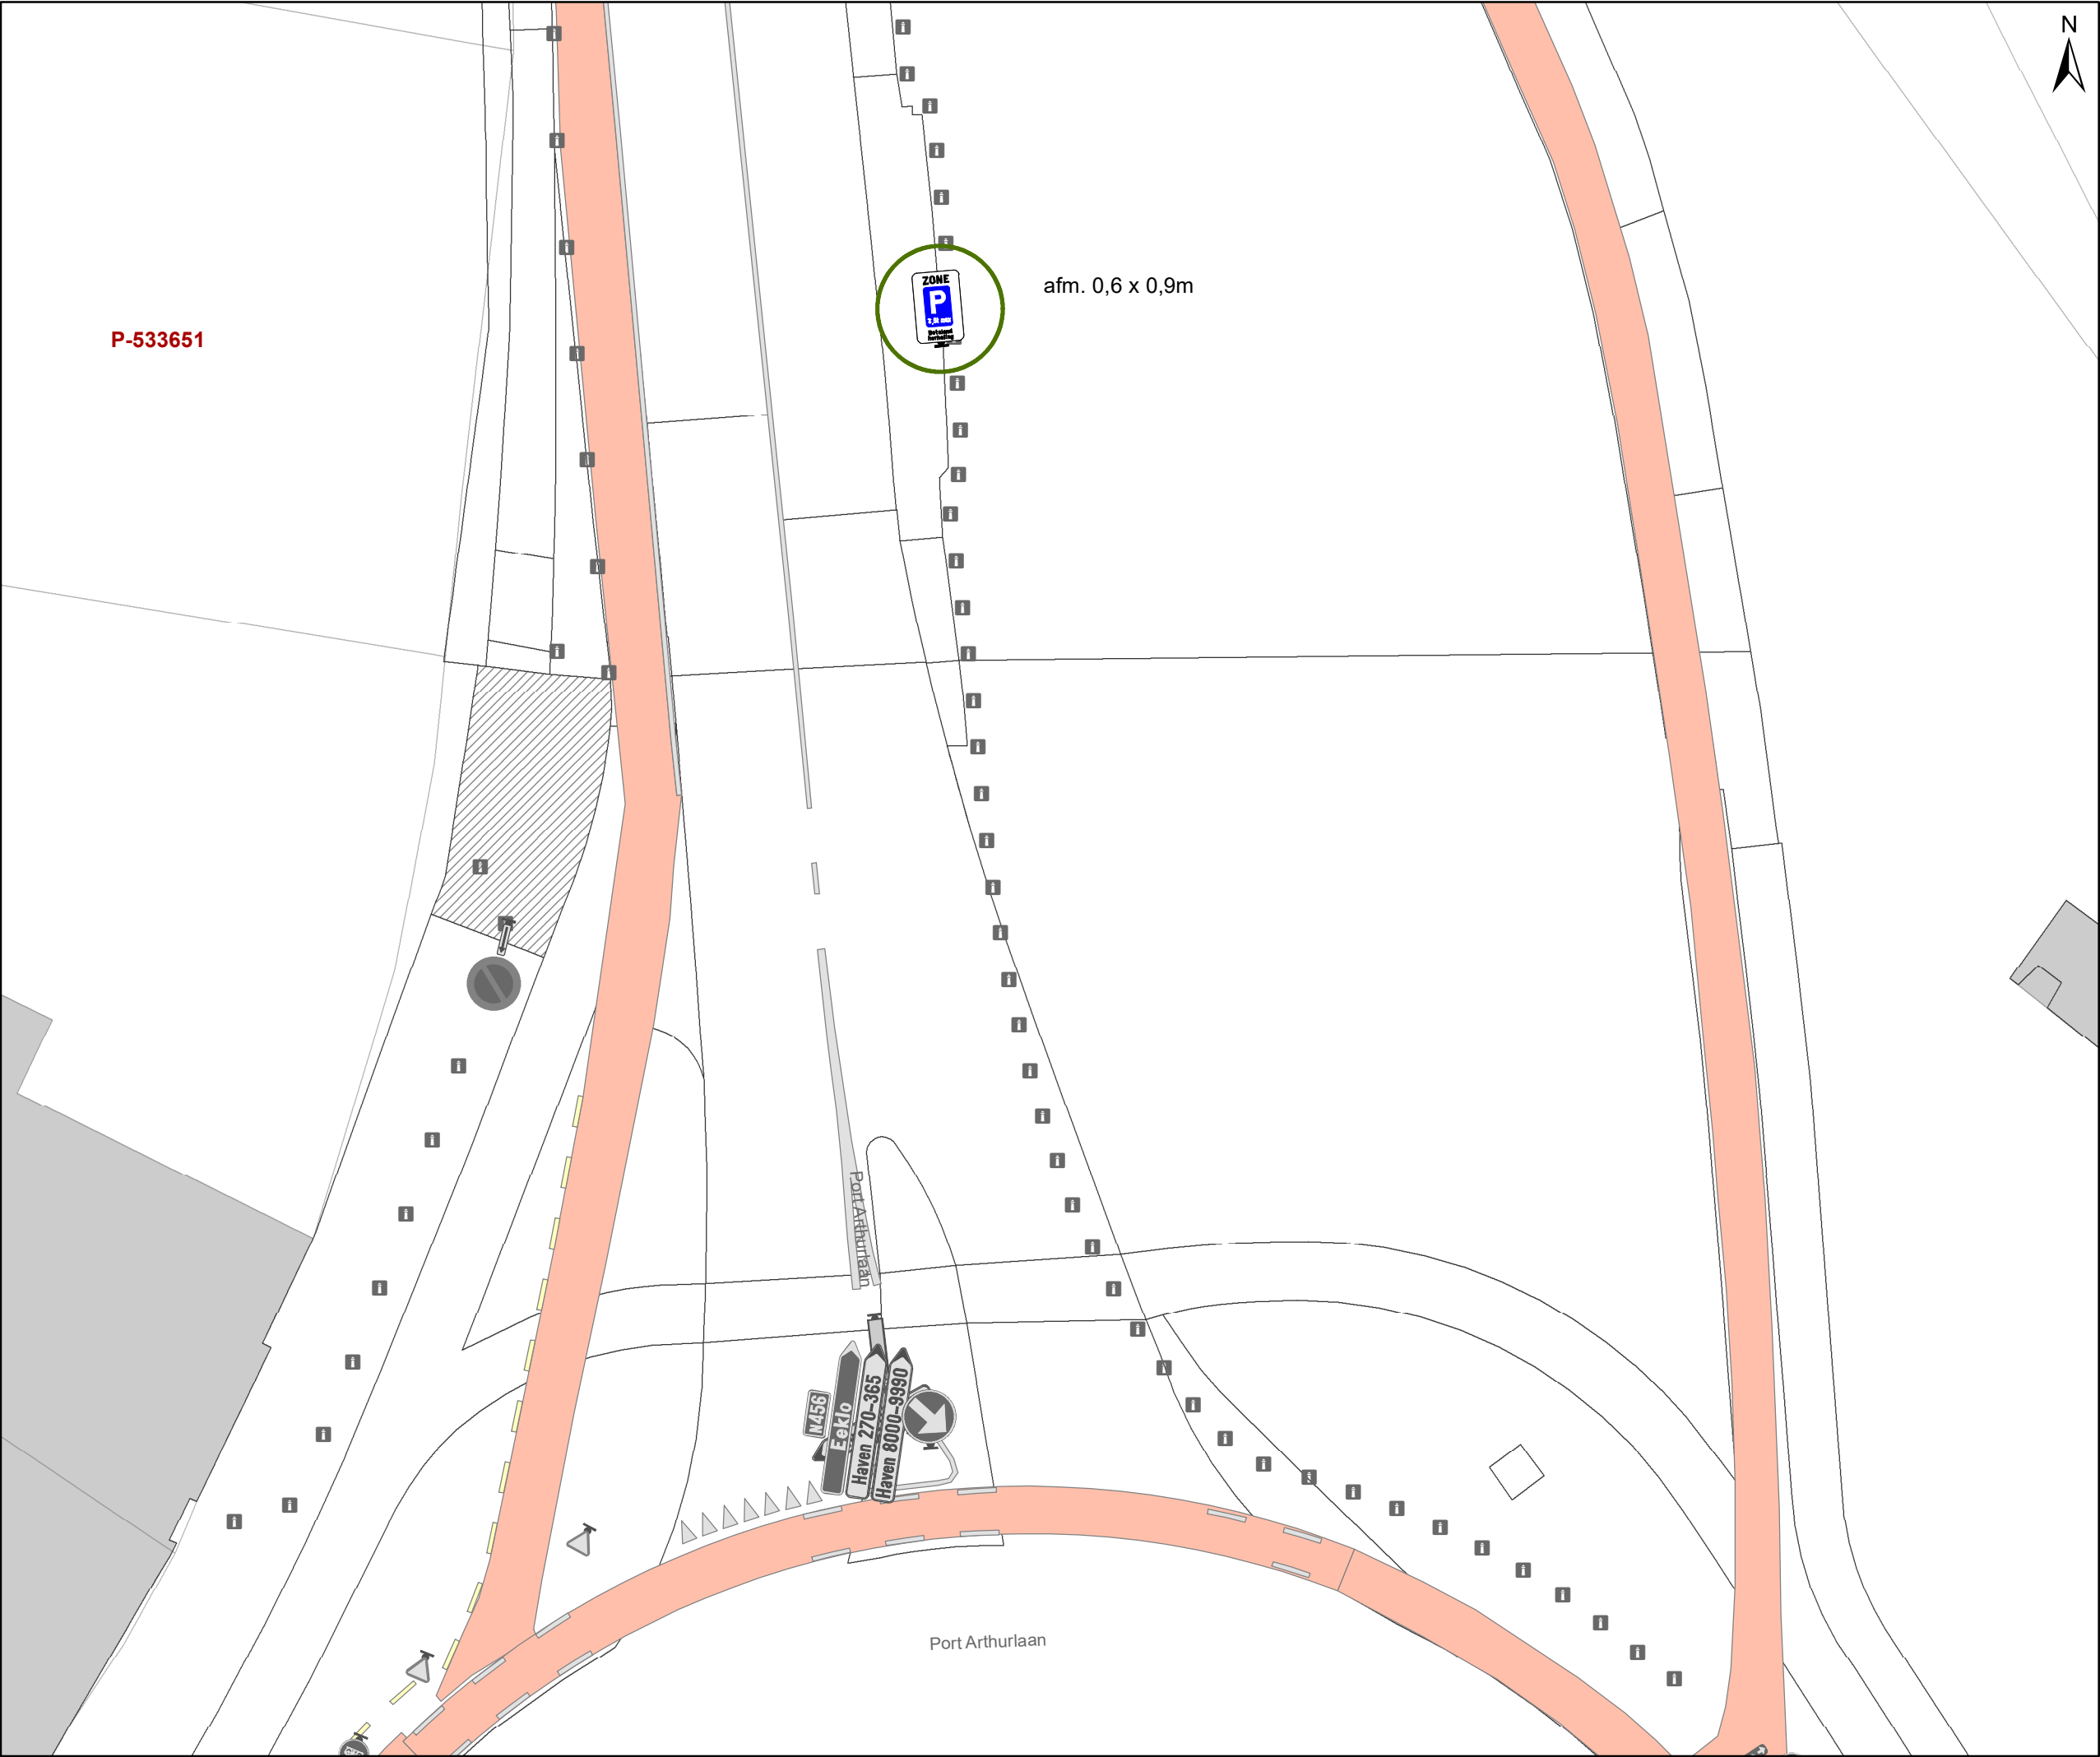

- ### Legende
- Bestaande verkeersborden
 - Geplande verkeersborden
 - Te verwijderen verkeersborden
 - Bestaande wegmarkeringen
 - Geplande wegmarkeringen
 - Te verwijderen wegmarkeringen
 - Ander gepland dossier (in voorbereiding bij MOBBD)
 - Ander gepland dossier (ter uitvoering bij DWBW)
 - Hoort bij dit dossier




Mobiliteitsbedrijf stad Gent
Verkeerstechnische taken

**Zone betalend parkeren –
Update Parkeerplan Fase
Muide-Meulestede (uitbreiding zone)**

Dossiernummer P-533651

DATUM	SCHAAL	PLAN	P FORMAAT
12/09/2024	1/200	18/34	A3

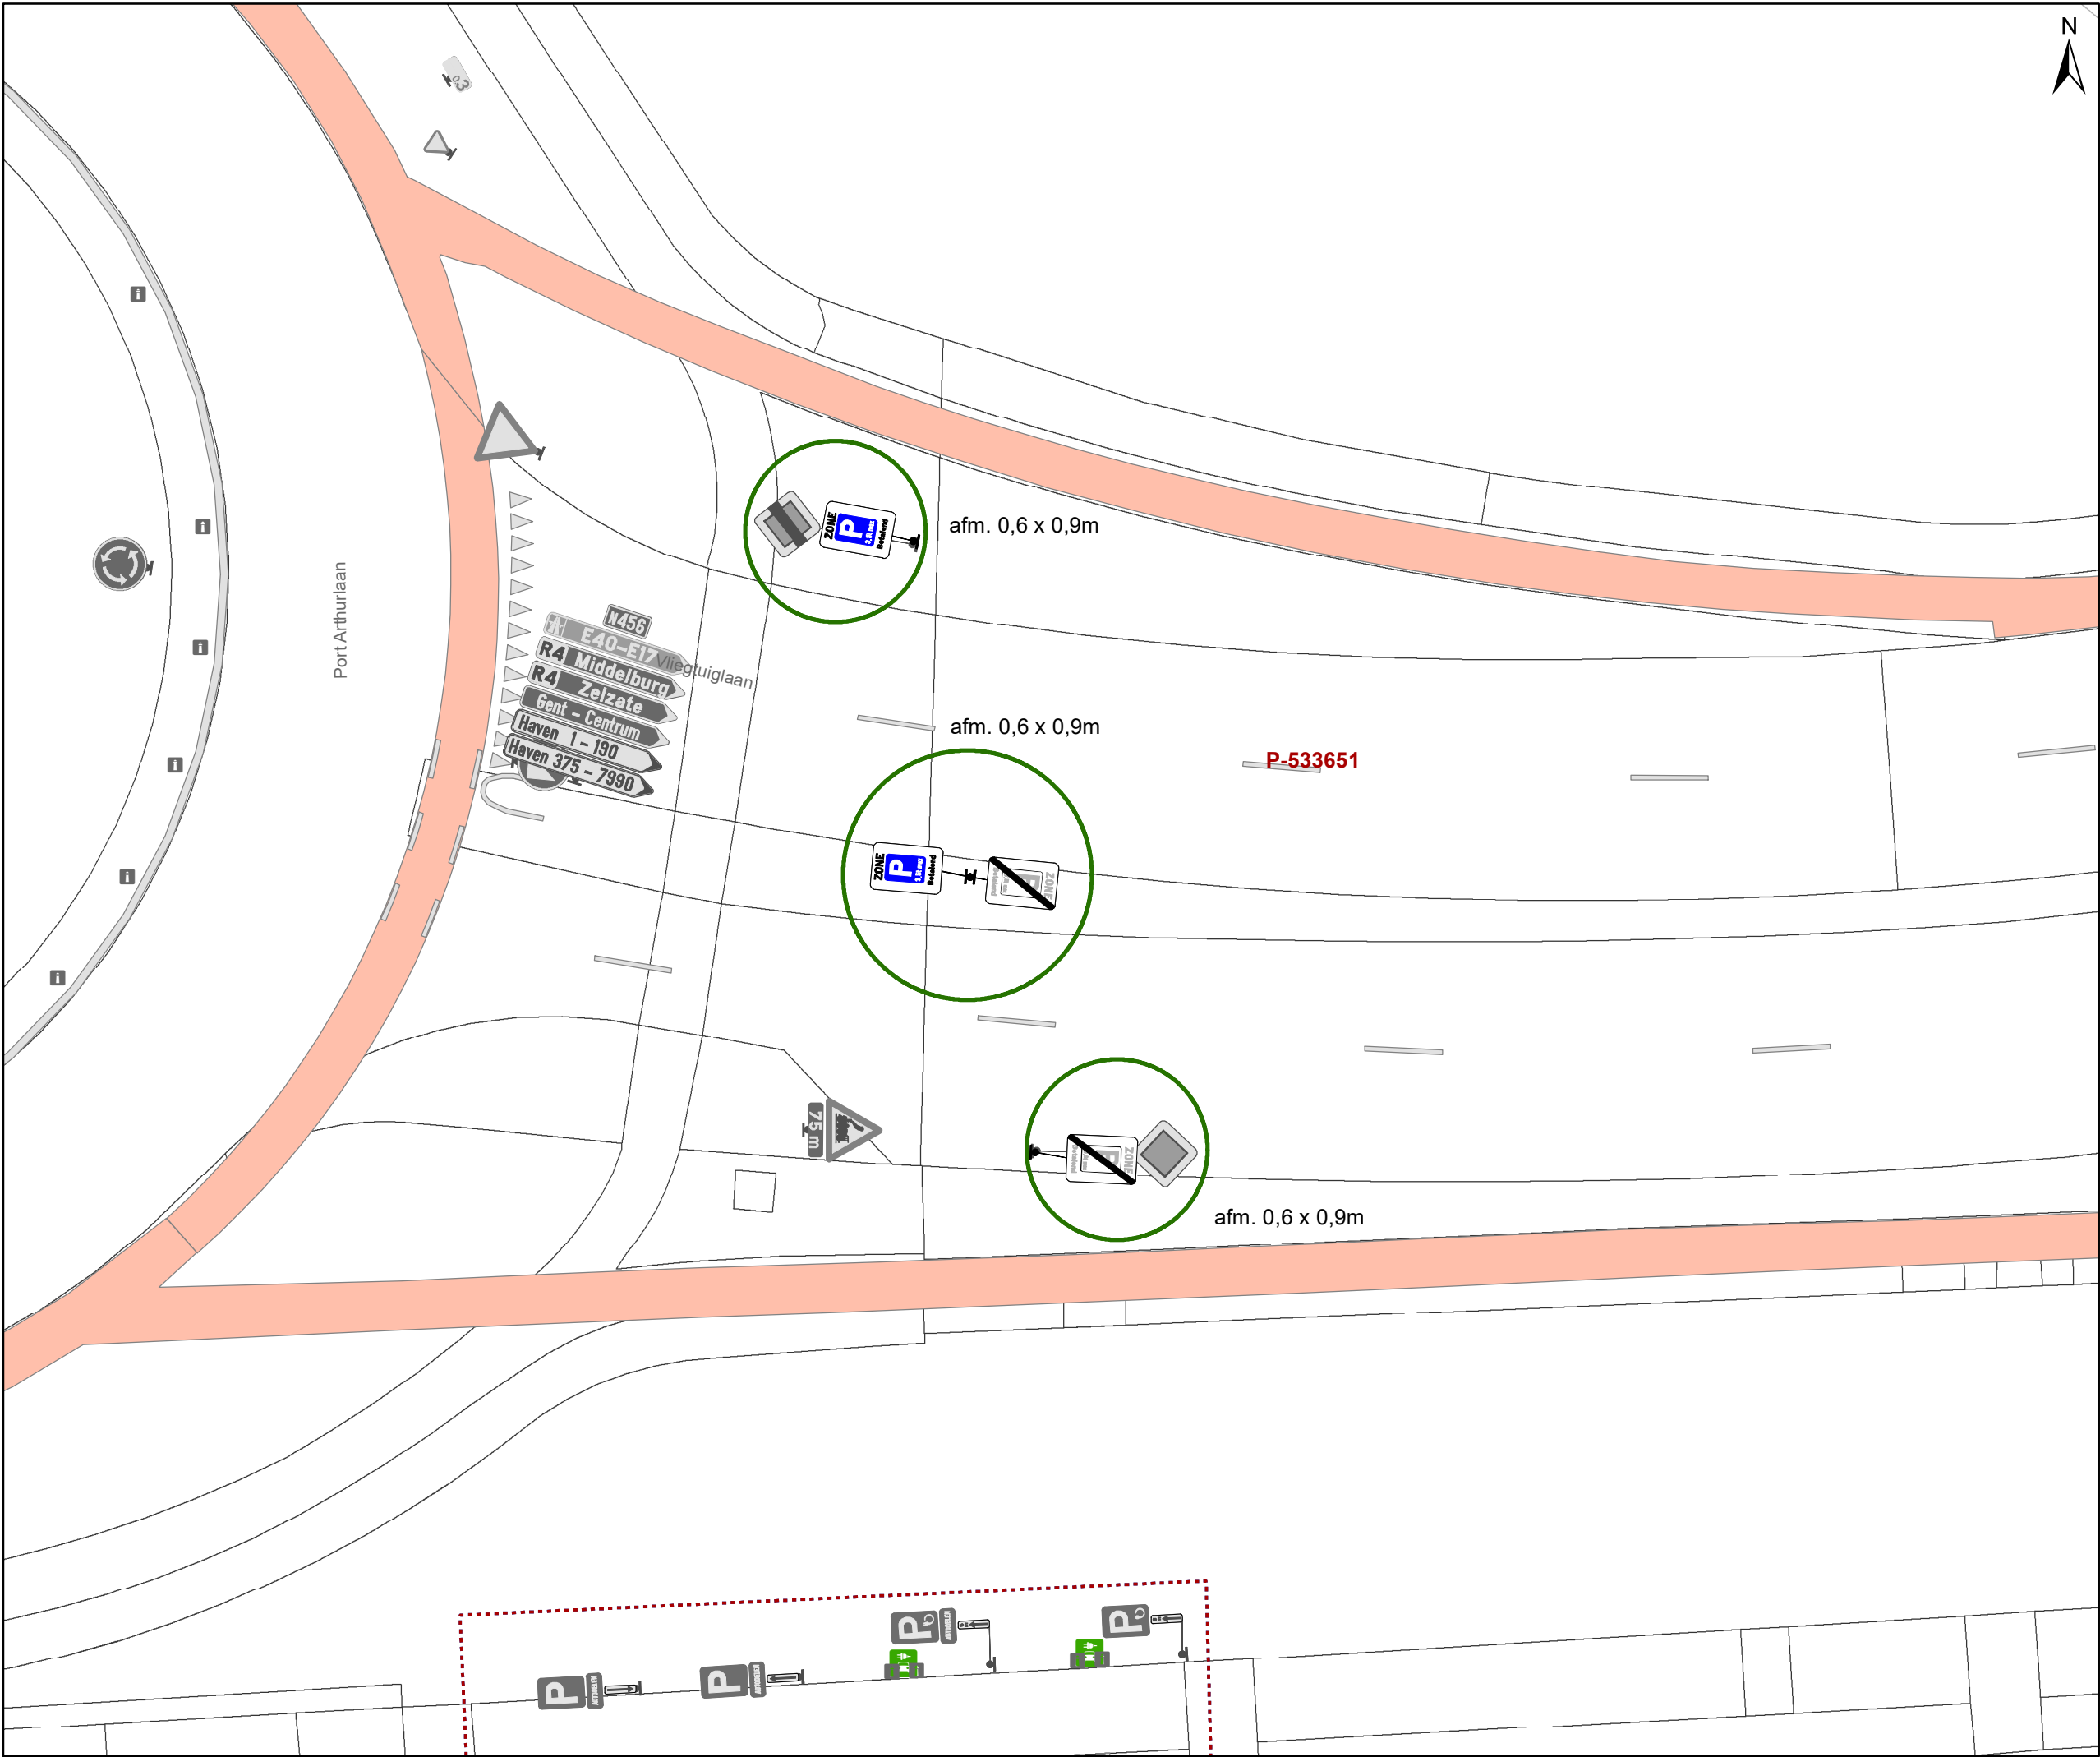

- ### Legende
- Bestaande verkeersborden
 - Geplande verkeersborden
 - Te verwijderen verkeersborden
 - Bestaande wegmarkeringen
 - Geplande wegmarkeringen
 - Te verwijderen wegmarkeringen
 - Ander gepland dossier (in voorbereiding bij MOBBED)
 - Ander gepland dossier (ter uitvoering bij DWBW)
 - Hoort bij dit dossier




Mobiliteitsbedrijf stad Gent
Verkeerstechnische taken


**Zone betalend parkeren –
Update Parkeerplan Fase
Muide-Meulestede (uitbreiding zone)**

Dossiernummer P-533651


DATUM	SCHAAL	PLAN	P FORMAAT
12/09/2024	1/200	19/34	A3

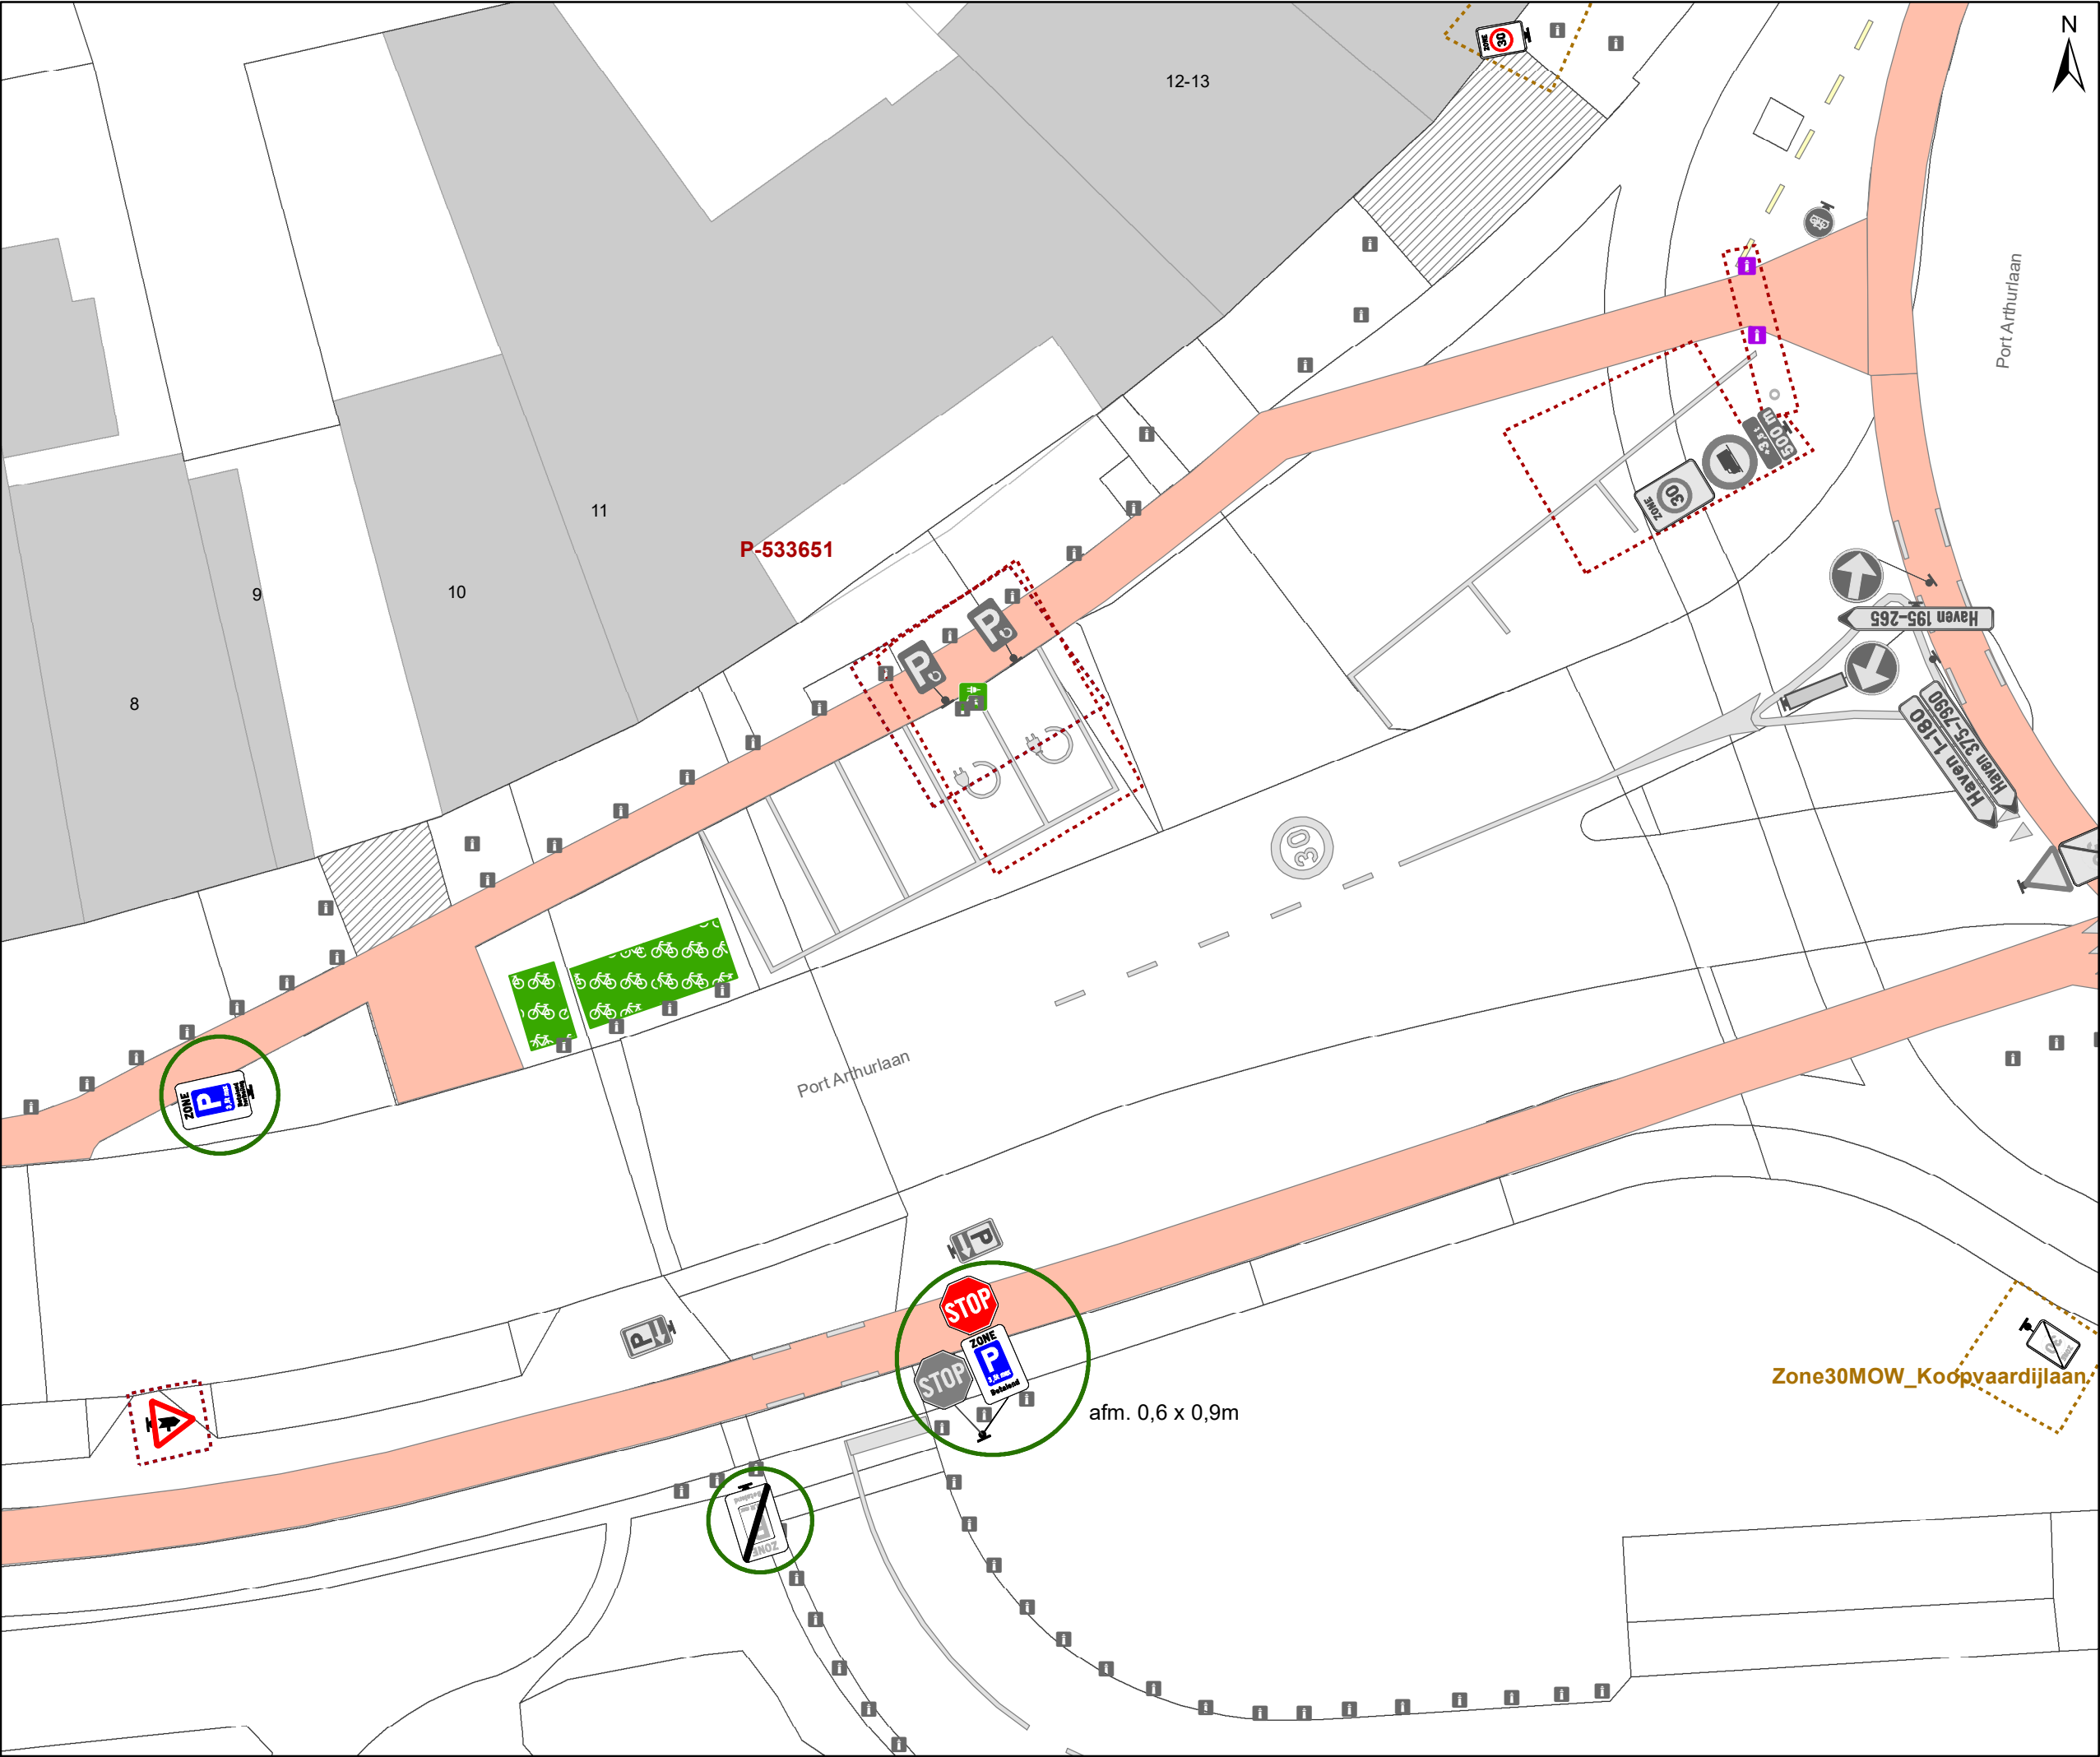

- ### Legende
- Bestaande verkeersborden
 - Geplande verkeersborden
 - Te verwijderen verkeersborden
 - Bestaande wegmarkeringen
 - Geplande wegmarkeringen
 - Te verwijderen wegmarkeringen
 - Ander gepland dossier (in voorbereiding bij MOBBED)
 - Ander gepland dossier (ter uitvoering bij DWBW)
 - Hoort bij dit dossier

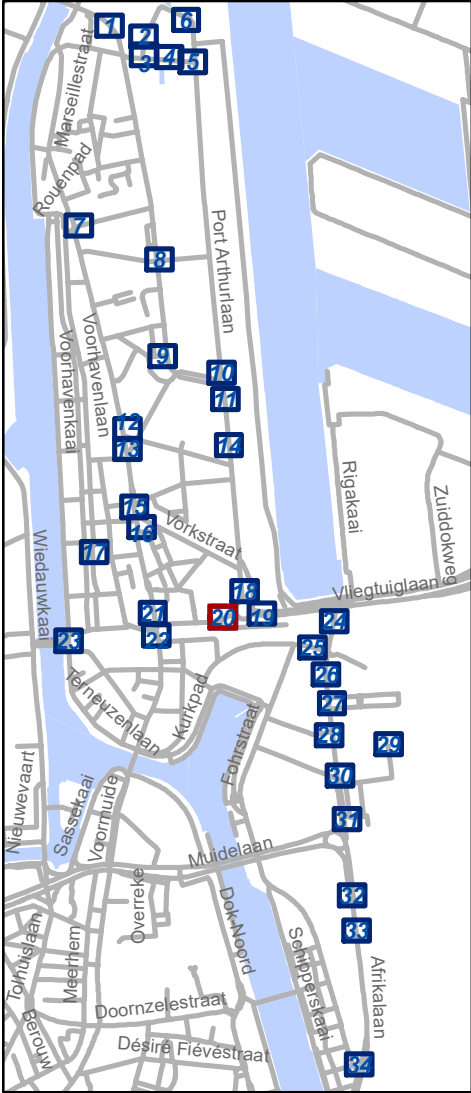


gent: Mobiliteitsbedrijf stad Gent Verkeerstechnische taken			
Zone betalend parkeren – Update Parkeerplan Fase Muide-Meulestede (uitbreiding zone)			
Dossiernummer P-533651			
DATUM	SCHAAL	PLAN	P FORMAAT
12/09/2024	1/200	20/34	A3

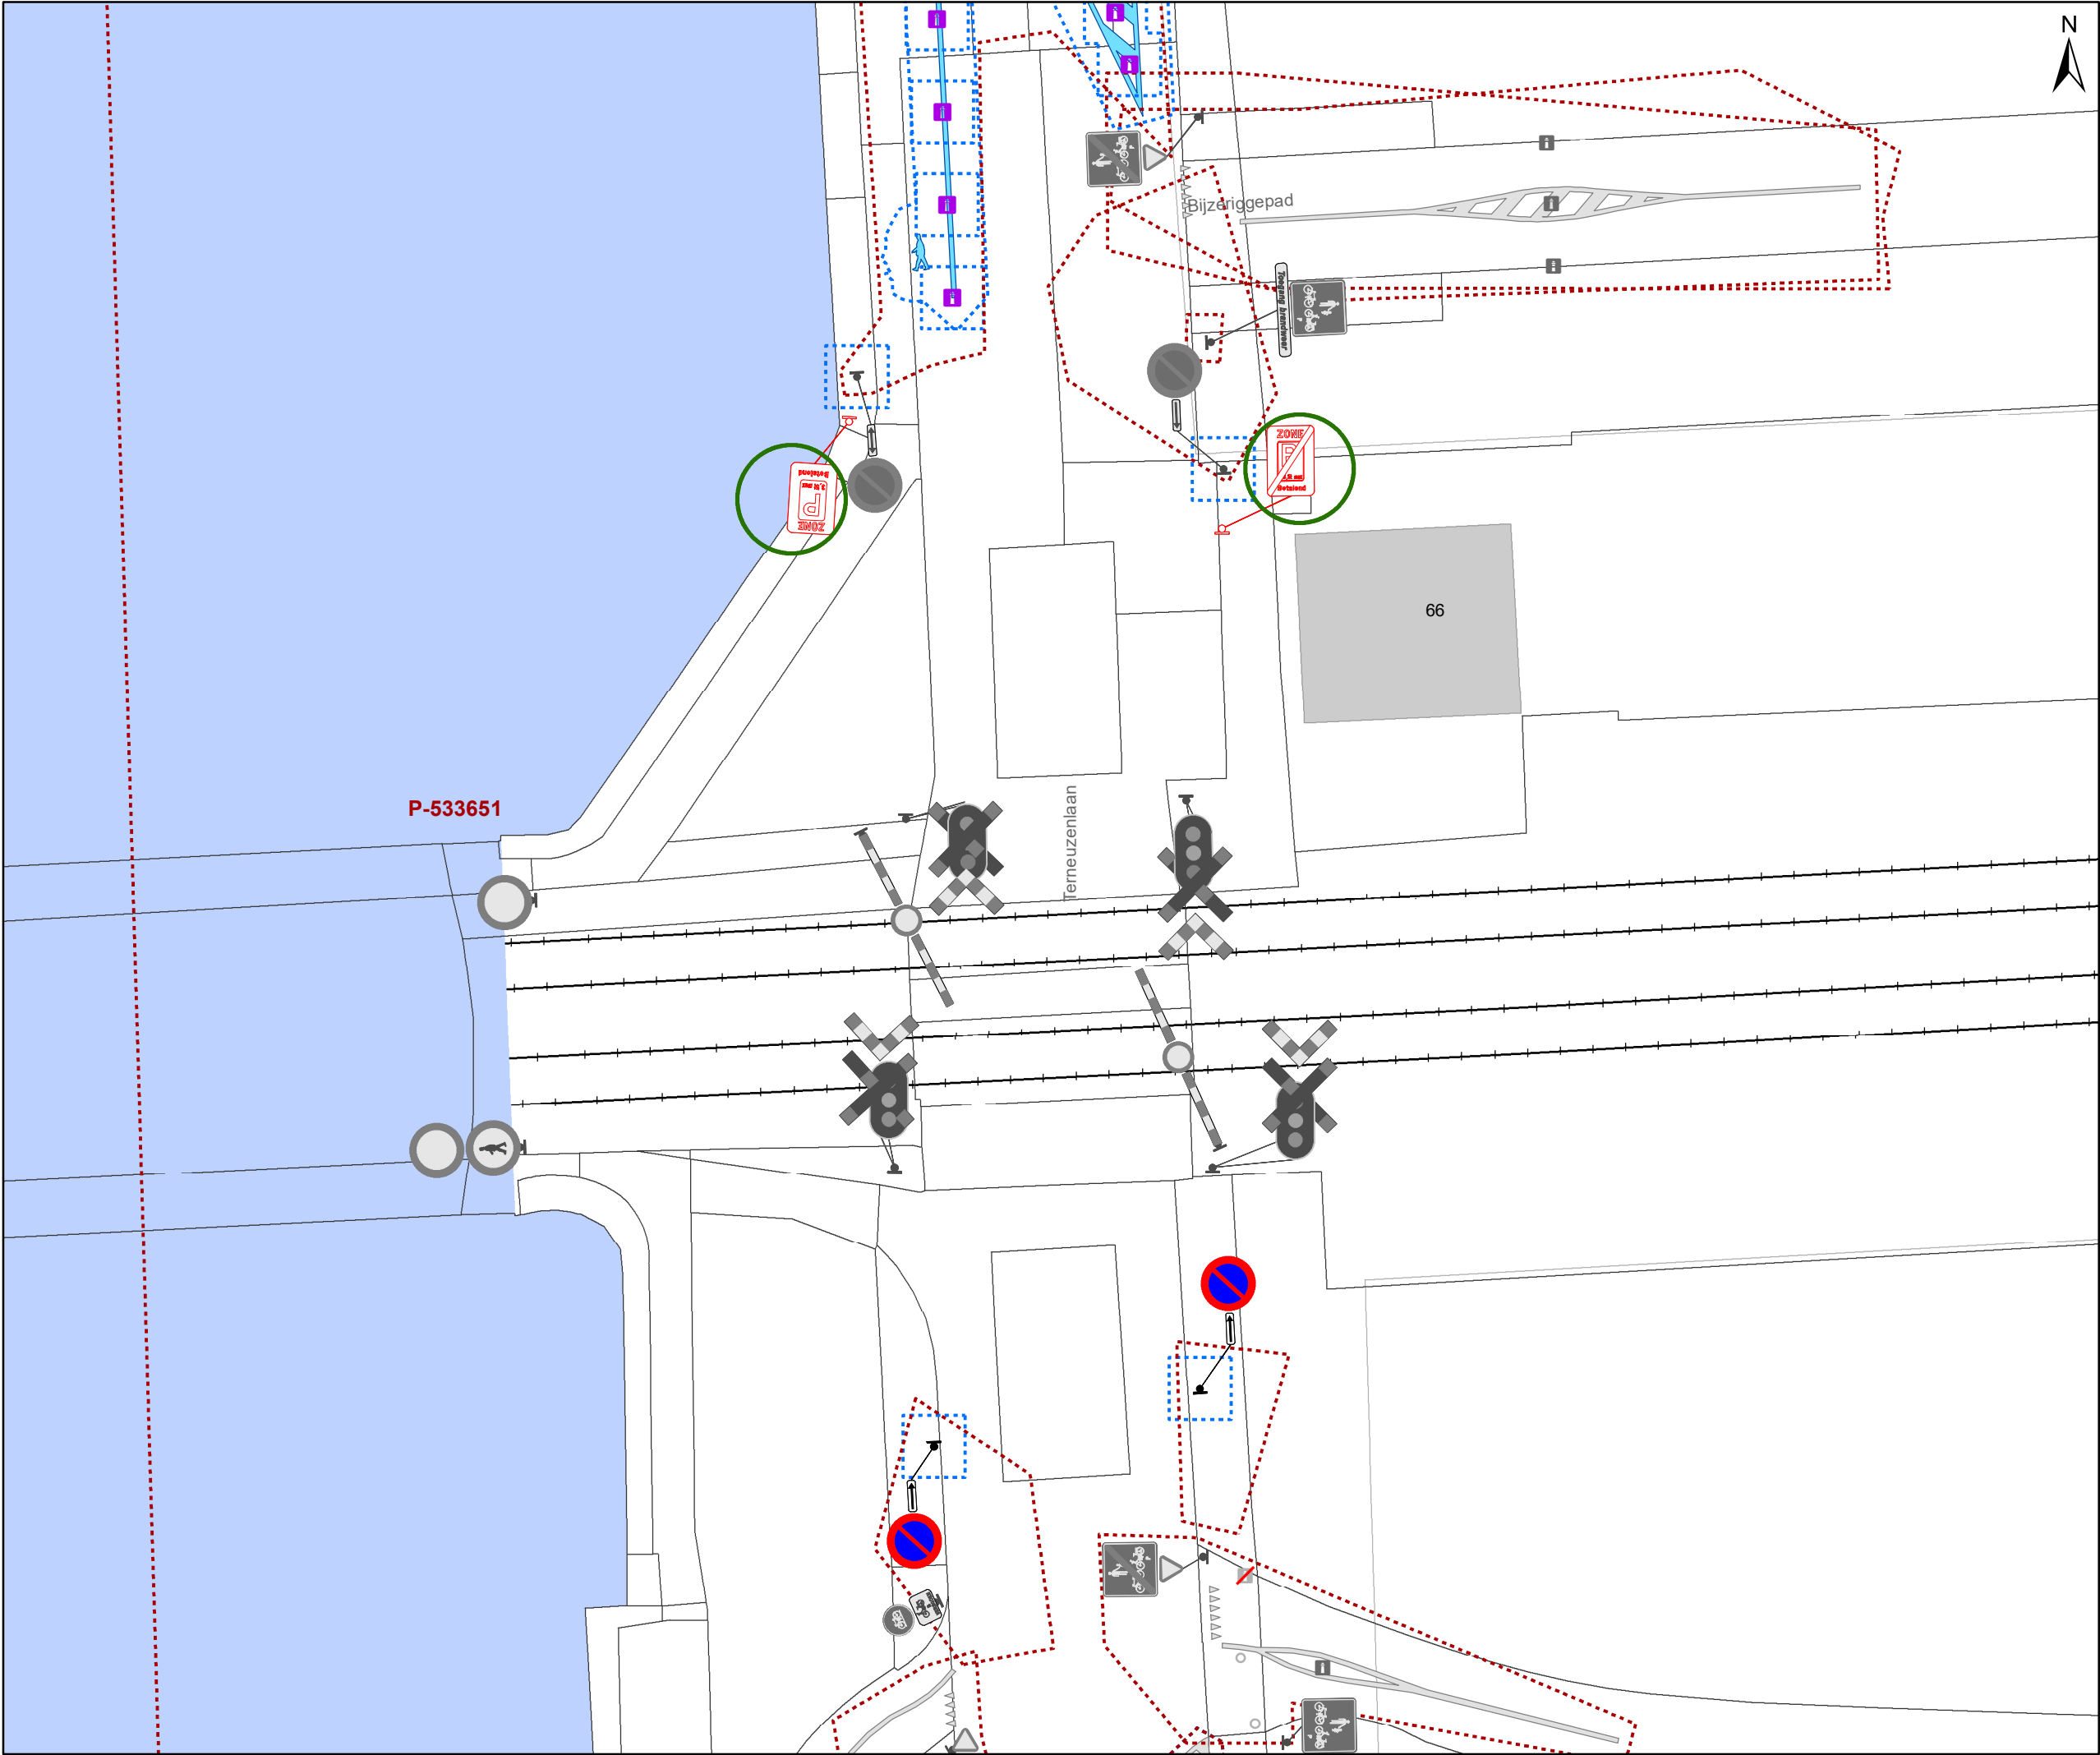

- ### Legende
- Bestaande verkeersborden
 - Geplande verkeersborden
 - Te verwijderen verkeersborden
 - Bestaande wegmarkeringen
 - Geplande wegmarkeringen
 - Te verwijderen wegmarkeringen
 - Ander gepland dossier (in voorbereiding bij MOBBD)
 - Ander gepland dossier (ter uitvoering bij DWBW)
 - Hoort bij dit dossier




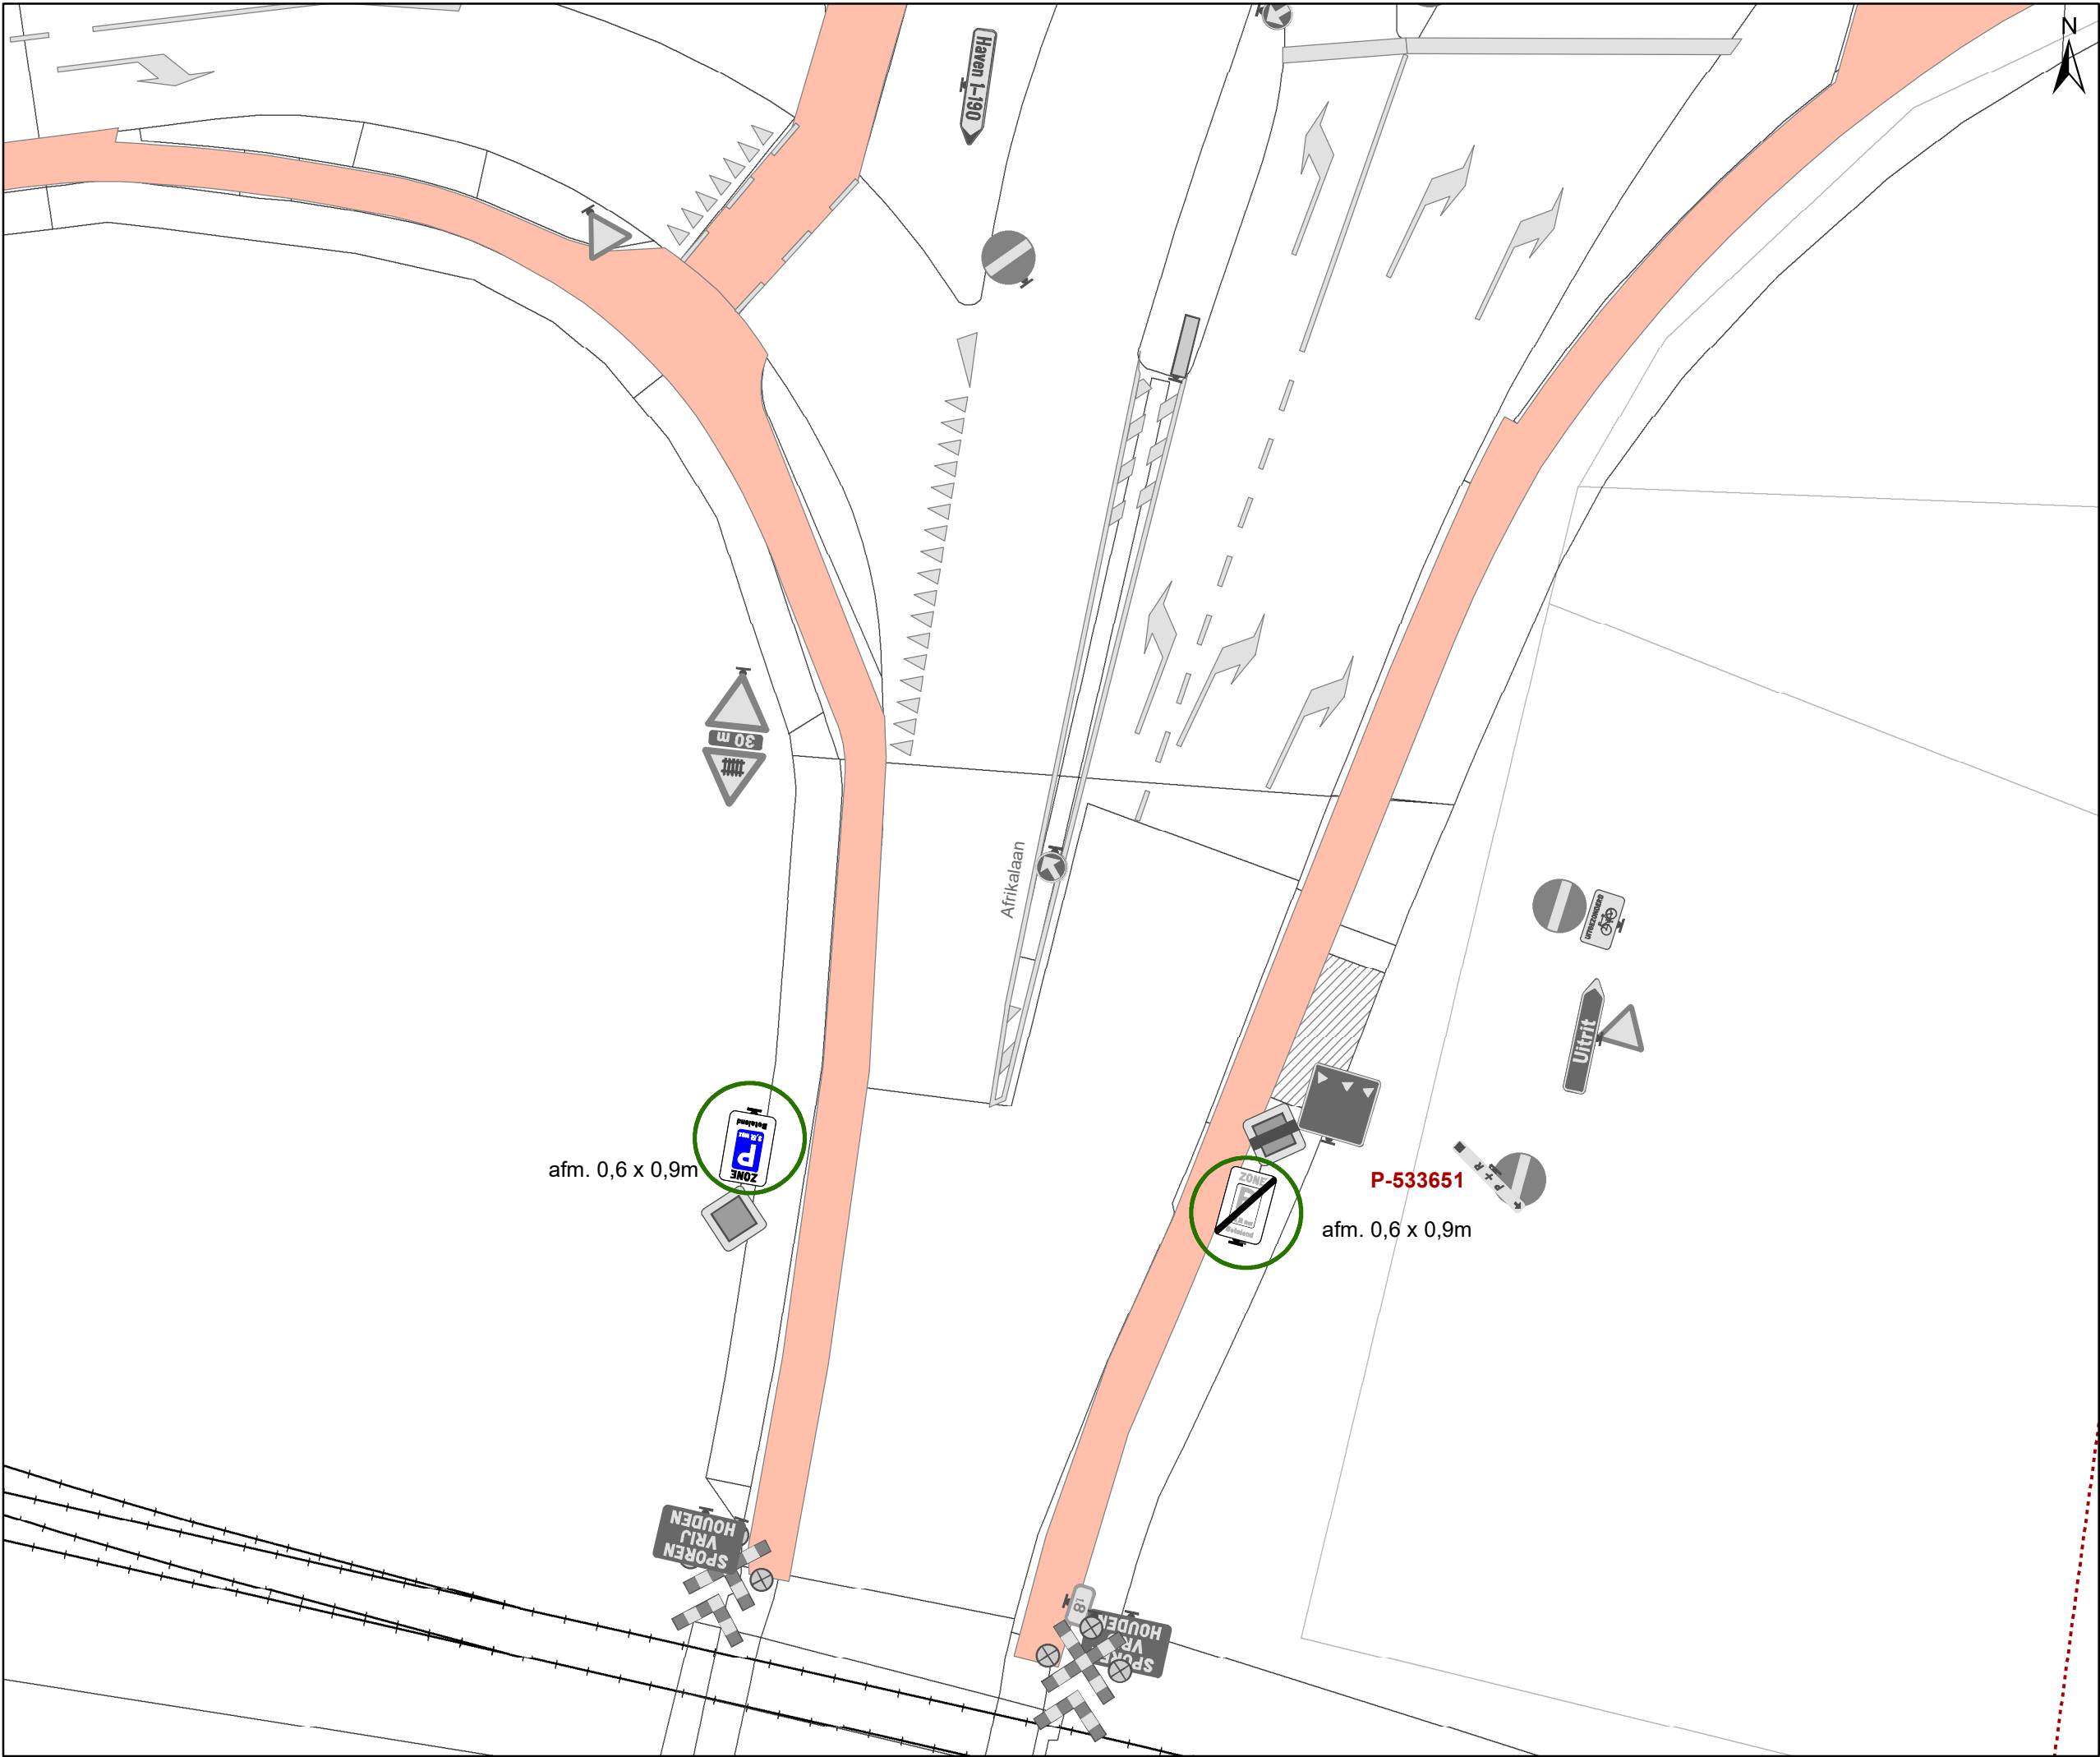

- ### Legende
- Bestaande verkeersborden
 - Geplande verkeersborden
 - Te verwijderen verkeersborden
 - Bestaande wegmarkeringen
 - Geplande wegmarkeringen
 - Te verwijderen wegmarkeringen
 - Ander gepland dossier (in voorbereiding bij MOBBD)
 - Ander gepland dossier (ter uitvoering bij DWBW)
 - Hoort bij dit dossier



gent: Mobiliteitsbedrijf stad Gent Verkeerstechnische taken			
Zone betalend parkeren – Update Parkeerplan Fase Muide-Meulestede (uitbreiding zone)			
Dossinummer P-533651			
DATUM	SCHAAL	PLAN	P FORMAAT
12/09/2024	1/200	24/34	A3

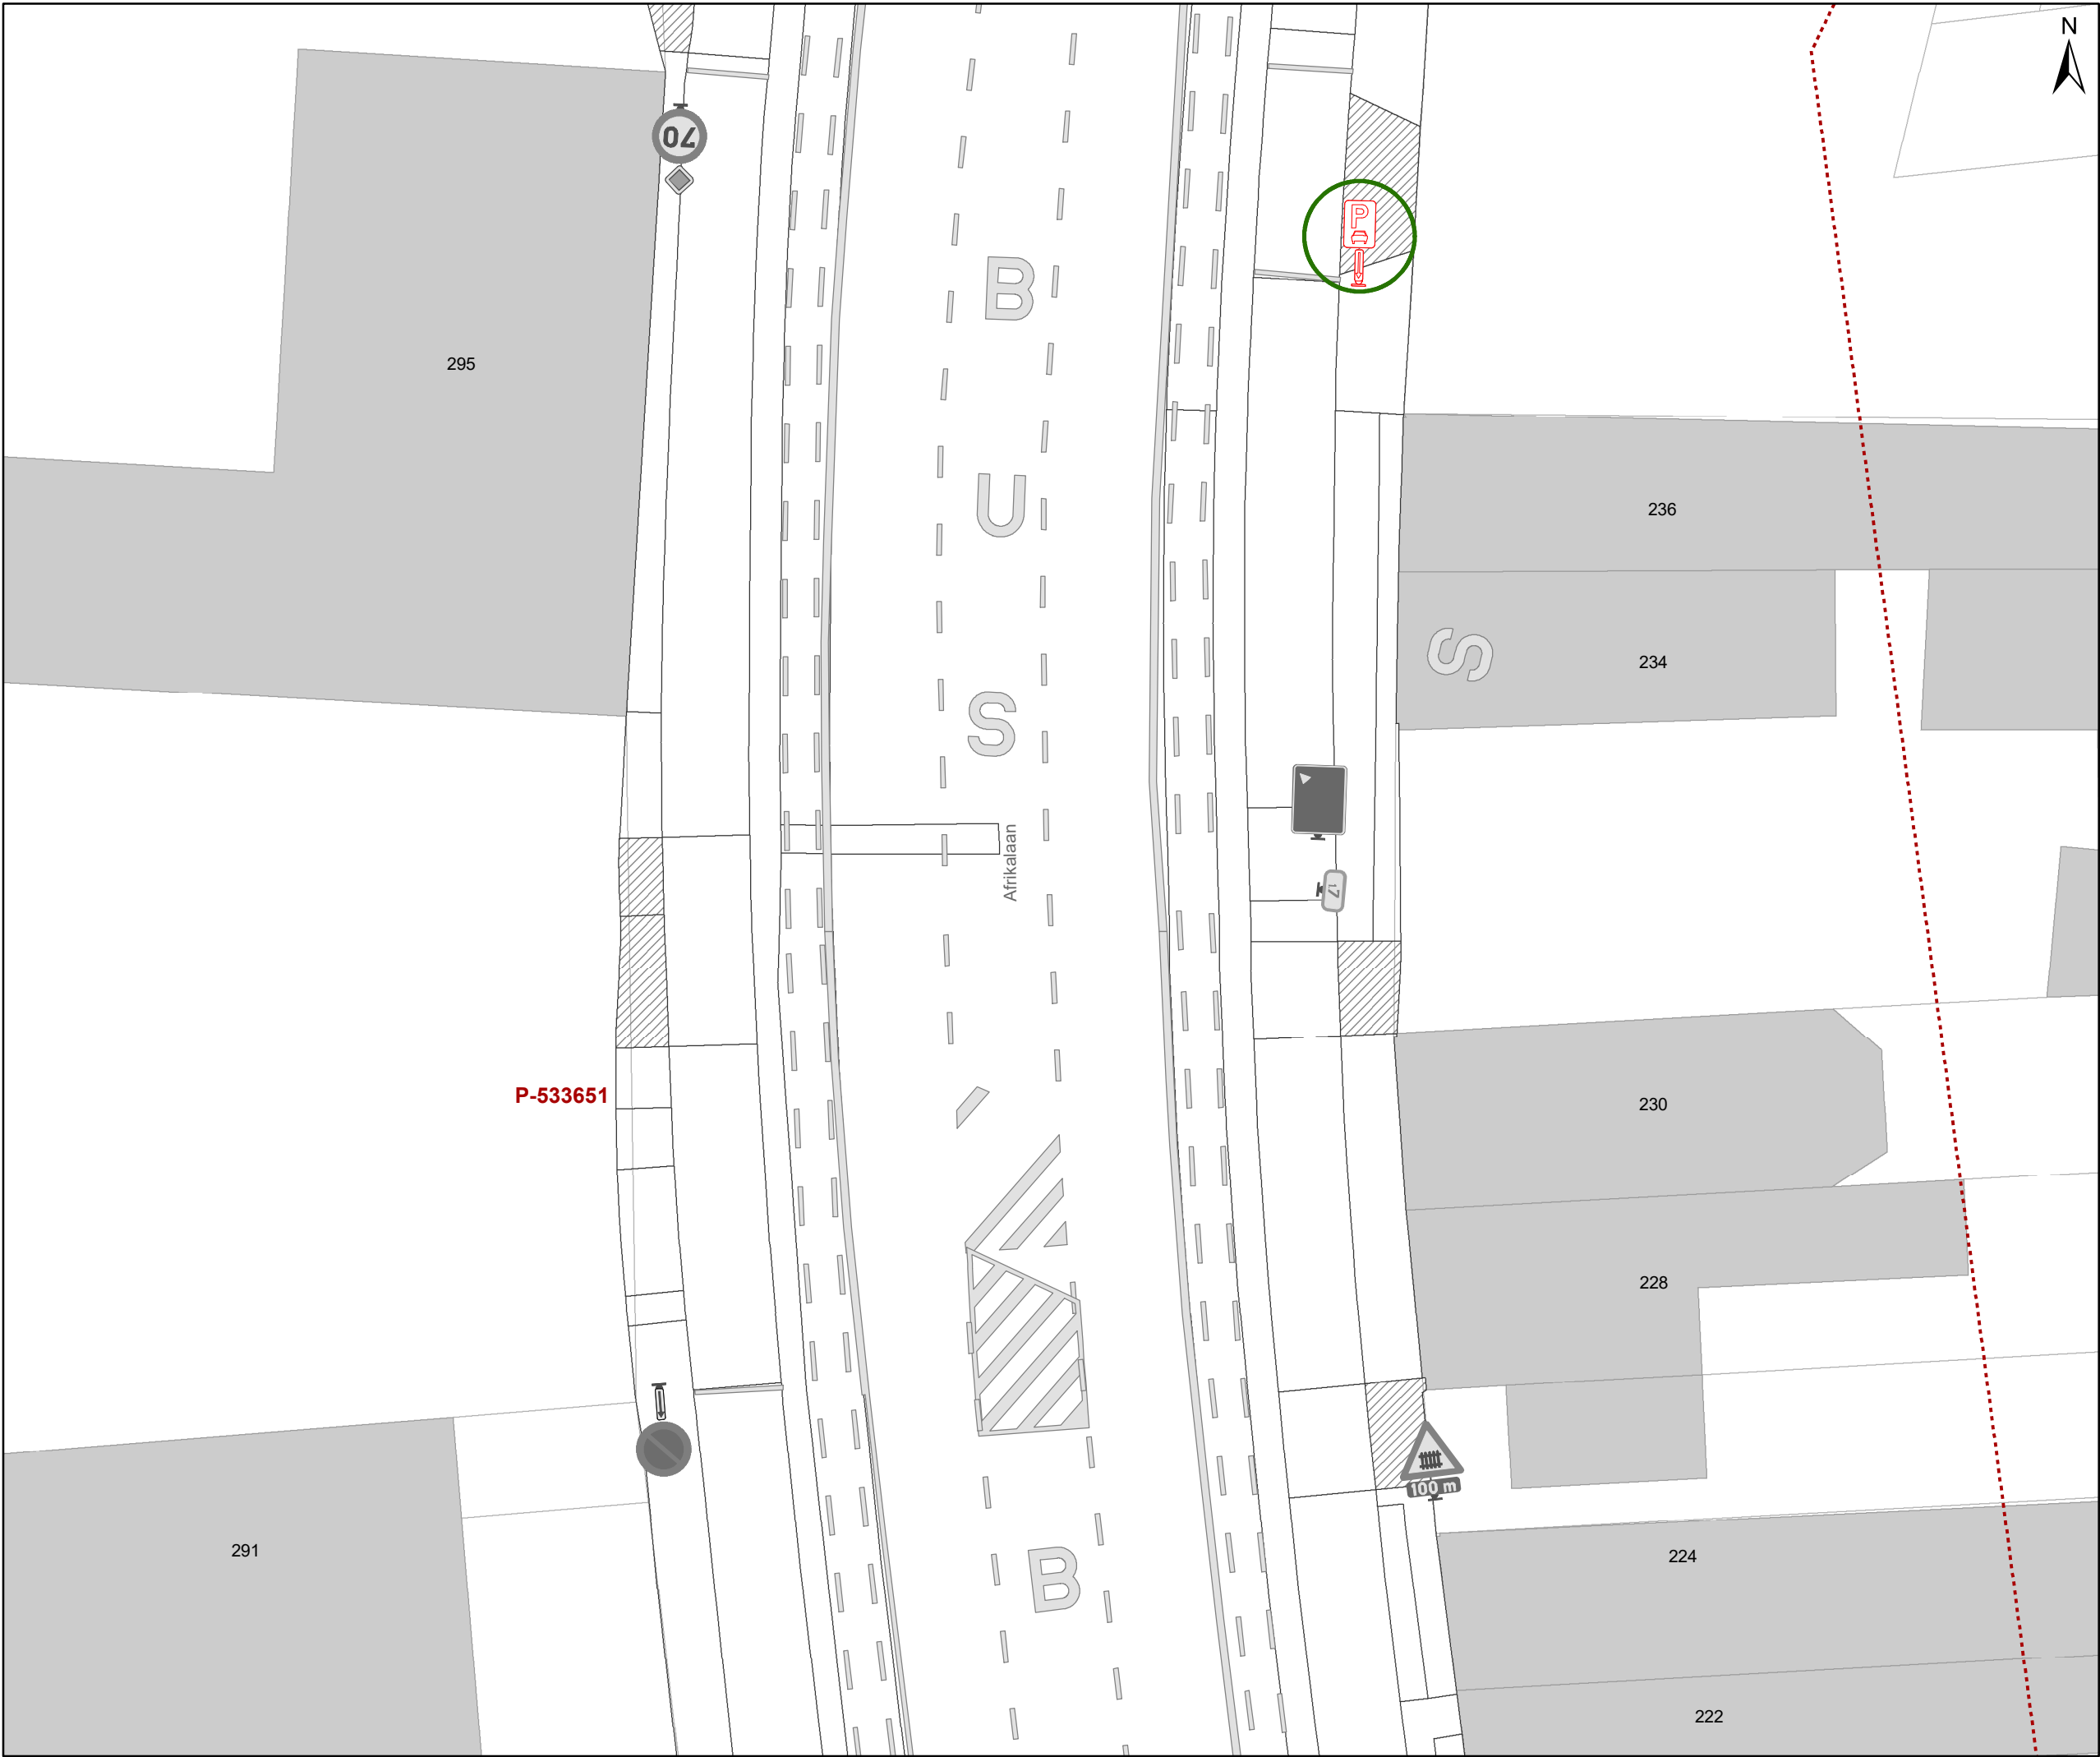

Legende

-  Bestaande verkeersborden
-  Geplande verkeersborden
-  Te verwijderen verkeersborden
-  Bestaande wegmarkeringen
-  Geplande wegmarkeringen
-  Te verwijderen wegmarkeringen
-  Ander gepland dossier (in voorbereiding bij MOBBD)
-  Ander gepland dossier (ter uitvoering bij DWBW)
-  Hoort bij dit dossier




 Mobiliteitsbedrijf stad Gent
Verkeerstechnische taken

**Zone betalend parkeren –
Update Parkeerplan Fase
Muide-Meulestede (uitbreiding zone)**

Dossiernummer P-533651

DATUM	SCHAAL	PLAN	P FORMAAT
12/09/2024	1/200	26/34	A3







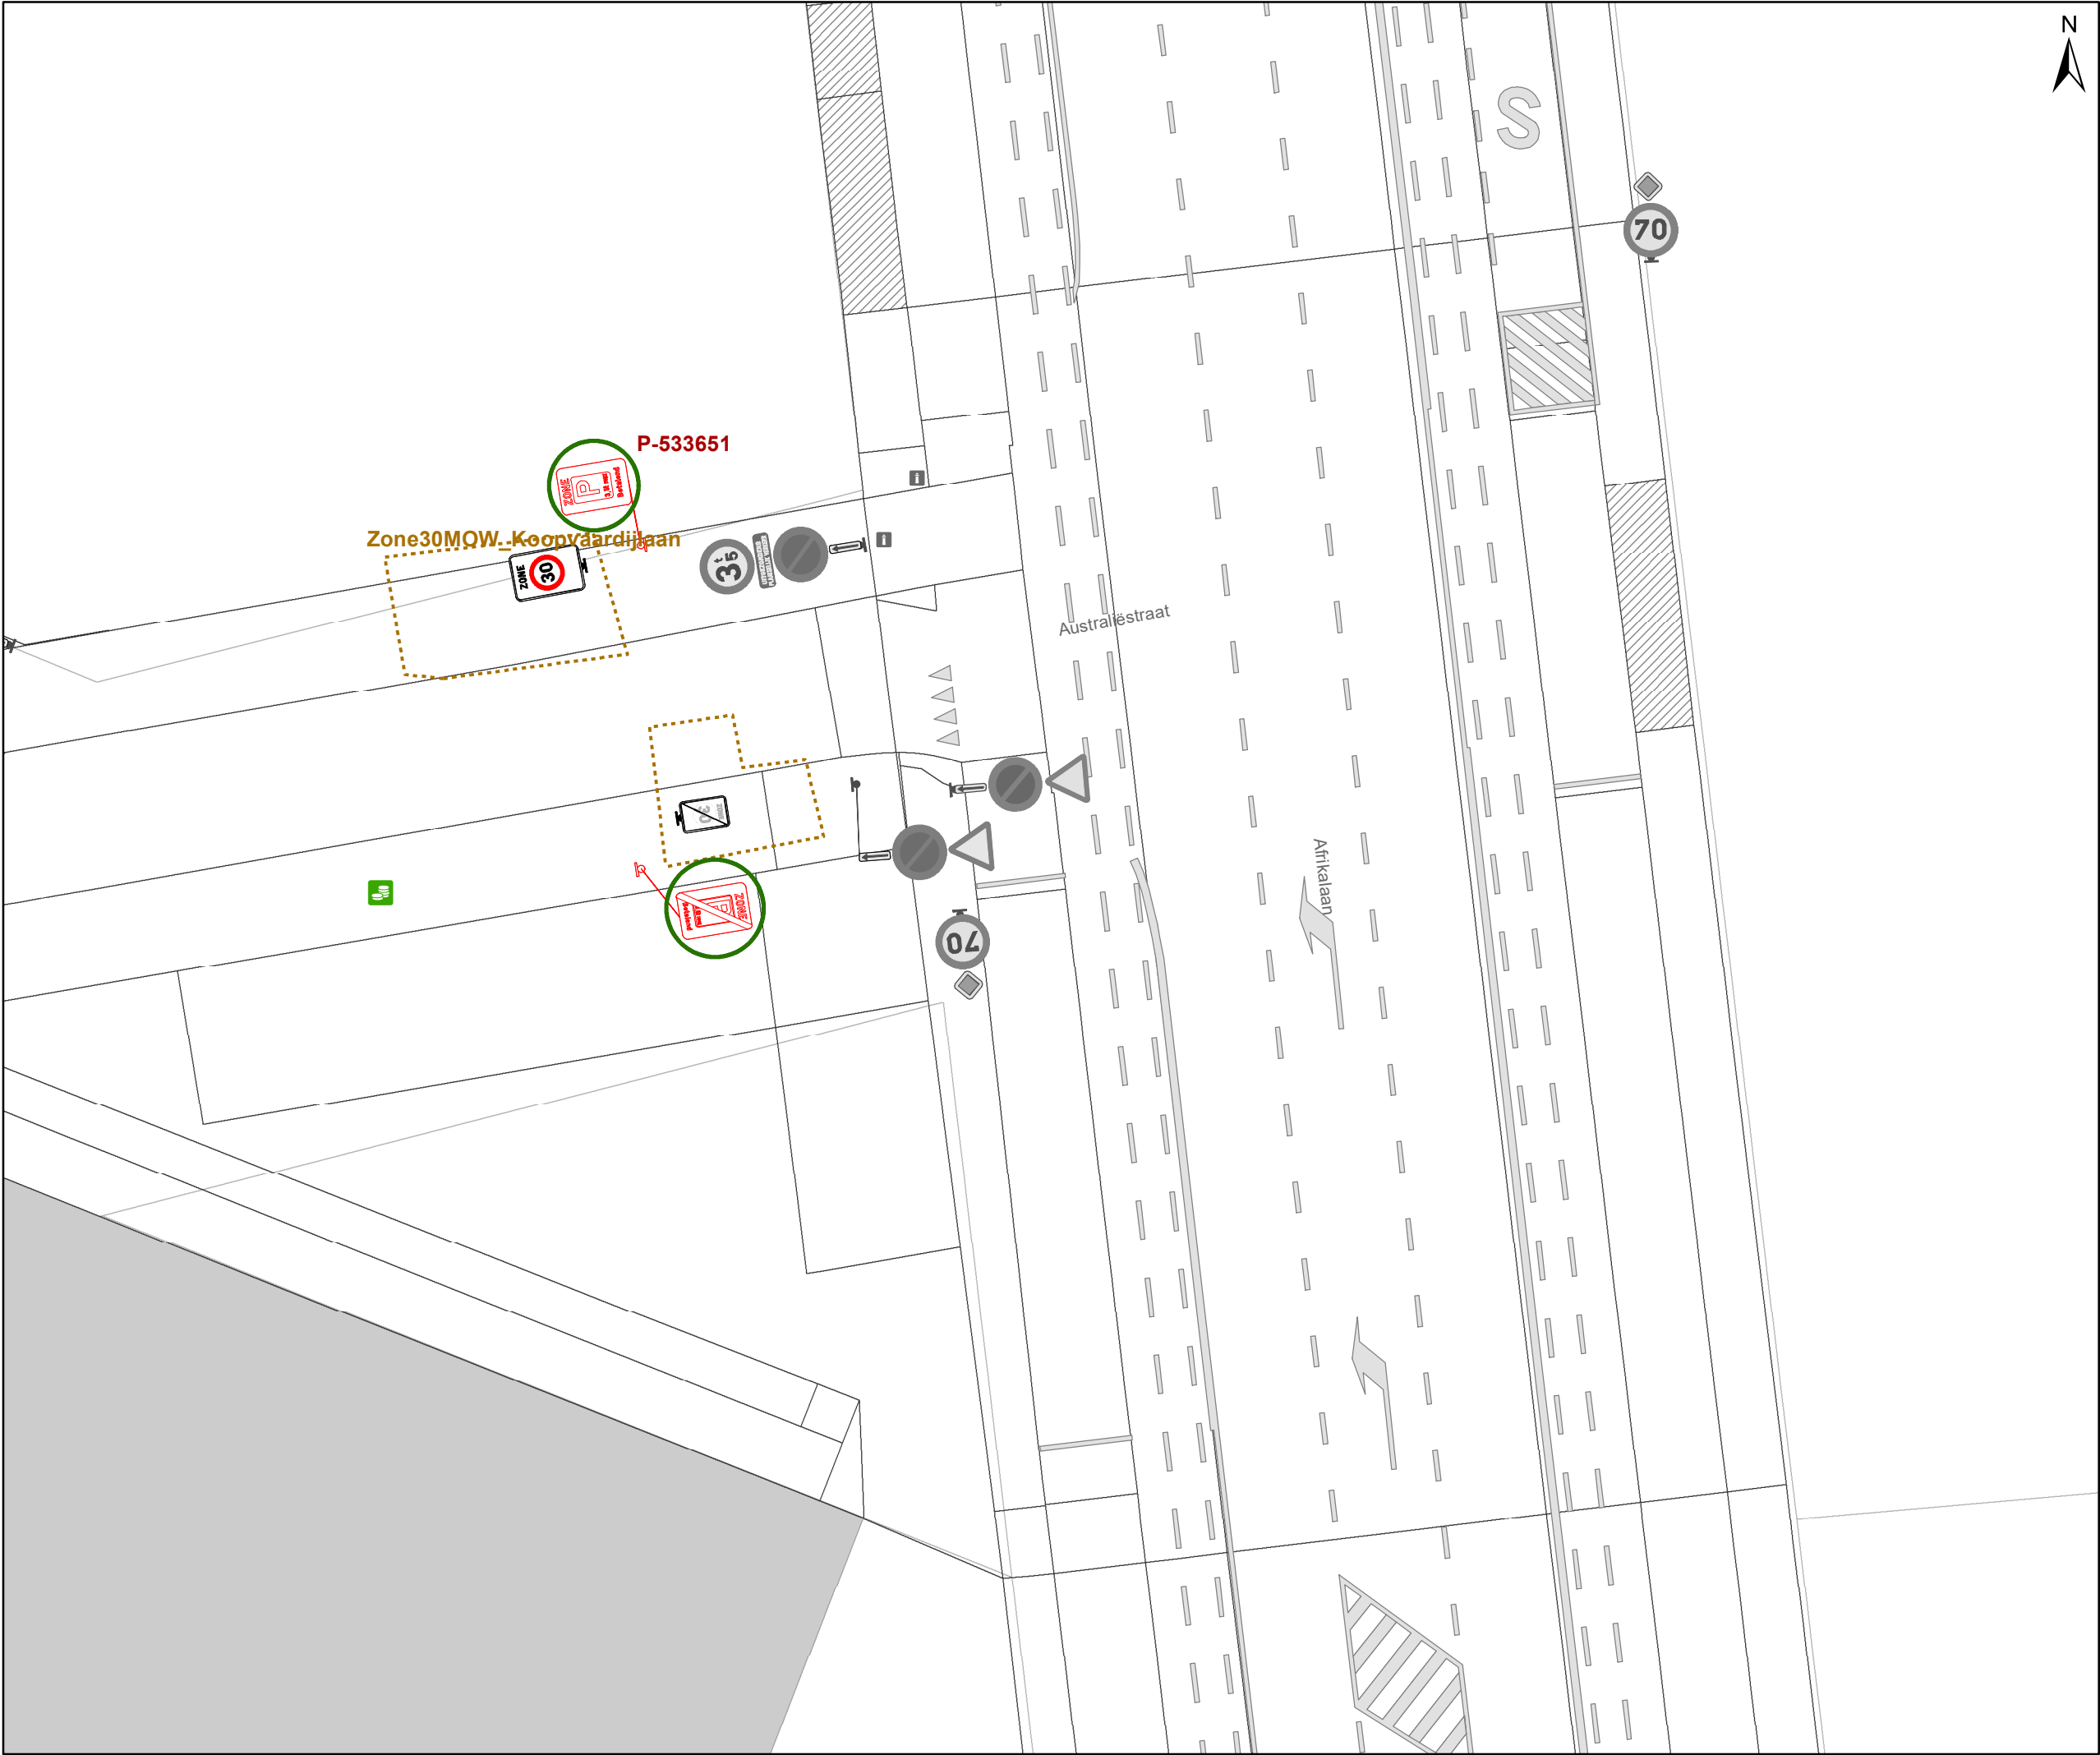



Legende

- Bestaande verkeersborden
- Geplande verkeersborden
- Te verwijderen verkeersborden
- Bestaande wegmarkeringen
- Geplande wegmarkeringen
- Te verwijderen wegmarkeringen
- Ander gepland dossier (in voorbereiding bij MOBBD)
- Ander gepland dossier (ter uitvoering bij DWBW)
- Hoort bij dit dossier





gent: Mobiliteitsbedrijf stad Gent Verkeerstechnische taken			
Zone betalend parkeren – Update Parkeerplan Fase Muide-Meulestede (uitbreiding zone)			
Dossiernummer P-533651			
DATUM	SCHAAL	PLAN	P FORMAAT
12/09/2024	1/200	28/34	A3

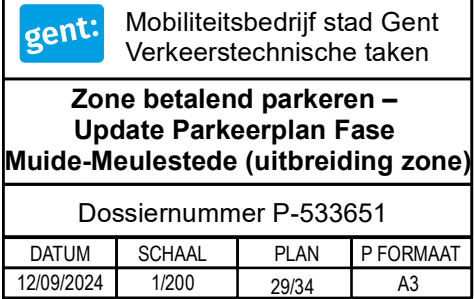 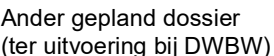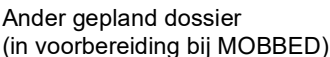   

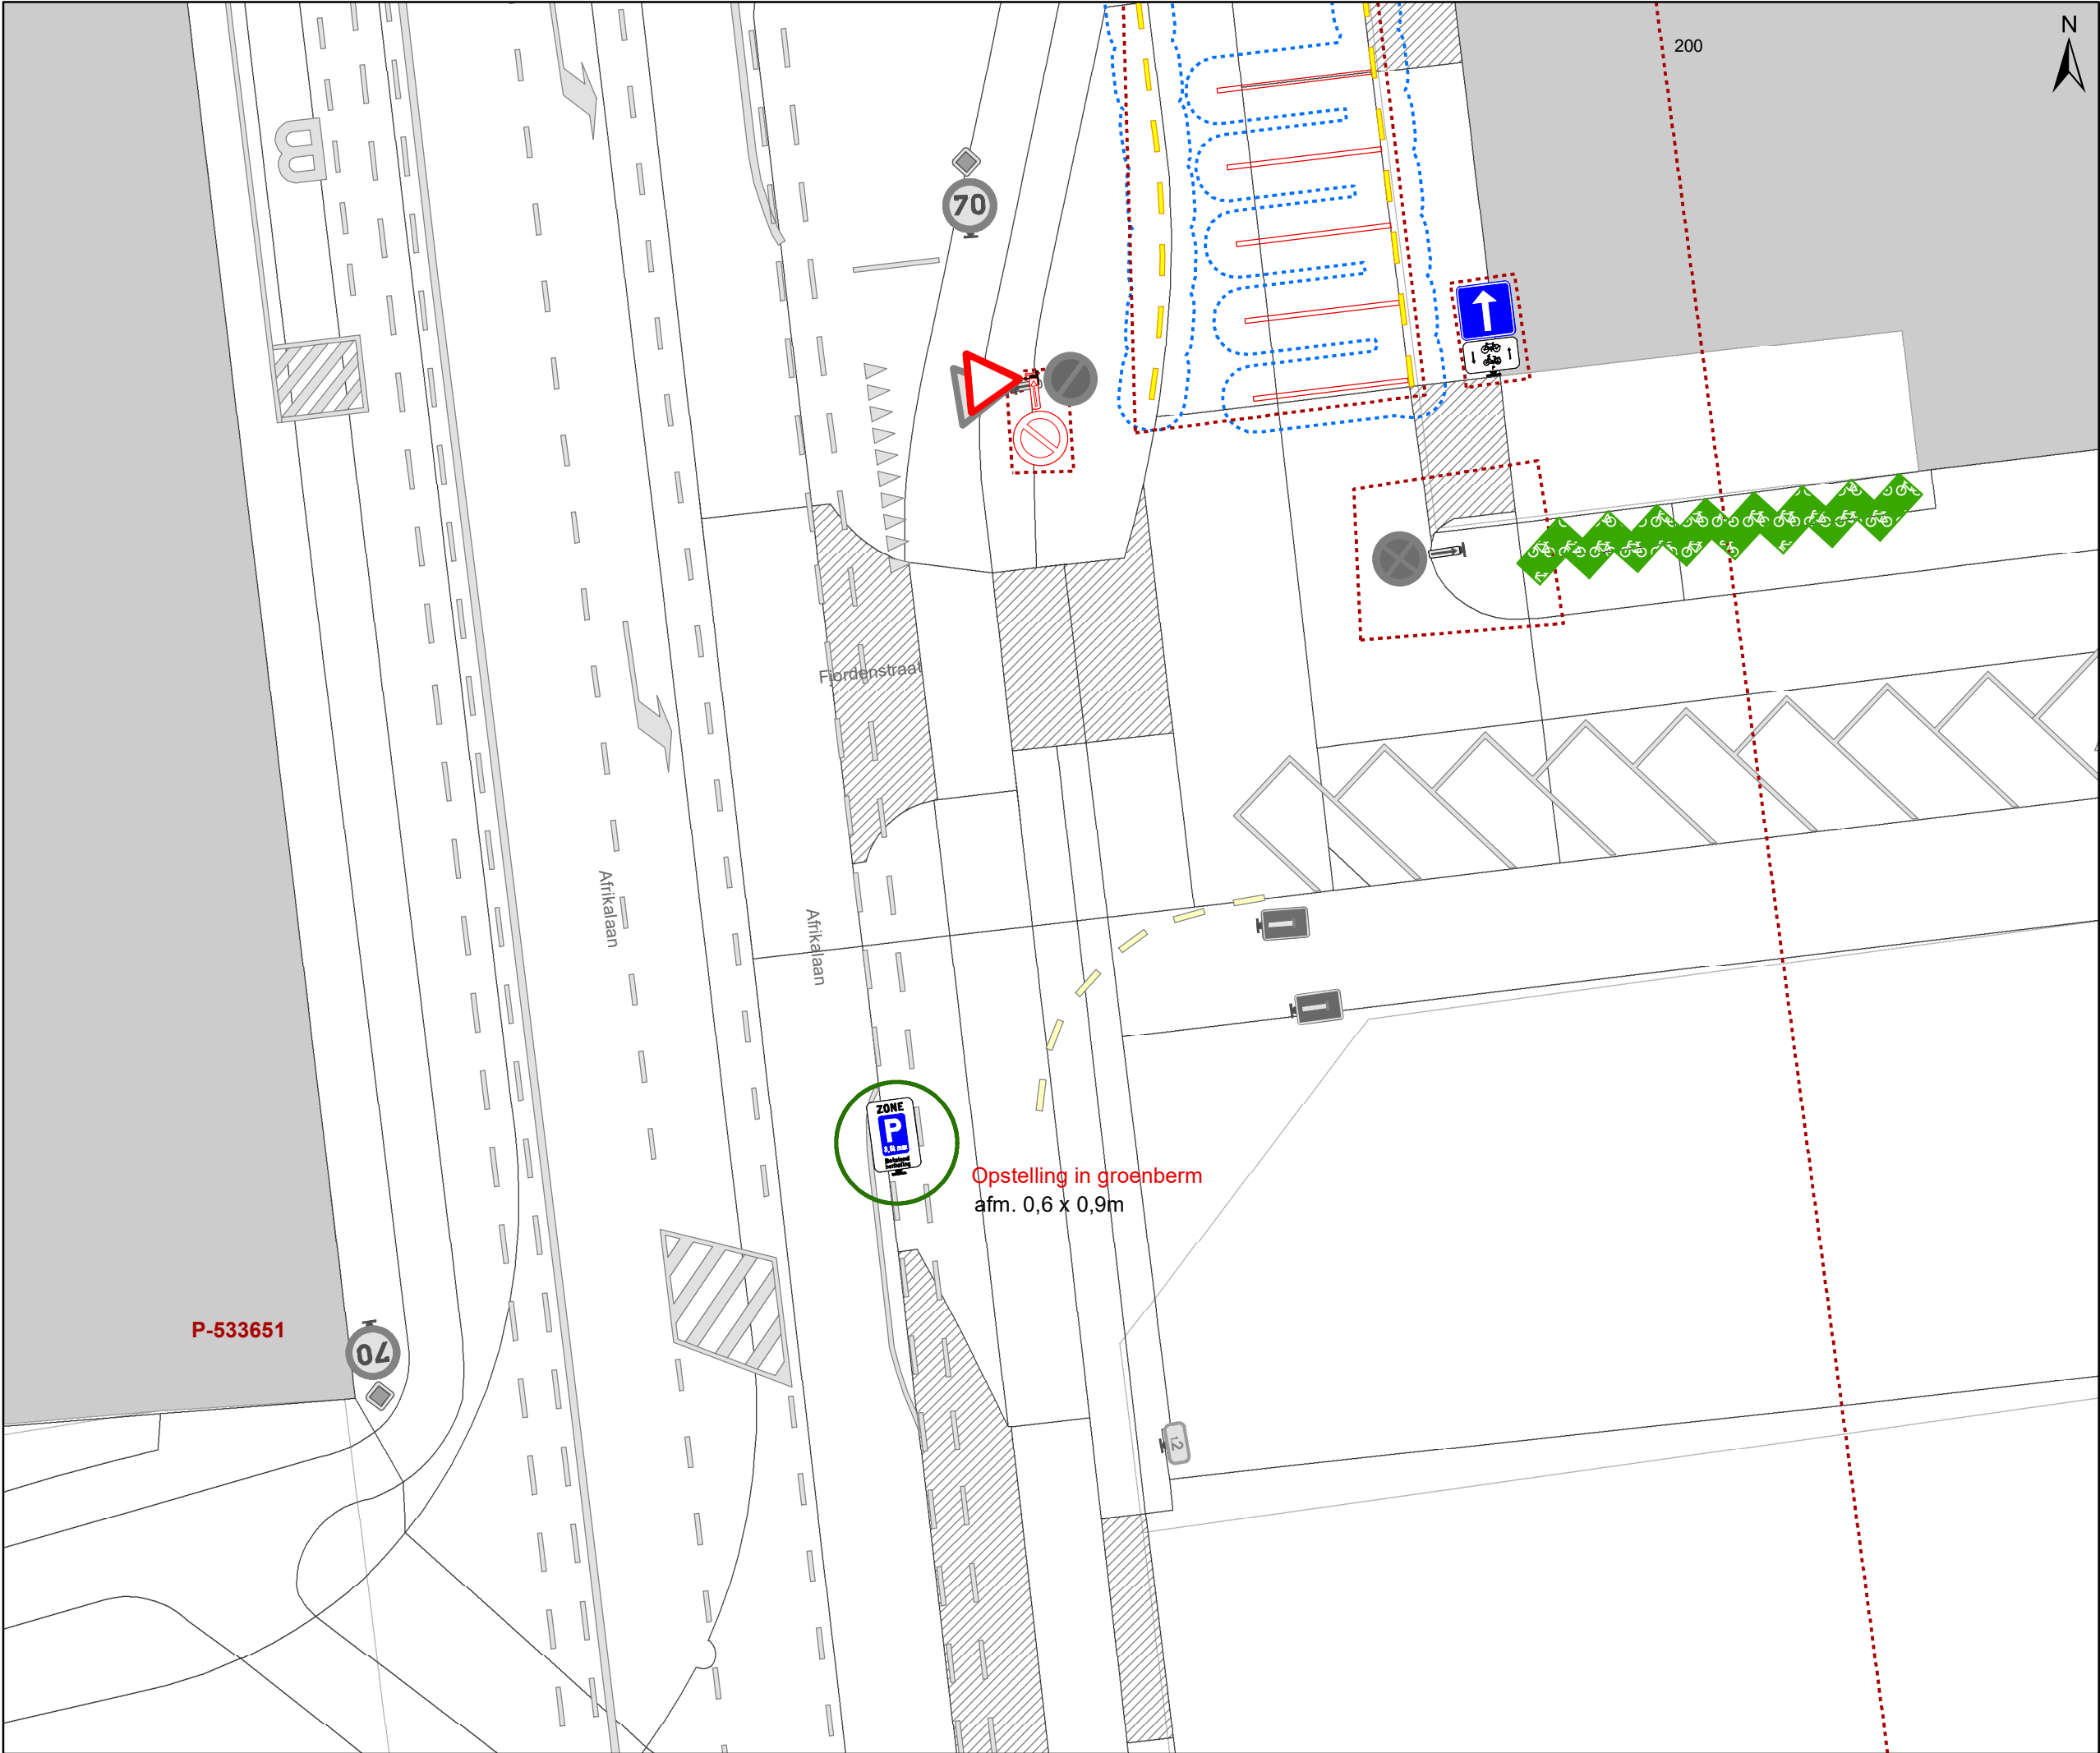


- ### Legende
- Bestaande verkeersborden
 - Geplande verkeersborden
 - Te verwijderen verkeersborden
 - Bestaande wegmarkeringen
 - Geplande wegmarkeringen
 - Te verwijderen wegmarkeringen
 - Ander gepland dossier (in voorbereiding bij MOBBED)
 - Ander gepland dossier (ter uitvoering bij DWBW)
 - Hoort bij dit dossier

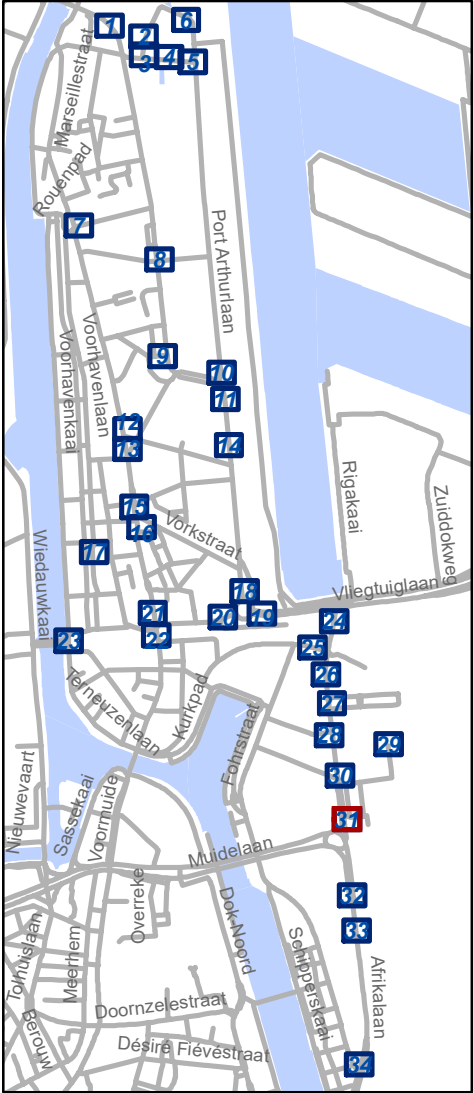


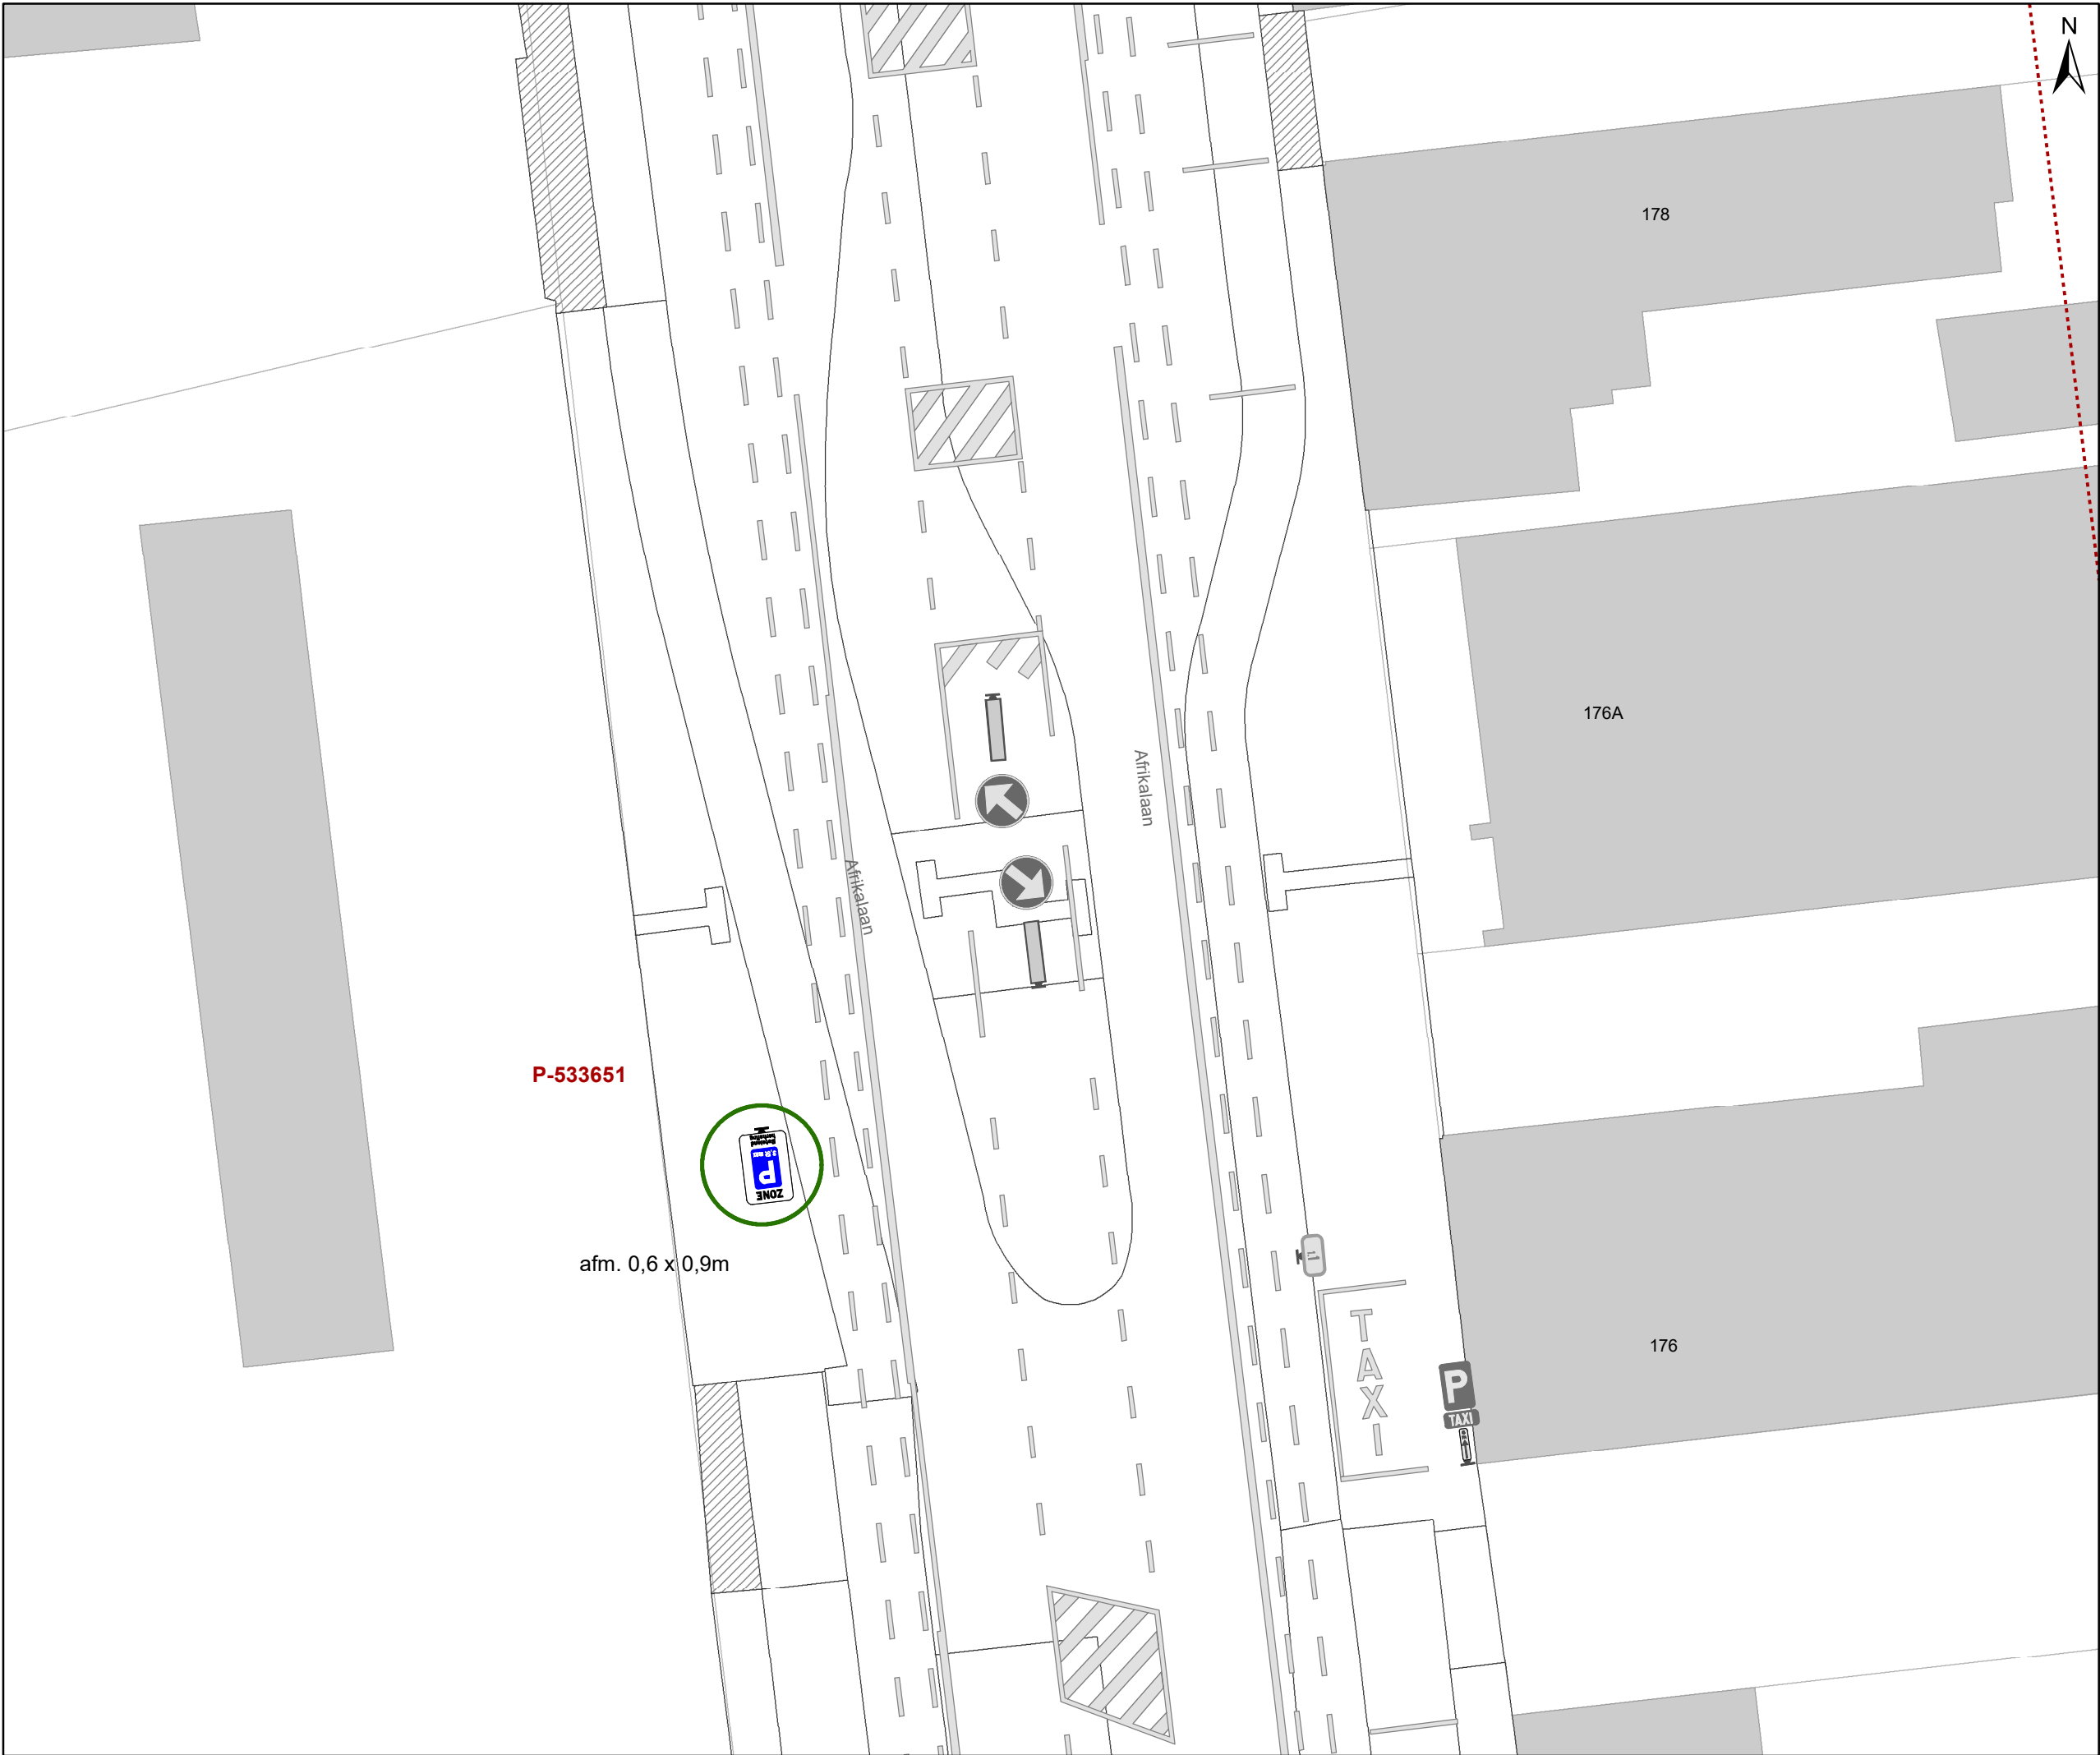


- ### Legende
- Bestaande verkeersborden
 - Geplande verkeersborden
 - Te verwijderen verkeersborden
 - Bestaande wegmarkeringen
 - Geplande wegmarkeringen
 - Te verwijderen wegmarkeringen
 - Ander gepland dossier (in voorbereiding bij MOBBD)
 - Ander gepland dossier (ter uitvoering bij DWBW)
 - Hoort bij dit dossier

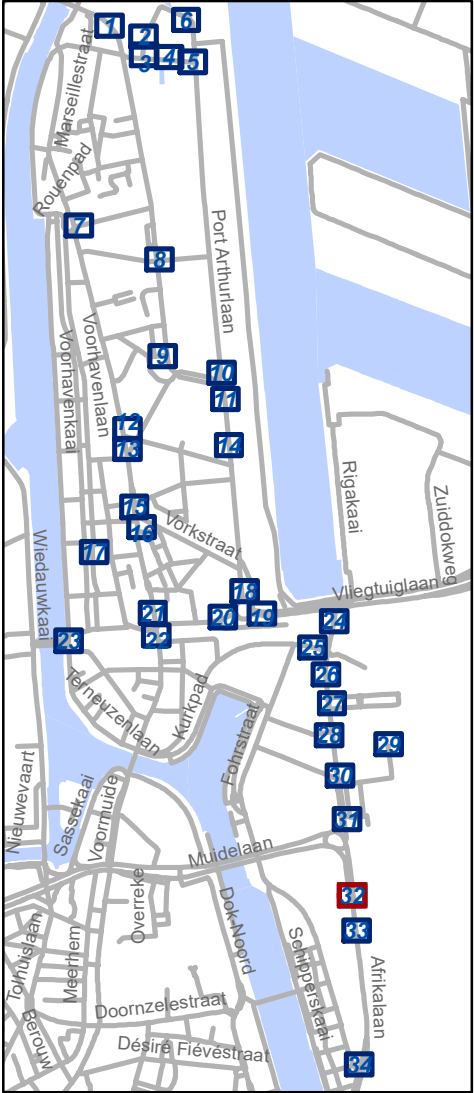


gent: Mobiliteitsbedrijf stad Gent Verkeerstechnische taken			
Zone betalend parkeren – Update Parkeerplan Fase Muide-Meulestede (uitbreiding zone)			
Dossiernummer P-533651			
DATUM	SCHAAL	PLAN	P FORMAAT
12/09/2024	1/200	32/34	A3

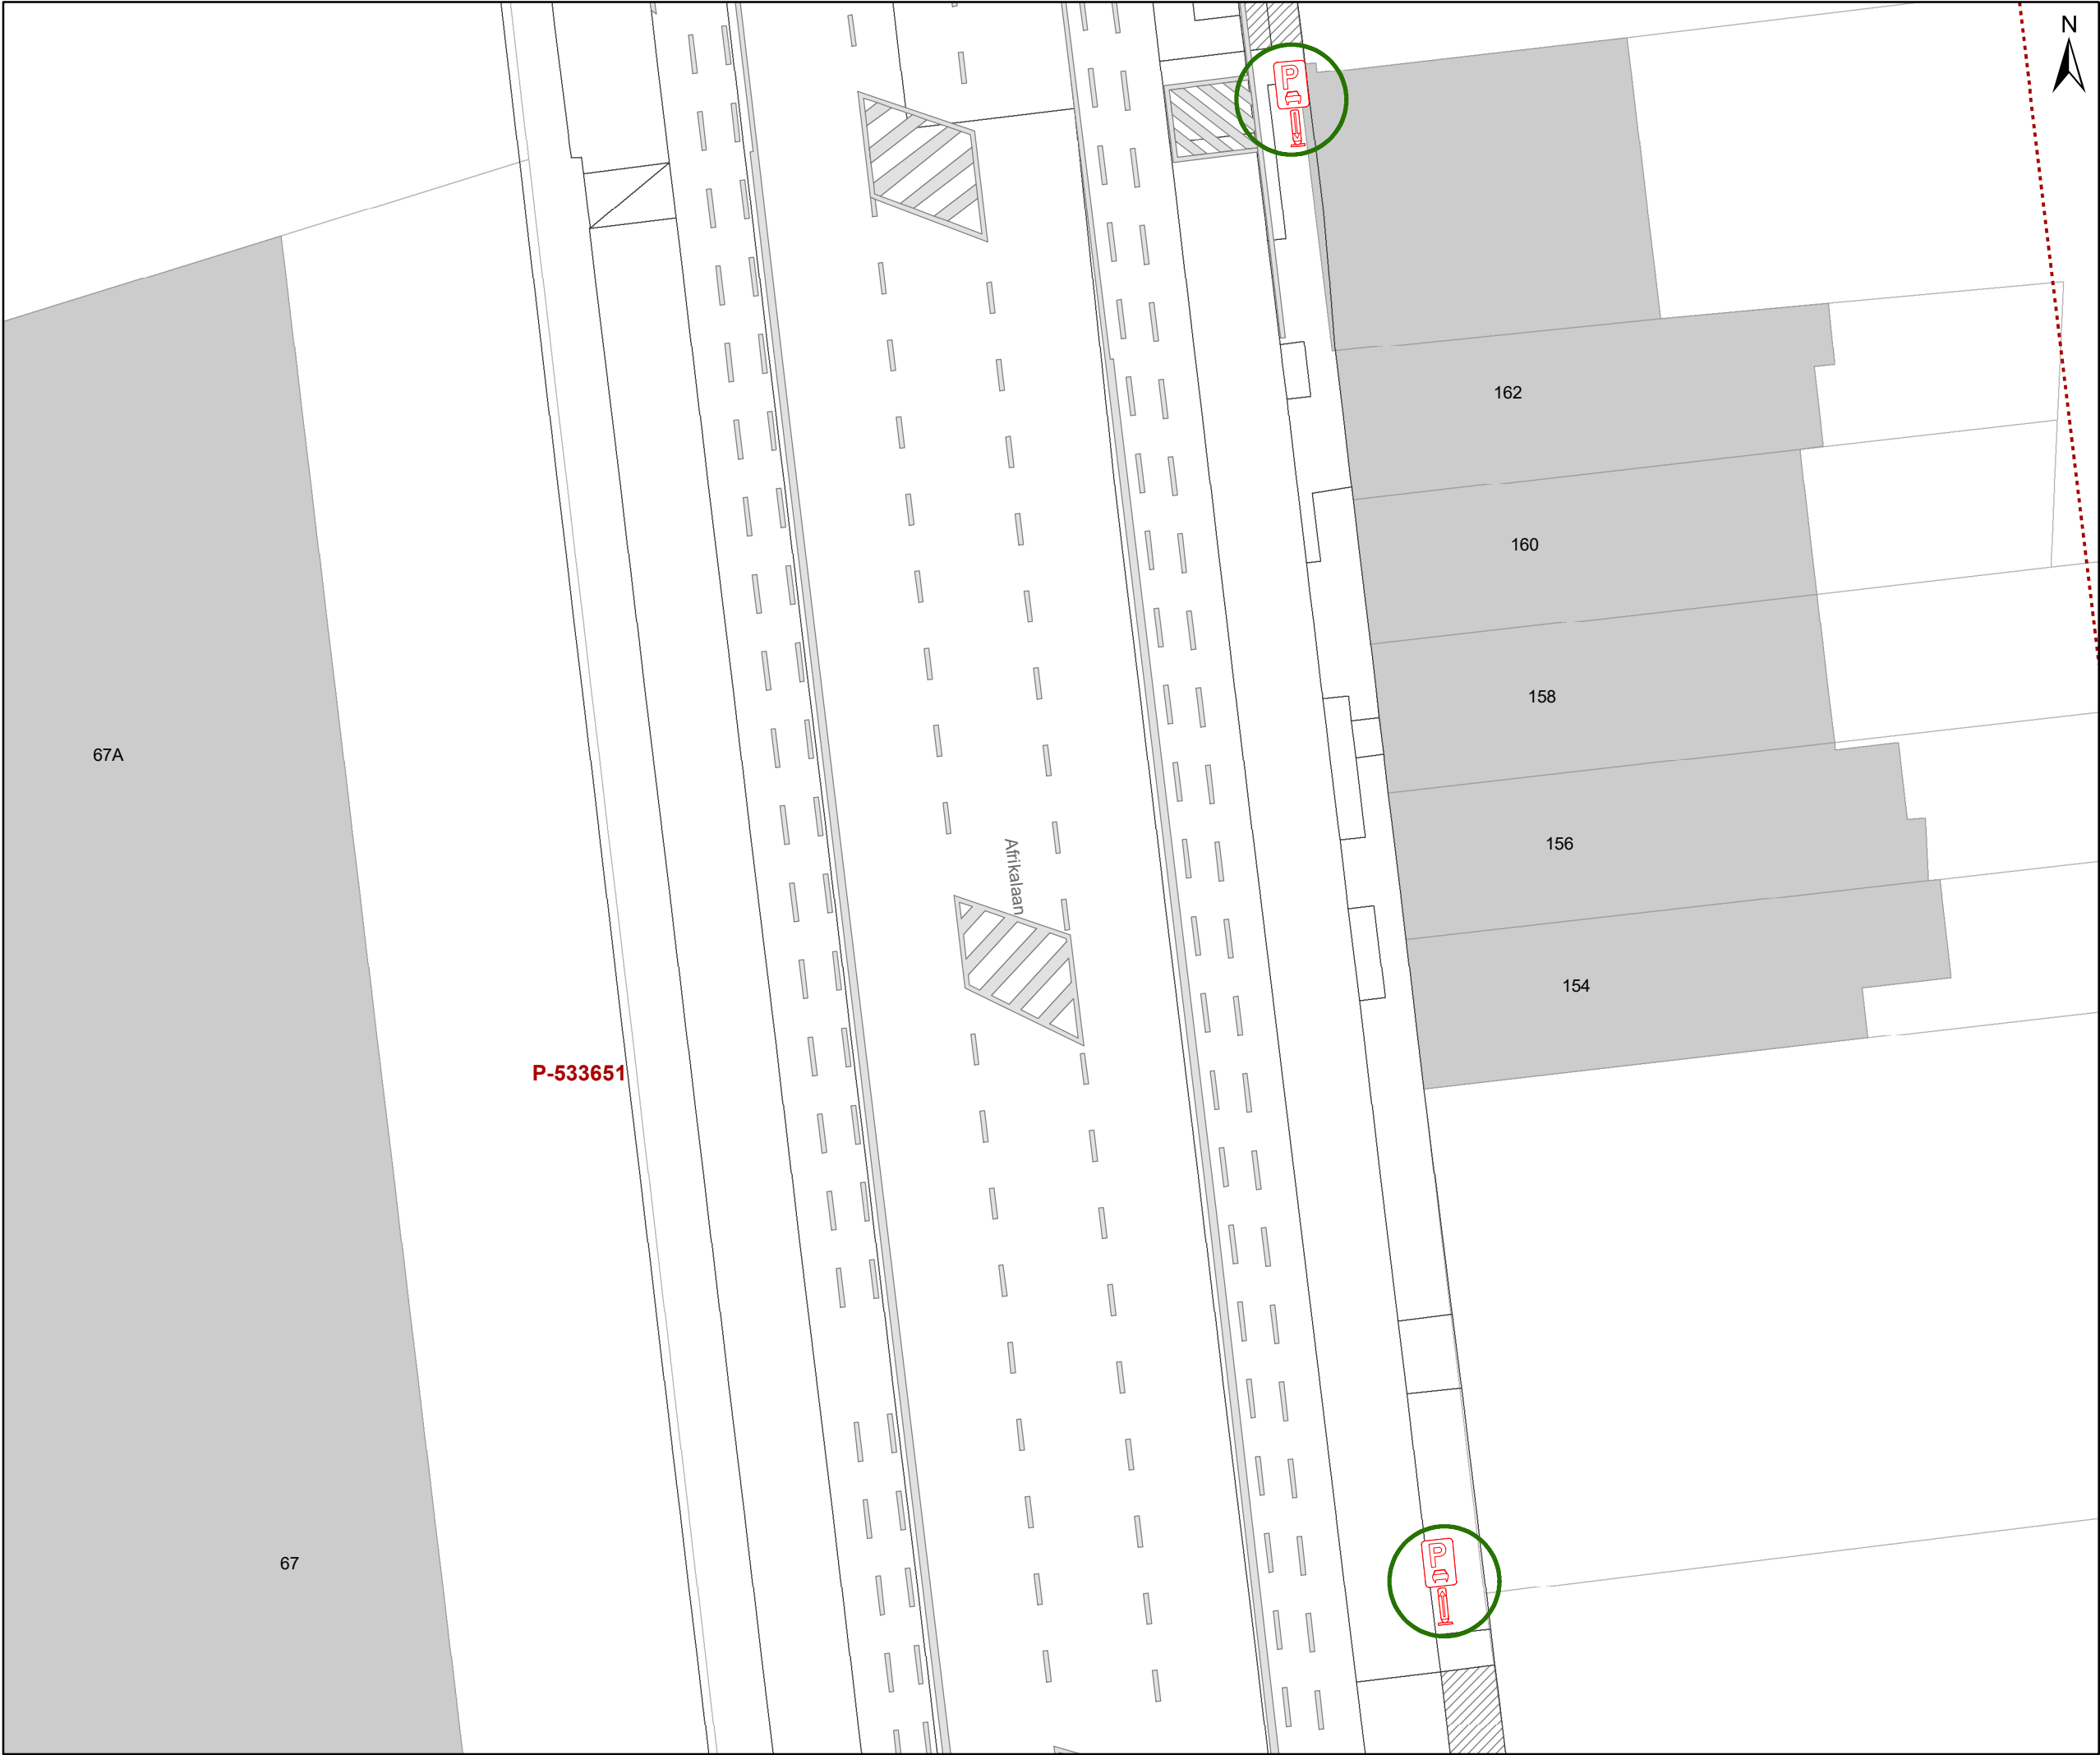


- ### Legende
- Bestaande verkeersborden
 - Geplande verkeersborden
 - Te verwijderen verkeersborden
 - Bestaande wegmarkeringen
 - Geplande wegmarkeringen
 - Te verwijderen wegmarkeringen
 - Ander gepland dossier (in voorbereiding bij MOBBD)
 - Ander gepland dossier (ter uitvoering bij DWBW)
 - Hoort bij dit dossier

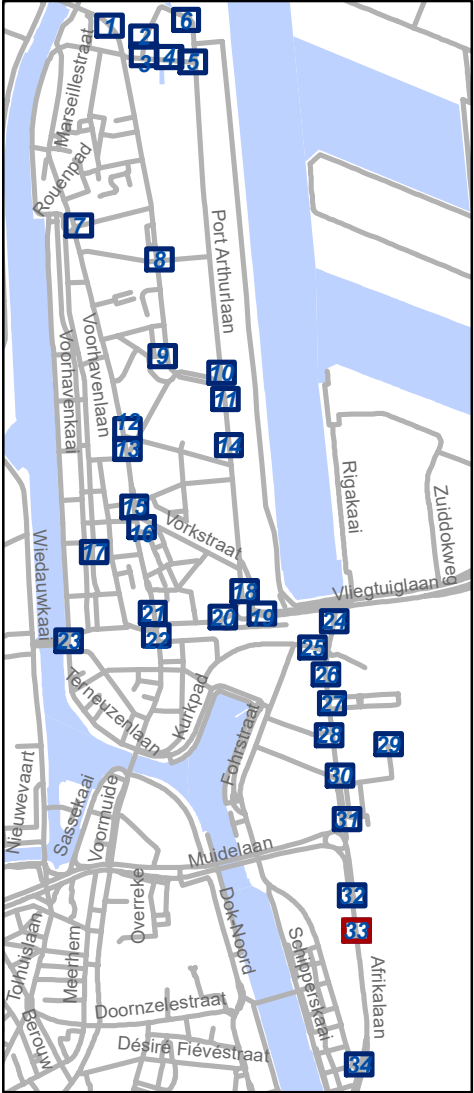

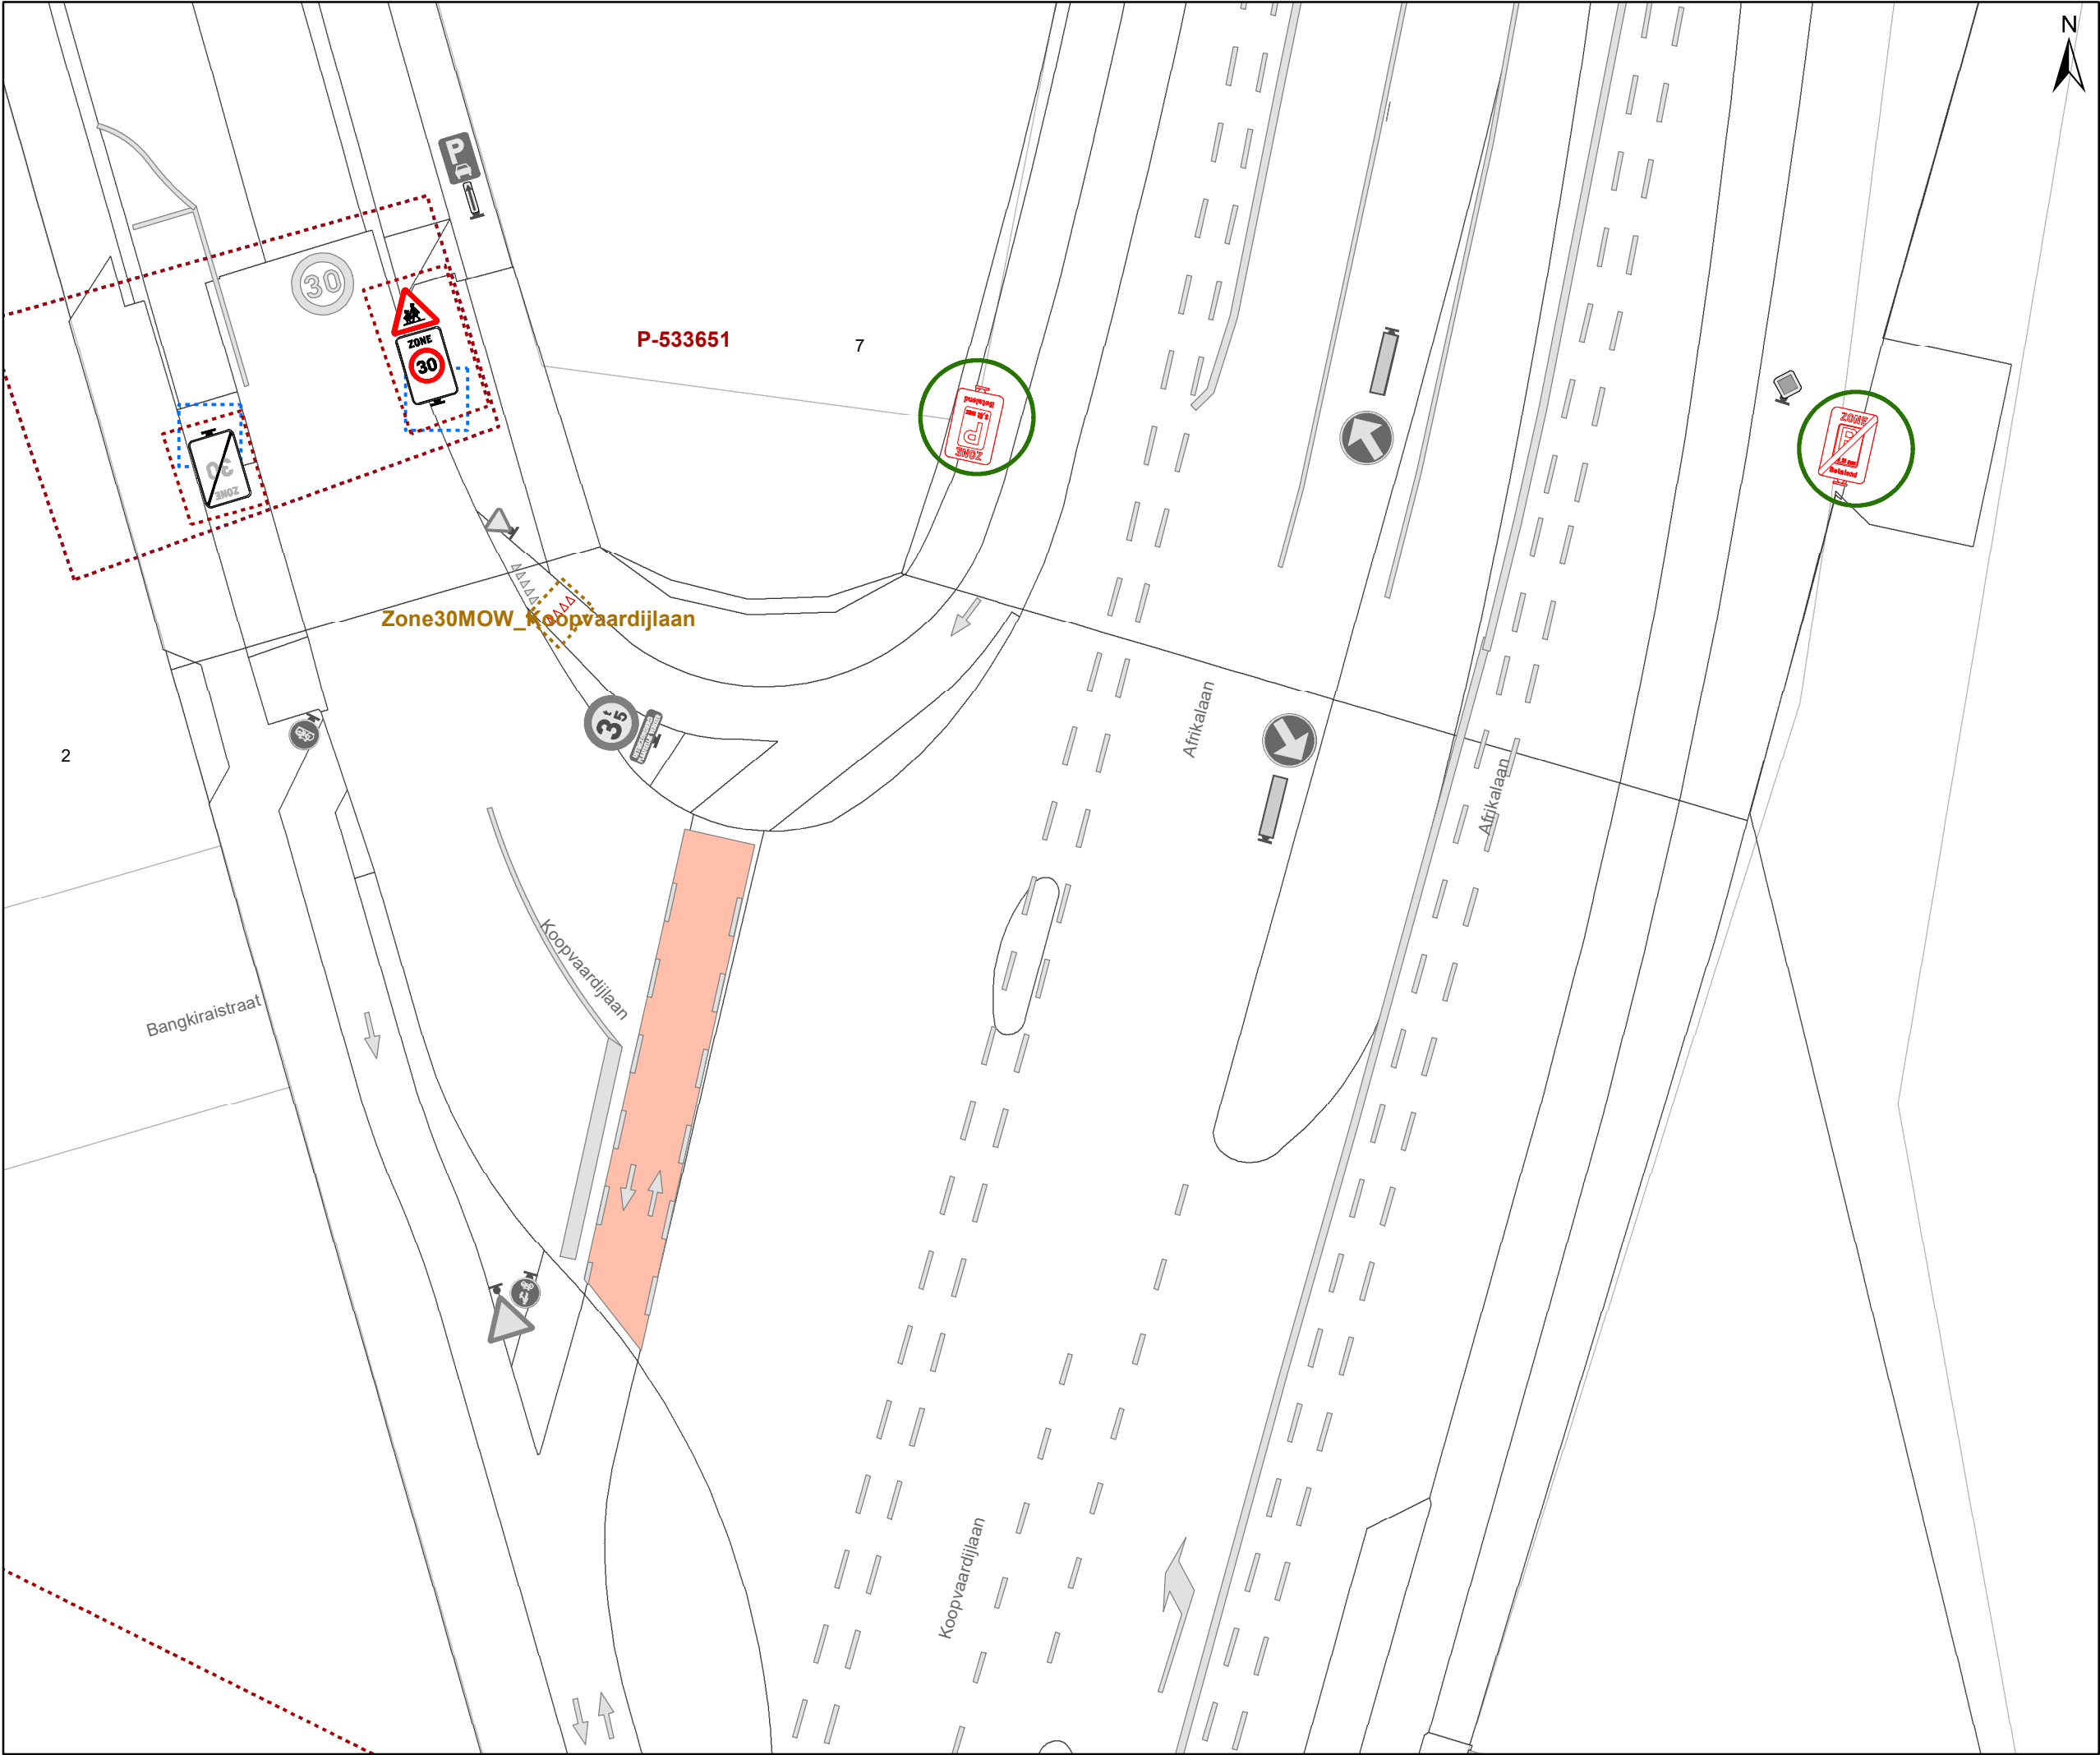

- ### Legende
- Bestaande verkeersborden
 - Geplande verkeersborden
 - Te verwijderen verkeersborden
 - Bestaande wegmarkeringen
 - Geplande wegmarkeringen
 - Te verwijderen wegmarkeringen
 - Ander gepland dossier (in voorbereiding bij MOBBED)
 - Ander gepland dossier (ter uitvoering bij DWBW)
 - Hoort bij dit dossier

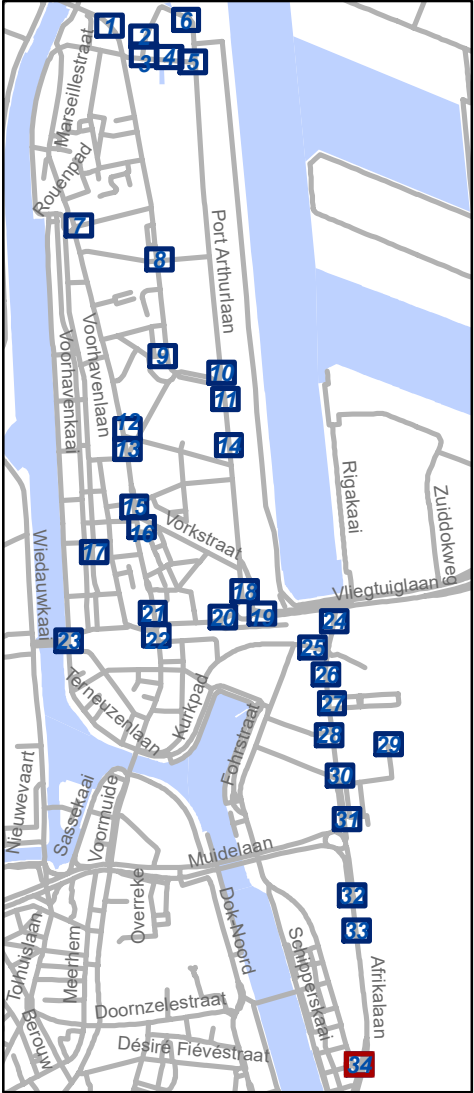

 Mobiliteitsbedrijf stad Gent
Verkeerstechnische taken

**Zone betalend parkeren –
Update Parkeerplan Fase
Muide-Meulestede (uitbreiding zone)**

Dossiernummer P-533651

DATUM	SCHAAL	PLAN	P FORMAAT
12/09/2024	1/200	34/34	A3