



OPGELET: DIT DOCUMENT IS NIET MEER GELDIG SINDS 28 AUGUSTUS 2024

2022_CBS_09262 Nieuw aanvullend reglement van de politie op het wegverkeer - gemeenteweg - Zuidparklaan - nieuwe verkeersmaatregelen - Vaststelling

Beslissing: Goedgekeurd in besloten vergadering van 15 september 2022

Zijn aanwezig bij de beslissing van dit punt:

de heer Mathias De Clercq, burgemeester-voorzitter; mevrouw Sofie Bracke, schepen de heer Filip Watteeuw, schepen; mevrouw Tine Heyse, schepen; mevrouw Astrid De Bruycker, schepen; de heer Sami Souguir, schepen; de heer Bram Van Braeckvelt, schepen; mevrouw Isabelle Heyndrickx, schepen; mevrouw Hafsa El-Bazioui, schepen; mevrouw Evita Willaert, schepen; de heer Rudy Coddens, schepen mevrouw Mieke Hullebroeck, algemeen directeur; de heer Luc Kupers, adjunct-algemeendirecteur; de heer Danny Van Campenhout, adjunct-algemeendirecteur

Bevoegd: Filip Watteeuw

Betrokken: Mathias De Clercq

Juridisch kader

De volgende bepalingen zijn van toepassing inzake de bevoegdheid:

- De Nieuwe Gemeentewet 24 juni 1988, artikel 119;
- Het Decreet van 16 mei 2008 betreffende de aanvullende reglementen op het wegverkeer en de plaatsing en bekostiging van verkeerstekens, artikel 5, § 1, 2e lid;
- Het Decreet over het lokaal bestuur van 22 december 2017, artikel 41, 2°;
- Het gemeenteraadsbesluit van 15 december 2015, houdende de delegatie van de vaststellingsbevoegdheid inzake gemeentelijke aanvullende reglementen op het wegverkeer.

De beslissing wordt genomen op grond van:

- Wet betreffende de politie over het wegverkeer, gecoördineerd bij Koninklijk Besluit van 16 maart 1968;
- Decreet van 16 mei 2008 betreffende de aanvullende reglementen op het wegverkeer en de plaatsing en bekostiging van de verkeerstekens;
- Koninklijk Besluit van 1 december 1975 houdende algemeen reglement op de politie van het wegverkeer en van het gebruik van de openbare weg;
- Ministerieel Besluit van 11 oktober 1976 waarbij de minimumafmetingen en de bijzondere plaatsingsvoorwaarden van de verkeerstekens worden bepaald;
- Uitvoeringsbesluit van 23 januari 2009 betreffende de aanvullende reglementen op het wegverkeer en de plaatsing en bekostiging van de verkeerstekens;
- Omzendbrief MOB/2009/1 van 3 april 2009;

Motivering

Er worden aanpassingswerken voor de doorstroming van de bussen van De Lijn uitgevoerd op het kruispunt van de Zuidparklaan en Jules De Bruyckerdreef. De bussen komende van het Graaf van Vlaanderenplein slaan daar rechtsaf naar de Jules De Bruyckerdreef samen met de trams. Een bus rechtsaf aan de verkeerslichten en een tram recht door/linksaf buiten de verkeerslichten kunnen elkaar niet passeren. Hierdoor verliezen ze kostbare seconden. Om dit vlotter te laten verlopen, diende één van de drie rijstroken (2 van de B401 en 1 van de Zuidparklaan) op de Zuidparklaan geschrapt te worden om een aparte opstelstrook voor bussen te kunnen creëren. De Zuidparklaan zal daarom voor het kruispunt samenvoegen met de voet van de B401 en naar het kruispunt toe gaat de B401 hierdoor van 2 naar 1 rijstrook. Als gevolg van deze aanpassingen ontstaan ook kansen om de zone tussen de bomen voor fietsers en voetgangers beter leesbaar te maken. De fiets- en voetgangersbewegingen van de Jules De Bruyckerdreef naar de Clarissenstraat worden zo geoptimaliseerd. Ook wordt de opeenvolging van kruisingen van het centrale fietspad tussen de bomen en de kruisingen met de trams, bussen, fiets en voetgangers verbindingen geoptimaliseerd naar leesbaarheid en veiligheid. Diverse verkeersmaatregelen geregulariseerd en volgende nieuwe verkeersmaatregelen getroffen: het insnoeren en geleiden van de rijbaan door middel van verdrijvingsvlakken, het beter signaleren van het beperkt eenrichtingsverkeer en verboden doorgangen in beide richtingen (al dan niet uitgezonderd bussen), het signaleren van de voorrangsregel door middel van voorrangsborden B1 op de kruisingen van de fietspaden met de rijbaan en de voorrangsweg met voorrangsborden B15 - welke beter zijn in een stedelijke context omdat ze dicht bij de kruising staan- in plaats van B9 en het signaleren van het verplicht gebruik van het fietspad en de voorsorteerstroken. Op 26/08/2022 werd het akkoord verkregen van het Agentschap Wegen en Verkeer Oost-Vlaanderen voor de verkeersmaatregelen met betrekking tot de werking van het kruispunt van de Zuidparklaan met de Jules De Bruyckerdreef.

Bijgevoegde bijlage(n):

- Aanvullend reglement Zuidparklaan dossier P289562 (deel van de beslissing)
- Signalisatieplan Zuidparklaan dossier P289562 deel 1 (deel van de beslissing)
- Signalisatieplan Zuidparklaan dossier P289562 deel 2 (deel van de beslissing)
- Historiek Zuidparklaan dossier P289562

Beslissing

Beslist het volgende:

Artikel 1:

Stelt vast het bijgevoegd aanvullend reglement van de politie op het wegverkeer en het signalisatieplan betreffende de gemeenteweg Zuidparklaan.

2022_CBS_09262 - Nieuw aanvullend reglement van de politie op het wegverkeer - gemeenteweg - Zuidparklaan - nieuwe verkeersmaatregelen

Aanvullend reglement van de politie op het wegverkeer - gewestweg – Zuidparklaan

Vastgesteld in het College van Burgemeester en Schepenen van 15 september 2022

Goedgekeurd door de Afdeling Vlaams Huis voor de Verkeersveiligheid op

Bekendgemaakt op 16 september 2022

Geldig vanaf 21 september 2022 tot en met 27 augustus 2024

Referentienummer 2022_CBS_09262

Reglement

Artikel 1. Op het kruispunt van de Zuidparklaan met de Jules De Bruyckerdreef geldt:

de bestuurders moeten de lichten van de driekleurige verkeerslichten opvolgen;
de plaats waar de bestuurders moeten stoppen ingevolge het verkeerslicht wordt
aangeduid.

Dit wordt gesignaleerd door:

- verkeerslichten overeenkomstig art.61 van de wegcode
- wegmarkeringen overeenkomstig art.76.1 van de wegcode

Artikel 2. Op het kruispunt van de Zuidparklaan met de Jules De Bruyckerdreef en Hubert Frère-Orbanlaan geldt:

de voetgangers moeten de lichten van de tweekleurige voetgangerslichten opvolgen.

Dit wordt gesignaleerd door:

- verkeerslichten overeenkomstig art.63.1 van de wegcode

Artikel 3. Op de Zuidparklaan ter hoogte van het kruispunt met de Zuidparklaan komende van de B401 en de Jules De Bruyckerdreef geldt:

de bestuurders moeten voorrang verlenen.

Dit wordt gesignaleerd door:

- verkeersborden B1

- Artikel 4.** Op het grondgebied van de Stad Gent op de Zuidparklaan op het fietspad komende van de westelijke tramsporen aan de overzijde van Clarissenstraat huisnummers 35-35A geldt:
- de bestuurders moeten voorrang verlenen;
 - de plaats waar de bestuurders, zo nodig, moeten stoppen om voorrang te verlenen, wordt aangeduid.
- Dit wordt gesignaleerd door:
- verkeersborden B1
 - wegmarkeringen overeenkomstig art.76.2 van de wegcode
- Artikel 5.** Op de Zuidparklaan ter hoogte van de kruispunten met de aanliggende wegen en dit tussen het kruispunt met de Keizersvest (R40) enerzijds, en met de doorsteek van de bus- en trambedding tussen de Zuidparklaan en Hubert Frère-Orbanlaan ter hoogte van de Clarissenstraat anderzijds (deze kruispunten inbegrepen), wordt volgende maatregel ingevoerd:
- de bestuurders hebben voorrang.
- Dit wordt gesignaleerd door:
- verkeersborden B15
- Artikel 6.** Op de Zuidparklaan van het Graaf van Vlaanderenplein tot de Keizersvest (R40) in de richting van de Keizersvest geldt:
- verboden rijrichting voor iedere bestuurder.
- In de tegenovergestelde richting geldt:
- toegelaten rijrichting op de openbare weg met eenrichtingsverkeer.
- Dit wordt gesignaleerd door:
- verkeersborden C1
 - verkeersborden F19
- Artikel 7.** Op de Zuidparklaan vanaf het kruispunt met de Jules De Bruyckerdreef in de richting van de bus- en trambedding tussen de Zuidparklaan en de Hubert Frère-Orbanlaan geldt:
- de toegang is verboden in beide richtingen, voor iedere bestuurder.
- Dit wordt gesignaleerd door:
- verkeersborden C3
- Artikel 8.** Op de Zuidparklaan vanaf de busdoorsteek in het verlengde van de Jules De Bruyckerdreef in de richting van de Clarissenstraat geldt:
- de toegang is verboden in beide richtingen, voor iedere bestuurder;
 - de maatregel geldt niet voor bussen.
- Dit wordt gesignaleerd door:
- verkeersborden C3
 - de verkeersborden worden aangevuld met onderborden Type IV

Artikel 9. Op de Zuidparklaan vanaf de overzijde van huisnummer 166 in de richting van het zuiden geldt:

de toegang is verboden voor voetgangers.

Dit wordt gesignaleerd door:

- verkeersborden C19

Artikel 10. Op de Zuidparklaan ter hoogte van het kruispunt met de Jules De Bruyckerdreef geldt:

de bestuurders zijn verplicht rechtdoor te rijden.

Dit wordt gesignaleerd door:

- verkeersborden D1

Artikel 11. Op de Zuidparklaan ter hoogte van het kruispunt met de Zuidparklaan komende van de B401 en de Jules de Bruyckerdreef geldt:

de bestuurders zijn verplicht rechts af te slaan.

Dit wordt gesignaleerd door:

- verkeersborden D1

Artikel 12. Op de Zuidparklaan ter hoogte van de overzijde van Hubert Frère Orbanlaan huisnummers 537-570 in de richting van de Jules De Bruyckerdreef geldt:

de bestuurders zijn verplicht rechtdoor te rijden of links af te slaan.

Dit wordt gesignaleerd door:

- verkeersborden D3

Artikel 13. Op het grondgebied van de Stad Gent op de Zuidparklaan van de overzijde van Clarissenstraat huisnummers 35-35A tot de bus- en trambaan tussen de Zuidparklaan en Hubert Frère-Orbanlaan geldt:

fietsers en bestuurders van tweewielige bromfietsen klasse A moeten het dubbelrichtings-fietspad volgen, voor zover het in de door hen gevolgde rijrichting is gesignaleerd.

Dit wordt gesignaleerd door:

- verkeersborden D7

Artikel 14. Op de Zuidparklaan ter hoogte van het kruispunt met de Jules De Bruyckerdreef en aan de overzijde van de Vijfwindgatenstraat en overzijde van Hubert Frère-Orbanlaan huisnummer 34 geldt:

voorsorteringspijlen op de rijbaan worden aangekondigd. Bestuurders moeten een welbepaalde rijstrook kiezen;

de bestuurders moeten de rijstrook volgen om in de door de pijlen aangewezen richting te rijden.

Dit wordt gesignaleerd door:

- verkeersborden F13

- wegmarkeringen overeenkomstig art.77.1 van de wegcode

- Artikel 15.** Op de Zuidparklaan van de verkeerslichten op het kruispunt met de Jules De Bruyckerdreef tot 40m zuidwaarts en tussen de westelijke en middelste rijstrook aan de overzijde van Hubert Frère Orbanlaan huisnummers 32 t/m 35-44 geldt:
het is iedere bestuurder verboden de doorlopende streep te overschrijden, alsook links van de streep te rijden wanneer deze de twee rijrichtingen scheidt.
Dit wordt gesignaleerd door:
- wegmarkeringen overeenkomstig art.72.2 van de wegcode
- Artikel 16.** Op Zuidparklaan van de Jules De Bruyckerdreef tot het Graaf van Vlaanderenplein en van de overzijde van huisnummers 158 tot en met 247 en van de overzijde van huisnummers 480-512 tot het kruispunt met de Keizersvest (R40) geldt:
het is iedere bestuurder verboden de onderbroken streep te overschrijden, behalve om in te halen, om links af te slaan, om te keren of om van rijstrook te veranderen.
Dit wordt gesignaleerd door:
- wegmarkeringen overeenkomstig art.72.3 van de wegcode
- Artikel 17.** Op de Zuidparklaan van de overzijde van Hubert Frère Orbanlaan huisnummers 169-176 tot en met huisnummers 446-470 geldt:
de denkbeeldige rand van de rijbaan wordt aangeduid.
Dit wordt gesignaleerd door:
- wegmarkeringen overeenkomstig art.75.2 van de wegcode
- Artikel 18.** Op de Zuidparklaan ter hoogte van het kruispunt met de Okapistraat;
op de Zuidparklaan ter hoogte van het kruispunt met de Jules De Bruyckerdreef en ter hoogte van de overzijde van Hubert Frère-Orbanlaan huisnummers 355-374 geldt:
voetgangers moeten de oversteekplaats volgen om de rijbaan over te steken.
Dit wordt gesignaleerd door:
- wegmarkeringen overeenkomstig art.76.3 van de wegcode
- Artikel 19.** Op de Zuidparklaan ter hoogte van de fietsoversteek van de Jules De Bruyckerdreef naar de Hubert Frère-Orbanlaan geldt:
fietsers en bestuurders van tweewielige bromfietsen moeten de oversteekplaats volgen om de rijbaan over te steken.
Dit wordt gesignaleerd door:
- wegmarkeringen overeenkomstig art.76.4 van de wegcode

Artikel 20. Op het grondgebied van de Stad Gent op de rijstrook komende van de doorsteek tussen de bus- en trambedding tussen de Zuidparklaan en Hubert Frère-Orbanlaan in de richting van de Jules De Bruyckerdreef wordt volgende verkeersmaatregel ingevoerd:

de bestuurders moeten de rijstrook volgen om in de door de pijlen aangewezen richting te rijden.

Dit wordt gesignaleerd door:

- wegmarkeringen overeenkomstig art.77.1 van de wegcode

Artikel 21. Op het grondgebied van de Stad Gent op de Zuidparklaan aan beide zijden van de weg vanaf de overzijde van Hubert Frère Orbanlaan huisnummers 144 tot en met 153 en vanaf de overzijde van huisnummer 161 tot en met 166 en op het kruispunt van de Okapistraat met de Zuidparklaan ter hoogte van de middengeleider aan de overzijde van huisnummers 529-536 geldt:

bestuurders mogen niet rijden, stilstaan of parkeren op de markeringen.

Dit wordt gesignaleerd door:

- wegmarkeringen overeenkomstig art.77.4 van de wegcode

Artikel 22. Op het grondgebied van de Stad Gent op het kruispunt met de Jules De Bruyckerdreef geldt:


de afgebakende plaats wordt voorbehouden voor voertuigen van geregelde diensten voor gemeenschappelijk vervoer. Stilstaan en parkeren op deze markering is verboden.

Dit wordt gesignaleerd door:

- wegmarkeringen overeenkomstig art.77.8 van de wegcode

(einde reglement)



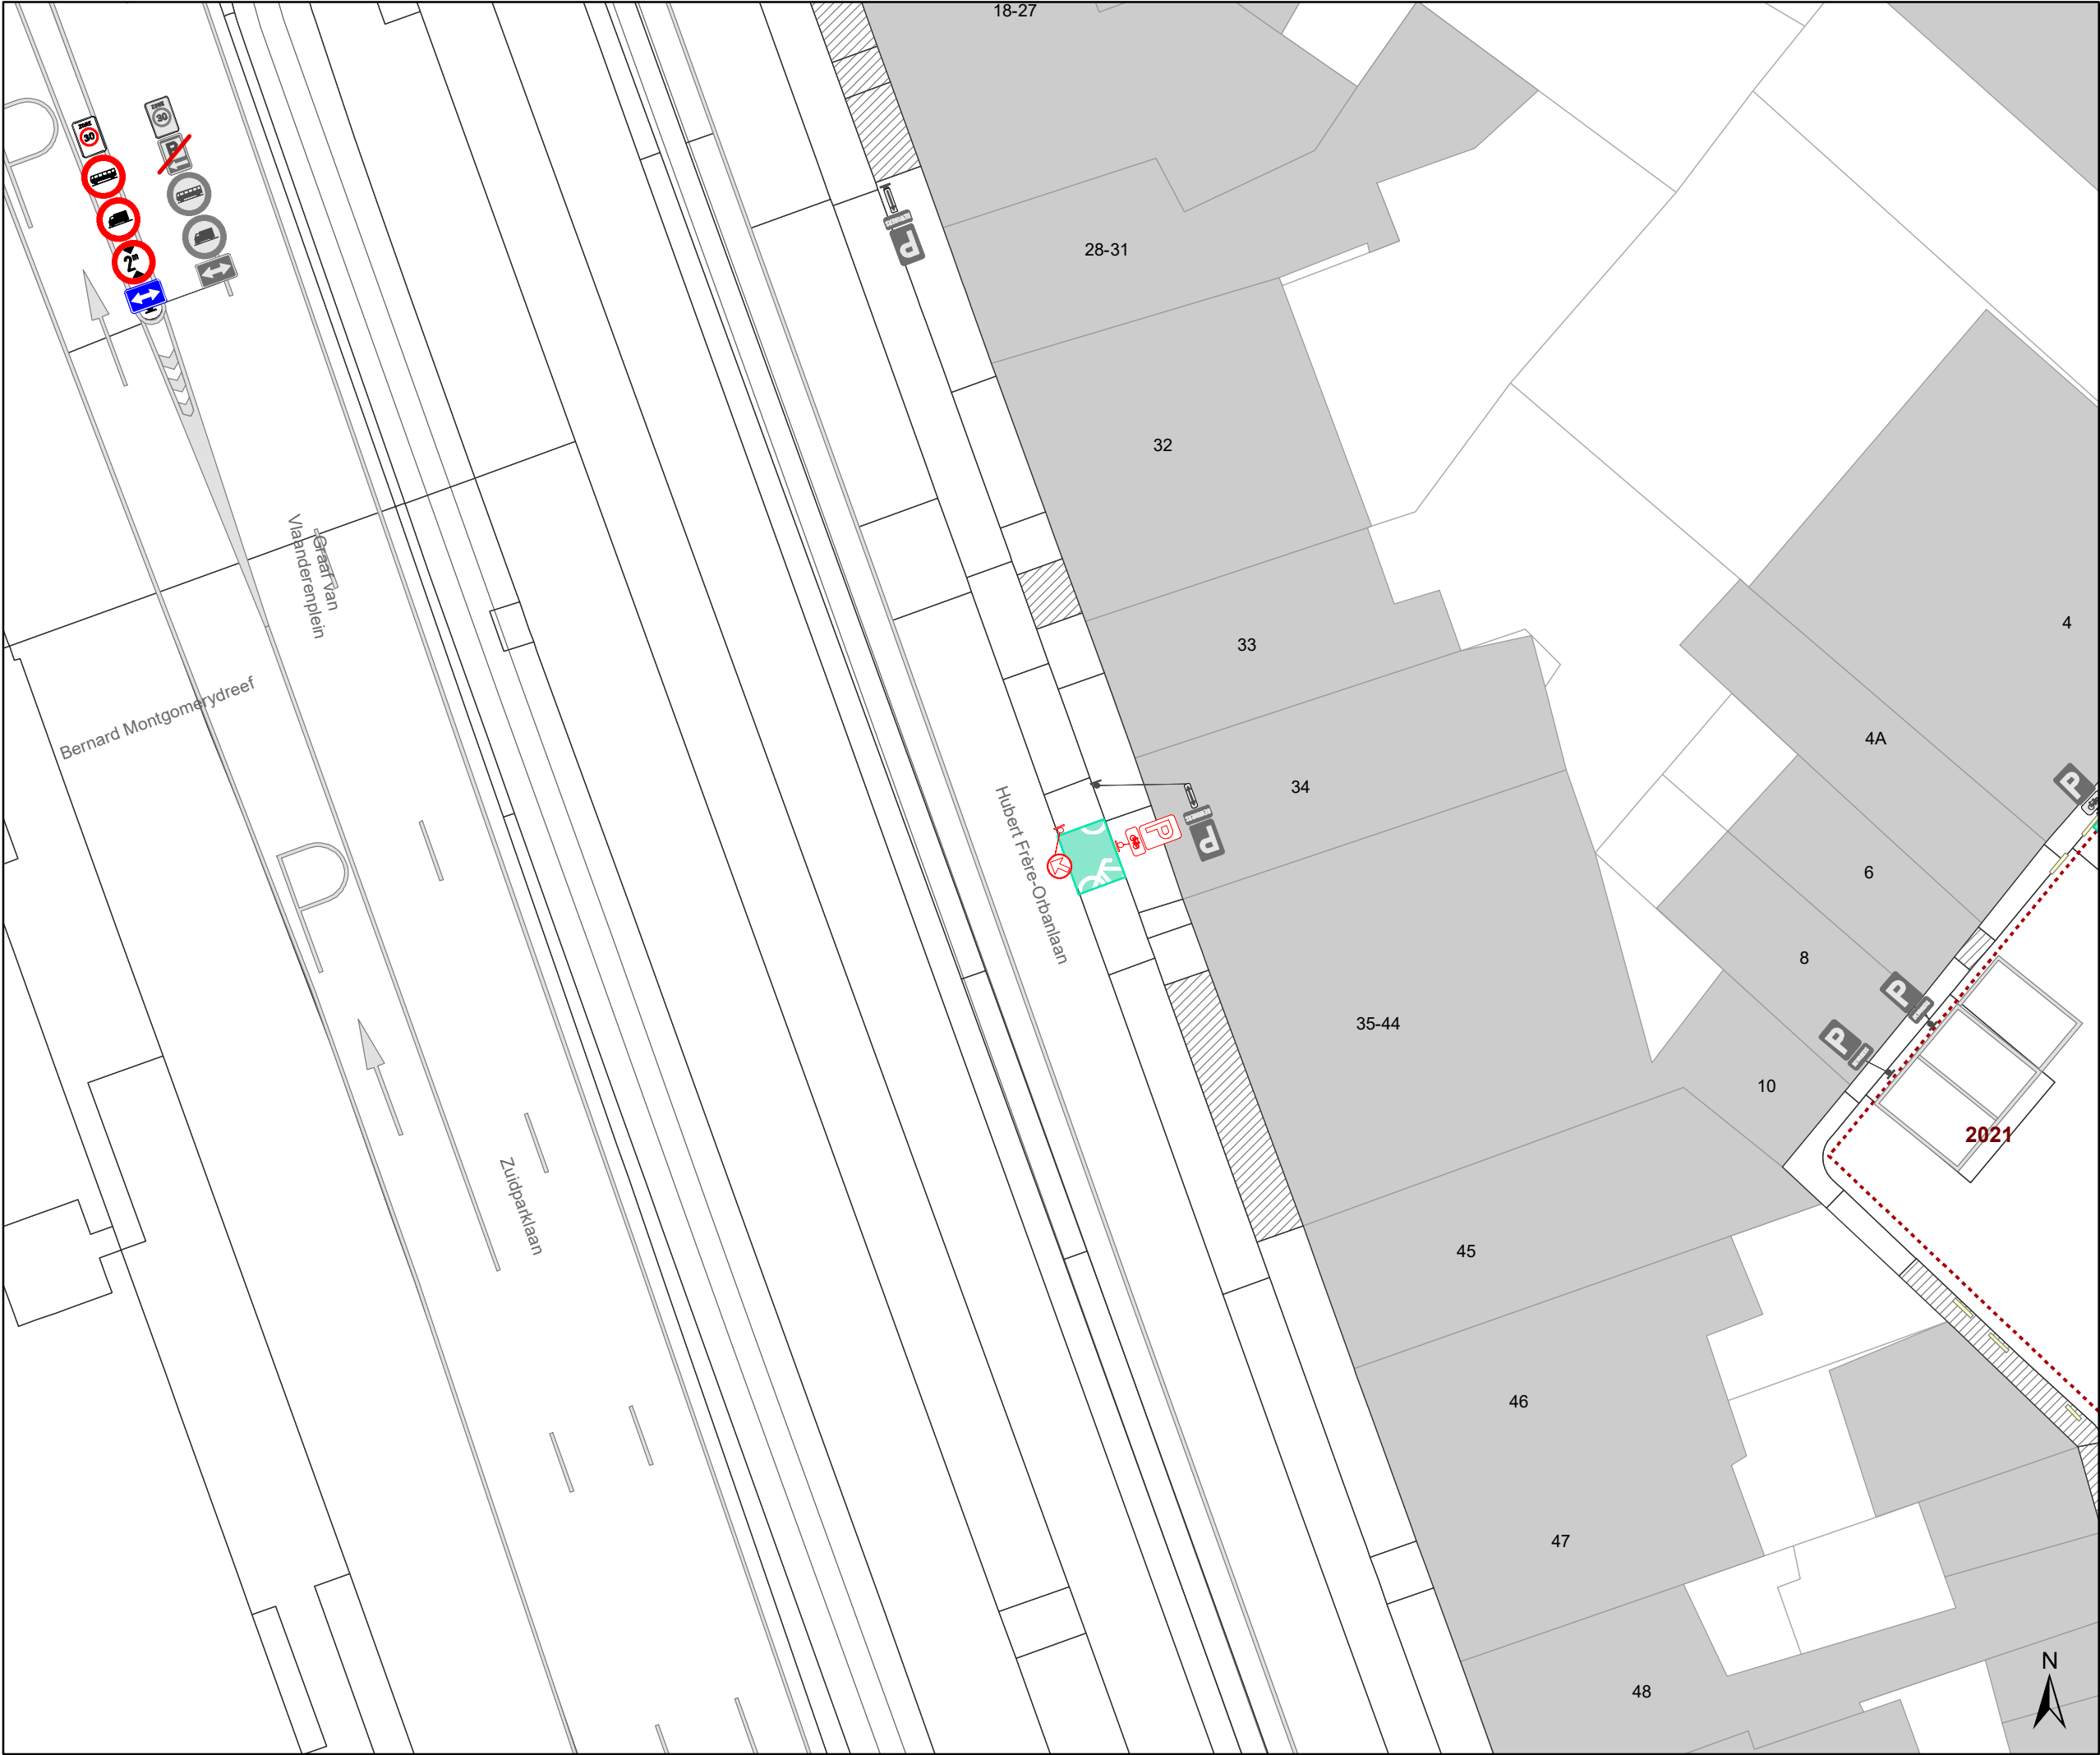

Legende



Bestaande verkeersborden



Geplande verkeersborden



Te verwijderen verkeersborden



Bestaande wegmarkeringen



Geplande wegmarkeringen



Te verwijderen wegmarkeringen

Overige



Ander gepland dossier
(in voorbereiding bij MOBBD)



Ander gepland dossier
(ter uitvoering bij DWBW)



Ontwerp heraanleg



Opstellingen geplaatst door AWW



Bestaande fietsenstalling

Straatmeubilair



Te verwijderen paaltje



Bestaande New-Jersey-betonblokken




Mobiliteitsbedrijf stad Gent
Verkeerstechnische taken

**Jules De Bruyckerdreef
Heraanleg - Tramoversteek**

Dossiernummer P-289562

DATUM	SCHAAL	PLAN	P FORMAAT
8/09/2022	1/250	3/20	A3

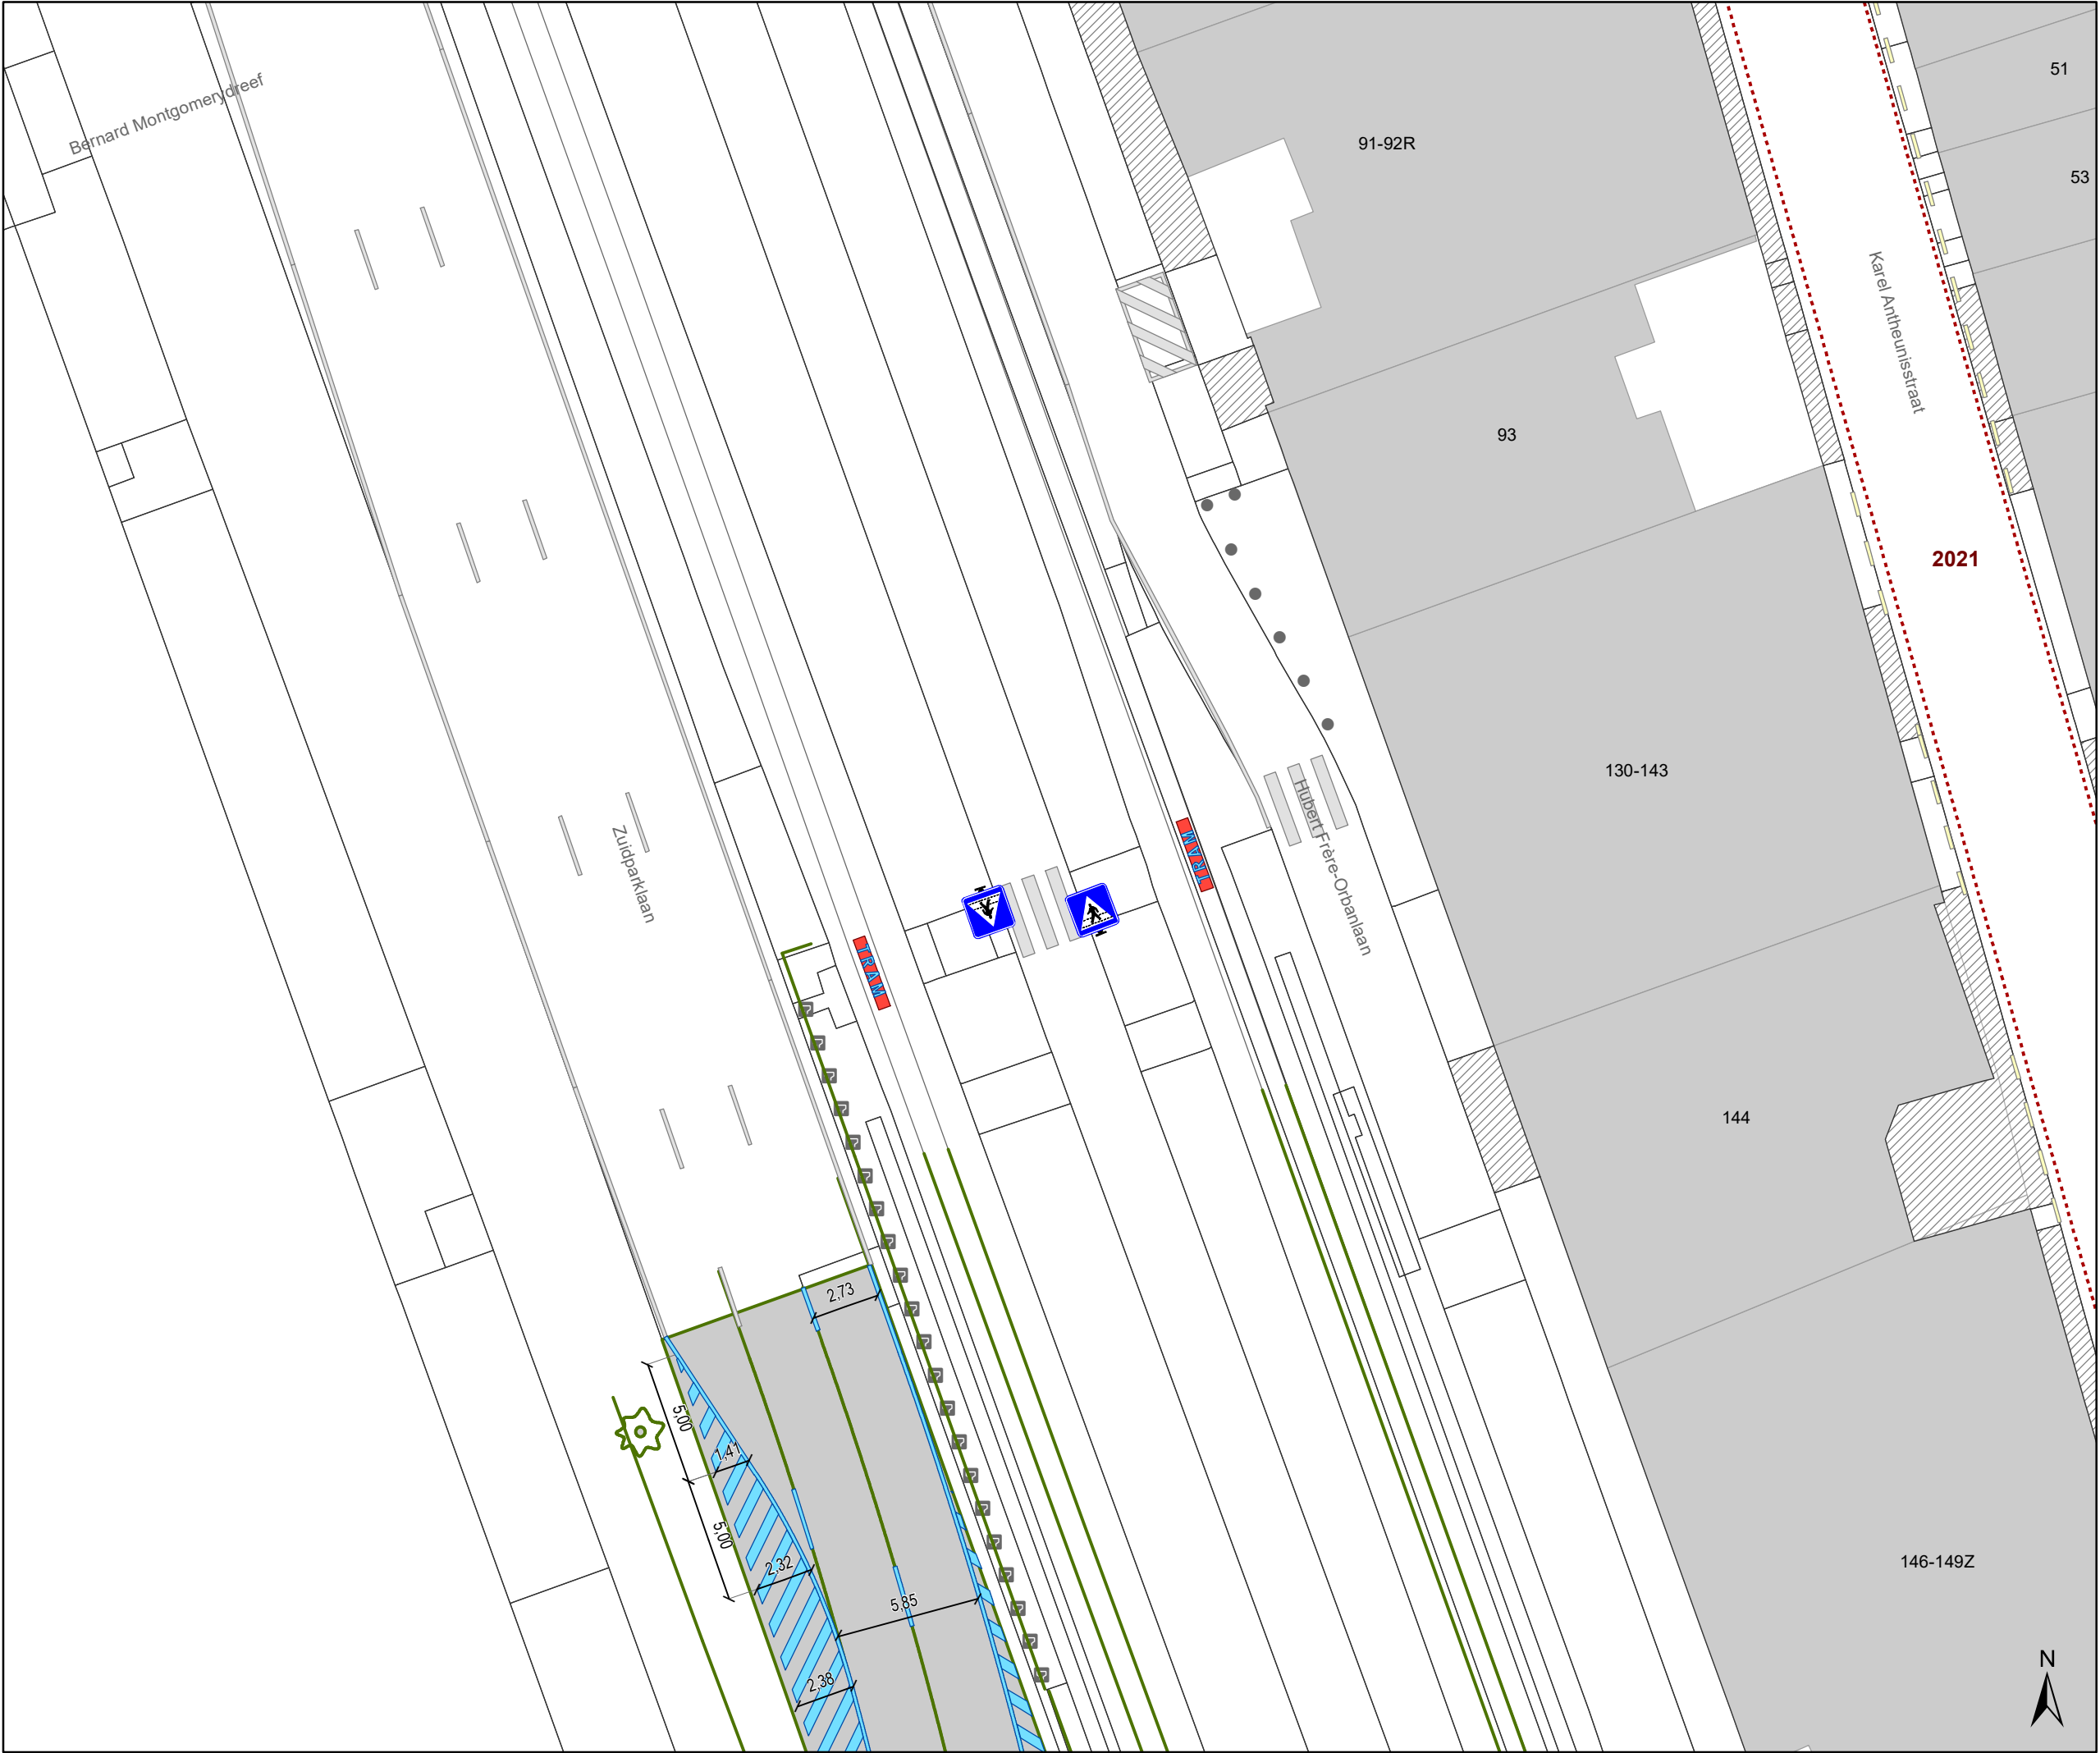

Legende



Bestaande verkeersborden



Geplande verkeersborden



Te verwijderen verkeersborden



Bestaande wegmarkeringen



Geplande wegmarkeringen



Te verwijderen wegmarkeringen

Overige



Ander gepland dossier (in voorbereiding bij MOBBD)



Ander gepland dossier (ter uitvoering bij DWBW)



Ontwerp heraanleg



Opstellingen geplaatst door AWW



Bestaande fietsenstalling

Straatmeubilair



Te verwijderen paaltje



Bestaande New-Jersey-betonblokken



Mobiliteitsbedrijf stad Gent
Verkeerstechnische taken

**Jules De Bruyckerdreef
Heraanleg - Tramoversteek**

Dossiernummer P-289562

DATUM	SCHAAL	PLAN	P FORMAAT
8/09/2022	1/250	4/20	A3



Legende

-  Bestaande verkeersborden
-  Geplande verkeersborden
-  Te verwijderen verkeersborden

-  Bestaande wegmarkeringen
-  Geplande wegmarkeringen
-  Te verwijderen wegmarkeringen

Overige

-  Ander gepland dossier (in voorbereiding bij MOBBD)
-  Ander gepland dossier (ter uitvoering bij DWBW)


-  Ontwerp heraanleg

-  Opstellingen geplaatst door AWV

-  Bestaande fietsenstalling

Straatmeubilair

-  Te verwijderen paaltje
-  Bestaande New-Jersey-betonblokken

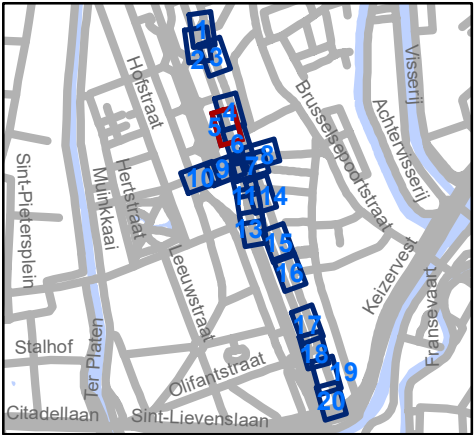


 Mobiliteitsbedrijf stad Gent
Verkeerstechnische taken

Jules De Bruyckerdreef
Heraanleg - Tramoversteek

Dossiernummer P-289562

DATUM	SCHAAL	PLAN	P FORMAAT
8/09/2022	1/250	5/20	A3

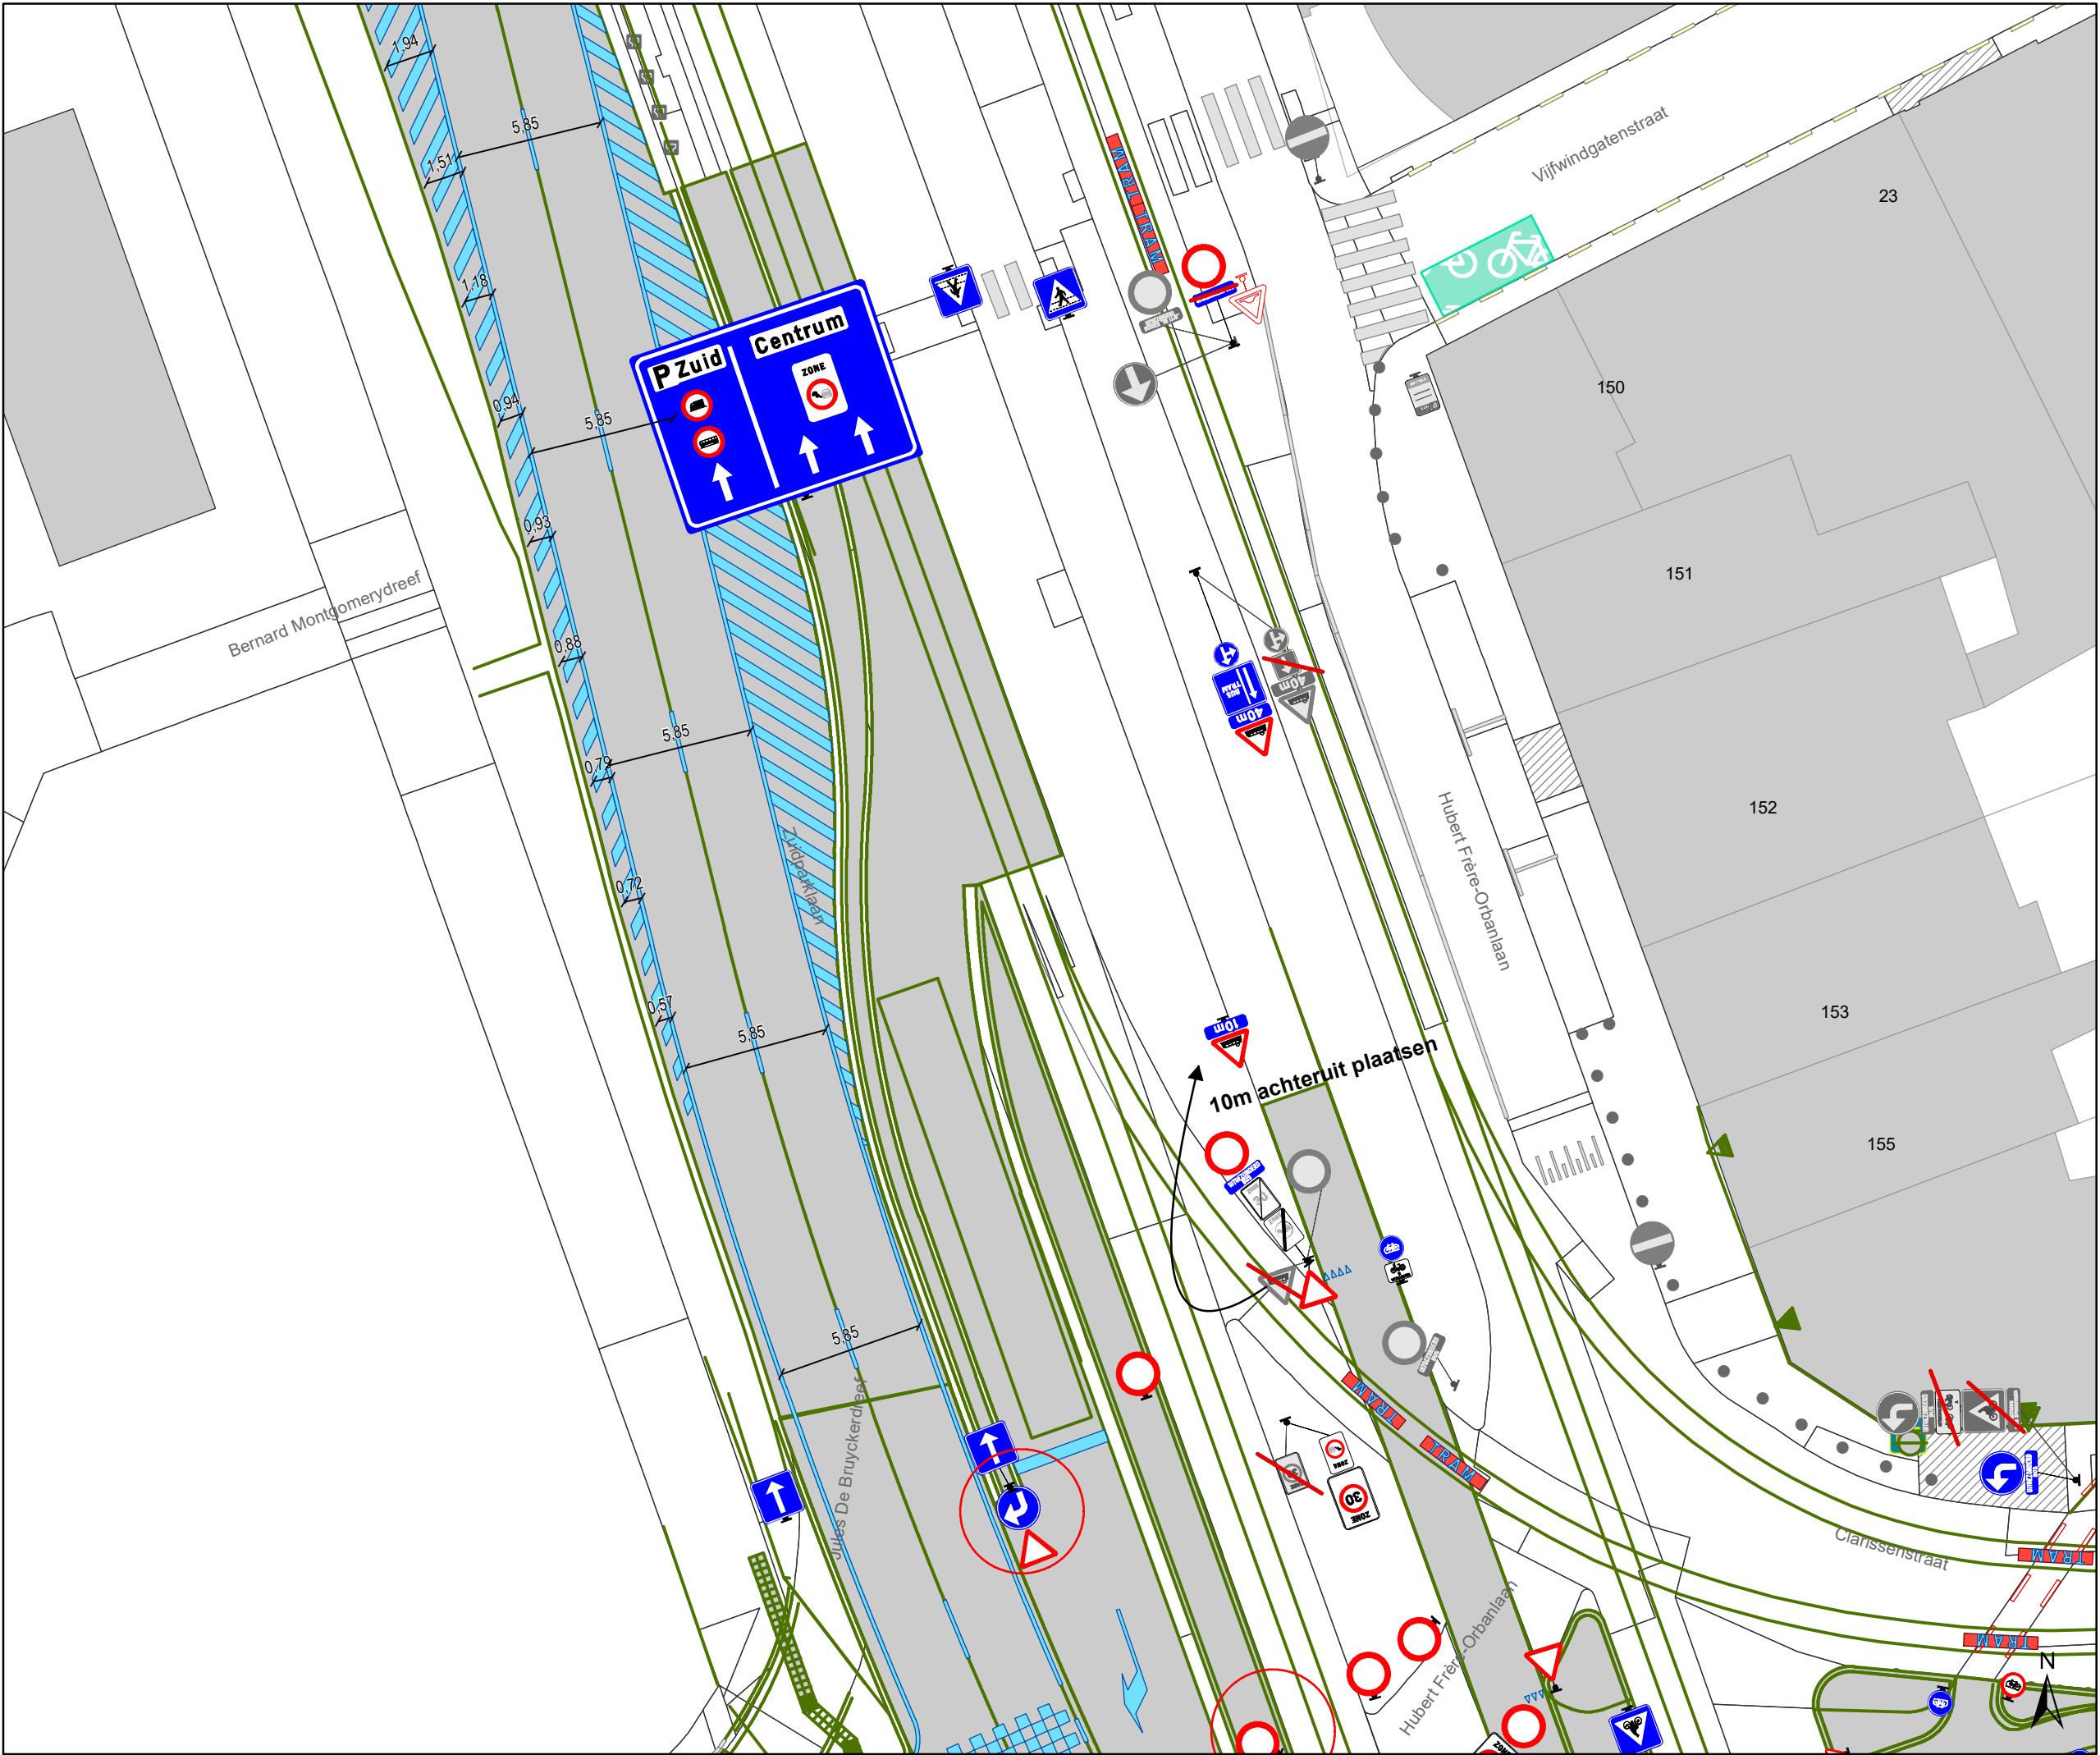

Legende



Bestaande verkeersborden



Geplande verkeersborden



Te verwijderen verkeersborden



Bestaande wegmarkeringen



Geplande wegmarkeringen



Te verwijderen wegmarkeringen

Overige



Ander gepland dossier (in voorbereiding bij MOBBD)



Ander gepland dossier (ter uitvoering bij DWBW)



Ontwerp heraanleg



Opstellingen geplaatst door AWW



Bestaande fietsenstalling


Straatmeubilair



Te verwijderen paaltje



Bestaande New-Jersey-betonblokken

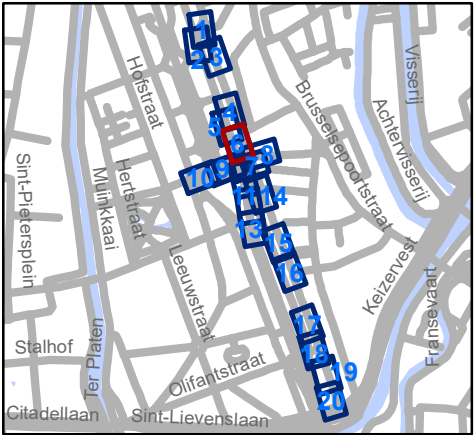




Mobiliteitsbedrijf stad Gent
Verkeerstechnische taken

**Jules De Bruyckerdreef
Heraanleg - Tramoversteek**

Dossiernummer P-289562

DATUM	SCHAAL	PLAN	P FORMAAT
8/09/2022	1/250	6/20	A3

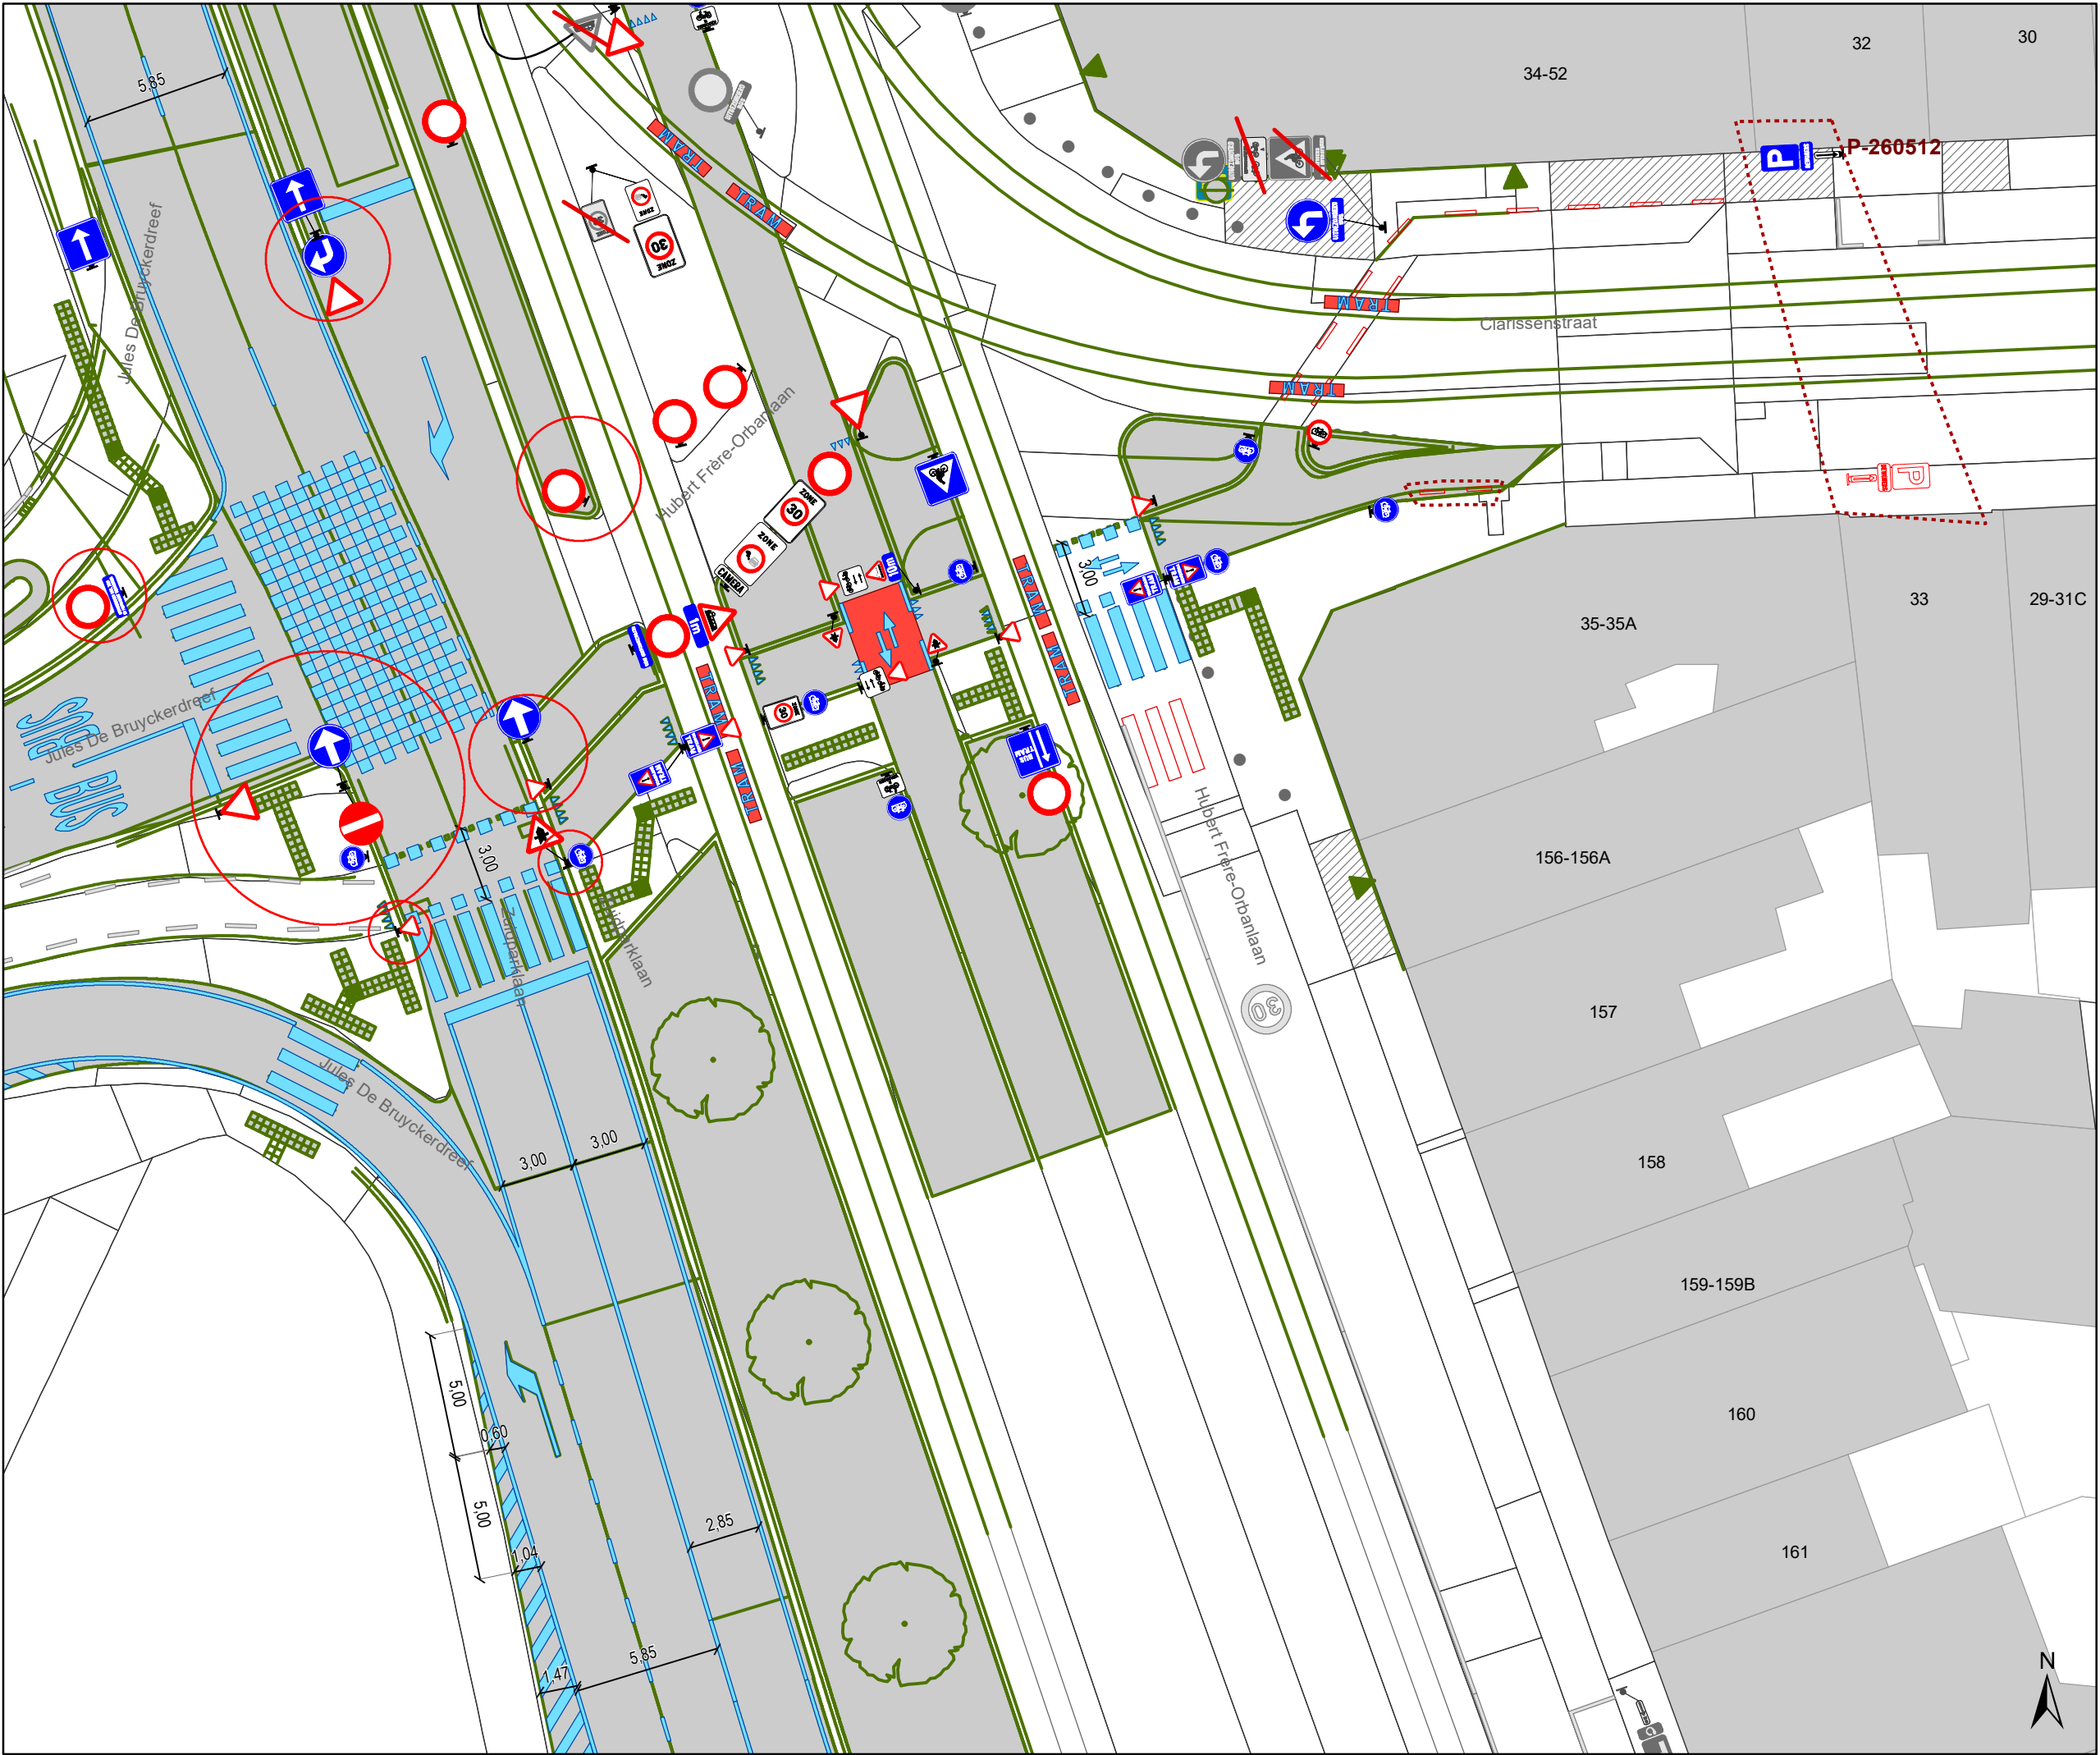

Legende

- Bestaande verkeersborden
- Geplande verkeersborden
- Te verwijderen verkeersborden

- Bestaande wegmarkeringen
- Geplande wegmarkeringen
- Te verwijderen wegmarkeringen

Overige

- Ander gepland dossier (in voorbereiding bij MOBBD)
- Ander gepland dossier (ter uitvoering bij DWBW)


- Ontwerp heraanleg

- Opstellingen geplaatst door AWW

- Bestaande fietsenstalling

Straatmeubilair

- Te verwijderen paaltje
- Bestaande New-Jersey-betonblokken

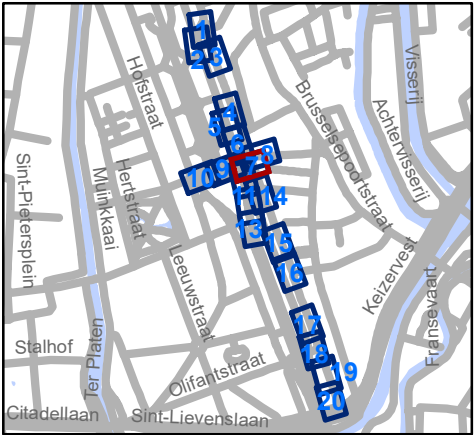


gent: Mobiliteitsbedrijf stad Gent
Verkeerstechnische taken

Jules De Bruyckerdreef Heraanleg - Tramoversteek

Dossiernummer P-289562

DATUM	SCHAAL	PLAN	P FORMAAT
8/09/2022	1/250	7/20	A3

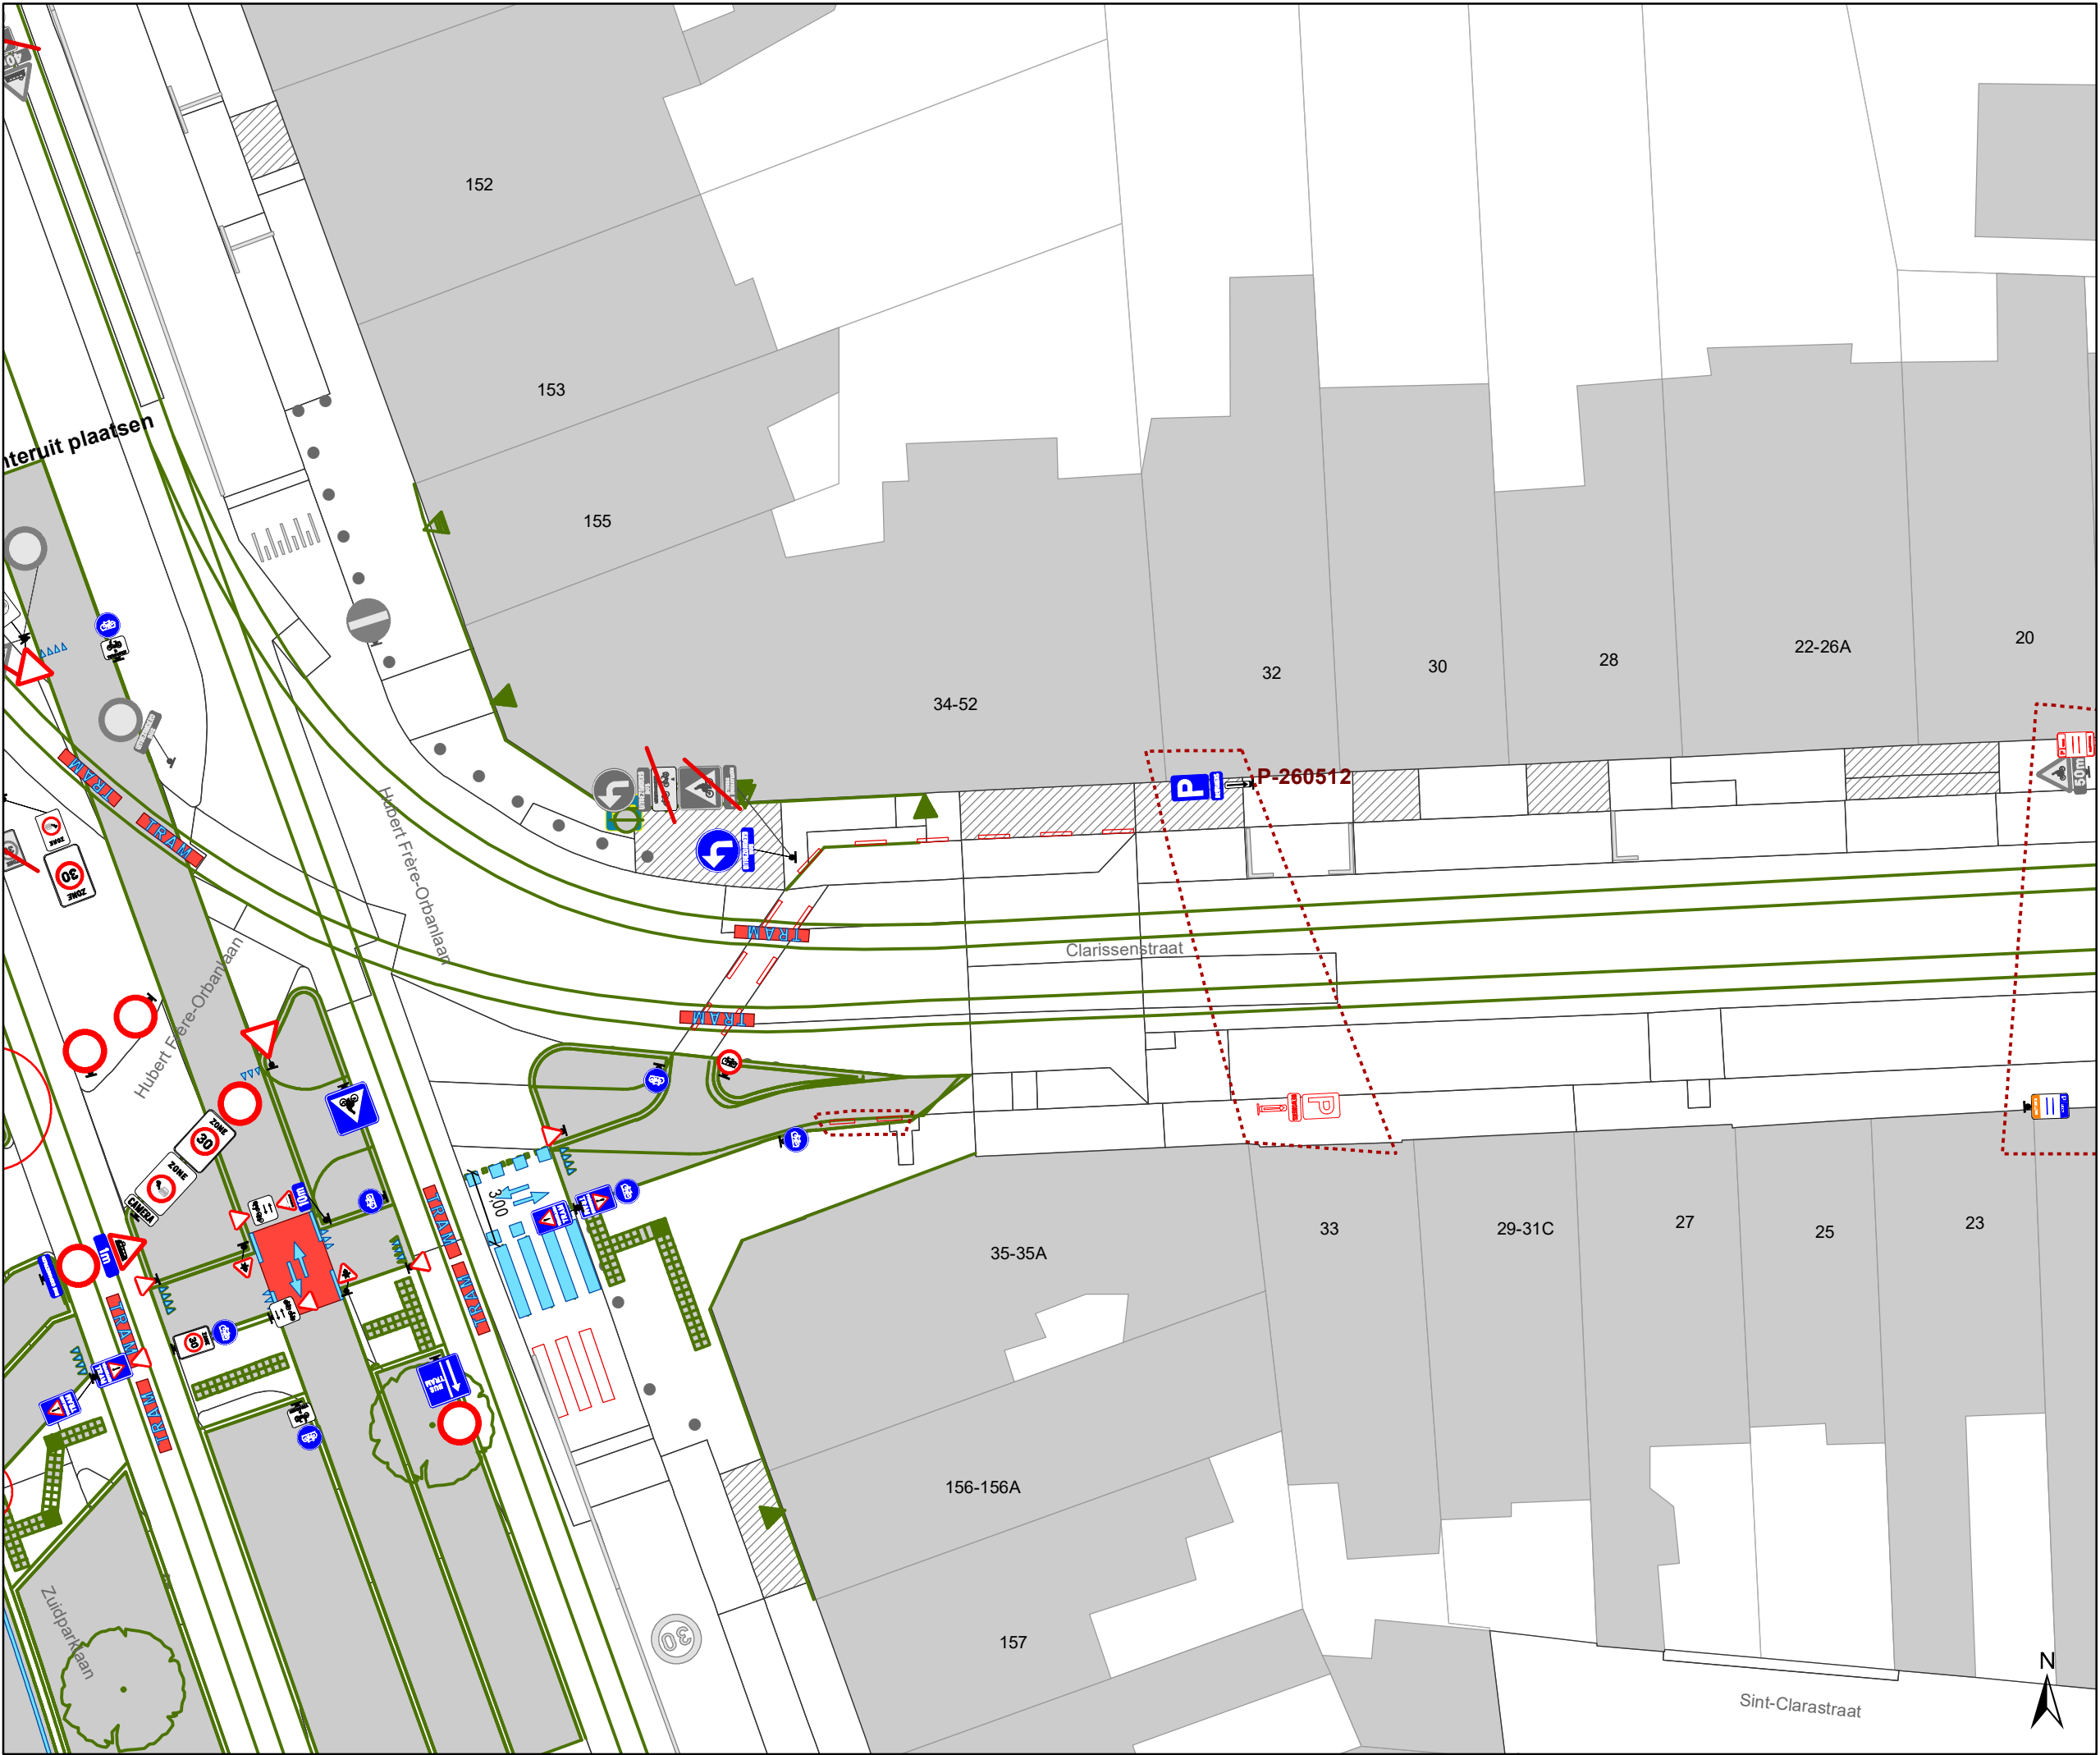

Legende

Bestaande verkeersborden

Geplande verkeersborden

Te verwijderen verkeersborden

Bestaande wegmarkeringen

Geplande wegmarkeringen

Te verwijderen wegmarkeringen

Overige

Ander gepland dossier
(in voorbereiding bij MOBBD)

Ander gepland dossier
(ter uitvoering bij DWBW)

Ontwerp heraanleg

Opstellingen geplaatst door AWW

Bestaande fietsenstalling

Straatmeubilair

Te verwijderen paaltje


Bestaande New-Jersey-betonblokken

Mobiliteitsbedrijf stad Gent
Verkeerstechnische taken

Jules De Bruyckerdreef
Heraanleg - Tramoversteek

Dossiernummer P-289562

DATUM	SCHAAL	PLAN	P FORMAAT
8/09/2022	1/250	8/20	A3

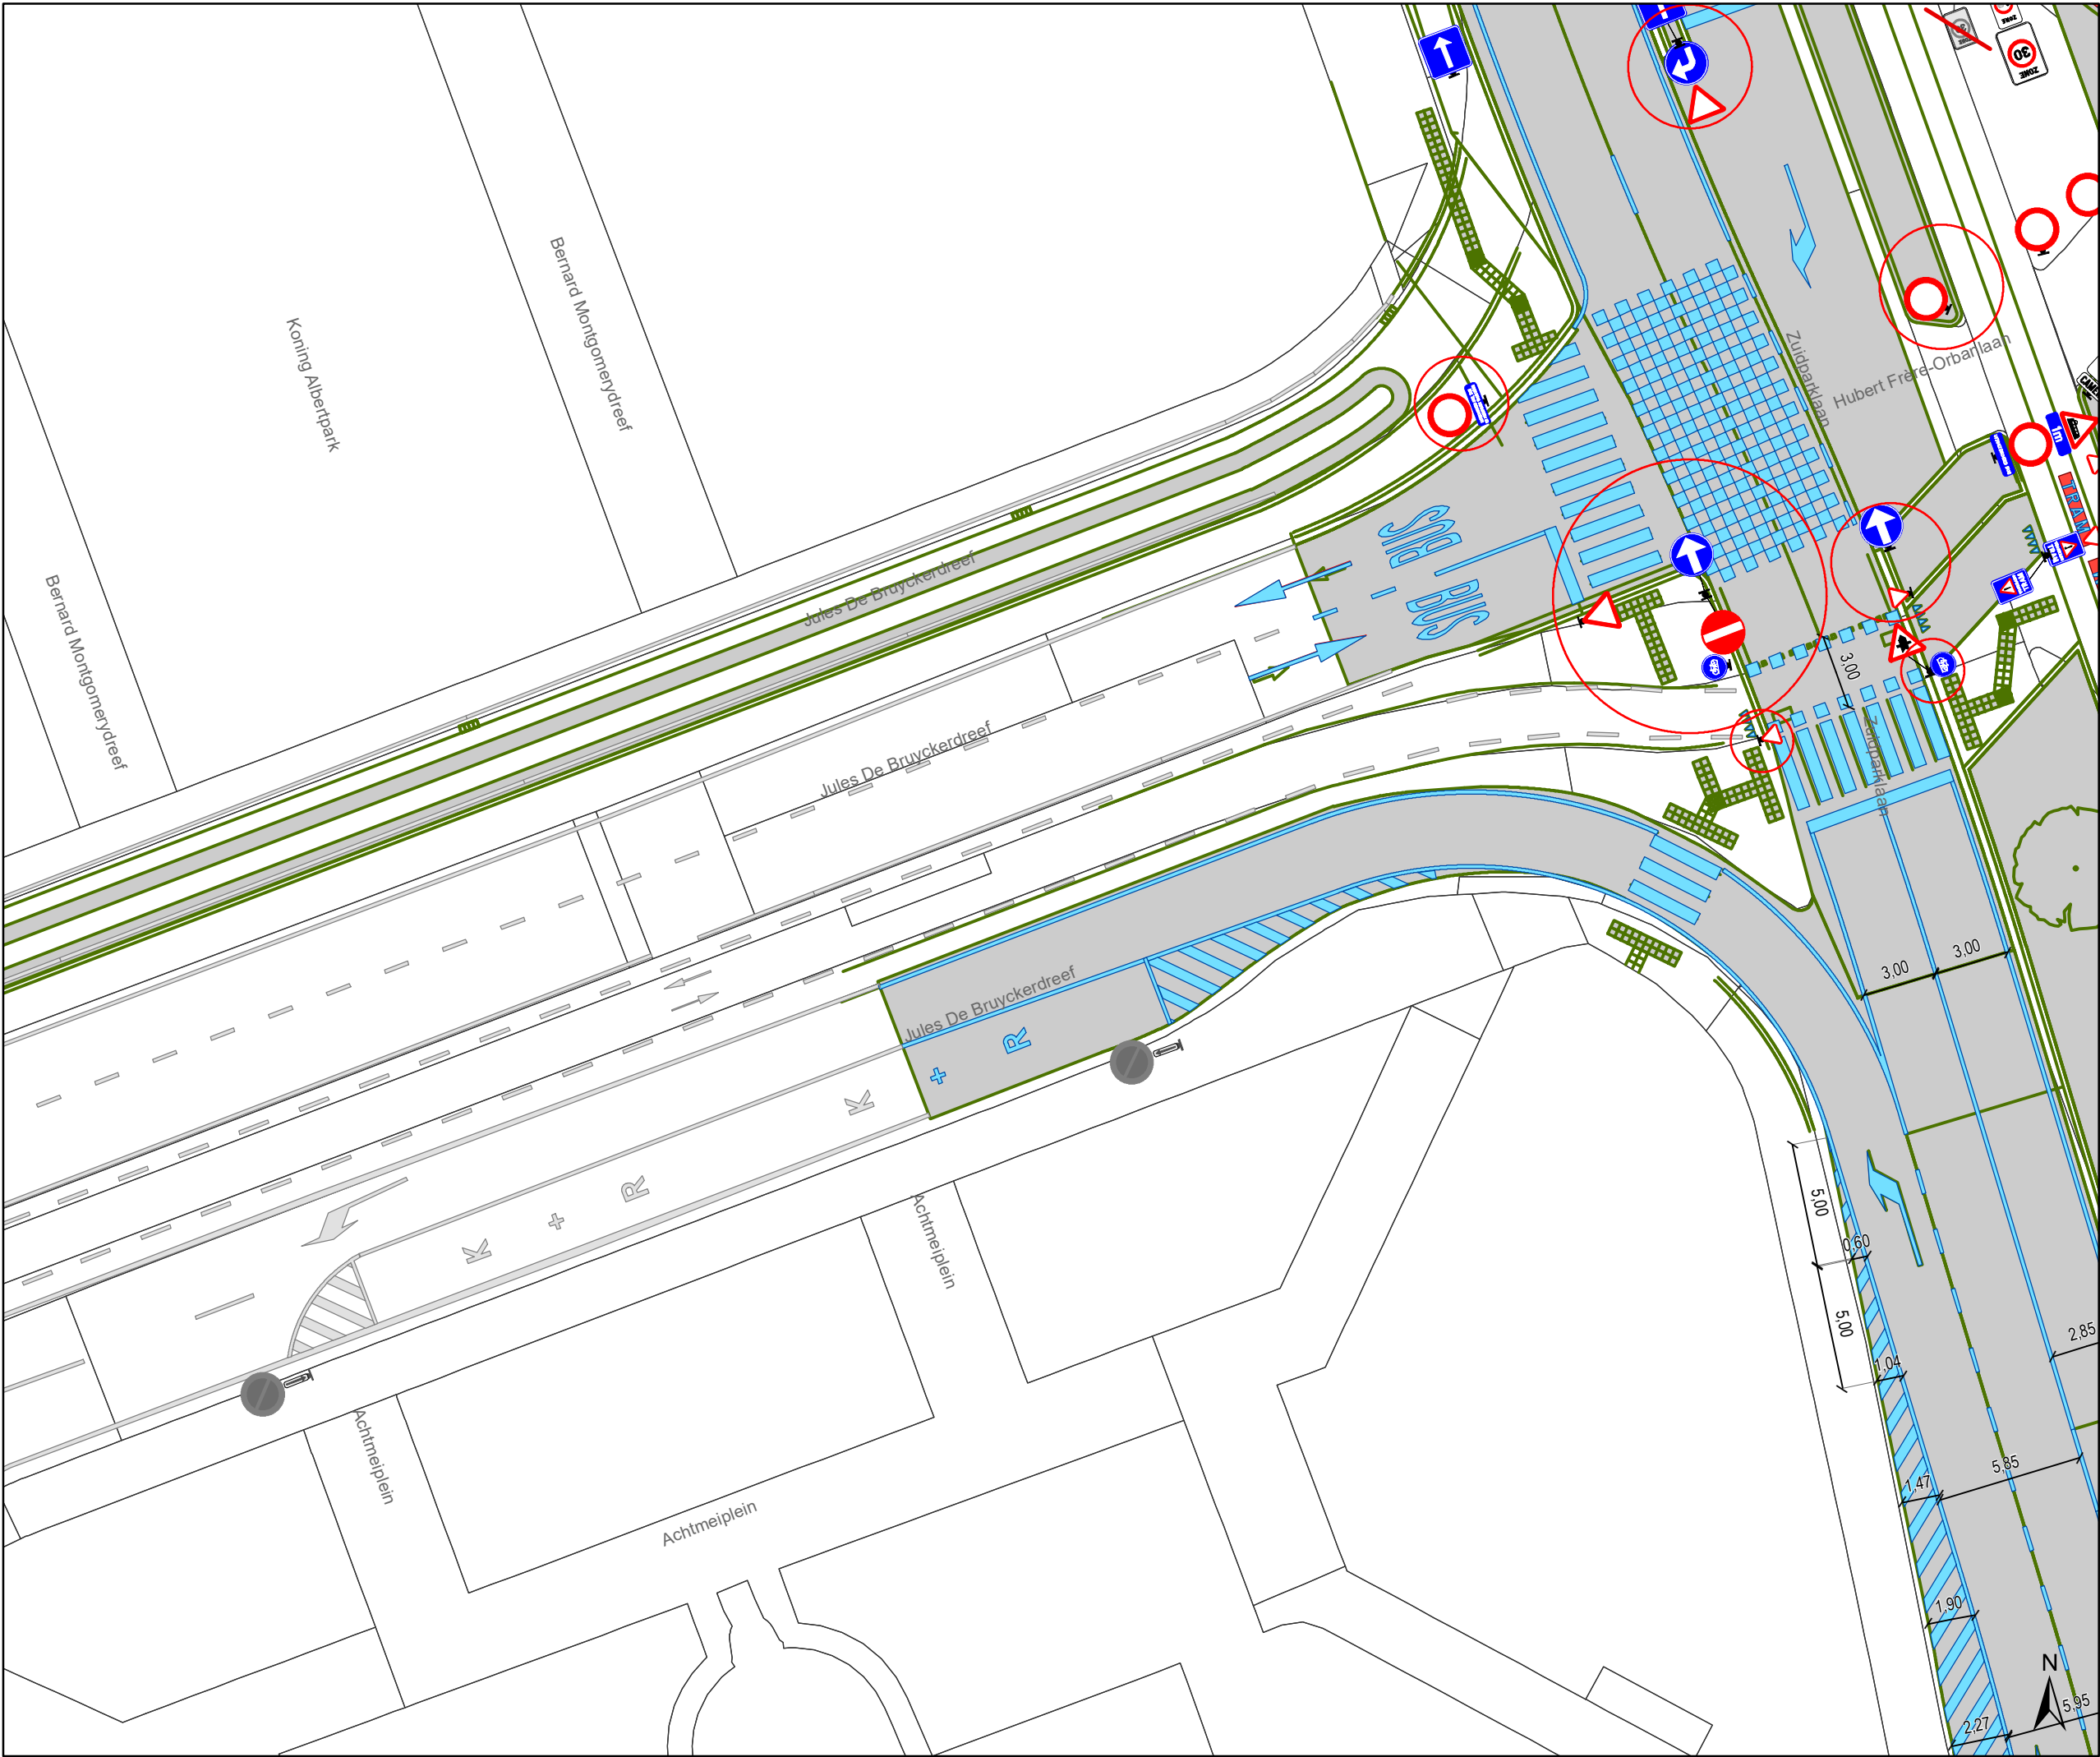

Legende

- Bestaande verkeersborden
- Geplande verkeersborden
- Te verwijderen verkeersborden

- Bestaande wegmarkeringen
- Geplande wegmarkeringen
- Te verwijderen wegmarkeringen

Overige

- Ander gepland dossier (in voorbereiding bij MOBBD)
- Ander gepland dossier (ter uitvoering bij DWBW)


- Ontwerp heraanleg

- Opstellingen geplaatst door AWW

- Bestaande fietsenstalling

Straatmeubilair

- Te verwijderen paaltje
- Bestaande New-Jersey-betonblokken

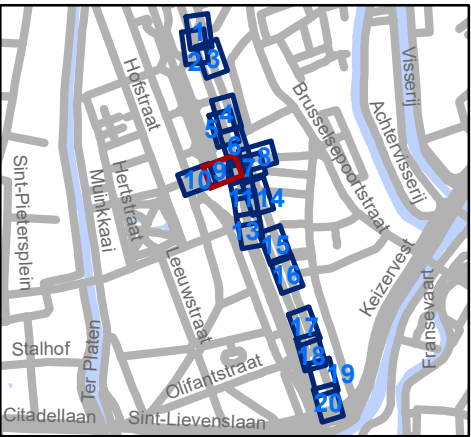


Mobiliteitsbedrijf stad Gent
Verkeerstechnische taken

**Jules De Bruyckerdreef
Heraanleg - Tramoversteek**

Dossiernummer P-289562

DATUM	SCHAAL	PLAN	P FORMAAT
8/09/2022	1/250	9/20	A3

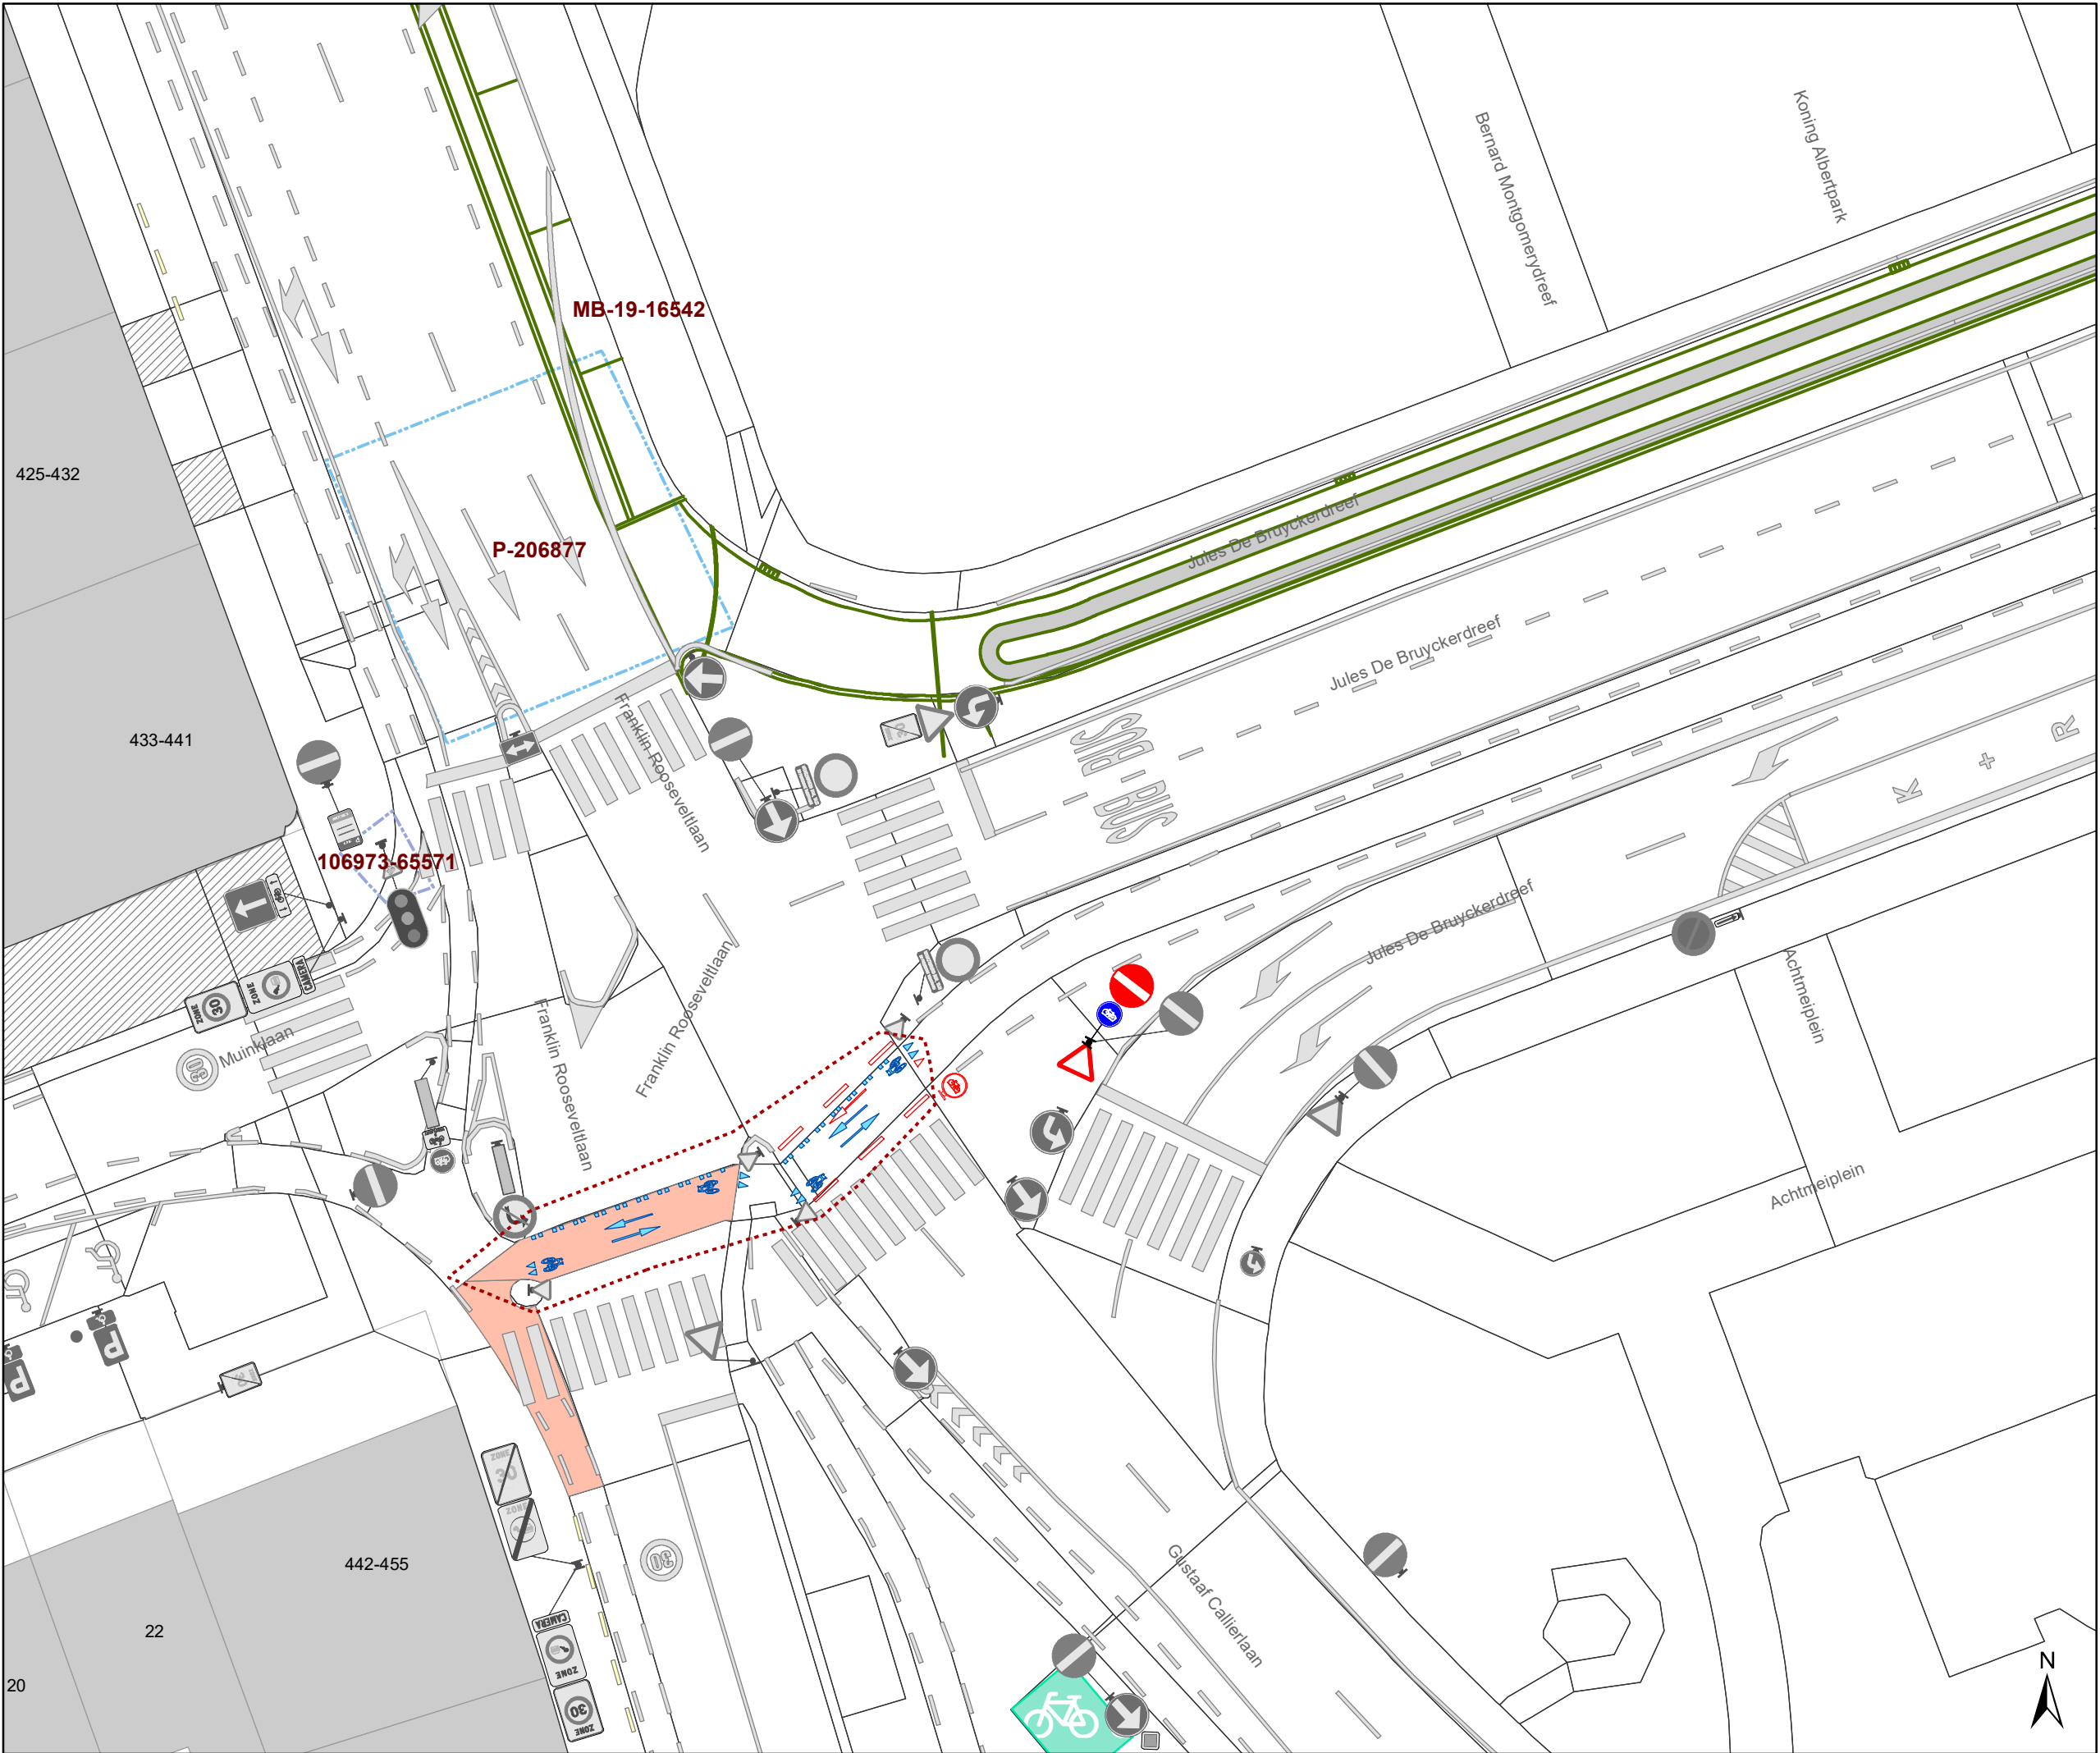

Legende

Bestaande verkeersborden

Geplande verkeersborden

Te verwijderen verkeersborden

Bestaande wegmarkeringen

Geplande wegmarkeringen

Te verwijderen wegmarkeringen

Overige

MB-XX

Ander gepland dossier (in voorbereiding bij MOBBD)

Ander gepland dossier (ter uitvoering bij DWBW)

Ontwerp heraanleg

Opstellingen geplaatst door AWW

Bestaande fietsenstalling

Straatmeubilair

Te verwijderen paaltje


Bestaande New-Jersey-betonblokken

Mobiliteitsbedrijf stad Gent
Verkeerstechnische taken

Jules De Bruyckerdreef
Heraanleg - Tramoversteek

Dossiernummer P-289562

DATUM	SCHAAL	PLAN	P FORMAAT
8/09/2022	1/250	10/20	A3

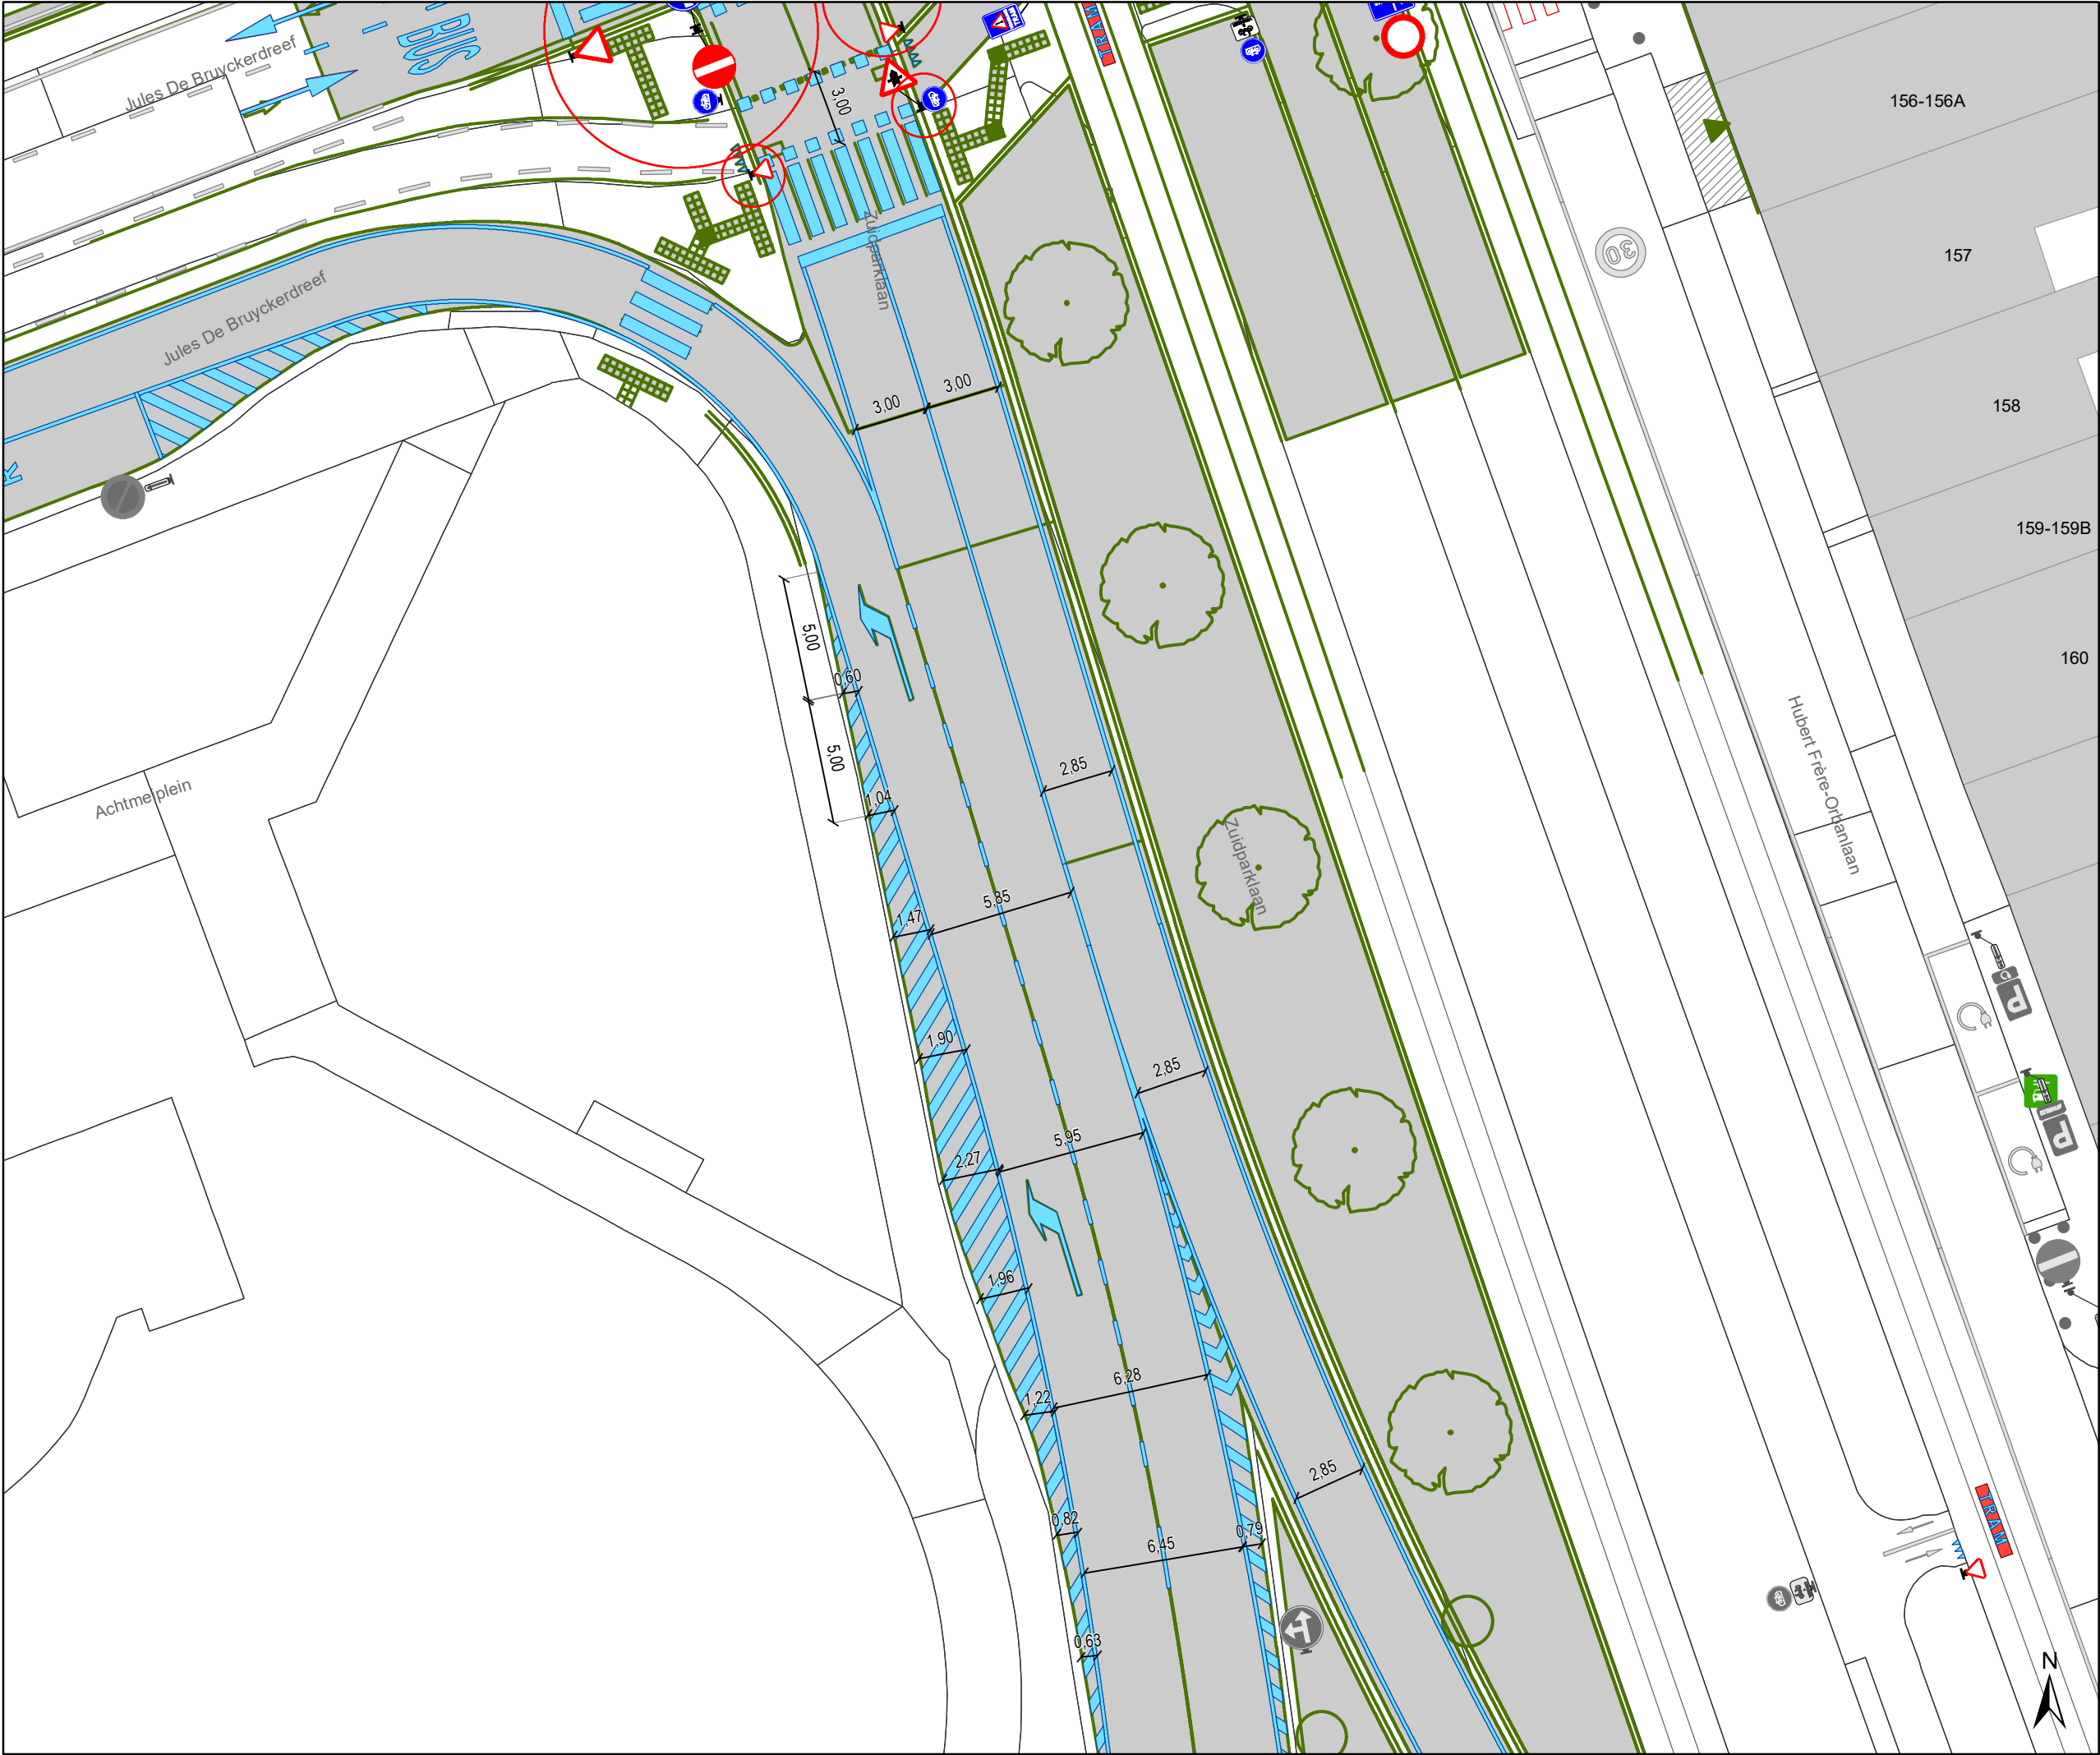

Legende



Bestaande verkeersborden



Geplande verkeersborden



Te verwijderen verkeersborden



Bestaande wegmarkeringen



Geplande wegmarkeringen



Te verwijderen wegmarkeringen

Overige



Ander gepland dossier
(in voorbereiding bij MOBBD)



Ander gepland dossier
(ter uitvoering bij DWBW)



Ontwerp heraanleg



Opstellingen geplaatst door AWW



Bestaande fietsenstalling

Straatmeubilair



Te verwijderen paaltje



Bestaande New-Jersey-betonblokken




Mobiliteitsbedrijf stad Gent
Verkeerstechnische taken

**Jules De Bruyckerdreef
Heraanleg - Tramoversteek**

Dossiernummer P-289562

DATUM	SCHAAL	PLAN	P FORMAAT
8/09/2022	1/250	11/20	A3

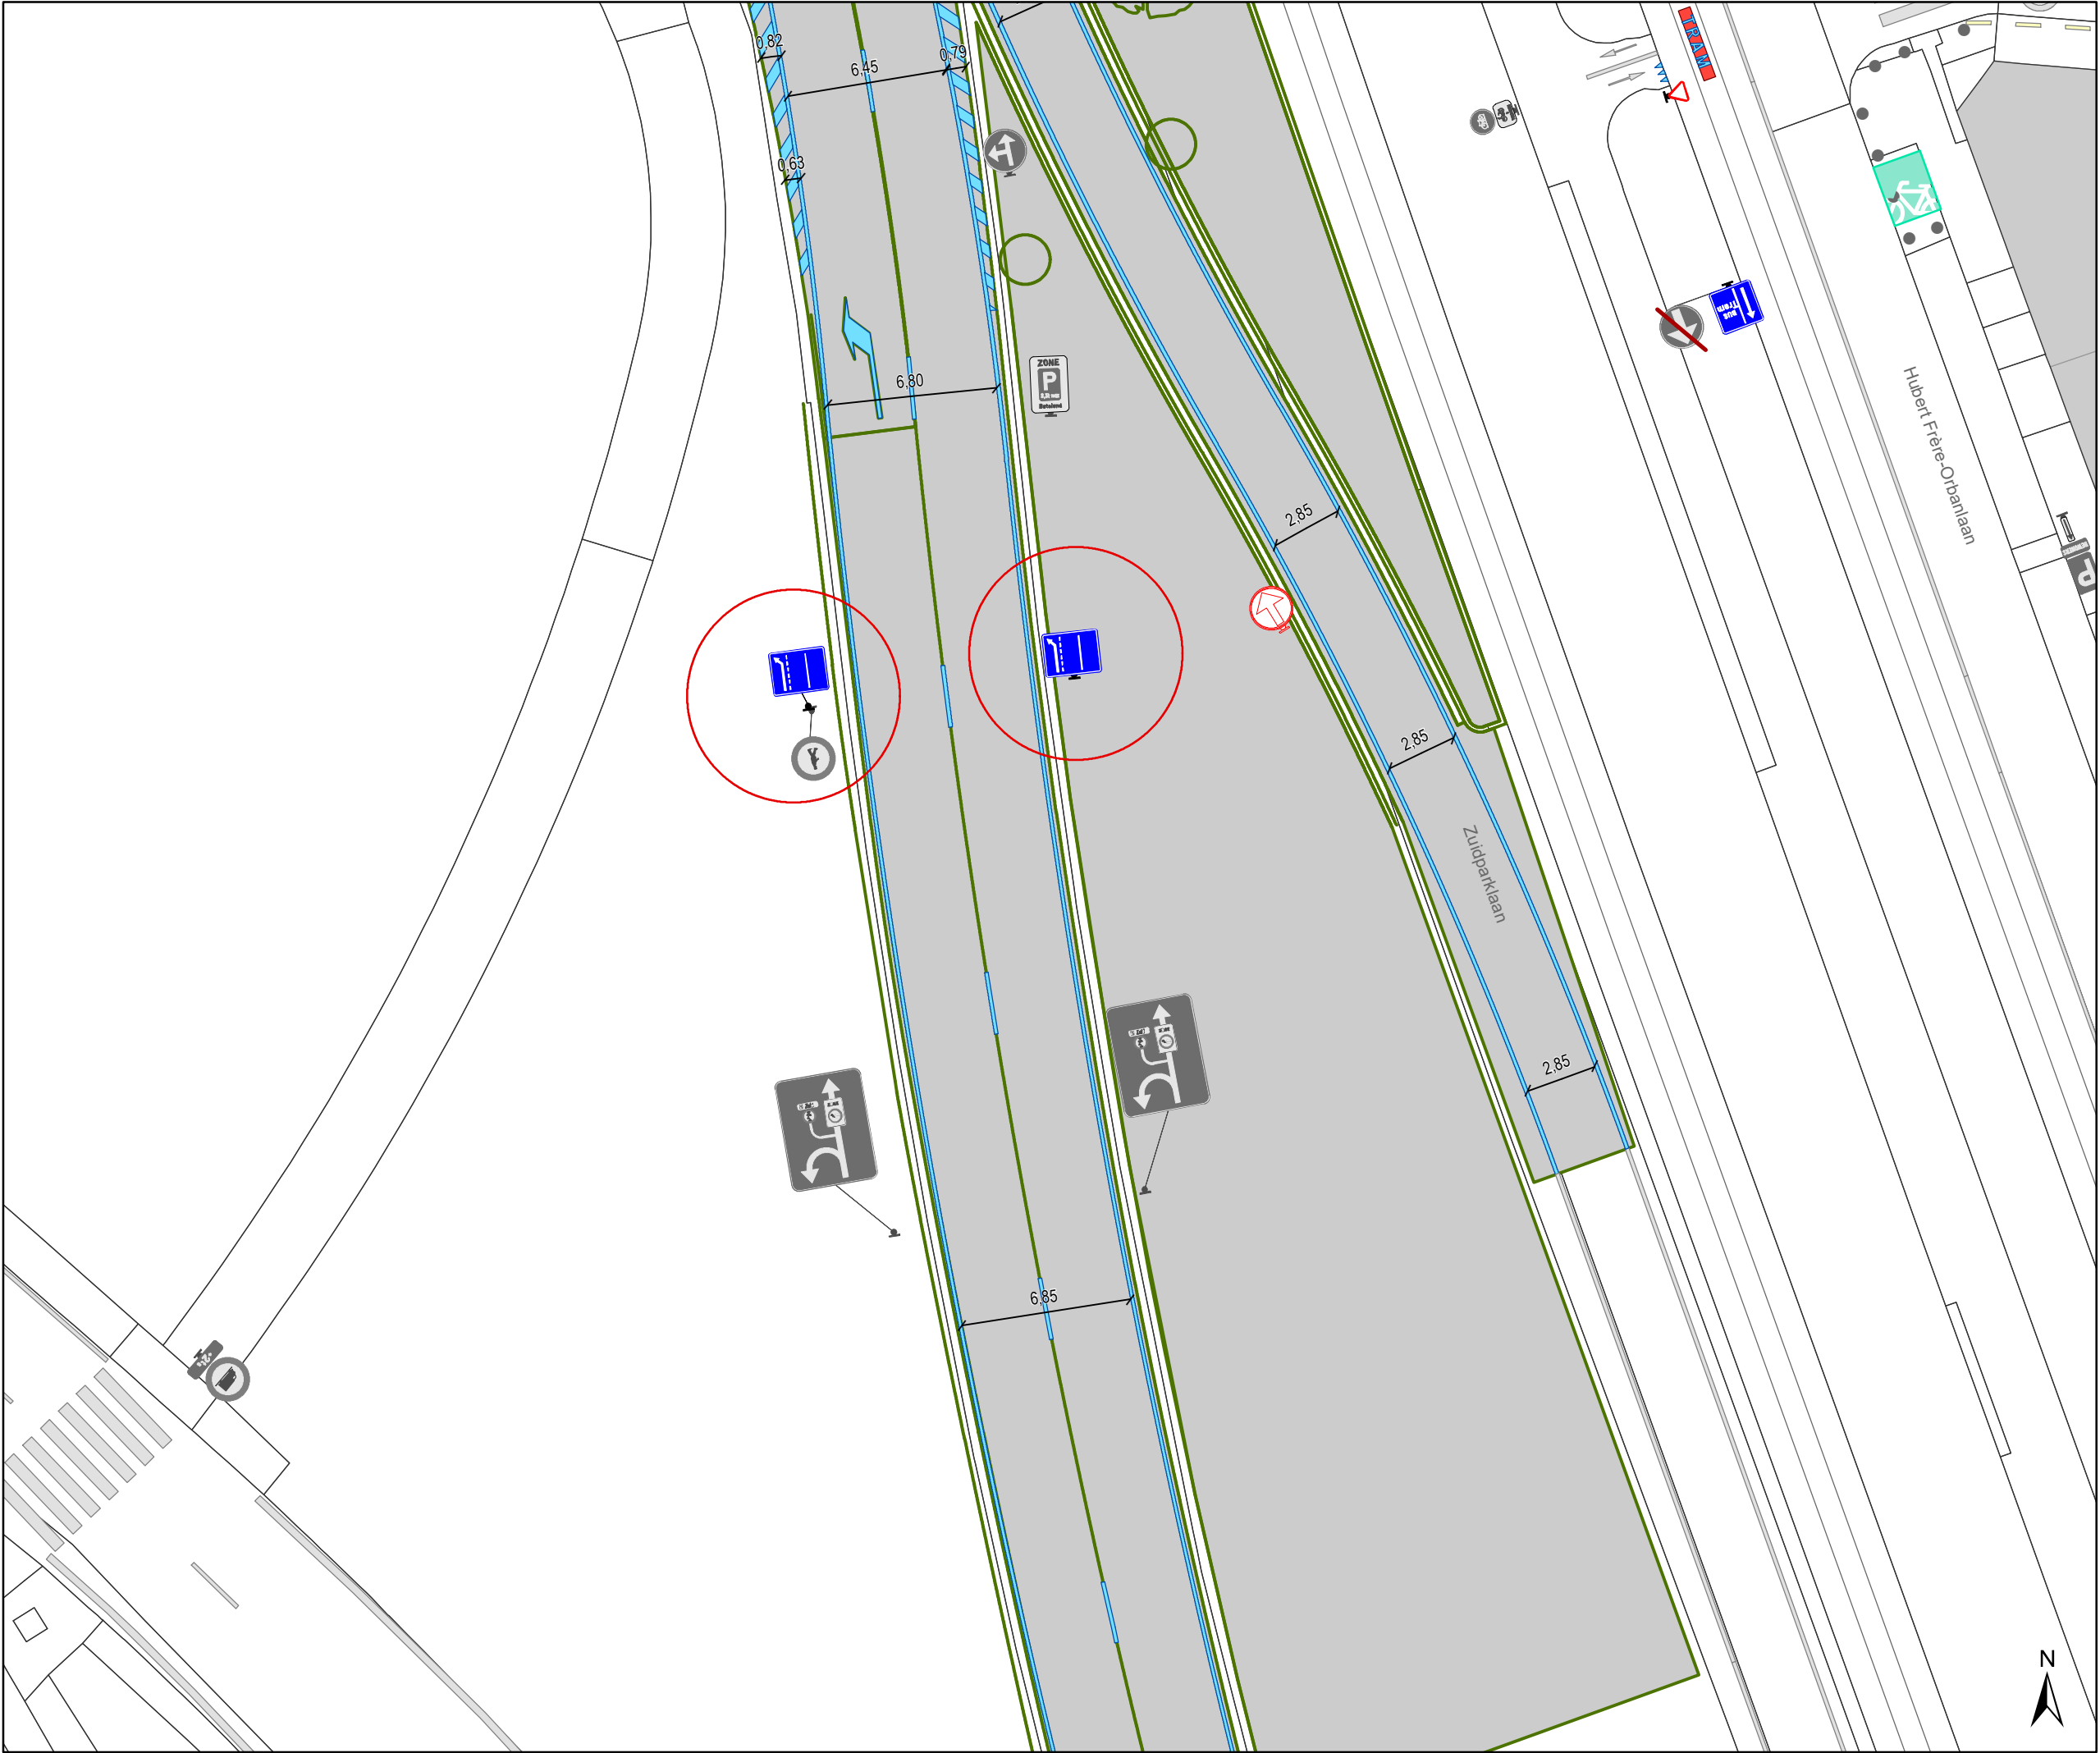

Legende

-  Bestaande verkeersborden
-  Geplande verkeersborden
-  Te verwijderen verkeersborden

-  Bestaande wegmarkeringen
-  Geplande wegmarkeringen
-  Te verwijderen wegmarkeringen

Overige

-  Ander gepland dossier (in voorbereiding bij MOBBD)
-  Ander gepland dossier (ter uitvoering bij DWBW)


-  Ontwerp heraanleg

-  Opstellingen geplaatst door AWV

-  Bestaande fietsenstalling

Straatmeubilair

-  Te verwijderen paaltje
-  Bestaande New-Jersey-betonblokken

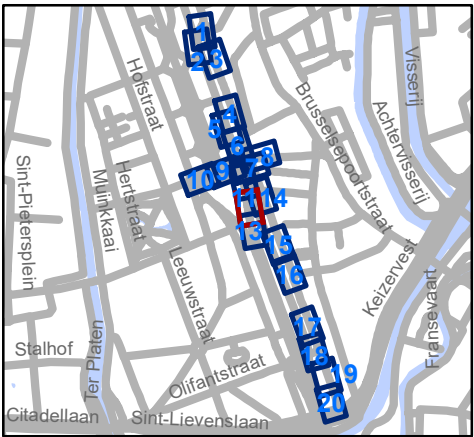

 Mobiliteitsbedrijf stad Gent
Verkeerstechnische taken

**Jules De Bruyckerdreef
Heraanleg - Tramoversteek**

Dossiernummer P-289562

DATUM	SCHAAL	PLAN	P FORMAAT
8/09/2022	1/250	12/20	A3



Legende



Bestaande verkeersborden



Geplande verkeersborden



Te verwijderen verkeersborden



Bestaande wegmarkeringen



Geplande wegmarkeringen



Te verwijderen wegmarkeringen

Overige



Ander gepland dossier
(in voorbereiding bij MOBBD)



Ander gepland dossier
(ter uitvoering bij DWBW)



Ontwerp heraanleg



Opstellingen geplaatst door AWW



Bestaande fietsenstalling

Straatmeubilair



Te verwijderen paaltje



Bestaande New-Jersey-betonblokken




Mobiliteitsbedrijf stad Gent
Verkeerstechnische taken

Jules De Bruyckerdreef
Heraanleg - Tramoversteek

Dossiernummer P-289562

DATUM	SCHAAL	PLAN	P FORMAAT
8/09/2022	1/250	13/20	A3

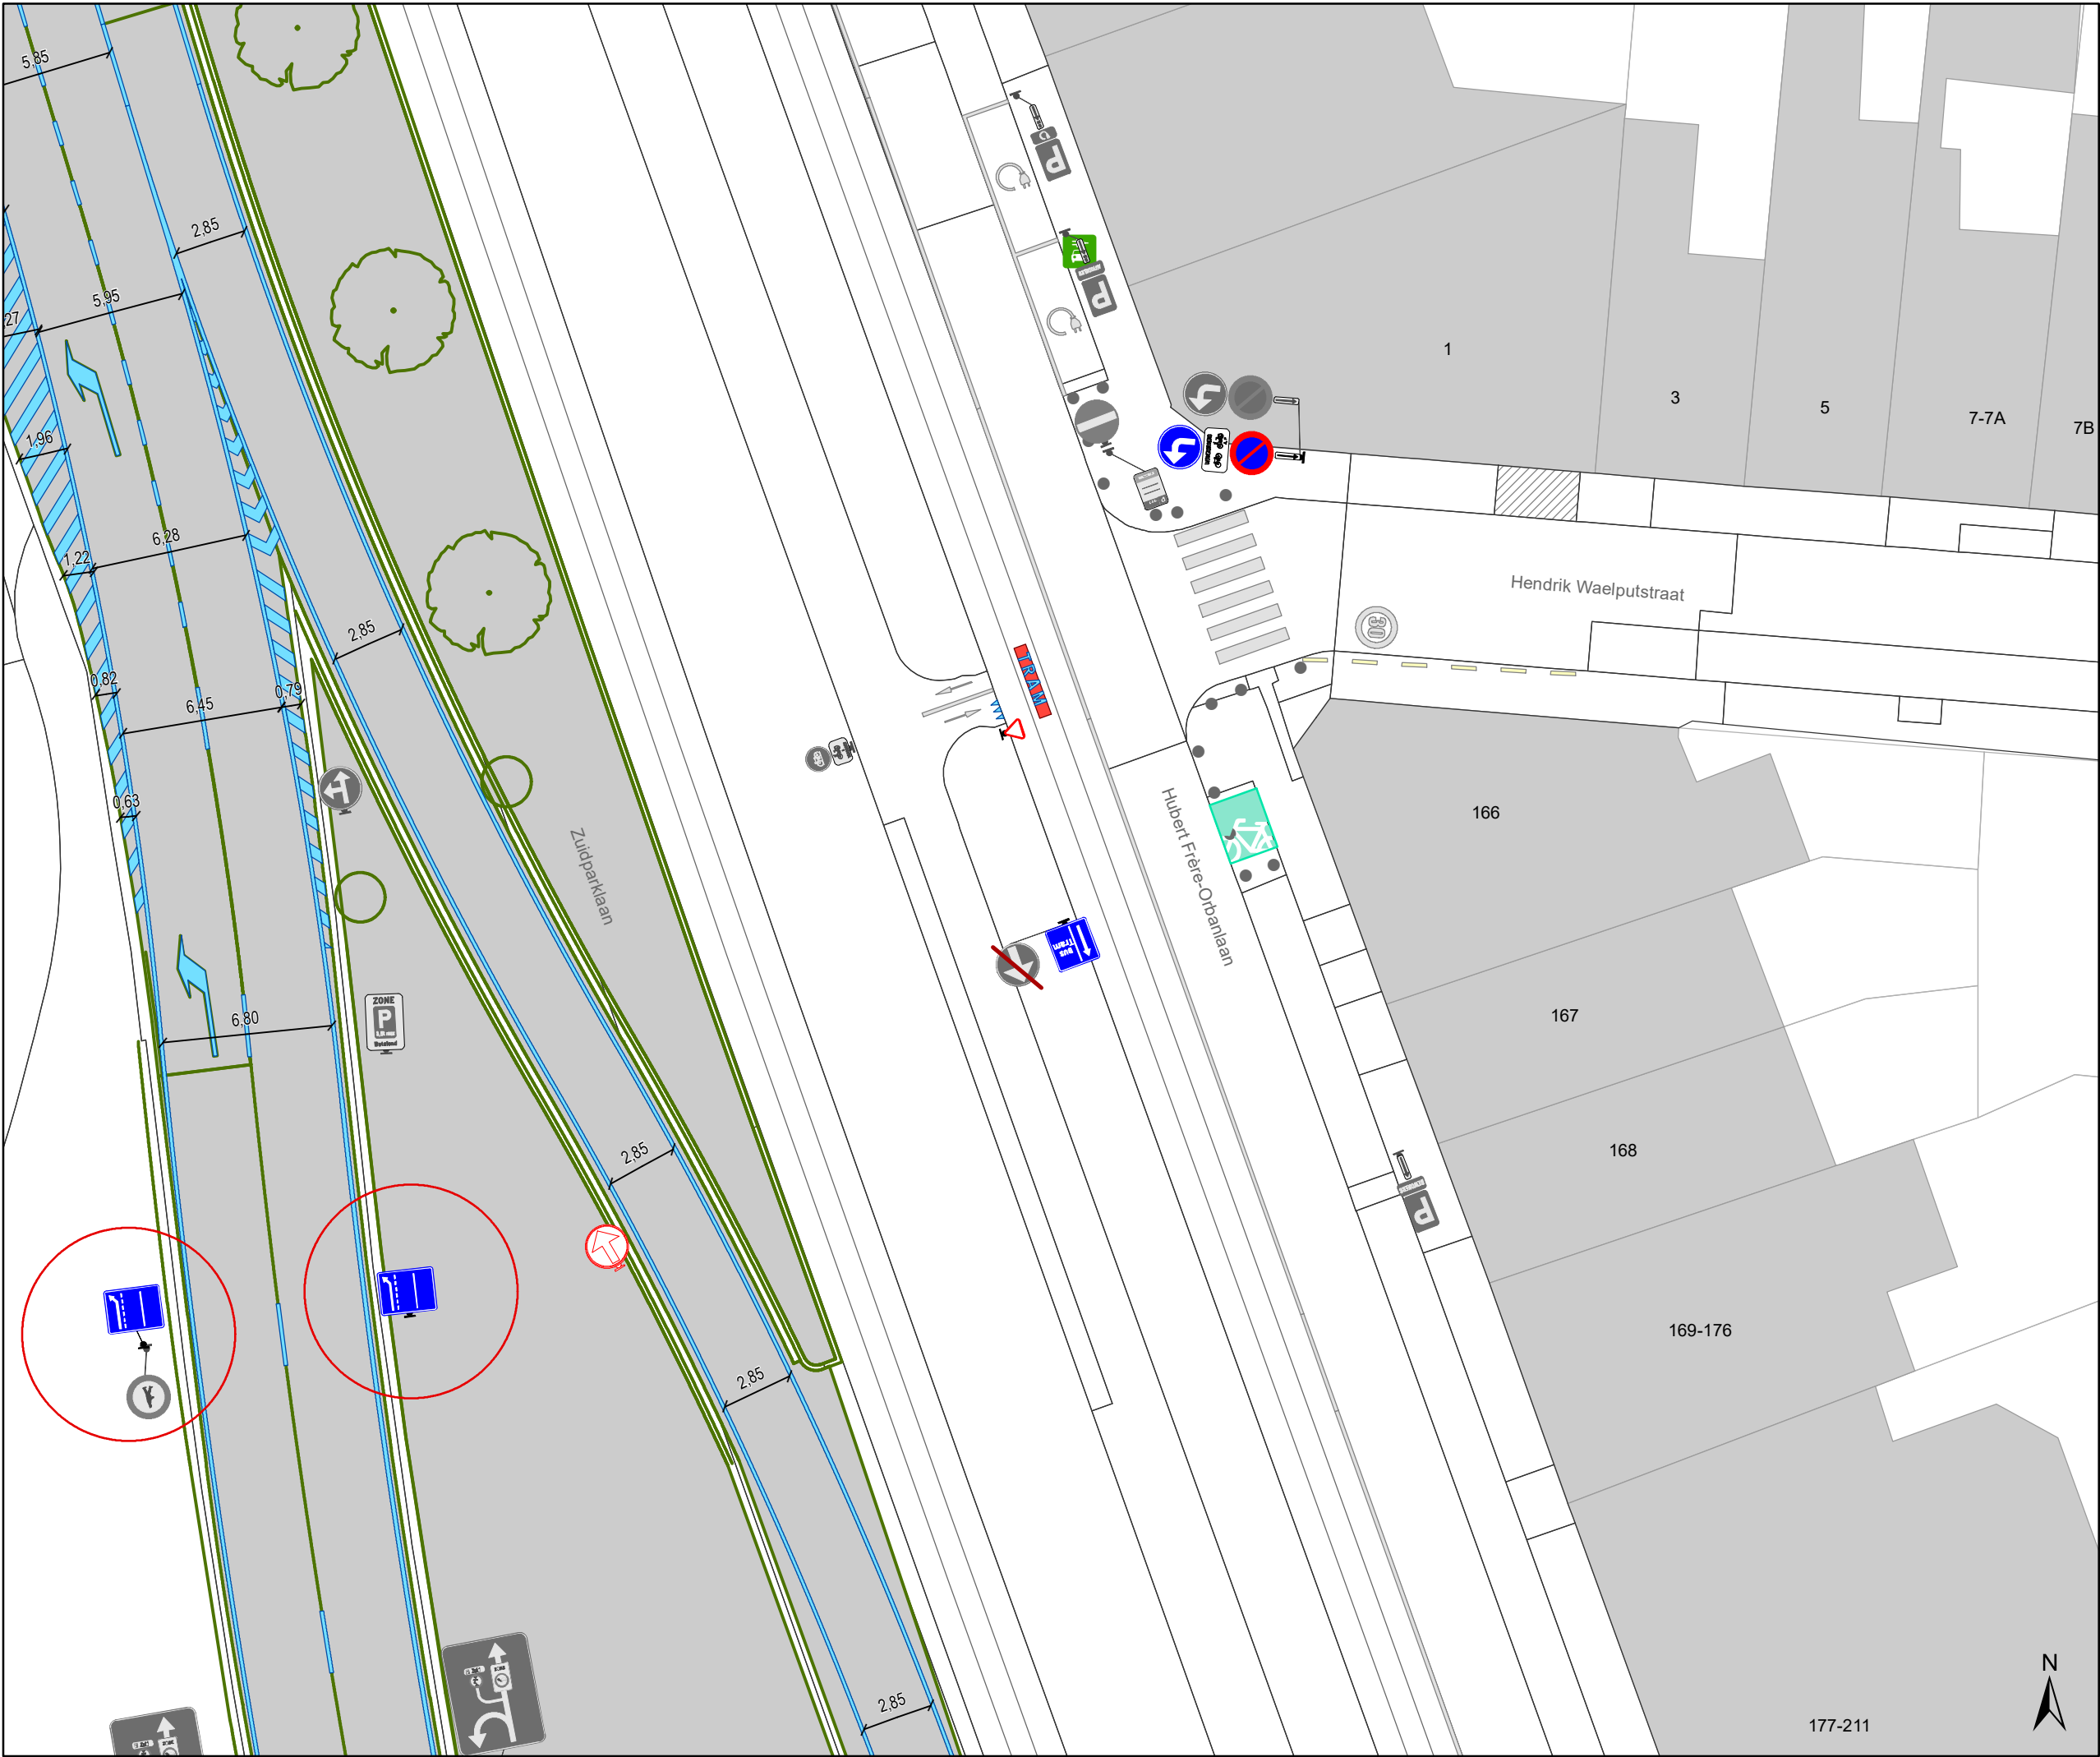

Legende



Bestaande verkeersborden



Geplande verkeersborden



Te verwijderen verkeersborden



Bestaande wegmarkeringen



Geplande wegmarkeringen



Te verwijderen wegmarkeringen

Overige



Ander gepland dossier (in voorbereiding bij MOBBD)



Ander gepland dossier (ter uitvoering bij DWBW)



Ontwerp heraanleg



Opstellingen geplaatst door AWW



Bestaande fietsenstalling

Straatmeubilair



Te verwijderen paaltje



Bestaande New-Jersey-betonblokken




Mobiliteitsbedrijf stad Gent
Verkeerstechnische taken

Jules De Bruyckerdreef Heraanleg - Tramoversteek

Dossiernummer P-289562

DATUM	SCHAAL	PLAN	P FORMAAT
8/09/2022	1/250	14/20	A3

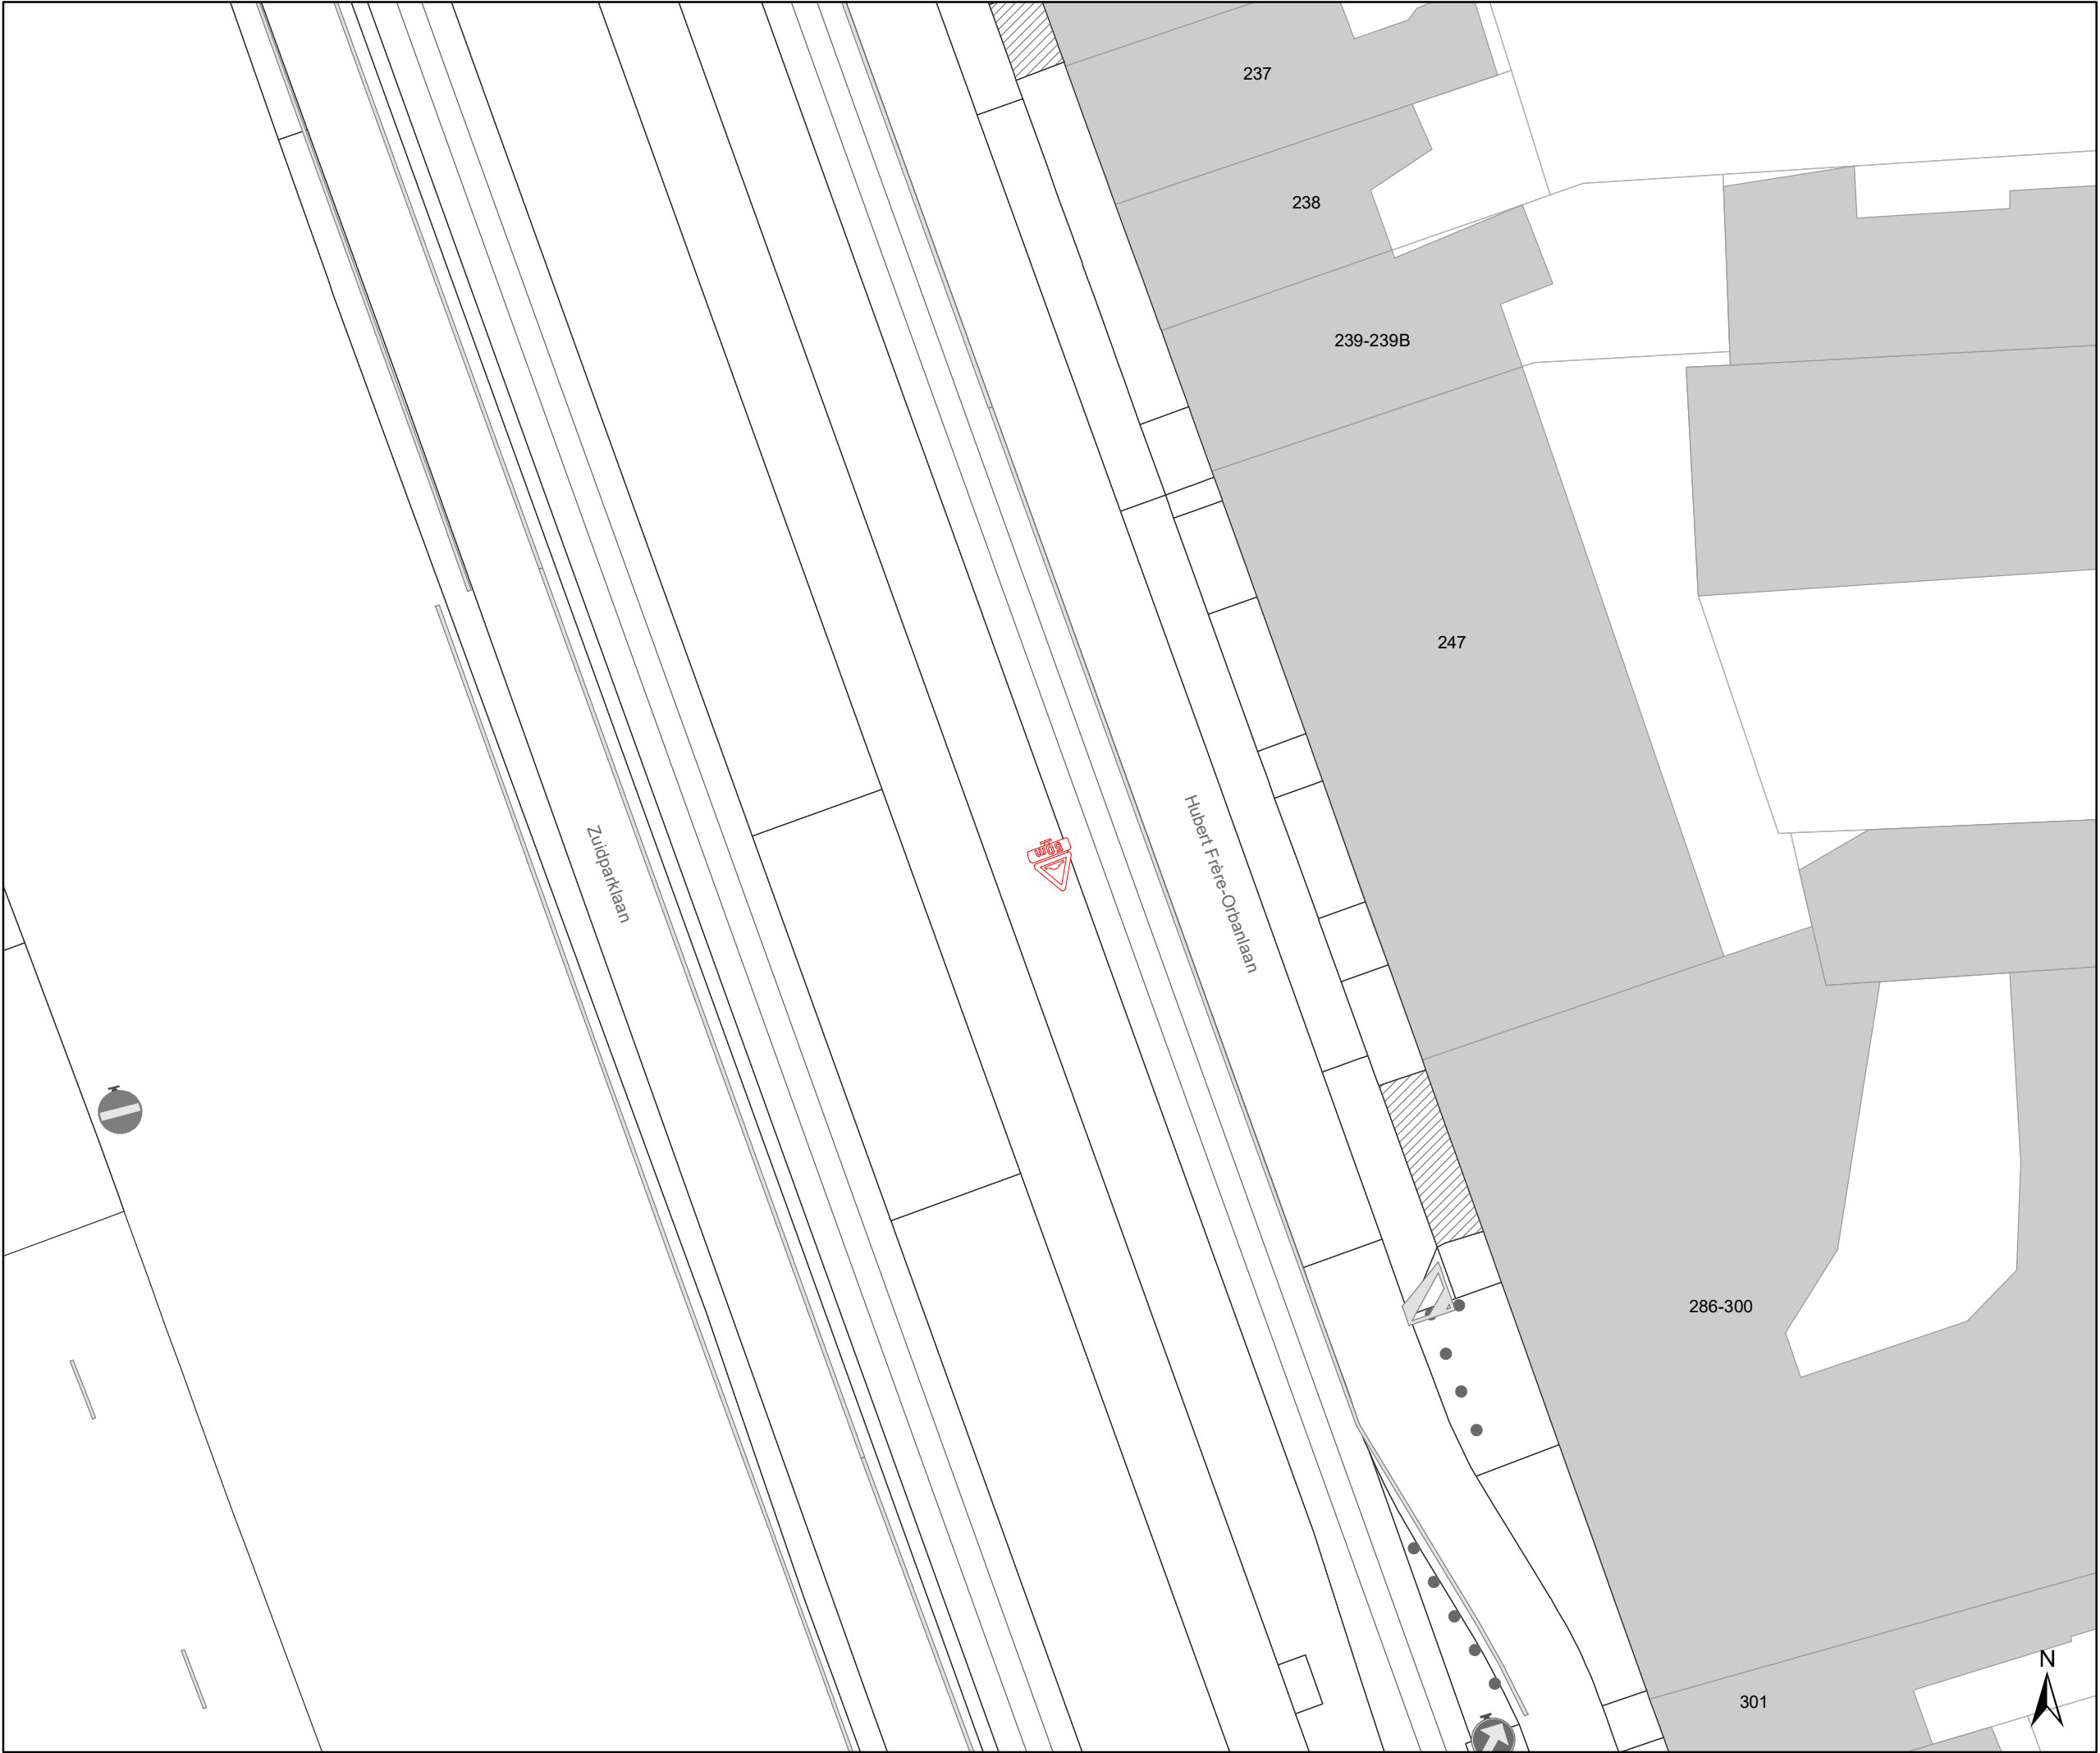

Legende



Bestaande verkeersborden



Geplande verkeersborden



Te verwijderen verkeersborden



Bestaande wegmarkeringen



Geplande wegmarkeringen



Te verwijderen wegmarkeringen

Overige



Ander gepland dossier
(in voorbereiding bij MOBBD)



Ander gepland dossier
(ter uitvoering bij DWBW)



Ontwerp heraanleg



Opstellingen geplaatst door AWW



Bestaande fietsenstalling

Straatmeubilair



Te verwijderen paaltje



Bestaande New-Jersey-betonblokken




Mobiliteitsbedrijf stad Gent
Verkeerstechnische taken

Jules De Bruyckerdreef
Heraanleg - Tramoversteek

Dossiernummer P-289562

DATUM	SCHAAL	PLAN	P FORMAAT
8/09/2022	1/250	15/20	A3

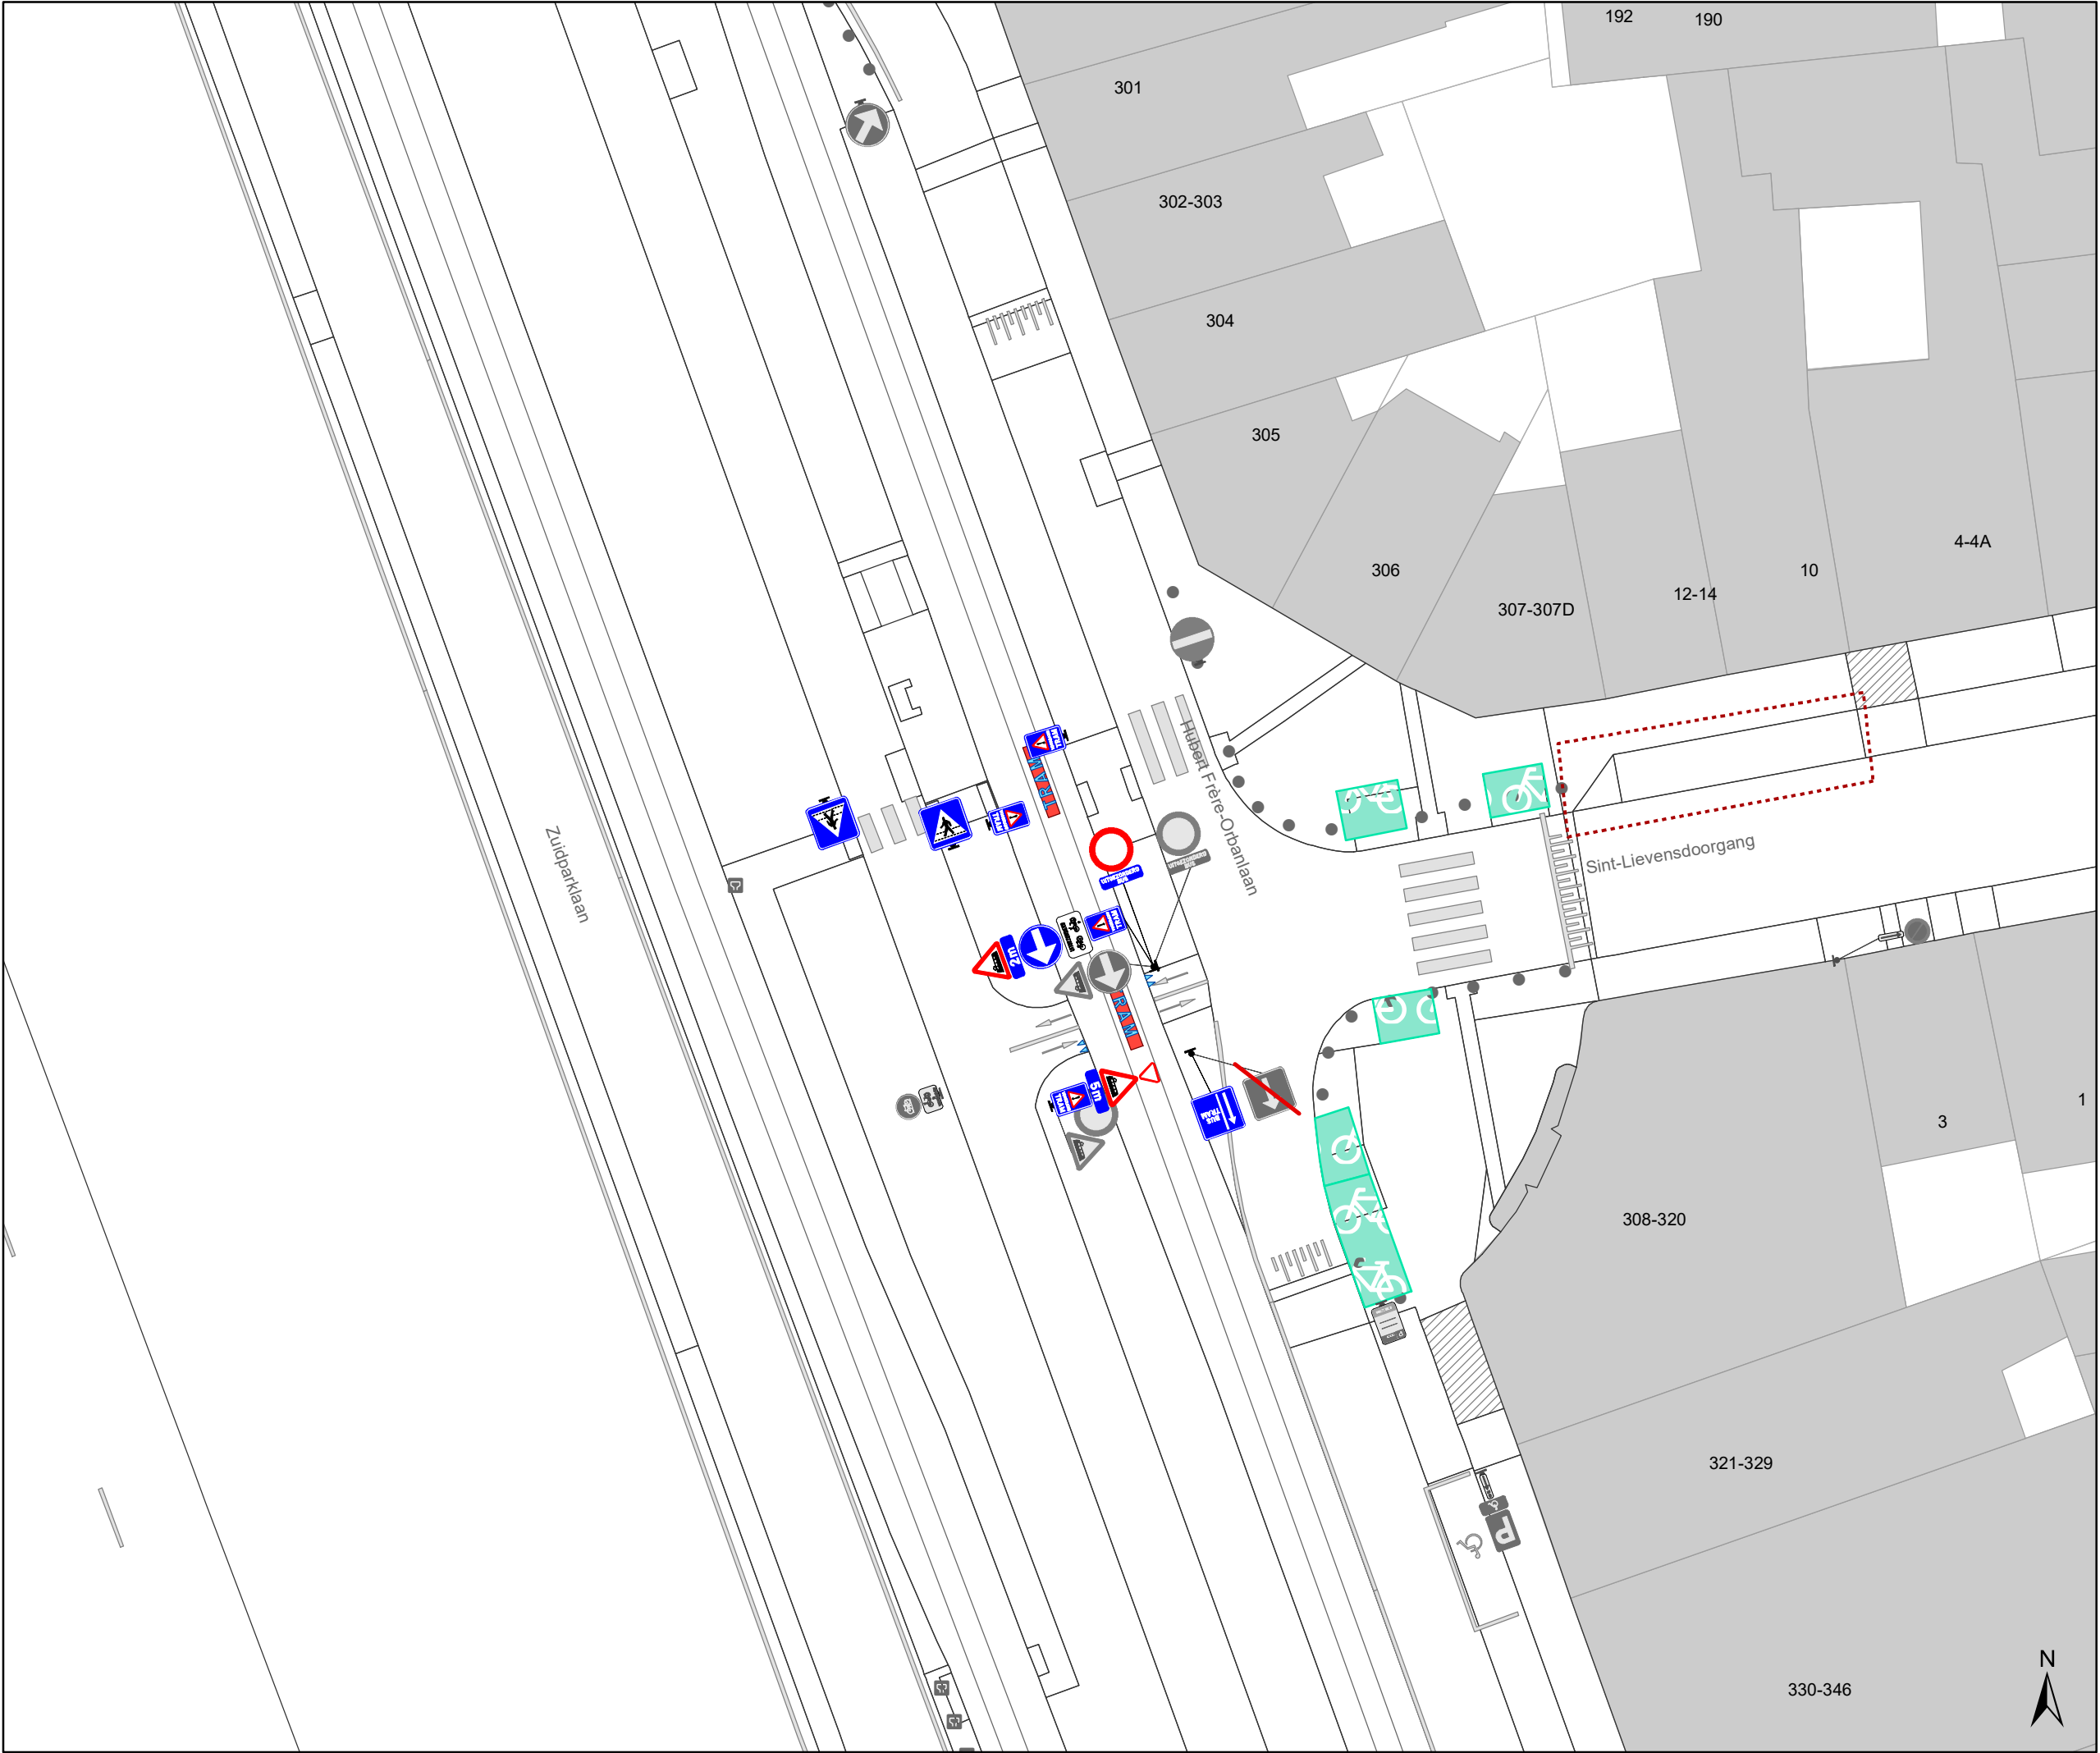

Legende

Bestaande verkeersborden

Geplande verkeersborden



Te verwijderen verkeersborden

Bestaande wegmarkeringen

Geplande wegmarkeringen

Te verwijderen wegmarkeringen

Overige

Ander gepland dossier (in voorbereiding bij MOBBD)

Ander gepland dossier (ter uitvoering bij DWBW)

Ontwerp heraanleg

Opstellingen geplaatst door AWW

Bestaande fietsenstalling

Straatmeubilair

Te verwijderen paaltje

Bestaande New-Jersey-betonblokken

Mobiliteitsbedrijf stad Gent
Verkeerstechnische taken

**Jules De Bruyckerdreef
Heraanleg - Tramoversteek**

Dossiernummer P-289562

DATUM	SCHAAL	PLAN	P FORMAAT
8/09/2022	1/250	16/20	A3



Legende



Bestaande verkeersborden



Geplande verkeersborden



Te verwijderen verkeersborden



Bestaande wegmarkeringen



Geplande wegmarkeringen



Te verwijderen wegmarkeringen

Overige



Ander gepland dossier
(in voorbereiding bij MOBBED)



Ander gepland dossier
(ter uitvoering bij DWBW)



Ontwerp heraanleg



Opstellingen geplaatst door AWV



Bestaande fietsenstalling

Straatmeubilair



Te verwijderen paaltje



Bestaande New-Jersey-betonblokken




Mobiliteitsbedrijf stad Gent
Verkeerstechnische taken

Jules De Bruyckerdreef
Heraanleg - Tramoversteek

Dossiernummer P-289562

DATUM	SCHAAL	PLAN	P FORMAAT
8/09/2022	1/250	17/20	A3

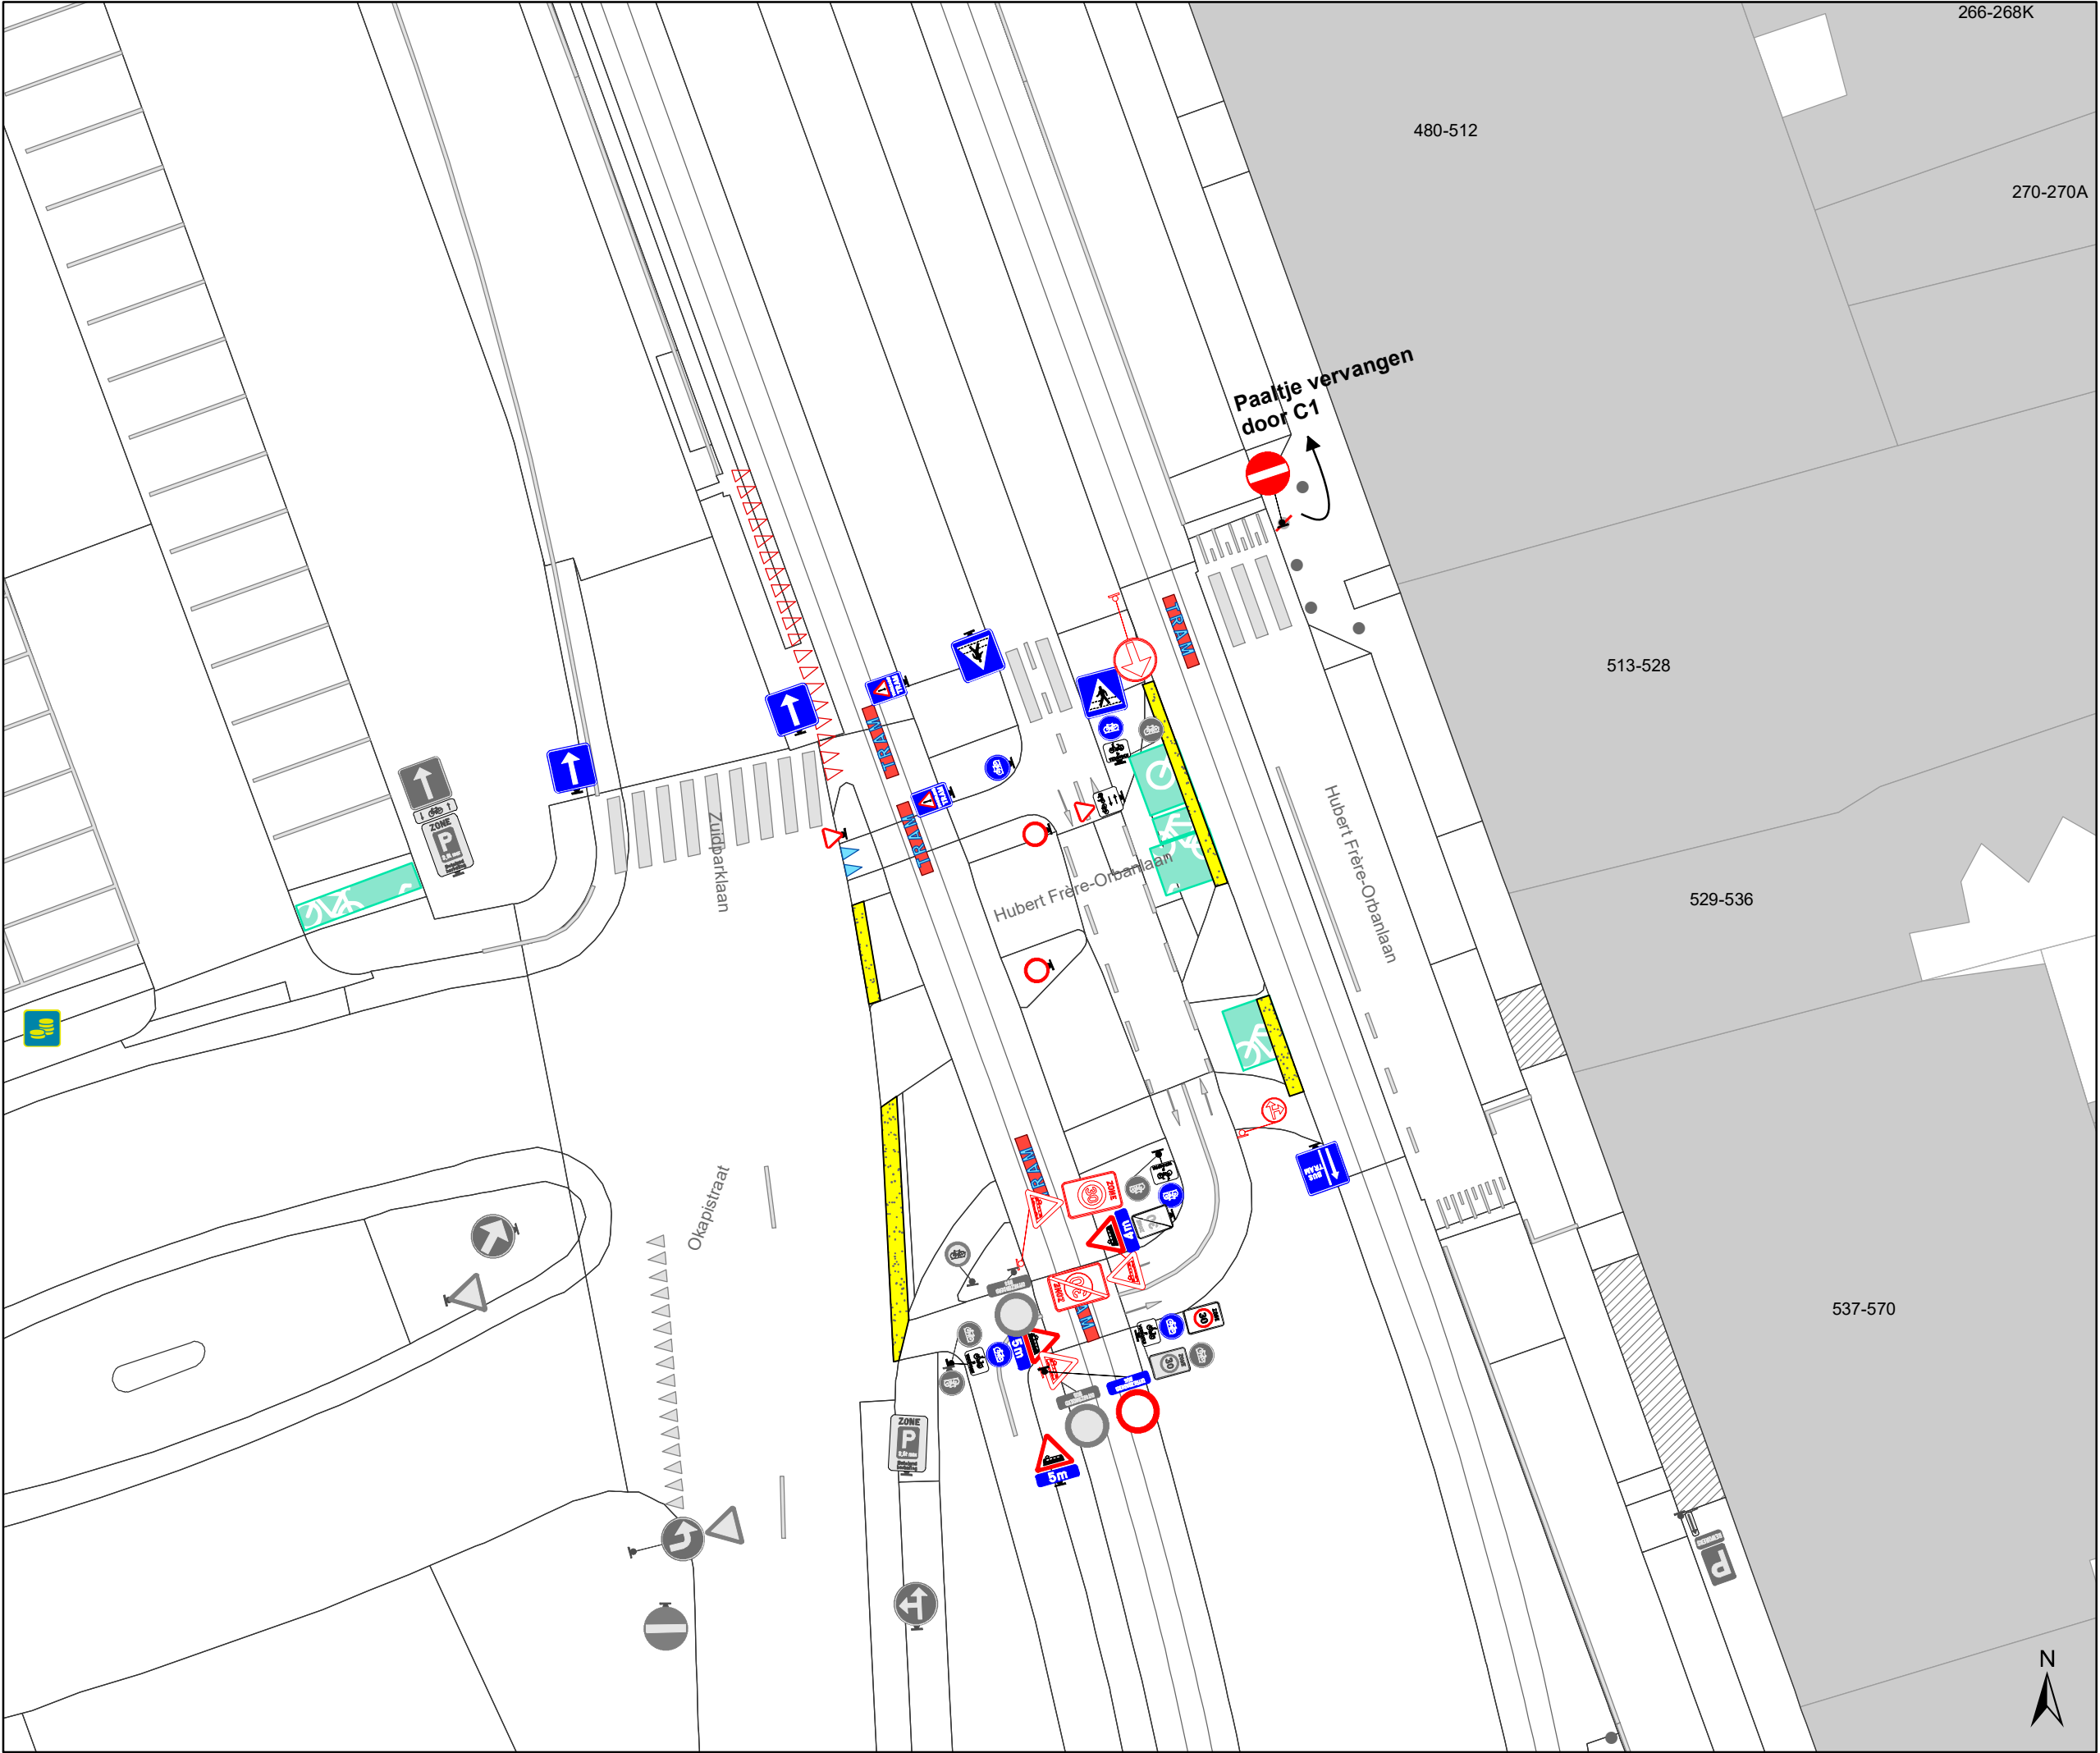

Legende

Bestaande verkeersborden

Geplande verkeersborden

Te verwijderen verkeersborden

Bestaande wegmarkeringen

Geplande wegmarkeringen

Te verwijderen wegmarkeringen

Overige

Ander gepland dossier (in voorbereiding bij MOBBD)

Ander gepland dossier (ter uitvoering bij DWBW)

Ontwerp heraanleg

Opstellingen geplaatst door AWW

Bestaande fietsenstalling

Straatmeubilair

Te verwijderen paaltje


Bestaande New-Jersey-betonblokken

Mobiliteitsbedrijf stad Gent
Verkeerstechnische taken

**Jules De Bruyckerdreef
Heraanleg - Tramoversteek**

Dossiernummer P-289562

DATUM	SCHAAL	PLAN	P FORMAAT
8/09/2022	1/250	18/20	A3

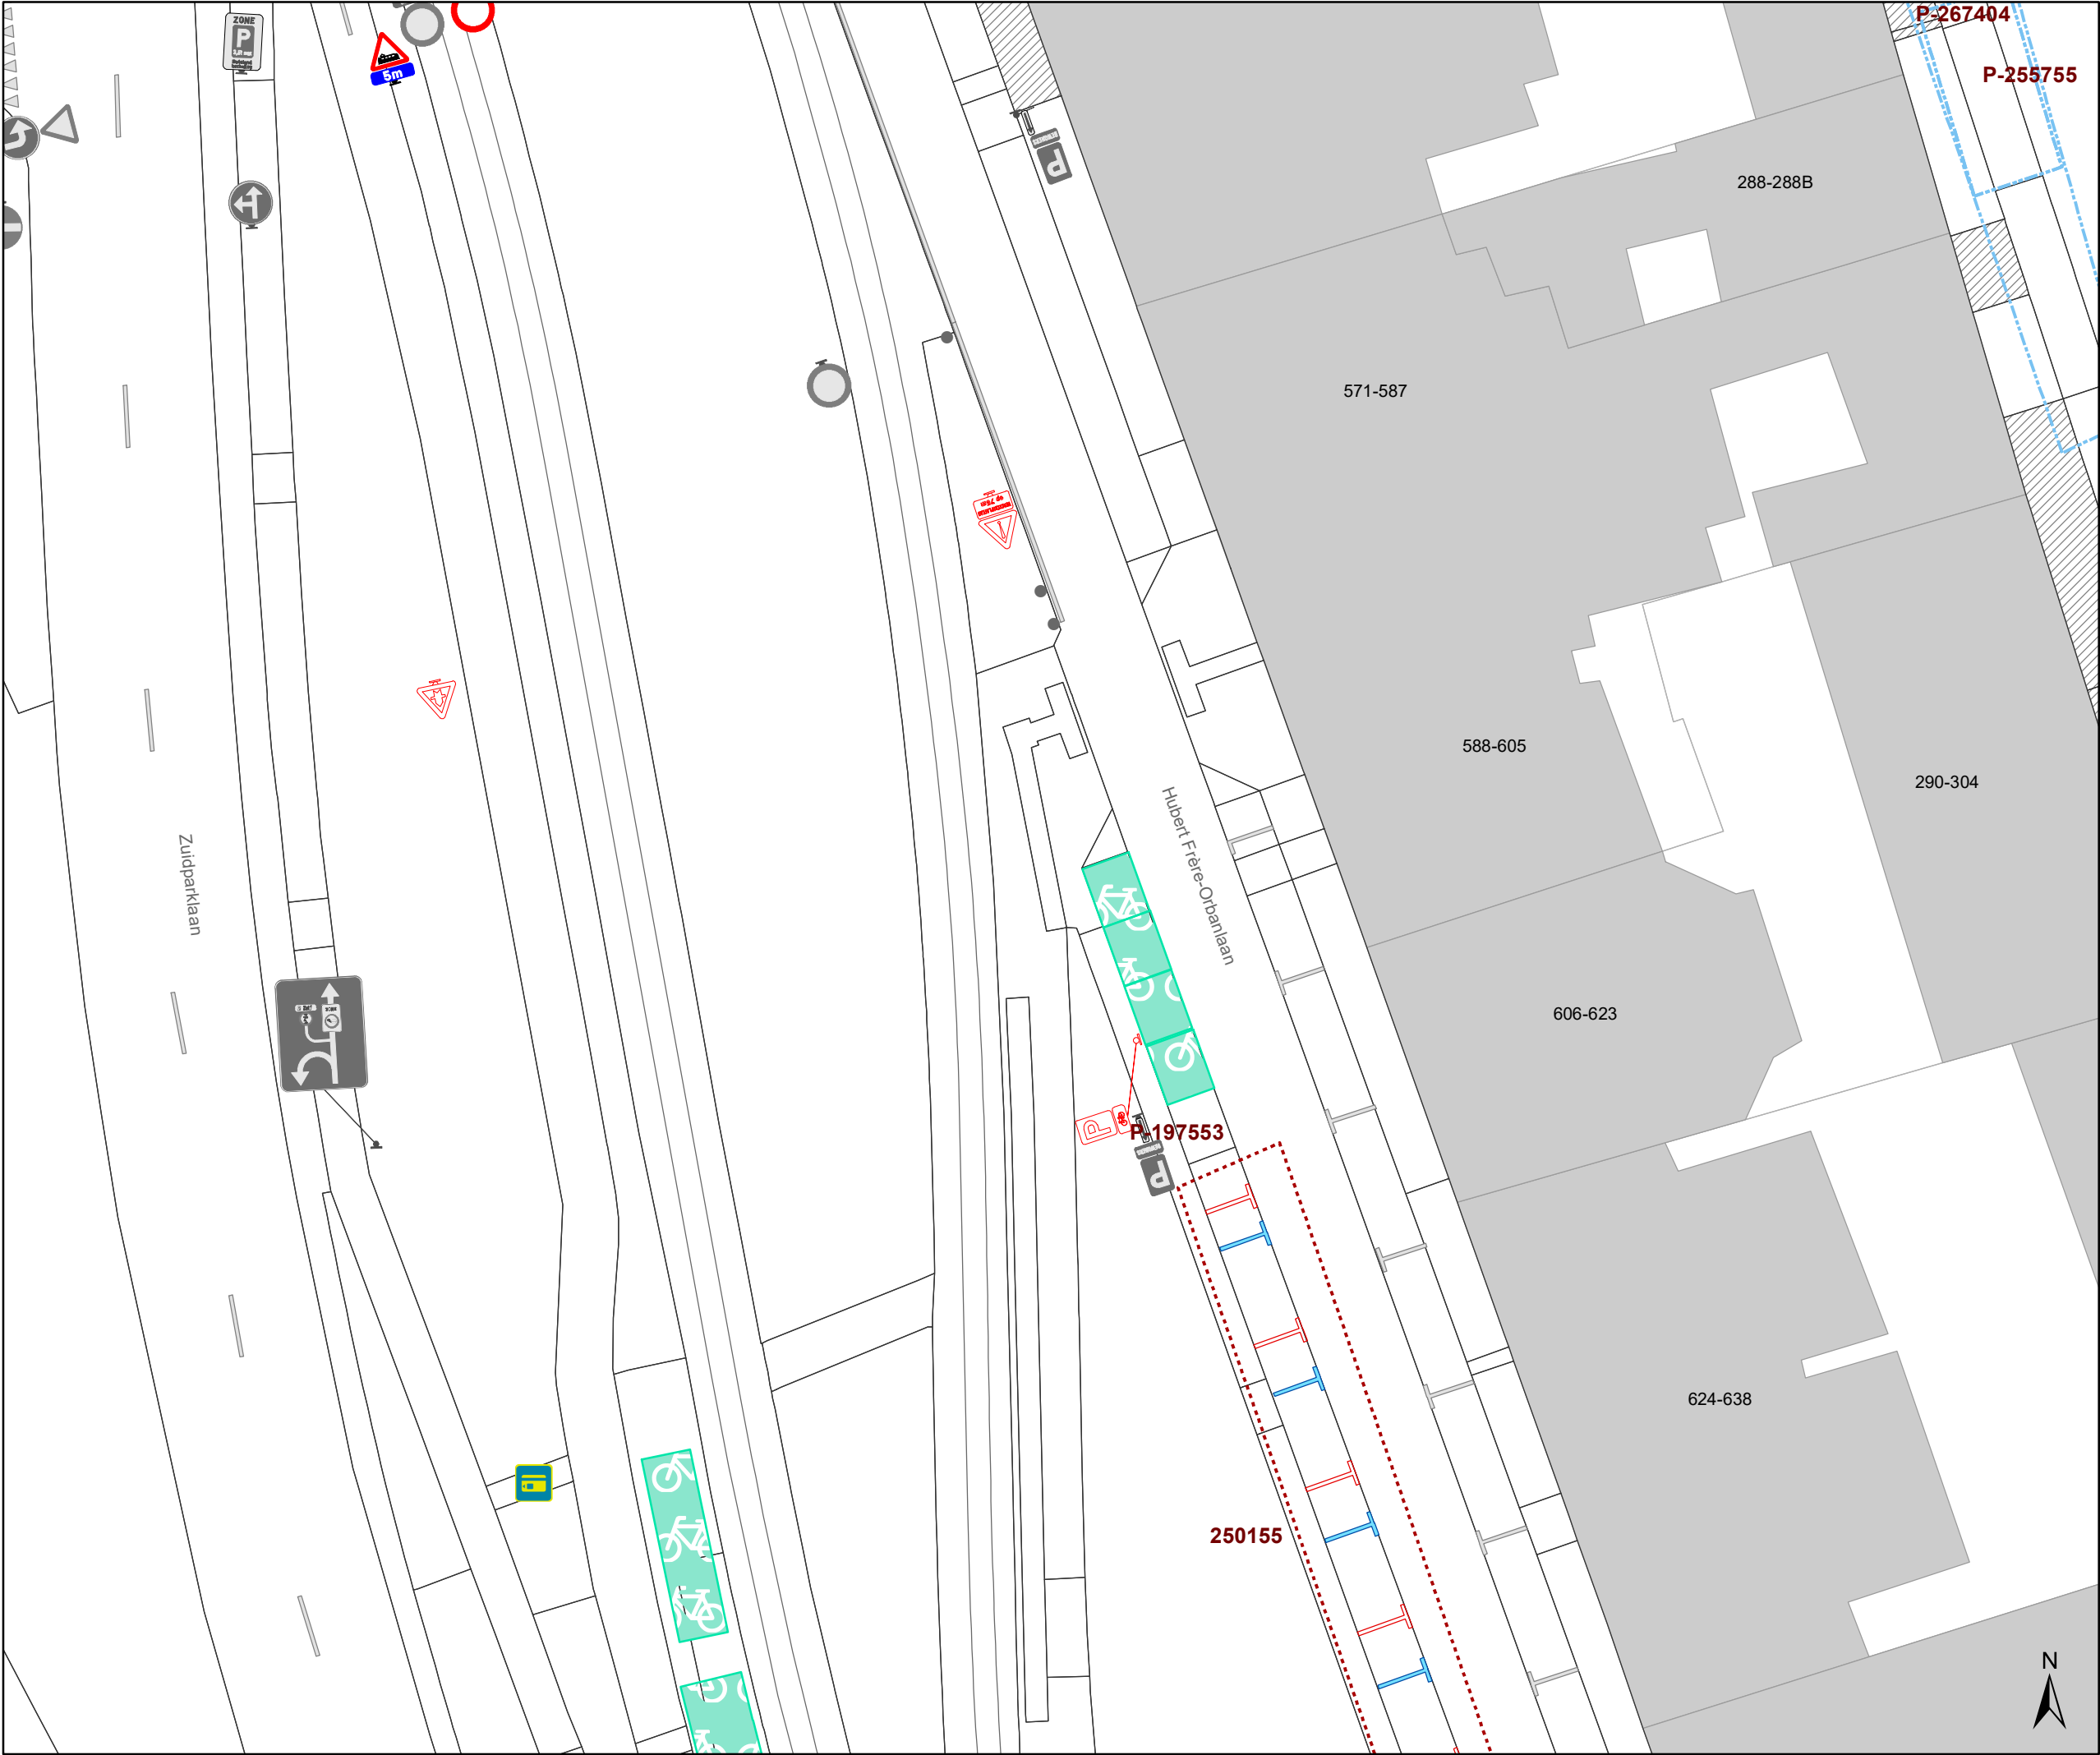

Legende

Bestaande verkeersborden

Geplande verkeersborden

Te verwijderen verkeersborden

Bestaande wegmarkeringen

Geplande wegmarkeringen

Te verwijderen wegmarkeringen

Overige

Ander gepland dossier (in voorbereiding bij MOBBD)

Ander gepland dossier (ter uitvoering bij DWBW)

Ontwerp heraanleg


Opstellingen geplaatst door AWW

Bestaande fietsenstalling

Straatmeubilair

Te verwijderen paaltje

Bestaande New-Jersey-betonblokken

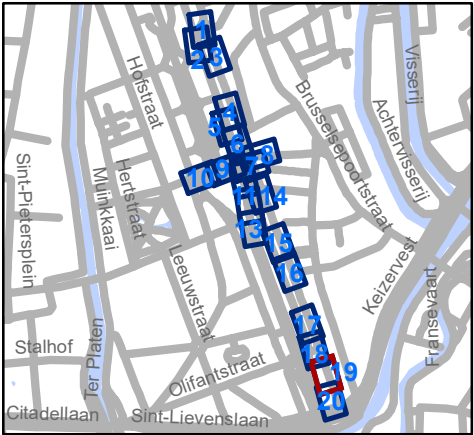


Mobiliteitsbedrijf stad Gent
Verkeerstechnische taken

Jules De Bruyckerdreef
Heraanleg - Tramoversteek

Dossiernummer P-289562

DATUM	SCHAAL	PLAN	P FORMAAT
8/09/2022	1/250	19/20	A3

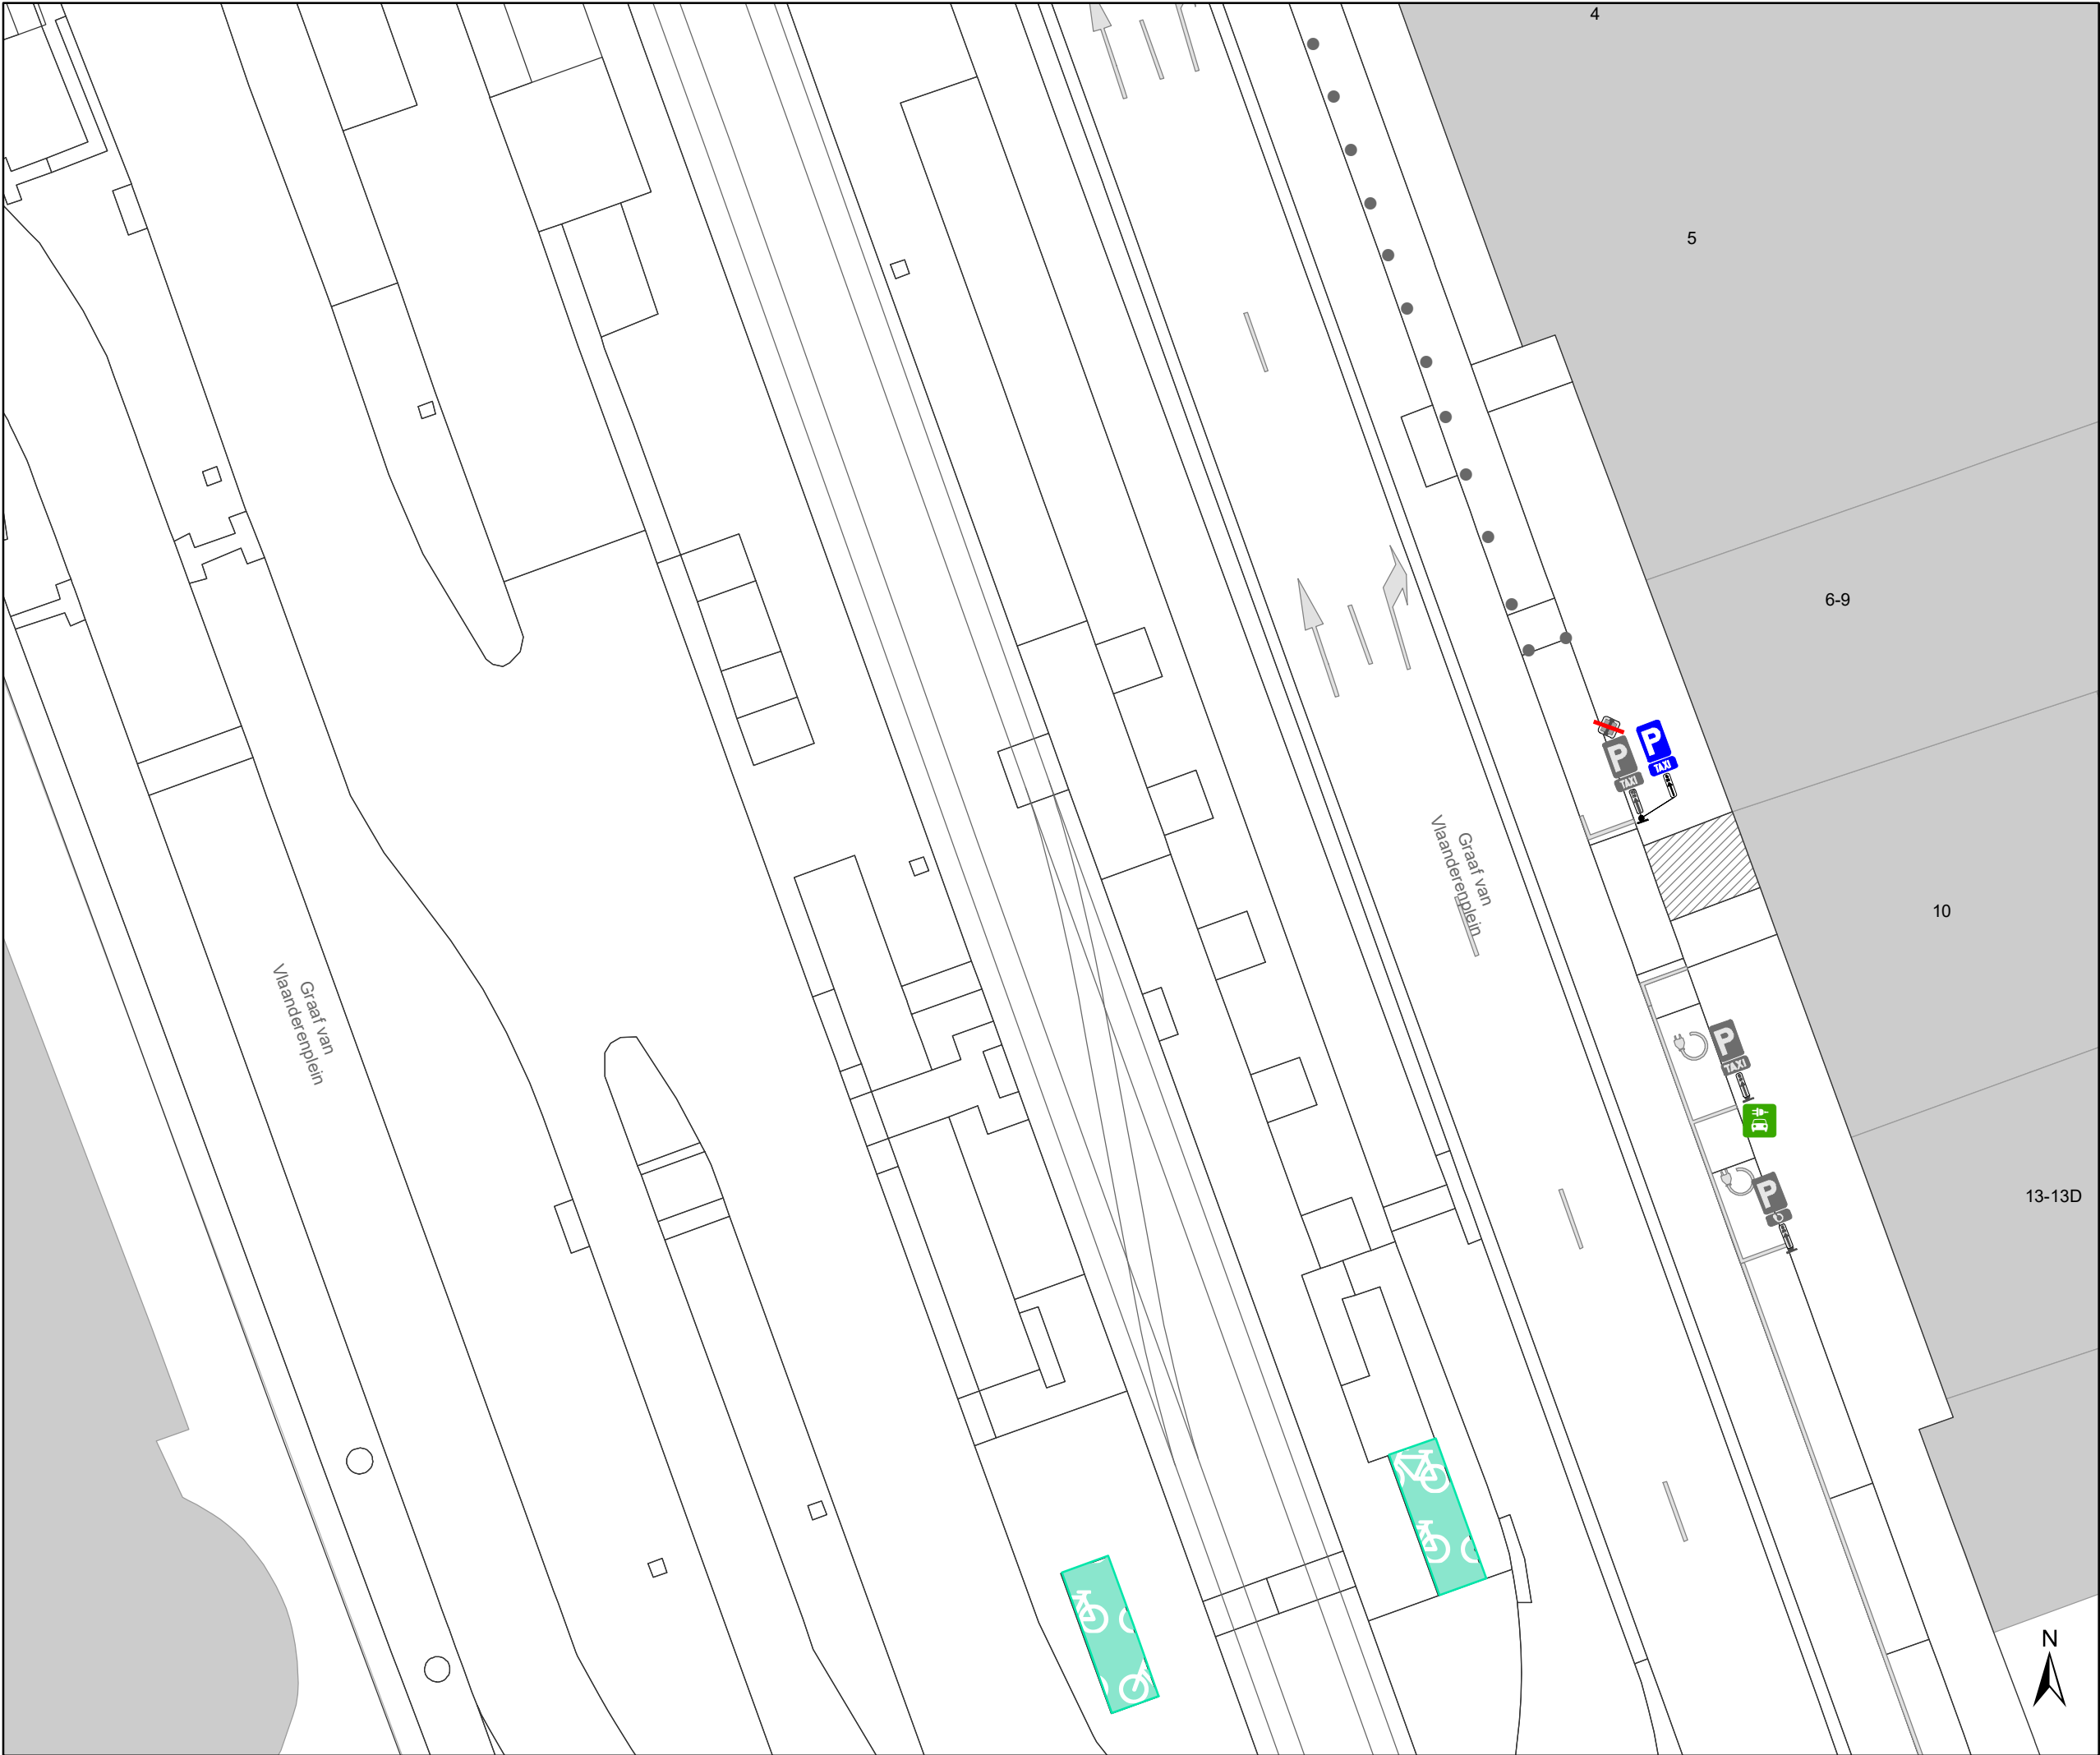


Legende

-  Bestaande verkeersborden
-  Geplande verkeersborden
-  Te verwijderen verkeersborden
-  Bestaande wegmarkeringen
-  Geplande wegmarkeringen
-  Te verwijderen wegmarkeringen

Overige

-  Ander gepland dossier (in voorbereiding bij MOBBED)
-  Ander gepland dossier (in voorbereiding bij MOBBED)
-  Ander gepland dossier (ter uitvoering bij DWBW)
-  Geplande fietsenstalling
-  Bestaande fietsenstalling

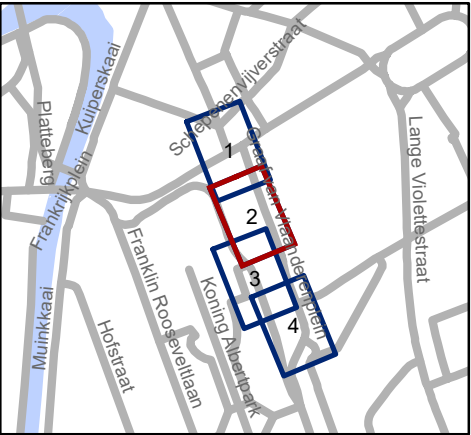


 Mobiliteitsbedrijf stad Gent
Verkeerstechnische taken

Graaf Van Vlaanderenplein
Diverse

Dossiernummer P-334922

DATUM	SCHAAL	PLAN	P FORMAAT
8/09/2022	1/250	2/4	A3

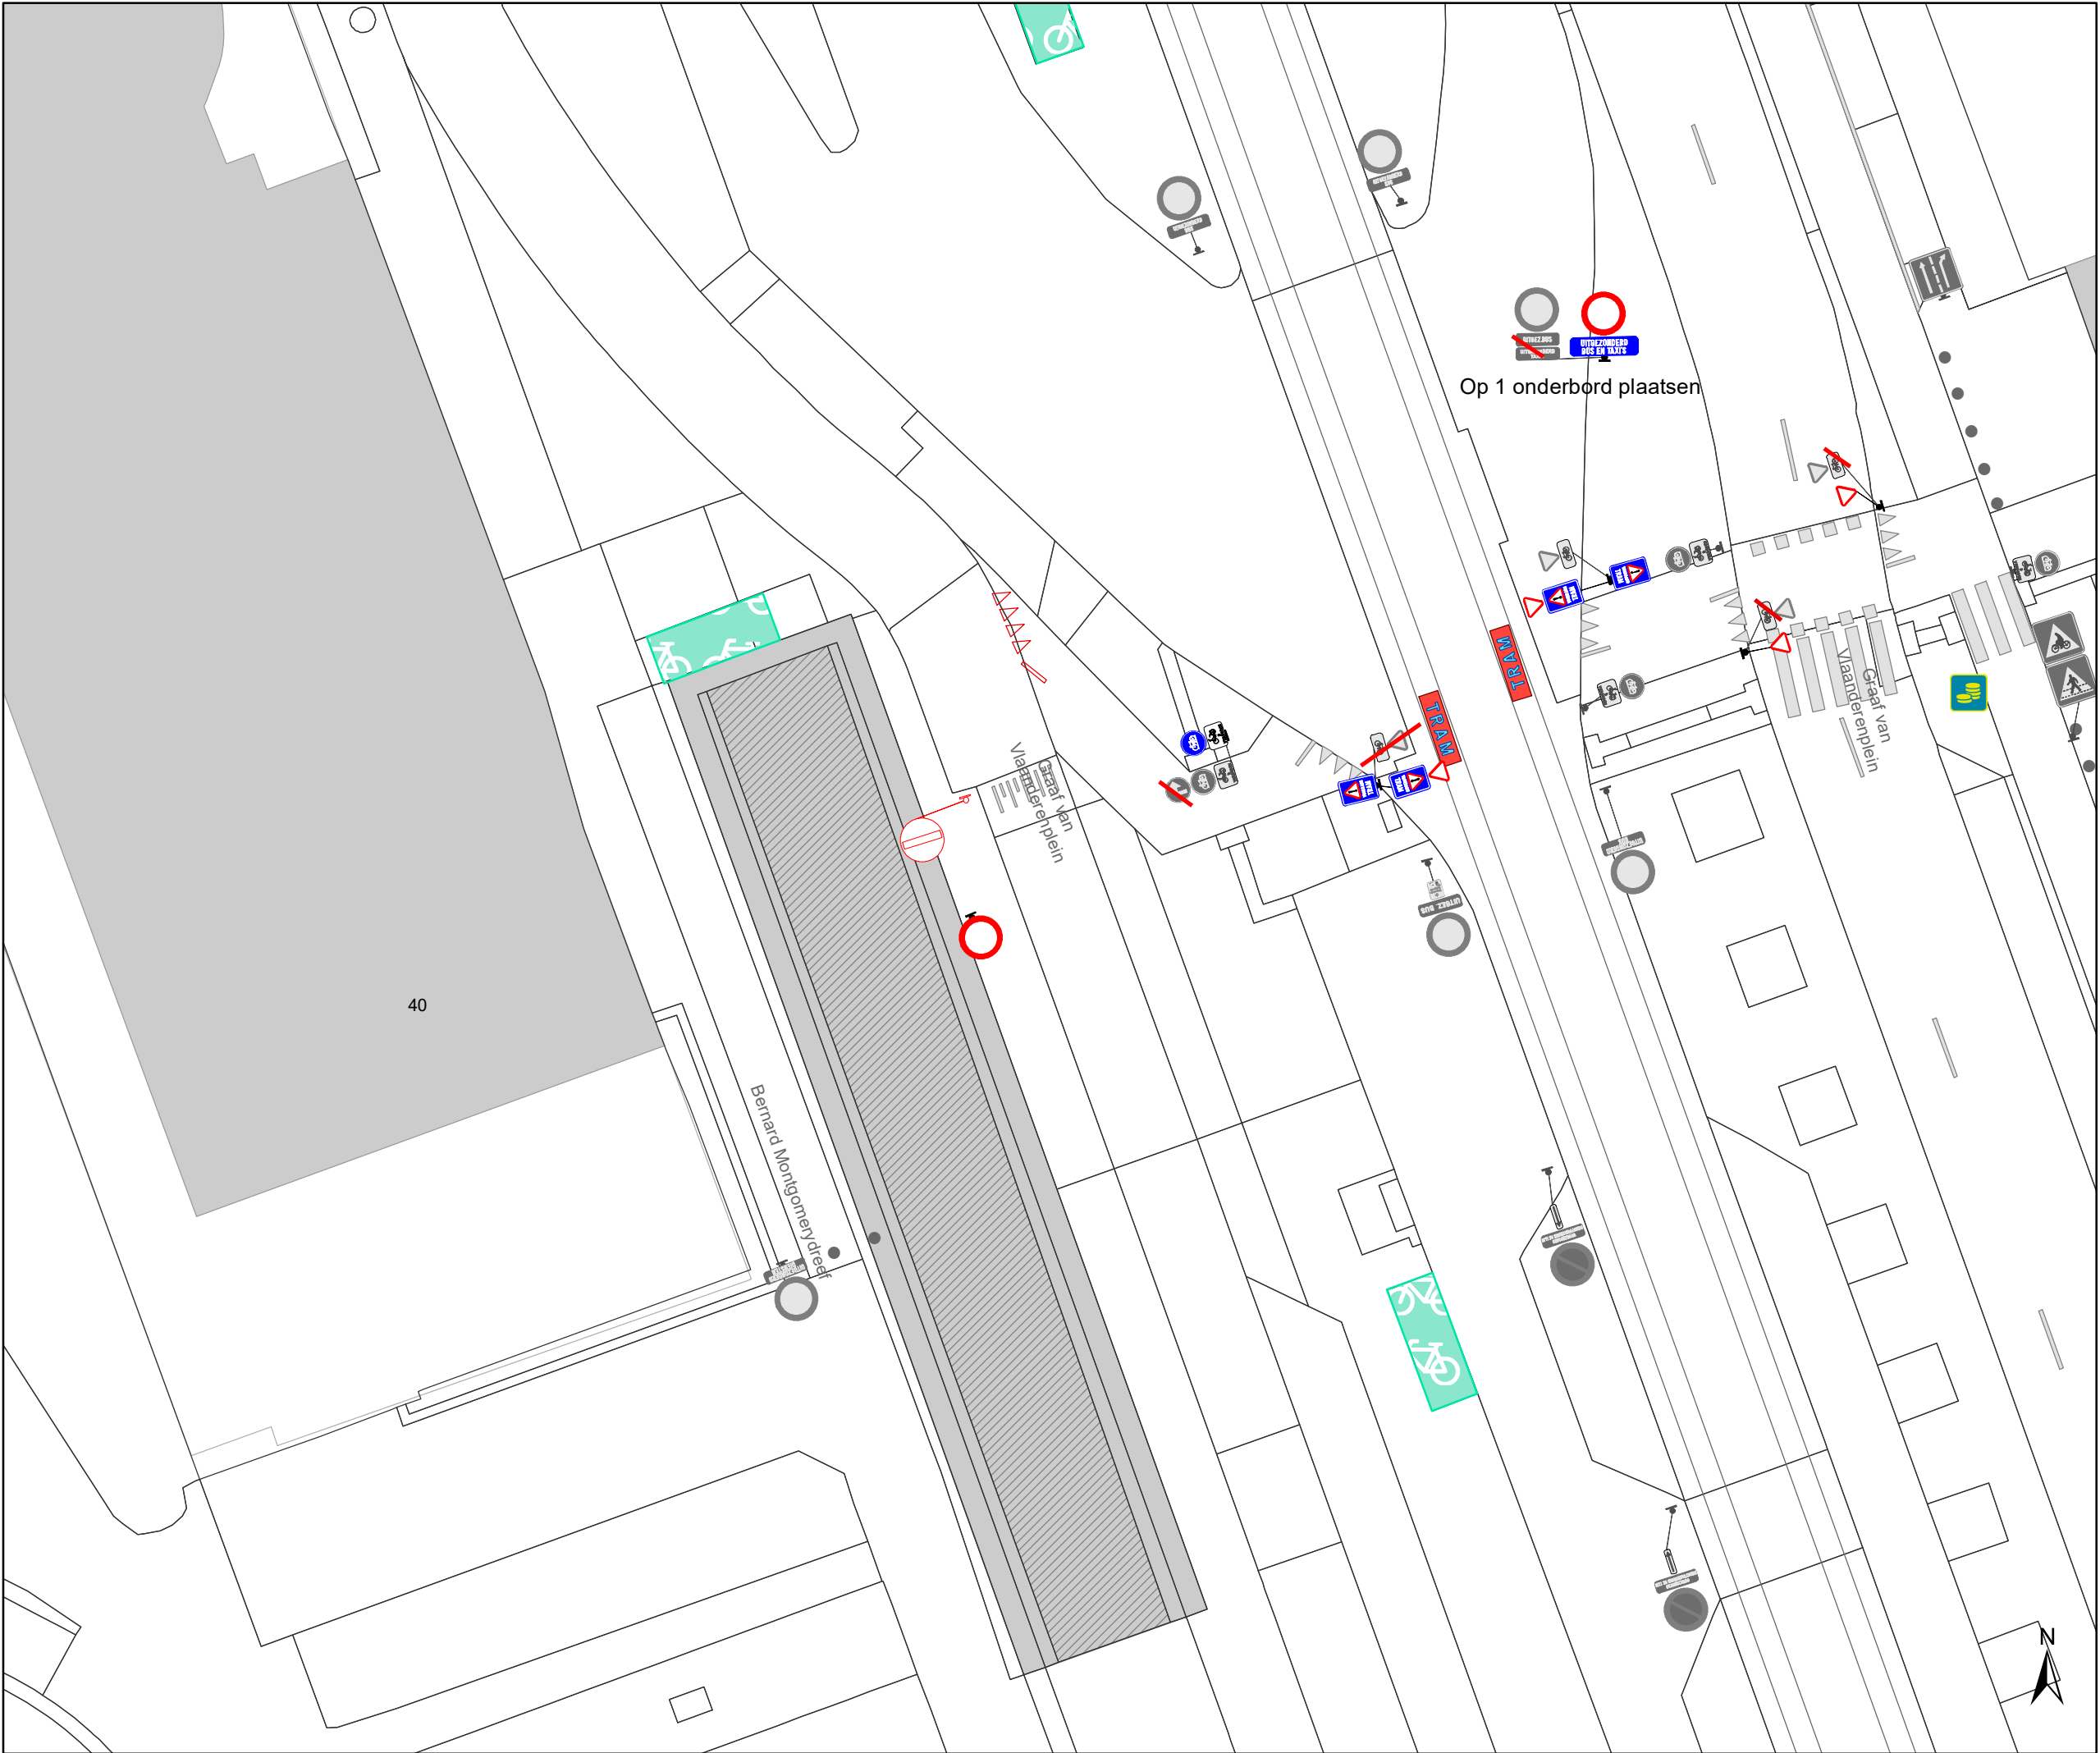


Legende

- Bestaande verkeersborden
- Geplande verkeersborden
- Te verwijderen verkeersborden
- Bestaande wegmarkeringen
- Geplande wegmarkeringen
- Te verwijderen wegmarkeringen

Overige

- Ander gepland dossier (in voorbereiding bij MOBBED)
- Ander gepland dossier (in voorbereiding bij MOBBED)
- Ander gepland dossier (ter uitvoering bij DWBW)
- Geplande fietsenstalling
- Bestaande fietsenstalling

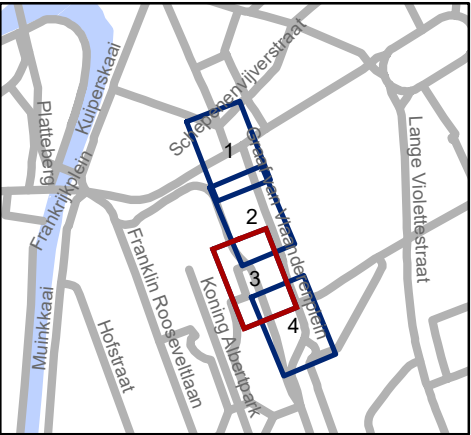


Mobiliteitsbedrijf stad Gent
Verkeerstechnische taken

Graaf Van Vlaanderenplein
Diverse

Dossiernummer P-334922

DATUM	SCHAAL	PLAN	P FORMAAT
8/09/2022	1/250	3/4	A3

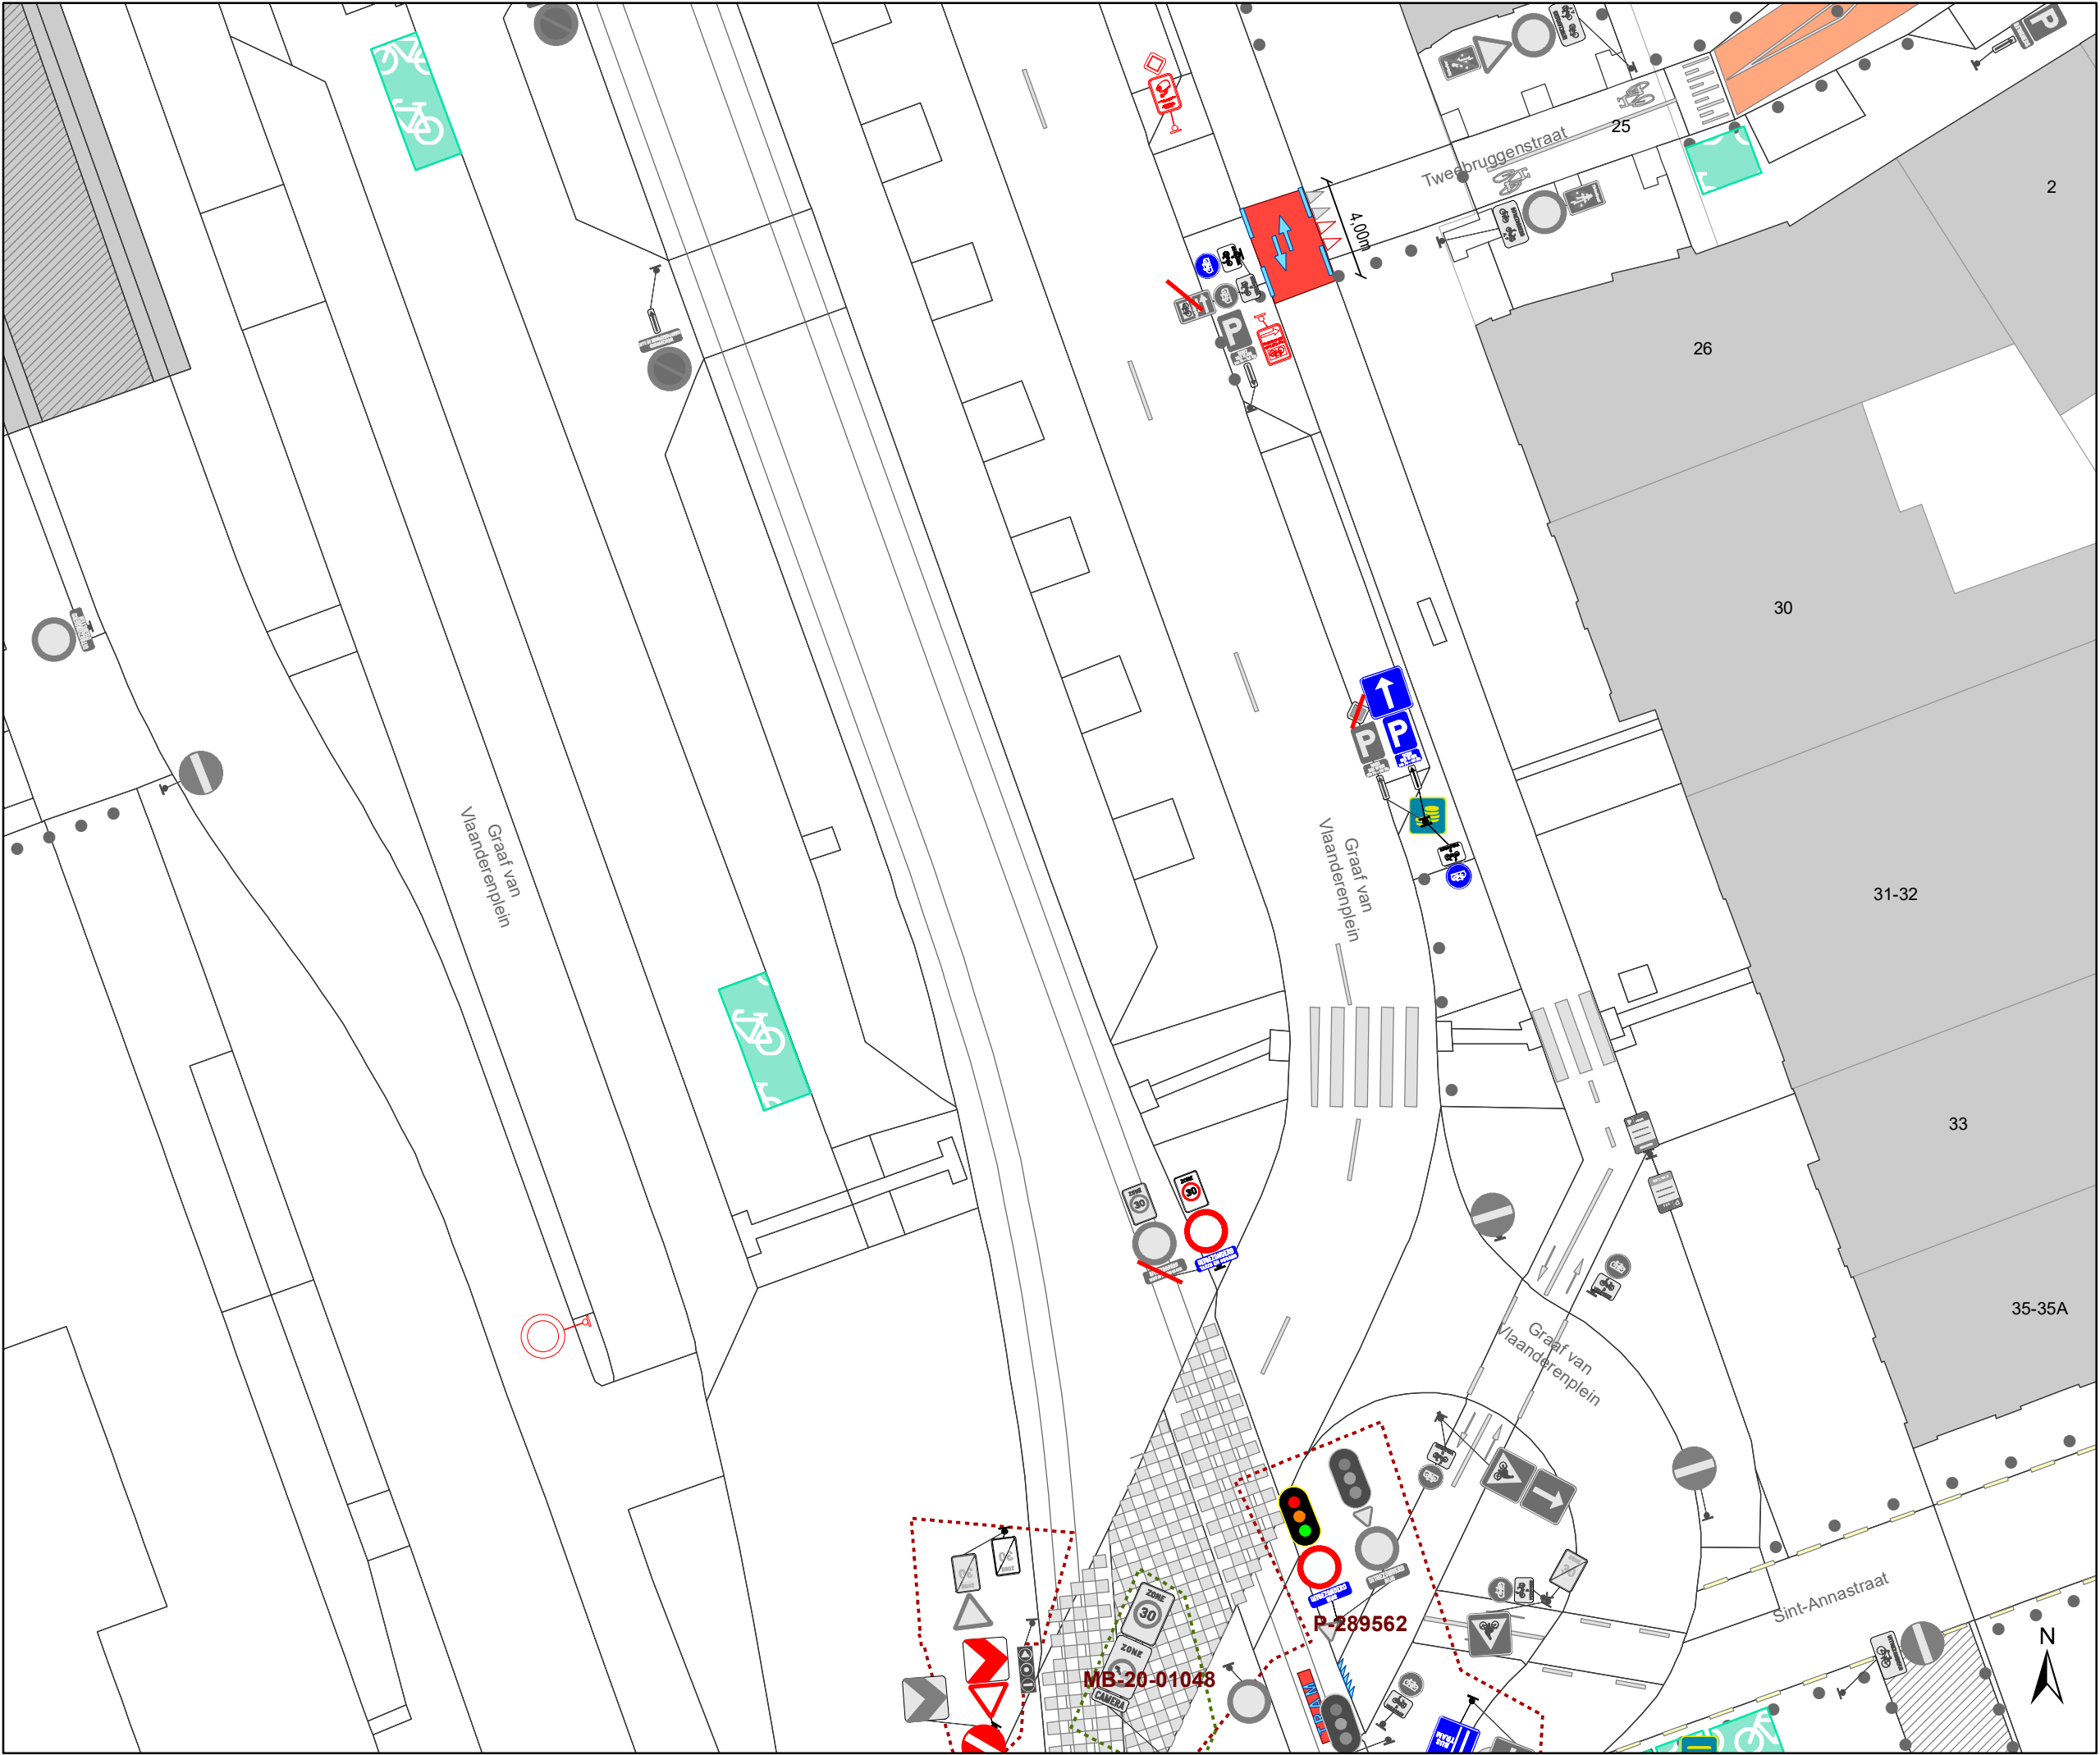


Legende

- Bestaande verkeersborden
- Geplande verkeersborden
- Te verwijderen verkeersborden
- Bestaande wegmarkeringen
- Geplande wegmarkeringen
- Te verwijderen wegmarkeringen

Overige

- Ander gepland dossier (in voorbereiding bij MOBBED)
- Ander gepland dossier (in voorbereiding bij MOBBED)
- Ander gepland dossier (ter uitvoering bij DWBW)
- Geplande fietsenstalling
- Bestaande fietsenstalling

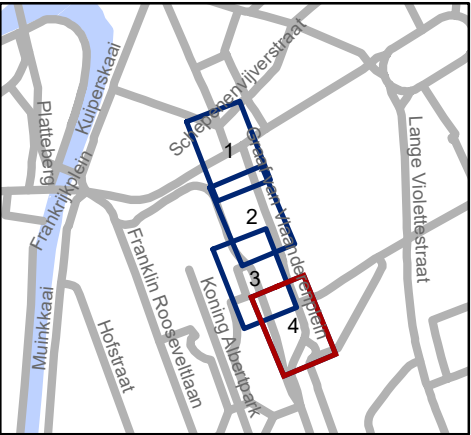

Mobiliteitsbedrijf stad Gent
Verkeerstechnische taken

Graaf Van Vlaanderenplein
Diverse

Dossiernummer P-334922

DATUM	SCHAAL	PLAN	P FORMAAT
8/09/2022	1/250	4/4	A3

MB-20-01048

P-289562

