



OPGELET: DIT DOCUMENT IS NIET MEER GELDIG SINDS 25 DECEMBER 2024

2022_CBS_10015 Nieuw aanvullend reglement van de politie op het wegverkeer - gemeenteweg - Verenigde-Natieslaan - nieuwe parkeerplaatsen voorbehouden voor personen met een handicap - Vaststelling

Beslissing: Goedgekeurd in besloten vergadering van 6 oktober 2022

Zijn aanwezig bij de beslissing van dit punt:

de heer Mathias De Clercq, burgemeester-voorzitter
de heer Filip Watteeuw, schepen; mevrouw Tine Heyse, schepen; mevrouw Astrid De Bruycker, schepen; de heer Sami Souguir, schepen; de heer Bram Van Braeckvelt, schepen; mevrouw Isabelle Heyndrickx, schepen; mevrouw Hafsa El-Bazioui, schepen; mevrouw Evita Willaert, schepen; de heer Rudy Coddens, schepen
mevrouw Mieke Hullebroeck, algemeen directeur; de heer Danny Van Campenhout, adjunct-algemeendirecteur

Bevoegd: Filip Watteeuw

Betrokken: Mathias De Clercq

Juridisch kader

De volgende bepalingen zijn van toepassing inzake de bevoegdheid:

- De Nieuwe Gemeentewet 24 juni 1988, artikel 119;
- Het Decreet van 16 mei 2008 betreffende de aanvullende reglementen op het wegverkeer en de plaatsing en bekostiging van verkeerstekens, artikel 5, § 1, 2e lid;
- Het Decreet over het lokaal bestuur van 22 december 2017, artikel 41, 2°;
- Het gemeenteraadsbesluit van 15 december 2015, houdende de delegatie van de vaststellingsbevoegdheid inzake gemeentelijke aanvullende reglementen op het wegverkeer.

De beslissing wordt genomen op grond van:

- Wet betreffende de politie over het wegverkeer, gecoördineerd bij Koninklijk Besluit van 16 maart 1968;
- Decreet van 16 mei 2008 betreffende de aanvullende reglementen op het wegverkeer en de plaatsing en bekostiging van de verkeerstekens;
- Koninklijk Besluit van 1 december 1975 houdende algemeen reglement op de politie van het wegverkeer en van het gebruik van de openbare weg;
- Ministerieel Besluit van 11 oktober 1976 waarbij de minimumafmetingen en de bijzondere plaatsingsvoorwaarden van de verkeerstekens worden bepaald;
- Uitvoeringsbesluit van 23 januari 2009 betreffende de aanvullende reglementen op het wegverkeer en de plaatsing en bekostiging van de verkeerstekens;
- Omzendbrief MOB/2009/1 van 3 april 2009;
- Het reglement houdende de voorwaarden tot het toekennen van parkeerplaatsen voor personen met een handicap, goedgekeurd in de gemeenteraad van 25 april 2016.

Motivering

De nieuwe maatregel die bij dit besluit getroffen wordt, is het inrichten van twee parkeerplaatsen voor personen met een handicap ingericht ter hoogte van de parking aan huisnummer 1, zijnde de twee zuidelijke dwarse parkeerplaatsen. Dit in de nabijheid van het nieuwe Securex-gebouw omdat aan het voormalige gebouw ook 2 langsparkeervakken voor personen met een handicap voorzien waren die door de werken verwijderd waren en deze bleken veelvuldig gebruikt te worden.

Bij collegebesluit van 18 februari 2019 werd beslist tot het insnoeren van de rotonde Verenigde-Natieslaan x Charles Andrieslaan x Watersportlaan x Henri Dunantlaan. Om de rijbaan in aanloop van de rotonde te versmallen, wordt aan de binnenzijde een verdrijvingsvlak voorzien, de bushalte wordt er verplaatst, gele onderbroken strepen worden verwijderd en er worden pijlen en een verkeersbord F97 voorzien om de rijbaanversmalling aan te geven. Op de rotonde zelf worden ook verdrijvingsvlakken aangebracht, zodat deze ingesnoerd kan worden. Voor fietsers worden fietssymbolen en chevrons aangebracht.

Bij collegebesluit van 28 september 2017 werd de bestaande toestand geregulariseerd en werd één nieuwe maatregel ingevoerd. Als nieuwe maatregel werd de voorrangsregeling ter hoogte van het kruispunt van de Europalaan met de Verenigde-Natieslaan duidelijker gesignaleerd.

Bijgevoegde bijlage(n):

- Aanvullend reglement Verenigde-Natieslaan dossier P-332387 (deel van de beslissing)
- Signalisatieplan Jubileumlaan dossier P-332387 (deel van de beslissing)

Beslissing

Beslist het volgende:

Artikel 1:

Heft op het aanvullend reglement van de politie op het wegverkeer betreffende de gemeenteweg Verenigde-Natieslaan, goedgekeurd in zitting van 28 februari 2019, van zodra het nieuwe reglement in werking treedt.

Artikel 2:

Stelt vast het bijgevoegd aanvullend reglement van de politie op het wegverkeer en het signalisatieplan betreffende de gemeenteweg Verenigde-Natieslaan.

2022_CBS_10015 - Nieuw aanvullend reglement van de politie op het wegverkeer - gemeenteweg - Verenigde-Natieslaan - nieuwe parkeerplaatsen voorbehouden voor personen met een handicap

Aanvullend reglement van de politie op het wegverkeer - gemeenteweg – Verenigde-Natieslaan

Goedgekeurd in het College van Burgemeester en Schepenen van 6 oktober 2022

Bekendgemaakt op 7 oktober 2022

Geldig vanaf 12 oktober 2022 tot en met 24 december 2024

Referentienummer 2022_CBS_10015

Reglement

- Artikel 1.** Op de Verenigde-Natieslaan ter hoogte van het kruispunt met de Europalaan, aan de oostelijke zijde van het kruispunt geldt:
- de bestuurders moeten voorrang verlenen;
 - de plaats waar de bestuurders, zo nodig, moeten stoppen om voorrang te verlenen, wordt aangeduid.
- Dit wordt gesignaleerd door:
- verkeersborden B1
 - wegmarkeringen overeenkomstig art.76.2 van de wegcode
- Artikel 2.** Op de Verenigde-Natieslaan ter hoogte van het kruispunt met de Neermeerskaai;
op de Verenigde-Natieslaan ter hoogte van het kruispunt met de Europalaan, aan de zuidelijke zijde van het kruispunt;
op de Verenigde-Natieslaan ter hoogte van het kruispunt met de Europalaan, aan de oostelijke zijde van het kruispunt;
op de Verenigde-Natieslaan ter hoogte van het kruispunt met de Jubileumlaan geldt:
- de bestuurders hebben voorrang.
- Dit wordt gesignaleerd door:
- verkeersborden B15
- Artikel 3.** Op de Verenigde-Natieslaan vanaf het kruispunt met de Charles Andrieslaan in de richting van het kruispunt met de Jubileumlaan geldt:
- verboden rijrichting voor iedere bestuurder. Het verbod is niet van toepassing op het geheel van de openbare weg.
- Dit wordt gesignaleerd door:
- verkeersborden C1
- Artikel 4.** Op de Verenigde-Natieslaan ter hoogte van het kruispunt met de Yachtdreef;
op de Verenigde-Natieslaan ter hoogte van het kruispunt met de Jubileumlaan;

op de Verenigde-Natieslaan ter hoogte van huisnummers 1-1A geldt:
de bestuurders zijn verplicht de hindernis langs rechts voorbij te rijden.
Dit wordt gesignaleerd door:
- verkeersborden D1

Artikel 5. Op de Verenigde-Natieslaan ter hoogte van het kruispunt met de Europalaan geldt:
de bestuurders zijn verplicht rechts af te slaan.
Dit wordt gesignaleerd door:
- verkeersborden D1

Artikel 6. Ter hoogte van de rotonde op het kruispunt van de Verenigde-Natieslaan met de Charles Andrieslaan, de Henri Dunantlaan en de Watersportlaan geldt:
verplicht rondgaand verkeer. De bestuurders zijn verplicht de inrichting bestemd om het verkeer te leiden aan hun linkerhand te laten.
Op de Verenigde-Natieslaan die uitkomt op de rotonde op het kruispunt van de Verenigde-Natieslaan met de Charles Andrieslaan, de Henri Dunantlaan en de Watersportlaan geldt:
de bestuurders moeten voorrang verlenen;
de plaats waar de bestuurders, zo nodig, moeten stoppen om voorrang te verlenen, wordt aangeduid.
Dit wordt gesignaleerd door:
- verkeersborden D5
- verkeersborden B1
- wegmarkeringen overeenkomstig art.76.2 van de wegcode

Artikel 7. Op de Verenigde-Natieslaan van het kruispunt met de Europalaan tot het kruispunt met de Charles Andrieslaan langs beide zijden van de weg geldt:
voetgangers, fietsers en bestuurders van tweewielige bromfietsen klasse A moeten het deel van de openbare weg voor hen voorbehouden volgen. Voetgangers moeten daarbij het rechtse gedeelte volgen, fietsers en bestuurders van tweewielige bromfietsen klasse A het linkse gedeelte.
Dit wordt gesignaleerd door:
- verkeersborden D9

Artikel 8. Op de Verenigde-Natieslaan ter hoogte van de parking aan huisnummer 1, voor de 2 zuidelijke dwarse parkeerplaatsen, geldt:
het parkeren is toegelaten;
het parkeren is voorbehouden voor de voertuigen die gebruikt worden door personen met een handicap.
Dit wordt gesignaleerd door:
- verkeersborden E9a
- de verkeersborden worden aangevuld met onderborden Type VIId

Artikel 9. Op de Verenigde-Natieslaan van het kruispunt met de Europalaan tot 50 meter voor het kruispunt met de Charles Andrieslaan, de Henri Dunantlaan en de Watersportlaan geldt:

het is iedere bestuurder verboden de onderbroken streep te overschrijden, behalve om in te halen, om links af te slaan, om te keren of om van rijstrook te veranderen.

Dit wordt gesignaleerd door:

- wegmarkeringen overeenkomstig art.72.3 van de wegcode

Artikel 10. Op de Verenigde-Natieslaan van het kruispunt met de Europalaan tot het kruispunt met de Yachtdreef aan de zuidelijke zijde van de weg;

op de Verenigde-Natieslaan ter hoogte van huisnummers 1-1A geldt:

het parkeren op de rijbaan is verboden.

Dit wordt gesignaleerd door:

- wegmarkeringen overeenkomstig art.75.1.2° van de wegcode

Artikel 11. Op de Verenigde-Natieslaan van het kruispunt met de Yachtdreef tot het kruispunt met de Jubileumlaan aan de oostelijke zijde van de weg;

op de Verenigde-Natieslaan van het kruispunt met de Jubileumlaan tot huisnummers 1-1A aan de oostelijke zijde van de weg geldt:

de denkbeeldige rand van de rijbaan wordt aangeduid. Het deel van de openbare weg dat gelegen is aan de andere kant van deze streep is voorbehouden voor het stilstaan en parkeren, behalve op autosnelwegen en autowegen.

Dit wordt gesignaleerd door:

- wegmarkeringen overeenkomstig art.75.2 van de wegcode

Artikel 12. Op de Verenigde-Natieslaan ter hoogte van het kruispunt met de Yachtdreef, aan de westelijke zijde van het kruispunt;

op de Verenigde-Natieslaan ter hoogte van het kruispunt met de Jubileumlaan, aan de zuidelijke zijde van het kruispunt;

op de Verenigde-Natieslaan ter hoogte van het kruispunt met de Charles Andrieslaan, Henri Dunantlaan en de Watersportlaan geldt:

voetgangers moeten de oversteekplaats volgen om de rijbaan over te steken.

Dit wordt gesignaleerd door:

- wegmarkeringen overeenkomstig art.76.3 van de wegcode

Artikel 13. Op de Verenigde-Natieslaan ter hoogte van het kruispunt met de Yachtdreef, aan de andere kant van de weg,;

op de Verenigde-Natieslaan ter hoogte van het kruispunt met de Jubileumlaan;

op de Verenigde-Natieslaan ter hoogte van de rotonde (Charles Andrieslaan) in beide rijrichtingen;

op de Verenigde-Natieslaan ter hoogte van huisnummer 2;

op de Verenigde-Natieslaan ter hoogte van de rotonde (rondom de volledige rotonde thv Charles Andrieslaan) geldt:

bestuurders mogen niet rijden,ilstaan of parkeren op de markeringen.

Dit wordt gesignaleerd door:

- wegmarkeringen overeenkomstig art.77.4 van de wegcode


**Artikel 14. Op de Verenigde-Natieslaan ter hoogte van de parking aan huisnummers 1 geldt:
voertuigen moeten parkeren binnen de afgebakende plaatsen.**

Dit wordt gesignaleerd door:

- wegmarkeringen overeenkomstig art.77.5 van de wegcode


(einde reglement)



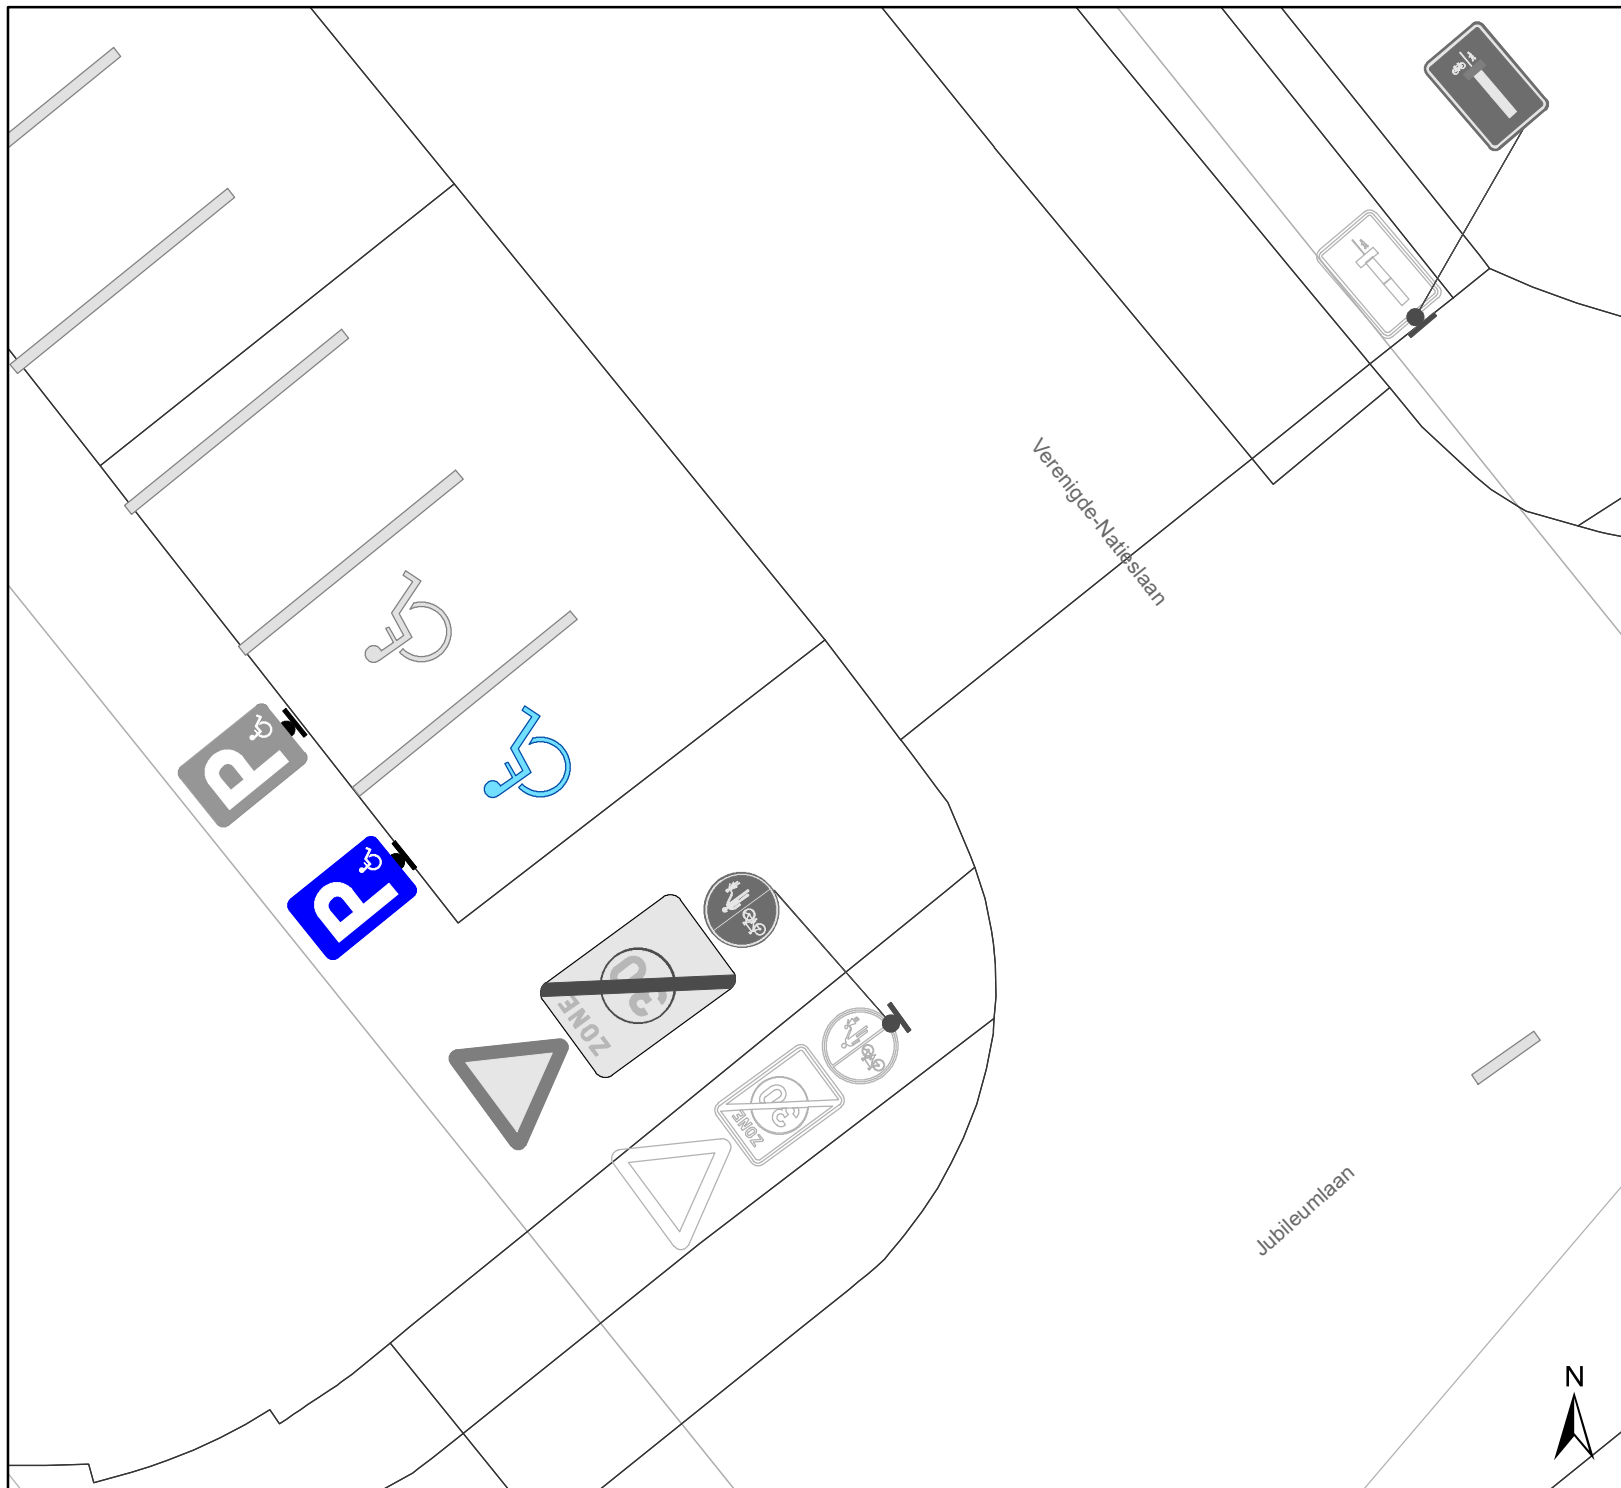

Legende

- Bestaande verkeersborden
- Geplande verkeersborden
- Te verwijderen verkeersborden
- Bestaande wegmarkeringen
- Geplande wegmarkeringen
- Te verwijderen wegmarkeringen
- Geplande signalisatie

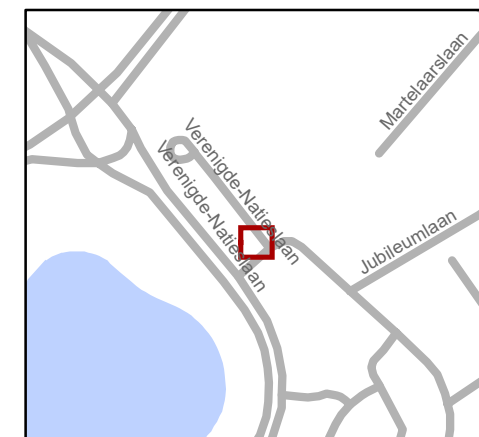

Mobiliteitsbedrijf stad Gent
Verkeerstechnische taken

Jubileumlaan 1 PPMV

Dossiernummer P-332387

DATUM	SCHAAL	PLAN	P FORMAAT
20/09/2022	1/100	1/1	A4

