



OPGELET: DIT DOCUMENT IS NIET MEER GELDIG SINDS 08 OKTOBER 2025

2024_CBS_11282 Nieuw aanvullend reglement van de politie op het wegverkeer - gemeenteweg - Gentbruggeplein - wijziging voorbehouden parkeerplaats voor autodelen naar een voorbehouden parkeerplaats voor elektrische of hybride elektrische voertuigen - Vaststelling

Beslissing: Goedgekeurd in besloten vergadering van 28 november 2024

Zijn aanwezig bij de beslissing van dit punt:

Mathias De Clercq, burgemeester-voorzitter; Filip Watteeuw, schepen; Sofie Bracke, schepen
Tine Heyse, schepen; Astrid De Bruycker, schepen; Sami Souguir, schepen; Bram Van Braeckvelt, schepen; Isabelle Heyndrickx, schepen; Hafsa El-Bazioui, schepen; Evita Willaert, schepen; Rudy Coddens, schepen
Liesbet Vertriest, adjunct-algemeendirecteur

Bevoegd: Filip Watteeuw

Betrokken: Mathias De Clercq

Juridisch kader

De volgende bepalingen zijn van toepassing inzake de bevoegdheid:

- De Nieuwe Gemeentewet 24 juni 1988, artikel 119;
- Het Decreet van 16 mei 2008 betreffende de aanvullende reglementen op het wegverkeer en de plaatsing en bekostiging van verkeerstekens, artikel 5, § 1, 2e lid;
- Het Decreet over het lokaal bestuur van 22 december 2017, artikel 41, 2°;
- Het gemeenteraadsbesluit van 15 december 2015, houdende de delegatie van de vaststellingsbevoegdheid inzake gemeentelijke aanvullende reglementen op het wegverkeer.

De beslissing wordt genomen op grond van:

- Wet betreffende de politie over het wegverkeer, gecoördineerd bij Koninklijk Besluit van 16 maart 1968;
- Decreet van 16 mei 2008 betreffende de aanvullende reglementen op het wegverkeer en de plaatsing en bekostiging van de verkeerstekens;
- Koninklijk Besluit van 1 december 1975 houdende algemeen reglement op de politie van het wegverkeer en van het gebruik van de openbare weg;
- Ministerieel Besluit van 11 oktober 1976 waarbij de minimumafmetingen en de bijzondere plaatsingsvoorwaarden van de verkeerstekens worden bepaald;

- Uitvoeringsbesluit van 23 januari 2009 betreffende de aanvullende reglementen op het wegverkeer en de plaatsing en bekostiging van de verkeerstekens;
- Omzendbrief MOB/2009/1 van 3 april 2009.

Motivering

- De nieuwe maatregel die bij dit besluit wordt getroffen, is de wijziging van een voorbehouden parkeerplaats voor autodelen naar een voorbehouden parkeerplaats voor elektrische of hybride elektrische voertuigen ter hoogte van huisnummer 6. Door het inrichten van voorbehouden parkeerplaatsen voor elektrische of hybride elektrische voertuigen garanderen we dat de laadpaal maximaal beschikbaar is voor het opladen van deze voertuigen.
- Bij collegebesluit werd in het kader van het verbeteren van de verkeersveiligheid en het verhogen van de leefkwaliteit in de wijk Dampoort/Gentbrugge, een verkeersfilter ingericht op de grens met de Klokstraat en de Gentbruggekouter. Enkel (brom)fietsers hebben doorgang. De filter wordt ingericht met paaltjes.
- Bij collegebesluit van 29 juni 2023 worden de parkeerplaatsen voor autodelen op het plein heringericht om het gebruik van deze parkeerplaatsen te optimaliseren.
- Bij collegebesluit van 25 juni 2020 werden de parkeerplaatsen voor personen met een handicap geregulariseerd die samen met een andere dossier verplaatst zijn naar bredere parkeerplaatsen ter hoogte van huisnummer 3 en 4. Daarnaast werden er 2 nieuwe voorbehouden parkeerplaatsen voor autodelen ingericht op het middenplein (overzijde huisnummer 4-5) in kader van het Autodeelplan 2020 goedgekeurd door de gemeenteraad van 25 april 2016.
- Bij collegebesluit van 10 juli 2019 werd één parkeerplaats voorbehouden voor elektrische voertuigen duidelijker gesignaleerd en werd één parkeerplaats voorbehouden voor elektrische voertuigen omgevormd tot één parkeerplaats voorbehouden voor autodelen voorbehouden voor elektrische voertuigen, ter hoogte van huisnummer 6. Verder werd één parkeerplaats voorbehouden voor autodelen ingericht en beter geclusterd met de omliggende bestaande parkeerplaatsen voorbehouden voor autodelen, ter hoogte van huisnummer 4, aan de andere kant van de weg.
- Bij collegebesluit van 13 december 2018 werden de parkeerplaatsen voor elektrische voertuigen, autodelen en parkeerplaatsen voor personen met een handicap, tussen huisnummer 5 en huisnummer 7, herschikt.
- Bij collegebesluit van 14 december 2017 werden twee parkeerplaatsen voorbehouden voor elektrische voertuigen ingericht ter hoogte van huisnummer 6 en huisnummer 7. Hierdoor worden de parkeerplaatsen voorbehouden voor personen met een handicap verplaatst naar huisnummer 5 en huisnummer 6.
- Bij collegebesluit van 7 april 2016 werd de bestaande toestand geregulariseerd en aan de 2 bestaande voorbehouden parkeerplaatsen voor autodelen werd 1 nieuwe toegevoegd.

Bijgevoegde bijlage(n):

- Aanvullend reglement Gentbruggeplein dossier P-469823 (deel van de beslissing)
- Signalisatieplan Gentbruggeplein dossier P-469823 (deel van de beslissing)

Beslissing

Beslist het volgende:

Artikel 1:

Heft op het aanvullend reglement van de politie op het wegverkeer betreffende de gemeenteweg Gentbruggeplein, goedgekeurd in zitting van 14 december 2023, van zodra het nieuwe reglement in werking treedt.

Artikel 2:

Stelt vast het bijgevoegd aanvullend reglement van de politie op het wegverkeer en het signalisatieplan betreffende de gemeenteweg Gentbruggeplein.

2024_CBS_11282 - Nieuw aanvullend reglement van de politie op het wegverkeer - gemeenteweg - Gentbruggeplein - wijziging voorbehouden parkeerplaats voor autodelen naar een voorbehouden parkeerplaats voor elektrische of hybride elektrische voertuigen

Aanvullend reglement van de politie op het wegverkeer - gemeenteweg – Gentbruggeplein

Vastgesteld in het College van Burgemeester en Schepenen van 28 november 2024

Bekendgemaakt op 29 november 2024

Geldig vanaf 4 december 2024 tot en met 7 oktober 2025

Referentienummer 2024_CBS_11282

Reglement

Artikel 1.

Op het Gentbruggeplein ter hoogte van het kruispunt met de Gentbruggekouter en de Klokstraat geldt: de toegang is verboden in beide richtingen, voor iedere bestuurder; de maatregel geldt niet voor fietsers en bestuurders van tweewielige bromfietsen klasse A.

Dit wordt aangeduid door verkeerstekens:

- C3
- M3

Artikel 2.

Op het Gentbruggeplein ter hoogte van huisnummers 4-5, aan de andere kant van de weg, voor zes parkeerplaatsen geldt: het parkeren is toegelaten; het parkeren is voorbehouden voor voertuigen waarop de parkeerkaart voor autodelen is aangebracht.

Dit wordt aangeduid door verkeerstekens:

- E9a
- GVIIId

Artikel 3.

Op het Gentbruggeplein ter hoogte van huisnummer 6 geldt: het parkeren is toegelaten; het parkeren is voorbehouden voor elektrische of hybride elektrische voertuigen.

Dit wordt aangeduid door verkeerstekens:

- E9a
- GVIIId

Artikel 4.

Op het Gentbruggeplein ter hoogte van de parking op het Gentbruggeplein; op het Gentbruggeplein van huisnummer 2 tot huisnummer 6 geldt: het parkeren is toegelaten; de parkeertijd is beperkt en de parkeerschijf moet gebruikt worden.

Dit wordt aangeduid door verkeerstekens:

- E9a
- GVIIb

Artikel 5.

**Op het Gentbruggeplein ter hoogte van huisnummers 3;
op het Gentbruggeplein ter hoogte van huisnummer 4 geldt: het parkeren is toegelaten; het
parkeren is voorbehouden voor de voertuigen die gebruikt worden door personen met een
handicap.**

Dit wordt aangeduid door verkeerstekens:

- E9a
- GVIIId

Artikel 6.


**Op het Gentbruggeplein ter hoogte van het kruispunt met de Gentbruggekouter
geldt: voetgangers moeten de oversteekplaats volgen om de rijbaan over te steken.**

Dit wordt aangeduid door verkeerstekens:

- WM76.3


(einde reglement)



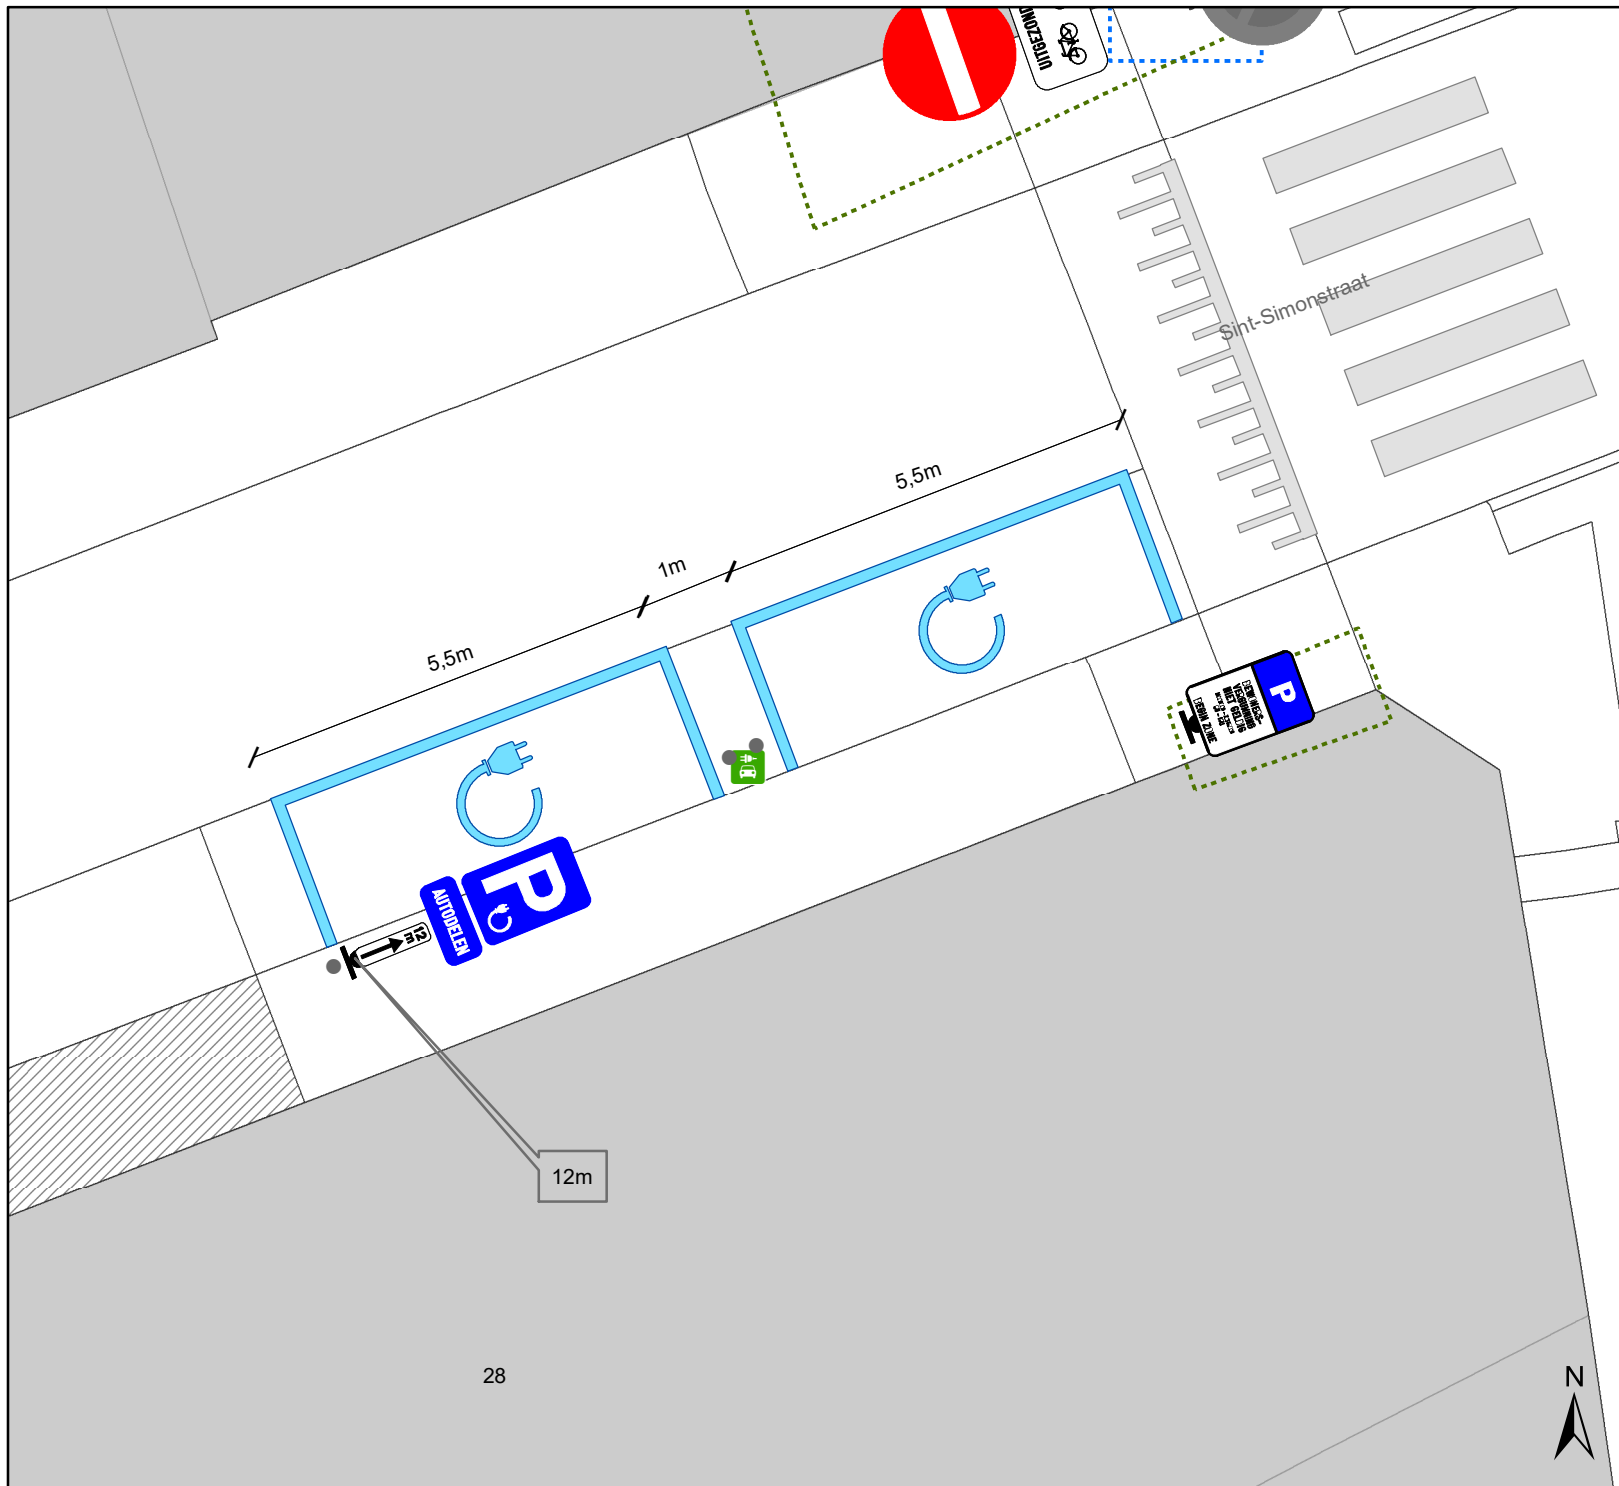


Legende

-  Bestaande verkeersborden
-  Geplande verkeersborden
-  Te verwijderen verkeersborden
-  Bestaande wegmarkeringen
-  Geplande wegmarkeringen
-  Te verwijderen wegmarkeringen
-  Actief
-  Bestaand paaltje

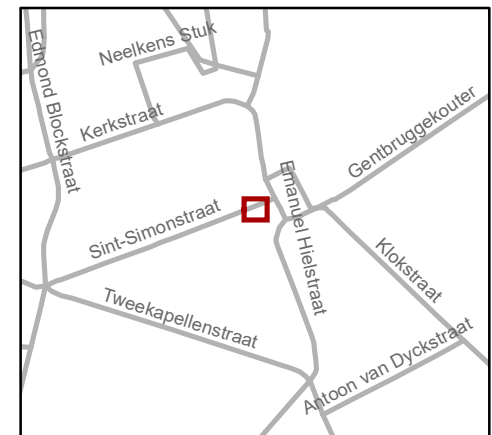


gent: Mobiliteitsbedrijf stad Gent Verkeerstechnische taken			
Sint-Simonstraat EAD + EV			
Dossiernummer P-469823			
DATUM	SCHAAL	PLAN	P FORMAAT
31/10/2024	1/100	1/2	A4

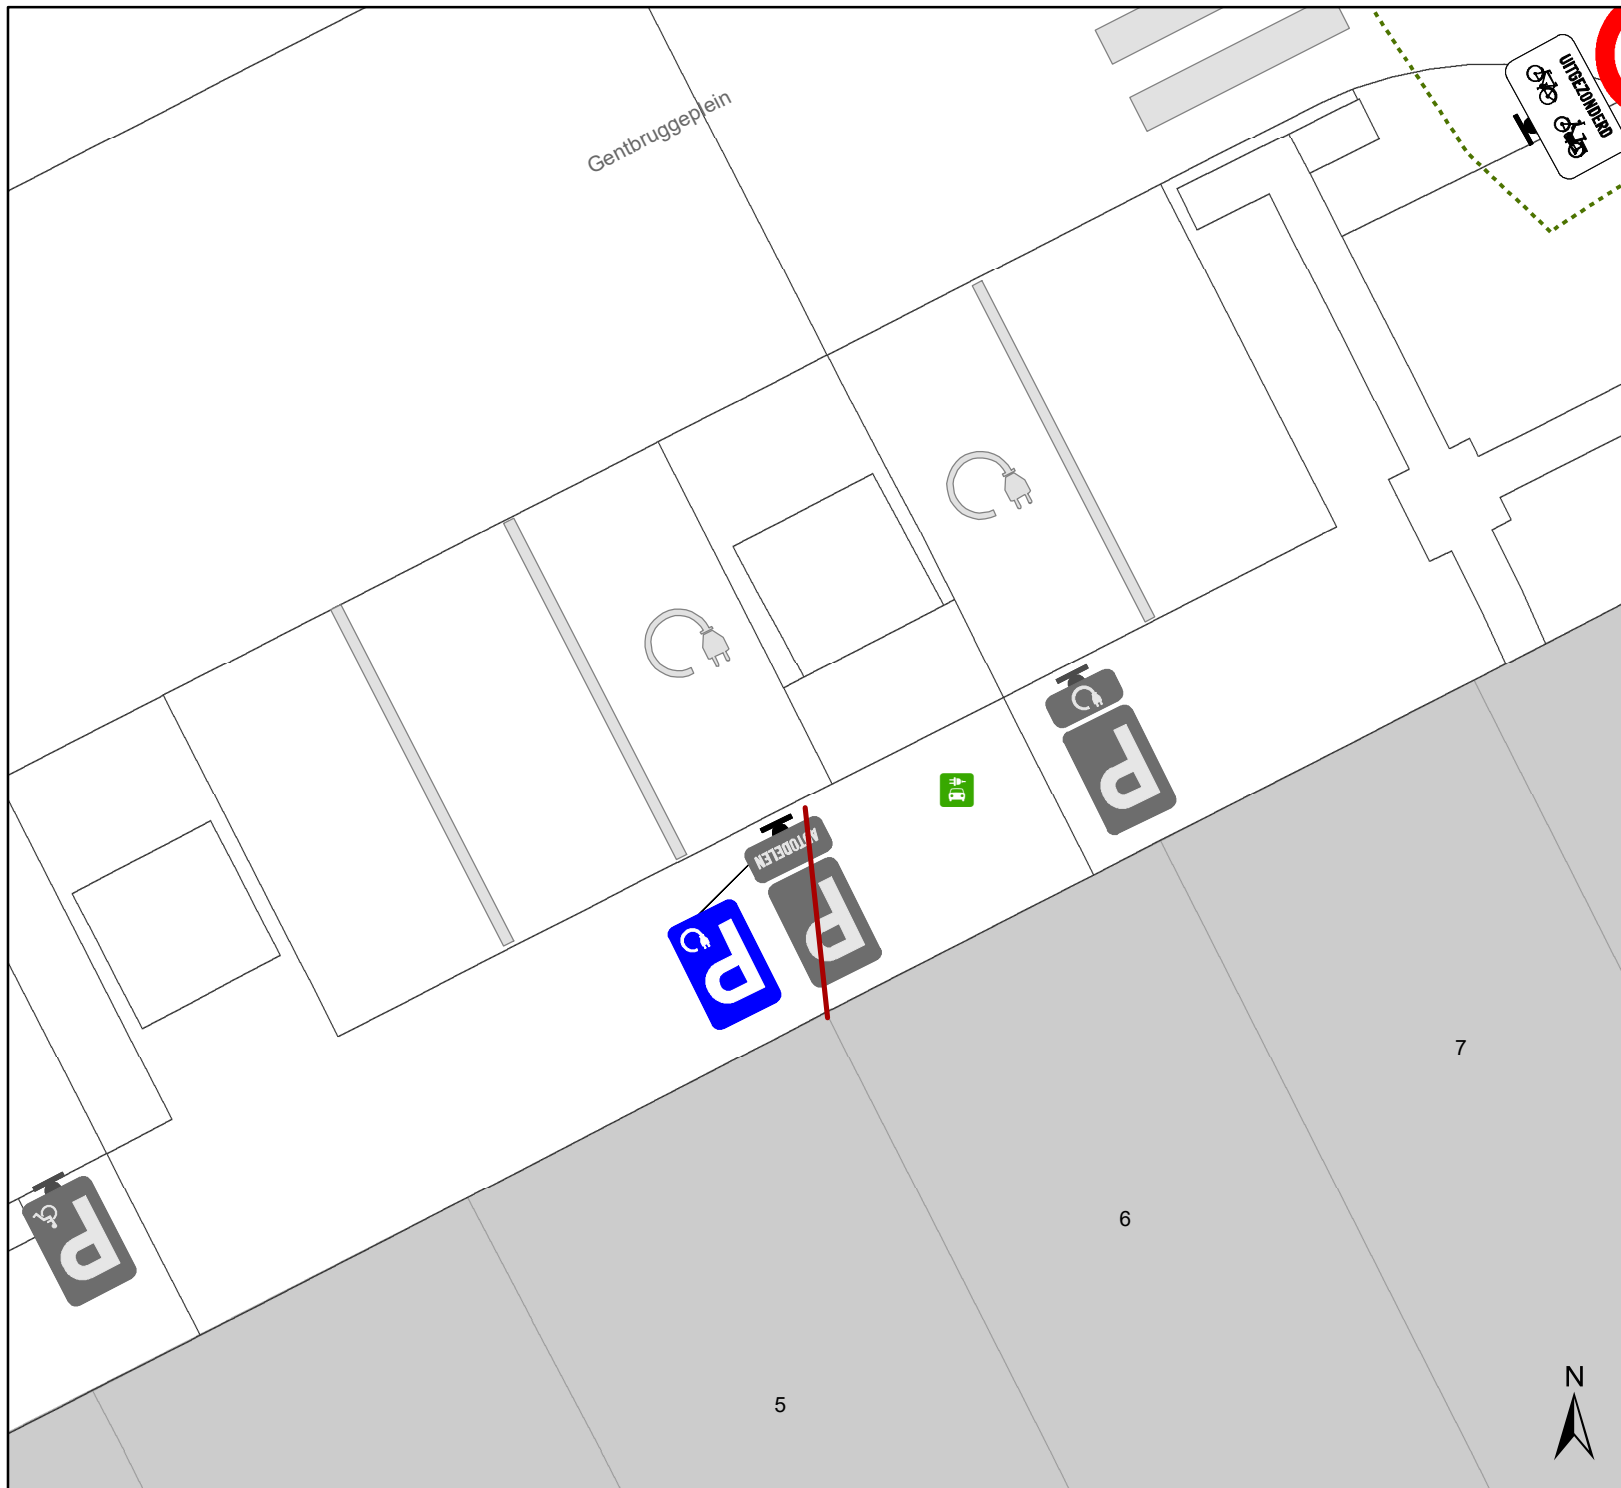

Legende

-  Bestaande verkeersborden
-  Geplande verkeersborden
-  Te verwijderen verkeersborden
-  Bestaande wegmarkeringen
-  Geplande wegmarkeringen
-  Te verwijderen wegmarkeringen
-  Actief
-  Bestaand paaltje

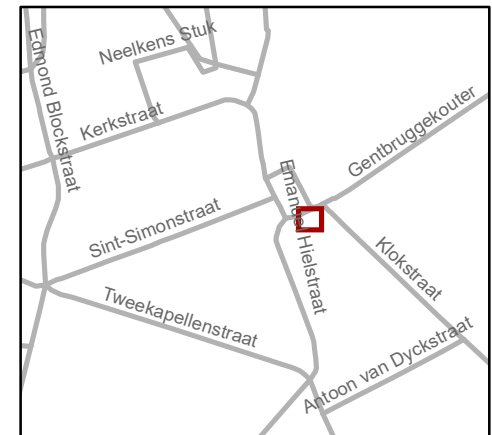

 Mobiliteitsbedrijf stad Gent Verkeerstechnische taken			
Sint-Simonstraat EAD + EV			
Dossiernummer P-469823			
DATUM	SCHAAL	PLAN	P FORMAAT
31/10/2024	1/100	2/2	A4