



OPGELET: DIT DOCUMENT IS NIET MEER GELDIG SINDS 30 OKTOBER 2024

2024_CBS_07665 Nieuw aanvullend reglement van de politie op het wegverkeer - gemeenteweg - Afbakening zones 'uitgezonderd plaatselijk verkeer' op grondgebied Gent - nieuwe verkeersmaatregelen - Vaststelling

Beslissing: Goedgekeurd in besloten vergadering van 25 juli 2024

Zijn aanwezig bij de beslissing van dit punt:

Mathias De Clercq, burgemeester-voorzitter; Filip Watteeuw, schepen
Astrid De Bruycker, schepen; Bram Van Braeckevelt, schepen; Isabelle Heyndrickx, schepen; Hafsa El-Bazioui, schepen; Rudy Coddens, schepen
Liesbet Vertriest, waarnemend adjunct-algemeendirecteur

Bevoegd: Filip Watteeuw

Betrokken: Mathias De Clercq

Juridisch kader

De volgende bepalingen zijn van toepassing inzake de bevoegdheid:

- De Nieuwe Gemeentewet 24 juni 1988, artikel 119;
- Het Decreet van 16 mei 2008 betreffende de aanvullende reglementen op het wegverkeer en de plaatsing en bekostiging van verkeerstekens, artikel 5, § 1, 2e lid;
- Het Decreet over het lokaal bestuur van 22 december 2017, artikel 41, 2°;
- Het gemeenteraadsbesluit van 15 december 2015, houdende de delegatie van de vaststellingsbevoegdheid inzake gemeentelijke aanvullende reglementen op het wegverkeer.

De beslissing wordt genomen op grond van:

- Wet betreffende de politie over het wegverkeer, gecoördineerd bij Koninklijk Besluit van 16 maart 1968;
- Decreet van 16 mei 2008 betreffende de aanvullende reglementen op het wegverkeer en de plaatsing en bekostiging van de verkeerstekens;
- Koninklijk Besluit van 1 december 1975 houdende algemeen reglement op de politie van het wegverkeer en van het gebruik van de openbare weg;
- Ministerieel Besluit van 11 oktober 1976 waarbij de minimumafmetingen en de bijzondere plaatsingsvoorwaarden van de verkeerstekens worden bepaald;
- Uitvoeringsbesluit van 23 januari 2009 betreffende de aanvullende reglementen op het wegverkeer en de plaatsing en bekostiging van de verkeerstekens;
- Omzendbrief MOB/2009/1 van 3 april 2009;

Motivering

- Bij dit collegebesluit worden volgende verkeersmaatregelen getroffen op enkele gemeentewegen:
Het invoeren van een zone 'uitgezonderd plaatselijk verkeer' in (1) de wijk gelegen tussen de N70, de Dendermondsesteenweg en het park Rozebroeken, (2) de wijk tussen de Dendermondsesteenweg, Gentbruggestraat, Waterkluiskaai, R40 en het Bijgaardepark, (3) de wijk tussen de Brusselsesteenweg, Land Van Rodelaan, de spoorweg langs de R. Rinskopflaan/Leo Tertzweillaan, de Schelde/Keizerpark tussen deze spoorweg en de Brusselsesteenweg.

In de genoemde wijken zijn maatregelen genomen om het doorgaand verkeer uit de wijk te halen ten voordele van de leefbaarheid en verkeersveiligheid in de wijken. Er wordt echter vastgesteld dat het verkeer nog altijd zijn weg zoekt en vindt doorheen de wijken. Daarom wordt deze maatregel voorgesteld om harder in te zetten op bovenstaande doelstellingen.

Bijgevoegde bijlage(n):

- Signalisatieplan zonaal C3 uitgezonderd plaatselijk verkeer op grondgebied Gent (deel van de beslissing)
- Aanvullend reglement zone C3 uitgezonderd plaatselijk verkeer (deel van de beslissing)


Beslissing

Beslist het volgende:

Artikel 1:


Stelt vast het bijgevoegd aanvullend reglement van de politie op het wegverkeer en het signalisatieplan betreffende de gemeenteweg 2024_CBS Nieuw aanvullend reglement van de politie op het wegverkeer - Afbakening zones 'uitgezonderd plaatselijk verkeer' op grondgebied Gent.

2024_CBS_07665 - Nieuw aanvullend reglement van de politie op het wegverkeer -
gemeenteweg - Afbakening zones 'uitgezonderd plaatselijk verkeer' op grondgebied Gent -
nieuwe verkeersmaatregelen

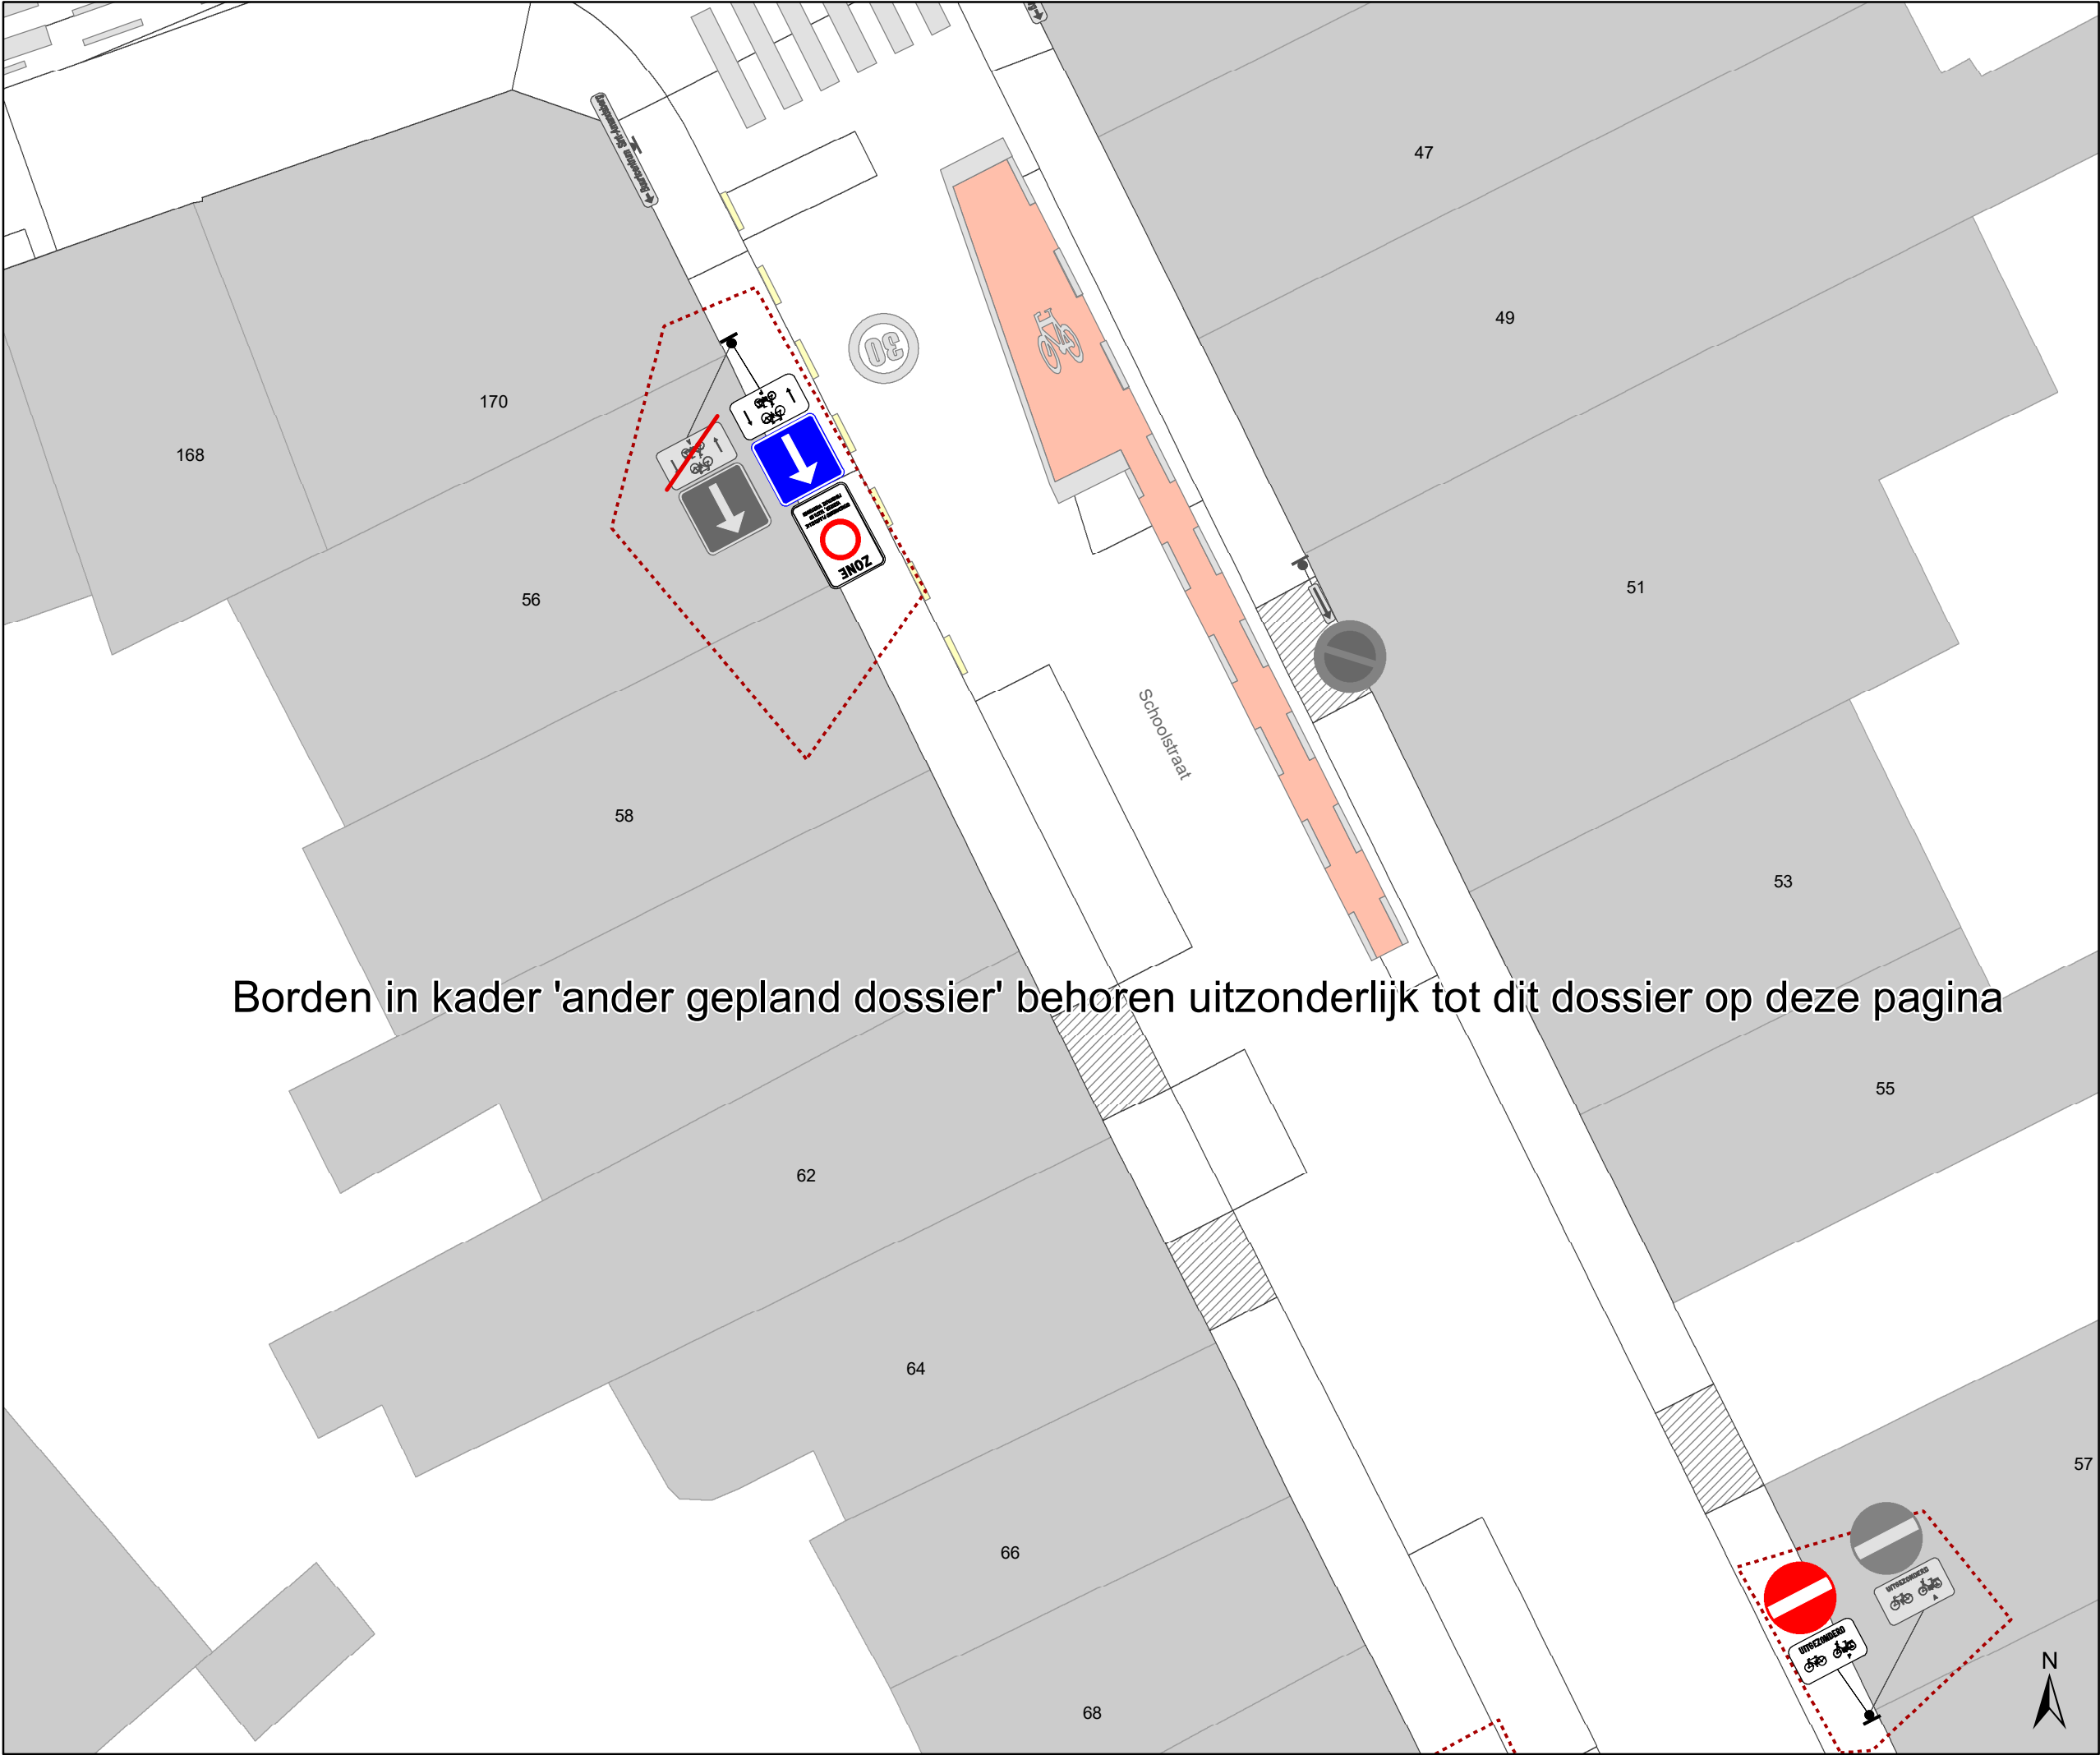

Borden in kader 'ander gepland dossier' behoren uitzonderlijk tot dit dossier op deze pagina

- ### Legende
- Bestaande verkeersborden
 - Geplande verkeersborden
 - Te verwijderen verkeersborden
 - Bestaande wegmarkeringen
 - Geplande wegmarkeringen
 - Te verwijderen wegmarkeringen
 - Ander gepland dossier (in voorbereiding bij MOBBED)

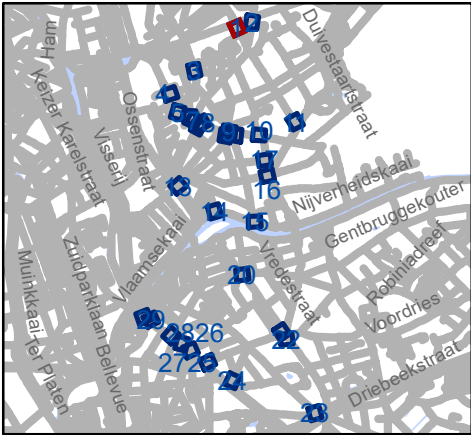


Mobiliteitsbedrijf stad Gent
Verkeerstechnische taken


D-OGB
zone C3 UPV, taxi en PV

Dossiernummer P-569750

DATUM	SCHAAL	PLAN	P FORMAAT
18/07/2024	1/150	1/30	A3

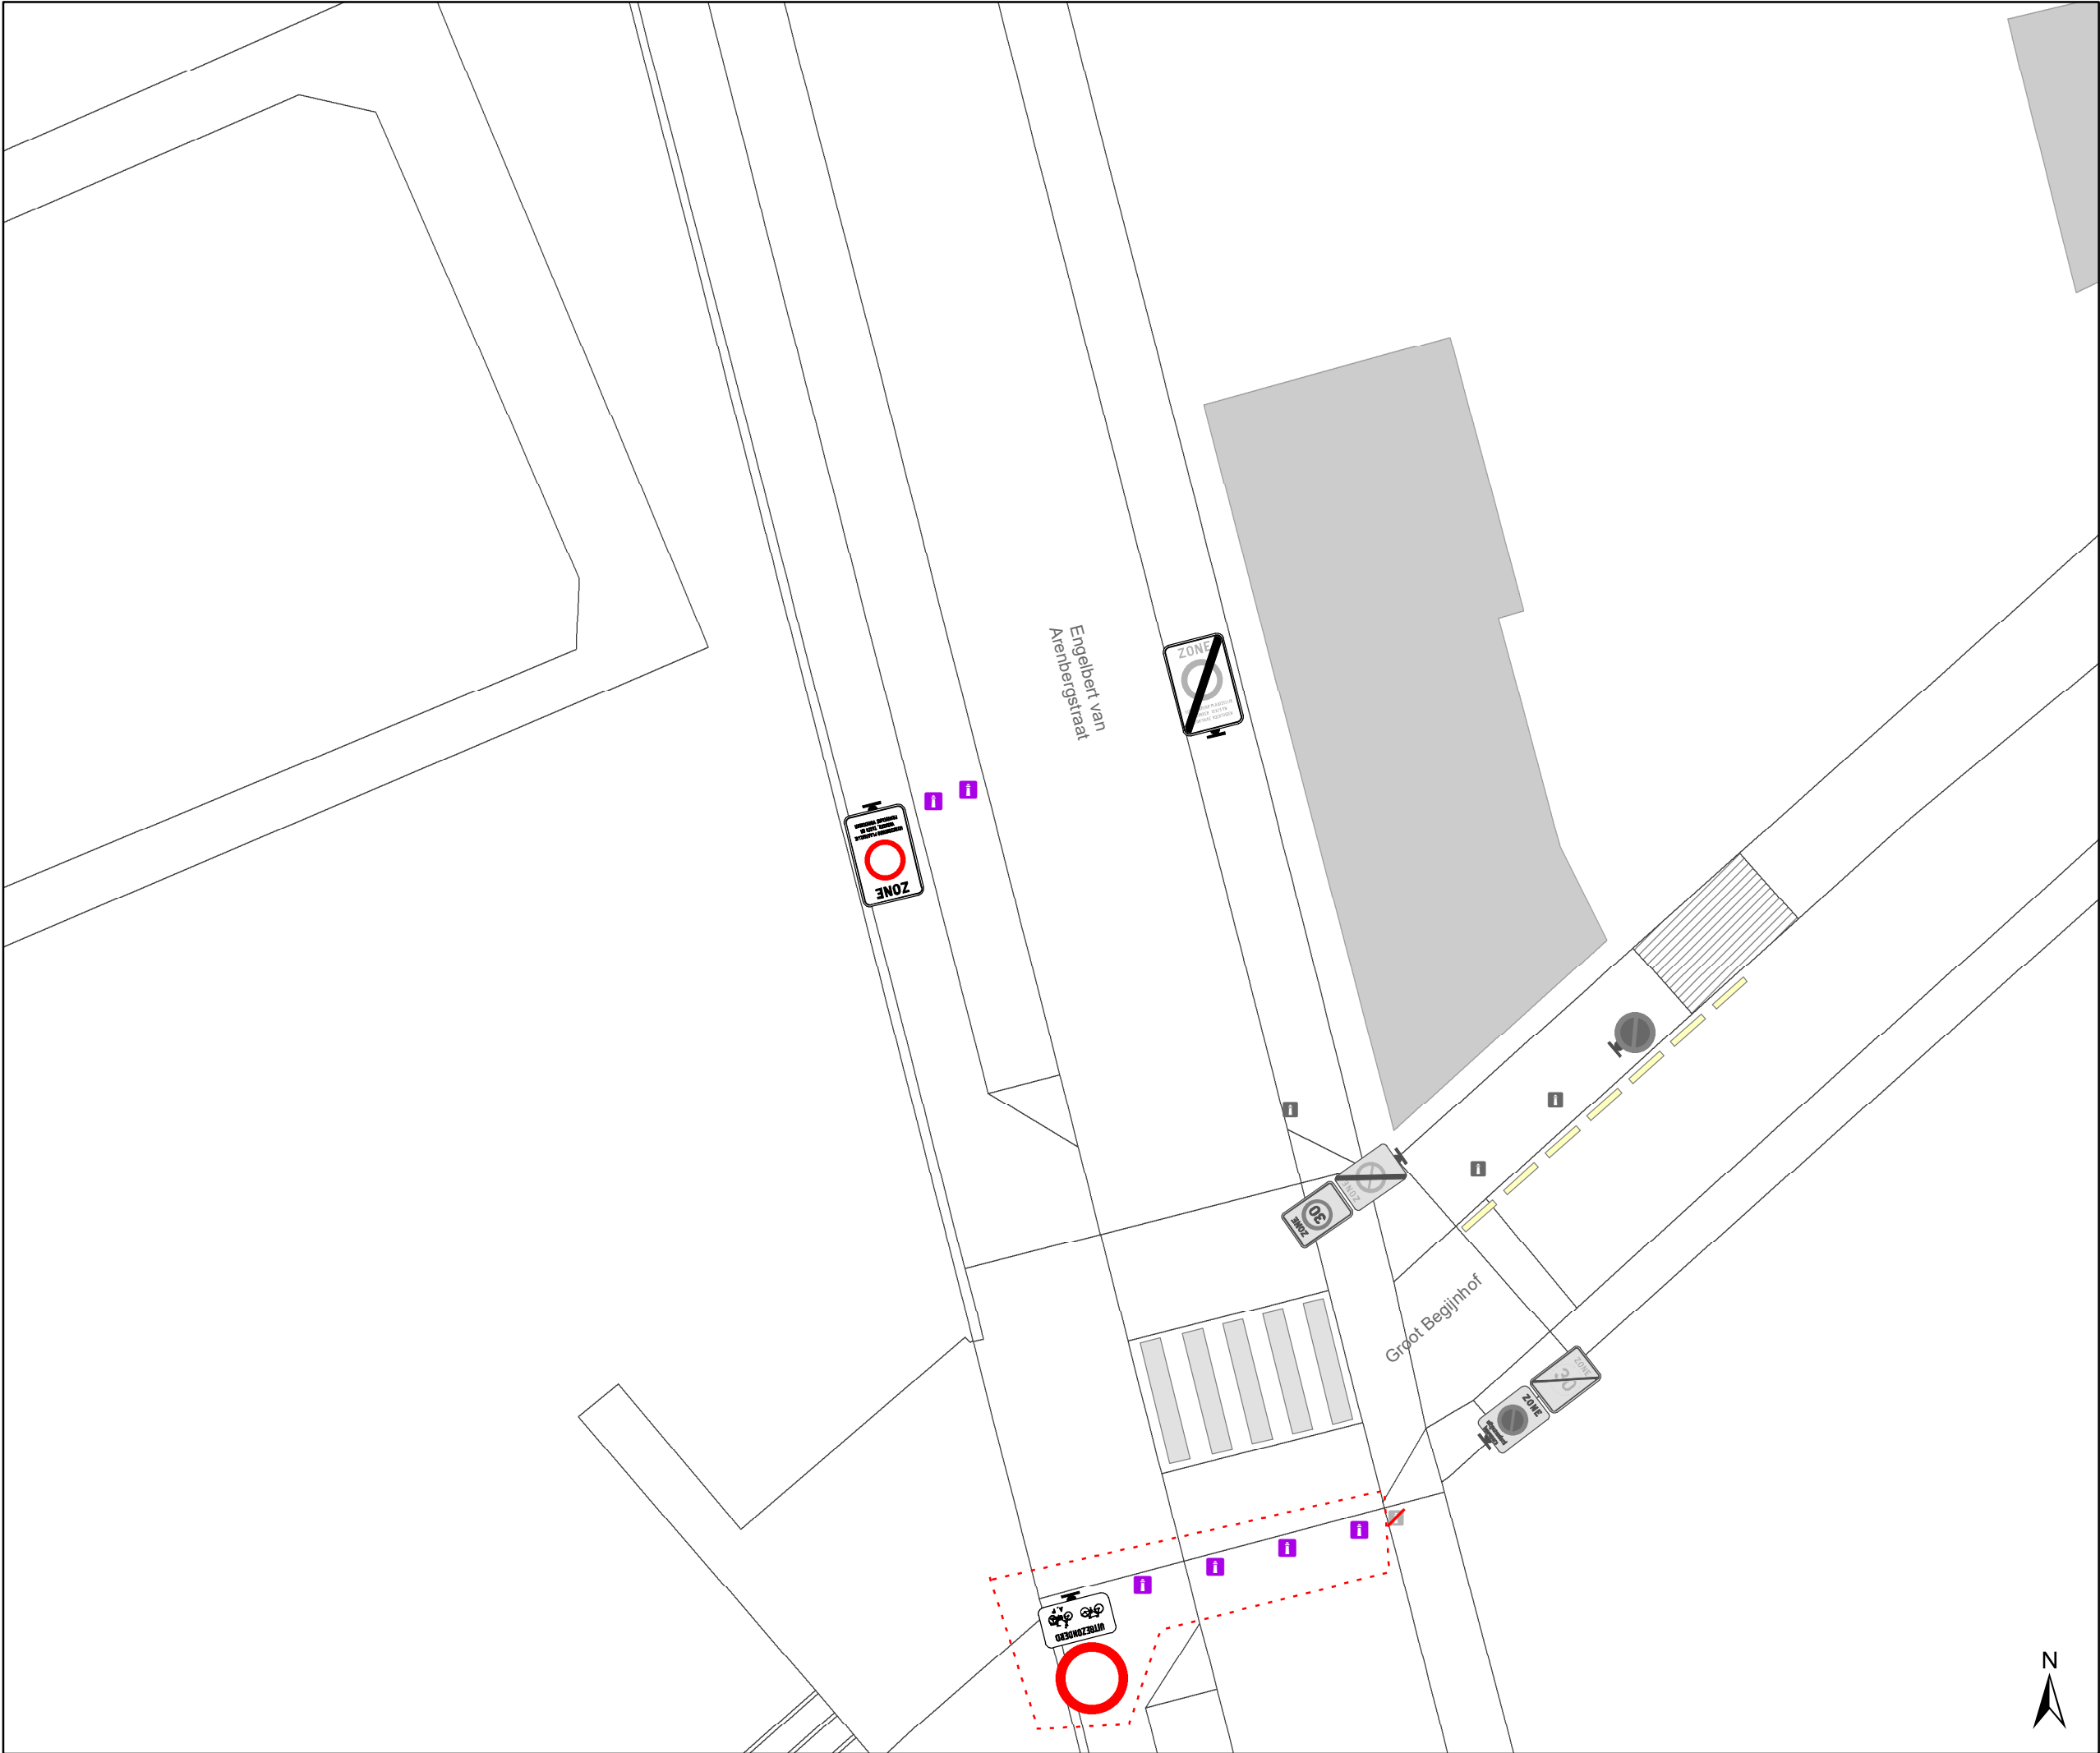

- ### Legende
- Bestaande verkeersborden
 - Geplande verkeersborden
 - Te verwijderen verkeersborden
 - Bestaande wegmarkeringen
 - Geplande wegmarkeringen
 - Te verwijderen wegmarkeringen
 - Ander gepland dossier (in voorbereiding bij MOBBED)

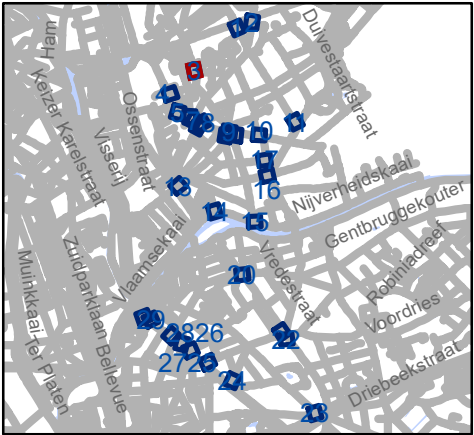


Mobiliteitsbedrijf stad Gent
Verkeerstechnische taken


D-OGB
zone C3 UPV, taxi en PV

Dossiernummer P-569750

DATUM	SCHAAL	PLAN	P FORMAAT
18/07/2024	1/150	3/30	A3

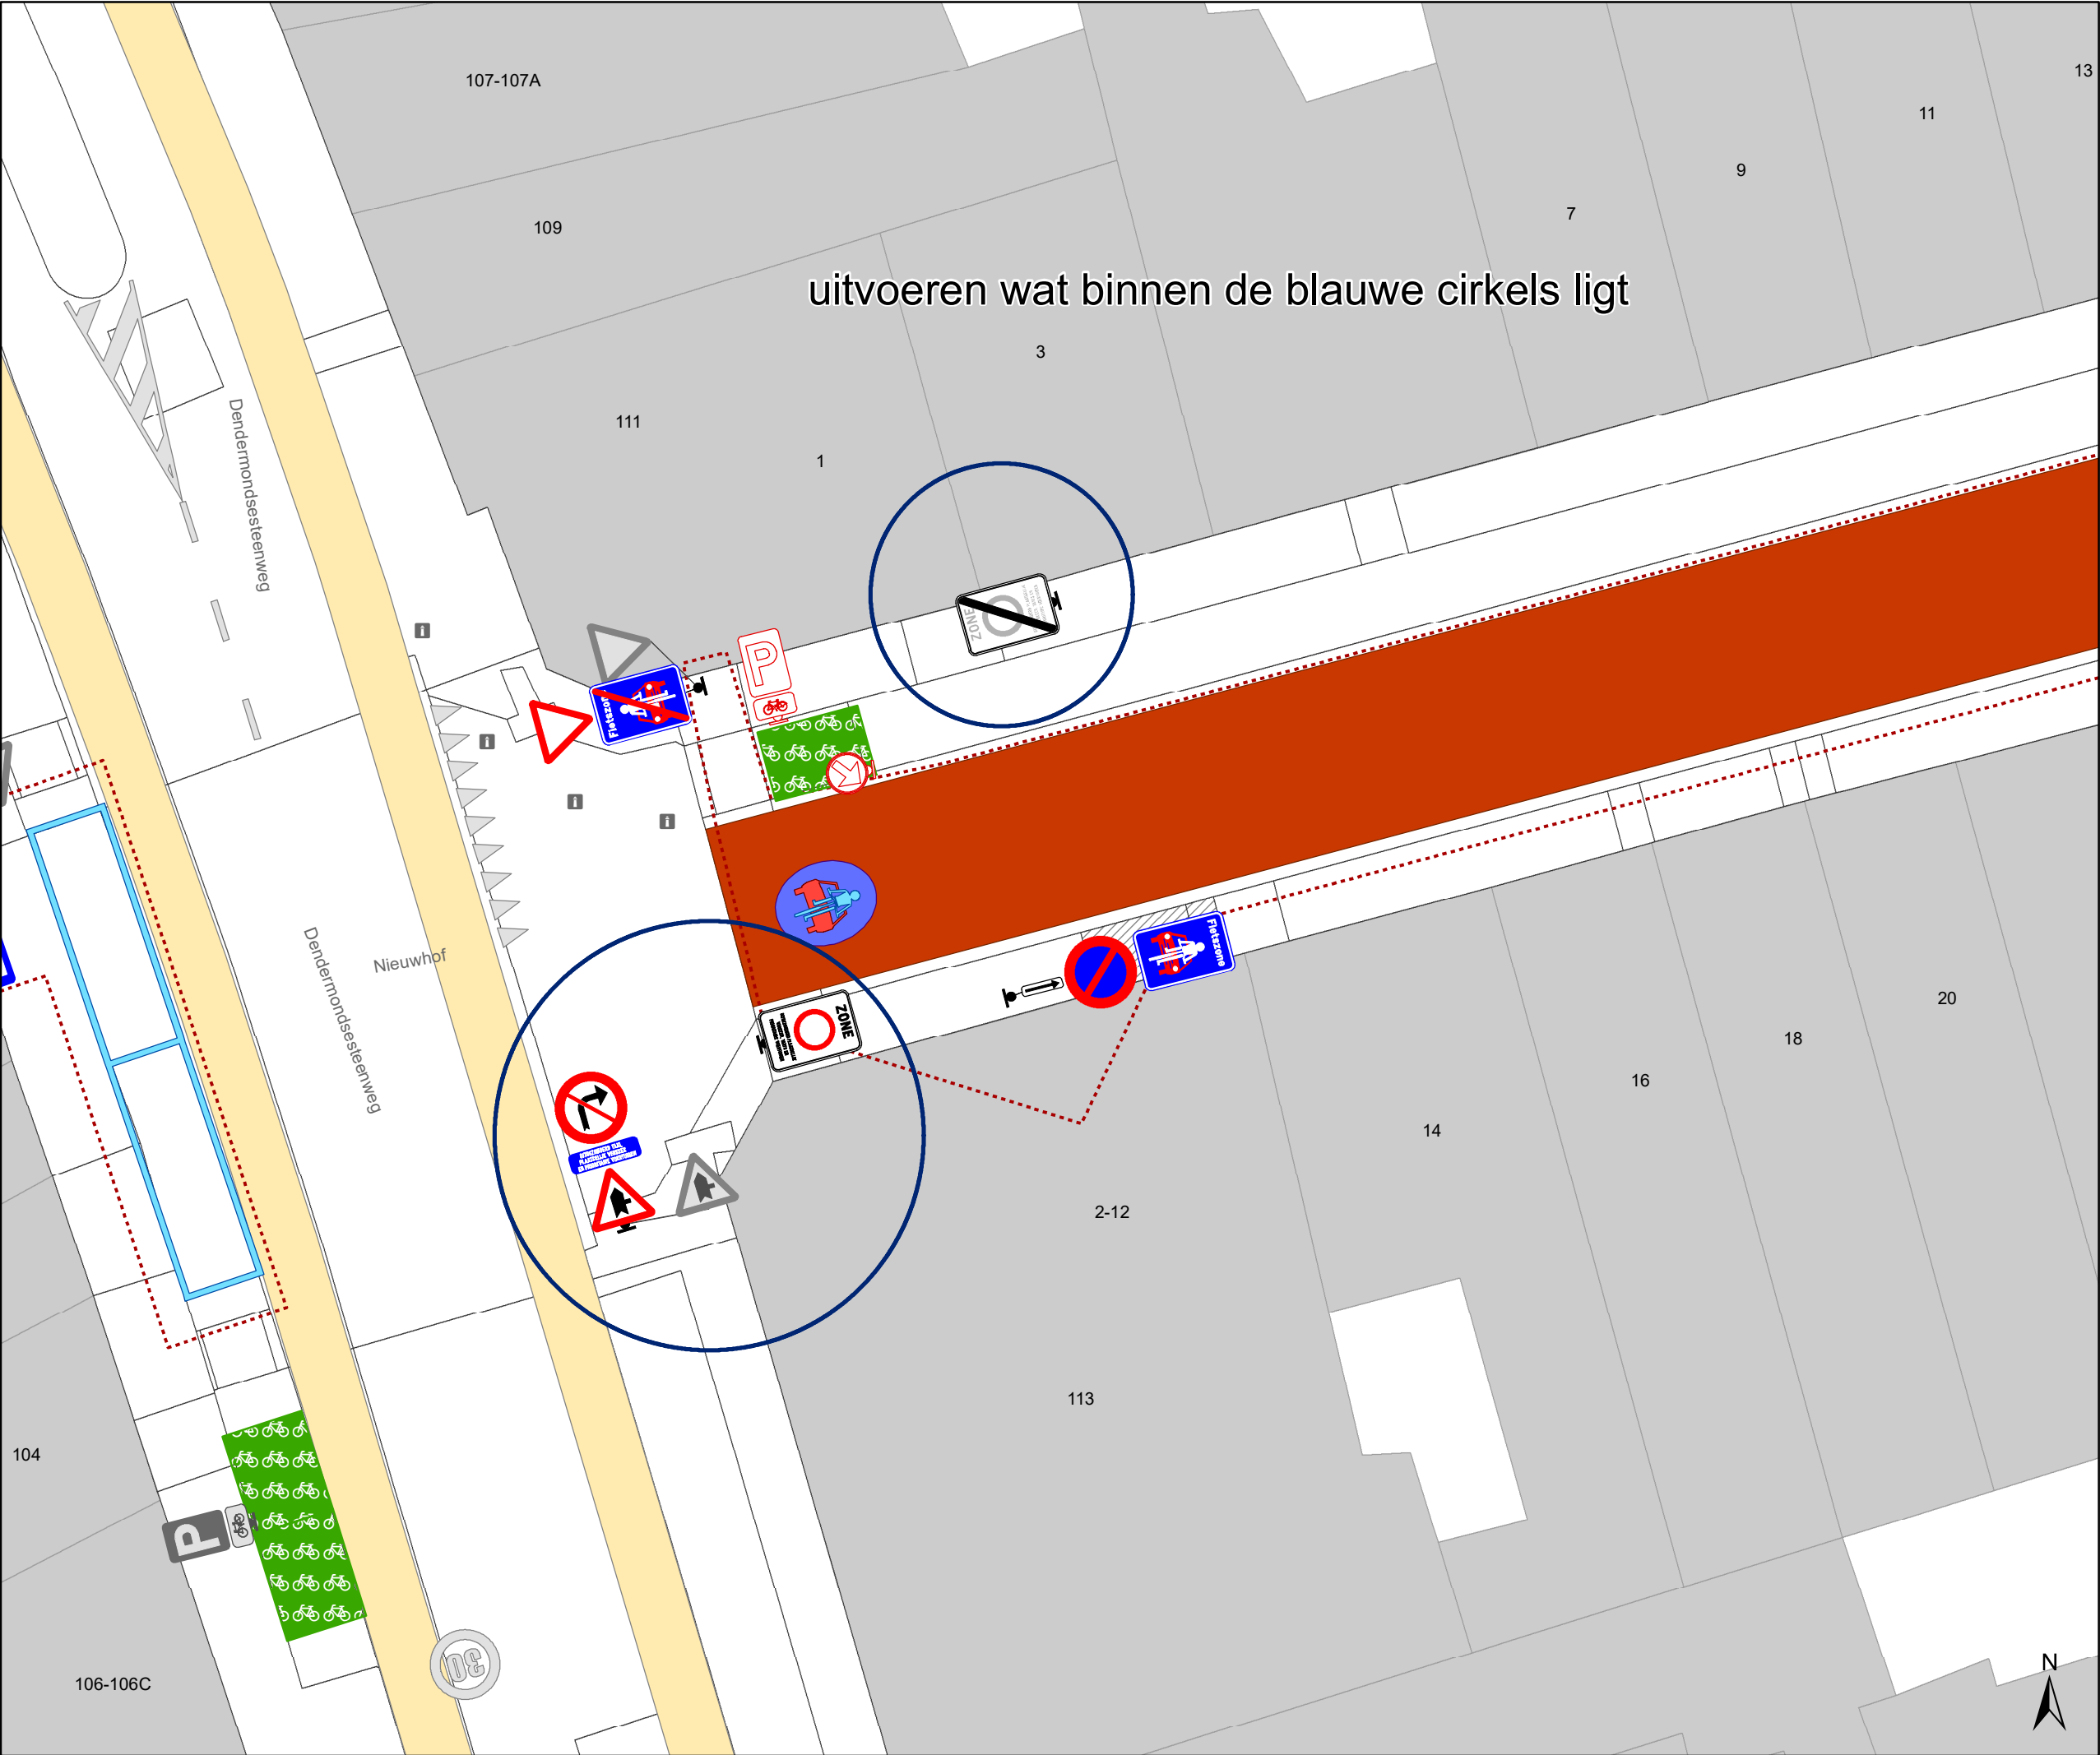

- Legende**
- Bestaande verkeersborden
 - Geplande verkeersborden
 - Te verwijderen verkeersborden
 - Bestaande wegmarkeringen
 - Geplande wegmarkeringen
 - Te verwijderen wegmarkeringen
 - Ander gepland dossier (in voorbereiding bij MOBBED)

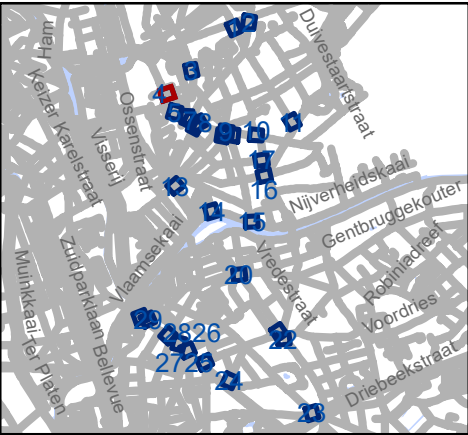


gent: Mobiliteitsbedrijf stad Gent
Verkeerstechnische taken


D-OGB
zone C3 UPV, taxi en PV

Dossiernummer P-569750

DATUM	SCHAAL	PLAN	P FORMAAT
18/07/2024	1/150	4/30	A3

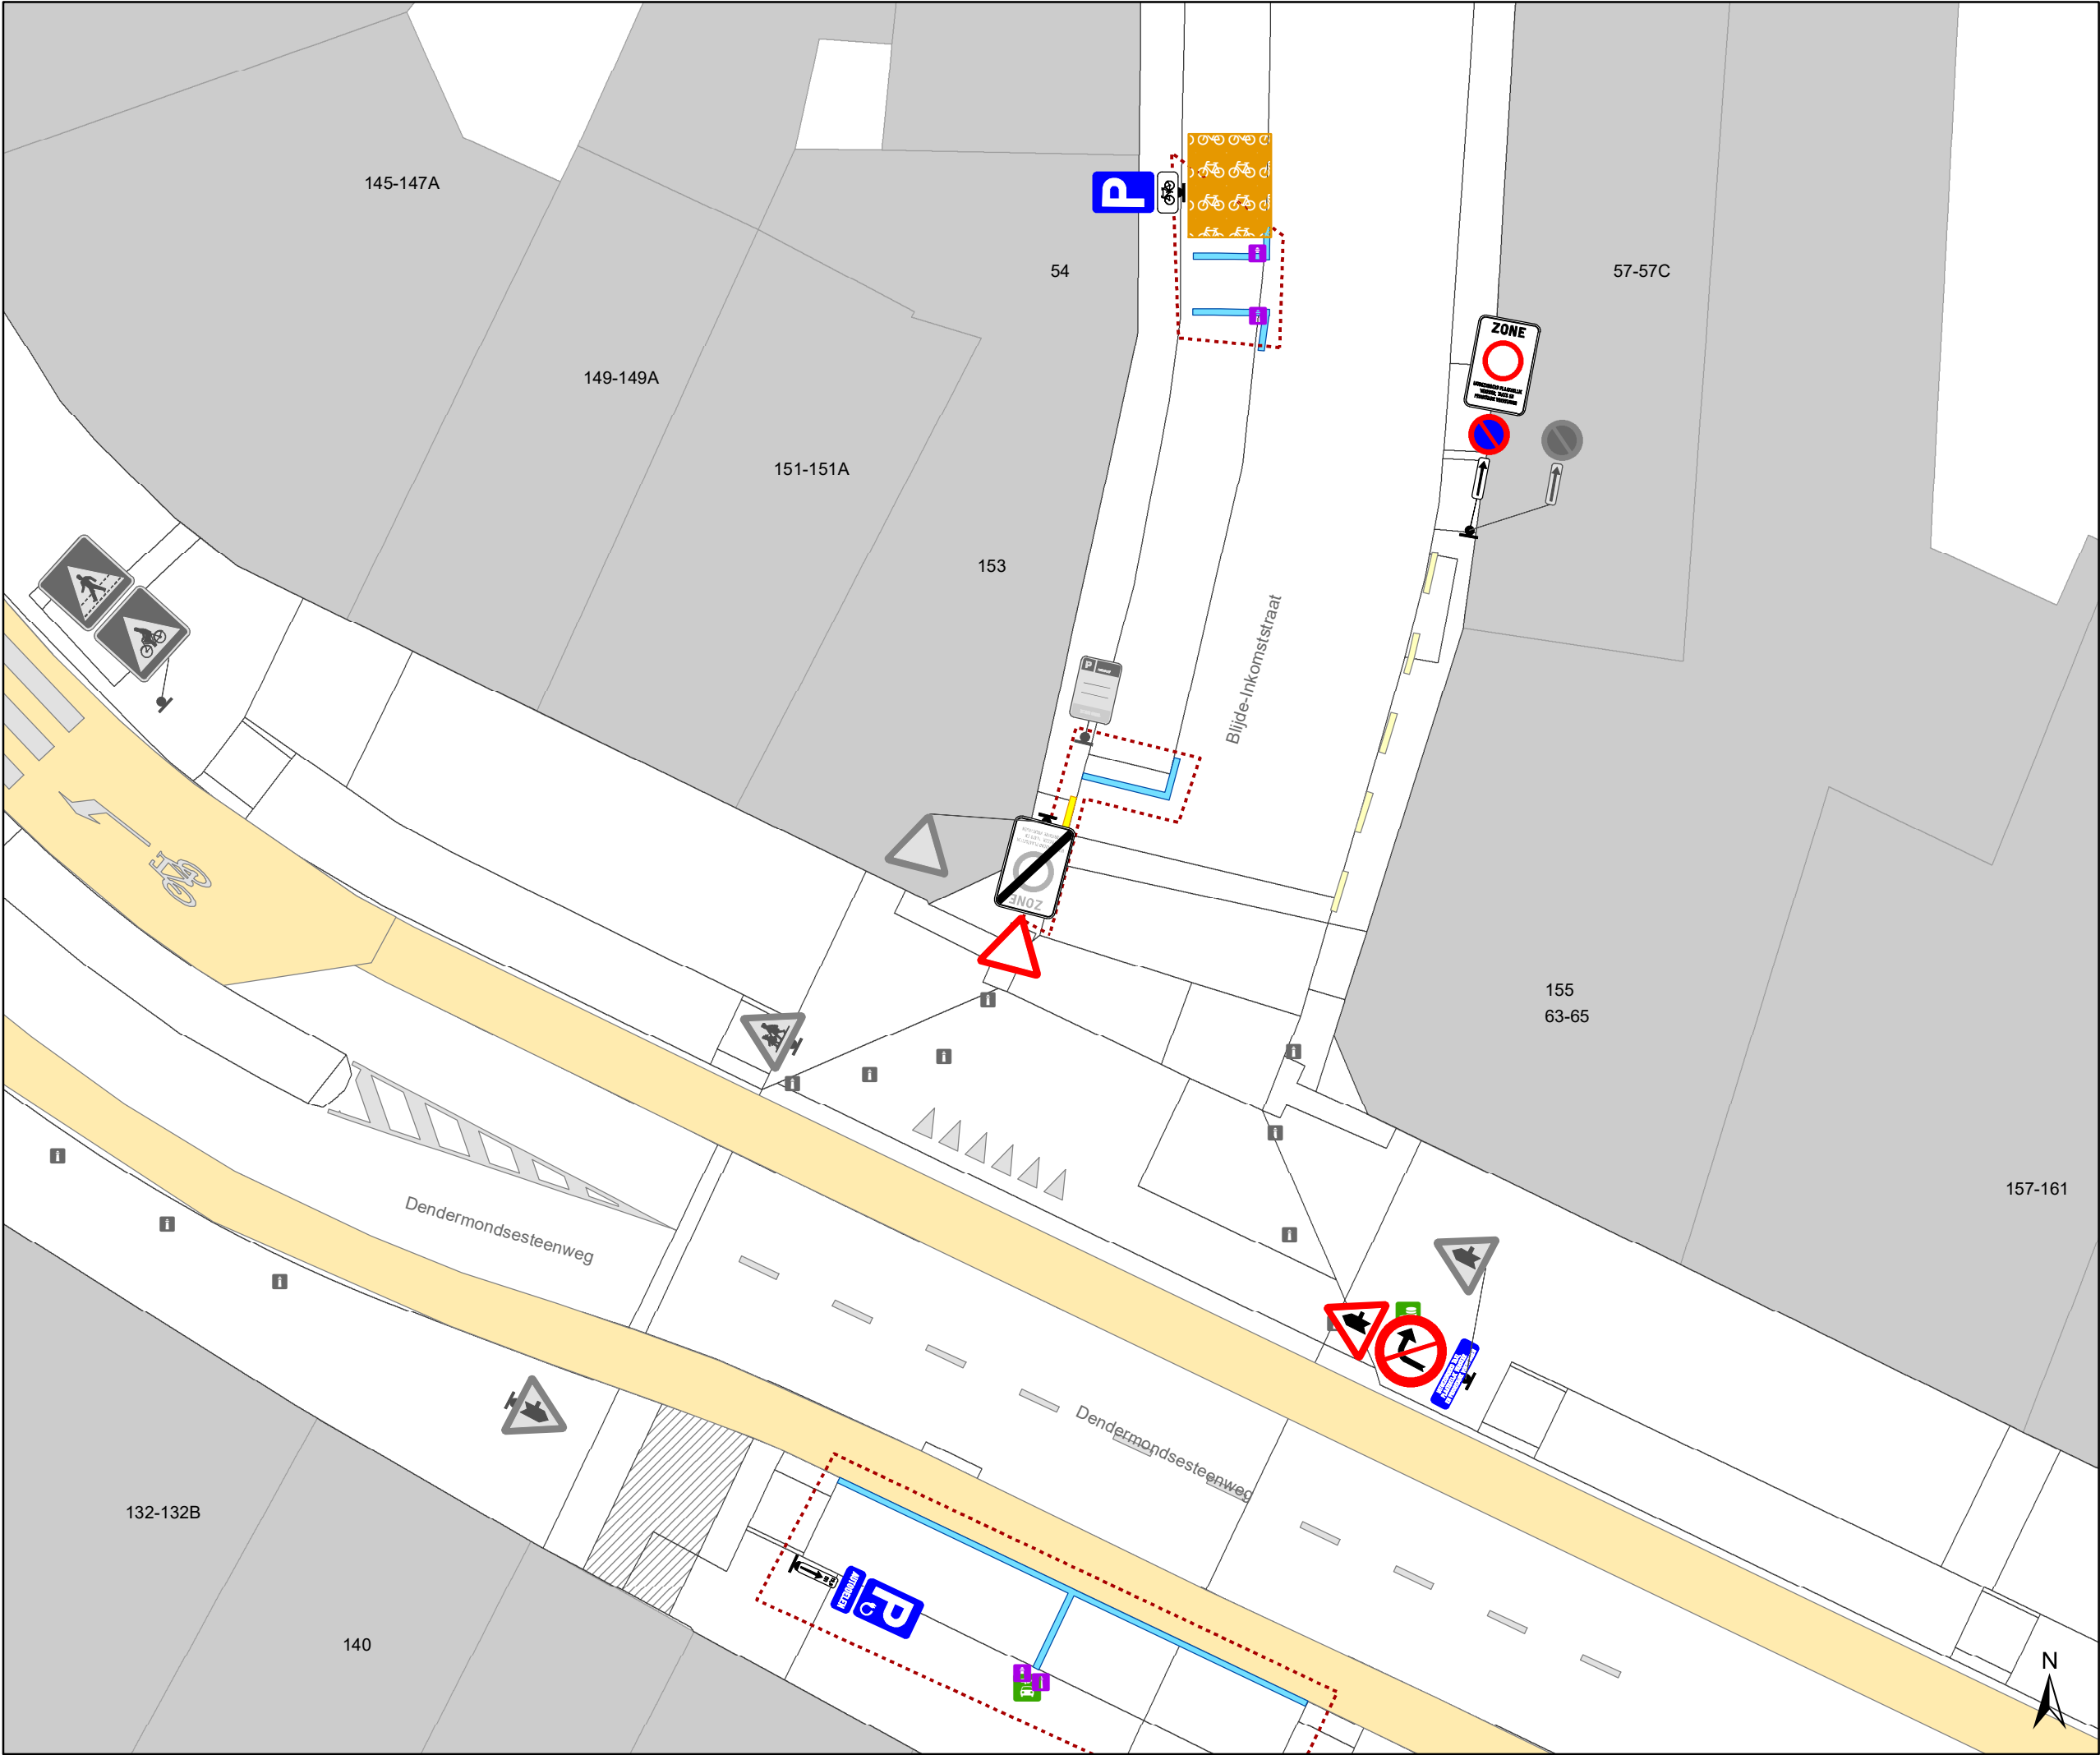

- ### Legende
- Bestaande verkeersborden
 - Geplande verkeersborden
 - Te verwijderen verkeersborden
 - Bestaande wegmarkeringen
 - Geplande wegmarkeringen
 - Te verwijderen wegmarkeringen
 - Ander gepland dossier (in voorbereiding bij MOBBED)

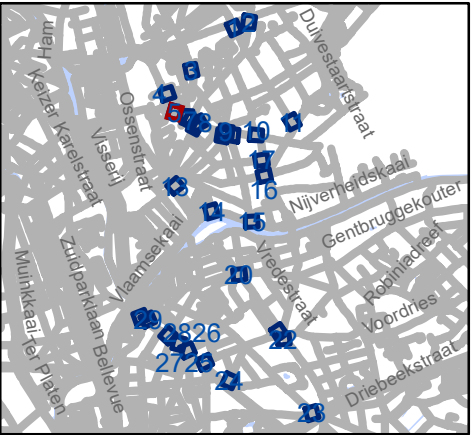


Mobiliteitsbedrijf stad Gent
Verkeerstechnische taken


D-OGB
zone C3 UPV, taxi en PV

Dossiernummer P-569750

DATUM	SCHAAL	PLAN	P FORMAAT
18/07/2024	1/150	5/30	A3

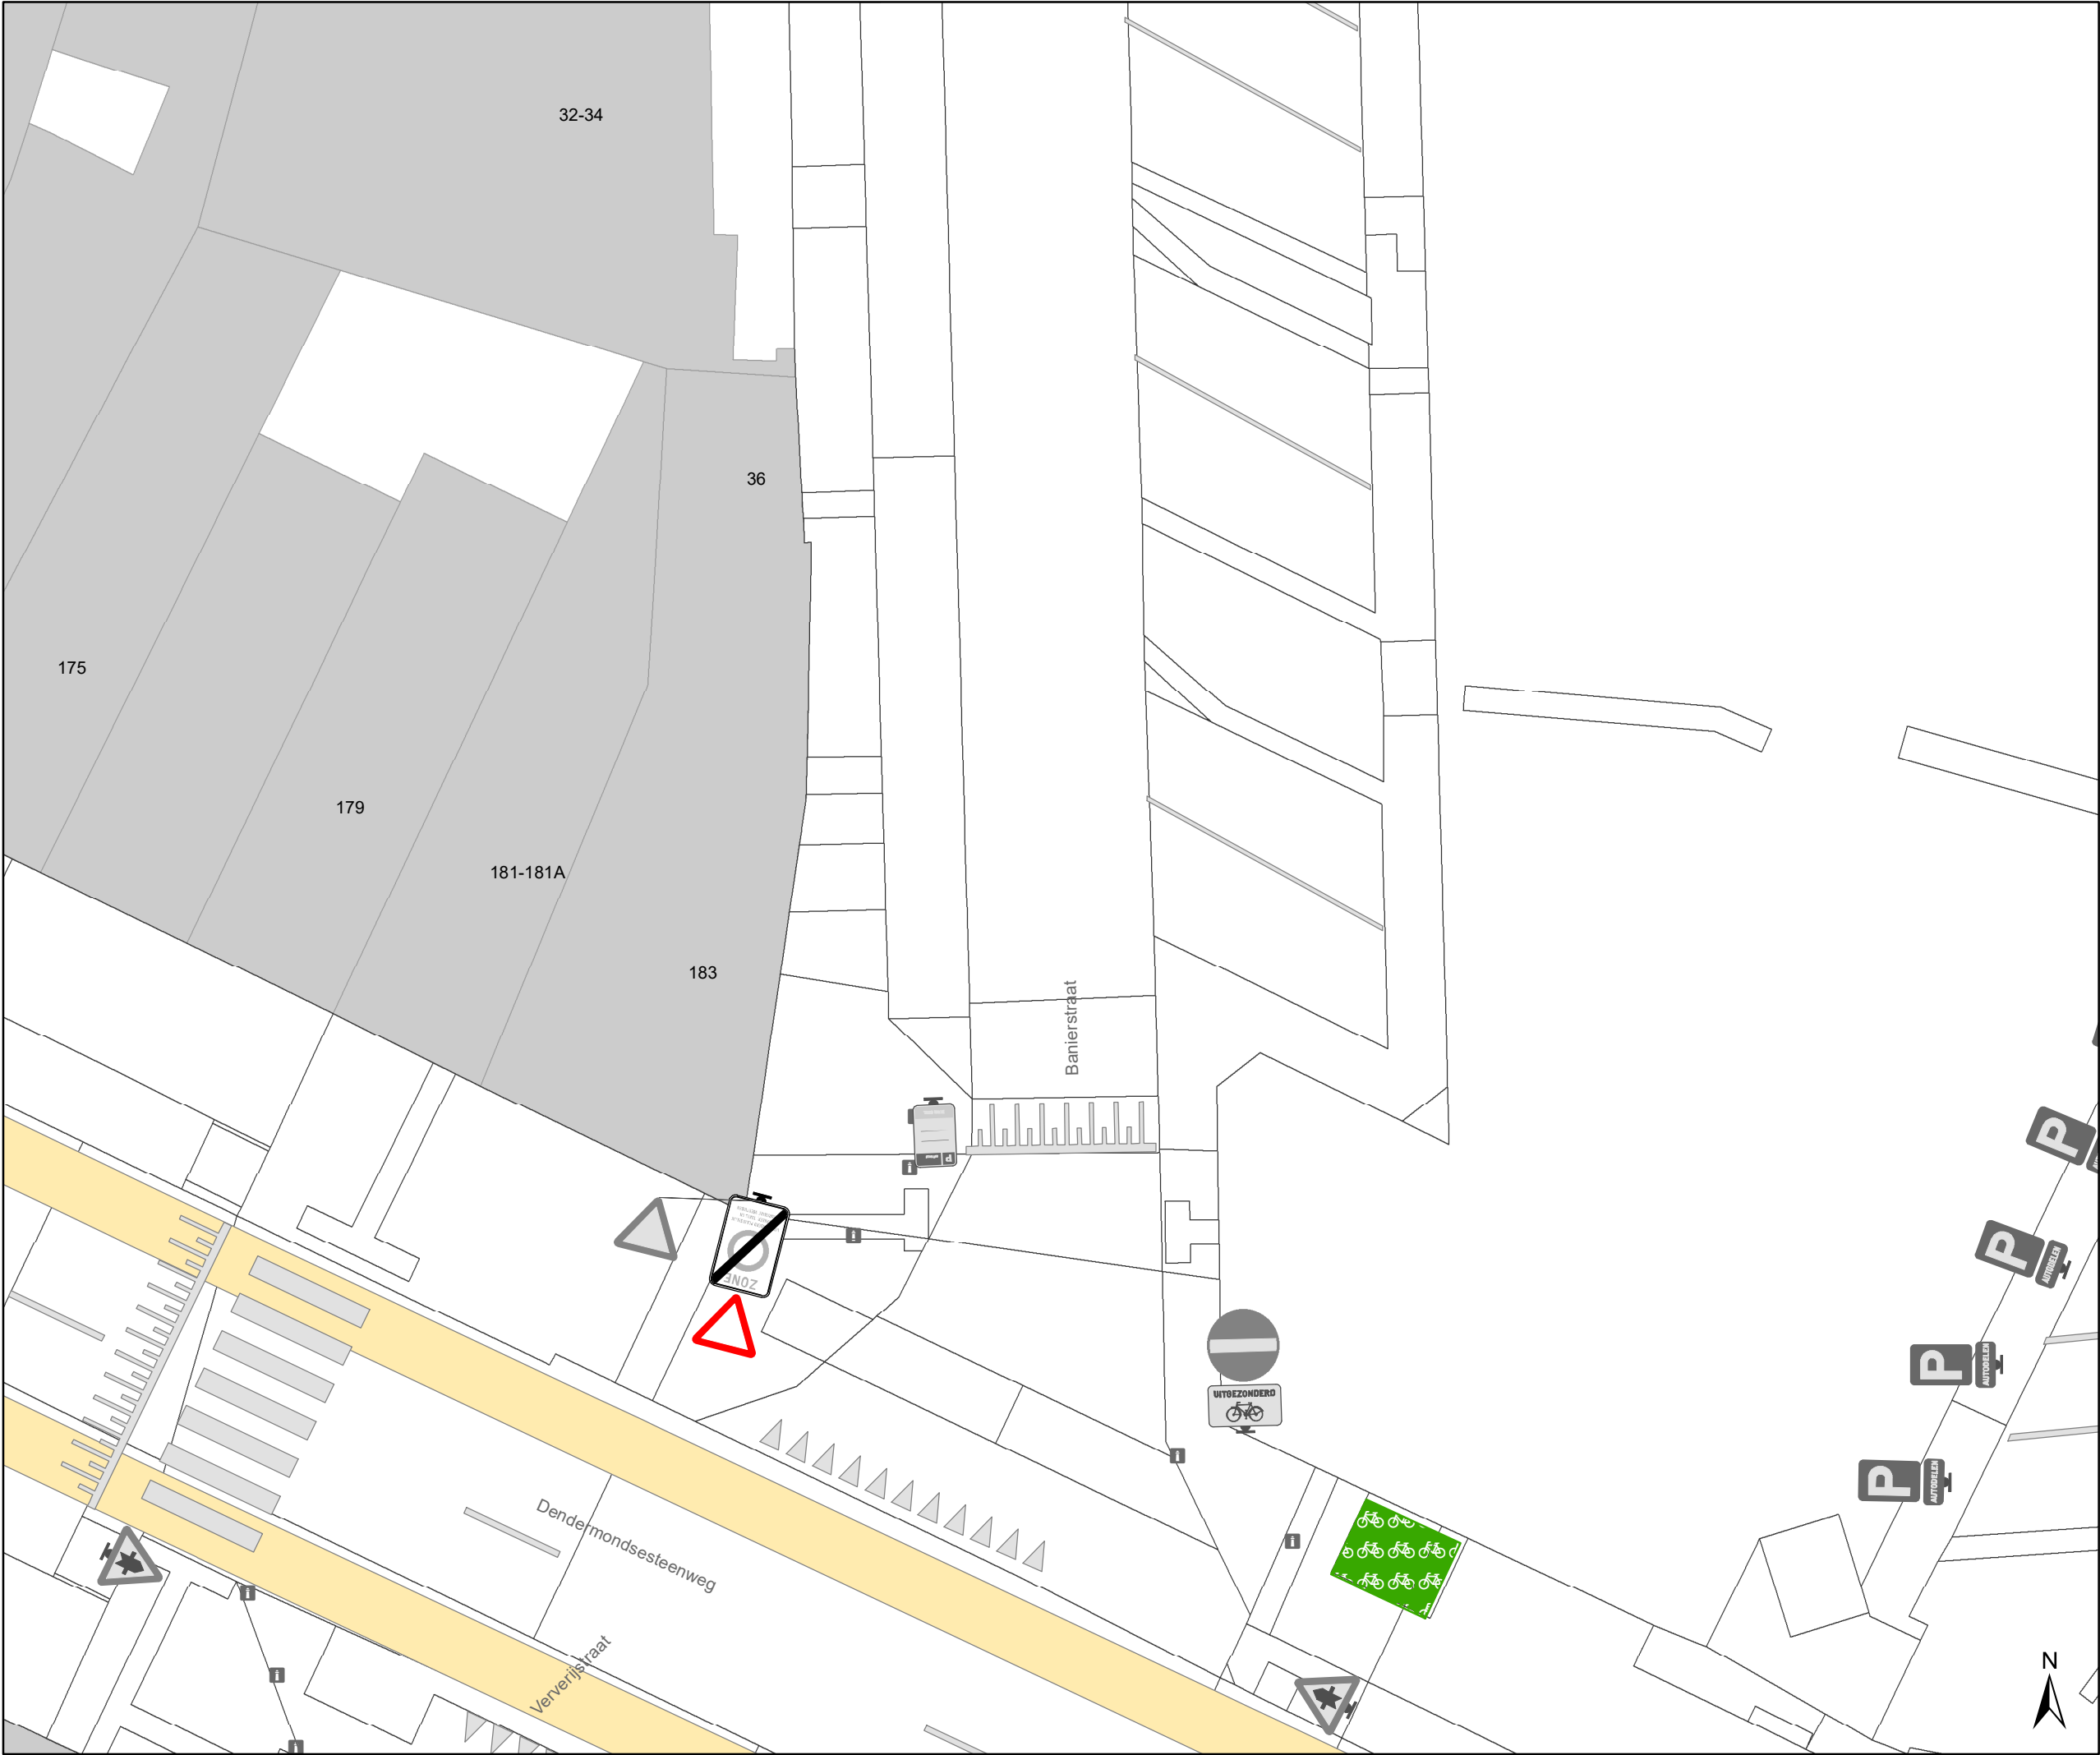

- Legende
- Bestaande verkeersborden
- Geplande verkeersborden
- Te verwijderen verkeersborden
- Bestaande wegmarkeringen
- Geplande wegmarkeringen
- Te verwijderen wegmarkeringen
- Ander gepland dossier
(in voorbereiding bij MOBBED)

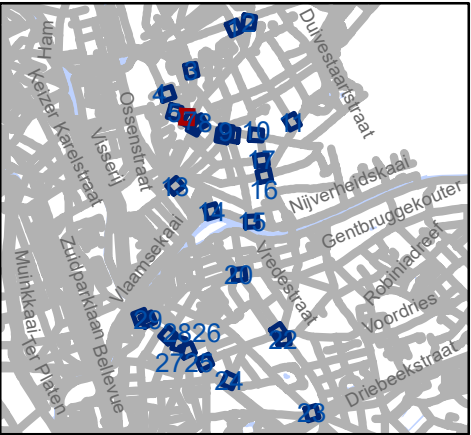


Mobiliteitsbedrijf stad Gent
Verkeerstechnische taken

D-OGB


zone C3 UPV, taxi en PV

Dossiernummer P-569750

DATUM	SCHAAL	PLAN	P FORMAAT
18/07/2024	1/150	6/30	A3

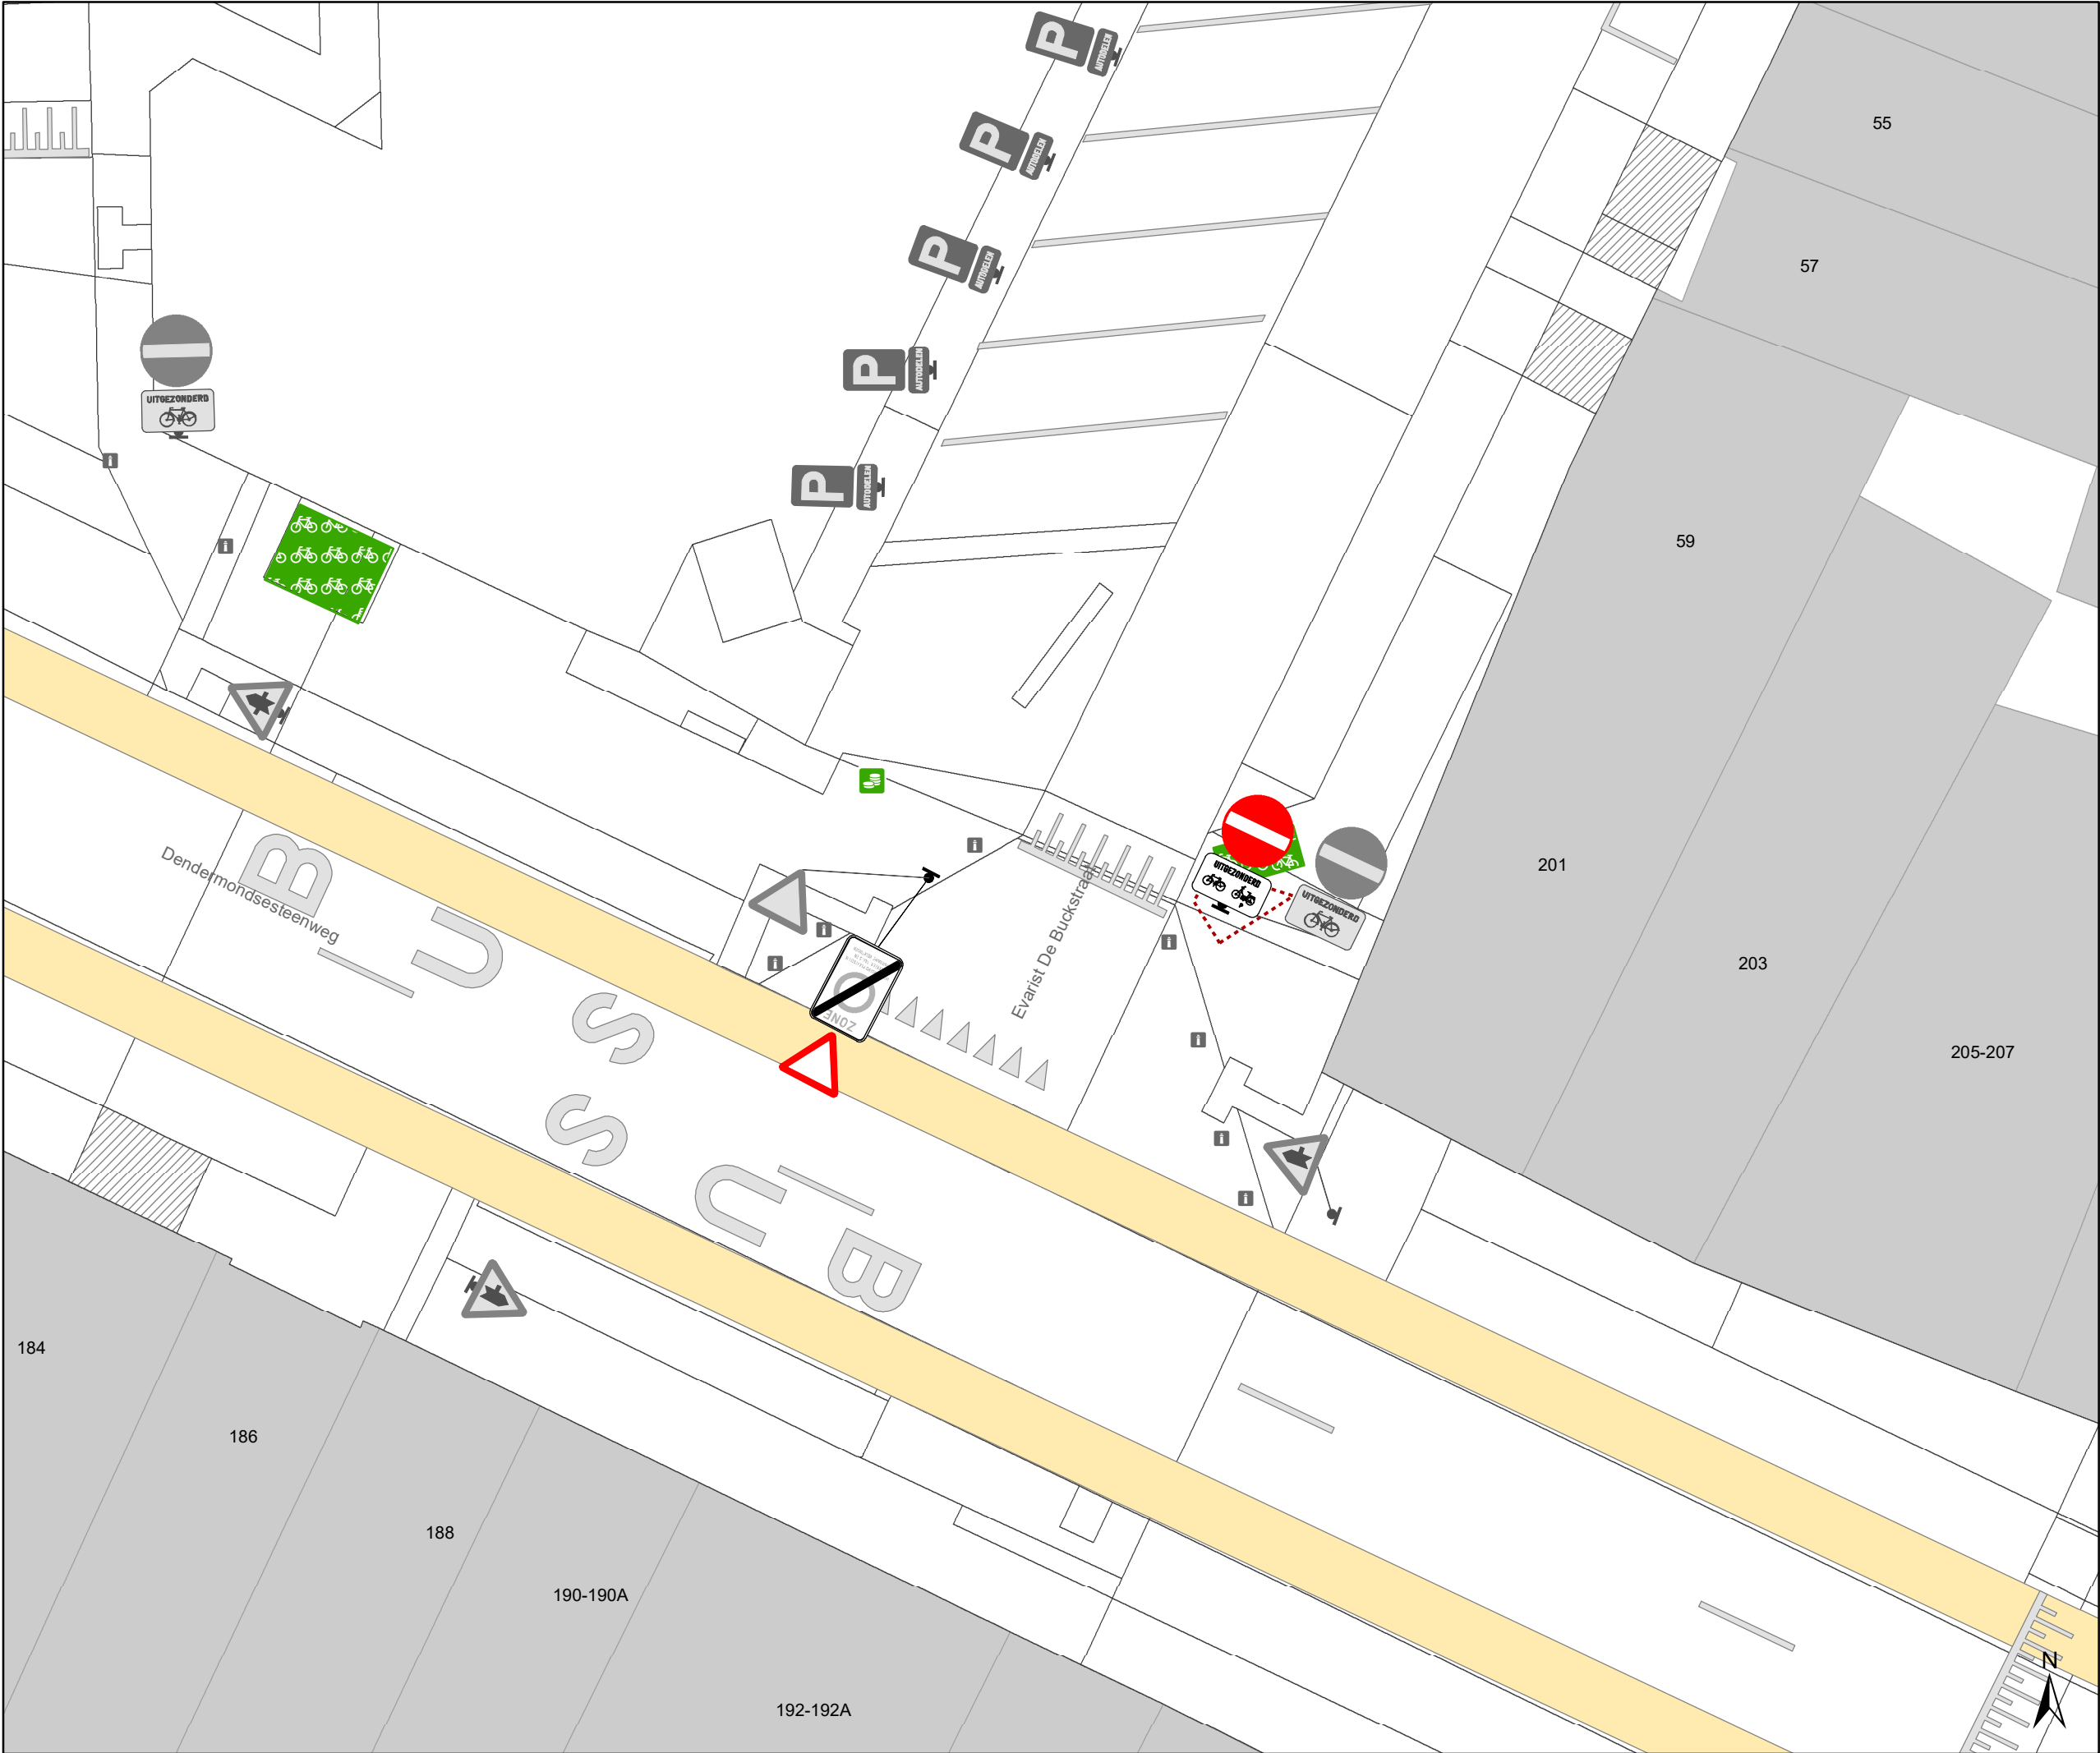

- ### Legende
- Bestaande verkeersborden
 - Geplande verkeersborden
 - Te verwijderen verkeersborden
 - Bestaande wegmarkeringen
 - Geplande wegmarkeringen
 - Te verwijderen wegmarkeringen
 - Ander gepland dossier (in voorbereiding bij MOBBED)

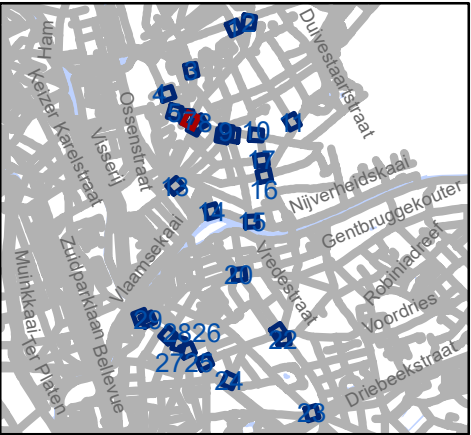


Mobiliteitsbedrijf stad Gent
Verkeerstechnische taken


D-OGB
zone C3 UPV, taxi en PV

Dossiernummer P-569750

DATUM	SCHAAL	PLAN	P FORMAAT
18/07/2024	1/150	7/30	A3

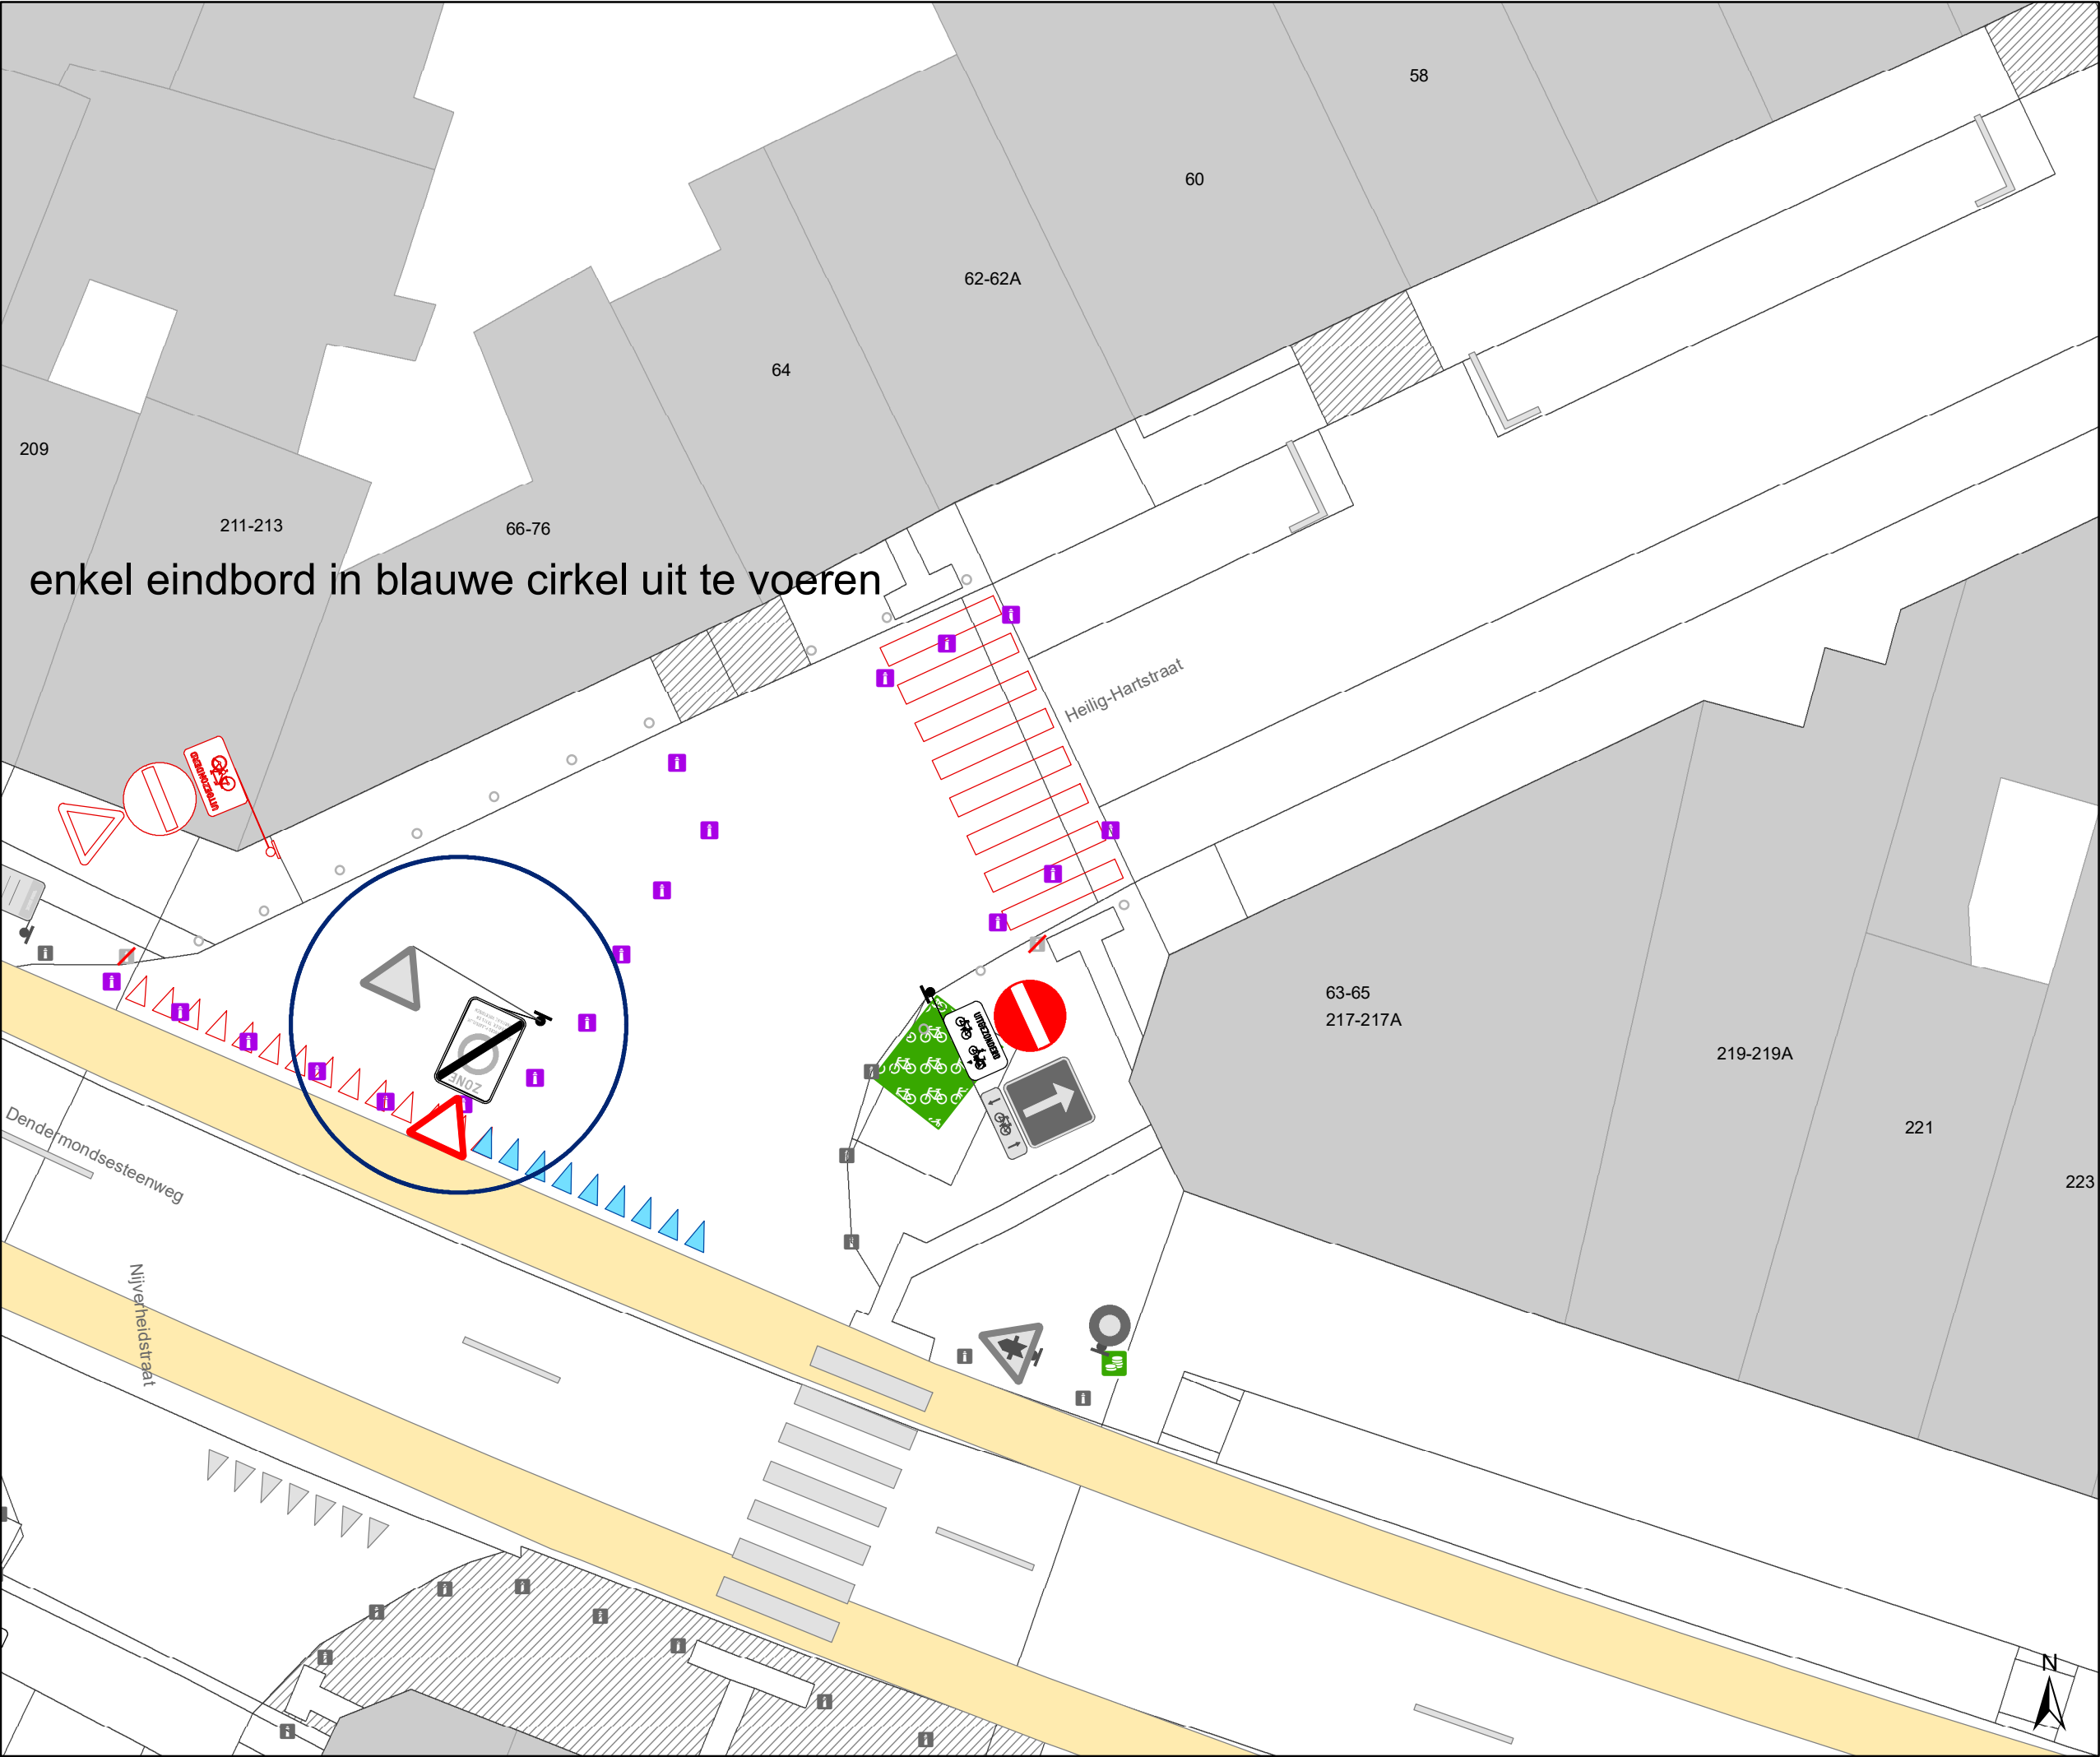

- ### Legende
- Bestaande verkeersborden
 - Geplande verkeersborden
 - Te verwijderen verkeersborden
 - Bestaande wegmarkeringen
 - Geplande wegmarkeringen
 - Te verwijderen wegmarkeringen
 - Ander gepland dossier (in voorbereiding bij MOBBED)

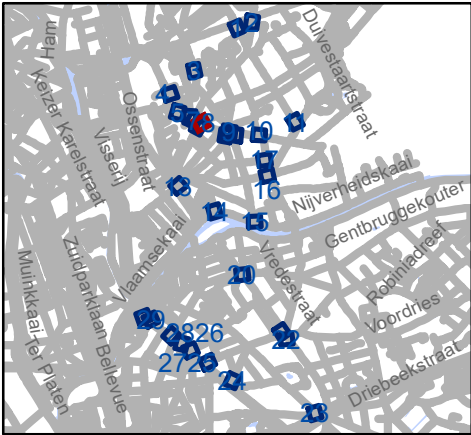


Mobiliteitsbedrijf stad Gent
Verkeerstechnische taken


D-OGB
zone C3 UPV, taxi en PV

Dossiernummer P-569750

DATUM	SCHAAL	PLAN	P FORMAAT
18/07/2024	1/150	8/30	A3

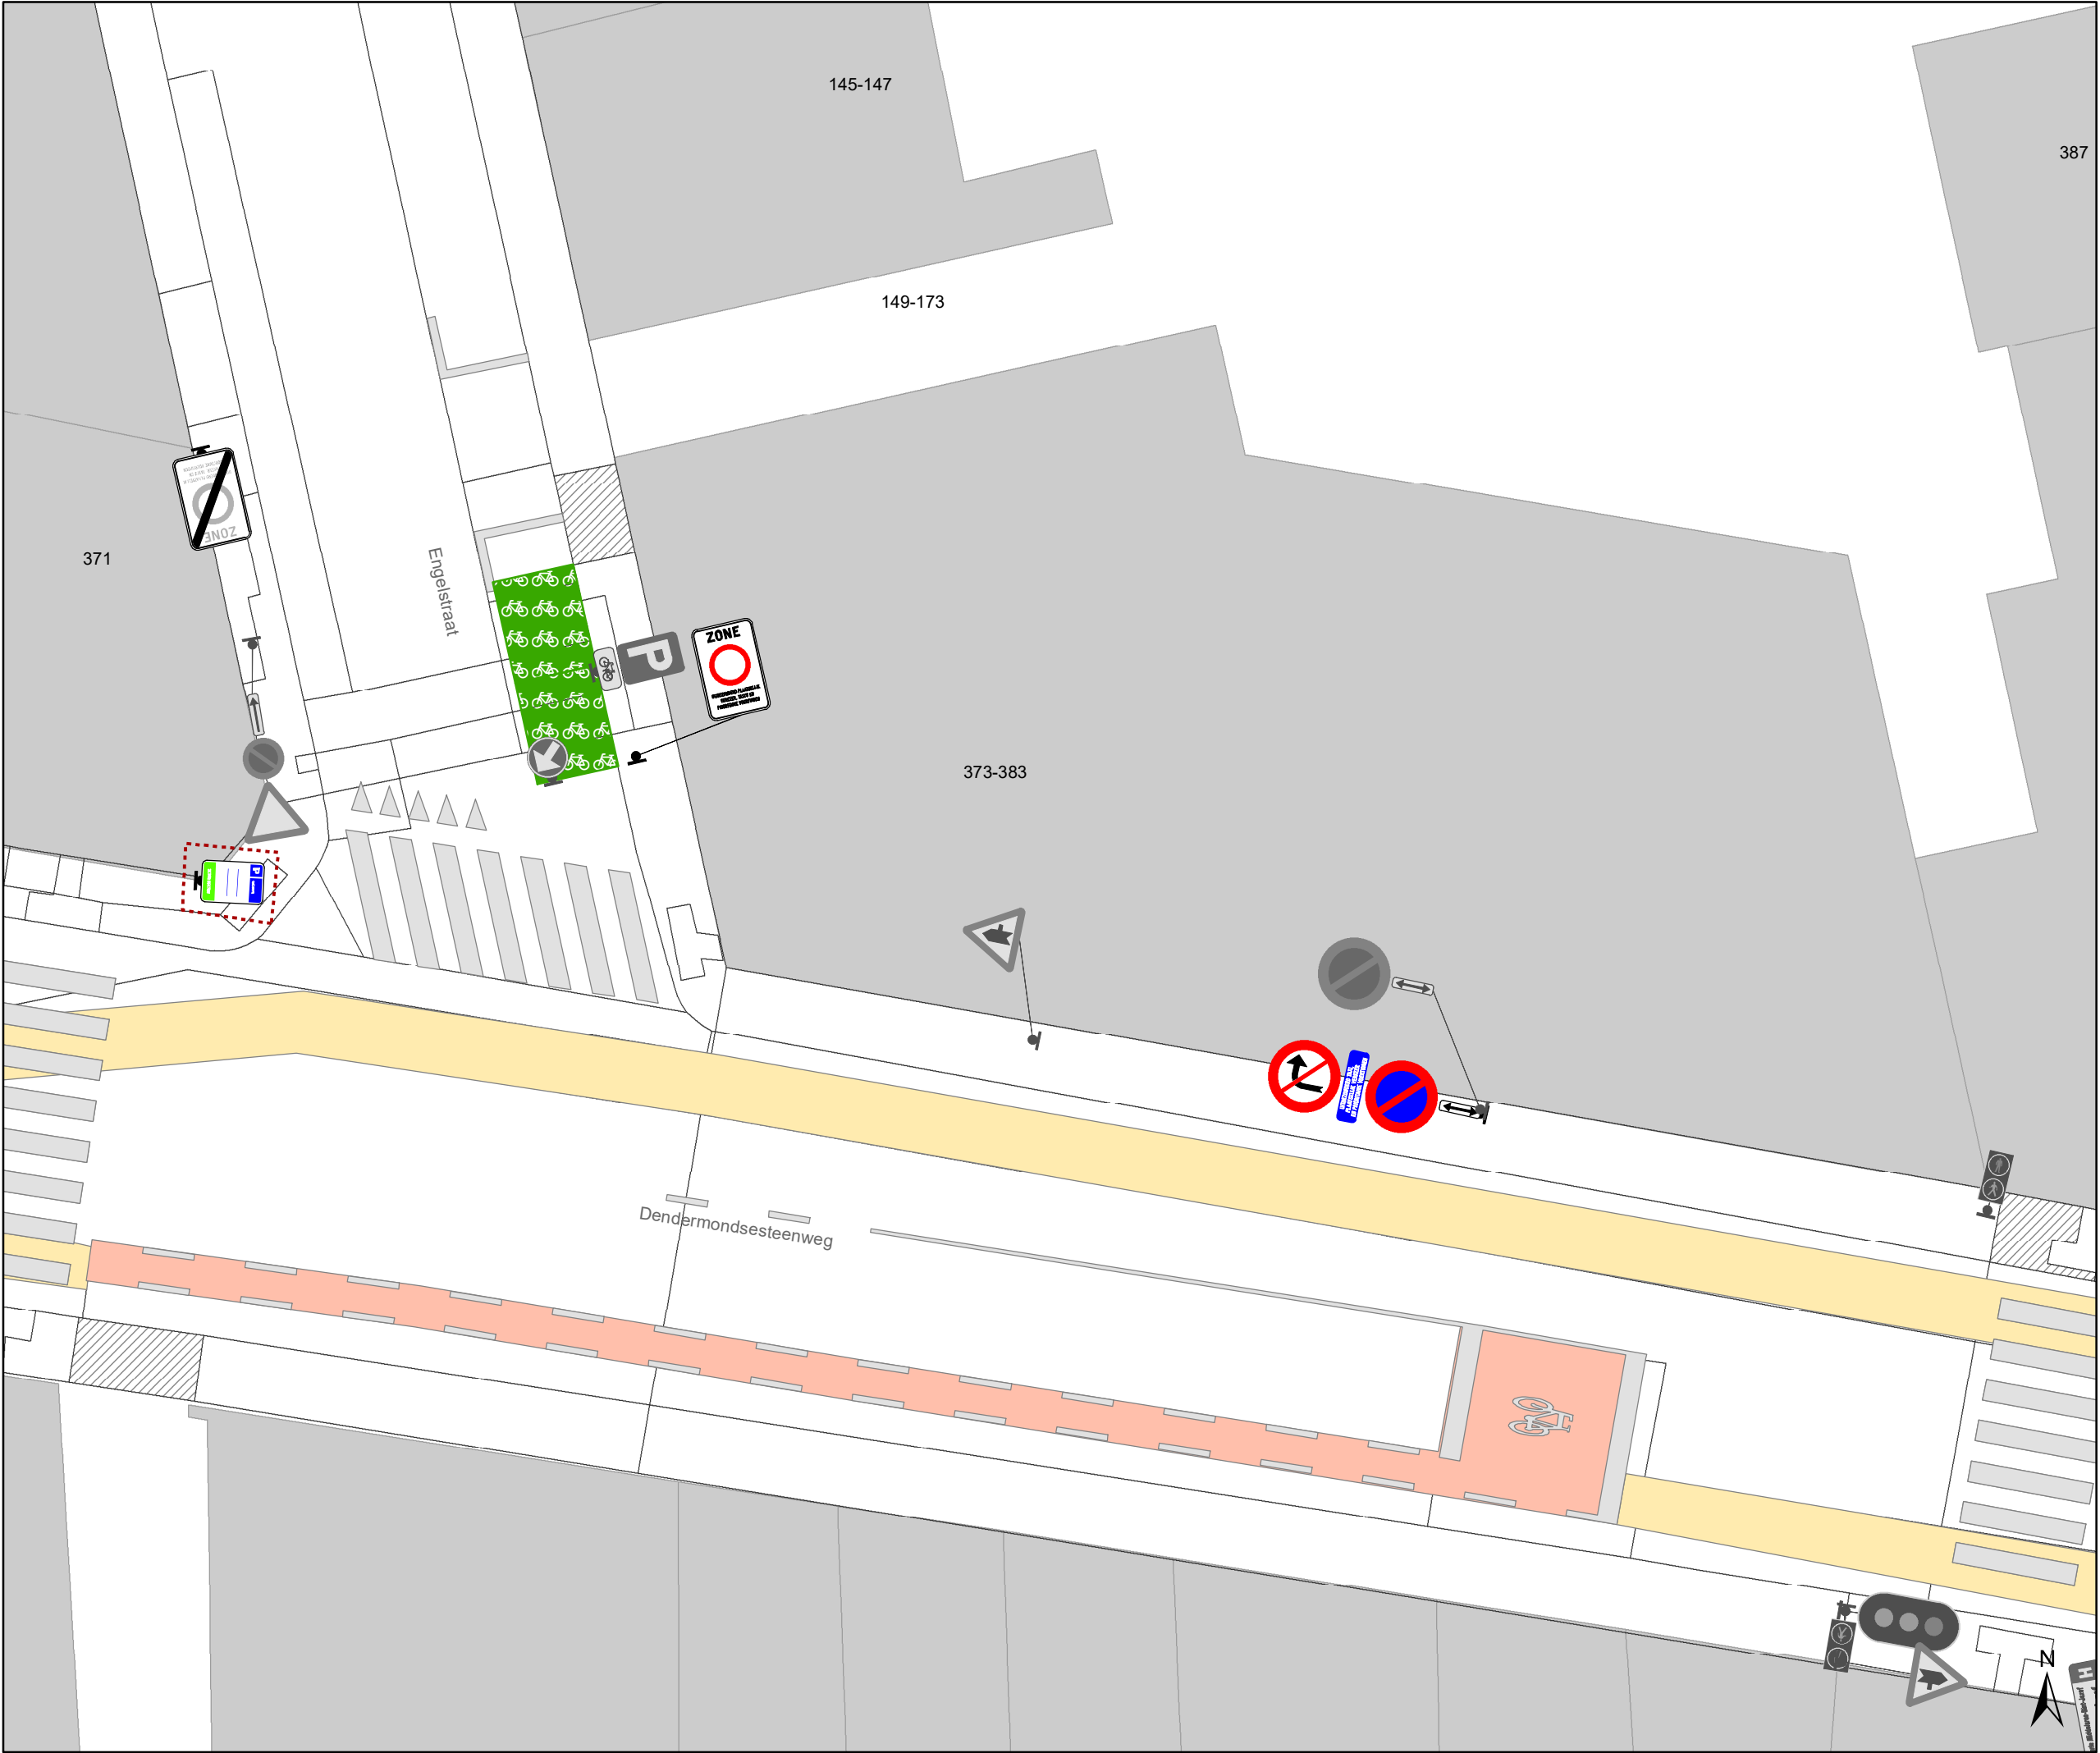

- Legende
- Bestaande verkeersborden
- Geplande verkeersborden
- Te verwijderen verkeersborden
- Bestaande wegmarkeringen
- Geplande wegmarkeringen
- Te verwijderen wegmarkeringen
- Ander gepland dossier
(in voorbereiding bij MOBBED)

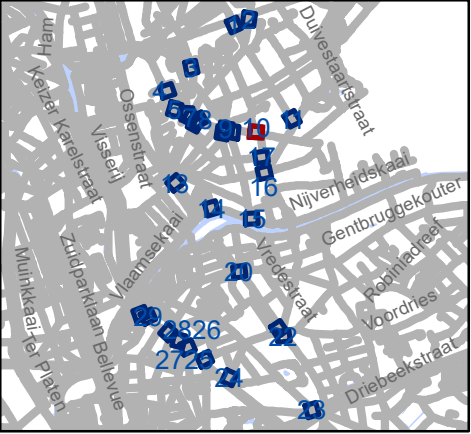

gent:


Mobiliteitsbedrijf stad Gent
Verkeerstechnische taken

D-OGB

zone C3 UPV, taxi en PV


Dossiernummer P-569750

DATUM	SCHAAL	PLAN	P FORMAAT
18/07/2024	1/150	10/30	A3

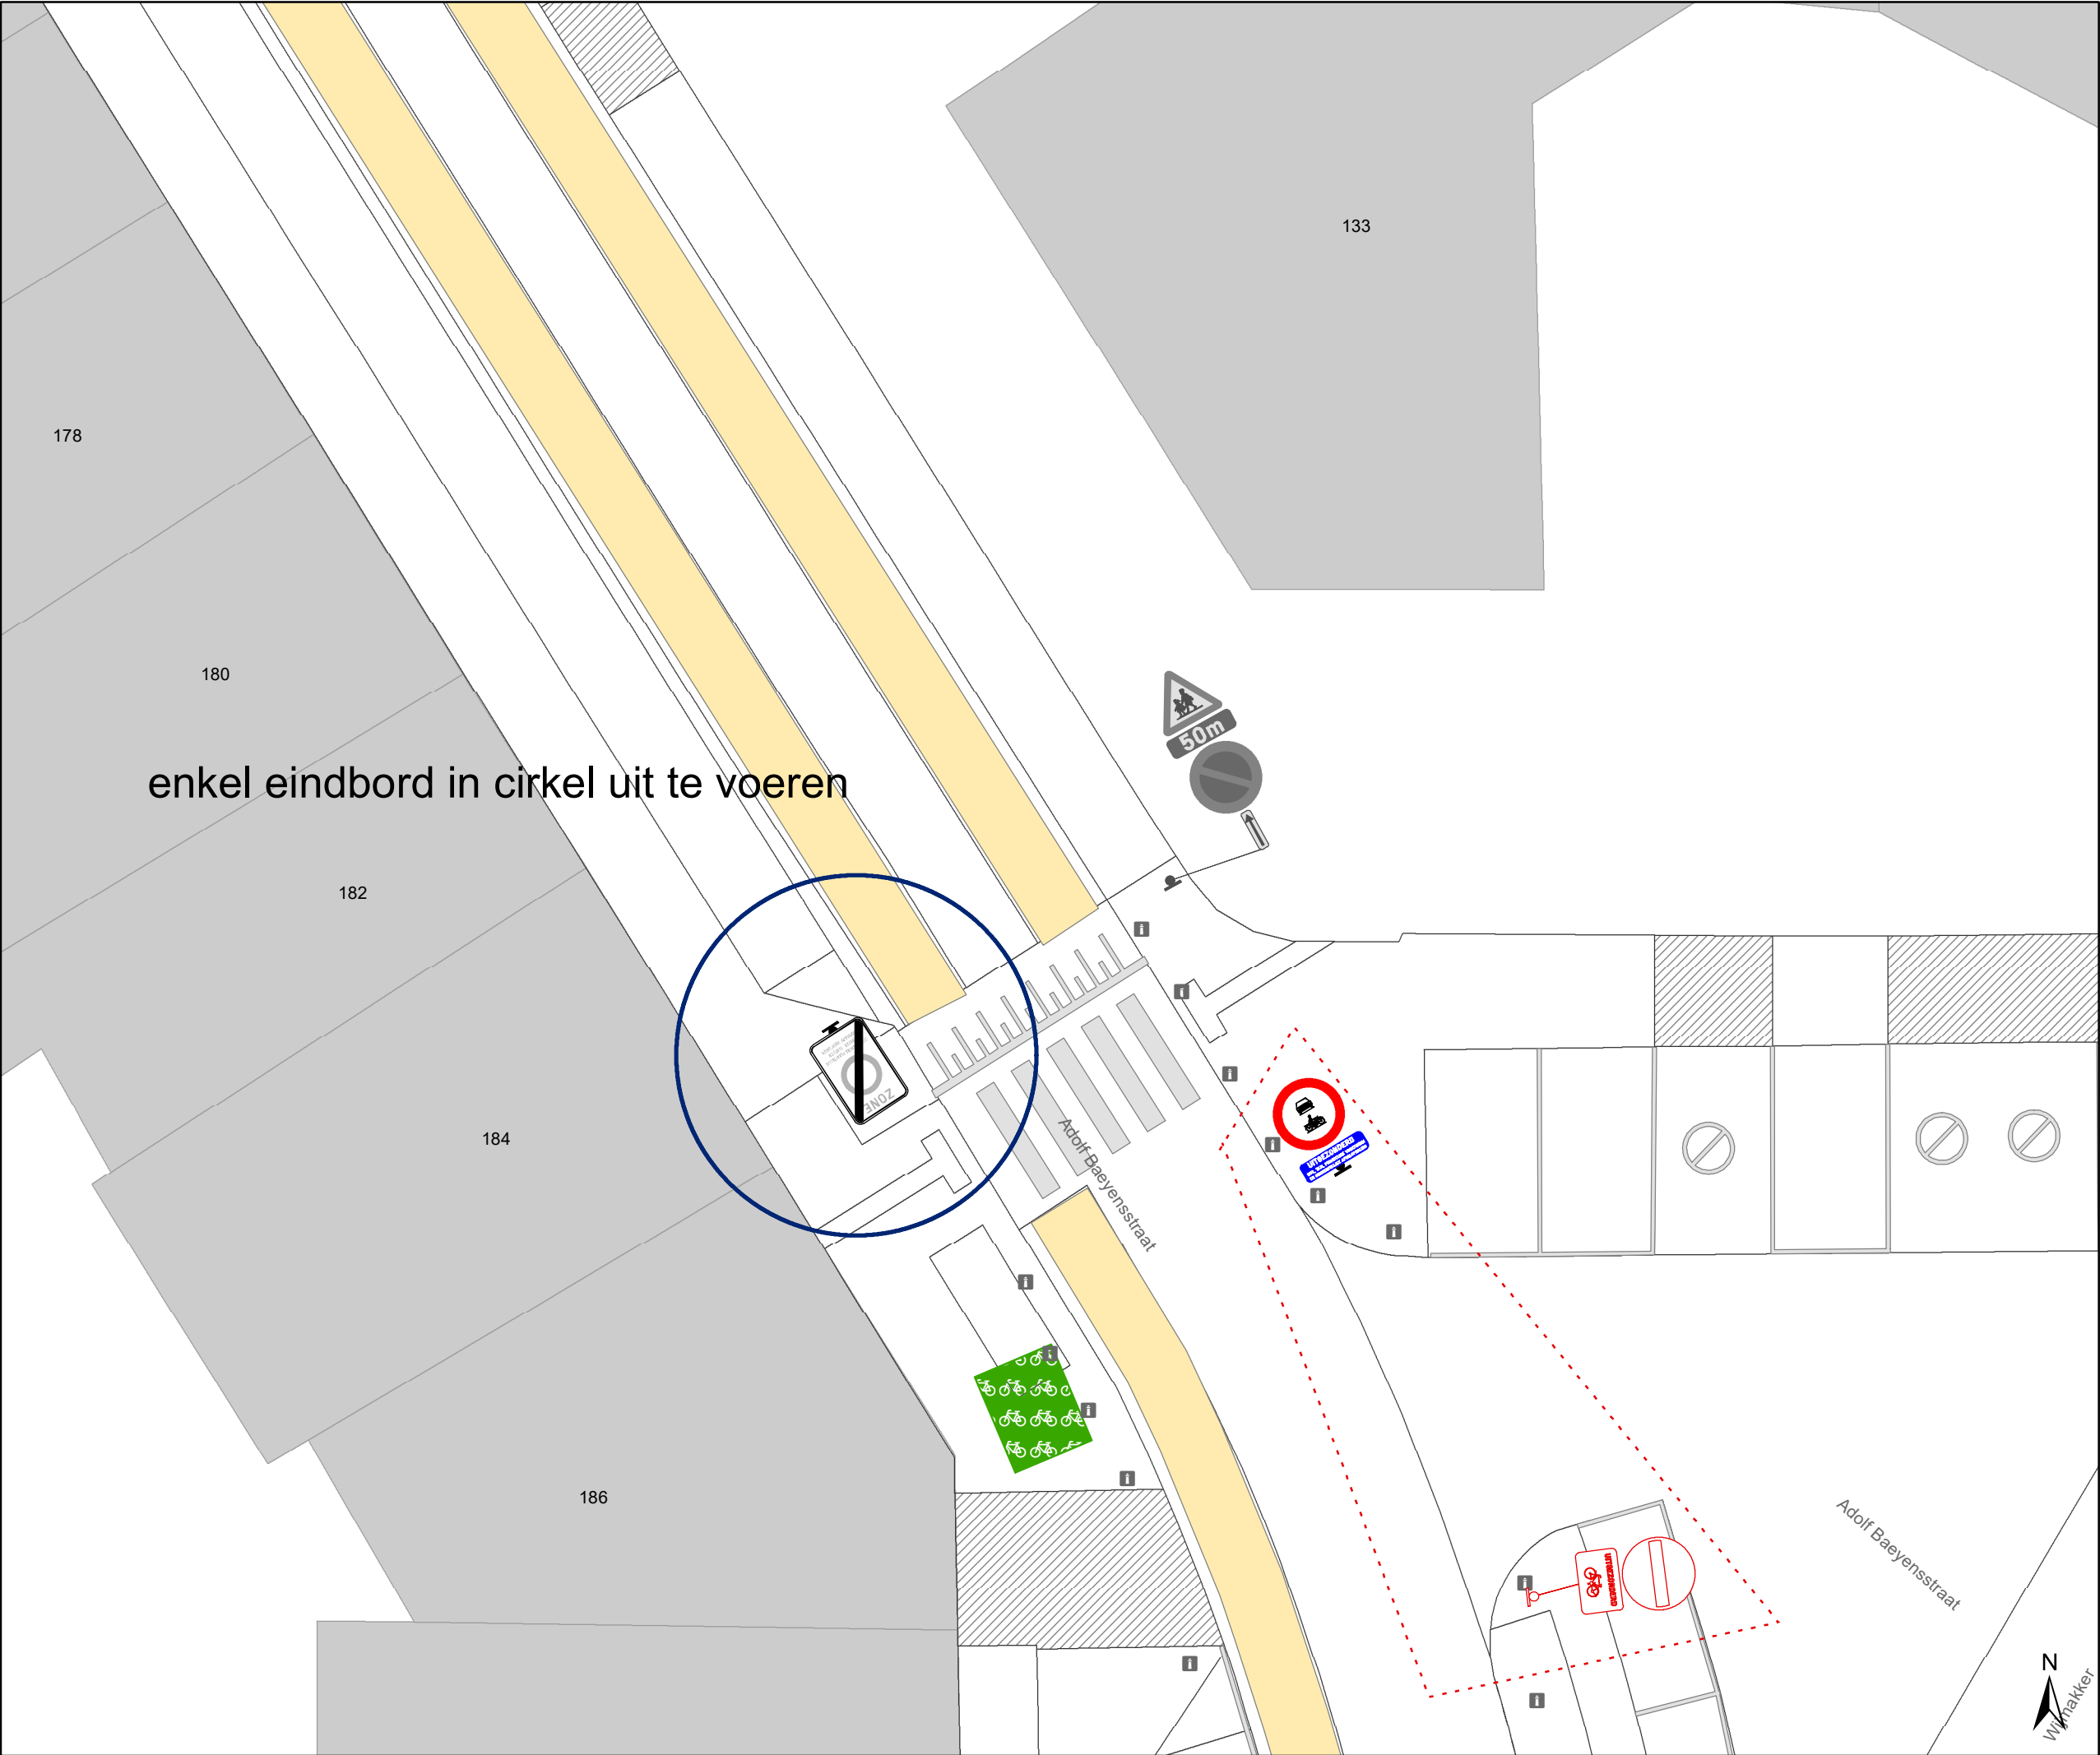

enkel eindbord in cirkel uit te voeren

- Legende
- Bestaande verkeersborden
- Geplande verkeersborden
- Te verwijderen verkeersborden
- Bestaande wegmarkeringen
- Geplande wegmarkeringen
- Te verwijderen wegmarkeringen
- Ander gepland dossier
(in voorbereiding bij MOBBED)

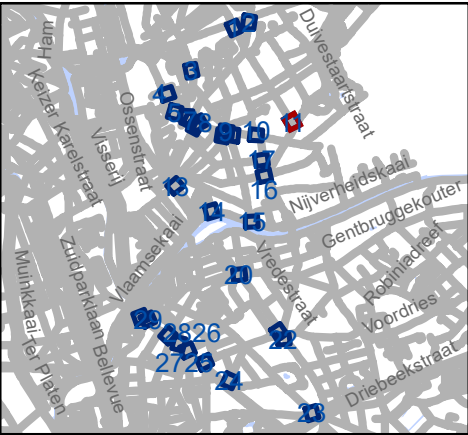


Mobiliteitsbedrijf stad Gent
Verkeerstechnische taken

D-OGB


zone C3 UPV, taxi en PV

Dossiernummer P-569750

DATUM	SCHAAL	PLAN	P FORMAAT
18/07/2024	1/150	11/30	A3

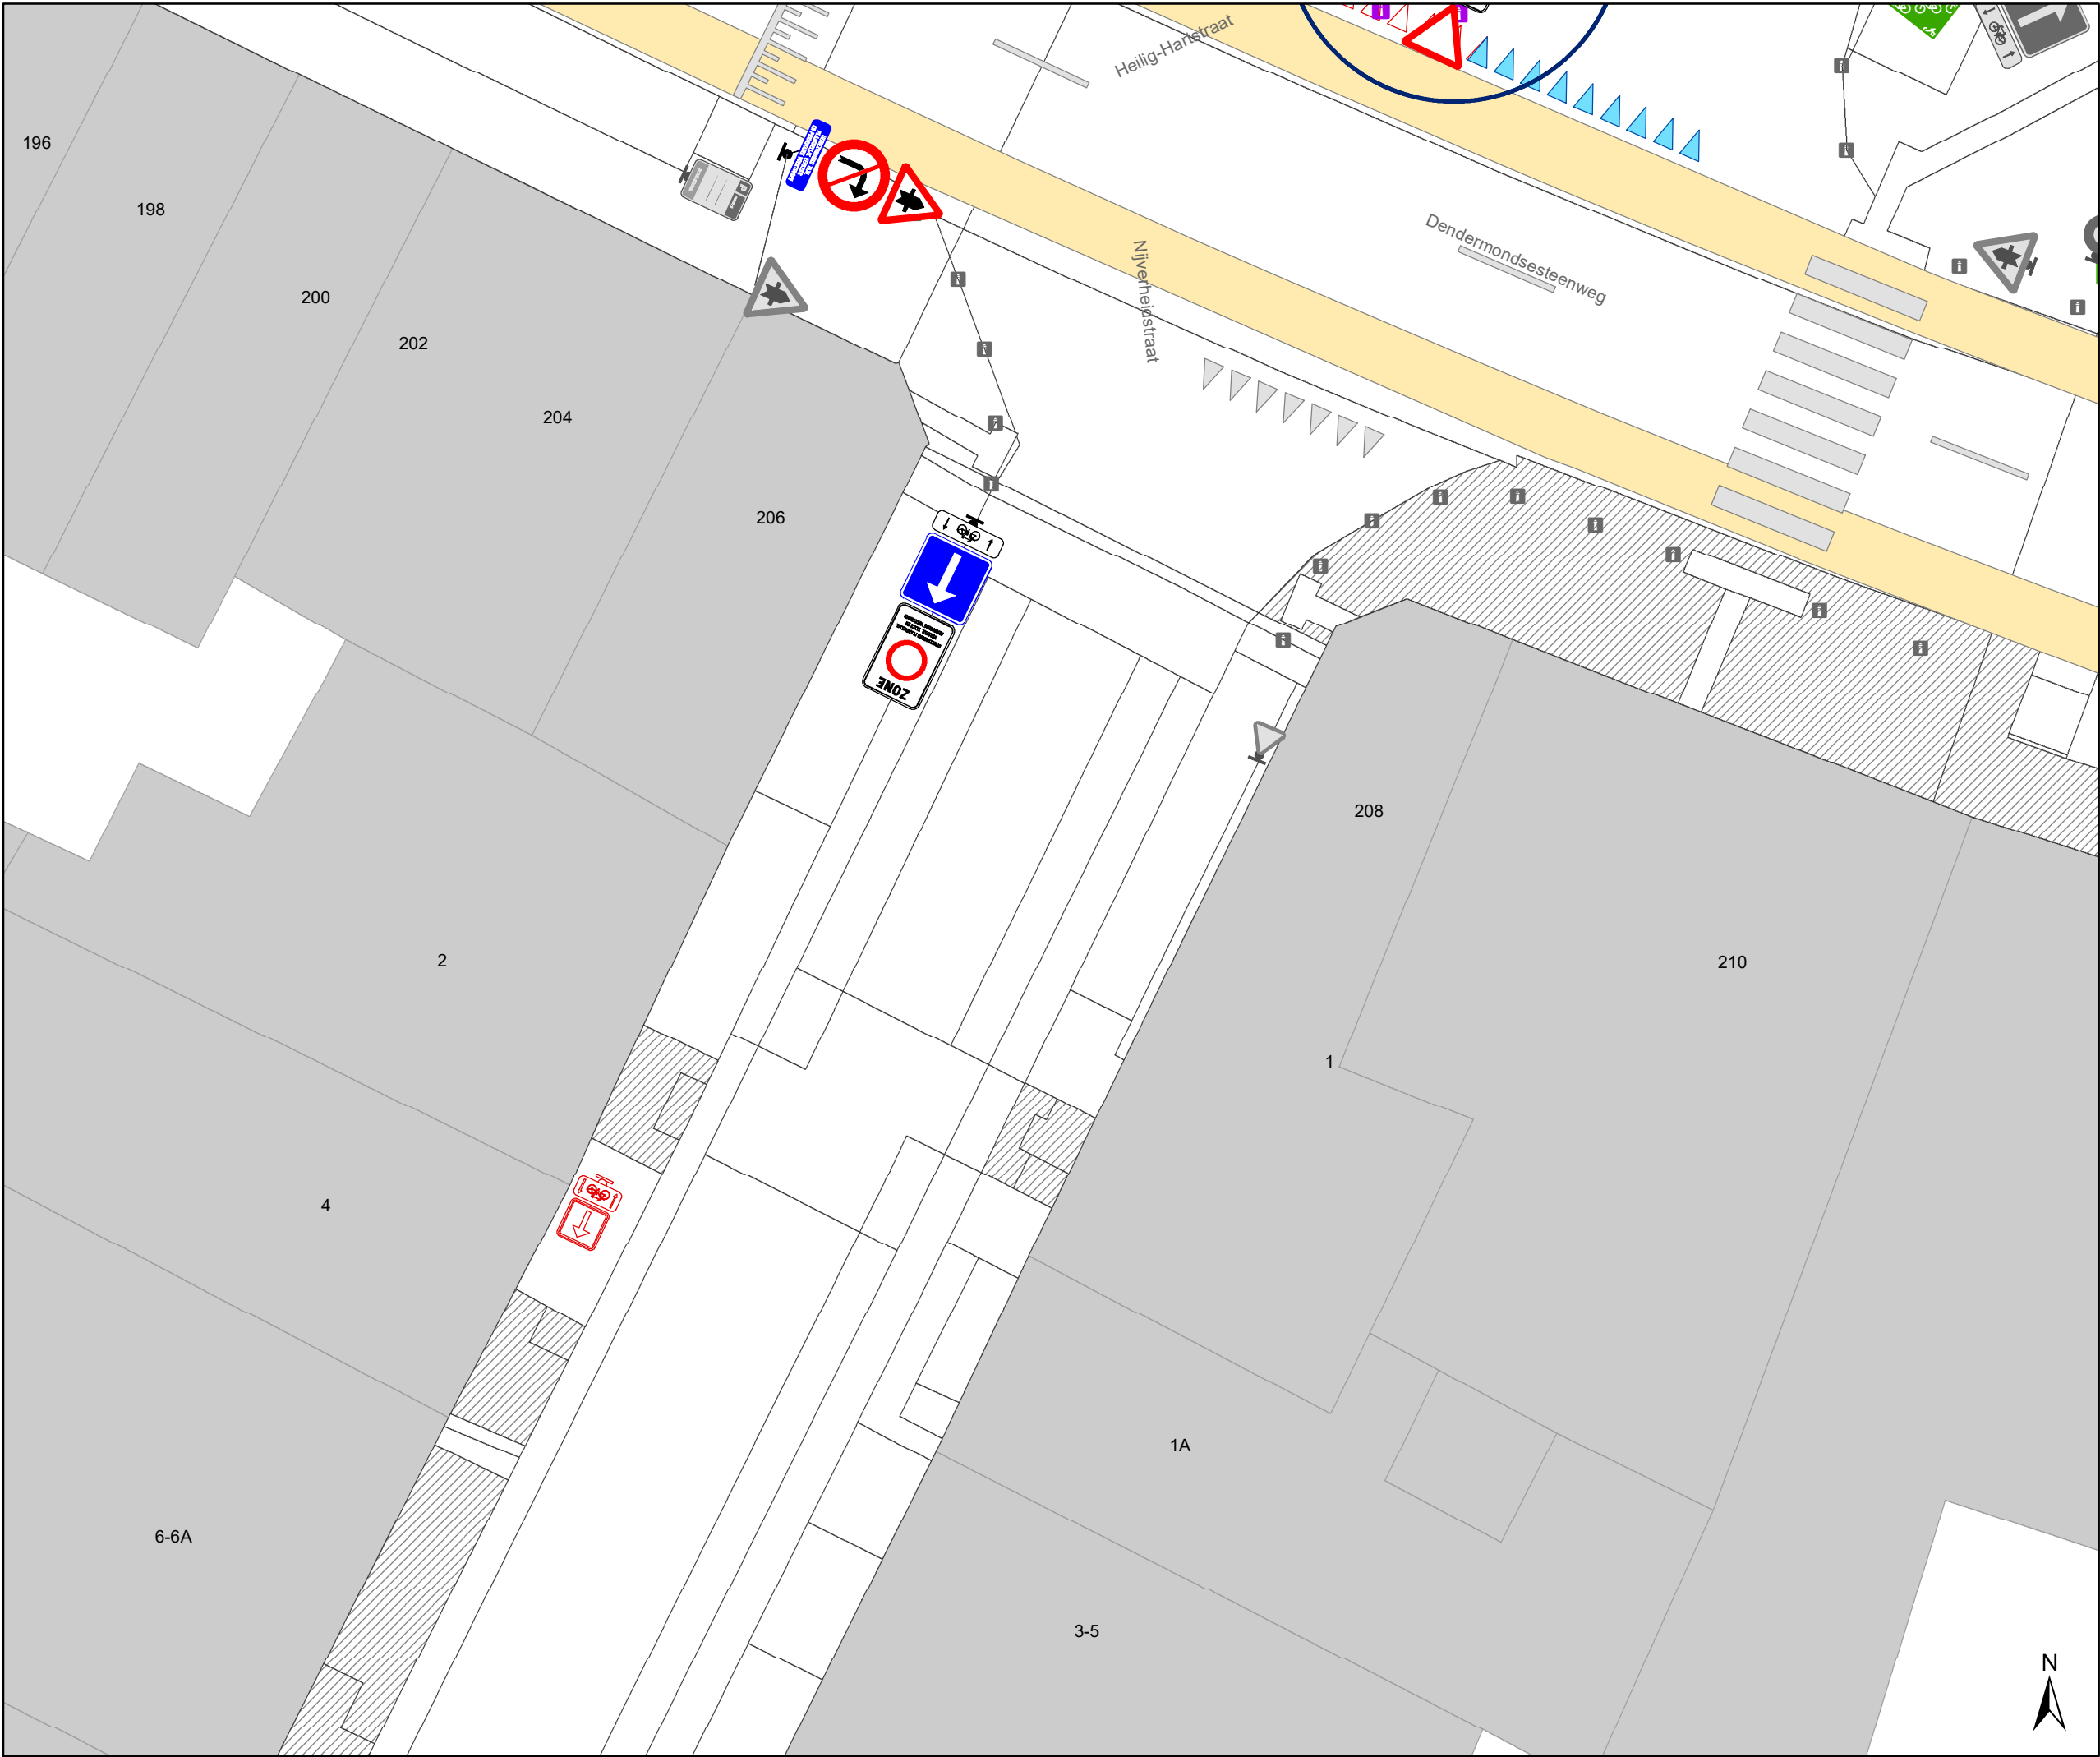

- ### Legende
- Bestaande verkeersborden
 - Geplande verkeersborden
 - Te verwijderen verkeersborden
 - Bestaande wegmarkeringen
 - Geplande wegmarkeringen
 - Te verwijderen wegmarkeringen
 - Ander gepland dossier (in voorbereiding bij MOBBED)

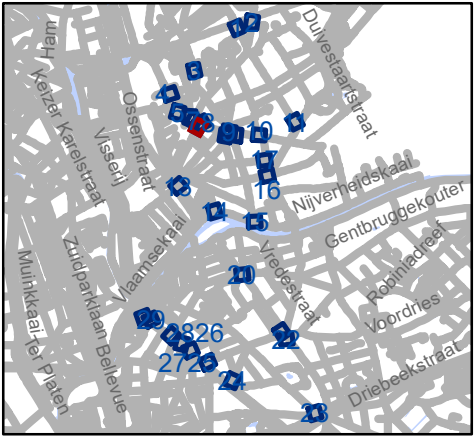


Mobiliteitsbedrijf stad Gent
Verkeerstechnische taken


D-OGB
zone C3 UPV, taxi en PV

Dossiernummer P-569750

DATUM	SCHAAL	PLAN	P FORMAAT
18/07/2024	1/150	12/30	A3

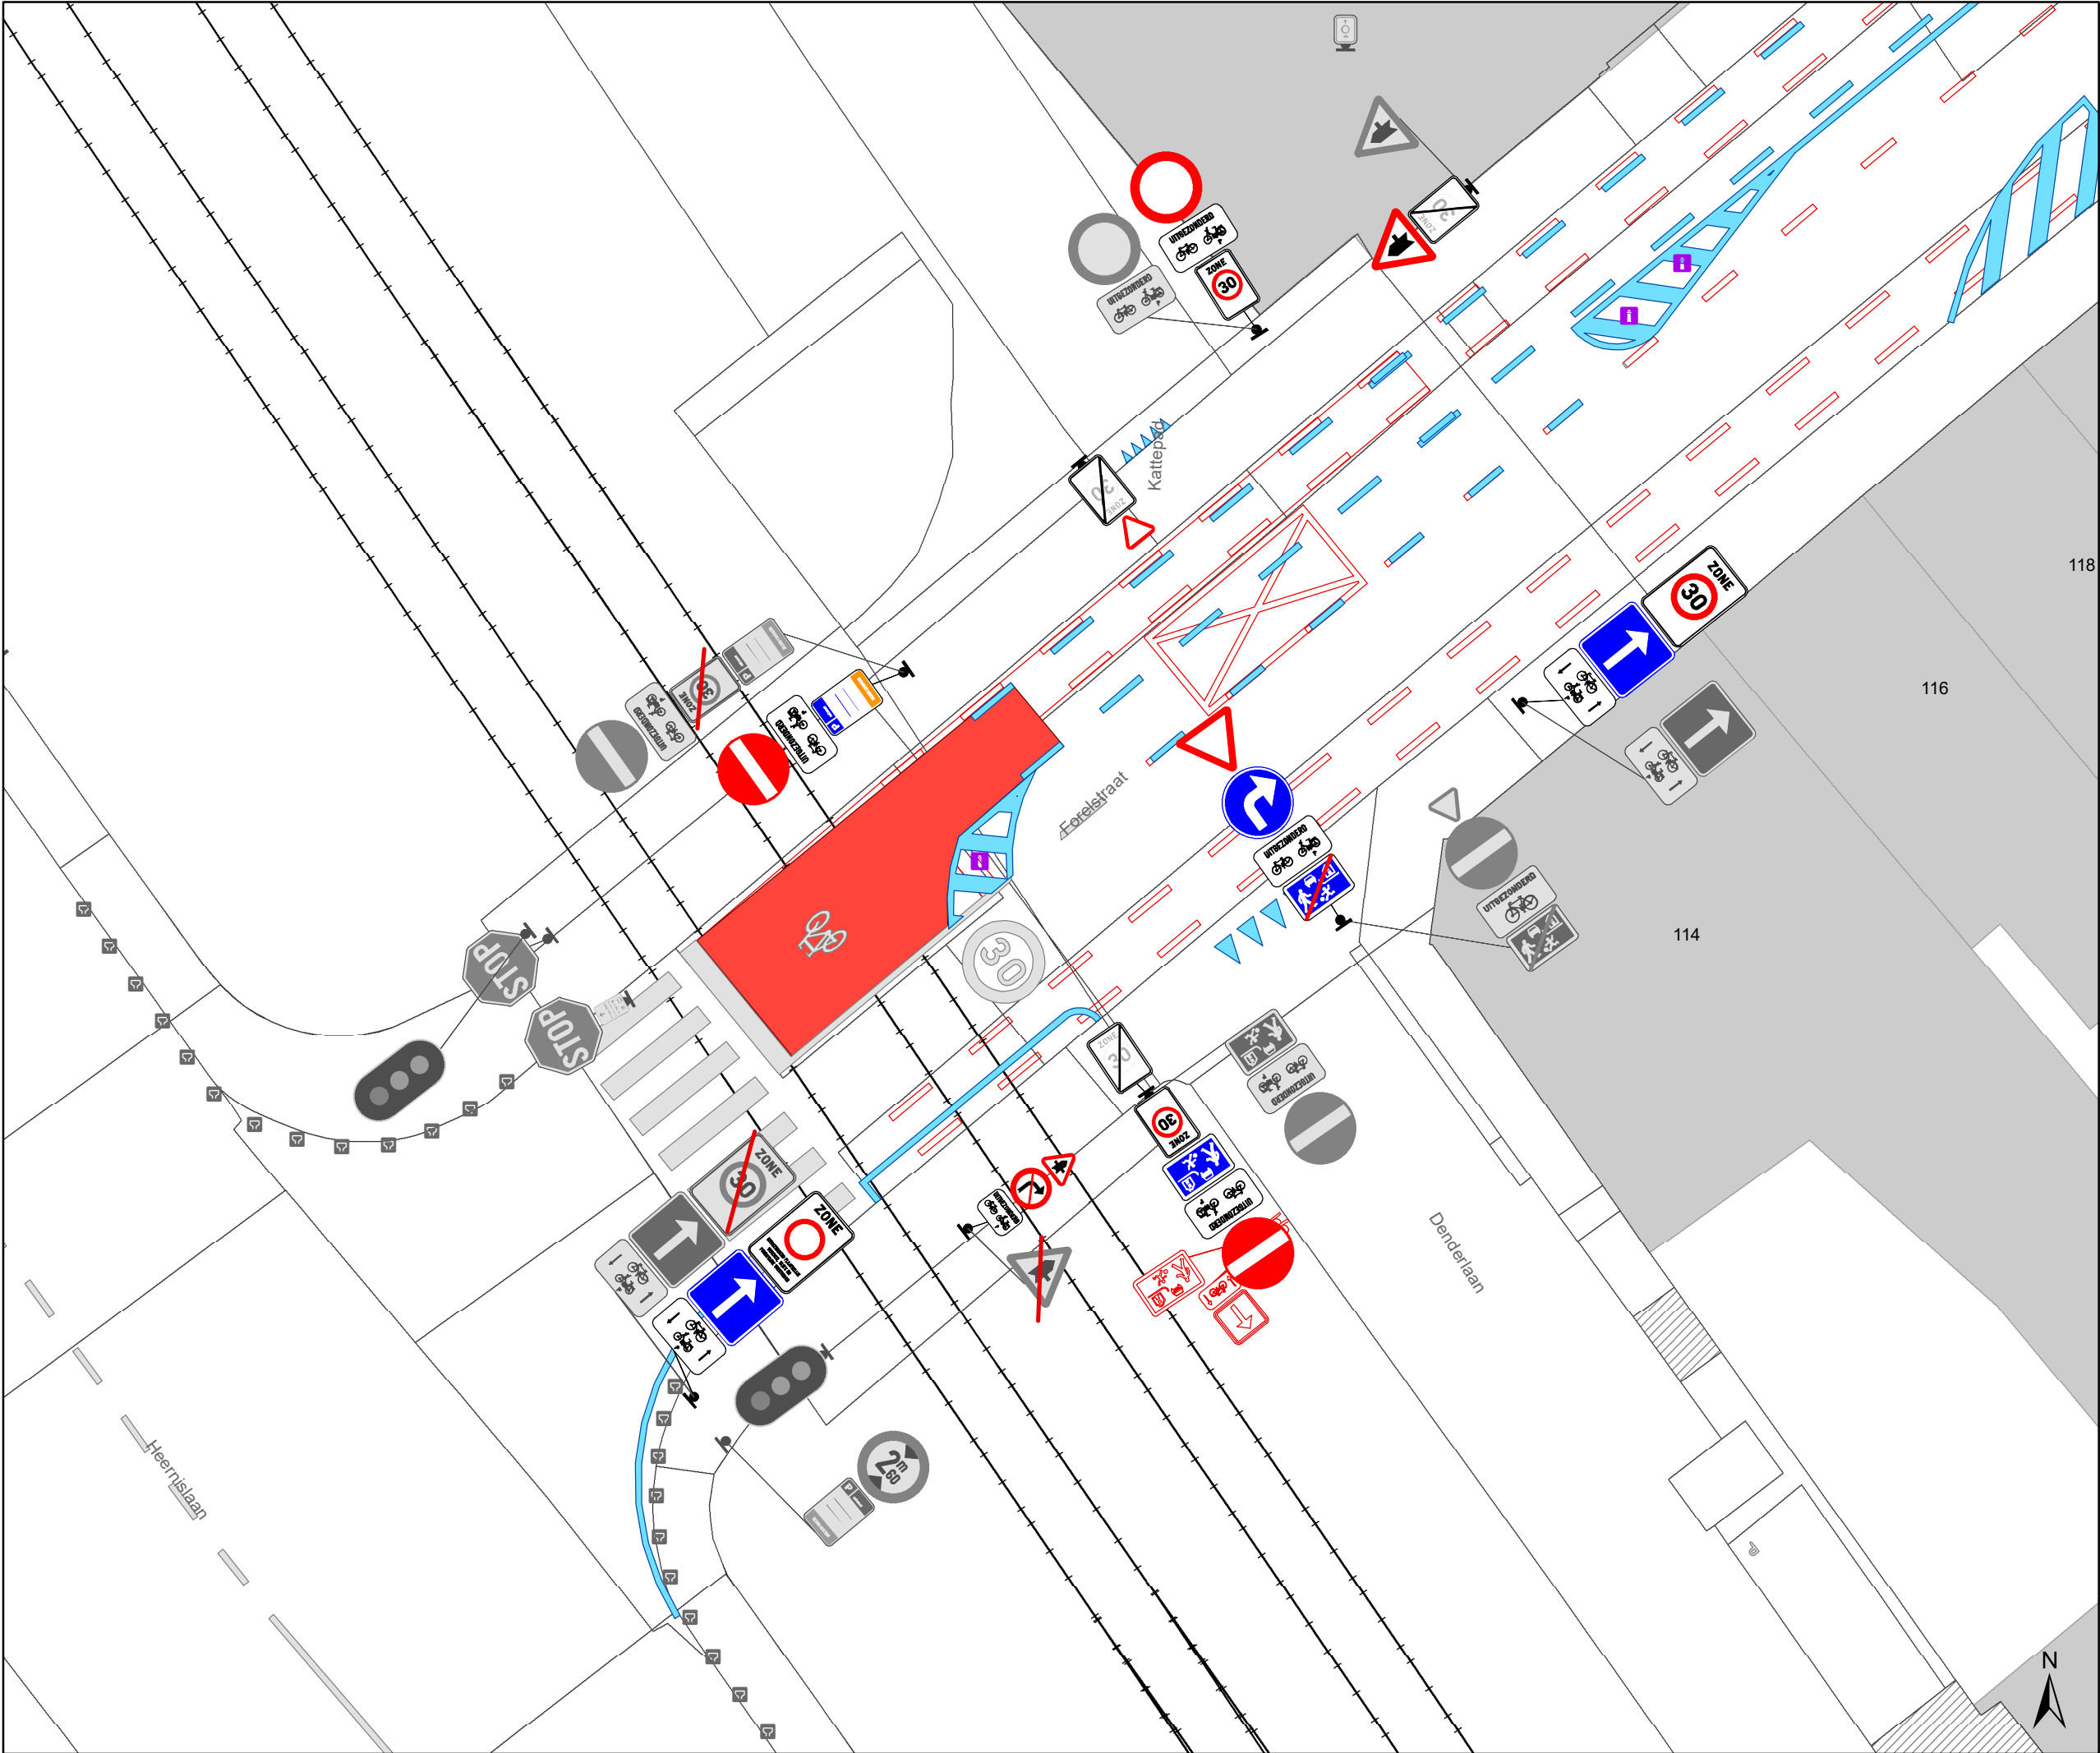

- ### Legende
- Bestaande verkeersborden
 - Geplande verkeersborden
 - Te verwijderen verkeersborden
 - Bestaande wegmarkeringen
 - Geplande wegmarkeringen
 - Te verwijderen wegmarkeringen
 - Ander gepland dossier (in voorbereiding bij MOBBED)

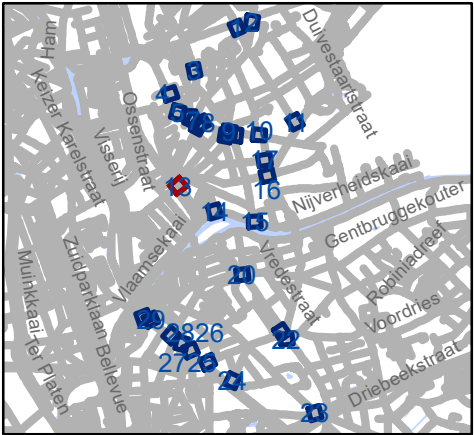


Mobiliteitsbedrijf stad Gent
Verkeerstechnische taken

D-OGB
zone C3 UPV, taxi en PV


Dossiernummer P-569750

DATUM	SCHAAL	PLAN	P FORMAAT
18/07/2024	1/150	13/30	A3




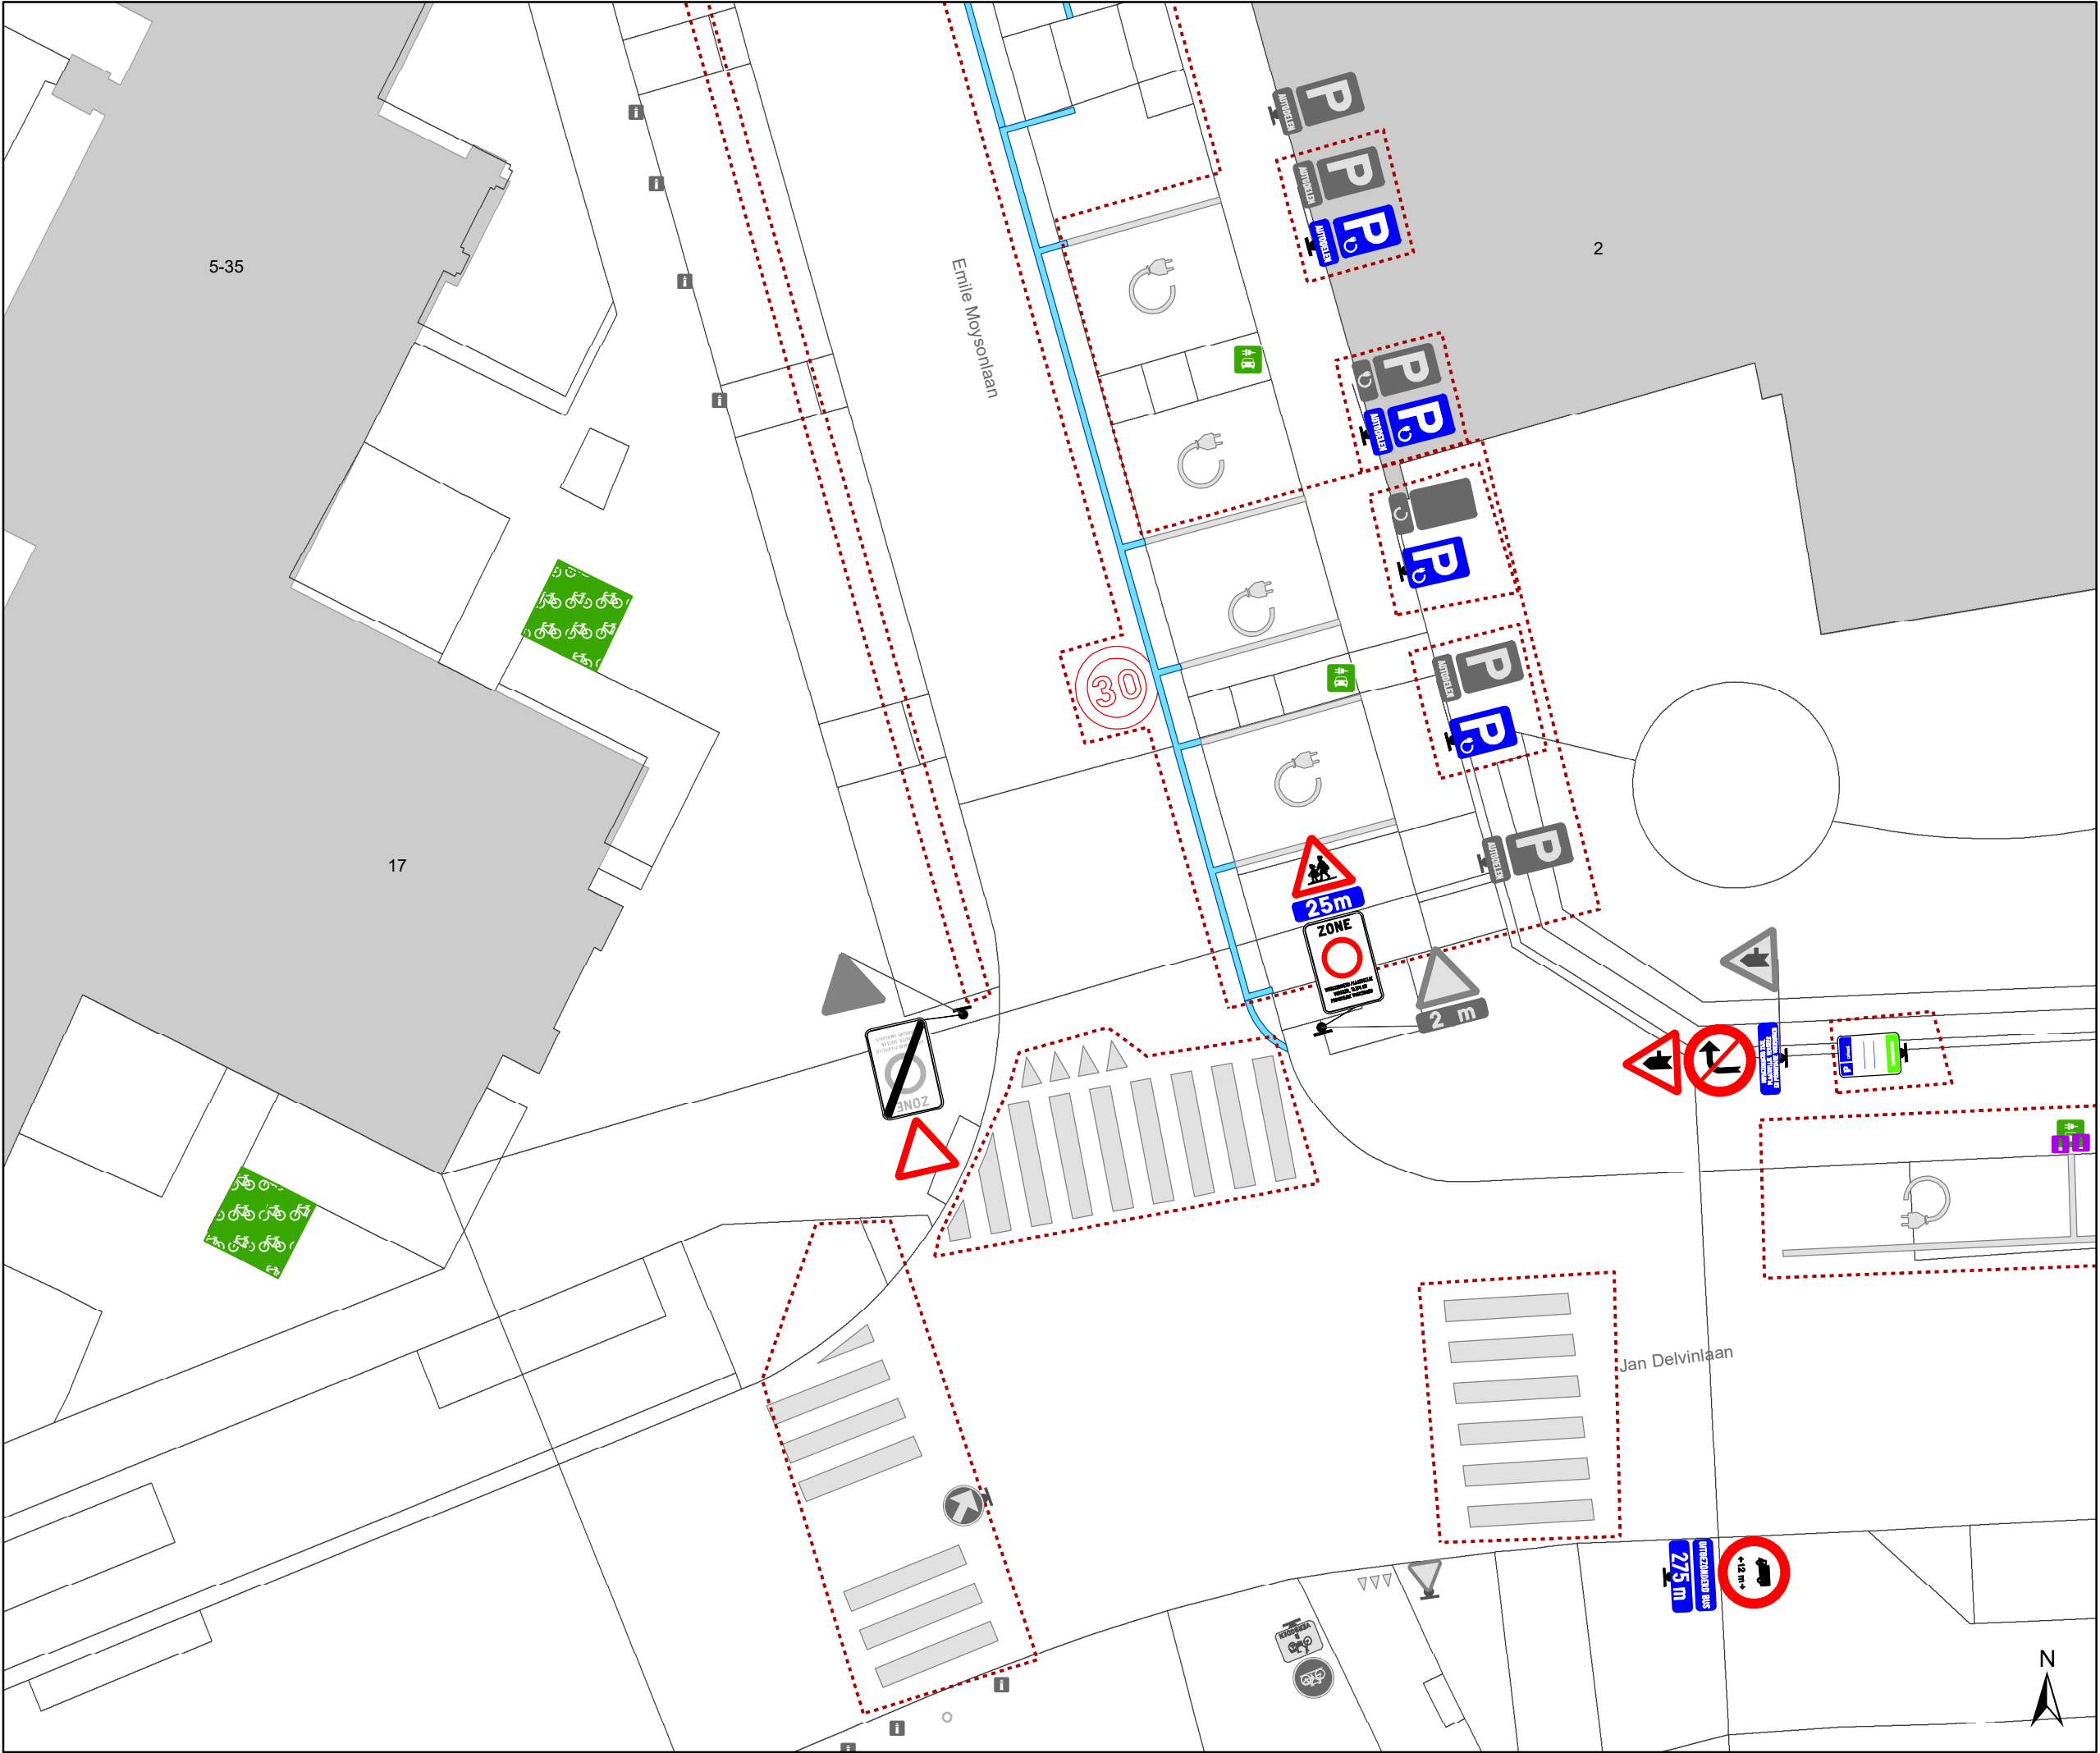


- Legende
- Bestaande verkeersborden
- Geplande verkeersborden
- Te verwijderen verkeersborden
- Bestaande wegmarkeringen
- Geplande wegmarkeringen
- Te verwijderen wegmarkeringen
- Ander gepland dossier
(in voorbereiding bij MOBBED)

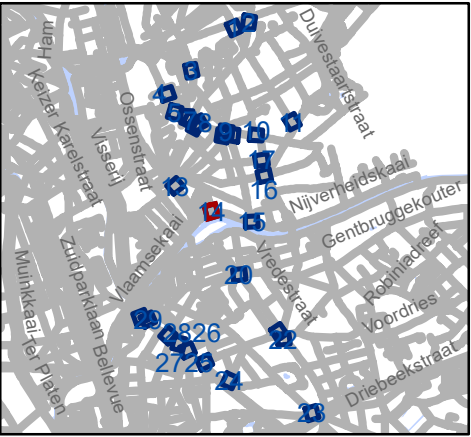

gent: Mobiliteitsbedrijf stad Gent Verkeerstechnische taken			
D-OGB zone C3 UPV, taxi en PV			
Dossiernummer P-569750			
DATUM	SCHAAL	PLAN	P FORMAAT
18/07/2024	1/150	14/30	A3

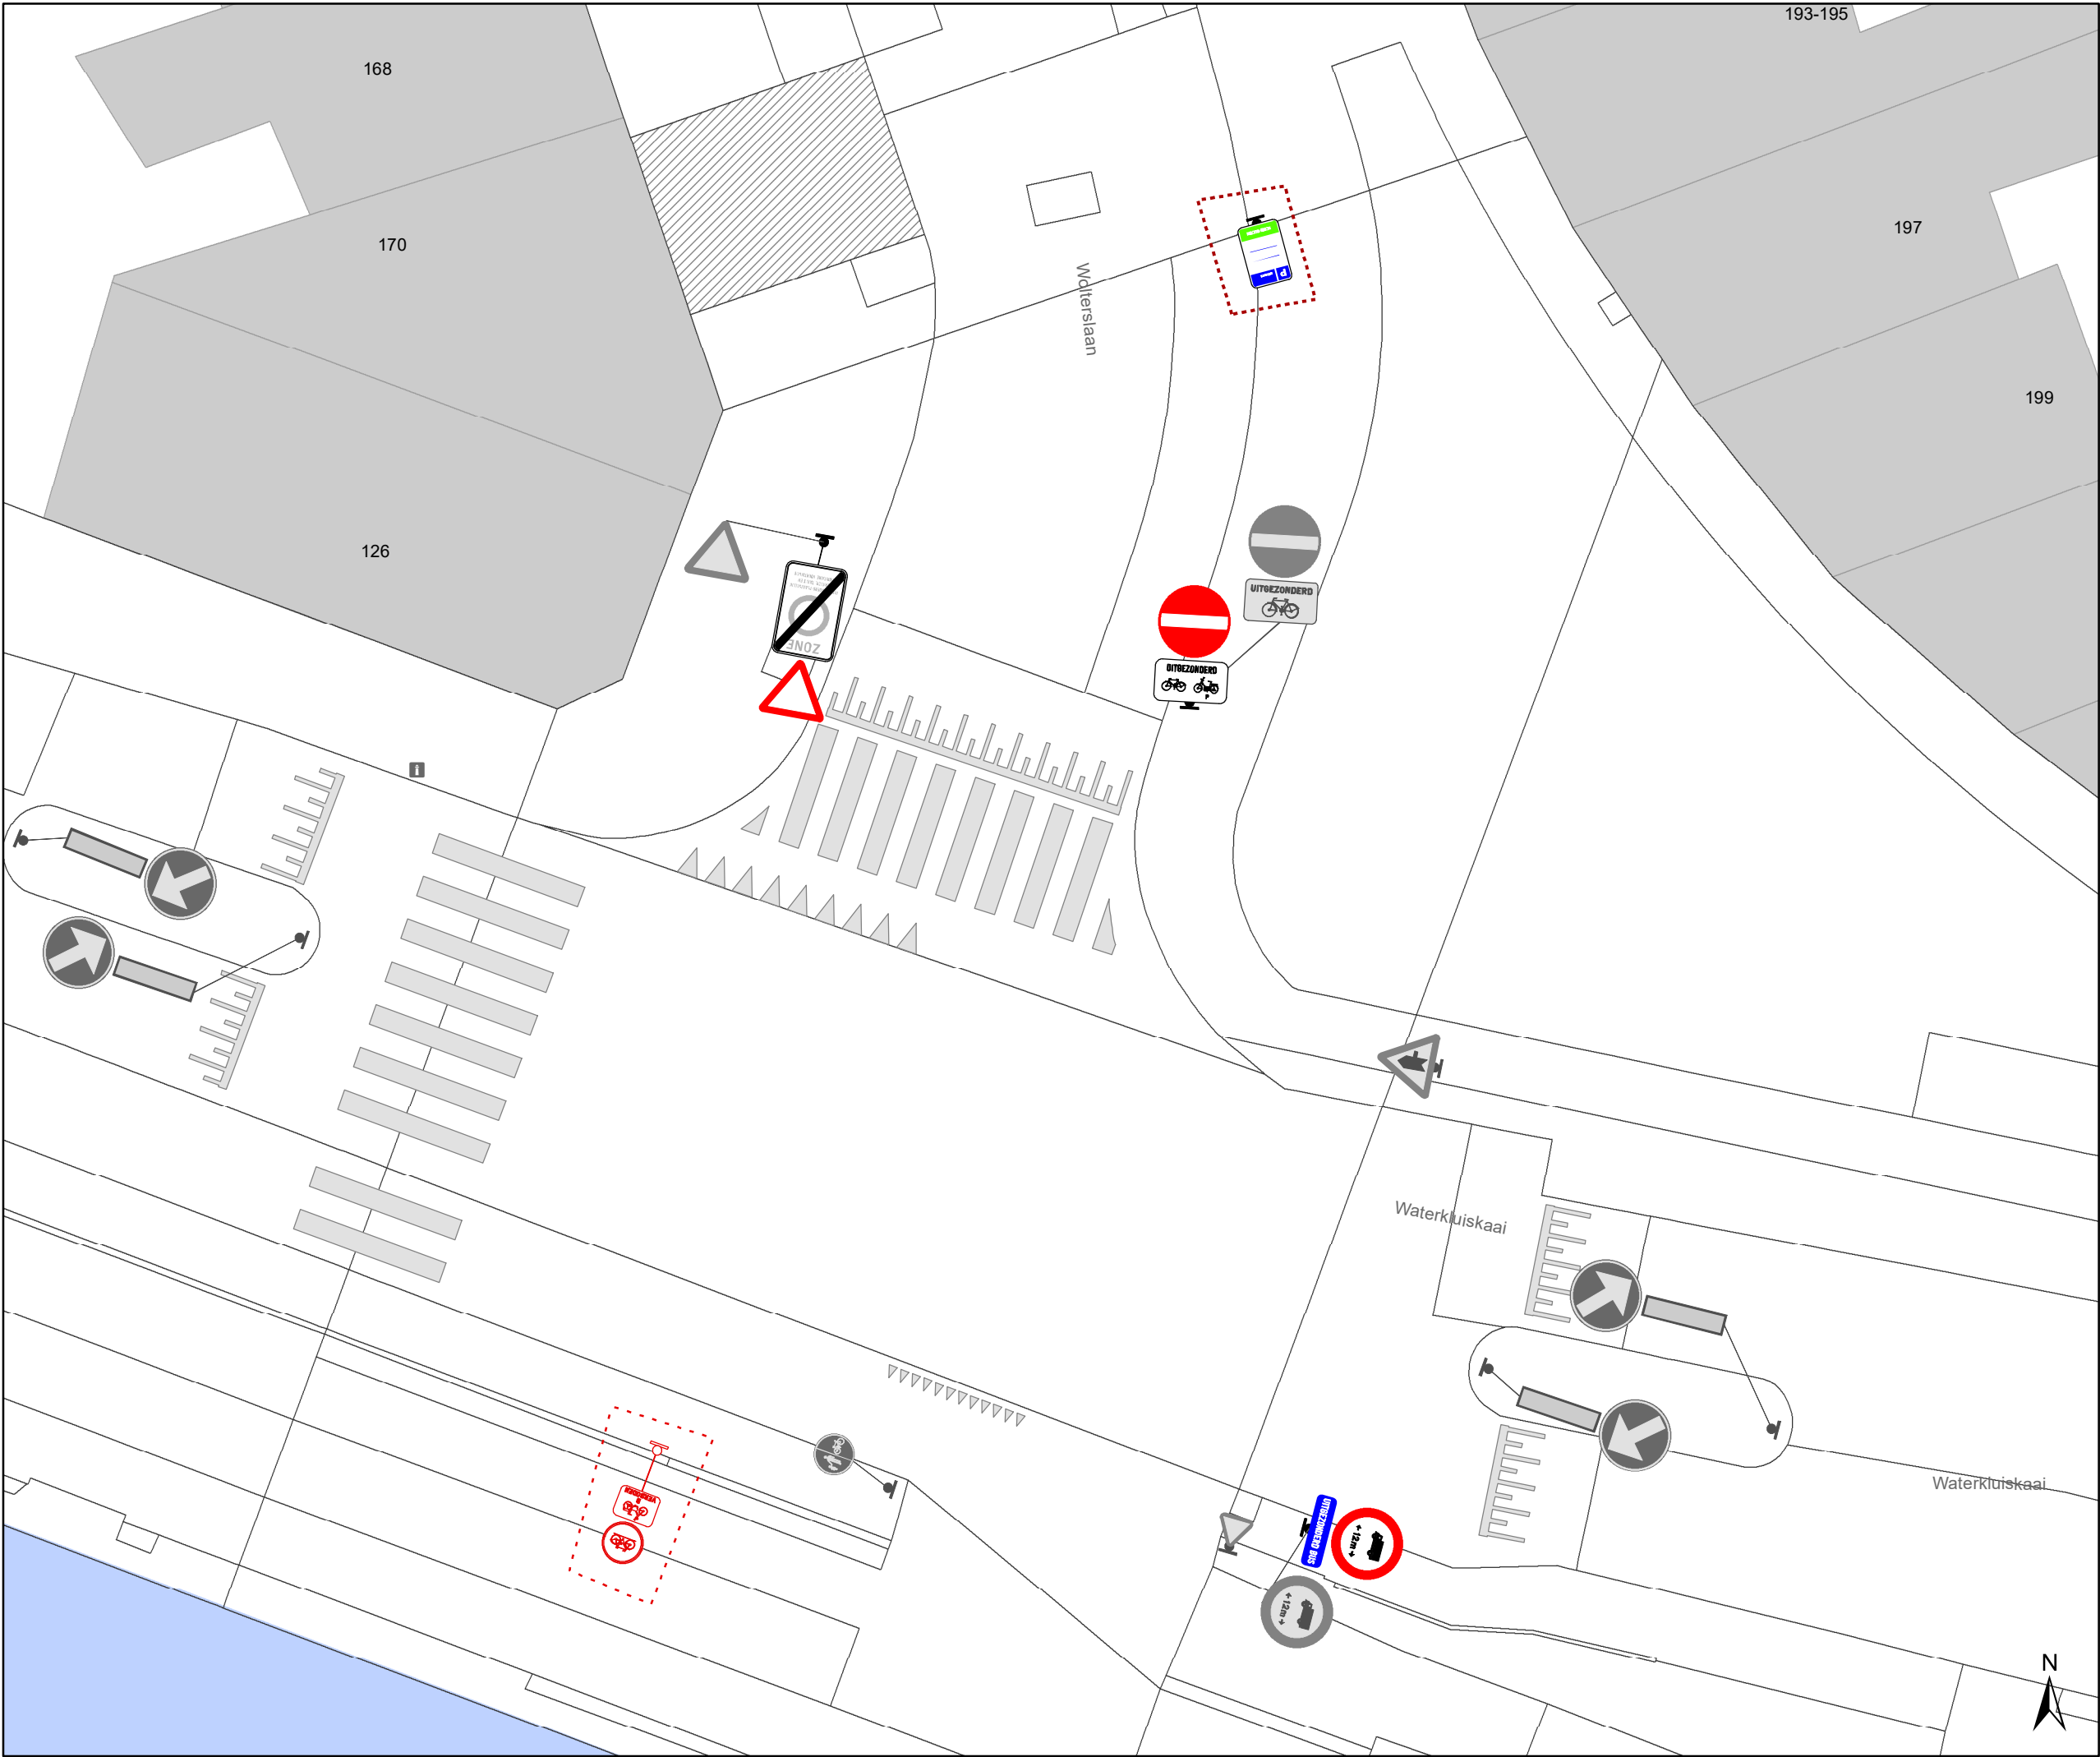

- ### Legende
- Bestaande verkeersborden
 - Geplande verkeersborden
 - Te verwijderen verkeersborden
 - Bestaande wegmarkeringen
 - Geplande wegmarkeringen
 - Te verwijderen wegmarkeringen
 - Ander gepland dossier (in voorbereiding bij MOBBED)

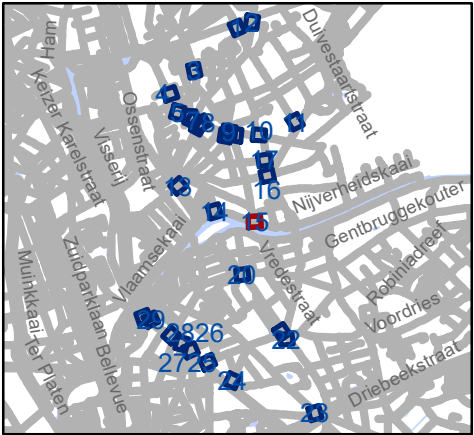


Mobiliteitsbedrijf stad Gent
Verkeerstechnische taken


D-OGB
zone C3 UPV, taxi en PV

Dossiernummer P-569750

DATUM	SCHAAL	PLAN	P FORMAAT
18/07/2024	1/150	15/30	A3

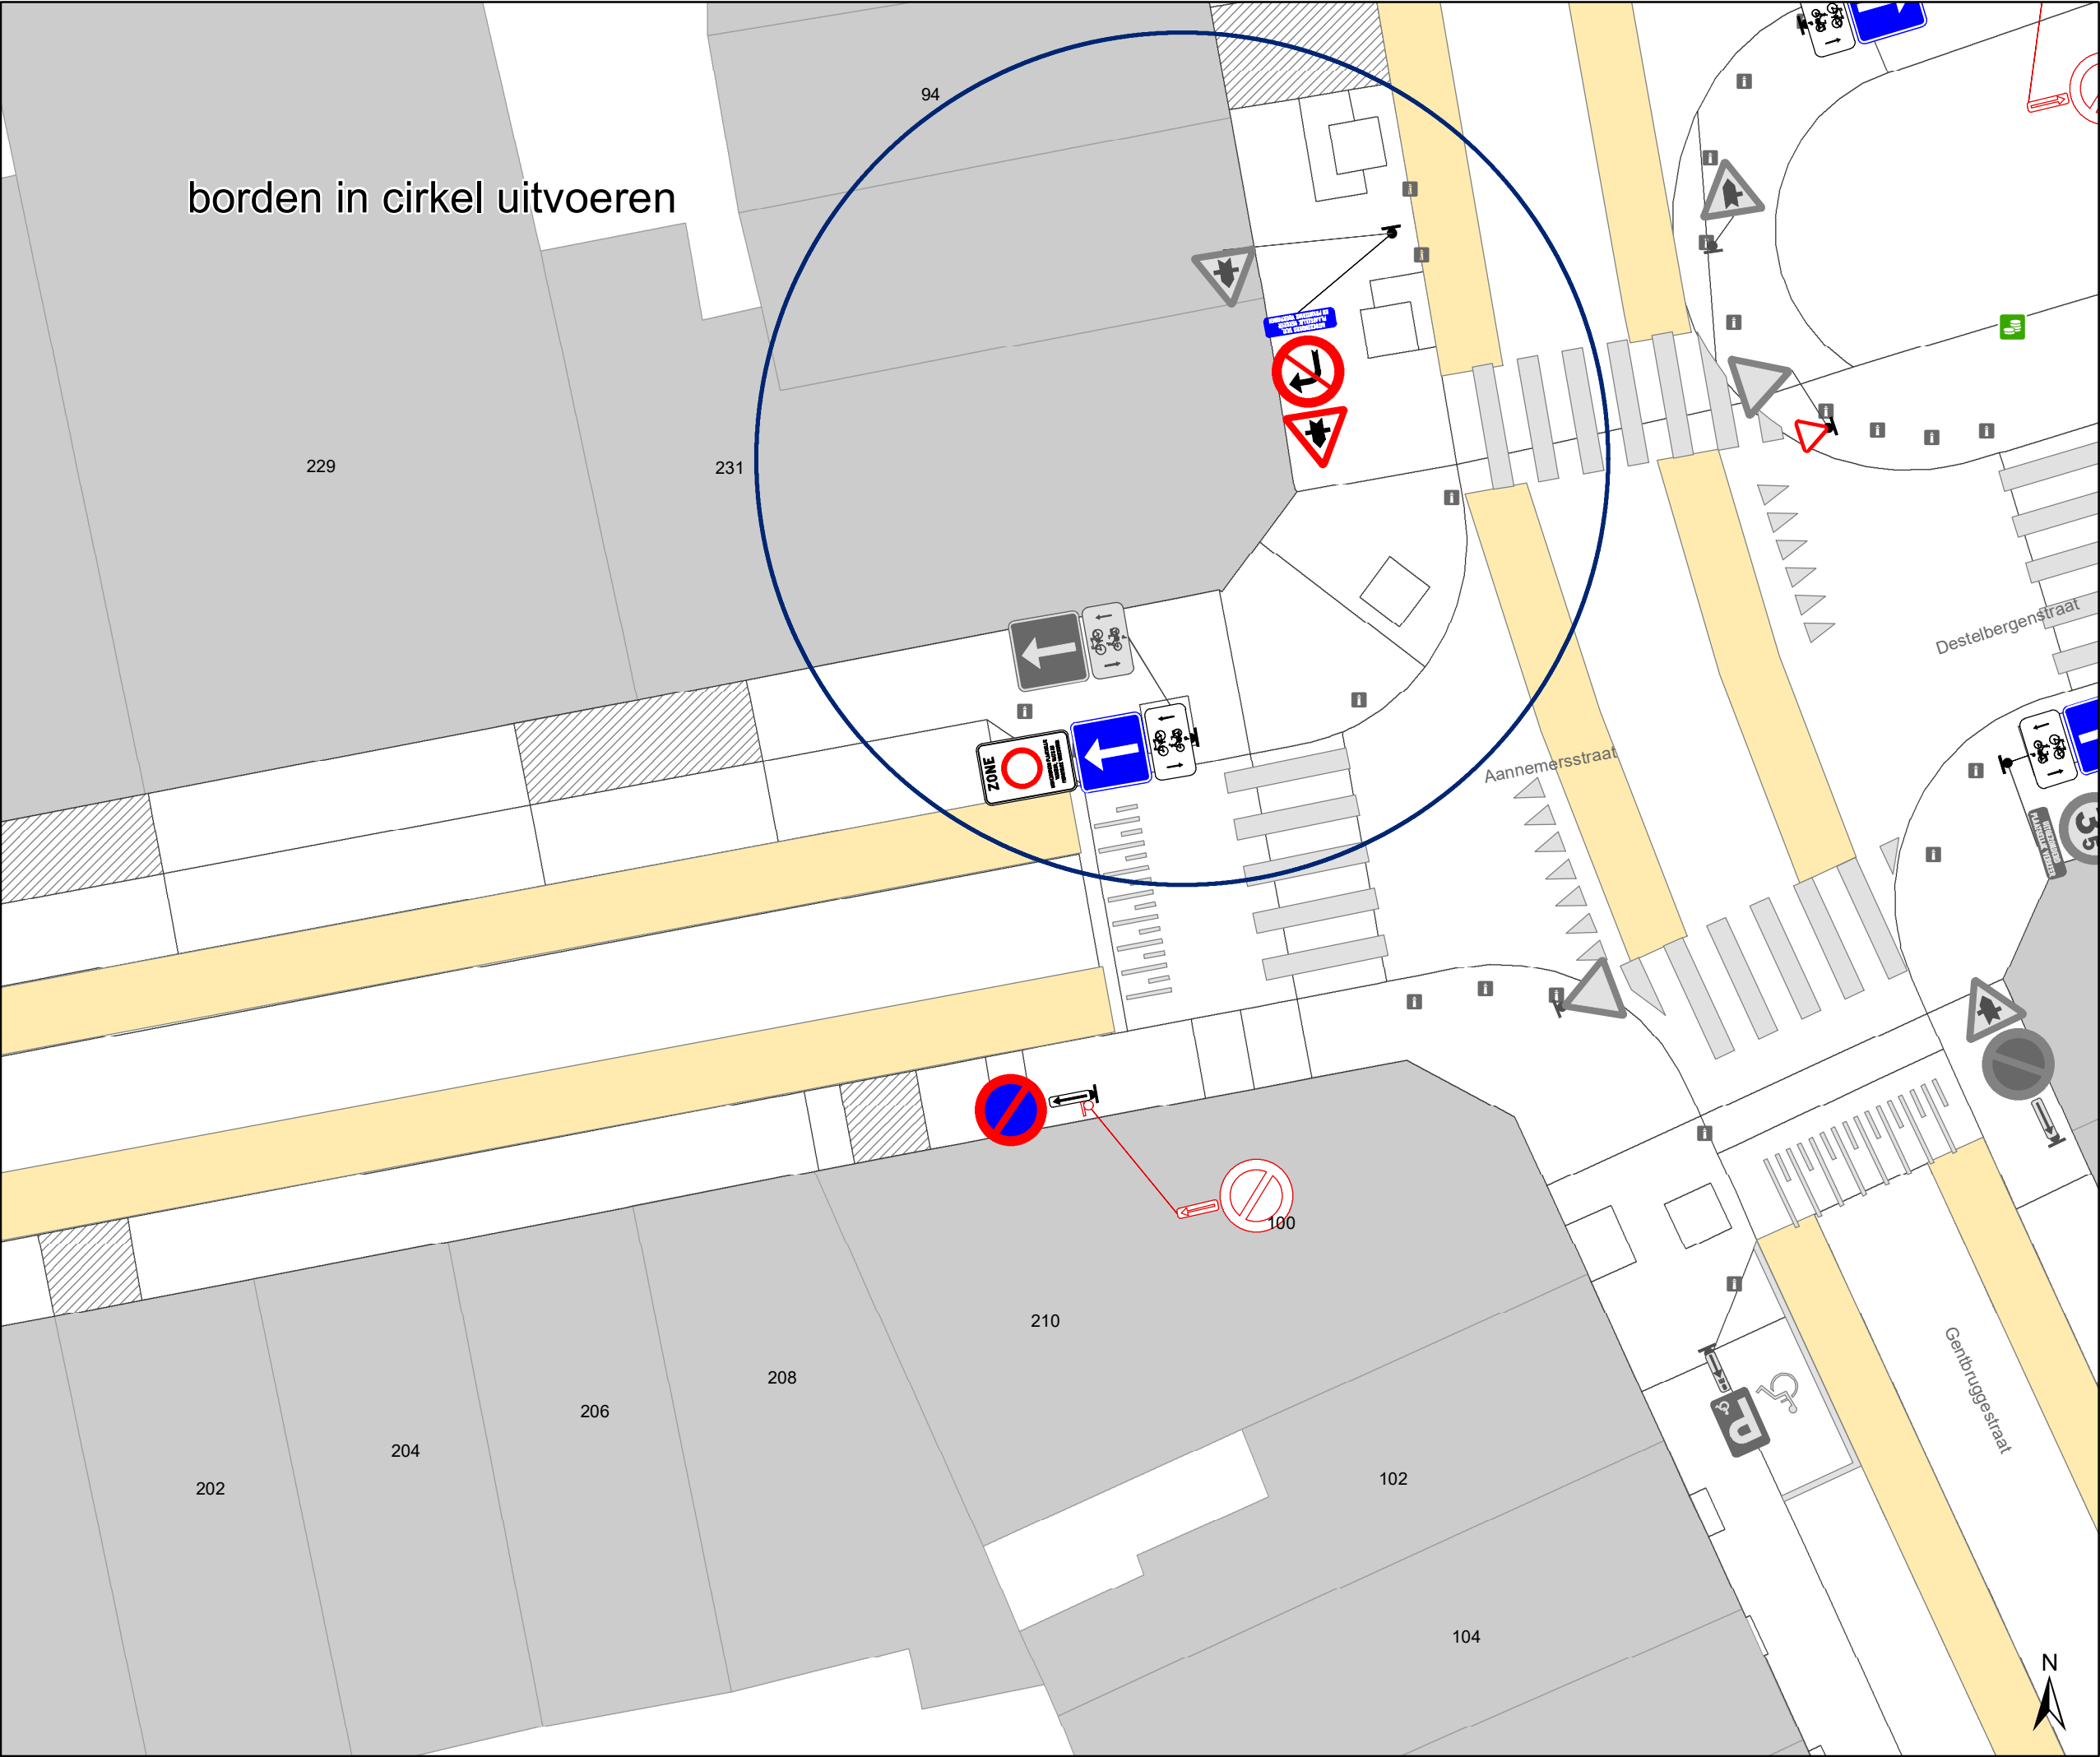

- ### Legende
- Bestaande verkeersborden
 - Geplande verkeersborden
 - Te verwijderen verkeersborden
 - Bestaande wegmarkeringen
 - Geplande wegmarkeringen
 - Te verwijderen wegmarkeringen
 - Ander gepland dossier (in voorbereiding bij MOBBED)

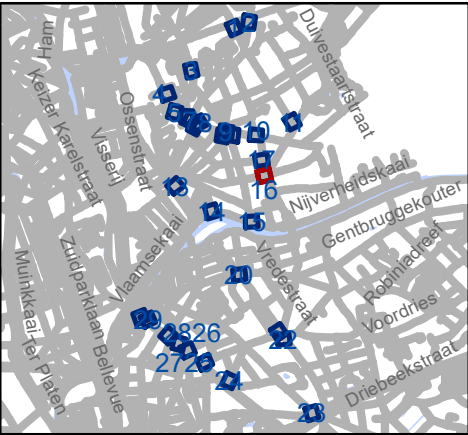


Mobiliteitsbedrijf stad Gent
 Verkeerstechnische taken

D-OGB

zone C3 UPV, taxi en PV


Dossiernummer P-569750

DATUM	SCHAAL	PLAN	P FORMAAT
18/07/2024	1/150	16/30	A3

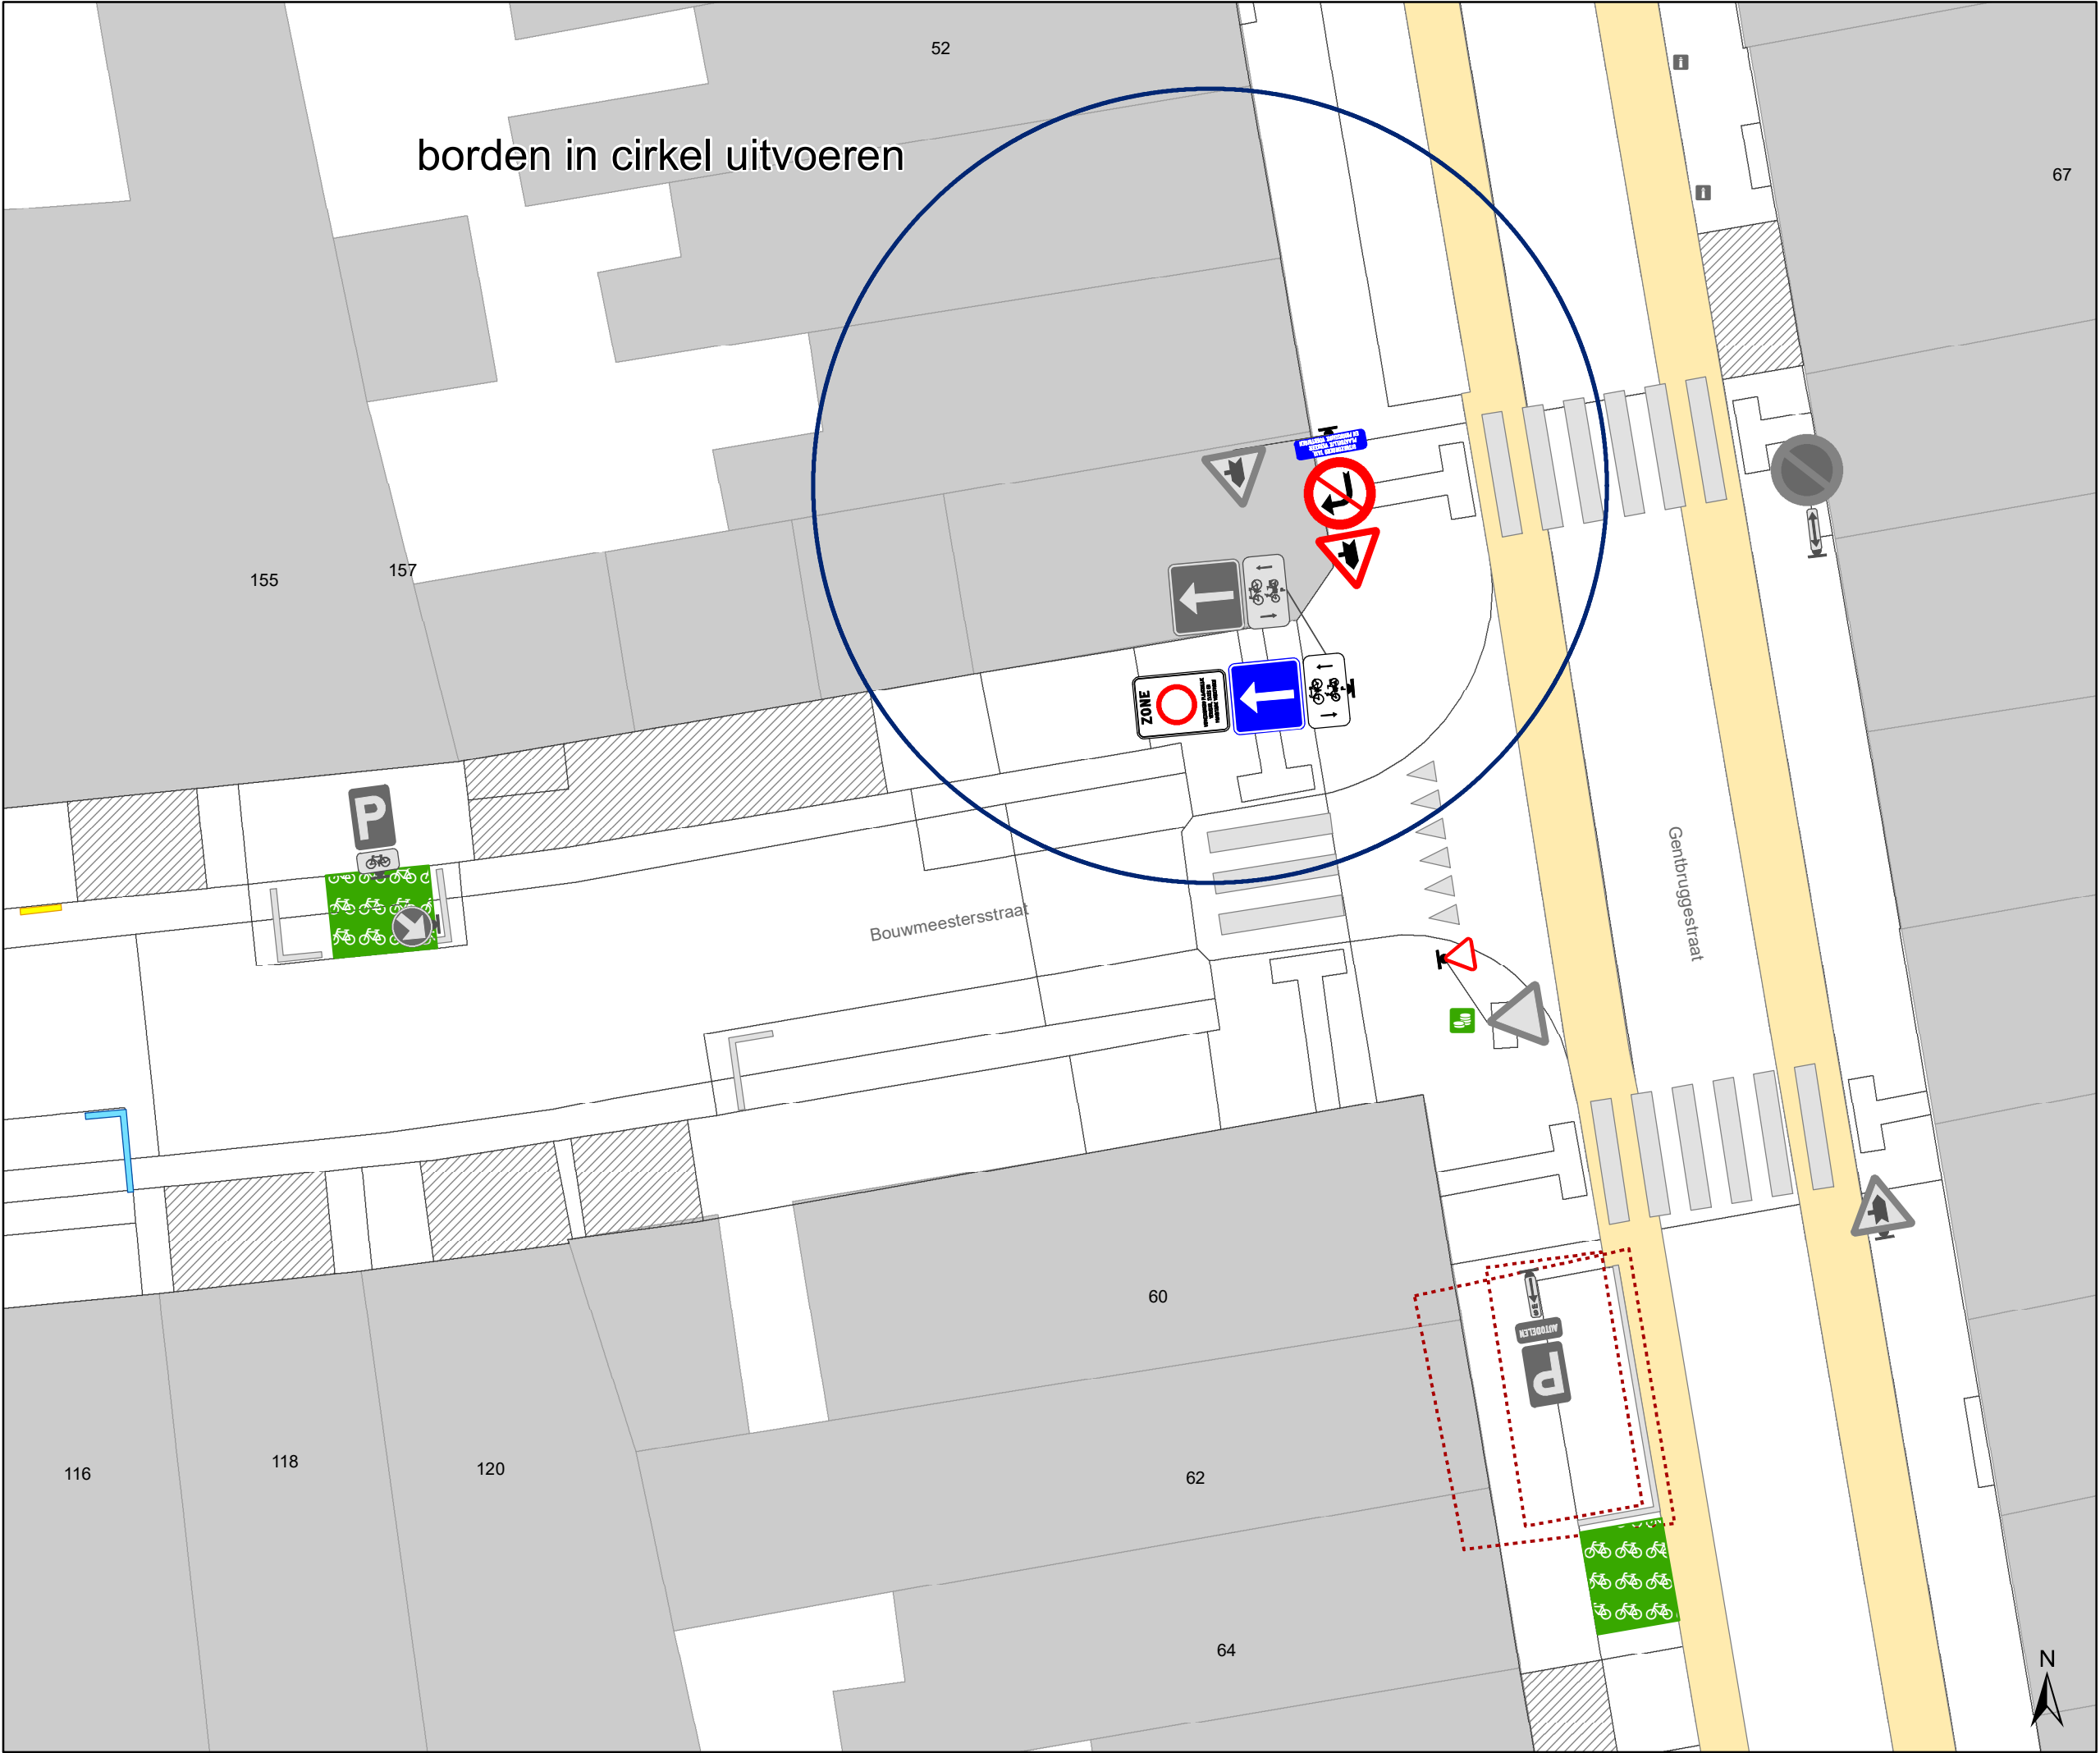

borden in cirkel uitvoeren

- ### Legende
- Bestaande verkeersborden
 - Geplande verkeersborden
 - Te verwijderen verkeersborden
 - Bestaande wegmarkeringen
 - Geplande wegmarkeringen
 - Te verwijderen wegmarkeringen
 - Ander gepland dossier (in voorbereiding bij MOBBED)

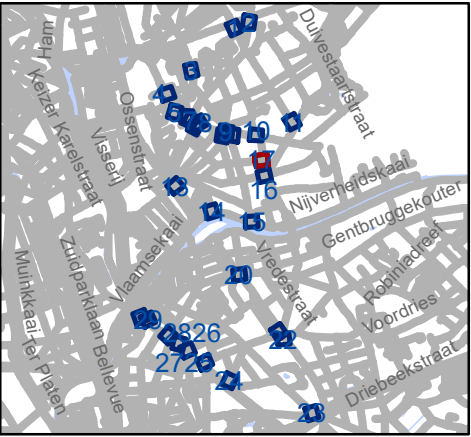


Mobiliteitsbedrijf stad Gent
Verkeerstechnische taken


D-OGB
zone C3 UPV, taxi en PV

Dossiernummer P-569750

DATUM	SCHAAL	PLAN	P FORMAAT
18/07/2024	1/150	17/30	A3

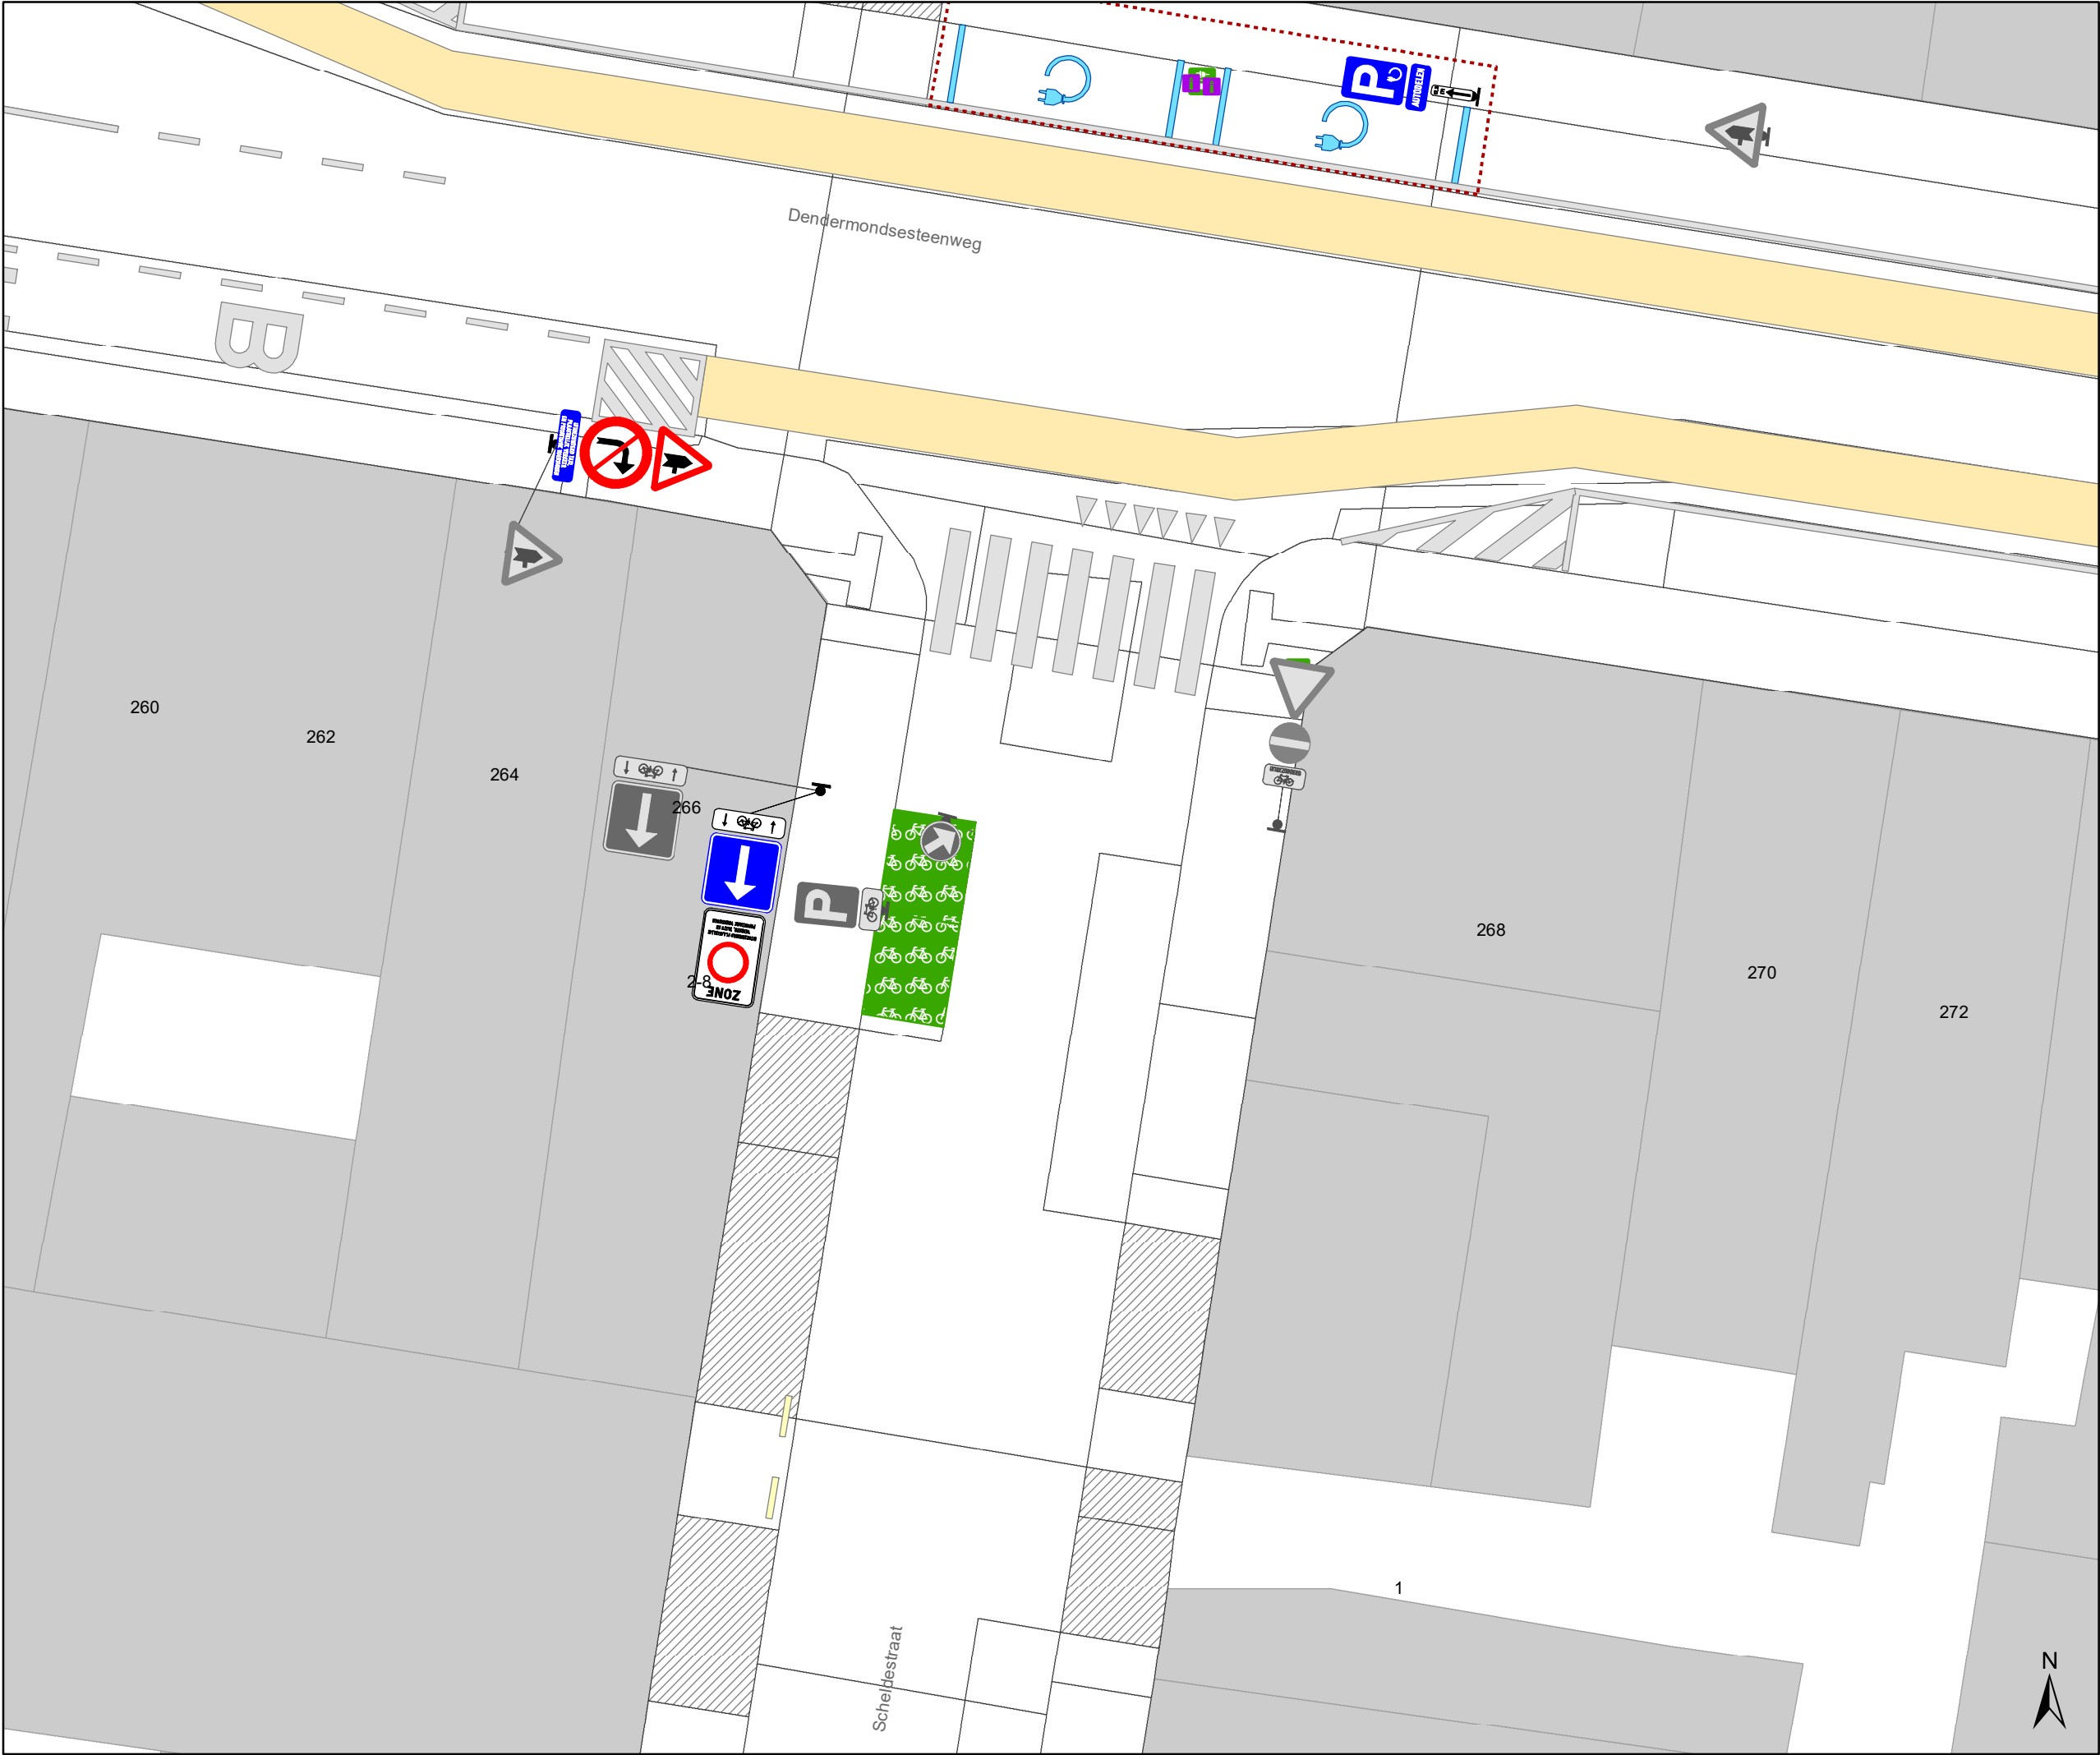

- Legende
- Bestaande verkeersborden
- Geplande verkeersborden
- Te verwijderen verkeersborden
- Bestaande wegmarkeringen
- Geplande wegmarkeringen
- Te verwijderen wegmarkeringen
- Ander gepland dossier
(in voorbereiding bij MOBBED)

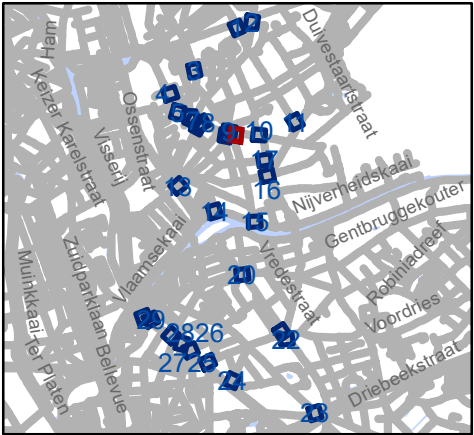


Mobiliteitsbedrijf stad Gent
Verkeerstechnische taken

D-OGB


zone C3 UPV, taxi en PV

Dossiernummer P-569750

DATUM	SCHAAL	PLAN	P FORMAAT
18/07/2024	1/150	18/30	A3

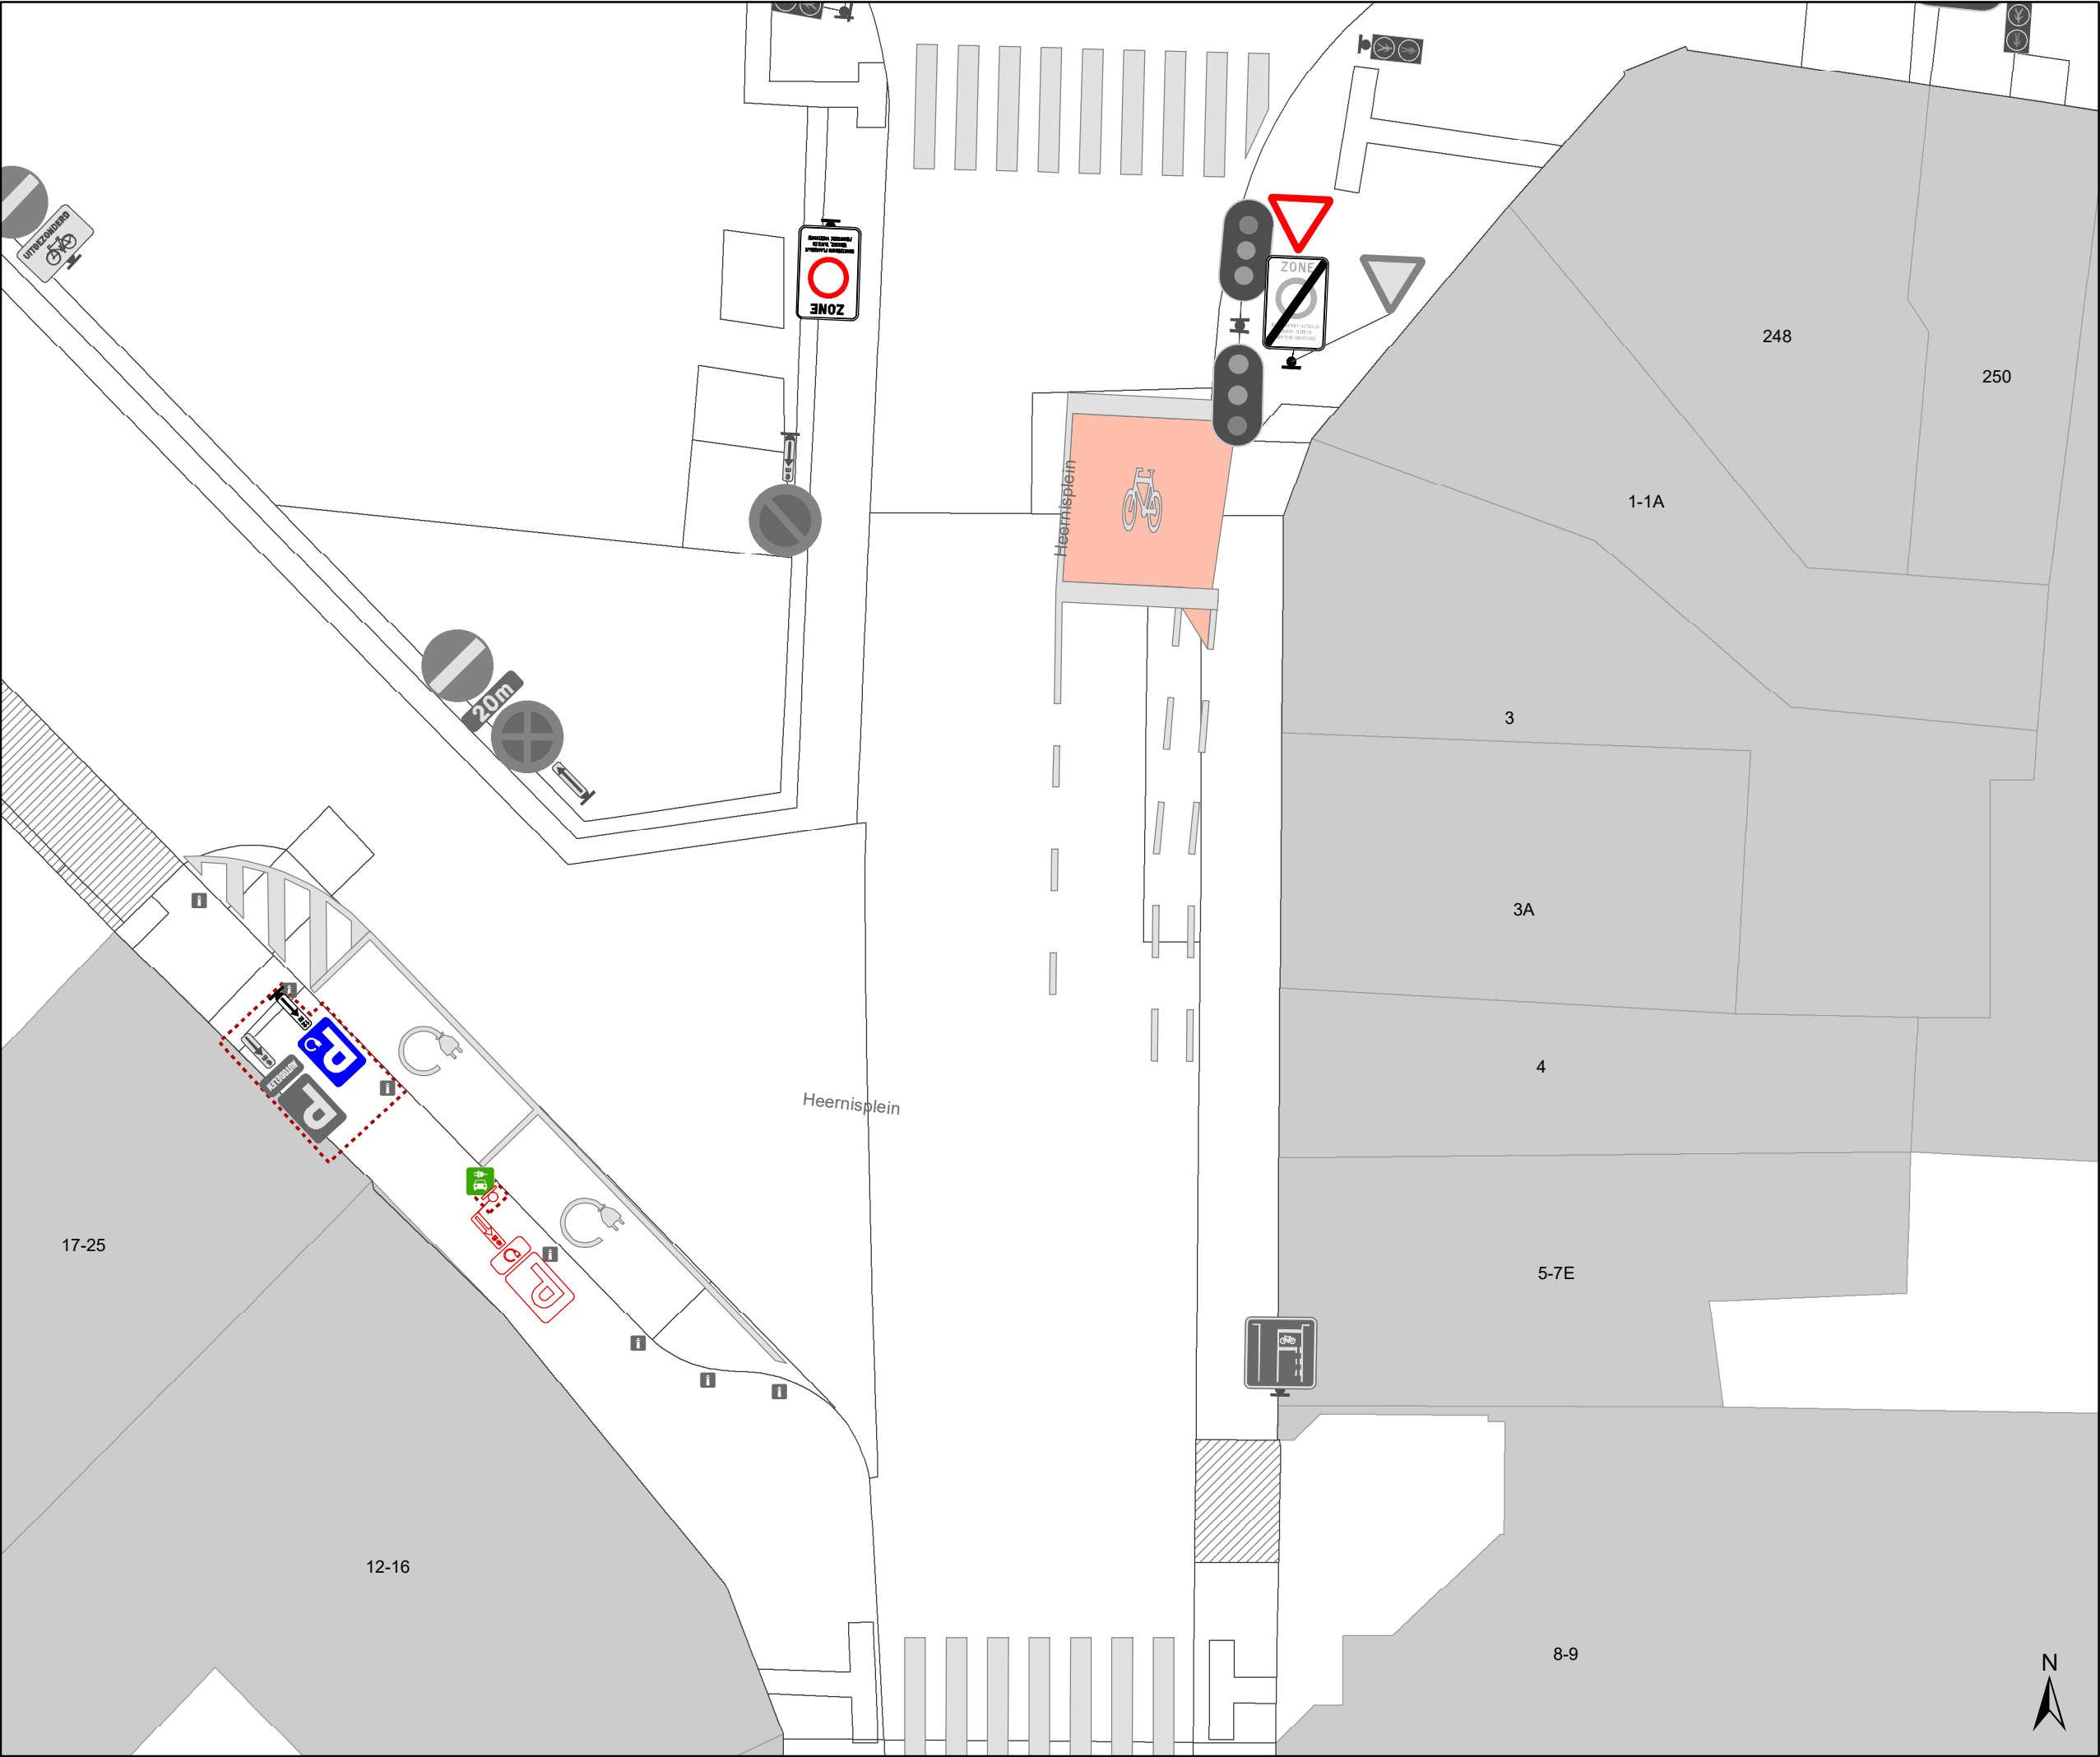

- ### Legende
- Bestaande verkeersborden
 - Geplande verkeersborden
 - Te verwijderen verkeersborden
 - Bestaande wegmarkeringen
 - Geplande wegmarkeringen
 - Te verwijderen wegmarkeringen
 - Ander gepland dossier (in voorbereiding bij MOBBED)

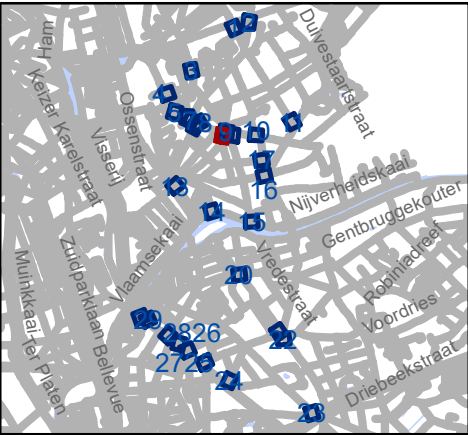


Mobiliteitsbedrijf stad Gent
Verkeerstechnische taken


D-OGB
zone C3 UPV, taxi en PV


Dossiernummer P-569750

DATUM	SCHAAL	PLAN	P FORMAAT
18/07/2024	1/150	19/30	A3

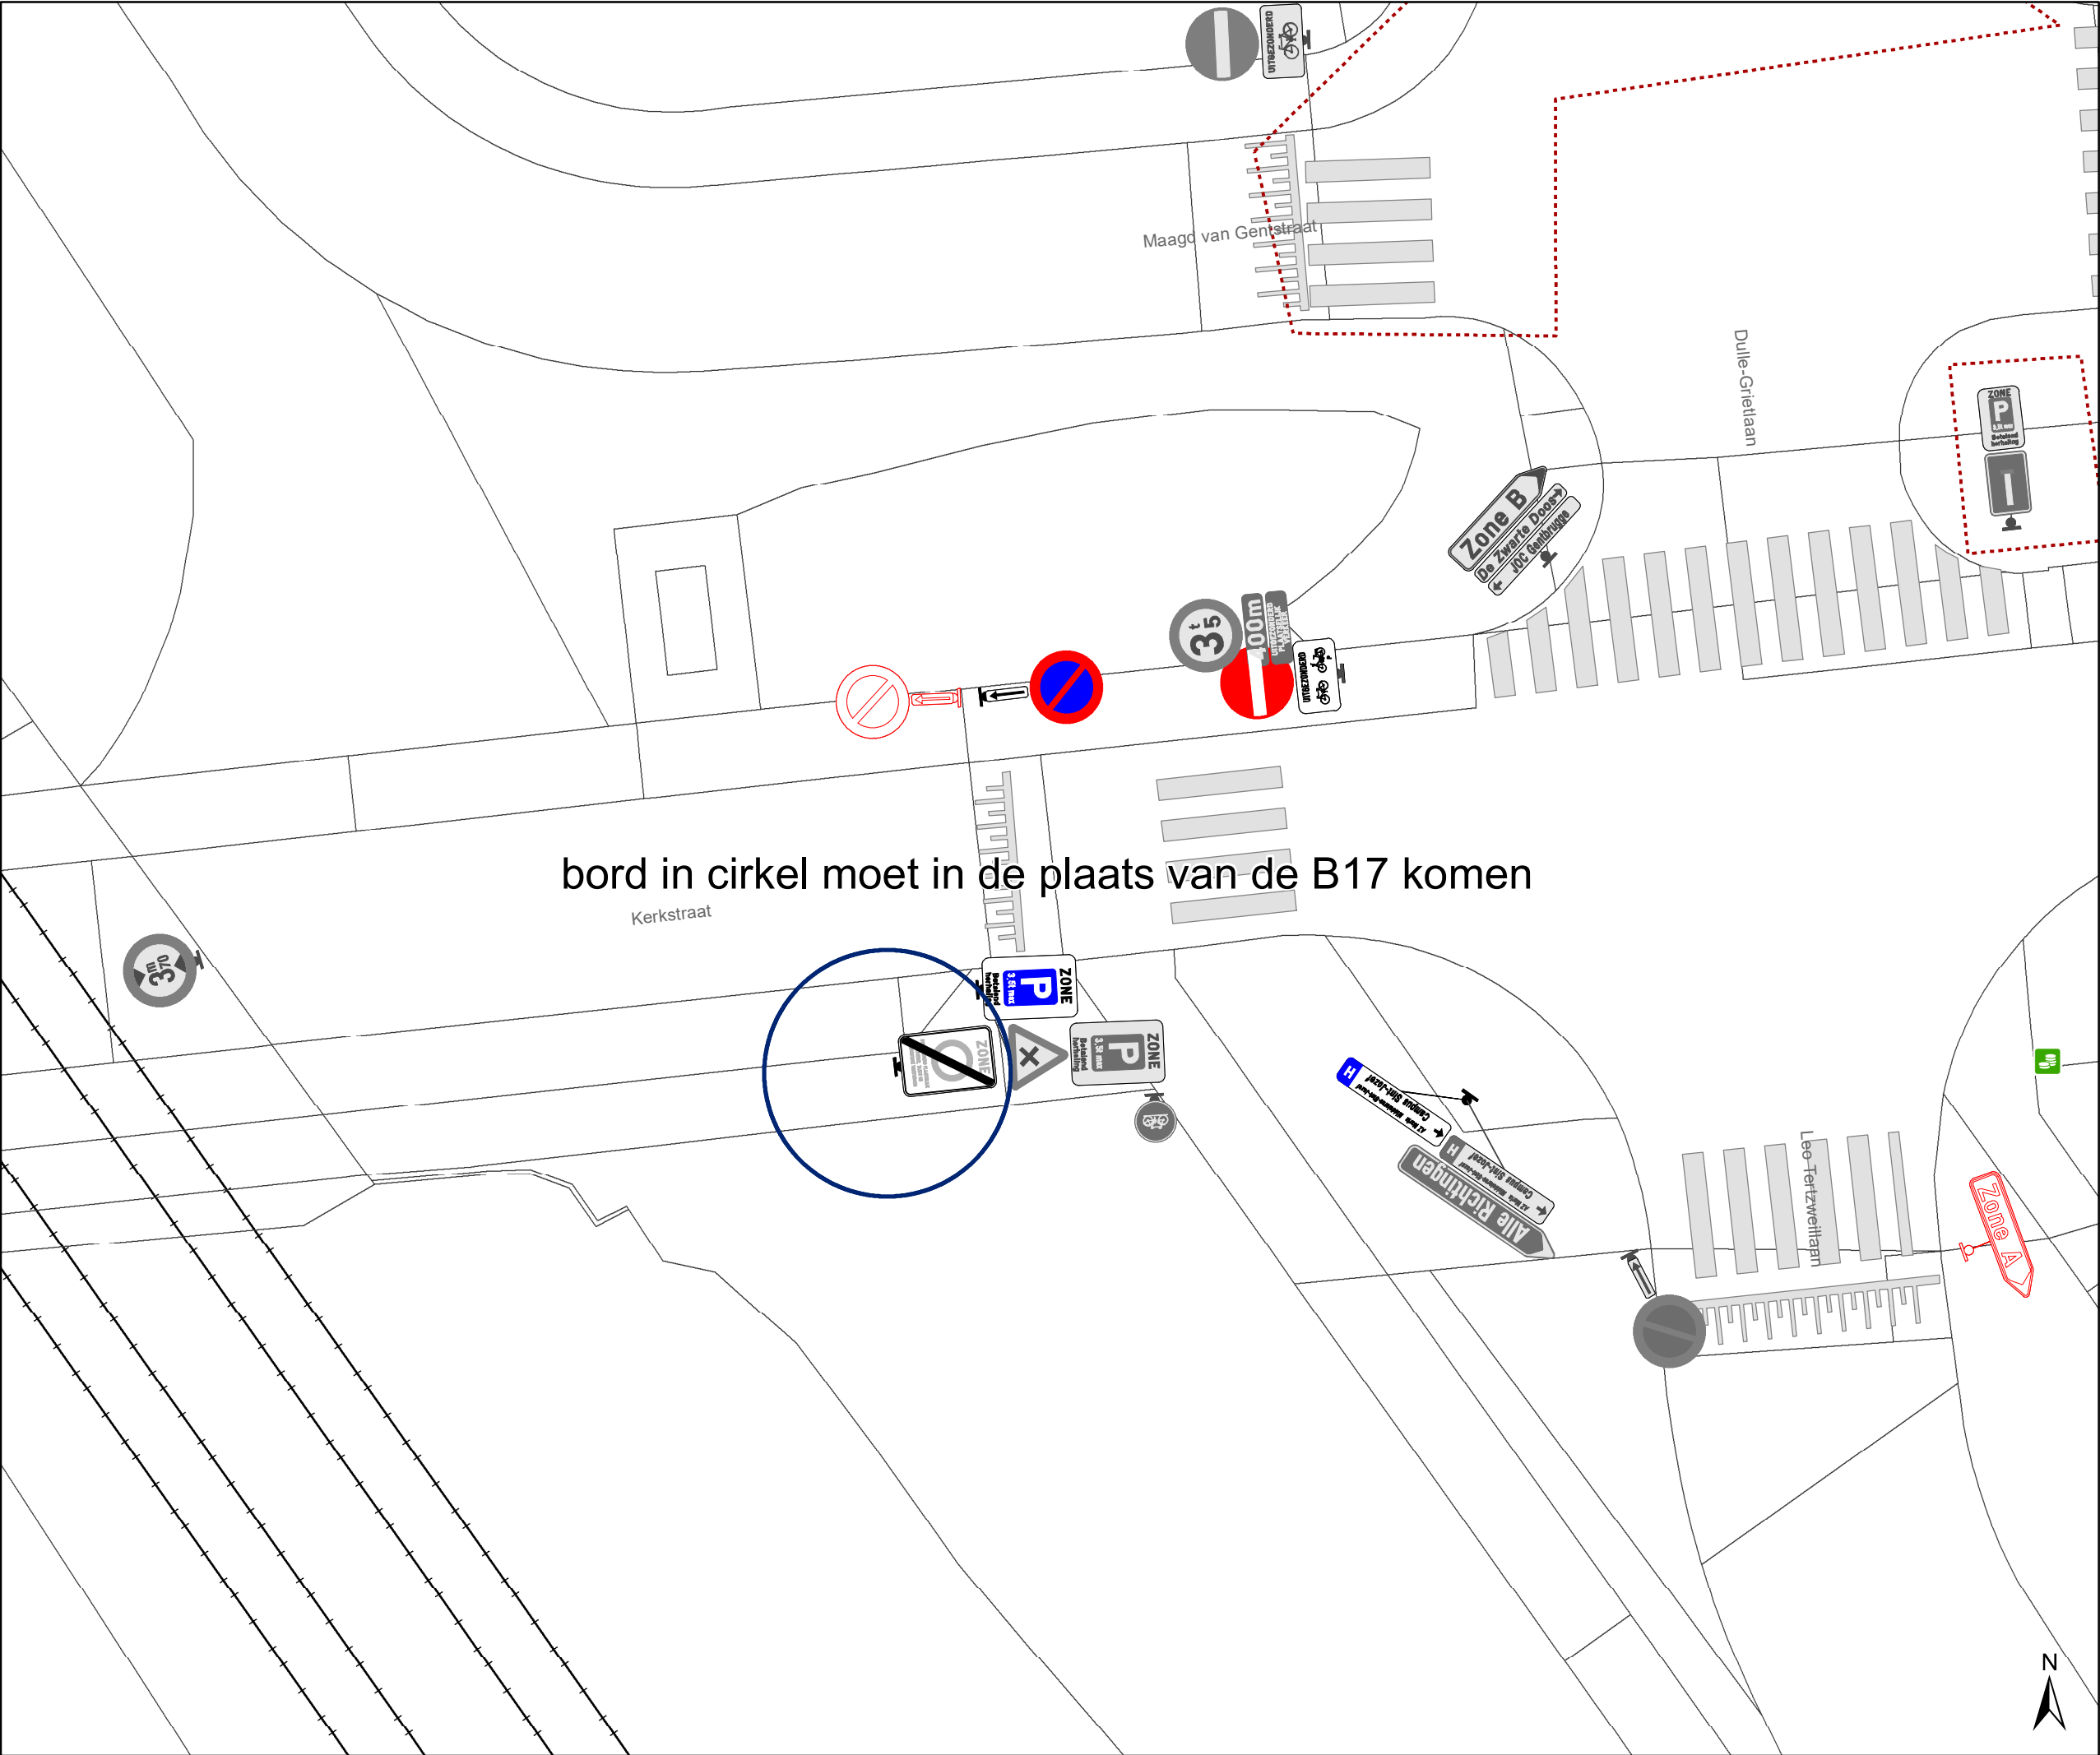


- Legende**
- Bestaande verkeersborden
 - Geplande verkeersborden
 - Te verwijderen verkeersborden
 - Bestaande wegmarkeringen
 - Geplande wegmarkeringen
 - Te verwijderen wegmarkeringen
 - Ander gepland dossier (in voorbereiding bij MOBBED)

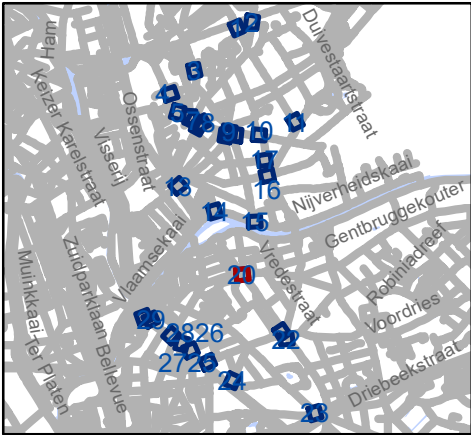

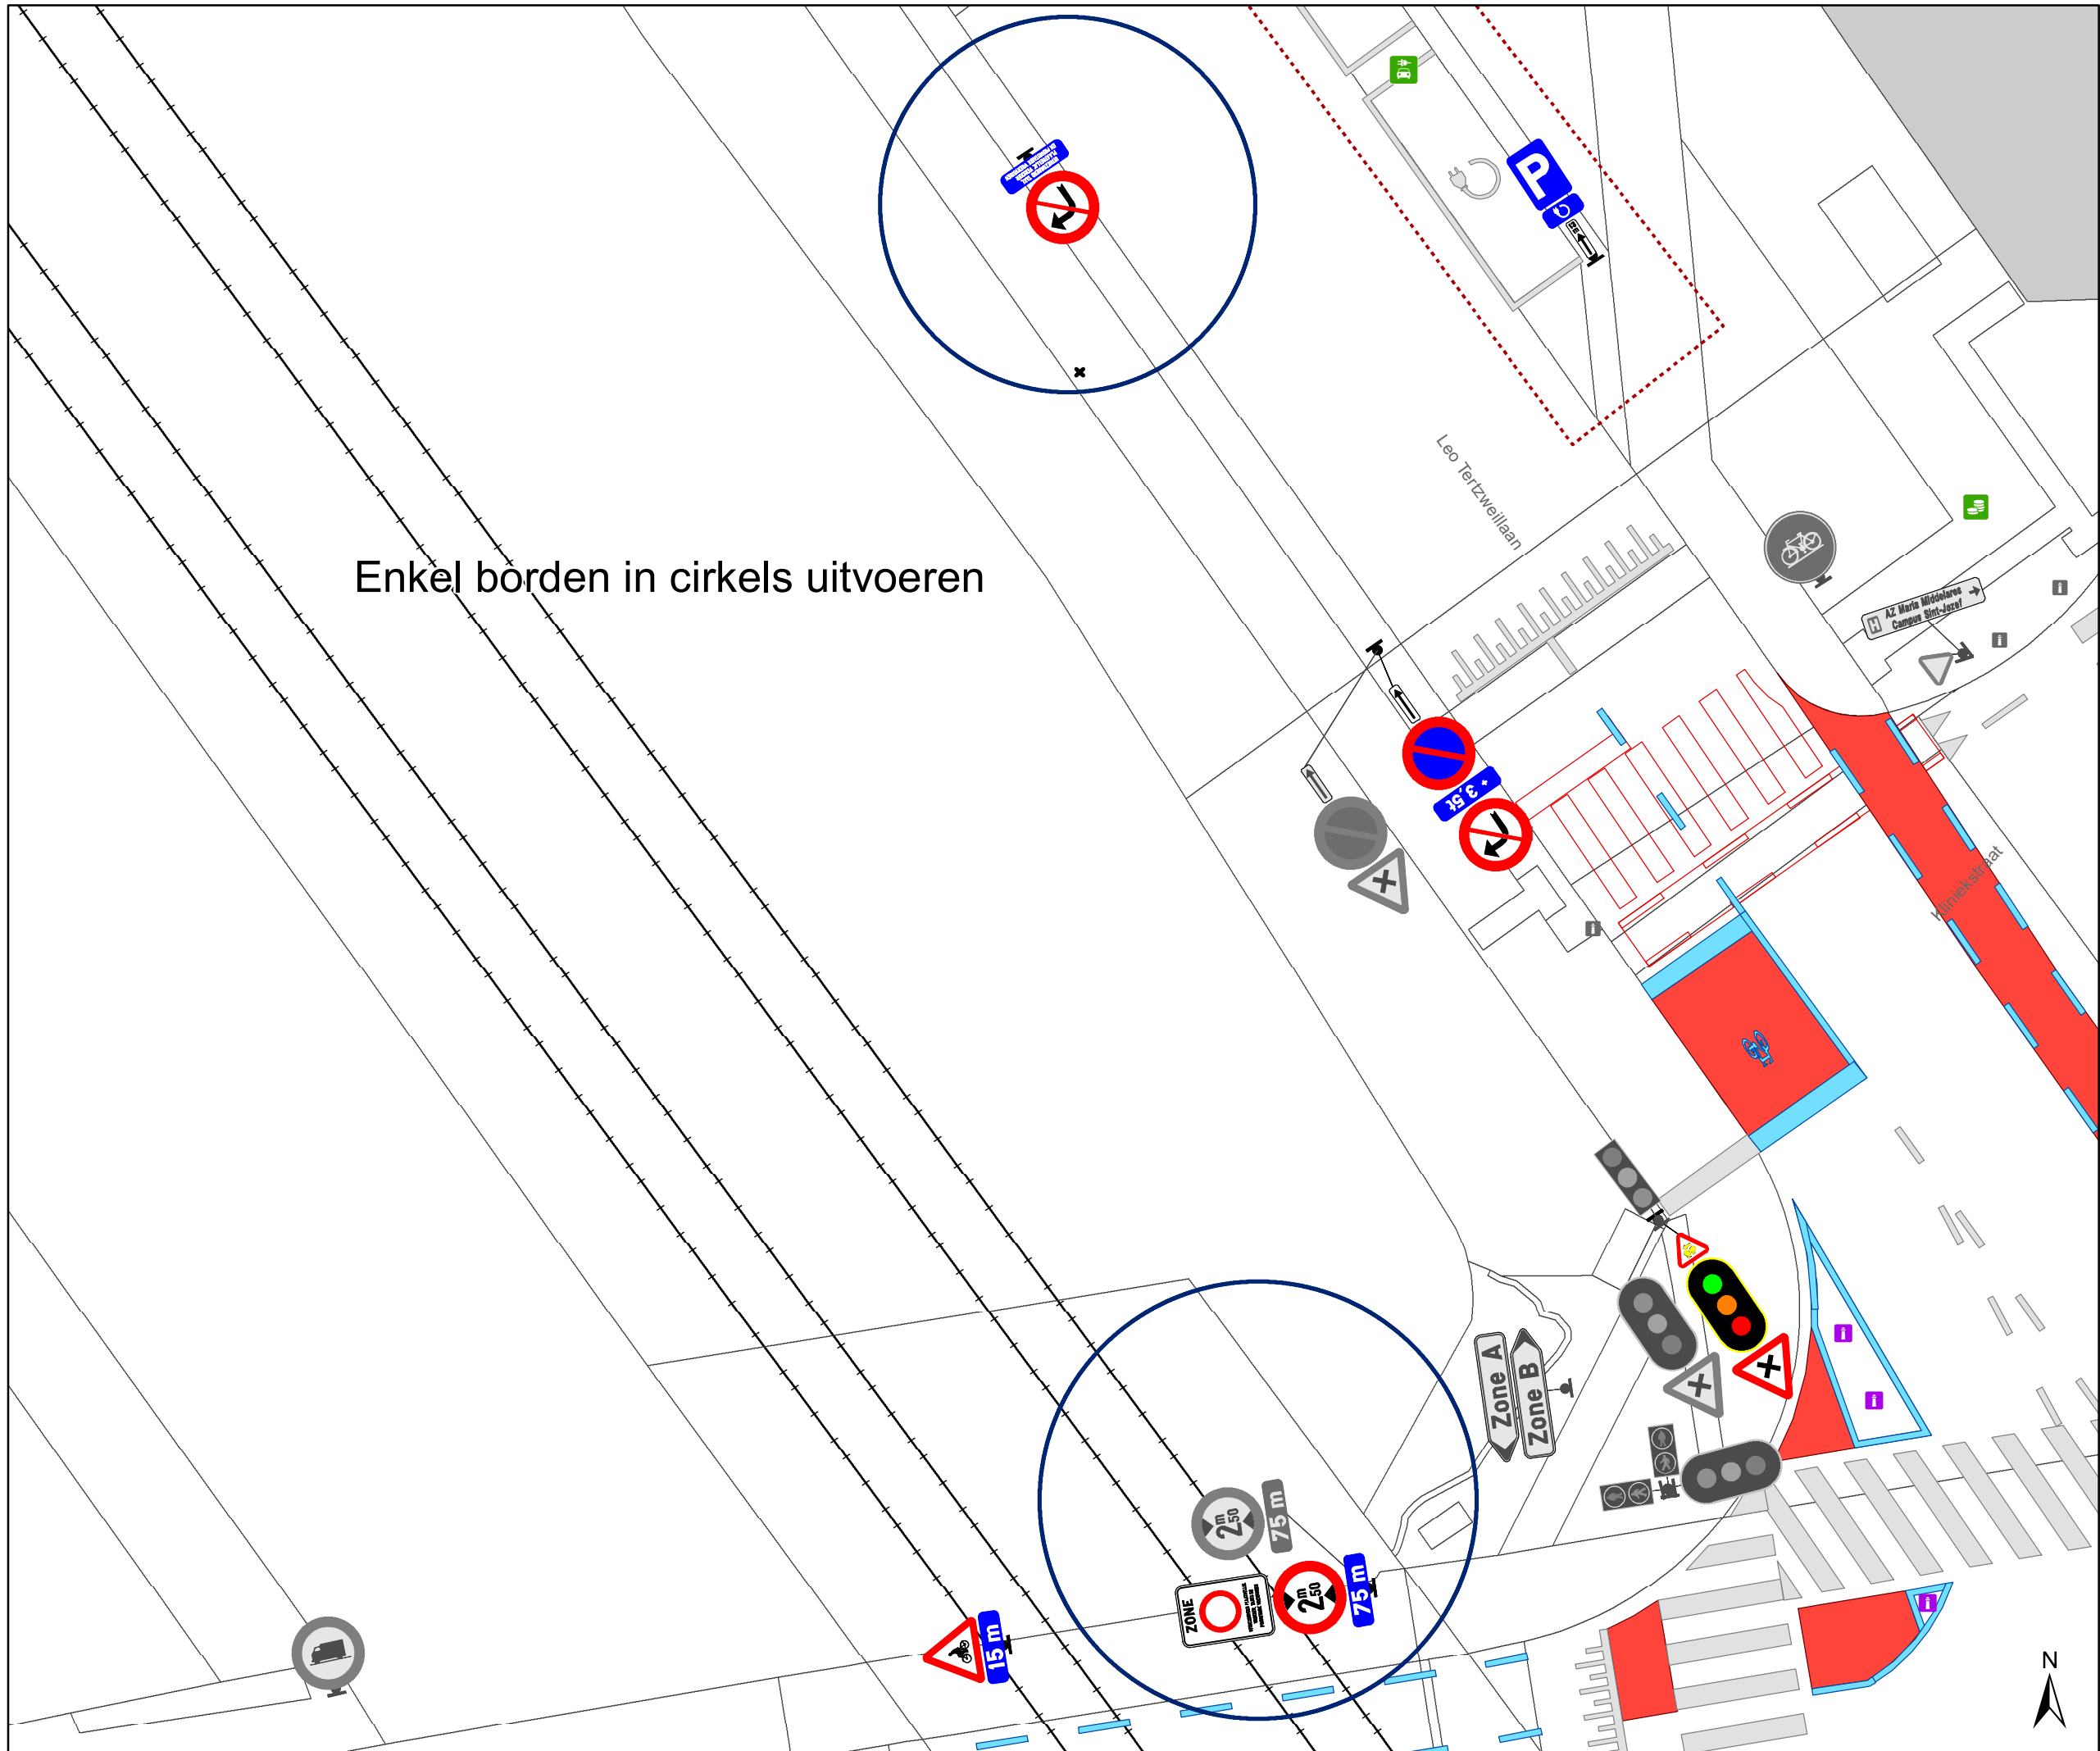

Enkel borden in cirkels uitvoeren

- ### Legende
- Bestaande verkeersborden
 - Geplande verkeersborden
 - Te verwijderen verkeersborden
 - Bestaande wegmarkeringen
 - Geplande wegmarkeringen
 - Te verwijderen wegmarkeringen
 - Ander gepland dossier (in voorbereiding bij MOBBED)

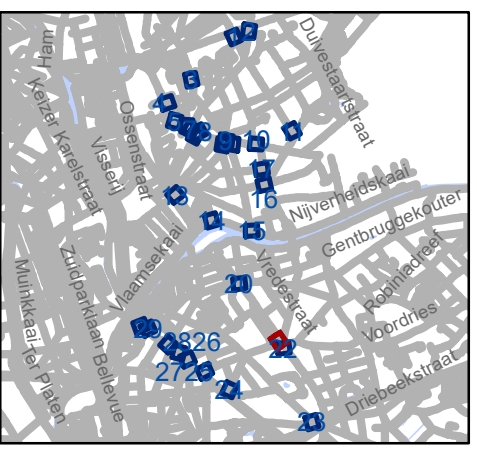


Mobiliteitsbedrijf stad Gent
Verkeerstechnische taken

D-OGB
zone C3 UPV, taxi en PV


Dossiernummer P-569750

DATUM	SCHAAL	PLAN	P FORMAAT
18/07/2024	1/150	21/30	A3

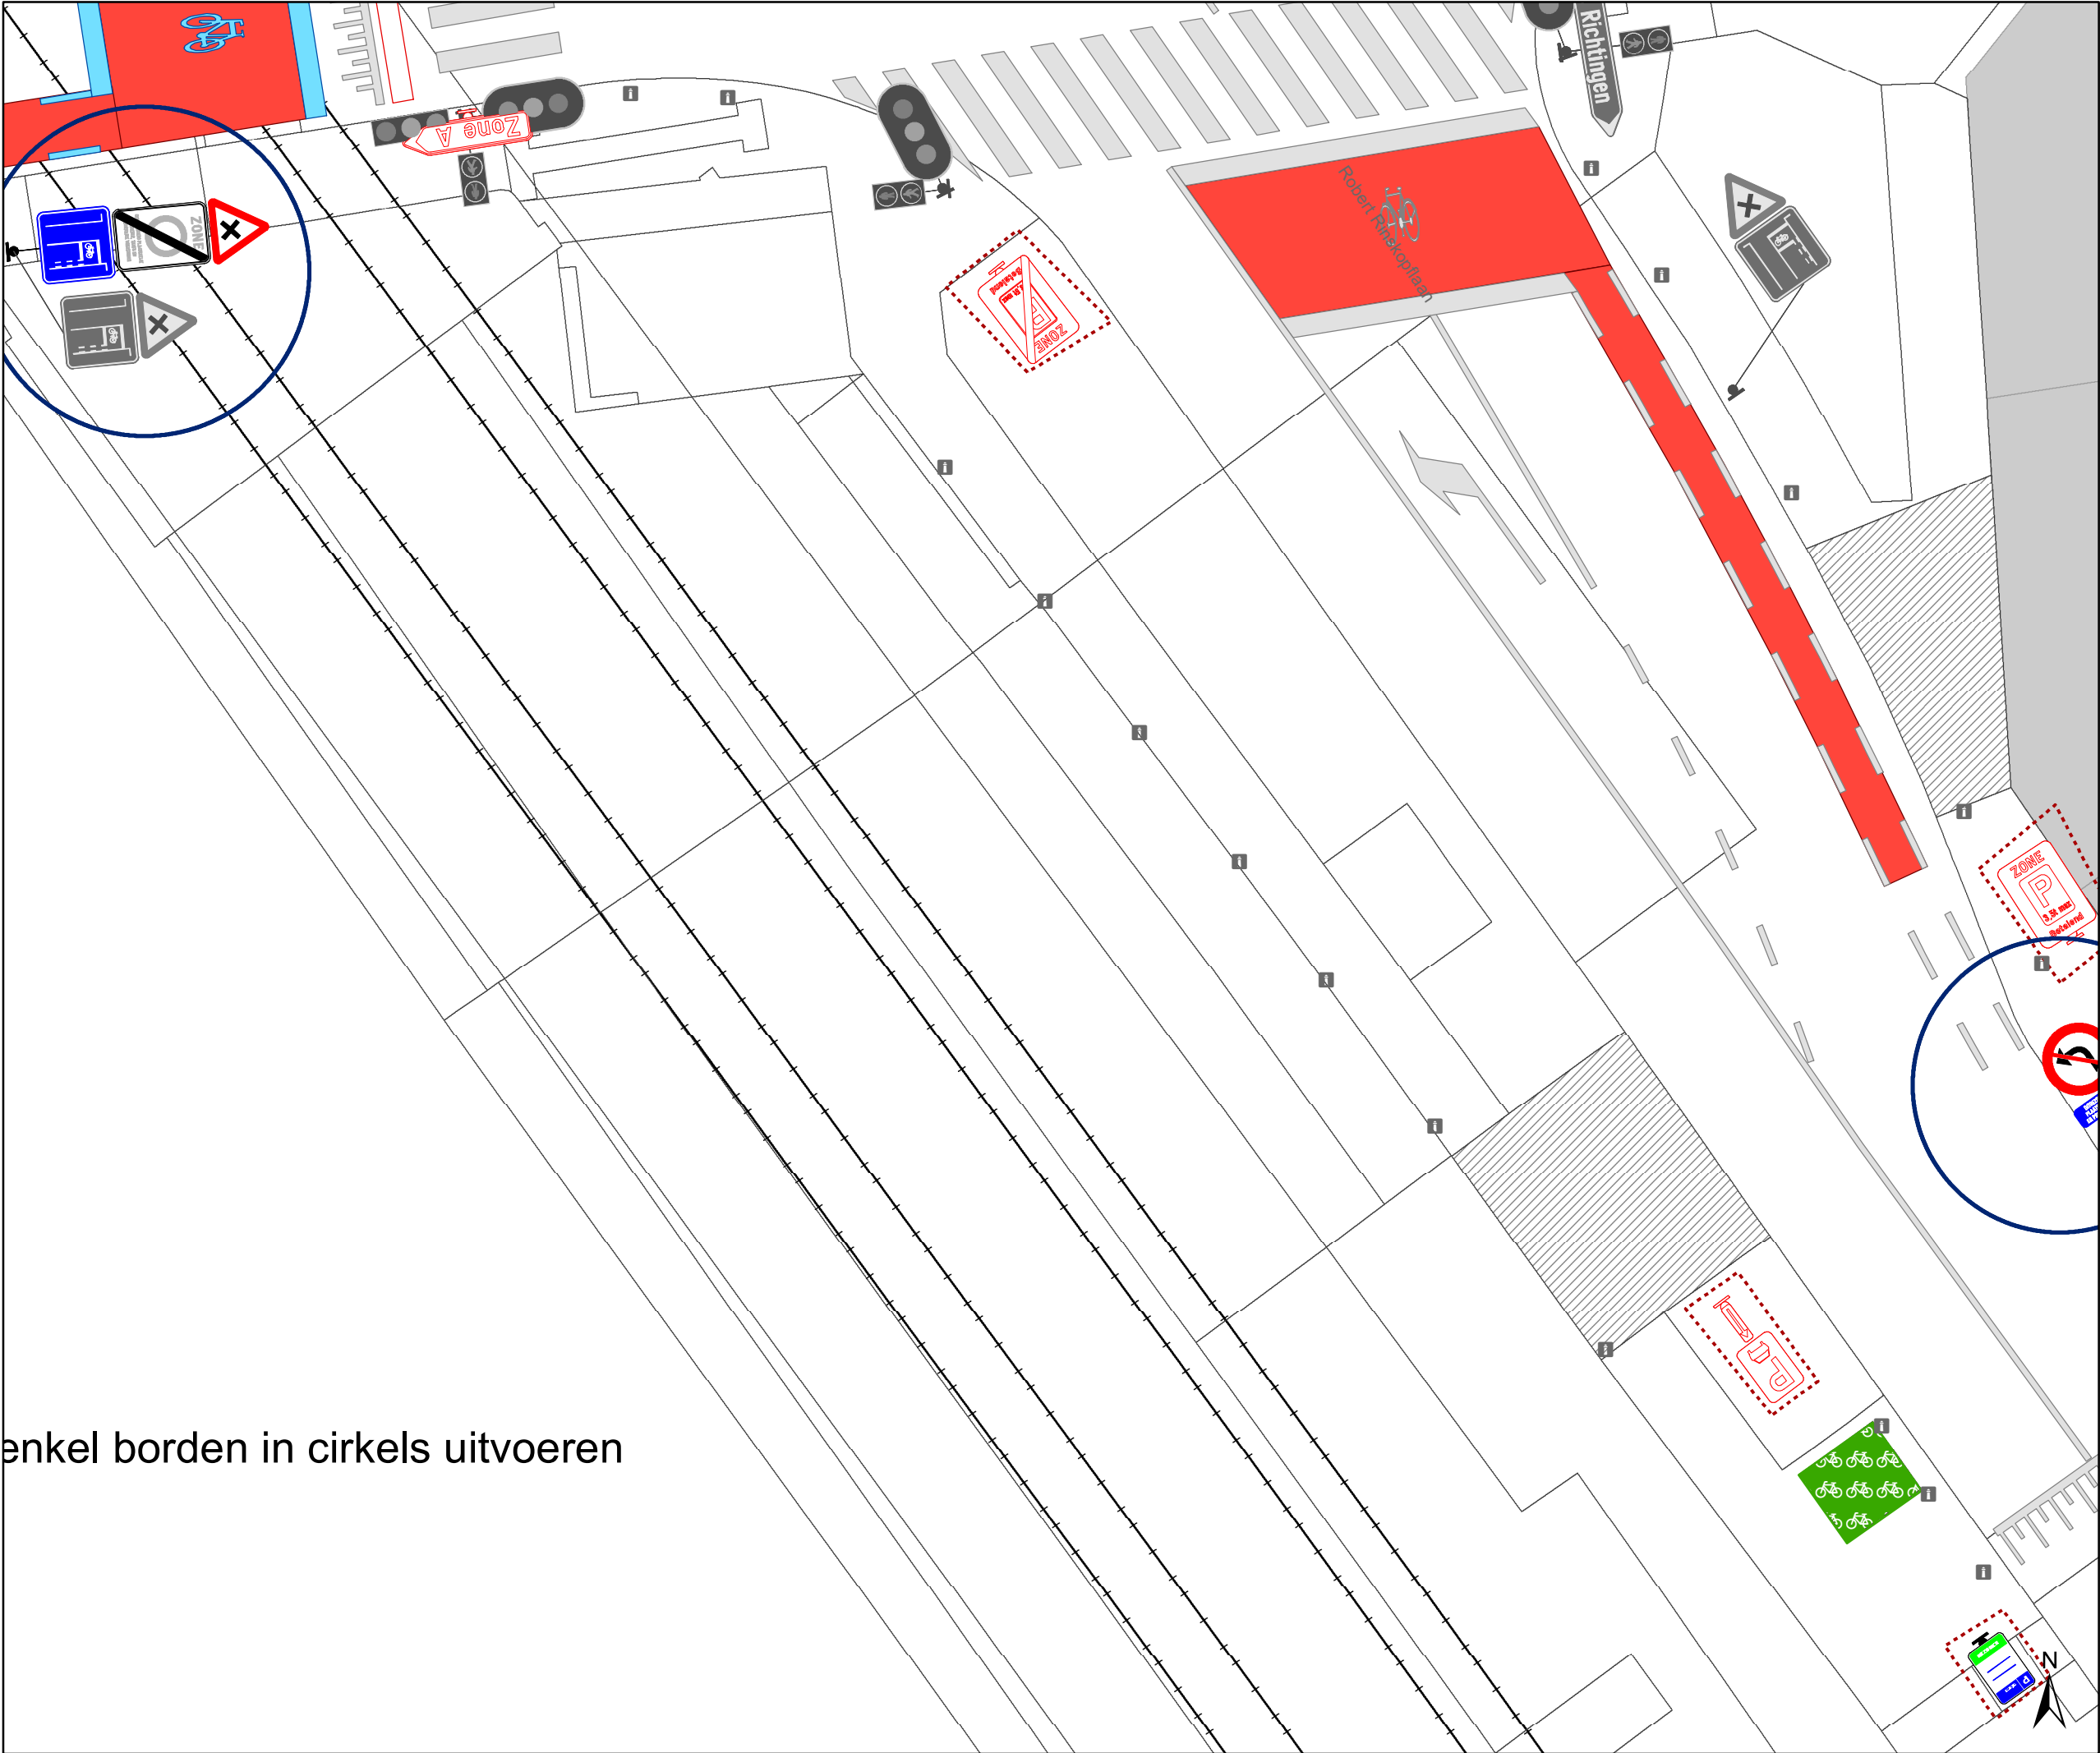

enkel borden in cirkels uitvoeren

- ### Legende
- Bestaande verkeersborden
 - Geplande verkeersborden
 - Te verwijderen verkeersborden
 - Bestaande wegmarkeringen
 - Geplande wegmarkeringen
 - Te verwijderen wegmarkeringen
 - Ander gepland dossier (in voorbereiding bij MOBBD)

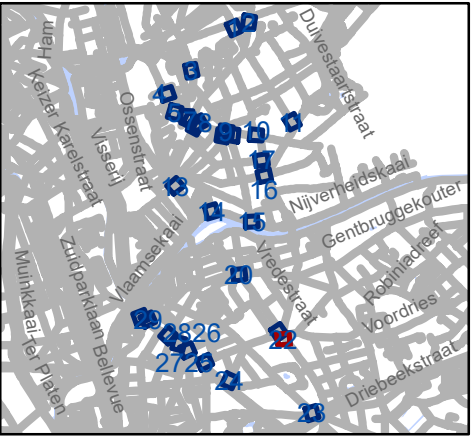


Mobiliteitsbedrijf stad Gent
Verkeerstechnische taken


D-OGB
zone C3 UPV, taxi en PV

Dossiernummer P-569750


DATUM	SCHAAL	PLAN	P FORMAAT
18/07/2024	1/150	22/30	A3

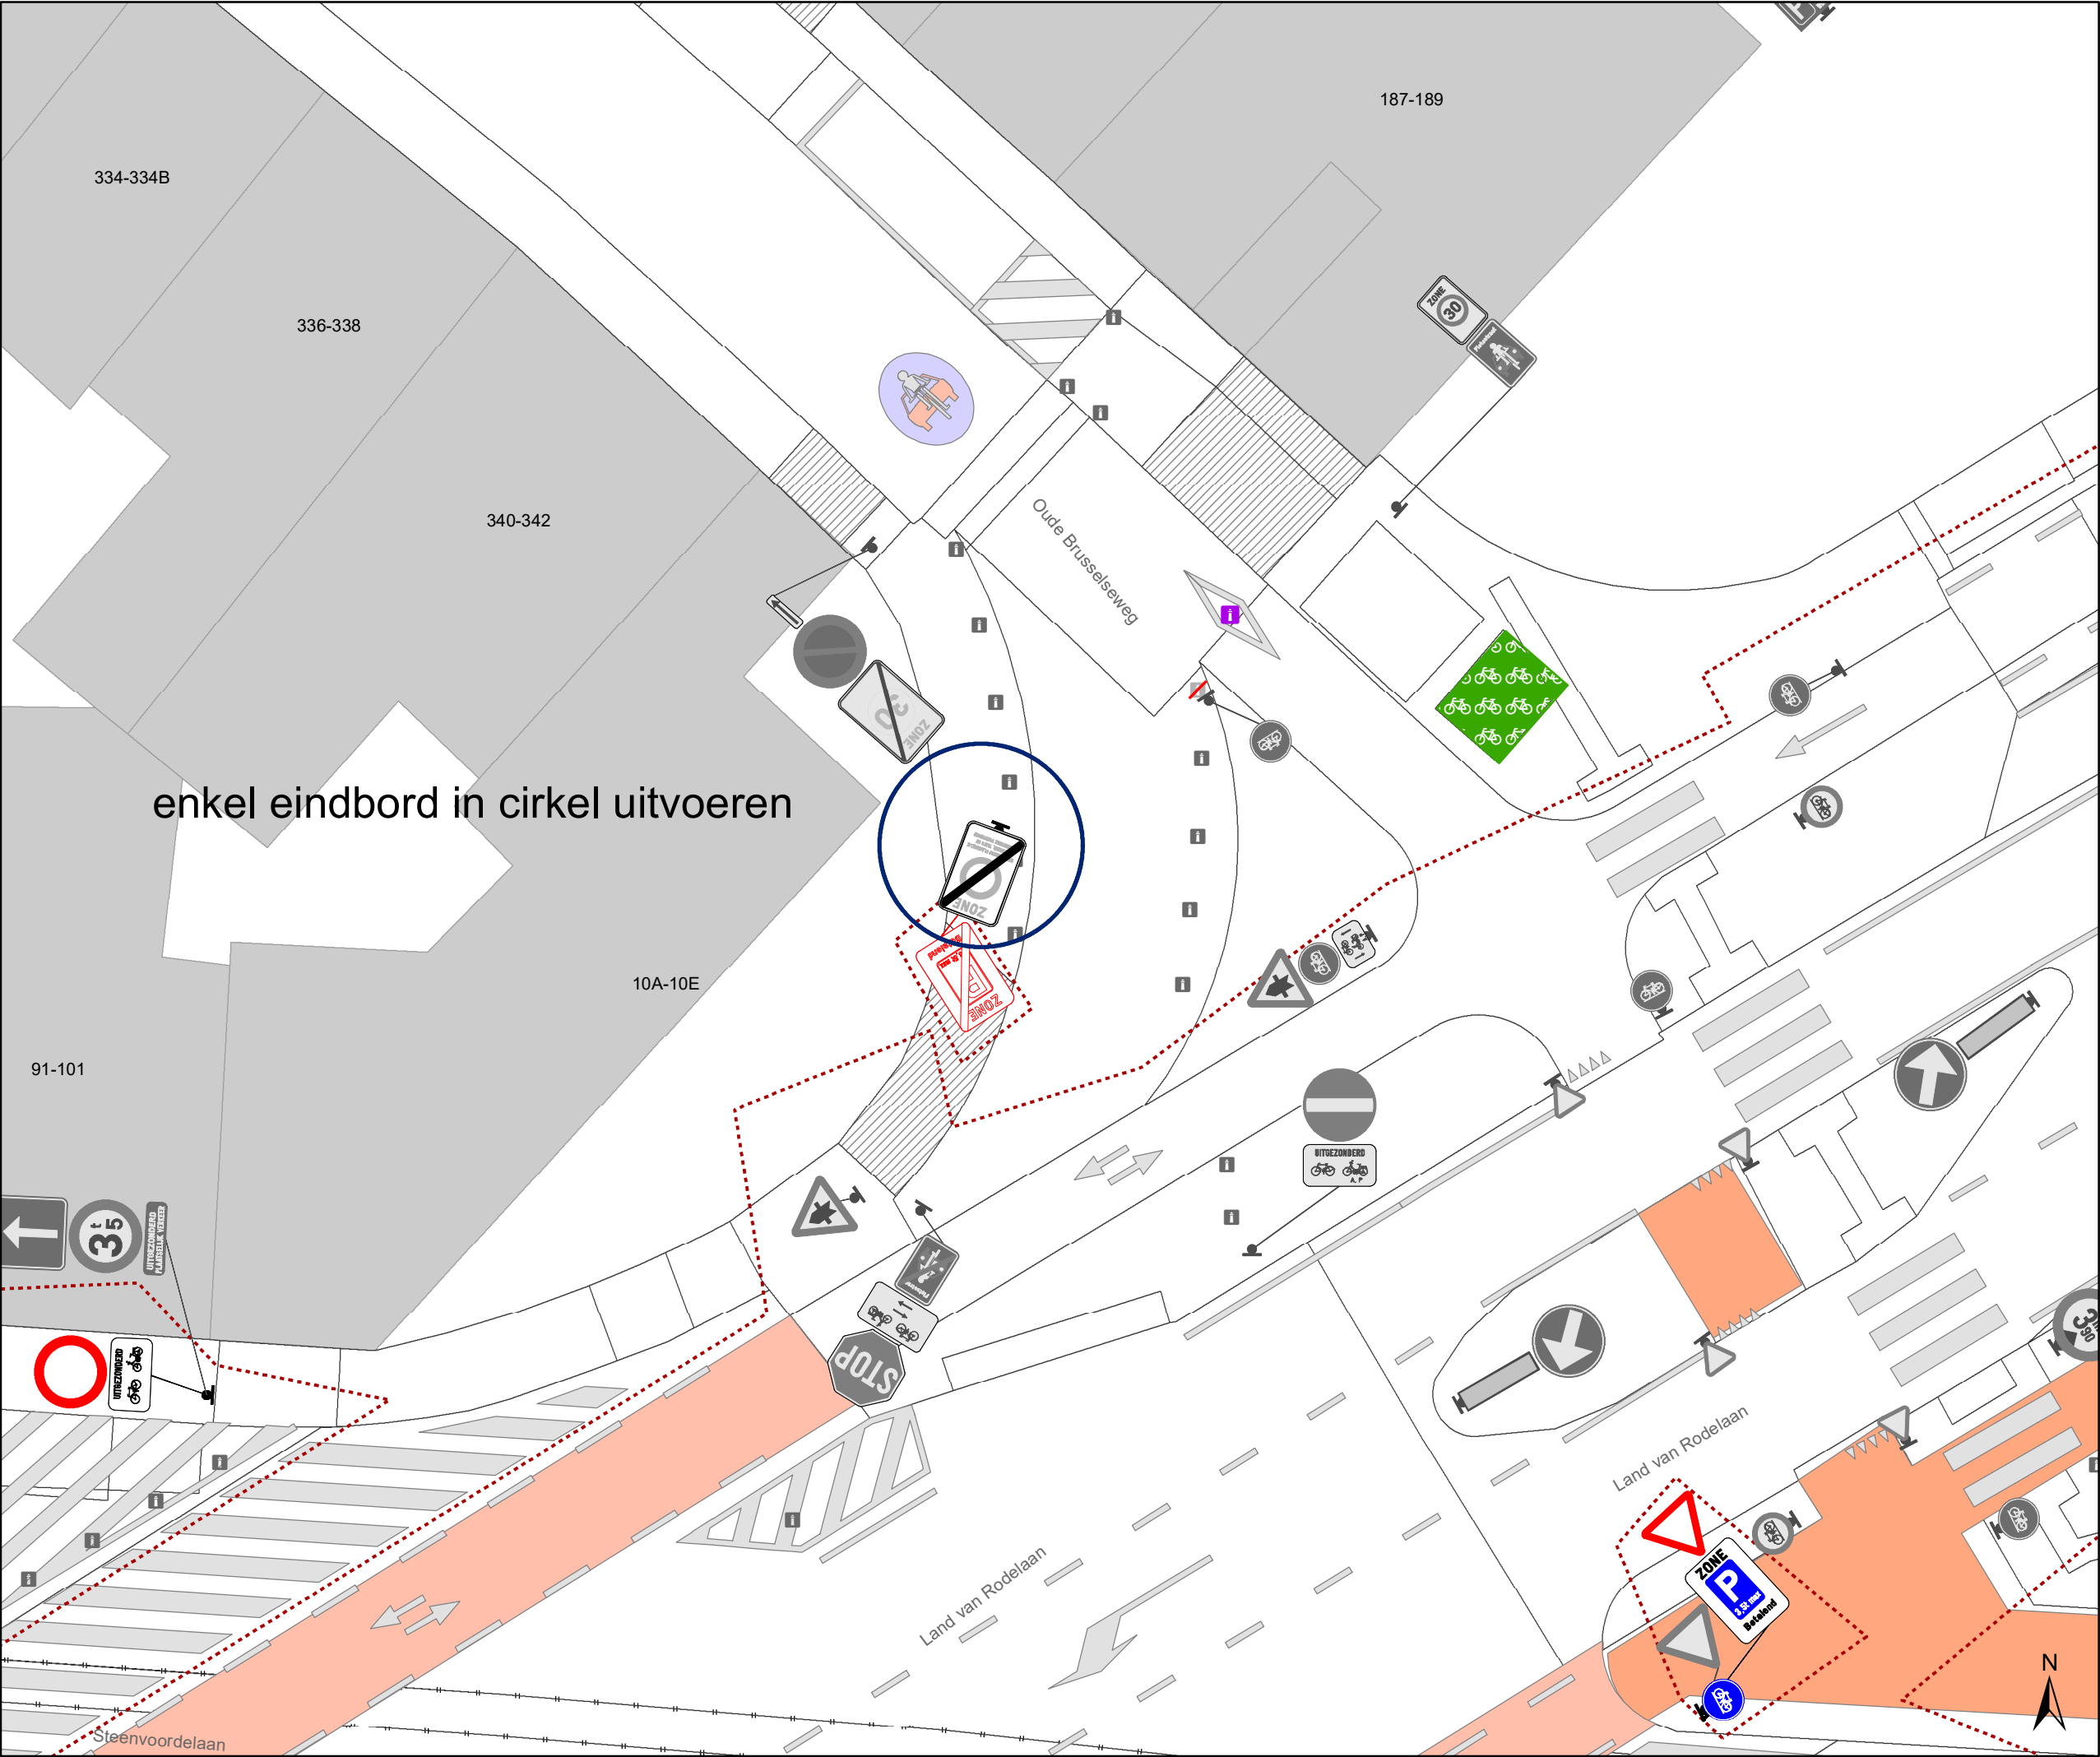

- Legende
- Bestaande verkeersborden
- Geplande verkeersborden
- Te verwijderen verkeersborden
- Bestaande wegmarkeringen
- Geplande wegmarkeringen
- Te verwijderen wegmarkeringen
- Ander gepland dossier
(in voorbereiding bij MOBBED)

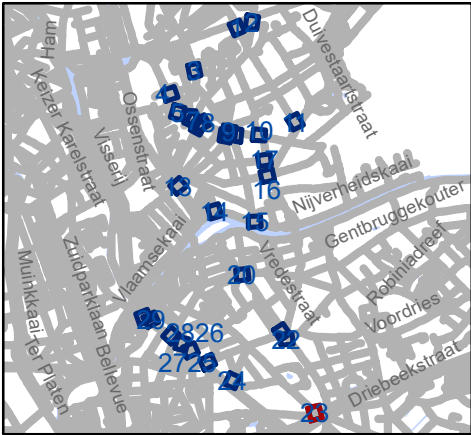


gent Mobiliteitsbedrijf stad Gent Verkeerstechnische taken			
D-OGB zone C3 UPV, taxi en PV			
Dossiernummer P-569750			
DATUM	SCHAAL	PLAN	P FORMAAT
18/07/2024	1/150	23/30	A3

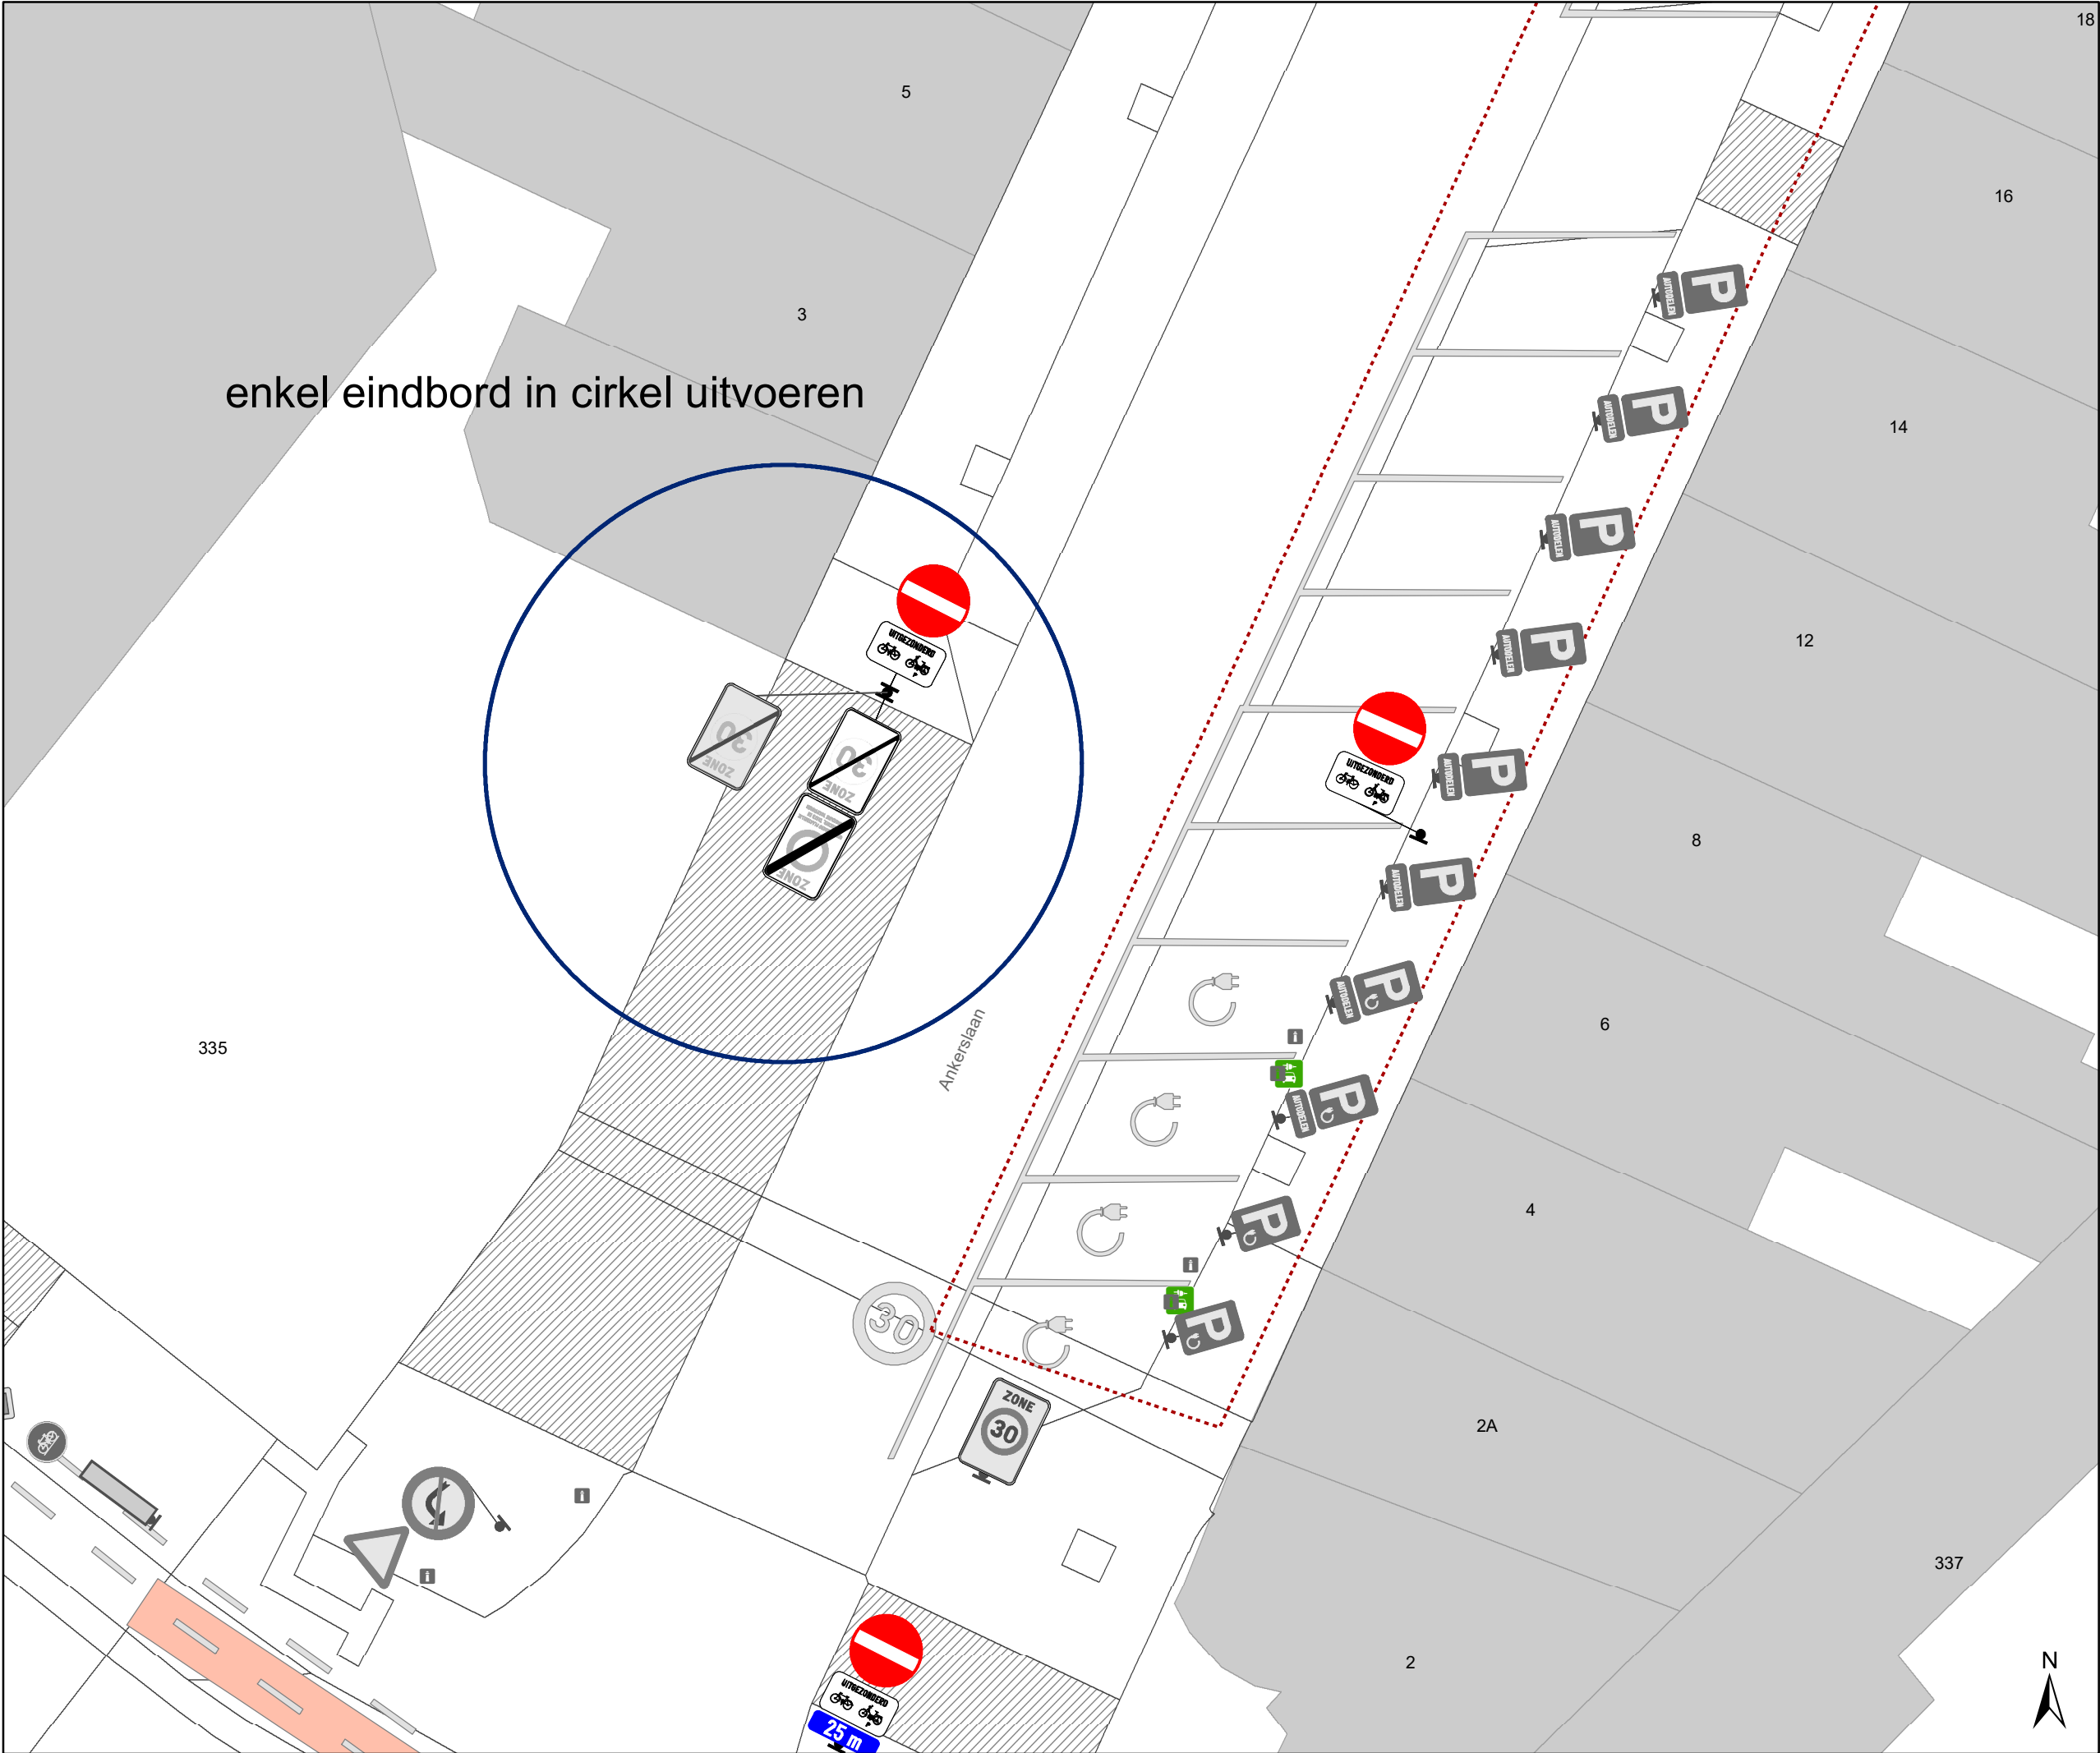

enkel eindbord in cirkel uitvoeren

- Legende
- Bestaande verkeersborden
- Geplande verkeersborden
- Te verwijderen verkeersborden
- Bestaande wegmarkeringen
- Geplande wegmarkeringen
- Te verwijderen wegmarkeringen
- Ander gepland dossier
(in voorbereiding bij MOBBED)

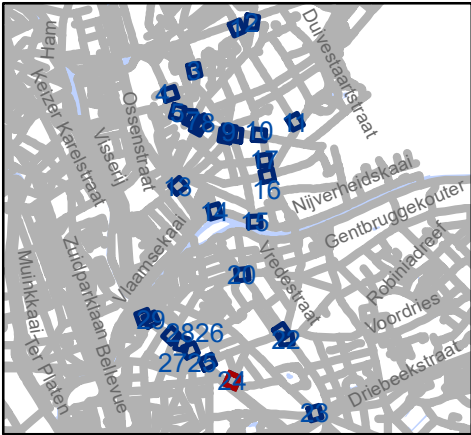

gent:


Mobiliteitsbedrijf stad Gent
Verkeerstechnische taken

D-OGB

zone C3 UPV, taxi en PV


Dossiernummer P-569750

DATUM	SCHAAL	PLAN	P FORMAAT
18/07/2024	1/150	24/30	A3

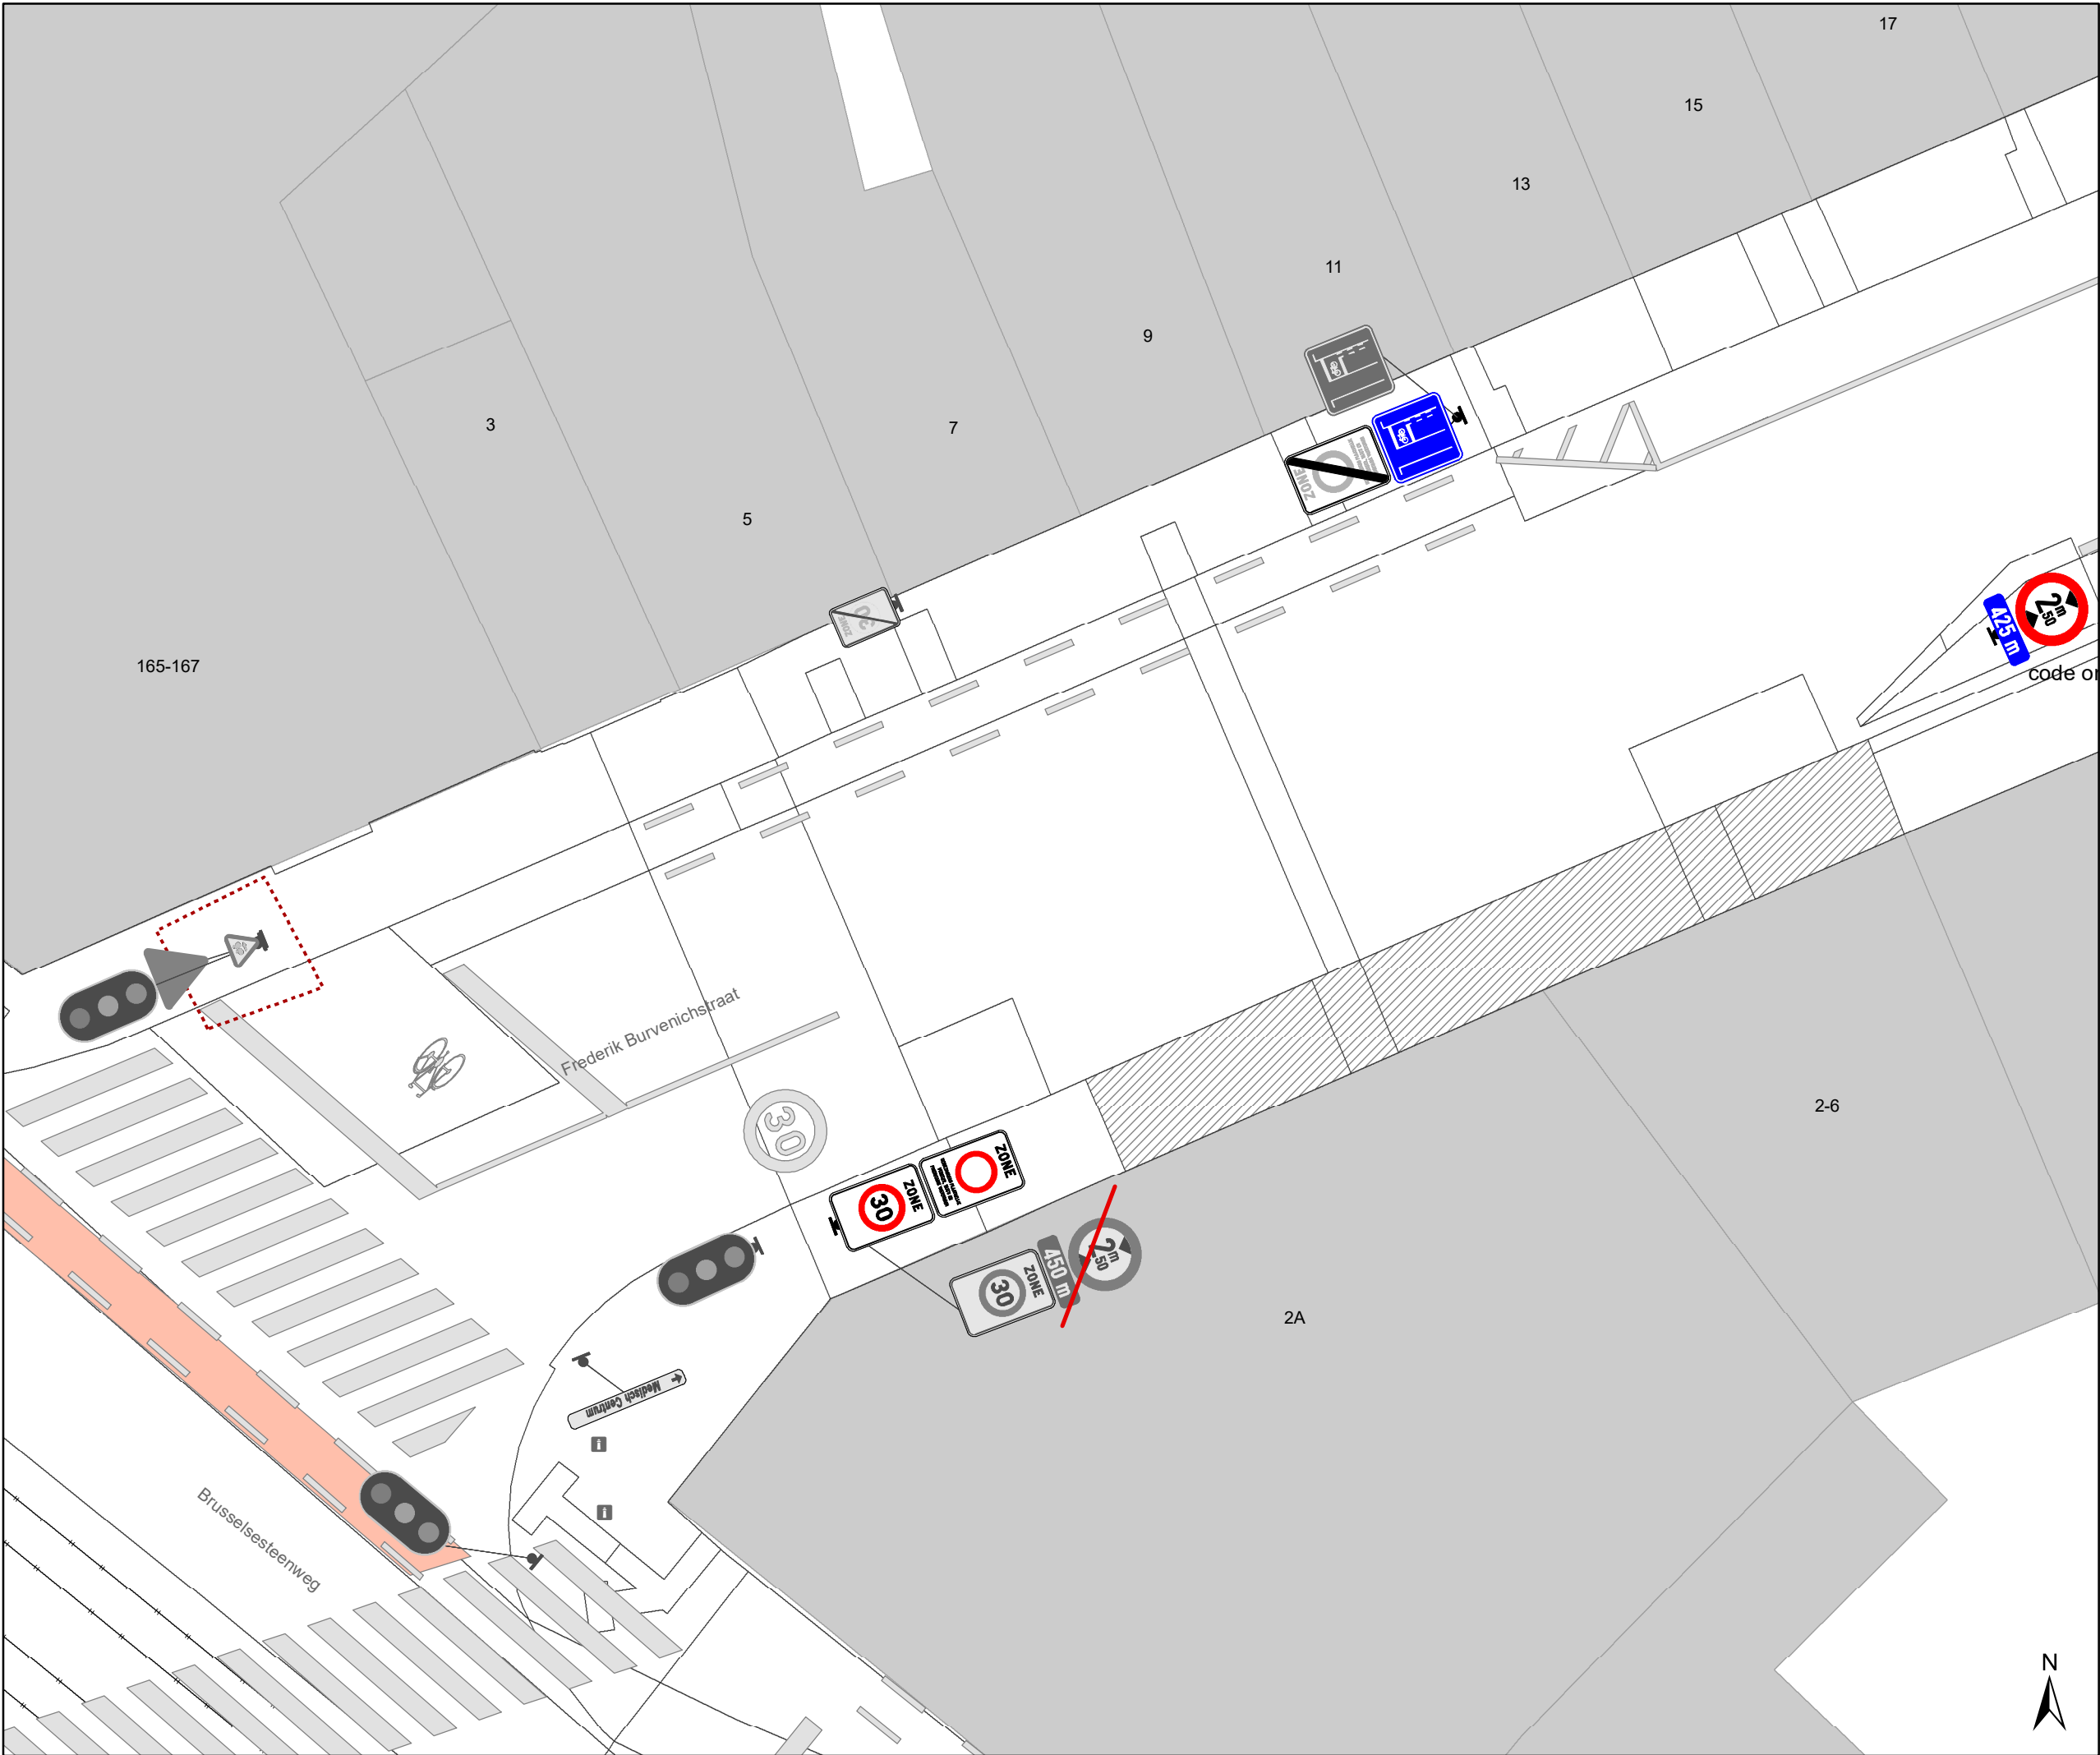

Legende

- Bestaande verkeersborden
- Geplande verkeersborden
- Te verwijderen verkeersborden
- Bestaande wegmarkeringen
- Geplande wegmarkeringen
- Te verwijderen wegmarkeringen
- Ander gepland dossier (in voorbereiding bij MOBBED)

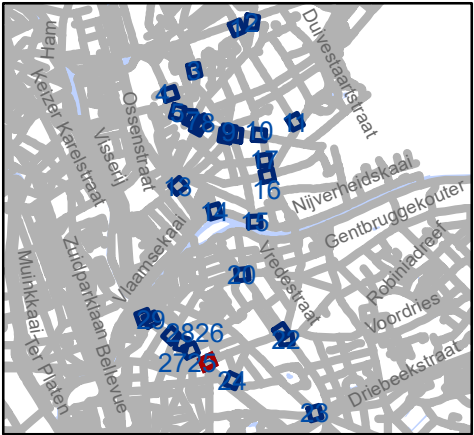


Mobiliteitsbedrijf stad Gent
Verkeerstechnische taken


D-OGB
zone C3 UPV, taxi en PV

Dossiernummer P-569750

DATUM	SCHAAL	PLAN	P FORMAAT
18/07/2024	1/150	25/30	A3

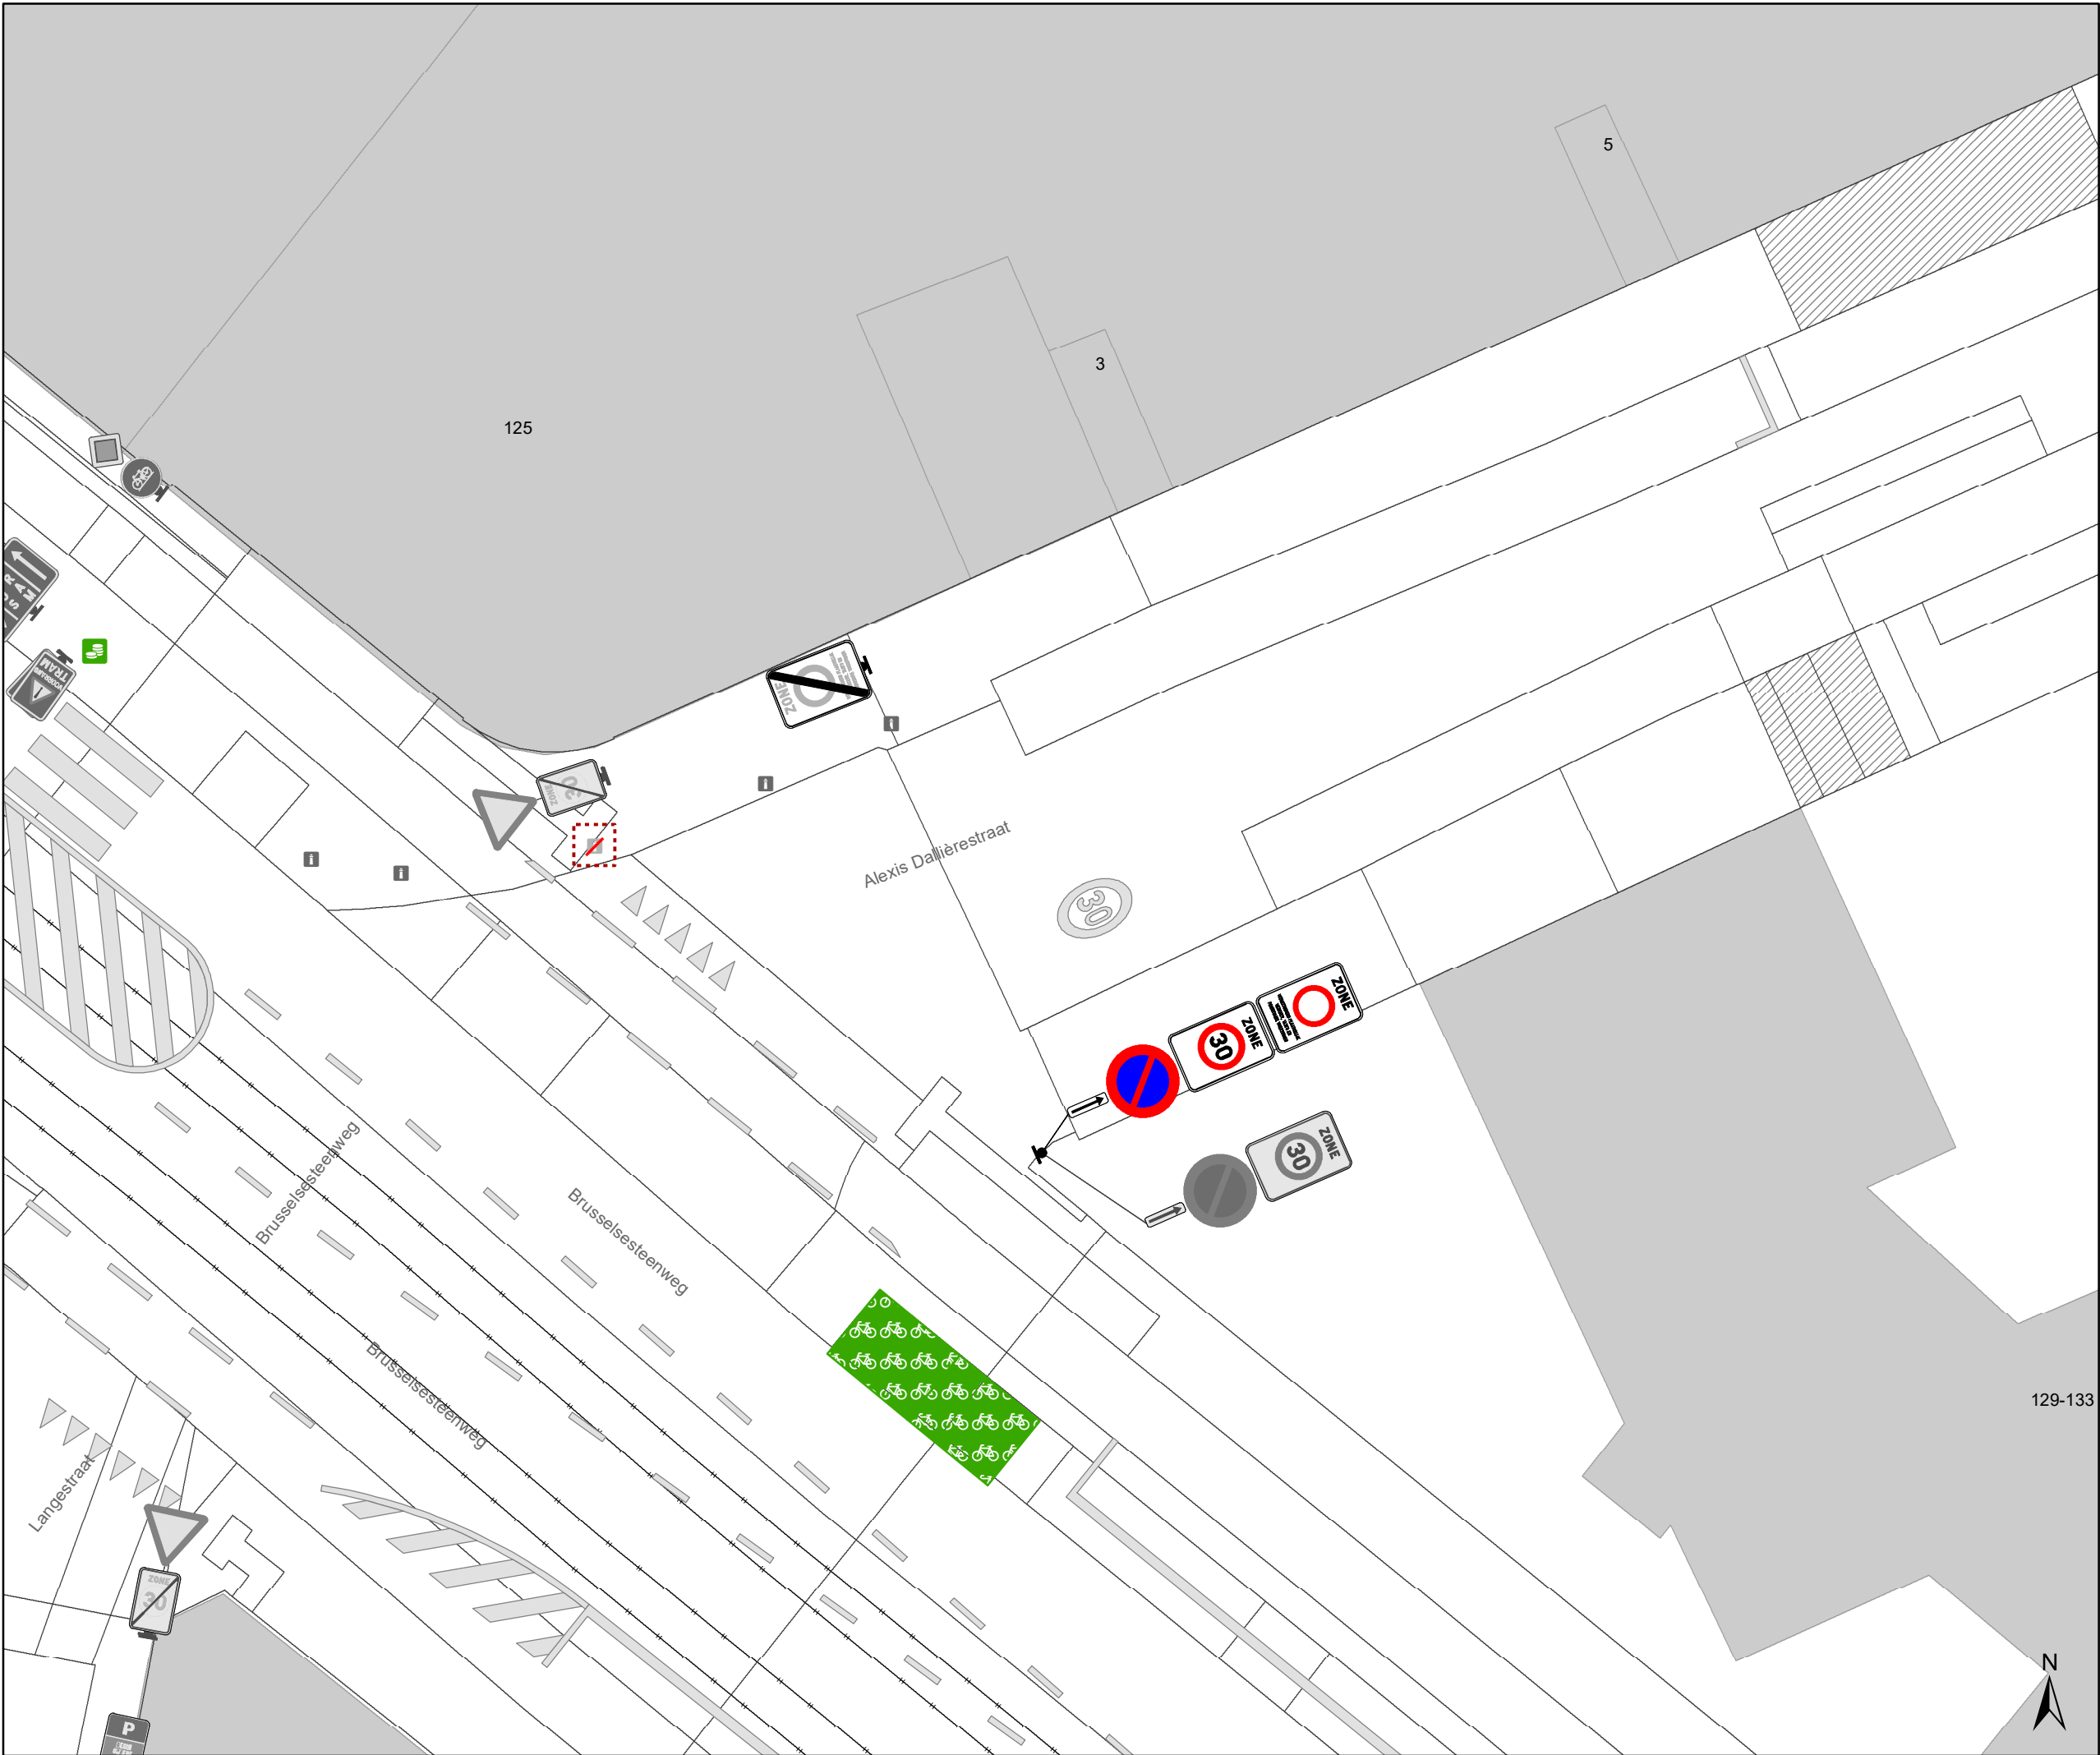

- ### Legende
- Bestaande verkeersborden
 - Geplande verkeersborden
 - Te verwijderen verkeersborden
 - Bestaande wegmarkeringen
 - Geplande wegmarkeringen
 - Te verwijderen wegmarkeringen
 - Ander gepland dossier (in voorbereiding bij MOBBED)

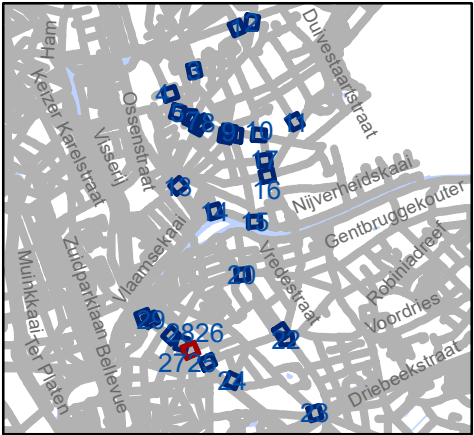


Mobiliteitsbedrijf stad Gent
Verkeerstechnische taken


D-OGB
zone C3 UPV, taxi en PV

Dossiernummer P-569750


DATUM	SCHAAL	PLAN	P FORMAAT
18/07/2024	1/150	26/30	A3

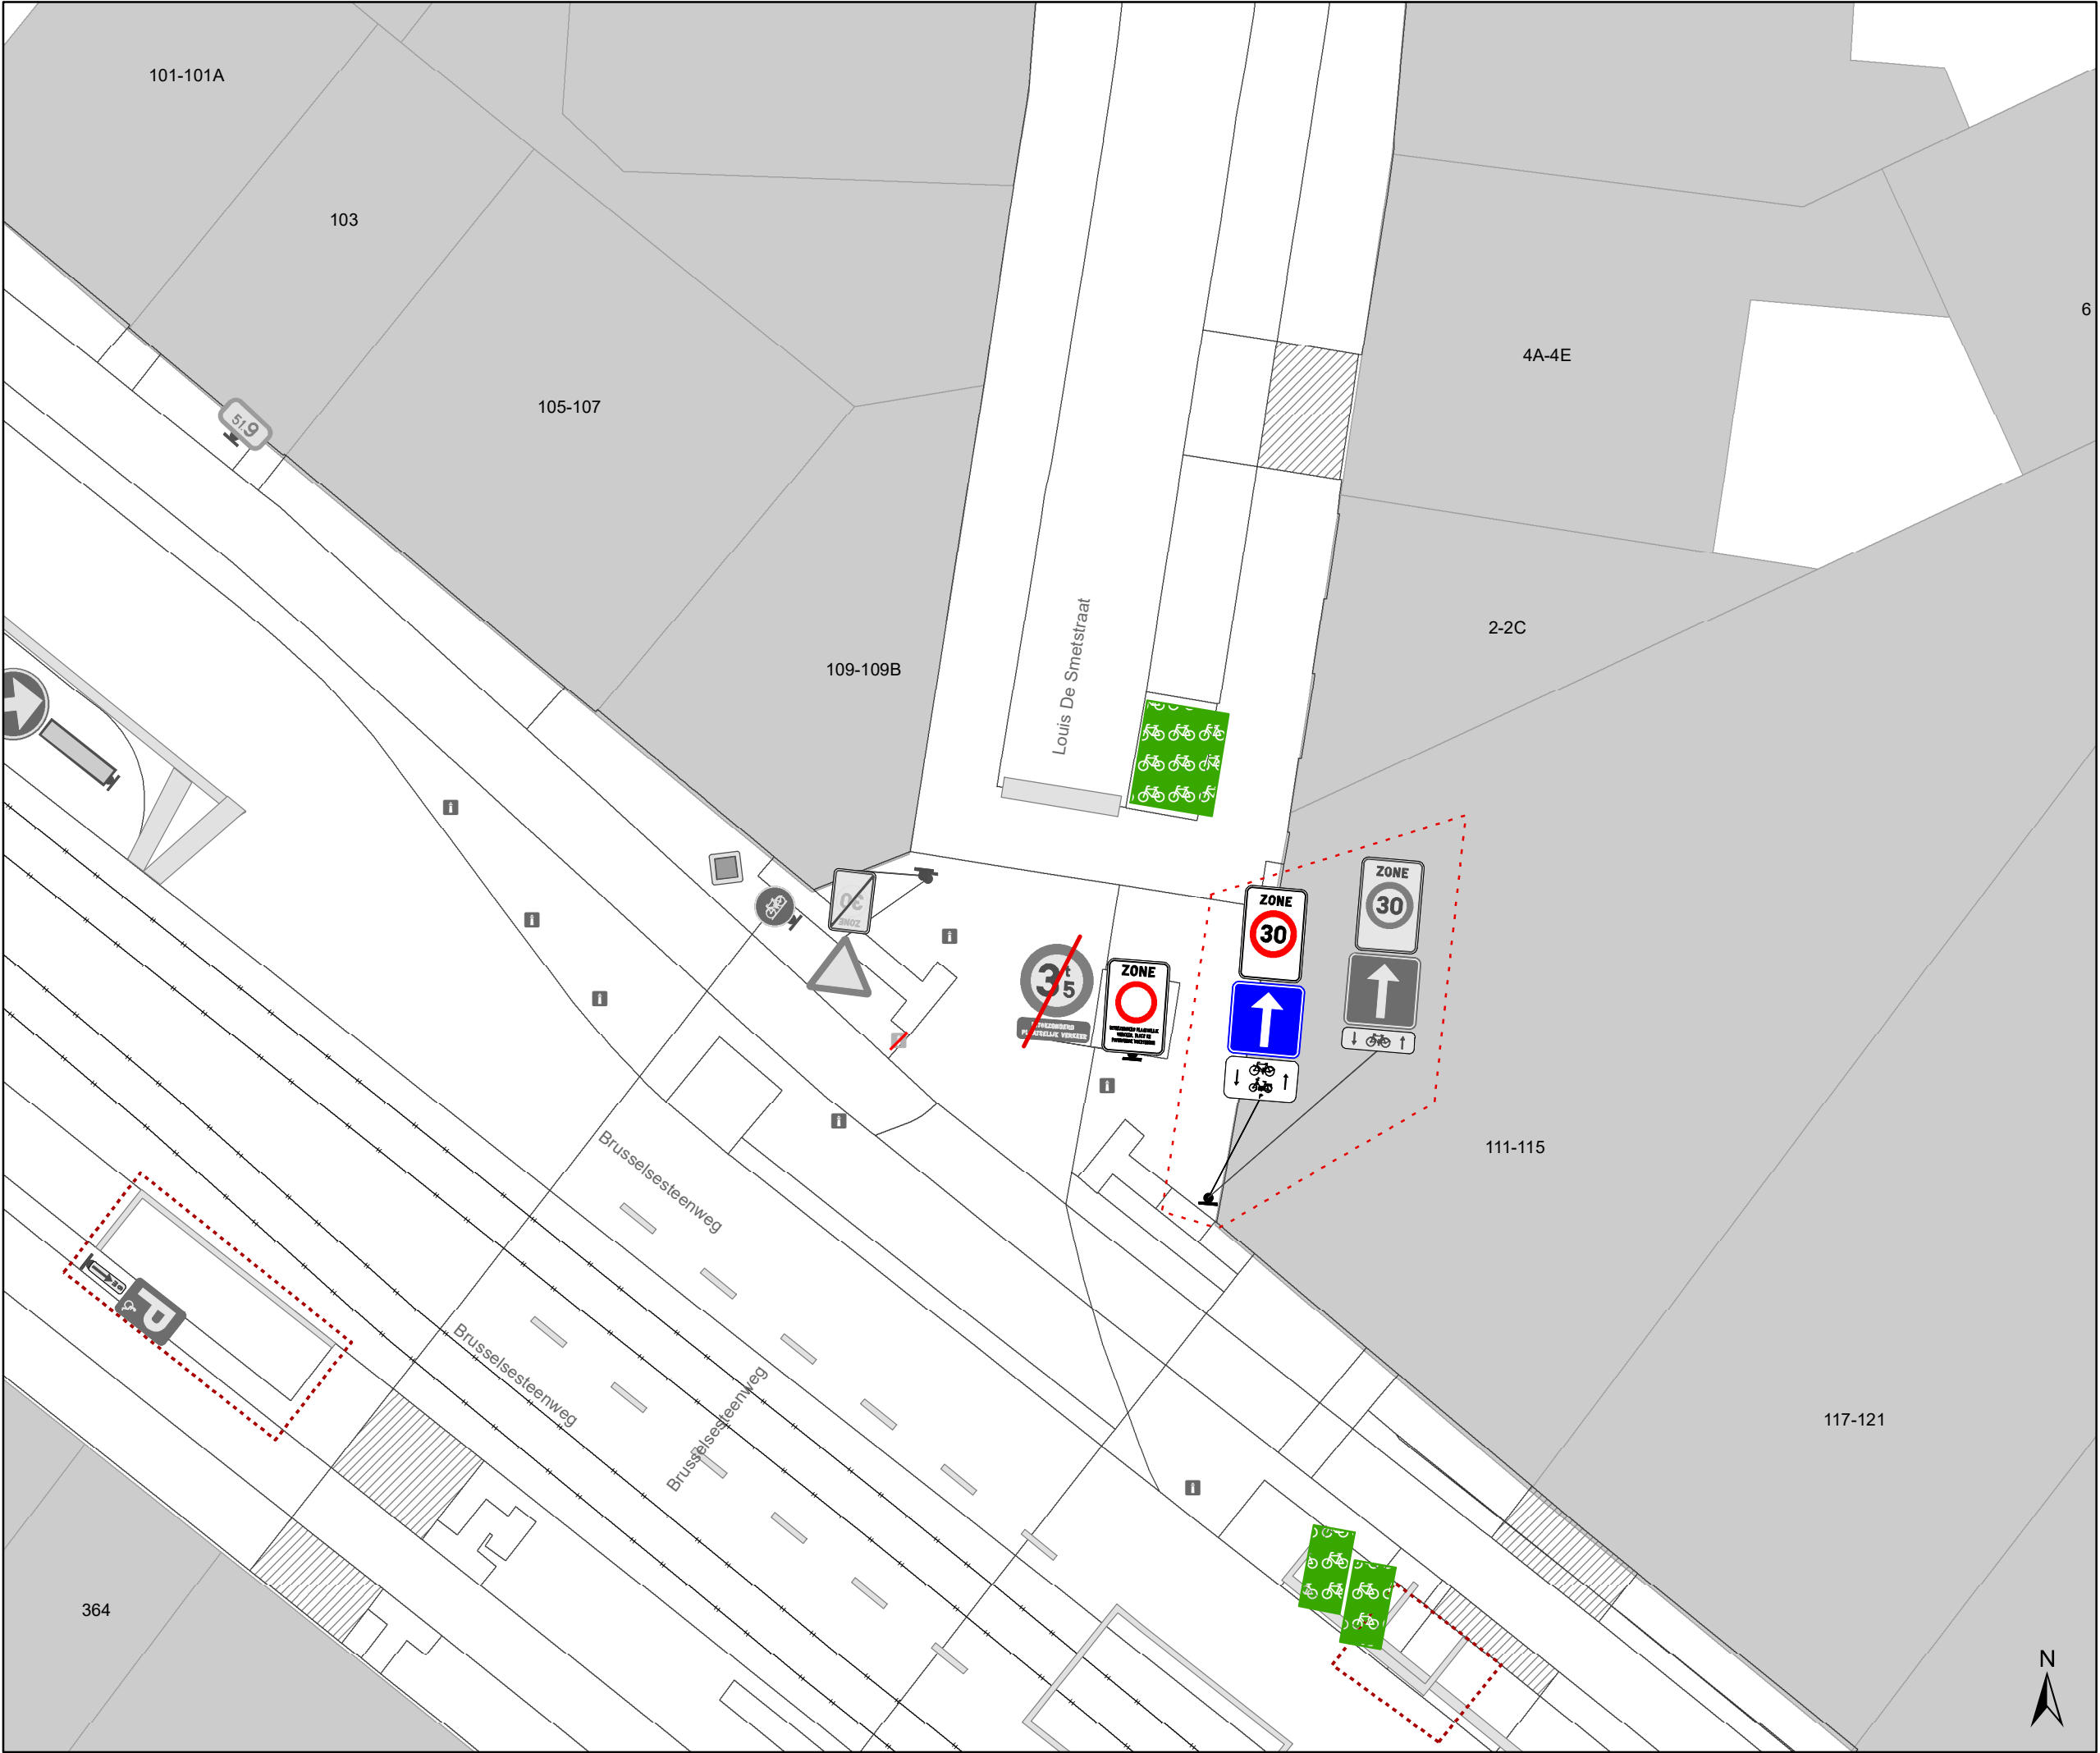


- ### Legende
- Bestaande verkeersborden
 - Geplande verkeersborden
 - Te verwijderen verkeersborden
 - Bestaande wegmarkeringen
 - Geplande wegmarkeringen
 - Te verwijderen wegmarkeringen
 - Ander gepland dossier (in voorbereiding bij MOBBED)

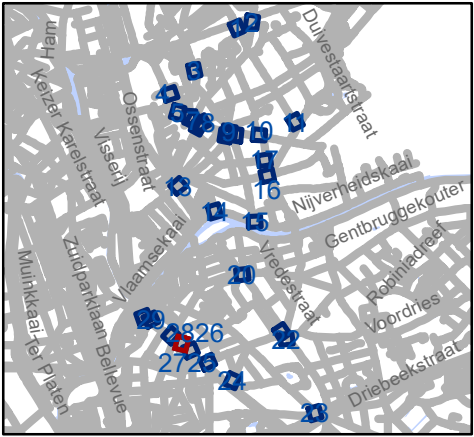

Mobiliteitsbedrijf stad Gent Verkeerstechnische taken			
D-OGB zone C3 UPV, taxi en PV			
Dossiernummer P-569750			
DATUM	SCHAAL	PLAN	P FORMAAT
18/07/2024	1/150	27/30	A3

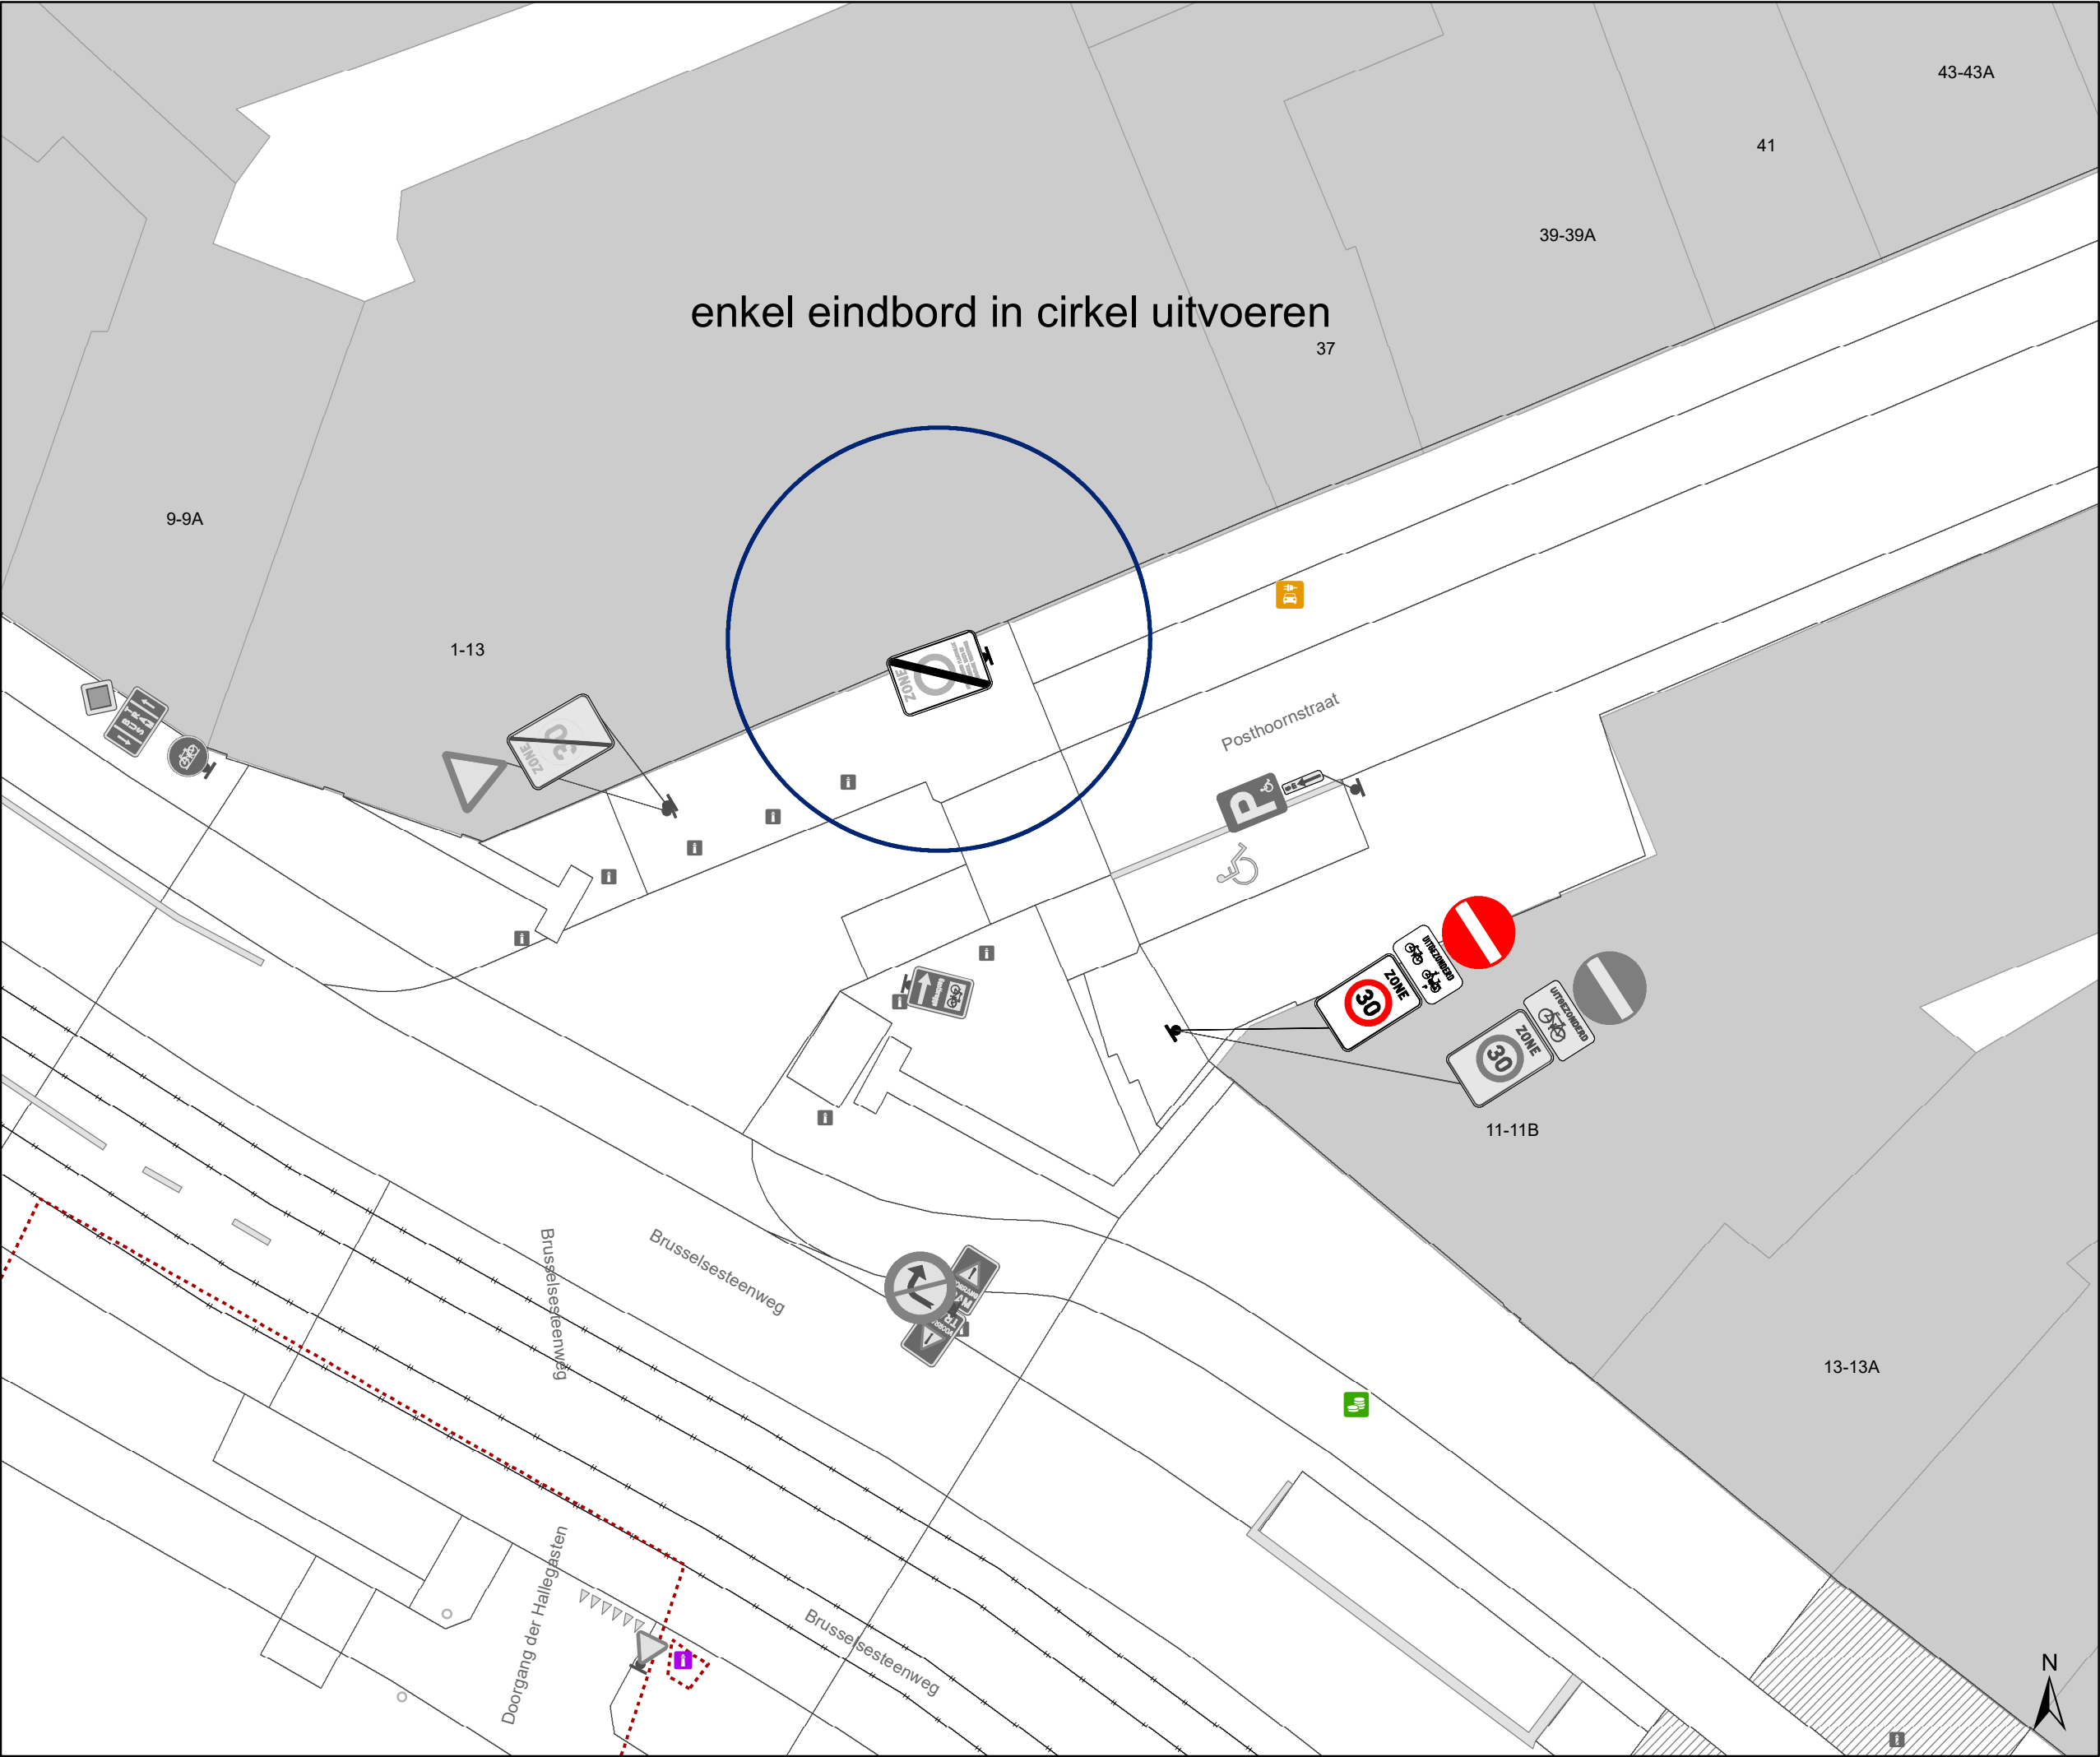

- Legende
- Bestaande verkeersborden
- Geplande verkeersborden
- Te verwijderen verkeersborden
- Bestaande wegmarkeringen
- Geplande wegmarkeringen
- Te verwijderen wegmarkeringen
- Ander gepland dossier
(in voorbereiding bij MOBBED)

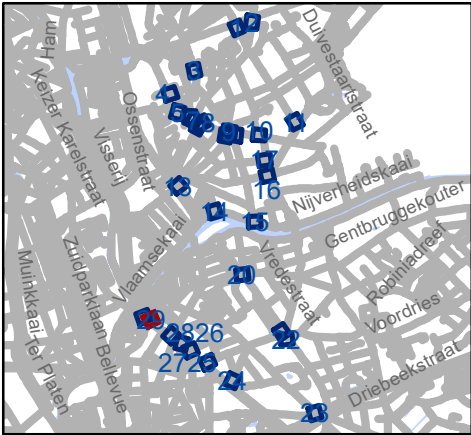


Mobiliteitsbedrijf stad Gent
Verkeerstechnische taken

D-OGB


zone C3 UPV, taxi en PV

Dossiernummer P-569750

DATUM	SCHAAL	PLAN	P FORMAAT
18/07/2024	1/150	29/30	A3

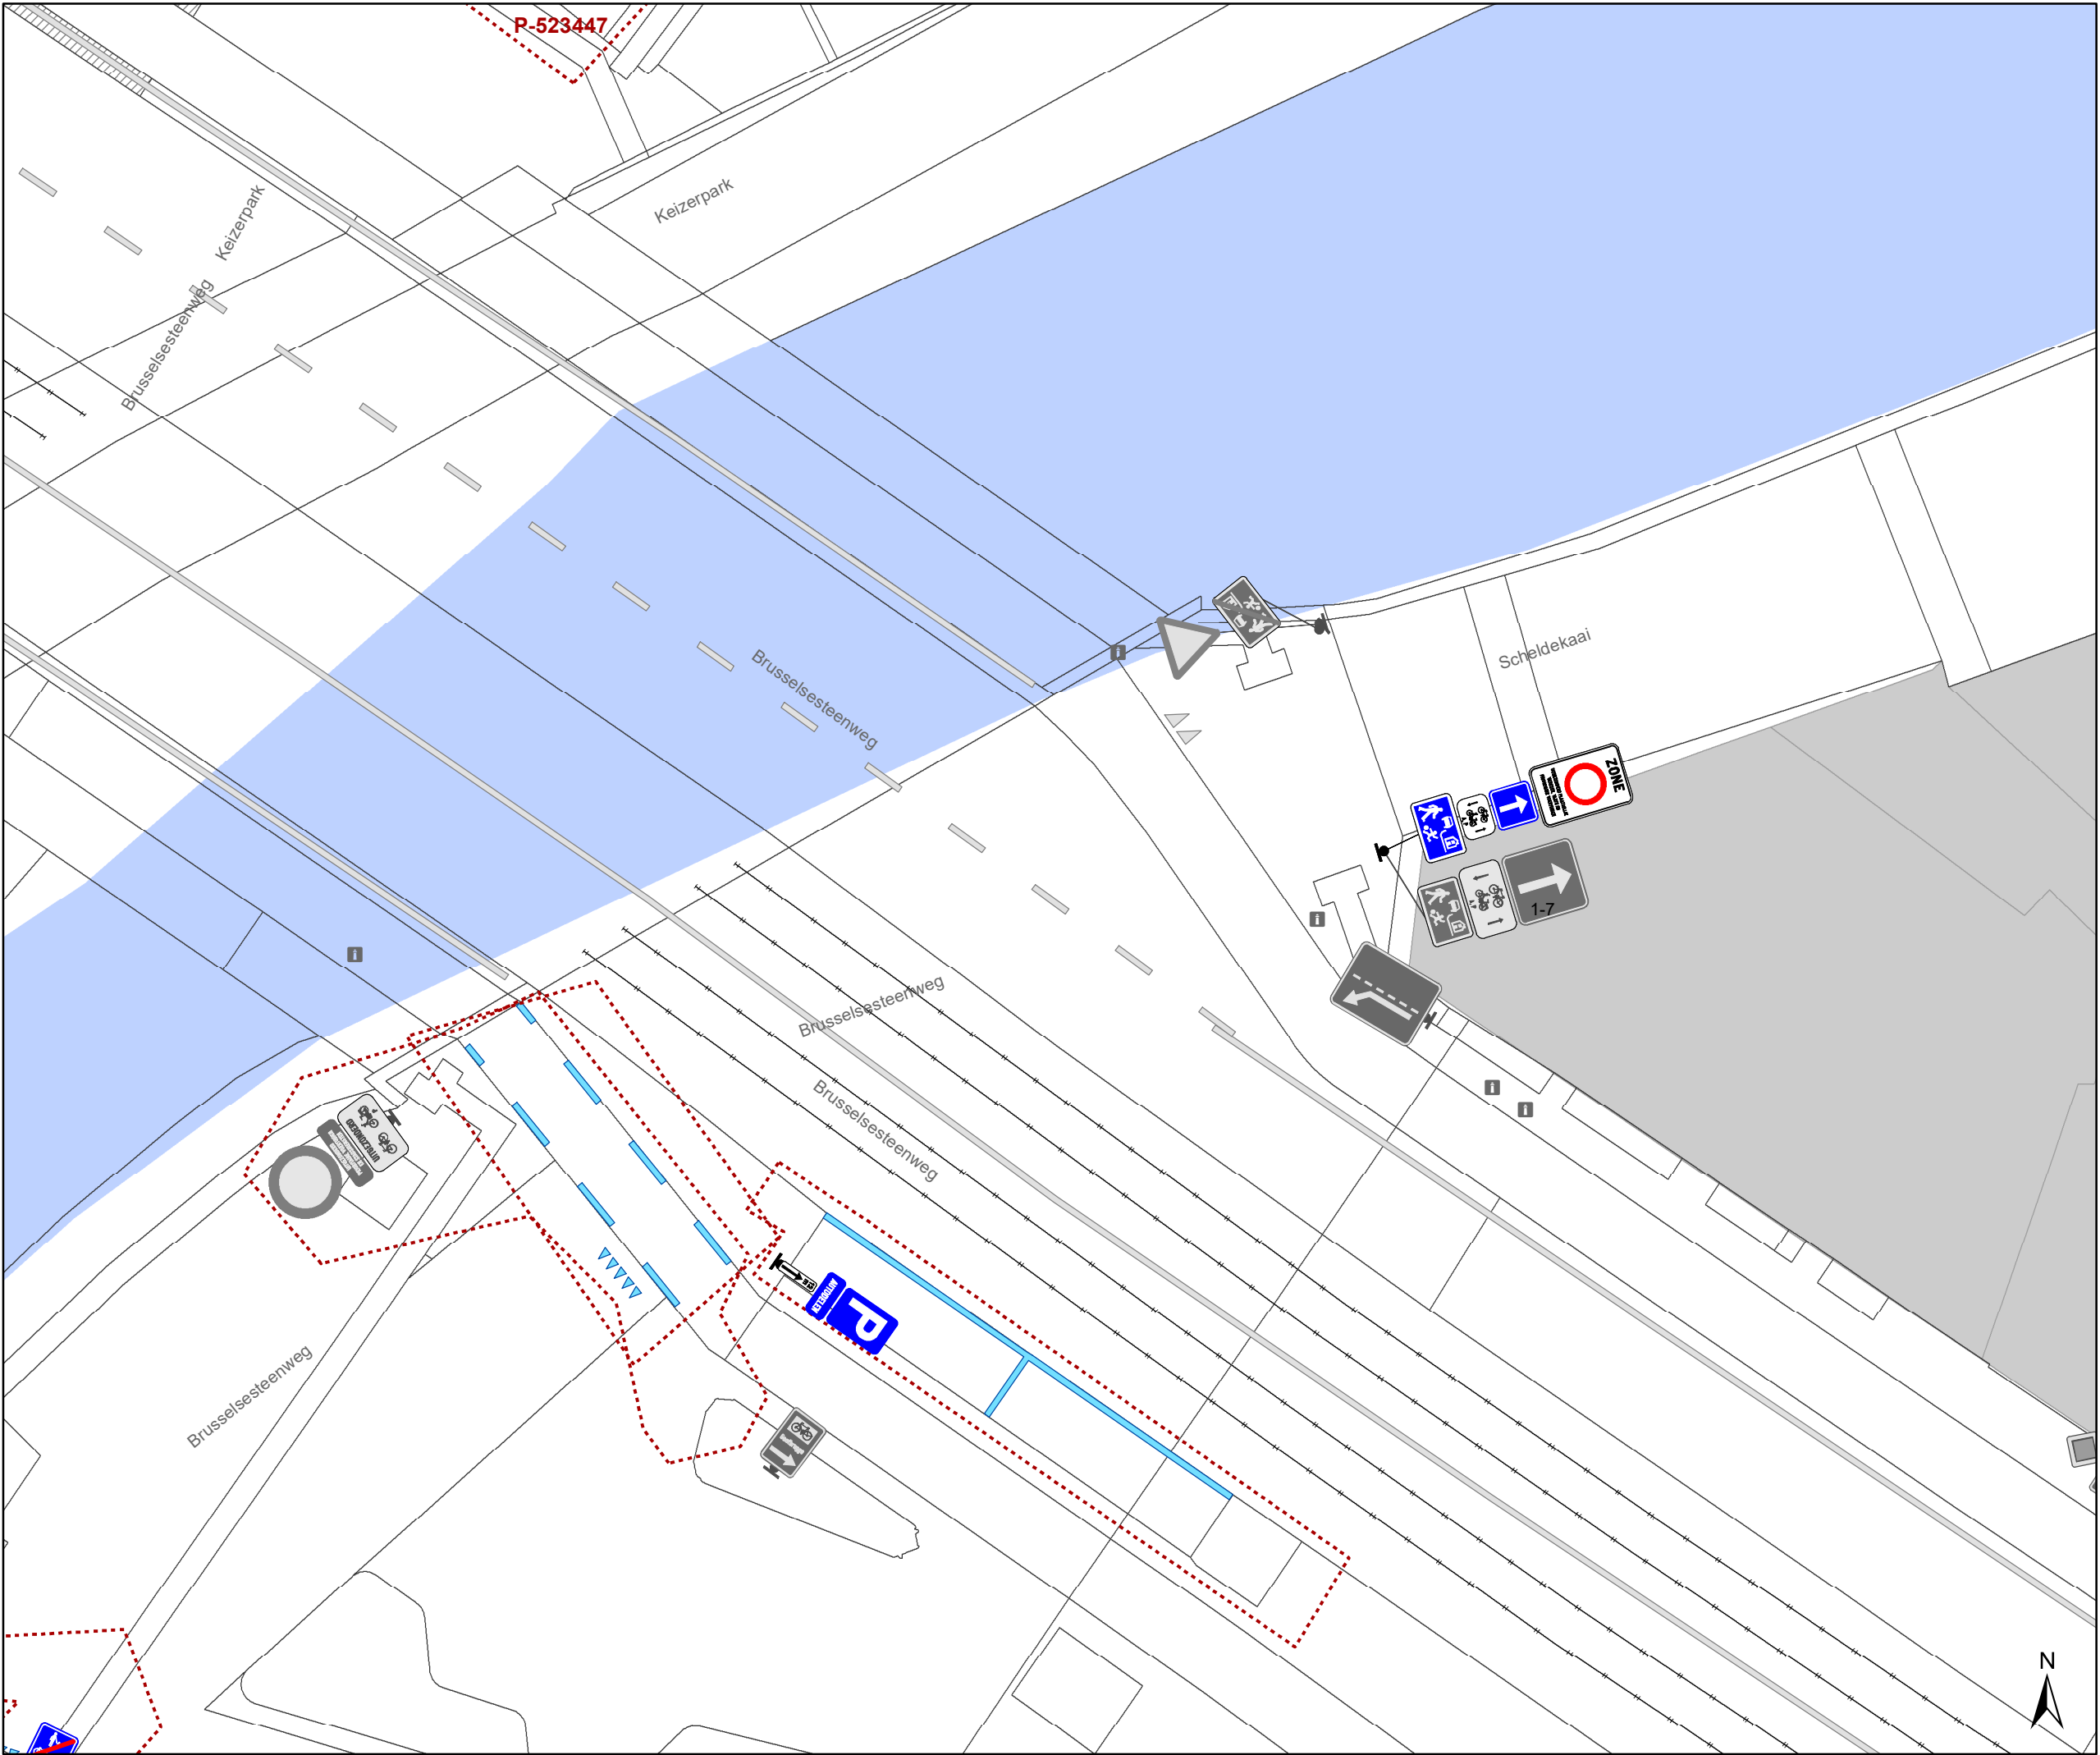

- ### Legende
- Bestaande verkeersborden
 - Geplande verkeersborden
 - Te verwijderen verkeersborden
 - Bestaande wegmarkeringen
 - Geplande wegmarkeringen
 - Te verwijderen wegmarkeringen
 - Ander gepland dossier (in voorbereiding bij MOBBED)

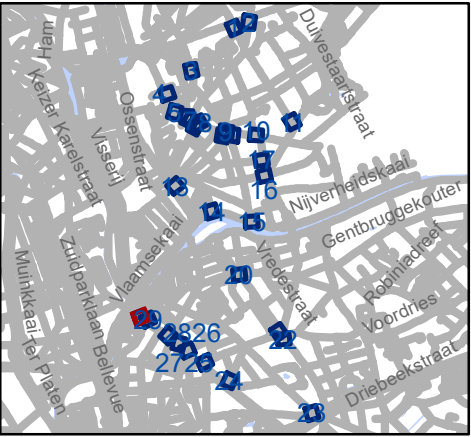

Mobiliteitsbedrijf stad Gent
Verkeerstechnische taken

D-OGB
zone C3 UPV, taxi en PV

Dossiernummer P-569750

DATUM	SCHAAL	PLAN	P FORMAAT
18/07/2024	1/150	30/30	A3

Aanvullend reglement van de politie op het wegverkeer - gemeentewegen – zone C3 uitgezonderd plaatselijk verkeer

Goedgekeurd in het College van Burgemeester en Schepenen van 25 juli 2024

Bekendgemaakt op 25 juli 2024

Geldig vanaf 30 juli 2024 tot en met 29 oktober 2024

Referentienummer 2024_CBS_07665

Reglement

Artikel 1. In het gebied begrensd door de N70, de Dendermondsesteenweg (met uitzondering van de wijk tussen het park Wasstraat en de Pilorijnstraat) en het park Rozebroeken geldt: de toegang is verboden in beide richtingen, voor iedere bestuurder; de maatregel geldt niet voor plaatselijk verkeer, taxi's en prioritaire voertuigen.

Dit wordt aangeduid door verkeerstekens:

- C3 met zonale geldigheid
- GIV

Artikel 2. In het gebied begrensd door de Dendermondsesteenweg, Gentbruggestraat, Waterkluiskaai/Jan Delvinlaan (met uitzondering van Grote en Kleine Wede), R40 en het Bijgaardepark geldt: de toegang is verboden in beide richtingen, voor iedere bestuurder; de maatregel geldt niet voor plaatselijk verkeer, taxi's en prioritaire voertuigen.

Dit wordt aangeduid door verkeerstekens:

- C3 met zonale geldigheid
- GIV

Artikel 3. In het gebied begrensd door de Brusselsesteenweg, Land Van Rodelaan (met uitzondering van de Steenvoordelaan), de spoorweg langsheen de Robert Rinskopflaan/Leo Tertzweillaan tot aan de Schelde, de Schelde/Keizerpark tussen deze spoorweg en de Brusselsesteenweg geldt: de toegang is verboden in beide richtingen, voor iedere bestuurder; de maatregel geldt niet voor plaatselijk verkeer, taxi's en prioritaire voertuigen.

Dit wordt aangeduid door verkeerstekens:

- C3 met zonale geldigheid
- GIV

