



OPGELET DIT DOCUMENT IS NIET MEER GELDIG SINDS 02 MAART 2022

2021_CVB_08145 Nieuw aanvullend reglement van de politie op het wegverkeer - gemeenteweg - Kiekenstraat - nieuwe anti-parkeer- en verkeersmaatregelen - Goedkeuring

Beslissing: Goedgekeurd in besloten vergadering van 24 juni 2021

Zijn aanwezig bij de beslissing van dit punt:

de heer Mathias De Clercq, burgemeester-voorzitter
de heer Filip Watteeuw, schepen; mevrouw Sofie Bracke, schepen; mevrouw Astrid De Bruycker, schepen; mevrouw Tine Heyse, schepen; mevrouw Isabelle Heyndrickx, schepen; mevrouw Annelies Storms, schepen; de heer Bram Van Braeckvelt, schepen; de heer Rudy Coddens, schepen
mevrouw Mieke Hullebroeck, algemeen directeur; de heer Luc Kupers, adjunct-algemeendirecteur; de heer Danny Van Campenhout, adjunct-algemeendirecteur

Bevoegd: Filip Watteeuw

Betrokken: Mathias De Clercq

Juridisch kader

De volgende bepalingen zijn van toepassing inzake de bevoegdheid:

- De Nieuwe Gemeentewet 24 juni 1988, artikel 119;
- Decreet over het lokaal bestuur van 22 december 2017, artikel 41, § 2, 2°;
- Het Decreet van 16 mei 2008 betreffende de aanvullende reglementen op het wegverkeer en de plaatsing en bekostiging van verkeerstekens, artikel 4, § 1, 2de lid en artikel 5, § 1, 2de lid.
- Het gemeenteraadsbesluit van 14 december 2015, houdende de delegatie van de vaststellingsbevoegdheid inzake gemeentelijke aanvullende reglementen op het wegverkeer.

De beslissing wordt genomen op grond van:

- Wet betreffende de politie over het wegverkeer, gecoördineerd bij Koninklijk Besluit van 16 maart 1968;
- Decreet van 16 mei 2008 betreffende de aanvullende reglementen op het wegverkeer en de plaatsing en bekostiging van de verkeerstekens;
- Koninklijk Besluit van 1 december 1975 houdende algemeen reglement op de politie van het wegverkeer en van het gebruik van de openbare weg;
- Ministerieel Besluit van 11 oktober 1976 waarbij de minimumafmetingen en de bijzondere plaatsingsvoorwaarden van de verkeerstekens worden bepaald;
- Uitvoeringsbesluit van 23 januari 2009 betreffende de aanvullende reglementen op het wegverkeer en de plaatsing en bekostiging van de verkeerstekens;
- Omzendbrief MOB/2009/1 van 3 april 2009;
- Het reglement houdende de voorwaarden tot het toekennen van parkeerplaatsen voor personen met een handicap, goedgekeurd in de gemeenteraad van 25 april 2016.

Motivering

De nieuwe maatregelen die bij dit besluit getroffen worden, zijn enerzijds het invoeren van een parkeerverbod door middel van gele onderbroken strepen ter hoogte van huisnummer 202 van de Bevrijdingslaan. Dit op vraag van IVAGO en is noodzakelijk voor de doorstroming. IVAGO ondervindt problemen bij het indraaien van de Kiekenstraat, zelfs bij reglementair geparkeerde voertuigen. Anderzijds wordt het verkeersbord C1 + onderbord M3 verwijderd. Er wordt geen C1 geplaatst op het einde van het wegvak of weggedeelte met verboden richting.

Bij collegebesluit van 7 september 2017 werd de bestaande toestand geregulariseerd en er werden geen nieuwe verkeersmaatregelen ingevoerd.

De Kiekenstraat maakt deel uit van de zone 30 (binnen de R40 Stadsring).

Bijgevoegde bijlage(n):

- Aanvullend reglement Kiekenstraat dossier P-204045 (deel van de beslissing)
- Signalisatieplan Kiekenstraat dossier P-204045 (deel van de beslissing)
- Historiek Kiekenstraat dossier P-204045

Beslissing

Beslist het volgende:

Artikel 1:

Heft op het aanvullend reglement van de politie op het wegverkeer betreffende de gemeenteweg Kiekenstraat, goedgekeurd in zitting van 7 september 2017, van zodra het nieuwe reglement in werking treedt.

Artikel 2:

Keurt goed het aanvullend reglement van de politie op het wegverkeer betreffende de gemeenteweg Kiekenstraat.

Aanvullend reglement van de politie op het wegverkeer - gemeenteweg – Kiekenstraat

Goedgekeurd in het College van Burgemeester en Schepenen van 24 juni 2021

Bekendgemaakt op 24 juni 2021

Geldig van 29 juni 2021 t.e.m. 01 maart 2022

Referentienummer 2021_CVB_08145

Reglement

- Artikel 1.** Op de Kiekenstraat ter hoogte van het kruispunt met de Bevrijdingslaan geldt:
- de bestuurders moeten voorrang verlenen;
 - de plaats waar de bestuurders, zo nodig, moeten stoppen om voorrang te verlenen, wordt aangeduid.
- Dit wordt gesignaleerd door:
- **verkeersborden B1**
 - **wegmarkeringen overeenkomstig art.76.2 van de wegcode**
- Artikel 2.** Op de Kiekenstraat van het kruispunt met de Hamerstraat tot het kruispunt met de Bevrijdingslaan in de richting van het kruispunt met de Bevrijdingslaan;
- op de Kiekenstraat van het kruispunt met de Hamerstraat tot het kruispunt met de Rooigemlaan in de richting van het kruispunt met de Rooigemlaan geldt:
- verboden rijrichting voor iedere bestuurder;
 - de maatregel geldt niet voor fietsers en bestuurders van tweewielige bromfietsen klasse A.
- In de tegenovergestelde richting geldt:
- toegelaten rijrichting op de openbare weg met eenrichtingsverkeer;
 - fietsers en tweewielige bromfietsen klasse A mogen in beide richtingen rijden.
- Dit wordt gesignaleerd door:
- **verkeersborden C1**
 - **de verkeersborden worden aangevuld met onderborden M3**
 - **verkeersborden F19**
 - **de verkeersborden worden aangevuld met onderborden M5**
- Artikel 3.** Op de Kiekenstraat ter hoogte van het kruispunt met de Hamerstraat, aan de noordelijke zijde van het kruispunt geldt:
- het is verboden rechts af te slaan;
 - de maatregel geldt niet voor fietsers en bestuurders van tweewielige bromfietsen klasse A.
- Dit wordt gesignaleerd door:

- verkeersborden C31b
- de verkeersborden worden aangevuld met onderborden M3

Artikel 4. Op de Kiekenstraat ter hoogte van huisnummer 4A geldt:
het parkeren is toegelaten;
het parkeren is voorbehouden voor volgende categorie van voertuigen: schoolbussen;
de parkeerreglementering geldt over een afstand van 15 m.
Dit wordt gesignaleerd door:
- verkeersborden E9a
- de verkeersborden worden aangevuld met onderborden Type VIId
- de verkeersborden worden aangevuld met x-borden Xc

Artikel 5. Op de Kiekenstraat ter hoogte van huisnummer 4B;
op de Kiekenstraat ter hoogte van huisnummer 9;
op de Kiekenstraat van huisnummer 11 tot huisnummer 17;
op de Kiekenstraat van huisnummer 21 tot huisnummer 25;
op de Kiekenstraat ter hoogte van huisnummer 4;
op de Kiekenstraat van huisnummer 33 tot huisnummers 39-45;
op de Kiekenstraat ter hoogte van huisnummer 53;
op de Kiekenstraat ter hoogte van huisnummer 16;
op de Kiekenstraat ter hoogte van huisnummer 26A;
op de Kiekenstraat van huisnummer 32 tot huisnummer 38 geldt:
op de Kiekenstraat ter hoogte van huisnummer 202 van de Bevrijdingslaan geldt:
het parkeren op de rijbaan is verboden.
Dit wordt gesignaleerd door:
- wegmarkeringen overeenkomstig art.75.1.2° van de wegcode

Artikel 6. Op de Kiekenstraat ter hoogte van het kruispunt met de Bevrijdingslaan;
op de Kiekenstraat ter hoogte van het kruispunt met de Hamerstraat geldt:
voetgangers moeten de oversteekplaats volgen om de rijbaan over te steken.
Dit wordt gesignaleerd door:
- wegmarkeringen overeenkomstig art.76.3 van de wegcode

Artikel 7. Op de Kiekenstraat ter hoogte van huisnummer 127 van de Hamerstraat geldt:
bestuurders mogen niet rijden, stilstaan of parkeren op de markeringen.
Dit wordt gesignaleerd door:
- wegmarkeringen overeenkomstig art.77.4 van de wegcode


Artikel 8. Op de Kiekenstraat van huisnummer 16 tot huisnummer 26;
op de Kiekenstraat van huisnummer 28 tot huisnummer 30 geldt:
voertuigen moeten parkeren binnen de afgebakende plaatsen.

Dit wordtesignaleerd door:


- **wegmarkeringen overeenkomstig art.77.5 van de wegcode**

(einde reglement)



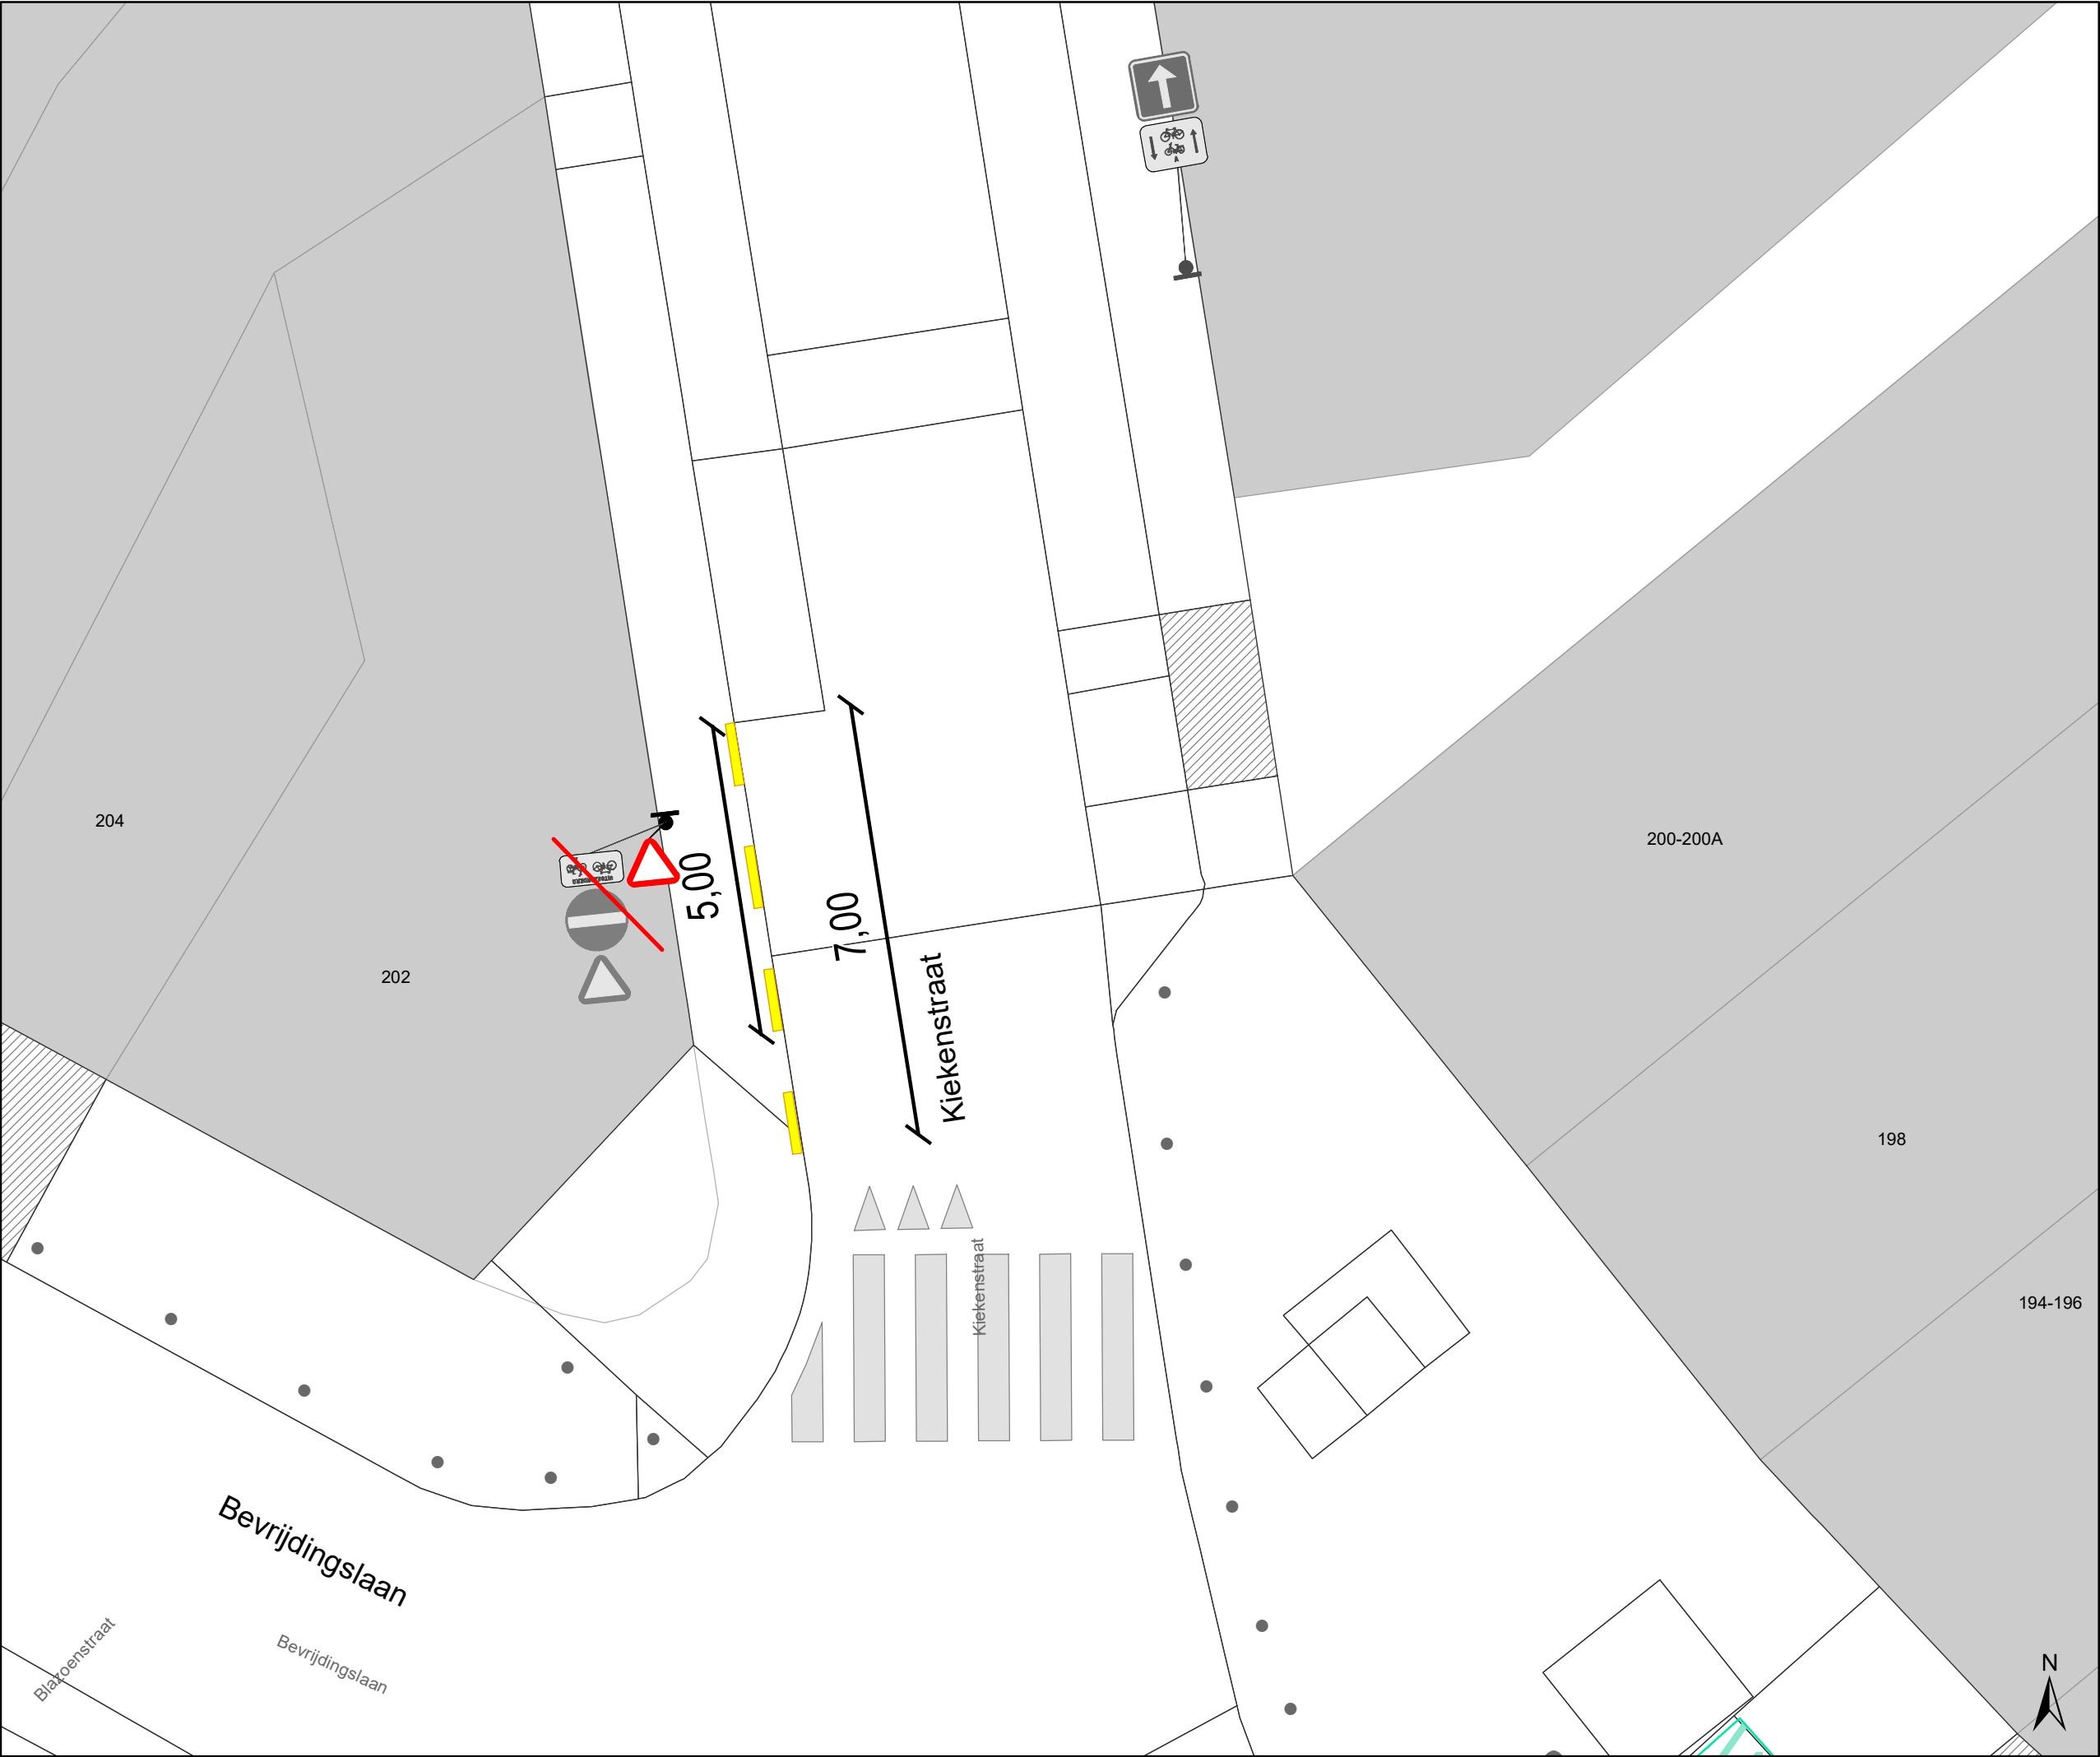

- ### Legende
-  Bestaande verkeersborden
 -  Geplande verkeersborden
 -  Te verwijderen verkeersborden
 -  Bestaande wegmarkeringen
 -  Geplande wegmarkeringen
 -  Te verwijderen wegmarkeringen
 -  Bestaande paaltjes
 -  Gele onderbroken streep

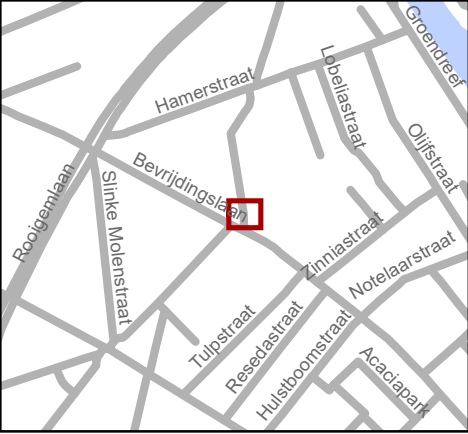

 Mobiliteitsbedrijf stad Gent
Verkeerstechnische taken

Kiekenstraat
ifv Ivago: Parkeerverbod

Dossiernummer P-204045

DATUM	SCHAAL	PLAN	P FORMAAT
16/06/2021	1/100	1/1	A3

(adjunct-) algemeen directeur

voorzitter

2021_CVB_08145 - Nieuw aanvullend reglement van de politie op het wegverkeer -
gemeenteweg - Kiekenstraat - nieuwe anti-parkeer- en verkeersmaatregelen