



2026_CBS_06820 Nieuw aanvullend reglement van de politie op het wegverkeer - gemeenteweg - Mykolaivpad - nieuwe parkeerplaats voorbehouden voor autodelen - Vaststelling

Beslissing: Goedgekeurd in besloten vergadering van 20 augustus 2026

Zijn aanwezig bij de beslissing van dit punt:

Mathias De Clercq, burgemeester-voorzitter
Astrid De Bruycker, schepen; Sofie Bracke, schepen; Burak Nalli, schepen; Filip Watteeuw, schepen; Christophe Peeters, schepen
Liesbet Vertriest, adjunct-algemeendirecteur

Bevoegd: Joris Vandenbroucke

Betrokken: Mathias De Clercq

Juridisch kader

De volgende bepalingen zijn van toepassing inzake de bevoegdheid:

- De Nieuwe Gemeentewet 24 juni 1988, artikel 119;
- Het Decreet van 16 mei 2008 betreffende de aanvullende reglementen op het wegverkeer en de plaatsing en bekostiging van verkeerstekens, artikel 5, § 1, 2e lid;
- Het Decreet over het lokaal bestuur van 22 december 2017, artikel 41, 2°;
- Het gemeenteraadsbesluit van 15 december 2015, houdende de delegatie van de vaststellingsbevoegdheid inzake gemeentelijke aanvullende reglementen op het wegverkeer.

De beslissing wordt genomen op grond van:

- Wet betreffende de politie over het wegverkeer, gecoördineerd bij Koninklijk Besluit van 16 maart 1968;
- Decreet van 16 mei 2008 betreffende de aanvullende reglementen op het wegverkeer en de plaatsing en bekostiging van de verkeerstekens;
- Koninklijk Besluit van 1 december 1975 houdende algemeen reglement op de politie van het wegverkeer en van het gebruik van de openbare weg;
- Ministerieel Besluit van 11 oktober 1976 waarbij de minimumafmetingen en de bijzondere plaatsingsvoorwaarden van de verkeerstekens worden bepaald;
- Uitvoeringsbesluit van 23 januari 2009 betreffende de aanvullende reglementen op het wegverkeer en de plaatsing en bekostiging van de verkeerstekens;

- Omzendbrief MOB/2009/1 van 3 april 2009.

Motivering

- De nieuwe maatregel die bij dit besluit wordt getroffen, is de inrichting van een voorbehouden parkeerplaats voor autodelen ter hoogte van de parkeerzone naast de andere parkeerplaats voorbehouden voor autodelen in het kader van het inrichten van 500 bijkomende autodeelplaatsen zoals bepaald in het Autodeelplan Gent 2025, goedgekeurd door de gemeenteraad van 25 januari 2021. Deze voorbehouden parkeerplaats zal gebruikt worden door een erkende autodeelorganisatie.
- Bij collegebesluit van 27 juni 2024 werden volgende maatregelen getroffen, gekaderd in de nieuwe verkaveling van Community Land Trust Gent en betreft op dit moment het oostelijke deel 'CLT' dat aansluit ten noorden met de Marseillestraat en ten zuiden met de Goedendagstraat. In de parkeerzone met 2 stroken van dwarse parkeerplaatsen dienen 2 parkeerplaatsen voor mensen met een handicap, één autodeelplaats en 2 fietsenstallingen voorzien te worden van signalisatie. Daarnaast wordt bij het verlaten van het fiets-/wandelpad naar deze parkeerzone en ter hoogte van het kruispunt van het zijpad van het Mykolaivpad (naam is op dit moment nog niet bepaald) met de Goedendagstraat, voorrang gegeven te worden (dus B1-bord en haaiantanden).

Bijgevoegde bijlage(n):

- Aanvullend reglement Mykolaivpad dossier P-906872.pdf (deel van de beslissing)
- Signalisatieplan Mykolaivpad dossier P-906872 (deel van de beslissing)

Beslissing

Beslist het volgende:

Artikel 1:

Heft op het aanvullend reglement van de politie op het wegverkeer betreffende de gemeenteweg Mykolaivpad, goedgekeurd in zitting van 27 juni 2024, van zodra het nieuwe reglement in werking treedt.

Artikel 2:

Stelt vast het bijgevoegd aanvullend reglement van de politie op het wegverkeer en het signalisatieplan betreffende de gemeenteweg Mykolaivpad.

2026_CBS_06820 - Nieuw aanvullend reglement van de politie op het wegverkeer - gemeenteweg - Mykolaivpad - nieuwe parkeerplaats voorbehouden voor autodelen

Aanvullend reglement van de politie op het wegverkeer - gemeenteweg – Mykolaivpad

Vastgesteld in het College van Burgemeester en Schepenen van 20 augustus 2026

Bekendgemaakt op 21 augustus 2026

Geldig vanaf 26 augustus 2026

Referentienummer 2026_CBS_06820

Reglement

Artikel 1.

Op het Mykolaivpad dat fiets-/wandelpad is, ter hoogte van het kruispunt met de parkeerzone in het Mykolaivpad;

Op het zijpad van het Mykolaivpad, ter hoogte van het kruispunt met de Goedendagstraat, geldt: de bestuurders moeten voorrang verlenen aan iedere bestuurder die rijdt op de openbare weg of de rijbaan die ze oprijden; de plaats waar de bestuurders, zo nodig, moeten stoppen om voorrang te verlenen, wordt aangeduid.

Dit wordt aangeduid door verkeerstekens:

- B1
- WM76.2

Artikel 2.

Op het Mykolaivpad ter hoogte van de parkeerzone, meer bepaald voor 2 dwarse parkeerplaatsen, 1 ten noorden en 1 ten zuiden van de westelijke parkeerstrook, geldt: het parkeren is toegelaten; het parkeren is voorbehouden voor voertuigen die gebruikt worden door personen met een handicap .

Dit wordt aangeduid door verkeerstekens:

- E9a
- GVIIId

Artikel 3.

Op het Mykolaivpad ter hoogte van de parkeerzone, meer bepaald de tweede en de derde dwarse parkeerplaatsen, ten noorden van de westelijke parkeerstrook, geldt: het parkeren is toegelaten; het parkeren is voorbehouden voor voertuigen waarop de parkeerkaart voor autodelen is aangebracht .

Dit wordt aangeduid door verkeerstekens:

- E9a
- GVIIId

Artikel 4.


Op het Mykolaivpad ter hoogte van de parkeerzone, meer bepaald ten zuiden van de oostelijke parkeerstrook, geldt: het parkeren is toegelaten; de maatregel geldt alleen voor de fietsers.

Dit wordt aangeduid door verkeerstekens:


- **E9a**
- **M1**

(einde reglement)



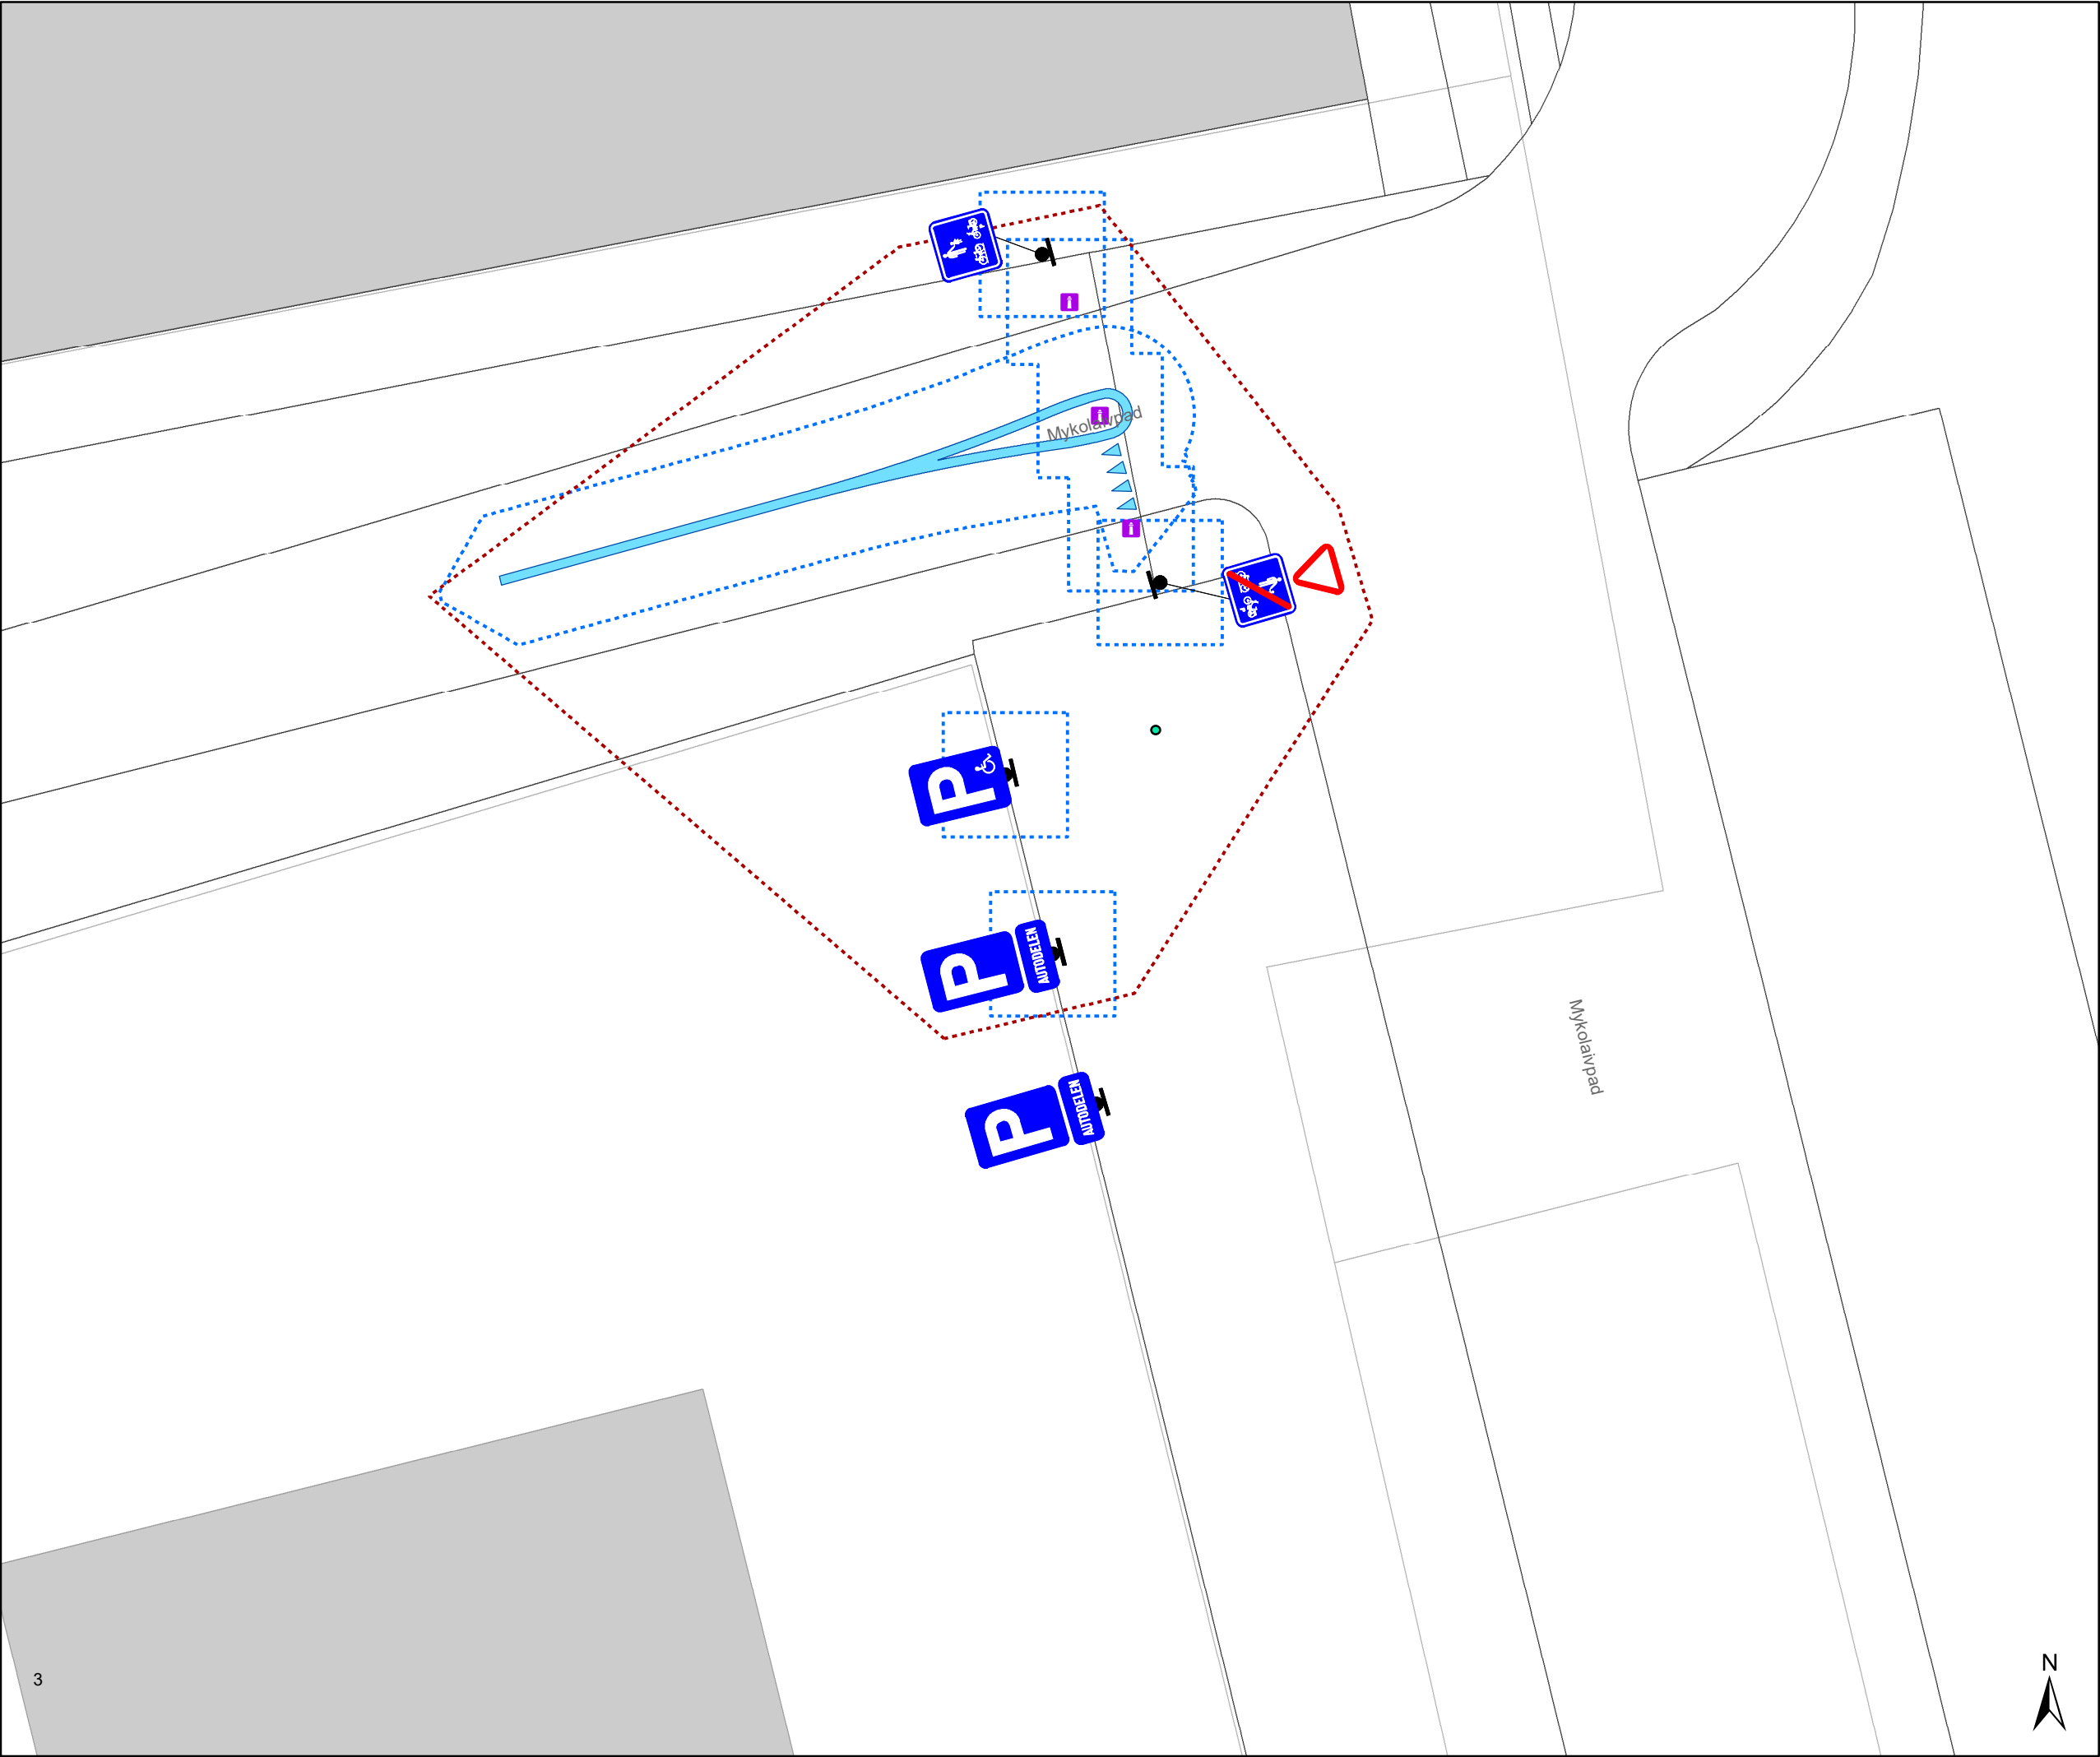

- ### Legende
- Bestaande verkeersborden
 - Geplande verkeersborden
 - Te verwijderen verkeersborden
 - Bestaande wegmarkeringen
 - Geplande wegmarkeringen
 - Te verwijderen wegmarkeringen
 - Ander gepland dossier (in voorbereiding bij MOBBED)

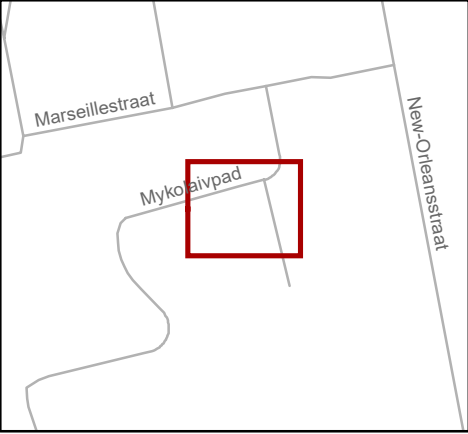

Mobiliteitsbedrijf stad Gent
Verkeerstechnische taken

Mykolaivpad 1
1x AD

Dossiernummer: P-906872

DATUM	SCHAAL	PLAN	P FORMAAT
6/08/2026	1/100	1/1	A3