



OPGELET: DIT DOCUMENT IS NIET MEER GELDIG SINDS 29 JANUARI 2025

2024_CBS_08896 Nieuw aanvullend reglement van de politie op het wegverkeer - gemeenteweg - Aagemstraat - correctie - Vaststelling

Beslissing: Goedgekeurd in besloten vergadering van 19 september 2024

Zijn aanwezig bij de beslissing van dit punt:

Mathias De Clercq, burgemeester-voorzitter; Filip Watteeuw, schepen; Sofie Bracke, schepen
Tine Heyse, schepen; Astrid De Bruycker, schepen; Sami Souguir, schepen; Bram Van Braeckvelt, schepen; Isabelle Heyndrickx, schepen; Hafsa El-Bazioui, schepen; Evita Willaert, schepen; Rudy Coddens, schepen
Mieke Hullebroeck, algemeen directeur; Liesbet Vertriest, waarnemend adjunct-algemeendirecteur

Bevoegd: Filip Watteeuw

Betrokken: Mathias De Clercq

Juridisch kader

De volgende bepalingen zijn van toepassing inzake de bevoegdheid:

- De Nieuwe Gemeentewet 24 juni 1988, artikel 119;
- Het Decreet van 16 mei 2008 betreffende de aanvullende reglementen op het wegverkeer en de plaatsing en bekostiging van verkeerstekens, artikel 5, § 1, 2e lid;
- Het Decreet over het lokaal bestuur van 22 december 2017, artikel 41, 2°;
- Het gemeenteraadsbesluit van 15 december 2015, houdende de delegatie van de vaststellingsbevoegdheid inzake gemeentelijke aanvullende reglementen op het wegverkeer.

De beslissing wordt genomen op grond van:

- Wet betreffende de politie over het wegverkeer, gecoördineerd bij Koninklijk Besluit van 16 maart 1968;
- Decreet van 16 mei 2008 betreffende de aanvullende reglementen op het wegverkeer en de plaatsing en bekostiging van de verkeerstekens;
- Koninklijk Besluit van 1 december 1975 houdende algemeen reglement op de politie van het wegverkeer en van het gebruik van de openbare weg;
- Ministerieel Besluit van 11 oktober 1976 waarbij de minimumafmetingen en de bijzondere plaatsingsvoorwaarden van de verkeerstekens worden bepaald;
- Uitvoeringsbesluit van 23 januari 2009 betreffende de aanvullende reglementen op het wegverkeer en de plaatsing en bekostiging van de verkeerstekens;

- Omzendbrief MOB/2009/1 van 3 april 2009;
- Het reglement houdende de voorwaarden tot het toekennen van parkeerplaatsen voor personen met een handicap, goedgekeurd in de gemeenteraad van 25 april 2016.

Motivering

- De nieuwe maatregel die bij dit besluit getroffen wordt, is het corrigeren van de signalisatie met betrekking tot het bewonersparkeren. Naar aanleiding van het verwijderen van de parkeerplaats voor personen met een handicap, die goedgekeurd werd bij het vorige collegebesluit, werd de signalisatie met betrekking tot de voorbehouden bewonersplaatsen niet mee aangepast. Het onderbord Xa (opgaande pijl) ter hoogte van huisnummer 71 wordt vervangen door een onderbord Xc met afstand van 26 meter. Er wordt een nieuwe opstelling voorzien ter hoogte van huisnummers 45-55 met onderbord Xc met afstand van 12 meter.
- Bij collegebesluit van 21 maart 2024 werd een parkeerplaats voor personen met een handicap verwijderd ter hoogte van huisnummer 41, wegens verhuis van de houder van de parkeerkaart voor personen met een handicap.
- Bij collegebesluit van 21 januari 2021 werd het signalisatieplan opgenomen voor de heraanleg van de cluster Verpleegsterstraat - Aigemstraat.
- Bij collegebesluit van 18 januari 2018 werd de breedtebeperking van 2 meter die voorzien was ter hoogte van het kruispunt met de Koning Boudewijnstraat verwijderd.
- Bij collegebesluit van 14 juli 2016 werden in kader van parkeerplan 2020 de bewonersplaatsen gereorganiseerd waarbij het aantal voorbehouden parkeerplaatsen gelijk bleef.

Bijgevoegde bijlage(n):

- Aanvullend reglement Aigemstraat dossier P-546027 (deel van de beslissing)
- Signalisatieplan Aigemstraat dossier P-546027 (deel van de beslissing)

Beslissing

Beslist het volgende:

Artikel 1:

Heft op het aanvullend reglement van de politie op het wegverkeer betreffende de gemeenteweg Aigemstraat, goedgekeurd in zitting van 21 maart 2024, van zodra het nieuwe reglement in werking treedt.

Artikel 2:

Stelt vast het bijgevoegd aanvullend reglement van de politie op het wegverkeer en het signalisatieplan betreffende de gemeenteweg Aigemstraat.

2024_CBS_08896 - Nieuw aanvullend reglement van de politie op het wegverkeer -
gemeenteweg - Aaigemstraat - correctie

Aanvullend reglement van de politie op het wegverkeer - gemeenteweg – Aaigemstraat

Vastgesteld in het College van Burgemeester en Schepenen van 19 september 2024

Bekendgemaakt op 20 september 2024

Geldig vanaf 25 september 2024 tot en met 28 januari 2025

Referentienummer 2024_CBS_08896

Reglement

Artikel 1

Op het kruispunt van de Aaigemstraat met de Koning Albertlaan geldt: de bestuurders moeten de lichten van de driekleurige verkeerslichten naleven.

Dit wordt aangeduid door verkeerstekens:

- VL61.1

Artikel 2

Op het kruispunt van de Aaigemstraat met de Koning Albertlaan geldt: de voetgangers moeten de lichten van de tweekleurige voetgangerslichten naleven.

Dit wordt aangeduid door verkeerstekens:

- VL63.1

Artikel 3

Op de Aaigemstraat ter hoogte van het kruispunt met de Koning Albertlaan;
op de Aaigemstraat ter hoogte van het kruispunt met de Frans de Potterstraat geldt: de bestuurders moeten voorrang verlenen aan iedere bestuurder die rijdt op de openbare weg of de rijbaan die ze oprijden.

Dit wordt aangeduid door verkeerstekens:

- B1

Artikel 4

Op de Aaigemstraat van de Koning Boudewijnstraat tot de Koning Albertlaan in de richting van de Koning Albertlaan;

op de Aaigemstraat van de Koning Boudewijnstraat tot de Tenderstraat in de richting van de Tenderstraat;

op de Aaigemstraat van de Tenderstraat tot de Frans de Potterstraat in de richting van Frans de Potterstraat geldt: verboden rijrichting voor iedere bestuurder; de maatregel geldt niet voor fietsers, bestuurders van tweewielige bromfietsen klasse A en speed pedelecs. In de tegenovergestelde richting geldt: toegelaten rijrichting op de openbare weg met eenrichtingsverkeer; fietsers, bestuurders van tweewielige bromfietsen klasse A en speed pedelecs mogen in de twee richtingen rijden.

Dit wordt aangeduid door verkeerstekens:

- C1
- M12
- F19
- M18

Artikel 5

Op de Aaigemstraat vanaf de Koningin Fabiolalaan in de richting van de Frans de Potterstraat geldt: de toegang is verboden voor bestuurders van voertuigen waarvan de massa in beladen toestand hoger is dan 3,5 ton.

Dit wordt aangeduid door verkeerstekens:

- C21

Artikel 6

Op de Aaigemstraat van huisnummer 4 tot en met huisnummer 28-34;

op de Aaigemstraat van huisnummer 41 tot en met huisnummer 35;

op de Aaigemstraat van huisnummer 128 tot en met huisnummer 150;

op de Aaigemstraat van huisnummer 101 tot het kruispunt met de Frans de Potterstraat geldt: het parkeren is toegelaten; het parkeren is voorbehouden voor voertuigen waarop de bewonerskaart is aangebracht; het begin van de parkeerreglementering wordt aangeduid; het einde van de parkeerreglementering wordt aangeduid.

Dit wordt aangeduid door verkeerstekens:

- E9a
- GVIIId
- GXa
- GXb

Artikel 7

Op de Aaigemstraat ter hoogte van huisnummers 45-55 en 43 geldt: het parkeren is toegelaten; het parkeren is voorbehouden voor voertuigen waarop de bewonerskaart is aangebracht ; de parkeerreglementering geldt over een afstand van 12 m.

Dit wordt aangeduid door verkeerstekens:

- E9a
- GVIIId
- GXc

Artikel 8

Op de Aaigemstraat ter hoogte van huisnummer 71 tot en met huisnummer 61 geldt: het

parkeren is toegelaten; het parkeren is voorbehouden voor voertuigen waarop de bewonerskaart is aangebracht ; de parkeerreglementering geldt over een afstand van 26 m.

Dit wordt aangeduid door verkeerstekens:

- E9a
- GVIIId
- GXc

Artikel 9

Op de Aaigemstraat ter hoogte van huisnummer 60 geldt:

het parkeren is toegelaten; het parkeren is voorbehouden voor de voertuigen die gebruikt worden door personen met een handicap ; de parkeerreglementering geldt over een afstand van 6 m.

Dit wordt aangeduid door verkeerstekens:

- E9a
- GVIIId
- GXc

Artikel 10

Op de Aaigemstraat ter hoogte van het kruispunt met de Koning Boudewijnstraat;
op de Aaigemstraat ter hoogte van het kruispunt met de Koningin Fabiolalaan geldt:voetgangers moeten de oversteekplaats volgen om de rijbaan over te steken.

Dit wordt aangeduid door verkeerstekens:

- WM76.3

Artikel 11


Op de Aaigemstraat van de Koning Albertlaan tot Koningin Fabiolalaan geldt:voertuigen moeten parkeren binnen de afgebakende plaatsen.

Dit wordt aangeduid door verkeerstekens:

- WM77.5

(einde reglement)



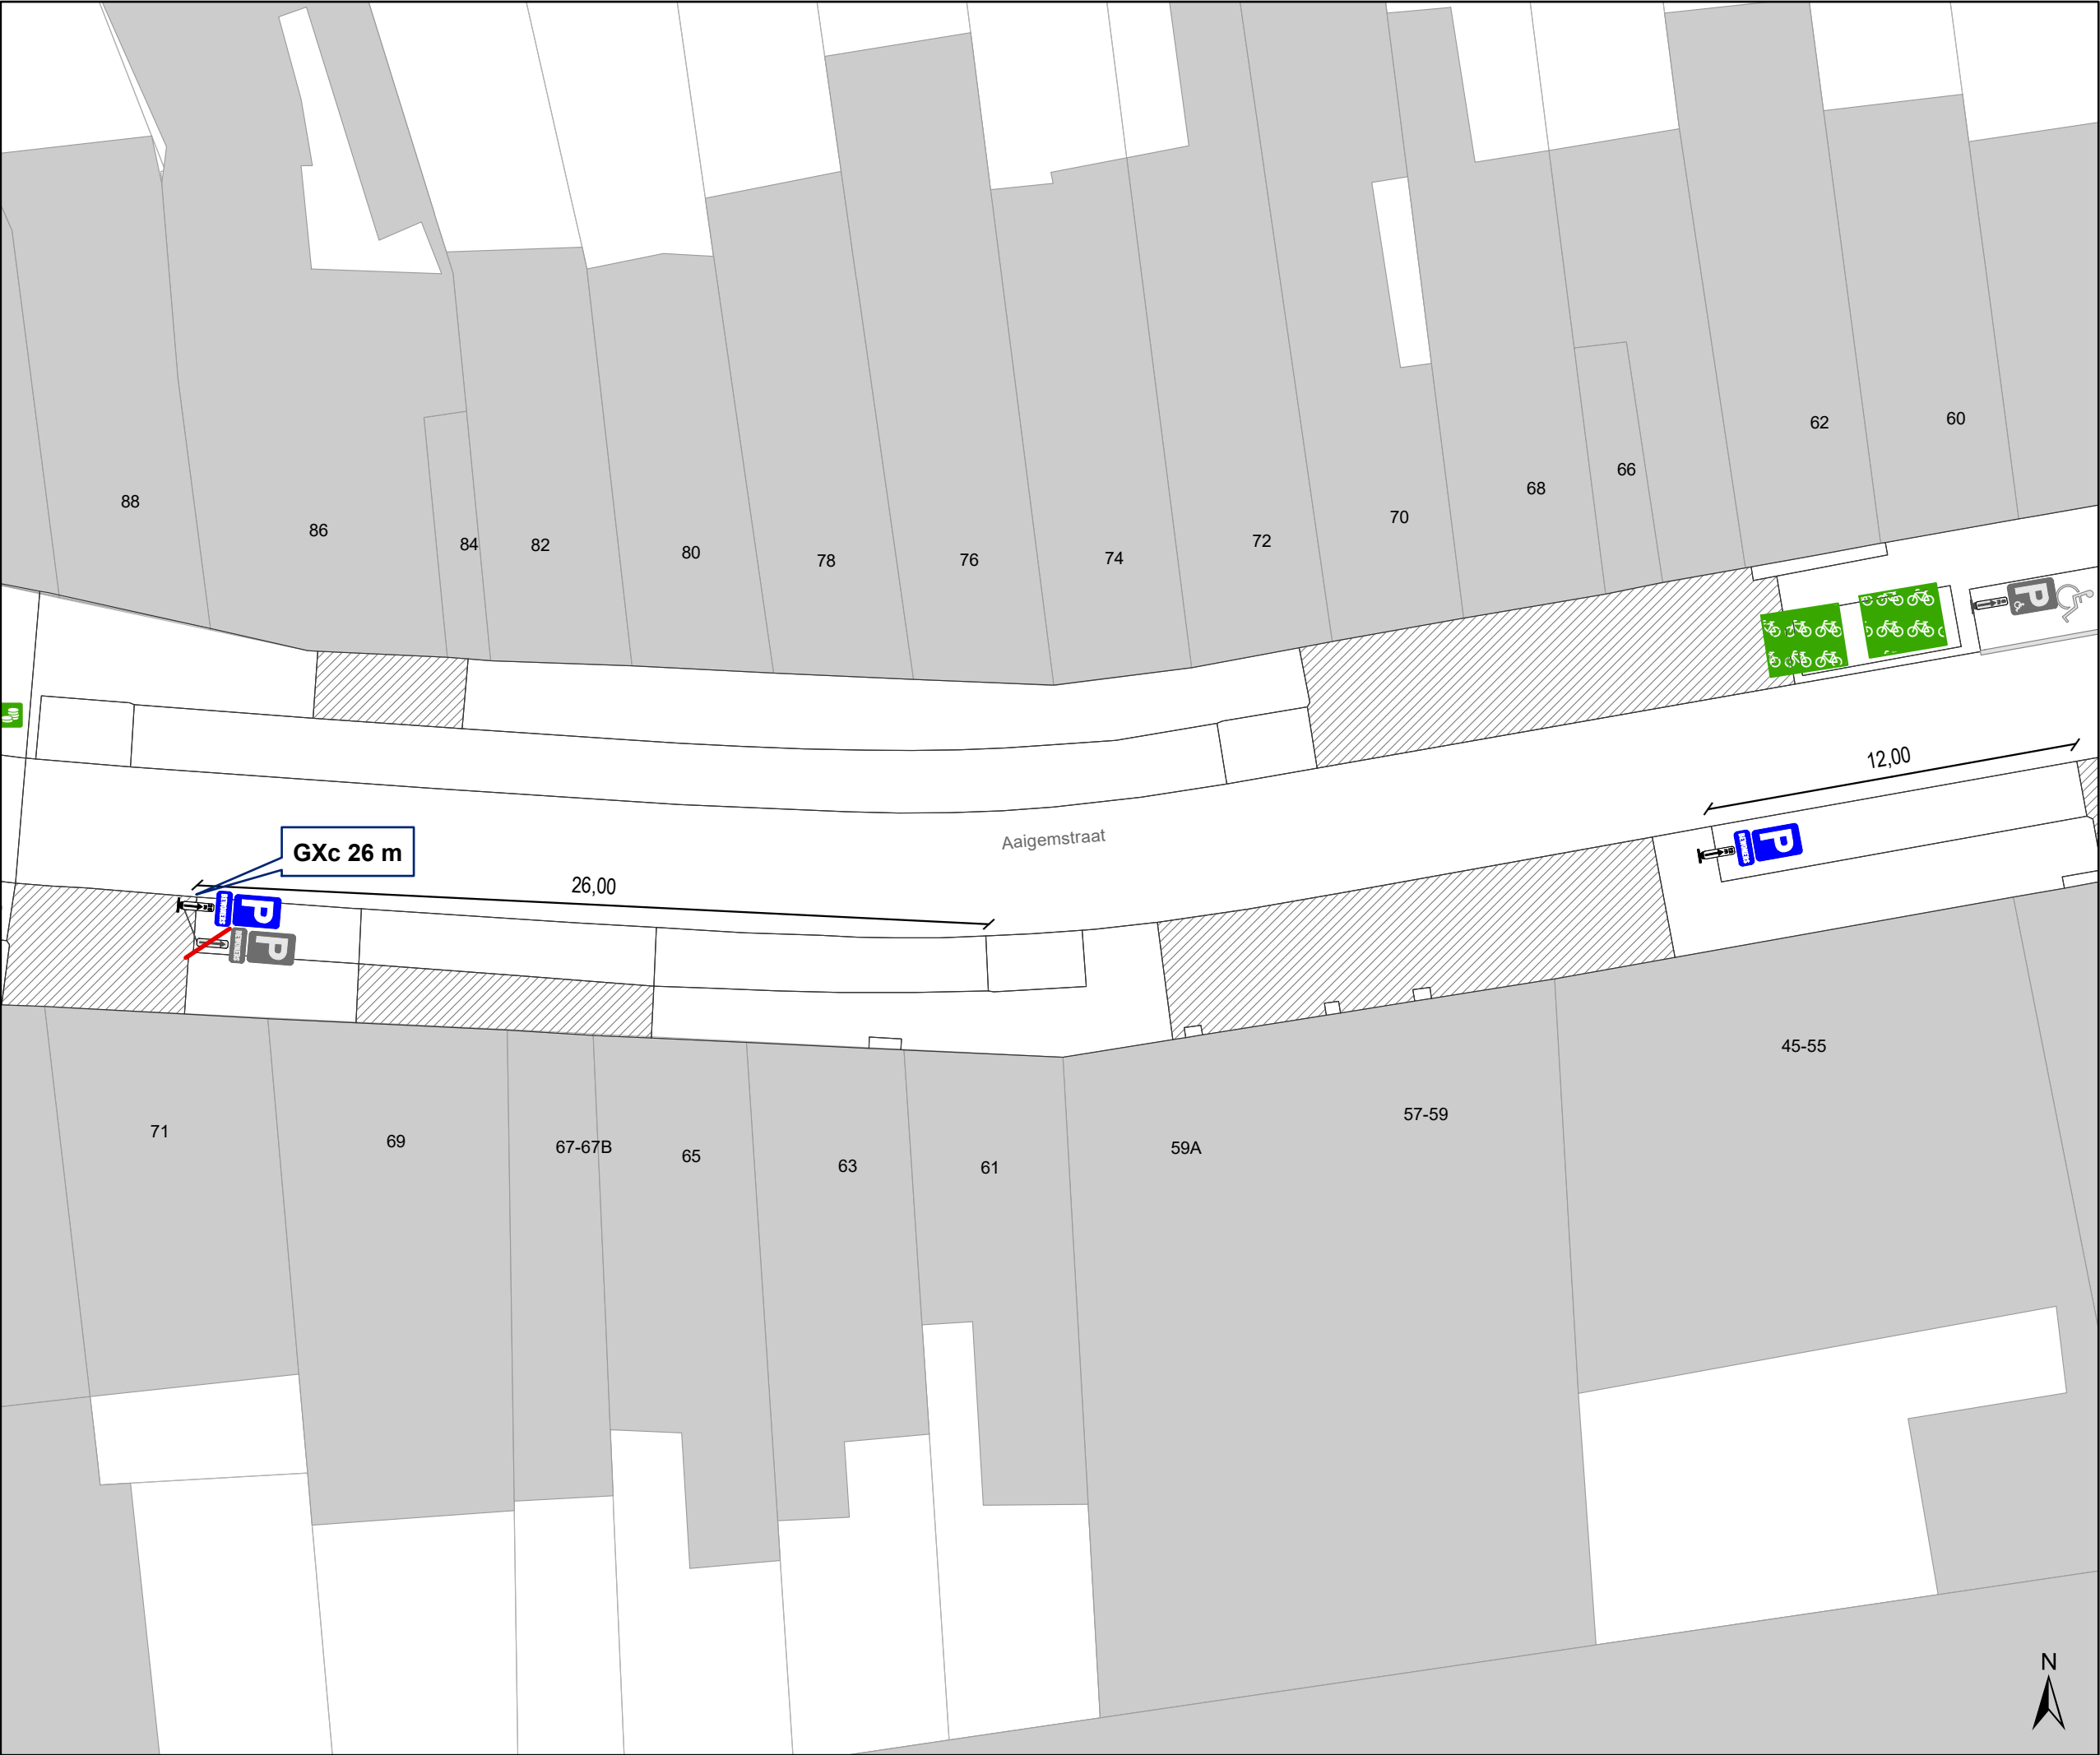

- Legende
- 

Bestaande verkeersborden
- 

Geplande verkeersborden
- 


Te verwijderen verkeersborden
- 

Bestaande wegmarkeringen
- 

Geplande wegmarkeringen
- 

Actieve fietsenstalling
- 

Actieve parkeerautomaat

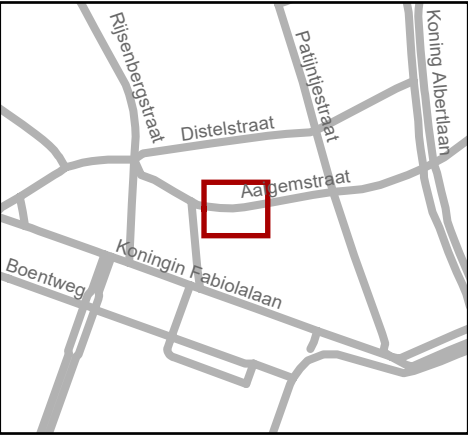



Mobiliteitsbedrijf stad Gent
Verkeerstechnische taken

Aaigemstraat
Bewonersparkeren

Dossiernummer P-546027

DATUM	SCHAAL	PLAN	P FORMAAT
6/09/2024	1/200	1/1	A3