



OPGELET: DIT DOCUMENT IS NIET MEER GELDIG SINDS 3 MAART 2021

2020_CVB_06985 Nieuw aanvullend reglement van de politie op het wegverkeer - gemeenteweg - Stropkaai - nieuwe verkeers- en fietsmaatregelen - Goedkeuring

Beslissing: Goedgekeurd in besloten vergadering van 9 juli 2020

Zijn aanwezig bij de beslissing van dit punt:

de heer Mathias De Clercq, burgemeester-voorzitter
de heer Filip Watteeuw, schepenen; mevrouw Sofie Bracke, schepenen; mevrouw Elke Decruynaere, schepenen; mevrouw Astrid De Bruycker, schepenen; de heer Sami Souguir, schepenen; mevrouw Tine Heyse, schepenen; mevrouw Annelies Storms, schepenen; de heer Rudy Coddens, schepenen
mevrouw Mieke Hullebroeck, algemeen directeur; de heer Danny Van Campenhout, adjunct-algemeendirecteur

Bevoegd: Filip Watteeuw

Betrokken: Mathias De Clercq

Juridisch kader

De volgende bepalingen zijn van toepassing inzake de bevoegdheid:

- De Nieuwe Gemeentewet 24 juni 1988, artikel 119;
- Het Decreet over het lokaal bestuur van 22 december 2017, artikel 41, 2°;
- Het Decreet van 16 mei 2008 betreffende de aanvullende reglementen op het wegverkeer en de plaatsing en bekostiging van verkeerstekens, artikel 4, § 1, 2de lid en artikel 5, § 1, 2de lid.
- Het gemeenteraadsbesluit van 14 december 2015, houdende de delegatie van de vaststellingsbevoegdheid inzake gemeentelijke aanvullende reglementen op het wegverkeer.

De beslissing wordt genomen op grond van:

- Wet betreffende de politie over het wegverkeer, gecoördineerd bij Koninklijk Besluit van 16 maart 1968;
- Decreet van 16 mei 2008 betreffende de aanvullende reglementen op het wegverkeer en de plaatsing en bekostiging van de verkeerstekens;
- Koninklijk Besluit van 1 december 1975 houdende algemeen reglement op de politie van het wegverkeer en van het gebruik van de openbare weg;
- Ministerieel Besluit van 11 oktober 1976 waarbij de minimumafmetingen en de bijzondere plaatsingsvoorwaarden van de verkeerstekens worden bepaald;
- Uitvoeringsbesluit van 23 januari 2009 betreffende de aanvullende reglementen op het wegverkeer en de plaatsing en bekostiging van de verkeerstekens;
- Omzendbrief MOB/2009/1 van 3 april 2009;

- Het reglement houdende de voorwaarden tot het toekennen van parkeerplaatsen voor personen met een handicap, goedgekeurd in de gemeenteraad van 25 april 2016.

Motivering

De nieuwe maatregelen die bij dit besluit worden getroffen zijn de Stropkaai die wordt ingericht als fietsstraat. Ook wordt een circulatiewijziging ingevoerd, nl. het invoeren van enkelrichting voor gemotoriseerd verkeer tussen de Sint-Juliaanstraat en de ventweg van de Burggravenlaan, het weren van gemotoriseerd verkeer ter hoogte van de fietsbrug en het invoeren van dubbelrichtingsverkeer tussen de R40 en de site van Farys. Deze circulatiewijzigingen zijn noodzakelijk om het doorgaand (zwaar) gemotoriseerd verkeer te weren uit de Stropkaai om zo het goed en veilig functioneren van de fietsstraat te garanderen. Om het dubbelrichtingsverkeer mogelijk te maken tussen de R40 en de site van Farys en om te vermijden dat autoverkeer zich gaat draaien in het doodlopende gedeelte van de Stropkaai, zullen er 44 autoparkeerplaatsen worden gesupprimeerd. Met deze maatregelen wordt duidelijk gemaakt dat de Stropkaai - Louisa d'Havébrug / Toemaattragel een erg belangrijke fietsas vormt.

Bij collegebesluit van 17 januari 2019 werd de schoolbushalte ter hoogte van huisnummer 14 verwijderd. Deze wordt niet langer gebruikt.

Bij collegebesluit van 28 september 2017 werd een gele onderbroken streep aan beide zijden van de inrij ter hoogte van huisnummer 8 voorzien om de toegang tot de inrij van de firma te vrijwaren.

Bij collegebesluit van 8 juni 2017 werd de bestaande toestand geregulariseerd en er werden geen nieuwe verkeersmaatregelen ingevoerd.

De Stropkaai maakt deel uit van de zone 30 buiten de R40 (Stadsring).

Bijgevoegde bijlage(n):

- Aanvullend reglement cluster Stropkaai dossier MB-20-07268 (deel van de beslissing)
- Signalisatieplan cluster Stropkaai dossier MB-20-07268 (deel van de beslissing)
- Historiek cluster Stropkaai dossier MB-20-07268

Beslissing

Beslist het volgende:

Artikel 1:

Heft op het aanvullend reglement van de politie op het wegverkeer betreffende de gemeenteweg Stropkaai, goedgekeurd in zitting van 17 januari 2019, van zodra het nieuwe reglement in werking treedt.

Artikel 2:

Keurt goed het bijgevoegd aanvullend reglement van de politie op het wegverkeer betreffende de gemeenteweg Stropkaai.

Aanvullend reglement van de politie op het wegverkeer - gemeenteweg – Stropkaai

Goedgekeurd in het College van Burgemeester en Schepenen van 9 juli 2020

Bekendgemaakt op 13 juli 2020

Geldig vanaf 18 juli 2020 tot en met 2 maart 2021

Referentienummer 2020_CVB_06985

Reglement

- Artikel 1.** Op de Stropkaai ter hoogte van het kruispunt met de fietsonderdoorgang onder de R40 geldt:
- de bestuurders moeten voorrang verlenen;
 - de plaats waar de bestuurders, zo nodig, moeten stoppen om voorrang te verlenen, wordt aangeduid.
- Dit wordt gesignaleerd door:
- verkeersborden B1
 - wegmarkeringen overeenkomstig art.76.2 van de wegcode
- Artikel 2.** Op de Stropkaai van huisnummer 7 tot en met het kruispunt met de Toemaatragel in beide richtingen geldt:
- de fietsstraat wordt afgebakend. Het begin van de fietsstraat wordt aangeduid ;
 - ook het einde van de fietsstraat wordt aangeduid.
- Dit wordt gesignaleerd door:
- verkeersborden F111
 - verkeersborden F113
- Artikel 3.** Op de fietsonderdoorgang van de R40 ter hoogte van het kruispunt met de Stropkaai geldt:
- de bestuurders hebben voorrang.
- Dit wordt gesignaleerd door:
- verkeersborden B15
- Artikel 4.** Op de Stropkaai van het kruispunt met de Sint-Juliaanstraat tot het kruispunt met de Burggravenlaan aan de oostelijke zijde van de weg;
op de Stropkaai van de in-en uitrit Broeders van Liefde tot het kruispunt met de Sint-Juliaanstraat aan de westelijke zijde van de weg;
op de Stropkaai van het kruispunt met de Lentestraat tot na de oprit van huisnummer 37 geldt:
- het parkeren is verboden;

het einde van de parkeerreglementering wordt aangeduid;
het begin van de parkeerreglementering wordt aangeduid.

Dit wordt gesignaleerd door:

- verkeersborden E1
- de verkeersborden worden aangevuld met x-borden Xb, Xa

- Artikel 5.** Op de fietsonderdoorgang van de R40 van de Stropkaai tot de Isabellakaai aan de oostelijke zijde van de weg
fietsers en bestuurders van tweewielige bromfietsen klasse A moeten het dubbelrichtings-fietspad volgen, voor zover het in de door hen gevolgde rijrichting is gesignaleerd;
het fietspad mag niet worden gevolgd door bestuurders van tweewielige bromfietsen klasse B.
Dit wordt gesignaleerd door:
- verkeersborden D7
 - de verkeersborden worden aangevuld met onderborden M7

- Artikel 6.** Op de Stropkaai vanaf huisnummer 10 in de richting van de Citadellaan;
op de Stropkaai vanaf het kruispunt met de Burggravenlaan in de richting van Sint-Juliaanstraat geldt:
verboden rijrichting voor iedere bestuurder;
de maatregel geldt niet voor fietsers en bestuurders van tweewielige bromfietsen klasse A en speed pedelecs
.
- Op de Stropkaai vanaf huisnummer 8 in de richting van de Lentestraat;
op de Stropkaai vanaf het kruispunt met de Sint-Juliaanstraat in de richting van Burggravenlaan geldt:
toegelaten rijrichting op de openbare weg met eenrichtingsverkeer;
fietsers, bestuurders van tweewielige bromfietsen klasse A en speed pedelecs mogen in de twee richtingen rijden.
Dit wordt gesignaleerd door:
- verkeersborden C1
 - de verkeersborden worden aangevuld met onderborden M12
 - verkeersborden F19
 - de verkeersborden worden aangevuld met onderborden M18

- Artikel 7.** Op de Stropkaai vanaf het kruispunt met de Lentestraat in de richting van de Citadellaan;
op de Stropkaai vanaf het kruispunt met de Burggravenlaan in de richting van Sint-Juliaanstraat geldt:
verboden rijrichting voor iedere bestuurder. Het verbod is niet van toepassing op het geheel van de openbare weg;
de maatregel geldt niet voor fietsers en bestuurders van tweewielige bromfietsen

klasse A en speed pedelecs

.

Dit wordt gesignaleerd door:

- verkeersborden C1

- de verkeersborden worden aangevuld met onderborden M12

Artikel 8. Op de Stropkaai vanaf de knip na de in-en uitrit van huisnummer 37 in de richting van de Sint-Juliaanstraat;
op de Stropkaai vanaf de knip ter hoogte van de in- en uitrit van Broeders van Liefde in de richting van Lentestraat geldt:
de toegang is verboden in beide richtingen, voor iedere bestuurder;
de maatregel geldt niet voor fietsers en bestuurders van tweewielige bromfietsen klasse A en speed pedelecs

.

Dit wordt gesignaleerd door:

- verkeersborden C3

- de verkeersborden worden aangevuld met onderborden M12

Artikel 9. Op de Louisa Dhavébrug van het kruispunt met de Stropkaai ter hoogte van huisnummer 37 tot het kruispunt met de Stropkaai ter hoogte van de Sint-Juliaanstraat in beide richtingen geldt:
de weg wordt voorbehouden voor het verkeer van voetgangers, fietsers en bestuurders van speed pedelecs. Het begin van de voorbehouden weg wordt aangeduid;
ook het einde van de weg voorbehouden voor het verkeer van voetgangers, fietsers en bestuurders van speed pedelecs wordt aangeduid.

Dit wordt gesignaleerd door:

- verkeersborden F99a

- verkeersborden F101a

Artikel 10. Op de Stropkaai van de fietsonderdoorgang tot aan de Louisa Dhavébrug aan de oostelijke zijde van de weg;
op de Stropkaai ter hoogte van huisnummer 53;
op de Stropkaai ter hoogte van huisnummer 54;
op de Stropkaai ter hoogte van huisnummer 14;
op de Stropkaai ter hoogte van huisnummer 8;
op de Stropkaai van huisnummer 1 tot huisnummer 7 langs beide zijden van de weg;
op de Stropkaai ter hoogte van de knip aan de in- en uitrit van Broeders van Liefde;
op de Stropkaai van het kruispunt met de Sint-Juliaanstraat tot de knip ter hoogte van de in- en uitrit van Broeders van Liefde aan de oostelijke zijde van de weg geldt:
het parkeren op de rijbaan is verboden.

Dit wordt gesignaleerd door:

- wegmarkeringen overeenkomstig art.75.1.2° van de wegcode


**Artikel 11. Op de Stropkaai ter hoogte van het kruispunt met de Lentestraat;
op de Stropkaai ter hoogte van het kruispunt met de Sint-Juliaanstraat geldt:
de bestuurders moeten het verkeersplateau dubbel voorzichtig en met matige
snelheid naderen, zodat zij erover rijden met een snelheid die niet meer bedraagt dan
30 km per uur.**

Dit wordt gesignaleerd door:




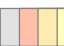


- een plateau

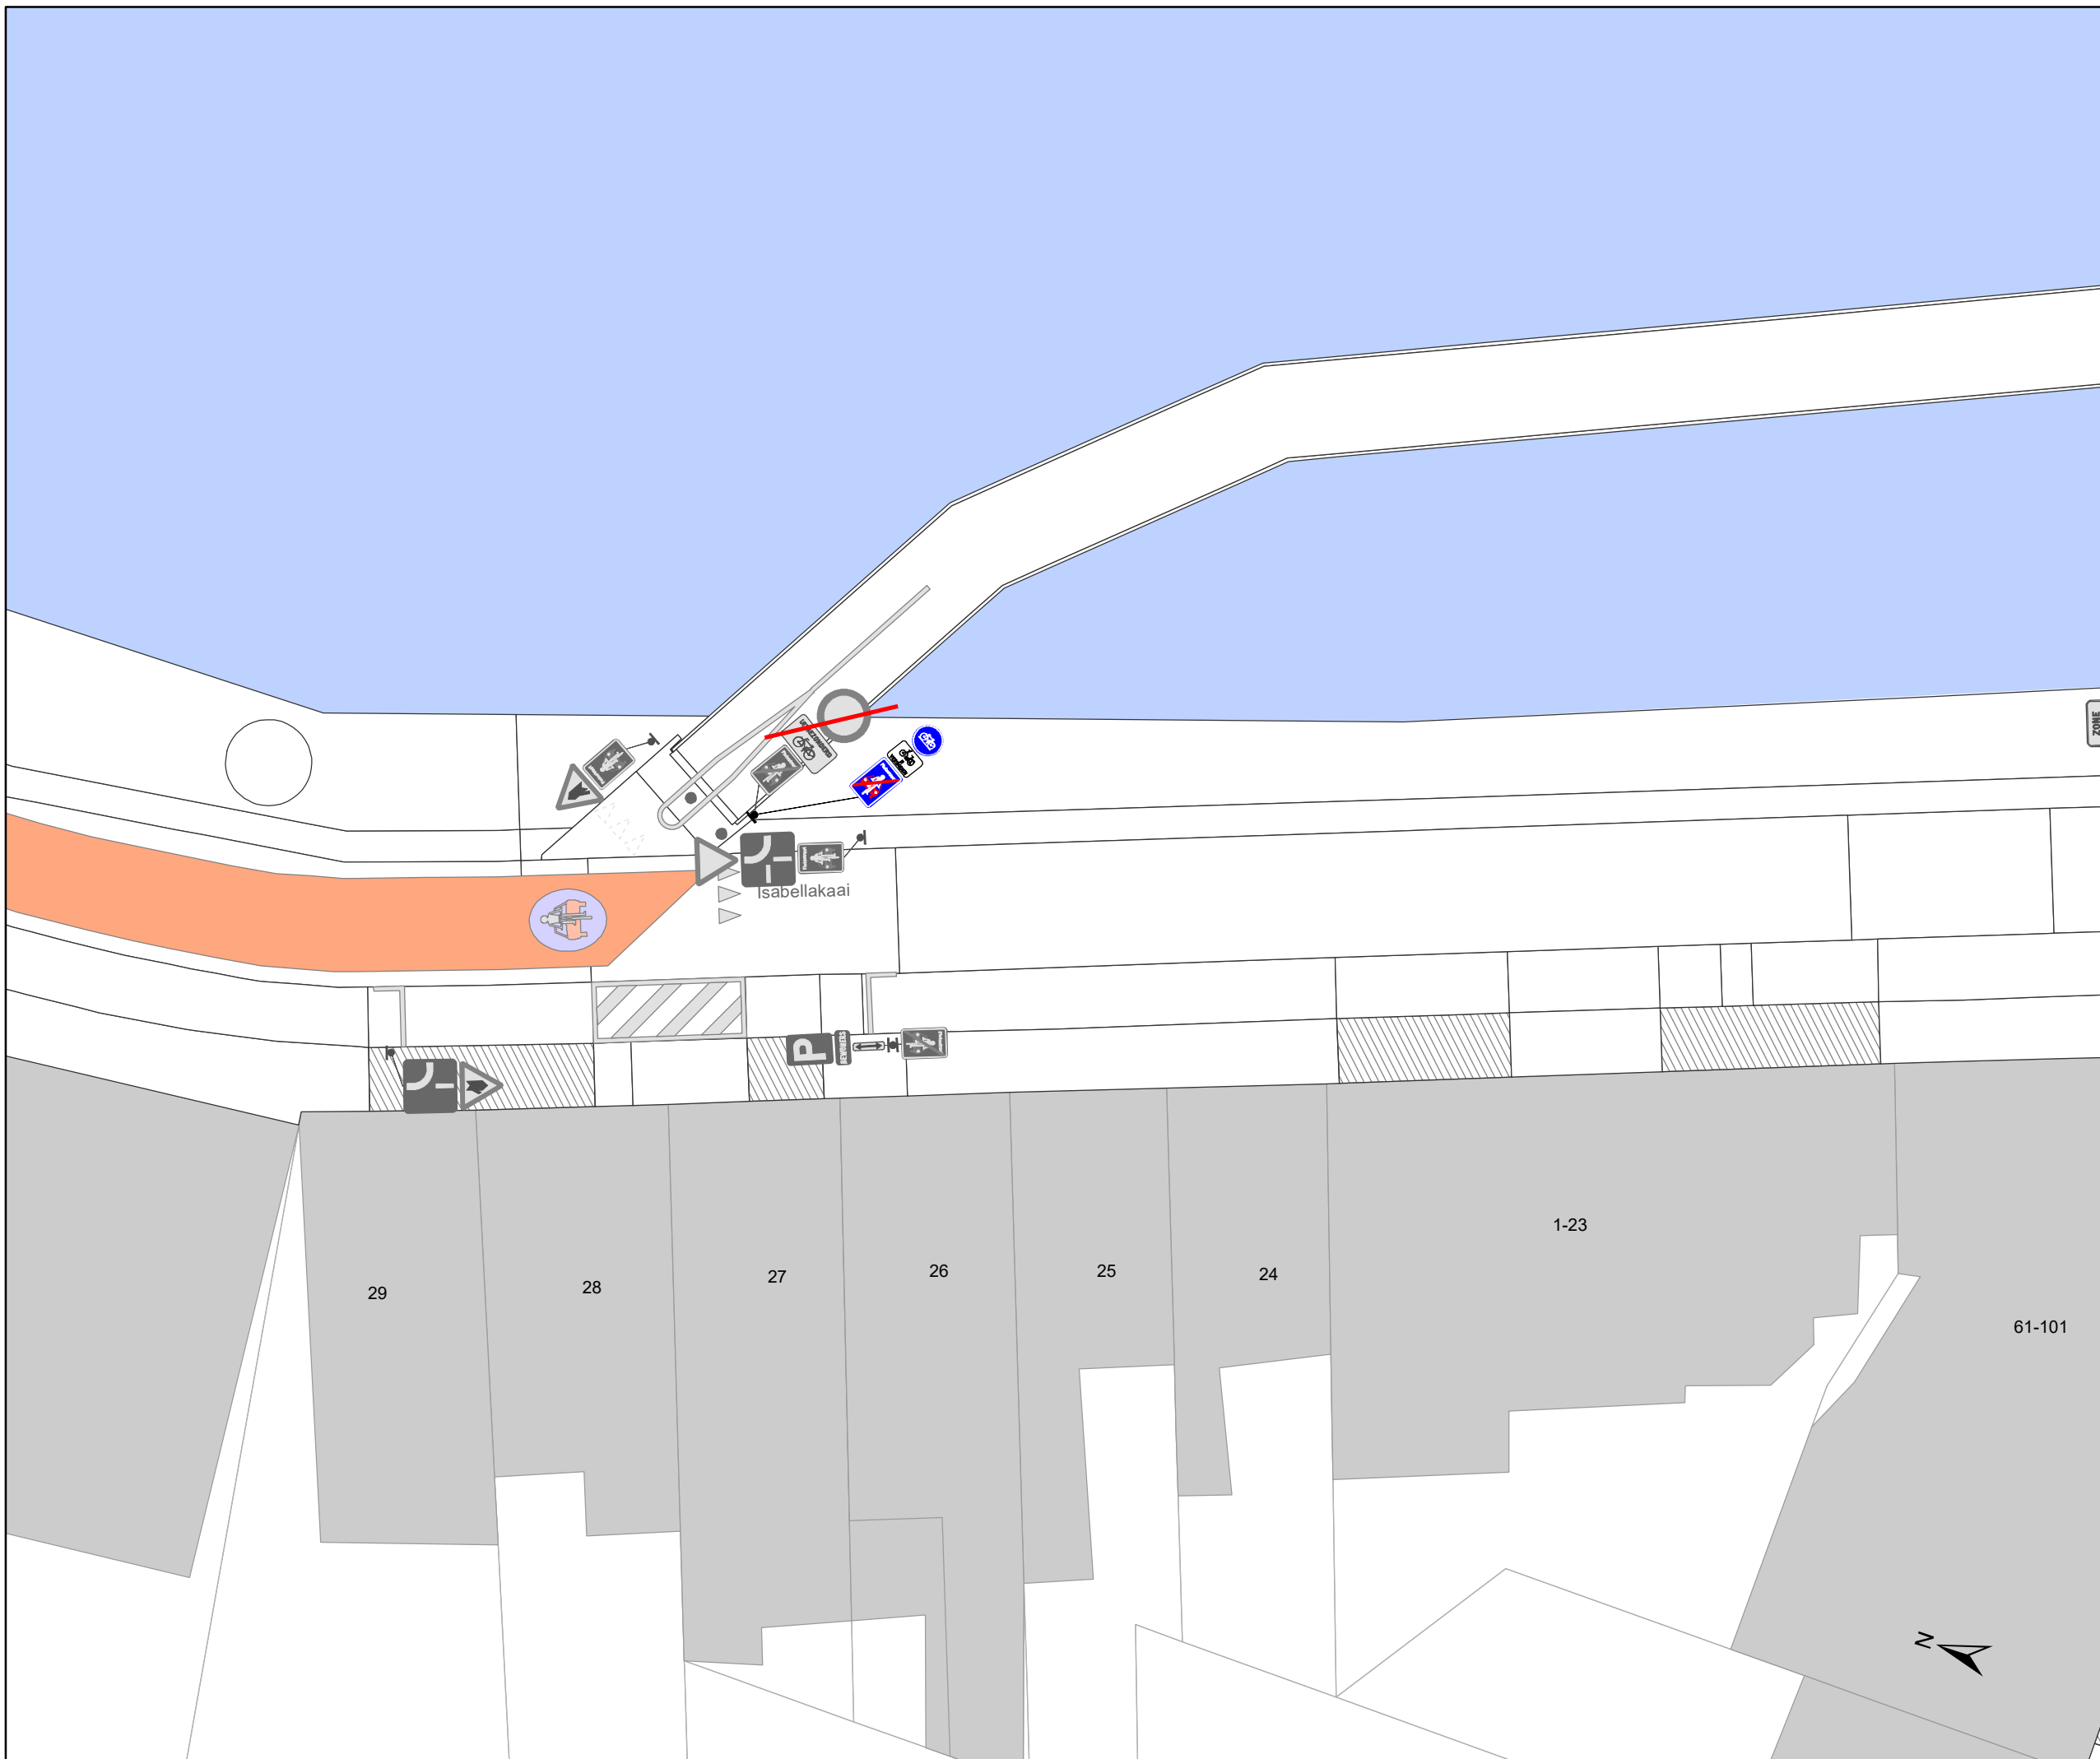(einde reglement)










Legende


-  Bestaande verkeersborden
-  Geplande verkeersborden
-  Te verwijderen verkeersborden
-  Bestaande wegmarkeringen
-  Geplande wegmarkeringen
-  Te verwijderen wegmarkeringen

Straatmeubilair

-  Gepland paaltje
-  Bestaand paaltjes

Overige

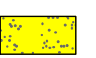-  Ander gepland dossier
-  Bestaande fietsenstalling
-  Geplande fietsenstalling
-  New-Jersey-betonblokken

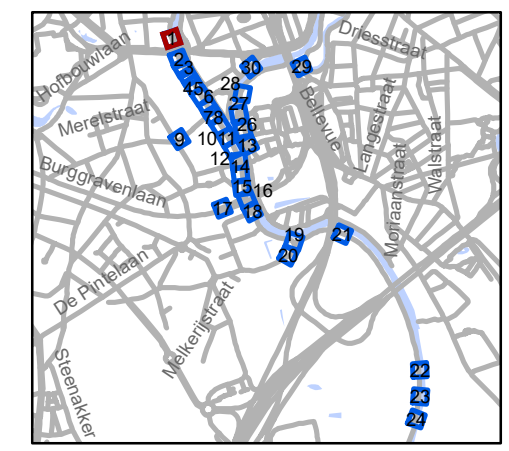



gent: Mobiliteitsbedrijf stad Gent
Verkeerstechnische taken

Stropkaai fietsstraat




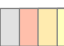


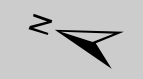Dossiernummer MB-20-07268

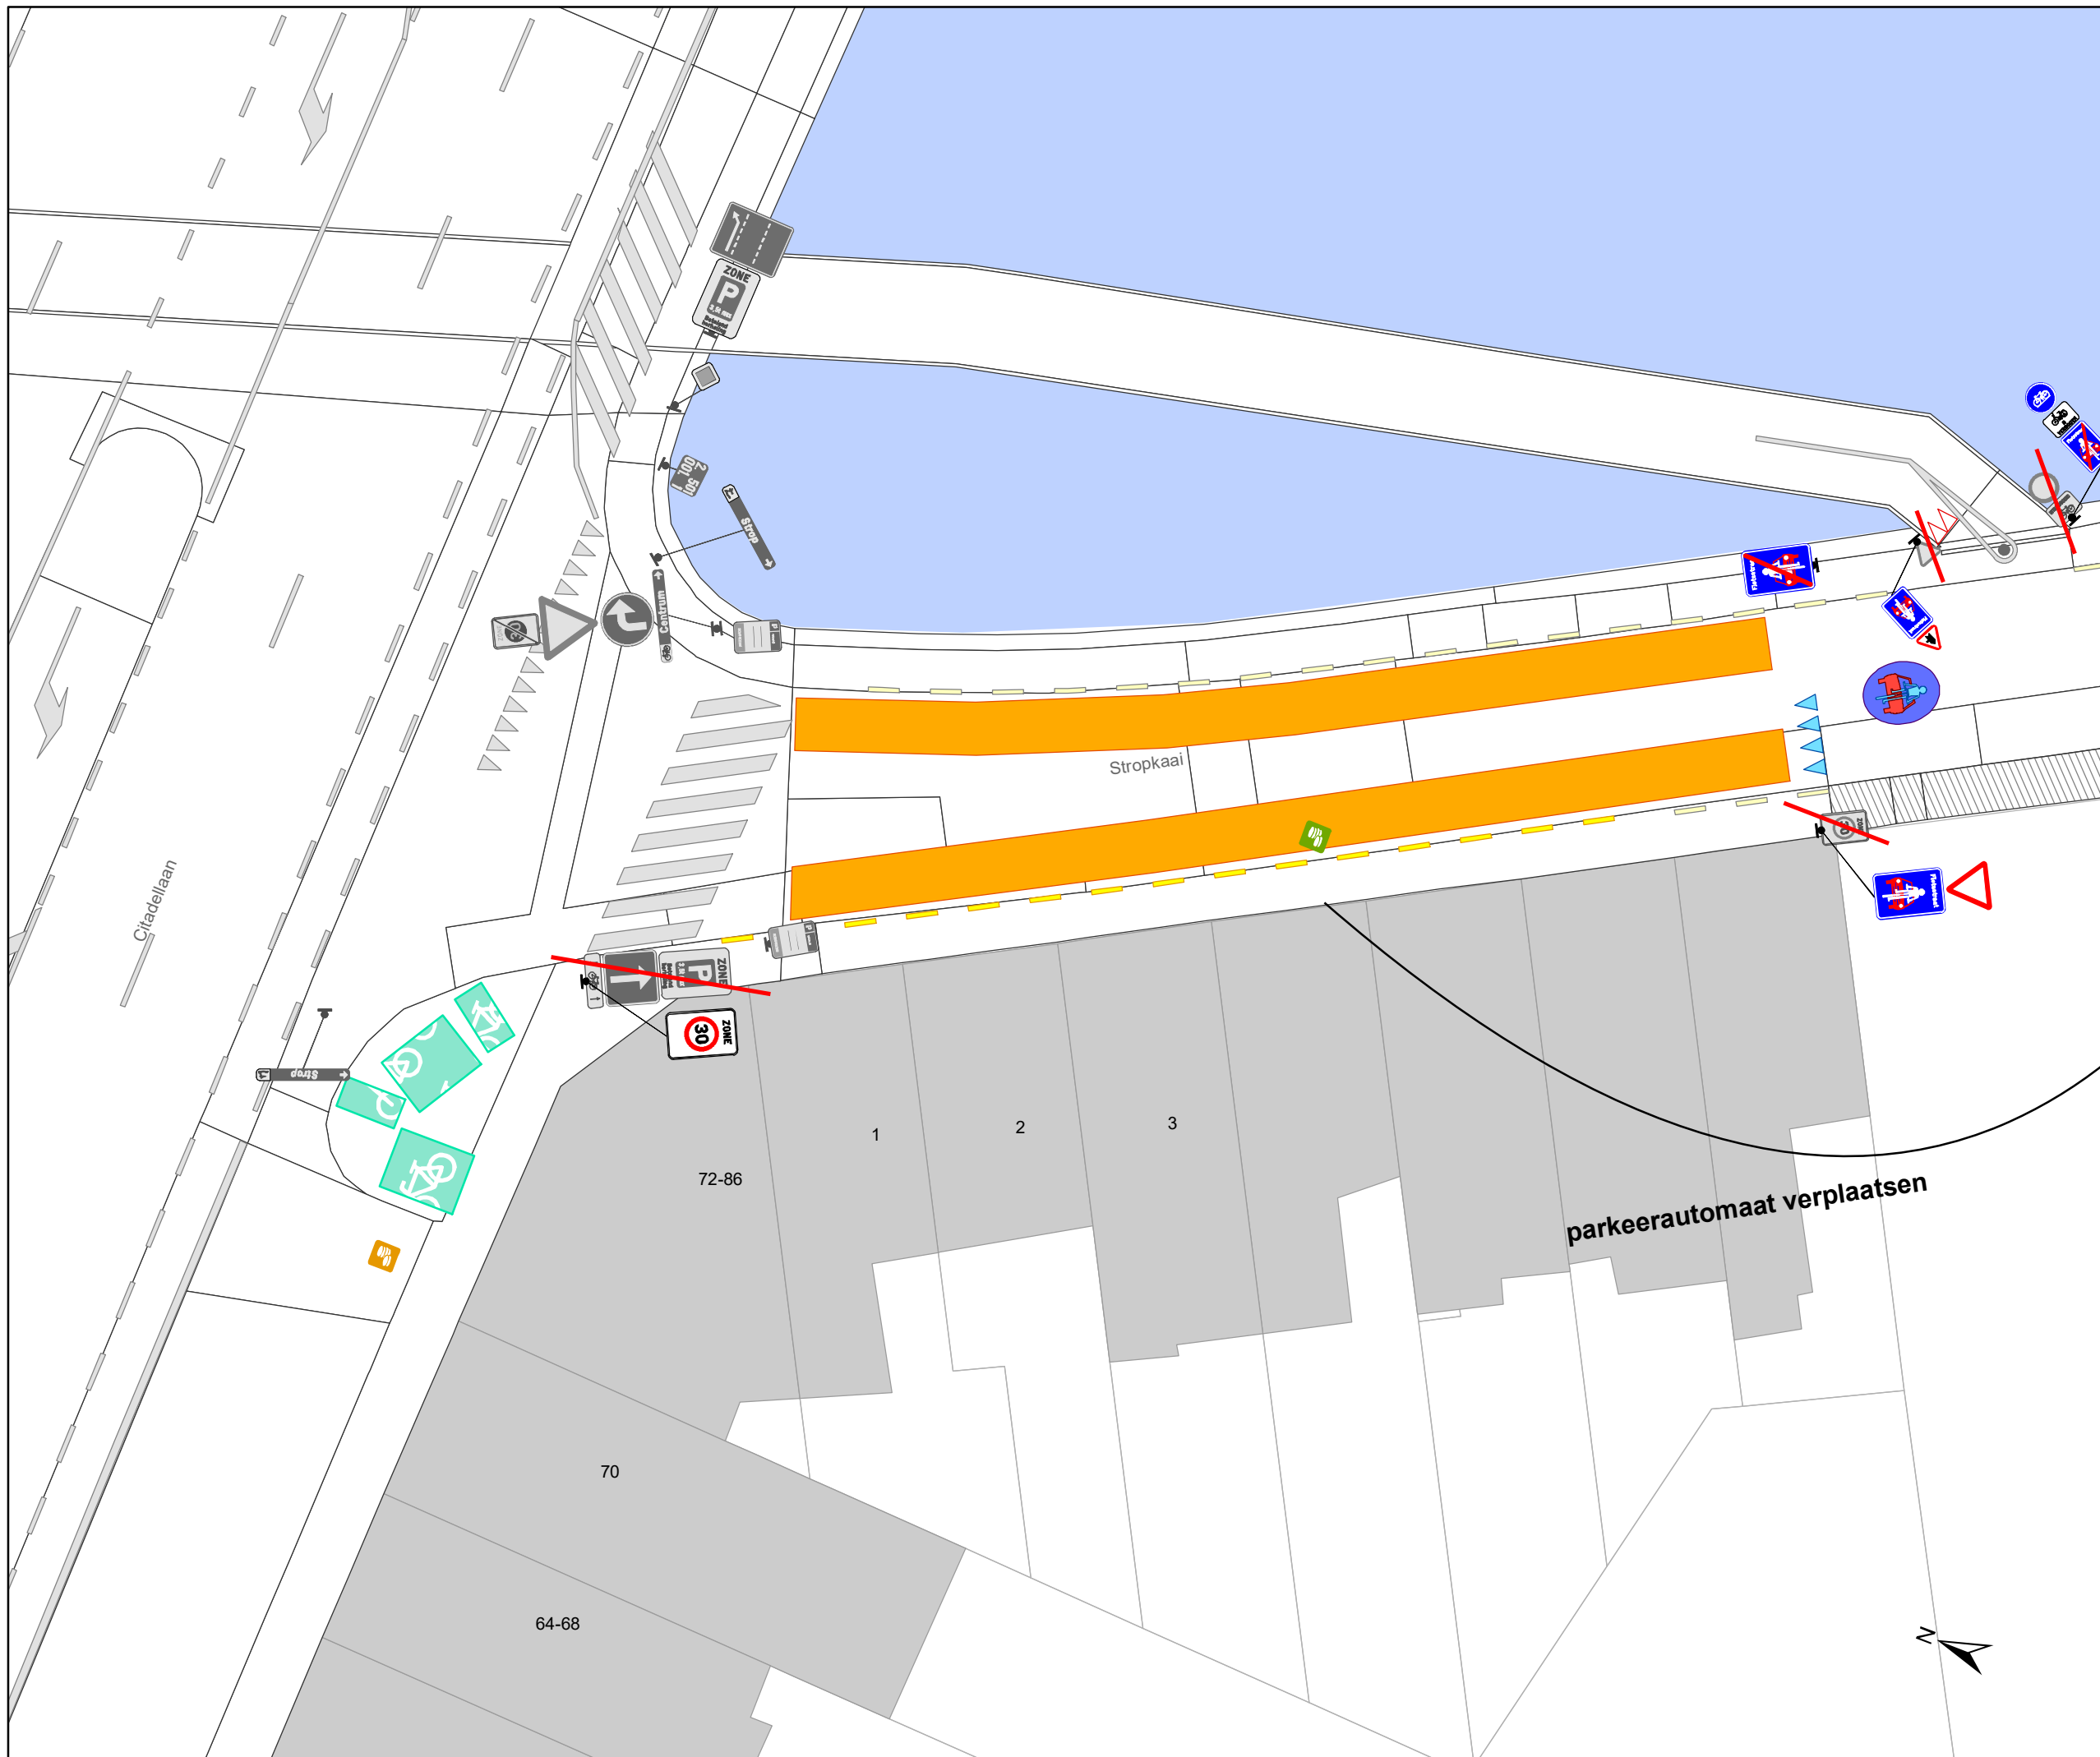DATUM	SCHAAL	PLAN	ADVISEUR	TEKENAAR	PF
24/06/2020	1/200	1/30	DP	baetenel	A4







Legende


-  Bestaande verkeersborden
-  Geplande verkeersborden
-  Te verwijderen verkeersborden
-  Bestaande wegmarkeringen
-  Geplande wegmarkeringen
-  Te verwijderen wegmarkeringen

Straatmeubilair

-  Gepland paaltje
-  Bestaand paaltjes

Overige

-  Ander gepland dossier
-  Bestaande fietsenstalling
-  Geplande fietsenstalling
-  New-Jersey-betonblokken

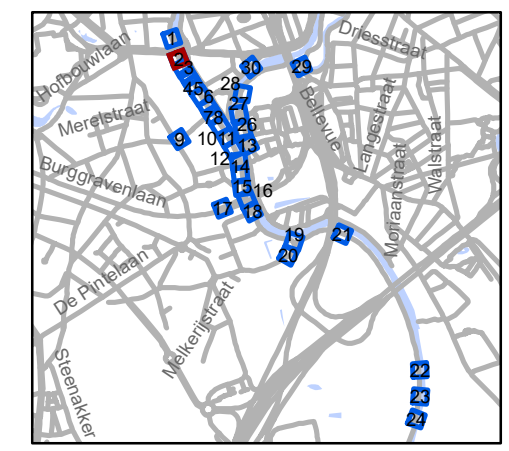


gent: Mobiliteitsbedrijf stad Gent
Verkeerstechnische taken

Stropkaai fietsstraat

Dossiernummer MB-20-07268

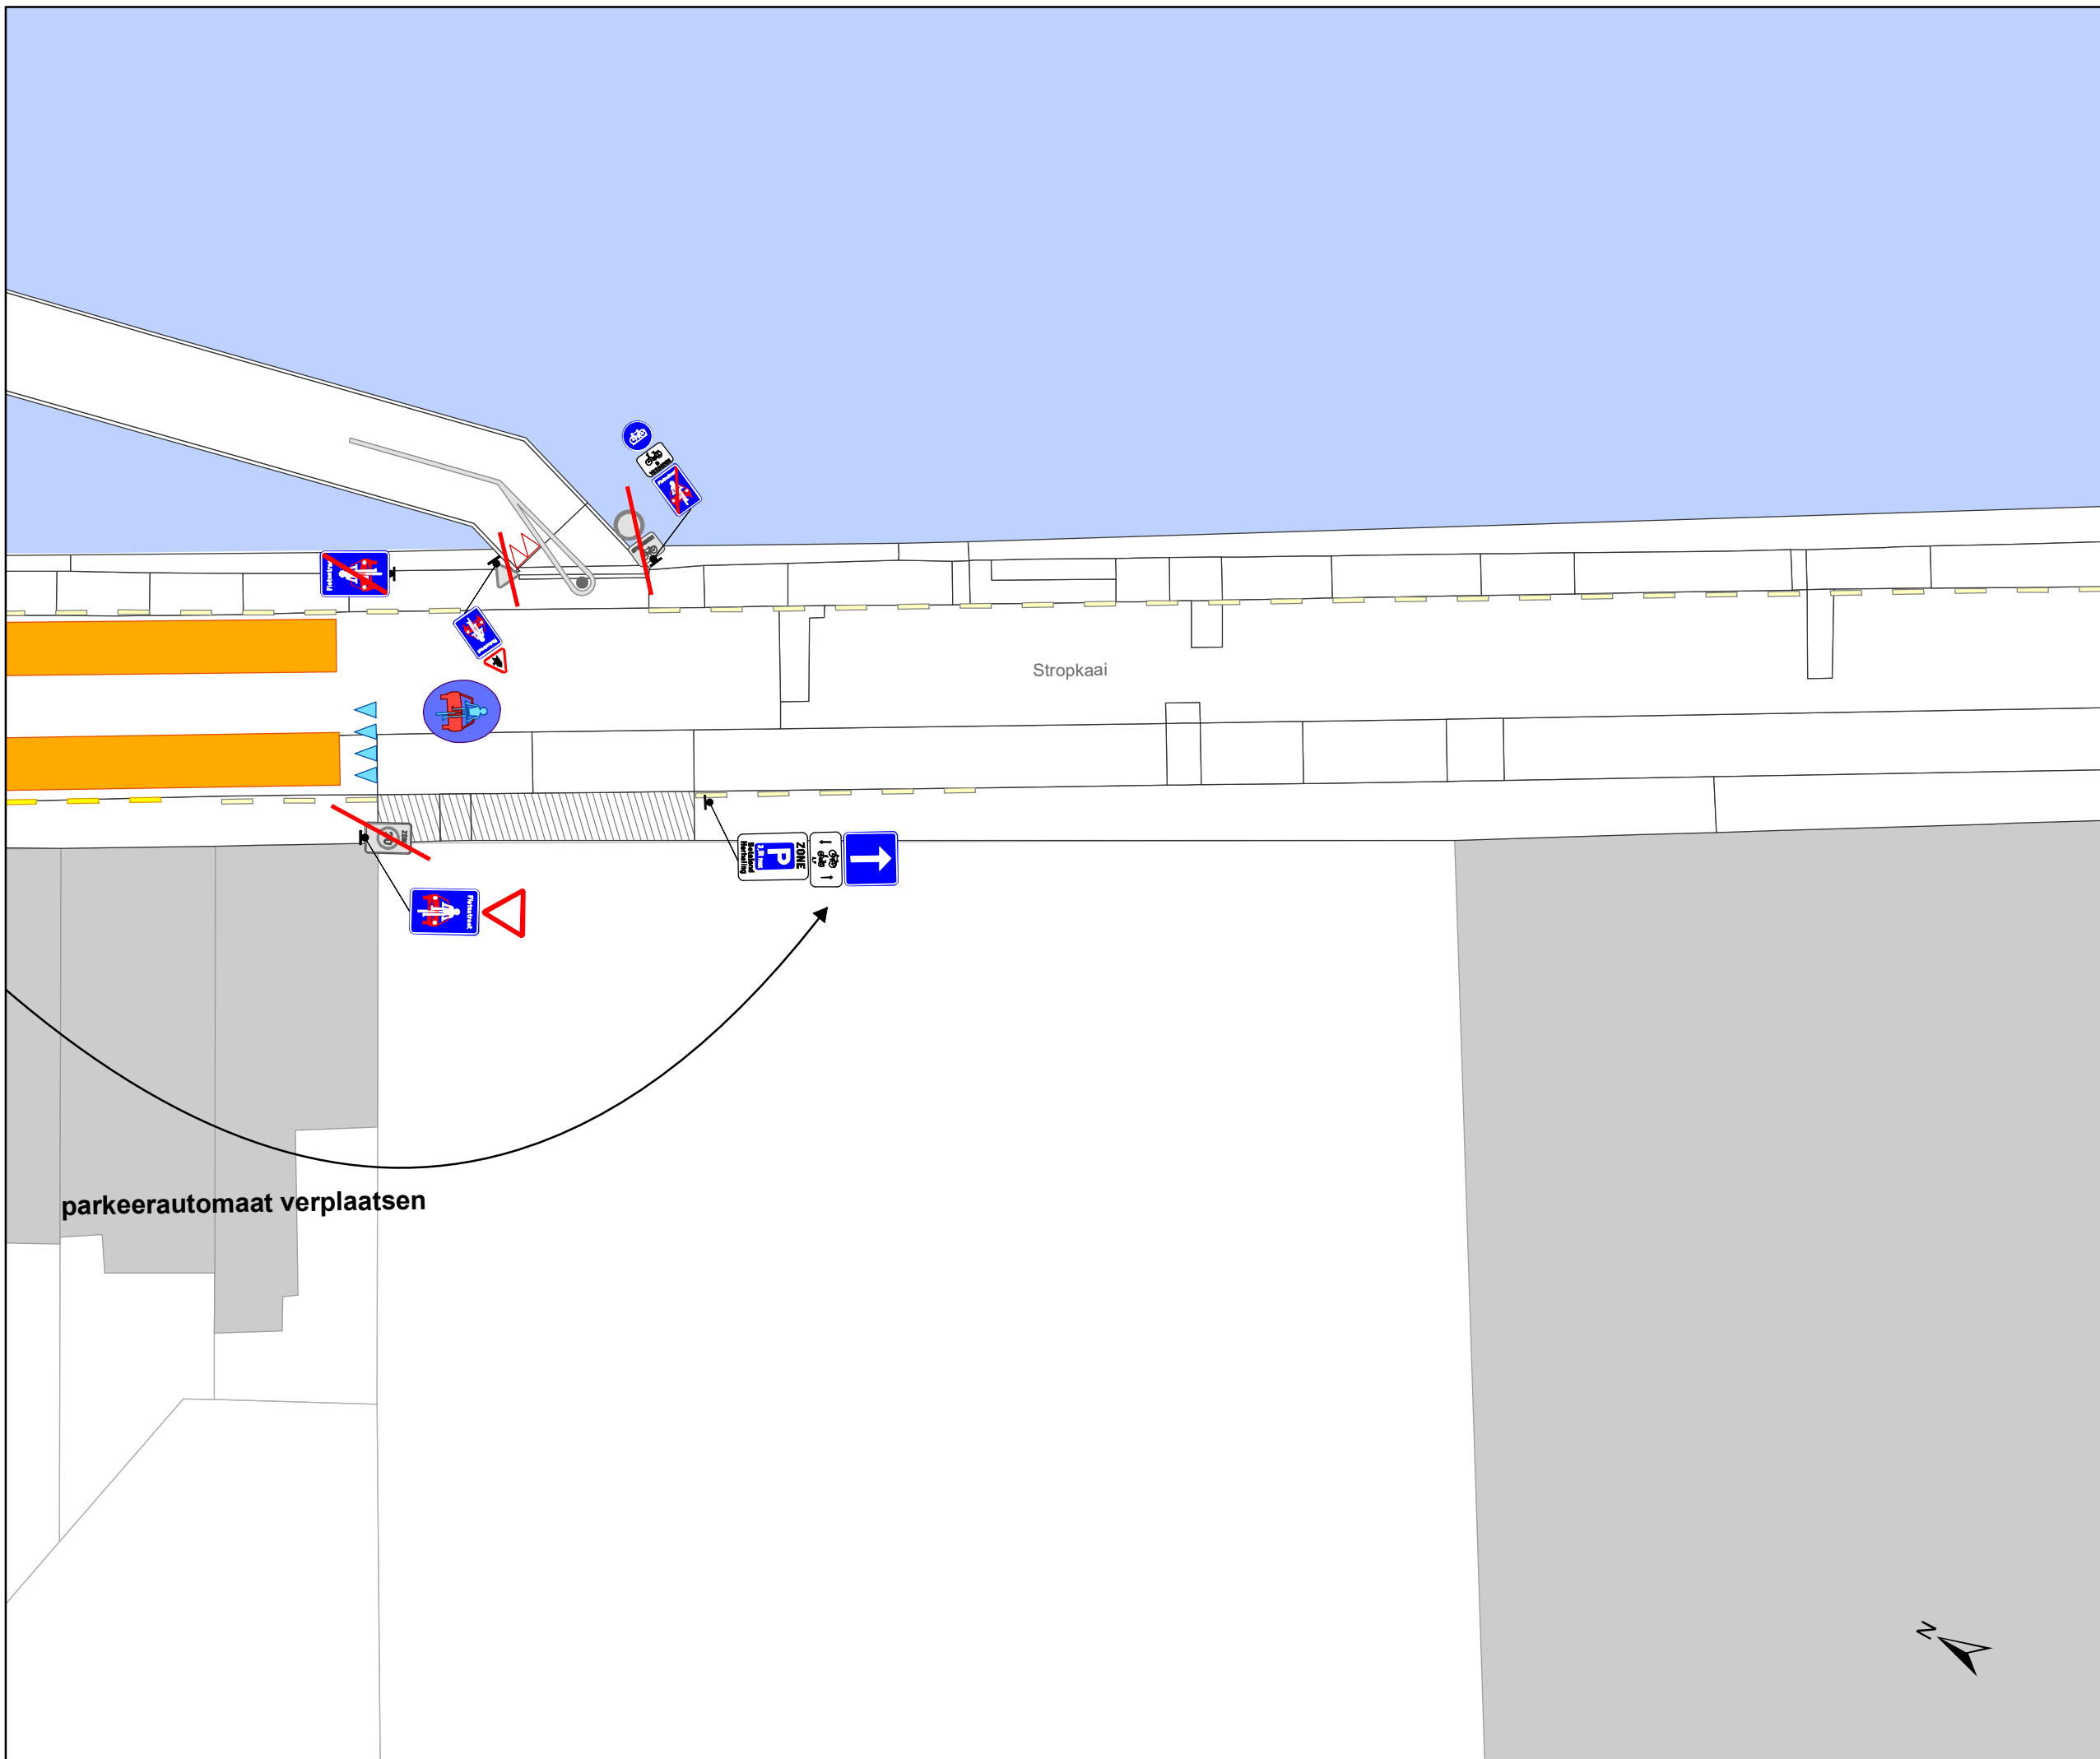

DATUM	SCHAAL	PLAN	ADVISEUR	TEKENAAR	PF
24/06/2020	1/200	2/30	DP	baetenel	A4







Legende


-  Bestaande verkeersborden
-  Geplande verkeersborden
-  Te verwijderen verkeersborden
-  Bestaande wegmarkeringen
-  Geplande wegmarkeringen
-  Te verwijderen wegmarkeringen

Straatmeubilair

-  Gepland paaltje
-  Bestaand paaltjes

Overige

-  Ander gepland dossier
-  Bestaande fietsenstalling
-  Geplande fietsenstalling
-  New-Jersey-betonblokken

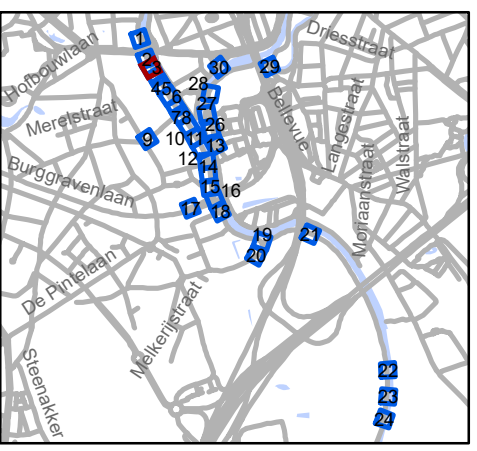


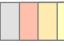
gent: Mobiliteitsbedrijf stad Gent
Verkeerstechnische taken

**Stropkaai
fietsstraat**

Dossiernummer MB-20-07268

DATUM	SCHAAL	PLAN	ADVISEUR	TEKENAAR	PF
24/06/2020	1/200	3/30	DP	baetenel	A4

Legende


-  Bestaande verkeersborden
-  Geplande verkeersborden
-  Te verwijderen verkeersborden
-  Bestaande wegmarkeringen
-  Geplande wegmarkeringen
-  Te verwijderen wegmarkeringen

Straatmeubilair


-  Gepland paaltje
-  Bestaand paaltjes

Overige

-  Ander gepland dossier
-  Bestaande fietsenstalling
-  Geplande fietsenstalling
-  New-Jersey-betonblokken

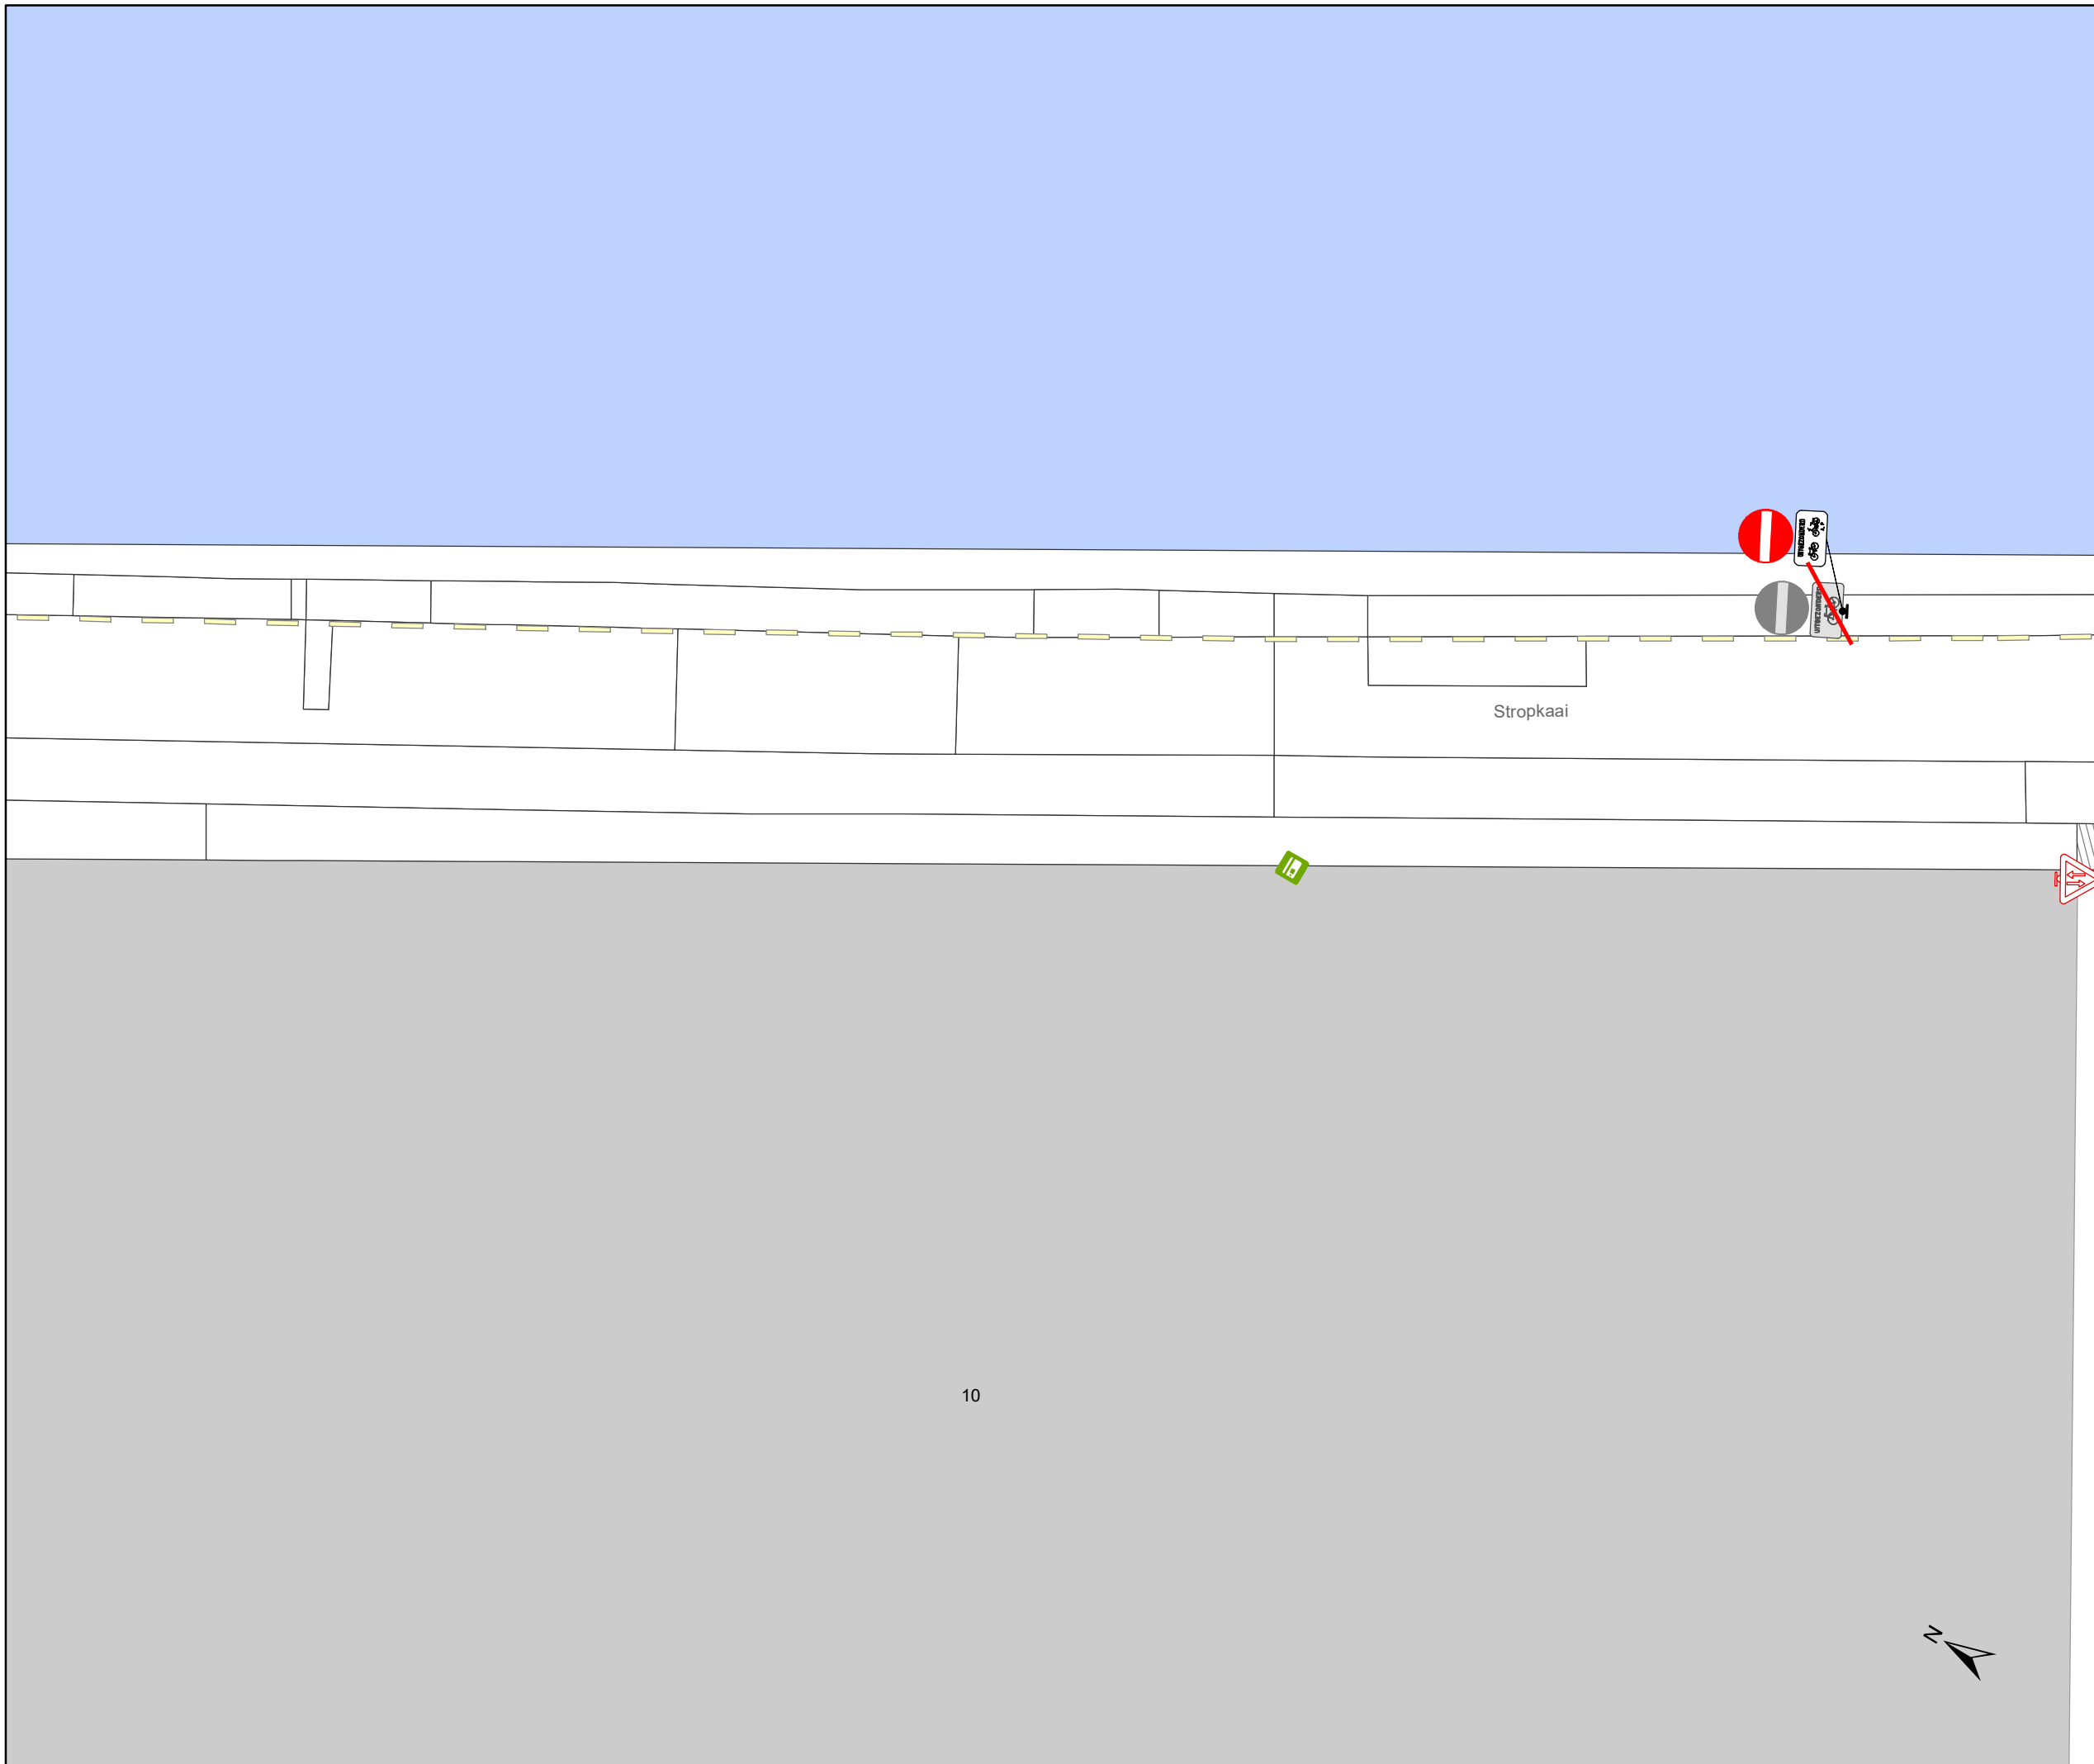

10

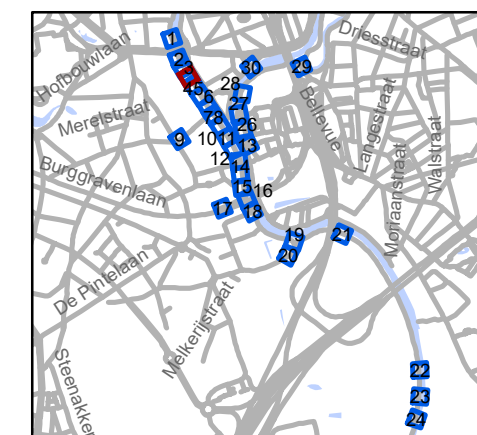




gent: Mobiliteitsbedrijf stad Gent
Verkeerstechnische taken

Stropkaai fietsstraat

Dossiernummer MB-20-07268

DATUM	SCHAAL	PLAN	ADVISEUR	TEKENAAR	PF
24/06/2020	1/200	4/30	DP	baetenel	A4

Legende


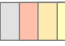
-  Bestaande verkeersborden
-  Geplande verkeersborden
-  Te verwijderen verkeersborden
-  Bestaande wegmarkeringen
-  Geplande wegmarkeringen
-  Te verwijderen wegmarkeringen

Straatmeubilair

-  Gepland paaltje
-  Bestaand paaltjes

Overige

-  Ander gepland dossier
-  Bestaande fietsenstalling
-  Geplande fietsenstalling
-  New-Jersey-betonblokken

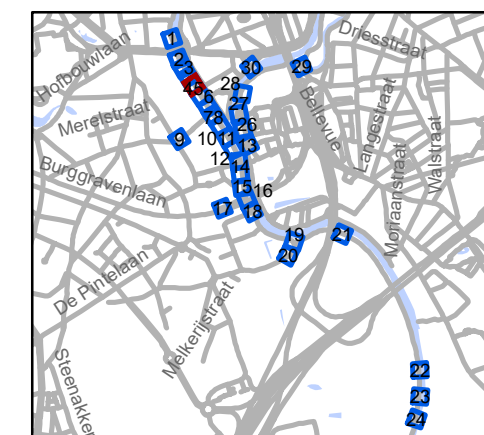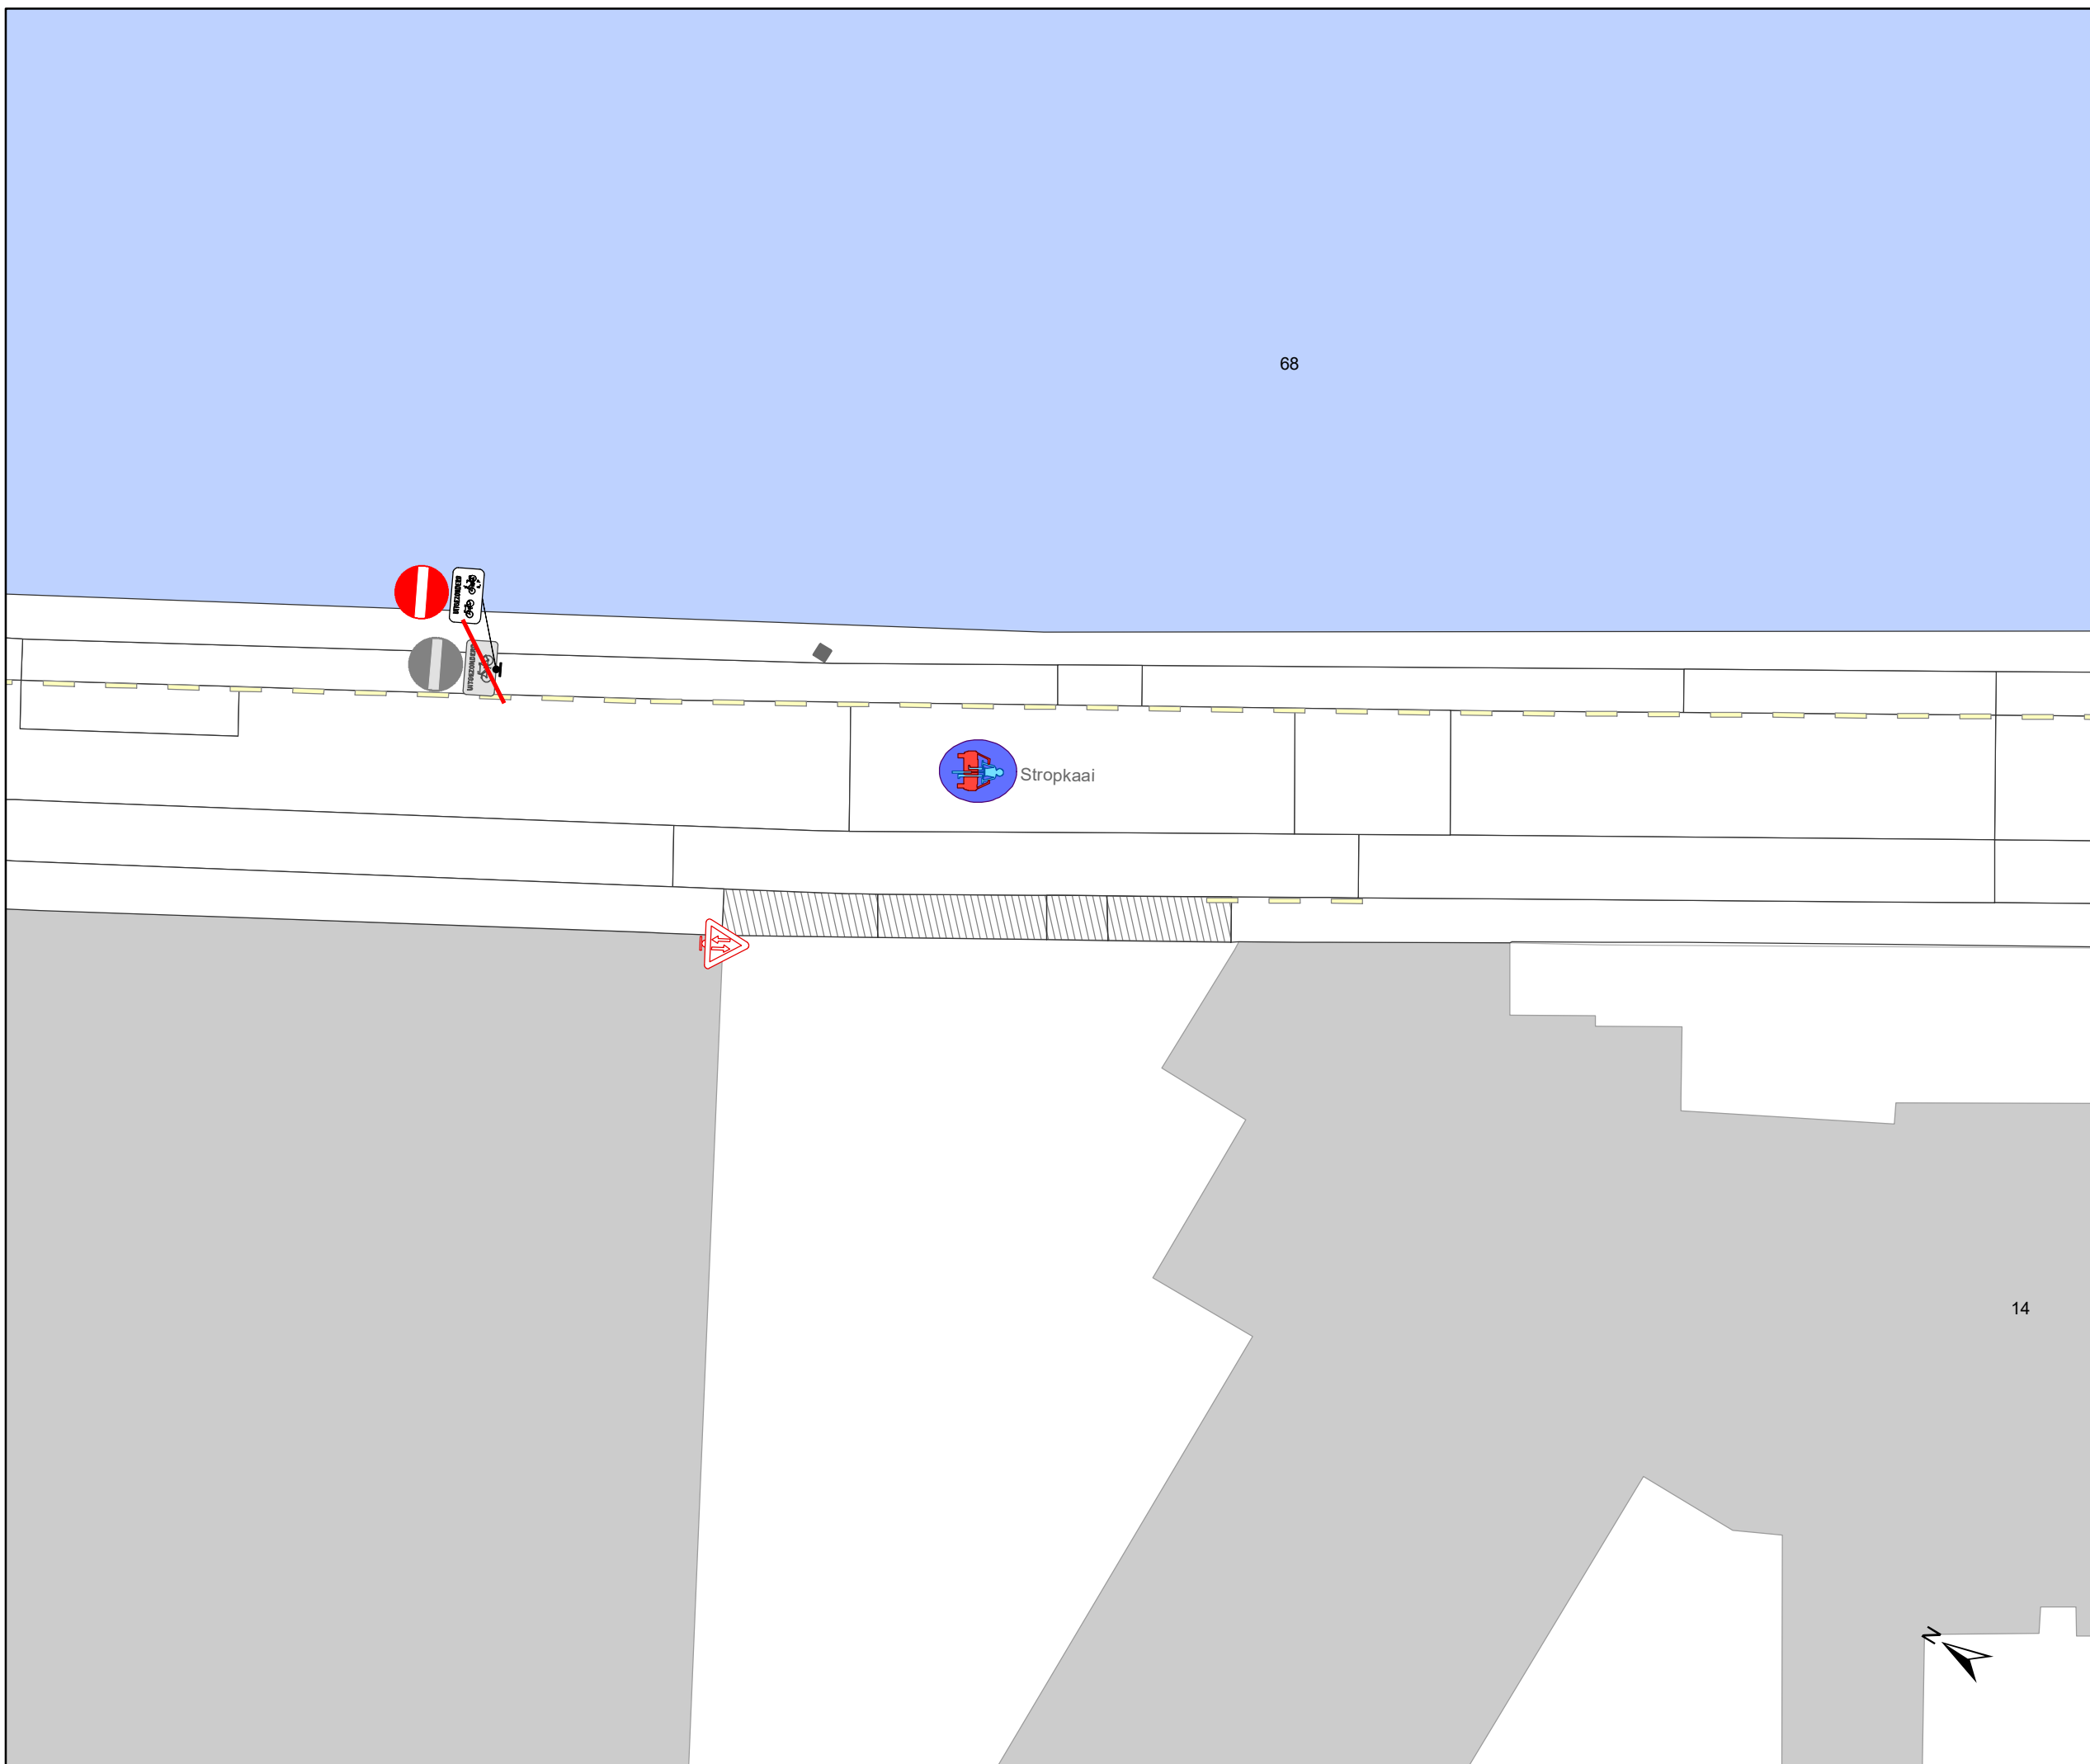



gent: Mobiliteitsbedrijf stad Gent
Verkeerstechnische taken

Stropkaai fietsstraat

Dossiernummer MB-20-07268

DATUM	SCHAAL	PLAN	ADVISEUR	TEKENAAR	PF
24/06/2020	1/200	5/30	DP	baetenel	A4

Legende



-  Bestaande verkeersborden
-  Geplande verkeersborden
-  Te verwijderen verkeersborden
-  Bestaande wegmarkeringen
-  Geplande wegmarkeringen
-  Te verwijderen wegmarkeringen

Straatmeubilair

-  Gepland paaltje
-  Bestaand paaltjes

Overige

-  Ander gepland dossier
-  Bestaande fietsenstalling
-  Geplande fietsenstalling
-  New-Jersey-betonblokken

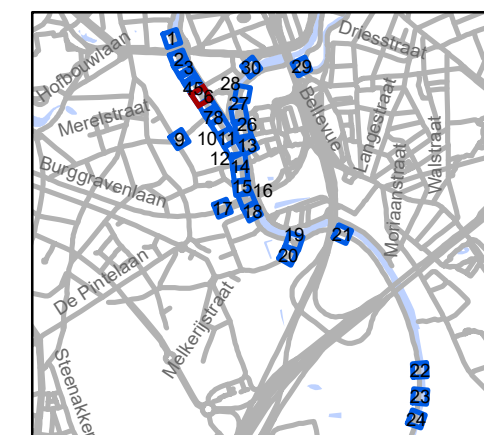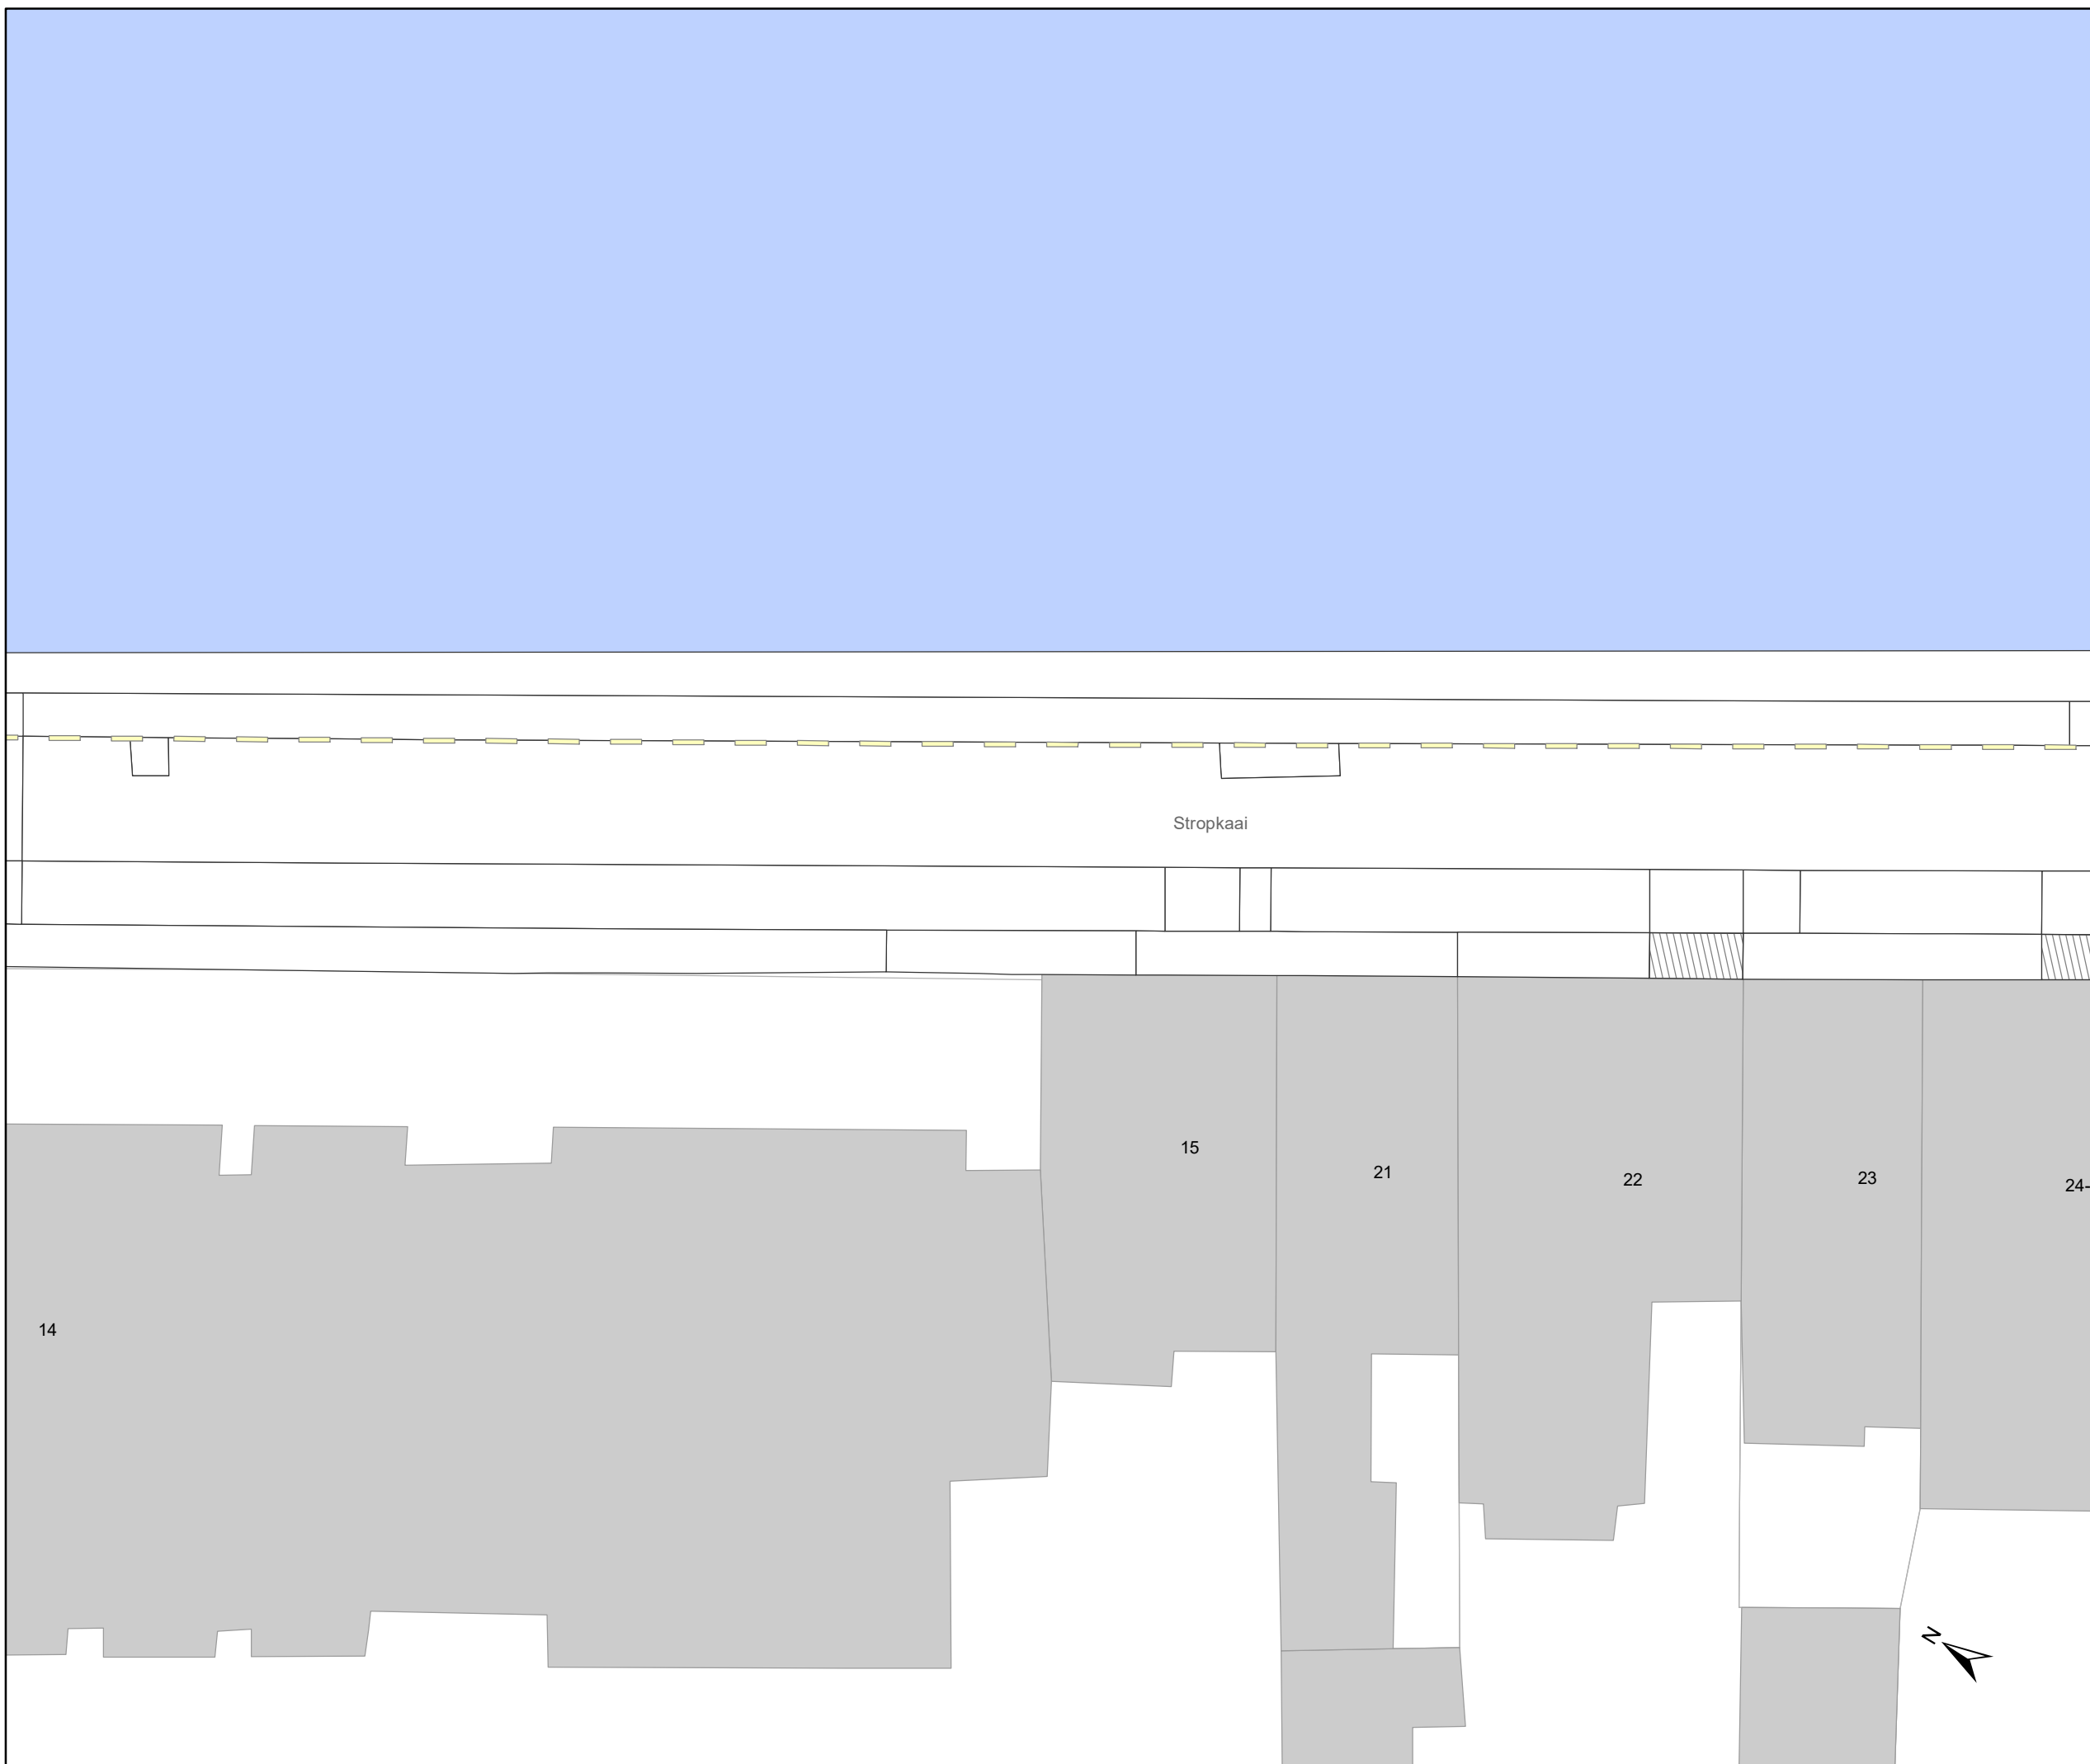


gent: Mobiliteitsbedrijf stad Gent
Verkeerstechnische taken

Stropkaai fietsstraat

Dossiernummer MB-20-07268

DATUM	SCHAAL	PLAN	ADVISEUR	TEKENAAR	PF
24/06/2020	1/200	6/30	DP	baetenel	A4

Legende



-  Bestaande verkeersborden
-  Geplande verkeersborden
-  Te verwijderen verkeersborden
-  Bestaande wegmarkeringen
-  Geplande wegmarkeringen
-  Te verwijderen wegmarkeringen

Straatmeubilair

-  Gepland paaltje
-  Bestaand paaltjes

Overige

-  Ander gepland dossier
-  Bestaande fietsenstalling
-  Geplande fietsenstalling
-  New-Jersey-betonblokken

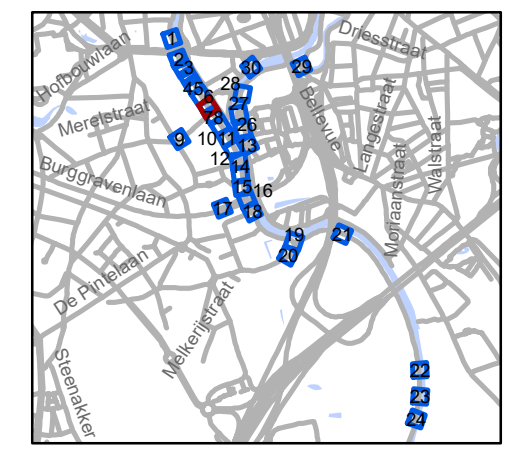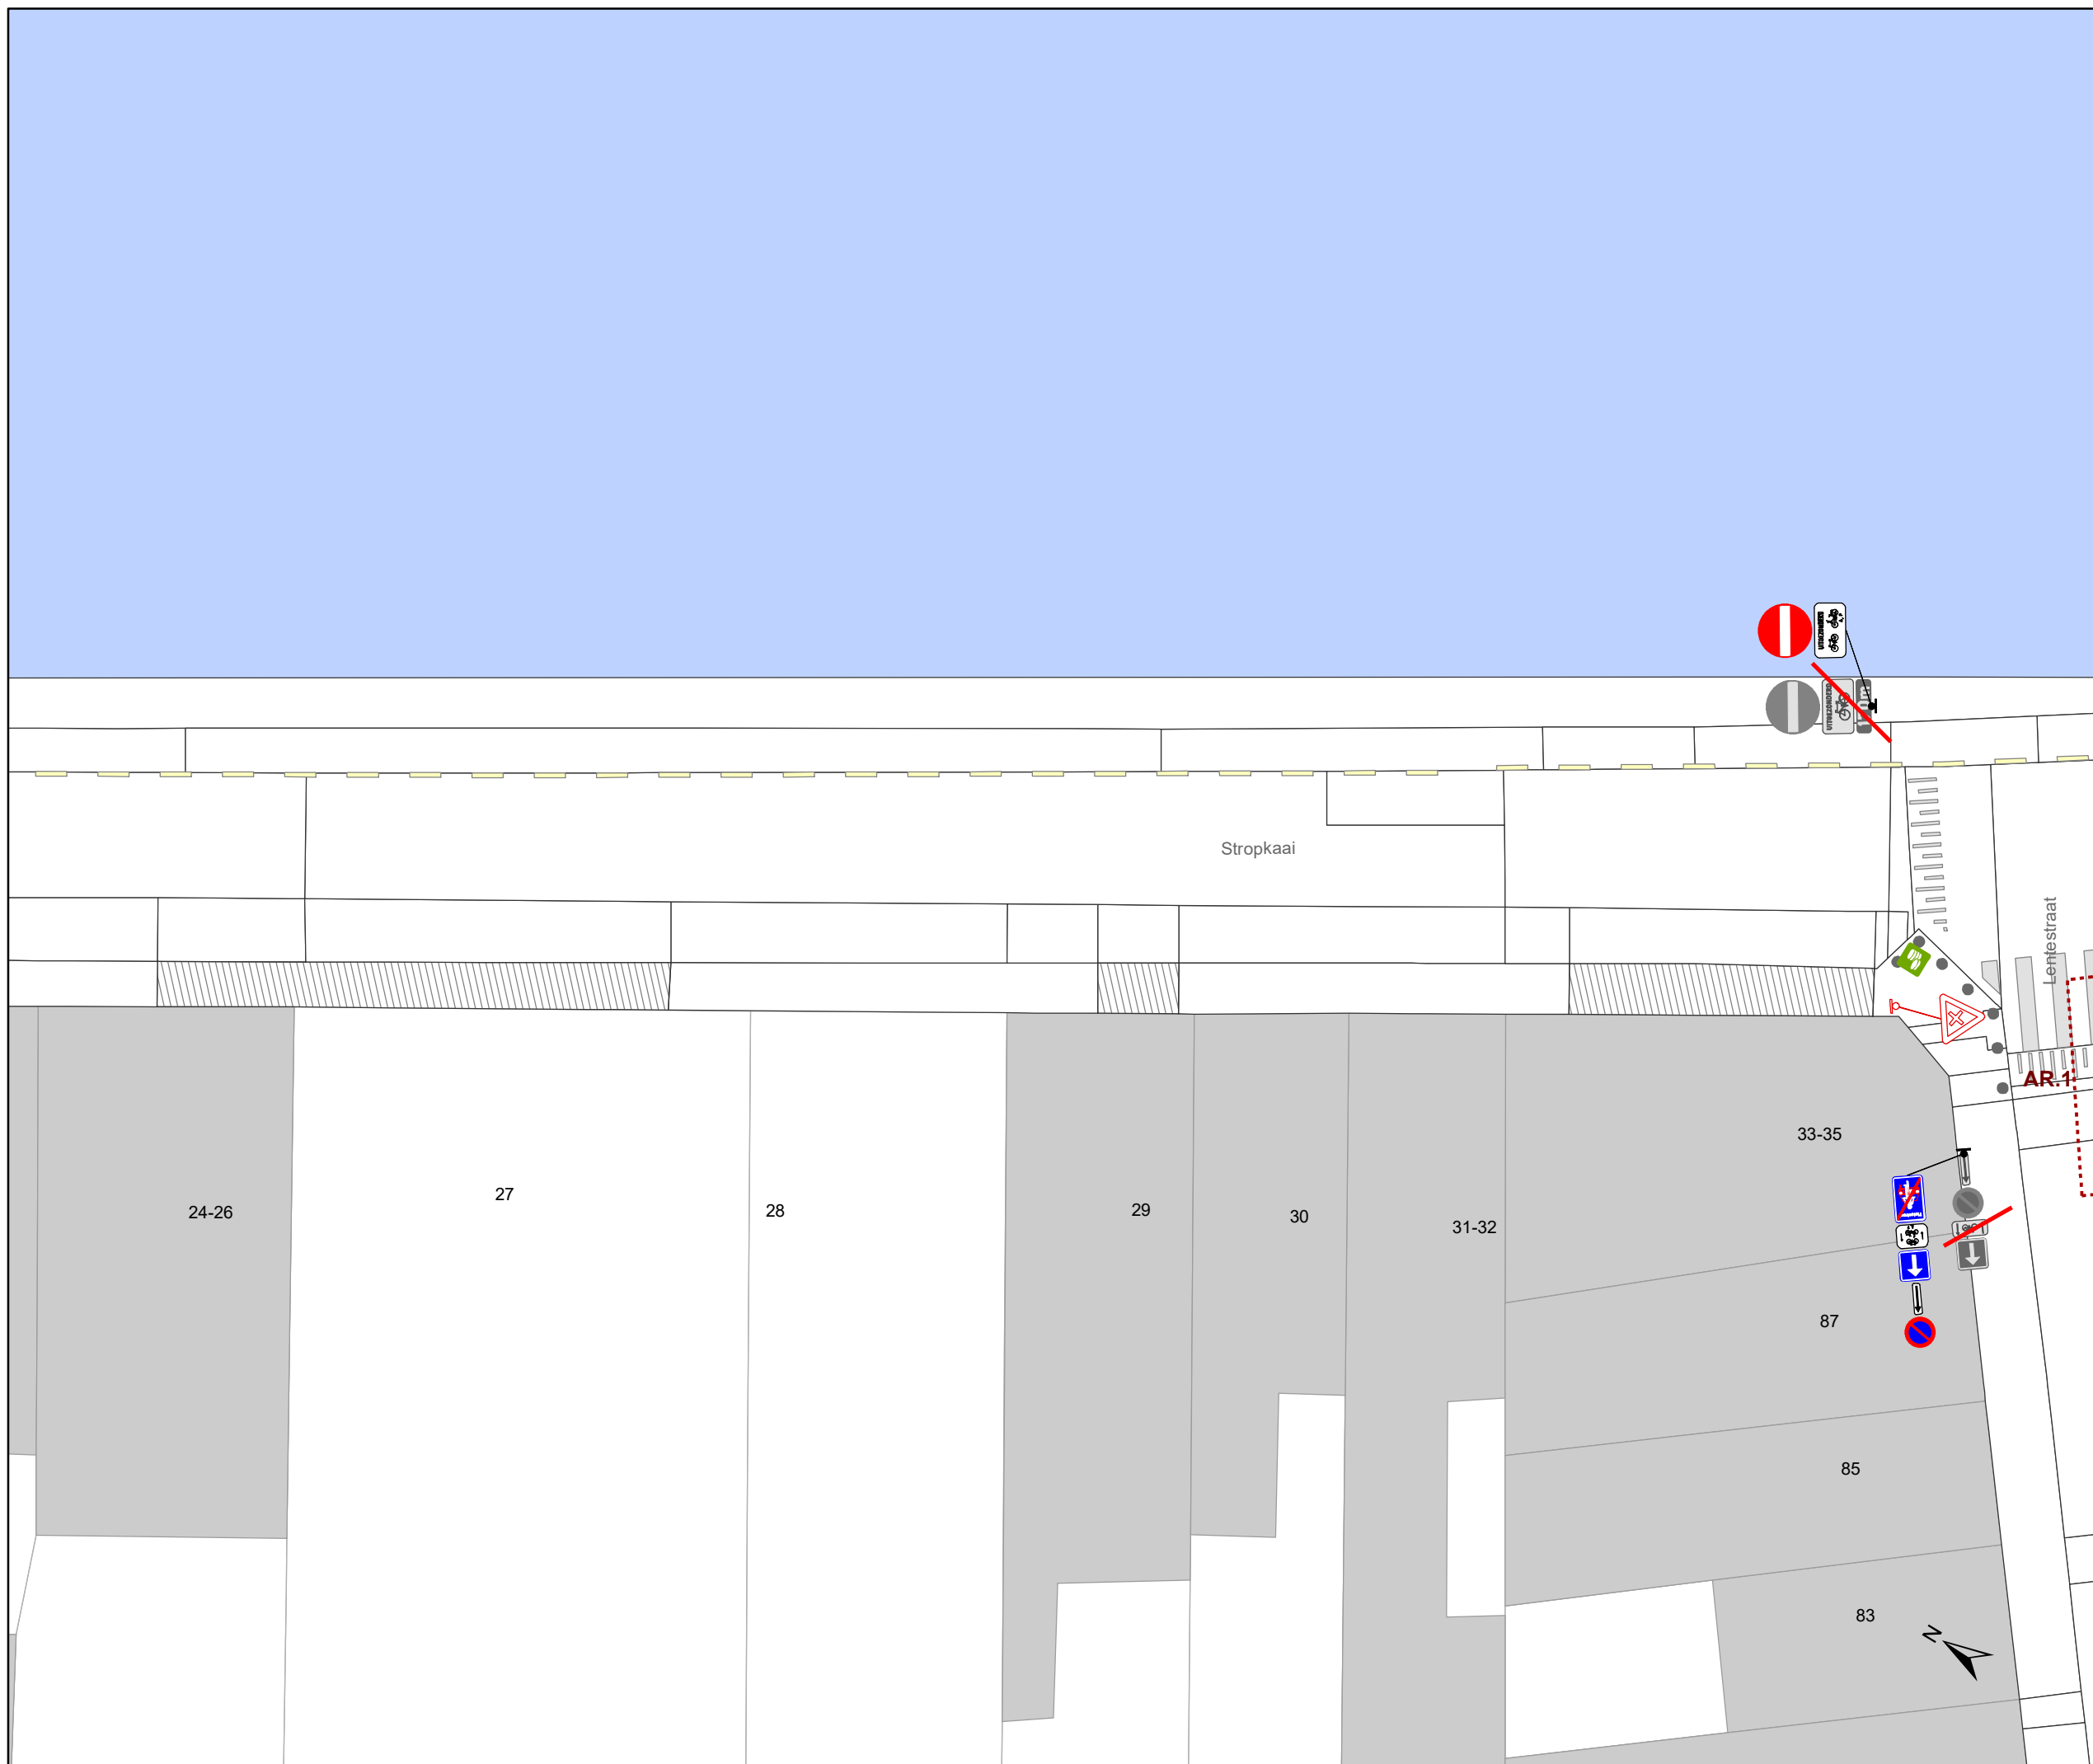




gent: Mobiliteitsbedrijf stad Gent
Verkeerstechnische taken




**Stropkaai
fietsstraat**

Dossiernummer MB-20-07268

DATUM	SCHAAL	PLAN	ADVISEUR	TEKENAAR	PF
24/06/2020	1/200	7/30	DP	baetenel	A4

Legende

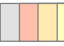-  Bestaande verkeersborden
-  Geplande verkeersborden
-  Te verwijderen verkeersborden



-  Bestaande wegmarkeringen
-  Geplande wegmarkeringen
-  Te verwijderen wegmarkeringen

Straatmeubilair

-  Gepland paaltje
-  Bestaand paaltjes

Overige

-  Ander gepland dossier
-  Bestaande fietsenstalling
-  Geplande fietsenstalling
-  New-Jersey-betonblokken

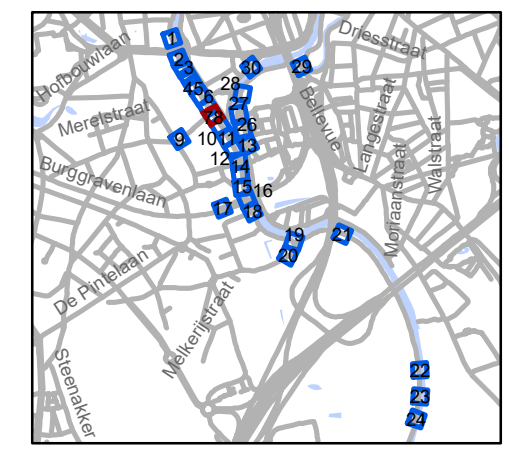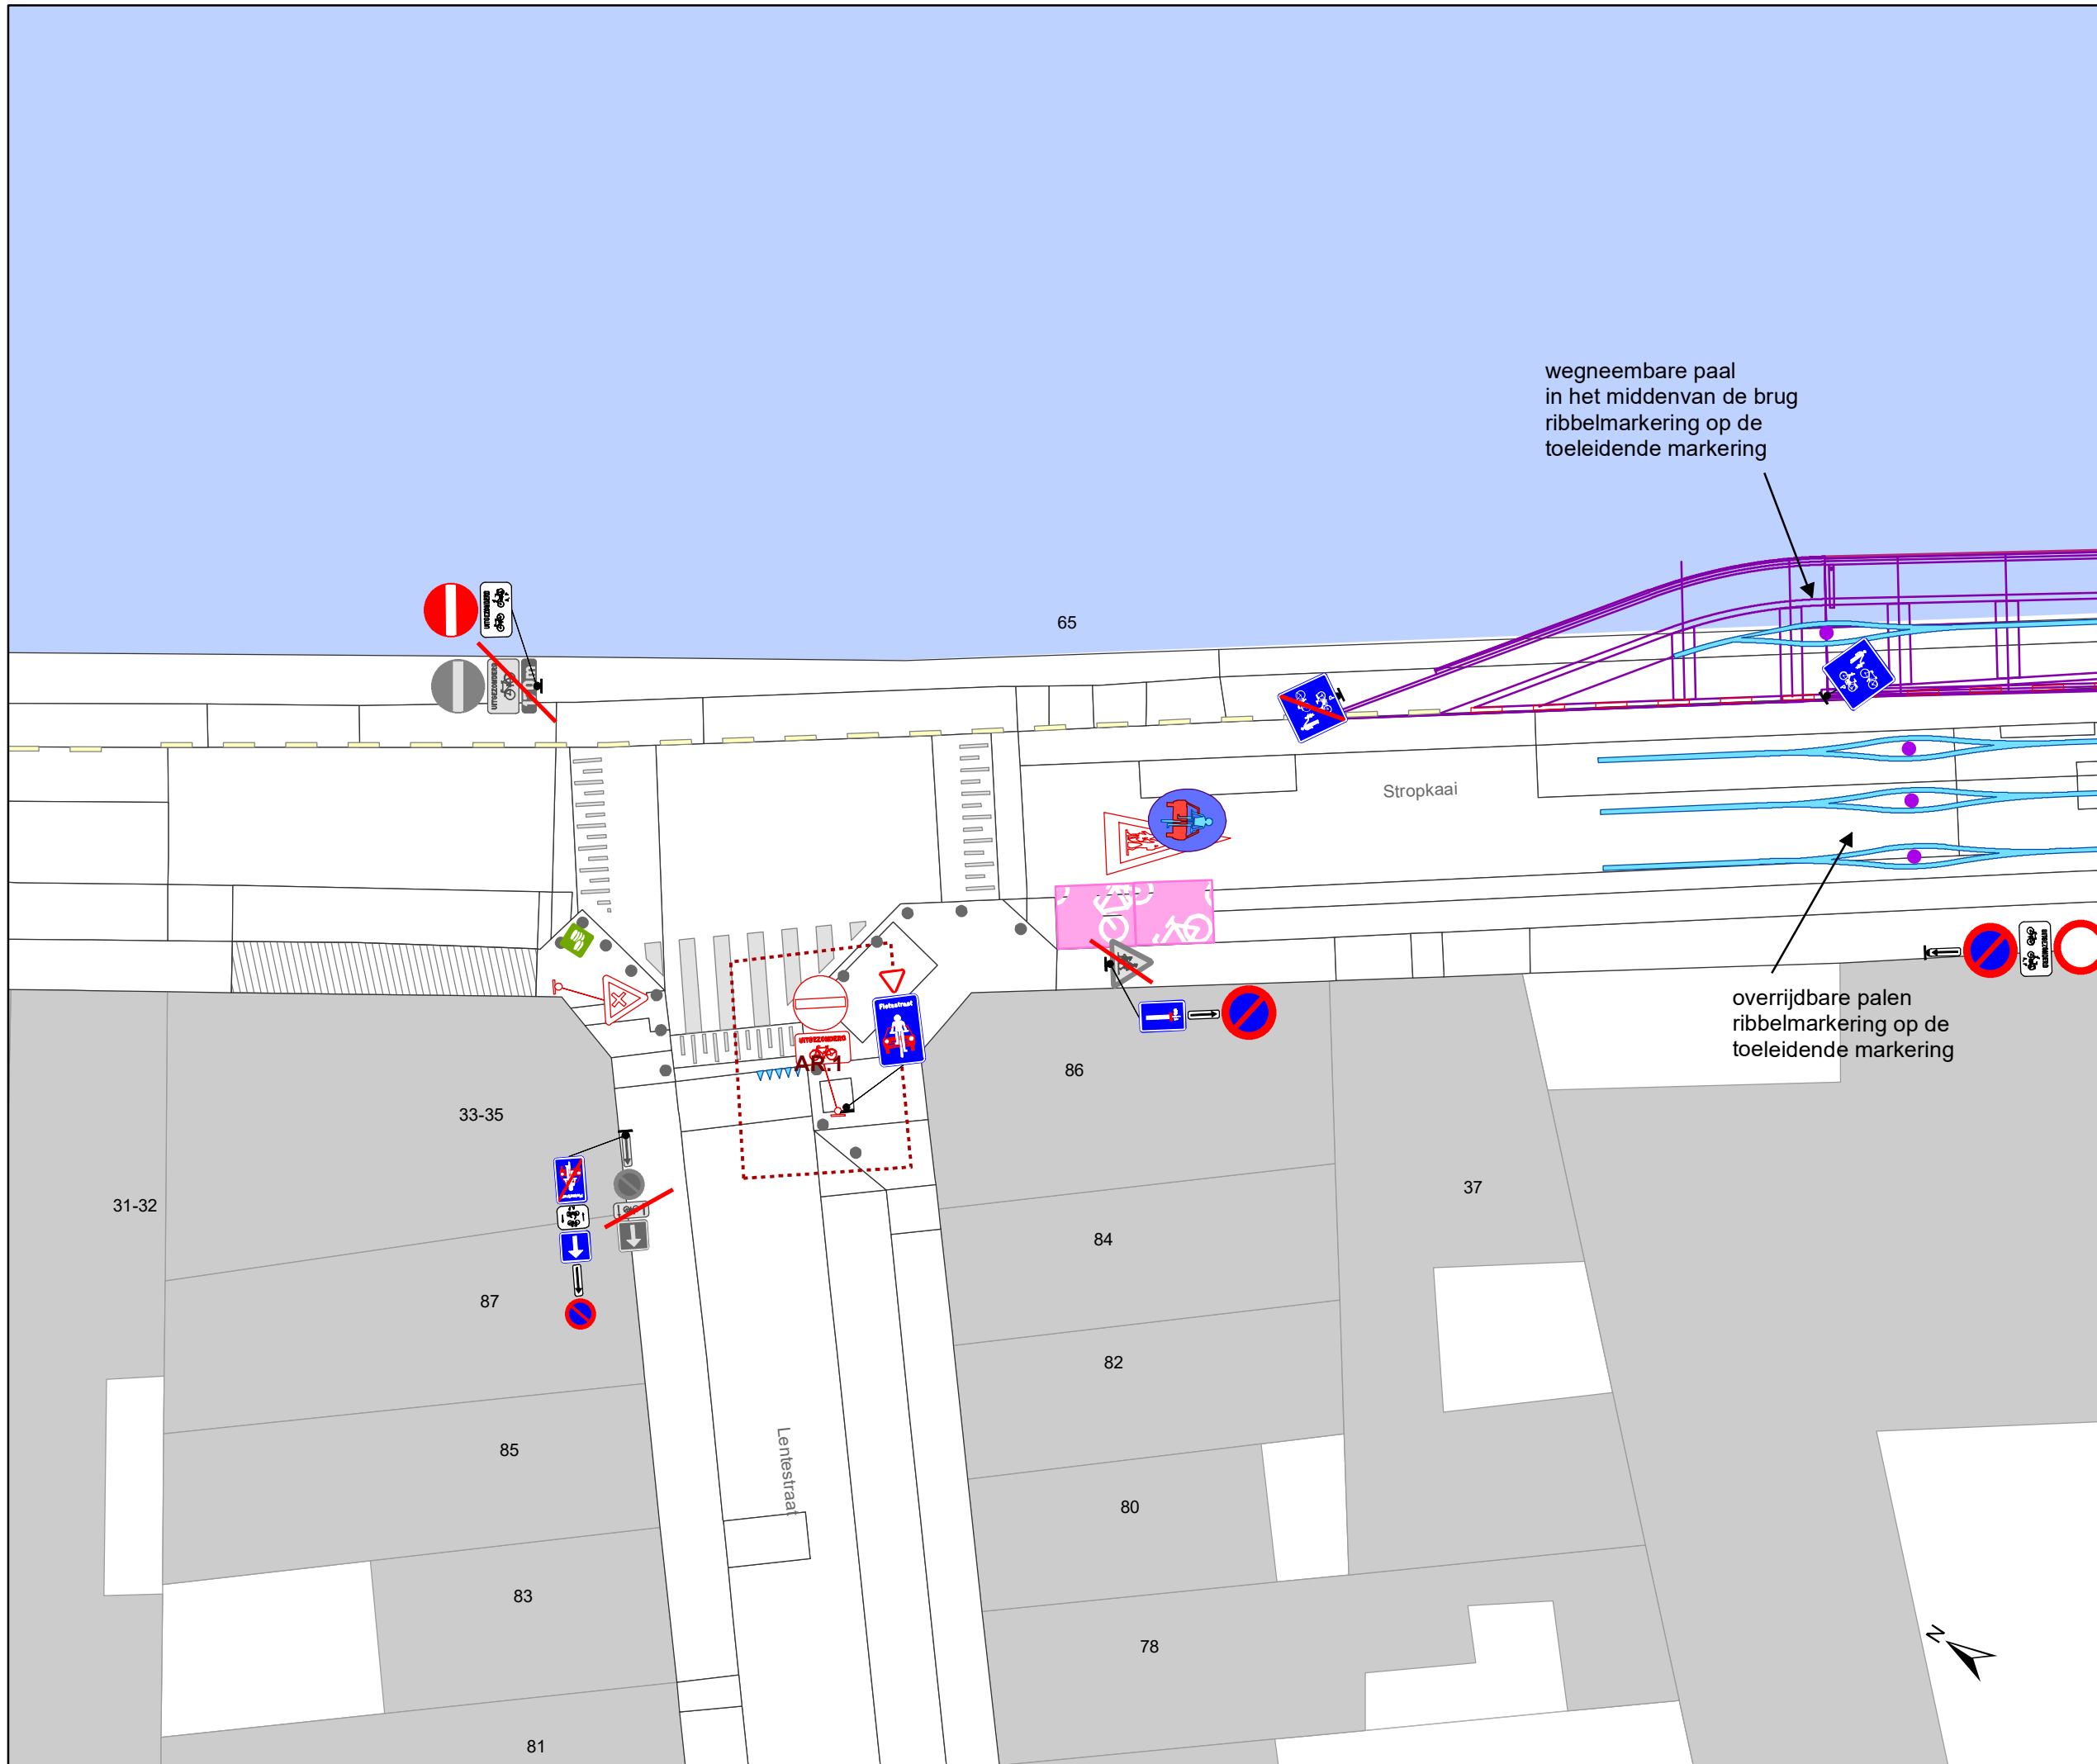


gent: Mobiliteitsbedrijf stad Gent
Verkeerstechnische taken


Stropkaai fietsstraat

Dossiernummer MB-20-07268

DATUM	SCHAAL	PLAN	ADVISEUR	TEKENAAR	PF
24/06/2020	1/200	8/30	DP	baetenel	A4

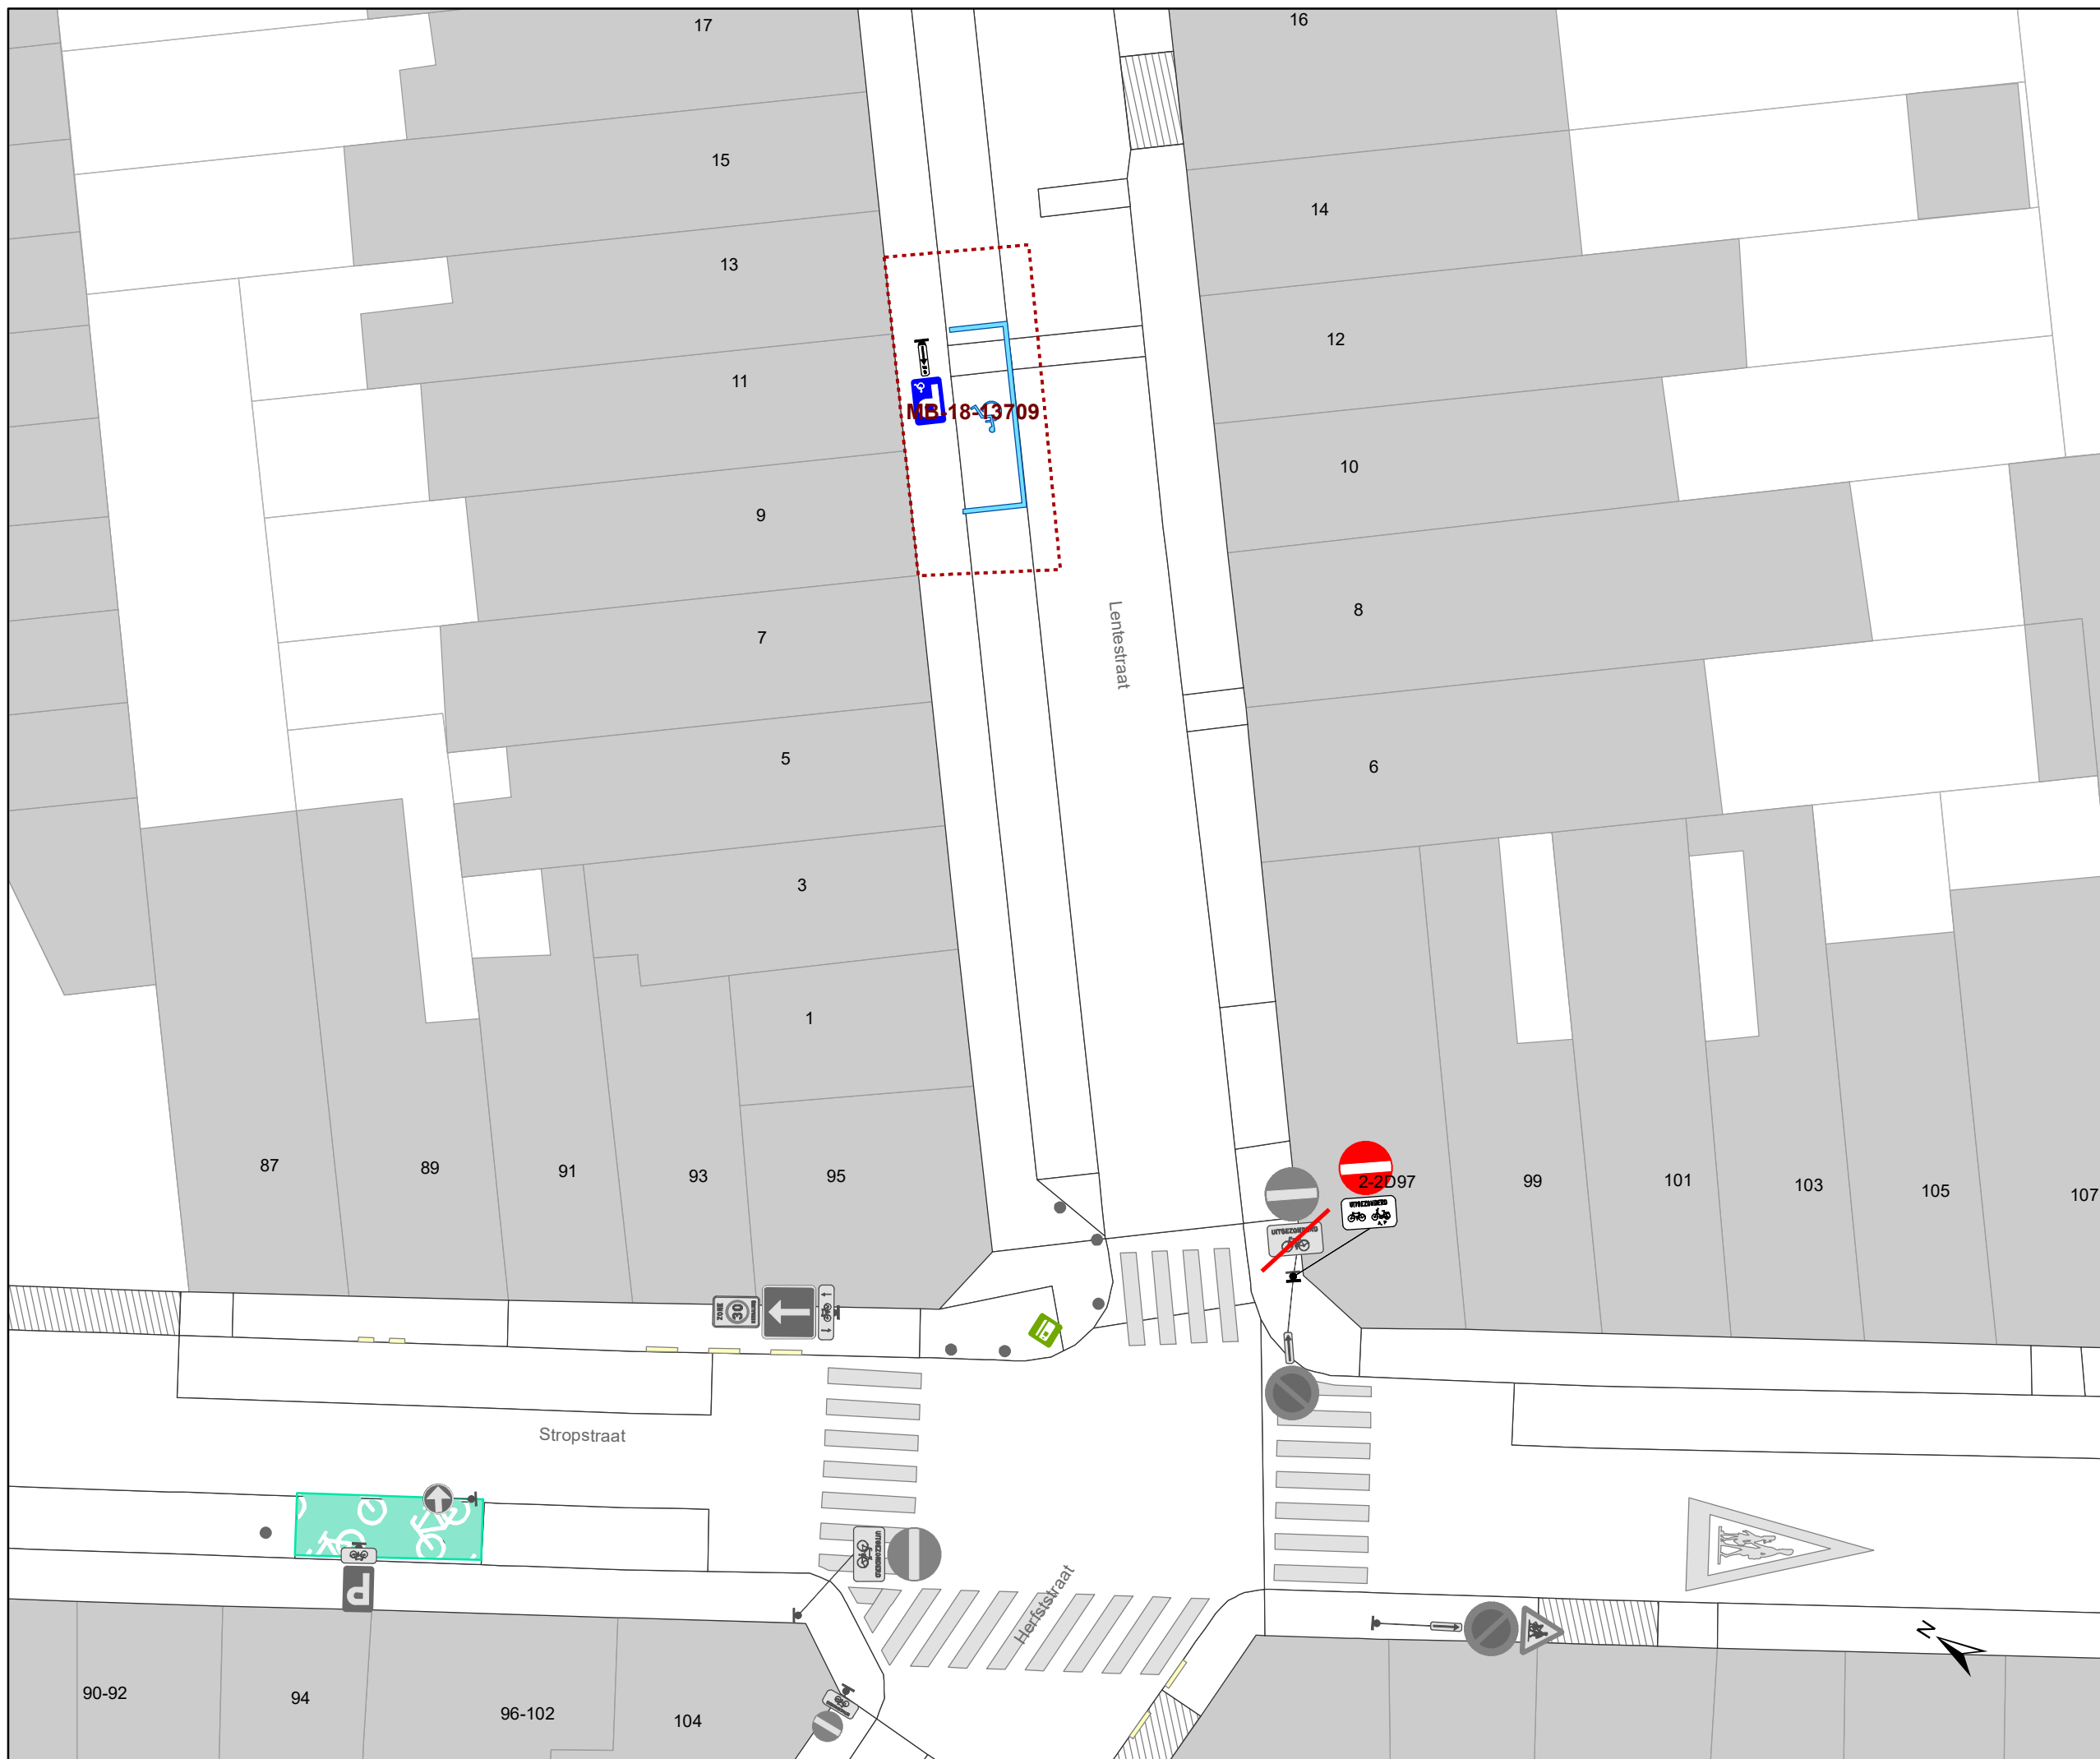

- ### Legende
- Bestaande verkeersborden
 - Geplande verkeersborden
 - Te verwijderen verkeersborden
 - Bestaande wegmarkeringen
 - Geplande wegmarkeringen
 - Te verwijderen wegmarkeringen
- ### Straatmeubilair
- Gepland paaltje
 - Bestaand paaltjes
- ### Overige
- Ander gepland dossier
 - Bestaande fietsenstalling
 - Geplande fietsenstalling
 - New-Jersey-betonblokken

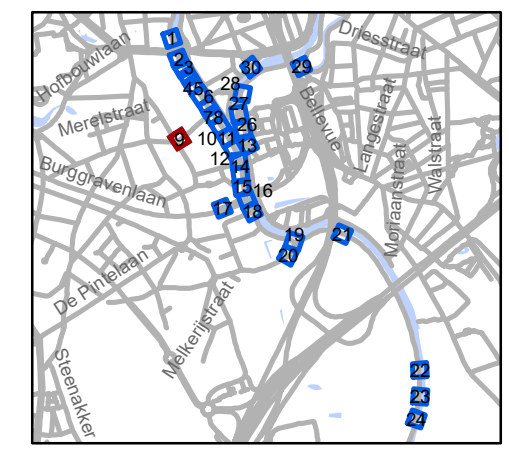

gent: Mobiliteitsbedrijf stad Gent
Verkeerstechnische taken

Stropkaai fietsstraat

Dossiernummer MB-20-07268

DATUM	SCHAAL	PLAN	ADVISEUR	TEKENAAR	PF
24/06/2020	1/200	g/30	DP	baetenel	A4

Legende

-  Bestaande verkeersborden
-  Geplande verkeersborden
-  Te verwijderen verkeersborden
-  Bestaande wegmarkeringen
-  Geplande wegmarkeringen
-  Te verwijderen wegmarkeringen

Straatmeubilair

-  Gepland paaltje
-  Bestaand paaltjes


Overige

-  Ander gepland dossier
-  Bestaande fietsenstalling
-  Geplande fietsenstalling
-  New-Jersey-betonblokken



alen
g op de
arkering

38

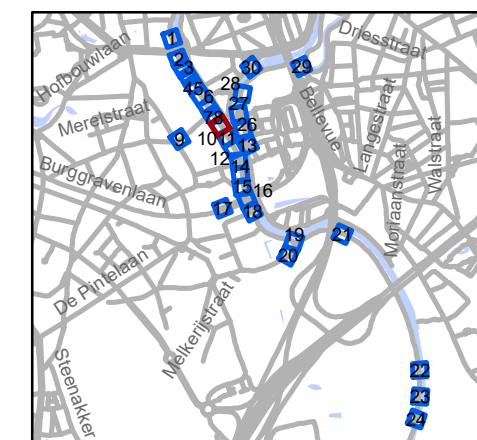


gent: Mobiliteitsbedrijf stad Gent
Verkeerstechnische taken

Stropkaai fietsstraat




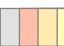


Dossiernummer MB-20-07268

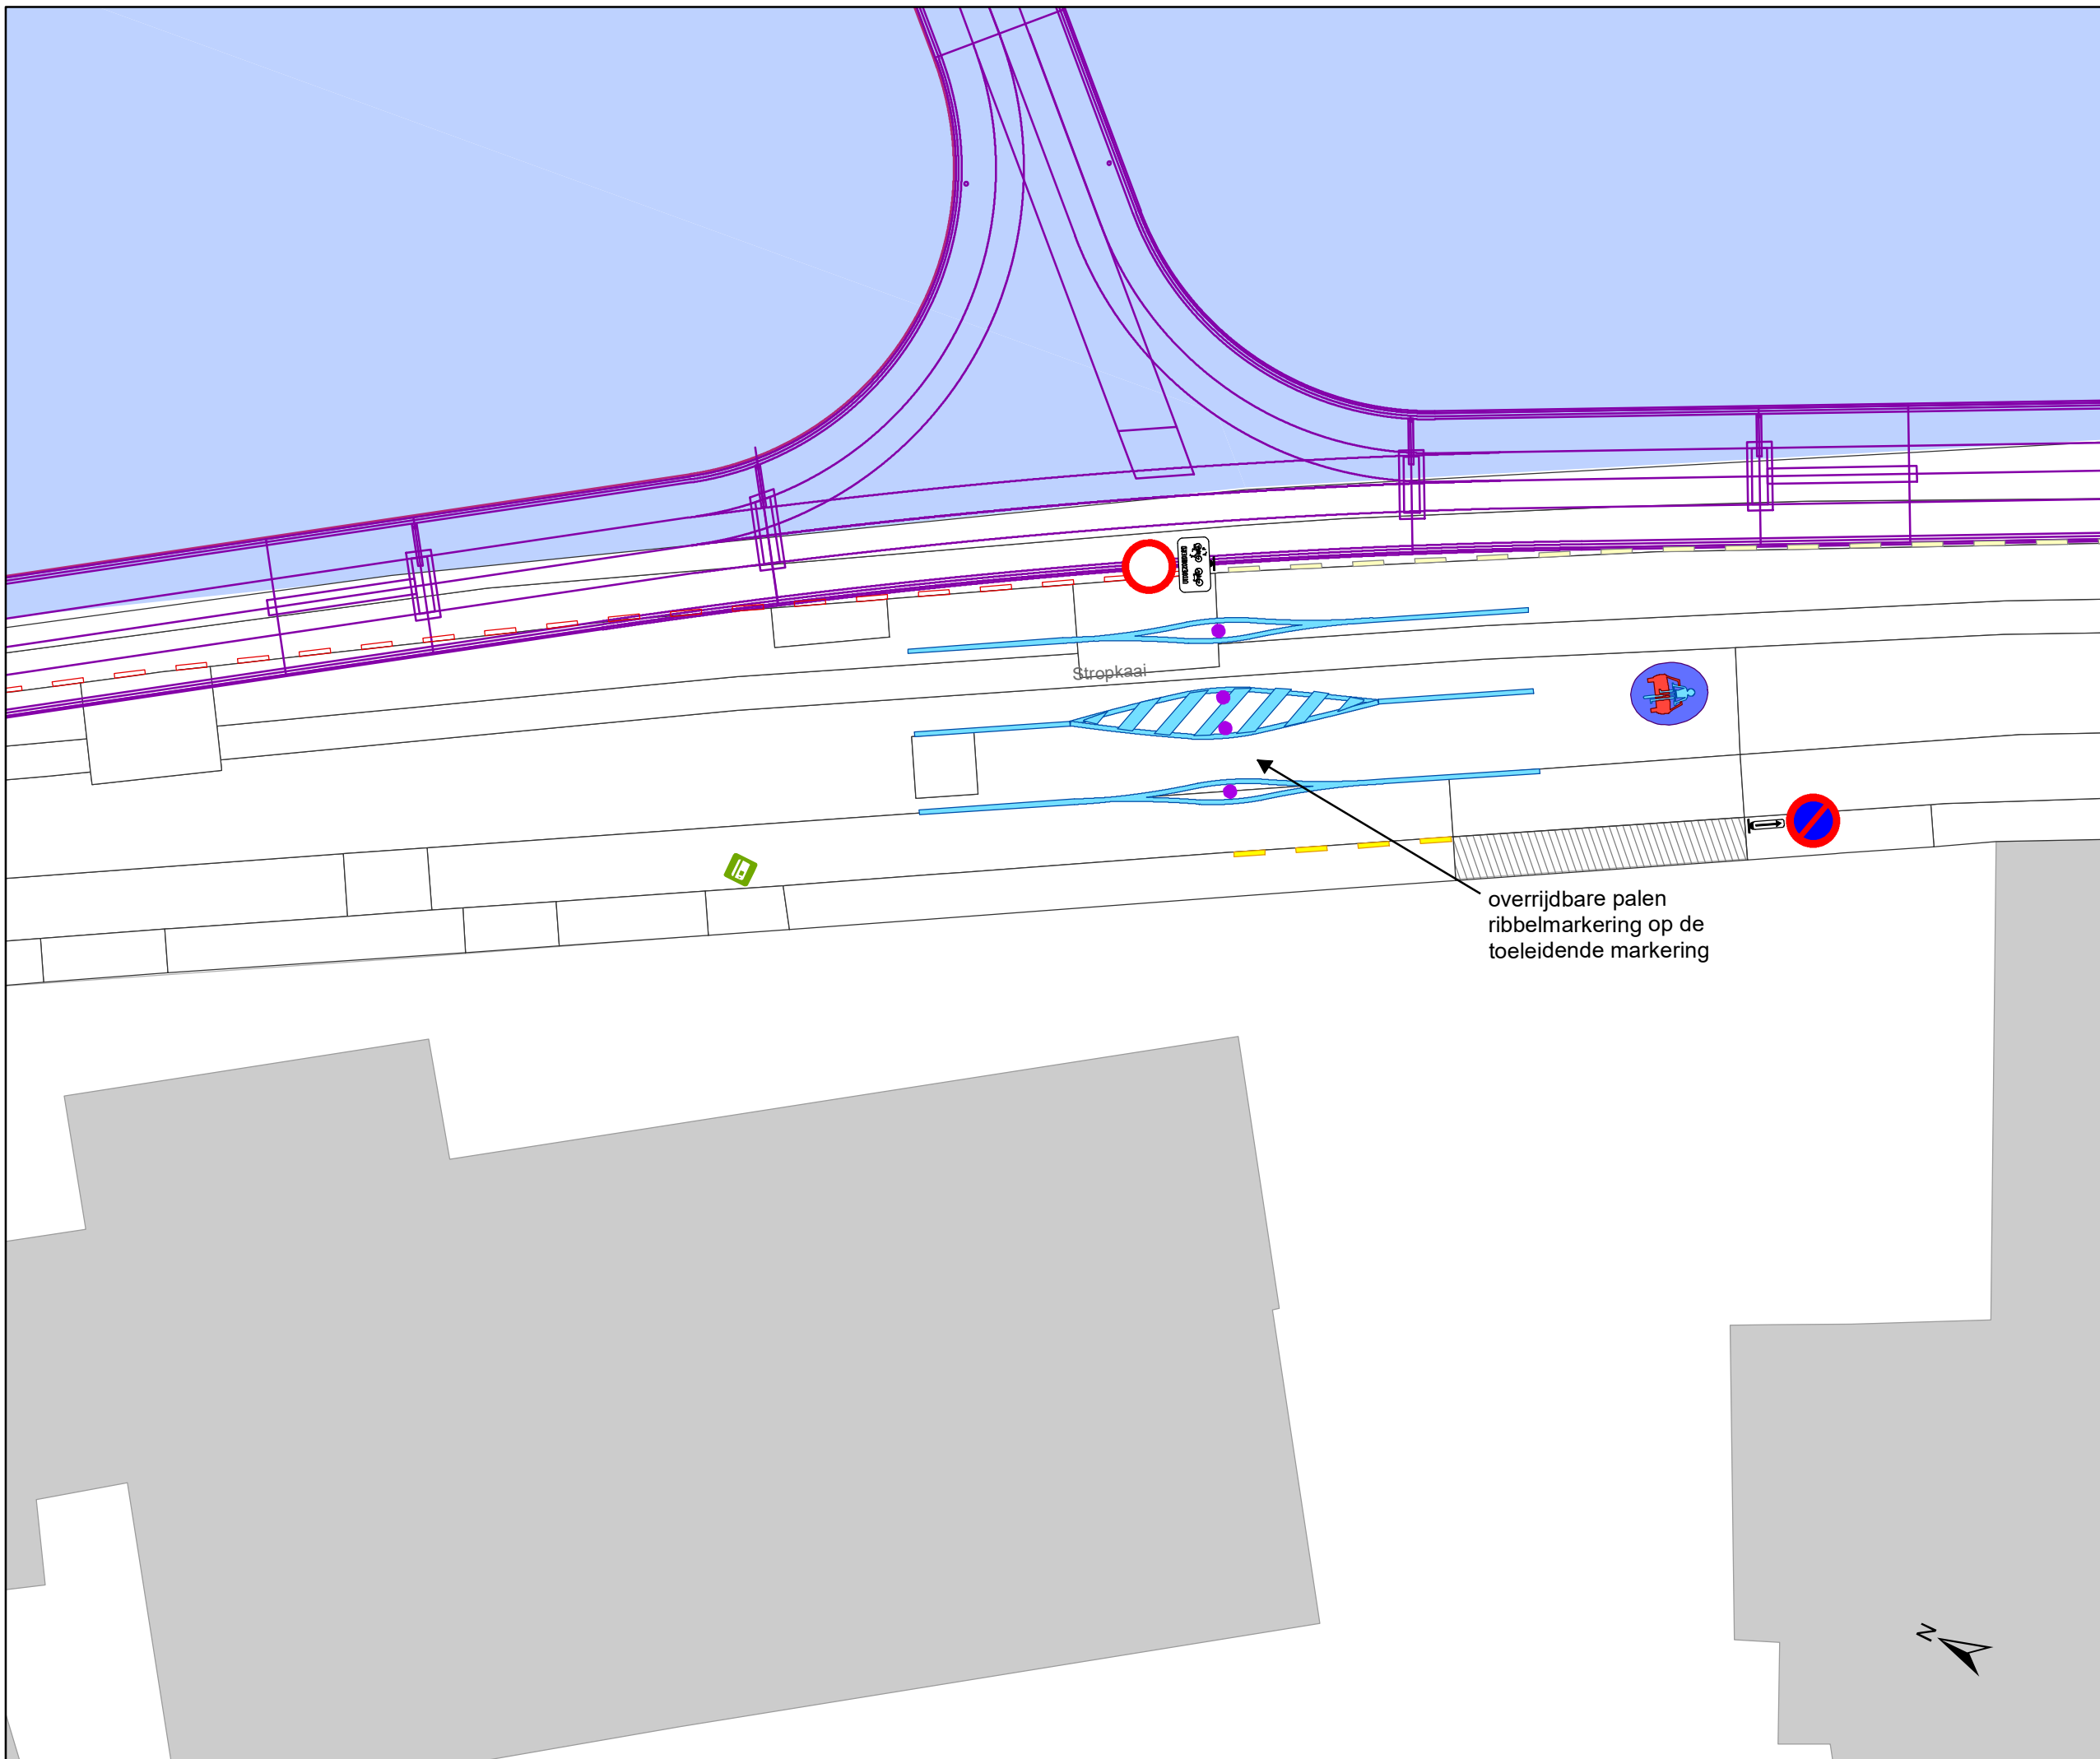DATUM	SCHAAL	PLAN	ADVISEUR	TEKENAAR	PF
24/06/2020	1/200	10/30	DP	baetenel	A4







Legende

-  Bestaande verkeersborden
-  Geplande verkeersborden
-  Te verwijderen verkeersborden
-  Bestaande wegmarkeringen
-  Geplande wegmarkeringen
-  Te verwijderen wegmarkeringen


Straatmeubilair

-  Gepland paaltje
-  Bestaand paaltjes

Overige

-  Ander gepland dossier
-  Bestaande fietsenstalling
-  Geplande fietsenstalling
-  New-Jersey-betonblokken

overrijdbare palen
ribbelmarkering op de
toeleidende markering

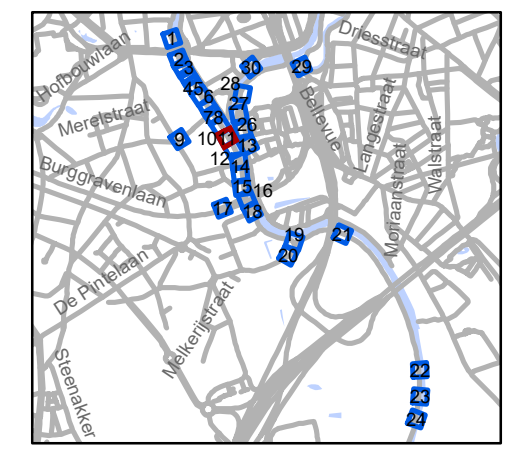


gent: Mobiliteitsbedrijf stad Gent
Verkeerstechnische taken

Stropkaai fietsstraat




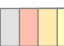


Dossiernummer MB-20-07268

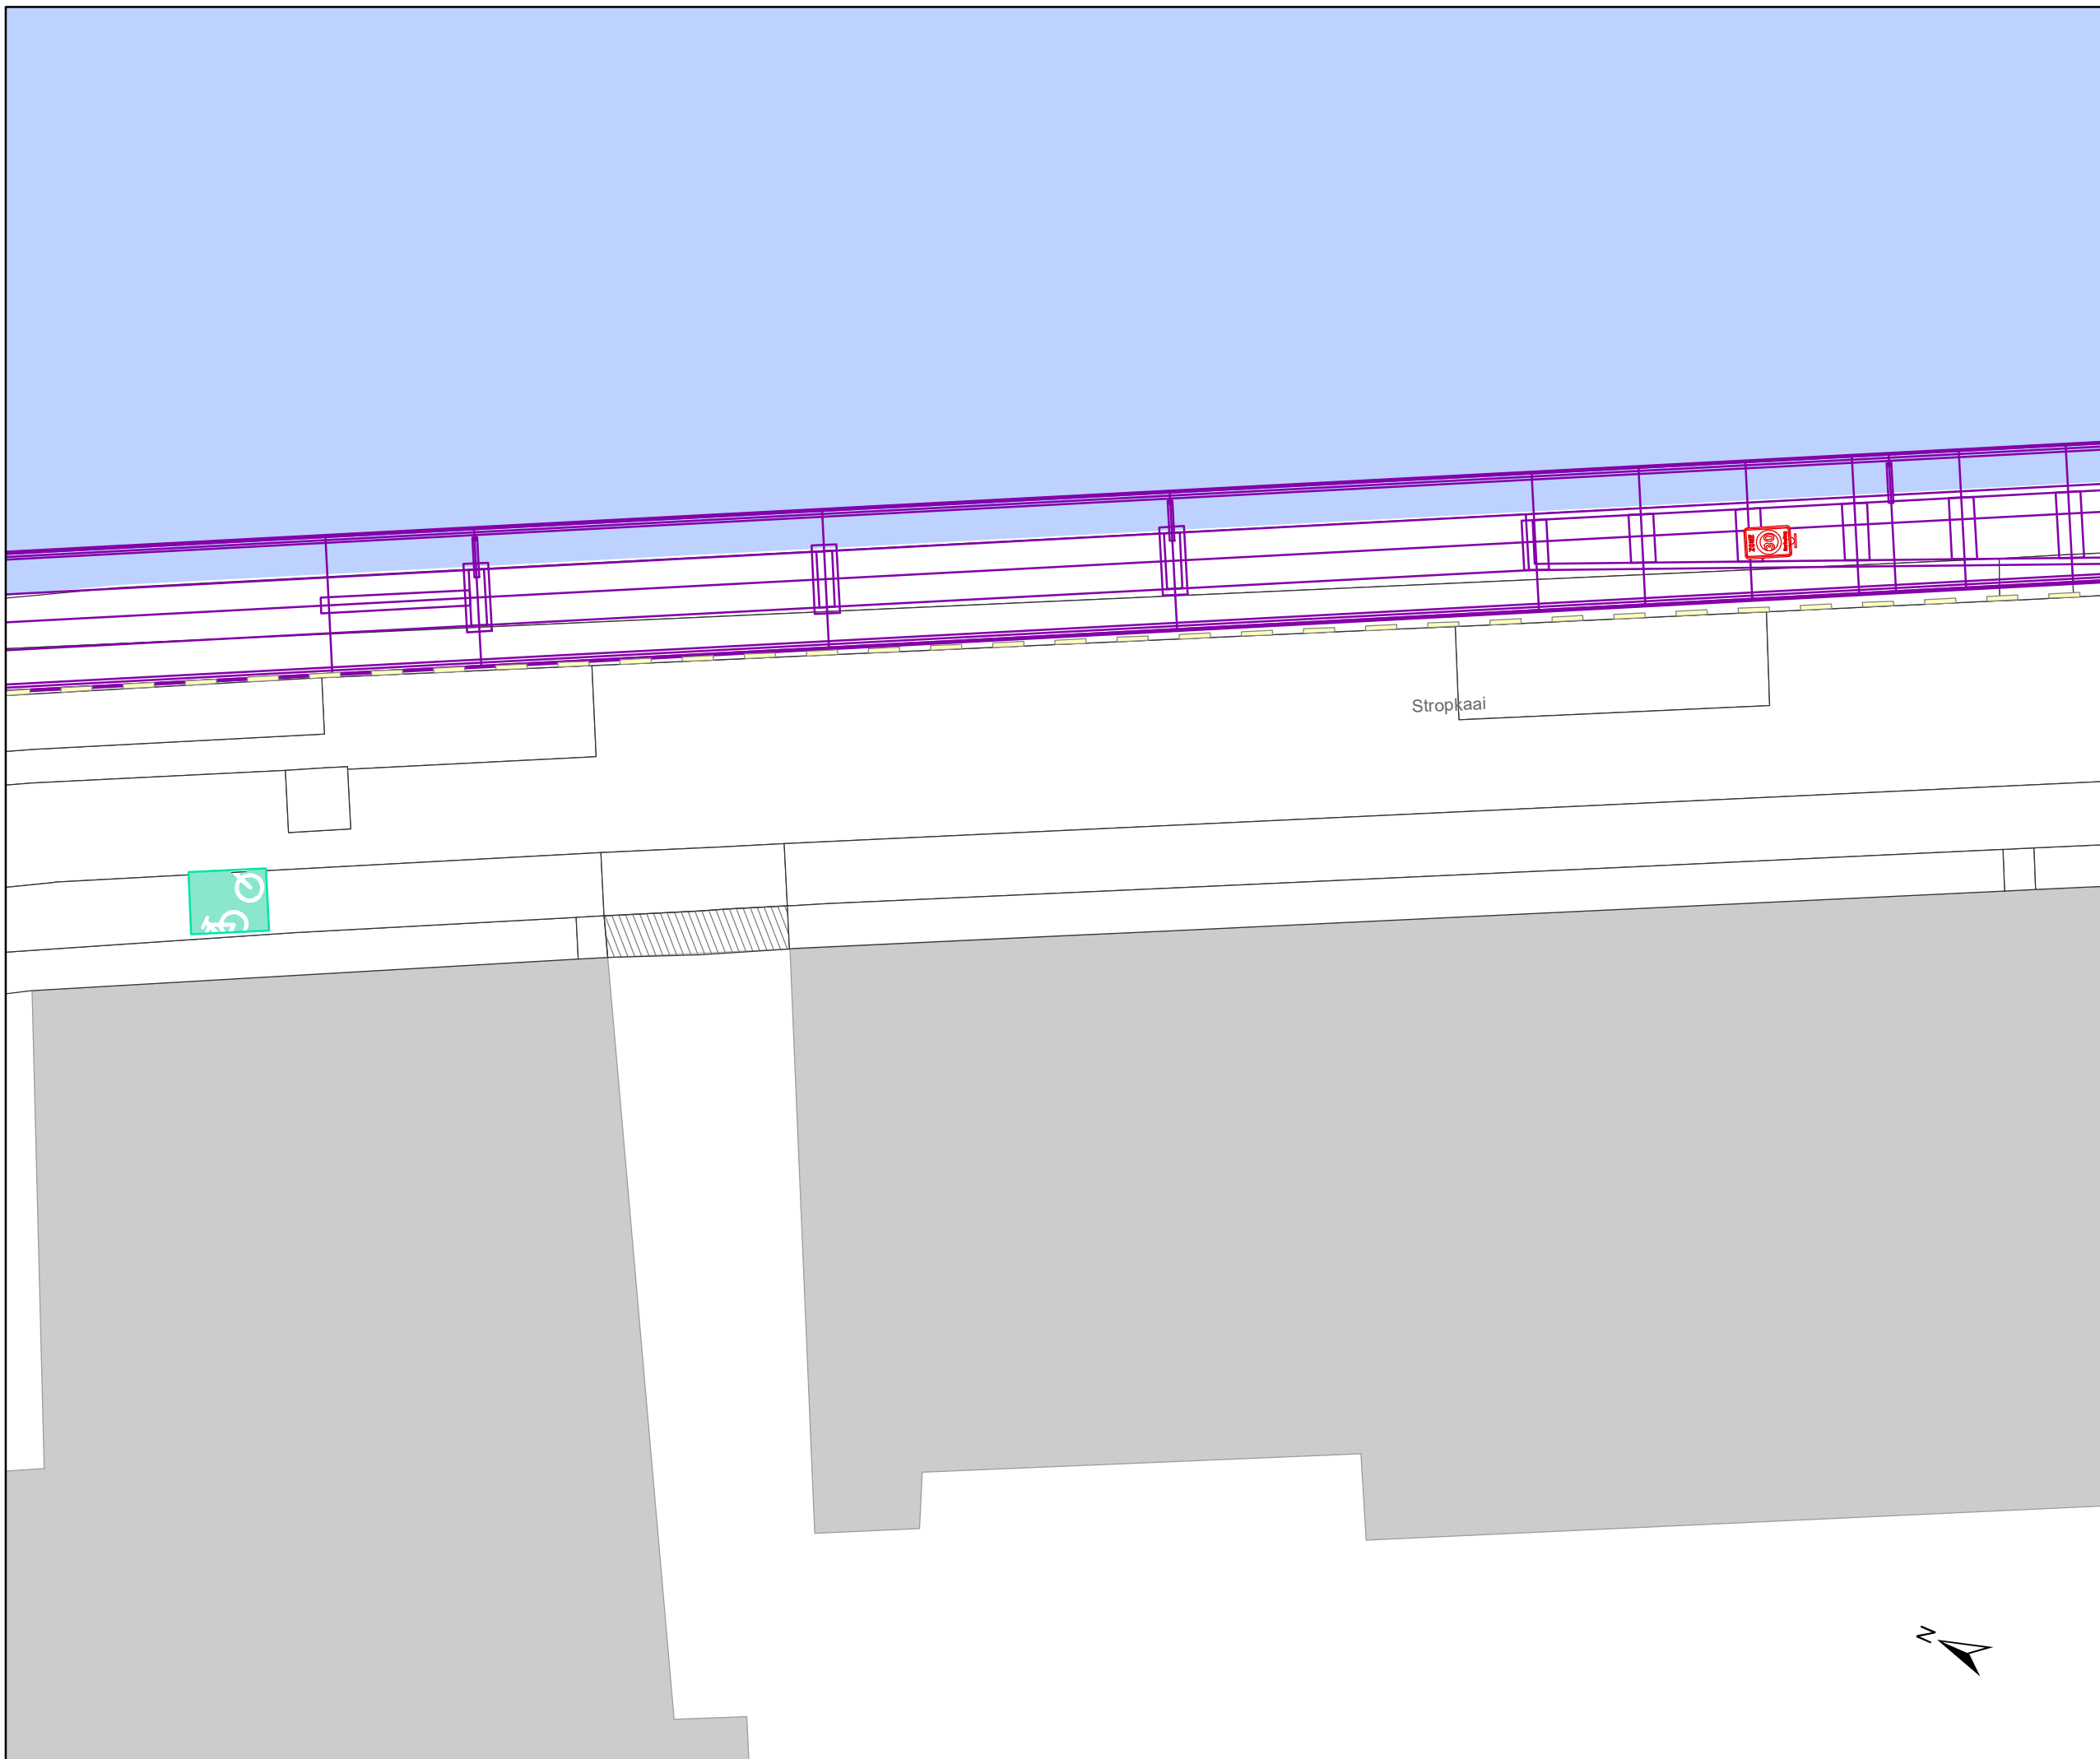DATUM	SCHAAL	PLAN	ADVISEUR	TEKENAAR	PF
24/06/2020	1/200	11/30	DP	baetenel	A4








Legende


-  Bestaande verkeersborden
-  Geplande verkeersborden
-  Te verwijderen verkeersborden
-  Bestaande wegmarkeringen
-  Geplande wegmarkeringen
-  Te verwijderen wegmarkeringen

Straatmeubilair

-  Gepland paaltje
-  Bestaand paaltjes

Overige

-  Ander gepland dossier
-  Bestaande fietsenstalling
-  Geplande fietsenstalling
-  New-Jersey-betonblokken

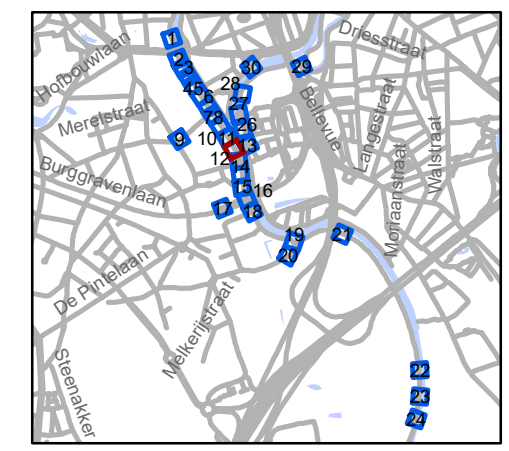

gent: Mobiliteitsbedrijf stad Gent
Verkeerstechnische taken





Stropkaai fietsstraat

Dossiernummer MB-20-07268



DATUM	SCHAAL	PLAN	ADVISEUR	TEKENAAR	PF
24/06/2020	1/200	12/30	DP	baetenel	A4

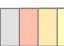

Legende

-  Bestaande verkeersborden
-  Geplande verkeersborden
-  Te verwijderen verkeersborden
-  Bestaande wegmarkeringen
-  Geplande wegmarkeringen
-  Te verwijderen wegmarkeringen



Straatmeubilair

-  Gepland paaltje
-  Bestaand paaltjes

Overige

-  Ander gepland dossier
-  Bestaande fietsenstalling
-  Geplande fietsenstalling
-  New-Jersey-betonblokken

wegneembare paal
in het midden van de brug
ribbelmarkering op de
toeleidende markering

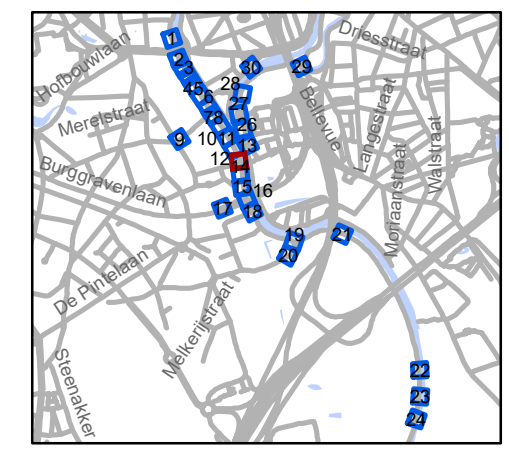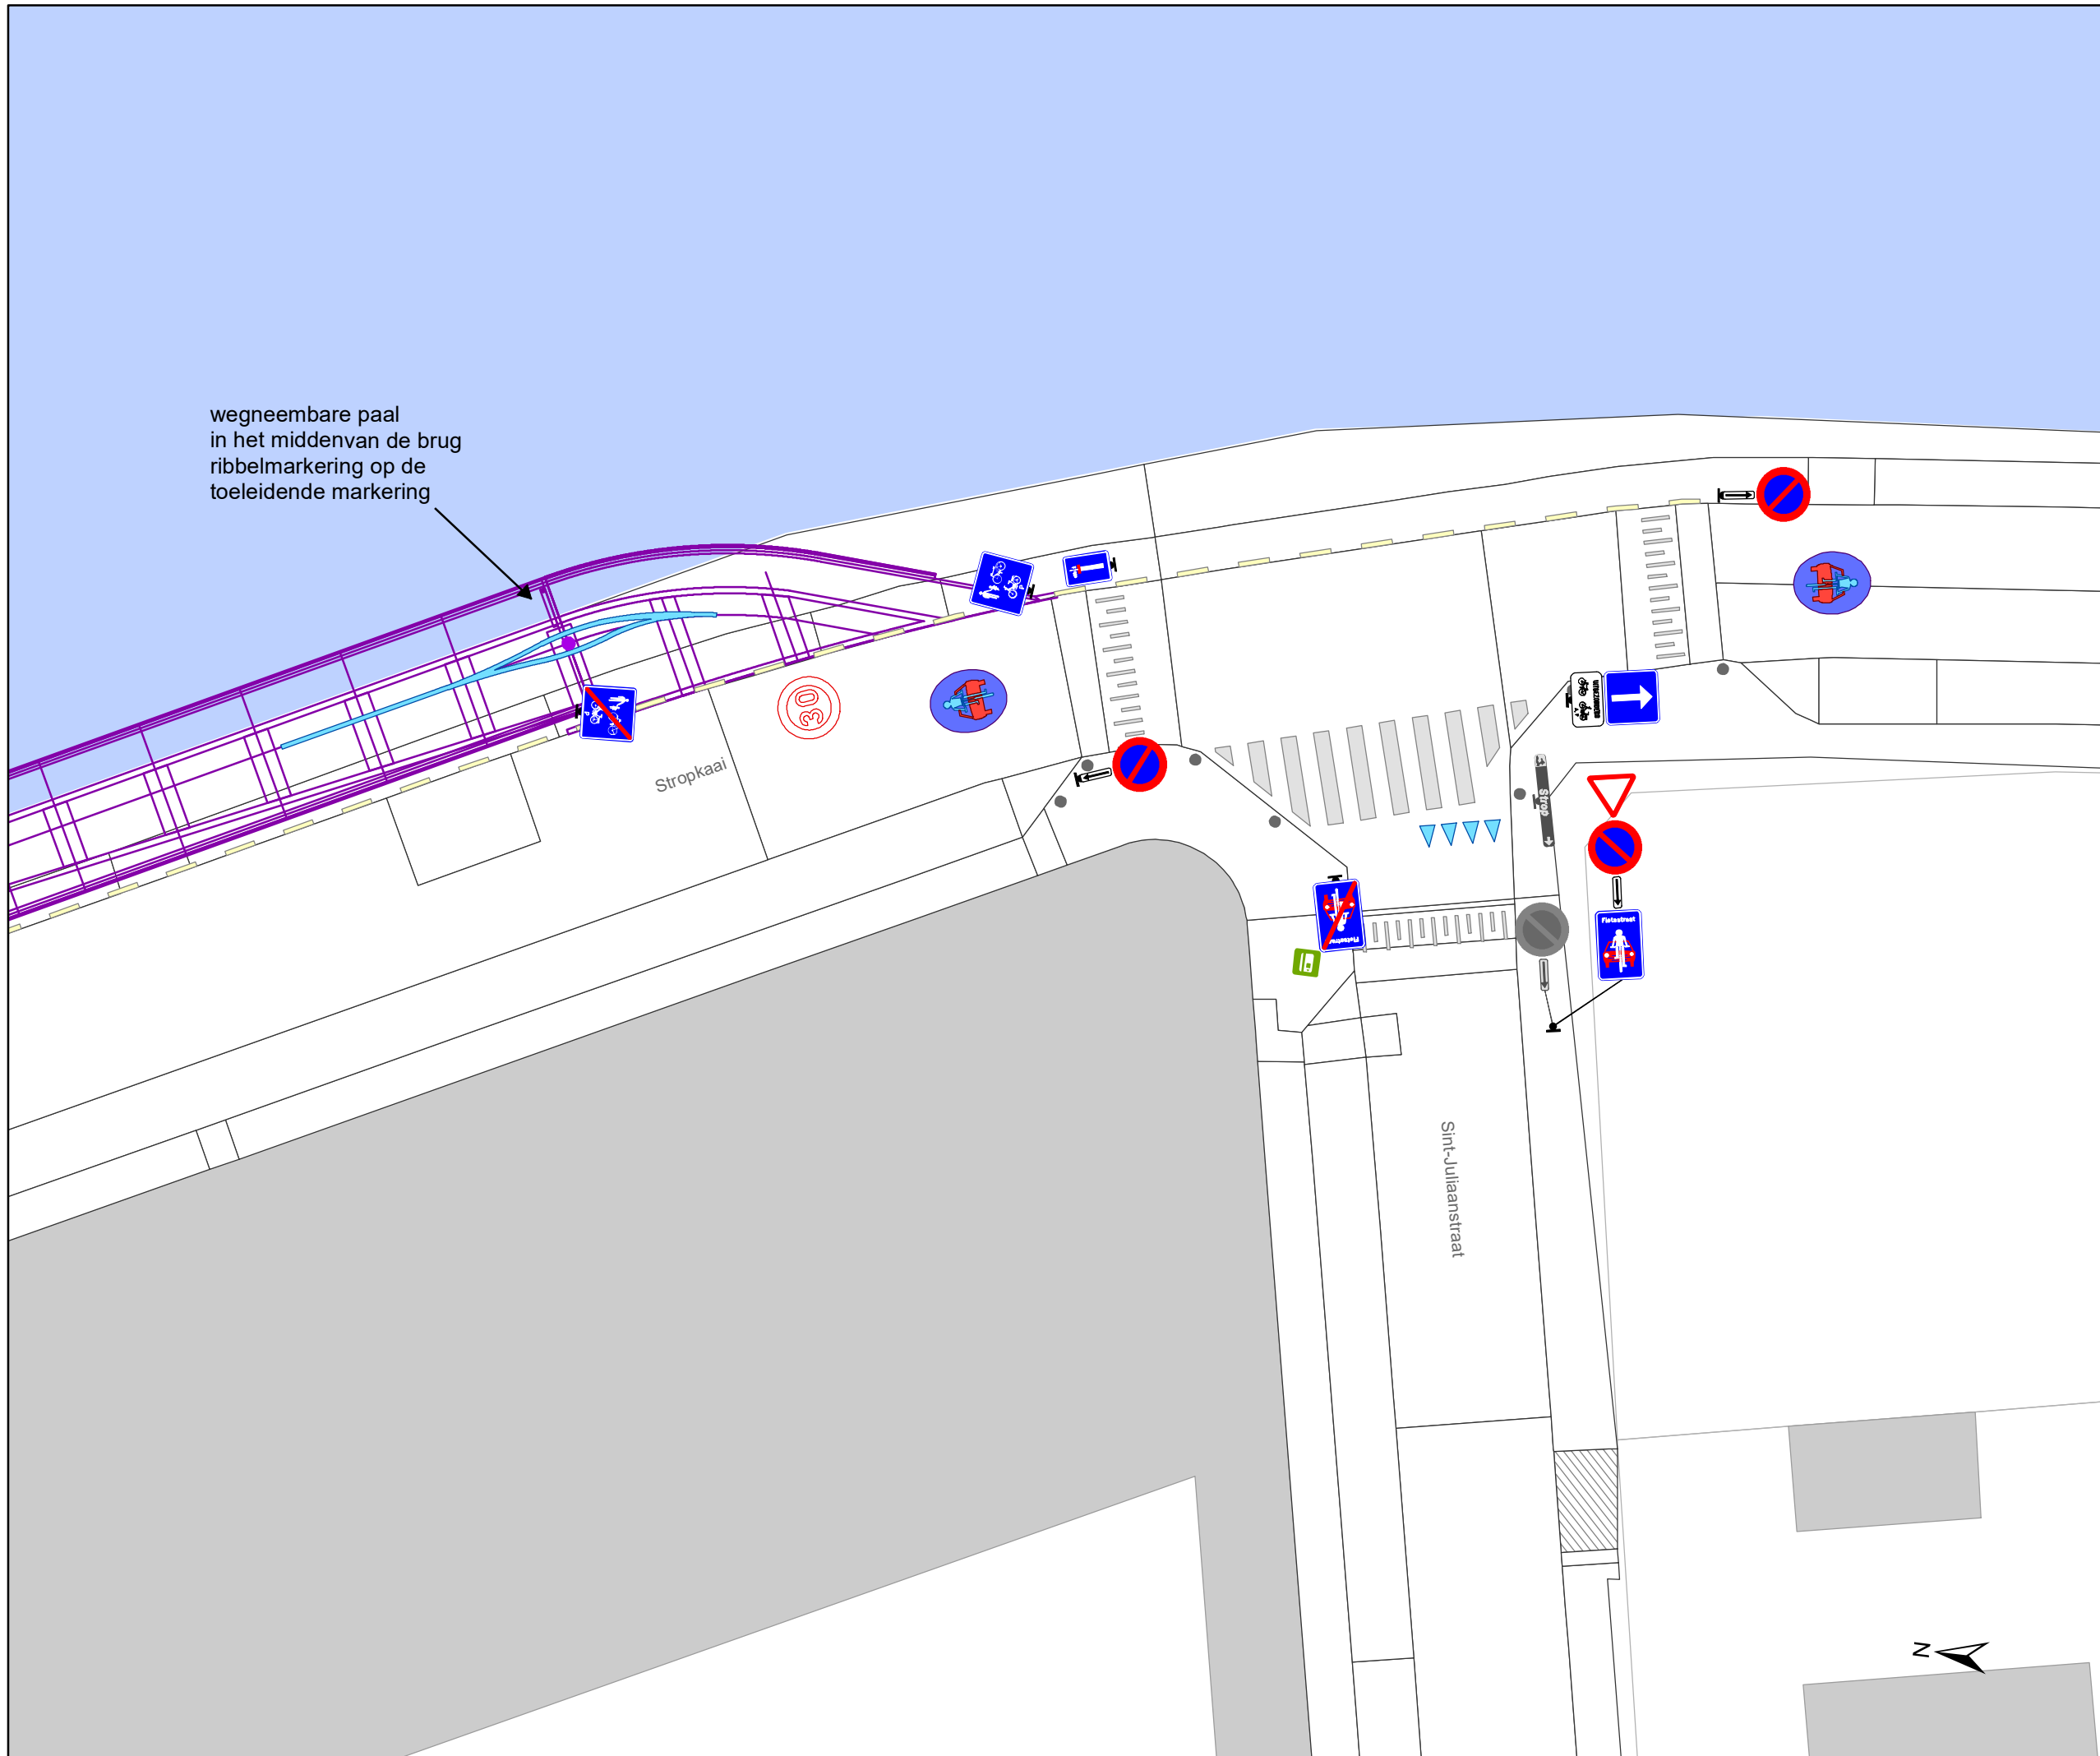


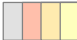
gent: Mobiliteitsbedrijf stad Gent
Verkeerstechnische taken

Stropkaai fietsstraat

Dossiernummer MB-20-07268

DATUM	SCHAAL	PLAN	ADVISEUR	TEKENAAR	PF
24/06/2020	1/200	13/30	DP	baetenel	A4

Legende



-  Bestaande verkeersborden
-  Geplande verkeersborden
-  Te verwijderen verkeersborden
-  Bestaande wegmarkeringen
-  Geplande wegmarkeringen
-  Te verwijderen wegmarkeringen

Straatmeubilair

-  Gepland paaltje
-  Bestaand paaltjes

Overige

-  Ander gepland dossier
-  Bestaande fietsenstalling
-  Geplande fietsenstalling
-  New-Jersey-betonblokken

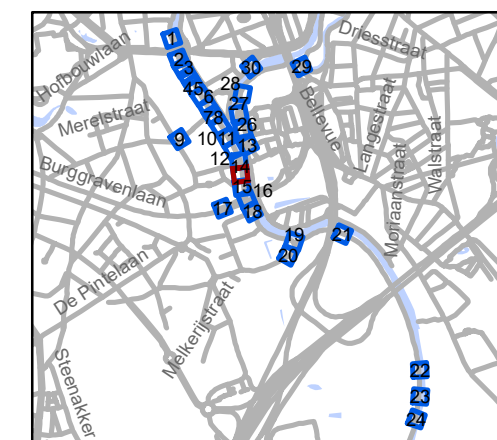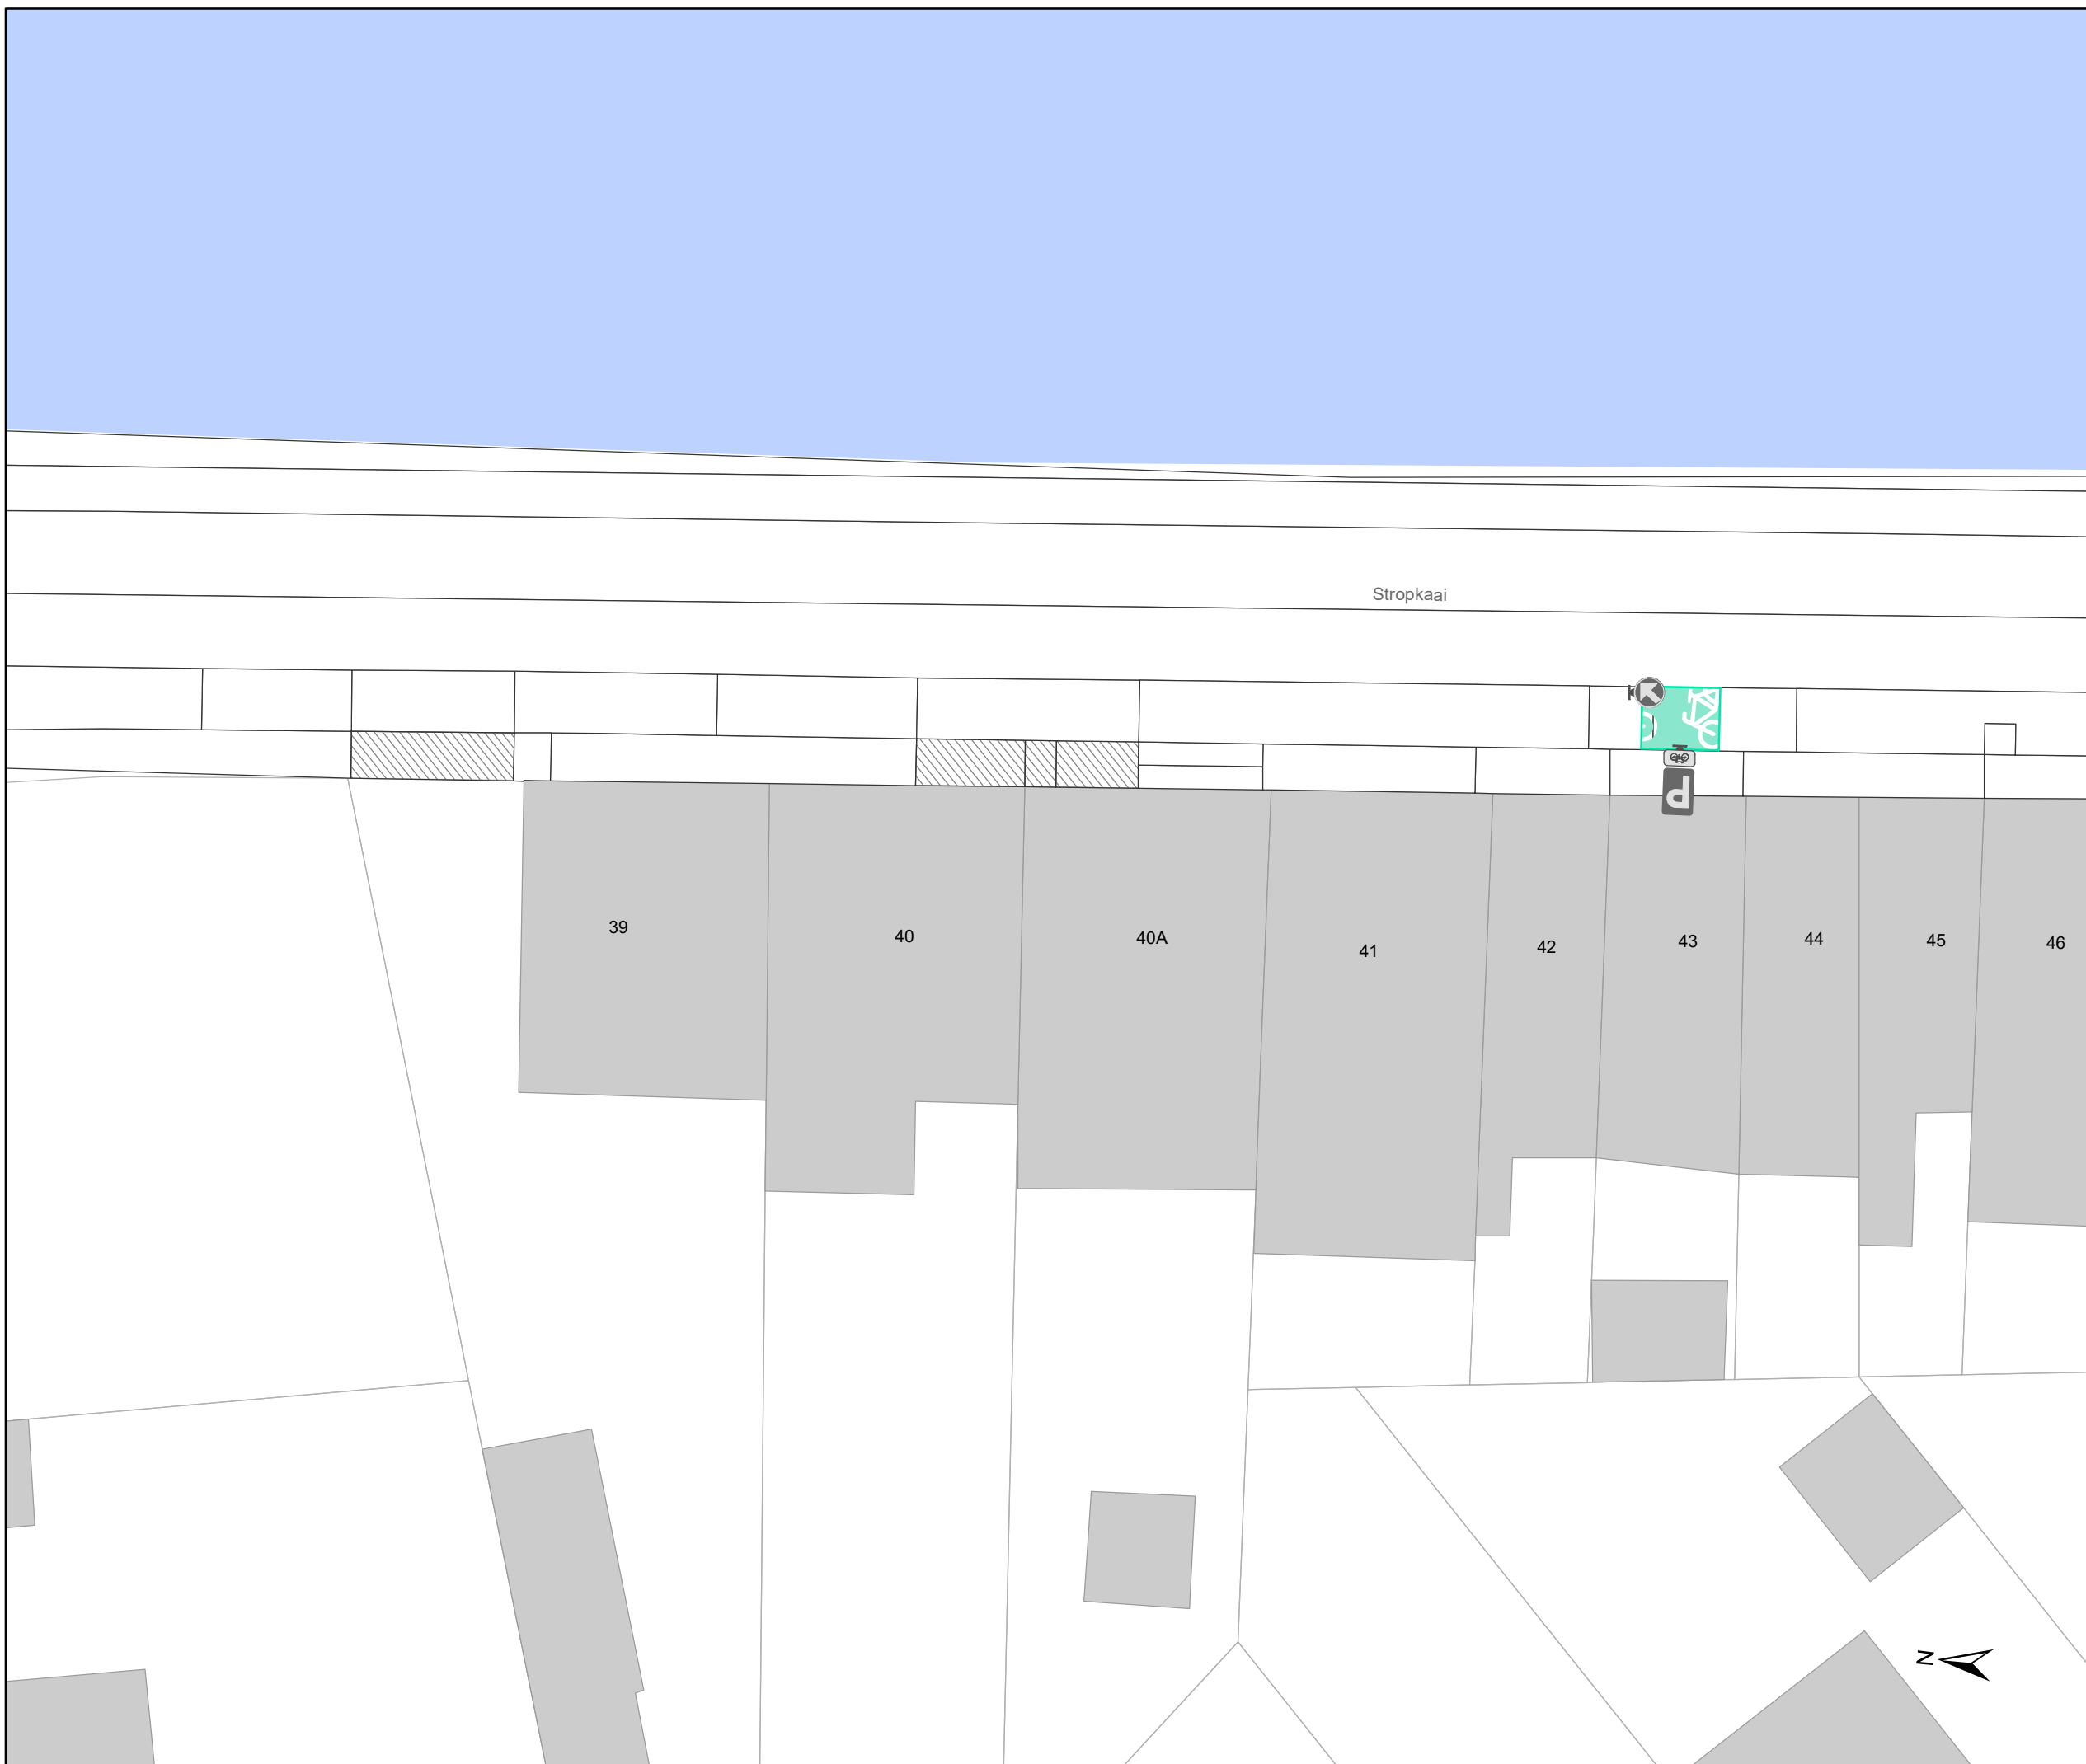


gent: Mobiliteitsbedrijf stad Gent
Verkeerstechnische taken


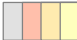


**Stropkaai
fietsstraat**

Dossiernummer MB-20-07268

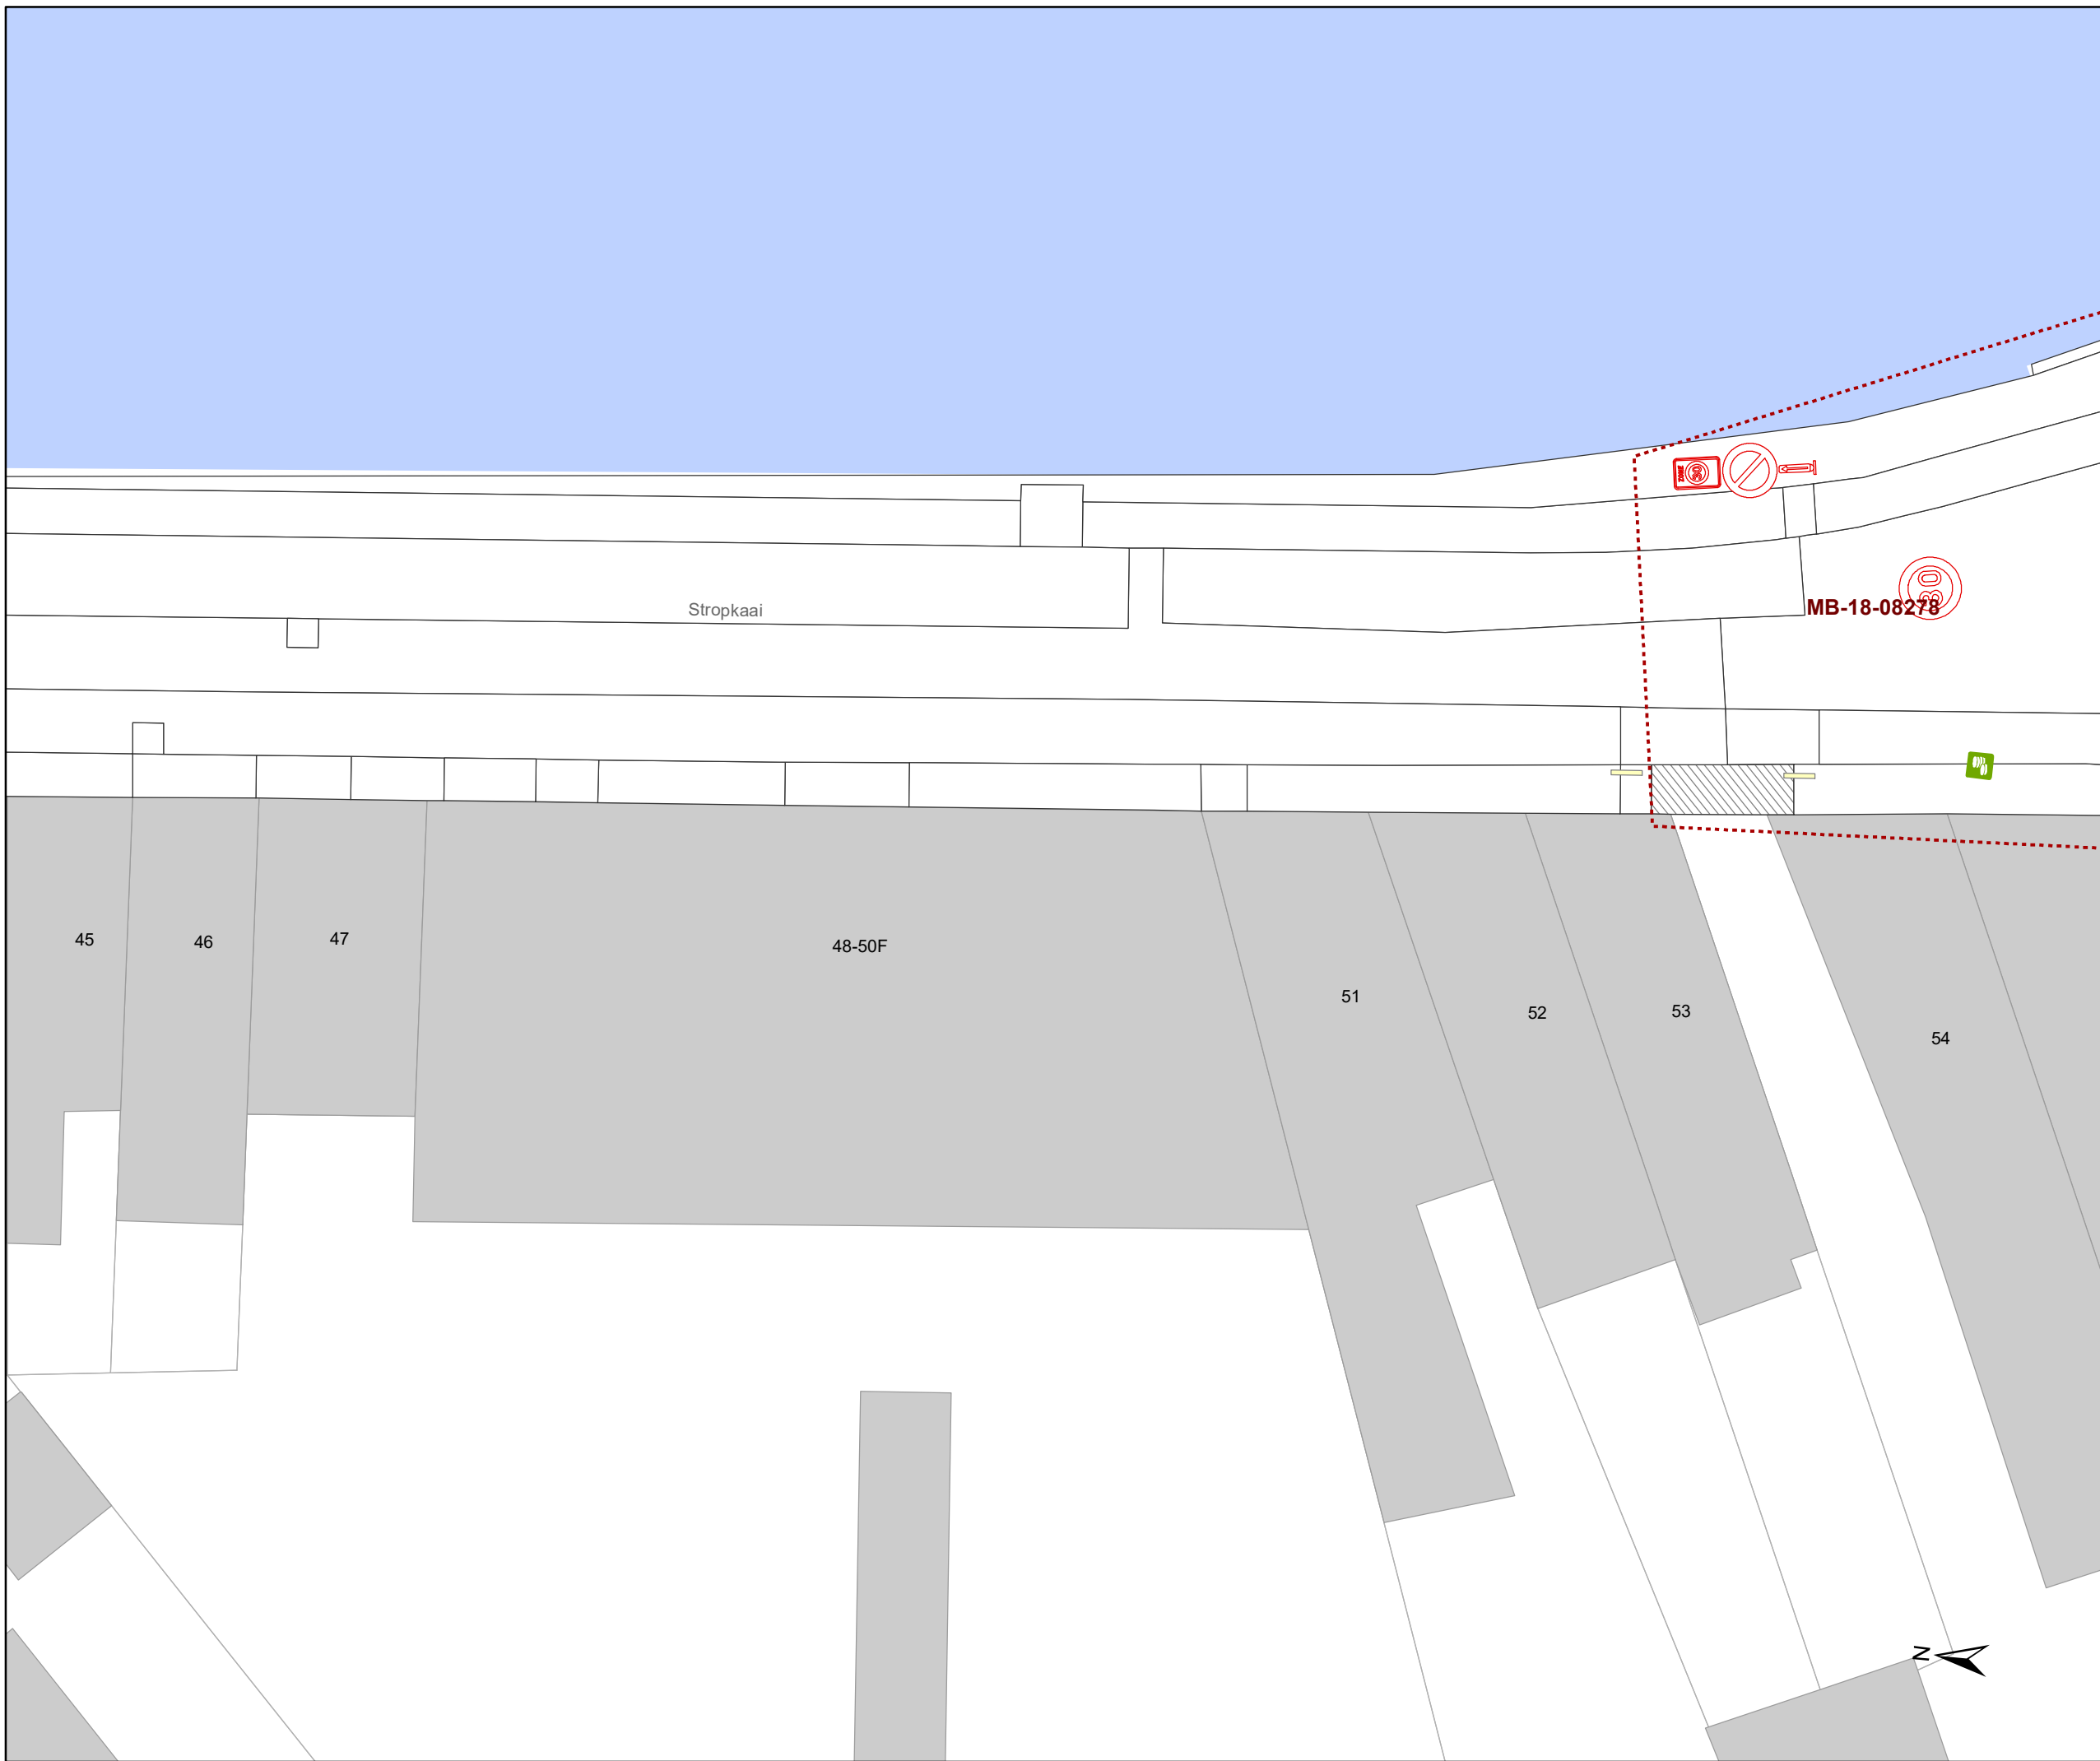DATUM	SCHAAL	PLAN	ADVISEUR	TEKENAAR	PF
24/06/2020	1/200	14/30	DP	baetenel	A4



Legende


-  Bestaande verkeersborden
-  Geplande verkeersborden
-  Te verwijderen verkeersborden
-  Bestaande wegmarkeringen
-  Geplande wegmarkeringen
-  Te verwijderen wegmarkeringen

Straatmeubilair

-  Gepland paaltje
-  Bestaand paaltjes

Overige

-  Ander gepland dossier
-  Bestaande fietsenstalling
-  Geplande fietsenstalling
-  New-Jersey-betonblokken

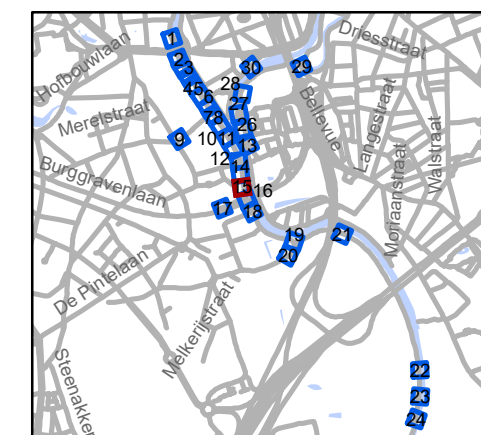


gent: Mobiliteitsbedrijf stad Gent
Verkeerstechnische taken





**Stropkaai
fietsstraat**

Dossiernummer MB-20-07268

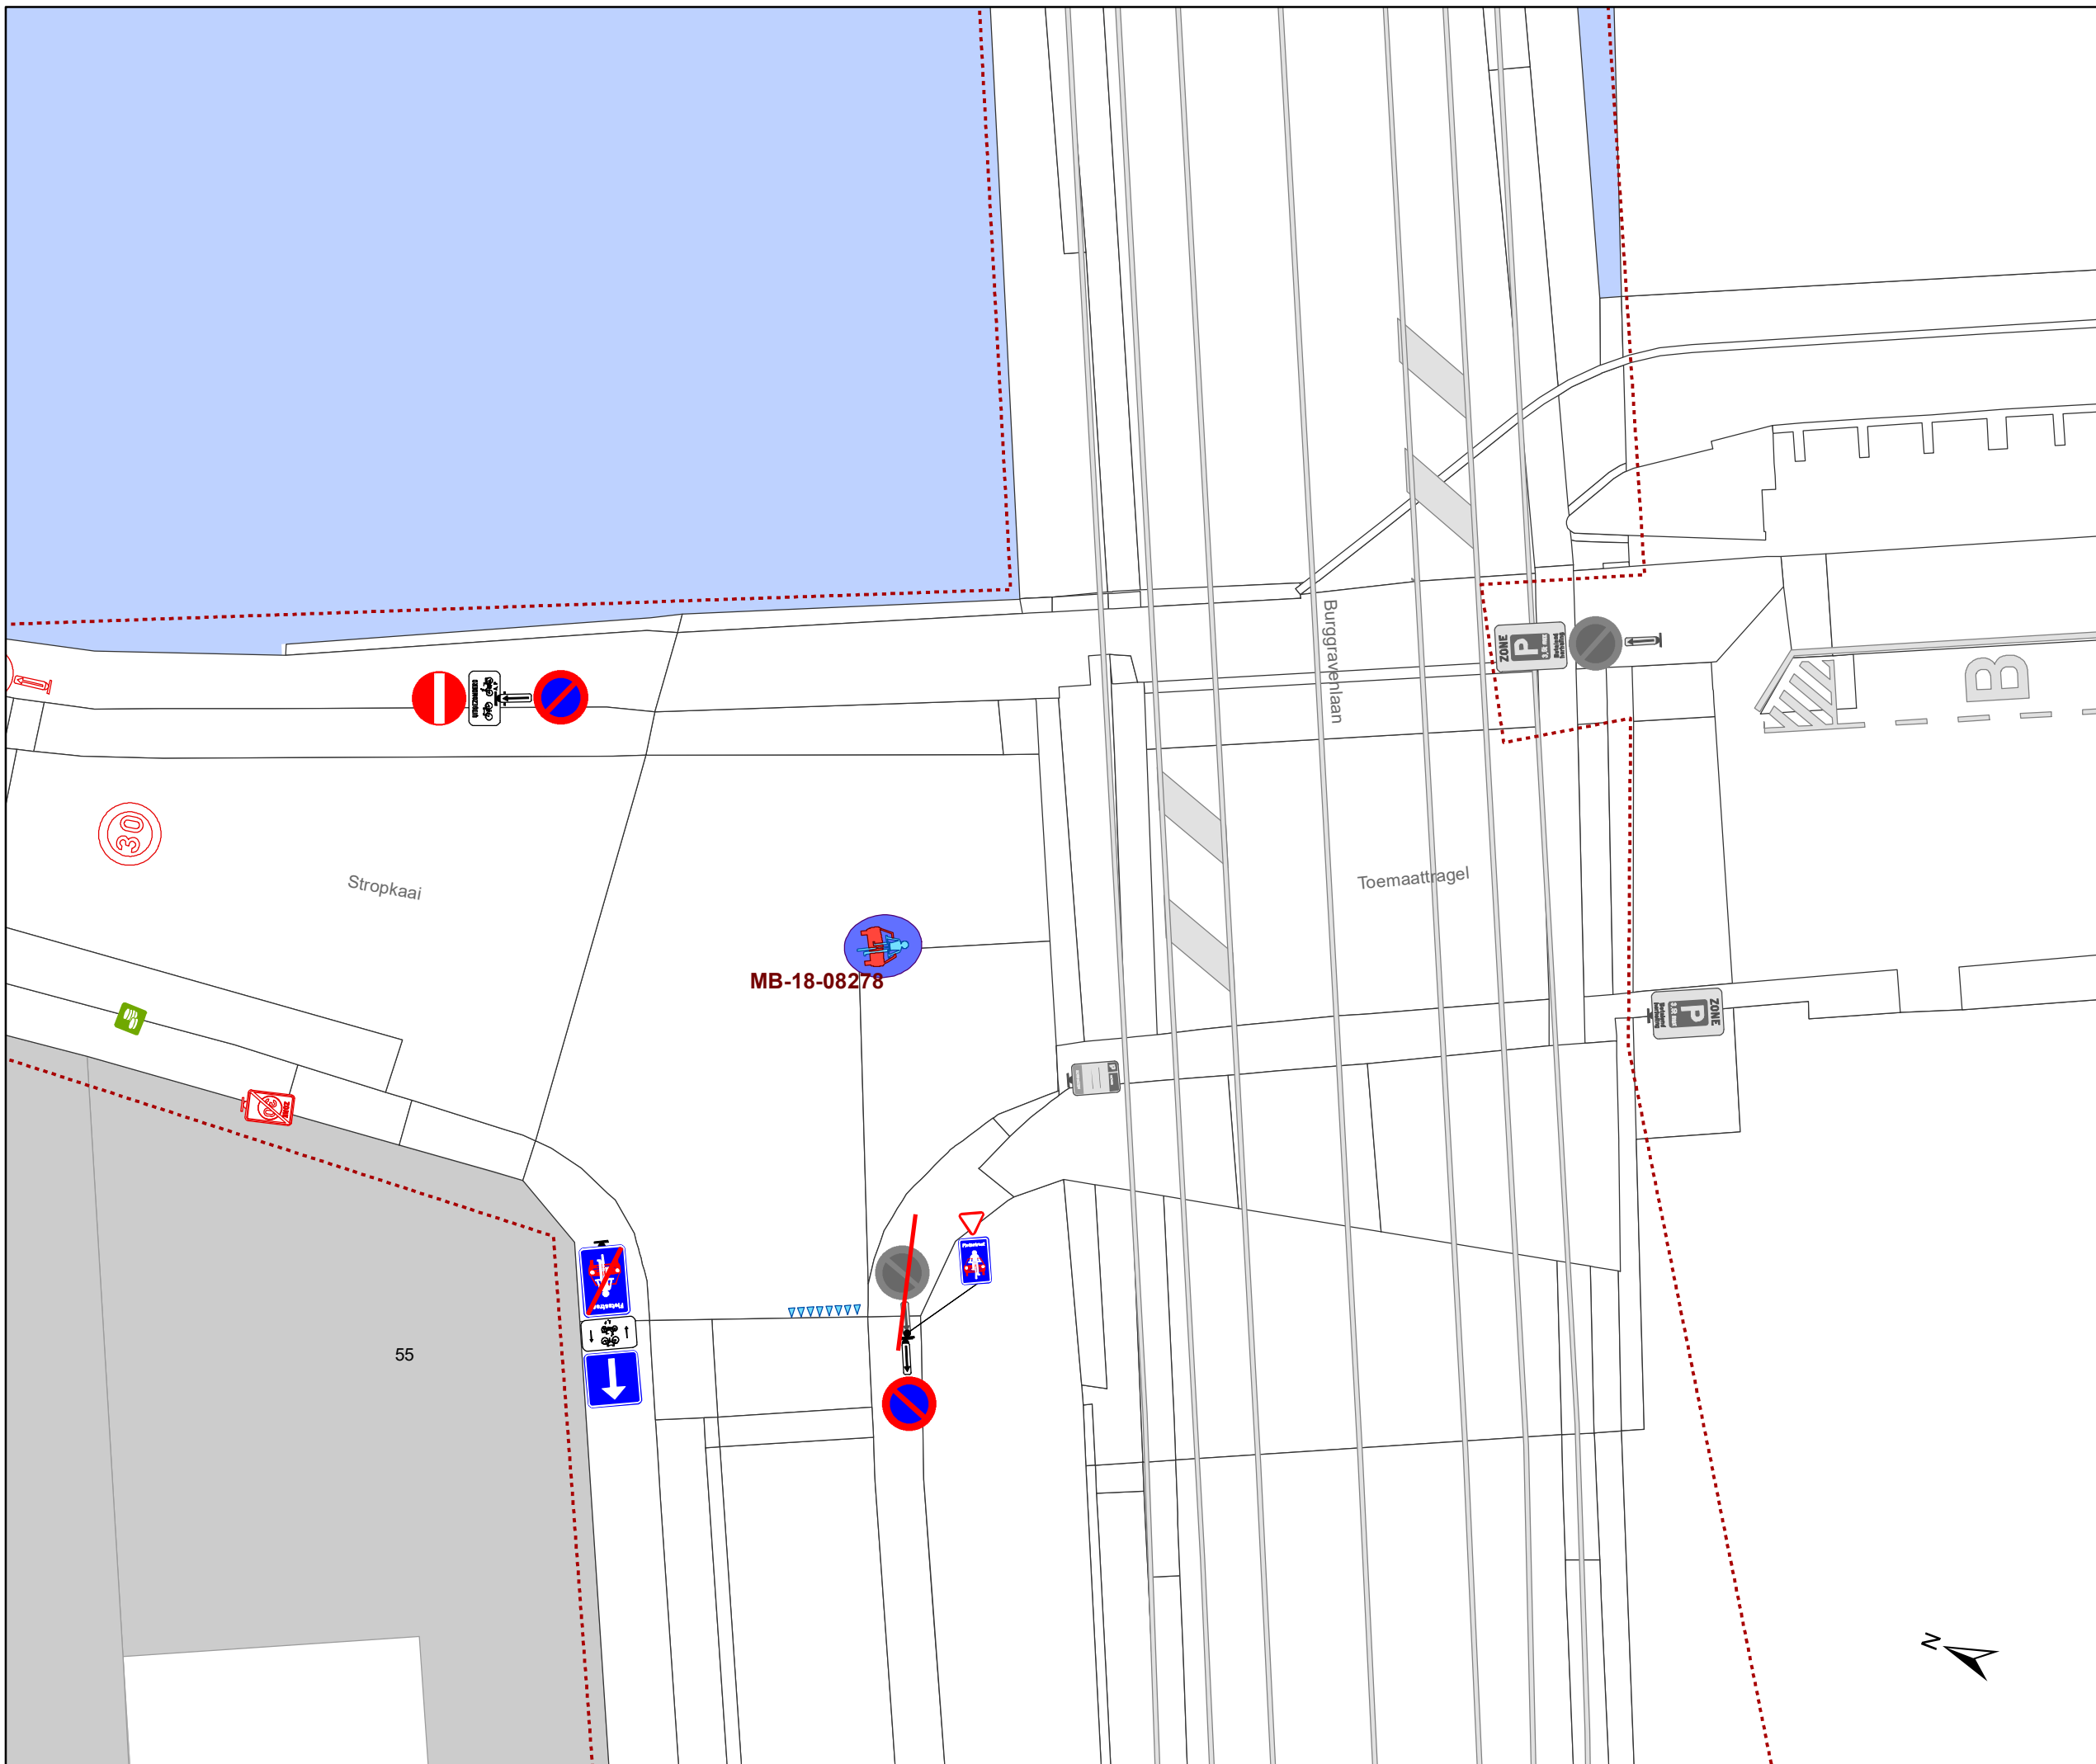

DATUM	SCHAAL	PLAN	ADVISEUR	TEKENAAR	PF
24/06/2020	1/200	15/30	DP	baetenel	A4

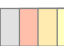

Legende


-  Bestaande verkeersborden
-  Geplande verkeersborden
-  Te verwijderen verkeersborden
-  Bestaande wegmarkeringen
-  Geplande wegmarkeringen
-  Te verwijderen wegmarkeringen

Straatmeubilair

-  Gepland paaltje
-  Bestaand paaltjes

Overige

-  Ander gepland dossier
-  Bestaande fietsenstalling
-  Geplande fietsenstalling
-  New-Jersey-betonblokken

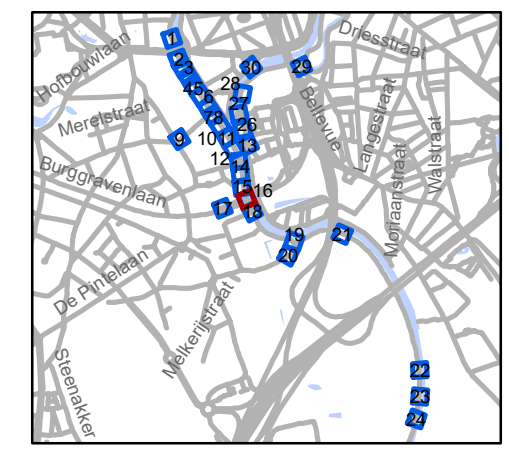


gent: Mobiliteitsbedrijf stad Gent
Verkeerstechnische taken






Stropkaai fietsstraat

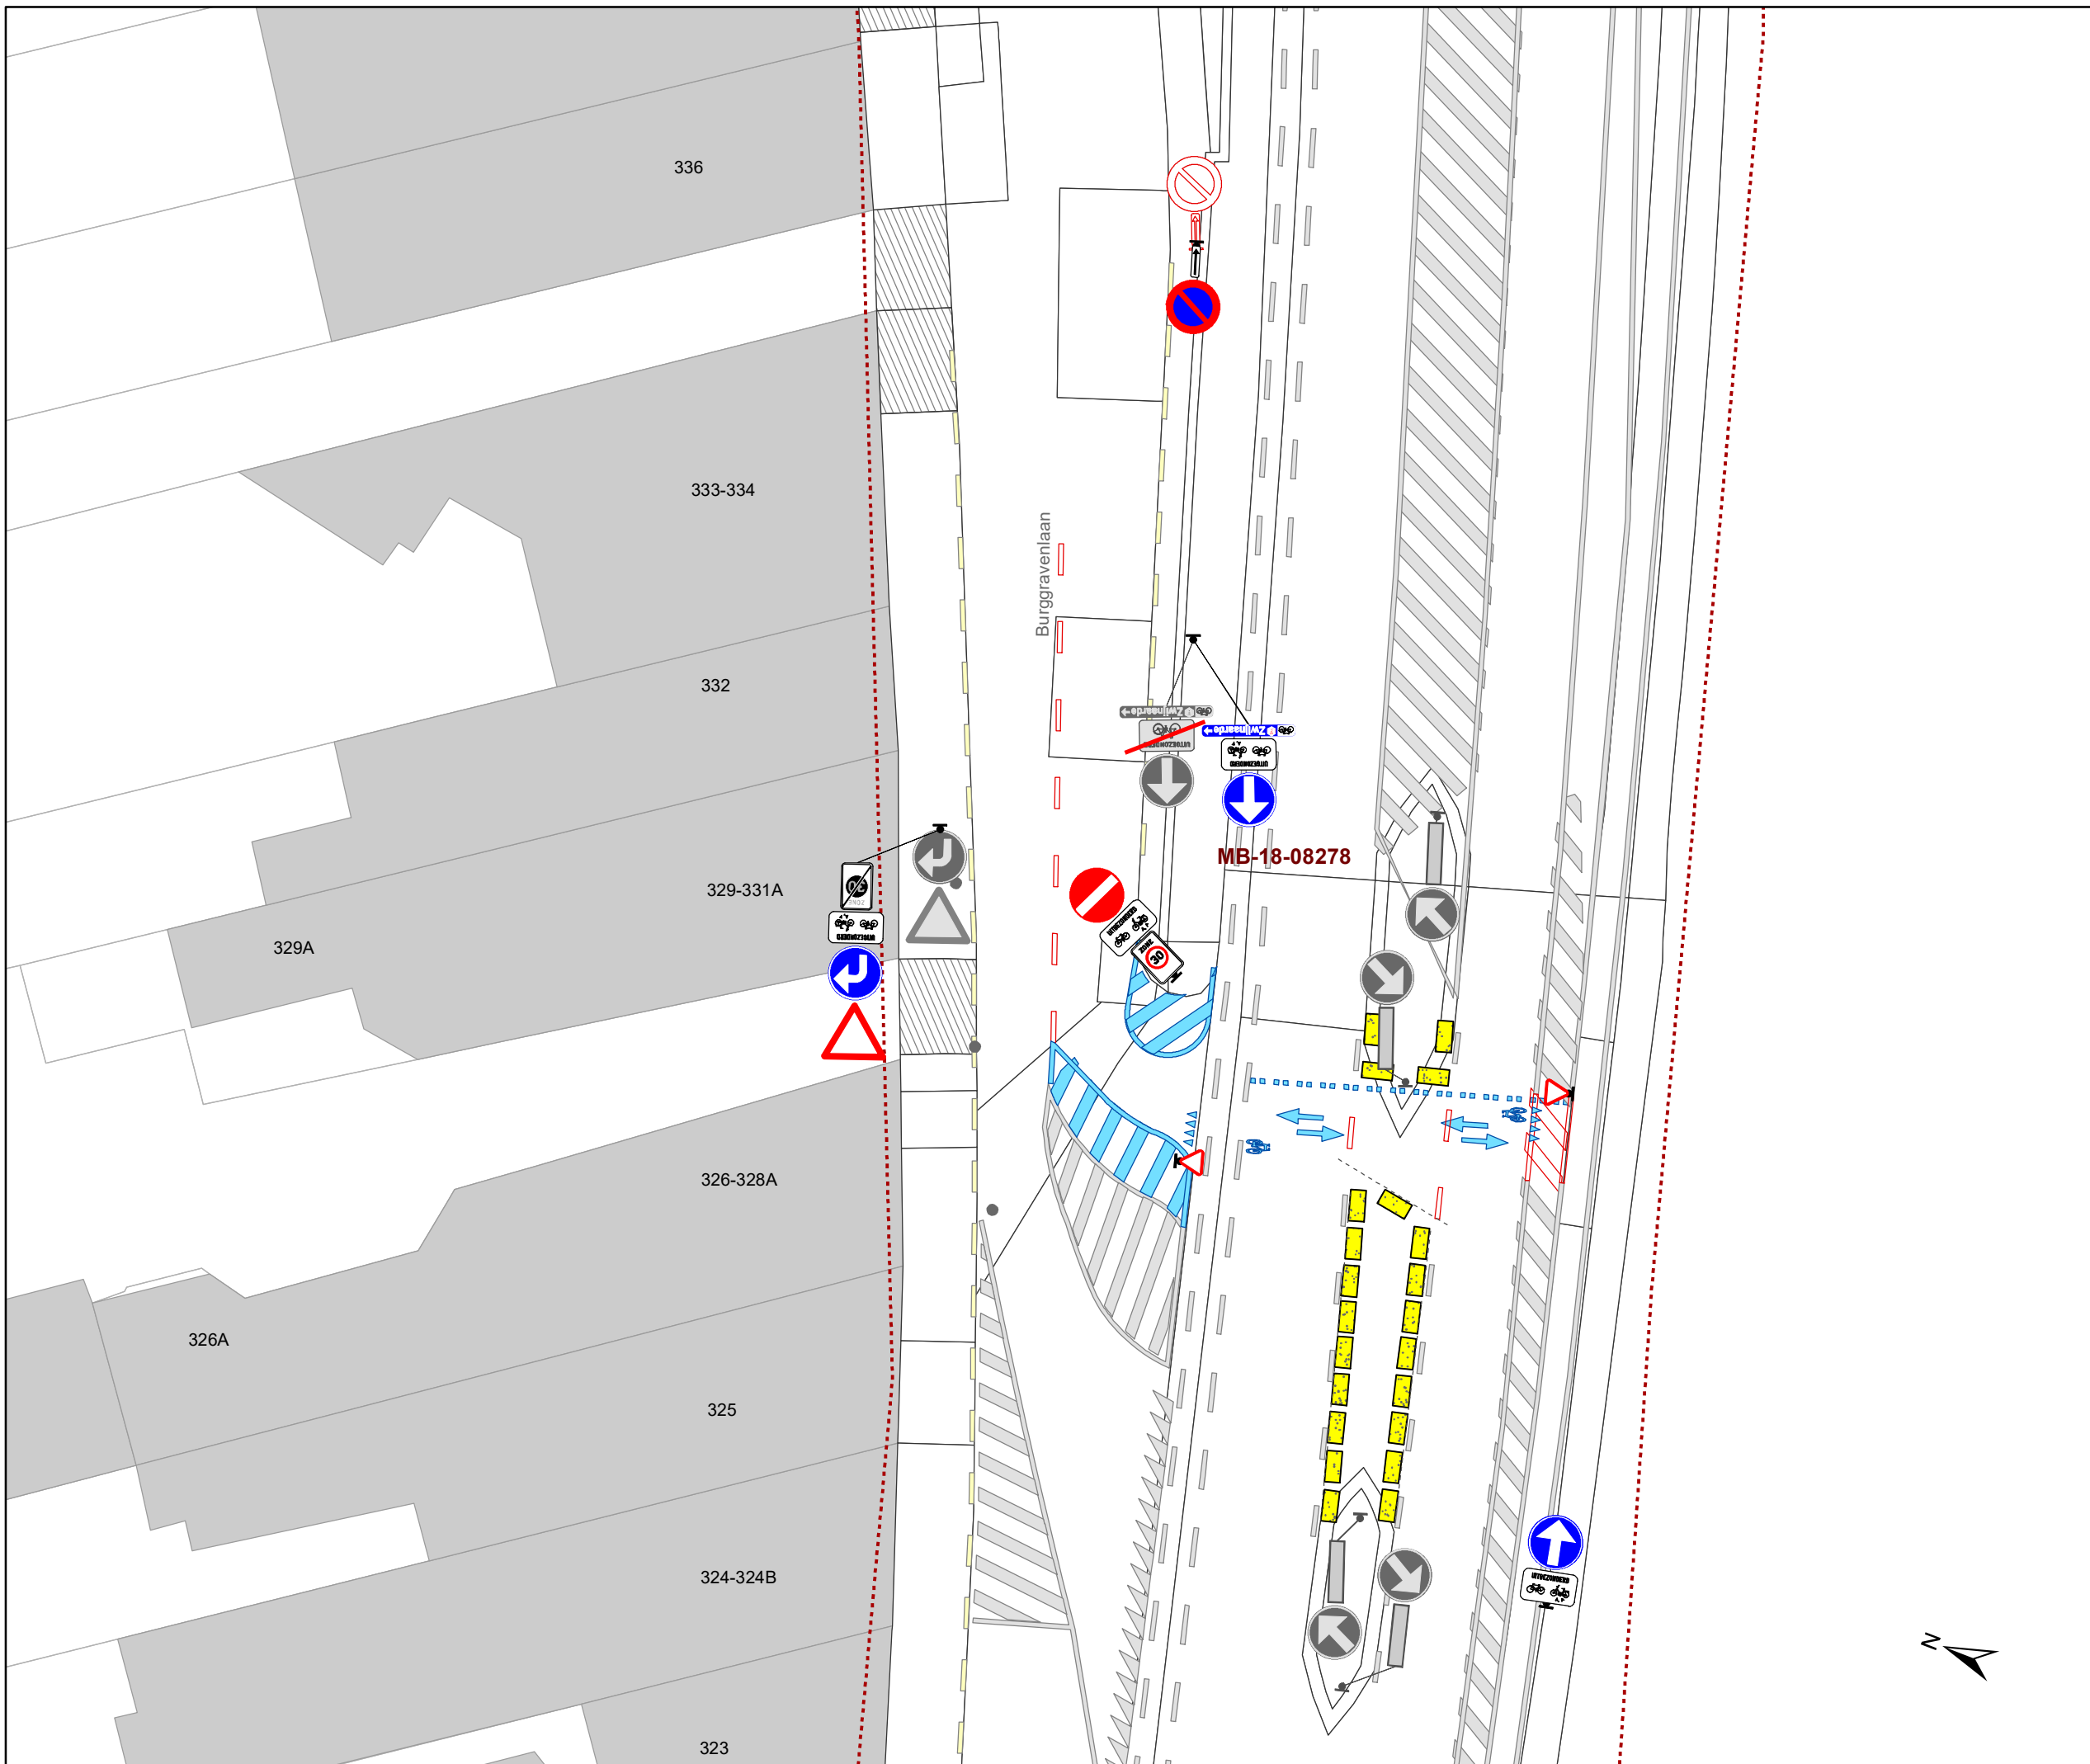Dossiernummer MB-20-07268



DATUM	SCHAAL	PLAN	ADVISEUR	TEKENAAR	PF
24/06/2020	1/200	16/30	DP	baetenel	A4



Legende


-  Bestaande verkeersborden
-  Geplande verkeersborden
-  Te verwijderen verkeersborden
-  Bestaande wegmarkeringen
-  Geplande wegmarkeringen
-  Te verwijderen wegmarkeringen

Straatmeubilair

-  Gepland paaltje
-  Bestaand paaltjes

Overige

-  Ander gepland dossier
-  Bestaande fietsenstalling
-  Geplande fietsenstalling
-  New-Jersey-betonblokken

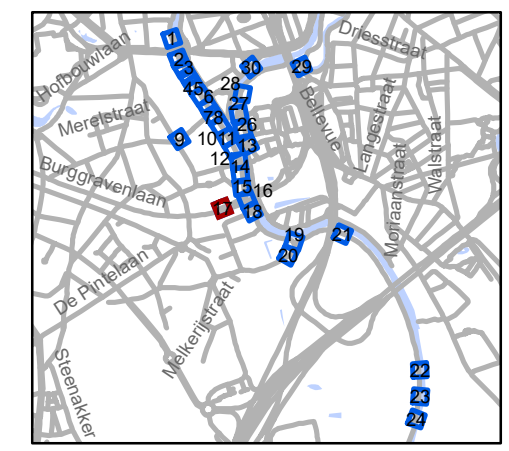

gent: Mobiliteitsbedrijf stad Gent
Verkeerstechnische taken

Stropkaai fietsstraat

Dossiernummer MB-20-07268

DATUM	SCHAAL	PLAN	ADVISEUR	TEKENAAR	PF
24/06/2020	1/200	17/30	DP	baetenel	A4



Legende



-  Bestaande verkeersborden
-  Geplande verkeersborden
-  Te verwijderen verkeersborden
-  Bestaande wegmarkeringen
-  Geplande wegmarkeringen
-  Te verwijderen wegmarkeringen

Straatmeubilair

-  Gepland paaltje
-  Bestaand paaltjes

Overige

-  Ander gepland dossier
-  Bestaande fietsenstalling
-  Geplande fietsenstalling
-  New-Jersey-betonblokken

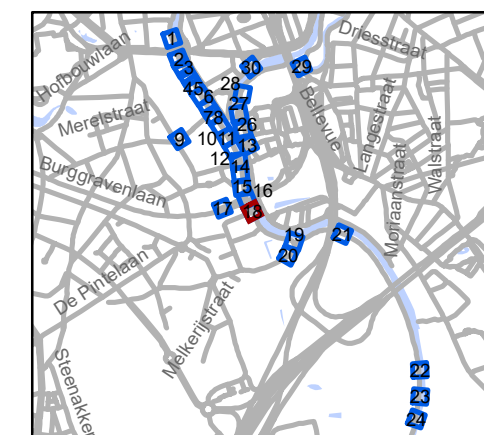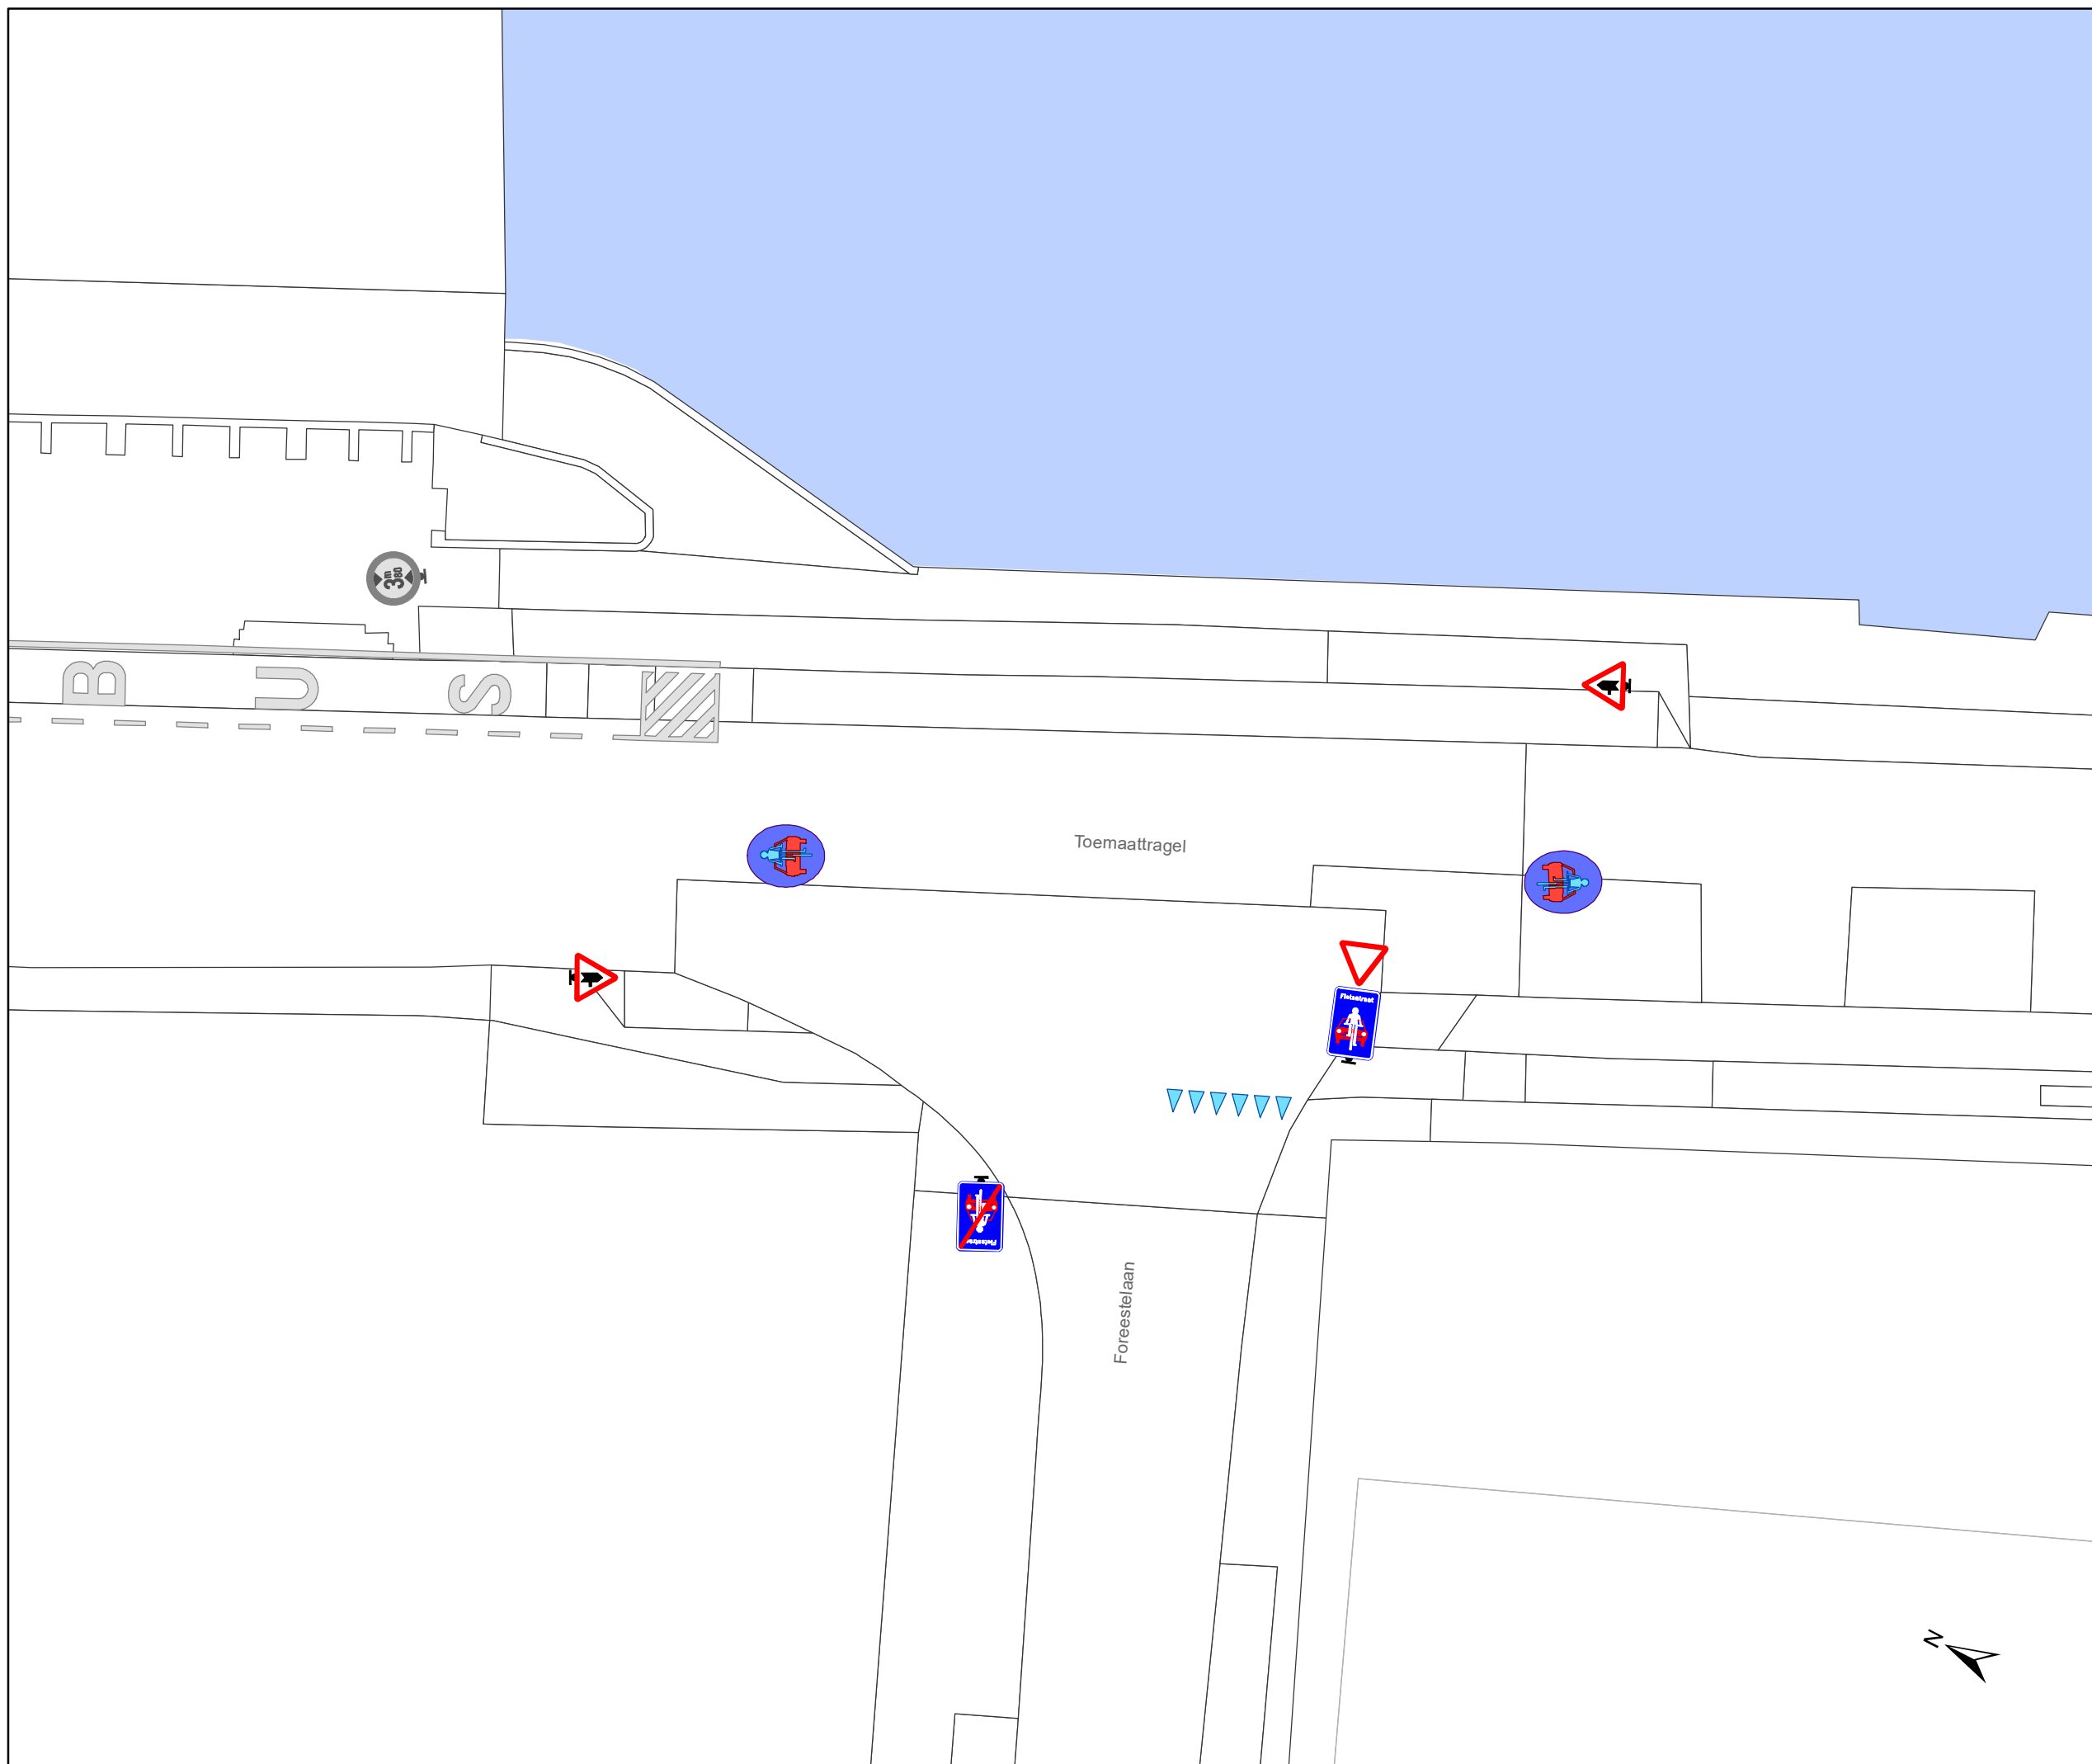


gent: Mobiliteitsbedrijf stad Gent
Verkeerstechnische taken


Stropkaai fietsstraat

Dossiernummer MB-20-07268

DATUM	SCHAAL	PLAN	ADVISEUR	TEKENAAR	PF
24/06/2020	1/200	18/30	DP	baetenel	A4

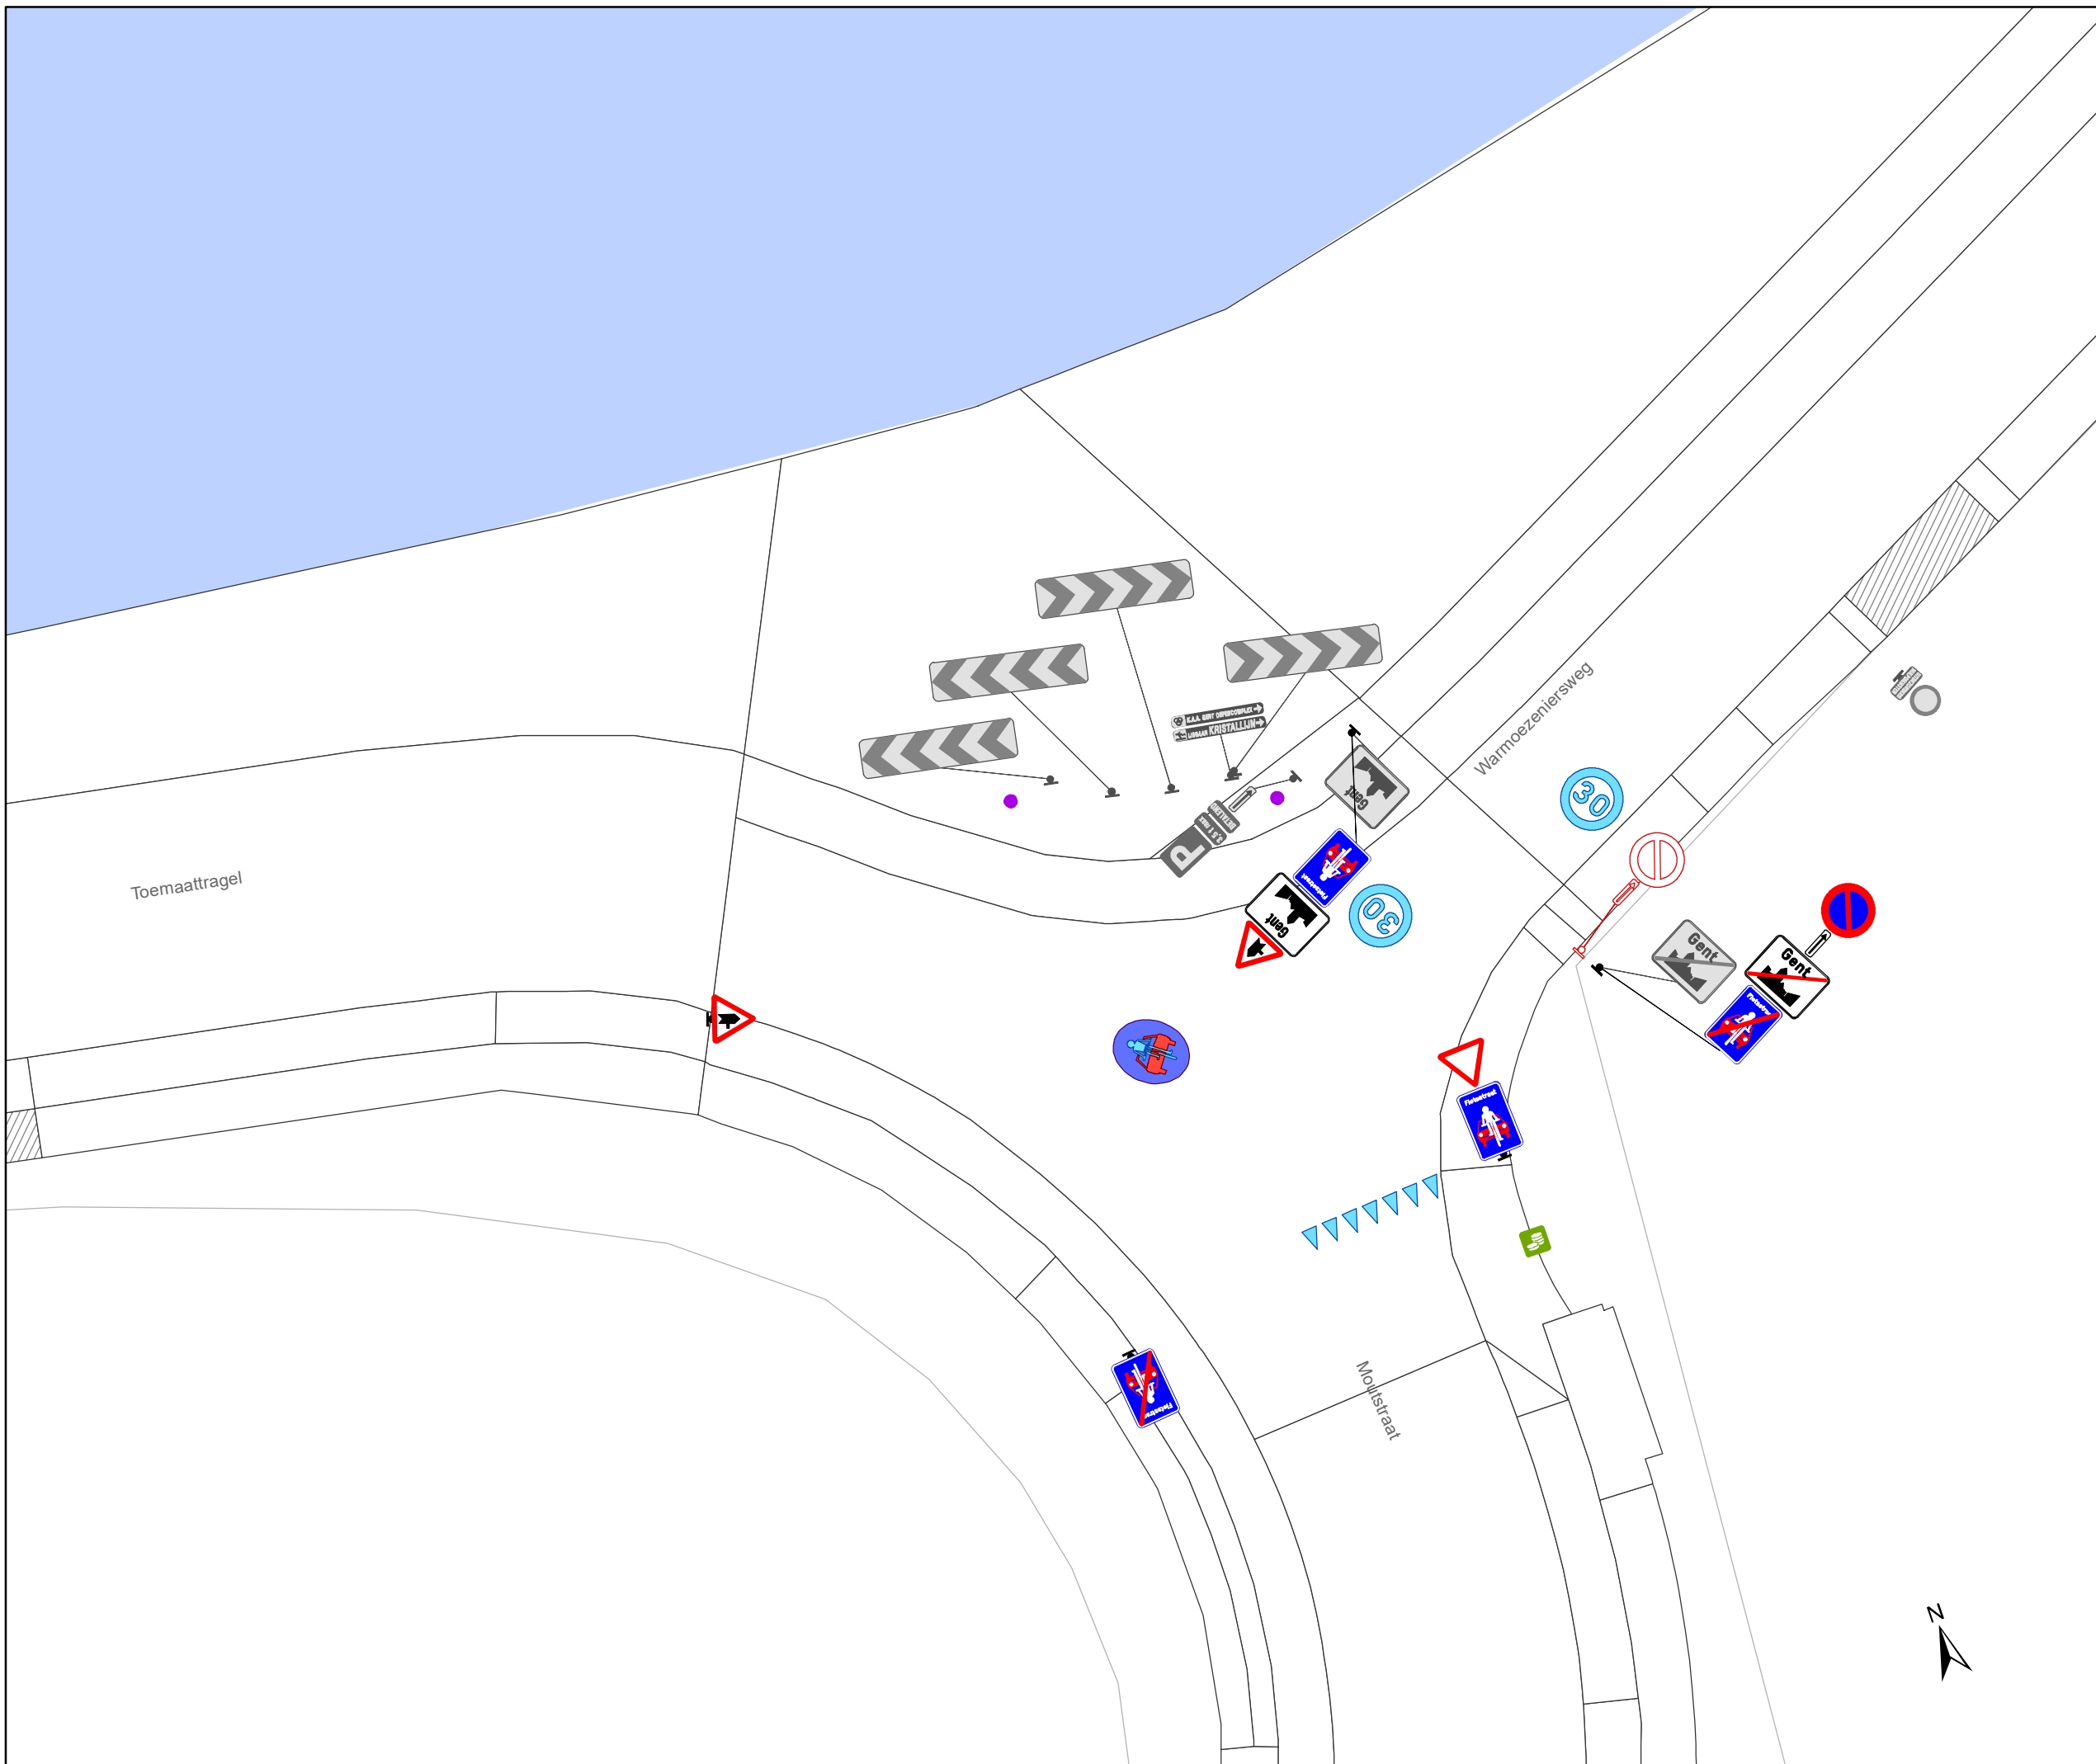

Legende


-  Bestaande verkeersborden
-  Geplande verkeersborden
-  Te verwijderen verkeersborden
-  Bestaande wegmarkeringen
-  Geplande wegmarkeringen
-  Te verwijderen wegmarkeringen

Straatmeubilair

-  Gepland paaltje
-  Bestaand paaltjes

Overige

-  Ander gepland dossier
-  Bestaande fietsenstalling
-  Geplande fietsenstalling
-  New-Jersey-betonblokken

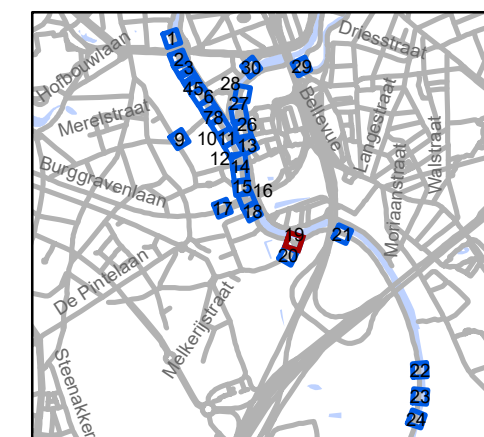


gent: Mobiliteitsbedrijf stad Gent
Verkeerstechnische taken




Stropkaai fietsstraat

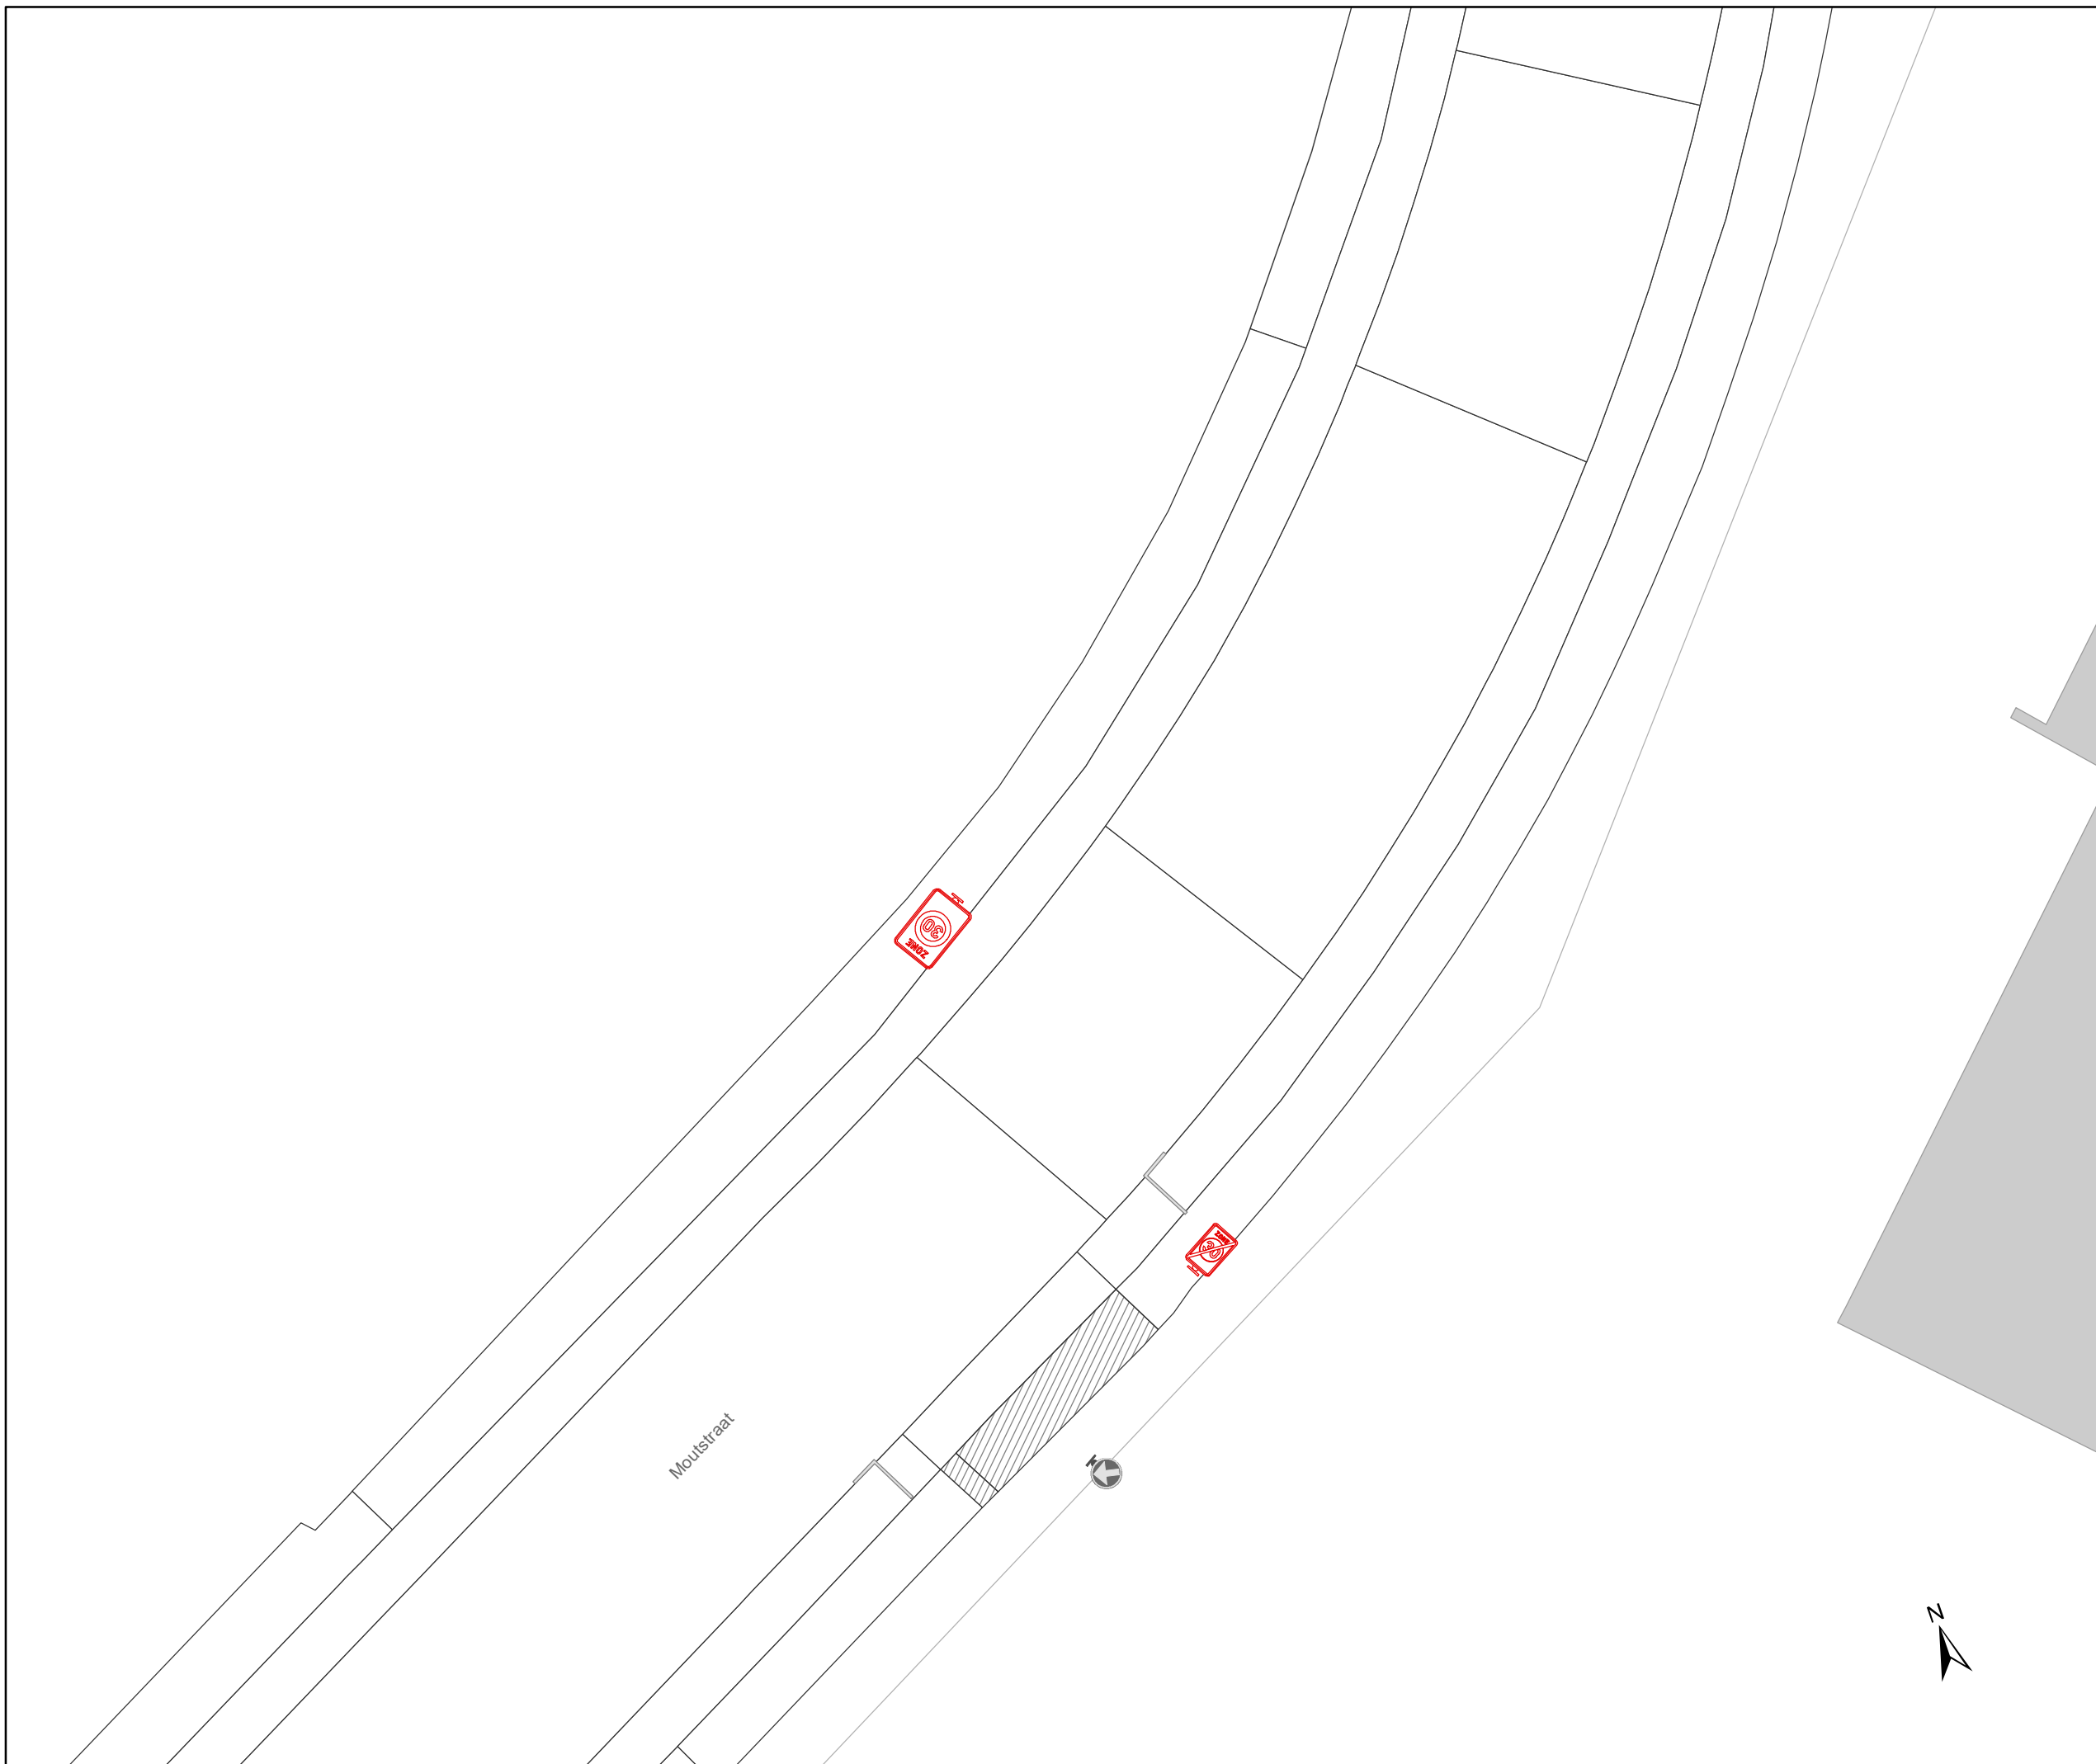


Dossiernummer MB-20-07268

DATUM	SCHAAL	PLAN	ADVISEUR	TEKENAAR	PF
24/06/2020	1/200	19/30	DP	baetnel	A4



Legende

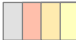-  Bestaande verkeersborden
-  Geplande verkeersborden
-  Te verwijderen verkeersborden


-  Bestaande wegmarkeringen
-  Geplande wegmarkeringen
-  Te verwijderen wegmarkeringen

Straatmeubilair

-  Gepland paaltje
-  Bestaand paaltjes

Overige

-  Ander gepland dossier
-  Bestaande fietsenstalling
-  Geplande fietsenstalling
-  New-Jersey-betonblokken

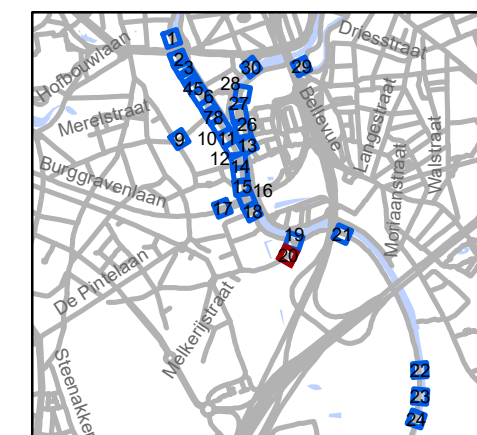


gent: Mobiliteitsbedrijf stad Gent
Verkeerstechnische taken

Stropkaai fietsstraat

Dossiernummer MB-20-07268

DATUM	SCHAAL	PLAN	ADVISEUR	TEKENAAR	PF
24/06/2020	1/200	20/30	DP	baetenel	A4

Legende



-  Bestaande verkeersborden
-  Geplande verkeersborden
-  Te verwijderen verkeersborden
-  Bestaande wegmarkeringen
-  Geplande wegmarkeringen
-  Te verwijderen wegmarkeringen

Straatmeubilair

-  Gepland paaltje
-  Bestaand paaltjes

Overige

-  Ander gepland dossier
-  Bestaande fietsenstalling
-  Geplande fietsenstalling
-  New-Jersey-betonblokken

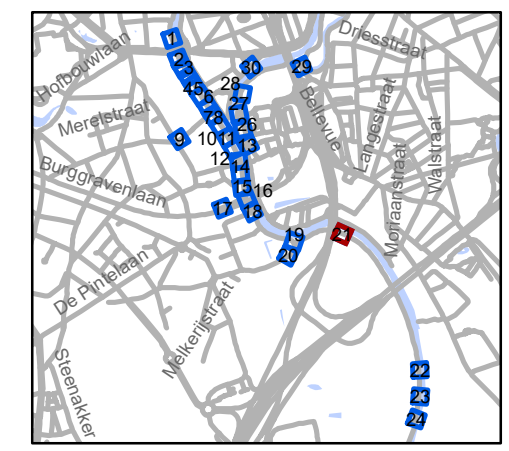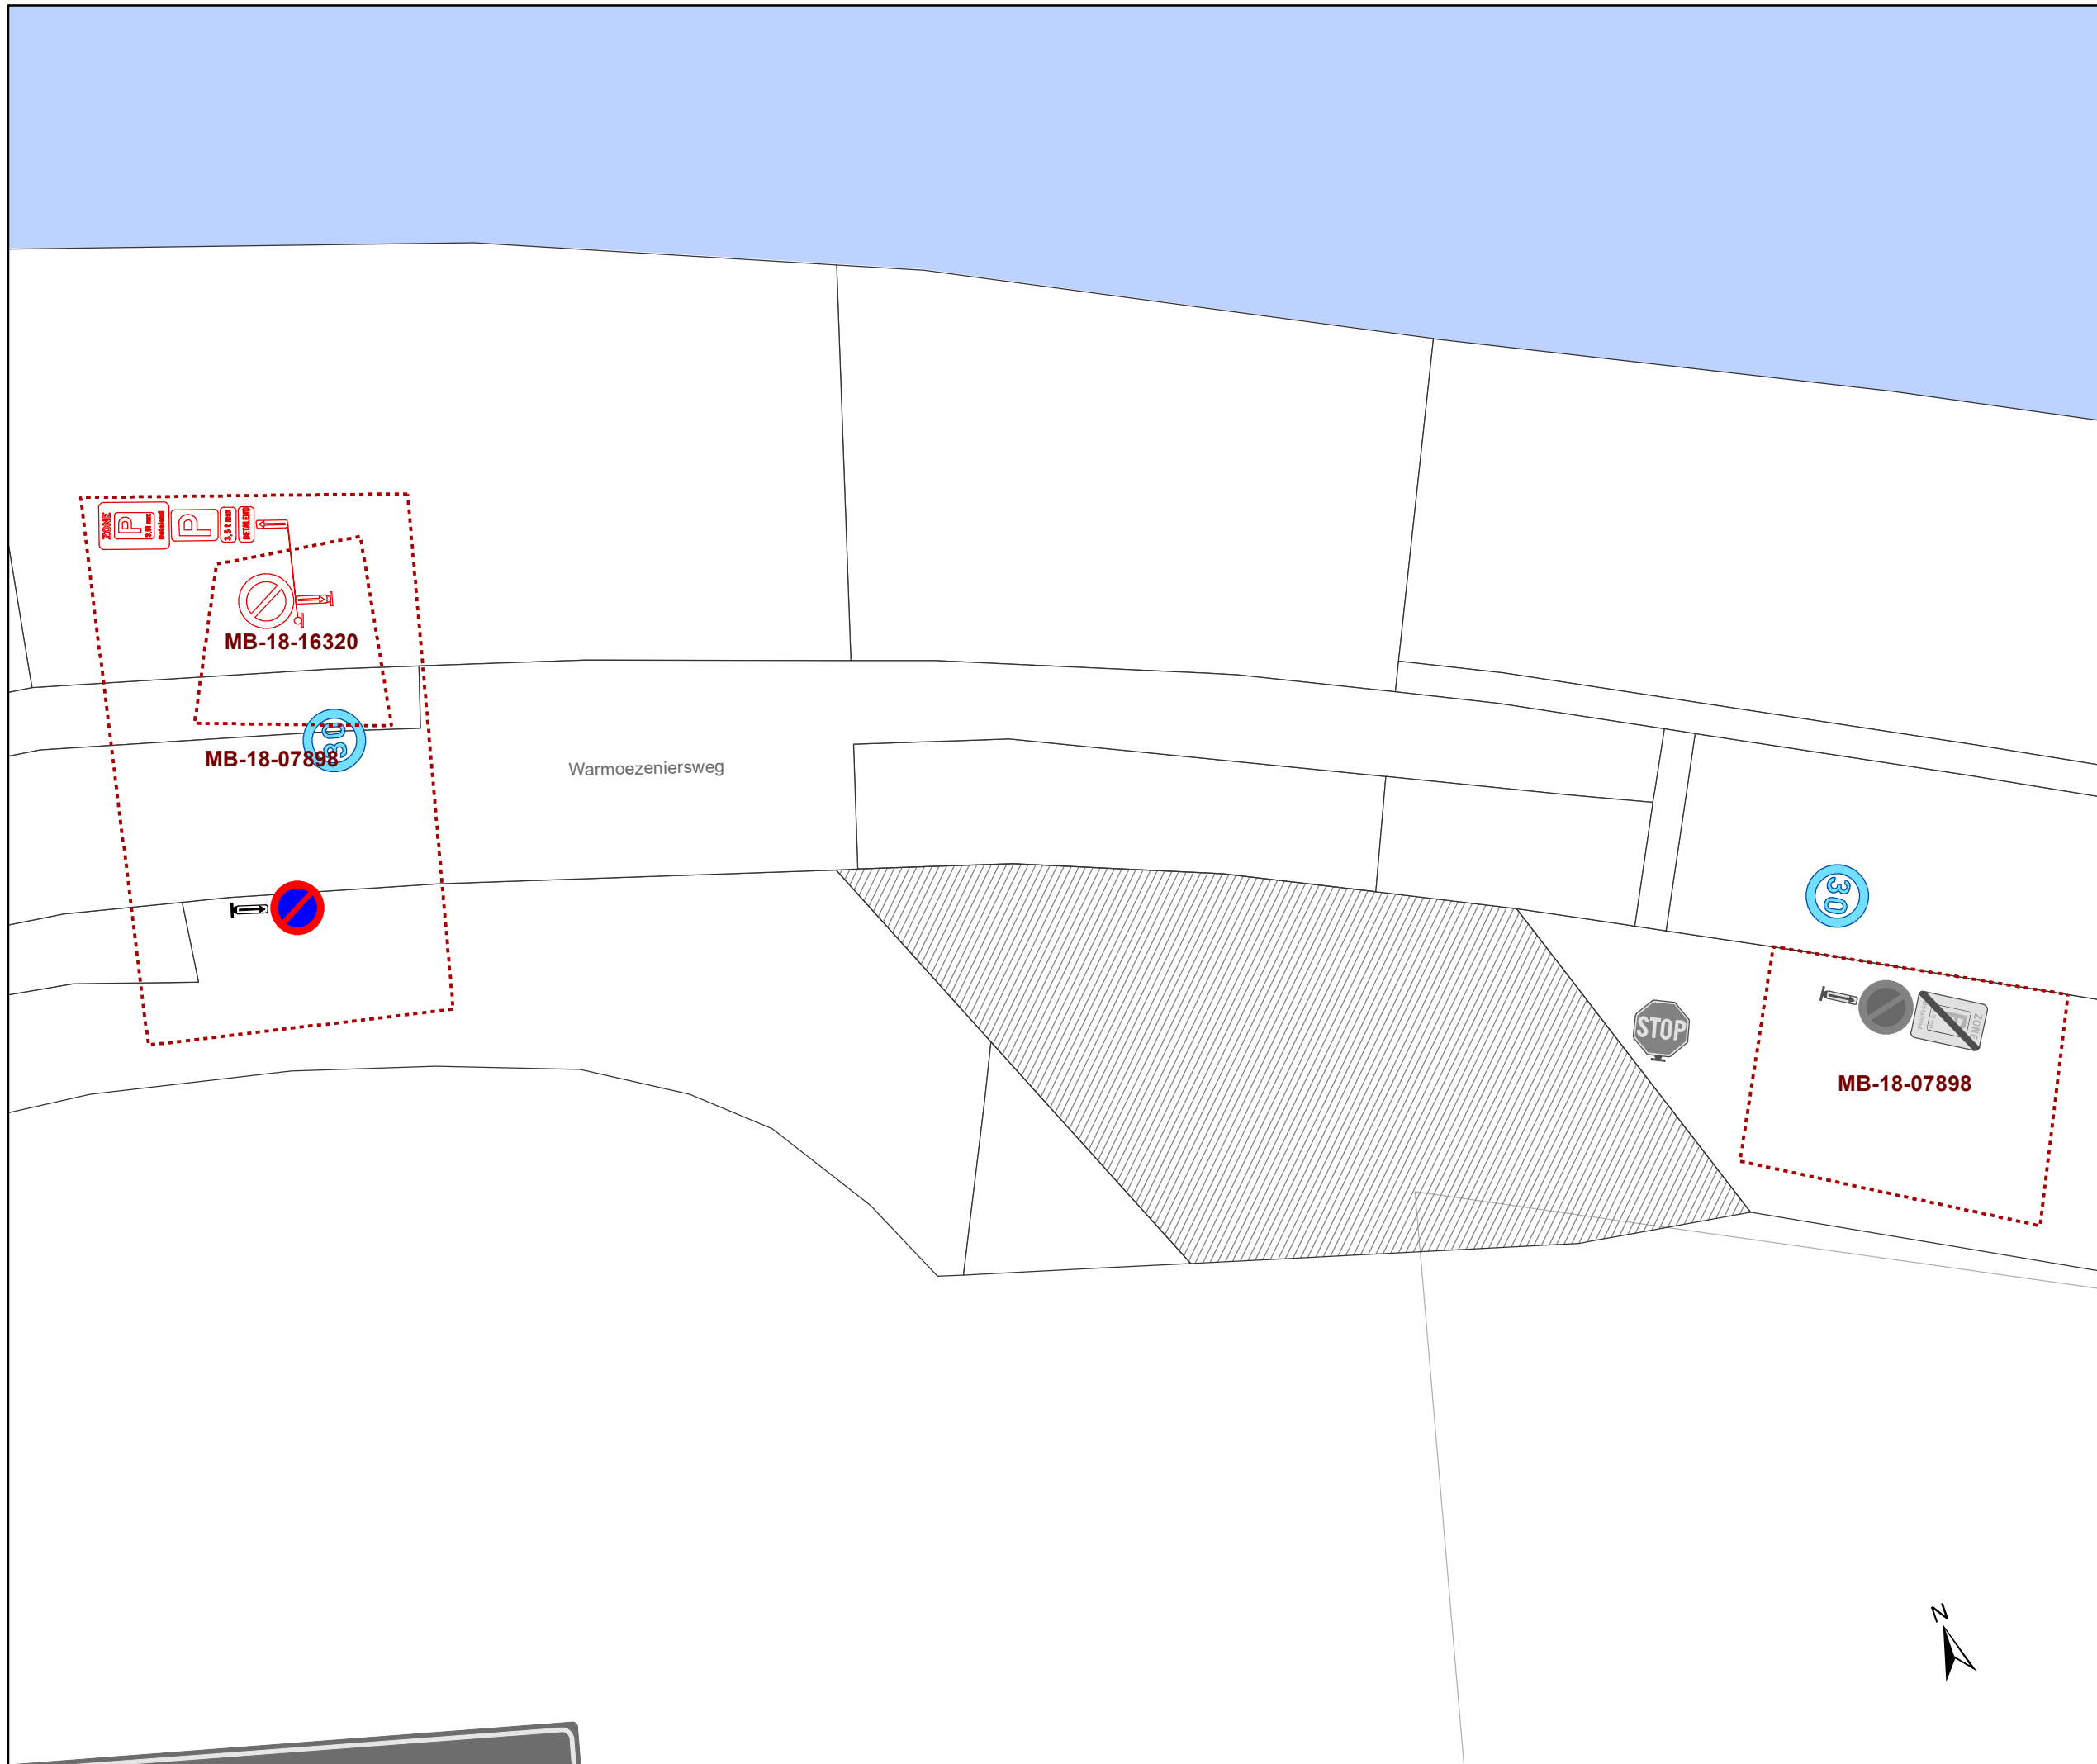


gent: Mobiliteitsbedrijf stad Gent
Verkeerstechnische taken



Stropkaai fietsstraat

Dossiernummer MB-20-07268

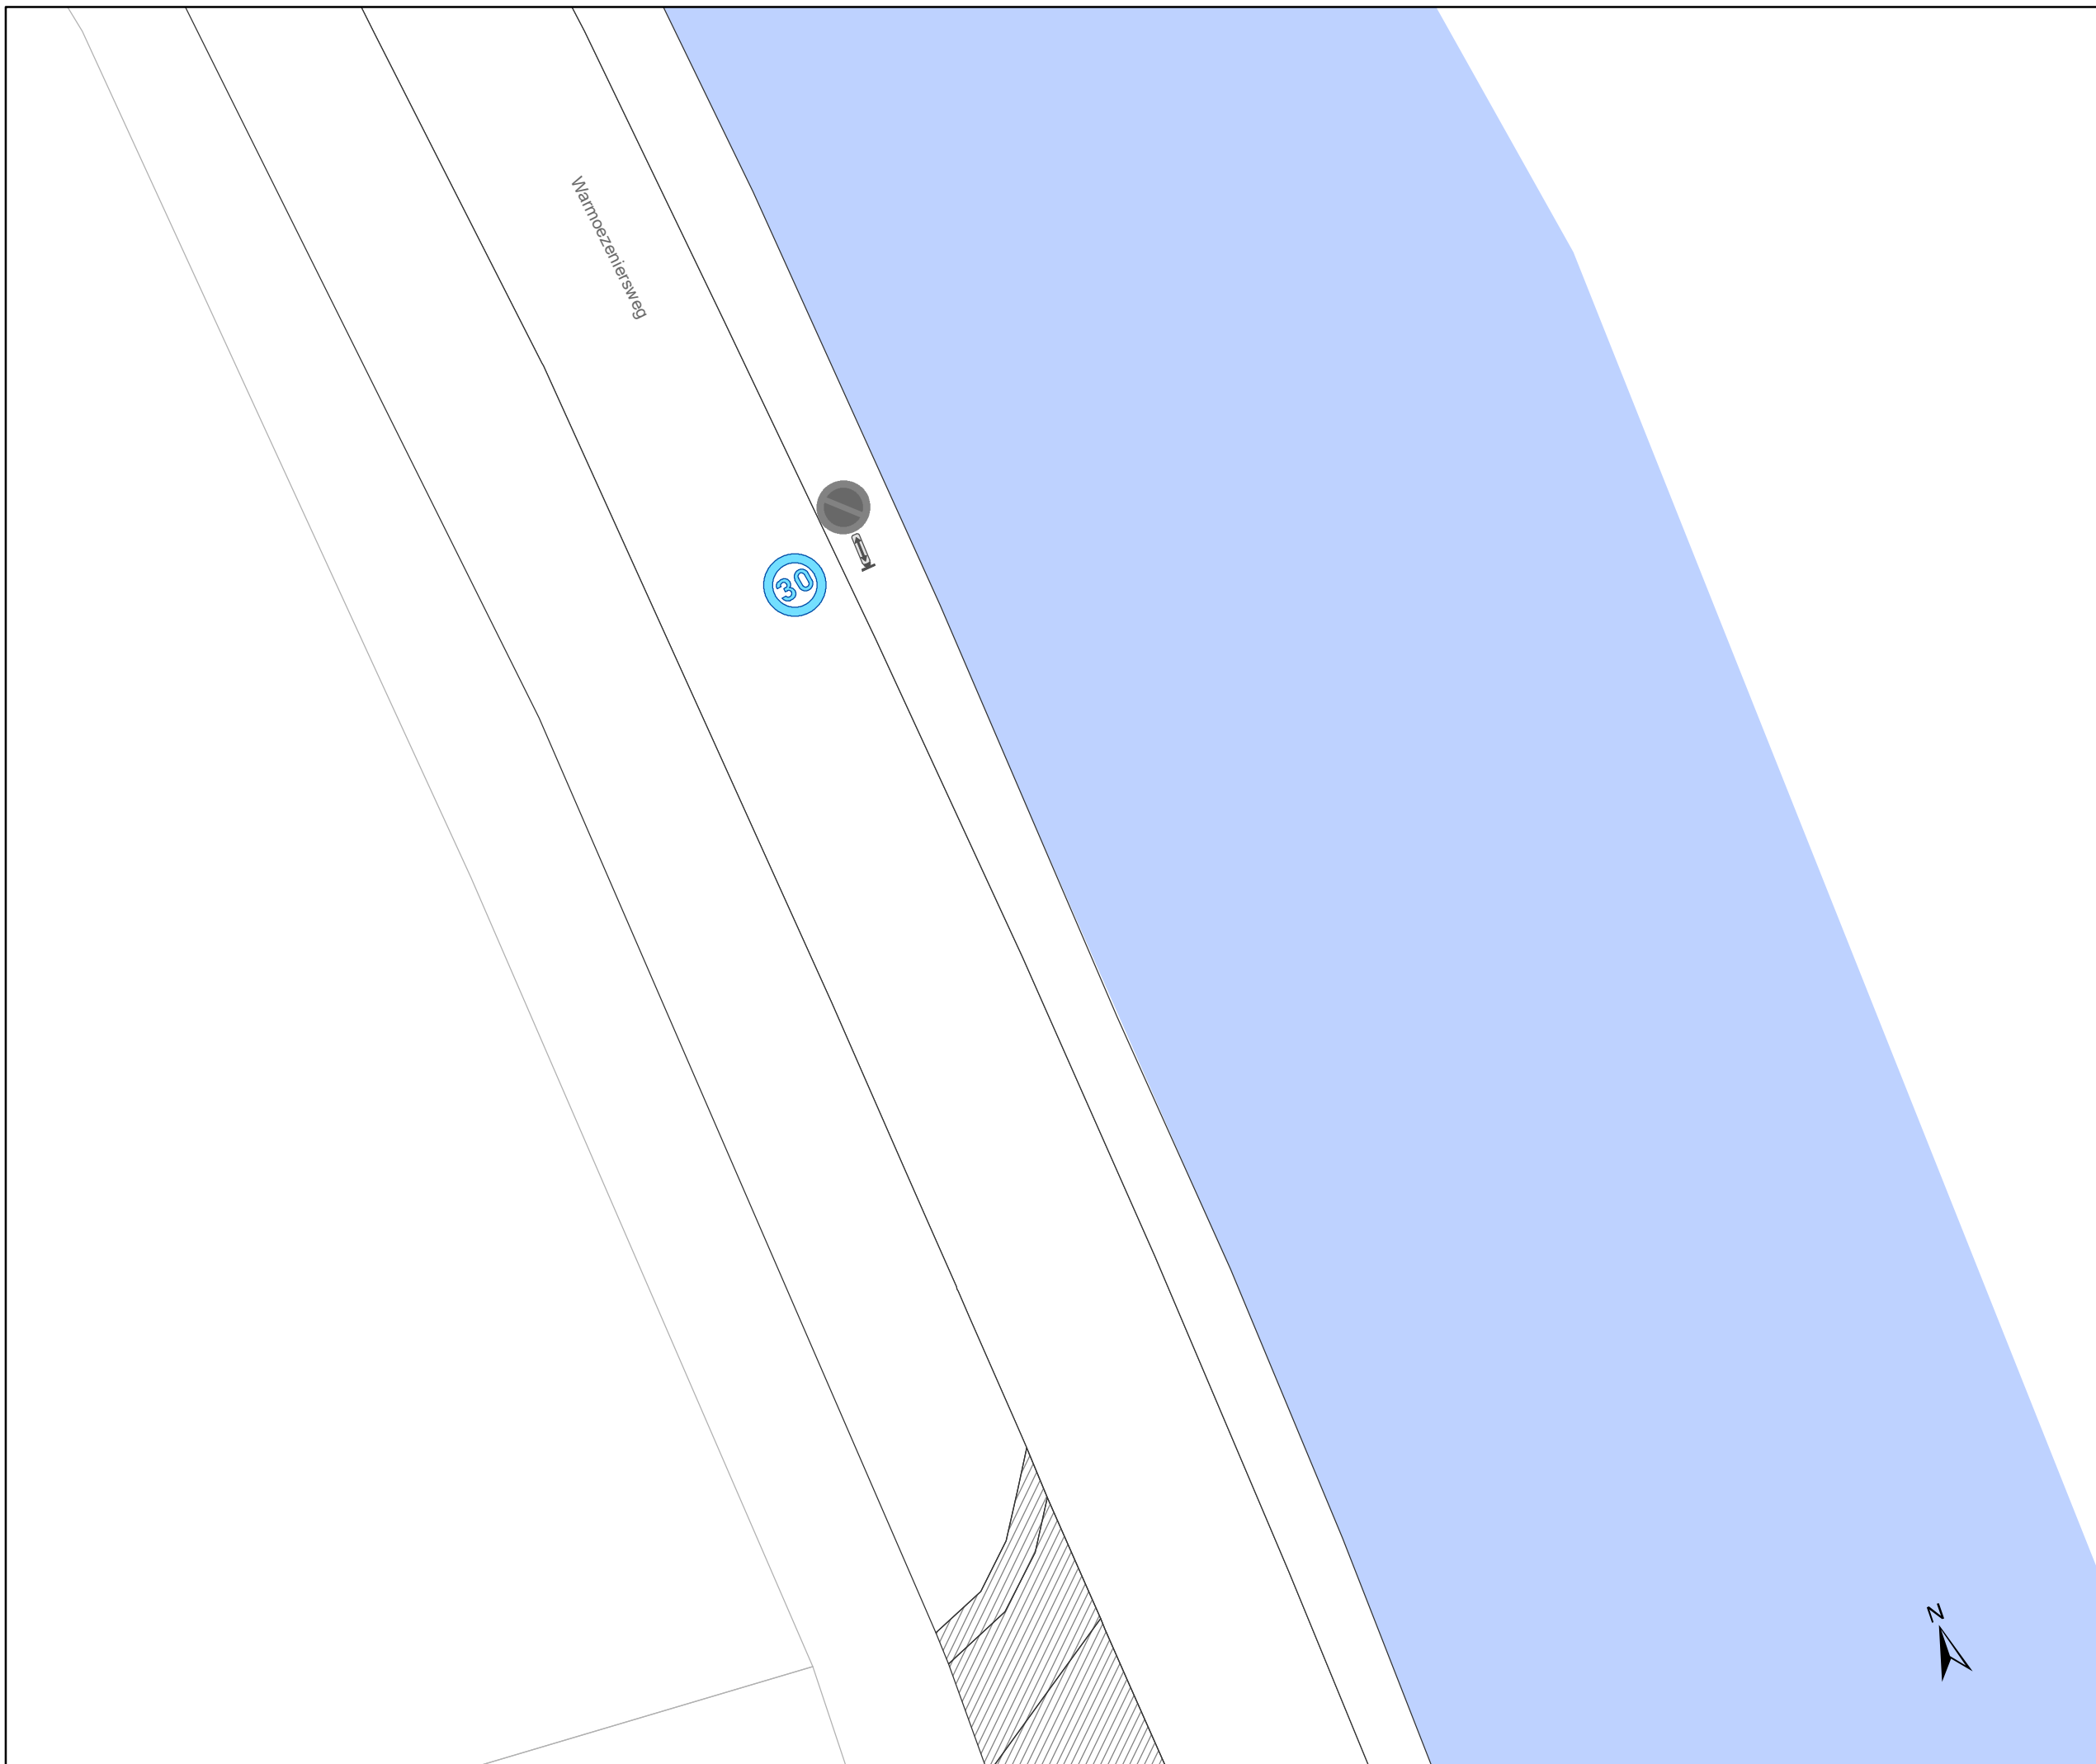DATUM	SCHAAL	PLAN	ADVISEUR	TEKENAAR	PF
24/06/2020	1/200	21/30	DP	baetenel	A4



Legende


-  Bestaande verkeersborden
-  Geplande verkeersborden
-  Te verwijderen verkeersborden
-  Bestaande wegmarkeringen
-  Geplande wegmarkeringen
-  Te verwijderen wegmarkeringen

Straatmeubilair

-  Gepland paaltje
-  Bestaand paaltjes

Overige

-  Ander gepland dossier
-  Bestaande fietsenstalling
-  Geplande fietsenstalling
-  New-Jersey-betonblokken

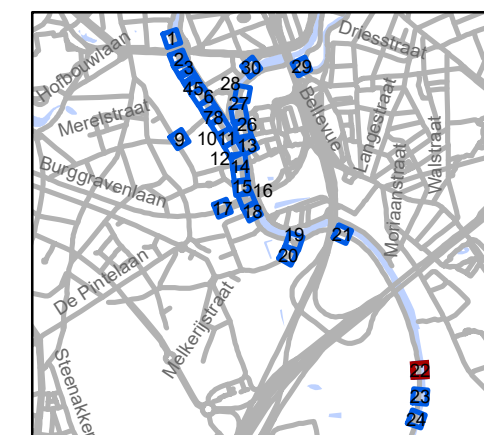


gent: Mobiliteitsbedrijf stad Gent
Verkeerstechnische taken

Stropkaai fietsstraat



Dossiernummer MB-20-07268

DATUM	SCHAAL	PLAN	ADVISEUR	TEKENAAR	PF
24/06/2020	1/200	22/30	DP	baetenel	A4

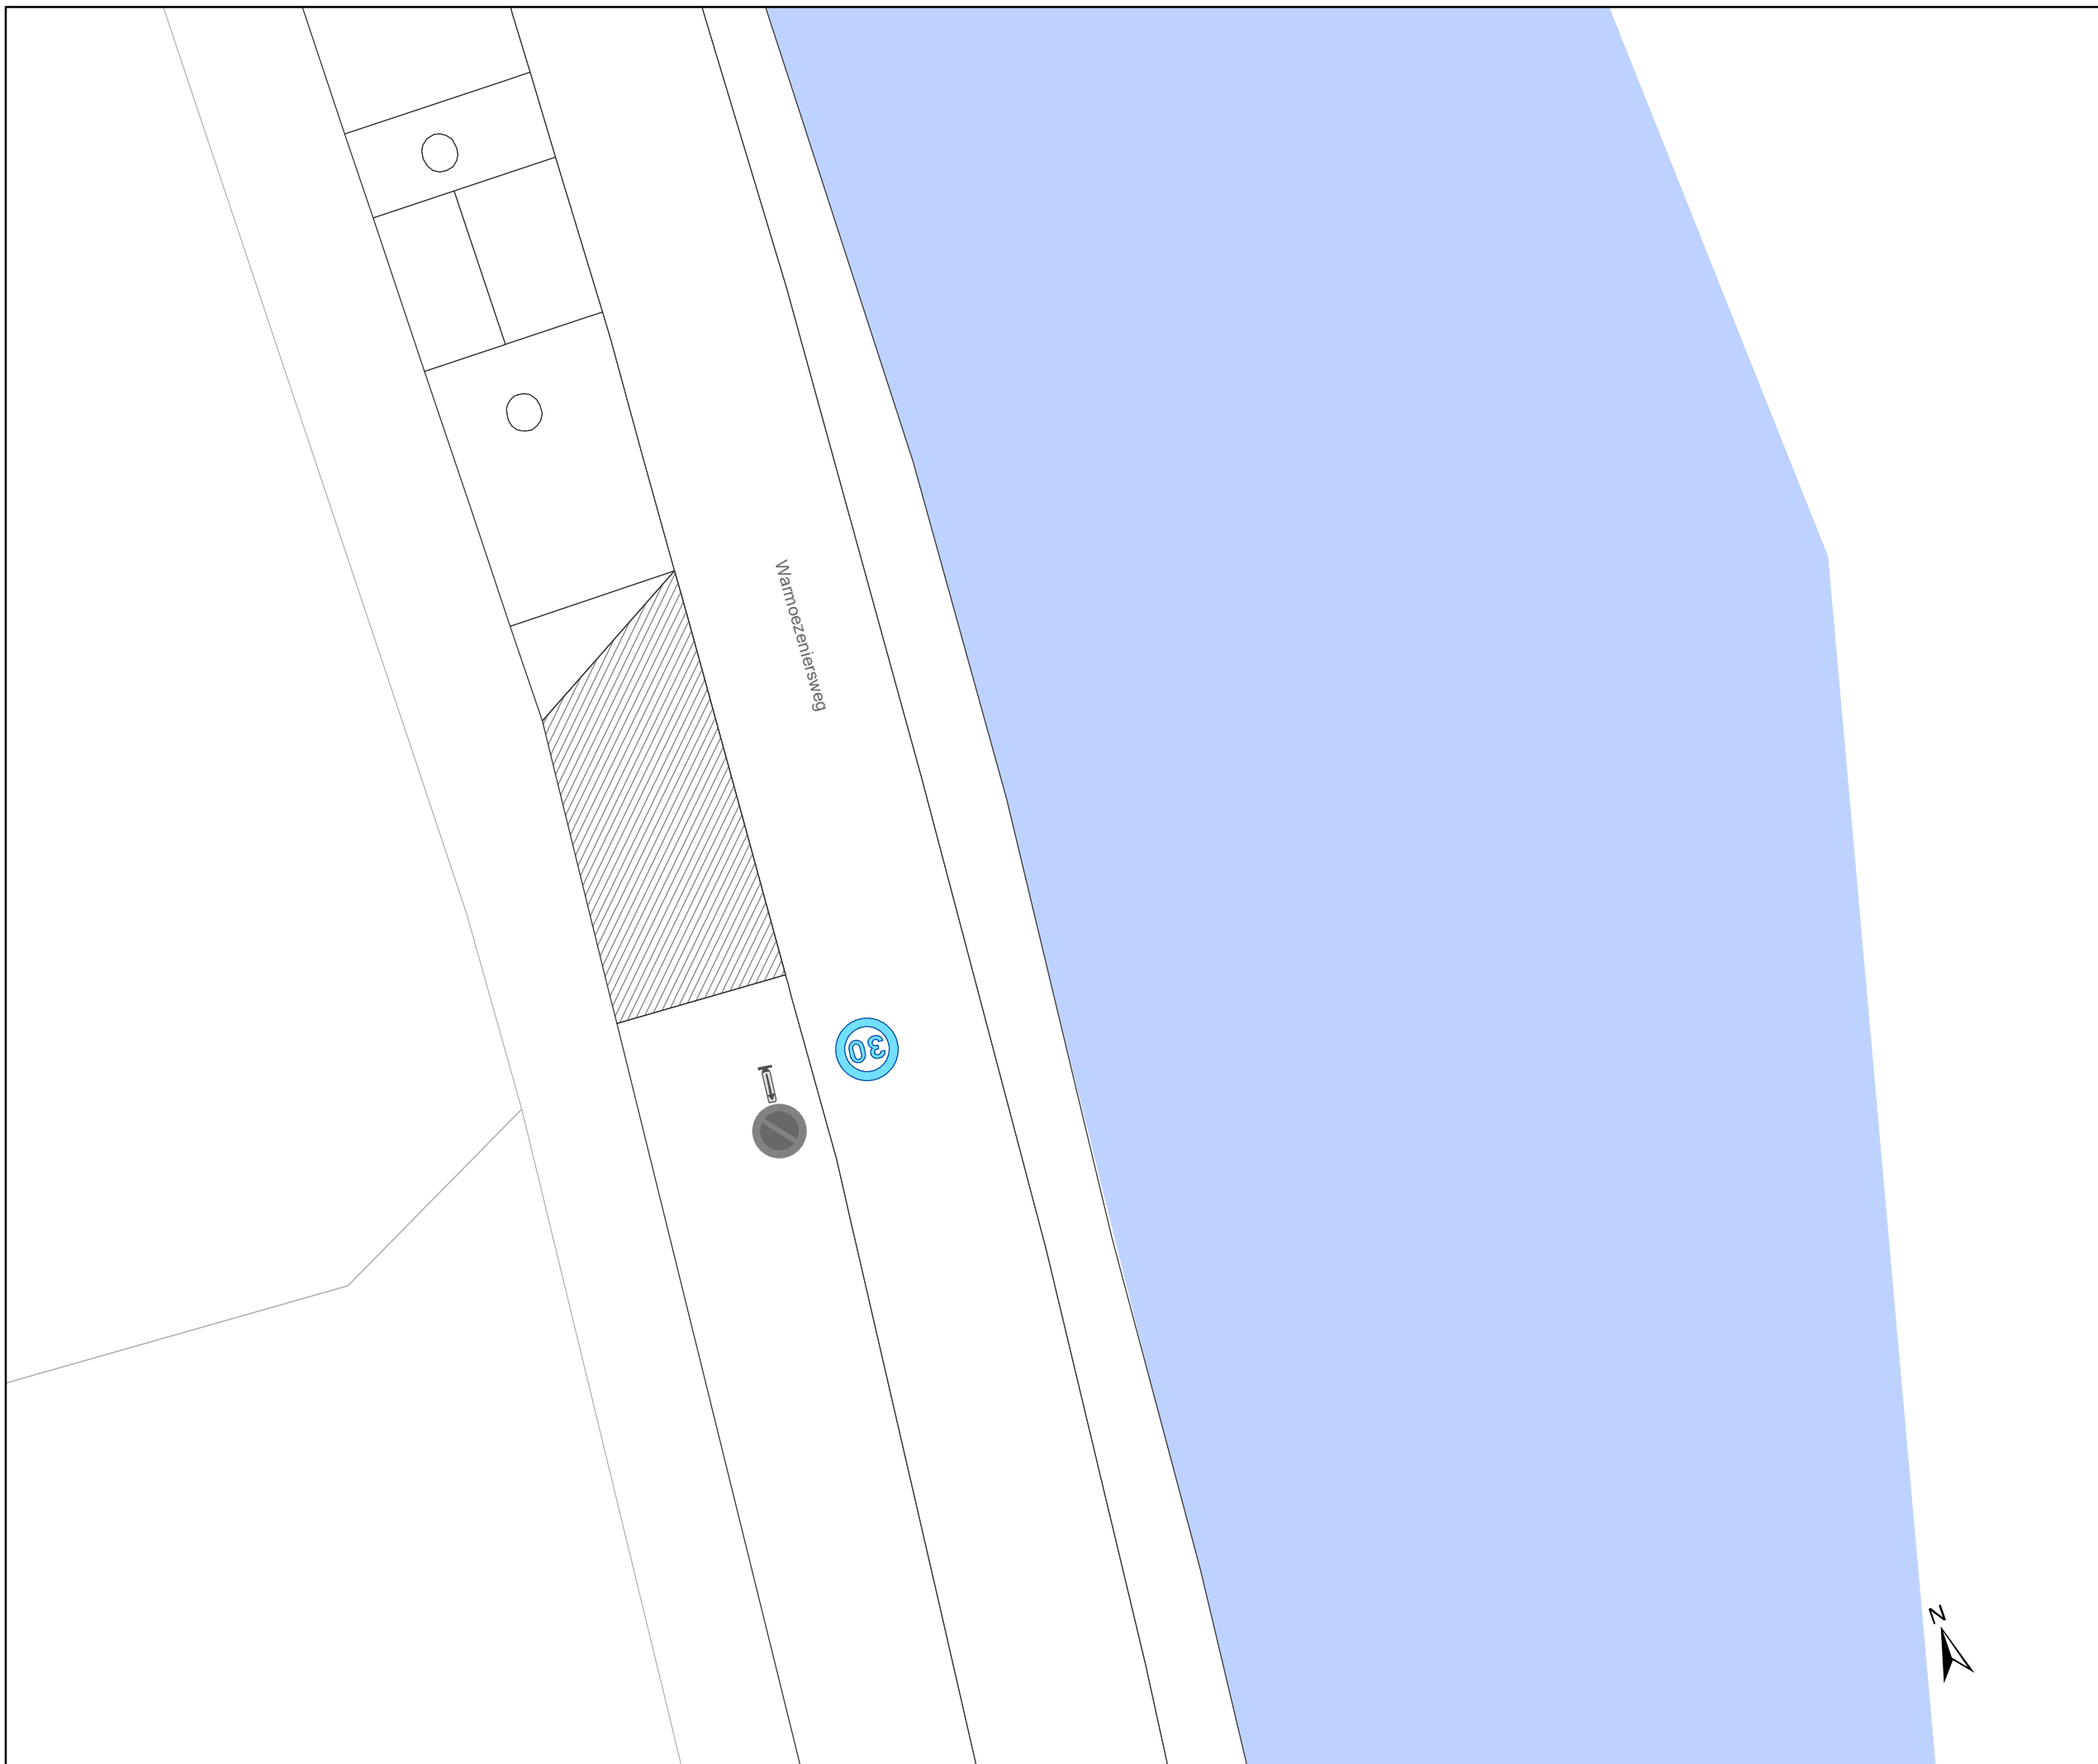



Legende


-  Bestaande verkeersborden
-  Geplande verkeersborden
-  Te verwijderen verkeersborden
-  Bestaande wegmarkeringen
-  Geplande wegmarkeringen
-  Te verwijderen wegmarkeringen

Straatmeubilair

-  Gepland paaltje
-  Bestaand paaltjes

Overige

-  Ander gepland dossier
-  Bestaande fietsstalling
-  Geplande fietsstalling
-  New-Jersey-betonblokken

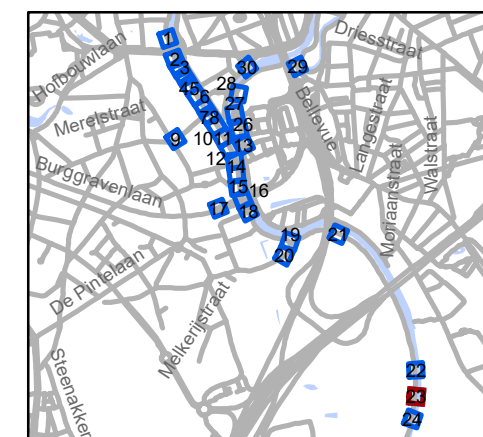


gent: Mobiliteitsbedrijf stad Gent
Verkeerstechnische taken

Stropkaai fietsstraat

Dossiernummer MB-20-07268


DATUM	SCHAAL	PLAN	ADVISEUR	TEKENAAR	PF
24/06/2020	1/200	23/30	DP	baetenel	A4

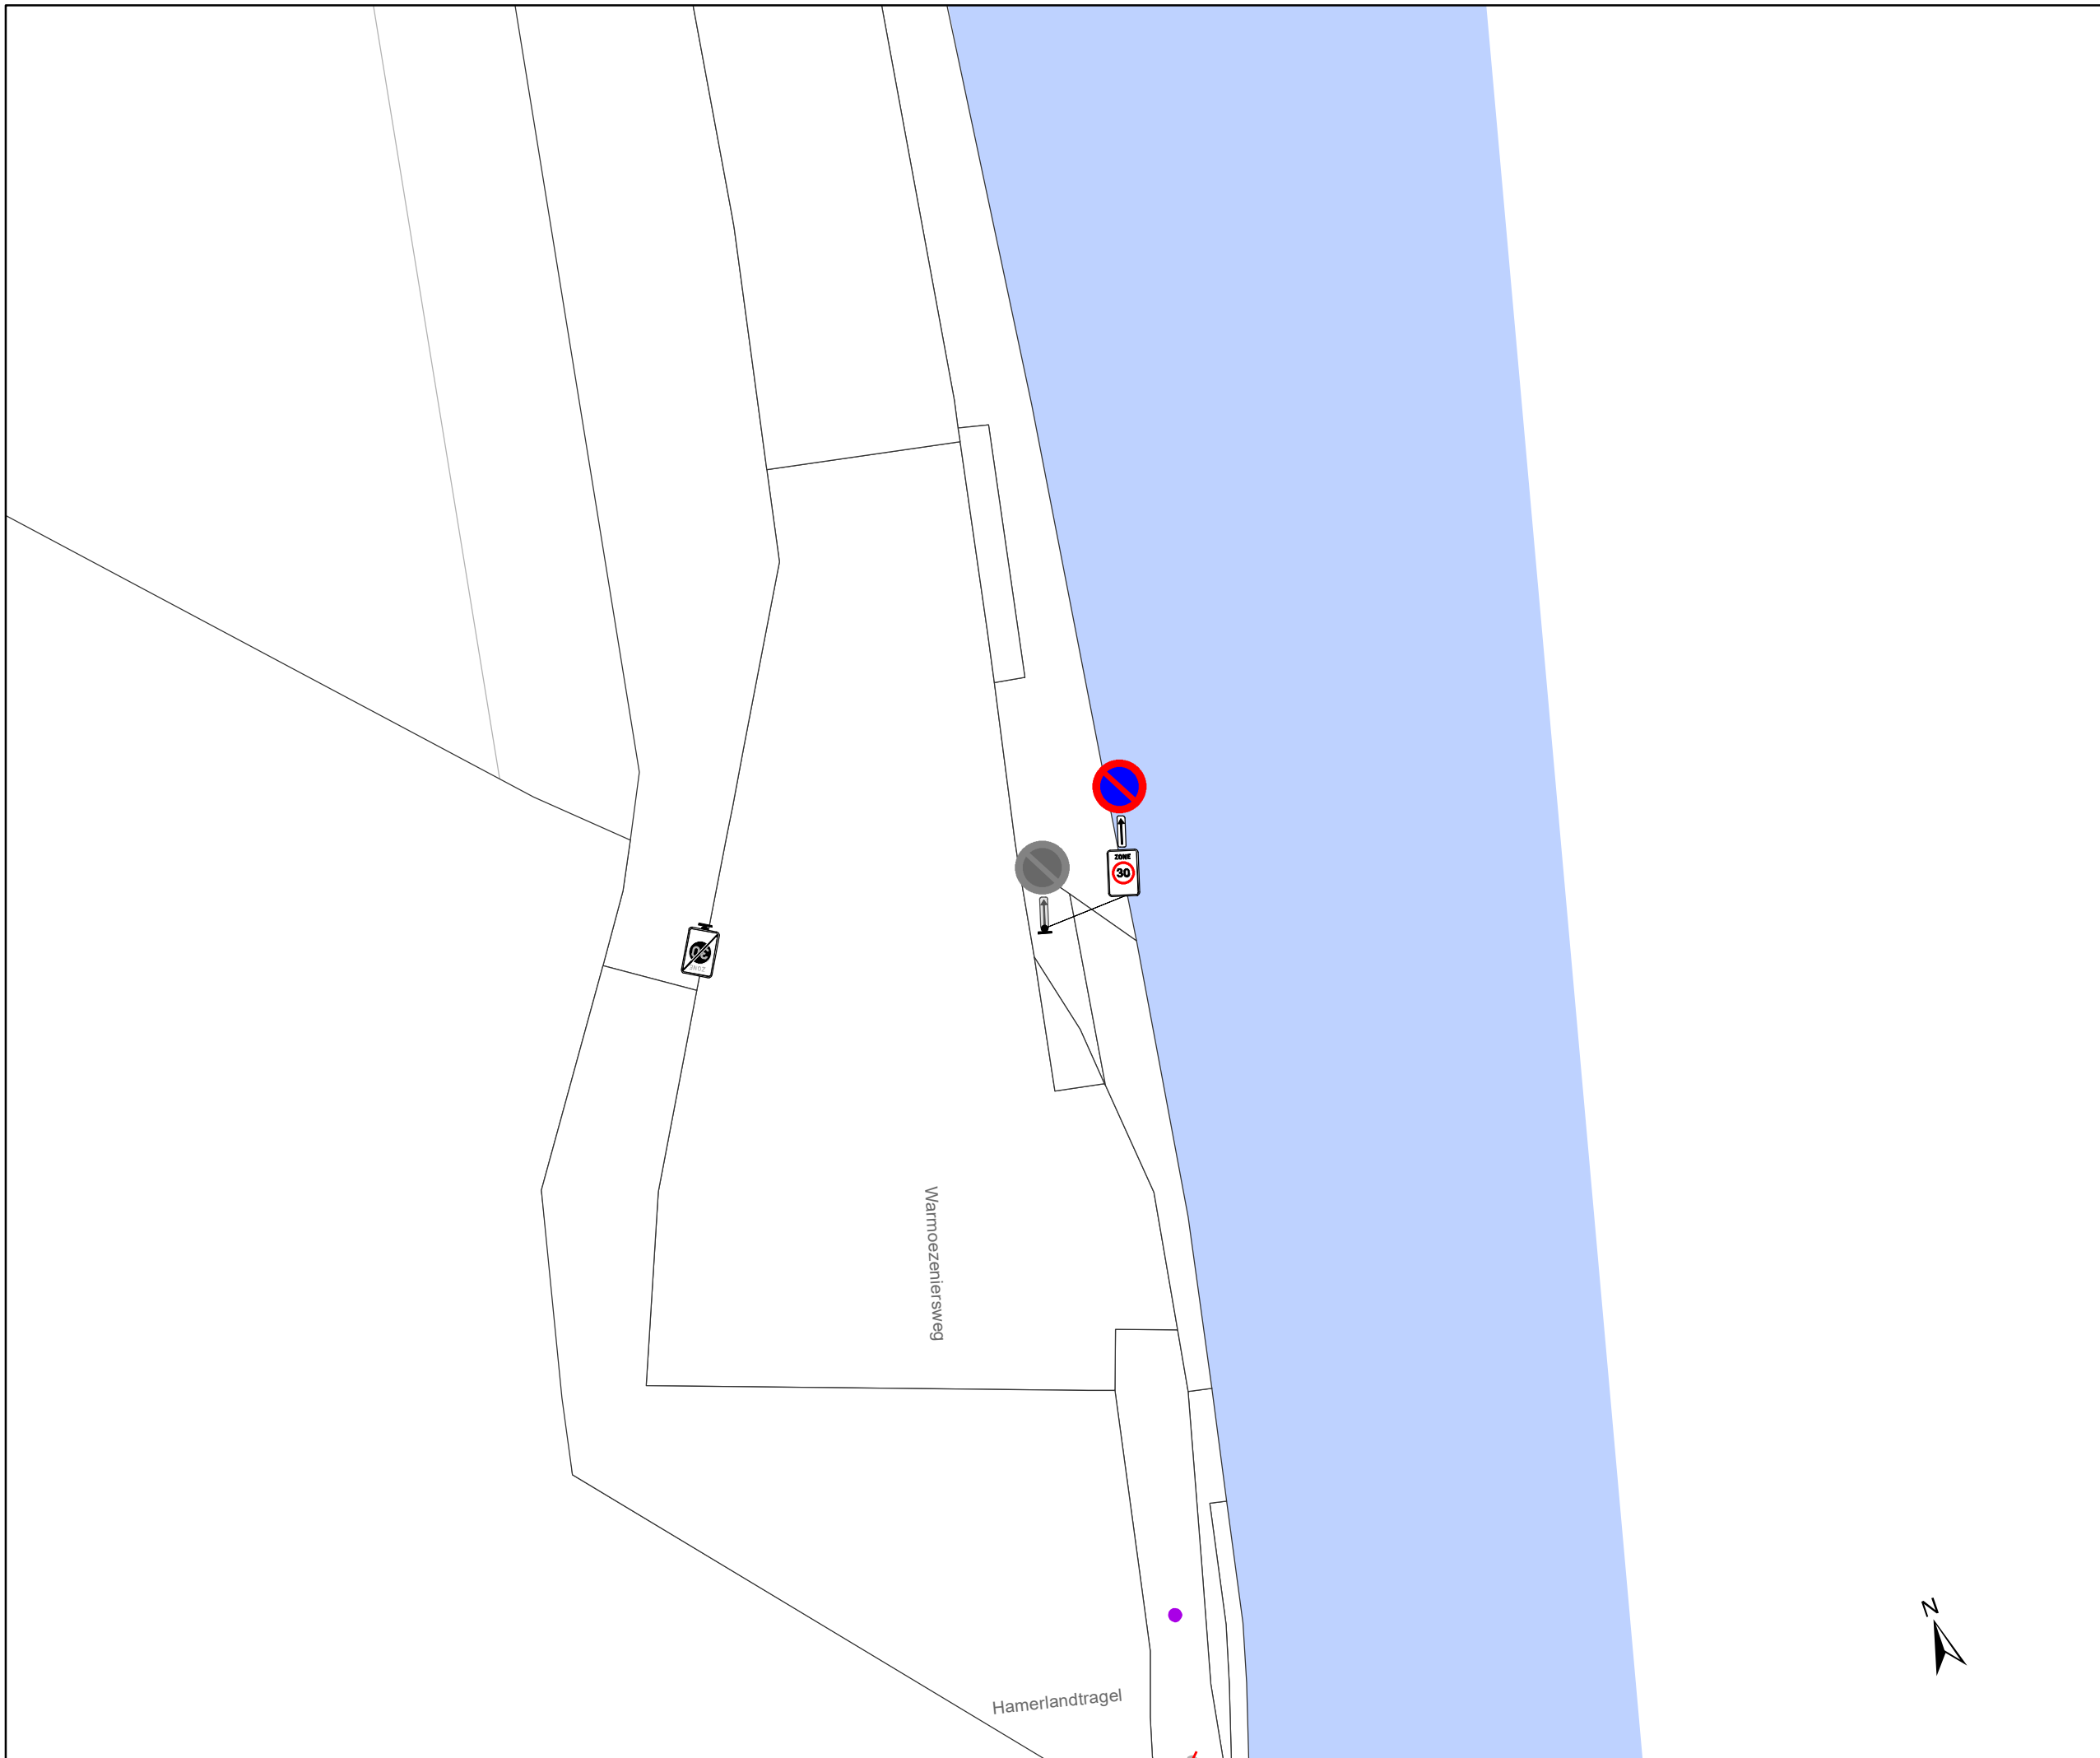

- ### Legende
-  Bestaande verkeersborden
 -  Geplande verkeersborden
 -  Te verwijderen verkeersborden
 -  Bestaande wegmarkeringen
 -  Geplande wegmarkeringen
 -  Te verwijderen wegmarkeringen

- ### Straatmeubilair
-  Gepland paaltje
 -  Bestaand paaltjes

- ### Overige
-  Ander gepland dossier
 -  Bestaande fietsenstalling
 -  Geplande fietsenstalling
 -  New-Jersey-betonblokken

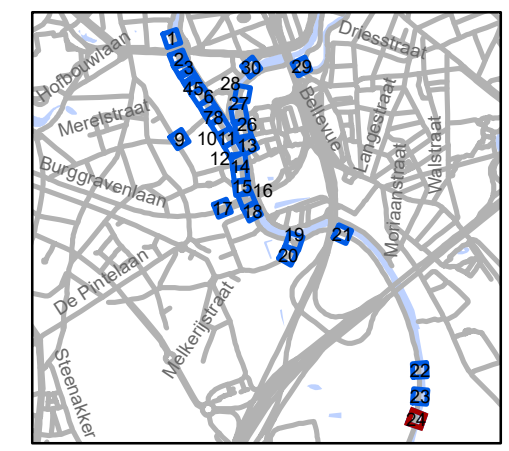


gent: Mobiliteitsbedrijf stad Gent
Verkeerstechnische taken

Stropkaai fietsstraat

Dossiernummer MB-20-07268

DATUM	SCHAAL	PLAN	ADVISEUR	TEKENAAR	PF
24/06/2020	1/200	24/30	DP	baetenel	A4



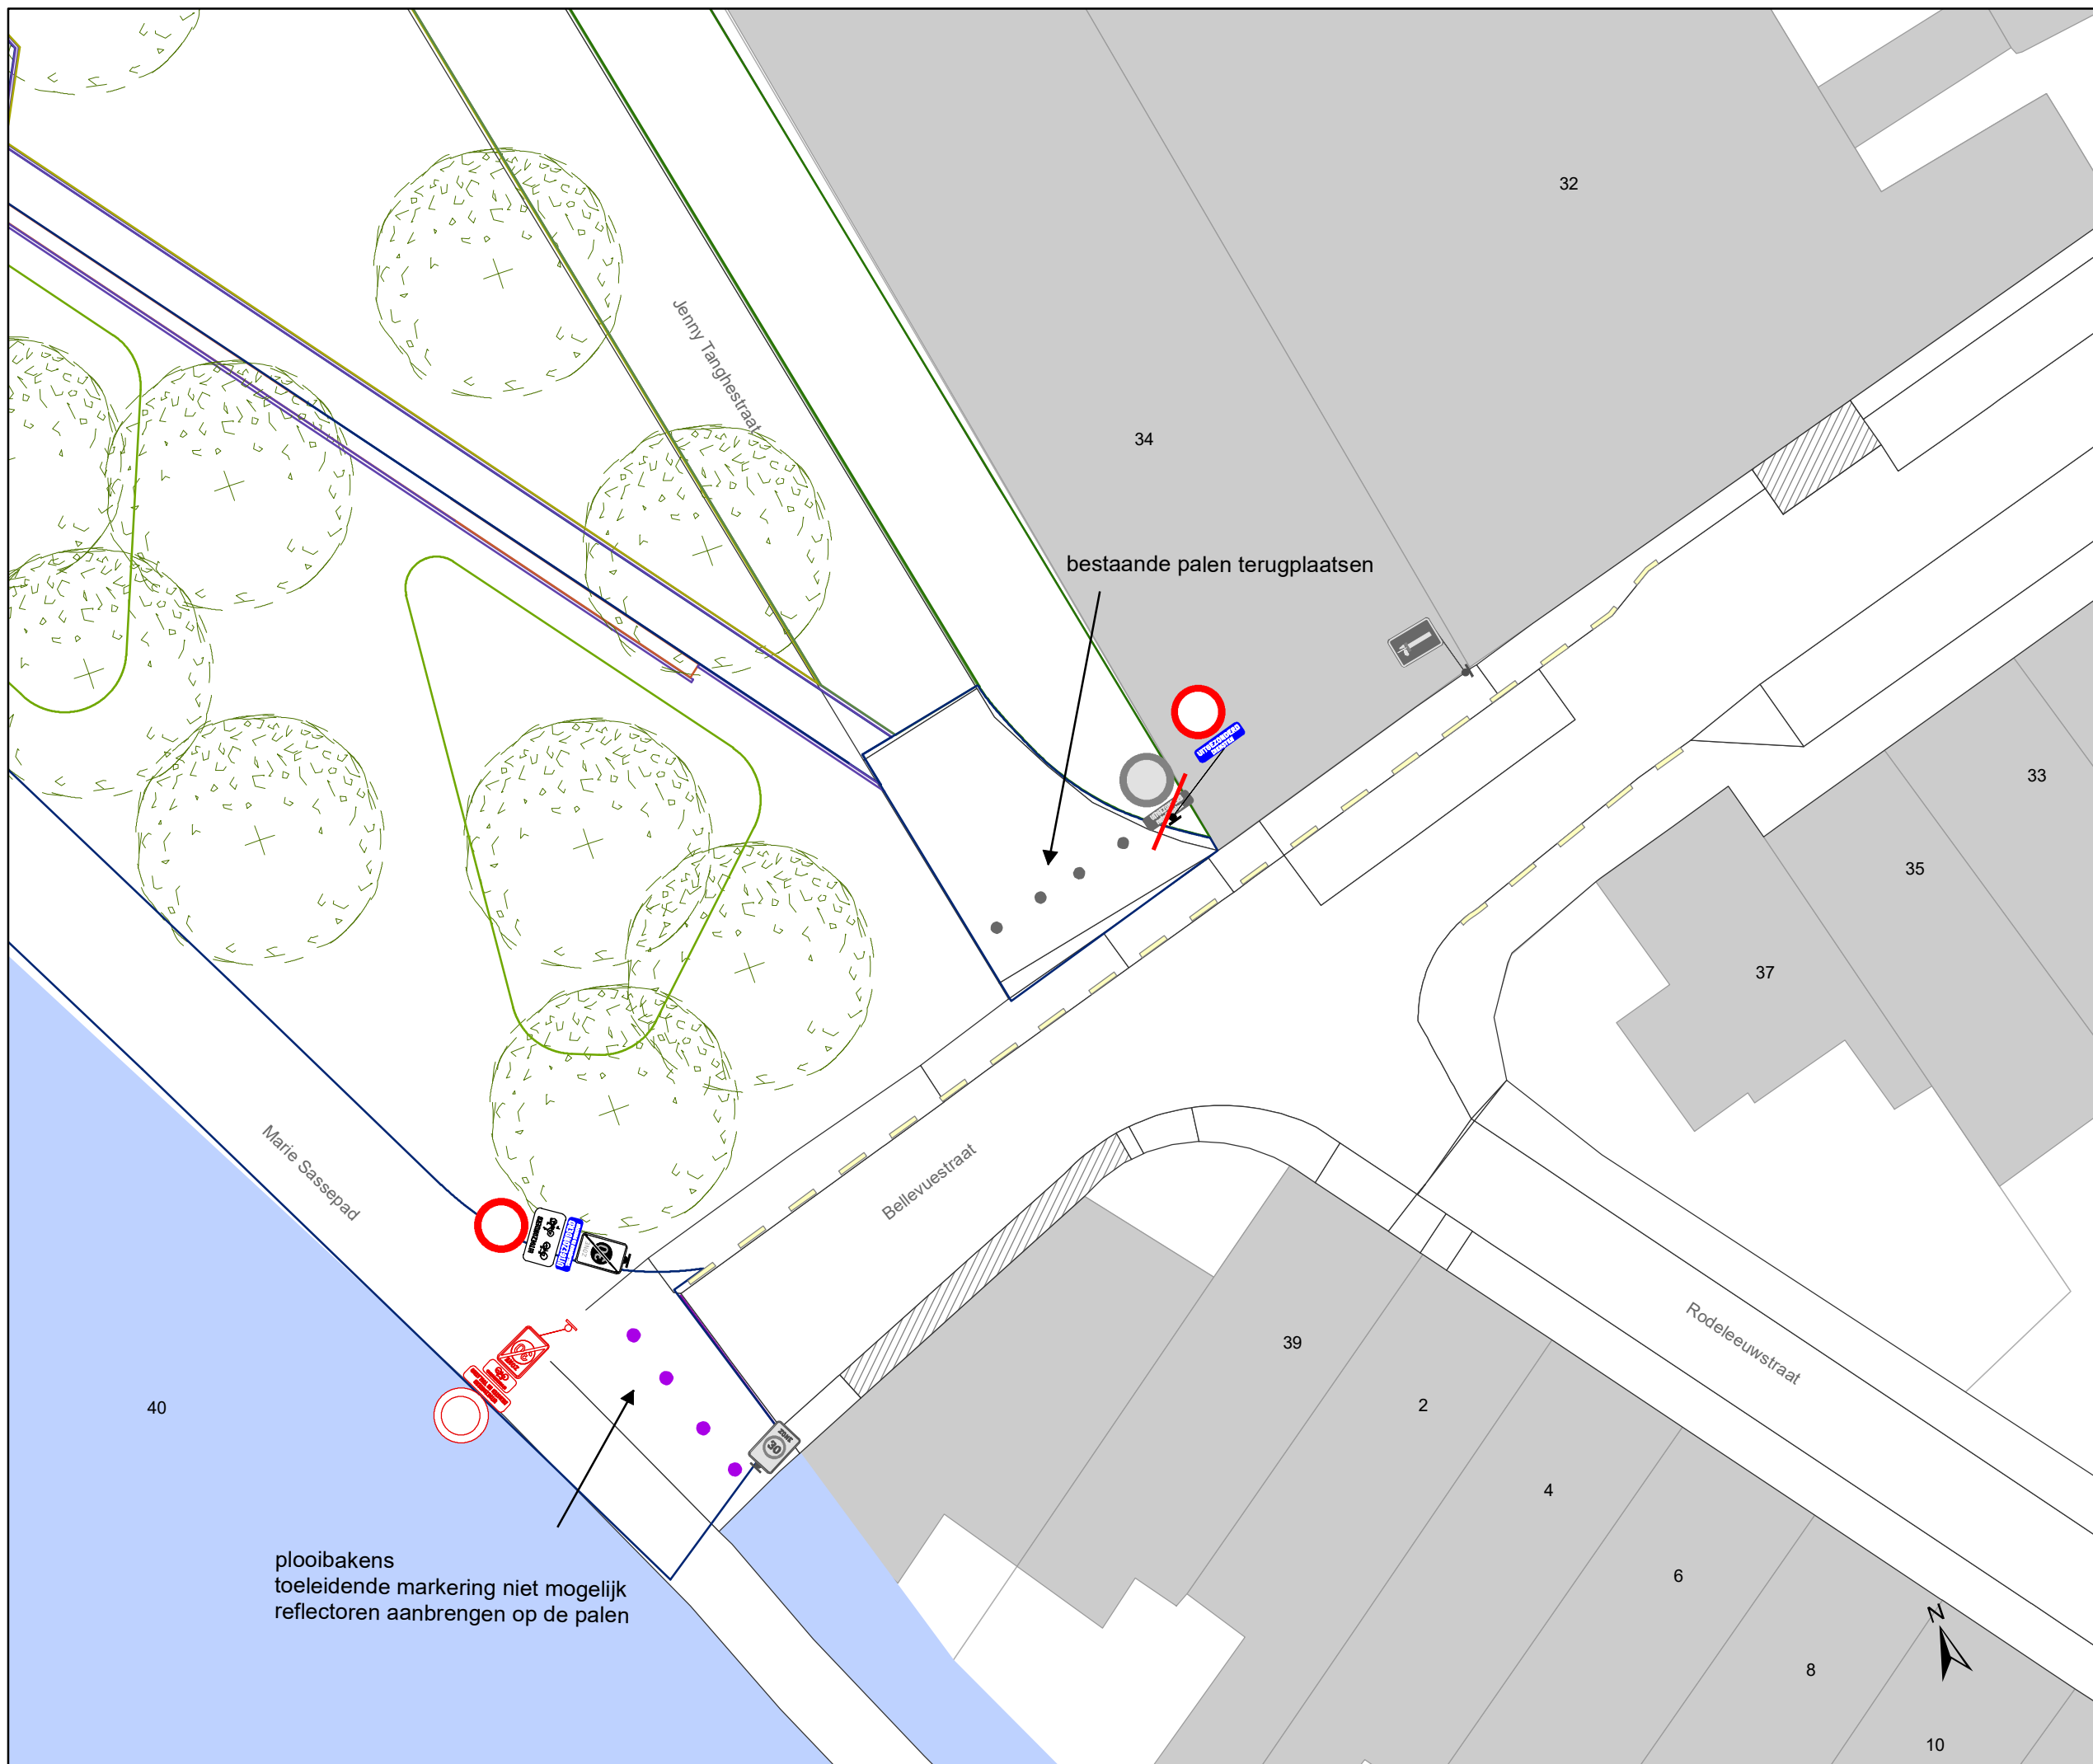

Legende


- Bestaande verkeersborden
- Geplande verkeersborden
- Te verwijderen verkeersborden
- Bestaande wegmarkeringen
- Geplande wegmarkeringen
- Te verwijderen wegmarkeringen

Straatmeubilair

- Gepland paaltje
- Bestaand paaltjes

Overige

- Ander gepland dossier
- Bestaande fietsenstalling
- Geplande fietsenstalling
- New-Jersey-betonblokken

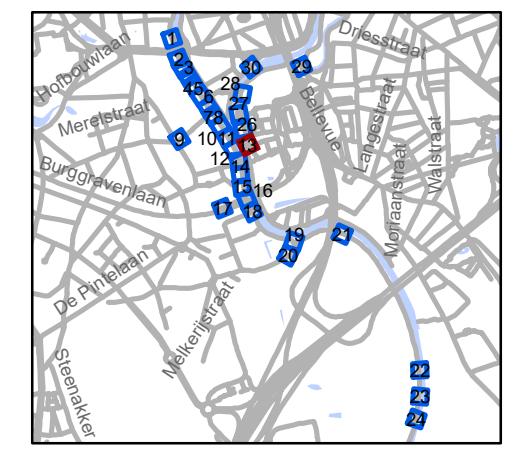


gent: Mobiliteitsbedrijf stad Gent
Verkeerstechnische taken

Stropkaai fietsstraat

Dossiernummer MB-20-07268


DATUM	SCHAAL	PLAN	ADVISEUR	TEKENAAR	PF
24/06/2020	1/200	25/30	DP	baetenel	A4

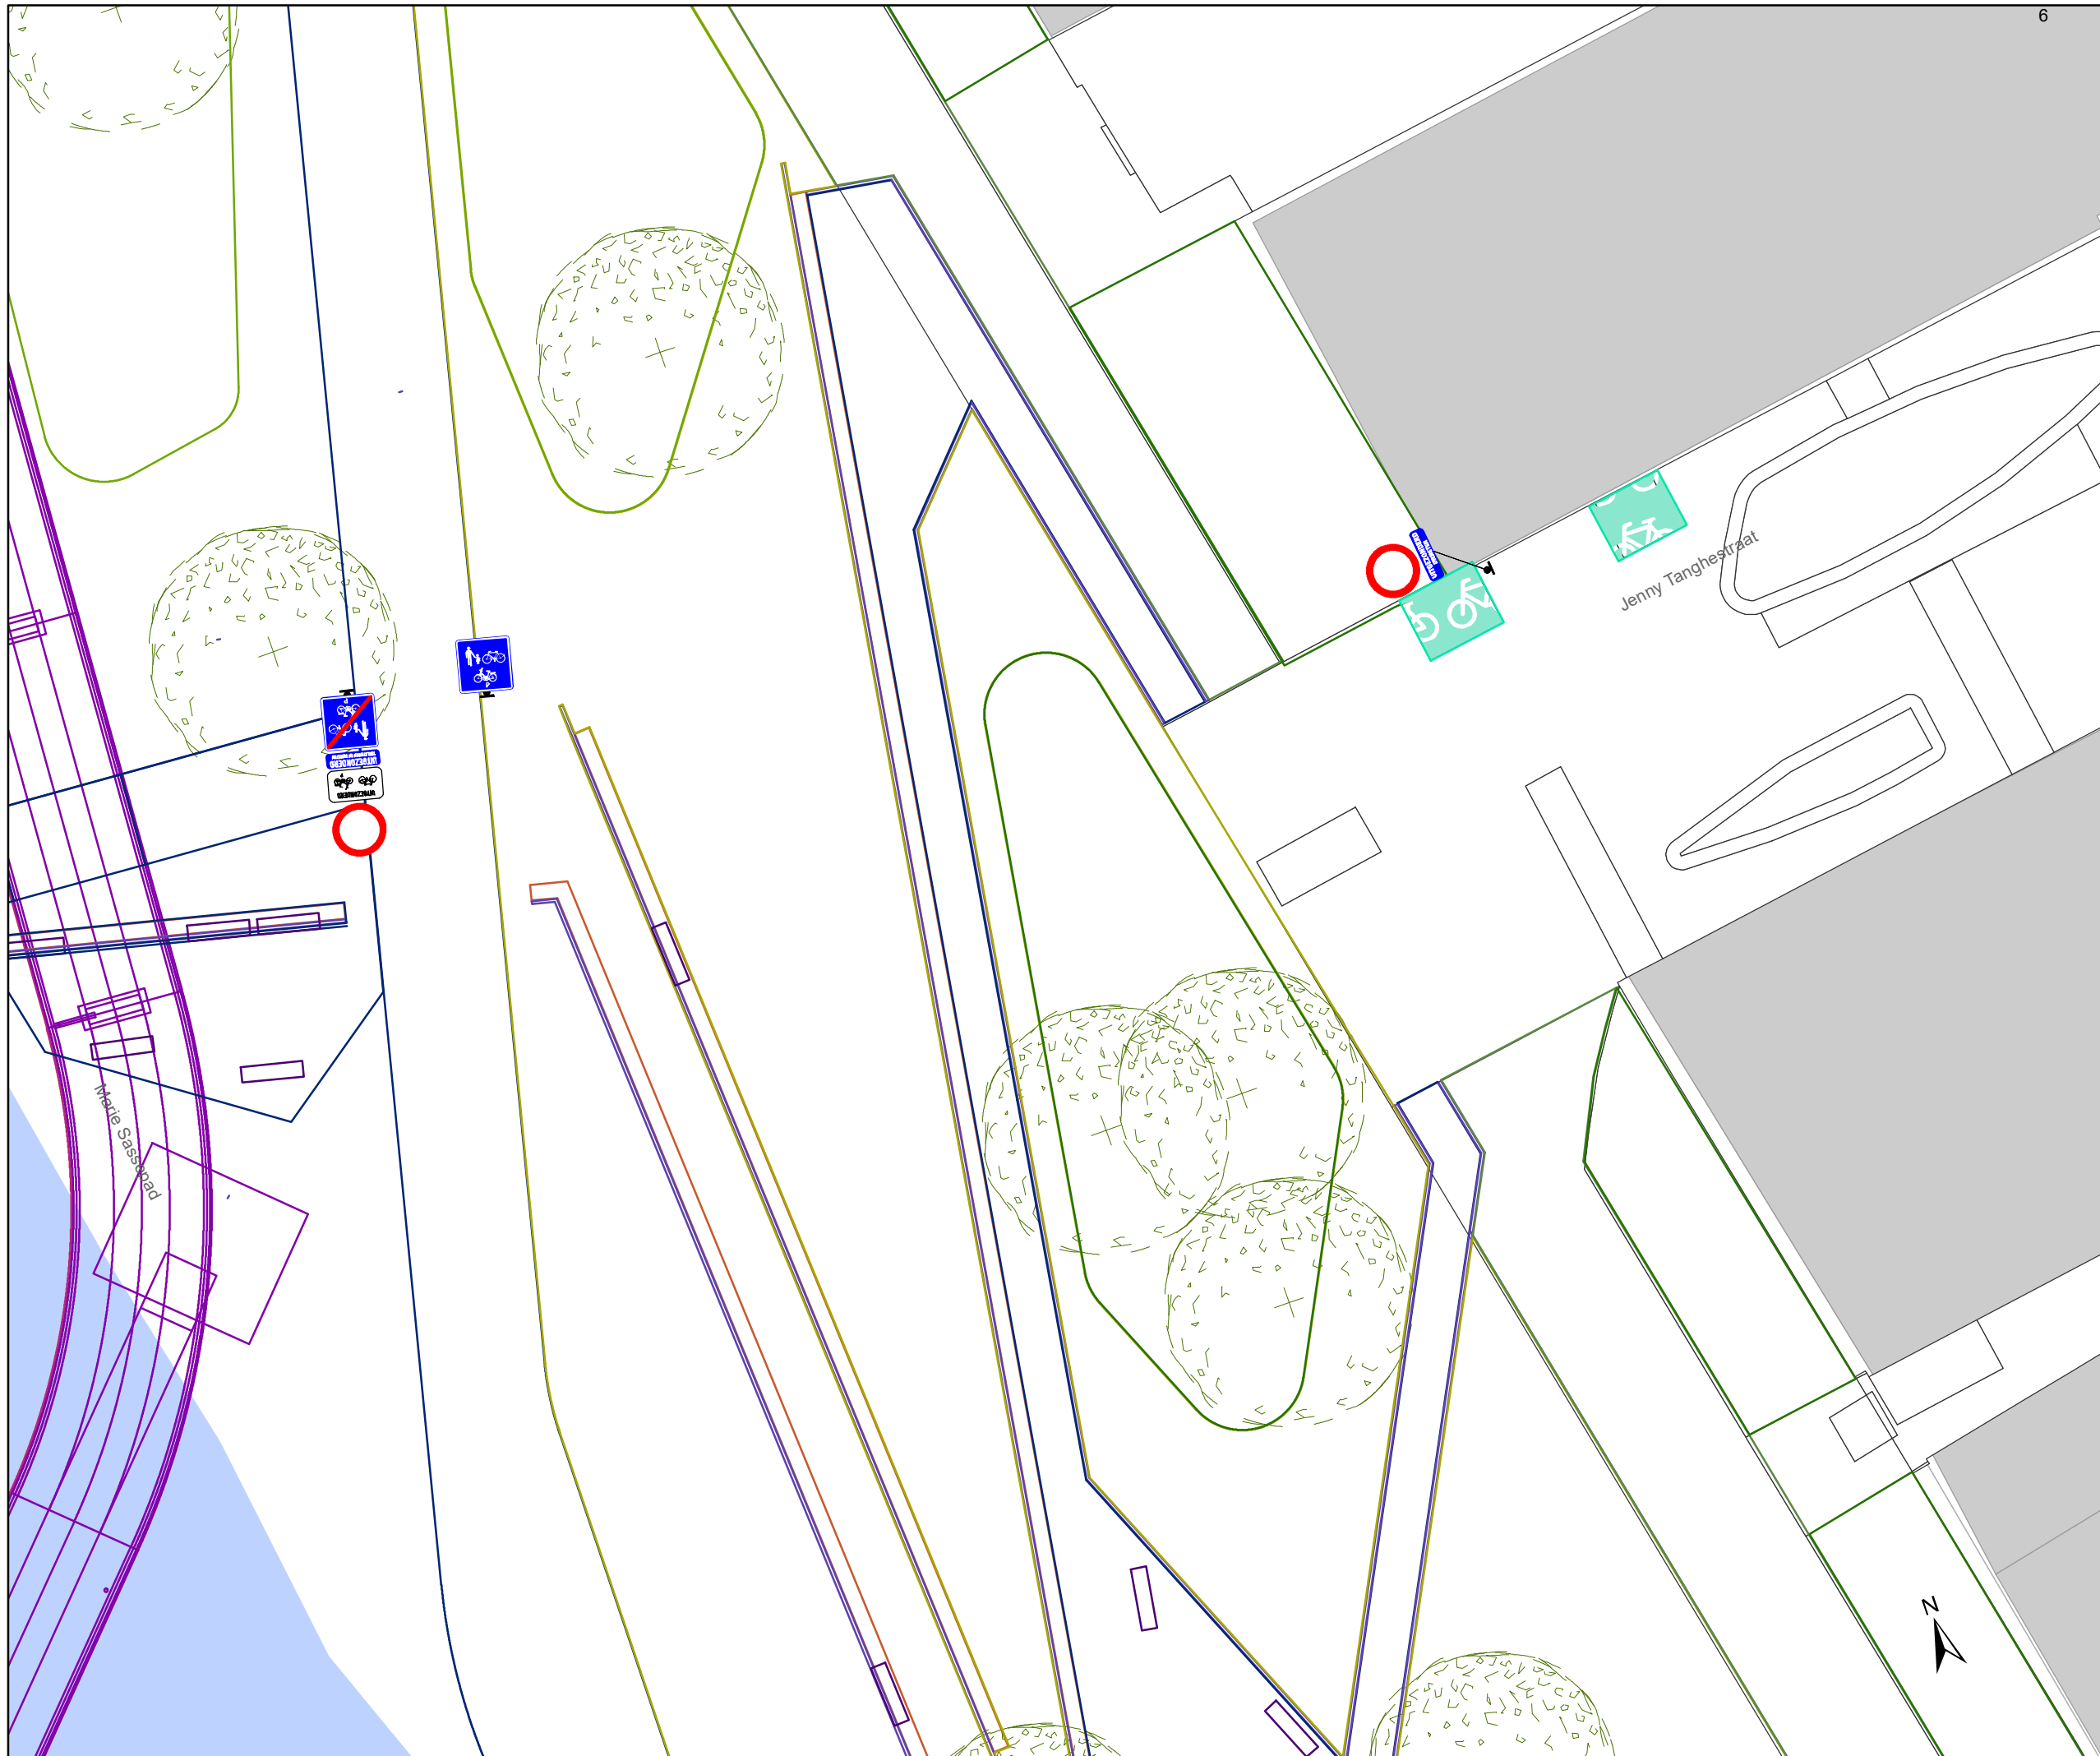

- ### Legende
- Bestaande verkeersborden
 - Geplande verkeersborden
 - Te verwijderen verkeersborden
 - Bestaande wegmarkeringen
 - Geplande wegmarkeringen
 - Te verwijderen wegmarkeringen

- ### Straatmeubilair
- Gepland paaltje
 - Bestaand paaltjes

- ### Overige
- Ander gepland dossier
 - Bestaande fietsenstalling
 - Geplande fietsenstalling
 - New-Jersey-betonblokken

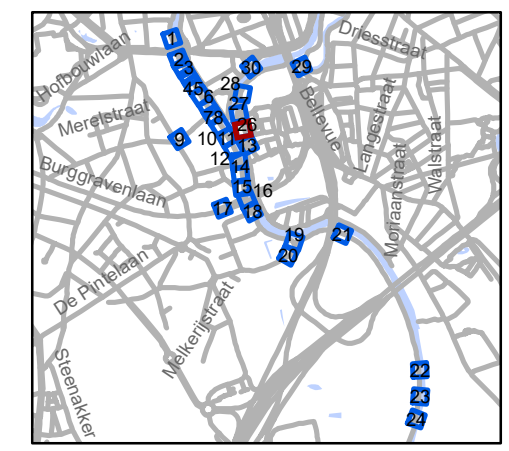


gent: Mobiliteitsbedrijf stad Gent
Verkeerstechnische taken

Stropkaai fietsstraat

Dossiernummer MB-20-07268

DATUM	SCHAAL	PLAN	ADVISEUR	TEKENAAR	PF
24/06/2020	1/200	26/30	DP	baetenel	A4

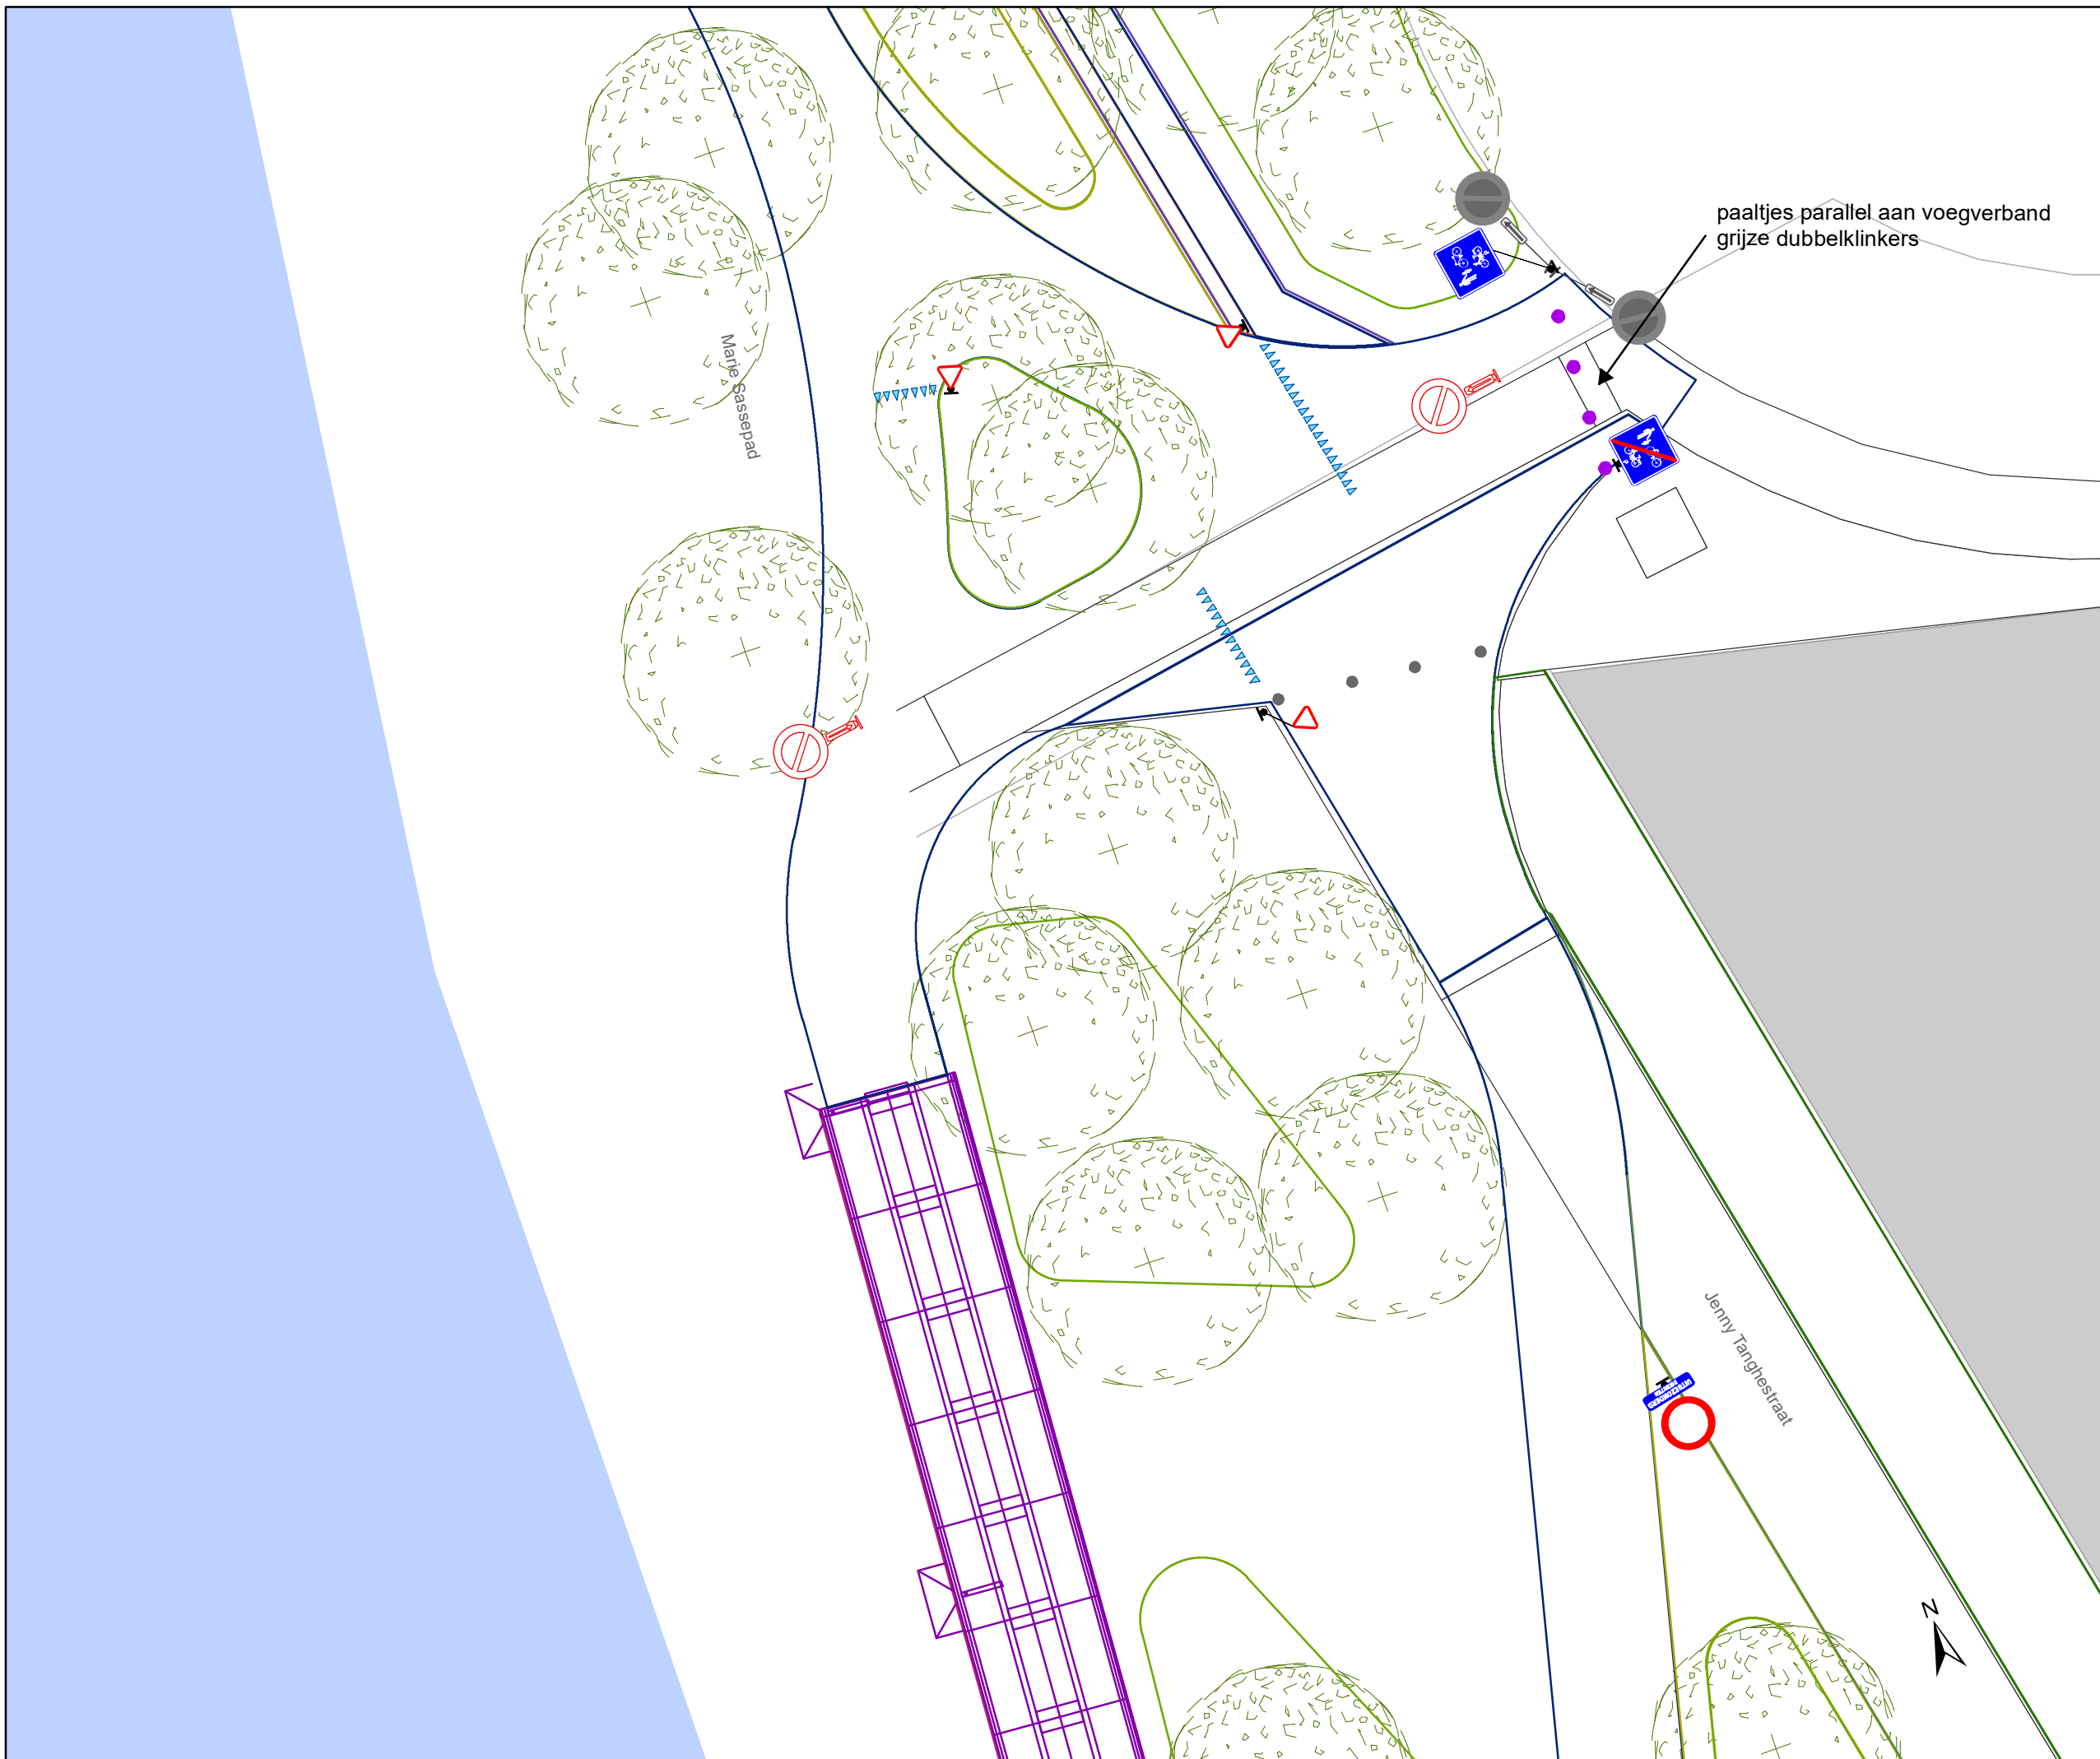

Legende


- Bestaande verkeersborden
- Geplande verkeersborden
- Te verwijderen verkeersborden
- Bestaande wegmarkeringen
- Geplande wegmarkeringen
- Te verwijderen wegmarkeringen

Straatmeubilair

- Gepland paaltje
- Bestaand paaltjes

Overige

- Ander gepland dossier
- Bestaande fietsenstalling
- Geplande fietsenstalling
- New-Jersey-betonblokken

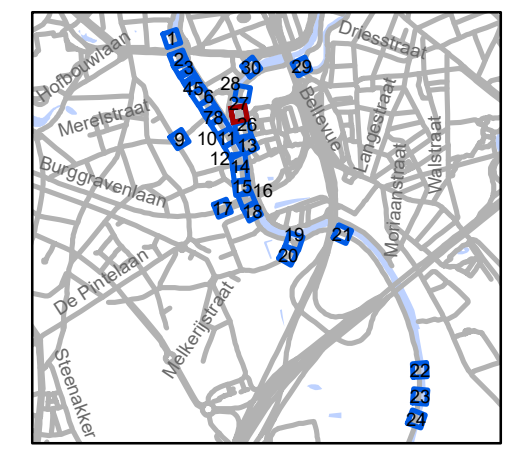

gent: Mobiliteitsbedrijf stad Gent
Verkeerstechnische taken

**Stropkaai
fietsstraat**

Dossiernummer MB-20-07268

DATUM	SCHAAL	PLAN	ADVISEUR	TEKENAAR	PF
24/06/2020	1/200	27/30	DP	baetenel	A4



Legende

- Bestaande verkeersborden
- Geplande verkeersborden
- Te verwijderen verkeersborden


- Bestaande wegmarkeringen
- Geplande wegmarkeringen
- Te verwijderen wegmarkeringen

Straatmeubilair

- Gepland paaltje
- Bestaand paaltjes

Overige

- Ander gepland dossier
- Bestaande fietsenstalling
- Geplande fietsenstalling
- New-Jersey-betonblokken

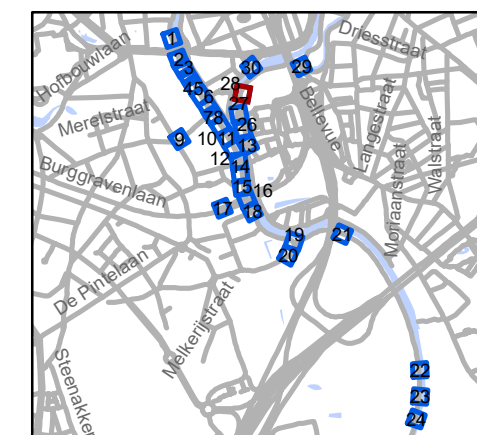


gent: Mobiliteitsbedrijf stad Gent
Verkeerstechnische taken





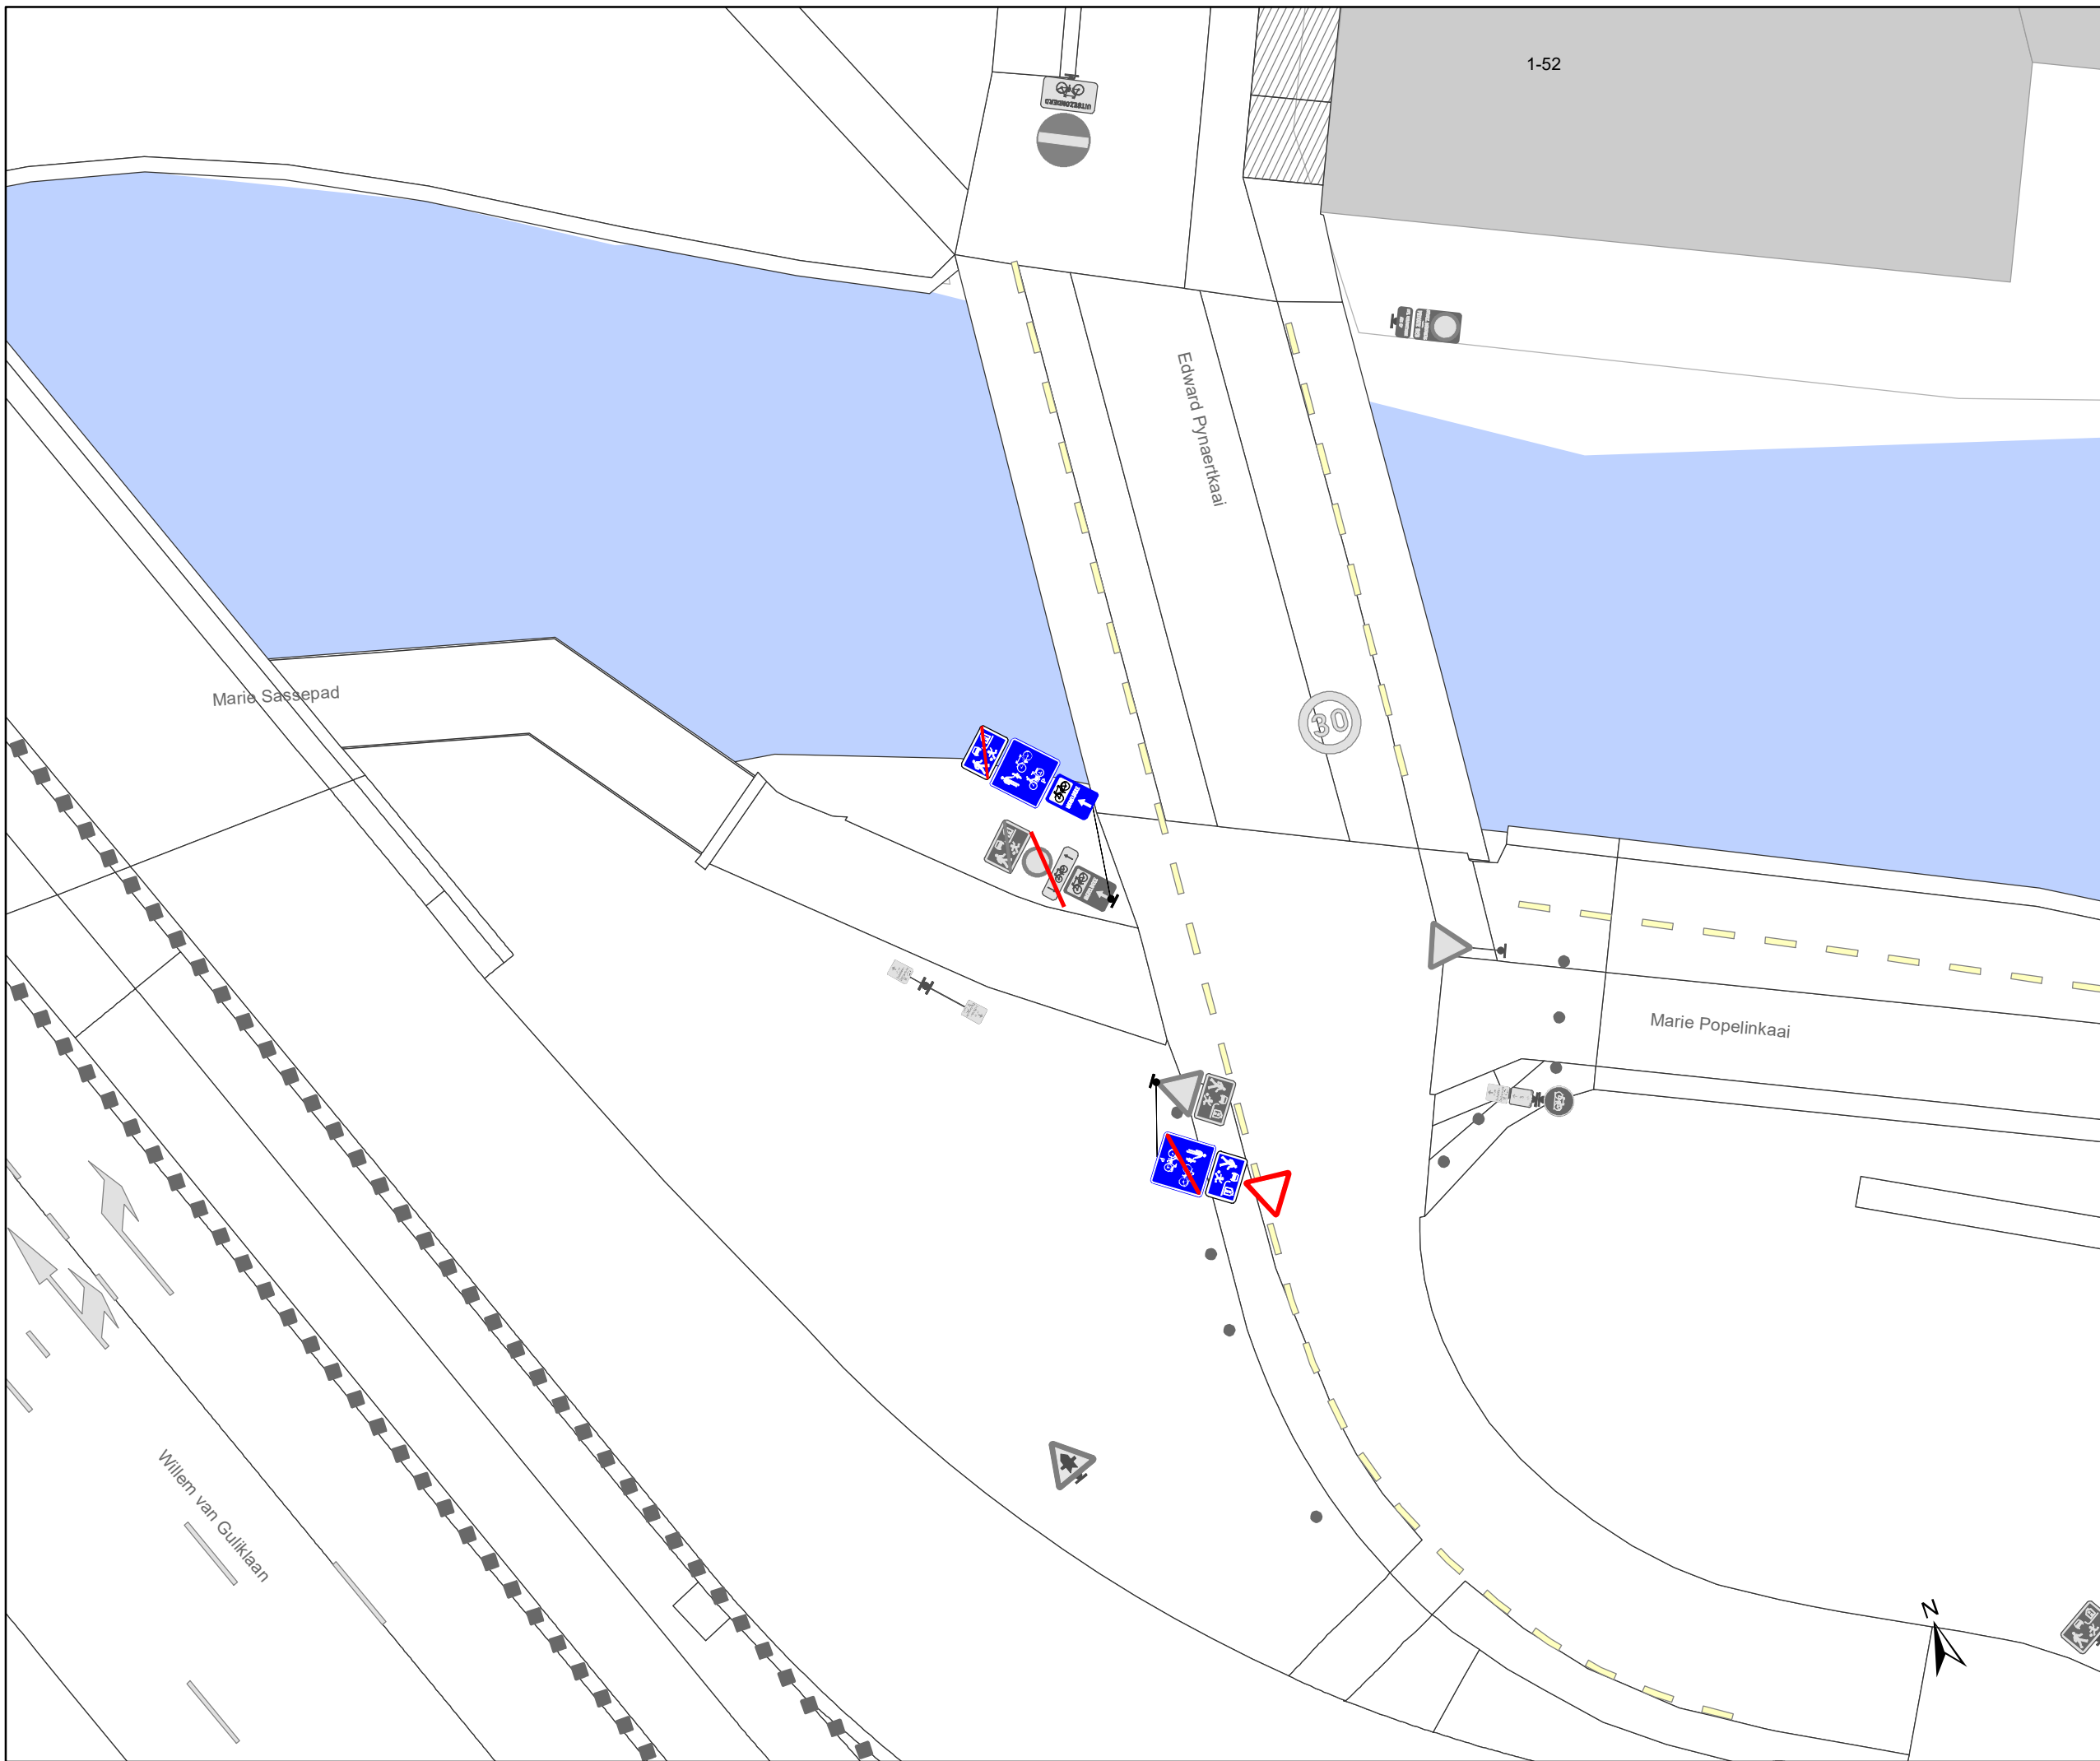

Stropkaai fietsstraat

Dossiernummer MB-20-07268



DATUM	SCHAAL	PLAN	ADVISEUR	TEKENAAR	PF
24/06/2020	1/200	28/30	DP	baetenel	A4







Legende


-  Bestaande verkeersborden
-  Geplande verkeersborden
-  Te verwijderen verkeersborden
-  Bestaande wegmarkeringen
-  Geplande wegmarkeringen
-  Te verwijderen wegmarkeringen

Straatmeubilair

-  Gepland paaltje
-  Bestaand paaltjes

Overige

-  Ander gepland dossier
-  Bestaande fietsenstalling
-  Geplande fietsenstalling
-  New-Jersey-betonblokken

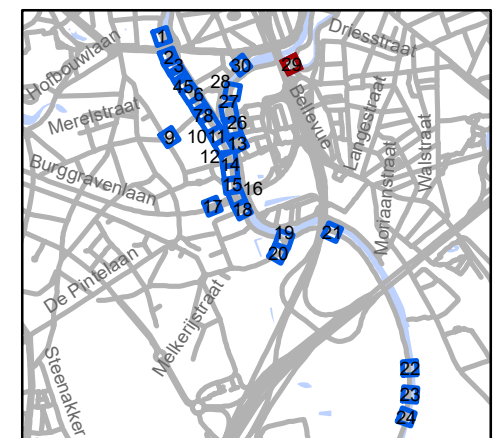


gent: Mobiliteitsbedrijf stad Gent
Verkeerstechnische taken




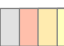


Stropkaai fietsstraat

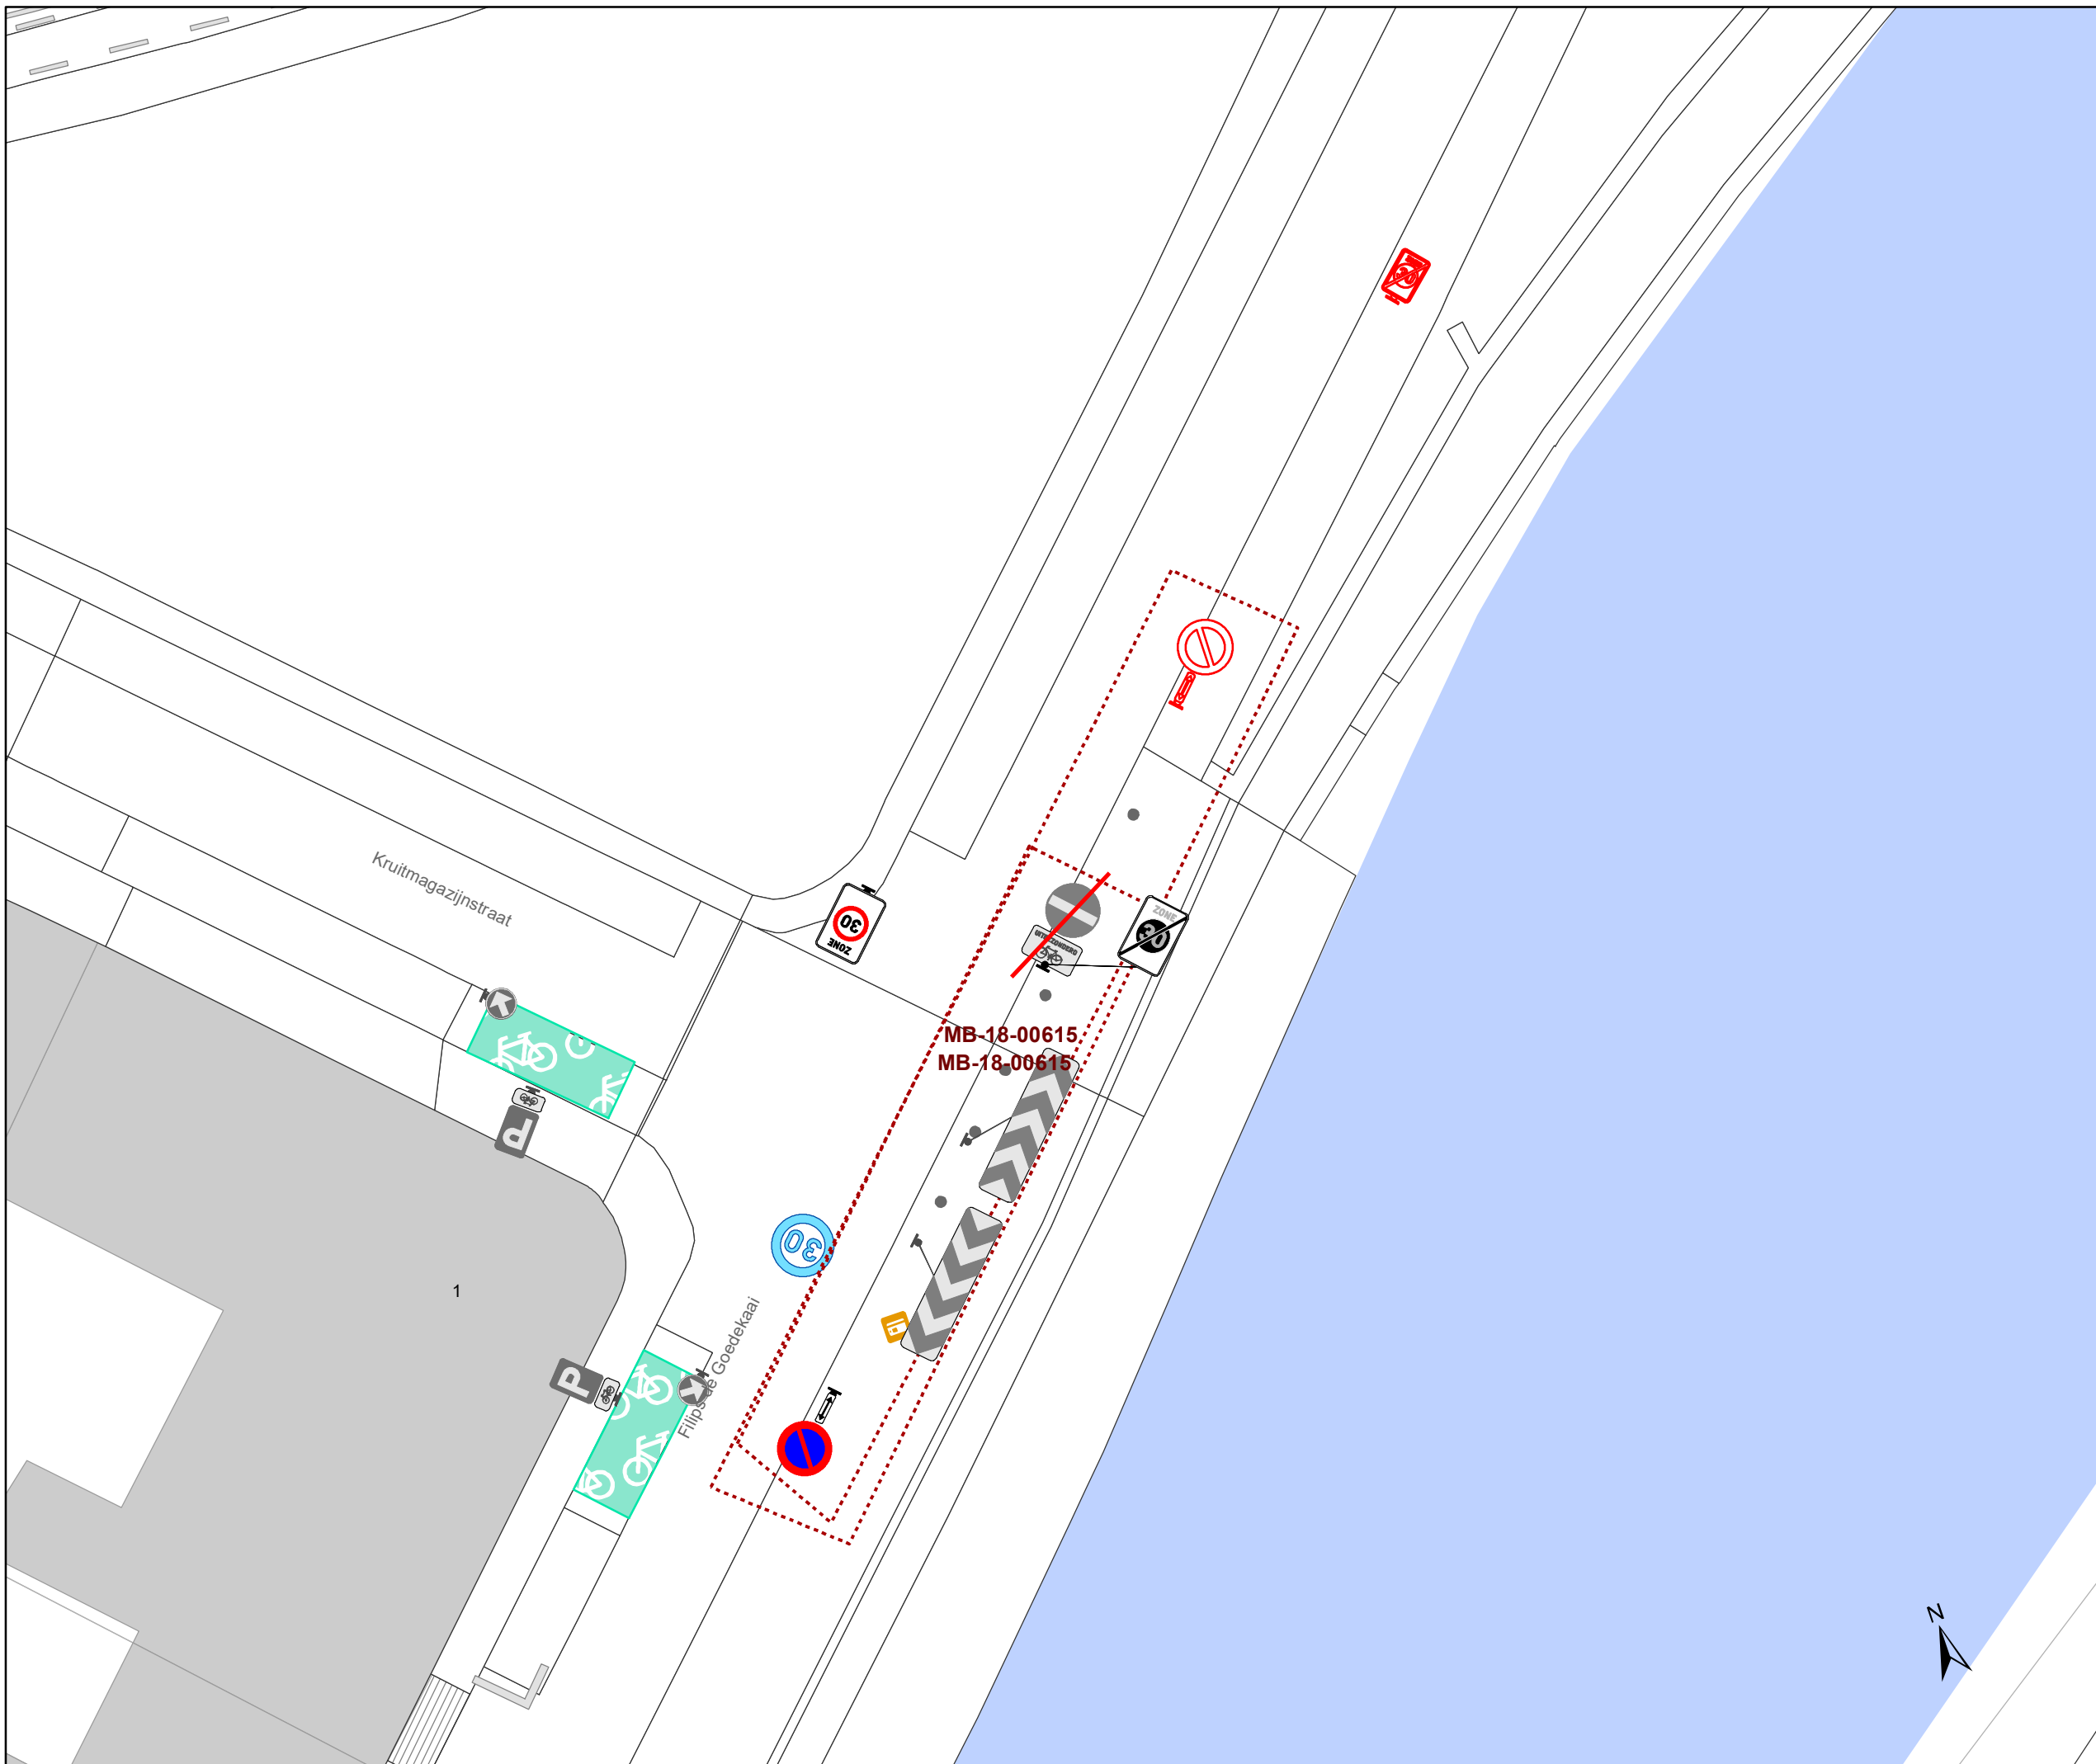Dossiernummer MB-20-07268



DATUM	SCHAAL	PLAN	ADVISEUR	TEKENAAR	PF
24/06/2020	1/200	29/30	DP	baetenel	A4




Legende


-  Bestaande verkeersborden
-  Geplande verkeersborden
-  Te verwijderen verkeersborden
-  Bestaande wegmarkeringen
-  Geplande wegmarkeringen
-  Te verwijderen wegmarkeringen

Straatmeubilair

-  Gepland paaltje
-  Bestaand paaltjes

Overige

-  Ander gepland dossier
-  Bestaande fietsenstalling
-  Geplande fietsenstalling
-  New-Jersey-betonblokken

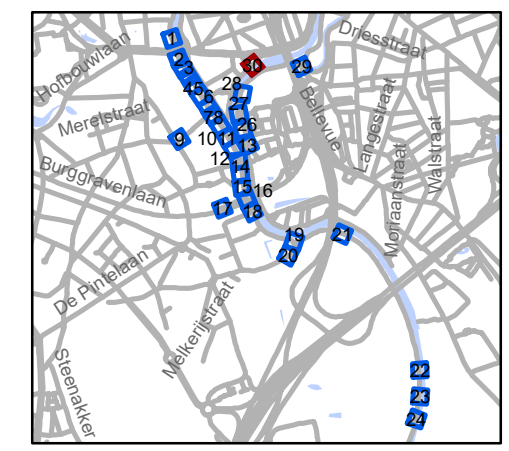

gent: Mobiliteitsbedrijf stad Gent
Verkeerstechnische taken

Stropkaai fietsstraat

Dossiernummer MB-20-07268

DATUM	SCHAAL	PLAN	ADVISEUR	TEKENAAR	PF
24/06/2020	1/200	30/30	DP	baetenel	A4



(adjunct-) algemeen directeur

voorzitter

2020_CVB_06985 - Nieuw aanvullend reglement van de politie op het wegverkeer - gemeenteweg - Stropkaai - nieuwe verkeers- en fietsmaatregelen