



2025_CBS_04342 Nieuw aanvullend reglement van de politie op het wegverkeer - gemeenteweg - Perzikstraat - nieuwe verkeersmaatregel - Vaststelling

Beslissing: Goedgekeurd in besloten vergadering van 8 mei 2025

Zijn aanwezig bij de beslissing van dit punt:

Mathias De Clercq, burgemeester-voorzitter; Hafsa El-Bazioui, schepen; Astrid De Bruycker, schepen
Sofie Bracke, schepen; Evita Willaert, schepen; Joris Vandenbroucke, schepen; Bram Van Braeckvelt, schepen; Burak Nalli, schepen; Filip Watteeuw, schepen; Christophe Peeters, schepen
Mieke Hullebroeck, algemeen directeur; Liesbet Vertriest, adjunct-algemeendirecteur

Bevoegd: Joris Vandenbroucke

Betrokken: Mathias De Clercq

Juridisch kader

De volgende bepalingen zijn van toepassing inzake de bevoegdheid:

- De Nieuwe Gemeentewet 24 juni 1988, artikel 119;
- Het Decreet van 16 mei 2008 betreffende de aanvullende reglementen op het wegverkeer en de plaatsing en bekostiging van verkeerstekens, artikel 5, § 1, 2e lid;
- Het Decreet over het lokaal bestuur van 22 december 2017, artikel 41, 2°;
- Het gemeenteraadsbesluit van 15 december 2015, houdende de delegatie van de vaststellingsbevoegdheid inzake gemeentelijke aanvullende reglementen op het wegverkeer.

De beslissing wordt genomen op grond van:

- Wet betreffende de politie over het wegverkeer, gecoördineerd bij Koninklijk Besluit van 16 maart 1968;
- Decreet van 16 mei 2008 betreffende de aanvullende reglementen op het wegverkeer en de plaatsing en bekostiging van de verkeerstekens;
- Koninklijk Besluit van 1 december 1975 houdende algemeen reglement op de politie van het wegverkeer en van het gebruik van de openbare weg;
- Ministerieel Besluit van 11 oktober 1976 waarbij de minimumafmetingen en de bijzondere plaatsingsvoorwaarden van de verkeerstekens worden bepaald;
- Uitvoeringsbesluit van 23 januari 2009 betreffende de aanvullende reglementen op het wegverkeer en de plaatsing en bekostiging van de verkeerstekens;

- Omzendbrief MOB/2009/1 van 3 april 2009;

Motivering

- Bij dit collegebesluit wordt, in het kader van de heraanleg van de cluster Nekkersputstraat, één aanpassing doorgevoerd namelijk het weglaten van de geplande afbakeningsbelijning ter hoogte van de voorbehouden parkeerplaats voor personen met een handicap ter hoogte van de huisnummers 35 en 37-41 aangezien de parkeerstroken worden aangelegd in kasseien met open voeg. Hierdoor wordt artikel 5 geschrapt.
- Bij collegebeslissing van 31 augustus 2023 werden, in het kader van de heraanleg van de cluster Nekkersputstraat, volgende nieuwe maatregelen getroffen: ten eerste het invoeren van beperkt eenrichtingsverkeer in de hele straat richting de Nekkersputstraat, ten tweede het verschuiven van het begin van de voorbehouden parkeerplaatsen voor bewoners van huisnummer 8 naar 28, ten derde het schrappen van artikel 3 aangezien de parkeerverboden via gele onderbroken strepen door de heraanleg niet meer nodig zijn, en ten vierde het uitbreiden van de oversteekplaatsen voor voetgangers, met name komt er één bij ter hoogte van het kruispunt met de Nekkersputstraat.
- Bij collegebeslissing van 15 maart 2018 werd de bestaande toestand geregulariseerd en werd er een nieuwe verkeersmaatregel ingevoerd, namelijk het inrichten van voorbehouden parkeerplaatsen voor bewoners.

Bijgevoegde bijlage(n):

- Aanvullend reglement Perzikstraat dossier P716387.pdf (deel van de beslissing)
- Signalisatieplan Nekkersputstraat dossier P716387 (deel van de beslissing)

Beslissing

Beslist het volgende:

Artikel 1:

Heft op het aanvullend reglement van de politie op het wegverkeer betreffende de gemeenteweg Perzikstraat, goedgekeurd in zitting van 31 augustus 2023, van zodra het nieuwe reglement in werking treedt.

Artikel 2:

Stelt vast het bijgevoegd aanvullend reglement van de politie op het wegverkeer en het signalisatieplan betreffende de gemeenteweg Perzikstraat.

2025_CBS_04342 - Nieuw aanvullend reglement van de politie op het wegverkeer - gemeenteweg - Perzikstraat - nieuwe verkeersmaatregel

Vastgesteld in het College van Burgemeester en Schepenen van 8 mei 2025

Bekendgemaakt op 9 mei 2025

Geldig vanaf 14 mei 2025

Referentienummer 2025_CBS_04342

Reglement

Artikel 1.

Op de Perzikstraat vanaf het kruispunt met de Nekkersputstraat tot het kruispunt met de Peerstraat, in de richting van de Peerstraat, geldt: verboden rijrichting voor iedere bestuurder; de maatregel geldt niet voor fietsers en bestuurders van speed pedelecs. In de tegenovergestelde richting geldt: toegelaten rijrichting op de openbare weg met eenrichtingsverkeer; fietsers en bestuurders van speed pedelecs mogen in de twee richtingen rijden.

Dit wordt aangeduid door verkeerstekens:

- C1
- M11
- F19
- M17

Artikel 2.

Op de Perzikstraat van huisnummer 28 tot het kruispunt met de Nekkersputstraat, aan de kant van de pare huisnummers, geldt: het parkeren is toegelaten; het parkeren is voorbehouden voor voertuigen waarop de bewonerskaart is aangebracht ; het begin van de parkeerreglementering wordt aangeduid; het einde van de parkeerreglementering wordt aangeduid.

Dit wordt aangeduid door verkeerstekens:

- E9a
- GVIIId
- GXa
- GXb

Artikel 3.

Op de Perzikstraat ter hoogte van huisnummers 37-41 en 35 geldt: het parkeren is toegelaten; het parkeren is voorbehouden voor voertuigen die gebruikt worden door personen met een handicap ; de parkeerreglementering geldt over een afstand van 6 m.

Dit wordt aangeduid door verkeerstekens:

- E9a
- GVIIId
- GXc

Artikel 4.

Op de Perzikstraat ter hoogte van het kruispunt met de Peerstraat:

op de Perzikstraat ter hoogte van het kruispunt met de Nekkersputstraat; geldt: voetgangers moeten de oversteekplaats volgen om de rijbaan over te steken.


Dit wordt aangeduid door verkeerstekens:

- **WM76.3**

(einde reglement)



Revisie 1 (P-716387)

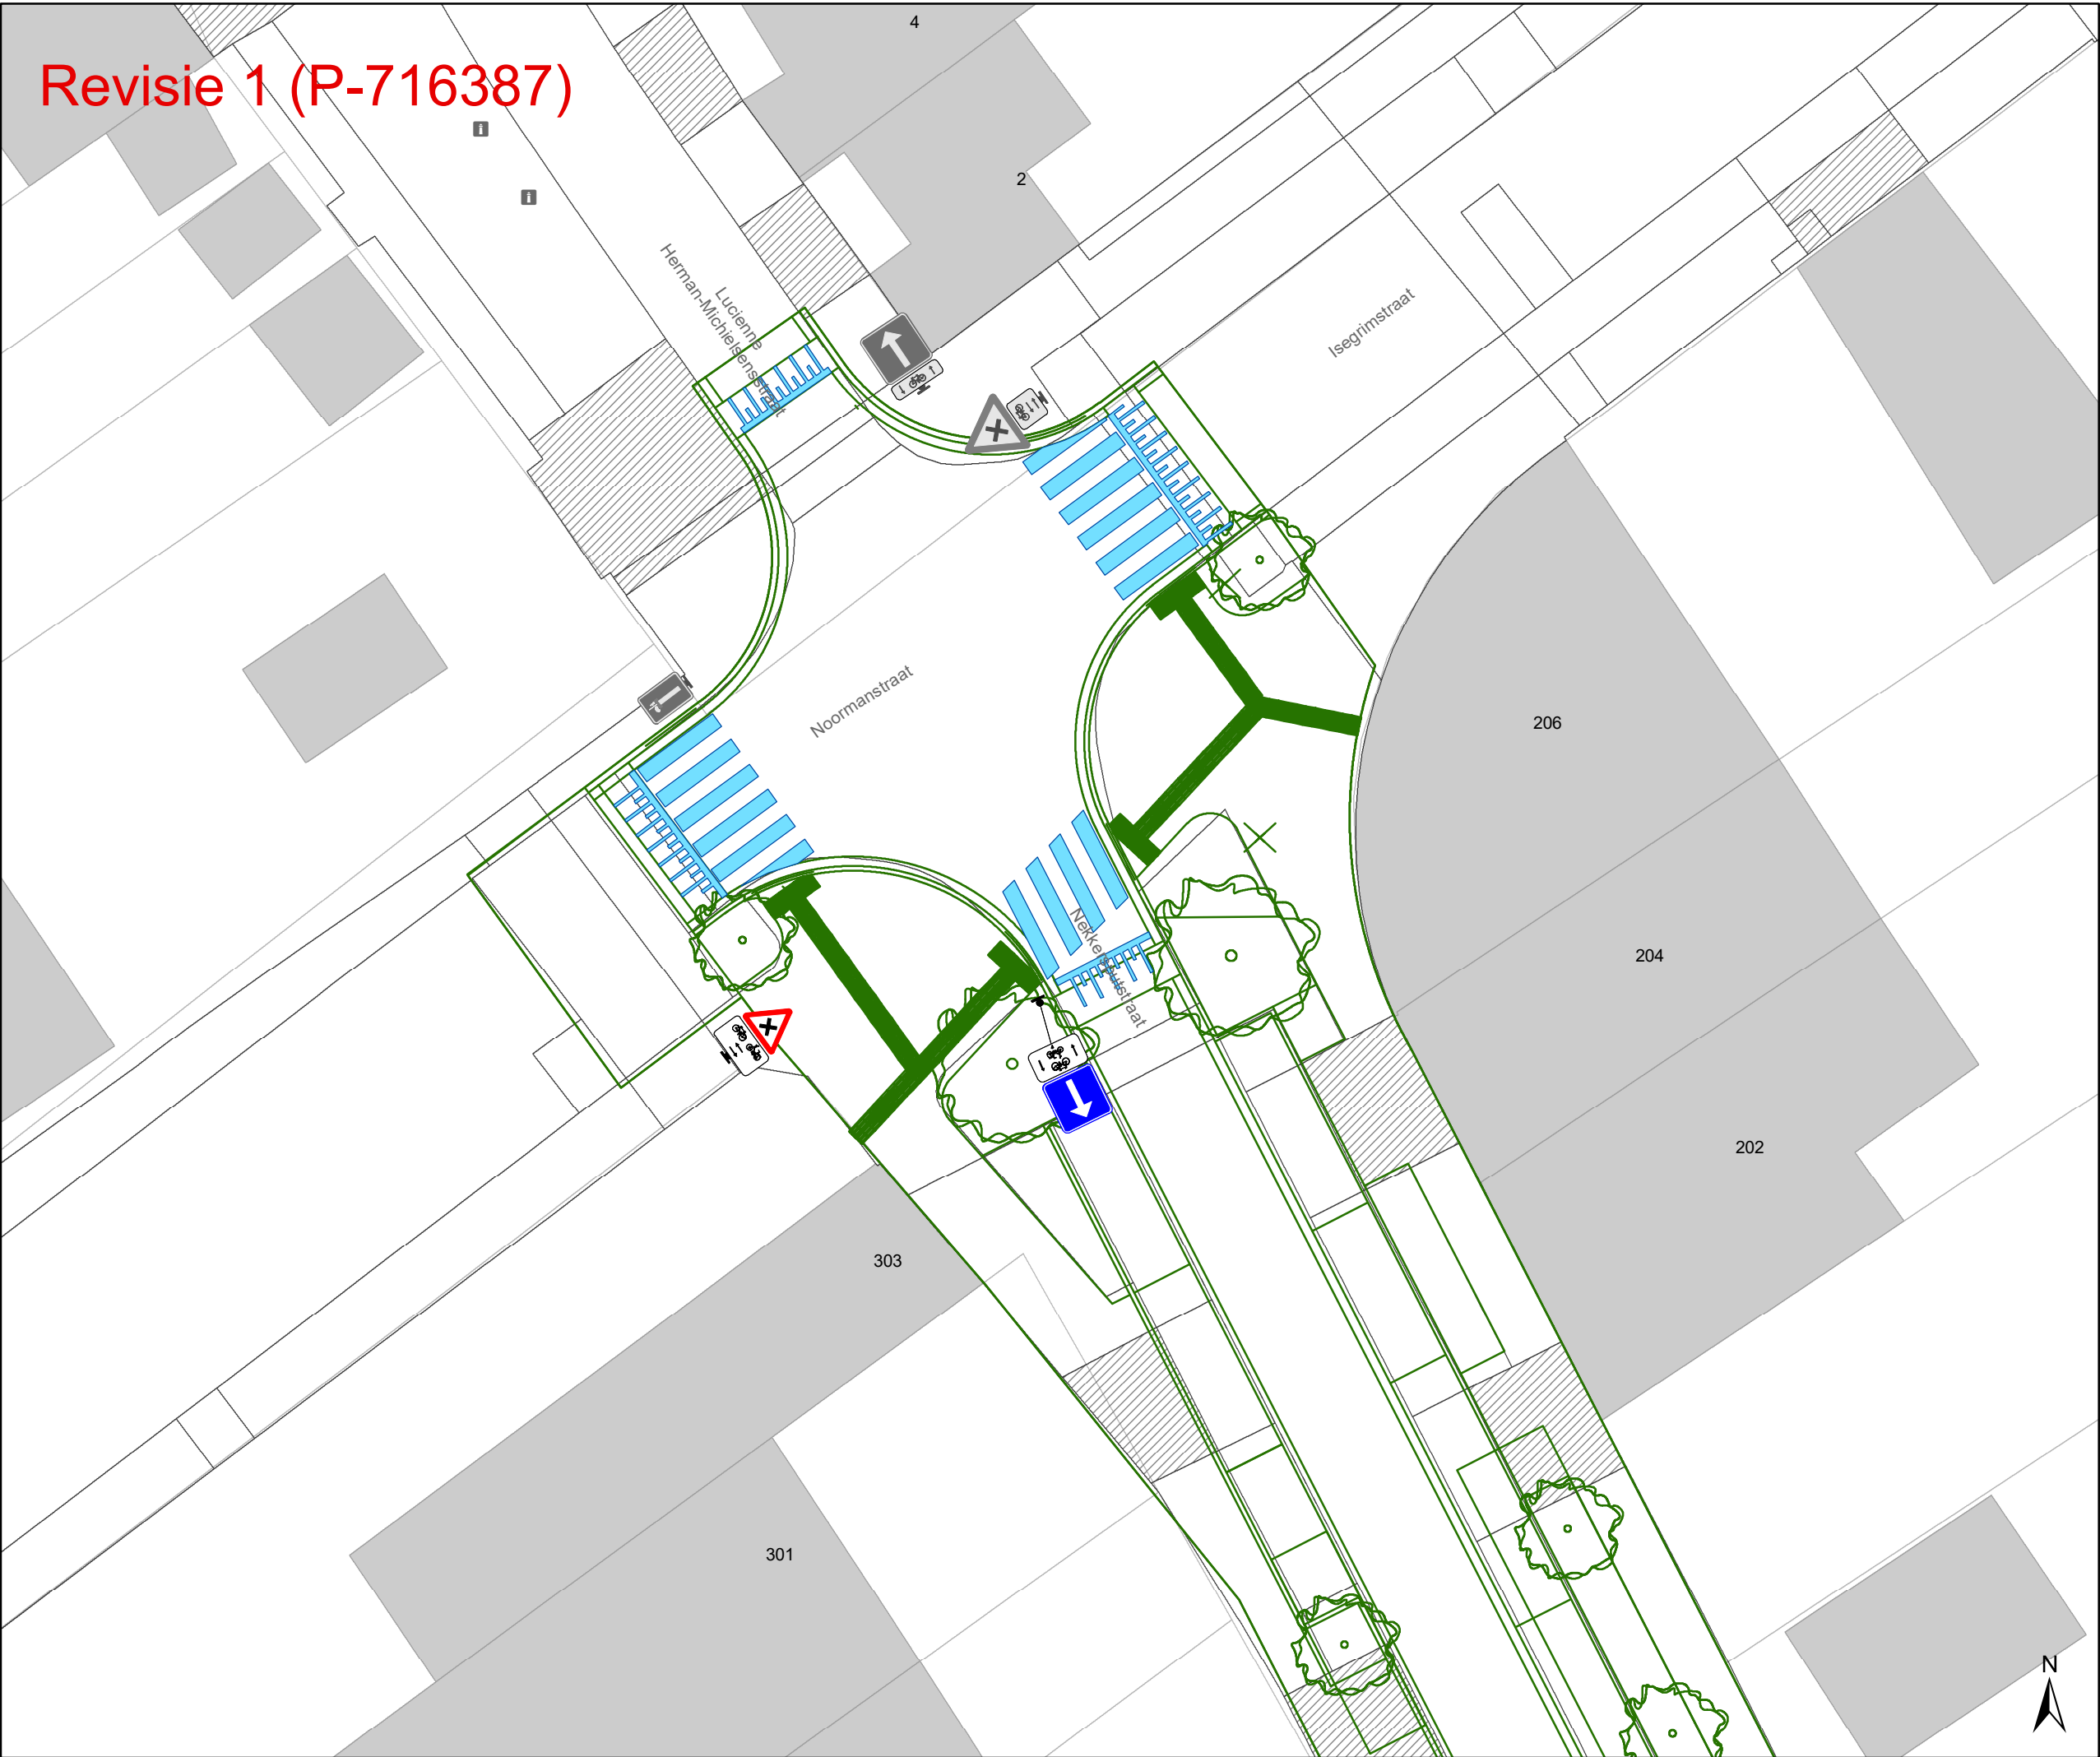

Legende


-  Bestaande verkeersborden
-  Geplande verkeersborden
-  Te verwijderen verkeersborden
-  Bestaande wegmarkeringen
-  Geplande wegmarkeringen
-  Te verwijderen wegmarkeringen

Straatmeubilair

-  Gepland paaltje
-  Bestaand paaltje
-  Te verwijderen paaltje

Overige

-  Revisie-elementen
-  Ontwerp heraanleg

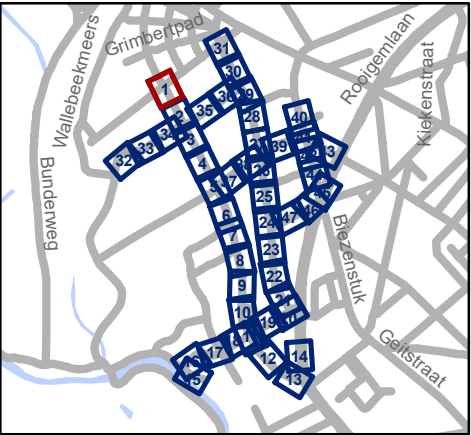


 Mobiliteitsbedrijf stad Gent
Verkeerstechnische taken

**Nekkersputstraat
Nazorg IKZ-cluster**

Dossiernummer P-64558

DATUM	SCHAAL	PLAN	P FORMAAT
17/04/2025	1/200	1/47	A3

Revisie 1 (P-716387)

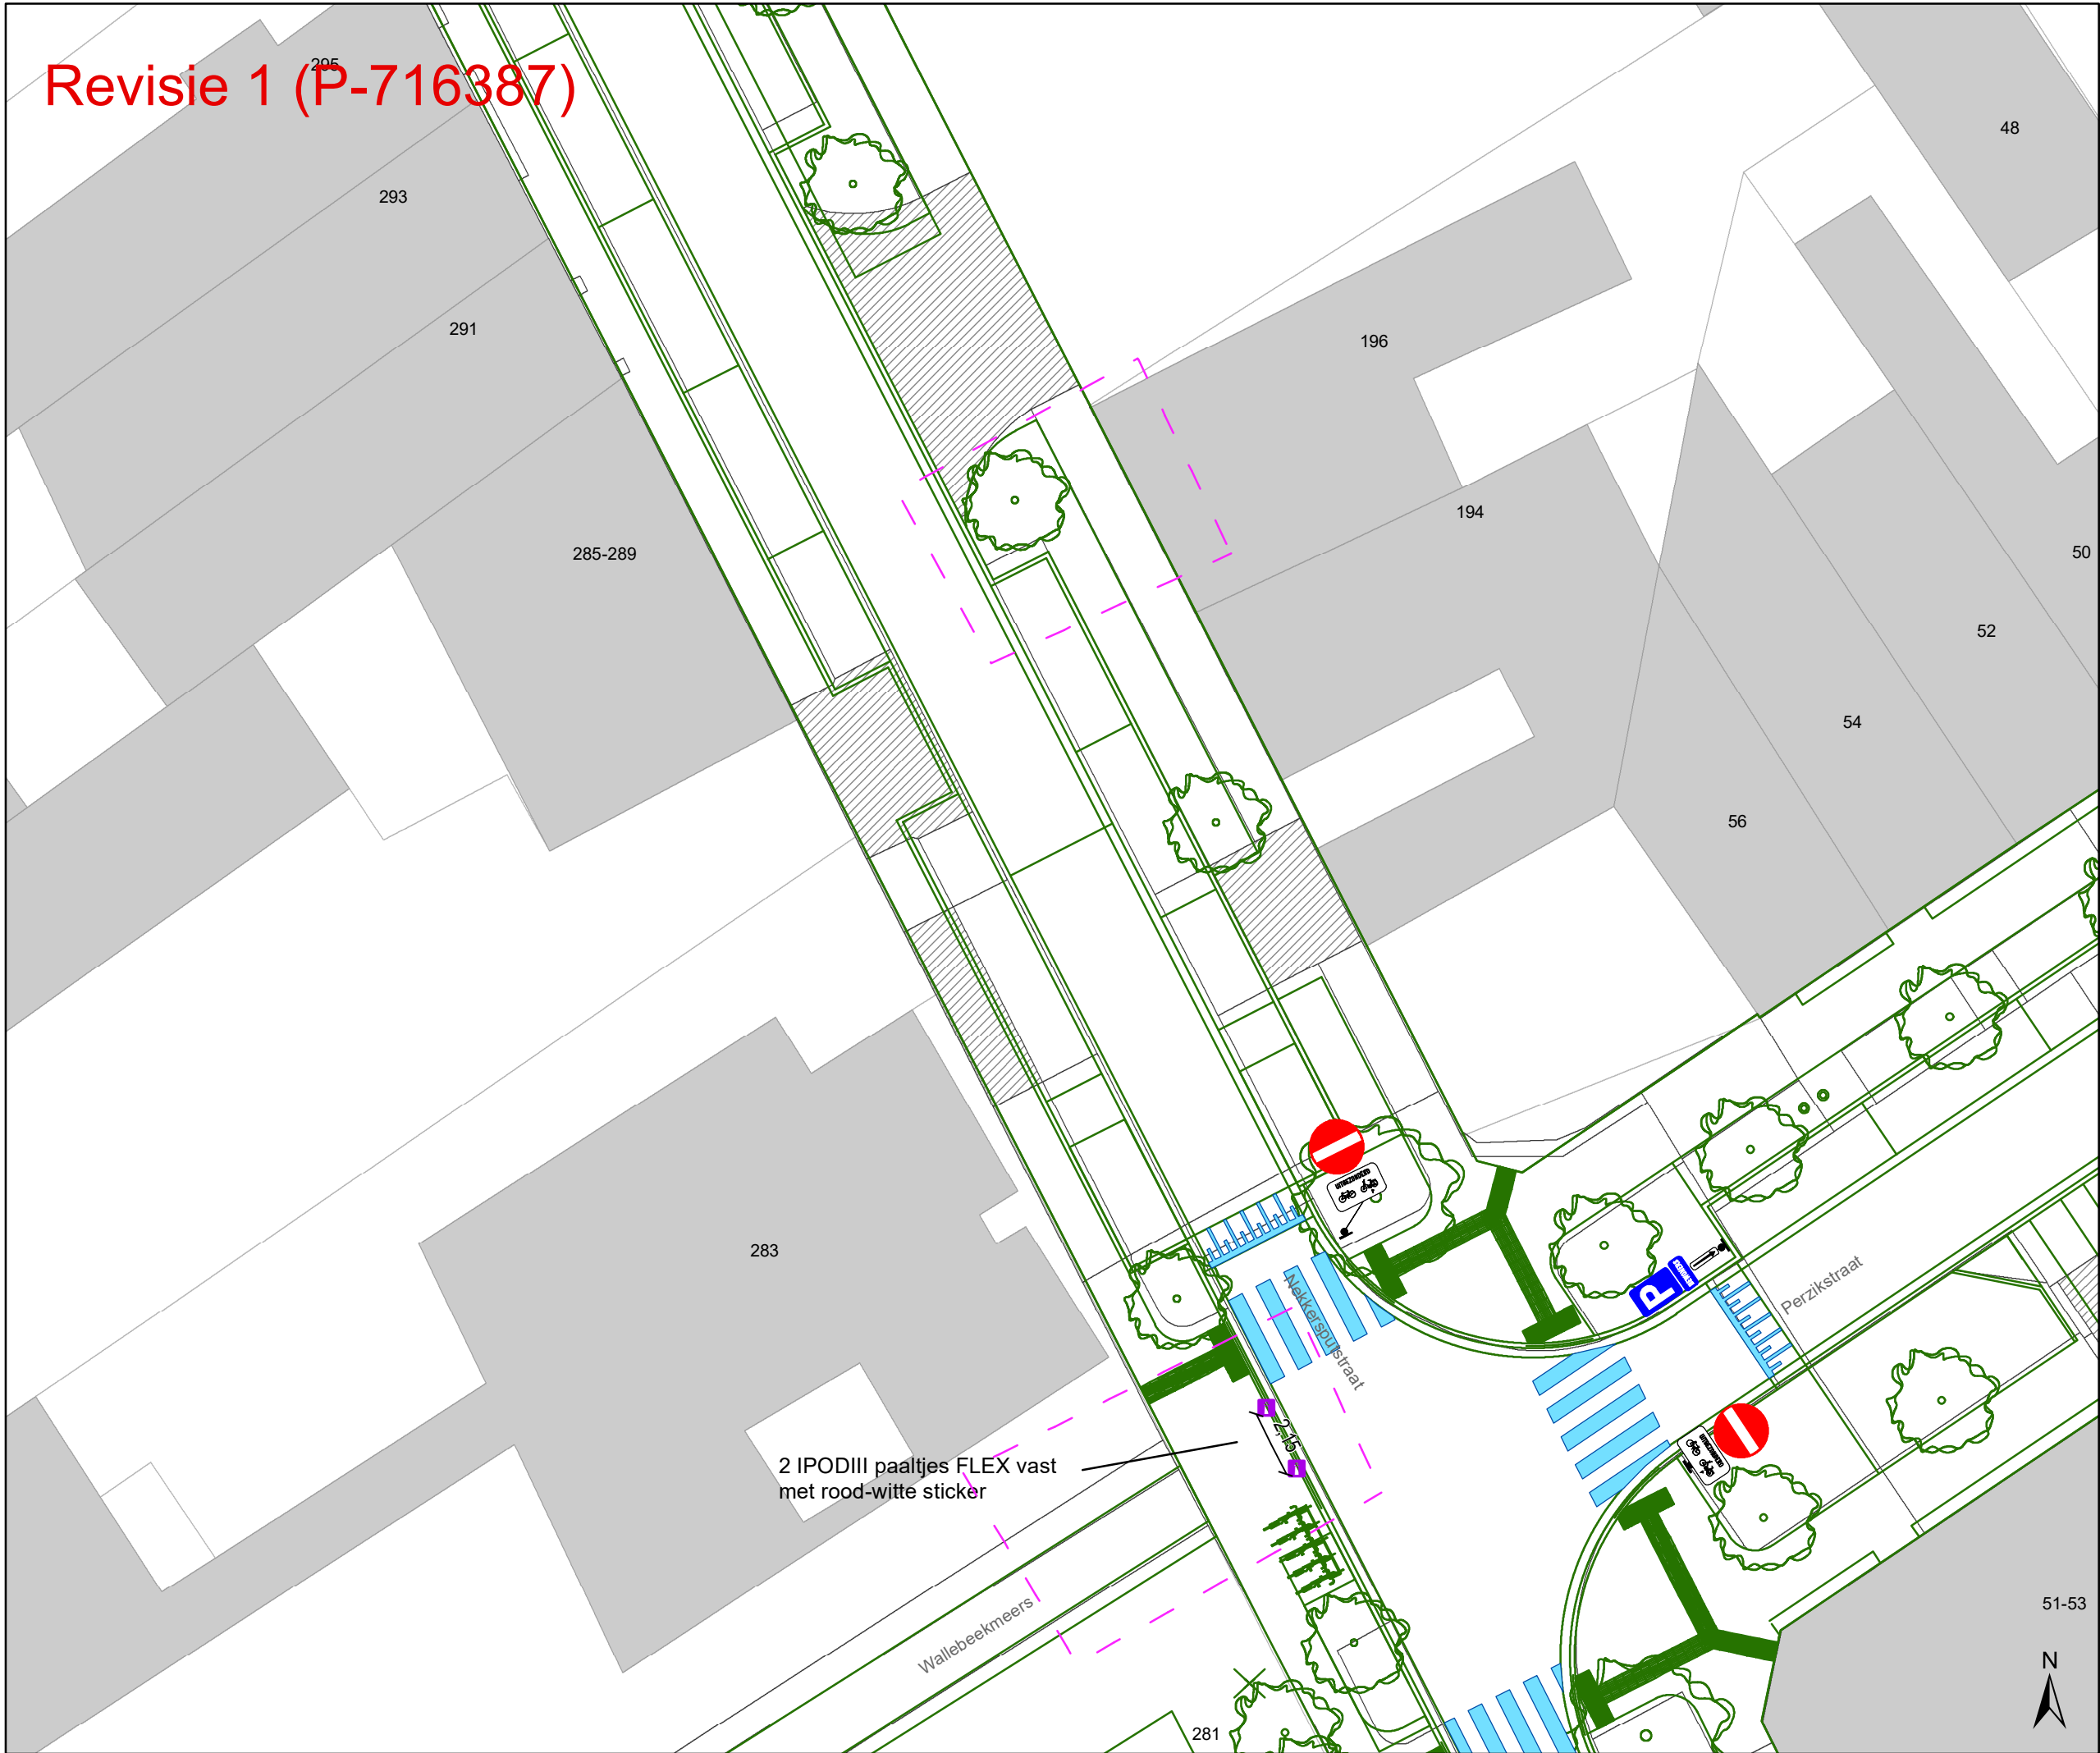

Legende


- Bestaande verkeersborden
- Geplande verkeersborden
- Te verwijderen verkeersborden
- Bestaande wegmarkeringen
- Geplande wegmarkeringen
- Te verwijderen wegmarkeringen

Straatmeubilair

- Gepland paaltje
- Bestaand paaltje
- Te verwijderen paaltje

Overige

- Revisie-elementen
- Ontwerp heraanleg

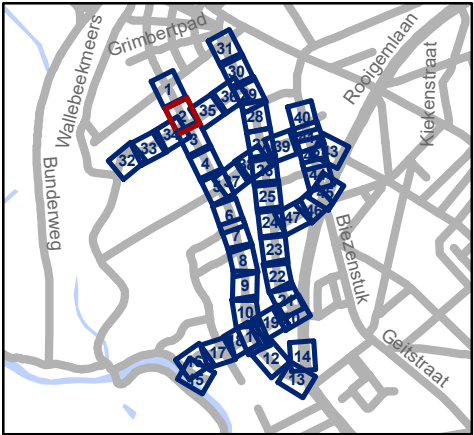


Mobiliteitsbedrijf stad Gent
Verkeerstechnische taken

Nekkersputstraat
Nazorg IKZ-cluster

Dossiernummer P-64558

DATUM	SCHAAL	PLAN	P FORMAAT
17/04/2025	1/200	2/47	A3


Revisie 1 (P-716387)

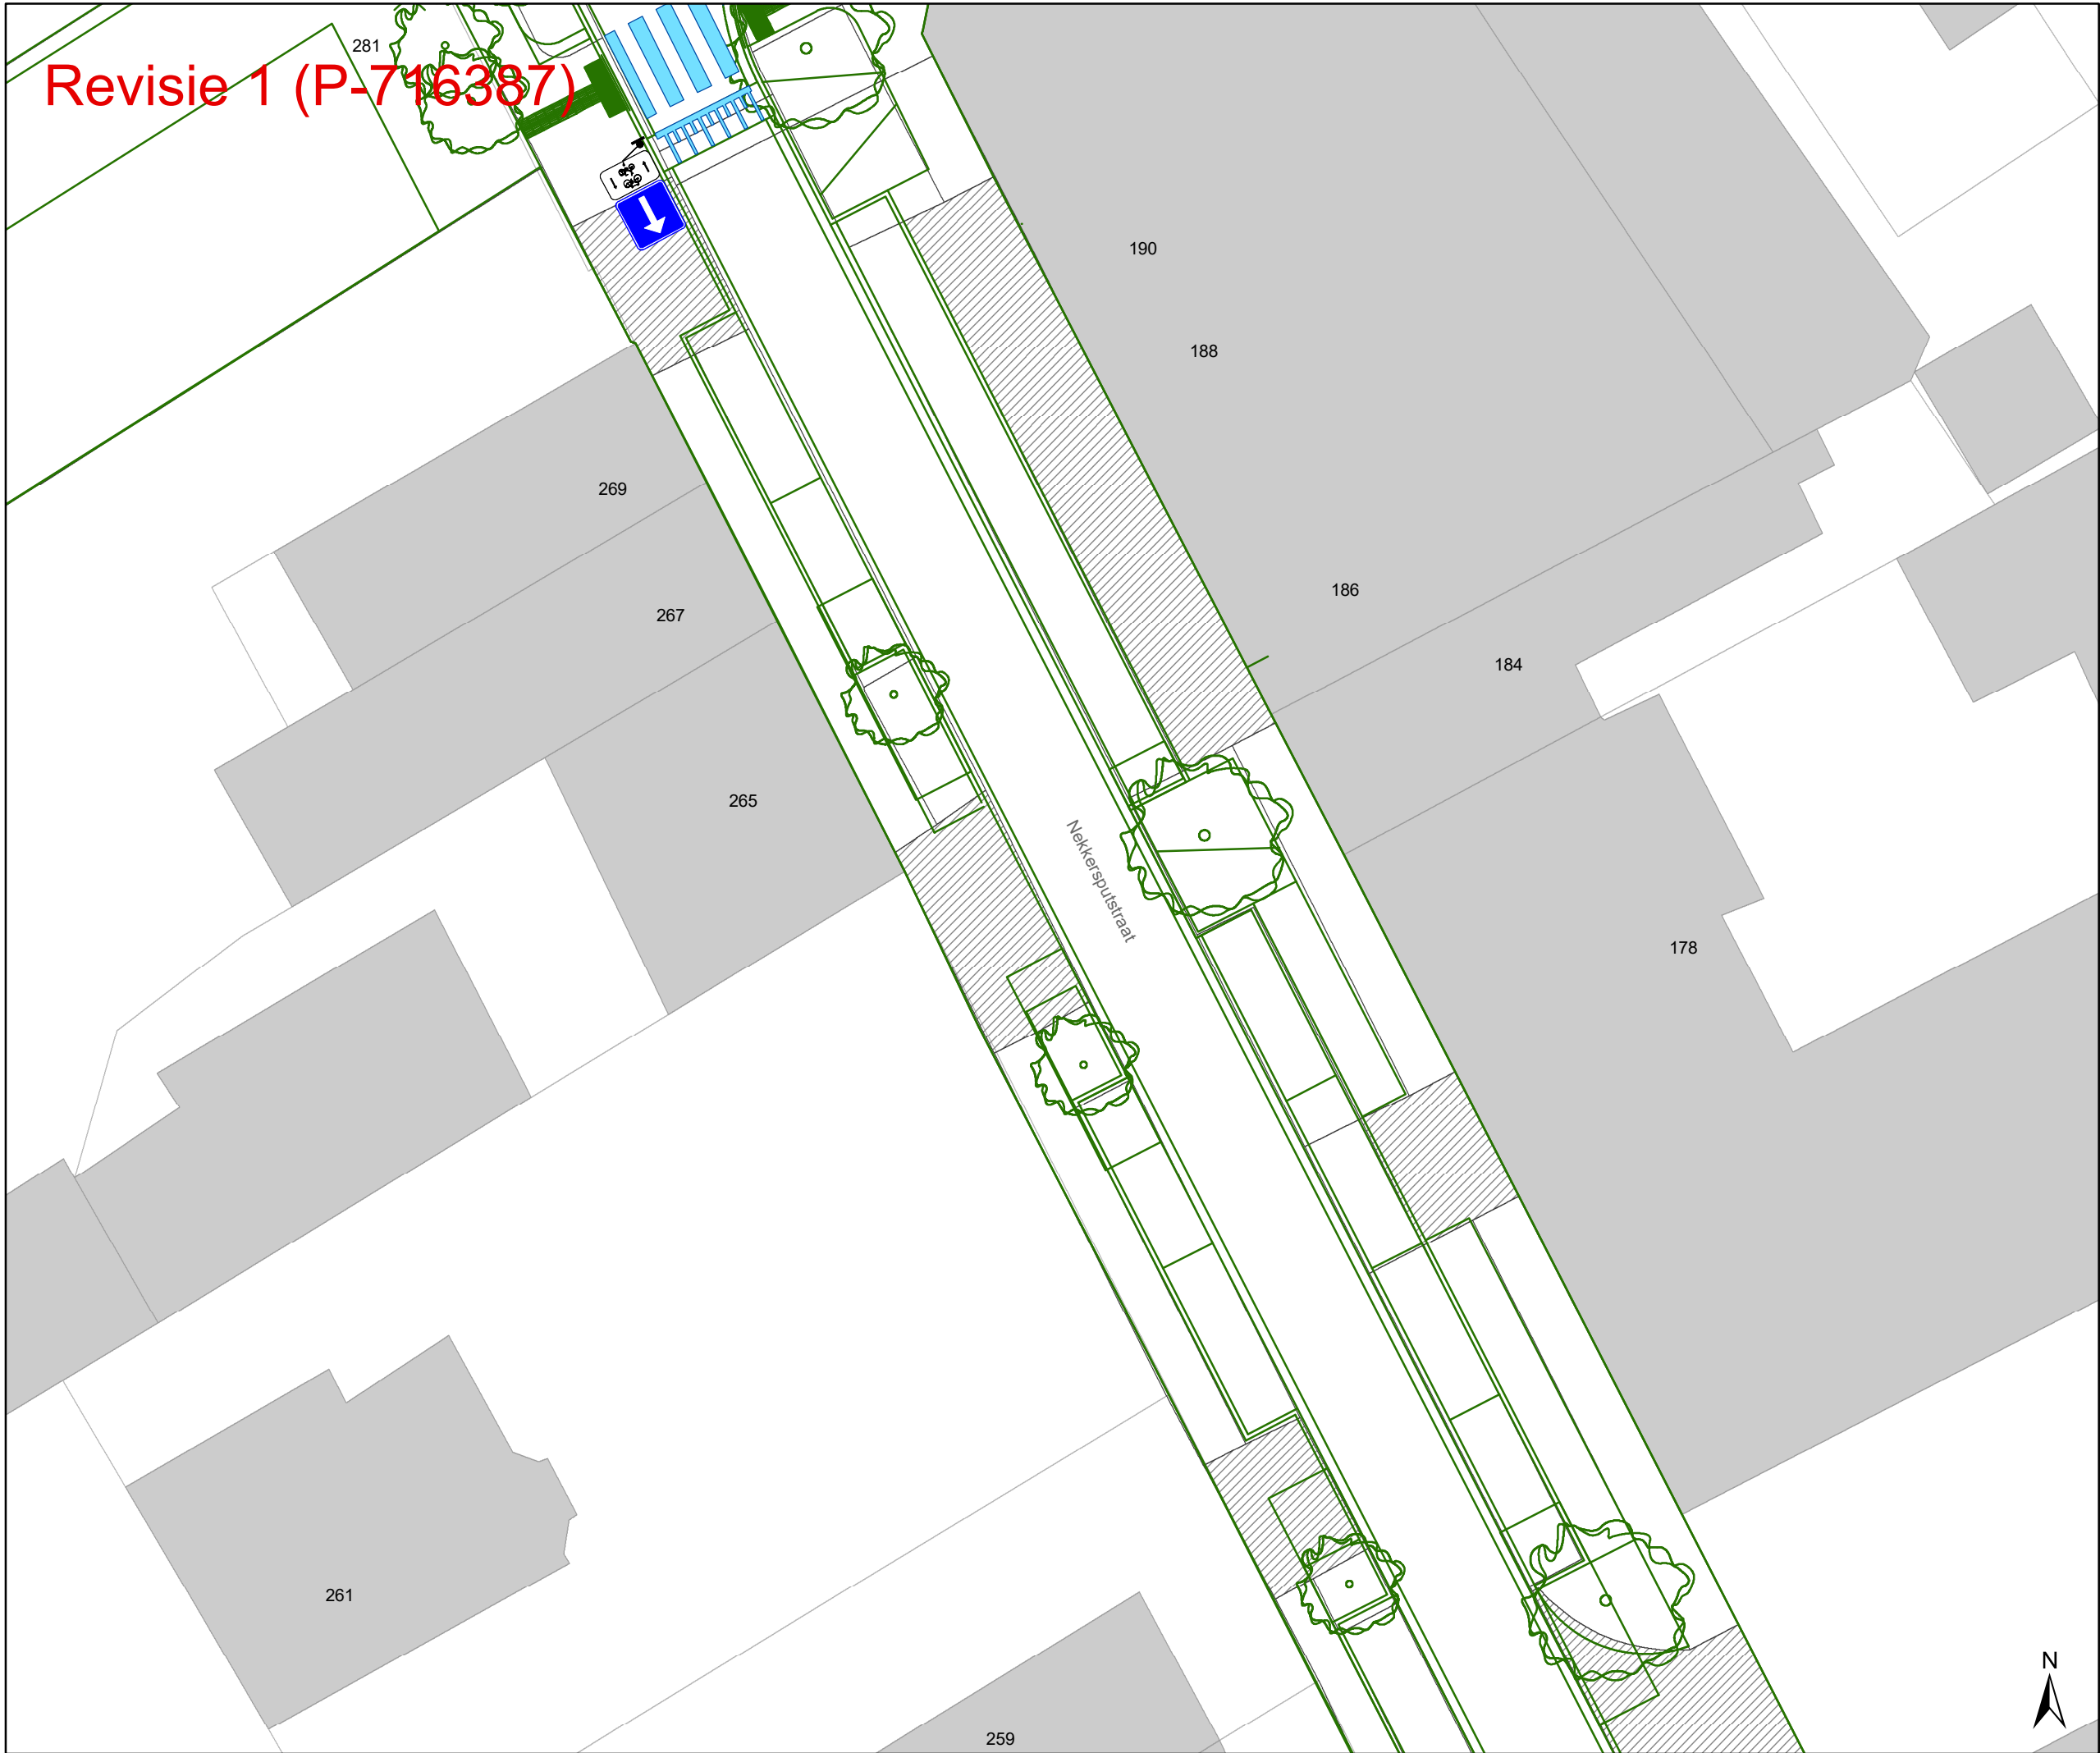

- ### Legende
- Bestaande verkeersborden
 - Geplande verkeersborden
 - Te verwijderen verkeersborden
 - Bestaande wegmarkeringen
 - Geplande wegmarkeringen
 - Te verwijderen wegmarkeringen

- ### Straatmeubilair
- Gepland paaltje
 - Bestaand paaltje
 - Te verwijderen paaltje

- ### Overige
- Revisie-elementen
 - Ontwerp heraanleg

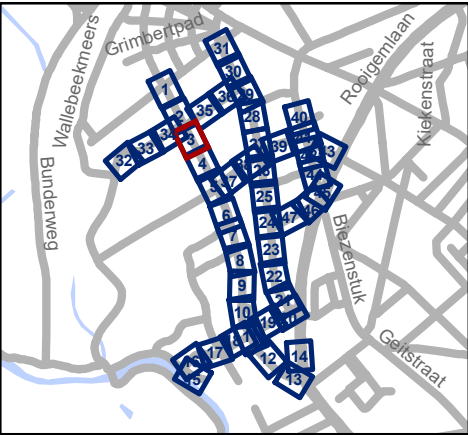


Mobiliteitsbedrijf stad Gent
Verkeerstechnische taken

Nekkersputstraat
Nazorg IKZ-cluster

Dossiernummer P-64558

DATUM	SCHAAL	PLAN	P FORMAAT
17/04/2025	1/200	3/47	A3

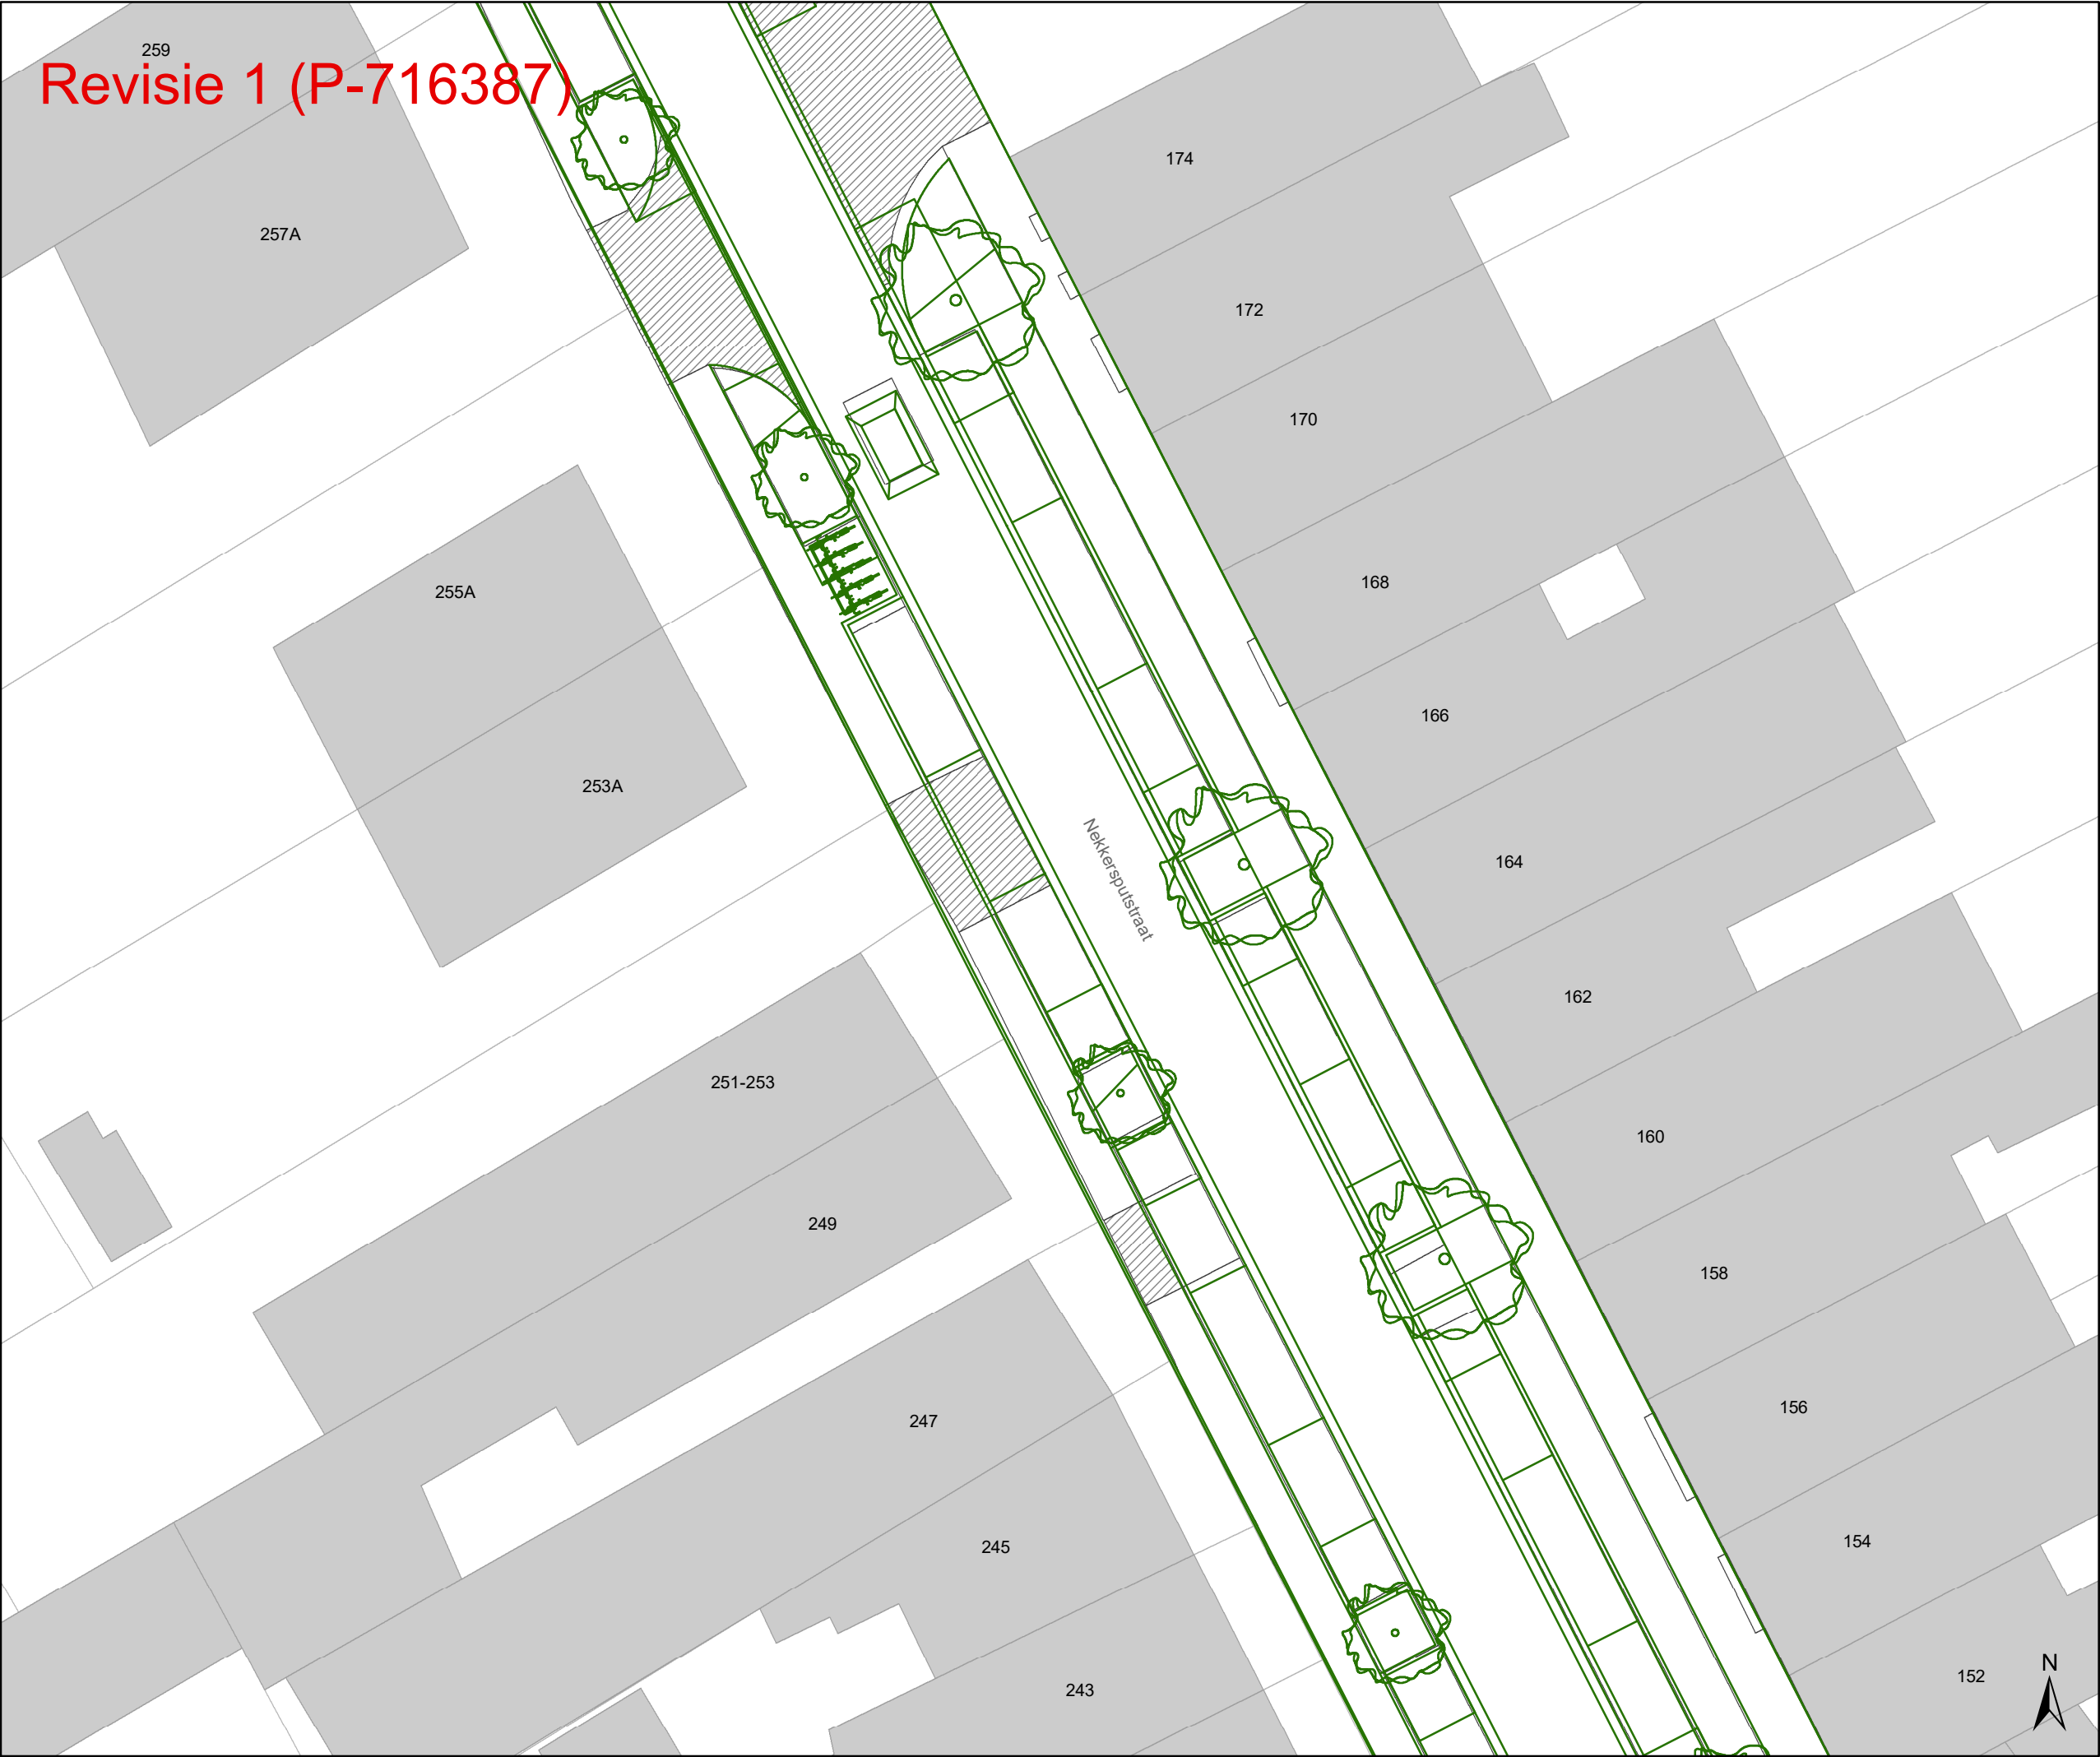


Revisie 1 (P-716387)

- Legende
- Bestaande verkeersborden
- Geplande verkeersborden
- Te verwijderen verkeersborden
- Bestaande wegmarkeringen
- Geplande wegmarkeringen
- Te verwijderen wegmarkeringen

- Straatmeubilair
- Gepland paaltje
- Bestaand paaltje
- Te verwijderen paaltje

- Overige
- Revisie-elementen
- Ontwerp heraanleg

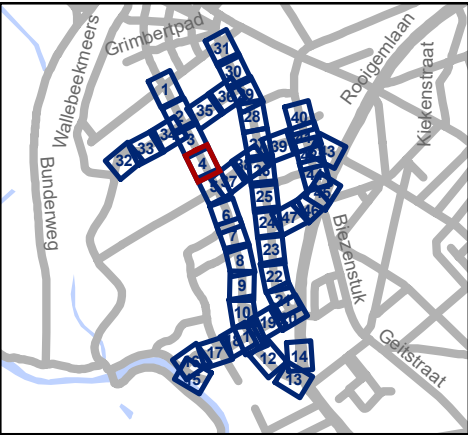


Mobiliteitsbedrijf stad Gent
Verkeerstechnische taken

Nekkersputstraat
Nazorg IKZ-cluster

Dossiernummer P-64558

DATUM	SCHAAL	PLAN	P FORMAAT
17/04/2025	1/200	4/47	A3

Revisie 1 (P-716387)

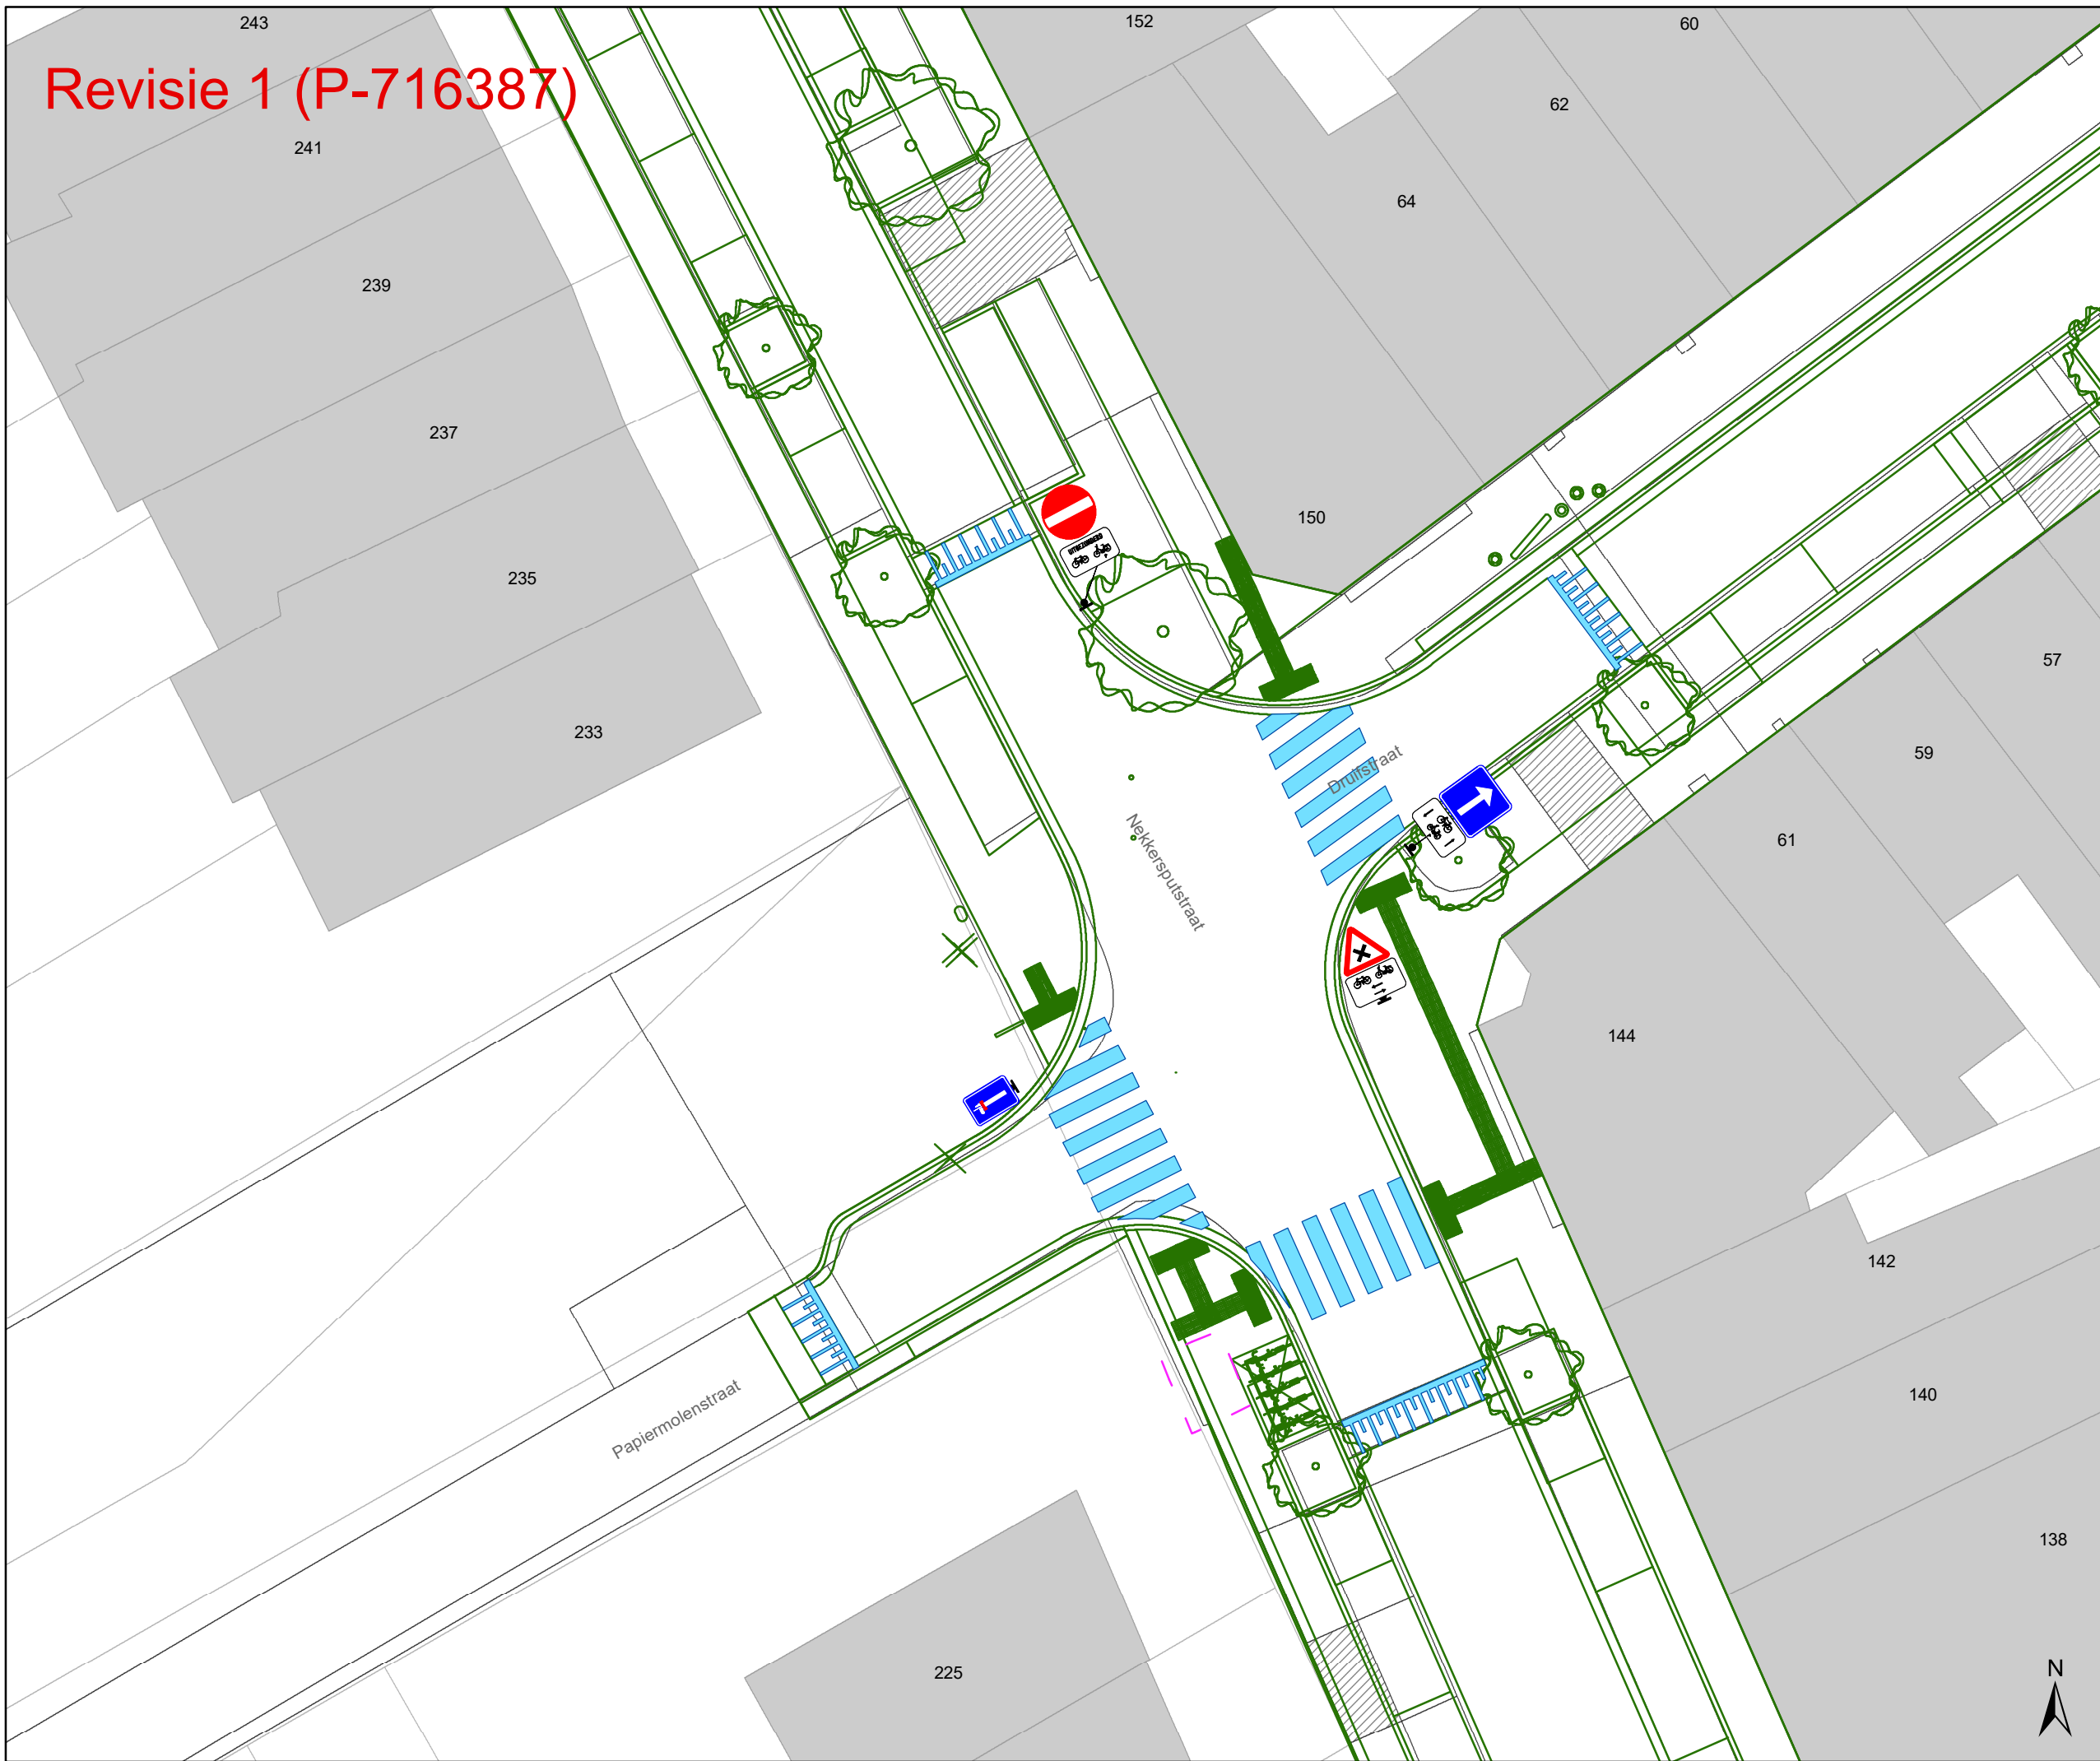

Legende



Bestaande verkeersborden

Geplande verkeersborden

Te verwijderen verkeersborden

Bestaande wegmarkeringen

Geplande wegmarkeringen

Te verwijderen wegmarkeringen

Straatmeubilair

 Gepland paaltje

 Bestaand paaltje


 Te verwijderen paaltje

Overige

Revisie-elementen



Ontwerp heraanleg

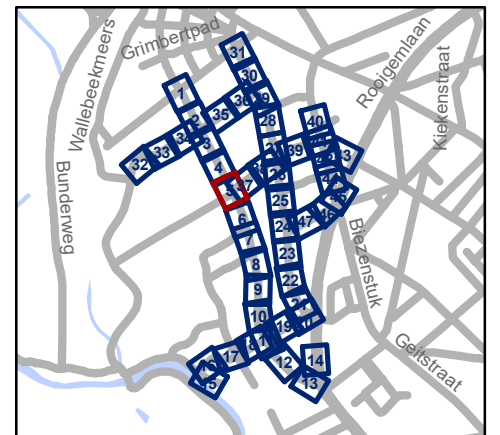


Mobiliteitsbedrijf stad Gent
Verkeerstechnische taken

Nekkersputstraat Nazorg IKZ-cluster

Dossiernummer P-64558

DATUM	SCHAAL	PLAN	P FORMAAT
17/04/2025	1/200	5/47	A3

Revisie 1 (P-716387)

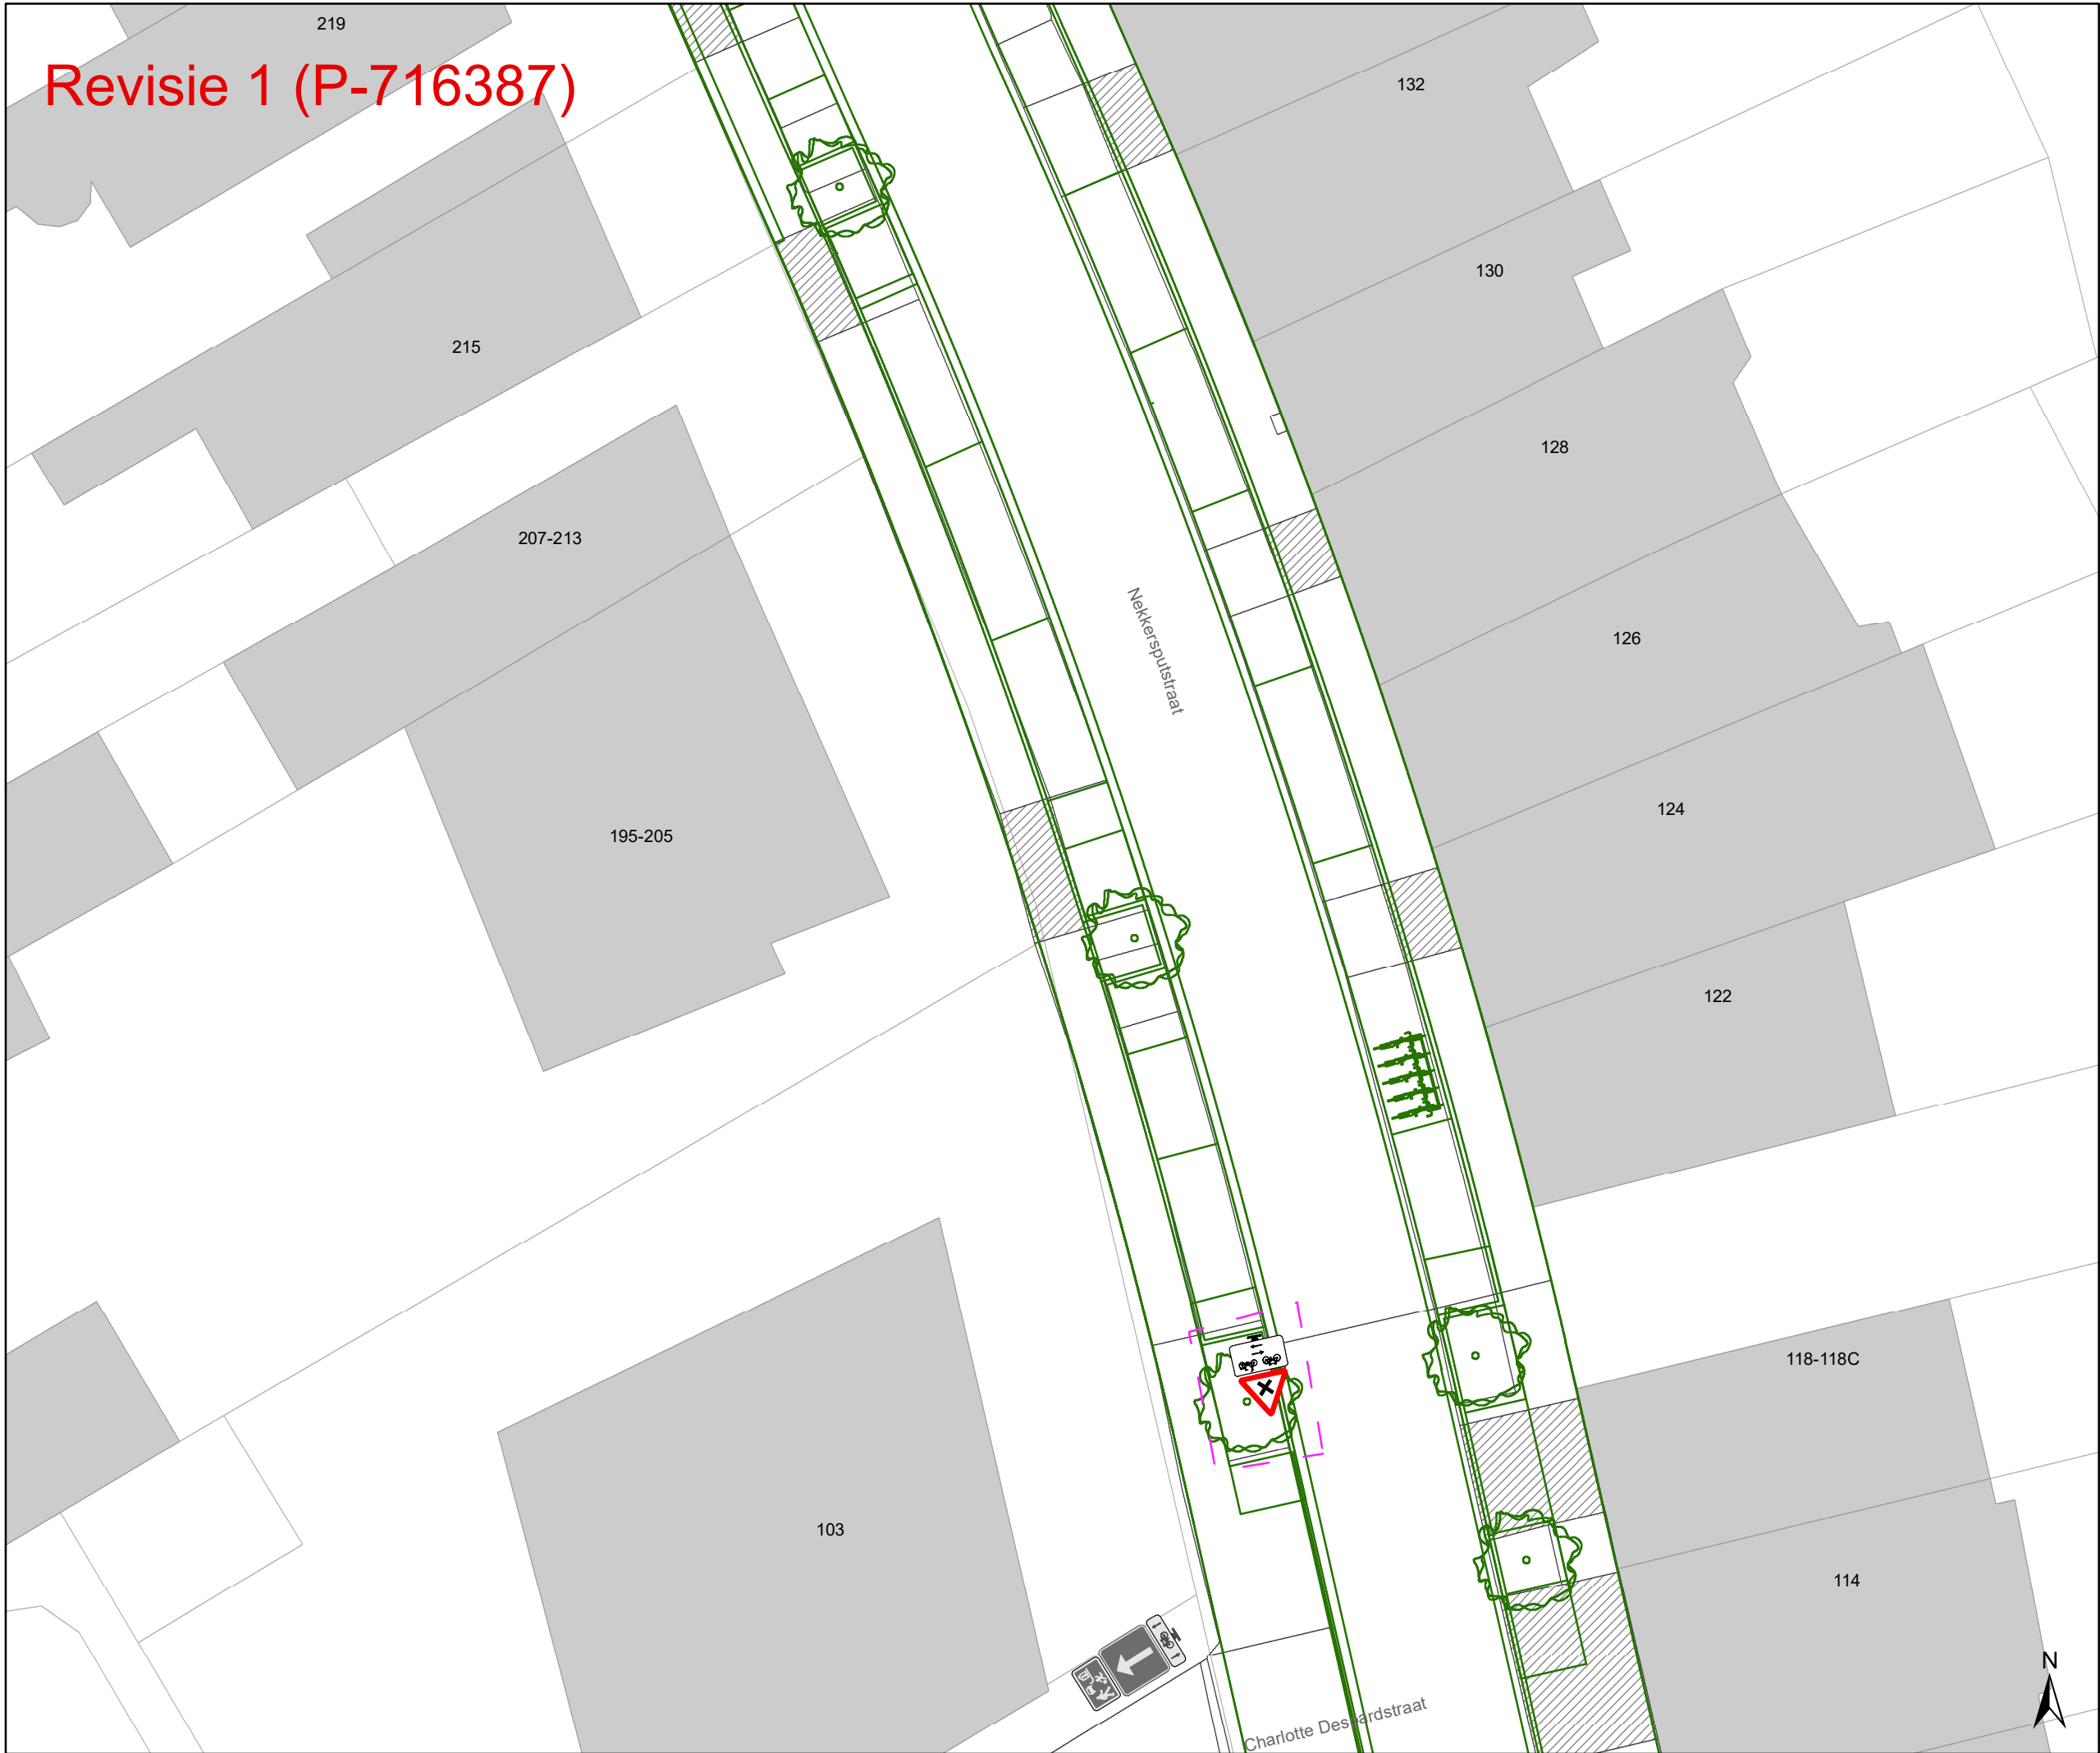

Legende

Bestaande verkeersborden

Geplande verkeersborden

Te verwijderen verkeersborden

Bestaande wegmarkeringen

Geplande wegmarkeringen

Te verwijderen wegmarkeringen

Straatmeubilair

Gepland paaltje


Bestaand paaltje

Te verwijderen paaltje

Overige

Revisie-elementen

Ontwerp heraanleg

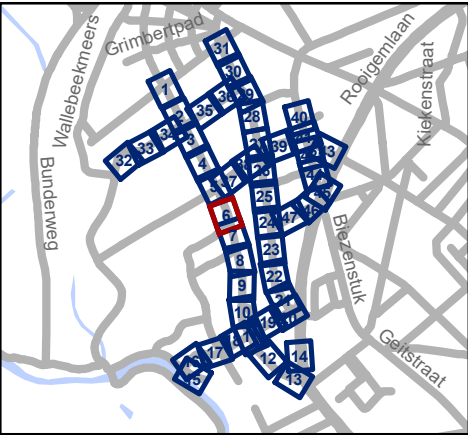

Mobiliteitsbedrijf stad Gent
Verkeerstechnische taken

Nekkersputstraat

Nazorg IKZ-cluster

Dossiernummer P-64558

DATUM	SCHAAL	PLAN	P FORMAAT
17/04/2025	1/200	6/47	A3

Revisie 1 (P-716387)

103

Charlotte Despardstraat

Nekkersputstraat

114

108-112C

106B-106H

106A

106

104

101

Legende


- Bestaande verkeersborden
- Geplande verkeersborden
- Te verwijderen verkeersborden
- Bestaande wegmarkeringen
- Geplande wegmarkeringen
- Te verwijderen wegmarkeringen

Straatmeubilair

- Gepland paaltje
- Bestaand paaltje
- Te verwijderen paaltje

Overige

- Revisie-elementen
- Ontwerp heraanleg

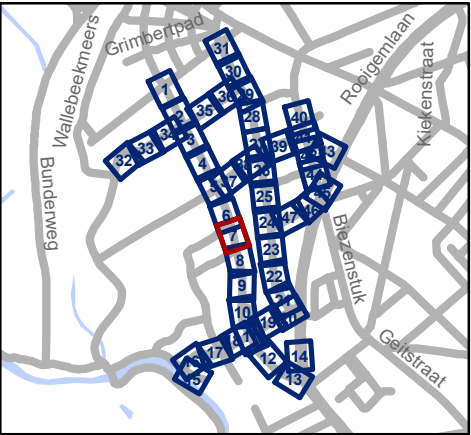


 Mobiliteitsbedrijf stad Gent
Verkeerstechnische taken

Nekkersputstraat
Nazorg IKZ-cluster

Dossiernummer P-64558

DATUM	SCHAAL	PLAN	P FORMAAT
17/04/2025	1/200	7/47	A3


Revisie 1 (P-716387)

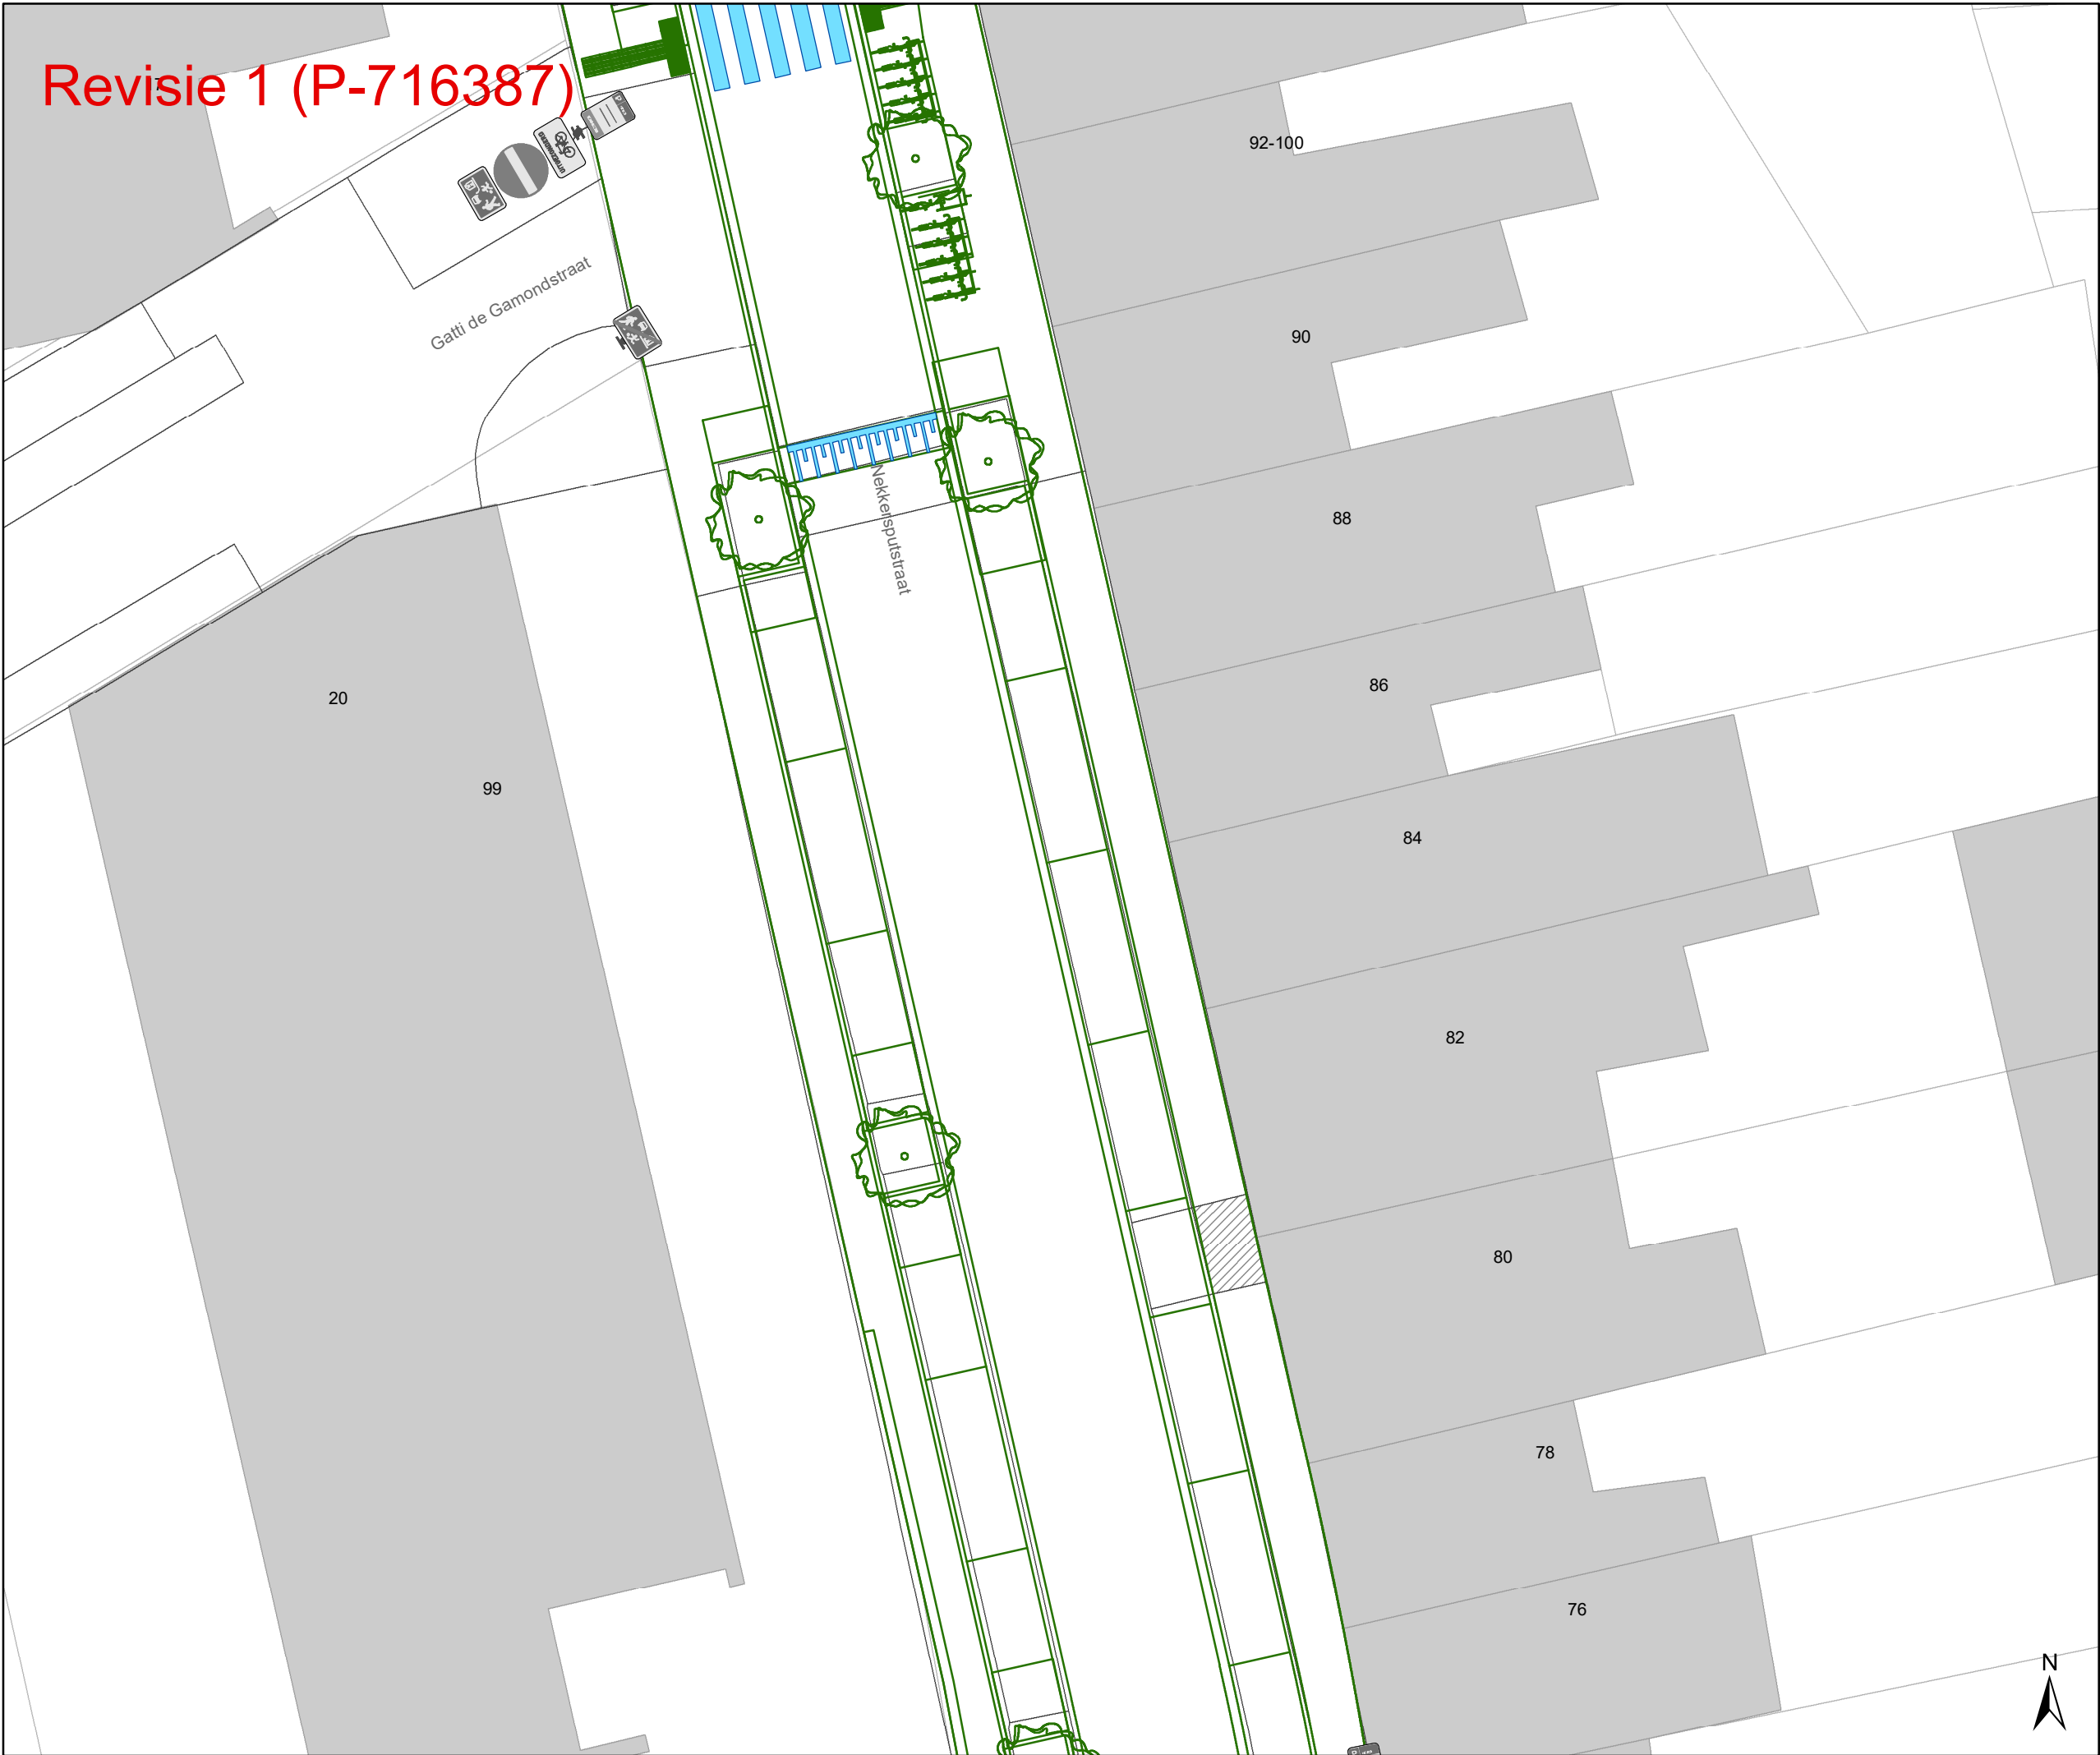

- ### Legende
- Bestaande verkeersborden
 - Geplande verkeersborden
 - Te verwijderen verkeersborden
 - Bestaande wegmarkeringen
 - Geplande wegmarkeringen
 - Te verwijderen wegmarkeringen

- ### Straatmeubilair
- Gepland paaltje
 - Bestaand paaltje
 - Te verwijderen paaltje

- ### Overige
- Revisie-elementen
 - Ontwerp heraanleg

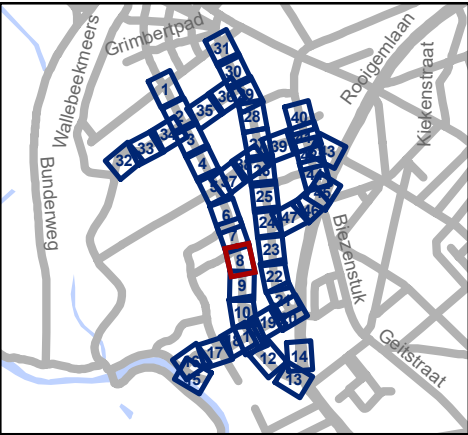


Mobiliteitsbedrijf stad Gent
Verkeerstechnische taken

Nekkersputstraat
Nazorg IKZ-cluster

Dossiernummer P-64558

DATUM	SCHAAL	PLAN	P FORMAAT
17/04/2025	1/200	8/47	A3


Revisie 1 (P-716387)

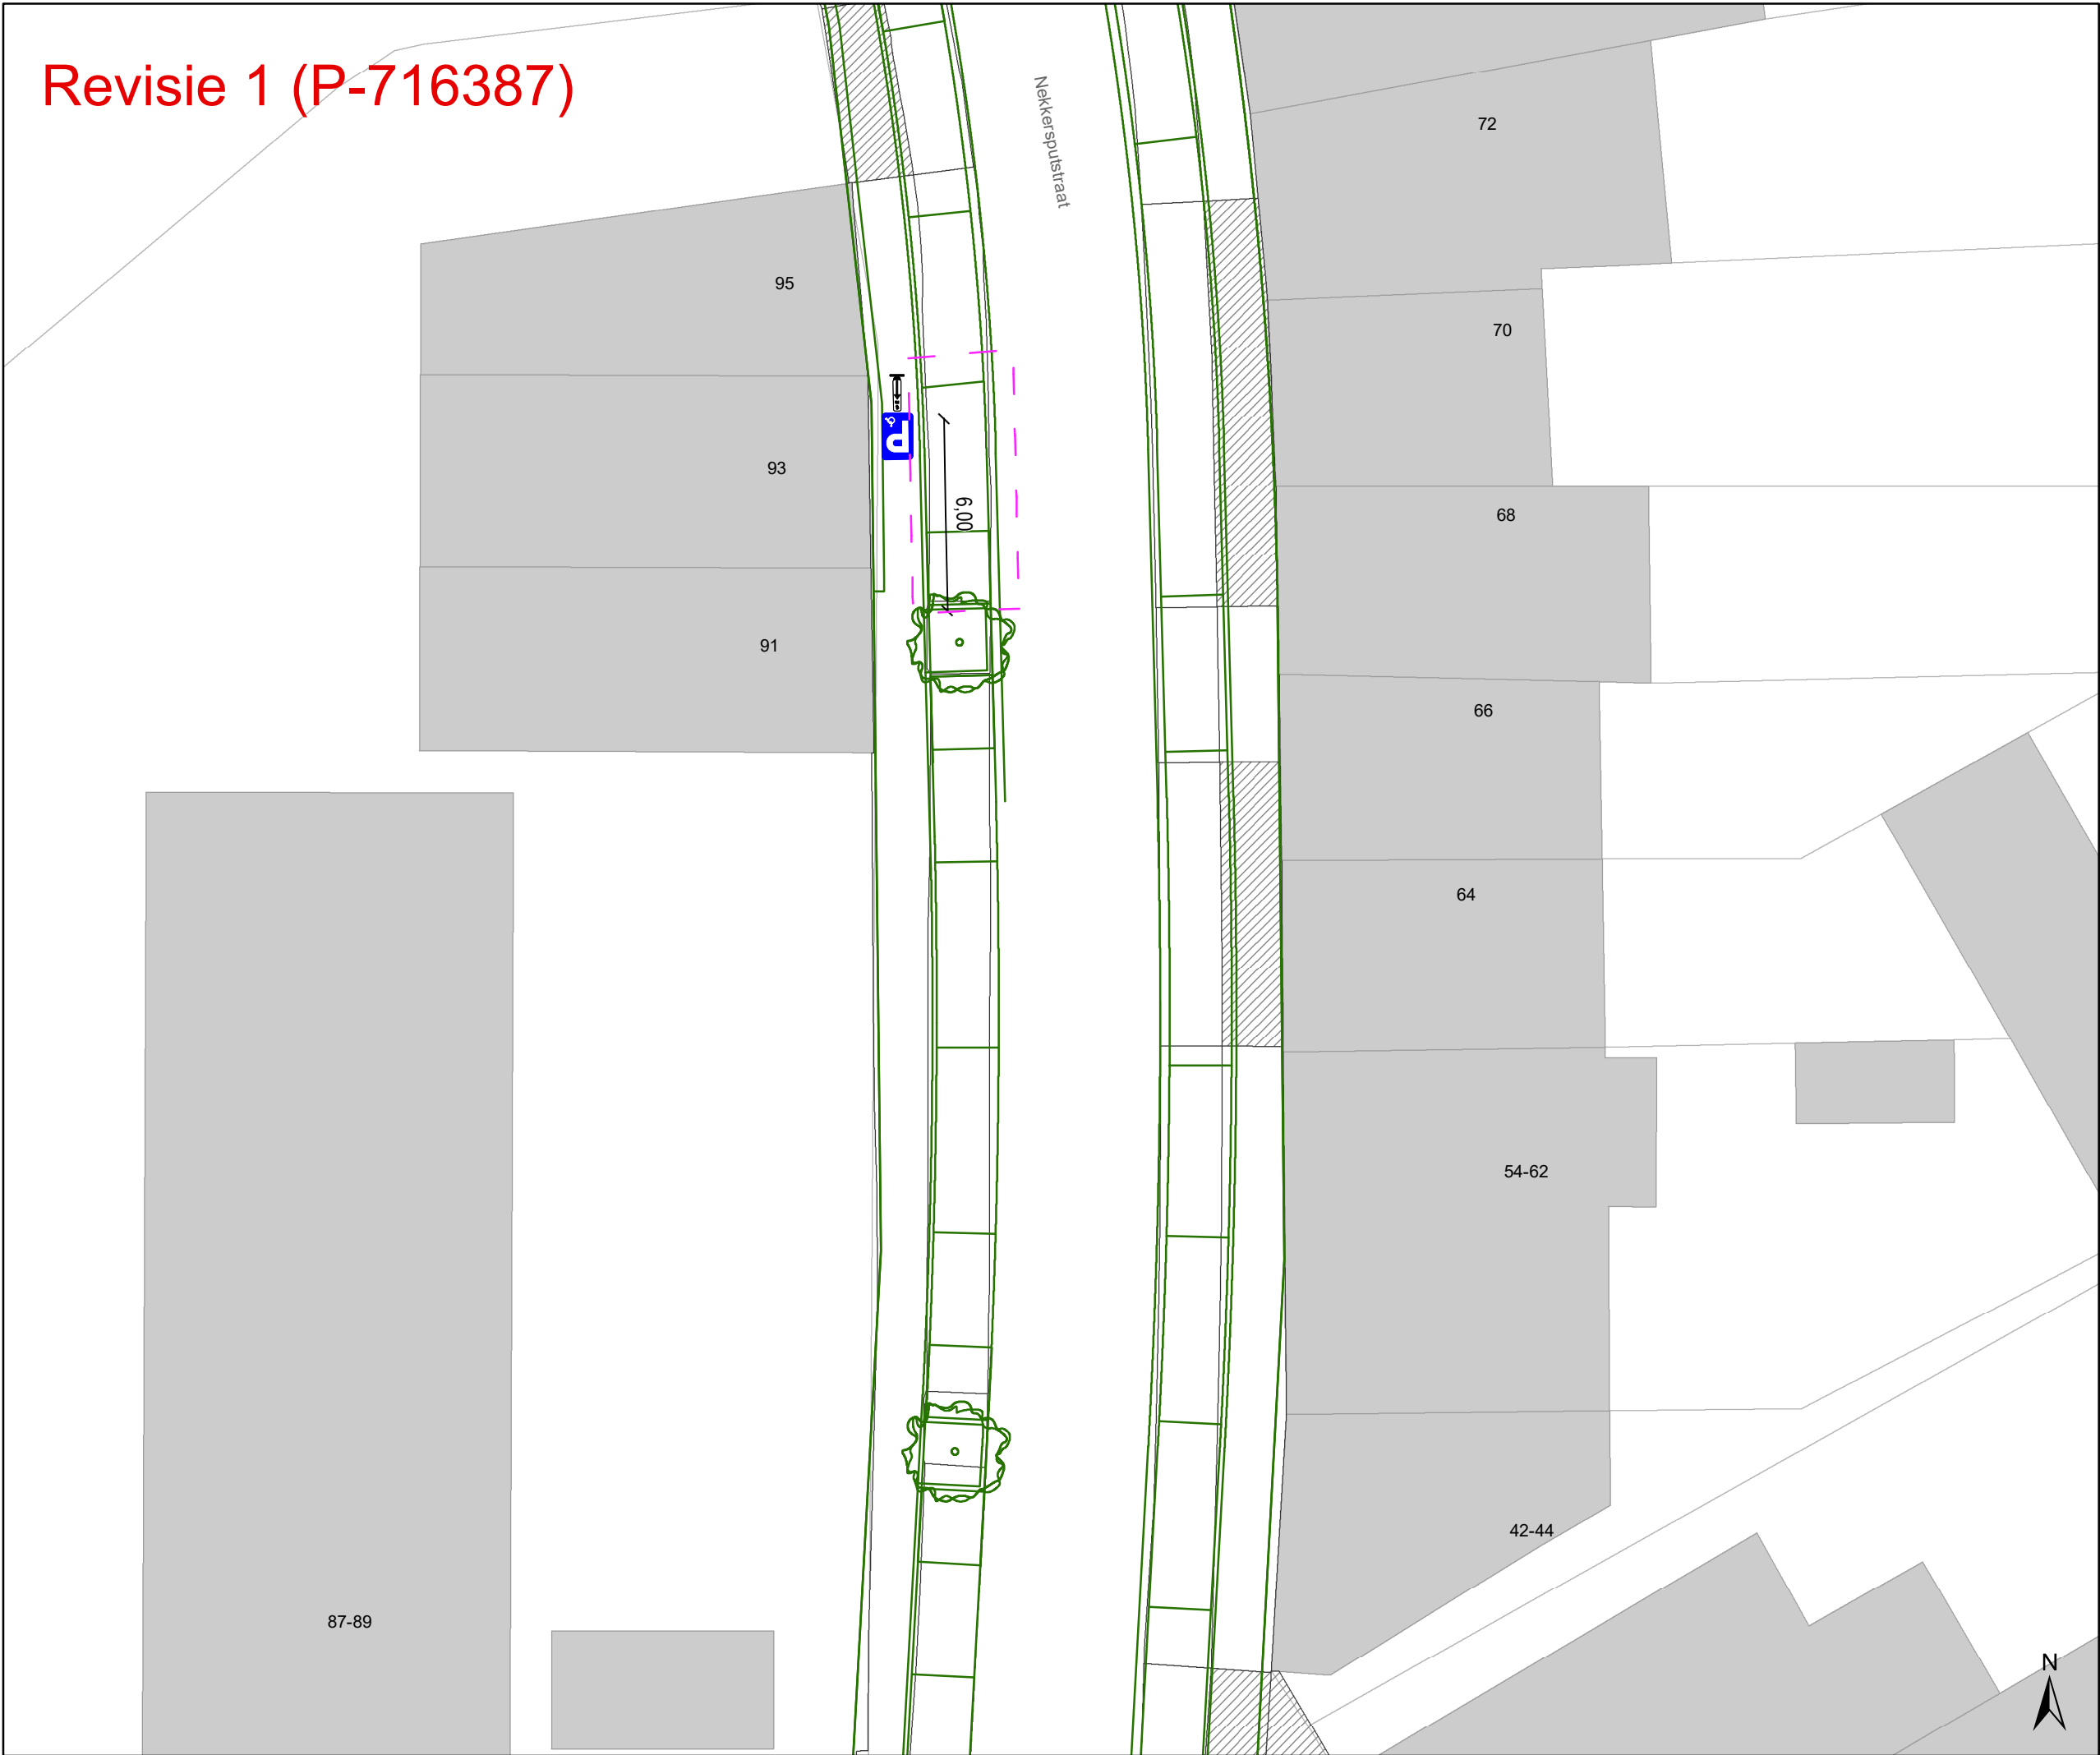

- ### Legende
- Bestaande verkeersborden
 - Geplande verkeersborden
 - Te verwijderen verkeersborden
 - Bestaande wegmarkeringen
 - Geplande wegmarkeringen
 - Te verwijderen wegmarkeringen

- ### Straatmeubilair
- Gepland paaltje
 - Bestaand paaltje
 - Te verwijderen paaltje

- ### Overige
- Revisie-elementen
 - Ontwerp heraanleg

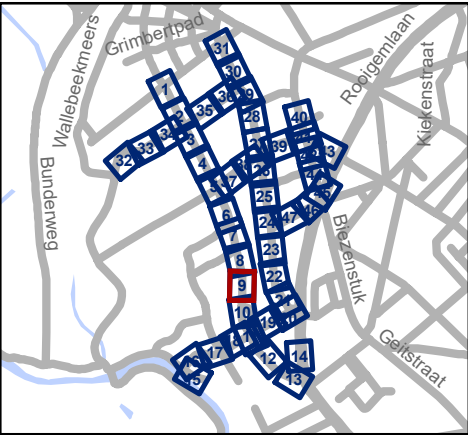


Mobiliteitsbedrijf stad Gent
Verkeerstechnische taken

Nekkersputstraat
Nazorg IKZ-cluster

Dossiernummer P-64558

DATUM	SCHAAL	PLAN	P FORMAAT
17/04/2025	1/200	9/47	A3

Revisie 1 (P-716387)

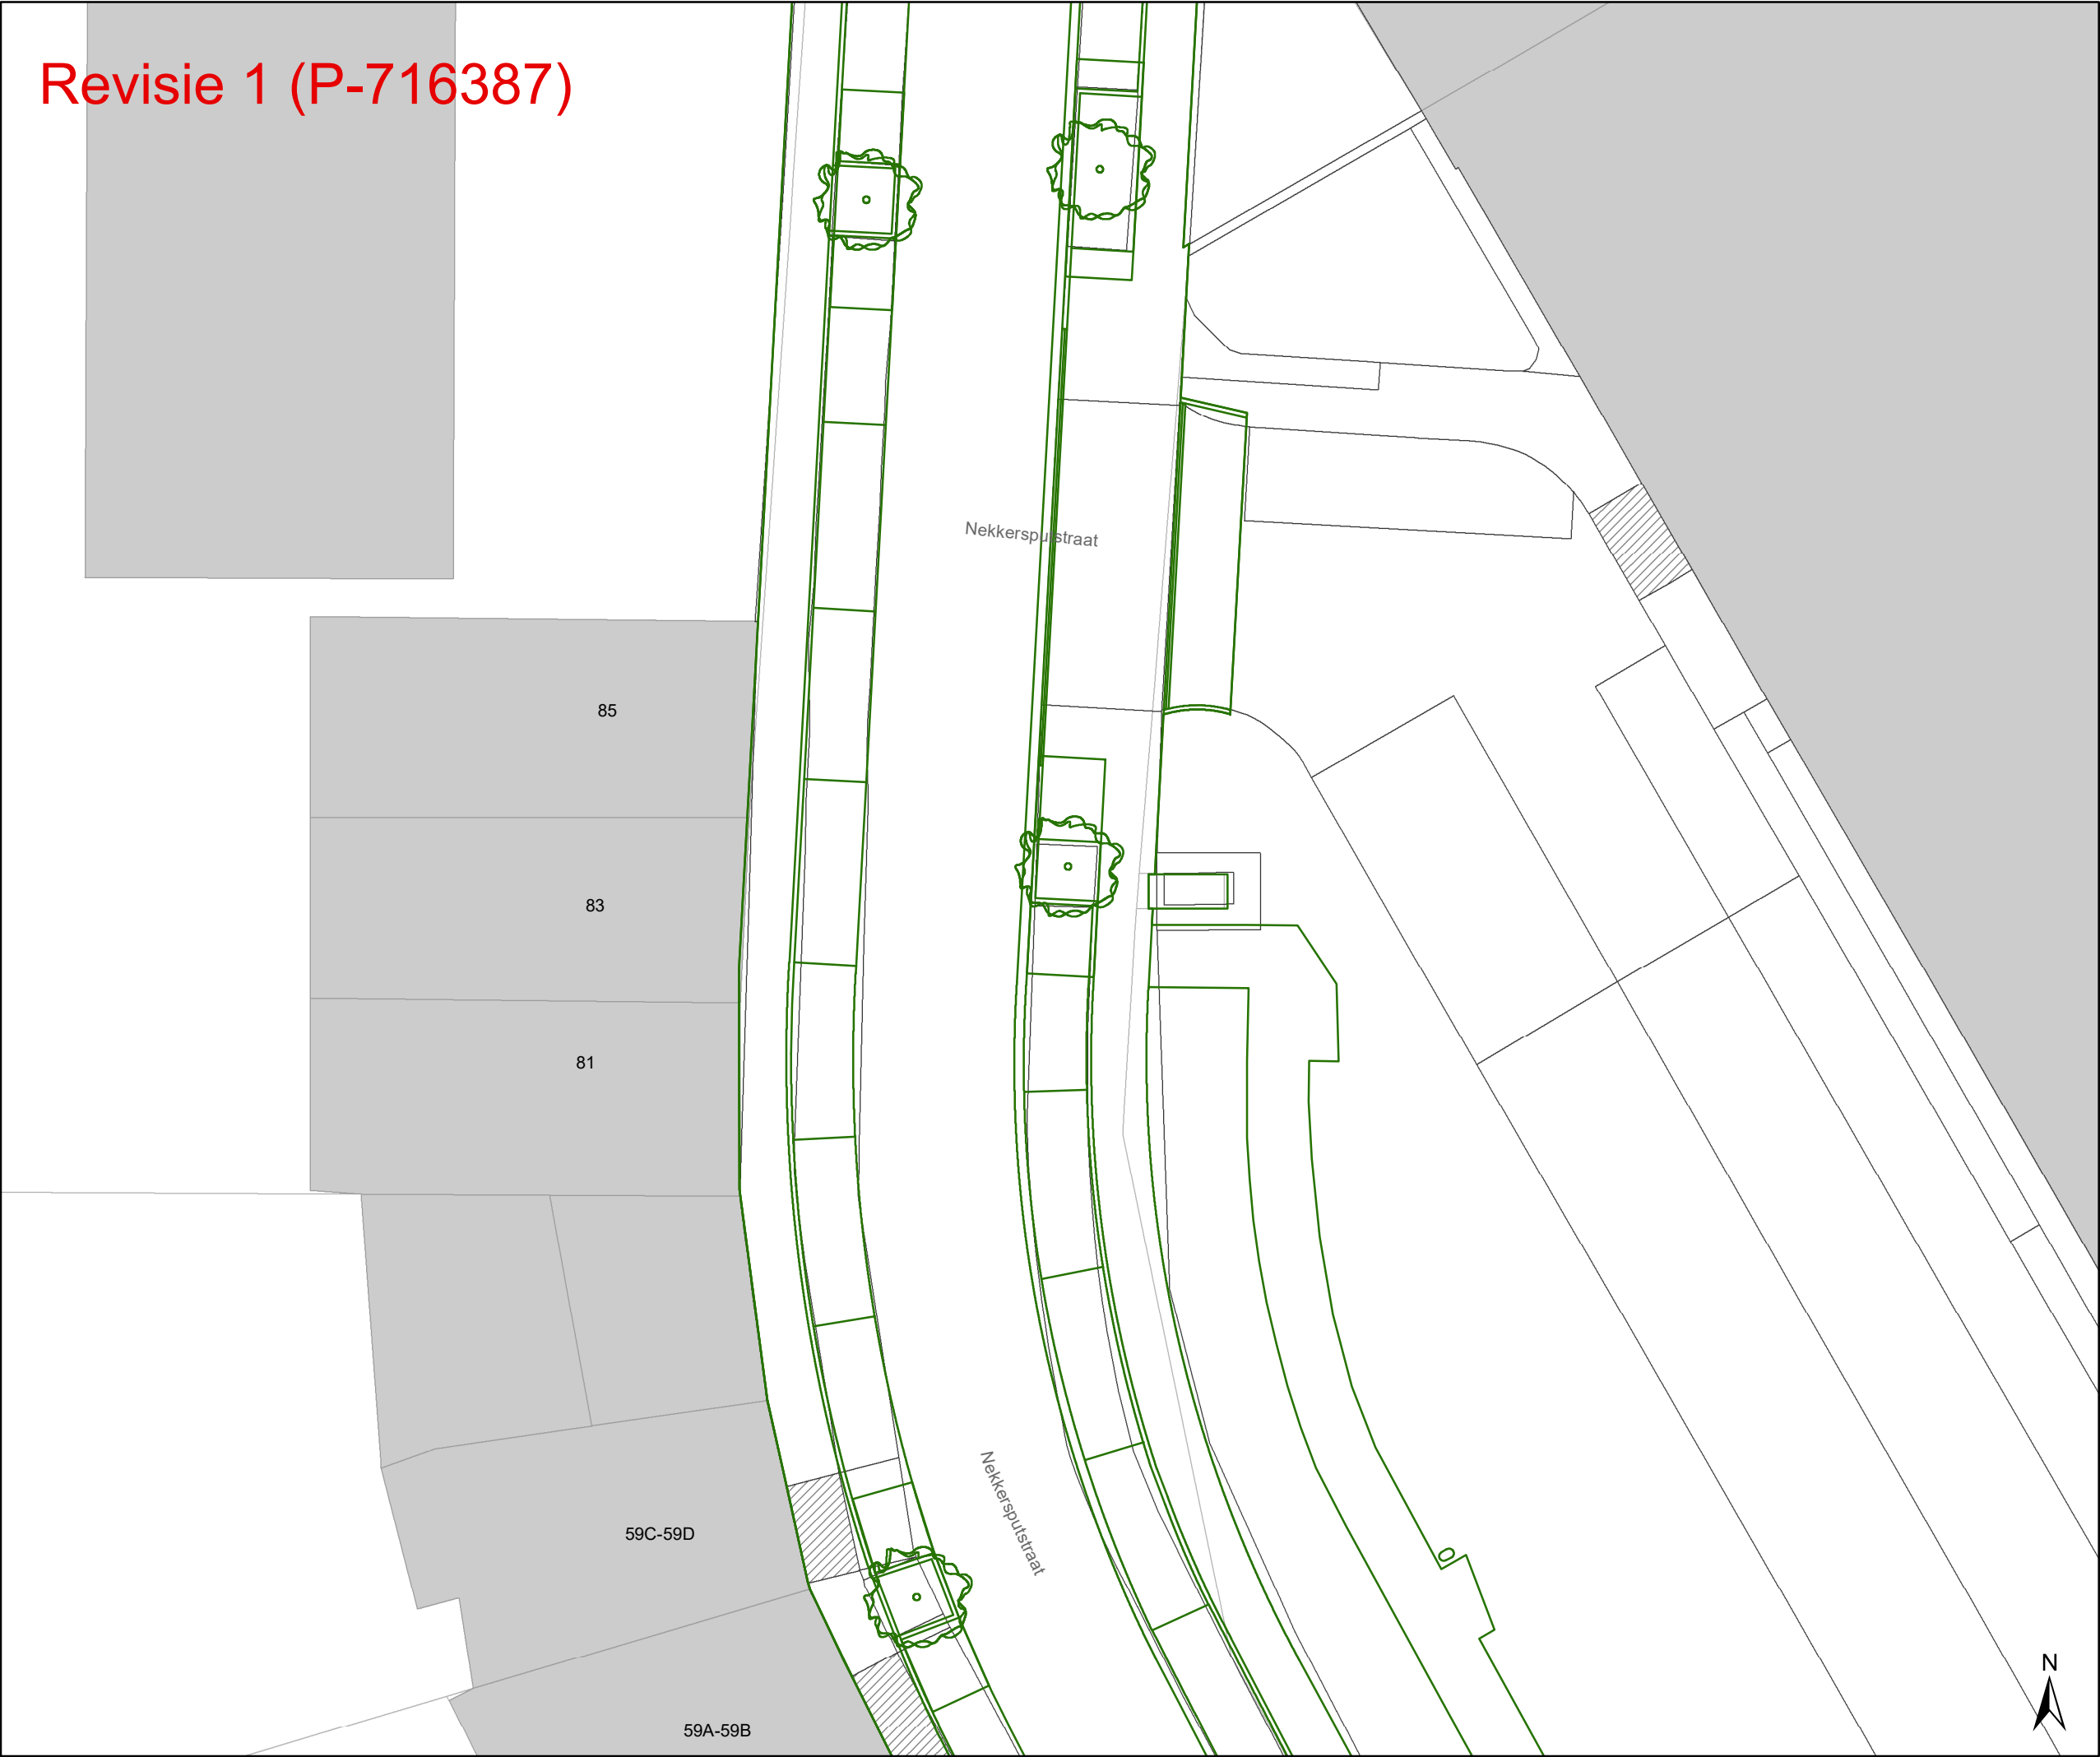

Legende

Bestaande verkeersborden

Geplande verkeersborden

Te verwijderen verkeersborden

Bestaande wegmarkeringen

Geplande wegmarkeringen

Te verwijderen wegmarkeringen

Straatmeubilair

Gepland paaltje


Bestaand paaltje

Te verwijderen paaltje

Overige

Revisie-elementen

Ontwerp heraanleg

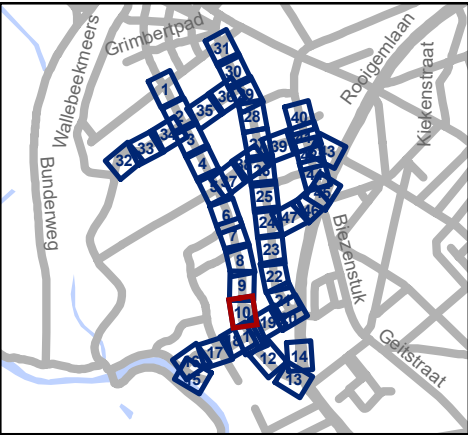


Mobiliteitsbedrijf stad Gent
Verkeerstechnische taken

**Nekkersputstraat
Nazorg IKZ-cluster**

Dossiernummer P-64558

DATUM	SCHAAL	PLAN	P FORMAAT
17/04/2025	1/200	10/47	A3

Revisie 1 (P-716387)

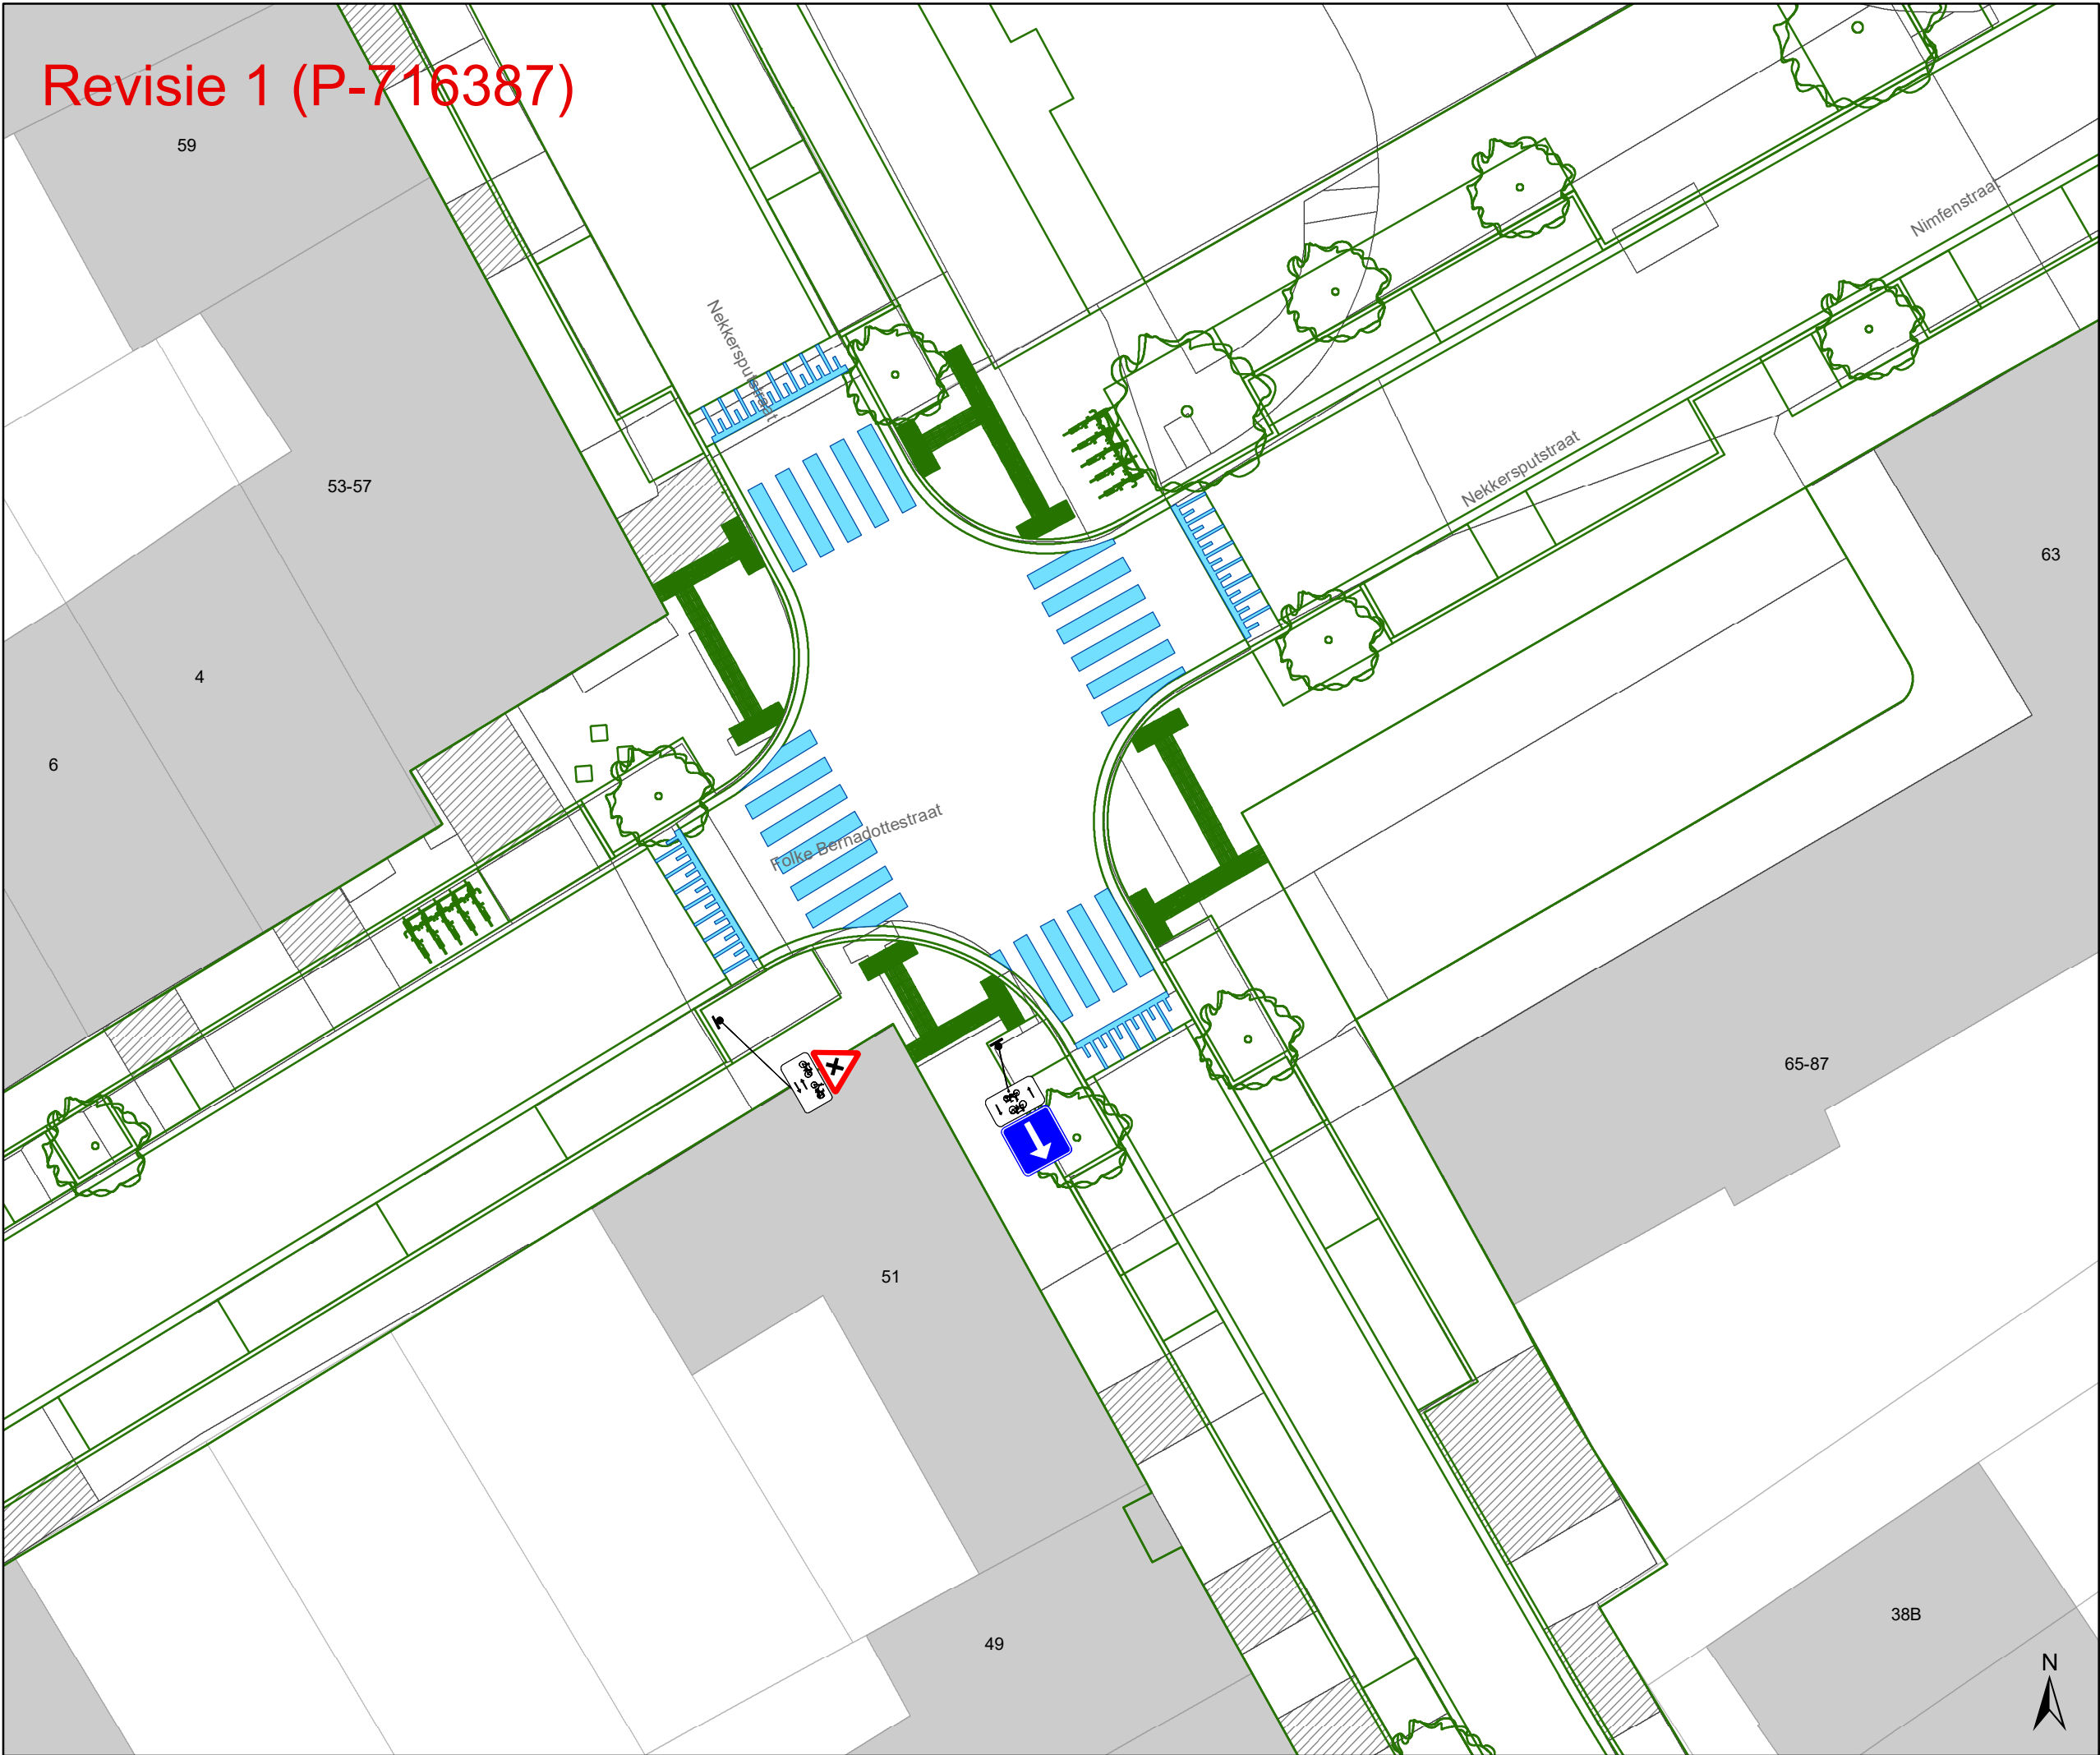

Legende

Bestaande verkeersborden

Geplande verkeersborden

Te verwijderen verkeersborden

Bestaande wegmarkeringen

Geplande wegmarkeringen

Te verwijderen wegmarkeringen

Straatmeubilair

Gepland paaltje


Bestaand paaltje

Te verwijderen paaltje

Overige

Revisie-elementen

Ontwerp heraanleg

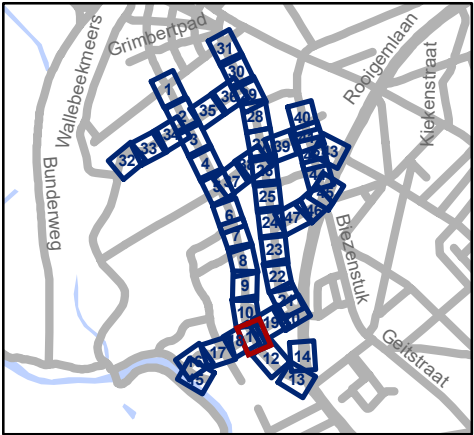


Mobiliteitsbedrijf stad Gent
Verkeerstechnische taken

Nekkersputstraat
Nazorg IKZ-cluster

Dossiernummer P-64558

DATUM	SCHAAL	PLAN	P FORMAAT
17/04/2025	1/200	11/47	A3

Revisie 1 (P-716387)

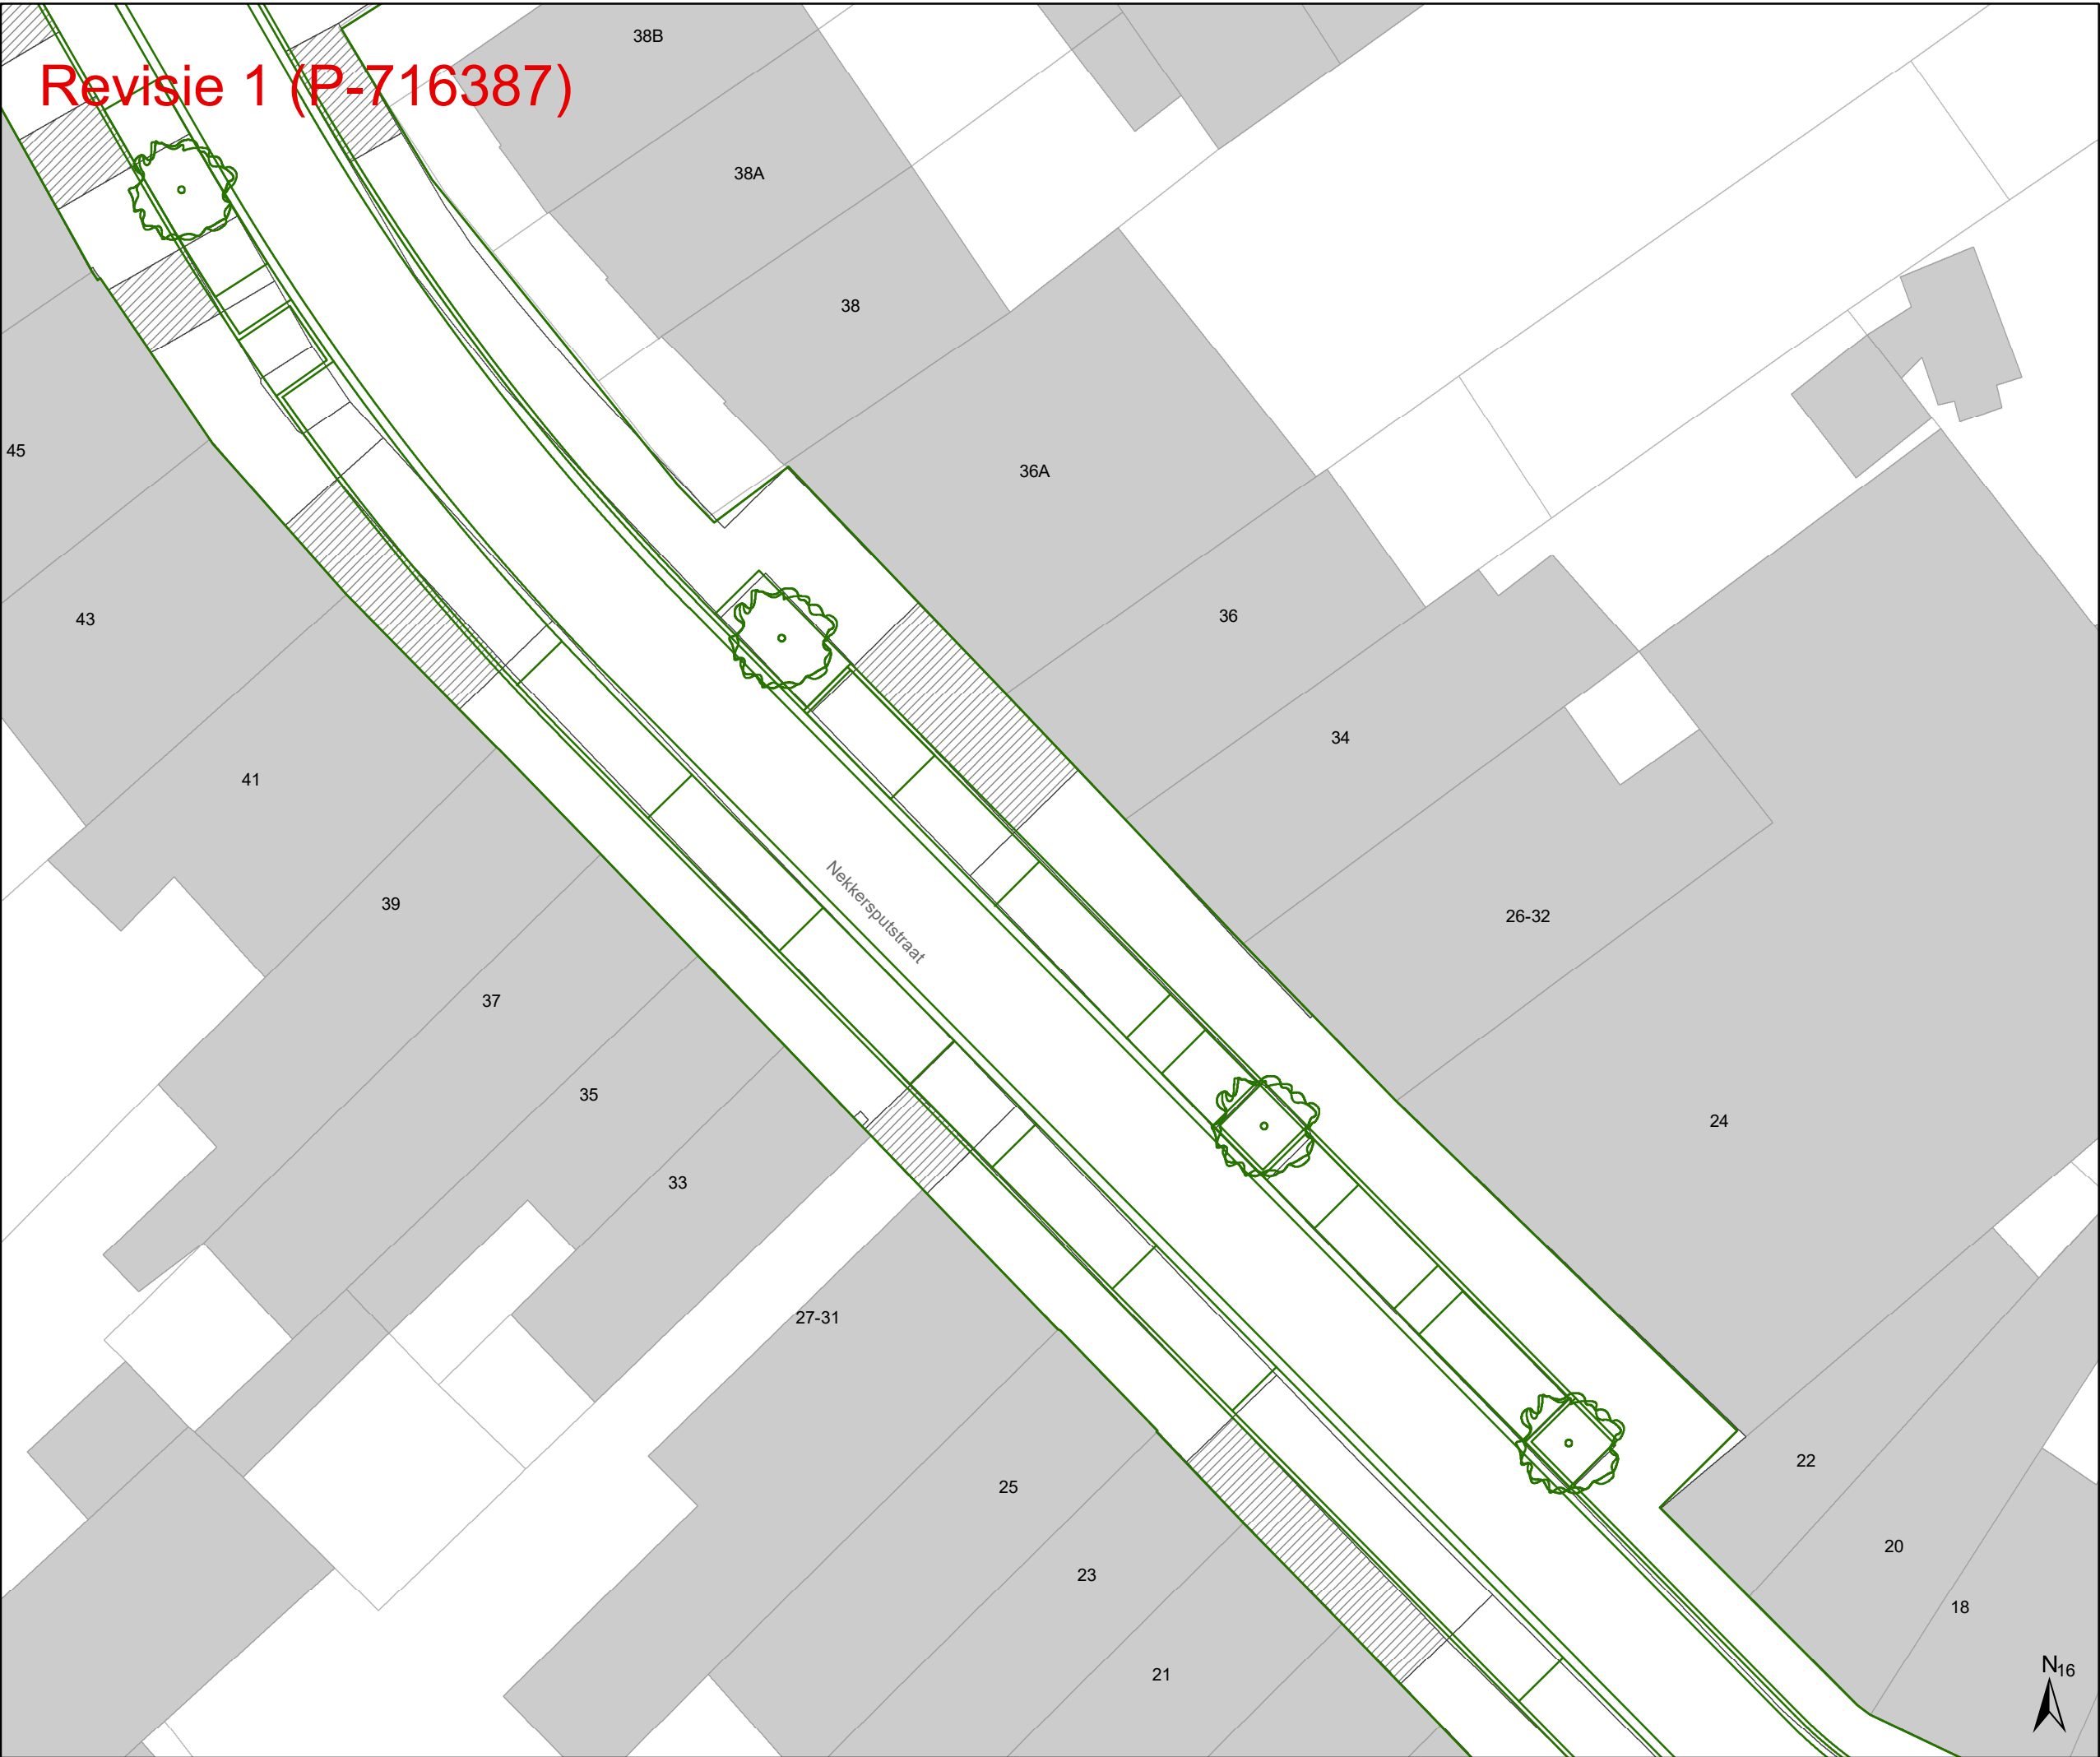

Legende

Bestaande verkeersborden

Geplande verkeersborden

Te verwijderen verkeersborden

Bestaande wegmarkeringen

Geplande wegmarkeringen

Te verwijderen wegmarkeringen

Straatmeubilair

Gepland paaltje


Bestaand paaltje

Te verwijderen paaltje

Overige

Revisie-elementen

Ontwerp heraanleg

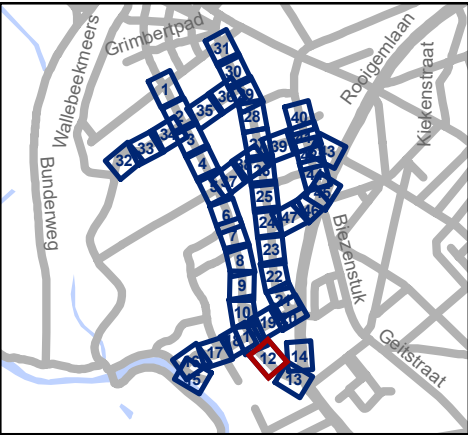


Mobiliteitsbedrijf stad Gent
Verkeerstechnische taken

Nekkersputstraat
Nazorg IKZ-cluster

Dossiernummer P-64558

DATUM	SCHAAL	PLAN	P FORMAAT
17/04/2025	1/200	12/47	A3

Revisie 1 (P-716387)

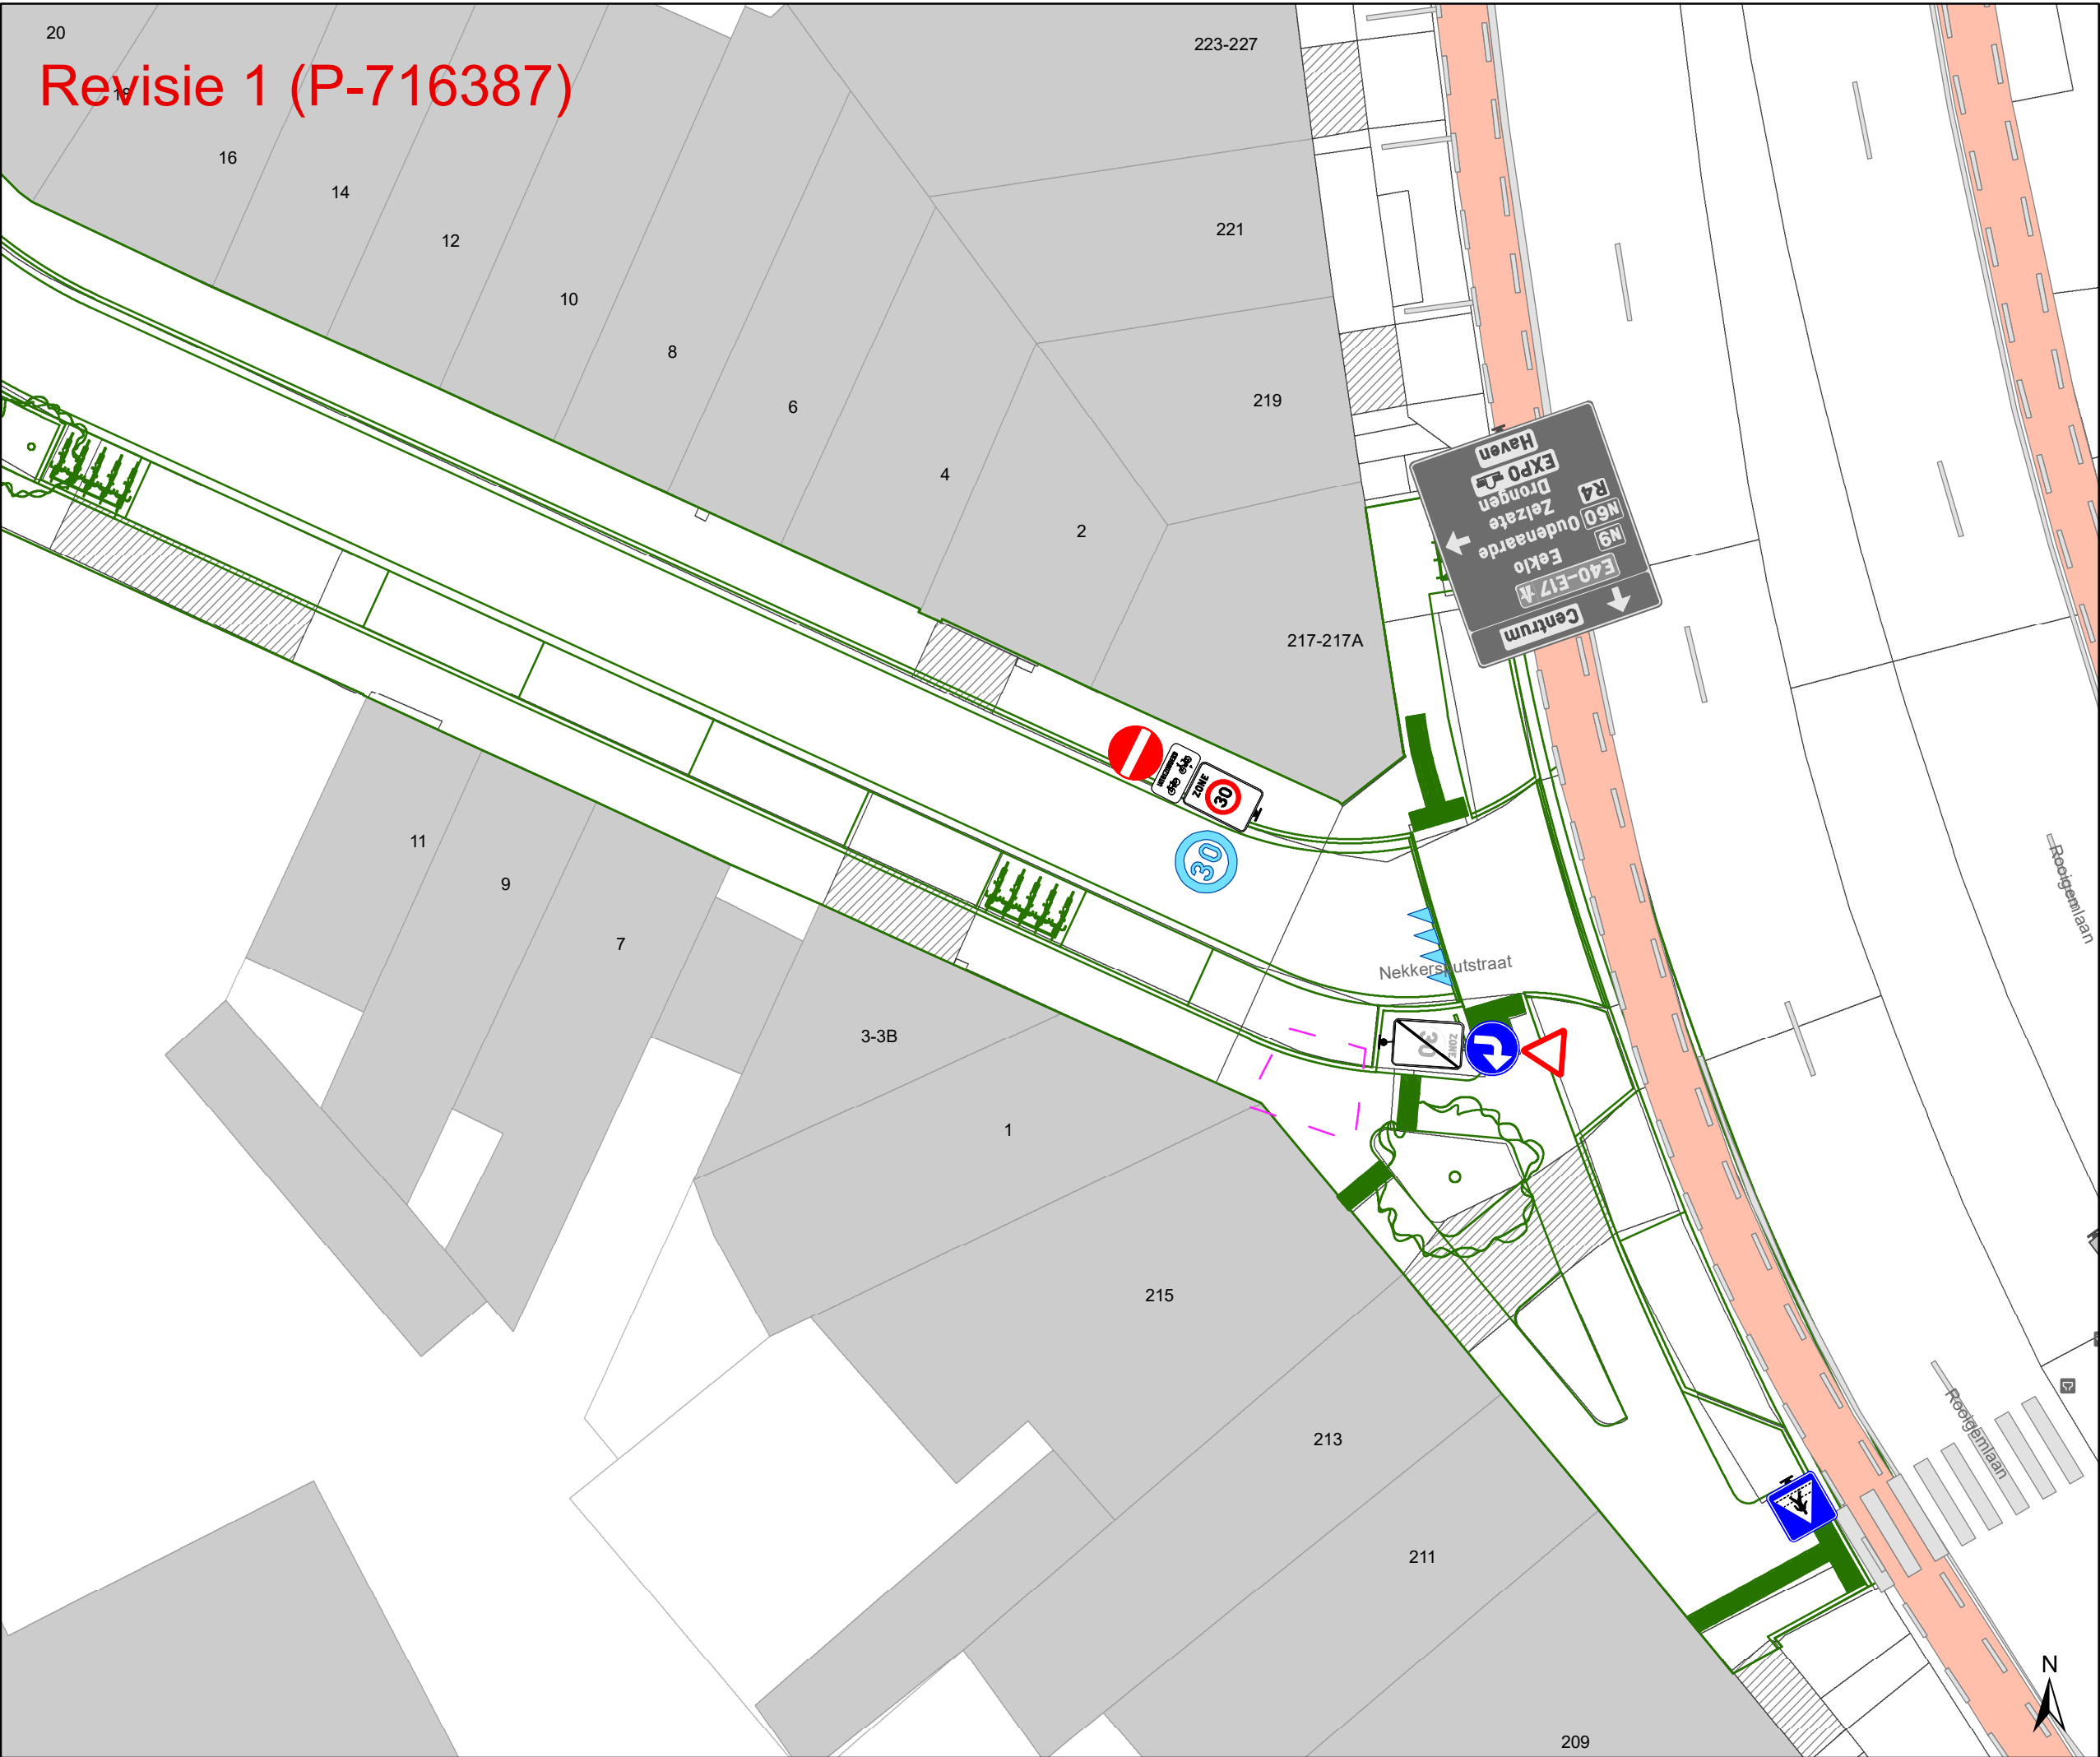

Legende


- Bestaande verkeersborden
- Geplande verkeersborden
- Te verwijderen verkeersborden
- Bestaande wegmarkeringen
- Geplande wegmarkeringen
- Te verwijderen wegmarkeringen

Straatmeubilair

- Gepland paaltje
- Bestaand paaltje
- Te verwijderen paaltje

Overige

- Revisie-elementen
- Ontwerp heraanleg

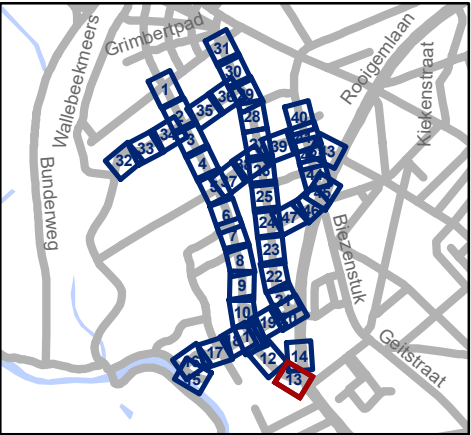


Mobiliteitsbedrijf stad Gent
Verkeerstechnische taken

Nekkersputstraat
Nazorg IKZ-cluster

Dossiernummer P-64558

DATUM	SCHAAL	PLAN	P FORMAAT
17/04/2025	1/200	13/47	A3

Revisie 1 (P-716387)

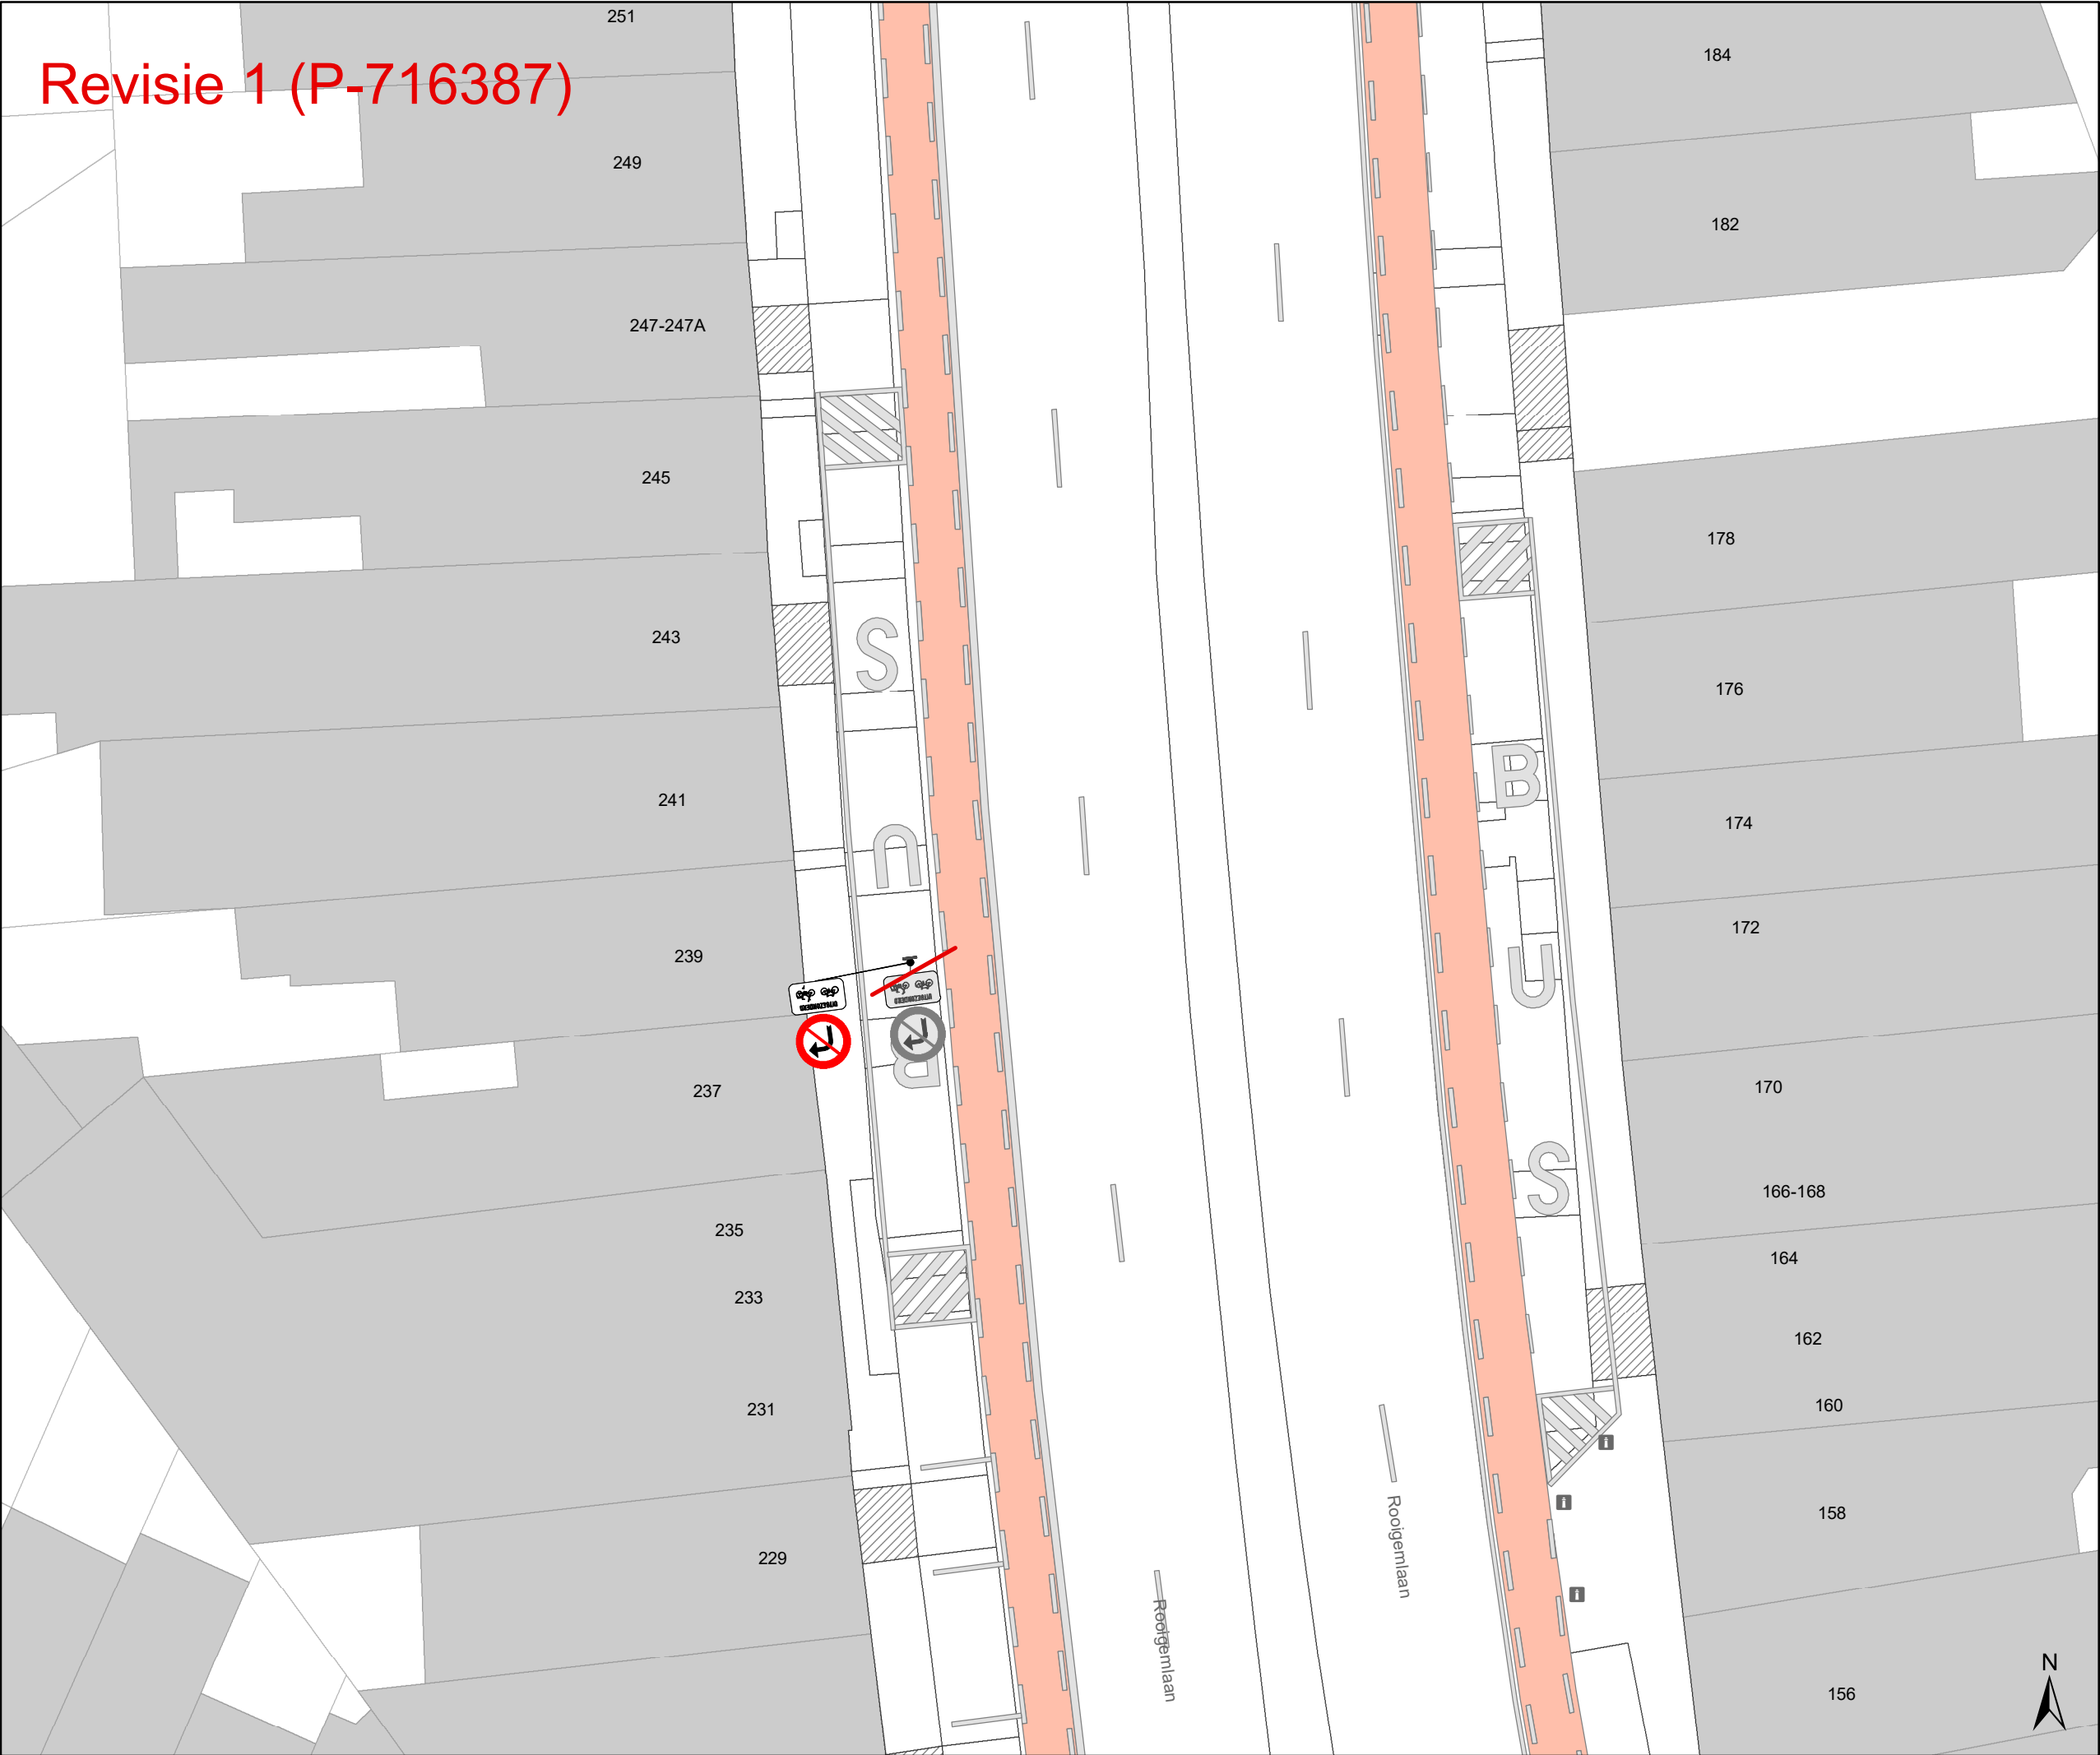

Legende

Bestaande verkeersborden

Geplande verkeersborden

Te verwijderen verkeersborden

Bestaande wegmarkeringen

Geplande wegmarkeringen

Te verwijderen wegmarkeringen

Straatmeubilair

Gepland paaltje


Bestaand paaltje

Te verwijderen paaltje

Overige

Revisie-elementen

Ontwerp heraanleg

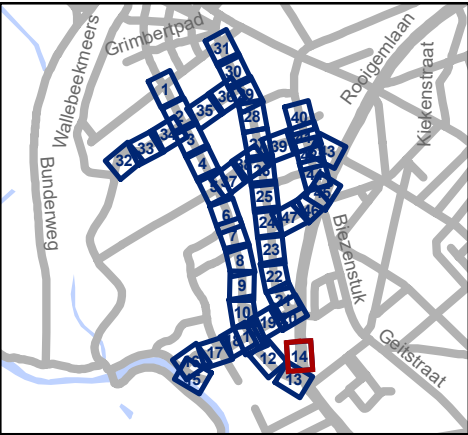


Mobiliteitsbedrijf stad Gent
Verkeerstechnische taken

Nekkersputstraat
Nazorg IKZ-cluster

Dossiernummer P-64558

DATUM	SCHAAL	PLAN	P FORMAAT
17/04/2025	1/200	14/47	A3

Revisie 1 (P-716387)

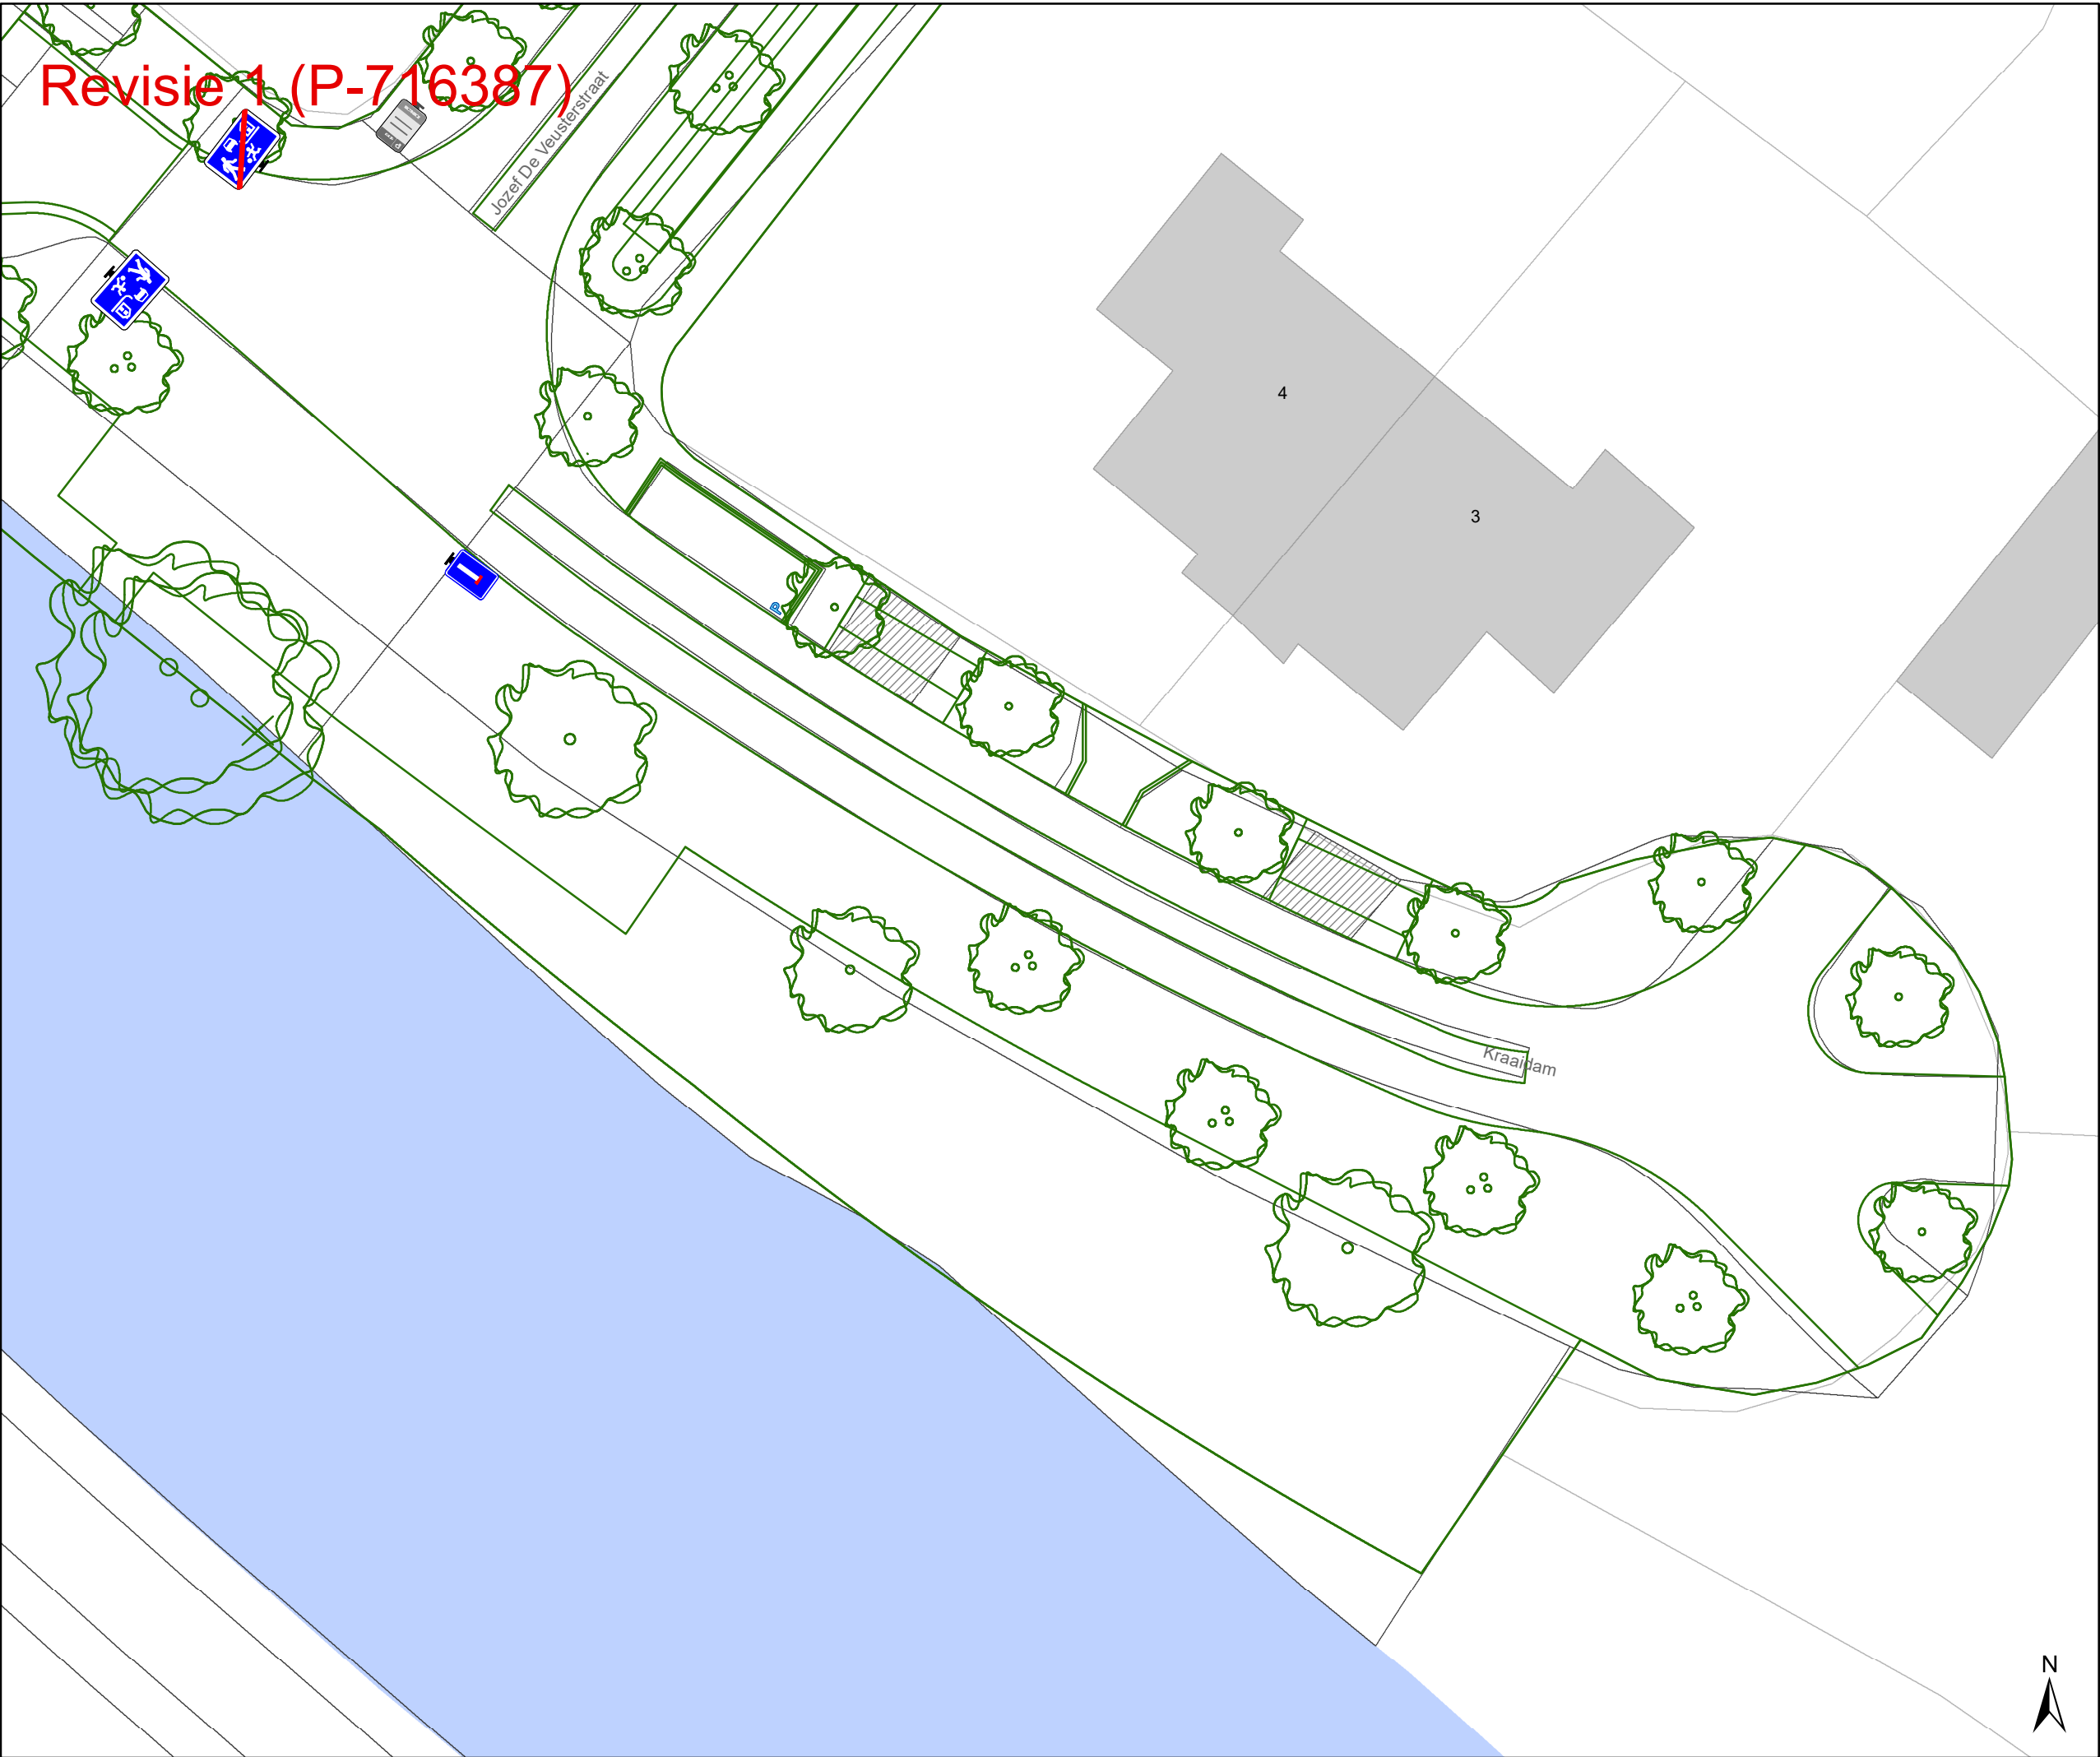

Legende


- Bestaande verkeersborden
- Geplande verkeersborden
- Te verwijderen verkeersborden
- Bestaande wegmarkeringen
- Geplande wegmarkeringen
- Te verwijderen wegmarkeringen

Straatmeubilair

- Gepland paaltje
- Bestaand paaltje
- Te verwijderen paaltje

Overige

- Revisie-elementen
- Ontwerp heraanleg

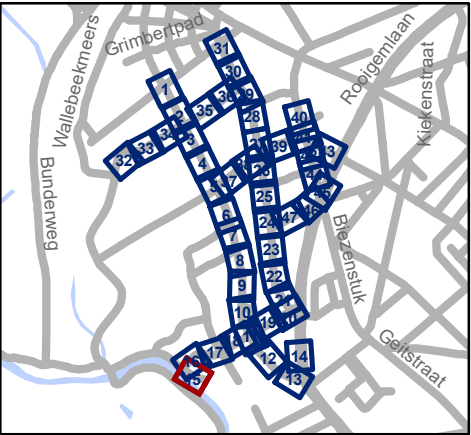


Mobiliteitsbedrijf stad Gent
Verkeerstechnische taken

**Nekkersputstraat
Nazorg IKZ-cluster**

Dossiernummer P-64558

DATUM	SCHAAL	PLAN	P FORMAAT
17/04/2025	1/200	15/47	A3


Revisie 1 (P-716387)

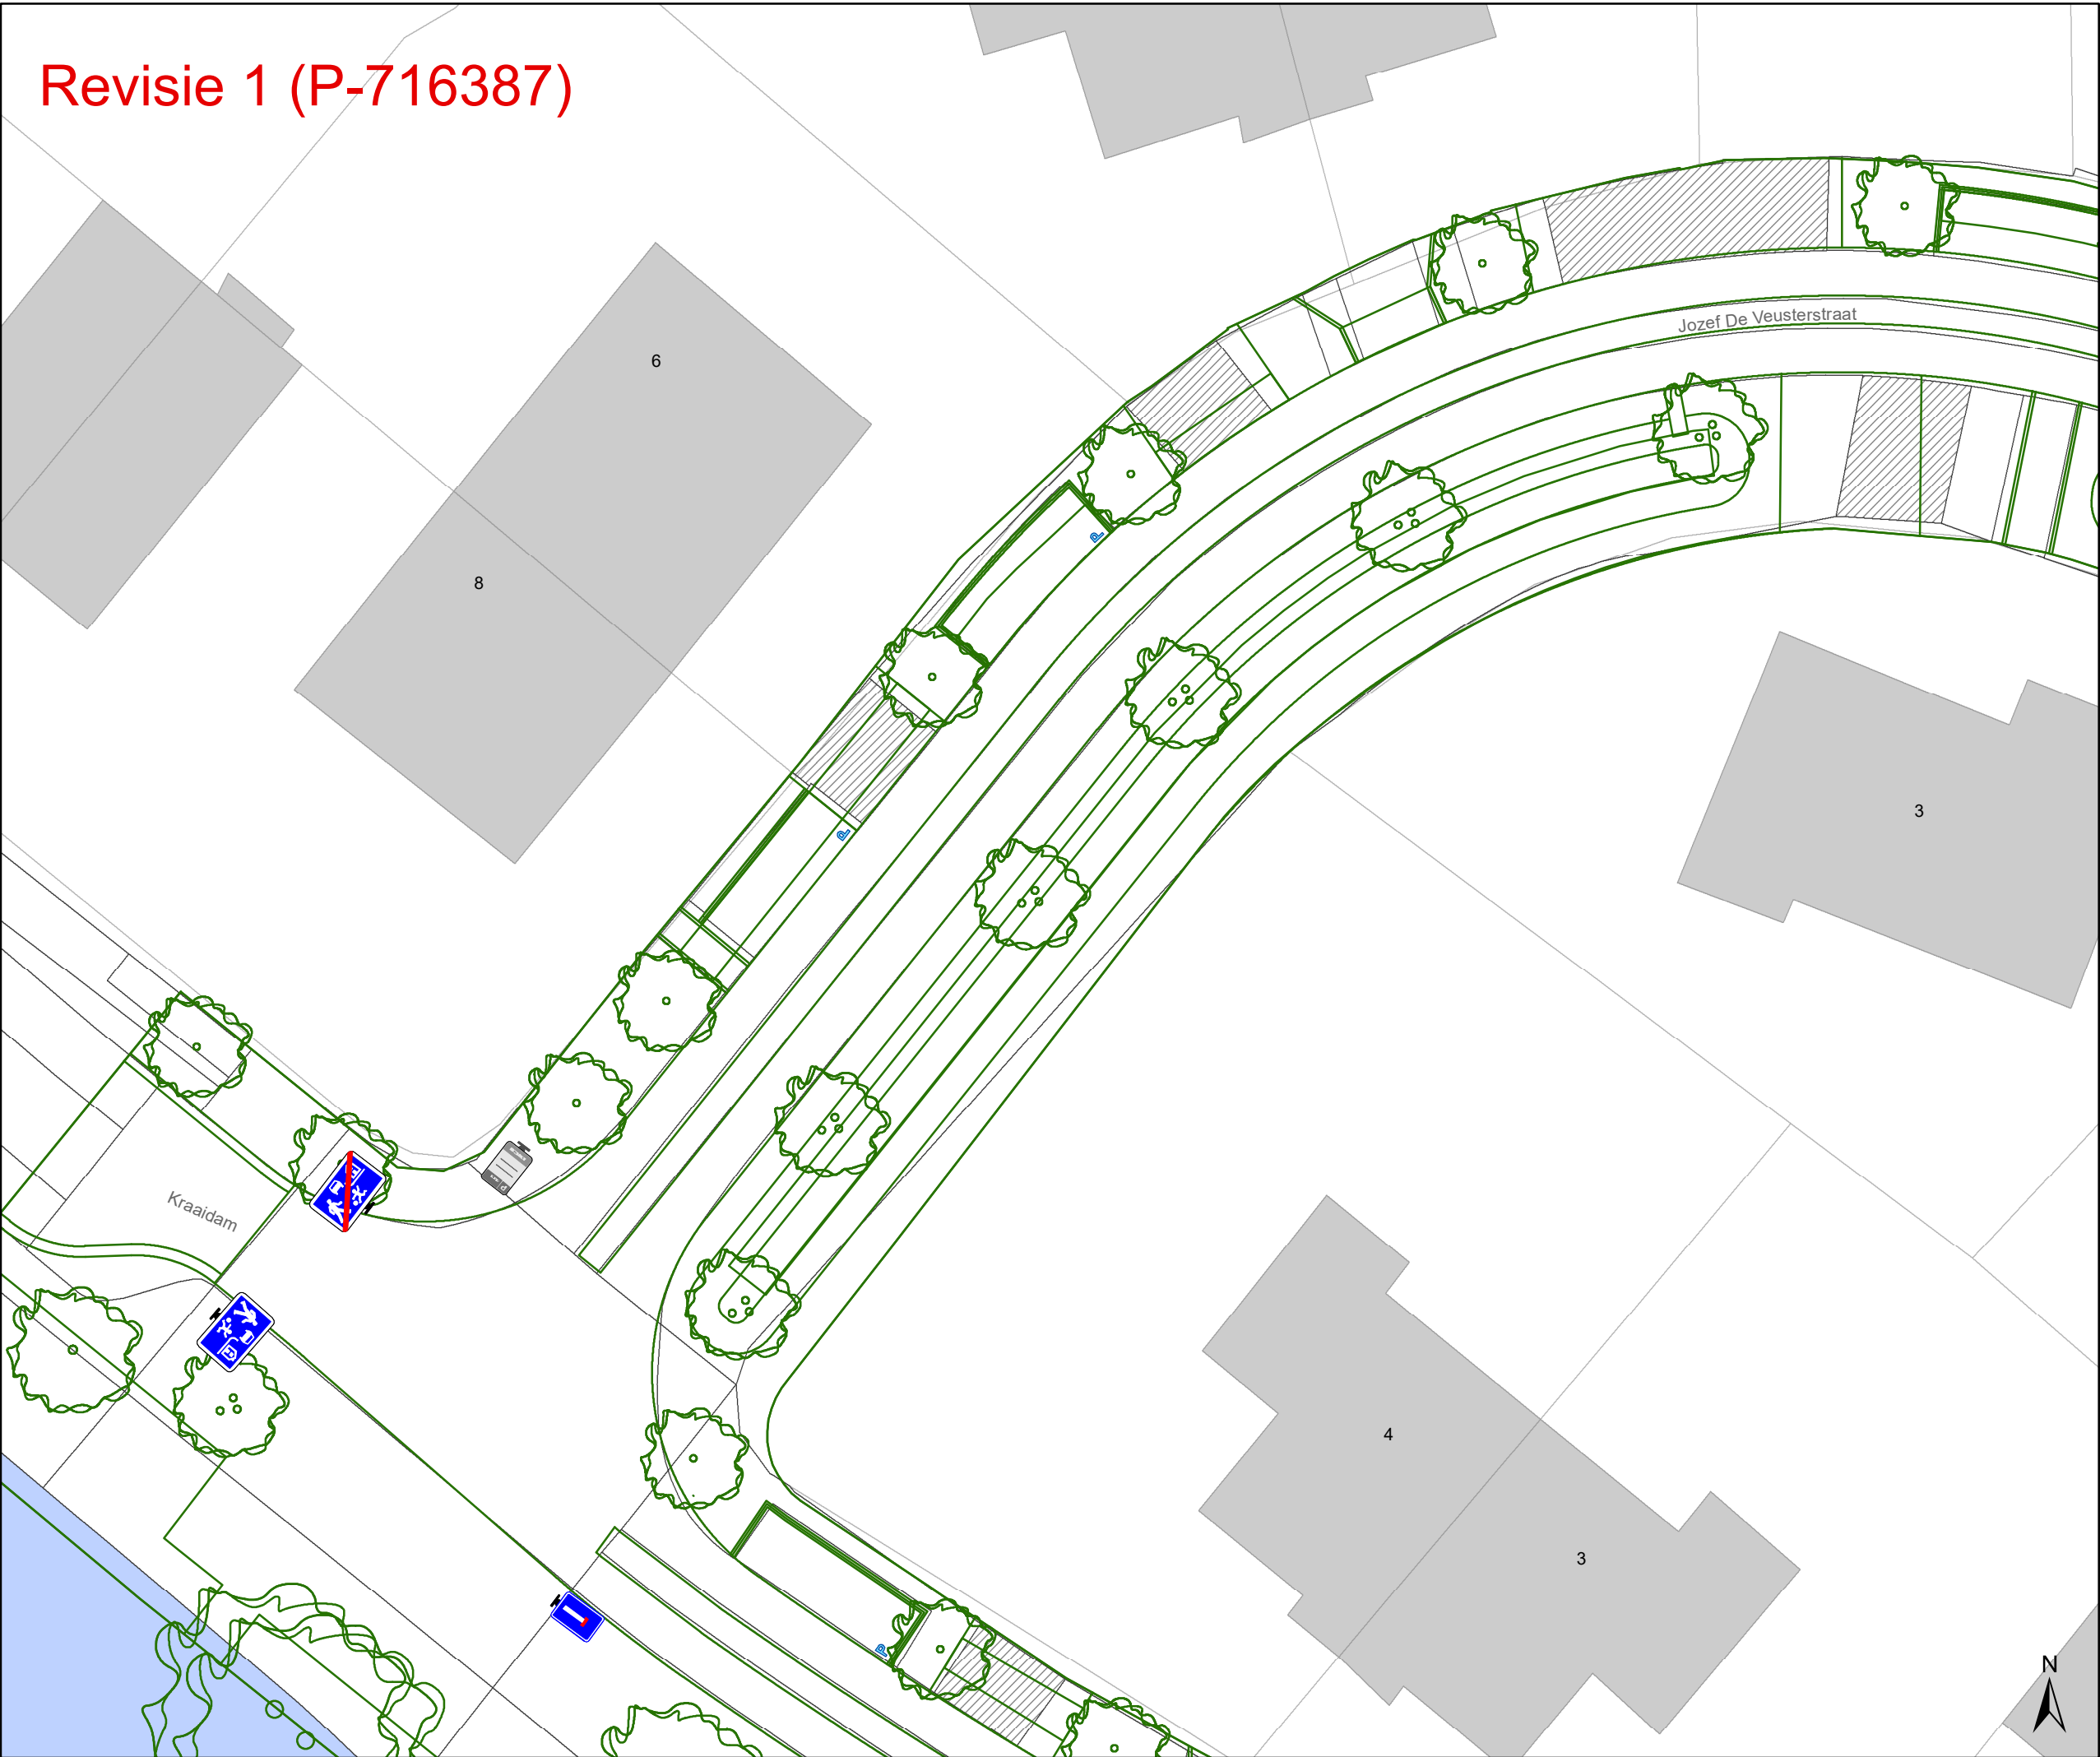

- Legende**
- Bestaande verkeersborden
 - Geplande verkeersborden
 - Te verwijderen verkeersborden
 - Bestaande wegmarkeringen
 - Geplande wegmarkeringen
 - Te verwijderen wegmarkeringen

- Straatmeubilair**
- Gepland paaltje
 - Bestaand paaltje
 - Te verwijderen paaltje

- Overige**
- Revisie-elementen
 - Ontwerp heraanleg

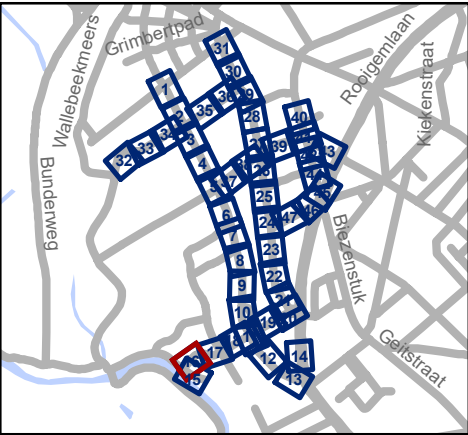


Mobiliteitsbedrijf stad Gent
Verkeerstechnische taken

**Nekersputstraat
Nazorg IKZ-cluster**

Dossiernummer P-64558

DATUM	SCHAAL	PLAN	P FORMAAT
17/04/2025	1/200	16/47	A3


Revisie 1 (P-716387)

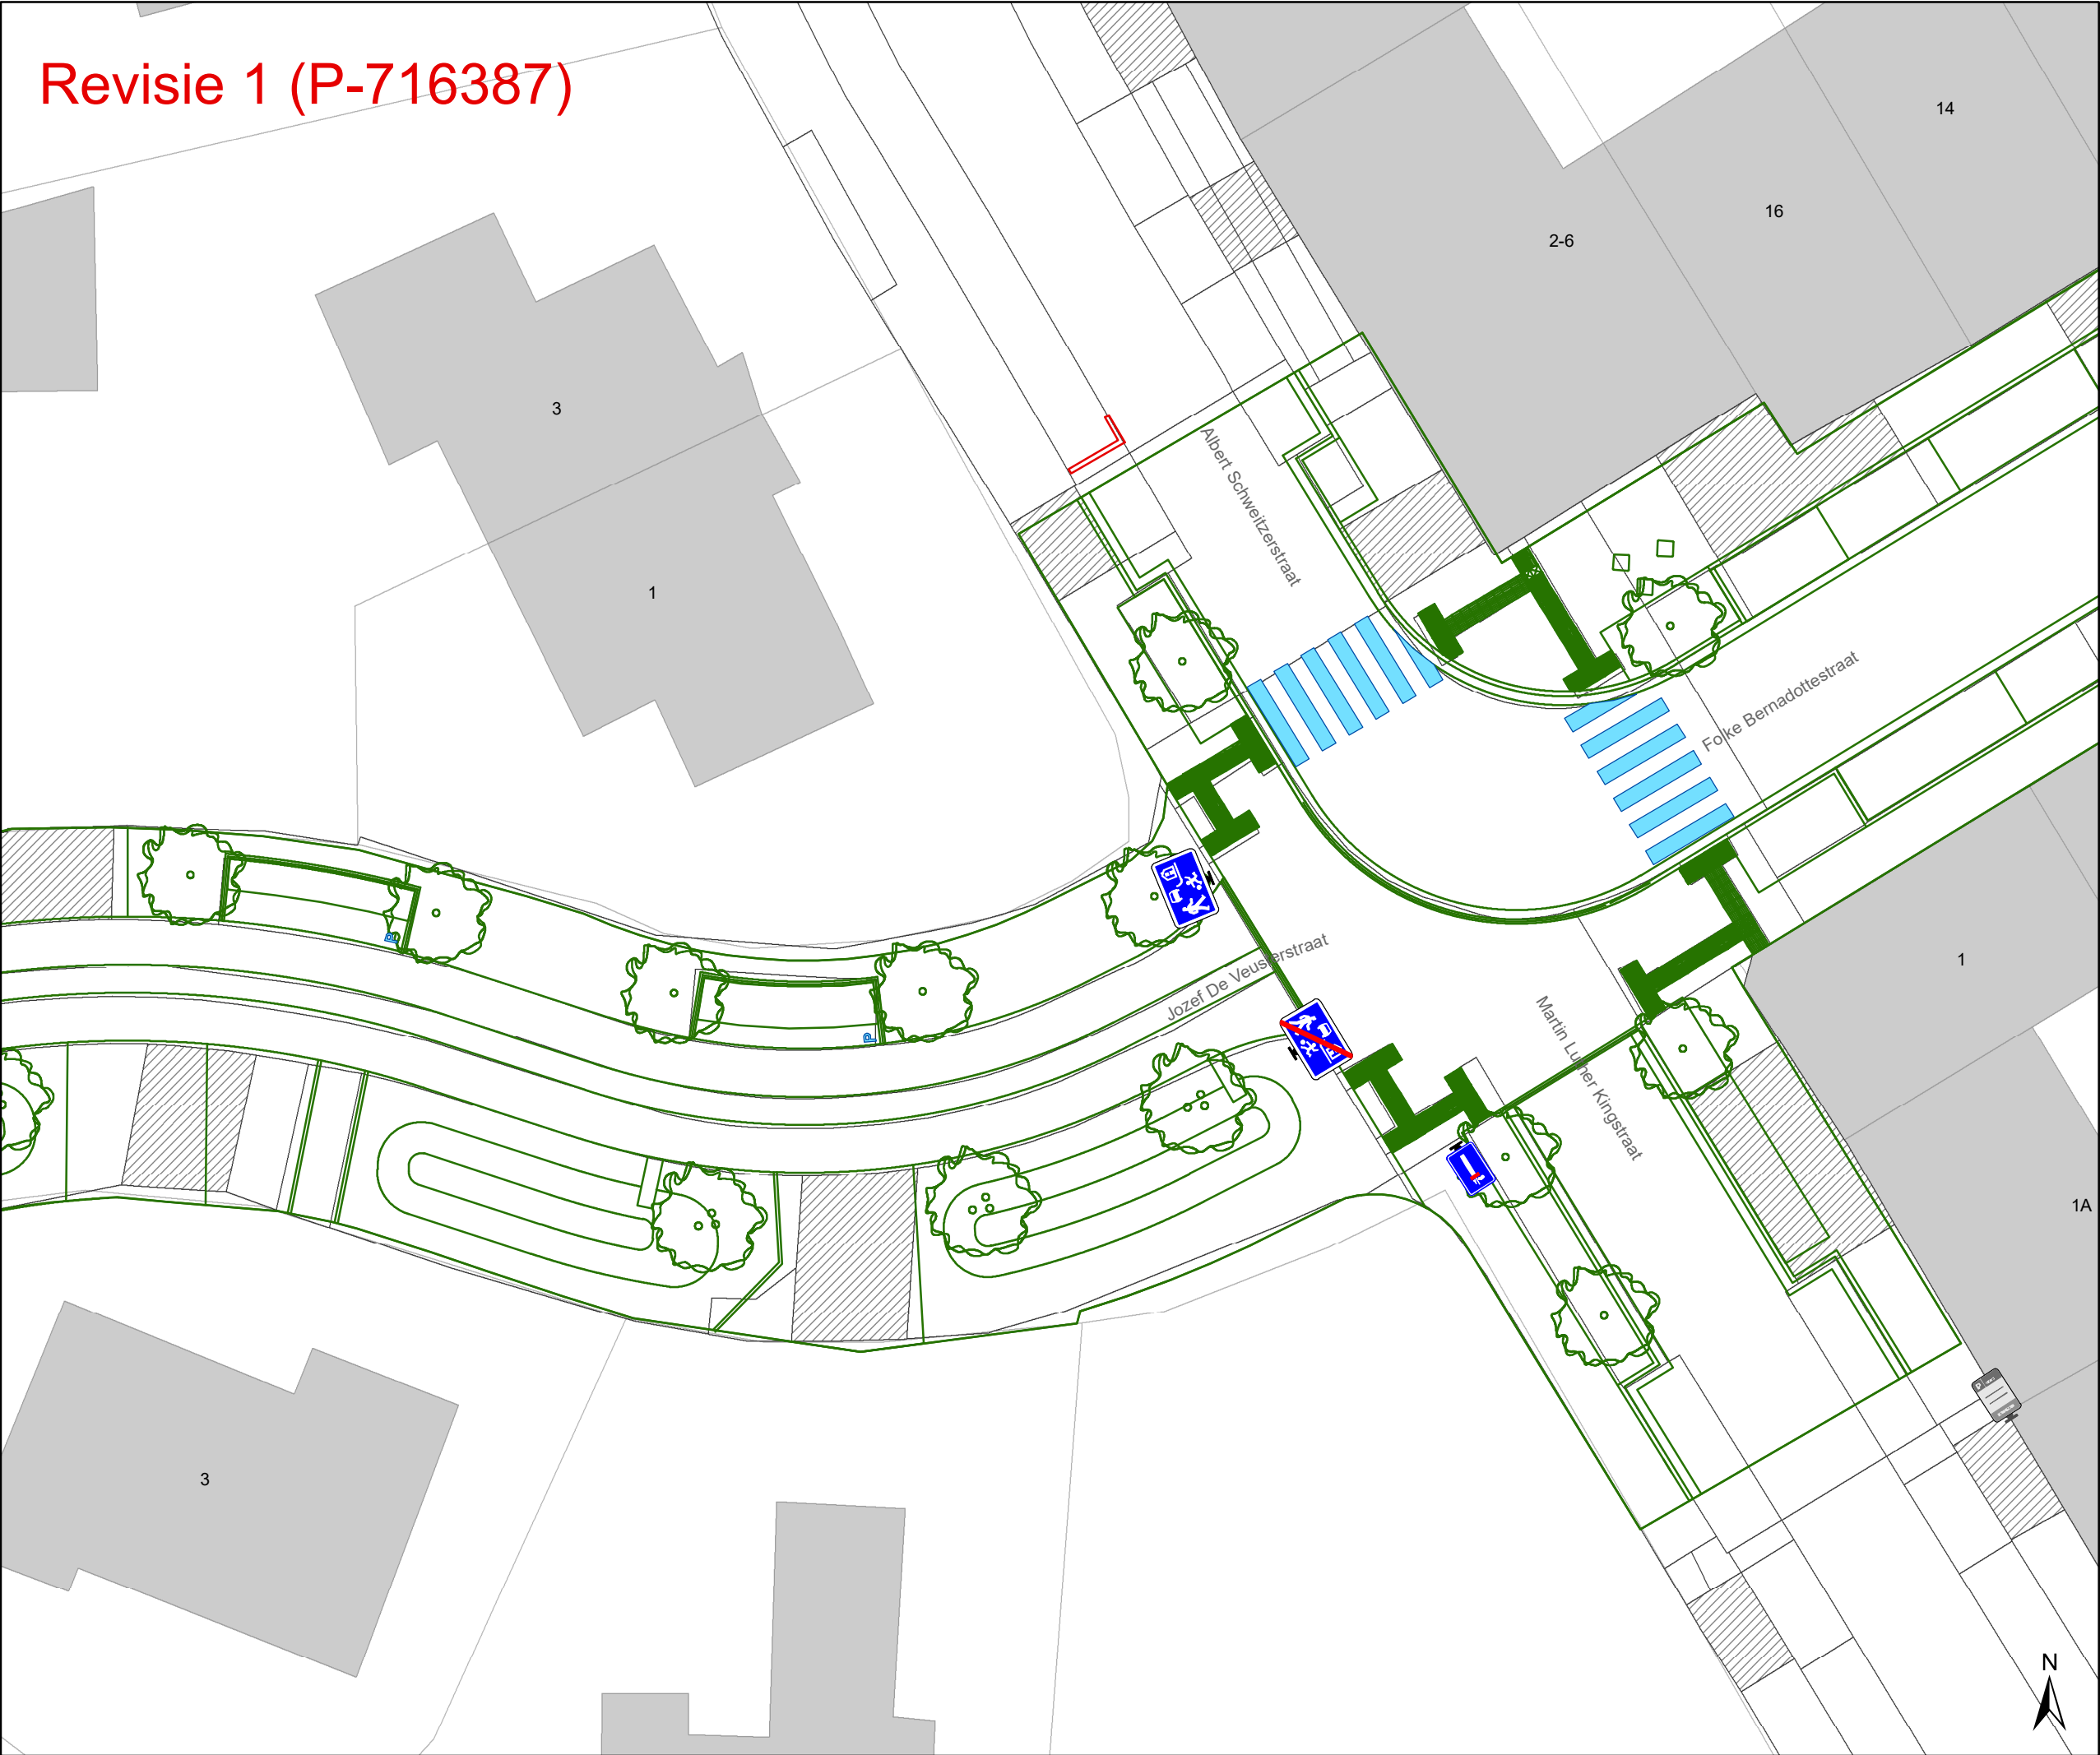

- Legende**
- Bestaande verkeersborden
 - Geplande verkeersborden
 - Te verwijderen verkeersborden
 - Bestaande wegmarkeringen
 - Geplande wegmarkeringen
 - Te verwijderen wegmarkeringen

- Straatmeubilair**
- Gepland paaltje
 - Bestaand paaltje
 - Te verwijderen paaltje

- Overige**
- Revisie-elementen
 - Ontwerp heraanleg

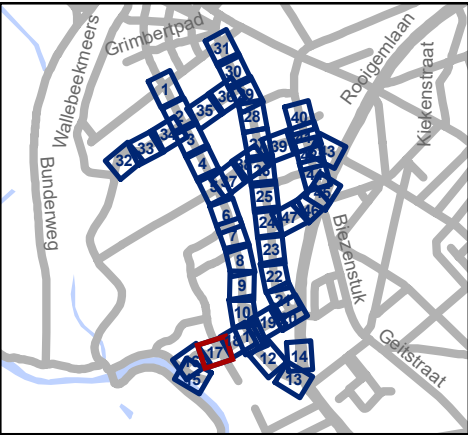


Mobiliteitsbedrijf stad Gent
Verkeerstechnische taken

**Nekkersputstraat
Nazorg IKZ-cluster**

Dossiernummer P-64558

DATUM	SCHAAL	PLAN	P FORMAAT
17/04/2025	1/200	17/47	A3

Revisie 1 (P-716387)

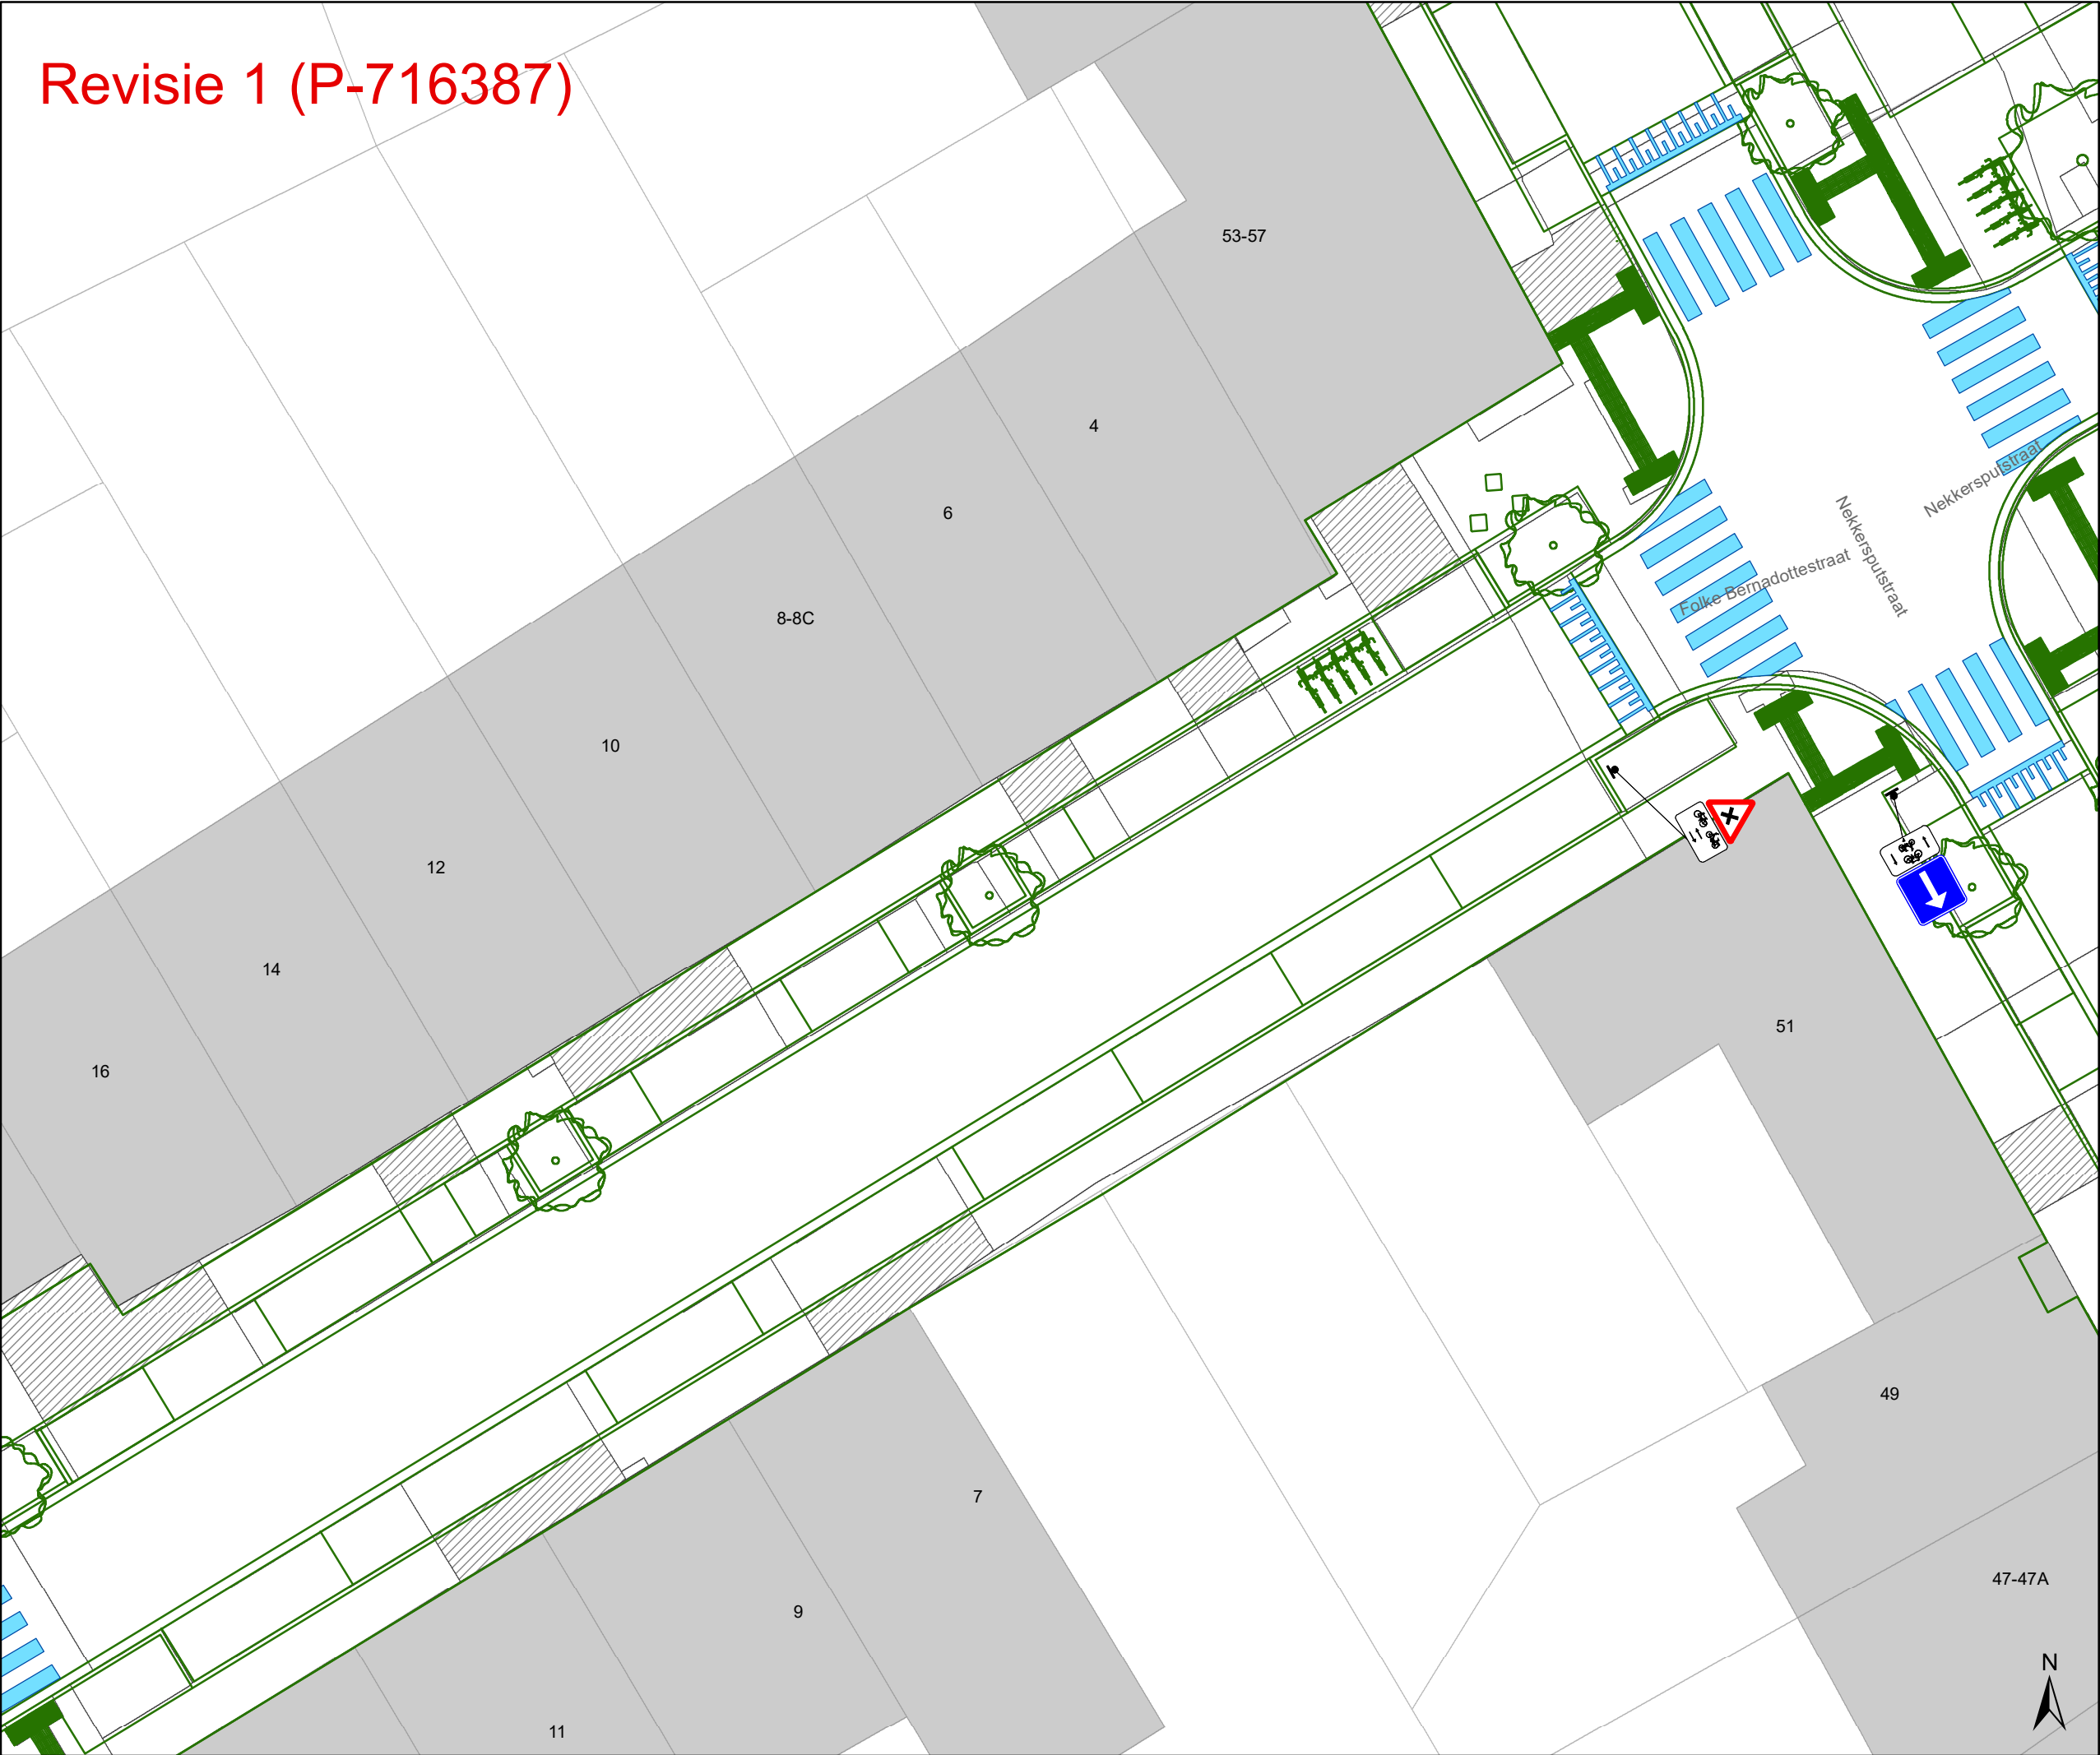

Legende


- Bestaande verkeersborden
- Geplande verkeersborden
- Te verwijderen verkeersborden
- Bestaande wegmarkeringen
- Geplande wegmarkeringen
- Te verwijderen wegmarkeringen

Straatmeubilair

- Gepland paaltje
- Bestaand paaltje
- Te verwijderen paaltje

Overige

- Revisie-elementen
- Ontwerp heraanleg

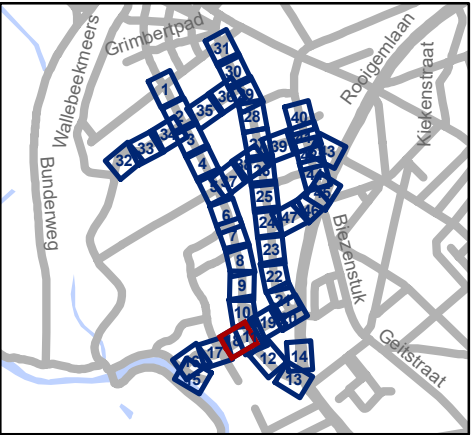


Mobiliteitsbedrijf stad Gent
Verkeerstechnische taken

Nekkersputstraat
Nazorg IKZ-cluster

Dossinummer P-64558

DATUM	SCHAAL	PLAN	P FORMAAT
17/04/2025	1/200	18/47	A3


Revisie 1 (P-716387)

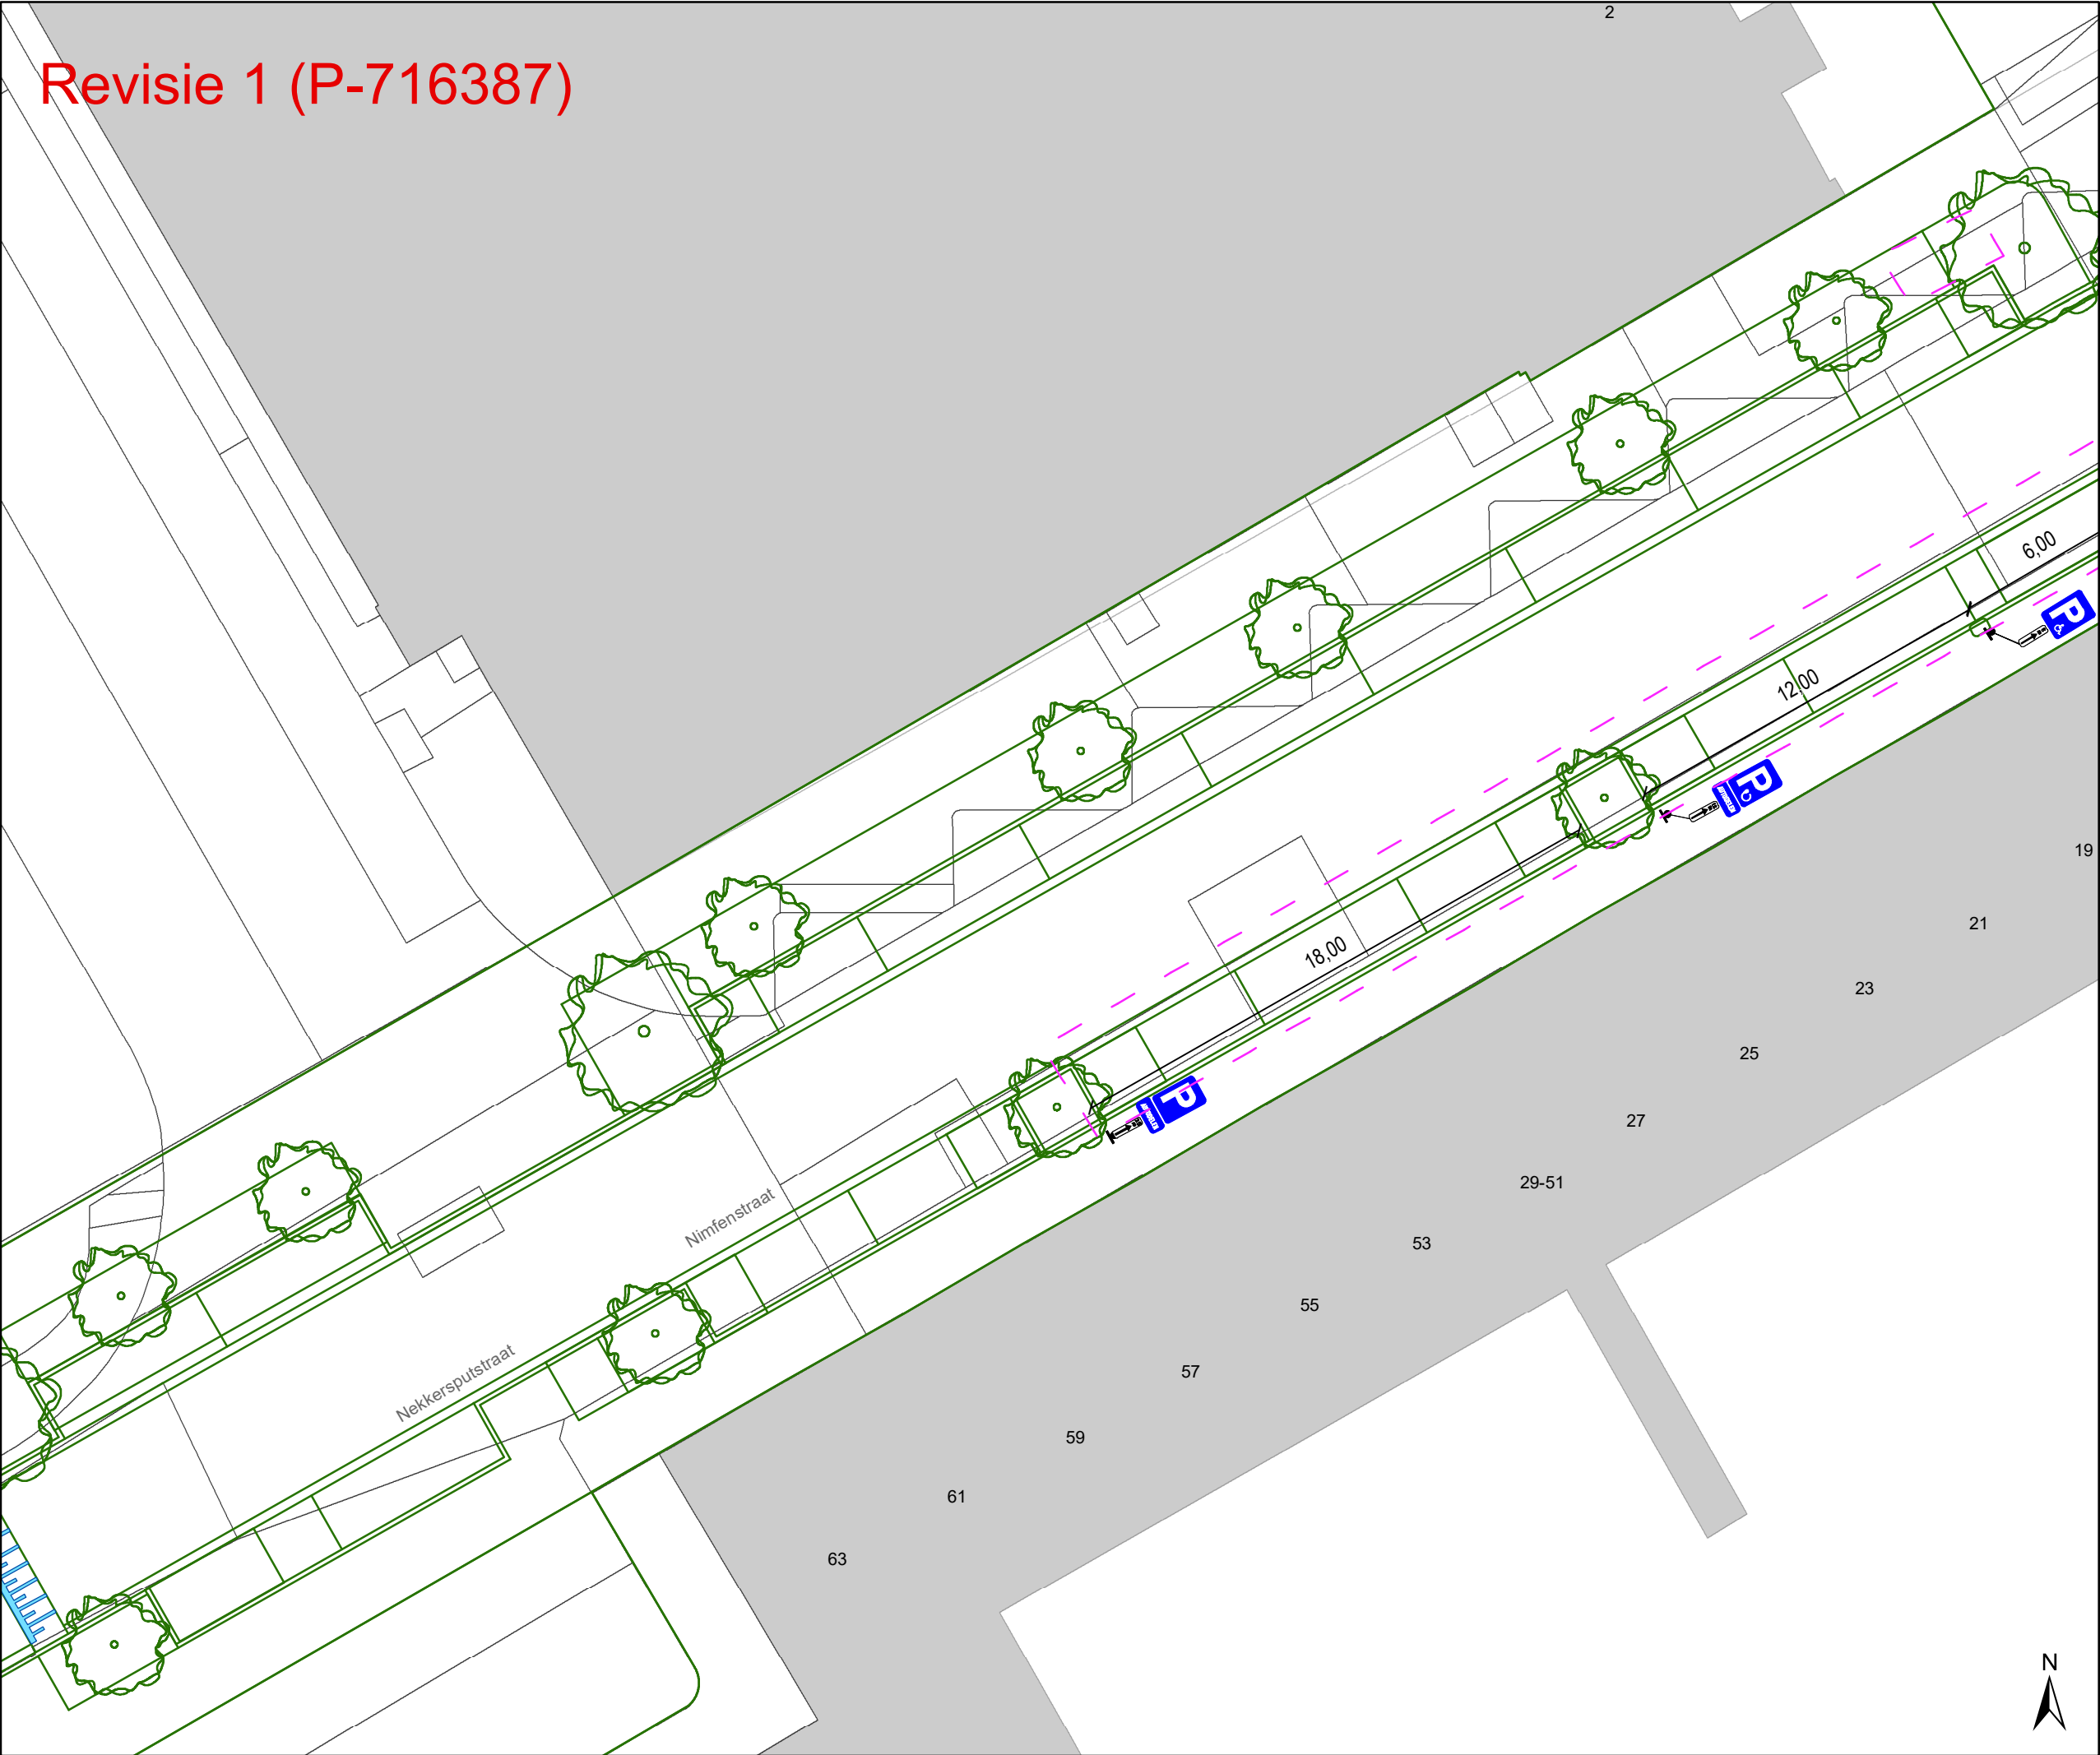

- Legende**
- Bestaande verkeersborden
 - Geplande verkeersborden
 - Te verwijderen verkeersborden
 - Bestaande wegmarkeringen
 - Geplande wegmarkeringen
 - Te verwijderen wegmarkeringen

- Straatmeubilair**
- Gepland paaltje
 - Bestaand paaltje
 - Te verwijderen paaltje

- Overige**
- Revisie-elementen
 - Ontwerp heraanleg

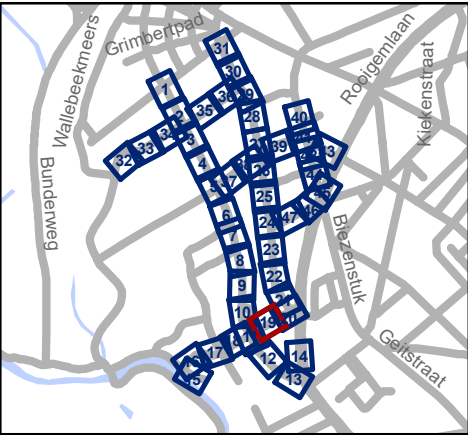


Mobiliteitsbedrijf stad Gent
Verkeerstechnische taken

Nekkersputstraat
Nazorg IKZ-cluster

Dossiernummer P-64558

DATUM	SCHAAL	PLAN	P FORMAAT
17/04/2025	1/200	19/47	A3

Revisie 1 (P-716387)

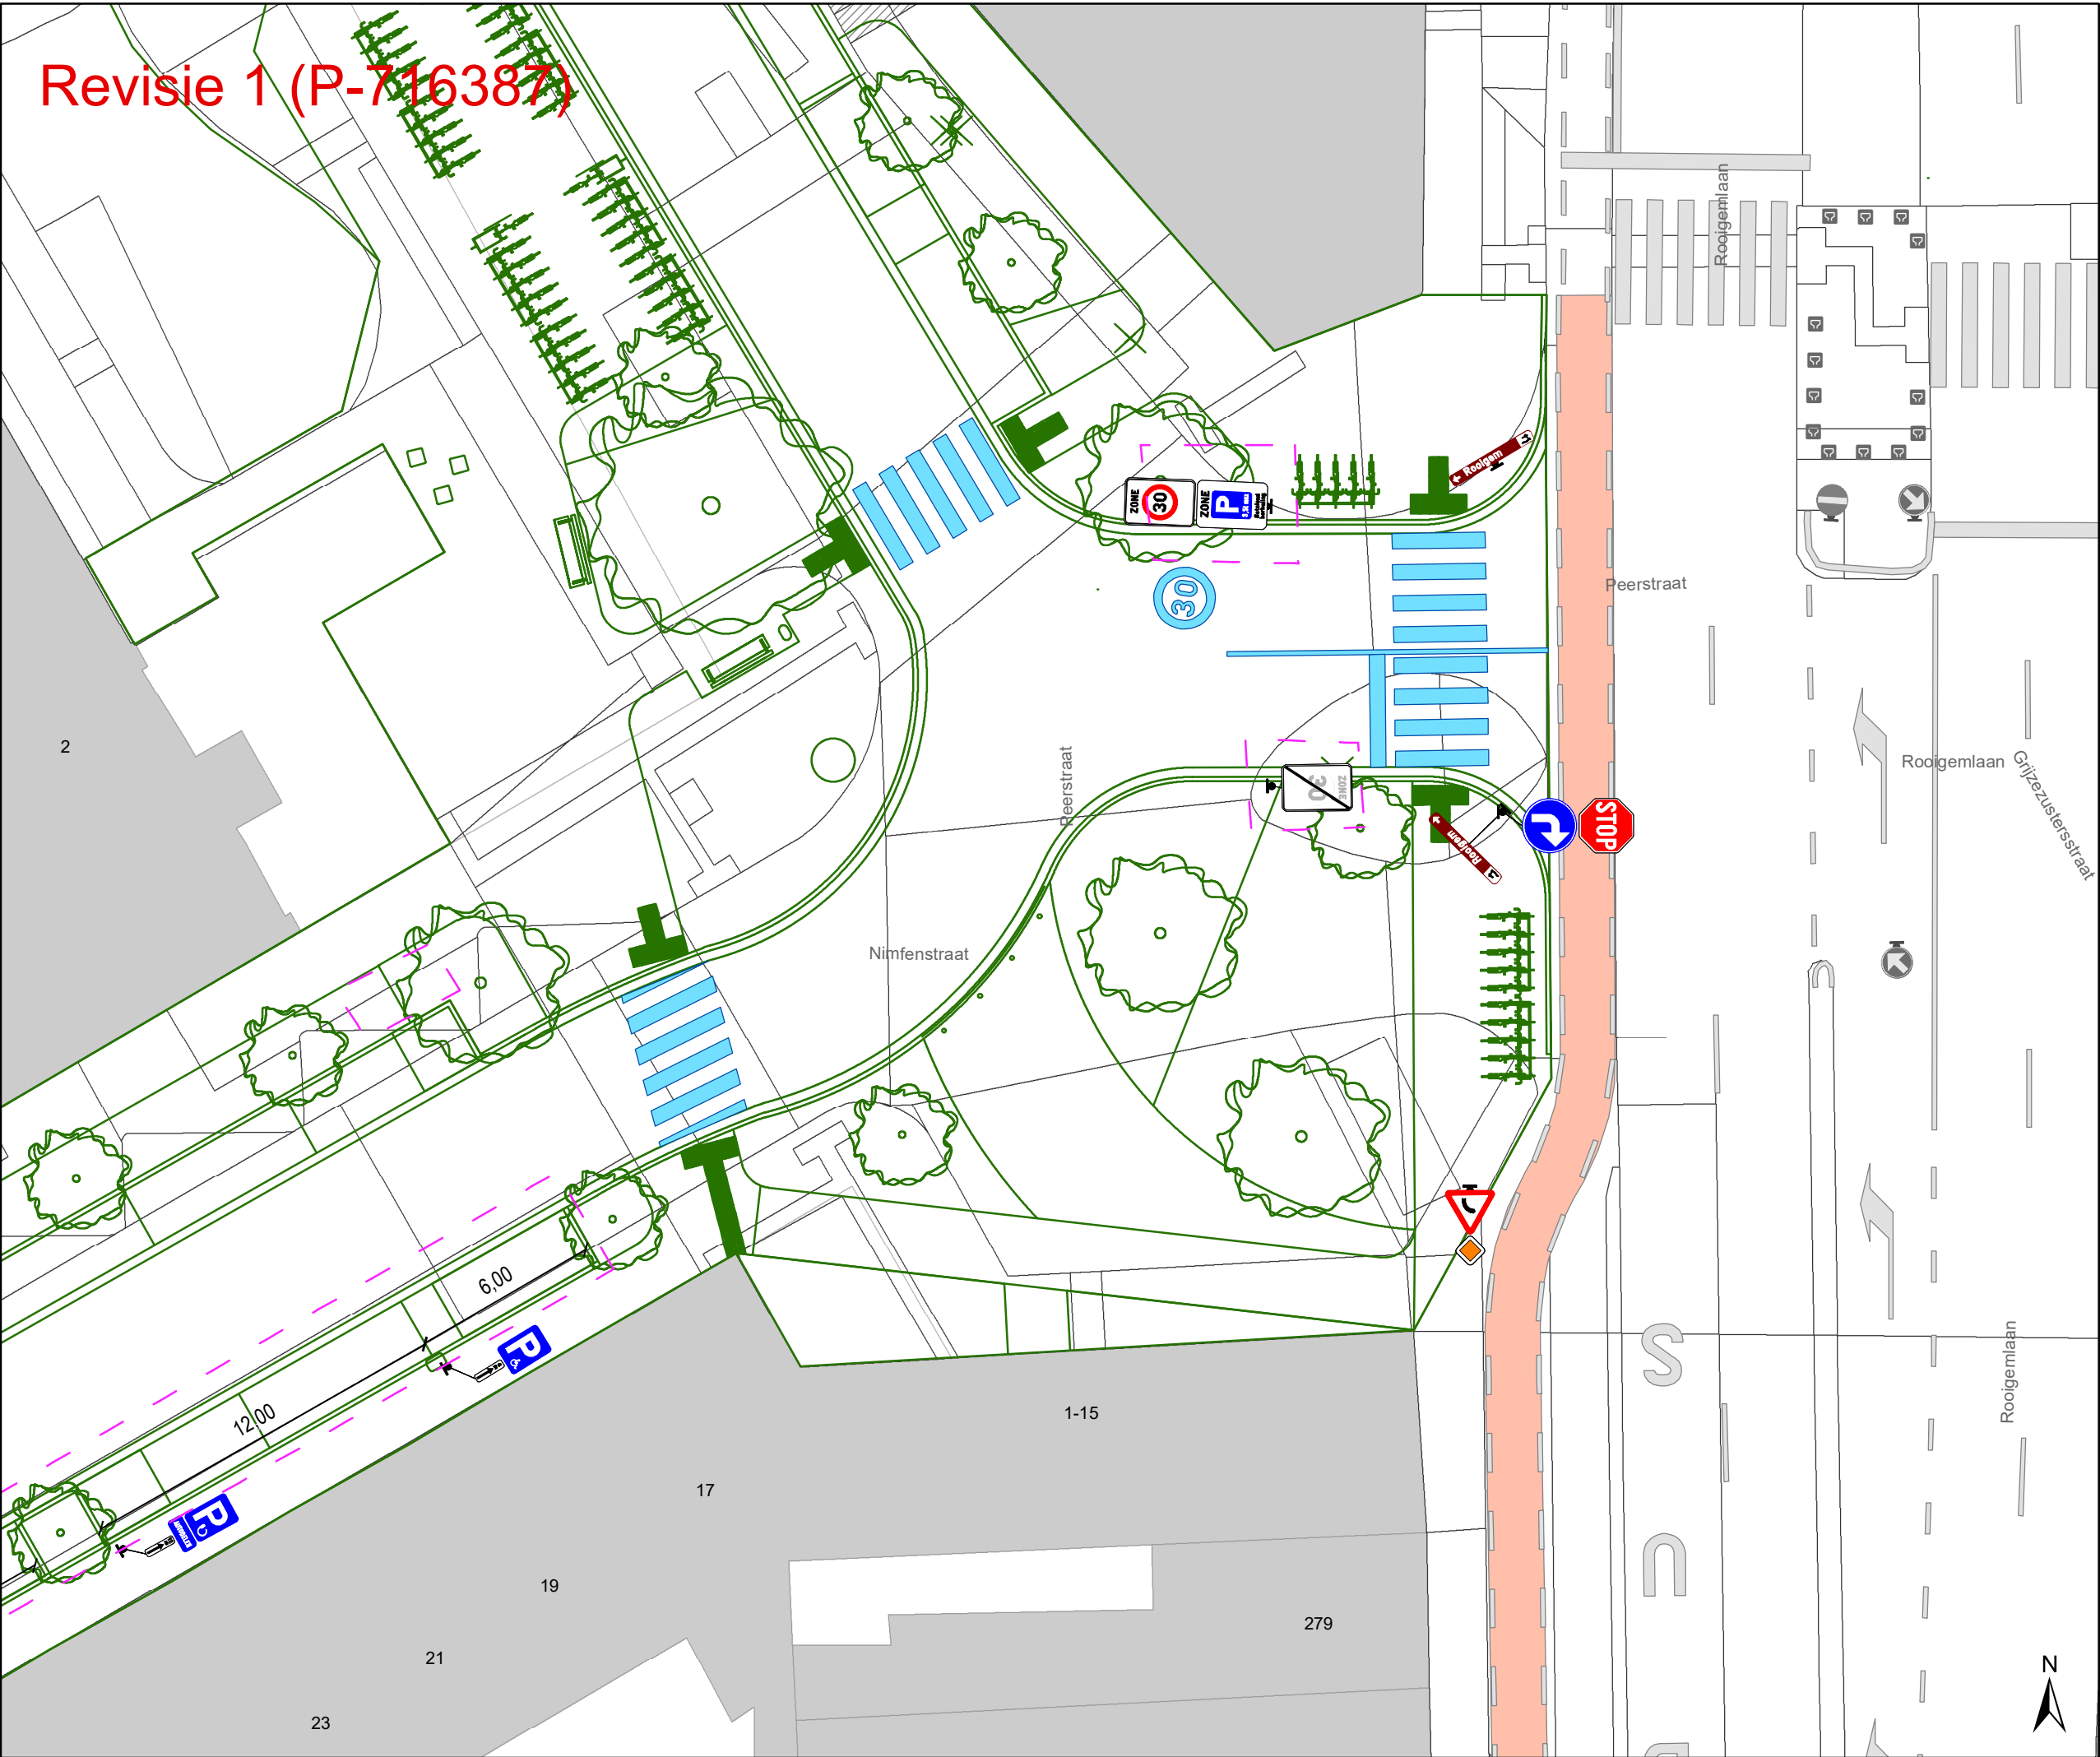

Legende


- Bestaande verkeersborden
- Geplande verkeersborden
- Te verwijderen verkeersborden
- Bestaande wegmarkeringen
- Geplande wegmarkeringen
- Te verwijderen wegmarkeringen

Straatmeubilair

- Gepland paaltje
- Bestaand paaltje
- Te verwijderen paaltje

Overige

- Revisie-elementen
- Ontwerp heraanleg

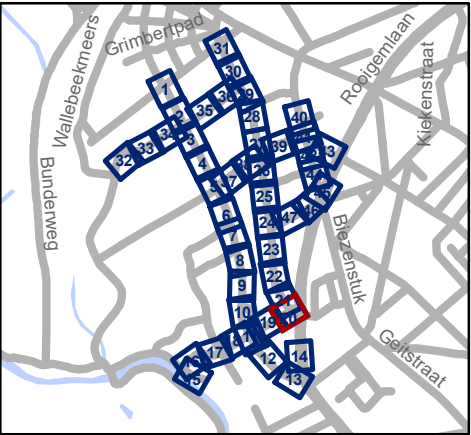

gent: Mobiliteitsbedrijf stad Gent
Verkeerstechnische taken

**Nekkersputstraat
Nazorg IKZ-cluster**

Dossiernummer P-64558


DATUM	SCHAAL	PLAN	P FORMAAT
17/04/2025	1/200	20/47	A3

	Bestaande verkeersborden
	Geplande verkeersborden
	Te verwijderen verkeersborden
	Bestaande wegmarkeringen
	Geplande wegmarkeringen
	Te verwijderen wegmarkeringen

- Gepland paaltje
- Bestaand paaltje
- Te verwijderen paaltje


Revisie-elementen

Ontwerp heraanleg

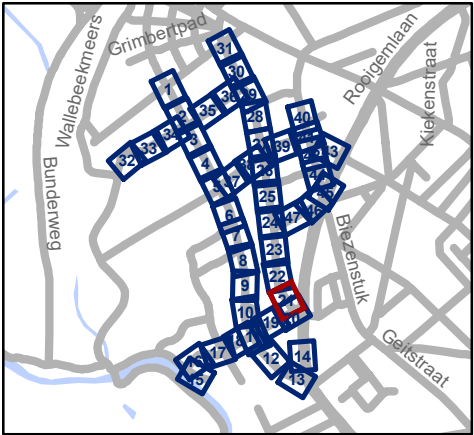

	Mobiliteitsbedrijf stad Gent Verkeerstechnische taken		
	Nekkersputstraat Nazorg IKZ-cluster		
Dossiernummer P-64558			
DATUM	SCHAAL	PLAN	P FORMAAT
17/04/2025	1/200	21/47	A3

Revisie 1 (P-716387)

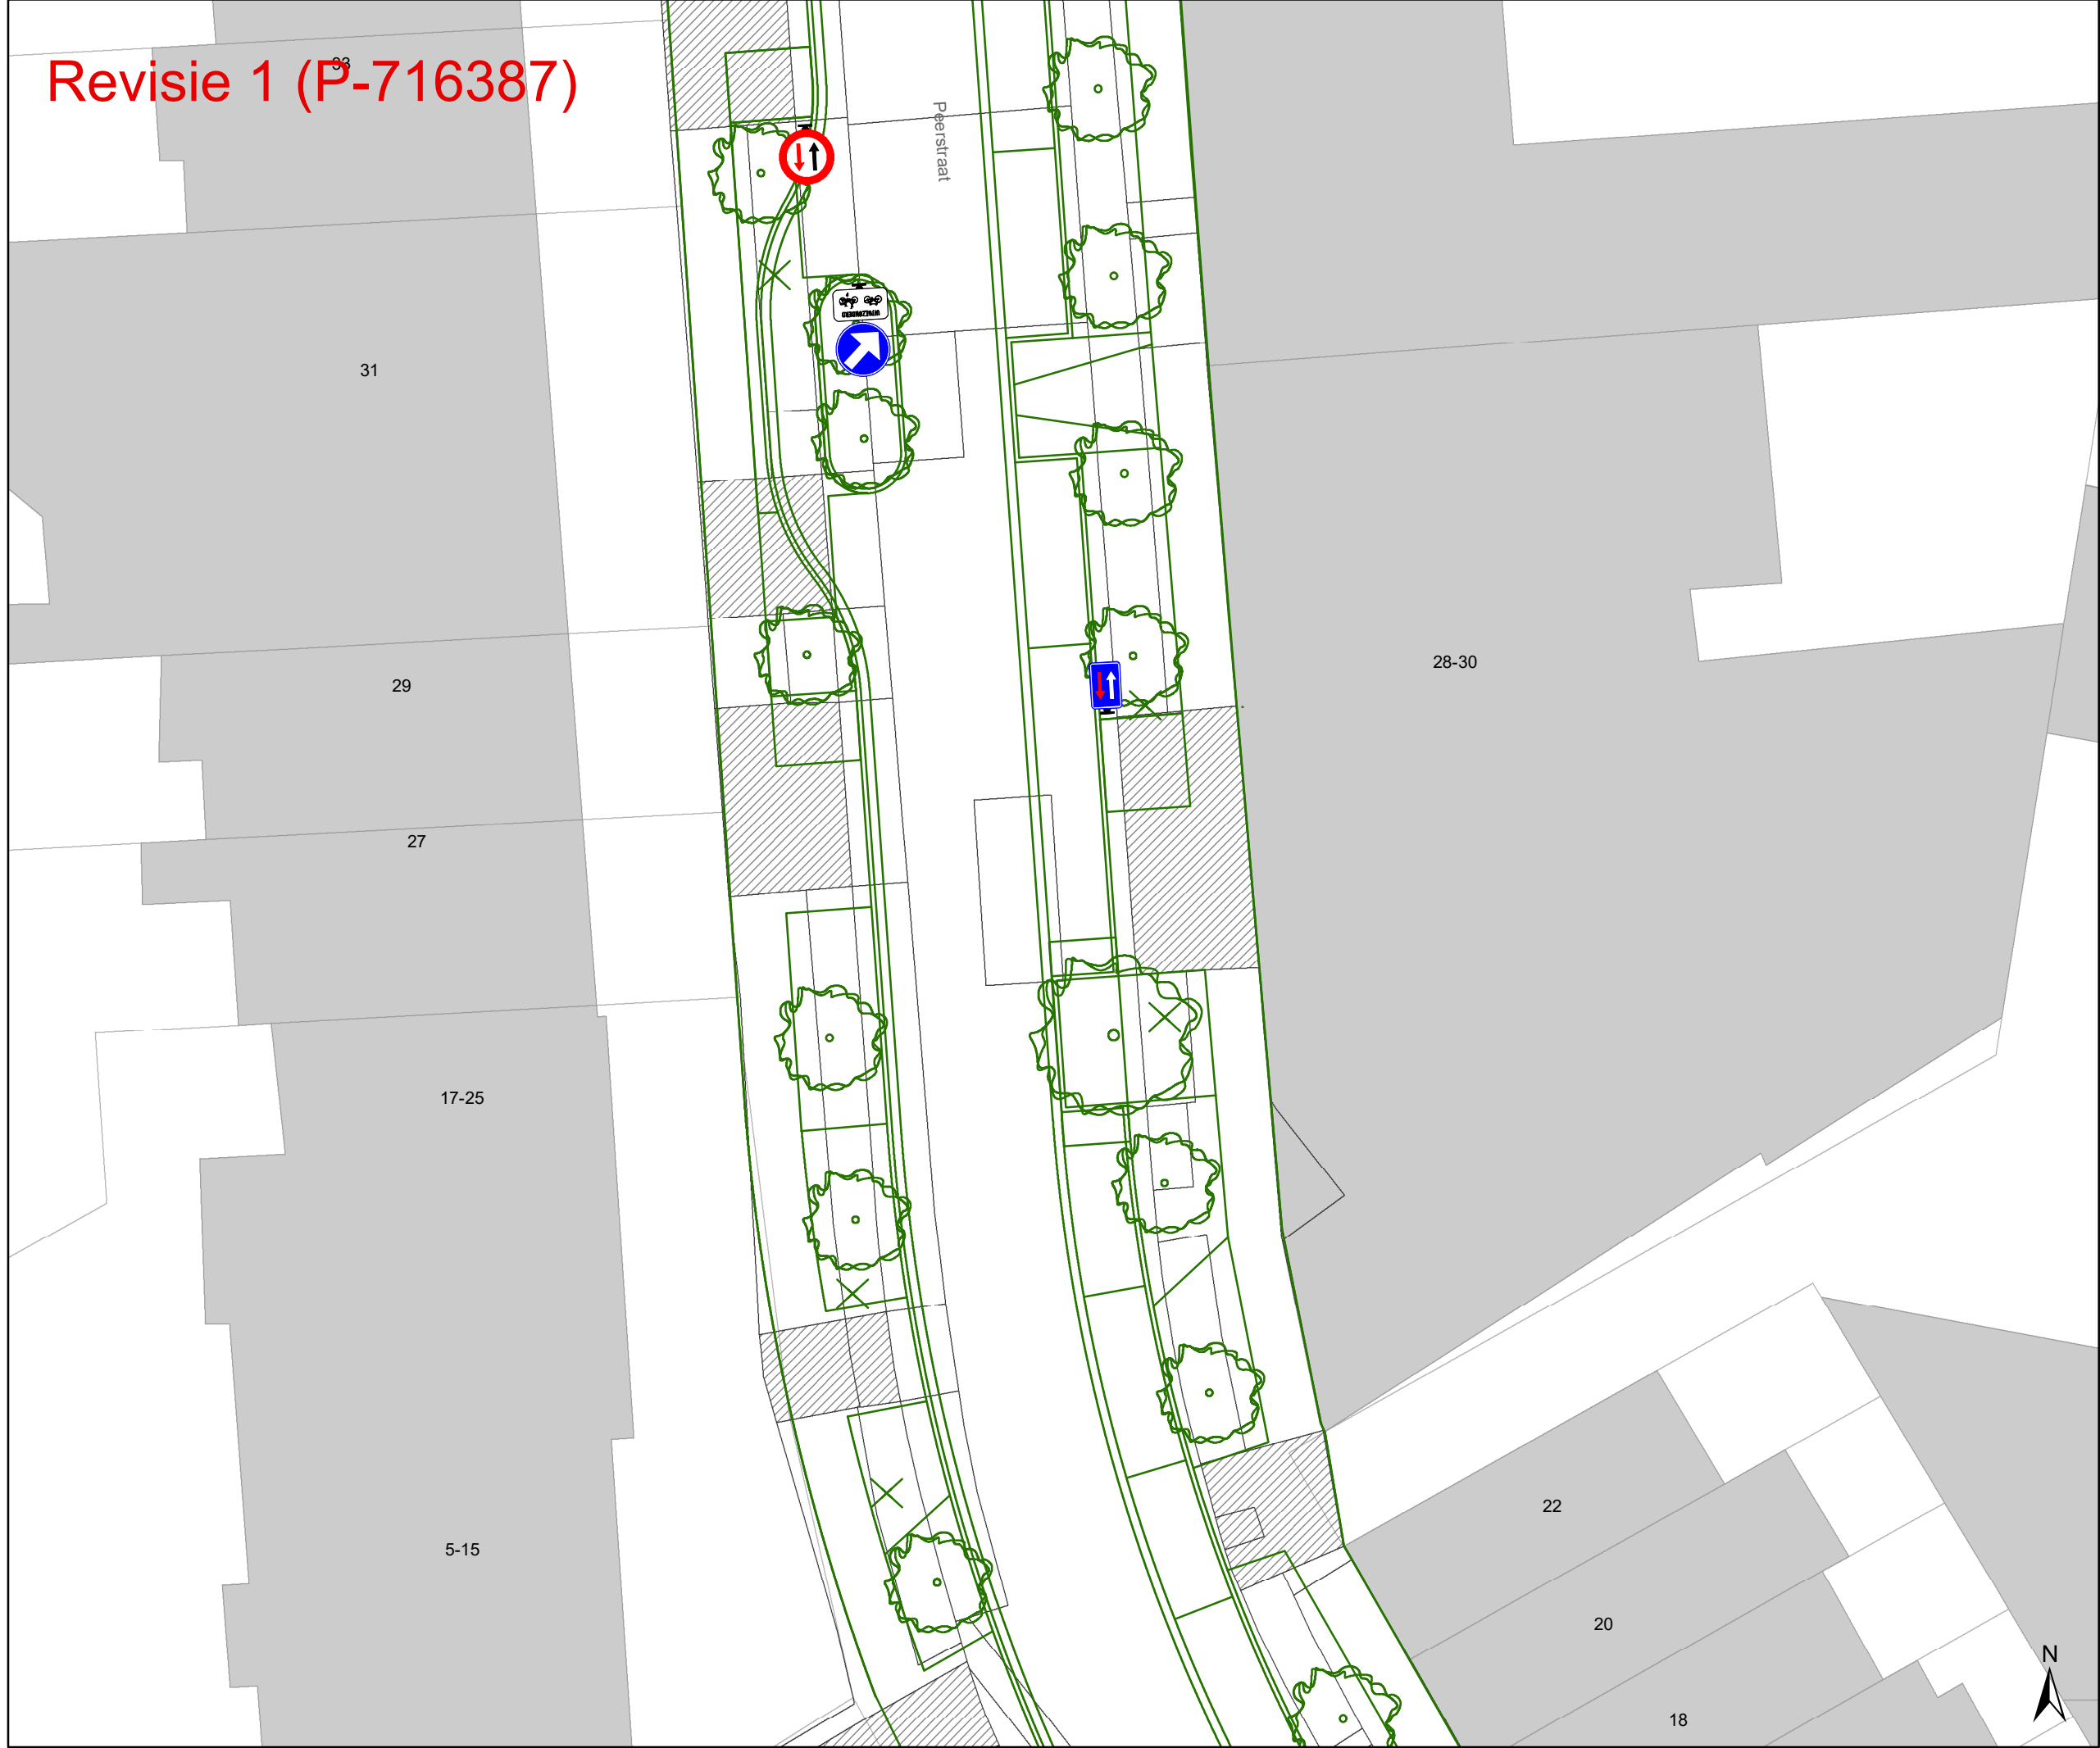

Legende

Bestaande verkeersborden

Geplande verkeersborden

Te verwijderen verkeersborden

Bestaande wegmarkeringen

Geplande wegmarkeringen

Te verwijderen wegmarkeringen

Straatmeubilair

Gepland paaltje


Bestaand paaltje

Te verwijderen paaltje

Overige

Revisie-elementen

Ontwerp heraanleg

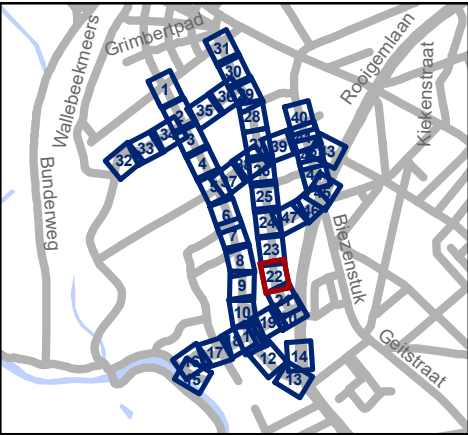


Mobiliteitsbedrijf stad Gent
Verkeerstechnische taken

Nekkersputstraat
Nazorg IKZ-cluster

Dossiernummer P-64558

DATUM	SCHAAL	PLAN	P FORMAAT
17/04/2025	1/200	22/47	A3

Revisie 1 (P-716387)

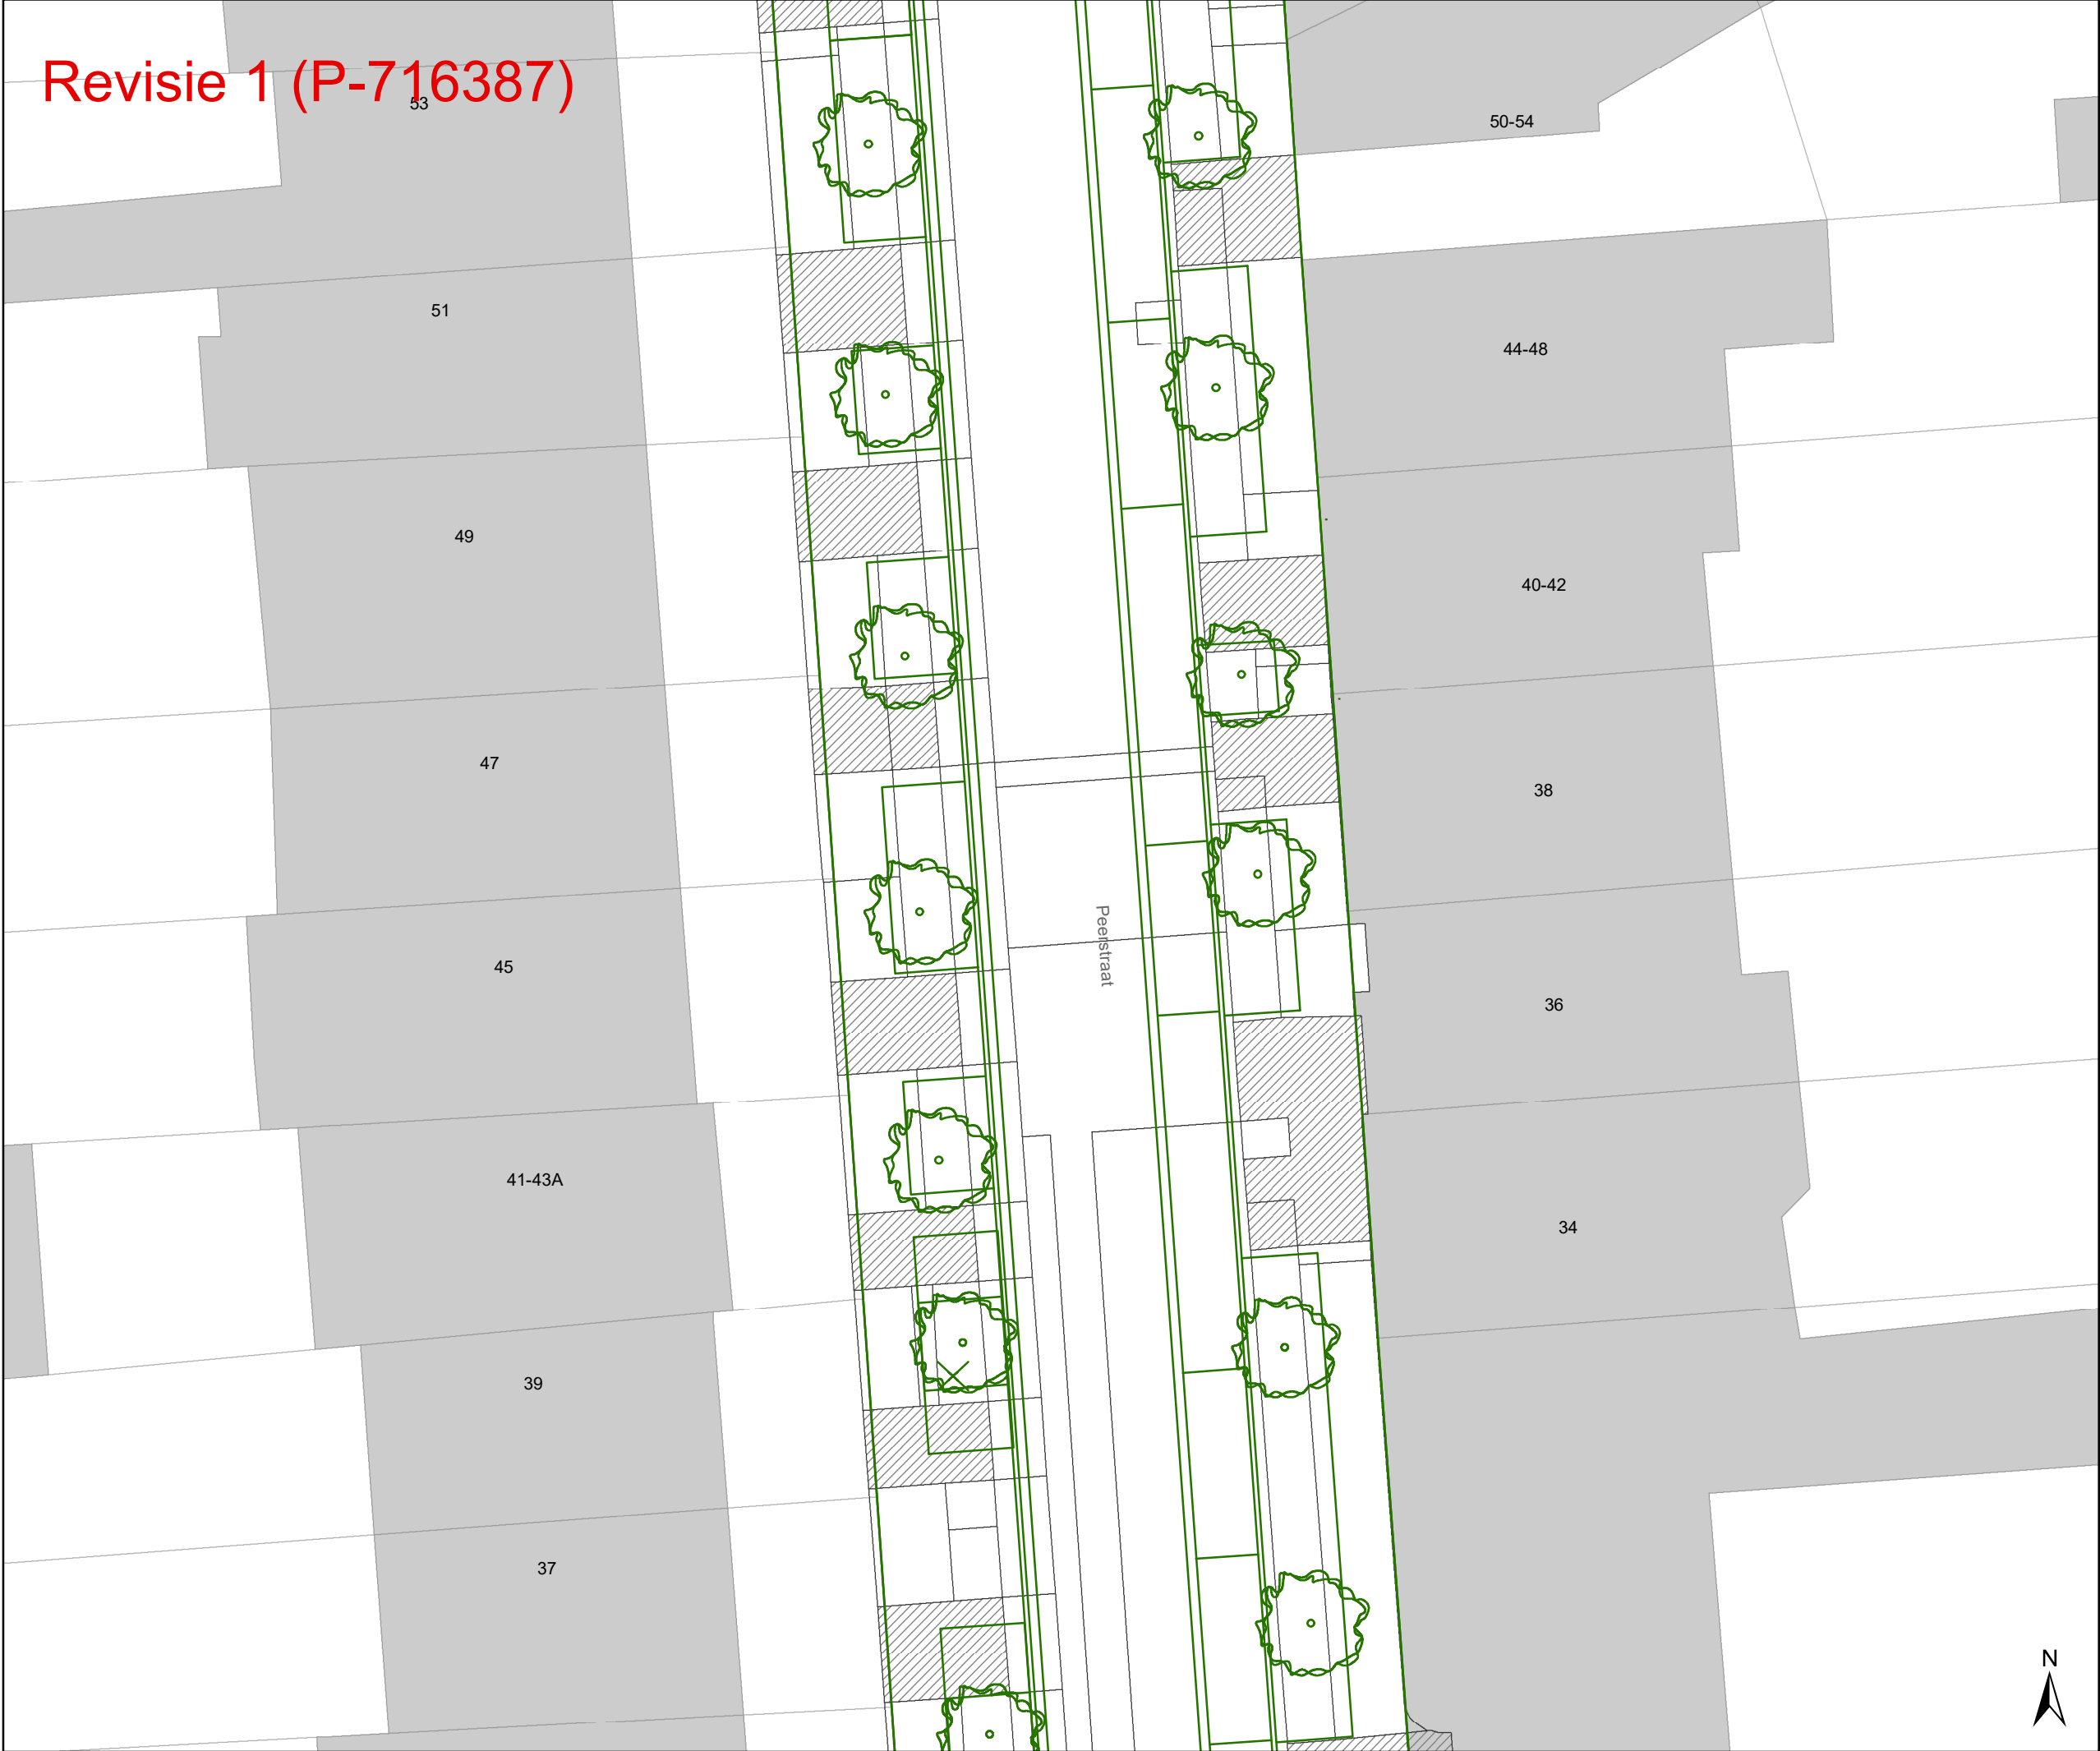

Legende


- Bestaande verkeersborden
- Geplande verkeersborden
- Te verwijderen verkeersborden
- Bestaande wegmarkeringen
- Geplande wegmarkeringen
- Te verwijderen wegmarkeringen

Straatmeubilair

- Gepland paaltje
- Bestaand paaltje
- Te verwijderen paaltje

Overige

- Revisie-elementen
- Ontwerp heraanleg

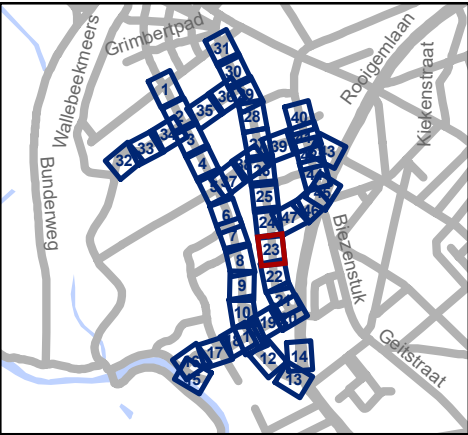

Mobiliteitsbedrijf stad Gent
 Verkeerstechnische taken

Nekkersputstraat
Nazorg IKZ-cluster

Dossiernummer P-64558



DATUM	SCHAAL	PLAN	P FORMAAT
17/04/2025	1/200	23/47	A3

	Bestaande verkeersborden
	Geplande verkeersborden
	Te verwijderen verkeersborden
	Bestaande wegmarkeringen
	Geplande wegmarkeringen
	Te verwijderen wegmarkeringen

- Gepland paaltje
- Bestaand paaltje
- Te verwijderen paaltje

Revisie-elementen

Ontwerp heraanleg

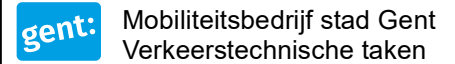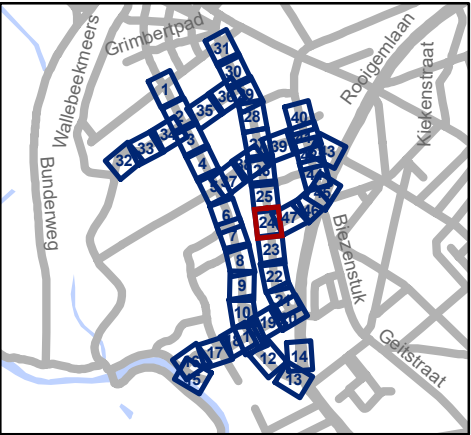


Nekkersputstraat Nazorg IKZ-cluster

Dossiernummer P-64558

DATUM	SCHAAL	PLAN	P FORMAAT
17/04/2025	1/200	24/47	A3

Revisie 1 (P-716387)

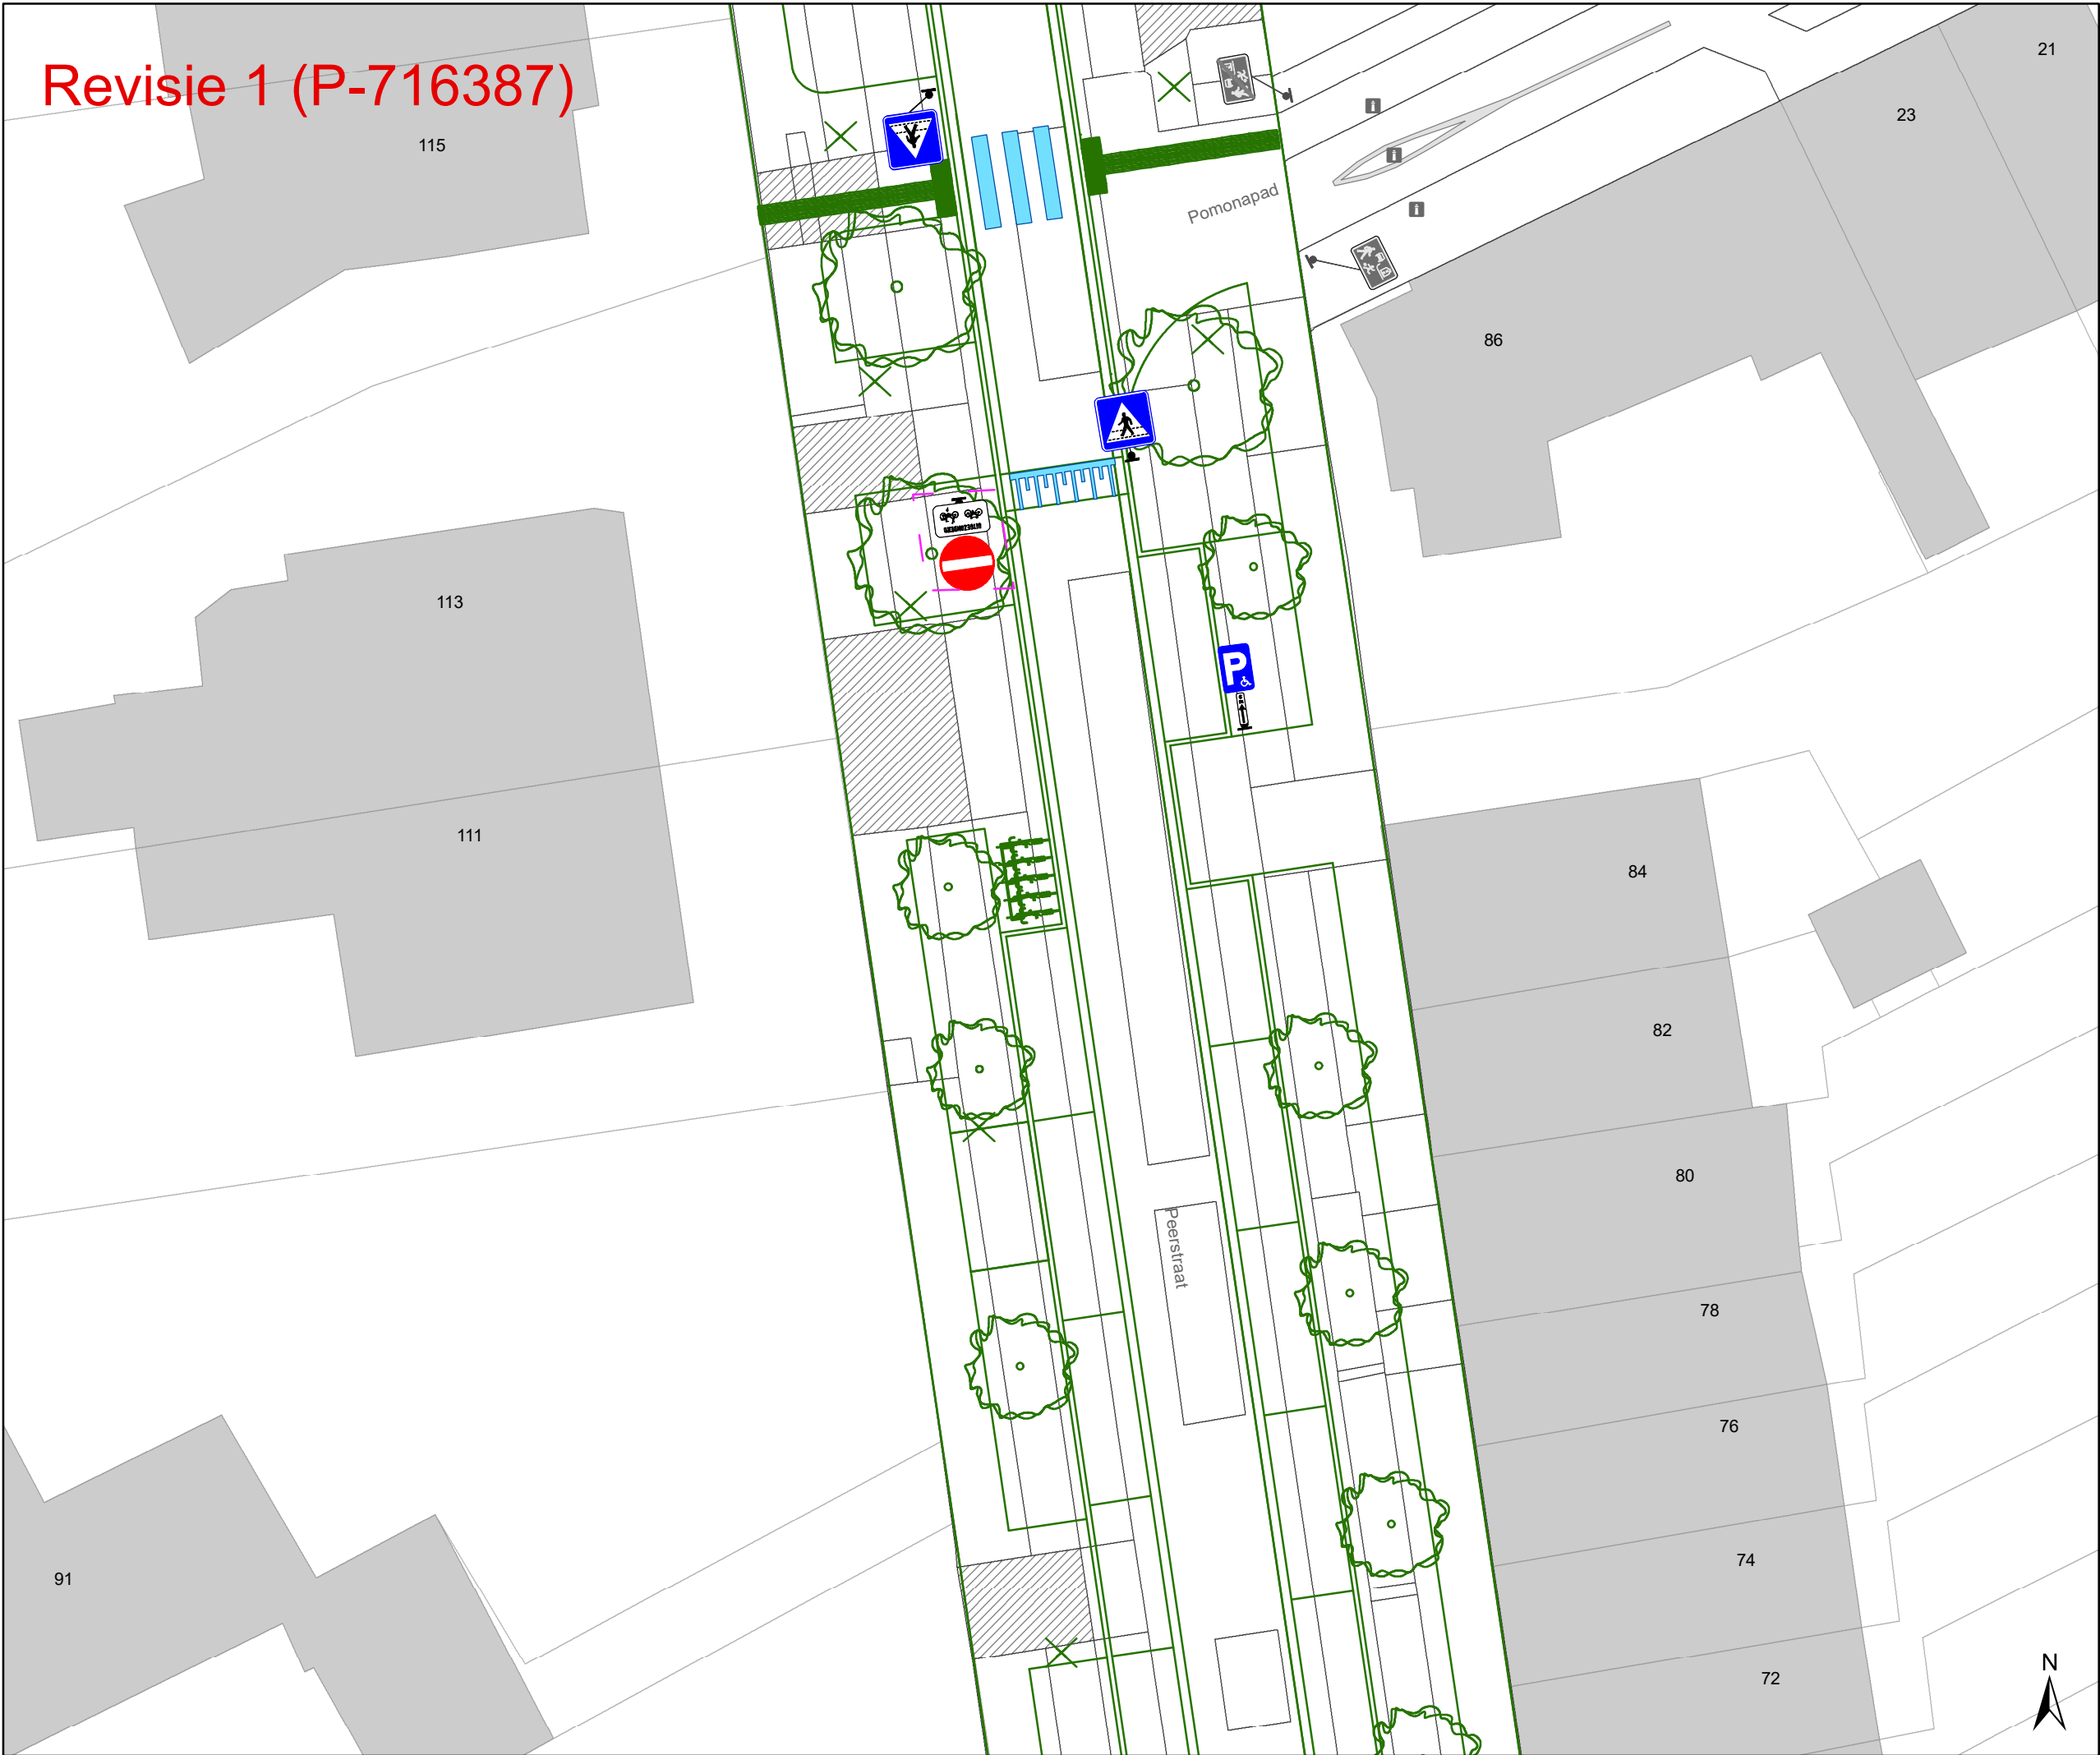

Legende


- Bestaande verkeersborden
- Geplande verkeersborden
- Te verwijderen verkeersborden
- Bestaande wegmarkeringen
- Geplande wegmarkeringen
- Te verwijderen wegmarkeringen

Straatmeubilair

- Gepland paaltje
- Bestaand paaltje
- Te verwijderen paaltje

Overige

- Revisie-elementen
- Ontwerp heraanleg

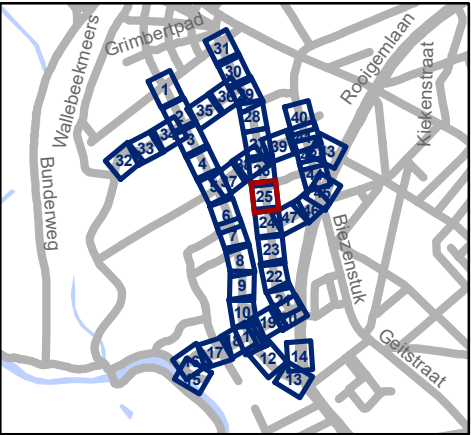


Mobiliteitsbedrijf stad Gent
Verkeerstechnische taken

**Nekkersputstraat
Nazorg IKZ-cluster**

Dossiernummer P-64558

DATUM	SCHAAL	PLAN	P FORMAAT
17/04/2025	1/200	25/47	A3

Revisie 1 (P-716387)

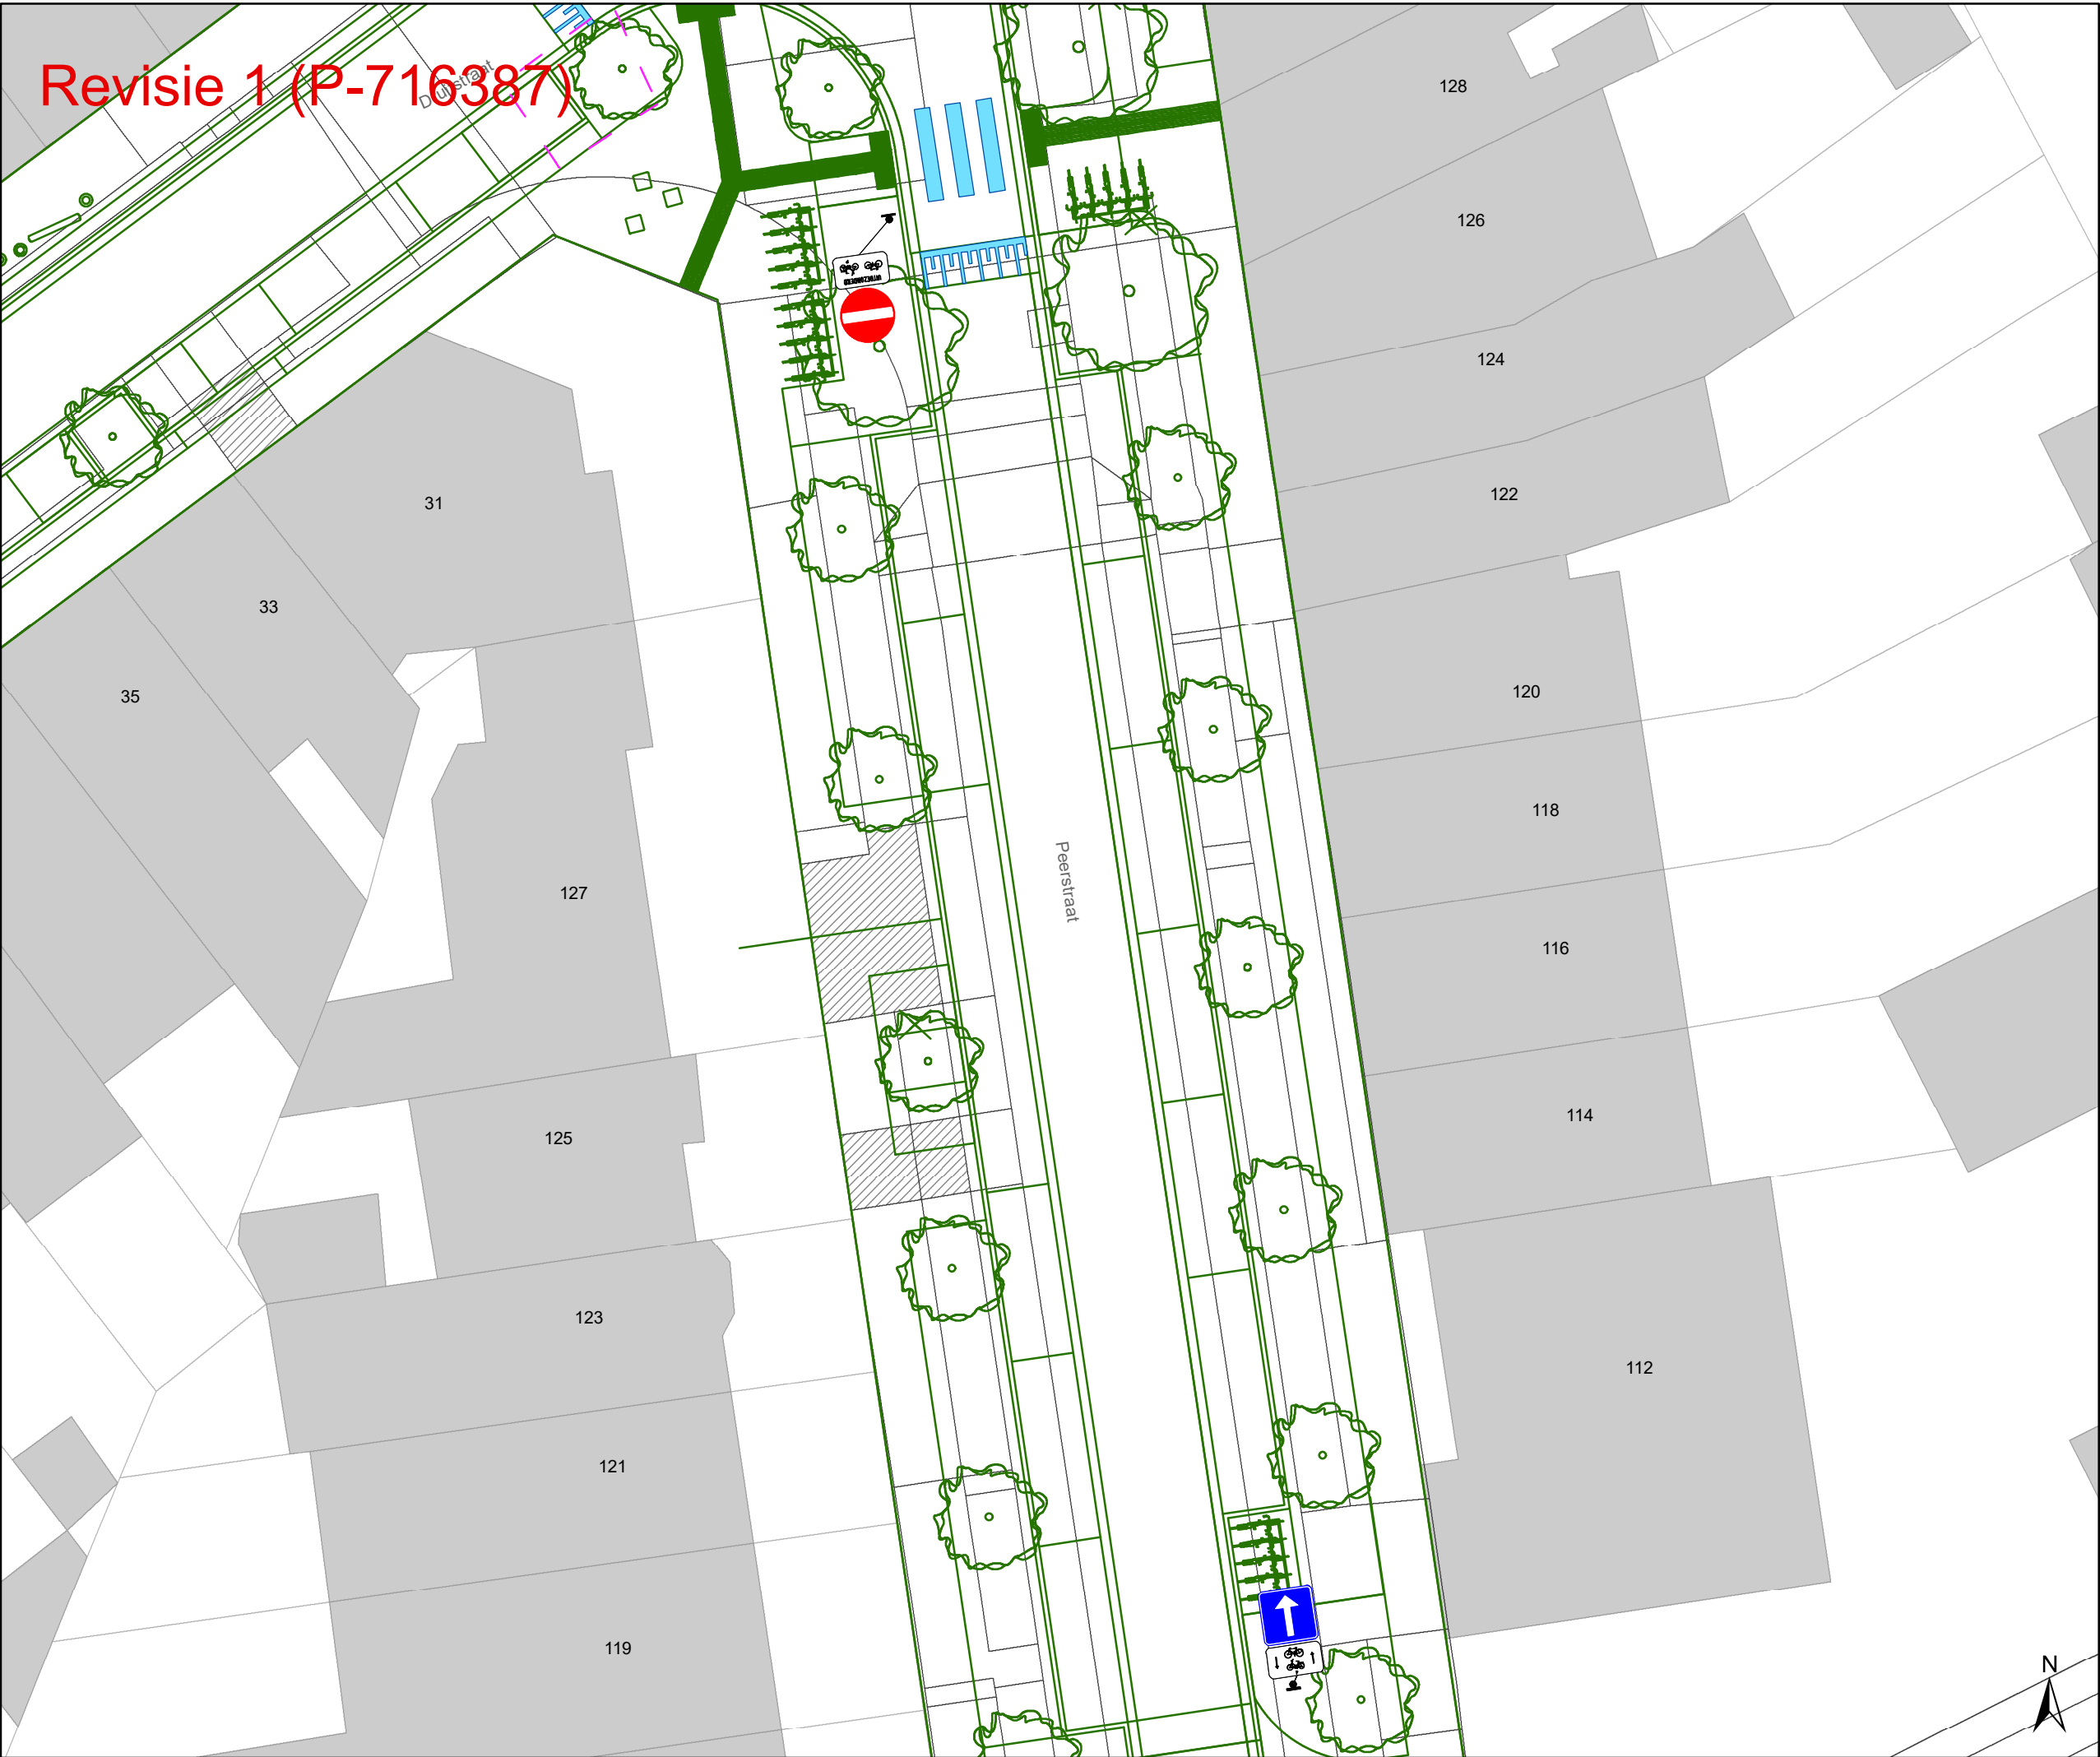

Legende


- Bestaande verkeersborden
- Geplande verkeersborden
- Te verwijderen verkeersborden
- Bestaande wegmarkeringen
- Geplande wegmarkeringen
- Te verwijderen wegmarkeringen

Straatmeubilair

- Gepland paaltje
- Bestaand paaltje
- Te verwijderen paaltje

Overige

- Revisie-elementen
- Ontwerp heraanleg

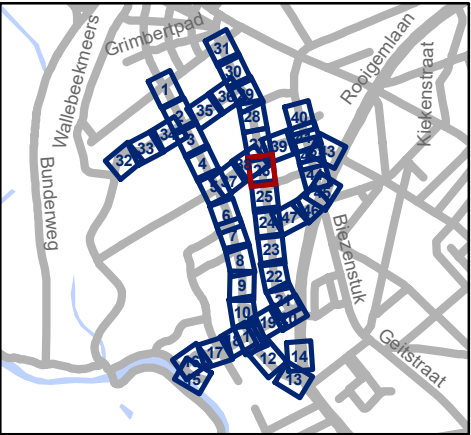


Mobiliteitsbedrijf stad Gent
Verkeerstechnische taken

Nekkersputstraat
Nazorg IKZ-cluster

Dossiernummer P-64558

DATUM	SCHAAL	PLAN	P FORMAAT
17/04/2025	1/200	26/47	A3

Revisie 1 (P-716387)

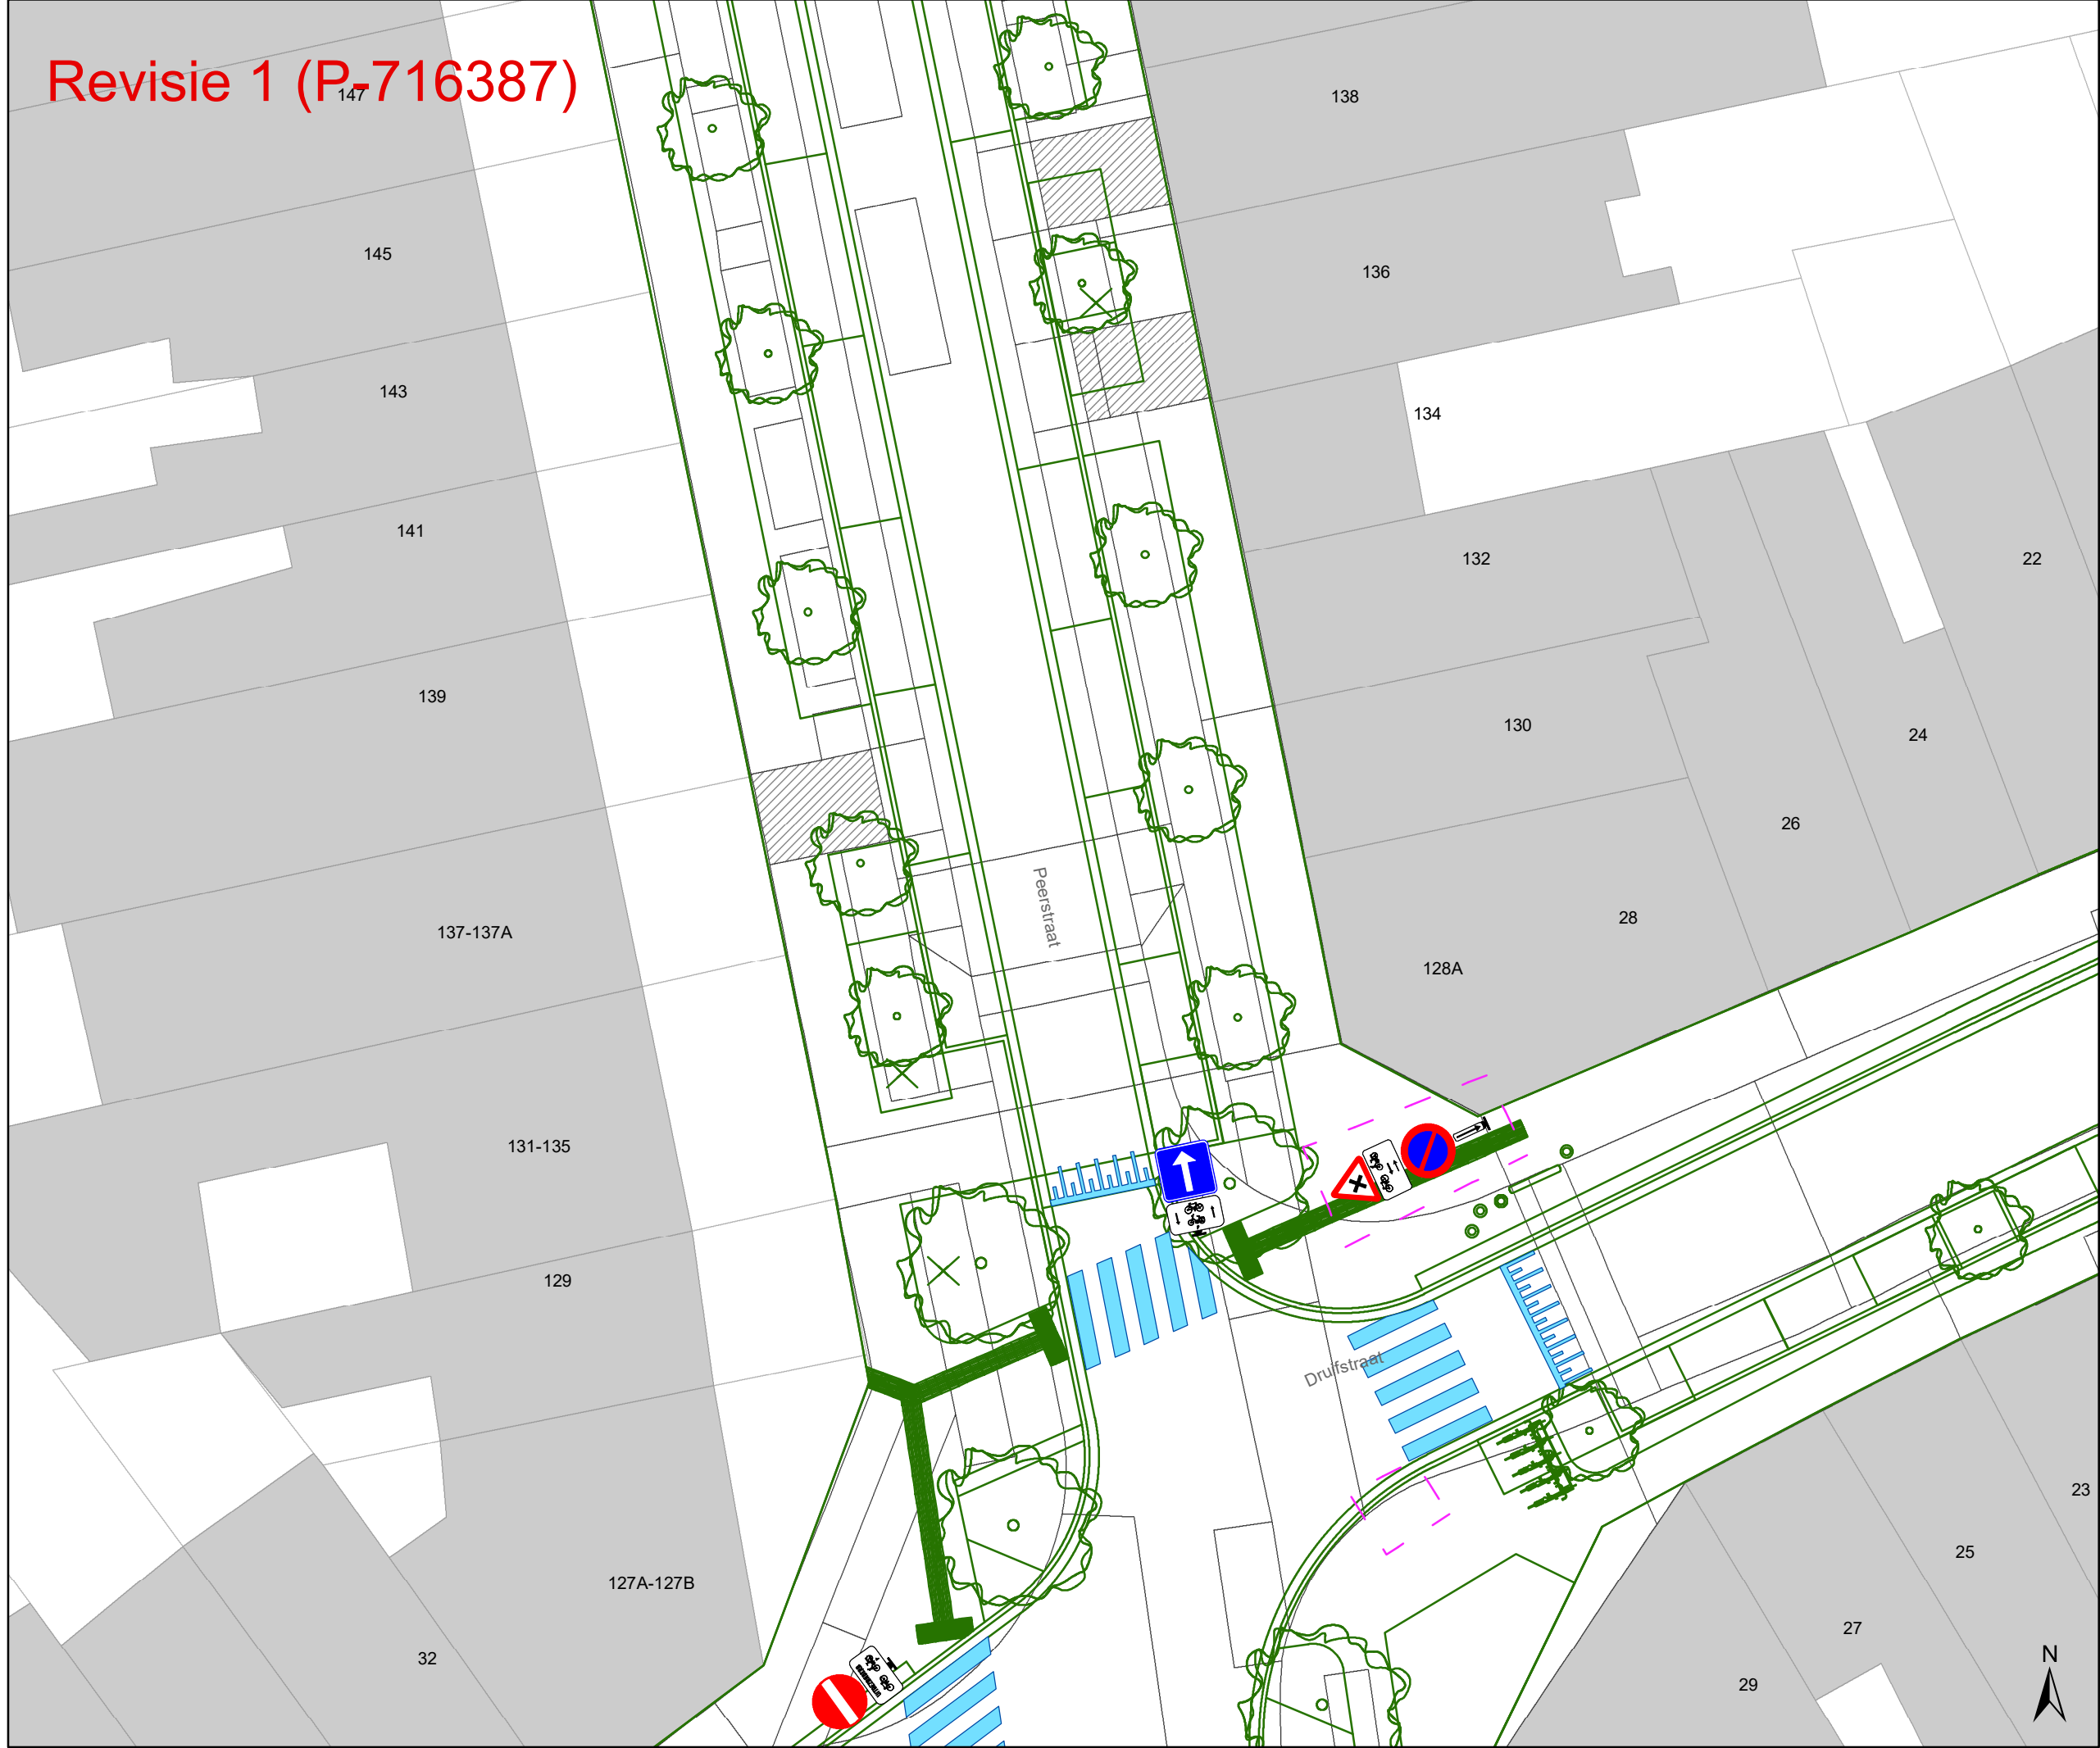

Legende


- Bestaande verkeersborden
- Geplande verkeersborden
- Te verwijderen verkeersborden
- Bestaande wegmarkeringen
- Geplande wegmarkeringen
- Te verwijderen wegmarkeringen

Straatmeubilair

- Gepland paaltje
- Bestaand paaltje
- Te verwijderen paaltje


Overige

- Revisie-elementen
- Ontwerp heraanleg

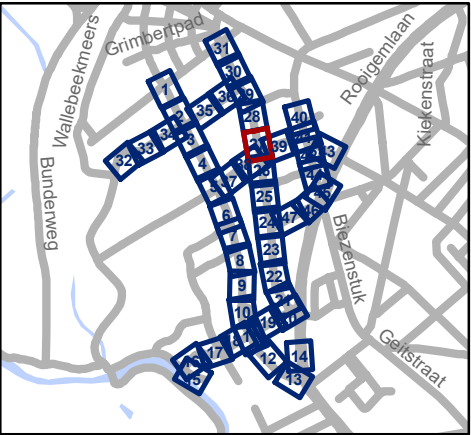

gent: Mobiliteitsbedrijf stad Gent Verkeerstechnische taken			
Nekkersputstraat Nazorg IKZ-cluster			
Dossiernummer P-64558			
DATUM	SCHAAL	PLAN	P FORMAAT
17/04/2025	1/200	27/47	A3

Revisie 1 (P-716387)

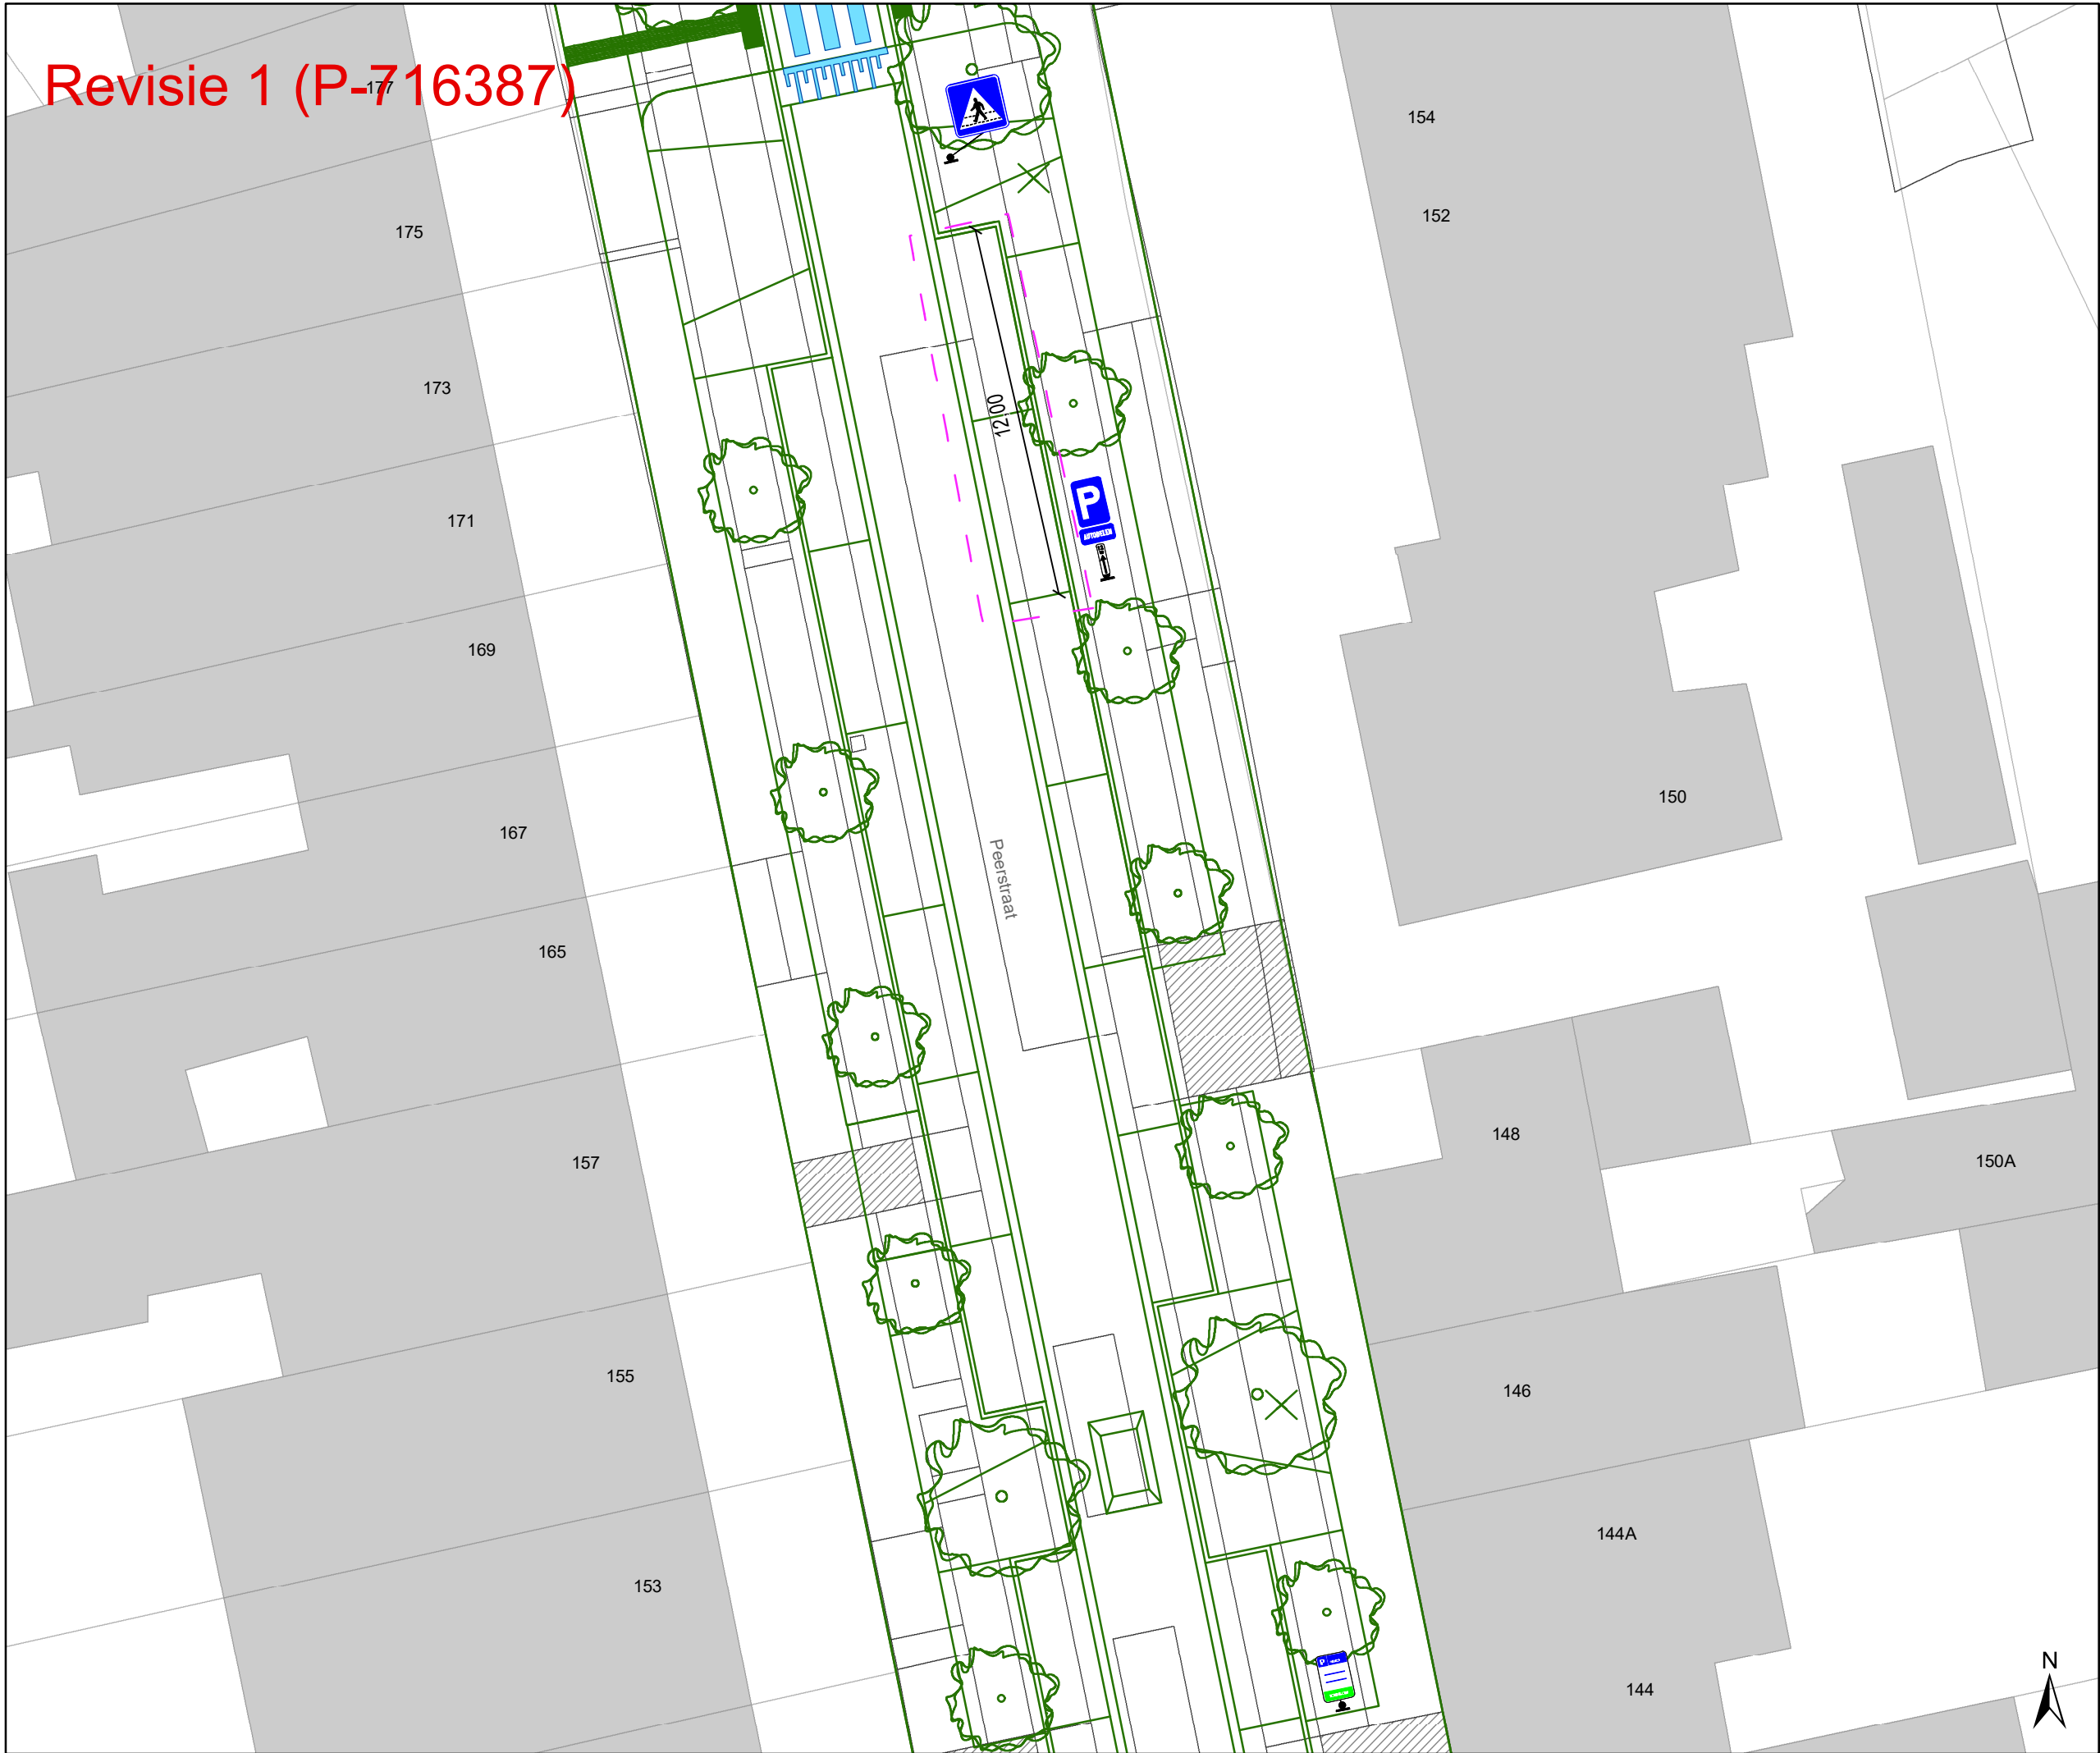

Legende


- Bestaande verkeersborden
- Geplande verkeersborden
- Te verwijderen verkeersborden
- Bestaande wegmarkeringen
- Geplande wegmarkeringen
- Te verwijderen wegmarkeringen

Straatmeubilair

- Gepland paaltje
- Bestaand paaltje
- Te verwijderen paaltje

Overige

- Revisie-elementen
- Ontwerp heraanleg

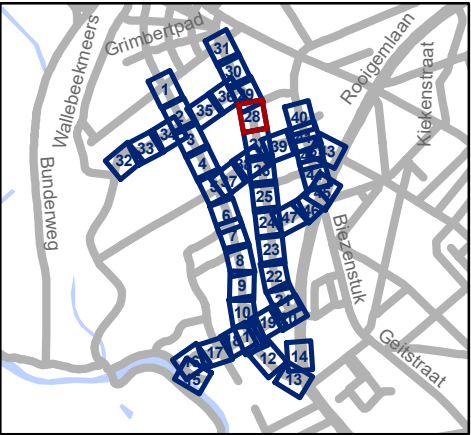


Mobiliteitsbedrijf stad Gent
Verkeerstechnische taken

Nekkersputstraat
Nazorg IKZ-cluster

Dossiernummer P-64558

DATUM	SCHAAL	PLAN	P FORMAAT
17/04/2025	1/200	28/47	A3


Revisie 1 (P-716387)

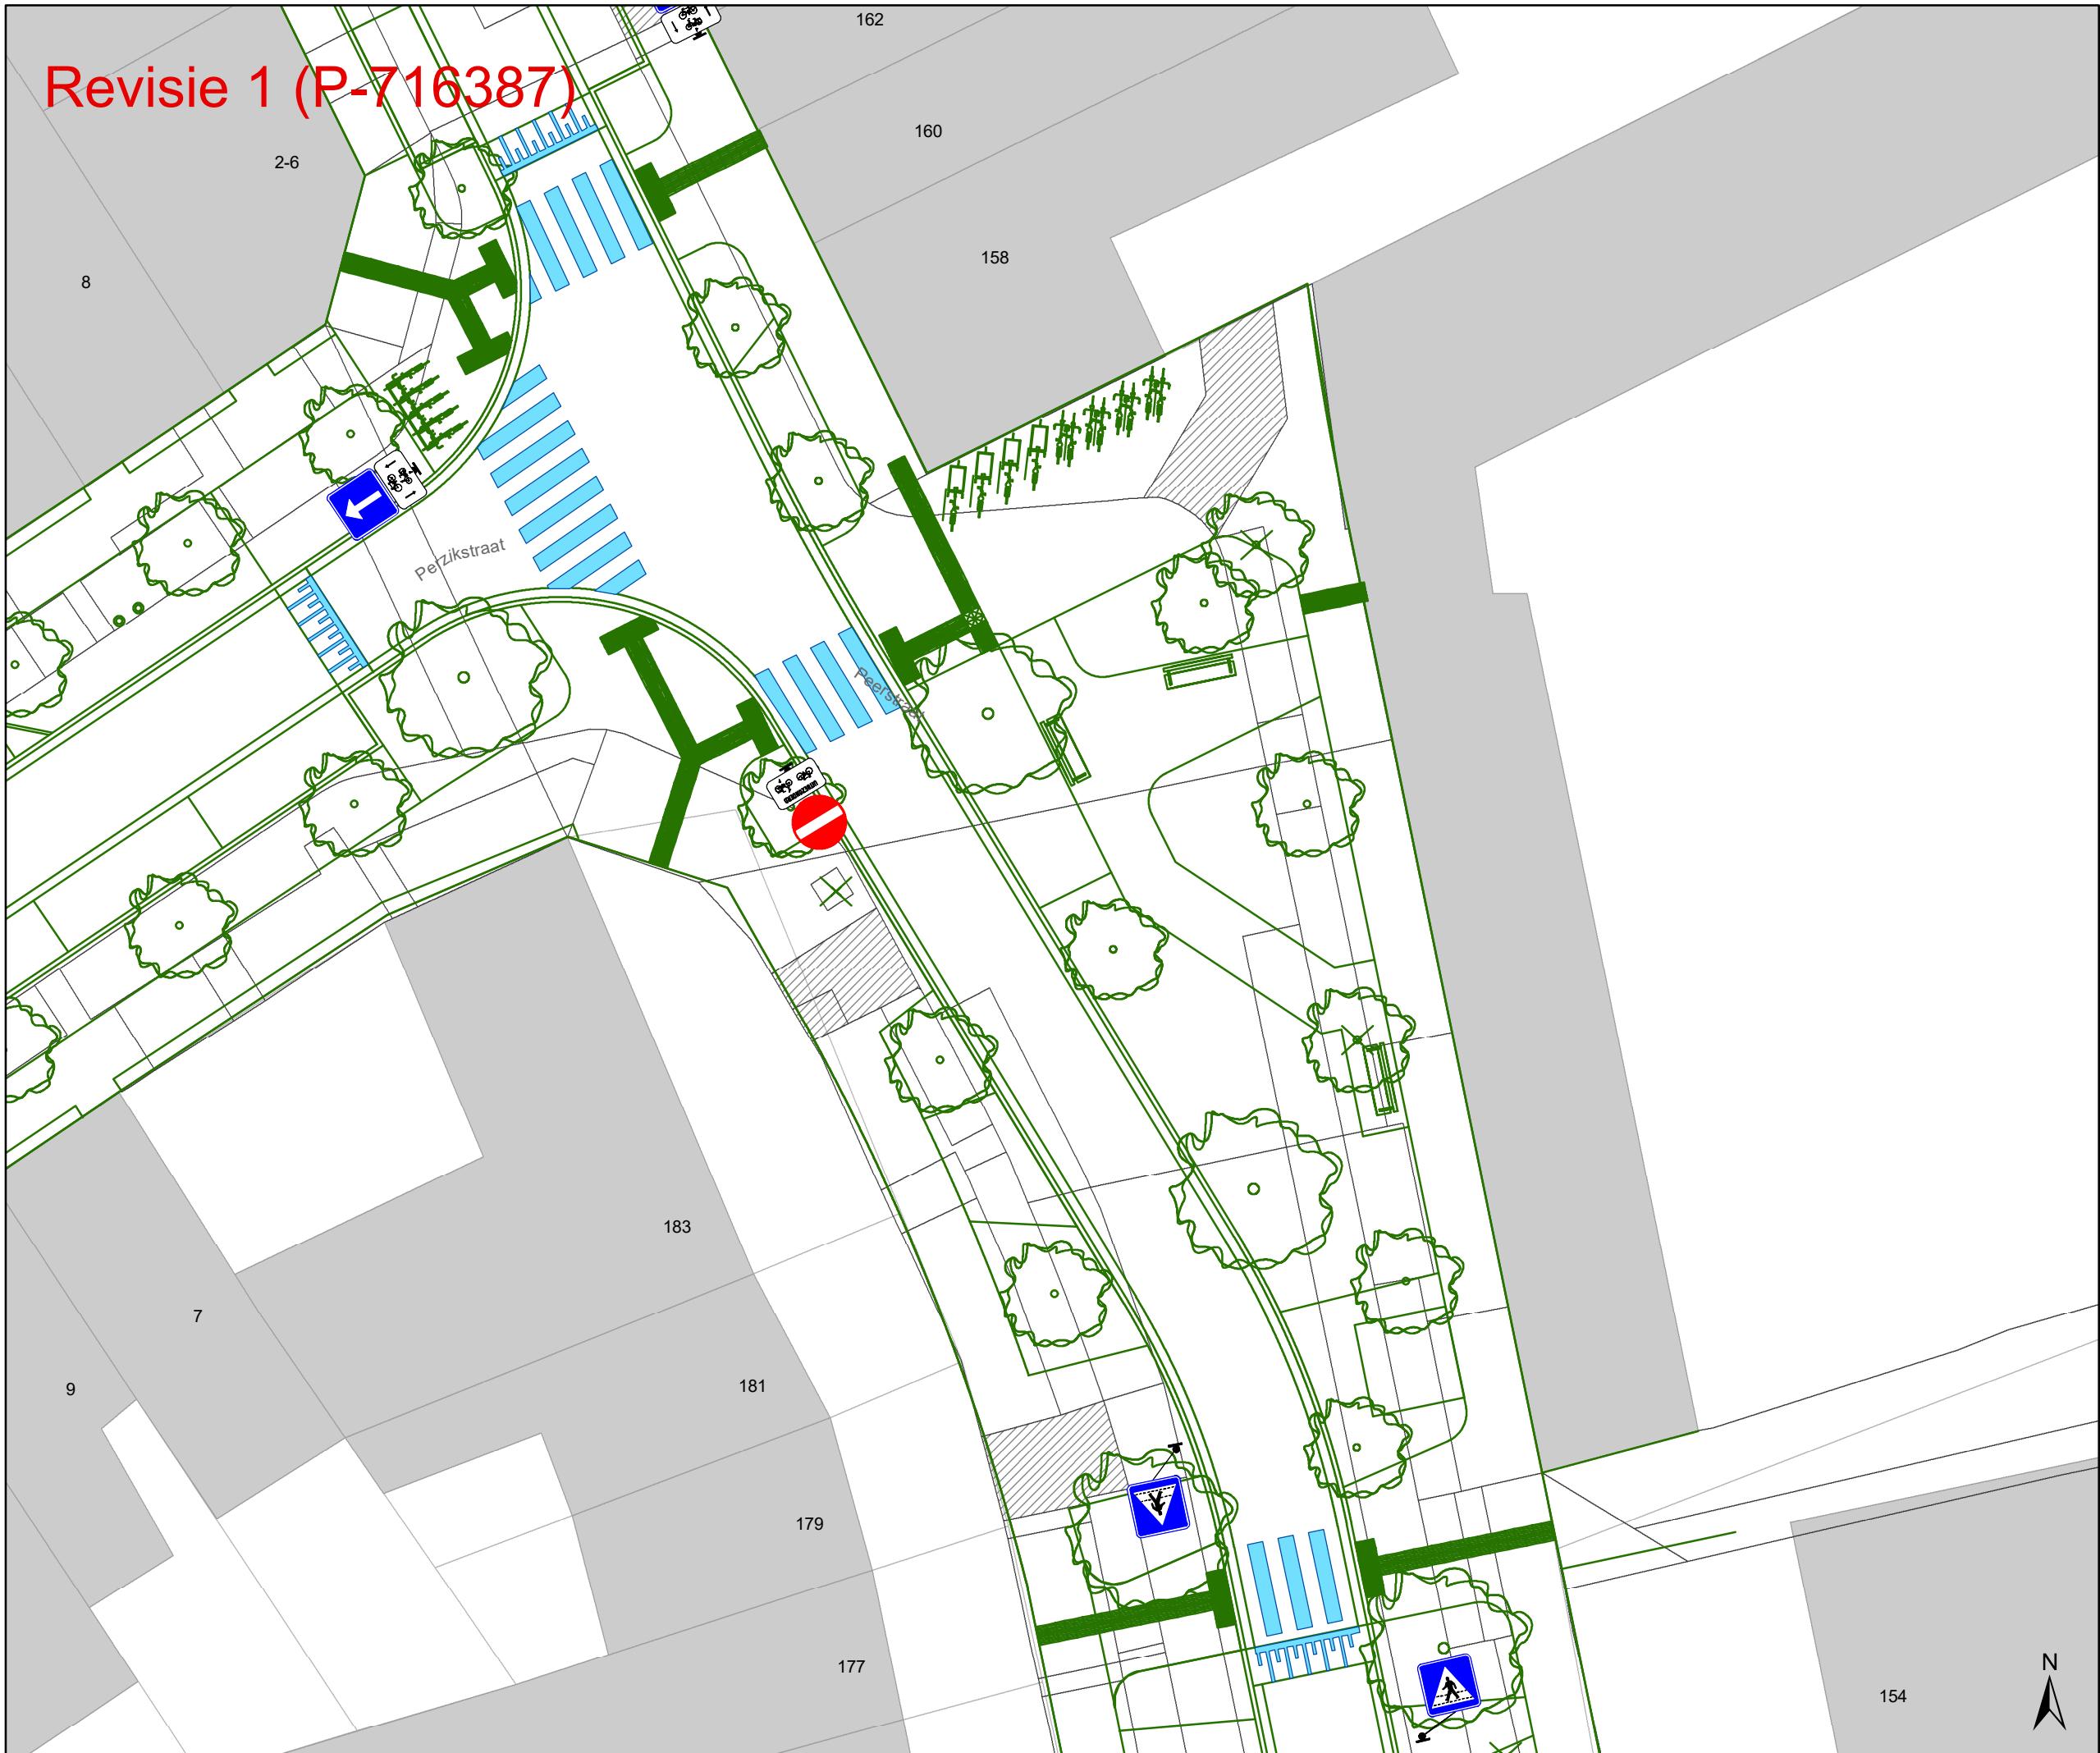

- Legende**
- Bestaande verkeersborden
 - Geplande verkeersborden
 - Te verwijderen verkeersborden
 - Bestaande wegmarkeringen
 - Geplande wegmarkeringen
 - Te verwijderen wegmarkeringen

- Straatmeubilair**
- Gepland paaltje
 - Bestaand paaltje
 - Te verwijderen paaltje

- Overige**
- Revisie-elementen
 - Ontwerp heraanleg

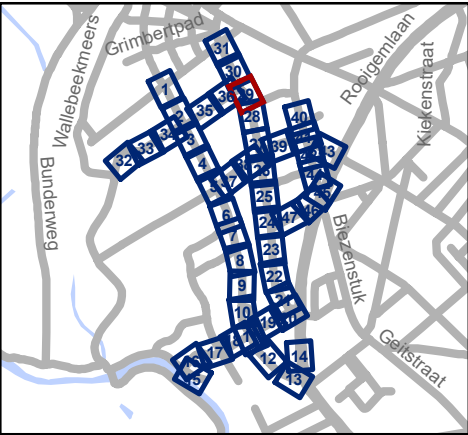


Mobiliteitsbedrijf stad Gent
Verkeerstechnische taken

**Nekkersputstraat
Nazorg IKZ-cluster**

Dossiernummer P-64558

DATUM	SCHAAL	PLAN	P FORMAAT
17/04/2025	1/200	29/47	A3


Revisie 1 (P-716387)

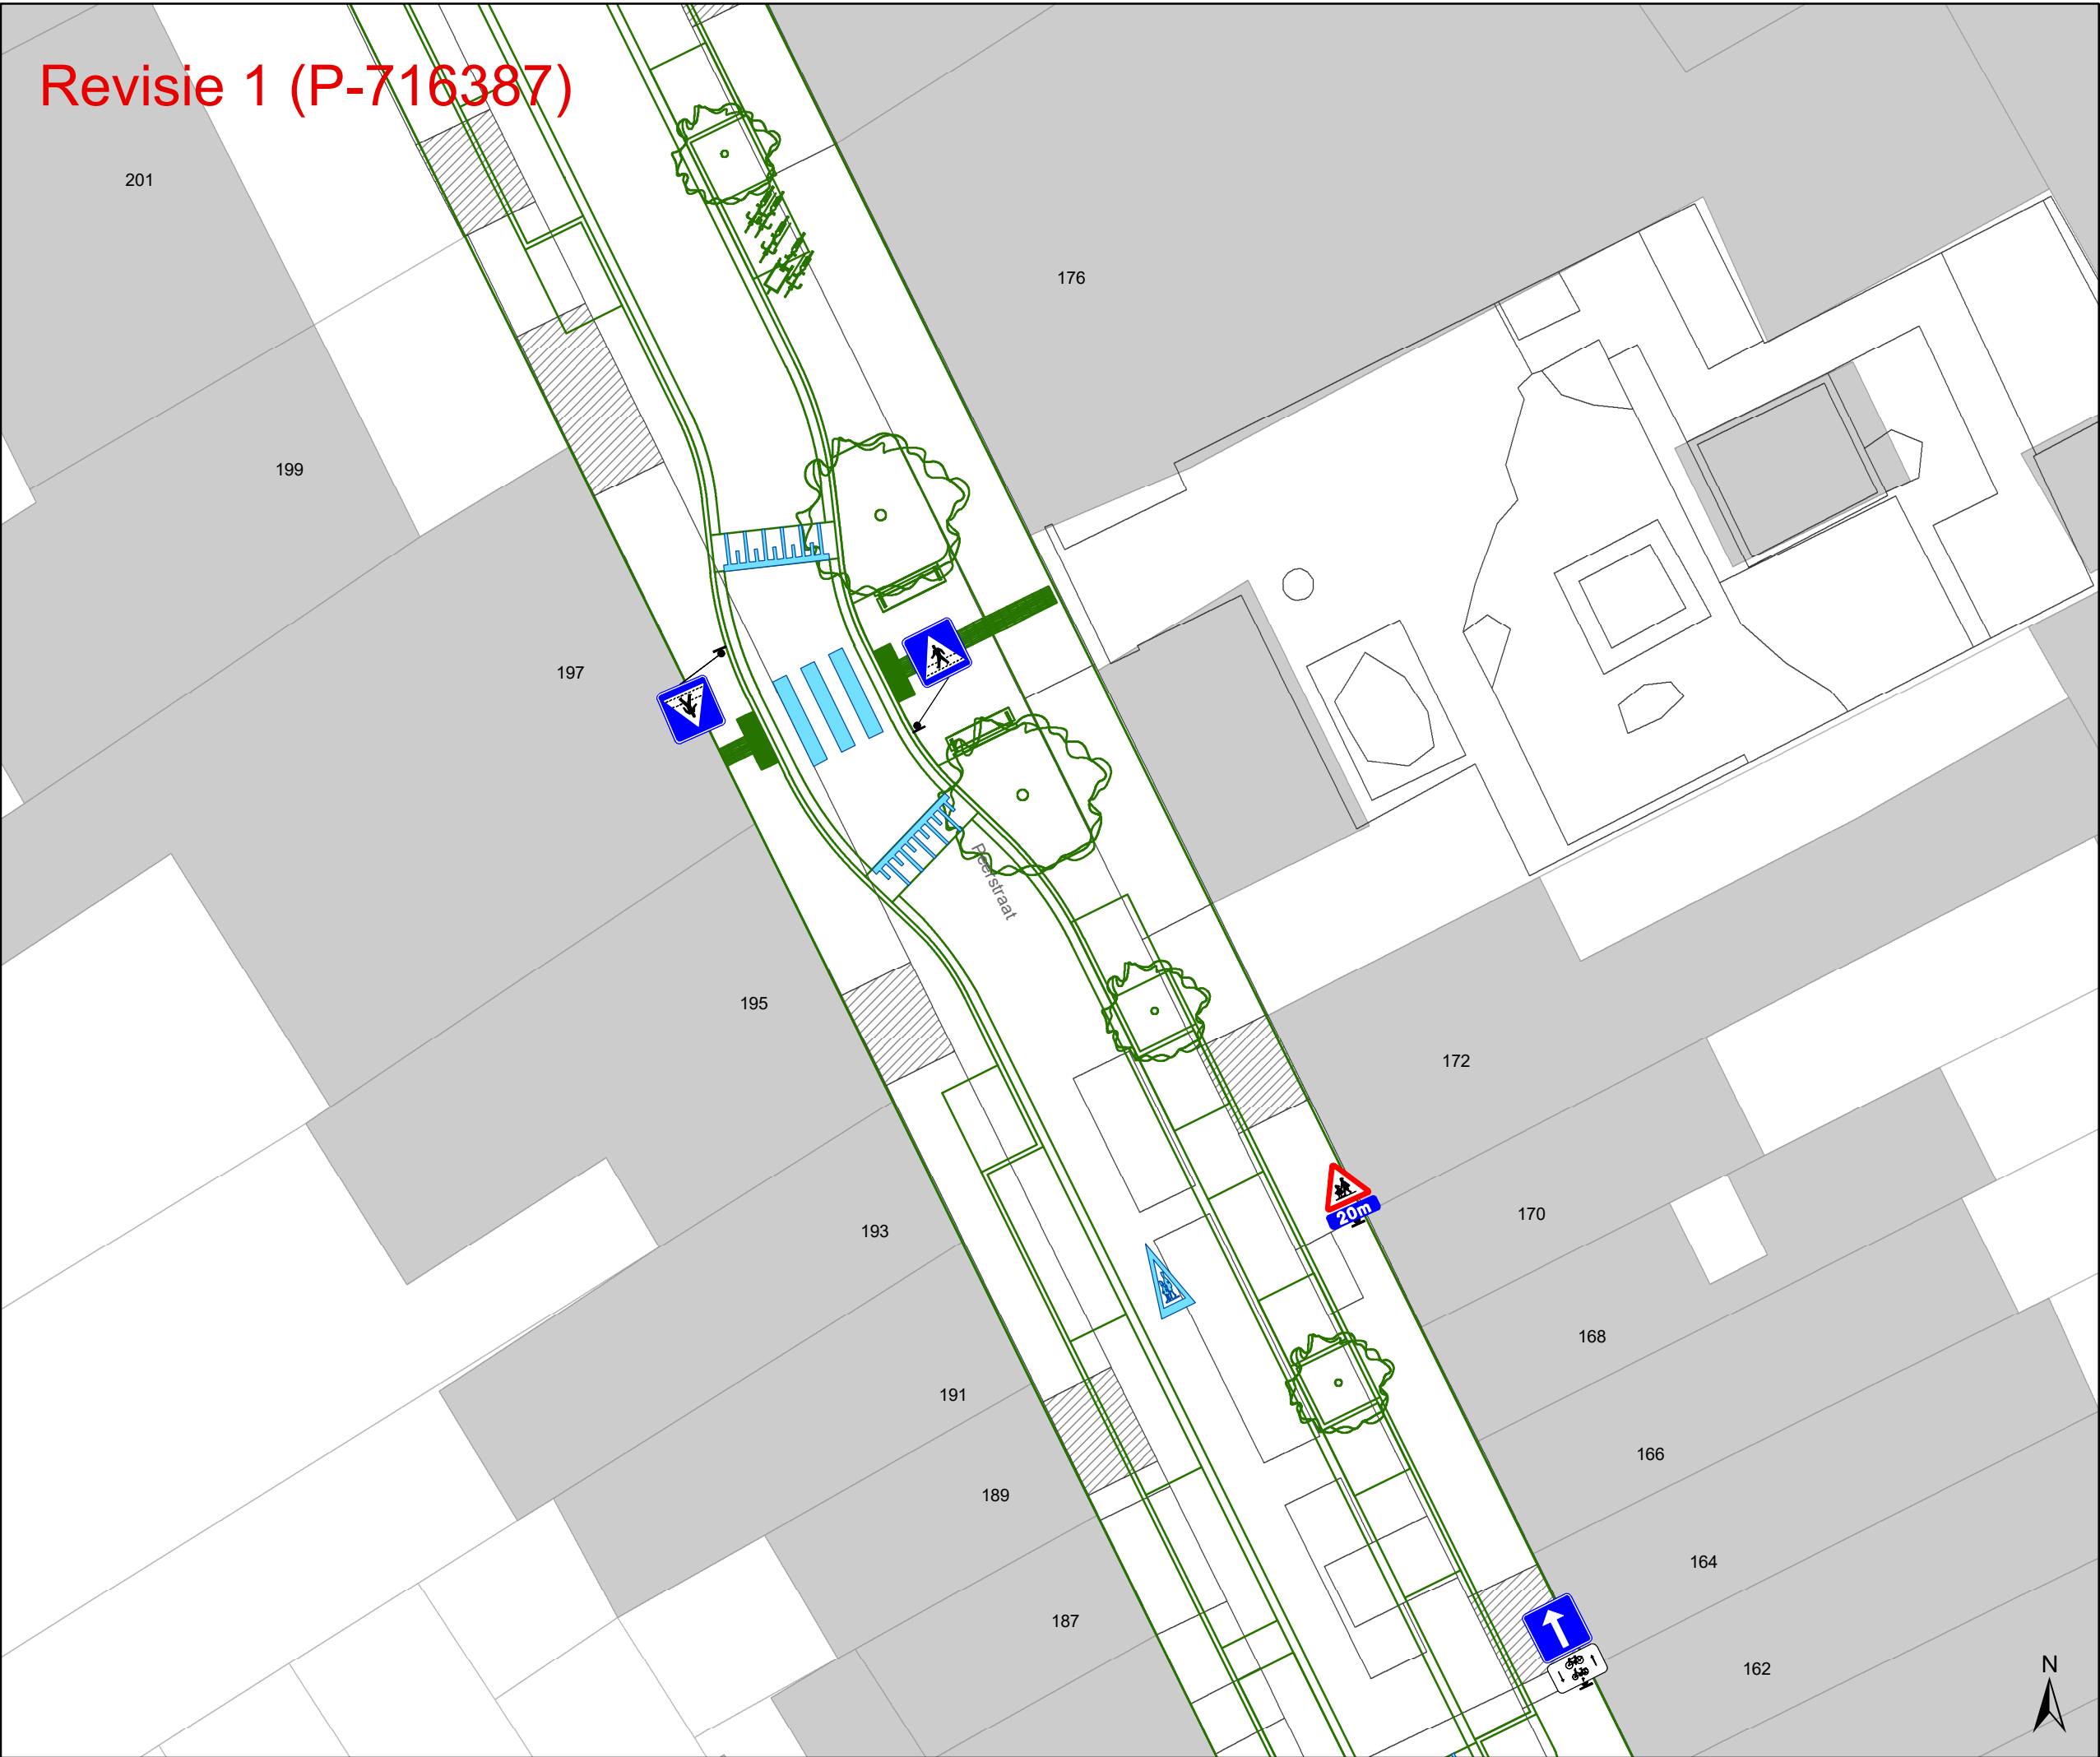

- Legende**
- Bestaande verkeersborden
 - Geplande verkeersborden
 - Te verwijderen verkeersborden
 - Bestaande wegmarkeringen
 - Geplande wegmarkeringen
 - Te verwijderen wegmarkeringen

- Straatmeubilair**
- Gepland paaltje
 - Bestaand paaltje
 - Te verwijderen paaltje

- Overige**
- Revisie-elementen
 - Ontwerp heraanleg

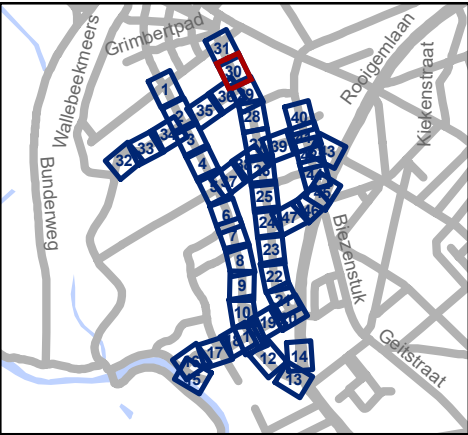


Mobiliteitsbedrijf stad Gent
Verkeerstechnische taken

Nekkersputstraat
Nazorg IKZ-cluster

Dossiernummer P-64558

DATUM	SCHAAL	PLAN	P FORMAAT
17/04/2025	1/200	30/47	A3

Revisie 1 (P-716387)

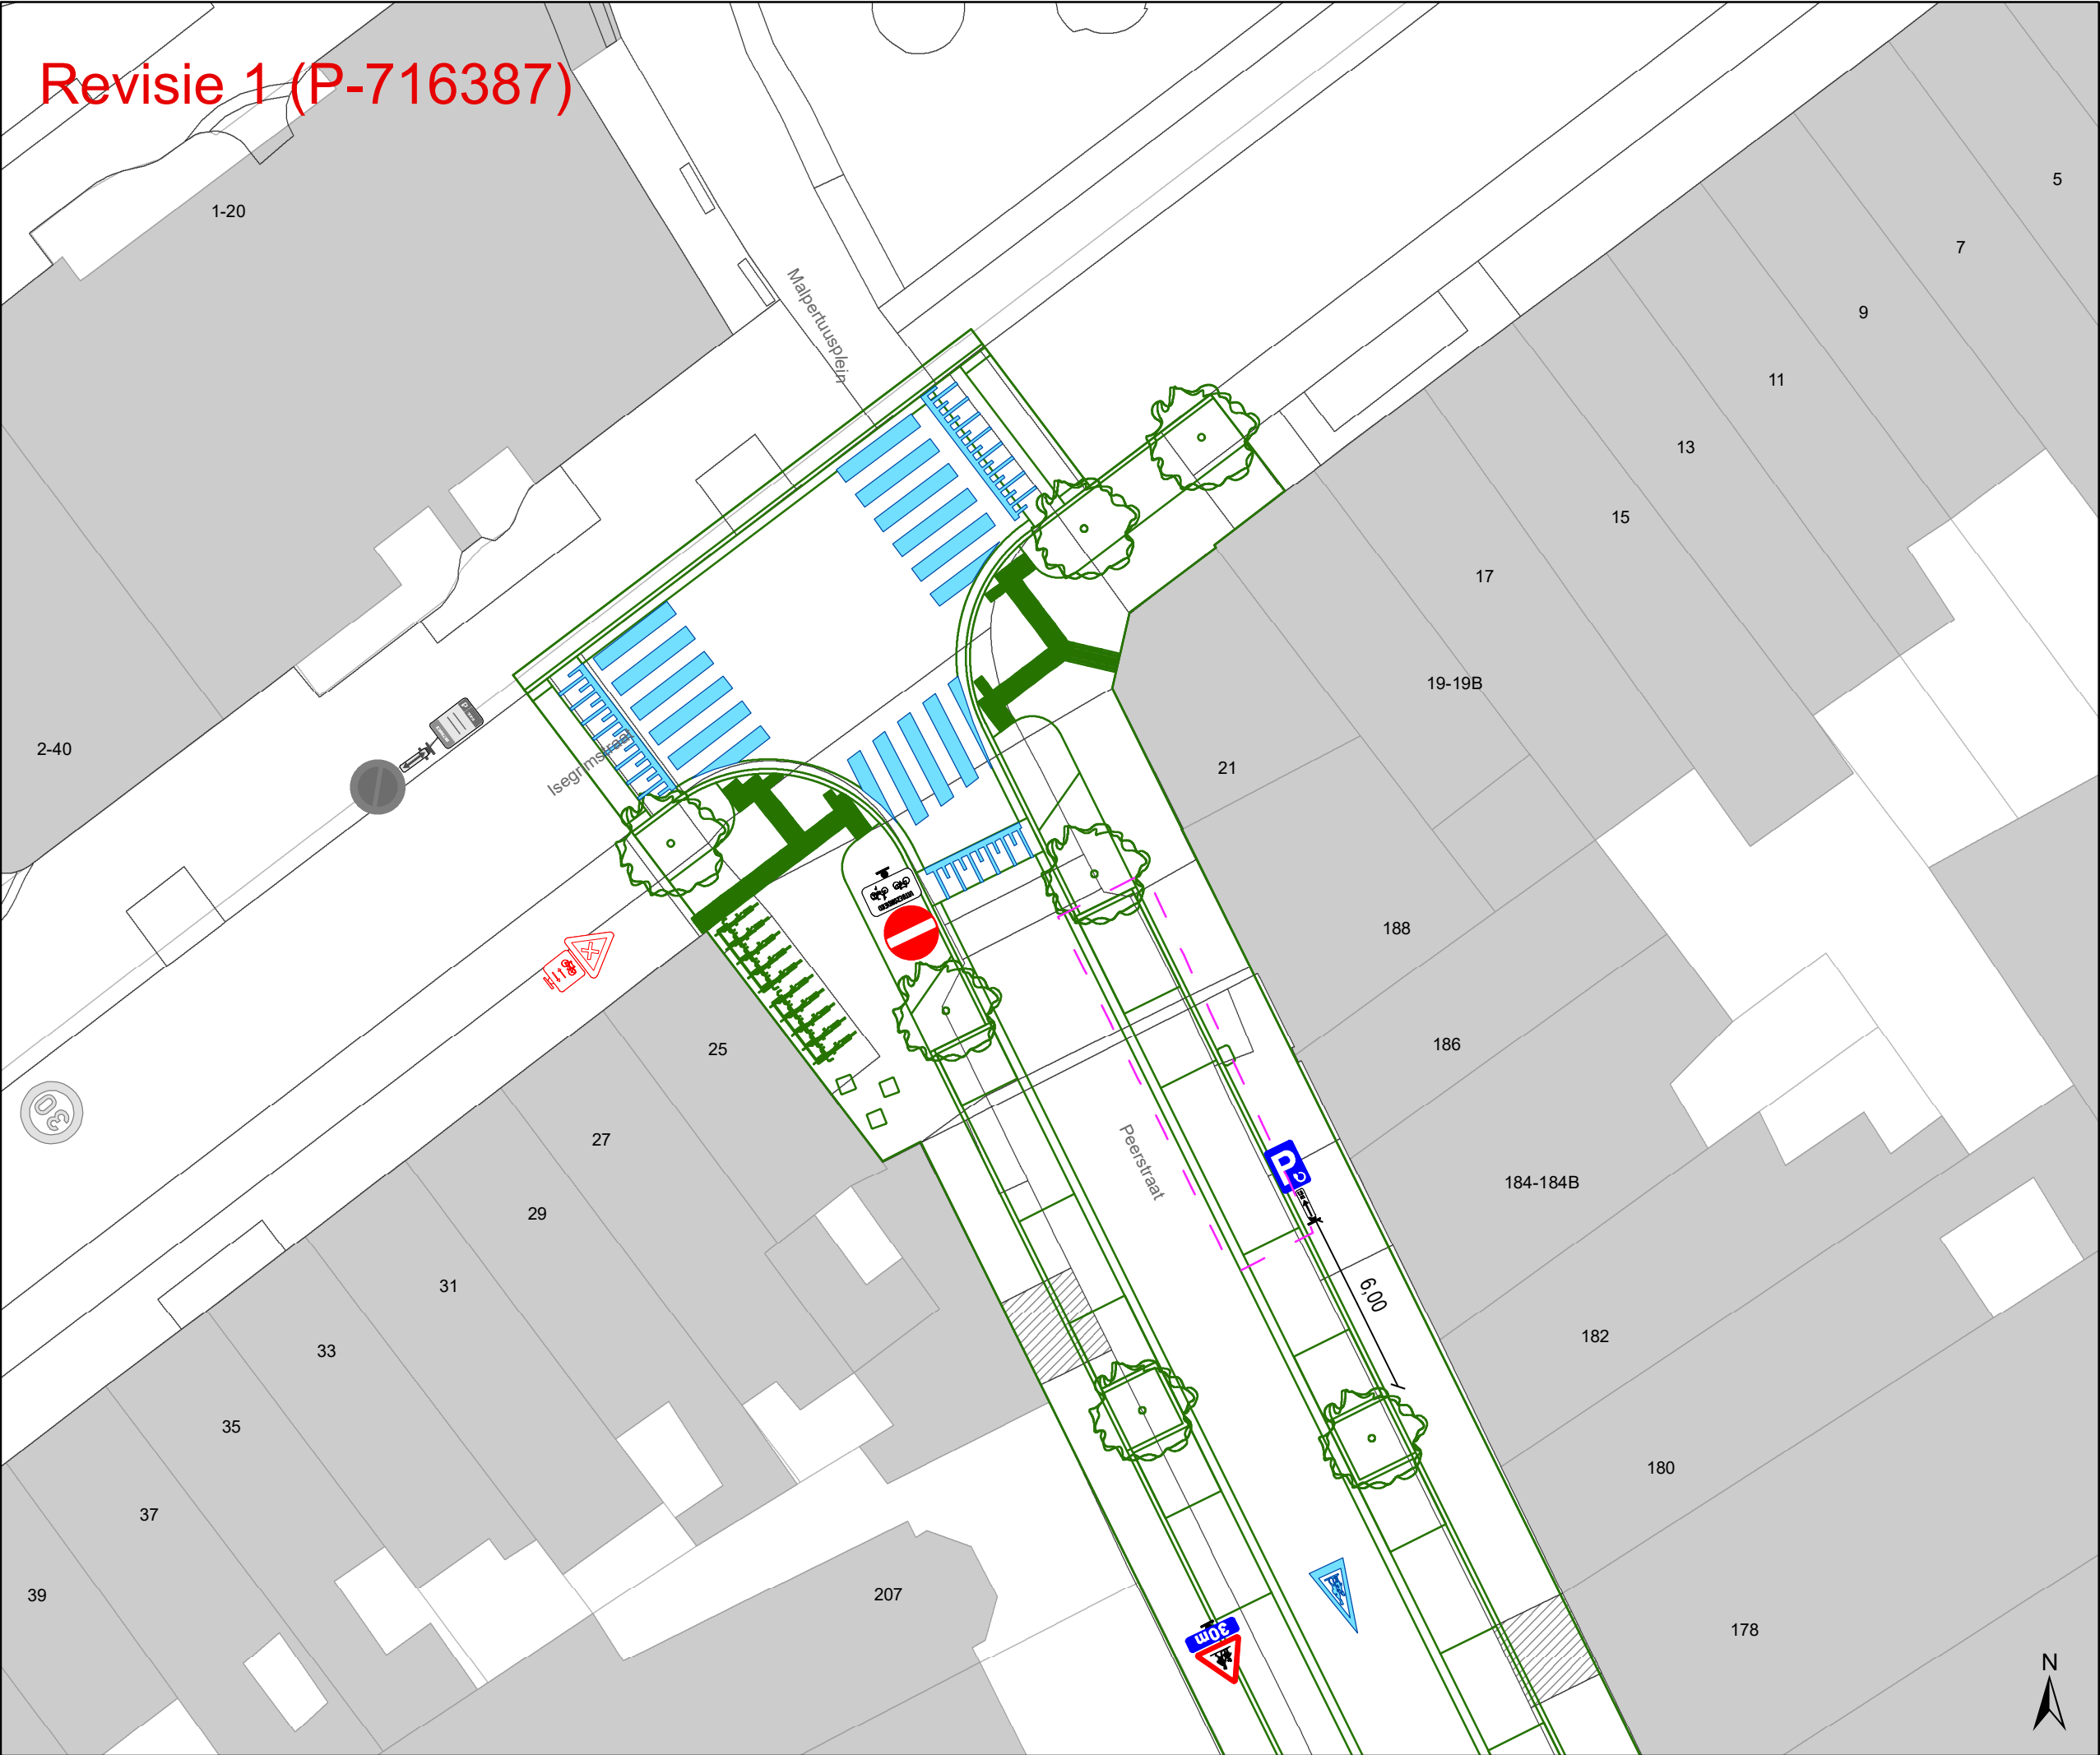

Legende


- Bestaande verkeersborden
- Geplande verkeersborden
- Te verwijderen verkeersborden
- Bestaande wegmarkeringen
- Geplande wegmarkeringen
- Te verwijderen wegmarkeringen

Straatmeubilair

- Gepland paaltje
- Bestaand paaltje
- Te verwijderen paaltje

Overige

- Revisie-elementen
- Ontwerp heraanleg

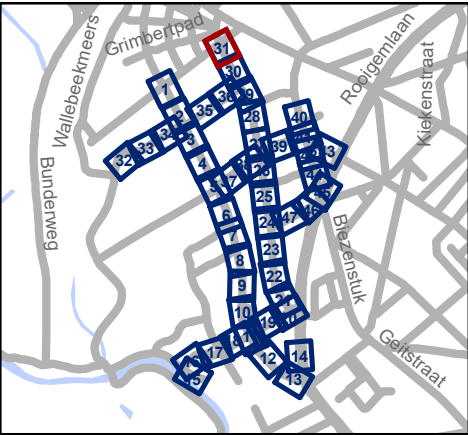


Mobiliteitsbedrijf stad Gent
 Verkeerstechnische taken

Nekkersputstraat
Nazorg IKZ-cluster

Dossiernummer P-64558

DATUM	SCHAAL	PLAN	P FORMAAT
17/04/2025	1/200	31/47	A3


Revisie 1 (P-716387)

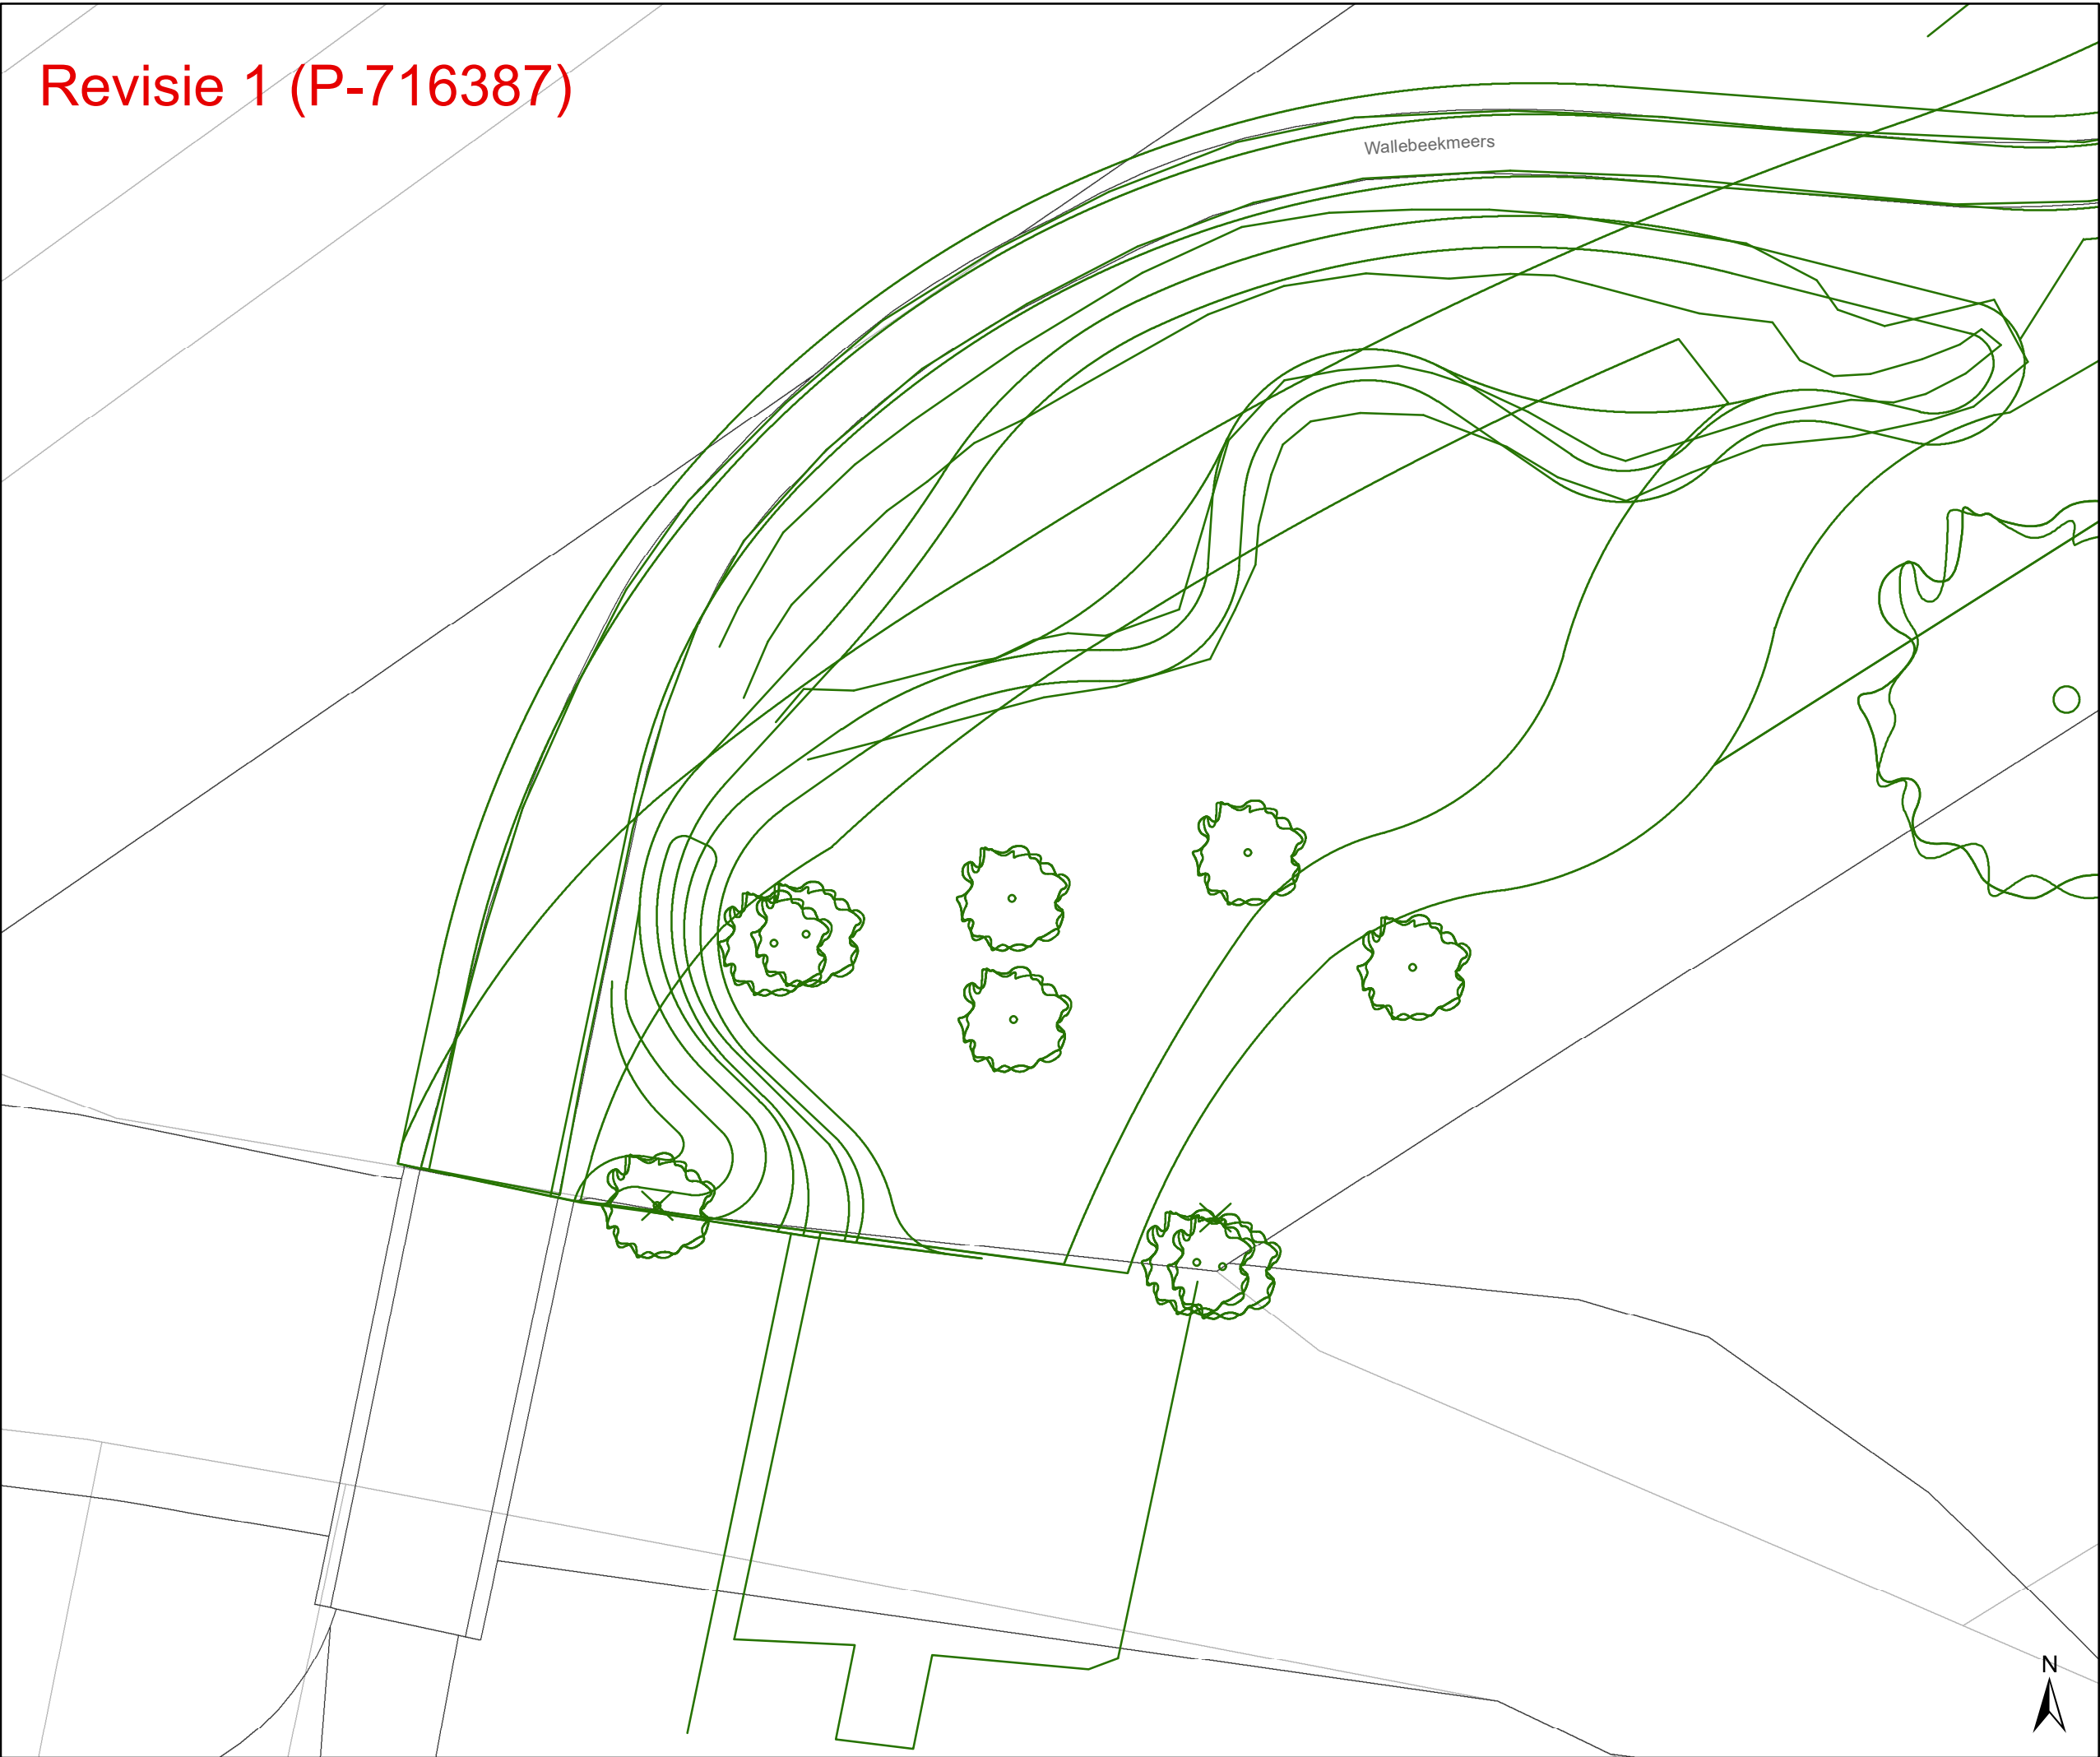

- Legende**
- Bestaande verkeersborden
 - Geplande verkeersborden
 - Te verwijderen verkeersborden
 - Bestaande wegmarkeringen
 - Geplande wegmarkeringen
 - Te verwijderen wegmarkeringen

- Straatmeubilair**
- Gepland paaltje
 - Bestaand paaltje
 - Te verwijderen paaltje

- Overige**
- Revisie-elementen
 - Ontwerp heraanleg

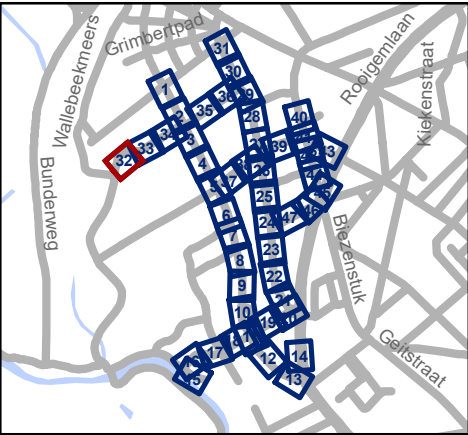


Mobiliteitsbedrijf stad Gent
Verkeerstechnische taken

**Nekkersputstraat
Nazorg IKZ-cluster**

Dossiernummer P-64558

DATUM	SCHAAL	PLAN	P FORMAAT
17/04/2025	1/200	32/47	A3

Revisie 1 (P-716387)

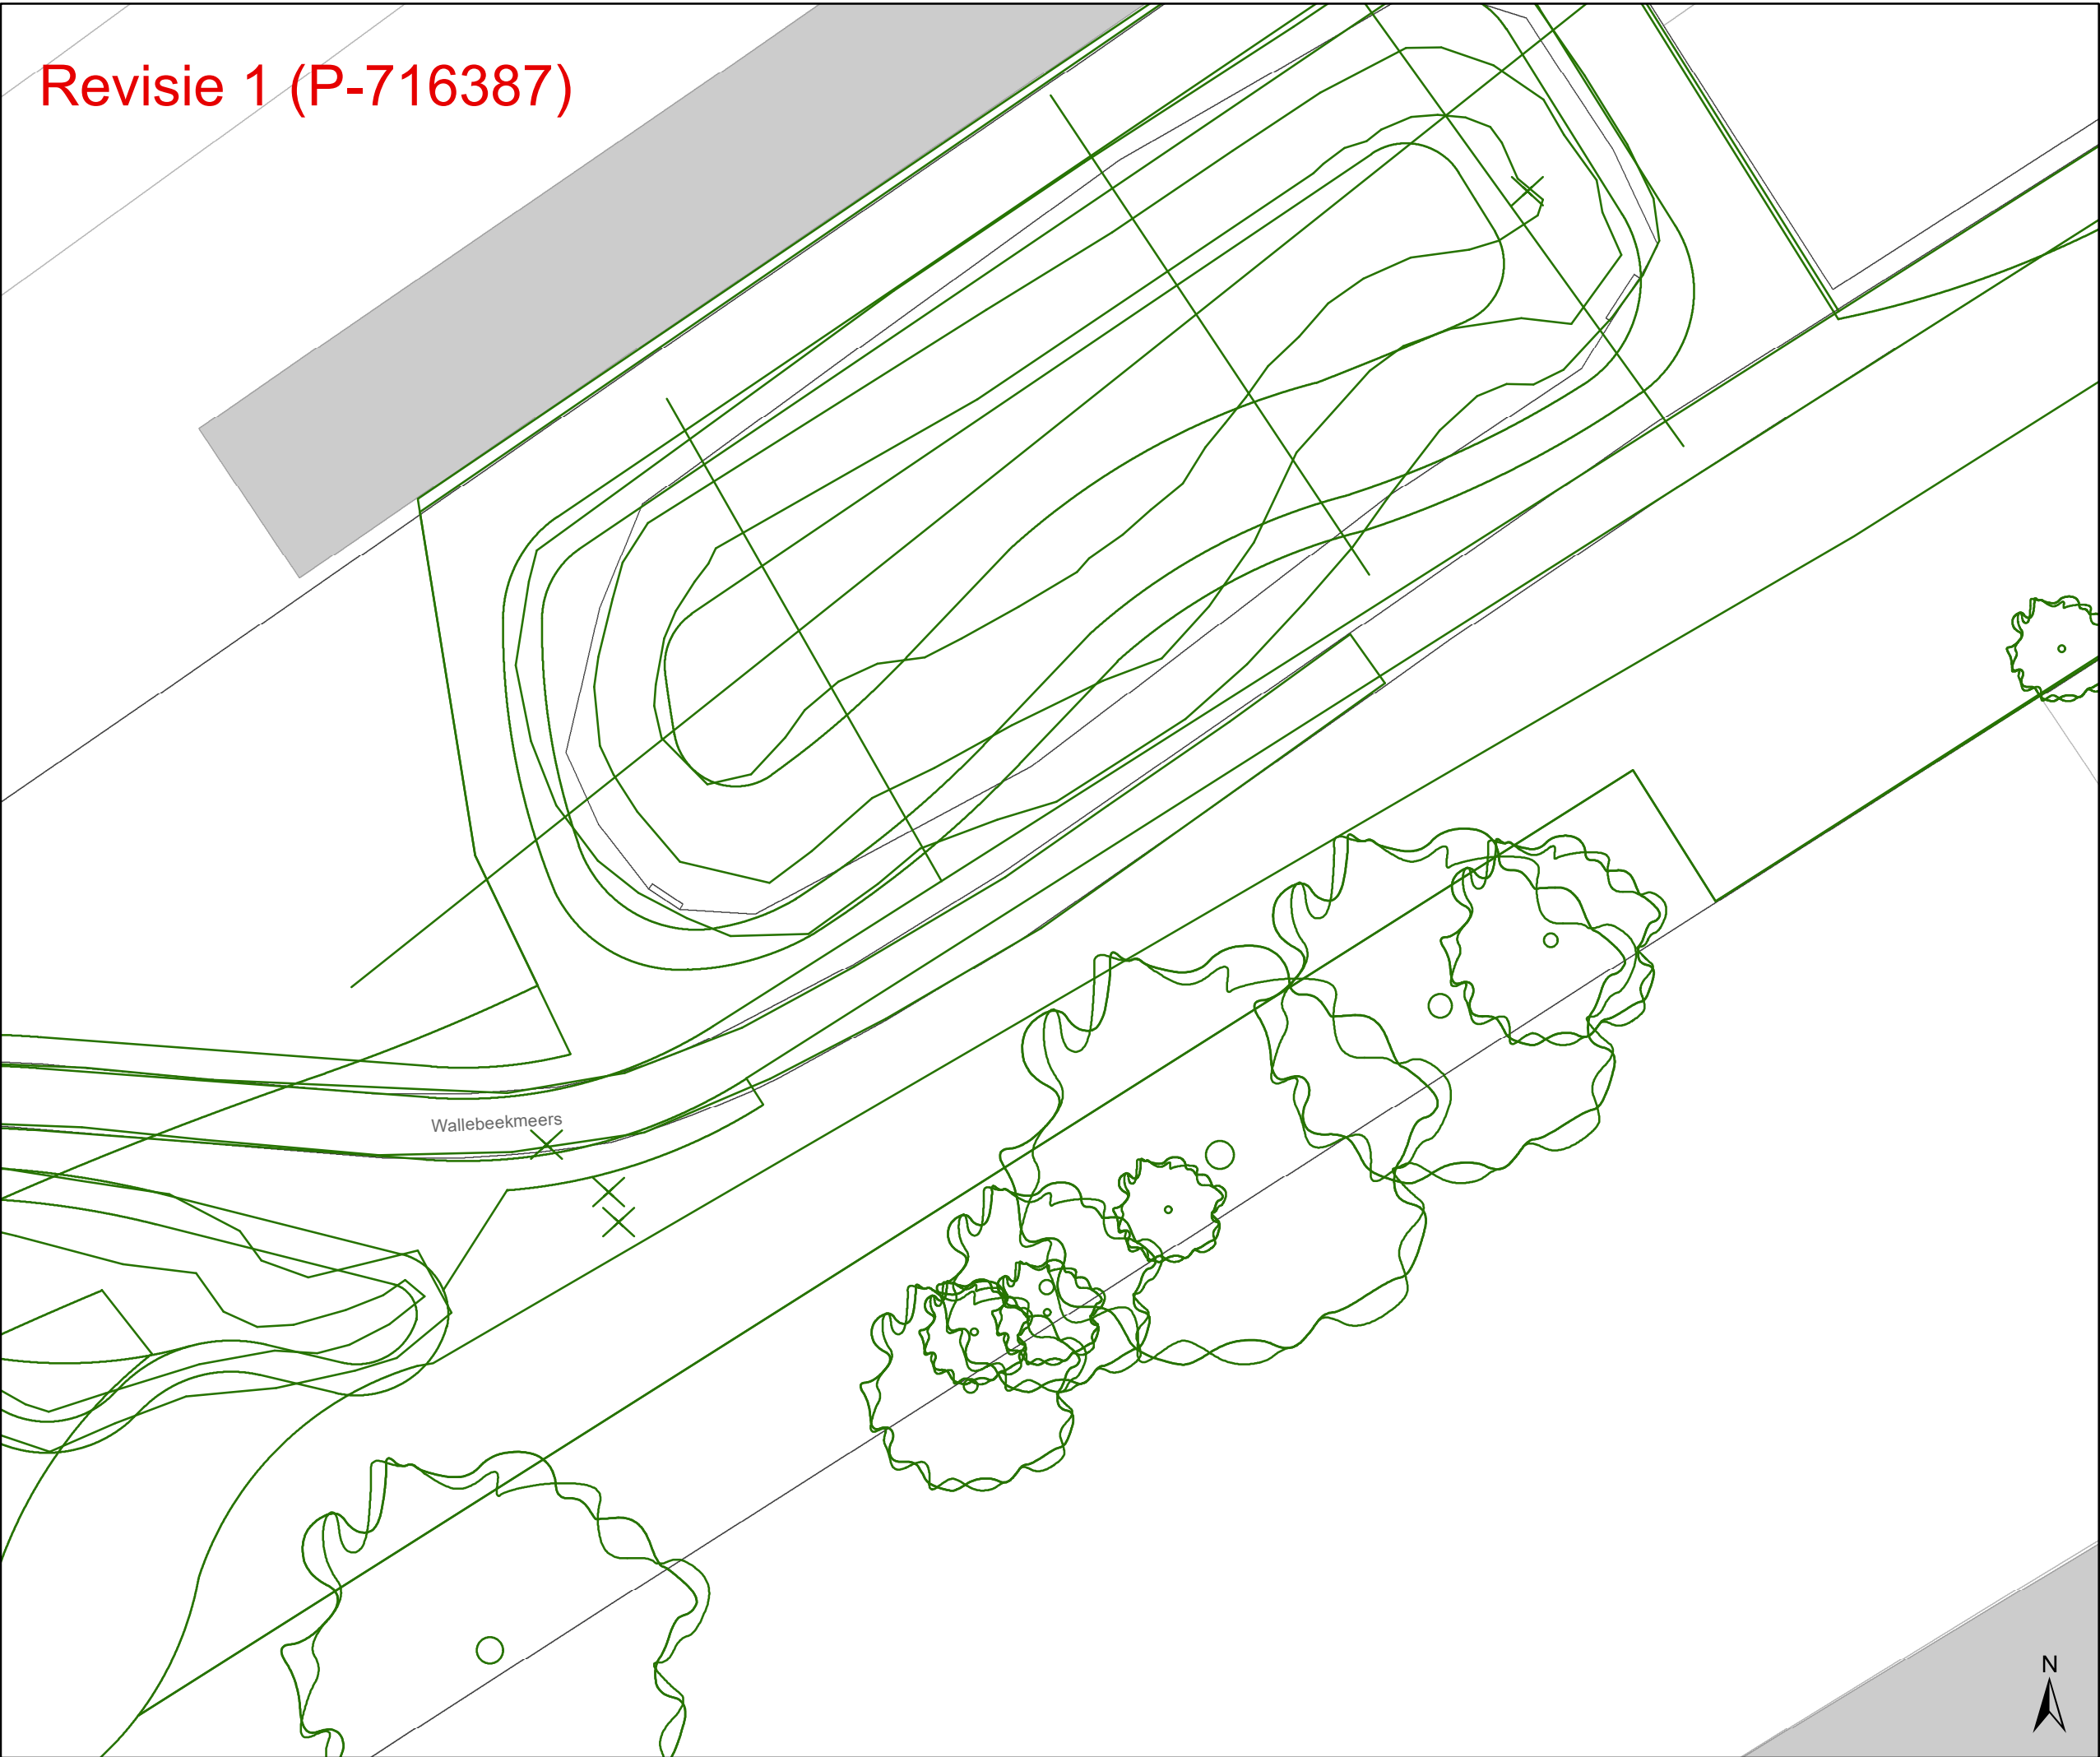

Legende


- Bestaande verkeersborden
- Geplande verkeersborden
- Te verwijderen verkeersborden
- Bestaande wegmarkeringen
- Geplande wegmarkeringen
- Te verwijderen wegmarkeringen

Straatmeubilair

- Gepland paaltje
- Bestaand paaltje
- Te verwijderen paaltje

Overige

- Revisie-elementen
- Ontwerp heraanleg

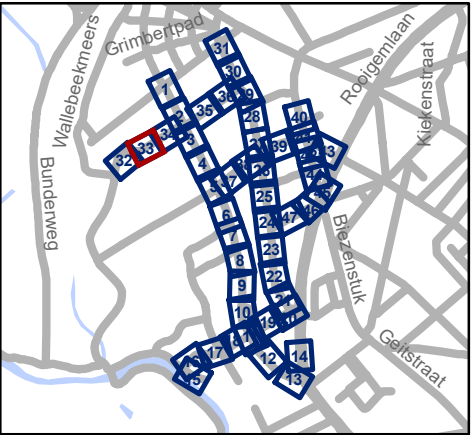

Mobiliteitsbedrijf stad Gent
Verkeerstechnische taken

Nekkersputstraat
Nazorg IKZ-cluster

Dossiernummer P-64558

DATUM	SCHAAL	PLAN	P FORMAAT
17/04/2025	1/200	33/47	A3

Revisie 1 (P-716387)

2 IPODIII paaltjes FLEX vast met rood-witte sticker

Wallebeekmeers

281

Legende


- Bestaande verkeersborden
- Geplande verkeersborden
- Te verwijderen verkeersborden
- Bestaande wegmarkeringen
- Geplande wegmarkeringen
- Te verwijderen wegmarkeringen

Straatmeubilair

- Gepland paaltje
- Bestaand paaltje
- Te verwijderen paaltje

Overige

- Revisie-elementen
- Ontwerp heraanleg

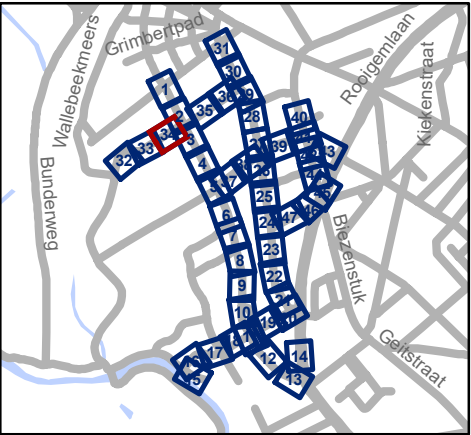

Mobiliteitsbedrijf stad Gent
Verkeerstechnische taken


Nekkersputstraat
Nazorg IKZ-cluster

Dossiernummer P-64558

DATUM	SCHAAL	PLAN	P FORMAAT
17/04/2025	1/200	34/47	A3




Revisie 1 (P-716387)

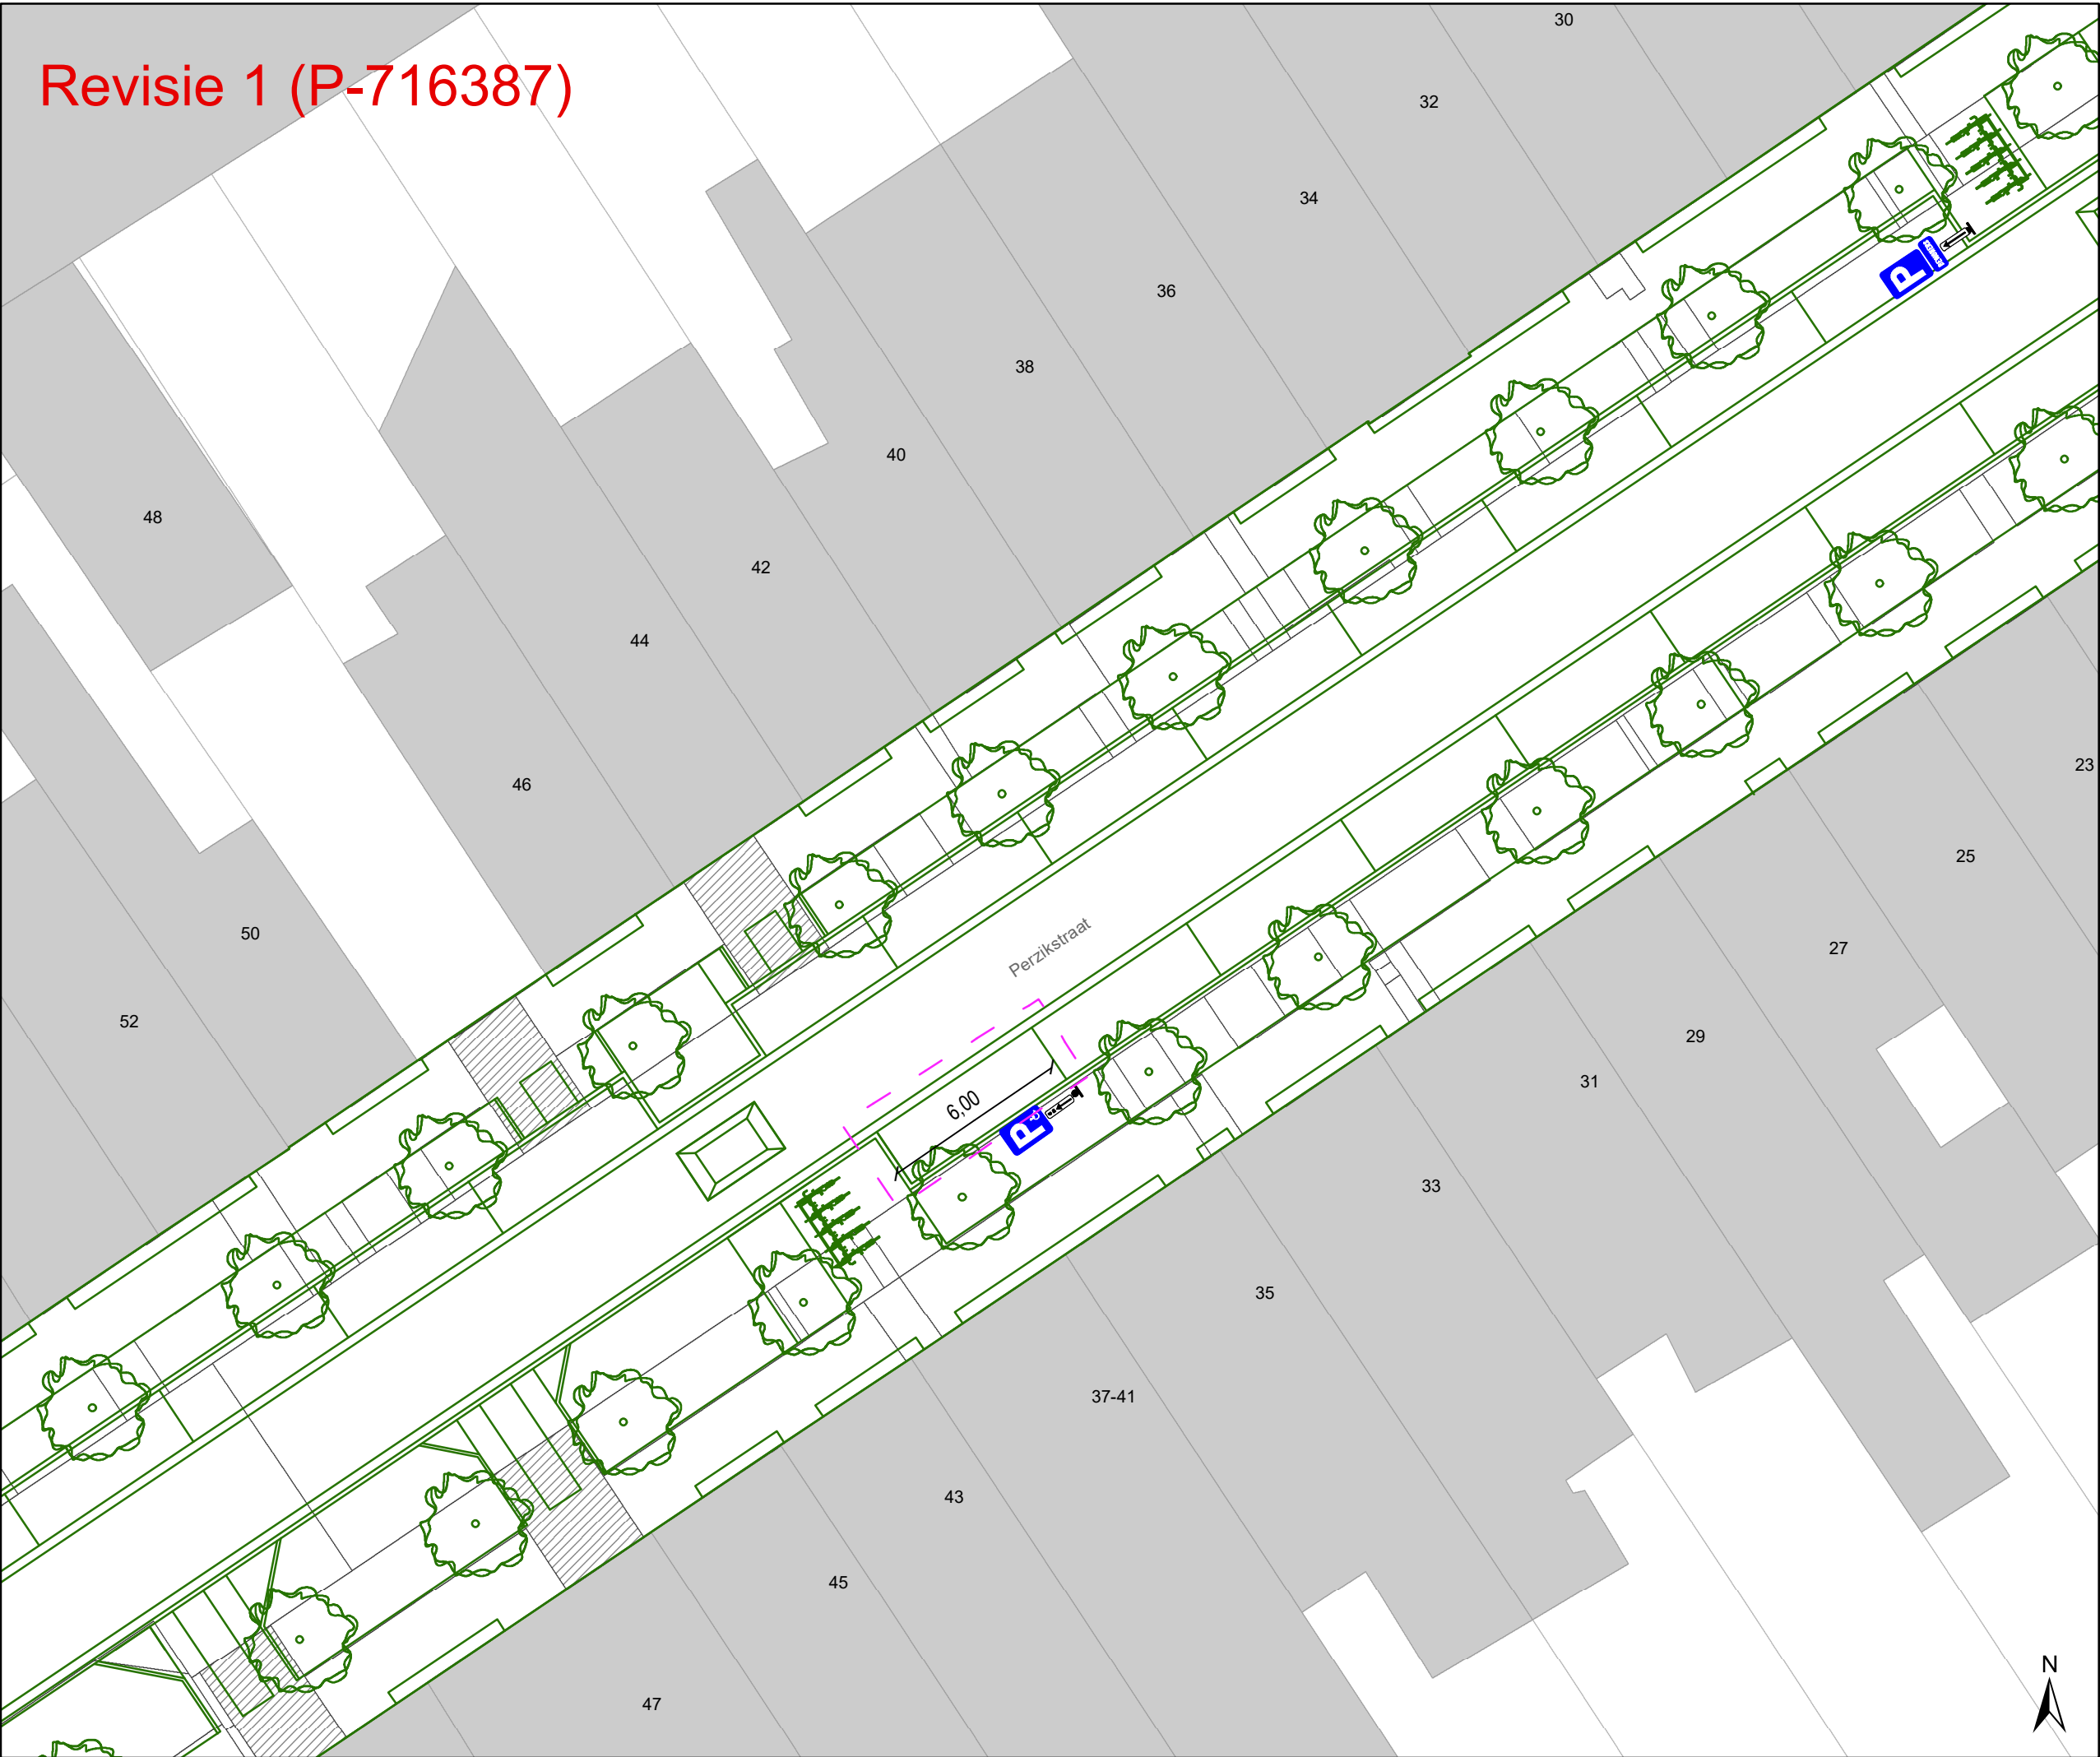

- ### Legende
- Bestaande verkeersborden
 - Geplande verkeersborden
 - Te verwijderen verkeersborden
 - Bestaande wegmarkeringen
 - Geplande wegmarkeringen
 - Te verwijderen wegmarkeringen

- ### Straatmeubilair
- Gepland paaltje
 - Bestaand paaltje
 - Te verwijderen paaltje

- ### Overige
- Revisie-elementen
 - Ontwerp heraanleg

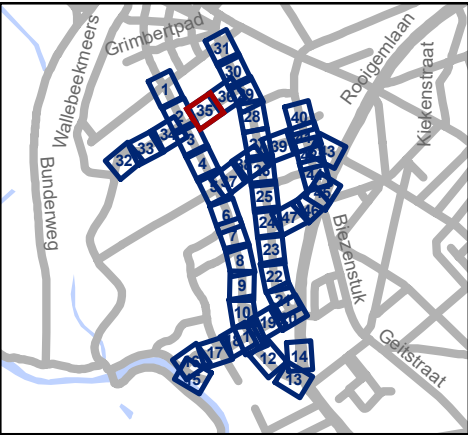


Mobiliteitsbedrijf stad Gent
Verkeerstechnische taken

Nekkersputstraat
Nazorg IKZ-cluster

Dossiernummer P-64558

DATUM	SCHAAL	PLAN	P FORMAAT
17/04/2025	1/200	35/47	A3

Revisie 1 (P-716387)

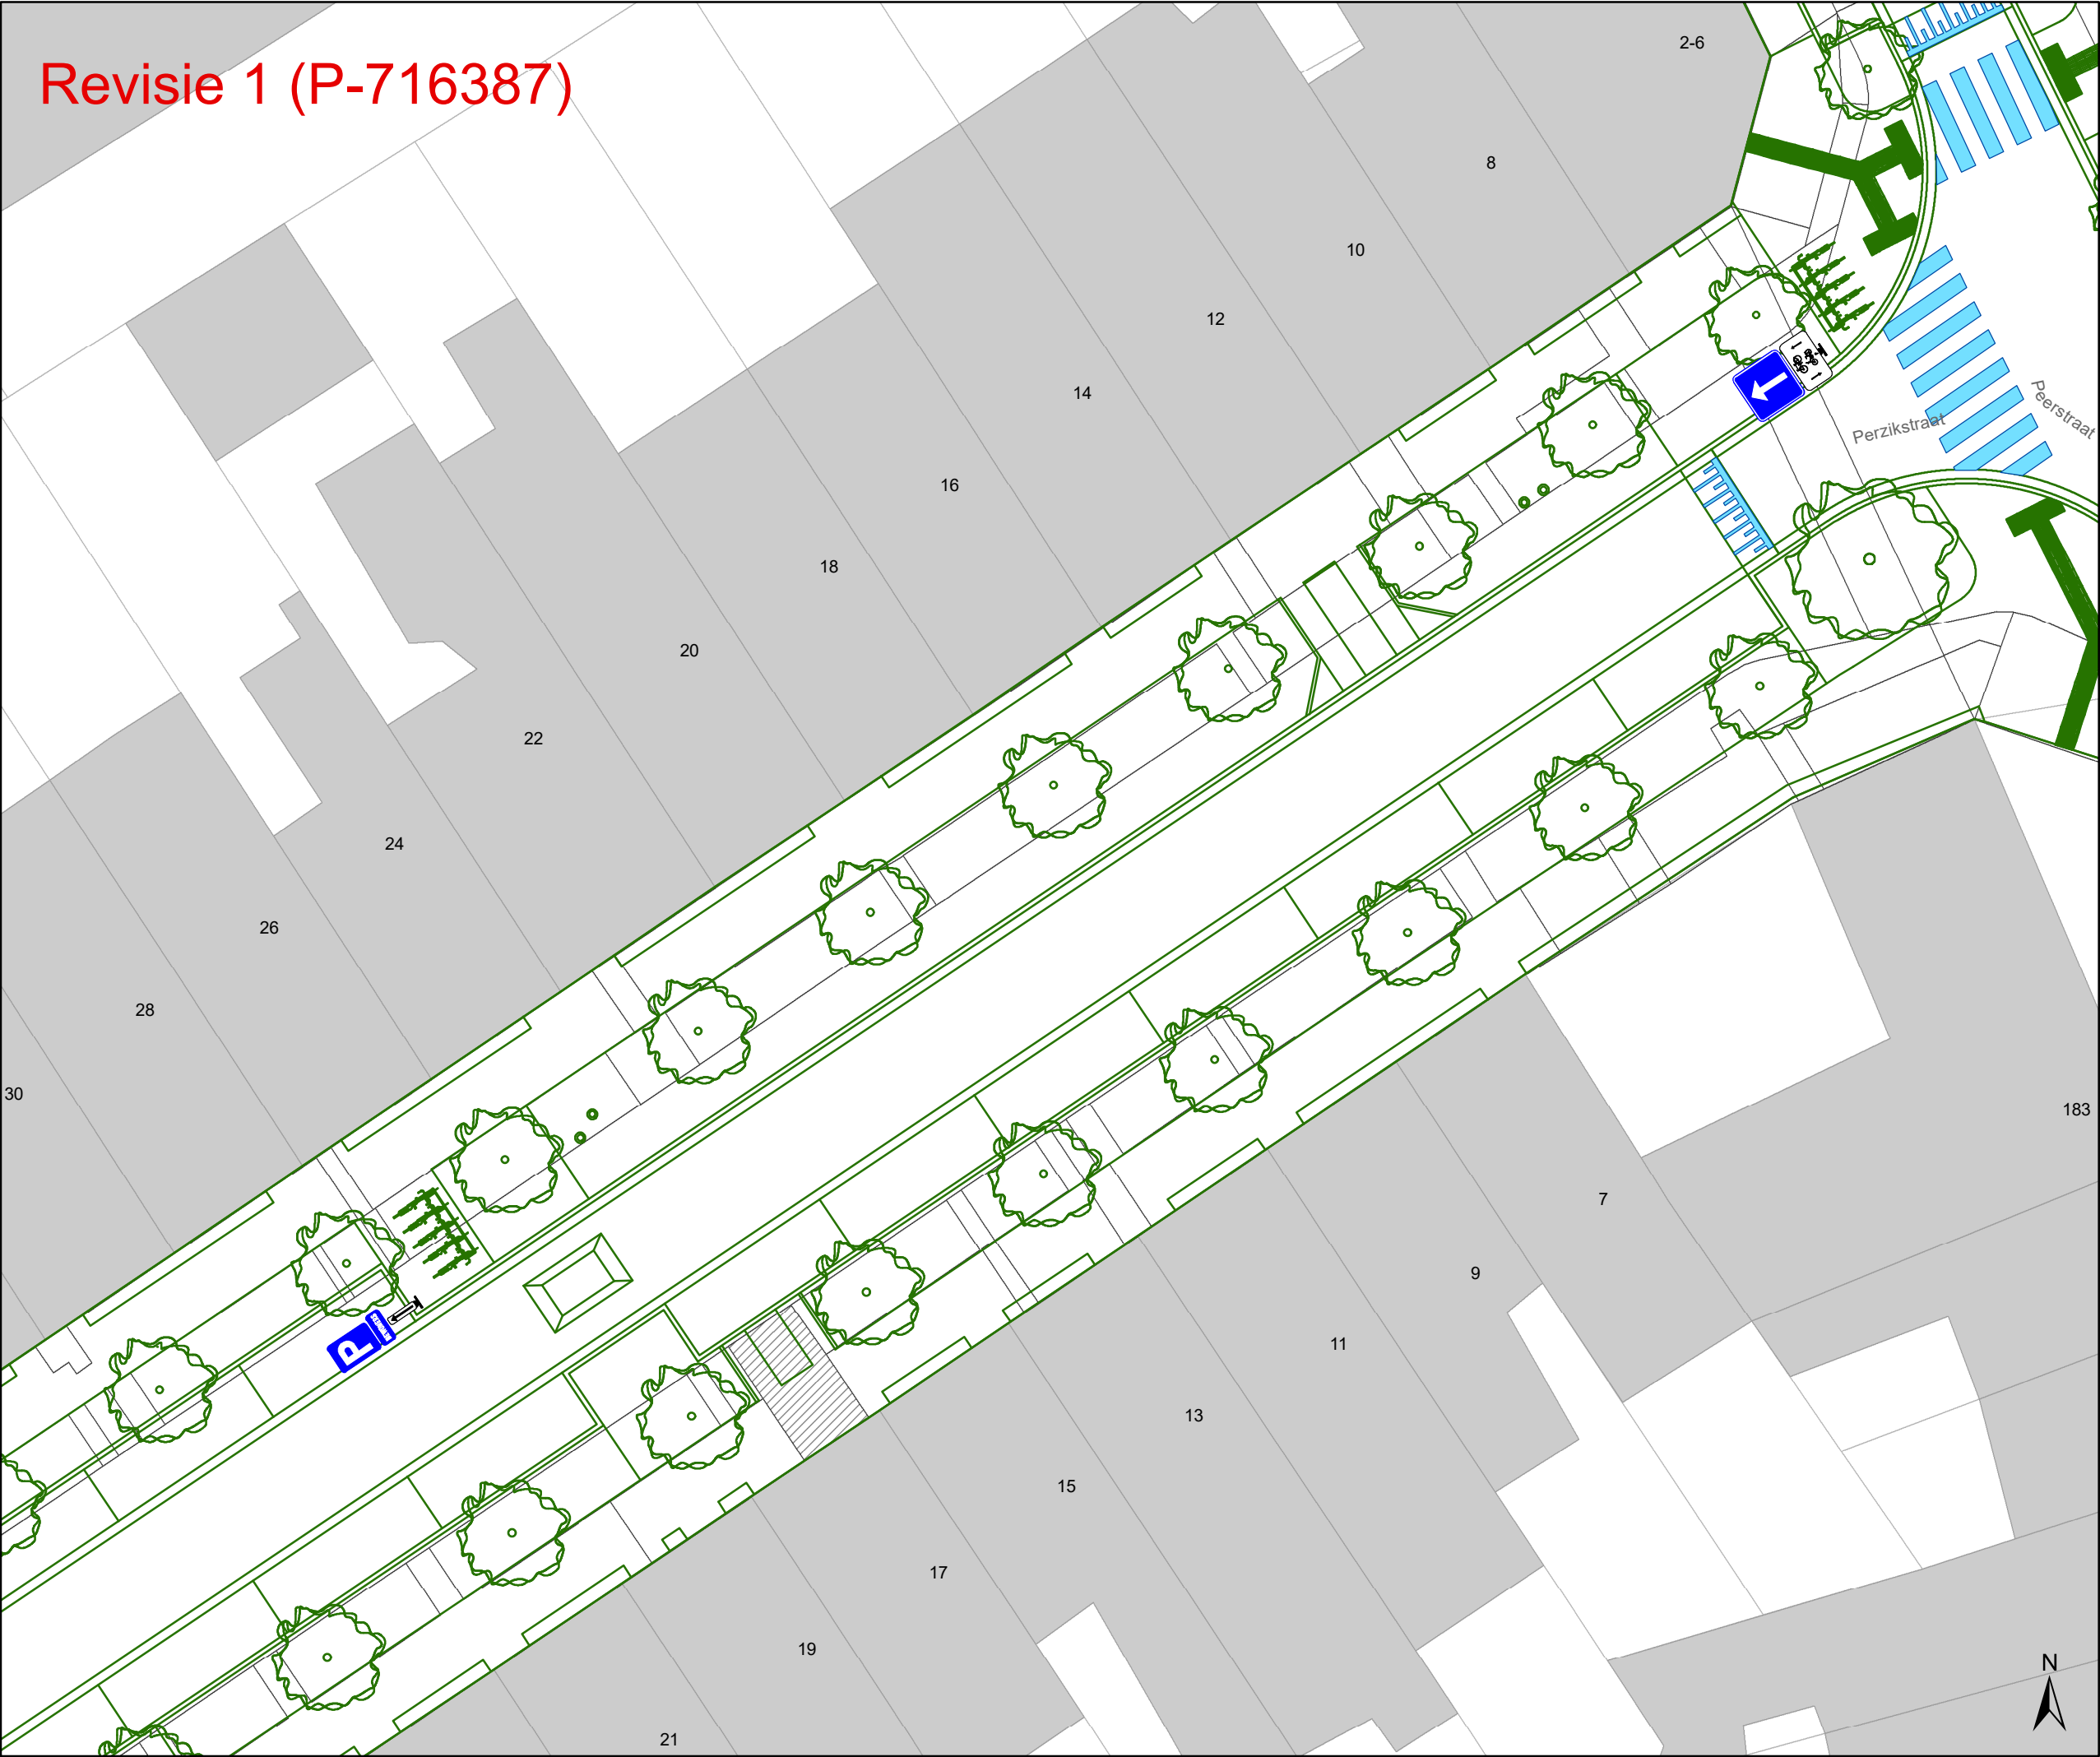

Legende

Bestaande verkeersborden

Geplande verkeersborden

Te verwijderen verkeersborden

Bestaande wegmarkeringen

Geplande wegmarkeringen

Te verwijderen wegmarkeringen

Straatmeubilair

Gepland paaltje


Bestaand paaltje

Te verwijderen paaltje

Overige

Revisie-elementen

Ontwerp heraanleg

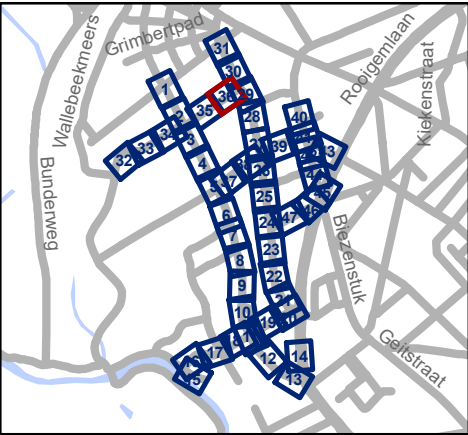


Mobiliteitsbedrijf stad Gent
Verkeerstechnische taken

Nekkersputstraat
Nazorg IKZ-cluster

Dossiernummer P-64558

DATUM	SCHAAL	PLAN	P FORMAAT
17/04/2025	1/200	36/47	A3

Revisie 1 (P-716387)

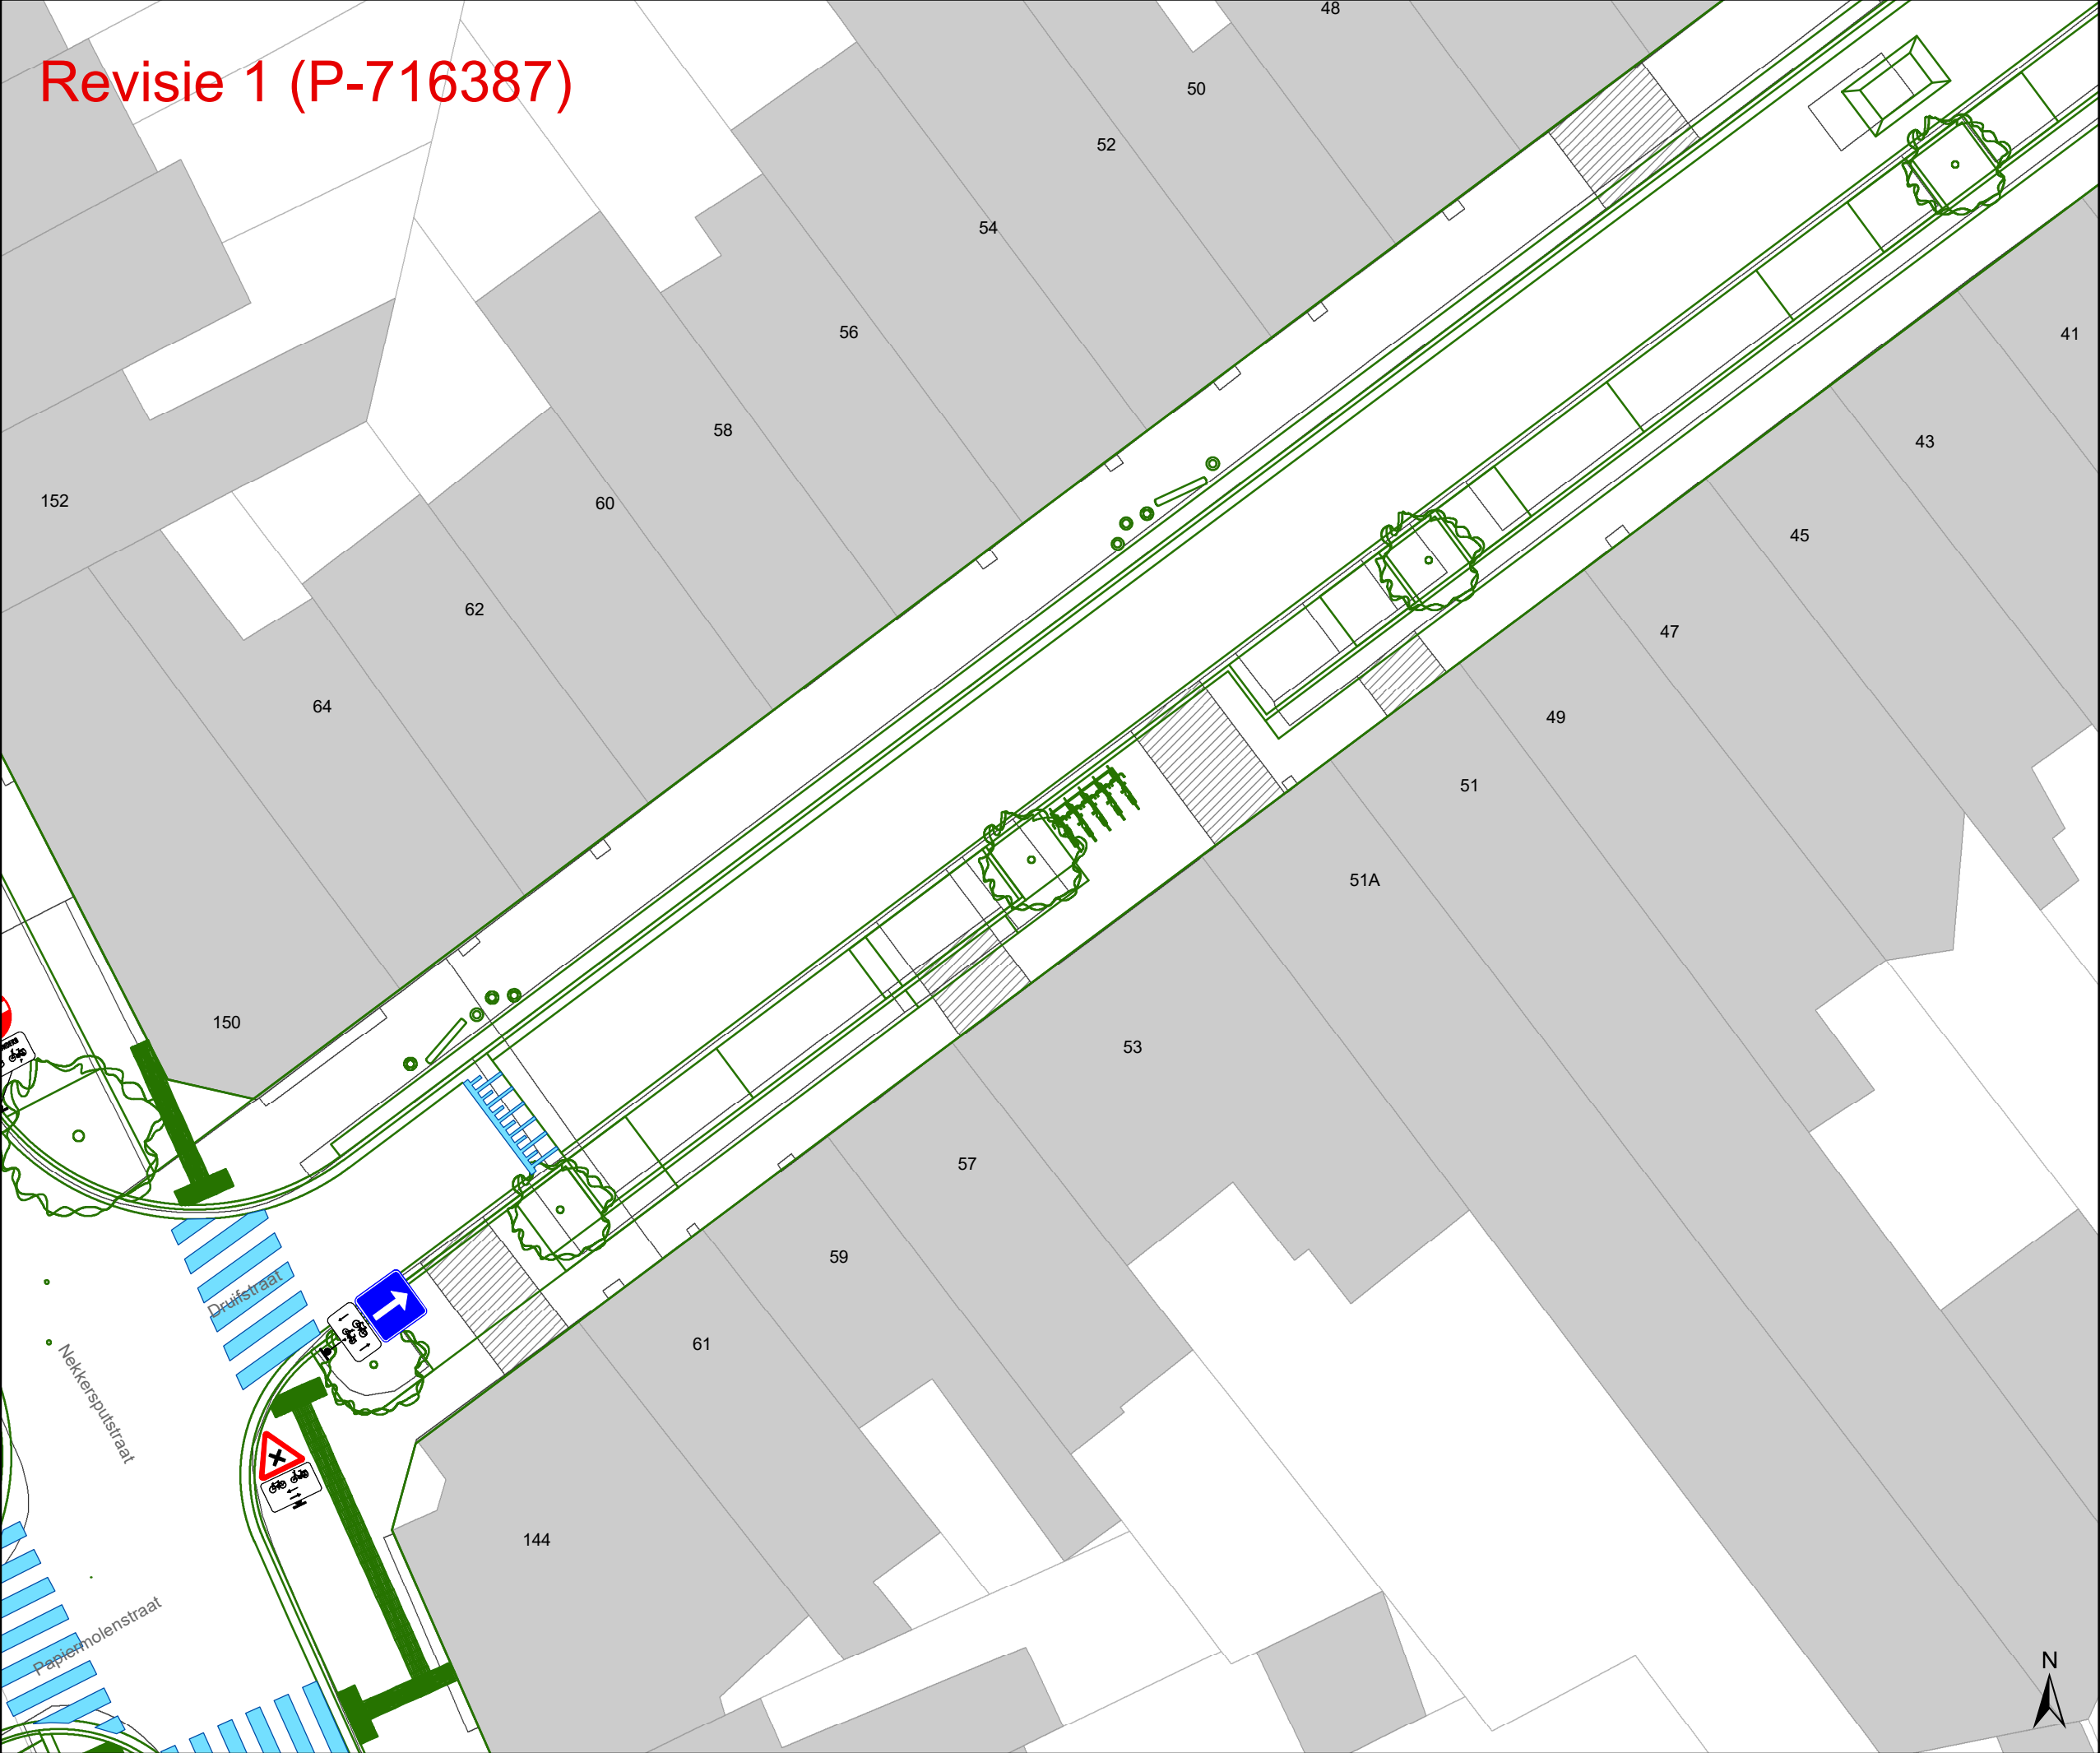

Legende

Bestaande verkeersborden

Geplande verkeersborden

Te verwijderen verkeersborden

Bestaande wegmarkeringen

Geplande wegmarkeringen

Te verwijderen wegmarkeringen

Straatmeubilair

Gepland paaltje


Bestaand paaltje

Te verwijderen paaltje

Overige

Revisie-elementen

Ontwerp heraanleg

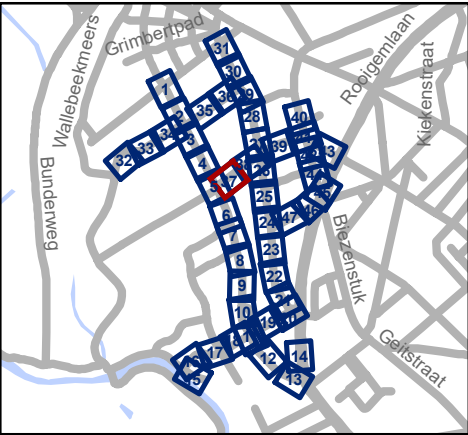


Mobiliteitsbedrijf stad Gent
Verkeerstechnische taken

Nekkersputstraat
Nazorg IKZ-cluster

Dossiernummer P-64558

DATUM	SCHAAL	PLAN	P FORMAAT
17/04/2025	1/200	37/47	A3


Revisie 1 (P-716387)

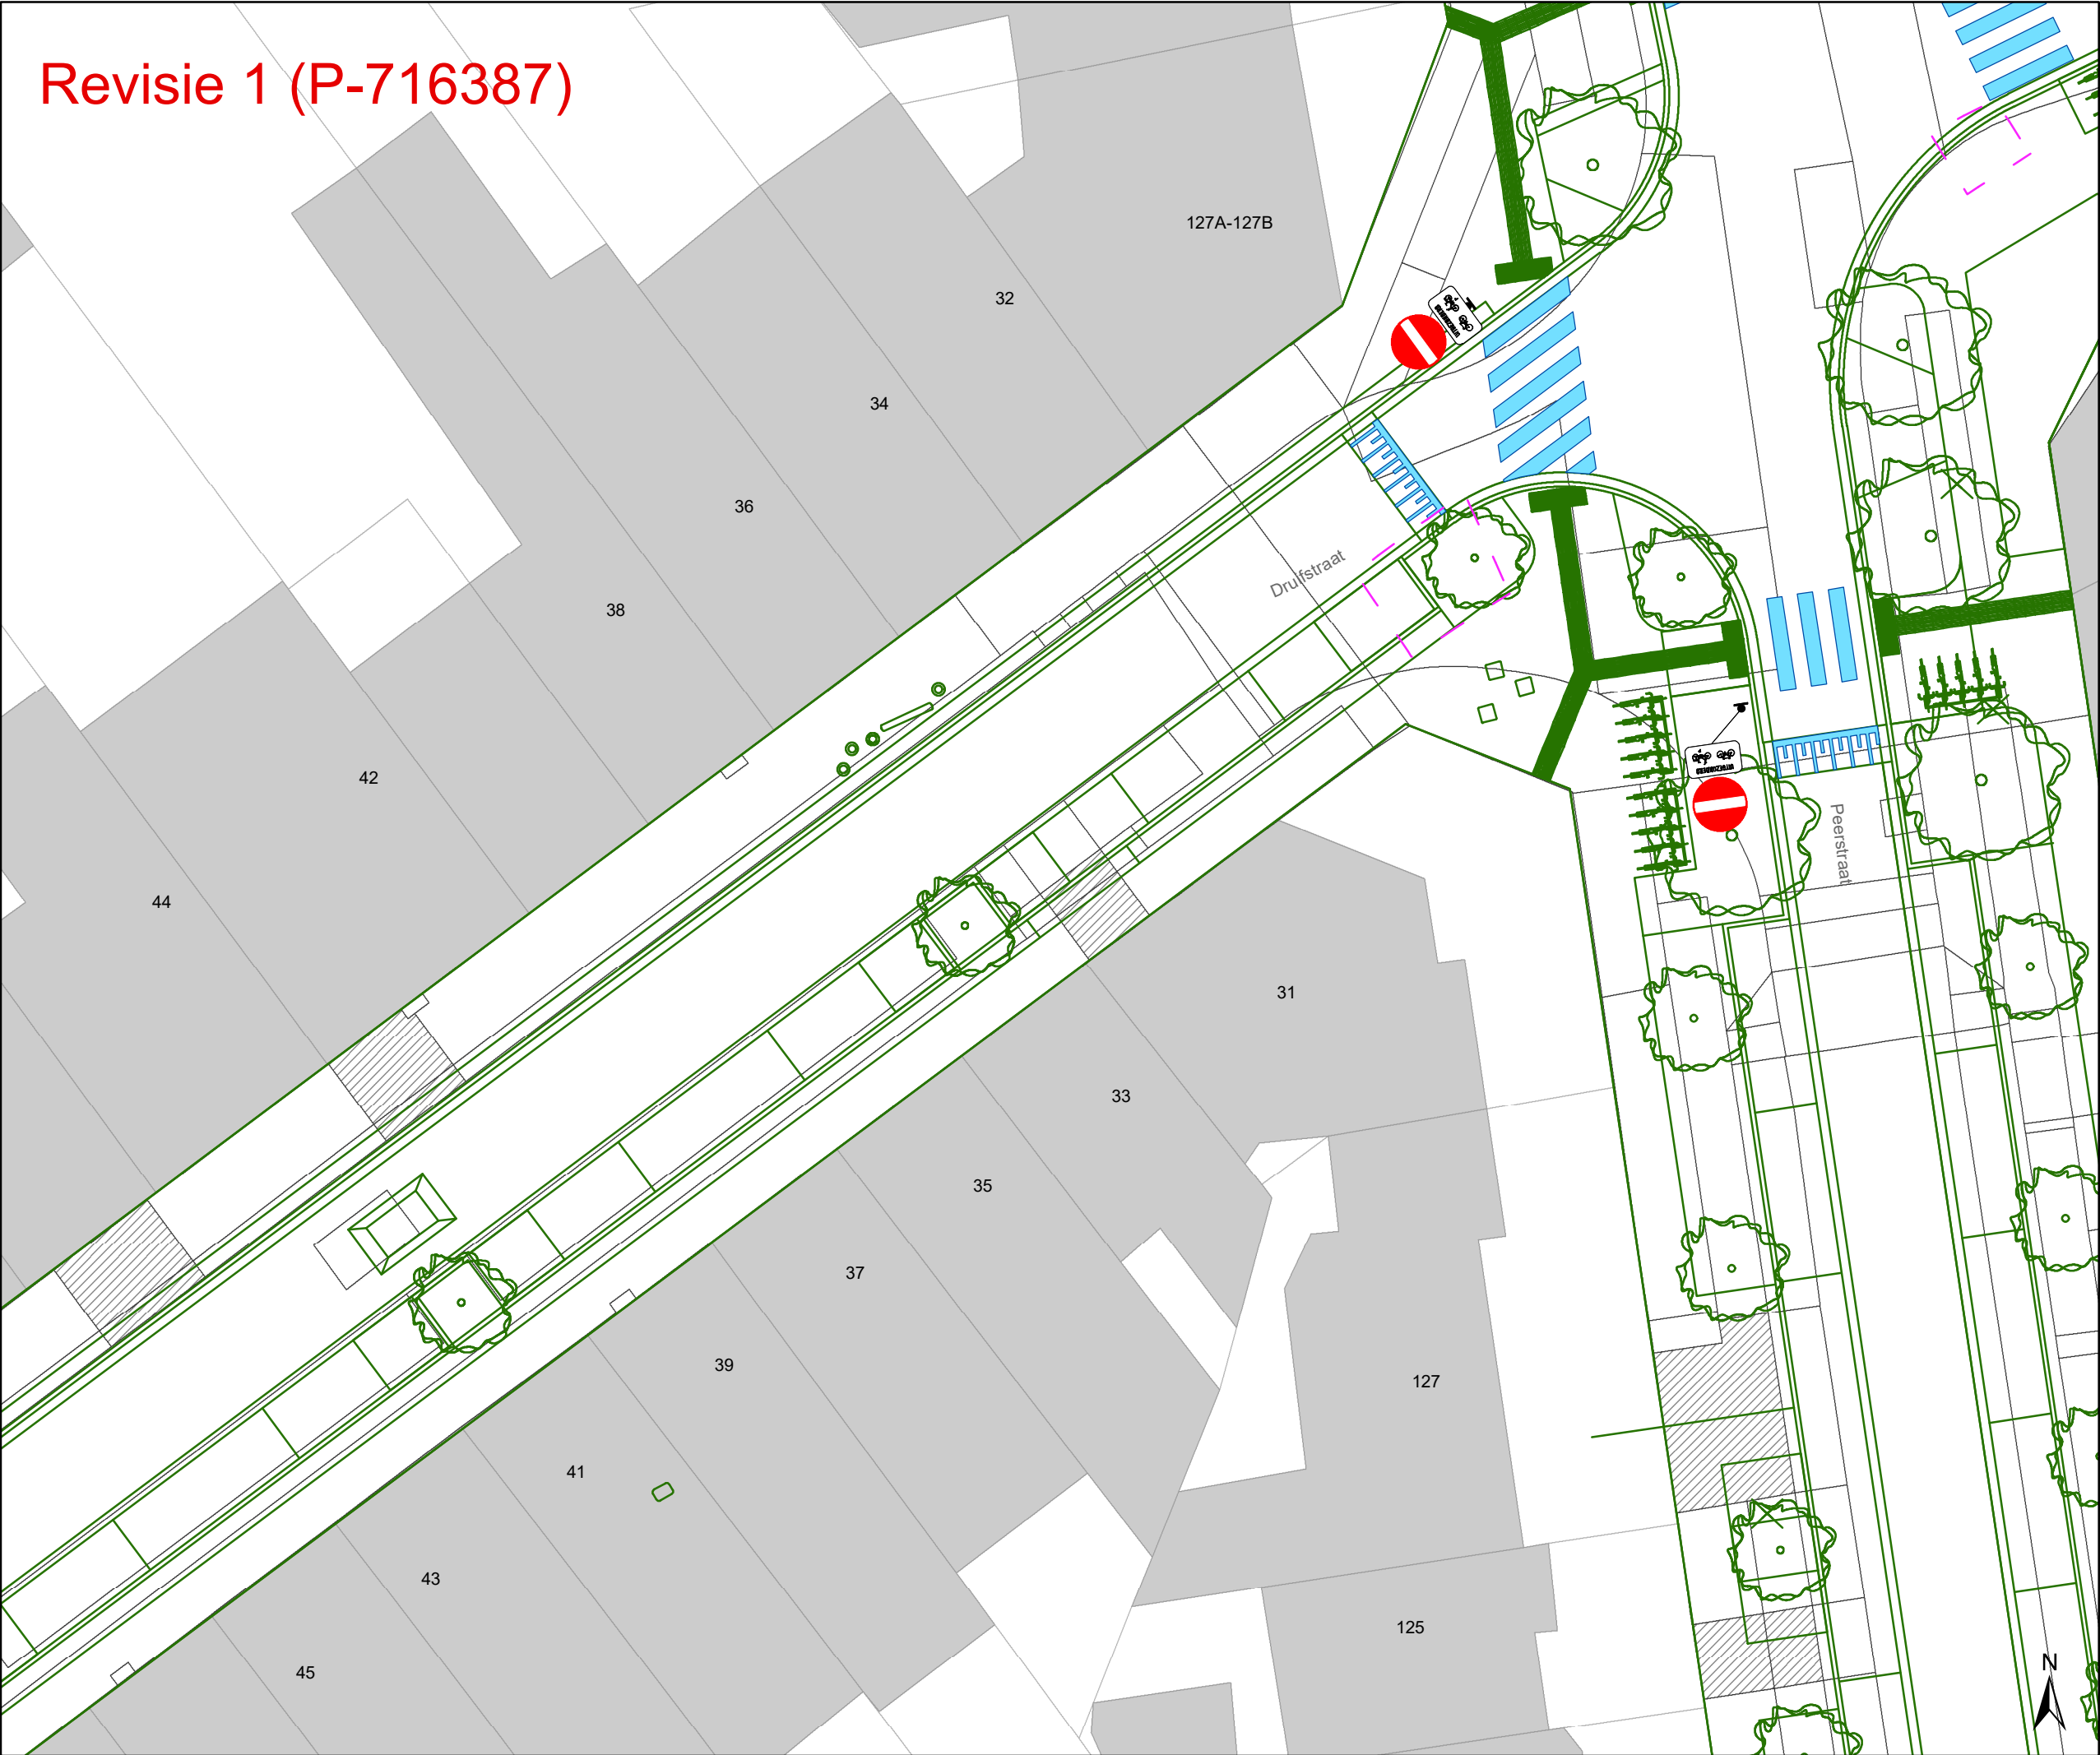

- Legende**
- Bestaande verkeersborden
 - Geplande verkeersborden
 - Te verwijderen verkeersborden
 - Bestaande wegmarkeringen
 - Geplande wegmarkeringen
 - Te verwijderen wegmarkeringen

- Straatmeubilair**
- Gepland paaltje
 - Bestaand paaltje
 - Te verwijderen paaltje

- Overige**
- Revisie-elementen
 - Ontwerp heraanleg

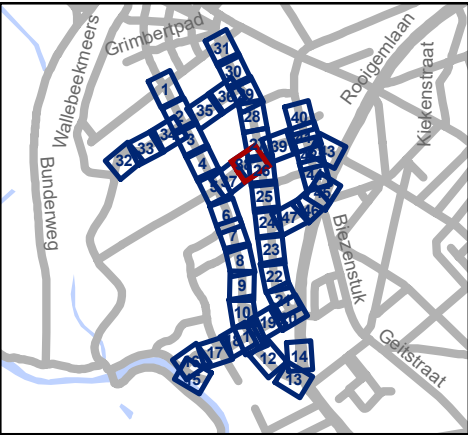


Mobiliteitsbedrijf stad Gent
Verkeerstechnische taken

Nekkersputstraat
Nazorg IKZ-cluster

Dossiernummer P-64558

DATUM	SCHAAL	PLAN	P FORMAAT
17/04/2025	1/200	38/47	A3


Revisie 1 (P-716387)

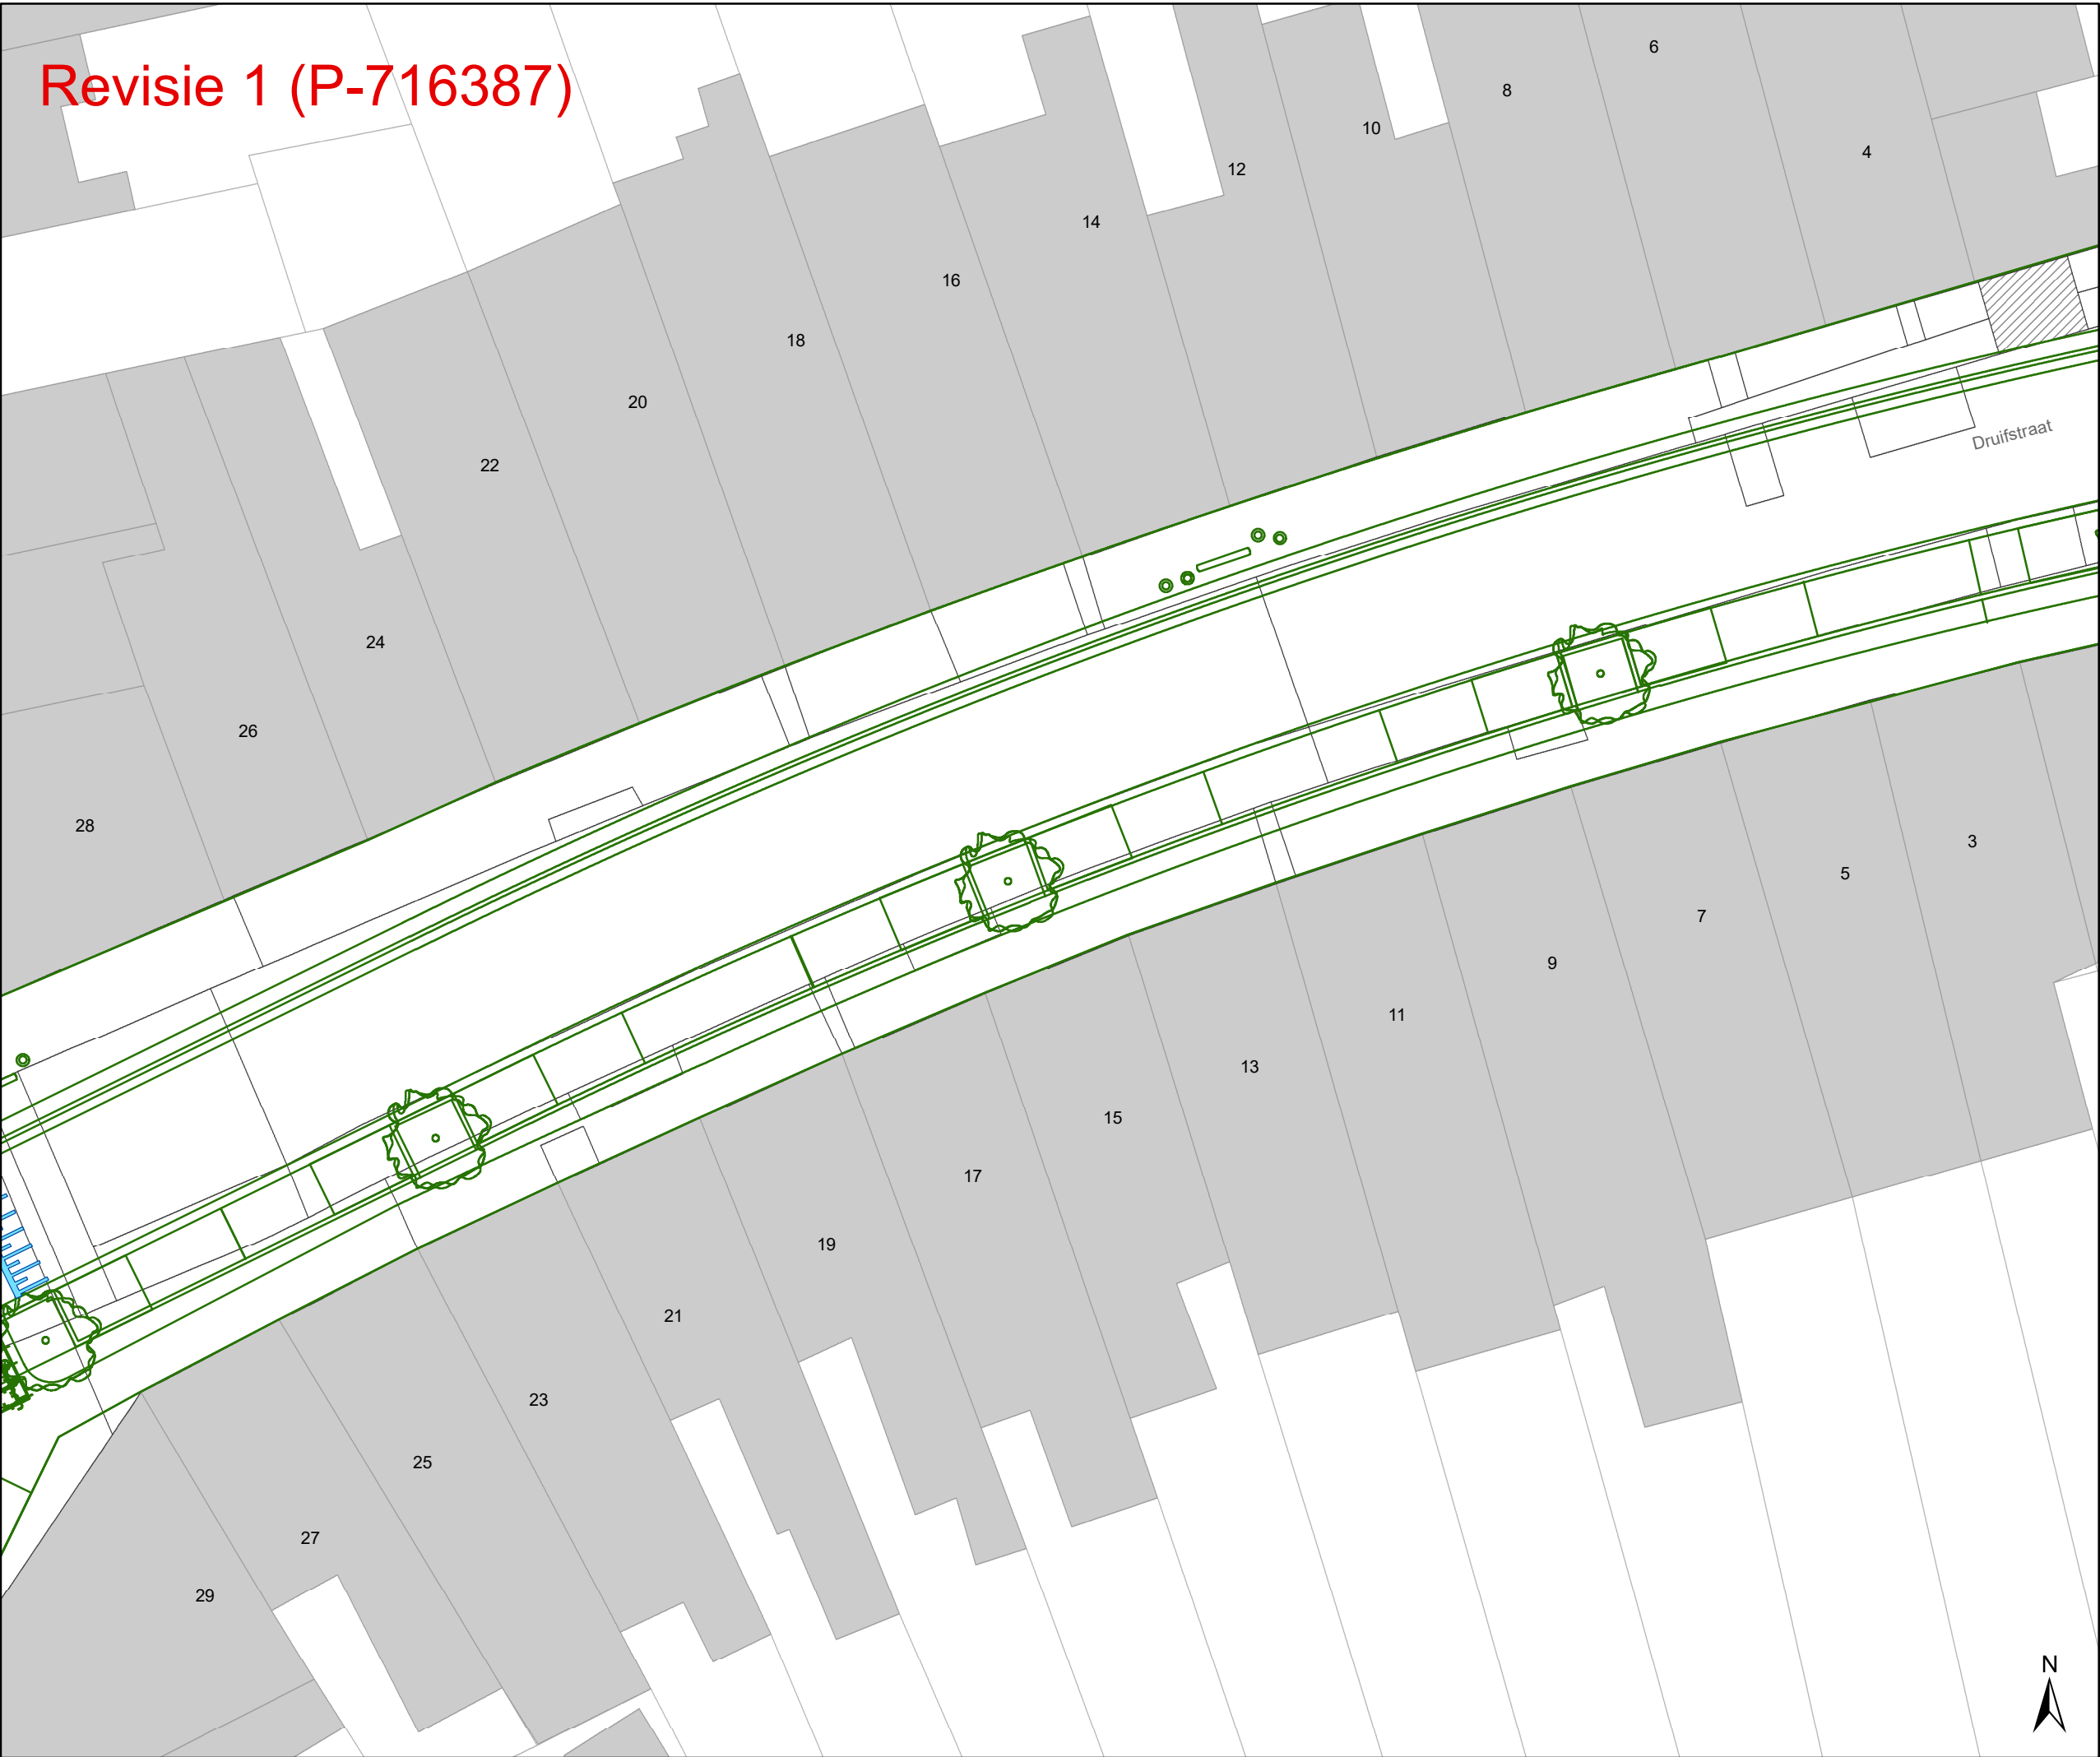

- ### Legende
- Bestaande verkeersborden
 - Geplande verkeersborden
 - Te verwijderen verkeersborden
 - Bestaande wegmarkeringen
 - Geplande wegmarkeringen
 - Te verwijderen wegmarkeringen

- ### Straatmeubilair
- Gepland paaltje
 - Bestaand paaltje
 - Te verwijderen paaltje

- ### Overige
- Revisie-elementen
 - Ontwerp heraanleg

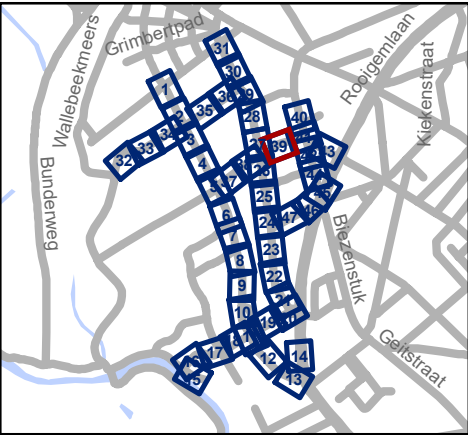


Mobiliteitsbedrijf stad Gent
Verkeerstechnische taken

Nekkersputstraat
Nazorg IKZ-cluster

Dossiernummer P-64558

DATUM	SCHAAL	PLAN	P FORMAAT
17/04/2025	1/200	39/47	A3

Revisie 1 (P-716387)

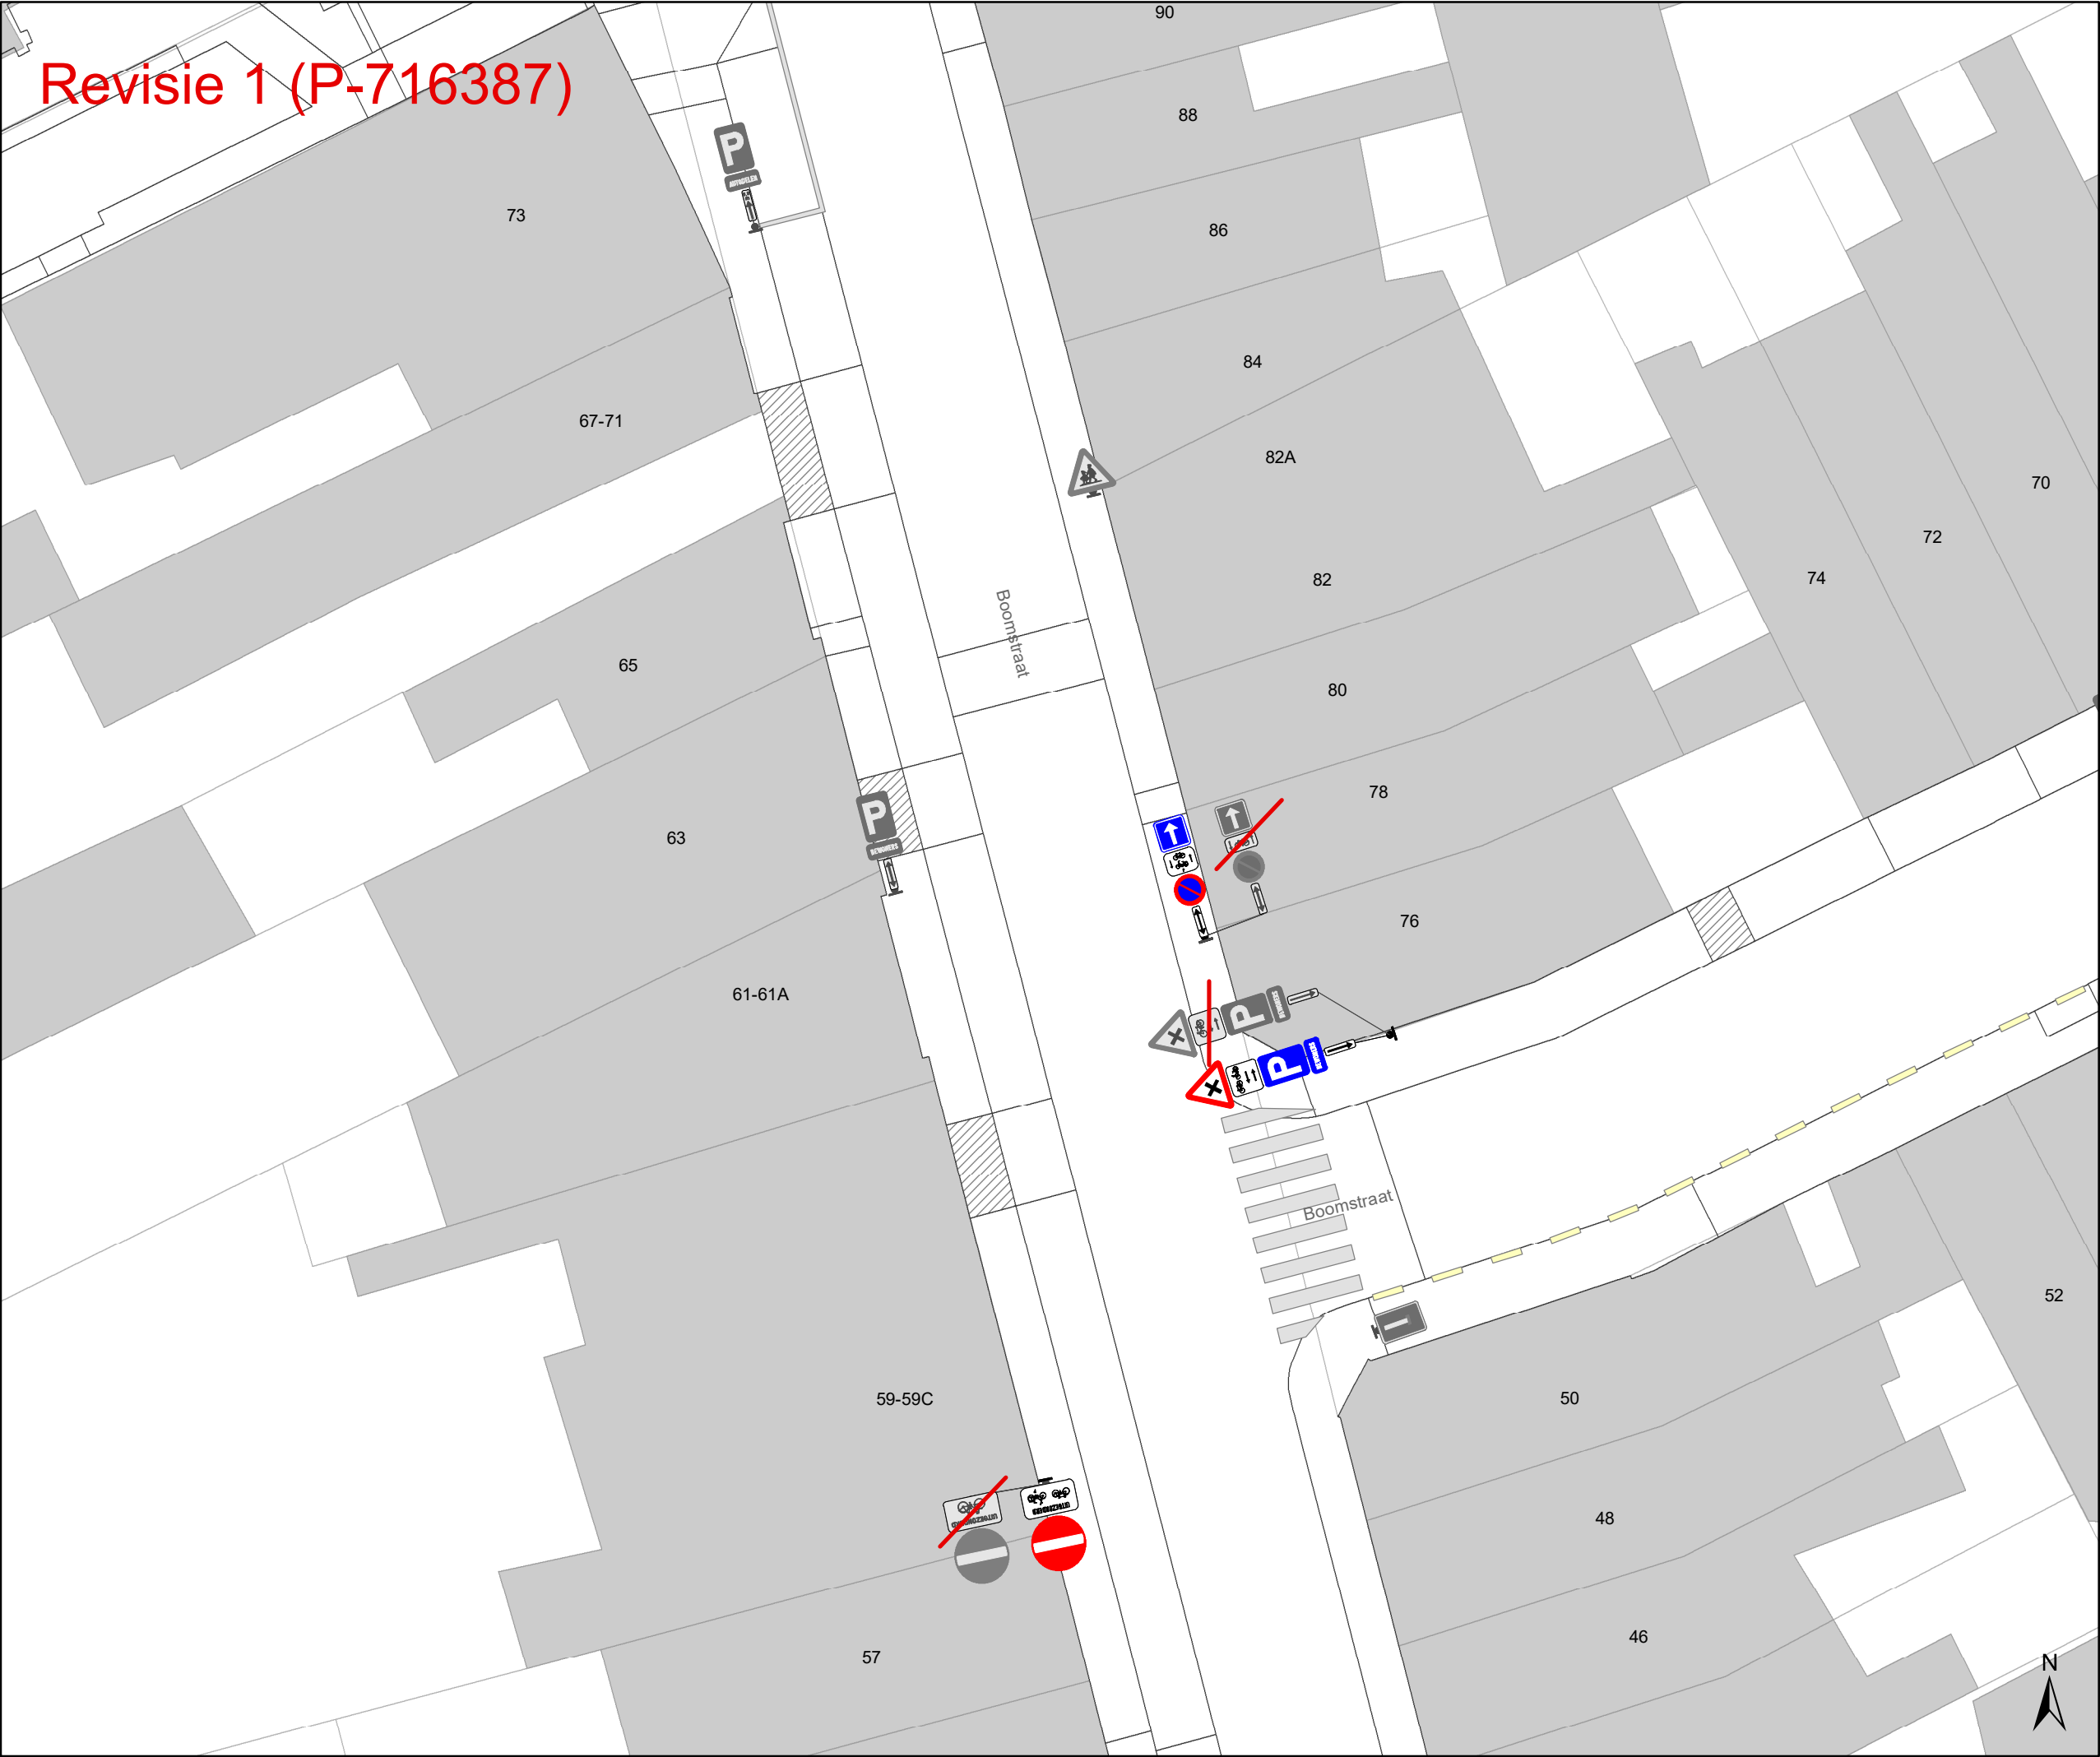

Legende

Bestaande verkeersborden

Geplande verkeersborden

Te verwijderen verkeersborden

Bestaande wegmarkeringen

Geplande wegmarkeringen

Te verwijderen wegmarkeringen

Straatmeubilair

Gepland paaltje


Bestaand paaltje

Te verwijderen paaltje

Overige

Revisie-elementen

Ontwerp heraanleg

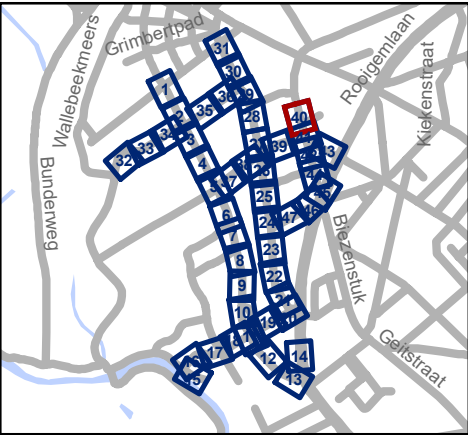


Mobiliteitsbedrijf stad Gent
Verkeerstechnische taken

Nekkersputstraat
Nazorg IKZ-cluster

Dossiernummer P-64558

DATUM	SCHAAL	PLAN	P FORMAAT
17/04/2025	1/200	40/47	A3


Revisie 1 (P-716387)

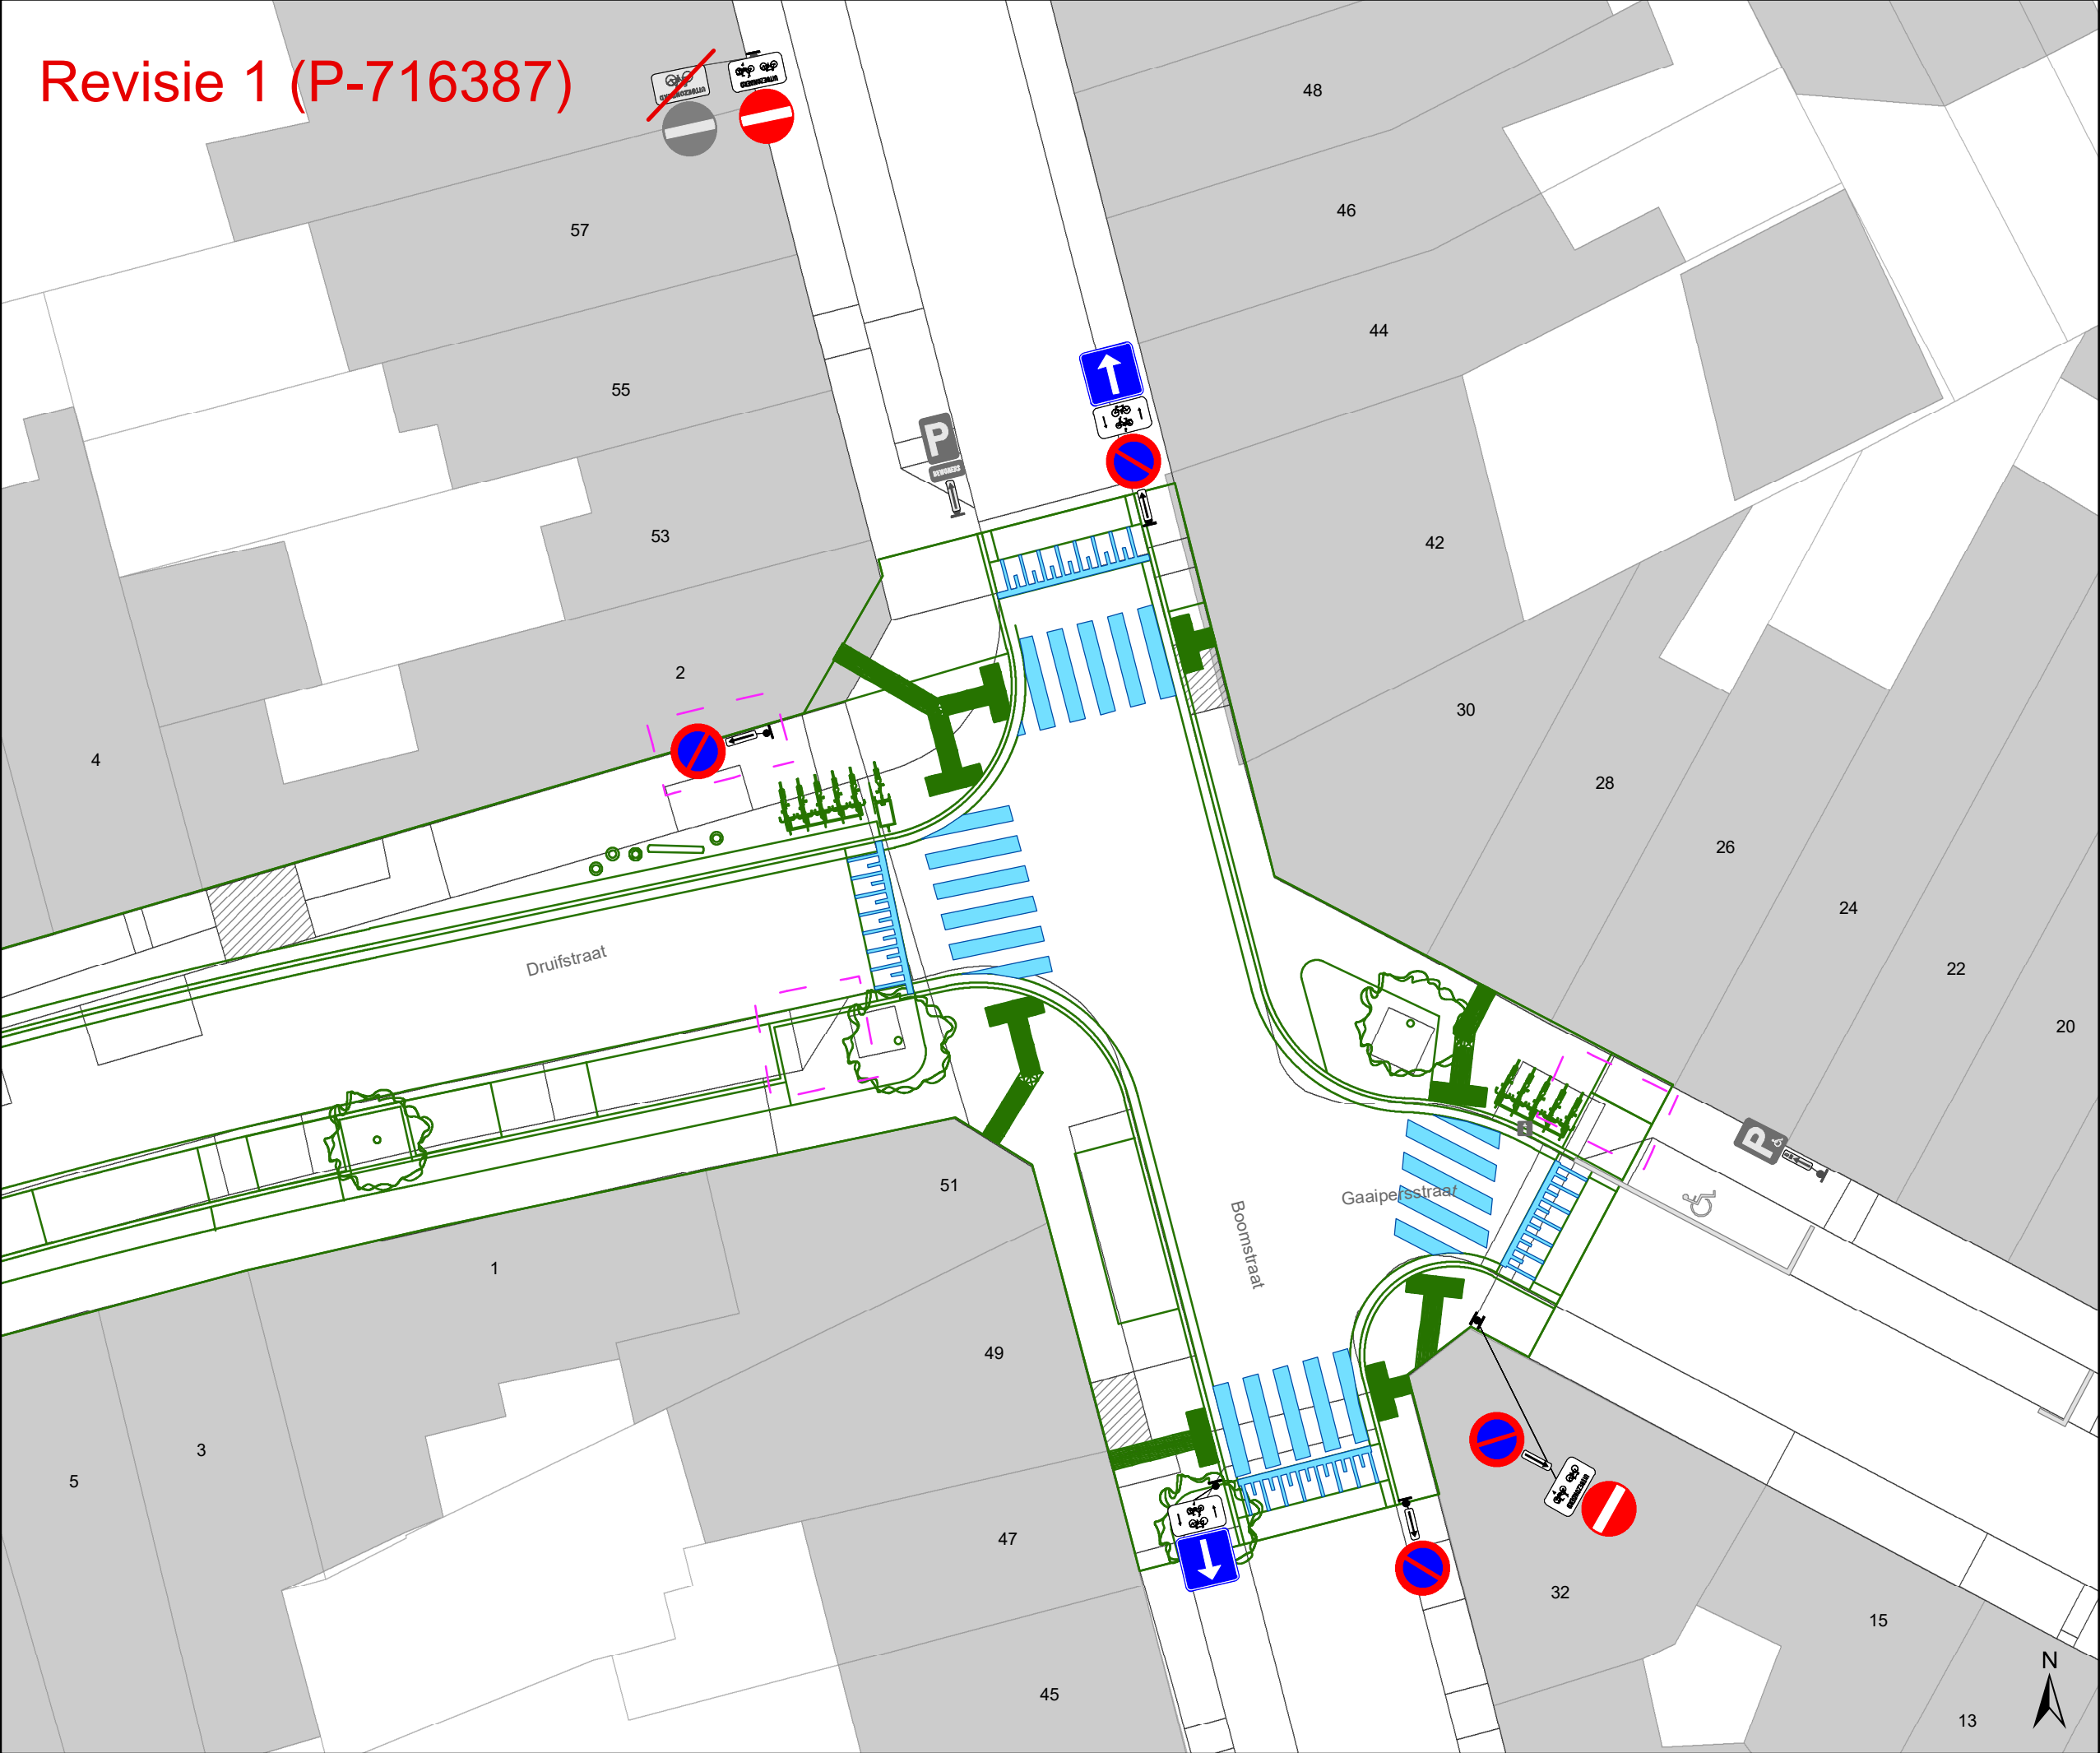

- ### Legende
- Bestaande verkeersborden
 - Geplande verkeersborden
 - Te verwijderen verkeersborden
 - Bestaande wegmarkeringen
 - Geplande wegmarkeringen
 - Te verwijderen wegmarkeringen

- ### Straatmeubilair
- Gepland paaltje
 - Bestaand paaltje
 - Te verwijderen paaltje

- ### Overige
- Revisie-elementen
 - Ontwerp heraanleg

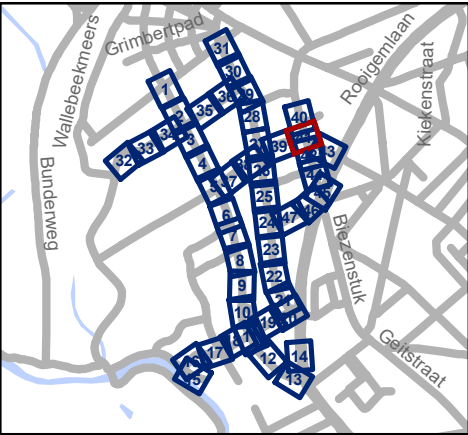


Mobiliteitsbedrijf stad Gent
 Verkeerstechnische taken

Nekkersputstraat
Nazorg IKZ-cluster

Dossiernummer P-64558

DATUM	SCHAAL	PLAN	P FORMAAT
17/04/2025	1/200	41/47	A3

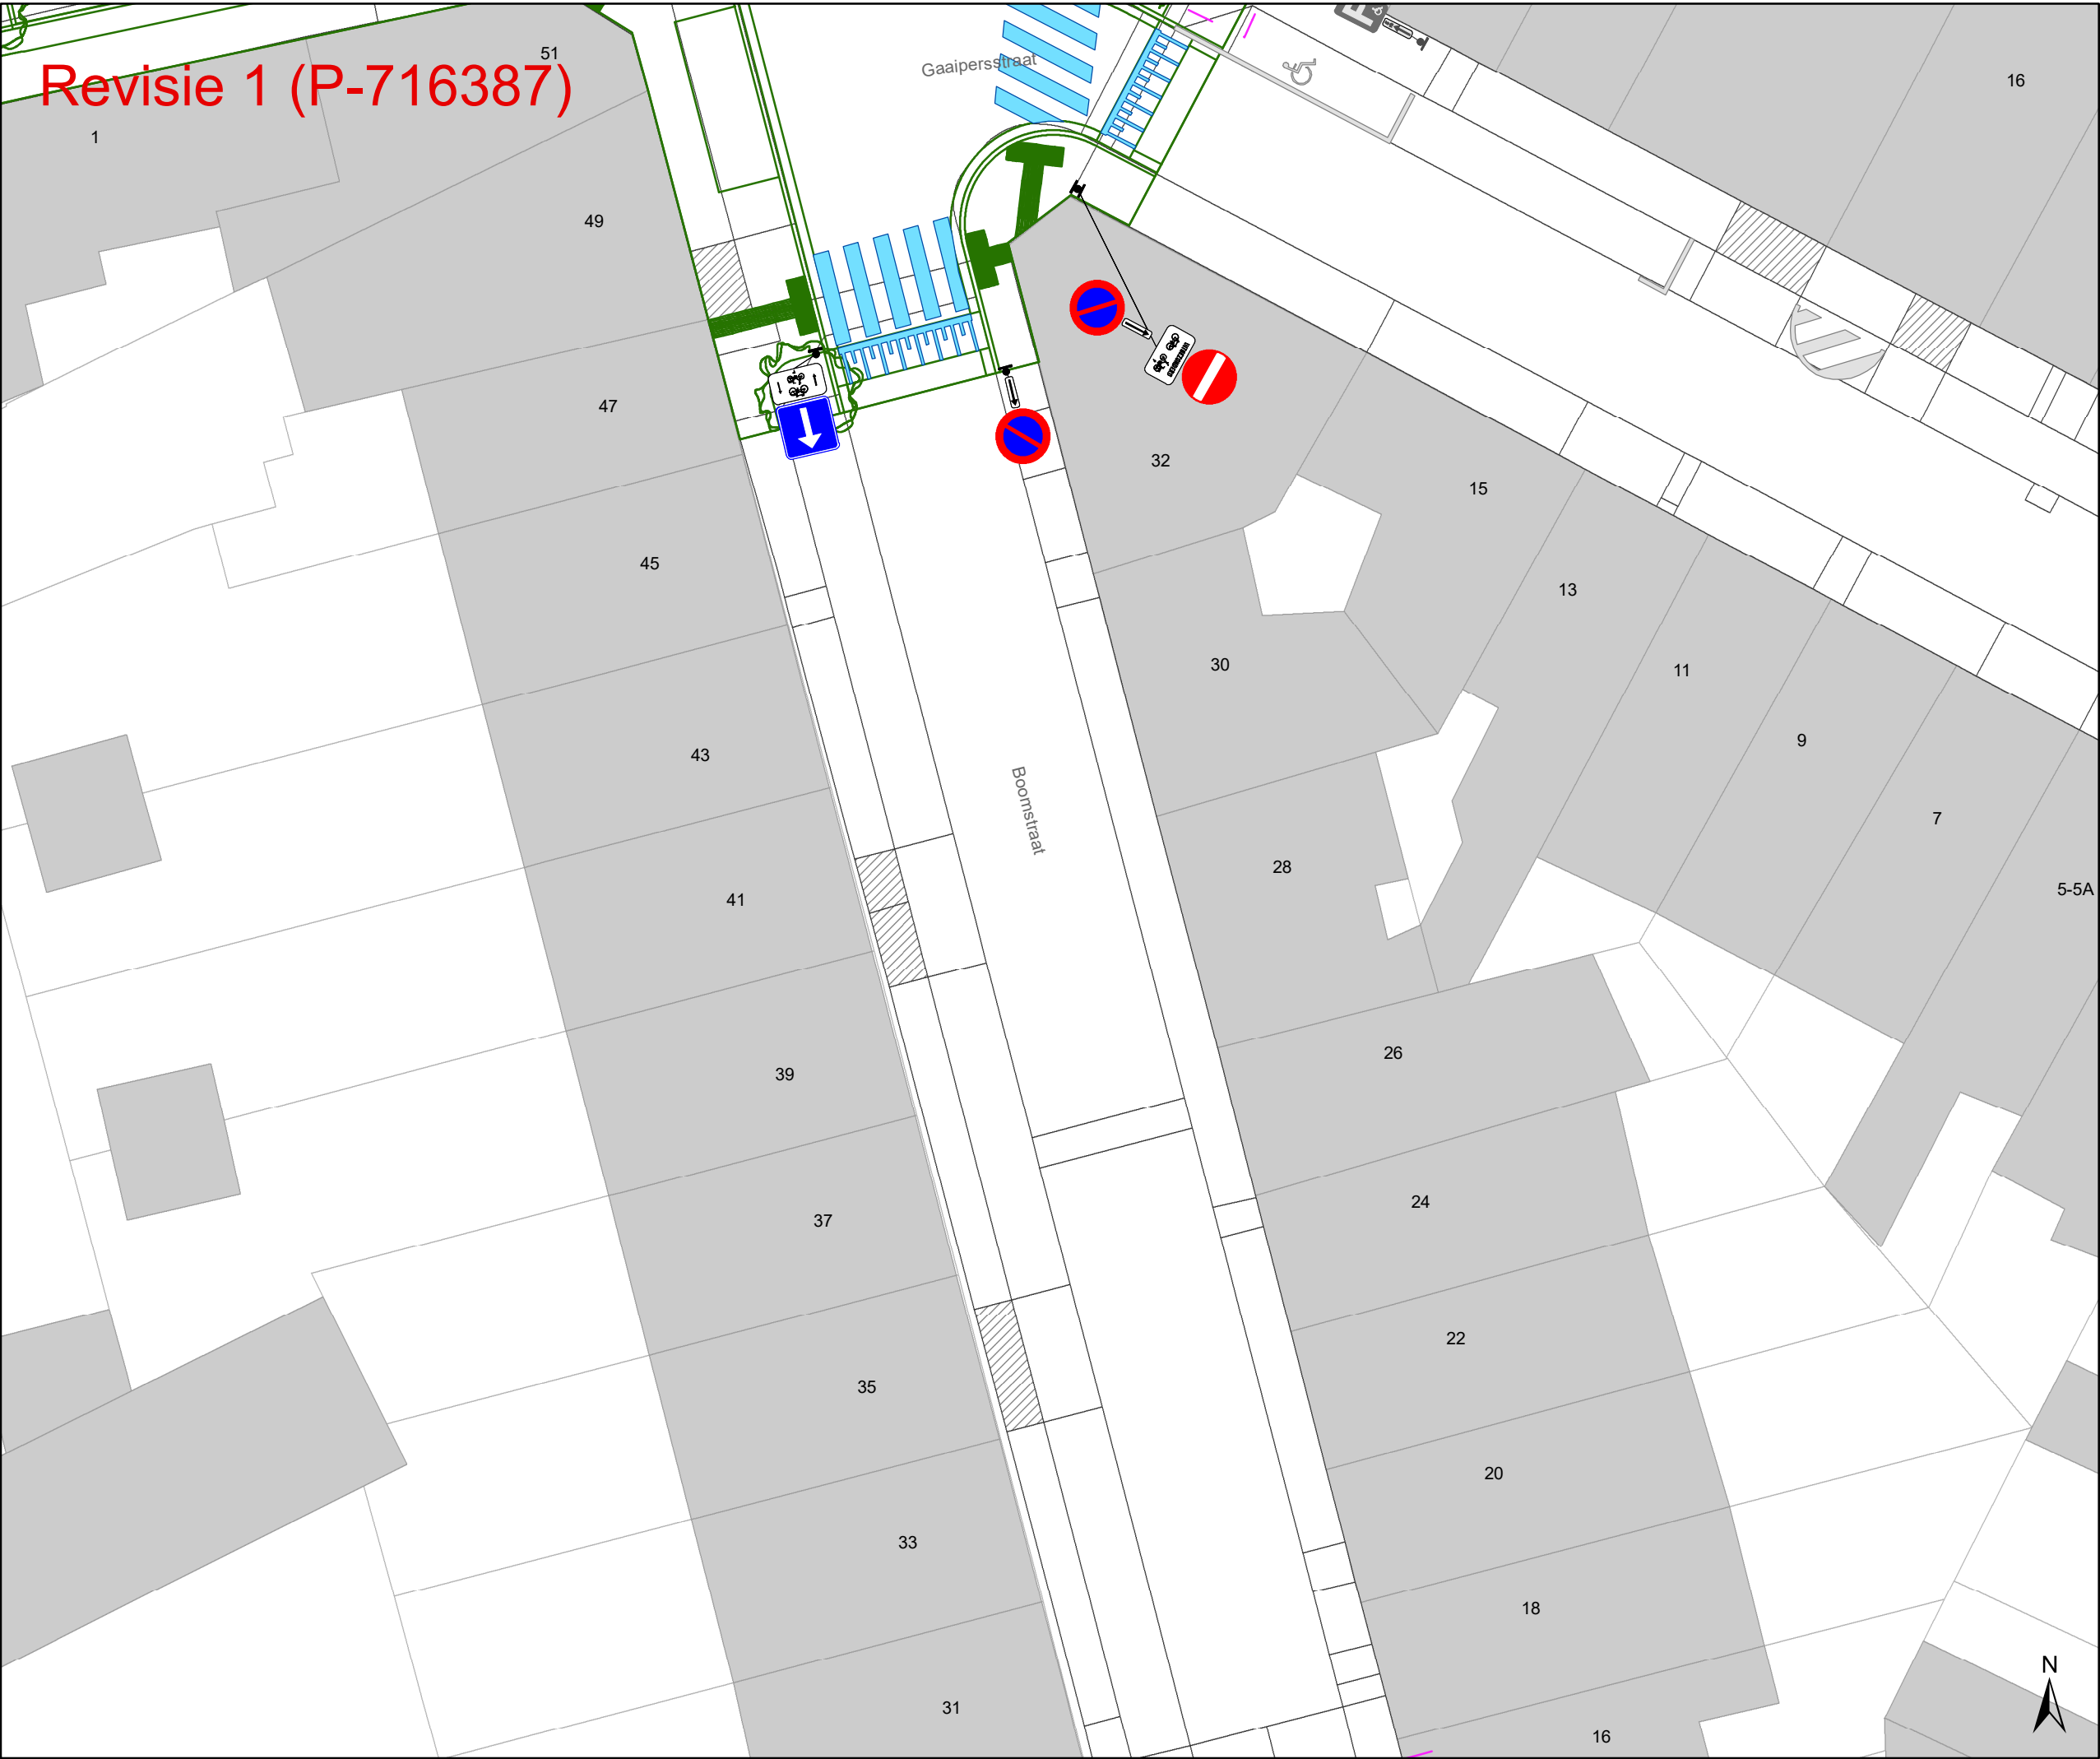

Revisie 1 (P-716387)

Legende


- Bestaande verkeersborden
- Geplande verkeersborden
- Te verwijderen verkeersborden
- Bestaande wegmarkeringen
- Geplande wegmarkeringen
- Te verwijderen wegmarkeringen

Straatmeubilair

- Gepland paaltje
- Bestaand paaltje
- Te verwijderen paaltje

Overige

- Revisie-elementen
- Ontwerp heraanleg

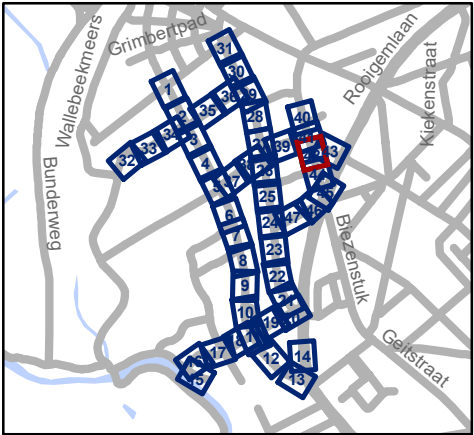


Mobiliteitsbedrijf stad Gent
Verkeerstechnische taken

Nekkersputstraat
Nazorg IKZ-cluster

Dossinummer P-64558

DATUM	SCHAAL	PLAN	P FORMAAT
17/04/2025	1/200	42/47	A3

Revisie 1 (P-716387)

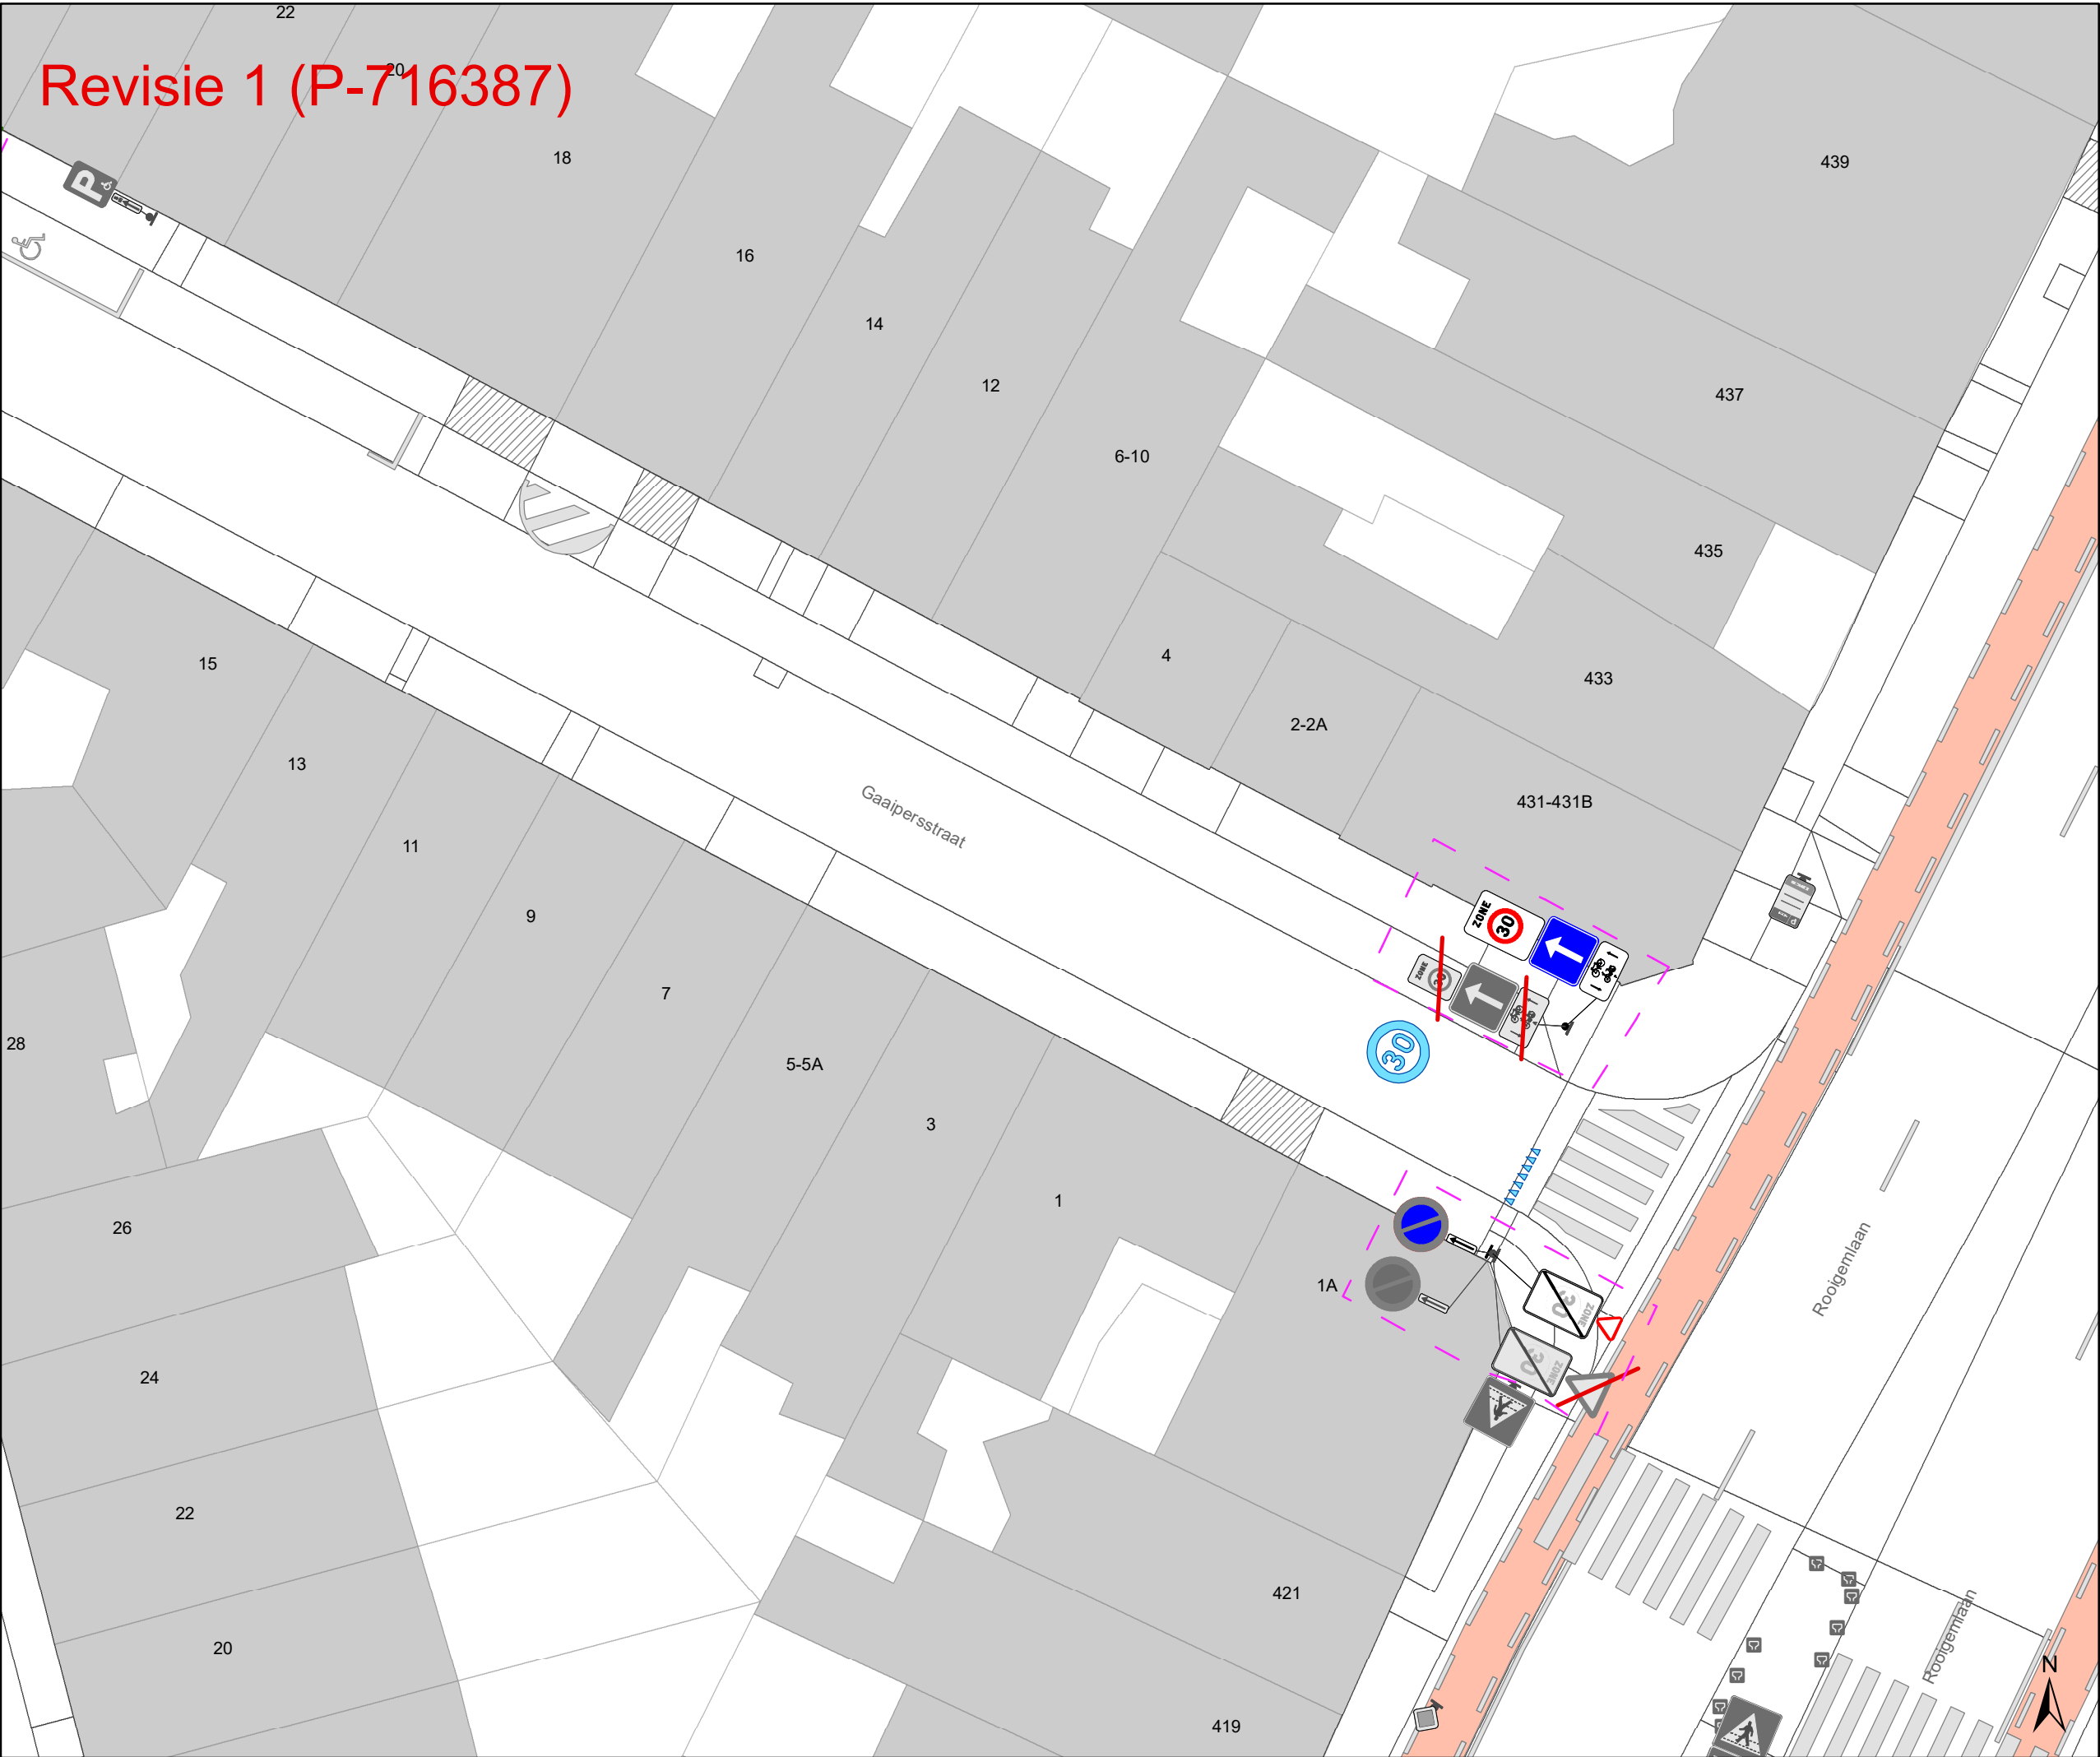

Legende


- Bestaande verkeersborden
- Geplande verkeersborden
- Te verwijderen verkeersborden
- Bestaande wegmarkeringen
- Geplande wegmarkeringen
- Te verwijderen wegmarkeringen

Straatmeubilair

- Gepland paaltje
- Bestaand paaltje
- Te verwijderen paaltje

Overige

- Revisie-elementen
- Ontwerp heraanleg

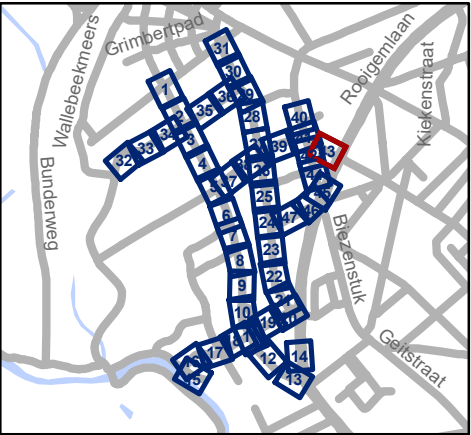


Mobiliteitsbedrijf stad Gent
Verkeerstechnische taken

**Nekkersputstraat
Nazorg IKZ-cluster**

Dossiernummer P-64558

DATUM	SCHAAL	PLAN	P FORMAAT
17/04/2025	1/200	43/47	A3


Revisie 1 (P-716387)

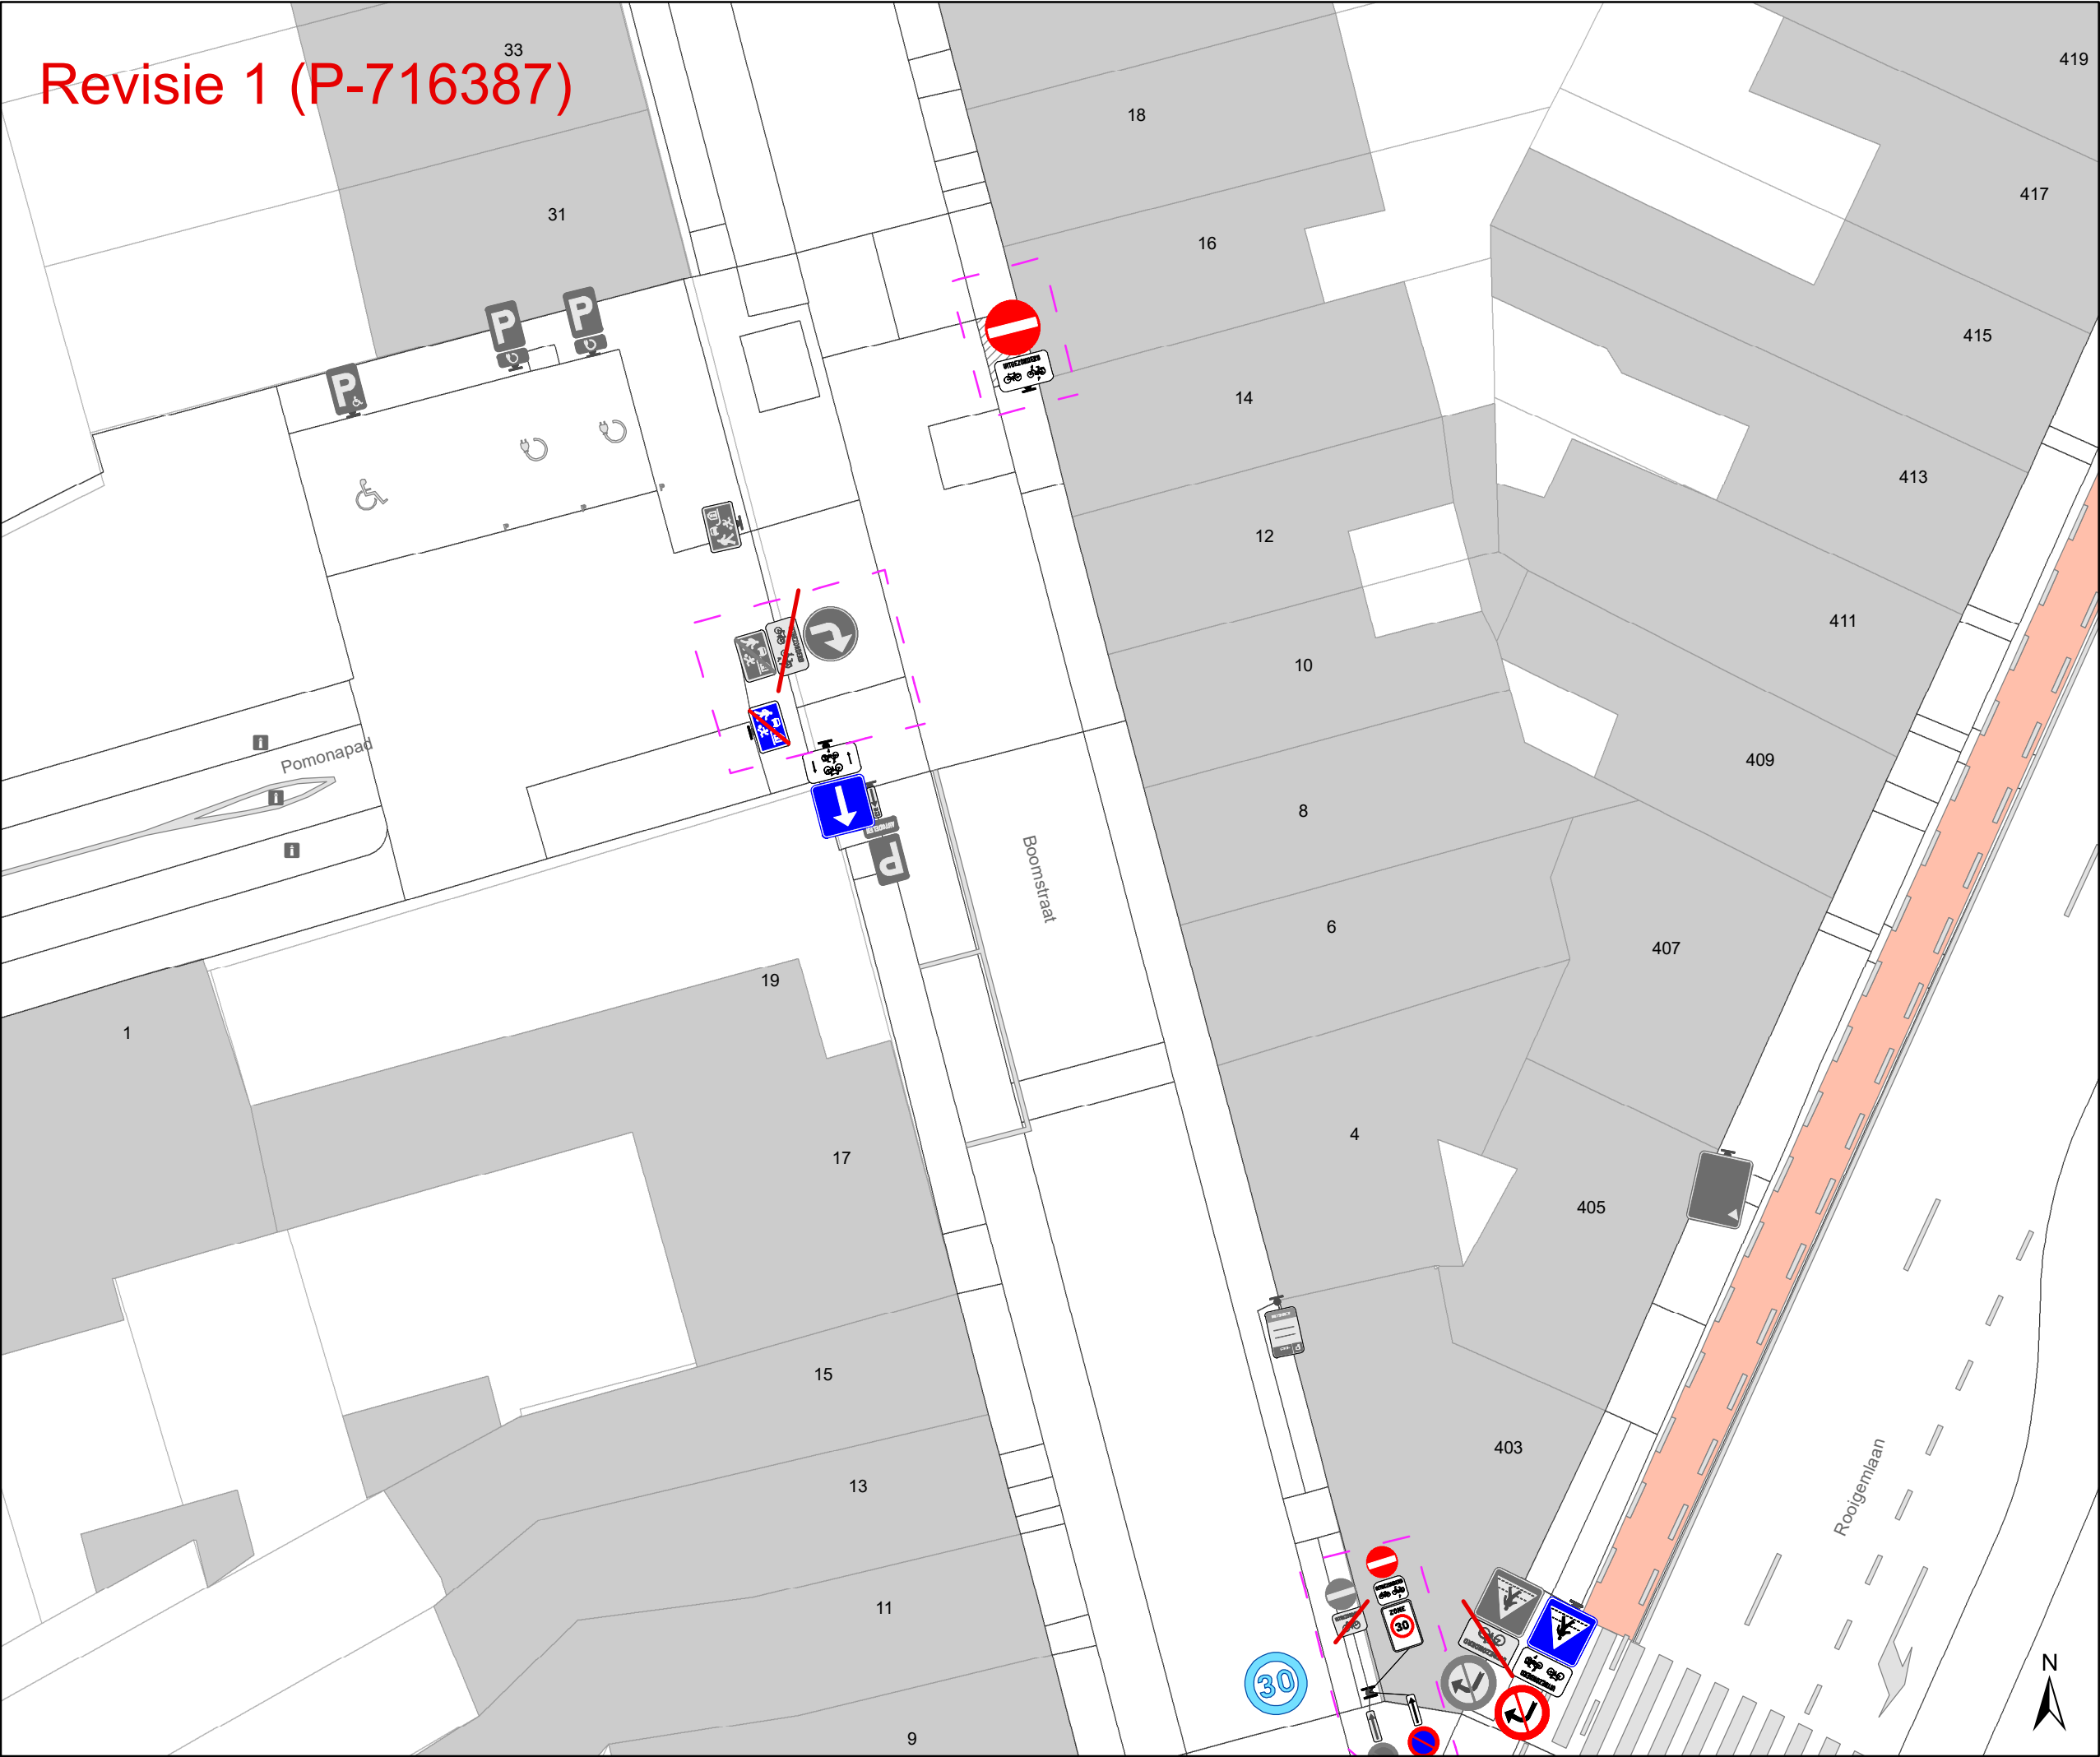

- ### Legende
- Bestaande verkeersborden
 - Geplande verkeersborden
 - Te verwijderen verkeersborden
 - Bestaande wegmarkeringen
 - Geplande wegmarkeringen
 - Te verwijderen wegmarkeringen

- ### Straatmeubilair
- Gepland paaltje
 - Bestaand paaltje
 - Te verwijderen paaltje

- ### Overige
- Revisie-elementen
 - Ontwerp heraanleg

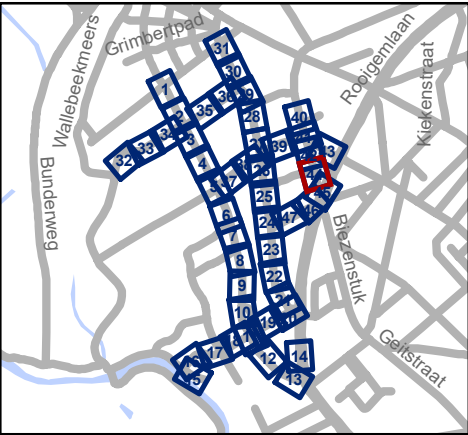


Mobiliteitsbedrijf stad Gent
Verkeerstechnische taken

**Nekkersputstraat
Nazorg IKZ-cluster**

Dossiernummer P-64558

DATUM	SCHAAL	PLAN	P FORMAAT
17/04/2025	1/200	44/47	A3

Revisie 1 (P-716387)

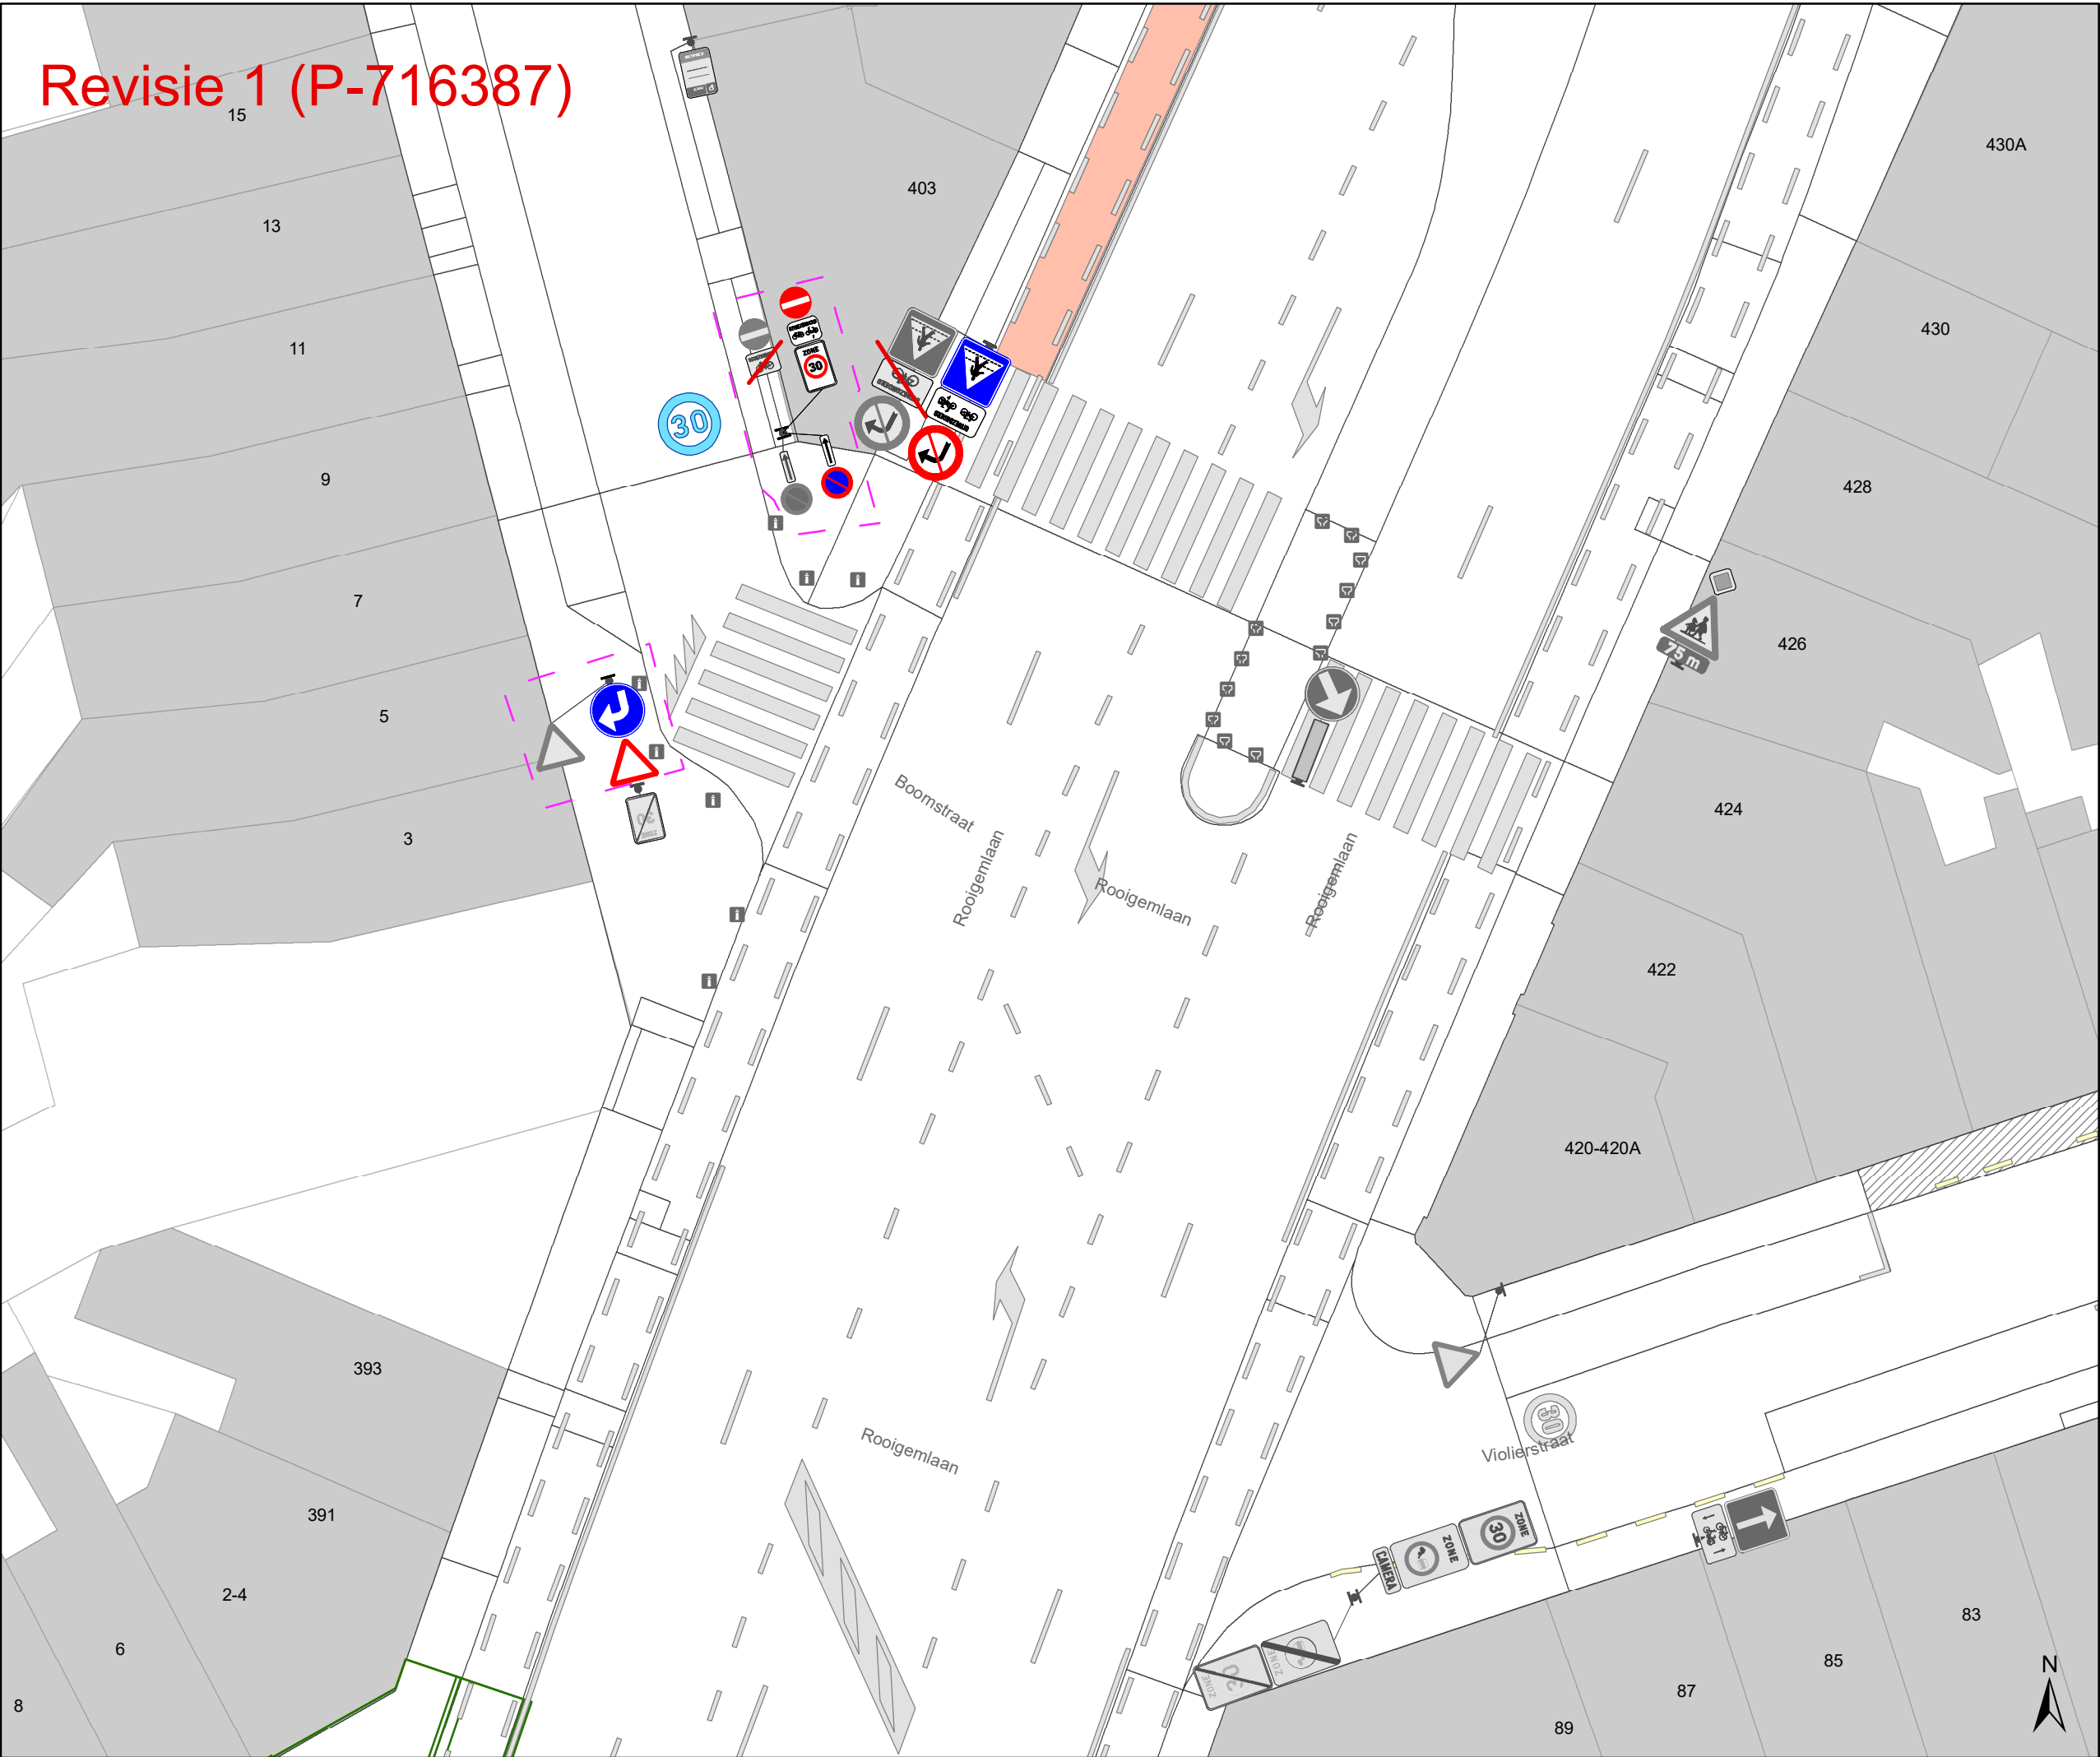

Legende


- Bestaande verkeersborden
- Geplande verkeersborden
- Te verwijderen verkeersborden
- Bestaande wegmarkeringen
- Geplande wegmarkeringen
- Te verwijderen wegmarkeringen

Straatmeubilair

- Gepland paaltje
- Bestaand paaltje
- Te verwijderen paaltje

Overige

- Revisie-elementen
- Ontwerp heraanleg

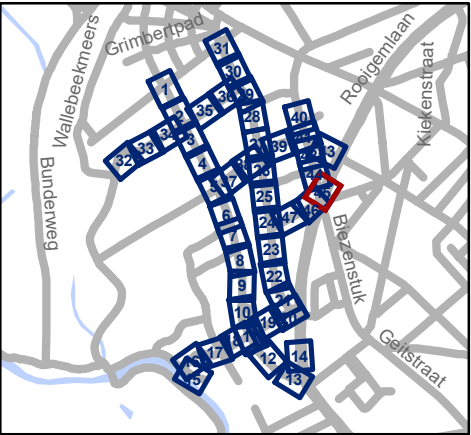


Mobiliteitsbedrijf stad Gent
Verkeerstechnische taken

Nekkersputstraat
Nazorg IKZ-cluster

Dossiernummer P-64558

DATUM	SCHAAL	PLAN	P FORMAAT
17/04/2025	1/200	45/47	A3

Revisie 1 (P-716387)

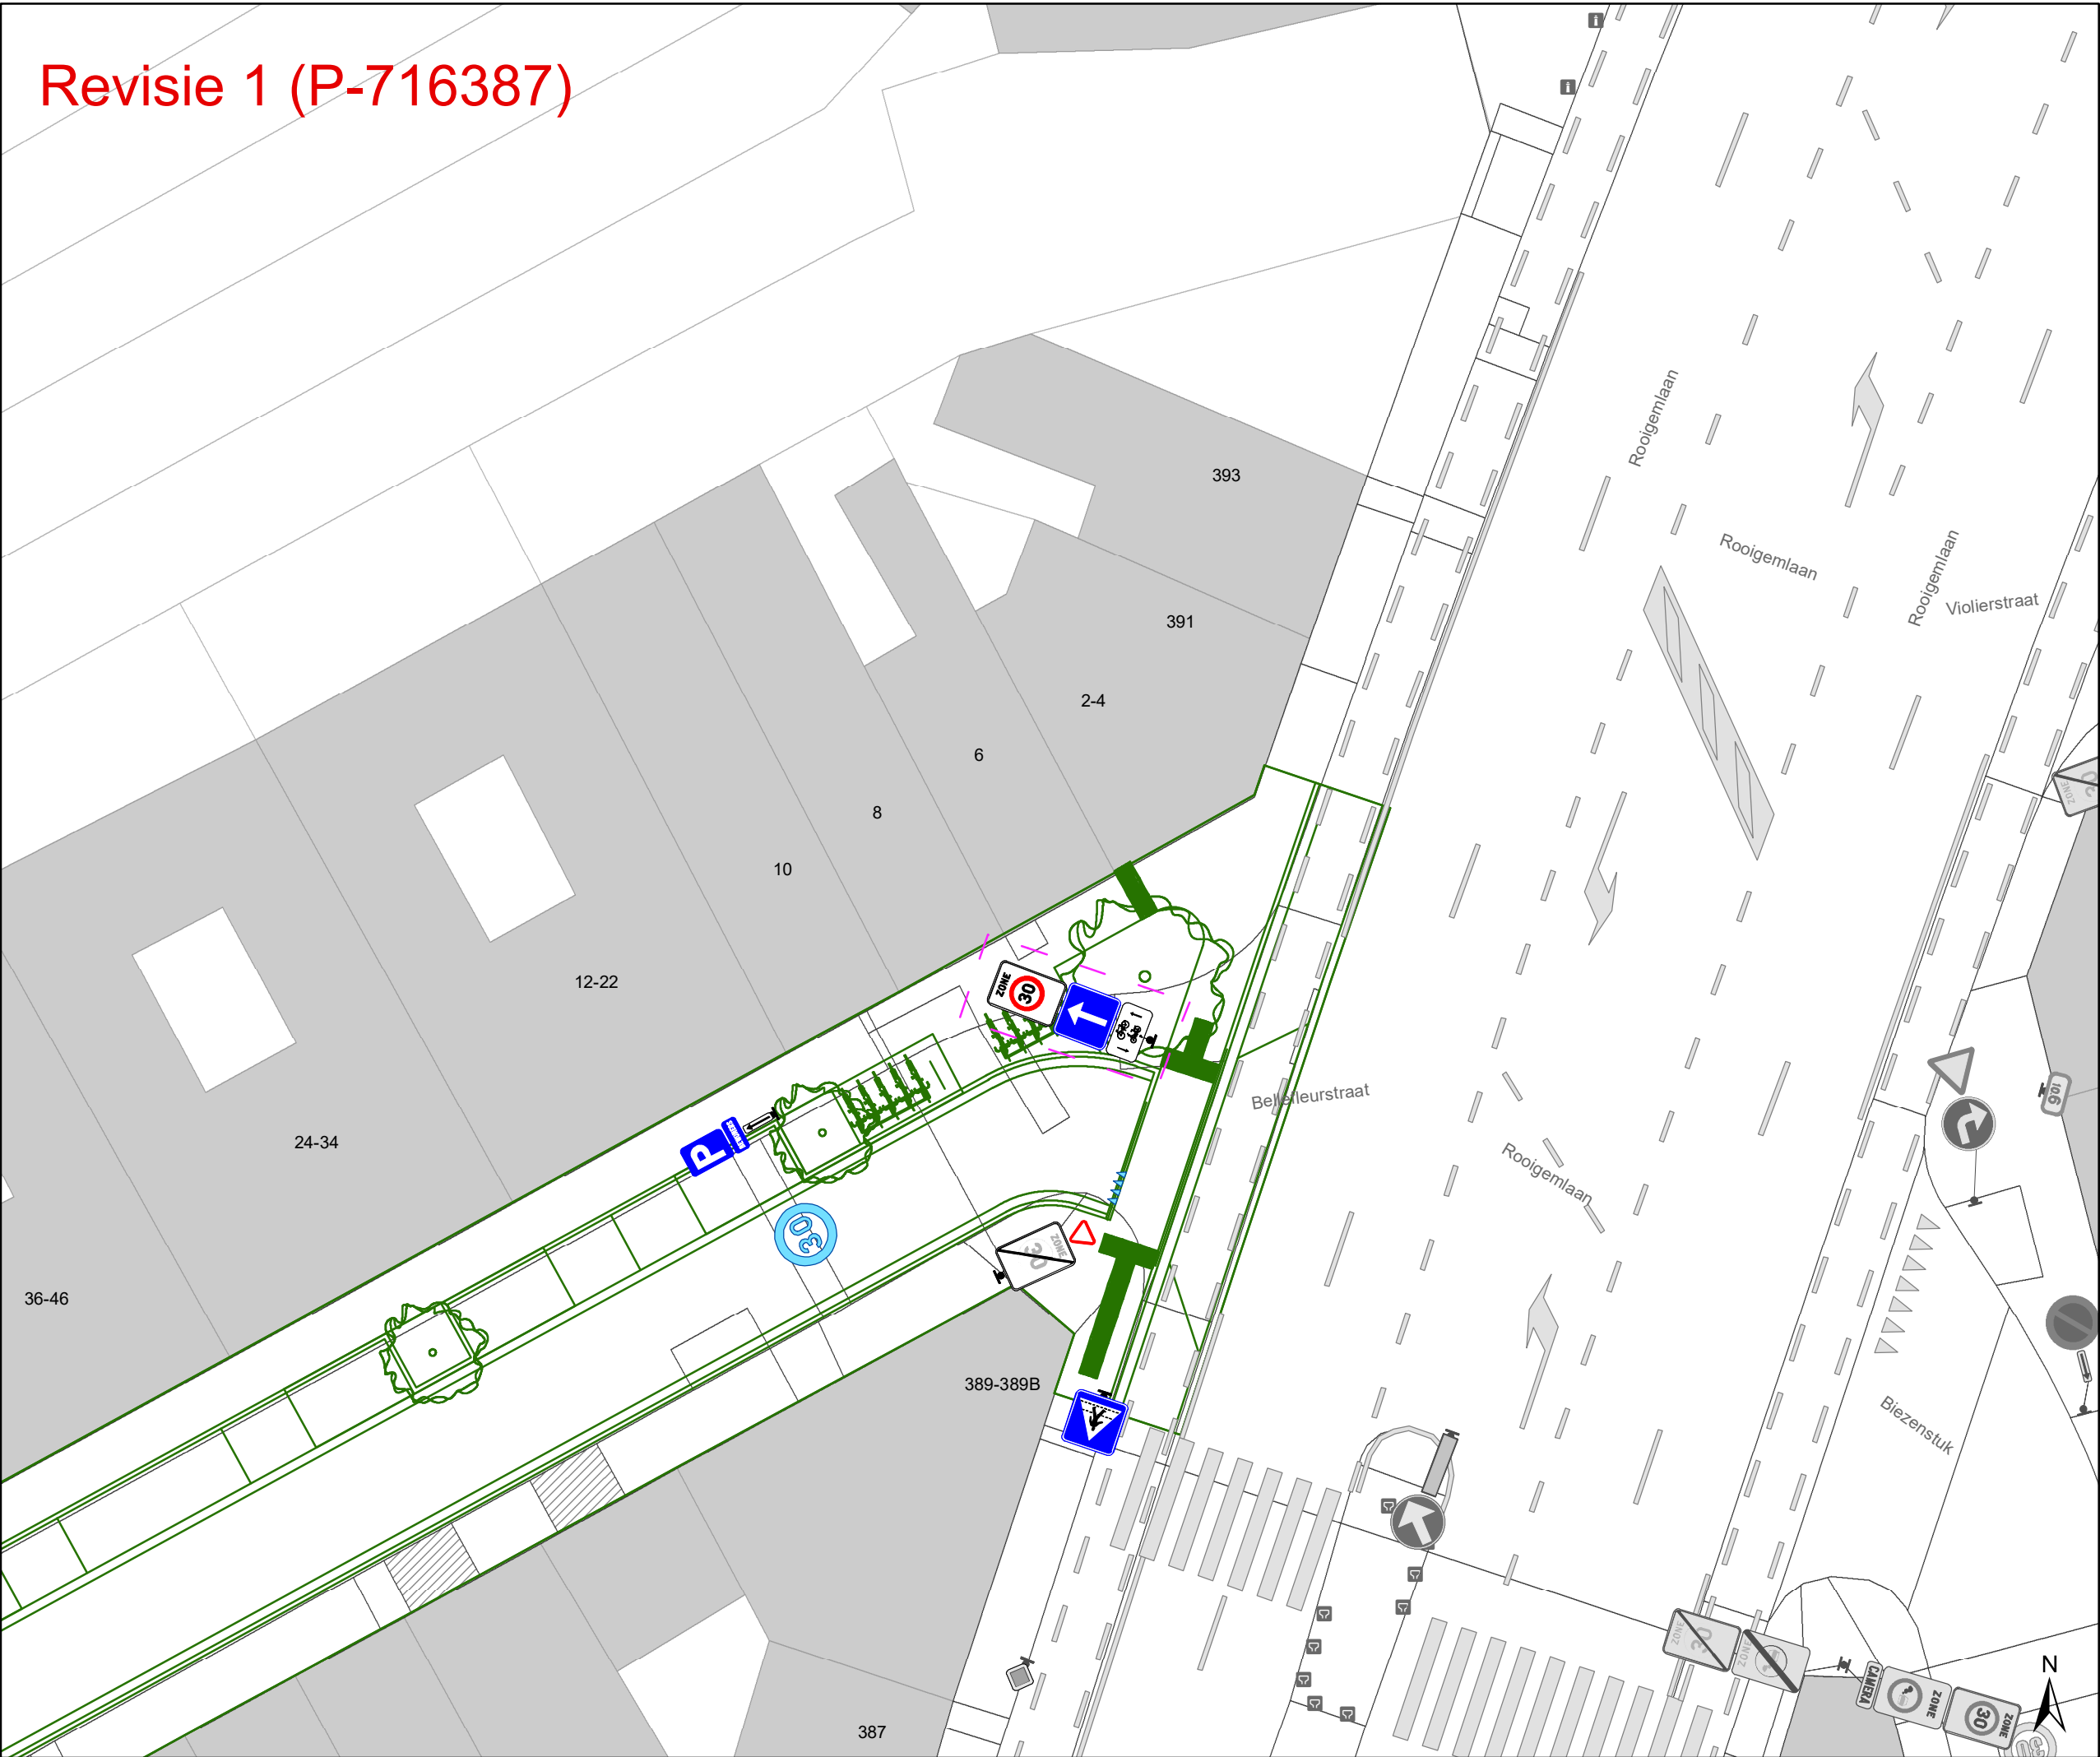

Legende


- Bestaande verkeersborden
- Geplande verkeersborden
- Te verwijderen verkeersborden
- Bestaande wegmarkeringen
- Geplande wegmarkeringen
- Te verwijderen wegmarkeringen

Straatmeubilair

- Gepland paaltje
- Bestaand paaltje
- Te verwijderen paaltje

Overige

- Revisie-elementen
- Ontwerp heraanleg

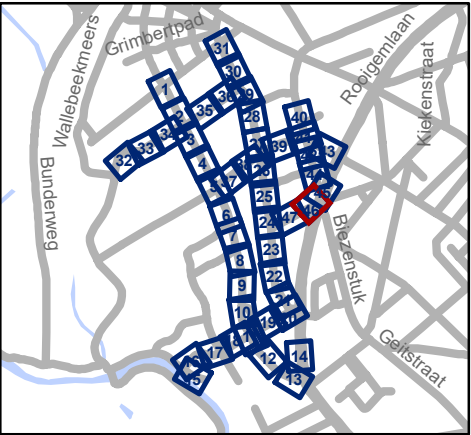


Mobiliteitsbedrijf stad Gent
Verkeerstechnische taken

**Nekkersputstraat
Nazorg IKZ-cluster**

Dossiernummer P-64558

DATUM	SCHAAL	PLAN	P FORMAAT
17/04/2025	1/200	46/47	A3

Revisie 1 (P-716387)

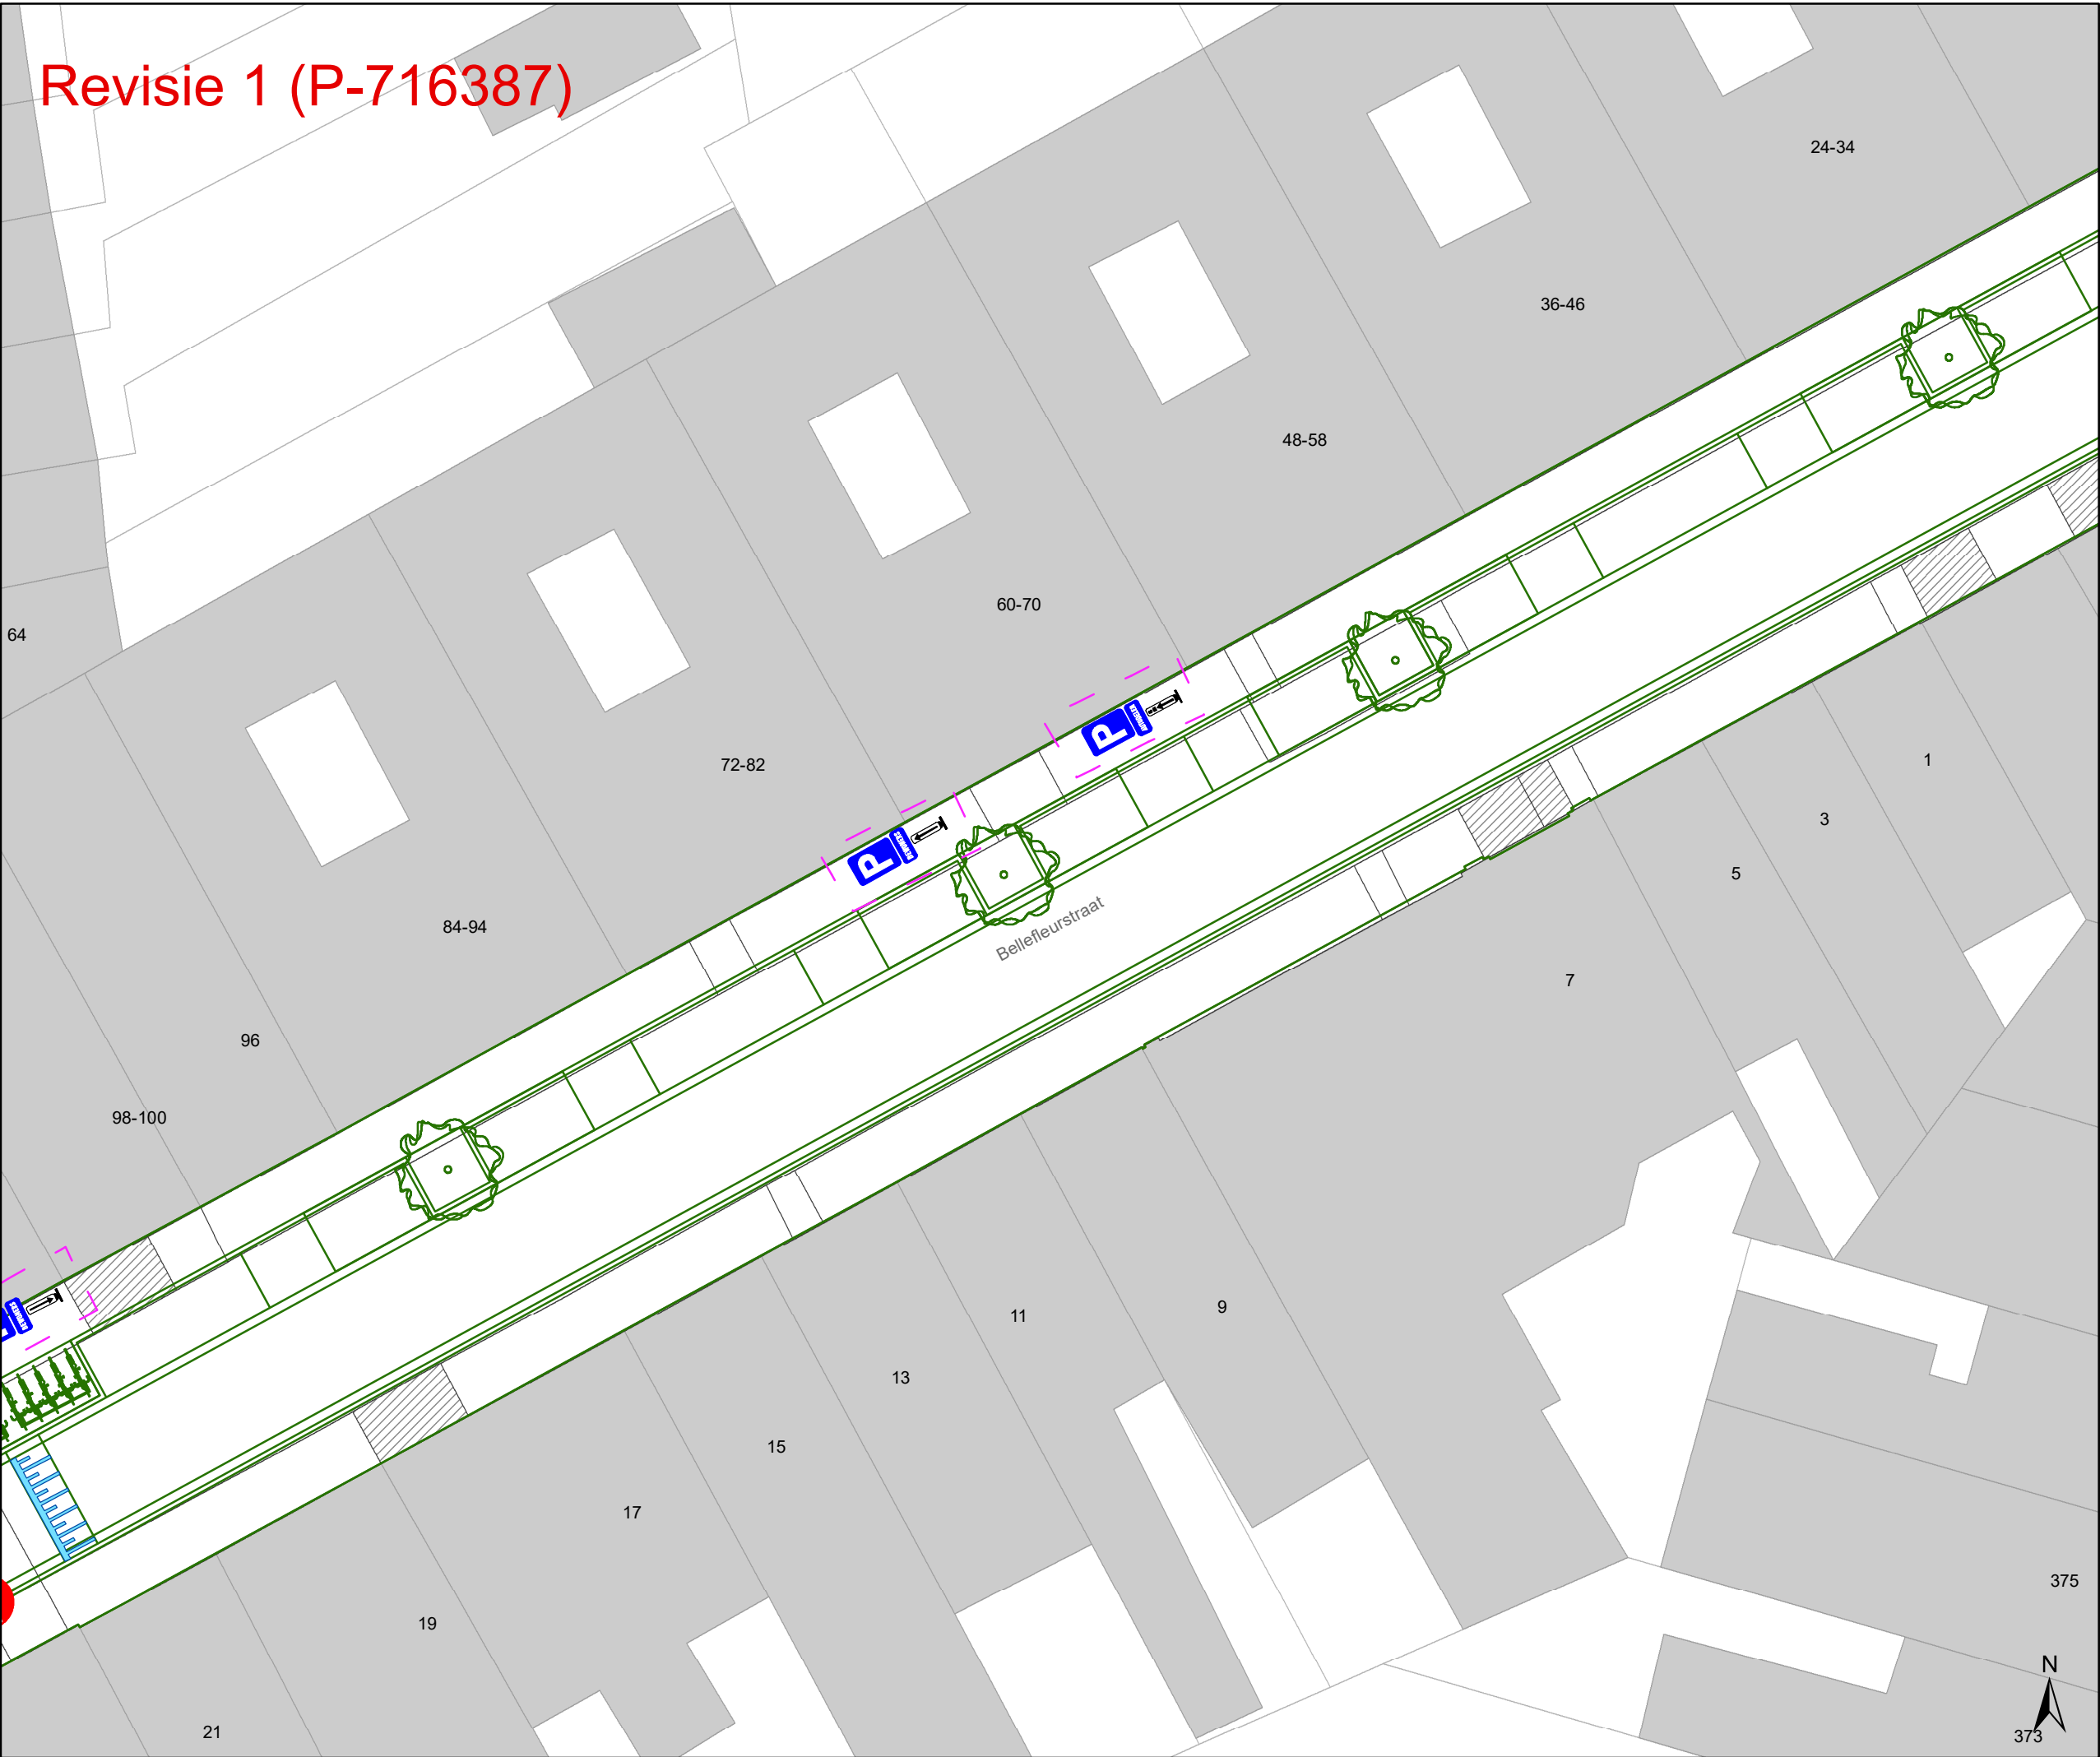

Legende


- Bestaande verkeersborden
- Geplande verkeersborden
- Te verwijderen verkeersborden
- Bestaande wegmarkeringen
- Geplande wegmarkeringen
- Te verwijderen wegmarkeringen

Straatmeubilair

- Gepland paaltje
- Bestaand paaltje
- Te verwijderen paaltje

Overige

- Revisie-elementen
- Ontwerp heraanleg

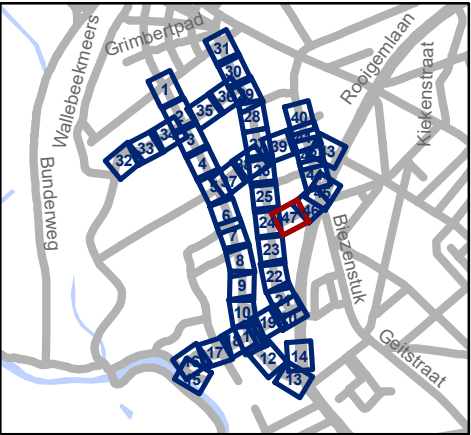

Mobiliteitsbedrijf stad Gent
Verkeerstechnische taken

Nekkersputstraat
Nazorg IKZ-cluster

Dossiernummer P-64558

DATUM	SCHAAL	PLAN	P FORMAAT
17/04/2025	1/200	47/47	A3