



OPGELET: DIT DOCUMENT IS NIET MEER GELDIG SINDS 23 DECEMBER 2023

---

**2023\_CBS\_01858 Nieuw aanvullend reglement van de politie op het wegverkeer - gemeenteweg - Lieremanstraat - nieuwe verkeersmaatregel(en) - Vaststelling**

**Beslissing:** Goedgekeurd in besloten vergadering van 2 maart 2023

**Zijn aanwezig bij de beslissing van dit punt:**

mevrouw Sofie Bracke, schepen-voorzitter  
mevrouw Tine Heyse, schepen; mevrouw Astrid De Bruycker, schepen; de heer Sami Souguir, schepen; de heer Bram Van Braeckevelt, schepen; mevrouw Isabelle Heyndrickx, schepen; mevrouw Hafsa El-Bazioui, schepen; mevrouw Evita Willaert, schepen; de heer Rudy Coddens, schepen  
de heer Danny Van Campenhout, adjunct-algemeendirecteur

**Bevoegd:** Filip Watteeuw

**Betrokken:** Mathias De Clercq

**Juridisch kader**

**De volgende bepalingen zijn van toepassing inzake de bevoegdheid:**

- De Nieuwe Gemeentewet 24 juni 1988, artikel 119;
- Het Decreet van 16 mei 2008 betreffende de aanvullende reglementen op het wegverkeer en de plaatsing en bekostiging van verkeerstekens, artikel 5, § 1, 2e lid;
- Het Decreet over het lokaal bestuur van 22 december 2017, artikel 41, 2°;
- Het gemeenteraadsbesluit van 15 december 2015, houdende de delegatie van de vaststellingsbevoegdheid inzake gemeentelijke aanvullende reglementen op het wegverkeer.

**De beslissing wordt genomen op grond van:**

- Wet betreffende de politie over het wegverkeer, gecoördineerd bij Koninklijk Besluit van 16 maart 1968;
- Decreet van 16 mei 2008 betreffende de aanvullende reglementen op het wegverkeer en de plaatsing en bekostiging van de verkeerstekens;
- Koninklijk Besluit van 1 december 1975 houdende algemeen reglement op de politie van het wegverkeer en van het gebruik van de openbare weg;
- Ministerieel Besluit van 11 oktober 1976 waarbij de minimumafmetingen en de bijzondere plaatsingsvoorwaarden van de verkeerstekens worden bepaald;
- Uitvoeringsbesluit van 23 januari 2009 betreffende de aanvullende reglementen op het wegverkeer en de plaatsing en bekostiging van de verkeerstekens;

- Omzendbrief MOB/2009/1 van 3 april 2009.

## **Motivering**

- De nieuwe maatregel die bij dit besluit getroffen wordt, kadert binnen de voorrangswijziging op de Drongensesteenweg. Bestuurders komende uit de Lieremanstraat dienen voorrang te verlenen.
- Bij collegebesluit van 12 maart 2020 werd in het kader van de toplaagvernieuwing van de hele straat: het toevoegen van parkeerhaken ter hoogte van huisnummer 18 en aan weerszijden van de toegang van huis met nummer 64. In het kader van de werken ter vernieuwing van de voetpaden, werd als nieuwe maatregel getroffen: het parkeerverbod via gele onderbroken strepen weglaten ter hoogte van huisnummer 62, huisnummer 54 en 56, en tot slot huisnummer 6 en 10.
- Bij collegebesluit van 20 september 2018 werd een verdrijvingsvlak aangebracht ter hoogte van huisnummer 95 van de Drongensesteenweg. Deze maatregel past in het kader van het verhogen van de zichtbaarheid op de kruispunten op de as Drongensesteenweg-Weversstraat binnen de R40.
- Bij collegebesluit van 5 juli 2018 werd een parkeerhaak aangebracht ter hoogte van huisnummer 40 en huisnummer 44 om de toegang tot de inrij ter hoogte van huisnummer 42 te vrijwaren.
- Bij collegebesluit van 19 februari 2018 werd de parkeerplaats voor personen met een handicap ter hoogte van huisnummer 14 verwijderd wegens verhuis van de houder van de parkeerkaart voor personen met een handicap.
- Bij collegebesluit van 5 oktober 2017 werd de bestaande toestand geregulariseerd en er werd een parkeerplaats voor personen met een handicap ingericht ter hoogte van huisnummer 35 vermits de aanvrager voldoet aan de gestelde voorwaarden volgens het Reglement houdende de voorwaarden tot het toekennen van parkeerplaatsen voor personen met een handicap goedgekeurd in de gemeenteraad van 25 april 2016. Deze maatregel werd in het college van 8 juni 2017 geweigerd. Ten gevolge van meer details over de toestand van garage en de gezondheidssituatie van de persoon, wordt deze parkeerplaats voor personen met een handicap alsnog toegestaan. Conform artikel 3, §3, 1° van het Reglement houdende de voorwaarden tot het toekennen van parkeerplaatsen voor personen met een handicap moet de garage immers voldoende toegankelijk zijn. In dit geval bleek de garage dit niet te zijn.

## **Bijgevoegde bijlage(n):**

- Aanvullend Reglement Lieremanstraat Dossier P349193 (deel van de beslissing)
- Signalisatieplan cluster Drongensesteenweg Dossier P349193 (deel van de beslissing)

## **Beslissing**

**Beslist het volgende:**

**Artikel 1:**

Heft op het aanvullend reglement van de politie op het wegverkeer betreffende de gemeenteweg Lieremanstraat, goedgekeurd in zitting van 12 maart 2020, van zodra het nieuwe reglement in werking treedt.

**Artikel 2:**

Stelt vast het bijgevoegd aanvullend reglement van de politie op het wegverkeer en het signalisatieplan betreffende de gemeenteweg Lieremanstraat.

2023\_CBS\_01858 - Nieuw aanvullend reglement van de politie op het wegverkeer - gemeenteweg - Lieremanstraat - nieuwe verkeersmaatregel(en)

## Aanvullend reglement van de politie op het wegverkeer - gemeenteweg – Lieremanstraat

Vastgesteld in het College van Burgemeester en Schepenen van 2 maart 2023

Bekendgemaakt op 3 maart 2023

Geldig vanaf 8 maart 2023 tot en met 22 december 2023

Referentienummer 2023\_CBS\_01858

### Reglement

#### Artikel 1

Op de Lieremanstraat ter hoogte van het kruispunt met de Drongensesteenweg wordt volgende maatregel ingevoerd:

de bestuurders moeten voorrang verlenen.

Dit wordt gesignaleerd door:

- verkeersborden B1

#### Artikel 2

Op de Lieremanstraat van de Drongensesteenweg tot de Leiekaai in de richting van Leiekaai geldt: verboden rijrichting voor iedere bestuurder;

de maatregel geldt niet voor fietsers en bestuurders van tweewielige bromfietsen klasse A.

In de tegenovergestelde richting geldt:

toegelaten rijrichting op de openbare weg met eenrichtingsverkeer;

fietsers en tweewielige bromfietsen klasse A mogen in beide richtingen rijden.

Dit wordt gesignaleerd door:

- verkeersborden C1

- de verkeersborden worden aangevuld met onderborden M3

- verkeersborden F19

- de verkeersborden worden aangevuld met onderborden M5

#### Artikel 3

Op de Lieremanstraat ter hoogte van huisnummer 75-77;

op de Lieremanstraat ter hoogte van huisnummer 11-13 geldt:

het parkeren is toegelaten;

de maatregel geldt alleen voor de fietsers.

Dit wordt gesignaleerd door:

- verkeersborden E9a

- de verkeersborden worden aangevuld met onderborden M1

#### Artikel 4

Op de Lieremanstraat ter hoogte van huisnummer 35 geldt:

het parkeren is toegelaten;

het parkeren is voorbehouden voor de voertuigen die gebruikt worden door personen met een handicap;

de parkeerreglementering geldt over een afstand van 6 m.

Dit wordt gesignaleerd door:

- verkeersborden E9a
- de verkeersborden worden aangevuld met onderborden Type VIId
- de verkeersborden worden aangevuld met x-borden Xc

#### **Artikel 5**

Op de Lieremanstraat ter hoogte van huisnummer 11-13 geldt:  
de bestuurders zijn verplicht de hindernis langs links voorbij te rijden.

Dit wordt gesignaleerd door:

- verkeersborden D1

#### **Artikel 6**

Op de Lieremanstraat van de Leiekaai tot en met huisnummer 72;  
op de Lieremanstraat van de Leiekaai tot huisnummers 75-77;  
op de Lieremanstraat ter hoogte van huisnummer 57;  
op de Lieremanstraat ter hoogte van huisnummer 56;  
op de Lieremanstraat van huisnummer 15 tot en met huisnummer 19;  
op de Lieremanstraat ter hoogte van huisnummers 26-28 geldt:  
het parkeren op de rijbaan is verboden.

Dit wordt gesignaleerd door:

- wegmarkeringen overeenkomstig art.75.1.2° van de wegcode

#### **Artikel 7**

Op de Lieremanstraat ter hoogte van het kruispunt met de Drongensesteenweg geldt:  
voetgangers moeten de oversteekplaats volgen om de rijbaan over te steken.

Dit wordt gesignaleerd door:

- wegmarkeringen overeenkomstig art.76.3 van de wegcode

#### **Artikel 8**

Op de Lieremanstraat ter hoogte van huisnummer 95 van de Drongensesteenweg geldt:  
bestuurders mogen niet rijden, stilstaan of parkeren op de markeringen.

Dit wordt gesignaleerd door:

- wegmarkeringen overeenkomstig art.77.4 van de wegcode

#### **Artikel 9**


Op de Lieremanstraat van huisnummer 2 tot huisnummer 6;  
op de Lieremanstraat van huisnummer 10 tot huisnummer 18;  
op de Lieremanstraat van huisnummer 30 tot huisnummer 40;  
op de Lieremanstraat van huisnummer 44 tot huisnummer 54;  
op de Lieremanstraat ter hoogte van de toegang van huisnummer 41;  
op de Lieremanstraat ter hoogte van de toegang van huisnummer 64 geldt:  
voertuigen moeten parkeren binnen de afgebakende plaatsen.

Dit wordt gesignaleerd door:


- wegmarkeringen overeenkomstig art.77.5 van de wegcode

---

(einde reglement)

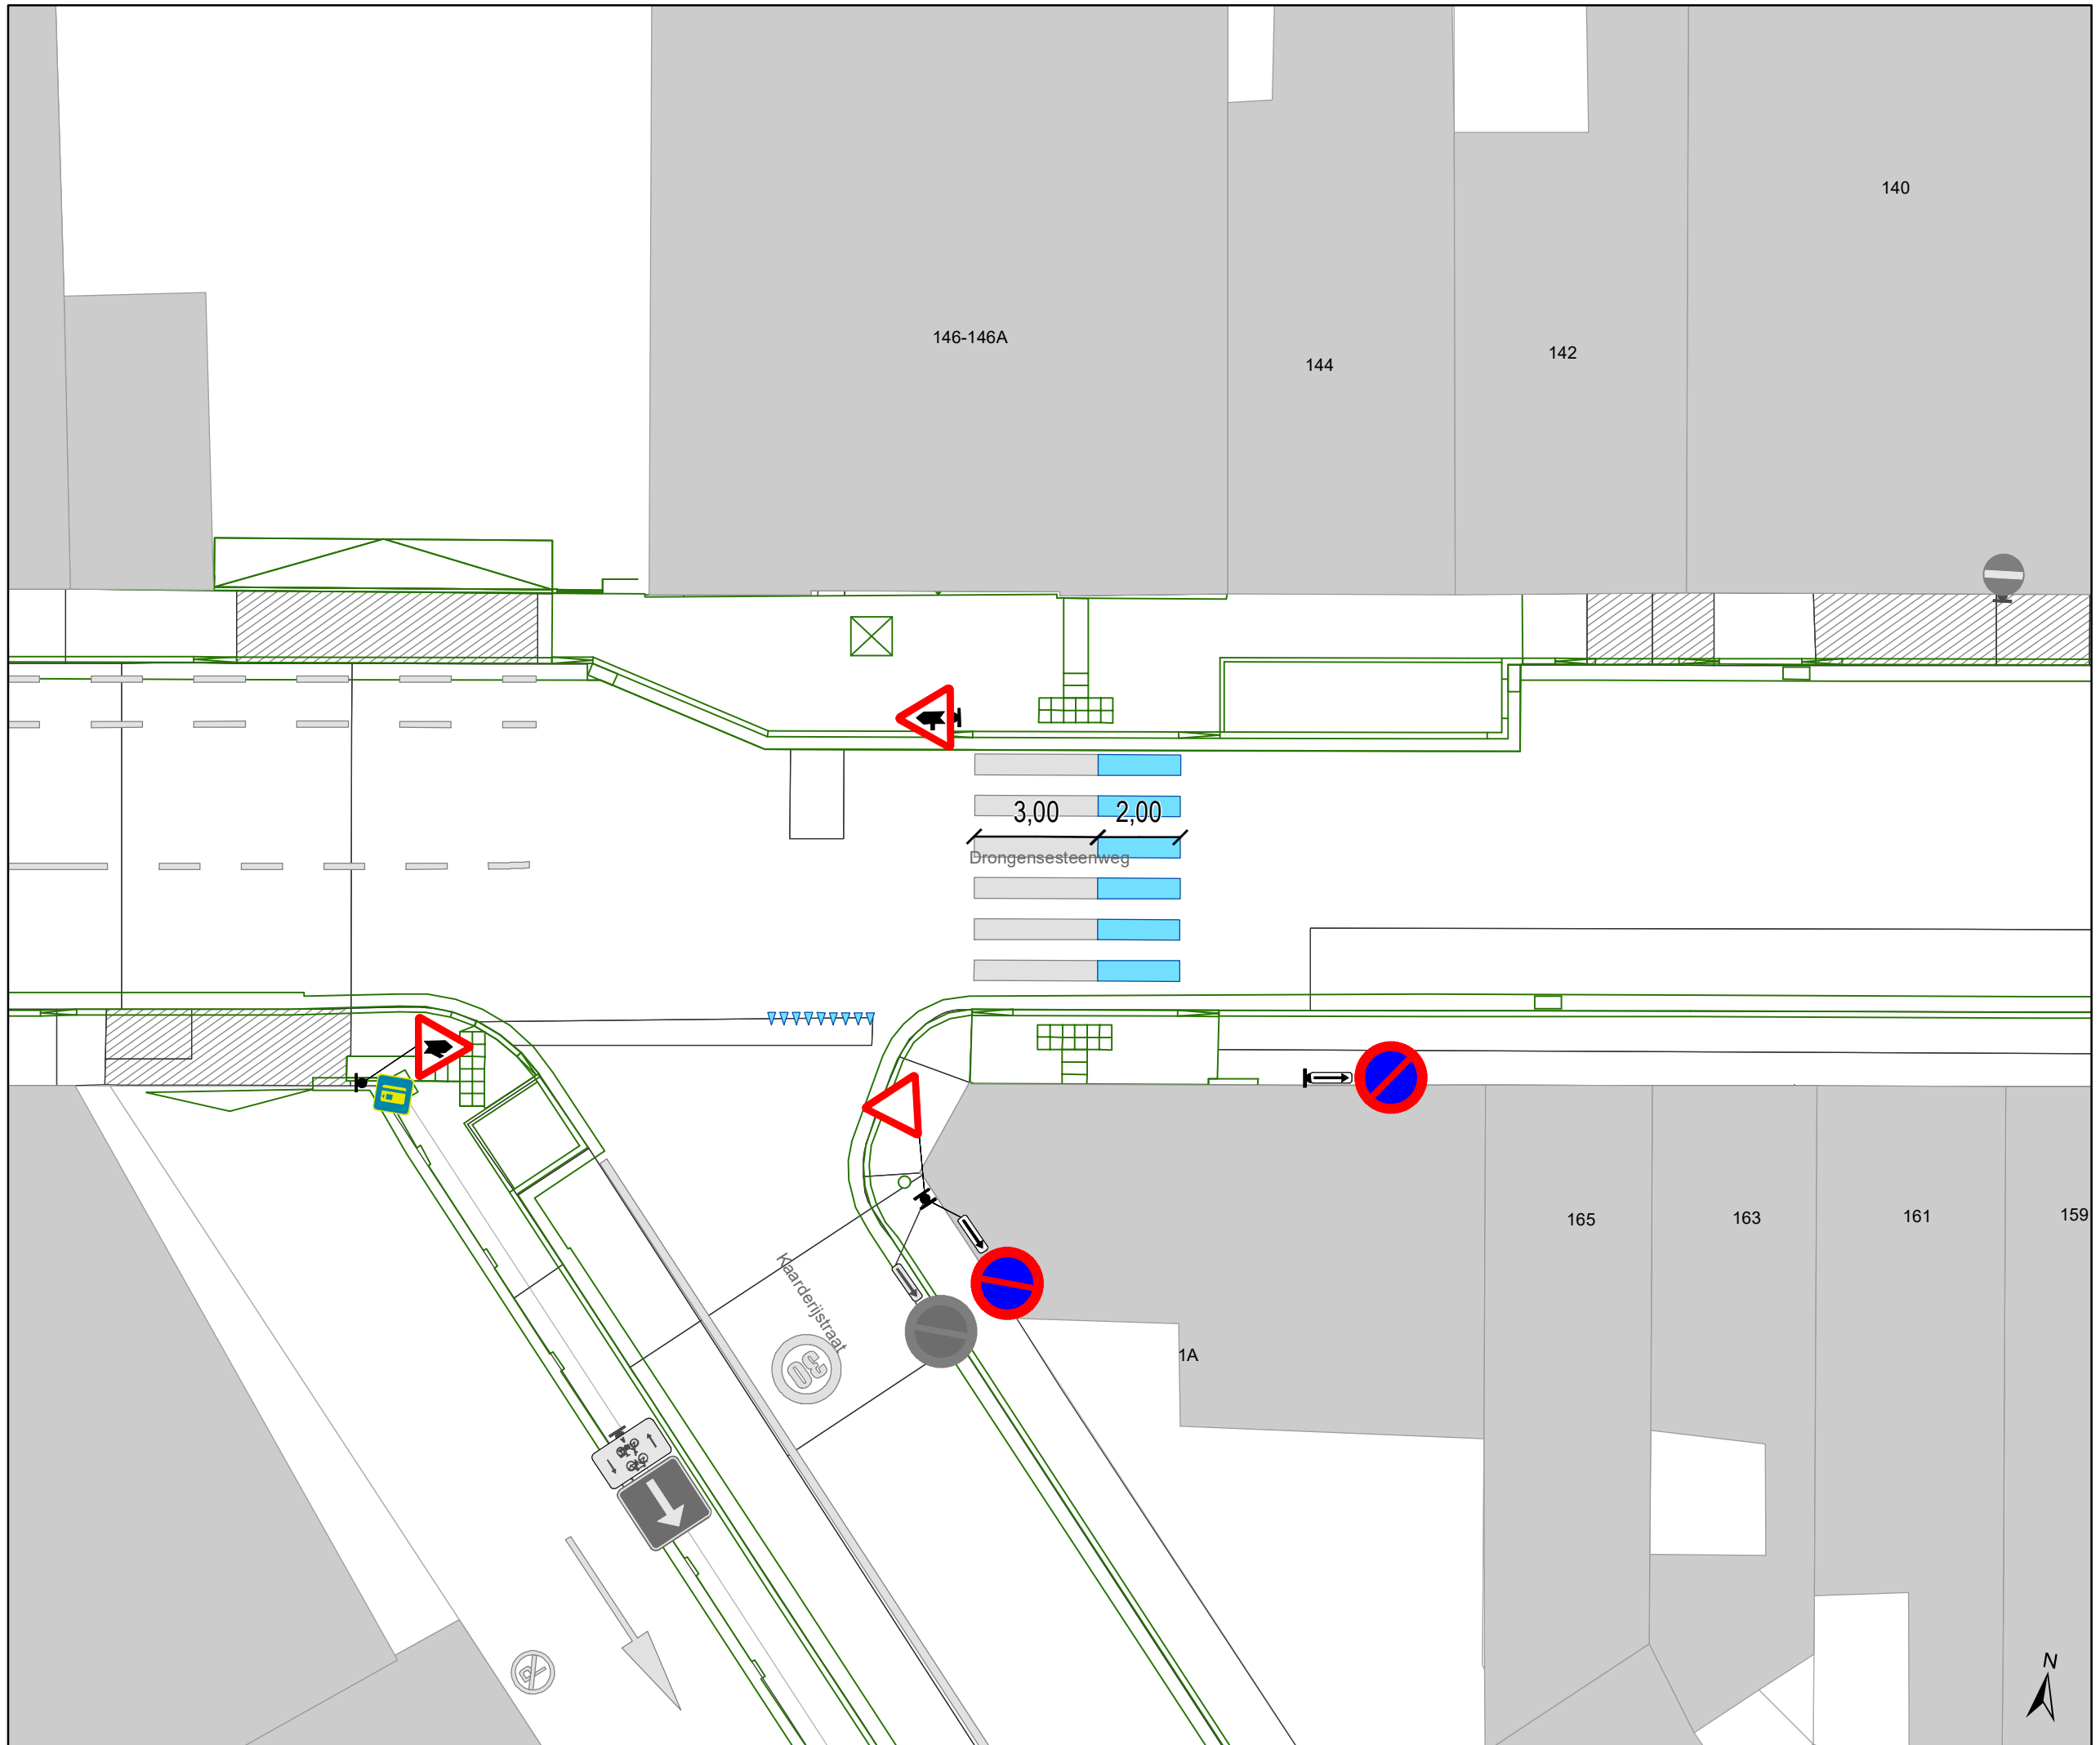

- ### Legende
-  Bestaande verkeersborden
  -  Geplande verkeersborden
  -  Te verwijderen verkeersborden
  -  Bestaande wegmarkeringen
  -  Geplande wegmarkeringen
  -  Te verwijderen wegmarkeringen
  -  Ander gepland dossier (ter uitvoering bij DWBW)
  -  Ander gepland dossier (in voorbereiding bij MOBBED)
  -  Ander gepland dossier (in voorbereiding bij MOBBED)
  -  Ontwerp heraanleg
  -  Bestaande fietsenstalling
  -  Te verwijderen fietsenstalling

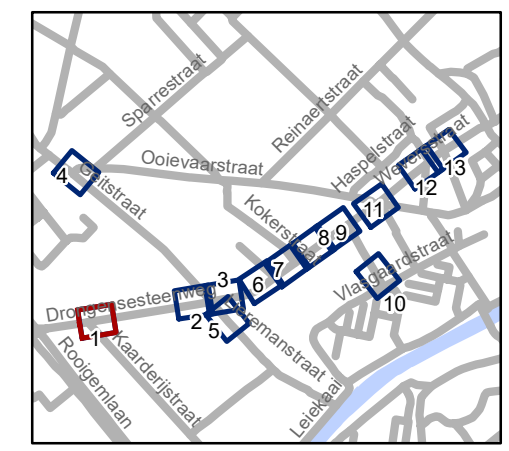


**gent:** Mobiliteitsbedrijf stad Gent  
Verkeerstechnische taken

**Drongensesteenweg  
IKZ-heraanleg**


Dossiernummer P-349193

DATUM	SCHAAL	PLAN	P.FORMAAT
21/12/2022	1/150	1/13	A3

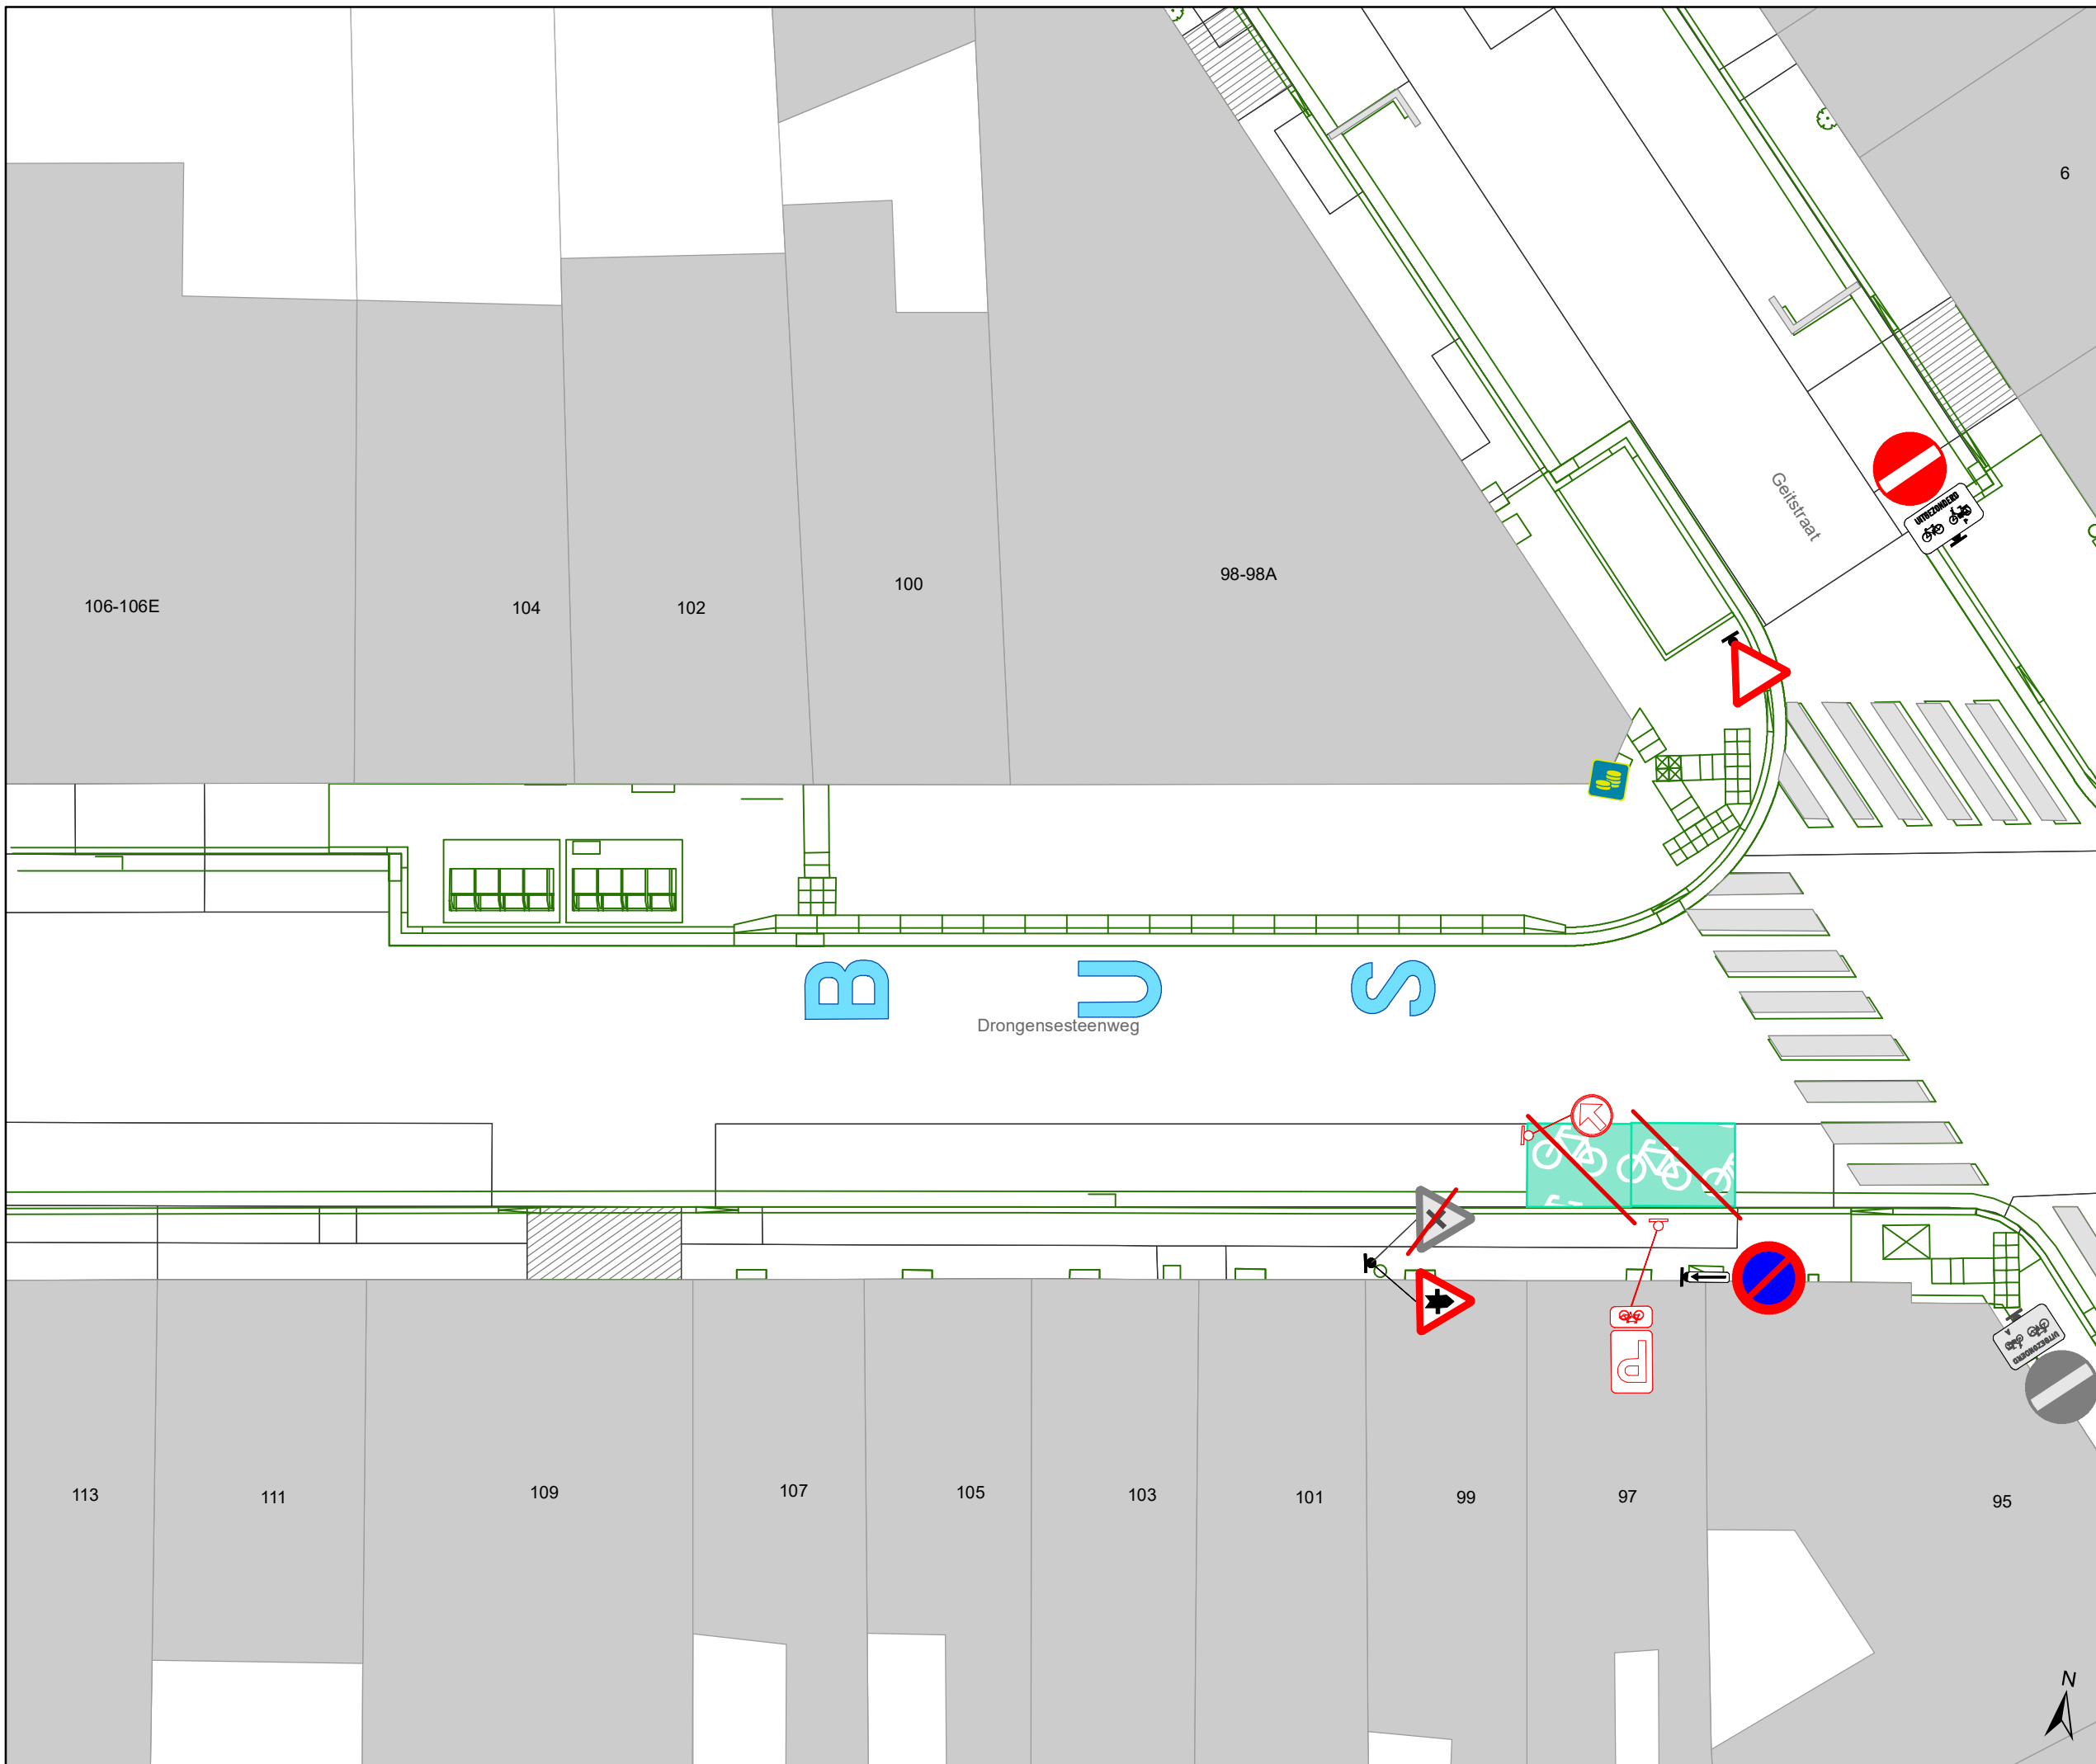

# Legende

- Bestaande verkeersborden
- Geplande verkeersborden
- Te verwijderen verkeersborden
- Bestaande wegmarkeringen
- Geplande wegmarkeringen
- Te verwijderen wegmarkeringen
- Ander gepland dossier (ter uitvoering bij DWBW)
- Ander gepland dossier (in voorbereiding bij MOBBED)
- Ander gepland dossier (in voorbereiding bij MOBBED)
- Ontwerp heraanleg
- Bestaande fietsenstalling
- Te verwijderen fietsenstalling

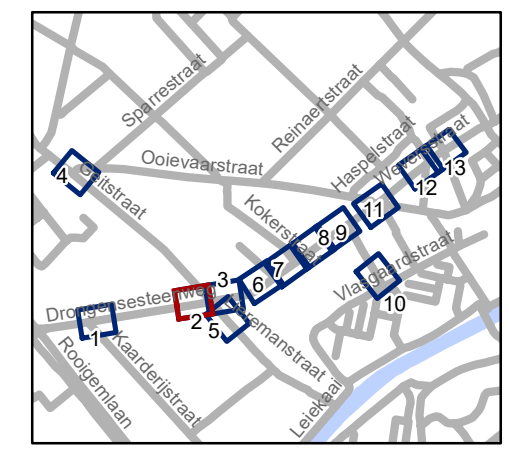


**gent:** Mobiliteitsbedrijf stad Gent  
Verkeerstechnische taken

**Drongensesteenweg  
IKZ-heraanleg**


Dossiernummer P-349193

DATUM	SCHAAL	PLAN	P.FORMAAT
21/12/2022	1/150	2/13	A3

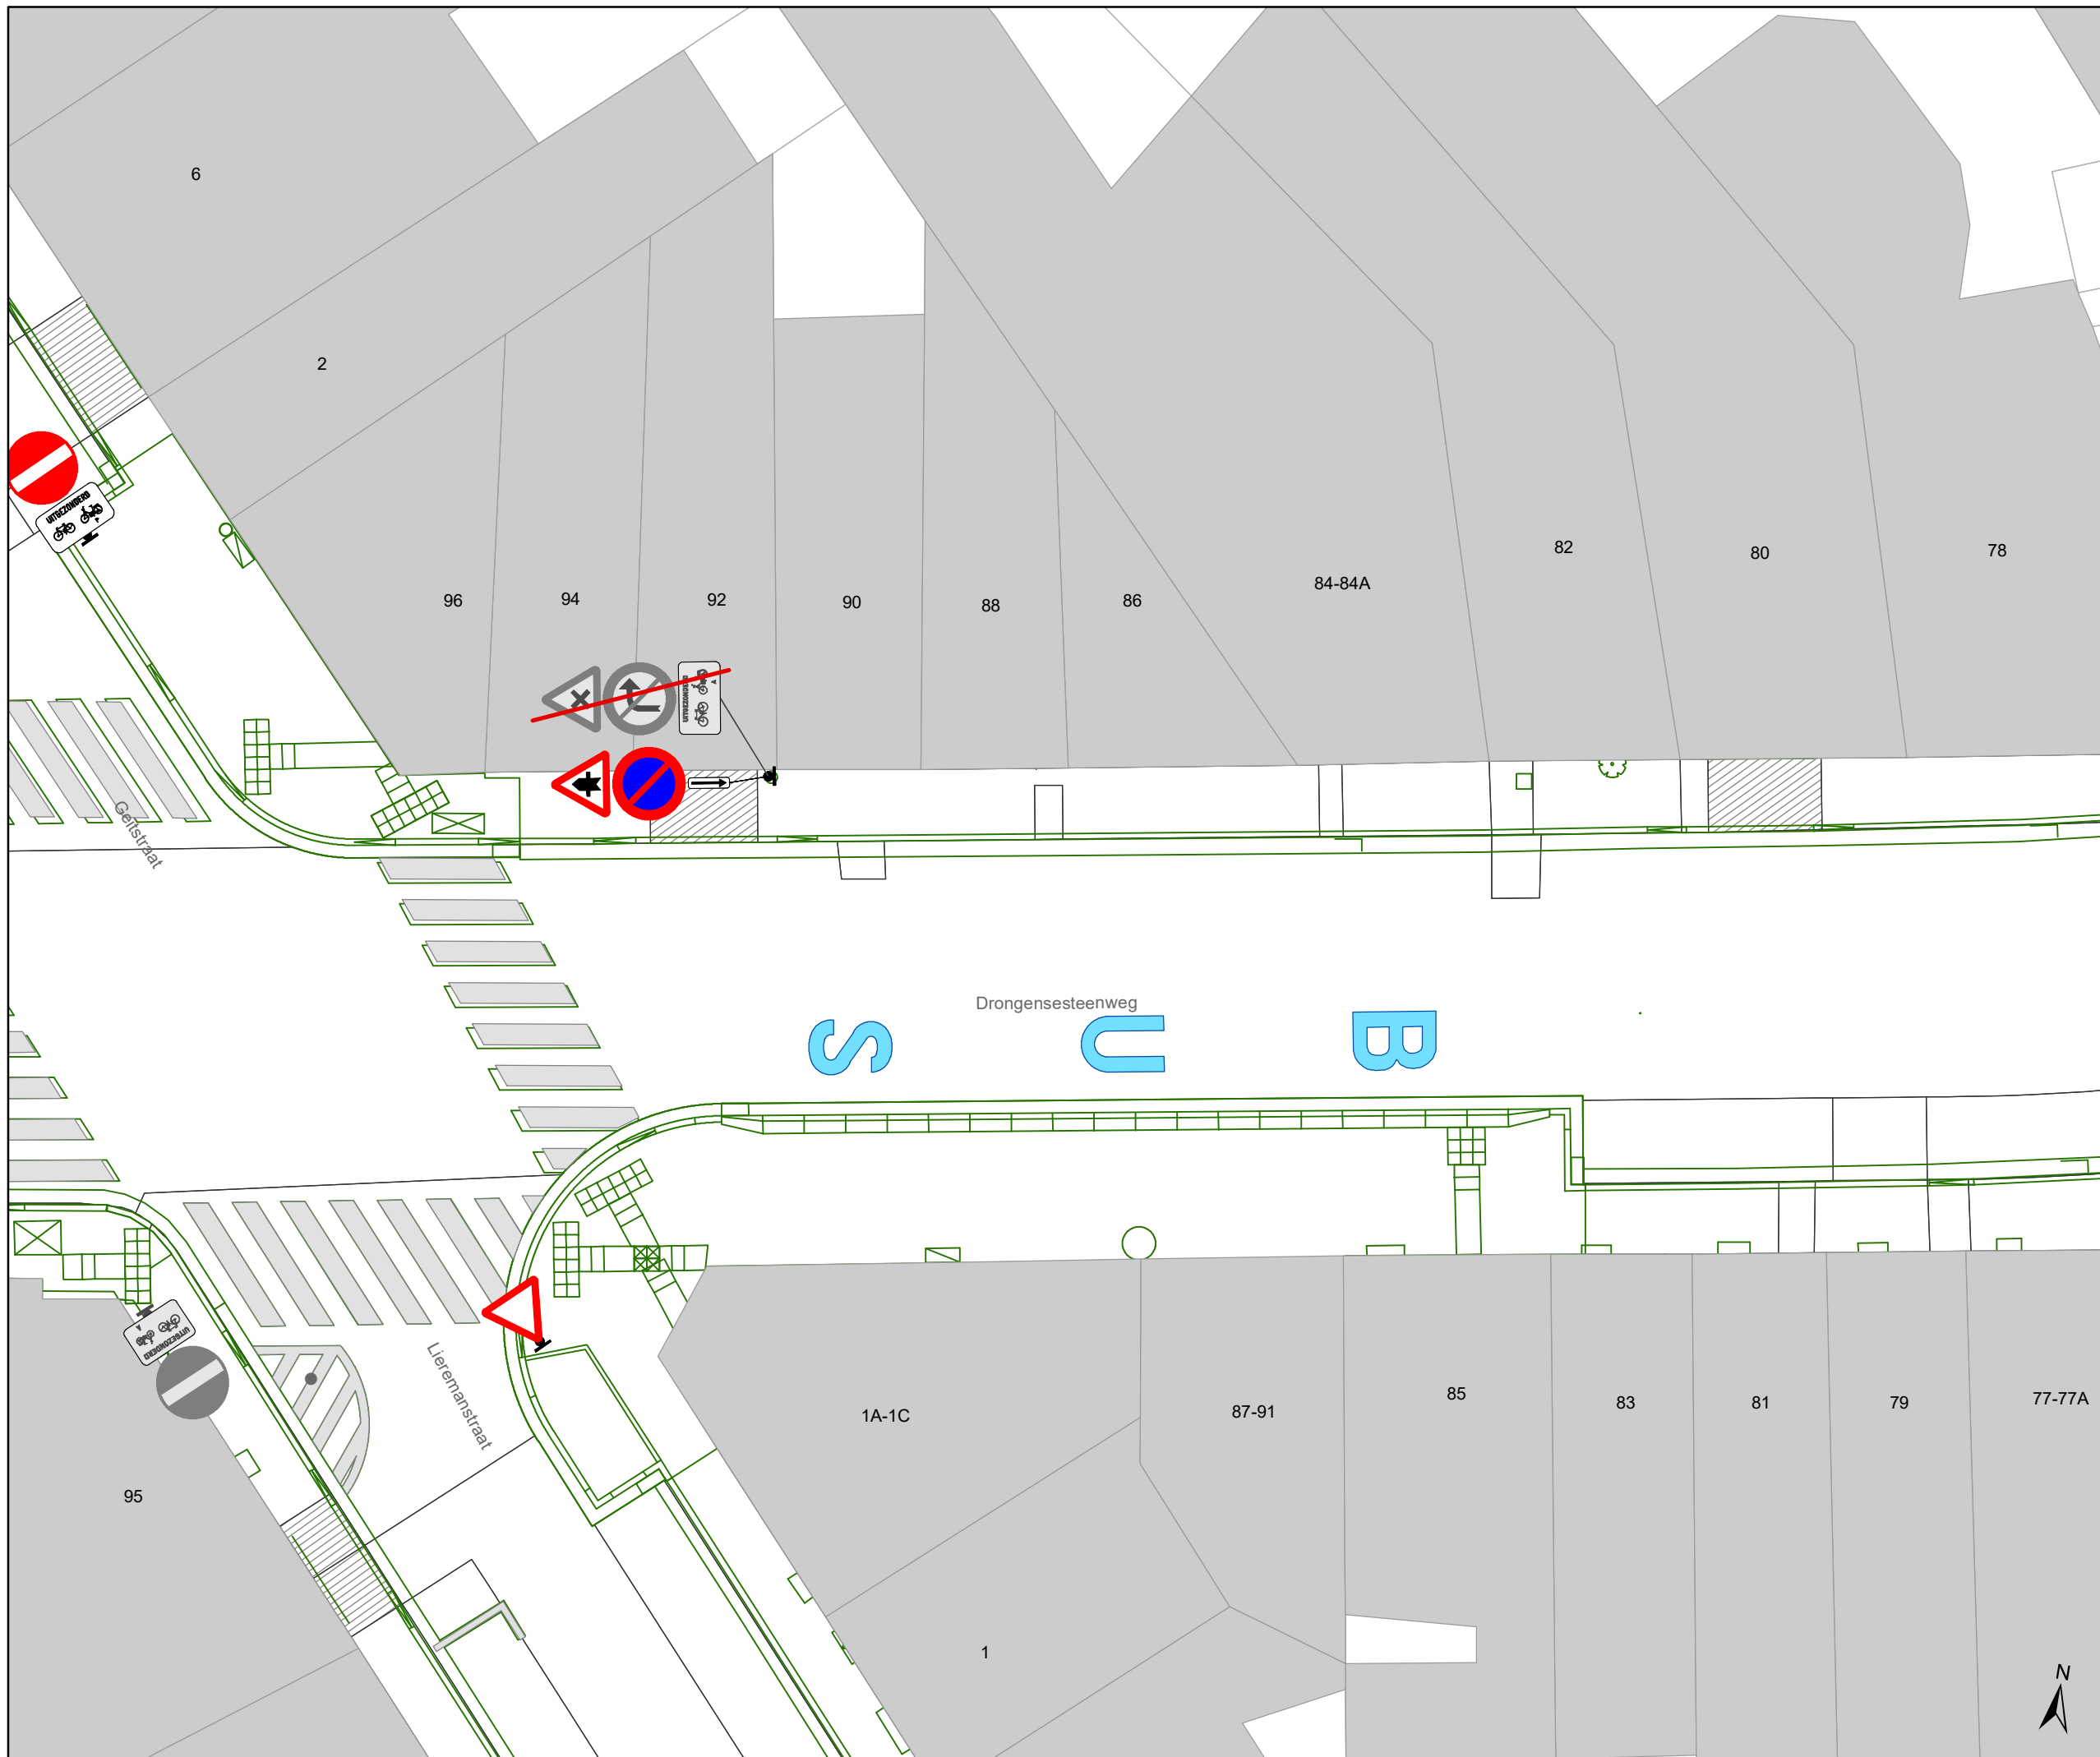

### Legende

- Bestaande verkeersborden
- Geplande verkeersborden
- Te verwijderen verkeersborden
- Bestaande wegmarkeringen
- Geplande wegmarkeringen
- Te verwijderen wegmarkeringen
- Ander gepland dossier (ter uitvoering bij DWBW)
- Ander gepland dossier (in voorbereiding bij MOBBED)
- Ander gepland dossier (in voorbereiding bij MOBBED)
- Ontwerp heraanleg
- Bestaande fietsenstalling
- Te verwijderen fietsenstalling

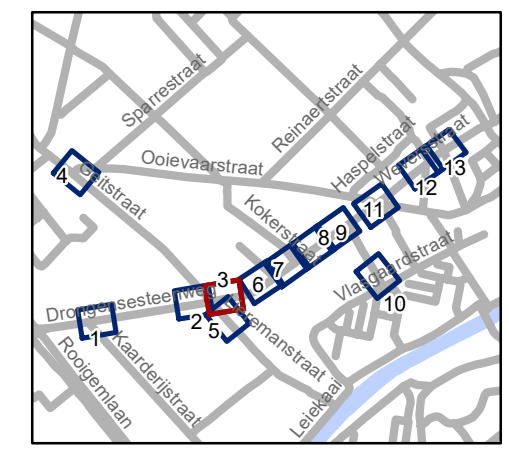


**gent:** Mobiliteitsbedrijf stad Gent  
Verkeerstechnische taken







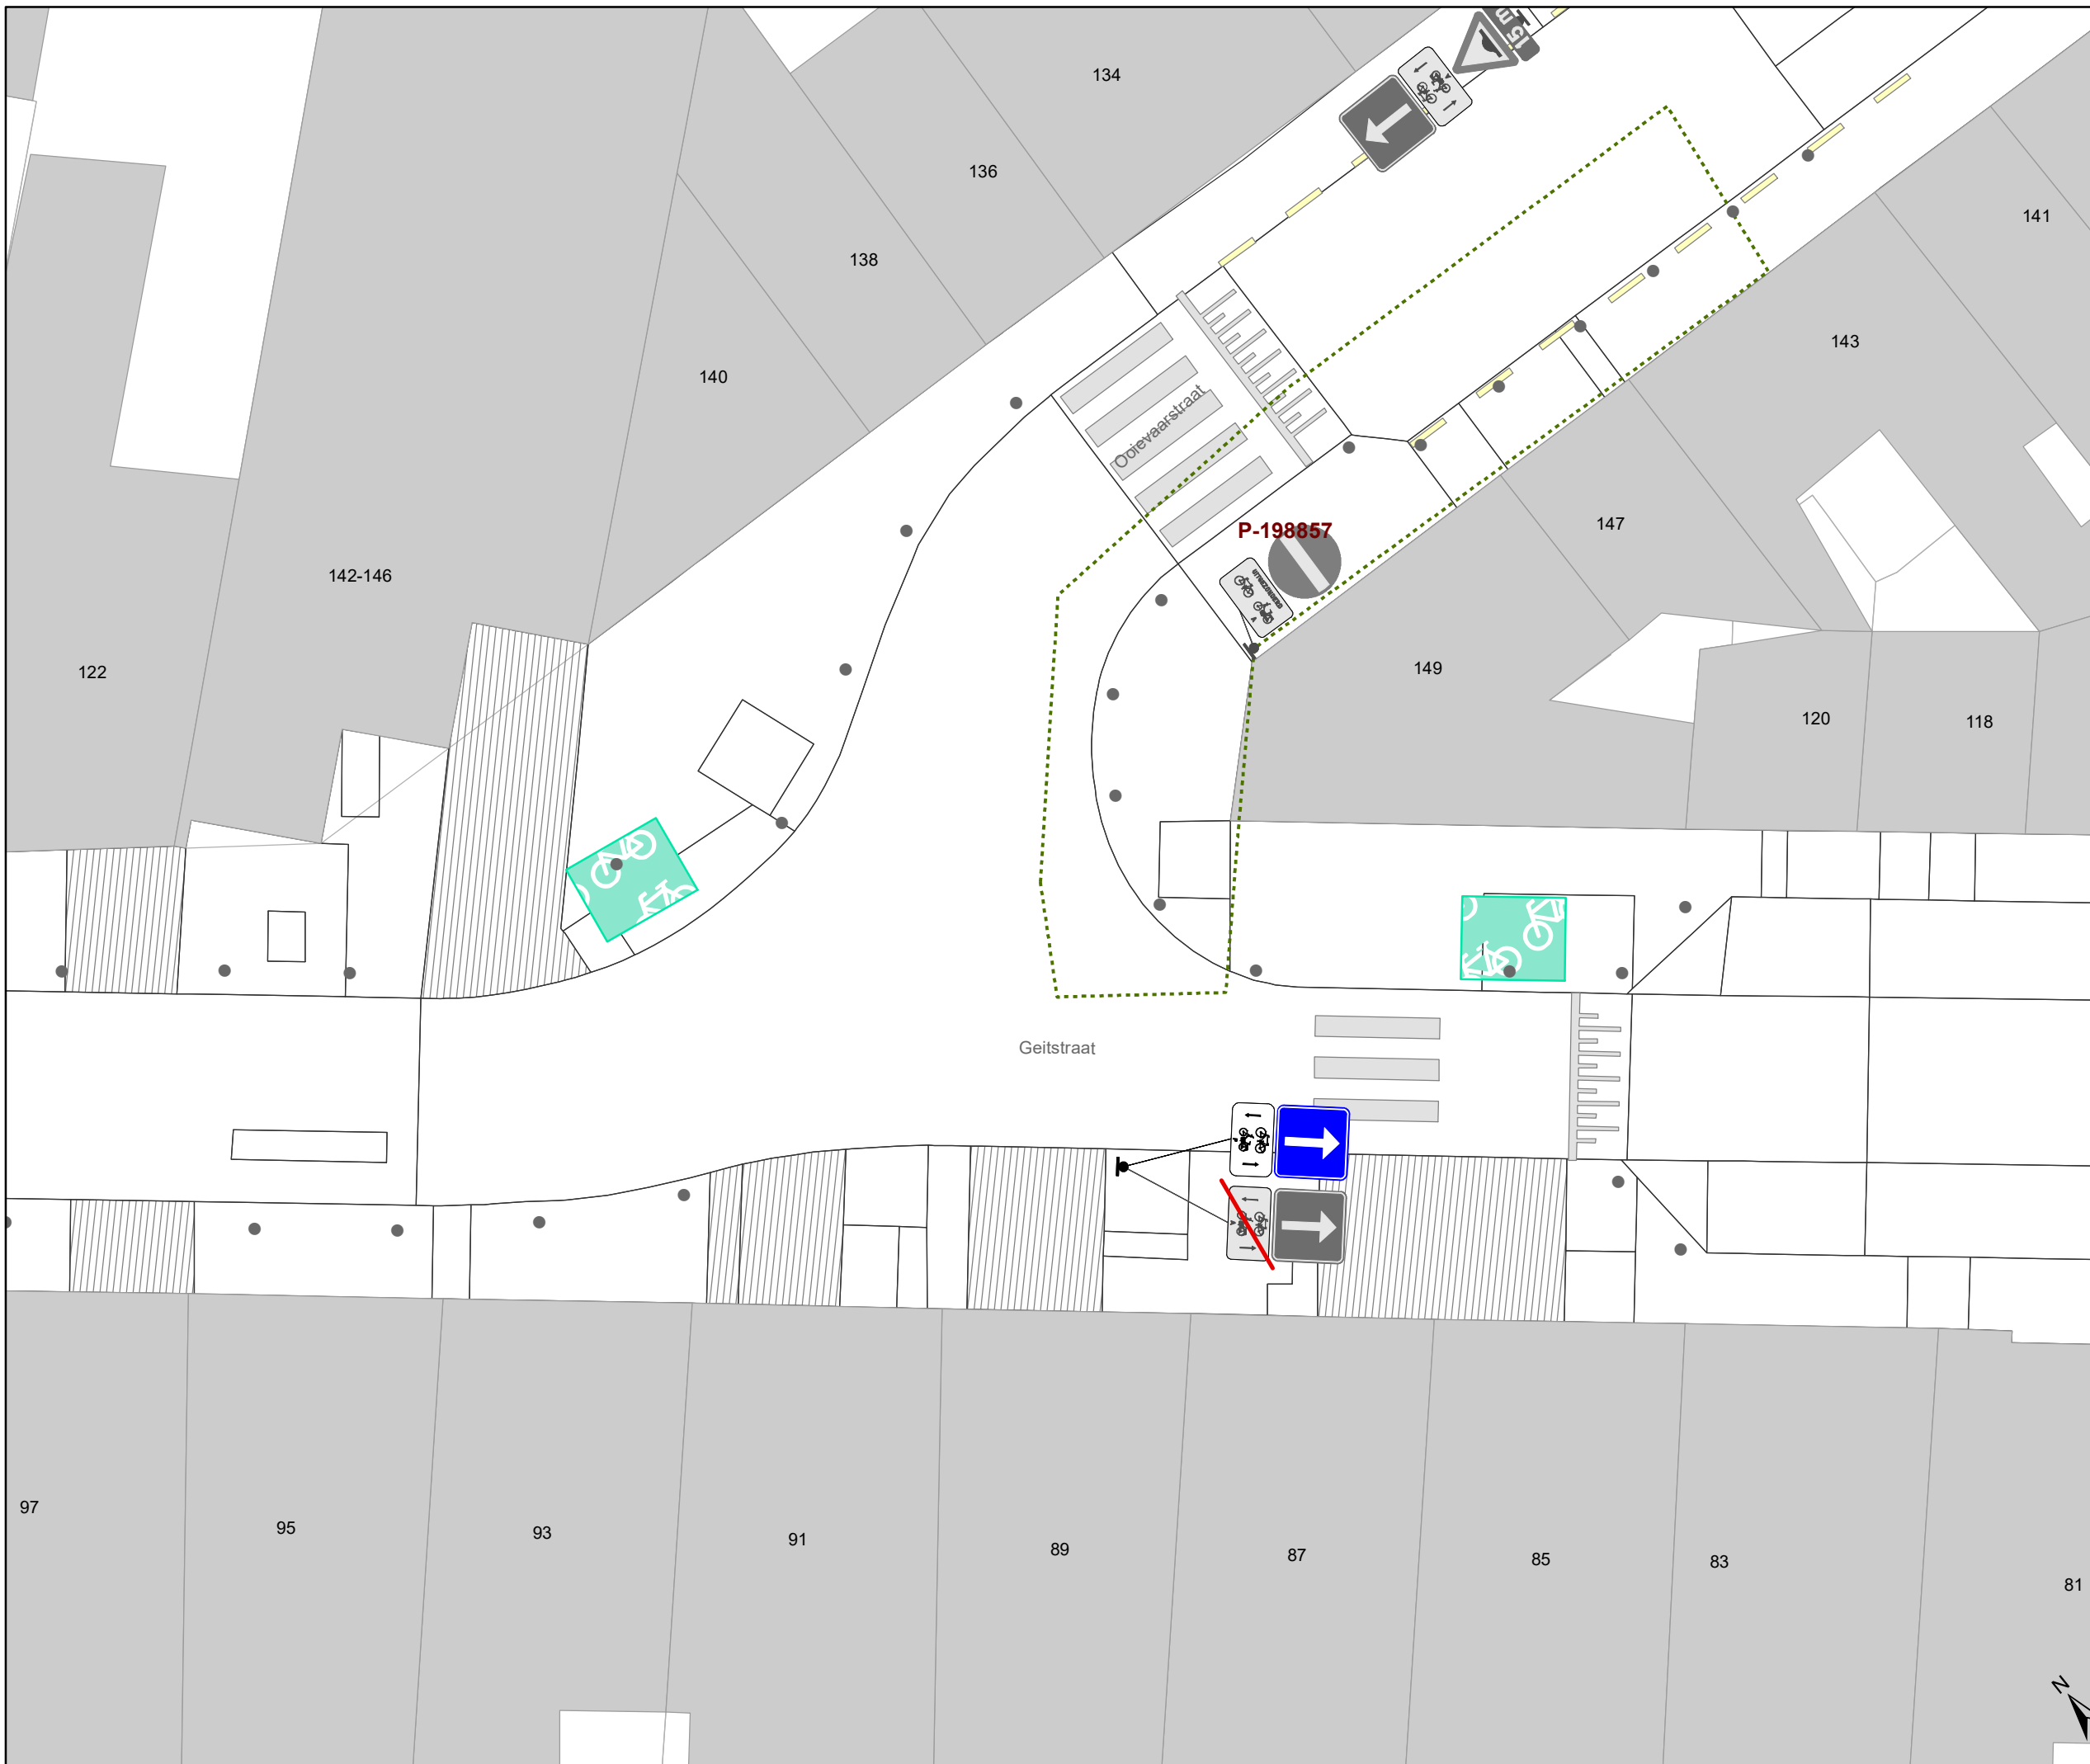





**Drongensesteenweg  
IKZ-heraanleg**


Dossiernummer P-349193

DATUM	SCHAAL	PLAN	P.FORMAAT
21/12/2022	1/150	3/13	A3



# Legende

-  Bestaande verkeersborden
-  Geplande verkeersborden
-  Te verwijderen verkeersborden
-  Bestaande wegmarkeringen
-  Geplande wegmarkeringen
-  Te verwijderen wegmarkeringen
-  Ander gepland dossier (ter uitvoering bij DWBW)
-  Ander gepland dossier (in voorbereiding bij MOBBED)
-  Ander gepland dossier (in voorbereiding bij MOBBED)
-  Ontwerp heraanleg
-  Bestaande fietsenstalling
-  Te verwijderen fietsenstalling

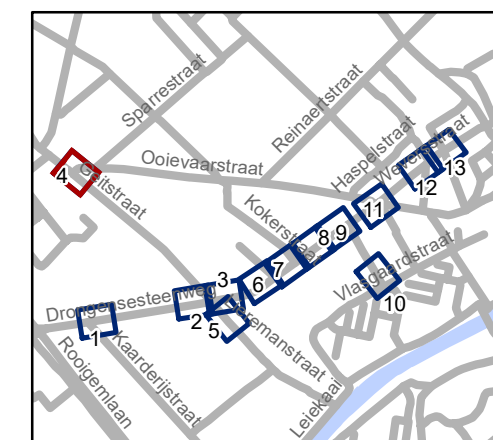


**gent:** Mobiliteitsbedrijf stad Gent  
Verkeerstechnische taken

## Drongensesteenweg IKZ-heraanleg


Dossiernummer P-349193

DATUM	SCHAAL	PLAN	P.FORMAAT
21/12/2022	1/150	4/13	A3

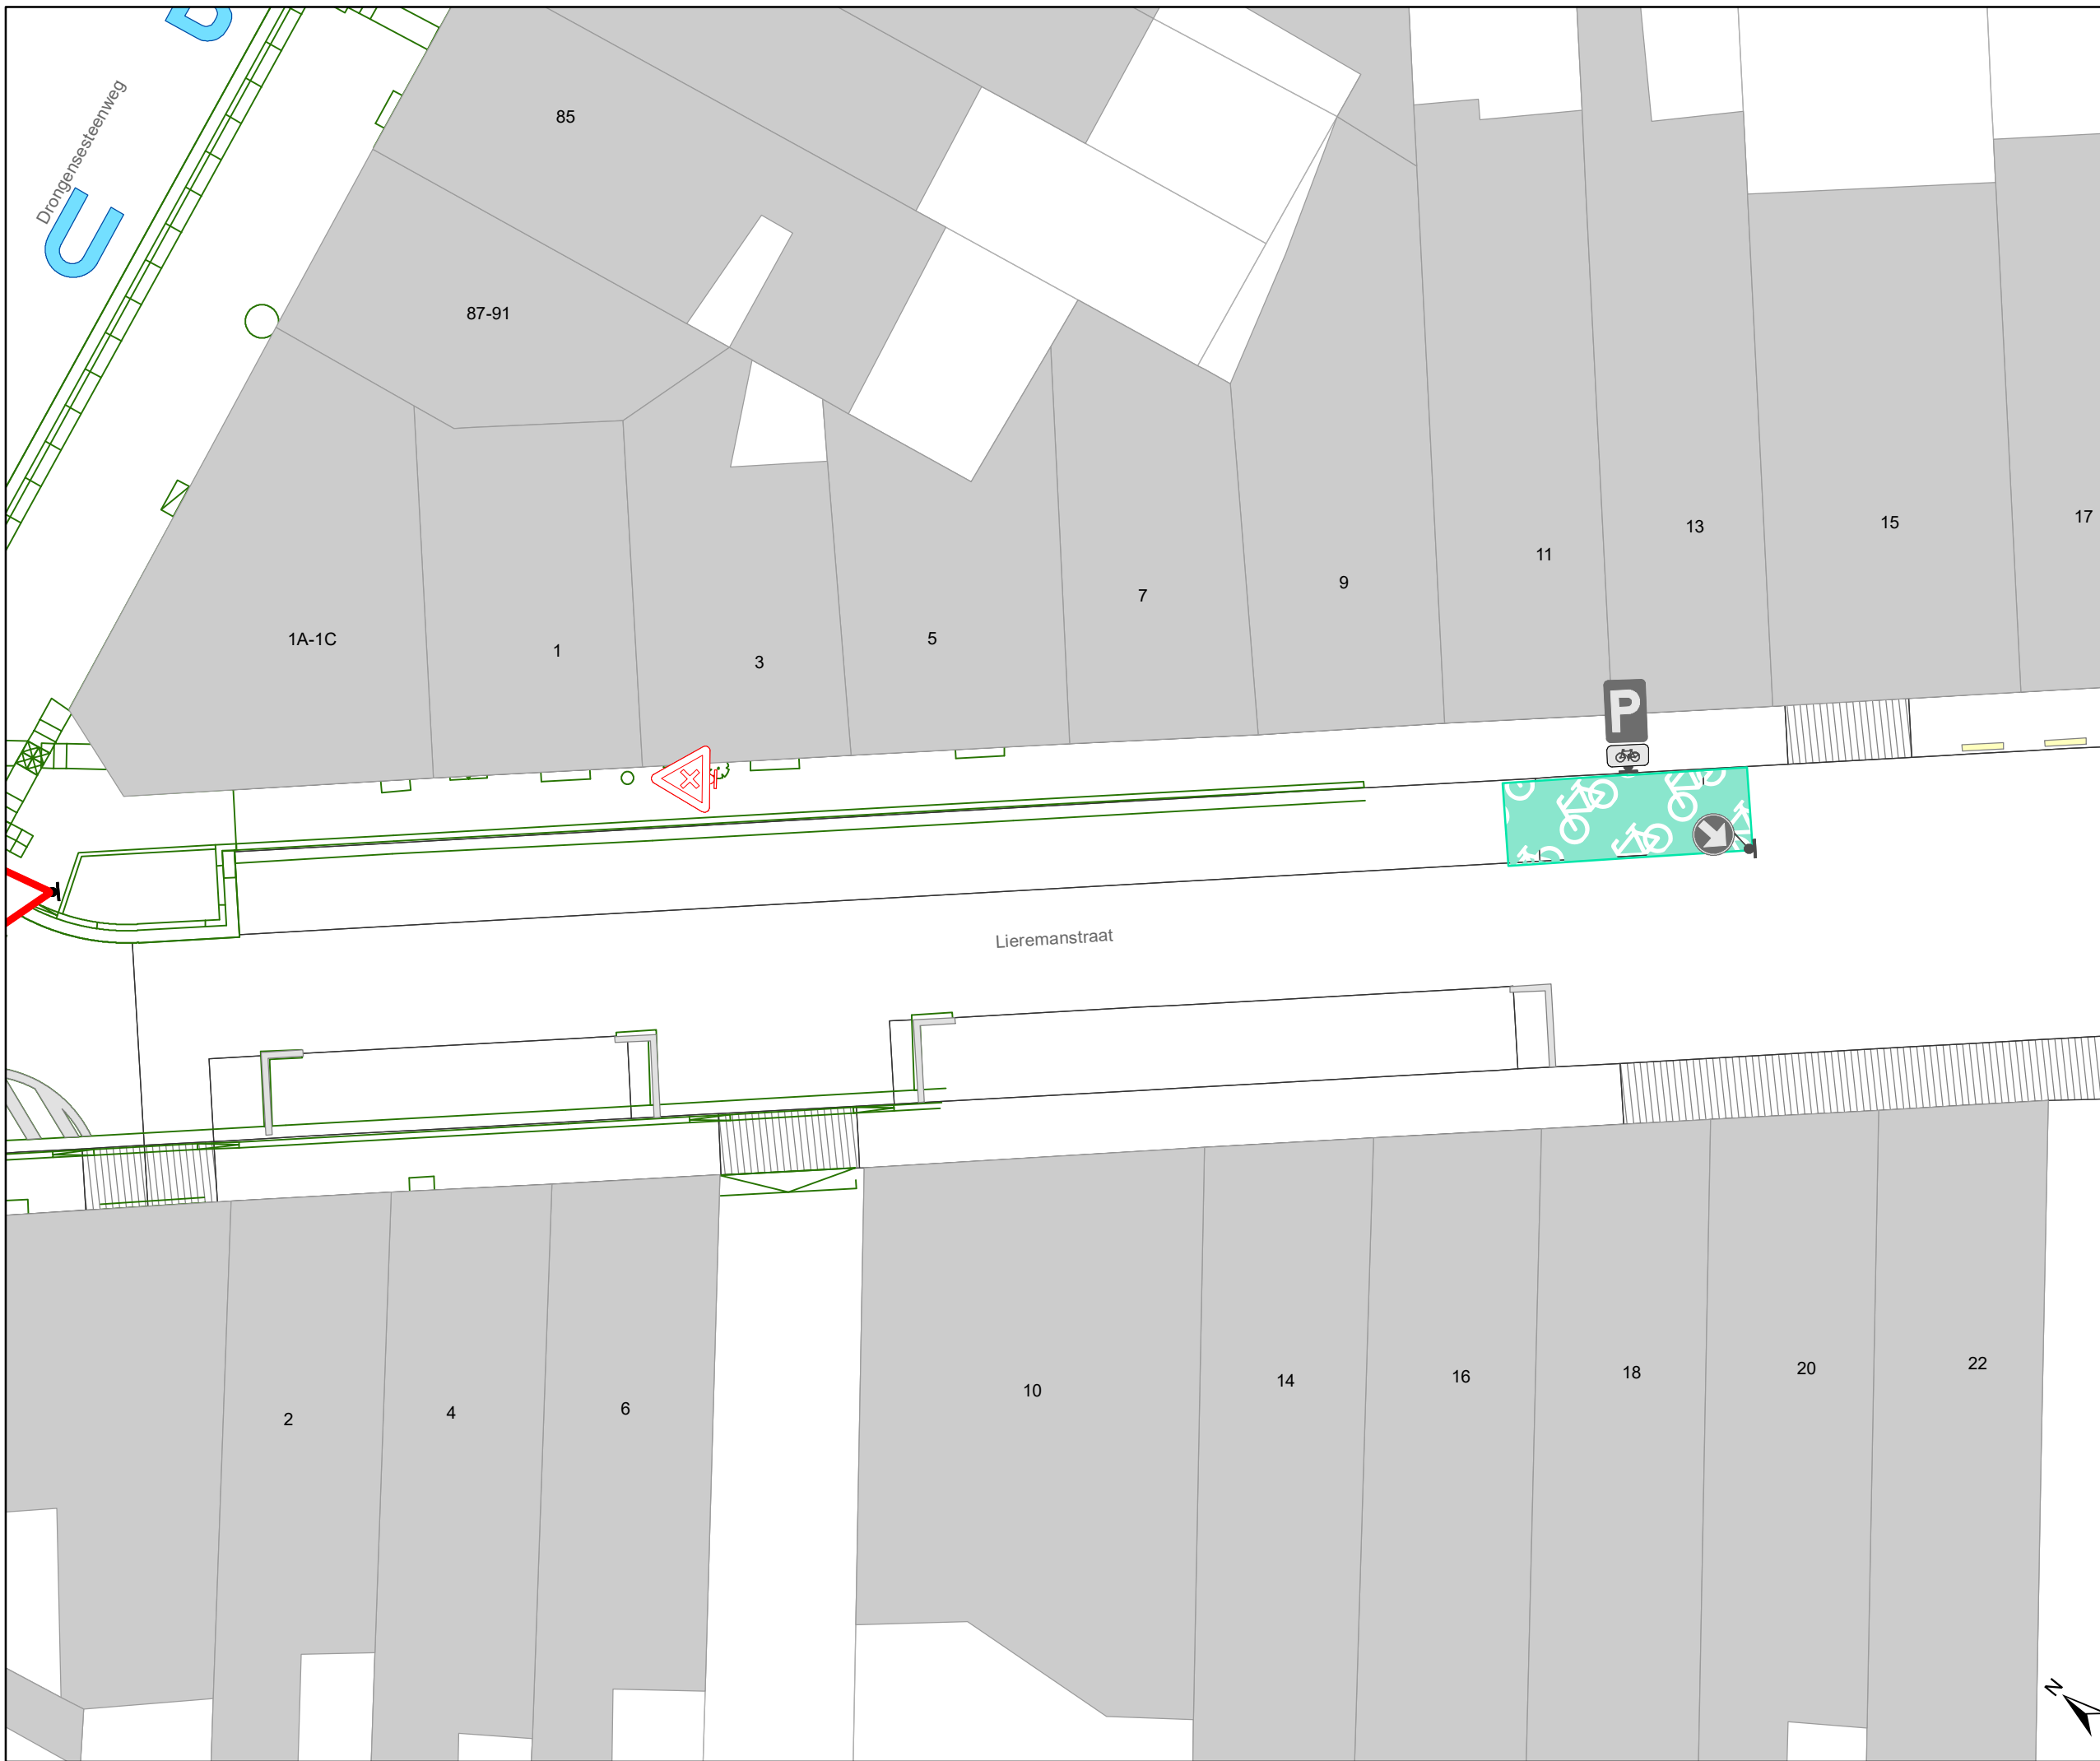

# Legende

-  Bestaande verkeersborden
-  Geplande verkeersborden
-  Te verwijderen verkeersborden
-  Bestaande wegmarkeringen
-  Geplande wegmarkeringen
-  Te verwijderen wegmarkeringen
-  Ander gepland dossier (ter uitvoering bij DWBW)
-  Ander gepland dossier (in voorbereiding bij MOBBED)
-  Ander gepland dossier (in voorbereiding bij MOBBED)
-  Ontwerp heraanleg
-  Bestaande fietsenstalling
-  Te verwijderen fietsenstalling

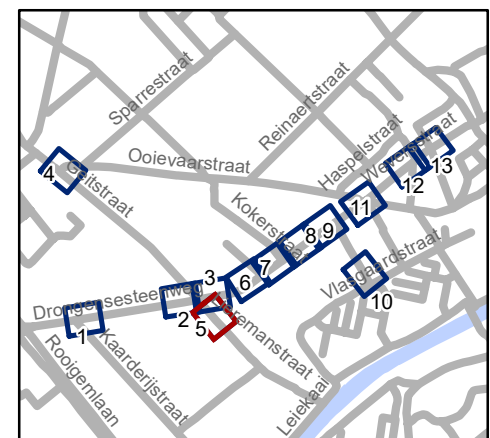

**gent:** Mobiliteitsbedrijf stad Gent  
Verkeerstechnische taken

## Drongensesteenweg IKZ-heraanleg


Dossiernummer P-349193

DATUM	SCHAAL	PLAN	P.FORMAAT
21/12/2022	1/150	5/13	A3








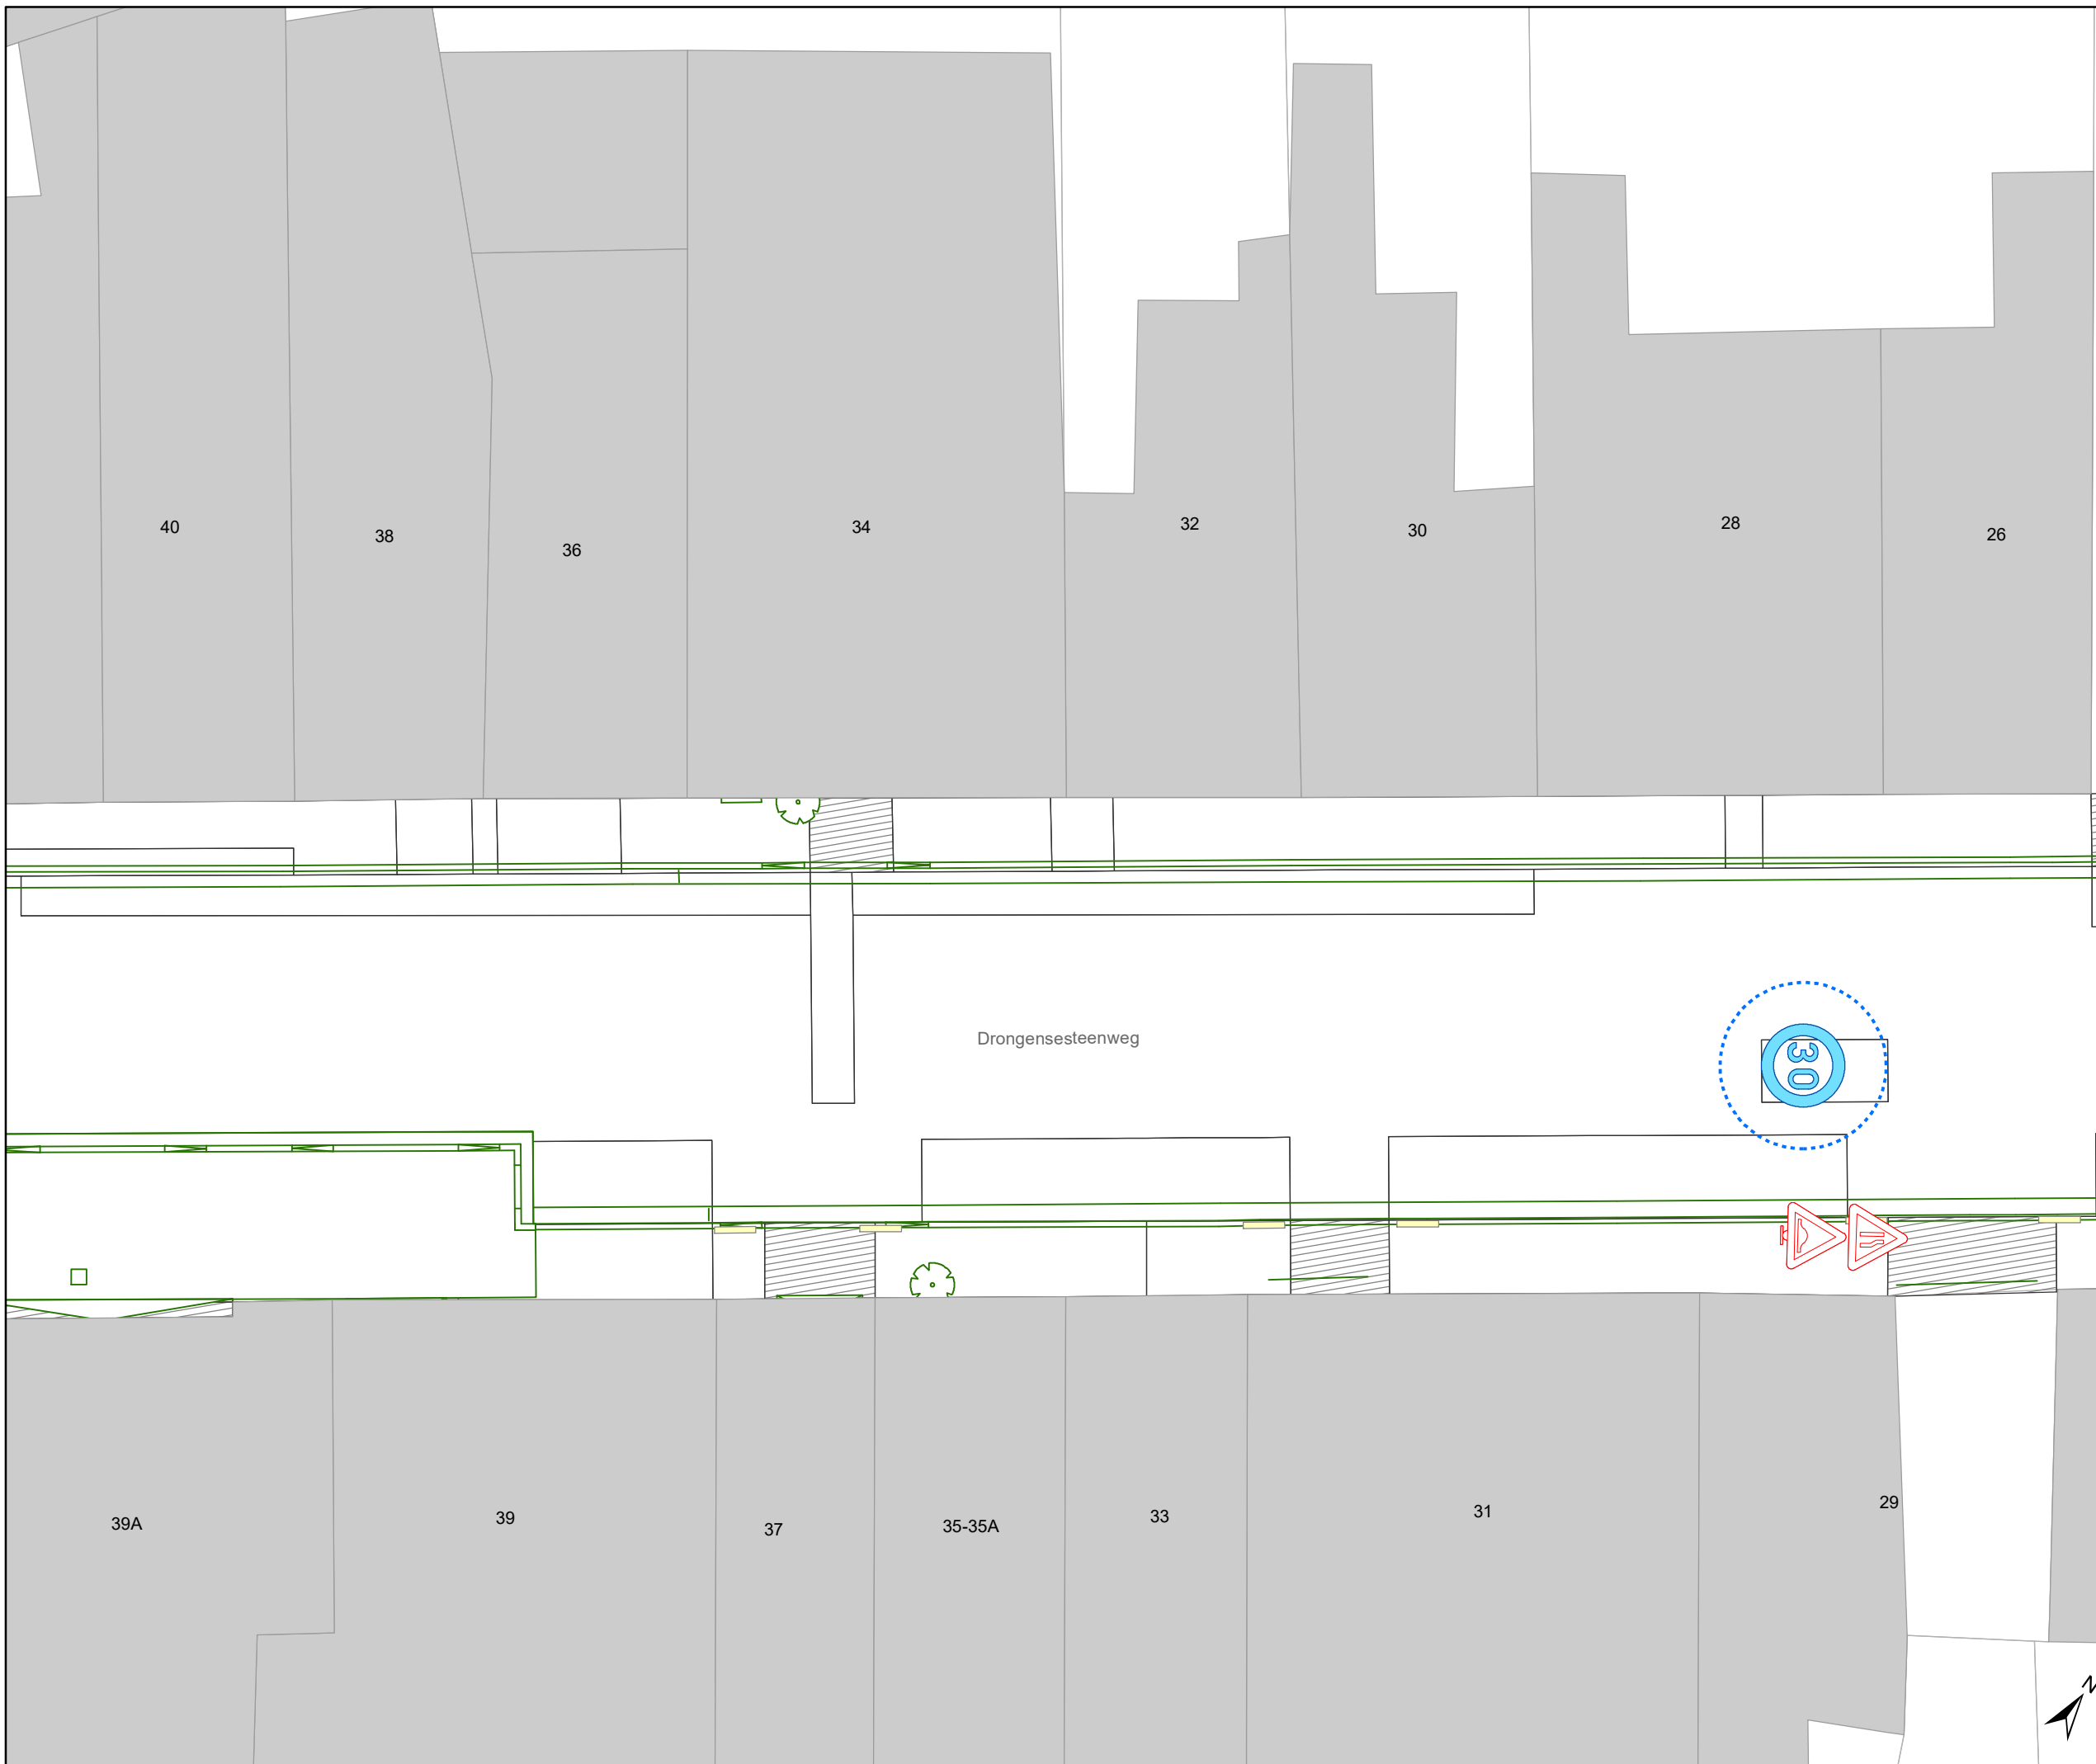

# Legende

- Bestaande verkeersborden
- Geplande verkeersborden
- Te verwijderen verkeersborden
- Bestaande wegmarkeringen
- Geplande wegmarkeringen
- Te verwijderen wegmarkeringen
- Ander gepland dossier (ter uitvoering bij DWBW)
- Ander gepland dossier (in voorbereiding bij MOBBED)
- Ander gepland dossier (in voorbereiding bij MOBBED)
- Ontwerp heraanleg
- Bestaande fietsenstalling
- Te verwijderen fietsenstalling

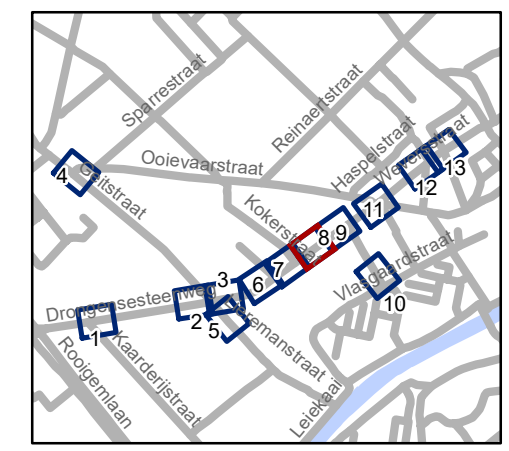


**gent:** Mobiliteitsbedrijf stad Gent  
Verkeerstechnische taken

**Drongensesteenweg  
IKZ-heraanleg**




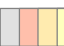




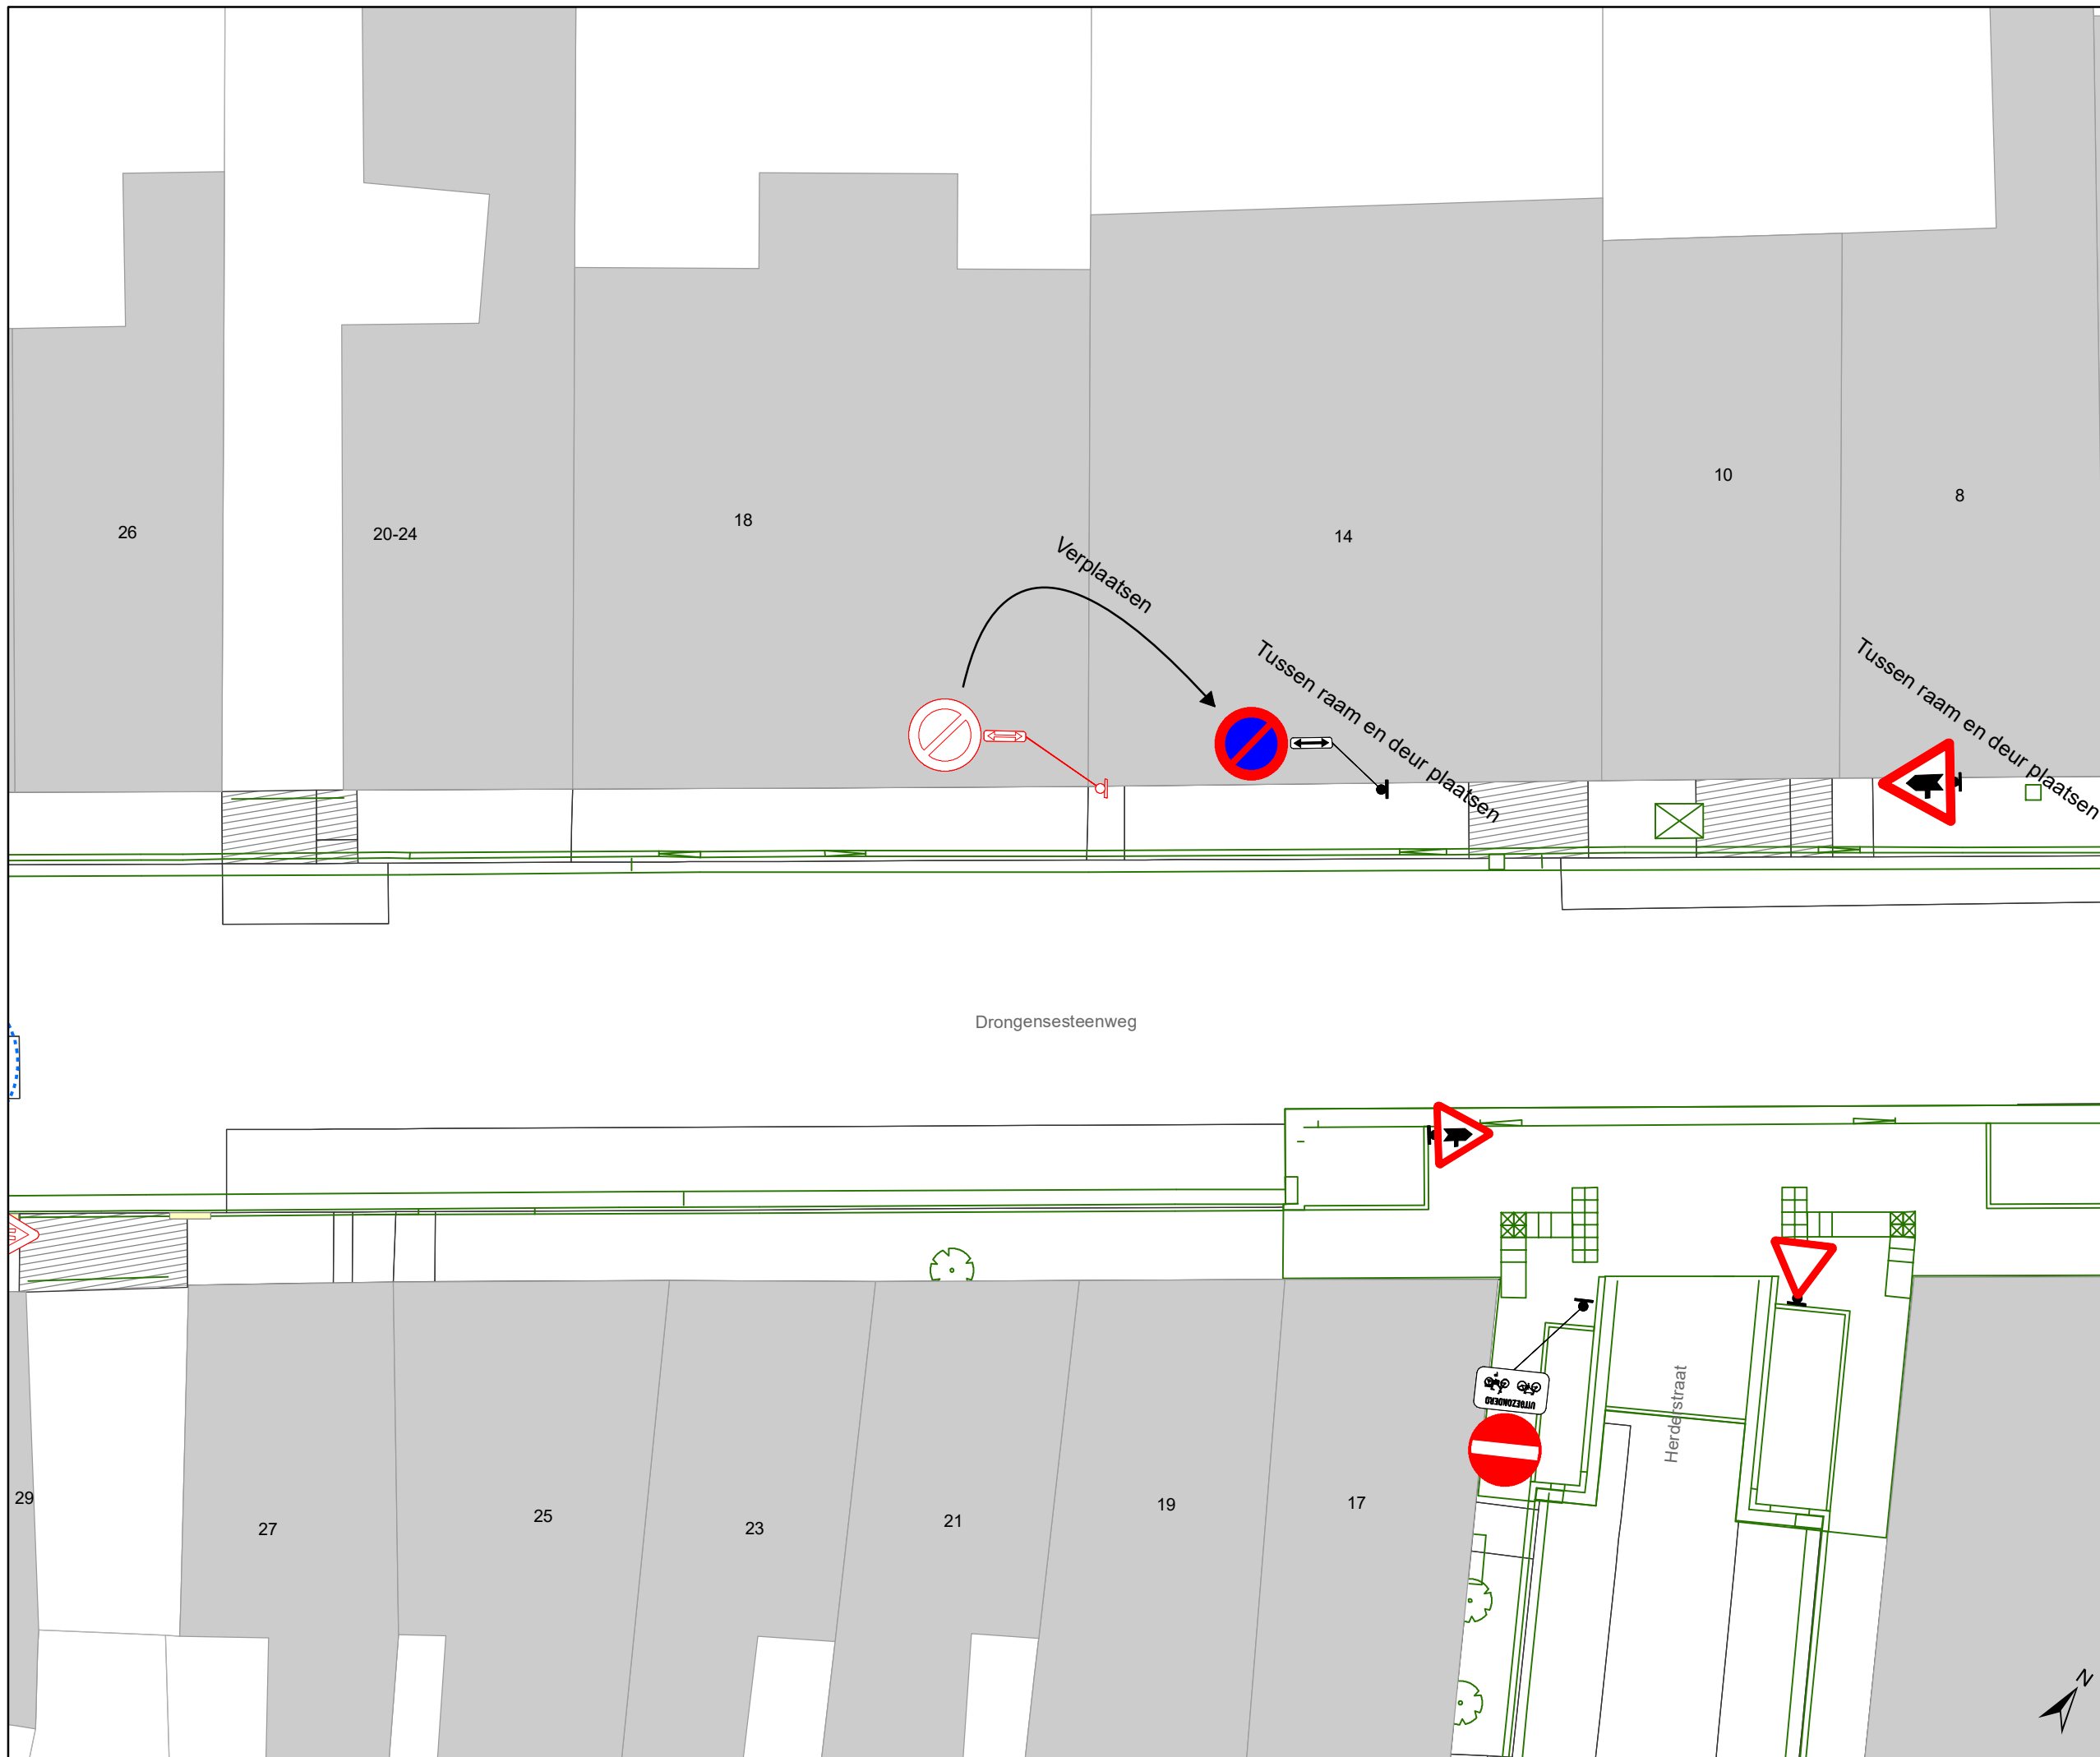



Dossiernummer P-349193


DATUM	SCHAAL	PLAN	P.FORMAAT
21/12/2022	1/150	8/13	A3





# Legende

-  Bestaande verkeersborden
-  Geplande verkeersborden
-  Te verwijderen verkeersborden
-  Bestaande wegmarkeringen
-  Geplande wegmarkeringen
-  Te verwijderen wegmarkeringen
-  Ander gepland dossier (ter uitvoering bij DWBW)
-  Ander gepland dossier (in voorbereiding bij MOBBED)
-  Ander gepland dossier (in voorbereiding bij MOBBED)
-  Ontwerp heraanleg
-  Bestaande fietsenstalling
-  Te verwijderen fietsenstalling

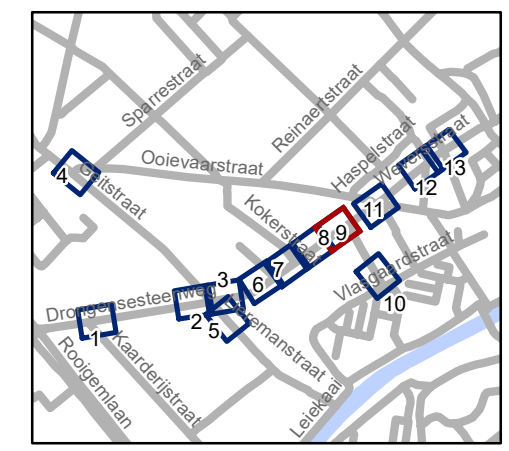


**gent:** Mobiliteitsbedrijf stad Gent  
Verkeerstechnische taken




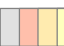




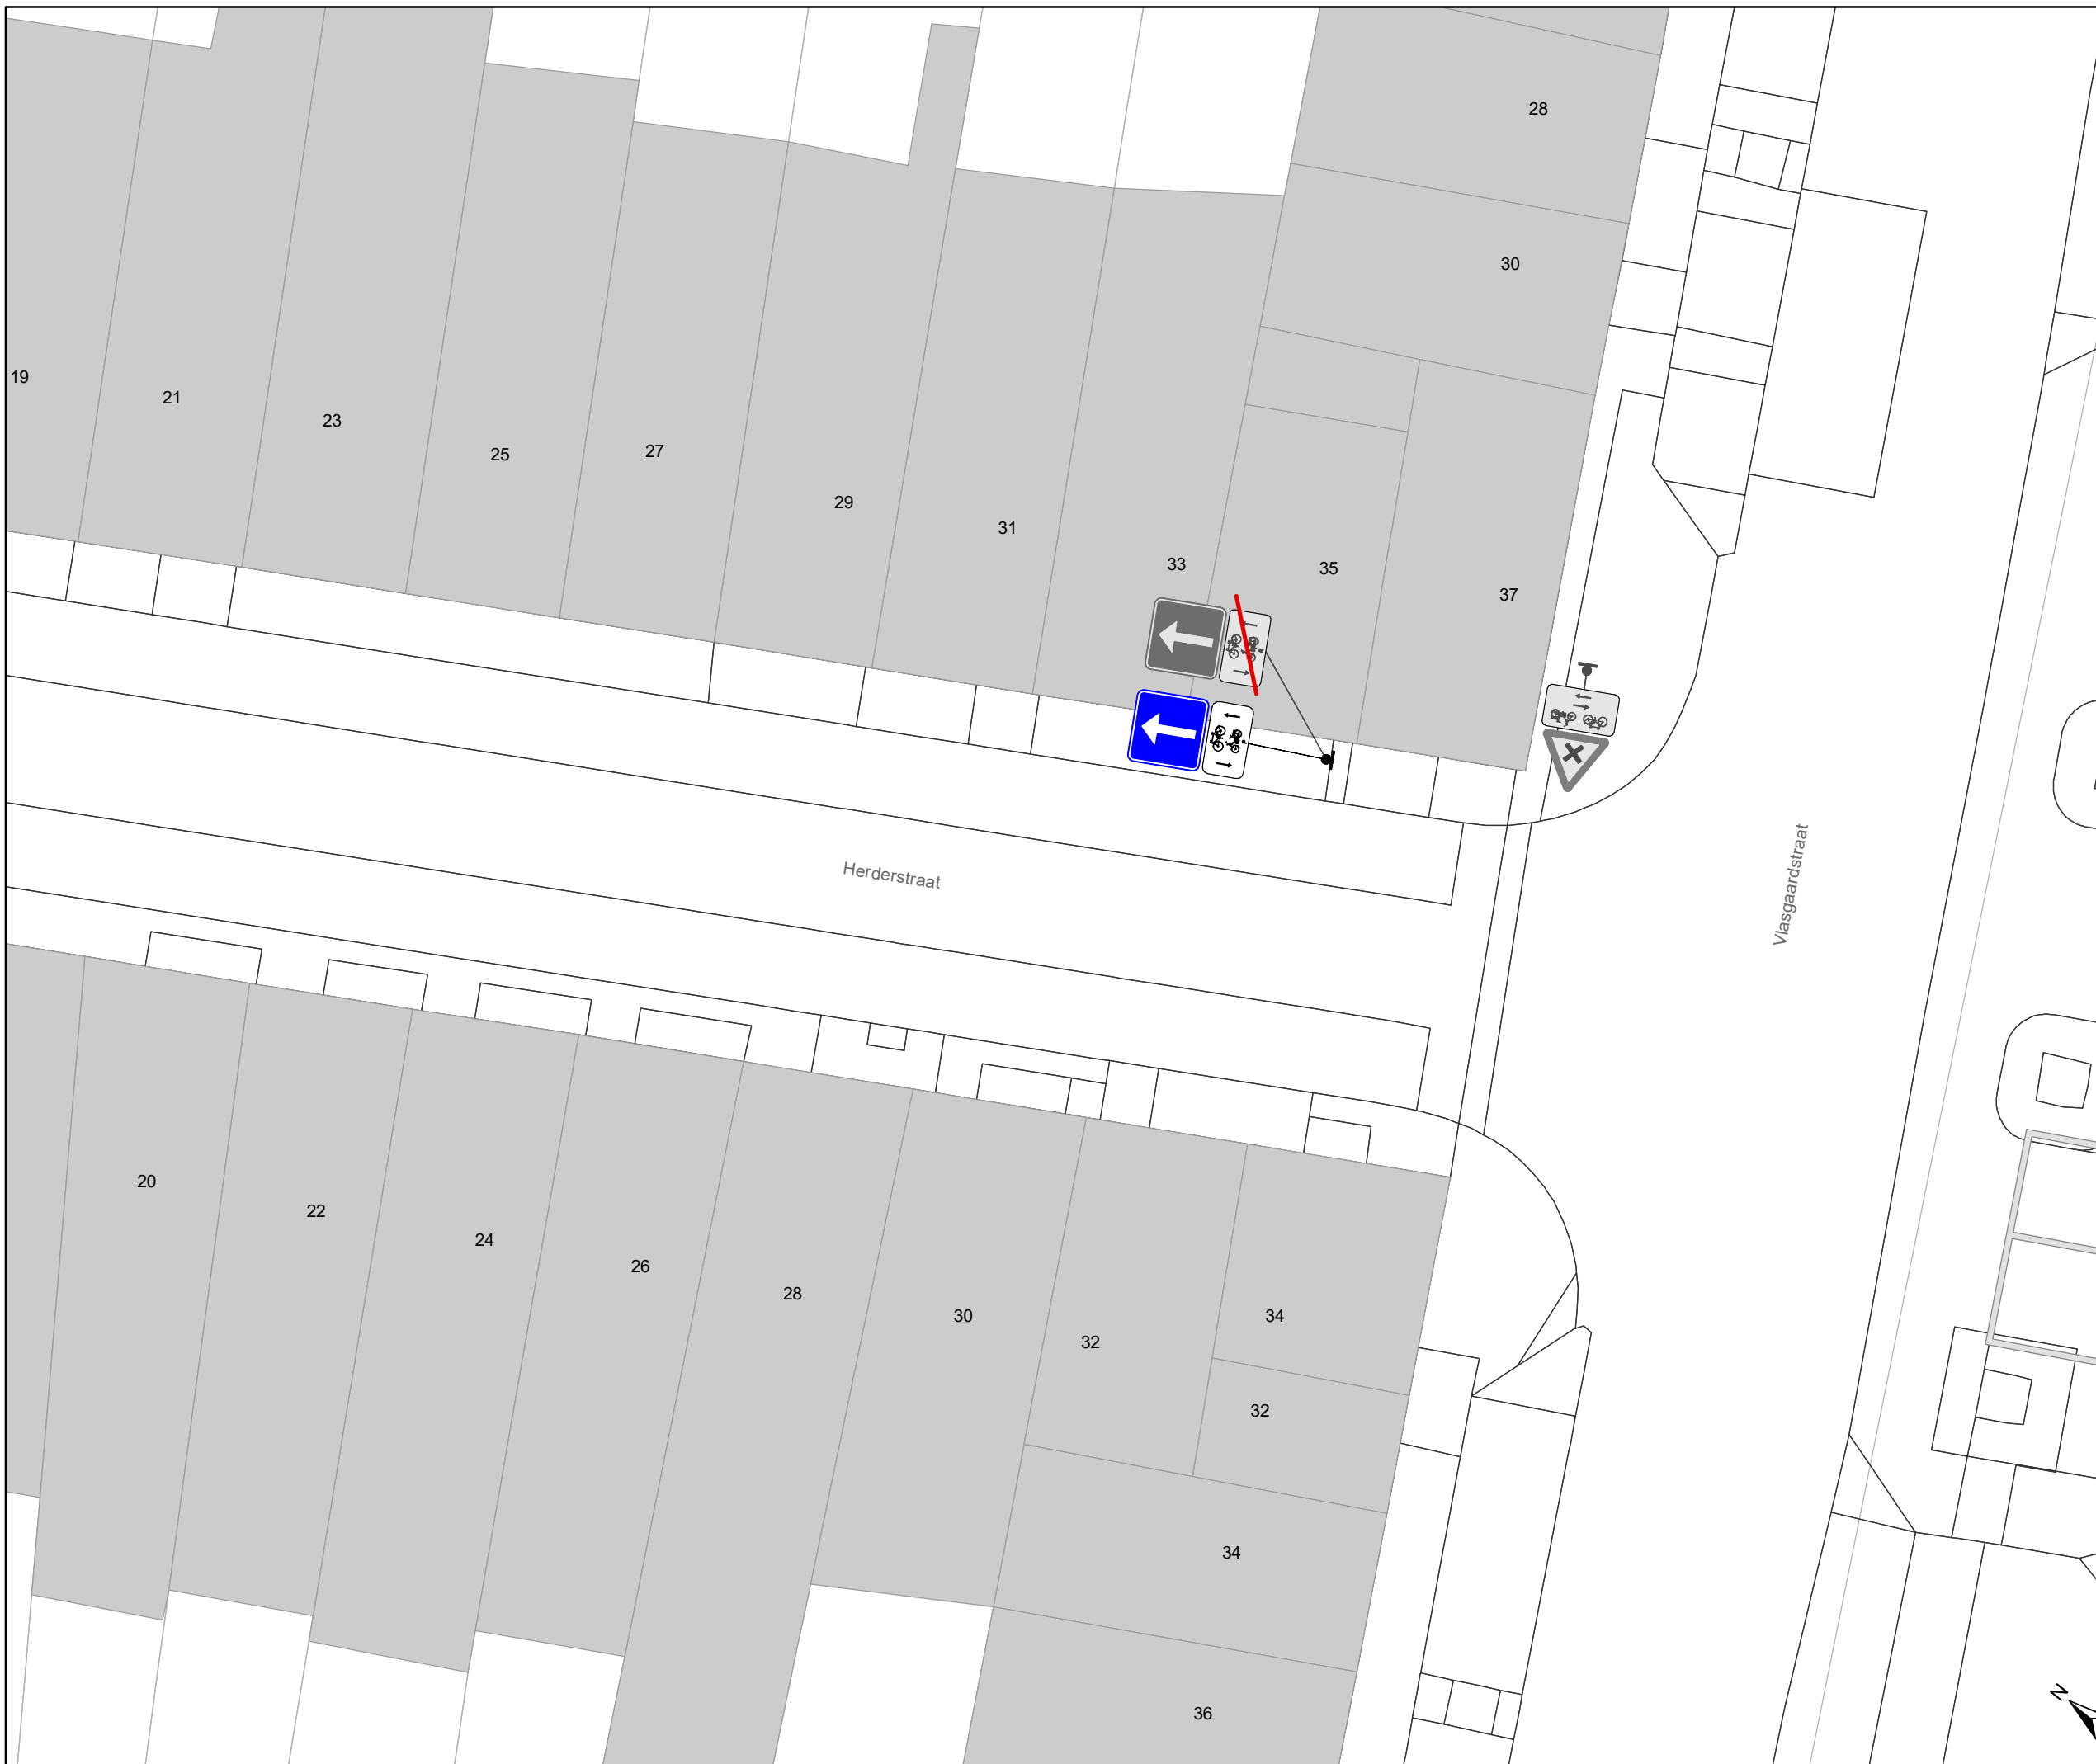



**Drongensesteenweg  
IKZ-heraanleg**


Dossiernummer P-349193

DATUM	SCHAAL	PLAN	P.FORMAAT
21/12/2022	1/150	9/13	A3



### Legende

-  Bestaande verkeersborden
-  Geplande verkeersborden
-  Te verwijderen verkeersborden
-  Bestaande wegmarkeringen
-  Geplande wegmarkeringen
-  Te verwijderen wegmarkeringen
-  Ander gepland dossier (ter uitvoering bij DWBW)
-  Ander gepland dossier (in voorbereiding bij MOBBED)
-  Ander gepland dossier (in voorbereiding bij MOBBED)
-  Ontwerp heraanleg
-  Bestaande fietsenstalling
-  Te verwijderen fietsenstalling

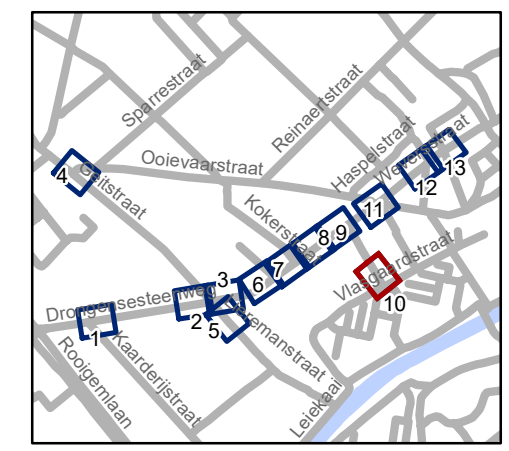


**gent:** Mobiliteitsbedrijf stad Gent  
Verkeerstechnische taken




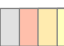




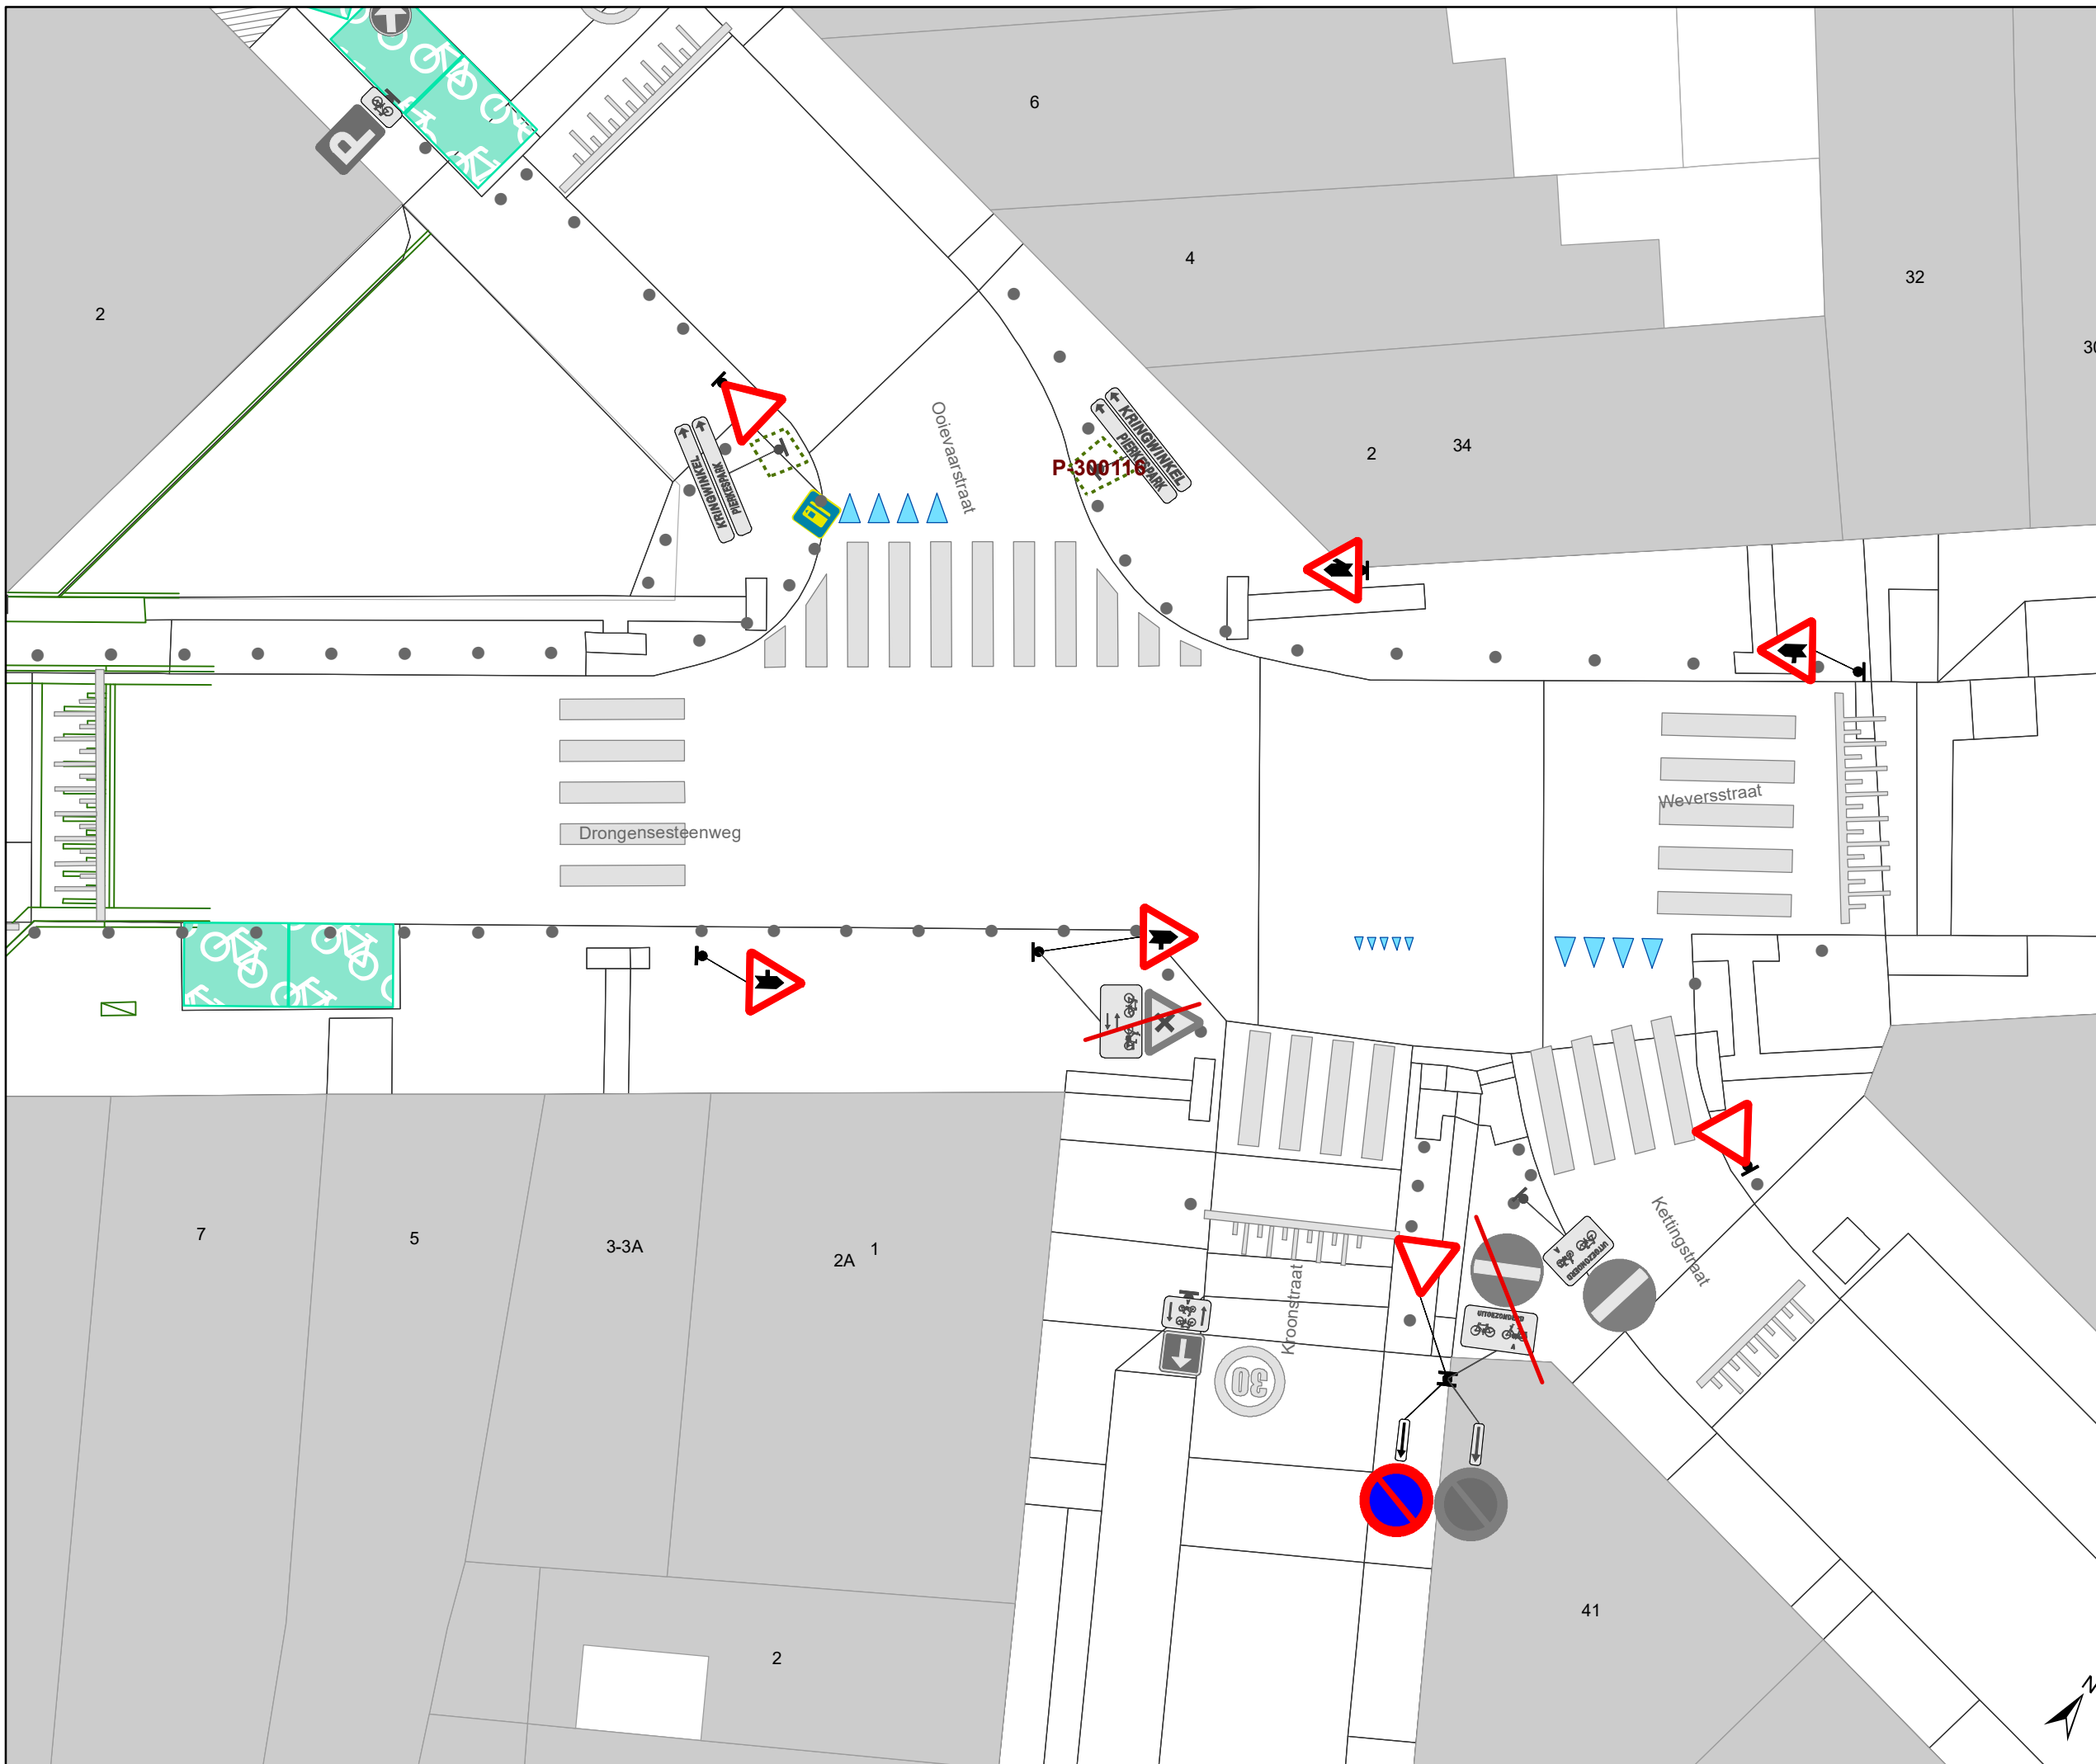



**Drongensesteenweg  
IKZ-heraanleg**


Dossiernummer P-349193

DATUM	SCHAAL	PLAN	P.FORMAAT
21/12/2022	1/150	10/13	A3



# Legende

-  Bestaande verkeersborden
-  Geplande verkeersborden
-  Te verwijderen verkeersborden
-  Bestaande wegmarkeringen
-  Geplande wegmarkeringen
-  Te verwijderen wegmarkeringen
-  Ander gepland dossier (ter uitvoering bij DWBW)
-  Ander gepland dossier (in voorbereiding bij MOBBED)
-  Ander gepland dossier (in voorbereiding bij MOBBED)
-  Ontwerp heraanleg
-  Bestaande fietsenstalling
-  Te verwijderen fietsenstalling

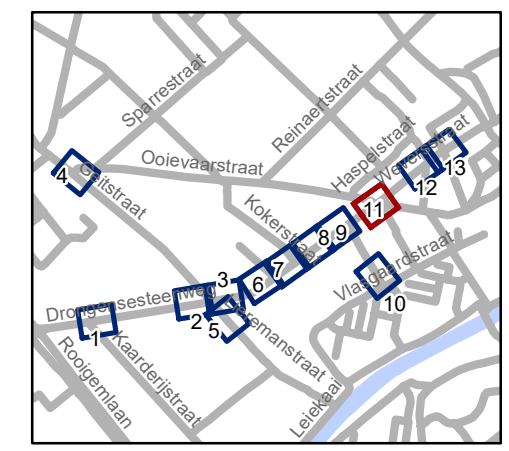


**gent:** Mobiliteitsbedrijf stad Gent  
Verkeerstechnische taken


**Drongensesteenweg  
IKZ-heraanleg**

Dossiernummer P-349193

DATUM	SCHAAL	PLAN	P.FORMAAT
21/12/2022	1/150	11/13	A3

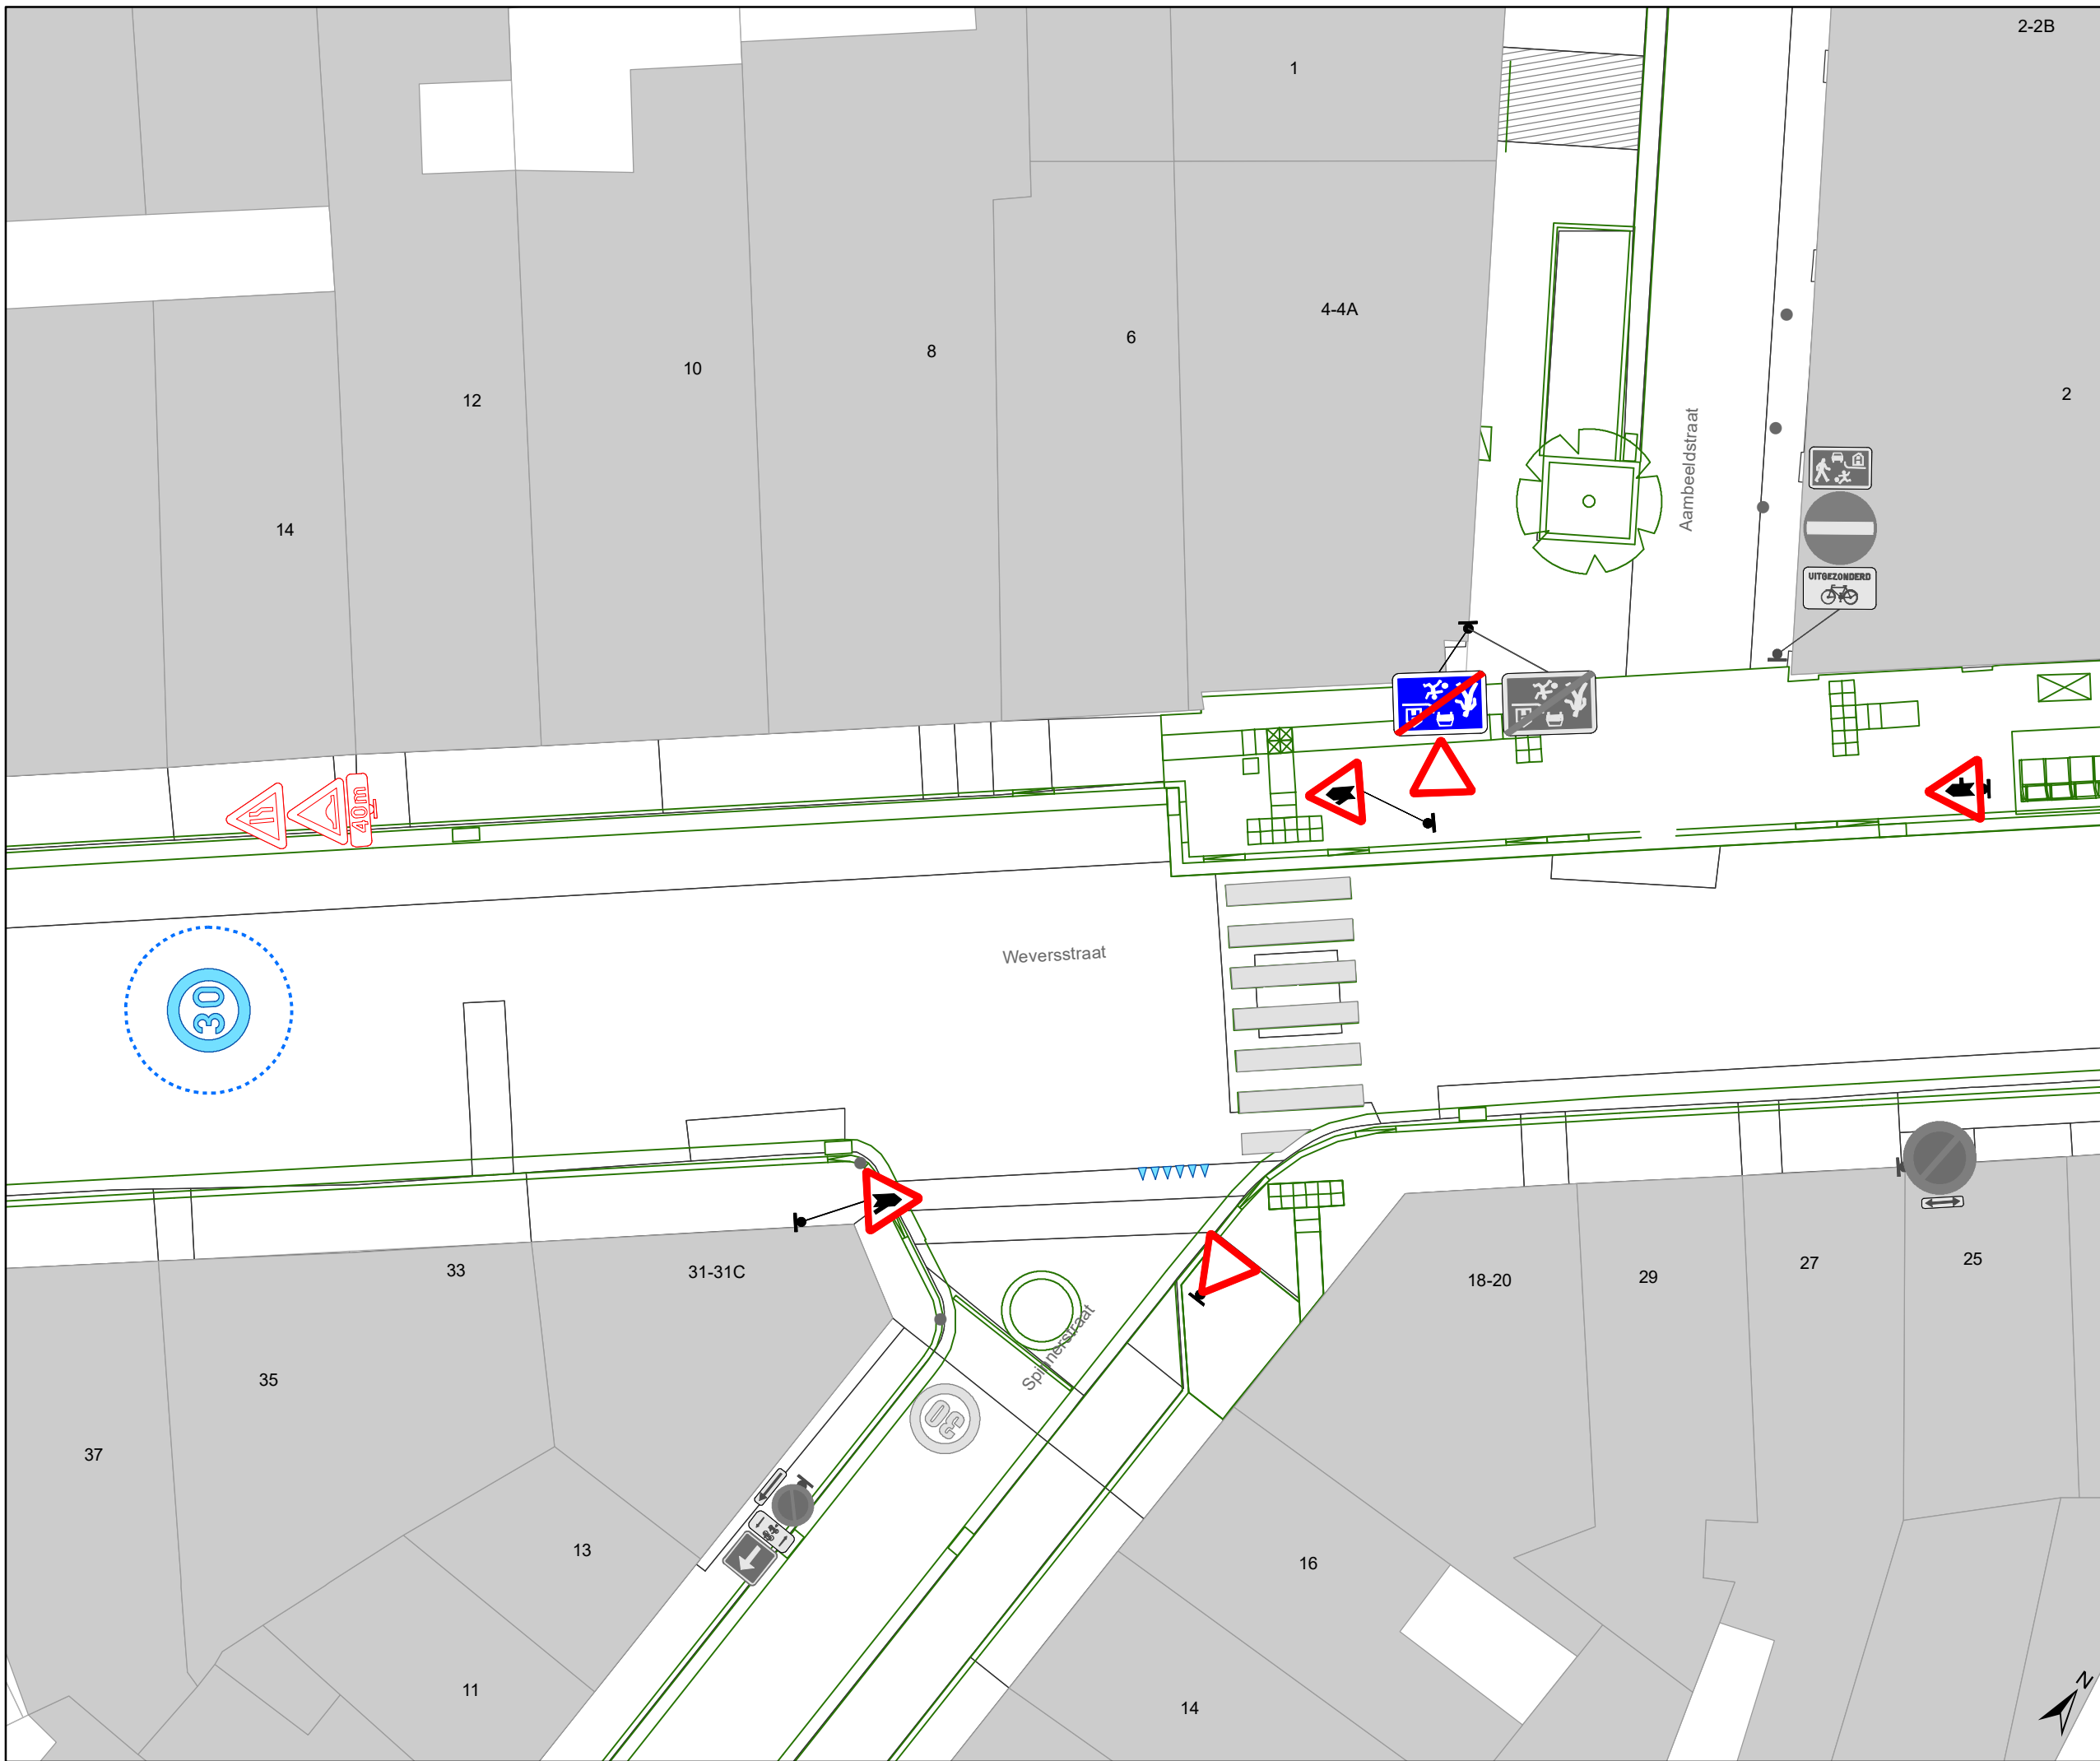

- ### Legende
-  Bestaande verkeersborden
  -  Geplande verkeersborden
  -  Te verwijderen verkeersborden
  -  Bestaande wegmarkeringen
  -  Geplande wegmarkeringen
  -  Te verwijderen wegmarkeringen
  -  Ander gepland dossier (ter uitvoering bij DWBW)
  -  Ander gepland dossier (in voorbereiding bij MOBBED)
  -  Ander gepland dossier (in voorbereiding bij MOBBED)
  -  Ontwerp heraanleg
  -  Bestaande fietsenstalling
  -  Te verwijderen fietsenstalling

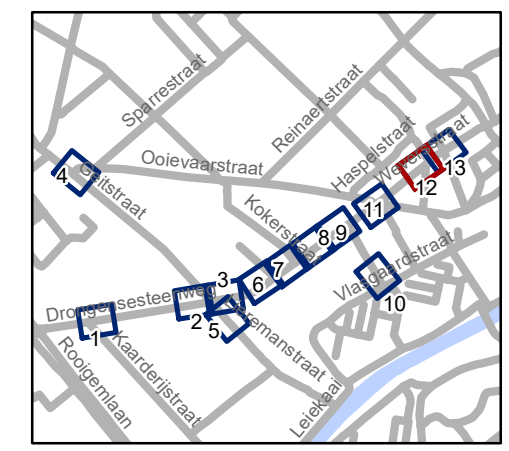


**gent:** Mobiliteitsbedrijf stad Gent  
Verkeerstechnische taken

**Drongensesteenweg  
IKZ-heraanleg**


Dossiernummer P-349193

DATUM	SCHAAL	PLAN	P.FORMAAT
21/12/2022	1/150	12/13	A3

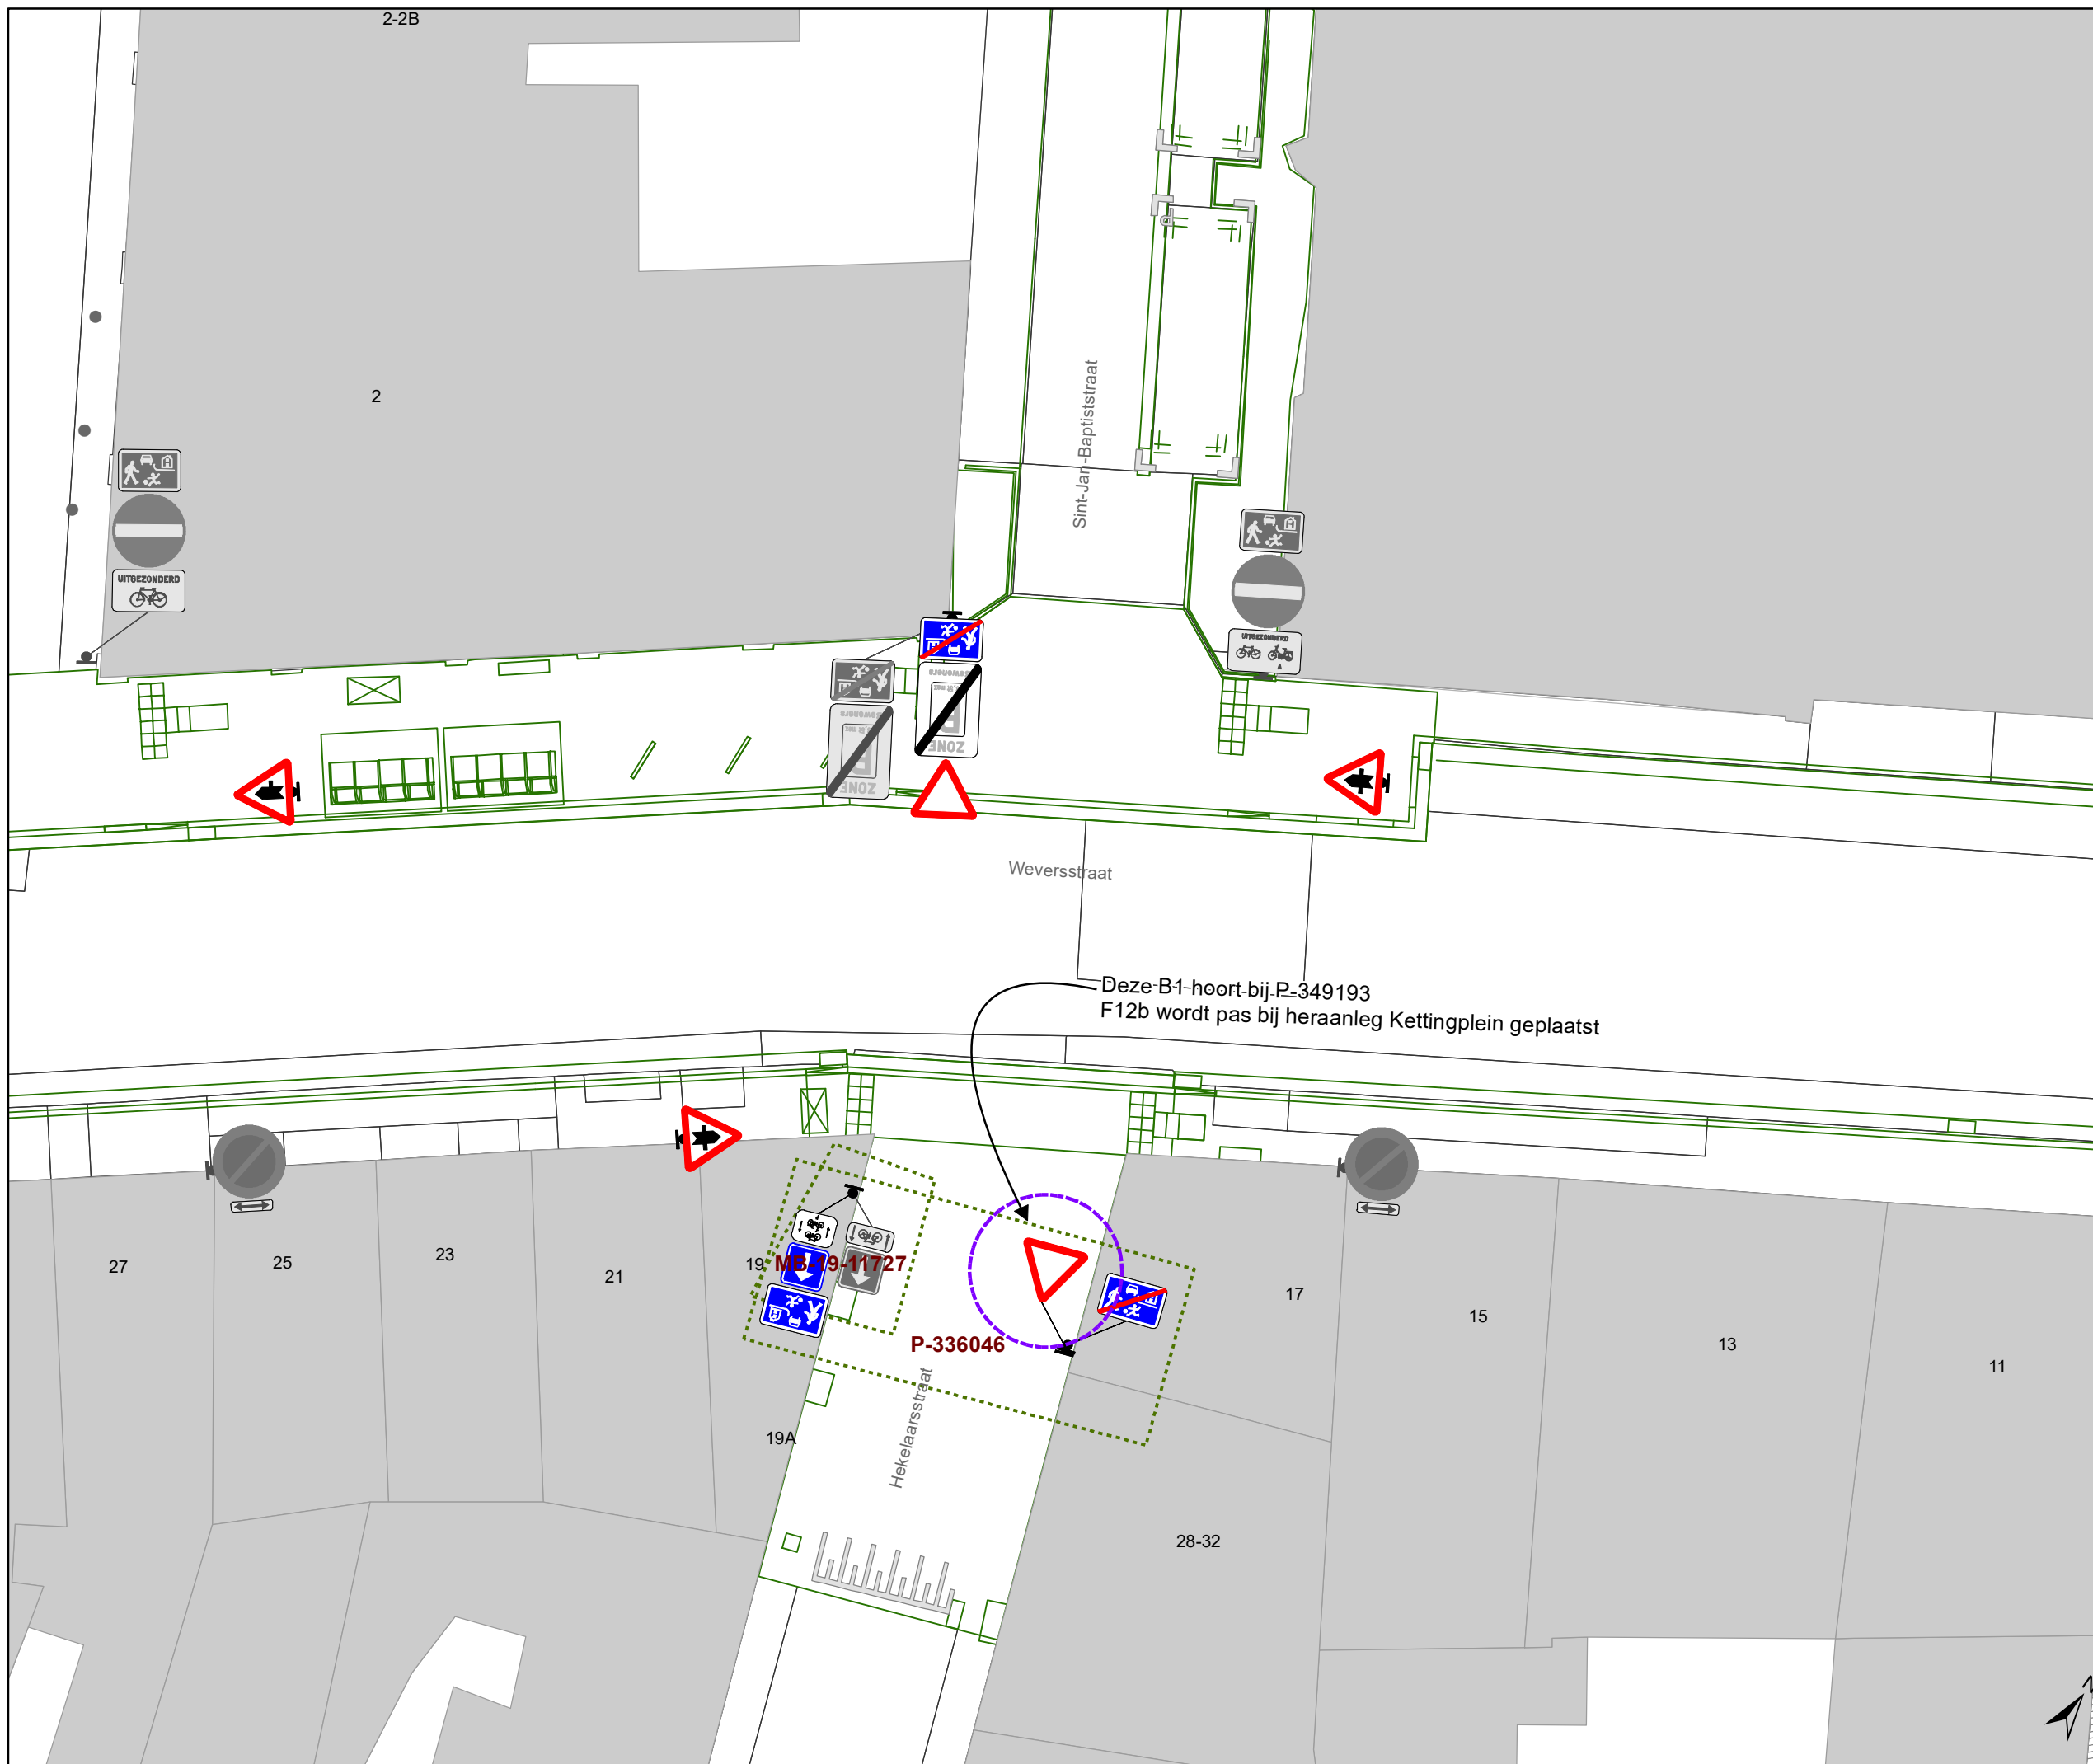

# Legende

-  Bestaande verkeersborden
-  Geplande verkeersborden
-  Te verwijderen verkeersborden
-  Bestaande wegmarkeringen
-  Geplande wegmarkeringen
-  Te verwijderen wegmarkeringen
-  Ander gepland dossier (ter uitvoering bij DWBW)
-  Ander gepland dossier (in voorbereiding bij MOBBERD)
-  Ander gepland dossier (in voorbereiding bij MOBBERD)
-  Ontwerp heraanleg
-  Bestaande fietsenstalling
-  Te verwijderen fietsenstalling

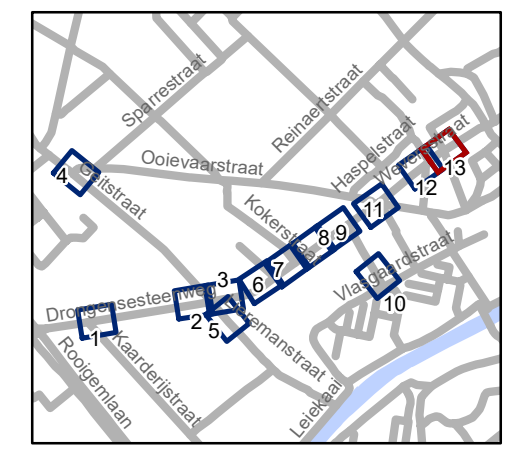

**gent:** Mobiliteitsbedrijf stad Gent  
Verkeerstechnische taken

**Drongensesteenweg  
IKZ-heraanleg**

Dossiernummer P-349193

DATUM	SCHAAL	PLAN	P.FORMAAT
21/12/2022	1/150	13/13	A3