
2022_CBS_06959 Nieuw aanvullend reglement van de politie op het wegverkeer - gemeenteweg - Raketstraat - nieuwe parkeerplaatsen voorbehouden voor elektrische voertuigen - Vaststelling

Beslissing: Goedgekeurd in besloten vergadering van 30 juni 2022

Zijn aanwezig bij de beslissing van dit punt:

de heer Mathias De Clercq, burgemeester-voorzitter
de heer Filip Watteeuw, schepen; mevrouw Tine Heyse, schepen; mevrouw Astrid De Bruycker, schepen; de heer Sami Souguir, schepen; de heer Bram Van Braeckvelt, schepen; mevrouw Isabelle Heyndrickx, schepen; mevrouw Hafsa El-Bazioui, schepen; mevrouw Evita Willaert, schepen; de heer Rudy Coddens, schepen
mevrouw Mieke Hullebroeck, algemeen directeur; de heer Luc Kupers, adjunct-algemeendirecteur; de heer Danny Van Campenhout, adjunct-algemeendirecteur

Bevoegd: Filip Watteeuw

Betrokken: Mathias De Clercq

Juridisch kader

De volgende bepalingen zijn van toepassing inzake de bevoegdheid:

- De Nieuwe Gemeentewet 24 juni 1988, artikel 119;
- Het Decreet van 16 mei 2008 betreffende de aanvullende reglementen op het wegverkeer en de plaatsing en bekostiging van verkeerstekens, artikel 5, § 1, 2e lid;
- Het Decreet over het lokaal bestuur van 22 december 2017, artikel 41, 2°;
- Het gemeenteraadsbesluit van 15 december 2015, houdende de delegatie van de vaststellingsbevoegdheid inzake gemeentelijke aanvullende reglementen op het wegverkeer.

De beslissing wordt genomen op grond van:

- Wet betreffende de politie over het wegverkeer, gecoördineerd bij Koninklijk Besluit van 16 maart 1968;
- Decreet van 16 mei 2008 betreffende de aanvullende reglementen op het wegverkeer en de plaatsing en bekostiging van de verkeerstekens;
- Koninklijk Besluit van 1 december 1975 houdende algemeen reglement op de politie van het wegverkeer en van het gebruik van de openbare weg;
- Ministerieel Besluit van 11 oktober 1976 waarbij de minimumafmetingen en de bijzondere plaatsingsvoorwaarden van de verkeerstekens worden bepaald;
- Uitvoeringsbesluit van 23 januari 2009 betreffende de aanvullende reglementen op het wegverkeer en de plaatsing en bekostiging van de verkeerstekens;
- Omzendbrief MOB/2009/1 van 3 april 2009.

Motivering

De nieuwe maatregel die bij dit besluit getroffen wordt, is de inrichting van 2 voorbehouden parkeerplaatsen voor elektrische voertuigen ter hoogte van huisnummer 82 tot en met 82b aan de kant van de onpare huisnummers gezien hier een publieke laadpaal vergund werd en geplaatst zal worden in het kader van de uitrol van de publieke laadpunten, goedgekeurd door de gemeenteraad van 19 december 2016. Elke publieke laadpaal bedient 2 parkeerplaatsen. Door het inrichten van voorbehouden parkeerplaatsen voor elektrische voertuigen garanderen we dat de laadpaal maximaal beschikbaar is voor het opladen van deze voertuigen. Bij collegebesluit van 14 juli 2016 werd de bestaande toestand geregulariseerd.

Bijgevoegde bijlage(n):

- Aanvullend reglement Raketstraat dossier P-220004 (deel van de beslissing)
- Signalisatieplan Raketstraat dossier P-220004 (deel van de beslissing)
- Historiek Raketstraat dossier P-220004

Beslissing

Beslist het volgende:

Artikel 1:

Heft op het aanvullend reglement van de politie op het wegverkeer betreffende de gemeenteweg Raketstraat, goedgekeurd in zitting van 14 juli 2016, van zodra het nieuwe reglement in werking treedt.

Artikel 2:

Stelt vast het bijgevoegd aanvullend reglement van de politie op het wegverkeer en het signalisatieplan betreffende de gemeenteweg Raketstraat.

2022_CBS_06959 - Nieuw aanvullend reglement van de politie op het wegverkeer - gemeenteweg - Raketstraat - nieuwe parkeerplaatsen voorbehouden voor elektrische voertuigen

Aanvullend reglement van de politie op het wegverkeer - gemeenteweg – Raketstraat

Goedgekeurd in het College van Burgemeester en Schepenen van 30 juni 2022

Bekendgemaakt op 1 juli 2022

Geldig vanaf 6 juli 2022

Referentienummer 2022_CBS_06959

Reglement

- Artikel 1.** Op de Raketstraat ter hoogte van het kruispunt met de Koning Albertlaan geldt:
- de bestuurders moeten voorrang verlenen;
 - de plaats waar de bestuurders, zo nodig, moeten stoppen om voorrang te verlenen, wordt aangeduid.
- Dit wordt gesignaleerd door:
- **verkeersborden B1**
 - **wegmarkeringen overeenkomstig art.76.2 van de wegcode**
- Artikel 2.** Op de Raketstraat ter hoogte van het kruispunt met de Koning Albertlaan geldt:
- de bestuurders zijn verplicht rechts af te slaan.
- Dit wordt gesignaleerd door:
- **verkeersborden D1**
- Artikel 3.** Op de Raketstraat van het kruispunt met de Meersstraat tot huisnummers 42-48 aan de kant van de pare huisnummers;
- op de Raketstraat van huisnummer 5 tot huisnummer 13-23 aan de kant van de onpare huisnummers;
- op de Raketstraat van huisnummers 62-66 tot het kruispunt met de Koning Albertlaan aan de kant van de pare huisnummers geldt:
- het parkeren is verboden;
 - het einde van de parkeerreglementering wordt aangeduid;
 - het begin van de parkeerreglementering wordt aangeduid.
- Dit wordt gesignaleerd door:
- **verkeersborden E1**
 - **de verkeersborden worden aangevuld met x-borden Xb, Xa**
- Artikel 4.** Op de Raketstraat ter hoogte van huisnummer 3 geldt:
- het parkeren is toegelaten;
 - het parkeren is voorbehouden voor voertuigen waarop de bewonerskaart is aangebracht;
 - het einde van de parkeerreglementering wordt aangeduid;
 - het begin van de parkeerreglementering wordt aangeduid.
- Dit wordt gesignaleerd door:

- verkeersborden E9a
- de verkeersborden worden aangevuld met onderborden Type VII
- de verkeersborden worden aangevuld met x-borden Xb, Xa

Artikel 5. Op de Raketstraat van huisnummer 82 tot en met huisnummer 82b aan de kant van de onpare huisnummers geldt:

het parkeren is toegelaten;

het parkeren is voorbehouden voor volgende categorie van voertuigen: elektrische voertuigen;

de parkeerreglementering geldt over een afstand van 12 m.

Dit wordt gesignaleerd door:

- verkeersborden E9a
- de verkeersborden worden aangevuld met onderborden Type VIId
- de verkeersborden worden aangevuld met x-borden Xc

Artikel 6. Op de Raketstraat ter hoogte van huisnummer 3;

op de Raketstraat ter hoogte van huisnummer 84, aan de andere kant van de weg, geldt:

het parkeren op de rijbaan is verboden.

Dit wordt gesignaleerd door:

- wegmarkeringen overeenkomstig art.75.1.2° van de wegcode

Artikel 7. Op de Raketstraat ter hoogte van het kruispunt met de Meersstraat;

op de Raketstraat ter hoogte van het kruispunt met de Jakob Heremansstraat;

op de Raketstraat ter hoogte van het kruispunt met de Koning Albertlaan geldt:

voetgangers moeten de oversteekplaats volgen om de rijbaan over te steken.

Dit wordt gesignaleerd door:

- wegmarkeringen overeenkomstig art.76.3 van de wegcode


Artikel 8. Op de Raketstraat van huisnummer 82 tot en met huisnummer 82b, langs de kant van de onpare huisnummers geldt:

voertuigen moeten parkeren binnen de afgebakende plaatsen.

Dit wordt gesignaleerd door:

- wegmarkeringen overeenkomstig art.77.5 van de wegcode

(einde reglement)

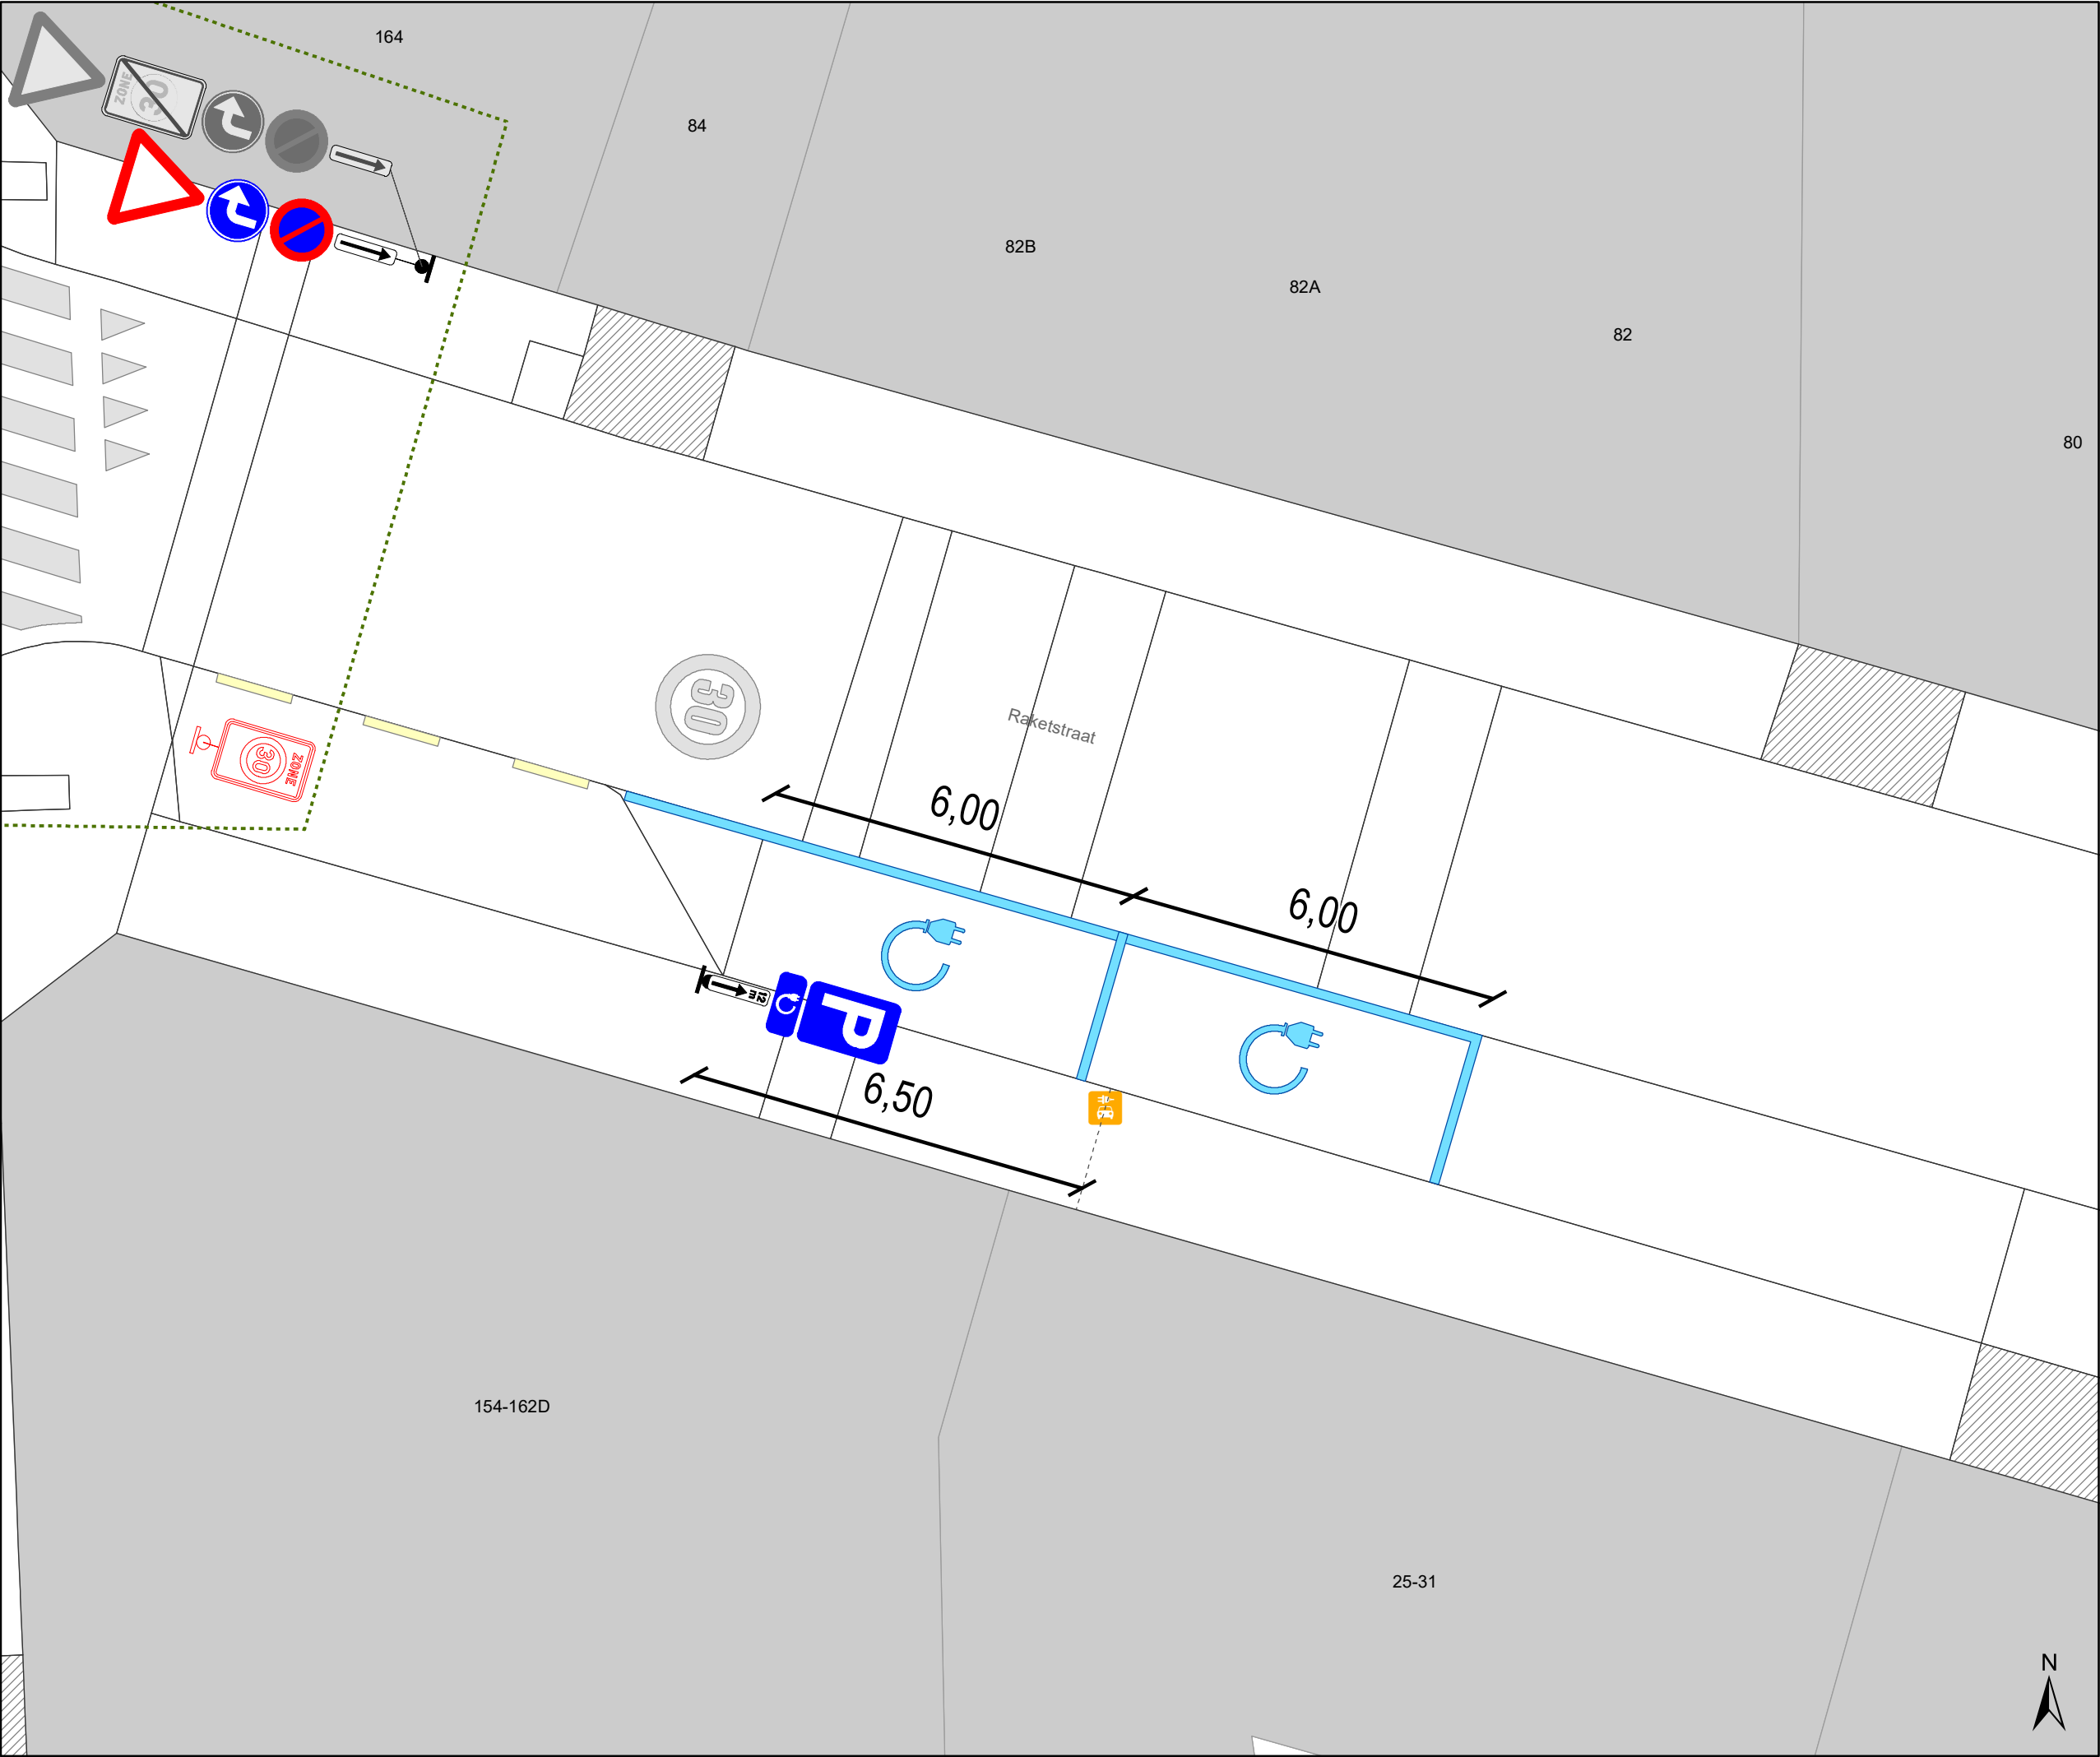

- Legende**
- Bestaande verkeersborden
- Geplande verkeersborden
- Te verwijderen verkeersborden
- Bestaande wegmarkeringen
- Geplande wegmarkeringen


Geplande wegmarkeringen

-
- Witte wegmarkering


Laadpunten

-
- Gepland

Geplande Verkeersborden

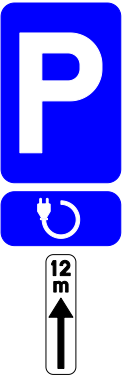

-
- Ander gepland dossier
(in voorbereiding bij MOBBD)

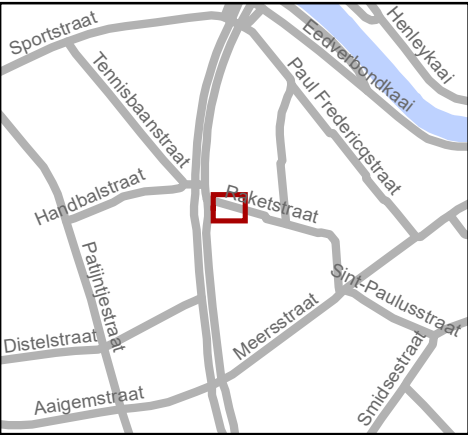

Mobiliteitsbedrijf stad Gent
Verkeerstechnische taken

Raketstraat 25
2x EV-plaatsen inrichten

Dossiernummer P-220004

DATUM	SCHAAL	PLAN	P FORMAAT
12/05/2022	1/100	1/1	A3

