



OPGELET: DIT DOCUMENT IS NIET MEER GELDIG SINDS 02 JULI 2025

2024_CBS_11298 Nieuw aanvullend reglement van de politie op het wegverkeer - gemeenteweg - Dublinstraat - Regularisatie - Vaststelling

Beslissing: Goedgekeurd in besloten vergadering van 19 december 2024

Zijn aanwezig bij de beslissing van dit punt:

Mathias De Clercq, burgemeester-voorzitter; Filip Watteeuw, schepen; Sofie Bracke, schepen
Tine Heyse, schepen; Astrid De Bruycker, schepen; Sami Souguir, schepen; Bram Van Braeckvelt, schepen; Isabelle Heyndrickx, schepen; Hafsa El-Bazioui, schepen; Evita Willaert, schepen; Rudy Coddens, schepen
Mieke Hullebroeck, algemeen directeur; Liesbet Vertriest, adjunct-algemeendirecteur

Bevoegd: Filip Watteeuw

Betrokken: Mathias De Clercq

Juridisch kader

De volgende bepalingen zijn van toepassing inzake de bevoegdheid:

- De Nieuwe Gemeentewet 24 juni 1988, artikel 119;
- Het Decreet van 16 mei 2008 betreffende de aanvullende reglementen op het wegverkeer en de plaatsing en bekostiging van verkeerstekens, artikel 5, § 1, 2e lid;
- Het Decreet over het lokaal bestuur van 22 december 2017, artikel 41, 2°;
- Het gemeenteraadsbesluit van 15 december 2015, houdende de delegatie van de vaststellingsbevoegdheid inzake gemeentelijke aanvullende reglementen op het wegverkeer.

De beslissing wordt genomen op grond van:

- Wet betreffende de politie over het wegverkeer, gecoördineerd bij Koninklijk Besluit van 16 maart 1968;
- Decreet van 16 mei 2008 betreffende de aanvullende reglementen op het wegverkeer en de plaatsing en bekostiging van de verkeerstekens;
- Koninklijk Besluit van 1 december 1975 houdende algemeen reglement op de politie van het wegverkeer en van het gebruik van de openbare weg;
- Ministerieel Besluit van 11 oktober 1976 waarbij de minimumafmetingen en de bijzondere plaatsingsvoorwaarden van de verkeerstekens worden bepaald;
- Uitvoeringsbesluit van 23 januari 2009 betreffende de aanvullende reglementen op het wegverkeer en de plaatsing en bekostiging van de verkeerstekens;

- Omzendbrief MOB/2009/1 van 3 april 2009.

Motivering

De nieuwe maatregel die bij dit besluit wordt getroffen is het afbakenen van parkeerstroken binnen het woonerf om aldus het parkeren rond de loodsen te structureren.

Het betreft in een eerste fase afbakening van 2 stroken voor parkeren parallel met de Voorhavenlaan ter hoogte van loods 31-33 en loods 35-37.

Bijgevoegde bijlage(n):

- Aanvullend reglement Dublinstraat dossier P660340 (deel van de beslissing)
- Signalisatieplan Dublinstraat dossier P660340 (deel van de beslissing)

Beslissing

Beslist het volgende:

Artikel 1:

Stelt vast het bijgevoegd aanvullend reglement van de politie op het wegverkeer en het signalisatieplan betreffende de gemeenteweg Dublinstraat.

2024_CBS_11298 - Nieuw aanvullend reglement van de politie op het wegverkeer - gemeenteweg - Dublinstraat - Regularisatie

Aanvullend reglement van de politie op het wegverkeer - gemeenteweg – Dublinstraat

Vastgesteld in het College van Burgemeester en Schepenen van 19 december 2024

Bekendgemaakt op 20 december 2024

Geldig vanaf 25 december 2024 tot en met 1 juli 2025

Referentienummer 2024_CBS_11298

Reglement


Op de Dublinstraat over de hele lengte van huisnummers 31/29-33 in de richting van huisnummer 45, aan de zijde van de Voorhavenlaan;

Op de Dublinstraat over de hele lengte van huisnummers 35-37 in de richting van huisnummer 45, aan de zijde van de Voorhavenlaan geldt: het parkeren is toegelaten; het parkeren is betalend; het begin van de parkeerreglementering wordt aangeduid; het einde van de parkeerreglementering wordt aangeduid.

Dit wordt aangeduid door verkeerstekens:


- E9a
- GVIIId
- GXa
- GXb

(einde reglement)

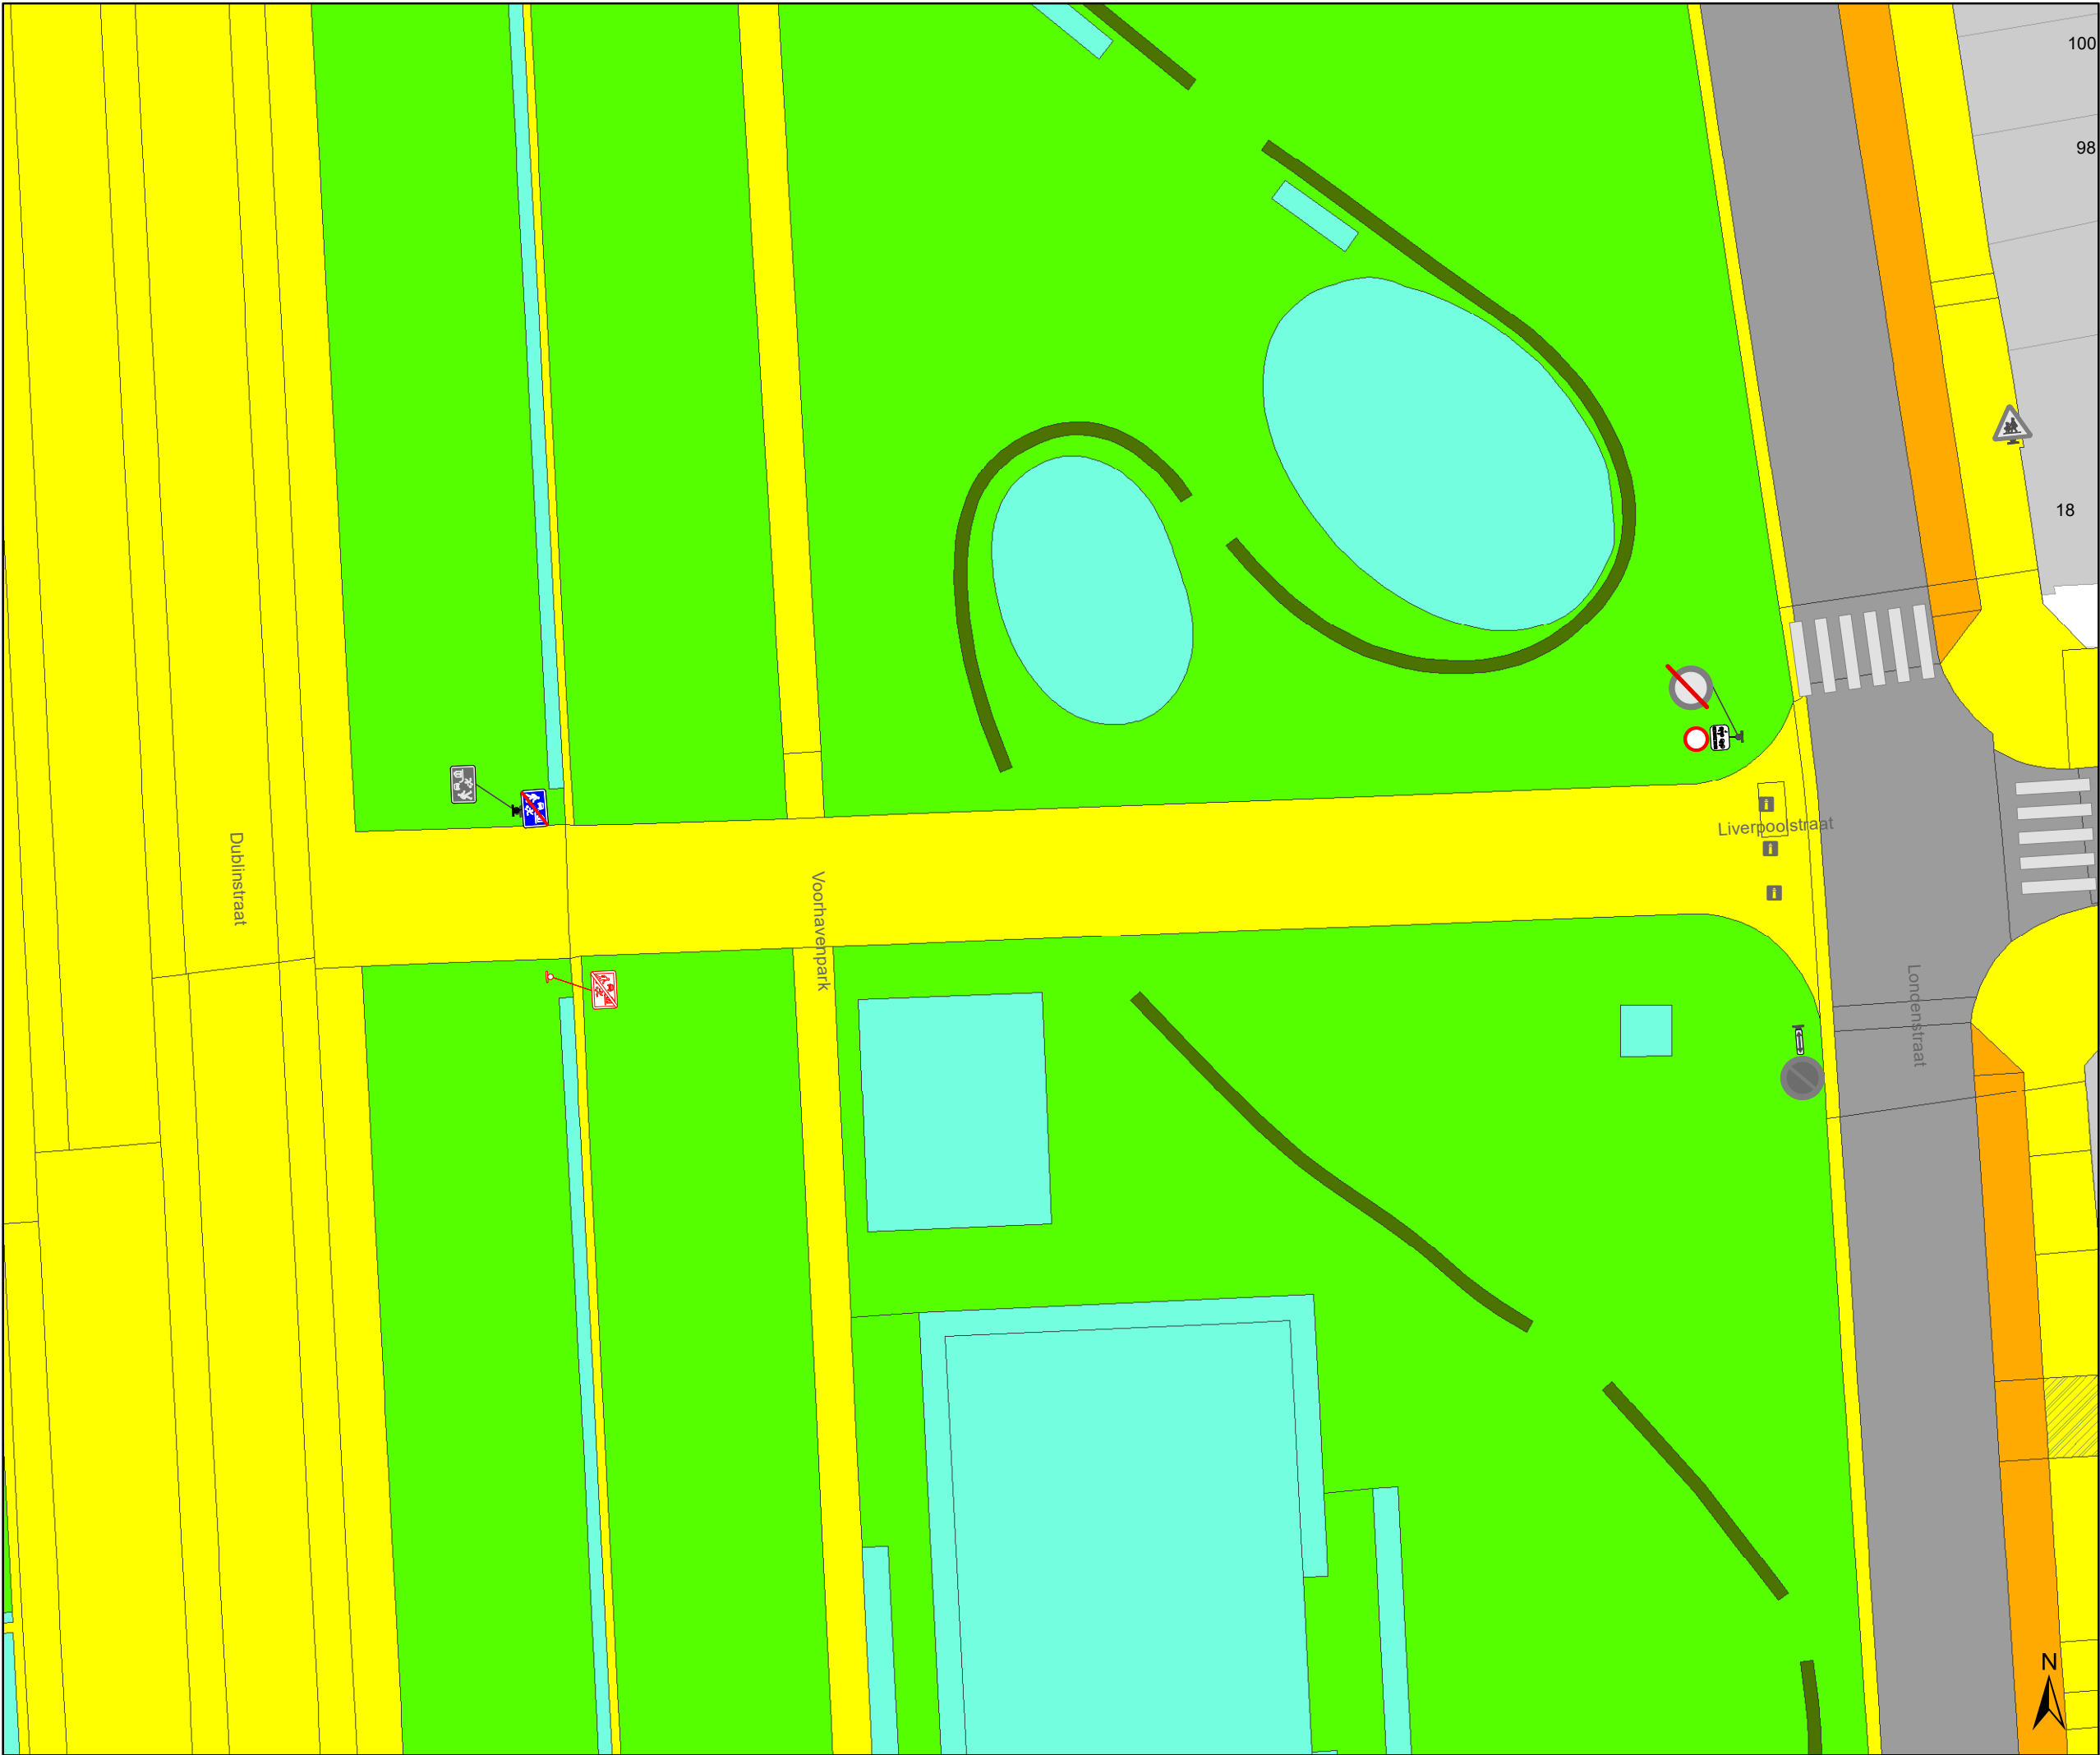

Legende

-  Bestaande verkeersborden
-  Geplande verkeersborden
-  Te verwijderen verkeersborden
-  Bestaande wegmarkeringen
-  Geplande wegmarkeringen
-  Te verwijderen wegmarkeringen
-  Bestaand paaltje
-  Ander gepland dossier (in voorbereiding bij MOBBD)

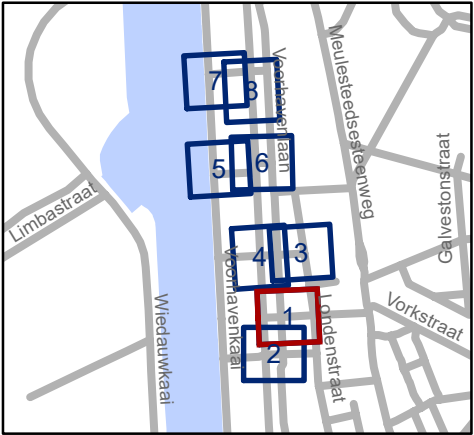




Mobiliteitsbedrijf stad Gent
Verkeerstechnische taken

Dublinstraat erf
uitbreiding + P


Dossiernummer P-660340

DATUM	SCHAAL	PLAN	P FORMAAT
6/12/2024	1/250	1/8	A3

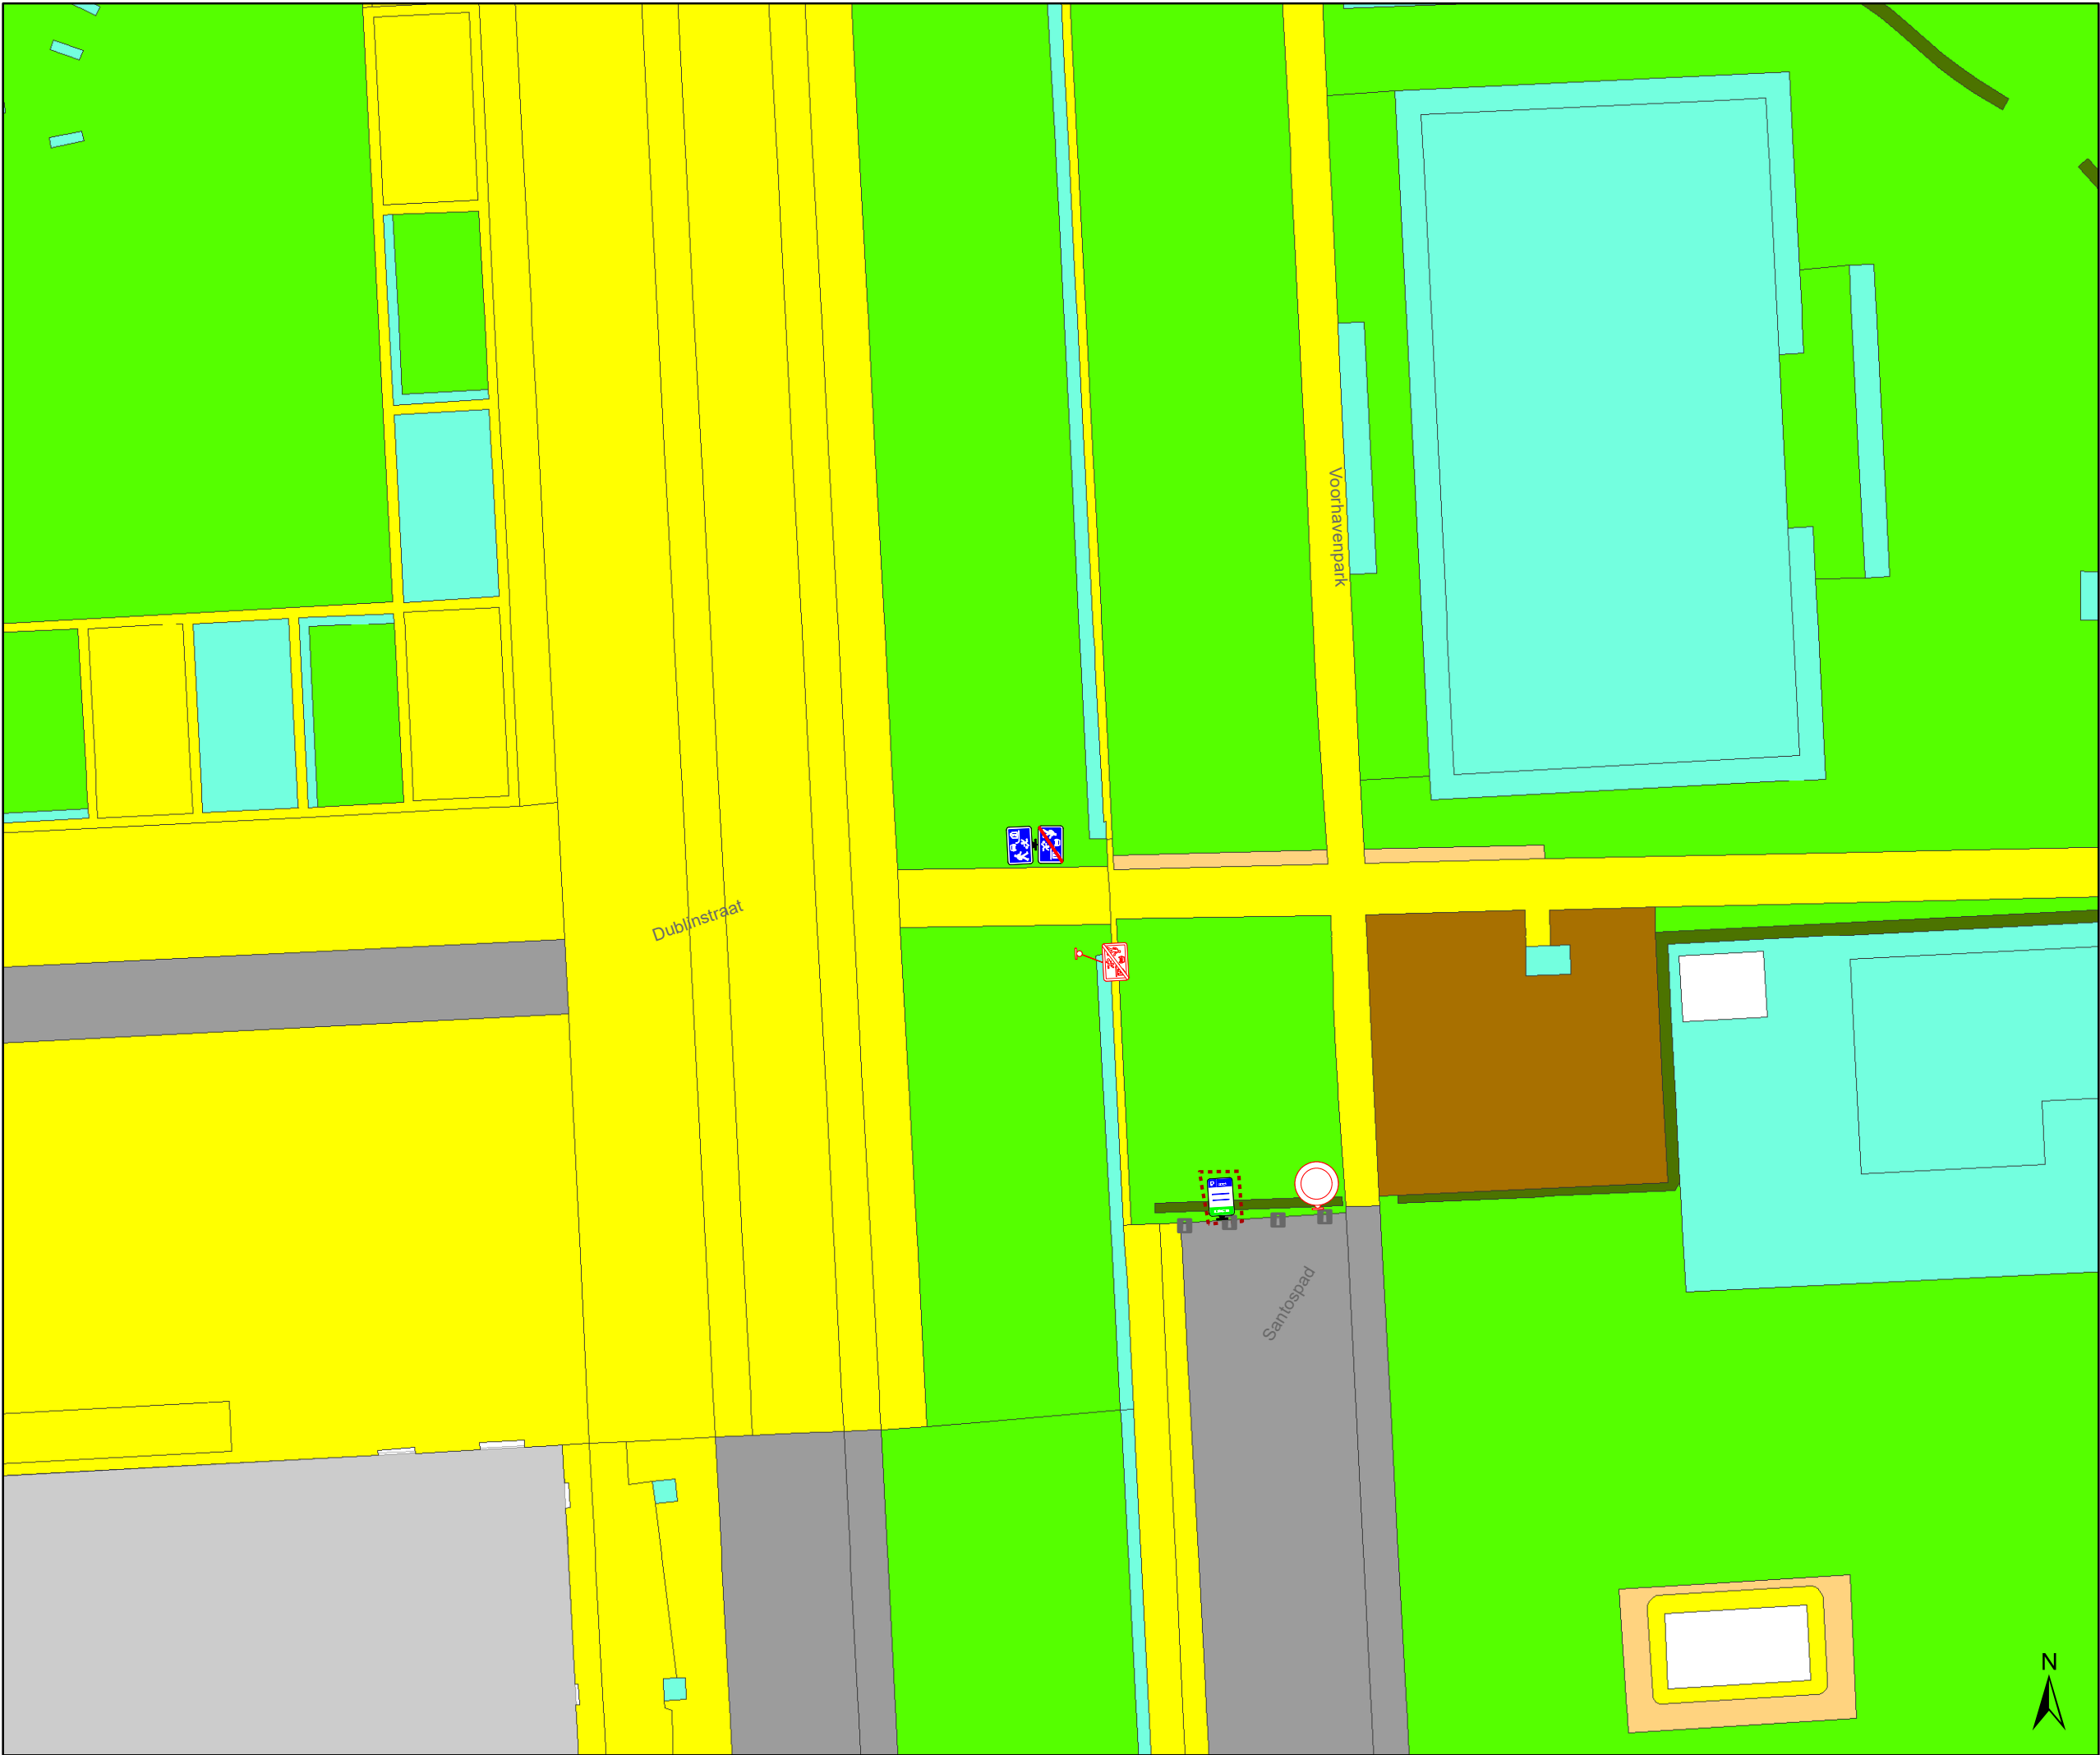

Legende

-  Bestaande verkeersborden
-  Geplande verkeersborden
-  Te verwijderen verkeersborden
-  Bestaande wegmarkeringen
-  Geplande wegmarkeringen
-  Te verwijderen wegmarkeringen
-  Bestaand paaltje
-  Ander gepland dossier (in voorbereiding bij MOBBED)

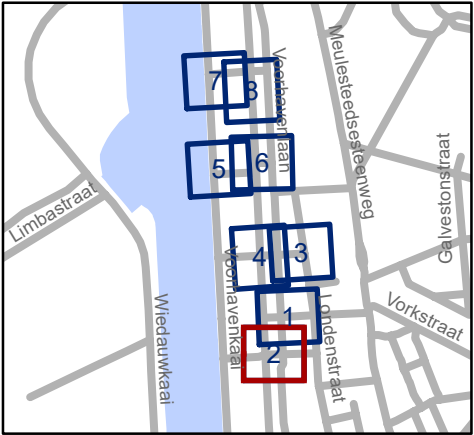


 Mobiliteitsbedrijf stad Gent
Verkeerstechnische taken

**Dublinstraat erf
uitbreiding + P**


Dossiernummer P-660340

DATUM	SCHAAL	PLAN	P FORMAAT
6/12/2024	1/250	2/8	A3

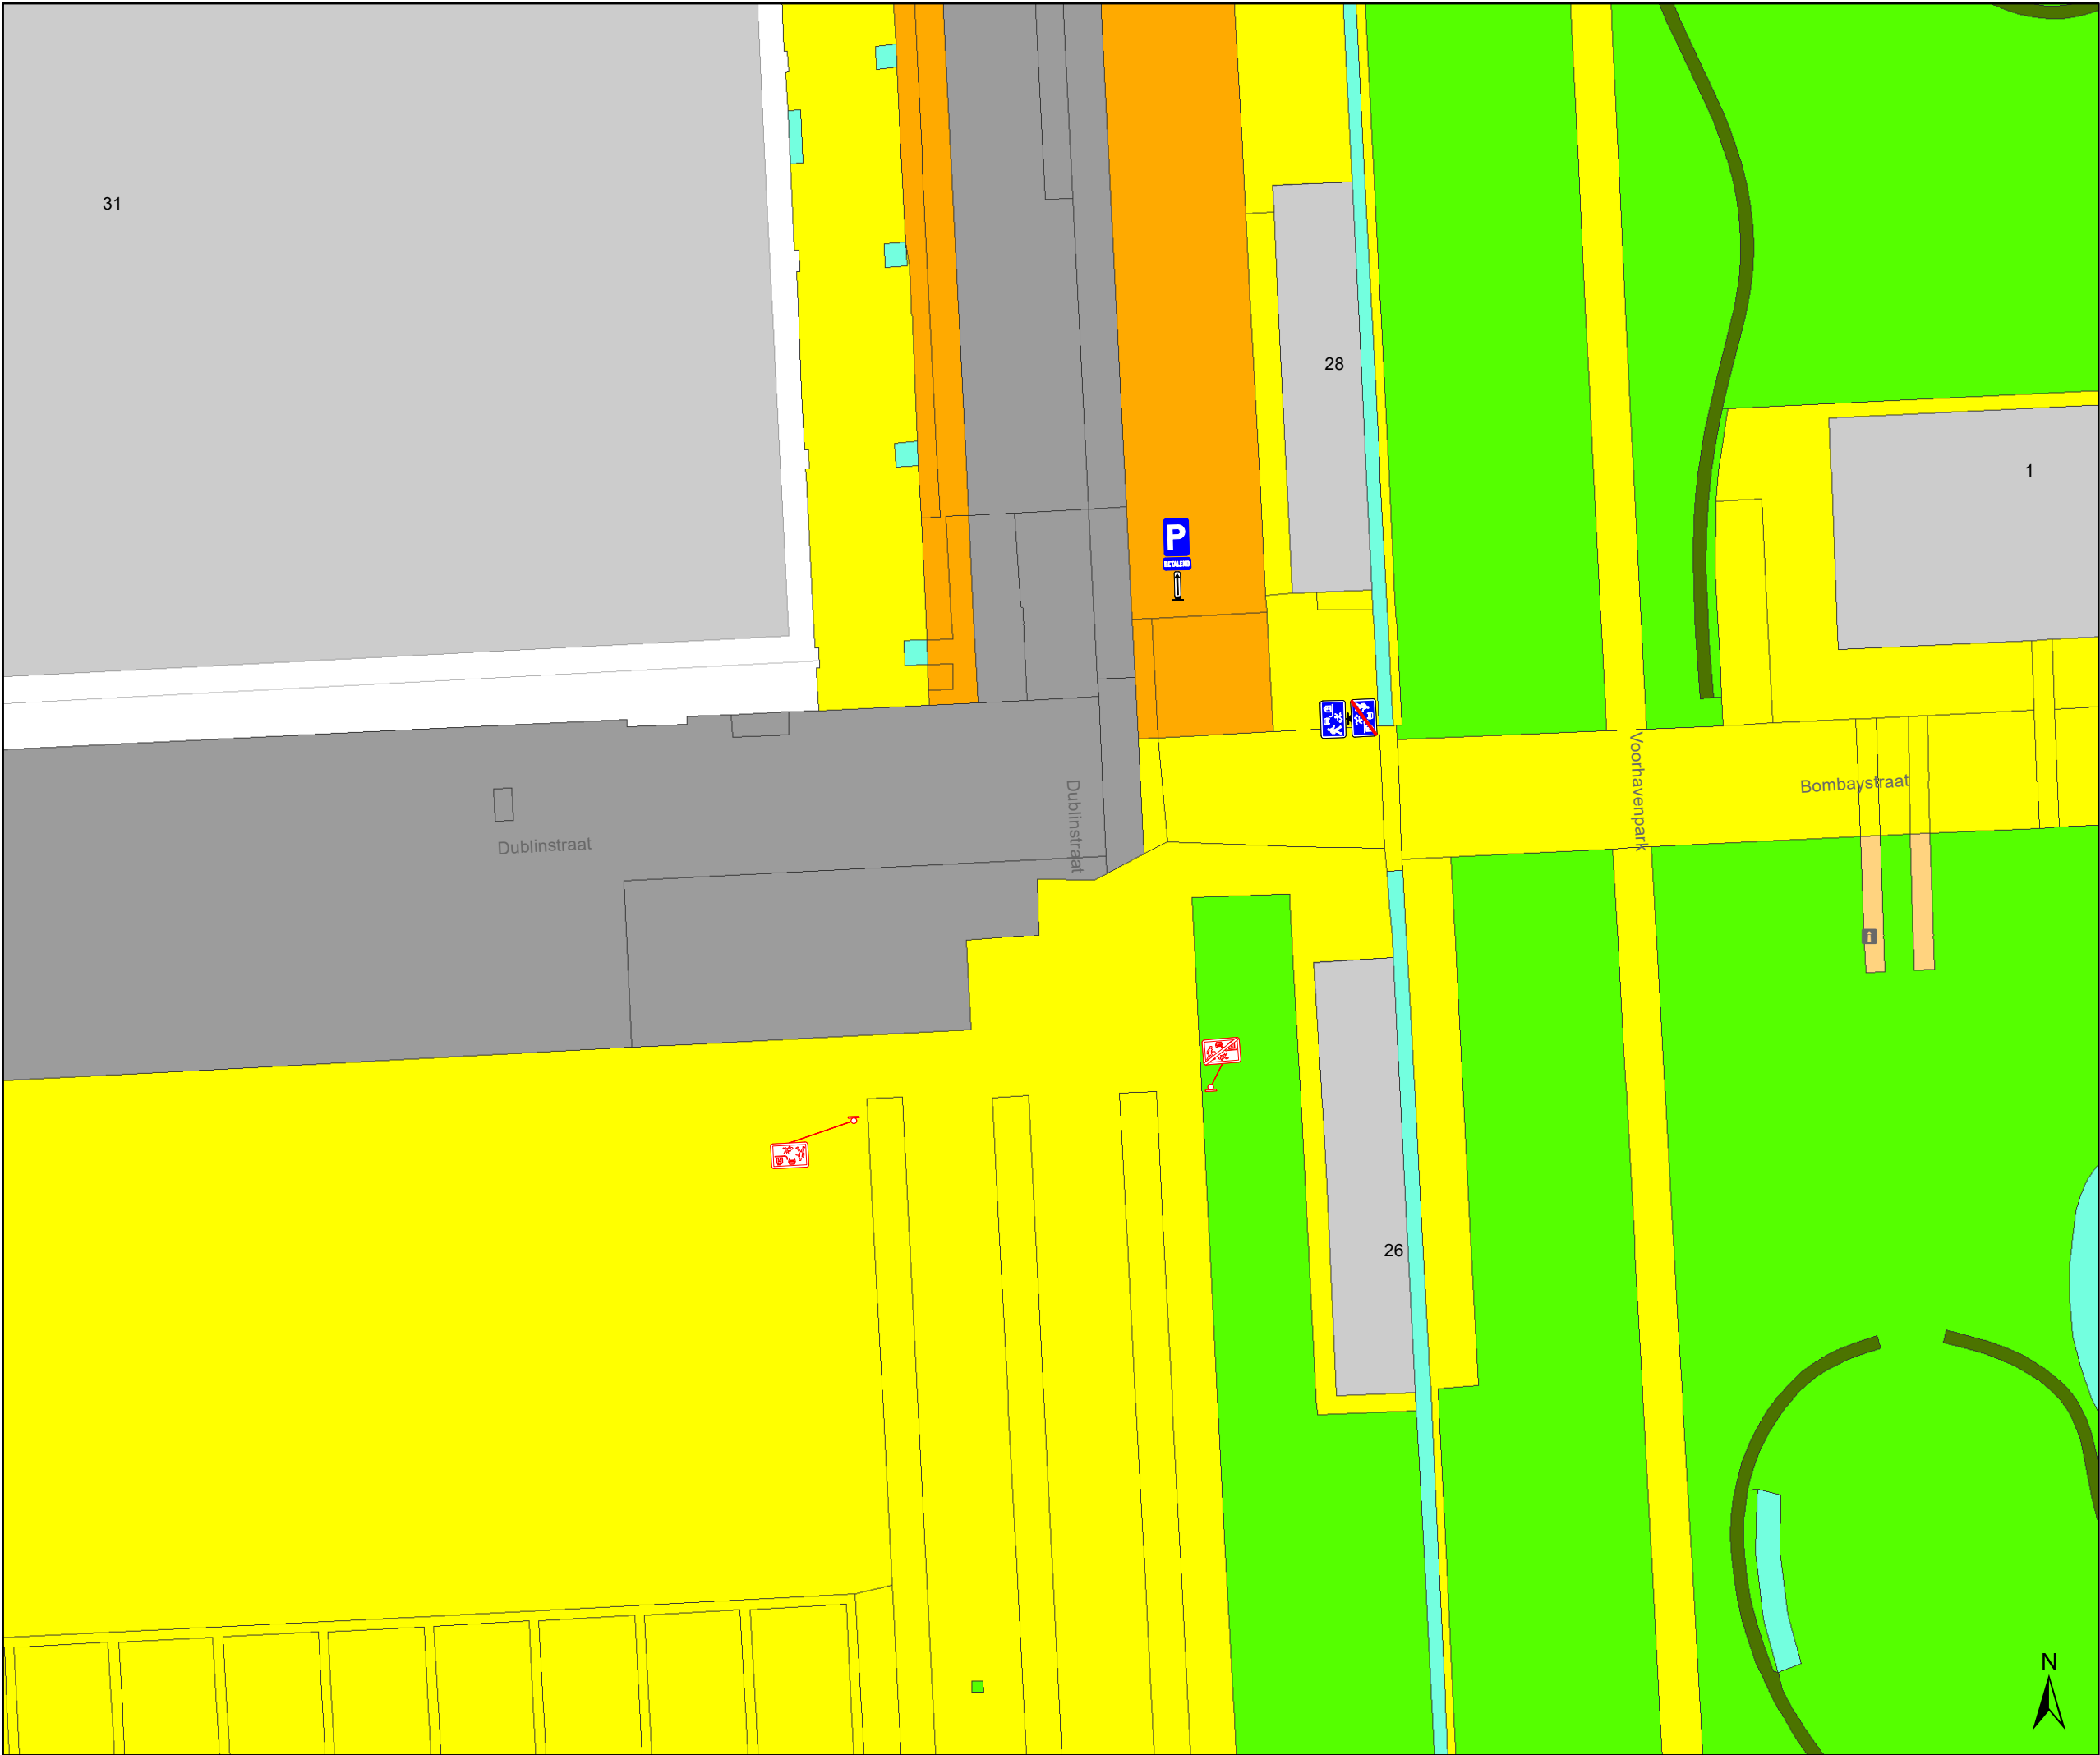


Legende


-  Bestaande verkeersborden
-  Geplande verkeersborden
-  Te verwijderen verkeersborden
-  Bestaande wegmarkeringen
-  Geplande wegmarkeringen
-  Te verwijderen wegmarkeringen
-  Bestaand paaltje
-  Ander gepland dossier (in voorbereiding bij MOBBD)

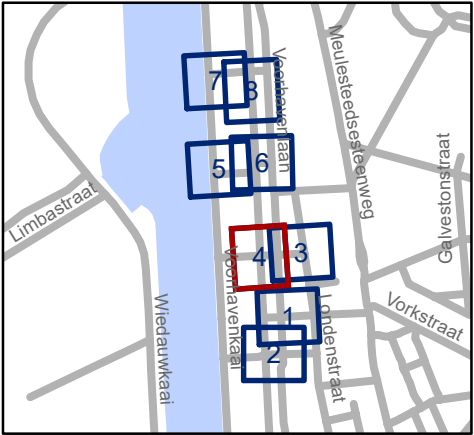

gent: Mobiliteitsbedrijf stad Gent Verkeerstechnische taken			
Dublinstraat erf uitbreiding + P			
Dossiernummer P-660340			
DATUM	SCHAAL	PLAN	P FORMAAT
6/12/2024	1/250	4/8	A3

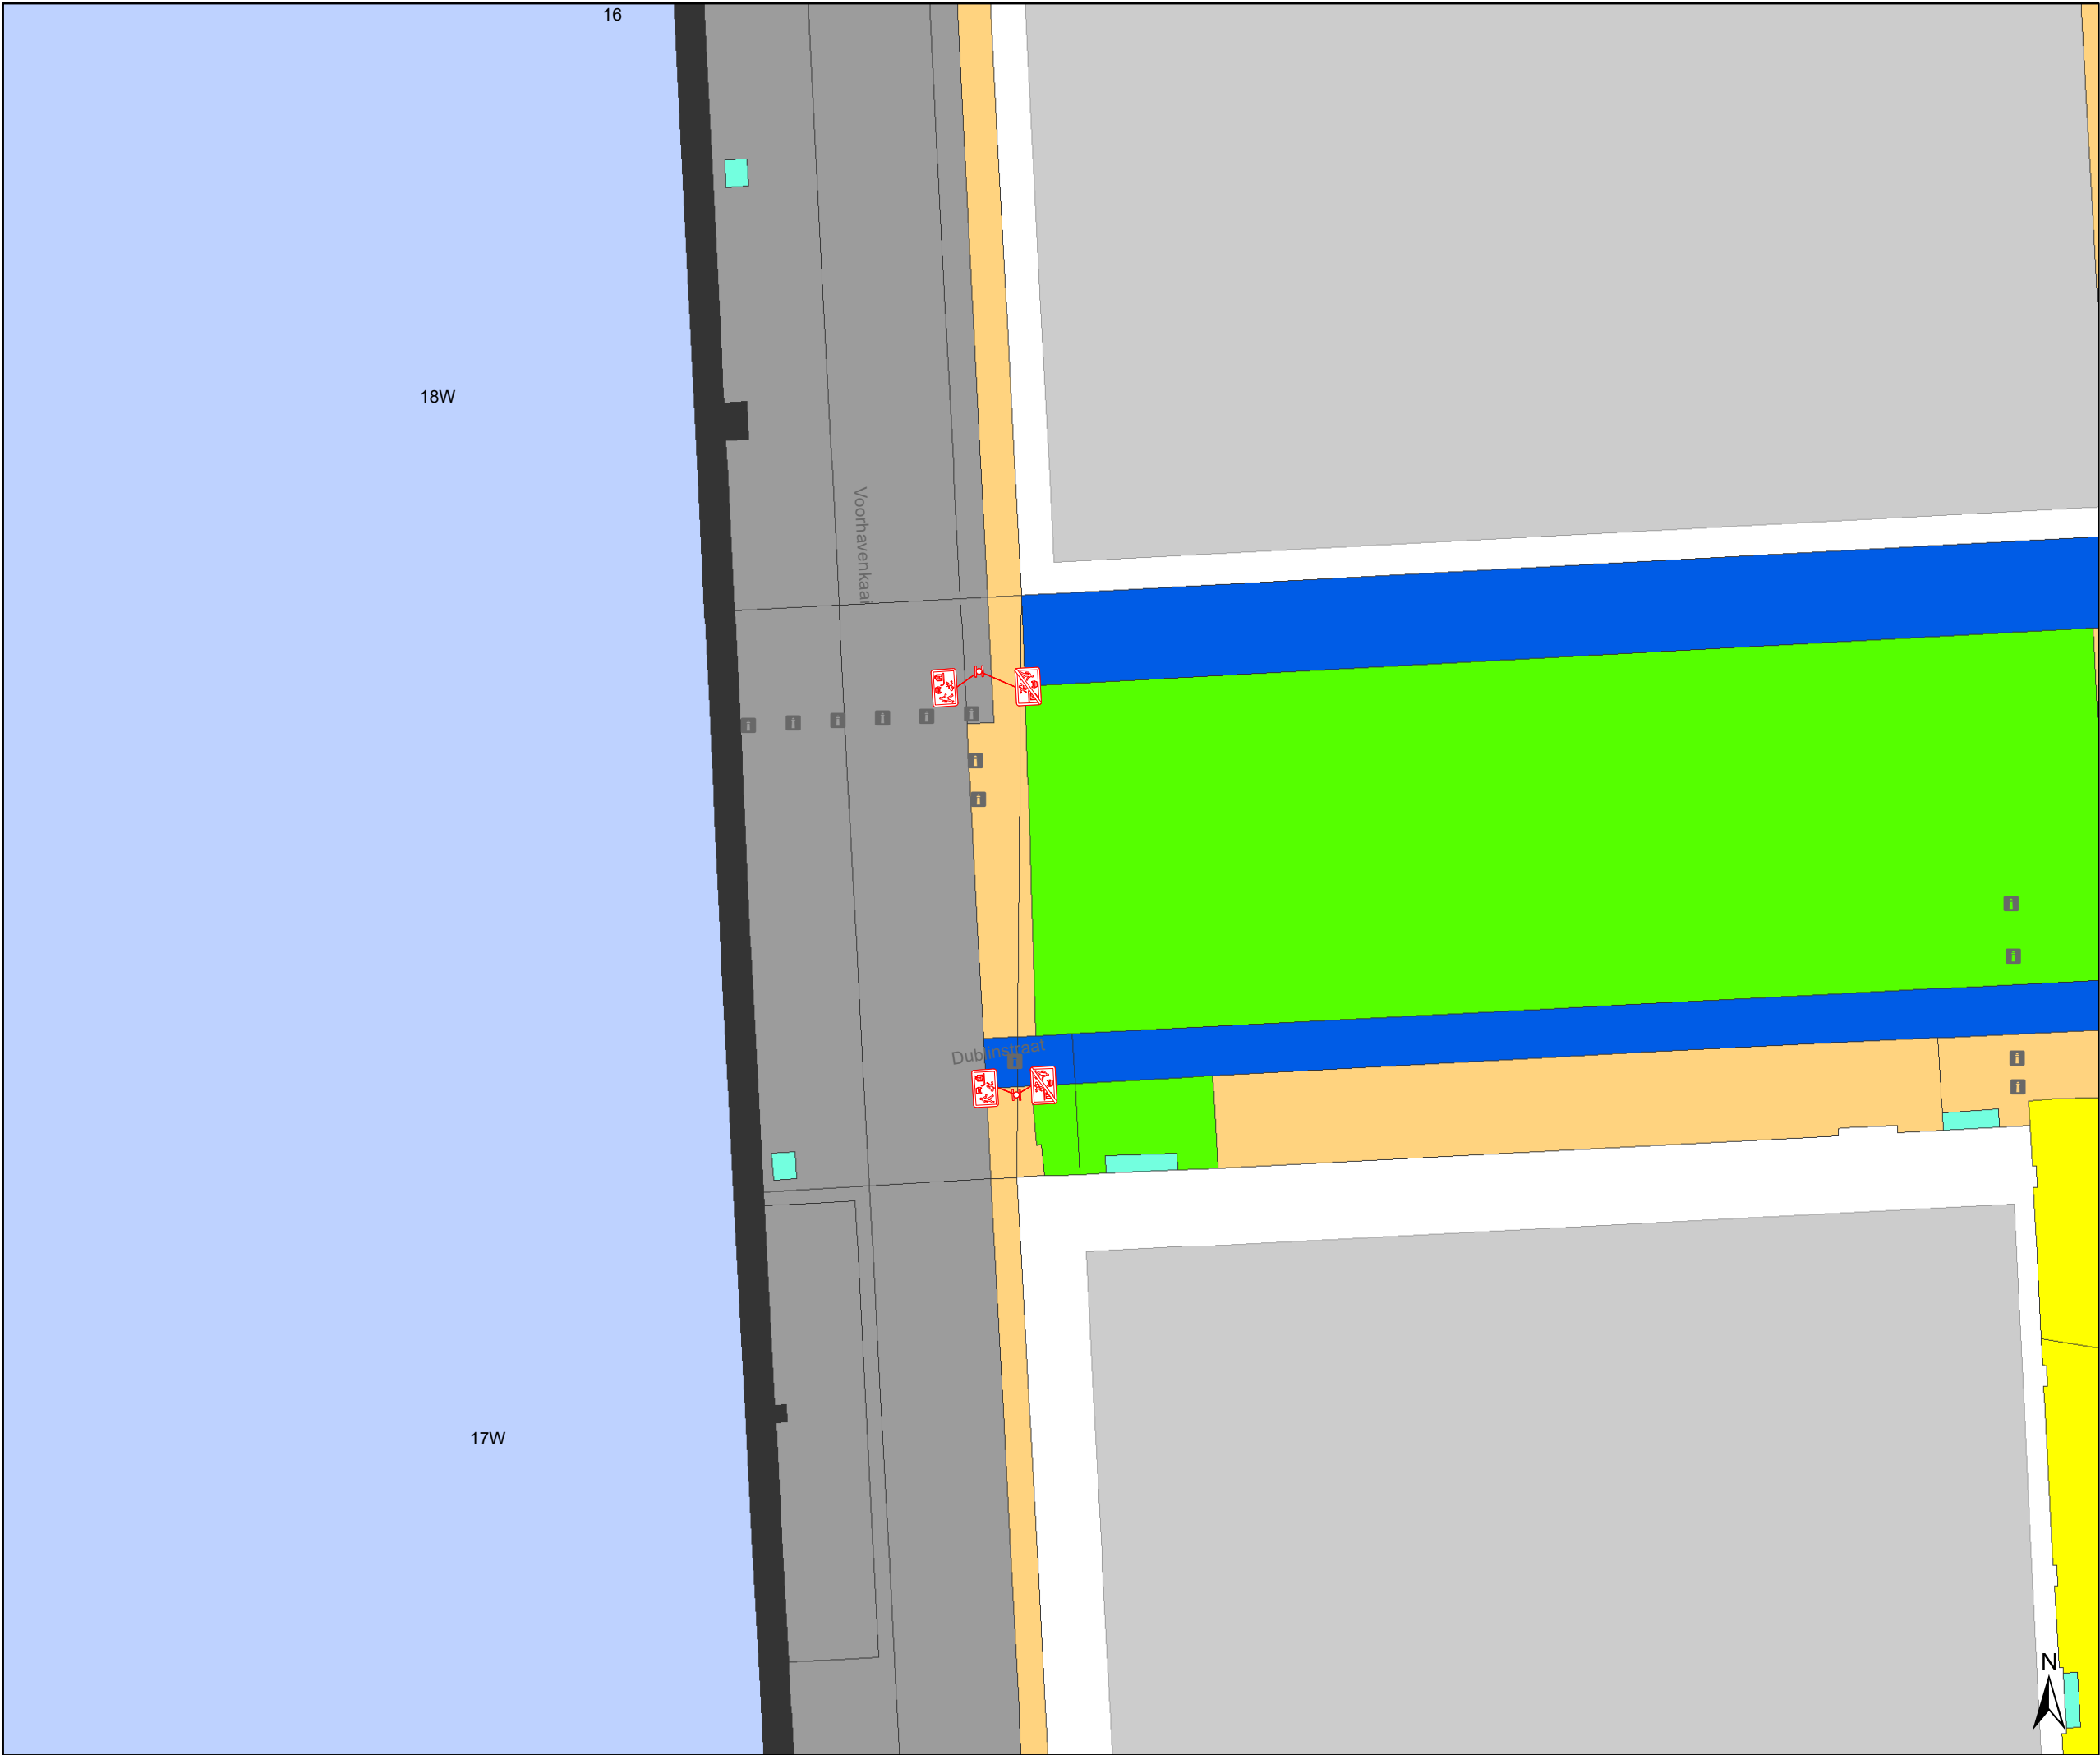

- ### Legende
- Bestaande verkeersborden
 - Geplande verkeersborden
 - Te verwijderen verkeersborden
 - Bestaande wegmarkeringen
 - Geplande wegmarkeringen
 - Te verwijderen wegmarkeringen
 - Bestaand paaltje
 - Ander gepland dossier (in voorbereiding bij MOBBED)

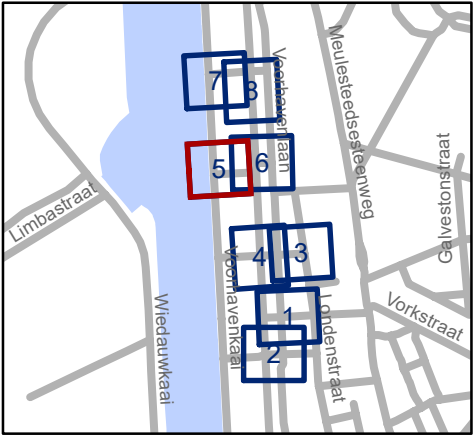


Mobiliteitsbedrijf stad Gent
Verkeerstechnische taken

Dublinstraat erf uitbreiding + P


Dossiernummer P-660340

DATUM	SCHAAL	PLAN	P FORMAAT
6/12/2024	1/250	5/8	A3

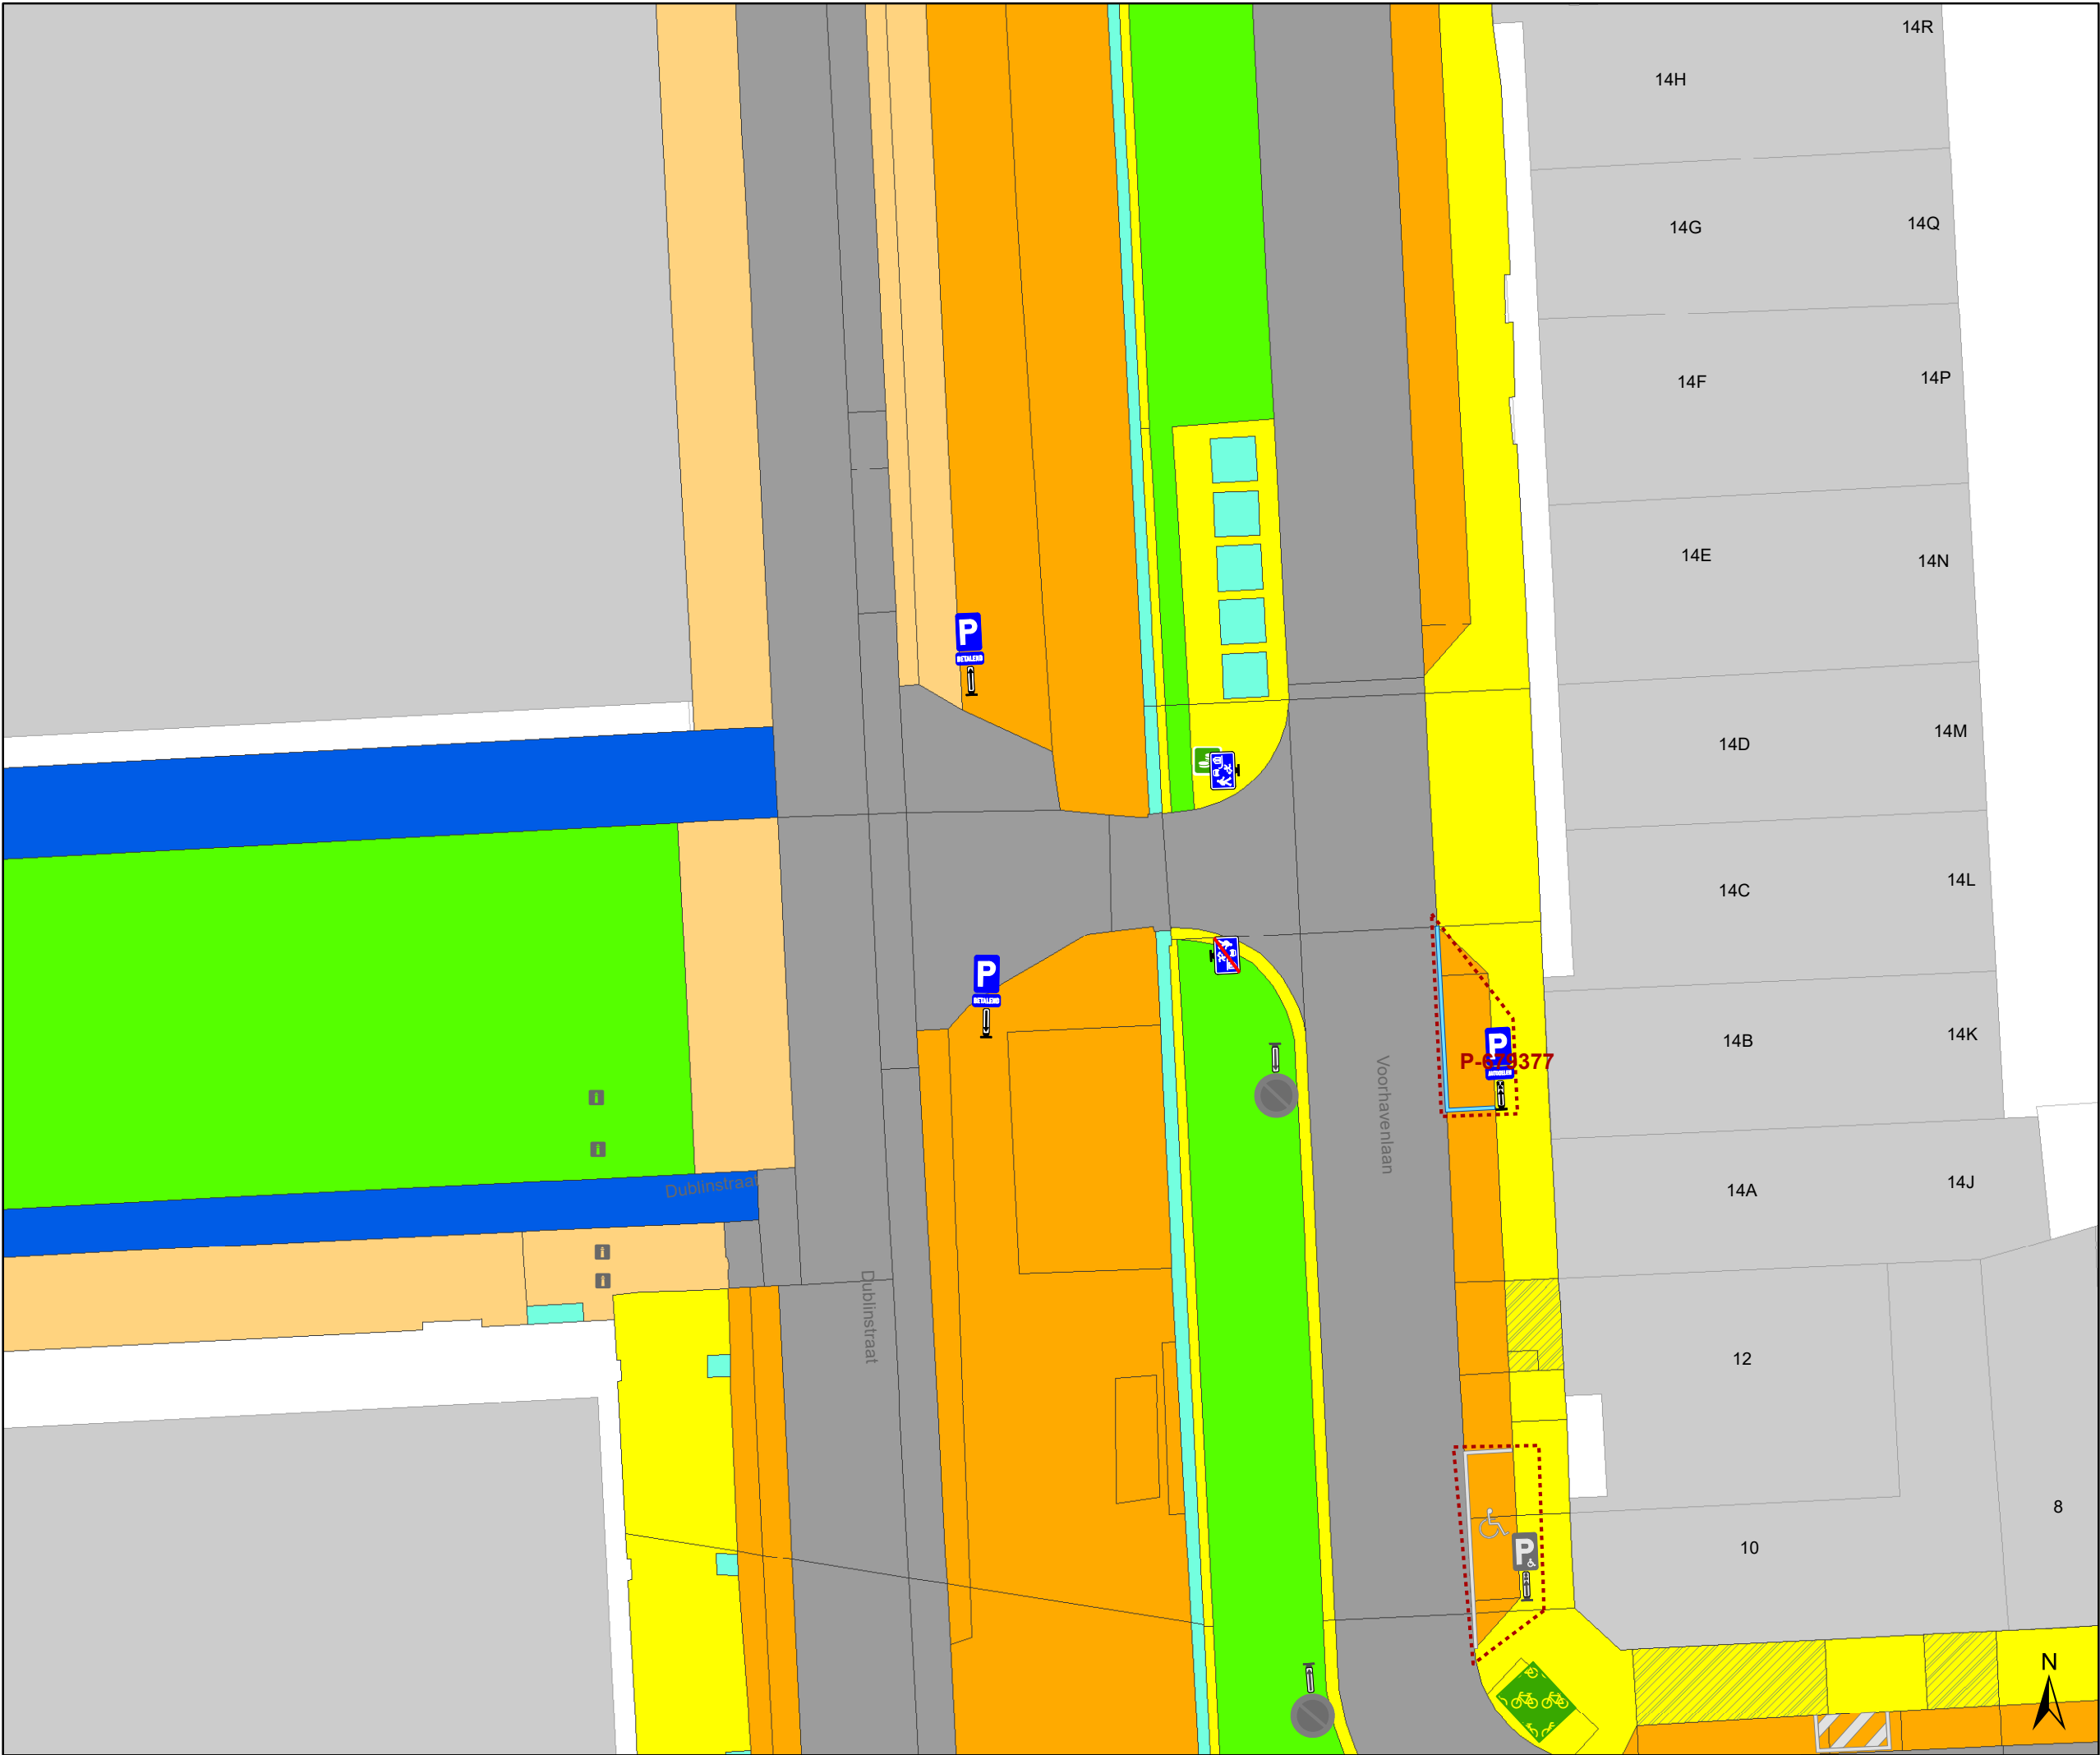

Legende

- Bestaande verkeersborden
- Geplande verkeersborden
- Te verwijderen verkeersborden
- Bestaande wegmarkeringen
- Geplande wegmarkeringen
- Te verwijderen wegmarkeringen
- Bestaand paaltje
- Ander gepland dossier (in voorbereiding bij MOBBED)

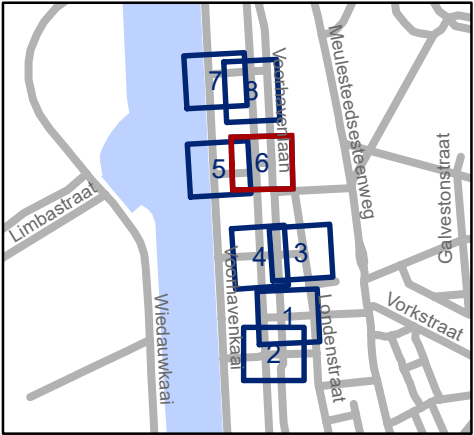


Mobiliteitsbedrijf stad Gent
Verkeerstechnische taken

Dublinstraat erf
uitbreiding + P


Dossiernummer P-660340

DATUM	SCHAAL	PLAN	P FORMAAT
6/12/2024	1/250	6/8	A3

DATUM	SCHAAL	PLAN	P FORMAAT
6/12/2024	1/250	6/8	A3

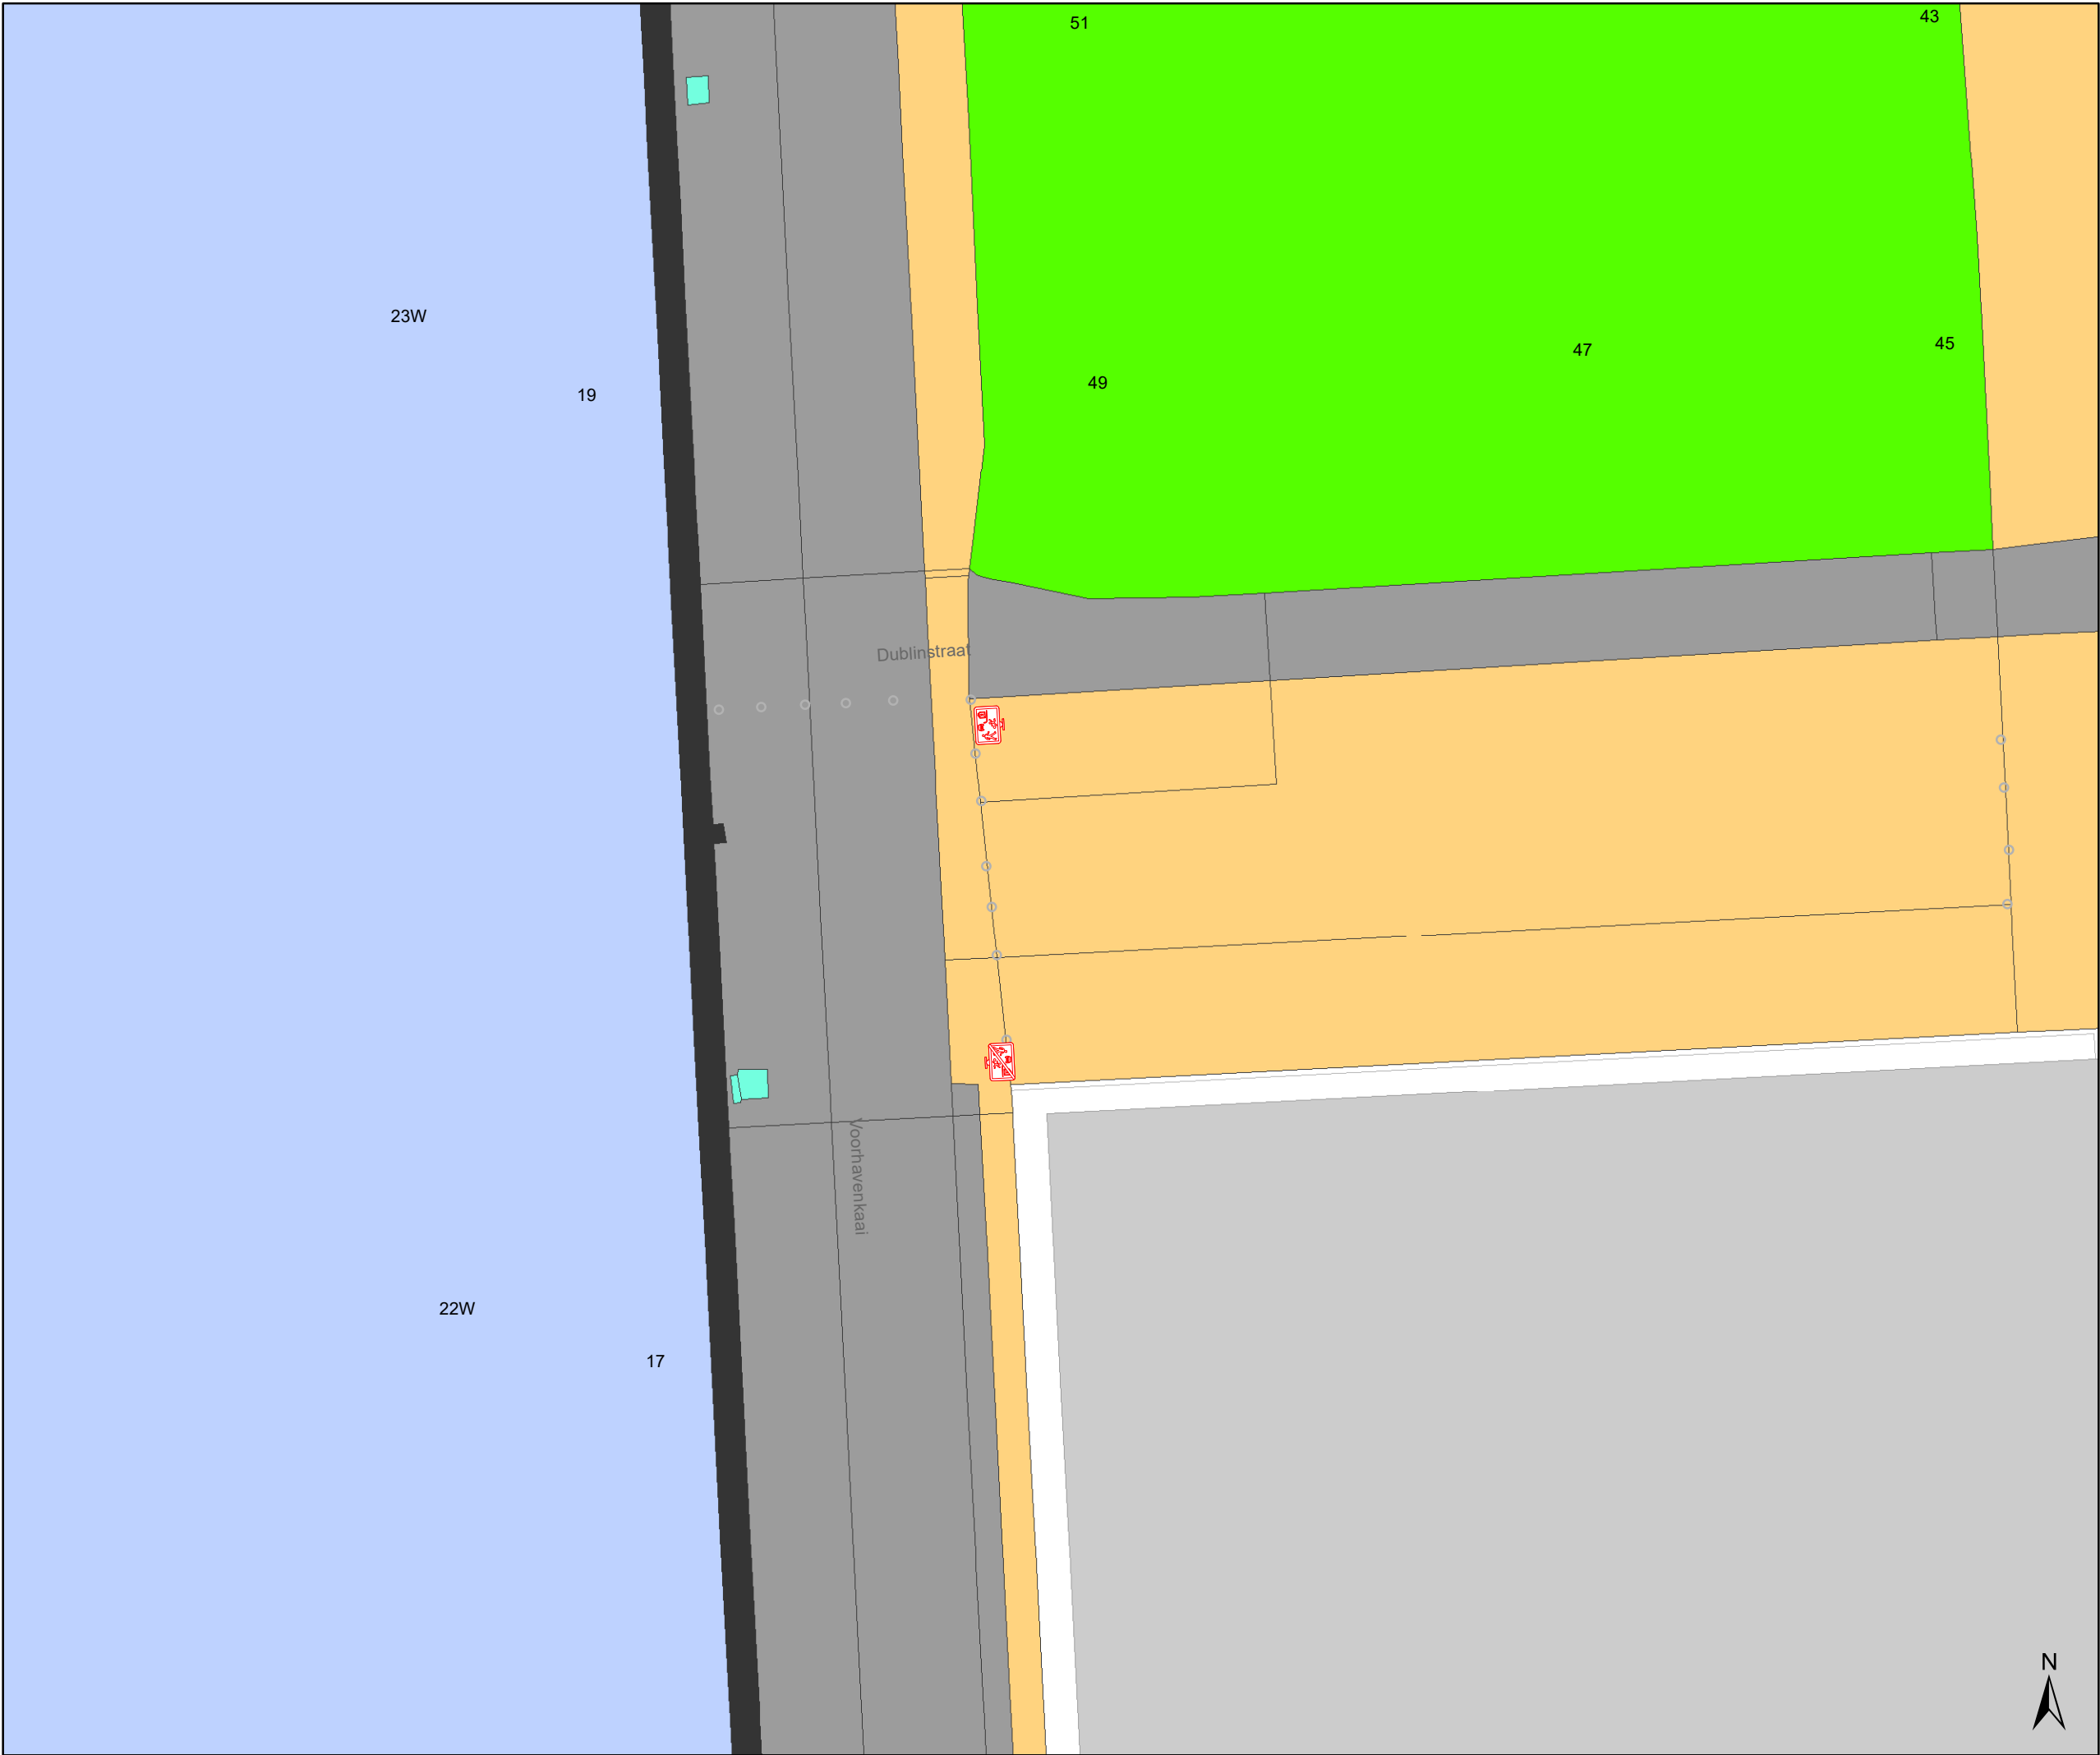

- ### Legende
- Bestaande verkeersborden
 - Geplande verkeersborden
 - Te verwijderen verkeersborden
 - Bestaande wegmarkeringen
 - Geplande wegmarkeringen
 - Te verwijderen wegmarkeringen
 - Bestaand paaltje
 - Ander gepland dossier (in voorbereiding bij MOBBED)

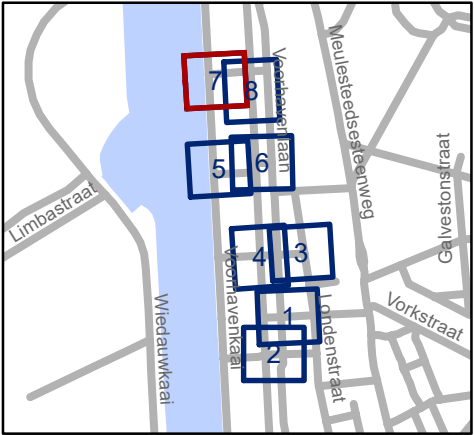


Mobiliteitsbedrijf stad Gent
Verkeerstechnische taken


Dublinstraat erf uitbreiding + P

Dossiernummer P-660340

DATUM	SCHAAL	PLAN	P FORMAAT
6/12/2024	1/250	7/8	A3

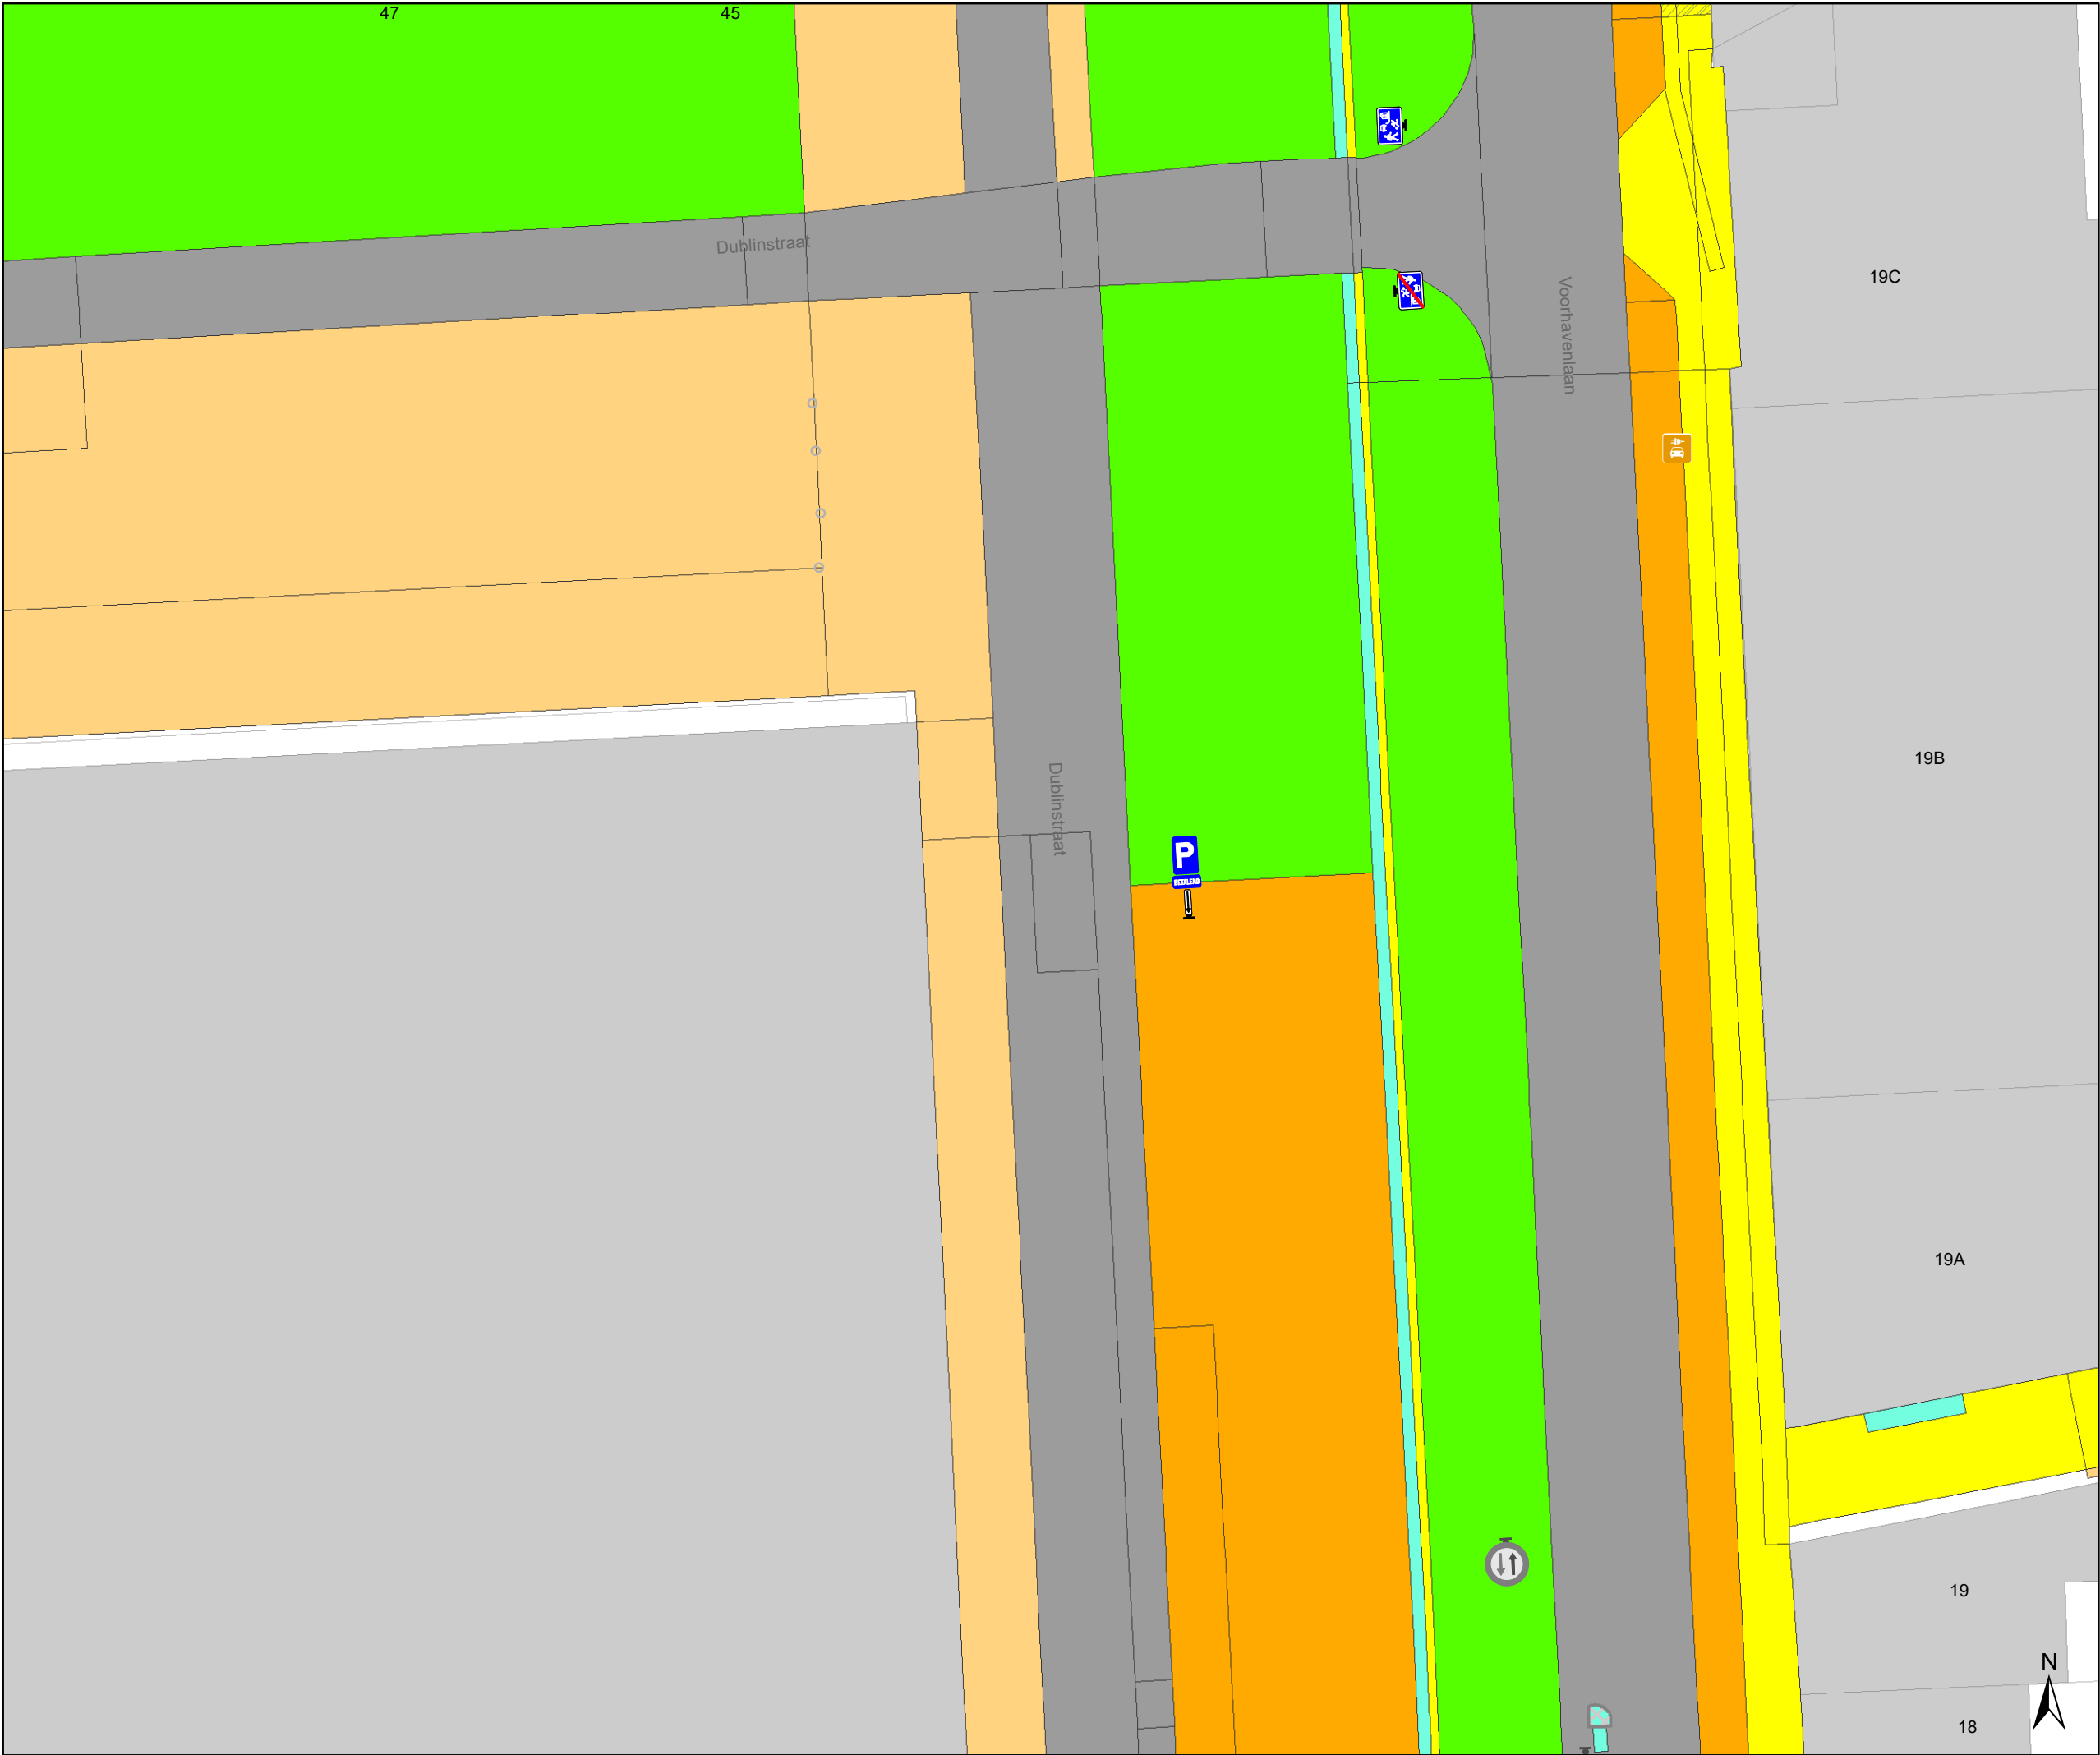

- ### Legende
- Bestaande verkeersborden
 - Geplande verkeersborden
 - Te verwijderen verkeersborden
 - Bestaande wegmarkeringen
 - Geplande wegmarkeringen
 - Te verwijderen wegmarkeringen
 - Bestaand paaltje
 - Ander gepland dossier (in voorbereiding bij MOBBED)

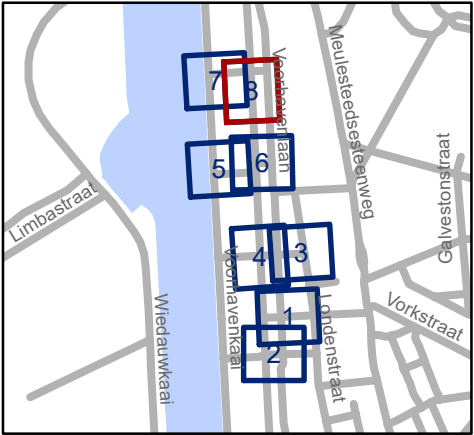

Mobiliteitsbedrijf stad Gent
Verkeerstechnische taken

**Dublinstraat erf
uitbreiding + P**

Dossiernummer P-660340

DATUM	SCHAAL	PLAN	P FORMAAT
6/12/2024	1/250	8/8	A3